ГЕНЕРАЛЬНЫЙ ПЛАН
ГОРОДСКОГО ОКРУГА ИСТРА
МОСКОВСКОЙ ОБЛАСТИ

ПРИЛОЖЕНИЕ 1. СВЕДЕНИЯ О ГРАНИЦАХ НАСЕЛЕННЫХ ПУНКТОВ

Москва, 2019

ГЕНЕРАЛЬНЫЙ ПЛАН
ГОРОДСКОГО ОКРУГА ИСТРА
МОСКОВСКОЙ ОБЛАСТИ





ПРИЛОЖЕНИЕ 1. СВЕДЕНИЯ О ГРАНИЦАХ НАСЕЛЕННЫХ ПУНКТОВ

Генеральный директор  **С.В. Маршев**

Москва, 2019

Авторский коллектив

№п./п.	Должность	Ф.И.О.	Подпись
1.	Генеральный директор, кандидат географических наук	Маршев С.В.	
2.	Директор, доктор географических наук	Курбатова А.С.	
3.	Помощник директора	Летуновская Л.С.	
4.	Заместитель генерального директора	Неглядюк О.Ф.	
5.	Начальник отдела гидрогеологических исследований, главный инженер	Белякова Е.М.	
6.	Заместитель начальника отдела экологической реабилитации и рекультивации	Мишина К.Г.	
7.	Ведущий архитектор	Поспелова И.В.	
8.	Ведущий специалист	Купряшин П.А.	
9.	Ведущий специалист	Поспелов А.С.	
10.	Специалист 1-ой категории	Рябинков И.В.	
11.	Главный специалист	Решетина Т.В.	
12.	Руководитель группы инженерного проектирования	Гапонов А.А.	
13.	Инженер	Неглядюк Д.В.	
14.	Инженер	Гудымчук Е.А.	
15.	Начальник отдела градостроительного планирования и аудита территорий, кандидат географических наук	Гриднев Д.З.	
16.	Заместитель начальника отдела градостроительного планирования и аудита территорий	Бурметьева Т.В.	
17.	Ведущий специалист по территориальному планированию	Шулая М.А.	
18.	Главный инженер-картограф	Кузякова А.А.	
19.	Ведущий специалист по территориальному планированию	Шулая И.А.	
20.	Ведущий архитектор	Жмурина К.В.	
21.	Руководитель группы архитекторов	Фефилов Г.В.	
22.	Архитектор	Лавренко З.В.	
23.	Главный специалист по транспорту и УДС	Кантышев И.М.	

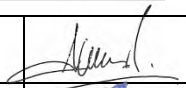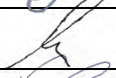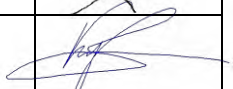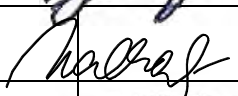24.	Инженер по транспорту	Мартихин А.С.	
25.	Главный специалист	Рахманов Д.Х.	
26.	Главный экономист	Ланцов Д.В.	
27.	Ведущий экономист	Курбатов Р.А.	
28.	Ведущий специалист	Бордунова И.Р.	
29.	Ведущий специалист отдела обработки и выпуска технической документации	Колчаева О.Н.	
30.	Ведущий специалист отдела обработки и выпуска технической документации	Мокеева М.А.	
31.	Ведущий архитектор	Смирнов А.С.	
32.	Главный специалист	Кондрушина Ю.М.	

СОСТАВ ГЕНЕРАЛЬНОГО ПЛАНА

Генеральный план (утверждаемая часть)

Текстовая часть
Положение о территориальном планировании
Графическая часть
Карта планируемого размещения объектов местного значения городского округа М 1:10 000;
Карта границ населённых пунктов, входящих в состав городского округа, М 1:10 000,
Карта функциональных зон городского округа, М 1:10 000.
Приложения
Приложение 1. Сведения о границах населенных пунктов
Приложение 2. Карта несогласованных вопросов генерального плана

Материалы по обоснованию генерального плана

№ тома	Наименование тома	Гриф секретности, инвентарный номер
Том I	**Планировочная и инженерно-транспортная организация территории**	
	Текстовая часть	
	Графическая часть:	
	1. Карта размещения муниципального образования в устойчивой системе расселения Московской области (без масштаба)	
	2. Карта существующего использования территории в границах городского округа, М 1:10 000	
	3. Карта планируемого развития инженерных коммуникаций и сооружений местного значения в границах городского округа, М 1:10 000	
	4. Карта планируемого развития транспортной инфраструктуры местного значения в границах городского округа, М 1:10 000	
	5. Карта зон с особыми условиями использования территории в границах городского округа, М 1:10 000	
	6. Карта мелиорированных и особо ценных сельскохозяйственных угодий в границах городского округа М 1:10 000	
	7. Карта границ земель государственного лесного фонда (без масштаба).	

Том II	**Охрана окружающей среды**	
	Текстовая часть	
	Графическая часть:	
	1. Карта границ зон негативного воздействия существующих и планируемых, объектов капитального строительства местного значения, М 1:10 000	
	2. Карта существующих и планируемых особо охраняемых природных территорий, зон санитарной охраны источников питьевого водоснабжения, водоохранных зон, прибрежных защитных зон, береговых полос водных объектов, М 1:10 000	
Том II.I	**Особые условия использования территорий зон санитарной охраны источников водоснабжения города Москвы в соответствии с Решением Исполнительных Комитетов Московского городского и областного советов народных депутатов от 17 апреля 1980 г. № 500-1143**	
	Текстовая часть	
	Графическая часть:	
	1. Карта влияния зон санитарной охраны источников водоснабжения города Москвы в соответствии с Решением Исполнительных Комитетов Московского городского и областного советов народных депутатов от 17 апреля 1980 г. № 500-1143, М 1:10 000	
	2. Карта границ зон санитарной охраны источников водоснабжения города Москвы в соответствии с Решением Исполнительных Комитетов Московского городского и областного советов народных депутатов от 17 апреля 1980 г. № 500-1143, М 1:10 000	**с**
Том II.II	**Особые условия использования территорий зон санитарной охраны источников водоснабжения города Москвы в соответствии с Постановлением Совета Народных Комиссаров РСФСР от 23 мая 1941 г. № 355**	
	Текстовая часть	
	Графическая часть:	
	1. Карта влияния зон санитарной охраны источников водоснабжения города Москвы в соответствии с Постановлением Совета Народных Комиссаров РСФСР от 23 мая 1941 г. № 355, М 1:10 000	
	2. Карта границ зон санитарной охраны источников водоснабжения города Москвы в соответствии с Постановлением Совета Народных Комиссаров РСФСР от 23 мая 1941 г. № 355, М 1:10 000	**с**

Том III	**Объекты культурного наследия**	
	Текстовая часть	
	Графическая часть:	
	1. Карта границ территорий и зон охраны объектов культурного наследия, М 1:10 000	
Том IV	**Основные факторы риска возникновения чрезвычайных ситуаций природного и техногенного характера**	**ДСП**
	Текстовая часть	
	Графическая часть:	
	1. Карта границ территорий, подверженных риску возникновения чрезвычайных ситуаций природного и техногенного характера и воздействия их последствий, М 1:10 000	
Приложения		
	Приложение 1. Перечень земельных участков подлежащих отображению в границах населенных пунктов в соответствии с №280-ФЗ ОТ 29.07.2017 г.	
	Приложение 2. Карта границ населенных пунктов с учетом № 280-ФЗ от 29.07.2017 г.	

В соответствии с Законом Московской области от 18.07.2017 № 117/2017-ОЗ «О границе городского округа Истра» в состав городского округа Истра входят 240 населенных пунктов:

№ п/п	Населенный пункт	Тип
1	Истра	город
2	Дедовск	город
3	Снегири	дачный посёлок
4	Агрогородок	посёлок
5	Адуево	деревня
6	Александрово	деревня
7	Алексеевка	деревня
8	Алексино	деревня
9	Алёхново	деревня
10	Ананово	деревня
11	Андреевское	деревня
12	Аносино	деревня
13	Антоновка	деревня
14	Армягово	деревня
15	Бабкино	деревня
16	Берёзовка	хутор
17	Бодрово	деревня
18	Большое Ушаково	деревня
19	Борзые	деревня
20	Борисково	деревня
21	Борки	деревня
22	Бочкино	деревня
23	Брыково	деревня
24	Будьково	деревня
25	Бужарово	деревня
26	Букарёво	деревня
27	Буньково	деревня
28	Бутырки	деревня
29	Васильевское-Голохвастово	деревня
30	Веледниково	деревня
31	Вельяминово	деревня
32	Веретёнки	деревня
33	Верхуртово	деревня
34	Воронино	деревня
35	Воскресёнки	деревня
36	Высоково	деревня
37	Гидроузла им. Куйбышева	посёлок
38	Глебово	деревня
39	Глебово-Избище	деревня
40	Глебовский	посёлок
41	Глинки	деревня
42	Головино	деревня
43	Гомово	деревня

44	Гордово	деревня
45	Горки	деревня
46	Горки	село
47	Горнево	деревня
48	Горшково	деревня
49	Граворново	деревня
50	Гребеньки	деревня
51	Давыдково	деревня
52	Давыдовское	деревня
53	Дарна	село
54	Дедёшино	деревня
55	Дедово-Талызино	деревня
56	Дедовской школы-интерната	посёлок
57	Денежкино	деревня
58	Деньково	деревня
59	Дергайково	деревня
60	Долево	деревня
61	Дома отдыха «Румянцево»*	посёлок
62	Дома отдыха им. А. П. Чехова*	посёлок
63	Дубровское	деревня
64	Дуплёво	деревня
65	Духанино	деревня
66	Дьяково	деревня
67	Еремеево	деревня
68	Ермолино	деревня
69	Ефимоново	деревня
70	Жевнево	деревня
71	Жилкино	деревня
72	Житянино	деревня
73	Загорье	деревня
74	Захарово	деревня
75	Зеленково	деревня
76	Зелёный Курган	посёлок
77	Зенькино	деревня
78	Зорино	деревня
79	Зыково	деревня
80	Ивановское	деревня
81	Ивановское	село
82	Ивановское	посёлок
83	Ильино	деревня
84	Исаково	деревня
85	Карасино	деревня
86	Карцево	деревня
87	Качаброво	деревня
88	Кашино	деревня
89	Киселёво	деревня
90	Козенки	деревня

91	Колшино	посёлок
92	Кореньки	деревня
93	Корсаково	деревня
94	Кострово	деревня
95	Котерево	деревня
96	Котово	деревня
97	Котово	посёлок
98	Красная Горка	посёлок
99	Красновидово	деревня
100	Красный	посёлок
101	Красный Посёлок	деревня
102	Крюково	деревня
103	Крючково	деревня
104	Курово	деревня
105	Курсаково	посёлок
106	Куртниково	деревня
107	Кучи	деревня
108	Кучи	село
109	Ламишино	деревня
110	Ламишино	хутор
111	Ламоново	деревня
112	Ленино	деревня
113	Леоново	деревня
114	Леоново	село
115	Лесодолгоруково	посёлок
116	Лечищево	деревня
117	Лешково	деревня
118	Лисавино	деревня
119	Лобаново	деревня
120	Лужки	деревня
121	Лужки	село
122	Лукино	деревня
123	Лучинское	село
124	Лыщёво	деревня
125	Львово	деревня
126	Мазилово	деревня
127	Максимовка	деревня
128	Малое Ушаково	деревня
129	Манихино	деревня
130	Мансурово	деревня
131	Марково-Курсаково	деревня
132	Мартюшино	деревня
133	Матвейково	деревня
134	Медведки	деревня
135	Меры	деревня
136	Михайловка	деревня
137	Мыканино	деревня

138	Надеждино	деревня
139	Надеждино	село
140	Надовражино	деревня
141	Назарово	деревня
142	Нижневасильевское	деревня
143	Никитское	деревня
144	Никольское	деревня
145	Никулино	деревня
146	Новинки	деревня
147	Новодарьино	деревня
148	Новопетровское	село
149	Новораково	деревня
150	Новосёлово	деревня
151	Обновлённый Труд	деревня
152	Обушково	деревня
153	Огарково	деревня
154	Огниково	посёлок
155	Октябрьский	посёлок
156	Октябрьской фабрики	посёлок
157	Онуфриево	село
158	опытного производственного хозяйства «Манихино»	посёлок
159	Павловская Слобода	село
160	Павловское	деревня
161	Падиково	деревня
162	Пансионата «Берёзка»	посёлок
163	Парфёнки	деревня
164	Первомайский	посёлок
165	Первомайское	деревня
166	Петрово	деревня
167	Петровское	деревня
168	Петровское	село
169	Петушки	деревня
170	Пионерский	посёлок
171	Пирогово	деревня
172	Писково	деревня
173	Подпорино	деревня
174	Покоево	деревня
175	Покровское	деревня
176	Полевшина	посёлок
177	Пречистое	деревня
178	Раково	деревня
179	Ремянники	деревня
180	Родионцево	деревня
181	Рождествено	деревня
182	Рождествено	село
183	Рожново	деревня
184	Рубцово	деревня

185	Румянцево	посёлок
186	Рыбушки	деревня
187	Рыжково	деревня
188	Рычково	деревня
189	Савельево	деревня
190	Садки	деревня
191	Санниково	деревня
192	Сафонтьево	деревня
193	Северный	посёлок
194	Селиваниха	деревня
195	Синево	деревня
196	Скрябино	деревня
197	Слабошеино	деревня
198	Славково	деревня
199	Сокольники	деревня
200	Сорокино	деревня
201	станции Лукино	посёлок
202	станции Манихино	посёлок
203	станции Холщёвики	посёлок
204	Станция Павловская Слобода	посёлок
205	Сысоево	деревня
206	Талицы	деревня
207	Татищево	деревня
208	Телепнёво	деревня
209	Троица	деревня
210	Троицкий	посёлок
211	Трусово	деревня
212	Турово	деревня
213	Ульево	деревня
214	Устиново	деревня
215	Фёдоровка	хутор
216	Филатово	деревня
217	Фроловское	деревня
218	Хволово	деревня
219	Хмолино	деревня
220	Хованское	деревня
221	Холмы	деревня
222	Холщёвики	деревня
223	Хуторки	посёлок
224	Чаново	деревня
225	Часовня	деревня
226	Чёрная	деревня
227	Чесноково	деревня
228	Чеховский	посёлок
229	Чудцево	деревня
230	Шаблыкино	деревня
231	Шапково	деревня

232	Шебаново	деревня
233	Шейно	деревня
234	Шёлковая Гора	посёлок
235	Шишаиха	деревня
236	Юркино	деревня
237	Юрьево	деревня
238	Ябедино	деревня
239	Ядромино	деревня
240	Якунино	деревня

* - утраченные населенные пункты без утверждаемых границ

Приложение № 1
к приказу Минэкономразвития России
от 23.11.2018 № 650

ФОРМА
графического описания местоположения границ населенных пунктов, территориальных зон, особо охраняемых природных территорий, зон с особыми условиями использования территории

ОПИСАНИЕ МЕСТОПОЛОЖЕНИЯ ГРАНИЦ
Город Истра
(наименование объекта, местоположение границ которого описано (далее – объект)

Раздел 1

Сведения об объекте		
№ п/п	Характеристики объекта	Описание характеристик
1	2	3
1	Местоположение объекта	Московская область, Городской округ Истра
2	Площадь объекта +/- величина погрешности определения площади (Р +/- Дельта Р)	14004725 кв.м ± 1310 кв.м
3	Иные характеристики объекта	

Раздел 2

Сведения о местоположении границ объекта					
1. Система координат МСК 50 зона 1					
2. Сведения о характерных точках границ объекта					
Обозначение характерных точек границ	Координаты, м		Метод определения координат характерной точки	Средняя квадратическая погрешность положения характерной точки (Mt), м	Описание обозначения точки на местности (при наличии)
	X	Y			
1	2	3	4	5	6
ЗУ1(1)					
1	486605,86	1332884,18	Картометрический метод, 5	-	-
2	486652,41	1332920,32	Картометрический метод, 5	-	-
3	486685,93	1332934,35	Картометрический метод, 5	-	-

4	486706,37	1332955,61	Картометрический метод, 5	-	-
5	486716,76	1333011,64	Картометрический метод, 5	-	-
6	486715,91	1333060,67	Картометрический метод, 5	-	-
7	486733,49	1333107,41	Картометрический метод, 5	-	-
8	486756,65	1333128,94	Картометрический метод, 5	-	-
9	486779,81	1333147,33	Картометрический метод, 5	-	-
10	486782,13	1333163,21	Картометрический метод, 5	-	-
11	486769,66	1333181,94	Картометрический метод, 5	-	-
12	486768,78	1333203,01	Картометрический метод, 5	-	-
13	486773,27	1333230,45	Картометрический метод, 5	-	-
14	486786,36	1333255,39	Картометрический метод, 5	-	-
15	486801,62	1333266,43	Картометрический метод, 5	-	-
16	486825,6	1333264,38	Картометрический метод, 5	-	-
17	486840,59	1333253,21	Картометрический метод, 5	-	-
18	486853,53	1333224,05	Картометрический метод, 5	-	-
19	486851,9	1333161,5	Картометрический метод, 5	-	-
20	486856,62	1333119,28	Картометрический метод, 5	-	-
21	486839,5	1333059,85	Картометрический метод, 5	-	-
22	486864,57	1333007,39	Картометрический метод, 5	-	-
23	486890,05	1332979,86	Картометрический метод, 5	-	-
24	486913,49	1332974,41	Картометрический метод, 5	-	-
25	486930,79	1332986	Картометрический метод, 5	-	-
26	486946,46	1332989,67	Картометрический метод, 5	-	-

27	486967,26	1333021,37	Картометрический метод, 5	-	-
28	486972,63	1333038,32	Картометрический метод, 5	-	-
29	486981,35	1333060,26	Картометрический метод, 5	-	-
30	486990,21	1333070,09	Картометрический метод, 5	-	-
31	487010,37	1333087,1	Картометрический метод, 5	-	-
32	487023,59	1333100,05	Картометрический метод, 5	-	-
33	487044,57	1333112,18	Картометрический метод, 5	-	-
34	487062,9	1333118,03	Картометрический метод, 5	-	-
35	487081,23	1333116,54	Картометрический метод, 5	-	-
36	487098,97	1333123,9	Картометрический метод, 5	-	-
37	487035,44	1333340,01	Картометрический метод, 5	-	-
38	487043,62	1333471,37	Картометрический метод, 5	-	-
39	486980,79	1333568,15	Картометрический метод, 5	-	-
40	487020,22	1333625,62	Картометрический метод, 5	-	-
41	487028,69	1333651,26	Картометрический метод, 5	-	-
42	487037,36	1333677,69	Картометрический метод, 5	-	-
43	487034,05	1333749,17	Картометрический метод, 5	-	-
44	487072,07	1333755,03	Картометрический метод, 5	-	-
45	487068,65	1333807,83	Картометрический метод, 5	-	-
46	487211,76	1333823,27	Картометрический метод, 5	-	-
47	487283,04	1333828,47	Картометрический метод, 5	-	-
48	487351,86	1333828,98	Картометрический метод, 5	-	-
49	487441,13	1333830,76	Картометрический метод, 5	-	-

50	487591,28	1333813,61	Картометрический метод, 5	-	-
51	487601,72	1333812,31	Картометрический метод, 5	-	-
52	487770,41	1333801,13	Картометрический метод, 5	-	-
53	487835,68	1333810,21	Картометрический метод, 5	-	-
54	487939,5	1333810,17	Картометрический метод, 5	-	-
55	487945,35	1333825,5	Картометрический метод, 5	-	-
56	487951,61	1333831,43	Картометрический метод, 5	-	-
57	487957,66	1333838,33	Картометрический метод, 5	-	-
58	487996,03	1333897,81	Картометрический метод, 5	-	-
59	488093,43	1334005,62	Картометрический метод, 5	-	-
60	488026,09	1334054,1	Картометрический метод, 5	-	-
61	487952,1	1334114,71	Картометрический метод, 5	-	-
62	487940,43	1334124,25	Картометрический метод, 5	-	-
63	487944,88	1334204,21	Картометрический метод, 5	-	-
64	487964,42	1334258	Картометрический метод, 5	-	-
65	488019,57	1334339,33	Картометрический метод, 5	-	-
66	488023,96	1334336,59	Картометрический метод, 5	-	-
67	488028,96	1334347,53	Картометрический метод, 5	-	-
68	488099,25	1334307,6	Картометрический метод, 5	-	-
69	488086,21	1334448,46	Картометрический метод, 5	-	-
70	487933,26	1334471,8	Картометрический метод, 5	-	-
71	487939,84	1334488,69	Картометрический метод, 5	-	-
72	487942,36	1334495,17	Картометрический метод, 5	-	-

73	487957,24	1334533,37	Картометрический метод, 5	-	-
74	488023,59	1334612,94	Картометрический метод, 5	-	-
75	488055,12	1334639,82	Картометрический метод, 5	-	-
76	488080,14	1334651,28	Картометрический метод, 5	-	-
77	488187,33	1334656,76	Картометрический метод, 5	-	-
78	488195,33	1334657,17	Картометрический метод, 5	-	-
79	488200,87	1334657,45	Картометрический метод, 5	-	-
80	488290,55	1334720,98	Картометрический метод, 5	-	-
81	488298,72	1334722,34	Картометрический метод, 5	-	-
82	488359,38	1334718,27	Картометрический метод, 5	-	-
83	488353,23	1334570,55	Картометрический метод, 5	-	-
84	488419,19	1334463,36	Картометрический метод, 5	-	-
85	488412,22	1334247,09	Картометрический метод, 5	-	-
86	488437,59	1334268,26	Картометрический метод, 5	-	-
87	488469,98	1334295,3	Картометрический метод, 5	-	-
88	488475,61	1334452,77	Картометрический метод, 5	-	-
89	488473,98	1334452,79	Картометрический метод, 5	-	-
90	488474,64	1334473,06	Картометрический метод, 5	-	-
91	488475,5	1334492,09	Картометрический метод, 5	-	-
92	488477,01	1334492,01	Картометрический метод, 5	-	-
93	488480,25	1334582,73	Картометрический метод, 5	-	-
94	488481,97	1334606,73	Картометрический метод, 5	-	-
95	488483,85	1334628,65	Картометрический метод, 5	-	-

96	488480,86	1334628,49	Картометрический метод, 5	-	-
97	488483,05	1334644,18	Картометрический метод, 5	-	-
98	488485,05	1334644	Картометрический метод, 5	-	-
99	488485,19	1334645,81	Картометрический метод, 5	-	-
100	488487,57	1334659,17	Картометрический метод, 5	-	-
101	488488,89	1334672,04	Картометрический метод, 5	-	-
102	488508,38	1334672,82	Картометрический метод, 5	-	-
103	488508,32	1334678,66	Картометрический метод, 5	-	-
104	488508,14	1334681,66	Картометрический метод, 5	-	-
105	488501,11	1334710,81	Картометрический метод, 5	-	-
106	488501,29	1334710,84	Картометрический метод, 5	-	-
107	488497,53	1334730,05	Картометрический метод, 5	-	-
108	488493,08	1334741,89	Картометрический метод, 5	-	-
109	488482,18	1334792,29	Картометрический метод, 5	-	-
110	488448,08	1334790,18	Картометрический метод, 5	-	-
111	488450,59	1334768,49	Картометрический метод, 5	-	-
112	488437,37	1334767,35	Картометрический метод, 5	-	-
113	488442	1334732,07	Картометрический метод, 5	-	-
114	488438,41	1334724,61	Картометрический метод, 5	-	-
115	488317,81	1334724,71	Картометрический метод, 5	-	-
116	488271,01	1334723,21	Картометрический метод, 5	-	-
117	488272,21	1334733,08	Картометрический метод, 5	-	-
118	488288,01	1334751,68	Картометрический метод, 5	-	-

119	488292,2	1334762,55	Картометрический метод, 5	-	-
120	488293,59	1334774,54	Картометрический метод, 5	-	-
121	488293,68	1334787,28	Картометрический метод, 5	-	-
122	488293,03	1334799,01	Картометрический метод, 5	-	-
123	488290,15	1334811,47	Картометрический метод, 5	-	-
124	488276,79	1334845,16	Картометрический метод, 5	-	-
125	488261,78	1334868,4	Картометрический метод, 5	-	-
126	488248,44	1334885	Картометрический метод, 5	-	-
127	488244,8	1334895,74	Картометрический метод, 5	-	-
128	488239,12	1334903,85	Картометрический метод, 5	-	-
129	488233,34	1334915,04	Картометрический метод, 5	-	-
130	488221,05	1334951,16	Картометрический метод, 5	-	-
131	488220,21	1334963,67	Картометрический метод, 5	-	-
132	488218,43	1334975,25	Картометрический метод, 5	-	-
133	488219,55	1334986,93	Картометрический метод, 5	-	-
134	488222,85	1334998,42	Картометрический метод, 5	-	-
135	488225,1	1335004,41	Картометрический метод, 5	-	-
136	488234,55	1335015,08	Картометрический метод, 5	-	-
137	488239,33	1335023,79	Картометрический метод, 5	-	-
138	488244,42	1335027,58	Картометрический метод, 5	-	-
139	488247,35	1335033,03	Картометрический метод, 5	-	-
140	488249,74	1335038,71	Картометрический метод, 5	-	-
141	488259,78	1335047,21	Картометрический метод, 5	-	-

142	488268,16	1335055,36	Картометрический метод, 5	-	-
143	488274,29	1335065,03	Картометрический метод, 5	-	-
144	488283,36	1335076,04	Картометрический метод, 5	-	-
145	488286,38	1335084,14	Картометрический метод, 5	-	-
146	488295,94	1335082,43	Картометрический метод, 5	-	-
147	488326,41	1335082,43	Картометрический метод, 5	-	-
148	488354,31	1335091,64	Картометрический метод, 5	-	-
149	488373,16	1335091,92	Картометрический метод, 5	-	-
150	488373,21	1335120,49	Картометрический метод, 5	-	-
151	488409,74	1335121,09	Картометрический метод, 5	-	-
152	488410,46	1335092,51	Картометрический метод, 5	-	-
153	488445,42	1335092,81	Картометрический метод, 5	-	-
154	488470,84	1335080,63	Картометрический метод, 5	-	-
155	488526,82	1335094,64	Картометрический метод, 5	-	-
156	488487,93	1335252,94	Картометрический метод, 5	-	-
157	488476,51	1335297,26	Картометрический метод, 5	-	-
158	488467,78	1335330,25	Картометрический метод, 5	-	-
159	488475,98	1335332,35	Картометрический метод, 5	-	-
160	488470,84	1335367,2	Картометрический метод, 5	-	-
161	488218,96	1335379,84	Картометрический метод, 5	-	-
162	488218,87	1335378,74	Картометрический метод, 5	-	-
163	488203,76	1335380,61	Картометрический метод, 5	-	-
164	488203,4	1335456,75	Картометрический метод, 5	-	-

165	488215,76	1335514,09	Картометрический метод, 5	-	-
166	488244,92	1335573,5	Картометрический метод, 5	-	-
167	488271,08	1335614,65	Картометрический метод, 5	-	-
168	488296,7	1335628,82	Картометрический метод, 5	-	-
169	488343,44	1335632,64	Картометрический метод, 5	-	-
170	488384,32	1335639,86	Картометрический метод, 5	-	-
171	488435,3	1335670,11	Картометрический метод, 5	-	-
172	488516,9	1335702,13	Картометрический метод, 5	-	-
173	488538,16	1335724,85	Картометрический метод, 5	-	-
174	488545,86	1335764,54	Картометрический метод, 5	-	-
175	488546,88	1335816,32	Картометрический метод, 5	-	-
176	488563,3	1335854,42	Картометрический метод, 5	-	-
177	488584,7	1335892,51	Картометрический метод, 5	-	-
178	489021,16	1336082,83	Картометрический метод, 5	-	-
179	489109,88	1336082,83	Картометрический метод, 5	-	-
180	489116,67	1335951,05	Картометрический метод, 5	-	-
181	489156,16	1335868,55	Картометрический метод, 5	-	-
182	489297,35	1335801,76	Картометрический метод, 5	-	-
183	489384,22	1335787,39	Картометрический метод, 5	-	-
184	489544,61	1335735,81	Картометрический метод, 5	-	-
185	489579,25	1335737,96	Картометрический метод, 5	-	-
186	489615,37	1335753,86	Картометрический метод, 5	-	-
187	489680,99	1335743,65	Картометрический метод, 5	-	-

188	489715,37	1335719,22	Картометрический метод, 5	-	-
189	489773,38	1335645,52	Картометрический метод, 5	-	-
190	489805,44	1335630,52	Картометрический метод, 5	-	-
191	489842,71	1335632,99	Картометрический метод, 5	-	-
192	489943,79	1335672,32	Картометрический метод, 5	-	-
193	490085,08	1335774,39	Картометрический метод, 5	-	-
194	490183,71	1335805,61	Картометрический метод, 5	-	-
195	490143,96	1335904,06	Картометрический метод, 5	-	-
196	490097,67	1335885,52	Картометрический метод, 5	-	-
197	490067,18	1336016,43	Картометрический метод, 5	-	-
198	490069,22	1336032,53	Картометрический метод, 5	-	-
199	490046,82	1336029,52	Картометрический метод, 5	-	-
200	490046,79	1336029,4	Картометрический метод, 5	-	-
201	490046,28	1336029,33	Картометрический метод, 5	-	-
202	490070,93	1335926,6	Картометрический метод, 5	-	-
203	489944,14	1335861,97	Картометрический метод, 5	-	-
204	489930,7	1335855,12	Картометрический метод, 5	-	-
205	489866,25	1335822,27	Картометрический метод, 5	-	-
206	489828,14	1335834,32	Картометрический метод, 5	-	-
207	489787,66	1335863,71	Картометрический метод, 5	-	-
208	489774,63	1335873,17	Картометрический метод, 5	-	-
209	489745,93	1335888,26	Картометрический метод, 5	-	-
210	489715,76	1335894,08	Картометрический метод, 5	-	-

211	489696,06	1335897,87	Картометрический метод, 5	-	-
212	489638,41	1335908,99	Картометрический метод, 5	-	-
213	489586,05	1335889,95	Картометрический метод, 5	-	-
214	489667,97	1336076,74	Картометрический метод, 5	-	-
215	489700,65	1336062,05	Картометрический метод, 5	-	-
216	489747,44	1336167,22	Картометрический метод, 5	-	-
217	489761,56	1336173,37	Картометрический метод, 5	-	-
218	489755,23	1336181,07	Картометрический метод, 5	-	-
219	489755,99	1336187,64	Картометрический метод, 5	-	-
220	489757,59	1336202,25	Картометрический метод, 5	-	-
221	489751,34	1336203,04	Картометрический метод, 5	-	-
222	489744,62	1336203,68	Картометрический метод, 5	-	-
223	489707,45	1336207,85	Картометрический метод, 5	-	-
224	489711,13	1336230,93	Картометрический метод, 5	-	-
225	489713,57	1336254,39	Картометрический метод, 5	-	-
226	489702,45	1336260,37	Картометрический метод, 5	-	-
227	489698,18	1336262,93	Картометрический метод, 5	-	-
228	489695,52	1336267,35	Картометрический метод, 5	-	-
229	489692,34	1336274,17	Картометрический метод, 5	-	-
230	489685,99	1336298,5	Картометрический метод, 5	-	-
231	489663,49	1336295,67	Картометрический метод, 5	-	-
232	489656,62	1336366,21	Картометрический метод, 5	-	-
233	489653,64	1336403,44	Картометрический метод, 5	-	-

234	489671,43	1336441,63	Картометрический метод, 5	-	-
235	489660,03	1336498,92	Картометрический метод, 5	-	-
236	489658,91	1336504,57	Картометрический метод, 5	-	-
237	489657,14	1336513,45	Картометрический метод, 5	-	-
238	489656,67	1336515,82	Картометрический метод, 5	-	-
239	489652,15	1336538,51	Картометрический метод, 5	-	-
240	489625,49	1336553,59	Картометрический метод, 5	-	-
241	489588,97	1336574,22	Картометрический метод, 5	-	-
242	489569,44	1336585,25	Картометрический метод, 5	-	-
243	489569,44	1336585,32	Картометрический метод, 5	-	-
244	489569,03	1336585,55	Картометрический метод, 5	-	-
245	489551,63	1336595,4	Картометрический метод, 5	-	-
246	489551,63	1336595,33	Картометрический метод, 5	-	-
247	489540,65	1336601,53	Картометрический метод, 5	-	-
248	489540,15	1336601,12	Картометрический метод, 5	-	-
249	489508,39	1336574,34	Картометрический метод, 5	-	-
250	489443,08	1336437,19	Картометрический метод, 5	-	-
251	489417,86	1336384,22	Картометрический метод, 5	-	-
252	489407,15	1336353,22	Картометрический метод, 5	-	-
253	489391,27	1336311,62	Картометрический метод, 5	-	-
254	489364,23	1336240,78	Картометрический метод, 5	-	-
255	489349,68	1336202,67	Картометрический метод, 5	-	-
256	489426,39	1336185,24	Картометрический метод, 5	-	-

257	489504,54	1336195,44	Картометрический метод, 5	-	-
258	489538,26	1336201,82	Картометрический метод, 5	-	-
259	489569,99	1336210,98	Картометрический метод, 5	-	-
260	489586,43	1336258,01	Картометрический метод, 5	-	-
261	489603,6	1336247,81	Картометрический метод, 5	-	-
262	489553,48	1336144,19	Картометрический метод, 5	-	-
263	489532,53	1336146,92	Картометрический метод, 5	-	-
264	489511,69	1336088,29	Картометрический метод, 5	-	-
265	489511,98	1336084,16	Картометрический метод, 5	-	-
266	489472,04	1335975,42	Картометрический метод, 5	-	-
267	489470,01	1335970,34	Картометрический метод, 5	-	-
268	489241,07	1336011,73	Картометрический метод, 5	-	-
269	489248,7	1336048,63	Картометрический метод, 5	-	-
270	489249,5	1336052,96	Картометрический метод, 5	-	-
271	489249,35	1336059,29	Картометрический метод, 5	-	-
272	489265,56	1336144,73	Картометрический метод, 5	-	-
273	489263,31	1336151,16	Картометрический метод, 5	-	-
274	489266,25	1336176,29	Картометрический метод, 5	-	-
275	489266,51	1336177,86	Картометрический метод, 5	-	-
276	489183,95	1336159,25	Картометрический метод, 5	-	-
277	489183,96	1336159,82	Картометрический метод, 5	-	-
278	489183,38	1336159,69	Картометрический метод, 5	-	-
279	489184,19	1336214,96	Картометрический метод, 5	-	-

280	489185,19	1336282,26	Картометрический метод, 5	-	-
281	489186,21	1336355,37	Картометрический метод, 5	-	-
282	489080,44	1336349,09	Картометрический метод, 5	-	-
283	489064,63	1336437,75	Картометрический метод, 5	-	-
284	489021,23	1336707,7	Картометрический метод, 5	-	-
285	489024,61	1336707,74	Картометрический метод, 5	-	-
286	489024,51	1336708,4	Картометрический метод, 5	-	-
287	489546,71	1336711,79	Картометрический метод, 5	-	-
288	489551,19	1336706,83	Картометрический метод, 5	-	-
289	489551,19	1336697,97	Картометрический метод, 5	-	-
290	489567,01	1336697,69	Картометрический метод, 5	-	-
291	489566,69	1336715,6	Картометрический метод, 5	-	-
292	489575,21	1336718,32	Картометрический метод, 5	-	-
293	489646,45	1336715,98	Картометрический метод, 5	-	-
294	489741,38	1336729,99	Картометрический метод, 5	-	-
295	489891,08	1336774,78	Картометрический метод, 5	-	-
296	490028,43	1336840,95	Картометрический метод, 5	-	-
297	490110,82	1336880,63	Картометрический метод, 5	-	-
298	490118,83	1336879,55	Картометрический метод, 5	-	-
299	490138,26	1336876,91	Картометрический метод, 5	-	-
300	490141,98	1336876,41	Картометрический метод, 5	-	-
301	490145,16	1336904,6	Картометрический метод, 5	-	-
302	490139,94	1336904,26	Картометрический метод, 5	-	-

303	490124,77	1336902,71	Картометрический метод, 5	-	-
304	490110,81	1336900,39	Картометрический метод, 5	-	-
305	490092,29	1336895,88	Картометрический метод, 5	-	-
306	490068,81	1336889	Картометрический метод, 5	-	-
307	490043,5	1336881,39	Картометрический метод, 5	-	-
308	490013,62	1336867,01	Картометрический метод, 5	-	-
309	489886,38	1336805,8	Картометрический метод, 5	-	-
310	489880,04	1336802,75	Картометрический метод, 5	-	-
311	489820,38	1336784,08	Картометрический метод, 5	-	-
312	489734,99	1336759,36	Картометрический метод, 5	-	-
313	489644,74	1336746,04	Картометрический метод, 5	-	-
314	489606,33	1336747,31	Картометрический метод, 5	-	-
315	489574,08	1336744,28	Картометрический метод, 5	-	-
316	489546,27	1336741,67	Картометрический метод, 5	-	-
317	489399,49	1336739,78	Картометрический метод, 5	-	-
318	488991,28	1336738,65	Картометрический метод, 5	-	-
319	488980,13	1336748,8	Картометрический метод, 5	-	-
320	488979,97	1336748,76	Картометрический метод, 5	-	-
321	488959,21	1336767,65	Картометрический метод, 5	-	-
322	488959,22	1336767,84	Картометрический метод, 5	-	-
323	488947,09	1336778,88	Картометрический метод, 5	-	-
324	488946,16	1336779,73	Картометрический метод, 5	-	-
325	488945,23	1336780,58	Картометрический метод, 5	-	-

326	488944,95	1336780,83	Картометрический метод, 5	-	-
327	488937,4	1336787,71	Картометрический метод, 5	-	-
328	488935,62	1336789,32	Картометрический метод, 5	-	-
329	488821,33	1336893,37	Картометрический метод, 5	-	-
330	488687,37	1336890,28	Картометрический метод, 5	-	-
331	488592,82	1336888,1	Картометрический метод, 5	-	-
332	488618,34	1337052,41	Картометрический метод, 5	-	-
333	488667,54	1337199,03	Картометрический метод, 5	-	-
334	488610,3	1337209,36	Картометрический метод, 5	-	-
335	488622,87	1337205,48	Картометрический метод, 5	-	-
336	488623,73	1337194,86	Картометрический метод, 5	-	-
337	488571,85	1337189,64	Картометрический метод, 5	-	-
338	488571,39	1337194,12	Картометрический метод, 5	-	-
339	488570,72	1337201,07	Картометрический метод, 5	-	-
340	488580,64	1337202,09	Картометрический метод, 5	-	-
341	488580,61	1337202,39	Картометрический метод, 5	-	-
342	488583,79	1337202,7	Картометрический метод, 5	-	-
343	488583,35	1337207,06	Картометрический метод, 5	-	-
344	488583,06	1337208,57	Картометрический метод, 5	-	-
345	488582,72	1337214,33	Картометрический метод, 5	-	-
346	488497,95	1337229,61	Картометрический метод, 5	-	-
347	488484,64	1337232	Картометрический метод, 5	-	-
348	488470,52	1337233,16	Картометрический метод, 5	-	-

349	488441,64	1337351,76	Картометрический метод, 5	-	-
350	488442,46	1337333,46	Картометрический метод, 5	-	-
351	488431,93	1337333,06	Картометрический метод, 5	-	-
352	488431,84	1337336,06	Картометрический метод, 5	-	-
353	488431,47	1337347,74	Картометрический метод, 5	-	-
354	488431,42	1337349,24	Картометрический метод, 5	-	-
355	488426,42	1337349,09	Картометрический метод, 5	-	-
356	488426,02	1337361,96	Картометрический метод, 5	-	-
357	488412,58	1337361,57	Картометрический метод, 5	-	-
358	488414,64	1337380,57	Картометрический метод, 5	-	-
359	488433,8	1337383,85	Картометрический метод, 5	-	-
360	488415,16	1337460,12	Картометрический метод, 5	-	-
361	488418,23	1337472,36	Картометрический метод, 5	-	-
362	488418,28	1337472,53	Картометрический метод, 5	-	-
363	488419,23	1337476,36	Картометрический метод, 5	-	-
364	488430,75	1337522,29	Картометрический метод, 5	-	-
365	488441,76	1337566,19	Картометрический метод, 5	-	-
366	488430,21	1337569,34	Картометрический метод, 5	-	-
367	488442,25	1337608,61	Картометрический метод, 5	-	-
368	488451,76	1337606,05	Картометрический метод, 5	-	-
369	488464,09	1337655,22	Картометрический метод, 5	-	-
370	488444,95	1337658,99	Картометрический метод, 5	-	-
371	488445,67	1337662,7	Картометрический метод, 5	-	-

372	488457,39	1337660,17	Картометрический метод, 5	-	-
373	488459,54	1337670,08	Картометрический метод, 5	-	-
374	488460,09	1337672,63	Картометрический метод, 5	-	-
375	488464,98	1337671,73	Картометрический метод, 5	-	-
376	488465,42	1337674,02	Картометрический метод, 5	-	-
377	488468,68	1337673,52	Картометрический метод, 5	-	-
378	488470,9	1337682,35	Картометрический метод, 5	-	-
379	488465,73	1337683,35	Картометрический метод, 5	-	-
380	488466,07	1337685,35	Картометрический метод, 5	-	-
381	488466,14	1337685,59	Картометрический метод, 5	-	-
382	488466,2	1337685,77	Картометрический метод, 5	-	-
383	488467,72	1337693,22	Картометрический метод, 5	-	-
384	488465,53	1337693,67	Картометрический метод, 5	-	-
385	488466,42	1337698,01	Картометрический метод, 5	-	-
386	488466,45	1337698,16	Картометрический метод, 5	-	-
387	488468,3	1337707,1	Картометрический метод, 5	-	-
388	488474,34	1337706,1	Картометрический метод, 5	-	-
389	488476,67	1337705,83	Картометрический метод, 5	-	-
390	488476,78	1337705,81	Картометрический метод, 5	-	-
391	488477,43	1337708,4	Картометрический метод, 5	-	-
392	488494,36	1337715,86	Картометрический метод, 5	-	-
393	488494,67	1337716	Картометрический метод, 5	-	-
394	488494,92	1337716,11	Картометрический метод, 5	-	-

395	488507,98	1337721,86	Картометрический метод, 5	-	-
396	488508,94	1337722,28	Картометрический метод, 5	-	-
397	488566,83	1337747,79	Картометрический метод, 5	-	-
398	488583,17	1337738,03	Картометрический метод, 5	-	-
399	488567,3	1337882,96	Картометрический метод, 5	-	-
400	488559,2	1337956,93	Картометрический метод, 5	-	-
401	488514,03	1338019,71	Картометрический метод, 5	-	-
402	488486,66	1338058,24	Картометрический метод, 5	-	-
403	488484,83	1338048,29	Картометрический метод, 5	-	-
404	488465,11	1338052,77	Картометрический метод, 5	-	-
405	488461,96	1338035,81	Картометрический метод, 5	-	-
406	488458,32	1338027,61	Картометрический метод, 5	-	-
407	488457,2	1338025,09	Картометрический метод, 5	-	-
408	488453,92	1338013,97	Картометрический метод, 5	-	-
409	488448,16	1337998,18	Картометрический метод, 5	-	-
410	488440,37	1337979,63	Картометрический метод, 5	-	-
411	488428,37	1337953,79	Картометрический метод, 5	-	-
412	488417,85	1337931,91	Картометрический метод, 5	-	-
413	488403,62	1337903,63	Картометрический метод, 5	-	-
414	488400,72	1337897,8	Картометрический метод, 5	-	-
415	488398,58	1337892,98	Картометрический метод, 5	-	-
416	488397,73	1337891,06	Картометрический метод, 5	-	-
417	488376,95	1337844,25	Картометрический метод, 5	-	-

418	488363,21	1337849,58	Картометрический метод, 5	-	-
419	488363,05	1337849,11	Картометрический метод, 5	-	-
420	488362,75	1337848,02	Картометрический метод, 5	-	-
421	488358,86	1337836,61	Картометрический метод, 5	-	-
422	488358,64	1337835,9	Картометрический метод, 5	-	-
423	488348,68	1337806,17	Картометрический метод, 5	-	-
424	488346	1337797,57	Картометрический метод, 5	-	-
425	488344,37	1337798,09	Картометрический метод, 5	-	-
426	488344,12	1337797,28	Картометрический метод, 5	-	-
427	488343,47	1337795,19	Картометрический метод, 5	-	-
428	488345,46	1337794,57	Картометрический метод, 5	-	-
429	488345,27	1337794	Картометрический метод, 5	-	-
430	488346,46	1337793,63	Картометрический метод, 5	-	-
431	488346,75	1337793,54	Картометрический метод, 5	-	-
432	488347,04	1337793,45	Картометрический метод, 5	-	-
433	488347,32	1337793,36	Картометрический метод, 5	-	-
434	488347,61	1337793,27	Картометрический метод, 5	-	-
435	488347,07	1337791,49	Картометрический метод, 5	-	-
436	488346,79	1337791,59	Картометрический метод, 5	-	-
437	488346,51	1337791,69	Картометрический метод, 5	-	-
438	488344,82	1337792,3	Картометрический метод, 5	-	-
439	488344,58	1337791,73	Картометрический метод, 5	-	-
440	488342,59	1337792,35	Картометрический метод, 5	-	-

441	488341,93	1337790,21	Картометрический метод, 5	-	-
442	488341,62	1337789,03	Картометрический метод, 5	-	-
443	488342,86	1337788,53	Картометрический метод, 5	-	-
444	488337,71	1337773,61	Картометрический метод, 5	-	-
445	488314,53	1337780,8	Картометрический метод, 5	-	-
446	488290,87	1337787,58	Картометрический метод, 5	-	-
447	488274,05	1337792,55	Картометрический метод, 5	-	-
448	488279,15	1337808,04	Картометрический метод, 5	-	-
449	488284,35	1337823,84	Картометрический метод, 5	-	-
450	488291,1	1337837,78	Картометрический метод, 5	-	-
451	488295,41	1337851,55	Картометрический метод, 5	-	-
452	488230,44	1337877,69	Картометрический метод, 5	-	-
453	488208,41	1337886,85	Картометрический метод, 5	-	-
454	488208,19	1337886,94	Картометрический метод, 5	-	-
455	488187,12	1337890,84	Картометрический метод, 5	-	-
456	488186,16	1337888,36	Картометрический метод, 5	-	-
457	488185,82	1337887,47	Картометрический метод, 5	-	-
458	488168,2	1337841,86	Картометрический метод, 5	-	-
459	488163,06	1337828,58	Картометрический метод, 5	-	-
460	488180,55	1337821,1	Картометрический метод, 5	-	-
461	488159,05	1337774,82	Картометрический метод, 5	-	-
462	488173,24	1337767,7	Картометрический метод, 5	-	-
463	488174,81	1337762,62	Картометрический метод, 5	-	-

464	488190,6	1337756,3	Картометрический метод, 5	-	-
465	488194,79	1337754,48	Картометрический метод, 5	-	-
466	488193,28	1337751,13	Картометрический метод, 5	-	-
467	488167,66	1337763,42	Картометрический метод, 5	-	-
468	488147,68	1337771,11	Картометрический метод, 5	-	-
469	488147,3	1337771,3	Картометрический метод, 5	-	-
470	488145,82	1337771,82	Картометрический метод, 5	-	-
471	488138,84	1337754,61	Картометрический метод, 5	-	-
472	488132,97	1337740,13	Картометрический метод, 5	-	-
473	488117,36	1337702,98	Картометрический метод, 5	-	-
474	488113,3	1337694,27	Картометрический метод, 5	-	-
475	488107,98	1337683,15	Картометрический метод, 5	-	-
476	488106,29	1337679,83	Картометрический метод, 5	-	-
477	488108,68	1337678,77	Картометрический метод, 5	-	-
478	488156,79	1337657,37	Картометрический метод, 5	-	-
479	488173,3	1337650,03	Картометрический метод, 5	-	-
480	488191,35	1337641,68	Картометрический метод, 5	-	-
481	488214,04	1337631,18	Картометрический метод, 5	-	-
482	488233,2	1337623,63	Картометрический метод, 5	-	-
483	488238,64	1337622,16	Картометрический метод, 5	-	-
484	488247,04	1337617,93	Картометрический метод, 5	-	-
485	488244,77	1337612,23	Картометрический метод, 5	-	-
486	488241,6	1337605	Картометрический метод, 5	-	-

487	488232,17	1337582,65	Картометрический метод, 5	-	-
488	488207,07	1337526,78	Картометрический метод, 5	-	-
489	488202,48	1337516	Картометрический метод, 5	-	-
490	488191,57	1337491,3	Картометрический метод, 5	-	-
491	488192,93	1337490,61	Картометрический метод, 5	-	-
492	488192,03	1337488,63	Картометрический метод, 5	-	-
493	488190,68	1337489,24	Картометрический метод, 5	-	-
494	488189,33	1337486,27	Картометрический метод, 5	-	-
495	488186,08	1337478,87	Картометрический метод, 5	-	-
496	488181,69	1337469,58	Картометрический метод, 5	-	-
497	488176,54	1337458,13	Картометрический метод, 5	-	-
498	488150,03	1337470,17	Картометрический метод, 5	-	-
499	488147,76	1337464,72	Картометрический метод, 5	-	-
500	488140,69	1337467,53	Картометрический метод, 5	-	-
501	488138,91	1337464,3	Картометрический метод, 5	-	-
502	488175,02	1337449,64	Картометрический метод, 5	-	-
503	488157,53	1337406,61	Картометрический метод, 5	-	-
504	488156,34	1337402,8	Картометрический метод, 5	-	-
505	488137,51	1337342,47	Картометрический метод, 5	-	-
506	488135,21	1337343,15	Картометрический метод, 5	-	-
507	488079,26	1337359,51	Картометрический метод, 5	-	-
508	488077,21	1337357,85	Картометрический метод, 5	-	-
509	488075,81	1337356,29	Картометрический метод, 5	-	-

510	488055,85	1337291,8	Картометрический метод, 5	-	-
511	488050,82	1337275,54	Картометрический метод, 5	-	-
512	488036,74	1337271,08	Картометрический метод, 5	-	-
513	488021,69	1337268,36	Картометрический метод, 5	-	-
514	488021,33	1337279,02	Картометрический метод, 5	-	-
515	487976,74	1337279,56	Картометрический метод, 5	-	-
516	487976,75	1337276,52	Картометрический метод, 5	-	-
517	487966,52	1337276,54	Картометрический метод, 5	-	-
518	487966,7	1337280,23	Картометрический метод, 5	-	-
519	487960,51	1337280,87	Картометрический метод, 5	-	-
520	487956,03	1337282,09	Картометрический метод, 5	-	-
521	487929,51	1337289,29	Картометрический метод, 5	-	-
522	487919,54	1337290,88	Картометрический метод, 5	-	-
523	487919,28	1337293,8	Картометрический метод, 5	-	-
524	487903,57	1337298,36	Картометрический метод, 5	-	-
525	487876	1337292,29	Картометрический метод, 5	-	-
526	487872	1337291,44	Картометрический метод, 5	-	-
527	487869,69	1337286,11	Картометрический метод, 5	-	-
528	487870,64	1337278,11	Картометрический метод, 5	-	-
529	487709,41	1337263,73	Картометрический метод, 5	-	-
530	487711,17	1337271,09	Картометрический метод, 5	-	-
531	487728,49	1337343,14	Картометрический метод, 5	-	-
532	487730,69	1337352,28	Картометрический метод, 5	-	-

533	487740,03	1337391,17	Картометрический метод, 5	-	-
534	487754,35	1337471,82	Картометрический метод, 5	-	-
535	487819,03	1337460,3	Картометрический метод, 5	-	-
536	487819,81	1337464,86	Картометрический метод, 5	-	-
537	487830,38	1337463,07	Картометрический метод, 5	-	-
538	487850,35	1337564,68	Картометрический метод, 5	-	-
539	487839,33	1337577,29	Картометрический метод, 5	-	-
540	487811,23	1337588,01	Картометрический метод, 5	-	-
541	487728,9	1337606,25	Картометрический метод, 5	-	-
542	487722,14	1337607,75	Картометрический метод, 5	-	-
543	487677,65	1337617,61	Картометрический метод, 5	-	-
544	487672,87	1337618,67	Картометрический метод, 5	-	-
545	487669,99	1337619,31	Картометрический метод, 5	-	-
546	487633,25	1337627,45	Картометрический метод, 5	-	-
547	487627,42	1337633,83	Картометрический метод, 5	-	-
548	487624,88	1337632,31	Картометрический метод, 5	-	-
549	487611,31	1337630,9	Картометрический метод, 5	-	-
550	487603,74	1337630,86	Картометрический метод, 5	-	-
551	487603,87	1337630,18	Картометрический метод, 5	-	-
552	487598,07	1337629,97	Картометрический метод, 5	-	-
553	487572,42	1337628,97	Картометрический метод, 5	-	-
554	487572,01	1337630,67	Картометрический метод, 5	-	-
555	487551,66	1337630,55	Картометрический метод, 5	-	-

556	487551,72	1337629,26	Картометрический метод, 5	-	-
557	487531,75	1337629,57	Картометрический метод, 5	-	-
558	487531,71	1337630,43	Картометрический метод, 5	-	-
559	487427,95	1337629,82	Картометрический метод, 5	-	-
560	487415,17	1337623,83	Картометрический метод, 5	-	-
561	487415,16	1337623,8	Картометрический метод, 5	-	-
562	487393,62	1337572,31	Картометрический метод, 5	-	-
563	487389,48	1337566,22	Картометрический метод, 5	-	-
564	487374,53	1337544,2	Картометрический метод, 5	-	-
565	487357,07	1337526,73	Картометрический метод, 5	-	-
566	487344,22	1337490,65	Картометрический метод, 5	-	-
567	487276,9	1337495,16	Картометрический метод, 5	-	-
568	487244,68	1337496,14	Картометрический метод, 5	-	-
569	487246,34	1337543,23	Картометрический метод, 5	-	-
570	487209,56	1337565,54	Картометрический метод, 5	-	-
571	487213,56	1337711,2	Картометрический метод, 5	-	-
572	487243,07	1337743,05	Картометрический метод, 5	-	-
573	487324,87	1337787,84	Картометрический метод, 5	-	-
574	487325,2	1337802,96	Картометрический метод, 5	-	-
575	487319,65	1337811,39	Картометрический метод, 5	-	-
576	487213,04	1337853,72	Картометрический метод, 5	-	-
577	487192,89	1337860,57	Картометрический метод, 5	-	-
578	487177,39	1337864,45	Картометрический метод, 5	-	-

579	487132,9	1337826,67	Картометрический метод, 5	-	-
580	487122,62	1337828,07	Картометрический метод, 5	-	-
581	487109,16	1337837,99	Картометрический метод, 5	-	-
582	487097,63	1337842,29	Картометрический метод, 5	-	-
583	487095,92	1337844,19	Картометрический метод, 5	-	-
584	487081,03	1337810,68	Картометрический метод, 5	-	-
585	487043,42	1337693,89	Картометрический метод, 5	-	-
586	487025,71	1337582,06	Картометрический метод, 5	-	-
587	487034,27	1337547,84	Картометрический метод, 5	-	-
588	487047,3	1337520,97	Картометрический метод, 5	-	-
589	487012,65	1337535,52	Картометрический метод, 5	-	-
590	487017,73	1337547,56	Картометрический метод, 5	-	-
591	486999,85	1337714,29	Картометрический метод, 5	-	-
592	487003,84	1337713	Картометрический метод, 5	-	-
593	487011,59	1337736,76	Картометрический метод, 5	-	-
594	486989,52	1337743,93	Картометрический метод, 5	-	-
595	487020,76	1337752,82	Картометрический метод, 5	-	-
596	487031,81	1337799,68	Картометрический метод, 5	-	-
597	487061,36	1337834,53	Картометрический метод, 5	-	-
598	487058,86	1337846,34	Картометрический метод, 5	-	-
599	487038,11	1337865,25	Картометрический метод, 5	-	-
600	487032,77	1337882,45	Картометрический метод, 5	-	-
601	487015,87	1337936,88	Картометрический метод, 5	-	-

602	487007,12	1337957,95	Картометрический метод, 5	-	-
603	486992,15	1337990,84	Картометрический метод, 5	-	-
604	486993,38	1338008,68	Картометрический метод, 5	-	-
605	486980,17	1338035,66	Картометрический метод, 5	-	-
606	486965,91	1338067,11	Картометрический метод, 5	-	-
607	486962,97	1338102,2	Картометрический метод, 5	-	-
608	486952,21	1338125,86	Картометрический метод, 5	-	-
609	486962,03	1338130,33	Картометрический метод, 5	-	-
610	486961,52	1338135,58	Картометрический метод, 5	-	-
611	486959,8	1338152,28	Картометрический метод, 5	-	-
612	486950,28	1338171,34	Картометрический метод, 5	-	-
613	486961,64	1338220,39	Картометрический метод, 5	-	-
614	486949,47	1338242,39	Картометрический метод, 5	-	-
615	486927,23	1338240,56	Картометрический метод, 5	-	-
616	486908,58	1338227,4	Картометрический метод, 5	-	-
617	486880,51	1338202,27	Картометрический метод, 5	-	-
618	486866,41	1338174,27	Картометрический метод, 5	-	-
619	486876,92	1338151,11	Картометрический метод, 5	-	-
620	486858,71	1338142,85	Картометрический метод, 5	-	-
621	486805,47	1338136,47	Картометрический метод, 5	-	-
622	486798,24	1338119,32	Картометрический метод, 5	-	-
623	486788,36	1338113,77	Картометрический метод, 5	-	-
624	486758,97	1338110,08	Картометрический метод, 5	-	-

625	486694,26	1338117,74	Картометрический метод, 5	-	-
626	486685,32	1338105,42	Картометрический метод, 5	-	-
627	486687,2	1338084,59	Картометрический метод, 5	-	-
628	486715,34	1338022,74	Картометрический метод, 5	-	-
629	486689,29	1338010,91	Картометрический метод, 5	-	-
630	486614,81	1338144,74	Картометрический метод, 5	-	-
631	486597,34	1338135,01	Картометрический метод, 5	-	-
632	486583,9	1338159,16	Картометрический метод, 5	-	-
633	486549,07	1338170,37	Картометрический метод, 5	-	-
634	486527,89	1338165,98	Картометрический метод, 5	-	-
635	486465,3	1338133,25	Картометрический метод, 5	-	-
636	486464,61	1338123,89	Картометрический метод, 5	-	-
637	486489,7	1338101,69	Картометрический метод, 5	-	-
638	486518,56	1338076,14	Картометрический метод, 5	-	-
639	486508,57	1338064,96	Картометрический метод, 5	-	-
640	486438,09	1338127,32	Картометрический метод, 5	-	-
641	486414,04	1338115,23	Картометрический метод, 5	-	-
642	486379,94	1338114,99	Картометрический метод, 5	-	-
643	486369,9	1337915,62	Картометрический метод, 5	-	-
644	486349,15	1337916,67	Картометрический метод, 5	-	-
645	486355,69	1337931,73	Картометрический метод, 5	-	-
646	486359,7	1338011,25	Картометрический метод, 5	-	-
647	486364,91	1338114,88	Картометрический метод, 5	-	-

648	486365,81	1338126,78	Картометрический метод, 5	-	-
649	486261,46	1338126,04	Картометрический метод, 5	-	-
650	486256,51	1338246,29	Картометрический метод, 5	-	-
651	486175,4	1338265,69	Картометрический метод, 5	-	-
652	486176,03	1338274,83	Картометрический метод, 5	-	-
653	486148,99	1338281,64	Картометрический метод, 5	-	-
654	486131,99	1338285,92	Картометрический метод, 5	-	-
655	486080,39	1338426	Картометрический метод, 5	-	-
656	486078,32	1338431,75	Картометрический метод, 5	-	-
657	486077,67	1338433,55	Картометрический метод, 5	-	-
658	486129,65	1338464,65	Картометрический метод, 5	-	-
659	486124,44	1338470,39	Картометрический метод, 5	-	-
660	486083,69	1338440,38	Картометрический метод, 5	-	-
661	486040,5	1338599,16	Картометрический метод, 5	-	-
662	486035,69	1338640,44	Картометрический метод, 5	-	-
663	486182,62	1338692,39	Картометрический метод, 5	-	-
664	486231	1338676,32	Картометрический метод, 5	-	-
665	486247,51	1338632,84	Картометрический метод, 5	-	-
666	486288,57	1338647,99	Картометрический метод, 5	-	-
667	486264,25	1338692,49	Картометрический метод, 5	-	-
668	486243,34	1338725,47	Картометрический метод, 5	-	-
669	486272,41	1338808,7	Картометрический метод, 5	-	-
670	486079,12	1338913,7	Картометрический метод, 5	-	-

671	486056,14	1338926,18	Картометрический метод, 5	-	-
672	486047,82	1338930,36	Картометрический метод, 5	-	-
673	486049,21	1338932,93	Картометрический метод, 5	-	-
674	486034,01	1338940,56	Картометрический метод, 5	-	-
675	486018,81	1338948,19	Картометрический метод, 5	-	-
676	486017,43	1338945,63	Картометрический метод, 5	-	-
677	486014,95	1338946,87	Картометрический метод, 5	-	-
678	486009,56	1338937,12	Картометрический метод, 5	-	-
679	485984,21	1338873,77	Картометрический метод, 5	-	-
680	485959,78	1338795,03	Картометрический метод, 5	-	-
681	485958,82	1338791,94	Картометрический метод, 5	-	-
682	485954,34	1338777,49	Картометрический метод, 5	-	-
683	485938,73	1338779,14	Картометрический метод, 5	-	-
684	485946	1338776,33	Картометрический метод, 5	-	-
685	485928,05	1338729,79	Картометрический метод, 5	-	-
686	485933,88	1338727,41	Картометрический метод, 5	-	-
687	485924	1338689,06	Картометрический метод, 5	-	-
688	485919,9	1338683,51	Картометрический метод, 5	-	-
689	485911,7	1338681,09	Картометрический метод, 5	-	-
690	485909,26	1338679,77	Картометрический метод, 5	-	-
691	485896,09	1338668,7	Картометрический метод, 5	-	-
692	485893,66	1338667,25	Картометрический метод, 5	-	-
693	485892,08	1338671,25	Картометрический метод, 5	-	-

694	485879,63	1338658,81	Картометрический метод, 5	-	-
695	485878,32	1338658,4	Картометрический метод, 5	-	-
696	485856,34	1338638,15	Картометрический метод, 5	-	-
697	485832,51	1338610,25	Картометрический метод, 5	-	-
698	485843,02	1338589,46	Картометрический метод, 5	-	-
699	485847,77	1338579,84	Картометрический метод, 5	-	-
700	485850,98	1338573,93	Картометрический метод, 5	-	-
701	485859,06	1338559,07	Картометрический метод, 5	-	-
702	485859,56	1338558,84	Картометрический метод, 5	-	-
703	485873,52	1338532,99	Картометрический метод, 5	-	-
704	485875,81	1338528,7	Картометрический метод, 5	-	-
705	485899,53	1338522,03	Картометрический метод, 5	-	-
706	485955,1	1338506,42	Картометрический метод, 5	-	-
707	485957,86	1338507,62	Картометрический метод, 5	-	-
708	485960,33	1338508,47	Картометрический метод, 5	-	-
709	485961,64	1338508,93	Картометрический метод, 5	-	-
710	485965,35	1338510,41	Картометрический метод, 5	-	-
711	485972,95	1338513,53	Картометрический метод, 5	-	-
712	485974,22	1338514,05	Картометрический метод, 5	-	-
713	485986,05	1338483,34	Картометрический метод, 5	-	-
714	485976,02	1338479,76	Картометрический метод, 5	-	-
715	485972,25	1338478,42	Картометрический метод, 5	-	-
716	485969,1	1338477,32	Картометрический метод, 5	-	-

717	485968,47	1338477,1	Картометрический метод, 5	-	-
718	485964,7	1338475,76	Картометрический метод, 5	-	-
719	485958,86	1338472,66	Картометрический метод, 5	-	-
720	485938,37	1338465,35	Картометрический метод, 5	-	-
721	485931,13	1338447,35	Картометрический метод, 5	-	-
722	485841,01	1338444,22	Картометрический метод, 5	-	-
723	485840,12	1338463,98	Картометрический метод, 5	-	-
724	485813,66	1338463,01	Картометрический метод, 5	-	-
725	485813,57	1338466,23	Картометрический метод, 5	-	-
726	485791,68	1338465,38	Картометрический метод, 5	-	-
727	485769,27	1338464,73	Картометрический метод, 5	-	-
728	485769,55	1338441,73	Картометрический метод, 5	-	-
729	485741,3	1338440,75	Картометрический метод, 5	-	-
730	485741	1338434,76	Картометрический метод, 5	-	-
731	485732,22	1338435,01	Картометрический метод, 5	-	-
732	485701,74	1338261,31	Картометрический метод, 5	-	-
733	485726,08	1338211,81	Картометрический метод, 5	-	-
734	485650,27	1338197,9	Картометрический метод, 5	-	-
735	485652,7	1338170,33	Картометрический метод, 5	-	-
736	485652,59	1338170,33	Картометрический метод, 5	-	-
737	485655,47	1338137,61	Картометрический метод, 5	-	-
738	485690,19	1338137,91	Картометрический метод, 5	-	-
739	485689,8	1338160,27	Картометрический метод, 5	-	-

740	485729,79	1338160,97	Картометрический метод, 5	-	-
741	485732,31	1338111,03	Картометрический метод, 5	-	-
742	485720,44	1338040,12	Картометрический метод, 5	-	-
743	485719,6	1338037,83	Картометрический метод, 5	-	-
744	485695,21	1337971,45	Картометрический метод, 5	-	-
745	485686,26	1337943,39	Картометрический метод, 5	-	-
746	485658,98	1337862,41	Картометрический метод, 5	-	-
747	485620,3	1337754,47	Картометрический метод, 5	-	-
748	485601,25	1337700,26	Картометрический метод, 5	-	-
749	485577,96	1337646,64	Картометрический метод, 5	-	-
750	485535,24	1337557,23	Картометрический метод, 5	-	-
751	485518,41	1337522,01	Картометрический метод, 5	-	-
752	485508,37	1337501	Картометрический метод, 5	-	-
753	485501,31	1337492,28	Картометрический метод, 5	-	-
754	485488,19	1337504,8	Картометрический метод, 5	-	-
755	485401,27	1337560,36	Картометрический метод, 5	-	-
756	485384,92	1337569,8	Картометрический метод, 5	-	-
757	485290,29	1337618,02	Картометрический метод, 5	-	-
758	485309,99	1337499,72	Картометрический метод, 5	-	-
759	485229,36	1337430,8	Картометрический метод, 5	-	-
760	485144,24	1337386,27	Картометрический метод, 5	-	-
761	485034,25	1337213,42	Картометрический метод, 5	-	-
762	485007,68	1337166,45	Картометрический метод, 5	-	-

763	485013,27	1337041,39	Картометрический метод, 5	-	-
764	485006,89	1337025,69	Картометрический метод, 5	-	-
765	484941,56	1336944,8	Картометрический метод, 5	-	-
766	484882,34	1336884,74	Картометрический метод, 5	-	-
767	484840,44	1336820,57	Картометрический метод, 5	-	-
768	484841,79	1336784,29	Картометрический метод, 5	-	-
769	484836,11	1336620,16	Картометрический метод, 5	-	-
770	484829,36	1336512,46	Картометрический метод, 5	-	-
771	484827,3	1336512,05	Картометрический метод, 5	-	-
772	484815,66	1336527,01	Картометрический метод, 5	-	-
773	484815,81	1336531,33	Картометрический метод, 5	-	-
774	484817,82	1336542,73	Картометрический метод, 5	-	-
775	484812,07	1336544,85	Картометрический метод, 5	-	-
776	484811,1	1336538,54	Картометрический метод, 5	-	-
777	484806,22	1336529,41	Картометрический метод, 5	-	-
778	484801,99	1336527,43	Картометрический метод, 5	-	-
779	484797,8	1336528,4	Картометрический метод, 5	-	-
780	484793,95	1336533,01	Картометрический метод, 5	-	-
781	484787,65	1336541,36	Картометрический метод, 5	-	-
782	484786,12	1336549,51	Картометрический метод, 5	-	-
783	484782,67	1336559,03	Картометрический метод, 5	-	-
784	484777,79	1336564,28	Картометрический метод, 5	-	-
785	484774,2	1336567,46	Картометрический метод, 5	-	-

786	484770,47	1336564,11	Картометрический метод, 5	-	-
787	484747,88	1336542,37	Картометрический метод, 5	-	-
788	484756,91	1336532,94	Картометрический метод, 5	-	-
789	484763,85	1336528,91	Картометрический метод, 5	-	-
790	484770,19	1336526,6	Картометрический метод, 5	-	-
791	484784,85	1336512,63	Картометрический метод, 5	-	-
792	484787,16	1336510,42	Картометрический метод, 5	-	-
793	484791,65	1336501,75	Картометрический метод, 5	-	-
794	484795,95	1336491,72	Картометрический метод, 5	-	-
795	484795,78	1336480,87	Картометрический метод, 5	-	-
796	484791,85	1336467,35	Картометрический метод, 5	-	-
797	484797,1	1336464,83	Картометрический метод, 5	-	-
798	484800,23	1336468,02	Картометрический метод, 5	-	-
799	484804,22	1336470,97	Картометрический метод, 5	-	-
800	484810,34	1336474,07	Картометрический метод, 5	-	-
801	484816,71	1336474,25	Картометрический метод, 5	-	-
802	484828,68	1336462,32	Картометрический метод, 5	-	-
803	484839,34	1336452,56	Картометрический метод, 5	-	-
804	484850,72	1336441,75	Картометрический метод, 5	-	-
805	484861,25	1336432,45	Картометрический метод, 5	-	-
806	484870,86	1336424,51	Картометрический метод, 5	-	-
807	484879,85	1336417,29	Картометрический метод, 5	-	-
808	484885,71	1336412,97	Картометрический метод, 5	-	-

809	484891,99	1336408,94	Картометрический метод, 5	-	-
810	484899,17	1336404,47	Картометрический метод, 5	-	-
811	484903,86	1336401,68	Картометрический метод, 5	-	-
812	484910,62	1336398,06	Картометрический метод, 5	-	-
813	484924,47	1336391	Картометрический метод, 5	-	-
814	484924,44	1336390,96	Картометрический метод, 5	-	-
815	484963,38	1336374,37	Картометрический метод, 5	-	-
816	484977,29	1336368,94	Картометрический метод, 5	-	-
817	484980,8	1336367,64	Картометрический метод, 5	-	-
818	484984,55	1336366,24	Картометрический метод, 5	-	-
819	485039,83	1336345,74	Картометрический метод, 5	-	-
820	485096,97	1336328,08	Картометрический метод, 5	-	-
821	485138,22	1336312,84	Картометрический метод, 5	-	-
822	485153,75	1336306,91	Картометрический метод, 5	-	-
823	485153,84	1336307,1	Картометрический метод, 5	-	-
824	485170,98	1336301,58	Картометрический метод, 5	-	-
825	485182,24	1336297,88	Картометрический метод, 5	-	-
826	485196	1336292,92	Картометрический метод, 5	-	-
827	485204,92	1336289,59	Картометрический метод, 5	-	-
828	485210,77	1336287,26	Картометрический метод, 5	-	-
829	485215,9	1336285,05	Картометрический метод, 5	-	-
830	485230,13	1336278,37	Картометрический метод, 5	-	-
831	485243,51	1336272,78	Картометрический метод, 5	-	-

832	485257,2	1336267,73	Картометрический метод, 5	-	-
833	485263,93	1336258,01	Картометрический метод, 5	-	-
834	485263,61	1336248,65	Картометрический метод, 5	-	-
835	485272,46	1336244,32	Картометрический метод, 5	-	-
836	485280,08	1336248,97	Картометрический метод, 5	-	-
837	485294,28	1336254,72	Картометрический метод, 5	-	-
838	485300,03	1336255,51	Картометрический метод, 5	-	-
839	485303,58	1336254,83	Картометрический метод, 5	-	-
840	485307,94	1336254,08	Картометрический метод, 5	-	-
841	485306,21	1336249,38	Картометрический метод, 5	-	-
842	485311,12	1336248,25	Картометрический метод, 5	-	-
843	485312,98	1336253,3	Картометрический метод, 5	-	-
844	485319,23	1336252,39	Картометрический метод, 5	-	-
845	485334,55	1336250,09	Картометрический метод, 5	-	-
846	485343,19	1336248,84	Картометрический метод, 5	-	-
847	485350,79	1336247,42	Картометрический метод, 5	-	-
848	485358,98	1336245,55	Картометрический метод, 5	-	-
849	485368,43	1336242,81	Картометрический метод, 5	-	-
850	485374,73	1336240,58	Картометрический метод, 5	-	-
851	485379,65	1336238,56	Картометрический метод, 5	-	-
852	485384,56	1336236,29	Картометрический метод, 5	-	-
853	485388,39	1336234,31	Картометрический метод, 5	-	-
854	485394,48	1336230,64	Картометрический метод, 5	-	-

855	485399,79	1336227,15	Картометрический метод, 5	-	-
856	485405,23	1336223,27	Картометрический метод, 5	-	-
857	485410,66	1336219,01	Картометрический метод, 5	-	-
858	485416,5	1336214,13	Картометрический метод, 5	-	-
859	485424,1	1336207,68	Картометрический метод, 5	-	-
860	485442,08	1336191,61	Картометрический метод, 5	-	-
861	485458,61	1336176,68	Картометрический метод, 5	-	-
862	485462,33	1336173,27	Картометрический метод, 5	-	-
863	485463,94	1336170,92	Картометрический метод, 5	-	-
864	485473,97	1336162,14	Картометрический метод, 5	-	-
865	485450,35	1336146,27	Картометрический метод, 5	-	-
866	485442,33	1336145,43	Картометрический метод, 5	-	-
867	485432,29	1336143,64	Картометрический метод, 5	-	-
868	485419,19	1336138,9	Картометрический метод, 5	-	-
869	485411,11	1336135,06	Картометрический метод, 5	-	-
870	485391,8	1336119,44	Картометрический метод, 5	-	-
871	485387,64	1336111,52	Картометрический метод, 5	-	-
872	485385,44	1336101,56	Картометрический метод, 5	-	-
873	485385,3	1336094,56	Картометрический метод, 5	-	-
874	485384,2	1336089,59	Картометрический метод, 5	-	-
875	485381,08	1336083,65	Картометрический метод, 5	-	-
876	485375	1336079,76	Картометрический метод, 5	-	-
877	485360,64	1336062,2	Картометрический метод, 5	-	-

878	485345,3	1336045,35	Картометрический метод, 5	-	-
879	485339,3	1336045,47	Картометрический метод, 5	-	-
880	485333,34	1336047,59	Картометрический метод, 5	-	-
881	485330,08	1336047,66	Картометрический метод, 5	-	-
882	485320,31	1336045,85	Картометрический метод, 5	-	-
883	485313,19	1336040	Картометрический метод, 5	-	-
884	485306,01	1336031,14	Картометрический метод, 5	-	-
885	485302,87	1336024,2	Картометрический метод, 5	-	-
886	485301,61	1336011,22	Картометрический метод, 5	-	-
887	485301,49	1336005,22	Картометрический метод, 5	-	-
888	485287,25	1336010,15	Картометрический метод, 5	-	-
889	485230,94	1336045,46	Картометрический метод, 5	-	-
890	485197,79	1336060,45	Картометрический метод, 5	-	-
891	485064,15	1336110,08	Картометрический метод, 5	-	-
892	485049,49	1336115,88	Картометрический метод, 5	-	-
893	485040,05	1336128,46	Картометрический метод, 5	-	-
894	485039,53	1336128,73	Картометрический метод, 5	-	-
895	485039,22	1336127,6	Картометрический метод, 5	-	-
896	485014,16	1336135,26	Картометрический метод, 5	-	-
897	485011,47	1336132,71	Картометрический метод, 5	-	-
898	484997,5	1336135,97	Картометрический метод, 5	-	-
899	484986,67	1336138,5	Картометрический метод, 5	-	-
900	484960,54	1336138,76	Картометрический метод, 5	-	-

901	484915,12	1336147,91	Картометрический метод, 5	-	-
902	484892,53	1336155,73	Картометрический метод, 5	-	-
903	484890,07	1336148,36	Картометрический метод, 5	-	-
904	484861,49	1336159,36	Картометрический метод, 5	-	-
905	484855,71	1336167,45	Картометрический метод, 5	-	-
906	484855,2	1336168,64	Картометрический метод, 5	-	-
907	484832,8	1336176,39	Картометрический метод, 5	-	-
908	484817,54	1336198,26	Картометрический метод, 5	-	-
909	484808,11	1336200,16	Картометрический метод, 5	-	-
910	484780,77	1336215,19	Картометрический метод, 5	-	-
911	484741,27	1336238,37	Картометрический метод, 5	-	-
912	484723,19	1336269,16	Картометрический метод, 5	-	-
913	484653,76	1336152,48	Картометрический метод, 5	-	-
914	484535,47	1335947,69	Картометрический метод, 5	-	-
915	484536,21	1335947,41	Картометрический метод, 5	-	-
916	484535,1	1335945,8	Картометрический метод, 5	-	-
917	484536,85	1335933,24	Картометрический метод, 5	-	-
918	484489,38	1335857,89	Картометрический метод, 5	-	-
919	484524,85	1335838,51	Картометрический метод, 5	-	-
920	484535,38	1335832,73	Картометрический метод, 5	-	-
921	484544,57	1335828,94	Картометрический метод, 5	-	-
922	484618,82	1335768,94	Картометрический метод, 5	-	-
923	484623,41	1335747,15	Картометрический метод, 5	-	-

924	484637,91	1335725,19	Картометрический метод, 5	-	-
925	484645,2	1335711,26	Картометрический метод, 5	-	-
926	484645,58	1335709,77	Картометрический метод, 5	-	-
927	484662,31	1335642,18	Картометрический метод, 5	-	-
928	484666,26	1335628,43	Картометрический метод, 5	-	-
929	484690,52	1335567,05	Картометрический метод, 5	-	-
930	484721,61	1335578,8	Картометрический метод, 5	-	-
931	484729,82	1335579,94	Картометрический метод, 5	-	-
932	484752,26	1335583,06	Картометрический метод, 5	-	-
933	484793,38	1335578,2	Картометрический метод, 5	-	-
934	484833,53	1335567,14	Картометрический метод, 5	-	-
935	484849,65	1335572,69	Картометрический метод, 5	-	-
936	484890,27	1335586,67	Картометрический метод, 5	-	-
937	484918,64	1335596,43	Картометрический метод, 5	-	-
938	484970,16	1335643,58	Картометрический метод, 5	-	-
939	484991,02	1335608,05	Картометрический метод, 5	-	-
940	484902,99	1335422,57	Картометрический метод, 5	-	-
941	484927,53	1335405,47	Картометрический метод, 5	-	-
942	485016,86	1335485,77	Картометрический метод, 5	-	-
943	485179,94	1335525,61	Картометрический метод, 5	-	-
944	485315,62	1335544,95	Картометрический метод, 5	-	-
945	485351,94	1335511,46	Картометрический метод, 5	-	-
946	485374,02	1335489,92	Картометрический метод, 5	-	-

947	485389,52	1335458,75	Картометрический метод, 5	-	-
948	485389,21	1335443,06	Картометрический метод, 5	-	-
949	485412,54	1335440,15	Картометрический метод, 5	-	-
950	485412,97	1335440,1	Картометрический метод, 5	-	-
951	485417,63	1335439,52	Картометрический метод, 5	-	-
952	485428,3	1335477,97	Картометрический метод, 5	-	-
953	485438,28	1335513,96	Картометрический метод, 5	-	-
954	485427,98	1335516,76	Картометрический метод, 5	-	-
955	485385,36	1335552,46	Картометрический метод, 5	-	-
956	485402,16	1335571,31	Картометрический метод, 5	-	-
957	485444,37	1335535,94	Картометрический метод, 5	-	-
958	485467,6	1335519,07	Картометрический метод, 5	-	-
959	485464,02	1335506,54	Картометрический метод, 5	-	-
960	485464,07	1335506,53	Картометрический метод, 5	-	-
961	485453,93	1335470,52	Картометрический метод, 5	-	-
962	485443,96	1335436,24	Картометрический метод, 5	-	-
963	485521,65	1335426,52	Картометрический метод, 5	-	-
964	485550,14	1335430,53	Картометрический метод, 5	-	-
965	485595,1	1335476,85	Картометрический метод, 5	-	-
966	485684,32	1335460,73	Картометрический метод, 5	-	-
967	485745,5	1335449,26	Картометрический метод, 5	-	-
968	485797,09	1335478,24	Картометрический метод, 5	-	-
969	485822,41	1335494,7	Картометрический метод, 5	-	-

970	485851,14	1335520,27	Картометрический метод, 5	-	-
971	485894,72	1335558,3	Картометрический метод, 5	-	-
972	485927,42	1335601,75	Картометрический метод, 5	-	-
973	485932,93	1335618,55	Картометрический метод, 5	-	-
974	485941,27	1335644,43	Картометрический метод, 5	-	-
975	485997,63	1335533,02	Картометрический метод, 5	-	-
976	486077,34	1335397,23	Картометрический метод, 5	-	-
977	485992,62	1335329,15	Картометрический метод, 5	-	-
978	485953,44	1335297,67	Картометрический метод, 5	-	-
979	485952,49	1335273,72	Картометрический метод, 5	-	-
980	485957,4	1335157,88	Картометрический метод, 5	-	-
981	486018,98	1335044,29	Картометрический метод, 5	-	-
982	486014,67	1334979,54	Картометрический метод, 5	-	-
983	485912,71	1335022,8	Картометрический метод, 5	-	-
984	485901,86	1334961,34	Картометрический метод, 5	-	-
985	485899,13	1334951,78	Картометрический метод, 5	-	-
986	485973,29	1334930,37	Картометрический метод, 5	-	-
987	485974,43	1334923,83	Картометрический метод, 5	-	-
988	486020,99	1334930,57	Картометрический метод, 5	-	-
989	486023	1334916,86	Картометрический метод, 5	-	-
990	486029,3	1334854,86	Картометрический метод, 5	-	-
991	486066,19	1334803,64	Картометрический метод, 5	-	-
992	486135,21	1334707,83	Картометрический метод, 5	-	-

993	486059,55	1334682,59	Картометрический метод, 5	-	-
994	486059,49	1334682,86	Картометрический метод, 5	-	-
995	486057,59	1334682,23	Картометрический метод, 5	-	-
996	486089,42	1334521,43	Картометрический метод, 5	-	-
997	486167,45	1334477,84	Картометрический метод, 5	-	-
998	486169,82	1334399,82	Картометрический метод, 5	-	-
999	486068,59	1334462,72	Картометрический метод, 5	-	-
1000	485918,78	1334541,12	Картометрический метод, 5	-	-
1001	485671,04	1334102,1	Картометрический метод, 5	-	-
1002	485667,74	1334094,81	Картометрический метод, 5	-	-
1003	485833	1334020	Картометрический метод, 5	-	-
1004	485838,88	1334012,9	Картометрический метод, 5	-	-
1005	485888,73	1333990,32	Картометрический метод, 5	-	-
1006	485899,64	1333985,38	Картометрический метод, 5	-	-
1007	485903,28	1333983,73	Картометрический метод, 5	-	-
1008	485933,52	1333970,03	Картометрический метод, 5	-	-
1009	485963,94	1333956,25	Картометрический метод, 5	-	-
1010	485966,4	1333961,77	Картометрический метод, 5	-	-
1011	485996,81	1333947,9	Картометрический метод, 5	-	-
1012	485998,77	1333952,23	Картометрический метод, 5	-	-
1013	486031,38	1333931,18	Картометрический метод, 5	-	-
1014	486028,95	1333926,81	Картометрический метод, 5	-	-
1015	486041,92	1333920,89	Картометрический метод, 5	-	-

1016	486049,11	1333932,1	Картометрический метод, 5	-	-
1017	486058,39	1333954,43	Картометрический метод, 5	-	-
1018	486059,13	1333956,2	Картометрический метод, 5	-	-
1019	486059,58	1333957,28	Картометрический метод, 5	-	-
1020	486091,83	1333946,03	Картометрический метод, 5	-	-
1021	486102,3	1333945,37	Картометрический метод, 5	-	-
1022	486122,67	1334001,77	Картометрический метод, 5	-	-
1023	486133,36	1334028,53	Картометрический метод, 5	-	-
1024	486171,06	1334123,51	Картометрический метод, 5	-	-
1025	486189,25	1334194,53	Картометрический метод, 5	-	-
1026	486168,06	1334197,63	Картометрический метод, 5	-	-
1027	486180,3	1334236,81	Картометрический метод, 5	-	-
1028	486198,82	1334320,17	Картометрический метод, 5	-	-
1029	486204,89	1334371,53	Картометрический метод, 5	-	-
1030	486255,84	1334365,29	Картометрический метод, 5	-	-
1031	486310,68	1334359,06	Картометрический метод, 5	-	-
1032	486315,95	1334360,95	Картометрический метод, 5	-	-
1033	486320,56	1334362,61	Картометрический метод, 5	-	-
1034	486304,01	1334396,09	Картометрический метод, 5	-	-
1035	486323,55	1334403,1	Картометрический метод, 5	-	-
1036	486357,18	1334415,16	Картометрический метод, 5	-	-
1037	486370,46	1334419,92	Картометрический метод, 5	-	-
1038	486390,18	1334400,84	Картометрический метод, 5	-	-

1039	486398,95	1334391,51	Картометрический метод, 5	-	-
1040	486409,78	1334396,91	Картометрический метод, 5	-	-
1041	486412,62	1334389,14	Картометрический метод, 5	-	-
1042	486406,21	1334380,63	Картометрический метод, 5	-	-
1043	486403,17	1334381,3	Картометрический метод, 5	-	-
1044	486407,68	1334376,57	Картометрический метод, 5	-	-
1045	486406,77	1334375,59	Картометрический метод, 5	-	-
1046	486415,52	1334369,6	Картометрический метод, 5	-	-
1047	486412,98	1334354,21	Картометрический метод, 5	-	-
1048	486415,78	1334353,56	Картометрический метод, 5	-	-
1049	486410,87	1334335,42	Картометрический метод, 5	-	-
1050	486413,18	1334321,24	Картометрический метод, 5	-	-
1051	486409,85	1334265,66	Картометрический метод, 5	-	-
1052	486568,03	1334050,23	Картометрический метод, 5	-	-
1053	486587,23	1333991,7	Картометрический метод, 5	-	-
1054	486587,39	1333991,22	Картометрический метод, 5	-	-
1055	486600,08	1333952,53	Картометрический метод, 5	-	-
1056	486602,76	1333953,27	Картометрический метод, 5	-	-
1057	486605,96	1333942,62	Картометрический метод, 5	-	-
1058	486607,01	1333938,88	Картометрический метод, 5	-	-
1059	486604,69	1333938,46	Картометрический метод, 5	-	-
1060	486610,15	1333921,84	Картометрический метод, 5	-	-
1061	486614,07	1333909,89	Картометрический метод, 5	-	-

1062	486618,21	1333911,03	Картометрический метод, 5	-	-
1063	486626,33	1333881,61	Картометрический метод, 5	-	-
1064	486623,58	1333880,9	Картометрический метод, 5	-	-
1065	486646,89	1333809,83	Картометрический метод, 5	-	-
1066	486731,46	1333788,83	Картометрический метод, 5	-	-
1067	486788,21	1333705,96	Картометрический метод, 5	-	-
1068	486835,85	1333655,35	Картометрический метод, 5	-	-
1069	486845,16	1333660,78	Картометрический метод, 5	-	-
1070	486858,25	1333638,32	Картометрический метод, 5	-	-
1071	486854,14	1333635,92	Картометрический метод, 5	-	-
1072	486860,87	1333628,77	Картометрический метод, 5	-	-
1073	486937,26	1333505,83	Картометрический метод, 5	-	-
1074	486929,92	1333494,06	Картометрический метод, 5	-	-
1075	486940,24	1333485,35	Картометрический метод, 5	-	-
1076	486941,15	1333484,22	Картометрический метод, 5	-	-
1077	486941,86	1333485,2	Картометрический метод, 5	-	-
1078	486944,03	1333486,15	Картометрический метод, 5	-	-
1079	486948,38	1333482,95	Картометрический метод, 5	-	-
1080	486949,48	1333479,97	Картометрический метод, 5	-	-
1081	486953,58	1333473,89	Картометрический метод, 5	-	-
1082	486951,47	1333472,15	Картометрический метод, 5	-	-
1083	486955,46	1333466,37	Картометрический метод, 5	-	-
1084	486960,57	1333459,99	Картометрический метод, 5	-	-

1085	486960,04	1333459,62	Картометрический метод, 5	-	-
1086	486958,8	1333461,52	Картометрический метод, 5	-	-
1087	486948,18	1333454,05	Картометрический метод, 5	-	-
1088	486947,29	1333453,26	Картометрический метод, 5	-	-
1089	486952,96	1333442,85	Картометрический метод, 5	-	-
1090	486953,48	1333441,71	Картометрический метод, 5	-	-
1091	486951,71	1333440,93	Картометрический метод, 5	-	-
1092	486947,06	1333436,79	Картометрический метод, 5	-	-
1093	486943,6	1333434,35	Картометрический метод, 5	-	-
1094	486940,15	1333431,91	Картометрический метод, 5	-	-
1095	486942,08	1333429,17	Картометрический метод, 5	-	-
1096	486940,8	1333428,07	Картометрический метод, 5	-	-
1097	486941,18	1333427,52	Картометрический метод, 5	-	-
1098	486942,59	1333428,44	Картометрический метод, 5	-	-
1099	486943,82	1333429,24	Картометрический метод, 5	-	-
1100	486952,55	1333417,86	Картометрический метод, 5	-	-
1101	486958,87	1333408,73	Картометрический метод, 5	-	-
1102	486964,91	1333398,55	Картометрический метод, 5	-	-
1103	486967,96	1333393,59	Картометрический метод, 5	-	-
1104	486969,3	1333392,05	Картометрический метод, 5	-	-
1105	486974,78	1333383,58	Картометрический метод, 5	-	-
1106	486976,97	1333380,42	Картометрический метод, 5	-	-
1107	486975,81	1333379,33	Картометрический метод, 5	-	-

1108	486973,29	1333376,96	Картометрический метод, 5	-	-
1109	486973,77	1333376,55	Картометрический метод, 5	-	-
1110	486973,39	1333376,08	Картометрический метод, 5	-	-
1111	486969,85	1333372,21	Картометрический метод, 5	-	-
1112	486968,64	1333370,92	Картометрический метод, 5	-	-
1113	486967,49	1333369,69	Картометрический метод, 5	-	-
1114	486960,49	1333378,73	Картометрический метод, 5	-	-
1115	486957,66	1333376,35	Картометрический метод, 5	-	-
1116	486945,49	1333388,31	Картометрический метод, 5	-	-
1117	486915,45	1333388,77	Картометрический метод, 5	-	-
1118	486912,06	1333387,1	Картометрический метод, 5	-	-
1119	486906,11	1333398,53	Картометрический метод, 5	-	-
1120	486891,26	1333388,29	Картометрический метод, 5	-	-
1121	486888,39	1333391,21	Картометрический метод, 5	-	-
1122	486884,37	1333392,3	Картометрический метод, 5	-	-
1123	486874,56	1333403,52	Картометрический метод, 5	-	-
1124	486868,47	1333409,26	Картометрический метод, 5	-	-
1125	486852,85	1333388,79	Картометрический метод, 5	-	-
1126	486822,64	1333359,9	Картометрический метод, 5	-	-
1127	486698,6	1333274,47	Картометрический метод, 5	-	-
1128	486614,66	1333225,68	Картометрический метод, 5	-	-
1129	486540,54	1333182,62	Картометрический метод, 5	-	-
1130	486504,7	1333168,59	Картометрический метод, 5	-	-

1131	486389,01	1333138,47	Картометрический метод, 5	-	-
1132	486404	1333116,88	Картометрический метод, 5	-	-
1133	486428,26	1333092,69	Картометрический метод, 5	-	-
1134	486480,31	1333073,34	Картометрический метод, 5	-	-
1135	486510,44	1333049,63	Картометрический метод, 5	-	-
1136	486556,34	1332966,65	Картометрический метод, 5	-	-
1137	486584,13	1332888,1	Картометрический метод, 5	-	-
1	486605,86	1332884,18	Картометрический метод, 5	-	-
1	488526,77	1337221,89	Картометрический метод, 5	-	-
2	488544,74	1337220,44	Картометрический метод, 5	-	-
3	488545,04	1337220,38	Картометрический метод, 5	-	-
4	488547,64	1337186,79	Картометрический метод, 5	-	-
5	488529,67	1337184,65	Картометрический метод, 5	-	-
6	488529,5	1337186,84	Картометрический метод, 5	-	-
1	488526,77	1337221,89	Картометрический метод, 5	-	-
1	485293	1336602,42	Картометрический метод, 5	-	-
2	485304,9	1336598,61	Картометрический метод, 5	-	-
3	485305,24	1336598,6	Картометрический метод, 5	-	-
4	485306,61	1336598,56	Картометрический метод, 5	-	-
5	485306,61	1336598,85	Картометрический метод, 5	-	-
6	485346,75	1336587,65	Картометрический метод, 5	-	-
7	485394,45	1336572,65	Картометрический метод, 5	-	-
8	485403,99	1336569,65	Картометрический метод, 5	-	-

9	485485,21	1336544,19	Картометрический метод, 5	-	-
10	485469,97	1336488,15	Картометрический метод, 5	-	-
11	485457,26	1336441,41	Картометрический метод, 5	-	-
12	485456,68	1336439,53	Картометрический метод, 5	-	-
13	485453,32	1336428,61	Картометрический метод, 5	-	-
14	485435,4	1336370,34	Картометрический метод, 5	-	-
15	485447,16	1336328,58	Картометрический метод, 5	-	-
16	485400,57	1336345,17	Картометрический метод, 5	-	-
17	485380,24	1336352,4	Картометрический метод, 5	-	-
18	485358,95	1336355,04	Картометрический метод, 5	-	-
19	485330	1336350,56	Картометрический метод, 5	-	-
20	485300,7	1336341,11	Картометрический метод, 5	-	-
21	485287,04	1336298,65	Картометрический метод, 5	-	-
22	485280	1336302,01	Картометрический метод, 5	-	-
23	485273,59	1336284,97	Картометрический метод, 5	-	-
24	485273,08	1336285,12	Картометрический метод, 5	-	-
25	485265,34	1336287,63	Картометрический метод, 5	-	-
26	485261,79	1336288,93	Картометрический метод, 5	-	-
27	485255,4	1336291,46	Картометрический метод, 5	-	-
28	485239,14	1336298,44	Картометрический метод, 5	-	-
29	485224,93	1336305,11	Картометрический метод, 5	-	-
30	485222,16	1336306,31	Картометрический метод, 5	-	-
31	485220,22	1336309,7	Картометрический метод, 5	-	-

32	485212,11	1336312,07	Картометрический метод, 5	-	-
33	485213,97	1336316,9	Картометрический метод, 5	-	-
34	485220,27	1336335,33	Картометрический метод, 5	-	-
35	485226,47	1336356,13	Картометрический метод, 5	-	-
36	485231,29	1336382,5	Картометрический метод, 5	-	-
37	485231,9	1336383,58	Картометрический метод, 5	-	-
38	485234,69	1336398,16	Картометрический метод, 5	-	-
39	485236,54	1336408,36	Картометрический метод, 5	-	-
40	485246,1	1336458,72	Картометрический метод, 5	-	-
41	485255,92	1336513,5	Картометрический метод, 5	-	-
42	485260,73	1336514,33	Картометрический метод, 5	-	-
1	485293	1336602,42	Картометрический метод, 5	-	-
ЗУ1(2)					
1	482497,52	1336262,08	Картометрический метод, 5	-	-
2	482490,3	1336256,34	Картометрический метод, 5	-	-
3	482457,87	1336218,36	Картометрический метод, 5	-	-
4	482495,92	1336185,9	Картометрический метод, 5	-	-
5	482531,49	1336227,54	Картометрический метод, 5	-	-
1	482497,52	1336262,08	Картометрический метод, 5	-	-
ЗУ1(3)					
1	488905,55	1336887,74	Картометрический метод, 5	-	-
2	488872,26	1336877,12	Картометрический метод, 5	-	-
3	488878,72	1336856,69	Картометрический метод, 5	-	-
4	488912,04	1336867,24	Картометрический метод, 5	-	-

1	488905,55	1336887,74	Картометрический метод, 5	-	-
ЗУ1(4)					
1	488796,17	1337024,48	Картометрический метод, 5	-	-
2	488794,93	1337022,24	Картометрический метод, 5	-	-
3	488777,26	1337022,46	Картометрический метод, 5	-	-
4	488774,99	1337020,74	Картометрический метод, 5	-	-
5	488773,88	1337008,61	Картометрический метод, 5	-	-
6	488789,26	1337007,09	Картометрический метод, 5	-	-
7	488789,27	1337007,23	Картометрический метод, 5	-	-
8	488789,34	1337008,42	Картометрический метод, 5	-	-
9	488794,42	1337008,15	Картометрический метод, 5	-	-
10	488794,38	1337007,42	Картометрический метод, 5	-	-
11	488796,96	1337007,29	Картометрический метод, 5	-	-
12	488796,97	1337007,47	Картометрический метод, 5	-	-
13	488797,15	1337010,72	Картометрический метод, 5	-	-
14	488800,29	1337010,54	Картометрический метод, 5	-	-
15	488804,72	1337009,63	Картометрический метод, 5	-	-
16	488814,76	1337009,27	Картометрический метод, 5	-	-
17	488819,58	1337008,66	Картометрический метод, 5	-	-
18	488835,05	1337005,55	Картометрический метод, 5	-	-
19	488836,07	1337023,11	Картометрический метод, 5	-	-
1	488796,17	1337024,48	Картометрический метод, 5	-	-
ЗУ1(5)					
1	485898,91	1338518,41	Картометрический метод, 5	-	-

2	485893,83	1338519,17	Картометрический метод, 5	-	-
3	485861,34	1338524,32	Картометрический метод, 5	-	-
4	485860,94	1338510,95	Картометрический метод, 5	-	-
5	485889,8	1338507,53	Картометрический метод, 5	-	-
6	485898,35	1338515,09	Картометрический метод, 5	-	-
1	485898,91	1338518,41	Картометрический метод, 5	-	-
ЗУ1(6)					
1	483518,28	1336167,97	Картометрический метод, 5	-	-
2	483630,71	1336209,41	Картометрический метод, 5	-	-
3	483626,64	1336220,72	Картометрический метод, 5	-	-
4	483619,92	1336239,36	Картометрический метод, 5	-	-
5	483589,57	1336337,64	Картометрический метод, 5	-	-
6	483583,08	1336358,65	Картометрический метод, 5	-	-
7	483563,95	1336430,17	Картометрический метод, 5	-	-
8	483539,41	1336522,26	Картометрический метод, 5	-	-
9	483514,56	1336614,86	Картометрический метод, 5	-	-
10	483475,6	1336759,15	Картометрический метод, 5	-	-
11	483381,39	1336744,28	Картометрический метод, 5	-	-
12	483316,77	1336738,7	Картометрический метод, 5	-	-
13	483290,41	1336700,06	Картометрический метод, 5	-	-
14	483188,96	1336559,56	Картометрический метод, 5	-	-
15	483153,73	1336575,25	Картометрический метод, 5	-	-
16	483153,63	1336575,29	Картометрический метод, 5	-	-
17	483092,57	1336491,87	Картометрический метод, 5	-	-

18	483018,03	1336409,64	Картометрический метод, 5	-	-
19	482948,72	1336379,14	Картометрический метод, 5	-	-
20	482986,28	1336295,1	Картометрический метод, 5	-	-
21	483028,1	1336117,42	Картометрический метод, 5	-	-
22	483008,5	1336100,72	Картометрический метод, 5	-	-
23	483067,28	1336045,83	Картометрический метод, 5	-	-
24	482711,72	1335910,02	Картометрический метод, 5	-	-
25	482533,36	1335804,45	Картометрический метод, 5	-	-
26	482409,87	1335933,52	Картометрический метод, 5	-	-
27	482408,79	1335932,73	Картометрический метод, 5	-	-
28	482408,95	1335932,56	Картометрический метод, 5	-	-
29	482190,94	1335778,29	Картометрический метод, 5	-	-
30	482198,59	1335762,7	Картометрический метод, 5	-	-
31	482234,92	1335688,6	Картометрический метод, 5	-	-
32	482285,44	1335632,78	Картометрический метод, 5	-	-
33	482359,56	1335685,04	Картометрический метод, 5	-	-
34	482379,71	1335658,03	Картометрический метод, 5	-	-
35	482382,77	1335654,2	Картометрический метод, 5	-	-
36	482442,48	1335705,27	Картометрический метод, 5	-	-
37	482511,45	1335622,51	Картометрический метод, 5	-	-
38	482541,78	1335653,79	Картометрический метод, 5	-	-
39	482588,45	1335600,26	Картометрический метод, 5	-	-
40	482503,63	1335517,25	Картометрический метод, 5	-	-

41	482509,62	1335509,68	Картометрический метод, 5	-	-
42	482488,76	1335488,4	Картометрический метод, 5	-	-
43	482434,29	1335433,75	Картометрический метод, 5	-	-
44	482344,34	1335335,34	Картометрический метод, 5	-	-
45	482424,89	1335260,73	Картометрический метод, 5	-	-
46	482609,22	1335088,58	Картометрический метод, 5	-	-
47	482606,97	1335088,03	Картометрический метод, 5	-	-
48	482446,92	1334883,49	Картометрический метод, 5	-	-
49	482439,49	1334888,38	Картометрический метод, 5	-	-
50	482435,86	1334872,77	Картометрический метод, 5	-	-
51	482435,71	1334870,43	Картометрический метод, 5	-	-
52	482434,74	1334868,4	Картометрический метод, 5	-	-
53	482434,46	1334864,31	Картометрический метод, 5	-	-
54	482438,37	1334862,8	Картометрический метод, 5	-	-
55	482420,89	1334602,86	Картометрический метод, 5	-	-
56	482439,04	1334601,09	Картометрический метод, 5	-	-
57	482567,01	1334592,44	Картометрический метод, 5	-	-
58	482597,79	1334610,16	Картометрический метод, 5	-	-
59	482740,3	1334809,61	Картометрический метод, 5	-	-
60	483080,7	1335285,86	Картометрический метод, 5	-	-
61	483084,21	1335307,1	Картометрический метод, 5	-	-
62	483180,37	1335313,47	Картометрический метод, 5	-	-
63	483179,98	1335318,14	Картометрический метод, 5	-	-

64	483179,37	1335322,08	Картометрический метод, 5	-	-
65	483152,08	1335347,08	Картометрический метод, 5	-	-
66	483152,06	1335347,13	Картометрический метод, 5	-	-
67	483152,03	1335347,12	Картометрический метод, 5	-	-
68	483086,83	1335429,04	Картометрический метод, 5	-	-
69	483000,06	1335531,99	Картометрический метод, 5	-	-
70	482940,83	1335603,15	Картометрический метод, 5	-	-
71	482885,75	1335670,03	Картометрический метод, 5	-	-
72	482835,49	1335729,93	Картометрический метод, 5	-	-
73	482785,37	1335790,16	Картометрический метод, 5	-	-
74	482752	1335831,22	Картометрический метод, 5	-	-
75	482751,39	1335832,01	Картометрический метод, 5	-	-
76	482750,81	1335832,82	Картометрический метод, 5	-	-
77	482750,06	1335834	Картометрический метод, 5	-	-
78	482744,86	1335842,77	Картометрический метод, 5	-	-
79	482744,37	1335843,64	Картометрический метод, 5	-	-
80	482743,92	1335844,53	Картометрический метод, 5	-	-
81	482743,51	1335845,44	Картометрический метод, 5	-	-
82	482743,17	1335846,27	Картометрический метод, 5	-	-
83	482741,22	1335851,36	Картометрический метод, 5	-	-
84	482740,88	1335852,3	Картометрический метод, 5	-	-
85	482740,59	1335853,26	Картометрический метод, 5	-	-
86	482740,33	1335854,23	Картометрический метод, 5	-	-

87	482740,12	1335855,2	Картометрический метод, 5	-	-
88	482739,95	1335856,19	Картометрический метод, 5	-	-
89	482739,83	1335857,18	Картометрический метод, 5	-	-
90	482739,72	1335858,76	Картометрический метод, 5	-	-
91	482739,63	1335861,32	Картометрический метод, 5	-	-
92	482726,45	1335855,66	Картометрический метод, 5	-	-
93	482708,07	1335847,61	Картометрический метод, 5	-	-
94	482690,85	1335839,63	Картометрический метод, 5	-	-
95	482671,41	1335829,78	Картометрический метод, 5	-	-
96	482648,03	1335816,83	Картометрический метод, 5	-	-
97	482647,96	1335816,79	Картометрический метод, 5	-	-
98	482628,39	1335806,18	Картометрический метод, 5	-	-
99	482607,99	1335794,53	Картометрический метод, 5	-	-
100	482589,61	1335783,71	Картометрический метод, 5	-	-
101	482589,51	1335783,66	Картометрический метод, 5	-	-
102	482569,69	1335772,28	Картометрический метод, 5	-	-
103	482569,63	1335772,25	Картометрический метод, 5	-	-
104	482554,75	1335763,85	Картометрический метод, 5	-	-
105	482540,45	1335754,28	Картометрический метод, 5	-	-
106	482528,76	1335745,34	Картометрический метод, 5	-	-
107	482525,55	1335742,89	Картометрический метод, 5	-	-
108	482513,4	1335758,78	Картометрический метод, 5	-	-
109	482528,55	1335770,35	Картометрический метод, 5	-	-

110	482529,06	1335770,72	Картометрический метод, 5	-	-
111	482543,94	1335780,68	Картометрический метод, 5	-	-
112	482544,59	1335781,08	Картометрический метод, 5	-	-
113	482552,78	1335785,7	Картометрический метод, 5	-	-
114	482564,39	1335792,3	Картометрический метод, 5	-	-
115	482579,51	1335800,98	Картометрический метод, 5	-	-
116	482597,9	1335811,8	Картометрический метод, 5	-	-
117	482598,01	1335811,86	Картометрический метод, 5	-	-
118	482618,57	1335823,6	Картометрический метод, 5	-	-
119	482618,76	1335823,7	Картометрический метод, 5	-	-
120	482638,38	1335834,35	Картометрический метод, 5	-	-
121	482661,88	1335847,37	Картометрический метод, 5	-	-
122	482662,21	1335847,54	Картометрический метод, 5	-	-
123	482681,97	1335857,55	Картометрический метод, 5	-	-
124	482682,29	1335857,7	Картометрический метод, 5	-	-
125	482699,75	1335865,8	Картометрический метод, 5	-	-
126	482700,37	1335866,07	Картометрический метод, 5	-	-
127	482718,45	1335874	Картометрический метод, 5	-	-
128	482718,52	1335874,03	Картометрический метод, 5	-	-
129	482742,47	1335884,31	Картометрический метод, 5	-	-
130	482742,49	1335884,37	Картометрический метод, 5	-	-
131	482742,51	1335884,41	Картометрический метод, 5	-	-
132	482742,9	1335885,34	Картометрический метод, 5	-	-

133	482743,32	1335886,24	Картометрический метод, 5	-	-
134	482743,79	1335887,12	Картометрический метод, 5	-	-
135	482744,3	1335887,99	Картометрический метод, 5	-	-
136	482744,84	1335888,83	Картометрический метод, 5	-	-
137	482745,2	1335889,36	Картометрический метод, 5	-	-
138	482748,78	1335894,34	Картометрический метод, 5	-	-
139	482749,38	1335895,14	Картометрический метод, 5	-	-
140	482750,01	1335895,91	Картометрический метод, 5	-	-
141	482750,62	1335896,59	Картометрический метод, 5	-	-
142	482756,37	1335902,77	Картометрический метод, 5	-	-
143	482757,06	1335903,49	Картометрический метод, 5	-	-
144	482757,79	1335904,17	Картометрический метод, 5	-	-
145	482758,55	1335904,83	Картометрический метод, 5	-	-
146	482759,33	1335905,45	Картометрический метод, 5	-	-
147	482760,14	1335906,03	Картометрический метод, 5	-	-
148	482760,98	1335906,58	Картометрический метод, 5	-	-
149	482761,83	1335907,1	Картометрический метод, 5	-	-
150	482763,07	1335907,75	Картометрический метод, 5	-	-
151	482775,63	1335913,93	Картометрический метод, 5	-	-
152	482776,54	1335914,35	Картометрический метод, 5	-	-
153	482777,66	1335914,8	Картометрический метод, 5	-	-
154	482828,5	1335933,99	Картометрический метод, 5	-	-
155	482893,55	1335958,42	Картометрический метод, 5	-	-

156	482968,68	1335984,54	Картометрический метод, 5	-	-
157	483033,53	1336007,12	Картометрический метод, 5	-	-
158	483037,92	1336008,7	Картометрический метод, 5	-	-
159	483073,35	1336022,47	Картометрический метод, 5	-	-
160	483123,44	1336041,94	Картометрический метод, 5	-	-
161	483182,07	1336063,01	Картометрический метод, 5	-	-
162	483179,68	1336070,16	Картометрический метод, 5	-	-
163	483190,4	1336073,73	Картометрический метод, 5	-	-
164	483192,7	1336066,83	Картометрический метод, 5	-	-
165	483224,56	1336078,28	Картометрический метод, 5	-	-
166	483279,48	1336099,03	Картометрический метод, 5	-	-
167	483336,04	1336120,24	Картометрический метод, 5	-	-
168	483395,35	1336141,78	Картометрический метод, 5	-	-
169	483451,29	1336162,27	Картометрический метод, 5	-	-
170	483505,14	1336181,91	Картометрический метод, 5	-	-
171	483512,46	1336184,75	Картометрический метод, 5	-	-
172	483514,05	1336180,17	Картометрический метод, 5	-	-
1	483518,28	1336167,97	Картометрический метод, 5	-	-


3. Сведения о характерных точках части (частей) границы объекта

Обозначение характерных точек части границы	Координаты, м		Метод определения координат характерной точки	Средняя квадратическая погрешность положения характерной точки (Mt), м	Описание обозначения точки на местности (при наличии)
	X	Y			
1	2	3	4	5	6

Сведения о местоположении измененных (уточненных) границ объекта							
1. Система координат МСК 50 зона 1							
2. Сведения о характерных точках границ объекта							
Обозначение характерных точек границ	Существующие координаты, м		Измененные (уточненные) координаты, м		Метод определения координат характерной точки	Средняя квадратическая погрешность положения характерной точки (Mt), м	Описание обозначения точки на местности (при наличии)
	X	Y	X	Y			
1	2	3	4	5	6	7	8
3. Сведения о характерных точках части (частей) границы объекта							
Часть № 1							

Раздел 4

План границ объекта

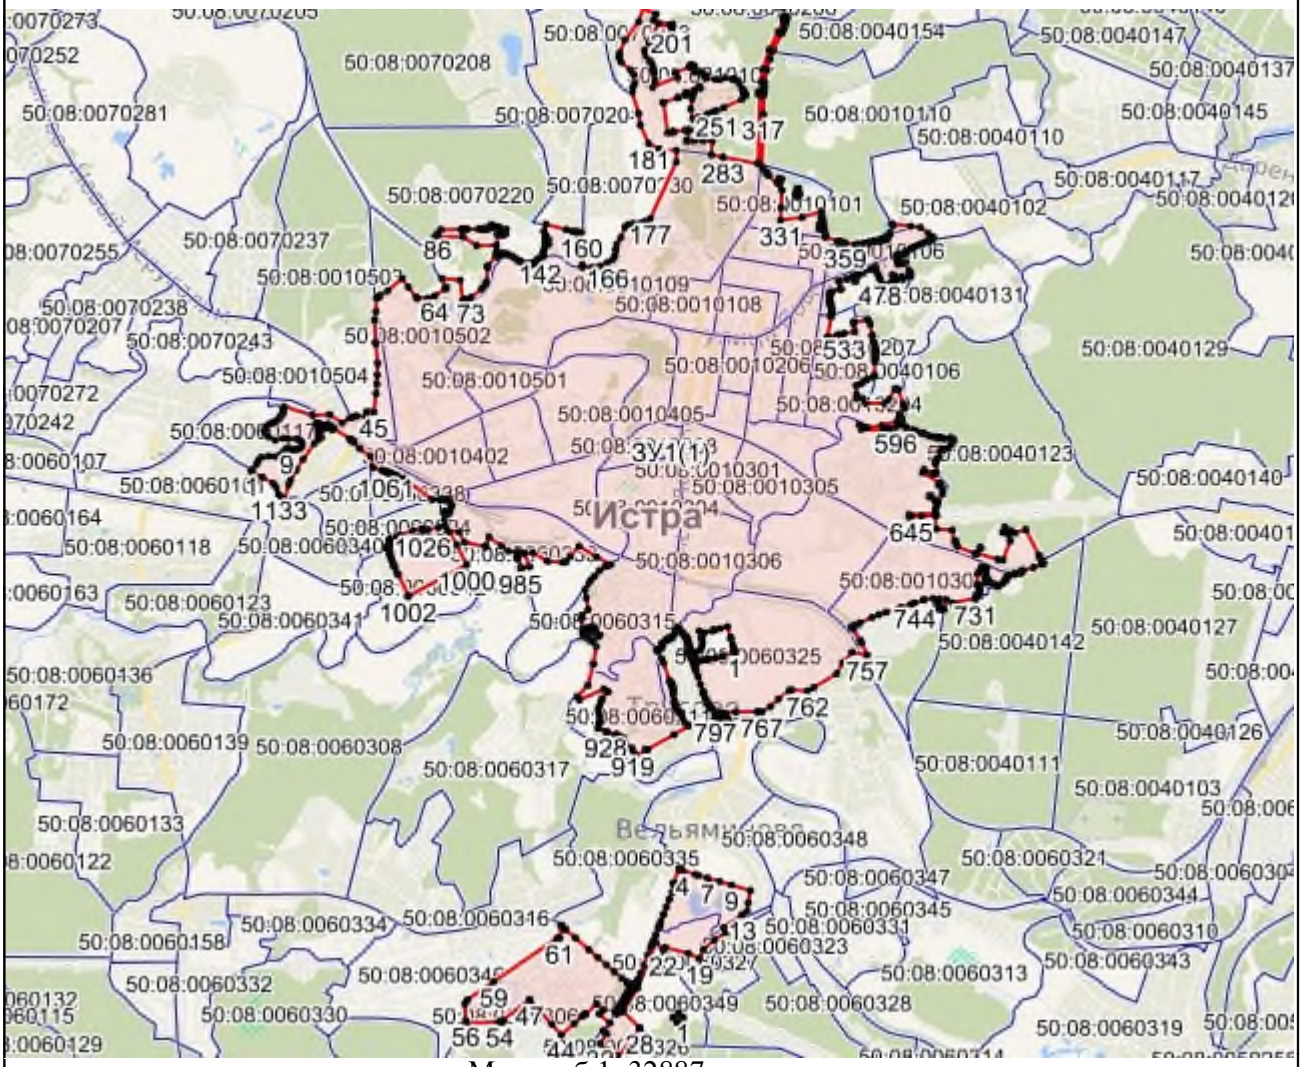

Масштаб 1: 32887

Используемые условные знаки и обозначения:

- Характерная точка объекта
- Граница объекта
- Граница ГО
- Граница кадастрового квартала

Подпись _____ Дата «____» _____ _____ г.

Место для оттиска печати (при наличии) лица, составившего описание местоположения границ объекта

Приложение № 1
к приказу Минэкономразвития России
от 23.11.2018 № 650

ФОРМА
графического описания местоположения границ населенных пунктов, территориальных зон, особо охраняемых природных территорий, зон с особыми условиями использования территории

ОПИСАНИЕ МЕСТОПОЛОЖЕНИЯ ГРАНИЦ
Город Дедовск
(наименование объекта, местоположение границ которого описано (далее – объект)

Раздел 1

Сведения об объекте		
№ п/п	Характеристики объекта	Описание характеристик
1	2	3
1	Местоположение объекта	Московская область, Городской округ Истра
2	Площадь объекта +/- величина погрешности определения площади (Р +/- Дельта Р)	6760805 кв.м ± 910 кв.м
3	Иные характеристики объекта	

Раздел 2

Сведения о местоположении границ объекта					
1. Система координат МСК 50 зона 1					
2. Сведения о характерных точках границ объекта					
Обозначение характерных точек границ	Координаты, м		Метод определения координат характерной точки	Средняя квадратическая погрешность положения характерной точки (Mt), м	Описание обозначения точки на местности (при наличии)
	X	Y			
1	2	3	4	5	6
ЗУ1(1)					
1	480629,6	1352523,83	Картометрический метод, 5	-	-
2	480637,86	1352537,78	Картометрический метод, 5	-	-
3	480637,89	1352537,63	Картометрический метод, 5	-	-

4	480653,01	1352467,24	Картометрический метод, 5	-	-
5	480631,32	1352351,33	Картометрический метод, 5	-	-
6	480642,75	1352351,02	Картометрический метод, 5	-	-
7	480645,52	1352333,4	Картометрический метод, 5	-	-
8	480650,63	1352333,08	Картометрический метод, 5	-	-
9	480652,52	1352334,12	Картометрический метод, 5	-	-
10	480657,02	1352333,51	Картометрический метод, 5	-	-
11	480655,13	1352312,68	Картометрический метод, 5	-	-
12	480666,27	1352305,63	Картометрический метод, 5	-	-
13	480660,86	1352295,45	Картометрический метод, 5	-	-
14	480662,4	1352291,91	Картометрический метод, 5	-	-
15	480668,63	1352290,64	Картометрический метод, 5	-	-
16	480673,89	1352291,29	Картометрический метод, 5	-	-
17	480694,07	1352285,58	Картометрический метод, 5	-	-
18	480693,65	1352282,53	Картометрический метод, 5	-	-
19	480697,63	1352282,07	Картометрический метод, 5	-	-
20	480697,97	1352285,01	Картометрический метод, 5	-	-
21	480702,05	1352284,84	Картометрический метод, 5	-	-
22	480714,65	1352277,37	Картометрический метод, 5	-	-
23	480722,97	1352273,26	Картометрический метод, 5	-	-
24	480725,8	1352278,51	Картометрический метод, 5	-	-
25	480762,08	1352256,81	Картометрический метод, 5	-	-
26	480733,08	1352210,42	Картометрический метод, 5	-	-

27	480710,73	1352170,99	Картометрический метод, 5	-	-
28	480692,46	1352138,78	Картометрический метод, 5	-	-
29	480686,45	1352125,14	Картометрический метод, 5	-	-
30	480683,08	1352117,51	Картометрический метод, 5	-	-
31	480677,68	1352113,5	Картометрический метод, 5	-	-
32	480615,31	1352067,15	Картометрический метод, 5	-	-
33	480599,77	1352078,15	Картометрический метод, 5	-	-
34	480594,07	1352110,5	Картометрический метод, 5	-	-
35	480595,79	1352078,54	Картометрический метод, 5	-	-
36	480603,1	1351944,24	Картометрический метод, 5	-	-
37	480611,52	1351914,26	Картометрический метод, 5	-	-
38	480630,73	1351913,17	Картометрический метод, 5	-	-
39	480649,04	1351898,82	Картометрический метод, 5	-	-
40	480673,57	1351892,91	Картометрический метод, 5	-	-
41	480705,33	1351898,54	Картометрический метод, 5	-	-
42	480733,76	1351911,29	Картометрический метод, 5	-	-
43	480757,79	1351910,99	Картометрический метод, 5	-	-
44	480961,01	1351901,14	Картометрический метод, 5	-	-
45	481068,53	1351895,99	Картометрический метод, 5	-	-
46	481073,05	1351896,93	Картометрический метод, 5	-	-
47	481080,12	1351900,98	Картометрический метод, 5	-	-
48	481099,76	1351904,75	Картометрический метод, 5	-	-
49	481099,75	1351909,13	Картометрический метод, 5	-	-

50	481095,88	1351914,84	Картометрический метод, 5	-	-
51	481102,66	1351918,94	Картометрический метод, 5	-	-
52	481108,11	1351914,16	Картометрический метод, 5	-	-
53	481100,5	1351909,88	Картометрический метод, 5	-	-
54	481101,05	1351898,41	Картометрический метод, 5	-	-
55	481106,84	1351899,36	Картометрический метод, 5	-	-
56	481106,51	1351901,39	Картометрический метод, 5	-	-
57	481113,63	1351902,58	Картометрический метод, 5	-	-
58	481114,18	1351898,58	Картометрический метод, 5	-	-
59	481101,58	1351895,96	Картометрический метод, 5	-	-
60	481105,35	1351881,31	Картометрический метод, 5	-	-
61	481125,87	1351798,08	Картометрический метод, 5	-	-
62	481132,37	1351758,03	Картометрический метод, 5	-	-
63	481129,59	1351736,37	Картометрический метод, 5	-	-
64	481129,67	1351736,35	Картометрический метод, 5	-	-
65	481129,58	1351733,34	Картометрический метод, 5	-	-
66	481128,89	1351726,49	Картометрический метод, 5	-	-
67	481127,47	1351715,59	Картометрический метод, 5	-	-
68	481124,69	1351697,36	Картометрический метод, 5	-	-
69	481123,21	1351685,98	Картометрический метод, 5	-	-
70	481115,59	1351627,37	Картометрический метод, 5	-	-
71	481087,2	1351626,9	Картометрический метод, 5	-	-
72	481087,78	1351618,16	Картометрический метод, 5	-	-

73	481085,45	1351576,8	Картометрический метод, 5	-	-
74	481079,33	1351570,97	Картометрический метод, 5	-	-
75	481040,27	1351573,18	Картометрический метод, 5	-	-
76	481031,55	1351478,86	Картометрический метод, 5	-	-
77	481031,22	1351459,4	Картометрический метод, 5	-	-
78	481026,06	1351401,83	Картометрический метод, 5	-	-
79	481021,36	1351349,86	Картометрический метод, 5	-	-
80	481013,95	1351268,58	Картометрический метод, 5	-	-
81	480974,41	1351272,12	Картометрический метод, 5	-	-
82	480807,98	1351272,05	Картометрический метод, 5	-	-
83	480820	1351191,9	Картометрический метод, 5	-	-
84	480827,02	1351145,02	Картометрический метод, 5	-	-
85	480812,47	1351071,15	Картометрический метод, 5	-	-
86	480802,14	1351018,71	Картометрический метод, 5	-	-
87	480801,55	1350968,55	Картометрический метод, 5	-	-
88	480801,45	1350959,1	Картометрический метод, 5	-	-
89	480831,59	1350914,55	Картометрический метод, 5	-	-
90	480861,74	1350869,99	Картометрический метод, 5	-	-
91	480864,64	1350870,74	Картометрический метод, 5	-	-
92	480959,88	1350895,53	Картометрический метод, 5	-	-
93	480980,89	1350901	Картометрический метод, 5	-	-
94	480994,52	1350904,52	Картометрический метод, 5	-	-
95	481110,05	1350934,37	Картометрический метод, 5	-	-

96	481123,11	1350937,13	Картометрический метод, 5	-	-
97	481127,32	1350938,02	Картометрический метод, 5	-	-
98	481129,62	1350938,5	Картометрический метод, 5	-	-
99	481129,55	1350938,72	Картометрический метод, 5	-	-
100	481113,66	1350982,27	Картометрический метод, 5	-	-
101	481137,33	1351260,34	Картометрический метод, 5	-	-
102	481156,26	1351426,51	Картометрический метод, 5	-	-
103	481174,74	1351425,86	Картометрический метод, 5	-	-
104	481176,63	1351403,65	Картометрический метод, 5	-	-
105	481177,49	1351393,56	Картометрический метод, 5	-	-
106	481179,17	1351374,44	Картометрический метод, 5	-	-
107	481221,77	1351380,45	Картометрический метод, 5	-	-
108	481297,44	1351388,09	Картометрический метод, 5	-	-
109	481298,12	1351396,07	Картометрический метод, 5	-	-
110	481299,28	1351410,25	Картометрический метод, 5	-	-
111	481302,62	1351437,18	Картометрический метод, 5	-	-
112	481305,95	1351464,12	Картометрический метод, 5	-	-
113	481340,69	1351459,81	Картометрический метод, 5	-	-
114	481346,73	1351509,48	Картометрический метод, 5	-	-
115	481348,81	1351523,62	Картометрический метод, 5	-	-
116	481355,69	1351523,38	Картометрический метод, 5	-	-
117	481356,3	1351531,87	Картометрический метод, 5	-	-
118	481356,69	1351532,25	Картометрический метод, 5	-	-

119	481362,89	1351542,16	Картометрический метод, 5	-	-
120	481382,8	1351540,31	Картометрический метод, 5	-	-
121	481383,03	1351535,36	Картометрический метод, 5	-	-
122	481383,14	1351533,08	Картометрический метод, 5	-	-
123	481382,95	1351528,33	Картометрический метод, 5	-	-
124	481382,92	1351527,38	Картометрический метод, 5	-	-
125	481403,47	1351525,33	Картометрический метод, 5	-	-
126	481403,49	1351525,62	Картометрический метод, 5	-	-
127	481403,56	1351526,63	Картометрический метод, 5	-	-
128	481404	1351532,61	Картометрический метод, 5	-	-
129	481404,34	1351537,29	Картометрический метод, 5	-	-
130	481405,73	1351556,49	Картометрический метод, 5	-	-
131	481406,47	1351566,89	Картометрический метод, 5	-	-
132	481408,17	1351590,24	Картометрический метод, 5	-	-
133	481409,36	1351606,64	Картометрический метод, 5	-	-
134	481382,95	1351610,12	Картометрический метод, 5	-	-
135	481385,63	1351633,79	Картометрический метод, 5	-	-
136	481411	1351629,22	Картометрический метод, 5	-	-
137	481413,58	1351664,84	Картометрический метод, 5	-	-
138	481403,57	1351665,73	Картометрический метод, 5	-	-
139	481402,85	1351672,35	Картометрический метод, 5	-	-
140	481398,88	1351672,54	Картометрический метод, 5	-	-
141	481399,19	1351680,79	Картометрический метод, 5	-	-

142	481400,03	1351680,74	Картометрический метод, 5	-	-
143	481402,9	1351715,1	Картометрический метод, 5	-	-
144	481421,7	1351708,65	Картометрический метод, 5	-	-
145	481423,41	1351707,29	Картометрический метод, 5	-	-
146	481425,59	1351704,78	Картометрический метод, 5	-	-
147	481429,75	1351699,05	Картометрический метод, 5	-	-
148	481431,99	1351687,14	Картометрический метод, 5	-	-
149	481432,39	1351681,67	Картометрический метод, 5	-	-
150	481445,76	1351670,39	Картометрический метод, 5	-	-
151	481455,21	1351662,41	Картометрический метод, 5	-	-
152	481476,64	1351699,78	Картометрический метод, 5	-	-
153	481528,69	1351669,93	Картометрический метод, 5	-	-
154	481501,84	1351623,08	Картометрический метод, 5	-	-
155	481525,45	1351603,14	Картометрический метод, 5	-	-
156	481540,82	1351590,16	Картометрический метод, 5	-	-
157	481543,88	1351587,58	Картометрический метод, 5	-	-
158	481545,8	1351585,96	Картометрический метод, 5	-	-
159	481547,15	1351584,83	Картометрический метод, 5	-	-
160	481547,5	1351584,53	Картометрический метод, 5	-	-
161	481557,96	1351575,7	Картометрический метод, 5	-	-
162	481630,47	1351514,5	Картометрический метод, 5	-	-
163	481694,96	1351399,56	Картометрический метод, 5	-	-
164	481732,54	1351397,31	Картометрический метод, 5	-	-

165	481674,08	1351488,5	Картометрический метод, 5	-	-
166	481707,52	1351510,79	Картометрический метод, 5	-	-
167	481613,86	1351657,29	Картометрический метод, 5	-	-
168	481580,37	1351634,71	Картометрический метод, 5	-	-
169	481555,75	1351698,4	Картометрический метод, 5	-	-
170	481501,81	1351747,63	Картометрический метод, 5	-	-
171	481523,57	1351804,3	Картометрический метод, 5	-	-
172	481642,27	1352049,75	Картометрический метод, 5	-	-
173	481657,03	1352075,59	Картометрический метод, 5	-	-
174	481658,35	1352078,39	Картометрический метод, 5	-	-
175	481719,65	1352047,85	Картометрический метод, 5	-	-
176	481834,87	1351993,54	Картометрический метод, 5	-	-
177	481826,97	1351966,42	Картометрический метод, 5	-	-
178	481827,09	1351917,6	Картометрический метод, 5	-	-
179	481826,38	1351913,35	Картометрический метод, 5	-	-
180	481829,34	1351890,12	Картометрический метод, 5	-	-
181	481808,99	1351886,13	Картометрический метод, 5	-	-
182	481809,57	1351884,36	Картометрический метод, 5	-	-
183	481809,51	1351879,78	Картометрический метод, 5	-	-
184	481810,34	1351872,75	Картометрический метод, 5	-	-
185	481811,5	1351864,57	Картометрический метод, 5	-	-
186	481813,08	1351857,36	Картометрический метод, 5	-	-
187	481813,36	1351857,14	Картометрический метод, 5	-	-

188	481817,01	1351851,3	Картометрический метод, 5	-	-
189	481818,38	1351850,15	Картометрический метод, 5	-	-
190	481821,48	1351844,31	Картометрический метод, 5	-	-
191	481822,42	1351838,66	Картометрический метод, 5	-	-
192	481822,71	1351835,8	Картометрический метод, 5	-	-
193	481825,88	1351807,66	Картометрический метод, 5	-	-
194	482012,44	1351848,95	Картометрический метод, 5	-	-
195	482029,73	1351761,45	Картометрический метод, 5	-	-
196	482029,44	1351752,76	Картометрический метод, 5	-	-
197	482029,12	1351740,68	Картометрический метод, 5	-	-
198	482028,03	1351720,22	Картометрический метод, 5	-	-
199	482027,49	1351715,43	Картометрический метод, 5	-	-
200	482022,68	1351672,78	Картометрический метод, 5	-	-
201	482037,24	1351669,9	Картометрический метод, 5	-	-
202	482021,71	1351597,39	Картометрический метод, 5	-	-
203	482014,27	1351598,35	Картометрический метод, 5	-	-
204	482007,06	1351534,54	Картометрический метод, 5	-	-
205	482006,95	1351532,1	Картометрический метод, 5	-	-
206	482006,79	1351532,09	Картометрический метод, 5	-	-
207	482005,74	1351522,83	Картометрический метод, 5	-	-
208	482000,16	1351510,3	Картометрический метод, 5	-	-
209	481989,84	1351500,14	Картометрический метод, 5	-	-
210	481976,51	1351493,13	Картометрический метод, 5	-	-

211	481966,03	1351464,46	Картометрический метод, 5	-	-
212	481960,01	1351464,58	Картометрический метод, 5	-	-
213	481955,86	1351450,56	Картометрический метод, 5	-	-
214	481950,24	1351431,5	Картометрический метод, 5	-	-
215	481944,61	1351412,45	Картометрический метод, 5	-	-
216	481959,43	1351408,08	Картометрический метод, 5	-	-
217	481963,79	1351406,79	Картометрический метод, 5	-	-
218	481958,68	1351389,51	Картометрический метод, 5	-	-
219	481972,67	1351391,8	Картометрический метод, 5	-	-
220	481971,13	1351386,6	Картометрический метод, 5	-	-
221	481973,06	1351384,91	Картометрический метод, 5	-	-
222	482006,92	1351389,51	Картометрический метод, 5	-	-
223	481995,78	1351364,42	Картометрический метод, 5	-	-
224	481997,3	1351354,8	Картометрический метод, 5	-	-
225	482000,87	1351332,21	Картометрический метод, 5	-	-
226	481991,99	1351330,88	Картометрический метод, 5	-	-
227	481993,59	1351322,02	Картометрический метод, 5	-	-
228	481997,88	1351298,63	Картометрический метод, 5	-	-
229	482008,97	1351300,93	Картометрический метод, 5	-	-
230	482012,24	1351285,2	Картометрический метод, 5	-	-
231	481990,56	1351281,16	Картометрический метод, 5	-	-
232	482023,17	1351235,96	Картометрический метод, 5	-	-
233	482023,29	1351236,06	Картометрический метод, 5	-	-

234	482050,43	1351251,75	Картометрический метод, 5	-	-
235	482078,59	1351207,83	Картометрический метод, 5	-	-
236	482075,86	1351205,58	Картометрический метод, 5	-	-
237	482061,24	1351193,53	Картометрический метод, 5	-	-
238	482062,05	1351193,33	Картометрический метод, 5	-	-
239	482066,07	1351192,32	Картометрический метод, 5	-	-
240	482105,69	1351182,38	Картометрический метод, 5	-	-
241	482088,62	1351208,37	Картометрический метод, 5	-	-
242	482095,81	1351214,59	Картометрический метод, 5	-	-
243	482106,12	1351223,18	Картометрический метод, 5	-	-
244	482117,68	1351230,58	Картометрический метод, 5	-	-
245	482125,81	1351227,15	Картометрический метод, 5	-	-
246	482129,81	1351221,27	Картометрический метод, 5	-	-
247	482128,03	1351220,87	Картометрический метод, 5	-	-
248	482115,99	1351212,23	Картометрический метод, 5	-	-
249	482120,13	1351204,35	Картометрический метод, 5	-	-
250	482115,81	1351200,79	Картометрический метод, 5	-	-
251	482119,54	1351186,91	Картометрический метод, 5	-	-
252	482115,57	1351183,55	Картометрический метод, 5	-	-
253	482111,77	1351180,86	Картометрический метод, 5	-	-
254	482121,79	1351178,34	Картометрический метод, 5	-	-
255	482120,38	1351183,79	Картометрический метод, 5	-	-
256	482121,22	1351183,96	Картометрический метод, 5	-	-

257	482119,5	1351187,66	Картометрический метод, 5	-	-
258	482125,32	1351191,79	Картометрический метод, 5	-	-
259	482120,58	1351202,12	Картометрический метод, 5	-	-
260	482133,01	1351213,17	Картометрический метод, 5	-	-
261	482132,3	1351218,11	Картометрический метод, 5	-	-
262	482135,14	1351218,9	Картометрический метод, 5	-	-
263	482142,76	1351222,4	Картометрический метод, 5	-	-
264	482143,5	1351220,2	Картометрический метод, 5	-	-
265	482153,21	1351191,11	Картометрический метод, 5	-	-
266	482164,59	1351195,11	Картометрический метод, 5	-	-
267	482176,68	1351164,63	Картометрический метод, 5	-	-
268	482176,56	1351164,58	Картометрический метод, 5	-	-
269	482211,66	1351155,77	Картометрический метод, 5	-	-
270	482238,92	1351148,92	Картометрический метод, 5	-	-
271	482240,99	1351137,22	Картометрический метод, 5	-	-
272	482242,59	1351128,25	Картометрический метод, 5	-	-
273	482244,98	1351111,95	Картометрический метод, 5	-	-
274	482248,58	1351087,38	Картометрический метод, 5	-	-
275	482299,69	1351069,29	Картометрический метод, 5	-	-
276	482362,3	1351048,26	Картометрический метод, 5	-	-
277	482367,24	1351046,59	Картометрический метод, 5	-	-
278	482369,56	1351045,81	Картометрический метод, 5	-	-
279	482428	1351098,13	Картометрический метод, 5	-	-

280	482440,35	1351109,19	Картометрический метод, 5	-	-
281	482454,04	1351121,44	Картометрический метод, 5	-	-
282	482517,47	1351139,29	Картометрический метод, 5	-	-
283	482686,64	1351136,64	Картометрический метод, 5	-	-
284	482770,58	1351180,41	Картометрический метод, 5	-	-
285	482818,31	1351205,29	Картометрический метод, 5	-	-
286	482837,51	1351196,67	Картометрический метод, 5	-	-
287	482856,72	1351188,04	Картометрический метод, 5	-	-
288	482951,53	1351156,9	Картометрический метод, 5	-	-
289	483009,74	1351143,63	Картометрический метод, 5	-	-
290	483009,77	1351143,49	Картометрический метод, 5	-	-
291	483009,79	1351143,41	Картометрический метод, 5	-	-
292	483033,3	1351137,98	Картометрический метод, 5	-	-
293	483037,95	1351179,23	Картометрический метод, 5	-	-
294	483069,81	1351181,98	Картометрический метод, 5	-	-
295	483050,55	1351310,57	Картометрический метод, 5	-	-
296	483004,84	1351511,26	Картометрический метод, 5	-	-
297	482972,56	1351628,68	Картометрический метод, 5	-	-
298	482911,58	1351871,08	Картометрический метод, 5	-	-
299	482881,89	1351973,74	Картометрический метод, 5	-	-
300	482855,89	1352036,04	Картометрический метод, 5	-	-
301	482855,83	1352036,17	Картометрический метод, 5	-	-
302	482869,44	1352041,64	Картометрический метод, 5	-	-

303	482966,35	1352096,8	Картометрический метод, 5	-	-
304	483117,83	1352198,47	Картометрический метод, 5	-	-
305	483065,51	1352332,68	Картометрический метод, 5	-	-
306	483065,46	1352332,81	Картометрический метод, 5	-	-
307	483025,25	1352438,48	Картометрический метод, 5	-	-
308	482983,45	1352552,96	Картометрический метод, 5	-	-
309	482974,75	1352571,13	Картометрический метод, 5	-	-
310	482950,3	1352635,34	Картометрический метод, 5	-	-
311	482910,45	1352739,34	Картометрический метод, 5	-	-
312	482900,6	1352765,2	Картометрический метод, 5	-	-
313	482899,47	1352764,72	Картометрический метод, 5	-	-
314	482896,41	1352771,81	Картометрический метод, 5	-	-
315	482901,46	1352774,29	Картометрический метод, 5	-	-
316	482890,98	1352806,49	Картометрический метод, 5	-	-
317	482886,81	1352817,14	Картометрический метод, 5	-	-
318	482878,28	1352838,22	Картометрический метод, 5	-	-
319	482874	1352849,92	Картометрический метод, 5	-	-
320	482869,37	1352860	Картометрический метод, 5	-	-
321	482865,17	1352869,15	Картометрический метод, 5	-	-
322	482865,4	1352869,15	Картометрический метод, 5	-	-
323	482854,24	1352887,04	Картометрический метод, 5	-	-
324	482843,08	1352902	Картометрический метод, 5	-	-
325	482814,72	1352934,35	Картометрический метод, 5	-	-

326	482806,84	1352942,97	Картометрический метод, 5	-	-
327	482780,27	1352974,56	Картометрический метод, 5	-	-
328	482764,31	1352993,7	Картометрический метод, 5	-	-
329	482749,77	1353010,4	Картометрический метод, 5	-	-
330	482730,11	1353032,25	Картометрический метод, 5	-	-
331	482711,86	1353053,67	Картометрический метод, 5	-	-
332	482697,01	1353071,26	Картометрический метод, 5	-	-
333	482678,69	1353091,74	Картометрический метод, 5	-	-
334	482626,41	1353151,09	Картометрический метод, 5	-	-
335	482621,18	1353157,35	Картометрический метод, 5	-	-
336	482599,56	1353182,71	Картометрический метод, 5	-	-
337	482554,87	1353233,61	Картометрический метод, 5	-	-
338	482551,1	1353237,99	Картометрический метод, 5	-	-
339	482543,74	1353245,26	Картометрический метод, 5	-	-
340	482541,11	1353243,3	Картометрический метод, 5	-	-
341	482528,54	1353258,78	Картометрический метод, 5	-	-
342	482530,12	1353260,03	Картометрический метод, 5	-	-
343	482521,21	1353271,54	Картометрический метод, 5	-	-
344	482496,94	1353299,75	Картометрический метод, 5	-	-
345	482488,15	1353309,11	Картометрический метод, 5	-	-
346	482482,17	1353316,6	Картометрический метод, 5	-	-
347	482476,02	1353328,49	Картометрический метод, 5	-	-
348	482453,41	1353372,25	Картометрический метод, 5	-	-

349	482450,16	1353379,38	Картометрический метод, 5	-	-
350	482445,08	1353390,51	Картометрический метод, 5	-	-
351	482439,44	1353402,85	Картометрический метод, 5	-	-
352	482436,76	1353400,85	Картометрический метод, 5	-	-
353	482435,96	1353400,25	Картометрический метод, 5	-	-
354	482424,67	1353391,81	Картометрический метод, 5	-	-
355	482430,13	1353382,16	Картометрический метод, 5	-	-
356	482434,44	1353374,54	Картометрический метод, 5	-	-
357	482439,29	1353365,96	Картометрический метод, 5	-	-
358	482455,59	1353337,14	Картометрический метод, 5	-	-
359	482455,89	1353336,53	Картометрический метод, 5	-	-
360	482408,59	1353389,23	Картометрический метод, 5	-	-
361	482408,35	1353389,51	Картометрический метод, 5	-	-
362	482375,8	1353427,37	Картометрический метод, 5	-	-
363	482374,83	1353428,61	Картометрический метод, 5	-	-
364	482358,05	1353452,22	Картометрический метод, 5	-	-
365	482357,13	1353453,66	Картометрический метод, 5	-	-
366	482341,64	1353480,9	Картометрический метод, 5	-	-
367	482340,8	1353482,58	Картометрический метод, 5	-	-
368	482326,43	1353515,99	Картометрический метод, 5	-	-
369	482326,35	1353516,16	Картометрический метод, 5	-	-
370	482303,06	1353571,99	Картометрический метод, 5	-	-
371	482303,03	1353572,07	Картометрический метод, 5	-	-

372	482299,31	1353581,1	Картометрический метод, 5	-	-
373	482294,77	1353592,15	Картометрический метод, 5	-	-
374	482267,82	1353657,65	Картометрический метод, 5	-	-
375	482266,88	1353657,28	Картометрический метод, 5	-	-
376	482263,23	1353666,64	Картометрический метод, 5	-	-
377	482264	1353666,94	Картометрический метод, 5	-	-
378	482251,9	1353696,36	Картометрический метод, 5	-	-
379	482231,79	1353745,46	Картометрический метод, 5	-	-
380	482223,8	1353764,96	Картометрический метод, 5	-	-
381	482199,26	1353824,53	Картометрический метод, 5	-	-
382	482186,98	1353854,15	Картометрический метод, 5	-	-
383	482172,5	1353889,23	Картометрический метод, 5	-	-
384	482165,66	1353905,79	Картометрический метод, 5	-	-
385	482149,65	1353943,71	Картометрический метод, 5	-	-
386	482125,42	1354009,79	Картометрический метод, 5	-	-
387	482109,45	1354055,86	Картометрический метод, 5	-	-
388	482110,82	1354059,55	Картометрический метод, 5	-	-
389	482107,58	1354069,77	Картометрический метод, 5	-	-
390	482108,65	1354069,96	Картометрический метод, 5	-	-
391	482102,89	1354088,31	Картометрический метод, 5	-	-
392	482094,61	1354112,35	Картометрический метод, 5	-	-
393	482094,24	1354112,24	Картометрический метод, 5	-	-
394	482093,83	1354113,28	Картометрический метод, 5	-	-

395	482094,38	1354113,46	Картометрический метод, 5	-	-
396	482092,35	1354118,52	Картометрический метод, 5	-	-
397	482092,14	1354118,47	Картометрический метод, 5	-	-
398	482074,1	1354175,92	Картометрический метод, 5	-	-
399	482049,89	1354251,76	Картометрический метод, 5	-	-
400	482041,23	1354273,21	Картометрический метод, 5	-	-
401	482038,78	1354281,15	Картометрический метод, 5	-	-
402	482034,13	1354295,12	Картометрический метод, 5	-	-
403	482032,16	1354294,52	Картометрический метод, 5	-	-
404	482030,36	1354297,67	Картометрический метод, 5	-	-
405	482032,92	1354298,38	Картометрический метод, 5	-	-
406	482028,66	1354305,57	Картометрический метод, 5	-	-
407	482028,99	1354305,77	Картометрический метод, 5	-	-
408	482025,61	1354310,71	Картометрический метод, 5	-	-
409	482025,4	1354311,07	Картометрический метод, 5	-	-
410	482025	1354311,75	Картометрический метод, 5	-	-
411	482023,33	1354314,47	Картометрический метод, 5	-	-
412	482021,78	1354316,76	Картометрический метод, 5	-	-
413	482021,49	1354316,98	Картометрический метод, 5	-	-
414	482005,72	1354339,06	Картометрический метод, 5	-	-
415	482005,87	1354340,4	Картометрический метод, 5	-	-
416	482005,63	1354340,82	Картометрический метод, 5	-	-
417	481994,96	1354357,42	Картометрический метод, 5	-	-

418	481981,45	1354349,77	Картометрический метод, 5	-	-
419	481979,43	1354345,53	Картометрический метод, 5	-	-
420	481912,08	1354288,61	Картометрический метод, 5	-	-
421	481909,65	1354286,56	Картометрический метод, 5	-	-
422	481909,14	1354286,1	Картометрический метод, 5	-	-
423	481909,07	1354286,06	Картометрический метод, 5	-	-
424	481909	1354286,01	Картометрический метод, 5	-	-
425	481875,56	1354257,43	Картометрический метод, 5	-	-
426	481877,57	1354250,52	Картометрический метод, 5	-	-
427	481893,46	1354254,22	Картометрический метод, 5	-	-
428	481893,14	1354256,27	Картометрический метод, 5	-	-
429	481900,98	1354258,24	Картометрический метод, 5	-	-
430	481904,51	1354258,66	Картометрический метод, 5	-	-
431	481905,25	1354252,4	Картометрический метод, 5	-	-
432	481909,42	1354252,9	Картометрический метод, 5	-	-
433	481918,13	1354254,55	Картометрический метод, 5	-	-
434	481918,15	1354247,96	Картометрический метод, 5	-	-
435	481918,2	1354247,56	Картометрический метод, 5	-	-
436	481918,69	1354243,48	Картометрический метод, 5	-	-
437	481919,35	1354243,56	Картометрический метод, 5	-	-
438	481919,82	1354239,6	Картометрический метод, 5	-	-
439	481921,05	1354233,38	Картометрический метод, 5	-	-
440	481924,93	1354217,28	Картометрический метод, 5	-	-

441	481929,23	1354202,34	Картометрический метод, 5	-	-
442	481919,61	1354199,91	Картометрический метод, 5	-	-
443	481917,28	1354206,68	Картометрический метод, 5	-	-
444	481913,31	1354205,47	Картометрический метод, 5	-	-
445	481914,64	1354201,29	Картометрический метод, 5	-	-
446	481908,02	1354199,44	Картометрический метод, 5	-	-
447	481907,74	1354200,57	Картометрический метод, 5	-	-
448	481907,38	1354200,03	Картометрический метод, 5	-	-
449	481880,45	1354197,01	Картометрический метод, 5	-	-
450	481877,46	1354197	Картометрический метод, 5	-	-
451	481876,36	1354196,9	Картометрический метод, 5	-	-
452	481874,56	1354196,72	Картометрический метод, 5	-	-
453	481871,6	1354195,99	Картометрический метод, 5	-	-
454	481875,68	1354181,14	Картометрический метод, 5	-	-
455	481879,6	1354166,9	Картометрический метод, 5	-	-
456	481885,07	1354167,5	Картометрический метод, 5	-	-
457	481911,53	1354170,42	Картометрический метод, 5	-	-
458	481923,58	1354171,75	Картометрический метод, 5	-	-
459	481931,79	1354173,19	Картометрический метод, 5	-	-
460	481937,03	1354174,35	Картометрический метод, 5	-	-
461	481938,82	1354167,69	Картометрический метод, 5	-	-
462	481933,57	1354166,84	Картометрический метод, 5	-	-
463	481925,27	1354164,74	Картометрический метод, 5	-	-

464	481881,7	1354159,26	Картометрический метод, 5	-	-
465	481886,98	1354140,03	Картометрический метод, 5	-	-
466	481887,92	1354136,64	Картометрический метод, 5	-	-
467	481897,62	1354139	Картометрический метод, 5	-	-
468	481906,69	1354140,95	Картометрический метод, 5	-	-
469	481915,5	1354142,52	Картометрический метод, 5	-	-
470	481917,89	1354142,2	Картометрический метод, 5	-	-
471	481919,5	1354127,44	Картометрический метод, 5	-	-
472	481919,52	1354127,21	Картометрический метод, 5	-	-
473	481948,85	1354130,51	Картометрический метод, 5	-	-
474	481949,37	1354130,57	Картометрический метод, 5	-	-
475	481949,48	1354130,09	Картометрический метод, 5	-	-
476	481950,19	1354126,78	Картометрический метод, 5	-	-
477	481952,43	1354116,6	Картометрический метод, 5	-	-
478	481947,82	1354115,52	Картометрический метод, 5	-	-
479	481935,8	1354112,07	Картометрический метод, 5	-	-
480	481909,75	1354112,58	Картометрический метод, 5	-	-
481	481895,37	1354111,07	Картометрический метод, 5	-	-
482	481913,54	1354050,38	Картометрический метод, 5	-	-
483	482043,54	1353896,96	Картометрический метод, 5	-	-
484	482023,49	1353850,35	Картометрический метод, 5	-	-
485	482023,5	1353850,32	Картометрический метод, 5	-	-
486	482054,36	1353820,94	Картометрический метод, 5	-	-

487	482056,4	1353819,56	Картометрический метод, 5	-	-
488	482058,43	1353817,34	Картометрический метод, 5	-	-
489	482062,65	1353821,21	Картометрический метод, 5	-	-
490	482066,03	1353817,52	Картометрический метод, 5	-	-
491	482070,3	1353814,48	Картометрический метод, 5	-	-
492	482065,43	1353809,39	Картометрический метод, 5	-	-
493	482061,59	1353813,46	Картометрический метод, 5	-	-
494	482060,87	1353812,8	Картометрический метод, 5	-	-
495	482057,22	1353816,78	Картометрический метод, 5	-	-
496	482056,49	1353816,1	Картометрический метод, 5	-	-
497	482054,73	1353818,02	Картометрический метод, 5	-	-
498	482051,49	1353820,26	Картометрический метод, 5	-	-
499	482047,71	1353816,62	Картометрический метод, 5	-	-
500	482045,96	1353814,89	Картометрический метод, 5	-	-
501	482018,55	1353838,77	Картометрический метод, 5	-	-
502	482006,07	1353809,78	Картометрический метод, 5	-	-
503	482026,01	1353795,52	Картометрический метод, 5	-	-
504	482027,55	1353796,86	Картометрический метод, 5	-	-
505	482029,38	1353795,22	Картометрический метод, 5	-	-
506	482036,78	1353787,79	Картометрический метод, 5	-	-
507	482040,73	1353783,8	Картометрический метод, 5	-	-
508	482032,04	1353775,2	Картометрический метод, 5	-	-
509	482031,49	1353774,65	Картометрический метод, 5	-	-

510	482029,06	1353772,14	Картометрический метод, 5	-	-
511	482018,17	1353760,79	Картометрический метод, 5	-	-
512	482016,83	1353760,13	Картометрический метод, 5	-	-
513	482014,44	1353757,53	Картометрический метод, 5	-	-
514	482009,99	1353761,23	Картометрический метод, 5	-	-
515	482002,4	1353767,23	Картометрический метод, 5	-	-
516	481991,74	1353776,25	Картометрический метод, 5	-	-
517	481991,67	1353776,3	Картометрический метод, 5	-	-
518	481965,03	1353714,37	Картометрический метод, 5	-	-
519	481984,36	1353742,95	Картометрический метод, 5	-	-
520	481992,8	1353736,04	Картометрический метод, 5	-	-
521	481956,17	1353689,15	Картометрический метод, 5	-	-
522	481954,65	1353690,23	Картометрический метод, 5	-	-
523	481952,03	1353684,14	Картометрический метод, 5	-	-
524	481951,81	1353683,76	Картометрический метод, 5	-	-
525	481949,47	1353678,33	Картометрический метод, 5	-	-
526	481897,58	1353592,23	Картометрический метод, 5	-	-
527	481888,68	1353577,46	Картометрический метод, 5	-	-
528	481912,5	1353550,63	Картометрический метод, 5	-	-
529	481892,34	1353532,73	Картометрический метод, 5	-	-
530	481874,29	1353553,58	Картометрический метод, 5	-	-
531	481869,65	1353545,88	Картометрический метод, 5	-	-
532	481878,44	1353537,18	Картометрический метод, 5	-	-

533	481906,03	1353508,11	Картометрический метод, 5	-	-
534	481894,38	1353496,33	Картометрический метод, 5	-	-
535	481878,78	1353512,07	Картометрический метод, 5	-	-
536	481877,17	1353513,84	Картометрический метод, 5	-	-
537	481860,16	1353530,14	Картометрический метод, 5	-	-
538	481804,8	1353438,28	Картометрический метод, 5	-	-
539	481822,49	1353419,83	Картометрический метод, 5	-	-
540	481800,63	1353398,07	Картометрический метод, 5	-	-
541	481788,33	1353412,17	Картометрический метод, 5	-	-
542	481770,74	1353365,44	Картометрический метод, 5	-	-
543	481348,11	1353856,5	Картометрический метод, 5	-	-
544	481331,5	1353858,11	Картометрический метод, 5	-	-
545	481341,19	1353846,73	Картометрический метод, 5	-	-
546	481338,92	1353848,5	Картометрический метод, 5	-	-
547	481326,32	1353858,32	Картометрический метод, 5	-	-
548	481163,36	1353883,49	Картометрический метод, 5	-	-
549	481165,5	1353864,37	Картометрический метод, 5	-	-
550	481070,43	1353871,42	Картометрический метод, 5	-	-
551	481005,23	1353826,93	Картометрический метод, 5	-	-
552	480976,6	1353796,57	Картометрический метод, 5	-	-
553	480976,28	1353796,19	Картометрический метод, 5	-	-
554	480948,05	1353766,14	Картометрический метод, 5	-	-
555	480886,11	1353706,34	Картометрический метод, 5	-	-

556	480873,52	1353693,28	Картометрический метод, 5	-	-
557	480874,46	1353692,7	Картометрический метод, 5	-	-
558	480864,46	1353681,52	Картометрический метод, 5	-	-
559	480860,94	1353677,61	Картометрический метод, 5	-	-
560	480858,42	1353674,76	Картометрический метод, 5	-	-
561	480852,34	1353667,19	Картометрический метод, 5	-	-
562	480852,28	1353667,09	Картометрический метод, 5	-	-
563	480845,23	1353652,02	Картометрический метод, 5	-	-
564	480841,38	1353643,8	Картометрический метод, 5	-	-
565	480838,14	1353636,6	Картометрический метод, 5	-	-
566	480817,63	1353605,36	Картометрический метод, 5	-	-
567	480813,01	1353601,05	Картометрический метод, 5	-	-
568	480812,89	1353600,28	Картометрический метод, 5	-	-
569	480802,12	1353590,38	Картометрический метод, 5	-	-
570	480819,28	1353574,01	Картометрический метод, 5	-	-
571	480829,23	1353573,31	Картометрический метод, 5	-	-
572	480826,75	1353566,35	Картометрический метод, 5	-	-
573	480833,22	1353561,29	Картометрический метод, 5	-	-
574	480853,67	1353542,59	Картометрический метод, 5	-	-
575	480849,47	1353537,59	Картометрический метод, 5	-	-
576	480848,39	1353537,48	Картометрический метод, 5	-	-
577	480844,71	1353537,12	Картометрический метод, 5	-	-
578	480844,86	1353532,29	Картометрический метод, 5	-	-

579	480839,64	1353526,99	Картометрический метод, 5	-	-
580	480831,43	1353521,05	Картометрический метод, 5	-	-
581	480812,91	1353519,19	Картометрический метод, 5	-	-
582	480808,18	1353484,18	Картометрический метод, 5	-	-
583	480807,86	1353484,36	Картометрический метод, 5	-	-
584	480794,7	1353416,63	Картометрический метод, 5	-	-
585	480789,32	1353416,67	Картометрический метод, 5	-	-
586	480788,11	1353362,63	Картометрический метод, 5	-	-
587	480781,4	1353346,64	Картометрический метод, 5	-	-
588	480778	1353314,36	Картометрический метод, 5	-	-
589	480775,74	1353292,5	Картометрический метод, 5	-	-
590	480773,33	1353269,84	Картометрический метод, 5	-	-
591	480773,06	1353264,96	Картометрический метод, 5	-	-
592	480774,26	1353265,06	Картометрический метод, 5	-	-
593	480790,21	1353278,07	Картометрический метод, 5	-	-
594	480794,86	1353281,89	Картометрический метод, 5	-	-
595	480805,66	1353268,39	Картометрический метод, 5	-	-
596	480806,28	1353268,97	Картометрический метод, 5	-	-
597	480809,71	1353265,95	Картометрический метод, 5	-	-
598	480810,62	1353266,93	Картометрический метод, 5	-	-
599	480823,34	1353250,75	Картометрический метод, 5	-	-
600	480822,28	1353249,9	Картометрический метод, 5	-	-
601	480824,7	1353247,09	Картометрический метод, 5	-	-

602	480828,7	1353242,47	Картометрический метод, 5	-	-
603	480830,71	1353240,15	Картометрический метод, 5	-	-
604	480835,49	1353234,62	Картометрический метод, 5	-	-
605	480846	1353221,02	Картометрический метод, 5	-	-
606	480851,05	1353214,72	Картометрический метод, 5	-	-
607	480856,76	1353207,79	Картометрический метод, 5	-	-
608	480857,28	1353207,15	Картометрический метод, 5	-	-
609	480862,07	1353202,49	Картометрический метод, 5	-	-
610	480862,23	1353202,11	Картометрический метод, 5	-	-
611	480873,47	1353187,45	Картометрический метод, 5	-	-
612	480874,89	1353186,46	Картометрический метод, 5	-	-
613	480864,75	1353178,38	Картометрический метод, 5	-	-
614	480865,15	1353177,88	Картометрический метод, 5	-	-
615	480857,97	1353171,22	Картометрический метод, 5	-	-
616	480865,18	1353159,87	Картометрический метод, 5	-	-
617	480861,59	1353158,06	Картометрический метод, 5	-	-
618	480827,17	1353155,23	Картометрический метод, 5	-	-
619	480824,73	1353175,2	Картометрический метод, 5	-	-
620	480824,72	1353175,24	Картометрический метод, 5	-	-
621	480816,33	1353185,7	Картометрический метод, 5	-	-
622	480813,24	1353188,17	Картометрический метод, 5	-	-
623	480798,41	1353180,67	Картометрический метод, 5	-	-
624	480794,85	1353177,46	Картометрический метод, 5	-	-

625	480791,98	1353178,04	Картометрический метод, 5	-	-
626	480790,56	1353174,19	Картометрический метод, 5	-	-
627	480792,3	1353151,39	Картометрический метод, 5	-	-
628	480746,37	1353134,61	Картометрический метод, 5	-	-
629	480664,71	1353124,58	Картометрический метод, 5	-	-
630	480585,62	1353116,85	Картометрический метод, 5	-	-
631	480529,04	1353043,6	Картометрический метод, 5	-	-
632	480528,66	1353043,02	Картометрический метод, 5	-	-
633	480488,26	1353059,37	Картометрический метод, 5	-	-
634	480483,29	1353058,82	Картометрический метод, 5	-	-
635	480517,12	1352953,28	Картометрический метод, 5	-	-
636	480540,17	1352954,04	Картометрический метод, 5	-	-
637	480543,13	1352953,87	Картометрический метод, 5	-	-
638	480544,26	1352964,19	Картометрический метод, 5	-	-
639	480560,87	1352964,93	Картометрический метод, 5	-	-
640	480569,52	1352940,98	Картометрический метод, 5	-	-
641	480567,41	1352931,17	Картометрический метод, 5	-	-
642	480572,26	1352918,91	Картометрический метод, 5	-	-
643	480646,25	1352896,96	Картометрический метод, 5	-	-
644	480649,52	1352908,45	Картометрический метод, 5	-	-
645	480660,37	1352905,48	Картометрический метод, 5	-	-
646	480673,52	1352916,48	Картометрический метод, 5	-	-
647	480678,97	1352920,83	Картометрический метод, 5	-	-

648	480737,08	1352904,43	Картометрический метод, 5	-	-
649	480761,88	1352871,08	Картометрический метод, 5	-	-
650	480760,6	1352867,2	Картометрический метод, 5	-	-
651	480758,67	1352862	Картометрический метод, 5	-	-
652	480756,13	1352862,97	Картометрический метод, 5	-	-
653	480753,73	1352856,68	Картометрический метод, 5	-	-
654	480728,13	1352866,27	Картометрический метод, 5	-	-
655	480712,92	1352787,43	Картометрический метод, 5	-	-
656	480601,54	1352785,89	Картометрический метод, 5	-	-
657	480593,55	1352769,92	Картометрический метод, 5	-	-
658	480596,35	1352769,41	Картометрический метод, 5	-	-
659	480617,87	1352758,97	Картометрический метод, 5	-	-
660	480628,33	1352760,45	Картометрический метод, 5	-	-
661	480634,32	1352749,95	Картометрический метод, 5	-	-
662	480681,43	1352725,92	Картометрический метод, 5	-	-
663	480634,34	1352637,78	Картометрический метод, 5	-	-
664	480669,91	1352618,24	Картометрический метод, 5	-	-
665	480644,45	1352572,39	Картометрический метод, 5	-	-
666	480622,05	1352584,5	Картометрический метод, 5	-	-
667	480624,33	1352577,76	Картометрический метод, 5	-	-
668	480624,56	1352577,08	Картометрический метод, 5	-	-
669	480574,96	1352602,04	Картометрический метод, 5	-	-
670	480574,81	1352602,11	Картометрический метод, 5	-	-

671	480579,54	1352567,46	Картометрический метод, 5	-	-
672	480585,26	1352525,56	Картометрический метод, 5	-	-
673	480585,31	1352525,3	Картометрический метод, 5	-	-
674	480622,25	1352511,43	Картометрический метод, 5	-	-
1	480629,6	1352523,83	Картометрический метод, 5	-	-
1	482772,56	1351434,46	Картометрический метод, 5	-	-
2	482784,04	1351402,17	Картометрический метод, 5	-	-
3	482791,36	1351380,71	Картометрический метод, 5	-	-
4	482824,87	1351390,73	Картометрический метод, 5	-	-
5	482827,26	1351385,3	Картометрический метод, 5	-	-
6	482839,11	1351388,69	Картометрический метод, 5	-	-
7	482857,6	1351395,23	Картометрический метод, 5	-	-
8	482860,28	1351388,83	Картометрический метод, 5	-	-
9	482882,62	1351396,25	Картометрический метод, 5	-	-
10	482880,17	1351403,2	Картометрический метод, 5	-	-
11	482883,86	1351404,51	Картометрический метод, 5	-	-
12	482884,61	1351404,72	Картометрический метод, 5	-	-
13	482887,07	1351397,79	Картометрический метод, 5	-	-
14	482896,09	1351400,81	Картометрический метод, 5	-	-
15	482908,17	1351404,81	Картометрический метод, 5	-	-
16	482915,87	1351407,36	Картометрический метод, 5	-	-
17	482922,7	1351409,61	Картометрический метод, 5	-	-
18	482923,73	1351409,95	Картометрический метод, 5	-	-

19	482933,41	1351370,81	Картометрический метод, 5	-	-
20	482939,17	1351372,64	Картометрический метод, 5	-	-
21	482949,47	1351344,39	Картометрический метод, 5	-	-
22	482943,05	1351342,54	Картометрический метод, 5	-	-
23	482944,01	1351339,72	Картометрический метод, 5	-	-
24	482950,24	1351341,85	Картометрический метод, 5	-	-
25	482961,37	1351314,02	Картометрический метод, 5	-	-
26	482953,56	1351311,7	Картометрический метод, 5	-	-
27	482954,64	1351308,54	Картометрический метод, 5	-	-
28	482964,12	1351311,51	Картометрический метод, 5	-	-
29	482968,12	1351300,65	Картометрический метод, 5	-	-
30	482968,45	1351300,4	Картометрический метод, 5	-	-
31	482974,53	1351303,04	Картометрический метод, 5	-	-
32	482975,03	1351301,46	Картометрический метод, 5	-	-
33	482975,83	1351301,71	Картометрический метод, 5	-	-
34	482980,43	1351287,49	Картометрический метод, 5	-	-
35	482981,51	1351290,04	Картометрический метод, 5	-	-
36	482991,57	1351291,32	Картометрический метод, 5	-	-
37	482993	1351290,71	Картометрический метод, 5	-	-
38	482993,65	1351280,95	Картометрический метод, 5	-	-
39	482992,64	1351280,78	Картометрический метод, 5	-	-
40	482994,13	1351268,7	Картометрический метод, 5	-	-
41	482993,64	1351267,95	Картометрический метод, 5	-	-

42	482994,86	1351260,99	Картометрический метод, 5	-	-
43	482980,95	1351257,48	Картометрический метод, 5	-	-
44	482979,76	1351257,42	Картометрический метод, 5	-	-
45	482968,41	1351256,54	Картометрический метод, 5	-	-
46	482977,74	1351214,84	Картометрический метод, 5	-	-
47	482833,72	1351255,6	Картометрический метод, 5	-	-
48	482698,23	1351222,51	Картометрический метод, 5	-	-
49	482652,11	1351214,36	Картометрический метод, 5	-	-
50	482396,28	1351170,77	Картометрический метод, 5	-	-
51	482393,69	1351169,92	Картометрический метод, 5	-	-
52	482390,66	1351181,78	Картометрический метод, 5	-	-
53	482390,21	1351182,86	Картометрический метод, 5	-	-
54	482390,4	1351182,9	Картометрический метод, 5	-	-
55	482367,93	1351278,67	Картометрический метод, 5	-	-
56	482360,77	1351311,88	Картометрический метод, 5	-	-
57	482348,35	1351357,67	Картометрический метод, 5	-	-
58	482352,28	1351358,96	Картометрический метод, 5	-	-
59	482362,28	1351361,27	Картометрический метод, 5	-	-
60	482599,39	1351417,4	Картометрический метод, 5	-	-
61	482610,96	1351366,01	Картометрический метод, 5	-	-
62	482616,78	1351338,26	Картометрический метод, 5	-	-
63	482622,8	1351339,72	Картометрический метод, 5	-	-
64	482622,7	1351340,01	Картометрический метод, 5	-	-

65	482623,84	1351340,37	Картометрический метод, 5	-	-
66	482623,65	1351341,69	Картометрический метод, 5	-	-
67	482627,82	1351343,17	Картометрический метод, 5	-	-
68	482634,93	1351317,89	Картометрический метод, 5	-	-
69	482633,03	1351317,32	Картометрический метод, 5	-	-
70	482633,07	1351317,11	Картометрический метод, 5	-	-
71	482631,77	1351315,67	Картометрический метод, 5	-	-
72	482640,08	1351285,41	Картометрический метод, 5	-	-
73	482630,24	1351282,53	Картометрический метод, 5	-	-
74	482627,41	1351281,58	Картометрический метод, 5	-	-
75	482626,59	1351280,78	Картометрический метод, 5	-	-
76	482627,32	1351278,01	Картометрический метод, 5	-	-
77	482628,06	1351275,2	Картометрический метод, 5	-	-
78	482654,07	1351283,3	Картометрический метод, 5	-	-
79	482647,45	1351308,82	Картометрический метод, 5	-	-
80	482713,9	1351332,11	Картометрический метод, 5	-	-
81	482708,92	1351348,03	Картометрический метод, 5	-	-
82	482706,04	1351355,9	Картометрический метод, 5	-	-
83	482701,12	1351369,06	Картометрический метод, 5	-	-
84	482700,43	1351368,81	Картометрический метод, 5	-	-
85	482698,46	1351374,15	Картометрический метод, 5	-	-
86	482699,51	1351374,53	Картометрический метод, 5	-	-
87	482694,4	1351388,6	Картометрический метод, 5	-	-

88	482695,15	1351388,87	Картометрический метод, 5	-	-
89	482696,04	1351389,18	Картометрический метод, 5	-	-
90	482691,18	1351404,69	Картометрический метод, 5	-	-
91	482697,97	1351408,23	Картометрический метод, 5	-	-
92	482741,32	1351423,47	Картометрический метод, 5	-	-
93	482768,79	1351433,03	Картометрический метод, 5	-	-
1	482772,56	1351434,46	Картометрический метод, 5	-	-
ЗУ1(2)					
1	483714,84	1352098	Картометрический метод, 5	-	-
2	483714,35	1352102,74	Картометрический метод, 5	-	-
3	483713,29	1352113,2	Картометрический метод, 5	-	-
4	483712,48	1352114,9	Картометрический метод, 5	-	-
5	483649,72	1352124,98	Картометрический метод, 5	-	-
6	483626,07	1352128,36	Картометрический метод, 5	-	-
7	483630,82	1352175,93	Картометрический метод, 5	-	-
8	483631,81	1352195,85	Картометрический метод, 5	-	-
9	483717,6	1352190,61	Картометрический метод, 5	-	-
10	483717,48	1352238,91	Картометрический метод, 5	-	-
11	483719,95	1352272,37	Картометрический метод, 5	-	-
12	483727,11	1352319,54	Картометрический метод, 5	-	-
13	483883,46	1352308,51	Картометрический метод, 5	-	-
14	483856,2	1352356,61	Картометрический метод, 5	-	-
15	483866,03	1352374,53	Картометрический метод, 5	-	-
16	483866,22	1352374,87	Картометрический метод, 5	-	-

17	483868,38	1352378,81	Картометрический метод, 5	-	-
18	483896,54	1352430,11	Картометрический метод, 5	-	-
19	483797,23	1352571,34	Картометрический метод, 5	-	-
20	483741,23	1352663,74	Картометрический метод, 5	-	-
21	483928,6	1352792,03	Картометрический метод, 5	-	-
22	483924,26	1352797,25	Картометрический метод, 5	-	-
23	483924,36	1352797,31	Картометрический метод, 5	-	-
24	483920,08	1352804,37	Картометрический метод, 5	-	-
25	483868,2	1352777,24	Картометрический метод, 5	-	-
26	483794,55	1352717,99	Картометрический метод, 5	-	-
27	483748,99	1352687,75	Картометрический метод, 5	-	-
28	483656,95	1352617,59	Картометрический метод, 5	-	-
29	483616,54	1352673,55	Картометрический метод, 5	-	-
30	483603,13	1352665,07	Картометрический метод, 5	-	-
31	483496,31	1352600,32	Картометрический метод, 5	-	-
32	483497,96	1352598,04	Картометрический метод, 5	-	-
33	483476,35	1352588,33	Картометрический метод, 5	-	-
34	483453,32	1352577,47	Картометрический метод, 5	-	-
35	483430,27	1352566,81	Картометрический метод, 5	-	-
36	483407,21	1352556,13	Картометрический метод, 5	-	-
37	483384,21	1352545,25	Картометрический метод, 5	-	-
38	483364,63	1352538,53	Картометрический метод, 5	-	-
39	483362,23	1352537,71	Картометрический метод, 5	-	-

40	483360,82	1352536,95	Картометрический метод, 5	-	-
41	483358,42	1352536,29	Картометрический метод, 5	-	-
42	483338,04	1352529,81	Картометрический метод, 5	-	-
43	483323,66	1352524,83	Картометрический метод, 5	-	-
44	483313,91	1352521,46	Картометрический метод, 5	-	-
45	483289,86	1352513,15	Картометрический метод, 5	-	-
46	483271,49	1352565,87	Картометрический метод, 5	-	-
47	483262,8	1352562,68	Картометрический метод, 5	-	-
48	483249,67	1352598,36	Картометрический метод, 5	-	-
49	483259,12	1352601,37	Картометрический метод, 5	-	-
50	483247,46	1352634,85	Картометрический метод, 5	-	-
51	483254,28	1352646,98	Картометрический метод, 5	-	-
52	483287,75	1352660,99	Картометрический метод, 5	-	-
53	483393,25	1352698,29	Картометрический метод, 5	-	-
54	483396,42	1352706,29	Картометрический метод, 5	-	-
55	483359,05	1352771,62	Картометрический метод, 5	-	-
56	483464,41	1352824,83	Картометрический метод, 5	-	-
57	483490,25	1352835,62	Картометрический метод, 5	-	-
58	483490,38	1352884,98	Картометрический метод, 5	-	-
59	483455,69	1352998,42	Картометрический метод, 5	-	-
60	483441,27	1353036,68	Картометрический метод, 5	-	-
61	483337,53	1353029,72	Картометрический метод, 5	-	-
62	483246,35	1353001,36	Картометрический метод, 5	-	-

63	483165,79	1352971,42	Картометрический метод, 5	-	-
64	483165,04	1352970,07	Картометрический метод, 5	-	-
65	483118,18	1352958,79	Картометрический метод, 5	-	-
66	483115,15	1352957,91	Картометрический метод, 5	-	-
67	483094,98	1353022,23	Картометрический метод, 5	-	-
68	483096,42	1353022,51	Картометрический метод, 5	-	-
69	483093,84	1353030,78	Картометрический метод, 5	-	-
70	483085,1	1353062,67	Картометрический метод, 5	-	-
71	483086,16	1353063,02	Картометрический метод, 5	-	-
72	483075,49	1353100,12	Картометрический метод, 5	-	-
73	483074,11	1353104,53	Картометрический метод, 5	-	-
74	483072,01	1353111,22	Картометрический метод, 5	-	-
75	483071,44	1353111,16	Картометрический метод, 5	-	-
76	483070,36	1353198,9	Картометрический метод, 5	-	-
77	483083,06	1353240,09	Картометрический метод, 5	-	-
78	483085,32	1353241,45	Картометрический метод, 5	-	-
79	483109,5	1353245,31	Картометрический метод, 5	-	-
80	483129,04	1353247,23	Картометрический метод, 5	-	-
81	483159,17	1353251	Картометрический метод, 5	-	-
82	483171	1353251,01	Картометрический метод, 5	-	-
83	483183,5	1353251,03	Картометрический метод, 5	-	-
84	483192,61	1353251,44	Картометрический метод, 5	-	-
85	483209,2	1353254,31	Картометрический метод, 5	-	-

86	483215,19	1353254,75	Картометрический метод, 5	-	-
87	483215,19	1353254,67	Картометрический метод, 5	-	-
88	483221,68	1353255,05	Картометрический метод, 5	-	-
89	483231,47	1353255,94	Картометрический метод, 5	-	-
90	483270,98	1353258,83	Картометрический метод, 5	-	-
91	483290,29	1353258,82	Картометрический метод, 5	-	-
92	483311,29	1353260,88	Картометрический метод, 5	-	-
93	483311,56	1353260,94	Картометрический метод, 5	-	-
94	483314,93	1353264,98	Картометрический метод, 5	-	-
95	483315,9	1353265,06	Картометрический метод, 5	-	-
96	483337,22	1353266,76	Картометрический метод, 5	-	-
97	483337,29	1353266,39	Картометрический метод, 5	-	-
98	483359,59	1353271,11	Картометрический метод, 5	-	-
99	483371,75	1353271,78	Картометрический метод, 5	-	-
100	483385,34	1353272,52	Картометрический метод, 5	-	-
101	483390,9	1353272,96	Картометрический метод, 5	-	-
102	483403,82	1353273,97	Картометрический метод, 5	-	-
103	483409,67	1353274,06	Картометрический метод, 5	-	-
104	483410,59	1353274,12	Картометрический метод, 5	-	-
105	483430,8	1353275,5	Картометрический метод, 5	-	-
106	483480,23	1353278,88	Картометрический метод, 5	-	-
107	483483,73	1353300,81	Картометрический метод, 5	-	-
108	483482,07	1353305,19	Картометрический метод, 5	-	-

109	483447,1	1353397,86	Картометрический метод, 5	-	-
110	483404,94	1353509,98	Картометрический метод, 5	-	-
111	483394,82	1353536,85	Картометрический метод, 5	-	-
112	483383,8	1353546,66	Картометрический метод, 5	-	-
113	483389,87	1353535,19	Картометрический метод, 5	-	-
114	483389,58	1353535,14	Картометрический метод, 5	-	-
115	483372,78	1353531,95	Картометрический метод, 5	-	-
116	483358,74	1353529,28	Картометрический метод, 5	-	-
117	483357,16	1353529,08	Картометрический метод, 5	-	-
118	483355,86	1353538,85	Картометрический метод, 5	-	-
119	483346,6	1353537,87	Картометрический метод, 5	-	-
120	483343,61	1353551,82	Картометрический метод, 5	-	-
121	483370,64	1353558,38	Картометрический метод, 5	-	-
122	483370,41	1353558,58	Картометрический метод, 5	-	-
123	483366,2	1353562,13	Картометрический метод, 5	-	-
124	483366,35	1353562,2	Картометрический метод, 5	-	-
125	483366,28	1353562,26	Картометрический метод, 5	-	-
126	483385,74	1353571,34	Картометрический метод, 5	-	-
127	483371,09	1353613,69	Картометрический метод, 5	-	-
128	483345,23	1353634,48	Картометрический метод, 5	-	-
129	483305,44	1353616,42	Картометрический метод, 5	-	-
130	483261,06	1353655,93	Картометрический метод, 5	-	-
131	483245,67	1353653,32	Картометрический метод, 5	-	-

132	483246	1353651,28	Картометрический метод, 5	-	-
133	483246,47	1353648,42	Картометрический метод, 5	-	-
134	483247,76	1353640,53	Картометрический метод, 5	-	-
135	483223,08	1353636,5	Картометрический метод, 5	-	-
136	483221,02	1353649,13	Картометрический метод, 5	-	-
137	483207,44	1353646,82	Картометрический метод, 5	-	-
138	483202,81	1353646,03	Картометрический метод, 5	-	-
139	483204,79	1353640,59	Картометрический метод, 5	-	-
140	483207,35	1353617,1	Картометрический метод, 5	-	-
141	483178,53	1353613,97	Картометрический метод, 5	-	-
142	483175,01	1353641,3	Картометрический метод, 5	-	-
143	483144,73	1353636,15	Картометрический метод, 5	-	-
144	483137,66	1353644,69	Картометрический метод, 5	-	-
145	483134,87	1353643,42	Картометрический метод, 5	-	-
146	483111,28	1353672,61	Картометрический метод, 5	-	-
147	483101,86	1353684,26	Картометрический метод, 5	-	-
148	483104,58	1353686,04	Картометрический метод, 5	-	-
149	483110,38	1353684,42	Картометрический метод, 5	-	-
150	483112,36	1353683,81	Картометрический метод, 5	-	-
151	483115,48	1353684,37	Картометрический метод, 5	-	-
152	483121,25	1353686,03	Картометрический метод, 5	-	-
153	483133,37	1353692,8	Картометрический метод, 5	-	-
154	483133,54	1353692,91	Картометрический метод, 5	-	-

155	483135,41	1353689,1	Картометрический метод, 5	-	-
156	483293,74	1353778,45	Картометрический метод, 5	-	-
157	483400,12	1353845,38	Картометрический метод, 5	-	-
158	483365,21	1353881,97	Картометрический метод, 5	-	-
159	483365,84	1353879,43	Картометрический метод, 5	-	-
160	483362,33	1353876,33	Картометрический метод, 5	-	-
161	483360,75	1353874,93	Картометрический метод, 5	-	-
162	483357,67	1353868,53	Картометрический метод, 5	-	-
163	483352,9	1353858,61	Картометрический метод, 5	-	-
164	483314,29	1353878,43	Картометрический метод, 5	-	-
165	483319,39	1353887,8	Картометрический метод, 5	-	-
166	483328,91	1353882,58	Картометрический метод, 5	-	-
167	483338,85	1353880,99	Картометрический метод, 5	-	-
168	483340,3	1353879,94	Картометрический метод, 5	-	-
169	483353,16	1353897,54	Картометрический метод, 5	-	-
170	483338,88	1353915	Картометрический метод, 5	-	-
171	483336,08	1353916,28	Картометрический метод, 5	-	-
172	483333,02	1353915,85	Картометрический метод, 5	-	-
173	483281,3	1353970,13	Картометрический метод, 5	-	-
174	483241,4	1354000,74	Картометрический метод, 5	-	-
175	483239,67	1353997,6	Картометрический метод, 5	-	-
176	483245,48	1353993,82	Картометрический метод, 5	-	-
177	483242,77	1353989,65	Картометрический метод, 5	-	-

178	483237,51	1353983,48	Картометрический метод, 5	-	-
179	483225,8	1353969,74	Картометрический метод, 5	-	-
180	483197,6	1353990,09	Картометрический метод, 5	-	-
181	483211,24	1354006,74	Картометрический метод, 5	-	-
182	483219,74	1354017,12	Картометрический метод, 5	-	-
183	483118,26	1354095,21	Картометрический метод, 5	-	-
184	483116,82	1354096,32	Картометрический метод, 5	-	-
185	483126,82	1354102,86	Картометрический метод, 5	-	-
186	483123,37	1354106,83	Картометрический метод, 5	-	-
187	483117,3	1354101,48	Картометрический метод, 5	-	-
188	483113,97	1354106,41	Картометрический метод, 5	-	-
189	483119,5	1354111,3	Картометрический метод, 5	-	-
190	483116,91	1354114,29	Картометрический метод, 5	-	-
191	483116,22	1354113,84	Картометрический метод, 5	-	-
192	483115,8	1354113,57	Картометрический метод, 5	-	-
193	483108,61	1354108,87	Картометрический метод, 5	-	-
194	483104,24	1354105,98	Картометрический метод, 5	-	-
195	483062,57	1354137,94	Картометрический метод, 5	-	-
196	483060,7	1354138,22	Картометрический метод, 5	-	-
197	483037,98	1354116,97	Картометрический метод, 5	-	-
198	483010,82	1354093,1	Картометрический метод, 5	-	-
199	483006,64	1354089,33	Картометрический метод, 5	-	-
200	482984,49	1354107,54	Картометрический метод, 5	-	-

201	483030,14	1354142,69	Картометрический метод, 5	-	-
202	483025,82	1354143,32	Картометрический метод, 5	-	-
203	483002,58	1354126,52	Картометрический метод, 5	-	-
204	482991,04	1354137,32	Картометрический метод, 5	-	-
205	482990,69	1354130,85	Картометрический метод, 5	-	-
206	482971,11	1354113,21	Картометрический метод, 5	-	-
207	482956,81	1354123,94	Картометрический метод, 5	-	-
208	482955,49	1354124,23	Картометрический метод, 5	-	-
209	482952,41	1354127,03	Картометрический метод, 5	-	-
210	482944,62	1354133,5	Картометрический метод, 5	-	-
211	482962,53	1354152,59	Картометрический метод, 5	-	-
212	482820,4	1354173,39	Картометрический метод, 5	-	-
213	482773,87	1354180,02	Картометрический метод, 5	-	-
214	482777,16	1354176,5	Картометрический метод, 5	-	-
215	482777,41	1354160,96	Картометрический метод, 5	-	-
216	482734,28	1354143,3	Картометрический метод, 5	-	-
217	482733,92	1354143,16	Картометрический метод, 5	-	-
218	482728,1	1354157,03	Картометрический метод, 5	-	-
219	482728,07	1354157,1	Картометрический метод, 5	-	-
220	482719,02	1354177,2	Картометрический метод, 5	-	-
221	482719,51	1354177,4	Картометрический метод, 5	-	-
222	482718,5	1354179,8	Картометрический метод, 5	-	-
223	482718,06	1354179,66	Картометрический метод, 5	-	-

224	482711,36	1354196,76	Картометрический метод, 5	-	-
225	482711,32	1354196,86	Картометрический метод, 5	-	-
226	482710,71	1354198,41	Картометрический метод, 5	-	-
227	482692,36	1354197,59	Картометрический метод, 5	-	-
228	482674	1354196,77	Картометрический метод, 5	-	-
229	482684,36	1354168,69	Картометрический метод, 5	-	-
230	482684,38	1354168,66	Картометрический метод, 5	-	-
231	482684,33	1354168,64	Картометрический метод, 5	-	-
232	482675,09	1354165,62	Картометрический метод, 5	-	-
233	482638,51	1354153,5	Картометрический метод, 5	-	-
234	482643,82	1354142,36	Картометрический метод, 5	-	-
235	482659,05	1354110,46	Картометрический метод, 5	-	-
236	482638,33	1354101,86	Картометрический метод, 5	-	-
237	482618,89	1354093,18	Картометрический метод, 5	-	-
238	482603,9	1354133,37	Картометрический метод, 5	-	-
239	482602,01	1354138,44	Картометрический метод, 5	-	-
240	482600,9	1354141,36	Картометрический метод, 5	-	-
241	482598,79	1354140,67	Картометрический метод, 5	-	-
242	482568,47	1354130,6	Картометрический метод, 5	-	-
243	482584,25	1354129,92	Картометрический метод, 5	-	-
244	482601,95	1354080,67	Картометрический метод, 5	-	-
245	482582,71	1354074,03	Картометрический метод, 5	-	-
246	482581,38	1354074,12	Картометрический метод, 5	-	-

247	482562,28	1354068,72	Картометрический метод, 5	-	-
248	482561,76	1354070,03	Картометрический метод, 5	-	-
249	482558,59	1354068,66	Картометрический метод, 5	-	-
250	482553,88	1354066,86	Картометрический метод, 5	-	-
251	482543,92	1354063,14	Картометрический метод, 5	-	-
252	482541,06	1354061,93	Картометрический метод, 5	-	-
253	482537,99	1354068,79	Картометрический метод, 5	-	-
254	482533,22	1354078,77	Картометрический метод, 5	-	-
255	482517,23	1354114	Картометрический метод, 5	-	-
256	482485,78	1354103,72	Картометрический метод, 5	-	-
257	482499,71	1354075,14	Картометрический метод, 5	-	-
258	482500,75	1354075,54	Картометрический метод, 5	-	-
259	482502,01	1354072,82	Картометрический метод, 5	-	-
260	482504,01	1354068,49	Картометрический метод, 5	-	-
261	482502,98	1354068,07	Картометрический метод, 5	-	-
262	482506,81	1354059,66	Картометрический метод, 5	-	-
263	482507,09	1354059,75	Картометрический метод, 5	-	-
264	482507,67	1354058,42	Картометрический метод, 5	-	-
265	482507,77	1354057,57	Картометрический метод, 5	-	-
266	482511,12	1354049,78	Картометрический метод, 5	-	-
267	482499,26	1354045,05	Картометрический метод, 5	-	-
268	482473,76	1354099,56	Картометрический метод, 5	-	-
269	482473,66	1354099,76	Картометрический метод, 5	-	-

270	482445,5	1354090,55	Картометрический метод, 5	-	-
271	482405,38	1354077,43	Картометрический метод, 5	-	-
272	482354,06	1354060,65	Картометрический метод, 5	-	-
273	482202,73	1354011,02	Картометрический метод, 5	-	-
274	482181,86	1354004,35	Картометрический метод, 5	-	-
275	482167,37	1353998,3	Картометрический метод, 5	-	-
276	482169,36	1353992,4	Картометрический метод, 5	-	-
277	482190,95	1353934,88	Картометрический метод, 5	-	-
278	482248,35	1353794,72	Картометрический метод, 5	-	-
279	482272,75	1353735,16	Картометрический метод, 5	-	-
280	482274,24	1353734,01	Картометрический метод, 5	-	-
281	482276,81	1353735,12	Картометрический метод, 5	-	-
282	482281,83	1353723,49	Картометрический метод, 5	-	-
283	482278,13	1353721,9	Картометрический метод, 5	-	-
284	482283,35	1353709,29	Картометрический метод, 5	-	-
285	482327,82	1353601,19	Картометрический метод, 5	-	-
286	482334,46	1353585,04	Картометрический метод, 5	-	-
287	482335,44	1353582,7	Картометрический метод, 5	-	-
288	482335,87	1353580,22	Картометрический метод, 5	-	-
289	482340,67	1353567,78	Картометрический метод, 5	-	-
290	482340,97	1353567,02	Картометрический метод, 5	-	-
291	482342,5	1353563,07	Картометрический метод, 5	-	-
292	482346,43	1353553,6	Картометрический метод, 5	-	-

293	482347,39	1353554,04	Картометрический метод, 5	-	-
294	482353,27	1353539,96	Картометрический метод, 5	-	-
295	482352,48	1353539,52	Картометрический метод, 5	-	-
296	482356,44	1353530,55	Картометрический метод, 5	-	-
297	482357,05	1353530,88	Картометрический метод, 5	-	-
298	482357,7	1353529,34	Картометрический метод, 5	-	-
299	482361,32	1353520,92	Картометрический метод, 5	-	-
300	482371,66	1353496,89	Картометрический метод, 5	-	-
301	482386,26	1353471,22	Картометрический метод, 5	-	-
302	482402,09	1353448,94	Картометрический метод, 5	-	-
303	482434,01	1353411,81	Картометрический метод, 5	-	-
304	482484,3	1353355,78	Картометрический метод, 5	-	-
305	482494,02	1353344,95	Картометрический метод, 5	-	-
306	482493,77	1353344,67	Картометрический метод, 5	-	-
307	482496,05	1353342,04	Картометрический метод, 5	-	-
308	482497,17	1353340,75	Картометрический метод, 5	-	-
309	482498,33	1353339,41	Картометрический метод, 5	-	-
310	482500,14	1353337,32	Картометрический метод, 5	-	-
311	482513,71	1353326,58	Картометрический метод, 5	-	-
312	482517,96	1353318,84	Картометрический метод, 5	-	-
313	482521,01	1353311,67	Картометрический метод, 5	-	-
314	482522,75	1353308,71	Картометрический метод, 5	-	-
315	482525,66	1353304,14	Картометрический метод, 5	-	-

316	482527,95	1353301,41	Картометрический метод, 5	-	-
317	482531,13	1353294,72	Картометрический метод, 5	-	-
318	482562,65	1353258,76	Картометрический метод, 5	-	-
319	482570,93	1353250,33	Картометрический метод, 5	-	-
320	482579,13	1353241,22	Картометрический метод, 5	-	-
321	482583,75	1353235,83	Картометрический метод, 5	-	-
322	482592,67	1353225,4	Картометрический метод, 5	-	-
323	482595,72	1353221,45	Картометрический метод, 5	-	-
324	482599,48	1353217,02	Картометрический метод, 5	-	-
325	482601,48	1353215,25	Картометрический метод, 5	-	-
326	482605,45	1353210,57	Картометрический метод, 5	-	-
327	482611,51	1353203,1	Картометрический метод, 5	-	-
328	482630,31	1353182,8	Картометрический метод, 5	-	-
329	482657,09	1353150,64	Картометрический метод, 5	-	-
330	482664,81	1353142,62	Картометрический метод, 5	-	-
331	482672,47	1353132,68	Картометрический метод, 5	-	-
332	482678,6	1353125,09	Картометрический метод, 5	-	-
333	482702,12	1353098,42	Картометрический метод, 5	-	-
334	482708,03	1353091,54	Картометрический метод, 5	-	-
335	482721,65	1353076,95	Картометрический метод, 5	-	-
336	482727,16	1353071,21	Картометрический метод, 5	-	-
337	482732,72	1353065,03	Картометрический метод, 5	-	-
338	482733,71	1353063,99	Картометрический метод, 5	-	-

339	482748,01	1353047,56	Картометрический метод, 5	-	-
340	482792,2	1352996,12	Картометрический метод, 5	-	-
341	482810,11	1352977,22	Картометрический метод, 5	-	-
342	482814,16	1352972,34	Картометрический метод, 5	-	-
343	482830,16	1352955,03	Картометрический метод, 5	-	-
344	482838,62	1352944,49	Картометрический метод, 5	-	-
345	482852,26	1352926,56	Картометрический метод, 5	-	-
346	482866,42	1352911,07	Картометрический метод, 5	-	-
347	482873,78	1352900,6	Картометрический метод, 5	-	-
348	482878,01	1352895,35	Картометрический метод, 5	-	-
349	482883,77	1352885,63	Картометрический метод, 5	-	-
350	482897,82	1352856,2	Картометрический метод, 5	-	-
351	482905,08	1352842,8	Картометрический метод, 5	-	-
352	482907,25	1352843,7	Картометрический метод, 5	-	-
353	482913,25	1352828,97	Картометрический метод, 5	-	-
354	482912,73	1352828,73	Картометрический метод, 5	-	-
355	482915,79	1352820,82	Картометрический метод, 5	-	-
356	482915,83	1352820,72	Картометрический метод, 5	-	-
357	482942,21	1352751,49	Картометрический метод, 5	-	-
358	482982,06	1352647,48	Картометрический метод, 5	-	-
359	483040,16	1352494,88	Картометрический метод, 5	-	-
360	483097,21	1352344,96	Картометрический метод, 5	-	-
361	483139,85	1352235,59	Картометрический метод, 5	-	-

362	483148,12	1352226,35	Картометрический метод, 5	-	-
363	483152,24	1352220,04	Картометрический метод, 5	-	-
364	483155,54	1352211,8	Картометрический метод, 5	-	-
365	483151,89	1352204,71	Картометрический метод, 5	-	-
366	483169,9	1352158,53	Картометрический метод, 5	-	-
367	483186,78	1352115,96	Картометрический метод, 5	-	-
368	483265,34	1352101,78	Картометрический метод, 5	-	-
369	483374,76	1352084,54	Картометрический метод, 5	-	-
370	483490,22	1352070,49	Картометрический метод, 5	-	-
371	483489,98	1352068,35	Картометрический метод, 5	-	-
372	483580,64	1352060,56	Картометрический метод, 5	-	-
373	483587,39	1352056,07	Картометрический метод, 5	-	-
374	483646,27	1352043,49	Картометрический метод, 5	-	-
375	483706,87	1352037,23	Картометрический метод, 5	-	-
376	483718,63	1352060,73	Картометрический метод, 5	-	-
377	483716	1352086,6	Картометрический метод, 5	-	-
378	483715,91	1352087,49	Картометрический метод, 5	-	-
1	483714,84	1352098	Картометрический метод, 5	-	-
ЗУ1(3)					
1	480154,86	1354109,86	Картометрический метод, 5	-	-
2	480134,57	1354091,68	Картометрический метод, 5	-	-
3	480100,66	1354061,19	Картометрический метод, 5	-	-
4	480100,62	1354061,24	Картометрический метод, 5	-	-
5	480091,91	1354053,44	Картометрический метод, 5	-	-

6	480052,26	1354016,87	Картометрический метод, 5	-	-
7	480048,59	1354013,6	Картометрический метод, 5	-	-
8	480036,8	1354002,47	Картометрический метод, 5	-	-
9	480028,68	1353995,07	Картометрический метод, 5	-	-
10	480020,55	1353987,68	Картометрический метод, 5	-	-
11	480004,47	1353972,77	Картометрический метод, 5	-	-
12	480004,41	1353972,72	Картометрический метод, 5	-	-
13	479972,66	1353943,29	Картометрический метод, 5	-	-
14	479944,88	1353917,54	Картометрический метод, 5	-	-
15	479927,26	1353923,93	Картометрический метод, 5	-	-
16	479904,98	1353933,43	Картометрический метод, 5	-	-
17	479900,03	1353935,49	Картометрический метод, 5	-	-
18	479892,11	1353937,51	Картометрический метод, 5	-	-
19	479891,59	1353937,64	Картометрический метод, 5	-	-
20	479872,29	1353944,99	Картометрический метод, 5	-	-
21	479860,61	1353952,76	Картометрический метод, 5	-	-
22	479854,63	1353960,1	Картометрический метод, 5	-	-
23	479837,62	1353945,21	Картометрический метод, 5	-	-
24	479808,73	1353976,03	Картометрический метод, 5	-	-
25	479802,18	1353983,02	Картометрический метод, 5	-	-
26	479789,71	1354000,35	Картометрический метод, 5	-	-
27	479773,21	1354013,11	Картометрический метод, 5	-	-
28	479792,34	1353987,28	Картометрический метод, 5	-	-

29	479794,64	1353963,94	Картометрический метод, 5	-	-
30	479789,63	1353956,41	Картометрический метод, 5	-	-
31	479794,05	1353945,65	Картометрический метод, 5	-	-
32	479795,01	1353937,67	Картометрический метод, 5	-	-
33	479779,61	1353923,27	Картометрический метод, 5	-	-
34	479754,44	1353925,17	Картометрический метод, 5	-	-
35	479740,98	1353921,1	Картометрический метод, 5	-	-
36	479729,92	1353910,96	Картометрический метод, 5	-	-
37	479731,16	1353893,64	Картометрический метод, 5	-	-
38	479757,7	1353877,88	Картометрический метод, 5	-	-
39	479769,26	1353868,74	Картометрический метод, 5	-	-
40	479769,33	1353854,8	Картометрический метод, 5	-	-
41	479758,6	1353837,33	Картометрический метод, 5	-	-
42	479743,91	1353835,3	Картометрический метод, 5	-	-
43	479736,39	1353827,43	Картометрический метод, 5	-	-
44	479720,56	1353799,05	Картометрический метод, 5	-	-
45	479793,57	1353790,96	Картометрический метод, 5	-	-
46	479799,64	1353786,96	Картометрический метод, 5	-	-
47	479823,35	1353771,31	Картометрический метод, 5	-	-
48	479840,45	1353765,59	Картометрический метод, 5	-	-
49	479866,2	1353763,01	Картометрический метод, 5	-	-
50	479919,43	1353733,93	Картометрический метод, 5	-	-
51	479924,61	1353730,1	Картометрический метод, 5	-	-

52	479931,81	1353724,78	Картометрический метод, 5	-	-
53	479990,19	1353670,98	Картометрический метод, 5	-	-
54	480009,59	1353657,72	Картометрический метод, 5	-	-
55	480061,35	1353717,73	Картометрический метод, 5	-	-
56	480224,51	1353522,71	Картометрический метод, 5	-	-
57	480309,88	1353513,8	Картометрический метод, 5	-	-
58	480317,96	1353509,56	Картометрический метод, 5	-	-
59	480342,57	1353506,44	Картометрический метод, 5	-	-
60	480374,83	1353562,46	Картометрический метод, 5	-	-
61	480375,84	1353564,21	Картометрический метод, 5	-	-
62	480376,69	1353565,69	Картометрический метод, 5	-	-
63	480377,73	1353582,23	Картометрический метод, 5	-	-
64	480390,62	1353595,18	Картометрический метод, 5	-	-
65	480411,95	1353614,24	Картометрический метод, 5	-	-
66	480423,88	1353621,15	Картометрический метод, 5	-	-
67	480449,6	1353644,89	Картометрический метод, 5	-	-
68	480447,82	1353646,77	Картометрический метод, 5	-	-
69	480473,62	1353670,47	Картометрический метод, 5	-	-
70	480475,3	1353668,64	Картометрический метод, 5	-	-
71	480484,12	1353676,78	Картометрический метод, 5	-	-
72	480509,32	1353701,07	Картометрический метод, 5	-	-
73	480532,86	1353724,23	Картометрический метод, 5	-	-
74	480549,3	1353734	Картометрический метод, 5	-	-

75	480563,45	1353754,22	Картометрический метод, 5	-	-
76	480561,8	1353762,45	Картометрический метод, 5	-	-
77	480560,25	1353770,84	Картометрический метод, 5	-	-
78	480551,45	1353768,89	Картометрический метод, 5	-	-
79	480530,63	1353765,8	Картометрический метод, 5	-	-
80	480526,26	1353764,79	Картометрический метод, 5	-	-
81	480524,62	1353769,95	Картометрический метод, 5	-	-
82	480489,46	1353810,55	Картометрический метод, 5	-	-
83	480467,16	1353790,51	Картометрический метод, 5	-	-
84	480481,95	1353773,92	Картометрический метод, 5	-	-
85	480488,04	1353767,06	Картометрический метод, 5	-	-
86	480493,39	1353760,48	Картометрический метод, 5	-	-
87	480427,17	1353754,63	Картометрический метод, 5	-	-
88	480416,55	1353752,92	Картометрический метод, 5	-	-
89	480403,98	1353749,73	Картометрический метод, 5	-	-
90	480389,02	1353764,79	Картометрический метод, 5	-	-
91	480369,76	1353788,48	Картометрический метод, 5	-	-
92	480367,8	1353786,96	Картометрический метод, 5	-	-
93	480365,51	1353789,46	Картометрический метод, 5	-	-
94	480364,39	1353790,62	Картометрический метод, 5	-	-
95	480363,2	1353793,1	Картометрический метод, 5	-	-
96	480363,17	1353793,74	Картометрический метод, 5	-	-
97	480353,22	1353805,68	Картометрический метод, 5	-	-

98	480346,97	1353813,09	Картометрический метод, 5	-	-
99	480344,44	1353816,38	Картометрический метод, 5	-	-
100	480332,27	1353828,61	Картометрический метод, 5	-	-
101	480319,27	1353843,25	Картометрический метод, 5	-	-
102	480293,86	1353875,05	Картометрический метод, 5	-	-
103	480271,88	1353900,53	Картометрический метод, 5	-	-
104	480271,08	1353904,89	Картометрический метод, 5	-	-
105	480272,66	1353908,28	Картометрический метод, 5	-	-
106	480294,55	1353932,6	Картометрический метод, 5	-	-
107	480331,2	1353973,82	Картометрический метод, 5	-	-
108	480340,54	1353990,34	Картометрический метод, 5	-	-
109	480338,1	1353992,06	Картометрический метод, 5	-	-
110	480334,71	1353989,99	Картометрический метод, 5	-	-
111	480325,98	1353997,84	Картометрический метод, 5	-	-
112	480328,14	1354000,23	Картометрический метод, 5	-	-
113	480323,89	1354002,77	Картометрический метод, 5	-	-
114	480319,84	1353999,24	Картометрический метод, 5	-	-
115	480286,28	1354023,13	Картометрический метод, 5	-	-
116	480288,77	1354026,92	Картометрический метод, 5	-	-
117	480257,66	1354045,94	Картометрический метод, 5	-	-
118	480223,11	1354066,61	Картометрический метод, 5	-	-
119	480222,81	1354066,81	Картометрический метод, 5	-	-
120	480203,5	1354079,46	Картометрический метод, 5	-	-

121	480191,25	1354087,48	Картометрический метод, 5	-	-
122	480187,4	1354089,66	Картометрический метод, 5	-	-
123	480186,6	1354090,11	Картометрический метод, 5	-	-
1	480154,86	1354109,86	Картометрический метод, 5	-	-
ЗУ1(4)					
1	481015,87	1354136,01	Картометрический метод, 5	-	-
2	480992,17	1354128,67	Картометрический метод, 5	-	-
3	480973,65	1354123,55	Картометрический метод, 5	-	-
4	480972,55	1354126,55	Картометрический метод, 5	-	-
5	480964,85	1354123,65	Картометрический метод, 5	-	-
6	480965,97	1354120,63	Картометрический метод, 5	-	-
7	480933,54	1354109,92	Картометрический метод, 5	-	-
8	480919,95	1354135,26	Картометрический метод, 5	-	-
9	480908,04	1354157,49	Картометрический метод, 5	-	-
10	480976,8	1354181,32	Картометрический метод, 5	-	-
11	480992,73	1354186,84	Картометрический метод, 5	-	-
12	480980,86	1354212,33	Картометрический метод, 5	-	-
13	480982,31	1354212,83	Картометрический метод, 5	-	-
14	481006,96	1354221,42	Картометрический метод, 5	-	-
15	480982,97	1354267,89	Картометрический метод, 5	-	-
16	480798,66	1354304,6	Картометрический метод, 5	-	-
17	480798,65	1354304,82	Картометрический метод, 5	-	-
18	480796,55	1354368,06	Картометрический метод, 5	-	-
19	480795,77	1354391,78	Картометрический метод, 5	-	-

20	480795,07	1354412,99	Картометрический метод, 5	-	-
21	480792,79	1354481,94	Картометрический метод, 5	-	-
22	480792,48	1354491,53	Картометрический метод, 5	-	-
23	480792,48	1354491,62	Картометрический метод, 5	-	-
24	480792,46	1354492,16	Картометрический метод, 5	-	-
25	480792,21	1354502,59	Картометрический метод, 5	-	-
26	480792,11	1354502,59	Картометрический метод, 5	-	-
27	480791,51	1354520,92	Картометрический метод, 5	-	-
28	480787,85	1354520,95	Картометрический метод, 5	-	-
29	480747,22	1354521,24	Картометрический метод, 5	-	-
30	480745,56	1354543,15	Картометрический метод, 5	-	-
31	480764,17	1354542,51	Картометрический метод, 5	-	-
32	480788,97	1354540,8	Картометрический метод, 5	-	-
33	480790,89	1354539,68	Картометрический метод, 5	-	-
34	480790,51	1354551,02	Картометрический метод, 5	-	-
35	480758,79	1354550,23	Картометрический метод, 5	-	-
36	480758,17	1354558,87	Картометрический метод, 5	-	-
37	480761,56	1354559,14	Картометрический метод, 5	-	-
38	480760,87	1354567,52	Картометрический метод, 5	-	-
39	480760,21	1354576,34	Картометрический метод, 5	-	-
40	480758,74	1354598,28	Картометрический метод, 5	-	-
41	480784,44	1354598,11	Картометрический метод, 5	-	-
42	480790,37	1354555,5	Картометрический метод, 5	-	-

43	480789,69	1354576,05	Картометрический метод, 5	-	-
44	480788,92	1354599,26	Картометрический метод, 5	-	-
45	480845,42	1354594,49	Картометрический метод, 5	-	-
46	480845,76	1354609,32	Картометрический метод, 5	-	-
47	480846,89	1354657,91	Картометрический метод, 5	-	-
48	480846,57	1354657,93	Картометрический метод, 5	-	-
49	480843,52	1354658,12	Картометрический метод, 5	-	-
50	480800,54	1354660,73	Картометрический метод, 5	-	-
51	480800,58	1354661,4	Картометрический метод, 5	-	-
52	480801,37	1354674,86	Картометрический метод, 5	-	-
53	480843,83	1354671,6	Картометрический метод, 5	-	-
54	480847,2	1354671,34	Картометрический метод, 5	-	-
55	480847,71	1354693,35	Картометрический метод, 5	-	-
56	480844,34	1354693,61	Картометрический метод, 5	-	-
57	480787,57	1354697,98	Картометрический метод, 5	-	-
58	480784,29	1354698,26	Картометрический метод, 5	-	-
59	480780,18	1354698,64	Картометрический метод, 5	-	-
60	480777,9	1354698,93	Картометрический метод, 5	-	-
61	480750,57	1354702,3	Картометрический метод, 5	-	-
62	480754,86	1354719,33	Картометрический метод, 5	-	-
63	480848,02	1354706,46	Картометрический метод, 5	-	-
64	480848,31	1354719,07	Картометрический метод, 5	-	-
65	480848,44	1354719,45	Картометрический метод, 5	-	-

66	480848,68	1354722,48	Картометрический метод, 5	-	-
67	480848,39	1354722,49	Картометрический метод, 5	-	-
68	480848,79	1354739,8	Картометрический метод, 5	-	-
69	480847,6	1354739,63	Картометрический метод, 5	-	-
70	480815,62	1354739,54	Картометрический метод, 5	-	-
71	480815,96	1354750,19	Картометрический метод, 5	-	-
72	480816,33	1354750,16	Картометрический метод, 5	-	-
73	480835,44	1354750,39	Картометрический метод, 5	-	-
74	480837,34	1354755,18	Картометрический метод, 5	-	-
75	480837,86	1354755,32	Картометрический метод, 5	-	-
76	480841,04	1354755,43	Картометрический метод, 5	-	-
77	480845,71	1354755,57	Картометрический метод, 5	-	-
78	480831,82	1354826,89	Картометрический метод, 5	-	-
79	480827,08	1354827,01	Картометрический метод, 5	-	-
80	480826,18	1354827,03	Картометрический метод, 5	-	-
81	480823,18	1354826,91	Картометрический метод, 5	-	-
82	480794,6	1354829,34	Картометрический метод, 5	-	-
83	480796	1354853,22	Картометрический метод, 5	-	-
84	480797,23	1354864,89	Картометрический метод, 5	-	-
85	480796,41	1354866,61	Картометрический метод, 5	-	-
86	480795,31	1354866,78	Картометрический метод, 5	-	-
87	480796,87	1354876,88	Картометрический метод, 5	-	-
88	480797,72	1354876,68	Картометрический метод, 5	-	-

89	480798,71	1354883,07	Картометрический метод, 5	-	-
90	480801,35	1354883,29	Картометрический метод, 5	-	-
91	480801,35	1354885,5	Картометрический метод, 5	-	-
92	480805,92	1354886,67	Картометрический метод, 5	-	-
93	480813,5	1354891,41	Картометрический метод, 5	-	-
94	480819,41	1354890,63	Картометрический метод, 5	-	-
95	480817,87	1354898,51	Картометрический метод, 5	-	-
96	480848,05	1354904,13	Картометрический метод, 5	-	-
97	480845,59	1354936,44	Картометрический метод, 5	-	-
98	480806,98	1354936,29	Картометрический метод, 5	-	-
99	480806,5	1354929,69	Картометрический метод, 5	-	-
100	480737,73	1354919	Картометрический метод, 5	-	-
101	480742,32	1354891,55	Картометрический метод, 5	-	-
102	480669,45	1354896,98	Картометрический метод, 5	-	-
103	480624,3	1354875,73	Картометрический метод, 5	-	-
104	480625,38	1354870,98	Картометрический метод, 5	-	-
105	480625,83	1354869,71	Картометрический метод, 5	-	-
106	480633,31	1354835,9	Картометрический метод, 5	-	-
107	480652,35	1354838,11	Картометрический метод, 5	-	-
108	480666,29	1354839,74	Картометрический метод, 5	-	-
109	480680,02	1354840,5	Картометрический метод, 5	-	-
110	480703,78	1354723,18	Картометрический метод, 5	-	-
111	480703,19	1354629,24	Картометрический метод, 5	-	-

112	480702,88	1354625,09	Картометрический метод, 5	-	-
113	480706,17	1354624,81	Картометрический метод, 5	-	-
114	480705,67	1354619,03	Картометрический метод, 5	-	-
115	480705,16	1354613,03	Картометрический метод, 5	-	-
116	480707,73	1354612,74	Картометрический метод, 5	-	-
117	480714,28	1354612,4	Картометрический метод, 5	-	-
118	480714,24	1354597,88	Картометрический метод, 5	-	-
119	480714,15	1354563,06	Картометрический метод, 5	-	-
120	480693,58	1354570,63	Картометрический метод, 5	-	-
121	480682,39	1354527,39	Картометрический метод, 5	-	-
122	480655,32	1354473,28	Картометрический метод, 5	-	-
123	480648,59	1354439,75	Картометрический метод, 5	-	-
124	480638,16	1354387,79	Картометрический метод, 5	-	-
125	480625,62	1354376,7	Картометрический метод, 5	-	-
126	480665,03	1354262,64	Картометрический метод, 5	-	-
127	480666,21	1354256,21	Картометрический метод, 5	-	-
128	480667,11	1354255,41	Картометрический метод, 5	-	-
129	480668,21	1354254,45	Картометрический метод, 5	-	-
130	480698,65	1354182,03	Картометрический метод, 5	-	-
131	480702,86	1354160,25	Картометрический метод, 5	-	-
132	480703,13	1354159,02	Картометрический метод, 5	-	-
133	480703,24	1354158,52	Картометрический метод, 5	-	-
134	480706,8	1354142,37	Картометрический метод, 5	-	-

135	480728,98	1354151,68	Картометрический метод, 5	-	-
136	480733,37	1354138,35	Картометрический метод, 5	-	-
137	480742,17	1354121,35	Картометрический метод, 5	-	-
138	480748,81	1354086,58	Картометрический метод, 5	-	-
139	480757,28	1354068,45	Картометрический метод, 5	-	-
140	480755,34	1354066,64	Картометрический метод, 5	-	-
141	480753,31	1354062,49	Картометрический метод, 5	-	-
142	480784,24	1354030,91	Картометрический метод, 5	-	-
143	480788,84	1354042,97	Картометрический метод, 5	-	-
144	480797,46	1354036,37	Картометрический метод, 5	-	-
145	480830,24	1354045	Картометрический метод, 5	-	-
146	480829,56	1354049,8	Картометрический метод, 5	-	-
147	480866,7	1354060,19	Картометрический метод, 5	-	-
148	480893,52	1354068,44	Картометрический метод, 5	-	-
149	480946,66	1354084,67	Картометрический метод, 5	-	-
150	480946,72	1354084,55	Картометрический метод, 5	-	-
151	481028,53	1354109,05	Картометрический метод, 5	-	-
1	481015,87	1354136,01	Картометрический метод, 5	-	-
ЗУ1(5)					
1	483109,67	1354764,98	Картометрический метод, 5	-	-
2	483105,95	1354801,06	Картометрический метод, 5	-	-
3	483106,37	1354841,55	Картометрический метод, 5	-	-
4	483102,32	1354900,62	Картометрический метод, 5	-	-
5	483102,72	1354901,83	Картометрический метод, 5	-	-

6	483109,83	1354924,02	Картометрический метод, 5	-	-
7	483101,41	1354922,78	Картометрический метод, 5	-	-
8	483097,42	1354964	Картометрический метод, 5	-	-
9	483096,98	1354970,48	Картометрический метод, 5	-	-
10	483063,41	1355005,47	Картометрический метод, 5	-	-
11	483122,94	1355061,64	Картометрический метод, 5	-	-
12	483088,94	1355093	Картометрический метод, 5	-	-
13	483057,92	1355063,43	Картометрический метод, 5	-	-
14	483030,58	1355037,2	Картометрический метод, 5	-	-
15	483021,2	1355022,63	Картометрический метод, 5	-	-
16	483018,35	1354986,91	Картометрический метод, 5	-	-
17	483013,12	1354921,27	Картометрический метод, 5	-	-
18	483006,09	1354884,77	Картометрический метод, 5	-	-
19	483000,99	1354845,98	Картометрический метод, 5	-	-
20	482997,66	1354813,72	Картометрический метод, 5	-	-
21	482995,95	1354801,24	Картометрический метод, 5	-	-
22	482995,32	1354796,32	Картометрический метод, 5	-	-
23	483005,55	1354787,06	Картометрический метод, 5	-	-
24	483018,58	1354776,9	Картометрический метод, 5	-	-
25	483011,58	1354767,5	Картометрический метод, 5	-	-
26	483033,74	1354751,02	Картометрический метод, 5	-	-
27	483034	1354751,54	Картометрический метод, 5	-	-
28	483103,85	1354758,87	Картометрический метод, 5	-	-

29	483105,99	1354744,41	Картометрический метод, 5	-	-
30	483108,16	1354745,24	Картометрический метод, 5	-	-
1	483109,67	1354764,98	Картометрический метод, 5	-	-
ЗУ1(6)					
1	482347,79	1354071,43	Картометрический метод, 5	-	-
2	482395,79	1354092,31	Картометрический метод, 5	-	-
3	482544,66	1354157,1	Картометрический метод, 5	-	-
4	482565,93	1354166,36	Картометрический метод, 5	-	-
5	482574,86	1354170,24	Картометрический метод, 5	-	-
6	482588,27	1354175,97	Картометрический метод, 5	-	-
7	482580,91	1354192	Картометрический метод, 5	-	-
8	482569,39	1354216,81	Картометрический метод, 5	-	-
9	482566,84	1354215,31	Картометрический метод, 5	-	-
10	482559,76	1354230,19	Картометрический метод, 5	-	-
11	482559,73	1354230,18	Картометрический метод, 5	-	-
12	482542,97	1354222,95	Картометрический метод, 5	-	-
13	482515,72	1354211,19	Картометрический метод, 5	-	-
14	482519	1354202,93	Картометрический метод, 5	-	-
15	482533,66	1354164,08	Картометрический метод, 5	-	-
16	482533,98	1354163,24	Картометрический метод, 5	-	-
17	482494,4	1354146,92	Картометрический метод, 5	-	-
18	482478,39	1354184,57	Картометрический метод, 5	-	-
19	482477,03	1354187,54	Картометрический метод, 5	-	-
20	482475,9	1354190,02	Картометрический метод, 5	-	-

21	482473,93	1354194,33	Картометрический метод, 5	-	-
22	482460,93	1354188,67	Картометрический метод, 5	-	-
23	482458,47	1354187,63	Картометрический метод, 5	-	-
24	482322,87	1354128,6	Картометрический метод, 5	-	-
25	482295,86	1354190,46	Картометрический метод, 5	-	-
26	482293,78	1354189,49	Картометрический метод, 5	-	-
27	482287,42	1354202,99	Картометрический метод, 5	-	-
28	482278,48	1354199,1	Картометрический метод, 5	-	-
29	482279,47	1354197,36	Картометрический метод, 5	-	-
30	482272,16	1354193,79	Картометрический метод, 5	-	-
31	482263,59	1354189,61	Картометрический метод, 5	-	-
32	482241,16	1354178,77	Картометрический метод, 5	-	-
33	482238,36	1354177,31	Картометрический метод, 5	-	-
34	482236,56	1354180,84	Картометрический метод, 5	-	-
35	482200,45	1354165,1	Картометрический метод, 5	-	-
36	482178,11	1354155,37	Картометрический метод, 5	-	-
37	482181,34	1354147,95	Картометрический метод, 5	-	-
38	482195,97	1354155,48	Картометрический метод, 5	-	-
39	482212,97	1354122,48	Картометрический метод, 5	-	-
40	482231,38	1354088,15	Картометрический метод, 5	-	-
41	482254,43	1354098,43	Картометрический метод, 5	-	-
42	482254,25	1354098,78	Картометрический метод, 5	-	-
43	482253,93	1354099,38	Картометрический метод, 5	-	-

44	482277,79	1354109,67	Картометрический метод, 5	-	-
45	482278,02	1354109,23	Картометрический метод, 5	-	-
46	482278,33	1354108,64	Картометрический метод, 5	-	-
47	482301,45	1354119,01	Картометрический метод, 5	-	-
48	482301,35	1354119,2	Картометрический метод, 5	-	-
49	482301,23	1354119,43	Картометрический метод, 5	-	-
50	482311,1	1354123,77	Картометрический метод, 5	-	-
51	482313,9	1354117,53	Картометрический метод, 5	-	-
52	482313,86	1354117,51	Картометрический метод, 5	-	-
53	482315,61	1354113,7	Картометрический метод, 5	-	-
54	482315,86	1354113,16	Картометрический метод, 5	-	-
55	482346,04	1354126,23	Картометрический метод, 5	-	-
56	482361,45	1354092,61	Картометрический метод, 5	-	-
57	482343,18	1354083,46	Картометрический метод, 5	-	-
58	482347,26	1354072,49	Картометрический метод, 5	-	-
59	482347,32	1354072,37	Картометрический метод, 5	-	-
1	482347,79	1354071,43	Картометрический метод, 5	-	-
ЗУ1(7)					
1	481631,48	1354759,62	Картометрический метод, 5	-	-
2	481622,7	1354758,55	Картометрический метод, 5	-	-
3	481591,02	1354718,27	Картометрический метод, 5	-	-
4	481569,34	1354734,52	Картометрический метод, 5	-	-
5	481541,98	1354701,33	Картометрический метод, 5	-	-
6	481565,8	1354686,15	Картометрический метод, 5	-	-

7	481563,98	1354683,83	Картометрический метод, 5	-	-
8	481575,55	1354670,62	Картометрический метод, 5	-	-
9	481617,22	1354689,77	Картометрический метод, 5	-	-
10	481620,34	1354674,23	Картометрический метод, 5	-	-
11	481665,25	1354679,62	Картометрический метод, 5	-	-
12	481665,3	1354679,4	Картометрический метод, 5	-	-
13	481665,45	1354678,78	Картометрический метод, 5	-	-
14	481719,62	1354685,95	Картометрический метод, 5	-	-
15	481715,82	1354704,15	Картометрический метод, 5	-	-
16	481715,68	1354704,21	Картометрический метод, 5	-	-
17	481702,44	1354709,82	Картометрический метод, 5	-	-
18	481668,84	1354724,06	Картометрический метод, 5	-	-
19	481668,41	1354724,25	Картометрический метод, 5	-	-
20	481668,01	1354723,31	Картометрический метод, 5	-	-
21	481664,37	1354719,12	Картометрический метод, 5	-	-
22	481659,39	1354715,71	Картометрический метод, 5	-	-
23	481657	1354714,87	Картометрический метод, 5	-	-
24	481656,94	1354715,12	Картометрический метод, 5	-	-
25	481656,89	1354715,36	Картометрический метод, 5	-	-
26	481640,48	1354720,55	Картометрический метод, 5	-	-
27	481636,08	1354729,67	Картометрический метод, 5	-	-
1	481631,48	1354759,62	Картометрический метод, 5	-	-
ЗУ1(8)					
1	480589,2	1354833,99	Картометрический метод, 5	-	-

2	480512,91	1354758,05	Картометрический метод, 5	-	-
3	480535,54	1354714,83	Картометрический метод, 5	-	-
4	480544,99	1354699,68	Картометрический метод, 5	-	-
5	480553,13	1354686,63	Картометрический метод, 5	-	-
6	480560,36	1354693,83	Картометрический метод, 5	-	-
7	480551,97	1354706,64	Картометрический метод, 5	-	-
8	480543,57	1354719,45	Картометрический метод, 5	-	-
9	480614,09	1354789,62	Картометрический метод, 5	-	-
1	480589,2	1354833,99	Картометрический метод, 5	-	-
ЗУ1(9)					
1	481490,55	1354761,69	Картометрический метод, 5	-	-
2	481463,6	1354754,19	Картометрический метод, 5	-	-
3	481469,82	1354704,43	Картометрический метод, 5	-	-
4	481475,72	1354654,71	Картометрический метод, 5	-	-
5	481481,51	1354605,04	Картометрический метод, 5	-	-
6	481482,22	1354605,24	Картометрический метод, 5	-	-
7	481510,53	1354620,38	Картометрический метод, 5	-	-
8	481509,34	1354622,32	Картометрический метод, 5	-	-
9	481508,51	1354624,71	Картометрический метод, 5	-	-
10	481508,11	1354627,21	Картометрический метод, 5	-	-
11	481504,09	1354658,83	Картометрический метод, 5	-	-
12	481497,78	1354708,65	Картометрический метод, 5	-	-
13	481492,11	1354733,44	Картометрический метод, 5	-	-
1	481490,55	1354761,69	Картометрический метод, 5	-	-

ЗУ1(10)					
1	481626,28	1354504,53	Картометрический метод, 5	-	-
2	481614,81	1354504,05	Картометрический метод, 5	-	-
3	481594,3	1354503,19	Картометрический метод, 5	-	-
4	481593,92	1354503,25	Картометрический метод, 5	-	-
5	481562,02	1354500,73	Картометрический метод, 5	-	-
6	481566,11	1354442,42	Картометрический метод, 5	-	-
7	481597,95	1354445,62	Картометрический метод, 5	-	-
8	481629,79	1354448,82	Картометрический метод, 5	-	-
1	481626,28	1354504,53	Картометрический метод, 5	-	-
ЗУ1(11)					
1	481539,21	1354619,38	Картометрический метод, 5	-	-
2	481535,78	1354615,73	Картометрический метод, 5	-	-
3	481532,92	1354614,09	Картометрический метод, 5	-	-
4	481530,4	1354613,01	Картометрический метод, 5	-	-
5	481527,97	1354612,32	Картометрический метод, 5	-	-
6	481525,83	1354611,89	Картометрический метод, 5	-	-
7	481523,6	1354574,54	Картометрический метод, 5	-	-
8	481529,77	1354575,23	Картометрический метод, 5	-	-
9	481561,22	1354578,77	Картометрический метод, 5	-	-
10	481562,24	1354569	Картометрический метод, 5	-	-
11	481604,23	1354574,88	Картометрический метод, 5	-	-
12	481599,3	1354607,62	Картометрический метод, 5	-	-
13	481592,8	1354618,98	Картометрический метод, 5	-	-

1	481539,21	1354619,38	Картометрический метод, 5	-	-
ЗУ1(12)					
1	481926,36	1354390,69	Картометрический метод, 5	-	-
2	481941,12	1354407,37	Картометрический метод, 5	-	-
3	481952,51	1354420,24	Картометрический метод, 5	-	-
4	481889,17	1354517,71	Картометрический метод, 5	-	-
5	481886,02	1354516,15	Картометрический метод, 5	-	-
6	481902,77	1354487,68	Картометрический метод, 5	-	-
7	481890,56	1354480,51	Картометрический метод, 5	-	-
8	481911,09	1354438,49	Картометрический метод, 5	-	-
9	481902,43	1354433	Картометрический метод, 5	-	-
10	481916,43	1354404,91	Картометрический метод, 5	-	-
11	481911,9	1354402,41	Картометрический метод, 5	-	-
12	481917,07	1354392,71	Картометрический метод, 5	-	-
13	481923,51	1354394,02	Картометрический метод, 5	-	-
1	481926,36	1354390,69	Картометрический метод, 5	-	-
ЗУ1(13)					
1	481531,78	1354690,8	Картометрический метод, 5	-	-
2	481515,38	1354689,35	Картометрический метод, 5	-	-
3	481520,56	1354648,66	Картометрический метод, 5	-	-
4	481533,02	1354645,43	Картометрический метод, 5	-	-
5	481542,22	1354632,27	Картометрический метод, 5	-	-
6	481572,72	1354635,4	Картометрический метод, 5	-	-
7	481559,98	1354671,18	Картометрический метод, 5	-	-

8	481550,67	1354679,2	Картометрический метод, 5	-	-
1	481531,78	1354690,8	Картометрический метод, 5	-	-
ЗУ1(14)					
1	481536,68	1354782,26	Картометрический метод, 5	-	-
2	481503,72	1354779,62	Картометрический метод, 5	-	-
3	481508,02	1354746,28	Картометрический метод, 5	-	-
4	481523,11	1354747,62	Картометрический метод, 5	-	-
5	481546,33	1354730,13	Картометрический метод, 5	-	-
6	481568,88	1354758,38	Картометрический метод, 5	-	-
7	481545,81	1354776,06	Картометрический метод, 5	-	-
1	481536,68	1354782,26	Картометрический метод, 5	-	-
ЗУ1(15)					
1	480312,62	1352462,57	Картометрический метод, 5	-	-
2	480312,59	1352462,56	Картометрический метод, 5	-	-
3	480282,57	1352448,34	Картометрический метод, 5	-	-
4	480288,77	1352418,84	Картометрический метод, 5	-	-
5	480298,55	1352414,64	Картометрический метод, 5	-	-
6	480299,85	1352413,32	Картометрический метод, 5	-	-
7	480303,5	1352405,72	Картометрический метод, 5	-	-
8	480330,21	1352417,55	Картометрический метод, 5	-	-
9	480330,25	1352417,57	Картометрический метод, 5	-	-
1	480312,62	1352462,57	Картометрический метод, 5	-	-
ЗУ1(16)					
1	481486,16	1354553,82	Картометрический метод, 5	-	-

2	481493,58	1354489,21	Картометрический метод, 5	-	-
3	481494,69	1354489,84	Картометрический метод, 5	-	-
4	481523,07	1354505,81	Картометрический метод, 5	-	-
5	481520,9	1354511,54	Картометрический метод, 5	-	-
6	481520,39	1354514,24	Картометрический метод, 5	-	-
7	481521,04	1354520,96	Картометрический метод, 5	-	-
8	481522,01	1354523,2	Картометрический метод, 5	-	-
9	481523,37	1354525,46	Картометрический метод, 5	-	-
10	481488,14	1354553,5	Картометрический метод, 5	-	-
11	481486,9	1354553,7	Картометрический метод, 5	-	-
1	481486,16	1354553,82	Картометрический метод, 5	-	-

3. Сведения о характерных точках части (частей) границы объекта

Обозначение характерных точек части границы	Координаты, м		Метод определения координат характерной точки	Средняя квадратическая погрешность положения характерной точки (Mt), м	Описание обозначения точки на местности (при наличии)
	X	Y			
1	2	3	4	5	6

Раздел 3

Сведения о местоположении измененных (уточненных) границ объекта

1. Система координат МСК 50 зона 1

2. Сведения о характерных точках границ объекта


Обозначение характерных точек границ	Существующие координаты, м		Измененные (уточненные) координаты, м		Метод определения координат характерной точки	Средняя квадратическая погрешность положения характерной точки (Mt), м	Описание обозначения точки на местности (при наличии)
	X	Y	X	Y			
1	2	3	4	5	6	7	8

3. Сведения о характерных точках части (частей) границы объекта

Часть № 1

Раздел 4

План границ объекта

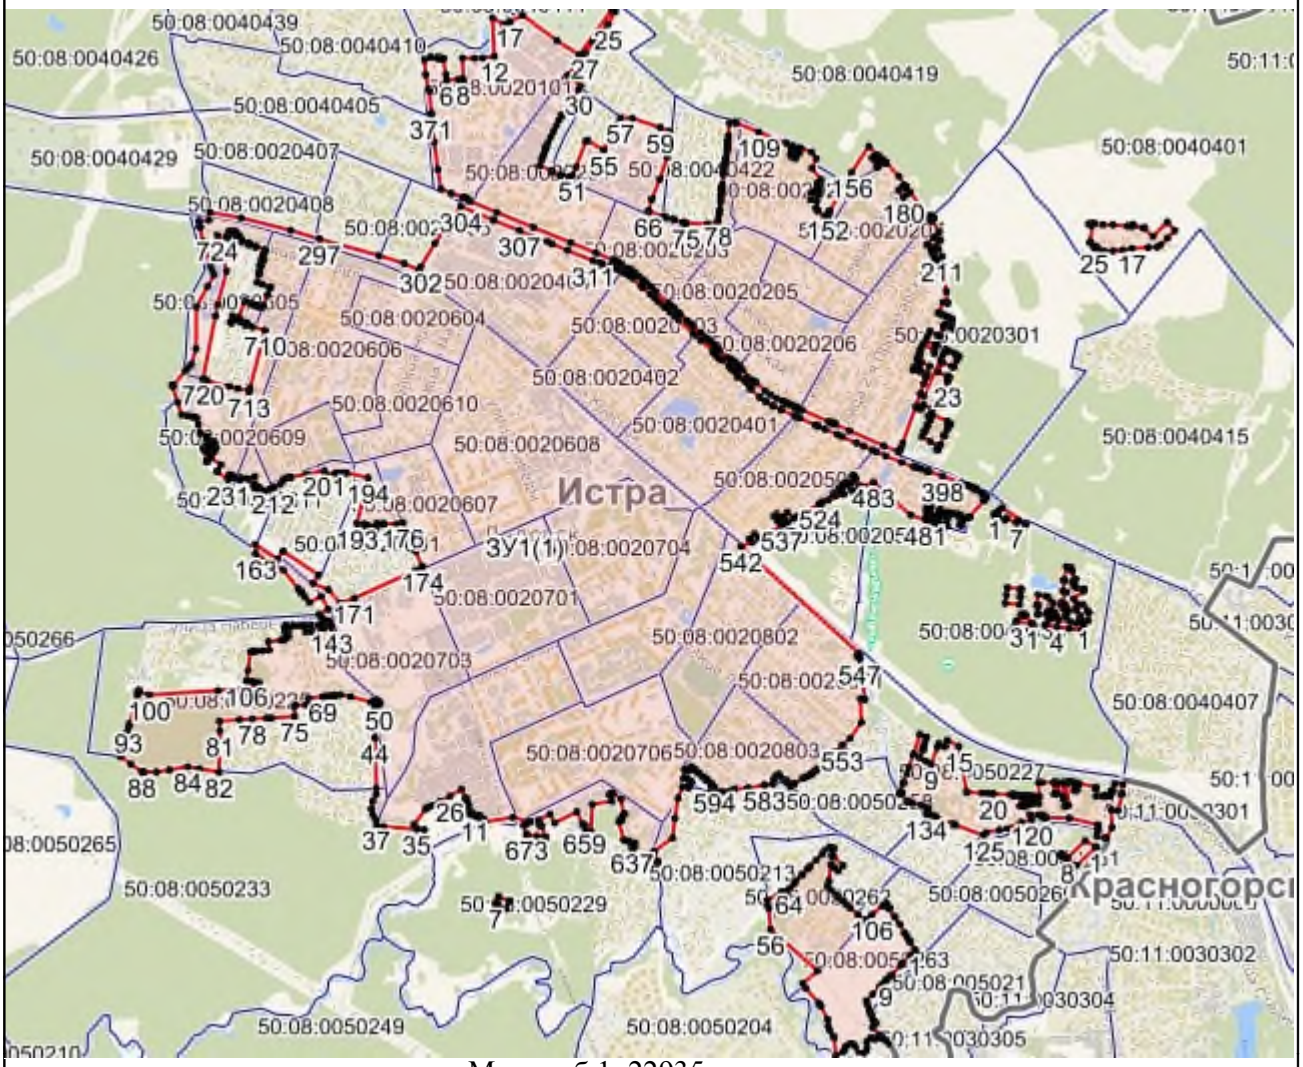

Масштаб 1: 22935

Используемые условные знаки и обозначения:

- Характерная точка объекта
- Граница объекта
- Граница ГО
- Граница кадастрового квартала

Подпись _____ Дата «____» _____ _____ г.

Место для оттиска печати (при наличии) лица, составившего описание местоположения границ объекта

Приложение № 1
к приказу Минэкономразвития России
от 23.11.2018 № 650

ФОРМА
графического описания местоположения границ населенных пунктов, территориальных зон, особо охраняемых природных территорий, зон с особыми условиями использования территории

ОПИСАНИЕ МЕСТОПОЛОЖЕНИЯ ГРАНИЦ
Дачный посёлок Снегири
(наименование объекта, местоположение границ которого описано (далее – объект)

Раздел 1

Сведения об объекте		
№ п/п	Характеристики объекта	Описание характеристик
1	2	3
1	Местоположение объекта	Московская область, Городской округ Истра
2	Площадь объекта +/- величина погрешности определения площади (Р +/- Дельта Р)	3612596 кв.м ± 1330 кв.м
3	Иные характеристики объекта	

Раздел 2

Сведения о местоположении границ объекта					
1. Система координат МСК 50 зона 1					
2. Сведения о характерных точках границ объекта					
Обозначение характерных точек границ	Координаты, м		Метод определения координат характерной точки	Средняя квадратическая погрешность положения характерной точки (Mt), м	Описание обозначения точки на местности (при наличии)
	X	Y			
1	2	3	4	5	6
ЗУ1(1)					
1	483698,93	1346557,6	Картометрический метод, 5	-	-
2	483699	1346557,5	Картометрический метод, 5	-	-
3	483699,23	1346556,79	Картометрический метод, 5	-	-

4	483753,92	1346566,98	Картометрический метод, 5	-	-
5	483802,63	1346369,68	Картометрический метод, 5	-	-
6	483837,16	1346228,92	Картометрический метод, 5	-	-
7	483876,5	1346062,68	Картометрический метод, 5	-	-
8	483904,17	1345917,25	Картометрический метод, 5	-	-
9	483952,39	1345633,76	Картометрический метод, 5	-	-
10	483980,11	1345643,87	Картометрический метод, 5	-	-
11	483980,41	1345649,57	Картометрический метод, 5	-	-
12	483980,4	1345649,63	Картометрический метод, 5	-	-
13	484009,23	1345657,35	Картометрический метод, 5	-	-
14	484077,03	1345673,94	Картометрический метод, 5	-	-
15	484121,1	1345685,2	Картометрический метод, 5	-	-
16	484119,16	1345693,58	Картометрический метод, 5	-	-
17	484111,92	1345724,85	Картометрический метод, 5	-	-
18	484114,35	1345725,54	Картометрический метод, 5	-	-
19	484115,29	1345725,8	Картометрический метод, 5	-	-
20	484122,4	1345695,09	Картометрический метод, 5	-	-
21	484141,2	1345700,39	Картометрический метод, 5	-	-
22	484139,36	1345707,66	Картометрический метод, 5	-	-
23	484160,45	1345713,61	Картометрический метод, 5	-	-
24	484163	1345703,74	Картометрический метод, 5	-	-
25	484185,55	1345717,8	Картометрический метод, 5	-	-
26	484185,87	1345718	Картометрический метод, 5	-	-

27	484190,68	1345721,03	Картометрический метод, 5	-	-
28	484234,86	1345748,84	Картометрический метод, 5	-	-
29	484232,1	1345757,82	Картометрический метод, 5	-	-
30	484260,53	1345786,32	Картометрический метод, 5	-	-
31	484261,05	1345786,23	Картометрический метод, 5	-	-
32	484299,13	1345798,61	Картометрический метод, 5	-	-
33	484328,85	1345809,3	Картометрический метод, 5	-	-
34	484330,38	1345805,59	Картометрический метод, 5	-	-
35	484339,44	1345810,07	Картометрический метод, 5	-	-
36	484363,9	1345822,15	Картометрический метод, 5	-	-
37	484386,84	1345833,48	Картометрический метод, 5	-	-
38	484427,24	1345853,44	Картометрический метод, 5	-	-
39	484473,4	1345876,24	Картометрический метод, 5	-	-
40	484467,86	1345890,05	Картометрический метод, 5	-	-
41	484467,81	1345890,16	Картометрический метод, 5	-	-
42	484492,31	1345902,43	Картометрический метод, 5	-	-
43	484559,61	1345929,9	Картометрический метод, 5	-	-
44	484615,92	1345952,88	Картометрический метод, 5	-	-
45	484656,49	1345969,56	Картометрический метод, 5	-	-
46	484729,42	1345785,22	Картометрический метод, 5	-	-
47	484726,63	1345782,12	Картометрический метод, 5	-	-
48	484717,4	1345778,25	Картометрический метод, 5	-	-
49	484737,06	1345730,26	Картометрический метод, 5	-	-

50	484777,99	1345718,16	Картометрический метод, 5	-	-
51	484792,47	1345723,15	Картометрический метод, 5	-	-
52	484792,68	1345720,09	Картометрический метод, 5	-	-
53	484837,18	1345735,43	Картометрический метод, 5	-	-
54	484841,77	1345737,01	Картометрический метод, 5	-	-
55	484839,5	1345745,54	Картометрический метод, 5	-	-
56	484798,87	1345732,94	Картометрический метод, 5	-	-
57	484792,53	1345757,09	Картометрический метод, 5	-	-
58	484792,38	1345757,59	Картометрический метод, 5	-	-
59	484784,59	1345754,96	Картометрический метод, 5	-	-
60	484775,28	1345782,75	Картометрический метод, 5	-	-
61	484783,58	1345785,74	Картометрический метод, 5	-	-
62	484774,59	1345814,36	Картометрический метод, 5	-	-
63	484768,09	1345812,72	Картометрический метод, 5	-	-
64	484763,39	1345826,73	Картометрический метод, 5	-	-
65	484743,16	1345818,65	Картометрический метод, 5	-	-
66	484722,87	1345869,84	Картометрический метод, 5	-	-
67	484722,84	1345869,92	Картометрический метод, 5	-	-
68	484729,22	1345873,5	Картометрический метод, 5	-	-
69	484729,38	1345873,59	Картометрический метод, 5	-	-
70	484729,85	1345873,86	Картометрический метод, 5	-	-
71	484729,98	1345873,94	Картометрический метод, 5	-	-
72	484726,94	1345881,45	Картометрический метод, 5	-	-

73	484758	1345897,21	Картометрический метод, 5	-	-
74	484796,43	1345915,48	Картометрический метод, 5	-	-
75	484797,74	1345916,11	Картометрический метод, 5	-	-
76	484799,16	1345912,95	Картометрический метод, 5	-	-
77	484813,15	1345933,96	Картометрический метод, 5	-	-
78	484813,33	1345934,04	Картометрический метод, 5	-	-
79	484813,57	1345933,5	Картометрический метод, 5	-	-
80	484829,48	1345941,7	Картометрический метод, 5	-	-
81	484829,85	1345940,97	Картометрический метод, 5	-	-
82	484836,89	1345944,37	Картометрический метод, 5	-	-
83	484844,45	1345949,87	Картометрический метод, 5	-	-
84	485100,94	1346086,9	Картометрический метод, 5	-	-
85	485101,22	1346087,05	Картометрический метод, 5	-	-
86	485041,45	1346208,28	Картометрический метод, 5	-	-
87	485041,44	1346210,53	Картометрический метод, 5	-	-
88	485022,47	1346248,6	Картометрический метод, 5	-	-
89	485020,9	1346251,74	Картометрический метод, 5	-	-
90	484981,13	1346331,54	Картометрический метод, 5	-	-
91	484980,82	1346331,38	Картометрический метод, 5	-	-
92	484972,58	1346349,45	Картометрический метод, 5	-	-
93	485047,56	1346392,6	Картометрический метод, 5	-	-
94	485152,46	1346448,44	Картометрический метод, 5	-	-
95	485167,29	1346462,7	Картометрический метод, 5	-	-

96	485165,52	1346465,11	Картометрический метод, 5	-	-
97	485155,89	1346519,07	Картометрический метод, 5	-	-
98	485154,91	1346523,18	Картометрический метод, 5	-	-
99	485154,07	1346538,77	Картометрический метод, 5	-	-
100	485141,11	1346758,41	Картометрический метод, 5	-	-
101	485138,72	1346760,38	Картометрический метод, 5	-	-
102	485134,48	1346761,55	Картометрический метод, 5	-	-
103	485119,2	1346761,62	Картометрический метод, 5	-	-
104	485115,9	1346761,29	Картометрический метод, 5	-	-
105	485111,76	1346759,55	Картометрический метод, 5	-	-
106	485088,63	1346745,73	Картометрический метод, 5	-	-
107	485072,08	1346772,12	Картометрический метод, 5	-	-
108	485079,6	1346780,12	Картометрический метод, 5	-	-
109	485125,69	1346811,84	Картометрический метод, 5	-	-
110	485118,72	1346842,75	Картометрический метод, 5	-	-
111	485135,12	1346853,08	Картометрический метод, 5	-	-
112	485135,12	1346853,11	Картометрический метод, 5	-	-
113	485131,07	1346921,16	Картометрический метод, 5	-	-
114	485121,61	1347019,54	Картометрический метод, 5	-	-
115	485119,75	1347038,17	Картометрический метод, 5	-	-
116	485103,36	1347202,28	Картометрический метод, 5	-	-
117	485050,81	1347220,87	Картометрический метод, 5	-	-
118	485050,23	1347234,08	Картометрический метод, 5	-	-

119	485098,66	1347232,73	Картометрический метод, 5	-	-
120	485100,44	1347231,49	Картометрический метод, 5	-	-
121	485100,03	1347235,56	Картометрический метод, 5	-	-
122	485094,08	1347317,51	Картометрический метод, 5	-	-
123	485103,47	1347318,16	Картометрический метод, 5	-	-
124	485118,53	1347319,21	Картометрический метод, 5	-	-
125	485122,29	1347319,48	Картометрический метод, 5	-	-
126	485153,43	1347321,64	Картометрический метод, 5	-	-
127	485150,49	1347371,55	Картометрический метод, 5	-	-
128	485134,16	1347371,05	Картометрический метод, 5	-	-
129	485098,66	1347369,96	Картометрический метод, 5	-	-
130	485090,29	1347369,7	Картометрический метод, 5	-	-
131	485079,8	1347514,11	Картометрический метод, 5	-	-
132	485105,42	1347516,14	Картометрический метод, 5	-	-
133	485115,73	1347584,33	Картометрический метод, 5	-	-
134	485105,72	1347585,75	Картометрический метод, 5	-	-
135	485107,63	1347598,61	Картометрический метод, 5	-	-
136	485108,83	1347604,62	Картометрический метод, 5	-	-
137	485115,06	1347635,19	Картометрический метод, 5	-	-
138	485111,45	1347647,4	Картометрический метод, 5	-	-
139	485109,15	1347647,22	Картометрический метод, 5	-	-
140	485102,96	1347671,34	Картометрический метод, 5	-	-
141	485097,52	1347687,81	Картометрический метод, 5	-	-

142	485096,29	1347692,33	Картометрический метод, 5	-	-
143	485086,76	1347727,63	Картометрический метод, 5	-	-
144	485083,52	1347739,61	Картометрический метод, 5	-	-
145	485082,86	1347741,92	Картометрический метод, 5	-	-
146	485068,93	1347788,86	Картометрический метод, 5	-	-
147	485071,15	1347789,89	Картометрический метод, 5	-	-
148	485062,41	1347820,97	Картометрический метод, 5	-	-
149	485060,67	1347820,47	Картометрический метод, 5	-	-
150	485065,81	1347799,52	Картометрический метод, 5	-	-
151	484994,07	1347769,89	Картометрический метод, 5	-	-
152	484988,35	1347791,98	Картометрический метод, 5	-	-
153	484972,25	1347786,17	Картометрический метод, 5	-	-
154	484952,2	1347858,54	Картометрический метод, 5	-	-
155	484955,25	1347859,08	Картометрический метод, 5	-	-
156	484954,5	1347861,77	Картометрический метод, 5	-	-
157	484952,24	1347869,92	Картометрический метод, 5	-	-
158	484949,23	1347869,27	Картометрический метод, 5	-	-
159	484922,47	1347965,87	Картометрический метод, 5	-	-
160	484917,4	1347964,61	Картометрический метод, 5	-	-
161	484907,58	1347962,12	Картометрический метод, 5	-	-
162	484885,06	1347957,9	Картометрический метод, 5	-	-
163	484882,61	1347974,96	Картометрический метод, 5	-	-
164	484879,91	1347993,71	Картометрический метод, 5	-	-

165	484873,76	1348040,58	Картометрический метод, 5	-	-
166	484872,99	1348046,11	Картометрический метод, 5	-	-
167	484900,24	1348057,37	Картометрический метод, 5	-	-
168	484895,02	1348076,19	Картометрический метод, 5	-	-
169	484894,94	1348076,49	Картометрический метод, 5	-	-
170	484905,3	1348078,34	Картометрический метод, 5	-	-
171	484900,94	1348085,89	Картометрический метод, 5	-	-
172	484891,72	1348082,72	Картометрический метод, 5	-	-
173	484868,88	1348070,82	Картометрический метод, 5	-	-
174	484848,64	1348121,01	Картометрический метод, 5	-	-
175	484826,41	1348119,27	Картометрический метод, 5	-	-
176	484778,28	1348106,62	Картометрический метод, 5	-	-
177	484817,09	1348044,82	Картометрический метод, 5	-	-
178	484814,61	1348043,5	Картометрический метод, 5	-	-
179	484786,45	1348088,05	Картометрический метод, 5	-	-
180	484768,05	1348077,18	Картометрический метод, 5	-	-
181	484768,49	1348076,51	Картометрический метод, 5	-	-
182	484782,54	1348052,61	Картометрический метод, 5	-	-
183	484776,17	1348048,66	Картометрический метод, 5	-	-
184	484789,52	1348026,34	Картометрический метод, 5	-	-
185	484775,95	1348017,87	Картометрический метод, 5	-	-
186	484775,91	1348017,95	Картометрический метод, 5	-	-
187	484760,46	1348008,42	Картометрический метод, 5	-	-

188	484758,26	1348008,99	Картометрический метод, 5	-	-
189	484754,52	1348006,82	Картометрический метод, 5	-	-
190	484754,17	1348004,82	Картометрический метод, 5	-	-
191	484722,69	1347985,21	Картометрический метод, 5	-	-
192	484682,8	1348051,3	Картометрический метод, 5	-	-
193	484635,49	1348022,76	Картометрический метод, 5	-	-
194	484641,82	1348012,27	Картометрический метод, 5	-	-
195	484654,16	1347991,32	Картометрический метод, 5	-	-
196	484644,44	1347986,81	Картометрический метод, 5	-	-
197	484636,07	1347983,05	Картометрический метод, 5	-	-
198	484632,83	1347981,33	Картометрический метод, 5	-	-
199	484626,88	1347950,15	Картометрический метод, 5	-	-
200	484637,41	1347932,1	Картометрический метод, 5	-	-
201	484631,03	1347928,16	Картометрический метод, 5	-	-
202	484609,67	1347963,1	Картометрический метод, 5	-	-
203	484582,79	1348007	Картометрический метод, 5	-	-
204	484583,78	1348007,48	Картометрический метод, 5	-	-
205	484588,61	1348010,08	Картометрический метод, 5	-	-
206	484597,36	1348015,07	Картометрический метод, 5	-	-
207	484603,56	1348018,6	Картометрический метод, 5	-	-
208	484604,15	1348018,88	Картометрический метод, 5	-	-
209	484525,77	1348106,46	Картометрический метод, 5	-	-
210	484460,75	1348197,91	Картометрический метод, 5	-	-

211	484462,83	1348198,94	Картометрический метод, 5	-	-
212	484517,27	1348234,3	Картометрический метод, 5	-	-
213	484497,57	1348326,12	Картометрический метод, 5	-	-
214	484492,06	1348351,85	Картометрический метод, 5	-	-
215	484487,61	1348372,58	Картометрический метод, 5	-	-
216	484485,37	1348371,72	Картометрический метод, 5	-	-
217	484445,02	1348347,68	Картометрический метод, 5	-	-
218	484442,39	1348347,84	Картометрический метод, 5	-	-
219	484392,04	1348319,71	Картометрический метод, 5	-	-
220	484392,08	1348319,66	Картометрический метод, 5	-	-
221	484383,71	1348312,54	Картометрический метод, 5	-	-
222	484381,62	1348315,21	Картометрический метод, 5	-	-
223	484363,94	1348300,5	Картометрический метод, 5	-	-
224	484344,75	1348284,38	Картометрический метод, 5	-	-
225	484325,5	1348270,05	Картометрический метод, 5	-	-
226	484326,69	1348268,46	Картометрический метод, 5	-	-
227	484307,2	1348253,43	Картометрический метод, 5	-	-
228	484309,91	1348249,78	Картометрический метод, 5	-	-
229	484279,53	1348223,94	Картометрический метод, 5	-	-
230	484273,68	1348219,47	Картометрический метод, 5	-	-
231	484273,92	1348219,16	Картометрический метод, 5	-	-
232	484255,81	1348203,76	Картометрический метод, 5	-	-
233	484253,81	1348202,06	Картометрический метод, 5	-	-

234	484250,93	1348205,6	Картометрический метод, 5	-	-
235	484232,92	1348190,5	Картометрический метод, 5	-	-
236	484213,96	1348174,74	Картометрический метод, 5	-	-
237	484217,08	1348170,82	Картометрический метод, 5	-	-
238	484198,72	1348155,2	Картометрический метод, 5	-	-
239	484195,75	1348159,01	Картометрический метод, 5	-	-
240	484178,87	1348145,03	Картометрический метод, 5	-	-
241	484177,79	1348144,14	Картометрический метод, 5	-	-
242	484159,46	1348128,13	Картометрический метод, 5	-	-
243	484154,45	1348123,76	Картометрический метод, 5	-	-
244	484140,69	1348112,49	Картометрический метод, 5	-	-
245	484127,01	1348101,21	Картометрический метод, 5	-	-
246	484122,23	1348097,08	Картометрический метод, 5	-	-
247	484121,52	1348098,02	Картометрический метод, 5	-	-
248	484103,88	1348081,75	Картометрический метод, 5	-	-
249	484103,83	1348081,81	Картометрический метод, 5	-	-
250	484092,8	1348071,95	Картометрический метод, 5	-	-
251	484083,85	1348064,18	Картометрический метод, 5	-	-
252	484086,97	1348060,16	Картометрический метод, 5	-	-
253	484084,75	1348058,27	Картометрический метод, 5	-	-
254	484082,6	1348056,42	Картометрический метод, 5	-	-
255	484078,98	1348053,1	Картометрический метод, 5	-	-
256	484074,37	1348047,85	Картометрический метод, 5	-	-

257	484073,73	1348046,82	Картометрический метод, 5	-	-
258	484073,1	1348045,6	Картометрический метод, 5	-	-
259	484072,88	1348044,82	Картометрический метод, 5	-	-
260	484072,87	1348043,71	Картометрический метод, 5	-	-
261	484073,2	1348042,11	Картометрический метод, 5	-	-
262	484073,82	1348040,88	Картометрический метод, 5	-	-
263	484076,43	1348036,94	Картометрический метод, 5	-	-
264	484079,53	1348032,96	Картометрический метод, 5	-	-
265	484087,35	1348024,55	Картометрический метод, 5	-	-
266	484094,95	1348016,31	Картометрический метод, 5	-	-
267	484095,05	1348016,21	Картометрический метод, 5	-	-
268	484097,47	1348013,51	Картометрический метод, 5	-	-
269	484097,99	1348012,88	Картометрический метод, 5	-	-
270	484099,76	1348010,54	Картометрический метод, 5	-	-
271	484100,6	1348009,24	Картометрический метод, 5	-	-
272	484102,03	1348006,58	Картометрический метод, 5	-	-
273	484103	1348003,94	Картометрический метод, 5	-	-
274	484103,55	1348001,38	Картометрический метод, 5	-	-
275	484103,77	1347999,71	Картометрический метод, 5	-	-
276	484103,9	1347996,5	Картометрический метод, 5	-	-
277	484103,75	1347994,28	Картометрический метод, 5	-	-
278	484103,17	1347991,11	Картометрический метод, 5	-	-
279	484102,97	1347990,54	Картометрический метод, 5	-	-

280	484102,17	1347988,23	Картометрический метод, 5	-	-
281	484101,03	1347986,07	Картометрический метод, 5	-	-
282	484100,32	1347984,92	Картометрический метод, 5	-	-
283	484096,61	1347979,75	Картометрический метод, 5	-	-
284	484092,83	1347974,3	Картометрический метод, 5	-	-
285	484092,72	1347974,15	Картометрический метод, 5	-	-
286	484091,92	1347973,04	Картометрический метод, 5	-	-
287	484080,88	1347956,82	Картометрический метод, 5	-	-
288	484172,08	1347891,04	Картометрический метод, 5	-	-
289	484160,39	1347854,87	Картометрический метод, 5	-	-
290	484160,68	1347854,66	Картометрический метод, 5	-	-
291	484159,12	1347843,36	Картометрический метод, 5	-	-
292	484157,31	1347830,31	Картометрический метод, 5	-	-
293	484155,97	1347825,41	Картометрический метод, 5	-	-
294	484153,36	1347827,22	Картометрический метод, 5	-	-
295	484152,43	1347827,87	Картометрический метод, 5	-	-
296	484152,37	1347827,57	Картометрический метод, 5	-	-
297	484139,17	1347833,17	Картометрический метод, 5	-	-
298	484129,95	1347843,42	Картометрический метод, 5	-	-
299	484120,89	1347844,33	Картометрический метод, 5	-	-
300	484120,83	1347843,99	Картометрический метод, 5	-	-
301	484120,44	1347844,03	Картометрический метод, 5	-	-
302	484110,45	1347846,66	Картометрический метод, 5	-	-

303	484107,66	1347851,51	Картометрический метод, 5	-	-
304	484107,6	1347856,41	Картометрический метод, 5	-	-
305	484055,36	1347863,91	Картометрический метод, 5	-	-
306	484031,05	1347870,43	Картометрический метод, 5	-	-
307	484015,61	1347856,9	Картометрический метод, 5	-	-
308	484015,58	1347856,79	Картометрический метод, 5	-	-
309	484015,5	1347856,81	Картометрический метод, 5	-	-
310	484015,13	1347856,48	Картометрический метод, 5	-	-
311	483971,72	1347865,3	Картометрический метод, 5	-	-
312	483959,64	1347869,48	Картометрический метод, 5	-	-
313	483933,7	1347874,68	Картометрический метод, 5	-	-
314	483934,3	1347878,23	Картометрический метод, 5	-	-
315	483921,58	1347882,62	Картометрический метод, 5	-	-
316	483918,84	1347883,24	Картометрический метод, 5	-	-
317	483918,47	1347883,32	Картометрический метод, 5	-	-
318	483910,59	1347884,69	Картометрический метод, 5	-	-
319	483910,62	1347885,08	Картометрический метод, 5	-	-
320	483904,77	1347886	Картометрический метод, 5	-	-
321	483904,32	1347885,21	Картометрический метод, 5	-	-
322	483894,17	1347886,76	Картометрический метод, 5	-	-
323	483894,05	1347886,15	Картометрический метод, 5	-	-
324	483876,33	1347893,22	Картометрический метод, 5	-	-
325	483872,61	1347900,1	Картометрический метод, 5	-	-

326	483872,75	1347901,01	Картометрический метод, 5	-	-
327	483866,9	1347902,68	Картометрический метод, 5	-	-
328	483860,33	1347904,56	Картометрический метод, 5	-	-
329	483855,72	1347905,88	Картометрический метод, 5	-	-
330	483855,64	1347905,44	Картометрический метод, 5	-	-
331	483855,26	1347905,55	Картометрический метод, 5	-	-
332	483797,53	1347906,69	Картометрический метод, 5	-	-
333	483796,79	1347906,35	Картометрический метод, 5	-	-
334	483787,37	1347901,08	Картометрический метод, 5	-	-
335	483774,75	1347896,19	Картометрический метод, 5	-	-
336	483772,68	1347895,24	Картометрический метод, 5	-	-
337	483745,86	1347903,96	Картометрический метод, 5	-	-
338	483739,72	1347904,85	Картометрический метод, 5	-	-
339	483738,02	1347897,8	Картометрический метод, 5	-	-
340	483731,75	1347898,25	Картометрический метод, 5	-	-
341	483578,99	1347903,86	Картометрический метод, 5	-	-
342	483475,27	1347910,63	Картометрический метод, 5	-	-
343	483474,78	1347913,48	Картометрический метод, 5	-	-
344	483474,73	1347914,57	Картометрический метод, 5	-	-
345	483462,58	1347916,67	Картометрический метод, 5	-	-
346	483461,91	1347917,03	Картометрический метод, 5	-	-
347	483459,4	1347920,19	Картометрический метод, 5	-	-
348	483456,42	1347920,45	Картометрический метод, 5	-	-

349	483444,35	1347935,16	Картометрический метод, 5	-	-
350	483443,64	1347934,33	Картометрический метод, 5	-	-
351	483440,24	1347931,98	Картометрический метод, 5	-	-
352	483436,42	1347967,18	Картометрический метод, 5	-	-
353	483436,8	1347968,33	Картометрический метод, 5	-	-
354	483436,13	1347974,13	Картометрический метод, 5	-	-
355	483435,58	1347977,14	Картометрический метод, 5	-	-
356	483435,26	1347980,07	Картометрический метод, 5	-	-
357	483433,72	1347985,52	Картометрический метод, 5	-	-
358	483432,28	1347991,49	Картометрический метод, 5	-	-
359	483428,89	1347992,54	Картометрический метод, 5	-	-
360	483428,37	1347992,19	Картометрический метод, 5	-	-
361	483364,02	1348007,98	Картометрический метод, 5	-	-
362	483358,64	1348017,29	Картометрический метод, 5	-	-
363	483356,64	1348021,85	Картометрический метод, 5	-	-
364	483354,34	1348025,47	Картометрический метод, 5	-	-
365	483342,04	1348017,9	Картометрический метод, 5	-	-
366	483343,1	1348016,04	Картометрический метод, 5	-	-
367	483339,67	1348013,96	Картометрический метод, 5	-	-
368	483334,19	1348015,3	Картометрический метод, 5	-	-
369	483306,08	1348001,45	Картометрический метод, 5	-	-
370	483348,43	1347924,81	Картометрический метод, 5	-	-
371	483311,36	1347924,37	Картометрический метод, 5	-	-

372	483332,96	1347893,57	Картометрический метод, 5	-	-
373	483304,17	1347898,22	Картометрический метод, 5	-	-
374	483301,37	1347898,67	Картометрический метод, 5	-	-
375	483259,97	1347905,36	Картометрический метод, 5	-	-
376	483259,63	1347903,42	Картометрический метод, 5	-	-
377	483251,3	1347849,99	Картометрический метод, 5	-	-
378	483250,62	1347849,81	Картометрический метод, 5	-	-
379	483237,07	1347846,07	Картометрический метод, 5	-	-
380	483229,92	1347844,1	Картометрический метод, 5	-	-
381	483221,69	1347841,83	Картометрический метод, 5	-	-
382	483222,95	1347856,19	Картометрический метод, 5	-	-
383	483227,03	1347899,98	Картометрический метод, 5	-	-
384	483226,62	1347900,26	Картометрический метод, 5	-	-
385	483227,13	1347906,32	Картометрический метод, 5	-	-
386	483215,89	1347907,99	Картометрический метод, 5	-	-
387	483215,8	1347907,19	Картометрический метод, 5	-	-
388	483214,67	1347897,33	Картометрический метод, 5	-	-
389	483191,59	1347902,1	Картометрический метод, 5	-	-
390	483188,87	1347902,85	Картометрический метод, 5	-	-
391	483189,36	1347904,47	Картометрический метод, 5	-	-
392	483186,13	1347905,35	Картометрический метод, 5	-	-
393	483186,43	1347906,47	Картометрический метод, 5	-	-
394	483180,36	1347908,13	Картометрический метод, 5	-	-

395	483172,41	1347910,39	Картометрический метод, 5	-	-
396	483174,16	1347917,07	Картометрический метод, 5	-	-
397	483176,13	1347916,52	Картометрический метод, 5	-	-
398	483176,57	1347918,84	Картометрический метод, 5	-	-
399	483161,89	1347921,21	Картометрический метод, 5	-	-
400	483159,14	1347921,43	Картометрический метод, 5	-	-
401	483160,14	1347925,96	Картометрический метод, 5	-	-
402	483158,91	1347926,08	Картометрический метод, 5	-	-
403	483153,4	1347927,17	Картометрический метод, 5	-	-
404	483153,05	1347927,21	Картометрический метод, 5	-	-
405	483152,39	1347924,27	Картометрический метод, 5	-	-
406	483150,96	1347919,03	Картометрический метод, 5	-	-
407	483152,12	1347918,7	Картометрический метод, 5	-	-
408	483151,78	1347917,47	Картометрический метод, 5	-	-
409	483151,98	1347917,42	Картометрический метод, 5	-	-
410	483150,63	1347912,42	Картометрический метод, 5	-	-
411	483150,35	1347911,34	Картометрический метод, 5	-	-
412	483139,4	1347914,49	Картометрический метод, 5	-	-
413	483141,57	1347922,52	Картометрический метод, 5	-	-
414	483140,41	1347922,97	Картометрический метод, 5	-	-
415	483134,33	1347925,25	Картометрический метод, 5	-	-
416	483133,59	1347923,52	Картометрический метод, 5	-	-
417	483128,74	1347912,16	Картометрический метод, 5	-	-

418	483117,68	1347915,32	Картометрический метод, 5	-	-
419	483114,01	1347899,26	Картометрический метод, 5	-	-
420	483094,25	1347902,63	Картометрический метод, 5	-	-
421	483086,75	1347904,76	Картометрический метод, 5	-	-
422	483086,44	1347904,84	Картометрический метод, 5	-	-
423	483070,51	1347909,36	Картометрический метод, 5	-	-
424	483073,63	1347924,05	Картометрический метод, 5	-	-
425	483059,85	1347925,27	Картометрический метод, 5	-	-
426	483055,77	1347907,25	Картометрический метод, 5	-	-
427	483017,14	1347917,31	Картометрический метод, 5	-	-
428	483019,46	1347926,73	Картометрический метод, 5	-	-
429	483014,15	1347928,45	Картометрический метод, 5	-	-
430	483013,44	1347925,73	Картометрический метод, 5	-	-
431	482989,8	1347930,99	Картометрический метод, 5	-	-
432	482976,09	1347931,95	Картометрический метод, 5	-	-
433	482942,35	1347934,68	Картометрический метод, 5	-	-
434	482933,95	1347901,96	Картометрический метод, 5	-	-
435	482914,9	1347906,86	Картометрический метод, 5	-	-
436	482914,44	1347906,98	Картометрический метод, 5	-	-
437	482919,14	1347923,06	Картометрический метод, 5	-	-
438	482919,05	1347923,08	Картометрический метод, 5	-	-
439	482921,2	1347930,6	Картометрический метод, 5	-	-
440	482905,21	1347934,69	Картометрический метод, 5	-	-

441	482904,59	1347932,05	Картометрический метод, 5	-	-
442	482902,05	1347932,51	Картометрический метод, 5	-	-
443	482900,1	1347931,74	Картометрический метод, 5	-	-
444	482893,33	1347933,33	Картометрический метод, 5	-	-
445	482869,01	1347936,12	Картометрический метод, 5	-	-
446	482863,81	1347939,12	Картометрический метод, 5	-	-
447	482863,71	1347937,87	Картометрический метод, 5	-	-
448	482860,14	1347914,11	Картометрический метод, 5	-	-
449	482850,2	1347847,85	Картометрический метод, 5	-	-
450	482844,51	1347823,28	Картометрический метод, 5	-	-
451	482842,3	1347816,07	Картометрический метод, 5	-	-
452	482832,87	1347785,21	Картометрический метод, 5	-	-
453	482827,38	1347773,65	Картометрический метод, 5	-	-
454	482815,76	1347754,98	Картометрический метод, 5	-	-
455	482813,38	1347745,35	Картометрический метод, 5	-	-
456	482858,98	1347690,12	Картометрический метод, 5	-	-
457	482912,96	1347677,85	Картометрический метод, 5	-	-
458	482921,3	1347675,62	Картометрический метод, 5	-	-
459	482917,21	1347655,83	Картометрический метод, 5	-	-
460	482960,74	1347643,33	Картометрический метод, 5	-	-
461	482973,55	1347639,65	Картометрический метод, 5	-	-
462	482986,99	1347635,86	Картометрический метод, 5	-	-
463	482986,98	1347635,79	Картометрический метод, 5	-	-

464	482987,66	1347635,59	Картометрический метод, 5	-	-
465	482966,84	1347532,4	Картометрический метод, 5	-	-
466	482980,91	1347527,06	Картометрический метод, 5	-	-
467	482964,78	1347479,95	Картометрический метод, 5	-	-
468	482963,55	1347476,35	Картометрический метод, 5	-	-
469	482936,63	1347477,97	Картометрический метод, 5	-	-
470	482955,19	1347532,27	Картометрический метод, 5	-	-
471	482931,38	1347544,13	Картометрический метод, 5	-	-
472	482914,1	1347484,62	Картометрический метод, 5	-	-
473	482901,54	1347441,38	Картометрический метод, 5	-	-
474	482787,96	1347448,15	Картометрический метод, 5	-	-
475	482741,07	1347311,36	Картометрический метод, 5	-	-
476	482746,29	1347311,58	Картометрический метод, 5	-	-
477	482760,34	1347347,15	Картометрический метод, 5	-	-
478	482802,67	1347335,99	Картометрический метод, 5	-	-
479	482797,03	1347313,68	Картометрический метод, 5	-	-
480	482807,78	1347314,13	Картометрический метод, 5	-	-
481	482819,59	1347358,39	Картометрический метод, 5	-	-
482	482849,37	1347351,66	Картометрический метод, 5	-	-
483	482850,25	1347354,5	Картометрический метод, 5	-	-
484	482882,26	1347348,52	Картометрический метод, 5	-	-
485	482882,5	1347348,47	Картометрический метод, 5	-	-
486	482873,7	1347316,85	Картометрический метод, 5	-	-

487	482875,45	1347316,92	Картометрический метод, 5	-	-
488	482976,69	1347297,62	Картометрический метод, 5	-	-
489	483047,43	1347284,13	Картометрический метод, 5	-	-
490	483042,92	1347349,78	Картометрический метод, 5	-	-
491	483044,05	1347353,04	Картометрический метод, 5	-	-
492	483042,67	1347353,41	Картометрический метод, 5	-	-
493	483042,64	1347353,81	Картометрический метод, 5	-	-
494	483011,78	1347361,66	Картометрический метод, 5	-	-
495	483018,68	1347394	Картометрический метод, 5	-	-
496	483040,2	1347389,42	Картометрический метод, 5	-	-
497	483036,81	1347438,74	Картометрический метод, 5	-	-
498	483039,1	1347438,62	Картометрический метод, 5	-	-
499	483038,99	1347440,06	Картометрический метод, 5	-	-
500	483038,76	1347442,87	Картометрический метод, 5	-	-
501	483149,38	1347436,86	Картометрический метод, 5	-	-
502	483131,73	1347373,87	Картометрический метод, 5	-	-
503	483133,21	1347373,51	Картометрический метод, 5	-	-
504	483123,95	1347346,1	Картометрический метод, 5	-	-
505	483095,38	1347244,17	Картометрический метод, 5	-	-
506	483092,67	1347234,49	Картометрический метод, 5	-	-
507	483073,84	1347167,31	Картометрический метод, 5	-	-
508	483073,5	1347166,75	Картометрический метод, 5	-	-
509	483073,76	1347165,57	Картометрический метод, 5	-	-

510	483102,2	1347247,49	Картометрический метод, 5	-	-
511	483137,95	1347350,78	Картометрический метод, 5	-	-
512	483164,52	1347436,04	Картометрический метод, 5	-	-
513	483289,13	1347402,45	Картометрический метод, 5	-	-
514	483301,11	1347399,22	Картометрический метод, 5	-	-
515	483313,38	1347395,91	Картометрический метод, 5	-	-
516	483312,69	1347393,75	Картометрический метод, 5	-	-
517	483288,35	1347399,88	Картометрический метод, 5	-	-
518	483279,65	1347371,5	Картометрический метод, 5	-	-
519	483273,68	1347352	Картометрический метод, 5	-	-
520	483296,95	1347344,32	Картометрический метод, 5	-	-
521	483282,87	1347300,09	Картометрический метод, 5	-	-
522	483295,66	1347295,96	Картометрический метод, 5	-	-
523	483283,69	1347263,4	Картометрический метод, 5	-	-
524	483280,62	1347264,84	Картометрический метод, 5	-	-
525	483272,61	1347267,86	Картометрический метод, 5	-	-
526	483258,57	1347223,78	Картометрический метод, 5	-	-
527	483248,37	1347191,74	Картометрический метод, 5	-	-
528	483271,16	1347183,07	Картометрический метод, 5	-	-
529	483264,81	1347166,74	Картометрический метод, 5	-	-
530	483254,27	1347170,33	Картометрический метод, 5	-	-
531	483244,59	1347141,93	Картометрический метод, 5	-	-
532	483233,69	1347145,65	Картометрический метод, 5	-	-

533	483228,58	1347129,57	Картометрический метод, 5	-	-
534	483241,73	1347124,9	Картометрический метод, 5	-	-
535	483226,07	1347066,71	Картометрический метод, 5	-	-
536	483251,29	1347064,15	Картометрический метод, 5	-	-
537	483251,93	1347067,28	Картометрический метод, 5	-	-
538	483252,09	1347068,24	Картометрический метод, 5	-	-
539	483273,08	1347064,64	Картометрический метод, 5	-	-
540	483276,17	1347064	Картометрический метод, 5	-	-
541	483276,35	1347063,97	Картометрический метод, 5	-	-
542	483281,64	1347091,49	Картометрический метод, 5	-	-
543	483308,05	1347091,41	Картометрический метод, 5	-	-
544	483322,23	1347091,38	Картометрический метод, 5	-	-
545	483323,74	1347088,87	Картометрический метод, 5	-	-
546	483325,8	1347085,47	Картометрический метод, 5	-	-
547	483323,55	1347074,84	Картометрический метод, 5	-	-
548	483308,02	1347079,99	Картометрический метод, 5	-	-
549	483307,47	1347078,33	Картометрический метод, 5	-	-
550	483306,31	1347074,87	Картометрический метод, 5	-	-
551	483304,58	1347069,7	Картометрический метод, 5	-	-
552	483301,16	1347059,47	Картометрический метод, 5	-	-
553	483302,96	1347058,91	Картометрический метод, 5	-	-
554	483308,29	1347058,37	Картометрический метод, 5	-	-
555	483308,86	1347058,31	Картометрический метод, 5	-	-

556	483310,03	1347058,19	Картометрический метод, 5	-	-
557	483317,82	1347057,4	Картометрический метод, 5	-	-
558	483324,82	1347057,71	Картометрический метод, 5	-	-
559	483325,76	1347061,29	Картометрический метод, 5	-	-
560	483375,09	1347052,8	Картометрический метод, 5	-	-
561	483374,88	1347051,61	Картометрический метод, 5	-	-
562	483379,5	1347051,14	Картометрический метод, 5	-	-
563	483391,84	1347079,49	Картометрический метод, 5	-	-
564	483398,62	1347077,47	Картометрический метод, 5	-	-
565	483399,63	1347085,32	Картометрический метод, 5	-	-
566	483401,76	1347101,96	Картометрический метод, 5	-	-
567	483434,77	1347096,05	Картометрический метод, 5	-	-
568	483456,42	1347083,15	Картометрический метод, 5	-	-
569	483451,98	1347072,64	Картометрический метод, 5	-	-
570	483455,94	1347069,99	Картометрический метод, 5	-	-
571	483466,73	1347062,77	Картометрический метод, 5	-	-
572	483460,69	1347037,52	Картометрический метод, 5	-	-
573	483452,18	1347037,82	Картометрический метод, 5	-	-
574	483438,06	1346910,12	Картометрический метод, 5	-	-
575	483450,2	1346913,96	Картометрический метод, 5	-	-
576	483453,11	1346934,05	Картометрический метод, 5	-	-
577	483493,4	1346928,21	Картометрический метод, 5	-	-
578	483494,49	1346927,82	Картометрический метод, 5	-	-

579	483494,81	1346916,53	Картометрический метод, 5	-	-
580	483494,83	1346914,72	Картометрический метод, 5	-	-
581	483463,42	1346908,93	Картометрический метод, 5	-	-
582	483460,63	1346897,98	Картометрический метод, 5	-	-
583	483438,17	1346894,34	Картометрический метод, 5	-	-
584	483432,2	1346866,8	Картометрический метод, 5	-	-
585	483432,02	1346863,29	Картометрический метод, 5	-	-
586	483450,72	1346859,15	Картометрический метод, 5	-	-
587	483447,28	1346845,63	Картометрический метод, 5	-	-
588	483595,79	1346828,69	Картометрический метод, 5	-	-
589	483601,17	1346749,14	Картометрический метод, 5	-	-
590	483622,79	1346750,44	Картометрический метод, 5	-	-
591	483664,73	1346550,38	Картометрический метод, 5	-	-
1	483698,93	1346557,6	Картометрический метод, 5	-	-
ЗУ1(2)					
1	483053,76	1347063,96	Картометрический метод, 5	-	-
2	483048,99	1347055,03	Картометрический метод, 5	-	-
3	483048,48	1347054,12	Картометрический метод, 5	-	-
4	483037,11	1347035,57	Картометрический метод, 5	-	-
5	483023,05	1347012,7	Картометрический метод, 5	-	-
6	483007,37	1346987,46	Картометрический метод, 5	-	-
7	482980,16	1346944,19	Картометрический метод, 5	-	-
8	482946,15	1346890,29	Картометрический метод, 5	-	-
9	482929,87	1346864,09	Картометрический метод, 5	-	-

10	482965,99	1346843,25	Картометрический метод, 5	-	-
11	482970,27	1346850,46	Картометрический метод, 5	-	-
12	482946,18	1346868,56	Картометрический метод, 5	-	-
13	483064,16	1347057,87	Картометрический метод, 5	-	-
1	483053,76	1347063,96	Картометрический метод, 5	-	-
ЗУ1(3)					
1	483125,48	1347298,97	Картометрический метод, 5	-	-
2	483107,08	1347245,8	Картометрический метод, 5	-	-
3	483077,42	1347160,37	Картометрический метод, 5	-	-
4	483075,86	1347156,12	Картометрический метод, 5	-	-
5	483078,19	1347145,63	Картометрический метод, 5	-	-
6	483146,35	1347129,92	Картометрический метод, 5	-	-
7	483174,27	1347231,87	Картометрический метод, 5	-	-
8	483110,84	1347246,47	Картометрический метод, 5	-	-
1	483125,48	1347298,97	Картометрический метод, 5	-	-
ЗУ1(4)					
1	483089,17	1347350,44	Картометрический метод, 5	-	-
2	483087,24	1347344,62	Картометрический метод, 5	-	-
3	483077,3	1347313,8	Картометрический метод, 5	-	-
4	483109,35	1347304,87	Картометрический метод, 5	-	-
5	483121,27	1347339,44	Картометрический метод, 5	-	-
6	483120,65	1347339,66	Картометрический метод, 5	-	-
7	483111,99	1347342,62	Картометрический метод, 5	-	-
1	483089,17	1347350,44	Картометрический метод, 5	-	-

ЗУ1(5)					
1	483238,07	1347381,8	Картометрический метод, 5	-	-
2	483250,84	1347377,89	Картометрический метод, 5	-	-
3	483252,56	1347379,54	Картометрический метод, 5	-	-
4	483259,24	1347386,16	Картометрический метод, 5	-	-
5	483266,81	1347406,35	Картометрический метод, 5	-	-
6	483237,72	1347413,81	Картометрический метод, 5	-	-
7	483232,31	1347398,6	Картометрический метод, 5	-	-
8	483225,99	1347379,92	Картометрический метод, 5	-	-
9	483236,03	1347377,01	Картометрический метод, 5	-	-
10	483237,54	1347381,96	Картометрический метод, 5	-	-
1	483238,07	1347381,8	Картометрический метод, 5	-	-

3. Сведения о характерных точках части (частей) границы объекта

Обозначение характерных точек части границы	Координаты, м		Метод определения координат характерной точки	Средняя квадратическая погрешность положения характерной точки (Mt), м	Описание обозначения точки на местности (при наличии)
	X	Y			
1	2	3	4	5	6

Раздел 3

Сведения о местоположении измененных (уточненных) границ объекта

1. Система координат МСК 50 зона 1

2. Сведения о характерных точках границ объекта

Обозначение характерных точек границ	Существующие координаты, м		Измененные (уточненные) координаты, м		Метод определения координат характерной точки	Средняя квадратическая погрешность положения характерной точки (Mt), м	Описание обозначения точки на местности (при наличии)
	X	Y	X	Y			
1	2	3	4	5	6	7	8

3. Сведения о характерных точках части (частей) границы объекта

Часть № 1							

Раздел 4

План границ объекта



Масштаб 1: 14913

Используемые условные знаки и обозначения:

- Характерная точка объекта
- Граница объекта
- Граница ГО
- Граница кадастрового квартала

Подпись _____ Дата «____» _____ _____ г.

Место для оттиска печати (при наличии) лица, составившего описание местоположения границ объекта

Приложение № 1
к приказу Минэкономразвития России
от 23.11.2018 № 650

ФОРМА
графического описания местоположения границ населенных пунктов, территориальных зон, особо охраняемых природных территорий, зон с особыми условиями использования территории

ОПИСАНИЕ МЕСТОПОЛОЖЕНИЯ ГРАНИЦ
Посёлок Агрогородок
(наименование объекта, местоположение границ которого описано (далее – объект)

Раздел 1

Сведения об объекте		
№ п/п	Характеристики объекта	Описание характеристик
1	2	3
1	Местоположение объекта	Московская область, Городской округ Истра
2	Площадь объекта +/- величина погрешности определения площади (Р +/- Дельта Р)	1103943 кв.м ± 735 кв.м
3	Иные характеристики объекта	

Раздел 2

Сведения о местоположении границ объекта					
1. Система координат МСК 50 зона 1					
2. Сведения о характерных точках границ объекта					
Обозначение характерных точек границ	Координаты, м		Метод определения координат характерной точки	Средняя квадратическая погрешность положения характерной точки (Mt), м	Описание обозначения точки на местности (при наличии)
	X	Y			
1	2	3	4	5	6
ЗУ1(1)					
1	487875,06	1341700,89	Картометрический метод, 5	-	-
2	487943,54	1341762,34	Картометрический метод, 5	-	-
3	487946,83	1341764,93	Картометрический метод, 5	-	-

4	488082,87	1341859,47	Картометрический метод, 5	-	-
5	488114,83	1341875,82	Картометрический метод, 5	-	-
6	488104,61	1341894,05	Картометрический метод, 5	-	-
7	488133,78	1341910,91	Картометрический метод, 5	-	-
8	488160,81	1341924,08	Картометрический метод, 5	-	-
9	488190,61	1341939,33	Картометрический метод, 5	-	-
10	488205,95	1341912,07	Картометрический метод, 5	-	-
11	488251,53	1341936,15	Картометрический метод, 5	-	-
12	488271,67	1341946,58	Картометрический метод, 5	-	-
13	488369,16	1341885,52	Картометрический метод, 5	-	-
14	488386,62	1341875,48	Картометрический метод, 5	-	-
15	488406,69	1341865,05	Картометрический метод, 5	-	-
16	488432,16	1341855,6	Картометрический метод, 5	-	-
17	488655,99	1341931,88	Картометрический метод, 5	-	-
18	488647,1	1342020,72	Картометрический метод, 5	-	-
19	488546,47	1342005,93	Картометрический метод, 5	-	-
20	488518,61	1342022,72	Картометрический метод, 5	-	-
21	488468,19	1342050,75	Картометрический метод, 5	-	-
22	488408,14	1341980,25	Картометрический метод, 5	-	-
23	488293,5	1342063,42	Картометрический метод, 5	-	-
24	488284,81	1342053,03	Картометрический метод, 5	-	-
25	488311,57	1342031,87	Картометрический метод, 5	-	-
26	488274,8	1341984,91	Картометрический метод, 5	-	-

27	488248,54	1342005,77	Картометрический метод, 5	-	-
28	488254,39	1342013,34	Картометрический метод, 5	-	-
29	488230,81	1342031,88	Картометрический метод, 5	-	-
30	488261,7	1342071,19	Картометрический метод, 5	-	-
31	488267,26	1342082,99	Картометрический метод, 5	-	-
32	488134,71	1342196,63	Картометрический метод, 5	-	-
33	488426,6	1342338,18	Картометрический метод, 5	-	-
34	488473,75	1342359,34	Картометрический метод, 5	-	-
35	488435,39	1342441,26	Картометрический метод, 5	-	-
36	488456,4	1342451,94	Картометрический метод, 5	-	-
37	488442,38	1342479,03	Картометрический метод, 5	-	-
38	488447,36	1342482	Картометрический метод, 5	-	-
39	488423,57	1342527,54	Картометрический метод, 5	-	-
40	488426,02	1342528,96	Картометрический метод, 5	-	-
41	488424,4	1342531,78	Картометрический метод, 5	-	-
42	488391,56	1342588,83	Картометрический метод, 5	-	-
43	488359,32	1342572,6	Картометрический метод, 5	-	-
44	488351,89	1342585,23	Картометрический метод, 5	-	-
45	488344,13	1342599,64	Картометрический метод, 5	-	-
46	488309,44	1342664,08	Картометрический метод, 5	-	-
47	488308,37	1342691,94	Картометрический метод, 5	-	-
48	488359,66	1342714,47	Картометрический метод, 5	-	-
49	488399,56	1342709,89	Картометрический метод, 5	-	-

50	488461,7	1342727,74	Картометрический метод, 5	-	-
51	488613,41	1342715,92	Картометрический метод, 5	-	-
52	488674,45	1342739,49	Картометрический метод, 5	-	-
53	488630,75	1342833,45	Картометрический метод, 5	-	-
54	488639,31	1343108,54	Картометрический метод, 5	-	-
55	488606,96	1343191,83	Картометрический метод, 5	-	-
56	488539,24	1343154,58	Картометрический метод, 5	-	-
57	488508,51	1343141,88	Картометрический метод, 5	-	-
58	488530,2	1343144,96	Картометрический метод, 5	-	-
59	488537,92	1343141,77	Картометрический метод, 5	-	-
60	488555,59	1343077,12	Картометрический метод, 5	-	-
61	488544,11	1343049,19	Картометрический метод, 5	-	-
62	488580,57	1343067,52	Картометрический метод, 5	-	-
63	488592,13	1342998,82	Картометрический метод, 5	-	-
64	488532,54	1342966,63	Картометрический метод, 5	-	-
65	488354,54	1342903,05	Картометрический метод, 5	-	-
66	488262,95	1342863,22	Картометрический метод, 5	-	-
67	488253,92	1342862,24	Картометрический метод, 5	-	-
68	488216,33	1342889,16	Картометрический метод, 5	-	-
69	488251,25	1342749,5	Картометрический метод, 5	-	-
70	488199,1	1342676,33	Картометрический метод, 5	-	-
71	488137,61	1342629,41	Картометрический метод, 5	-	-
72	488105,25	1342635,52	Картометрический метод, 5	-	-

73	488103,25	1342639,41	Картометрический метод, 5	-	-
74	488005,4	1342591,46	Картометрический метод, 5	-	-
75	487999,06	1342603,83	Картометрический метод, 5	-	-
76	487928,36	1342570,47	Картометрический метод, 5	-	-
77	487880,1	1342551,68	Картометрический метод, 5	-	-
78	487907,98	1342494,9	Картометрический метод, 5	-	-
79	487964,19	1342390,79	Картометрический метод, 5	-	-
80	487917,17	1342367,56	Картометрический метод, 5	-	-
81	487852,6	1342335,17	Картометрический метод, 5	-	-
82	487844,14	1342351,68	Картометрический метод, 5	-	-
83	487824,41	1342343,81	Картометрический метод, 5	-	-
84	487797,23	1342397,44	Картометрический метод, 5	-	-
85	487768,41	1342381,45	Картометрический метод, 5	-	-
86	487758,52	1342401,12	Картометрический метод, 5	-	-
87	487753,88	1342398,97	Картометрический метод, 5	-	-
88	487735,95	1342408,37	Картометрический метод, 5	-	-
89	487712,79	1342428,34	Картометрический метод, 5	-	-
90	487660,08	1342410,51	Картометрический метод, 5	-	-
91	487606,03	1342384,09	Картометрический метод, 5	-	-
92	487605	1342381,67	Картометрический метод, 5	-	-
93	487577,98	1342367,02	Картометрический метод, 5	-	-
94	487523,68	1342466,86	Картометрический метод, 5	-	-
95	487439,6	1342656,52	Картометрический метод, 5	-	-

96	487610,93	1342736,54	Картометрический метод, 5	-	-
97	487662,39	1342761,75	Картометрический метод, 5	-	-
98	487677,67	1342760,07	Картометрический метод, 5	-	-
99	487713,39	1342740,43	Картометрический метод, 5	-	-
100	487759,73	1342748,04	Картометрический метод, 5	-	-
101	487774,79	1342743,08	Картометрический метод, 5	-	-
102	487821,48	1342659,87	Картометрический метод, 5	-	-
103	487863,07	1342681,53	Картометрический метод, 5	-	-
104	487836,82	1342766,51	Картометрический метод, 5	-	-
105	487793,46	1342870,59	Картометрический метод, 5	-	-
106	487722,07	1342843,01	Картометрический метод, 5	-	-
107	487594,31	1342775,29	Картометрический метод, 5	-	-
108	487564,73	1342808,54	Картометрический метод, 5	-	-
109	487512,24	1342802,87	Картометрический метод, 5	-	-
110	487487,34	1342792,86	Картометрический метод, 5	-	-
111	487489,89	1342813,1	Картометрический метод, 5	-	-
112	487484,67	1342896,38	Картометрический метод, 5	-	-
113	487426,73	1342872,48	Картометрический метод, 5	-	-
114	487437,41	1342850,01	Картометрический метод, 5	-	-
115	487346,79	1342818,1	Картометрический метод, 5	-	-
116	487376,89	1342746,33	Картометрический метод, 5	-	-
117	487364,02	1342740,38	Картометрический метод, 5	-	-
118	487170,99	1342646,75	Картометрический метод, 5	-	-

119	487067,91	1342619,4	Картометрический метод, 5	-	-
120	486990,52	1342606,61	Картометрический метод, 5	-	-
121	486992,96	1342581,37	Картометрический метод, 5	-	-
122	486950,6	1342575,7	Картометрический метод, 5	-	-
123	486961,38	1342489,52	Картометрический метод, 5	-	-
124	486992,63	1342478,96	Картометрический метод, 5	-	-
125	486992,7	1342478,68	Картометрический метод, 5	-	-
126	486992,75	1342478,69	Картометрический метод, 5	-	-
127	487060,85	1342176,19	Картометрический метод, 5	-	-
128	487178,48	1342172,43	Картометрический метод, 5	-	-
129	487283,15	1341949,51	Картометрический метод, 5	-	-
130	487391,09	1341793,17	Картометрический метод, 5	-	-
131	487486,32	1341789,71	Картометрический метод, 5	-	-
132	487530,37	1341748,1	Картометрический метод, 5	-	-
133	487581,67	1341667,13	Картометрический метод, 5	-	-
134	487599,87	1341638,4	Картометрический метод, 5	-	-
135	487627,47	1341594,83	Картометрический метод, 5	-	-
136	487641,68	1341594,99	Картометрический метод, 5	-	-
137	487647,56	1341595,06	Картометрический метод, 5	-	-
138	487663,09	1341595,23	Картометрический метод, 5	-	-
139	487677,12	1341595,39	Картометрический метод, 5	-	-
140	487711,39	1341595,78	Картометрический метод, 5	-	-
141	487712,06	1341597,63	Картометрический метод, 5	-	-

142	487712,33	1341599,75	Картометрический метод, 5	-	-
143	487712,27	1341600,79	Картометрический метод, 5	-	-
144	487712,6	1341605,47	Картометрический метод, 5	-	-
145	487713,22	1341623,01	Картометрический метод, 5	-	-
146	487721,59	1341623,06	Картометрический метод, 5	-	-
147	487725,75	1341666,03	Картометрический метод, 5	-	-
148	487737,3	1341785,55	Картометрический метод, 5	-	-
149	487760,48	1341885,65	Картометрический метод, 5	-	-
150	487795,35	1341973,57	Картометрический метод, 5	-	-
151	487800,61	1341985,88	Картометрический метод, 5	-	-
152	487808,8	1342005,04	Картометрический метод, 5	-	-
153	487866,62	1342111,71	Картометрический метод, 5	-	-
154	487889,01	1342141,83	Картометрический метод, 5	-	-
155	487905,54	1342128,22	Картометрический метод, 5	-	-
156	488012,02	1342026,72	Картометрический метод, 5	-	-
157	488026,26	1342006,26	Картометрический метод, 5	-	-
158	487942,65	1341914,24	Картометрический метод, 5	-	-
159	487920,88	1341904,43	Картометрический метод, 5	-	-
160	487904,99	1341897,3	Картометрический метод, 5	-	-
161	487905,01	1341897,27	Картометрический метод, 5	-	-
162	487965,88	1341813,24	Картометрический метод, 5	-	-
163	487773	1341708,61	Картометрический метод, 5	-	-
164	487747,3	1341708,31	Картометрический метод, 5	-	-

165	487738,67	1341646,13	Картометрический метод, 5	-	-
166	487738,39	1341582,46	Картометрический метод, 5	-	-
167	487800,63	1341582,73	Картометрический метод, 5	-	-
168	487801,03	1341668,55	Картометрический метод, 5	-	-
169	487855,57	1341698,35	Картометрический метод, 5	-	-
1	487875,06	1341700,89	Картометрический метод, 5	-	-
ЗУ1(2)					
1	488210,94	1343461,58	Картометрический метод, 5	-	-
2	488331,3	1343204,42	Картометрический метод, 5	-	-
3	488444,22	1343249,27	Картометрический метод, 5	-	-
4	488389,34	1343286,48	Картометрический метод, 5	-	-
1	488210,94	1343461,58	Картометрический метод, 5	-	-
ЗУ1(3)					
1	487744,16	1342603,22	Картометрический метод, 5	-	-
2	487698,36	1342580,58	Картометрический метод, 5	-	-
3	487698,47	1342580,34	Картометрический метод, 5	-	-
4	487737,79	1342495,92	Картометрический метод, 5	-	-
5	487787,81	1342517,08	Картометрический метод, 5	-	-
6	487787,49	1342517,59	Картометрический метод, 5	-	-
7	487750,95	1342589,86	Картометрический метод, 5	-	-
1	487744,16	1342603,22	Картометрический метод, 5	-	-
ЗУ1(4)					
1	487949,33	1342691,03	Картометрический метод, 5	-	-
2	487895,69	1342658,4	Картометрический метод, 5	-	-

3	487904,18	1342641,29	Картометрический метод, 5	-	-
4	487959,7	1342665,24	Картометрический метод, 5	-	-
1	487949,33	1342691,03	Картометрический метод, 5	-	-

3. Сведения о характерных точках части (частей) границы объекта

Обозначение характерных точек части границы	Координаты, м		Метод определения координат характерной точки	Средняя квадратическая погрешность положения характерной точки (Mt), м	Описание обозначения точки на местности (при наличии)
	X	Y			
1	2	3	4	5	6

Раздел 3

Сведения о местоположении измененных (уточненных) границ объекта

1. Система координат МСК 50 зона 1

2. Сведения о характерных точках границ объекта

Обозначение характерных точек границ	Существующие координаты, м		Измененные (уточненные) координаты, м		Метод определения координат характерной точки	Средняя квадратическая погрешность положения характерной точки (Mt), м	Описание обозначения точки на местности (при наличии)
	X	Y	X	Y			
1	2	3	4	5	6	7	8

3. Сведения о характерных точках части (частей) границы объекта

Часть № 1

Раздел 4

План границ объекта



Масштаб 1: 10266

Используемые условные знаки и обозначения:

- Характерная точка объекта
- Граница объекта
- Граница ГО
- Граница кадастрового квартала

Подпись _____ Дата «____» _____ _____ г.

Место для оттиска печати (при наличии) лица, составившего описание местоположения границ объекта

Приложение № 1
к приказу Минэкономразвития России
от 23.11.2018 № 650

ФОРМА
графического описания местоположения границ населенных пунктов, территориальных зон, особо охраняемых природных территорий, зон с особыми условиями использования территории

ОПИСАНИЕ МЕСТОПОЛОЖЕНИЯ ГРАНИЦ
Деревня Адуево
(наименование объекта, местоположение границ которого описано (далее – объект)

Раздел 1

Сведения об объекте		
№ п/п	Характеристики объекта	Описание характеристик
1	2	3
1	Местоположение объекта	Московская область, Городской округ Истра
2	Площадь объекта +/- величина погрешности определения площади (Р +/- Дельта Р)	218730 кв.м ± 327 кв.м
3	Иные характеристики объекта	

Раздел 2

Сведения о местоположении границ объекта					
1. Система координат МСК 50 зона 1					
2. Сведения о характерных точках границ объекта					
Обозначение характерных точек границ	Координаты, м		Метод определения координат характерной точки	Средняя квадратическая погрешность положения характерной точки (Mt), м	Описание обозначения точки на местности (при наличии)
	X	Y			
1	2	3	4	5	6
ЗУ1(1)					
1	492309,55	1343567,88	Картометрический метод, 5	-	-
2	492294,5	1343559,43	Картометрический метод, 5	-	-
3	492275,77	1343509,71	Картометрический метод, 5	-	-

4	492217,9	1343557,01	Картометрический метод, 5	-	-
5	492187,89	1343535,55	Картометрический метод, 5	-	-
6	492193,48	1343524,51	Картометрический метод, 5	-	-
7	492203,48	1343504,76	Картометрический метод, 5	-	-
8	492218,94	1343470,62	Картометрический метод, 5	-	-
9	492226,37	1343450,66	Картометрический метод, 5	-	-
10	492255,31	1343415,28	Картометрический метод, 5	-	-
11	492274,07	1343397,2	Картометрический метод, 5	-	-
12	492308,96	1343371,99	Картометрический метод, 5	-	-
13	492311,05	1343370,41	Картометрический метод, 5	-	-
14	492347,39	1343362,8	Картометрический метод, 5	-	-
15	492281,8	1343307,67	Картометрический метод, 5	-	-
16	492281,92	1343304,79	Картометрический метод, 5	-	-
17	492298,59	1343295,35	Картометрический метод, 5	-	-
18	492333,21	1343274,68	Картометрический метод, 5	-	-
19	492367,87	1343254,49	Картометрический метод, 5	-	-
20	492368,08	1343254,48	Картометрический метод, 5	-	-
21	492410,93	1343229,19	Картометрический метод, 5	-	-
22	492462,53	1343198,5	Картометрический метод, 5	-	-
23	492467,54	1343195,5	Картометрический метод, 5	-	-
24	492467,47	1343195,37	Картометрический метод, 5	-	-
25	492482,6	1343186,37	Картометрический метод, 5	-	-
26	492507,18	1343171,79	Картометрический метод, 5	-	-

27	492533,03	1343156,36	Картометрический метод, 5	-	-
28	492530,28	1343151,33	Картометрический метод, 5	-	-
29	492547,6	1343140,99	Картометрический метод, 5	-	-
30	492558,74	1343134,02	Картометрический метод, 5	-	-
31	492562,03	1343139,04	Картометрический метод, 5	-	-
32	492573,39	1343132,23	Картометрический метод, 5	-	-
33	492578,62	1343124,78	Картометрический метод, 5	-	-
34	492582,57	1343114,32	Картометрический метод, 5	-	-
35	492602,6	1343098,99	Картометрический метод, 5	-	-
36	492652,39	1343082,32	Картометрический метод, 5	-	-
37	492669,98	1343070	Картометрический метод, 5	-	-
38	492670,99	1343068,99	Картометрический метод, 5	-	-
39	492677,86	1343062,12	Картометрический метод, 5	-	-
40	492682,06	1343058,9	Картометрический метод, 5	-	-
41	492684,25	1343057,73	Картометрический метод, 5	-	-
42	492739,18	1343122,55	Картометрический метод, 5	-	-
43	492750,58	1343132,18	Картометрический метод, 5	-	-
44	492825,92	1343162,37	Картометрический метод, 5	-	-
45	492964,07	1343287,65	Картометрический метод, 5	-	-
46	492970,58	1343359	Картометрический метод, 5	-	-
47	492967,06	1343398,84	Картометрический метод, 5	-	-
48	492946,61	1343371,23	Картометрический метод, 5	-	-
49	492898,61	1343299,74	Картометрический метод, 5	-	-

50	492797,4	1343337,63	Картометрический метод, 5	-	-
51	492810,36	1343376,69	Картометрический метод, 5	-	-
52	492785,14	1343385,35	Картометрический метод, 5	-	-
53	492736,79	1343401,95	Картометрический метод, 5	-	-
54	492731,25	1343387,69	Картометрический метод, 5	-	-
55	492427,93	1343500,72	Картометрический метод, 5	-	-
56	492413,28	1343531,24	Картометрический метод, 5	-	-
1	492309,55	1343567,88	Картометрический метод, 5	-	-
ЗУ1(2)					
1	491906,27	1342239,98	Картометрический метод, 5	-	-
2	491880,29	1342262,05	Картометрический метод, 5	-	-
3	491909,72	1342297,66	Картометрический метод, 5	-	-
4	491901,76	1342307,21	Картометрический метод, 5	-	-
5	491918,18	1342326,61	Картометрический метод, 5	-	-
6	491909,23	1342343,97	Картометрический метод, 5	-	-
7	491854,35	1342390,51	Картометрический метод, 5	-	-
8	491833,12	1342365,42	Картометрический метод, 5	-	-
9	491790,6	1342315,2	Картометрический метод, 5	-	-
10	491748,3	1342265,17	Картометрический метод, 5	-	-
11	491705,24	1342215,19	Картометрический метод, 5	-	-
12	491698,56	1342206,7	Картометрический метод, 5	-	-
13	491655,01	1342154,89	Картометрический метод, 5	-	-
14	491723,88	1342105,13	Картометрический метод, 5	-	-
15	491738,54	1342094,76	Картометрический метод, 5	-	-

16	491753,92	1342083,88	Картометрический метод, 5	-	-
17	491767,51	1342074,27	Картометрический метод, 5	-	-
18	491801,69	1342114,23	Картометрический метод, 5	-	-
19	491799,89	1342115,75	Картометрический метод, 5	-	-
20	491829,02	1342150,13	Картометрический метод, 5	-	-
21	491836,27	1342158,78	Картометрический метод, 5	-	-
22	491865,87	1342192,84	Картометрический метод, 5	-	-
23	491886,22	1342175,54	Картометрический метод, 5	-	-
1	491906,27	1342239,98	Картометрический метод, 5	-	-

3. Сведения о характерных точках части (частей) границы объекта

Обозначение характерных точек части границы	Координаты, м		Метод определения координат характерной точки	Средняя квадратическая погрешность положения характерной точки (Mt), м	Описание обозначения точки на местности (при наличии)
	X	Y			
1	2	3	4	5	6

Раздел 3

Сведения о местоположении измененных (уточненных) границ объекта

1. Система координат МСК 50 зона 1

2. Сведения о характерных точках границ объекта

Обозначение характерных точек границ	Существующие координаты, м		Измененные (уточненные) координаты, м		Метод определения координат характерной точки	Средняя квадратическая погрешность положения характерной точки (Mt), м	Описание обозначения точки на местности (при наличии)
	X	Y	X	Y			
1	2	3	4	5	6	7	8

3. Сведения о характерных точках части (частей) границы объекта

Часть № 1

Раздел 4

План границ объекта



Масштаб 1: 8182

Используемые условные знаки и обозначения:

- Характерная точка объекта
- Граница объекта
- Граница ГО
- Граница кадастрового квартала

Подпись _____ Дата «____» _____ _____ г.

Место для оттиска печати (при наличии) лица, составившего описание местоположения границ объекта

Приложение № 1
к приказу Минэкономразвития России
от 23.11.2018 № 650

ФОРМА
графического описания местоположения границ населенных пунктов, территориальных зон, особо охраняемых природных территорий, зон с особыми условиями использования территории

ОПИСАНИЕ МЕСТОПОЛОЖЕНИЯ ГРАНИЦ
Деревня Александрово
(наименование объекта, местоположение границ которого описано (далее – объект)

Раздел 1

Сведения об объекте		
№ п/п	Характеристики объекта	Описание характеристик
1	2	3
1	Местоположение объекта	Московская область, Городской округ Истра
2	Площадь объекта +/- величина погрешности определения площади (Р +/- Дельта Р)	293465 кв.м ± 379 кв.м
3	Иные характеристики объекта	

Раздел 2

Сведения о местоположении границ объекта					
1. Система координат МСК 50 зона 1					
2. Сведения о характерных точках границ объекта					
Обозначение характерных точек границ	Координаты, м		Метод определения координат характерной точки	Средняя квадратическая погрешность положения характерной точки (Mt), м	Описание обозначения точки на местности (при наличии)
	X	Y			
1	2	3	4	5	6
ЗУ1					
1	483249,9	1324989,06	Картометрический метод, 5	-	-
2	483258,94	1324990,31	Картометрический метод, 5	-	-
3	483302,68	1324996,38	Картометрический метод, 5	-	-

4	483359,36	1325004,23	Картометрический метод, 5	-	-
5	483359,78	1325007,44	Картометрический метод, 5	-	-
6	483370,22	1325008,89	Картометрический метод, 5	-	-
7	483380,21	1325009,42	Картометрический метод, 5	-	-
8	483439,13	1325015,18	Картометрический метод, 5	-	-
9	483452,24	1325013,36	Картометрический метод, 5	-	-
10	483455,81	1325015,58	Картометрический метод, 5	-	-
11	483525,99	1325028,08	Картометрический метод, 5	-	-
12	483525,99	1325028,46	Картометрический метод, 5	-	-
13	483559,78	1325034,09	Картометрический метод, 5	-	-
14	483559,93	1325034,12	Картометрический метод, 5	-	-
15	483565,6	1325064,3	Картометрический метод, 5	-	-
16	483559,91	1325089,45	Картометрический метод, 5	-	-
17	483610,75	1325093,7	Картометрический метод, 5	-	-
18	483612,1	1325077,36	Картометрический метод, 5	-	-
19	483615,14	1325040,42	Картометрический метод, 5	-	-
20	483620,3	1325020,92	Картометрический метод, 5	-	-
21	483650,48	1325017,15	Картометрический метод, 5	-	-
22	483690,09	1325026,58	Картометрический метод, 5	-	-
23	483719,72	1325028,58	Картометрический метод, 5	-	-
24	483720,25	1325028,31	Картометрический метод, 5	-	-
25	483728,81	1325028,8	Картометрический метод, 5	-	-
26	483782,52	1325042,73	Картометрический метод, 5	-	-

27	483803,3	1325048,12	Картометрический метод, 5	-	-
28	483818	1325051,92	Картометрический метод, 5	-	-
29	483808,73	1325055,47	Картометрический метод, 5	-	-
30	483808,03	1325055,73	Картометрический метод, 5	-	-
31	483809,92	1325067,05	Картометрический метод, 5	-	-
32	483828,78	1325082,14	Картометрический метод, 5	-	-
33	483855,72	1325086,16	Картометрический метод, 5	-	-
34	483857,6	1325090,19	Картометрический метод, 5	-	-
35	483866,28	1325117,96	Картометрический метод, 5	-	-
36	483871,96	1325136,03	Картометрический метод, 5	-	-
37	483871,93	1325136,04	Картометрический метод, 5	-	-
38	483875,69	1325148,05	Картометрический метод, 5	-	-
39	483876,88	1325178,33	Картометрический метод, 5	-	-
40	483872,93	1325178,44	Картометрический метод, 5	-	-
41	483871,94	1325214,63	Картометрический метод, 5	-	-
42	483944,53	1325207,58	Картометрический метод, 5	-	-
43	483946,83	1325207,35	Картометрический метод, 5	-	-
44	483945,99	1325184,85	Картометрический метод, 5	-	-
45	483953,28	1325219,85	Картометрический метод, 5	-	-
46	483953,52	1325226,97	Картометрический метод, 5	-	-
47	483954,81	1325265,84	Картометрический метод, 5	-	-
48	483948,81	1325266,08	Картометрический метод, 5	-	-
49	483882,05	1325276,07	Картометрический метод, 5	-	-

50	483699,85	1325281,8	Картометрический метод, 5	-	-
51	483621,13	1325291,61	Картометрический метод, 5	-	-
52	483523,84	1325301,45	Картометрический метод, 5	-	-
53	483524,43	1325307,26	Картометрический метод, 5	-	-
54	483525,85	1325321,22	Картометрический метод, 5	-	-
55	483527,97	1325350,5	Картометрический метод, 5	-	-
56	483530,52	1325379,71	Картометрический метод, 5	-	-
57	483533,48	1325410,99	Картометрический метод, 5	-	-
58	483536,26	1325442,92	Картометрический метод, 5	-	-
59	483539,44	1325482,55	Картометрический метод, 5	-	-
60	483541,51	1325506,59	Картометрический метод, 5	-	-
61	483545,33	1325556,7	Картометрический метод, 5	-	-
62	483550,99	1325571,51	Картометрический метод, 5	-	-
63	483586,69	1325635,91	Картометрический метод, 5	-	-
64	483592,44	1325670,49	Картометрический метод, 5	-	-
65	483539,47	1325675,35	Картометрический метод, 5	-	-
66	483537,3	1325643,13	Картометрический метод, 5	-	-
67	483506,63	1325597,63	Картометрический метод, 5	-	-
68	483426,98	1325598,21	Картометрический метод, 5	-	-
69	483427,11	1325576,52	Картометрический метод, 5	-	-
70	483420,61	1325576,77	Картометрический метод, 5	-	-
71	483400,61	1325577,54	Картометрический метод, 5	-	-
72	483394,11	1325577,79	Картометрический метод, 5	-	-

73	483393,98	1325598,13	Картометрический метод, 5	-	-
74	483394,23	1325626,36	Картометрический метод, 5	-	-
75	483393,85	1325655,77	Картометрический метод, 5	-	-
76	483389,46	1325655,7	Картометрический метод, 5	-	-
77	483353,22	1325652,11	Картометрический метод, 5	-	-
78	483318,96	1325647,21	Картометрический метод, 5	-	-
79	483315,35	1325644,67	Картометрический метод, 5	-	-
80	483170,79	1325638,98	Картометрический метод, 5	-	-
81	483170,8	1325640,79	Картометрический метод, 5	-	-
82	483144,19	1325639,7	Картометрический метод, 5	-	-
83	483142,04	1325639,65	Картометрический метод, 5	-	-
84	482896,63	1325633,91	Картометрический метод, 5	-	-
85	482787,73	1325631,94	Картометрический метод, 5	-	-
86	482793,62	1325475,44	Картометрический метод, 5	-	-
87	482798,77	1325475,79	Картометрический метод, 5	-	-
88	482889,85	1325486,31	Картометрический метод, 5	-	-
89	483123,09	1325498,14	Картометрический метод, 5	-	-
90	483175,68	1325505,31	Картометрический метод, 5	-	-
91	483281,9	1325519,77	Картометрический метод, 5	-	-
92	483281,89	1325505,5	Картометрический метод, 5	-	-
93	483281,82	1325447,28	Картометрический метод, 5	-	-
94	483327,84	1325458,28	Картометрический метод, 5	-	-
95	483343,22	1325493,66	Картометрический метод, 5	-	-

96	483390,9	1325473,36	Картометрический метод, 5	-	-
97	483401,92	1325475,99	Картометрический метод, 5	-	-
98	483408,72	1325477,61	Картометрический метод, 5	-	-
99	483399,2	1325358,21	Картометрический метод, 5	-	-
100	483397,58	1325350,52	Картометрический метод, 5	-	-
101	483396,37	1325331,95	Картометрический метод, 5	-	-
102	483395,02	1325316,16	Картометрический метод, 5	-	-
103	483388,08	1325305,47	Картометрический метод, 5	-	-
104	483266,75	1325259,42	Картометрический метод, 5	-	-
105	483266,1	1325246,11	Картометрический метод, 5	-	-
106	483310,03	1325271,3	Картометрический метод, 5	-	-
107	483307,6	1325246,42	Картометрический метод, 5	-	-
108	483305,17	1325221,52	Картометрический метод, 5	-	-
109	483265,04	1325224,72	Картометрический метод, 5	-	-
110	483264,55	1325214,78	Картометрический метод, 5	-	-
111	483296,62	1325214,67	Картометрический метод, 5	-	-
112	483292,35	1325160,79	Картометрический метод, 5	-	-
113	483267,6	1325162,73	Картометрический метод, 5	-	-
114	483264,36	1325210,92	Картометрический метод, 5	-	-
115	483262,18	1325166,75	Картометрический метод, 5	-	-
116	483261,77	1325093,06	Картометрический метод, 5	-	-
117	483260,15	1325078,81	Картометрический метод, 5	-	-
1	483249,9	1324989,06	Картометрический метод, 5	-	-

3. Сведения о характерных точках части (частей) границы объекта

Обозначение характерных точек части границы	Координаты, м		Метод определения координат характерной точки	Средняя квадратическая погрешность положения характерной точки (Mt), м	Описание обозначения точки на местности (при наличии)
	X	Y			
1	2	3	4	5	6

Раздел 3

Сведения о местоположении измененных (уточненных) границ объекта							
1. Система координат МСК 50 зона 1							
2. Сведения о характерных точках границ объекта							
Обозначение характерных точек границ	Существующие координаты, м		Измененные (уточненные) координаты, м		Метод определения координат характерной точки	Средняя квадратическая погрешность положения характерной точки (Mt), м	Описание обозначения точки на местности (при наличии)
	X	Y	X	Y			
1	2	3	4	5	6	7	8
3. Сведения о характерных точках части (частей) границы объекта							
Часть № 1							

Раздел 4

План границ объекта



Масштаб 1: 3818

Используемые условные знаки и обозначения:

- Характерная точка объекта
- Граница объекта
- Граница ГО
- Граница кадастрового квартала

Подпись _____ Дата «____» _____ _____ г.

Место для оттиска печати (при наличии) лица, составившего описание местоположения границ объекта

Приложение № 1
к приказу Минэкономразвития России
от 23.11.2018 № 650

ФОРМА
графического описания местоположения границ населенных пунктов, территориальных зон, особо охраняемых природных территорий, зон с особыми условиями использования территории

ОПИСАНИЕ МЕСТОПОЛОЖЕНИЯ ГРАНИЦ
Деревня Алексеевка
(наименование объекта, местоположение границ которого описано (далее – объект)

Раздел 1

Сведения об объекте		
№ п/п	Характеристики объекта	Описание характеристик
1	2	3
1	Местоположение объекта	Московская область, Городской округ Истра
2	Площадь объекта +/- величина погрешности определения площади (Р +/- Дельта Р)	474018 кв.м ± 482 кв.м
3	Иные характеристики объекта	

Раздел 2

Сведения о местоположении границ объекта					
1. Система координат МСК 50 зона 1					
2. Сведения о характерных точках границ объекта					
Обозначение характерных точек границ	Координаты, м		Метод определения координат характерной точки	Средняя квадратическая погрешность положения характерной точки (Mt), м	Описание обозначения точки на местности (при наличии)
	X	Y			
1	2	3	4	5	6
ЗУ1(1)					
1	482899,08	1318725,73	Картометрический метод, 5	-	-
2	482858,89	1318715,38	Картометрический метод, 5	-	-
3	482685,79	1318670,8	Картометрический метод, 5	-	-

4	482574,17	1318618,7	Картометрический метод, 5	-	-
5	482471,73	1318567,8	Картометрический метод, 5	-	-
6	482353,43	1318503,73	Картометрический метод, 5	-	-
7	482344,53	1318492,41	Картометрический метод, 5	-	-
8	482327,92	1318516,54	Картометрический метод, 5	-	-
9	482297,56	1318561,65	Картометрический метод, 5	-	-
10	482273,95	1318598,48	Картометрический метод, 5	-	-
11	482263,83	1318615,48	Картометрический метод, 5	-	-
12	482251,72	1318637,54	Картометрический метод, 5	-	-
13	482243,48	1318652,96	Картометрический метод, 5	-	-
14	482234,66	1318649,15	Картометрический метод, 5	-	-
15	482233,16	1318648,92	Картометрический метод, 5	-	-
16	482242,03	1318632,33	Картометрический метод, 5	-	-
17	482254,23	1318610,11	Картометрический метод, 5	-	-
18	482264,54	1318592,77	Картометрический метод, 5	-	-
19	482288,33	1318555,66	Картометрический метод, 5	-	-
20	482318,83	1318510,35	Картометрический метод, 5	-	-
21	482323,59	1318503,27	Картометрический метод, 5	-	-
22	482326,87	1318498,41	Картометрический метод, 5	-	-
23	482324,81	1318492,58	Картометрический метод, 5	-	-
24	482332,95	1318480,42	Картометрический метод, 5	-	-
25	482338,17	1318480,67	Картометрический метод, 5	-	-
26	482344,98	1318472,4	Картометрический метод, 5	-	-

27	482354,98	1318459,16	Картометрический метод, 5	-	-
28	482391,07	1318408,08	Картометрический метод, 5	-	-
29	482502,13	1318251,81	Картометрический метод, 5	-	-
30	482547,56	1318187,25	Картометрический метод, 5	-	-
31	482653,2	1318037,27	Картометрический метод, 5	-	-
32	482712,96	1317954,02	Картометрический метод, 5	-	-
33	482768,02	1317874,15	Картометрический метод, 5	-	-
34	482779,82	1317854,77	Картометрический метод, 5	-	-
35	482787,11	1317840,65	Картометрический метод, 5	-	-
36	482791,06	1317827,43	Картометрический метод, 5	-	-
37	482792,57	1317820,29	Картометрический метод, 5	-	-
38	482811,86	1317841,26	Картометрический метод, 5	-	-
39	482810,74	1317841,84	Картометрический метод, 5	-	-
40	482862,86	1317903,82	Картометрический метод, 5	-	-
41	482886,12	1317932,35	Картометрический метод, 5	-	-
42	482917,51	1317966,77	Картометрический метод, 5	-	-
43	482915,91	1317968,23	Картометрический метод, 5	-	-
44	482951,43	1318011,34	Картометрический метод, 5	-	-
45	482962,12	1318000,75	Картометрический метод, 5	-	-
46	482971,7	1317991,27	Картометрический метод, 5	-	-
47	482984,25	1317978,84	Картометрический метод, 5	-	-
48	482962,44	1317952,36	Картометрический метод, 5	-	-
49	482967,68	1317947,03	Картометрический метод, 5	-	-

50	483066,22	1317823,2	Картометрический метод, 5	-	-
51	483085,41	1317805,85	Картометрический метод, 5	-	-
52	483094,23	1317797,86	Картометрический метод, 5	-	-
53	483148,09	1317794,72	Картометрический метод, 5	-	-
54	483161,08	1317819,23	Картометрический метод, 5	-	-
55	483175,08	1317845,65	Картометрический метод, 5	-	-
56	483188,71	1317871,37	Картометрический метод, 5	-	-
57	483203,22	1317898,76	Картометрический метод, 5	-	-
58	483206,3	1317904,57	Картометрический метод, 5	-	-
59	483220,69	1317927,19	Картометрический метод, 5	-	-
60	483238,05	1317954,46	Картометрический метод, 5	-	-
61	483255,5	1317981,88	Картометрический метод, 5	-	-
62	483272,78	1318009,03	Картометрический метод, 5	-	-
63	483242,97	1318027,82	Картометрический метод, 5	-	-
64	483214,41	1318108,34	Картометрический метод, 5	-	-
65	483160,5	1318091,81	Картометрический метод, 5	-	-
66	483157,23	1318106,49	Картометрический метод, 5	-	-
67	483153,74	1318122,18	Картометрический метод, 5	-	-
68	483150,47	1318136,85	Картометрический метод, 5	-	-
69	483200,93	1318152,32	Картометрический метод, 5	-	-
70	483202,14	1318152,23	Картометрический метод, 5	-	-
71	483169,32	1318234,04	Картометрический метод, 5	-	-
72	483144,1	1318371,1	Картометрический метод, 5	-	-

73	483062,44	1318391,96	Картометрический метод, 5	-	-
74	482930,02	1318411,7	Картометрический метод, 5	-	-
75	483001,57	1318488,6	Картометрический метод, 5	-	-
76	482971,38	1318546,53	Картометрический метод, 5	-	-
77	482964,16	1318569,9	Картометрический метод, 5	-	-
78	482942,38	1318667,25	Картометрический метод, 5	-	-
79	482932,09	1318690,35	Картометрический метод, 5	-	-
80	482906,61	1318723,75	Картометрический метод, 5	-	-
1	482899,08	1318725,73	Картометрический метод, 5	-	-
ЗУ1(2)					
1	482178,07	1317238,77	Картометрический метод, 5	-	-
2	482142,07	1317131,67	Картометрический метод, 5	-	-
3	482217,12	1317124,44	Картометрический метод, 5	-	-
4	482282,88	1317224,94	Картометрический метод, 5	-	-
5	482249,34	1317211,52	Картометрический метод, 5	-	-
1	482178,07	1317238,77	Картометрический метод, 5	-	-

3. Сведения о характерных точках части (частей) границы объекта

Обозначение характерных точек части границы	Координаты, м		Метод определения координат характерной точки	Средняя квадратическая погрешность положения характерной точки (Mt), м	Описание обозначения точки на местности (при наличии)
	X	Y			
1	2	3	4	5	6

Раздел 3

Сведения о местоположении измененных (уточненных) границ объекта
1. Система координат МСК 50 зона 1
2. Сведения о характерных точках границ объекта

Обозначение характерных точек границ	Существующие координаты, м		Измененные (уточненные) координаты, м		Метод определения координат характерной точки	Средняя квадратическая погрешность положения характерной точки (Mt), м	Описание обозначения точки на местности (при наличии)
	X	Y	X	Y			
1	2	3	4	5	6	7	8
3. Сведения о характерных точках части (частей) границы объекта							
Часть № 1							

Раздел 4

План границ объекта



Масштаб 1: 8764

Используемые условные знаки и обозначения:

- Характерная точка объекта
- Граница объекта
- Граница ГО
- Граница кадастрового квартала

Подпись _____ Дата «____» _____ _____ г.

Место для оттиска печати (при наличии) лица, составившего описание местоположения границ объекта

Приложение № 1
к приказу Минэкономразвития России
от 23.11.2018 № 650

ФОРМА
графического описания местоположения границ населенных пунктов, территориальных зон, особо охраняемых природных территорий, зон с особыми условиями использования территории

ОПИСАНИЕ МЕСТОПОЛОЖЕНИЯ ГРАНИЦ
Деревня Алексино
(наименование объекта, местоположение границ которого описано (далее – объект)

Раздел 1

Сведения об объекте		
№ п/п	Характеристики объекта	Описание характеристик
1	2	3
1	Местоположение объекта	Московская область, Городской округ Истра
2	Площадь объекта +/- величина погрешности определения площади (Р +/- Дельта Р)	1594928 кв.м ± 884 кв.м
3	Иные характеристики объекта	

Раздел 2

Сведения о местоположении границ объекта					
1. Система координат МСК 50 зона 1					
2. Сведения о характерных точках границ объекта					
Обозначение характерных точек границ	Координаты, м		Метод определения координат характерной точки	Средняя квадратическая погрешность положения характерной точки (Mt), м	Описание обозначения точки на местности (при наличии)
	X	Y			
1	2	3	4	5	6
ЗУ1(1)					
1	489380,13	1342762,44	Картометрический метод, 5	-	-
2	489380,92	1342763,32	Картометрический метод, 5	-	-
3	489578,5	1342762,87	Картометрический метод, 5	-	-

4	489624	1342783,82	Картометрический метод, 5	-	-
5	489677,33	1342808,37	Картометрический метод, 5	-	-
6	489760,88	1342837,55	Картометрический метод, 5	-	-
7	489772,63	1342841,65	Картометрический метод, 5	-	-
8	489772,8	1342841,85	Картометрический метод, 5	-	-
9	489827,48	1342860,95	Картометрический метод, 5	-	-
10	489917,32	1342952,78	Картометрический метод, 5	-	-
11	489977,96	1343003,56	Картометрический метод, 5	-	-
12	489994,46	1343027,82	Картометрический метод, 5	-	-
13	490000,25	1343052,85	Картометрический метод, 5	-	-
14	490008,17	1343119,08	Картометрический метод, 5	-	-
15	490024,64	1343194,98	Картометрический метод, 5	-	-
16	490056,39	1343245,71	Картометрический метод, 5	-	-
17	490179,03	1343429,43	Картометрический метод, 5	-	-
18	490237,77	1343514,81	Картометрический метод, 5	-	-
19	490258,67	1343509,43	Картометрический метод, 5	-	-
20	490267,9	1343506,99	Картометрический метод, 5	-	-
21	490250,11	1343559,72	Картометрический метод, 5	-	-
22	490238,53	1343589,95	Картометрический метод, 5	-	-
23	490239,82	1343590,23	Картометрический метод, 5	-	-
24	490230,93	1343616,57	Картометрический метод, 5	-	-
25	490132,68	1343594,87	Картометрический метод, 5	-	-
26	490054,93	1343714,97	Картометрический метод, 5	-	-

27	490000,54	1343709,55	Картометрический метод, 5	-	-
28	489866,93	1343717,72	Картометрический метод, 5	-	-
29	489806,04	1343704,83	Картометрический метод, 5	-	-
30	489699,44	1343711,64	Картометрический метод, 5	-	-
31	489610,25	1343701,89	Картометрический метод, 5	-	-
32	489604,34	1343746,1	Картометрический метод, 5	-	-
33	489496,82	1343833,44	Картометрический метод, 5	-	-
34	489487,8	1343830,86	Картометрический метод, 5	-	-
35	489488,64	1343761,83	Картометрический метод, 5	-	-
36	489505,47	1343761,86	Картометрический метод, 5	-	-
37	489505,88	1343737,18	Картометрический метод, 5	-	-
38	489451,98	1343729,48	Картометрический метод, 5	-	-
39	489457,42	1343619,66	Картометрический метод, 5	-	-
40	489442,94	1343618,73	Картометрический метод, 5	-	-
41	489425,42	1343618,51	Картометрический метод, 5	-	-
42	489350,5	1343617,27	Картометрический метод, 5	-	-
43	489353,39	1343473,76	Картометрический метод, 5	-	-
44	489347,94	1343452,22	Картометрический метод, 5	-	-
45	489299,37	1343453,72	Картометрический метод, 5	-	-
46	489260,56	1343461,81	Картометрический метод, 5	-	-
47	489201,96	1343461,36	Картометрический метод, 5	-	-
48	489203,29	1343491,39	Картометрический метод, 5	-	-
49	489205,08	1343513,46	Картометрический метод, 5	-	-

50	489205,26	1343524,62	Картометрический метод, 5	-	-
51	489256,82	1343527,22	Картометрический метод, 5	-	-
52	489259,34	1343659,96	Картометрический метод, 5	-	-
53	489359,6	1343706,24	Картометрический метод, 5	-	-
54	489353,37	1343736,37	Картометрический метод, 5	-	-
55	489323,52	1343736,81	Картометрический метод, 5	-	-
56	489322,35	1343738,97	Картометрический метод, 5	-	-
57	489320,51	1343743,69	Картометрический метод, 5	-	-
58	489311,09	1343800,3	Картометрический метод, 5	-	-
59	489306,97	1343822,34	Картометрический метод, 5	-	-
60	489323,23	1343847,72	Картометрический метод, 5	-	-
61	489359,61	1343857,95	Картометрический метод, 5	-	-
62	489401,9	1343851,8	Картометрический метод, 5	-	-
63	489417,19	1343849,35	Картометрический метод, 5	-	-
64	489415,19	1343967,13	Картометрический метод, 5	-	-
65	489448	1343975,72	Картометрический метод, 5	-	-
66	489441,19	1344001,42	Картометрический метод, 5	-	-
67	489421,75	1344032,29	Картометрический метод, 5	-	-
68	489395,85	1344073,41	Картометрический метод, 5	-	-
69	489370,24	1344114,07	Картометрический метод, 5	-	-
70	489356,2	1344136,36	Картометрический метод, 5	-	-
71	489293,11	1344110,07	Картометрический метод, 5	-	-
72	489251,93	1344091,67	Картометрический метод, 5	-	-

73	489184,47	1344061,88	Картометрический метод, 5	-	-
74	489181,8	1344060,97	Картометрический метод, 5	-	-
75	489177,12	1344074,93	Картометрический метод, 5	-	-
76	489176,94	1344075,41	Картометрический метод, 5	-	-
77	489169,73	1344093,76	Картометрический метод, 5	-	-
78	489163,96	1344109,1	Картометрический метод, 5	-	-
79	489146,79	1344148,62	Картометрический метод, 5	-	-
80	489132,53	1344182,75	Картометрический метод, 5	-	-
81	489121,11	1344209,46	Картометрический метод, 5	-	-
82	489094,9	1344270,85	Картометрический метод, 5	-	-
83	489064,1	1344343,01	Картометрический метод, 5	-	-
84	488989,95	1344516,64	Картометрический метод, 5	-	-
85	488961,04	1344584,98	Картометрический метод, 5	-	-
86	488929,49	1344623,53	Картометрический метод, 5	-	-
87	488838,37	1344698,89	Картометрический метод, 5	-	-
88	488832,32	1344694,32	Картометрический метод, 5	-	-
89	488810,98	1344709,6	Картометрический метод, 5	-	-
90	488810,87	1344709,68	Картометрический метод, 5	-	-
91	488789,5	1344724,58	Картометрический метод, 5	-	-
92	488789,1	1344724,85	Картометрический метод, 5	-	-
93	488768,29	1344737,92	Картометрический метод, 5	-	-
94	488767,9	1344738,15	Картометрический метод, 5	-	-
95	488760,85	1344742,15	Картометрический метод, 5	-	-

96	488752,78	1344735,23	Картометрический метод, 5	-	-
97	488744,72	1344728,3	Картометрический метод, 5	-	-
98	488757,84	1344720,86	Картометрический метод, 5	-	-
99	488778,26	1344708,04	Картометрический метод, 5	-	-
100	488799,38	1344693,32	Картометрический метод, 5	-	-
101	488815,52	1344681,72	Картометрический метод, 5	-	-
102	488761,63	1344641,14	Картометрический метод, 5	-	-
103	488755,9	1344629,24	Картометрический метод, 5	-	-
104	488752,17	1344632,19	Картометрический метод, 5	-	-
105	488734,77	1344608,29	Картометрический метод, 5	-	-
106	488738,87	1344604,72	Картометрический метод, 5	-	-
107	488718,02	1344570,55	Картометрический метод, 5	-	-
108	488725,66	1344566,38	Картометрический метод, 5	-	-
109	488716,37	1344547,07	Картометрический метод, 5	-	-
110	488711,53	1344531,59	Картометрический метод, 5	-	-
111	488694,71	1344541,73	Картометрический метод, 5	-	-
112	488689,75	1344529,32	Картометрический метод, 5	-	-
113	488692,11	1344480,35	Картометрический метод, 5	-	-
114	488696,08	1344482,16	Картометрический метод, 5	-	-
115	488693,36	1344473,46	Картометрический метод, 5	-	-
116	488665,22	1344327,35	Картометрический метод, 5	-	-
117	488667,17	1344327,24	Картометрический метод, 5	-	-
118	488694,26	1344328,72	Картометрический метод, 5	-	-

119	488712,02	1344325,65	Картометрический метод, 5	-	-
120	488701,36	1344346,94	Картометрический метод, 5	-	-
121	488737,13	1344364,84	Картометрический метод, 5	-	-
122	488741,57	1344355,88	Картометрический метод, 5	-	-
123	488759,44	1344320,1	Картометрический метод, 5	-	-
124	488760,41	1344316,67	Картометрический метод, 5	-	-
125	488765,64	1344313,92	Картометрический метод, 5	-	-
126	488765,65	1344295,5	Картометрический метод, 5	-	-
127	488765,66	1344277,08	Картометрический метод, 5	-	-
128	488784,2	1344261,19	Картометрический метод, 5	-	-
129	488785,25	1344224,03	Картометрический метод, 5	-	-
130	488796,21	1344218,71	Картометрический метод, 5	-	-
131	488803,54	1344215,16	Картометрический метод, 5	-	-
132	488805,44	1344214,24	Картометрический метод, 5	-	-
133	488830,53	1344225,12	Картометрический метод, 5	-	-
134	488884,02	1344247,75	Картометрический метод, 5	-	-
135	488895,08	1344222,12	Картометрический метод, 5	-	-
136	488901,2	1344208,15	Картометрический метод, 5	-	-
137	488863,03	1344210,63	Картометрический метод, 5	-	-
138	488863,92	1344198,81	Картометрический метод, 5	-	-
139	488872,72	1344197,79	Картометрический метод, 5	-	-
140	488872,81	1344197,78	Картометрический метод, 5	-	-
141	488876,72	1344197,7	Картометрический метод, 5	-	-

142	488913,74	1344184,58	Картометрический метод, 5	-	-
143	488945,43	1344176,57	Картометрический метод, 5	-	-
144	488953,33	1344168,67	Картометрический метод, 5	-	-
145	488953,25	1344168,63	Картометрический метод, 5	-	-
146	488953,37	1344168,5	Картометрический метод, 5	-	-
147	488951,81	1344167,63	Картометрический метод, 5	-	-
148	488952,19	1344167,25	Картометрический метод, 5	-	-
149	488928,4	1344154,02	Картометрический метод, 5	-	-
150	488901,96	1344146,08	Картометрический метод, 5	-	-
151	488890,06	1344136,55	Картометрический метод, 5	-	-
152	488895,17	1344115,75	Картометрический метод, 5	-	-
153	488924,31	1344094,62	Картометрический метод, 5	-	-
154	488946,54	1344070,38	Картометрический метод, 5	-	-
155	488966,58	1344064,92	Картометрический метод, 5	-	-
156	488963,99	1344072,04	Картометрический метод, 5	-	-
157	489024,5	1344099,1	Картометрический метод, 5	-	-
158	489039,84	1344065,98	Картометрический метод, 5	-	-
159	489036,39	1344061,15	Картометрический метод, 5	-	-
160	489000,95	1344060,1	Картометрический метод, 5	-	-
161	489023,37	1344046,81	Картометрический метод, 5	-	-
162	489019,31	1344055,89	Картометрический метод, 5	-	-
163	489045,06	1344054,3	Картометрический метод, 5	-	-
164	489060,71	1344020,11	Картометрический метод, 5	-	-

165	489039,39	1344010,97	Картометрический метод, 5	-	-
166	489036,69	1344017,02	Картометрический метод, 5	-	-
167	489030,04	1343999,29	Картометрический метод, 5	-	-
168	489029,36	1343999,12	Картометрический метод, 5	-	-
169	489028,97	1343998,09	Картометрический метод, 5	-	-
170	488986,67	1343987,5	Картометрический метод, 5	-	-
171	488949,97	1343982,31	Картометрический метод, 5	-	-
172	488947,55	1343970,21	Картометрический метод, 5	-	-
173	488946,62	1343969,61	Картометрический метод, 5	-	-
174	488946,49	1343968,97	Картометрический метод, 5	-	-
175	488919,2	1343951,27	Картометрический метод, 5	-	-
176	488934,87	1343912,26	Картометрический метод, 5	-	-
177	488982,46	1343869,89	Картометрический метод, 5	-	-
178	488985,73	1343846,79	Картометрический метод, 5	-	-
179	488987,73	1343832,73	Картометрический метод, 5	-	-
180	488987,79	1343832,54	Картометрический метод, 5	-	-
181	488993,03	1343814,41	Картометрический метод, 5	-	-
182	488995,67	1343787,79	Картометрический метод, 5	-	-
183	488968,46	1343776,05	Картометрический метод, 5	-	-
184	488953,37	1343753,42	Картометрический метод, 5	-	-
185	488961,82	1343711,19	Картометрический метод, 5	-	-
186	488979,35	1343692,76	Картометрический метод, 5	-	-
187	489000,92	1343679,53	Картометрический метод, 5	-	-

188	489000,92	1343679,41	Картометрический метод, 5	-	-
189	489000,95	1343679,39	Картометрический метод, 5	-	-
190	489000,95	1343650,31	Картометрический метод, 5	-	-
191	489000,11	1343649,64	Картометрический метод, 5	-	-
192	489000,11	1343649,11	Картометрический метод, 5	-	-
193	488974,52	1343628,63	Картометрический метод, 5	-	-
194	488974,52	1343594,84	Картометрический метод, 5	-	-
195	488995,69	1343568,56	Картометрический метод, 5	-	-
196	489030,05	1343563,22	Картометрический метод, 5	-	-
197	489030,02	1343563,08	Картометрический метод, 5	-	-
198	489027,39	1343549,85	Картометрический метод, 5	-	-
199	489023,44	1343534,04	Картометрический метод, 5	-	-
200	489022,11	1343528,74	Картометрический метод, 5	-	-
201	489019,48	1343518,19	Картометрический метод, 5	-	-
202	489019,44	1343517,82	Картометрический метод, 5	-	-
203	489016,82	1343489,04	Картометрический метод, 5	-	-
204	489016,15	1343488,66	Картометрический метод, 5	-	-
205	489016,06	1343487,85	Картометрический метод, 5	-	-
206	488960,52	1343456,11	Картометрический метод, 5	-	-
207	488912,7	1343427,53	Картометрический метод, 5	-	-
208	488913,31	1343428,55	Картометрический метод, 5	-	-
209	488913,03	1343428,38	Картометрический метод, 5	-	-
210	488912,01	1343427,97	Картометрический метод, 5	-	-

211	488911,48	1343427,24	Картометрический метод, 5	-	-
212	488901,61	1343423,27	Картометрический метод, 5	-	-
213	488888,88	1343421,68	Картометрический метод, 5	-	-
214	488878,22	1343424,08	Картометрический метод, 5	-	-
215	488863,82	1343416,93	Картометрический метод, 5	-	-
216	488853,03	1343396,85	Картометрический метод, 5	-	-
217	488844,3	1343371,26	Картометрический метод, 5	-	-
218	488833,98	1343351,67	Картометрический метод, 5	-	-
219	488832,78	1343351,11	Картометрический метод, 5	-	-
220	488832,46	1343350,5	Картометрический метод, 5	-	-
221	488828,02	1343348,42	Картометрический метод, 5	-	-
222	488827,96	1343348,28	Картометрический метод, 5	-	-
223	488824,07	1343339,54	Картометрический метод, 5	-	-
224	488822,98	1343339,33	Картометрический метод, 5	-	-
225	488822,55	1343338,37	Картометрический метод, 5	-	-
226	488804,19	1343335,56	Картометрический метод, 5	-	-
227	488798,03	1343332,58	Картометрический метод, 5	-	-
228	488798,03	1343332,55	Картометрический метод, 5	-	-
229	488798,03	1343332,51	Картометрический метод, 5	-	-
230	488795,7	1343293,74	Картометрический метод, 5	-	-
231	488793,46	1343286,41	Картометрический метод, 5	-	-
232	488785,09	1343268,24	Картометрический метод, 5	-	-
233	488781,3	1343237,55	Картометрический метод, 5	-	-

234	488785,81	1343223,93	Картометрический метод, 5	-	-
235	488791	1343216,24	Картометрический метод, 5	-	-
236	488804,19	1343201,17	Картометрический метод, 5	-	-
237	488820,59	1343192,72	Картометрический метод, 5	-	-
238	488830,1	1343187,82	Картометрический метод, 5	-	-
239	488836,42	1343180,44	Картометрический метод, 5	-	-
240	488832,81	1343153,1	Картометрический метод, 5	-	-
241	488843,44	1343142,89	Картометрический метод, 5	-	-
242	488853,81	1343127,48	Картометрический метод, 5	-	-
243	488854,38	1343123,73	Картометрический метод, 5	-	-
244	488853,52	1343120,92	Картометрический метод, 5	-	-
245	488852,15	1343116,46	Картометрический метод, 5	-	-
246	488846,08	1343096,69	Картометрический метод, 5	-	-
247	488846,04	1343096,64	Картометрический метод, 5	-	-
248	488837,67	1343080,68	Картометрический метод, 5	-	-
249	488824,95	1343071,65	Картометрический метод, 5	-	-
250	488816,16	1343067,63	Картометрический метод, 5	-	-
251	488803,65	1343069,76	Картометрический метод, 5	-	-
252	488795,16	1343078,73	Картометрический метод, 5	-	-
253	488804,14	1343054,66	Картометрический метод, 5	-	-
254	488810,48	1343050,78	Картометрический метод, 5	-	-
255	488869,44	1343048,19	Картометрический метод, 5	-	-
256	488884,62	1343011,89	Картометрический метод, 5	-	-

257	488949,37	1343011,22	Картометрический метод, 5	-	-
258	488959,02	1343009,28	Картометрический метод, 5	-	-
259	489023,86	1342979,39	Картометрический метод, 5	-	-
260	489044,74	1342970,02	Картометрический метод, 5	-	-
261	489056,13	1342964,52	Картометрический метод, 5	-	-
262	489048,02	1342950,99	Картометрический метод, 5	-	-
263	489041,48	1342952,98	Картометрический метод, 5	-	-
264	489034,29	1342929,4	Картометрический метод, 5	-	-
265	489039,72	1342927,75	Картометрический метод, 5	-	-
266	489025,4	1342880,77	Картометрический метод, 5	-	-
267	489020,65	1342866,37	Картометрический метод, 5	-	-
268	488990,62	1342769,69	Картометрический метод, 5	-	-
269	488988,57	1342729,23	Картометрический метод, 5	-	-
270	488988,38	1342725,53	Картометрический метод, 5	-	-
271	488990,04	1342711,23	Картометрический метод, 5	-	-
272	488993,87	1342678,24	Картометрический метод, 5	-	-
273	489000,44	1342636,93	Картометрический метод, 5	-	-
274	489004,79	1342608,5	Картометрический метод, 5	-	-
275	489010,05	1342574,88	Картометрический метод, 5	-	-
276	489005,29	1342574,88	Картометрический метод, 5	-	-
277	489005,27	1342575	Картометрический метод, 5	-	-
278	489000,11	1342575,12	Картометрический метод, 5	-	-
279	488997,52	1342574,88	Картометрический метод, 5	-	-

280	488996,01	1342573,02	Картометрический метод, 5	-	-
281	488986,18	1342569,83	Картометрический метод, 5	-	-
282	488989,11	1342531,66	Картометрический метод, 5	-	-
283	488957,48	1342512,41	Картометрический метод, 5	-	-
284	488914,64	1342490,19	Картометрический метод, 5	-	-
285	488957,89	1342387,11	Картометрический метод, 5	-	-
286	488983,46	1342269,69	Картометрический метод, 5	-	-
287	489016,82	1342200,53	Картометрический метод, 5	-	-
288	489073,98	1342233,11	Картометрический метод, 5	-	-
289	489075,97	1342234,28	Картометрический метод, 5	-	-
290	489077,6	1342231,35	Картометрический метод, 5	-	-
291	489078,12	1342230,52	Картометрический метод, 5	-	-
292	489085,07	1342220,5	Картометрический метод, 5	-	-
293	489091,23	1342211,53	Картометрический метод, 5	-	-
294	489091,84	1342210,72	Картометрический метод, 5	-	-
295	489097,93	1342203,53	Картометрический метод, 5	-	-
296	489098,06	1342203,37	Картометрический метод, 5	-	-
297	489105,73	1342194,68	Картометрический метод, 5	-	-
298	489105,91	1342194,49	Картометрический метод, 5	-	-
299	489113,54	1342186,27	Картометрический метод, 5	-	-
300	489114,02	1342185,78	Картометрический метод, 5	-	-
301	489120,94	1342179,29	Картометрический метод, 5	-	-
302	489121,17	1342179,08	Картометрический метод, 5	-	-

303	489126,47	1342174,41	Картометрический метод, 5	-	-
304	489126,63	1342174,26	Картометрический метод, 5	-	-
305	489137,15	1342165,39	Картометрический метод, 5	-	-
306	489137,5	1342165,11	Картометрический метод, 5	-	-
307	489147,84	1342157,15	Картометрический метод, 5	-	-
308	489148,1	1342156,96	Картометрический метод, 5	-	-
309	489160,36	1342148,12	Картометрический метод, 5	-	-
310	489160,58	1342147,97	Картометрический метод, 5	-	-
311	489172,04	1342140,16	Картометрический метод, 5	-	-
312	489172,14	1342140,1	Картометрический метод, 5	-	-
313	489174,35	1342138,64	Картометрический метод, 5	-	-
314	489194,48	1342145,11	Картометрический метод, 5	-	-
315	489181,82	1342157,7	Картометрический метод, 5	-	-
316	489171,95	1342164,42	Картометрический метод, 5	-	-
317	489159,92	1342173,09	Картометрический метод, 5	-	-
318	489149,88	1342180,82	Картометрический метод, 5	-	-
319	489139,61	1342189,48	Картометрический метод, 5	-	-
320	489134,51	1342193,98	Картометрический метод, 5	-	-
321	489127,96	1342200,13	Картометрический метод, 5	-	-
322	489120,65	1342208	Картометрический метод, 5	-	-
323	489113,13	1342216,52	Картометрический метод, 5	-	-
324	489107,43	1342223,26	Картометрический метод, 5	-	-
325	489101,52	1342231,89	Картометрический метод, 5	-	-

326	489093,3	1342244,46	Картометрический метод, 5	-	-
327	489123,71	1342259,29	Картометрический метод, 5	-	-
328	489233,76	1342326,73	Картометрический метод, 5	-	-
329	489255,33	1342363,54	Картометрический метод, 5	-	-
330	489270,9	1342475,84	Картометрический метод, 5	-	-
331	489281,69	1342528,55	Картометрический метод, 5	-	-
332	489285,37	1342561,27	Картометрический метод, 5	-	-
333	489284,21	1342561,45	Картометрический метод, 5	-	-
334	489274,4	1342562,98	Картометрический метод, 5	-	-
335	489254,33	1342622,48	Картометрический метод, 5	-	-
336	489266,5	1342636,09	Картометрический метод, 5	-	-
337	489235,67	1342648,78	Картометрический метод, 5	-	-
338	489248,58	1342679,09	Картометрический метод, 5	-	-
339	489289,88	1342662,22	Картометрический метод, 5	-	-
340	489379,52	1342762,44	Картометрический метод, 5	-	-
1	489380,13	1342762,44	Картометрический метод, 5	-	-
ЗУ1(2)					
1	488646,14	1344008,19	Картометрический метод, 5	-	-
2	488641,95	1344007,14	Картометрический метод, 5	-	-
3	488638,96	1343941,93	Картометрический метод, 5	-	-
4	488638,94	1343935,37	Картометрический метод, 5	-	-
5	488636,24	1343885,69	Картометрический метод, 5	-	-
6	488634,03	1343835,42	Картометрический метод, 5	-	-
7	488631,44	1343785,49	Картометрический метод, 5	-	-

8	488630,78	1343778,58	Картометрический метод, 5	-	-
9	488623,44	1343778,92	Картометрический метод, 5	-	-
10	488590,75	1343741,16	Картометрический метод, 5	-	-
11	488567,52	1343713,86	Картометрический метод, 5	-	-
12	488566,38	1343688,91	Картометрический метод, 5	-	-
13	488565,04	1343663,8	Картометрический метод, 5	-	-
14	488563,87	1343638,86	Картометрический метод, 5	-	-
15	488562,33	1343614,04	Картометрический метод, 5	-	-
16	488560,21	1343579,71	Картометрический метод, 5	-	-
17	488594,08	1343577,07	Картометрический метод, 5	-	-
18	488620,39	1343576,63	Картометрический метод, 5	-	-
19	488647,68	1343575,5	Картометрический метод, 5	-	-
20	488663,87	1343573,56	Картометрический метод, 5	-	-
21	488681,4	1343580,61	Картометрический метод, 5	-	-
22	488682,15	1343608,03	Картометрический метод, 5	-	-
23	488683,21	1343632,68	Картометрический метод, 5	-	-
24	488685,15	1343657,87	Картометрический метод, 5	-	-
25	488686,15	1343682,56	Картометрический метод, 5	-	-
26	488687,99	1343707,68	Картометрический метод, 5	-	-
27	488689,07	1343732,54	Картометрический метод, 5	-	-
28	488691,08	1343782,73	Картометрический метод, 5	-	-
29	488695,61	1343832,61	Картометрический метод, 5	-	-
30	488694,34	1343832,66	Картометрический метод, 5	-	-

31	488695,87	1343882,34	Картометрический метод, 5	-	-
32	488699,25	1343932,54	Картометрический метод, 5	-	-
33	488675,35	1343967,25	Картометрический метод, 5	-	-
1	488646,14	1344008,19	Картометрический метод, 5	-	-
ЗУ1(3)					
1	488706,47	1343912,04	Картометрический метод, 5	-	-
2	488704,72	1343857,06	Картометрический метод, 5	-	-
3	488704,67	1343856,97	Картометрический метод, 5	-	-
4	488703,83	1343829,52	Картометрический метод, 5	-	-
5	488702,61	1343798,92	Картометрический метод, 5	-	-
6	488701,41	1343768,94	Картометрический метод, 5	-	-
7	488698,66	1343740,02	Картометрический метод, 5	-	-
8	488697,18	1343710,17	Картометрический метод, 5	-	-
9	488698,33	1343710,11	Картометрический метод, 5	-	-
10	488696,31	1343680,63	Картометрический метод, 5	-	-
11	488697,42	1343680,56	Картометрический метод, 5	-	-
12	488696,63	1343650,03	Картометрический метод, 5	-	-
13	488695,13	1343650,12	Картометрический метод, 5	-	-
14	488694	1343623,36	Картометрический метод, 5	-	-
15	488692,97	1343587,43	Картометрический метод, 5	-	-
16	488732,96	1343601,56	Картометрический метод, 5	-	-
17	488740,57	1343602,61	Картометрический метод, 5	-	-
18	488755,49	1343605,19	Картометрический метод, 5	-	-
19	488761,33	1343608,74	Картометрический метод, 5	-	-

20	488768,3	1343616,81	Картометрический метод, 5	-	-
21	488773,02	1343627,38	Картометрический метод, 5	-	-
22	488776,89	1343645,72	Картометрический метод, 5	-	-
23	488779,37	1343676,1	Картометрический метод, 5	-	-
24	488781,67	1343705,58	Картометрический метод, 5	-	-
25	488783,82	1343736,29	Картометрический метод, 5	-	-
26	488785,78	1343750,44	Картометрический метод, 5	-	-
27	488784,4	1343766,28	Картометрический метод, 5	-	-
28	488785,12	1343796,27	Картометрический метод, 5	-	-
29	488778,16	1343823	Картометрический метод, 5	-	-
30	488773,88	1343826,85	Картометрический метод, 5	-	-
31	488753,19	1343855,51	Картометрический метод, 5	-	-
32	488751,7	1343855,57	Картометрический метод, 5	-	-
33	488709,67	1343911,93	Картометрический метод, 5	-	-
1	488706,47	1343912,04	Картометрический метод, 5	-	-
ЗУ1(4)					
1	488529,64	1343943	Картометрический метод, 5	-	-
2	488527,81	1343900,54	Картометрический метод, 5	-	-
3	488528,05	1343900,52	Картометрический метод, 5	-	-
4	488526,49	1343858,04	Картометрический метод, 5	-	-
5	488559,67	1343855,86	Картометрический метод, 5	-	-
6	488592,22	1343852,65	Картометрический метод, 5	-	-
7	488592,19	1343851,73	Картометрический метод, 5	-	-
8	488602,19	1343851,53	Картометрический метод, 5	-	-

9	488602,25	1343854,53	Картометрический метод, 5	-	-
10	488625,69	1343853,81	Картометрический метод, 5	-	-
11	488628,3	1343893,31	Картометрический метод, 5	-	-
12	488629,08	1343934,73	Картометрический метод, 5	-	-
13	488596	1343937,97	Картометрический метод, 5	-	-
14	488562,74	1343942,1	Картометрический метод, 5	-	-
15	488562,56	1343940,7	Картометрический метод, 5	-	-
1	488529,64	1343943	Картометрический метод, 5	-	-
ЗУ1(5)					
1	488402,15	1343838,16	Картометрический метод, 5	-	-
2	488437,63	1343845,98	Картометрический метод, 5	-	-
3	488479,33	1343855,29	Картометрический метод, 5	-	-
4	488514,84	1343863,03	Картометрический метод, 5	-	-
5	488516,66	1343867,63	Картометрический метод, 5	-	-
6	488518,48	1343899,14	Картометрический метод, 5	-	-
7	488520,98	1343946,54	Картометрический метод, 5	-	-
8	488483,73	1343934,59	Картометрический метод, 5	-	-
9	488444,05	1343924,9	Картометрический метод, 5	-	-
10	488444,65	1343922,5	Картометрический метод, 5	-	-
11	488440,79	1343920,08	Картометрический метод, 5	-	-
12	488439,5	1343887,97	Картометрический метод, 5	-	-
13	488439,35	1343883,33	Картометрический метод, 5	-	-
14	488402,05	1343886,28	Картометрический метод, 5	-	-
1	488402,15	1343838,16	Картометрический метод, 5	-	-

ЗУ1(6)					
1	489937,54	1344590,64	Картометрический метод, 5	-	-
2	489907,11	1344547,38	Картометрический метод, 5	-	-
3	489928,53	1344526,8	Картометрический метод, 5	-	-
4	489947,85	1344508,24	Картометрический метод, 5	-	-
5	489986,19	1344475,45	Картометрический метод, 5	-	-
6	489986,33	1344475,34	Картометрический метод, 5	-	-
7	489997,71	1344465,9	Картометрический метод, 5	-	-
8	490018,99	1344496,7	Картометрический метод, 5	-	-
9	490016,41	1344498,38	Картометрический метод, 5	-	-
10	490028,65	1344516,01	Картометрический метод, 5	-	-
11	490019,09	1344522,86	Картометрический метод, 5	-	-
12	490025,42	1344532,04	Картометрический метод, 5	-	-
13	489983,9	1344559,73	Картометрический метод, 5	-	-
14	489961,66	1344574,56	Картометрический метод, 5	-	-
1	489937,54	1344590,64	Картометрический метод, 5	-	-
ЗУ1(7)					
1	488559,81	1343567,83	Картометрический метод, 5	-	-
2	488559,75	1343553,16	Картометрический метод, 5	-	-
3	488561,68	1343542,59	Картометрический метод, 5	-	-
4	488567,71	1343513,63	Картометрический метод, 5	-	-
5	488588,87	1343512,1	Картометрический метод, 5	-	-
6	488586,53	1343479,68	Картометрический метод, 5	-	-
7	488614,65	1343481,86	Картометрический метод, 5	-	-

8	488670,16	1343484,6	Картометрический метод, 5	-	-
9	488670,4	1343484,61	Картометрический метод, 5	-	-
10	488670,69	1343484,62	Картометрический метод, 5	-	-
11	488669,91	1343486,27	Картометрический метод, 5	-	-
12	488668,87	1343493,12	Картометрический метод, 5	-	-
13	488665,21	1343517,34	Картометрический метод, 5	-	-
14	488657,45	1343518,63	Картометрический метод, 5	-	-
15	488656,49	1343523,72	Картометрический метод, 5	-	-
16	488650,77	1343524,07	Картометрический метод, 5	-	-
17	488654,71	1343564,63	Картометрический метод, 5	-	-
18	488620,01	1343564,97	Картометрический метод, 5	-	-
1	488559,81	1343567,83	Картометрический метод, 5	-	-
ЗУ1(8)					
1	488564,4	1344026,23	Картометрический метод, 5	-	-
2	488563,31	1343988,12	Картометрический метод, 5	-	-
3	488561,04	1343949,9	Картометрический метод, 5	-	-
4	488597,23	1343947,03	Картометрический метод, 5	-	-
5	488629,48	1343945,33	Картометрический метод, 5	-	-
6	488631,38	1343984,42	Картометрический метод, 5	-	-
7	488633,29	1344018,85	Картометрический метод, 5	-	-
8	488633,55	1344023,34	Картометрический метод, 5	-	-
9	488625,01	1344023,83	Картометрический метод, 5	-	-
10	488601,05	1344025,19	Картометрический метод, 5	-	-
1	488564,4	1344026,23	Картометрический метод, 5	-	-

ЗУ1(9)					
1	488515,54	1343855,57	Картометрический метод, 5	-	-
2	488497,35	1343852,34	Картометрический метод, 5	-	-
3	488472,86	1343846,48	Картометрический метод, 5	-	-
4	488486,57	1343787,87	Картометрический метод, 5	-	-
5	488514,61	1343780,8	Картометрический метод, 5	-	-
6	488514	1343783,31	Картометрический метод, 5	-	-
7	488534,35	1343789,19	Картометрический метод, 5	-	-
8	488528,18	1343809,23	Картометрический метод, 5	-	-
9	488521,4	1343854,85	Картометрический метод, 5	-	-
1	488515,54	1343855,57	Картометрический метод, 5	-	-
ЗУ1(10)					
1	488578,06	1344100,92	Картометрический метод, 5	-	-
2	488563,2	1344100,21	Картометрический метод, 5	-	-
3	488563,25	1344065,95	Картометрический метод, 5	-	-
4	488561,31	1344039,08	Картометрический метод, 5	-	-
5	488567,41	1344038,01	Картометрический метод, 5	-	-
6	488572,53	1344035,25	Картометрический метод, 5	-	-
7	488628,75	1344031,06	Картометрический метод, 5	-	-
8	488630,34	1344033,75	Картометрический метод, 5	-	-
9	488609,72	1344063,37	Картометрический метод, 5	-	-
10	488598,95	1344081,91	Картометрический метод, 5	-	-
11	488589,43	1344098,2	Картометрический метод, 5	-	-
12	488585,29	1344100,15	Картометрический метод, 5	-	-

1	488578,06	1344100,92	Картометрический метод, 5	-	-

3. Сведения о характерных точках части (частей) границы объекта

Обозначение характерных точек части границы	Координаты, м		Метод определения координат характерной точки	Средняя квадратическая погрешность положения характерной точки (Mt), м	Описание обозначения точки на местности (при наличии)
	X	Y			
1	2	3	4	5	6

Раздел 3

Сведения о местоположении измененных (уточненных) границ объекта

1. Система координат МСК 50 зона 1

2. Сведения о характерных точках границ объекта


Обозначение характерных точек границ	Существующие координаты, м		Измененные (уточненные) координаты, м		Метод определения координат характерной точки	Средняя квадратическая погрешность положения характерной точки (Mt), м	Описание обозначения точки на местности (при наличии)
	X	Y	X	Y			
1	2	3	4	5	6	7	8

3. Сведения о характерных точках части (частей) границы объекта

Часть № 1

Раздел 4

План границ объекта

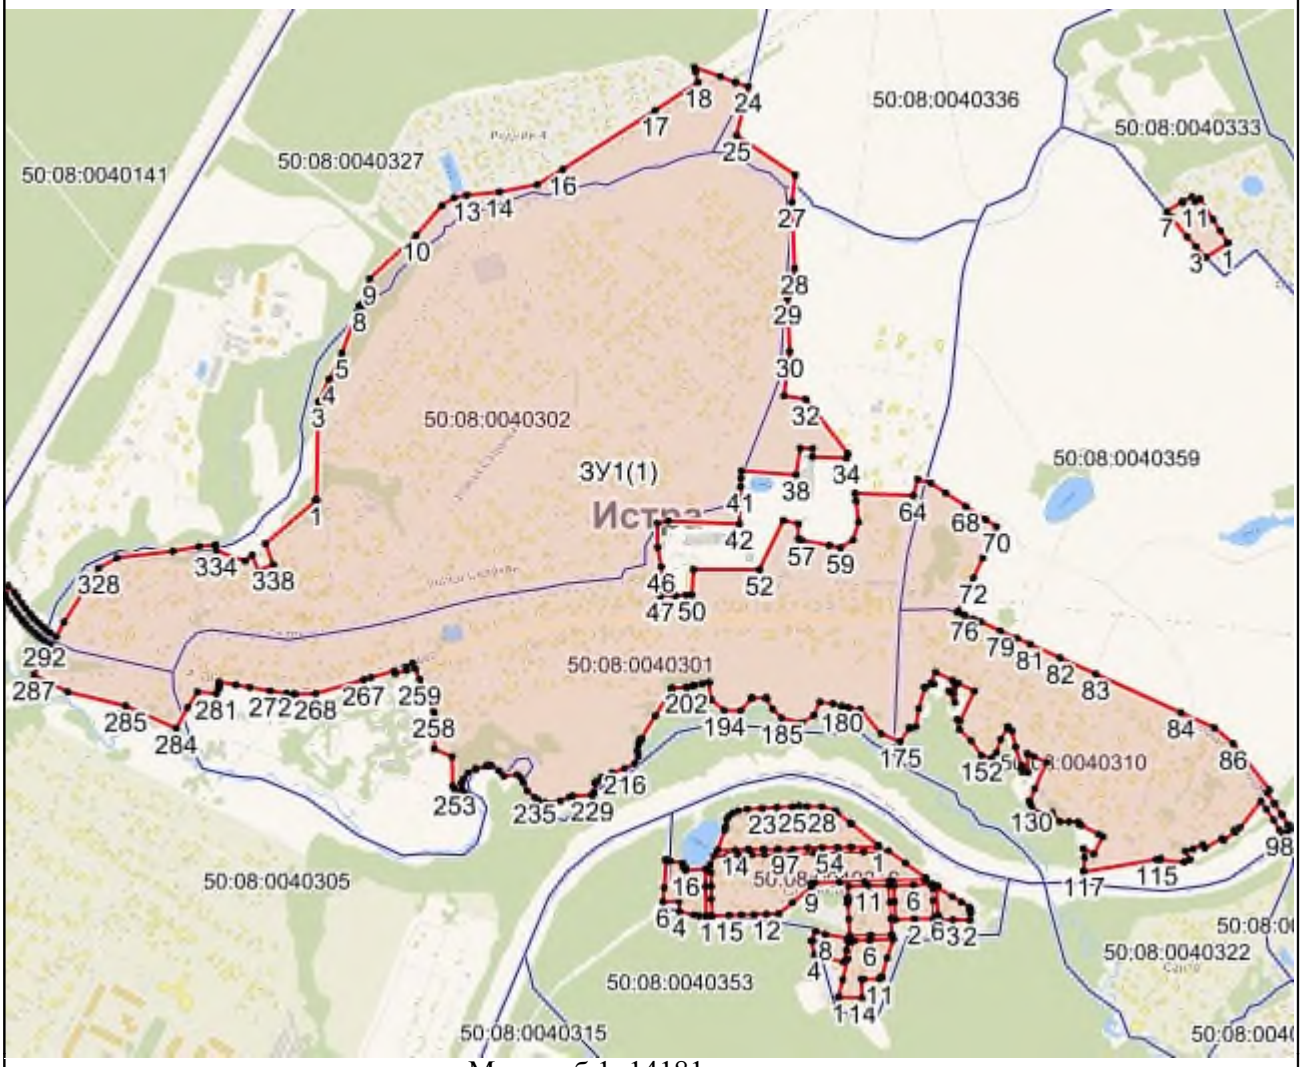

Масштаб 1: 14181

Используемые условные знаки и обозначения:

- Характерная точка объекта
- Граница объекта
- Граница ГО
- Граница кадастрового квартала

Подпись _____ Дата «____» _____ _____ г.

Место для оттиска печати (при наличии) лица, составившего описание местоположения границ объекта

Приложение № 1
к приказу Минэкономразвития России
от 23.11.2018 № 650

ФОРМА
графического описания местоположения границ населенных пунктов, территориальных зон, особо охраняемых природных территорий, зон с особыми условиями использования территории

ОПИСАНИЕ МЕСТОПОЛОЖЕНИЯ ГРАНИЦ
Деревня Алехново
(наименование объекта, местоположение границ которого описано (далее – объект)

Раздел 1

Сведения об объекте		
№ п/п	Характеристики объекта	Описание характеристик
1	2	3
1	Местоположение объекта	Московская область, Городской округ Истра
2	Площадь объекта +/- величина погрешности определения площади (Р +/- Дельта Р)	1282084 кв.м ± 793 кв.м
3	Иные характеристики объекта	

Раздел 2

Сведения о местоположении границ объекта					
1. Система координат МСК 50 зона 1					
2. Сведения о характерных точках границ объекта					
Обозначение характерных точек границ	Координаты, м		Метод определения координат характерной точки	Средняя квадратическая погрешность положения характерной точки (Mt), м	Описание обозначения точки на местности (при наличии)
	X	Y			
1	2	3	4	5	6
ЗУ1					
1	499669,75	1333442,17	Картометрический метод, 5	-	-
2	499636,88	1333365,27	Картометрический метод, 5	-	-
3	499624,08	1333297,34	Картометрический метод, 5	-	-

4	499628,97	1333292,71	Картометрический метод, 5	-	-
5	499667,77	1333258,36	Картометрический метод, 5	-	-
6	499662,37	1333236,75	Картометрический метод, 5	-	-
7	499619,79	1333228,81	Картометрический метод, 5	-	-
8	499589,31	1333215,47	Картометрический метод, 5	-	-
9	499551,15	1333202,11	Картометрический метод, 5	-	-
10	499484,1	1333177,96	Картометрический метод, 5	-	-
11	499458,7	1333179,54	Картометрический метод, 5	-	-
12	499434,41	1333167,08	Картометрический метод, 5	-	-
13	499354,46	1333081,48	Картометрический метод, 5	-	-
14	499303,89	1332969,1	Картометрический метод, 5	-	-
15	499311,27	1332949,37	Картометрический метод, 5	-	-
16	499275,35	1332849,99	Картометрический метод, 5	-	-
17	499283,24	1332843,17	Картометрический метод, 5	-	-
18	499291,55	1332836,33	Картометрический метод, 5	-	-
19	499291,91	1332836,02	Картометрический метод, 5	-	-
20	499301,26	1332827,62	Картометрический метод, 5	-	-
21	499309,05	1332821,03	Картометрический метод, 5	-	-
22	499309,37	1332820,74	Картометрический метод, 5	-	-
23	499312,57	1332817,81	Картометрический метод, 5	-	-
24	499311,07	1332812,03	Картометрический метод, 5	-	-
25	499306,71	1332808,26	Картометрический метод, 5	-	-
26	499298,34	1332801,01	Картометрический метод, 5	-	-

27	499294,66	1332804,38	Картометрический метод, 5	-	-
28	499286,92	1332810,94	Картометрический метод, 5	-	-
29	499286,68	1332811,15	Картометрический метод, 5	-	-
30	499277,38	1332819,5	Картометрический метод, 5	-	-
31	499269,15	1332826,27	Картометрический метод, 5	-	-
32	499268,95	1332826,44	Картометрический метод, 5	-	-
33	499258,17	1332835,76	Картометрический метод, 5	-	-
34	499248,78	1332843,57	Картометрический метод, 5	-	-
35	499217,06	1332869,21	Картометрический метод, 5	-	-
36	499217,12	1332846,47	Картометрический метод, 5	-	-
37	499217,23	1332773,63	Картометрический метод, 5	-	-
38	499098,34	1332773,47	Картометрический метод, 5	-	-
39	499078,6	1332766,07	Картометрический метод, 5	-	-
40	499066,05	1332756,79	Картометрический метод, 5	-	-
41	499075,27	1332750,2	Картометрический метод, 5	-	-
42	499077,43	1332748,65	Картометрический метод, 5	-	-
43	499100,3	1332732,61	Картометрический метод, 5	-	-
44	499101,53	1332731,43	Картометрический метод, 5	-	-
45	499102,93	1332730,42	Картометрический метод, 5	-	-
46	499157,84	1332677,38	Картометрический метод, 5	-	-
47	499164,55	1332670,89	Картометрический метод, 5	-	-
48	499164,55	1332680,85	Картометрический метод, 5	-	-
49	499217,61	1332682,05	Картометрический метод, 5	-	-

50	499218,23	1332692,37	Картометрический метод, 5	-	-
51	499223,4	1332692,03	Картометрический метод, 5	-	-
52	499224,57	1332700,87	Картометрический метод, 5	-	-
53	499227,46	1332700,51	Картометрический метод, 5	-	-
54	499227,72	1332703,01	Картометрический метод, 5	-	-
55	499228,93	1332702,83	Картометрический метод, 5	-	-
56	499236,58	1332728,69	Картометрический метод, 5	-	-
57	499236,62	1332728,69	Картометрический метод, 5	-	-
58	499236,63	1332728,72	Картометрический метод, 5	-	-
59	499253,44	1332726,26	Картометрический метод, 5	-	-
60	499256,5	1332723,97	Картометрический метод, 5	-	-
61	499265,82	1332721,61	Картометрический метод, 5	-	-
62	499260,14	1332688,03	Картометрический метод, 5	-	-
63	499255,09	1332648,39	Картометрический метод, 5	-	-
64	499253,35	1332636,02	Картометрический метод, 5	-	-
65	499271,25	1332633,57	Картометрический метод, 5	-	-
66	499275,07	1332633,33	Картометрический метод, 5	-	-
67	499286,91	1332656,69	Картометрический метод, 5	-	-
68	499312,39	1332649,57	Картометрический метод, 5	-	-
69	499312,11	1332652,93	Картометрический метод, 5	-	-
70	499313	1332668,67	Картометрический метод, 5	-	-
71	499315,75	1332716,75	Картометрический метод, 5	-	-
72	499328,58	1332713,92	Картометрический метод, 5	-	-

73	499332,27	1332727,4	Картометрический метод, 5	-	-
74	499354,27	1332720,69	Картометрический метод, 5	-	-
75	499341,9	1332674,4	Картометрический метод, 5	-	-
76	499324,83	1332680,2	Картометрический метод, 5	-	-
77	499319,81	1332681,91	Картометрический метод, 5	-	-
78	499316,22	1332668,6	Картометрический метод, 5	-	-
79	499319,38	1332667,7	Картометрический метод, 5	-	-
80	499318,9	1332647,74	Картометрический метод, 5	-	-
81	499326,63	1332645,58	Картометрический метод, 5	-	-
82	499353,02	1332627,19	Картометрический метод, 5	-	-
83	499361,33	1332655,79	Картометрический метод, 5	-	-
84	499361,37	1332655,78	Картометрический метод, 5	-	-
85	499361,49	1332656,34	Картометрический метод, 5	-	-
86	499363,61	1332666,2	Картометрический метод, 5	-	-
87	499364,09	1332668,03	Картометрический метод, 5	-	-
88	499373,6	1332704,32	Картометрический метод, 5	-	-
89	499376,1	1332713,36	Картометрический метод, 5	-	-
90	499408,21	1332702,03	Картометрический метод, 5	-	-
91	499413,91	1332700,11	Картометрический метод, 5	-	-
92	499410,51	1332687,77	Картометрический метод, 5	-	-
93	499419,48	1332685,3	Картометрический метод, 5	-	-
94	499419,04	1332683,77	Картометрический метод, 5	-	-
95	499421,63	1332683,06	Картометрический метод, 5	-	-

96	499418,26	1332670,84	Картометрический метод, 5	-	-
97	499407,28	1332673,86	Картометрический метод, 5	-	-
98	499391,13	1332618,85	Картометрический метод, 5	-	-
99	499383	1332621,79	Картометрический метод, 5	-	-
100	499378,5	1332609,42	Картометрический метод, 5	-	-
101	499379,07	1332609,02	Картометрический метод, 5	-	-
102	499384,65	1332606,4	Картометрический метод, 5	-	-
103	499392,57	1332603,63	Картометрический метод, 5	-	-
104	499395,68	1332614,8	Картометрический метод, 5	-	-
105	499410,62	1332609,53	Картометрический метод, 5	-	-
106	499408,01	1332597,05	Картометрический метод, 5	-	-
107	499415,65	1332595,95	Картометрический метод, 5	-	-
108	499415,1	1332593,02	Картометрический метод, 5	-	-
109	499414,99	1332592,18	Картометрический метод, 5	-	-
110	499430,21	1332584,97	Картометрический метод, 5	-	-
111	499433,09	1332583,6	Картометрический метод, 5	-	-
112	499403,22	1332482,85	Картометрический метод, 5	-	-
113	499399,3	1332483,75	Картометрический метод, 5	-	-
114	499353,32	1332494,3	Картометрический метод, 5	-	-
115	499124,52	1332528,29	Картометрический метод, 5	-	-
116	499124	1332530,18	Картометрический метод, 5	-	-
117	499121,9	1332530,49	Картометрический метод, 5	-	-
118	499114,6	1332557,08	Картометрический метод, 5	-	-

119	499110,49	1332527,93	Картометрический метод, 5	-	-
120	499082,83	1332533,27	Картометрический метод, 5	-	-
121	499094,16	1332588,7	Картометрический метод, 5	-	-
122	499096,5	1332600,19	Картометрический метод, 5	-	-
123	499096,85	1332601,93	Картометрический метод, 5	-	-
124	499101,71	1332625,85	Картометрический метод, 5	-	-
125	499084,2	1332616,41	Картометрический метод, 5	-	-
126	499084,8	1332613,12	Картометрический метод, 5	-	-
127	499081,84	1332613,31	Картометрический метод, 5	-	-
128	499080,17	1332605,31	Картометрический метод, 5	-	-
129	499065,95	1332536,86	Картометрический метод, 5	-	-
130	499047,21	1332540	Картометрический метод, 5	-	-
131	499062,73	1332614,53	Картометрический метод, 5	-	-
132	499046,06	1332615,6	Картометрический метод, 5	-	-
133	499030,63	1332542,04	Картометрический метод, 5	-	-
134	499015,2	1332544,57	Картометрический метод, 5	-	-
135	499001,68	1332547,12	Картометрический метод, 5	-	-
136	498998,13	1332547,87	Картометрический метод, 5	-	-
137	498998,02	1332548,27	Картометрический метод, 5	-	-
138	498982,86	1332549,99	Картометрический метод, 5	-	-
139	498989,72	1332590,11	Картометрический метод, 5	-	-
140	498974,93	1332593,44	Картометрический метод, 5	-	-
141	498979,37	1332619,88	Картометрический метод, 5	-	-

142	498970,72	1332620,43	Картометрический метод, 5	-	-
143	498887,24	1332608,37	Картометрический метод, 5	-	-
144	498875,17	1332606,62	Картометрический метод, 5	-	-
145	498847,58	1332602,63	Картометрический метод, 5	-	-
146	498838,16	1332475,56	Картометрический метод, 5	-	-
147	498874,55	1332452,23	Картометрический метод, 5	-	-
148	498875,79	1332451,48	Картометрический метод, 5	-	-
149	498863,74	1332434,93	Картометрический метод, 5	-	-
150	498836,35	1332449,86	Картометрический метод, 5	-	-
151	498826,51	1332309,85	Картометрический метод, 5	-	-
152	498847	1332305,34	Картометрический метод, 5	-	-
153	498948,37	1332285,19	Картометрический метод, 5	-	-
154	498948,25	1332284,98	Картометрический метод, 5	-	-
155	498961,35	1332277,26	Картометрический метод, 5	-	-
156	498964,86	1332283,41	Картометрический метод, 5	-	-
157	498978,91	1332277,62	Картометрический метод, 5	-	-
158	498981,85	1332282,44	Картометрический метод, 5	-	-
159	499016,13	1332274,77	Картометрический метод, 5	-	-
160	499061,6	1332315,6	Картометрический метод, 5	-	-
161	499090,22	1332310,93	Картометрический метод, 5	-	-
162	499116,41	1332306,66	Картометрический метод, 5	-	-
163	499139,22	1332302,95	Картометрический метод, 5	-	-
164	499166,43	1332298,51	Картометрический метод, 5	-	-

165	499175,94	1332296,96	Картометрический метод, 5	-	-
166	499210,25	1332291,36	Картометрический метод, 5	-	-
167	499244,85	1332285,73	Картометрический метод, 5	-	-
168	499249,07	1332285,04	Картометрический метод, 5	-	-
169	499278,5	1332280,24	Картометрический метод, 5	-	-
170	499311,45	1332274,86	Картометрический метод, 5	-	-
171	499316,28	1332304,45	Картометрический метод, 5	-	-
172	499336,84	1332336,85	Картометрический метод, 5	-	-
173	499372,39	1332328,46	Картометрический метод, 5	-	-
174	499403,53	1332352,65	Картометрический метод, 5	-	-
175	499451,98	1332339,15	Картометрический метод, 5	-	-
176	499475,09	1332335,2	Картометрический метод, 5	-	-
177	499486,26	1332333,29	Картометрический метод, 5	-	-
178	499486,28	1332333,57	Картометрический метод, 5	-	-
179	499495,5	1332332,07	Картометрический метод, 5	-	-
180	499505,06	1332331,14	Картометрический метод, 5	-	-
181	499506,15	1332413,38	Картометрический метод, 5	-	-
182	499506,92	1332471,24	Картометрический метод, 5	-	-
183	499661,76	1332453,21	Картометрический метод, 5	-	-
184	499660,04	1332438,96	Картометрический метод, 5	-	-
185	499668,81	1332436,87	Картометрический метод, 5	-	-
186	499684,81	1332434,11	Картометрический метод, 5	-	-
187	499684,96	1332435,07	Картометрический метод, 5	-	-

188	499692,57	1332433,95	Картометрический метод, 5	-	-
189	499692,74	1332436,77	Картометрический метод, 5	-	-
190	499693,19	1332437,8	Картометрический метод, 5	-	-
191	499694,97	1332438,11	Картометрический метод, 5	-	-
192	499694,78	1332451,33	Картометрический метод, 5	-	-
193	499692,36	1332454,52	Картометрический метод, 5	-	-
194	499791,22	1332462,66	Картометрический метод, 5	-	-
195	499852,05	1332493,07	Картометрический метод, 5	-	-
196	499859,56	1332513,69	Картометрический метод, 5	-	-
197	499862,83	1332522,64	Картометрический метод, 5	-	-
198	499881,88	1332574,91	Картометрический метод, 5	-	-
199	499977,16	1332548,31	Картометрический метод, 5	-	-
200	500004,42	1332543,18	Картометрический метод, 5	-	-
201	500284,52	1332498,08	Картометрический метод, 5	-	-
202	500282,78	1332494,69	Картометрический метод, 5	-	-
203	500321,21	1332488,55	Картометрический метод, 5	-	-
204	500341,17	1332485,27	Картометрический метод, 5	-	-
205	500342,39	1332486,9	Картометрический метод, 5	-	-
206	500461,49	1332464,64	Картометрический метод, 5	-	-
207	500486,34	1332457,09	Картометрический метод, 5	-	-
208	500490,53	1332456,07	Картометрический метод, 5	-	-
209	500513,63	1332449,04	Картометрический метод, 5	-	-
210	500535,74	1332441,51	Картометрический метод, 5	-	-

211	500558,44	1332433,03	Картометрический метод, 5	-	-
212	500568,5	1332428,95	Картометрический метод, 5	-	-
213	500587,95	1332421,9	Картометрический метод, 5	-	-
214	500641,34	1332397,78	Картометрический метод, 5	-	-
215	500672,05	1332384,26	Картометрический метод, 5	-	-
216	500670,3	1332383,58	Картометрический метод, 5	-	-
217	500319,68	1332247,33	Картометрический метод, 5	-	-
218	500267,72	1332282,6	Картометрический метод, 5	-	-
219	500192,06	1332070,57	Картометрический метод, 5	-	-
220	500229,27	1332037,36	Картометрический метод, 5	-	-
221	500175,99	1331977,68	Картометрический метод, 5	-	-
222	500138,69	1332010,98	Картометрический метод, 5	-	-
223	500120,48	1331988,41	Картометрический метод, 5	-	-
224	500103,48	1331966,1	Картометрический метод, 5	-	-
225	500067,56	1331921,95	Картометрический метод, 5	-	-
226	500059,99	1331912,03	Картометрический метод, 5	-	-
227	500018,56	1331840,31	Картометрический метод, 5	-	-
228	499936,2	1331653,76	Картометрический метод, 5	-	-
229	499959,75	1331654,25	Картометрический метод, 5	-	-
230	500111,35	1331702,97	Картометрический метод, 5	-	-
231	500560,39	1331404,63	Картометрический метод, 5	-	-
232	500625,3	1331454,26	Картометрический метод, 5	-	-
233	500668,39	1331487,2	Картометрический метод, 5	-	-

234	500701	1331512,13	Картометрический метод, 5	-	-
235	500722,93	1331528,91	Картометрический метод, 5	-	-
236	500735,93	1331538,84	Картометрический метод, 5	-	-
237	500742,06	1331551,74	Картометрический метод, 5	-	-
238	500793,46	1331659,81	Картометрический метод, 5	-	-
239	500813,31	1331701,55	Картометрический метод, 5	-	-
240	500656,6	1331658,32	Картометрический метод, 5	-	-
241	500601,79	1331751,37	Картометрический метод, 5	-	-
242	500692,87	1331898,59	Картометрический метод, 5	-	-
243	500811,68	1331968,5	Картометрический метод, 5	-	-
244	500898,53	1332070,36	Картометрический метод, 5	-	-
245	500928,22	1332044,53	Картометрический метод, 5	-	-
246	500925,13	1332075,37	Картометрический метод, 5	-	-
247	500951,49	1332113,06	Картометрический метод, 5	-	-
248	500953,92	1332115,4	Картометрический метод, 5	-	-
249	500960,86	1332122,16	Картометрический метод, 5	-	-
250	501037,94	1332205,27	Картометрический метод, 5	-	-
251	501035,79	1332206,25	Картометрический метод, 5	-	-
252	501043,68	1332215,84	Картометрический метод, 5	-	-
253	501047,25	1332226,3	Картометрический метод, 5	-	-
254	501050,82	1332236,76	Картометрический метод, 5	-	-
255	501045,9	1332239,01	Картометрический метод, 5	-	-
256	501045,38	1332239,23	Картометрический метод, 5	-	-

257	501038,3	1332242,04	Картометрический метод, 5	-	-
258	501016,21	1332251,65	Картометрический метод, 5	-	-
259	500988,6	1332263,59	Картометрический метод, 5	-	-
260	500959,2	1332276,74	Картометрический метод, 5	-	-
261	500917,78	1332295,24	Картометрический метод, 5	-	-
262	500857,98	1332322,02	Картометрический метод, 5	-	-
263	500851,57	1332324,92	Картометрический метод, 5	-	-
264	500648,67	1332414,22	Картометрический метод, 5	-	-
265	500520,08	1332465,65	Картометрический метод, 5	-	-
266	500465,79	1332482,09	Картометрический метод, 5	-	-
267	500364,23	1332501,35	Картометрический метод, 5	-	-
268	500343,08	1332507,25	Картометрический метод, 5	-	-
269	500324,71	1332510,27	Картометрический метод, 5	-	-
270	500255,2	1332521,38	Картометрический метод, 5	-	-
271	500209,51	1332528,9	Картометрический метод, 5	-	-
272	500150,02	1332538,57	Картометрический метод, 5	-	-
273	500064,72	1332552,01	Картометрический метод, 5	-	-
274	500016,79	1332559,72	Картометрический метод, 5	-	-
275	500014,44	1332560,14	Картометрический метод, 5	-	-
276	500014,83	1332561,47	Картометрический метод, 5	-	-
277	500036,09	1332610,6	Картометрический метод, 5	-	-
278	500066,39	1332637,72	Картометрический метод, 5	-	-
279	500094,25	1332637,97	Картометрический метод, 5	-	-

280	500173,56	1332613,64	Картометрический метод, 5	-	-
281	500102,62	1332672,64	Картометрический метод, 5	-	-
282	500136,54	1332723,29	Картометрический метод, 5	-	-
283	500081,7	1332766,81	Картометрический метод, 5	-	-
284	500037,2	1332791,71	Картометрический метод, 5	-	-
285	500012,84	1332850,27	Картометрический метод, 5	-	-
286	500007,66	1332868,15	Картометрический метод, 5	-	-
287	500012,14	1332919,74	Картометрический метод, 5	-	-
288	500030,06	1332957,27	Картометрический метод, 5	-	-
289	500039,26	1332990,81	Картометрический метод, 5	-	-
290	500034,1	1332992,74	Картометрический метод, 5	-	-
291	500028,83	1332994,71	Картометрический метод, 5	-	-
292	500034,05	1333009,04	Картометрический метод, 5	-	-
293	499993,24	1333039,23	Картометрический метод, 5	-	-
294	499961,35	1333065,8	Картометрический метод, 5	-	-
295	499976,9	1333113,32	Картометрический метод, 5	-	-
296	499980,33	1333123,77	Картометрический метод, 5	-	-
297	499995,88	1333171,29	Картометрический метод, 5	-	-
298	500006,08	1333179,53	Картометрический метод, 5	-	-
299	500038,81	1333300,72	Картометрический метод, 5	-	-
300	499889,62	1333349,54	Картометрический метод, 5	-	-
301	499848,21	1333363,09	Картометрический метод, 5	-	-
302	499847,52	1333363,32	Картометрический метод, 5	-	-

303	499794,71	1333380,6	Картометрический метод, 5	-	-
304	499794,74	1333380,71	Картометрический метод, 5	-	-
305	499781,19	1333385,18	Картометрический метод, 5	-	-
306	499719,82	1333415,48	Картометрический метод, 5	-	-
1	499669,75	1333442,17	Картометрический метод, 5	-	-

3. Сведения о характерных точках части (частей) границы объекта

Обозначение характерных точек части границы	Координаты, м		Метод определения координат характерной точки	Средняя квадратическая погрешность положения характерной точки (Mt), м	Описание обозначения точки на местности (при наличии)
	X	Y			
1	2	3	4	5	6

Раздел 3

Сведения о местоположении измененных (уточненных) границ объекта

1. Система координат МСК 50 зона 1

2. Сведения о характерных точках границ объекта

Обозначение характерных точек границ	Существующие координаты, м		Измененные (уточненные) координаты, м		Метод определения координат характерной точки	Средняя квадратическая погрешность положения характерной точки (Mt), м	Описание обозначения точки на местности (при наличии)
	X	Y	X	Y			
1	2	3	4	5	6	7	8

3. Сведения о характерных точках части (частей) границы объекта

Часть № 1

Раздел 4

План границ объекта



Масштаб 1: 11122

Используемые условные знаки и обозначения:

- Характерная точка объекта
- Граница объекта
- Граница ГО
- Граница кадастрового квартала

Подпись _____ Дата «____» _____ _____ г.

Место для оттиска печати (при наличии) лица, составившего описание местоположения границ объекта

Приложение № 1
к приказу Минэкономразвития России
от 23.11.2018 № 650

ФОРМА
графического описания местоположения границ населенных пунктов, территориальных зон, особо охраняемых природных территорий, зон с особыми условиями использования территории

ОПИСАНИЕ МЕСТОПОЛОЖЕНИЯ ГРАНИЦ
Деревня Ананово
(наименование объекта, местоположение границ которого описано (далее – объект)

Раздел 1

Сведения об объекте		
№ п/п	Характеристики объекта	Описание характеристик
1	2	3
1	Местоположение объекта	Московская область, Городской округ Истра
2	Площадь объекта +/- величина погрешности определения площади (Р +/- Дельта Р)	237859 кв.м ± 341 кв.м
3	Иные характеристики объекта	

Раздел 2

Сведения о местоположении границ объекта					
1. Система координат МСК 50 зона 1					
2. Сведения о характерных точках границ объекта					
Обозначение характерных точек границ	Координаты, м		Метод определения координат характерной точки	Средняя квадратическая погрешность положения характерной точки (Mt), м	Описание обозначения точки на местности (при наличии)
	X	Y			
1	2	3	4	5	6
ЗУ1					
1	496159,92	1329581,23	Картометрический метод, 5	-	-
2	496141,13	1329515,46	Картометрический метод, 5	-	-
3	496141,11	1329515,43	Картометрический метод, 5	-	-

4	496141,09	1329515,35	Картометрический метод, 5	-	-
5	496044,36	1329338,06	Картометрический метод, 5	-	-
6	496007,58	1329324,58	Картометрический метод, 5	-	-
7	496001,48	1329322,34	Картометрический метод, 5	-	-
8	495994,1	1329319,64	Картометрический метод, 5	-	-
9	495979,94	1329314,43	Картометрический метод, 5	-	-
10	495998,6	1329280,59	Картометрический метод, 5	-	-
11	495983,4	1329224,19	Картометрический метод, 5	-	-
12	495971,51	1329215,41	Картометрический метод, 5	-	-
13	495965,84	1329133,13	Картометрический метод, 5	-	-
14	495956,83	1329091,76	Картометрический метод, 5	-	-
15	495960,61	1329059,18	Картометрический метод, 5	-	-
16	495956,94	1328996,91	Картометрический метод, 5	-	-
17	495975,5	1328974,01	Картометрический метод, 5	-	-
18	495988,85	1328950,99	Картометрический метод, 5	-	-
19	496078,14	1328983,3	Картометрический метод, 5	-	-
20	496098,39	1328988,71	Картометрический метод, 5	-	-
21	496099,12	1328990,87	Картометрический метод, 5	-	-
22	496099,13	1328990,9	Картометрический метод, 5	-	-
23	496099,16	1328990,91	Картометрический метод, 5	-	-
24	496112,61	1328998,69	Картометрический метод, 5	-	-
25	496145,3	1329088,65	Картометрический метод, 5	-	-
26	496149,42	1329080,53	Картометрический метод, 5	-	-

27	496149,59	1329080,43	Картометрический метод, 5	-	-
28	496168,11	1329067,06	Картометрический метод, 5	-	-
29	496168,95	1329068,38	Картометрический метод, 5	-	-
30	496178,98	1329062,14	Картометрический метод, 5	-	-
31	496219,65	1329036,84	Картометрический метод, 5	-	-
32	496220,11	1329036,53	Картометрический метод, 5	-	-
33	496236,96	1329024,95	Картометрический метод, 5	-	-
34	496270,34	1329002,98	Картометрический метод, 5	-	-
35	496271,42	1329004,64	Картометрический метод, 5	-	-
36	496307,43	1328982,24	Картометрический метод, 5	-	-
37	496322,44	1329006,92	Картометрический метод, 5	-	-
38	496323,29	1329006,37	Картометрический метод, 5	-	-
39	496342,65	1328994,19	Картометрический метод, 5	-	-
40	496345,67	1328992,29	Картометрический метод, 5	-	-
41	496360,52	1328982,15	Картометрический метод, 5	-	-
42	496377,93	1328970,65	Картометрический метод, 5	-	-
43	496378,26	1328970,45	Картометрический метод, 5	-	-
44	496393,16	1328972,34	Картометрический метод, 5	-	-
45	496393,45	1328972,92	Картометрический метод, 5	-	-
46	496398,51	1328982,95	Картометрический метод, 5	-	-
47	496398,7	1328983,32	Картометрический метод, 5	-	-
48	496407,06	1328999,91	Картометрический метод, 5	-	-
49	496407,11	1328999,98	Картометрический метод, 5	-	-

50	496449,17	1329065,47	Картометрический метод, 5	-	-
51	496449,19	1329065,5	Картометрический метод, 5	-	-
52	496449,27	1329065,62	Картометрический метод, 5	-	-
53	496563,92	1329240,97	Картометрический метод, 5	-	-
54	496575,79	1329258,66	Картометрический метод, 5	-	-
55	496592,06	1329283,48	Картометрический метод, 5	-	-
56	496609,3	1329286,88	Картометрический метод, 5	-	-
57	496597,61	1329294,54	Картометрический метод, 5	-	-
58	496589,66	1329299,75	Картометрический метод, 5	-	-
59	496554,07	1329323,06	Картометрический метод, 5	-	-
60	496553,85	1329323,19	Картометрический метод, 5	-	-
61	496440,03	1329397,73	Картометрический метод, 5	-	-
62	496160,97	1329580,46	Картометрический метод, 5	-	-
1	496159,92	1329581,23	Картометрический метод, 5	-	-

3. Сведения о характерных точках части (частей) границы объекта

Обозначение характерных точек части границы	Координаты, м		Метод определения координат характерной точки	Средняя квадратическая погрешность положения характерной точки (Mt), м	Описание обозначения точки на местности (при наличии)
	X	Y			
1	2	3	4	5	6

Раздел 3

Сведения о местоположении измененных (уточненных) границ объекта

1. Система координат МСК 50 зона 1

2. Сведения о характерных точках границ объекта

Обозначение характерных точек границ	Существующие координаты, м	Измененные (уточненные) координаты, м	Метод определения координат	Средняя квадратическая погрешность	Описание обозначения точки на

	X	Y	X	Y	характерной точки	положения характерной точки (Mt), м	местности (при наличии)
1	2	3	4	5	6	7	8
3. Сведения о характерных точках части (частей) границы объекта							
Часть № 1							

Раздел 4

План границ объекта



Масштаб 1: 3515

Используемые условные знаки и обозначения:

- Характерная точка объекта
- Граница объекта
- Граница ГО
- Граница кадастрового квартала

Подпись _____ Дата «____» _____ _____ г.

Место для оттиска печати (при наличии) лица, составившего описание местоположения границ объекта

Приложение № 1
к приказу Минэкономразвития России
от 23.11.2018 № 650

ФОРМА
графического описания местоположения границ населенных пунктов, территориальных зон, особо охраняемых природных территорий, зон с особыми условиями использования территории

ОПИСАНИЕ МЕСТОПОЛОЖЕНИЯ ГРАНИЦ
Деревня Андреевское
(наименование объекта, местоположение границ которого описано (далее – объект)

Раздел 1

Сведения об объекте		
№ п/п	Характеристики объекта	Описание характеристик
1	2	3
1	Местоположение объекта	Московская область, Городской округ Истра
2	Площадь объекта +/- величина погрешности определения площади (Р +/- Дельта Р)	1104567 кв.м ± 736 кв.м
3	Иные характеристики объекта	

Раздел 2

Сведения о местоположении границ объекта					
1. Система координат МСК 50 зона 1					
2. Сведения о характерных точках границ объекта					
Обозначение характерных точек границ	Координаты, м		Метод определения координат характерной точки	Средняя квадратическая погрешность положения характерной точки (Mt), м	Описание обозначения точки на местности (при наличии)
	X	Y			
1	2	3	4	5	6
ЗУ1					
1	491120,89	1336166,88	Картометрический метод, 5	-	-
2	491099,83	1336168,88	Картометрический метод, 5	-	-
3	491076,18	1336189,38	Картометрический метод, 5	-	-

4	491087,22	1336231,95	Картометрический метод, 5	-	-
5	491110,61	1336268,58	Картометрический метод, 5	-	-
6	491111,11	1336297,28	Картометрический метод, 5	-	-
7	491099,72	1336325	Картометрический метод, 5	-	-
8	491089,33	1336339,84	Картометрический метод, 5	-	-
9	491148,19	1336382,5	Картометрический метод, 5	-	-
10	491124,62	1336385,41	Картометрический метод, 5	-	-
11	491124,62	1336402,38	Картометрический метод, 5	-	-
12	491168,76	1336403,11	Картометрический метод, 5	-	-
13	491167,78	1336401,47	Картометрический метод, 5	-	-
14	491165,25	1336399,17	Картометрический метод, 5	-	-
15	491164,04	1336396,55	Картометрический метод, 5	-	-
16	491160,49	1336391,42	Картометрический метод, 5	-	-
17	491177,42	1336403,69	Картометрический метод, 5	-	-
18	491177,56	1336410,82	Картометрический метод, 5	-	-
19	491177,42	1336475,68	Картометрический метод, 5	-	-
20	491154,68	1336476,35	Картометрический метод, 5	-	-
21	491108,65	1336480,45	Картометрический метод, 5	-	-
22	491072,54	1336485,43	Картометрический метод, 5	-	-
23	491071,52	1336485,5	Картометрический метод, 5	-	-
24	491069,88	1336512,15	Картометрический метод, 5	-	-
25	491099,84	1336505,9	Картометрический метод, 5	-	-
26	491157,12	1336501,04	Картометрический метод, 5	-	-

27	491163,44	1336500,5	Картометрический метод, 5	-	-
28	491179,28	1336499,16	Картометрический метод, 5	-	-
29	491182,17	1336647,21	Картометрический метод, 5	-	-
30	491184,63	1336646,07	Картометрический метод, 5	-	-
31	491181,98	1336667,39	Картометрический метод, 5	-	-
32	491181,27	1336673,1	Картометрический метод, 5	-	-
33	491180,2	1336681,69	Картометрический метод, 5	-	-
34	491182,74	1336680,62	Картометрический метод, 5	-	-
35	491182,84	1336680,58	Картометрический метод, 5	-	-
36	491203,33	1336671,82	Картометрический метод, 5	-	-
37	491218,95	1336665,13	Картометрический метод, 5	-	-
38	491219,32	1336664,96	Картометрический метод, 5	-	-
39	491233,17	1336658,64	Картометрический метод, 5	-	-
40	491233,54	1336658,46	Картометрический метод, 5	-	-
41	491251,09	1336649,94	Картометрический метод, 5	-	-
42	491252,92	1336654,04	Картометрический метод, 5	-	-
43	491287,01	1336720,58	Картометрический метод, 5	-	-
44	491319,69	1336718,46	Картометрический метод, 5	-	-
45	491360,25	1336693,45	Картометрический метод, 5	-	-
46	491349,87	1336673,11	Картометрический метод, 5	-	-
47	491381,4	1336655,69	Картометрический метод, 5	-	-
48	491412,63	1336720,69	Картометрический метод, 5	-	-
49	491468,18	1336688,62	Картометрический метод, 5	-	-

50	491470,97	1336687,14	Картометрический метод, 5	-	-
51	491466,78	1336758,66	Картометрический метод, 5	-	-
52	491466,99	1336758,7	Картометрический метод, 5	-	-
53	491465,39	1336783,35	Картометрический метод, 5	-	-
54	491465,07	1336788,26	Картометрический метод, 5	-	-
55	491461,44	1336844,01	Картометрический метод, 5	-	-
56	491460,58	1336857,32	Картометрический метод, 5	-	-
57	491460,09	1336864,79	Картометрический метод, 5	-	-
58	491456,9	1336913,8	Картометрический метод, 5	-	-
59	491455,77	1336931,28	Картометрический метод, 5	-	-
60	491455,18	1336940,29	Картометрический метод, 5	-	-
61	491452,67	1336978,91	Картометрический метод, 5	-	-
62	491445,85	1336981,56	Картометрический метод, 5	-	-
63	491445,05	1336989,94	Картометрический метод, 5	-	-
64	491399,57	1337025,32	Картометрический метод, 5	-	-
65	491390,78	1337032,15	Картометрический метод, 5	-	-
66	491390,58	1337032	Картометрический метод, 5	-	-
67	491387,93	1337034,2	Картометрический метод, 5	-	-
68	491388,12	1337034,41	Картометрический метод, 5	-	-
69	491374,42	1337045,11	Картометрический метод, 5	-	-
70	491364,8	1337052,9	Картометрический метод, 5	-	-
71	491259,66	1337121,7	Картометрический метод, 5	-	-
72	491255,91	1337157,69	Картометрический метод, 5	-	-

73	491243,67	1337275,4	Картометрический метод, 5	-	-
74	491235,63	1337352,75	Картометрический метод, 5	-	-
75	491222,92	1337475,09	Картометрический метод, 5	-	-
76	491220,85	1337494,96	Картометрический метод, 5	-	-
77	491215,67	1337479,15	Картометрический метод, 5	-	-
78	491213,24	1337479,24	Картометрический метод, 5	-	-
79	491211,75	1337479,25	Картометрический метод, 5	-	-
80	491219,96	1337503,5	Картометрический метод, 5	-	-
81	491219,36	1337509,25	Картометрический метод, 5	-	-
82	491166,91	1337509,53	Картометрический метод, 5	-	-
83	491166,85	1337491,9	Картометрический метод, 5	-	-
84	491136,92	1337491,53	Картометрический метод, 5	-	-
85	491131,23	1337491,48	Картометрический метод, 5	-	-
86	491130,78	1337529,46	Картометрический метод, 5	-	-
87	491130,34	1337566,98	Картометрический метод, 5	-	-
88	491133,67	1337566	Картометрический метод, 5	-	-
89	491110,97	1337578,58	Картометрический метод, 5	-	-
90	491106,19	1337581,23	Картометрический метод, 5	-	-
91	491089,2	1337590,63	Картометрический метод, 5	-	-
92	491056,59	1337608,69	Картометрический метод, 5	-	-
93	491037,71	1337619,15	Картометрический метод, 5	-	-
94	491024,49	1337626,47	Картометрический метод, 5	-	-
95	491022,66	1337575,32	Картометрический метод, 5	-	-

96	490998,14	1337583,96	Картометрический метод, 5	-	-
97	490971,72	1337593,22	Картометрический метод, 5	-	-
98	490995,66	1337642,44	Картометрический метод, 5	-	-
99	490976,14	1337653,25	Картометрический метод, 5	-	-
100	490952,57	1337657,26	Картометрический метод, 5	-	-
101	490934,63	1337606,22	Картометрический метод, 5	-	-
102	490927,02	1337608,89	Картометрический метод, 5	-	-
103	490889,51	1337622,03	Картометрический метод, 5	-	-
104	490904,16	1337665,51	Картометрический метод, 5	-	-
105	490843,67	1337675,81	Картометрический метод, 5	-	-
106	490791,22	1337657,66	Картометрический метод, 5	-	-
107	490751,57	1337484,97	Картометрический метод, 5	-	-
108	490749,3	1337454,52	Картометрический метод, 5	-	-
109	490745,26	1337440,62	Картометрический метод, 5	-	-
110	490740,18	1337424,84	Картометрический метод, 5	-	-
111	490733,67	1337410,81	Картометрический метод, 5	-	-
112	490731,08	1337400,88	Картометрический метод, 5	-	-
113	490724,19	1337385,39	Картометрический метод, 5	-	-
114	490719,57	1337370,57	Картометрический метод, 5	-	-
115	490705,58	1337325,26	Картометрический метод, 5	-	-
116	490702,35	1337325,04	Картометрический метод, 5	-	-
117	490683,58	1337327,61	Картометрический метод, 5	-	-
118	490674,33	1337326,42	Картометрический метод, 5	-	-

119	490663,22	1337328,74	Картометрический метод, 5	-	-
120	490644,34	1337336,43	Картометрический метод, 5	-	-
121	490628,92	1337339,65	Картометрический метод, 5	-	-
122	490602,28	1337344,68	Картометрический метод, 5	-	-
123	490583,97	1337348,28	Картометрический метод, 5	-	-
124	490563,87	1337351,85	Картометрический метод, 5	-	-
125	490563,77	1337351,87	Картометрический метод, 5	-	-
126	490563,73	1337351,7	Картометрический метод, 5	-	-
127	490557,05	1337352,96	Картометрический метод, 5	-	-
128	490545	1337355,23	Картометрический метод, 5	-	-
129	490526,6	1337358,57	Картометрический метод, 5	-	-
130	490515,08	1337367,01	Картометрический метод, 5	-	-
131	490497,03	1337386,53	Картометрический метод, 5	-	-
132	490487,69	1337378,91	Картометрический метод, 5	-	-
133	490480,07	1337372,04	Картометрический метод, 5	-	-
134	490475,61	1337368,7	Картометрический метод, 5	-	-
135	490469,25	1337370,21	Картометрический метод, 5	-	-
136	490465,98	1337350,76	Картометрический метод, 5	-	-
137	490449,24	1337354,24	Картометрический метод, 5	-	-
138	490449,33	1337366,54	Картометрический метод, 5	-	-
139	490440,86	1337368,37	Картометрический метод, 5	-	-
140	490412,58	1337374,42	Картометрический метод, 5	-	-
141	490408,75	1337358,15	Картометрический метод, 5	-	-

142	490398,37	1337313,97	Картометрический метод, 5	-	-
143	490400,07	1337313,51	Картометрический метод, 5	-	-
144	490398,04	1337305,46	Картометрический метод, 5	-	-
145	490396,18	1337305,86	Картометрический метод, 5	-	-
146	490376,35	1337222,83	Картометрический метод, 5	-	-
147	490372,07	1337204,9	Картометрический метод, 5	-	-
148	490354,61	1337185,75	Картометрический метод, 5	-	-
149	490291,89	1336936,45	Картометрический метод, 5	-	-
150	490277,1	1336892,5	Картометрический метод, 5	-	-
151	490269,08	1336894,01	Картометрический метод, 5	-	-
152	490208,71	1336904,01	Картометрический метод, 5	-	-
153	490186,26	1336905,81	Картометрический метод, 5	-	-
154	490161,14	1336906,33	Картометрический метод, 5	-	-
155	490145,16	1336904,6	Картометрический метод, 5	-	-
156	490143,26	1336887,68	Картометрический метод, 5	-	-
157	490141,99	1336876,43	Картометрический метод, 5	-	-
158	490215,85	1336866,38	Картометрический метод, 5	-	-
159	490210,39	1336856,05	Картометрический метод, 5	-	-
160	490205,06	1336845,98	Картометрический метод, 5	-	-
161	490204,71	1336845,32	Картометрический метод, 5	-	-
162	490204,51	1336844,95	Картометрический метод, 5	-	-
163	490218,91	1336843,58	Картометрический метод, 5	-	-
164	490213,44	1336832,96	Картометрический метод, 5	-	-

165	490206,31	1336820,87	Картометрический метод, 5	-	-
166	490195,65	1336802,8	Картометрический метод, 5	-	-
167	490131,1	1336693,39	Картометрический метод, 5	-	-
168	490147,68	1336628,12	Картометрический метод, 5	-	-
169	490157,47	1336625,28	Картометрический метод, 5	-	-
170	490149,74	1336655,55	Картометрический метод, 5	-	-
171	490148,69	1336659,53	Картометрический метод, 5	-	-
172	490147,65	1336662,6	Картометрический метод, 5	-	-
173	490181,54	1336671,01	Картометрический метод, 5	-	-
174	490186,37	1336646,39	Картометрический метод, 5	-	-
175	490184,48	1336644,07	Картометрический метод, 5	-	-
176	490164,33	1336623,29	Картометрический метод, 5	-	-
177	490237,17	1336602,15	Картометрический метод, 5	-	-
178	490248,16	1336605,01	Картометрический метод, 5	-	-
179	490292,52	1336648,3	Картометрический метод, 5	-	-
180	490297,3	1336645,76	Картометрический метод, 5	-	-
181	490303,34	1336656,75	Картометрический метод, 5	-	-
182	490303,82	1336659,33	Картометрический метод, 5	-	-
183	490314,43	1336669,68	Картометрический метод, 5	-	-
184	490306,42	1336617,67	Картометрический метод, 5	-	-
185	490425,93	1336561,86	Картометрический метод, 5	-	-
186	490436,88	1336614,08	Картометрический метод, 5	-	-
187	490440,95	1336633,5	Картометрический метод, 5	-	-

188	490440,98	1336633,65	Картометрический метод, 5	-	-
189	490463,12	1336629,11	Картометрический метод, 5	-	-
190	490446,79	1336552,12	Картометрический метод, 5	-	-
191	490456,45	1336547,61	Картометрический метод, 5	-	-
192	490510,57	1336509,1	Картометрический метод, 5	-	-
193	490513,31	1336525,99	Картометрический метод, 5	-	-
194	490549,53	1336520,9	Картометрический метод, 5	-	-
195	490556,01	1336524,14	Картометрический метод, 5	-	-
196	490552,1	1336485,5	Картометрический метод, 5	-	-
197	490540,78	1336487,61	Картометрический метод, 5	-	-
198	490556,36	1336476,52	Картометрический метод, 5	-	-
199	490582,54	1336511,24	Картометрический метод, 5	-	-
200	490629,67	1336519,83	Картометрический метод, 5	-	-
201	490649,21	1336545,93	Картометрический метод, 5	-	-
202	490663,43	1336483,78	Картометрический метод, 5	-	-
203	490664,46	1336482,45	Картометрический метод, 5	-	-
204	490695,45	1336442,26	Картометрический метод, 5	-	-
205	490709,97	1336423,43	Картометрический метод, 5	-	-
206	490757,16	1336405,59	Картометрический метод, 5	-	-
207	490741,55	1336357	Картометрический метод, 5	-	-
208	490754,59	1336352,48	Картометрический метод, 5	-	-
209	490767,3	1336348,08	Картометрический метод, 5	-	-
210	490803,99	1336335,38	Картометрический метод, 5	-	-

211	490823,12	1336323,7	Картометрический метод, 5	-	-
212	490837,58	1336314,87	Картометрический метод, 5	-	-
213	490890,92	1336270,04	Картометрический метод, 5	-	-
214	490906,95	1336250,72	Картометрический метод, 5	-	-
215	490918,56	1336229,7	Картометрический метод, 5	-	-
216	490945,28	1336181,34	Картометрический метод, 5	-	-
217	490973,19	1336124,14	Картометрический метод, 5	-	-
218	491014,21	1336045,03	Картометрический метод, 5	-	-
219	491108,75	1336119,23	Картометрический метод, 5	-	-
220	491109,66	1336120,88	Картометрический метод, 5	-	-
221	491119	1336137,74	Картометрический метод, 5	-	-
1	491120,89	1336166,88	Картометрический метод, 5	-	-

3. Сведения о характерных точках части (частей) границы объекта

Обозначение характерных точек части границы	Координаты, м		Метод определения координат характерной точки	Средняя квадратическая погрешность положения характерной точки (Mt), м	Описание обозначения точки на местности (при наличии)
	X	Y			
1	2	3	4	5	6

Раздел 3

Сведения о местоположении измененных (уточненных) границ объекта

1. Система координат МСК 50 зона 1

2. Сведения о характерных точках границ объекта


Обозначение характерных точек границ	Существующие координаты, м		Измененные (уточненные) координаты, м		Метод определения координат характерной точки	Средняя квадратическая погрешность положения характерной точки (Mt), м	Описание обозначения точки на местности (при наличии)
	X	Y	X	Y			
1	2	3	4	5	6	7	8

3. Сведения о характерных точках части (частей) границы объекта

Часть № 1							

Раздел 4

План границ объекта

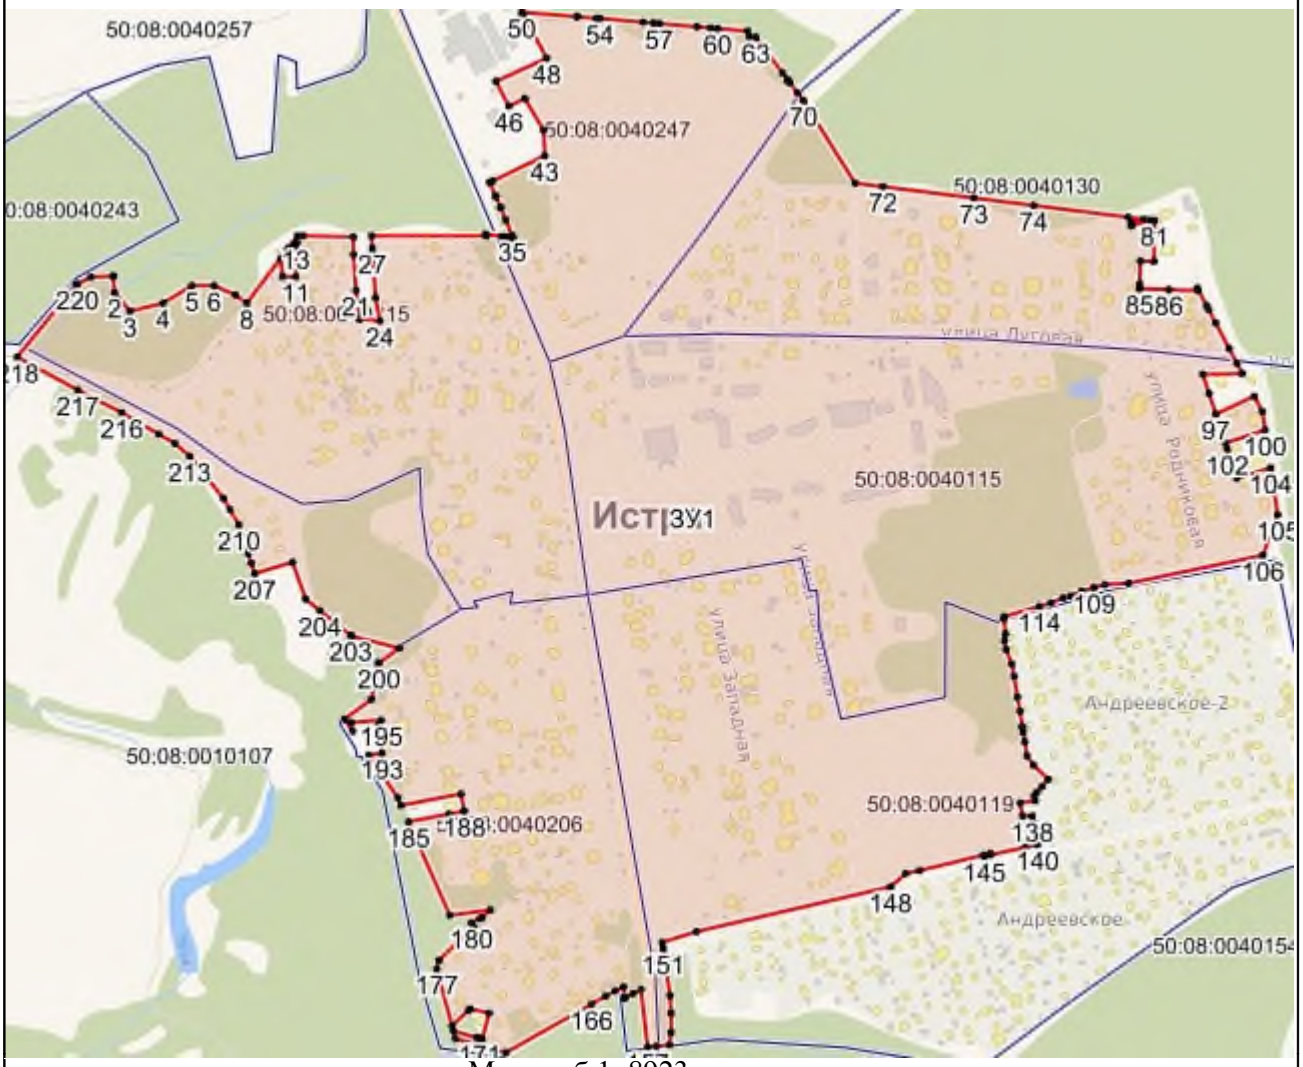

Масштаб 1: 8923

Используемые условные знаки и обозначения:

- Характерная точка объекта
- Граница объекта
- Граница ГО
- Граница кадастрового квартала

Подпись _____ Дата «____» _____ _____ г.

Место для оттиска печати (при наличии) лица, составившего описание местоположения границ объекта

Приложение № 1
к приказу Минэкономразвития России
от 23.11.2018 № 650

ФОРМА
графического описания местоположения границ населенных пунктов, территориальных зон, особо охраняемых природных территорий, зон с особыми условиями использования территории

ОПИСАНИЕ МЕСТОПОЛОЖЕНИЯ ГРАНИЦ
Деревня Аносино
(наименование объекта, местоположение границ которого описано (далее – объект)

Раздел 1

Сведения об объекте		
№ п/п	Характеристики объекта	Описание характеристик
1	2	3
1	Местоположение объекта	Московская область, Городской округ Истра
2	Площадь объекта +/- величина погрешности определения площади (Р +/- Дельта Р)	2735884 кв.м ± 1158 кв.м
3	Иные характеристики объекта	

Раздел 2

Сведения о местоположении границ объекта					
1. Система координат МСК 50 зона 1					
2. Сведения о характерных точках границ объекта					
Обозначение характерных точек границ	Координаты, м		Метод определения координат характерной точки	Средняя квадратическая погрешность положения характерной точки (Mt), м	Описание обозначения точки на местности (при наличии)
	X	Y			
1	2	3	4	5	6
ЗУ1(1)					
1	479121,38	1343784,6	Картометрический метод, 5	-	-
2	479173,74	1343798,2	Картометрический метод, 5	-	-
3	479188,29	1343801,98	Картометрический метод, 5	-	-

4	479200,69	1343805,21	Картометрический метод, 5	-	-
5	479200,24	1343801,38	Картометрический метод, 5	-	-
6	479244,62	1343806,97	Картометрический метод, 5	-	-
7	479307,05	1343831,28	Картометрический метод, 5	-	-
8	479345,62	1343847,9	Картометрический метод, 5	-	-
9	479363,81	1343855,74	Картометрический метод, 5	-	-
10	479413,57	1343877,19	Картометрический метод, 5	-	-
11	479483,78	1343896,55	Картометрический метод, 5	-	-
12	479419,29	1343972,98	Картометрический метод, 5	-	-
13	479422,37	1343974,2	Картометрический метод, 5	-	-
14	479437,93	1343978,81	Картометрический метод, 5	-	-
15	479482,65	1343939,46	Картометрический метод, 5	-	-
16	479493,43	1343941,7	Картометрический метод, 5	-	-
17	479503,68	1343923,05	Картометрический метод, 5	-	-
18	479505,19	1343925,89	Картометрический метод, 5	-	-
19	479512,84	1343940,25	Картометрический метод, 5	-	-
20	479523,28	1343959,86	Картометрический метод, 5	-	-
21	479549,89	1343956,16	Картометрический метод, 5	-	-
22	479553,3	1343955,69	Картометрический метод, 5	-	-
23	479584,16	1343951,42	Картометрический метод, 5	-	-
24	479566,68	1343955,82	Картометрический метод, 5	-	-
25	479586,47	1344013,52	Картометрический метод, 5	-	-
26	479626,21	1343999,91	Картометрический метод, 5	-	-

27	479608,43	1343948,05	Картометрический метод, 5	-	-
28	479628,11	1343945,32	Картометрический метод, 5	-	-
29	479635,59	1343944,28	Картометрический метод, 5	-	-
30	479661	1343961,52	Картометрический метод, 5	-	-
31	479707,69	1343981,05	Картометрический метод, 5	-	-
32	479753,92	1343998,34	Картометрический метод, 5	-	-
33	479807,89	1344021,21	Картометрический метод, 5	-	-
34	479787,78	1344070,03	Картометрический метод, 5	-	-
35	479831,64	1344088,17	Картометрический метод, 5	-	-
36	479825,08	1344100,67	Картометрический метод, 5	-	-
37	479823,04	1344098,35	Картометрический метод, 5	-	-
38	479793,1	1344085,7	Картометрический метод, 5	-	-
39	479756,26	1344070,13	Картометрический метод, 5	-	-
40	479718,76	1344158,71	Картометрический метод, 5	-	-
41	479705,72	1344189,52	Картометрический метод, 5	-	-
42	479739,97	1344203,77	Картометрический метод, 5	-	-
43	479765,32	1344214,56	Картометрический метод, 5	-	-
44	479754,89	1344234,44	Картометрический метод, 5	-	-
45	479753,63	1344236,83	Картометрический метод, 5	-	-
46	479748,92	1344245,8	Картометрический метод, 5	-	-
47	479747,34	1344248,8	Картометрический метод, 5	-	-
48	479740,36	1344262,11	Картометрический метод, 5	-	-
49	479737,08	1344268,36	Картометрический метод, 5	-	-

50	479717,9	1344304,92	Картометрический метод, 5	-	-
51	479720,35	1344306,74	Картометрический метод, 5	-	-
52	479718,59	1344310,09	Картометрический метод, 5	-	-
53	479727,9	1344317	Картометрический метод, 5	-	-
54	479731,12	1344319,39	Картометрический метод, 5	-	-
55	479696,85	1344363,65	Картометрический метод, 5	-	-
56	479720,53	1344382,05	Картометрический метод, 5	-	-
57	479743,71	1344400,07	Картометрический метод, 5	-	-
58	479779,31	1344355,18	Картометрический метод, 5	-	-
59	479804,26	1344373,72	Картометрический метод, 5	-	-
60	479827,6	1344391,06	Картометрический метод, 5	-	-
61	479791,59	1344437,28	Картометрический метод, 5	-	-
62	479815,36	1344455,76	Картометрический метод, 5	-	-
63	479838,96	1344474,11	Картометрический метод, 5	-	-
64	479846,95	1344480,31	Картометрический метод, 5	-	-
65	479882,61	1344434,36	Картометрический метод, 5	-	-
66	479912,79	1344460,51	Картометрический метод, 5	-	-
67	479940,2	1344484,26	Картометрический метод, 5	-	-
68	479922,13	1344508,32	Картометрический метод, 5	-	-
69	479919,35	1344512,02	Картометрический метод, 5	-	-
70	479905,94	1344529,88	Картометрический метод, 5	-	-
71	479903,22	1344528,7	Картометрический метод, 5	-	-
72	479898,74	1344536,65	Картометрический метод, 5	-	-

73	479896,25	1344536,49	Картометрический метод, 5	-	-
74	479842,39	1344530,75	Картометрический метод, 5	-	-
75	479827,22	1344533,46	Картометрический метод, 5	-	-
76	479834,58	1344573,21	Картометрический метод, 5	-	-
77	479843,17	1344617,4	Картометрический метод, 5	-	-
78	479851,26	1344661,64	Картометрический метод, 5	-	-
79	479858,74	1344702,43	Картометрический метод, 5	-	-
80	479866,07	1344741,74	Картометрический метод, 5	-	-
81	479868,12	1344752,87	Картометрический метод, 5	-	-
82	479873,06	1344779,6	Картометрический метод, 5	-	-
83	479812,32	1344788,83	Картометрический метод, 5	-	-
84	479820,07	1344796,13	Картометрический метод, 5	-	-
85	479820,12	1344796,27	Картометрический метод, 5	-	-
86	479789,86	1344772,02	Картометрический метод, 5	-	-
87	479788,24	1344770,72	Картометрический метод, 5	-	-
88	479777,5	1344709,62	Картометрический метод, 5	-	-
89	479768,2	1344703,38	Картометрический метод, 5	-	-
90	479768,26	1344702,92	Картометрический метод, 5	-	-
91	479734,43	1344681,7	Картометрический метод, 5	-	-
92	479741,17	1344733	Картометрический метод, 5	-	-
93	479718,04	1344714,46	Картометрический метод, 5	-	-
94	479684,43	1344687,52	Картометрический метод, 5	-	-
95	479635,76	1344810,73	Картометрический метод, 5	-	-

96	479625,14	1344793	Картометрический метод, 5	-	-
97	479570,61	1344683,55	Картометрический метод, 5	-	-
98	479549,62	1344650,48	Картометрический метод, 5	-	-
99	479541,03	1344636,68	Картометрический метод, 5	-	-
100	479494,39	1344602,07	Картометрический метод, 5	-	-
101	479493,93	1344601,82	Картометрический метод, 5	-	-
102	479493,96	1344601,75	Картометрический метод, 5	-	-
103	479521,63	1344554,46	Картометрический метод, 5	-	-
104	479490,96	1344536,42	Картометрический метод, 5	-	-
105	479462,77	1344584,73	Картометрический метод, 5	-	-
106	479438,9	1344571,64	Картометрический метод, 5	-	-
107	479420,94	1344557,82	Картометрический метод, 5	-	-
108	479415,15	1344558,61	Картометрический метод, 5	-	-
109	479400,29	1344550,46	Картометрический метод, 5	-	-
110	479368,87	1344538,89	Картометрический метод, 5	-	-
111	479345,4	1344530,25	Картометрический метод, 5	-	-
112	479326,38	1344519,99	Картометрический метод, 5	-	-
113	479319,8	1344548,31	Картометрический метод, 5	-	-
114	479324	1344552,1	Картометрический метод, 5	-	-
115	479339,98	1344566,43	Картометрический метод, 5	-	-
116	479357,04	1344581,77	Картометрический метод, 5	-	-
117	479380,92	1344603,11	Картометрический метод, 5	-	-
118	479381,07	1344603,43	Картометрический метод, 5	-	-

119	479382,07	1344610,09	Картометрический метод, 5	-	-
120	479383,14	1344617,26	Картометрический метод, 5	-	-
121	479379,14	1344607,12	Картометрический метод, 5	-	-
122	479357,82	1344595,84	Картометрический метод, 5	-	-
123	479348,7	1344590,93	Картометрический метод, 5	-	-
124	479336,36	1344579,99	Картометрический метод, 5	-	-
125	479332,79	1344590,56	Картометрический метод, 5	-	-
126	479336,46	1344597,64	Картометрический метод, 5	-	-
127	479336,68	1344602,22	Картометрический метод, 5	-	-
128	479337,98	1344629,5	Картометрический метод, 5	-	-
129	479340,57	1344638,55	Картометрический метод, 5	-	-
130	479344,63	1344632,28	Картометрический метод, 5	-	-
131	479343,08	1344602,32	Картометрический метод, 5	-	-
132	479358,59	1344601,52	Картометрический метод, 5	-	-
133	479360,15	1344631,48	Картометрический метод, 5	-	-
134	479349,12	1344631,98	Картометрический метод, 5	-	-
135	479344,04	1344639,91	Картометрический метод, 5	-	-
136	479347,72	1344640,64	Картометрический метод, 5	-	-
137	479344,48	1344652,38	Картометрический метод, 5	-	-
138	479326,49	1344676,54	Картометрический метод, 5	-	-
139	479327,81	1344690,84	Картометрический метод, 5	-	-
140	479356,22	1344686,84	Картометрический метод, 5	-	-
141	479368,18	1344689,39	Картометрический метод, 5	-	-

142	479387,78	1344732,46	Картометрический метод, 5	-	-
143	479426,68	1344739,55	Картометрический метод, 5	-	-
144	479438,04	1344696,53	Картометрический метод, 5	-	-
145	479515,05	1344763,28	Картометрический метод, 5	-	-
146	479542,45	1344787,03	Картометрический метод, 5	-	-
147	479556,8	1344799,46	Картометрический метод, 5	-	-
148	479552,19	1344913,43	Картометрический метод, 5	-	-
149	479553,19	1344914,52	Картометрический метод, 5	-	-
150	479553,02	1344918,72	Картометрический метод, 5	-	-
151	479618,21	1344989,6	Картометрический метод, 5	-	-
152	479631,21	1345003,41	Картометрический метод, 5	-	-
153	479600,16	1344980,99	Картометрический метод, 5	-	-
154	479599,67	1344975,82	Картометрический метод, 5	-	-
155	479594,2	1344976,13	Картометрический метод, 5	-	-
156	479595,06	1344979,16	Картометрический метод, 5	-	-
157	479595,26	1344982,18	Картометрический метод, 5	-	-
158	479587,8	1344996,46	Картометрический метод, 5	-	-
159	479585,72	1345029,05	Картометрический метод, 5	-	-
160	479633,01	1345037,07	Картометрический метод, 5	-	-
161	479634,82	1345007,24	Картометрический метод, 5	-	-
162	479689,3	1345065,08	Картометрический метод, 5	-	-
163	479715,89	1345126,11	Картометрический метод, 5	-	-
164	479711,94	1345125,46	Картометрический метод, 5	-	-

165	479698,43	1345123,25	Картометрический метод, 5	-	-
166	479681,42	1345120,46	Картометрический метод, 5	-	-
167	479663,97	1345123,49	Картометрический метод, 5	-	-
168	479668,19	1345135,15	Картометрический метод, 5	-	-
169	479679,23	1345129,28	Картометрический метод, 5	-	-
170	479701,64	1345137,64	Картометрический метод, 5	-	-
171	479707,26	1345139,74	Картометрический метод, 5	-	-
172	479704,83	1345148,72	Картометрический метод, 5	-	-
173	479698,68	1345171,37	Картометрический метод, 5	-	-
174	479693,48	1345180,82	Картометрический метод, 5	-	-
175	479689,42	1345188,19	Картометрический метод, 5	-	-
176	479690,74	1345165,24	Картометрический метод, 5	-	-
177	479643,85	1345174,08	Картометрический метод, 5	-	-
178	479634,68	1345170,58	Картометрический метод, 5	-	-
179	479627,24	1345197,3	Картометрический метод, 5	-	-
180	479633,22	1345198,61	Картометрический метод, 5	-	-
181	479631,98	1345205,35	Картометрический метод, 5	-	-
182	479635,46	1345205,99	Картометрический метод, 5	-	-
183	479650,55	1345227,63	Картометрический метод, 5	-	-
184	479657,29	1345233,85	Картометрический метод, 5	-	-
185	479652,16	1345242,78	Картометрический метод, 5	-	-
186	479646,91	1345264,21	Картометрический метод, 5	-	-
187	479646,35	1345266,48	Картометрический метод, 5	-	-

188	479633,89	1345284,51	Картометрический метод, 5	-	-
189	479611,2	1345255,89	Картометрический метод, 5	-	-
190	479608,61	1345248,08	Картометрический метод, 5	-	-
191	479583,69	1345248,74	Картометрический метод, 5	-	-
192	479576,45	1345248,01	Картометрический метод, 5	-	-
193	479556,77	1345248,22	Картометрический метод, 5	-	-
194	479557,2	1345249,58	Картометрический метод, 5	-	-
195	479533,39	1345259,91	Картометрический метод, 5	-	-
196	479531,07	1345260,62	Картометрический метод, 5	-	-
197	479526,05	1345261,25	Картометрический метод, 5	-	-
198	479522,66	1345261,17	Картометрический метод, 5	-	-
199	479499,85	1345256,51	Картометрический метод, 5	-	-
200	479444,99	1345245,51	Картометрический метод, 5	-	-
201	479442,42	1345244,45	Картометрический метод, 5	-	-
202	479439,85	1345242,28	Картометрический метод, 5	-	-
203	479435,11	1345240,71	Картометрический метод, 5	-	-
204	479426,97	1345238,17	Картометрический метод, 5	-	-
205	479414,42	1345285,69	Картометрический метод, 5	-	-
206	479337,78	1345265,5	Картометрический метод, 5	-	-
207	479337,43	1345265,92	Картометрический метод, 5	-	-
208	479345,85	1345273,56	Картометрический метод, 5	-	-
209	479464,47	1345334,4	Картометрический метод, 5	-	-
210	479524,33	1345365,1	Картометрический метод, 5	-	-

211	479500,33	1345376,93	Картометрический метод, 5	-	-
212	479493,58	1345380,25	Картометрический метод, 5	-	-
213	479492,95	1345380,2	Картометрический метод, 5	-	-
214	479491,13	1345380,83	Картометрический метод, 5	-	-
215	479489,19	1345381,98	Картометрический метод, 5	-	-
216	479487,25	1345383,13	Картометрический метод, 5	-	-
217	479486,85	1345383,36	Картометрический метод, 5	-	-
218	479493,23	1345386,82	Картометрический метод, 5	-	-
219	479495,78	1345388,5	Картометрический метод, 5	-	-
220	479493,79	1345389,57	Картометрический метод, 5	-	-
221	479492,2	1345388,53	Картометрический метод, 5	-	-
222	479484,66	1345384,44	Картометрический метод, 5	-	-
223	479479,31	1345381,54	Картометрический метод, 5	-	-
224	479474,25	1345379,02	Картометрический метод, 5	-	-
225	479468,07	1345375,93	Картометрический метод, 5	-	-
226	479452,83	1345367,75	Картометрический метод, 5	-	-
227	479450,06	1345366,12	Картометрический метод, 5	-	-
228	479447,1	1345372,63	Картометрический метод, 5	-	-
229	479488,95	1345394,6	Картометрический метод, 5	-	-
230	479497,08	1345421,96	Картометрический метод, 5	-	-
231	479381,16	1345353,14	Картометрический метод, 5	-	-
232	479367,2	1345376,1	Картометрический метод, 5	-	-
233	479480,55	1345452,28	Картометрический метод, 5	-	-

234	479500,1	1345429,95	Картометрический метод, 5	-	-
235	479501,06	1345430,63	Картометрический метод, 5	-	-
236	479501,68	1345432,48	Картометрический метод, 5	-	-
237	479548,98	1345464,65	Картометрический метод, 5	-	-
238	479563,64	1345470,06	Картометрический метод, 5	-	-
239	479577,72	1345475,25	Картометрический метод, 5	-	-
240	479598,47	1345482,95	Картометрический метод, 5	-	-
241	479599,52	1345482,97	Картометрический метод, 5	-	-
242	479613,15	1345483,22	Картометрический метод, 5	-	-
243	479615,97	1345483,27	Картометрический метод, 5	-	-
244	479630,46	1345489,41	Картометрический метод, 5	-	-
245	479644,92	1345497,41	Картометрический метод, 5	-	-
246	479648,71	1345497,43	Картометрический метод, 5	-	-
247	479652,08	1345497,44	Картометрический метод, 5	-	-
248	479649,81	1345477,99	Картометрический метод, 5	-	-
249	479644,63	1345463,86	Картометрический метод, 5	-	-
250	479643,15	1345459,8	Картометрический метод, 5	-	-
251	479641,09	1345454,18	Картометрический метод, 5	-	-
252	479639,69	1345450,36	Картометрический метод, 5	-	-
253	479637,64	1345443,32	Картометрический метод, 5	-	-
254	479634,84	1345433,66	Картометрический метод, 5	-	-
255	479628,34	1345423,56	Картометрический метод, 5	-	-
256	479596,17	1345389,65	Картометрический метод, 5	-	-

257	479586,75	1345379,72	Картометрический метод, 5	-	-
258	479541,08	1345350,48	Картометрический метод, 5	-	-
259	479576,04	1345289,37	Картометрический метод, 5	-	-
260	479636,97	1345308,87	Картометрический метод, 5	-	-
261	479666,59	1345317,4	Картометрический метод, 5	-	-
262	479668,19	1345317,86	Картометрический метод, 5	-	-
263	479676,25	1345320,16	Картометрический метод, 5	-	-
264	479757,29	1345344,87	Картометрический метод, 5	-	-
265	479721,56	1345472,26	Картометрический метод, 5	-	-
266	479722,74	1345475,54	Картометрический метод, 5	-	-
267	479723,17	1345476,74	Картометрический метод, 5	-	-
268	479743,08	1345532,18	Картометрический метод, 5	-	-
269	479747,71	1345566,06	Картометрический метод, 5	-	-
270	479747,9	1345567,43	Картометрический метод, 5	-	-
271	479752,77	1345603,09	Картометрический метод, 5	-	-
272	479687,74	1345664,36	Картометрический метод, 5	-	-
273	479667,29	1345731,49	Картометрический метод, 5	-	-
274	479655,07	1345737,86	Картометрический метод, 5	-	-
275	479655,96	1345739,6	Картометрический метод, 5	-	-
276	479663,74	1345754,54	Картометрический метод, 5	-	-
277	479659,06	1345829,39	Картометрический метод, 5	-	-
278	479656,39	1345884,84	Картометрический метод, 5	-	-
279	479658,39	1345938,96	Картометрический метод, 5	-	-

280	479651,71	1346015,8	Картометрический метод, 5	-	-
281	479647,7	1346101,32	Картометрический метод, 5	-	-
282	479605,62	1346240,95	Картометрический метод, 5	-	-
283	479582,9	1346299,75	Картометрический метод, 5	-	-
284	479563,53	1346341,84	Картометрический метод, 5	-	-
285	479526,11	1346431,37	Картометрический метод, 5	-	-
286	479502,72	1346478,81	Картометрический метод, 5	-	-
287	479472,66	1346515,55	Картометрический метод, 5	-	-
288	479384,46	1346585,04	Картометрический метод, 5	-	-
289	479220,77	1346687,26	Картометрический метод, 5	-	-
290	479213,34	1346688,91	Картометрический метод, 5	-	-
291	479193,32	1346642,84	Картометрический метод, 5	-	-
292	479261,53	1346453,42	Картометрический метод, 5	-	-
293	479267,54	1346442,06	Картометрический метод, 5	-	-
294	479308,3	1346414,67	Картометрический метод, 5	-	-
295	479327,66	1346324,47	Картометрический метод, 5	-	-
296	479346,56	1346258,16	Картометрический метод, 5	-	-
297	479359,08	1346214,22	Картометрический метод, 5	-	-
298	479370,44	1346184,16	Картометрический метод, 5	-	-
299	479379,12	1346159,44	Картометрический метод, 5	-	-
300	479469,45	1345982,01	Картометрический метод, 5	-	-
301	479494,14	1345929,79	Картометрический метод, 5	-	-
302	479512	1345888,49	Картометрический метод, 5	-	-

303	479533,13	1345842,06	Картометрический метод, 5	-	-
304	479542,82	1345820,72	Картометрический метод, 5	-	-
305	479538,02	1345817,33	Картометрический метод, 5	-	-
306	479527,78	1345810,08	Картометрический метод, 5	-	-
307	479498,27	1345789,19	Картометрический метод, 5	-	-
308	479414,28	1345766,07	Картометрический метод, 5	-	-
309	479414,29	1345766,04	Картометрический метод, 5	-	-
310	479416,36	1345760,01	Картометрический метод, 5	-	-
311	479423,08	1345740,38	Картометрический метод, 5	-	-
312	479429,86	1345741,37	Картометрический метод, 5	-	-
313	479541,48	1345757,64	Картометрический метод, 5	-	-
314	479545,75	1345758,26	Картометрический метод, 5	-	-
315	479547,79	1345745,29	Картометрический метод, 5	-	-
316	479540,81	1345741,24	Картометрический метод, 5	-	-
317	479524,72	1345731,93	Картометрический метод, 5	-	-
318	479476,85	1345717,21	Картометрический метод, 5	-	-
319	479477,42	1345705,48	Картометрический метод, 5	-	-
320	479477,77	1345698,58	Картометрический метод, 5	-	-
321	479480,43	1345695,9	Картометрический метод, 5	-	-
322	479488,76	1345687,52	Картометрический метод, 5	-	-
323	479508,03	1345681,06	Картометрический метод, 5	-	-
324	479529,37	1345686,12	Картометрический метод, 5	-	-
325	479531,05	1345686,09	Картометрический метод, 5	-	-

326	479538,57	1345685,98	Картометрический метод, 5	-	-
327	479541,9	1345685,94	Картометрический метод, 5	-	-
328	479558,82	1345633,6	Картометрический метод, 5	-	-
329	479554,16	1345628,14	Картометрический метод, 5	-	-
330	479542,36	1345614,3	Картометрический метод, 5	-	-
331	479535,84	1345588,66	Картометрический метод, 5	-	-
332	479534,77	1345567,13	Картометрический метод, 5	-	-
333	479534,77	1345551,49	Картометрический метод, 5	-	-
334	479505,05	1345526,21	Картометрический метод, 5	-	-
335	479507,72	1345512,17	Картометрический метод, 5	-	-
336	479507,99	1345510,71	Картометрический метод, 5	-	-
337	479514,59	1345497,82	Картометрический метод, 5	-	-
338	479518,96	1345488,15	Картометрический метод, 5	-	-
339	479512,33	1345474,9	Картометрический метод, 5	-	-
340	479477,66	1345493,26	Картометрический метод, 5	-	-
341	479472,26	1345506,35	Картометрический метод, 5	-	-
342	479465,16	1345512,04	Картометрический метод, 5	-	-
343	479444,22	1345518,52	Картометрический метод, 5	-	-
344	479441,42	1345521,48	Картометрический метод, 5	-	-
345	479424,49	1345539,36	Картометрический метод, 5	-	-
346	479422,94	1345541,24	Картометрический метод, 5	-	-
347	479422,34	1345541,88	Картометрический метод, 5	-	-
348	479423,37	1345534,64	Картометрический метод, 5	-	-

349	479425,57	1345519,91	Картометрический метод, 5	-	-
350	479423,86	1345518,53	Картометрический метод, 5	-	-
351	479403,01	1345549,39	Картометрический метод, 5	-	-
352	479394,16	1345562,49	Картометрический метод, 5	-	-
353	479380,46	1345582,77	Картометрический метод, 5	-	-
354	479383,73	1345584,93	Картометрический метод, 5	-	-
355	479382,38	1345586,91	Картометрический метод, 5	-	-
356	479364,68	1345575,29	Картометрический метод, 5	-	-
357	479362,88	1345577,79	Картометрический метод, 5	-	-
358	479339,31	1345610,85	Картометрический метод, 5	-	-
359	479330,75	1345623,59	Картометрический метод, 5	-	-
360	479329,56	1345635,03	Картометрический метод, 5	-	-
361	479349,27	1345641,73	Картометрический метод, 5	-	-
362	479341,14	1345654,39	Картометрический метод, 5	-	-
363	479292,86	1345646,03	Картометрический метод, 5	-	-
364	479252,88	1345642,1	Картометрический метод, 5	-	-
365	479244,61	1345639,38	Картометрический метод, 5	-	-
366	479238,63	1345632,14	Картометрический метод, 5	-	-
367	479238,34	1345632,51	Картометрический метод, 5	-	-
368	479232,73	1345624,99	Картометрический метод, 5	-	-
369	479223,6	1345611,45	Картометрический метод, 5	-	-
370	479219,33	1345605,12	Картометрический метод, 5	-	-
371	479185,88	1345555,52	Картометрический метод, 5	-	-

372	479167,6	1345535,42	Картометрический метод, 5	-	-
373	479156,7	1345520,58	Картометрический метод, 5	-	-
374	479155,87	1345519,81	Картометрический метод, 5	-	-
375	479155,33	1345519,31	Картометрический метод, 5	-	-
376	479136,1	1345501,59	Картометрический метод, 5	-	-
377	479097,58	1345469,5	Картометрический метод, 5	-	-
378	479094,46	1345466,9	Картометрический метод, 5	-	-
379	479090,55	1345463,64	Картометрический метод, 5	-	-
380	479088,08	1345466,05	Картометрический метод, 5	-	-
381	479082,3	1345471,69	Картометрический метод, 5	-	-
382	479085,66	1345474,46	Картометрический метод, 5	-	-
383	479088,79	1345477,04	Картометрический метод, 5	-	-
384	479111,23	1345495,55	Картометрический метод, 5	-	-
385	479132,21	1345512,85	Картометрический метод, 5	-	-
386	479132,95	1345513,46	Картометрический метод, 5	-	-
387	479156,17	1345542,6	Картометрический метод, 5	-	-
388	479166,19	1345570,98	Картометрический метод, 5	-	-
389	479212,03	1345638,95	Картометрический метод, 5	-	-
390	479215,25	1345643,45	Картометрический метод, 5	-	-
391	479217,14	1345646,31	Картометрический метод, 5	-	-
392	479205,28	1345667,86	Картометрический метод, 5	-	-
393	479204,43	1345669,38	Картометрический метод, 5	-	-
394	479211,83	1345690,1	Картометрический метод, 5	-	-

395	479221,11	1345716,07	Картометрический метод, 5	-	-
396	479222,26	1345717,01	Картометрический метод, 5	-	-
397	479291,12	1345774,41	Картометрический метод, 5	-	-
398	479287,79	1345799,42	Картометрический метод, 5	-	-
399	479302,79	1345809,42	Картометрический метод, 5	-	-
400	479240,57	1345902,76	Картометрический метод, 5	-	-
401	479181,21	1345882,43	Картометрический метод, 5	-	-
402	479086,14	1345878,2	Картометрический метод, 5	-	-
403	479080,74	1345927,69	Картометрический метод, 5	-	-
404	479079,31	1345940,84	Картометрический метод, 5	-	-
405	479077,85	1345954,25	Картометрический метод, 5	-	-
406	479074,32	1345986,63	Картометрический метод, 5	-	-
407	479073,92	1345990,28	Картометрический метод, 5	-	-
408	479069,69	1346029,02	Картометрический метод, 5	-	-
409	479069,65	1346029,4	Картометрический метод, 5	-	-
410	479069,12	1346034,26	Картометрический метод, 5	-	-
411	479097,48	1346047,57	Картометрический метод, 5	-	-
412	479108	1346052,51	Картометрический метод, 5	-	-
413	479152,4	1346073,34	Картометрический метод, 5	-	-
414	479107,71	1346148,4	Картометрический метод, 5	-	-
415	478976,76	1346064,64	Картометрический метод, 5	-	-
416	478976,73	1346064,67	Картометрический метод, 5	-	-
417	478976,7	1346064,65	Картометрический метод, 5	-	-

418	478935,75	1346094,98	Картометрический метод, 5	-	-
419	478858,92	1346068,2	Картометрический метод, 5	-	-
420	478846,54	1346059,29	Картометрический метод, 5	-	-
421	478860,8	1346038,71	Картометрический метод, 5	-	-
422	478813,69	1346008,89	Картометрический метод, 5	-	-
423	478804,1	1346024,12	Картометрический метод, 5	-	-
424	478793	1346041,74	Картометрический метод, 5	-	-
425	478789,17	1346047,8	Картометрический метод, 5	-	-
426	478783,43	1346056,87	Картометрический метод, 5	-	-
427	478785,82	1346057,73	Картометрический метод, 5	-	-
428	478774,07	1346069,06	Картометрический метод, 5	-	-
429	478762,95	1346079,79	Картометрический метод, 5	-	-
430	478752,51	1346089,87	Картометрический метод, 5	-	-
431	478748,8	1346093,44	Картометрический метод, 5	-	-
432	478736,75	1346086,41	Картометрический метод, 5	-	-
433	478734,86	1346093,68	Картометрический метод, 5	-	-
434	478730,42	1346111,19	Картометрический метод, 5	-	-
435	478728,72	1346112,83	Картометрический метод, 5	-	-
436	478729,84	1346113,47	Картометрический метод, 5	-	-
437	478727,27	1346123,57	Картометрический метод, 5	-	-
438	478772,99	1346151,24	Картометрический метод, 5	-	-
439	478861,59	1346166,74	Картометрический метод, 5	-	-
440	478837,88	1346212,98	Картометрический метод, 5	-	-

441	478833,48	1346221,53	Картометрический метод, 5	-	-
442	478826,95	1346234,26	Картометрический метод, 5	-	-
443	478811,31	1346264,77	Картометрический метод, 5	-	-
444	478789,16	1346286,54	Картометрический метод, 5	-	-
445	478808,93	1346259,68	Картометрический метод, 5	-	-
446	478804,62	1346258,7	Картометрический метод, 5	-	-
447	478745,38	1346240,56	Картометрический метод, 5	-	-
448	478743,61	1346247,5	Картометрический метод, 5	-	-
449	478691	1346233,03	Картометрический метод, 5	-	-
450	478689,22	1346240	Картометрический метод, 5	-	-
451	478677,63	1346236,03	Картометрический метод, 5	-	-
452	478631,18	1346224,12	Картометрический метод, 5	-	-
453	478626,01	1346222,62	Картометрический метод, 5	-	-
454	478616	1346262,23	Картометрический метод, 5	-	-
455	478622,72	1346264,09	Картометрический метод, 5	-	-
456	478645,43	1346270,65	Картометрический метод, 5	-	-
457	478642,53	1346275,04	Картометрический метод, 5	-	-
458	478620,93	1346267,94	Картометрический метод, 5	-	-
459	478588,88	1346334,81	Картометрический метод, 5	-	-
460	478589,28	1346335	Картометрический метод, 5	-	-
461	478571,01	1346373,25	Картометрический метод, 5	-	-
462	478571,57	1346375,11	Картометрический метод, 5	-	-
463	478602,14	1346390,13	Картометрический метод, 5	-	-

464	478602,23	1346390,87	Картометрический метод, 5	-	-
465	478650,12	1346417,52	Картометрический метод, 5	-	-
466	478689	1346438,86	Картометрический метод, 5	-	-
467	478692,54	1346431,89	Картометрический метод, 5	-	-
468	478813,78	1346498,19	Картометрический метод, 5	-	-
469	478827,39	1346505,64	Картометрический метод, 5	-	-
470	478834,83	1346509,71	Картометрический метод, 5	-	-
471	478838,88	1346511,92	Картометрический метод, 5	-	-
472	478840,51	1346512,81	Картометрический метод, 5	-	-
473	478838,87	1346516,38	Картометрический метод, 5	-	-
474	478830,34	1346534,88	Картометрический метод, 5	-	-
475	478816,16	1346565,65	Картометрический метод, 5	-	-
476	478711,58	1346550,15	Картометрический метод, 5	-	-
477	478717,67	1346556,68	Картометрический метод, 5	-	-
478	478712,72	1346555,95	Картометрический метод, 5	-	-
479	478714,23	1346557,57	Картометрический метод, 5	-	-
480	478713,59	1346557,48	Картометрический метод, 5	-	-
481	478714,47	1346557,87	Картометрический метод, 5	-	-
482	478742,93	1346588,36	Картометрический метод, 5	-	-
483	478731,84	1346589,16	Картометрический метод, 5	-	-
484	478731,57	1346589,09	Картометрический метод, 5	-	-
485	478734,24	1346609,34	Картометрический метод, 5	-	-
486	478801,88	1346654,38	Картометрический метод, 5	-	-

487	478790,09	1346737,87	Картометрический метод, 5	-	-
488	478817,48	1346728,16	Картометрический метод, 5	-	-
489	478831,66	1346765,45	Картометрический метод, 5	-	-
490	478839,82	1346762,93	Картометрический метод, 5	-	-
491	478846,42	1346781,18	Картометрический метод, 5	-	-
492	478913,04	1346769,82	Картометрический метод, 5	-	-
493	478924,25	1346842,25	Картометрический метод, 5	-	-
494	478838,66	1346922,93	Картометрический метод, 5	-	-
495	478710,72	1346850,12	Картометрический метод, 5	-	-
496	478693,62	1346885,82	Картометрический метод, 5	-	-
497	478690,67	1346899,49	Картометрический метод, 5	-	-
498	478662,26	1346891,69	Картометрический метод, 5	-	-
499	478557,74	1346863	Картометрический метод, 5	-	-
500	478409,46	1346827,66	Картометрический метод, 5	-	-
501	478416,65	1346810,06	Картометрический метод, 5	-	-
502	478426,23	1346790,83	Картометрический метод, 5	-	-
503	478453,28	1346727,38	Картометрический метод, 5	-	-
504	478286,23	1346619,95	Картометрический метод, 5	-	-
505	478293,35	1346603,54	Картометрический метод, 5	-	-
506	478272,2	1346594,11	Картометрический метод, 5	-	-
507	478246,79	1346585,53	Картометрический метод, 5	-	-
508	478246,62	1346585,47	Картометрический метод, 5	-	-
509	478264,04	1346545,12	Картометрический метод, 5	-	-

510	478278,9	1346521,58	Картометрический метод, 5	-	-
511	478323,54	1346450,88	Картометрический метод, 5	-	-
512	478329,38	1346440,86	Картометрический метод, 5	-	-
513	478332,78	1346435,02	Картометрический метод, 5	-	-
514	478358	1346411,12	Картометрический метод, 5	-	-
515	478406,1	1346365,51	Картометрический метод, 5	-	-
516	478438,57	1346328,95	Картометрический метод, 5	-	-
517	478439,09	1346328,93	Картометрический метод, 5	-	-
518	478449,65	1346317,22	Картометрический метод, 5	-	-
519	478487,24	1346273,89	Картометрический метод, 5	-	-
520	478522,59	1346233,45	Картометрический метод, 5	-	-
521	478491,92	1346208,22	Картометрический метод, 5	-	-
522	478488,55	1346205,16	Картометрический метод, 5	-	-
523	478490,9	1346202,37	Картометрический метод, 5	-	-
524	478483,49	1346195,64	Картометрический метод, 5	-	-
525	478440,94	1346156,97	Картометрический метод, 5	-	-
526	478428,51	1346147,72	Картометрический метод, 5	-	-
527	478418,14	1346153,84	Картометрический метод, 5	-	-
528	478411,15	1346145,31	Картометрический метод, 5	-	-
529	478412,21	1346112,49	Картометрический метод, 5	-	-
530	478426,06	1346128,81	Картометрический метод, 5	-	-
531	478426,32	1346140,89	Картометрический метод, 5	-	-
532	478438,25	1346140,91	Картометрический метод, 5	-	-

533	478449,68	1346138,77	Картометрический метод, 5	-	-
534	478461,15	1346129,67	Картометрический метод, 5	-	-
535	478477,02	1346127,16	Картометрический метод, 5	-	-
536	478481,51	1346110	Картометрический метод, 5	-	-
537	478460,49	1346099,38	Картометрический метод, 5	-	-
538	478456,1	1346106,57	Картометрический метод, 5	-	-
539	478446,67	1346105,87	Картометрический метод, 5	-	-
540	478435,01	1346105,12	Картометрический метод, 5	-	-
541	478435,55	1346101,04	Картометрический метод, 5	-	-
542	478434,7	1346098,08	Картометрический метод, 5	-	-
543	478435,07	1346095,19	Картометрический метод, 5	-	-
544	478421,75	1346048,51	Картометрический метод, 5	-	-
545	478401,76	1346008,5	Картометрический метод, 5	-	-
546	478365,1	1345958,48	Картометрический метод, 5	-	-
547	478347,91	1345926,74	Картометрический метод, 5	-	-
548	478348,59	1345924,62	Картометрический метод, 5	-	-
549	478347,95	1345921,83	Картометрический метод, 5	-	-
550	478339,65	1345892,48	Картометрический метод, 5	-	-
551	478330,02	1345884,11	Картометрический метод, 5	-	-
552	478328,29	1345882,16	Картометрический метод, 5	-	-
553	478318,42	1345858,46	Картометрический метод, 5	-	-
554	478318,14	1345855,49	Картометрический метод, 5	-	-
555	478343,05	1345824,19	Картометрический метод, 5	-	-

556	478344,35	1345822,55	Картометрический метод, 5	-	-
557	478362,38	1345800,21	Картометрический метод, 5	-	-
558	478376,06	1345783,19	Картометрический метод, 5	-	-
559	478364,46	1345772,23	Картометрический метод, 5	-	-
560	478378,78	1345772,29	Картометрический метод, 5	-	-
561	478386,94	1345779,5	Картометрический метод, 5	-	-
562	478397,12	1345772,37	Картометрический метод, 5	-	-
563	478401,15	1345772,39	Картометрический метод, 5	-	-
564	478426,78	1345756,24	Картометрический метод, 5	-	-
565	478435,4	1345744,16	Картометрический метод, 5	-	-
566	478436,17	1345741,84	Картометрический метод, 5	-	-
567	478438,75	1345739,74	Картометрический метод, 5	-	-
568	478444,58	1345723,19	Картометрический метод, 5	-	-
569	478445,79	1345721,6	Картометрический метод, 5	-	-
570	478443,35	1345720,33	Картометрический метод, 5	-	-
571	478517,72	1345621,42	Картометрический метод, 5	-	-
572	478709,61	1345366,21	Картометрический метод, 5	-	-
573	478716,52	1345360,29	Картометрический метод, 5	-	-
574	478719,93	1345357,36	Картометрический метод, 5	-	-
575	478723,43	1345354,37	Картометрический метод, 5	-	-
576	478587,31	1345300,69	Картометрический метод, 5	-	-
577	478517,19	1345273,52	Картометрический метод, 5	-	-
578	478447,05	1345246,35	Картометрический метод, 5	-	-

579	478465,57	1345143,33	Картометрический метод, 5	-	-
580	478489,52	1345013,36	Картометрический метод, 5	-	-
581	478510,96	1344896,95	Картометрический метод, 5	-	-
582	478520,63	1344844,43	Картометрический метод, 5	-	-
583	478520,8	1344844,46	Картометрический метод, 5	-	-
584	478527,97	1344805,39	Картометрический метод, 5	-	-
585	478527,83	1344805,37	Картометрический метод, 5	-	-
586	478550,7	1344681,16	Картометрический метод, 5	-	-
587	478570,02	1344576,29	Картометрический метод, 5	-	-
588	478558,16	1344573,39	Картометрический метод, 5	-	-
589	478511,65	1344562,02	Картометрический метод, 5	-	-
590	478467,05	1344551,13	Картометрический метод, 5	-	-
591	478453,78	1344547,88	Картометрический метод, 5	-	-
592	478361,06	1344525,23	Картометрический метод, 5	-	-
593	478364,1	1344504,88	Картометрический метод, 5	-	-
594	478366,81	1344486,76	Картометрический метод, 5	-	-
595	478370,1	1344464,74	Картометрический метод, 5	-	-
596	478382,53	1344454,25	Картометрический метод, 5	-	-
597	478390,21	1344447,76	Картометрический метод, 5	-	-
598	478392,39	1344445,92	Картометрический метод, 5	-	-
599	478407,72	1344432,96	Картометрический метод, 5	-	-
600	478408,34	1344432,43	Картометрический метод, 5	-	-
601	478418,08	1344424,19	Картометрический метод, 5	-	-

602	478434,35	1344410,44	Картометрический метод, 5	-	-
603	478467,08	1344451,98	Картометрический метод, 5	-	-
604	478482,82	1344442,02	Картометрический метод, 5	-	-
605	478495,87	1344434,57	Картометрический метод, 5	-	-
606	478514,48	1344425,17	Картометрический метод, 5	-	-
607	478530,79	1344418,01	Картометрический метод, 5	-	-
608	478545,54	1344413,08	Картометрический метод, 5	-	-
609	478560,22	1344408,14	Картометрический метод, 5	-	-
610	478544,75	1344364,19	Картометрический метод, 5	-	-
611	478563,4	1344358,47	Картометрический метод, 5	-	-
612	478582,34	1344353,79	Картометрический метод, 5	-	-
613	478579,19	1344325,95	Картометрический метод, 5	-	-
614	478588,68	1344326,93	Картометрический метод, 5	-	-
615	478592,68	1344320,71	Картометрический метод, 5	-	-
616	478595,12	1344342,23	Картометрический метод, 5	-	-
617	478607,39	1344340,56	Картометрический метод, 5	-	-
618	478619,6	1344338,51	Картометрический метод, 5	-	-
619	478631,64	1344337,23	Картометрический метод, 5	-	-
620	478643,72	1344336,3	Картометрический метод, 5	-	-
621	478644,84	1344285,25	Картометрический метод, 5	-	-
622	478608,32	1344280,71	Картометрический метод, 5	-	-
623	478606,06	1344280,43	Картометрический метод, 5	-	-
624	478600,93	1344279,79	Картометрический метод, 5	-	-

625	478600,6	1344279,65	Картометрический метод, 5	-	-
626	478600,56	1344279,39	Картометрический метод, 5	-	-
627	478580,78	1344271,33	Картометрический метод, 5	-	-
628	478580,27	1344271,33	Картометрический метод, 5	-	-
629	478564,84	1344264,99	Картометрический метод, 5	-	-
630	478688,39	1344280,35	Картометрический метод, 5	-	-
631	478685,78	1344277	Картометрический метод, 5	-	-
632	478690,19	1344241,53	Картометрический метод, 5	-	-
633	478677,88	1344241,63	Картометрический метод, 5	-	-
634	478669,12	1344246,11	Картометрический метод, 5	-	-
635	478666,37	1344270,56	Картометрический метод, 5	-	-
636	478619,76	1344264,87	Картометрический метод, 5	-	-
637	478620,03	1344253,42	Картометрический метод, 5	-	-
638	478612,34	1344250,14	Картометрический метод, 5	-	-
639	478574,01	1344233,78	Картометрический метод, 5	-	-
640	478573,07	1344230,22	Картометрический метод, 5	-	-
641	478557,16	1344226,34	Картометрический метод, 5	-	-
642	478580,29	1344196,05	Картометрический метод, 5	-	-
643	478604,58	1344164,26	Картометрический метод, 5	-	-
644	478628,86	1344132,48	Картометрический метод, 5	-	-
645	478650,37	1344104,32	Картометрический метод, 5	-	-
646	478688,51	1344109,06	Картометрический метод, 5	-	-
647	478691,86	1344106,45	Картометрический метод, 5	-	-

648	478696,5	1344069,09	Картометрический метод, 5	-	-
649	478700,49	1344036,98	Картометрический метод, 5	-	-
650	478699,06	1344031,6	Картометрический метод, 5	-	-
651	478679,67	1344005,77	Картометрический метод, 5	-	-
652	478669,94	1343992,81	Картометрический метод, 5	-	-
653	478624,5	1343963,18	Картометрический метод, 5	-	-
654	478653,75	1343917,91	Картометрический метод, 5	-	-
655	478707,55	1343924,24	Картометрический метод, 5	-	-
656	478714,92	1343923,17	Картометрический метод, 5	-	-
657	478756,81	1343917,06	Картометрический метод, 5	-	-
658	478815,09	1343951,99	Картометрический метод, 5	-	-
659	478817,59	1343955,12	Картометрический метод, 5	-	-
660	478826,79	1343966,65	Картометрический метод, 5	-	-
661	478856,65	1344004,05	Картометрический метод, 5	-	-
662	478867,07	1344046,6	Картометрический метод, 5	-	-
663	478913,62	1344052,38	Картометрический метод, 5	-	-
664	478916,76	1344027,08	Картометрический метод, 5	-	-
665	478915,37	1344026,9	Картометрический метод, 5	-	-
666	478917,1	1344013,01	Картометрический метод, 5	-	-
667	478924,54	1344013,94	Картометрический метод, 5	-	-
668	478931,98	1344014,86	Картометрический метод, 5	-	-
669	478963,04	1344018,72	Картометрический метод, 5	-	-
670	478966,76	1343988,8	Картометрический метод, 5	-	-

671	478970,21	1343961,05	Картометрический метод, 5	-	-
672	479014,54	1343944,92	Картометрический метод, 5	-	-
673	479045,51	1343933,64	Картометрический метод, 5	-	-
674	479045,99	1343934,12	Картометрический метод, 5	-	-
675	479050	1343938,16	Картометрический метод, 5	-	-
676	479063,59	1343951,86	Картометрический метод, 5	-	-
677	479067,12	1343955,42	Картометрический метод, 5	-	-
678	479073,69	1343958,96	Картометрический метод, 5	-	-
679	479069,5	1343966,74	Картометрический метод, 5	-	-
680	479091,01	1343969,21	Картометрический метод, 5	-	-
681	479100,29	1343976,32	Картометрический метод, 5	-	-
682	479126,1	1343949,78	Картометрический метод, 5	-	-
683	479133,26	1343937,54	Картометрический метод, 5	-	-
684	479128,89	1343926,14	Картометрический метод, 5	-	-
685	479136,2	1343923,34	Картометрический метод, 5	-	-
686	479128,19	1343901,84	Картометрический метод, 5	-	-
687	479116,27	1343889,14	Картометрический метод, 5	-	-
688	479100,2	1343882,1	Картометрический метод, 5	-	-
689	479110,66	1343841,82	Картометрический метод, 5	-	-
690	479097,1	1343838,3	Картометрический метод, 5	-	-
691	479099,61	1343828,65	Картометрический метод, 5	-	-
692	479100,62	1343824,75	Картометрический метод, 5	-	-
693	479110,3	1343827,27	Картометрический метод, 5	-	-

1	479121,38	1343784,6	Картометрический метод, 5	-	-
1	479294,73	1344391,39	Картометрический метод, 5	-	-
2	479286,17	1344399,56	Картометрический метод, 5	-	-
3	479283,23	1344400,91	Картометрический метод, 5	-	-
4	479245,83	1344422,69	Картометрический метод, 5	-	-
5	479225,18	1344434,72	Картометрический метод, 5	-	-
6	479215,65	1344443,36	Картометрический метод, 5	-	-
7	479208,05	1344446,4	Картометрический метод, 5	-	-
8	479201,53	1344448,33	Картометрический метод, 5	-	-
9	479156,2	1344437,56	Картометрический метод, 5	-	-
10	479157,58	1344461,35	Картометрический метод, 5	-	-
11	479143,98	1344465,38	Картометрический метод, 5	-	-
12	479118,03	1344473,07	Картометрический метод, 5	-	-
13	479098,02	1344479,74	Картометрический метод, 5	-	-
14	479074,68	1344504,74	Картометрический метод, 5	-	-
15	479066,35	1344524,75	Картометрический метод, 5	-	-
16	479069,65	1344529,39	Картометрический метод, 5	-	-
17	479086,31	1344552,73	Картометрический метод, 5	-	-
18	479128	1344559,42	Картометрический метод, 5	-	-
19	479183,03	1344557,77	Картометрический метод, 5	-	-
20	479218,04	1344552,78	Картометрический метод, 5	-	-
21	479243,12	1344551,54	Картометрический метод, 5	-	-
22	479256,28	1344554,8	Картометрический метод, 5	-	-

23	479264,9	1344556,93	Картометрический метод, 5	-	-
24	479274,71	1344561,14	Картометрический метод, 5	-	-
25	479309,71	1344582,82	Картометрический метод, 5	-	-
26	479331,43	1344492,82	Картометрический метод, 5	-	-
27	479348,16	1344391,14	Картометрический метод, 5	-	-
28	479343,9	1344391,57	Картометрический метод, 5	-	-
29	479344,74	1344386,39	Картометрический метод, 5	-	-
30	479317,55	1344389,11	Картометрический метод, 5	-	-
31	479318,41	1344384,79	Картометрический метод, 5	-	-
32	479306,59	1344390,21	Картометрический метод, 5	-	-
1	479294,73	1344391,39	Картометрический метод, 5	-	-
ЗУ1(2)					
1	479886,43	1344782,02	Картометрический метод, 5	-	-
2	479847,26	1344585,04	Картометрический метод, 5	-	-
3	479887,19	1344577,15	Картометрический метод, 5	-	-
4	479897,59	1344572,97	Картометрический метод, 5	-	-
5	479937,06	1344773,01	Картометрический метод, 5	-	-
6	479937,33	1344774,41	Картометрический метод, 5	-	-
7	479933,61	1344775,1	Картометрический метод, 5	-	-
8	479933,39	1344773,32	Картометрический метод, 5	-	-
1	479886,43	1344782,02	Картометрический метод, 5	-	-
ЗУ1(3)					
1	478251,53	1345159,8	Картометрический метод, 5	-	-
2	478228,2	1345149,79	Картометрический метод, 5	-	-

3	478204,33	1345139,54	Картометрический метод, 5	-	-
4	478208,77	1345079,72	Картометрический метод, 5	-	-
5	478233,16	1345089,09	Картометрический метод, 5	-	-
6	478257,26	1345098,34	Картометрический метод, 5	-	-
1	478251,53	1345159,8	Картометрический метод, 5	-	-
ЗУ1(4)					
1	479851,94	1344579,73	Картометрический метод, 5	-	-
2	479845,95	1344550,34	Картометрический метод, 5	-	-
3	479875,34	1344544,35	Картометрический метод, 5	-	-
4	479881,33	1344573,74	Картометрический метод, 5	-	-
1	479851,94	1344579,73	Картометрический метод, 5	-	-
ЗУ1(5)					
1	478310,61	1345784,37	Картометрический метод, 5	-	-
2	478303,8	1345769,91	Картометрический метод, 5	-	-
3	478308,79	1345761,83	Картометрический метод, 5	-	-
4	478322,77	1345765,92	Картометрический метод, 5	-	-
1	478310,61	1345784,37	Картометрический метод, 5	-	-

3. Сведения о характерных точках части (частей) границы объекта

Обозначение характерных точек части границы	Координаты, м		Метод определения координат характерной точки	Средняя квадратическая погрешность положения характерной точки (Mt), м	Описание обозначения точки на местности (при наличии)
	X	Y			
1	2	3	4	5	6


Раздел 3

Сведения о местоположении измененных (уточненных) границ объекта
1. Система координат МСК 50 зона 1
2. Сведения о характерных точках границ объекта

Обозначение характерных точек границ	Существующие координаты, м		Измененные (уточненные) координаты, м		Метод определения координат характерной точки	Средняя квадратическая погрешность положения характерной точки (Mt), м	Описание обозначения точки на местности (при наличии)
	X	Y	X	Y			
1	2	3	4	5	6	7	8
3. Сведения о характерных точках части (частей) границы объекта							
Часть № 1							

Раздел 4

План границ объекта

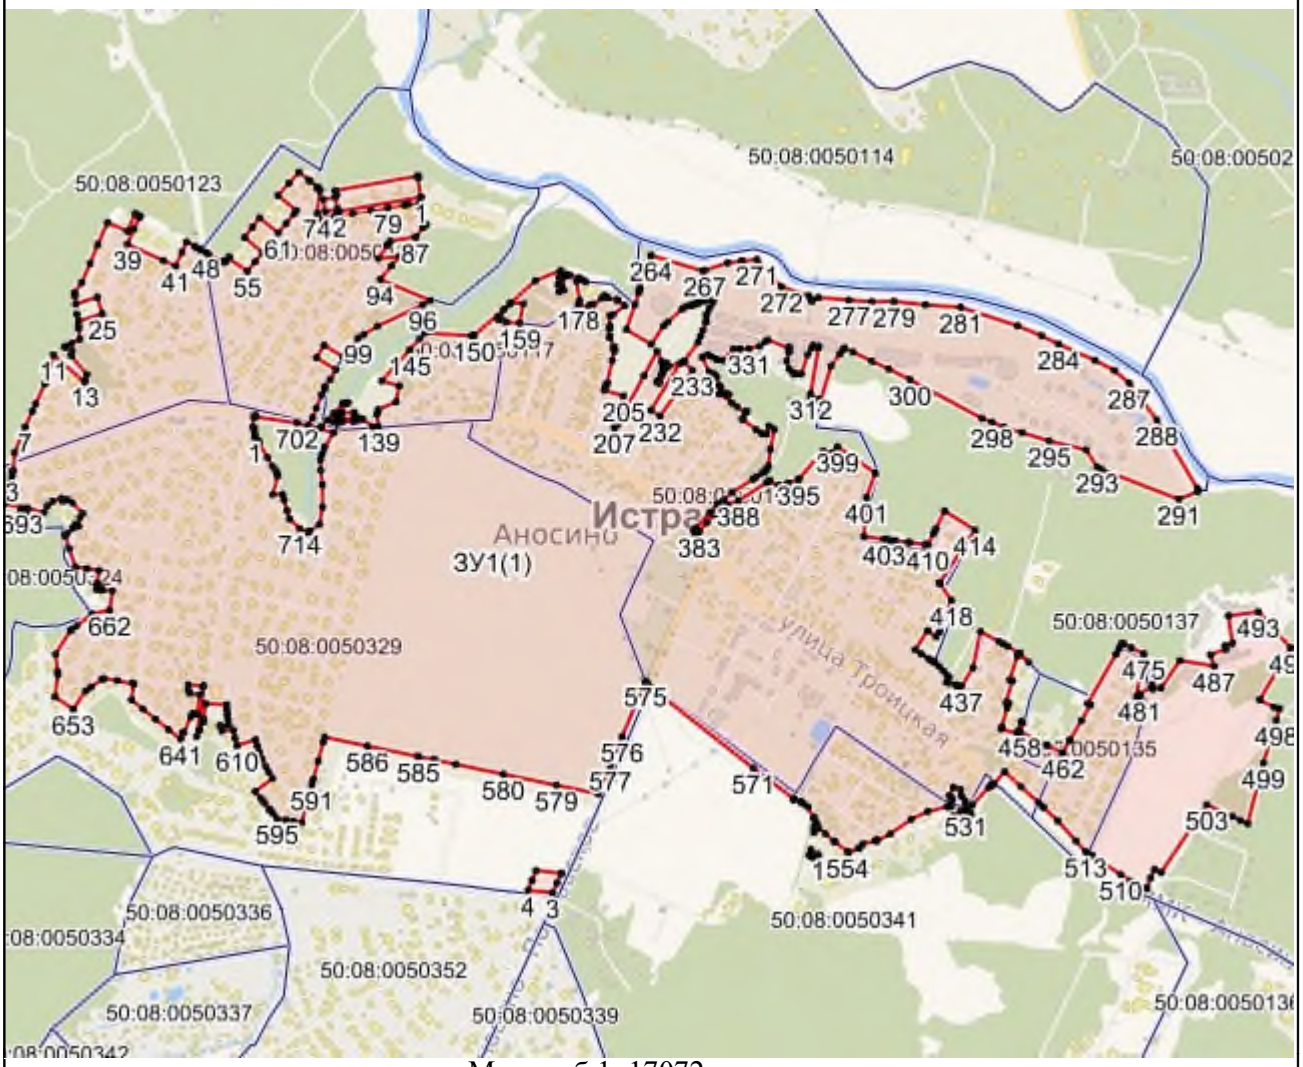

Масштаб 1: 17072

Используемые условные знаки и обозначения:

- Характерная точка объекта
- Граница объекта
- Граница ГО
- Граница кадастрового квартала

Подпись _____ Дата «____» _____ _____ г.

Место для оттиска печати (при наличии) лица, составившего описание местоположения границ объекта

Приложение № 1
к приказу Минэкономразвития России
от 23.11.2018 № 650

ФОРМА
графического описания местоположения границ населенных пунктов, территориальных зон, особо охраняемых природных территорий, зон с особыми условиями использования территории

ОПИСАНИЕ МЕСТОПОЛОЖЕНИЯ ГРАНИЦ
Деревня Антоновка
(наименование объекта, местоположение границ которого описано (далее – объект)

Раздел 1

Сведения об объекте		
№ п/п	Характеристики объекта	Описание характеристик
1	2	3
1	Местоположение объекта	Московская область, Городской округ Истра
2	Площадь объекта +/- величина погрешности определения площади (Р +/- Дельта Р)	236680 кв.м ± 341 кв.м
3	Иные характеристики объекта	

Раздел 2

Сведения о местоположении границ объекта					
1. Система координат МСК 50 зона 1					
2. Сведения о характерных точках границ объекта					
Обозначение характерных точек границ	Координаты, м		Метод определения координат характерной точки	Средняя квадратическая погрешность положения характерной точки (Mt), м	Описание обозначения точки на местности (при наличии)
	X	Y			
1	2	3	4	5	6
ЗУ1(1)					
1	495707,46	1307252,87	Картометрический метод, 5	-	-
2	495759,93	1307286,66	Картометрический метод, 5	-	-
3	495811,29	1307308,43	Картометрический метод, 5	-	-

4	495825,05	1307314,49	Картометрический метод, 5	-	-
5	495910,4	1307361	Картометрический метод, 5	-	-
6	495935,7	1307375	Картометрический метод, 5	-	-
7	495967,38	1307389,64	Картометрический метод, 5	-	-
8	495967,29	1307390,14	Картометрический метод, 5	-	-
9	495966,43	1307395,77	Картометрический метод, 5	-	-
10	495968,49	1307397,77	Картометрический метод, 5	-	-
11	495967,16	1307411,51	Картометрический метод, 5	-	-
12	495961,95	1307444,63	Картометрический метод, 5	-	-
13	495985,67	1307447,79	Картометрический метод, 5	-	-
14	495981,58	1307474,06	Картометрический метод, 5	-	-
15	495998,17	1307476,3	Картометрический метод, 5	-	-
16	496015,95	1307477,87	Картометрический метод, 5	-	-
17	496019,38	1307452,67	Картометрический метод, 5	-	-
18	496050,22	1307454,1	Картометрический метод, 5	-	-
19	496050,43	1307541,63	Картометрический метод, 5	-	-
20	496050,43	1307541,77	Картометрический метод, 5	-	-
21	496051,76	1307643,99	Картометрический метод, 5	-	-
22	496051,76	1307644,14	Картометрический метод, 5	-	-
23	496055,04	1307778,2	Картометрический метод, 5	-	-
24	496055,07	1307779,2	Картометрический метод, 5	-	-
25	496017,02	1307785,63	Картометрический метод, 5	-	-
26	495921,34	1307802,7	Картометрический метод, 5	-	-

27	495923,19	1307792,25	Картометрический метод, 5	-	-
28	495923,62	1307770,25	Картометрический метод, 5	-	-
29	495883,69	1307770,67	Картометрический метод, 5	-	-
30	495848,69	1307771,04	Картометрический метод, 5	-	-
31	495847,55	1307807,65	Картометрический метод, 5	-	-
32	495744,92	1307812,3	Картометрический метод, 5	-	-
33	495715,45	1307810,13	Картометрический метод, 5	-	-
34	495675,78	1307792,77	Картометрический метод, 5	-	-
35	495633,62	1307767,98	Картометрический метод, 5	-	-
36	495598,91	1307758,06	Картометрический метод, 5	-	-
37	495566,67	1307753,1	Картометрический метод, 5	-	-
38	495529,48	1307740,71	Картометрический метод, 5	-	-
39	495500,32	1307651,16	Картометрический метод, 5	-	-
40	495513,85	1307627,81	Картометрический метод, 5	-	-
41	495611,62	1307418,07	Картометрический метод, 5	-	-
42	495682,04	1307283,45	Картометрический метод, 5	-	-
1	495707,46	1307252,87	Картометрический метод, 5	-	-
ЗУ1(2)					
1	496080,32	1307452,57	Картометрический метод, 5	-	-
2	496090,13	1307455,19	Картометрический метод, 5	-	-
3	496087,9	1307497,4	Картометрический метод, 5	-	-
4	496127,74	1307502,21	Картометрический метод, 5	-	-
5	496146,27	1307503,93	Картометрический метод, 5	-	-
6	496150,29	1307471,98	Картометрический метод, 5	-	-

7	496146,54	1307465,66	Картометрический метод, 5	-	-
8	496172,61	1307470,82	Картометрический метод, 5	-	-
9	496172,75	1307478,03	Картометрический метод, 5	-	-
10	496174,43	1307565,72	Картометрический метод, 5	-	-
11	496136,68	1307565,38	Картометрический метод, 5	-	-
12	496137,88	1307631,49	Картометрический метод, 5	-	-
13	496127,78	1307631,75	Картометрический метод, 5	-	-
14	496127,99	1307636,51	Картометрический метод, 5	-	-
15	496129,28	1307661,32	Картометрический метод, 5	-	-
16	496171,46	1307657,53	Картометрический метод, 5	-	-
17	496173,82	1307686,24	Картометрический метод, 5	-	-
18	496133,53	1307688,64	Картометрический метод, 5	-	-
19	496132,81	1307690,07	Картометрический метод, 5	-	-
20	496129,8	1307690,01	Картометрический метод, 5	-	-
21	496131,62	1307721,05	Картометрический метод, 5	-	-
22	496129,78	1307748,59	Картометрический метод, 5	-	-
23	496129,4	1307780,06	Картометрический метод, 5	-	-
24	496088,65	1307776,23	Картометрический метод, 5	-	-
25	496081,03	1307777,55	Картометрический метод, 5	-	-
26	496077,75	1307643,58	Картометрический метод, 5	-	-
27	496076,42	1307541,51	Картометрический метод, 5	-	-
28	496076,22	1307452,46	Картометрический метод, 5	-	-
1	496080,32	1307452,57	Картометрический метод, 5	-	-

3. Сведения о характерных точках части (частей) границы объекта


Обозначение характерных точек части границы	Координаты, м		Метод определения координат характерной точки	Средняя квадратическая погрешность положения характерной точки (Mt), м	Описание обозначения точки на местности (при наличии)
	X	Y			
1	2	3	4	5	6

Раздел 3

Сведения о местоположении измененных (уточненных) границ объекта							
1. Система координат МСК 50 зона 1							
2. Сведения о характерных точках границ объекта							
Обозначение характерных точек границ	Существующие координаты, м		Измененные (уточненные) координаты, м		Метод определения координат характерной точки	Средняя квадратическая погрешность положения характерной точки (Mt), м	Описание обозначения точки на местности (при наличии)
	X	Y	X	Y			
1	2	3	4	5	6	7	8
3. Сведения о характерных точках части (частей) границы объекта							
Часть № 1							

Раздел 4

План границ объекта

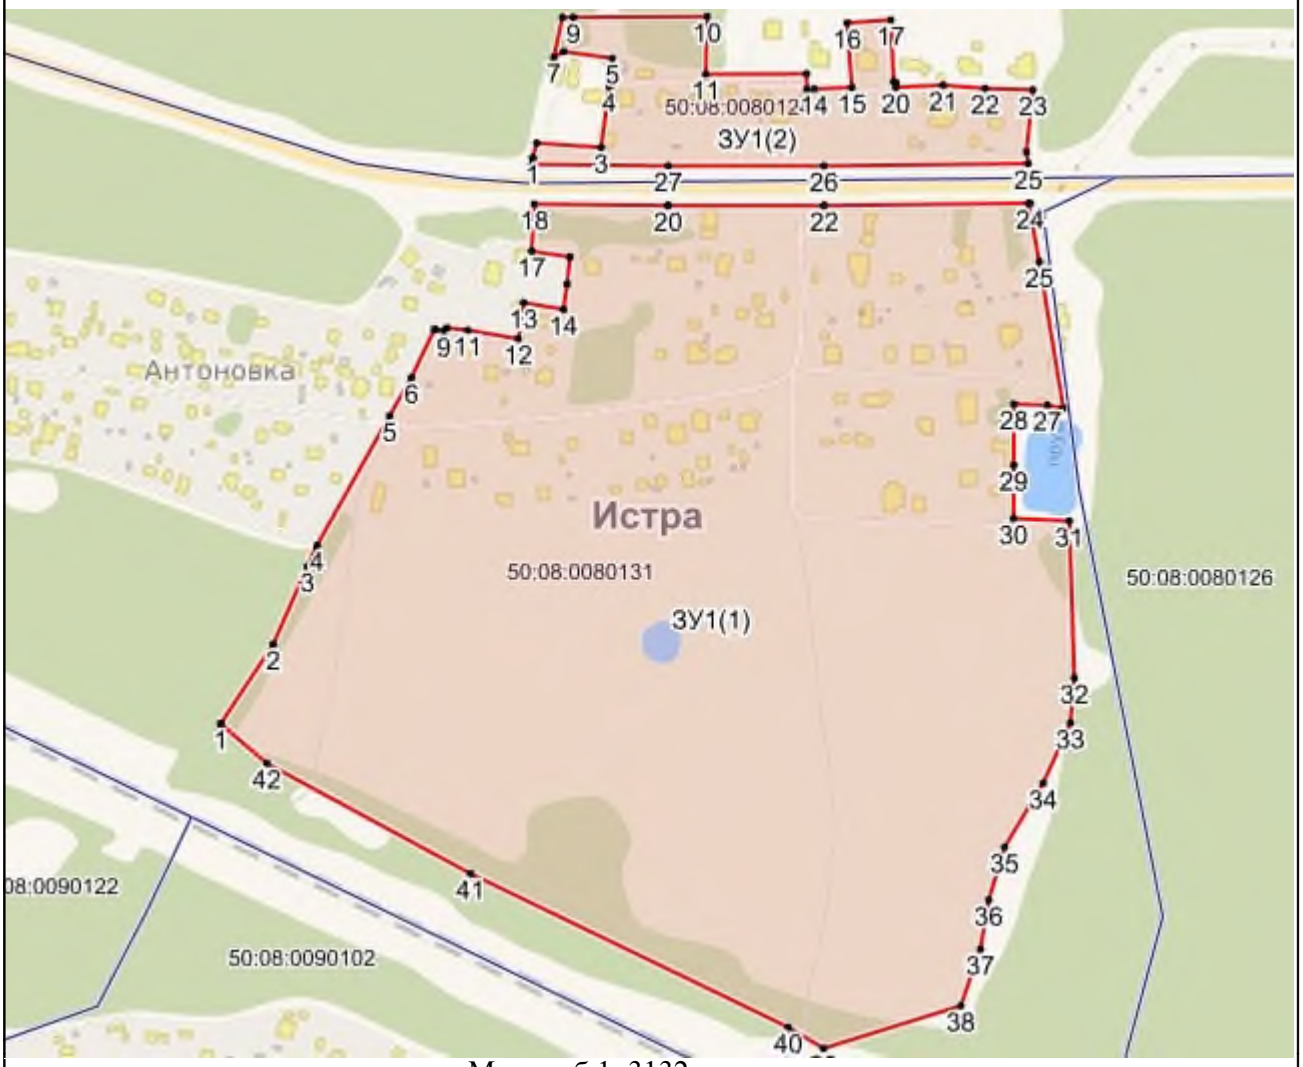

Масштаб 1: 3132

Используемые условные знаки и обозначения:

- Характерная точка объекта
- Граница объекта
- Граница ГО
- Граница кадастрового квартала

Подпись _____ Дата «____» _____ _____ г.

Место для оттиска печати (при наличии) лица, составившего описание местоположения границ объекта

Приложение № 1
к приказу Минэкономразвития России
от 23.11.2018 № 650

ФОРМА
графического описания местоположения границ населенных пунктов, территориальных зон, особо охраняемых природных территорий, зон с особыми условиями использования территории

ОПИСАНИЕ МЕСТОПОЛОЖЕНИЯ ГРАНИЦ
Деревня Армягово
(наименование объекта, местоположение границ которого описано (далее – объект)

Раздел 1

Сведения об объекте		
№ п/п	Характеристики объекта	Описание характеристик
1	2	3
1	Местоположение объекта	Московская область, Городской округ Истра
2	Площадь объекта +/- величина погрешности определения площади (Р +/- Дельта Р)	2807 кв.м ± 37 кв.м
3	Иные характеристики объекта	

Раздел 2

Сведения о местоположении границ объекта					
1. Система координат МСК 50 зона 1					
2. Сведения о характерных точках границ объекта					
Обозначение характерных точек границ	Координаты, м		Метод определения координат характерной точки	Средняя квадратическая погрешность положения характерной точки (Mt), м	Описание обозначения точки на местности (при наличии)
	X	Y			
1	2	3	4	5	6
ЗУ1					
1	503814,72	1332403,76	Картометрический метод, 5	-	-
2	503823,81	1332467,84	Картометрический метод, 5	-	-
3	503779,7	1332474,1	Картометрический метод, 5	-	-

4	503773,61	1332408,34	Картометрический метод, 5	-	-
1	503814,72	1332403,76	Картометрический метод, 5	-	-

3. Сведения о характерных точках части (частей) границы объекта

Обозначение характерных точек части границы	Координаты, м		Метод определения координат характерной точки	Средняя квадратическая погрешность положения характерной точки (Mt), м	Описание обозначения точки на местности (при наличии)
	X	Y			
1	2	3	4	5	6

Раздел 3

Сведения о местоположении измененных (уточненных) границ объекта

1. Система координат МСК 50 зона 1

2. Сведения о характерных точках границ объекта


Обозначение характерных точек границ	Существующие координаты, м		Измененные (уточненные) координаты, м		Метод определения координат характерной точки	Средняя квадратическая погрешность положения характерной точки (Mt), м	Описание обозначения точки на местности (при наличии)
	X	Y	X	Y			
1	2	3	4	5	6	7	8

3. Сведения о характерных точках части (частей) границы объекта

Часть № 1

Раздел 4

План границ объекта

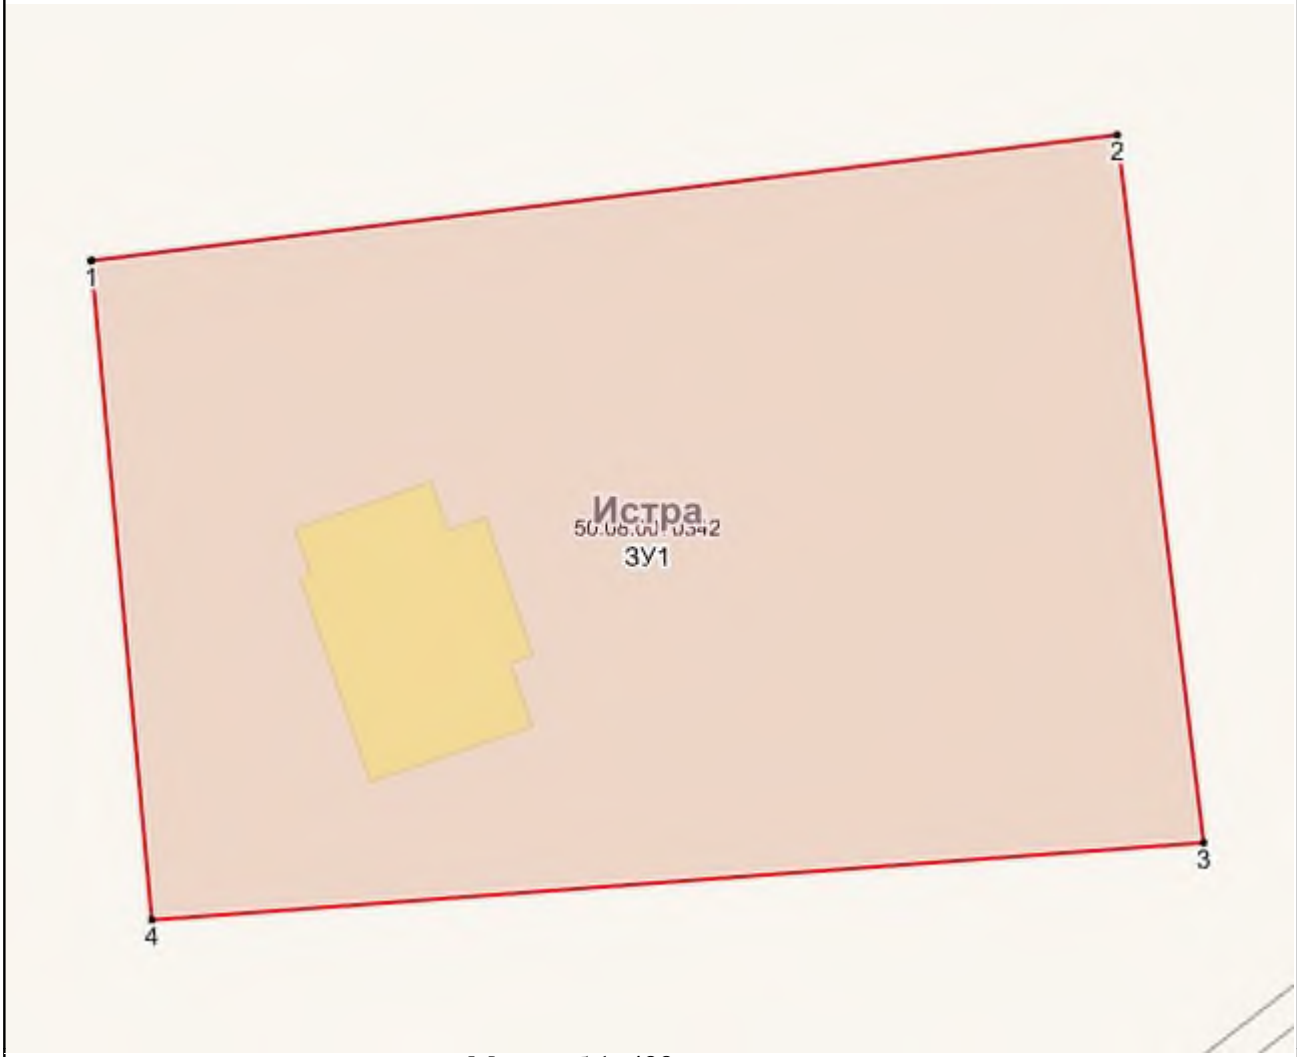

Масштаб 1: 488

Используемые условные знаки и обозначения:

- Характерная точка объекта
- Граница объекта
- Граница ГО
- Граница кадастрового квартала

Подпись _____ Дата «____» _____ _____ г.

Место для оттиска печати (при наличии) лица, составившего описание местоположения границ объекта

Приложение № 1
к приказу Минэкономразвития России
от 23.11.2018 № 650

ФОРМА
графического описания местоположения границ населенных пунктов, территориальных зон, особо охраняемых природных территорий, зон с особыми условиями использования территории

ОПИСАНИЕ МЕСТОПОЛОЖЕНИЯ ГРАНИЦ
Деревня Бабкино
(наименование объекта, местоположение границ которого описано (далее – объект)

Раздел 1

Сведения об объекте		
№ п/п	Характеристики объекта	Описание характеристик
1	2	3
1	Местоположение объекта	Московская область, Городской округ Истра
2	Площадь объекта +/- величина погрешности определения площади (Р +/- Дельта Р)	332652 кв.м ± 404 кв.м
3	Иные характеристики объекта	

Раздел 2

Сведения о местоположении границ объекта					
1. Система координат МСК 50 зона 1					
2. Сведения о характерных точках границ объекта					
Обозначение характерных точек границ	Координаты, м		Метод определения координат характерной точки	Средняя квадратическая погрешность положения характерной точки (Mt), м	Описание обозначения точки на местности (при наличии)
	X	Y			
1	2	3	4	5	6
ЗУ1(1)					
1	492210,69	1334661,5	Картометрический метод, 5	-	-
2	492183,43	1334617,04	Картометрический метод, 5	-	-
3	492139,24	1334558,69	Картометрический метод, 5	-	-

4	492073,41	1334534,85	Картометрический метод, 5	-	-
5	492021,89	1334565,55	Картометрический метод, 5	-	-
6	492007,18	1334560,87	Картометрический метод, 5	-	-
7	492005,96	1334560,48	Картометрический метод, 5	-	-
8	492001,66	1334559,11	Картометрический метод, 5	-	-
9	491924,07	1334534,42	Картометрический метод, 5	-	-
10	491915,8	1334520,8	Картометрический метод, 5	-	-
11	491901,82	1334497,78	Картометрический метод, 5	-	-
12	491852,7	1334416,92	Картометрический метод, 5	-	-
13	491895,34	1334395,27	Картометрический метод, 5	-	-
14	491999,26	1334354,72	Картометрический метод, 5	-	-
15	492098,57	1334318,28	Картометрический метод, 5	-	-
16	492123,92	1334309,35	Картометрический метод, 5	-	-
17	492136,27	1334305	Картометрический метод, 5	-	-
18	492299,85	1334247,69	Картометрический метод, 5	-	-
19	492522,45	1334169,7	Картометрический метод, 5	-	-
20	492523,43	1334172,1	Картометрический метод, 5	-	-
21	492523,47	1334172,19	Картометрический метод, 5	-	-
22	492565,14	1334273,83	Картометрический метод, 5	-	-
23	492589	1334364,21	Картометрический метод, 5	-	-
24	492582,17	1334371,37	Картометрический метод, 5	-	-
25	492576,28	1334379,48	Картометрический метод, 5	-	-
26	492570,52	1334388,58	Картометрический метод, 5	-	-

27	492564,58	1334395,69	Картометрический метод, 5	-	-
28	492556,73	1334402,9	Картометрический метод, 5	-	-
29	492548,84	1334409,02	Картометрический метод, 5	-	-
30	492542	1334416,17	Картометрический метод, 5	-	-
31	492535,21	1334424,33	Картометрический метод, 5	-	-
32	492529,36	1334431,43	Картометрический метод, 5	-	-
33	492522,46	1334439,59	Картометрический метод, 5	-	-
34	492515,46	1334445,65	Картометрический метод, 5	-	-
35	492507,62	1334452,86	Картометрический метод, 5	-	-
36	492501,82	1334460,96	Картометрический метод, 5	-	-
37	492494,94	1334469,12	Картометрический метод, 5	-	-
38	492489,09	1334476,22	Картометрический метод, 5	-	-
39	492482,3	1334484,38	Картометрический метод, 5	-	-
40	492475,44	1334491,34	Картометрический метод, 5	-	-
41	492469,16	1334495,86	Картометрический метод, 5	-	-
42	492465,54	1334497,56	Картометрический метод, 5	-	-
43	492458,7	1334504,71	Картометрический метод, 5	-	-
44	492452,81	1334512,81	Картометрический метод, 5	-	-
45	492448,02	1334520,87	Картометрический метод, 5	-	-
46	492442,18	1334530,07	Картометрический метод, 5	-	-
47	492436,28	1334538,18	Картометрический метод, 5	-	-
48	492431,53	1334547,23	Картометрический метод, 5	-	-
49	492427,69	1334556,34	Картометрический метод, 5	-	-

50	492423,84	1334565,35	Картометрический метод, 5	-	-
51	492422,05	1334575,45	Картометрический метод, 5	-	-
52	492418,2	1334584,46	Картометрический метод, 5	-	-
53	492413,36	1334593,62	Картометрический метод, 5	-	-
54	492405,48	1334599,72	Картометрический метод, 5	-	-
55	492397,68	1334605,93	Картометрический метод, 5	-	-
56	492388,68	1334610,08	Картометрический метод, 5	-	-
57	492377,72	1334611,35	Картометрический метод, 5	-	-
58	492367,77	1334610,45	Картометрический метод, 5	-	-
59	492357,73	1334609,66	Картометрический метод, 5	-	-
60	492353,68	1334608,77	Картометрический метод, 5	-	-
61	492343,72	1334607,97	Картометрический метод, 5	-	-
62	492341,72	1334607,97	Картометрический метод, 5	-	-
63	492331,71	1334608,18	Картометрический метод, 5	-	-
64	492323,56	1334601,39	Картометрический метод, 5	-	-
65	492322,34	1334599,05	Картометрический метод, 5	-	-
66	492320,87	1334595,82	Картометрический метод, 5	-	-
67	492318,9	1334592,51	Картометрический метод, 5	-	-
68	492314,97	1334589,91	Картометрический метод, 5	-	-
69	492312,37	1334588,04	Картометрический метод, 5	-	-
70	492310,46	1334585,84	Картометрический метод, 5	-	-
71	492308,64	1334583,53	Картометрический метод, 5	-	-
72	492306,39	1334580,54	Картометрический метод, 5	-	-

73	492303,38	1334578,49	Картометрический метод, 5	-	-
74	492301,4	1334576,99	Картометрический метод, 5	-	-
75	492300,04	1334575,76	Картометрический метод, 5	-	-
76	492298,98	1334572,71	Картометрический метод, 5	-	-
77	492297,91	1334571,35	Картометрический метод, 5	-	-
78	492296,85	1334570,31	Картометрический метод, 5	-	-
79	492292,64	1334570,03	Картометрический метод, 5	-	-
80	492288,05	1334570,66	Картометрический метод, 5	-	-
81	492278,02	1334574,18	Картометрический метод, 5	-	-
82	492269,08	1334579,33	Картометрический метод, 5	-	-
83	492260,18	1334583,5	Картометрический метод, 5	-	-
84	492252,29	1334589,7	Картометрический метод, 5	-	-
85	492245,44	1334596,75	Картометрический метод, 5	-	-
86	492242,48	1334597,91	Картометрический метод, 5	-	-
87	492235,48	1334597,97	Картометрический метод, 5	-	-
88	492233,28	1334599,98	Картометрический метод, 5	-	-
89	492233,33	1334602,98	Картометрический метод, 5	-	-
90	492233,59	1334606,08	Картометрический метод, 5	-	-
91	492232,79	1334616,02	Картометрический метод, 5	-	-
92	492227,95	1334625,18	Картометрический метод, 5	-	-
93	492224,22	1334634,17	Картометрический метод, 5	-	-
94	492218,38	1334643,39	Картометрический метод, 5	-	-
95	492214,53	1334652,39	Картометрический метод, 5	-	-

1	492210,69	1334661,5	Картометрический метод, 5	-	-
ЗУ1(2)					
1	492586,34	1334102,27	Картометрический метод, 5	-	-
2	492538,97	1334010,4	Картометрический метод, 5	-	-
3	492619,63	1333962,14	Картометрический метод, 5	-	-
4	492627,18	1333974,86	Картометрический метод, 5	-	-
5	492627,77	1333976,01	Картометрический метод, 5	-	-
6	492669,29	1333953,13	Картометрический метод, 5	-	-
7	492641,42	1333908,01	Картометрический метод, 5	-	-
8	492655,24	1333899,78	Картометрический метод, 5	-	-
9	492654,44	1333898,41	Картометрический метод, 5	-	-
10	492698,63	1333873,16	Картометрический метод, 5	-	-
11	492696,95	1333870,27	Картометрический метод, 5	-	-
12	492697,21	1333870,11	Картометрический метод, 5	-	-
13	492681,73	1333843,17	Картометрический метод, 5	-	-
14	492711,47	1333826,09	Картометрический метод, 5	-	-
15	492732,85	1333844,87	Картометрический метод, 5	-	-
16	492735,09	1333847	Картометрический метод, 5	-	-
17	492735,52	1333847,4	Картометрический метод, 5	-	-
18	492735,7	1333847,38	Картометрический метод, 5	-	-
19	492737,11	1333848,62	Картометрический метод, 5	-	-
20	492764,35	1333845,68	Картометрический метод, 5	-	-
21	492773,78	1333851,24	Картометрический метод, 5	-	-
22	492792,43	1333841,38	Картометрический метод, 5	-	-

23	492793,87	1333843,98	Картометрический метод, 5	-	-
24	492832,18	1333855,31	Картометрический метод, 5	-	-
25	492849,23	1333845,85	Картометрический метод, 5	-	-
26	492833,89	1333818,2	Картометрический метод, 5	-	-
27	492846,36	1333813,4	Картометрический метод, 5	-	-
28	492848,05	1333808,19	Картометрический метод, 5	-	-
29	492865,33	1333798,6	Картометрический метод, 5	-	-
30	492895,17	1333852,38	Картометрический метод, 5	-	-
31	492903,41	1333882,14	Картометрический метод, 5	-	-
32	492904,08	1333883,32	Картометрический метод, 5	-	-
33	492913,92	1333900,68	Картометрический метод, 5	-	-
34	492896,87	1333910,93	Картометрический метод, 5	-	-
35	492898,43	1333919,52	Картометрический метод, 5	-	-
36	492900,03	1333929,09	Картометрический метод, 5	-	-
37	492895,44	1333930,66	Картометрический метод, 5	-	-
38	492883,73	1333934,61	Картометрический метод, 5	-	-
39	492871,71	1333938,74	Картометрический метод, 5	-	-
40	492871,72	1333938,78	Картометрический метод, 5	-	-
41	492871,67	1333938,8	Картометрический метод, 5	-	-
42	492872,54	1333941,18	Картометрический метод, 5	-	-
43	492873,45	1333943,83	Картометрический метод, 5	-	-
44	492854,19	1333950,55	Картометрический метод, 5	-	-
45	492768,06	1333986,6	Картометрический метод, 5	-	-

46	492751,1	1333995,22	Картометрический метод, 5	-	-
47	492733,74	1334004,78	Картометрический метод, 5	-	-
48	492712,11	1334018,1	Картометрический метод, 5	-	-
49	492664,39	1334046,08	Картометрический метод, 5	-	-
50	492670,5	1334057,53	Картометрический метод, 5	-	-
1	492586,34	1334102,27	Картометрический метод, 5	-	-
ЗУ1(3)					
1	491901,87	1334341,21	Картометрический метод, 5	-	-
2	491878,12	1334287,26	Картометрический метод, 5	-	-
3	491876,29	1334278,98	Картометрический метод, 5	-	-
4	491876,24	1334260,02	Картометрический метод, 5	-	-
5	491877,07	1334247,24	Картометрический метод, 5	-	-
6	491878,81	1334241,35	Картометрический метод, 5	-	-
7	491881,31	1334235,66	Картометрический метод, 5	-	-
8	491885	1334230,66	Картометрический метод, 5	-	-
9	491882,07	1334218,62	Картометрический метод, 5	-	-
10	491871,87	1334180,62	Картометрический метод, 5	-	-
11	491865,27	1334152,35	Картометрический метод, 5	-	-
12	491848,15	1334092,82	Картометрический метод, 5	-	-
13	491827,95	1334022,44	Картометрический метод, 5	-	-
14	491807,6	1333969,13	Картометрический метод, 5	-	-
15	491842,76	1333954,42	Картометрический метод, 5	-	-
16	491873,24	1333937,82	Картометрический метод, 5	-	-
17	491889,75	1333928,82	Картометрический метод, 5	-	-

18	491895,68	1333925,35	Картометрический метод, 5	-	-
19	491927,26	1333930,42	Картометрический метод, 5	-	-
20	491930,4	1333936,1	Картометрический метод, 5	-	-
21	491948,22	1333976,36	Картометрический метод, 5	-	-
22	491973,91	1334013,98	Картометрический метод, 5	-	-
23	491978,58	1334016,88	Картометрический метод, 5	-	-
24	491975,72	1334018,67	Картометрический метод, 5	-	-
25	491960,91	1333999,38	Картометрический метод, 5	-	-
26	491959	1334000,32	Картометрический метод, 5	-	-
27	491957,33	1334001,41	Картометрический метод, 5	-	-
28	491953,46	1334003,26	Картометрический метод, 5	-	-
29	491951,42	1334003,86	Картометрический метод, 5	-	-
30	491943,59	1334007,85	Картометрический метод, 5	-	-
31	491936,57	1334011,45	Картометрический метод, 5	-	-
32	491913,93	1334023,76	Картометрический метод, 5	-	-
33	491924,44	1334047,55	Картометрический метод, 5	-	-
34	491920,8	1334051,52	Картометрический метод, 5	-	-
35	491938,69	1334086,37	Картометрический метод, 5	-	-
36	491966,51	1334070,94	Картометрический метод, 5	-	-
37	491983,92	1334091,25	Картометрический метод, 5	-	-
38	491985,33	1334092,93	Картометрический метод, 5	-	-
39	491988,24	1334099,03	Картометрический метод, 5	-	-
40	491989,83	1334098,15	Картометрический метод, 5	-	-

41	492010,76	1334122,57	Картометрический метод, 5	-	-
42	491995,05	1334130,22	Картометрический метод, 5	-	-
43	492014,09	1334163,11	Картометрический метод, 5	-	-
44	492036,16	1334152,39	Картометрический метод, 5	-	-
45	492038,74	1334155,22	Картометрический метод, 5	-	-
46	492042,01	1334159,03	Картометрический метод, 5	-	-
47	492042,16	1334158,97	Картометрический метод, 5	-	-
48	492042,19	1334158,95	Картометрический метод, 5	-	-
49	492048,16	1334157,21	Картометрический метод, 5	-	-
50	492060,4	1334187,08	Картометрический метод, 5	-	-
51	492062,5	1334192,21	Картометрический метод, 5	-	-
52	492091,28	1334182,13	Картометрический метод, 5	-	-
53	492127,06	1334169,58	Картометрический метод, 5	-	-
54	492137,44	1334166,42	Картометрический метод, 5	-	-
55	492154,04	1334160,61	Картометрический метод, 5	-	-
56	492160,58	1334158,32	Картометрический метод, 5	-	-
57	492178,33	1334152,18	Картометрический метод, 5	-	-
58	492182,99	1334150,57	Картометрический метод, 5	-	-
59	492175,09	1334124,36	Картометрический метод, 5	-	-
60	492202,6	1334112,4	Картометрический метод, 5	-	-
61	492205,31	1334113,82	Картометрический метод, 5	-	-
62	492215,8	1334119,3	Картометрический метод, 5	-	-
63	492281,96	1334095,16	Картометрический метод, 5	-	-

64	492340,21	1334078,33	Картометрический метод, 5	-	-
65	492453,78	1334050,11	Картометрический метод, 5	-	-
66	492463,78	1334045,45	Картометрический метод, 5	-	-
67	492529,53	1334116,69	Картометрический метод, 5	-	-
68	492520,93	1334120	Картометрический метод, 5	-	-
69	492463,56	1334142,19	Картометрический метод, 5	-	-
70	492433,81	1334152,79	Картометрический метод, 5	-	-
71	492423,75	1334156,72	Картометрический метод, 5	-	-
72	492413,63	1334160,69	Картометрический метод, 5	-	-
73	492407,8	1334162,78	Картометрический метод, 5	-	-
74	492161,36	1334245,1	Картометрический метод, 5	-	-
75	492150,05	1334249,46	Картометрический метод, 5	-	-
76	492150,27	1334250,09	Картометрический метод, 5	-	-
77	492130	1334257,19	Картометрический метод, 5	-	-
78	492121,71	1334259,72	Картометрический метод, 5	-	-
79	492072,18	1334276,6	Картометрический метод, 5	-	-
80	492030,25	1334293,7	Картометрический метод, 5	-	-
81	492000,16	1334305,34	Картометрический метод, 5	-	-
82	491953,61	1334320,71	Картометрический метод, 5	-	-
83	491912,21	1334337,3	Картометрический метод, 5	-	-
1	491901,87	1334341,21	Картометрический метод, 5	-	-
3. Сведения о характерных точках части (частей) границы объекта					
	Координаты, м				

Обозначение характерных точек части границы	X	Y	Метод определения координат характерной точки	Средняя квадратическая погрешность положения характерной точки (Mt), м	Описание обозначения точки на местности (при наличии)
1	2	3	4	5	6

Раздел 3

Сведения о местоположении измененных (уточненных) границ объекта							
1. Система координат МСК 50 зона 1							
2. Сведения о характерных точках границ объекта							
Обозначение характерных точек границ	Существующие координаты, м		Измененные (уточненные) координаты, м		Метод определения координат характерной точки	Средняя квадратическая погрешность положения характерной точки (Mt), м	Описание обозначения точки на местности (при наличии)
	X	Y	X	Y			
1	2	3	4	5	6	7	8
3. Сведения о характерных точках части (частей) границы объекта							
Часть № 1							

Раздел 4

План границ объекта



Масштаб 1: 4772

Используемые условные знаки и обозначения:

- Характерная точка объекта
- Граница объекта
- Граница ГО
- Граница кадастрового квартала

Подпись _____ Дата «____» _____ _____ г.

Место для оттиска печати (при наличии) лица, составившего описание местоположения границ объекта

Приложение № 1
к приказу Минэкономразвития России
от 23.11.2018 № 650

ФОРМА
графического описания местоположения границ населенных пунктов, территориальных зон, особо охраняемых природных территорий, зон с особыми условиями использования территории

ОПИСАНИЕ МЕСТОПОЛОЖЕНИЯ ГРАНИЦ
Хутор Берёзовка
(наименование объекта, местоположение границ которого описано (далее – объект)

Раздел 1

Сведения об объекте		
№ п/п	Характеристики объекта	Описание характеристик
1	2	3
1	Местоположение объекта	Московская область, Городской округ Истра
2	Площадь объекта +/- величина погрешности определения площади (Р +/- Дельта Р)	358931 кв.м ± 419 кв.м
3	Иные характеристики объекта	

Раздел 2

Сведения о местоположении границ объекта					
1. Система координат МСК 50 зона 1					
2. Сведения о характерных точках границ объекта					
Обозначение характерных точек границ	Координаты, м		Метод определения координат характерной точки	Средняя квадратическая погрешность положения характерной точки (Mt), м	Описание обозначения точки на местности (при наличии)
	X	Y			
1	2	3	4	5	6
ЗУ1(1)					
1	496730,39	1302930,07	Картометрический метод, 5	-	-
2	496510,42	1303003,94	Картометрический метод, 5	-	-
3	496482,3	1303005,76	Картометрический метод, 5	-	-

4	496301,1	1302500,42	Картометрический метод, 5	-	-
5	496295,05	1302482,17	Картометрический метод, 5	-	-
6	496305,94	1302479,88	Картометрический метод, 5	-	-
7	496284,31	1302391,23	Картометрический метод, 5	-	-
8	496373,63	1302300,49	Картометрический метод, 5	-	-
9	496501,49	1302170,61	Картометрический метод, 5	-	-
10	496514,66	1302168,87	Картометрический метод, 5	-	-
11	496515,36	1302174,14	Картометрический метод, 5	-	-
12	496522,76	1302234,17	Картометрический метод, 5	-	-
13	496522,86	1302234,89	Картометрический метод, 5	-	-
14	496534,68	1302311,79	Картометрический метод, 5	-	-
15	496534,76	1302312,26	Картометрический метод, 5	-	-
16	496539,33	1302338,54	Картометрический метод, 5	-	-
17	496551,95	1302344,03	Картометрический метод, 5	-	-
18	496552,87	1302349,27	Картометрический метод, 5	-	-
19	496553,15	1302350,52	Картометрический метод, 5	-	-
20	496562,52	1302384,3	Картометрический метод, 5	-	-
21	496562,6	1302384,56	Картометрический метод, 5	-	-
22	496592	1302482,44	Картометрический метод, 5	-	-
23	496592,14	1302482,9	Картометрический метод, 5	-	-
24	496606,95	1302526,33	Картометрический метод, 5	-	-
25	496607,06	1302527,81	Картометрический метод, 5	-	-
26	496606,06	1302530,17	Картометрический метод, 5	-	-

27	496609,88	1302542,32	Картометрический метод, 5	-	-
28	496613,04	1302544,22	Картометрический метод, 5	-	-
29	496623,54	1302575,02	Картометрический метод, 5	-	-
30	496635,36	1302610,18	Картометрический метод, 5	-	-
31	496624,14	1302612,88	Картометрический метод, 5	-	-
32	496645,38	1302676,07	Картометрический метод, 5	-	-
33	496677,23	1302772,1	Картометрический метод, 5	-	-
34	496677,26	1302772,2	Картометрический метод, 5	-	-
1	496730,39	1302930,07	Картометрический метод, 5	-	-
ЗУ1(2)					
1	496774,65	1302818,79	Картометрический метод, 5	-	-
2	496776	1302828,65	Картометрический метод, 5	-	-
3	496761,66	1302832,31	Картометрический метод, 5	-	-
4	496772,57	1302869,44	Картометрический метод, 5	-	-
5	496787,9	1302867,23	Картометрический метод, 5	-	-
6	496829,81	1302860,69	Картометрический метод, 5	-	-
7	496831,77	1302851,37	Картометрический метод, 5	-	-
8	496828,8	1302831,93	Картометрический метод, 5	-	-
9	496870,21	1302880,21	Картометрический метод, 5	-	-
10	496829,37	1302894,48	Картометрический метод, 5	-	-
11	496787,8	1302908,74	Картометрический метод, 5	-	-
12	496776,45	1302913,35	Картометрический метод, 5	-	-
13	496723,71	1302756,63	Картометрический метод, 5	-	-
14	496691,87	1302660,6	Картометрический метод, 5	-	-

15	496691,84	1302660,5	Картометрический метод, 5	-	-
16	496687,27	1302646,91	Картометрический метод, 5	-	-
17	496681,34	1302649,5	Картометрический метод, 5	-	-
18	496675,64	1302635,43	Картометрический метод, 5	-	-
19	496678,39	1302634,15	Картометрический метод, 5	-	-
20	496682,38	1302632,38	Картометрический метод, 5	-	-
21	496677,17	1302616,88	Картометрический метод, 5	-	-
22	496671,96	1302601,38	Картометрический метод, 5	-	-
23	496660,73	1302604,08	Картометрический метод, 5	-	-
24	496648,17	1302566,71	Картометрический метод, 5	-	-
25	496616,82	1302474,74	Картометрический метод, 5	-	-
26	496609,34	1302449,82	Картометрический метод, 5	-	-
27	496610,07	1302449,53	Картометрический метод, 5	-	-
28	496605,1	1302433,29	Картометрический метод, 5	-	-
29	496604,44	1302433,51	Картометрический метод, 5	-	-
30	496587,54	1302377,21	Картометрический метод, 5	-	-
31	496581,95	1302357,08	Картометрический метод, 5	-	-
32	496586,38	1302359,01	Картометрический метод, 5	-	-
33	496593,67	1302356,31	Картометрический метод, 5	-	-
34	496589,6	1302341,65	Картометрический метод, 5	-	-
35	496583,07	1302304,11	Картометрический метод, 5	-	-
36	496571,34	1302227,81	Картометрический метод, 5	-	-
37	496563,97	1302168,04	Картометрический метод, 5	-	-

38	496563,94	1302167,82	Картометрический метод, 5	-	-
39	496563,93	1302167,75	Картометрический метод, 5	-	-
40	496557,28	1302113,93	Картометрический метод, 5	-	-
41	496562,69	1302108,44	Картометрический метод, 5	-	-
42	496566,99	1302104,07	Картометрический метод, 5	-	-
43	496657,1	1302012,54	Картометрический метод, 5	-	-
44	496723,54	1302036,28	Картометрический метод, 5	-	-
45	496742,81	1302043,17	Картометрический метод, 5	-	-
46	496870,36	1302088,76	Картометрический метод, 5	-	-
47	496875,43	1302432,95	Картометрический метод, 5	-	-
48	496735,57	1302723,22	Картометрический метод, 5	-	-
49	496788,53	1302784,98	Картометрический метод, 5	-	-
50	496766,59	1302789,97	Картометрический метод, 5	-	-
1	496774,65	1302818,79	Картометрический метод, 5	-	-

3. Сведения о характерных точках части (частей) границы объекта

Обозначение характерных точек части границы	Координаты, м		Метод определения координат характерной точки	Средняя квадратическая погрешность положения характерной точки (Mt), м	Описание обозначения точки на местности (при наличии)
	X	Y			
1	2	3	4	5	6

Раздел 3

Сведения о местоположении измененных (уточненных) границ объекта

1. Система координат МСК 50 зона 1


2. Сведения о характерных точках границ объекта

Обозначение характерных точек границ	Существующие координаты, м	Измененные (уточненные) координаты, м	Метод определения координат	Средняя квадратическая погрешность	Описание обозначения точки на

	X	Y	X	Y	характерной точки	положения характерной точки (Mt), м	местности (при наличии)
1	2	3	4	5	6	7	8
3. Сведения о характерных точках части (частей) границы объекта							
Часть № 1							

Раздел 4

План границ объекта

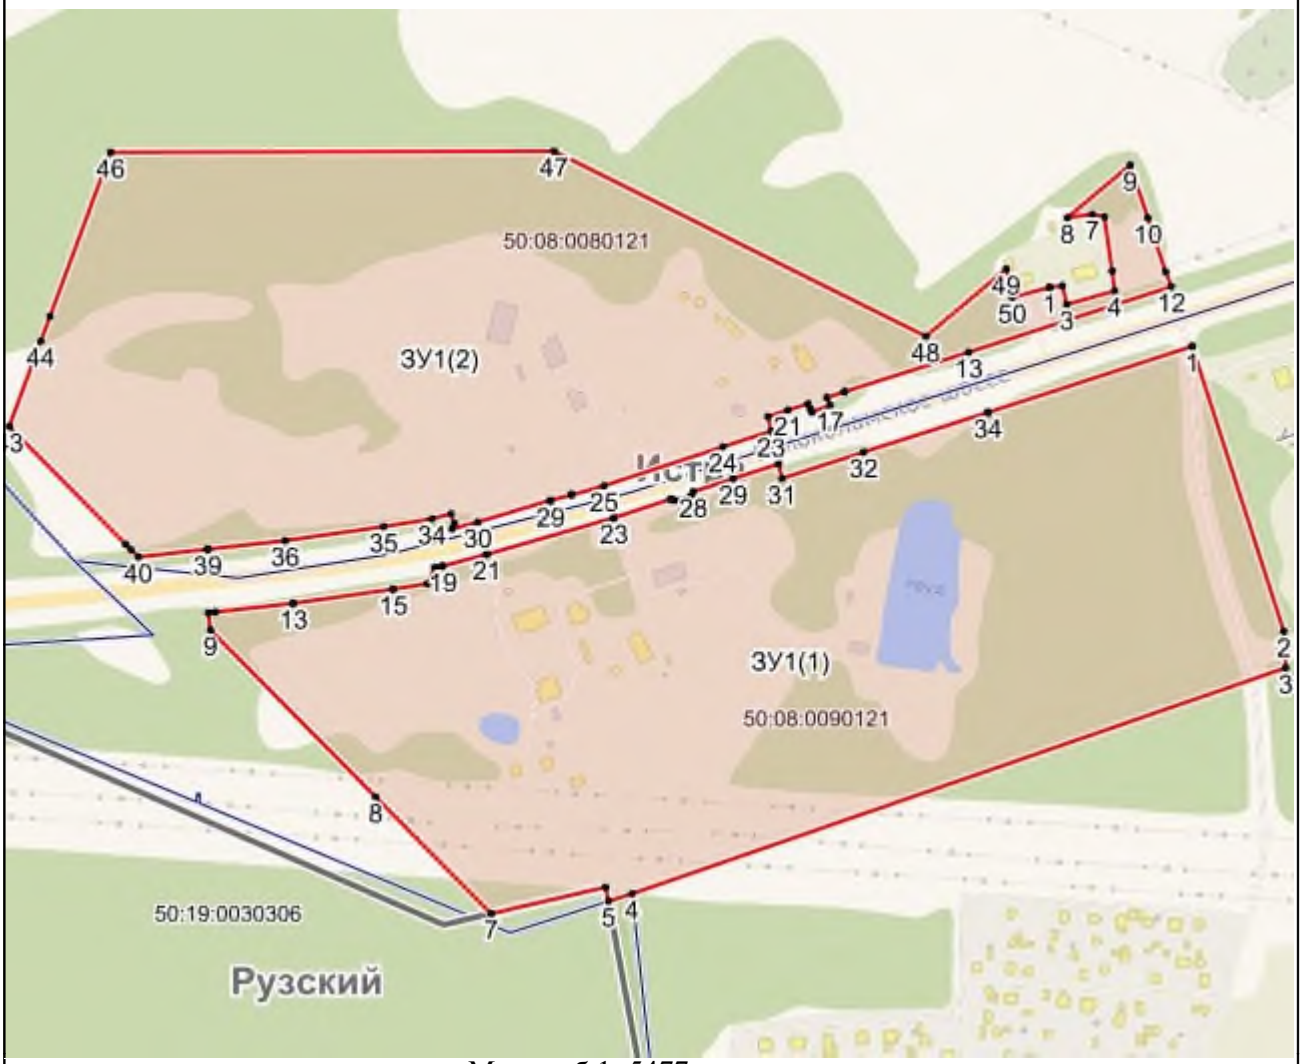

Масштаб 1: 5477

Используемые условные знаки и обозначения:

- Характерная точка объекта
- Граница объекта
- Граница ГО
- Граница кадастрового квартала

Подпись _____ Дата «____» _____ _____ г.

Место для оттиска печати (при наличии) лица, составившего описание местоположения границ объекта

Приложение № 1
к приказу Минэкономразвития России
от 23.11.2018 № 650

ФОРМА
графического описания местоположения границ населенных пунктов, территориальных зон, особо охраняемых природных территорий, зон с особыми условиями использования территории

ОПИСАНИЕ МЕСТОПОЛОЖЕНИЯ ГРАНИЦ
Деревня Бодрово
(наименование объекта, местоположение границ которого описано (далее – объект)

Раздел 1

Сведения об объекте		
№ п/п	Характеристики объекта	Описание характеристик
1	2	3
1	Местоположение объекта	Московская область, Городской округ Истра
2	Площадь объекта +/- величина погрешности определения площади (Р +/- Дельта Р)	335268 кв.м ± 405 кв.м
3	Иные характеристики объекта	

Раздел 2

Сведения о местоположении границ объекта					
1. Система координат МСК 50 зона 1					
2. Сведения о характерных точках границ объекта					
Обозначение характерных точек границ	Координаты, м		Метод определения координат характерной точки	Средняя квадратическая погрешность положения характерной точки (Mt), м	Описание обозначения точки на местности (при наличии)
	X	Y			
1	2	3	4	5	6
ЗУ1(1)					
1	500318,57	1315900,84	Картометрический метод, 5	-	-
2	500309,86	1315842,08	Картометрический метод, 5	-	-
3	500284,2	1315836,66	Картометрический метод, 5	-	-

4	500272,04	1315827,18	Картометрический метод, 5	-	-
5	500272,48	1315783,26	Картометрический метод, 5	-	-
6	500253,41	1315741,32	Картометрический метод, 5	-	-
7	500251,87	1315724,53	Картометрический метод, 5	-	-
8	500276,47	1315719,74	Картометрический метод, 5	-	-
9	500274,8	1315693,09	Картометрический метод, 5	-	-
10	500274,41	1315689,45	Картометрический метод, 5	-	-
11	500269,71	1315665,35	Картометрический метод, 5	-	-
12	500262,85	1315636,15	Картометрический метод, 5	-	-
13	500223,21	1315648,63	Картометрический метод, 5	-	-
14	500229,5	1315665,92	Картометрический метод, 5	-	-
15	500219,37	1315664,55	Картометрический метод, 5	-	-
16	500201,82	1315669,96	Картометрический метод, 5	-	-
17	500184,27	1315642,85	Картометрический метод, 5	-	-
18	500187	1315625,91	Картометрический метод, 5	-	-
19	500193,71	1315594,07	Картометрический метод, 5	-	-
20	500166,02	1315554,46	Картометрический метод, 5	-	-
21	500158,78	1315487,89	Картометрический метод, 5	-	-
22	500158,07	1315481,36	Картометрический метод, 5	-	-
23	500137,42	1315551,28	Картометрический метод, 5	-	-
24	500126,67	1315494,85	Картометрический метод, 5	-	-
25	500110,85	1315399,92	Картометрический метод, 5	-	-
26	500074,68	1315350,95	Картометрический метод, 5	-	-

27	500071,3	1315348,48	Картометрический метод, 5	-	-
28	500067,79	1315342,95	Картометрический метод, 5	-	-
29	500070,17	1315340,98	Картометрический метод, 5	-	-
30	500070,61	1315340,59	Картометрический метод, 5	-	-
31	500076,11	1315335,47	Картометрический метод, 5	-	-
32	500078,38	1315333,89	Картометрический метод, 5	-	-
33	500080,4	1315333,03	Картометрический метод, 5	-	-
34	500083,37	1315332,28	Картометрический метод, 5	-	-
35	500087,7	1315331,8	Картометрический метод, 5	-	-
36	500092,02	1315331,48	Картометрический метод, 5	-	-
37	500094,32	1315331,03	Картометрический метод, 5	-	-
38	500097,38	1315330,05	Картометрический метод, 5	-	-
39	500099,82	1315328,88	Картометрический метод, 5	-	-
40	500103,65	1315326,37	Картометрический метод, 5	-	-
41	500116,46	1315318,32	Картометрический метод, 5	-	-
42	500105,83	1315301,39	Картометрический метод, 5	-	-
43	500092,92	1315309,49	Картометрический метод, 5	-	-
44	500092,75	1315309,6	Картометрический метод, 5	-	-
45	500089,99	1315311,42	Картометрический метод, 5	-	-
46	500089,35	1315311,62	Картометрический метод, 5	-	-
47	500086,03	1315311,87	Картометрический метод, 5	-	-
48	500085,67	1315311,91	Картометрический метод, 5	-	-
49	500083,87	1315312,11	Картометрический метод, 5	-	-

50	500086,21	1315282,03	Картометрический метод, 5	-	-
51	500079,18	1315241,72	Картометрический метод, 5	-	-
52	500230,51	1315157,59	Картометрический метод, 5	-	-
53	500251,91	1315145,35	Картометрический метод, 5	-	-
54	500287,56	1315241,34	Картометрический метод, 5	-	-
55	500423,25	1315508,37	Картометрический метод, 5	-	-
56	500424,94	1315508,93	Картометрический метод, 5	-	-
57	500426,37	1315508,39	Картометрический метод, 5	-	-
58	500455,8	1315495,69	Картометрический метод, 5	-	-
59	500480,02	1315487,09	Картометрический метод, 5	-	-
60	500487,58	1315484,7	Картометрический метод, 5	-	-
61	500534,6	1315467,47	Картометрический метод, 5	-	-
62	500612,9	1315661,73	Картометрический метод, 5	-	-
63	500627,76	1315712,28	Картометрический метод, 5	-	-
64	500600,01	1315774,72	Картометрический метод, 5	-	-
1	500318,57	1315900,84	Картометрический метод, 5	-	-
ЗУ1(2)					
1	499909,1	1313521,7	Картометрический метод, 5	-	-
2	499906,02	1313527,66	Картометрический метод, 5	-	-
3	499885,61	1313558,17	Картометрический метод, 5	-	-
4	499867,25	1313585,42	Картометрический метод, 5	-	-
5	499866,71	1313586,26	Картометрический метод, 5	-	-
6	499866,23	1313587,14	Картометрический метод, 5	-	-
7	499865,88	1313587,85	Картометрический метод, 5	-	-

8	499853,12	1313615,43	Картометрический метод, 5	-	-
9	499852,73	1313616,35	Картометрический метод, 5	-	-
10	499852,39	1313617,29	Картометрический метод, 5	-	-
11	499852,11	1313618,21	Картометрический метод, 5	-	-
12	499845,89	1313641,24	Картометрический метод, 5	-	-
13	499845,54	1313642,78	Картометрический метод, 5	-	-
14	499841,19	1313667,49	Картометрический метод, 5	-	-
15	499841,63	1313676,3	Картометрический метод, 5	-	-
16	499804,35	1313682,12	Картометрический метод, 5	-	-
17	499811,11	1313664,91	Картометрический метод, 5	-	-
18	499865,97	1313525,46	Картометрический метод, 5	-	-
19	499867,21	1313525,35	Картометрический метод, 5	-	-
1	499909,1	1313521,7	Картометрический метод, 5	-	-
ЗУ1(3)					
1	499416,44	1316035,4	Картометрический метод, 5	-	-
2	499408,86	1316016,46	Картометрический метод, 5	-	-
3	499282,79	1315835,01	Картометрический метод, 5	-	-
4	499292,81	1315829,55	Картометрический метод, 5	-	-
5	499381,3	1315838,78	Картометрический метод, 5	-	-
6	499498,3	1315852,94	Картометрический метод, 5	-	-
7	499454,93	1316018,48	Картометрический метод, 5	-	-
1	499416,44	1316035,4	Картометрический метод, 5	-	-
ЗУ1(4)					
1	499431,07	1314989	Картометрический метод, 5	-	-

2	499423,35	1314986,54	Картометрический метод, 5	-	-
3	499251,58	1314931,43	Картометрический метод, 5	-	-
4	499232,73	1314925,39	Картометрический метод, 5	-	-
5	499277,33	1314811,79	Картометрический метод, 5	-	-
6	499280,12	1314804,69	Картометрический метод, 5	-	-
7	499254,81	1314779	Картометрический метод, 5	-	-
8	499170,44	1314693,34	Картометрический метод, 5	-	-
9	499169,22	1314692,1	Картометрический метод, 5	-	-
10	499116,96	1314639,04	Картометрический метод, 5	-	-
11	499055,05	1314576,19	Картометрический метод, 5	-	-
12	499023,27	1314543,94	Картометрический метод, 5	-	-
13	499176,44	1314442,42	Картометрический метод, 5	-	-
14	499336,96	1314678,09	Картометрический метод, 5	-	-
15	499380,66	1314798,64	Картометрический метод, 5	-	-
16	499519,97	1314853,19	Картометрический метод, 5	-	-
17	499450,96	1314958,62	Картометрический метод, 5	-	-
18	499431,85	1314987,82	Картометрический метод, 5	-	-
1	499431,07	1314989	Картометрический метод, 5	-	-
ЗУ1(5)					
1	499301,65	1315421,11	Картометрический метод, 5	-	-
2	499269,94	1315411,98	Картометрический метод, 5	-	-
3	499239,45	1315403,22	Картометрический метод, 5	-	-
4	499217,36	1315396,22	Картометрический метод, 5	-	-
5	499216,95	1315396,09	Картометрический метод, 5	-	-

6	499200,66	1315391,39	Картометрический метод, 5	-	-
7	499189,71	1315388,15	Картометрический метод, 5	-	-
8	499189,68	1315388,14	Картометрический метод, 5	-	-
9	499180,34	1315385,39	Картометрический метод, 5	-	-
10	499178,1	1315384,6	Картометрический метод, 5	-	-
11	499187,42	1315361,74	Картометрический метод, 5	-	-
12	499197,57	1315340,3	Картометрический метод, 5	-	-
13	499209,4	1315318,07	Картометрический метод, 5	-	-
14	499221,98	1315297,91	Картометрический метод, 5	-	-
15	499226,52	1315291,13	Картометрический метод, 5	-	-
16	499229,57	1315292,97	Картометрический метод, 5	-	-
17	499321,89	1315352,32	Картометрический метод, 5	-	-
18	499317,65	1315360,02	Картометрический метод, 5	-	-
19	499303,55	1315413,32	Картометрический метод, 5	-	-
1	499301,65	1315421,11	Картометрический метод, 5	-	-
ЗУ1(6)					
1	499841,63	1313676,3	Картометрический метод, 5	-	-
2	499834,4	1313710,1	Картометрический метод, 5	-	-
3	499827,9	1313740,24	Картометрический метод, 5	-	-
4	499817	1313771,71	Картометрический метод, 5	-	-
5	499801,25	1313811,77	Картометрический метод, 5	-	-
6	499759,42	1313906,62	Картометрический метод, 5	-	-
7	499702,91	1314037,66	Картометрический метод, 5	-	-
8	499683,78	1314085,26	Картометрический метод, 5	-	-

9	499683,33	1314086,51	Картометрический метод, 5	-	-
10	499675,03	1314112,75	Картометрический метод, 5	-	-
11	499674,75	1314113,72	Картометрический метод, 5	-	-
12	499674,48	1314114,99	Картометрический метод, 5	-	-
13	499669,14	1314145,24	Картометрический метод, 5	-	-
14	499669	1314146,23	Картометрический метод, 5	-	-
15	499668,89	1314147,66	Картометрический метод, 5	-	-
16	499652,82	1314163,06	Картометрический метод, 5	-	-
1	499841,63	1313676,3	Картометрический метод, 5	-	-

3. Сведения о характерных точках части (частей) границы объекта

Обозначение характерных точек части границы	Координаты, м		Метод определения координат характерной точки	Средняя квадратическая погрешность положения характерной точки (Mt), м	Описание обозначения точки на местности (при наличии)
	X	Y			
1	2	3	4	5	6

Раздел 3

Сведения о местоположении измененных (уточненных) границ объекта

1. Система координат МСК 50 зона 1

2. Сведения о характерных точках границ объекта


Обозначение характерных точек границ	Существующие координаты, м		Измененные (уточненные) координаты, м		Метод определения координат характерной точки	Средняя квадратическая погрешность положения характерной точки (Mt), м	Описание обозначения точки на местности (при наличии)
	X	Y	X	Y			
1	2	3	4	5	6	7	8

3. Сведения о характерных точках части (частей) границы объекта

Часть № 1

Раздел 4

План границ объекта

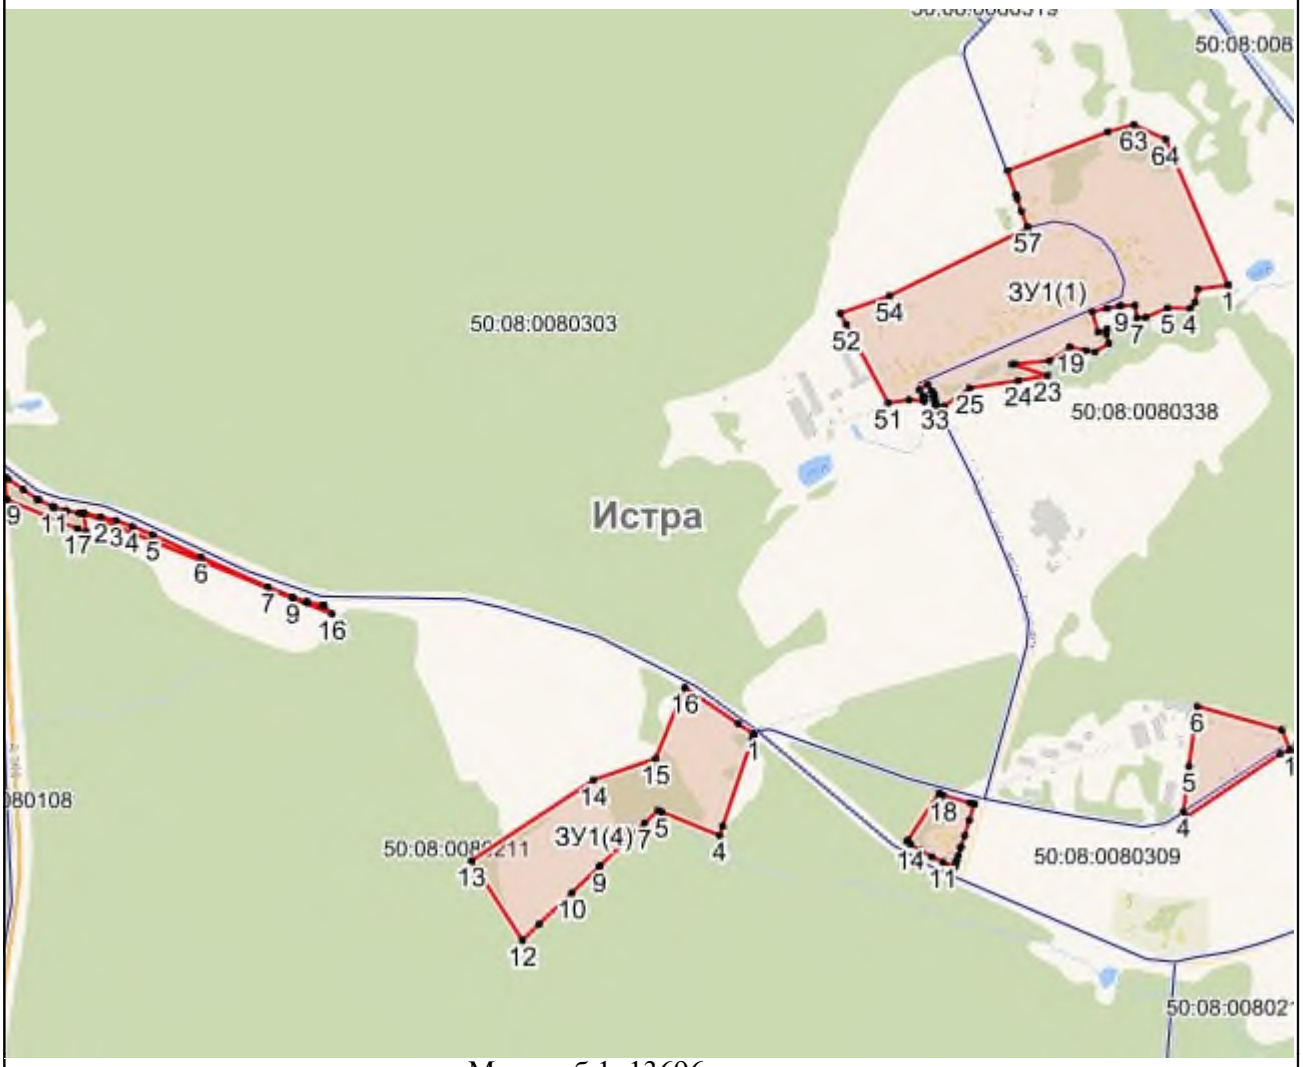

Масштаб 1: 13696

Используемые условные знаки и обозначения:

- Характерная точка объекта
- Граница объекта
- Граница ГО
- Граница кадастрового квартала

Подпись _____ Дата «____» _____ _____ г.

Место для оттиска печати (при наличии) лица, составившего описание местоположения границ объекта

Приложение № 1
к приказу Минэкономразвития России
от 23.11.2018 № 650

ФОРМА
графического описания местоположения границ населенных пунктов, территориальных зон, особо охраняемых природных территорий, зон с особыми условиями использования территории

ОПИСАНИЕ МЕСТОПОЛОЖЕНИЯ ГРАНИЦ
Деревня Большое Ушаково
(наименование объекта, местоположение границ которого описано (далее – объект)

Раздел 1

Сведения об объекте		
№ п/п	Характеристики объекта	Описание характеристик
1	2	3
1	Местоположение объекта	Московская область, Городской округ Истра
2	Площадь объекта +/- величина погрешности определения площади (Р +/- Дельта Р)	212020 кв.м ± 322 кв.м
3	Иные характеристики объекта	

Раздел 2

Сведения о местоположении границ объекта					
1. Система координат МСК 50 зона 1					
2. Сведения о характерных точках границ объекта					
Обозначение характерных точек границ	Координаты, м		Метод определения координат характерной точки	Средняя квадратическая погрешность положения характерной точки (Mt), м	Описание обозначения точки на местности (при наличии)
	X	Y			
1	2	3	4	5	6
ЗУ1					
1	496189,85	1332398,78	Картометрический метод, 5	-	-
2	496126,66	1332392,94	Картометрический метод, 5	-	-
3	496051,64	1332329,61	Картометрический метод, 5	-	-

4	495919,61	1332166,44	Картометрический метод, 5	-	-
5	495924	1332136,13	Картометрический метод, 5	-	-
6	495946,23	1332105,46	Картометрический метод, 5	-	-
7	495955,14	1332078,78	Картометрический метод, 5	-	-
8	495959,98	1332069,72	Картометрический метод, 5	-	-
9	495963,83	1332060,61	Картометрический метод, 5	-	-
10	495966,62	1332050,55	Картометрический метод, 5	-	-
11	495970,46	1332041,45	Картометрический метод, 5	-	-
12	495975,36	1332035,39	Картометрический метод, 5	-	-
13	495975,26	1332033,4	Картометрический метод, 5	-	-
14	495972,1	1332024,45	Картометрический метод, 5	-	-
15	495973,99	1332020,45	Картометрический метод, 5	-	-
16	495977,84	1332015,35	Картометрический метод, 5	-	-
17	495980,87	1332011,99	Картометрический метод, 5	-	-
18	495982,1	1332004,81	Картометрический метод, 5	-	-
19	495982,84	1331999,77	Картометрический метод, 5	-	-
20	495982,47	1331996,29	Картометрический метод, 5	-	-
21	495948,01	1331977,18	Картометрический метод, 5	-	-
22	495925,21	1331941,04	Картометрический метод, 5	-	-
23	495919,72	1331934,37	Картометрический метод, 5	-	-
24	495914,79	1331930,25	Картометрический метод, 5	-	-
25	495917,26	1331928,89	Картометрический метод, 5	-	-
26	495911,63	1331921,53	Картометрический метод, 5	-	-

27	495905,06	1331912,59	Картометрический метод, 5	-	-
28	495887,1	1331895,83	Картометрический метод, 5	-	-
29	495879,34	1331886,57	Картометрический метод, 5	-	-
30	495873,05	1331875,56	Картометрический метод, 5	-	-
31	495867,18	1331866,35	Картометрический метод, 5	-	-
32	495865,74	1331867,59	Картометрический метод, 5	-	-
33	495859,73	1331860,26	Картометрический метод, 5	-	-
34	495850,42	1331847,48	Картометрический метод, 5	-	-
35	495840,92	1331838,31	Картометрический метод, 5	-	-
36	495837,56	1331837,73	Картометрический метод, 5	-	-
37	495835,55	1331838,87	Картометрический метод, 5	-	-
38	495821,76	1331828,62	Картометрический метод, 5	-	-
39	495801,89	1331811,35	Картометрический метод, 5	-	-
40	495795,1	1331797,2	Картометрический метод, 5	-	-
41	495798,65	1331765,58	Картометрический метод, 5	-	-
42	495808,14	1331756,08	Картометрический метод, 5	-	-
43	495844,73	1331729,56	Картометрический метод, 5	-	-
44	495859,94	1331748,79	Картометрический метод, 5	-	-
45	495863,04	1331745,29	Картометрический метод, 5	-	-
46	495880,03	1331730,19	Картометрический метод, 5	-	-
47	495905,56	1331707,49	Картометрический метод, 5	-	-
48	495909,18	1331711,63	Картометрический метод, 5	-	-
49	495934,18	1331689,72	Картометрический метод, 5	-	-

50	495957,56	1331674,19	Картометрический метод, 5	-	-
51	495975,04	1331684,79	Картометрический метод, 5	-	-
52	495980,31	1331687,78	Картометрический метод, 5	-	-
53	496006,39	1331699,46	Картометрический метод, 5	-	-
54	496035,3	1331739,75	Картометрический метод, 5	-	-
55	496042,95	1331746,58	Картометрический метод, 5	-	-
56	496057,42	1331751,82	Картометрический метод, 5	-	-
57	496071,08	1331768,4	Картометрический метод, 5	-	-
58	496081,36	1331764,34	Картометрический метод, 5	-	-
59	496088,05	1331781,25	Картометрический метод, 5	-	-
60	496096,72	1331794,14	Картометрический метод, 5	-	-
61	496094,55	1331806,4	Картометрический метод, 5	-	-
62	496152,96	1331847,9	Картометрический метод, 5	-	-
63	496172,94	1331913,48	Картометрический метод, 5	-	-
64	496182,8	1331937,04	Картометрический метод, 5	-	-
65	496182,67	1331937,46	Картометрический метод, 5	-	-
66	496259,12	1332015,86	Картометрический метод, 5	-	-
67	496259,25	1332015,96	Картометрический метод, 5	-	-
68	496259,62	1332016,34	Картометрический метод, 5	-	-
69	496331,38	1332071,26	Картометрический метод, 5	-	-
70	496350,56	1332142,82	Картометрический метод, 5	-	-
71	496339,72	1332182,86	Картометрический метод, 5	-	-
72	496334,75	1332201,11	Картометрический метод, 5	-	-

73	496342,62	1332210,6	Картометрический метод, 5	-	-
74	496356,5	1332227,35	Картометрический метод, 5	-	-
75	496373,09	1332247,37	Картометрический метод, 5	-	-
76	496378,86	1332254,35	Картометрический метод, 5	-	-
77	496386,4	1332263,49	Картометрический метод, 5	-	-
78	496390,89	1332268,91	Картометрический метод, 5	-	-
79	496347,81	1332312,46	Картометрический метод, 5	-	-
80	496335,58	1332321,38	Картометрический метод, 5	-	-
81	496300,68	1332337,4	Картометрический метод, 5	-	-
82	496252,46	1332382,43	Картометрический метод, 5	-	-
1	496189,85	1332398,78	Картометрический метод, 5	-	-

3. Сведения о характерных точках части (частей) границы объекта

Обозначение характерных точек части границы	Координаты, м		Метод определения координат характерной точки	Средняя квадратическая погрешность положения характерной точки (Mt), м	Описание обозначения точки на местности (при наличии)
	X	Y			
1	2	3	4	5	6

Раздел 3

Сведения о местоположении измененных (уточненных) границ объекта

1. Система координат МСК 50 зона 1

2. Сведения о характерных точках границ объекта


Обозначение характерных точек границ	Существующие координаты, м		Измененные (уточненные) координаты, м		Метод определения координат характерной точки	Средняя квадратическая погрешность положения характерной точки (Mt), м	Описание обозначения точки на местности (при наличии)
	X	Y	X	Y			
1	2	3	4	5	6	7	8

3. Сведения о характерных точках части (частей) границы объекта

Часть № 1

Раздел 4

План границ объекта

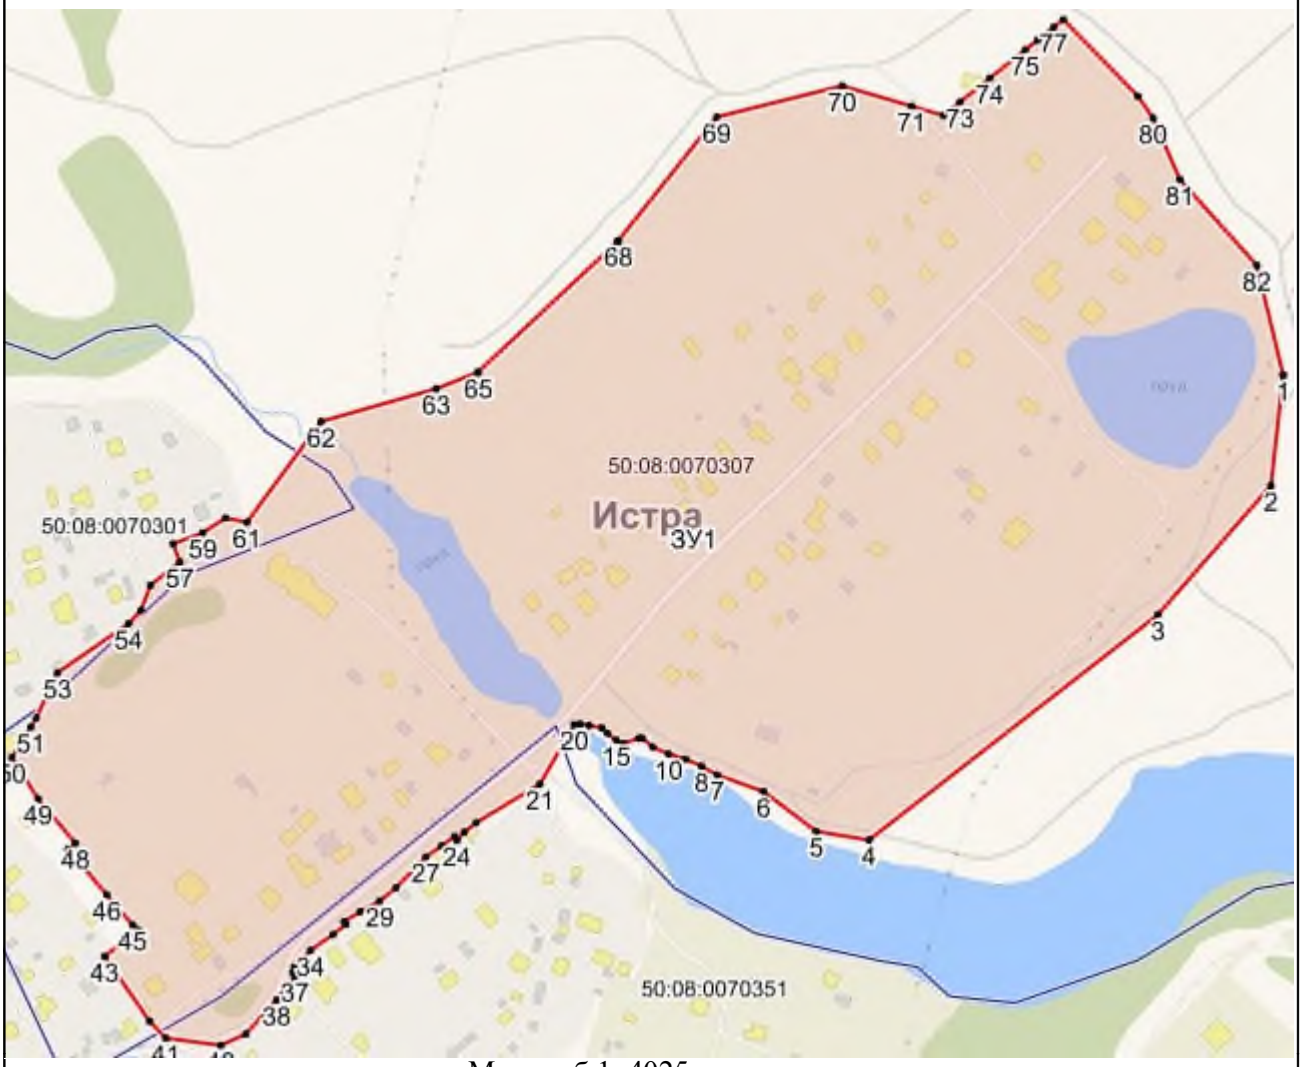

Масштаб 1: 4025

Используемые условные знаки и обозначения:

- Характерная точка объекта
- Граница объекта
- Граница ГО
- Граница кадастрового квартала

Подпись _____ Дата «____» _____ _____ г.

Место для оттиска печати (при наличии) лица, составившего описание местоположения границ объекта

Приложение № 1
к приказу Минэкономразвития России
от 23.11.2018 № 650

ФОРМА
графического описания местоположения границ населенных пунктов, территориальных зон, особо охраняемых природных территорий, зон с особыми условиями использования территории

ОПИСАНИЕ МЕСТОПОЛОЖЕНИЯ ГРАНИЦ
Деревня Борзые
(наименование объекта, местоположение границ которого описано (далее – объект)

Раздел 1

Сведения об объекте		
№ п/п	Характеристики объекта	Описание характеристик
1	2	3
1	Местоположение объекта	Московская область, Городской округ Истра
2	Площадь объекта +/- величина погрешности определения площади (Р +/- Дельта Р)	1306158 кв.м ± 800 кв.м
3	Иные характеристики объекта	

Раздел 2

Сведения о местоположении границ объекта					
1. Система координат МСК 50 зона 1					
2. Сведения о характерных точках границ объекта					
Обозначение характерных точек границ	Координаты, м		Метод определения координат характерной точки	Средняя квадратическая погрешность положения характерной точки (Mt), м	Описание обозначения точки на местности (при наличии)
	X	Y			
1	2	3	4	5	6
ЗУ1(1)					
1	478720,98	1348938,56	Картометрический метод, 5	-	-
2	478657,76	1348870,87	Картометрический метод, 5	-	-
3	478640,84	1348873,02	Картометрический метод, 5	-	-

4	478620,58	1348856,33	Картометрический метод, 5	-	-
5	478612,66	1348826,69	Картометрический метод, 5	-	-
6	478573,12	1348777,01	Картометрический метод, 5	-	-
7	478500,18	1348765,34	Картометрический метод, 5	-	-
8	478498,66	1348777,58	Картометрический метод, 5	-	-
9	478465,49	1348779,48	Картометрический метод, 5	-	-
10	478438,32	1348781,03	Картометрический метод, 5	-	-
11	478422,06	1348781,6	Картометрический метод, 5	-	-
12	478406,13	1348780,17	Картометрический метод, 5	-	-
13	478337,53	1348774	Картометрический метод, 5	-	-
14	478280,44	1348768,86	Картометрический метод, 5	-	-
15	478229,04	1348756,39	Картометрический метод, 5	-	-
16	478224,93	1348755,39	Картометрический метод, 5	-	-
17	478185,46	1348738,22	Картометрический метод, 5	-	-
18	478185,03	1348727,17	Картометрический метод, 5	-	-
19	478158,76	1348700,78	Картометрический метод, 5	-	-
20	478166,5	1348657,7	Картометрический метод, 5	-	-
21	478125,03	1348654,22	Картометрический метод, 5	-	-
22	478127,24	1348640,36	Картометрический метод, 5	-	-
23	478104,11	1348636,56	Картометрический метод, 5	-	-
24	478052,66	1348619,1	Картометрический метод, 5	-	-
25	478010,01	1348605,08	Картометрический метод, 5	-	-
26	477975,88	1348595,41	Картометрический метод, 5	-	-

27	477895,43	1348572,35	Картометрический метод, 5	-	-
28	477845,97	1348615,49	Картометрический метод, 5	-	-
29	477841,93	1348611,91	Картометрический метод, 5	-	-
30	477875,54	1348517,09	Картометрический метод, 5	-	-
31	477877,11	1348512,73	Картометрический метод, 5	-	-
32	477878,21	1348509,67	Картометрический метод, 5	-	-
33	477866,98	1348501,45	Картометрический метод, 5	-	-
34	477840,21	1348481,89	Картометрический метод, 5	-	-
35	477805,18	1348456,22	Картометрический метод, 5	-	-
36	477805,36	1348455,62	Картометрический метод, 5	-	-
37	477763,62	1348427,31	Картометрический метод, 5	-	-
38	477763,21	1348419,14	Картометрический метод, 5	-	-
39	477768,47	1348420,92	Картометрический метод, 5	-	-
40	477790,92	1348419,71	Картометрический метод, 5	-	-
41	477788,23	1348348,32	Картометрический метод, 5	-	-
42	477647	1348356,92	Картометрический метод, 5	-	-
43	477636,43	1348357,56	Картометрический метод, 5	-	-
44	477600,82	1348340,89	Картометрический метод, 5	-	-
45	477574,66	1348328,53	Картометрический метод, 5	-	-
46	477570,86	1348315,35	Картометрический метод, 5	-	-
47	477569,8	1348312,35	Картометрический метод, 5	-	-
48	477554,89	1348270,26	Картометрический метод, 5	-	-
49	477552,47	1348263,41	Картометрический метод, 5	-	-

50	477555,25	1348267,71	Картометрический метод, 5	-	-
51	477580,66	1348264,46	Картометрический метод, 5	-	-
52	477576,18	1348210,18	Картометрический метод, 5	-	-
53	477573,68	1348175,62	Картометрический метод, 5	-	-
54	477574,29	1348175,58	Картометрический метод, 5	-	-
55	477572,62	1348153,27	Картометрический метод, 5	-	-
56	477571,42	1348153,42	Картометрический метод, 5	-	-
57	477571,47	1348149,42	Картометрический метод, 5	-	-
58	477571,4	1348149,1	Картометрический метод, 5	-	-
59	477569,28	1348122,58	Картометрический метод, 5	-	-
60	477567,44	1348097,63	Картометрический метод, 5	-	-
61	477565,25	1348097,73	Картометрический метод, 5	-	-
62	477563,6	1348071,65	Картометрический метод, 5	-	-
63	477561,89	1348044,71	Картометрический метод, 5	-	-
64	477520,75	1348043,96	Картометрический метод, 5	-	-
65	477521,34	1348040,92	Картометрический метод, 5	-	-
66	477521,66	1348039,26	Картометрический метод, 5	-	-
67	477524,15	1348026,33	Картометрический метод, 5	-	-
68	477540,96	1347939,22	Картометрический метод, 5	-	-
69	477554,71	1347867,84	Картометрический метод, 5	-	-
70	477557,7	1347852,31	Картометрический метод, 5	-	-
71	477565,56	1347852,84	Картометрический метод, 5	-	-
72	477572,02	1347853,28	Картометрический метод, 5	-	-

73	477609,46	1347855,81	Картометрический метод, 5	-	-
74	477611,8	1347815,54	Картометрический метод, 5	-	-
75	477613,4	1347780,84	Картометрический метод, 5	-	-
76	477572,2	1347777,08	Картометрический метод, 5	-	-
77	477573,32	1347771,24	Картометрический метод, 5	-	-
78	477619,42	1347773,78	Картометрический метод, 5	-	-
79	477619,66	1347768,17	Картометрический метод, 5	-	-
80	477619,62	1347748,86	Картометрический метод, 5	-	-
81	477639,58	1347749,72	Картометрический метод, 5	-	-
82	477640,32	1347708,93	Картометрический метод, 5	-	-
83	477619,61	1347707,92	Картометрический метод, 5	-	-
84	477617,48	1347707,82	Картометрический метод, 5	-	-
85	477616,87	1347707,79	Картометрический метод, 5	-	-
86	477617,71	1347682,43	Картометрический метод, 5	-	-
87	477619,29	1347643,46	Картометрический метод, 5	-	-
88	477598,08	1347642,76	Картометрический метод, 5	-	-
89	477603,13	1347616,53	Картометрический метод, 5	-	-
90	477600,15	1347601,16	Картометрический метод, 5	-	-
91	477622,03	1347599,05	Картометрический метод, 5	-	-
92	477682,51	1347593,22	Картометрический метод, 5	-	-
93	477782,39	1347618,96	Картометрический метод, 5	-	-
94	478150,3	1347739,89	Картометрический метод, 5	-	-
95	478421,83	1347862,82	Картометрический метод, 5	-	-

96	478460,33	1347880,23	Картометрический метод, 5	-	-
97	478504,89	1347900,37	Картометрический метод, 5	-	-
98	478615,3	1347950,3	Картометрический метод, 5	-	-
99	478732,4	1348011	Картометрический метод, 5	-	-
100	478740,11	1347972,55	Картометрический метод, 5	-	-
101	478740,51	1347970,55	Картометрический метод, 5	-	-
102	478760	1347873,36	Картометрический метод, 5	-	-
103	478730,38	1347795,61	Картометрический метод, 5	-	-
104	478780,36	1347826,63	Картометрический метод, 5	-	-
105	478797,88	1347971,87	Картометрический метод, 5	-	-
106	478878,13	1347965,58	Картометрический метод, 5	-	-
107	478878	1347953,92	Картометрический метод, 5	-	-
108	479017,82	1348008,94	Картометрический метод, 5	-	-
109	479143,9	1348158,55	Картометрический метод, 5	-	-
110	479111,36	1348168,94	Картометрический метод, 5	-	-
111	479083,19	1348187,05	Картометрический метод, 5	-	-
112	479041,2	1348215,5	Картометрический метод, 5	-	-
113	479020,77	1348237,75	Картометрический метод, 5	-	-
114	479002,23	1348267,99	Картометрический метод, 5	-	-
115	478993,52	1348293,16	Картометрический метод, 5	-	-
116	478978,18	1348353,11	Картометрический метод, 5	-	-
117	478972,63	1348394,85	Картометрический метод, 5	-	-
118	478947,85	1348473,61	Картометрический метод, 5	-	-

119	478947,14	1348481,16	Картометрический метод, 5	-	-
120	478948,34	1348494,53	Картометрический метод, 5	-	-
121	478942,98	1348501,84	Картометрический метод, 5	-	-
122	478935,93	1348516,1	Картометрический метод, 5	-	-
123	478916,85	1348578,53	Картометрический метод, 5	-	-
124	478915,22	1348598,72	Картометрический метод, 5	-	-
125	478901,4	1348637,64	Картометрический метод, 5	-	-
126	478892,24	1348688,45	Картометрический метод, 5	-	-
127	478894,4	1348749,08	Картометрический метод, 5	-	-
128	478906,52	1348747,43	Картометрический метод, 5	-	-
129	478911,25	1348878,03	Картометрический метод, 5	-	-
130	478908,13	1348877,81	Картометрический метод, 5	-	-
131	478895,19	1348876,3	Картометрический метод, 5	-	-
132	478843,07	1348873,13	Картометрический метод, 5	-	-
133	478818,53	1348890,39	Картометрический метод, 5	-	-
134	478804,04	1348923,11	Картометрический метод, 5	-	-
135	478794,12	1348933,98	Картометрический метод, 5	-	-
136	478783,65	1348931,01	Картометрический метод, 5	-	-
137	478768,17	1348937,25	Картометрический метод, 5	-	-
138	478755,23	1348937,61	Картометрический метод, 5	-	-
1	478720,98	1348938,56	Картометрический метод, 5	-	-
ЗУ1(2)					
1	477346,08	1347936,8	Картометрический метод, 5	-	-
2	477376,05	1347965,35	Картометрический метод, 5	-	-

3	477389,63	1347947,89	Картометрический метод, 5	-	-
4	477418,4	1347970,27	Картометрический метод, 5	-	-
5	477421,18	1347972,43	Картометрический метод, 5	-	-
6	477401	1347998,42	Картометрический метод, 5	-	-
7	477380,61	1348024,64	Картометрический метод, 5	-	-
8	477372,18	1348018,08	Картометрический метод, 5	-	-
9	477370,42	1348022,74	Картометрический метод, 5	-	-
10	477366,68	1348022,04	Картометрический метод, 5	-	-
11	477364,54	1348026,51	Картометрический метод, 5	-	-
12	477353,82	1348048,95	Картометрический метод, 5	-	-
13	477353,78	1348048,92	Картометрический метод, 5	-	-
14	477341,68	1348074,15	Картометрический метод, 5	-	-
15	477342,06	1348077,69	Картометрический метод, 5	-	-
16	477350,45	1348104,9	Картометрический метод, 5	-	-
17	477358,55	1348131,63	Картометрический метод, 5	-	-
18	477362,66	1348145,28	Картометрический метод, 5	-	-
19	477366,77	1348158,93	Картометрический метод, 5	-	-
20	477367,16	1348160,2	Картометрический метод, 5	-	-
21	477375,06	1348186,18	Картометрический метод, 5	-	-
22	477375,09	1348186,17	Картометрический метод, 5	-	-
23	477383,41	1348213,95	Картометрический метод, 5	-	-
24	477383,35	1348213,97	Картометрический метод, 5	-	-
25	477389,53	1348234,5	Картометрический метод, 5	-	-

26	477393,23	1348241,46	Картометрический метод, 5	-	-
27	477407,2	1348265,57	Картометрический метод, 5	-	-
28	477351,66	1348282,21	Картометрический метод, 5	-	-
29	477359	1348306,52	Картометрический метод, 5	-	-
30	477397,33	1348295,09	Картометрический метод, 5	-	-
31	477409,04	1348334,38	Картометрический метод, 5	-	-
32	477438,36	1348335,8	Картометрический метод, 5	-	-
33	477441,69	1348345,22	Картометрический метод, 5	-	-
34	477365,81	1348338,74	Картометрический метод, 5	-	-
35	477327,24	1348334,26	Картометрический метод, 5	-	-
36	477244,97	1348314,14	Картометрический метод, 5	-	-
37	477175,31	1348280,59	Картометрический метод, 5	-	-
38	477174,64	1348281,28	Картометрический метод, 5	-	-
39	477172,76	1348279,36	Картометрический метод, 5	-	-
40	477146,18	1348266,56	Картометрический метод, 5	-	-
41	477150,86	1348255,55	Картометрический метод, 5	-	-
42	477150,24	1348254,84	Картометрический метод, 5	-	-
43	477151,24	1348252,34	Картометрический метод, 5	-	-
44	477152,35	1348252,04	Картометрический метод, 5	-	-
45	477174,82	1348199,2	Картометрический метод, 5	-	-
46	477175,01	1348198,71	Картометрический метод, 5	-	-
47	477175,05	1348198,75	Картометрический метод, 5	-	-
48	477221,13	1348120,91	Картометрический метод, 5	-	-

49	477248,9	1348077,25	Картометрический метод, 5	-	-
50	477277,26	1348032,9	Картометрический метод, 5	-	-
51	477315,34	1347977,12	Картометрический метод, 5	-	-
1	477346,08	1347936,8	Картометрический метод, 5	-	-

3. Сведения о характерных точках части (частей) границы объекта

Обозначение характерных точек части границы	Координаты, м		Метод определения координат характерной точки	Средняя квадратическая погрешность положения характерной точки (Mt), м	Описание обозначения точки на местности (при наличии)
	X	Y			
1	2	3	4	5	6

Раздел 3

Сведения о местоположении измененных (уточненных) границ объекта

1. Система координат МСК 50 зона 1

2. Сведения о характерных точках границ объекта


Обозначение характерных точек границ	Существующие координаты, м		Измененные (уточненные) координаты, м		Метод определения координат характерной точки	Средняя квадратическая погрешность положения характерной точки (Mt), м	Описание обозначения точки на местности (при наличии)
	X	Y	X	Y			
1	2	3	4	5	6	7	8

3. Сведения о характерных точках части (частей) границы объекта

Часть № 1

Раздел 4

План границ объекта

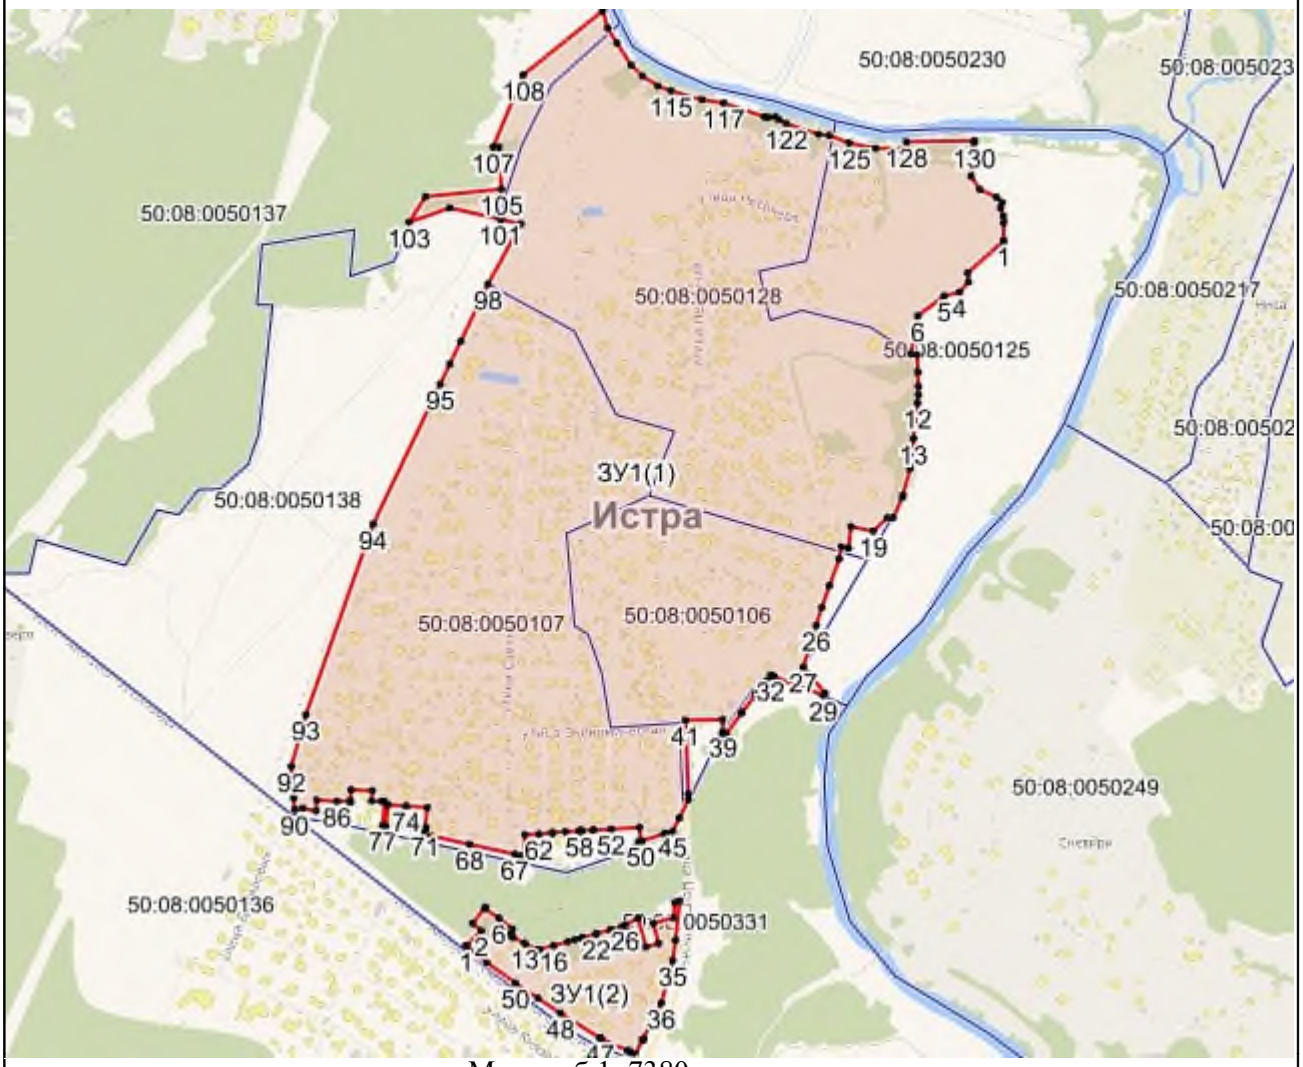

Масштаб 1: 7380

Используемые условные знаки и обозначения:

- Характерная точка объекта
- Граница объекта
- Граница ГО
- Граница кадастрового квартала

Подпись _____ Дата «____» _____ _____ г.

Место для оттиска печати (при наличии) лица, составившего описание местоположения границ объекта

Приложение № 1
к приказу Минэкономразвития России
от 23.11.2018 № 650

ФОРМА
графического описания местоположения границ населенных пунктов, территориальных зон, особо охраняемых природных территорий, зон с особыми условиями использования территории

ОПИСАНИЕ МЕСТОПОЛОЖЕНИЯ ГРАНИЦ
Деревня Борисково
(наименование объекта, местоположение границ которого описано (далее – объект)

Раздел 1

Сведения об объекте		
№ п/п	Характеристики объекта	Описание характеристик
1	2	3
1	Местоположение объекта	Московская область, Городской округ Истра
2	Площадь объекта +/- величина погрешности определения площади (Р +/- Дельта Р)	423706 кв.м ± 456 кв.м
3	Иные характеристики объекта	

Раздел 2

Сведения о местоположении границ объекта					
1. Система координат МСК 50 зона 1					
2. Сведения о характерных точках границ объекта					
Обозначение характерных точек границ	Координаты, м		Метод определения координат характерной точки	Средняя квадратическая погрешность положения характерной точки (Mt), м	Описание обозначения точки на местности (при наличии)
	X	Y			
1	2	3	4	5	6
ЗУ1(1)					
1	479100,51	1342682,5	Картометрический метод, 5	-	-
2	479089,74	1342668,92	Картометрический метод, 5	-	-
3	479045,53	1342698,37	Картометрический метод, 5	-	-

4	478986,16	1342711,74	Картометрический метод, 5	-	-
5	478938,71	1342794,01	Картометрический метод, 5	-	-
6	478943,92	1342819,45	Картометрический метод, 5	-	-
7	478947	1342825,17	Картометрический метод, 5	-	-
8	479016,25	1342860,03	Картометрический метод, 5	-	-
9	479121,04	1342906,75	Картометрический метод, 5	-	-
10	479115,01	1342923,34	Картометрический метод, 5	-	-
11	479111,3	1342934,96	Картометрический метод, 5	-	-
12	479072,24	1343069,15	Картометрический метод, 5	-	-
13	479070,06	1343068,31	Картометрический метод, 5	-	-
14	478936,85	1343016,92	Картометрический метод, 5	-	-
15	478902,92	1342991,11	Картометрический метод, 5	-	-
16	478873,51	1342968,73	Картометрический метод, 5	-	-
17	478795,28	1342909,22	Картометрический метод, 5	-	-
18	478774,18	1342889,94	Картометрический метод, 5	-	-
19	478764,42	1342882,12	Картометрический метод, 5	-	-
20	478761,15	1342879,51	Картометрический метод, 5	-	-
21	478761,85	1342878,66	Картометрический метод, 5	-	-
22	478756,82	1342874,07	Картометрический метод, 5	-	-
23	478755,92	1342875,2	Картометрический метод, 5	-	-
24	478740,07	1342862,2	Картометрический метод, 5	-	-
25	478738,31	1342857,15	Картометрический метод, 5	-	-
26	478719,48	1342839,94	Картометрический метод, 5	-	-

27	478696,83	1342824,2	Картометрический метод, 5	-	-
28	478615,22	1342767,45	Картометрический метод, 5	-	-
29	478591,77	1342759,24	Картометрический метод, 5	-	-
30	478585,85	1342757,16	Картометрический метод, 5	-	-
31	478569,31	1342751,36	Картометрический метод, 5	-	-
32	478562,51	1342720,78	Картометрический метод, 5	-	-
33	478568,94	1342719,01	Картометрический метод, 5	-	-
34	478570,89	1342688,59	Картометрический метод, 5	-	-
35	478591,75	1342692,57	Картометрический метод, 5	-	-
36	478593,35	1342684,72	Картометрический метод, 5	-	-
37	478569,57	1342679,88	Картометрический метод, 5	-	-
38	478585,64	1342531,5	Картометрический метод, 5	-	-
39	478599,43	1342513,13	Картометрический метод, 5	-	-
40	478599,84	1342508,42	Картометрический метод, 5	-	-
41	478590,44	1342500,28	Картометрический метод, 5	-	-
42	478626,35	1342388,73	Картометрический метод, 5	-	-
43	478652,51	1342283,49	Картометрический метод, 5	-	-
44	478640,65	1342226,88	Картометрический метод, 5	-	-
45	478595,51	1342128,79	Картометрический метод, 5	-	-
46	478589,41	1342115,55	Картометрический метод, 5	-	-
47	478572,05	1342099,27	Картометрический метод, 5	-	-
48	478707,75	1342079,76	Картометрический метод, 5	-	-
49	478734,37	1342058,14	Картометрический метод, 5	-	-

50	478802,58	1342049,82	Картометрический метод, 5	-	-
51	478819,4	1342051,02	Картометрический метод, 5	-	-
52	478889,66	1342056,04	Картометрический метод, 5	-	-
53	478887,29	1342070,35	Картометрический метод, 5	-	-
54	478887,7	1342077,15	Картометрический метод, 5	-	-
55	478883,08	1342092,27	Картометрический метод, 5	-	-
56	478887,73	1342115,74	Картометрический метод, 5	-	-
57	478885,96	1342117,75	Картометрический метод, 5	-	-
58	478877,64	1342142,7	Картометрический метод, 5	-	-
59	478877,64	1342147,3	Картометрический метод, 5	-	-
60	478877,42	1342147,96	Картометрический метод, 5	-	-
61	478877,01	1342183,93	Картометрический метод, 5	-	-
62	478865,87	1342182,16	Картометрический метод, 5	-	-
63	478836,21	1342175,61	Картометрический метод, 5	-	-
64	478821,75	1342161,06	Картометрический метод, 5	-	-
65	478819,63	1342161,17	Картометрический метод, 5	-	-
66	478817,81	1342159,51	Картометрический метод, 5	-	-
67	478773,23	1342163,51	Картометрический метод, 5	-	-
68	478783,44	1342217,89	Картометрический метод, 5	-	-
69	478773,59	1342350,29	Картометрический метод, 5	-	-
70	478765,93	1342349,72	Картометрический метод, 5	-	-
71	478763,93	1342365,57	Картометрический метод, 5	-	-
72	478766,68	1342368,02	Картометрический метод, 5	-	-

73	478770,39	1342375,8	Картометрический метод, 5	-	-
74	478762,7	1342419,55	Картометрический метод, 5	-	-
75	478817,94	1342426,75	Картометрический метод, 5	-	-
76	478889,62	1342440,59	Картометрический метод, 5	-	-
77	478923,73	1342445,99	Картометрический метод, 5	-	-
78	478978,69	1342456,99	Картометрический метод, 5	-	-
79	479000,99	1342456,57	Картометрический метод, 5	-	-
80	478999,73	1342468,31	Картометрический метод, 5	-	-
81	478997,09	1342492,99	Картометрический метод, 5	-	-
82	478992,4	1342536,75	Картометрический метод, 5	-	-
83	479032,97	1342543,06	Картометрический метод, 5	-	-
84	479026,99	1342506,85	Картометрический метод, 5	-	-
85	479028,26	1342495,28	Картометрический метод, 5	-	-
86	479028,33	1342495,42	Картометрический метод, 5	-	-
87	479028,3	1342495,66	Картометрический метод, 5	-	-
88	479061,92	1342568,04	Картометрический метод, 5	-	-
89	479062,27	1342568,41	Картометрический метод, 5	-	-
90	479062,55	1342569,02	Картометрический метод, 5	-	-
91	479047,55	1342563,37	Картометрический метод, 5	-	-
92	479053,64	1342626,27	Картометрический метод, 5	-	-
93	479069,98	1342624,5	Картометрический метод, 5	-	-
94	479069,54	1342613,79	Картометрический метод, 5	-	-
95	479071,21	1342595,28	Картометрический метод, 5	-	-

96	479066,61	1342572,91	Картометрический метод, 5	-	-
97	479107,46	1342614,85	Картометрический метод, 5	-	-
98	479118,03	1342625,71	Картометрический метод, 5	-	-
99	479120,46	1342628,21	Картометрический метод, 5	-	-
100	479105,28	1342667,62	Картометрический метод, 5	-	-
1	479100,51	1342682,5	Картометрический метод, 5	-	-
ЗУ1(2)					
1	478117,85	1342339,98	Картометрический метод, 5	-	-
2	478060,87	1342317,47	Картометрический метод, 5	-	-
3	477962,88	1342279,61	Картометрический метод, 5	-	-
4	477945,77	1342273,79	Картометрический метод, 5	-	-
5	477941,31	1342270,99	Картометрический метод, 5	-	-
6	477935,67	1342267,05	Картометрический метод, 5	-	-
7	477928,21	1342257,83	Картометрический метод, 5	-	-
8	477921,21	1342247,85	Картометрический метод, 5	-	-
9	477895,54	1342210,65	Картометрический метод, 5	-	-
10	477885,38	1342202,24	Картометрический метод, 5	-	-
11	477845,16	1342194,72	Картометрический метод, 5	-	-
12	477804,97	1342181,95	Картометрический метод, 5	-	-
13	477792,2	1342177,99	Картометрический метод, 5	-	-
14	477794,41	1342177,05	Картометрический метод, 5	-	-
15	477810,86	1342120,38	Картометрический метод, 5	-	-
16	477791,41	1342113,66	Картометрический метод, 5	-	-
17	477788,19	1342100,12	Картометрический метод, 5	-	-

18	477814,31	1342108,14	Картометрический метод, 5	-	-
19	477825,29	1342072,39	Картометрический метод, 5	-	-
20	477784,33	1342062,13	Картометрический метод, 5	-	-
21	477779,62	1342062,63	Картометрический метод, 5	-	-
22	477779,05	1342060,05	Картометрический метод, 5	-	-
23	477788,36	1342028,1	Картометрический метод, 5	-	-
24	477793,33	1342011,04	Картометрический метод, 5	-	-
25	477765,86	1342003,69	Картометрический метод, 5	-	-
26	477776,83	1341968,34	Картометрический метод, 5	-	-
27	477751,41	1341960,55	Картометрический метод, 5	-	-
28	477785,28	1341892,72	Картометрический метод, 5	-	-
29	477824,07	1341902,3	Картометрический метод, 5	-	-
30	477835,74	1341905,39	Картометрический метод, 5	-	-
31	477849,03	1341908,7	Картометрический метод, 5	-	-
32	477875,46	1341915,28	Картометрический метод, 5	-	-
33	477875,55	1341915,02	Картометрический метод, 5	-	-
34	477875,58	1341914,95	Картометрический метод, 5	-	-
35	477876,04	1341913,59	Картометрический метод, 5	-	-
36	477887,04	1341881,54	Картометрический метод, 5	-	-
37	477862,81	1341873,23	Картометрический метод, 5	-	-
38	477863,39	1341850,64	Картометрический метод, 5	-	-
39	477876,14	1341822,47	Картометрический метод, 5	-	-
40	477912,9	1341840,27	Картометрический метод, 5	-	-

41	477928,67	1341825,79	Картометрический метод, 5	-	-
42	477951,29	1341833,63	Картометрический метод, 5	-	-
43	477977,86	1341842,54	Картометрический метод, 5	-	-
44	477981,58	1341831,46	Картометрический метод, 5	-	-
45	477996,82	1341787,22	Картометрический метод, 5	-	-
46	478001,56	1341790,01	Картометрический метод, 5	-	-
47	477986,16	1341841,16	Картометрический метод, 5	-	-
48	478019,18	1341851,94	Картометрический метод, 5	-	-
49	478023,5	1341841,36	Картометрический метод, 5	-	-
50	478025,06	1341839,49	Картометрический метод, 5	-	-
51	478028,55	1341831,07	Картометрический метод, 5	-	-
52	478096,54	1341858,57	Картометрический метод, 5	-	-
53	478099,93	1341847,94	Картометрический метод, 5	-	-
54	478122,52	1341861,24	Картометрический метод, 5	-	-
55	478118,06	1341884,85	Картометрический метод, 5	-	-
56	478145,64	1341897	Картометрический метод, 5	-	-
57	478134,87	1341922,84	Картометрический метод, 5	-	-
58	478131,53	1341930,85	Картометрический метод, 5	-	-
59	478100,42	1342005,68	Картометрический метод, 5	-	-
60	478084,31	1342044,45	Картометрический метод, 5	-	-
61	478131,83	1342099,36	Картометрический метод, 5	-	-
62	478149,01	1342158	Картометрический метод, 5	-	-
63	478149,4	1342246,86	Картометрический метод, 5	-	-

64	478135,26	1342288,59	Картометрический метод, 5	-	-
1	478117,85	1342339,98	Картометрический метод, 5	-	-

3. Сведения о характерных точках части (частей) границы объекта

Обозначение характерных точек части границы	Координаты, м		Метод определения координат характерной точки	Средняя квадратическая погрешность положения характерной точки (Mt), м	Описание обозначения точки на местности (при наличии)
	X	Y			
1	2	3	4	5	6

Раздел 3

Сведения о местоположении измененных (уточненных) границ объекта

1. Система координат МСК 50 зона 1

2. Сведения о характерных точках границ объекта


Обозначение характерных точек границ	Существующие координаты, м		Измененные (уточненные) координаты, м		Метод определения координат характерной точки	Средняя квадратическая погрешность положения характерной точки (Mt), м	Описание обозначения точки на местности (при наличии)
	X	Y	X	Y			
1	2	3	4	5	6	7	8

3. Сведения о характерных точках части (частей) границы объекта

Часть № 1

Раздел 4

План границ объекта

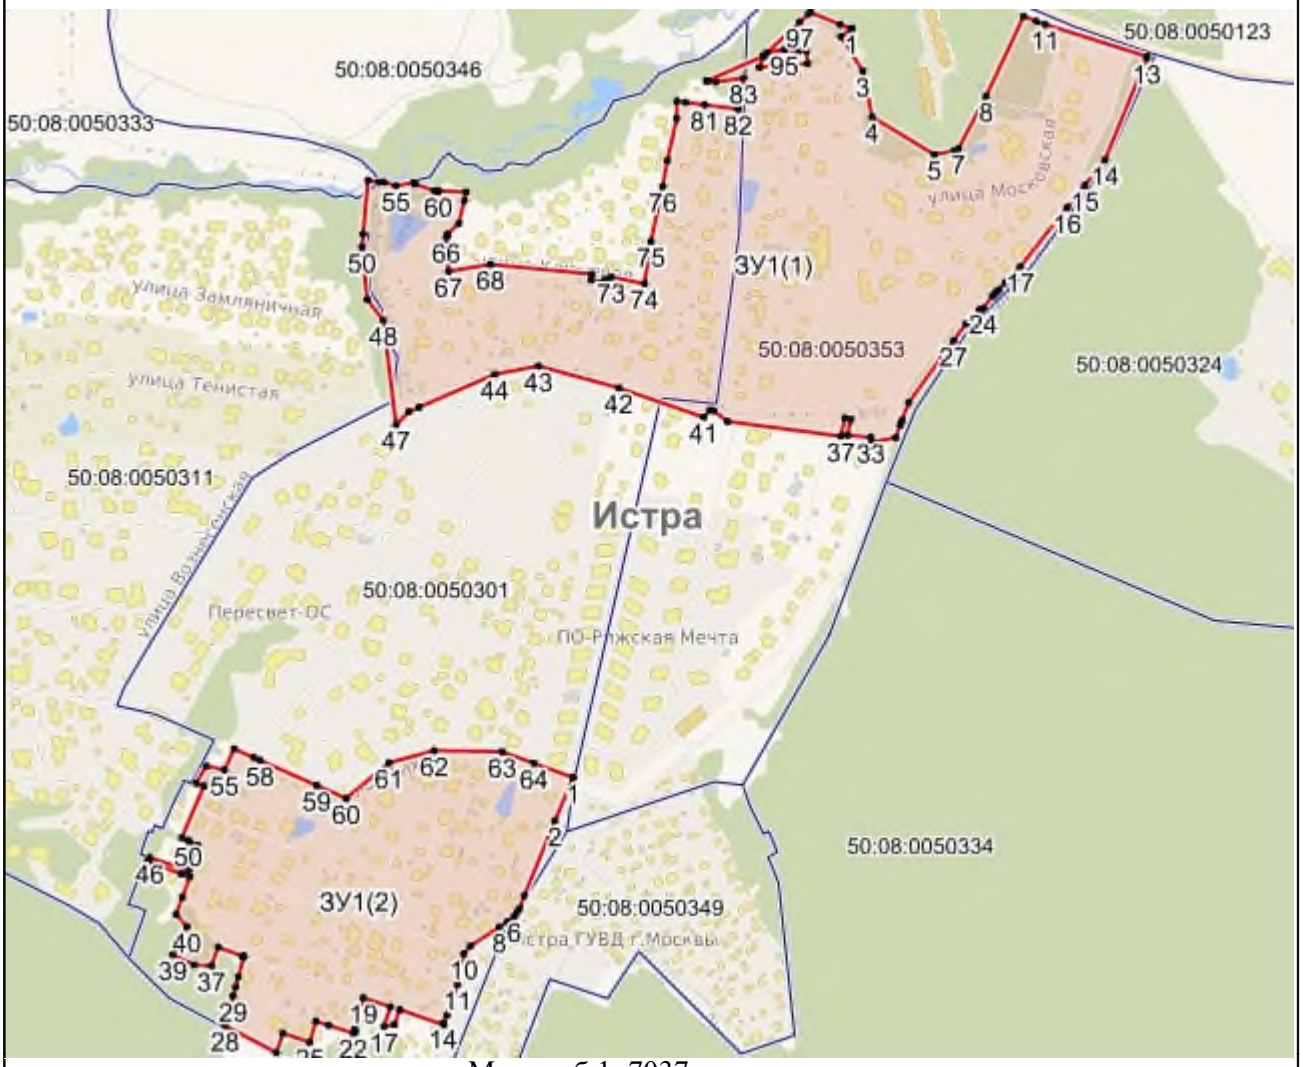

Масштаб 1: 7037

Используемые условные знаки и обозначения:

- Характерная точка объекта
- Граница объекта
- Граница ГО
- Граница кадастрового квартала

Подпись _____ Дата «____» _____ _____ г.

Место для оттиска печати (при наличии) лица, составившего описание местоположения границ объекта

Приложение № 1
к приказу Минэкономразвития России
от 23.11.2018 № 650

ФОРМА
графического описания местоположения границ населенных пунктов, территориальных зон, особо охраняемых природных территорий, зон с особыми условиями использования территории

ОПИСАНИЕ МЕСТОПОЛОЖЕНИЯ ГРАНИЦ
Деревня Борки
(наименование объекта, местоположение границ которого описано (далее – объект)

Раздел 1

Сведения об объекте		
№ п/п	Характеристики объекта	Описание характеристик
1	2	3
1	Местоположение объекта	Московская область, Городской округ Истра
2	Площадь объекта +/- величина погрешности определения площади (Р +/- Дельта Р)	485868 кв.м ± 488 кв.м
3	Иные характеристики объекта	

Раздел 2

Сведения о местоположении границ объекта					
1. Система координат МСК 50 зона 1					
2. Сведения о характерных точках границ объекта					
Обозначение характерных точек границ	Координаты, м		Метод определения координат характерной точки	Средняя квадратическая погрешность положения характерной точки (Mt), м	Описание обозначения точки на местности (при наличии)
	X	Y			
1	2	3	4	5	6
ЗУ1(1)					
1	478707,75	1342079,76	Картометрический метод, 5	-	-
2	478591,07	1342096,46	Картометрический метод, 5	-	-
3	478591	1342076,52	Картометрический метод, 5	-	-

4	478572,21	1342031,31	Картометрический метод, 5	-	-
5	478538,43	1341976,84	Картометрический метод, 5	-	-
6	478530,46	1341960,07	Картометрический метод, 5	-	-
7	478543,07	1341818,94	Картометрический метод, 5	-	-
8	478535,29	1341702,4	Картометрический метод, 5	-	-
9	478529,15	1341666,03	Картометрический метод, 5	-	-
10	478517,91	1341599,49	Картометрический метод, 5	-	-
11	478500,64	1341603,76	Картометрический метод, 5	-	-
12	478487,6	1341573,73	Картометрический метод, 5	-	-
13	478444,99	1341571,44	Картометрический метод, 5	-	-
14	478243,57	1341560,83	Картометрический метод, 5	-	-
15	478204,13	1341569,45	Картометрический метод, 5	-	-
16	478204,13	1341569,31	Картометрический метод, 5	-	-
17	478172,16	1341576,38	Картометрический метод, 5	-	-
18	478149,35	1341581,42	Картометрический метод, 5	-	-
19	478031,94	1341578,78	Картометрический метод, 5	-	-
20	478036,06	1341607,58	Картометрический метод, 5	-	-
21	477994,17	1341599,31	Картометрический метод, 5	-	-
22	477994,24	1341599,12	Картометрический метод, 5	-	-
23	478011,43	1341550,65	Картометрический метод, 5	-	-
24	478012,34	1341548,37	Картометрический метод, 5	-	-
25	478012,78	1341547,27	Картометрический метод, 5	-	-
26	478040,18	1341478,53	Картометрический метод, 5	-	-

27	478040,01	1341443,42	Картометрический метод, 5	-	-
28	478051,86	1341443,85	Картометрический метод, 5	-	-
29	478055,55	1341393,97	Картометрический метод, 5	-	-
30	478059,24	1341344,09	Картометрический метод, 5	-	-
31	478065,55	1341344,31	Картометрический метод, 5	-	-
32	478079,32	1341344,77	Картометрический метод, 5	-	-
33	478079,38	1341315,12	Картометрический метод, 5	-	-
34	478079,5	1341285,31	Картометрический метод, 5	-	-
35	478080,46	1341268,3	Картометрический метод, 5	-	-
36	478078,18	1341267,21	Картометрический метод, 5	-	-
37	478037,15	1341244,41	Картометрический метод, 5	-	-
38	478036,88	1341223,97	Картометрический метод, 5	-	-
39	477949,29	1341132,45	Картометрический метод, 5	-	-
40	477952,06	1341129,47	Картометрический метод, 5	-	-
41	477960,29	1341122	Картометрический метод, 5	-	-
42	477961,94	1341122,36	Картометрический метод, 5	-	-
43	478036,32	1341141,26	Картометрический метод, 5	-	-
44	478040,73	1341109,15	Картометрический метод, 5	-	-
45	477983,75	1341101,58	Картометрический метод, 5	-	-
46	477978,36	1341100,92	Картометрический метод, 5	-	-
47	477978,67	1341100,58	Картометрический метод, 5	-	-
48	477978,7	1341100,58	Картометрический метод, 5	-	-
49	478029,58	1341047,7	Картометрический метод, 5	-	-

50	478064,69	1341011,21	Картометрический метод, 5	-	-
51	478073,92	1341005,41	Картометрический метод, 5	-	-
52	478091,4	1341063,82	Картометрический метод, 5	-	-
53	478161,04	1341037,54	Картометрический метод, 5	-	-
54	478137,02	1340978,51	Картометрический метод, 5	-	-
55	478105,03	1340990,51	Картометрический метод, 5	-	-
56	478086,67	1340997,4	Картометрический метод, 5	-	-
57	478092,5	1340993,74	Картометрический метод, 5	-	-
58	478110,77	1340982,27	Картометрический метод, 5	-	-
59	478166,24	1340947,44	Картометрический метод, 5	-	-
60	478191,6	1340931,52	Картометрический метод, 5	-	-
61	478199,27	1340933,91	Картометрический метод, 5	-	-
62	478201,71	1340934,67	Картометрический метод, 5	-	-
63	478211,75	1340956,12	Картометрический метод, 5	-	-
64	478211,82	1340956,06	Картометрический метод, 5	-	-
65	478213,02	1340959,24	Картометрический метод, 5	-	-
66	478200,69	1340965,16	Картометрический метод, 5	-	-
67	478217,24	1341005,63	Картометрический метод, 5	-	-
68	478249,5	1340995,58	Картометрический метод, 5	-	-
69	478236,67	1340969,49	Картометрический метод, 5	-	-
70	478272,48	1340951,64	Картометрический метод, 5	-	-
71	478283,26	1340946,67	Картометрический метод, 5	-	-
72	478282,2	1340944,15	Картометрический метод, 5	-	-

73	478286,28	1340942,44	Картометрический метод, 5	-	-
74	478312,69	1341012,05	Картометрический метод, 5	-	-
75	478308,91	1341013,87	Картометрический метод, 5	-	-
76	478268,26	1341033,15	Картометрический метод, 5	-	-
77	478280,61	1341064,18	Картометрический метод, 5	-	-
78	478280,93	1341067	Картометрический метод, 5	-	-
79	478290,38	1341089,99	Картометрический метод, 5	-	-
80	478301,27	1341116,48	Картометрический метод, 5	-	-
81	478341,53	1341096,84	Картометрический метод, 5	-	-
82	478350,93	1341092,27	Картометрический метод, 5	-	-
83	478352	1341094,39	Картометрический метод, 5	-	-
84	478353,75	1341097,83	Картометрический метод, 5	-	-
85	478370,1	1341129,99	Картометрический метод, 5	-	-
86	478382,27	1341162,45	Картометрический метод, 5	-	-
87	478338	1341185,57	Картометрический метод, 5	-	-
88	478351,13	1341217,57	Картометрический метод, 5	-	-
89	478360,47	1341241,69	Картометрический метод, 5	-	-
90	478369,68	1341242,96	Картометрический метод, 5	-	-
91	478404,34	1341229,7	Картометрический метод, 5	-	-
92	478397,18	1341202,2	Картометрический метод, 5	-	-
93	478410,02	1341236,44	Картометрический метод, 5	-	-
94	478471,46	1341223,65	Картометрический метод, 5	-	-
95	478478,25	1341241,54	Картометрический метод, 5	-	-

96	478496,1	1341284,94	Картометрический метод, 5	-	-
97	478506,42	1341308,19	Картометрический метод, 5	-	-
98	478504,82	1341311,29	Картометрический метод, 5	-	-
99	478508,34	1341312,5	Картометрический метод, 5	-	-
100	478521,57	1341342,31	Картометрический метод, 5	-	-
101	478530,46	1341362,32	Картометрический метод, 5	-	-
102	478570,15	1341352,34	Картометрический метод, 5	-	-
103	478570,13	1341352,1	Картометрический метод, 5	-	-
104	478570,2	1341352,33	Картометрический метод, 5	-	-
105	478576,1	1341372,41	Картометрический метод, 5	-	-
106	478579,82	1341385,09	Картометрический метод, 5	-	-
107	478591,79	1341425,87	Картометрический метод, 5	-	-
108	478608,39	1341422,47	Картометрический метод, 5	-	-
109	478605,24	1341396,48	Картометрический метод, 5	-	-
110	478609,42	1341385,88	Картометрический метод, 5	-	-
111	478614,05	1341392,05	Картометрический метод, 5	-	-
112	478614,2	1341392,7	Картометрический метод, 5	-	-
113	478613,34	1341394,42	Картометрический метод, 5	-	-
114	478616,89	1341422,04	Картометрический метод, 5	-	-
115	478620,52	1341421,44	Картометрический метод, 5	-	-
116	478660,02	1341415,07	Картометрический метод, 5	-	-
117	478664,41	1341414,36	Картометрический метод, 5	-	-
118	478675,39	1341412,59	Картометрический метод, 5	-	-

119	478684,94	1341411,05	Картометрический метод, 5	-	-
120	478699,24	1341409,08	Картометрический метод, 5	-	-
121	478696,12	1341507,56	Картометрический метод, 5	-	-
122	478708,63	1341529,46	Картометрический метод, 5	-	-
123	478695,48	1341525,64	Картометрический метод, 5	-	-
124	478691,06	1341519,36	Картометрический метод, 5	-	-
125	478680,2	1341521,92	Картометрический метод, 5	-	-
126	478676,79	1341522,72	Картометрический метод, 5	-	-
127	478677,33	1341527,13	Картометрический метод, 5	-	-
128	478681,12	1341551,36	Картометрический метод, 5	-	-
129	478683,47	1341569,19	Картометрический метод, 5	-	-
130	478717,67	1341567,06	Картометрический метод, 5	-	-
131	478711,46	1341530,77	Картометрический метод, 5	-	-
132	478711,66	1341530,76	Картометрический метод, 5	-	-
133	478716,7	1341530,58	Картометрический метод, 5	-	-
134	478717,57	1341540,36	Картометрический метод, 5	-	-
135	478719,8	1341565,27	Картометрический метод, 5	-	-
136	478759,45	1341561,89	Картометрический метод, 5	-	-
137	478757,63	1341544,86	Картометрический метод, 5	-	-
138	478762,31	1341567,07	Картометрический метод, 5	-	-
139	478738,85	1341573,21	Картометрический метод, 5	-	-
140	478698,7	1341575,23	Картометрический метод, 5	-	-
141	478687,18	1341636,37	Картометрический метод, 5	-	-

142	478710,08	1341634,85	Картометрический метод, 5	-	-
143	478709,18	1341642,63	Картометрический метод, 5	-	-
144	478708,51	1341666,03	Картометрический метод, 5	-	-
145	478708,4	1341669,75	Картометрический метод, 5	-	-
146	478707,87	1341691,36	Картометрический метод, 5	-	-
147	478707,46	1341701,33	Картометрический метод, 5	-	-
148	478706,06	1341735,85	Картометрический метод, 5	-	-
149	478704,53	1341773,34	Картометрический метод, 5	-	-
150	478698,8	1341776,18	Картометрический метод, 5	-	-
151	478698,4	1341778,31	Картометрический метод, 5	-	-
152	478693,17	1341806,12	Картометрический метод, 5	-	-
153	478692,75	1341809,09	Картометрический метод, 5	-	-
154	478688,85	1341836,61	Картометрический метод, 5	-	-
155	478672,87	1341835,27	Картометрический метод, 5	-	-
156	478671,28	1341858,88	Картометрический метод, 5	-	-
157	478670,57	1341868,08	Картометрический метод, 5	-	-
158	478672,26	1341883,5	Картометрический метод, 5	-	-
159	478674,02	1341898,94	Картометрический метод, 5	-	-
160	478672,85	1341910,99	Картометрический метод, 5	-	-
161	478670,37	1341936,39	Картометрический метод, 5	-	-
162	478664,93	1341935,99	Картометрический метод, 5	-	-
163	478663,07	1341959,11	Картометрический метод, 5	-	-
164	478662,39	1341966,05	Картометрический метод, 5	-	-

165	478661,05	1341982,72	Картометрический метод, 5	-	-
166	478659,88	1341995,71	Картометрический метод, 5	-	-
167	478659,96	1341995,72	Картометрический метод, 5	-	-
168	478658,99	1342006,83	Картометрический метод, 5	-	-
169	478656,73	1342033,23	Картометрический метод, 5	-	-
170	478655,4	1342048,76	Картометрический метод, 5	-	-
171	478654,8	1342055,72	Картометрический метод, 5	-	-
172	478666,41	1342053,84	Картометрический метод, 5	-	-
173	478711,86	1342041,87	Картометрический метод, 5	-	-
174	478713,04	1342032,15	Картометрический метод, 5	-	-
175	478716,61	1342031,58	Картометрический метод, 5	-	-
176	478723,34	1342036,24	Картометрический метод, 5	-	-
177	478708,05	1342074,43	Картометрический метод, 5	-	-
178	478710,59	1342072,37	Картометрический метод, 5	-	-
1	478707,75	1342079,76	Картометрический метод, 5	-	-
ЗУ1(2)					
1	478539,06	1341142,75	Картометрический метод, 5	-	-
2	478488,83	1341090,17	Картометрический метод, 5	-	-
3	478458,71	1341068,97	Картометрический метод, 5	-	-
4	478443,92	1341058,56	Картометрический метод, 5	-	-
5	478417,31	1341002,02	Картометрический метод, 5	-	-
6	478419,96	1341000,61	Картометрический метод, 5	-	-
7	478428,77	1340995,93	Картометрический метод, 5	-	-
8	478470,54	1340973,75	Картометрический метод, 5	-	-

9	478482,17	1340952,12	Картометрический метод, 5	-	-
10	478537,06	1340905,56	Картометрический метод, 5	-	-
11	478573,66	1340872,29	Картометрический метод, 5	-	-
12	478575,88	1340837,9	Картометрический метод, 5	-	-
13	478576,98	1340820,7	Картометрический метод, 5	-	-
14	478573,66	1340760,83	Картометрический метод, 5	-	-
15	478574,5	1340756,86	Картометрический метод, 5	-	-
16	478579,49	1340733,02	Картометрический метод, 5	-	-
17	478582,49	1340718,71	Картометрический метод, 5	-	-
18	478583,15	1340736,54	Картометрический метод, 5	-	-
19	478642,43	1340746,01	Картометрический метод, 5	-	-
20	478647,05	1340721,98	Картометрический метод, 5	-	-
21	478651,66	1340698,76	Картометрический метод, 5	-	-
22	478589,29	1340686,87	Картометрический метод, 5	-	-
23	478609,81	1340624,49	Картометрический метод, 5	-	-
24	478636,87	1340547,91	Картометрический метод, 5	-	-
25	478636,86	1340521,3	Картометрический метод, 5	-	-
26	478637,61	1340517,09	Картометрический метод, 5	-	-
27	478648,13	1340456,61	Картометрический метод, 5	-	-
28	478647,23	1340454,6	Картометрический метод, 5	-	-
29	478648,63	1340454,79	Картометрический метод, 5	-	-
30	478659,83	1340456,32	Картометрический метод, 5	-	-
31	478662,51	1340456,68	Картометрический метод, 5	-	-

32	478709,39	1340463,07	Картометрический метод, 5	-	-
33	478707,34	1340476,73	Картометрический метод, 5	-	-
34	478732,04	1340480,44	Картометрический метод, 5	-	-
35	478732,02	1340480,6	Картометрический метод, 5	-	-
36	478756,68	1340484,46	Картометрический метод, 5	-	-
37	478758,97	1340469,83	Картометрический метод, 5	-	-
38	478791,73	1340474,28	Картометрический метод, 5	-	-
39	478798,04	1340475,15	Картометрический метод, 5	-	-
40	478802,13	1340475,7	Картометрический метод, 5	-	-
41	478823,81	1340478,65	Картометрический метод, 5	-	-
42	478828,9	1340478,73	Картометрический метод, 5	-	-
43	478876,75	1340479,47	Картометрический метод, 5	-	-
44	478891,02	1340479,7	Картометрический метод, 5	-	-
45	478893,29	1340479,74	Картометрический метод, 5	-	-
46	478951,72	1340480,64	Картометрический метод, 5	-	-
47	478951,9	1340483,31	Картометрический метод, 5	-	-
48	478951,87	1340483,31	Картометрический метод, 5	-	-
49	478954,96	1340543,68	Картометрический метод, 5	-	-
50	479029,69	1340540,31	Картометрический метод, 5	-	-
51	479026,32	1340481,8	Картометрический метод, 5	-	-
52	479054,06	1340482,23	Картометрический метод, 5	-	-
53	479073,05	1340482,53	Картометрический метод, 5	-	-
54	479094,61	1340482,86	Картометрический метод, 5	-	-

55	479102,96	1340482,99	Картометрический метод, 5	-	-
56	479077,44	1340537,33	Картометрический метод, 5	-	-
57	479076	1340558,84	Картометрический метод, 5	-	-
58	479078,4	1340562,4	Картометрический метод, 5	-	-
59	479045,02	1340612,73	Картометрический метод, 5	-	-
60	478974,6	1340698,69	Картометрический метод, 5	-	-
61	478972,41	1340699,95	Картометрический метод, 5	-	-
62	478969,88	1340700,66	Картометрический метод, 5	-	-
63	478847,49	1340683,25	Картометрический метод, 5	-	-
64	478727,86	1340650,57	Картометрический метод, 5	-	-
65	478726,03	1340658,58	Картометрический метод, 5	-	-
66	478719,39	1340690,04	Картометрический метод, 5	-	-
67	478716,53	1340704,97	Картометрический метод, 5	-	-
68	478716,5	1340704,96	Картометрический метод, 5	-	-
69	478713,04	1340722,78	Картометрический метод, 5	-	-
70	478707,73	1340750	Картометрический метод, 5	-	-
71	478706,38	1340756,95	Картометрический метод, 5	-	-
72	478701,22	1340783,61	Картометрический метод, 5	-	-
73	478699,37	1340793,23	Картометрический метод, 5	-	-
74	478694,33	1340818,96	Картометрический метод, 5	-	-
75	478692,6	1340827,85	Картометрический метод, 5	-	-
76	478689,86	1340841,9	Картометрический метод, 5	-	-
77	478682,7	1340879	Картометрический метод, 5	-	-

78	478682,2	1340881,59	Картометрический метод, 5	-	-
79	478681,58	1340884,77	Картометрический метод, 5	-	-
80	478680,59	1340889,92	Картометрический метод, 5	-	-
81	478679,42	1340895,97	Картометрический метод, 5	-	-
82	478676,5	1340911,03	Картометрический метод, 5	-	-
83	478673,97	1340924,03	Картометрический метод, 5	-	-
84	478670,76	1340940,43	Картометрический метод, 5	-	-
85	478666,85	1340960,4	Картометрический метод, 5	-	-
86	478660,95	1340990,55	Картометрический метод, 5	-	-
87	478659,5	1340998,58	Картометрический метод, 5	-	-
88	478657,95	1341005,88	Картометрический метод, 5	-	-
89	478657,24	1341009,22	Картометрический метод, 5	-	-
90	478656,97	1341009,06	Картометрический метод, 5	-	-
91	478649,86	1341032,11	Картометрический метод, 5	-	-
92	478601,1	1341060,85	Картометрический метод, 5	-	-
93	478591,97	1341066,12	Картометрический метод, 5	-	-
94	478541,49	1341139,23	Картометрический метод, 5	-	-
1	478539,06	1341142,75	Картометрический метод, 5	-	-

3. Сведения о характерных точках части (частей) границы объекта

Обозначение характерных точек части границы	Координаты, м		Метод определения координат характерной точки	Средняя квадратическая погрешность положения характерной точки (Mt), м	Описание обозначения точки на местности (при наличии)
	X	Y			
1	2	3	4	5	6

Сведения о местоположении измененных (уточненных) границ объекта							
1. Система координат МСК 50 зона 1							
2. Сведения о характерных точках границ объекта							
Обозначение характерных точек границ	Существующие координаты, м		Измененные (уточненные) координаты, м		Метод определения координат характерной точки	Средняя квадратическая погрешность положения характерной точки (Mt), м	Описание обозначения точки на местности (при наличии)
	X	Y	X	Y			
1	2	3	4	5	6	7	8
3. Сведения о характерных точках части (частей) границы объекта							
Часть № 1							

Раздел 4

План границ объекта



Масштаб 1: 8983

Используемые условные знаки и обозначения:

- Характерная точка объекта
- Граница объекта
- Граница ГО
- Граница кадастрового квартала

Подпись _____ Дата «____» _____ _____ г.

Место для оттиска печати (при наличии) лица, составившего описание местоположения границ объекта

Приложение № 1
к приказу Минэкономразвития России
от 23.11.2018 № 650

ФОРМА
графического описания местоположения границ населенных пунктов, территориальных зон, особо охраняемых природных территорий, зон с особыми условиями использования территории

ОПИСАНИЕ МЕСТОПОЛОЖЕНИЯ ГРАНИЦ
Деревня Бочкино
(наименование объекта, местоположение границ которого описано (далее – объект)

Раздел 1

Сведения об объекте		
№ п/п	Характеристики объекта	Описание характеристик
1	2	3
1	Местоположение объекта	Московская область, Городской округ Истра
2	Площадь объекта +/- величина погрешности определения площади (Р +/- Дельта Р)	168334 кв.м ± 287 кв.м
3	Иные характеристики объекта	

Раздел 2

Сведения о местоположении границ объекта					
1. Система координат МСК 50 зона 1					
2. Сведения о характерных точках границ объекта					
Обозначение характерных точек границ	Координаты, м		Метод определения координат характерной точки	Средняя квадратическая погрешность положения характерной точки (Mt), м	Описание обозначения точки на местности (при наличии)
	X	Y			
1	2	3	4	5	6
ЗУ1					
1	473239,26	1312706,44	Картометрический метод, 5	-	-
2	473210,63	1312721,39	Картометрический метод, 5	-	-
3	473188,63	1312732,89	Картометрический метод, 5	-	-

4	473187,99	1312733,21	Картометрический метод, 5	-	-
5	473124,04	1312696,36	Картометрический метод, 5	-	-
6	473077,11	1312681,09	Картометрический метод, 5	-	-
7	473041,18	1312679,17	Картометрический метод, 5	-	-
8	473039,35	1312679,07	Картометрический метод, 5	-	-
9	473033,85	1312731,78	Картометрический метод, 5	-	-
10	473025,82	1312756,37	Картометрический метод, 5	-	-
11	473022,77	1312769,92	Картометрический метод, 5	-	-
12	473001,3	1312856,17	Картометрический метод, 5	-	-
13	472916,87	1312793,28	Картометрический метод, 5	-	-
14	472918,6	1312784,42	Картометрический метод, 5	-	-
15	472930,13	1312725,1	Картометрический метод, 5	-	-
16	472943,38	1312656,92	Картометрический метод, 5	-	-
17	473015,86	1312458,65	Картометрический метод, 5	-	-
18	473057,82	1312456,89	Картометрический метод, 5	-	-
19	473058,7	1312456,85	Картометрический метод, 5	-	-
20	473091,85	1312466,43	Картометрический метод, 5	-	-
21	473078,97	1312468,75	Картометрический метод, 5	-	-
22	473085	1312505,46	Картометрический метод, 5	-	-
23	473127,92	1312494,68	Картометрический метод, 5	-	-
24	473126,54	1312488,91	Картометрический метод, 5	-	-
25	473144,78	1312484,36	Картометрический метод, 5	-	-
26	473144,08	1312481,53	Картометрический метод, 5	-	-

27	473211,84	1312501,11	Картометрический метод, 5	-	-
28	473256,36	1312513,98	Картометрический метод, 5	-	-
29	473289,76	1312338,4	Картометрический метод, 5	-	-
30	473485,64	1312288,52	Картометрический метод, 5	-	-
31	473570,17	1312261,89	Картометрический метод, 5	-	-
32	473606,9	1312253,54	Картометрический метод, 5	-	-
33	473605,9	1312269,34	Картометрический метод, 5	-	-
34	473617,75	1312269,91	Картометрический метод, 5	-	-
35	473629,01	1312270,45	Картометрический метод, 5	-	-
36	473628,52	1312278,21	Картометрический метод, 5	-	-
37	473629,54	1312306,32	Картометрический метод, 5	-	-
38	473632,74	1312328,6	Картометрический метод, 5	-	-
39	473634,86	1312338,81	Картометрический метод, 5	-	-
40	473639,23	1312354,01	Картометрический метод, 5	-	-
41	473642,3	1312353,52	Картометрический метод, 5	-	-
42	473644,35	1312364,41	Картометрический метод, 5	-	-
43	473641,92	1312365,27	Картометрический метод, 5	-	-
44	473642,89	1312375,84	Картометрический метод, 5	-	-
45	473650,54	1312405,43	Картометрический метод, 5	-	-
46	473660,97	1312432,5	Картометрический метод, 5	-	-
47	473670,41	1312448,67	Картометрический метод, 5	-	-
48	473682,57	1312465,47	Картометрический метод, 5	-	-
49	473693,51	1312477,86	Картометрический метод, 5	-	-

50	473684,83	1312485,05	Картометрический метод, 5	-	-
51	473675,69	1312492,63	Картометрический метод, 5	-	-
52	473677,35	1312494,5	Картометрический метод, 5	-	-
53	473668,76	1312497,31	Картометрический метод, 5	-	-
54	473637,46	1312507,56	Картометрический метод, 5	-	-
55	473608,93	1312516,89	Картометрический метод, 5	-	-
56	473580,41	1312526,22	Картометрический метод, 5	-	-
57	473551,89	1312535,55	Картометрический метод, 5	-	-
58	473523,36	1312544,89	Картометрический метод, 5	-	-
59	473494,84	1312554,22	Картометрический метод, 5	-	-
60	473481,44	1312558,6	Картометрический метод, 5	-	-
61	473464,5	1312558,11	Картометрический метод, 5	-	-
62	473432,32	1312557,17	Картометрический метод, 5	-	-
63	473362,48	1312555,13	Картометрический метод, 5	-	-
64	473359,26	1312555,04	Картометрический метод, 5	-	-
65	473353,9	1312554,88	Картометрический метод, 5	-	-
66	473307,39	1312572,43	Картометрический метод, 5	-	-
67	473256,61	1312591,59	Картометрический метод, 5	-	-
68	473253,71	1312592,68	Картометрический метод, 5	-	-
69	473245,72	1312595,7	Картометрический метод, 5	-	-
70	473212,4	1312637,6	Картометрический метод, 5	-	-
71	473212,72	1312646,79	Картометрический метод, 5	-	-
72	473213,64	1312673,4	Картометрический метод, 5	-	-

73	473244,91	1312704,36	Картометрический метод, 5	-	-
74	473239,8	1312706,96	Картометрический метод, 5	-	-
1	473239,26	1312706,44	Картометрический метод, 5	-	-

3. Сведения о характерных точках части (частей) границы объекта

Обозначение характерных точек части границы	Координаты, м		Метод определения координат характерной точки	Средняя квадратическая погрешность положения характерной точки (Mt), м	Описание обозначения точки на местности (при наличии)
	X	Y			
1	2	3	4	5	6

Раздел 3

Сведения о местоположении измененных (уточненных) границ объекта

1. Система координат МСК 50 зона 1

2. Сведения о характерных точках границ объекта


Обозначение характерных точек границ	Существующие координаты, м		Измененные (уточненные) координаты, м		Метод определения координат характерной точки	Средняя квадратическая погрешность положения характерной точки (Mt), м	Описание обозначения точки на местности (при наличии)
	X	Y	X	Y			
1	2	3	4	5	6	7	8

3. Сведения о характерных точках части (частей) границы объекта

Часть № 1

Раздел 4

План границ объекта

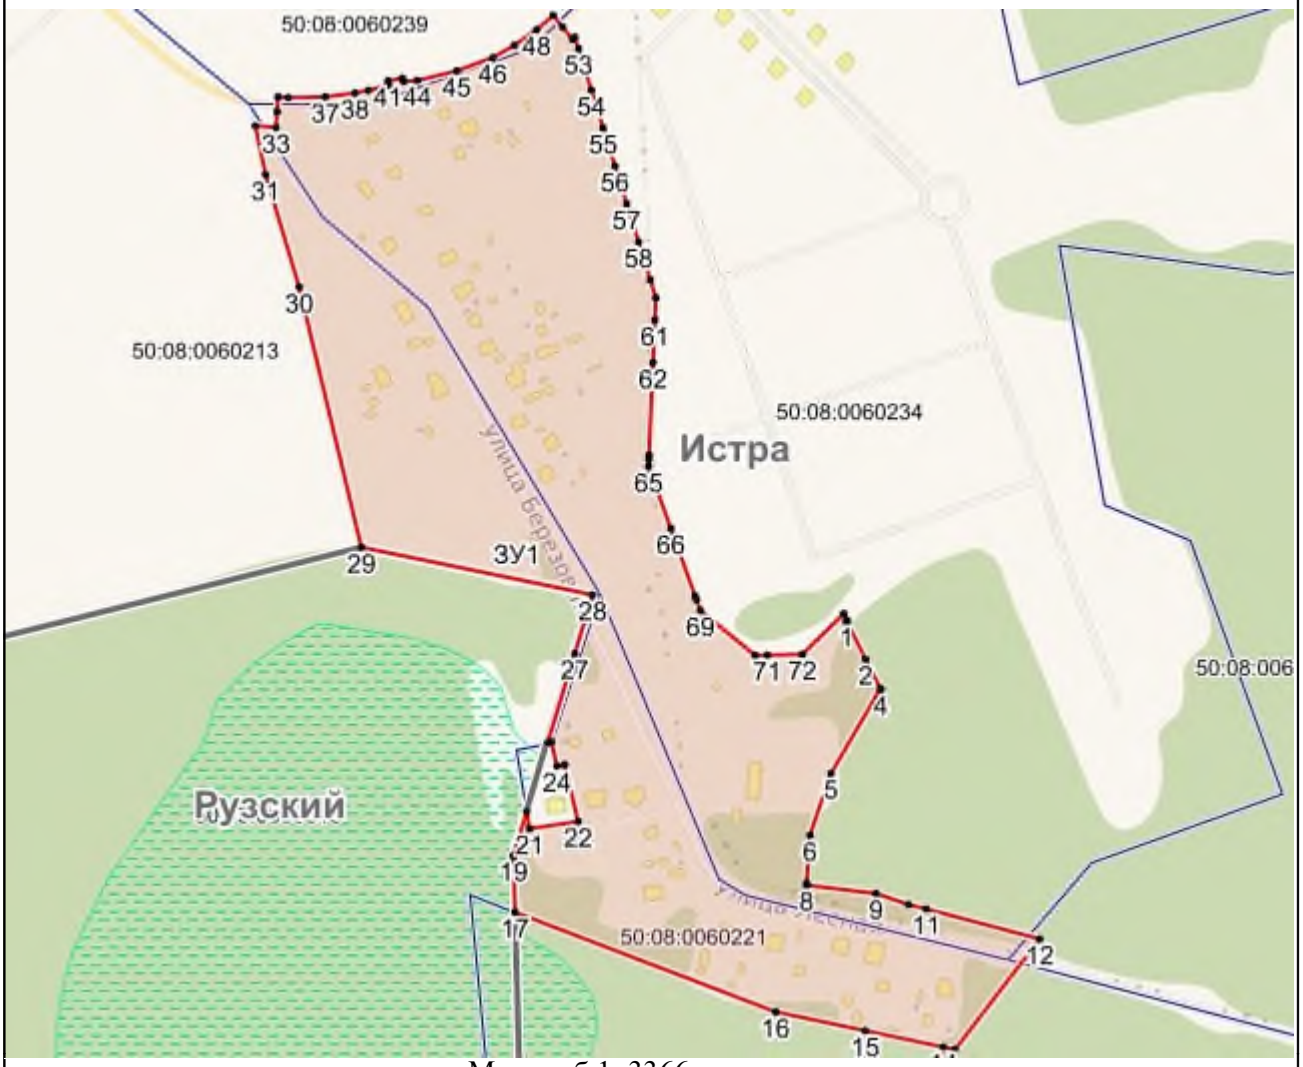

Масштаб 1: 3366

Используемые условные знаки и обозначения:

- Характерная точка объекта
- Граница объекта
- Граница ГО
- Граница кадастрового квартала

Подпись _____ Дата «____» _____ _____ г.

Место для оттиска печати (при наличии) лица, составившего описание местоположения границ объекта

Приложение № 1
к приказу Минэкономразвития России
от 23.11.2018 № 650

ФОРМА
графического описания местоположения границ населенных пунктов, территориальных зон, особо охраняемых природных территорий, зон с особыми условиями использования территории

ОПИСАНИЕ МЕСТОПОЛОЖЕНИЯ ГРАНИЦ
Деревня Брыково
(наименование объекта, местоположение границ которого описано (далее – объект)

Раздел 1

Сведения об объекте		
№ п/п	Характеристики объекта	Описание характеристик
1	2	3
1	Местоположение объекта	Московская область, Городской округ Истра
2	Площадь объекта +/- величина погрешности определения площади (Р +/- Дельта Р)	204831 кв.м ± 317 кв.м
3	Иные характеристики объекта	

Раздел 2

Сведения о местоположении границ объекта					
1. Система координат МСК 50 зона 1					
2. Сведения о характерных точках границ объекта					
Обозначение характерных точек границ	Координаты, м		Метод определения координат характерной точки	Средняя квадратическая погрешность положения характерной точки (Mt), м	Описание обозначения точки на местности (при наличии)
	X	Y			
1	2	3	4	5	6
ЗУ1					
1	489530,68	1327545,74	Картометрический метод, 5	-	-
2	489493,67	1327456,2	Картометрический метод, 5	-	-
3	489512,32	1327407,14	Картометрический метод, 5	-	-

4	489519,52	1327385,86	Картометрический метод, 5	-	-
5	489532,9	1327366,31	Картометрический метод, 5	-	-
6	489541,95	1327347,3	Картометрический метод, 5	-	-
7	489498,66	1327278,69	Картометрический метод, 5	-	-
8	489471,42	1327235,52	Картометрический метод, 5	-	-
9	489442,84	1327190,24	Картометрический метод, 5	-	-
10	489481,25	1327164,98	Картометрический метод, 5	-	-
11	489482,2	1327167,57	Картометрический метод, 5	-	-
12	489508,7	1327153,52	Картометрический метод, 5	-	-
13	489510,33	1327152,62	Картометрический метод, 5	-	-
14	489515,32	1327148,86	Картометрический метод, 5	-	-
15	489518,35	1327144,09	Картометрический метод, 5	-	-
16	489519,64	1327143,22	Картометрический метод, 5	-	-
17	489593,58	1327102,19	Картометрический метод, 5	-	-
18	489674,92	1327062,79	Картометрический метод, 5	-	-
19	489723,34	1327037,76	Картометрический метод, 5	-	-
20	489738,84	1327094,26	Картометрический метод, 5	-	-
21	489748,24	1327137,55	Картометрический метод, 5	-	-
22	489802,06	1327146,31	Картометрический метод, 5	-	-
23	489835,82	1327151,8	Картометрический метод, 5	-	-
24	489944,42	1327169,47	Картометрический метод, 5	-	-
25	489989,53	1327174,97	Картометрический метод, 5	-	-
26	490006	1327178,02	Картометрический метод, 5	-	-

27	490010,62	1327176,66	Картометрический метод, 5	-	-
28	490012,29	1327176,1	Картометрический метод, 5	-	-
29	490018,49	1327173,19	Картометрический метод, 5	-	-
30	490045,6	1327152,49	Картометрический метод, 5	-	-
31	490048,87	1327152,19	Картометрический метод, 5	-	-
32	490174,42	1327055,22	Картометрический метод, 5	-	-
33	490220,07	1327046,6	Картометрический метод, 5	-	-
34	490279,31	1327017,57	Картометрический метод, 5	-	-
35	490334,49	1326959,41	Картометрический метод, 5	-	-
36	490351,53	1326962,7	Картометрический метод, 5	-	-
37	490355,03	1327001,1	Картометрический метод, 5	-	-
38	490314,77	1327033,45	Картометрический метод, 5	-	-
39	490301,73	1327041,4	Картометрический метод, 5	-	-
40	490311,8	1327086,61	Картометрический метод, 5	-	-
41	490314,5	1327111,52	Картометрический метод, 5	-	-
42	490306,32	1327130,2	Картометрический метод, 5	-	-
43	490277,4	1327131,96	Картометрический метод, 5	-	-
44	490249,16	1327141,92	Картометрический метод, 5	-	-
45	490260,85	1327158,16	Картометрический метод, 5	-	-
46	490268,69	1327165,06	Картометрический метод, 5	-	-
47	490284,29	1327184,56	Картометрический метод, 5	-	-
48	490299,5	1327201,05	Картометрический метод, 5	-	-
49	490294,5	1327200,46	Картометрический метод, 5	-	-

50	490275,98	1327192,53	Картометрический метод, 5	-	-
51	490256,14	1327181,94	Картометрический метод, 5	-	-
52	490225,71	1327193,85	Картометрический метод, 5	-	-
53	490205,87	1327199,14	Картометрический метод, 5	-	-
54	490180,74	1327201,79	Картометрический метод, 5	-	-
55	490166,19	1327200,46	Картометрический метод, 5	-	-
56	490146,48	1327210,08	Картометрический метод, 5	-	-
57	490080,34	1327266,97	Картометрический метод, 5	-	-
58	490035,36	1327285,49	Картометрический метод, 5	-	-
59	490003,61	1327351,63	Картометрический метод, 5	-	-
60	489973,18	1327367,51	Картометрический метод, 5	-	-
61	489929,52	1327404,55	Картометрический метод, 5	-	-
62	489900,42	1327397,93	Картометрический метод, 5	-	-
63	489867,35	1327396,61	Картометрический метод, 5	-	-
64	489828,98	1327432,33	Картометрический метод, 5	-	-
65	489828,98	1327391,32	Картометрический метод, 5	-	-
66	489815,13	1327400,22	Картометрический метод, 5	-	-
67	489813,81	1327437,26	Картометрический метод, 5	-	-
68	489780,03	1327428,36	Картометрический метод, 5	-	-
69	489731,09	1327429,68	Картометрический метод, 5	-	-
70	489692,72	1327457,46	Картометрический метод, 5	-	-
71	489672,88	1327483,92	Картометрический метод, 5	-	-
72	489635,84	1327489,21	Картометрический метод, 5	-	-

73	489619,96	1327465,4	Картометрический метод, 5	-	-
1	489530,68	1327545,74	Картометрический метод, 5	-	-

3. Сведения о характерных точках части (частей) границы объекта

Обозначение характерных точек части границы	Координаты, м		Метод определения координат характерной точки	Средняя квадратическая погрешность положения характерной точки (Mt), м	Описание обозначения точки на местности (при наличии)
	X	Y			
1	2	3	4	5	6

Раздел 3

Сведения о местоположении измененных (уточненных) границ объекта

1. Система координат МСК 50 зона 1

2. Сведения о характерных точках границ объекта

Обозначение характерных точек границ	Существующие координаты, м		Измененные (уточненные) координаты, м		Метод определения координат характерной точки	Средняя квадратическая погрешность положения характерной точки (Mt), м	Описание обозначения точки на местности (при наличии)
	X	Y	X	Y			
1	2	3	4	5	6	7	8

3. Сведения о характерных точках части (частей) границы объекта

Часть № 1

Раздел 4

План границ объекта



Масштаб 1: 3277

Используемые условные знаки и обозначения:

- Характерная точка объекта
- Граница объекта
- Граница ГО
- Граница кадастрового квартала

Подпись _____ Дата «____» _____ _____ г.

Место для оттиска печати (при наличии) лица, составившего описание местоположения границ объекта

Приложение № 1
к приказу Минэкономразвития России
от 23.11.2018 № 650

ФОРМА
графического описания местоположения границ населенных пунктов, территориальных зон, особо охраняемых природных территорий, зон с особыми условиями использования территории

ОПИСАНИЕ МЕСТОПОЛОЖЕНИЯ ГРАНИЦ
Деревня Будьково
(наименование объекта, местоположение границ которого описано (далее – объект)

Раздел 1

Сведения об объекте		
№ п/п	Характеристики объекта	Описание характеристик
1	2	3
1	Местоположение объекта	Московская область, Городской округ Истра
2	Площадь объекта +/- величина погрешности определения площади (Р +/- Дельта Р)	35117 кв.м ± 131 кв.м
3	Иные характеристики объекта	

Раздел 2

Сведения о местоположении границ объекта					
1. Система координат МСК 50 зона 1					
2. Сведения о характерных точках границ объекта					
Обозначение характерных точек границ	Координаты, м		Метод определения координат характерной точки	Средняя квадратическая погрешность положения характерной точки (Mt), м	Описание обозначения точки на местности (при наличии)
	X	Y			
1	2	3	4	5	6
ЗУ1					
1	486322,14	1314789,07	Картометрический метод, 5	-	-
2	486266,92	1314754,78	Картометрический метод, 5	-	-
3	486274,89	1314742,32	Картометрический метод, 5	-	-

4	486285,11	1314733,67	Картометрический метод, 5	-	-
5	486300,77	1314711,02	Картометрический метод, 5	-	-
6	486301,11	1314711,15	Картометрический метод, 5	-	-
7	486304,35	1314705,12	Картометрический метод, 5	-	-
8	486325,13	1314666,81	Картометрический метод, 5	-	-
9	486332,89	1314651,13	Картометрический метод, 5	-	-
10	486335,47	1314652,36	Картометрический метод, 5	-	-
11	486337,14	1314648,87	Картометрический метод, 5	-	-
12	486338,3	1314621,64	Картометрический метод, 5	-	-
13	486348,33	1314604,13	Картометрический метод, 5	-	-
14	486356,53	1314585,26	Картометрический метод, 5	-	-
15	486365,83	1314568,02	Картометрический метод, 5	-	-
16	486378,27	1314532,17	Картометрический метод, 5	-	-
17	486386,56	1314515,74	Картометрический метод, 5	-	-
18	486355,86	1314498,83	Картометрический метод, 5	-	-
19	486344	1314493,77	Картометрический метод, 5	-	-
20	486313,6	1314474,2	Картометрический метод, 5	-	-
21	486301,43	1314447,44	Картометрический метод, 5	-	-
22	486318,56	1314422,59	Картометрический метод, 5	-	-
23	486296,76	1314408	Картометрический метод, 5	-	-
24	486296,64	1314408,15	Картометрический метод, 5	-	-
25	486274,9	1314393,82	Картометрический метод, 5	-	-
26	486274,29	1314393,61	Картометрический метод, 5	-	-

27	486287,16	1314372,14	Картометрический метод, 5	-	-
28	486288,83	1314373,24	Картометрический метод, 5	-	-
29	486305,01	1314383,9	Картометрический метод, 5	-	-
30	486312,59	1314389,69	Картометрический метод, 5	-	-
31	486317,56	1314392,39	Картометрический метод, 5	-	-
32	486324,37	1314397,49	Картометрический метод, 5	-	-
33	486333,91	1314403,22	Картометрический метод, 5	-	-
34	486334,74	1314403,78	Картометрический метод, 5	-	-
35	486384,42	1314430,3	Картометрический метод, 5	-	-
36	486392,18	1314422,7	Картометрический метод, 5	-	-
37	486428,78	1314362,27	Картометрический метод, 5	-	-
38	486447,48	1314372,23	Картометрический метод, 5	-	-
39	486451,54	1314374,39	Картометрический метод, 5	-	-
40	486465,76	1314382,36	Картометрический метод, 5	-	-
41	486484,3	1314349,89	Картометрический метод, 5	-	-
42	486484,31	1314347,36	Картометрический метод, 5	-	-
43	486491,88	1314333,24	Картометрический метод, 5	-	-
44	486490,3	1314330,78	Картометрический метод, 5	-	-
45	486493,03	1314325,66	Картометрический метод, 5	-	-
46	486508,59	1314299,14	Картометрический метод, 5	-	-
47	486510,3	1314298,08	Картометрический метод, 5	-	-
48	486520,89	1314303,37	Картометрический метод, 5	-	-
49	486524,4	1314294,48	Картометрический метод, 5	-	-

50	486529,48	1314293,94	Картометрический метод, 5	-	-
51	486561,37	1314304,59	Картометрический метод, 5	-	-
52	486553,7	1314319,62	Картометрический метод, 5	-	-
53	486562,92	1314325,84	Картометрический метод, 5	-	-
54	486567,5	1314329,47	Картометрический метод, 5	-	-
55	486570,4	1314331,3	Картометрический метод, 5	-	-
56	486557,84	1314376,67	Картометрический метод, 5	-	-
57	486547,75	1314394,25	Картометрический метод, 5	-	-
58	486543,16	1314402,24	Картометрический метод, 5	-	-
59	486537,52	1314412,06	Картометрический метод, 5	-	-
60	486536,17	1314411,32	Картометрический метод, 5	-	-
61	486533,05	1314409,84	Картометрический метод, 5	-	-
62	486505,47	1314394,88	Картометрический метод, 5	-	-
63	486483,9	1314436,56	Картометрический метод, 5	-	-
64	486460,33	1314423,97	Картометрический метод, 5	-	-
65	486448,83	1314444,02	Картометрический метод, 5	-	-
66	486476,59	1314458,88	Картометрический метод, 5	-	-
67	486483,25	1314464,02	Картометрический метод, 5	-	-
68	486472,96	1314485,72	Картометрический метод, 5	-	-
69	486459	1314477,27	Картометрический метод, 5	-	-
70	486455,85	1314475,38	Картометрический метод, 5	-	-
71	486436,12	1314463,44	Картометрический метод, 5	-	-
72	486414,99	1314469,38	Картометрический метод, 5	-	-

73	486389,62	1314455,67	Картометрический метод, 5	-	-
74	486379,5	1314474,31	Картометрический метод, 5	-	-
75	486403,2	1314487,55	Картометрический метод, 5	-	-
76	486404,64	1314488,34	Картометрический метод, 5	-	-
77	486425,29	1314489,33	Картометрический метод, 5	-	-
78	486449,42	1314502,22	Картометрический метод, 5	-	-
79	486469,31	1314512,86	Картометрический метод, 5	-	-
80	486458,7	1314531,95	Картометрический метод, 5	-	-
81	486457,55	1314533,96	Картометрический метод, 5	-	-
82	486437	1314526,41	Картометрический метод, 5	-	-
83	486435,13	1314526,07	Картометрический метод, 5	-	-
84	486435,1	1314526,18	Картометрический метод, 5	-	-
85	486433,17	1314530,69	Картометрический метод, 5	-	-
86	486404,97	1314517,6	Картометрический метод, 5	-	-
87	486396,54	1314534,71	Картометрический метод, 5	-	-
88	486387,39	1314551,21	Картометрический метод, 5	-	-
89	486374,32	1314576,05	Картометрический метод, 5	-	-
90	486359,02	1314610,1	Картометрический метод, 5	-	-
91	486356,69	1314609,05	Картометрический метод, 5	-	-
92	486351,77	1314618,69	Картометрический метод, 5	-	-
93	486354,5	1314620,16	Картометрический метод, 5	-	-
94	486343,16	1314639,42	Картометрический метод, 5	-	-
95	486352,98	1314644,22	Картометрический метод, 5	-	-

96	486359,49	1314648,3	Картометрический метод, 5	-	-
97	486354,78	1314656,94	Картометрический метод, 5	-	-
98	486353,86	1314659,26	Картометрический метод, 5	-	-
99	486353,09	1314660,66	Картометрический метод, 5	-	-
100	486393,52	1314682,68	Картометрический метод, 5	-	-
101	486394,25	1314681,33	Картометрический метод, 5	-	-
102	486399,96	1314684,45	Картометрический метод, 5	-	-
103	486393,32	1314698,38	Картометрический метод, 5	-	-
104	486386,04	1314695,01	Картометрический метод, 5	-	-
105	486356,42	1314681,3	Картометрический метод, 5	-	-
106	486347,87	1314697,59	Картометрический метод, 5	-	-
107	486378,05	1314711,29	Картометрический метод, 5	-	-
108	486372,41	1314715,92	Картометрический метод, 5	-	-
109	486375,19	1314717,04	Картометрический метод, 5	-	-
110	486365,37	1314740,46	Картометрический метод, 5	-	-
111	486361,16	1314738,5	Картометрический метод, 5	-	-
112	486346,85	1314765,33	Картометрический метод, 5	-	-
113	486329,78	1314775,25	Картометрический метод, 5	-	-
1	486322,14	1314789,07	Картометрический метод, 5	-	-

3. Сведения о характерных точках части (частей) границы объекта


Обозначение характерных точек части границы	Координаты, м		Метод определения координат характерной точки	Средняя квадратическая погрешность положения характерной точки (Mt), м	Описание обозначения точки на местности (при наличии)
	X	Y			
1	2	3	4	5	6

Раздел 3

Сведения о местоположении измененных (уточненных) границ объекта							
1. Система координат МСК 50 зона 1							
2. Сведения о характерных точках границ объекта							
Обозначение характерных точек границ	Существующие координаты, м		Измененные (уточненные) координаты, м		Метод определения координат характерной точки	Средняя квадратическая погрешность положения характерной точки (Mt), м	Описание обозначения точки на местности (при наличии)
	X	Y	X	Y			
1	2	3	4	5	6	7	8
3. Сведения о характерных точках части (частей) границы объекта							
Часть № 1							

Раздел 4

План границ объекта

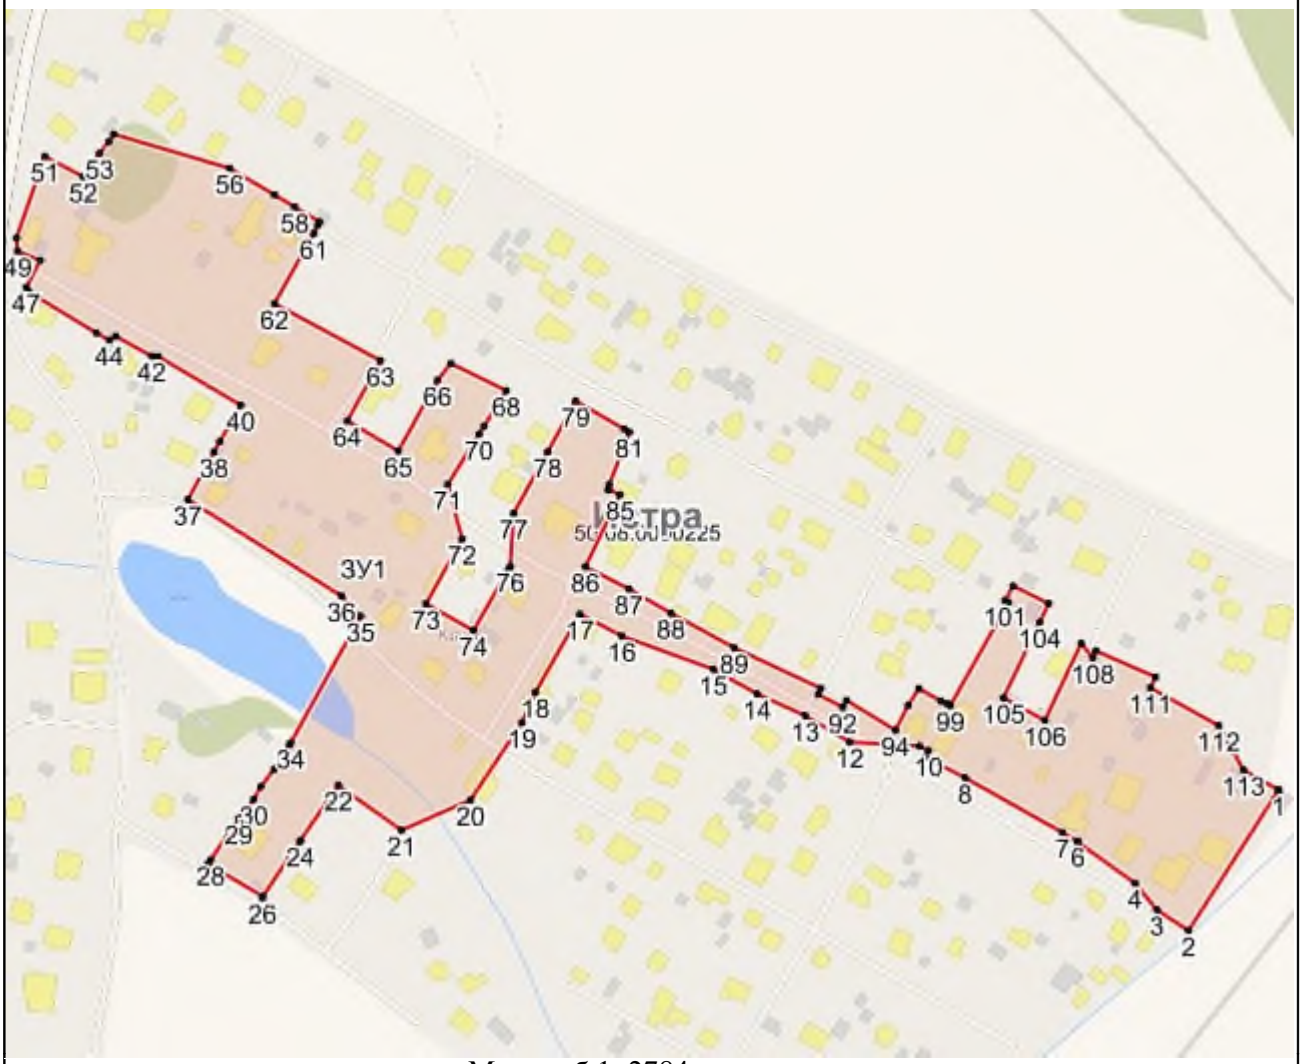

Масштаб 1: 2784

Используемые условные знаки и обозначения:

- Характерная точка объекта
- Граница объекта
- Граница ГО
- Граница кадастрового квартала

Подпись _____ Дата «____» _____ _____ г.

Место для оттиска печати (при наличии) лица, составившего описание местоположения границ объекта

Приложение № 1
к приказу Минэкономразвития России
от 23.11.2018 № 650

ФОРМА
графического описания местоположения границ населенных пунктов, территориальных зон, особо охраняемых природных территорий, зон с особыми условиями использования территории

ОПИСАНИЕ МЕСТОПОЛОЖЕНИЯ ГРАНИЦ
Деревня Бужарово
(наименование объекта, местоположение границ которого описано (далее – объект)

Раздел 1

Сведения об объекте		
№ п/п	Характеристики объекта	Описание характеристик
1	2	3
1	Местоположение объекта	Московская область, Городской округ Истра
2	Площадь объекта +/- величина погрешности определения площади (Р +/- Дельта Р)	2401936 кв.м ± 1085 кв.м
3	Иные характеристики объекта	

Раздел 2

Сведения о местоположении границ объекта					
1. Система координат МСК 50 зона 1					
2. Сведения о характерных точках границ объекта					
Обозначение характерных точек границ	Координаты, м		Метод определения координат характерной точки	Средняя квадратическая погрешность положения характерной точки (Mt), м	Описание обозначения точки на местности (при наличии)
	X	Y			
1	2	3	4	5	6
ЗУ1(1)					
1	495804,01	1332207,04	Картометрический метод, 5	-	-
2	495771,41	1332197,99	Картометрический метод, 5	-	-
3	495744,24	1332197,98	Картометрический метод, 5	-	-

4	495718,72	1332205,07	Картометрический метод, 5	-	-
5	495711,63	1332207,04	Картометрический метод, 5	-	-
6	495648,24	1332236,02	Картометрический метод, 5	-	-
7	495635,17	1332265,4	Картометрический метод, 5	-	-
8	495631,39	1332261,51	Картометрический метод, 5	-	-
9	495607,31	1332284,81	Картометрический метод, 5	-	-
10	495638,37	1332317,37	Картометрический метод, 5	-	-
11	495662,53	1332294,31	Картометрический метод, 5	-	-
12	495657,94	1332289,47	Картометрический метод, 5	-	-
13	495659,04	1332289,09	Картометрический метод, 5	-	-
14	495660,93	1332288,55	Картометрический метод, 5	-	-
15	495682,64	1332281,3	Картометрический метод, 5	-	-
16	495699,11	1332275,32	Картометрический метод, 5	-	-
17	495702,66	1332274,1	Картометрический метод, 5	-	-
18	495724,35	1332277,72	Картометрический метод, 5	-	-
19	495746,05	1332288,55	Картометрический метод, 5	-	-
20	495780,46	1332310,29	Картометрический метод, 5	-	-
21	495809,44	1332333,84	Картометрический метод, 5	-	-
22	495865,6	1332382,75	Картометрический метод, 5	-	-
23	495868,87	1332392,54	Картометрический метод, 5	-	-
24	495847,1	1332373,27	Картометрический метод, 5	-	-
25	495811,31	1332414,94	Картометрический метод, 5	-	-
26	495838,79	1332438,95	Картометрический метод, 5	-	-

27	495871,6	1332400,74	Картометрический метод, 5	-	-
28	495872,85	1332404,48	Картометрический метод, 5	-	-
29	495874,65	1332422,61	Картометрический метод, 5	-	-
30	495869,21	1332434,91	Картометрический метод, 5	-	-
31	495863,31	1332441,03	Картометрический метод, 5	-	-
32	495860,86	1332443,56	Картометрический метод, 5	-	-
33	495858,35	1332446,15	Картометрический метод, 5	-	-
34	495853,52	1332450,98	Картометрический метод, 5	-	-
35	495843,86	1332460,64	Картометрический метод, 5	-	-
36	495848,81	1332463,61	Картометрический метод, 5	-	-
37	495861,97	1332471,51	Картометрический метод, 5	-	-
38	495862,02	1332471,5	Картометрический метод, 5	-	-
39	495862,06	1332471,54	Картометрический метод, 5	-	-
40	495879,1	1332470,44	Картометрический метод, 5	-	-
41	495878,13	1332491,26	Картометрический метод, 5	-	-
42	495876,29	1332500,27	Картометрический метод, 5	-	-
43	495875,5	1332510,32	Картометрический метод, 5	-	-
44	495874,6	1332520,28	Картометрический метод, 5	-	-
45	495873,81	1332530,32	Картометрический метод, 5	-	-
46	495872,63	1332534,59	Картометрический метод, 5	-	-
47	495869,54	1332538,85	Картометрический метод, 5	-	-
48	495868,53	1332540,19	Картометрический метод, 5	-	-
49	495866,08	1332543,44	Картометрический метод, 5	-	-

50	495857,13	1332548,6	Картометрический метод, 5	-	-
51	495855,42	1332549,72	Картометрический метод, 5	-	-
52	495852,29	1332551,75	Картометрический метод, 5	-	-
53	495841,33	1332556,91	Картометрический метод, 5	-	-
54	495830,48	1332564,17	Картометрический метод, 5	-	-
55	495821,55	1332567,43	Картометрический метод, 5	-	-
56	495812,79	1332568,38	Картометрический метод, 5	-	-
57	495805,54	1332567,64	Картометрический метод, 5	-	-
58	495798,53	1332567,8	Картометрический метод, 5	-	-
59	495795,53	1332567,85	Картометрический метод, 5	-	-
60	495785,19	1332571,18	Картометрический метод, 5	-	-
61	495780,63	1332572,12	Картометрический метод, 5	-	-
62	495770,64	1332572,32	Картометрический метод, 5	-	-
63	495766,69	1332573,43	Картометрический метод, 5	-	-
64	495757,74	1332578,59	Картометрический метод, 5	-	-
65	495748,79	1332583,76	Картометрический метод, 5	-	-
66	495732,66	1332595,51	Картометрический метод, 5	-	-
67	495724,16	1332601,22	Картометрический метод, 5	-	-
68	495704,4	1332617,22	Картометрический метод, 5	-	-
69	495682	1332622,98	Картометрический метод, 5	-	-
70	495678,56	1332622,07	Картометрический метод, 5	-	-
71	495662,4	1332613,38	Картометрический метод, 5	-	-
72	495658,24	1332606,48	Картометрический метод, 5	-	-

73	495650,04	1332596,62	Картометрический метод, 5	-	-
74	495644,04	1332595,73	Картометрический метод, 5	-	-
75	495642,13	1332598,79	Картометрический метод, 5	-	-
76	495642,24	1332606,8	Картометрический метод, 5	-	-
77	495642,26	1332609,74	Картометрический метод, 5	-	-
78	495647,45	1332618,65	Картометрический метод, 5	-	-
79	495650,6	1332627,59	Картометрический метод, 5	-	-
80	495650,63	1332628,19	Картометрический метод, 5	-	-
81	495650,65	1332628,59	Картометрический метод, 5	-	-
82	495647,81	1332637,65	Картометрический метод, 5	-	-
83	495643,87	1332640,76	Картометрический метод, 5	-	-
84	495642,97	1332646,71	Картометрический метод, 5	-	-
85	495644,13	1332651,75	Картометрический метод, 5	-	-
86	495646,56	1332659,28	Картометрический метод, 5	-	-
87	495647,57	1332663,33	Картометрический метод, 5	-	-
88	495648,44	1332669,66	Картометрический метод, 5	-	-
89	495648,54	1332673,65	Картометрический метод, 5	-	-
90	495647,8	1332674,23	Картометрический метод, 5	-	-
91	495645,12	1332676,3	Картометрический метод, 5	-	-
92	495644,41	1332684,83	Картометрический метод, 5	-	-
93	495608,47	1332678,04	Картометрический метод, 5	-	-
94	495590,36	1332661,73	Картометрический метод, 5	-	-
95	495566,82	1332647,24	Картометрический метод, 5	-	-

96	495571,72	1332626,38	Картометрический метод, 5	-	-
97	495560,97	1332613,13	Картометрический метод, 5	-	-
98	495507,98	1332641,27	Картометрический метод, 5	-	-
99	495538,29	1332701,23	Картометрический метод, 5	-	-
100	495537,12	1332737,07	Картометрический метод, 5	-	-
101	495531,18	1332745,47	Картометрический метод, 5	-	-
102	495522,18	1332750,72	Картометрический метод, 5	-	-
103	495524,02	1332761,78	Картометрический метод, 5	-	-
104	495473,65	1332791,44	Картометрический метод, 5	-	-
105	495464,68	1332772,92	Картометрический метод, 5	-	-
106	495449,16	1332745,31	Картометрический метод, 5	-	-
107	495433,28	1332717,46	Картометрический метод, 5	-	-
108	495417,54	1332689,68	Картометрический метод, 5	-	-
109	495414,57	1332687,52	Картометрический метод, 5	-	-
110	495409,08	1332687,52	Картометрический метод, 5	-	-
111	495383,33	1332702,23	Картометрический метод, 5	-	-
112	495362,83	1332715,02	Картометрический метод, 5	-	-
113	495338,39	1332670,83	Картометрический метод, 5	-	-
114	495313,14	1332623,75	Картометрический метод, 5	-	-
115	495265,7	1332534,71	Картометрический метод, 5	-	-
116	495269,91	1332532,47	Картометрический метод, 5	-	-
117	495266,82	1332526,88	Картометрический метод, 5	-	-
118	495275,62	1332520,04	Картометрический метод, 5	-	-

119	495311,74	1332497,53	Картометрический метод, 5	-	-
120	495356,59	1332472,68	Картометрический метод, 5	-	-
121	495363,83	1332470,5	Картометрический метод, 5	-	-
122	495376,66	1332492,94	Картометрический метод, 5	-	-
123	495388,61	1332520,66	Картометрический метод, 5	-	-
124	495399,76	1332537,57	Картометрический метод, 5	-	-
125	495406,29	1332547,5	Картометрический метод, 5	-	-
126	495425,58	1332582,41	Картометрический метод, 5	-	-
127	495430,42	1332591,16	Картометрический метод, 5	-	-
128	495435,24	1332599,9	Картометрический метод, 5	-	-
129	495443,26	1332614,96	Картометрический метод, 5	-	-
130	495437,79	1332618,14	Картометрический метод, 5	-	-
131	495445,75	1332634,18	Картометрический метод, 5	-	-
132	495459,04	1332659,16	Картометрический метод, 5	-	-
133	495468,55	1332679,82	Картометрический метод, 5	-	-
134	495490,73	1332722,19	Картометрический метод, 5	-	-
135	495490,12	1332722,49	Картометрический метод, 5	-	-
136	495504,34	1332747,62	Картометрический метод, 5	-	-
137	495508,16	1332745,69	Картометрический метод, 5	-	-
138	495472,99	1332677,54	Картометрический метод, 5	-	-
139	495443,7	1332620,47	Картометрический метод, 5	-	-
140	495449,95	1332616,89	Картометрический метод, 5	-	-
141	495439,64	1332597,51	Картометрический метод, 5	-	-

142	495434,79	1332588,74	Картометрический метод, 5	-	-
143	495429,96	1332579,99	Картометрический метод, 5	-	-
144	495410,57	1332544,91	Картометрический метод, 5	-	-
145	495403,94	1332534,82	Картометрический метод, 5	-	-
146	495393,02	1332518,27	Картометрический метод, 5	-	-
147	495381,14	1332490,7	Картометрический метод, 5	-	-
148	495368,54	1332468,68	Картометрический метод, 5	-	-
149	495404,18	1332451,27	Картометрический метод, 5	-	-
150	495421	1332444,83	Картометрический метод, 5	-	-
151	495444,3	1332467,54	Картометрический метод, 5	-	-
152	495466,03	1332480,07	Картометрический метод, 5	-	-
153	495475,6	1332495,61	Картометрический метод, 5	-	-
154	495498,1	1332514,45	Картометрический метод, 5	-	-
155	495501,19	1332513,07	Картометрический метод, 5	-	-
156	495512,37	1332531,22	Картометрический метод, 5	-	-
157	495525,55	1332542,68	Картометрический метод, 5	-	-
158	495527,75	1332546,66	Картометрический метод, 5	-	-
159	495530,98	1332554,29	Картометрический метод, 5	-	-
160	495564,72	1332613,02	Картометрический метод, 5	-	-
161	495569,05	1332610,53	Картометрический метод, 5	-	-
162	495534,99	1332551,22	Картометрический метод, 5	-	-
163	495532,13	1332544,24	Картометрический метод, 5	-	-
164	495529,5	1332539,49	Картометрический метод, 5	-	-

165	495515,65	1332527,45	Картометрический метод, 5	-	-
166	495503,13	1332506,72	Картометрический метод, 5	-	-
167	495498,91	1332508,61	Картометрический метод, 5	-	-
168	495479,31	1332492,2	Картометрический метод, 5	-	-
169	495468,37	1332476,62	Картометрический метод, 5	-	-
170	495447,4	1332463,58	Картометрический метод, 5	-	-
171	495423,07	1332439,86	Картометрический метод, 5	-	-
172	495419,86	1332439,86	Картометрический метод, 5	-	-
173	495402,18	1332446,68	Картометрический метод, 5	-	-
174	495364,37	1332465,15	Картометрический метод, 5	-	-
175	495358,83	1332468,73	Картометрический метод, 5	-	-
176	495354,41	1332469,51	Картометрический метод, 5	-	-
177	495309,22	1332493,2	Картометрический метод, 5	-	-
178	495274,56	1332514,34	Картометрический метод, 5	-	-
179	495260,37	1332525,56	Картометрический метод, 5	-	-
180	495263,07	1332530,43	Картометрический метод, 5	-	-
181	495159,74	1332583,84	Картометрический метод, 5	-	-
182	495136,87	1332538,81	Картометрический метод, 5	-	-
183	495128,61	1332542,72	Картометрический метод, 5	-	-
184	495121,08	1332525,92	Картометрический метод, 5	-	-
185	495096,28	1332518,57	Картометрический метод, 5	-	-
186	495094,86	1332523,37	Картометрический метод, 5	-	-
187	495117,46	1332530,06	Картометрический метод, 5	-	-

188	495126,13	1332549,42	Картометрический метод, 5	-	-
189	495134,61	1332545,41	Картометрический метод, 5	-	-
190	495156,19	1332587,88	Картометрический метод, 5	-	-
191	495186,64	1332644,55	Картометрический метод, 5	-	-
192	495180,18	1332648,28	Картометрический метод, 5	-	-
193	495057,36	1332711,33	Картометрический метод, 5	-	-
194	495055,74	1332714,25	Картометрический метод, 5	-	-
195	495056,05	1332717,02	Картометрический метод, 5	-	-
196	495147,19	1332890,27	Картометрический метод, 5	-	-
197	495151,63	1332887,94	Картометрический метод, 5	-	-
198	495106,38	1332800,46	Картометрический метод, 5	-	-
199	495092,11	1332774,07	Картометрический метод, 5	-	-
200	495077,84	1332747,68	Картометрический метод, 5	-	-
201	495061,19	1332716,89	Картометрический метод, 5	-	-
202	495182,57	1332652,67	Картометрический метод, 5	-	-
203	495189	1332648,96	Картометрический метод, 5	-	-
204	495275,12	1332809,38	Картометрический метод, 5	-	-
205	495279,54	1332807,06	Картометрический метод, 5	-	-
206	495192,42	1332644,74	Картометрический метод, 5	-	-
207	495191,88	1332643,4	Картометрический метод, 5	-	-
208	495181,32	1332624,32	Картометрический метод, 5	-	-
209	495162,06	1332588,25	Картометрический метод, 5	-	-
210	495261,28	1332537,03	Картометрический метод, 5	-	-

211	495317,56	1332642,54	Картометрический метод, 5	-	-
212	495317,23	1332642,68	Картометрический метод, 5	-	-
213	495330,45	1332666,56	Картометрический метод, 5	-	-
214	495343,68	1332690,44	Картометрический метод, 5	-	-
215	495354,34	1332709,69	Картометрический метод, 5	-	-
216	495346,33	1332770,02	Картометрический метод, 5	-	-
217	495368,91	1332780,53	Картометрический метод, 5	-	-
218	495362,5	1332787,51	Картометрический метод, 5	-	-
219	495356,6	1332793,93	Картометрический метод, 5	-	-
220	495333,05	1332795,74	Картометрический метод, 5	-	-
221	495309,51	1332801,18	Картометрический метод, 5	-	-
222	495287,77	1332817,48	Картометрический метод, 5	-	-
223	495269,65	1332828,35	Картометрический метод, 5	-	-
224	495268,75	1332833,78	Картометрический метод, 5	-	-
225	495267,84	1332839,22	Картометрический метод, 5	-	-
226	495284,15	1332851,89	Картометрический метод, 5	-	-
227	495284,2	1332851,89	Картометрический метод, 5	-	-
228	495284,25	1332851,93	Картометрический метод, 5	-	-
229	495307,8	1332851,93	Картометрический метод, 5	-	-
230	495336,76	1332855,55	Картометрический метод, 5	-	-
231	495356,97	1332862,77	Картометрический метод, 5	-	-
232	495360,32	1332866,3	Картометрический метод, 5	-	-
233	495363,84	1332870,01	Картометрический метод, 5	-	-

234	495365,19	1332882,12	Картометрический метод, 5	-	-
235	495365,66	1332886,31	Картометрический метод, 5	-	-
236	495370,79	1332892,46	Картометрический метод, 5	-	-
237	495374,71	1332897,18	Картометрический метод, 5	-	-
238	495391,02	1332909,86	Картометрический метод, 5	-	-
239	495405,5	1332938,84	Картометрический метод, 5	-	-
240	495407,3	1332949,61	Картометрический метод, 5	-	-
241	495410,94	1332971,45	Картометрический метод, 5	-	-
242	495414,57	1333011,3	Картометрический метод, 5	-	-
243	495420	1333052,96	Картометрический метод, 5	-	-
244	495418,19	1333094,62	Картометрический метод, 5	-	-
245	495414,57	1333119,98	Картометрический метод, 5	-	-
246	495403,7	1333134,47	Картометрический метод, 5	-	-
247	495383,77	1333143,53	Картометрический метод, 5	-	-
248	495360,22	1333148,96	Картометрический метод, 5	-	-
249	495333,05	1333148,96	Картометрический метод, 5	-	-
250	495295,02	1333143,53	Картометрический метод, 5	-	-
251	495249,83	1333139,91	Картометрический метод, 5	-	-
252	495239,7	1333119,25	Картометрический метод, 5	-	-
253	495239,73	1333119,24	Картометрический метод, 5	-	-
254	495237,4	1333097,94	Картометрический метод, 5	-	-
255	495234,33	1333069,53	Картометрический метод, 5	-	-
256	495203,08	1333015,26	Картометрический метод, 5	-	-

257	495198,32	1333006,88	Картометрический метод, 5	-	-
258	495151,9	1332924,27	Картометрический метод, 5	-	-
259	495145,15	1332912,9	Картометрический метод, 5	-	-
260	495114,21	1332927,69	Картометрический метод, 5	-	-
261	495106,24	1332929,41	Картометрический метод, 5	-	-
262	495094,19	1332932,2	Картометрический метод, 5	-	-
263	495094,04	1332931,94	Картометрический метод, 5	-	-
264	495048,02	1332941,93	Картометрический метод, 5	-	-
265	495033,94	1332944,96	Картометрический метод, 5	-	-
266	495007,49	1332972,7	Картометрический метод, 5	-	-
267	494991,34	1333011,15	Картометрический метод, 5	-	-
268	494971,8	1333055,89	Картометрический метод, 5	-	-
269	494972,07	1333056,09	Картометрический метод, 5	-	-
270	494905,93	1333159,26	Картометрический метод, 5	-	-
271	494937,84	1333183,66	Картометрический метод, 5	-	-
272	494940,48	1333185,42	Картометрический метод, 5	-	-
273	494942,84	1333187,2	Картометрический метод, 5	-	-
274	494925,05	1333211,04	Картометрический метод, 5	-	-
275	494925,08	1333211,06	Картометрический метод, 5	-	-
276	494965,15	1333240,97	Картометрический метод, 5	-	-
277	494983,18	1333216,99	Картометрический метод, 5	-	-
278	494988,61	1333209,57	Картометрический метод, 5	-	-
279	495078,1	1333089,78	Картометрический метод, 5	-	-

280	495078,63	1333089,09	Картометрический метод, 5	-	-
281	495078,79	1333088,87	Картометрический метод, 5	-	-
282	495078,85	1333088,78	Картометрический метод, 5	-	-
283	495079,17	1333088,32	Картометрический метод, 5	-	-
284	495089,65	1333073,09	Картометрический метод, 5	-	-
285	495134,91	1333080,27	Картометрический метод, 5	-	-
286	495140,28	1333129,98	Картометрический метод, 5	-	-
287	495139,35	1333157,98	Картометрический метод, 5	-	-
288	495139,25	1333158,01	Картометрический метод, 5	-	-
289	495136,09	1333160,22	Картометрический метод, 5	-	-
290	495132,18	1333162,96	Картометрический метод, 5	-	-
291	495121,21	1333170,46	Картометрический метод, 5	-	-
292	495117,51	1333174,52	Картометрический метод, 5	-	-
293	495090,33	1333203,3	Картометрический метод, 5	-	-
294	495050,58	1333247,81	Картометрический метод, 5	-	-
295	495045,16	1333253,75	Картометрический метод, 5	-	-
296	495036,1	1333268,23	Картометрический метод, 5	-	-
297	495001,68	1333308,07	Картометрический метод, 5	-	-
298	494976,31	1333342,83	Картометрический метод, 5	-	-
299	494963,63	1333371,45	Картометрический метод, 5	-	-
300	494963,58	1333371,65	Картометрический метод, 5	-	-
301	494963,53	1333371,76	Картометрический метод, 5	-	-
302	494947,23	1333426,1	Картометрический метод, 5	-	-

303	494941,5	1333448,19	Картометрический метод, 5	-	-
304	494934,73	1333474,3	Картометрический метод, 5	-	-
305	494934,62	1333474,68	Картометрический метод, 5	-	-
306	494934,54	1333475,02	Картометрический метод, 5	-	-
307	494936,67	1333489,47	Картометрический метод, 5	-	-
308	494922,1	1333489,97	Картометрический метод, 5	-	-
309	494914,59	1333490,24	Картометрический метод, 5	-	-
310	494919,82	1333371,8	Картометрический метод, 5	-	-
311	494884,4	1333369,28	Картометрический метод, 5	-	-
312	494768,07	1333288,97	Картометрический метод, 5	-	-
313	494751,81	1333356,1	Картометрический метод, 5	-	-
314	494709,47	1333354,8	Картометрический метод, 5	-	-
315	494674,87	1333353,74	Картометрический метод, 5	-	-
316	494633,01	1333356,23	Картометрический метод, 5	-	-
317	494607,85	1333357,09	Картометрический метод, 5	-	-
318	494583,3	1333359,29	Картометрический метод, 5	-	-
319	494564,47	1333360,09	Картометрический метод, 5	-	-
320	494564,53	1333411,5	Картометрический метод, 5	-	-
321	494571,07	1333422,15	Картометрический метод, 5	-	-
322	494565,71	1333416,68	Картометрический метод, 5	-	-
323	494562,03	1333411,47	Картометрический метод, 5	-	-
324	494558,26	1333404,95	Картометрический метод, 5	-	-
325	494556,29	1333399,15	Картометрический метод, 5	-	-

326	494554,8	1333392,86	Картометрический метод, 5	-	-
327	494554,2	1333385,55	Картометрический метод, 5	-	-
328	494554,55	1333376,42	Картометрический метод, 5	-	-
329	494555,26	1333369,71	Картометрический метод, 5	-	-
330	494557,97	1333354,05	Картометрический метод, 5	-	-
331	494554,76	1333354,23	Картометрический метод, 5	-	-
332	494554,2	1333344,24	Картометрический метод, 5	-	-
333	494559,6	1333343,94	Картометрический метод, 5	-	-
334	494563,31	1333320,79	Картометрический метод, 5	-	-
335	494568,77	1333292,85	Картометрический метод, 5	-	-
336	494568,8	1333292,67	Картометрический метод, 5	-	-
337	494576,77	1333250,07	Картометрический метод, 5	-	-
338	494587,64	1333194,03	Картометрический метод, 5	-	-
339	494590,91	1333177,29	Картометрический метод, 5	-	-
340	494591,12	1333176,01	Картометрический метод, 5	-	-
341	494593,46	1333159	Картометрический метод, 5	-	-
342	494593,64	1333157,06	Картометрический метод, 5	-	-
343	494594,31	1333144,11	Картометрический метод, 5	-	-
344	494594,34	1333142,52	Картометрический метод, 5	-	-
345	494594,2	1333134,53	Картометрический метод, 5	-	-
346	494593,98	1333131,75	Картометрический метод, 5	-	-
347	494592,94	1333124,31	Картометрический метод, 5	-	-
348	494592,27	1333121,17	Картометрический метод, 5	-	-

349	494589,37	1333111,04	Картометрический метод, 5	-	-
350	494588,74	1333109,16	Картометрический метод, 5	-	-
351	494586,08	1333102,21	Картометрический метод, 5	-	-
352	494585,33	1333100,45	Картометрический метод, 5	-	-
353	494581,95	1333093,42	Картометрический метод, 5	-	-
354	494580,65	1333091,08	Картометрический метод, 5	-	-
355	494574,7	1333081,7	Картометрический метод, 5	-	-
356	494574,08	1333080,76	Картометрический метод, 5	-	-
357	494563,7	1333066,04	Картометрический метод, 5	-	-
358	494563,1	1333065,23	Картометрический метод, 5	-	-
359	494562,01	1333070,25	Картометрический метод, 5	-	-
360	494560,2	1333067,63	Картометрический метод, 5	-	-
361	494554,77	1333054,67	Картометрический метод, 5	-	-
362	494555,19	1333041,93	Картометрический метод, 5	-	-
363	494546,12	1333029,79	Картометрический метод, 5	-	-
364	494543,99	1333028,95	Картометрический метод, 5	-	-
365	494537,14	1333012,6	Картометрический метод, 5	-	-
366	494511,03	1332934,74	Картометрический метод, 5	-	-
367	494516,79	1332903,47	Картометрический метод, 5	-	-
368	494525,62	1332873,27	Картометрический метод, 5	-	-
369	494526,93	1332867,95	Картометрический метод, 5	-	-
370	494532,88	1332847,25	Картометрический метод, 5	-	-
371	494535,61	1332838,67	Картометрический метод, 5	-	-

372	494537,04	1332834,16	Картометрический метод, 5	-	-
373	494539,56	1332825,61	Картометрический метод, 5	-	-
374	494534,99	1332823,94	Картометрический метод, 5	-	-
375	494539,97	1332804,99	Картометрический метод, 5	-	-
376	494547,88	1332775,57	Картометрический метод, 5	-	-
377	494549,71	1332766,92	Картометрический метод, 5	-	-
378	494552,01	1332757,66	Картометрический метод, 5	-	-
379	494553,95	1332758,14	Картометрический метод, 5	-	-
380	494556,07	1332751,44	Картометрический метод, 5	-	-
381	494559,49	1332752,31	Картометрический метод, 5	-	-
382	494564,13	1332734,31	Картометрический метод, 5	-	-
383	494567,58	1332718,34	Картометрический метод, 5	-	-
384	494568,38	1332714,62	Картометрический метод, 5	-	-
385	494569,56	1332708,52	Картометрический метод, 5	-	-
386	494570,9	1332702,33	Картометрический метод, 5	-	-
387	494575,28	1332668,9	Картометрический метод, 5	-	-
388	494577,96	1332661,22	Картометрический метод, 5	-	-
389	494577,75	1332648,95	Картометрический метод, 5	-	-
390	494577,41	1332648,97	Картометрический метод, 5	-	-
391	494576,9	1332637,74	Картометрический метод, 5	-	-
392	494576,84	1332637,15	Картометрический метод, 5	-	-
393	494576,8	1332636,55	Картометрический метод, 5	-	-
394	494576,64	1332634,83	Картометрический метод, 5	-	-

395	494577,1	1332634,75	Картометрический метод, 5	-	-
396	494574,62	1332619,61	Картометрический метод, 5	-	-
397	494572,07	1332609,07	Картометрический метод, 5	-	-
398	494568,87	1332598,18	Картометрический метод, 5	-	-
399	494567,93	1332598,4	Картометрический метод, 5	-	-
400	494566,02	1332591,38	Картометрический метод, 5	-	-
401	494567,5	1332591,1	Картометрический метод, 5	-	-
402	494561,83	1332571,59	Картометрический метод, 5	-	-
403	494556,4	1332555,3	Картометрический метод, 5	-	-
404	494551,25	1332539,87	Картометрический метод, 5	-	-
405	494541	1332511,23	Картометрический метод, 5	-	-
406	494535,99	1332513,47	Картометрический метод, 5	-	-
407	494527,95	1332496,99	Картометрический метод, 5	-	-
408	494522,13	1332483,37	Картометрический метод, 5	-	-
409	494519,92	1332473,79	Картометрический метод, 5	-	-
410	494511,28	1332461,4	Картометрический метод, 5	-	-
411	494506,39	1332454,16	Картометрический метод, 5	-	-
412	494502,25	1332446,94	Картометрический метод, 5	-	-
413	494504,81	1332429,06	Картометрический метод, 5	-	-
414	494506,44	1332424,99	Картометрический метод, 5	-	-
415	494506,75	1332422,64	Картометрический метод, 5	-	-
416	494510,9	1332409,63	Картометрический метод, 5	-	-
417	494512,2	1332405,84	Картометрический метод, 5	-	-

418	494514,84	1332407,52	Картометрический метод, 5	-	-
419	494519,26	1332410,74	Картометрический метод, 5	-	-
420	494520,57	1332406,69	Картометрический метод, 5	-	-
421	494528,89	1332392,96	Картометрический метод, 5	-	-
422	494547,88	1332361,58	Картометрический метод, 5	-	-
423	494553,04	1332353,05	Картометрический метод, 5	-	-
424	494560,16	1332342,89	Картометрический метод, 5	-	-
425	494561,59	1332343,68	Картометрический метод, 5	-	-
426	494582,42	1332306,76	Картометрический метод, 5	-	-
427	494592,95	1332288,17	Картометрический метод, 5	-	-
428	494611,81	1332259,79	Картометрический метод, 5	-	-
429	494618,46	1332242,24	Картометрический метод, 5	-	-
430	494625	1332232,61	Картометрический метод, 5	-	-
431	494633,74	1332219,74	Картометрический метод, 5	-	-
432	494644,08	1332204,51	Картометрический метод, 5	-	-
433	494700,17	1332121,05	Картометрический метод, 5	-	-
434	494703,9	1332115,81	Картометрический метод, 5	-	-
435	494764,19	1332031,66	Картометрический метод, 5	-	-
436	494770,83	1332021,64	Картометрический метод, 5	-	-
437	494816,4	1332051,36	Картометрический метод, 5	-	-
438	494831,82	1332061,57	Картометрический метод, 5	-	-
439	494862,23	1332080,98	Картометрический метод, 5	-	-
440	494790,56	1332185,61	Картометрический метод, 5	-	-

441	494776,04	1332177,35	Картометрический метод, 5	-	-
442	494773,19	1332182,06	Картометрический метод, 5	-	-
443	494766,52	1332213,75	Картометрический метод, 5	-	-
444	494753	1332240,86	Картометрический метод, 5	-	-
445	494722,34	1332287,87	Картометрический метод, 5	-	-
446	494690,52	1332380,75	Картометрический метод, 5	-	-
447	494708,56	1332423,55	Картометрический метод, 5	-	-
448	494748,79	1332519,02	Картометрический метод, 5	-	-
449	494706,63	1332535,22	Картометрический метод, 5	-	-
450	494704,19	1332528,03	Картометрический метод, 5	-	-
451	494700,58	1332529,41	Картометрический метод, 5	-	-
452	494693,23	1332507,7	Картометрический метод, 5	-	-
453	494674,74	1332488,23	Картометрический метод, 5	-	-
454	494651,58	1332520,28	Картометрический метод, 5	-	-
455	494666,39	1332577,33	Картометрический метод, 5	-	-
456	494658,71	1332579,18	Картометрический метод, 5	-	-
457	494682,75	1332683,38	Картометрический метод, 5	-	-
458	494681,71	1332707,93	Картометрический метод, 5	-	-
459	494680,29	1332717,23	Картометрический метод, 5	-	-
460	494677,66	1332727,31	Картометрический метод, 5	-	-
461	494671,08	1332749,76	Картометрический метод, 5	-	-
462	494668,48	1332771,11	Картометрический метод, 5	-	-
463	494668,55	1332778,45	Картометрический метод, 5	-	-

464	494774,29	1332766,12	Картометрический метод, 5	-	-
465	494811,02	1332745,58	Картометрический метод, 5	-	-
466	494809,43	1332679,39	Картометрический метод, 5	-	-
467	494830,61	1332690,62	Картометрический метод, 5	-	-
468	494848,19	1332697,92	Картометрический метод, 5	-	-
469	494875,69	1332700,22	Картометрический метод, 5	-	-
470	494913,22	1332697,05	Картометрический метод, 5	-	-
471	494961,37	1332682,33	Картометрический метод, 5	-	-
472	494987,11	1332645,69	Картометрический метод, 5	-	-
473	494994,89	1332604,03	Картометрический метод, 5	-	-
474	494984,82	1332498,46	Картометрический метод, 5	-	-
475	494966,13	1332458,53	Картометрический метод, 5	-	-
476	494974,91	1332395,21	Картометрический метод, 5	-	-
477	494987,61	1332397,75	Картометрический метод, 5	-	-
478	495052,38	1332419,88	Картометрический метод, 5	-	-
479	495052,38	1332419,91	Картометрический метод, 5	-	-
480	495052,37	1332419,94	Картометрический метод, 5	-	-
481	495053,35	1332444,66	Картометрический метод, 5	-	-
482	495091,77	1332316,15	Картометрический метод, 5	-	-
483	495105,19	1332320,63	Картометрический метод, 5	-	-
484	495113	1332298,57	Картометрический метод, 5	-	-
485	495115,55	1332291,39	Картометрический метод, 5	-	-
486	495115,92	1332291,52	Картометрический метод, 5	-	-

487	495122,76	1332272,18	Картометрический метод, 5	-	-
488	495101,2	1332263,45	Картометрический метод, 5	-	-
489	495089,15	1332259,6	Картометрический метод, 5	-	-
490	495059,55	1332248,33	Картометрический метод, 5	-	-
491	495049,73	1332279,96	Картометрический метод, 5	-	-
492	495016,1	1332270,61	Картометрический метод, 5	-	-
493	495008,5	1332284,66	Картометрический метод, 5	-	-
494	495000,96	1332278,09	Картометрический метод, 5	-	-
495	494995,5	1332273,33	Картометрический метод, 5	-	-
496	495018,59	1332128,18	Картометрический метод, 5	-	-
497	495030,31	1332050,84	Картометрический метод, 5	-	-
498	495030,94	1332047,34	Картометрический метод, 5	-	-
499	495031,29	1332045,37	Картометрический метод, 5	-	-
500	495031,64	1332043,4	Картометрический метод, 5	-	-
501	495031,88	1332040,94	Картометрический метод, 5	-	-
502	495032,89	1332034,53	Картометрический метод, 5	-	-
503	495019,38	1332031,36	Картометрический метод, 5	-	-
504	495018,29	1332031,04	Картометрический метод, 5	-	-
505	495011,46	1332028,63	Картометрический метод, 5	-	-
506	495010,35	1332028,16	Картометрический метод, 5	-	-
507	495002,69	1332024,36	Картометрический метод, 5	-	-
508	495001,97	1332023,96	Картометрический метод, 5	-	-
509	495000,87	1332023,3	Картометрический метод, 5	-	-

510	495013,79	1332036,88	Картометрический метод, 5	-	-
511	495011,03	1332039,56	Картометрический метод, 5	-	-
512	495013,7	1332042,48	Картометрический метод, 5	-	-
513	494976,76	1332076,21	Картометрический метод, 5	-	-
514	494954,99	1332052,37	Картометрический метод, 5	-	-
515	494949,81	1332046,7	Картометрический метод, 5	-	-
516	494924,66	1332019,15	Картометрический метод, 5	-	-
517	494920,28	1332014,36	Картометрический метод, 5	-	-
518	494920,11	1332014,18	Картометрический метод, 5	-	-
519	494892,78	1331984,22	Картометрический метод, 5	-	-
520	494889,23	1331980,33	Картометрический метод, 5	-	-
521	494884,88	1331984,24	Картометрический метод, 5	-	-
522	494856,52	1331953,03	Картометрический метод, 5	-	-
523	494860,87	1331949,13	Картометрический метод, 5	-	-
524	494841,91	1331928,53	Картометрический метод, 5	-	-
525	494847,88	1331923,08	Картометрический метод, 5	-	-
526	494860,2	1331911,82	Картометрический метод, 5	-	-
527	494874,62	1331897,47	Картометрический метод, 5	-	-
528	494887,61	1331885,21	Картометрический метод, 5	-	-
529	494894,48	1331878,73	Картометрический метод, 5	-	-
530	494926,3	1331848,72	Картометрический метод, 5	-	-
531	494937,95	1331836,78	Картометрический метод, 5	-	-
532	494952,2	1331820,86	Картометрический метод, 5	-	-

533	494963,09	1331806,75	Картометрический метод, 5	-	-
534	494966,71	1331798,2	Картометрический метод, 5	-	-
535	494967,08	1331797,66	Картометрический метод, 5	-	-
536	494967,87	1331796,4	Картометрический метод, 5	-	-
537	494980,96	1331773,11	Картометрический метод, 5	-	-
538	494982	1331771,04	Картометрический метод, 5	-	-
539	494983,14	1331768,75	Картометрический метод, 5	-	-
540	494984,2	1331766,48	Картометрический метод, 5	-	-
541	494985,23	1331764,29	Картометрический метод, 5	-	-
542	494986,25	1331762,1	Картометрический метод, 5	-	-
543	494986,3	1331761,99	Картометрический метод, 5	-	-
544	494987,56	1331760,19	Картометрический метод, 5	-	-
545	495002,98	1331721,93	Картометрический метод, 5	-	-
546	495004,56	1331711,1	Картометрический метод, 5	-	-
547	495005,24	1331708,34	Картометрический метод, 5	-	-
548	495005,86	1331705,68	Картометрический метод, 5	-	-
549	495006,48	1331703,04	Картометрический метод, 5	-	-
550	495007,1	1331700,26	Картометрический метод, 5	-	-
551	495007,76	1331697,03	Картометрический метод, 5	-	-
552	495008,58	1331693,09	Картометрический метод, 5	-	-
553	495008,68	1331692,59	Картометрический метод, 5	-	-
554	495010,93	1331681	Картометрический метод, 5	-	-
555	495014,85	1331666,64	Картометрический метод, 5	-	-

556	495017,41	1331641,68	Картометрический метод, 5	-	-
557	495017,89	1331634,8	Картометрический метод, 5	-	-
558	495017,89	1331608,04	Картометрический метод, 5	-	-
559	495019,16	1331544,7	Картометрический метод, 5	-	-
560	495021,56	1331424,85	Картометрический метод, 5	-	-
561	495022,93	1331352,97	Картометрический метод, 5	-	-
562	495023,69	1331281,17	Картометрический метод, 5	-	-
563	495024,38	1331229,4	Картометрический метод, 5	-	-
564	495004,48	1331229,38	Картометрический метод, 5	-	-
565	495004,44	1331225,51	Картометрический метод, 5	-	-
566	495024,42	1331225,68	Картометрический метод, 5	-	-
567	495024,1	1331218,11	Картометрический метод, 5	-	-
568	495025,96	1331150,76	Картометрический метод, 5	-	-
569	495026,44	1331130,54	Картометрический метод, 5	-	-
570	495027,43	1331088,76	Картометрический метод, 5	-	-
571	495028,13	1331056,37	Картометрический метод, 5	-	-
572	495028,66	1331035,13	Картометрический метод, 5	-	-
573	495030,45	1330993,3	Картометрический метод, 5	-	-
574	495032,51	1330968,66	Картометрический метод, 5	-	-
575	495041,7	1330894,48	Картометрический метод, 5	-	-
576	495055,09	1330786,37	Картометрический метод, 5	-	-
577	495063,75	1330738,1	Картометрический метод, 5	-	-
578	495100,82	1330797,06	Картометрический метод, 5	-	-

579	495161,11	1330915,31	Картометрический метод, 5	-	-
580	495240,03	1331018,64	Картометрический метод, 5	-	-
581	495288,88	1331069,36	Картометрический метод, 5	-	-
582	495380,95	1331118,2	Картометрический метод, 5	-	-
583	495467,38	1331165,17	Картометрический метод, 5	-	-
584	495468,12	1331166,11	Картометрический метод, 5	-	-
585	495467,35	1331165,21	Картометрический метод, 5	-	-
586	495501,37	1331208,24	Картометрический метод, 5	-	-
587	495512,66	1331222,54	Картометрический метод, 5	-	-
588	495522,88	1331238,9	Картометрический метод, 5	-	-
589	495533,15	1331258,45	Картометрический метод, 5	-	-
590	495529,1	1331260,26	Картометрический метод, 5	-	-
591	495529,06	1331260,28	Картометрический метод, 5	-	-
592	495530,21	1331262,53	Картометрический метод, 5	-	-
593	495591,96	1331383,4	Картометрический метод, 5	-	-
594	495630,74	1331442,46	Картометрический метод, 5	-	-
595	495634,87	1331448,63	Картометрический метод, 5	-	-
596	495641,04	1331457,85	Картометрический метод, 5	-	-
597	495687,86	1331538,4	Картометрический метод, 5	-	-
598	495722,01	1331597,16	Картометрический метод, 5	-	-
599	495722,11	1331597,32	Картометрический метод, 5	-	-
600	495722,43	1331597,87	Картометрический метод, 5	-	-
601	495645,29	1331656,08	Картометрический метод, 5	-	-

602	495618,68	1331672,8	Картометрический метод, 5	-	-
603	495597,84	1331677,36	Картометрический метод, 5	-	-
604	495570,03	1331676	Картометрический метод, 5	-	-
605	495523,95	1331673,71	Картометрический метод, 5	-	-
606	495517,69	1331696,17	Картометрический метод, 5	-	-
607	495495,5	1331717,77	Картометрический метод, 5	-	-
608	495486,48	1331730,42	Картометрический метод, 5	-	-
609	495468,57	1331758,77	Картометрический метод, 5	-	-
610	495456,61	1331771,33	Картометрический метод, 5	-	-
611	495450,56	1331777,66	Картометрический метод, 5	-	-
612	495445,88	1331798,13	Картометрический метод, 5	-	-
613	495445,91	1331798,21	Картометрический метод, 5	-	-
614	495451,89	1331825,26	Картометрический метод, 5	-	-
615	495451,92	1331825,27	Картометрический метод, 5	-	-
616	495452,5	1331825,53	Картометрический метод, 5	-	-
617	495453,67	1331826,05	Картометрический метод, 5	-	-
618	495453,2	1331829	Картометрический метод, 5	-	-
619	495450,07	1331848,32	Картометрический метод, 5	-	-
620	495431,59	1331882,11	Картометрический метод, 5	-	-
621	495425,99	1331892,32	Картометрический метод, 5	-	-
622	495425,54	1331892,83	Картометрический метод, 5	-	-
623	495392,19	1331929,17	Картометрический метод, 5	-	-
624	495392	1331929	Картометрический метод, 5	-	-

625	495376	1331946	Картометрический метод, 5	-	-
626	495409	1331975	Картометрический метод, 5	-	-
627	495393,92	1331995,03	Картометрический метод, 5	-	-
628	495392,96	1331996,27	Картометрический метод, 5	-	-
629	495411,19	1332008,85	Картометрический метод, 5	-	-
630	495435,96	1331977,66	Картометрический метод, 5	-	-
631	495490,82	1331908	Картометрический метод, 5	-	-
632	495508,28	1331923,16	Картометрический метод, 5	-	-
633	495520,05	1331910,12	Картометрический метод, 5	-	-
634	495533,16	1331895,58	Картометрический метод, 5	-	-
635	495533,19	1331895,55	Картометрический метод, 5	-	-
636	495550,13	1331876,88	Картометрический метод, 5	-	-
637	495550,19	1331876,82	Картометрический метод, 5	-	-
638	495574,81	1331850,14	Картометрический метод, 5	-	-
639	495574,85	1331850,11	Картометрический метод, 5	-	-
640	495594,11	1331829,46	Картометрический метод, 5	-	-
641	495595,44	1331827,98	Картометрический метод, 5	-	-
642	495597,87	1331829,6	Картометрический метод, 5	-	-
643	495614,74	1331810,33	Картометрический метод, 5	-	-
644	495629,24	1331791,99	Картометрический метод, 5	-	-
645	495645,77	1331775,23	Картометрический метод, 5	-	-
646	495657,58	1331761,61	Картометрический метод, 5	-	-
647	495669,39	1331771,84	Картометрический метод, 5	-	-

648	495668,61	1331772,77	Картометрический метод, 5	-	-
649	495670,04	1331774,05	Картометрический метод, 5	-	-
650	495652,6	1331794,2	Картометрический метод, 5	-	-
651	495650,57	1331792,19	Картометрический метод, 5	-	-
652	495641,6	1331801,58	Картометрический метод, 5	-	-
653	495641,09	1331801,21	Картометрический метод, 5	-	-
654	495640,39	1331800,45	Картометрический метод, 5	-	-
655	495622,99	1331819,72	Картометрический метод, 5	-	-
656	495613,54	1331830,26	Картометрический метод, 5	-	-
657	495614,51	1331831,28	Картометрический метод, 5	-	-
658	495605,43	1331841,59	Картометрический метод, 5	-	-
659	495608,02	1331843,87	Картометрический метод, 5	-	-
660	495589,49	1331863,73	Картометрический метод, 5	-	-
661	495581,92	1331871,92	Картометрический метод, 5	-	-
662	495577,14	1331867,97	Картометрический метод, 5	-	-
663	495568,28	1331880,55	Картометрический метод, 5	-	-
664	495560,19	1331892,45	Картометрический метод, 5	-	-
665	495561,91	1331893,66	Картометрический метод, 5	-	-
666	495552,19	1331904,37	Картометрический метод, 5	-	-
667	495550,23	1331902,95	Картометрический метод, 5	-	-
668	495541,57	1331912,03	Картометрический метод, 5	-	-
669	495543,81	1331913,63	Картометрический метод, 5	-	-
670	495536,24	1331922,03	Картометрический метод, 5	-	-

671	495535,1	1331921,16	Картометрический метод, 5	-	-
672	495529,68	1331927,5	Картометрический метод, 5	-	-
673	495527,4	1331925,9	Картометрический метод, 5	-	-
674	495520,33	1331933,63	Картометрический метод, 5	-	-
675	495522,68	1331935,5	Картометрический метод, 5	-	-
676	495523,1	1331935,84	Картометрический метод, 5	-	-
677	495524,65	1331937,07	Картометрический метод, 5	-	-
678	495530,49	1331939,75	Картометрический метод, 5	-	-
679	495541,63	1331949,57	Картометрический метод, 5	-	-
680	495555,36	1331963,92	Картометрический метод, 5	-	-
681	495570,65	1331979,49	Картометрический метод, 5	-	-
682	495654,45	1331972,77	Картометрический метод, 5	-	-
683	495656,55	1331972,64	Картометрический метод, 5	-	-
684	495707,93	1331983,04	Картометрический метод, 5	-	-
685	495731,45	1331989,42	Картометрический метод, 5	-	-
686	495828,17	1332014,87	Картометрический метод, 5	-	-
687	495841,82	1332021,88	Картометрический метод, 5	-	-
688	495837,41	1332032,31	Картометрический метод, 5	-	-
689	495868,87	1332044,65	Картометрический метод, 5	-	-
690	495882,77	1332031,09	Картометрический метод, 5	-	-
691	495885,78	1332032,92	Картометрический метод, 5	-	-
692	495892,9	1332036,46	Картометрический метод, 5	-	-
693	495901,08	1332037,18	Картометрический метод, 5	-	-

694	495921,84	1332037,51	Картометрический метод, 5	-	-
695	495901,09	1332056,15	Картометрический метод, 5	-	-
696	495900,1	1332058,09	Картометрический метод, 5	-	-
697	495893,86	1332061,06	Картометрический метод, 5	-	-
698	495885,92	1332066,18	Картометрический метод, 5	-	-
699	495884,07	1332073,17	Картометрический метод, 5	-	-
700	495885,18	1332079,23	Картометрический метод, 5	-	-
701	495884,18	1332081,18	Картометрический метод, 5	-	-
702	495877,39	1332089,34	Картометрический метод, 5	-	-
703	495874,44	1332096,4	Картометрический метод, 5	-	-
704	495871,7	1332105,45	Картометрический метод, 5	-	-
705	495868,81	1332115,51	Картометрический метод, 5	-	-
706	495864,97	1332124,61	Картометрический метод, 5	-	-
707	495861,22	1332133,62	Картометрический метод, 5	-	-
708	495858,22	1332141,47	Картометрический метод, 5	-	-
709	495857,02	1332149,35	Картометрический метод, 5	-	-
710	495856,9	1332152,24	Картометрический метод, 5	-	-
711	495856,57	1332160,18	Картометрический метод, 5	-	-
712	495855,9	1332170,73	Картометрический метод, 5	-	-
713	495855,96	1332175,73	Картометрический метод, 5	-	-
714	495853,17	1332185,79	Картометрический метод, 5	-	-
715	495851,12	1332189,58	Картометрический метод, 5	-	-
716	495831,05	1332214,34	Картометрический метод, 5	-	-

717	495833,54	1332226,22	Картометрический метод, 5	-	-
718	495830,55	1332222,65	Картометрический метод, 5	-	-
719	495804,09	1332207,08	Картометрический метод, 5	-	-
1	495804,01	1332207,04	Картометрический метод, 5	-	-
ЗУ1(2)					
1	494448,26	1332943,85	Картометрический метод, 5	-	-
2	494445,77	1332942,59	Картометрический метод, 5	-	-
3	494418,34	1332929,08	Картометрический метод, 5	-	-
4	494373,62	1332910	Картометрический метод, 5	-	-
5	494352,86	1332900,8	Картометрический метод, 5	-	-
6	494320,85	1332886,61	Картометрический метод, 5	-	-
7	494293,44	1332874,57	Картометрический метод, 5	-	-
8	494298,15	1332865,57	Картометрический метод, 5	-	-
9	494301	1332856,51	Картометрический метод, 5	-	-
10	494304,8	1332846,4	Картометрический метод, 5	-	-
11	494306,69	1332836,39	Картометрический метод, 5	-	-
12	494308,48	1332826,39	Картометрический метод, 5	-	-
13	494309,27	1332816,34	Картометрический метод, 5	-	-
14	494311,07	1332806,34	Картометрический метод, 5	-	-
15	494312,95	1332796,23	Картометрический метод, 5	-	-
16	494315,7	1332787,18	Картометрический метод, 5	-	-
17	494319,59	1332777,18	Картометрический метод, 5	-	-
18	494323,33	1332768,07	Картометрический метод, 5	-	-
19	494328,18	1332759,01	Картометрический метод, 5	-	-

20	494329,12	1332755,97	Картометрический метод, 5	-	-
21	494333,96	1332746,91	Картометрический метод, 5	-	-
22	494335,12	1332744,15	Картометрический метод, 5	-	-
23	494337,8	1332737,8	Картометрический метод, 5	-	-
24	494340,59	1332727,75	Картометрический метод, 5	-	-
25	494341,38	1332717,7	Картометрический метод, 5	-	-
26	494343,28	1332707,68	Картометрический метод, 5	-	-
27	494343,97	1332697,64	Картометрический метод, 5	-	-
28	494344,76	1332687,69	Картометрический метод, 5	-	-
29	494343,55	1332677,64	Картометрический метод, 5	-	-
30	494343,34	1332667,74	Картометрический метод, 5	-	-
31	494343,24	1332657,73	Картометрический метод, 5	-	-
32	494342,02	1332647,68	Картометрический метод, 5	-	-
33	494340,82	1332637,73	Картометрический метод, 5	-	-
34	494339,61	1332627,78	Картометрический метод, 5	-	-
35	494339,55	1332622,78	Картометрический метод, 5	-	-
36	494337,45	1332616,78	Картометрический метод, 5	-	-
37	494335,24	1332606,88	Картометрический метод, 5	-	-
38	494335,61	1332604,26	Картометрический метод, 5	-	-
39	494336,08	1332599,83	Картометрический метод, 5	-	-
40	494335,87	1332589,83	Картометрический метод, 5	-	-
41	494334,77	1332579,88	Картометрический метод, 5	-	-
42	494331,61	1332570,93	Картометрический метод, 5	-	-

43	494325,4	1332563,03	Картометрический метод, 5	-	-
44	494324,45	1332562,08	Картометрический метод, 5	-	-
45	494318,31	1332555,29	Картометрический метод, 5	-	-
46	494317,2	1332553,23	Картометрический метод, 5	-	-
47	494311,1	1332545,44	Картометрический метод, 5	-	-
48	494305,99	1332541,49	Картометрический метод, 5	-	-
49	494296,92	1332536,65	Картометрический метод, 5	-	-
50	494293,92	1332534,7	Картометрический метод, 5	-	-
51	494284,82	1332530,86	Картометрический метод, 5	-	-
52	494274,77	1332530,06	Картометрический метод, 5	-	-
53	494265,82	1332531,22	Картометрический метод, 5	-	-
54	494256,91	1332535,38	Картометрический метод, 5	-	-
55	494255,97	1332536,43	Картометрический метод, 5	-	-
56	494250,09	1332540,93	Картометрический метод, 5	-	-
57	494248,07	1332542,54	Картометрический метод, 5	-	-
58	494246,92	1332543,5	Картометрический метод, 5	-	-
59	494240,17	1332548,75	Картометрический метод, 5	-	-
60	494233,28	1332556,81	Картометрический метод, 5	-	-
61	494226,44	1332563,97	Картометрический метод, 5	-	-
62	494218,55	1332570,18	Картометрический метод, 5	-	-
63	494207,82	1332573,6	Картометрический метод, 5	-	-
64	494184,69	1332562,4	Картометрический метод, 5	-	-
65	494166,95	1332550,57	Картометрический метод, 5	-	-

66	494162,92	1332547,88	Картометрический метод, 5	-	-
67	494092,26	1332529,76	Картометрический метод, 5	-	-
68	494088,76	1332528,85	Картометрический метод, 5	-	-
69	494126,2	1332508,48	Картометрический метод, 5	-	-
70	494107,5	1332481,06	Картометрический метод, 5	-	-
71	494098,21	1332487,62	Картометрический метод, 5	-	-
72	494065,1	1332510,84	Картометрический метод, 5	-	-
73	494078,39	1332526,13	Картометрический метод, 5	-	-
74	494052,06	1332519,24	Картометрический метод, 5	-	-
75	494040,07	1332533,93	Картометрический метод, 5	-	-
76	494036,65	1332531,53	Картометрический метод, 5	-	-
77	494035,41	1332533,19	Картометрический метод, 5	-	-
78	494011,34	1332515,61	Картометрический метод, 5	-	-
79	494012,25	1332514,38	Картометрический метод, 5	-	-
80	494010,91	1332513,43	Картометрический метод, 5	-	-
81	494035,57	1332481,61	Картометрический метод, 5	-	-
82	494047,88	1332486,28	Картометрический метод, 5	-	-
83	494080,99	1332463,06	Картометрический метод, 5	-	-
84	494073,38	1332412,81	Картометрический метод, 5	-	-
85	494035,03	1332399,9	Картометрический метод, 5	-	-
86	494052,21	1332336,83	Картометрический метод, 5	-	-
87	494057,73	1332303,97	Картометрический метод, 5	-	-
88	494115,27	1332322,66	Картометрический метод, 5	-	-

89	494122,58	1332291,8	Картометрический метод, 5	-	-
90	494146,04	1332288,39	Картометрический метод, 5	-	-
91	494139,43	1332318,88	Картометрический метод, 5	-	-
92	494142,42	1332327,78	Картометрический метод, 5	-	-
93	494142,33	1332327,79	Картометрический метод, 5	-	-
94	494144,13	1332349,53	Картометрический метод, 5	-	-
95	494144,25	1332349,57	Картометрический метод, 5	-	-
96	494144,25	1332349,6	Картометрический метод, 5	-	-
97	494206,56	1332369,88	Картометрический метод, 5	-	-
98	494251,45	1332380,74	Картометрический метод, 5	-	-
99	494316,33	1332384	Картометрический метод, 5	-	-
100	494376,1	1332378,57	Картометрический метод, 5	-	-
101	494372,48	1332336,91	Картометрический метод, 5	-	-
102	494372,38	1332336,86	Картометрический метод, 5	-	-
103	494344,15	1332322,23	Картометрический метод, 5	-	-
104	494341,68	1332320,95	Картометрический метод, 5	-	-
105	494327,19	1332295,25	Картометрический метод, 5	-	-
106	494327,88	1332294,26	Картометрический метод, 5	-	-
107	494378,18	1332235,28	Картометрический метод, 5	-	-
108	494378,21	1332235,25	Картометрический метод, 5	-	-
109	494379,72	1332233,66	Картометрический метод, 5	-	-
110	494379,61	1332233,61	Картометрический метод, 5	-	-
111	494335	1332211,45	Картометрический метод, 5	-	-

112	494361,39	1332176,98	Картометрический метод, 5	-	-
113	494329,7	1332162,22	Картометрический метод, 5	-	-
114	494287,8	1332226,81	Картометрический метод, 5	-	-
115	494304,4	1332239,17	Картометрический метод, 5	-	-
116	494268,93	1332242,73	Картометрический метод, 5	-	-
117	494243,64	1332217,44	Картометрический метод, 5	-	-
118	494216,47	1332184,84	Картометрический метод, 5	-	-
119	494196,19	1332153,7	Картометрический метод, 5	-	-
120	494183,86	1332108,76	Картометрический метод, 5	-	-
121	494183,52	1332106,4	Картометрический метод, 5	-	-
122	494180,24	1332075,64	Картометрический метод, 5	-	-
123	494179,91	1332072,5	Картометрический метод, 5	-	-
124	494175,05	1332026,78	Картометрический метод, 5	-	-
125	494174,8	1332023,62	Картометрический метод, 5	-	-
126	494160,31	1331989,21	Картометрический метод, 5	-	-
127	494144,01	1331956,97	Картометрический метод, 5	-	-
128	494131,72	1331877,82	Картометрический метод, 5	-	-
129	494131,5	1331876,42	Картометрический метод, 5	-	-
130	494121,44	1331868,14	Картометрический метод, 5	-	-
131	494096,12	1331867,73	Картометрический метод, 5	-	-
132	494093,29	1331844,3	Картометрический метод, 5	-	-
133	494071,55	1331822,57	Картометрический метод, 5	-	-
134	494059,8	1331805,2	Картометрический метод, 5	-	-

135	494078,79	1331795,4	Картометрический метод, 5	-	-
136	494090,94	1331786,07	Картометрический метод, 5	-	-
137	494091,04	1331784,73	Картометрический метод, 5	-	-
138	494091,29	1331783,08	Картометрический метод, 5	-	-
139	494093,19	1331770,32	Картометрический метод, 5	-	-
140	494092,82	1331760,27	Картометрический метод, 5	-	-
141	494092,88	1331759,48	Картометрический метод, 5	-	-
142	494112,31	1331773,52	Картометрический метод, 5	-	-
143	494127,36	1331796,65	Картометрический метод, 5	-	-
144	494210,7	1331801,66	Картометрический метод, 5	-	-
145	494252,36	1331821,29	Картометрический метод, 5	-	-
146	494455,72	1331751,11	Картометрический метод, 5	-	-
147	494463,55	1331748,41	Картометрический метод, 5	-	-
148	494472,31	1331681,82	Картометрический метод, 5	-	-
149	494491,59	1331656,41	Картометрический метод, 5	-	-
150	494532,94	1331656,92	Картометрический метод, 5	-	-
151	494655,71	1331658,45	Картометрический метод, 5	-	-
152	494702,75	1331659,04	Картометрический метод, 5	-	-
153	494757,5	1331698,16	Картометрический метод, 5	-	-
154	494769,03	1331691,67	Картометрический метод, 5	-	-
155	494774,53	1331694,02	Картометрический метод, 5	-	-
156	494774,21	1331695,49	Картометрический метод, 5	-	-
157	494872,34	1331737,51	Картометрический метод, 5	-	-

158	494917,63	1331739,32	Картометрический метод, 5	-	-
159	494944,62	1331710,27	Картометрический метод, 5	-	-
160	494912,19	1331699,47	Картометрический метод, 5	-	-
161	494910,02	1331687,16	Картометрический метод, 5	-	-
162	494903,07	1331690,64	Картометрический метод, 5	-	-
163	494900,48	1331695,86	Картометрический метод, 5	-	-
164	494893,12	1331695,86	Картометрический метод, 5	-	-
165	494868,04	1331685,42	Картометрический метод, 5	-	-
166	494841,55	1331672,3	Картометрический метод, 5	-	-
167	494819,81	1331668,68	Картометрический метод, 5	-	-
168	494812,24	1331659,77	Картометрический метод, 5	-	-
169	494814,84	1331638,47	Картометрический метод, 5	-	-
170	494830,41	1331636,29	Картометрический метод, 5	-	-
171	494856,04	1331645,13	Картометрический метод, 5	-	-
172	494881,4	1331654,55	Картометрический метод, 5	-	-
173	494910,02	1331671,08	Картометрический метод, 5	-	-
174	494903,96	1331641,58	Картометрический метод, 5	-	-
175	494883,2	1331622,45	Картометрический метод, 5	-	-
176	494880,61	1331605,93	Картометрический метод, 5	-	-
177	494883,2	1331567,67	Картометрический метод, 5	-	-
178	494884,07	1331535,49	Картометрический метод, 5	-	-
179	494879,74	1331501,58	Картометрический метод, 5	-	-
180	494874,2	1331499,19	Картометрический метод, 5	-	-

181	494882,77	1331501,33	Картометрический метод, 5	-	-
182	494883,06	1331458,98	Картометрический метод, 5	-	-
183	494905,15	1331448,06	Картометрический метод, 5	-	-
184	494903,86	1331431,52	Картометрический метод, 5	-	-
185	494974,85	1331428,37	Картометрический метод, 5	-	-
186	494974,31	1331447,83	Картометрический метод, 5	-	-
187	494973,25	1331498,54	Картометрический метод, 5	-	-
188	494972,12	1331557,39	Картометрический метод, 5	-	-
189	494971,85	1331569,92	Картометрический метод, 5	-	-
190	494974,79	1331569,01	Картометрический метод, 5	-	-
191	494972,74	1331671,48	Картометрический метод, 5	-	-
192	494959,33	1331735,7	Картометрический метод, 5	-	-
193	494943,21	1331748,63	Картометрический метод, 5	-	-
194	494940,78	1331753,77	Картометрический метод, 5	-	-
195	494939,21	1331757,09	Картометрический метод, 5	-	-
196	494934,6	1331764,32	Картометрический метод, 5	-	-
197	494926,86	1331775,62	Картометрический метод, 5	-	-
198	494914,73	1331791,23	Картометрический метод, 5	-	-
199	494899,99	1331806,47	Картометрический метод, 5	-	-
200	494883,7	1331822,17	Картометрический метод, 5	-	-
201	494889,23	1331826,12	Картометрический метод, 5	-	-
202	494860,94	1331852,09	Картометрический метод, 5	-	-
203	494849,54	1331868,96	Картометрический метод, 5	-	-

204	494843,29	1331878,3	Картометрический метод, 5	-	-
205	494825,28	1331890,99	Картометрический метод, 5	-	-
206	494817,76	1331887,25	Картометрический метод, 5	-	-
207	494806,74	1331899,97	Картометрический метод, 5	-	-
208	494799,19	1331910,71	Картометрический метод, 5	-	-
209	494792,76	1331933,51	Картометрический метод, 5	-	-
210	494787,54	1331930,98	Картометрический метод, 5	-	-
211	494784,65	1331933,51	Картометрический метод, 5	-	-
212	494777,89	1331940,03	Картометрический метод, 5	-	-
213	494765,36	1331957,84	Картометрический метод, 5	-	-
214	494735,52	1332001,16	Картометрический метод, 5	-	-
215	494715,53	1332032,73	Картометрический метод, 5	-	-
216	494694,6	1332065,8	Картометрический метод, 5	-	-
217	494687,34	1332076,66	Картометрический метод, 5	-	-
218	494680,87	1332086,54	Картометрический метод, 5	-	-
219	494691,45	1332093	Картометрический метод, 5	-	-
220	494680,32	1332112,77	Картометрический метод, 5	-	-
221	494678,83	1332115,57	Картометрический метод, 5	-	-
222	494672,07	1332124,4	Картометрический метод, 5	-	-
223	494660,72	1332139,23	Картометрический метод, 5	-	-
224	494649,01	1332155,62	Картометрический метод, 5	-	-
225	494642,55	1332168,2	Картометрический метод, 5	-	-
226	494639,28	1332169,76	Картометрический метод, 5	-	-

227	494628,92	1332192,4	Картометрический метод, 5	-	-
228	494623,08	1332202,13	Картометрический метод, 5	-	-
229	494625,04	1332202,88	Картометрический метод, 5	-	-
230	494601,93	1332241,04	Картометрический метод, 5	-	-
231	494560,33	1332303,27	Картометрический метод, 5	-	-
232	494557,54	1332311	Картометрический метод, 5	-	-
233	494556,04	1332310,77	Картометрический метод, 5	-	-
234	494550,03	1332322,76	Картометрический метод, 5	-	-
235	494543,52	1332332,52	Картометрический метод, 5	-	-
236	494542,01	1332332,22	Картометрический метод, 5	-	-
237	494527,41	1332360,81	Картометрический метод, 5	-	-
238	494526,49	1332362,45	Картометрический метод, 5	-	-
239	494528,11	1332362,83	Картометрический метод, 5	-	-
240	494506,8	1332397,4	Картометрический метод, 5	-	-
241	494503,03	1332404,09	Картометрический метод, 5	-	-
242	494502,73	1332404	Картометрический метод, 5	-	-
243	494501,25	1332406,4	Картометрический метод, 5	-	-
244	494487,16	1332400,51	Картометрический метод, 5	-	-
245	494482,35	1332410,74	Картометрический метод, 5	-	-
246	494479,89	1332419,72	Картометрический метод, 5	-	-
247	494478,54	1332429,1	Картометрический метод, 5	-	-
248	494478,54	1332438,6	Картометрический метод, 5	-	-
249	494479,72	1332448,87	Картометрический метод, 5	-	-

250	494481,63	1332456,43	Картометрический метод, 5	-	-
251	494484,41	1332465,47	Картометрический метод, 5	-	-
252	494492,64	1332482,33	Картометрический метод, 5	-	-
253	494504,08	1332507,12	Картометрический метод, 5	-	-
254	494511,35	1332524,07	Картометрический метод, 5	-	-
255	494511,84	1332523,84	Картометрический метод, 5	-	-
256	494525,5	1332517,99	Картометрический метод, 5	-	-
257	494533,2	1332537,34	Картометрический метод, 5	-	-
258	494541,67	1332560,38	Картометрический метод, 5	-	-
259	494542,67	1332563,87	Картометрический метод, 5	-	-
260	494548,8	1332584,58	Картометрический метод, 5	-	-
261	494550,03	1332584,28	Картометрический метод, 5	-	-
262	494550,23	1332586,05	Картометрический метод, 5	-	-
263	494557,21	1332617,14	Картометрический метод, 5	-	-
264	494557,23	1332617,22	Картометрический метод, 5	-	-
265	494557,45	1332618,2	Картометрический метод, 5	-	-
266	494559,33	1332633,12	Картометрический метод, 5	-	-
267	494561,96	1332662,47	Картометрический метод, 5	-	-
268	494544,15	1332662,47	Картометрический метод, 5	-	-
269	494543,81	1332668,86	Картометрический метод, 5	-	-
270	494560,42	1332668,94	Картометрический метод, 5	-	-
271	494556,52	1332698,46	Картометрический метод, 5	-	-
272	494548,71	1332719,47	Картометрический метод, 5	-	-

273	494547,81	1332719,25	Картометрический метод, 5	-	-
274	494545,75	1332725,98	Картометрический метод, 5	-	-
275	494546,5	1332726,19	Картометрический метод, 5	-	-
276	494540,63	1332758,73	Картометрический метод, 5	-	-
277	494537,01	1332757,74	Картометрический метод, 5	-	-
278	494527,27	1332786,14	Картометрический метод, 5	-	-
279	494528,59	1332786,42	Картометрический метод, 5	-	-
280	494526,12	1332793,56	Картометрический метод, 5	-	-
281	494529,23	1332794,61	Картометрический метод, 5	-	-
282	494529,69	1332796,25	Картометрический метод, 5	-	-
283	494525,87	1332807,64	Картометрический метод, 5	-	-
284	494520,14	1332824,69	Картометрический метод, 5	-	-
285	494510,21	1332821,83	Картометрический метод, 5	-	-
286	494504,25	1332836,52	Картометрический метод, 5	-	-
287	494502,91	1332839,82	Картометрический метод, 5	-	-
288	494500,54	1332838,85	Картометрический метод, 5	-	-
289	494496,35	1332850,37	Картометрический метод, 5	-	-
290	494492,05	1332854,64	Картометрический метод, 5	-	-
291	494484,84	1332875,59	Картометрический метод, 5	-	-
292	494484,62	1332882,55	Картометрический метод, 5	-	-
293	494465,75	1332934,35	Картометрический метод, 5	-	-
294	494464,95	1332935,66	Картометрический метод, 5	-	-
295	494450,99	1332942,46	Картометрический метод, 5	-	-

1	494448,26	1332943,85	Картометрический метод, 5	-	-
ЗУ1(3)					
1	494853,75	1331351,79	Картометрический метод, 5	-	-
2	494708,59	1331302,47	Картометрический метод, 5	-	-
3	494660,02	1331304,12	Картометрический метод, 5	-	-
4	494570,41	1331312,49	Картометрический метод, 5	-	-
5	494449,74	1331323,72	Картометрический метод, 5	-	-
6	494448,35	1331321,29	Картометрический метод, 5	-	-
7	494448,4	1331320,7	Картометрический метод, 5	-	-
8	494414,18	1331261,47	Картометрический метод, 5	-	-
9	494384,12	1331121,66	Картометрический метод, 5	-	-
10	494362,85	1331023,85	Картометрический метод, 5	-	-
11	494340,07	1330926,48	Картометрический метод, 5	-	-
12	494333,82	1330846,22	Картометрический метод, 5	-	-
13	494364,07	1330847,25	Картометрический метод, 5	-	-
14	494361,39	1330802,57	Картометрический метод, 5	-	-
15	494360,34	1330785,16	Картометрический метод, 5	-	-
16	494358,85	1330760,35	Картометрический метод, 5	-	-
17	494936,36	1330778,81	Картометрический метод, 5	-	-
18	494931,6	1330866,64	Картометрический метод, 5	-	-
19	494899,71	1330865,55	Картометрический метод, 5	-	-
20	494886,51	1331053,59	Картометрический метод, 5	-	-
21	494875,59	1331152,99	Картометрический метод, 5	-	-
1	494853,75	1331351,79	Картометрический метод, 5	-	-

ЗУ1(4)					
1	495469,3	1332794	Картометрический метод, 5	-	-
2	495451,46	1332804,5	Картометрический метод, 5	-	-
3	495429,16	1332792,16	Картометрический метод, 5	-	-
4	495411,05	1332777,66	Картометрический метод, 5	-	-
5	495394,74	1332750,49	Картометрический метод, 5	-	-
6	495380,25	1332726,95	Картометрический метод, 5	-	-
7	495373,01	1332715,71	Картометрический метод, 5	-	-
8	495372,95	1332715,73	Картометрический метод, 5	-	-
9	495372,91	1332715,68	Картометрический метод, 5	-	-
10	495369,57	1332716,72	Картометрический метод, 5	-	-
11	495385,9	1332706,53	Картометрический метод, 5	-	-
12	495410,41	1332692,52	Картометрический метод, 5	-	-
13	495411,66	1332692,52	Картометрический метод, 5	-	-
14	495416	1332693,38	Картометрический метод, 5	-	-
15	495431,95	1332726,36	Картометрический метод, 5	-	-
1	495469,3	1332794	Картометрический метод, 5	-	-

3. Сведения о характерных точках части (частей) границы объекта

Обозначение характерных точек части границы	Координаты, м		Метод определения координат характерной точки	Средняя квадратическая погрешность положения характерной точки (Mt), м	Описание обозначения точки на местности (при наличии)
	X	Y			
1	2	3	4	5	6


Раздел 3

Сведения о местоположении измененных (уточненных) границ объекта
1. Система координат МСК 50 зона 1

2. Сведения о характерных точках границ объекта							
Обозначение характерных точек границ	Существующие координаты, м		Измененные (уточненные) координаты, м		Метод определения координат характерной точки	Средняя квадратическая погрешность положения характерной точки (Mt), м	Описание обозначения точки на местности (при наличии)
	X	Y	X	Y			
1	2	3	4	5	6	7	8
3. Сведения о характерных точках части (частей) границы объекта							
Часть № 1							

Раздел 4

План границ объекта

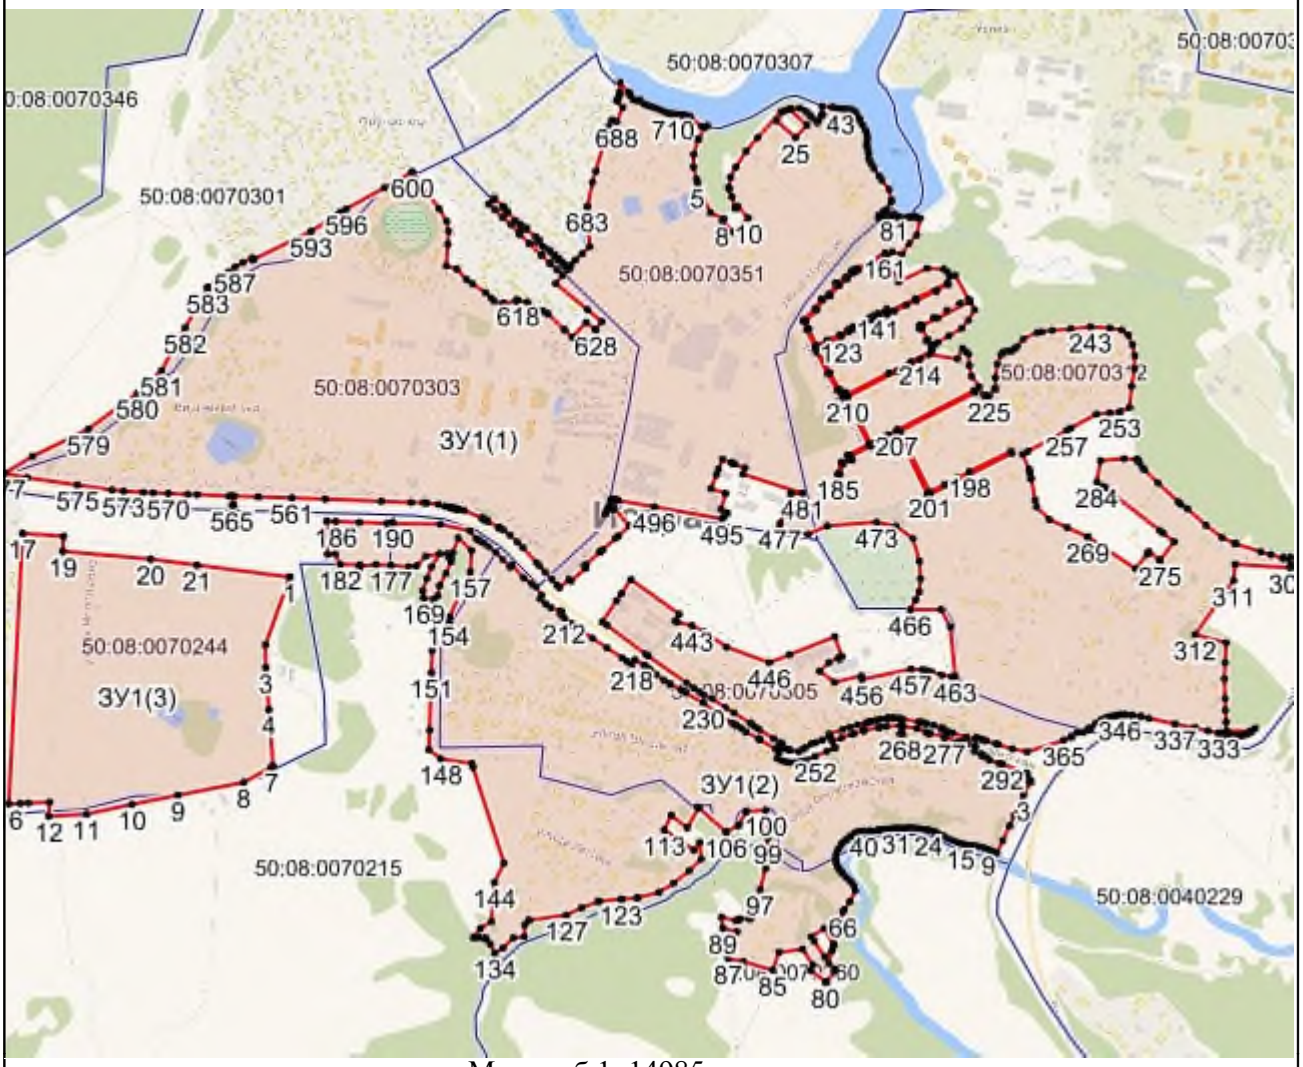

Масштаб 1: 14985

Используемые условные знаки и обозначения:

- Характерная точка объекта
- Граница объекта
- Граница ГО
- Граница кадастрового квартала

Подпись _____ Дата «____» _____ _____ г.

Место для оттиска печати (при наличии) лица, составившего описание местоположения границ объекта

Приложение № 1
к приказу Минэкономразвития России
от 23.11.2018 № 650

ФОРМА
графического описания местоположения границ населенных пунктов, территориальных зон, особо охраняемых природных территорий, зон с особыми условиями использования территории

ОПИСАНИЕ МЕСТОПОЛОЖЕНИЯ ГРАНИЦ
Деревня Букарёво
(наименование объекта, местоположение границ которого описано (далее – объект)

Раздел 1

Сведения об объекте		
№ п/п	Характеристики объекта	Описание характеристик
1	2	3
1	Местоположение объекта	Московская область, Городской округ Истра
2	Площадь объекта +/- величина погрешности определения площади (Р +/- Дельта Р)	164884 кв.м ± 284 кв.м
3	Иные характеристики объекта	

Раздел 2

Сведения о местоположении границ объекта					
1. Система координат МСК 50 зона 1					
2. Сведения о характерных точках границ объекта					
Обозначение характерных точек границ	Координаты, м		Метод определения координат характерной точки	Средняя квадратическая погрешность положения характерной точки (Mt), м	Описание обозначения точки на местности (при наличии)
	X	Y			
1	2	3	4	5	6
ЗУ1					
1	491075,2	1327587,42	Картометрический метод, 5	-	-
2	491090,07	1327640,3	Картометрический метод, 5	-	-
3	491271,84	1327919,57	Картометрический метод, 5	-	-

4	491298,28	1327949,31	Картометрический метод, 5	-	-
5	491316,86	1327965,64	Картометрический метод, 5	-	-
6	491220,21	1328068,06	Картометрический метод, 5	-	-
7	491183,17	1328104,02	Картометрический метод, 5	-	-
8	491140,94	1328152,24	Картометрический метод, 5	-	-
9	491088,63	1328212,04	Картометрический метод, 5	-	-
10	490941,5	1328292,9	Картометрический метод, 5	-	-
11	490935,53	1328278,43	Картометрический метод, 5	-	-
12	490924,01	1328256,16	Картометрический метод, 5	-	-
13	490920,27	1328248,92	Картометрический метод, 5	-	-
14	490902,69	1328229,57	Картометрический метод, 5	-	-
15	490850,73	1328196,92	Картометрический метод, 5	-	-
16	490819,08	1328172,59	Картометрический метод, 5	-	-
17	490776,42	1328140,75	Картометрический метод, 5	-	-
18	490811,85	1328097,57	Картометрический метод, 5	-	-
19	490850,24	1328056,2	Картометрический метод, 5	-	-
20	490916,25	1328009,53	Картометрический метод, 5	-	-
21	490961,44	1327987,95	Картометрический метод, 5	-	-
22	491000,85	1327960,99	Картометрический метод, 5	-	-
23	490992,93	1327923,57	Картометрический метод, 5	-	-
24	490968,58	1327922,4	Картометрический метод, 5	-	-
25	490977,71	1327883,34	Картометрический метод, 5	-	-
26	490980,06	1327858,17	Картометрический метод, 5	-	-

27	490983,02	1327808,87	Картометрический метод, 5	-	-
28	490992,75	1327765,25	Картометрический метод, 5	-	-
29	490939,37	1327751,17	Картометрический метод, 5	-	-
30	490931,08	1327739,13	Картометрический метод, 5	-	-
31	490946,75	1327689,14	Картометрический метод, 5	-	-
32	490973,63	1327679,45	Картометрический метод, 5	-	-
33	490984,56	1327654,84	Картометрический метод, 5	-	-
34	491036,09	1327661,27	Картометрический метод, 5	-	-
35	491078,85	1327624,96	Картометрический метод, 5	-	-
1	491075,2	1327587,42	Картометрический метод, 5	-	-

3. Сведения о характерных точках части (частей) границы объекта

Обозначение характерных точек части границы	Координаты, м		Метод определения координат характерной точки	Средняя квадратическая погрешность положения характерной точки (Mt), м	Описание обозначения точки на местности (при наличии)
	X	Y			
1	2	3	4	5	6

Раздел 3

Сведения о местоположении измененных (уточненных) границ объекта

1. Система координат МСК 50 зона 1

2. Сведения о характерных точках границ объекта


Обозначение характерных точек границ	Существующие координаты, м		Измененные (уточненные) координаты, м		Метод определения координат характерной точки	Средняя квадратическая погрешность положения характерной точки (Mt), м	Описание обозначения точки на местности (при наличии)
	X	Y	X	Y			
1	2	3	4	5	6	7	8

3. Сведения о характерных точках части (частей) границы объекта

Часть № 1

Раздел 4

План границ объекта

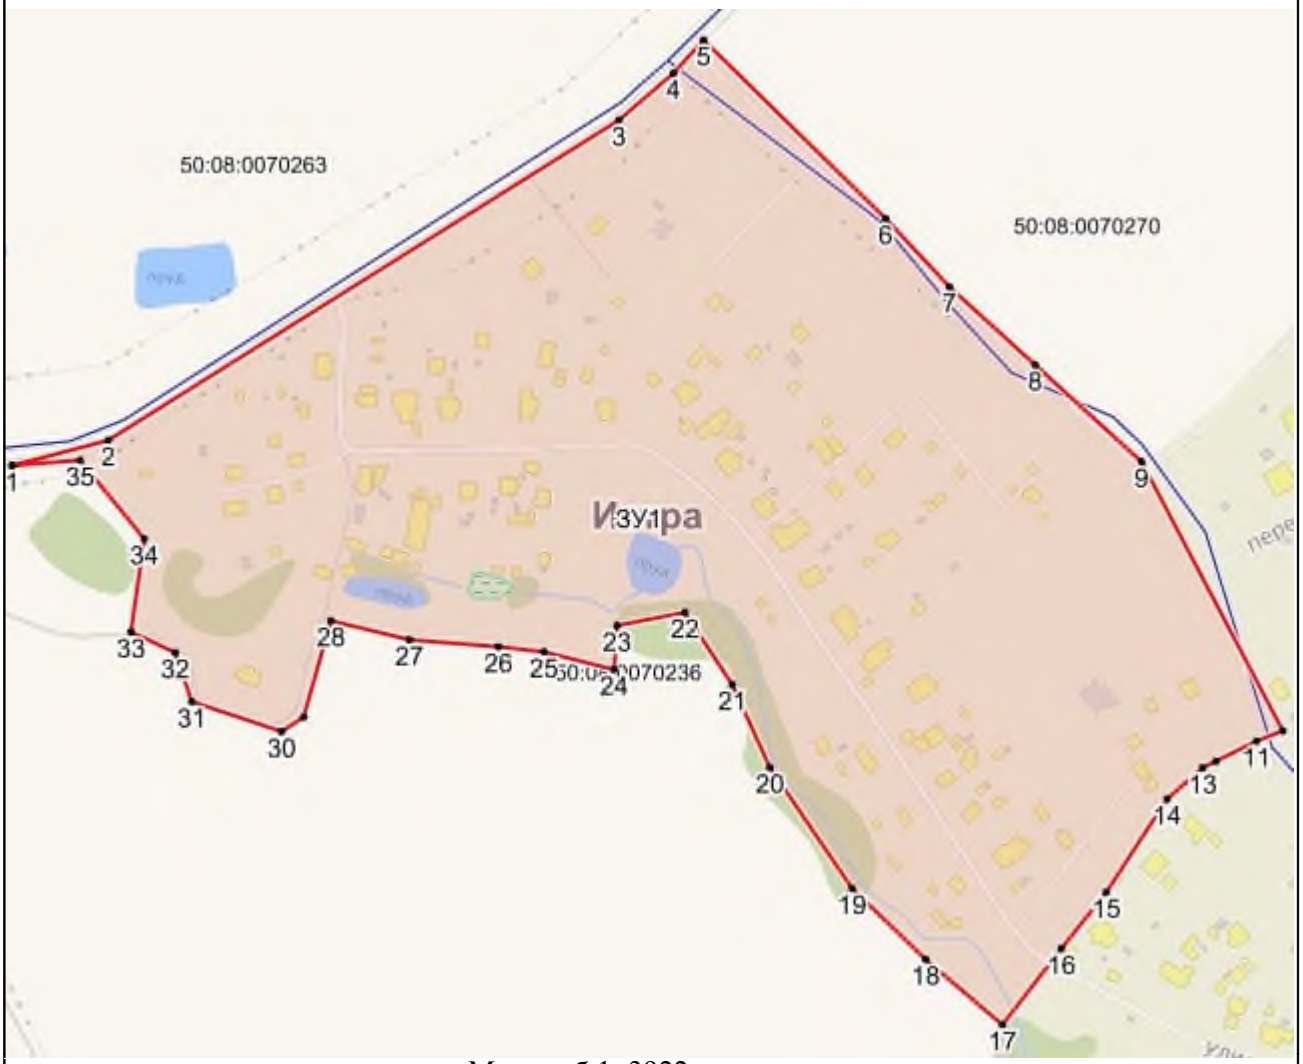

Масштаб 1: 3922

Используемые условные знаки и обозначения:

- Характерная точка объекта
- Граница объекта
- Граница ГО
- Граница кадастрового квартала

Подпись _____ Дата «____» _____ _____ г.

Место для оттиска печати (при наличии) лица, составившего описание местоположения границ объекта

Приложение № 1
к приказу Минэкономразвития России
от 23.11.2018 № 650

ФОРМА
графического описания местоположения границ населенных пунктов, территориальных зон, особо охраняемых природных территорий, зон с особыми условиями использования территории

ОПИСАНИЕ МЕСТОПОЛОЖЕНИЯ ГРАНИЦ
Деревня Буньково
(наименование объекта, местоположение границ которого описано (далее – объект)

Раздел 1

Сведения об объекте		
№ п/п	Характеристики объекта	Описание характеристик
1	2	3
1	Местоположение объекта	Московская область, Городской округ Истра
2	Площадь объекта +/- величина погрешности определения площади (Р +/- Дельта Р)	474839 кв.м ± 482 кв.м
3	Иные характеристики объекта	

Раздел 2

Сведения о местоположении границ объекта					
1. Система координат МСК 50 зона 1					
2. Сведения о характерных точках границ объекта					
Обозначение характерных точек границ	Координаты, м		Метод определения координат характерной точки	Средняя квадратическая погрешность положения характерной точки (Mt), м	Описание обозначения точки на местности (при наличии)
	X	Y			
1	2	3	4	5	6
ЗУ1(1)					
1	483349,23	1333666,32	Картометрический метод, 5	-	-
2	483359,35	1333668,86	Картометрический метод, 5	-	-
3	483388,49	1333666,87	Картометрический метод, 5	-	-

4	483421,11	1333673,61	Картометрический метод, 5	-	-
5	483454,52	1333680,64	Картометрический метод, 5	-	-
6	483460,53	1333681,66	Картометрический метод, 5	-	-
7	483496,48	1333689,01	Картометрический метод, 5	-	-
8	483529,29	1333695,54	Картометрический метод, 5	-	-
9	483562,3	1333701,95	Картометрический метод, 5	-	-
10	483595,11	1333709,06	Картометрический метод, 5	-	-
11	483809,1	1333774,62	Картометрический метод, 5	-	-
12	483850,1	1333779,63	Картометрический метод, 5	-	-
13	483861,55	1333783,57	Картометрический метод, 5	-	-
14	483891,18	1333788,26	Картометрический метод, 5	-	-
15	483925,71	1333795,59	Картометрический метод, 5	-	-
16	483950,42	1333813,96	Картометрический метод, 5	-	-
17	483931,71	1333854,25	Картометрический метод, 5	-	-
18	483924,98	1333849,54	Картометрический метод, 5	-	-
19	483911,74	1333897,85	Картометрический метод, 5	-	-
20	483944,47	1333907,01	Картометрический метод, 5	-	-
21	483953,56	1333874,09	Картометрический метод, 5	-	-
22	483962,01	1333881,43	Картометрический метод, 5	-	-
23	483945,59	1333942,75	Картометрический метод, 5	-	-
24	483918,58	1333951,31	Картометрический метод, 5	-	-
25	483882,21	1333944,49	Картометрический метод, 5	-	-
26	483866,45	1333931,1	Картометрический метод, 5	-	-

27	483900,11	1333940,51	Картометрический метод, 5	-	-
28	483909,18	1333907,22	Картометрический метод, 5	-	-
29	483867,29	1333895,5	Картометрический метод, 5	-	-
30	483827,52	1333884,15	Картометрический метод, 5	-	-
31	483824,68	1333890,99	Картометрический метод, 5	-	-
32	483825,67	1333892,42	Картометрический метод, 5	-	-
33	483811,66	1333898,8	Картометрический метод, 5	-	-
34	483817,28	1333881,06	Картометрический метод, 5	-	-
35	483800,5	1333876,46	Картометрический метод, 5	-	-
36	483790,16	1333909,09	Картометрический метод, 5	-	-
37	483791,77	1333909,59	Картометрический метод, 5	-	-
38	483789	1333910,85	Картометрический метод, 5	-	-
39	483819,02	1333942,68	Картометрический метод, 5	-	-
40	483850,38	1333974,05	Картометрический метод, 5	-	-
41	483893,56	1333996,78	Картометрический метод, 5	-	-
42	483916,31	1334005,87	Картометрический метод, 5	-	-
43	483929,31	1334003,6	Картометрический метод, 5	-	-
44	483928,77	1334006,64	Картометрический метод, 5	-	-
45	483907,64	1334008,27	Картометрический метод, 5	-	-
46	483875,2	1333992,29	Картометрический метод, 5	-	-
47	483856,75	1333981,24	Картометрический метод, 5	-	-
48	483831,5	1333963,09	Картометрический метод, 5	-	-
49	483782,64	1333915,77	Картометрический метод, 5	-	-

50	483788,26	1333907,99	Картометрический метод, 5	-	-
51	483773,35	1333903,49	Картометрический метод, 5	-	-
52	483762,85	1333900,32	Картометрический метод, 5	-	-
53	483696,14	1333879,1	Картометрический метод, 5	-	-
54	483674,52	1333950,49	Картометрический метод, 5	-	-
55	483699,38	1333964,07	Картометрический метод, 5	-	-
56	483746,29	1333989,69	Картометрический метод, 5	-	-
57	483759,09	1333996,68	Картометрический метод, 5	-	-
58	483778,75	1334007,42	Картометрический метод, 5	-	-
59	483820,06	1334029,98	Картометрический метод, 5	-	-
60	483780,17	1334049,26	Картометрический метод, 5	-	-
61	483779,12	1334049,78	Картометрический метод, 5	-	-
62	483771,98	1334058,28	Картометрический метод, 5	-	-
63	483771,89	1334058,38	Картометрический метод, 5	-	-
64	483763,46	1334068,42	Картометрический метод, 5	-	-
65	483762,53	1334069,53	Картометрический метод, 5	-	-
66	483755,48	1334077,93	Картометрический метод, 5	-	-
67	483752,41	1334081,58	Картометрический метод, 5	-	-
68	483751,76	1334082,35	Картометрический метод, 5	-	-
69	483748,29	1334086,51	Картометрический метод, 5	-	-
70	483732,34	1334076,39	Картометрический метод, 5	-	-
71	483712,89	1334064,04	Картометрический метод, 5	-	-
72	483692,68	1334051,21	Картометрический метод, 5	-	-

73	483671,6	1334037,83	Картометрический метод, 5	-	-
74	483651,87	1334025,31	Картометрический метод, 5	-	-
75	483605,43	1334095,08	Картометрический метод, 5	-	-
76	483596,26	1334107,03	Картометрический метод, 5	-	-
77	483544,45	1334174,51	Картометрический метод, 5	-	-
78	483540,17	1334180,08	Картометрический метод, 5	-	-
79	483525,5	1334199,2	Картометрический метод, 5	-	-
80	483517,86	1334209,15	Картометрический метод, 5	-	-
81	483516,69	1334210,67	Картометрический метод, 5	-	-
82	483504,16	1334226,99	Картометрический метод, 5	-	-
83	483502,33	1334229,37	Картометрический метод, 5	-	-
84	483495,16	1334238,71	Картометрический метод, 5	-	-
85	483523,84	1334253	Картометрический метод, 5	-	-
86	483525,64	1334253,9	Картометрический метод, 5	-	-
87	483540,58	1334270,91	Картометрический метод, 5	-	-
88	483543,82	1334272,51	Картометрический метод, 5	-	-
89	483540,4	1334286,02	Картометрический метод, 5	-	-
90	483513,83	1334263,25	Картометрический метод, 5	-	-
91	483497,92	1334245,07	Картометрический метод, 5	-	-
92	483481,55	1334254,61	Картометрический метод, 5	-	-
93	483477,88	1334260,66	Картометрический метод, 5	-	-
94	483457	1334295,08	Картометрический метод, 5	-	-
95	483454,76	1334299,62	Картометрический метод, 5	-	-

96	483448,31	1334296,8	Картометрический метод, 5	-	-
97	483445,58	1334307,1	Картометрический метод, 5	-	-
98	483402,85	1334288,95	Картометрический метод, 5	-	-
99	483369,51	1334274,17	Картометрический метод, 5	-	-
100	483362,24	1334270,95	Картометрический метод, 5	-	-
101	483357,18	1334280,93	Картометрический метод, 5	-	-
102	483366,09	1334290,9	Картометрический метод, 5	-	-
103	483363,36	1334296,35	Картометрический метод, 5	-	-
104	483355,48	1334313,09	Картометрический метод, 5	-	-
105	483353,76	1334316,52	Картометрический метод, 5	-	-
106	483437,56	1334352,08	Картометрический метод, 5	-	-
107	483436,89	1334356,75	Картометрический метод, 5	-	-
108	483425,73	1334351,9	Картометрический метод, 5	-	-
109	483417,95	1334370,32	Картометрический метод, 5	-	-
110	483349,39	1334339,7	Картометрический метод, 5	-	-
111	483438,11	1334383,32	Картометрический метод, 5	-	-
112	483442,91	1334385,72	Картометрический метод, 5	-	-
113	483441,42	1334389,39	Картометрический метод, 5	-	-
114	483454,29	1334416,12	Картометрический метод, 5	-	-
115	483454,32	1334417,01	Картометрический метод, 5	-	-
116	483455,29	1334444,75	Картометрический метод, 5	-	-
117	483455,07	1334446,71	Картометрический метод, 5	-	-
118	483454,37	1334449,63	Картометрический метод, 5	-	-

119	483447,85	1334469,45	Картометрический метод, 5	-	-
120	483436,24	1334472,43	Картометрический метод, 5	-	-
121	483419	1334476,85	Картометрический метод, 5	-	-
122	483378,24	1334468,44	Картометрический метод, 5	-	-
123	483368,3	1334481,53	Картометрический метод, 5	-	-
124	483362,13	1334489,66	Картометрический метод, 5	-	-
125	483350,2	1334505,37	Картометрический метод, 5	-	-
126	483401,79	1334532,54	Картометрический метод, 5	-	-
127	483404,88	1334530,95	Картометрический метод, 5	-	-
128	483344,85	1334576,75	Картометрический метод, 5	-	-
129	483295,26	1334570,95	Картометрический метод, 5	-	-
130	483292,28	1334570,6	Картометрический метод, 5	-	-
131	483263,13	1334567,19	Картометрический метод, 5	-	-
132	483311,32	1334757,77	Картометрический метод, 5	-	-
133	483316,45	1334778,05	Картометрический метод, 5	-	-
134	483324,15	1334808,49	Картометрический метод, 5	-	-
135	483329,09	1334836,83	Картометрический метод, 5	-	-
136	483310,21	1334843,22	Картометрический метод, 5	-	-
137	483314,79	1334871,09	Картометрический метод, 5	-	-
138	483304,96	1334880,4	Картометрический метод, 5	-	-
139	483286	1334883,7	Картометрический метод, 5	-	-
140	483267,08	1334887	Картометрический метод, 5	-	-
141	483261,71	1334857,74	Картометрический метод, 5	-	-

142	483234,64	1334865,84	Картометрический метод, 5	-	-
143	483238,01	1334888,63	Картометрический метод, 5	-	-
144	483201,56	1334882,3	Картометрический метод, 5	-	-
145	483199,75	1334870	Картометрический метод, 5	-	-
146	483204,75	1334868,46	Картометрический метод, 5	-	-
147	483204,51	1334864,83	Картометрический метод, 5	-	-
148	483199,02	1334864,43	Картометрический метод, 5	-	-
149	483194,52	1334859,44	Картометрический метод, 5	-	-
150	483183,71	1334861,4	Картометрический метод, 5	-	-
151	483175,2	1334822,5	Картометрический метод, 5	-	-
152	483169,38	1334818,84	Картометрический метод, 5	-	-
153	483167,04	1334807,5	Картометрический метод, 5	-	-
154	483172,2	1334802,01	Картометрический метод, 5	-	-
155	483164,6	1334758,3	Картометрический метод, 5	-	-
156	483141,73	1334621,31	Картометрический метод, 5	-	-
157	483121,67	1334511,62	Картометрический метод, 5	-	-
158	483116,97	1334496,78	Картометрический метод, 5	-	-
159	483109,24	1334493,31	Картометрический метод, 5	-	-
160	483106,41	1334493,94	Картометрический метод, 5	-	-
161	483105,69	1334489,78	Картометрический метод, 5	-	-
162	483104,83	1334484,8	Картометрический метод, 5	-	-
163	483103,9	1334481,34	Картометрический метод, 5	-	-
164	483031,96	1334500,79	Картометрический метод, 5	-	-

165	483025,04	1334476,09	Картометрический метод, 5	-	-
166	483015,58	1334441,2	Картометрический метод, 5	-	-
167	483095,54	1334430,02	Картометрический метод, 5	-	-
168	483107,31	1334428,24	Картометрический метод, 5	-	-
169	483098,33	1334372,9	Картометрический метод, 5	-	-
170	483091,97	1334326,97	Картометрический метод, 5	-	-
171	483088,97	1334301,79	Картометрический метод, 5	-	-
172	483087,78	1334274,35	Картометрический метод, 5	-	-
173	483090,1	1334240,11	Картометрический метод, 5	-	-
174	483096,31	1334207,21	Картометрический метод, 5	-	-
175	483096,52	1334206,47	Картометрический метод, 5	-	-
176	483108,15	1334175,12	Картометрический метод, 5	-	-
177	483130,6	1334130,52	Картометрический метод, 5	-	-
178	483156,48	1334087,74	Картометрический метод, 5	-	-
179	483168,6	1334064,89	Картометрический метод, 5	-	-
180	483166,97	1334062,98	Картометрический метод, 5	-	-
181	483162,27	1334062,17	Картометрический метод, 5	-	-
182	483090,76	1334016,52	Картометрический метод, 5	-	-
183	483081,82	1333994,64	Картометрический метод, 5	-	-
184	483075,67	1333979,57	Картометрический метод, 5	-	-
185	483057,76	1333935,7	Картометрический метод, 5	-	-
186	483055,74	1333930,77	Картометрический метод, 5	-	-
187	483060,08	1333901,77	Картометрический метод, 5	-	-

188	483009,12	1333872,49	Картометрический метод, 5	-	-
189	483001,04	1333867,84	Картометрический метод, 5	-	-
190	482973,57	1333842,12	Картометрический метод, 5	-	-
191	482937,82	1333808,45	Картометрический метод, 5	-	-
192	482944,75	1333802,96	Картометрический метод, 5	-	-
193	482968,06	1333788,48	Картометрический метод, 5	-	-
194	483067,88	1333853,85	Картометрический метод, 5	-	-
195	483068,51	1333855,81	Картометрический метод, 5	-	-
196	483113,08	1333883,71	Картометрический метод, 5	-	-
197	483122,24	1333869,19	Картометрический метод, 5	-	-
198	483178,76	1333906,13	Картометрический метод, 5	-	-
199	483227,6	1333936,44	Картометрический метод, 5	-	-
200	483229,85	1333937,75	Картометрический метод, 5	-	-
201	483239,58	1333943,38	Картометрический метод, 5	-	-
202	483243,9	1333946,19	Картометрический метод, 5	-	-
203	483253,38	1333928,74	Картометрический метод, 5	-	-
204	483283,03	1333858,71	Картометрический метод, 5	-	-
205	483303,14	1333803,22	Картометрический метод, 5	-	-
206	483327,89	1333731,21	Картометрический метод, 5	-	-
207	483348,8	1333667,83	Картометрический метод, 5	-	-
1	483349,23	1333666,32	Картометрический метод, 5	-	-
ЗУ1(2)					
1	482382,77	1335654,2	Картометрический метод, 5	-	-
2	482458,96	1335558,52	Картометрический метод, 5	-	-

3	482458,51	1335557,38	Картометрический метод, 5	-	-
4	482421,21	1335463,42	Картометрический метод, 5	-	-
5	482428,38	1335445,11	Картометрический метод, 5	-	-
6	482434,29	1335433,75	Картометрический метод, 5	-	-
7	482488,76	1335488,4	Картометрический метод, 5	-	-
8	482509,62	1335509,68	Картометрический метод, 5	-	-
9	482503,63	1335517,25	Картометрический метод, 5	-	-
10	482588,45	1335600,26	Картометрический метод, 5	-	-
11	482541,78	1335653,79	Картометрический метод, 5	-	-
12	482511,45	1335622,51	Картометрический метод, 5	-	-
13	482442,48	1335705,27	Картометрический метод, 5	-	-
1	482382,77	1335654,2	Картометрический метод, 5	-	-

3. Сведения о характерных точках части (частей) границы объекта

Обозначение характерных точек части границы	Координаты, м		Метод определения координат характерной точки	Средняя квадратическая погрешность положения характерной точки (Mt), м	Описание обозначения точки на местности (при наличии)
	X	Y			
1	2	3	4	5	6

Раздел 3

Сведения о местоположении измененных (уточненных) границ объекта

1. Система координат МСК 50 зона 1

2. Сведения о характерных точках границ объекта


Обозначение характерных точек границ	Существующие координаты, м		Измененные (уточненные) координаты, м		Метод определения координат характерной точки	Средняя квадратическая погрешность положения характерной точки (Mt), м	Описание обозначения точки на местности (при наличии)
	X	Y	X	Y			
1	2	3	4	5	6	7	8

3. Сведения о характерных точках части (частей) границы объекта

Часть № 1							

Раздел 4

План границ объекта

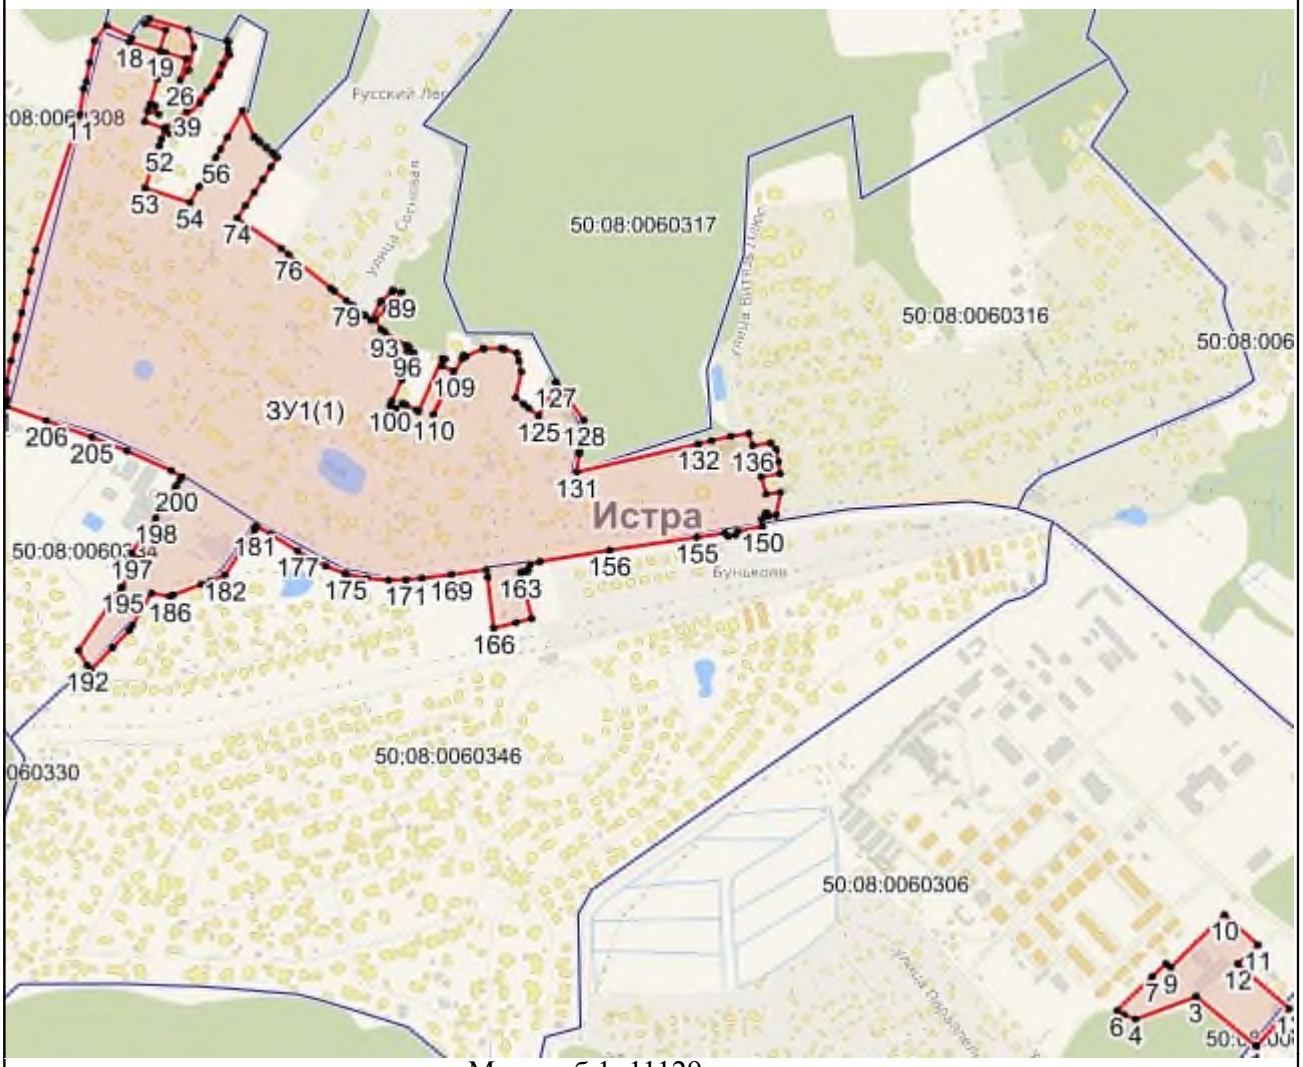

Масштаб 1: 11129

Используемые условные знаки и обозначения:

- Характерная точка объекта
- Граница объекта
- Граница ГО
- Граница кадастрового квартала

Подпись _____ Дата «____» _____ _____ г.

Место для оттиска печати (при наличии) лица, составившего описание местоположения границ объекта

Приложение № 1
к приказу Минэкономразвития России
от 23.11.2018 № 650

ФОРМА
графического описания местоположения границ населенных пунктов, территориальных зон, особо охраняемых природных территорий, зон с особыми условиями использования территории

ОПИСАНИЕ МЕСТОПОЛОЖЕНИЯ ГРАНИЦ
Деревня Бутырки
(наименование объекта, местоположение границ которого описано (далее – объект)

Раздел 1

Сведения об объекте		
№ п/п	Характеристики объекта	Описание характеристик
1	2	3
1	Местоположение объекта	Московская область, Городской округ Истра
2	Площадь объекта +/- величина погрешности определения площади (Р +/- Дельта Р)	390691 кв.м ± 438 кв.м
3	Иные характеристики объекта	

Раздел 2

Сведения о местоположении границ объекта					
1. Система координат МСК 50 зона 1					
2. Сведения о характерных точках границ объекта					
Обозначение характерных точек границ	Координаты, м		Метод определения координат характерной точки	Средняя квадратическая погрешность положения характерной точки (Mt), м	Описание обозначения точки на местности (при наличии)
	X	Y			
1	2	3	4	5	6
ЗУ1(1)					
1	492100,35	1316190,33	Картометрический метод, 5	-	-
2	492157,69	1316311,33	Картометрический метод, 5	-	-
3	492216,69	1316374,33	Картометрический метод, 5	-	-

4	492198,02	1316394,37	Картометрический метод, 5	-	-
5	492170,09	1316424,33	Картометрический метод, 5	-	-
6	492140,09	1316465,33	Картометрический метод, 5	-	-
7	492110,53	1316508,3	Картометрический метод, 5	-	-
8	492077,56	1316552,3	Картометрический метод, 5	-	-
9	491978,47	1316658,43	Картометрический метод, 5	-	-
10	491937,24	1316701,11	Картометрический метод, 5	-	-
11	491896,41	1316743,41	Картометрический метод, 5	-	-
12	491831,92	1316810,99	Картометрический метод, 5	-	-
13	491804,53	1316855,38	Картометрический метод, 5	-	-
14	491766,39	1316884,76	Картометрический метод, 5	-	-
15	491767,71	1316894,91	Картометрический метод, 5	-	-
16	491715,95	1316924,36	Картометрический метод, 5	-	-
17	491706,25	1316944,44	Картометрический метод, 5	-	-
18	491662,43	1316983,15	Картометрический метод, 5	-	-
19	491651,86	1316964,49	Картометрический метод, 5	-	-
20	491633,56	1316974,49	Картометрический метод, 5	-	-
21	491620,03	1316948,79	Картометрический метод, 5	-	-
22	491589,79	1316891,36	Картометрический метод, 5	-	-
23	491572,8	1316859,1	Картометрический метод, 5	-	-
24	491564,54	1316865,33	Картометрический метод, 5	-	-
25	491538,65	1316883,69	Картометрический метод, 5	-	-
26	491535,98	1316879,71	Картометрический метод, 5	-	-

27	491533,43	1316878,56	Картометрический метод, 5	-	-
28	491521,76	1316868,44	Картометрический метод, 5	-	-
29	491515,45	1316861,77	Картометрический метод, 5	-	-
30	491518,34	1316854,5	Картометрический метод, 5	-	-
31	491540,69	1316838,43	Картометрический метод, 5	-	-
32	491539,2	1316837,93	Картометрический метод, 5	-	-
33	491532,66	1316829,81	Картометрический метод, 5	-	-
34	491513,15	1316805,32	Картометрический метод, 5	-	-
35	491509,32	1316800,36	Картометрический метод, 5	-	-
36	491488,47	1316777,82	Картометрический метод, 5	-	-
37	491483,01	1316772,39	Картометрический метод, 5	-	-
38	491486,44	1316767	Картометрический метод, 5	-	-
39	491509,61	1316748,31	Картометрический метод, 5	-	-
40	491476,56	1316709,79	Картометрический метод, 5	-	-
41	491475,33	1316710,81	Картометрический метод, 5	-	-
42	491461,98	1316709,79	Картометрический метод, 5	-	-
43	491456,41	1316707,35	Картометрический метод, 5	-	-
44	491441,39	1316689,33	Картометрический метод, 5	-	-
45	491367,47	1316614,68	Картометрический метод, 5	-	-
46	491359,05	1316594,3	Картометрический метод, 5	-	-
47	491399,68	1316505,49	Картометрический метод, 5	-	-
48	491505,12	1316410,1	Картометрический метод, 5	-	-
49	491590,45	1316390,02	Картометрический метод, 5	-	-

50	491623,6	1316392,07	Картометрический метод, 5	-	-
51	491682,76	1316433,46	Картометрический метод, 5	-	-
52	491727,62	1316429,94	Картометрический метод, 5	-	-
53	491789,82	1316455,56	Картометрический метод, 5	-	-
54	491789,82	1316459,35	Картометрический метод, 5	-	-
55	491795,82	1316459,35	Картометрический метод, 5	-	-
56	491795,82	1316458,03	Картометрический метод, 5	-	-
57	491808,69	1316463,33	Картометрический метод, 5	-	-
58	491955,69	1316373,33	Картометрический метод, 5	-	-
59	492021,69	1316266,33	Картометрический метод, 5	-	-
1	492100,35	1316190,33	Картометрический метод, 5	-	-
ЗУ1(2)					
1	491123,46	1316640,08	Картометрический метод, 5	-	-
2	491084,47	1316589,65	Картометрический метод, 5	-	-
3	491039,57	1316601,13	Картометрический метод, 5	-	-
4	491018,19	1316614,56	Картометрический метод, 5	-	-
5	491015,85	1316610,91	Картометрический метод, 5	-	-
6	490988,02	1316629,84	Картометрический метод, 5	-	-
7	490978,36	1316637,54	Картометрический метод, 5	-	-
8	490958,6	1316595,7	Картометрический метод, 5	-	-
9	490963,68	1316591,06	Картометрический метод, 5	-	-
10	490991,36	1316573,65	Картометрический метод, 5	-	-
11	491005,9	1316565,64	Картометрический метод, 5	-	-
12	491007,9	1316564,63	Картометрический метод, 5	-	-

13	491013,17	1316561,97	Картометрический метод, 5	-	-
14	491047,94	1316540,35	Картометрический метод, 5	-	-
15	491047,16	1316543,18	Картометрический метод, 5	-	-
16	491059,85	1316565,85	Картометрический метод, 5	-	-
17	491060,32	1316565,56	Картометрический метод, 5	-	-
18	491069,76	1316559,25	Картометрический метод, 5	-	-
19	491076,51	1316554,11	Картометрический метод, 5	-	-
20	491076,63	1316554,28	Картометрический метод, 5	-	-
21	491095,18	1316541,94	Картометрический метод, 5	-	-
22	491095,65	1316541,63	Картометрический метод, 5	-	-
23	491111,58	1316530,75	Картометрический метод, 5	-	-
24	491107,47	1316524,58	Картометрический метод, 5	-	-
25	491099,55	1316511,66	Картометрический метод, 5	-	-
26	491097,53	1316508,84	Картометрический метод, 5	-	-
27	491114,75	1316498,12	Картометрический метод, 5	-	-
28	491121,11	1316494,16	Картометрический метод, 5	-	-
29	491120,75	1316493,65	Картометрический метод, 5	-	-
30	491099,84	1316463,7	Картометрический метод, 5	-	-
31	491116	1316452,62	Картометрический метод, 5	-	-
32	491206,75	1316356,27	Картометрический метод, 5	-	-
33	491223,35	1316344,01	Картометрический метод, 5	-	-
34	491227,33	1316347,83	Картометрический метод, 5	-	-
35	491229,48	1316345,74	Картометрический метод, 5	-	-

36	491229,82	1316346,18	Картометрический метод, 5	-	-
37	491234,37	1316342,88	Картометрический метод, 5	-	-
38	491249,82	1316333,47	Картометрический метод, 5	-	-
39	491232,57	1316307,1	Картометрический метод, 5	-	-
40	491228,35	1316300,76	Картометрический метод, 5	-	-
41	491248,83	1316282,03	Картометрический метод, 5	-	-
42	491255,26	1316291,55	Картометрический метод, 5	-	-
43	491267,02	1316287,41	Картометрический метод, 5	-	-
44	491275,57	1316281,34	Картометрический метод, 5	-	-
45	491296,56	1316266,45	Картометрический метод, 5	-	-
46	491302,05	1316262,55	Картометрический метод, 5	-	-
47	491328,35	1316250,51	Картометрический метод, 5	-	-
48	491337,97	1316263,34	Картометрический метод, 5	-	-
49	491347,42	1316273,38	Картометрический метод, 5	-	-
50	491358,78	1316289,62	Картометрический метод, 5	-	-
51	491368,1	1316303,85	Картометрический метод, 5	-	-
52	491397,56	1316283,73	Картометрический метод, 5	-	-
53	491388,18	1316269,19	Картометрический метод, 5	-	-
54	491376,2	1316252,68	Картометрический метод, 5	-	-
55	491367,1	1316242,73	Картометрический метод, 5	-	-
56	491366,77	1316242,36	Картометрический метод, 5	-	-
57	491361,16	1316233,68	Картометрический метод, 5	-	-
58	491362,94	1316232,45	Картометрический метод, 5	-	-

59	491371,71	1316226,39	Картометрический метод, 5	-	-
60	491393,62	1316211,26	Картометрический метод, 5	-	-
61	491380,05	1316192,69	Картометрический метод, 5	-	-
62	491377,76	1316184,41	Картометрический метод, 5	-	-
63	491394,74	1316174,3	Картометрический метод, 5	-	-
64	491403,67	1316165,63	Картометрический метод, 5	-	-
65	491414,79	1316156,57	Картометрический метод, 5	-	-
66	491440,61	1316141,88	Картометрический метод, 5	-	-
67	491433,73	1316127,21	Картометрический метод, 5	-	-
68	491440,18	1316127,56	Картометрический метод, 5	-	-
69	491467,32	1316117,37	Картометрический метод, 5	-	-
70	491491,8	1316107,51	Картометрический метод, 5	-	-
71	491493,12	1316110,48	Картометрический метод, 5	-	-
72	491511,21	1316103,19	Картометрический метод, 5	-	-
73	491572,53	1316095,18	Картометрический метод, 5	-	-
74	491609,69	1316077,19	Картометрический метод, 5	-	-
75	491669,71	1316058,06	Картометрический метод, 5	-	-
76	491684,72	1316120,09	Картометрический метод, 5	-	-
77	491699,93	1316129,34	Картометрический метод, 5	-	-
78	491684,35	1316174,98	Картометрический метод, 5	-	-
79	491671,27	1316210,76	Картометрический метод, 5	-	-
80	491661,77	1316224,86	Картометрический метод, 5	-	-
81	491653,45	1316296	Картометрический метод, 5	-	-

82	491623,04	1316310,72	Картометрический метод, 5	-	-
83	491598,68	1316257,16	Картометрический метод, 5	-	-
84	491588,64	1316248,63	Картометрический метод, 5	-	-
85	491583,65	1316245,09	Картометрический метод, 5	-	-
86	491562,9	1316212,43	Картометрический метод, 5	-	-
87	491549,41	1316222,41	Картометрический метод, 5	-	-
88	491535,09	1316233,02	Картометрический метод, 5	-	-
89	491502,46	1316256,14	Картометрический метод, 5	-	-
90	491485,8	1316267,13	Картометрический метод, 5	-	-
91	491470,34	1316276,5	Картометрический метод, 5	-	-
92	491452,97	1316288,31	Картометрический метод, 5	-	-
93	491432,97	1316302,57	Картометрический метод, 5	-	-
94	491415,78	1316312,79	Картометрический метод, 5	-	-
95	491384,91	1316333,72	Картометрический метод, 5	-	-
96	491369,03	1316344,99	Картометрический метод, 5	-	-
97	491352,42	1316356,13	Картометрический метод, 5	-	-
98	491337	1316366,22	Картометрический метод, 5	-	-
99	491321,59	1316376,3	Картометрический метод, 5	-	-
100	491308,66	1316384,5	Картометрический метод, 5	-	-
101	491324,36	1316408,64	Картометрический метод, 5	-	-
102	491298,97	1316424,94	Картометрический метод, 5	-	-
103	491294,97	1316419,35	Картометрический метод, 5	-	-
104	491281,95	1316400,27	Картометрический метод, 5	-	-

105	491280,82	1316398,62	Картометрический метод, 5	-	-
106	491260,27	1316416,59	Картометрический метод, 5	-	-
107	491258,58	1316420,53	Картометрический метод, 5	-	-
108	491242,29	1316440,95	Картометрический метод, 5	-	-
109	491243,55	1316447,5	Картометрический метод, 5	-	-
110	491265,8	1316464,89	Картометрический метод, 5	-	-
111	491266,06	1316464,54	Картометрический метод, 5	-	-
112	491269,36	1316467,09	Картометрический метод, 5	-	-
113	491275,87	1316472,1	Картометрический метод, 5	-	-
114	491256,18	1316497,83	Картометрический метод, 5	-	-
115	491229,35	1316477,52	Картометрический метод, 5	-	-
116	491223,97	1316473,39	Картометрический метод, 5	-	-
117	491213,87	1316486,53	Картометрический метод, 5	-	-
118	491201,84	1316502,52	Картометрический метод, 5	-	-
119	491189,42	1316518,07	Картометрический метод, 5	-	-
120	491175,28	1316532,04	Картометрический метод, 5	-	-
121	491161,79	1316546,12	Картометрический метод, 5	-	-
122	491136,22	1316561,48	Картометрический метод, 5	-	-
123	491138,7	1316561,66	Картометрический метод, 5	-	-
124	491164,34	1316589,51	Картометрический метод, 5	-	-
125	491141,15	1316609,88	Картометрический метод, 5	-	-
126	491148,6	1316619,21	Картометрический метод, 5	-	-
127	491147,02	1316620,52	Картометрический метод, 5	-	-

1	491123,46	1316640,08	Картометрический метод, 5	-	-
ЗУ1(3)					
1	491060,54	1315770,73	Картометрический метод, 5	-	-
2	491032,69	1315731,62	Картометрический метод, 5	-	-
3	491049,92	1315714,44	Картометрический метод, 5	-	-
4	491063,49	1315733,51	Картометрический метод, 5	-	-
5	491080,09	1315756,81	Картометрический метод, 5	-	-
1	491060,54	1315770,73	Картометрический метод, 5	-	-
ЗУ1(4)					
1	490974,2	1315832,22	Картометрический метод, 5	-	-
2	490956,79	1315807,79	Картометрический метод, 5	-	-
3	490939,39	1315783,35	Картометрический метод, 5	-	-
4	490971,97	1315760,14	Картометрический метод, 5	-	-
5	490989,38	1315784,58	Картометрический метод, 5	-	-
6	491006,78	1315809,02	Картометрический метод, 5	-	-
1	490974,2	1315832,22	Картометрический метод, 5	-	-

3. Сведения о характерных точках части (частей) границы объекта

Обозначение характерных точек части границы	Координаты, м		Метод определения координат характерной точки	Средняя квадратическая погрешность положения характерной точки (Mt), м	Описание обозначения точки на местности (при наличии)
	X	Y			
1	2	3	4	5	6


Раздел 3

Сведения о местоположении измененных (уточненных) границ объекта
1. Система координат МСК 50 зона 1
2. Сведения о характерных точках границ объекта

Обозначение характерных точек границ	Существующие координаты, м		Измененные (уточненные) координаты, м		Метод определения координат характерной точки	Средняя квадратическая погрешность положения характерной точки (Mt), м	Описание обозначения точки на местности (при наличии)
	X	Y	X	Y			
1	2	3	4	5	6	7	8
3. Сведения о характерных точках части (частей) границы объекта							
Часть № 1							

Раздел 4

План границ объекта

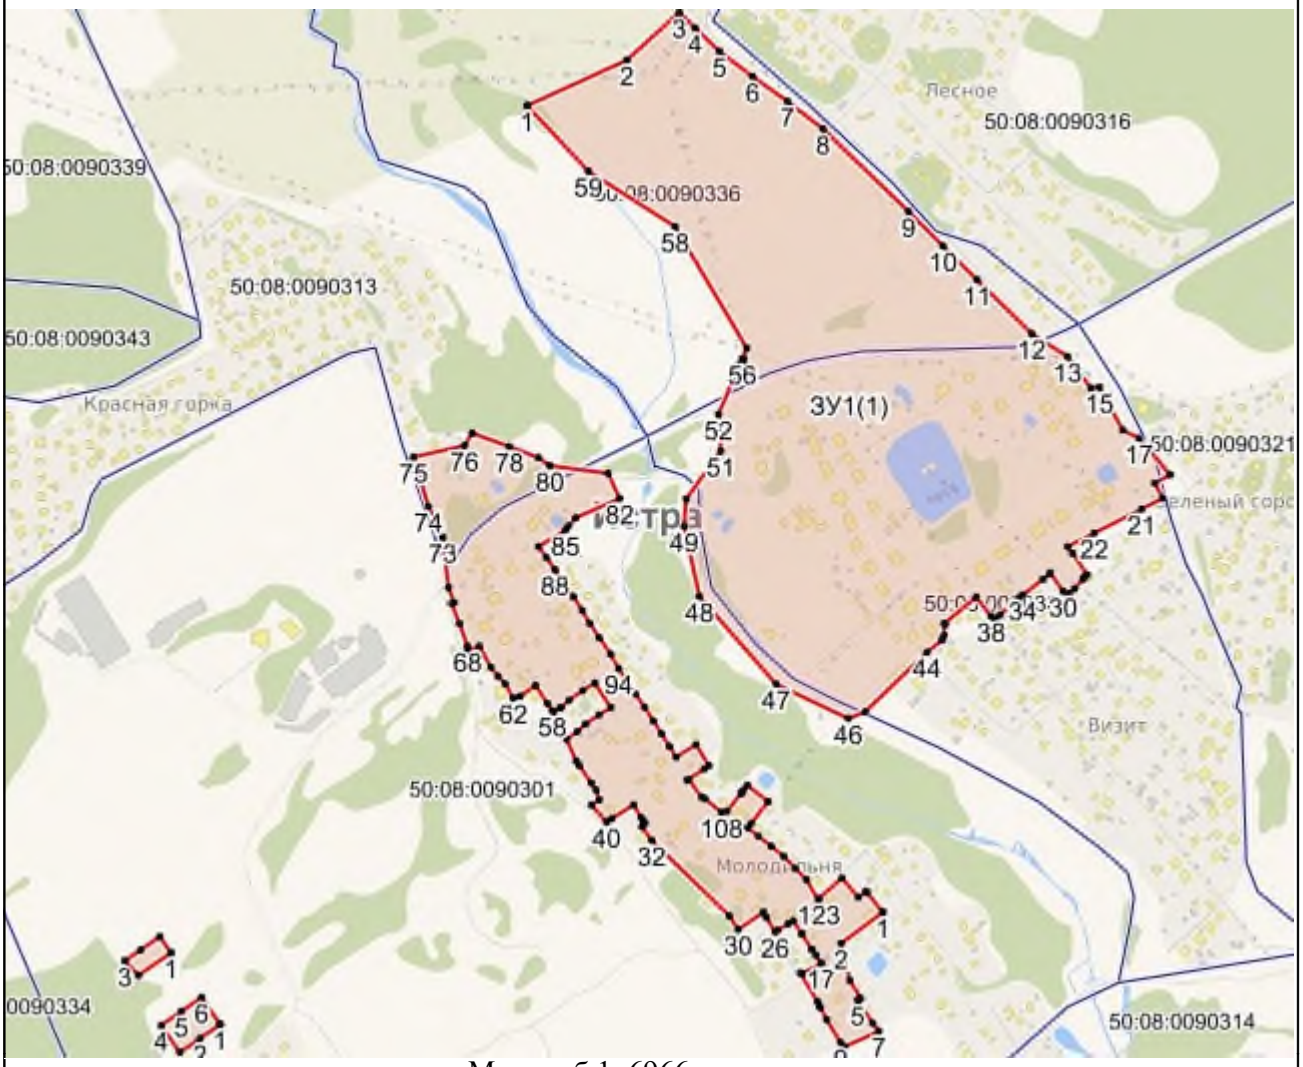

Масштаб 1: 6966

Используемые условные знаки и обозначения:

- Характерная точка объекта
- Граница объекта
- Граница ГО
- Граница кадастрового квартала

Подпись _____ Дата «____» _____ _____ г.

Место для оттиска печати (при наличии) лица, составившего описание местоположения границ объекта

Приложение № 1
к приказу Минэкономразвития России
от 23.11.2018 № 650

ФОРМА
графического описания местоположения границ населенных пунктов, территориальных зон, особо охраняемых природных территорий, зон с особыми условиями использования территории

ОПИСАНИЕ МЕСТОПОЛОЖЕНИЯ ГРАНИЦ
Деревня Васильевское-Голохвастово
(наименование объекта, местоположение границ которого описано (далее – объект)

Раздел 1

Сведения об объекте		
№ п/п	Характеристики объекта	Описание характеристик
1	2	3
1	Местоположение объекта	Московская область, Городской округ Истра
2	Площадь объекта +/- величина погрешности определения площади (Р +/- Дельта Р)	110183 кв.м ± 232 кв.м
3	Иные характеристики объекта	

Раздел 2

Сведения о местоположении границ объекта					
1. Система координат МСК 50 зона 1					
2. Сведения о характерных точках границ объекта					
Обозначение характерных точек границ	Координаты, м		Метод определения координат характерной точки	Средняя квадратическая погрешность положения характерной точки (Mt), м	Описание обозначения точки на местности (при наличии)
	X	Y			
1	2	3	4	5	6
ЗУ1					
1	486383,87	1318715,98	Картометрический метод, 5	-	-
2	486383,87	1318710,98	Картометрический метод, 5	-	-
3	486370,87	1318710,98	Картометрический метод, 5	-	-

4	486356,8	1318704,21	Картометрический метод, 5	-	-
5	486344,01	1318617,11	Картометрический метод, 5	-	-
6	486342,46	1318599,17	Картометрический метод, 5	-	-
7	486352,75	1318593,28	Картометрический метод, 5	-	-
8	486367,29	1318582,64	Картометрический метод, 5	-	-
9	486365,7	1318570,12	Картометрический метод, 5	-	-
10	486369,72	1318568,44	Картометрический метод, 5	-	-
11	486385,12	1318567,77	Картометрический метод, 5	-	-
12	486391,51	1318566,59	Картометрический метод, 5	-	-
13	486412,52	1318562,71	Картометрический метод, 5	-	-
14	486433,4	1318558,85	Картометрический метод, 5	-	-
15	486433,41	1318572,9	Картометрический метод, 5	-	-
16	486434,64	1318572,71	Картометрический метод, 5	-	-
17	486459,57	1318568,93	Картометрический метод, 5	-	-
18	486467,55	1318580,29	Картометрический метод, 5	-	-
19	486470,89	1318605,99	Картометрический метод, 5	-	-
20	486481,23	1318606,22	Картометрический метод, 5	-	-
21	486497,71	1318612,08	Картометрический метод, 5	-	-
22	486502,48	1318616,66	Картометрический метод, 5	-	-
23	486503,94	1318631,49	Картометрический метод, 5	-	-
24	486529,59	1318630,76	Картометрический метод, 5	-	-
25	486557,49	1318630,65	Картометрический метод, 5	-	-
26	486613,3	1318629,39	Картометрический метод, 5	-	-

27	486613,58	1318630,59	Картометрический метод, 5	-	-
28	486641,62	1318629,95	Картометрический метод, 5	-	-
29	486641,76	1318631,51	Картометрический метод, 5	-	-
30	486642,61	1318631,49	Картометрический метод, 5	-	-
31	486646,67	1318631,38	Картометрический метод, 5	-	-
32	486671,98	1318611,9	Картометрический метод, 5	-	-
33	486672	1318611,93	Картометрический метод, 5	-	-
34	486681,09	1318604,95	Картометрический метод, 5	-	-
35	486697,13	1318592,57	Картометрический метод, 5	-	-
36	486710,85	1318581,99	Картометрический метод, 5	-	-
37	486721,59	1318595	Картометрический метод, 5	-	-
38	486723,67	1318617,83	Картометрический метод, 5	-	-
39	486776,94	1318604,56	Картометрический метод, 5	-	-
40	486814,41	1318595,23	Картометрический метод, 5	-	-
41	486818,87	1318594,12	Картометрический метод, 5	-	-
42	486815,97	1318561,75	Картометрический метод, 5	-	-
43	486841,45	1318559,55	Картометрический метод, 5	-	-
44	486901,01	1318554,4	Картометрический метод, 5	-	-
45	486915,3	1318527,36	Картометрический метод, 5	-	-
46	486922,22	1318526,02	Картометрический метод, 5	-	-
47	486974,26	1318514,65	Картометрический метод, 5	-	-
48	486991,04	1318588,89	Картометрический метод, 5	-	-
49	486993,99	1318601,45	Картометрический метод, 5	-	-

50	487000,82	1318632,14	Картометрический метод, 5	-	-
51	487023,47	1318621,13	Картометрический метод, 5	-	-
52	487041,47	1318615,66	Картометрический метод, 5	-	-
53	487049,83	1318604,01	Картометрический метод, 5	-	-
54	487063,15	1318599,12	Картометрический метод, 5	-	-
55	487083,1	1318592,04	Картометрический метод, 5	-	-
56	487133,38	1318568,55	Картометрический метод, 5	-	-
57	487195,6	1318547,17	Картометрический метод, 5	-	-
58	487232,45	1318537,22	Картометрический метод, 5	-	-
59	487242,34	1318533,36	Картометрический метод, 5	-	-
60	487267,91	1318528,5	Картометрический метод, 5	-	-
61	487295,67	1318527,95	Картометрический метод, 5	-	-
62	487326,51	1318509,89	Картометрический метод, 5	-	-
63	487346,04	1318506,13	Картометрический метод, 5	-	-
64	487365,68	1318502,27	Картометрический метод, 5	-	-
65	487364,62	1318497,55	Картометрический метод, 5	-	-
66	487357,58	1318466,13	Картометрический метод, 5	-	-
67	487377,08	1318461,7	Картометрический метод, 5	-	-
68	487382,98	1318488,56	Картометрический метод, 5	-	-
69	487380,69	1318493,81	Картометрический метод, 5	-	-
70	487381,96	1318501,6	Картометрический метод, 5	-	-
71	487402,91	1318495,14	Картометрический метод, 5	-	-
72	487453,25	1318490,29	Картометрический метод, 5	-	-

73	487481,28	1318485,81	Картометрический метод, 5	-	-
74	487506,17	1318481,84	Картометрический метод, 5	-	-
75	487514,86	1318514,17	Картометрический метод, 5	-	-
76	487519,61	1318512,18	Картометрический метод, 5	-	-
77	487526,09	1318509,46	Картометрический метод, 5	-	-
78	487526,74	1318509,17	Картометрический метод, 5	-	-
79	487529,33	1318508,09	Картометрический метод, 5	-	-
80	487528,37	1318533,83	Картометрический метод, 5	-	-
81	487518,34	1318543,83	Картометрический метод, 5	-	-
82	487485,37	1318558,09	Картометрический метод, 5	-	-
83	487481,63	1318559,71	Картометрический метод, 5	-	-
84	487477,88	1318561,33	Картометрический метод, 5	-	-
85	487321,02	1318598,47	Картометрический метод, 5	-	-
86	487298,47	1318606,37	Картометрический метод, 5	-	-
87	487298,02	1318605,15	Картометрический метод, 5	-	-
88	487297,53	1318603,84	Картометрический метод, 5	-	-
89	487188,61	1318628,36	Картометрический метод, 5	-	-
90	487126	1318645,57	Картометрический метод, 5	-	-
91	487062,5	1318661,7	Картометрический метод, 5	-	-
92	487055,99	1318671,4	Картометрический метод, 5	-	-
93	487038,41	1318673,3	Картометрический метод, 5	-	-
94	487037,93	1318669,33	Картометрический метод, 5	-	-
95	487031,33	1318670,12	Картометрический метод, 5	-	-

96	487003,1	1318673,86	Картометрический метод, 5	-	-
97	486956,92	1318677,43	Картометрический метод, 5	-	-
98	486905,8	1318680,82	Картометрический метод, 5	-	-
99	486840,38	1318686,8	Картометрический метод, 5	-	-
100	486797,07	1318689,56	Картометрический метод, 5	-	-
101	486715,48	1318694,79	Картометрический метод, 5	-	-
102	486677,36	1318696,57	Картометрический метод, 5	-	-
103	486645,13	1318698,13	Картометрический метод, 5	-	-
104	486590,92	1318702,16	Картометрический метод, 5	-	-
105	486565,38	1318704,19	Картометрический метод, 5	-	-
106	486552,39	1318704,99	Картометрический метод, 5	-	-
107	486530,88	1318706,6	Картометрический метод, 5	-	-
108	486506,5	1318708,51	Картометрический метод, 5	-	-
109	486503,92	1318708,32	Картометрический метод, 5	-	-
110	486485,12	1318710,21	Картометрический метод, 5	-	-
111	486458,08	1318712,17	Картометрический метод, 5	-	-
112	486436,35	1318714	Картометрический метод, 5	-	-
113	486430,43	1318714,05	Картометрический метод, 5	-	-
1	486383,87	1318715,98	Картометрический метод, 5	-	-

3. Сведения о характерных точках части (частей) границы объекта

Обозначение характерных точек части границы	Координаты, м		Метод определения координат характерной точки	Средняя квадратическая погрешность положения характерной точки (Mt), м	Описание обозначения точки на местности (при наличии)
	X	Y			
1	2	3	4	5	6

Раздел 3

Сведения о местоположении измененных (уточненных) границ объекта							
1. Система координат МСК 50 зона 1							
2. Сведения о характерных точках границ объекта							
Обозначение характерных точек границ	Существующие координаты, м		Измененные (уточненные) координаты, м		Метод определения координат характерной точки	Средняя квадратическая погрешность положения характерной точки (Mt), м	Описание обозначения точки на местности (при наличии)
	X	Y	X	Y			
1	2	3	4	5	6	7	8
3. Сведения о характерных точках части (частей) границы объекта							
Часть № 1							

Раздел 4

План границ объекта



Масштаб 1: 1483

Используемые условные знаки и обозначения:

- Характерная точка объекта
- Граница объекта
- Граница ГО
- Граница кадастрового квартала

Подпись _____ Дата «____» _____ _____ г.

Место для оттиска печати (при наличии) лица, составившего описание местоположения границ объекта

Приложение № 1
к приказу Минэкономразвития России
от 23.11.2018 № 650

ФОРМА
графического описания местоположения границ населенных пунктов, территориальных зон, особо охраняемых природных территорий, зон с особыми условиями использования территории

ОПИСАНИЕ МЕСТОПОЛОЖЕНИЯ ГРАНИЦ
Деревня Веледниково
(наименование объекта, местоположение границ которого описано (далее – объект)

Раздел 1

Сведения об объекте		
№ п/п	Характеристики объекта	Описание характеристик
1	2	3
1	Местоположение объекта	Московская область, Городской округ Истра
2	Площадь объекта +/- величина погрешности определения площади (Р +/- Дельта Р)	2464955 кв.м ± 1099 кв.м
3	Иные характеристики объекта	

Раздел 2

Сведения о местоположении границ объекта					
1. Система координат МСК 50 зона 1					
2. Сведения о характерных точках границ объекта					
Обозначение характерных точек границ	Координаты, м		Метод определения координат характерной точки	Средняя квадратическая погрешность положения характерной точки (Mt), м	Описание обозначения точки на местности (при наличии)
	X	Y			
1	2	3	4	5	6
ЗУ1(1)					
1	474592	1353278,11	Картометрический метод, 5	-	-
2	474575,68	1353269,69	Картометрический метод, 5	-	-
3	474575,68	1353268,56	Картометрический метод, 5	-	-

4	474575,79	1353232,57	Картометрический метод, 5	-	-
5	474575,8	1353228,63	Картометрический метод, 5	-	-
6	474576,95	1352850,44	Картометрический метод, 5	-	-
7	474576,78	1352759,6	Картометрический метод, 5	-	-
8	474576,62	1352677,14	Картометрический метод, 5	-	-
9	474576,45	1352588,15	Картометрический метод, 5	-	-
10	474519,26	1352587,35	Картометрический метод, 5	-	-
11	474520,16	1352595,95	Картометрический метод, 5	-	-
12	474518,56	1352596,14	Картометрический метод, 5	-	-
13	474514,14	1352596,66	Картометрический метод, 5	-	-
14	474511,82	1352689,18	Картометрический метод, 5	-	-
15	474492,71	1352691,84	Картометрический метод, 5	-	-
16	474455,38	1352697,02	Картометрический метод, 5	-	-
17	474389,38	1352653,6	Картометрический метод, 5	-	-
18	474387,77	1352643,26	Картометрический метод, 5	-	-
19	474416,6	1352643,12	Картометрический метод, 5	-	-
20	474426,42	1352585,29	Картометрический метод, 5	-	-
21	474426,55	1352582,98	Картометрический метод, 5	-	-
22	474426,56	1352582,12	Картометрический метод, 5	-	-
23	474503,08	1352588,76	Картометрический метод, 5	-	-
24	474507,98	1352590,64	Картометрический метод, 5	-	-
25	474512,55	1352588,21	Картометрический метод, 5	-	-
26	474510,69	1352574,49	Картометрический метод, 5	-	-

27	474505,64	1352579,49	Картометрический метод, 5	-	-
28	474428,31	1352574,55	Картометрический метод, 5	-	-
29	474380,3	1352571,62	Картометрический метод, 5	-	-
30	474358,37	1352564,87	Картометрический метод, 5	-	-
31	474338,48	1352557,22	Картометрический метод, 5	-	-
32	474289,7	1352519,44	Картометрический метод, 5	-	-
33	474288,04	1352449,35	Картометрический метод, 5	-	-
34	474287,94	1352440,22	Картометрический метод, 5	-	-
35	474287,78	1352422,03	Картометрический метод, 5	-	-
36	474280,16	1352413,09	Картометрический метод, 5	-	-
37	474224,52	1352382,37	Картометрический метод, 5	-	-
38	474128,63	1352377,87	Картометрический метод, 5	-	-
39	474128,53	1352381,11	Картометрический метод, 5	-	-
40	474128,14	1352394	Картометрический метод, 5	-	-
41	474186,58	1352395,54	Картометрический метод, 5	-	-
42	474225,12	1352403,29	Картометрический метод, 5	-	-
43	474263,5	1352425,32	Картометрический метод, 5	-	-
44	474280,07	1352434,83	Картометрический метод, 5	-	-
45	474280,41	1352497,67	Картометрический метод, 5	-	-
46	474280,58	1352528,09	Картометрический метод, 5	-	-
47	474290,37	1352535,76	Картометрический метод, 5	-	-
48	474302,51	1352545,27	Картометрический метод, 5	-	-
49	474296,08	1352578,12	Картометрический метод, 5	-	-

50	474303,87	1352580,17	Картометрический метод, 5	-	-
51	474294,33	1352614,67	Картометрический метод, 5	-	-
52	474284,88	1352648,84	Картометрический метод, 5	-	-
53	474275,44	1352683,01	Картометрический метод, 5	-	-
54	474265,99	1352717,18	Картометрический метод, 5	-	-
55	474256,54	1352751,36	Картометрический метод, 5	-	-
56	474247,34	1352784,63	Картометрический метод, 5	-	-
57	474216,15	1352821,98	Картометрический метод, 5	-	-
58	474200,68	1352818,88	Картометрический метод, 5	-	-
59	474151,31	1352808,98	Картометрический метод, 5	-	-
60	474161,56	1352764,74	Картометрический метод, 5	-	-
61	474167,25	1352740,2	Картометрический метод, 5	-	-
62	474166,26	1352738,06	Картометрический метод, 5	-	-
63	474137,98	1352723,55	Картометрический метод, 5	-	-
64	474134,42	1352717,77	Картометрический метод, 5	-	-
65	474119,18	1352693,07	Картометрический метод, 5	-	-
66	474099,58	1352664,1	Картометрический метод, 5	-	-
67	474082,96	1352644,77	Картометрический метод, 5	-	-
68	474069,53	1352625,67	Картометрический метод, 5	-	-
69	474060,59	1352614,94	Картометрический метод, 5	-	-
70	474053,82	1352608,58	Картометрический метод, 5	-	-
71	474051,65	1352607,64	Картометрический метод, 5	-	-
72	474043,58	1352610,54	Картометрический метод, 5	-	-

73	474006,81	1352621,24	Картометрический метод, 5	-	-
74	473979,02	1352630,64	Картометрический метод, 5	-	-
75	473974,77	1352631,81	Картометрический метод, 5	-	-
76	473989,9	1352593,6	Картометрический метод, 5	-	-
77	473951,8	1352590,43	Картометрический метод, 5	-	-
78	473938,04	1352590,43	Картометрический метод, 5	-	-
79	473923,3	1352598,23	Картометрический метод, 5	-	-
80	473921,44	1352601,2	Картометрический метод, 5	-	-
81	473908,01	1352622,62	Картометрический метод, 5	-	-
82	473900,94	1352625,79	Картометрический метод, 5	-	-
83	473874,28	1352619,73	Картометрический метод, 5	-	-
84	473833,26	1352601,01	Картометрический метод, 5	-	-
85	473830,08	1352579,84	Картометрический метод, 5	-	-
86	473842,78	1352527,99	Картометрический метод, 5	-	-
87	473861,83	1352479,31	Картометрический метод, 5	-	-
88	473872,41	1352477,19	Картометрический метод, 5	-	-
89	473897,82	1352505,76	Картометрический метод, 5	-	-
90	473910,52	1352499,41	Картометрический метод, 5	-	-
91	473911,06	1352481,87	Картометрический метод, 5	-	-
92	473887,97	1352437,22	Картометрический метод, 5	-	-
93	473869,24	1352400,99	Картометрический метод, 5	-	-
94	473834,31	1352407,34	Картометрический метод, 5	-	-
95	473804,68	1352413,69	Картометрический метод, 5	-	-

96	473783,51	1352439,09	Картометрический метод, 5	-	-
97	473779,28	1352453,91	Картометрический метод, 5	-	-
98	473775,1	1352468,4	Картометрический метод, 5	-	-
99	473764,93	1352503,68	Картометрический метод, 5	-	-
100	473754,58	1352539,62	Картометрический метод, 5	-	-
101	473745,42	1352571,38	Картометрический метод, 5	-	-
102	473745,36	1352582,28	Картометрический метод, 5	-	-
103	473745,35	1352584,51	Картометрический метод, 5	-	-
104	473745	1352647,23	Картометрический метод, 5	-	-
105	473752,32	1352662,02	Картометрический метод, 5	-	-
106	473844,38	1352686,36	Картометрический метод, 5	-	-
107	473885,68	1352839,82	Картометрический метод, 5	-	-
108	473895,2	1352841,46	Картометрический метод, 5	-	-
109	473899,37	1352883,52	Картометрический метод, 5	-	-
110	473902,46	1352903,7	Картометрический метод, 5	-	-
111	473906,09	1352923,33	Картометрический метод, 5	-	-
112	473908,06	1352942,94	Картометрический метод, 5	-	-
113	473909,98	1352956,79	Картометрический метод, 5	-	-
114	473883,68	1352964,62	Картометрический метод, 5	-	-
115	473882,7	1352967,18	Картометрический метод, 5	-	-
116	473880,52	1352968,99	Картометрический метод, 5	-	-
117	473872,28	1352969,99	Картометрический метод, 5	-	-
118	473842,45	1352966,58	Картометрический метод, 5	-	-

119	473840,04	1352966,91	Картометрический метод, 5	-	-
120	473837,51	1352968	Картометрический метод, 5	-	-
121	473834,9	1352967,24	Картометрический метод, 5	-	-
122	473823,89	1352963,8	Картометрический метод, 5	-	-
123	473817	1352961,87	Картометрический метод, 5	-	-
124	473814,89	1352971,65	Картометрический метод, 5	-	-
125	473809,15	1353000,72	Картометрический метод, 5	-	-
126	473801,53	1353025,86	Картометрический метод, 5	-	-
127	473795,12	1353046,93	Картометрический метод, 5	-	-
128	473791,18	1353049,56	Картометрический метод, 5	-	-
129	473788,75	1353068,11	Картометрический метод, 5	-	-
130	473783,04	1353069,9	Картометрический метод, 5	-	-
131	473776,19	1353068,34	Картометрический метод, 5	-	-
132	473764,15	1353111,99	Картометрический метод, 5	-	-
133	473760,63	1353142,51	Картометрический метод, 5	-	-
134	473759,89	1353157,2	Картометрический метод, 5	-	-
135	473791,68	1353161,33	Картометрический метод, 5	-	-
136	473814,71	1353166,72	Картометрический метод, 5	-	-
137	473815,15	1353188,32	Картометрический метод, 5	-	-
138	473794,23	1353193,46	Картометрический метод, 5	-	-
139	473755,25	1353203,01	Картометрический метод, 5	-	-
140	473723,34	1353210,84	Картометрический метод, 5	-	-
141	473694,03	1353125,51	Картометрический метод, 5	-	-

142	473685,69	1353128,32	Картометрический метод, 5	-	-
143	473681,68	1353129,67	Картометрический метод, 5	-	-
144	473675,19	1353132,32	Картометрический метод, 5	-	-
145	473638,06	1353044,19	Картометрический метод, 5	-	-
146	473636,86	1353034,89	Картометрический метод, 5	-	-
147	473609,19	1353050,78	Картометрический метод, 5	-	-
148	473604,01	1353050,92	Картометрический метод, 5	-	-
149	473581,5	1352996,63	Картометрический метод, 5	-	-
150	473501,59	1353006,56	Картометрический метод, 5	-	-
151	473417,13	1352970,66	Картометрический метод, 5	-	-
152	473414,45	1352944,7	Картометрический метод, 5	-	-
153	473439,38	1352947,66	Картометрический метод, 5	-	-
154	473509,13	1352967,8	Картометрический метод, 5	-	-
155	473546,4	1352959,41	Картометрический метод, 5	-	-
156	473578,73	1352933,29	Картометрический метод, 5	-	-
157	473595,84	1352871,76	Картометрический метод, 5	-	-
158	473564,77	1352769,7	Картометрический метод, 5	-	-
159	473577,55	1352766,82	Картометрический метод, 5	-	-
160	473549,6	1352671,01	Картометрический метод, 5	-	-
161	473542	1352601,44	Картометрический метод, 5	-	-
162	473556,87	1352462,72	Картометрический метод, 5	-	-
163	473569,75	1352327,31	Картометрический метод, 5	-	-
164	473575,11	1352303,98	Картометрический метод, 5	-	-

165	473568,69	1352291,98	Картометрический метод, 5	-	-
166	473624,79	1352129,86	Картометрический метод, 5	-	-
167	473628,07	1352086,99	Картометрический метод, 5	-	-
168	473637,96	1352050,87	Картометрический метод, 5	-	-
169	473652,72	1352015,3	Картометрический метод, 5	-	-
170	473664,08	1351993,72	Картометрический метод, 5	-	-
171	473670,97	1351976,35	Картометрический метод, 5	-	-
172	473692,53	1351939,28	Картометрический метод, 5	-	-
173	473757,14	1351897,16	Картометрический метод, 5	-	-
174	473832,85	1351932,7	Картометрический метод, 5	-	-
175	473888,8	1351960,34	Картометрический метод, 5	-	-
176	473954,41	1351937,06	Картометрический метод, 5	-	-
177	474044,37	1351840,74	Картометрический метод, 5	-	-
178	474096,01	1351766,83	Картометрический метод, 5	-	-
179	474098,34	1351763,49	Картометрический метод, 5	-	-
180	474142,79	1351674,59	Картометрический метод, 5	-	-
181	474229,56	1351517,95	Картометрический метод, 5	-	-
182	474322,69	1351420,59	Картометрический метод, 5	-	-
183	474381,95	1351340,15	Картометрический метод, 5	-	-
184	474489,9	1351122,13	Картометрический метод, 5	-	-
185	474580,91	1350999,36	Картометрический метод, 5	-	-
186	474638,69	1350934,85	Картометрический метод, 5	-	-
187	474662,72	1350901,45	Картометрический метод, 5	-	-

188	474825,52	1350648,98	Картометрический метод, 5	-	-
189	474897,89	1350603,24	Картометрический метод, 5	-	-
190	474917,15	1350603,04	Картометрический метод, 5	-	-
191	474917,51	1350609,94	Картометрический метод, 5	-	-
192	474915,45	1350637,15	Картометрический метод, 5	-	-
193	474914,11	1350654,93	Картометрический метод, 5	-	-
194	474894,51	1350666,54	Картометрический метод, 5	-	-
195	474825,51	1350733,01	Картометрический метод, 5	-	-
196	474824,44	1350734,04	Картометрический метод, 5	-	-
197	474783,32	1350797,17	Картометрический метод, 5	-	-
198	474781,81	1350799,48	Картометрический метод, 5	-	-
199	474775,67	1350808,9	Картометрический метод, 5	-	-
200	474718,31	1350896,42	Картометрический метод, 5	-	-
201	474713,34	1350904,01	Картометрический метод, 5	-	-
202	474661,7	1350982,8	Картометрический метод, 5	-	-
203	474647,2	1351001,58	Картометрический метод, 5	-	-
204	474633,86	1351018,85	Картометрический метод, 5	-	-
205	474626,79	1351028	Картометрический метод, 5	-	-
206	474593	1351071,77	Картометрический метод, 5	-	-
207	474592,98	1351071,8	Картометрический метод, 5	-	-
208	474591,71	1351073,44	Картометрический метод, 5	-	-
209	474557,6	1351117,61	Картометрический метод, 5	-	-
210	474555,21	1351121,84	Картометрический метод, 5	-	-

211	474552,85	1351126,02	Картометрический метод, 5	-	-
212	474538,49	1351151,4	Картометрический метод, 5	-	-
213	474525,56	1351174,27	Картометрический метод, 5	-	-
214	474509,75	1351202,23	Картометрический метод, 5	-	-
215	474491,25	1351234,94	Картометрический метод, 5	-	-
216	474479,82	1351255,15	Картометрический метод, 5	-	-
217	474476,79	1351260,52	Картометрический метод, 5	-	-
218	474460,84	1351289,63	Картометрический метод, 5	-	-
219	474435,64	1351335,61	Картометрический метод, 5	-	-
220	474427,47	1351350,52	Картометрический метод, 5	-	-
221	474379,81	1351437,47	Картометрический метод, 5	-	-
222	474302,59	1351526,65	Картометрический метод, 5	-	-
223	474163,46	1351740,89	Картометрический метод, 5	-	-
224	474156,41	1351751,74	Картометрический метод, 5	-	-
225	474151,49	1351768,98	Картометрический метод, 5	-	-
226	474194,42	1351806,89	Картометрический метод, 5	-	-
227	474207,88	1351785,75	Картометрический метод, 5	-	-
228	474223,64	1351761	Картометрический метод, 5	-	-
229	474257,08	1351708,49	Картометрический метод, 5	-	-
230	474329,71	1351585,03	Картометрический метод, 5	-	-
231	474380,53	1351504,01	Картометрический метод, 5	-	-
232	474389,68	1351505,13	Картометрический метод, 5	-	-
233	474404	1351466	Картометрический метод, 5	-	-

234	474422,15	1351423,16	Картометрический метод, 5	-	-
235	474450,84	1351366,98	Картометрический метод, 5	-	-
236	474450,89	1351366,88	Картометрический метод, 5	-	-
237	474453,33	1351369,35	Картометрический метод, 5	-	-
238	474469,42	1351337,56	Картометрический метод, 5	-	-
239	474488,22	1351356,94	Картометрический метод, 5	-	-
240	474503,3	1351328,91	Картометрический метод, 5	-	-
241	474507,94	1351320,29	Картометрический метод, 5	-	-
242	474521,52	1351307,47	Картометрический метод, 5	-	-
243	474521,47	1351307,42	Картометрический метод, 5	-	-
244	474542,52	1351287,96	Картометрический метод, 5	-	-
245	474519,84	1351263,92	Картометрический метод, 5	-	-
246	474502,57	1351285,48	Картометрический метод, 5	-	-
247	474498,82	1351281,14	Картометрический метод, 5	-	-
248	474526,48	1351240,22	Картометрический метод, 5	-	-
249	474535,77	1351229,6	Картометрический метод, 5	-	-
250	474536,94	1351229,7	Картометрический метод, 5	-	-
251	474538,47	1351231,23	Картометрический метод, 5	-	-
252	474570,93	1351264,24	Картометрический метод, 5	-	-
253	474635,53	1351329,44	Картометрический метод, 5	-	-
254	474670,7	1351364,79	Картометрический метод, 5	-	-
255	474683,47	1351352,23	Картометрический метод, 5	-	-
256	474690,56	1351345,12	Картометрический метод, 5	-	-

257	474719,88	1351315,84	Картометрический метод, 5	-	-
258	474722,85	1351312,88	Картометрический метод, 5	-	-
259	474741,31	1351333,06	Картометрический метод, 5	-	-
260	474749,95	1351342,51	Картометрический метод, 5	-	-
261	474777,1	1351319,01	Картометрический метод, 5	-	-
262	474785,17	1351311,59	Картометрический метод, 5	-	-
263	474769,6	1351294,68	Картометрический метод, 5	-	-
264	474796,9	1351268,29	Картометрический метод, 5	-	-
265	474782,6	1351252,77	Картометрический метод, 5	-	-
266	474787,4	1351247,19	Картометрический метод, 5	-	-
267	474773,38	1351231,63	Картометрический метод, 5	-	-
268	474827,46	1351219,8	Картометрический метод, 5	-	-
269	474825	1351227,4	Картометрический метод, 5	-	-
270	474836,1	1351229,57	Картометрический метод, 5	-	-
271	474841,3	1351239,39	Картометрический метод, 5	-	-
272	474877,2	1351278,77	Картометрический метод, 5	-	-
273	474921,3	1351327,47	Картометрический метод, 5	-	-
274	474956,5	1351301,86	Картометрический метод, 5	-	-
275	474962,1	1351308,14	Картометрический метод, 5	-	-
276	474962,15	1351308,09	Картометрический метод, 5	-	-
277	474956,53	1351301,86	Картометрический метод, 5	-	-
278	474986,14	1351275,54	Картометрический метод, 5	-	-
279	474986,68	1351276,13	Картометрический метод, 5	-	-

280	474994,85	1351268,74	Картометрический метод, 5	-	-
281	475031,93	1351309,76	Картометрический метод, 5	-	-
282	475024,23	1351317,84	Картометрический метод, 5	-	-
283	475000,79	1351335,31	Картометрический метод, 5	-	-
284	475007,77	1351345,1	Картометрический метод, 5	-	-
285	475001,75	1351349,47	Картометрический метод, 5	-	-
286	474995,48	1351353,14	Картометрический метод, 5	-	-
287	474913,16	1351404,57	Картометрический метод, 5	-	-
288	474904,8	1351410,3	Картометрический метод, 5	-	-
289	474885,04	1351426,62	Картометрический метод, 5	-	-
290	474881,16	1351429,44	Картометрический метод, 5	-	-
291	474874,69	1351434,14	Картометрический метод, 5	-	-
292	474855,17	1351450,1	Картометрический метод, 5	-	-
293	474904,58	1351496,26	Картометрический метод, 5	-	-
294	475122,04	1351669,14	Картометрический метод, 5	-	-
295	475115,08	1351677,26	Картометрический метод, 5	-	-
296	475117,08	1351699,84	Картометрический метод, 5	-	-
297	475096,46	1351731,14	Картометрический метод, 5	-	-
298	475066,24	1351777,04	Картометрический метод, 5	-	-
299	475064,77	1351779,27	Картометрический метод, 5	-	-
300	475026,94	1351750,07	Картометрический метод, 5	-	-
301	475023,31	1351754,82	Картометрический метод, 5	-	-
302	475063,03	1351785,4	Картометрический метод, 5	-	-

303	475061,3	1351787,72	Картометрический метод, 5	-	-
304	475063,56	1351789,41	Картометрический метод, 5	-	-
305	475060,76	1351792,81	Картометрический метод, 5	-	-
306	475072,71	1351826,54	Картометрический метод, 5	-	-
307	475101,54	1351907,92	Картометрический метод, 5	-	-
308	475073,88	1351906,84	Картометрический метод, 5	-	-
309	475035,71	1351905,35	Картометрический метод, 5	-	-
310	475036,8	1351919,22	Картометрический метод, 5	-	-
311	475039,85	1351972,74	Картометрический метод, 5	-	-
312	475077,77	1351970,41	Картометрический метод, 5	-	-
313	475088,55	1351969,76	Картометрический метод, 5	-	-
314	475113	1351962,24	Картометрический метод, 5	-	-
315	475113,05	1351962,22	Картометрический метод, 5	-	-
316	475118,16	1351957,41	Картометрический метод, 5	-	-
317	475118,42	1351951,68	Картометрический метод, 5	-	-
318	475106,22	1351911,94	Картометрический метод, 5	-	-
319	475111,62	1351908,92	Картометрический метод, 5	-	-
320	475130,18	1351969,49	Картометрический метод, 5	-	-
321	475133,71	1351980,97	Картометрический метод, 5	-	-
322	475149,6	1352032,67	Картометрический метод, 5	-	-
323	475140,51	1352036,04	Картометрический метод, 5	-	-
324	475159,44	1352087,09	Картометрический метод, 5	-	-
325	475167,79	1352109,59	Картометрический метод, 5	-	-

326	475183,27	1352151,36	Картометрический метод, 5	-	-
327	475199,21	1352145,44	Картометрический метод, 5	-	-
328	475221,53	1352205,64	Картометрический метод, 5	-	-
329	475225,7	1352216,89	Картометрический метод, 5	-	-
330	475229,87	1352228,14	Картометрический метод, 5	-	-
331	475251,35	1352286,08	Картометрический метод, 5	-	-
332	475284,17	1352273,92	Картометрический метод, 5	-	-
333	475308,15	1352338,6	Картометрический метод, 5	-	-
334	475323,41	1352332,95	Картометрический метод, 5	-	-
335	475332,72	1352358,06	Картометрический метод, 5	-	-
336	475347,13	1352382,54	Картометрический метод, 5	-	-
337	475364,98	1352399,57	Картометрический метод, 5	-	-
338	475382,98	1352410,01	Картометрический метод, 5	-	-
339	475400,93	1352415,97	Картометрический метод, 5	-	-
340	475419,18	1352418,28	Картометрический метод, 5	-	-
341	475438,53	1352416,92	Картометрический метод, 5	-	-
342	475453,81	1352412,97	Картометрический метод, 5	-	-
343	475496,36	1352397,37	Картометрический метод, 5	-	-
344	475534,93	1352383,22	Картометрический метод, 5	-	-
345	475576,99	1352367,79	Картометрический метод, 5	-	-
346	475556,64	1352312,86	Картометрический метод, 5	-	-
347	475590,5	1352302,81	Картометрический метод, 5	-	-
348	475607,07	1352334,73	Картометрический метод, 5	-	-

349	475653,09	1352423,36	Картометрический метод, 5	-	-
350	475679,1	1352473,46	Картометрический метод, 5	-	-
351	475703,83	1352521,18	Картометрический метод, 5	-	-
352	475667,22	1352534,75	Картометрический метод, 5	-	-
353	475671,38	1352546,01	Картометрический метод, 5	-	-
354	475660,13	1352550,17	Картометрический метод, 5	-	-
355	475678,99	1352601,16	Картометрический метод, 5	-	-
356	475717,98	1352578,78	Картометрический метод, 5	-	-
357	475596,27	1352664,72	Картометрический метод, 5	-	-
358	475579,6	1352721,84	Картометрический метод, 5	-	-
359	475615,11	1352813,74	Картометрический метод, 5	-	-
360	475497,88	1352887,92	Картометрический метод, 5	-	-
361	475521,52	1352864,98	Картометрический метод, 5	-	-
362	475538,96	1352855,23	Картометрический метод, 5	-	-
363	475529,64	1352836,13	Картометрический метод, 5	-	-
364	475521,91	1352814,99	Картометрический метод, 5	-	-
365	475499,11	1352822,46	Картометрический метод, 5	-	-
366	475458,34	1352835,81	Картометрический метод, 5	-	-
367	475472,06	1352869,07	Картометрический метод, 5	-	-
368	475422,92	1352891,46	Картометрический метод, 5	-	-
369	475428,27	1352902,54	Картометрический метод, 5	-	-
370	475435,73	1352913,85	Картометрический метод, 5	-	-
371	475444,24	1352922,69	Картометрический метод, 5	-	-

372	475454,57	1352930,17	Картометрический метод, 5	-	-
373	475459,48	1352933,01	Картометрический метод, 5	-	-
374	475492,84	1352945,72	Картометрический метод, 5	-	-
375	475487,58	1352915,23	Картометрический метод, 5	-	-
376	475501,9	1352939,1	Картометрический метод, 5	-	-
377	475482,93	1352960,35	Картометрический метод, 5	-	-
378	475467,18	1352954,87	Картометрический метод, 5	-	-
379	475427,84	1352968,89	Картометрический метод, 5	-	-
380	475421,52	1352970,69	Картометрический метод, 5	-	-
381	475409,15	1352966,27	Картометрический метод, 5	-	-
382	475372,89	1352978,84	Картометрический метод, 5	-	-
383	475382,4	1352982,07	Картометрический метод, 5	-	-
384	475393,91	1352988,52	Картометрический метод, 5	-	-
385	475394,82	1353000,68	Картометрический метод, 5	-	-
386	475413,35	1353007,52	Картометрический метод, 5	-	-
387	475420,73	1353022,09	Картометрический метод, 5	-	-
388	475411,93	1353009,07	Картометрический метод, 5	-	-
389	475399,01	1353008,36	Картометрический метод, 5	-	-
390	475393,62	1353004,26	Картометрический метод, 5	-	-
391	475377,16	1353020,98	Картометрический метод, 5	-	-
392	475326,79	1353072,18	Картометрический метод, 5	-	-
393	475331,35	1353076,17	Картометрический метод, 5	-	-
394	475358,49	1353099,95	Картометрический метод, 5	-	-

395	475334,99	1353126,32	Картометрический метод, 5	-	-
396	475334,56	1353126,81	Картометрический метод, 5	-	-
397	475334	1353127,44	Картометрический метод, 5	-	-
398	475310,07	1353106,97	Картометрический метод, 5	-	-
399	475303,91	1353101,63	Картометрический метод, 5	-	-
400	475299,58	1353106,46	Картометрический метод, 5	-	-
401	475283,37	1353124,17	Картометрический метод, 5	-	-
402	475280,76	1353127,12	Картометрический метод, 5	-	-
403	475284,69	1353131,47	Картометрический метод, 5	-	-
404	475308,12	1353156,49	Картометрический метод, 5	-	-
405	475303,28	1353161,93	Картометрический метод, 5	-	-
406	475300,87	1353164,63	Картометрический метод, 5	-	-
407	475300,69	1353164,83	Картометрический метод, 5	-	-
408	475297,84	1353168,02	Картометрический метод, 5	-	-
409	475202,54	1353170,66	Картометрический метод, 5	-	-
410	475123,02	1353177,72	Картометрический метод, 5	-	-
411	475074,11	1353182,23	Картометрический метод, 5	-	-
412	475062,15	1353176,62	Картометрический метод, 5	-	-
413	475001,75	1353183,21	Картометрический метод, 5	-	-
414	474753,74	1353210,24	Картометрический метод, 5	-	-
415	474665,76	1353219,87	Картометрический метод, 5	-	-
416	474649,31	1353225,21	Картометрический метод, 5	-	-
417	474633,83	1353230,48	Картометрический метод, 5	-	-

418	474622,58	1353236,27	Картометрический метод, 5	-	-
419	474614,63	1353244,15	Картометрический метод, 5	-	-
420	474603,8	1353259,93	Картометрический метод, 5	-	-
1	474592	1353278,11	Картометрический метод, 5	-	-
ЗУ1(2)					
1	475002,48	1353385,49	Картометрический метод, 5	-	-
2	474912,23	1353366,95	Картометрический метод, 5	-	-
3	474836,44	1353351,38	Картометрический метод, 5	-	-
4	474763,73	1353336,44	Картометрический метод, 5	-	-
5	474658,72	1353309,27	Картометрический метод, 5	-	-
6	474621,11	1353293,12	Картометрический метод, 5	-	-
7	474607,23	1353285,96	Картометрический метод, 5	-	-
8	474607,92	1353284,54	Картометрический метод, 5	-	-
9	474615,1	1353273,75	Картометрический метод, 5	-	-
10	474623,12	1353263,72	Картометрический метод, 5	-	-
11	474627,48	1353261,48	Картометрический метод, 5	-	-
12	474643,84	1353253,34	Картометрический метод, 5	-	-
13	474661	1353249,72	Картометрический метод, 5	-	-
14	474682,33	1353247,53	Картометрический метод, 5	-	-
15	474719,99	1353243,68	Картометрический метод, 5	-	-
16	474833,08	1353232,95	Картометрический метод, 5	-	-
17	474924,09	1353224,65	Картометрический метод, 5	-	-
18	475115,27	1353208,41	Картометрический метод, 5	-	-
19	475152,38	1353203,37	Картометрический метод, 5	-	-

20	475154,36	1353227,5	Картометрический метод, 5	-	-
21	475146,44	1353244,46	Картометрический метод, 5	-	-
22	475146,61	1353247,36	Картометрический метод, 5	-	-
23	475141,53	1353260,99	Картометрический метод, 5	-	-
24	475139,91	1353276,49	Картометрический метод, 5	-	-
25	475136,65	1353288,35	Картометрический метод, 5	-	-
26	475086,9	1353293,4	Картометрический метод, 5	-	-
27	475086,6	1353306,65	Картометрический метод, 5	-	-
28	475085,64	1353306,73	Картометрический метод, 5	-	-
29	475086,89	1353317,33	Картометрический метод, 5	-	-
30	475090,16	1353318,68	Картометрический метод, 5	-	-
31	475054,42	1353326,03	Картометрический метод, 5	-	-
32	475041,66	1353331,88	Картометрический метод, 5	-	-
33	475029,05	1353336,08	Картометрический метод, 5	-	-
34	475022,07	1353332,54	Картометрический метод, 5	-	-
35	475020,53	1353332,85	Картометрический метод, 5	-	-
36	475019,6	1353331,27	Картометрический метод, 5	-	-
37	475014,68	1353328,78	Картометрический метод, 5	-	-
38	475007,08	1353314,54	Картометрический метод, 5	-	-
39	474997,13	1353316,19	Картометрический метод, 5	-	-
40	475002,31	1353383,3	Картометрический метод, 5	-	-
1	475002,48	1353385,49	Картометрический метод, 5	-	-
ЗУ1(3)					
1	475168,44	1353288,94	Картометрический метод, 5	-	-

2	475145,59	1353310,52	Картометрический метод, 5	-	-
3	475137,83	1353291,28	Картометрический метод, 5	-	-
1	475168,44	1353288,94	Картометрический метод, 5	-	-

3. Сведения о характерных точках части (частей) границы объекта

Обозначение характерных точек части границы	Координаты, м		Метод определения координат характерной точки	Средняя квадратическая погрешность положения характерной точки (Mt), м	Описание обозначения точки на местности (при наличии)
	X	Y			
1	2	3	4	5	6

Раздел 3

Сведения о местоположении измененных (уточненных) границ объекта

1. Система координат МСК 50 зона 1

2. Сведения о характерных точках границ объекта


Обозначение характерных точек границ	Существующие координаты, м		Измененные (уточненные) координаты, м		Метод определения координат характерной точки	Средняя квадратическая погрешность положения характерной точки (Mt), м	Описание обозначения точки на местности (при наличии)
	X	Y	X	Y			
1	2	3	4	5	6	7	8

3. Сведения о характерных точках части (частей) границы объекта

Часть № 1

Раздел 4

План границ объекта

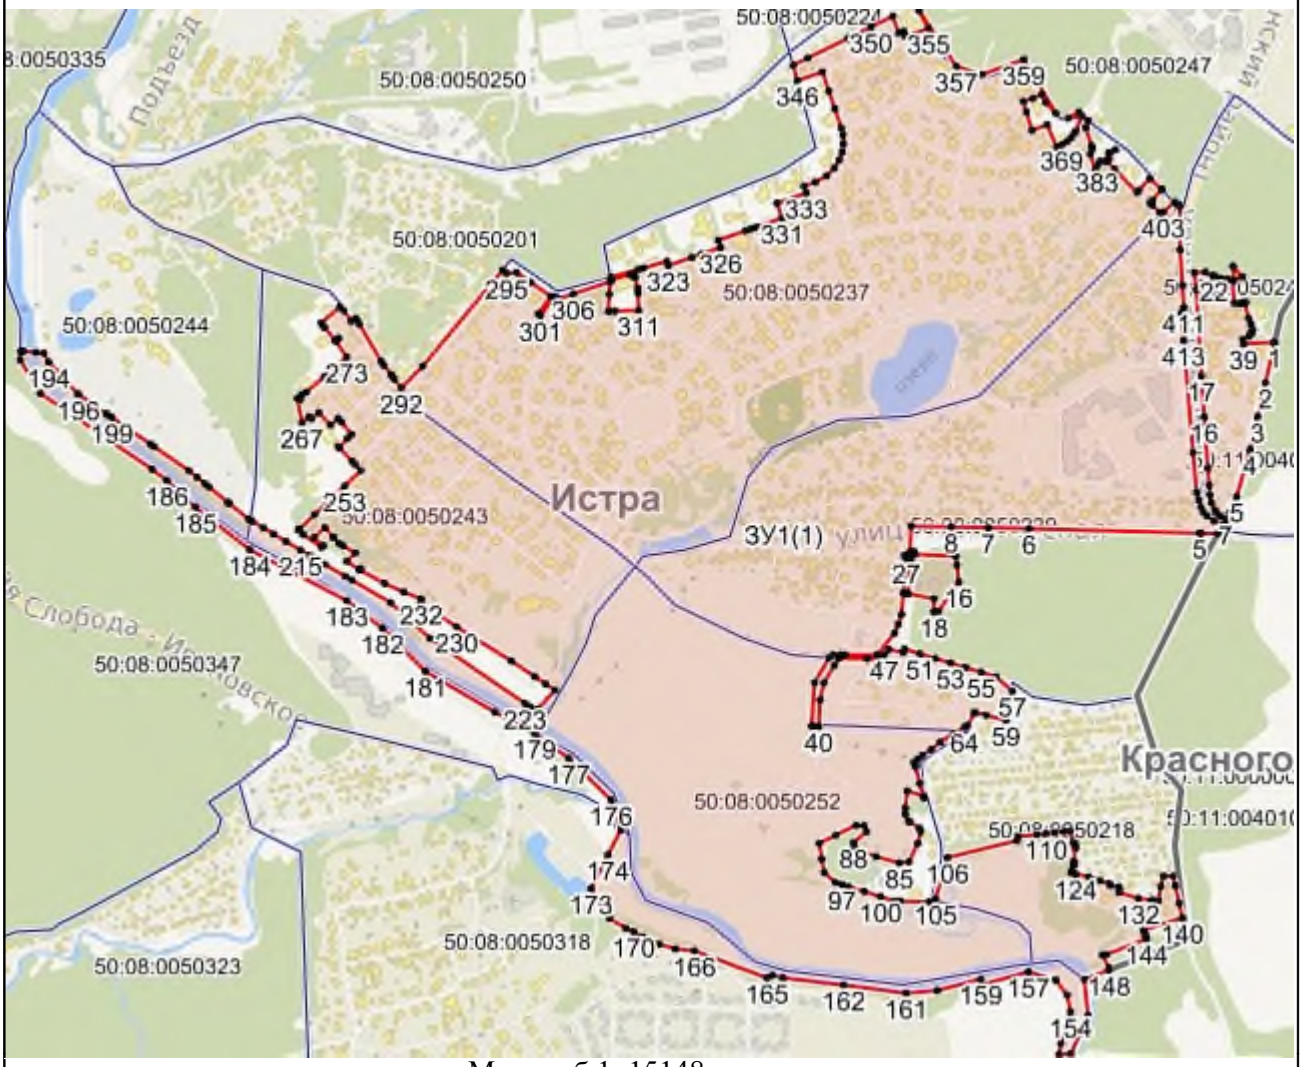

Масштаб 1: 15148

Используемые условные знаки и обозначения:

- Характерная точка объекта
- Граница объекта
- Граница ГО
- Граница кадастрового квартала

Подпись _____ Дата «____» _____ _____ г.

Место для оттиска печати (при наличии) лица, составившего описание местоположения границ объекта

Приложение № 1
к приказу Минэкономразвития России
от 23.11.2018 № 650

ФОРМА
графического описания местоположения границ населенных пунктов, территориальных зон, особо охраняемых природных территорий, зон с особыми условиями использования территории

ОПИСАНИЕ МЕСТОПОЛОЖЕНИЯ ГРАНИЦ
Деревня Вельяминово
(наименование объекта, местоположение границ которого описано (далее – объект)

Раздел 1

Сведения об объекте		
№ п/п	Характеристики объекта	Описание характеристик
1	2	3
1	Местоположение объекта	Московская область, Городской округ Истра
2	Площадь объекта +/- величина погрешности определения площади (Р +/- Дельта Р)	708381 кв.м ± 589 кв.м
3	Иные характеристики объекта	

Раздел 2

Сведения о местоположении границ объекта					
1. Система координат МСК 50 зона 1					
2. Сведения о характерных точках границ объекта					
Обозначение характерных точек границ	Координаты, м		Метод определения координат характерной точки	Средняя квадратическая погрешность положения характерной точки (Mt), м	Описание обозначения точки на местности (при наличии)
	X	Y			
1	2	3	4	5	6
ЗУ1					
1	483853,76	1337427,5	Картометрический метод, 5	-	-
2	483800,89	1337424,35	Картометрический метод, 5	-	-
3	483747,2	1337413,86	Картометрический метод, 5	-	-

4	483744,83	1337391,94	Картометрический метод, 5	-	-
5	483740,82	1337374,49	Картометрический метод, 5	-	-
6	483724,72	1337304,37	Картометрический метод, 5	-	-
7	483713,23	1337254,34	Картометрический метод, 5	-	-
8	483709,6	1337238,57	Картометрический метод, 5	-	-
9	483706,92	1337226,89	Картометрический метод, 5	-	-
10	483690,24	1337154,29	Картометрический метод, 5	-	-
11	483685,01	1337147,53	Картометрический метод, 5	-	-
12	483670,84	1337129,2	Картометрический метод, 5	-	-
13	483615,59	1337057,73	Картометрический метод, 5	-	-
14	483562,43	1337014,66	Картометрический метод, 5	-	-
15	483501,2	1336965,05	Картометрический метод, 5	-	-
16	483476,27	1336956,55	Картометрический метод, 5	-	-
17	483444,28	1336945,12	Картометрический метод, 5	-	-
18	483437,82	1336943,05	Картометрический метод, 5	-	-
19	483424,17	1336939,89	Картометрический метод, 5	-	-
20	483393,25	1336935,6	Картометрический метод, 5	-	-
21	483316,77	1336738,7	Картометрический метод, 5	-	-
22	483381,39	1336744,28	Картометрический метод, 5	-	-
23	483475,6	1336759,15	Картометрический метод, 5	-	-
24	483509,96	1336763,13	Картометрический метод, 5	-	-
25	483509,77	1336764	Картометрический метод, 5	-	-
26	483548,15	1336768,97	Картометрический метод, 5	-	-

27	483564,7	1336771,12	Картометрический метод, 5	-	-
28	483649,48	1336704,52	Картометрический метод, 5	-	-
29	483700,69	1336664,29	Картометрический метод, 5	-	-
30	483747,91	1336626,58	Картометрический метод, 5	-	-
31	483752,73	1336587,25	Картометрический метод, 5	-	-
32	483754,68	1336571,37	Картометрический метод, 5	-	-
33	483779,49	1336514,46	Картометрический метод, 5	-	-
34	483781,7	1336510,93	Картометрический метод, 5	-	-
35	483835,5	1336424,79	Картометрический метод, 5	-	-
36	483791,17	1336402,8	Картометрический метод, 5	-	-
37	483785,96	1336366,22	Картометрический метод, 5	-	-
38	483785,86	1336366,21	Картометрический метод, 5	-	-
39	483785,91	1336365,83	Картометрический метод, 5	-	-
40	483784,58	1336356,51	Картометрический метод, 5	-	-
41	483765,03	1336346,71	Картометрический метод, 5	-	-
42	483745,42	1336336,89	Картометрический метод, 5	-	-
43	483715,36	1336321,82	Картометрический метод, 5	-	-
44	483703,58	1336277,02	Картометрический метод, 5	-	-
45	483700,77	1336266,33	Картометрический метод, 5	-	-
46	483695,27	1336245,43	Картометрический метод, 5	-	-
47	483691,55	1336231,28	Картометрический метод, 5	-	-
48	483658,15	1336219,28	Картометрический метод, 5	-	-
49	483630,71	1336209,41	Картометрический метод, 5	-	-

50	483518,28	1336167,97	Картометрический метод, 5	-	-
51	483518,54	1336167,21	Картометрический метод, 5	-	-
52	483521,85	1336157,65	Картометрический метод, 5	-	-
53	483541,56	1336163,99	Картометрический метод, 5	-	-
54	483546,92	1336162,19	Картометрический метод, 5	-	-
55	483550,22	1336158,05	Картометрический метод, 5	-	-
56	483552,49	1336158,84	Картометрический метод, 5	-	-
57	483609,23	1336041,57	Картометрический метод, 5	-	-
58	483602,45	1336038,91	Картометрический метод, 5	-	-
59	483602,38	1336039,05	Картометрический метод, 5	-	-
60	483425,71	1335969,62	Картометрический метод, 5	-	-
61	483404,96	1336022,04	Картометрический метод, 5	-	-
62	483279,77	1335971,42	Картометрический метод, 5	-	-
63	483374,95	1335888,56	Картометрический метод, 5	-	-
64	483445,34	1335827,22	Картометрический метод, 5	-	-
65	483530,09	1335842,97	Картометрический метод, 5	-	-
66	483676,23	1335884,58	Картометрический метод, 5	-	-
67	483685,71	1335888,46	Картометрический метод, 5	-	-
68	483692,3	1335889,55	Картометрический метод, 5	-	-
69	483738,19	1335914,47	Картометрический метод, 5	-	-
70	483739,13	1335912,82	Картометрический метод, 5	-	-
71	483776,52	1335937,33	Картометрический метод, 5	-	-
72	483777,96	1335935,13	Картометрический метод, 5	-	-

73	483788,14	1335942,76	Картометрический метод, 5	-	-
74	483779,39	1335940,82	Картометрический метод, 5	-	-
75	483769,47	1335961,71	Картометрический метод, 5	-	-
76	483804,9	1335976,53	Картометрический метод, 5	-	-
77	483834,69	1335988,99	Картометрический метод, 5	-	-
78	483839,79	1335975,43	Картометрический метод, 5	-	-
79	483878,3	1335998,6	Картометрический метод, 5	-	-
80	483893,61	1335965,98	Картометрический метод, 5	-	-
81	483896,89	1335966	Картометрический метод, 5	-	-
82	483915,61	1335960,39	Картометрический метод, 5	-	-
83	483954,25	1335962,21	Картометрический метод, 5	-	-
84	483957,16	1335963,14	Картометрический метод, 5	-	-
85	484003,9	1335978,13	Картометрический метод, 5	-	-
86	484034,88	1335993,62	Картометрический метод, 5	-	-
87	484024,18	1335991,27	Картометрический метод, 5	-	-
88	484016,39	1335988,75	Картометрический метод, 5	-	-
89	484014,52	1335994,55	Картометрический метод, 5	-	-
90	483994,47	1336056,64	Картометрический метод, 5	-	-
91	484002,56	1336058,56	Картометрический метод, 5	-	-
92	484011,02	1336032,72	Картометрический метод, 5	-	-
93	484037,23	1336037,76	Картометрический метод, 5	-	-
94	484027,46	1336068,04	Картометрический метод, 5	-	-
95	484060,69	1336075,55	Картометрический метод, 5	-	-

96	484072,51	1336039,43	Картометрический метод, 5	-	-
97	484072,57	1336039,43	Картометрический метод, 5	-	-
98	484082,9	1336008,02	Картометрический метод, 5	-	-
99	484085,46	1336007,18	Картометрический метод, 5	-	-
100	484113,18	1336035,34	Картометрический метод, 5	-	-
101	484119,59	1336049,51	Картометрический метод, 5	-	-
102	484138,49	1336145,1	Картометрический метод, 5	-	-
103	484146,07	1336150,41	Картометрический метод, 5	-	-
104	484149,05	1336153,98	Картометрический метод, 5	-	-
105	484152,25	1336160,16	Картометрический метод, 5	-	-
106	484153,72	1336166,96	Картометрический метод, 5	-	-
107	484152,15	1336178,4	Картометрический метод, 5	-	-
108	484141,62	1336201,08	Картометрический метод, 5	-	-
109	484153,92	1336203,06	Картометрический метод, 5	-	-
110	484198,67	1336209,78	Картометрический метод, 5	-	-
111	484250,39	1336220,31	Картометрический метод, 5	-	-
112	484276,35	1336210,91	Картометрический метод, 5	-	-
113	484334,44	1336197,46	Картометрический метод, 5	-	-
114	484359,95	1336191,56	Картометрический метод, 5	-	-
115	484365,21	1336214,23	Картометрический метод, 5	-	-
116	484365,91	1336217,23	Картометрический метод, 5	-	-
117	484366,31	1336218,93	Картометрический метод, 5	-	-
118	484367,85	1336225,55	Картометрический метод, 5	-	-

119	484370,67	1336236,81	Картометрический метод, 5	-	-
120	484371,6	1336241,22	Картометрический метод, 5	-	-
121	484373,06	1336248,16	Картометрический метод, 5	-	-
122	484375,68	1336259,47	Картометрический метод, 5	-	-
123	484377,22	1336266,08	Картометрический метод, 5	-	-
124	484378,47	1336271,49	Картометрический метод, 5	-	-
125	484380,26	1336279,68	Картометрический метод, 5	-	-
126	484382,84	1336291,53	Картометрический метод, 5	-	-
127	484383,44	1336294,28	Картометрический метод, 5	-	-
128	484385,95	1336304,81	Картометрический метод, 5	-	-
129	484388,79	1336316,06	Картометрический метод, 5	-	-
130	484390,98	1336315,55	Картометрический метод, 5	-	-
131	484398,27	1336349,78	Картометрический метод, 5	-	-
132	484408,94	1336395,08	Картометрический метод, 5	-	-
133	484410,91	1336394,66	Картометрический метод, 5	-	-
134	484415,58	1336417,15	Картометрический метод, 5	-	-
135	484428,56	1336414,42	Картометрический метод, 5	-	-
136	484454	1336512,62	Картометрический метод, 5	-	-
137	484513,81	1336499,82	Картометрический метод, 5	-	-
138	484519,87	1336498,53	Картометрический метод, 5	-	-
139	484553,12	1336653,98	Картометрический метод, 5	-	-
140	484555,46	1336667,45	Картометрический метод, 5	-	-
141	484575,03	1336667,02	Картометрический метод, 5	-	-

142	484591,67	1336663,56	Картометрический метод, 5	-	-
143	484606,28	1336659,87	Картометрический метод, 5	-	-
144	484621,64	1336655,51	Картометрический метод, 5	-	-
145	484639,76	1336651,31	Картометрический метод, 5	-	-
146	484653,75	1336645,14	Картометрический метод, 5	-	-
147	484670,1	1336635,38	Картометрический метод, 5	-	-
148	484690,3	1336620,85	Картометрический метод, 5	-	-
149	484712,85	1336601,07	Картометрический метод, 5	-	-
150	484735,36	1336576,11	Картометрический метод, 5	-	-
151	484742,6	1336583,77	Картометрический метод, 5	-	-
152	484720,44	1336608,34	Картометрический метод, 5	-	-
153	484720,01	1336608,77	Картометрический метод, 5	-	-
154	484697,04	1336628,92	Картометрический метод, 5	-	-
155	484676,06	1336644,04	Картометрический метод, 5	-	-
156	484658,85	1336654,33	Картометрический метод, 5	-	-
157	484658,28	1336654,62	Картометрический метод, 5	-	-
158	484643,55	1336661,12	Картометрический метод, 5	-	-
159	484642,61	1336661,43	Картометрический метод, 5	-	-
160	484624,39	1336665,65	Картометрический метод, 5	-	-
161	484609,08	1336670	Картометрический метод, 5	-	-
162	484594,14	1336673,78	Картометрический метод, 5	-	-
163	484576,69	1336677,4	Картометрический метод, 5	-	-
164	484575,74	1336677,51	Картометрический метод, 5	-	-

165	484555,47	1336677,96	Картометрический метод, 5	-	-
166	484536,44	1336676,72	Картометрический метод, 5	-	-
167	484515,84	1336674,47	Картометрический метод, 5	-	-
168	484493,14	1336670,59	Картометрический метод, 5	-	-
169	484472,73	1336666,01	Картометрический метод, 5	-	-
170	484455,78	1336660,86	Картометрический метод, 5	-	-
171	484440,73	1336655,38	Картометрический метод, 5	-	-
172	484420,44	1336645,27	Картометрический метод, 5	-	-
173	484394,24	1336628,5	Картометрический метод, 5	-	-
174	484382,56	1336620	Картометрический метод, 5	-	-
175	484295,82	1336759,69	Картометрический метод, 5	-	-
176	484295,99	1336759,78	Картометрический метод, 5	-	-
177	484281,81	1336782,25	Картометрический метод, 5	-	-
178	484295,32	1336789,22	Картометрический метод, 5	-	-
179	484293,41	1336791,7	Картометрический метод, 5	-	-
180	484297,18	1336794,58	Картометрический метод, 5	-	-
181	484293,37	1336797,64	Картометрический метод, 5	-	-
182	484280,96	1336807,82	Картометрический метод, 5	-	-
183	484227,1	1336877,59	Картометрический метод, 5	-	-
184	484219,52	1336891,87	Картометрический метод, 5	-	-
185	484206,96	1336915,51	Картометрический метод, 5	-	-
186	484196,02	1336921,08	Картометрический метод, 5	-	-
187	484137,69	1337027,76	Картометрический метод, 5	-	-

188	484115,59	1337099,33	Картометрический метод, 5	-	-
189	484102,84	1337166,14	Картометрический метод, 5	-	-
190	484087,86	1337189,07	Картометрический метод, 5	-	-
191	484080,5	1337200,32	Картометрический метод, 5	-	-
192	484069,05	1337226,48	Картометрический метод, 5	-	-
193	484022,49	1337332,47	Картометрический метод, 5	-	-
194	484001,59	1337307,75	Картометрический метод, 5	-	-
195	484005,46	1337297,32	Картометрический метод, 5	-	-
196	484021,78	1337212,49	Картометрический метод, 5	-	-
197	484016,48	1337133,96	Картометрический метод, 5	-	-
198	484024,94	1337104,16	Картометрический метод, 5	-	-
199	484030,02	1337071,18	Картометрический метод, 5	-	-
200	484031,72	1337060,17	Картометрический метод, 5	-	-
201	484044,98	1337019,24	Картометрический метод, 5	-	-
202	484055,52	1336986,73	Картометрический метод, 5	-	-
203	484063,29	1336967,66	Картометрический метод, 5	-	-
204	484082,03	1336934,96	Картометрический метод, 5	-	-
205	484103,7	1336899,26	Картометрический метод, 5	-	-
206	484125,34	1336859,25	Картометрический метод, 5	-	-
207	484088,39	1336822,04	Картометрический метод, 5	-	-
208	483950,85	1336683,49	Картометрический метод, 5	-	-
209	483888,79	1336731,76	Картометрический метод, 5	-	-
210	483759,49	1336841,39	Картометрический метод, 5	-	-

211	483723,21	1336862,4	Картометрический метод, 5	-	-
212	483549,62	1336943,75	Картометрический метод, 5	-	-
213	483571,34	1336974,5	Картометрический метод, 5	-	-
214	483586,07	1336995,35	Картометрический метод, 5	-	-
215	483589,07	1336999,59	Картометрический метод, 5	-	-
216	483608,64	1337027,3	Картометрический метод, 5	-	-
217	483643,14	1337063,66	Картометрический метод, 5	-	-
218	483673,36	1337095,5	Картометрический метод, 5	-	-
219	483684,86	1337107,61	Картометрический метод, 5	-	-
220	483689,48	1337123,85	Картометрический метод, 5	-	-
221	483695,37	1337144,58	Картометрический метод, 5	-	-
222	483704,81	1337177,76	Картометрический метод, 5	-	-
223	483707,9	1337188,63	Картометрический метод, 5	-	-
224	483714,53	1337211,95	Картометрический метод, 5	-	-
225	483714,83	1337213,02	Картометрический метод, 5	-	-
226	483725,15	1337249,29	Картометрический метод, 5	-	-
227	483727,8	1337258,6	Картометрический метод, 5	-	-
228	483737,29	1337291,98	Картометрический метод, 5	-	-
229	483768,58	1337303,66	Картометрический метод, 5	-	-
230	483790,92	1337312	Картометрический метод, 5	-	-
231	483813,27	1337320,34	Картометрический метод, 5	-	-
232	483856,92	1337336,64	Картометрический метод, 5	-	-
233	483871,99	1337342,27	Картометрический метод, 5	-	-

234	483886,81	1337347,8	Картометрический метод, 5	-	-
235	483958,12	1337374,42	Картометрический метод, 5	-	-
236	483966,01	1337393,42	Картометрический метод, 5	-	-
237	483946,56	1337401,76	Картометрический метод, 5	-	-
238	483925,95	1337415,08	Картометрический метод, 5	-	-
1	483853,76	1337427,5	Картометрический метод, 5	-	-

3. Сведения о характерных точках части (частей) границы объекта

Обозначение характерных точек части границы	Координаты, м		Метод определения координат характерной точки	Средняя квадратическая погрешность положения характерной точки (Mt), м	Описание обозначения точки на местности (при наличии)
	X	Y			
1	2	3	4	5	6

Раздел 3

Сведения о местоположении измененных (уточненных) границ объекта

1. Система координат МСК 50 зона 1

2. Сведения о характерных точках границ объекта

Обозначение характерных точек границ	Существующие координаты, м		Измененные (уточненные) координаты, м		Метод определения координат характерной точки	Средняя квадратическая погрешность положения характерной точки (Mt), м	Описание обозначения точки на местности (при наличии)
	X	Y	X	Y			
1	2	3	4	5	6	7	8

3. Сведения о характерных точках части (частей) границы объекта

Часть № 1

Раздел 4

План границ объекта



Масштаб 1: 8758

Используемые условные знаки и обозначения:

- Характерная точка объекта
- Граница объекта
- Граница ГО
- Граница кадастрового квартала

Подпись _____ Дата «____» _____ _____ г.

Место для оттиска печати (при наличии) лица, составившего описание местоположения границ объекта

Приложение № 1
к приказу Минэкономразвития России
от 23.11.2018 № 650

ФОРМА
графического описания местоположения границ населенных пунктов, территориальных зон, особо охраняемых природных территорий, зон с особыми условиями использования территории

ОПИСАНИЕ МЕСТОПОЛОЖЕНИЯ ГРАНИЦ
Деревня Веретёнки
(наименование объекта, местоположение границ которого описано (далее – объект)

Раздел 1

Сведения об объекте		
№ п/п	Характеристики объекта	Описание характеристик
1	2	3
1	Местоположение объекта	Московская область, Городской округ Истра
2	Площадь объекта +/- величина погрешности определения площади (Р +/- Дельта Р)	416118 кв.м ± 452 кв.м
3	Иные характеристики объекта	

Раздел 2

Сведения о местоположении границ объекта					
1. Система координат МСК 50 зона 1					
2. Сведения о характерных точках границ объекта					
Обозначение характерных точек границ	Координаты, м		Метод определения координат характерной точки	Средняя квадратическая погрешность положения характерной точки (Mt), м	Описание обозначения точки на местности (при наличии)
	X	Y			
1	2	3	4	5	6
ЗУ1(1)					
1	487679,05	1320418,5	Картометрический метод, 5	-	-
2	487680,13	1320419,59	Картометрический метод, 5	-	-
3	487681,06	1320420,76	Картометрический метод, 5	-	-

4	487630,52	1320441,72	Картометрический метод, 5	-	-
5	487640,17	1320464,94	Картометрический метод, 5	-	-
6	487696,29	1320441,63	Картометрический метод, 5	-	-
7	487704,19	1320461,46	Картометрический метод, 5	-	-
8	487712,12	1320481,76	Картометрический метод, 5	-	-
9	487713,77	1320485,98	Картометрический метод, 5	-	-
10	487707,83	1320488,31	Картометрический метод, 5	-	-
11	487650,55	1320515,21	Картометрический метод, 5	-	-
12	487660,77	1320541,01	Картометрический метод, 5	-	-
13	487687,64	1320528,6	Картометрический метод, 5	-	-
14	487698,4	1320549,98	Картометрический метод, 5	-	-
15	487698,52	1320550,22	Картометрический метод, 5	-	-
16	487700,18	1320553,54	Картометрический метод, 5	-	-
17	487734,62	1320548,24	Картометрический метод, 5	-	-
18	487784,35	1320532,05	Картометрический метод, 5	-	-
19	487791,61	1320534,36	Картометрический метод, 5	-	-
20	487819,4	1320523,07	Картометрический метод, 5	-	-
21	487819,53	1320521,92	Картометрический метод, 5	-	-
22	487862,97	1320497,34	Картометрический метод, 5	-	-
23	487889,94	1320481,87	Картометрический метод, 5	-	-
24	487948,97	1320445,71	Картометрический метод, 5	-	-
25	487950,02	1320446,16	Картометрический метод, 5	-	-
26	487983,67	1320425,71	Картометрический метод, 5	-	-

27	487994,4	1320419,19	Картометрический метод, 5	-	-
28	488000,79	1320451,42	Картометрический метод, 5	-	-
29	488007,68	1320516,08	Картометрический метод, 5	-	-
30	488007,42	1320551,78	Картометрический метод, 5	-	-
31	488011,27	1320578,03	Картометрический метод, 5	-	-
32	488016,55	1320616,99	Картометрический метод, 5	-	-
33	488015,18	1320626,02	Картометрический метод, 5	-	-
34	488019,5	1320652,45	Картометрический метод, 5	-	-
35	487995,28	1320660,52	Картометрический метод, 5	-	-
36	487959,93	1320674,24	Картометрический метод, 5	-	-
37	487956,34	1320675,63	Картометрический метод, 5	-	-
38	487900,64	1320699,71	Картометрический метод, 5	-	-
39	487906,07	1320710,69	Картометрический метод, 5	-	-
40	487900,48	1320713,07	Картометрический метод, 5	-	-
41	487834,14	1320741,02	Картометрический метод, 5	-	-
42	487762,5	1320852,45	Картометрический метод, 5	-	-
43	487770,74	1320859,66	Картометрический метод, 5	-	-
44	487802,38	1320887,32	Картометрический метод, 5	-	-
45	487818,19	1320901,15	Картометрический метод, 5	-	-
46	487799,73	1320921,66	Картометрический метод, 5	-	-
47	487837,45	1320958,08	Картометрический метод, 5	-	-
48	487863,35	1320937,91	Картометрический метод, 5	-	-
49	487901,53	1320978,74	Картометрический метод, 5	-	-

50	487904,16	1320975,74	Картометрический метод, 5	-	-
51	487982,4	1321044,16	Картометрический метод, 5	-	-
52	487916,72	1321069,31	Картометрический метод, 5	-	-
53	487902,99	1321074,09	Картометрический метод, 5	-	-
54	487896,12	1321088,78	Картометрический метод, 5	-	-
55	487894,57	1321092,1	Картометрический метод, 5	-	-
56	487899,65	1321108,91	Картометрический метод, 5	-	-
57	487902,7	1321119,03	Картометрический метод, 5	-	-
58	487889,17	1321120,98	Картометрический метод, 5	-	-
59	487894,23	1321124,71	Картометрический метод, 5	-	-
60	487843,92	1321131,49	Картометрический метод, 5	-	-
61	487634,19	1321159,77	Картометрический метод, 5	-	-
62	487622,85	1321171,6	Картометрический метод, 5	-	-
63	487607,45	1321158,59	Картометрический метод, 5	-	-
64	487632,77	1321124,02	Картометрический метод, 5	-	-
65	487616,87	1321102,9	Картометрический метод, 5	-	-
66	487614,62	1321099,91	Картометрический метод, 5	-	-
67	487602,9	1321084,34	Картометрический метод, 5	-	-
68	487592,94	1321071,1	Картометрический метод, 5	-	-
69	487566,22	1321035,6	Картометрический метод, 5	-	-
70	487560,56	1321038,29	Картометрический метод, 5	-	-
71	487552,07	1321011,04	Картометрический метод, 5	-	-
72	487612,69	1320996,21	Картометрический метод, 5	-	-

73	487629,05	1320992,42	Картометрический метод, 5	-	-
74	487647,29	1320983,95	Картометрический метод, 5	-	-
75	487641,71	1320979,76	Картометрический метод, 5	-	-
76	487641,76	1320975,23	Картометрический метод, 5	-	-
77	487639,61	1320970,73	Картометрический метод, 5	-	-
78	487622,85	1320961,91	Картометрический метод, 5	-	-
79	487601,23	1320949,06	Картометрический метод, 5	-	-
80	487580,64	1320934,06	Картометрический метод, 5	-	-
81	487561,92	1320917,29	Картометрический метод, 5	-	-
82	487551,29	1320905,86	Картометрический метод, 5	-	-
83	487536,25	1320885,03	Картометрический метод, 5	-	-
84	487523,44	1320863,51	Картометрический метод, 5	-	-
85	487509,53	1320834,72	Картометрический метод, 5	-	-
86	487500,32	1320805,14	Картометрический метод, 5	-	-
87	487494,77	1320780,19	Картометрический метод, 5	-	-
88	487490,68	1320777,96	Картометрический метод, 5	-	-
89	487484,89	1320778,18	Картометрический метод, 5	-	-
90	487477,52	1320778,99	Картометрический метод, 5	-	-
91	487475,19	1320769,64	Картометрический метод, 5	-	-
92	487488,75	1320766,74	Картометрический метод, 5	-	-
93	487490,85	1320763,47	Картометрический метод, 5	-	-
94	487490,47	1320761,24	Картометрический метод, 5	-	-
95	487480,77	1320716,01	Картометрический метод, 5	-	-

96	487465,97	1320640,49	Картометрический метод, 5	-	-
97	487451,06	1320563,63	Картометрический метод, 5	-	-
98	487446,63	1320564,19	Картометрический метод, 5	-	-
99	487444,03	1320550,89	Картометрический метод, 5	-	-
100	487448,37	1320550,05	Картометрический метод, 5	-	-
101	487446,42	1320539,59	Картометрический метод, 5	-	-
102	487429,65	1320461,53	Картометрический метод, 5	-	-
103	487423,22	1320457,06	Картометрический метод, 5	-	-
104	487422,15	1320451,16	Картометрический метод, 5	-	-
105	487426,59	1320445,41	Картометрический метод, 5	-	-
106	487425,55	1320437,42	Картометрический метод, 5	-	-
107	487404,05	1320339,9	Картометрический метод, 5	-	-
108	487395,99	1320311,4	Картометрический метод, 5	-	-
109	487389,81	1320295,13	Картометрический метод, 5	-	-
110	487399,2	1320292,94	Картометрический метод, 5	-	-
111	487403,84	1320292,27	Картометрический метод, 5	-	-
112	487419,99	1320289,92	Картометрический метод, 5	-	-
113	487448,62	1320291,27	Картометрический метод, 5	-	-
114	487478,91	1320301,37	Картометрический метод, 5	-	-
115	487500,78	1320319,98	Картометрический метод, 5	-	-
116	487533,1	1320288,66	Картометрический метод, 5	-	-
117	487559,98	1320316,4	Картометрический метод, 5	-	-
118	487573,79	1320327,1	Картометрический метод, 5	-	-

119	487603,01	1320342,28	Картометрический метод, 5	-	-
120	487641,15	1320365,63	Картометрический метод, 5	-	-
121	487602,05	1320397,89	Картометрический метод, 5	-	-
122	487599,82	1320399,59	Картометрический метод, 5	-	-
123	487607,56	1320421,42	Картометрический метод, 5	-	-
124	487620,82	1320415,47	Картометрический метод, 5	-	-
125	487629,95	1320438,94	Картометрический метод, 5	-	-
126	487646,75	1320431,94	Картометрический метод, 5	-	-
127	487647,37	1320430,87	Картометрический метод, 5	-	-
128	487648,3	1320430,49	Картометрический метод, 5	-	-
129	487649,4	1320430,82	Картометрический метод, 5	-	-
1	487679,05	1320418,5	Картометрический метод, 5	-	-
ЗУ1(2)					
1	487304,67	1320150,24	Картометрический метод, 5	-	-
2	487238,28	1320096,83	Картометрический метод, 5	-	-
3	487237,33	1320096,12	Картометрический метод, 5	-	-
4	487172,74	1320034,23	Картометрический метод, 5	-	-
5	487206,15	1320015,22	Картометрический метод, 5	-	-
6	487226,28	1320004,06	Картометрический метод, 5	-	-
7	487237,99	1319997,57	Картометрический метод, 5	-	-
8	487250,07	1320019,44	Картометрический метод, 5	-	-
9	487263,27	1320041,5	Картометрический метод, 5	-	-
10	487303,07	1320081,81	Картометрический метод, 5	-	-
11	487333,29	1320112,4	Картометрический метод, 5	-	-

12	487319,87	1320131,43	Картометрический метод, 5	-	-
1	487304,67	1320150,24	Картометрический метод, 5	-	-
ЗУ1(3)					
1	488057,64	1319802,59	Картометрический метод, 5	-	-
2	488051,57	1319799,27	Картометрический метод, 5	-	-
3	488051,33	1319799,14	Картометрический метод, 5	-	-
4	488035,01	1319790,24	Картометрический метод, 5	-	-
5	488034,73	1319790,25	Картометрический метод, 5	-	-
6	488022,24	1319790,37	Картометрический метод, 5	-	-
7	488028,75	1319789,43	Картометрический метод, 5	-	-
8	488052,9	1319783,97	Картометрический метод, 5	-	-
1	488057,64	1319802,59	Картометрический метод, 5	-	-
ЗУ1(4)					
1	488125,96	1319866,97	Картометрический метод, 5	-	-
2	488124,78	1319875,76	Картометрический метод, 5	-	-
3	488123,82	1319882,83	Картометрический метод, 5	-	-
4	488099,55	1319890,05	Картометрический метод, 5	-	-
5	488071,75	1319839,6	Картометрический метод, 5	-	-
6	488071,6	1319839,19	Картометрический метод, 5	-	-
7	488070,5	1319836,2	Картометрический метод, 5	-	-
8	488069,87	1319834,47	Картометрический метод, 5	-	-
9	488055,73	1319778,7	Картометрический метод, 5	-	-
10	488027,81	1319785,5	Картометрический метод, 5	-	-
11	487980,43	1319792,34	Картометрический метод, 5	-	-

12	487966,14	1319792,89	Картометрический метод, 5	-	-
13	487959,03	1319795,43	Картометрический метод, 5	-	-
14	487953,08	1319796,29	Картометрический метод, 5	-	-
15	487938,57	1319798,17	Картометрический метод, 5	-	-
16	487922,24	1319724,37	Картометрический метод, 5	-	-
17	487915,18	1319713,62	Картометрический метод, 5	-	-
18	487911,89	1319715,77	Картометрический метод, 5	-	-
19	487918,58	1319725,96	Картометрический метод, 5	-	-
20	487935,55	1319802,69	Картометрический метод, 5	-	-
21	487940,49	1319802,05	Картометрический метод, 5	-	-
22	487929,05	1319806,14	Картометрический метод, 5	-	-
23	487947,6	1319888,25	Картометрический метод, 5	-	-
24	487961,82	1319935,5	Картометрический метод, 5	-	-
25	487860,67	1319962,82	Картометрический метод, 5	-	-
26	487856,41	1319950,39	Картометрический метод, 5	-	-
27	487855,44	1319944,94	Картометрический метод, 5	-	-
28	487854,59	1319945,09	Картометрический метод, 5	-	-
29	487854,15	1319942,55	Картометрический метод, 5	-	-
30	487852,52	1319933,15	Картометрический метод, 5	-	-
31	487850,9	1319923,8	Картометрический метод, 5	-	-
32	487850,25	1319920,05	Картометрический метод, 5	-	-
33	487849,26	1319914,34	Картометрический метод, 5	-	-
34	487847,62	1319904,89	Картометрический метод, 5	-	-

35	487846,9	1319900,75	Картометрический метод, 5	-	-
36	487847,51	1319900,65	Картометрический метод, 5	-	-
37	487826,63	1319783,95	Картометрический метод, 5	-	-
38	487813,55	1319760,63	Картометрический метод, 5	-	-
39	487792,01	1319722,22	Картометрический метод, 5	-	-
40	487784	1319707,95	Картометрический метод, 5	-	-
41	487801,35	1319703,04	Картометрический метод, 5	-	-
42	487909,69	1319691,5	Картометрический метод, 5	-	-
43	488106,98	1319629,6	Картометрический метод, 5	-	-
44	488124,31	1319747,88	Картометрический метод, 5	-	-
45	488130,22	1319748,94	Картометрический метод, 5	-	-
46	488134,91	1319792,9	Картометрический метод, 5	-	-
47	488130,64	1319793,04	Картометрический метод, 5	-	-
48	488132,59	1319816,29	Картометрический метод, 5	-	-
1	488125,96	1319866,97	Картометрический метод, 5	-	-
ЗУ1(5)					
1	487160,14	1320015,78	Картометрический метод, 5	-	-
2	487065,72	1319931,53	Картометрический метод, 5	-	-
3	487019,18	1319890,01	Картометрический метод, 5	-	-
4	486991,9	1319865,68	Картометрический метод, 5	-	-
5	487022,69	1319821,16	Картометрический метод, 5	-	-
6	487026,05	1319816,31	Картометрический метод, 5	-	-
7	487030,08	1319810,48	Картометрический метод, 5	-	-
8	487070,97	1319751,42	Картометрический метод, 5	-	-

9	487102,31	1319706,15	Картометрический метод, 5	-	-
10	487158,91	1319629,22	Картометрический метод, 5	-	-
11	487184,51	1319591,64	Картометрический метод, 5	-	-
12	487192,08	1319596,85	Картометрический метод, 5	-	-
13	487248,95	1319602,44	Картометрический метод, 5	-	-
14	487263,21	1319605,28	Картометрический метод, 5	-	-
15	487271,7	1319641,55	Картометрический метод, 5	-	-
16	487280,8	1319680,47	Картометрический метод, 5	-	-
17	487281,6	1319683,87	Картометрический метод, 5	-	-
18	487289,34	1319716,96	Картометрический метод, 5	-	-
19	487277,55	1319719,73	Картометрический метод, 5	-	-
20	487274,74	1319723,69	Картометрический метод, 5	-	-
21	487257,41	1319748,1	Картометрический метод, 5	-	-
22	487254,47	1319752,25	Картометрический метод, 5	-	-
23	487237,1	1319776,71	Картометрический метод, 5	-	-
24	487219,7	1319801,22	Картометрический метод, 5	-	-
25	487202,33	1319825,69	Картометрический метод, 5	-	-
26	487184,95	1319850,16	Картометрический метод, 5	-	-
27	487167,58	1319874,64	Картометрический метод, 5	-	-
28	487175,08	1319891,68	Картометрический метод, 5	-	-
29	487204,34	1319912,45	Картометрический метод, 5	-	-
30	487209,58	1319927,84	Картометрический метод, 5	-	-
31	487233,81	1319971,66	Картометрический метод, 5	-	-

32	487207,56	1319986,18	Картометрический метод, 5	-	-
33	487201,75	1319989,39	Картометрический метод, 5	-	-
34	487198,25	1319991,33	Картометрический метод, 5	-	-
35	487191,68	1319994,54	Картометрический метод, 5	-	-
36	487187,48	1319996,59	Картометрический метод, 5	-	-
37	487160,82	1320009,62	Картометрический метод, 5	-	-
1	487160,14	1320015,78	Картометрический метод, 5	-	-

3. Сведения о характерных точках части (частей) границы объекта

Обозначение характерных точек части границы	Координаты, м		Метод определения координат характерной точки	Средняя квадратическая погрешность положения характерной точки (Mt), м	Описание обозначения точки на местности (при наличии)
	X	Y			
1	2	3	4	5	6

Раздел 3

Сведения о местоположении измененных (уточненных) границ объекта

1. Система координат МСК 50 зона 1

2. Сведения о характерных точках границ объекта


Обозначение характерных точек границ	Существующие координаты, м		Измененные (уточненные) координаты, м		Метод определения координат характерной точки	Средняя квадратическая погрешность положения характерной точки (Mt), м	Описание обозначения точки на местности (при наличии)
	X	Y	X	Y			
1	2	3	4	5	6	7	8

3. Сведения о характерных точках части (частей) границы объекта

Часть № 1

Раздел 4

План границ объекта

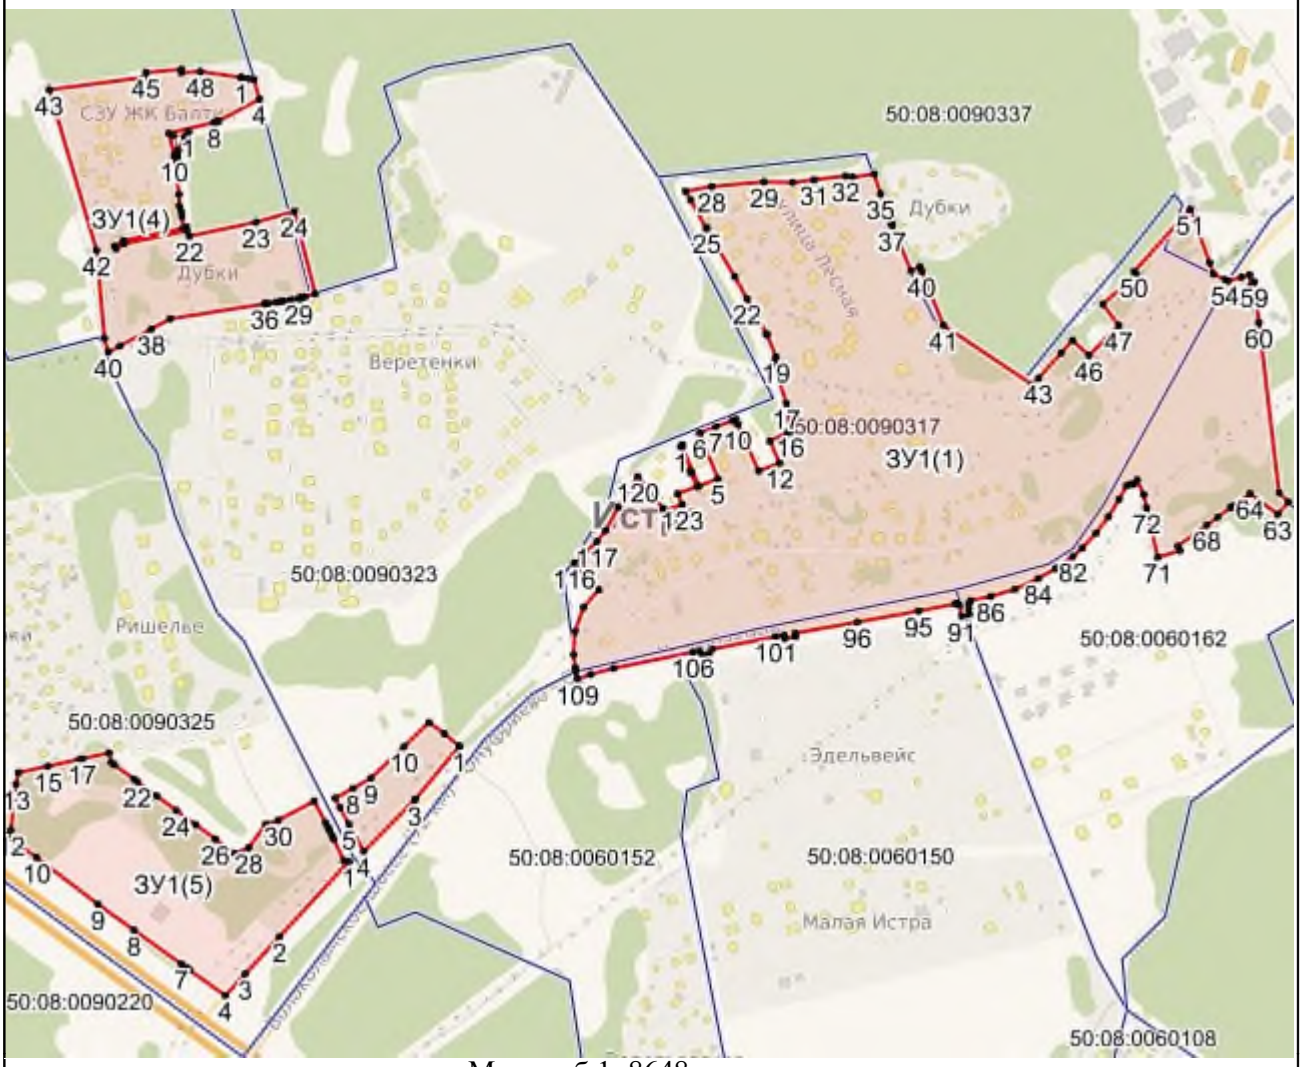

Масштаб 1: 8648

Используемые условные знаки и обозначения:

- Характерная точка объекта
- Граница объекта
- Граница ГО
- Граница кадастрового квартала

Подпись _____ Дата «____» _____ _____ г.

Место для оттиска печати (при наличии) лица, составившего описание местоположения границ объекта

Приложение № 1
к приказу Минэкономразвития России
от 23.11.2018 № 650

ФОРМА
графического описания местоположения границ населенных пунктов, территориальных зон, особо охраняемых природных территорий, зон с особыми условиями использования территории

ОПИСАНИЕ МЕСТОПОЛОЖЕНИЯ ГРАНИЦ
Деревня Верхуртово
(наименование объекта, местоположение границ которого описано (далее – объект)

Раздел 1

Сведения об объекте		
№ п/п	Характеристики объекта	Описание характеристик
1	2	3
1	Местоположение объекта	Московская область, Городской округ Истра
2	Площадь объекта +/- величина погрешности определения площади (Р +/- Дельта Р)	128942 кв.м ± 251 кв.м
3	Иные характеристики объекта	

Раздел 2

Сведения о местоположении границ объекта					
1. Система координат МСК 50 зона 1					
2. Сведения о характерных точках границ объекта					
Обозначение характерных точек границ	Координаты, м		Метод определения координат характерной точки	Средняя квадратическая погрешность положения характерной точки (Mt), м	Описание обозначения точки на местности (при наличии)
	X	Y			
1	2	3	4	5	6
ЗУ1(1)					
1	504818,74	1328608,61	Картометрический метод, 5	-	-
2	504818,13	1328608,44	Картометрический метод, 5	-	-
3	504778,95	1328597,54	Картометрический метод, 5	-	-

4	504767,74	1328595,4	Картометрический метод, 5	-	-
5	504756,72	1328593,83	Картометрический метод, 5	-	-
6	504754,24	1328593,48	Картометрический метод, 5	-	-
7	504723,45	1328591,69	Картометрический метод, 5	-	-
8	504723,44	1328591,75	Картометрический метод, 5	-	-
9	504709,43	1328590,88	Картометрический метод, 5	-	-
10	504709,29	1328595,11	Картометрический метод, 5	-	-
11	504695,93	1328592,61	Картометрический метод, 5	-	-
12	504690,62	1328590,48	Картометрический метод, 5	-	-
13	504602,92	1328555,34	Картометрический метод, 5	-	-
14	504602,14	1328552,49	Картометрический метод, 5	-	-
15	504606,08	1328519,56	Картометрический метод, 5	-	-
16	504612,74	1328522,15	Картометрический метод, 5	-	-
17	504614,54	1328513,23	Картометрический метод, 5	-	-
18	504627,87	1328435,12	Картометрический метод, 5	-	-
19	504640,36	1328421,45	Картометрический метод, 5	-	-
20	504642,27	1328392,24	Картометрический метод, 5	-	-
21	504654,07	1328350,5	Картометрический метод, 5	-	-
22	504657,83	1328325,75	Картометрический метод, 5	-	-
23	504660,62	1328317,68	Картометрический метод, 5	-	-
24	504660,49	1328287,68	Картометрический метод, 5	-	-
25	504660,75	1328287,68	Картометрический метод, 5	-	-
26	504660,92	1328249,67	Картометрический метод, 5	-	-

27	504663,78	1328196,51	Картометрический метод, 5	-	-
28	504584,6	1328199,36	Картометрический метод, 5	-	-
29	504581,5	1328098,26	Картометрический метод, 5	-	-
30	504602,57	1328042,51	Картометрический метод, 5	-	-
31	504643,1	1328032,59	Картометрический метод, 5	-	-
32	504631,99	1327997,77	Картометрический метод, 5	-	-
33	504599,96	1327923,62	Картометрический метод, 5	-	-
34	504600,97	1327878,89	Картометрический метод, 5	-	-
35	504626,24	1327874,94	Картометрический метод, 5	-	-
36	504664,57	1327874,55	Картометрический метод, 5	-	-
37	504665,6	1327878,9	Картометрический метод, 5	-	-
38	504664,93	1327892,8	Картометрический метод, 5	-	-
39	504672,83	1327921,86	Картометрический метод, 5	-	-
40	504681,91	1327941,36	Картометрический метод, 5	-	-
41	504694,89	1327990,88	Картометрический метод, 5	-	-
42	504697,34	1328037,58	Картометрический метод, 5	-	-
43	504808,84	1328007,18	Картометрический метод, 5	-	-
44	504814,67	1328029,52	Картометрический метод, 5	-	-
45	504791,85	1328037,42	Картометрический метод, 5	-	-
46	504796,64	1328055,82	Картометрический метод, 5	-	-
47	504810,32	1328050,49	Картометрический метод, 5	-	-
48	504811,46	1328053,56	Картометрический метод, 5	-	-
49	504800,74	1328058,72	Картометрический метод, 5	-	-

50	504805,95	1328074,69	Картометрический метод, 5	-	-
51	504804,64	1328076	Картометрический метод, 5	-	-
52	504804,8	1328076,59	Картометрический метод, 5	-	-
53	504794,81	1328080,78	Картометрический метод, 5	-	-
54	504783,51	1328085,16	Картометрический метод, 5	-	-
55	504778,98	1328086,78	Картометрический метод, 5	-	-
56	504798,98	1328143,77	Картометрический метод, 5	-	-
57	504795,86	1328174,87	Картометрический метод, 5	-	-
58	504795,88	1328178,47	Картометрический метод, 5	-	-
59	504795,94	1328190,71	Картометрический метод, 5	-	-
60	504796	1328203,32	Картометрический метод, 5	-	-
61	504793,5	1328203,38	Картометрический метод, 5	-	-
62	504792,62	1328232,65	Картометрический метод, 5	-	-
63	504792	1328241,77	Картометрический метод, 5	-	-
64	504791,86	1328246,2	Картометрический метод, 5	-	-
65	504789,91	1328274,18	Картометрический метод, 5	-	-
66	504789,62	1328278,34	Картометрический метод, 5	-	-
67	504803,8	1328284,92	Картометрический метод, 5	-	-
68	504802,84	1328289,55	Картометрический метод, 5	-	-
69	504800,2	1328289	Картометрический метод, 5	-	-
70	504799,97	1328290,1	Картометрический метод, 5	-	-
71	504798,67	1328296,36	Картометрический метод, 5	-	-
72	504797,4	1328302,44	Картометрический метод, 5	-	-

73	504796,44	1328307,07	Картометрический метод, 5	-	-
74	504782,79	1328308,52	Картометрический метод, 5	-	-
75	504781,91	1328314,34	Картометрический метод, 5	-	-
76	504776,93	1328347,32	Картометрический метод, 5	-	-
77	504771,4	1328375,4	Картометрический метод, 5	-	-
78	504776,69	1328410,24	Картометрический метод, 5	-	-
79	504776,81	1328410,25	Картометрический метод, 5	-	-
80	504776,83	1328411,18	Картометрический метод, 5	-	-
81	504772,99	1328445,87	Картометрический метод, 5	-	-
82	504772,66	1328448,47	Картометрический метод, 5	-	-
83	504806,36	1328455,45	Картометрический метод, 5	-	-
84	504837,75	1328464,14	Картометрический метод, 5	-	-
85	504838,36	1328467,15	Картометрический метод, 5	-	-
86	504838,55	1328476,44	Картометрический метод, 5	-	-
87	504836,06	1328476,37	Картометрический метод, 5	-	-
88	504835,79	1328479,2	Картометрический метод, 5	-	-
89	504838,6	1328479,31	Картометрический метод, 5	-	-
90	504838,32	1328487,31	Картометрический метод, 5	-	-
91	504838,31	1328488,47	Картометрический метод, 5	-	-
92	504836,98	1328498,69	Картометрический метод, 5	-	-
93	504835,53	1328509,87	Картометрический метод, 5	-	-
94	504834,58	1328513,26	Картометрический метод, 5	-	-
95	504826,77	1328543,78	Картометрический метод, 5	-	-

96	504826,69	1328543,77	Картометрический метод, 5	-	-
97	504820,64	1328567,14	Картометрический метод, 5	-	-
98	504816,86	1328587,63	Картометрический метод, 5	-	-
1	504818,74	1328608,61	Картометрический метод, 5	-	-
ЗУ1(2)					
1	504990,47	1328293,22	Картометрический метод, 5	-	-
2	504976,71	1328290,03	Картометрический метод, 5	-	-
3	504975,62	1328288,6	Картометрический метод, 5	-	-
4	504966,11	1328286,52	Картометрический метод, 5	-	-
5	504965,93	1328287,33	Картометрический метод, 5	-	-
6	504924,48	1328278,22	Картометрический метод, 5	-	-
7	504930,14	1328243,9	Картометрический метод, 5	-	-
8	504927,81	1328242,79	Картометрический метод, 5	-	-
9	504927,84	1328242,78	Картометрический метод, 5	-	-
10	504928,54	1328242,95	Картометрический метод, 5	-	-
11	504930,58	1328220,55	Картометрический метод, 5	-	-
12	504930,59	1328220,4	Картометрический метод, 5	-	-
13	504930,71	1328220,41	Картометрический метод, 5	-	-
14	504932,51	1328220,56	Картометрический метод, 5	-	-
15	504934,85	1328219,33	Картометрический метод, 5	-	-
16	504935,44	1328213,97	Картометрический метод, 5	-	-
17	504929,96	1328206,53	Картометрический метод, 5	-	-
18	504933,84	1328176,52	Картометрический метод, 5	-	-
19	504937,37	1328163,68	Картометрический метод, 5	-	-

20	504940,48	1328141,19	Картометрический метод, 5	-	-
21	504943,33	1328141,62	Картометрический метод, 5	-	-
22	504946,38	1328100,24	Картометрический метод, 5	-	-
23	505005,15	1328112,17	Картометрический метод, 5	-	-
24	505008,8	1328085,56	Картометрический метод, 5	-	-
25	505008,9	1328084,99	Картометрический метод, 5	-	-
26	505008,87	1328084,99	Картометрический метод, 5	-	-
27	505010,54	1328052,83	Картометрический метод, 5	-	-
28	505023,88	1328001,72	Картометрический метод, 5	-	-
29	505029,76	1328002,83	Картометрический метод, 5	-	-
30	505066,9	1328032,87	Картометрический метод, 5	-	-
31	505062,27	1328053,95	Картометрический метод, 5	-	-
32	505052,19	1328100	Картометрический метод, 5	-	-
33	505049,69	1328109,77	Картометрический метод, 5	-	-
34	505049,75	1328109,78	Картометрический метод, 5	-	-
35	505044,9	1328129,15	Картометрический метод, 5	-	-
36	505038,62	1328157,09	Картометрический метод, 5	-	-
37	505038,3	1328158,49	Картометрический метод, 5	-	-
38	505032,68	1328165,36	Картометрический метод, 5	-	-
39	505006,26	1328257,92	Картометрический метод, 5	-	-
40	504999,84	1328259,16	Картометрический метод, 5	-	-
1	504990,47	1328293,22	Картометрический метод, 5	-	-
3. Сведения о характерных точках части (частей) границы объекта					
	Координаты, м				


Обозначение характерных точек части границы	X	Y	Метод определения координат характерной точки	Средняя квадратическая погрешность положения характерной точки (Mt), м	Описание обозначения точки на местности (при наличии)
1	2	3	4	5	6

Раздел 3

Сведения о местоположении измененных (уточненных) границ объекта							
1. Система координат МСК 50 зона 1							
2. Сведения о характерных точках границ объекта							
Обозначение характерных точек границ	Существующие координаты, м		Измененные (уточненные) координаты, м		Метод определения координат характерной точки	Средняя квадратическая погрешность положения характерной точки (Mt), м	Описание обозначения точки на местности (при наличии)
	X	Y	X	Y			
1	2	3	4	5	6	7	8
3. Сведения о характерных точках части (частей) границы объекта							
Часть № 1							

Раздел 4

План границ объекта

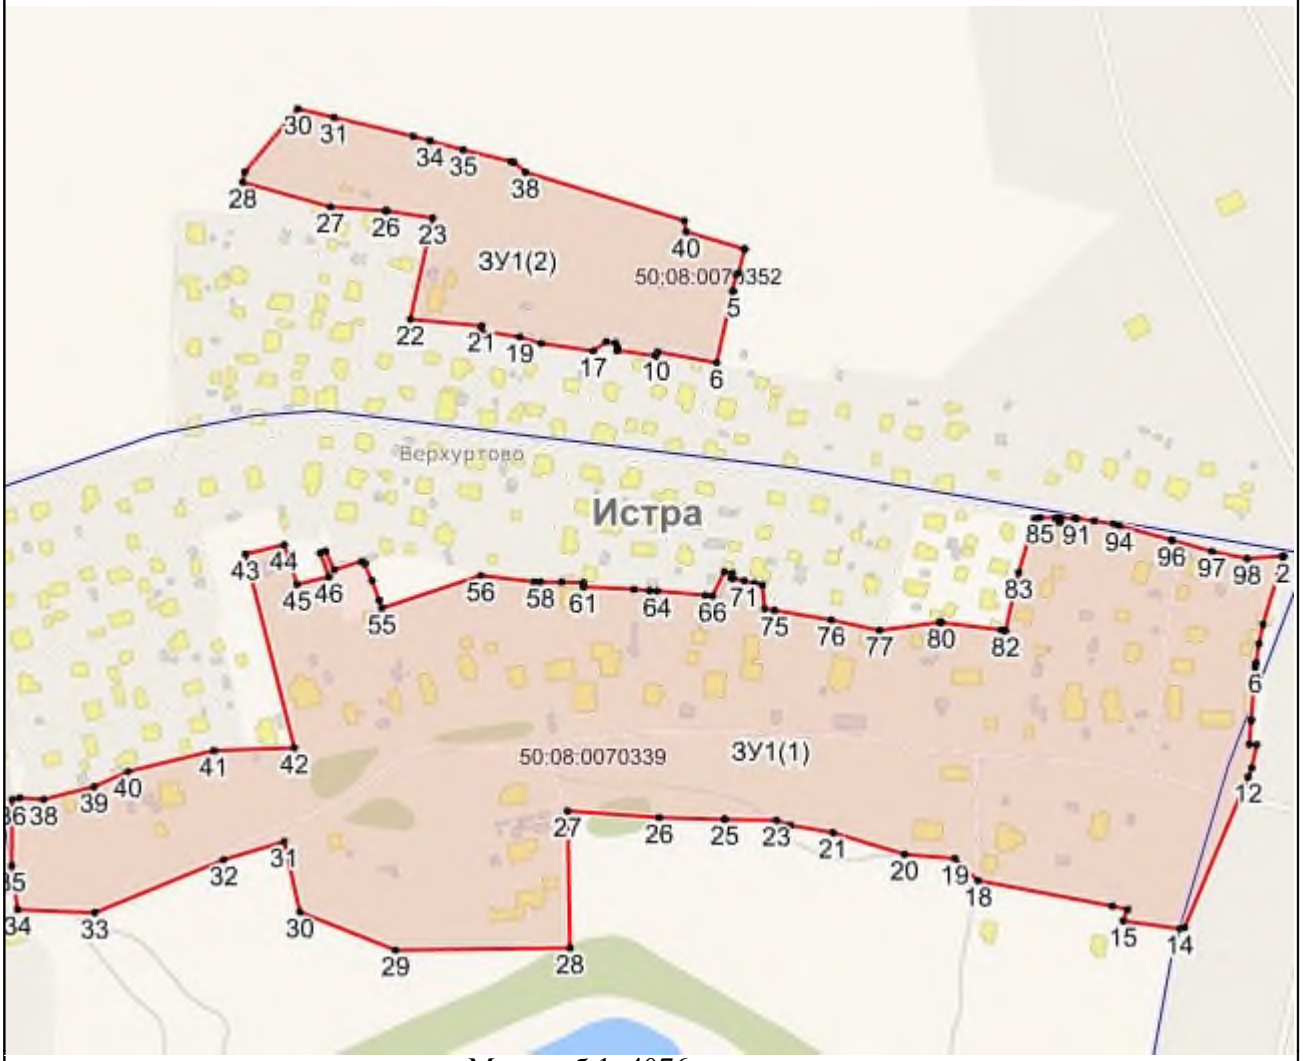

Масштаб 1: 4076

Используемые условные знаки и обозначения:

- Характерная точка объекта
- Граница объекта
- Граница ГО
- Граница кадастрового квартала

Подпись _____ Дата «____» _____ _____ г.

Место для оттиска печати (при наличии) лица, составившего описание местоположения границ объекта

Приложение № 1
к приказу Минэкономразвития России
от 23.11.2018 № 650

ФОРМА
графического описания местоположения границ населенных пунктов, территориальных зон, особо охраняемых природных территорий, зон с особыми условиями использования территории

ОПИСАНИЕ МЕСТОПОЛОЖЕНИЯ ГРАНИЦ
Деревня Воронино
(наименование объекта, местоположение границ которого описано (далее – объект)

Раздел 1

Сведения об объекте		
№ п/п	Характеристики объекта	Описание характеристик
1	2	3
1	Местоположение объекта	Московская область, Городской округ Истра
2	Площадь объекта +/- величина погрешности определения площади (Р +/- Дельта Р)	1700504 кв.м ± 913 кв.м
3	Иные характеристики объекта	

Раздел 2

Сведения о местоположении границ объекта					
1. Система координат МСК 50 зона 1					
2. Сведения о характерных точках границ объекта					
Обозначение характерных точек границ	Координаты, м		Метод определения координат характерной точки	Средняя квадратическая погрешность положения характерной точки (Mt), м	Описание обозначения точки на местности (при наличии)
	X	Y			
1	2	3	4	5	6
ЗУ1(1)					
1	473997,89	1344226,45	Картометрический метод, 5	-	-
2	474015,42	1344228,77	Картометрический метод, 5	-	-
3	474032,94	1344231,08	Картометрический метод, 5	-	-

4	474080,58	1344235,72	Картометрический метод, 5	-	-
5	474116,29	1344248,94	Картометрический метод, 5	-	-
6	474165,24	1344282	Картометрический метод, 5	-	-
7	474199,63	1344303,17	Картометрический метод, 5	-	-
8	474213,52	1344299,2	Картометрический метод, 5	-	-
9	474230,06	1344311,12	Картометрический метод, 5	-	-
10	474241,3	1344359,39	Картометрический метод, 5	-	-
11	474246,12	1344367,62	Картометрический метод, 5	-	-
12	474270,41	1344409,01	Картометрический метод, 5	-	-
13	474291,35	1344458,12	Картометрический метод, 5	-	-
14	474281,37	1344471,28	Картометрический метод, 5	-	-
15	474234,2	1344516,63	Картометрический метод, 5	-	-
16	474229,63	1344522,5	Картометрический метод, 5	-	-
17	474291,87	1344568,53	Картометрический метод, 5	-	-
18	474288,95	1344571,45	Картометрический метод, 5	-	-
19	474271,08	1344592,41	Картометрический метод, 5	-	-
20	474229,27	1344641,43	Картометрический метод, 5	-	-
21	474218,02	1344661,74	Картометрический метод, 5	-	-
22	474193,19	1344706,6	Картометрический метод, 5	-	-
23	474187,76	1344716,41	Картометрический метод, 5	-	-
24	474171,32	1344746,08	Картометрический метод, 5	-	-
25	474189,1	1344756,26	Картометрический метод, 5	-	-
26	474206,87	1344766,43	Картометрический метод, 5	-	-

27	474215,9	1344771,32	Картометрический метод, 5	-	-
28	474265,14	1344799,18	Картометрический метод, 5	-	-
29	474253,96	1344825,02	Картометрический метод, 5	-	-
30	474250,97	1344830,56	Картометрический метод, 5	-	-
31	474239,8	1344851,19	Картометрический метод, 5	-	-
32	474237,85	1344854,81	Картометрический метод, 5	-	-
33	474221,99	1344884,11	Картометрический метод, 5	-	-
34	474217,55	1344881,83	Картометрический метод, 5	-	-
35	474122,25	1344832,77	Картометрический метод, 5	-	-
36	474118,62	1344840,48	Картометрический метод, 5	-	-
37	474114,98	1344848,18	Картометрический метод, 5	-	-
38	474103,88	1344842,48	Картометрический метод, 5	-	-
39	474093,34	1344837,08	Картометрический метод, 5	-	-
40	474093,14	1344837,55	Картометрический метод, 5	-	-
41	474088,28	1344849,04	Картометрический метод, 5	-	-
42	474082,35	1344853,77	Картометрический метод, 5	-	-
43	474028,22	1344932,52	Картометрический метод, 5	-	-
44	474048,7	1345015,56	Картометрический метод, 5	-	-
45	474053,94	1345031,73	Картометрический метод, 5	-	-
46	474063,93	1345062,85	Картометрический метод, 5	-	-
47	474085,45	1345130,08	Картометрический метод, 5	-	-
48	474096,23	1345163,66	Картометрический метод, 5	-	-
49	474105,54	1345192,75	Картометрический метод, 5	-	-

50	474067,94	1345214,74	Картометрический метод, 5	-	-
51	474043,83	1345228,84	Картометрический метод, 5	-	-
52	474021,8	1345223,56	Картометрический метод, 5	-	-
53	473976,99	1345212,57	Картометрический метод, 5	-	-
54	473963,73	1345208,32	Картометрический метод, 5	-	-
55	473960,32	1345207,23	Картометрический метод, 5	-	-
56	473939,4	1345204,32	Картометрический метод, 5	-	-
57	473912,59	1345193,55	Картометрический метод, 5	-	-
58	473905,39	1345189,64	Картометрический метод, 5	-	-
59	473868,91	1345177,97	Картометрический метод, 5	-	-
60	473861	1345175,43	Картометрический метод, 5	-	-
61	473813,56	1345201	Картометрический метод, 5	-	-
62	473797,06	1345234,36	Картометрический метод, 5	-	-
63	473792,27	1345232,13	Картометрический метод, 5	-	-
64	473789,56	1345237,95	Картометрический метод, 5	-	-
65	473778,21	1345262,26	Картометрический метод, 5	-	-
66	473774,38	1345271,22	Картометрический метод, 5	-	-
67	473770,84	1345279,54	Картометрический метод, 5	-	-
68	473766,75	1345289,12	Картометрический метод, 5	-	-
69	473761,54	1345290,03	Картометрический метод, 5	-	-
70	473757,28	1345298,94	Картометрический метод, 5	-	-
71	473755,69	1345302,27	Картометрический метод, 5	-	-
72	473745,01	1345324,63	Картометрический метод, 5	-	-

73	473742,31	1345330,28	Картометрический метод, 5	-	-
74	473724,65	1345367,27	Картометрический метод, 5	-	-
75	473720,77	1345375,39	Картометрический метод, 5	-	-
76	473735,78	1345384,98	Картометрический метод, 5	-	-
77	473805,03	1345429,25	Картометрический метод, 5	-	-
78	473805,98	1345519,09	Картометрический метод, 5	-	-
79	473808,06	1345716,95	Картометрический метод, 5	-	-
80	473810,2	1345921,68	Картометрический метод, 5	-	-
81	473810,34	1345935,5	Картометрический метод, 5	-	-
82	473810,97	1345994,83	Картометрический метод, 5	-	-
83	473789,68	1345999,16	Картометрический метод, 5	-	-
84	473760,23	1346005,15	Картометрический метод, 5	-	-
85	473705,22	1346002,07	Картометрический метод, 5	-	-
86	473631,17	1345997,92	Картометрический метод, 5	-	-
87	473592,66	1345995,76	Картометрический метод, 5	-	-
88	473578,67	1345994,98	Картометрический метод, 5	-	-
89	473575,89	1345936,04	Картометрический метод, 5	-	-
90	473575,73	1345932,54	Картометрический метод, 5	-	-
91	473572,66	1345867,28	Картометрический метод, 5	-	-
92	473572	1345853,45	Картометрический метод, 5	-	-
93	473560,78	1345818,48	Картометрический метод, 5	-	-
94	473555,12	1345800,83	Картометрический метод, 5	-	-
95	473543,9	1345765,87	Картометрический метод, 5	-	-

96	473525,28	1345707,77	Картометрический метод, 5	-	-
97	473519,66	1345690,25	Картометрический метод, 5	-	-
98	473515,05	1345680,23	Картометрический метод, 5	-	-
99	473507,3	1345697,12	Картометрический метод, 5	-	-
100	473497,91	1345717,58	Картометрический метод, 5	-	-
101	473491,77	1345730,97	Картометрический метод, 5	-	-
102	473487,55	1345740,15	Картометрический метод, 5	-	-
103	473477,47	1345762,11	Картометрический метод, 5	-	-
104	473458,6	1345775,46	Картометрический метод, 5	-	-
105	473418,17	1345804,07	Картометрический метод, 5	-	-
106	473418,53	1345809,09	Картометрический метод, 5	-	-
107	473421,85	1345856,78	Картометрический метод, 5	-	-
108	473415,23	1345861,83	Картометрический метод, 5	-	-
109	473380,7	1345888,2	Картометрический метод, 5	-	-
110	473362,52	1345902,08	Картометрический метод, 5	-	-
111	473270,82	1345894,82	Картометрический метод, 5	-	-
112	473257,12	1345878,69	Картометрический метод, 5	-	-
113	473249,3	1345869,48	Картометрический метод, 5	-	-
114	473235,97	1345853,79	Картометрический метод, 5	-	-
115	473227,69	1345843,97	Картометрический метод, 5	-	-
116	473226,42	1345842,48	Картометрический метод, 5	-	-
117	473166,99	1345772,27	Картометрический метод, 5	-	-
118	473159,86	1345764,19	Картометрический метод, 5	-	-

119	473125,2	1345742,96	Картометрический метод, 5	-	-
120	473117,05	1345737,56	Картометрический метод, 5	-	-
121	473083,82	1345701,61	Картометрический метод, 5	-	-
122	473071,33	1345688,11	Картометрический метод, 5	-	-
123	473054,61	1345670,05	Картометрический метод, 5	-	-
124	473007,38	1345667,66	Картометрический метод, 5	-	-
125	472998,72	1345667,85	Картометрический метод, 5	-	-
126	472912,72	1345661,43	Картометрический метод, 5	-	-
127	472889,61	1345659,72	Картометрический метод, 5	-	-
128	472762,2	1345680,1	Картометрический метод, 5	-	-
129	472725,02	1345686,05	Картометрический метод, 5	-	-
130	472576,47	1345675,39	Картометрический метод, 5	-	-
131	472573,94	1345675,21	Картометрический метод, 5	-	-
132	472541,05	1345672,86	Картометрический метод, 5	-	-
133	472520,72	1345671,39	Картометрический метод, 5	-	-
134	472497,12	1345659,05	Картометрический метод, 5	-	-
135	472453,48	1345636,22	Картометрический метод, 5	-	-
136	472426,82	1345622,28	Картометрический метод, 5	-	-
137	472407,73	1345616,61	Картометрический метод, 5	-	-
138	472400,75	1345614,53	Картометрический метод, 5	-	-
139	472378,37	1345607,88	Картометрический метод, 5	-	-
140	472355,32	1345601,03	Картометрический метод, 5	-	-
141	472348,6	1345599,03	Картометрический метод, 5	-	-

142	472320,92	1345590,8	Картометрический метод, 5	-	-
143	472318,61	1345590,11	Картометрический метод, 5	-	-
144	472296,98	1345583,66	Картометрический метод, 5	-	-
145	472287,86	1345580,94	Картометрический метод, 5	-	-
146	472253,78	1345570,78	Картометрический метод, 5	-	-
147	472254,87	1345566,58	Картометрический метод, 5	-	-
148	472246,82	1345564,15	Картометрический метод, 5	-	-
149	472230,02	1345559,09	Картометрический метод, 5	-	-
150	472201,3	1345550,44	Картометрический метод, 5	-	-
151	472198,46	1345545,54	Картометрический метод, 5	-	-
152	472194,29	1345545,81	Картометрический метод, 5	-	-
153	472189,59	1345546,07	Картометрический метод, 5	-	-
154	472185,94	1345546,22	Картометрический метод, 5	-	-
155	472176,71	1345545,67	Картометрический метод, 5	-	-
156	472175,35	1345537,54	Картометрический метод, 5	-	-
157	472174,97	1345531,33	Картометрический метод, 5	-	-
158	472175,43	1345527,89	Картометрический метод, 5	-	-
159	472176,1	1345525,09	Картометрический метод, 5	-	-
160	472178,18	1345520,27	Картометрический метод, 5	-	-
161	472178,22	1345520,2	Картометрический метод, 5	-	-
162	472178,25	1345520,14	Картометрический метод, 5	-	-
163	472181,17	1345515,52	Картометрический метод, 5	-	-
164	472156,52	1345472,52	Картометрический метод, 5	-	-

165	472166,79	1345450,85	Картометрический метод, 5	-	-
166	472168,09	1345453,08	Картометрический метод, 5	-	-
167	472171,9	1345445,12	Картометрический метод, 5	-	-
168	472186,08	1345415,46	Картометрический метод, 5	-	-
169	472190,57	1345406,11	Картометрический метод, 5	-	-
170	472197,55	1345391,6	Картометрический метод, 5	-	-
171	472207,11	1345371,73	Картометрический метод, 5	-	-
172	472207,91	1345367,61	Картометрический метод, 5	-	-
173	472206,93	1345367,14	Картометрический метод, 5	-	-
174	472220,56	1345338,8	Картометрический метод, 5	-	-
175	472222,76	1345334,22	Картометрический метод, 5	-	-
176	472224,7	1345335,15	Картометрический метод, 5	-	-
177	472293,67	1345189,88	Картометрический метод, 5	-	-
178	472332,18	1345113,65	Картометрический метод, 5	-	-
179	472388,31	1345145,35	Картометрический метод, 5	-	-
180	472418,09	1345093,55	Картометрический метод, 5	-	-
181	472421,49	1345088,81	Картометрический метод, 5	-	-
182	472427,81	1345128,96	Картометрический метод, 5	-	-
183	472444,63	1345189,11	Картометрический метод, 5	-	-
184	472460,41	1345184,65	Картометрический метод, 5	-	-
185	472479,86	1345178,19	Картометрический метод, 5	-	-
186	472484,43	1345176,43	Картометрический метод, 5	-	-
187	472495,17	1345172,31	Картометрический метод, 5	-	-

188	472510,22	1345165,81	Картометрический метод, 5	-	-
189	472525	1345158,71	Картометрический метод, 5	-	-
190	472539,48	1345151,01	Картометрический метод, 5	-	-
191	472543,02	1345148,93	Картометрический метод, 5	-	-
192	472553,64	1345142,73	Картометрический метод, 5	-	-
193	472567,44	1345133,88	Картометрический метод, 5	-	-
194	472577,56	1345126,88	Картометрический метод, 5	-	-
195	472590,7	1345117,07	Картометрический метод, 5	-	-
196	472597,2	1345111,89	Картометрический метод, 5	-	-
197	472609,81	1345101,2	Картометрический метод, 5	-	-
198	472632,54	1345080,78	Картометрический метод, 5	-	-
199	472639,31	1345075,25	Картометрический метод, 5	-	-
200	472636,9	1345072,68	Картометрический метод, 5	-	-
201	472596,19	1345029,15	Картометрический метод, 5	-	-
202	472612,43	1345012,54	Картометрический метод, 5	-	-
203	472621,72	1345004,18	Картометрический метод, 5	-	-
204	472621,36	1345003,12	Картометрический метод, 5	-	-
205	472622,36	1344999,24	Картометрический метод, 5	-	-
206	472644,44	1344990,3	Картометрический метод, 5	-	-
207	472647,36	1344989,12	Картометрический метод, 5	-	-
208	472665,32	1344981,85	Картометрический метод, 5	-	-
209	472678,49	1344976,52	Картометрический метод, 5	-	-
210	472692,78	1344970,73	Картометрический метод, 5	-	-

211	472697,97	1344968,63	Картометрический метод, 5	-	-
212	472822,88	1344917,72	Картометрический метод, 5	-	-
213	472838,1	1344911,02	Картометрический метод, 5	-	-
214	472861,25	1344902,65	Картометрический метод, 5	-	-
215	472869,23	1344901,71	Картометрический метод, 5	-	-
216	472875,1	1344901,02	Картометрический метод, 5	-	-
217	472885,87	1344901,11	Картометрический метод, 5	-	-
218	472919,81	1344905,88	Картометрический метод, 5	-	-
219	472929,02	1344912,06	Картометрический метод, 5	-	-
220	472937,23	1344917,89	Картометрический метод, 5	-	-
221	473028,69	1344971,08	Картометрический метод, 5	-	-
222	473044,25	1344980,13	Картометрический метод, 5	-	-
223	473113,92	1345020,64	Картометрический метод, 5	-	-
224	473149,2	1345041,16	Картометрический метод, 5	-	-
225	473169,72	1345053,1	Картометрический метод, 5	-	-
226	473207,83	1345075,27	Картометрический метод, 5	-	-
227	473230,7	1345088,57	Картометрический метод, 5	-	-
228	473272,08	1345119,57	Картометрический метод, 5	-	-
229	473304,32	1345143,72	Картометрический метод, 5	-	-
230	473349,35	1345177,45	Картометрический метод, 5	-	-
231	473354,75	1345166,62	Картометрический метод, 5	-	-
232	473360,56	1345144,71	Картометрический метод, 5	-	-
233	473362,29	1345138,21	Картометрический метод, 5	-	-

234	473369,53	1345110,86	Картометрический метод, 5	-	-
235	473369,73	1345109,41	Картометрический метод, 5	-	-
236	473369,97	1345109,26	Картометрический метод, 5	-	-
237	473381,31	1345067,24	Картометрический метод, 5	-	-
238	473392,65	1345025,33	Картометрический метод, 5	-	-
239	473393,15	1345023,51	Картометрический метод, 5	-	-
240	473402,42	1344989,98	Картометрический метод, 5	-	-
241	473404,21	1344983,33	Картометрический метод, 5	-	-
242	473404,21	1344983,3	Картометрический метод, 5	-	-
243	473404,81	1344981,13	Картометрический метод, 5	-	-
244	473415,61	1344941,39	Картометрический метод, 5	-	-
245	473417,86	1344934,26	Картометрический метод, 5	-	-
246	473411,85	1344861,54	Картометрический метод, 5	-	-
247	473405,77	1344763,03	Картометрический метод, 5	-	-
248	473370,19	1344714,8	Картометрический метод, 5	-	-
249	473341,11	1344674,16	Картометрический метод, 5	-	-
250	473314,54	1344618,29	Картометрический метод, 5	-	-
251	473350,7	1344530,04	Картометрический метод, 5	-	-
252	473351,17	1344528,9	Картометрический метод, 5	-	-
253	473360,27	1344506,69	Картометрический метод, 5	-	-
254	473362,96	1344507,47	Картометрический метод, 5	-	-
255	473460,81	1344536,01	Картометрический метод, 5	-	-
256	473517,48	1344548,82	Картометрический метод, 5	-	-

257	473530,29	1344551,71	Картометрический метод, 5	-	-
258	473570,68	1344544,42	Картометрический метод, 5	-	-
259	473589,61	1344530,31	Картометрический метод, 5	-	-
260	473617,37	1344455,09	Картометрический метод, 5	-	-
261	473666,22	1344378,45	Картометрический метод, 5	-	-
262	473670,62	1344334,78	Картометрический метод, 5	-	-
263	473687,33	1344309,57	Картометрический метод, 5	-	-
264	473710,45	1344290,07	Картометрический метод, 5	-	-
265	473733,57	1344270,57	Картометрический метод, 5	-	-
266	473739,41	1344268,04	Картометрический метод, 5	-	-
267	473744,46	1344265,86	Картометрический метод, 5	-	-
268	473750,66	1344263,18	Картометрический метод, 5	-	-
269	473797,24	1344243,01	Картометрический метод, 5	-	-
270	473803,23	1344240,81	Картометрический метод, 5	-	-
271	474064,07	1344417,11	Картометрический метод, 5	-	-
272	474066,15	1344412,36	Картометрический метод, 5	-	-
273	474066,69	1344408,28	Картометрический метод, 5	-	-
274	474066,73	1344407,97	Картометрический метод, 5	-	-
275	474067,23	1344403,83	Картометрический метод, 5	-	-
276	474068,83	1344390,71	Картометрический метод, 5	-	-
277	474069,34	1344386,52	Картометрический метод, 5	-	-
278	474069,57	1344379,18	Картометрический метод, 5	-	-
279	474071,32	1344324,41	Картометрический метод, 5	-	-

280	474071,32	1344324,35	Картометрический метод, 5	-	-
281	474048,17	1344313,09	Картометрический метод, 5	-	-
282	474009,14	1344285,32	Картометрический метод, 5	-	-
283	473984,01	1344271,43	Картометрический метод, 5	-	-
284	473972,1	1344253,57	Картометрический метод, 5	-	-
285	473975,41	1344237,03	Картометрический метод, 5	-	-
1	473997,89	1344226,45	Картометрический метод, 5	-	-
ЗУ1(2)					
1	472188,71	1345615,19	Картометрический метод, 5	-	-
2	472171,17	1345611,1	Картометрический метод, 5	-	-
3	472176,16	1345589,69	Картометрический метод, 5	-	-
4	472189,49	1345592,8	Картометрический метод, 5	-	-
5	472192,35	1345580,57	Картометрический метод, 5	-	-
6	472196,38	1345581,5	Картометрический метод, 5	-	-
7	472197,59	1345576,16	Картометрический метод, 5	-	-
8	472212,79	1345580,03	Картометрический метод, 5	-	-
9	472206,63	1345607,11	Картометрический метод, 5	-	-
10	472191,43	1345603,53	Картометрический метод, 5	-	-
1	472188,71	1345615,19	Картометрический метод, 5	-	-

3. Сведения о характерных точках части (частей) границы объекта


Обозначение характерных точек части границы	Координаты, м		Метод определения координат характерной точки	Средняя квадратическая погрешность положения характерной точки (Mt), м	Описание обозначения точки на местности (при наличии)
	X	Y			
1	2	3	4	5	6

Раздел 3

Сведения о местоположении измененных (уточненных) границ объекта							
1. Система координат МСК 50 зона 1							
2. Сведения о характерных точках границ объекта							
Обозначение характерных точек границ	Существующие координаты, м		Измененные (уточненные) координаты, м		Метод определения координат характерной точки	Средняя квадратическая погрешность положения характерной точки (Mt), м	Описание обозначения точки на местности (при наличии)
	X	Y	X	Y			
1	2	3	4	5	6	7	8
3. Сведения о характерных точках части (частей) границы объекта							
Часть № 1							

Раздел 4

План границ объекта

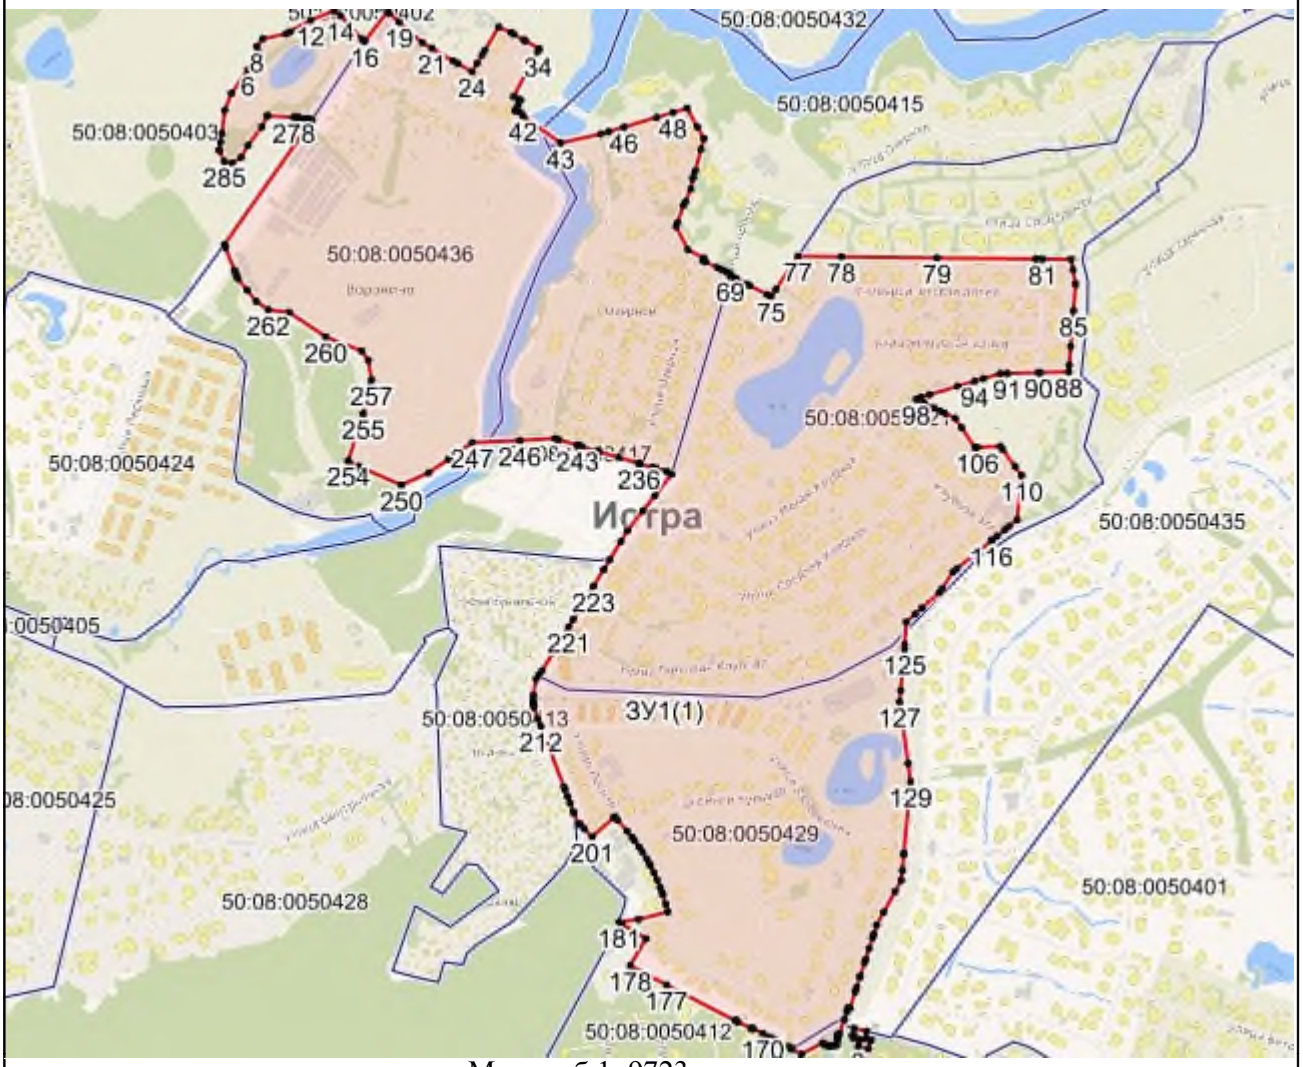

Масштаб 1: 9723

Используемые условные знаки и обозначения:

- Характерная точка объекта
- Граница объекта
- Граница ГО
- Граница кадастрового квартала

Подпись _____ Дата «____» _____ _____ г.

Место для оттиска печати (при наличии) лица, составившего описание местоположения границ объекта

Приложение № 1
к приказу Минэкономразвития России
от 23.11.2018 № 650

ФОРМА
графического описания местоположения границ населенных пунктов, территориальных зон, особо охраняемых природных территорий, зон с особыми условиями использования территории

ОПИСАНИЕ МЕСТОПОЛОЖЕНИЯ ГРАНИЦ
Деревня Воскресёнки
(наименование объекта, местоположение границ которого описано (далее – объект)

Раздел 1

Сведения об объекте		
№ п/п	Характеристики объекта	Описание характеристик
1	2	3
1	Местоположение объекта	Московская область, Городской округ Истра
2	Площадь объекта +/- величина погрешности определения площади (Р +/- Дельта Р)	294451 кв.м ± 380 кв.м
3	Иные характеристики объекта	

Раздел 2

Сведения о местоположении границ объекта					
1. Система координат МСК 50 зона 1					
2. Сведения о характерных точках границ объекта					
Обозначение характерных точек границ	Координаты, м		Метод определения координат характерной точки	Средняя квадратическая погрешность положения характерной точки (Mt), м	Описание обозначения точки на местности (при наличии)
	X	Y			
1	2	3	4	5	6
ЗУ1					
1	478694,92	1322415,85	Картометрический метод, 5	-	-
2	478661,68	1322386,07	Картометрический метод, 5	-	-
3	478583,08	1322308,26	Картометрический метод, 5	-	-

4	478570,93	1322288,88	Картометрический метод, 5	-	-
5	478617,33	1322219,51	Картометрический метод, 5	-	-
6	478662,55	1322123,83	Картометрический метод, 5	-	-
7	478682,08	1322059,44	Картометрический метод, 5	-	-
8	478698,61	1321944,41	Картометрический метод, 5	-	-
9	478702,06	1321906,15	Картометрический метод, 5	-	-
10	478708,86	1321894,68	Картометрический метод, 5	-	-
11	478693,19	1321893,84	Картометрический метод, 5	-	-
12	478691,09	1321893,09	Картометрический метод, 5	-	-
13	478653,26	1321879,85	Картометрический метод, 5	-	-
14	478629,53	1321871,3	Картометрический метод, 5	-	-
15	478625,48	1321870,53	Картометрический метод, 5	-	-
16	478598,58	1321858,43	Картометрический метод, 5	-	-
17	478587,81	1321854,8	Картометрический метод, 5	-	-
18	478587,7	1321854,76	Картометрический метод, 5	-	-
19	478568,53	1321847,08	Картометрический метод, 5	-	-
20	478550,3	1321840,02	Картометрический метод, 5	-	-
21	478526,36	1321832,16	Картометрический метод, 5	-	-
22	478516,39	1321857,43	Картометрический метод, 5	-	-
23	478515,39	1321857,79	Картометрический метод, 5	-	-
24	478514,79	1321859,08	Картометрический метод, 5	-	-
25	478513,3	1321861,27	Картометрический метод, 5	-	-
26	478513,24	1321861,24	Картометрический метод, 5	-	-

27	478484,62	1321849,12	Картометрический метод, 5	-	-
28	478480,73	1321820,16	Картометрический метод, 5	-	-
29	478469,33	1321849,41	Картометрический метод, 5	-	-
30	478448,15	1321839,66	Картометрический метод, 5	-	-
31	478438,4	1321835,17	Картометрический метод, 5	-	-
32	478446,54	1321817,12	Картометрический метод, 5	-	-
33	478435,23	1321811,86	Картометрический метод, 5	-	-
34	478416,5	1321795,42	Картометрический метод, 5	-	-
35	478400,15	1321776,93	Картометрический метод, 5	-	-
36	478405,98	1321753,5	Картометрический метод, 5	-	-
37	478424,69	1321684,62	Картометрический метод, 5	-	-
38	478440,42	1321684,35	Картометрический метод, 5	-	-
39	478484,78	1321703,34	Картометрический метод, 5	-	-
40	478485,92	1321703,85	Картометрический метод, 5	-	-
41	478487,97	1321704,76	Картометрический метод, 5	-	-
42	478505,71	1321703,46	Картометрический метод, 5	-	-
43	478509,45	1321693,05	Картометрический метод, 5	-	-
44	478530,04	1321628,7	Картометрический метод, 5	-	-
45	478601,98	1321562,87	Картометрический метод, 5	-	-
46	478695,27	1321589,19	Картометрический метод, 5	-	-
47	478719,04	1321599,52	Картометрический метод, 5	-	-
48	478716,64	1321605,25	Картометрический метод, 5	-	-
49	478690,97	1321667,13	Картометрический метод, 5	-	-

50	478689,35	1321669,37	Картометрический метод, 5	-	-
51	478734,74	1321698,65	Картометрический метод, 5	-	-
52	478734,77	1321698,66	Картометрический метод, 5	-	-
53	478734,82	1321698,69	Картометрический метод, 5	-	-
54	478763,54	1321707,94	Картометрический метод, 5	-	-
55	478779,75	1321713,15	Картометрический метод, 5	-	-
56	478773,91	1321737,75	Картометрический метод, 5	-	-
57	478779	1321739,81	Картометрический метод, 5	-	-
58	478857,29	1321754,43	Картометрический метод, 5	-	-
59	478879,65	1321753,7	Картометрический метод, 5	-	-
60	479060,91	1321745,7	Картометрический метод, 5	-	-
61	479063,77	1321743,98	Картометрический метод, 5	-	-
62	479066,13	1321743,75	Картометрический метод, 5	-	-
63	479071,27	1321744	Картометрический метод, 5	-	-
64	479102,17	1321735,18	Картометрический метод, 5	-	-
65	479101,2	1321717,38	Картометрический метод, 5	-	-
66	479120,62	1321716,68	Картометрический метод, 5	-	-
67	479149,69	1321683,87	Картометрический метод, 5	-	-
68	479165,83	1321643,91	Картометрический метод, 5	-	-
69	479156,15	1321624,19	Картометрический метод, 5	-	-
70	479169,13	1321606,74	Картометрический метод, 5	-	-
71	479181,7	1321611,7	Картометрический метод, 5	-	-
72	479189,98	1321593,2	Картометрический метод, 5	-	-

73	479202,95	1321564,24	Картометрический метод, 5	-	-
74	479216,14	1321534,76	Картометрический метод, 5	-	-
75	479232,04	1321539,56	Картометрический метод, 5	-	-
76	479239,19	1321542,43	Картометрический метод, 5	-	-
77	479259,72	1321550,73	Картометрический метод, 5	-	-
78	479265,54	1321553,2	Картометрический метод, 5	-	-
79	479265,71	1321553,27	Картометрический метод, 5	-	-
80	479284,13	1321561,06	Картометрический метод, 5	-	-
81	479274,89	1321581,5	Картометрический метод, 5	-	-
82	479264,14	1321605,84	Картометрический метод, 5	-	-
83	479254,21	1321628,67	Картометрический метод, 5	-	-
84	479244,03	1321653,03	Картометрический метод, 5	-	-
85	479236,96	1321670,14	Картометрический метод, 5	-	-
86	479230,85	1321686,21	Картометрический метод, 5	-	-
87	479225,76	1321699,57	Картометрический метод, 5	-	-
88	479259,01	1321702,52	Картометрический метод, 5	-	-
89	479277,01	1321701,72	Картометрический метод, 5	-	-
90	479317,89	1321718,93	Картометрический метод, 5	-	-
91	479350,32	1321720,88	Картометрический метод, 5	-	-
92	479352,28	1321721	Картометрический метод, 5	-	-
93	479336,44	1321791,95	Картометрический метод, 5	-	-
94	479378,89	1321926,43	Картометрический метод, 5	-	-
95	479331,22	1321926,43	Картометрический метод, 5	-	-

96	479202,5	1321926,49	Картометрический метод, 5	-	-
97	479152,96	1321924,57	Картометрический метод, 5	-	-
98	478923,84	1321937,97	Картометрический метод, 5	-	-
99	478919,16	1322065,75	Картометрический метод, 5	-	-
100	478893,38	1322128,81	Картометрический метод, 5	-	-
101	478881,91	1322114,48	Картометрический метод, 5	-	-
102	478873,31	1322088,68	Картометрический метод, 5	-	-
103	478846,88	1322079,29	Картометрический метод, 5	-	-
104	478819,26	1322141,23	Картометрический метод, 5	-	-
105	478800,89	1322182,61	Картометрический метод, 5	-	-
106	478790,47	1322206,08	Картометрический метод, 5	-	-
107	478786,66	1322213,6	Картометрический метод, 5	-	-
108	478754,84	1322286,36	Картометрический метод, 5	-	-
109	478754,16	1322287,89	Картометрический метод, 5	-	-
110	478737,65	1322325,05	Картометрический метод, 5	-	-
111	478705,94	1322395,87	Картометрический метод, 5	-	-
1	478694,92	1322415,85	Картометрический метод, 5	-	-

3. Сведения о характерных точках части (частей) границы объекта

Обозначение характерных точек части границы	Координаты, м		Метод определения координат характерной точки	Средняя квадратическая погрешность положения характерной точки (Mt), м	Описание обозначения точки на местности (при наличии)
	X	Y			
1	2	3	4	5	6

Раздел 3


Сведения о местоположении измененных (уточненных) границ объекта

1. Система координат МСК 50 зона 1

2. Сведения о характерных точках границ объекта							
Обозначение характерных точек границ	Существующие координаты, м		Измененные (уточненные) координаты, м		Метод определения координат характерной точки	Средняя квадратическая погрешность положения характерной точки (Mt), м	Описание обозначения точки на местности (при наличии)
	X	Y	X	Y			
1	2	3	4	5	6	7	8
3. Сведения о характерных точках части (частей) границы объекта							
Часть № 1							

Раздел 4

План границ объекта

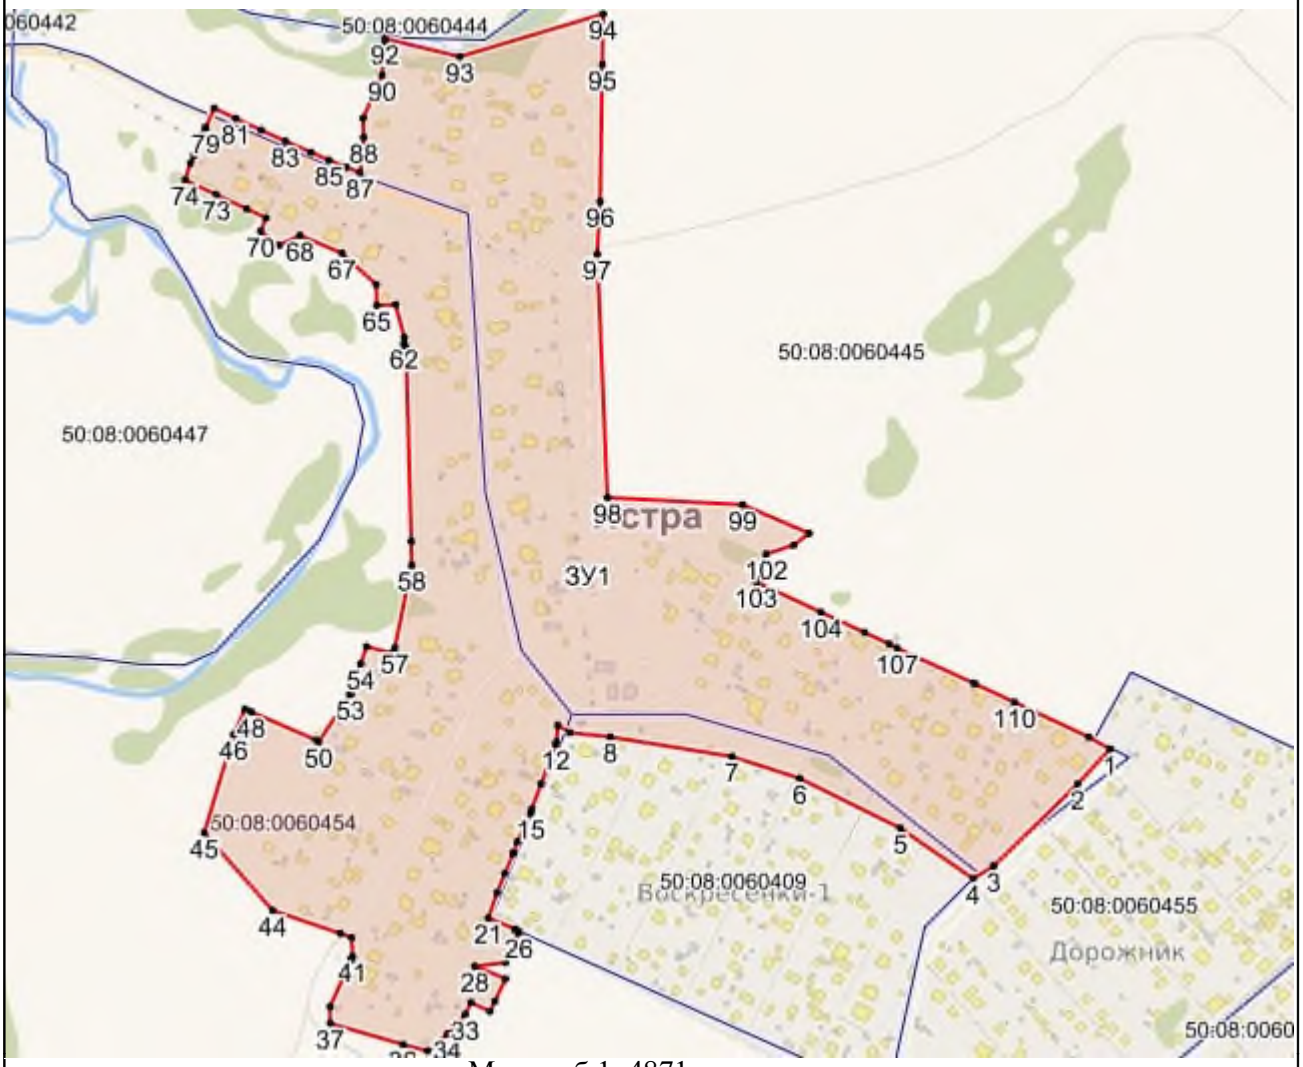

Масштаб 1: 4871

Используемые условные знаки и обозначения:

- Характерная точка объекта
- Граница объекта
- Граница ГО
- Граница кадастрового квартала

Подпись _____ Дата «____» _____ _____ г.

Место для оттиска печати (при наличии) лица, составившего описание местоположения границ объекта

Приложение № 1
к приказу Минэкономразвития России
от 23.11.2018 № 650

ФОРМА
графического описания местоположения границ населенных пунктов, территориальных зон, особо охраняемых природных территорий, зон с особыми условиями использования территории

ОПИСАНИЕ МЕСТОПОЛОЖЕНИЯ ГРАНИЦ
Деревня Высоково
(наименование объекта, местоположение границ которого описано (далее – объект)

Раздел 1

Сведения об объекте		
№ п/п	Характеристики объекта	Описание характеристик
1	2	3
1	Местоположение объекта	Московская область, Городской округ Истра
2	Площадь объекта +/- величина погрешности определения площади (Р +/- Дельта Р)	1153112 кв.м ± 752 кв.м
3	Иные характеристики объекта	

Раздел 2

Сведения о местоположении границ объекта					
1. Система координат МСК 50 зона 1					
2. Сведения о характерных точках границ объекта					
Обозначение характерных точек границ	Координаты, м		Метод определения координат характерной точки	Средняя квадратическая погрешность положения характерной точки (Mt), м	Описание обозначения точки на местности (при наличии)
	X	Y			
1	2	3	4	5	6
ЗУ1(1)					
1	486141,24	1341536,71	Картометрический метод, 5	-	-
2	486072,32	1341536,2	Картометрический метод, 5	-	-
3	486060,34	1341530,19	Картометрический метод, 5	-	-

4	486058,05	1341529,18	Картометрический метод, 5	-	-
5	486042,54	1341522,2	Картометрический метод, 5	-	-
6	486036,3	1341519,38	Картометрический метод, 5	-	-
7	486036,37	1341519,22	Картометрический метод, 5	-	-
8	486016,77	1341517,11	Картометрический метод, 5	-	-
9	486011,29	1341518,67	Картометрический метод, 5	-	-
10	486010,28	1341518,55	Картометрический метод, 5	-	-
11	486009,72	1341518,68	Картометрический метод, 5	-	-
12	485976,42	1341515,02	Картометрический метод, 5	-	-
13	485964,35	1341513,7	Картометрический метод, 5	-	-
14	485960,1	1341513,23	Картометрический метод, 5	-	-
15	485957,38	1341512,01	Картометрический метод, 5	-	-
16	485953,82	1341511,57	Картометрический метод, 5	-	-
17	485954,04	1341510,52	Картометрический метод, 5	-	-
18	485952,97	1341509,4	Картометрический метод, 5	-	-
19	485929,81	1341509,11	Картометрический метод, 5	-	-
20	485925,22	1341509,06	Картометрический метод, 5	-	-
21	485924	1341509,04	Картометрический метод, 5	-	-
22	485852,07	1341508,13	Картометрический метод, 5	-	-
23	485836,61	1341507,94	Картометрический метод, 5	-	-
24	485737,92	1341506,7	Картометрический метод, 5	-	-
25	485530,03	1341504,1	Картометрический метод, 5	-	-
26	485485,28	1341436,54	Картометрический метод, 5	-	-

27	485501,82	1341397,28	Картометрический метод, 5	-	-
28	485513,5	1341371,37	Картометрический метод, 5	-	-
29	485524,54	1341345,67	Картометрический метод, 5	-	-
30	485559,25	1341292,06	Картометрический метод, 5	-	-
31	485595,86	1341270,27	Картометрический метод, 5	-	-
32	485606,38	1341247,64	Картометрический метод, 5	-	-
33	485617,8	1341198,95	Картометрический метод, 5	-	-
34	485750,41	1341237,16	Картометрический метод, 5	-	-
35	485780,6	1341107,33	Картометрический метод, 5	-	-
36	485787,34	1341079,7	Картометрический метод, 5	-	-
37	485794,11	1341051,62	Картометрический метод, 5	-	-
38	485831,75	1340971,93	Картометрический метод, 5	-	-
39	485982,09	1341012,6	Картометрический метод, 5	-	-
40	486046,65	1340780,56	Картометрический метод, 5	-	-
41	486047,31	1340780,74	Картометрический метод, 5	-	-
42	486048,27	1340777,33	Картометрический метод, 5	-	-
43	486063,32	1340781,75	Картометрический метод, 5	-	-
44	486068,05	1340765,59	Картометрический метод, 5	-	-
45	486067,38	1340764,19	Картометрический метод, 5	-	-
46	486134,64	1340539,58	Картометрический метод, 5	-	-
47	486124,28	1340536,78	Картометрический метод, 5	-	-
48	486060,5	1340465,79	Картометрический метод, 5	-	-
49	486109,72	1340282,82	Картометрический метод, 5	-	-

50	486128,42	1340280,73	Картометрический метод, 5	-	-
51	486150,84	1340244,33	Картометрический метод, 5	-	-
52	486130,96	1340243,31	Картометрический метод, 5	-	-
53	486147,1	1340217,89	Картометрический метод, 5	-	-
54	486155,71	1340204,32	Картометрический метод, 5	-	-
55	486172,75	1340177,5	Картометрический метод, 5	-	-
56	486179,69	1340172,87	Картометрический метод, 5	-	-
57	486193,53	1340163,65	Картометрический метод, 5	-	-
58	486267,42	1340114,38	Картометрический метод, 5	-	-
59	486297,59	1340094,28	Картометрический метод, 5	-	-
60	486414,48	1339979,74	Картометрический метод, 5	-	-
61	486359,42	1339636,34	Картометрический метод, 5	-	-
62	486372,36	1339585,29	Картометрический метод, 5	-	-
63	486372,56	1339584,51	Картометрический метод, 5	-	-
64	486379,14	1339565,27	Картометрический метод, 5	-	-
65	486360,86	1339534,34	Картометрический метод, 5	-	-
66	486357,58	1339523,78	Картометрический метод, 5	-	-
67	486356,95	1339521,91	Картометрический метод, 5	-	-
68	486360,69	1339521,01	Картометрический метод, 5	-	-
69	486373,55	1339517,93	Картометрический метод, 5	-	-
70	486390,13	1339513,95	Картометрический метод, 5	-	-
71	486396,53	1339512,41	Картометрический метод, 5	-	-
72	486403,28	1339510,73	Картометрический метод, 5	-	-

73	486431,17	1339516,59	Картометрический метод, 5	-	-
74	486433,07	1339516,99	Картометрический метод, 5	-	-
75	486439,14	1339576,02	Картометрический метод, 5	-	-
76	486449,96	1339639,68	Картометрический метод, 5	-	-
77	486463,57	1339634,8	Картометрический метод, 5	-	-
78	486546,51	1339630,34	Картометрический метод, 5	-	-
79	486595,12	1339627,73	Картометрический метод, 5	-	-
80	486605,64	1339627,16	Картометрический метод, 5	-	-
81	486623,16	1339622,31	Картометрический метод, 5	-	-
82	486623,16	1339655,25	Картометрический метод, 5	-	-
83	486623,43	1339783,63	Картометрический метод, 5	-	-
84	486643,1	1339783,92	Картометрический метод, 5	-	-
85	486643,07	1339725,87	Картометрический метод, 5	-	-
86	486648,52	1339725,87	Картометрический метод, 5	-	-
87	486649,24	1339719,13	Картометрический метод, 5	-	-
88	486651,78	1339709,9	Картометрический метод, 5	-	-
89	486655,52	1339702,3	Картометрический метод, 5	-	-
90	486655,83	1339701,68	Картометрический метод, 5	-	-
91	486664,11	1339691,46	Картометрический метод, 5	-	-
92	486674,54	1339683,87	Картометрический метод, 5	-	-
93	486683,01	1339680,15	Картометрический метод, 5	-	-
94	486688,57	1339678,74	Картометрический метод, 5	-	-
95	486694,46	1339677,91	Картометрический метод, 5	-	-

96	486714,23	1339677,83	Картометрический метод, 5	-	-
97	486744,45	1339773,32	Картометрический метод, 5	-	-
98	486744,48	1339783,91	Картометрический метод, 5	-	-
99	486744,49	1339804,4	Картометрический метод, 5	-	-
100	486744,53	1339905,52	Картометрический метод, 5	-	-
101	486767,3	1339905,51	Картометрический метод, 5	-	-
102	486767,31	1339925,76	Картометрический метод, 5	-	-
103	486767,32	1339960,08	Картометрический метод, 5	-	-
104	486767,32	1339972,08	Картометрический метод, 5	-	-
105	486812,93	1339972,08	Картометрический метод, 5	-	-
106	486812,93	1340010,71	Картометрический метод, 5	-	-
107	486803,54	1340010,71	Картометрический метод, 5	-	-
108	486803,54	1340033,55	Картометрический метод, 5	-	-
109	486856,37	1340033,55	Картометрический метод, 5	-	-
110	486856,37	1340071,62	Картометрический метод, 5	-	-
111	486767,36	1340071,66	Картометрический метод, 5	-	-
112	486767,4	1340174,54	Картометрический метод, 5	-	-
113	486833,67	1340174,56	Картометрический метод, 5	-	-
114	486833,67	1340175,18	Картометрический метод, 5	-	-
115	486833,67	1340378,76	Картометрический метод, 5	-	-
116	486910,64	1340378,76	Картометрический метод, 5	-	-
117	486910,64	1340410,96	Картометрический метод, 5	-	-
118	486767,5	1340411,03	Картометрический метод, 5	-	-

119	486767,53	1340510,04	Картометрический метод, 5	-	-
120	486806,96	1340510,02	Картометрический метод, 5	-	-
121	486806,97	1340528,23	Картометрический метод, 5	-	-
122	486850,75	1340528,21	Картометрический метод, 5	-	-
123	486874,65	1340554,9	Картометрический метод, 5	-	-
124	486852,47	1340574,75	Картометрический метод, 5	-	-
125	486769,56	1340648,96	Картометрический метод, 5	-	-
126	486749,72	1340665,62	Картометрический метод, 5	-	-
127	486705,42	1340696,7	Картометрический метод, 5	-	-
128	486705,44	1340690,58	Картометрический метод, 5	-	-
129	486663,06	1340684,88	Картометрический метод, 5	-	-
130	486665,71	1340663,15	Картометрический метод, 5	-	-
131	486655,5	1340662,32	Картометрический метод, 5	-	-
132	486646,13	1340789,32	Картометрический метод, 5	-	-
133	486641,59	1340813,04	Картометрический метод, 5	-	-
134	486636,75	1340838,28	Картометрический метод, 5	-	-
135	486636,3	1340838,42	Картометрический метод, 5	-	-
136	486636,27	1340838,56	Картометрический метод, 5	-	-
137	486592,97	1340851,83	Картометрический метод, 5	-	-
138	486576,71	1340855,73	Картометрический метод, 5	-	-
139	486579,91	1340888,38	Картометрический метод, 5	-	-
140	486538,32	1341072,91	Картометрический метод, 5	-	-
141	486478,15	1341055,2	Картометрический метод, 5	-	-

142	486450,33	1341163,75	Картометрический метод, 5	-	-
143	486394,24	1341371,1	Картометрический метод, 5	-	-
144	486351,32	1341358,8	Картометрический метод, 5	-	-
145	486336,16	1341411,66	Картометрический метод, 5	-	-
146	486248,69	1341386,58	Картометрический метод, 5	-	-
147	486263,85	1341333,71	Картометрический метод, 5	-	-
148	486258,93	1341332,3	Картометрический метод, 5	-	-
149	486307,08	1341224,47	Картометрический метод, 5	-	-
150	486356,15	1341101,27	Картометрический метод, 5	-	-
151	486380,49	1341050,87	Картометрический метод, 5	-	-
152	486391,51	1341017,43	Картометрический метод, 5	-	-
153	486407,25	1340971,92	Картометрический метод, 5	-	-
154	486422,81	1340889,93	Картометрический метод, 5	-	-
155	486419,25	1340878,93	Картометрический метод, 5	-	-
156	486384,07	1341015,11	Картометрический метод, 5	-	-
157	486378,4	1341028,46	Картометрический метод, 5	-	-
158	486315,24	1341174,28	Картометрический метод, 5	-	-
159	486305,41	1341196,97	Картометрический метод, 5	-	-
160	486303,03	1341203,1	Картометрический метод, 5	-	-
161	486296,64	1341218,97	Картометрический метод, 5	-	-
162	486295,45	1341218,78	Картометрический метод, 5	-	-
163	486280,84	1341257,04	Картометрический метод, 5	-	-
164	486275,67	1341268,87	Картометрический метод, 5	-	-

165	486270,5	1341280,69	Картометрический метод, 5	-	-
166	486263,78	1341296,05	Картометрический метод, 5	-	-
167	486246,19	1341336,27	Картометрический метод, 5	-	-
168	486233,36	1341331,95	Картометрический метод, 5	-	-
169	486228,69	1341346,63	Картометрический метод, 5	-	-
170	486220,53	1341344,08	Картометрический метод, 5	-	-
171	486198,56	1341337,23	Картометрический метод, 5	-	-
172	486193,65	1341335,6	Картометрический метод, 5	-	-
173	486164,48	1341325,95	Картометрический метод, 5	-	-
174	486158,43	1341338,42	Картометрический метод, 5	-	-
175	486143,17	1341369,85	Картометрический метод, 5	-	-
176	486133,02	1341390,75	Картометрический метод, 5	-	-
177	486149,8	1341393,73	Картометрический метод, 5	-	-
178	486186,59	1341400,27	Картометрический метод, 5	-	-
179	486186,28	1341418,57	Картометрический метод, 5	-	-
180	486295,58	1341414,61	Картометрический метод, 5	-	-
181	486299,32	1341498,13	Картометрический метод, 5	-	-
182	486354,99	1341498,39	Картометрический метод, 5	-	-
183	486351,62	1341506,76	Картометрический метод, 5	-	-
184	486345,56	1341521,09	Картометрический метод, 5	-	-
185	486343,87	1341523,45	Картометрический метод, 5	-	-
186	486342,76	1341524,7	Картометрический метод, 5	-	-
187	486341,48	1341525,78	Картометрический метод, 5	-	-

188	486340,06	1341526,69	Картометрический метод, 5	-	-
189	486338,54	1341527,38	Картометрический метод, 5	-	-
190	486336,93	1341527,85	Картометрический метод, 5	-	-
191	486335,26	1341528,1	Картометрический метод, 5	-	-
192	486305,51	1341527,29	Картометрический метод, 5	-	-
193	486284,13	1341526,82	Картометрический метод, 5	-	-
194	486275,02	1341524,85	Картометрический метод, 5	-	-
195	486271,35	1341523,77	Картометрический метод, 5	-	-
196	486270,5	1341522,41	Картометрический метод, 5	-	-
197	486269,1	1341518,25	Картометрический метод, 5	-	-
198	486267,75	1341509,92	Картометрический метод, 5	-	-
199	486267,55	1341508,12	Картометрический метод, 5	-	-
200	486252,31	1341508,24	Картометрический метод, 5	-	-
201	486251,5	1341516,93	Картометрический метод, 5	-	-
202	486250,26	1341521,25	Картометрический метод, 5	-	-
203	486250,22	1341521,25	Картометрический метод, 5	-	-
204	486249,89	1341522,23	Картометрический метод, 5	-	-
205	486249,42	1341523,01	Картометрический метод, 5	-	-
206	486248,46	1341523,71	Картометрический метод, 5	-	-
207	486244,62	1341525,21	Картометрический метод, 5	-	-
208	486238,97	1341526,38	Картометрический метод, 5	-	-
209	486230,25	1341526,65	Картометрический метод, 5	-	-
210	486228,15	1341527,26	Картометрический метод, 5	-	-

211	486225,88	1341529,54	Картометрический метод, 5	-	-
212	486204,75	1341529,3	Картометрический метод, 5	-	-
213	486189,12	1341529,1	Картометрический метод, 5	-	-
214	486177,32	1341530,98	Картометрический метод, 5	-	-
215	486141,3	1341530,07	Картометрический метод, 5	-	-
1	486141,24	1341536,71	Картометрический метод, 5	-	-
ЗУ1(2)					
1	486185,52	1341390,14	Картометрический метод, 5	-	-
2	486165,84	1341384,16	Картометрический метод, 5	-	-
3	486168,79	1341377,05	Картометрический метод, 5	-	-
4	486170,07	1341376,92	Картометрический метод, 5	-	-
5	486178,53	1341358,56	Картометрический метод, 5	-	-
6	486177,08	1341357,07	Картометрический метод, 5	-	-
7	486180,84	1341348,01	Картометрический метод, 5	-	-
8	486215,11	1341362,61	Картометрический метод, 5	-	-
9	486205,39	1341389,03	Картометрический метод, 5	-	-
10	486201,5	1341389,02	Картометрический метод, 5	-	-
11	486189,61	1341390,1	Картометрический метод, 5	-	-
1	486185,52	1341390,14	Картометрический метод, 5	-	-

3. Сведения о характерных точках части (частей) границы объекта

Обозначение характерных точек части границы	Координаты, м		Метод определения координат характерной точки	Средняя квадратическая погрешность положения характерной точки (Mt), м	Описание обозначения точки на местности (при наличии)
	X	Y			
1	2	3	4	5	6

Раздел 3

Сведения о местоположении измененных (уточненных) границ объекта							
1. Система координат МСК 50 зона 1							
2. Сведения о характерных точках границ объекта							
Обозначение характерных точек границ	Существующие координаты, м		Измененные (уточненные) координаты, м		Метод определения координат характерной точки	Средняя квадратическая погрешность положения характерной точки (Mt), м	Описание обозначения точки на местности (при наличии)
	X	Y	X	Y			
1	2	3	4	5	6	7	8
3. Сведения о характерных точках части (частей) границы объекта							
Часть № 1							

Раздел 4

План границ объекта



Масштаб 1: 11059

Используемые условные знаки и обозначения:

- Характерная точка объекта
- Граница объекта
- Граница ГО
- Граница кадастрового квартала

Подпись _____ Дата «____» _____ _____ г.

Место для оттиска печати (при наличии) лица, составившего описание местоположения границ объекта

Приложение № 1
к приказу Минэкономразвития России
от 23.11.2018 № 650

ФОРМА
графического описания местоположения границ населенных пунктов, территориальных зон, особо охраняемых природных территорий, зон с особыми условиями использования территории

ОПИСАНИЕ МЕСТОПОЛОЖЕНИЯ ГРАНИЦ
Посёлок Гидроузла им. Куйбышева
(наименование объекта, местоположение границ которого описано (далее – объект)

Раздел 1

Сведения об объекте		
№ п/п	Характеристики объекта	Описание характеристик
1	2	3
1	Местоположение объекта	Московская область, Городской округ Истра
2	Площадь объекта +/- величина погрешности определения площади (Р +/- Дельта Р)	438780 кв.м ± 464 кв.м
3	Иные характеристики объекта	

Раздел 2

Сведения о местоположении границ объекта					
1. Система координат МСК 50 зона 1					
2. Сведения о характерных точках границ объекта					
Обозначение характерных точек границ	Координаты, м		Метод определения координат характерной точки	Средняя квадратическая погрешность положения характерной точки (Mt), м	Описание обозначения точки на местности (при наличии)
	X	Y			
1	2	3	4	5	6
ЗУ1(1)					
1	496293,02	1333559,9	Картометрический метод, 5	-	-
2	496253,07	1333559,51	Картометрический метод, 5	-	-
3	496236,82	1333557,31	Картометрический метод, 5	-	-

4	496191,32	1333552,64	Картометрический метод, 5	-	-
5	496150,32	1333546,74	Картометрический метод, 5	-	-
6	496105,81	1333540,35	Картометрический метод, 5	-	-
7	496083,43	1333534,7	Картометрический метод, 5	-	-
8	496063,15	1333533,75	Картометрический метод, 5	-	-
9	496031,43	1333531,54	Картометрический метод, 5	-	-
10	495992,61	1333528,34	Картометрический метод, 5	-	-
11	495944,01	1333525,89	Картометрический метод, 5	-	-
12	495924,82	1333520,82	Картометрический метод, 5	-	-
13	495924,28	1333521,41	Картометрический метод, 5	-	-
14	495922,41	1333523,07	Картометрический метод, 5	-	-
15	495917,48	1333526,51	Картометрический метод, 5	-	-
16	495915,73	1333527,51	Картометрический метод, 5	-	-
17	495912,87	1333528,81	Картометрический метод, 5	-	-
18	495911,97	1333529,17	Картометрический метод, 5	-	-
19	495907,98	1333530,58	Картометрический метод, 5	-	-
20	495907,55	1333530,72	Картометрический метод, 5	-	-
21	495905,03	1333531,49	Картометрический метод, 5	-	-
22	495903,82	1333531,79	Картометрический метод, 5	-	-
23	495901,33	1333532,25	Картометрический метод, 5	-	-
24	495899,67	1333532,44	Картометрический метод, 5	-	-
25	495897,12	1333532,52	Картометрический метод, 5	-	-
26	495881,39	1333528,81	Картометрический метод, 5	-	-

27	495851,81	1333533,4	Картометрический метод, 5	-	-
28	495823,21	1333530,2	Картометрический метод, 5	-	-
29	495809,46	1333529,75	Картометрический метод, 5	-	-
30	495794,97	1333528,49	Картометрический метод, 5	-	-
31	495761,08	1333525,87	Картометрический метод, 5	-	-
32	495760,92	1333525,86	Картометрический метод, 5	-	-
33	495742,42	1333524,16	Картометрический метод, 5	-	-
34	495723,05	1333522,55	Картометрический метод, 5	-	-
35	495702,13	1333520,9	Картометрический метод, 5	-	-
36	495673,78	1333518,86	Картометрический метод, 5	-	-
37	495673,71	1333518,85	Картометрический метод, 5	-	-
38	495642,75	1333516,4	Картометрический метод, 5	-	-
39	495642,6	1333516,39	Картометрический метод, 5	-	-
40	495615	1333513,82	Картометрический метод, 5	-	-
41	495606,24	1333513,16	Картометрический метод, 5	-	-
42	495607,31	1333502,11	Картометрический метод, 5	-	-
43	495607,16	1333489,24	Картометрический метод, 5	-	-
44	495607,32	1333473,07	Картометрический метод, 5	-	-
45	495594,94	1333470	Картометрический метод, 5	-	-
46	495595,17	1333458,6	Картометрический метод, 5	-	-
47	495594,73	1333445,73	Картометрический метод, 5	-	-
48	495556,5	1333425,8	Картометрический метод, 5	-	-
49	495558,61	1333358,31	Картометрический метод, 5	-	-

50	495587,13	1333361,3	Картометрический метод, 5	-	-
51	495593,75	1333362,41	Картометрический метод, 5	-	-
52	495604,25	1333363,02	Картометрический метод, 5	-	-
53	495613,74	1333365,7	Картометрический метод, 5	-	-
54	495616,93	1333369,37	Картометрический метод, 5	-	-
55	495627,99	1333366,8	Картометрический метод, 5	-	-
56	495633,92	1333367,18	Картометрический метод, 5	-	-
57	495648,04	1333352,59	Картометрический метод, 5	-	-
58	495644,1	1333321,47	Картометрический метод, 5	-	-
59	495630,96	1333319,53	Картометрический метод, 5	-	-
60	495632,83	1333303,91	Картометрический метод, 5	-	-
61	495632,35	1333294,41	Картометрический метод, 5	-	-
62	495629,3	1333292,13	Картометрический метод, 5	-	-
63	495606,05	1333292,29	Картометрический метод, 5	-	-
64	495602,53	1333295,26	Картометрический метод, 5	-	-
65	495592,56	1333019,29	Картометрический метод, 5	-	-
66	495652,17	1333039,19	Картометрический метод, 5	-	-
67	495645,61	1333086,95	Картометрический метод, 5	-	-
68	495703,37	1333092,7	Картометрический метод, 5	-	-
69	495715,02	1333051,6	Картометрический метод, 5	-	-
70	495776,35	1333036,68	Картометрический метод, 5	-	-
71	495892,21	1333050,64	Картометрический метод, 5	-	-
72	495975,9	1333023,78	Картометрический метод, 5	-	-

73	495985,9	1333023,78	Картометрический метод, 5	-	-
74	496006,78	1332812,51	Картометрический метод, 5	-	-
75	495940,88	1332796,66	Картометрический метод, 5	-	-
76	495951,7	1332746,58	Картометрический метод, 5	-	-
77	495918,22	1332726,56	Картометрический метод, 5	-	-
78	495918,95	1332675,4	Картометрический метод, 5	-	-
79	495921,74	1332673,05	Картометрический метод, 5	-	-
80	495921,06	1332667,68	Картометрический метод, 5	-	-
81	495920,29	1332662,41	Картометрический метод, 5	-	-
82	495921,08	1332652,46	Картометрический метод, 5	-	-
83	495920,91	1332644,57	Картометрический метод, 5	-	-
84	495928,94	1332618,43	Картометрический метод, 5	-	-
85	495964,88	1332600,18	Картометрический метод, 5	-	-
86	496036,46	1332641,61	Картометрический метод, 5	-	-
87	496067,65	1332645,75	Картометрический метод, 5	-	-
88	496081,24	1332675,22	Картометрический метод, 5	-	-
89	496082,92	1332678,87	Картометрический метод, 5	-	-
90	496084,28	1332682,65	Картометрический метод, 5	-	-
91	496085,32	1332686,53	Картометрический метод, 5	-	-
92	496112,86	1332819,07	Картометрический метод, 5	-	-
93	496115,26	1332876,26	Картометрический метод, 5	-	-
94	496117,94	1332940,07	Картометрический метод, 5	-	-
95	496122,1	1333002,51	Картометрический метод, 5	-	-

96	496124,76	1333001,49	Картометрический метод, 5	-	-
97	496124,77	1333002,1	Картометрический метод, 5	-	-
98	496126,41	1333000,85	Картометрический метод, 5	-	-
99	496267,13	1332946,72	Картометрический метод, 5	-	-
100	496278,99	1332923,21	Картометрический метод, 5	-	-
101	496283,67	1333230,2	Картометрический метод, 5	-	-
102	496284,83	1333245,13	Картометрический метод, 5	-	-
103	496284,45	1333253,01	Картометрический метод, 5	-	-
104	496321,26	1333257,32	Картометрический метод, 5	-	-
105	496321,23	1333258,6	Картометрический метод, 5	-	-
106	496321,04	1333275,5	Картометрический метод, 5	-	-
107	496325,23	1333359,77	Картометрический метод, 5	-	-
108	496326,83	1333393,12	Картометрический метод, 5	-	-
109	496326,84	1333406,96	Картометрический метод, 5	-	-
1	496293,02	1333559,9	Картометрический метод, 5	-	-
1	495981	1333258,69	Картометрический метод, 5	-	-
2	495981,28	1333229,85	Картометрический метод, 5	-	-
3	495988,42	1333230,47	Картометрический метод, 5	-	-
4	495989,67	1333185,64	Картометрический метод, 5	-	-
5	495987,82	1333184,01	Картометрический метод, 5	-	-
6	495973,04	1333182,68	Картометрический метод, 5	-	-
7	495954,02	1333181,59	Картометрический метод, 5	-	-
8	495951,82	1333219,43	Картометрический метод, 5	-	-

9	495934,59	1333223	Картометрический метод, 5	-	-
10	495932,66	1333218,59	Картометрический метод, 5	-	-
11	495924,97	1333218,75	Картометрический метод, 5	-	-
12	495923,92	1333232,74	Картометрический метод, 5	-	-
13	495919,13	1333232,31	Картометрический метод, 5	-	-
14	495918,92	1333235,54	Картометрический метод, 5	-	-
15	495914,63	1333235,22	Картометрический метод, 5	-	-
16	495914,13	1333241,91	Картометрический метод, 5	-	-
17	495913,42	1333251,54	Картометрический метод, 5	-	-
18	495913,36	1333252,32	Картометрический метод, 5	-	-
19	495913,28	1333253,54	Картометрический метод, 5	-	-
20	495967,89	1333257,69	Картометрический метод, 5	-	-
1	495981	1333258,69	Картометрический метод, 5	-	-
1	495764,01	1333300,77	Картометрический метод, 5	-	-
2	495764,21	1333293,97	Картометрический метод, 5	-	-
3	495766	1333269,04	Картометрический метод, 5	-	-
4	495746,44	1333265,35	Картометрический метод, 5	-	-
5	495747,24	1333261,57	Картометрический метод, 5	-	-
6	495749,18	1333261,87	Картометрический метод, 5	-	-
7	495753,06	1333242,73	Картометрический метод, 5	-	-
8	495767,97	1333160,95	Картометрический метод, 5	-	-
9	495768,81	1333156,27	Картометрический метод, 5	-	-
10	495751,99	1333151,22	Картометрический метод, 5	-	-

11	495753,24	1333146,16	Картометрический метод, 5	-	-
12	495747,45	1333144,73	Картометрический метод, 5	-	-
13	495740,83	1333171,54	Картометрический метод, 5	-	-
14	495740,39	1333173,11	Картометрический метод, 5	-	-
15	495733,86	1333171,83	Картометрический метод, 5	-	-
16	495729,15	1333196,05	Картометрический метод, 5	-	-
17	495721,63	1333239,23	Картометрический метод, 5	-	-
18	495724,62	1333255,15	Картометрический метод, 5	-	-
19	495725,81	1333257,9	Картометрический метод, 5	-	-
20	495730,99	1333259,17	Картометрический метод, 5	-	-
21	495731,52	1333261,93	Картометрический метод, 5	-	-
22	495738,84	1333263,52	Картометрический метод, 5	-	-
23	495737,64	1333273,93	Картометрический метод, 5	-	-
24	495736,43	1333282,92	Картометрический метод, 5	-	-
25	495737,31	1333290,41	Картометрический метод, 5	-	-
26	495738,91	1333293,6	Картометрический метод, 5	-	-
27	495744,2	1333298,34	Картометрический метод, 5	-	-
28	495752,48	1333300,6	Картометрический метод, 5	-	-
1	495764,01	1333300,77	Картометрический метод, 5	-	-
ЗУ1(2)					
1	495086,96	1333496,49	Картометрический метод, 5	-	-
2	495093,55	1333479,34	Картометрический метод, 5	-	-
3	495100,29	1333472,16	Картометрический метод, 5	-	-
4	495124,73	1333464,77	Картометрический метод, 5	-	-

5	495138,58	1333456,07	Картометрический метод, 5	-	-
6	495148,36	1333444,79	Картометрический метод, 5	-	-
7	495157,31	1333427,31	Картометрический метод, 5	-	-
8	495160,05	1333408,58	Картометрический метод, 5	-	-
9	495180,76	1333391,38	Картометрический метод, 5	-	-
10	495187,14	1333397,76	Картометрический метод, 5	-	-
11	495271,93	1333313,93	Картометрический метод, 5	-	-
12	495315	1333278	Картометрический метод, 5	-	-
13	495322	1333278	Картометрический метод, 5	-	-
14	495354,02	1333312,76	Картометрический метод, 5	-	-
15	495367	1333303	Картометрический метод, 5	-	-
16	495370	1333307	Картометрический метод, 5	-	-
17	495420	1333374	Картометрический метод, 5	-	-
18	495422,1	1333378	Картометрический метод, 5	-	-
19	495407	1333400	Картометрический метод, 5	-	-
20	495339,08	1333451,08	Картометрический метод, 5	-	-
21	495329,08	1333458	Картометрический метод, 5	-	-
22	495302	1333476	Картометрический метод, 5	-	-
23	495269	1333463	Картометрический метод, 5	-	-
24	495251,1	1333458	Картометрический метод, 5	-	-
25	495238,04	1333448,7	Картометрический метод, 5	-	-
26	495234,49	1333445,19	Картометрический метод, 5	-	-
27	495218,95	1333461,92	Картометрический метод, 5	-	-

28	495200,2	1333465,31	Картометрический метод, 5	-	-
29	495196,21	1333477,79	Картометрический метод, 5	-	-
30	495200,78	1333485,28	Картометрический метод, 5	-	-
31	495200,64	1333492,3	Картометрический метод, 5	-	-
1	495086,96	1333496,49	Картометрический метод, 5	-	-

3. Сведения о характерных точках части (частей) границы объекта

Обозначение характерных точек части границы	Координаты, м		Метод определения координат характерной точки	Средняя квадратическая погрешность положения характерной точки (Mt), м	Описание обозначения точки на местности (при наличии)
	X	Y			
1	2	3	4	5	6

Раздел 3

Сведения о местоположении измененных (уточненных) границ объекта

1. Система координат МСК 50 зона 1

2. Сведения о характерных точках границ объекта


Обозначение характерных точек границ	Существующие координаты, м		Измененные (уточненные) координаты, м		Метод определения координат характерной точки	Средняя квадратическая погрешность положения характерной точки (Mt), м	Описание обозначения точки на местности (при наличии)
	X	Y	X	Y			
1	2	3	4	5	6	7	8

3. Сведения о характерных точках части (частей) границы объекта

Часть № 1

Раздел 4

План границ объекта

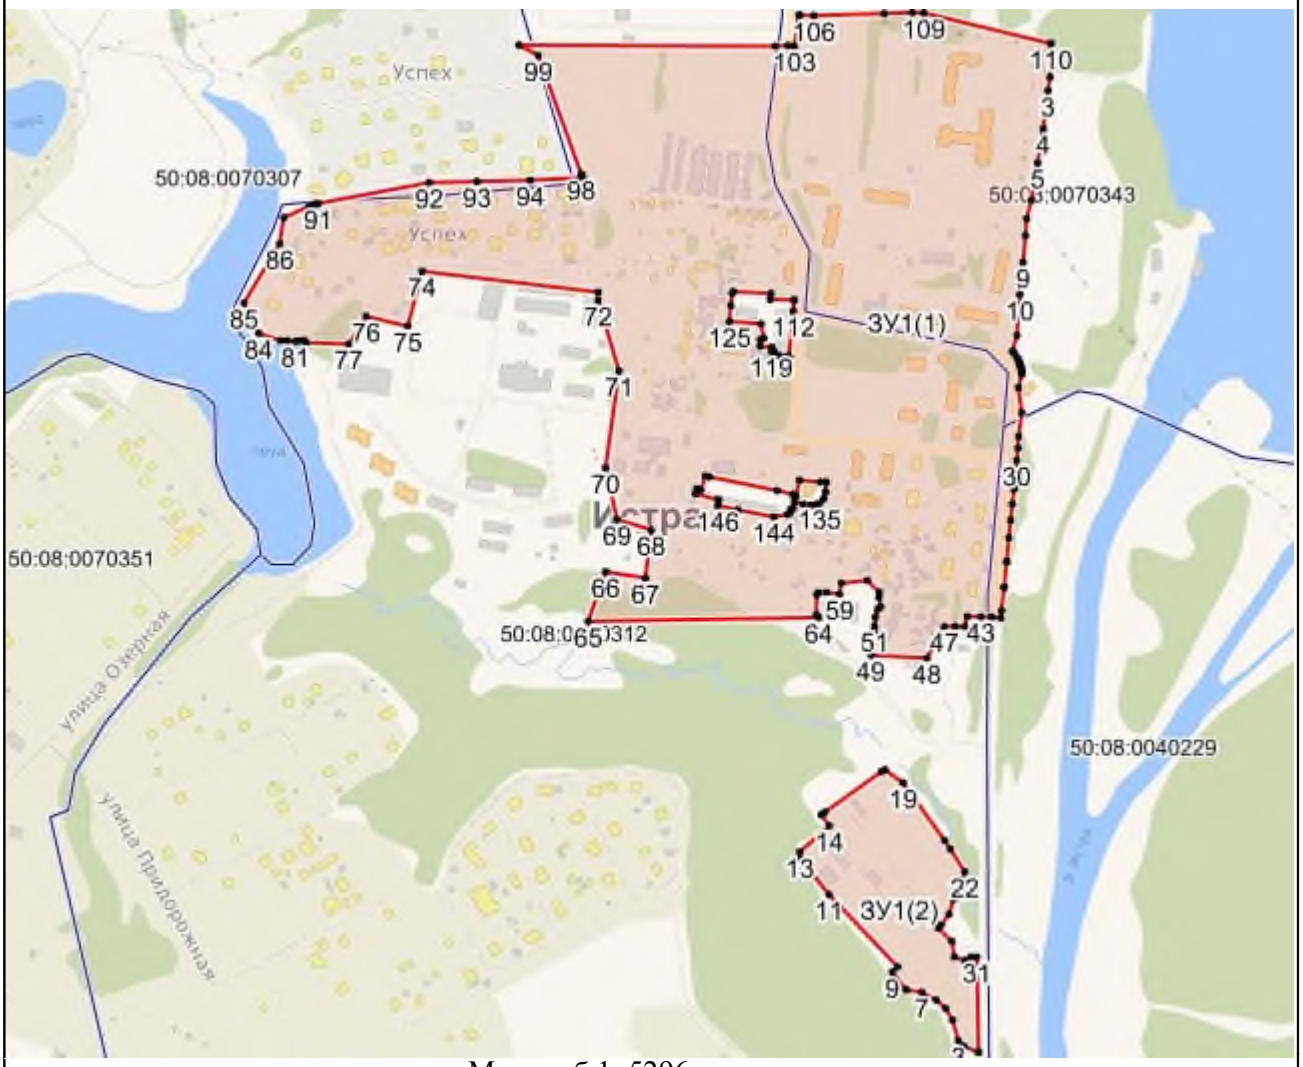

Масштаб 1: 5296

Используемые условные знаки и обозначения:

- Характерная точка объекта
- Граница объекта
- Граница ГО
- Граница кадастрового квартала

Подпись _____ Дата «____» _____ _____ г.

Место для оттиска печати (при наличии) лица, составившего описание местоположения границ объекта

Приложение № 1
к приказу Минэкономразвития России
от 23.11.2018 № 650

ФОРМА
графического описания местоположения границ населенных пунктов, территориальных зон, особо охраняемых природных территорий, зон с особыми условиями использования территории

ОПИСАНИЕ МЕСТОПОЛОЖЕНИЯ ГРАНИЦ
Деревня Глебово
(наименование объекта, местоположение границ которого описано (далее – объект)

Раздел 1

Сведения об объекте		
№ п/п	Характеристики объекта	Описание характеристик
1	2	3
1	Местоположение объекта	Московская область, Городской округ Истра
2	Площадь объекта +/- величина погрешности определения площади (Р +/- Дельта Р)	610488 кв.м ± 547 кв.м
3	Иные характеристики объекта	

Раздел 2

Сведения о местоположении границ объекта					
1. Система координат МСК 50 зона 1					
2. Сведения о характерных точках границ объекта					
Обозначение характерных точек границ	Координаты, м		Метод определения координат характерной точки	Средняя квадратическая погрешность положения характерной точки (Mt), м	Описание обозначения точки на местности (при наличии)
	X	Y			
1	2	3	4	5	6
ЗУ1					
1	491018,86	1325529,21	Картометрический метод, 5	-	-
2	491031,37	1325528,59	Картометрический метод, 5	-	-
3	491040,74	1325522,34	Картометрический метод, 5	-	-

4	491071,37	1325499,83	Картометрический метод, 5	-	-
5	491124,12	1325503,53	Картометрический метод, 5	-	-
6	491130,33	1325546,64	Картометрический метод, 5	-	-
7	491308,74	1325507,93	Картометрический метод, 5	-	-
8	491368,18	1325480,71	Картометрический метод, 5	-	-
9	491395,76	1325475,59	Картометрический метод, 5	-	-
10	491409,84	1325489,14	Картометрический метод, 5	-	-
11	491390,53	1325526,36	Картометрический метод, 5	-	-
12	491406,54	1325561,37	Картометрический метод, 5	-	-
13	491525,13	1325658,95	Картометрический метод, 5	-	-
14	491618,71	1325733,96	Картометрический метод, 5	-	-
15	491645,12	1325806,86	Картометрический метод, 5	-	-
16	491694,4	1325860,43	Картометрический метод, 5	-	-
17	491741,9	1325950,69	Картометрический метод, 5	-	-
18	491744,55	1325955,63	Картометрический метод, 5	-	-
19	491725,33	1325951,53	Картометрический метод, 5	-	-
20	491711,13	1325919,29	Картометрический метод, 5	-	-
21	491682,77	1325916,71	Картометрический метод, 5	-	-
22	491655,69	1325920,58	Картометрический метод, 5	-	-
23	491587,71	1325934,04	Картометрический метод, 5	-	-
24	491526,73	1325939,93	Картометрический метод, 5	-	-
25	491517,71	1325950,24	Картометрический метод, 5	-	-
26	491517,71	1325976,03	Картометрический метод, 5	-	-

27	491551,23	1325977,49	Картометрический метод, 5	-	-
28	491615,87	1325977,91	Картометрический метод, 5	-	-
29	491643,94	1325978,84	Картометрический метод, 5	-	-
30	491645,12	1325973,44	Картометрический метод, 5	-	-
31	491685,51	1325982,41	Картометрический метод, 5	-	-
32	491680,97	1325986,94	Картометрический метод, 5	-	-
33	491675,43	1326021,59	Картометрический метод, 5	-	-
34	491669,33	1326057,05	Картометрический метод, 5	-	-
35	491566,27	1326040,85	Картометрический метод, 5	-	-
36	491564,12	1326063,92	Картометрический метод, 5	-	-
37	491583,74	1326406,32	Картометрический метод, 5	-	-
38	491574,77	1326408,75	Картометрический метод, 5	-	-
39	491570,34	1326416,12	Картометрический метод, 5	-	-
40	491559,12	1326414,04	Картометрический метод, 5	-	-
41	491545,01	1326411,71	Картометрический метод, 5	-	-
42	491540,49	1326414,45	Картометрический метод, 5	-	-
43	491539,24	1326421,12	Картометрический метод, 5	-	-
44	491530,03	1326419,22	Картометрический метод, 5	-	-
45	491533,71	1326400,67	Картометрический метод, 5	-	-
46	491518,03	1326396,16	Картометрический метод, 5	-	-
47	491506,53	1326394,55	Картометрический метод, 5	-	-
48	491464,31	1326396,03	Картометрический метод, 5	-	-
49	491450,9	1326394,28	Картометрический метод, 5	-	-

50	491444,2	1326383,54	Картометрический метод, 5	-	-
51	491445,82	1326383,54	Картометрический метод, 5	-	-
52	491445,45	1326373,97	Картометрический метод, 5	-	-
53	491445,4	1326362,5	Картометрический метод, 5	-	-
54	491445,37	1326355	Картометрический метод, 5	-	-
55	491445,6	1326334,83	Картометрический метод, 5	-	-
56	491442,91	1326329,38	Картометрический метод, 5	-	-
57	491446,78	1326320,35	Картометрический метод, 5	-	-
58	491453,23	1326313,9	Картометрический метод, 5	-	-
59	491458,38	1326303,58	Картометрический метод, 5	-	-
60	491468,7	1326295,85	Картометрический метод, 5	-	-
61	491480,31	1326293,27	Картометрический метод, 5	-	-
62	491490,62	1326286,82	Картометрический метод, 5	-	-
63	491502,22	1326286,82	Картометрический метод, 5	-	-
64	491506,1	1326286,82	Картометрический метод, 5	-	-
65	491503,73	1326268,29	Картометрический метод, 5	-	-
66	491480,74	1326269,1	Картометрический метод, 5	-	-
67	491480,23	1326238,69	Картометрический метод, 5	-	-
68	491475,99	1326226,13	Картометрический метод, 5	-	-
69	491464,53	1326207,16	Картометрический метод, 5	-	-
70	491447,08	1326205,75	Картометрический метод, 5	-	-
71	491416,36	1326224,04	Картометрический метод, 5	-	-
72	491418,13	1326227,74	Картометрический метод, 5	-	-

73	491416,74	1326241,5	Картометрический метод, 5	-	-
74	491417,12	1326250,71	Картометрический метод, 5	-	-
75	491411,96	1326253,29	Картометрический метод, 5	-	-
76	491419,7	1326261,03	Картометрический метод, 5	-	-
77	491414,54	1326270,06	Картометрический метод, 5	-	-
78	491404,22	1326281,66	Картометрический метод, 5	-	-
79	491399,06	1326294,56	Картометрический метод, 5	-	-
80	491388,75	1326297,14	Картометрический метод, 5	-	-
81	491379,72	1326303,58	Картометрический метод, 5	-	-
82	491368,11	1326313,9	Картометрический метод, 5	-	-
83	491350,06	1326325,51	Картометрический метод, 5	-	-
84	491345,88	1326415,7	Картометрический метод, 5	-	-
85	491348,77	1326415,83	Картометрический метод, 5	-	-
86	491392,4	1326414,67	Картометрический метод, 5	-	-
87	491390,47	1326437,36	Картометрический метод, 5	-	-
88	491390,69	1326460,5	Картометрический метод, 5	-	-
89	491383	1326491,02	Картометрический метод, 5	-	-
90	491316,72	1326464,64	Картометрический метод, 5	-	-
91	491265,91	1326495,57	Картометрический метод, 5	-	-
92	491239,9	1326505,06	Картометрический метод, 5	-	-
93	491151,03	1326537,53	Картометрический метод, 5	-	-
94	491152,68	1326524,31	Картометрический метод, 5	-	-
95	491105,59	1326540,7	Картометрический метод, 5	-	-

96	491114,85	1326556,57	Картометрический метод, 5	-	-
97	491050,03	1326556,57	Картометрический метод, 5	-	-
98	491003,73	1326544,66	Картометрический метод, 5	-	-
99	491018,28	1326445,45	Картометрический метод, 5	-	-
100	491022,25	1326351,52	Картометрический метод, 5	-	-
101	491019,8	1326234,55	Картометрический метод, 5	-	-
102	491018,21	1326158,23	Картометрический метод, 5	-	-
103	491017,32	1326116,06	Картометрический метод, 5	-	-
104	491016,96	1326098,84	Картометрический метод, 5	-	-
105	490785,06	1326146,01	Картометрический метод, 5	-	-
106	490691,14	1326165,85	Картометрический метод, 5	-	-
107	490549,83	1326197,2	Картометрический метод, 5	-	-
108	490548,36	1326194,24	Картометрический метод, 5	-	-
109	490795,55	1326134,99	Картометрический метод, 5	-	-
110	490804,71	1326134,56	Картометрический метод, 5	-	-
111	490804,86	1326134,56	Картометрический метод, 5	-	-
112	490825,32	1326133,9	Картометрический метод, 5	-	-
113	490835,65	1326133,05	Картометрический метод, 5	-	-
114	490845,57	1326132,02	Картометрический метод, 5	-	-
115	490859,94	1326129,51	Картометрический метод, 5	-	-
116	490869,06	1326127,21	Картометрический метод, 5	-	-
117	490869,26	1326127,16	Картометрический метод, 5	-	-
118	490884,87	1326123,58	Картометрический метод, 5	-	-

119	490910,87	1326117,26	Картометрический метод, 5	-	-
120	490930,21	1326112,58	Картометрический метод, 5	-	-
121	490929,38	1326109,2	Картометрический метод, 5	-	-
122	490928,13	1326021,87	Картометрический метод, 5	-	-
123	490852,4	1325970,84	Картометрический метод, 5	-	-
124	490861,74	1325732,11	Картометрический метод, 5	-	-
125	490886,52	1325684,64	Картометрический метод, 5	-	-
126	490907,16	1325645,08	Картометрический метод, 5	-	-
127	490897,9	1325601,42	Картометрический метод, 5	-	-
128	490896,58	1325539,25	Картометрический метод, 5	-	-
129	490905,84	1325494,27	Картометрический метод, 5	-	-
130	490999,33	1325447,35	Картометрический метод, 5	-	-
131	491010,71	1325512,94	Картометрический метод, 5	-	-
1	491018,86	1325529,21	Картометрический метод, 5	-	-

3. Сведения о характерных точках части (частей) границы объекта

Обозначение характерных точек части границы	Координаты, м		Метод определения координат характерной точки	Средняя квадратическая погрешность положения характерной точки (Mt), м	Описание обозначения точки на местности (при наличии)
	X	Y			
1	2	3	4	5	6

Раздел 3

Сведения о местоположении измененных (уточненных) границ объекта

1. Система координат МСК 50 зона 1


2. Сведения о характерных точках границ объекта

Обозначение характерных точек границ	Существующие координаты, м	Измененные (уточненные) координаты, м	Метод определения координат	Средняя квадратическая погрешность	Описание обозначения точки на

	X	Y	X	Y	характерной точки	положения характерной точки (Mt), м	местности (при наличии)
1	2	3	4	5	6	7	8
3. Сведения о характерных точках части (частей) границы объекта							
Часть № 1							

Раздел 4

План границ объекта

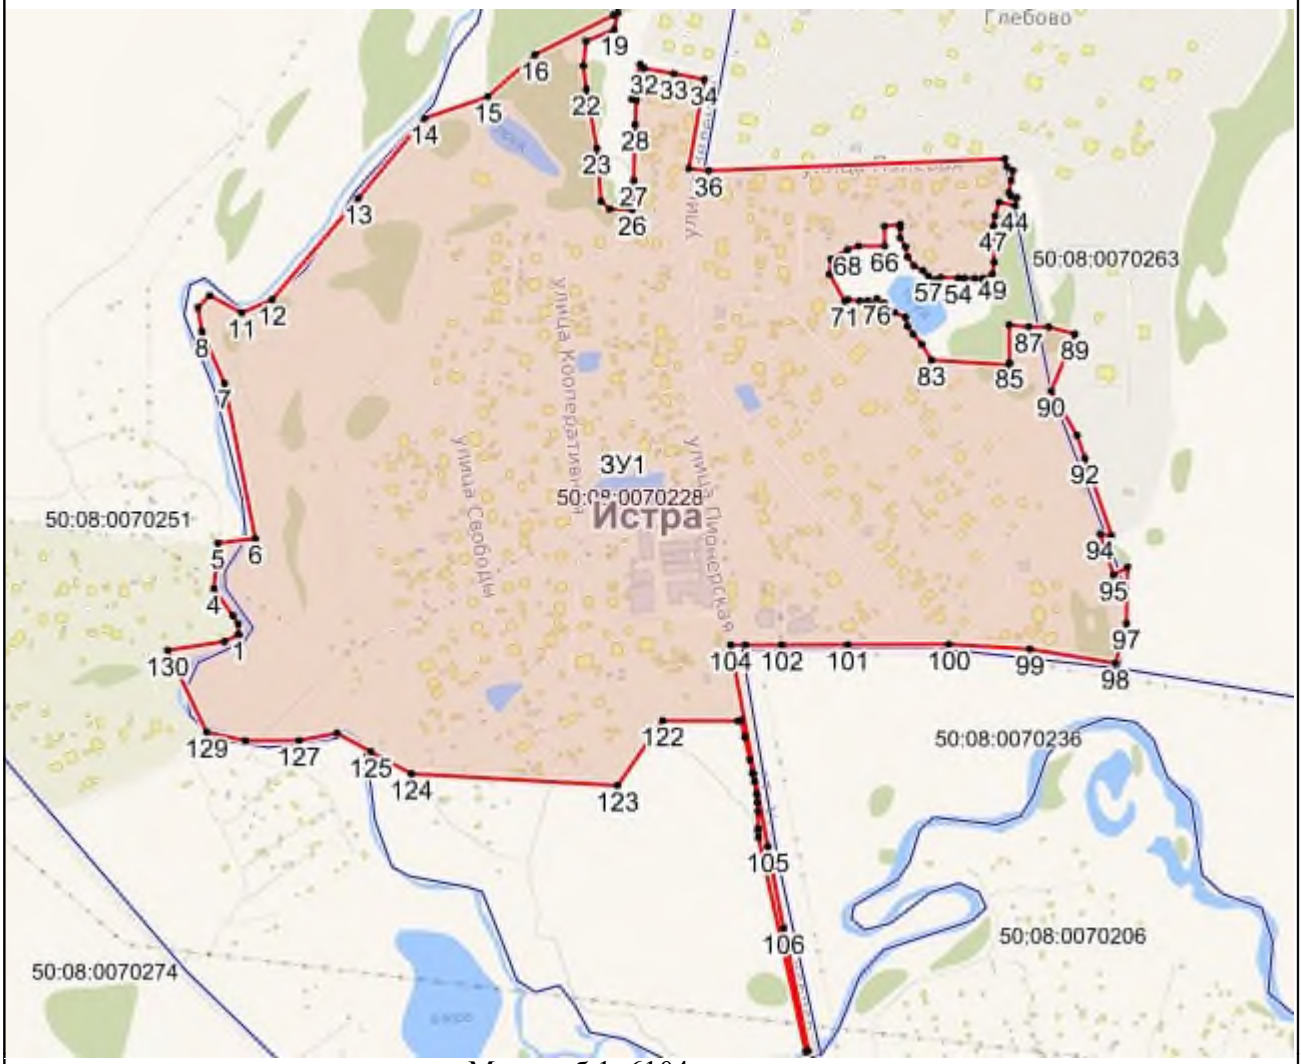

Масштаб 1: 6104

Используемые условные знаки и обозначения:

- Характерная точка объекта
- Граница объекта
- Граница ГО
- Граница кадастрового квартала

Подпись _____ Дата «____» _____ _____ г.

Место для оттиска печати (при наличии) лица, составившего описание местоположения границ объекта

Приложение № 1
к приказу Минэкономразвития России
от 23.11.2018 № 650

ФОРМА
графического описания местоположения границ населенных пунктов, территориальных зон, особо охраняемых природных территорий, зон с особыми условиями использования территории

ОПИСАНИЕ МЕСТОПОЛОЖЕНИЯ ГРАНИЦ
Деревня Глебово-Избище
(наименование объекта, местоположение границ которого описано (далее – объект)

Раздел 1

Сведения об объекте		
№ п/п	Характеристики объекта	Описание характеристик
1	2	3
1	Местоположение объекта	Московская область, Городской округ Истра
2	Площадь объекта +/- величина погрешности определения площади (Р +/- Дельта Р)	270176 кв.м ± 364 кв.м
3	Иные характеристики объекта	

Раздел 2

Сведения о местоположении границ объекта					
1. Система координат МСК 50 зона 1					
2. Сведения о характерных точках границ объекта					
Обозначение характерных точек границ	Координаты, м		Метод определения координат характерной точки	Средняя квадратическая погрешность положения характерной точки (Mt), м	Описание обозначения точки на местности (при наличии)
	X	Y			
1	2	3	4	5	6
ЗУ1					
1	489460,87	1332710,39	Картометрический метод, 5	-	-
2	489455,58	1332693,2	Картометрический метод, 5	-	-
3	489431,77	1332694,52	Картометрический метод, 5	-	-

4	489424,29	1332683,26	Картометрический метод, 5	-	-
5	489366,66	1332684,44	Картометрический метод, 5	-	-
6	489367,36	1332670,66	Картометрический метод, 5	-	-
7	489377,16	1332670,18	Картометрический метод, 5	-	-
8	489377,06	1332664,1	Картометрический метод, 5	-	-
9	489422,21	1332662,03	Картометрический метод, 5	-	-
10	489409,29	1332627,05	Картометрический метод, 5	-	-
11	489339,23	1332643,62	Картометрический метод, 5	-	-
12	489310,59	1332634,93	Картометрический метод, 5	-	-
13	489304,04	1332595,5	Картометрический метод, 5	-	-
14	489329,68	1332590,68	Картометрический метод, 5	-	-
15	489329,7	1332590,91	Картометрический метод, 5	-	-
16	489338,08	1332589,41	Картометрический метод, 5	-	-
17	489337,54	1332543,02	Картометрический метод, 5	-	-
18	489297,5	1332550,28	Картометрический метод, 5	-	-
19	489270,38	1332376,7	Картометрический метод, 5	-	-
20	489303,93	1332364,22	Картометрический метод, 5	-	-
21	489297,56	1332345,09	Картометрический метод, 5	-	-
22	489413,93	1332316,6	Картометрический метод, 5	-	-
23	489369,26	1332236,59	Картометрический метод, 5	-	-
24	489324,12	1332161,14	Картометрический метод, 5	-	-
25	489292,06	1332108,53	Картометрический метод, 5	-	-
26	489294,7	1332006,66	Картометрический метод, 5	-	-

27	489274,86	1331966,98	Картометрический метод, 5	-	-
28	489294,86	1331969,23	Картометрический метод, 5	-	-
29	489319,72	1331969,24	Картометрический метод, 5	-	-
30	489386,64	1331952,03	Картометрический метод, 5	-	-
31	489434,44	1331942,47	Картометрический метод, 5	-	-
32	489486,07	1331961,59	Картометрический метод, 5	-	-
33	489530,3	1331989,48	Картометрический метод, 5	-	-
34	489531,86	1331986,92	Картометрический метод, 5	-	-
35	489553,59	1331999,03	Картометрический метод, 5	-	-
36	489551,62	1332002,92	Картометрический метод, 5	-	-
37	489582,62	1332022,47	Картометрический метод, 5	-	-
38	489591,71	1332036,11	Картометрический метод, 5	-	-
39	489593,2	1332038,35	Картометрический метод, 5	-	-
40	489586,58	1332067,45	Картометрический метод, 5	-	-
41	489609,93	1332087,57	Картометрический метод, 5	-	-
42	489620,37	1332062,48	Картометрический метод, 5	-	-
43	489656,45	1332087,36	Картометрический метод, 5	-	-
44	489651,47	1332104,86	Картометрический метод, 5	-	-
45	489655,84	1332106,68	Картометрический метод, 5	-	-
46	489665,73	1332114,05	Картометрический метод, 5	-	-
47	489659,61	1332129,42	Картометрический метод, 5	-	-
48	489666,26	1332170,21	Картометрический метод, 5	-	-
49	489680,5	1332177,25	Картометрический метод, 5	-	-

50	489765,15	1332214,29	Картометрический метод, 5	-	-
51	489779,7	1332236,77	Картометрический метод, 5	-	-
52	489761,18	1332298,95	Картометрический метод, 5	-	-
53	489747,95	1332339,96	Картометрический метод, 5	-	-
54	489751,25	1332372,88	Картометрический метод, 5	-	-
55	489756,6	1332372,7	Картометрический метод, 5	-	-
56	489756,22	1332389,87	Картометрический метод, 5	-	-
57	489773,08	1332429,92	Картометрический метод, 5	-	-
58	489745,41	1332508,75	Картометрический метод, 5	-	-
59	489729,42	1332554,28	Картометрический метод, 5	-	-
60	489672,53	1332590	Картометрический метод, 5	-	-
61	489639,46	1332623,07	Картометрический метод, 5	-	-
62	489619,62	1332642,92	Картометрический метод, 5	-	-
63	489545,54	1332697,16	Картометрический метод, 5	-	-
64	489496,59	1332701,13	Картометрический метод, 5	-	-
1	489460,87	1332710,39	Картометрический метод, 5	-	-

3. Сведения о характерных точках части (частей) границы объекта

Обозначение характерных точек части границы	Координаты, м		Метод определения координат характерной точки	Средняя квадратическая погрешность положения характерной точки (Mt), м	Описание обозначения точки на местности (при наличии)
	X	Y			
1	2	3	4	5	6


Раздел 3

Сведения о местоположении измененных (уточненных) границ объекта
1. Система координат МСК 50 зона 1
2. Сведения о характерных точках границ объекта

Обозначение характерных точек границ	Существующие координаты, м		Измененные (уточненные) координаты, м		Метод определения координат характерной точки	Средняя квадратическая погрешность положения характерной точки (Mt), м	Описание обозначения точки на местности (при наличии)
	X	Y	X	Y			
1	2	3	4	5	6	7	8
3. Сведения о характерных точках части (частей) границы объекта							
Часть № 1							

Раздел 4

План границ объекта

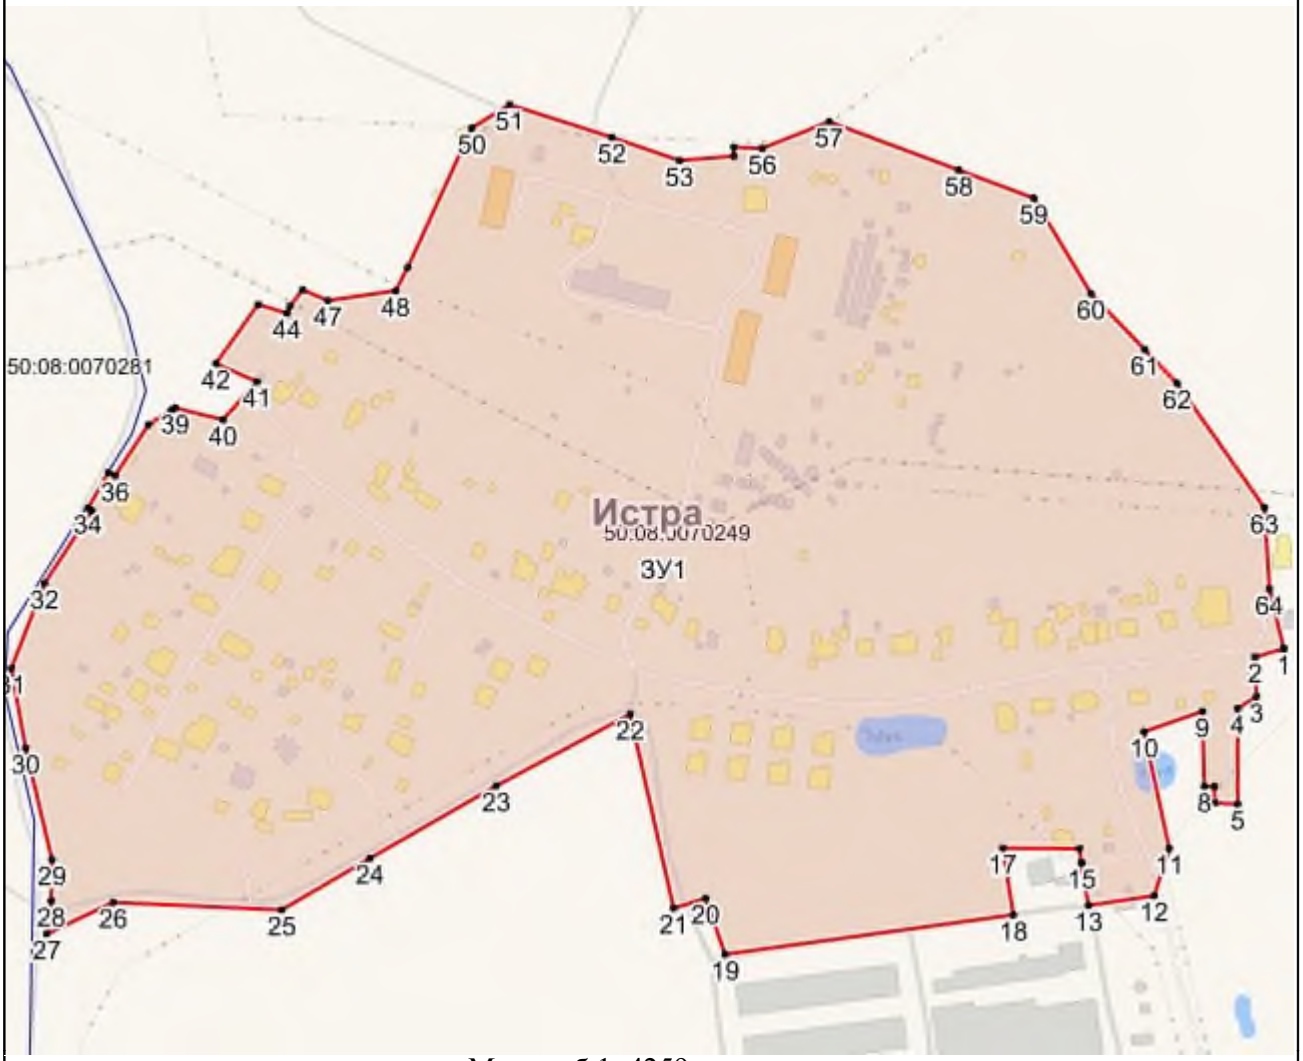

Масштаб 1: 4259

Используемые условные знаки и обозначения:

- Характерная точка объекта
- Граница объекта
- Граница ГО
- Граница кадастрового квартала

Подпись _____ Дата «____» _____ _____ г.

Место для оттиска печати (при наличии) лица, составившего описание местоположения границ объекта

Приложение № 1
к приказу Минэкономразвития России
от 23.11.2018 № 650

ФОРМА
графического описания местоположения границ населенных пунктов, территориальных зон, особо охраняемых природных территорий, зон с особыми условиями использования территории

ОПИСАНИЕ МЕСТОПОЛОЖЕНИЯ ГРАНИЦ
Посёлок Глебовский
(наименование объекта, местоположение границ которого описано (далее – объект)

Раздел 1

Сведения об объекте		
№ п/п	Характеристики объекта	Описание характеристик
1	2	3
1	Местоположение объекта	Московская область, Городской округ Истра
2	Площадь объекта +/- величина погрешности определения площади (Р +/- Дельта Р)	880574 кв.м ± 657 кв.м
3	Иные характеристики объекта	

Раздел 2

Сведения о местоположении границ объекта					
1. Система координат МСК 50 зона 1					
2. Сведения о характерных точках границ объекта					
Обозначение характерных точек границ	Координаты, м		Метод определения координат характерной точки	Средняя квадратическая погрешность положения характерной точки (Mt), м	Описание обозначения точки на местности (при наличии)
	X	Y			
1	2	3	4	5	6
ЗУ1(1)					
1	488821,32	1325868,13	Картометрический метод, 5	-	-
2	488826,44	1325937,45	Картометрический метод, 5	-	-
3	488866,25	1325941,36	Картометрический метод, 5	-	-

4	488865,6	1325947,9	Картометрический метод, 5	-	-
5	488892,33	1325952,4	Картометрический метод, 5	-	-
6	488889,6	1325986,08	Картометрический метод, 5	-	-
7	488905,73	1325987,89	Картометрический метод, 5	-	-
8	488906,16	1325999,77	Картометрический метод, 5	-	-
9	488911,78	1325999,42	Картометрический метод, 5	-	-
10	488911,93	1326038,97	Картометрический метод, 5	-	-
11	488911,37	1326043,07	Картометрический метод, 5	-	-
12	488949,89	1326045,63	Картометрический метод, 5	-	-
13	488975,69	1326047,29	Картометрический метод, 5	-	-
14	489006,99	1326051,38	Картометрический метод, 5	-	-
15	489007,28	1326049,33	Картометрический метод, 5	-	-
16	489010,02	1326029,42	Картометрический метод, 5	-	-
17	489030,48	1325993,44	Картометрический метод, 5	-	-
18	489041,34	1325931,38	Картометрический метод, 5	-	-
19	489145,01	1325936,77	Картометрический метод, 5	-	-
20	489144,92	1325945,47	Картометрический метод, 5	-	-
21	489143,78	1326059,27	Картометрический метод, 5	-	-
22	489143,7	1326066,53	Картометрический метод, 5	-	-
23	489161,65	1326067,51	Картометрический метод, 5	-	-
24	489306,55	1326075,42	Картометрический метод, 5	-	-
25	489307,16	1326072,48	Картометрический метод, 5	-	-
26	489315,99	1326030,61	Картометрический метод, 5	-	-

27	489351,16	1326031,55	Картометрический метод, 5	-	-
28	489355,98	1325995,73	Картометрический метод, 5	-	-
29	489357,35	1325993,46	Картометрический метод, 5	-	-
30	489365,01	1325992,74	Картометрический метод, 5	-	-
31	489427,3	1326000,56	Картометрический метод, 5	-	-
32	489445,04	1326036,7	Картометрический метод, 5	-	-
33	489452,22	1326081,09	Картометрический метод, 5	-	-
34	489427,8	1326084,93	Картометрический метод, 5	-	-
35	489427,3	1326084,99	Картометрический метод, 5	-	-
36	489444,2	1326136,07	Картометрический метод, 5	-	-
37	489476,38	1326171,59	Картометрический метод, 5	-	-
38	489505,2	1326270,27	Картометрический метод, 5	-	-
39	489517,62	1326315,42	Картометрический метод, 5	-	-
40	489519,08	1326321,96	Картометрический метод, 5	-	-
41	489563,29	1326324,49	Картометрический метод, 5	-	-
42	489635,07	1326328,34	Картометрический метод, 5	-	-
43	489663,46	1326330,13	Картометрический метод, 5	-	-
44	489700,9	1326331,77	Картометрический метод, 5	-	-
45	489722,02	1326332,68	Картометрический метод, 5	-	-
46	489722,13	1326332,68	Картометрический метод, 5	-	-
47	489749,98	1326334,18	Картометрический метод, 5	-	-
48	489774,07	1326335,42	Картометрический метод, 5	-	-
49	489774,17	1326335,43	Картометрический метод, 5	-	-

50	489801,97	1326337,14	Картометрический метод, 5	-	-
51	489830,45	1326338,81	Картометрический метод, 5	-	-
52	489830,5	1326338,82	Картометрический метод, 5	-	-
53	489854,77	1326340,37	Картометрический метод, 5	-	-
54	489854,88	1326340,37	Картометрический метод, 5	-	-
55	489880	1326342,25	Картометрический метод, 5	-	-
56	489880,03	1326342,25	Картометрический метод, 5	-	-
57	489916,98	1326345,12	Картометрический метод, 5	-	-
58	489959,8	1326348,25	Картометрический метод, 5	-	-
59	489988,37	1326349,85	Картометрический метод, 5	-	-
60	490025,53	1326352,56	Картометрический метод, 5	-	-
61	490027,12	1326352,23	Картометрический метод, 5	-	-
62	490043,07	1326353,3	Картометрический метод, 5	-	-
63	490054,73	1326353,38	Картометрический метод, 5	-	-
64	490070,03	1326352,46	Картометрический метод, 5	-	-
65	490079,99	1326351,68	Картометрический метод, 5	-	-
66	490089,54	1326350,19	Картометрический метод, 5	-	-
67	490102,8	1326347,56	Картометрический метод, 5	-	-
68	490132,65	1326339,61	Картометрический метод, 5	-	-
69	490144,24	1326335,99	Картометрический метод, 5	-	-
70	490154,79	1326332,17	Картометрический метод, 5	-	-
71	490154,84	1326332,15	Картометрический метод, 5	-	-
72	490168,67	1326327,21	Картометрический метод, 5	-	-

73	490194,57	1326317,28	Картометрический метод, 5	-	-
74	490194,75	1326317,21	Картометрический метод, 5	-	-
75	490216,49	1326309,36	Картометрический метод, 5	-	-
76	490227,58	1326304,81	Картометрический метод, 5	-	-
77	490250,3	1326295,1	Картометрический метод, 5	-	-
78	490250,56	1326294,99	Картометрический метод, 5	-	-
79	490287,55	1326280,42	Картометрический метод, 5	-	-
80	490306,82	1326271,47	Картометрический метод, 5	-	-
81	490307,08	1326271,36	Картометрический метод, 5	-	-
82	490310,03	1326270,09	Картометрический метод, 5	-	-
83	490335,66	1326265,52	Картометрический метод, 5	-	-
84	490443,77	1326225,38	Картометрический метод, 5	-	-
85	490449,06	1326239,93	Картометрический метод, 5	-	-
86	490476,75	1326303,08	Картометрический метод, 5	-	-
87	490482,13	1326315,34	Картометрический метод, 5	-	-
88	490505,94	1326376,19	Картометрический метод, 5	-	-
89	490519,17	1326401,33	Картометрический метод, 5	-	-
90	490514,61	1326485,72	Картометрический метод, 5	-	-
91	490512,85	1326485,68	Картометрический метод, 5	-	-
92	490386,84	1326467,23	Картометрический метод, 5	-	-
93	490385,5	1326467,16	Картометрический метод, 5	-	-
94	490384,17	1326501,26	Картометрический метод, 5	-	-
95	490161,38	1326492,61	Картометрический метод, 5	-	-

96	490157,71	1326643,12	Картометрический метод, 5	-	-
97	490108,11	1326637,98	Картометрический метод, 5	-	-
98	490109,07	1326793,7	Картометрический метод, 5	-	-
99	490178,24	1326816,77	Картометрический метод, 5	-	-
100	490198,41	1326633,17	Картометрический метод, 5	-	-
101	490296,41	1326548,44	Картометрический метод, 5	-	-
102	490506,99	1326578,3	Картометрический метод, 5	-	-
103	490484,78	1326765,13	Картометрический метод, 5	-	-
104	490472,87	1326791,59	Картометрический метод, 5	-	-
105	490413,34	1326868,32	Картометрический метод, 5	-	-
106	490341,91	1326945,05	Картометрический метод, 5	-	-
107	490334,49	1326959,41	Картометрический метод, 5	-	-
108	490279,31	1327017,57	Картометрический метод, 5	-	-
109	490220,07	1327046,6	Картометрический метод, 5	-	-
110	490174,42	1327055,22	Картометрический метод, 5	-	-
111	490048,87	1327152,19	Картометрический метод, 5	-	-
112	490045,6	1327152,49	Картометрический метод, 5	-	-
113	490018,49	1327173,19	Картометрический метод, 5	-	-
114	490012,29	1327176,1	Картометрический метод, 5	-	-
115	490010,62	1327176,66	Картометрический метод, 5	-	-
116	490006	1327178,02	Картометрический метод, 5	-	-
117	489989,53	1327174,97	Картометрический метод, 5	-	-
118	489944,42	1327169,47	Картометрический метод, 5	-	-

119	489835,82	1327151,8	Картометрический метод, 5	-	-
120	489802,06	1327146,31	Картометрический метод, 5	-	-
121	489774,13	1327141,76	Картометрический метод, 5	-	-
122	489775,71	1327082,43	Картометрический метод, 5	-	-
123	489767,5	1327081,93	Картометрический метод, 5	-	-
124	489770,04	1327030,97	Картометрический метод, 5	-	-
125	489733,03	1327028,92	Картометрический метод, 5	-	-
126	489725,67	1327014,88	Картометрический метод, 5	-	-
127	489717,56	1326999,39	Картометрический метод, 5	-	-
128	489553,42	1326684,75	Картометрический метод, 5	-	-
129	489529,82	1326639,75	Картометрический метод, 5	-	-
130	489466,57	1326518,64	Картометрический метод, 5	-	-
131	489466,42	1326518,34	Картометрический метод, 5	-	-
132	489465,64	1326516,83	Картометрический метод, 5	-	-
133	489408,38	1326498,1	Картометрический метод, 5	-	-
134	489351,13	1326479,37	Картометрический метод, 5	-	-
135	489273,5	1326454,32	Картометрический метод, 5	-	-
136	489201,75	1326431,15	Картометрический метод, 5	-	-
137	489200,42	1326430,73	Картометрический метод, 5	-	-
138	489161,81	1326419,24	Картометрический метод, 5	-	-
139	489159,89	1326418,67	Картометрический метод, 5	-	-
140	489158,11	1326418,14	Картометрический метод, 5	-	-
141	489078,96	1326394,59	Картометрический метод, 5	-	-

142	489072,9	1326392,53	Картометрический метод, 5	-	-
143	489073,02	1326389,92	Картометрический метод, 5	-	-
144	489073,32	1326380,87	Картометрический метод, 5	-	-
145	489087,91	1326382,17	Картометрический метод, 5	-	-
146	489087,43	1326366,49	Картометрический метод, 5	-	-
147	489081,82	1326366,07	Картометрический метод, 5	-	-
148	489081,51	1326359,98	Картометрический метод, 5	-	-
149	489048,25	1326362,14	Картометрический метод, 5	-	-
150	489047,78	1326370,82	Картометрический метод, 5	-	-
151	489044,73	1326371,26	Картометрический метод, 5	-	-
152	489044,18	1326384,24	Картометрический метод, 5	-	-
153	489022,57	1326377,81	Картометрический метод, 5	-	-
154	488972,12	1326290,78	Картометрический метод, 5	-	-
155	489004,25	1326301,39	Картометрический метод, 5	-	-
156	489011,63	1326306,5	Картометрический метод, 5	-	-
157	489020,06	1326308,2	Картометрический метод, 5	-	-
158	489073,98	1326311,29	Картометрический метод, 5	-	-
159	489075,69	1326311,41	Картометрический метод, 5	-	-
160	489079,7	1326311,68	Картометрический метод, 5	-	-
161	489114,77	1326314,01	Картометрический метод, 5	-	-
162	489118,76	1326314,28	Картометрический метод, 5	-	-
163	489125,6	1326314,73	Картометрический метод, 5	-	-
164	489140,97	1326317,73	Картометрический метод, 5	-	-

165	489144,95	1326318,51	Картометрический метод, 5	-	-
166	489145,76	1326318,67	Картометрический метод, 5	-	-
167	489146,01	1326314,64	Картометрический метод, 5	-	-
168	489145,09	1326314,46	Картометрический метод, 5	-	-
169	489141,12	1326313,69	Картометрический метод, 5	-	-
170	489126,12	1326310,76	Картометрический метод, 5	-	-
171	489118,93	1326310,28	Картометрический метод, 5	-	-
172	489114,94	1326310,02	Картометрический метод, 5	-	-
173	489079,58	1326307,66	Картометрический метод, 5	-	-
174	489075,57	1326307,39	Картометрический метод, 5	-	-
175	489074,23	1326307,3	Картометрический метод, 5	-	-
176	489020,57	1326304,23	Картометрический метод, 5	-	-
177	489013,23	1326302,74	Картометрический метод, 5	-	-
178	489006,06	1326297,77	Картометрический метод, 5	-	-
179	488974,81	1326287,46	Картометрический метод, 5	-	-
180	488952,28	1326248,6	Картометрический метод, 5	-	-
181	488961,42	1326243,32	Картометрический метод, 5	-	-
182	488965,59	1326240,84	Картометрический метод, 5	-	-
183	488957,06	1326227,7	Картометрический метод, 5	-	-
184	488948,79	1326214,57	Картометрический метод, 5	-	-
185	488945,44	1326212,52	Картометрический метод, 5	-	-
186	488962,83	1326202,76	Картометрический метод, 5	-	-
187	488980,23	1326192,65	Картометрический метод, 5	-	-

188	488983,46	1326190,49	Картометрический метод, 5	-	-
189	488976,17	1326181,05	Картометрический метод, 5	-	-
190	488975,9	1326180,7	Картометрический метод, 5	-	-
191	488974,19	1326178,43	Картометрический метод, 5	-	-
192	488973,03	1326176,89	Картометрический метод, 5	-	-
193	488972,19	1326175,77	Картометрический метод, 5	-	-
194	488970,99	1326174,47	Картометрический метод, 5	-	-
195	488966,81	1326168,69	Картометрический метод, 5	-	-
196	488959,89	1326159,7	Картометрический метод, 5	-	-
197	488949,34	1326145,08	Картометрический метод, 5	-	-
198	488943,5	1326148,89	Картометрический метод, 5	-	-
199	488930,12	1326156,4	Картометрический метод, 5	-	-
200	488917,3	1326163,99	Картометрический метод, 5	-	-
201	488903,34	1326172,15	Картометрический метод, 5	-	-
202	488889,86	1326148,92	Картометрический метод, 5	-	-
203	488878,08	1326128,6	Картометрический метод, 5	-	-
204	488858,63	1326095,06	Картометрический метод, 5	-	-
205	488854,45	1326087,87	Картометрический метод, 5	-	-
206	488852,79	1326085,01	Картометрический метод, 5	-	-
207	488841,47	1326065,48	Картометрический метод, 5	-	-
208	488771,28	1325944,14	Картометрический метод, 5	-	-
209	488762,75	1325930,34	Картометрический метод, 5	-	-
210	488729,97	1325929,55	Картометрический метод, 5	-	-

211	488723,73	1325929,41	Картометрический метод, 5	-	-
212	488721,05	1325929,34	Картометрический метод, 5	-	-
213	488710,5	1325929,09	Картометрический метод, 5	-	-
214	488704,49	1325918,91	Картометрический метод, 5	-	-
215	488700,64	1325912,9	Картометрический метод, 5	-	-
216	488698,68	1325910,37	Картометрический метод, 5	-	-
217	488718,38	1325908,63	Картометрический метод, 5	-	-
218	488719,07	1325906,13	Картометрический метод, 5	-	-
219	488727,19	1325905,24	Картометрический метод, 5	-	-
220	488726,9	1325904,76	Картометрический метод, 5	-	-
221	488722,71	1325898,23	Картометрический метод, 5	-	-
222	488721,88	1325897,04	Картометрический метод, 5	-	-
223	488719,23	1325893,62	Картометрический метод, 5	-	-
224	488719,19	1325893,57	Картометрический метод, 5	-	-
225	488717,15	1325890,95	Картометрический метод, 5	-	-
226	488715,29	1325888,93	Картометрический метод, 5	-	-
227	488713,28	1325887,09	Картометрический метод, 5	-	-
228	488711,68	1325885,63	Картометрический метод, 5	-	-
229	488711,72	1325885,55	Картометрический метод, 5	-	-
230	488772,99	1325888,15	Картометрический метод, 5	-	-
1	488821,32	1325868,13	Картометрический метод, 5	-	-
ЗУ1(2)					
1	489618,9	1327000,27	Картометрический метод, 5	-	-
2	489603,03	1326973,96	Картометрический метод, 5	-	-

3	489589,73	1326949	Картометрический метод, 5	-	-
4	489643,24	1326909,67	Картометрический метод, 5	-	-
5	489643,26	1326909,7	Картометрический метод, 5	-	-
6	489658,68	1326938,33	Картометрический метод, 5	-	-
7	489673,05	1326965,5	Картометрический метод, 5	-	-
8	489618,94	1327000,25	Картометрический метод, 5	-	-
1	489618,9	1327000,27	Картометрический метод, 5	-	-

3. Сведения о характерных точках части (частей) границы объекта

Обозначение характерных точек части границы	Координаты, м		Метод определения координат характерной точки	Средняя квадратическая погрешность положения характерной точки (Mt), м	Описание обозначения точки на местности (при наличии)
	X	Y			
1	2	3	4	5	6

Раздел 3

Сведения о местоположении измененных (уточненных) границ объекта

1. Система координат МСК 50 зона 1

2. Сведения о характерных точках границ объекта


Обозначение характерных точек границ	Существующие координаты, м		Измененные (уточненные) координаты, м		Метод определения координат характерной точки	Средняя квадратическая погрешность положения характерной точки (Mt), м	Описание обозначения точки на местности (при наличии)
	X	Y	X	Y			
1	2	3	4	5	6	7	8

3. Сведения о характерных точках части (частей) границы объекта

Часть № 1

Раздел 4

План границ объекта

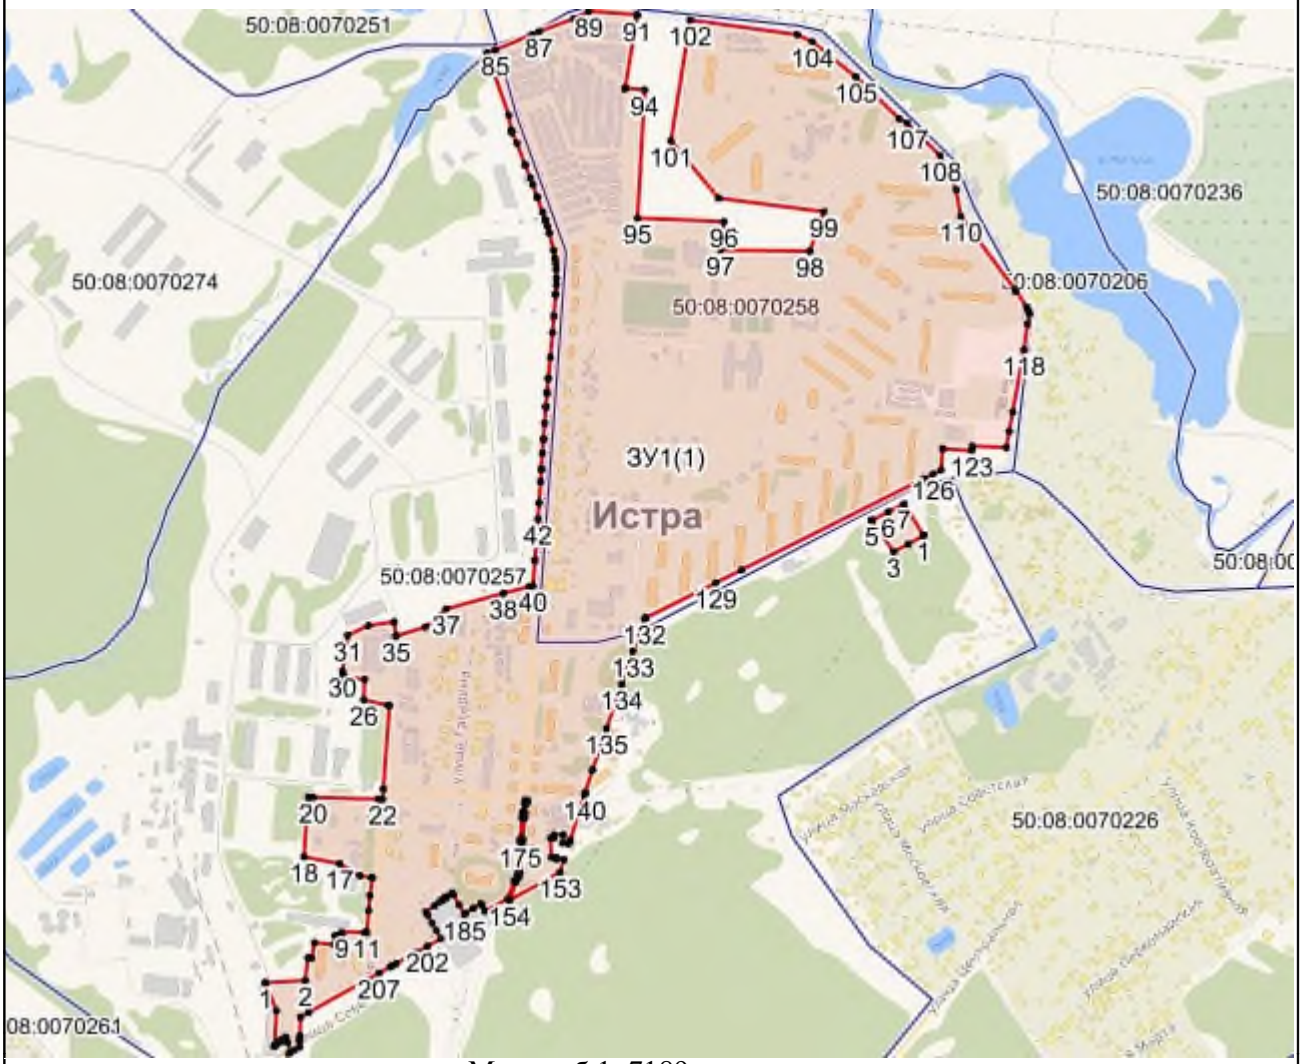

Масштаб 1: 7189

Используемые условные знаки и обозначения:

- Характерная точка объекта
- Граница объекта
- Граница ГО
- Граница кадастрового квартала

Подпись _____ Дата «____» _____ _____ г.

Место для оттиска печати (при наличии) лица, составившего описание местоположения границ объекта

Приложение № 1
к приказу Минэкономразвития России
от 23.11.2018 № 650

ФОРМА
графического описания местоположения границ населенных пунктов, территориальных зон, особо охраняемых природных территорий, зон с особыми условиями использования территории

ОПИСАНИЕ МЕСТОПОЛОЖЕНИЯ ГРАНИЦ
Деревня Глинки
(наименование объекта, местоположение границ которого описано (далее – объект)

Раздел 1

Сведения об объекте		
№ п/п	Характеристики объекта	Описание характеристик
1	2	3
1	Местоположение объекта	Московская область, Городской округ Истра
2	Площадь объекта +/- величина погрешности определения площади (Р +/- Дельта Р)	224987 кв.м ± 332 кв.м
3	Иные характеристики объекта	

Раздел 2

Сведения о местоположении границ объекта					
1. Система координат МСК 50 зона 1					
2. Сведения о характерных точках границ объекта					
Обозначение характерных точек границ	Координаты, м		Метод определения координат характерной точки	Средняя квадратическая погрешность положения характерной точки (Mt), м	Описание обозначения точки на местности (при наличии)
	X	Y			
1	2	3	4	5	6
ЗУ1					
1	484489,63	1335281,49	Картометрический метод, 5	-	-
2	484478,19	1335273,32	Картометрический метод, 5	-	-
3	484446,01	1335272,78	Картометрический метод, 5	-	-

4	484445,93	1335275,91	Картометрический метод, 5	-	-
5	484413,23	1335273,55	Картометрический метод, 5	-	-
6	484408,7	1335275,6	Картометрический метод, 5	-	-
7	484385,36	1335276,57	Картометрический метод, 5	-	-
8	484383,89	1335288,87	Картометрический метод, 5	-	-
9	484386,91	1335290,46	Картометрический метод, 5	-	-
10	484394,31	1335331,17	Картометрический метод, 5	-	-
11	484392,49	1335346,97	Картометрический метод, 5	-	-
12	484393,15	1335350,14	Картометрический метод, 5	-	-
13	484402,99	1335358,47	Картометрический метод, 5	-	-
14	484404,69	1335362,87	Картометрический метод, 5	-	-
15	484404,87	1335363,39	Картометрический метод, 5	-	-
16	484404,63	1335365,08	Картометрический метод, 5	-	-
17	484404,6	1335365,21	Картометрический метод, 5	-	-
18	484402,97	1335366,88	Картометрический метод, 5	-	-
19	484396,05	1335373,66	Картометрический метод, 5	-	-
20	484395,32	1335376,83	Картометрический метод, 5	-	-
21	484391,16	1335381,78	Картометрический метод, 5	-	-
22	484389,72	1335382,33	Картометрический метод, 5	-	-
23	484379,45	1335386,02	Картометрический метод, 5	-	-
24	484373,2	1335382,33	Картометрический метод, 5	-	-
25	484370,08	1335382,49	Картометрический метод, 5	-	-
26	484369,9	1335382,71	Картометрический метод, 5	-	-

27	484369,61	1335382,73	Картометрический метод, 5	-	-
28	484359,2	1335395,47	Картометрический метод, 5	-	-
29	484356,11	1335397,9	Картометрический метод, 5	-	-
30	484349,7	1335401,7	Картометрический метод, 5	-	-
31	484335,79	1335408,69	Картометрический метод, 5	-	-
32	484322,41	1335376,48	Картометрический метод, 5	-	-
33	484321,54	1335374,05	Картометрический метод, 5	-	-
34	484321,28	1335373,25	Картометрический метод, 5	-	-
35	484308,28	1335318,57	Картометрический метод, 5	-	-
36	484290,11	1335286,74	Картометрический метод, 5	-	-
37	484285,56	1335279,27	Картометрический метод, 5	-	-
38	484285,5	1335277,3	Картометрический метод, 5	-	-
39	484284,65	1335247,3	Картометрический метод, 5	-	-
40	484284,26	1335244,53	Картометрический метод, 5	-	-
41	484282,39	1335207,81	Картометрический метод, 5	-	-
42	484267,95	1335192,21	Картометрический метод, 5	-	-
43	484250,64	1335195,56	Картометрический метод, 5	-	-
44	484249,86	1335192,98	Картометрический метод, 5	-	-
45	484246,6	1335182,17	Картометрический метод, 5	-	-
46	484231,5	1335132,2	Картометрический метод, 5	-	-
47	484215,86	1335121,26	Картометрический метод, 5	-	-
48	484217,14	1335104,77	Картометрический метод, 5	-	-
49	484267,64	1335055,35	Картометрический метод, 5	-	-

50	484295,59	1335033,61	Картометрический метод, 5	-	-
51	484343,47	1335033,5	Картометрический метод, 5	-	-
52	484349,58	1335033,49	Картометрический метод, 5	-	-
53	484397,65	1335033,37	Картометрический метод, 5	-	-
54	484421,48	1335031,59	Картометрический метод, 5	-	-
55	484504,16	1335025,36	Картометрический метод, 5	-	-
56	484512,95	1335024,7	Картометрический метод, 5	-	-
57	484537,33	1335009,98	Картометрический метод, 5	-	-
58	484539,91	1335008,44	Картометрический метод, 5	-	-
59	484580,91	1334983,67	Картометрический метод, 5	-	-
60	484606,15	1334968,46	Картометрический метод, 5	-	-
61	484610,35	1334975,49	Картометрический метод, 5	-	-
62	484617,76	1334988,07	Картометрический метод, 5	-	-
63	484618,12	1334988,52	Картометрический метод, 5	-	-
64	484643,71	1334978,82	Картометрический метод, 5	-	-
65	484652,18	1334975,97	Картометрический метод, 5	-	-
66	484716,83	1334951,08	Картометрический метод, 5	-	-
67	484830,45	1334933,19	Картометрический метод, 5	-	-
68	484870,36	1334937,74	Картометрический метод, 5	-	-
69	484903,63	1334936,88	Картометрический метод, 5	-	-
70	484952,99	1334935,55	Картометрический метод, 5	-	-
71	484981,25	1334985,68	Картометрический метод, 5	-	-
72	484985,93	1334993,97	Картометрический метод, 5	-	-

73	484989,81	1335006,62	Картометрический метод, 5	-	-
74	484959,22	1335014,7	Картометрический метод, 5	-	-
75	484940,33	1335057,62	Картометрический метод, 5	-	-
76	484940,57	1335106,07	Картометрический метод, 5	-	-
77	484967,38	1335164,52	Картометрический метод, 5	-	-
78	484968,54	1335171,99	Картометрический метод, 5	-	-
79	484968,56	1335172,13	Картометрический метод, 5	-	-
80	484968,46	1335171,83	Картометрический метод, 5	-	-
81	484971,47	1335192,39	Картометрический метод, 5	-	-
82	484971,5	1335192,36	Картометрический метод, 5	-	-
83	484975,56	1335220,26	Картометрический метод, 5	-	-
84	484970,62	1335228,97	Картометрический метод, 5	-	-
85	484948,4	1335281,13	Картометрический метод, 5	-	-
86	484944,32	1335292,53	Картометрический метод, 5	-	-
87	484936,96	1335302,13	Картометрический метод, 5	-	-
88	484927,03	1335309,05	Картометрический метод, 5	-	-
89	484888,76	1335319,97	Картометрический метод, 5	-	-
90	484817,4	1335287,2	Картометрический метод, 5	-	-
91	484736,27	1335294,32	Картометрический метод, 5	-	-
92	484677,55	1335322,36	Картометрический метод, 5	-	-
93	484648,47	1335336,55	Картометрический метод, 5	-	-
94	484615,97	1335297,53	Картометрический метод, 5	-	-
95	484550,56	1335277,02	Картометрический метод, 5	-	-

1	484489,63	1335281,49	Картометрический метод, 5	-	-

3. Сведения о характерных точках части (частей) границы объекта

Обозначение характерных точек части границы	Координаты, м		Метод определения координат характерной точки	Средняя квадратическая погрешность положения характерной точки (Mt), м	Описание обозначения точки на местности (при наличии)
	X	Y			
1	2	3	4	5	6

Раздел 3

Сведения о местоположении измененных (уточненных) границ объекта

1. Система координат МСК 50 зона 1

2. Сведения о характерных точках границ объекта

Обозначение характерных точек границ	Существующие координаты, м		Измененные (уточненные) координаты, м		Метод определения координат характерной точки	Средняя квадратическая погрешность положения характерной точки (Mt), м	Описание обозначения точки на местности (при наличии)
	X	Y	X	Y			
1	2	3	4	5	6	7	8

3. Сведения о характерных точках части (частей) границы объекта

Часть № 1

Раздел 4

План границ объекта



Масштаб 1: 2678

Используемые условные знаки и обозначения:

- Характерная точка объекта
- Граница объекта
- Граница ГО
- Граница кадастрового квартала

Подпись _____ Дата «____» _____ _____ г.

Место для оттиска печати (при наличии) лица, составившего описание местоположения границ объекта

Приложение № 1
к приказу Минэкономразвития России
от 23.11.2018 № 650

ФОРМА
графического описания местоположения границ населенных пунктов, территориальных зон, особо охраняемых природных территорий, зон с особыми условиями использования территории

ОПИСАНИЕ МЕСТОПОЛОЖЕНИЯ ГРАНИЦ
Деревня Головино
(наименование объекта, местоположение границ которого описано (далее – объект)

Раздел 1

Сведения об объекте		
№ п/п	Характеристики объекта	Описание характеристик
1	2	3
1	Местоположение объекта	Московская область, Городской округ Истра
2	Площадь объекта +/- величина погрешности определения площади (Р +/- Дельта Р)	481448 кв.м ± 486 кв.м
3	Иные характеристики объекта	

Раздел 2

Сведения о местоположении границ объекта					
1. Система координат МСК 50 зона 1					
2. Сведения о характерных точках границ объекта					
Обозначение характерных точек границ	Координаты, м		Метод определения координат характерной точки	Средняя квадратическая погрешность положения характерной точки (Mt), м	Описание обозначения точки на местности (при наличии)
	X	Y			
1	2	3	4	5	6
ЗУ1(1)					
1	493927,33	1314417	Картометрический метод, 5	-	-
2	493893,79	1314386,27	Картометрический метод, 5	-	-
3	493854,81	1314354,45	Картометрический метод, 5	-	-

4	493839,92	1314342,3	Картометрический метод, 5	-	-
5	493772,04	1314284,64	Картометрический метод, 5	-	-
6	493702,78	1314321,28	Картометрический метод, 5	-	-
7	493684,74	1314330,93	Картометрический метод, 5	-	-
8	493677,13	1314331,96	Картометрический метод, 5	-	-
9	493660,74	1314318,49	Картометрический метод, 5	-	-
10	493695	1314165	Картометрический метод, 5	-	-
11	493691,02	1314160,51	Картометрический метод, 5	-	-
12	493678,13	1314145,98	Картометрический метод, 5	-	-
13	493665,23	1314131,44	Картометрический метод, 5	-	-
14	493656,19	1314113,96	Картометрический метод, 5	-	-
15	493646,6	1314095,42	Картометрический метод, 5	-	-
16	493630,93	1314056,83	Картометрический метод, 5	-	-
17	493615,84	1314019,66	Картометрический метод, 5	-	-
18	493579,58	1313967,73	Картометрический метод, 5	-	-
19	493528,98	1313869,04	Картометрический метод, 5	-	-
20	493519,76	1313783,2	Картометрический метод, 5	-	-
21	493528,86	1313698,02	Картометрический метод, 5	-	-
22	493535,92	1313668,43	Картометрический метод, 5	-	-
23	493540,26	1313670,87	Картометрический метод, 5	-	-
24	493559,15	1313667,58	Картометрический метод, 5	-	-
25	493579,21	1313664,08	Картометрический метод, 5	-	-
26	493585,24	1313663,91	Картометрический метод, 5	-	-

27	493589,1	1313664,32	Картометрический метод, 5	-	-
28	493577,78	1313695,25	Картометрический метод, 5	-	-
29	493577,63	1313762,15	Картометрический метод, 5	-	-
30	493590,98	1313892,63	Картометрический метод, 5	-	-
31	493672,42	1313977,44	Картометрический метод, 5	-	-
32	493697,08	1313905,31	Картометрический метод, 5	-	-
33	493736,23	1313875,51	Картометрический метод, 5	-	-
34	493775,69	1313848,91	Картометрический метод, 5	-	-
35	493743,9	1313799,39	Картометрический метод, 5	-	-
36	493769,35	1313782,32	Картометрический метод, 5	-	-
37	493793,75	1313818,15	Картометрический метод, 5	-	-
38	493830,78	1313755,11	Картометрический метод, 5	-	-
39	493851,56	1313735,5	Картометрический метод, 5	-	-
40	493855,77	1313731,52	Картометрический метод, 5	-	-
41	493942,76	1313649,42	Картометрический метод, 5	-	-
42	493952,15	1313636,77	Картометрический метод, 5	-	-
43	493985,92	1313591,28	Картометрический метод, 5	-	-
44	493992,48	1313553,24	Картометрический метод, 5	-	-
45	493872,19	1313545,25	Картометрический метод, 5	-	-
46	493897,48	1313545,66	Картометрический метод, 5	-	-
47	493983,55	1313547,04	Картометрический метод, 5	-	-
48	493982,68	1313549,3	Картометрический метод, 5	-	-
49	493982,33	1313550,08	Картометрический метод, 5	-	-

50	493990,36	1313550,21	Картометрический метод, 5	-	-
51	494001,96	1313550,39	Картометрический метод, 5	-	-
52	494015,02	1313541,75	Картометрический метод, 5	-	-
53	494010,42	1313553,75	Картометрический метод, 5	-	-
54	494022,1	1313554,49	Картометрический метод, 5	-	-
55	494017,38	1313571,24	Картометрический метод, 5	-	-
56	494025,85	1313553,31	Картометрический метод, 5	-	-
57	494031,3	1313547,54	Картометрический метод, 5	-	-
58	494040,91	1313543,87	Картометрический метод, 5	-	-
59	494044,68	1313541,67	Картометрический метод, 5	-	-
60	494045,55	1313539,97	Картометрический метод, 5	-	-
61	494041,83	1313519,51	Картометрический метод, 5	-	-
62	494062,87	1313474,99	Картометрический метод, 5	-	-
63	494155,82	1313402,91	Картометрический метод, 5	-	-
64	494237,31	1313347,16	Картометрический метод, 5	-	-
65	494260,32	1313334,19	Картометрический метод, 5	-	-
66	494285,07	1313369,29	Картометрический метод, 5	-	-
67	494311,16	1313404,19	Картометрический метод, 5	-	-
68	494376,51	1313487,06	Картометрический метод, 5	-	-
69	494387,02	1313498,34	Картометрический метод, 5	-	-
70	494394,88	1313506,81	Картометрический метод, 5	-	-
71	494404,7	1313497,69	Картометрический метод, 5	-	-
72	494406,5	1313498,98	Картометрический метод, 5	-	-

73	494402,58	1313504,48	Картометрический метод, 5	-	-
74	494405,69	1313506,9	Картометрический метод, 5	-	-
75	494412,07	1313498,07	Картометрический метод, 5	-	-
76	494407,68	1313494,93	Картометрический метод, 5	-	-
77	494412,49	1313490,47	Картометрический метод, 5	-	-
78	494405,82	1313483,3	Картометрический метод, 5	-	-
79	494416,28	1313476,13	Картометрический метод, 5	-	-
80	494416,62	1313475,91	Картометрический метод, 5	-	-
81	494423,8	1313471,41	Картометрический метод, 5	-	-
82	494429,78	1313467,22	Картометрический метод, 5	-	-
83	494432,72	1313464,58	Картометрический метод, 5	-	-
84	494434,27	1313463,17	Картометрический метод, 5	-	-
85	494436,27	1313460,27	Картометрический метод, 5	-	-
86	494437,97	1313457,36	Картометрический метод, 5	-	-
87	494439,67	1313453,87	Картометрический метод, 5	-	-
88	494441,96	1313447,96	Картометрический метод, 5	-	-
89	494442,12	1313447,57	Картометрический метод, 5	-	-
90	494444,9	1313441,18	Картометрический метод, 5	-	-
91	494446,47	1313438,69	Картометрический метод, 5	-	-
92	494450,11	1313434,42	Картометрический метод, 5	-	-
93	494451,25	1313433,29	Картометрический метод, 5	-	-
94	494455,14	1313429,99	Картометрический метод, 5	-	-
95	494457,37	1313428,55	Картометрический метод, 5	-	-

96	494461,81	1313426,48	Картометрический метод, 5	-	-
97	494463,95	1313425,76	Картометрический метод, 5	-	-
98	494469,26	1313424,63	Картометрический метод, 5	-	-
99	494471,17	1313424,41	Картометрический метод, 5	-	-
100	494473,89	1313424,36	Картометрический метод, 5	-	-
101	494477,27	1313424,88	Картометрический метод, 5	-	-
102	494479,46	1313425,62	Картометрический метод, 5	-	-
103	494480,72	1313426,15	Картометрический метод, 5	-	-
104	494485,98	1313428,77	Картометрический метод, 5	-	-
105	494486,73	1313429,19	Картометрический метод, 5	-	-
106	494492,59	1313432,76	Картометрический метод, 5	-	-
107	494493,37	1313433,29	Картометрический метод, 5	-	-
108	494495	1313434,51	Картометрический метод, 5	-	-
109	494484,7	1313451,77	Картометрический метод, 5	-	-
110	494481,78	1313449,59	Картометрический метод, 5	-	-
111	494476,68	1313446,48	Картометрический метод, 5	-	-
112	494472,48	1313444,39	Картометрический метод, 5	-	-
113	494469,24	1313445,08	Картометрический метод, 5	-	-
114	494467,05	1313446,11	Картометрический метод, 5	-	-
115	494464,79	1313448,02	Картометрический метод, 5	-	-
116	494462,64	1313450,54	Картометрический метод, 5	-	-
117	494460,53	1313455,37	Картометрический метод, 5	-	-
118	494458,16	1313461,48	Картометрический метод, 5	-	-

119	494457,83	1313462,25	Картометрический метод, 5	-	-
120	494455,78	1313466,45	Картометрический метод, 5	-	-
121	494455,44	1313467,09	Картометрический метод, 5	-	-
122	494453,37	1313470,66	Картометрический метод, 5	-	-
123	494452,94	1313471,33	Картометрический метод, 5	-	-
124	494450,06	1313475,49	Картометрический метод, 5	-	-
125	494448,57	1313477,2	Картометрический метод, 5	-	-
126	494446,16	1313479,39	Картометрический метод, 5	-	-
127	494442,7	1313482,5	Картометрический метод, 5	-	-
128	494441,74	1313483,26	Картометрический метод, 5	-	-
129	494435,05	1313487,94	Картометрический метод, 5	-	-
130	494434,64	1313488,21	Картометрический метод, 5	-	-
131	494427,42	1313492,74	Картометрический метод, 5	-	-
132	494414,96	1313501,28	Картометрический метод, 5	-	-
133	494409,37	1313505,71	Картометрический метод, 5	-	-
134	494406,83	1313507,72	Картометрический метод, 5	-	-
135	494398,44	1313514,88	Картометрический метод, 5	-	-
136	494412,26	1313532,4	Картометрический метод, 5	-	-
137	494431,65	1313540,62	Картометрический метод, 5	-	-
138	494353,29	1313671,88	Картометрический метод, 5	-	-
139	494189,74	1313945,68	Картометрический метод, 5	-	-
140	494051,98	1314175,99	Картометрический метод, 5	-	-
141	494051,95	1314176,04	Картометрический метод, 5	-	-

142	493986,39	1314286,24	Картометрический метод, 5	-	-
143	493985,36	1314288,16	Картометрический метод, 5	-	-
144	493953,75	1314353,95	Картометрический метод, 5	-	-
145	493953,35	1314354,84	Картометрический метод, 5	-	-
146	493936,91	1314392,84	Картометрический метод, 5	-	-
147	493936,63	1314393,54	Картометрический метод, 5	-	-
1	493927,33	1314417	Картометрический метод, 5	-	-
ЗУ1(2)					
1	493727,34	1313763,34	Картометрический метод, 5	-	-
2	493700,18	1313748,69	Картометрический метод, 5	-	-
3	493698,18	1313743,95	Картометрический метод, 5	-	-
4	493702,24	1313729,26	Картометрический метод, 5	-	-
5	493669,44	1313725,11	Картометрический метод, 5	-	-
6	493650,54	1313715,67	Картометрический метод, 5	-	-
7	493641,3	1313699,99	Картометрический метод, 5	-	-
8	493653,08	1313653,28	Картометрический метод, 5	-	-
9	493666,59	1313609,96	Картометрический метод, 5	-	-
10	493691,76	1313593,42	Картометрический метод, 5	-	-
11	493692,46	1313586,93	Картометрический метод, 5	-	-
12	493714,29	1313589,63	Картометрический метод, 5	-	-
13	493713,56	1313595,9	Картометрический метод, 5	-	-
14	493726,68	1313597,33	Картометрический метод, 5	-	-
15	493732,15	1313605,07	Картометрический метод, 5	-	-
16	493724,06	1313724,66	Картометрический метод, 5	-	-

17	493725,3	1313726,32	Картометрический метод, 5	-	-
18	493724,81	1313727,51	Картометрический метод, 5	-	-
19	493718,88	1313729,66	Картометрический метод, 5	-	-
20	493717,45	1313731,15	Картометрический метод, 5	-	-
21	493737,4	1313752,85	Картометрический метод, 5	-	-
22	493733,83	1313760,26	Картометрический метод, 5	-	-
23	493732,15	1313762,19	Картометрический метод, 5	-	-
24	493729,79	1313763,17	Картометрический метод, 5	-	-
1	493727,34	1313763,34	Картометрический метод, 5	-	-
ЗУ1(3)					
1	494498,8	1313570,27	Картометрический метод, 5	-	-
2	494472,64	1313616,64	Картометрический метод, 5	-	-
3	494418,35	1313705,7	Картометрический метод, 5	-	-
4	494413,94	1313706,17	Картометрический метод, 5	-	-
5	494390,16	1313692,59	Картометрический метод, 5	-	-
6	494445,76	1313599,93	Картометрический метод, 5	-	-
7	494451,26	1313603,35	Картометрический метод, 5	-	-
8	494476,98	1313560,27	Картометрический метод, 5	-	-
1	494498,8	1313570,27	Картометрический метод, 5	-	-
ЗУ1(4)					
1	493557,26	1313659,17	Картометрический метод, 5	-	-
2	493555,09	1313658,39	Картометрический метод, 5	-	-
3	493552,66	1313652,63	Картометрический метод, 5	-	-
4	493547,28	1313645,41	Картометрический метод, 5	-	-

5	493540,73	1313648,28	Картометрический метод, 5	-	-
6	493548,8	1313614,35	Картометрический метод, 5	-	-
7	493549,81	1313614,4	Картометрический метод, 5	-	-
8	493553,29	1313612,45	Картометрический метод, 5	-	-
9	493655,89	1313554,95	Картометрический метод, 5	-	-
10	493746,15	1313538,33	Картометрический метод, 5	-	-
11	493773,59	1313540,24	Картометрический метод, 5	-	-
12	493783,09	1313540,9	Картометрический метод, 5	-	-
13	493704,57	1313558,86	Картометрический метод, 5	-	-
14	493674,27	1313570,56	Картометрический метод, 5	-	-
15	493613,05	1313598,89	Картометрический метод, 5	-	-
16	493592,79	1313654,25	Картометрический метод, 5	-	-
17	493585,24	1313657,69	Картометрический метод, 5	-	-
18	493578,82	1313658,55	Картометрический метод, 5	-	-
19	493563,14	1313658,02	Картометрический метод, 5	-	-
20	493559,91	1313658,66	Картометрический метод, 5	-	-
1	493557,26	1313659,17	Картометрический метод, 5	-	-
ЗУ1(5)					
1	493892,17	1314840,61	Картометрический метод, 5	-	-
2	493910,52	1314728,09	Картометрический метод, 5	-	-
3	493910,54	1314727,97	Картометрический метод, 5	-	-
4	493929,12	1314610,47	Картометрический метод, 5	-	-
5	493941,97	1314539,45	Картометрический метод, 5	-	-
6	493946,01	1314521,3	Картометрический метод, 5	-	-

7	494102,52	1314569,99	Картометрический метод, 5	-	-
8	494102,33	1314570,58	Картометрический метод, 5	-	-
9	494132,35	1314579,75	Картометрический метод, 5	-	-
10	494132,49	1314579,32	Картометрический метод, 5	-	-
11	494162,91	1314588,49	Картометрический метод, 5	-	-
12	494184,94	1314595,58	Картометрический метод, 5	-	-
13	494184,95	1314603,72	Картометрический метод, 5	-	-
14	494186,97	1314643,78	Картометрический метод, 5	-	-
15	494188,92	1314679,95	Картометрический метод, 5	-	-
16	494166,74	1314691,95	Картометрический метод, 5	-	-
17	494138,77	1314707,09	Картометрический метод, 5	-	-
18	494140,8	1314597,61	Картометрический метод, 5	-	-
19	493947,7	1314535,49	Картометрический метод, 5	-	-
20	493894,14	1314839,54	Картометрический метод, 5	-	-
21	493893,15	1314840,08	Картометрический метод, 5	-	-
1	493892,17	1314840,61	Картометрический метод, 5	-	-
ЗУ1(6)					
1	493827,29	1314937,7	Картометрический метод, 5	-	-
2	493722,95	1314910,66	Картометрический метод, 5	-	-
3	493624,08	1314900,26	Картометрический метод, 5	-	-
4	493662,43	1314871,88	Картометрический метод, 5	-	-
5	493696,71	1314839,47	Картометрический метод, 5	-	-
6	493783,35	1314772,24	Картометрический метод, 5	-	-
7	493787,38	1314755,98	Картометрический метод, 5	-	-

8	493772,7	1314730,08	Картометрический метод, 5	-	-
9	493753,4	1314697,7	Картометрический метод, 5	-	-
10	493728,13	1314664,43	Картометрический метод, 5	-	-
11	493729,09	1314662,36	Картометрический метод, 5	-	-
12	493756,94	1314666,36	Картометрический метод, 5	-	-
13	493785,23	1314654,82	Картометрический метод, 5	-	-
14	493828,88	1314658,95	Картометрический метод, 5	-	-
15	493837,47	1314650,83	Картометрический метод, 5	-	-
16	493879,4	1314611,21	Картометрический метод, 5	-	-
17	493877,8	1314621,33	Картометрический метод, 5	-	-
18	493885,92	1314614,31	Картометрический метод, 5	-	-
19	493860,2	1314776,4	Картометрический метод, 5	-	-
20	493840,09	1314901,07	Картометрический метод, 5	-	-
21	493833,27	1314901,38	Картометрический метод, 5	-	-
22	493830,65	1314918,55	Картометрический метод, 5	-	-
23	493827,57	1314936,76	Картометрический метод, 5	-	-
1	493827,29	1314937,7	Картометрический метод, 5	-	-

3. Сведения о характерных точках части (частей) границы объекта

Обозначение характерных точек части границы	Координаты, м		Метод определения координат характерной точки	Средняя квадратическая погрешность положения характерной точки (Mt), м	Описание обозначения точки на местности (при наличии)
	X	Y			
1	2	3	4	5	6


Раздел 3

Сведения о местоположении измененных (уточненных) границ объекта
1. Система координат МСК 50 зона 1

2. Сведения о характерных точках границ объекта							
Обозначение характерных точек границ	Существующие координаты, м		Измененные (уточненные) координаты, м		Метод определения координат характерной точки	Средняя квадратическая погрешность положения характерной точки (Mt), м	Описание обозначения точки на местности (при наличии)
	X	Y	X	Y			
1	2	3	4	5	6	7	8
3. Сведения о характерных точках части (частей) границы объекта							
Часть № 1							

Раздел 4

План границ объекта

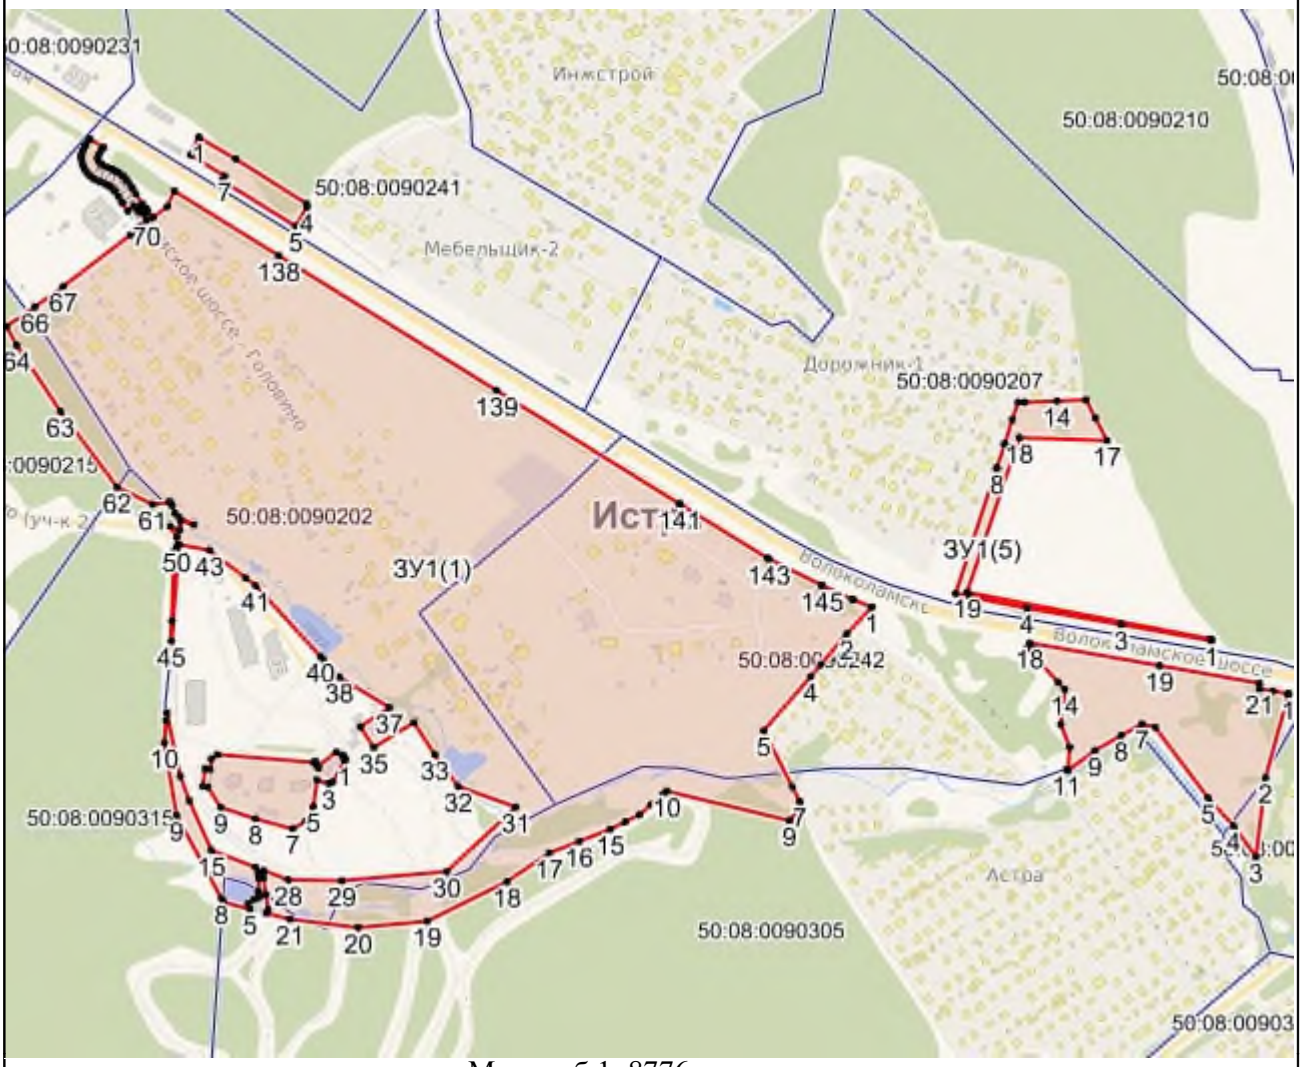

Масштаб 1: 8776

Используемые условные знаки и обозначения:

- Характерная точка объекта
- Граница объекта
- Граница ГО
- Граница кадастрового квартала

Подпись _____ Дата «____» _____ _____ г.

Место для оттиска печати (при наличии) лица, составившего описание местоположения границ объекта

Приложение № 1
к приказу Минэкономразвития России
от 23.11.2018 № 650

ФОРМА
графического описания местоположения границ населенных пунктов, территориальных зон, особо охраняемых природных территорий, зон с особыми условиями использования территории

ОПИСАНИЕ МЕСТОПОЛОЖЕНИЯ ГРАНИЦ
Деревня Гомово
(наименование объекта, местоположение границ которого описано (далее – объект)

Раздел 1

Сведения об объекте		
№ п/п	Характеристики объекта	Описание характеристик
1	2	3
1	Местоположение объекта	Московская область, Городской округ Истра
2	Площадь объекта +/- величина погрешности определения площади (Р +/- Дельта Р)	66340 кв.м ± 180 кв.м
3	Иные характеристики объекта	

Раздел 2

Сведения о местоположении границ объекта					
1. Система координат МСК 50 зона 1					
2. Сведения о характерных точках границ объекта					
Обозначение характерных точек границ	Координаты, м		Метод определения координат характерной точки	Средняя квадратическая погрешность положения характерной точки (Mt), м	Описание обозначения точки на местности (при наличии)
	X	Y			
1	2	3	4	5	6
ЗУ1					
1	493070,06	1304111,85	Картометрический метод, 5	-	-
2	493172,37	1304201,52	Картометрический метод, 5	-	-
3	493174,63	1304203,5	Картометрический метод, 5	-	-

4	493172,71	1304204,88	Картометрический метод, 5	-	-
5	493177,72	1304209,28	Картометрический метод, 5	-	-
6	493181,79	1304212,84	Картометрический метод, 5	-	-
7	493193,36	1304222,18	Картометрический метод, 5	-	-
8	493193,53	1304222,53	Картометрический метод, 5	-	-
9	493196,42	1304228,46	Картометрический метод, 5	-	-
10	493197,53	1304227,66	Картометрический метод, 5	-	-
11	493198,11	1304228,84	Картометрический метод, 5	-	-
12	493218,42	1304270,53	Картометрический метод, 5	-	-
13	493214,07	1304316,67	Картометрический метод, 5	-	-
14	493209,04	1304324,89	Картометрический метод, 5	-	-
15	493186,14	1304362,34	Картометрический метод, 5	-	-
16	493169,62	1304389,35	Картометрический метод, 5	-	-
17	493166,38	1304394,66	Картометрический метод, 5	-	-
18	493164,32	1304398,02	Картометрический метод, 5	-	-
19	493178,67	1304420,89	Картометрический метод, 5	-	-
20	493193,52	1304444,55	Картометрический метод, 5	-	-
21	493185,27	1304444,54	Картометрический метод, 5	-	-
22	493079,45	1304436,92	Картометрический метод, 5	-	-
23	493048,02	1304434,65	Картометрический метод, 5	-	-
24	492973,06	1304429,26	Картометрический метод, 5	-	-
25	492973,9	1304402,66	Картометрический метод, 5	-	-
26	492995,83	1304395,64	Картометрический метод, 5	-	-

27	493026,2	1304385,9	Картометрический метод, 5	-	-
28	493009,16	1304349,73	Картометрический метод, 5	-	-
29	493002,28	1304335,13	Картометрический метод, 5	-	-
30	492970,1	1304304,06	Картометрический метод, 5	-	-
31	492953,22	1304287,76	Картометрический метод, 5	-	-
32	492940,63	1304275,61	Картометрический метод, 5	-	-
33	492932	1304267,27	Картометрический метод, 5	-	-
34	492918,27	1304254,02	Картометрический метод, 5	-	-
35	492907,76	1304220,6	Картометрический метод, 5	-	-
36	492921,6	1304169,27	Картометрический метод, 5	-	-
37	492944,84	1304180,06	Картометрический метод, 5	-	-
1	493070,06	1304111,85	Картометрический метод, 5	-	-

3. Сведения о характерных точках части (частей) границы объекта

Обозначение характерных точек части границы	Координаты, м		Метод определения координат характерной точки	Средняя квадратическая погрешность положения характерной точки (Mt), м	Описание обозначения точки на местности (при наличии)
	X	Y			
1	2	3	4	5	6

Раздел 3

Сведения о местоположении измененных (уточненных) границ объекта

1. Система координат МСК 50 зона 1

2. Сведения о характерных точках границ объекта

Обозначение характерных точек границ	Существующие координаты, м		Измененные (уточненные) координаты, м		Метод определения координат характерной точки	Средняя квадратическая погрешность положения характерной точки (Mt), м	Описание обозначения точки на местности (при наличии)
	X	Y	X	Y			
1	2	3	4	5	6	7	8

3. Сведения о характерных точках части (частей) границы объекта

Часть № 1							

Раздел 4

План границ объекта



Масштаб 1: 1906

Используемые условные знаки и обозначения:

- Характерная точка объекта
- Граница объекта
- Граница ГО
- Граница кадастрового квартала

Подпись _____ Дата «____» _____ _____ г.

Место для оттиска печати (при наличии) лица, составившего описание местоположения границ объекта

Приложение № 1
к приказу Минэкономразвития России
от 23.11.2018 № 650

ФОРМА
графического описания местоположения границ населенных пунктов, территориальных зон, особо охраняемых природных территорий, зон с особыми условиями использования территории

ОПИСАНИЕ МЕСТОПОЛОЖЕНИЯ ГРАНИЦ
Деревня Гордово
(наименование объекта, местоположение границ которого описано (далее – объект)

Раздел 1

Сведения об объекте		
№ п/п	Характеристики объекта	Описание характеристик
1	2	3
1	Местоположение объекта	Московская область, Городской округ Истра
2	Площадь объекта +/- величина погрешности определения площади (Р +/- Дельта Р)	52230 кв.м ± 160 кв.м
3	Иные характеристики объекта	

Раздел 2

Сведения о местоположении границ объекта					
1. Система координат МСК 50 зона 1					
2. Сведения о характерных точках границ объекта					
Обозначение характерных точек границ	Координаты, м		Метод определения координат характерной точки	Средняя квадратическая погрешность положения характерной точки (Mt), м	Описание обозначения точки на местности (при наличии)
	X	Y			
1	2	3	4	5	6
ЗУ1					
1	486139,56	1318356,61	Картометрический метод, 5	-	-
2	486144,87	1318359,79	Картометрический метод, 5	-	-
3	486188,05	1318384,54	Картометрический метод, 5	-	-

4	486201,73	1318368,33	Картометрический метод, 5	-	-
5	486228,06	1318337,13	Картометрический метод, 5	-	-
6	486256,17	1318310,22	Картометрический метод, 5	-	-
7	486265,99	1318308,73	Картометрический метод, 5	-	-
8	486270,78	1318308,09	Картометрический метод, 5	-	-
9	486259,85	1318318,47	Картометрический метод, 5	-	-
10	486295,48	1318353,57	Картометрический метод, 5	-	-
11	486317,21	1318332,87	Картометрический метод, 5	-	-
12	486324,27	1318339,63	Картометрический метод, 5	-	-
13	486326,12	1318341,52	Картометрический метод, 5	-	-
14	486284,34	1318384,61	Картометрический метод, 5	-	-
15	486262,69	1318405,51	Картометрический метод, 5	-	-
16	486108,34	1318592,07	Картометрический метод, 5	-	-
17	486012,06	1318544,01	Картометрический метод, 5	-	-
18	485962,69	1318517,3	Картометрический метод, 5	-	-
19	485960,43	1318516,08	Картометрический метод, 5	-	-
20	485961,42	1318469,89	Картометрический метод, 5	-	-
21	485944,17	1318472,96	Картометрический метод, 5	-	-
22	485944,87	1318376,91	Картометрический метод, 5	-	-
23	485992,88	1318384,33	Картометрический метод, 5	-	-
24	486007,15	1318372,86	Картометрический метод, 5	-	-
25	486024,77	1318373	Картометрический метод, 5	-	-
26	486024,55	1318373,22	Картометрический метод, 5	-	-

27	486005,06	1318392,39	Картометрический метод, 5	-	-
28	485998,65	1318403,27	Картометрический метод, 5	-	-
29	486039,15	1318426,33	Картометрический метод, 5	-	-
30	486062,32	1318385,46	Картометрический метод, 5	-	-
31	486062,54	1318385,58	Картометрический метод, 5	-	-
32	486063,85	1318383,03	Картометрический метод, 5	-	-
33	486088,45	1318339,28	Картометрический метод, 5	-	-
34	486060,45	1318323,01	Картометрический метод, 5	-	-
35	486060,07	1318322,65	Картометрический метод, 5	-	-
36	486067,58	1318315,21	Картометрический метод, 5	-	-
37	486072,58	1318305,33	Картометрический метод, 5	-	-
38	486073,67	1318305,42	Картометрический метод, 5	-	-
39	486090,62	1318328,41	Картометрический метод, 5	-	-
1	486139,56	1318356,61	Картометрический метод, 5	-	-

3. Сведения о характерных точках части (частей) границы объекта

Обозначение характерных точек части границы	Координаты, м		Метод определения координат характерной точки	Средняя квадратическая погрешность положения характерной точки (Mt), м	Описание обозначения точки на местности (при наличии)
	X	Y			
1	2	3	4	5	6

Раздел 3

Сведения о местоположении измененных (уточненных) границ объекта

1. Система координат МСК 50 зона 1

2. Сведения о характерных точках границ объекта

Обозначение характерных точек границ	Существующие координаты, м	Измененные (уточненные) координаты, м	Метод определения координат	Средняя квадратическая погрешность	Описание обозначения точки на

	X	Y	X	Y	характерной точки	положения характерной точки (Mt), м	местности (при наличии)
1	2	3	4	5	6	7	8
3. Сведения о характерных точках части (частей) границы объекта							
Часть № 1							

Раздел 4

План границ объекта



Масштаб 1: 1658

Используемые условные знаки и обозначения:

- Характерная точка объекта
- Граница объекта
- Граница ГО
- Граница кадастрового квартала

Подпись _____ Дата «____» _____ _____ г.

Место для оттиска печати (при наличии) лица, составившего описание местоположения границ объекта

Приложение № 1
к приказу Минэкономразвития России
от 23.11.2018 № 650

ФОРМА
графического описания местоположения границ населенных пунктов, территориальных зон, особо охраняемых природных территорий, зон с особыми условиями использования территории

ОПИСАНИЕ МЕСТОПОЛОЖЕНИЯ ГРАНИЦ
Деревня Горки
(наименование объекта, местоположение границ которого описано (далее – объект)

Раздел 1

Сведения об объекте		
№ п/п	Характеристики объекта	Описание характеристик
1	2	3
1	Местоположение объекта	Московская область, Городской округ Истра
2	Площадь объекта +/- величина погрешности определения площади (Р +/- Дельта Р)	107668 кв.м ± 230 кв.м
3	Иные характеристики объекта	

Раздел 2

Сведения о местоположении границ объекта					
1. Система координат МСК 50 зона 1					
2. Сведения о характерных точках границ объекта					
Обозначение характерных точек границ	Координаты, м		Метод определения координат характерной точки	Средняя квадратическая погрешность положения характерной точки (Mt), м	Описание обозначения точки на местности (при наличии)
	X	Y			
1	2	3	4	5	6
ЗУ1(1)					
1	491124,12	1325503,53	Картометрический метод, 5	-	-
2	491071,37	1325499,83	Картометрический метод, 5	-	-
3	491040,74	1325522,34	Картометрический метод, 5	-	-

4	491031,37	1325528,59	Картометрический метод, 5	-	-
5	491018,86	1325529,21	Картометрический метод, 5	-	-
6	491010,71	1325512,94	Картометрический метод, 5	-	-
7	490999,33	1325447,35	Картометрический метод, 5	-	-
8	490905,84	1325494,27	Картометрический метод, 5	-	-
9	490867,47	1325442,67	Картометрический метод, 5	-	-
10	490811,91	1325315,67	Картометрический метод, 5	-	-
11	491054,01	1325102,69	Картометрический метод, 5	-	-
12	491204,82	1325006,11	Картометрический метод, 5	-	-
13	491209,99	1325026,41	Картометрический метод, 5	-	-
14	491215,67	1325048,72	Картометрический метод, 5	-	-
15	491220,13	1325066,25	Картометрический метод, 5	-	-
16	491222,51	1325075,6	Картометрический метод, 5	-	-
17	491223,34	1325078,87	Картометрический метод, 5	-	-
18	491217,8	1325111,73	Картометрический метод, 5	-	-
19	491208,79	1325126,5	Картометрический метод, 5	-	-
20	491159,98	1325161,67	Картометрический метод, 5	-	-
21	491160,32	1325193,17	Картометрический метод, 5	-	-
22	491144	1325240,06	Картометрический метод, 5	-	-
23	491148,4	1325296,45	Картометрический метод, 5	-	-
24	491125,44	1325371,24	Картометрический метод, 5	-	-
1	491124,12	1325503,53	Картометрический метод, 5	-	-
ЗУ1(2)					
1	491526,06	1324918,84	Картометрический метод, 5	-	-

2	491506,9	1324870,28	Картометрический метод, 5	-	-
3	491543,21	1324863,2	Картометрический метод, 5	-	-
4	491554,13	1324890,12	Картометрический метод, 5	-	-
5	491555,83	1324894,36	Картометрический метод, 5	-	-
6	491558,55	1324901,22	Картометрический метод, 5	-	-
1	491526,06	1324918,84	Картометрический метод, 5	-	-

3. Сведения о характерных точках части (частей) границы объекта

Обозначение характерных точек части границы	Координаты, м		Метод определения координат характерной точки	Средняя квадратическая погрешность положения характерной точки (Mt), м	Описание обозначения точки на местности (при наличии)
	X	Y			
1	2	3	4	5	6

Раздел 3

Сведения о местоположении измененных (уточненных) границ объекта

1. Система координат МСК 50 зона 1

2. Сведения о характерных точках границ объекта

Обозначение характерных точек границ	Существующие координаты, м		Измененные (уточненные) координаты, м		Метод определения координат характерной точки	Средняя квадратическая погрешность положения характерной точки (Mt), м	Описание обозначения точки на местности (при наличии)
	X	Y	X	Y			
1	2	3	4	5	6	7	8

3. Сведения о характерных точках части (частей) границы объекта

Часть № 1

Раздел 4

План границ объекта



Масштаб 1: 3708

Используемые условные знаки и обозначения:

- Характерная точка объекта
- Граница объекта
- Граница ГО
- Граница кадастрового квартала

Подпись _____ Дата «____» _____ _____ г.

Место для оттиска печати (при наличии) лица, составившего описание местоположения границ объекта

Приложение № 1
к приказу Минэкономразвития России
от 23.11.2018 № 650

ФОРМА
графического описания местоположения границ населенных пунктов, территориальных зон, особо охраняемых природных территорий, зон с особыми условиями использования территории

ОПИСАНИЕ МЕСТОПОЛОЖЕНИЯ ГРАНИЦ
Село Горки
(наименование объекта, местоположение границ которого описано (далее – объект)

Раздел 1

Сведения об объекте		
№ п/п	Характеристики объекта	Описание характеристик
1	2	3
1	Местоположение объекта	Московская область, Городской округ Истра
2	Площадь объекта +/- величина погрешности определения площади (Р +/- Дельта Р)	100592 кв.м ± 222 кв.м
3	Иные характеристики объекта	

Раздел 2

Сведения о местоположении границ объекта					
1. Система координат МСК 50 зона 1					
2. Сведения о характерных точках границ объекта					
Обозначение характерных точек границ	Координаты, м		Метод определения координат характерной точки	Средняя квадратическая погрешность положения характерной точки (Mt), м	Описание обозначения точки на местности (при наличии)
	X	Y			
1	2	3	4	5	6
ЗУ1					
1	497380,23	1321354,78	Картометрический метод, 5	-	-
2	497304,67	1321243,37	Картометрический метод, 5	-	-
3	497266,4	1321196,65	Картометрический метод, 5	-	-

4	497594,43	1320993,38	Картометрический метод, 5	-	-
5	497598,59	1320990,5	Картометрический метод, 5	-	-
6	497608,13	1320983,9	Картометрический метод, 5	-	-
7	497615,48	1320987,77	Картометрический метод, 5	-	-
8	497630,14	1320996,07	Картометрический метод, 5	-	-
9	497635,69	1320994,09	Картометрический метод, 5	-	-
10	497648,96	1321001,94	Картометрический метод, 5	-	-
11	497649,8	1321008,05	Картометрический метод, 5	-	-
12	497673,76	1321027,79	Картометрический метод, 5	-	-
13	497707,32	1321054,08	Картометрический метод, 5	-	-
14	497727,49	1321072,09	Картометрический метод, 5	-	-
15	497746,87	1321093,53	Картометрический метод, 5	-	-
16	497766,46	1321120,75	Картометрический метод, 5	-	-
17	497798,99	1321172,75	Картометрический метод, 5	-	-
18	497805,65	1321183,32	Картометрический метод, 5	-	-
19	497796	1321186,84	Картометрический метод, 5	-	-
20	497789,71	1321176,46	Картометрический метод, 5	-	-
21	497775,87	1321155,01	Картометрический метод, 5	-	-
22	497761,85	1321182,02	Картометрический метод, 5	-	-
23	497417,43	1321353,88	Картометрический метод, 5	-	-
1	497380,23	1321354,78	Картометрический метод, 5	-	-
3. Сведения о характерных точках части (частей) границы объекта					
	Координаты, м				

Обозначение характерных точек части границы	X	Y	Метод определения координат характерной точки	Средняя квадратическая погрешность положения характерной точки (Mt), м	Описание обозначения точки на местности (при наличии)
1	2	3	4	5	6

Раздел 3

Сведения о местоположении измененных (уточненных) границ объекта							
1. Система координат МСК 50 зона 1							
2. Сведения о характерных точках границ объекта							
Обозначение характерных точек границ	Существующие координаты, м		Измененные (уточненные) координаты, м		Метод определения координат характерной точки	Средняя квадратическая погрешность положения характерной точки (Mt), м	Описание обозначения точки на местности (при наличии)
	X	Y	X	Y			
1	2	3	4	5	6	7	8
3. Сведения о характерных точках части (частей) границы объекта							
Часть № 1							

Раздел 4

План границ объекта



Масштаб 1: 2113

Используемые условные знаки и обозначения:

- Характерная точка объекта
- Граница объекта
- Граница ГО
- Граница кадастрового квартала

Подпись _____ Дата «____» _____ _____ г.

Место для оттиска печати (при наличии) лица, составившего описание местоположения границ объекта

Приложение № 1
к приказу Минэкономразвития России
от 23.11.2018 № 650

ФОРМА
графического описания местоположения границ населенных пунктов, территориальных зон, особо охраняемых природных территорий, зон с особыми условиями использования территории

ОПИСАНИЕ МЕСТОПОЛОЖЕНИЯ ГРАНИЦ
Деревня Горнево
(наименование объекта, местоположение границ которого описано (далее – объект)

Раздел 1

Сведения об объекте		
№ п/п	Характеристики объекта	Описание характеристик
1	2	3
1	Местоположение объекта	Московская область, Городской округ Истра
2	Площадь объекта +/- величина погрешности определения площади (Р +/- Дельта Р)	209651 кв.м ± 321 кв.м
3	Иные характеристики объекта	

Раздел 2

Сведения о местоположении границ объекта					
1. Система координат МСК 50 зона 1					
2. Сведения о характерных точках границ объекта					
Обозначение характерных точек границ	Координаты, м		Метод определения координат характерной точки	Средняя квадратическая погрешность положения характерной точки (Mt), м	Описание обозначения точки на местности (при наличии)
	X	Y			
1	2	3	4	5	6
ЗУ1					
1	472552,93	1319658,61	Картометрический метод, 5	-	-
2	472541,62	1319649,09	Картометрический метод, 5	-	-
3	472532,62	1319641,52	Картометрический метод, 5	-	-

4	472512,39	1319639,86	Картометрический метод, 5	-	-
5	472535,95	1319599,87	Картометрический метод, 5	-	-
6	472512,5	1319582,24	Картометрический метод, 5	-	-
7	472486,6	1319624,9	Картометрический метод, 5	-	-
8	472505,16	1319639,26	Картометрический метод, 5	-	-
9	472492,97	1319638,26	Картометрический метод, 5	-	-
10	472487,67	1319633,37	Картометрический метод, 5	-	-
11	472430,1	1319599,5	Картометрический метод, 5	-	-
12	472364,08	1319555,49	Картометрический метод, 5	-	-
13	472410,99	1319447,95	Картометрический метод, 5	-	-
14	472230,82	1319207,19	Картометрический метод, 5	-	-
15	472132,43	1319162,26	Картометрический метод, 5	-	-
16	472074,48	1319086,01	Картометрический метод, 5	-	-
17	472190,38	1318931,49	Картометрический метод, 5	-	-
18	472184,58	1318922,99	Картометрический метод, 5	-	-
19	472217,31	1318910,8	Картометрический метод, 5	-	-
20	472233,49	1318903,42	Картометрический метод, 5	-	-
21	472246,61	1318895,46	Картометрический метод, 5	-	-
22	472258	1318886,81	Картометрический метод, 5	-	-
23	472258,88	1318887,85	Картометрический метод, 5	-	-
24	472294,79	1318932,64	Картометрический метод, 5	-	-
25	472296,13	1318940,25	Картометрический метод, 5	-	-
26	472303,27	1318952,77	Картометрический метод, 5	-	-

27	472303,65	1318959,45	Картометрический метод, 5	-	-
28	472303,28	1318969,83	Картометрический метод, 5	-	-
29	472350,3	1319030,28	Картометрический метод, 5	-	-
30	472383,83	1319066,63	Картометрический метод, 5	-	-
31	472465,43	1319133,53	Картометрический метод, 5	-	-
32	472492,2	1319150,91	Картометрический метод, 5	-	-
33	472494,03	1319148,41	Картометрический метод, 5	-	-
34	472504,38	1319158,81	Картометрический метод, 5	-	-
35	472513,78	1319164,91	Картометрический метод, 5	-	-
36	472553,04	1319192,36	Картометрический метод, 5	-	-
37	472588,4	1319227,11	Картометрический метод, 5	-	-
38	472616,32	1319246,31	Картометрический метод, 5	-	-
39	472645,01	1319269,57	Картометрический метод, 5	-	-
40	472663,2	1319293,24	Картометрический метод, 5	-	-
41	472681,7	1319314,59	Картометрический метод, 5	-	-
42	472729,61	1319352,48	Картометрический метод, 5	-	-
43	472734,68	1319358,5	Картометрический метод, 5	-	-
44	472738,17	1319370,12	Картометрический метод, 5	-	-
45	472711,78	1319413,25	Картометрический метод, 5	-	-
46	472708,4	1319414,32	Картометрический метод, 5	-	-
47	472692,17	1319456,92	Картометрический метод, 5	-	-
48	472688,35	1319466,94	Картометрический метод, 5	-	-
49	472694,14	1319474,35	Картометрический метод, 5	-	-

50	472694,32	1319484,83	Картометрический метод, 5	-	-
51	472686,73	1319503,35	Картометрический метод, 5	-	-
52	472672,22	1319548,54	Картометрический метод, 5	-	-
53	472663,91	1319564,58	Картометрический метод, 5	-	-
54	472642,52	1319579,68	Картометрический метод, 5	-	-
55	472622,76	1319591,37	Картометрический метод, 5	-	-
56	472596,54	1319607,78	Картометрический метод, 5	-	-
57	472575,16	1319628,07	Картометрический метод, 5	-	-
58	472562,68	1319643,59	Картометрический метод, 5	-	-
1	472552,93	1319658,61	Картометрический метод, 5	-	-

3. Сведения о характерных точках части (частей) границы объекта

Обозначение характерных точек части границы	Координаты, м		Метод определения координат характерной точки	Средняя квадратическая погрешность положения характерной точки (Mt), м	Описание обозначения точки на местности (при наличии)
	X	Y			
1	2	3	4	5	6

Раздел 3

Сведения о местоположении измененных (уточненных) границ объекта

1. Система координат МСК 50 зона 1

2. Сведения о характерных точках границ объекта

Обозначение характерных точек границ	Существующие координаты, м		Измененные (уточненные) координаты, м		Метод определения координат характерной точки	Средняя квадратическая погрешность положения характерной точки (Mt), м	Описание обозначения точки на местности (при наличии)
	X	Y	X	Y			
1	2	3	4	5	6	7	8

3. Сведения о характерных точках части (частей) границы объекта

Часть № 1

Раздел 4

План границ объекта



Масштаб 1: 4280

Используемые условные знаки и обозначения:

- Характерная точка объекта
- Граница объекта
- Граница ГО
- Граница кадастрового квартала

Подпись _____ Дата «____» _____ _____ г.

Место для оттиска печати (при наличии) лица, составившего описание местоположения границ объекта

Приложение № 1
к приказу Минэкономразвития России
от 23.11.2018 № 650

ФОРМА
графического описания местоположения границ населенных пунктов, территориальных зон, особо охраняемых природных территорий, зон с особыми условиями использования территории

ОПИСАНИЕ МЕСТОПОЛОЖЕНИЯ ГРАНИЦ
Деревня Горшково
(наименование объекта, местоположение границ которого описано (далее – объект)

Раздел 1

Сведения об объекте		
№ п/п	Характеристики объекта	Описание характеристик
1	2	3
1	Местоположение объекта	Московская область, Городской округ Истра
2	Площадь объекта +/- величина погрешности определения площади (Р +/- Дельта Р)	271396 кв.м ± 365 кв.м
3	Иные характеристики объекта	

Раздел 2

Сведения о местоположении границ объекта					
1. Система координат МСК 50 зона 1					
2. Сведения о характерных точках границ объекта					
Обозначение характерных точек границ	Координаты, м		Метод определения координат характерной точки	Средняя квадратическая погрешность положения характерной точки (Mt), м	Описание обозначения точки на местности (при наличии)
	X	Y			
1	2	3	4	5	6
ЗУ1(1)					
1	481379,48	1329204,22	Картометрический метод, 5	-	-
2	481736,79	1329457,1	Картометрический метод, 5	-	-
3	481738,05	1329457,7	Картометрический метод, 5	-	-

4	481855,34	1329541,52	Картометрический метод, 5	-	-
5	481861,55	1329572,51	Картометрический метод, 5	-	-
6	481863,59	1329582,67	Картометрический метод, 5	-	-
7	481810,36	1329648,27	Картометрический метод, 5	-	-
8	481830,67	1329674,91	Картометрический метод, 5	-	-
9	481828,65	1329700,97	Картометрический метод, 5	-	-
10	481795,65	1329738,18	Картометрический метод, 5	-	-
11	481762,05	1329756,91	Картометрический метод, 5	-	-
12	481762,02	1329756,87	Картометрический метод, 5	-	-
13	481761,86	1329757,02	Картометрический метод, 5	-	-
14	481752,41	1329767,45	Картометрический метод, 5	-	-
15	481735,11	1329787,01	Картометрический метод, 5	-	-
16	481753,88	1329807,61	Картометрический метод, 5	-	-
17	481745,05	1329819,23	Картометрический метод, 5	-	-
18	481712,61	1329787,67	Картометрический метод, 5	-	-
19	481690,02	1329765,7	Картометрический метод, 5	-	-
20	481654	1329738,78	Картометрический метод, 5	-	-
21	481623,29	1329715,82	Картометрический метод, 5	-	-
22	481594,77	1329695,29	Картометрический метод, 5	-	-
23	481584,43	1329687,9	Картометрический метод, 5	-	-
24	481551,61	1329727,53	Картометрический метод, 5	-	-
25	481544,91	1329735,38	Картометрический метод, 5	-	-
26	481531,49	1329727,05	Картометрический метод, 5	-	-

27	481532,05	1329726,38	Картометрический метод, 5	-	-
28	481532,12	1329726,3	Картометрический метод, 5	-	-
29	481336,83	1329606,24	Картометрический метод, 5	-	-
30	481299,33	1329503,22	Картометрический метод, 5	-	-
31	481337,28	1329426,76	Картометрический метод, 5	-	-
32	481244,29	1329341,05	Картометрический метод, 5	-	-
33	481224,83	1329371,77	Картометрический метод, 5	-	-
34	481127,32	1329310,11	Картометрический метод, 5	-	-
35	481154,11	1329256,96	Картометрический метод, 5	-	-
36	481232,09	1329296,32	Картометрический метод, 5	-	-
37	481261,6	1329311,22	Картометрический метод, 5	-	-
38	481322,39	1329241,71	Картометрический метод, 5	-	-
1	481379,48	1329204,22	Картометрический метод, 5	-	-
ЗУ1(2)					
1	481403,42	1329174,6	Картометрический метод, 5	-	-
2	481238,62	1328984,24	Картометрический метод, 5	-	-
3	481230,85	1328969,42	Картометрический метод, 5	-	-
4	481223,38	1328955,18	Картометрический метод, 5	-	-
5	481205,46	1328921	Картометрический метод, 5	-	-
6	481222,87	1328901,14	Картометрический метод, 5	-	-
7	481253,36	1328866,34	Картометрический метод, 5	-	-
8	481296,92	1328886,17	Картометрический метод, 5	-	-
9	481328,13	1328900,38	Картометрический метод, 5	-	-
10	481359,34	1328914,58	Картометрический метод, 5	-	-

11	481370,31	1328919,58	Картометрический метод, 5	-	-
12	481393,22	1328913,27	Картометрический метод, 5	-	-
13	481427,71	1328903,77	Картометрический метод, 5	-	-
14	481450,02	1328874,54	Картометрический метод, 5	-	-
15	481461,44	1328859,57	Картометрический метод, 5	-	-
16	481480,18	1328842,66	Картометрический метод, 5	-	-
17	481503,55	1328821,56	Картометрический метод, 5	-	-
18	481534,74	1328841,44	Картометрический метод, 5	-	-
19	481569,74	1328863,74	Картометрический метод, 5	-	-
20	481582,33	1328872,39	Картометрический метод, 5	-	-
21	481624,01	1328910,54	Картометрический метод, 5	-	-
22	481614,88	1328931,31	Картометрический метод, 5	-	-
23	481614,8	1328931,31	Картометрический метод, 5	-	-
24	481602,11	1328960,4	Картометрический метод, 5	-	-
25	481591,59	1328984,37	Картометрический метод, 5	-	-
26	481570,23	1328995,87	Картометрический метод, 5	-	-
27	481542,25	1329010,93	Картометрический метод, 5	-	-
28	481521,38	1329022,17	Картометрический метод, 5	-	-
29	481503,4	1329044,75	Картометрический метод, 5	-	-
30	481483,6	1329069,6	Картометрический метод, 5	-	-
31	481463,81	1329094,45	Картометрический метод, 5	-	-
32	481454,48	1329106,16	Картометрический метод, 5	-	-
33	481444,94	1329118,95	Картометрический метод, 5	-	-

34	481425,94	1329144,42	Картометрический метод, 5	-	-
1	481403,42	1329174,6	Картометрический метод, 5	-	-

3. Сведения о характерных точках части (частей) границы объекта

Обозначение характерных точек части границы	Координаты, м		Метод определения координат характерной точки	Средняя квадратическая погрешность положения характерной точки (Mt), м	Описание обозначения точки на местности (при наличии)
	X	Y			
1	2	3	4	5	6

Раздел 3

Сведения о местоположении измененных (уточненных) границ объекта

1. Система координат МСК 50 зона 1

2. Сведения о характерных точках границ объекта

Обозначение характерных точек границ	Существующие координаты, м		Измененные (уточненные) координаты, м		Метод определения координат характерной точки	Средняя квадратическая погрешность положения характерной точки (Mt), м	Описание обозначения точки на местности (при наличии)
	X	Y	X	Y			
1	2	3	4	5	6	7	8

3. Сведения о характерных точках части (частей) границы объекта

Часть № 1

Раздел 4

План границ объекта



Масштаб 1: 5501

Используемые условные знаки и обозначения:

- Характерная точка объекта
- Граница объекта
- Граница ГО
- Граница кадастрового квартала

Подпись _____ Дата «____» _____ _____ г.

Место для оттиска печати (при наличии) лица, составившего описание местоположения границ объекта

Приложение № 1
к приказу Минэкономразвития России
от 23.11.2018 № 650

ФОРМА
графического описания местоположения границ населенных пунктов, территориальных зон, особо охраняемых природных территорий, зон с особыми условиями использования территории

ОПИСАНИЕ МЕСТОПОЛОЖЕНИЯ ГРАНИЦ
Деревня Граворново
(наименование объекта, местоположение границ которого описано (далее – объект)

Раздел 1

Сведения об объекте		
№ п/п	Характеристики объекта	Описание характеристик
1	2	3
1	Местоположение объекта	Московская область, Городской округ Истра
2	Площадь объекта +/- величина погрешности определения площади (Р +/- Дельта Р)	342881 кв.м ± 410 кв.м
3	Иные характеристики объекта	

Раздел 2

Сведения о местоположении границ объекта					
1. Система координат МСК 50 зона 1					
2. Сведения о характерных точках границ объекта					
Обозначение характерных точек границ	Координаты, м		Метод определения координат характерной точки	Средняя квадратическая погрешность положения характерной точки (Mt), м	Описание обозначения точки на местности (при наличии)
	X	Y			
1	2	3	4	5	6
ЗУ1					
1	503743,75	1326582,13	Картометрический метод, 5	-	-
2	503718,64	1326529,43	Картометрический метод, 5	-	-
3	503654,72	1326510,4	Картометрический метод, 5	-	-

4	503662,94	1326487,76	Картометрический метод, 5	-	-
5	503657,1	1326401,96	Картометрический метод, 5	-	-
6	503624,51	1326403,46	Картометрический метод, 5	-	-
7	503605,85	1326397,85	Картометрический метод, 5	-	-
8	503598,63	1326395,68	Картометрический метод, 5	-	-
9	503589,07	1326392,8	Картометрический метод, 5	-	-
10	503542,1	1326384,94	Картометрический метод, 5	-	-
11	503510,74	1326333,24	Картометрический метод, 5	-	-
12	503476,71	1326319,65	Картометрический метод, 5	-	-
13	503435,9	1326314,35	Картометрический метод, 5	-	-
14	503380,08	1326303,98	Картометрический метод, 5	-	-
15	503335,61	1326264,74	Картометрический метод, 5	-	-
16	503320,35	1326246,28	Картометрический метод, 5	-	-
17	503295,58	1326246,06	Картометрический метод, 5	-	-
18	503265,11	1326212,48	Картометрический метод, 5	-	-
19	503250,39	1326187,87	Картометрический метод, 5	-	-
20	503210,18	1326151,89	Картометрический метод, 5	-	-
21	503208,4	1326148,55	Картометрический метод, 5	-	-
22	503231,68	1326143,37	Картометрический метод, 5	-	-
23	503257,53	1326137,54	Картометрический метод, 5	-	-
24	503257,62	1326137,52	Картометрический метод, 5	-	-
25	503283,94	1326131,32	Картометрический метод, 5	-	-
26	503309,74	1326125,32	Картометрический метод, 5	-	-

27	503309,94	1326125,27	Картометрический метод, 5	-	-
28	503356,1	1326113,54	Картометрический метод, 5	-	-
29	503383,18	1326107,61	Картометрический метод, 5	-	-
30	503383,49	1326107,53	Картометрический метод, 5	-	-
31	503406,22	1326101,77	Картометрический метод, 5	-	-
32	503437,92	1326094,29	Картометрический метод, 5	-	-
33	503438,03	1326094,26	Картометрический метод, 5	-	-
34	503462,67	1326088,16	Картометрический метод, 5	-	-
35	503487,43	1326082,58	Картометрический метод, 5	-	-
36	503487,54	1326082,55	Картометрический метод, 5	-	-
37	503515,33	1326075,94	Картометрический метод, 5	-	-
38	503547,08	1326068,62	Картометрический метод, 5	-	-
39	503576,76	1326061,83	Картометрический метод, 5	-	-
40	503576,88	1326061,81	Картометрический метод, 5	-	-
41	503610,82	1326053,59	Картометрический метод, 5	-	-
42	503648,84	1326044,6	Картометрический метод, 5	-	-
43	503687,69	1326035,91	Картометрический метод, 5	-	-
44	503720,68	1326028,47	Картометрический метод, 5	-	-
45	503754,46	1326021,86	Картометрический метод, 5	-	-
46	503771,38	1326020,21	Картометрический метод, 5	-	-
47	503774,4	1326020,35	Картометрический метод, 5	-	-
48	503772,79	1326019,59	Картометрический метод, 5	-	-
49	503776,37	1326018,81	Картометрический метод, 5	-	-

50	503778,92	1326018,96	Картометрический метод, 5	-	-
51	503781,46	1326021,04	Картометрический метод, 5	-	-
52	503792,75	1326023,93	Картометрический метод, 5	-	-
53	503802,75	1326028,17	Картометрический метод, 5	-	-
54	503823,2	1326038,63	Картометрический метод, 5	-	-
55	503832,3	1326020,82	Картометрический метод, 5	-	-
56	503832,37	1326020,86	Картометрический метод, 5	-	-
57	503834,89	1326022,72	Картометрический метод, 5	-	-
58	503836,54	1326024,41	Картометрический метод, 5	-	-
59	503844,83	1326027,92	Картометрический метод, 5	-	-
60	503861,93	1326034,83	Картометрический метод, 5	-	-
61	503891,34	1326046	Картометрический метод, 5	-	-
62	503893,91	1326052,57	Картометрический метод, 5	-	-
63	503925,97	1326067,41	Картометрический метод, 5	-	-
64	503928,57	1326069,37	Картометрический метод, 5	-	-
65	503932,7	1326062,09	Картометрический метод, 5	-	-
66	503948,26	1326034,35	Картометрический метод, 5	-	-
67	503950,09	1326033,47	Картометрический метод, 5	-	-
68	503958,17	1326019,23	Картометрический метод, 5	-	-
69	503985,73	1326007,89	Картометрический метод, 5	-	-
70	504002,97	1326004,79	Картометрический метод, 5	-	-
71	504099,38	1325978,23	Картометрический метод, 5	-	-
72	504099,42	1325978,22	Картометрический метод, 5	-	-

73	504145,26	1325966,26	Картометрический метод, 5	-	-
74	504191,24	1326067,73	Картометрический метод, 5	-	-
75	504193,65	1326074,42	Картометрический метод, 5	-	-
76	504234,5	1326167,31	Картометрический метод, 5	-	-
77	504235,69	1326174,71	Картометрический метод, 5	-	-
78	504238,87	1326194,47	Картометрический метод, 5	-	-
79	504240,06	1326201,87	Картометрический метод, 5	-	-
80	504241,17	1326207,82	Картометрический метод, 5	-	-
81	504104,65	1326240,19	Картометрический метод, 5	-	-
82	504074,5	1326240,06	Картометрический метод, 5	-	-
83	504053,5	1326327,82	Картометрический метод, 5	-	-
84	504128,5	1326476,85	Картометрический метод, 5	-	-
85	504127,09	1326480,57	Картометрический метод, 5	-	-
86	504062,13	1326493,76	Картометрический метод, 5	-	-
87	504005,92	1326534,16	Картометрический метод, 5	-	-
88	503943,39	1326528,92	Картометрический метод, 5	-	-
89	503928,82	1326533,25	Картометрический метод, 5	-	-
90	503883,02	1326543,36	Картометрический метод, 5	-	-
91	503838,26	1326553,2	Картометрический метод, 5	-	-
1	503743,75	1326582,13	Картометрический метод, 5	-	-

3. Сведения о характерных точках части (частей) границы объекта


Обозначение характерных точек части границы	Координаты, м		Метод определения координат характерной точки	Средняя квадратическая погрешность положения характерной точки (Mt), м	Описание обозначения точки на местности (при наличии)
	X	Y			
1	2	3	4	5	6

Раздел 3

Сведения о местоположении измененных (уточненных) границ объекта							
1. Система координат МСК 50 зона 1							
2. Сведения о характерных точках границ объекта							
Обозначение характерных точек границ	Существующие координаты, м		Измененные (уточненные) координаты, м		Метод определения координат характерной точки	Средняя квадратическая погрешность положения характерной точки (Mt), м	Описание обозначения точки на местности (при наличии)
	X	Y	X	Y			
1	2	3	4	5	6	7	8
3. Сведения о характерных точках части (частей) границы объекта							
Часть № 1							

Раздел 4

План границ объекта

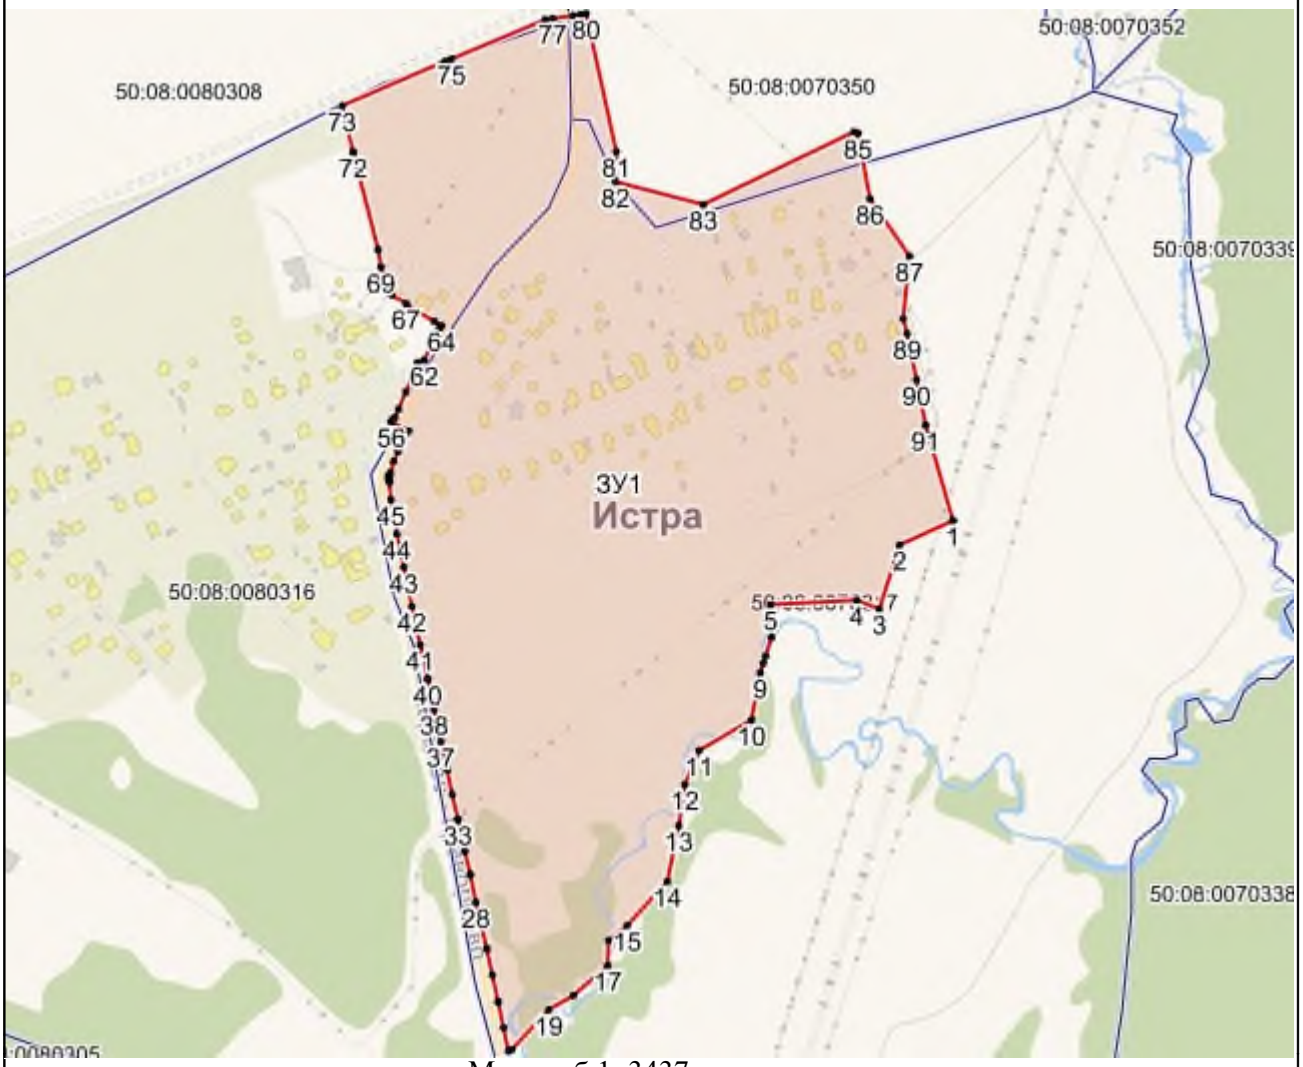

Масштаб 1: 3437

Используемые условные знаки и обозначения:

- Характерная точка объекта
- Граница объекта
- Граница ГО
- Граница кадастрового квартала

Подпись _____ Дата «____» _____ _____ г.

Место для оттиска печати (при наличии) лица, составившего описание местоположения границ объекта

Приложение № 1
к приказу Минэкономразвития России
от 23.11.2018 № 650

ФОРМА
графического описания местоположения границ населенных пунктов, территориальных зон, особо охраняемых природных территорий, зон с особыми условиями использования территории

ОПИСАНИЕ МЕСТОПОЛОЖЕНИЯ ГРАНИЦ
Деревня Гребеньки
(наименование объекта, местоположение границ которого описано (далее – объект)

Раздел 1

Сведения об объекте		
№ п/п	Характеристики объекта	Описание характеристик
1	2	3
1	Местоположение объекта	Московская область, Городской округ Истра
2	Площадь объекта +/- величина погрешности определения площади (Р +/- Дельта Р)	420090 кв.м ± 454 кв.м
3	Иные характеристики объекта	

Раздел 2

Сведения о местоположении границ объекта					
1. Система координат МСК 50 зона 1					
2. Сведения о характерных точках границ объекта					
Обозначение характерных точек границ	Координаты, м		Метод определения координат характерной точки	Средняя квадратическая погрешность положения характерной точки (Mt), м	Описание обозначения точки на местности (при наличии)
	X	Y			
1	2	3	4	5	6
ЗУ1					
1	494338,43	1302744,26	Картометрический метод, 5	-	-
2	494347,68	1302753,15	Картометрический метод, 5	-	-
3	494373,56	1302778,03	Картометрический метод, 5	-	-

4	494385,61	1302790,66	Картометрический метод, 5	-	-
5	494399,9	1302807,22	Картометрический метод, 5	-	-
6	494399,85	1302808,01	Картометрический метод, 5	-	-
7	494399,85	1302808,05	Картометрический метод, 5	-	-
8	494386,57	1303056,96	Картометрический метод, 5	-	-
9	494376,31	1303302,04	Картометрический метод, 5	-	-
10	494364,11	1303445,35	Картометрический метод, 5	-	-
11	494278,98	1303447,55	Картометрический метод, 5	-	-
12	494264,89	1303416,18	Картометрический метод, 5	-	-
13	494226,65	1303388,86	Картометрический метод, 5	-	-
14	494212,06	1303384,31	Картометрический метод, 5	-	-
15	494197,46	1303379,75	Картометрический метод, 5	-	-
16	494160,16	1303387,53	Картометрический метод, 5	-	-
17	494152,38	1303389,16	Картометрический метод, 5	-	-
18	494065,19	1303391,47	Картометрический метод, 5	-	-
19	494064,87	1303395,37	Картометрический метод, 5	-	-
20	494045,69	1303427,5	Картометрический метод, 5	-	-
21	494039,88	1303437,24	Картометрический метод, 5	-	-
22	494006,73	1303492,76	Картометрический метод, 5	-	-
23	493972,91	1303532,8	Картометрический метод, 5	-	-
24	493944,33	1303566,62	Картометрический метод, 5	-	-
25	493919,17	1303615,19	Картометрический метод, 5	-	-
26	493931,09	1303751	Картометрический метод, 5	-	-

27	493931,03	1303751,12	Картометрический метод, 5	-	-
28	493930,18	1303752,51	Картометрический метод, 5	-	-
29	493866,58	1303867,28	Картометрический метод, 5	-	-
30	493836,96	1303852,11	Картометрический метод, 5	-	-
31	493819,45	1303878,96	Картометрический метод, 5	-	-
32	493834,75	1303887,94	Картометрический метод, 5	-	-
33	493851,54	1303897,8	Картометрический метод, 5	-	-
34	493843,66	1303912,35	Картометрический метод, 5	-	-
35	493833,13	1303931,79	Картометрический метод, 5	-	-
36	493796,91	1303937,77	Картометрический метод, 5	-	-
37	493757,91	1303944,21	Картометрический метод, 5	-	-
38	493720,93	1303950,32	Картометрический метод, 5	-	-
39	493729,17	1303939,97	Картометрический метод, 5	-	-
40	493711,24	1303925,77	Картометрический метод, 5	-	-
41	493690,89	1303909,65	Картометрический метод, 5	-	-
42	493665,95	1303940,99	Картометрический метод, 5	-	-
43	493684,42	1303956,35	Картометрический метод, 5	-	-
44	493593,24	1303971,42	Картометрический метод, 5	-	-
45	493571,4	1303975,02	Картометрический метод, 5	-	-
46	493537,44	1303980,65	Картометрический метод, 5	-	-
47	493529,84	1303981,9	Картометрический метод, 5	-	-
48	493520,28	1303969,41	Картометрический метод, 5	-	-
49	493544,98	1303949,61	Картометрический метод, 5	-	-

50	493555,42	1303941,4	Картометрический метод, 5	-	-
51	493552,74	1303935,24	Картометрический метод, 5	-	-
52	493544,5	1303916,28	Картометрический метод, 5	-	-
53	493555,72	1303907,45	Картометрический метод, 5	-	-
54	493573,15	1303893,64	Картометрический метод, 5	-	-
55	493586,93	1303882,69	Картометрический метод, 5	-	-
56	493587,09	1303882,57	Картометрический метод, 5	-	-
57	493600,33	1303872,46	Картометрический метод, 5	-	-
58	493600,52	1303872,32	Картометрический метод, 5	-	-
59	493603,42	1303870,21	Картометрический метод, 5	-	-
60	493612,88	1303861,28	Картометрический метод, 5	-	-
61	493630,28	1303843,22	Картометрический метод, 5	-	-
62	493633,69	1303839,66	Картометрический метод, 5	-	-
63	493636,73	1303835,7	Картометрический метод, 5	-	-
64	493638,47	1303833,22	Картометрический метод, 5	-	-
65	493648,44	1303817	Картометрический метод, 5	-	-
66	493654,37	1303805,24	Картометрический метод, 5	-	-
67	493657,35	1303799,18	Картометрический метод, 5	-	-
68	493660,65	1303791,78	Картометрический метод, 5	-	-
69	493660,76	1303791,55	Картометрический метод, 5	-	-
70	493660,89	1303791,28	Картометрический метод, 5	-	-
71	493670,73	1303782,12	Картометрический метод, 5	-	-
72	493708,15	1303687,89	Картометрический метод, 5	-	-

73	493747,23	1303604,26	Картометрический метод, 5	-	-
74	493676,76	1303505,37	Картометрический метод, 5	-	-
75	493715,16	1303438,31	Картометрический метод, 5	-	-
76	493745,35	1303369,09	Картометрический метод, 5	-	-
77	493764,69	1303324,73	Картометрический метод, 5	-	-
78	493741,23	1303317,66	Картометрический метод, 5	-	-
79	493725,42	1303312,89	Картометрический метод, 5	-	-
80	493704,96	1303306,72	Картометрический метод, 5	-	-
81	493695,26	1303303,8	Картометрический метод, 5	-	-
82	493667,94	1303295,56	Картометрический метод, 5	-	-
83	493664,05	1303294,39	Картометрический метод, 5	-	-
84	493643,59	1303288,22	Картометрический метод, 5	-	-
85	493635,59	1303285,81	Картометрический метод, 5	-	-
86	493612,73	1303278,92	Картометрический метод, 5	-	-
87	493562,24	1303275,64	Картометрический метод, 5	-	-
88	493556,39	1303261,13	Картометрический метод, 5	-	-
89	493533,64	1303204,71	Картометрический метод, 5	-	-
90	493521,64	1303199,75	Картометрический метод, 5	-	-
91	493477,44	1303181,49	Картометрический метод, 5	-	-
92	493459,38	1303174,03	Картометрический метод, 5	-	-
93	493522,67	1303071,88	Картометрический метод, 5	-	-
94	493545,83	1303048,15	Картометрический метод, 5	-	-
95	493571,28	1303028,78	Картометрический метод, 5	-	-

96	493574,75	1303026,14	Картометрический метод, 5	-	-
97	493574,12	1303016,43	Картометрический метод, 5	-	-
98	493582,27	1303007,22	Картометрический метод, 5	-	-
99	493586,25	1303002,72	Картометрический метод, 5	-	-
100	493577,65	1302988,21	Картометрический метод, 5	-	-
101	493577,69	1302984,68	Картометрический метод, 5	-	-
102	493587,49	1302974,55	Картометрический метод, 5	-	-
103	493593,42	1302970,54	Картометрический метод, 5	-	-
104	493606,74	1302961,52	Картометрический метод, 5	-	-
105	493611,88	1302958,76	Картометрический метод, 5	-	-
106	493640,73	1302943,24	Картометрический метод, 5	-	-
107	493676,93	1302921,62	Картометрический метод, 5	-	-
108	493686,14	1302926,69	Картометрический метод, 5	-	-
109	493708,49	1302941,31	Картометрический метод, 5	-	-
110	493730,84	1302955,93	Картометрический метод, 5	-	-
111	493757,52	1302924,6	Картометрический метод, 5	-	-
112	493874,04	1303001,29	Картометрический метод, 5	-	-
113	493939,66	1303043,87	Картометрический метод, 5	-	-
114	494007,61	1303089,59	Картометрический метод, 5	-	-
115	494044,26	1303112,79	Картометрический метод, 5	-	-
116	494071,46	1303125,17	Картометрический метод, 5	-	-
117	494118,68	1303140,54	Картометрический метод, 5	-	-
118	494182,19	1303158,88	Картометрический метод, 5	-	-

119	494260,27	1303181,4	Картометрический метод, 5	-	-
120	494281,77	1303187,6	Картометрический метод, 5	-	-
121	494297,98	1303175,81	Картометрический метод, 5	-	-
122	494321,59	1303170,52	Картометрический метод, 5	-	-
123	494348,62	1303175,19	Картометрический метод, 5	-	-
124	494358,64	1303179,36	Картометрический метод, 5	-	-
125	494378,05	1302798,75	Картометрический метод, 5	-	-
126	494329,72	1302746,96	Картометрический метод, 5	-	-
1	494338,43	1302744,26	Картометрический метод, 5	-	-

3. Сведения о характерных точках части (частей) границы объекта

Обозначение характерных точек части границы	Координаты, м		Метод определения координат характерной точки	Средняя квадратическая погрешность положения характерной точки (Mt), м	Описание обозначения точки на местности (при наличии)
	X	Y			
1	2	3	4	5	6

Раздел 3

Сведения о местоположении измененных (уточненных) границ объекта

1. Система координат МСК 50 зона 1

2. Сведения о характерных точках границ объекта

Обозначение характерных точек границ	Существующие координаты, м		Измененные (уточненные) координаты, м		Метод определения координат характерной точки	Средняя квадратическая погрешность положения характерной точки (Mt), м	Описание обозначения точки на местности (при наличии)
	X	Y	X	Y			
1	2	3	4	5	6	7	8

3. Сведения о характерных точках части (частей) границы объекта

Часть № 1

Раздел 4

План границ объекта



Масштаб 1: 6798

Используемые условные знаки и обозначения:

- Характерная точка объекта
- Граница объекта
- Граница ГО
- Граница кадастрового квартала

Подпись _____ Дата «____» _____ _____ г.

Место для оттиска печати (при наличии) лица, составившего описание местоположения границ объекта

Приложение № 1
к приказу Минэкономразвития России
от 23.11.2018 № 650

ФОРМА
графического описания местоположения границ населенных пунктов, территориальных зон, особо охраняемых природных территорий, зон с особыми условиями использования территории

ОПИСАНИЕ МЕСТОПОЛОЖЕНИЯ ГРАНИЦ
Деревня Давыдково
(наименование объекта, местоположение границ которого описано (далее – объект)

Раздел 1

Сведения об объекте		
№ п/п	Характеристики объекта	Описание характеристик
1	2	3
1	Местоположение объекта	Московская область, Городской округ Истра
2	Площадь объекта +/- величина погрешности определения площади (Р +/- Дельта Р)	312952 кв.м ± 392 кв.м
3	Иные характеристики объекта	

Раздел 2

Сведения о местоположении границ объекта					
1. Система координат МСК 50 зона 1					
2. Сведения о характерных точках границ объекта					
Обозначение характерных точек границ	Координаты, м		Метод определения координат характерной точки	Средняя квадратическая погрешность положения характерной точки (Mt), м	Описание обозначения точки на местности (при наличии)
	X	Y			
1	2	3	4	5	6
ЗУ1(1)					
1	495469,39	1303318,22	Картометрический метод, 5	-	-
2	495473,95	1303341,21	Картометрический метод, 5	-	-
3	495463,37	1303363,7	Картометрический метод, 5	-	-

4	495454,11	1303395,45	Картометрический метод, 5	-	-
5	495456,76	1303424,55	Картометрический метод, 5	-	-
6	495472,63	1303453,66	Картометрический метод, 5	-	-
7	495602,04	1303456	Картометрический метод, 5	-	-
8	495599,97	1303464,65	Картометрический метод, 5	-	-
9	495576,08	1303509,01	Картометрический метод, 5	-	-
10	495561,91	1303535,31	Картометрический метод, 5	-	-
11	495524,83	1303598,98	Картометрический метод, 5	-	-
12	495504,7	1303633,55	Картометрический метод, 5	-	-
13	495641,62	1303656,52	Картометрический метод, 5	-	-
14	495697,51	1303665,46	Картометрический метод, 5	-	-
15	495697,51	1303672,32	Картометрический метод, 5	-	-
16	495694,55	1303679,66	Картометрический метод, 5	-	-
17	495691,56	1303687,1	Картометрический метод, 5	-	-
18	495692,49	1303689,1	Картометрический метод, 5	-	-
19	495690,14	1303691,8	Картометрический метод, 5	-	-
20	495689,69	1303691,74	Картометрический метод, 5	-	-
21	495689,29	1303692,72	Картометрический метод, 5	-	-
22	495674,69	1303690,8	Картометрический метод, 5	-	-
23	495677,65	1303684,91	Картометрический метод, 5	-	-
24	495677,92	1303682,44	Картометрический метод, 5	-	-
25	495665,62	1303680,69	Картометрический метод, 5	-	-
26	495645,84	1303677,72	Картометрический метод, 5	-	-

27	495643,58	1303677,46	Картометрический метод, 5	-	-
28	495637,71	1303676,67	Картометрический метод, 5	-	-
29	495638,03	1303674,58	Картометрический метод, 5	-	-
30	495632,03	1303673,65	Картометрический метод, 5	-	-
31	495631,27	1303678,56	Картометрический метод, 5	-	-
32	495630,23	1303683,43	Картометрический метод, 5	-	-
33	495629,6	1303683,39	Картометрический метод, 5	-	-
34	495628,58	1303704,04	Картометрический метод, 5	-	-
35	495629,15	1303722,35	Картометрический метод, 5	-	-
36	495611,32	1303732,31	Картометрический метод, 5	-	-
37	495489,7	1303737,45	Картометрический метод, 5	-	-
38	495375,36	1303750,07	Картометрический метод, 5	-	-
39	495336,21	1303747,27	Картометрический метод, 5	-	-
40	495261,91	1303735,94	Картометрический метод, 5	-	-
41	495233,47	1303711,04	Картометрический метод, 5	-	-
42	495229,25	1303715,5	Картометрический метод, 5	-	-
43	495225,02	1303719,96	Картометрический метод, 5	-	-
44	495151,4	1303780,69	Картометрический метод, 5	-	-
45	495116,15	1303767,1	Картометрический метод, 5	-	-
46	495096,3	1303751,22	Картометрический метод, 5	-	-
47	495076,54	1303744	Картометрический метод, 5	-	-
48	495063,31	1303706,96	Картометрический метод, 5	-	-
49	495043,47	1303702,99	Картометрический метод, 5	-	-

50	495028,91	1303677,86	Картометрический метод, 5	-	-
51	495032,63	1303630,86	Картометрический метод, 5	-	-
52	495040,86	1303607,24	Картометрический метод, 5	-	-
53	495056,49	1303578,88	Картометрический метод, 5	-	-
54	495076,69	1303558,61	Картометрический метод, 5	-	-
55	495132,61	1303494,72	Картометрический метод, 5	-	-
56	495146,57	1303478,77	Картометрический метод, 5	-	-
57	495150,63	1303474,13	Картометрический метод, 5	-	-
58	495159,1	1303468,24	Картометрический метод, 5	-	-
59	495165,84	1303463,55	Картометрический метод, 5	-	-
60	495190,05	1303443,47	Картометрический метод, 5	-	-
61	495179,28	1303429,55	Картометрический метод, 5	-	-
62	495199,03	1303402,14	Картометрический метод, 5	-	-
63	495204,93	1303406,88	Картометрический метод, 5	-	-
64	495217,61	1303388,38	Картометрический метод, 5	-	-
65	495213,41	1303383,88	Картометрический метод, 5	-	-
66	495232,04	1303369,04	Картометрический метод, 5	-	-
67	495232,3	1303369,25	Картометрический метод, 5	-	-
68	495234,06	1303367,43	Картометрический метод, 5	-	-
69	495245,75	1303355,35	Картометрический метод, 5	-	-
70	495252,43	1303348,44	Картометрический метод, 5	-	-
71	495254,05	1303347,02	Картометрический метод, 5	-	-
72	495254,17	1303347,16	Картометрический метод, 5	-	-

73	495272,95	1303330,45	Картометрический метод, 5	-	-
74	495250,26	1303305,23	Картометрический метод, 5	-	-
75	495286,58	1303271,03	Картометрический метод, 5	-	-
76	495313,47	1303258,01	Картометрический метод, 5	-	-
77	495328,19	1303240,68	Картометрический метод, 5	-	-
78	495347,99	1303223,94	Картометрический метод, 5	-	-
79	495333,3	1303207,2	Картометрический метод, 5	-	-
80	495352,27	1303192,4	Картометрический метод, 5	-	-
81	495355,49	1303191,46	Картометрический метод, 5	-	-
82	495422,5	1303269,47	Картометрический метод, 5	-	-
83	495428,12	1303275,26	Картометрический метод, 5	-	-
84	495446,85	1303293,87	Картометрический метод, 5	-	-
1	495469,39	1303318,22	Картометрический метод, 5	-	-
ЗУ1(2)					
1	494414,76	1304215,23	Картометрический метод, 5	-	-
2	494368,45	1304214,89	Картометрический метод, 5	-	-
3	494377,2	1304181,34	Картометрический метод, 5	-	-
4	494380,32	1304168,61	Картометрический метод, 5	-	-
5	494378,34	1304168,5	Картометрический метод, 5	-	-
6	494402,26	1304010,4	Картометрический метод, 5	-	-
7	494430,18	1303808,23	Картометрический метод, 5	-	-
8	494434,02	1303814,7	Картометрический метод, 5	-	-
9	494434,49	1303801,91	Картометрический метод, 5	-	-
10	494449,37	1303802,62	Картометрический метод, 5	-	-

11	494456,75	1303802,48	Картометрический метод, 5	-	-
12	494456,8	1303802,52	Картометрический метод, 5	-	-
13	494469,32	1303811,74	Картометрический метод, 5	-	-
14	494510,66	1303830,92	Картометрический метод, 5	-	-
15	494575,16	1303843,49	Картометрический метод, 5	-	-
16	494596,99	1303861,35	Картометрический метод, 5	-	-
17	494639,33	1303869,95	Картометрический метод, 5	-	-
18	494639,37	1303869,96	Картометрический метод, 5	-	-
19	494639,4	1303869,97	Картометрический метод, 5	-	-
20	494645,12	1303871,88	Картометрический метод, 5	-	-
21	494647,91	1303872,81	Картометрический метод, 5	-	-
22	494649,89	1303873,47	Картометрический метод, 5	-	-
23	494673,07	1303881,2	Картометрический метод, 5	-	-
24	494739,21	1303886,5	Картометрический метод, 5	-	-
25	494739,22	1303886,53	Картометрический метод, 5	-	-
26	494754,4	1303941,3	Картометрический метод, 5	-	-
27	494679,96	1303971,12	Картометрический метод, 5	-	-
28	494649,67	1303985,63	Картометрический метод, 5	-	-
29	494643,15	1303988,75	Картометрический метод, 5	-	-
30	494629,68	1304038,35	Картометрический метод, 5	-	-
31	494596,72	1304141,28	Картометрический метод, 5	-	-
32	494573,35	1304195,39	Картометрический метод, 5	-	-
33	494550,36	1304199,36	Картометрический метод, 5	-	-

34	494526,9	1304211,25	Картометрический метод, 5	-	-
35	494506,13	1304201,38	Картометрический метод, 5	-	-
36	494506,04	1304201,34	Картометрический метод, 5	-	-
37	494474,29	1304194,72	Картометрический метод, 5	-	-
38	494444,53	1304198,69	Картометрический метод, 5	-	-
1	494414,76	1304215,23	Картометрический метод, 5	-	-
ЗУ1(3)					
1	494239,36	1304308,71	Картометрический метод, 5	-	-
2	494237,53	1304302,23	Картометрический метод, 5	-	-
3	494234,23	1304321,54	Картометрический метод, 5	-	-
4	494228,16	1304357	Картометрический метод, 5	-	-
5	494228,09	1304357,4	Картометрический метод, 5	-	-
6	494206,92	1304181,45	Картометрический метод, 5	-	-
7	494210,89	1304168,22	Картометрический метод, 5	-	-
8	494240	1304141,76	Картометрический метод, 5	-	-
9	494230,73	1304104,72	Картометрический метод, 5	-	-
10	494243,96	1304072,98	Картометрический метод, 5	-	-
11	494192,37	1304005,5	Картометрический метод, 5	-	-
12	494202,95	1303939,36	Картометрический метод, 5	-	-
13	494207,31	1303939,25	Картометрический метод, 5	-	-
14	494255,87	1303938,04	Картометрический метод, 5	-	-
15	494255,87	1303918,19	Картометрический метод, 5	-	-
16	494286,3	1303889,09	Картометрический метод, 5	-	-
17	494291,05	1303888,8	Картометрический метод, 5	-	-

18	494320,56	1303871,02	Картометрический метод, 5	-	-
19	494303,29	1303996,07	Картометрический метод, 5	-	-
20	494264,53	1304252,18	Картометрический метод, 5	-	-
21	494249,5	1304344,63	Картометрический метод, 5	-	-
1	494239,36	1304308,71	Картометрический метод, 5	-	-

3. Сведения о характерных точках части (частей) границы объекта

Обозначение характерных точек части границы	Координаты, м		Метод определения координат характерной точки	Средняя квадратическая погрешность положения характерной точки (Mt), м	Описание обозначения точки на местности (при наличии)
	X	Y			
1	2	3	4	5	6

Раздел 3

Сведения о местоположении измененных (уточненных) границ объекта

1. Система координат МСК 50 зона 1

2. Сведения о характерных точках границ объекта


Обозначение характерных точек границ	Существующие координаты, м		Измененные (уточненные) координаты, м		Метод определения координат характерной точки	Средняя квадратическая погрешность положения характерной точки (Mt), м	Описание обозначения точки на местности (при наличии)
	X	Y	X	Y			
1	2	3	4	5	6	7	8

3. Сведения о характерных точках части (частей) границы объекта

Часть № 1

Раздел 4

План границ объекта

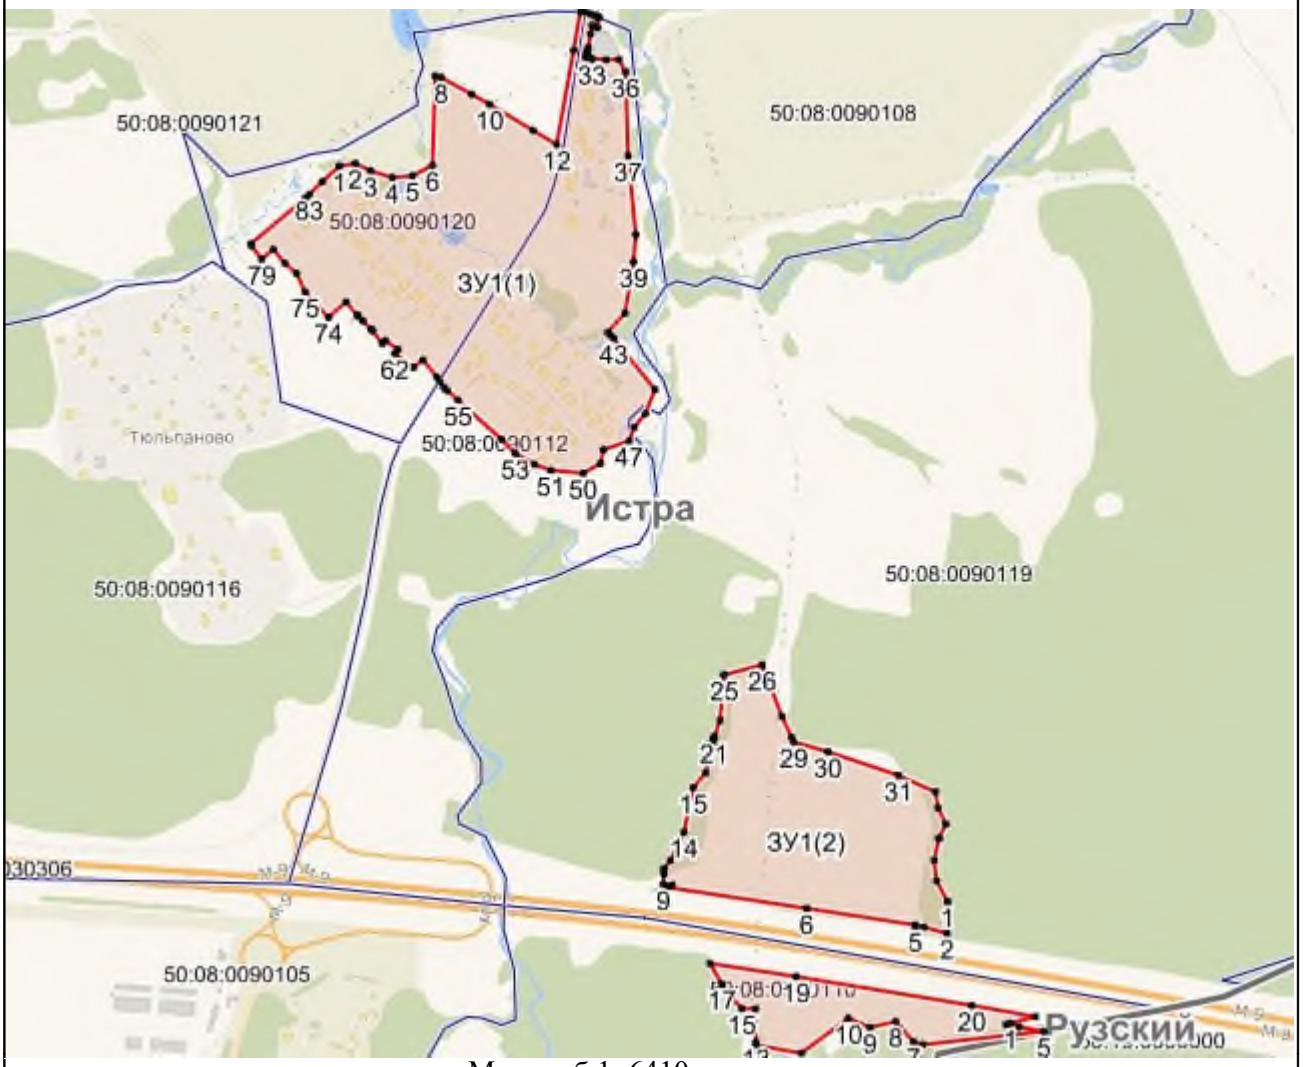

Масштаб 1: 6410

Используемые условные знаки и обозначения:

- Характерная точка объекта
- Граница объекта
- Граница ГО
- Граница кадастрового квартала

Подпись _____ Дата «____» _____ _____ г.

Место для оттиска печати (при наличии) лица, составившего описание местоположения границ объекта

Приложение № 1
к приказу Минэкономразвития России
от 23.11.2018 № 650

ФОРМА
графического описания местоположения границ населенных пунктов, территориальных зон, особо охраняемых природных территорий, зон с особыми условиями использования территории

ОПИСАНИЕ МЕСТОПОЛОЖЕНИЯ ГРАНИЦ
Деревня Давыдовское
(наименование объекта, местоположение границ которого описано (далее – объект)

Раздел 1

Сведения об объекте		
№ п/п	Характеристики объекта	Описание характеристик
1	2	3
1	Местоположение объекта	Московская область, Городской округ Истра
2	Площадь объекта +/- величина погрешности определения площади (Р +/- Дельта Р)	556009 кв.м ± 522 кв.м
3	Иные характеристики объекта	

Раздел 2

Сведения о местоположении границ объекта					
1. Система координат МСК 50 зона 1					
2. Сведения о характерных точках границ объекта					
Обозначение характерных точек границ	Координаты, м		Метод определения координат характерной точки	Средняя квадратическая погрешность положения характерной точки (Mt), м	Описание обозначения точки на местности (при наличии)
	X	Y			
1	2	3	4	5	6
ЗУ1(1)					
1	480757,47	1333031,32	Картометрический метод, 5	-	-
2	480749,66	1333004,46	Картометрический метод, 5	-	-
3	480611,87	1332672,88	Картометрический метод, 5	-	-

4	480499,87	1332407,21	Картометрический метод, 5	-	-
5	480478,97	1332340,2	Картометрический метод, 5	-	-
6	480482,01	1332293,65	Картометрический метод, 5	-	-
7	480524,47	1332252,21	Картометрический метод, 5	-	-
8	480465,93	1332124,43	Картометрический метод, 5	-	-
9	480476,24	1332050,01	Картометрический метод, 5	-	-
10	480503,88	1331982,16	Картометрический метод, 5	-	-
11	480538,62	1331957,26	Картометрический метод, 5	-	-
12	480540,08	1331947,1	Картометрический метод, 5	-	-
13	480543,66	1331922,21	Картометрический метод, 5	-	-
14	480546,96	1331899,32	Картометрический метод, 5	-	-
15	480549,29	1331883,09	Картометрический метод, 5	-	-
16	480554,56	1331829,22	Картометрический метод, 5	-	-
17	480575,67	1331836,35	Картометрический метод, 5	-	-
18	480592,34	1331843,76	Картометрический метод, 5	-	-
19	480619,15	1331858,97	Картометрический метод, 5	-	-
20	480738,84	1331946,42	Картометрический метод, 5	-	-
21	480741,64	1331957,68	Картометрический метод, 5	-	-
22	480753,6	1331974,45	Картометрический метод, 5	-	-
23	480780,7	1332012,47	Картометрический метод, 5	-	-
24	480810,79	1332054,74	Картометрический метод, 5	-	-
25	480897,84	1332170,24	Картометрический метод, 5	-	-
26	480949,74	1332133,8	Картометрический метод, 5	-	-

27	480966,12	1332146,99	Картометрический метод, 5	-	-
28	480973,23	1332146,28	Картометрический метод, 5	-	-
29	481019,07	1332141,54	Картометрический метод, 5	-	-
30	481019,08	1332141,69	Картометрический метод, 5	-	-
31	481048,77	1332138,72	Картометрический метод, 5	-	-
32	481061,12	1332137,21	Картометрический метод, 5	-	-
33	481037,7	1332244,06	Картометрический метод, 5	-	-
34	481036,32	1332243,61	Картометрический метод, 5	-	-
35	481035,4	1332251,49	Картометрический метод, 5	-	-
36	481034,31	1332260,26	Картометрический метод, 5	-	-
37	481034,24	1332261,12	Картометрический метод, 5	-	-
38	481033,87	1332270,93	Картометрический метод, 5	-	-
39	481033,87	1332271,06	Картометрический метод, 5	-	-
40	481033,6	1332282,01	Картометрический метод, 5	-	-
41	481033,61	1332282,68	Картометрический метод, 5	-	-
42	481033,92	1332289,79	Картометрический метод, 5	-	-
43	481033,98	1332290,55	Картометрический метод, 5	-	-
44	481035,05	1332299,44	Картометрический метод, 5	-	-
45	481035,08	1332299,71	Картометрический метод, 5	-	-
46	481036,54	1332309,52	Картометрический метод, 5	-	-
47	481039,87	1332344,05	Картометрический метод, 5	-	-
48	481043,67	1332357,42	Картометрический метод, 5	-	-
49	481041,22	1332358,05	Картометрический метод, 5	-	-

50	481044,56	1332392,76	Картометрический метод, 5	-	-
51	481039,48	1332394,02	Картометрический метод, 5	-	-
52	481032,67	1332396,74	Картометрический метод, 5	-	-
53	481027,67	1332399,65	Картометрический метод, 5	-	-
54	481021,84	1332404,3	Картометрический метод, 5	-	-
55	481017	1332409,72	Картометрический метод, 5	-	-
56	481013,17	1332415,96	Картометрический метод, 5	-	-
57	481010,47	1332422,11	Картометрический метод, 5	-	-
58	481008,77	1332429,25	Картометрический метод, 5	-	-
59	481008,37	1332437,62	Картометрический метод, 5	-	-
60	481009,13	1332444,27	Картометрический метод, 5	-	-
61	481011,8	1332452,68	Картометрический метод, 5	-	-
62	481014,83	1332458,25	Картометрический метод, 5	-	-
63	481019,23	1332464,29	Картометрический метод, 5	-	-
64	481023,59	1332468,48	Картометрический метод, 5	-	-
65	481028,77	1332472,3	Картометрический метод, 5	-	-
66	481034,79	1332475,51	Картометрический метод, 5	-	-
67	481041,58	1332477,8	Картометрический метод, 5	-	-
68	481048,68	1332479,12	Картометрический метод, 5	-	-
69	481056,84	1332479,26	Картометрический метод, 5	-	-
70	481062,51	1332478,54	Картометрический метод, 5	-	-
71	481064,17	1332484,62	Картометрический метод, 5	-	-
72	481066,83	1332486,86	Картометрический метод, 5	-	-

73	481068,75	1332486,82	Картометрический метод, 5	-	-
74	481069,19	1332518,15	Картометрический метод, 5	-	-
75	481069,81	1332517,75	Картометрический метод, 5	-	-
76	481071,6	1332510,89	Картометрический метод, 5	-	-
77	481072,76	1332502,01	Картометрический метод, 5	-	-
78	481075,37	1332481,99	Картометрический метод, 5	-	-
79	481076,59	1332480,42	Картометрический метод, 5	-	-
80	481104,9	1332469,91	Картометрический метод, 5	-	-
81	481108,98	1332468,4	Картометрический метод, 5	-	-
82	481120,77	1332464,03	Картометрический метод, 5	-	-
83	481117,7	1332468,23	Картометрический метод, 5	-	-
84	481174,14	1332473,59	Картометрический метод, 5	-	-
85	481230,48	1332478,95	Картометрический метод, 5	-	-
86	481286,88	1332484,3	Картометрический метод, 5	-	-
87	481354,32	1332490,71	Картометрический метод, 5	-	-
88	481351,99	1332518,75	Картометрический метод, 5	-	-
89	481325,91	1332568,74	Картометрический метод, 5	-	-
90	481280,91	1332655,02	Картометрический метод, 5	-	-
91	481270,39	1332675,19	Картометрический метод, 5	-	-
92	481261,45	1332692,32	Картометрический метод, 5	-	-
93	481246,9	1332720,22	Картометрический метод, 5	-	-
94	481239,27	1332716,24	Картометрический метод, 5	-	-
95	481229,3	1332711,05	Картометрический метод, 5	-	-

96	481220,67	1332706,54	Картометрический метод, 5	-	-
97	481219,56	1332705,96	Картометрический метод, 5	-	-
98	481219,92	1332708,94	Картометрический метод, 5	-	-
99	481219,94	1332709,15	Картометрический метод, 5	-	-
100	481220,89	1332716,89	Картометрический метод, 5	-	-
101	481221,91	1332725,24	Картометрический метод, 5	-	-
102	481222,65	1332731,26	Картометрический метод, 5	-	-
103	481185,41	1332762,57	Картометрический метод, 5	-	-
104	481170,1	1332775,44	Картометрический метод, 5	-	-
105	481151,8	1332790,83	Картометрический метод, 5	-	-
106	481136,73	1332803,5	Картометрический метод, 5	-	-
107	481118,43	1332818,89	Картометрический метод, 5	-	-
108	481101,39	1332833,22	Картометрический метод, 5	-	-
109	481084,34	1332847,55	Картометрический метод, 5	-	-
110	481068,7	1332860,7	Картометрический метод, 5	-	-
111	481050,39	1332876,09	Картометрический метод, 5	-	-
112	481034,22	1332889,69	Картометрический метод, 5	-	-
113	481016,53	1332904,56	Картометрический метод, 5	-	-
114	481000,25	1332918,25	Картометрический метод, 5	-	-
115	480983,23	1332932,56	Картометрический метод, 5	-	-
116	480979,4	1332935,78	Картометрический метод, 5	-	-
117	480963,28	1332949,33	Картометрический метод, 5	-	-
118	480946,63	1332963,33	Картометрический метод, 5	-	-

119	480942,6	1332966,72	Картометрический метод, 5	-	-
120	480931,03	1332970,07	Картометрический метод, 5	-	-
121	480910,65	1332975,98	Картометрический метод, 5	-	-
122	480893,79	1332980,87	Картометрический метод, 5	-	-
123	480872,1	1332987,16	Картометрический метод, 5	-	-
124	480853,87	1332992,44	Картометрический метод, 5	-	-
125	480834,74	1332997,98	Картометрический метод, 5	-	-
126	480815,31	1333003,61	Картометрический метод, 5	-	-
127	480794,39	1333009,68	Картометрический метод, 5	-	-
128	480786,14	1333012,07	Картометрический метод, 5	-	-
129	480774,94	1333019,6	Картометрический метод, 5	-	-
130	480772,12	1333021,48	Картометрический метод, 5	-	-
1	480757,47	1333031,32	Картометрический метод, 5	-	-
ЗУ1(2)					
1	481247,61	1331885,86	Картометрический метод, 5	-	-
2	481165,04	1331849,81	Картометрический метод, 5	-	-
3	481180,45	1331805,23	Картометрический метод, 5	-	-
4	481257,15	1331842,52	Картометрический метод, 5	-	-
5	481257,21	1331842,43	Картометрический метод, 5	-	-
6	481263,36	1331845,41	Картометрический метод, 5	-	-
7	481251,88	1331874,81	Картометрический метод, 5	-	-
1	481247,61	1331885,86	Картометрический метод, 5	-	-
ЗУ1(3)					
1	481869,27	1332450,21	Картометрический метод, 5	-	-

2	481674,16	1332444,13	Картометрический метод, 5	-	-
3	481676,55	1332413,76	Картометрический метод, 5	-	-
4	481679,48	1332376,72	Картометрический метод, 5	-	-
5	481703,6	1332368,76	Картометрический метод, 5	-	-
6	481736,08	1332360,16	Картометрический метод, 5	-	-
7	481824,06	1332336,82	Картометрический метод, 5	-	-
8	481853,26	1332410,05	Картометрический метод, 5	-	-
1	481869,27	1332450,21	Картометрический метод, 5	-	-

3. Сведения о характерных точках части (частей) границы объекта

Обозначение характерных точек части границы	Координаты, м		Метод определения координат характерной точки	Средняя квадратическая погрешность положения характерной точки (Mt), м	Описание обозначения точки на местности (при наличии)
	X	Y			
1	2	3	4	5	6

Раздел 3

Сведения о местоположении измененных (уточненных) границ объекта

1. Система координат МСК 50 зона 1

2. Сведения о характерных точках границ объекта

Обозначение характерных точек границ	Существующие координаты, м		Измененные (уточненные) координаты, м		Метод определения координат характерной точки	Средняя квадратическая погрешность положения характерной точки (Mt), м	Описание обозначения точки на местности (при наличии)
	X	Y	X	Y			
1	2	3	4	5	6	7	8

3. Сведения о характерных точках части (частей) границы объекта

Часть № 1

Раздел 4

План границ объекта



Масштаб 1: 6736

Используемые условные знаки и обозначения:

- Характерная точка объекта
- Граница объекта
- Граница ГО
- Граница кадастрового квартала

Подпись _____ Дата «____» _____ _____ г.

Место для оттиска печати (при наличии) лица, составившего описание местоположения границ объекта

Приложение № 1
к приказу Минэкономразвития России
от 23.11.2018 № 650

ФОРМА
графического описания местоположения границ населенных пунктов, территориальных зон, особо охраняемых природных территорий, зон с особыми условиями использования территории

ОПИСАНИЕ МЕСТОПОЛОЖЕНИЯ ГРАНИЦ
Село Дарна
(наименование объекта, местоположение границ которого описано (далее – объект)

Раздел 1

Сведения об объекте		
№ п/п	Характеристики объекта	Описание характеристик
1	2	3
1	Местоположение объекта	Московская область, Городской округ Истра
2	Площадь объекта +/- величина погрешности определения площади (Р +/- Дельта Р)	1173112 кв.м ± 758 кв.м
3	Иные характеристики объекта	

Раздел 2

Сведения о местоположении границ объекта					
1. Система координат МСК 50 зона 1					
2. Сведения о характерных точках границ объекта					
Обозначение характерных точек границ	Координаты, м		Метод определения координат характерной точки	Средняя квадратическая погрешность положения характерной точки (Mt), м	Описание обозначения точки на местности (при наличии)
	X	Y			
1	2	3	4	5	6
ЗУ1(1)					
1	488965,78	1339953,17	Картометрический метод, 5	-	-
2	488971,9	1339987,3	Картометрический метод, 5	-	-
3	488968,56	1339988,53	Картометрический метод, 5	-	-

4	488956,78	1339993,86	Картометрический метод, 5	-	-
5	488940,76	1339990,42	Картометрический метод, 5	-	-
6	488919,41	1340028,67	Картометрический метод, 5	-	-
7	488907,85	1340087,93	Картометрический метод, 5	-	-
8	488896,95	1340148,2	Картометрический метод, 5	-	-
9	488913,3	1340178,67	Картометрический метод, 5	-	-
10	488940,21	1340188,34	Картометрический метод, 5	-	-
11	488965,89	1340185,12	Картометрический метод, 5	-	-
12	488980,02	1340194,57	Картометрический метод, 5	-	-
13	488979,35	1340214,47	Картометрический метод, 5	-	-
14	488970,45	1340234,71	Картометрический метод, 5	-	-
15	488965,67	1340240,05	Картометрический метод, 5	-	-
16	489004,14	1340262,62	Картометрический метод, 5	-	-
17	489022,38	1340254,06	Картометрический метод, 5	-	-
18	489018,38	1340239,38	Картометрический метод, 5	-	-
19	489030,94	1340219,81	Картометрический метод, 5	-	-
20	489092,99	1340195,13	Картометрический метод, 5	-	-
21	489106,11	1340199,13	Картометрический метод, 5	-	-
22	489115,31	1340205,21	Картометрический метод, 5	-	-
23	489113,46	1340212,33	Картометрический метод, 5	-	-
24	489113,55	1340222,41	Картометрический метод, 5	-	-
25	489122,8	1340235,02	Картометрический метод, 5	-	-
26	489126,75	1340206,27	Картометрический метод, 5	-	-

27	489126,87	1340206,29	Картометрический метод, 5	-	-
28	489137,62	1340207,1	Картометрический метод, 5	-	-
29	489134,68	1340229,01	Картометрический метод, 5	-	-
30	489142,68	1340223,52	Картометрический метод, 5	-	-
31	489147,76	1340217,88	Картометрический метод, 5	-	-
32	489149,7	1340208,63	Картометрический метод, 5	-	-
33	489215,08	1340228,15	Картометрический метод, 5	-	-
34	489217,64	1340247,28	Картометрический метод, 5	-	-
35	489218,86	1340257,06	Картометрический метод, 5	-	-
36	489255,11	1340278,52	Картометрический метод, 5	-	-
37	489294,92	1340290,64	Картометрический метод, 5	-	-
38	489306,82	1340286,31	Картометрический метод, 5	-	-
39	489321,61	1340277,52	Картометрический метод, 5	-	-
40	489358,19	1340266,73	Картометрический метод, 5	-	-
41	489438,58	1340289,42	Картометрический метод, 5	-	-
42	489471,83	1340345,91	Картометрический метод, 5	-	-
43	489511,75	1340367,26	Картометрический метод, 5	-	-
44	489519,98	1340396,72	Картометрический метод, 5	-	-
45	489534,66	1340410,07	Картометрический метод, 5	-	-
46	489553,56	1340440,09	Картометрический метод, 5	-	-
47	489594,03	1340441,2	Картометрический метод, 5	-	-
48	489647,18	1340408,62	Картометрический метод, 5	-	-
49	489674,98	1340404,28	Картометрический метод, 5	-	-

50	489708,68	1340417,07	Картометрический метод, 5	-	-
51	489754,71	1340415,4	Картометрический метод, 5	-	-
52	489820,31	1340409,91	Картометрический метод, 5	-	-
53	489804,15	1340470,62	Картометрический метод, 5	-	-
54	489567,05	1340500	Картометрический метод, 5	-	-
55	489567,55	1340541,11	Картометрический метод, 5	-	-
56	489566,8	1340541,13	Картометрический метод, 5	-	-
57	489567,61	1340558,25	Картометрический метод, 5	-	-
58	489567,76	1340558,25	Картометрический метод, 5	-	-
59	489571,35	1340854,96	Картометрический метод, 5	-	-
60	489554,56	1340855,62	Картометрический метод, 5	-	-
61	489538,83	1340947,55	Картометрический метод, 5	-	-
62	489533,7	1340946,46	Картометрический метод, 5	-	-
63	489516,18	1340942,83	Картометрический метод, 5	-	-
64	489505,12	1340991,57	Картометрический метод, 5	-	-
65	489519,76	1340995,28	Картометрический метод, 5	-	-
66	489516,86	1341005,29	Картометрический метод, 5	-	-
67	489509,97	1341181,42	Картометрический метод, 5	-	-
68	489526,9	1341211,55	Картометрический метод, 5	-	-
69	489546,4	1341206,38	Картометрический метод, 5	-	-
70	489581,03	1341194,13	Картометрический метод, 5	-	-
71	489585,08	1341195,66	Картометрический метод, 5	-	-
72	489594,12	1341194,63	Картометрический метод, 5	-	-

73	489624,45	1341183,12	Картометрический метод, 5	-	-
74	489649,47	1341174	Картометрический метод, 5	-	-
75	489752,61	1341141,11	Картометрический метод, 5	-	-
76	489778,84	1341132,96	Картометрический метод, 5	-	-
77	489792,01	1341127,91	Картометрический метод, 5	-	-
78	489792,24	1341128,08	Картометрический метод, 5	-	-
79	489821,87	1341119,5	Картометрический метод, 5	-	-
80	489821,71	1341116,51	Картометрический метод, 5	-	-
81	489853,33	1341104,38	Картометрический метод, 5	-	-
82	489853,06	1341108,15	Картометрический метод, 5	-	-
83	489850,25	1341147,3	Картометрический метод, 5	-	-
84	489818,99	1341156,88	Картометрический метод, 5	-	-
85	489819,1	1341157,21	Картометрический метод, 5	-	-
86	489827,92	1341183,36	Картометрический метод, 5	-	-
87	489831,77	1341194,76	Картометрический метод, 5	-	-
88	489795,55	1341235,34	Картометрический метод, 5	-	-
89	489778,07	1341259,87	Картометрический метод, 5	-	-
90	489776,24	1341262	Картометрический метод, 5	-	-
91	489772,9	1341265,36	Картометрический метод, 5	-	-
92	489771,56	1341249,53	Картометрический метод, 5	-	-
93	489728,72	1341253,15	Картометрический метод, 5	-	-
94	489731,08	1341281,05	Картометрический метод, 5	-	-
95	489694,21	1341284,17	Картометрический метод, 5	-	-

96	489696,32	1341309,08	Картометрический метод, 5	-	-
97	489726,49	1341318,44	Картометрический метод, 5	-	-
98	489666,91	1341379,92	Картометрический метод, 5	-	-
99	489649,3	1341358,45	Картометрический метод, 5	-	-
100	489617,38	1341348,88	Картометрический метод, 5	-	-
101	489586,81	1341362,34	Картометрический метод, 5	-	-
102	489574,13	1341380,57	Картометрический метод, 5	-	-
103	489570,57	1341411,93	Картометрический метод, 5	-	-
104	489540,99	1341428,94	Картометрический метод, 5	-	-
105	489525,2	1341435,39	Картометрический метод, 5	-	-
106	489523,98	1341436,17	Картометрический метод, 5	-	-
107	489521,98	1341435,95	Картометрический метод, 5	-	-
108	489520,87	1341435,28	Картометрический метод, 5	-	-
109	489523,09	1341431,28	Картометрический метод, 5	-	-
110	489527,87	1341425,16	Картометрический метод, 5	-	-
111	489535,77	1341417,94	Картометрический метод, 5	-	-
112	489542,66	1341411,82	Картометрический метод, 5	-	-
113	489549,44	1341404,7	Картометрический метод, 5	-	-
114	489552,45	1341400,03	Картометрический метод, 5	-	-
115	489552,78	1341395,36	Картометрический метод, 5	-	-
116	489553	1341391,36	Картометрический метод, 5	-	-
117	489551,11	1341386,02	Картометрический метод, 5	-	-
118	489546	1341382,8	Картометрический метод, 5	-	-

119	489540,99	1341382,8	Картометрический метод, 5	-	-
120	489538,1	1341385,91	Картометрический метод, 5	-	-
121	489534,21	1341390,03	Картометрический метод, 5	-	-
122	489530,21	1341394,14	Картометрический метод, 5	-	-
123	489527,43	1341400,14	Картометрический метод, 5	-	-
124	489524,54	1341405,26	Картометрический метод, 5	-	-
125	489519,53	1341409,37	Картометрический метод, 5	-	-
126	489515,64	1341413,38	Картометрический метод, 5	-	-
127	489512,75	1341418,49	Картометрический метод, 5	-	-
128	489510,86	1341423,5	Картометрический метод, 5	-	-
129	489505,97	1341426,61	Картометрический метод, 5	-	-
130	489501,96	1341427,72	Картометрический метод, 5	-	-
131	489494,96	1341429,83	Картометрический метод, 5	-	-
132	489485,06	1341431,06	Картометрический метод, 5	-	-
133	489479,06	1341433,17	Картометрический метод, 5	-	-
134	489475,06	1341434,28	Картометрический метод, 5	-	-
135	489469,05	1341434,39	Картометрический метод, 5	-	-
136	489465,05	1341434,5	Картометрический метод, 5	-	-
137	489461,04	1341434,61	Картометрический метод, 5	-	-
138	489455,48	1341430,83	Картометрический метод, 5	-	-
139	489453,26	1341427,5	Картометрический метод, 5	-	-
140	489450,7	1341421,72	Картометрический метод, 5	-	-
141	489448,37	1341411,15	Картометрический метод, 5	-	-

142	489449,04	1341401,7	Картометрический метод, 5	-	-
143	489451,04	1341393,47	Картометрический метод, 5	-	-
144	489454,04	1341383,69	Картометрический метод, 5	-	-
145	489454,93	1341377,68	Картометрический метод, 5	-	-
146	489453,93	1341369,79	Картометрический метод, 5	-	-
147	489452,82	1341364,01	Картометрический метод, 5	-	-
148	489450,26	1341357,33	Картометрический метод, 5	-	-
149	489446,26	1341348,44	Картометрический метод, 5	-	-
150	489440,03	1341336,99	Картометрический метод, 5	-	-
151	489436,92	1341332,09	Картометрический метод, 5	-	-
152	489429,69	1341321,2	Картометрический метод, 5	-	-
153	489426,02	1341314,86	Картометрический метод, 5	-	-
154	489424,46	1341308,3	Картометрический метод, 5	-	-
155	489423,79	1341304,29	Картометрический метод, 5	-	-
156	489423,68	1341299,85	Картометрический метод, 5	-	-
157	489423,35	1341296,07	Картометрический метод, 5	-	-
158	489420,35	1341291,06	Картометрический метод, 5	-	-
159	489415,12	1341285,72	Картометрический метод, 5	-	-
160	489412,45	1341282,06	Картометрический метод, 5	-	-
161	489411,23	1341278,94	Картометрический метод, 5	-	-
162	489411,34	1341274,27	Картометрический метод, 5	-	-
163	489412,9	1341269,16	Картометрический метод, 5	-	-
164	489411,79	1341263,71	Картометрический метод, 5	-	-

165	489412,01	1341259,37	Картометрический метод, 5	-	-
166	489411,9	1341255,48	Картометрический метод, 5	-	-
167	489411,79	1341253,03	Картометрический метод, 5	-	-
168	489409,9	1341250,48	Картометрический метод, 5	-	-
169	489406,89	1341249,25	Картометрический метод, 5	-	-
170	489402,22	1341248,81	Картометрический метод, 5	-	-
171	489396,11	1341246,92	Картометрический метод, 5	-	-
172	489392,1	1341243,92	Картометрический метод, 5	-	-
173	489383,99	1341240,13	Картометрический метод, 5	-	-
174	489381,87	1341235,24	Картометрический метод, 5	-	-
175	489376,87	1341231,35	Картометрический метод, 5	-	-
176	489374,65	1341225,35	Картометрический метод, 5	-	-
177	489372,64	1341221,45	Картометрический метод, 5	-	-
178	489371,53	1341217,45	Картометрический метод, 5	-	-
179	489369,42	1341211,45	Картометрический метод, 5	-	-
180	489367,31	1341207,55	Картометрический метод, 5	-	-
181	489366,08	1341199,55	Картометрический метод, 5	-	-
182	489366,86	1341188,54	Картометрический метод, 5	-	-
183	489370,75	1341179,42	Картометрический метод, 5	-	-
184	489375,54	1341170,3	Картометрический метод, 5	-	-
185	489379,43	1341167,19	Картометрический метод, 5	-	-
186	489384,43	1341164,19	Картометрический метод, 5	-	-
187	489391,33	1341158,96	Картометрический метод, 5	-	-

188	489397,22	1341153,85	Картометрический метод, 5	-	-
189	489401,11	1341149,73	Картометрический метод, 5	-	-
190	489410,01	1341144,62	Картометрический метод, 5	-	-
191	489416,9	1341141,39	Картометрический метод, 5	-	-
192	489421,9	1341138,39	Картометрический метод, 5	-	-
193	489426,8	1341134,28	Картометрический метод, 5	-	-
194	489432,69	1341129,05	Картометрический метод, 5	-	-
195	489437,58	1341125,05	Картометрический метод, 5	-	-
196	489443,48	1341120,82	Картометрический метод, 5	-	-
197	489447,48	1341116,82	Картометрический метод, 5	-	-
198	489451,26	1341110,7	Картометрический метод, 5	-	-
199	489452,15	1341105,7	Картометрический метод, 5	-	-
200	489455,04	1341096,58	Картометрический метод, 5	-	-
201	489456,82	1341090,58	Картометрический метод, 5	-	-
202	489456,82	1341085,57	Картометрический метод, 5	-	-
203	489456,6	1341077,57	Картометрический метод, 5	-	-
204	489456,49	1341071,56	Картометрический метод, 5	-	-
205	489456,37	1341065,56	Картометрический метод, 5	-	-
206	489456,15	1341055,55	Картометрический метод, 5	-	-
207	489455,04	1341047,66	Картометрический метод, 5	-	-
208	489453,93	1341043,65	Картометрический метод, 5	-	-
209	489451,82	1341038,65	Картометрический метод, 5	-	-
210	489449,7	1341033,76	Картометрический метод, 5	-	-

211	489447,59	1341028,75	Картометрический метод, 5	-	-
212	489444,37	1341020,86	Картометрический метод, 5	-	-
213	489443,25	1341013,85	Картометрический метод, 5	-	-
214	489442,14	1341007,85	Картометрический метод, 5	-	-
215	489440,03	1341002,96	Картометрический метод, 5	-	-
216	489437,03	1340998,17	Картометрический метод, 5	-	-
217	489431,8	1340991,06	Картометрический метод, 5	-	-
218	489429,24	1340984,39	Картометрический метод, 5	-	-
219	489428,46	1340977,16	Картометрический метод, 5	-	-
220	489424,24	1340968,26	Картометрический метод, 5	-	-
221	489421,24	1340963,26	Картометрический метод, 5	-	-
222	489419,12	1340958,37	Картометрический метод, 5	-	-
223	489415,01	1340952,47	Картометрический метод, 5	-	-
224	489411,9	1340946,47	Картометрический метод, 5	-	-
225	489408,67	1340941,58	Картометрический метод, 5	-	-
226	489405,56	1340931,57	Картометрический метод, 5	-	-
227	489400,33	1340922,78	Картометрический метод, 5	-	-
228	489400,22	1340915,78	Картометрический метод, 5	-	-
229	489401	1340906,77	Картометрический метод, 5	-	-
230	489404,78	1340901,32	Картометрический метод, 5	-	-
231	489405,22	1340898,66	Картометрический метод, 5	-	-
232	489403,78	1340895,65	Картометрический метод, 5	-	-
233	489398,66	1340891,76	Картометрический метод, 5	-	-

234	489395,55	1340886,87	Картометрический метод, 5	-	-
235	489395,33	1340880,31	Картометрический метод, 5	-	-
236	489394,33	1340874,86	Картометрический метод, 5	-	-
237	489395,11	1340867,85	Картометрический метод, 5	-	-
238	489394,88	1340857,85	Картометрический метод, 5	-	-
239	489392,77	1340847,95	Картометрический метод, 5	-	-
240	489393,55	1340837,83	Картометрический метод, 5	-	-
241	489397,33	1340827,82	Картометрический метод, 5	-	-
242	489403,22	1340819,71	Картометрический метод, 5	-	-
243	489406,89	1340810,59	Картометрический метод, 5	-	-
244	489408,67	1340800,58	Картометрический метод, 5	-	-
245	489404,56	1340790,69	Картометрический метод, 5	-	-
246	489398,44	1340783,79	Картометрический метод, 5	-	-
247	489396,22	1340773,89	Картометрический метод, 5	-	-
248	489397	1340763,78	Картометрический метод, 5	-	-
249	489397,89	1340753,77	Картометрический метод, 5	-	-
250	489395,66	1340743,87	Картометрический метод, 5	-	-
251	489392,44	1340733,86	Картометрический метод, 5	-	-
252	489389,21	1340724,97	Картометрический метод, 5	-	-
253	489385,1	1340715,07	Картометрический метод, 5	-	-
254	489382,76	1340706,07	Картометрический метод, 5	-	-
255	489383,43	1340685,16	Картометрический метод, 5	-	-
256	489383,1	1340675,15	Картометрический метод, 5	-	-

257	489376,31	1340635,23	Картометрический метод, 5	-	-
258	489373,98	1340624,23	Картометрический метод, 5	-	-
259	489369,64	1340605,32	Картометрический метод, 5	-	-
260	489355,63	1340556,62	Картометрический метод, 5	-	-
261	489351,3	1340539,83	Картометрический метод, 5	-	-
262	489348,07	1340529,82	Картометрический метод, 5	-	-
263	489346,18	1340520,15	Картометрический метод, 5	-	-
264	489346,51	1340511,25	Картометрический метод, 5	-	-
265	489346,96	1340510,03	Картометрический метод, 5	-	-
266	489346,63	1340509,81	Картометрический метод, 5	-	-
267	489225,98	1340480,12	Картометрический метод, 5	-	-
268	489216,53	1340511,47	Картометрический метод, 5	-	-
269	489242,88	1340596,21	Картометрический метод, 5	-	-
270	489268,57	1340622,78	Картометрический метод, 5	-	-
271	489286,58	1340660,03	Картометрический метод, 5	-	-
272	489291,58	1340676,38	Картометрический метод, 5	-	-
273	489291,03	1340692,06	Картометрический метод, 5	-	-
274	489296,14	1340713,85	Картометрический метод, 5	-	-
275	489298,92	1340735,09	Картометрический метод, 5	-	-
276	489297,25	1340776,9	Картометрический метод, 5	-	-
277	489303,7	1340801,03	Картометрический метод, 5	-	-
278	489307,48	1340824,38	Картометрический метод, 5	-	-
279	489303,48	1340848,62	Картометрический метод, 5	-	-

280	489310,38	1340878,53	Картометрический метод, 5	-	-
281	489321,83	1340930,12	Картометрический метод, 5	-	-
282	489331,73	1340987,39	Картометрический метод, 5	-	-
283	489358,75	1341020,75	Картометрический метод, 5	-	-
284	489375,65	1341051,55	Картометрический метод, 5	-	-
285	489375,09	1341064,22	Картометрический метод, 5	-	-
286	489352,41	1341082,57	Картометрический метод, 5	-	-
287	489309,15	1341106,37	Картометрический метод, 5	-	-
288	489294,81	1341127,27	Картометрический метод, 5	-	-
289	489269,71	1341122,89	Картометрический метод, 5	-	-
290	489250,73	1341123,01	Картометрический метод, 5	-	-
291	489253,62	1341103,18	Картометрический метод, 5	-	-
292	489248,44	1341097,51	Картометрический метод, 5	-	-
293	489246,8	1341071,13	Картометрический метод, 5	-	-
294	489244,11	1341027,94	Картометрический метод, 5	-	-
295	489241,15	1340980,51	Картометрический метод, 5	-	-
296	489240,66	1340972,77	Картометрический метод, 5	-	-
297	489237,48	1340923,01	Картометрический метод, 5	-	-
298	489234,18	1340871,32	Картометрический метод, 5	-	-
299	489233,68	1340863,45	Картометрический метод, 5	-	-
300	489200,63	1340845,81	Картометрический метод, 5	-	-
301	489140,94	1340845,93	Картометрический метод, 5	-	-
302	489127,44	1340869,81	Картометрический метод, 5	-	-

303	489127,91	1340875,46	Картометрический метод, 5	-	-
304	489107,38	1340877,48	Картометрический метод, 5	-	-
305	489106,67	1340877,55	Картометрический метод, 5	-	-
306	489102,08	1340878	Картометрический метод, 5	-	-
307	489079,75	1340898,45	Картометрический метод, 5	-	-
308	489057,36	1340918,95	Картометрический метод, 5	-	-
309	489065,73	1340955,9	Картометрический метод, 5	-	-
310	489046,53	1340950,27	Картометрический метод, 5	-	-
311	489011,15	1340943,47	Картометрический метод, 5	-	-
312	488996,6	1340943,11	Картометрический метод, 5	-	-
313	488988	1340945,75	Картометрический метод, 5	-	-
314	488980,65	1340968,02	Картометрический метод, 5	-	-
315	488977,3	1340978,17	Картометрический метод, 5	-	-
316	488975,46	1340983,22	Картометрический метод, 5	-	-
317	488971,46	1340993,06	Картометрический метод, 5	-	-
318	488967,97	1341023,89	Картометрический метод, 5	-	-
319	488967,52	1341043,11	Картометрический метод, 5	-	-
320	488965,07	1341073,51	Картометрический метод, 5	-	-
321	488965,32	1341080,44	Картометрический метод, 5	-	-
322	488962,98	1341105,35	Картометрический метод, 5	-	-
323	488963,13	1341118,4	Картометрический метод, 5	-	-
324	488963,63	1341152,84	Картометрический метод, 5	-	-
325	488964,31	1341168,78	Картометрический метод, 5	-	-

326	488963,93	1341176,03	Картометрический метод, 5	-	-
327	488963,67	1341204,62	Картометрический метод, 5	-	-
328	488963,22	1341300,54	Картометрический метод, 5	-	-
329	488963,09	1341419,11	Картометрический метод, 5	-	-
330	488962,52	1341474,58	Картометрический метод, 5	-	-
331	488963,32	1341475,46	Картометрический метод, 5	-	-
332	488962,78	1341483,84	Картометрический метод, 5	-	-
333	488962,48	1341484,35	Картометрический метод, 5	-	-
334	488962,28	1341539,61	Картометрический метод, 5	-	-
335	488962,01	1341573,51	Картометрический метод, 5	-	-
336	488961,55	1341588,52	Картометрический метод, 5	-	-
337	488960,98	1341596,83	Картометрический метод, 5	-	-
338	488960,27	1341603,09	Картометрический метод, 5	-	-
339	488959,54	1341609,06	Картометрический метод, 5	-	-
340	488958,26	1341616,47	Картометрический метод, 5	-	-
341	488957,29	1341620,93	Картометрический метод, 5	-	-
342	488976,46	1341621,31	Картометрический метод, 5	-	-
343	489043,06	1341650,44	Картометрический метод, 5	-	-
344	489042,43	1341651,73	Картометрический метод, 5	-	-
345	489037,11	1341662,73	Картометрический метод, 5	-	-
346	489027,62	1341657,87	Картометрический метод, 5	-	-
347	489026,25	1341660,55	Картометрический метод, 5	-	-
348	489034,92	1341666,03	Картометрический метод, 5	-	-

349	489036,06	1341666,75	Картометрический метод, 5	-	-
350	489027,81	1341680,83	Картометрический метод, 5	-	-
351	488979,8	1341777,74	Картометрический метод, 5	-	-
352	488980,28	1341798,87	Картометрический метод, 5	-	-
353	488989,53	1341804,56	Картометрический метод, 5	-	-
354	489096,17	1341858,11	Картометрический метод, 5	-	-
355	489082,73	1341883,02	Картометрический метод, 5	-	-
356	489071,66	1341889,74	Картометрический метод, 5	-	-
357	489066,13	1341895,74	Картометрический метод, 5	-	-
358	489050,27	1341912,92	Картометрический метод, 5	-	-
359	489014,37	1341893,52	Картометрический метод, 5	-	-
360	488997,63	1341884,48	Картометрический метод, 5	-	-
361	488997,98	1341884,69	Картометрический метод, 5	-	-
362	488941,6	1341854,22	Картометрический метод, 5	-	-
363	488906,03	1341833,31	Картометрический метод, 5	-	-
364	488898,62	1341828,95	Картометрический метод, 5	-	-
365	488845,61	1341797,79	Картометрический метод, 5	-	-
366	488824,73	1341785,52	Картометрический метод, 5	-	-
367	488808,98	1341776,82	Картометрический метод, 5	-	-
368	488826,95	1341735,59	Картометрический метод, 5	-	-
369	488845,97	1341666,03	Картометрический метод, 5	-	-
370	488882,59	1341532,1	Картометрический метод, 5	-	-
371	488923,98	1341380,67	Картометрический метод, 5	-	-

372	488895,26	1341255,26	Картометрический метод, 5	-	-
373	488906,52	1341232,57	Картометрический метод, 5	-	-
374	488912,8	1341233,12	Картометрический метод, 5	-	-
375	488916,29	1341221,57	Картометрический метод, 5	-	-
376	488918,21	1341198,02	Картометрический метод, 5	-	-
377	488911,21	1341192,44	Картометрический метод, 5	-	-
378	488913,1	1341136,59	Картометрический метод, 5	-	-
379	488888,97	1341135,52	Картометрический метод, 5	-	-
380	488901,03	1341093,93	Картометрический метод, 5	-	-
381	488903,02	1341088,47	Картометрический метод, 5	-	-
382	488780,03	1341063,76	Картометрический метод, 5	-	-
383	488802,88	1340926,68	Картометрический метод, 5	-	-
384	488839,3	1340673,21	Картометрический метод, 5	-	-
385	488792,35	1340666,9	Картометрический метод, 5	-	-
386	488788,43	1340696,61	Картометрический метод, 5	-	-
387	488662,67	1340688,27	Картометрический метод, 5	-	-
388	488630,28	1340920,14	Картометрический метод, 5	-	-
389	488621,69	1340995,27	Картометрический метод, 5	-	-
390	488619,3	1341019,86	Картометрический метод, 5	-	-
391	488641,31	1341022,44	Картометрический метод, 5	-	-
392	488632,35	1341108,23	Картометрический метод, 5	-	-
393	488562,28	1341102,04	Картометрический метод, 5	-	-
394	488564,74	1341093,3	Картометрический метод, 5	-	-

395	488522,02	1341089,93	Картометрический метод, 5	-	-
396	488554,75	1340884,8	Картометрический метод, 5	-	-
397	488273,82	1340799,39	Картометрический метод, 5	-	-
398	488276,99	1340768,35	Картометрический метод, 5	-	-
399	488300,28	1340770,79	Картометрический метод, 5	-	-
400	488327,63	1340316,3	Картометрический метод, 5	-	-
401	488496,88	1340268,47	Картометрический метод, 5	-	-
402	488553,47	1340250,39	Картометрический метод, 5	-	-
403	488623,17	1340170,17	Картометрический метод, 5	-	-
404	488785,29	1340045,71	Картометрический метод, 5	-	-
405	488805,84	1339953,18	Картометрический метод, 5	-	-
406	488942,64	1339925,73	Картометрический метод, 5	-	-
1	488965,78	1339953,17	Картометрический метод, 5	-	-
ЗУ1(2)					
1	488482,17	1341698,39	Картометрический метод, 5	-	-
2	488460,78	1341752,39	Картометрический метод, 5	-	-
3	488432,16	1341855,6	Картометрический метод, 5	-	-
4	488406,69	1341865,05	Картометрический метод, 5	-	-
5	488386,62	1341875,48	Картометрический метод, 5	-	-
6	488369,16	1341885,52	Картометрический метод, 5	-	-
7	488271,67	1341946,58	Картометрический метод, 5	-	-
8	488251,53	1341936,15	Картометрический метод, 5	-	-
9	488205,95	1341912,07	Картометрический метод, 5	-	-
10	488190,61	1341939,33	Картометрический метод, 5	-	-

11	488160,81	1341924,08	Картометрический метод, 5	-	-
12	488133,78	1341910,91	Картометрический метод, 5	-	-
13	488104,61	1341894,05	Картометрический метод, 5	-	-
14	488114,83	1341875,82	Картометрический метод, 5	-	-
15	488082,87	1341859,47	Картометрический метод, 5	-	-
16	487946,83	1341764,93	Картометрический метод, 5	-	-
17	487943,54	1341762,34	Картометрический метод, 5	-	-
18	487875,06	1341700,89	Картометрический метод, 5	-	-
19	487870,42	1341700,28	Картометрический метод, 5	-	-
20	487872,79	1341666,03	Картометрический метод, 5	-	-
21	487877,56	1341596,98	Картометрический метод, 5	-	-
22	488007,96	1341597,36	Картометрический метод, 5	-	-
23	488142,03	1341608,17	Картометрический метод, 5	-	-
24	488277,72	1341634,23	Картометрический метод, 5	-	-
25	488389,78	1341666,03	Картометрический метод, 5	-	-
26	488434,07	1341678,6	Картометрический метод, 5	-	-
27	488441,22	1341681,53	Картометрический метод, 5	-	-
28	488467,72	1341692,4	Картометрический метод, 5	-	-
29	488471,66	1341694,02	Картометрический метод, 5	-	-
30	488477,7	1341696,5	Картометрический метод, 5	-	-
1	488482,17	1341698,39	Картометрический метод, 5	-	-
3. Сведения о характерных точках части (частей) границы объекта					
	Координаты, м				

Обозначение характерных точек части границы	X	Y	Метод определения координат характерной точки	Средняя квадратическая погрешность положения характерной точки (Mt), м	Описание обозначения точки на местности (при наличии)
1	2	3	4	5	6

Раздел 3

Сведения о местоположении измененных (уточненных) границ объекта							
1. Система координат МСК 50 зона 1							
2. Сведения о характерных точках границ объекта							
Обозначение характерных точек границ	Существующие координаты, м		Измененные (уточненные) координаты, м		Метод определения координат характерной точки	Средняя квадратическая погрешность положения характерной точки (Mt), м	Описание обозначения точки на местности (при наличии)
	X	Y	X	Y			
1	2	3	4	5	6	7	8
3. Сведения о характерных точках части (частей) границы объекта							
Часть № 1							

Раздел 4

План границ объекта



Масштаб 1: 11032

Используемые условные знаки и обозначения:

- Характерная точка объекта
- Граница объекта
- Граница ГО
- Граница кадастрового квартала

Подпись _____ Дата «____» _____ _____ г.

Место для оттиска печати (при наличии) лица, составившего описание местоположения границ объекта

Приложение № 1
к приказу Минэкономразвития России
от 23.11.2018 № 650

ФОРМА
графического описания местоположения границ населенных пунктов, территориальных зон, особо охраняемых природных территорий, зон с особыми условиями использования территории

ОПИСАНИЕ МЕСТОПОЛОЖЕНИЯ ГРАНИЦ
Деревня Дедёшино
(наименование объекта, местоположение границ которого описано (далее – объект)

Раздел 1

Сведения об объекте		
№ п/п	Характеристики объекта	Описание характеристик
1	2	3
1	Местоположение объекта	Московская область, Городской округ Истра
2	Площадь объекта +/- величина погрешности определения площади (Р +/- Дельта Р)	428326 кв.м ± 458 кв.м
3	Иные характеристики объекта	

Раздел 2

Сведения о местоположении границ объекта					
1. Система координат МСК 50 зона 1					
2. Сведения о характерных точках границ объекта					
Обозначение характерных точек границ	Координаты, м		Метод определения координат характерной точки	Средняя квадратическая погрешность положения характерной точки (Mt), м	Описание обозначения точки на местности (при наличии)
	X	Y			
1	2	3	4	5	6
ЗУ1					
1	490776,42	1328140,75	Картометрический метод, 5	-	-
2	490819,08	1328172,59	Картометрический метод, 5	-	-
3	490850,73	1328196,92	Картометрический метод, 5	-	-

4	490902,69	1328229,57	Картометрический метод, 5	-	-
5	490920,27	1328248,92	Картометрический метод, 5	-	-
6	490924,01	1328256,16	Картометрический метод, 5	-	-
7	490934,53	1328276,93	Картометрический метод, 5	-	-
8	490935,53	1328278,43	Картометрический метод, 5	-	-
9	490941,5	1328292,9	Картометрический метод, 5	-	-
10	491088,63	1328212,04	Картометрический метод, 5	-	-
11	491121,36	1328253,73	Картометрический метод, 5	-	-
12	491187,61	1328312,81	Картометрический метод, 5	-	-
13	491277,49	1328400,32	Картометрический метод, 5	-	-
14	491277,76	1328423,38	Картометрический метод, 5	-	-
15	491268,04	1328430,32	Картометрический метод, 5	-	-
16	491260,53	1328477,53	Картометрический метод, 5	-	-
17	491260,5	1328484,11	Картометрический метод, 5	-	-
18	491253,18	1328496,32	Картометрический метод, 5	-	-
19	491252,79	1328482,05	Картометрический метод, 5	-	-
20	491249,44	1328482,08	Картометрический метод, 5	-	-
21	491220,33	1328482,04	Картометрический метод, 5	-	-
22	491205,73	1328490,94	Картометрический метод, 5	-	-
23	491225,96	1328525,44	Картометрический метод, 5	-	-
24	491253,54	1328509,47	Картометрический метод, 5	-	-
25	491253,27	1328499,39	Картометрический метод, 5	-	-
26	491260,5	1328505,82	Картометрический метод, 5	-	-

27	491270,87	1328550,17	Картометрический метод, 5	-	-
28	491208,1	1328590,14	Картометрический метод, 5	-	-
29	491188,75	1328597,7	Картометрический метод, 5	-	-
30	491208,83	1328619,74	Картометрический метод, 5	-	-
31	491204,69	1328634,01	Картометрический метод, 5	-	-
32	491182,37	1328658,93	Картометрический метод, 5	-	-
33	491181,99	1328659,18	Картометрический метод, 5	-	-
34	491182,05	1328659,29	Картометрический метод, 5	-	-
35	491181,61	1328659,44	Картометрический метод, 5	-	-
36	491161,44	1328666,29	Картометрический метод, 5	-	-
37	491160,71	1328665,58	Картометрический метод, 5	-	-
38	491160,13	1328666,25	Картометрический метод, 5	-	-
39	491159,55	1328666,92	Картометрический метод, 5	-	-
40	491131,91	1328676,31	Картометрический метод, 5	-	-
41	491121,6	1328679,76	Картометрический метод, 5	-	-
42	491073,12	1328677,37	Картометрический метод, 5	-	-
43	491052,12	1328672,83	Картометрический метод, 5	-	-
44	491014,4	1328644,52	Картометрический метод, 5	-	-
45	490983,29	1328636,98	Картометрический метод, 5	-	-
46	490934,26	1328638,85	Картометрический метод, 5	-	-
47	490863,24	1328636,76	Картометрический метод, 5	-	-
48	490795,65	1328641,64	Картометрический метод, 5	-	-
49	490707,05	1328653,94	Картометрический метод, 5	-	-

50	490655,04	1328657,09	Картометрический метод, 5	-	-
51	490634,43	1328654,9	Картометрический метод, 5	-	-
52	490565,6	1328633,2	Картометрический метод, 5	-	-
53	490475,6	1328643,52	Картометрический метод, 5	-	-
54	490476,97	1328654,25	Картометрический метод, 5	-	-
55	490444,41	1328654,57	Картометрический метод, 5	-	-
56	490402,55	1328651,48	Картометрический метод, 5	-	-
57	490379,87	1328641,67	Картометрический метод, 5	-	-
58	490371,53	1328642,77	Картометрический метод, 5	-	-
59	490366,87	1328643,39	Картометрический метод, 5	-	-
60	490356,14	1328644,79	Картометрический метод, 5	-	-
61	490354,74	1328644,98	Картометрический метод, 5	-	-
62	490260,54	1328658,19	Картометрический метод, 5	-	-
63	490245,68	1328671,41	Картометрический метод, 5	-	-
64	490245,68	1328684,63	Картометрический метод, 5	-	-
65	490225,85	1328717,68	Картометрический метод, 5	-	-
66	490219,24	1328740,81	Картометрический метод, 5	-	-
67	490203,1	1328756,95	Картометрический метод, 5	-	-
68	490184,54	1328775,52	Картометрический метод, 5	-	-
69	490163,06	1328821,78	Картометрический метод, 5	-	-
70	490136,62	1328838,31	Картометрический метод, 5	-	-
71	490116,79	1328838,31	Картометрический метод, 5	-	-
72	490083,74	1328821,78	Картометрический метод, 5	-	-

73	490060,61	1328777,17	Картометрический метод, 5	-	-
74	490049,04	1328702,81	Картометрический метод, 5	-	-
75	490055,65	1328686,28	Картометрический метод, 5	-	-
76	490062,26	1328651,58	Картометрический метод, 5	-	-
77	490058,95	1328602,01	Картометрический метод, 5	-	-
78	490067,22	1328560,7	Картометрический метод, 5	-	-
79	490077,13	1328517,73	Картометрический метод, 5	-	-
80	490204,02	1328493,53	Картометрический метод, 5	-	-
81	490221	1328491,32	Картометрический метод, 5	-	-
82	490240,61	1328489,02	Картометрический метод, 5	-	-
83	490255,12	1328487,32	Картометрический метод, 5	-	-
84	490252,7	1328469,14	Картометрический метод, 5	-	-
85	490248,69	1328436,73	Картометрический метод, 5	-	-
86	490279,09	1328432,98	Картометрический метод, 5	-	-
87	490283,1	1328465,38	Картометрический метод, 5	-	-
88	490285,21	1328483,8	Картометрический метод, 5	-	-
89	490308,6	1328481,06	Картометрический метод, 5	-	-
90	490348,13	1328476,43	Картометрический метод, 5	-	-
91	490350,04	1328495,53	Картометрический метод, 5	-	-
92	490356,34	1328527,22	Картометрический метод, 5	-	-
93	490353,3	1328528,12	Картометрический метод, 5	-	-
94	490354,74	1328542,52	Картометрический метод, 5	-	-
95	490363,37	1328540,09	Картометрический метод, 5	-	-

96	490365,08	1328539,6	Картометрический метод, 5	-	-
97	490366,12	1328539,31	Картометрический метод, 5	-	-
98	490364,57	1328528,09	Картометрический метод, 5	-	-
99	490365,08	1328527,7	Картометрический метод, 5	-	-
100	490364,91	1328521,96	Картометрический метод, 5	-	-
101	490364,52	1328517,12	Картометрический метод, 5	-	-
102	490363,25	1328496,28	Картометрический метод, 5	-	-
103	490358,77	1328472,82	Картометрический метод, 5	-	-
104	490355,6	1328463,05	Картометрический метод, 5	-	-
105	490355,41	1328461,68	Картометрический метод, 5	-	-
106	490354,51	1328459,7	Картометрический метод, 5	-	-
107	490348,34	1328440,68	Картометрический метод, 5	-	-
108	490338,72	1328421,32	Картометрический метод, 5	-	-
109	490334,88	1328415,36	Картометрический метод, 5	-	-
110	490334,13	1328415,87	Картометрический метод, 5	-	-
111	490304,55	1328376	Картометрический метод, 5	-	-
112	490322,13	1328357,65	Картометрический метод, 5	-	-
113	490329,09	1328351,26	Картометрический метод, 5	-	-
114	490330,41	1328350,53	Картометрический метод, 5	-	-
115	490362,48	1328332,76	Картометрический метод, 5	-	-
116	490384,18	1328322,33	Картометрический метод, 5	-	-
117	490421,29	1328310,36	Картометрический метод, 5	-	-
118	490439,93	1328294,93	Картометрический метод, 5	-	-

119	490451,19	1328292,74	Картометрический метод, 5	-	-
120	490463,86	1328293,67	Картометрический метод, 5	-	-
121	490474,47	1328290,79	Картометрический метод, 5	-	-
122	490475,89	1328290,4	Картометрический метод, 5	-	-
123	490485,93	1328284,51	Картометрический метод, 5	-	-
124	490489,76	1328285,09	Картометрический метод, 5	-	-
125	490498,71	1328296,4	Картометрический метод, 5	-	-
126	490507,13	1328296,24	Картометрический метод, 5	-	-
127	490514,35	1328289,71	Картометрический метод, 5	-	-
128	490522,39	1328284,83	Картометрический метод, 5	-	-
129	490551,98	1328280	Картометрический метод, 5	-	-
130	490564,94	1328271,82	Картометрический метод, 5	-	-
131	490568,5	1328267,76	Картометрический метод, 5	-	-
132	490573,56	1328265,85	Картометрический метод, 5	-	-
133	490588,1	1328271,05	Картометрический метод, 5	-	-
134	490603,21	1328258,57	Картометрический метод, 5	-	-
135	490650,91	1328231,21	Картометрический метод, 5	-	-
136	490681,9	1328203,44	Картометрический метод, 5	-	-
137	490716,66	1328193,05	Картометрический метод, 5	-	-
138	490725,01	1328190,81	Картометрический метод, 5	-	-
139	490768,07	1328149,24	Картометрический метод, 5	-	-
140	490774,76	1328142,78	Картометрический метод, 5	-	-
1	490776,42	1328140,75	Картометрический метод, 5	-	-

3. Сведения о характерных точках части (частей) границы объекта


Обозначение характерных точек части границы	Координаты, м		Метод определения координат характерной точки	Средняя квадратическая погрешность положения характерной точки (Mt), м	Описание обозначения точки на местности (при наличии)
	X	Y			
1	2	3	4	5	6

Раздел 3

Сведения о местоположении измененных (уточненных) границ объекта							
1. Система координат МСК 50 зона 1							
2. Сведения о характерных точках границ объекта							
Обозначение характерных точек границ	Существующие координаты, м		Измененные (уточненные) координаты, м		Метод определения координат характерной точки	Средняя квадратическая погрешность положения характерной точки (Mt), м	Описание обозначения точки на местности (при наличии)
	X	Y	X	Y			
1	2	3	4	5	6	7	8
3. Сведения о характерных точках части (частей) границы объекта							
Часть № 1							

Раздел 4

План границ объекта

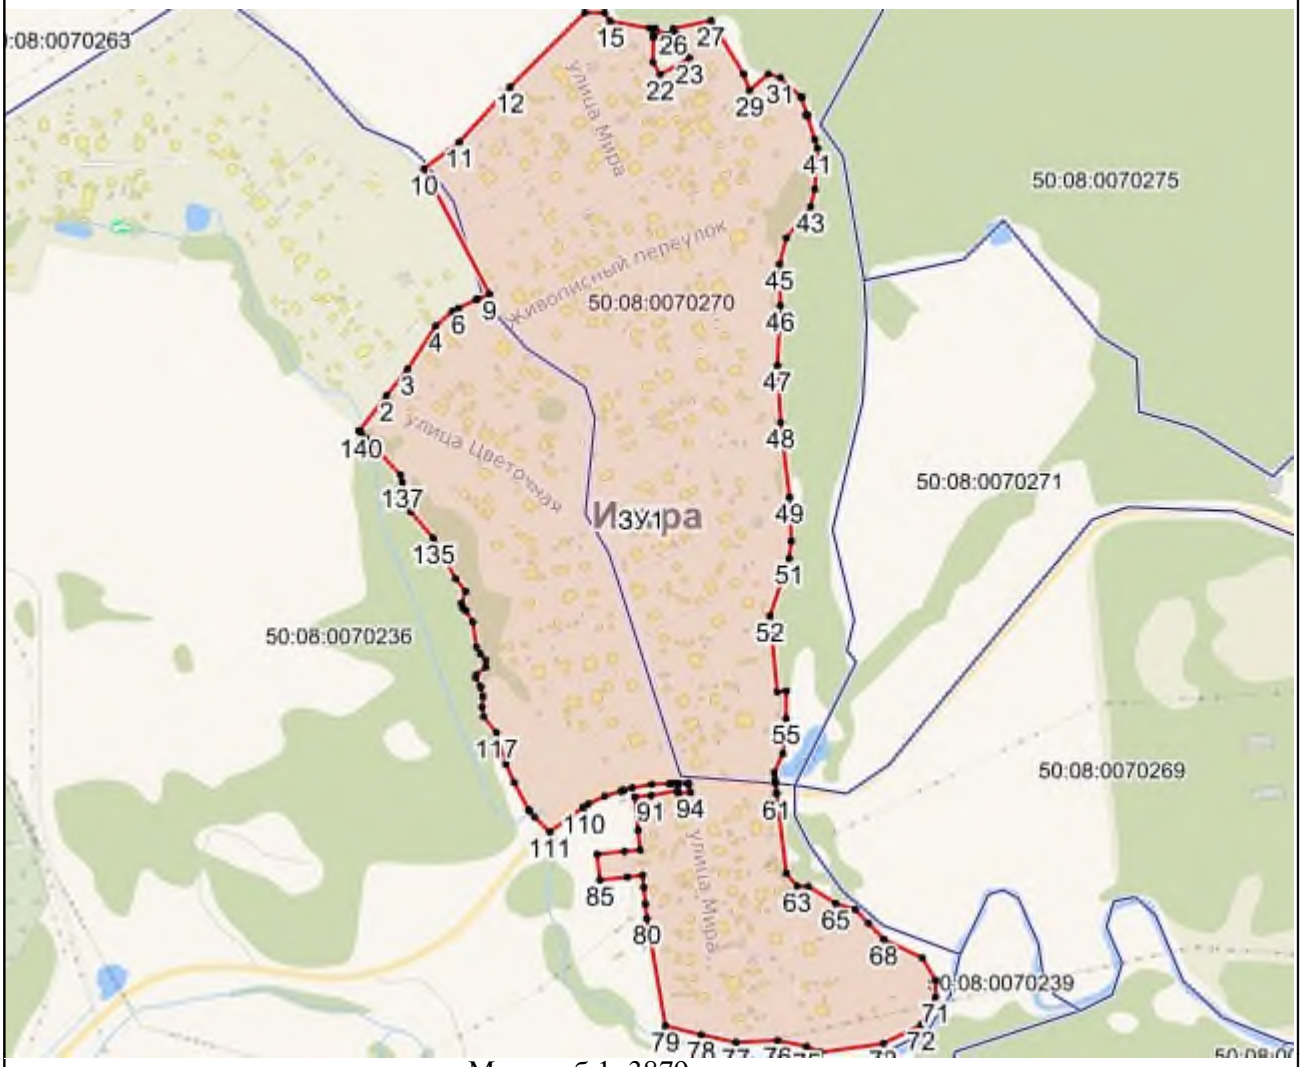

Масштаб 1: 3879

Используемые условные знаки и обозначения:

- Характерная точка объекта
- Граница объекта
- Граница ГО
- Граница кадастрового квартала

Подпись _____ Дата «____» _____ _____ г.

Место для оттиска печати (при наличии) лица, составившего описание местоположения границ объекта

Приложение № 1
к приказу Минэкономразвития России
от 23.11.2018 № 650

ФОРМА
графического описания местоположения границ населенных пунктов, территориальных зон, особо охраняемых природных территорий, зон с особыми условиями использования территории

ОПИСАНИЕ МЕСТОПОЛОЖЕНИЯ ГРАНИЦ
Деревня Дедово-Талызино
(наименование объекта, местоположение границ которого описано (далее – объект)

Раздел 1

Сведения об объекте		
№ п/п	Характеристики объекта	Описание характеристик
1	2	3
1	Местоположение объекта	Московская область, Городской округ Истра
2	Площадь объекта +/- величина погрешности определения площади (Р +/- Дельта Р)	384383 кв.м ± 434 кв.м
3	Иные характеристики объекта	

Раздел 2

Сведения о местоположении границ объекта					
1. Система координат МСК 50 зона 1					
2. Сведения о характерных точках границ объекта					
Обозначение характерных точек границ	Координаты, м		Метод определения координат характерной точки	Средняя квадратическая погрешность положения характерной точки (Mt), м	Описание обозначения точки на местности (при наличии)
	X	Y			
1	2	3	4	5	6
ЗУ1					
1	488185,67	1351546,34	Картометрический метод, 5	-	-
2	488160,4	1351502,04	Картометрический метод, 5	-	-
3	488134,85	1351457,22	Картометрический метод, 5	-	-

4	488161,83	1351470,08	Картометрический метод, 5	-	-
5	488171,2	1351436,94	Картометрический метод, 5	-	-
6	488134,54	1351432,82	Картометрический метод, 5	-	-
7	488131,63	1351451,6	Картометрический метод, 5	-	-
8	488115,7	1351423,68	Картометрический метод, 5	-	-
9	488108,56	1351418,62	Картометрический метод, 5	-	-
10	488109,41	1351376,24	Картометрический метод, 5	-	-
11	488109,86	1351353,77	Картометрический метод, 5	-	-
12	488110,13	1351340,2	Картометрический метод, 5	-	-
13	488111,65	1351315,65	Картометрический метод, 5	-	-
14	488127,24	1351063,09	Картометрический метод, 5	-	-
15	488045,51	1351026,75	Картометрический метод, 5	-	-
16	488018,1	1351014,56	Картометрический метод, 5	-	-
17	487990,69	1351002,37	Картометрический метод, 5	-	-
18	487944,4	1350995,03	Картометрический метод, 5	-	-
19	487804,3	1350937,97	Картометрический метод, 5	-	-
20	487767,46	1350946	Картометрический метод, 5	-	-
21	487709,6	1350924,96	Картометрический метод, 5	-	-
22	487637,83	1350917,14	Картометрический метод, 5	-	-
23	487563,07	1350877,71	Картометрический метод, 5	-	-
24	487563,01	1350877,68	Картометрический метод, 5	-	-
25	487542,69	1350866,96	Картометрический метод, 5	-	-
26	487536,82	1350865,95	Картометрический метод, 5	-	-

27	487535,54	1350865,73	Картометрический метод, 5	-	-
28	487434,77	1350848,33	Картометрический метод, 5	-	-
29	487433,47	1350834,39	Картометрический метод, 5	-	-
30	487431,21	1350810,15	Картометрический метод, 5	-	-
31	487428,34	1350779,32	Картометрический метод, 5	-	-
32	487432,81	1350757,87	Картометрический метод, 5	-	-
33	487434,54	1350756,31	Картометрический метод, 5	-	-
34	487436,7	1350749,12	Картометрический метод, 5	-	-
35	487442,34	1350730,84	Картометрический метод, 5	-	-
36	487458,46	1350735,26	Картометрический метод, 5	-	-
37	487458,83	1350734,42	Картометрический метод, 5	-	-
38	487470,02	1350736,71	Картометрический метод, 5	-	-
39	487486,64	1350739,4	Картометрический метод, 5	-	-
40	487489,05	1350739,79	Картометрический метод, 5	-	-
41	487489,11	1350739,8	Картометрический метод, 5	-	-
42	487487,24	1350745,64	Картометрический метод, 5	-	-
43	487509,79	1350749,37	Картометрический метод, 5	-	-
44	487561,67	1350757,7	Картометрический метод, 5	-	-
45	487574,5	1350758	Картометрический метод, 5	-	-
46	487577,03	1350750,78	Картометрический метод, 5	-	-
47	487578,52	1350746,52	Картометрический метод, 5	-	-
48	487606,39	1350733,33	Картометрический метод, 5	-	-
49	487624,98	1350725,85	Картометрический метод, 5	-	-

50	487618,24	1350723,92	Картометрический метод, 5	-	-
51	487623,4	1350706,98	Картометрический метод, 5	-	-
52	487640,94	1350710,58	Картометрический метод, 5	-	-
53	487647,03	1350698,53	Картометрический метод, 5	-	-
54	487652,14	1350688,63	Картометрический метод, 5	-	-
55	487671,15	1350688,07	Картометрический метод, 5	-	-
56	487670,8	1350689,15	Картометрический метод, 5	-	-
57	487676,77	1350691,1	Картометрический метод, 5	-	-
58	487679,37	1350689,76	Картометрический метод, 5	-	-
59	487695,61	1350684,55	Картометрический метод, 5	-	-
60	487716,92	1350680,6	Картометрический метод, 5	-	-
61	487777,15	1350677,99	Картометрический метод, 5	-	-
62	487831,19	1350687,51	Картометрический метод, 5	-	-
63	487879,49	1350684,8	Картометрический метод, 5	-	-
64	487881,26	1350679,91	Картометрический метод, 5	-	-
65	487891,82	1350683,6	Картометрический метод, 5	-	-
66	487906,67	1350663,05	Картометрический метод, 5	-	-
67	487925,74	1350661,7	Картометрический метод, 5	-	-
68	487947,29	1350666,79	Картометрический метод, 5	-	-
69	487974,89	1350681,58	Картометрический метод, 5	-	-
70	488018,88	1350703,22	Картометрический метод, 5	-	-
71	488047,67	1350711,97	Картометрический метод, 5	-	-
72	488083,78	1350717,06	Картометрический метод, 5	-	-

73	488152,39	1350730,02	Картометрический метод, 5	-	-
74	488168,95	1350735,07	Картометрический метод, 5	-	-
75	488184,56	1350742,96	Картометрический метод, 5	-	-
76	488195,71	1350753,99	Картометрический метод, 5	-	-
77	488203,96	1350760,69	Картометрический метод, 5	-	-
78	488221,57	1350759,37	Картометрический метод, 5	-	-
79	488240,18	1350777,55	Картометрический метод, 5	-	-
80	488288,3	1350816,57	Картометрический метод, 5	-	-
81	488411,91	1350916,63	Картометрический метод, 5	-	-
82	488421,98	1350935,41	Картометрический метод, 5	-	-
83	488425,29	1350941,58	Картометрический метод, 5	-	-
84	488430,92	1350990,86	Картометрический метод, 5	-	-
85	488428,8	1350996,14	Картометрический метод, 5	-	-
86	488428,89	1350996,19	Картометрический метод, 5	-	-
87	488435,98	1351000,49	Картометрический метод, 5	-	-
88	488436,75	1351000,89	Картометрический метод, 5	-	-
89	488427,52	1351039,07	Картометрический метод, 5	-	-
90	488421,53	1351056,21	Картометрический метод, 5	-	-
91	488400,56	1351064,25	Картометрический метод, 5	-	-
92	488414,76	1351081,28	Картометрический метод, 5	-	-
93	488497,07	1351109,66	Картометрический метод, 5	-	-
94	488467,29	1351433,27	Картометрический метод, 5	-	-
95	488396,33	1351404,89	Картометрический метод, 5	-	-

96	488404,85	1351430,44	Картометрический метод, 5	-	-
97	488399,17	1351443,22	Картометрический метод, 5	-	-
98	488332,47	1351423,35	Картометрический метод, 5	-	-
99	488332,13	1351463,38	Картометрический метод, 5	-	-
100	488308,34	1351442,78	Картометрический метод, 5	-	-
101	488306,39	1351445,43	Картометрический метод, 5	-	-
102	488301,4	1351440,7	Картометрический метод, 5	-	-
103	488299,65	1351441,59	Картометрический метод, 5	-	-
104	488290,81	1351452,92	Картометрический метод, 5	-	-
105	488290,74	1351453,01	Картометрический метод, 5	-	-
106	488282,68	1351446,19	Картометрический метод, 5	-	-
1	488185,67	1351546,34	Картометрический метод, 5	-	-

3. Сведения о характерных точках части (частей) границы объекта

Обозначение характерных точек части границы	Координаты, м		Метод определения координат характерной точки	Средняя квадратическая погрешность положения характерной точки (Mt), м	Описание обозначения точки на местности (при наличии)
	X	Y			
1	2	3	4	5	6

Раздел 3

Сведения о местоположении измененных (уточненных) границ объекта

1. Система координат МСК 50 зона 1

2. Сведения о характерных точках границ объекта

Обозначение характерных точек границ	Существующие координаты, м		Измененные (уточненные) координаты, м		Метод определения координат характерной точки	Средняя квадратическая погрешность положения характерной точки (Mt), м	Описание обозначения точки на местности (при наличии)
	X	Y	X	Y			
1	2	3	4	5	6	7	8

3. Сведения о характерных точках части (частей) границы объекта

Часть № 1							

Раздел 4

План границ объекта



Масштаб 1: 4890

Используемые условные знаки и обозначения:

- Характерная точка объекта
- Граница объекта
- Граница ГО
- Граница кадастрового квартала

Подпись _____ Дата «____» _____ _____ г.

Место для оттиска печати (при наличии) лица, составившего описание местоположения границ объекта

Приложение № 1
к приказу Минэкономразвития России
от 23.11.2018 № 650

ФОРМА
графического описания местоположения границ населенных пунктов, территориальных зон, особо охраняемых природных территорий, зон с особыми условиями использования территории

ОПИСАНИЕ МЕСТОПОЛОЖЕНИЯ ГРАНИЦ
Посёлок Дедовской школы-интерната
(наименование объекта, местоположение границ которого описано (далее – объект)

Раздел 1

Сведения об объекте		
№ п/п	Характеристики объекта	Описание характеристик
1	2	3
1	Местоположение объекта	Московская область, Городской округ Истра
2	Площадь объекта +/- величина погрешности определения площади (Р +/- Дельта Р)	210215 кв.м ± 321 кв.м
3	Иные характеристики объекта	

Раздел 2

Сведения о местоположении границ объекта					
1. Система координат МСК 50 зона 1					
2. Сведения о характерных точках границ объекта					
Обозначение характерных точек границ	Координаты, м		Метод определения координат характерной точки	Средняя квадратическая погрешность положения характерной точки (Mt), м	Описание обозначения точки на местности (при наличии)
	X	Y			
1	2	3	4	5	6
ЗУ1					
1	485635,93	1352096,13	Картометрический метод, 5	-	-
2	485622,84	1352094,63	Картометрический метод, 5	-	-
3	485507,61	1352327,32	Картометрический метод, 5	-	-

4	485472,74	1352329,56	Картометрический метод, 5	-	-
5	485423,14	1352332,81	Картометрический метод, 5	-	-
6	485342,67	1352268,48	Картометрический метод, 5	-	-
7	485327,37	1352159,35	Картометрический метод, 5	-	-
8	485322,9	1352146,55	Картометрический метод, 5	-	-
9	485301,5	1352085,35	Картометрический метод, 5	-	-
10	485301,12	1352084,8	Картометрический метод, 5	-	-
11	485265,16	1352032,18	Картометрический метод, 5	-	-
12	485191,23	1351926,09	Картометрический метод, 5	-	-
13	485164,2	1351887,05	Картометрический метод, 5	-	-
14	485177,26	1351795,88	Картометрический метод, 5	-	-
15	485177,18	1351795,8	Картометрический метод, 5	-	-
16	485227,58	1351561,54	Картометрический метод, 5	-	-
17	485240,56	1351563,76	Картометрический метод, 5	-	-
18	485271,39	1351567,37	Картометрический метод, 5	-	-
19	485272,32	1351572,99	Картометрический метод, 5	-	-
20	485273,6	1351580,73	Картометрический метод, 5	-	-
21	485276,77	1351599,87	Картометрический метод, 5	-	-
22	485289,89	1351679,07	Картометрический метод, 5	-	-
23	485298,45	1351682,44	Картометрический метод, 5	-	-
24	485483,37	1351755,42	Картометрический метод, 5	-	-
25	485499,43	1351761,43	Картометрический метод, 5	-	-
26	485558,86	1351783,66	Картометрический метод, 5	-	-

27	485589,86	1351795,25	Картометрический метод, 5	-	-
28	485617,66	1351805,65	Картометрический метод, 5	-	-
29	485627,47	1351810,48	Картометрический метод, 5	-	-
30	485610,24	1351830,83	Картометрический метод, 5	-	-
31	485614,77	1351885,05	Картометрический метод, 5	-	-
32	485622,38	1351986,92	Картометрический метод, 5	-	-
33	485625,45	1351985,74	Картометрический метод, 5	-	-
34	485627,98	1352015,97	Картометрический метод, 5	-	-
35	485625,13	1352016,79	Картометрический метод, 5	-	-
36	485629,22	1352058,13	Картометрический метод, 5	-	-
37	485632,64	1352060,31	Картометрический метод, 5	-	-
38	485641,62	1352062,14	Картометрический метод, 5	-	-
39	485642,03	1352078,49	Картометрический метод, 5	-	-
1	485635,93	1352096,13	Картометрический метод, 5	-	-

3. Сведения о характерных точках части (частей) границы объекта

Обозначение характерных точек части границы	Координаты, м		Метод определения координат характерной точки	Средняя квадратическая погрешность положения характерной точки (Mt), м	Описание обозначения точки на местности (при наличии)
	X	Y			
1	2	3	4	5	6

Раздел 3

Сведения о местоположении измененных (уточненных) границ объекта

1. Система координат МСК 50 зона 1


2. Сведения о характерных точках границ объекта

Обозначение характерных точек границ	Существующие координаты, м	Измененные (уточненные) координаты, м	Метод определения координат	Средняя квадратическая погрешность	Описание обозначения точки на

	X	Y	X	Y	характерной точки	положения характерной точки (Mt), м	местности (при наличии)
1	2	3	4	5	6	7	8
3. Сведения о характерных точках части (частей) границы объекта							
Часть № 1							

Раздел 4

План границ объекта

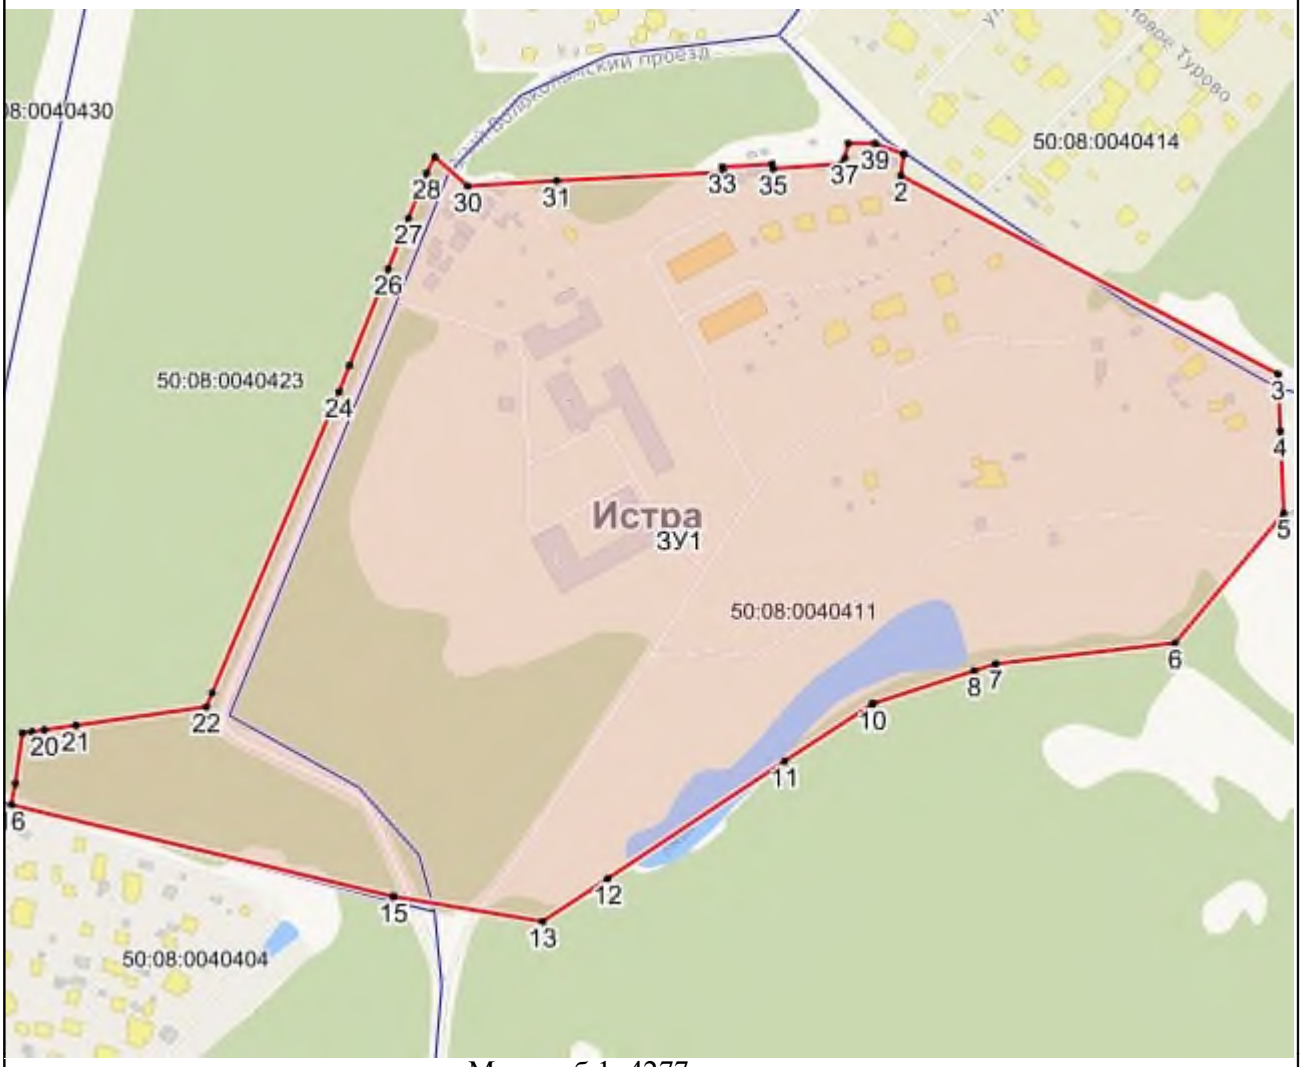

Масштаб 1: 4277

Используемые условные знаки и обозначения:

- Характерная точка объекта
- Граница объекта
- Граница ГО
- Граница кадастрового квартала

Подпись _____ Дата «____» _____ _____ г.

Место для оттиска печати (при наличии) лица, составившего описание местоположения границ объекта

Приложение № 1
к приказу Минэкономразвития России
от 23.11.2018 № 650

ФОРМА
графического описания местоположения границ населенных пунктов, территориальных зон, особо охраняемых природных территорий, зон с особыми условиями использования территории

ОПИСАНИЕ МЕСТОПОЛОЖЕНИЯ ГРАНИЦ
Деревня Денежкино
(наименование объекта, местоположение границ которого описано (далее – объект)

Раздел 1

Сведения об объекте		
№ п/п	Характеристики объекта	Описание характеристик
1	2	3
1	Местоположение объекта	Московская область, Городской округ Истра
2	Площадь объекта +/- величина погрешности определения площади (Р +/- Дельта Р)	496646 кв.м ± 493 кв.м
3	Иные характеристики объекта	

Раздел 2

Сведения о местоположении границ объекта					
1. Система координат МСК 50 зона 1					
2. Сведения о характерных точках границ объекта					
Обозначение характерных точек границ	Координаты, м		Метод определения координат характерной точки	Средняя квадратическая погрешность положения характерной точки (Mt), м	Описание обозначения точки на местности (при наличии)
	X	Y			
1	2	3	4	5	6
ЗУ1					
1	504838,05	1312064,81	Картометрический метод, 5	-	-
2	504781	1312038,39	Картометрический метод, 5	-	-
3	504719,51	1312031,88	Картометрический метод, 5	-	-

4	504693,56	1312009,27	Картометрический метод, 5	-	-
5	504642,43	1312019,56	Картометрический метод, 5	-	-
6	504644,96	1312006,35	Картометрический метод, 5	-	-
7	504360,88	1311959,85	Картометрический метод, 5	-	-
8	504349,97	1312004,55	Картометрический метод, 5	-	-
9	504347,47	1312008,44	Картометрический метод, 5	-	-
10	504343,98	1312009,44	Картометрический метод, 5	-	-
11	504337,43	1312007,25	Картометрический метод, 5	-	-
12	504324,63	1311999,33	Картометрический метод, 5	-	-
13	504309,1	1311984,27	Картометрический метод, 5	-	-
14	504293,1	1311974,16	Картометрический метод, 5	-	-
15	504273,02	1311969,72	Картометрический метод, 5	-	-
16	504254,13	1311970,61	Картометрический метод, 5	-	-
17	504214,43	1311975,25	Картометрический метод, 5	-	-
18	504213,43	1312001,52	Картометрический метод, 5	-	-
19	504206,93	1312001,94	Картометрический метод, 5	-	-
20	504186,94	1312003,22	Картометрический метод, 5	-	-
21	504183,15	1312003,46	Картометрический метод, 5	-	-
22	504183,3	1311999,62	Картометрический метод, 5	-	-
23	504183,15	1311999,69	Картометрический метод, 5	-	-
24	504183,15	1311999,57	Картометрический метод, 5	-	-
25	504112,12	1312034,46	Картометрический метод, 5	-	-
26	503999,13	1312014,44	Картометрический метод, 5	-	-

27	503872,2	1311997,35	Картометрический метод, 5	-	-
28	503872,25	1311997,19	Картометрический метод, 5	-	-
29	503926,64	1311839,9	Картометрический метод, 5	-	-
30	503955,2	1311846,31	Картометрический метод, 5	-	-
31	503989,25	1311742,7	Картометрический метод, 5	-	-
32	503968,24	1311719,89	Картометрический метод, 5	-	-
33	503942,42	1311634,6	Картометрический метод, 5	-	-
34	503942,34	1311634,69	Картометрический метод, 5	-	-
35	503942,32	1311634,62	Картометрический метод, 5	-	-
36	503893,24	1311688,88	Картометрический метод, 5	-	-
37	503857,14	1311701,79	Картометрический метод, 5	-	-
38	503668,59	1311608,77	Картометрический метод, 5	-	-
39	503637,68	1311618,55	Картометрический метод, 5	-	-
40	503635,59	1311619,21	Картометрический метод, 5	-	-
41	503633,99	1311619,72	Картометрический метод, 5	-	-
42	503639,49	1311603,84	Картометрический метод, 5	-	-
43	503639,91	1311602,64	Картометрический метод, 5	-	-
44	503637,29	1311596,9	Картометрический метод, 5	-	-
45	503638,91	1311592	Картометрический метод, 5	-	-
46	503739,86	1311421,78	Картометрический метод, 5	-	-
47	503760,04	1311441,96	Картометрический метод, 5	-	-
48	503820,62	1311427,52	Картометрический метод, 5	-	-
49	503820,65	1311427,47	Картометрический метод, 5	-	-

50	503820,7	1311427,46	Картометрический метод, 5	-	-
51	503869,74	1311337,98	Картометрический метод, 5	-	-
52	503963,12	1311368,3	Картометрический метод, 5	-	-
53	503963,11	1311368,4	Картометрический метод, 5	-	-
54	503974,73	1311391,65	Картометрический метод, 5	-	-
55	504074,96	1311444,25	Картометрический метод, 5	-	-
56	504150,04	1311457,66	Картометрический метод, 5	-	-
57	504198,32	1311441,56	Картометрический метод, 5	-	-
58	504246,58	1311454,97	Картометрический метод, 5	-	-
59	504246,61	1311454,88	Картометрический метод, 5	-	-
60	504278,77	1311361,08	Картометрический метод, 5	-	-
61	504302,9	1311344,98	Картометрический метод, 5	-	-
62	504345,81	1311358,39	Картометрический метод, 5	-	-
63	504499,91	1311403,33	Картометрический метод, 5	-	-
64	504498,53	1311427,57	Картометрический метод, 5	-	-
65	504501,38	1311467,43	Картометрический метод, 5	-	-
66	504508,7	1311515,31	Картометрический метод, 5	-	-
67	504613,96	1311589,08	Картометрический метод, 5	-	-
68	504630,83	1311653,5	Картометрический метод, 5	-	-
69	504643,46	1311701,75	Картометрический метод, 5	-	-
70	504643,45	1311771,5	Картометрический метод, 5	-	-
71	504670,27	1311792,96	Картометрический метод, 5	-	-
72	504723,9	1311798,32	Картометрический метод, 5	-	-

73	504764,12	1311825,15	Картометрический метод, 5	-	-
74	504801,67	1311849,29	Картометрический метод, 5	-	-
75	504801,84	1311849,25	Картометрический метод, 5	-	-
76	504801,93	1311849,31	Картометрический метод, 5	-	-
77	504781,46	1311883,94	Картометрический метод, 5	-	-
78	504759,22	1311872,81	Картометрический метод, 5	-	-
79	504794,84	1311967,49	Картометрический метод, 5	-	-
80	504857,34	1312025,38	Картометрический метод, 5	-	-
1	504838,05	1312064,81	Картометрический метод, 5	-	-

3. Сведения о характерных точках части (частей) границы объекта

Обозначение характерных точек части границы	Координаты, м		Метод определения координат характерной точки	Средняя квадратическая погрешность положения характерной точки (Mt), м	Описание обозначения точки на местности (при наличии)
	X	Y			
1	2	3	4	5	6

Раздел 3

Сведения о местоположении измененных (уточненных) границ объекта

1. Система координат МСК 50 зона 1

2. Сведения о характерных точках границ объекта


Обозначение характерных точек границ	Существующие координаты, м		Измененные (уточненные) координаты, м		Метод определения координат характерной точки	Средняя квадратическая погрешность положения характерной точки (Mt), м	Описание обозначения точки на местности (при наличии)
	X	Y	X	Y			
1	2	3	4	5	6	7	8

3. Сведения о характерных точках части (частей) границы объекта

Часть № 1

Раздел 4

План границ объекта

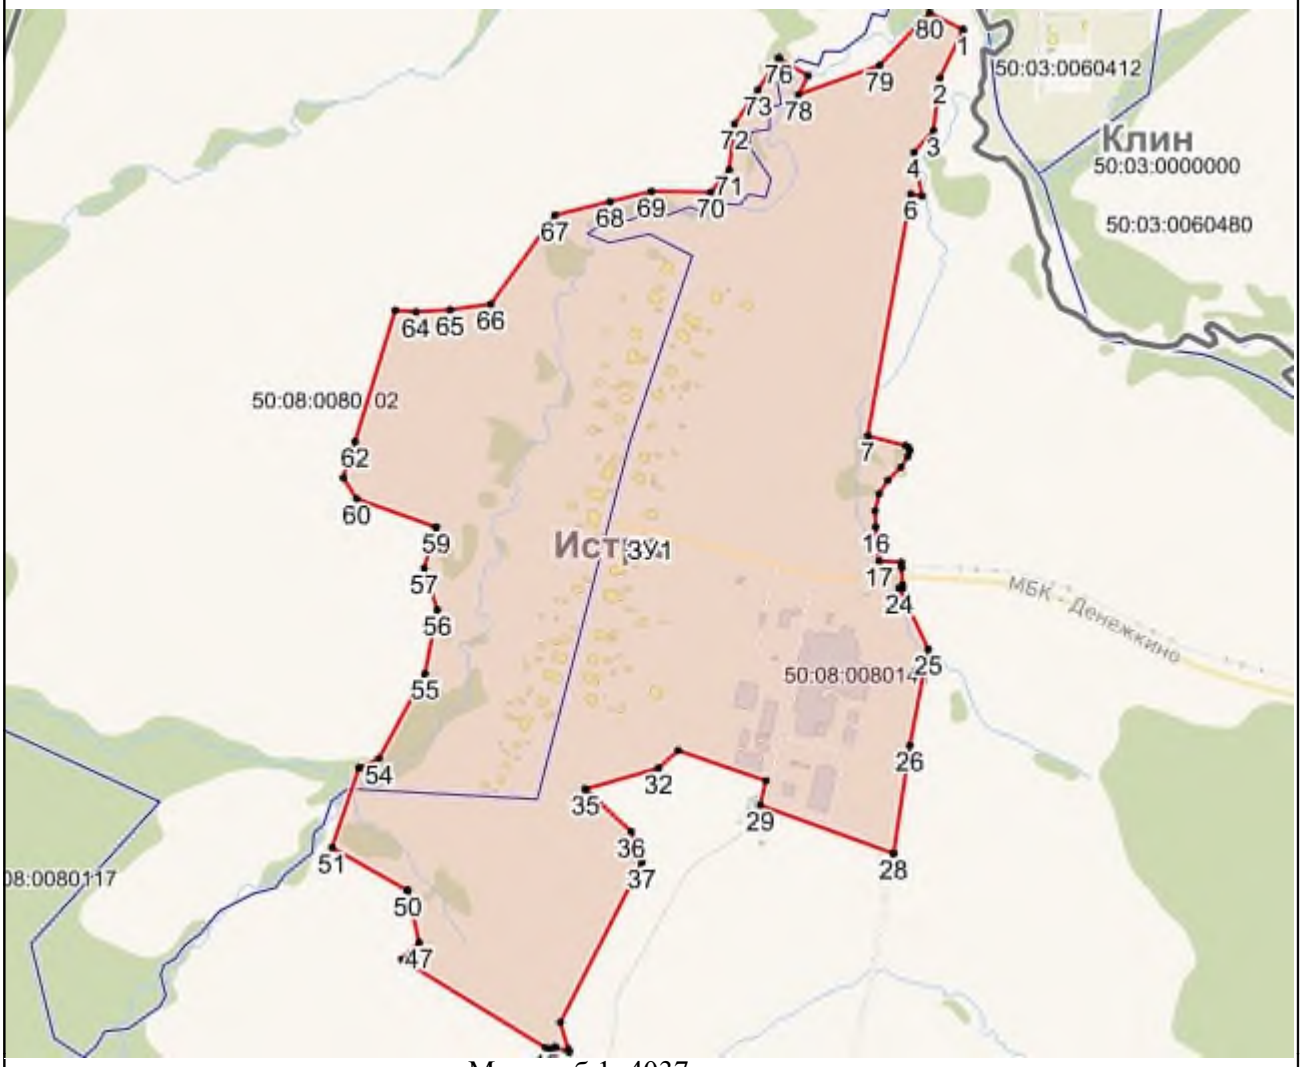

Масштаб 1: 4037

Используемые условные знаки и обозначения:

- Характерная точка объекта
- Граница объекта
- Граница ГО
- Граница кадастрового квартала

Подпись _____ Дата «____» _____ _____ г.

Место для оттиска печати (при наличии) лица, составившего описание местоположения границ объекта

Приложение № 1
к приказу Минэкономразвития России
от 23.11.2018 № 650

ФОРМА
графического описания местоположения границ населенных пунктов, территориальных зон, особо охраняемых природных территорий, зон с особыми условиями использования территории

ОПИСАНИЕ МЕСТОПОЛОЖЕНИЯ ГРАНИЦ
Деревня Деньково
(наименование объекта, местоположение границ которого описано (далее – объект)

Раздел 1

Сведения об объекте		
№ п/п	Характеристики объекта	Описание характеристик
1	2	3
1	Местоположение объекта	Московская область, Городской округ Истра
2	Площадь объекта +/- величина погрешности определения площади (Р +/- Дельта Р)	2514540 кв.м ± 1110 кв.м
3	Иные характеристики объекта	

Раздел 2

Сведения о местоположении границ объекта					
1. Система координат МСК 50 зона 1					
2. Сведения о характерных точках границ объекта					
Обозначение характерных точек границ	Координаты, м		Метод определения координат характерной точки	Средняя квадратическая погрешность положения характерной точки (Mt), м	Описание обозначения точки на местности (при наличии)
	X	Y			
1	2	3	4	5	6
ЗУ1(1)					
1	495790,95	1302866,39	Картометрический метод, 5	-	-
2	495853,06	1302878,63	Картометрический метод, 5	-	-
3	495900,93	1302885,05	Картометрический метод, 5	-	-

4	496016,5	1302906,9	Картометрический метод, 5	-	-
5	496075,35	1302918,79	Картометрический метод, 5	-	-
6	496158,71	1302943,9	Картометрический метод, 5	-	-
7	496193,01	1302954,07	Картометрический метод, 5	-	-
8	496224,35	1302964,67	Картометрический метод, 5	-	-
9	496229,97	1302985,53	Картометрический метод, 5	-	-
10	496265,4	1302994,32	Картометрический метод, 5	-	-
11	496273,47	1303028,7	Картометрический метод, 5	-	-
12	496294,33	1303046	Картометрический метод, 5	-	-
13	496286,91	1303087,67	Картометрический метод, 5	-	-
14	496348,78	1303111,72	Картометрический метод, 5	-	-
15	496354,41	1303040,95	Картометрический метод, 5	-	-
16	496355,34	1303014	Картометрический метод, 5	-	-
17	496510,42	1303003,94	Картометрический метод, 5	-	-
18	496730,39	1302930,07	Картометрический метод, 5	-	-
19	496732,73	1302937,02	Картометрический метод, 5	-	-
20	496737,12	1302950,15	Картометрический метод, 5	-	-
21	496748,18	1302946,99	Картометрический метод, 5	-	-
22	496762,68	1302990,4	Картометрический метод, 5	-	-
23	496763,15	1302990,26	Картометрический метод, 5	-	-
24	496847,97	1303265,84	Картометрический метод, 5	-	-
25	496899,82	1303413,22	Картометрический метод, 5	-	-
26	496903,66	1303421,16	Картометрический метод, 5	-	-

27	496906,58	1303429,36	Картометрический метод, 5	-	-
28	496907,97	1303433,17	Картометрический метод, 5	-	-
29	496908,48	1303436,87	Картометрический метод, 5	-	-
30	496922,39	1303474,5	Картометрический метод, 5	-	-
31	496926,6	1303488,4	Картометрический метод, 5	-	-
32	496943,19	1303533,61	Картометрический метод, 5	-	-
33	496945,67	1303535,57	Картометрический метод, 5	-	-
34	496952,25	1303558,07	Картометрический метод, 5	-	-
35	496962,07	1303582,1	Картометрический метод, 5	-	-
36	496972,77	1303611,99	Картометрический метод, 5	-	-
37	496973,06	1303612,81	Картометрический метод, 5	-	-
38	496984,71	1303643,66	Картометрический метод, 5	-	-
39	496995,76	1303673,69	Картометрический метод, 5	-	-
40	497003,19	1303695,99	Картометрический метод, 5	-	-
41	497012,52	1303725,05	Картометрический метод, 5	-	-
42	497013,55	1303728,45	Картометрический метод, 5	-	-
43	497022,83	1303759,01	Картометрический метод, 5	-	-
44	497028,02	1303782,11	Картометрический метод, 5	-	-
45	497030,21	1303791,9	Картометрический метод, 5	-	-
46	497033,01	1303825,54	Картометрический метод, 5	-	-
47	497032,64	1303834,12	Картометрический метод, 5	-	-
48	497032,2	1303844,21	Картометрический метод, 5	-	-
49	497031,9	1303850,92	Картометрический метод, 5	-	-

50	497031,87	1303851,74	Картометрический метод, 5	-	-
51	497031,51	1303861,23	Картометрический метод, 5	-	-
52	497030,15	1303897,62	Картометрический метод, 5	-	-
53	497026,44	1303897,23	Картометрический метод, 5	-	-
54	497024,4	1303920,92	Картометрический метод, 5	-	-
55	497021,19	1303950,13	Картометрический метод, 5	-	-
56	497016,69	1303974,09	Картометрический метод, 5	-	-
57	497013,81	1303988,69	Картометрический метод, 5	-	-
58	497011,18	1304003,51	Картометрический метод, 5	-	-
59	497009,29	1304019,64	Картометрический метод, 5	-	-
60	497006,88	1304027,14	Картометрический метод, 5	-	-
61	497001,14	1304053,87	Картометрический метод, 5	-	-
62	496999,55	1304070,24	Картометрический метод, 5	-	-
63	496996,6	1304074,42	Картометрический метод, 5	-	-
64	496993,29	1304097,21	Картометрический метод, 5	-	-
65	496991,95	1304097,21	Картометрический метод, 5	-	-
66	496988,35	1304125,81	Картометрический метод, 5	-	-
67	496983,46	1304195	Картометрический метод, 5	-	-
68	496980,3	1304214,07	Картометрический метод, 5	-	-
69	496980,22	1304214,64	Картометрический метод, 5	-	-
70	496979,61	1304218,51	Картометрический метод, 5	-	-
71	496978,31	1304223,66	Картометрический метод, 5	-	-
72	496975,29	1304239,62	Картометрический метод, 5	-	-

73	496970,14	1304265,91	Картометрический метод, 5	-	-
74	496964,61	1304290,97	Картометрический метод, 5	-	-
75	496960,5	1304310,88	Картометрический метод, 5	-	-
76	496959,42	1304310,55	Картометрический метод, 5	-	-
77	496959,02	1304319,58	Картометрический метод, 5	-	-
78	496954,68	1304341	Картометрический метод, 5	-	-
79	496955,42	1304341,12	Картометрический метод, 5	-	-
80	496951,61	1304361,5	Картометрический метод, 5	-	-
81	496946,74	1304379,95	Картометрический метод, 5	-	-
82	496949,27	1304380,67	Картометрический метод, 5	-	-
83	496947,29	1304391,23	Картометрический метод, 5	-	-
84	496946,56	1304395,12	Картометрический метод, 5	-	-
85	496944,7	1304403,49	Картометрический метод, 5	-	-
86	496939,24	1304425,82	Картометрический метод, 5	-	-
87	496935,47	1304425,12	Картометрический метод, 5	-	-
88	496934,85	1304429,15	Картометрический метод, 5	-	-
89	496928,31	1304452,69	Картометрический метод, 5	-	-
90	496924,18	1304467,34	Картометрический метод, 5	-	-
91	496917,04	1304491,33	Картометрический метод, 5	-	-
92	496908,19	1304515,69	Картометрический метод, 5	-	-
93	496902,79	1304514,09	Картометрический метод, 5	-	-
94	496899,71	1304521,72	Картометрический метод, 5	-	-
95	496894,85	1304534,32	Картометрический метод, 5	-	-

96	496884,46	1304558,81	Картометрический метод, 5	-	-
97	496877,74	1304572,47	Картометрический метод, 5	-	-
98	496877,7	1304572,56	Картометрический метод, 5	-	-
99	496868,71	1304597,77	Картометрический метод, 5	-	-
100	496855,58	1304630,1	Картометрический метод, 5	-	-
101	496852,63	1304637,23	Картометрический метод, 5	-	-
102	496848,99	1304645,27	Картометрический метод, 5	-	-
103	496845,97	1304653,73	Картометрический метод, 5	-	-
104	496840,77	1304669,38	Картометрический метод, 5	-	-
105	496830,74	1304692,32	Картометрический метод, 5	-	-
106	496824,22	1304712,92	Картометрический метод, 5	-	-
107	496817,89	1304730,2	Картометрический метод, 5	-	-
108	496821,83	1304731,52	Картометрический метод, 5	-	-
109	496806,15	1304772,65	Картометрический метод, 5	-	-
110	496806,05	1304772,92	Картометрический метод, 5	-	-
111	496791,32	1304814,24	Картометрический метод, 5	-	-
112	496791,1	1304814,92	Картометрический метод, 5	-	-
113	496782,6	1304843,68	Картометрический метод, 5	-	-
114	496782,34	1304844,74	Картометрический метод, 5	-	-
115	496778,37	1304863,98	Картометрический метод, 5	-	-
116	496778,27	1304864,52	Картометрический метод, 5	-	-
117	496775,82	1304879,6	Картометрический метод, 5	-	-
118	496775,68	1304880,78	Картометрический метод, 5	-	-

119	496774,55	1304896,93	Картометрический метод, 5	-	-
120	496774,53	1304897,28	Картометрический метод, 5	-	-
121	496773,55	1304920,21	Картометрический метод, 5	-	-
122	496773,56	1304921,52	Картометрический метод, 5	-	-
123	496774,79	1304942,66	Картометрический метод, 5	-	-
124	496774,64	1304942,86	Картометрический метод, 5	-	-
125	496763,76	1304950,73	Картометрический метод, 5	-	-
126	496725,52	1304996,56	Картометрический метод, 5	-	-
127	496723,08	1305015,02	Картометрический метод, 5	-	-
128	496697,54	1305048,64	Картометрический метод, 5	-	-
129	496665,8	1305088,18	Картометрический метод, 5	-	-
130	496635,54	1305116,34	Картометрический метод, 5	-	-
131	496609,76	1305093,15	Картометрический метод, 5	-	-
132	496437,23	1304957,42	Картометрический метод, 5	-	-
133	496516,55	1304716,44	Картометрический метод, 5	-	-
134	496524,49	1304679,74	Картометрический метод, 5	-	-
135	496429,28	1304632,14	Картометрический метод, 5	-	-
136	496387,63	1304639,58	Картометрический метод, 5	-	-
137	496357,85	1304706,52	Картометрический метод, 5	-	-
138	496330,57	1304741,24	Картометрический метод, 5	-	-
139	496297,91	1304762,45	Картометрический метод, 5	-	-
140	496248,33	1304729,05	Картометрический метод, 5	-	-
141	496256,24	1304706,52	Картометрический метод, 5	-	-

142	496214,08	1304666,85	Картометрический метод, 5	-	-
143	496181,54	1304654,18	Картометрический метод, 5	-	-
144	496159,89	1304639,63	Картометрический метод, 5	-	-
145	496275,58	1304202,32	Картометрический метод, 5	-	-
146	496331,13	1304305,51	Картометрический метод, 5	-	-
147	496442,26	1304294,96	Картометрический метод, 5	-	-
148	496450,2	1304226,14	Картометрический метод, 5	-	-
149	496368,18	1304228,78	Картометрический метод, 5	-	-
150	496286,5	1304161,05	Картометрический метод, 5	-	-
151	496337,4	1303968,65	Картометрический метод, 5	-	-
152	496397,84	1303963,45	Картометрический метод, 5	-	-
153	496396,04	1303985,12	Картометрический метод, 5	-	-
154	496388,34	1304019,57	Картометрический метод, 5	-	-
155	496398,31	1304051,46	Картометрический метод, 5	-	-
156	496434,98	1304080,64	Картометрический метод, 5	-	-
157	496492,21	1304055,15	Картометрический метод, 5	-	-
158	496512,49	1303999,8	Картометрический метод, 5	-	-
159	496536,49	1303978,74	Картометрический метод, 5	-	-
160	496582,3	1303996,2	Картометрический метод, 5	-	-
161	496605,99	1304014,59	Картометрический метод, 5	-	-
162	496637,15	1304050,48	Картометрический метод, 5	-	-
163	496671,23	1304065,56	Картометрический метод, 5	-	-
164	496752,09	1304114,35	Картометрический метод, 5	-	-

165	496795,01	1303977,96	Картометрический метод, 5	-	-
166	496794,11	1303969,94	Картометрический метод, 5	-	-
167	496811,51	1303904,89	Картометрический метод, 5	-	-
168	496824,25	1303859,75	Картометрический метод, 5	-	-
169	496830,51	1303841,02	Картометрический метод, 5	-	-
170	496805,83	1303837,8	Картометрический метод, 5	-	-
171	496793,63	1303835,93	Картометрический метод, 5	-	-
172	496747,25	1303829,37	Картометрический метод, 5	-	-
173	496728,91	1303827,02	Картометрический метод, 5	-	-
174	496708,92	1303824,88	Картометрический метод, 5	-	-
175	496693,02	1303823,18	Картометрический метод, 5	-	-
176	496663,18	1303820,29	Картометрический метод, 5	-	-
177	496620,35	1303818,43	Картометрический метод, 5	-	-
178	496612,07	1303818,05	Картометрический метод, 5	-	-
179	496612,61	1303810,5	Картометрический метод, 5	-	-
180	496613,08	1303803,98	Картометрический метод, 5	-	-
181	496517,98	1303795,58	Картометрический метод, 5	-	-
182	496454,9	1303785,81	Картометрический метод, 5	-	-
183	496474,35	1303618,29	Картометрический метод, 5	-	-
184	496433,46	1303612,17	Картометрический метод, 5	-	-
185	496433,82	1303569,62	Картометрический метод, 5	-	-
186	496499,74	1303414,53	Картометрический метод, 5	-	-
187	496457,73	1303387,98	Картометрический метод, 5	-	-

188	496463,83	1303378,41	Картометрический метод, 5	-	-
189	496424,9	1303362,44	Картометрический метод, 5	-	-
190	496368,41	1303344,27	Картометрический метод, 5	-	-
191	496305,84	1303329,06	Картометрический метод, 5	-	-
192	496264,21	1303323,43	Картометрический метод, 5	-	-
193	496225,15	1303326,03	Картометрический метод, 5	-	-
194	496227,03	1303340,87	Картометрический метод, 5	-	-
195	496248,59	1303442,87	Картометрический метод, 5	-	-
196	496222,13	1303510,36	Картометрический метод, 5	-	-
197	496142,96	1303736,96	Картометрический метод, 5	-	-
198	496049,21	1303721,96	Картометрический метод, 5	-	-
199	495896,28	1303696,47	Картометрический метод, 5	-	-
200	495775,88	1303677,98	Картометрический метод, 5	-	-
201	495641,62	1303656,52	Картометрический метод, 5	-	-
202	495645,52	1303629,09	Картометрический метод, 5	-	-
203	495647,3	1303616,48	Картометрический метод, 5	-	-
204	495661,31	1303517,47	Картометрический метод, 5	-	-
205	495669,3	1303461,01	Картометрический метод, 5	-	-
206	495629,74	1303459,62	Картометрический метод, 5	-	-
207	495599,97	1303464,65	Картометрический метод, 5	-	-
208	495602,04	1303456	Картометрический метод, 5	-	-
209	495472,63	1303453,66	Картометрический метод, 5	-	-
210	495456,76	1303424,55	Картометрический метод, 5	-	-

211	495454,11	1303395,45	Картометрический метод, 5	-	-
212	495463,37	1303363,7	Картометрический метод, 5	-	-
213	495473,95	1303341,21	Картометрический метод, 5	-	-
214	495469,39	1303318,22	Картометрический метод, 5	-	-
215	495493,08	1303317,24	Картометрический метод, 5	-	-
216	495486,14	1303276,08	Картометрический метод, 5	-	-
217	495475,98	1303247,75	Картометрический метод, 5	-	-
218	495449,85	1303231,18	Картометрический метод, 5	-	-
219	495381,19	1303171,49	Картометрический метод, 5	-	-
220	495452,63	1303158,26	Картометрический метод, 5	-	-
221	495518,78	1303089,47	Картометрический метод, 5	-	-
222	495520,95	1303087,69	Картометрический метод, 5	-	-
1	495790,95	1302866,39	Картометрический метод, 5	-	-
ЗУ1(2)					
1	497175,96	1304893,61	Картометрический метод, 5	-	-
2	497075,48	1304771,58	Картометрический метод, 5	-	-
3	497076,7	1304770,05	Картометрический метод, 5	-	-
4	497076	1304769,2	Картометрический метод, 5	-	-
5	497194,98	1304620,41	Картометрический метод, 5	-	-
6	497296,77	1304789,15	Картометрический метод, 5	-	-
7	497295,19	1304790,5	Картометрический метод, 5	-	-
8	497295,8	1304791,51	Картометрический метод, 5	-	-
1	497175,96	1304893,61	Картометрический метод, 5	-	-
ЗУ1(3)					

1	495663,78	1303766,09	Картометрический метод, 5	-	-
2	495689,14	1303795,79	Картометрический метод, 5	-	-
3	495700	1303860,88	Картометрический метод, 5	-	-
4	495725,59	1303886,75	Картометрический метод, 5	-	-
5	495751,65	1303904,95	Картометрический метод, 5	-	-
6	495759,08	1303910,14	Картометрический метод, 5	-	-
7	495880,08	1303994,64	Картометрический метод, 5	-	-
8	496014,91	1304072,24	Картометрический метод, 5	-	-
9	496050,38	1304073,75	Картометрический метод, 5	-	-
10	495919,53	1304555,65	Картометрический метод, 5	-	-
11	495881,81	1304565,24	Картометрический метод, 5	-	-
12	495699,59	1304490,13	Картометрический метод, 5	-	-
13	495697,15	1304479,02	Картометрический метод, 5	-	-
14	495681,8	1304409,36	Картометрический метод, 5	-	-
15	495619,05	1304360,95	Картометрический метод, 5	-	-
16	495616,65	1304359,1	Картометрический метод, 5	-	-
17	495564,37	1304315,53	Картометрический метод, 5	-	-
18	495533,45	1304289,77	Картометрический метод, 5	-	-
19	495502,42	1304249,51	Картометрический метод, 5	-	-
20	495462,92	1304223,92	Картометрический метод, 5	-	-
21	495461,16	1304222,78	Картометрический метод, 5	-	-
22	495460,14	1304220,44	Картометрический метод, 5	-	-
23	495440,66	1304176,12	Картометрический метод, 5	-	-

24	495432,67	1304110,43	Картометрический метод, 5	-	-
25	495427,62	1304067,35	Картометрический метод, 5	-	-
26	495418,67	1304026,56	Картометрический метод, 5	-	-
27	495392,58	1303933,64	Картометрический метод, 5	-	-
28	495348,64	1303868,24	Картометрический метод, 5	-	-
29	495351,8	1303817,35	Картометрический метод, 5	-	-
30	495386,76	1303813,91	Картометрический метод, 5	-	-
31	495419,17	1303810,72	Картометрический метод, 5	-	-
32	495482,78	1303786,43	Картометрический метод, 5	-	-
33	495539,58	1303798,4	Картометрический метод, 5	-	-
34	495543,12	1303799,14	Картометрический метод, 5	-	-
35	495571,24	1303800,64	Картометрический метод, 5	-	-
36	495585,43	1303795,34	Картометрический метод, 5	-	-
37	495585,46	1303795,34	Картометрический метод, 5	-	-
38	495588,08	1303794,35	Картометрический метод, 5	-	-
39	495649,74	1303771,33	Картометрический метод, 5	-	-
1	495663,78	1303766,09	Картометрический метод, 5	-	-
ЗУ1(4)					
1	496071,73	1303940,85	Картометрический метод, 5	-	-
2	496041,09	1303935,72	Картометрический метод, 5	-	-
3	496029,98	1303927,59	Картометрический метод, 5	-	-
4	496025,21	1303924,11	Картометрический метод, 5	-	-
5	496020,5	1303920,66	Картометрический метод, 5	-	-
6	496000,44	1303898,26	Картометрический метод, 5	-	-

7	495982,77	1303887,86	Картометрический метод, 5	-	-
8	495926,98	1303874,15	Картометрический метод, 5	-	-
9	495858,66	1303853,47	Картометрический метод, 5	-	-
10	495830,47	1303844,73	Картометрический метод, 5	-	-
11	495781,24	1303806,98	Картометрический метод, 5	-	-
12	495779,16	1303777,11	Картометрический метод, 5	-	-
13	495775,04	1303718,06	Картометрический метод, 5	-	-
14	495778,3	1303698,63	Картометрический метод, 5	-	-
15	495894,07	1303716,18	Картометрический метод, 5	-	-
16	496048,82	1303741,42	Картометрический метод, 5	-	-
17	496136,44	1303755,63	Картометрический метод, 5	-	-
1	496071,73	1303940,85	Картометрический метод, 5	-	-
ЗУ1(5)					
1	497775,48	1304252,24	Картометрический метод, 5	-	-
2	497773,58	1304250,94	Картометрический метод, 5	-	-
3	497731,37	1304251,49	Картометрический метод, 5	-	-
4	497386,93	1304182,29	Картометрический метод, 5	-	-
5	497387,55	1304117,47	Картометрический метод, 5	-	-
6	497391,77	1304091,02	Картометрический метод, 5	-	-
7	497397,46	1304061,75	Картометрический метод, 5	-	-
8	497401,13	1304034,15	Картометрический метод, 5	-	-
9	497405,06	1304018,36	Картометрический метод, 5	-	-
10	497410,07	1303990,4	Картометрический метод, 5	-	-
11	497424,21	1303893,14	Картометрический метод, 5	-	-

12	497439,19	1303839,19	Картометрический метод, 5	-	-
13	497456,97	1303774,75	Картометрический метод, 5	-	-
14	497471,53	1303777,78	Картометрический метод, 5	-	-
15	497507,67	1303788,68	Картометрический метод, 5	-	-
16	497777,21	1303860,01	Картометрический метод, 5	-	-
17	497775,73	1303829,43	Картометрический метод, 5	-	-
18	497776,74	1303829,62	Картометрический метод, 5	-	-
19	497771,44	1303781,07	Картометрический метод, 5	-	-
20	497772,21	1303716,78	Картометрический метод, 5	-	-
21	497776,5	1303700,33	Картометрический метод, 5	-	-
22	497808,43	1303697,95	Картометрический метод, 5	-	-
23	497826,57	1303699,01	Картометрический метод, 5	-	-
24	497831,48	1303621,61	Картометрический метод, 5	-	-
25	497838,4	1303621,93	Картометрический метод, 5	-	-
26	498042,21	1303455,78	Картометрический метод, 5	-	-
27	498012,07	1303644,36	Картометрический метод, 5	-	-
28	497923,99	1304017,97	Картометрический метод, 5	-	-
29	497912,19	1304063,16	Картометрический метод, 5	-	-
30	497867,81	1304170,81	Картометрический метод, 5	-	-
31	497850,82	1304239,06	Картометрический метод, 5	-	-
32	497817,16	1304250,74	Картометрический метод, 5	-	-
1	497775,48	1304252,24	Картометрический метод, 5	-	-
ЗУ1(6)					
1	497074,55	1303230,93	Картометрический метод, 5	-	-

2	497067,28	1303251,08	Картометрический метод, 5	-	-
3	497072,38	1303325,55	Картометрический метод, 5	-	-
4	497093,14	1303328,68	Картометрический метод, 5	-	-
5	497094,36	1303328,87	Картометрический метод, 5	-	-
6	497096,23	1303329,15	Картометрический метод, 5	-	-
7	497098,84	1303329,55	Картометрический метод, 5	-	-
8	497102,73	1303330,13	Картометрический метод, 5	-	-
9	497105,23	1303330,51	Картометрический метод, 5	-	-
10	497114,2	1303338,16	Картометрический метод, 5	-	-
11	497119,67	1303357,89	Картометрический метод, 5	-	-
12	497073,6	1303367,18	Картометрический метод, 5	-	-
13	497063,67	1303381,7	Картометрический метод, 5	-	-
14	497125,93	1303403,47	Картометрический метод, 5	-	-
15	497169,44	1303362,88	Картометрический метод, 5	-	-
16	497241,62	1303370,35	Картометрический метод, 5	-	-
17	497266,07	1303371,41	Картометрический метод, 5	-	-
18	497255,23	1303581,06	Картометрический метод, 5	-	-
19	497233,12	1303724,92	Картометрический метод, 5	-	-
20	497227,62	1303805,38	Картометрический метод, 5	-	-
21	497224,83	1303832,73	Картометрический метод, 5	-	-
22	497224,1	1303839,19	Картометрический метод, 5	-	-
23	497221,86	1303859,06	Картометрический метод, 5	-	-
24	497221,13	1303865,52	Картометрический метод, 5	-	-

25	497213,84	1303882,97	Картометрический метод, 5	-	-
26	497192,21	1304038,06	Картометрический метод, 5	-	-
27	497188,76	1304075,49	Картометрический метод, 5	-	-
28	497147,51	1304388,3	Картометрический метод, 5	-	-
29	497142,87	1304410,52	Картометрический метод, 5	-	-
30	497132,73	1304441,43	Картометрический метод, 5	-	-
31	497101,21	1304501,08	Картометрический метод, 5	-	-
32	497093,25	1304521,7	Картометрический метод, 5	-	-
33	497080,76	1304549,66	Картометрический метод, 5	-	-
34	497065,59	1304574,35	Картометрический метод, 5	-	-
35	497017,48	1304627,27	Картометрический метод, 5	-	-
36	496990,19	1304658,75	Картометрический метод, 5	-	-
37	496961,07	1304700,5	Картометрический метод, 5	-	-
38	496941,39	1304733,2	Картометрический метод, 5	-	-
39	496837,38	1304872,91	Картометрический метод, 5	-	-
40	496812,4	1304893,16	Картометрический метод, 5	-	-
41	496800,03	1304909,44	Картометрический метод, 5	-	-
42	496800,49	1304898,57	Картометрический метод, 5	-	-
43	496801,57	1304883,19	Картометрический метод, 5	-	-
44	496803,89	1304868,96	Картометрический метод, 5	-	-
45	496807,69	1304850,52	Картометрический метод, 5	-	-
46	496815,93	1304822,63	Картометрический метод, 5	-	-
47	496830,49	1304781,78	Картометрический метод, 5	-	-

48	496846,49	1304739,81	Картометрический метод, 5	-	-
49	496850,06	1304741,01	Картометрический метод, 5	-	-
50	496855,71	1304730,24	Картометрический метод, 5	-	-
51	496858,45	1304721,38	Картометрический метод, 5	-	-
52	496860,67	1304714,22	Картометрический метод, 5	-	-
53	496868,17	1304692,82	Картометрический метод, 5	-	-
54	496877,87	1304669,72	Картометрический метод, 5	-	-
55	496879,71	1304665,83	Картометрический метод, 5	-	-
56	496890,07	1304638,64	Картометрический метод, 5	-	-
57	496890,73	1304636,18	Картометрический метод, 5	-	-
58	496894,8	1304621,42	Картометрический метод, 5	-	-
59	496899,82	1304623,28	Картометрический метод, 5	-	-
60	496912,54	1304591,44	Картометрический метод, 5	-	-
61	496910,02	1304590,08	Картометрический метод, 5	-	-
62	496917,23	1304573,87	Картометрический метод, 5	-	-
63	496922,23	1304563,04	Картометрический метод, 5	-	-
64	496927,5	1304551,1	Картометрический метод, 5	-	-
65	496954,68	1304473,29	Картометрический метод, 5	-	-
66	496960,44	1304445,83	Картометрический метод, 5	-	-
67	496971,62	1304395,48	Картометрический метод, 5	-	-
68	496976,46	1304370,98	Картометрический метод, 5	-	-
69	496976,47	1304370,93	Картометрический метод, 5	-	-
70	496986,12	1304334,3	Картометрический метод, 5	-	-

71	496983,66	1304333,74	Картометрический метод, 5	-	-
72	496990,38	1304310,73	Картометрический метод, 5	-	-
73	496991,49	1304310,85	Картометрический метод, 5	-	-
74	496992,04	1304308,16	Картометрический метод, 5	-	-
75	496998,77	1304277,12	Картометрический метод, 5	-	-
76	496997,68	1304276,99	Картометрический метод, 5	-	-
77	496997,97	1304275,68	Картометрический метод, 5	-	-
78	496999,03	1304275,92	Картометрический метод, 5	-	-
79	497002,83	1304258,37	Картометрический метод, 5	-	-
80	497004,3	1304258,62	Картометрический метод, 5	-	-
81	497012,05	1304233,03	Картометрический метод, 5	-	-
82	497013,73	1304224,9	Картометрический метод, 5	-	-
83	497017,27	1304207,88	Картометрический метод, 5	-	-
84	497021,48	1304187,58	Картометрический метод, 5	-	-
85	497035,07	1304120,94	Картометрический метод, 5	-	-
86	497036,57	1304068,34	Картометрический метод, 5	-	-
87	497038,29	1304032,95	Картометрический метод, 5	-	-
88	497039,65	1304022,75	Картометрический метод, 5	-	-
89	497038,8	1304022,62	Картометрический метод, 5	-	-
90	497042,59	1303995,22	Картометрический метод, 5	-	-
91	497043,75	1303995,41	Картометрический метод, 5	-	-
92	497050,16	1303955,54	Картометрический метод, 5	-	-
93	497051,06	1303950,27	Картометрический метод, 5	-	-

94	497050,61	1303950,23	Картометрический метод, 5	-	-
95	497051,02	1303948,5	Картометрический метод, 5	-	-
96	497054,34	1303928,17	Картометрический метод, 5	-	-
97	497054,83	1303928,26	Картометрический метод, 5	-	-
98	497057,83	1303914,27	Картометрический метод, 5	-	-
99	497057,98	1303913,45	Картометрический метод, 5	-	-
100	497061,74	1303888,1	Картометрический метод, 5	-	-
101	497061,25	1303888,04	Картометрический метод, 5	-	-
102	497063,96	1303872,81	Картометрический метод, 5	-	-
103	497065,95	1303853,18	Картометрический метод, 5	-	-
104	497065,27	1303832,7	Картометрический метод, 5	-	-
105	497064,59	1303808,46	Картометрический метод, 5	-	-
106	497064,5	1303801,41	Картометрический метод, 5	-	-
107	497061,47	1303780,8	Картометрический метод, 5	-	-
108	497057,1	1303758,63	Картометрический метод, 5	-	-
109	497047,85	1303731,6	Картометрический метод, 5	-	-
110	497044,32	1303721,61	Картометрический метод, 5	-	-
111	497038,77	1303705,09	Картометрический метод, 5	-	-
112	497030,77	1303681,75	Картометрический метод, 5	-	-
113	497030,49	1303679,2	Картометрический метод, 5	-	-
114	497030,39	1303678,9	Картометрический метод, 5	-	-
115	497025,73	1303664,38	Картометрический метод, 5	-	-
116	497022,95	1303655,72	Картометрический метод, 5	-	-

117	497020,49	1303648,05	Картометрический метод, 5	-	-
118	497018,09	1303648,76	Картометрический метод, 5	-	-
119	497009,84	1303626,33	Картометрический метод, 5	-	-
120	497008,95	1303626,54	Картометрический метод, 5	-	-
121	497004,04	1303609,37	Картометрический метод, 5	-	-
122	497000,06	1303605,15	Картометрический метод, 5	-	-
123	496998,12	1303597,56	Картометрический метод, 5	-	-
124	497000,8	1303597,09	Картометрический метод, 5	-	-
125	496999	1303590,74	Картометрический метод, 5	-	-
126	496993,02	1303571,41	Картометрический метод, 5	-	-
127	496986,56	1303552,66	Картометрический метод, 5	-	-
128	496975,79	1303520,92	Картометрический метод, 5	-	-
129	496973,79	1303520,99	Картометрический метод, 5	-	-
130	496971	1303512,39	Картометрический метод, 5	-	-
131	496966,37	1303498,22	Картометрический метод, 5	-	-
132	496960,47	1303478,22	Картометрический метод, 5	-	-
133	496958,71	1303476,12	Картометрический метод, 5	-	-
134	496955,14	1303465,98	Картометрический метод, 5	-	-
135	496956,54	1303466,04	Картометрический метод, 5	-	-
136	496948,93	1303443,09	Картометрический метод, 5	-	-
137	496946,9	1303443,44	Картометрический метод, 5	-	-
138	496945,47	1303440,07	Картометрический метод, 5	-	-
139	496940,69	1303425,22	Картометрический метод, 5	-	-

140	496938,32	1303419,79	Картометрический метод, 5	-	-
141	496931,52	1303397,34	Картометрический метод, 5	-	-
142	496922,12	1303371,51	Картометрический метод, 5	-	-
143	496917,07	1303357,28	Картометрический метод, 5	-	-
144	496914,77	1303348,89	Картометрический метод, 5	-	-
145	496906,51	1303322,38	Картометрический метод, 5	-	-
146	496907,52	1303322,21	Картометрический метод, 5	-	-
147	496907,16	1303320,56	Картометрический метод, 5	-	-
148	496902,05	1303302,42	Картометрический метод, 5	-	-
149	496899,08	1303303,02	Картометрический метод, 5	-	-
150	496897,43	1303297,97	Картометрический метод, 5	-	-
151	496900,47	1303296,89	Картометрический метод, 5	-	-
152	496899,29	1303294,09	Картометрический метод, 5	-	-
153	496891,65	1303273,2	Картометрический метод, 5	-	-
154	496882,65	1303245,58	Картометрический метод, 5	-	-
155	496822,78	1303073,07	Картометрический метод, 5	-	-
156	496840,27	1303067,96	Картометрический метод, 5	-	-
157	496950,77	1303046,87	Картометрический метод, 5	-	-
158	496958,28	1303059,15	Картометрический метод, 5	-	-
159	496988,65	1303098,85	Картометрический метод, 5	-	-
160	496960,96	1303119,06	Картометрический метод, 5	-	-
161	496920,42	1303065,63	Картометрический метод, 5	-	-
162	496910,94	1303061,56	Картометрический метод, 5	-	-

163	496856,53	1303072,28	Картометрический метод, 5	-	-
164	496858,5	1303077,21	Картометрический метод, 5	-	-
165	496893	1303170,86	Картометрический метод, 5	-	-
166	496920,62	1303202,78	Картометрический метод, 5	-	-
167	497007,12	1303241,1	Картометрический метод, 5	-	-
1	497074,55	1303230,93	Картометрический метод, 5	-	-

3. Сведения о характерных точках части (частей) границы объекта

Обозначение характерных точек части границы	Координаты, м		Метод определения координат характерной точки	Средняя квадратическая погрешность положения характерной точки (Mt), м	Описание обозначения точки на местности (при наличии)
	X	Y			
1	2	3	4	5	6

Раздел 3

Сведения о местоположении измененных (уточненных) границ объекта

1. Система координат МСК 50 зона 1

2. Сведения о характерных точках границ объекта


Обозначение характерных точек границ	Существующие координаты, м		Измененные (уточненные) координаты, м		Метод определения координат характерной точки	Средняя квадратическая погрешность положения характерной точки (Mt), м	Описание обозначения точки на местности (при наличии)
	X	Y	X	Y			
1	2	3	4	5	6	7	8

3. Сведения о характерных точках части (частей) границы объекта

Часть № 1

Раздел 4

План границ объекта

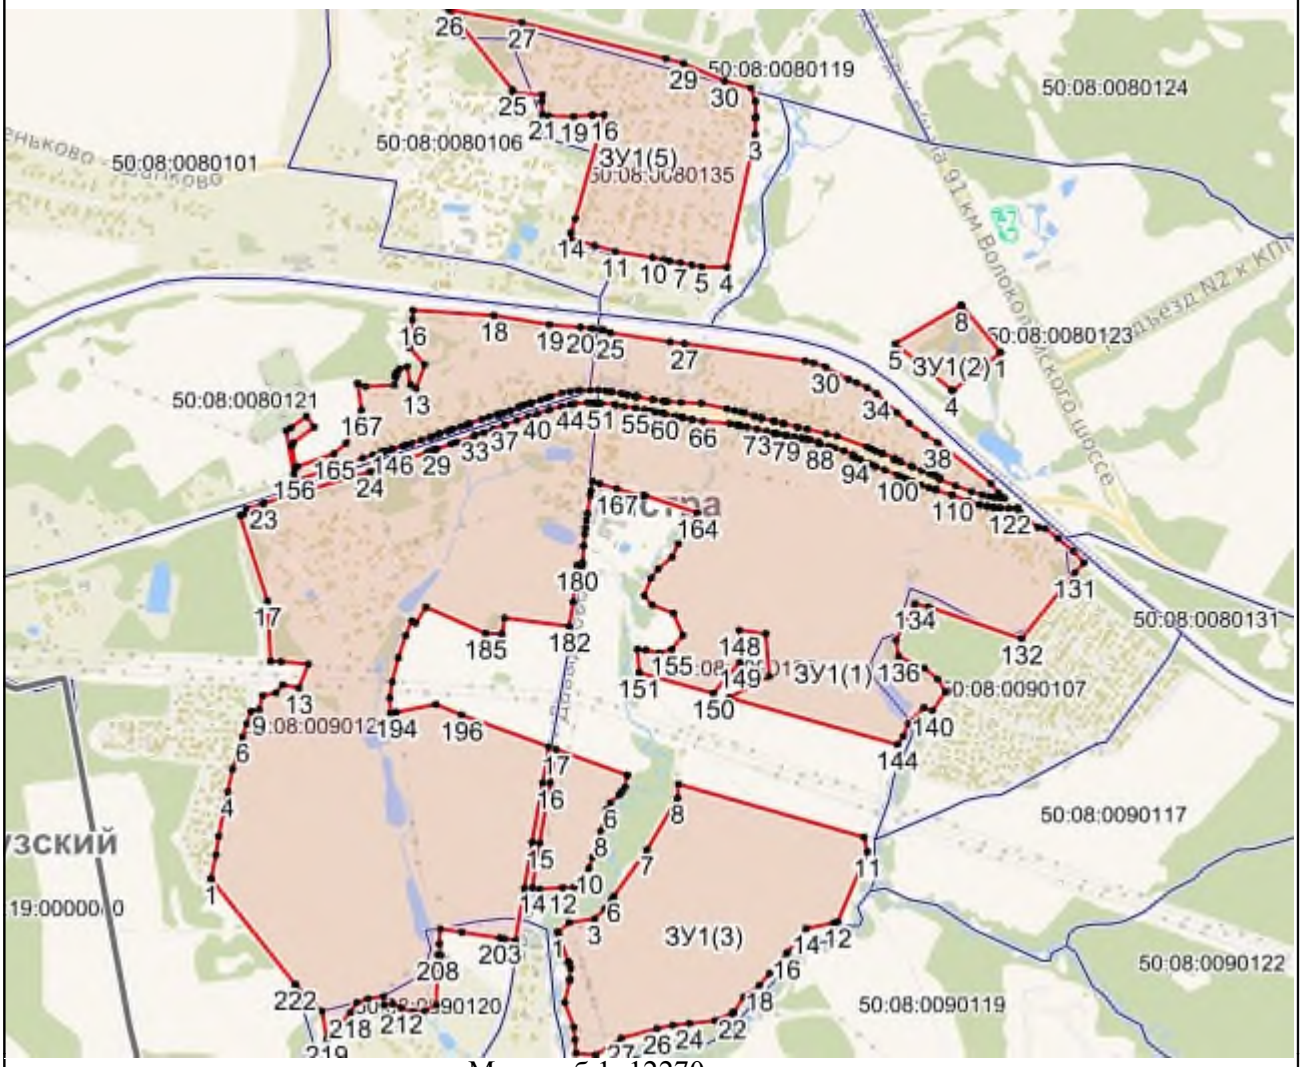

Масштаб 1: 12270

Используемые условные знаки и обозначения:

- Характерная точка объекта
- Граница объекта
- Граница ГО
- Граница кадастрового квартала

Подпись _____ Дата «____» _____ _____ г.

Место для оттиска печати (при наличии) лица, составившего описание местоположения границ объекта

Приложение № 1
к приказу Минэкономразвития России
от 23.11.2018 № 650

ФОРМА
графического описания местоположения границ населенных пунктов, территориальных зон, особо охраняемых природных территорий, зон с особыми условиями использования территории

ОПИСАНИЕ МЕСТОПОЛОЖЕНИЯ ГРАНИЦ
Деревня Дергайково
(наименование объекта, местоположение границ которого описано (далее – объект)

Раздел 1

Сведения об объекте		
№ п/п	Характеристики объекта	Описание характеристик
1	2	3
1	Местоположение объекта	Московская область, Городской округ Истра
2	Площадь объекта +/- величина погрешности определения площади (Р +/- Дельта Р)	420818 кв.м ± 454 кв.м
3	Иные характеристики объекта	

Раздел 2

Сведения о местоположении границ объекта					
1. Система координат МСК 50 зона 1					
2. Сведения о характерных точках границ объекта					
Обозначение характерных точек границ	Координаты, м		Метод определения координат характерной точки	Средняя квадратическая погрешность положения характерной точки (Mt), м	Описание обозначения точки на местности (при наличии)
	X	Y			
1	2	3	4	5	6
ЗУ1					
1	485029,83	1328232	Картометрический метод, 5	-	-
2	485080,33	1328262,4	Картометрический метод, 5	-	-
3	485094,42	1328274,07	Картометрический метод, 5	-	-

4	485114,85	1328295,81	Картометрический метод, 5	-	-
5	485127,03	1328311,57	Картометрический метод, 5	-	-
6	485134,88	1328324,27	Картометрический метод, 5	-	-
7	485134,9	1328324,31	Картометрический метод, 5	-	-
8	485143,85	1328338,81	Картометрический метод, 5	-	-
9	485163,56	1328375,51	Картометрический метод, 5	-	-
10	485194,2	1328433,43	Картометрический метод, 5	-	-
11	485209,76	1328465,78	Картометрический метод, 5	-	-
12	485216,8	1328478,92	Картометрический метод, 5	-	-
13	485218,21	1328481,94	Картометрический метод, 5	-	-
14	485218,25	1328482,02	Картометрический метод, 5	-	-
15	485229,2	1328505,55	Картометрический метод, 5	-	-
16	485249,31	1328545,31	Картометрический метод, 5	-	-
17	485267,42	1328586,79	Картометрический метод, 5	-	-
18	485281,08	1328608,65	Картометрический метод, 5	-	-
19	485299,96	1328637,55	Картометрический метод, 5	-	-
20	485316,12	1328660,95	Картометрический метод, 5	-	-
21	485403,49	1328745,89	Картометрический метод, 5	-	-
22	485441,14	1328782,09	Картометрический метод, 5	-	-
23	485476,52	1328811,61	Картометрический метод, 5	-	-
24	485580,19	1328879,52	Картометрический метод, 5	-	-
25	485539,81	1328929,08	Картометрический метод, 5	-	-
26	485547,85	1328941,35	Картометрический метод, 5	-	-

27	485569,28	1328988,78	Картометрический метод, 5	-	-
28	485541,86	1329001,28	Картометрический метод, 5	-	-
29	485525,29	1329002,73	Картометрический метод, 5	-	-
30	485468,67	1329066,93	Картометрический метод, 5	-	-
31	485444,54	1329049,12	Картометрический метод, 5	-	-
32	485414,35	1329088,97	Картометрический метод, 5	-	-
33	485365,49	1329147,96	Картометрический метод, 5	-	-
34	485313,91	1329209,83	Картометрический метод, 5	-	-
35	485321,33	1329225,01	Картометрический метод, 5	-	-
36	485317,43	1329226,92	Картометрический метод, 5	-	-
37	485276,4	1329246,95	Картометрический метод, 5	-	-
38	485270,54	1329234,94	Картометрический метод, 5	-	-
39	485254,67	1329243,32	Картометрический метод, 5	-	-
40	485202,07	1329262,93	Картометрический метод, 5	-	-
41	485185,5	1329265,87	Картометрический метод, 5	-	-
42	485161,17	1329273,85	Картометрический метод, 5	-	-
43	485137,22	1329280,53	Картометрический метод, 5	-	-
44	485122,3	1329237,05	Картометрический метод, 5	-	-
45	485125,66	1329235,57	Картометрический метод, 5	-	-
46	485117,87	1329224,18	Картометрический метод, 5	-	-
47	485078,11	1329243,84	Картометрический метод, 5	-	-
48	485077,13	1329244,3	Картометрический метод, 5	-	-
49	485075,01	1329245,29	Картометрический метод, 5	-	-

50	485075,02	1329250,47	Картометрический метод, 5	-	-
51	485075,03	1329255,65	Картометрический метод, 5	-	-
52	485050,84	1329264,8	Картометрический метод, 5	-	-
53	485047,15	1329256,19	Картометрический метод, 5	-	-
54	485046,28	1329254,12	Картометрический метод, 5	-	-
55	485045,65	1329252,64	Картометрический метод, 5	-	-
56	485044,62	1329250,13	Картометрический метод, 5	-	-
57	485043,87	1329248,28	Картометрический метод, 5	-	-
58	485041,69	1329241,74	Картометрический метод, 5	-	-
59	485039,16	1329234,14	Картометрический метод, 5	-	-
60	485038,55	1329234,43	Картометрический метод, 5	-	-
61	485033,98	1329223,36	Картометрический метод, 5	-	-
62	485022,95	1329195,31	Картометрический метод, 5	-	-
63	485021,42	1329192,1	Картометрический метод, 5	-	-
64	485020,39	1329189,93	Картометрический метод, 5	-	-
65	485019,9	1329188,9	Картометрический метод, 5	-	-
66	485023,69	1329187,34	Картометрический метод, 5	-	-
67	485018,59	1329172,48	Картометрический метод, 5	-	-
68	485019,94	1329171,88	Картометрический метод, 5	-	-
69	485017,98	1329168,48	Картометрический метод, 5	-	-
70	485007,32	1329173,12	Картометрический метод, 5	-	-
71	485007,1	1329172,69	Картометрический метод, 5	-	-
72	485003,34	1329173,94	Картометрический метод, 5	-	-

73	485002,12	1329171,26	Картометрический метод, 5	-	-
74	484996,89	1329159,63	Картометрический метод, 5	-	-
75	484987,67	1329138,78	Картометрический метод, 5	-	-
76	484986,92	1329138,67	Картометрический метод, 5	-	-
77	484981,71	1329121,69	Картометрический метод, 5	-	-
78	484975,45	1329101,27	Картометрический метод, 5	-	-
79	484975,55	1329099,47	Картометрический метод, 5	-	-
80	484970,49	1329092,53	Картометрический метод, 5	-	-
81	484954,32	1329061,96	Картометрический метод, 5	-	-
82	484903,01	1329063,19	Картометрический метод, 5	-	-
83	484863,02	1329062,21	Картометрический метод, 5	-	-
84	484854,33	1329063,49	Картометрический метод, 5	-	-
85	484814,34	1329062,8	Картометрический метод, 5	-	-
86	484774,35	1329062,11	Картометрический метод, 5	-	-
87	484774,78	1329037,12	Картометрический метод, 5	-	-
88	484775,21	1329012,12	Картометрический метод, 5	-	-
89	484775,64	1328987,12	Картометрический метод, 5	-	-
90	484776,07	1328962,12	Картометрический метод, 5	-	-
91	484776,5	1328937,12	Картометрический метод, 5	-	-
92	484777,08	1328903,87	Картометрический метод, 5	-	-
93	484705,35	1328898,28	Картометрический метод, 5	-	-
94	484707,47	1328837,68	Картометрический метод, 5	-	-
95	484778,21	1328837,12	Картометрический метод, 5	-	-

96	484753,81	1328758,36	Картометрический метод, 5	-	-
97	484715,39	1328715,33	Картометрический метод, 5	-	-
98	484852,84	1328703,26	Картометрический метод, 5	-	-
99	484853,02	1328703,26	Картометрический метод, 5	-	-
100	484926,87	1328705,89	Картометрический метод, 5	-	-
101	484931,62	1328718,71	Картометрический метод, 5	-	-
102	484928,31	1328768,67	Картометрический метод, 5	-	-
103	484952,6	1328766,6	Картометрический метод, 5	-	-
104	484975,81	1328764,62	Картометрический метод, 5	-	-
105	484998,35	1328762,7	Картометрический метод, 5	-	-
106	485001,09	1328762,77	Картометрический метод, 5	-	-
107	485001,09	1328753,36	Картометрический метод, 5	-	-
108	485001,29	1328753,33	Картометрический метод, 5	-	-
109	485001,09	1328752,79	Картометрический метод, 5	-	-
110	485001,09	1328701,62	Картометрический метод, 5	-	-
111	485004,45	1328701,58	Картометрический метод, 5	-	-
112	485006,52	1328701,55	Картометрический метод, 5	-	-
113	485006,29	1328676,2	Картометрический метод, 5	-	-
114	485006,04	1328668,79	Картометрический метод, 5	-	-
115	485005,04	1328638,52	Картометрический метод, 5	-	-
116	485074,22	1328613,47	Картометрический метод, 5	-	-
117	485136,8	1328615,99	Картометрический метод, 5	-	-
118	485136,81	1328615,89	Картометрический метод, 5	-	-

119	485137,23	1328615,9	Картометрический метод, 5	-	-
120	485141,38	1328506,23	Картометрический метод, 5	-	-
121	485143,43	1328505,15	Картометрический метод, 5	-	-
122	485138,2	1328501,58	Картометрический метод, 5	-	-
123	485137,73	1328501,1	Картометрический метод, 5	-	-
124	485101,42	1328476,51	Картометрический метод, 5	-	-
125	485101,31	1328476,68	Картометрический метод, 5	-	-
126	485101,16	1328476,58	Картометрический метод, 5	-	-
127	485095,44	1328485,93	Картометрический метод, 5	-	-
128	485075,69	1328517,05	Картометрический метод, 5	-	-
129	485067,38	1328519,18	Картометрический метод, 5	-	-
130	485049,54	1328506,3	Картометрический метод, 5	-	-
131	485032,01	1328493,91	Картометрический метод, 5	-	-
132	485028,56	1328498,82	Картометрический метод, 5	-	-
133	485004,83	1328482,05	Картометрический метод, 5	-	-
134	484999,91	1328478,6	Картометрический метод, 5	-	-
135	484985,44	1328499,18	Картометрический метод, 5	-	-
136	484983,95	1328498,75	Картометрический метод, 5	-	-
137	484987,12	1328494,83	Картометрический метод, 5	-	-
138	484926,49	1328455,37	Картометрический метод, 5	-	-
139	484948,36	1328419,83	Картометрический метод, 5	-	-
140	484970,04	1328389,33	Картометрический метод, 5	-	-
141	484994,6	1328405,2	Картометрический метод, 5	-	-

142	484985,75	1328356,33	Картометрический метод, 5	-	-
143	484968,58	1328306,29	Картометрический метод, 5	-	-
144	484968,09	1328305,99	Картометрический метод, 5	-	-
145	484960,34	1328282,27	Картометрический метод, 5	-	-
146	484963,38	1328249,49	Картометрический метод, 5	-	-
147	484965,02	1328247,22	Картометрический метод, 5	-	-
148	484955,16	1328232,94	Картометрический метод, 5	-	-
149	484966,28	1328216,3	Картометрический метод, 5	-	-
150	484981,38	1328224,67	Картометрический метод, 5	-	-
151	484994,49	1328210,85	Картометрический метод, 5	-	-
152	484995,23	1328210,2	Картометрический метод, 5	-	-
1	485029,83	1328232	Картометрический метод, 5	-	-

3. Сведения о характерных точках части (частей) границы объекта

Обозначение характерных точек части границы	Координаты, м		Метод определения координат характерной точки	Средняя квадратическая погрешность положения характерной точки (Mt), м	Описание обозначения точки на местности (при наличии)
	X	Y			
1	2	3	4	5	6

Раздел 3

Сведения о местоположении измененных (уточненных) границ объекта

1. Система координат МСК 50 зона 1

2. Сведения о характерных точках границ объекта


Обозначение характерных точек границ	Существующие координаты, м		Измененные (уточненные) координаты, м		Метод определения координат характерной точки	Средняя квадратическая погрешность положения характерной точки (Mt), м	Описание обозначения точки на местности (при наличии)
	X	Y	X	Y			
1	2	3	4	5	6	7	8

3. Сведения о характерных точках части (частей) границы объекта

Часть № 1							

Раздел 4

План границ объекта

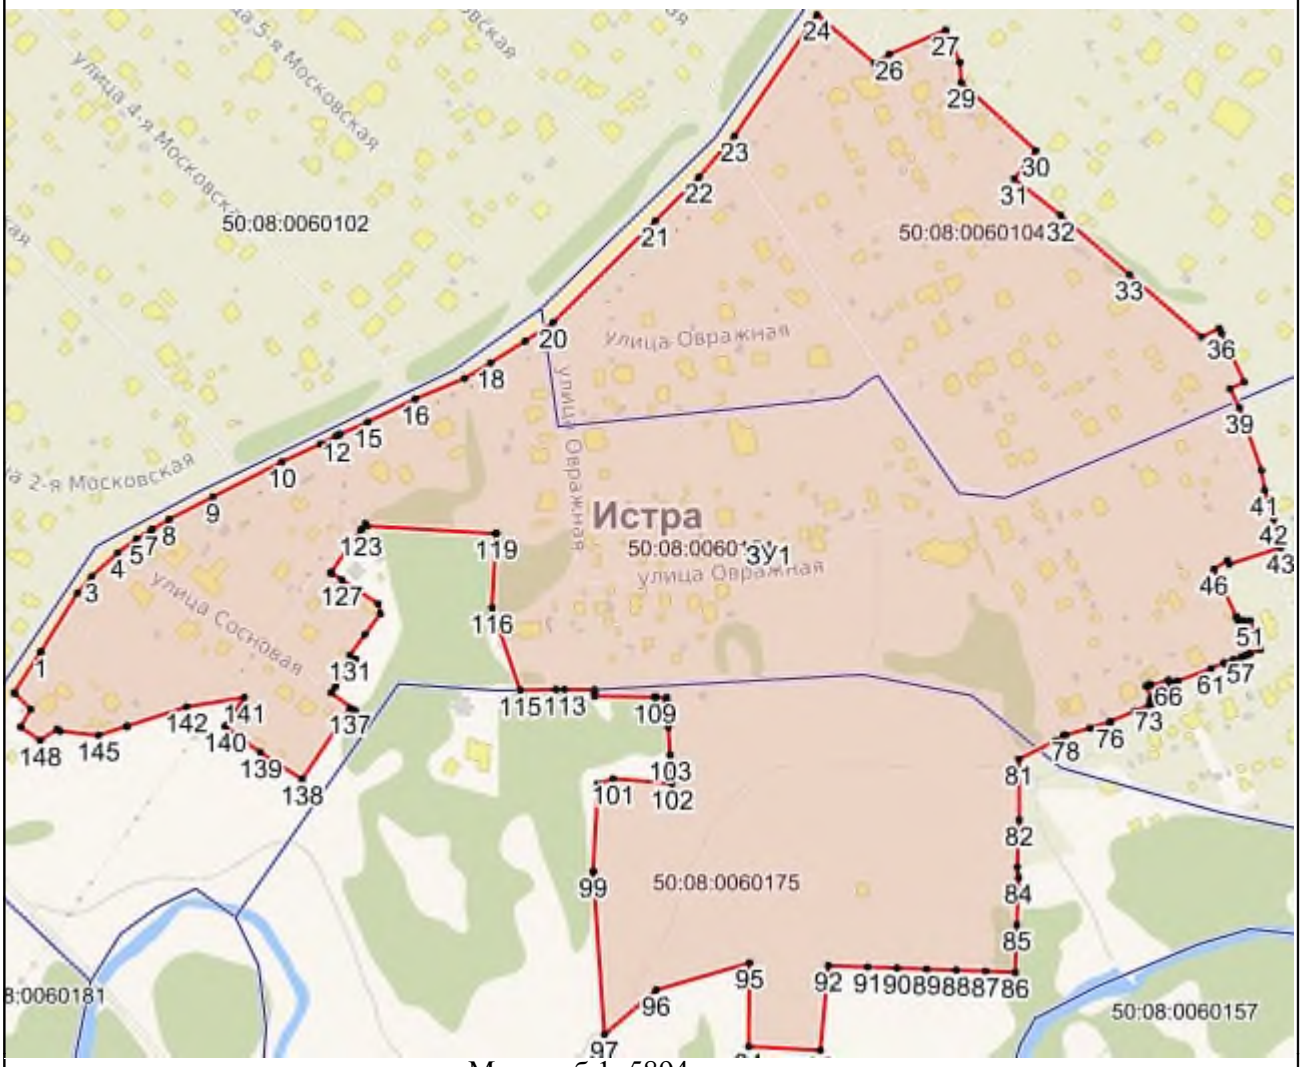

Масштаб 1: 5894

Используемые условные знаки и обозначения:

- Характерная точка объекта
- Граница объекта
- Граница ГО
- Граница кадастрового квартала

Подпись _____ Дата «____» _____ _____ г.

Место для оттиска печати (при наличии) лица, составившего описание местоположения границ объекта

Приложение № 1
к приказу Минэкономразвития России
от 23.11.2018 № 650

ФОРМА
графического описания местоположения границ населенных пунктов, территориальных зон, особо охраняемых природных территорий, зон с особыми условиями использования территории

ОПИСАНИЕ МЕСТОПОЛОЖЕНИЯ ГРАНИЦ
Деревня Долево
(наименование объекта, местоположение границ которого описано (далее – объект)

Раздел 1

Сведения об объекте		
№ п/п	Характеристики объекта	Описание характеристик
1	2	3
1	Местоположение объекта	Московская область, Городской округ Истра
2	Площадь объекта +/- величина погрешности определения площади (Р +/- Дельта Р)	273095 кв.м ± 366 кв.м
3	Иные характеристики объекта	

Раздел 2

Сведения о местоположении границ объекта					
1. Система координат МСК 50 зона 1					
2. Сведения о характерных точках границ объекта					
Обозначение характерных точек границ	Координаты, м		Метод определения координат характерной точки	Средняя квадратическая погрешность положения характерной точки (Mt), м	Описание обозначения точки на местности (при наличии)
	X	Y			
1	2	3	4	5	6
ЗУ1(1)					
1	496488,15	1320246,31	Картометрический метод, 5	-	-
2	496522,58	1320281,96	Картометрический метод, 5	-	-
3	496540,74	1320303,11	Картометрический метод, 5	-	-

4	496529,36	1320314,54	Картометрический метод, 5	-	-
5	496511,69	1320332,65	Картометрический метод, 5	-	-
6	496511,46	1320332,9	Картометрический метод, 5	-	-
7	496497,62	1320348,06	Картометрический метод, 5	-	-
8	496482,1	1320364,79	Картометрический метод, 5	-	-
9	496479,72	1320367,33	Картометрический метод, 5	-	-
10	496491,01	1320379,97	Картометрический метод, 5	-	-
11	496493,82	1320381,53	Картометрический метод, 5	-	-
12	496480,86	1320395,39	Картометрический метод, 5	-	-
13	496460,38	1320417,59	Картометрический метод, 5	-	-
14	496460,29	1320417,68	Картометрический метод, 5	-	-
15	496444,49	1320434,37	Картометрический метод, 5	-	-
16	496428,27	1320451,8	Картометрический метод, 5	-	-
17	496415,43	1320465,6	Картометрический метод, 5	-	-
18	496402,07	1320480,86	Картометрический метод, 5	-	-
19	496401,78	1320481,17	Картометрический метод, 5	-	-
20	496387,32	1320496,33	Картометрический метод, 5	-	-
21	496370,78	1320514,3	Картометрический метод, 5	-	-
22	496358,01	1320528,37	Картометрический метод, 5	-	-
23	496344,14	1320543,57	Картометрический метод, 5	-	-
24	496332,05	1320556,96	Картометрический метод, 5	-	-
25	496331,84	1320557,18	Картометрический метод, 5	-	-
26	496298,86	1320592,34	Картометрический метод, 5	-	-

27	496298,75	1320592,46	Картометрический метод, 5	-	-
28	496284,22	1320607,55	Картометрический метод, 5	-	-
29	496271,17	1320621,04	Картометрический метод, 5	-	-
30	496258,49	1320634,6	Картометрический метод, 5	-	-
31	496242,39	1320651,96	Картометрический метод, 5	-	-
32	496228,22	1320667,35	Картометрический метод, 5	-	-
33	496228,16	1320667,41	Картометрический метод, 5	-	-
34	496215,92	1320680,5	Картометрический метод, 5	-	-
35	496204,13	1320693,63	Картометрический метод, 5	-	-
36	496203,93	1320693,84	Картометрический метод, 5	-	-
37	496189,88	1320708,62	Картометрический метод, 5	-	-
38	496188,96	1320709,6	Картометрический метод, 5	-	-
39	496188,57	1320709,34	Картометрический метод, 5	-	-
40	496155,17	1320745,88	Картометрический метод, 5	-	-
41	496154,31	1320746,81	Картометрический метод, 5	-	-
42	496154,26	1320746,86	Картометрический метод, 5	-	-
43	496141,02	1320760,96	Картометрический метод, 5	-	-
44	496119,42	1320784,25	Картометрический метод, 5	-	-
45	496119,36	1320784,32	Картометрический метод, 5	-	-
46	496104,47	1320800,08	Картометрический метод, 5	-	-
47	496087,12	1320819,21	Картометрический метод, 5	-	-
48	496086,94	1320819,41	Картометрический метод, 5	-	-
49	496069,33	1320837,8	Картометрический метод, 5	-	-

50	496050,89	1320858,26	Картометрический метод, 5	-	-
51	496050,81	1320858,34	Картометрический метод, 5	-	-
52	496033	1320877,63	Картометрический метод, 5	-	-
53	496016,77	1320895,27	Картометрический метод, 5	-	-
54	495999,16	1320914,48	Картометрический метод, 5	-	-
55	495999,07	1320914,58	Картометрический метод, 5	-	-
56	495979,68	1320935,18	Картометрический метод, 5	-	-
57	495979,65	1320935,21	Картометрический метод, 5	-	-
58	495962,53	1320953,27	Картометрический метод, 5	-	-
59	495950,21	1320966,91	Картометрический метод, 5	-	-
60	495949,88	1320967,26	Картометрический метод, 5	-	-
61	495947,45	1320969,71	Картометрический метод, 5	-	-
62	495935,32	1320982,54	Картометрический метод, 5	-	-
63	495918,93	1321000,48	Картометрический метод, 5	-	-
64	495904,13	1320987,03	Картометрический метод, 5	-	-
65	495898,58	1320981,98	Картометрический метод, 5	-	-
66	495894,17	1320986,8	Картометрический метод, 5	-	-
67	495884,47	1320996,92	Картометрический метод, 5	-	-
68	495877,38	1320983,46	Картометрический метод, 5	-	-
69	495823,62	1320933,94	Картометрический метод, 5	-	-
70	495756,77	1320898,96	Картометрический метод, 5	-	-
71	495658,24	1321018,83	Картометрический метод, 5	-	-
72	495560,34	1321117,09	Картометрический метод, 5	-	-

73	495495,68	1321130,75	Картометрический метод, 5	-	-
74	495481,89	1321091,67	Картометрический метод, 5	-	-
75	495461,22	1321079,57	Картометрический метод, 5	-	-
76	495444,8	1321106,41	Картометрический метод, 5	-	-
77	495417,05	1321090,78	Картометрический метод, 5	-	-
78	495437,48	1321055,46	Картометрический метод, 5	-	-
79	495455,55	1321025,49	Картометрический метод, 5	-	-
80	495459,72	1320998,01	Картометрический метод, 5	-	-
81	495471,08	1320989,43	Картометрический метод, 5	-	-
82	495523,17	1321025,5	Картометрический метод, 5	-	-
83	495536,68	1321008,46	Картометрический метод, 5	-	-
84	495535,08	1321007,34	Картометрический метод, 5	-	-
85	495527,59	1321002,08	Картометрический метод, 5	-	-
86	495497,61	1320981,05	Картометрический метод, 5	-	-
87	495488,71	1320974,8	Картометрический метод, 5	-	-
88	495499,1	1320959,67	Картометрический метод, 5	-	-
89	495509,35	1320946,99	Картометрический метод, 5	-	-
90	495517,22	1320922,71	Картометрический метод, 5	-	-
91	495560,09	1320882,65	Картометрический метод, 5	-	-
92	495603,7	1320877,73	Картометрический метод, 5	-	-
93	495616,88	1320872,9	Картометрический метод, 5	-	-
94	495631,29	1320867,62	Картометрический метод, 5	-	-
95	495652,05	1320841,85	Картометрический метод, 5	-	-

96	495624	1320826,78	Картометрический метод, 5	-	-
97	495690,29	1320755,81	Картометрический метод, 5	-	-
98	495693,91	1320744,49	Картометрический метод, 5	-	-
99	495682,21	1320718,44	Картометрический метод, 5	-	-
100	495718,46	1320709,51	Картометрический метод, 5	-	-
101	495719,94	1320685,66	Картометрический метод, 5	-	-
102	495717,08	1320677,12	Картометрический метод, 5	-	-
103	495717,04	1320676,98	Картометрический метод, 5	-	-
104	495710	1320654,86	Картометрический метод, 5	-	-
105	495709,77	1320654	Картометрический метод, 5	-	-
106	495708,59	1320648,71	Картометрический метод, 5	-	-
107	495703,91	1320630,67	Картометрический метод, 5	-	-
108	495695,55	1320603,97	Картометрический метод, 5	-	-
109	495695,42	1320603,51	Картометрический метод, 5	-	-
110	495691,87	1320589,96	Картометрический метод, 5	-	-
111	495683,87	1320563,75	Картометрический метод, 5	-	-
112	495683,84	1320563,66	Картометрический метод, 5	-	-
113	495680,24	1320551,45	Картометрический метод, 5	-	-
114	495680,22	1320551,38	Картометрический метод, 5	-	-
115	495676,76	1320539,3	Картометрический метод, 5	-	-
116	495676,57	1320538,54	Картометрический метод, 5	-	-
117	495674,49	1320528,28	Картометрический метод, 5	-	-
118	495670,39	1320512,46	Картометрический метод, 5	-	-

119	495664,96	1320493,06	Картометрический метод, 5	-	-
120	495658,97	1320472,19	Картометрический метод, 5	-	-
121	495658,95	1320472,14	Картометрический метод, 5	-	-
122	495653,6	1320453,15	Картометрический метод, 5	-	-
123	495649,55	1320439,37	Картометрический метод, 5	-	-
124	495645,94	1320427,96	Картометрический метод, 5	-	-
125	495645,89	1320427,82	Картометрический метод, 5	-	-
126	495640,02	1320408,31	Картометрический метод, 5	-	-
127	495639,95	1320408,07	Картометрический метод, 5	-	-
128	495635,52	1320391,92	Картометрический метод, 5	-	-
129	495629,86	1320374,36	Картометрический метод, 5	-	-
130	495629,74	1320373,94	Картометрический метод, 5	-	-
131	495623,64	1320351,74	Картометрический метод, 5	-	-
132	495620,16	1320340,57	Картометрический метод, 5	-	-
133	495620,04	1320340,15	Картометрический метод, 5	-	-
134	495616,78	1320327,82	Картометрический метод, 5	-	-
135	495616,75	1320327,7	Картометрический метод, 5	-	-
136	495613,66	1320315,4	Картометрический метод, 5	-	-
137	495613,63	1320315,26	Картометрический метод, 5	-	-
138	495611,07	1320304,38	Картометрический метод, 5	-	-
139	495609,28	1320298,1	Картометрический метод, 5	-	-
140	495606,79	1320290,31	Картометрический метод, 5	-	-
141	495604,41	1320282,95	Картометрический метод, 5	-	-

142	495623,44	1320276,81	Картометрический метод, 5	-	-
143	495625,82	1320284,18	Картометрический метод, 5	-	-
144	495628,38	1320292,16	Картометрический метод, 5	-	-
145	495628,47	1320292,47	Картометрический метод, 5	-	-
146	495630,37	1320299,13	Картометрический метод, 5	-	-
147	495630,48	1320299,58	Картометрический метод, 5	-	-
148	495633,08	1320310,6	Картометрический метод, 5	-	-
149	495636,13	1320322,77	Картометрический метод, 5	-	-
150	495639,32	1320334,83	Картометрический метод, 5	-	-
151	495642,78	1320345,96	Картометрический метод, 5	-	-
152	495642,88	1320346,28	Картометрический метод, 5	-	-
153	495648,96	1320368,43	Картометрический метод, 5	-	-
154	495654,63	1320386	Картометрический метод, 5	-	-
155	495654,75	1320386,43	Картометрический метод, 5	-	-
156	495659,2	1320402,66	Картометрический метод, 5	-	-
157	495665,02	1320421,99	Картометрический метод, 5	-	-
158	495668,64	1320433,43	Картометрический метод, 5	-	-
159	495668,7	1320433,63	Картометрический метод, 5	-	-
160	495672,8	1320447,56	Картометрический метод, 5	-	-
161	495672,83	1320447,67	Картометрический метод, 5	-	-
162	495678,19	1320466,69	Картометрический метод, 5	-	-
163	495684,19	1320487,57	Картометрический метод, 5	-	-
164	495684,21	1320487,64	Картометрический метод, 5	-	-

165	495689,67	1320507,17	Картометрический метод, 5	-	-
166	495689,72	1320507,35	Картометрический метод, 5	-	-
167	495693,92	1320523,51	Картометрический метод, 5	-	-
168	495694,04	1320524,04	Картометрический метод, 5	-	-
169	495696,09	1320534,18	Картометрический метод, 5	-	-
170	495699,43	1320545,83	Картометрический метод, 5	-	-
171	495703,01	1320557,95	Картометрический метод, 5	-	-
172	495711,06	1320584,31	Картометрический метод, 5	-	-
173	495711,17	1320584,7	Картометрический метод, 5	-	-
174	495714,71	1320598,22	Картометрический метод, 5	-	-
175	495723,07	1320624,94	Картометрический метод, 5	-	-
176	495723,21	1320625,41	Картометрический метод, 5	-	-
177	495724,43	1320630,11	Картометрический метод, 5	-	-
178	495752,55	1320598,16	Картометрический метод, 5	-	-
179	495730,4	1320575,61	Картометрический метод, 5	-	-
180	495764,4	1320546,56	Картометрический метод, 5	-	-
181	495758,7	1320539,98	Картометрический метод, 5	-	-
182	495785,24	1320520,11	Картометрический метод, 5	-	-
183	495803,21	1320497,53	Картометрический метод, 5	-	-
184	495841,17	1320485,38	Картометрический метод, 5	-	-
185	495939,89	1320436,39	Картометрический метод, 5	-	-
186	495982,51	1320406,74	Картометрический метод, 5	-	-
187	496004,13	1320443,69	Картометрический метод, 5	-	-

188	496010,08	1320456,2	Картометрический метод, 5	-	-
189	496046,09	1320421,51	Картометрический метод, 5	-	-
190	496067,69	1320400,69	Картометрический метод, 5	-	-
191	496089,3	1320379,88	Картометрический метод, 5	-	-
192	496093,36	1320377,32	Картометрический метод, 5	-	-
193	496114,94	1320356,48	Картометрический метод, 5	-	-
194	496136,52	1320335,64	Картометрический метод, 5	-	-
195	496158,1	1320314,8	Картометрический метод, 5	-	-
196	496179,68	1320293,96	Картометрический метод, 5	-	-
197	496201,26	1320273,12	Картометрический метод, 5	-	-
198	496222,84	1320252,28	Картометрический метод, 5	-	-
199	496257,57	1320288,25	Картометрический метод, 5	-	-
200	496235,99	1320309,09	Картометрический метод, 5	-	-
201	496214,41	1320329,93	Картометрический метод, 5	-	-
202	496192,83	1320350,77	Картометрический метод, 5	-	-
203	496171,25	1320371,61	Картометрический метод, 5	-	-
204	496149,67	1320392,45	Картометрический метод, 5	-	-
205	496128,09	1320413,29	Картометрический метод, 5	-	-
206	496085,21	1320454,73	Картометрический метод, 5	-	-
207	496064,05	1320474,81	Картометрический метод, 5	-	-
208	496155,25	1320567,69	Картометрический метод, 5	-	-
209	496164,45	1320558,9	Картометрический метод, 5	-	-
210	496186,03	1320538,06	Картометрический метод, 5	-	-

211	496207,61	1320517,22	Картометрический метод, 5	-	-
212	496242,34	1320553,19	Картометрический метод, 5	-	-
213	496253,13	1320542,77	Картометрический метод, 5	-	-
214	496218,4	1320506,8	Картометрический метод, 5	-	-
215	496239,98	1320485,96	Картометрический метод, 5	-	-
216	496261,56	1320465,12	Картометрический метод, 5	-	-
217	496283,14	1320444,29	Картометрический метод, 5	-	-
218	496304,72	1320423,45	Картометрический метод, 5	-	-
219	496326,3	1320402,61	Картометрический метод, 5	-	-
220	496347,88	1320381,77	Картометрический метод, 5	-	-
221	496382,61	1320417,73	Картометрический метод, 5	-	-
222	496403,45	1320439,31	Картометрический метод, 5	-	-
223	496414,24	1320428,89	Картометрический метод, 5	-	-
224	496393,4	1320407,31	Картометрический метод, 5	-	-
225	496358,67	1320371,35	Картометрический метод, 5	-	-
226	496380,25	1320350,51	Картометрический метод, 5	-	-
227	496401,83	1320329,67	Картометрический метод, 5	-	-
228	496423,41	1320308,83	Картометрический метод, 5	-	-
229	496444,99	1320287,99	Картометрический метод, 5	-	-
230	496466,57	1320267,15	Картометрический метод, 5	-	-
1	496488,15	1320246,31	Картометрический метод, 5	-	-
1	496155,25	1320567,69	Картометрический метод, 5	-	-
2	496094,04	1320507,59	Картометрический метод, 5	-	-

3	496052,63	1320555,66	Картометрический метод, 5	-	-
4	496015,29	1320605,8	Картометрический метод, 5	-	-
5	495997,8	1320622,07	Картометрический метод, 5	-	-
6	495896,58	1320650,86	Картометрический метод, 5	-	-
7	495839,84	1320728,77	Картометрический метод, 5	-	-
8	495813,9	1320752,24	Картометрический метод, 5	-	-
9	495790,81	1320773,38	Картометрический метод, 5	-	-
10	495788,87	1320779,87	Картометрический метод, 5	-	-
11	495795,43	1320790,03	Картометрический метод, 5	-	-
12	495803,07	1320799,99	Картометрический метод, 5	-	-
13	495816,22	1320816,61	Картометрический метод, 5	-	-
14	495832,31	1320835,6	Картометрический метод, 5	-	-
15	495846,24	1320851,35	Картометрический метод, 5	-	-
16	495866,05	1320872,37	Картометрический метод, 5	-	-
17	495866,18	1320872,51	Картометрический метод, 5	-	-
18	495880,23	1320887,98	Картометрический метод, 5	-	-
19	495898,62	1320906,97	Картометрический метод, 5	-	-
20	495898,67	1320907,03	Картометрический метод, 5	-	-
21	495917,78	1320927,09	Картометрический метод, 5	-	-
22	495917,94	1320927,26	Картометрический метод, 5	-	-
23	495934,47	1320945,46	Картометрический метод, 5	-	-
24	495939,25	1320949,22	Картометрический метод, 5	-	-
25	495947,77	1320939,78	Картометрический метод, 5	-	-

26	495947,93	1320939,6	Картометрический метод, 5	-	-
27	495965,13	1320921,46	Картометрический метод, 5	-	-
28	495984,46	1320900,92	Картометрический метод, 5	-	-
29	496002,04	1320881,73	Картометрический метод, 5	-	-
30	496018,29	1320864,08	Картометрический метод, 5	-	-
31	496036,07	1320844,82	Картометрический метод, 5	-	-
32	496054,57	1320824,3	Картометрический метод, 5	-	-
33	496054,78	1320824,08	Картометрический метод, 5	-	-
34	496072,4	1320805,68	Картометрический метод, 5	-	-
35	496089,73	1320786,57	Картометрический метод, 5	-	-
36	496089,87	1320786,42	Картометрический метод, 5	-	-
37	496104,79	1320770,62	Картометрический метод, 5	-	-
38	496126,38	1320747,34	Картометрический метод, 5	-	-
39	496126,42	1320747,29	Картометрический метод, 5	-	-
40	496139,66	1320733,2	Картометрический метод, 5	-	-
41	496158,26	1320713,11	Картометрический метод, 5	-	-
42	496158,3	1320713,07	Картометрический метод, 5	-	-
43	496175,31	1320694,92	Картометрический метод, 5	-	-
44	496175,36	1320694,87	Картометрический метод, 5	-	-
45	496189,34	1320680,16	Картометрический метод, 5	-	-
46	496201,1	1320667,06	Картометрический метод, 5	-	-
47	496201,24	1320666,91	Картометрический метод, 5	-	-
48	496213,53	1320653,77	Картометрический метод, 5	-	-

49	496227,69	1320638,4	Картометрический метод, 5	-	-
1	496155,25	1320567,69	Картометрический метод, 5	-	-
ЗУ1(2)					
1	496332,63	1320215,77	Картометрический метод, 5	-	-
2	496303,52	1320185,84	Картометрический метод, 5	-	-
3	496305,01	1320180,4	Картометрический метод, 5	-	-
4	496302,33	1320175,52	Картометрический метод, 5	-	-
5	496319,95	1320158,51	Картометрический метод, 5	-	-
6	496341,53	1320137,67	Картометрический метод, 5	-	-
7	496363,11	1320116,83	Картометрический метод, 5	-	-
8	496397,84	1320152,79	Картометрический метод, 5	-	-
9	496376,26	1320173,63	Картометрический метод, 5	-	-
10	496354,68	1320194,47	Картометрический метод, 5	-	-
1	496332,63	1320215,77	Картометрический метод, 5	-	-
ЗУ1(3)					
1	496268,36	1320277,83	Картометрический метод, 5	-	-
2	496233,63	1320241,86	Картометрический метод, 5	-	-
3	496255,21	1320221,03	Картометрический метод, 5	-	-
4	496265,36	1320211,22	Картометрический метод, 5	-	-
5	496270,03	1320215,39	Картометрический метод, 5	-	-
6	496283,74	1320207,3	Картометрический метод, 5	-	-
7	496286,82	1320205,48	Картометрический метод, 5	-	-
8	496313,54	1320234,28	Картометрический метод, 5	-	-
9	496289,94	1320256,99	Картометрический метод, 5	-	-

1	496268,36	1320277,83	Картометрический метод, 5	-	-
ЗУ1(4)					
1	496348,25	1320360,56	Картометрический метод, 5	-	-
2	496313,51	1320324,59	Картометрический метод, 5	-	-
3	496278,78	1320288,62	Картометрический метод, 5	-	-
4	496300,36	1320267,78	Картометрический метод, 5	-	-
5	496321,94	1320246,94	Картометрический метод, 5	-	-
6	496343,52	1320226,1	Картометрический метод, 5	-	-
7	496365,1	1320205,26	Картометрический метод, 5	-	-
8	496386,68	1320184,42	Картометрический метод, 5	-	-
9	496408,26	1320163,58	Картометрический метод, 5	-	-
10	496443	1320199,55	Картометрический метод, 5	-	-
11	496477,73	1320235,52	Картометрический метод, 5	-	-
12	496456,15	1320256,36	Картометрический метод, 5	-	-
13	496434,57	1320277,2	Картометрический метод, 5	-	-
14	496412,99	1320298,04	Картометрический метод, 5	-	-
15	496391,41	1320318,88	Картометрический метод, 5	-	-
16	496369,83	1320339,72	Картометрический метод, 5	-	-
1	496348,25	1320360,56	Картометрический метод, 5	-	-
ЗУ1(5)					
1	496164,82	1320537,69	Картометрический метод, 5	-	-
2	496130,08	1320501,73	Картометрический метод, 5	-	-
3	496095,35	1320465,76	Картометрический метод, 5	-	-
4	496116,93	1320444,92	Картометрический метод, 5	-	-

5	496138,51	1320424,08	Картометрический метод, 5	-	-
6	496160,09	1320403,24	Картометрический метод, 5	-	-
7	496181,67	1320382,4	Картометрический метод, 5	-	-
8	496203,25	1320361,56	Картометрический метод, 5	-	-
9	496224,83	1320340,72	Картометрический метод, 5	-	-
10	496246,41	1320319,88	Картометрический метод, 5	-	-
11	496267,99	1320299,04	Картометрический метод, 5	-	-
12	496302,72	1320335,01	Картометрический метод, 5	-	-
13	496337,46	1320370,98	Картометрический метод, 5	-	-
14	496315,88	1320391,82	Картометрический метод, 5	-	-
15	496294,3	1320412,66	Картометрический метод, 5	-	-
16	496272,72	1320433,49	Картометрический метод, 5	-	-
17	496251,14	1320454,33	Картометрический метод, 5	-	-
18	496229,56	1320475,17	Картометрический метод, 5	-	-
19	496207,98	1320496,01	Картометрический метод, 5	-	-
20	496186,4	1320516,85	Картометрический метод, 5	-	-
1	496164,82	1320537,69	Картометрический метод, 5	-	-

3. Сведения о характерных точках части (частей) границы объекта

Обозначение характерных точек части границы	Координаты, м		Метод определения координат характерной точки	Средняя квадратическая погрешность положения характерной точки (Mt), м	Описание обозначения точки на местности (при наличии)
	X	Y			
1	2	3	4	5	6

Раздел 3

Сведения о местоположении измененных (уточненных) границ объекта
1. Система координат МСК 50 зона 1

2. Сведения о характерных точках границ объекта							
Обозначение характерных точек границ	Существующие координаты, м		Измененные (уточненные) координаты, м		Метод определения координат характерной точки	Средняя квадратическая погрешность положения характерной точки (Mt), м	Описание обозначения точки на местности (при наличии)
	X	Y	X	Y			
1	2	3	4	5	6	7	8
3. Сведения о характерных точках части (частей) границы объекта							
Часть № 1							

Раздел 4

План границ объекта



Масштаб 1: 5589

Используемые условные знаки и обозначения:

- Характерная точка объекта
- Граница объекта
- Граница ГО
- Граница кадастрового квартала

Подпись _____ Дата «____» _____ _____ г.

Место для оттиска печати (при наличии) лица, составившего описание местоположения границ объекта

Приложение № 1
к приказу Минэкономразвития России
от 23.11.2018 № 650

ФОРМА
графического описания местоположения границ населенных пунктов, территориальных зон, особо охраняемых природных территорий, зон с особыми условиями использования территории

ОПИСАНИЕ МЕСТОПОЛОЖЕНИЯ ГРАНИЦ
Деревня Дубровское
(наименование объекта, местоположение границ которого описано (далее – объект)

Раздел 1

Сведения об объекте		
№ п/п	Характеристики объекта	Описание характеристик
1	2	3
1	Местоположение объекта	Московская область, Городской округ Истра
2	Площадь объекта +/- величина погрешности определения площади (Р +/- Дельта Р)	700877 кв.м ± 586 кв.м
3	Иные характеристики объекта	

Раздел 2

Сведения о местоположении границ объекта					
1. Система координат МСК 50 зона 1					
2. Сведения о характерных точках границ объекта					
Обозначение характерных точек границ	Координаты, м		Метод определения координат характерной точки	Средняя квадратическая погрешность положения характерной точки (Mt), м	Описание обозначения точки на местности (при наличии)
	X	Y			
1	2	3	4	5	6
ЗУ1(1)					
1	483152,97	1326930,36	Картометрический метод, 5	-	-
2	483153,32	1326933,65	Картометрический метод, 5	-	-
3	483124,92	1327001,8	Картометрический метод, 5	-	-

4	483057,47	1326988,58	Картометрический метод, 5	-	-
5	483051,53	1327003,27	Картометрический метод, 5	-	-
6	483006,02	1327048,29	Картометрический метод, 5	-	-
7	482858,48	1327040,95	Картометрический метод, 5	-	-
8	482743,07	1327082,9	Картометрический метод, 5	-	-
9	482625,11	1327136,81	Картометрический метод, 5	-	-
10	482598,84	1327233,95	Картометрический метод, 5	-	-
11	482591,17	1327262,33	Картометрический метод, 5	-	-
12	482590,75	1327367,59	Картометрический метод, 5	-	-
13	482646,76	1327398,34	Картометрический метод, 5	-	-
14	482597,96	1327671,77	Картометрический метод, 5	-	-
15	482574,51	1327673,07	Картометрический метод, 5	-	-
16	482561,8	1327673,78	Картометрический метод, 5	-	-
17	482554,43	1327674,19	Картометрический метод, 5	-	-
18	482517,31	1327676,25	Картометрический метод, 5	-	-
19	482474,37	1327678,62	Картометрический метод, 5	-	-
20	482434,43	1327680,83	Картометрический метод, 5	-	-
21	482429,41	1327681,1	Картометрический метод, 5	-	-
22	482391,97	1327683,17	Картометрический метод, 5	-	-
23	482356,03	1327685,17	Картометрический метод, 5	-	-
24	482320,09	1327687,16	Картометрический метод, 5	-	-
25	482284,14	1327689,16	Картометрический метод, 5	-	-
26	482253,26	1327690,65	Картометрический метод, 5	-	-

27	482238,69	1327427,95	Картометрический метод, 5	-	-
28	482236,66	1327391,27	Картометрический метод, 5	-	-
29	482070,19	1327400,52	Картометрический метод, 5	-	-
30	482138,64	1327221,6	Картометрический метод, 5	-	-
31	482149,03	1327194,38	Картометрический метод, 5	-	-
32	482189,62	1327072,61	Картометрический метод, 5	-	-
33	482310,26	1326950,84	Картометрический метод, 5	-	-
34	482324,38	1326928,07	Картометрический метод, 5	-	-
35	482354,73	1326879,11	Картометрический метод, 5	-	-
36	482399,38	1326871,16	Картометрический метод, 5	-	-
37	482399,28	1326898,44	Картометрический метод, 5	-	-
38	482399,27	1326898,49	Картометрический метод, 5	-	-
39	482399,31	1326898,49	Картометрический метод, 5	-	-
40	482392,23	1326928,74	Картометрический метод, 5	-	-
41	482388,46	1326945,49	Картометрический метод, 5	-	-
42	482389,33	1326945,69	Картометрический метод, 5	-	-
43	482389,01	1326947,1	Картометрический метод, 5	-	-
44	482388,14	1326946,9	Картометрический метод, 5	-	-
45	482385,53	1326958,48	Картометрический метод, 5	-	-
46	482396,29	1326960,54	Картометрический метод, 5	-	-
47	482404,53	1326963,54	Картометрический метод, 5	-	-
48	482418,65	1326964	Картометрический метод, 5	-	-
49	482419,87	1326956,69	Картометрический метод, 5	-	-

50	482426,19	1326908	Картометрический метод, 5	-	-
51	482441,26	1326876,16	Картометрический метод, 5	-	-
52	482616,05	1326919,73	Картометрический метод, 5	-	-
53	482634,03	1326902,79	Картометрический метод, 5	-	-
54	482731,03	1326672,54	Картометрический метод, 5	-	-
55	482766,27	1326588,9	Картометрический метод, 5	-	-
56	482798,6	1326603,34	Картометрический метод, 5	-	-
57	482809,51	1326608,21	Картометрический метод, 5	-	-
58	482820,08	1326612,93	Картометрический метод, 5	-	-
59	482819,23	1326616,43	Картометрический метод, 5	-	-
60	482840,36	1326627,59	Картометрический метод, 5	-	-
61	482815,92	1326695,19	Картометрический метод, 5	-	-
62	483049,38	1326827,09	Картометрический метод, 5	-	-
63	483095,06	1326852,9	Картометрический метод, 5	-	-
64	483135,28	1326888,86	Картометрический метод, 5	-	-
1	483152,97	1326930,36	Картометрический метод, 5	-	-
ЗУ1(2)					
1	483266,8	1326014,51	Картометрический метод, 5	-	-
2	483248,66	1326036,56	Картометрический метод, 5	-	-
3	483224,37	1326066,08	Картометрический метод, 5	-	-
4	483201,37	1326093,38	Картометрический метод, 5	-	-
5	483136,19	1326178,78	Картометрический метод, 5	-	-
6	483083,43	1326257,04	Картометрический метод, 5	-	-
7	482997,41	1326359,66	Картометрический метод, 5	-	-

8	482893,45	1326303,46	Картометрический метод, 5	-	-
9	482816,11	1326263,85	Картометрический метод, 5	-	-
10	482789	1326236,88	Картометрический метод, 5	-	-
11	482785,12	1326172,58	Картометрический метод, 5	-	-
12	482785,3	1326132,82	Картометрический метод, 5	-	-
13	482784,31	1326043,42	Картометрический метод, 5	-	-
14	482783,78	1326002,9	Картометрический метод, 5	-	-
15	482783,53	1325987,5	Картометрический метод, 5	-	-
16	482783,59	1325947,58	Картометрический метод, 5	-	-
17	482783,64	1325907,58	Картометрический метод, 5	-	-
18	482783,58	1325898,94	Картометрический метод, 5	-	-
19	482783,21	1325898,94	Картометрический метод, 5	-	-
20	482783,26	1325858,96	Картометрический метод, 5	-	-
21	482783,12	1325818,92	Картометрический метод, 5	-	-
22	482779,8	1325807,8	Картометрический метод, 5	-	-
23	482779,76	1325768,16	Картометрический метод, 5	-	-
24	482777,32	1325728,35	Картометрический метод, 5	-	-
25	482804,25	1325727,67	Картометрический метод, 5	-	-
26	482804,25	1325727,63	Картометрический метод, 5	-	-
27	482829,16	1325726,93	Картометрический метод, 5	-	-
28	482854,15	1325726,36	Картометрический метод, 5	-	-
29	482879,21	1325726,29	Картометрический метод, 5	-	-
30	482904,44	1325725,81	Картометрический метод, 5	-	-

31	482915,01	1325726,44	Картометрический метод, 5	-	-
32	482940,27	1325726,25	Картометрический метод, 5	-	-
33	482964,65	1325725,17	Картометрический метод, 5	-	-
34	482989,67	1325725,24	Картометрический метод, 5	-	-
35	482996,05	1325723,24	Картометрический метод, 5	-	-
36	483033,49	1325724,85	Картометрический метод, 5	-	-
37	483030,82	1325764,79	Картометрический метод, 5	-	-
38	483039,97	1325765,19	Картометрический метод, 5	-	-
39	483064,94	1325766,27	Картометрический метод, 5	-	-
40	483078,68	1325815,28	Картометрический метод, 5	-	-
41	483083,98	1325824,43	Картометрический метод, 5	-	-
42	483114,68	1325837,52	Картометрический метод, 5	-	-
43	483133,28	1325877,12	Картометрический метод, 5	-	-
44	483176,31	1325909,25	Картометрический метод, 5	-	-
45	483176,34	1325909,29	Картометрический метод, 5	-	-
46	483214,85	1325967,25	Картометрический метод, 5	-	-
47	483226,35	1325994,49	Картометрический метод, 5	-	-
1	483266,8	1326014,51	Картометрический метод, 5	-	-
ЗУ1(3)					
1	481620,52	1327073,01	Картометрический метод, 5	-	-
2	481608,27	1327063,89	Картометрический метод, 5	-	-
3	481603,95	1327000,06	Картометрический метод, 5	-	-
4	481579,11	1326832,5	Картометрический метод, 5	-	-
5	481662,71	1326816,63	Картометрический метод, 5	-	-

6	481723,79	1326786,87	Картометрический метод, 5	-	-
7	481692,36	1326872,96	Картометрический метод, 5	-	-
8	481683,55	1326897,09	Картометрический метод, 5	-	-
1	481620,52	1327073,01	Картометрический метод, 5	-	-

3. Сведения о характерных точках части (частей) границы объекта

Обозначение характерных точек части границы	Координаты, м		Метод определения координат характерной точки	Средняя квадратическая погрешность положения характерной точки (Mt), м	Описание обозначения точки на местности (при наличии)
	X	Y			
1	2	3	4	5	6

Раздел 3

Сведения о местоположении измененных (уточненных) границ объекта

1. Система координат МСК 50 зона 1

2. Сведения о характерных точках границ объекта

Обозначение характерных точек границ	Существующие координаты, м		Измененные (уточненные) координаты, м		Метод определения координат характерной точки	Средняя квадратическая погрешность положения характерной точки (Mt), м	Описание обозначения точки на местности (при наличии)
	X	Y	X	Y			
1	2	3	4	5	6	7	8

3. Сведения о характерных точках части (частей) границы объекта

Часть № 1

Раздел 4

План границ объекта



Масштаб 1: 10743

Используемые условные знаки и обозначения:

- Характерная точка объекта
- Граница объекта
- Граница ГО
- Граница кадастрового квартала

Подпись _____ Дата «____» _____ _____ г.

Место для оттиска печати (при наличии) лица, составившего описание местоположения границ объекта

Приложение № 1
к приказу Минэкономразвития России
от 23.11.2018 № 650

ФОРМА
графического описания местоположения границ населенных пунктов, территориальных зон, особо охраняемых природных территорий, зон с особыми условиями использования территории

ОПИСАНИЕ МЕСТОПОЛОЖЕНИЯ ГРАНИЦ
Деревня Дуплёво
(наименование объекта, местоположение границ которого описано (далее – объект)

Раздел 1

Сведения об объекте		
№ п/п	Характеристики объекта	Описание характеристик
1	2	3
1	Местоположение объекта	Московская область, Городской округ Истра
2	Площадь объекта +/- величина погрешности определения площади (Р +/- Дельта Р)	1333159 кв.м ± 808 кв.м
3	Иные характеристики объекта	

Раздел 2

Сведения о местоположении границ объекта					
1. Система координат МСК 50 зона 1					
2. Сведения о характерных точках границ объекта					
Обозначение характерных точек границ	Координаты, м		Метод определения координат характерной точки	Средняя квадратическая погрешность положения характерной точки (Mt), м	Описание обозначения точки на местности (при наличии)
	X	Y			
1	2	3	4	5	6
ЗУ1(1)					
1	492365,21	1317317,28	Картометрический метод, 5	-	-
2	492382,79	1317329,77	Картометрический метод, 5	-	-
3	492386,47	1317332,18	Картометрический метод, 5	-	-

4	492422,76	1317356,38	Картометрический метод, 5	-	-
5	492442,19	1317369,35	Картометрический метод, 5	-	-
6	492433,87	1317381,83	Картометрический метод, 5	-	-
7	492455,82	1317396,66	Картометрический метод, 5	-	-
8	492443,86	1317413,49	Картометрический метод, 5	-	-
9	492412	1317455,45	Картометрический метод, 5	-	-
10	492371,43	1317473,98	Картометрический метод, 5	-	-
11	492356,06	1317499,39	Картометрический метод, 5	-	-
12	492299,76	1317610,84	Картометрический метод, 5	-	-
13	492284,89	1317633,93	Картометрический метод, 5	-	-
14	492222,05	1317726,01	Картометрический метод, 5	-	-
15	492211,15	1317752,26	Картометрический метод, 5	-	-
16	492199,09	1317771,82	Картометрический метод, 5	-	-
17	492166,59	1317822,32	Картометрический метод, 5	-	-
18	492145,97	1317852,7	Картометрический метод, 5	-	-
19	492129,87	1317904,89	Картометрический метод, 5	-	-
20	492112,48	1317926,22	Картометрический метод, 5	-	-
21	492090,08	1317947,92	Картометрический метод, 5	-	-
22	492075,94	1317960,66	Картометрический метод, 5	-	-
23	492066,05	1317954,73	Картометрический метод, 5	-	-
24	492054,49	1317971,06	Картометрический метод, 5	-	-
25	492037,87	1317991,52	Картометрический метод, 5	-	-
26	492030,33	1318001,16	Картометрический метод, 5	-	-

27	492015,66	1318023,28	Картометрический метод, 5	-	-
28	492007,13	1318037,93	Картометрический метод, 5	-	-
29	491998,6	1318052,56	Картометрический метод, 5	-	-
30	491985,15	1318078,86	Картометрический метод, 5	-	-
31	491957,49	1318136,25	Картометрический метод, 5	-	-
32	491951,37	1318147,11	Картометрический метод, 5	-	-
33	491951,85	1318164,16	Картометрический метод, 5	-	-
34	491937,86	1318186,06	Картометрический метод, 5	-	-
35	491873,09	1318291,64	Картометрический метод, 5	-	-
36	491867,93	1318299,25	Картометрический метод, 5	-	-
37	491857,62	1318318,43	Картометрический метод, 5	-	-
38	491846,35	1318339,74	Картометрический метод, 5	-	-
39	491842,18	1318343,84	Картометрический метод, 5	-	-
40	491829,59	1318369,24	Картометрический метод, 5	-	-
41	491826,7	1318375,06	Картометрический метод, 5	-	-
42	491691,08	1318551,72	Картометрический метод, 5	-	-
43	491675,08	1318532,55	Картометрический метод, 5	-	-
44	491641,51	1318500,7	Картометрический метод, 5	-	-
45	491661,39	1318474,3	Картометрический метод, 5	-	-
46	491692,48	1318433,03	Картометрический метод, 5	-	-
47	491620,75	1318355,25	Картометрический метод, 5	-	-
48	491586,3	1318385,44	Картометрический метод, 5	-	-
49	491583,75	1318382,55	Картометрический метод, 5	-	-

50	491570,04	1318366,99	Картометрический метод, 5	-	-
51	491552,77	1318382,54	Картометрический метод, 5	-	-
52	491544,14	1318390,31	Картометрический метод, 5	-	-
53	491569,62	1318419,53	Картометрический метод, 5	-	-
54	491557,4	1318433,56	Картометрический метод, 5	-	-
55	491548,93	1318443,33	Картометрический метод, 5	-	-
56	491548,87	1318443,36	Картометрический метод, 5	-	-
57	491547,24	1318445,13	Картометрический метод, 5	-	-
58	491552,91	1318451,61	Картометрический метод, 5	-	-
59	491556,49	1318455,68	Картометрический метод, 5	-	-
60	491550,73	1318460,7	Картометрический метод, 5	-	-
61	491596,68	1318527,06	Картометрический метод, 5	-	-
62	491616,06	1318550,14	Картометрический метод, 5	-	-
63	491635,35	1318573,11	Картометрический метод, 5	-	-
64	491611,68	1318632,11	Картометрический метод, 5	-	-
65	491613,27	1318634,52	Картометрический метод, 5	-	-
66	491619,25	1318641,04	Картометрический метод, 5	-	-
67	491621,54	1318643,42	Картометрический метод, 5	-	-
68	491627,25	1318649,19	Картометрический метод, 5	-	-
69	491631,54	1318653,24	Картометрический метод, 5	-	-
70	491647,02	1318675,44	Картометрический метод, 5	-	-
71	491606,89	1318745,88	Картометрический метод, 5	-	-
72	491589,32	1318777,8	Картометрический метод, 5	-	-

73	491580,25	1318783,25	Картометрический метод, 5	-	-
74	491564,2	1318792,87	Картометрический метод, 5	-	-
75	491563,65	1318792,98	Картометрический метод, 5	-	-
76	491563,48	1318793,01	Картометрический метод, 5	-	-
77	491453,76	1318812,96	Картометрический метод, 5	-	-
78	491433,68	1318833,03	Картометрический метод, 5	-	-
79	491401,05	1318868,17	Картометрический метод, 5	-	-
80	491360,88	1318890,76	Картометрический метод, 5	-	-
81	491354,4	1318895,9	Картометрический метод, 5	-	-
82	491350,47	1318892,03	Картометрический метод, 5	-	-
83	491349,12	1318891,71	Картометрический метод, 5	-	-
84	491341,03	1318883,26	Картометрический метод, 5	-	-
85	491304,93	1318916,59	Картометрический метод, 5	-	-
86	491304,91	1318916,62	Картометрический метод, 5	-	-
87	491305,36	1318917,05	Картометрический метод, 5	-	-
88	491307,74	1318919,69	Картометрический метод, 5	-	-
89	491325,65	1318938,61	Картометрический метод, 5	-	-
90	491342,07	1318923,25	Картометрический метод, 5	-	-
91	491341,75	1318927,69	Картометрический метод, 5	-	-
92	491340,97	1318938,65	Картометрический метод, 5	-	-
93	491340,79	1318940,97	Картометрический метод, 5	-	-
94	491318,22	1318958,53	Картометрический метод, 5	-	-
95	491295,61	1318971,1	Картометрический метод, 5	-	-

96	491289,35	1319008,75	Картометрический метод, 5	-	-
97	491288,09	1319016,27	Картометрический метод, 5	-	-
98	491283,07	1319051,42	Картометрический метод, 5	-	-
99	491255,46	1319081,54	Картометрический метод, 5	-	-
100	491246,44	1319095,07	Картометрический метод, 5	-	-
101	491241,23	1319089,67	Картометрический метод, 5	-	-
102	491236,86	1319085,22	Картометрический метод, 5	-	-
103	491200,91	1319116,7	Картометрический метод, 5	-	-
104	491222,08	1319139,7	Картометрический метод, 5	-	-
105	491258,44	1319107,52	Картометрический метод, 5	-	-
106	491252,41	1319101,26	Картометрический метод, 5	-	-
107	491268,01	1319111,66	Картометрический метод, 5	-	-
108	491271,11	1319112,7	Картометрический метод, 5	-	-
109	491278,31	1319115,09	Картометрический метод, 5	-	-
110	491290,6	1319119,2	Картометрический метод, 5	-	-
111	491294,6	1319133,69	Картометрический метод, 5	-	-
112	491298,6	1319148,18	Картометрический метод, 5	-	-
113	491203,73	1319295,23	Картометрический метод, 5	-	-
114	491201,15	1319299,24	Картометрический метод, 5	-	-
115	491142,73	1319389,8	Картометрический метод, 5	-	-
116	491111,66	1319374,81	Картометрический метод, 5	-	-
117	491088,19	1319350,65	Картометрический метод, 5	-	-
118	491071,73	1319377,8	Картометрический метод, 5	-	-

119	490953,38	1319242,58	Картометрический метод, 5	-	-
120	490854,8	1319130,2	Картометрический метод, 5	-	-
121	490863,04	1319080,56	Картометрический метод, 5	-	-
122	490818,9	1319039,93	Картометрический метод, 5	-	-
123	490798,62	1319030,79	Картометрический метод, 5	-	-
124	490796,95	1319028,8	Картометрический метод, 5	-	-
125	490771,47	1318998,39	Картометрический метод, 5	-	-
126	490767,53	1318994,41	Картометрический метод, 5	-	-
127	490765,02	1318992,46	Картометрический метод, 5	-	-
128	490757,09	1318983,99	Картометрический метод, 5	-	-
129	490744,76	1318971,27	Картометрический метод, 5	-	-
130	490719,46	1318947,79	Картометрический метод, 5	-	-
131	490700	1318969,29	Картометрический метод, 5	-	-
132	490639,06	1318974,59	Картометрический метод, 5	-	-
133	490623,62	1318960,49	Картометрический метод, 5	-	-
134	490715,56	1318892,01	Картометрический метод, 5	-	-
135	490768,19	1318855,16	Картометрический метод, 5	-	-
136	490768,65	1318854,83	Картометрический метод, 5	-	-
137	490919,71	1318743,79	Картометрический метод, 5	-	-
138	490969,49	1318707,78	Картометрический метод, 5	-	-
139	491006,77	1318680,71	Картометрический метод, 5	-	-
140	491006,87	1318680,64	Картометрический метод, 5	-	-
141	491135,02	1318586,64	Картометрический метод, 5	-	-

142	491135,07	1318586,6	Картометрический метод, 5	-	-
143	491229,34	1318517,08	Картометрический метод, 5	-	-
144	491324	1318449,8	Картометрический метод, 5	-	-
145	491324,59	1318449,37	Картометрический метод, 5	-	-
146	491366,64	1318417,56	Картометрический метод, 5	-	-
147	491411,79	1318385,89	Картометрический метод, 5	-	-
148	491412,12	1318385,66	Картометрический метод, 5	-	-
149	491441,28	1318364,48	Картометрический метод, 5	-	-
150	491440,12	1318363,21	Картометрический метод, 5	-	-
151	491486,4	1318324,18	Картометрический метод, 5	-	-
152	491514,48	1318303,41	Картометрический метод, 5	-	-
153	491518,73	1318308,27	Картометрический метод, 5	-	-
154	491618,27	1318236,95	Картометрический метод, 5	-	-
155	491618,39	1318236,86	Картометрический метод, 5	-	-
156	491650,71	1318213,41	Картометрический метод, 5	-	-
157	491651,9	1318212,5	Картометрический метод, 5	-	-
158	491684,25	1318185,88	Картометрический метод, 5	-	-
159	491695,14	1318174,67	Картометрический метод, 5	-	-
160	491692,76	1318172,82	Картометрический метод, 5	-	-
161	491713,68	1318154,93	Картометрический метод, 5	-	-
162	491714,33	1318155,45	Картометрический метод, 5	-	-
163	491733,2	1318135,03	Картометрический метод, 5	-	-
164	491735,14	1318133,12	Картометрический метод, 5	-	-

165	491735,63	1318133,5	Картометрический метод, 5	-	-
166	491753,13	1318115,64	Картометрический метод, 5	-	-
167	491772,13	1318095,71	Картометрический метод, 5	-	-
168	491775,98	1318098,93	Картометрический метод, 5	-	-
169	491795,23	1318079,43	Картометрический метод, 5	-	-
170	491791,46	1318076,13	Картометрический метод, 5	-	-
171	491807,76	1318060,72	Картометрический метод, 5	-	-
172	491815,9	1318067,1	Картометрический метод, 5	-	-
173	491816,45	1318066,58	Картометрический метод, 5	-	-
174	491808,01	1318060,79	Картометрический метод, 5	-	-
175	491818,14	1318049,84	Картометрический метод, 5	-	-
176	491827,33	1318056,35	Картометрический метод, 5	-	-
177	491836,73	1318047,5	Картометрический метод, 5	-	-
178	491830,34	1318041,81	Картометрический метод, 5	-	-
179	491832,89	1318038,96	Картометрический метод, 5	-	-
180	491845,38	1318028,4	Картометрический метод, 5	-	-
181	491846,37	1318029,49	Картометрический метод, 5	-	-
182	491856,25	1318021,2	Картометрический метод, 5	-	-
183	491860,7	1318024,95	Картометрический метод, 5	-	-
184	491885,6	1318001,52	Картометрический метод, 5	-	-
185	491905,07	1317984,17	Картометрический метод, 5	-	-
186	491900,98	1317981	Картометрический метод, 5	-	-
187	491914,98	1317968,38	Картометрический метод, 5	-	-

188	491917,16	1317970,77	Картометрический метод, 5	-	-
189	491919,93	1317968,29	Картометрический метод, 5	-	-
190	491920,39	1317968,65	Картометрический метод, 5	-	-
191	491926,82	1317962,79	Картометрический метод, 5	-	-
192	491928,17	1317963,6	Картометрический метод, 5	-	-
193	491954,15	1317940,46	Картометрический метод, 5	-	-
194	491951,37	1317938,1	Картометрический метод, 5	-	-
195	491958,6	1317931,12	Картометрический метод, 5	-	-
196	491976,25	1317911,12	Картометрический метод, 5	-	-
197	491995,48	1317889,74	Картометрический метод, 5	-	-
198	491998,32	1317892,98	Картометрический метод, 5	-	-
199	491998,65	1317892,5	Картометрический метод, 5	-	-
200	491995,56	1317889,65	Картометрический метод, 5	-	-
201	492015,04	1317862,07	Картометрический метод, 5	-	-
202	492032,85	1317841,01	Картометрический метод, 5	-	-
203	492033,65	1317841,61	Картометрический метод, 5	-	-
204	492066,15	1317793,38	Картометрический метод, 5	-	-
205	492066,18	1317793,33	Картометрический метод, 5	-	-
206	492144,19	1317676,93	Картометрический метод, 5	-	-
207	492144,36	1317676,68	Картометрический метод, 5	-	-
208	492174,67	1317630,25	Картометрический метод, 5	-	-
209	492166,73	1317621,37	Картометрический метод, 5	-	-
210	492233,8	1317518,62	Картометрический метод, 5	-	-

211	492290,5	1317431,97	Картометрический метод, 5	-	-
212	492363,88	1317319,32	Картометрический метод, 5	-	-
1	492365,21	1317317,28	Картометрический метод, 5	-	-
ЗУ1(2)					
1	492537,34	1318220,64	Картометрический метод, 5	-	-
2	492471,86	1318184,04	Картометрический метод, 5	-	-
3	492378,03	1318134,28	Картометрический метод, 5	-	-
4	492358,29	1318122,57	Картометрический метод, 5	-	-
5	492288,73	1318084,34	Картометрический метод, 5	-	-
6	492200,65	1318038,3	Картометрический метод, 5	-	-
7	492167,88	1318016,68	Картометрический метод, 5	-	-
8	492193,4	1317976,29	Картометрический метод, 5	-	-
9	492197,99	1317966,11	Картометрический метод, 5	-	-
10	492218,69	1317935,76	Картометрический метод, 5	-	-
11	492222,74	1317908,4	Картометрический метод, 5	-	-
12	492238,53	1317882,9	Картометрический метод, 5	-	-
13	492264,01	1317853,27	Картометрический метод, 5	-	-
14	492285,59	1317821,88	Картометрический метод, 5	-	-
15	492286,33	1317820,74	Картометрический метод, 5	-	-
16	492316,33	1317829,56	Картометрический метод, 5	-	-
17	492327,68	1317833,37	Картометрический метод, 5	-	-
18	492346,78	1317839,77	Картометрический метод, 5	-	-
19	492373,94	1317848,9	Картометрический метод, 5	-	-
20	492380,7	1317851,16	Картометрический метод, 5	-	-

21	492421,54	1317873,15	Картометрический метод, 5	-	-
22	492534,76	1317934,11	Картометрический метод, 5	-	-
23	492598,8	1317981,46	Картометрический метод, 5	-	-
24	492574,37	1318011,3	Картометрический метод, 5	-	-
25	492572,76	1318060,79	Картометрический метод, 5	-	-
26	492571,19	1318075,29	Картометрический метод, 5	-	-
27	492575,46	1318075,98	Картометрический метод, 5	-	-
28	492577,29	1318093,08	Картометрический метод, 5	-	-
29	492574,81	1318119,35	Картометрический метод, 5	-	-
30	492575,54	1318138,7	Картометрический метод, 5	-	-
31	492551,31	1318156,25	Картометрический метод, 5	-	-
32	492578,12	1318172,41	Картометрический метод, 5	-	-
33	492565,78	1318191,35	Картометрический метод, 5	-	-
34	492559,35	1318187,35	Картометрический метод, 5	-	-
1	492537,34	1318220,64	Картометрический метод, 5	-	-
ЗУ1(3)					
1	491170,12	1317830,17	Картометрический метод, 5	-	-
2	491194,46	1317856,48	Картометрический метод, 5	-	-
3	491221	1317885,17	Картометрический метод, 5	-	-
4	491219,22	1317886,09	Картометрический метод, 5	-	-
5	491248,31	1317917,29	Картометрический метод, 5	-	-
6	491252,54	1317915,24	Картометрический метод, 5	-	-
7	491282,15	1317948,15	Картометрический метод, 5	-	-
8	491299,76	1317967,72	Картометрический метод, 5	-	-

9	491325,58	1317955,12	Картометрический метод, 5	-	-
10	491332,28	1317934,03	Картометрический метод, 5	-	-
11	491360,25	1317950,45	Картометрический метод, 5	-	-
12	491366,97	1317954,26	Картометрический метод, 5	-	-
13	491380	1317963,46	Картометрический метод, 5	-	-
14	491388,89	1317968,96	Картометрический метод, 5	-	-
15	491446,47	1318005,35	Картометрический метод, 5	-	-
16	491451,55	1318007,06	Картометрический метод, 5	-	-
17	491445,27	1318019,12	Картометрический метод, 5	-	-
18	491448,85	1318025,72	Картометрический метод, 5	-	-
19	491498,27	1318065,3	Картометрический метод, 5	-	-
20	491520,22	1318094,55	Картометрический метод, 5	-	-
21	491520,27	1318094,59	Картометрический метод, 5	-	-
22	491532,34	1318103,38	Картометрический метод, 5	-	-
23	491540,05	1318106,41	Картометрический метод, 5	-	-
24	491540,41	1318106,65	Картометрический метод, 5	-	-
25	491591,22	1318145,89	Картометрический метод, 5	-	-
26	491621,34	1318174,19	Картометрический метод, 5	-	-
27	491589,69	1318197,15	Картометрический метод, 5	-	-
28	491496,86	1318263,58	Картометрический метод, 5	-	-
29	491496,72	1318263,68	Картометрический метод, 5	-	-
30	491383,49	1318345,9	Картометрический метод, 5	-	-
31	491338,14	1318377,7	Картометрический метод, 5	-	-

32	491337,43	1318378,22	Картометрический метод, 5	-	-
33	491295,32	1318410,08	Картометрический метод, 5	-	-
34	491200,78	1318477,27	Картометрический метод, 5	-	-
35	491200,44	1318477,52	Картометрический метод, 5	-	-
36	491106,01	1318547,15	Картометрический метод, 5	-	-
37	490977,94	1318641,09	Картометрический метод, 5	-	-
38	490940,76	1318668,09	Картометрический метод, 5	-	-
39	490890,92	1318704,15	Картометрический метод, 5	-	-
40	490890,77	1318704,26	Картометрический метод, 5	-	-
41	490739,86	1318815,19	Картометрический метод, 5	-	-
42	490687,17	1318852,08	Картометрический метод, 5	-	-
43	490686,59	1318852,5	Картометрический метод, 5	-	-
44	490594,81	1318920,87	Картометрический метод, 5	-	-
45	490574,52	1318934,58	Картометрический метод, 5	-	-
46	490568,03	1318938,96	Картометрический метод, 5	-	-
47	490548,33	1318908,6	Картометрический метод, 5	-	-
48	490527,58	1318876,64	Картометрический метод, 5	-	-
49	490498,46	1318896,25	Картометрический метод, 5	-	-
50	490500,52	1318899,2	Картометрический метод, 5	-	-
51	490479,57	1318914,16	Картометрический метод, 5	-	-
52	490452,19	1318931,38	Картометрический метод, 5	-	-
53	490432,21	1318903,33	Картометрический метод, 5	-	-
54	490400,58	1318858,94	Картометрический метод, 5	-	-

55	490380,78	1318840,29	Картометрический метод, 5	-	-
56	490368,3	1318824,53	Картометрический метод, 5	-	-
57	490365,78	1318821,31	Картометрический метод, 5	-	-
58	490325,12	1318769,48	Картометрический метод, 5	-	-
59	490310,45	1318750,78	Картометрический метод, 5	-	-
60	490280,6	1318720,51	Картометрический метод, 5	-	-
61	490421,94	1318577,34	Картометрический метод, 5	-	-
62	491137,13	1317840,39	Картометрический метод, 5	-	-
63	491148,15	1317851,1	Картометрический метод, 5	-	-
1	491170,12	1317830,17	Картометрический метод, 5	-	-

3. Сведения о характерных точках части (частей) границы объекта

Обозначение характерных точек части границы	Координаты, м		Метод определения координат характерной точки	Средняя квадратическая погрешность положения характерной точки (Mt), м	Описание обозначения точки на местности (при наличии)
	X	Y			
1	2	3	4	5	6

Раздел 3

Сведения о местоположении измененных (уточненных) границ объекта

1. Система координат МСК 50 зона 1

2. Сведения о характерных точках границ объекта

Обозначение характерных точек границ	Существующие координаты, м		Измененные (уточненные) координаты, м		Метод определения координат характерной точки	Средняя квадратическая погрешность положения характерной точки (Mt), м	Описание обозначения точки на местности (при наличии)
	X	Y	X	Y			
1	2	3	4	5	6	7	8

3. Сведения о характерных точках части (частей) границы объекта

Часть № 1

Раздел 4

План границ объекта



Масштаб 1: 11311

Используемые условные знаки и обозначения:

- Характерная точка объекта
- Граница объекта
- Граница ГО
- Граница кадастрового квартала

Подпись _____ Дата «____» _____ _____ г.

Место для оттиска печати (при наличии) лица, составившего описание местоположения границ объекта

Приложение № 1
к приказу Минэкономразвития России
от 23.11.2018 № 650

ФОРМА
графического описания местоположения границ населенных пунктов, территориальных зон, особо охраняемых природных территорий, зон с особыми условиями использования территории

ОПИСАНИЕ МЕСТОПОЛОЖЕНИЯ ГРАНИЦ
Деревня Духанино
(наименование объекта, местоположение границ которого описано (далее – объект)

Раздел 1

Сведения об объекте		
№ п/п	Характеристики объекта	Описание характеристик
1	2	3
1	Местоположение объекта	Московская область, Городской округ Истра
2	Площадь объекта +/- величина погрешности определения площади (Р +/- Дельта Р)	950096 кв.м ± 682 кв.м
3	Иные характеристики объекта	

Раздел 2

Сведения о местоположении границ объекта					
1. Система координат МСК 50 зона 1					
2. Сведения о характерных точках границ объекта					
Обозначение характерных точек границ	Координаты, м		Метод определения координат характерной точки	Средняя квадратическая погрешность положения характерной точки (Mt), м	Описание обозначения точки на местности (при наличии)
	X	Y			
1	2	3	4	5	6
ЗУ1(1)					
1	494731,6	1341561,03	Картометрический метод, 5	-	-
2	494710,66	1341568,45	Картометрический метод, 5	-	-
3	494656,78	1341587,52	Картометрический метод, 5	-	-

4	494642,1	1341592,72	Картометрический метод, 5	-	-
5	494614,02	1341602,67	Картометрический метод, 5	-	-
6	494557	1341622,86	Картометрический метод, 5	-	-
7	494531,87	1341631,75	Картометрический метод, 5	-	-
8	494531,24	1341633	Картометрический метод, 5	-	-
9	494530,25	1341633,36	Картометрический метод, 5	-	-
10	494513,77	1341666,03	Картометрический метод, 5	-	-
11	494504,1	1341685,2	Картометрический метод, 5	-	-
12	494506,82	1341667,96	Картометрический метод, 5	-	-
13	494478,51	1341655	Картометрический метод, 5	-	-
14	494476,76	1341666,03	Картометрический метод, 5	-	-
15	494472,21	1341694,57	Картометрический метод, 5	-	-
16	494494,28	1341704,66	Картометрический метод, 5	-	-
17	494493,91	1341705,39	Картометрический метод, 5	-	-
18	494506,89	1341718,09	Картометрический метод, 5	-	-
19	494511,3	1341719,2	Картометрический метод, 5	-	-
20	494501,63	1341766,75	Картометрический метод, 5	-	-
21	494441,22	1342063,61	Картометрический метод, 5	-	-
22	494347,93	1342050,77	Картометрический метод, 5	-	-
23	494345,37	1342089,76	Картометрический метод, 5	-	-
24	494080,81	1342153,76	Картометрический метод, 5	-	-
25	494074,24	1342155,34	Картометрический метод, 5	-	-
26	493985,01	1342031,98	Картометрический метод, 5	-	-

27	493877,69	1341969,23	Картометрический метод, 5	-	-
28	493862,31	1341872,02	Картометрический метод, 5	-	-
29	493747,22	1341811,74	Картометрический метод, 5	-	-
30	493631,41	1341941,11	Картометрический метод, 5	-	-
31	493623,73	1341940,64	Картометрический метод, 5	-	-
32	493622,83	1341941,75	Картометрический метод, 5	-	-
33	493622,39	1341941,72	Картометрический метод, 5	-	-
34	493612,01	1341954,51	Картометрический метод, 5	-	-
35	493610,54	1341953,82	Картометрический метод, 5	-	-
36	493609,15	1341952,37	Картометрический метод, 5	-	-
37	493606,68	1341949,65	Картометрический метод, 5	-	-
38	493609	1341935,32	Картометрический метод, 5	-	-
39	493609,01	1341933,32	Картометрический метод, 5	-	-
40	493609,16	1341933,32	Картометрический метод, 5	-	-
41	493609,18	1341932,32	Картометрический метод, 5	-	-
42	493609,03	1341932,32	Картометрический метод, 5	-	-
43	493609,03	1341931,32	Картометрический метод, 5	-	-
44	493609,99	1341921,61	Картометрический метод, 5	-	-
45	493608,97	1341915,12	Картометрический метод, 5	-	-
46	493575,75	1341893,41	Картометрический метод, 5	-	-
47	493575,71	1341891,3	Картометрический метод, 5	-	-
48	493570,66	1341890,08	Картометрический метод, 5	-	-
49	493567,72	1341888,16	Картометрический метод, 5	-	-

50	493567,63	1341883,56	Картометрический метод, 5	-	-
51	493558,2	1341881,29	Картометрический метод, 5	-	-
52	493519,85	1341853,52	Картометрический метод, 5	-	-
53	493519,64	1341853,42	Картометрический метод, 5	-	-
54	493510,51	1341846,81	Картометрический метод, 5	-	-
55	493485,22	1341834,97	Картометрический метод, 5	-	-
56	493397,03	1341793,69	Картометрический метод, 5	-	-
57	493383,61	1341782,95	Картометрический метод, 5	-	-
58	493379,74	1341781,4	Картометрический метод, 5	-	-
59	493371,13	1341774,98	Картометрический метод, 5	-	-
60	493372,49	1341759,23	Картометрический метод, 5	-	-
61	493374,27	1341738,63	Картометрический метод, 5	-	-
62	493380,54	1341666,03	Картометрический метод, 5	-	-
63	493386,98	1341591,47	Картометрический метод, 5	-	-
64	493391,22	1341594,28	Картометрический метод, 5	-	-
65	493392,22	1341594,94	Картометрический метод, 5	-	-
66	493390,72	1341595,15	Картометрический метод, 5	-	-
67	493434,19	1341623,9	Картометрический метод, 5	-	-
68	493556,42	1341655,14	Картометрический метод, 5	-	-
69	493575,78	1341643,64	Картометрический метод, 5	-	-
70	493580,3	1341398,81	Картометрический метод, 5	-	-
71	493568,15	1341394,72	Картометрический метод, 5	-	-
72	493568,3	1341387,88	Картометрический метод, 5	-	-

73	493569,14	1341378,5	Картометрический метод, 5	-	-
74	493499,4	1341358,87	Картометрический метод, 5	-	-
75	493349,63	1341304,94	Картометрический метод, 5	-	-
76	493352,51	1341280,15	Картометрический метод, 5	-	-
77	493565,43	1341360,42	Картометрический метод, 5	-	-
78	493595,96	1341270,84	Картометрический метод, 5	-	-
79	493599,92	1341272,78	Картометрический метод, 5	-	-
80	493601,81	1341268,02	Картометрический метод, 5	-	-
81	493602,3	1341268,26	Картометрический метод, 5	-	-
82	493624,5	1341210,73	Картометрический метод, 5	-	-
83	493624,63	1341210,39	Картометрический метод, 5	-	-
84	493660,14	1341220,27	Картометрический метод, 5	-	-
85	493679,56	1341166,75	Картометрический метод, 5	-	-
86	493775,3	1341194,9	Картометрический метод, 5	-	-
87	493863,58	1341230,57	Картометрический метод, 5	-	-
88	493868,04	1341221,49	Картометрический метод, 5	-	-
89	493925,88	1341212,92	Картометрический метод, 5	-	-
90	493938,09	1341208,93	Картометрический метод, 5	-	-
91	493939,8	1341209,26	Картометрический метод, 5	-	-
92	493988,1	1341186,68	Картометрический метод, 5	-	-
93	494054,09	1341155,8	Картометрический метод, 5	-	-
94	494054,19	1341155	Картометрический метод, 5	-	-
95	494055,51	1341154,38	Картометрический метод, 5	-	-

96	494059,22	1341125,03	Картометрический метод, 5	-	-
97	494060,29	1341116,6	Картометрический метод, 5	-	-
98	494065,29	1341081,24	Картометрический метод, 5	-	-
99	494145,68	1340978,05	Картометрический метод, 5	-	-
100	494255,43	1340835,5	Картометрический метод, 5	-	-
101	494273,6	1340810,32	Картометрический метод, 5	-	-
102	494310,11	1340751,19	Картометрический метод, 5	-	-
103	494323,47	1340756,91	Картометрический метод, 5	-	-
104	494330,36	1340761	Картометрический метод, 5	-	-
105	494336,36	1340765,41	Картометрический метод, 5	-	-
106	494340,93	1340770,37	Картометрический метод, 5	-	-
107	494343,43	1340774,84	Картометрический метод, 5	-	-
108	494343,66	1340779,48	Картометрический метод, 5	-	-
109	494340,76	1340794,57	Картометрический метод, 5	-	-
110	494343,22	1340805,74	Картометрический метод, 5	-	-
111	494369,02	1340824,47	Картометрический метод, 5	-	-
112	494373,36	1340819,16	Картометрический метод, 5	-	-
113	494378,27	1340823,94	Картометрический метод, 5	-	-
114	494419,85	1340864,48	Картометрический метод, 5	-	-
115	494420,17	1340864,73	Картометрический метод, 5	-	-
116	494440,54	1340871,91	Картометрический метод, 5	-	-
117	494427,05	1340904,18	Картометрический метод, 5	-	-
118	494467,79	1340921,21	Картометрический метод, 5	-	-

119	494465,99	1340932,21	Картометрический метод, 5	-	-
120	494502,1	1340938,12	Картометрический метод, 5	-	-
121	494489,87	1341012,12	Картометрический метод, 5	-	-
122	494482,11	1341061,52	Картометрический метод, 5	-	-
123	494481,65	1341064,48	Картометрический метод, 5	-	-
124	494481,45	1341065,74	Картометрический метод, 5	-	-
125	494486,59	1341068	Картометрический метод, 5	-	-
126	494512,79	1341071,87	Картометрический метод, 5	-	-
127	494523,93	1341074,01	Картометрический метод, 5	-	-
128	494562,13	1341081,33	Картометрический метод, 5	-	-
129	494587,98	1341085,6	Картометрический метод, 5	-	-
130	494523,47	1341466,53	Картометрический метод, 5	-	-
131	494611,43	1341504,82	Картометрический метод, 5	-	-
132	494752,65	1341534,08	Картометрический метод, 5	-	-
133	494753,93	1341544,13	Картометрический метод, 5	-	-
134	494756,71	1341565,9	Картометрический метод, 5	-	-
135	494748,55	1341564,32	Картометрический метод, 5	-	-
136	494745,05	1341563,64	Картометрический метод, 5	-	-
1	494731,6	1341561,03	Картометрический метод, 5	-	-
1	494158,51	1342093,12	Картометрический метод, 5	-	-
2	494185,27	1342040,77	Картометрический метод, 5	-	-
3	494323,2	1342037,06	Картометрический метод, 5	-	-
4	494364,6	1341786,39	Картометрический метод, 5	-	-

5	494227,18	1341724,79	Картометрический метод, 5	-	-
6	494210,12	1341759,03	Картометрический метод, 5	-	-
7	494173,61	1341740,49	Картометрический метод, 5	-	-
8	494163,47	1341756,62	Картометрический метод, 5	-	-
9	494111,35	1341720,8	Картометрический метод, 5	-	-
10	494039,78	1341796,45	Картометрический метод, 5	-	-
11	494100,46	1341855,37	Картометрический метод, 5	-	-
12	494096,92	1341866,53	Картометрический метод, 5	-	-
13	494112,64	1341876,32	Картометрический метод, 5	-	-
14	494089,3	1341913,18	Картометрический метод, 5	-	-
15	494060,05	1341894,66	Картометрический метод, 5	-	-
16	493986,38	1341847,52	Картометрический метод, 5	-	-
17	493968,81	1341867,58	Картометрический метод, 5	-	-
18	493975,05	1341914,65	Картометрический метод, 5	-	-
19	493976,68	1341926,94	Картометрический метод, 5	-	-
20	494039,49	1341985,75	Картометрический метод, 5	-	-
21	494101,39	1342043,7	Картометрический метод, 5	-	-
22	494130,32	1342070,67	Картометрический метод, 5	-	-
1	494158,51	1342093,12	Картометрический метод, 5	-	-
ЗУ1(2)					
1	493417,58	1342775,74	Картометрический метод, 5	-	-
2	493415,52	1342775,66	Картометрический метод, 5	-	-
3	493405,56	1342775,33	Картометрический метод, 5	-	-
4	493405,68	1342763,05	Картометрический метод, 5	-	-

5	493394,01	1342628,18	Картометрический метод, 5	-	-
6	493382,73	1342624,04	Картометрический метод, 5	-	-
7	493382,49	1342623,95	Картометрический метод, 5	-	-
8	493375,55	1342621,4	Картометрический метод, 5	-	-
9	493377,23	1342616,4	Картометрический метод, 5	-	-
10	493384,47	1342594,96	Картометрический метод, 5	-	-
11	493386,99	1342587,64	Картометрический метод, 5	-	-
12	493389,06	1342581,61	Картометрический метод, 5	-	-
13	493389,22	1342581,15	Картометрический метод, 5	-	-
14	493396,2	1342560,86	Картометрический метод, 5	-	-
15	493400,14	1342548,75	Картометрический метод, 5	-	-
16	493399,93	1342548,68	Картометрический метод, 5	-	-
17	493401,01	1342545,45	Картометрический метод, 5	-	-
18	493410,91	1342530,11	Картометрический метод, 5	-	-
19	493455,61	1342551,23	Картометрический метод, 5	-	-
20	493448,84	1342562,44	Картометрический метод, 5	-	-
21	493448,88	1342562,45	Картометрический метод, 5	-	-
22	493444,47	1342575,83	Картометрический метод, 5	-	-
23	493439,94	1342588,79	Картометрический метод, 5	-	-
24	493431,37	1342614,17	Картометрический метод, 5	-	-
1	493417,58	1342775,74	Картометрический метод, 5	-	-
ЗУ1(3)					
1	492982,33	1342610,94	Картометрический метод, 5	-	-
2	492920,57	1342556,54	Картометрический метод, 5	-	-

3	492971,89	1342481,77	Картометрический метод, 5	-	-
4	493128,23	1342290,17	Картометрический метод, 5	-	-
5	493141,14	1342262,56	Картометрический метод, 5	-	-
6	493158,21	1342226,03	Картометрический метод, 5	-	-
7	493159,77	1342222,7	Картометрический метод, 5	-	-
8	493292,28	1342080,38	Картометрический метод, 5	-	-
9	493355,16	1342048,28	Картометрический метод, 5	-	-
10	493485,2	1341973,16	Картометрический метод, 5	-	-
11	493496,92	1341987,66	Картометрический метод, 5	-	-
12	493270,11	1342252,08	Картометрический метод, 5	-	-
13	493303,84	1342281,88	Картометрический метод, 5	-	-
14	493294,05	1342293,3	Картометрический метод, 5	-	-
15	493260,35	1342263,51	Картометрический метод, 5	-	-
16	493209,98	1342322,28	Картометрический метод, 5	-	-
17	493184,37	1342352,15	Картометрический метод, 5	-	-
18	493172,17	1342367,78	Картометрический метод, 5	-	-
19	493169,13	1342371,67	Картометрический метод, 5	-	-
1	492982,33	1342610,94	Картометрический метод, 5	-	-


3. Сведения о характерных точках части (частей) границы объекта

Обозначение характерных точек части границы	Координаты, м		Метод определения координат характерной точки	Средняя квадратическая погрешность положения характерной точки (Mt), м	Описание обозначения точки на местности (при наличии)
	X	Y			
1	2	3	4	5	6

Сведения о местоположении измененных (уточненных) границ объекта							
1. Система координат МСК 50 зона 1							
2. Сведения о характерных точках границ объекта							
Обозначение характерных точек границ	Существующие координаты, м		Измененные (уточненные) координаты, м		Метод определения координат характерной точки	Средняя квадратическая погрешность положения характерной точки (Mt), м	Описание обозначения точки на местности (при наличии)
	X	Y	X	Y			
1	2	3	4	5	6	7	8
3. Сведения о характерных точках части (частей) границы объекта							
Часть № 1							

Раздел 4

План границ объекта

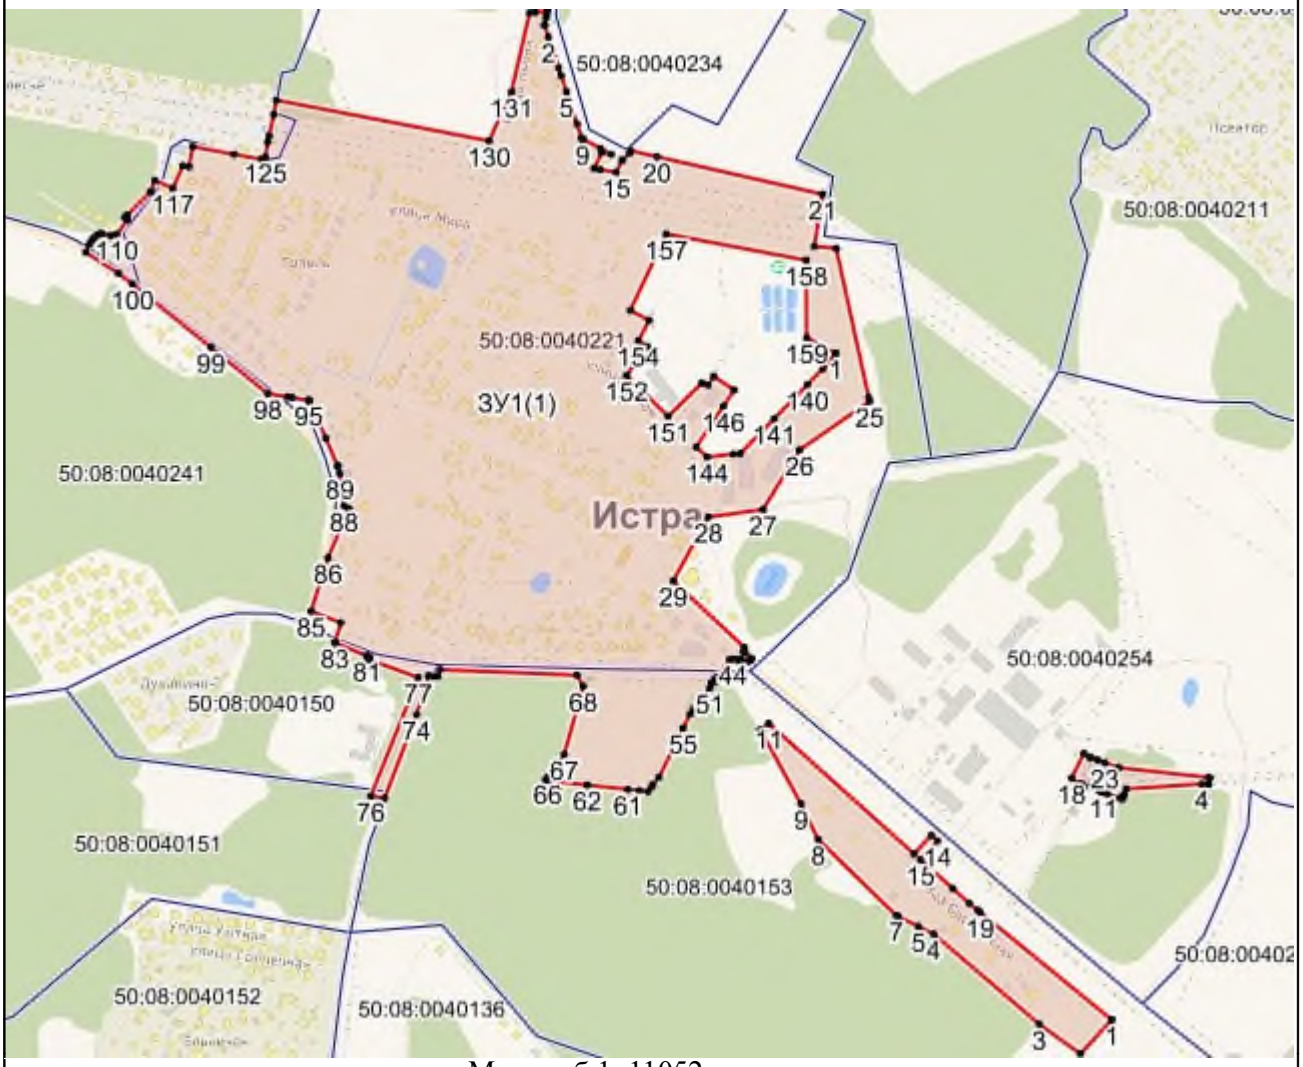

Масштаб 1: 11052

Используемые условные знаки и обозначения:

- Характерная точка объекта
- Граница объекта
- Граница ГО
- Граница кадастрового квартала

Подпись _____ Дата «____» _____ _____ г.

Место для оттиска печати (при наличии) лица, составившего описание местоположения границ объекта

Приложение № 1
к приказу Минэкономразвития России
от 23.11.2018 № 650

ФОРМА
графического описания местоположения границ населенных пунктов, территориальных зон, особо охраняемых природных территорий, зон с особыми условиями использования территории

ОПИСАНИЕ МЕСТОПОЛОЖЕНИЯ ГРАНИЦ
Деревня Дьяково
(наименование объекта, местоположение границ которого описано (далее – объект)

Раздел 1

Сведения об объекте		
№ п/п	Характеристики объекта	Описание характеристик
1	2	3
1	Местоположение объекта	Московская область, Городской округ Истра
2	Площадь объекта +/- величина погрешности определения площади (Р +/- Дельта Р)	1006419 кв.м ± 702 кв.м
3	Иные характеристики объекта	

Раздел 2

Сведения о местоположении границ объекта					
1. Система координат МСК 50 зона 1					
2. Сведения о характерных точках границ объекта					
Обозначение характерных точек границ	Координаты, м		Метод определения координат характерной точки	Средняя квадратическая погрешность положения характерной точки (Mt), м	Описание обозначения точки на местности (при наличии)
	X	Y			
1	2	3	4	5	6
ЗУ1(1)					
1	502104,68	1331859,83	Картометрический метод, 5	-	-
2	502103,29	1331848,77	Картометрический метод, 5	-	-
3	502101,9	1331837,7	Картометрический метод, 5	-	-

4	502116,09	1331833,47	Картометрический метод, 5	-	-
5	502115,76	1331831,38	Картометрический метод, 5	-	-
6	502114,77	1331825,03	Картометрический метод, 5	-	-
7	502111,66	1331805,16	Картометрический метод, 5	-	-
8	502089,84	1331653,7	Картометрический метод, 5	-	-
9	502081,42	1331597,64	Картометрический метод, 5	-	-
10	502066,83	1331494,04	Картометрический метод, 5	-	-
11	502045,99	1331379,99	Картометрический метод, 5	-	-
12	502038,5	1331339,03	Картометрический метод, 5	-	-
13	502047,7	1331311,29	Картометрический метод, 5	-	-
14	502061,13	1331254,74	Картометрический метод, 5	-	-
15	502064,45	1331240,77	Картометрический метод, 5	-	-
16	502077,58	1331185,47	Картометрический метод, 5	-	-
17	502046,32	1331126,15	Картометрический метод, 5	-	-
18	502028,11	1331091,6	Картометрический метод, 5	-	-
19	502014,73	1331066,2	Картометрический метод, 5	-	-
20	502014,71	1331066,16	Картометрический метод, 5	-	-
21	502007,31	1331052,12	Картометрический метод, 5	-	-
22	502002,17	1331042,36	Картометрический метод, 5	-	-
23	502027,75	1331034,88	Картометрический метод, 5	-	-
24	502029,69	1331034,31	Картометрический метод, 5	-	-
25	502148,22	1330999,67	Картометрический метод, 5	-	-
26	502143,57	1330977,37	Картометрический метод, 5	-	-

27	502132,58	1330924,79	Картометрический метод, 5	-	-
28	502286,7	1330893,06	Картометрический метод, 5	-	-
29	502326,59	1330884,81	Картометрический метод, 5	-	-
30	502320,33	1330826,31	Картометрический метод, 5	-	-
31	502601,52	1330775,7	Картометрический метод, 5	-	-
32	502657,16	1330765,66	Картометрический метод, 5	-	-
33	502697,81	1330761,39	Картометрический метод, 5	-	-
34	502698,22	1330767,83	Картометрический метод, 5	-	-
35	502701,61	1330820,72	Картометрический метод, 5	-	-
36	502704,7	1330869,12	Картометрический метод, 5	-	-
37	502707,79	1330917,52	Картометрический метод, 5	-	-
38	502710,89	1330965,92	Картометрический метод, 5	-	-
39	502713,98	1331014,32	Картометрический метод, 5	-	-
40	502717,08	1331062,72	Картометрический метод, 5	-	-
41	502720,17	1331111,13	Картометрический метод, 5	-	-
42	502723,26	1331159,53	Картометрический метод, 5	-	-
43	502725,18	1331189,47	Картометрический метод, 5	-	-
44	502725,94	1331201,44	Картометрический метод, 5	-	-
45	502728,18	1331236,37	Картометрический метод, 5	-	-
46	502731,69	1331291,26	Картометрический метод, 5	-	-
47	502735,2	1331346,15	Картометрический метод, 5	-	-
48	502736,99	1331374,09	Картометрический метод, 5	-	-
49	502738,77	1331402,03	Картометрический метод, 5	-	-

50	502742,21	1331455,92	Картометрический метод, 5	-	-
51	502693,08	1331471,09	Картометрический метод, 5	-	-
52	502639,15	1331489,56	Картометрический метод, 5	-	-
53	502543,25	1331522,05	Картометрический метод, 5	-	-
54	502543,2	1331522,07	Картометрический метод, 5	-	-
55	502545,7	1331530,44	Картометрический метод, 5	-	-
56	502548,52	1331539,9	Картометрический метод, 5	-	-
57	502543,43	1331542,34	Картометрический метод, 5	-	-
58	502535,8	1331548,89	Картометрический метод, 5	-	-
59	502531,66	1331551,49	Картометрический метод, 5	-	-
60	502523,35	1331557,74	Картометрический метод, 5	-	-
61	502514,02	1331565,29	Картометрический метод, 5	-	-
62	502506,41	1331571,5	Картометрический метод, 5	-	-
63	502489,11	1331586,99	Картометрический метод, 5	-	-
64	502468,75	1331605,91	Картометрический метод, 5	-	-
65	502447,69	1331626	Картометрический метод, 5	-	-
66	502426,37	1331646,91	Картометрический метод, 5	-	-
67	502402,36	1331671,15	Картометрический метод, 5	-	-
68	502373,89	1331696,87	Картометрический метод, 5	-	-
69	502353,96	1331714,88	Картометрический метод, 5	-	-
70	502334,46	1331732,49	Картометрический метод, 5	-	-
71	502330,87	1331736,08	Картометрический метод, 5	-	-
72	502319,04	1331747,92	Картометрический метод, 5	-	-

73	502312,73	1331753,21	Картометрический метод, 5	-	-
74	502298,25	1331765,35	Картометрический метод, 5	-	-
75	502278,67	1331782,25	Картометрический метод, 5	-	-
76	502258,94	1331795,49	Картометрический метод, 5	-	-
77	502257,12	1331796,71	Картометрический метод, 5	-	-
78	502234,73	1331809,75	Картометрический метод, 5	-	-
79	502207,34	1331823,28	Картометрический метод, 5	-	-
80	502181,58	1331833,76	Картометрический метод, 5	-	-
81	502152,85	1331844,17	Картометрический метод, 5	-	-
82	502151,17	1331844,89	Картометрический метод, 5	-	-
83	502145,02	1331847,52	Картометрический метод, 5	-	-
84	502131,44	1331851,84	Картометрический метод, 5	-	-
85	502131,25	1331851,9	Картометрический метод, 5	-	-
1	502104,68	1331859,83	Картометрический метод, 5	-	-
ЗУ1(2)					
1	503769,35	1331281,58	Картометрический метод, 5	-	-
2	503728,1	1331226,55	Картометрический метод, 5	-	-
3	503716,65	1331211,27	Картометрический метод, 5	-	-
4	503694,52	1331196,23	Картометрический метод, 5	-	-
5	503679,23	1331186,44	Картометрический метод, 5	-	-
6	503568,6	1331221,91	Картометрический метод, 5	-	-
7	503523,19	1331228,11	Картометрический метод, 5	-	-
8	503453,19	1331159,11	Картометрический метод, 5	-	-
9	503429,7	1331098,75	Картометрический метод, 5	-	-

10	503427,16	1331100,72	Картометрический метод, 5	-	-
11	503424,48	1331095,65	Картометрический метод, 5	-	-
12	503419,98	1331087,12	Картометрический метод, 5	-	-
13	503425,17	1331083,25	Картометрический метод, 5	-	-
14	503435,31	1331075,68	Картометрический метод, 5	-	-
15	503430,98	1331076,87	Картометрический метод, 5	-	-
16	503421,82	1331078,89	Картометрический метод, 5	-	-
17	503419,78	1331069,36	Картометрический метод, 5	-	-
18	503418,78	1331066,24	Картометрический метод, 5	-	-
19	503423,87	1331065,15	Картометрический метод, 5	-	-
20	503422,4	1331057,47	Картометрический метод, 5	-	-
21	503419,76	1331041,67	Картометрический метод, 5	-	-
22	503419,32	1331039,01	Картометрический метод, 5	-	-
23	503418,94	1331023,16	Картометрический метод, 5	-	-
24	503430,05	1331022,88	Картометрический метод, 5	-	-
25	503430,02	1331033,88	Картометрический метод, 5	-	-
26	503446,56	1331032,35	Картометрический метод, 5	-	-
27	503444,89	1330998,98	Картометрический метод, 5	-	-
28	503462,11	1330997,49	Картометрический метод, 5	-	-
29	503461,83	1330965,12	Картометрический метод, 5	-	-
30	503498,68	1330964,62	Картометрический метод, 5	-	-
31	503511,42	1330964,79	Картометрический метод, 5	-	-
32	503510,95	1330915,34	Картометрический метод, 5	-	-

33	503375,37	1330887,71	Картометрический метод, 5	-	-
34	503372,22	1330873,29	Картометрический метод, 5	-	-
35	503223	1330592	Картометрический метод, 5	-	-
36	503261,94	1330568,8	Картометрический метод, 5	-	-
37	503270	1330564	Картометрический метод, 5	-	-
38	503281,17	1330549,56	Картометрический метод, 5	-	-
39	503282,87	1330547,36	Картометрический метод, 5	-	-
40	503308,65	1330514,02	Картометрический метод, 5	-	-
41	503331,13	1330484,95	Картометрический метод, 5	-	-
42	503351,59	1330458,49	Картометрический метод, 5	-	-
43	503368,07	1330437,19	Картометрический метод, 5	-	-
44	503382,63	1330418,36	Картометрический метод, 5	-	-
45	503386	1330414	Картометрический метод, 5	-	-
46	503419,63	1330386,11	Картометрический метод, 5	-	-
47	503427	1330380	Картометрический метод, 5	-	-
48	503459,28	1330368,54	Картометрический метод, 5	-	-
49	503500,09	1330354,06	Картометрический метод, 5	-	-
50	503512,32	1330349,72	Картометрический метод, 5	-	-
51	503551	1330336	Картометрический метод, 5	-	-
52	503549,24	1330381,62	Картометрический метод, 5	-	-
53	503694,85	1330400,32	Картометрический метод, 5	-	-
54	503726,32	1330402,86	Картометрический метод, 5	-	-
55	503733,4	1330415,11	Картометрический метод, 5	-	-

56	503746,63	1330485,77	Картометрический метод, 5	-	-
57	503760,17	1330537,17	Картометрический метод, 5	-	-
58	503826,29	1330564,14	Картометрический метод, 5	-	-
59	503869,41	1330592,8	Картометрический метод, 5	-	-
60	503881,5	1330600,69	Картометрический метод, 5	-	-
61	503904,09	1330782,23	Картометрический метод, 5	-	-
62	503928,8	1330918,08	Картометрический метод, 5	-	-
63	503930	1330924,68	Картометрический метод, 5	-	-
64	503931,94	1330935,32	Картометрический метод, 5	-	-
65	504060,76	1330895,12	Картометрический метод, 5	-	-
66	504061,36	1330898,06	Картометрический метод, 5	-	-
67	504062,38	1330903,68	Картометрический метод, 5	-	-
68	504064,18	1330913,62	Картометрический метод, 5	-	-
69	504065,53	1330921,07	Картометрический метод, 5	-	-
70	504069,56	1330919,73	Картометрический метод, 5	-	-
71	504070,15	1330919,53	Картометрический метод, 5	-	-
72	504109,39	1330904,9	Картометрический метод, 5	-	-
73	504109,44	1330904,88	Картометрический метод, 5	-	-
74	504140,18	1330893,3	Картометрический метод, 5	-	-
75	504179,29	1330878,7	Картометрический метод, 5	-	-
76	504179,38	1330878,66	Картометрический метод, 5	-	-
77	504201,61	1330870,21	Картометрический метод, 5	-	-
78	504230,25	1330859,36	Картометрический метод, 5	-	-

79	504230,27	1330859,52	Картометрический метод, 5	-	-
80	504115,62	1331056,93	Картометрический метод, 5	-	-
81	504098,76	1331102,28	Картометрический метод, 5	-	-
82	503834,9	1331166,73	Картометрический метод, 5	-	-
83	503845,86	1331267,36	Картометрический метод, 5	-	-
1	503769,35	1331281,58	Картометрический метод, 5	-	-

3. Сведения о характерных точках части (частей) границы объекта

Обозначение характерных точек части границы	Координаты, м		Метод определения координат характерной точки	Средняя квадратическая погрешность положения характерной точки (Mt), м	Описание обозначения точки на местности (при наличии)
	X	Y			
1	2	3	4	5	6

Раздел 3

Сведения о местоположении измененных (уточненных) границ объекта

1. Система координат МСК 50 зона 1

2. Сведения о характерных точках границ объекта

Обозначение характерных точек границ	Существующие координаты, м		Измененные (уточненные) координаты, м		Метод определения координат характерной точки	Средняя квадратическая погрешность положения характерной точки (Mt), м	Описание обозначения точки на местности (при наличии)
	X	Y	X	Y			
1	2	3	4	5	6	7	8

3. Сведения о характерных точках части (частей) границы объекта

Часть № 1

Раздел 4

План границ объекта



Масштаб 1: 8345

Используемые условные знаки и обозначения:

- Характерная точка объекта
- Граница объекта
- Граница ГО
- Граница кадастрового квартала

Подпись _____ Дата «____» _____ _____ г.

Место для оттиска печати (при наличии) лица, составившего описание местоположения границ объекта

Приложение № 1
к приказу Минэкономразвития России
от 23.11.2018 № 650

ФОРМА
графического описания местоположения границ населенных пунктов, территориальных зон, особо охраняемых природных территорий, зон с особыми условиями использования территории

ОПИСАНИЕ МЕСТОПОЛОЖЕНИЯ ГРАНИЦ
Деревня Еремеево
(наименование объекта, местоположение границ которого описано (далее – объект)

Раздел 1

Сведения об объекте		
№ п/п	Характеристики объекта	Описание характеристик
1	2	3
1	Местоположение объекта	Московская область, Городской округ Истра
2	Площадь объекта +/- величина погрешности определения площади (Р +/- Дельта Р)	1716420 кв.м ± 917 кв.м
3	Иные характеристики объекта	

Раздел 2

Сведения о местоположении границ объекта					
1. Система координат МСК 50 зона 1					
2. Сведения о характерных точках границ объекта					
Обозначение характерных точек границ	Координаты, м		Метод определения координат характерной точки	Средняя квадратическая погрешность положения характерной точки (Mt), м	Описание обозначения точки на местности (при наличии)
	X	Y			
1	2	3	4	5	6
ЗУ1(1)					
1	490262,77	1347657,09	Картометрический метод, 5	-	-
2	490127,29	1347568,59	Картометрический метод, 5	-	-
3	490125,16	1347568,07	Картометрический метод, 5	-	-

4	490124,35	1347567,54	Картометрический метод, 5	-	-
5	490046,62	1347548,63	Картометрический метод, 5	-	-
6	490033,67	1347308,07	Картометрический метод, 5	-	-
7	490002,45	1347150,25	Картометрический метод, 5	-	-
8	490052,96	1347076,62	Картометрический метод, 5	-	-
9	490049,97	1347075,9	Картометрический метод, 5	-	-
10	490050,18	1347075,59	Картометрический метод, 5	-	-
11	490009,32	1347065,72	Картометрический метод, 5	-	-
12	490116,43	1346685,24	Картометрический метод, 5	-	-
13	490141	1346647,32	Картометрический метод, 5	-	-
14	490218,84	1346356,88	Картометрический метод, 5	-	-
15	490018,24	1346284,82	Картометрический метод, 5	-	-
16	490012,85	1346263,04	Картометрический метод, 5	-	-
17	490012,84	1346262,99	Картометрический метод, 5	-	-
18	490012,5	1346261,58	Картометрический метод, 5	-	-
19	490024,47	1346265,62	Картометрический метод, 5	-	-
20	490031,88	1346235,08	Картометрический метод, 5	-	-
21	490005,42	1346232,7	Картометрический метод, 5	-	-
22	489996,84	1346197,72	Картометрический метод, 5	-	-
23	489996,83	1346197,67	Картометрический метод, 5	-	-
24	489984,26	1346146,4	Картометрический метод, 5	-	-
25	489989,66	1346157,57	Картометрический метод, 5	-	-
26	489990,23	1346160,78	Картометрический метод, 5	-	-

27	490017,2	1346154,73	Картометрический метод, 5	-	-
28	490015,74	1346147,89	Картометрический метод, 5	-	-
29	490010,92	1346126,14	Картометрический метод, 5	-	-
30	490009,28	1346121,2	Картометрический метод, 5	-	-
31	489980,08	1346129,36	Картометрический метод, 5	-	-
32	489972,54	1346098,62	Картометрический метод, 5	-	-
33	490153,41	1345841,41	Картометрический метод, 5	-	-
34	490245,08	1346030,67	Картометрический метод, 5	-	-
35	490246,71	1346029,83	Картометрический метод, 5	-	-
36	490247,53	1346031,52	Картометрический метод, 5	-	-
37	490492,11	1345904,26	Картометрический метод, 5	-	-
38	490485,07	1345887,16	Картометрический метод, 5	-	-
39	490484,7	1345885,48	Картометрический метод, 5	-	-
40	490482,3	1345877,61	Картометрический метод, 5	-	-
41	490480,95	1345873,17	Картометрический метод, 5	-	-
42	490480,94	1345873,14	Картометрический метод, 5	-	-
43	490469,45	1345862,77	Картометрический метод, 5	-	-
44	490461,08	1345858,18	Картометрический метод, 5	-	-
45	490456,32	1345850,91	Картометрический метод, 5	-	-
46	490455,57	1345850,82	Картометрический метод, 5	-	-
47	490454,87	1345850,74	Картометрический метод, 5	-	-
48	490454,15	1345850,65	Картометрический метод, 5	-	-
49	490453,85	1345850,2	Картометрический метод, 5	-	-

50	490447,58	1345849,87	Картометрический метод, 5	-	-
51	490441,15	1345849,1	Картометрический метод, 5	-	-
52	490426,67	1345847,37	Картометрический метод, 5	-	-
53	490433,6	1345820	Картометрический метод, 5	-	-
54	490436,43	1345817,81	Картометрический метод, 5	-	-
55	490442,98	1345810,9	Картометрический метод, 5	-	-
56	490464,23	1345789,48	Картометрический метод, 5	-	-
57	490474,77	1345778,83	Картометрический метод, 5	-	-
58	490476,32	1345769,34	Картометрический метод, 5	-	-
59	490521,84	1345774,86	Картометрический метод, 5	-	-
60	490528,44	1345724,74	Картометрический метод, 5	-	-
61	490558,34	1345729,42	Картометрический метод, 5	-	-
62	490563,84	1345702,58	Картометрический метод, 5	-	-
63	490569,27	1345699,32	Картометрический метод, 5	-	-
64	490572,42	1345683,24	Картометрический метод, 5	-	-
65	490567,18	1345673,28	Картометрический метод, 5	-	-
66	490567,24	1345671,98	Картометрический метод, 5	-	-
67	490561,36	1345629,37	Картометрический метод, 5	-	-
68	490557,26	1345629,57	Картометрический метод, 5	-	-
69	490557,48	1345620,96	Картометрический метод, 5	-	-
70	490560,82	1345620,33	Картометрический метод, 5	-	-
71	490565,07	1345619,61	Картометрический метод, 5	-	-
72	490567,41	1345619,18	Картометрический метод, 5	-	-

73	490607,91	1345612,16	Картометрический метод, 5	-	-
74	490608,32	1345601,37	Картометрический метод, 5	-	-
75	490560,52	1345578,58	Картометрический метод, 5	-	-
76	490558,1	1345585,83	Картометрический метод, 5	-	-
77	490557,62	1345564,6	Картометрический метод, 5	-	-
78	490557,65	1345564,17	Картометрический метод, 5	-	-
79	490631,26	1345602,98	Картометрический метод, 5	-	-
80	490664,28	1345609,98	Картометрический метод, 5	-	-
81	490688,18	1345535,08	Картометрический метод, 5	-	-
82	490711,77	1345540,92	Картометрический метод, 5	-	-
83	490750,66	1345550,56	Картометрический метод, 5	-	-
84	490775,64	1345556,75	Картометрический метод, 5	-	-
85	490787,5	1345559,69	Картометрический метод, 5	-	-
86	490811,46	1345565,63	Картометрический метод, 5	-	-
87	490813,88	1345566,23	Картометрический метод, 5	-	-
88	490817,14	1345567,04	Картометрический метод, 5	-	-
89	490854,44	1345576,28	Картометрический метод, 5	-	-
90	490862,76	1345578,34	Картометрический метод, 5	-	-
91	490872,76	1345580,82	Картометрический метод, 5	-	-
92	490893,7	1345586,01	Картометрический метод, 5	-	-
93	490902,22	1345588,12	Картометрический метод, 5	-	-
94	490923,32	1345593,35	Картометрический метод, 5	-	-
95	490947,77	1345599,41	Картометрический метод, 5	-	-

96	490971,39	1345605,26	Картометрический метод, 5	-	-
97	490977,75	1345606,84	Картометрический метод, 5	-	-
98	490981,71	1345761,39	Картометрический метод, 5	-	-
99	491007,43	1345759,1	Картометрический метод, 5	-	-
100	491027,33	1345616,67	Картометрический метод, 5	-	-
101	491134,65	1345647,94	Картометрический метод, 5	-	-
102	491186,28	1345654,38	Картометрический метод, 5	-	-
103	491243,58	1345641,16	Картометрический метод, 5	-	-
104	491256,52	1345638,17	Картометрический метод, 5	-	-
105	491275,04	1345633,9	Картометрический метод, 5	-	-
106	491292,36	1345629,9	Картометрический метод, 5	-	-
107	491313,88	1345624,94	Картометрический метод, 5	-	-
108	491646,58	1345508,03	Картометрический метод, 5	-	-
109	491584,55	1345754,14	Картометрический метод, 5	-	-
110	491592,27	1345763,28	Картометрический метод, 5	-	-
111	491575,42	1345748,31	Картометрический метод, 5	-	-
112	491563,76	1345749,24	Картометрический метод, 5	-	-
113	491562,36	1345749,35	Картометрический метод, 5	-	-
114	491549,43	1345750,38	Картометрический метод, 5	-	-
115	491534,6	1345751,56	Картометрический метод, 5	-	-
116	491406,36	1345824,58	Картометрический метод, 5	-	-
117	491388,49	1345825,37	Картометрический метод, 5	-	-
118	491364,25	1345826,44	Картометрический метод, 5	-	-

119	491337,14	1345827,64	Картометрический метод, 5	-	-
120	491304,59	1345829,08	Картометрический метод, 5	-	-
121	491272,16	1345830,51	Картометрический метод, 5	-	-
122	491243,01	1345831,79	Картометрический метод, 5	-	-
123	491240,74	1345831,89	Картометрический метод, 5	-	-
124	491211,37	1345833,19	Картометрический метод, 5	-	-
125	491211,37	1345833,23	Картометрический метод, 5	-	-
126	491181,92	1345834,49	Картометрический метод, 5	-	-
127	491172,11	1345834,89	Картометрический метод, 5	-	-
128	491152,59	1345832,47	Картометрический метод, 5	-	-
129	491123,7	1345828,84	Картометрический метод, 5	-	-
130	491094,99	1345825,23	Картометрический метод, 5	-	-
131	491072,27	1345822,38	Картометрический метод, 5	-	-
132	491049,07	1345819,46	Картометрический метод, 5	-	-
133	491026,38	1345816,6	Картометрический метод, 5	-	-
134	491013,91	1345766,71	Картометрический метод, 5	-	-
135	490981,49	1345769,7	Картометрический метод, 5	-	-
136	490964,62	1345806,46	Картометрический метод, 5	-	-
137	491003,98	1345911,21	Картометрический метод, 5	-	-
138	490999,42	1345986,65	Картометрический метод, 5	-	-
139	491000,26	1345986,83	Картометрический метод, 5	-	-
140	490998,97	1345994,12	Картометрический метод, 5	-	-
141	490998,18	1346007,11	Картометрический метод, 5	-	-

142	490984,69	1346083,86	Картометрический метод, 5	-	-
143	490983,72	1346089,37	Картометрический метод, 5	-	-
144	490938,6	1346216,1	Картометрический метод, 5	-	-
145	490923,53	1346241,97	Картометрический метод, 5	-	-
146	490931,39	1346267,48	Картометрический метод, 5	-	-
147	490842,29	1346459,58	Картометрический метод, 5	-	-
148	490825,18	1346552,12	Картометрический метод, 5	-	-
149	490825,21	1346552,13	Картометрический метод, 5	-	-
150	490814,73	1346584,03	Картометрический метод, 5	-	-
151	490807,18	1346607,01	Картометрический метод, 5	-	-
152	490799,64	1346629,95	Картометрический метод, 5	-	-
153	490791,91	1346653,48	Картометрический метод, 5	-	-
154	490784,57	1346675,83	Картометрический метод, 5	-	-
155	490777,37	1346697,74	Картометрический метод, 5	-	-
156	490770,79	1346717,78	Картометрический метод, 5	-	-
157	490763,93	1346738,65	Картометрический метод, 5	-	-
158	490758,5	1346755,19	Картометрический метод, 5	-	-
159	490751,51	1346776,47	Картометрический метод, 5	-	-
160	490745,03	1346796,19	Картометрический метод, 5	-	-
161	490740,14	1346811,07	Картометрический метод, 5	-	-
162	490735,27	1346825,9	Картометрический метод, 5	-	-
163	490730,29	1346841,06	Картометрический метод, 5	-	-
164	490725,08	1346856,92	Картометрический метод, 5	-	-

165	490719,55	1346873,75	Картометрический метод, 5	-	-
166	490715,77	1346885,26	Картометрический метод, 5	-	-
167	490714,15	1346890,18	Картометрический метод, 5	-	-
168	490707,28	1346911,1	Картометрический метод, 5	-	-
169	490700,95	1346930,37	Картометрический метод, 5	-	-
170	490694,76	1346949,21	Картометрический метод, 5	-	-
171	490688,63	1346967,86	Картометрический метод, 5	-	-
172	490682,43	1346986,74	Картометрический метод, 5	-	-
173	490676,33	1347005,31	Картометрический метод, 5	-	-
174	490670,24	1347023,85	Картометрический метод, 5	-	-
175	490664	1347042,84	Картометрический метод, 5	-	-
176	490657,75	1347061,87	Картометрический метод, 5	-	-
177	490651,51	1347080,86	Картометрический метод, 5	-	-
178	490645,27	1347099,86	Картометрический метод, 5	-	-
179	490639,03	1347118,85	Картометрический метод, 5	-	-
180	490632,79	1347137,85	Картометрический метод, 5	-	-
181	490626,54	1347156,87	Картометрический метод, 5	-	-
182	490620,3	1347175,87	Картометрический метод, 5	-	-
183	490614,06	1347194,86	Картометрический метод, 5	-	-
184	490607,82	1347213,86	Картометрический метод, 5	-	-
185	490601,57	1347232,88	Картометрический метод, 5	-	-
186	490595,33	1347251,87	Картометрический метод, 5	-	-
187	490589,09	1347270,87	Картометрический метод, 5	-	-

188	490582,85	1347289,86	Картометрический метод, 5	-	-
189	490576,61	1347308,86	Картометрический метод, 5	-	-
190	490570,36	1347327,88	Картометрический метод, 5	-	-
191	490564,12	1347346,88	Картометрический метод, 5	-	-
192	490558,88	1347362,83	Картометрический метод, 5	-	-
193	490556,26	1347370,8	Картометрический метод, 5	-	-
194	490551,64	1347384,87	Картометрический метод, 5	-	-
195	490548,98	1347392,96	Картометрический метод, 5	-	-
196	490539,15	1347422,89	Картометрический метод, 5	-	-
197	490509,66	1347413,17	Картометрический метод, 5	-	-
198	490495,42	1347408,46	Картометрический метод, 5	-	-
199	490490,28	1347416,54	Картометрический метод, 5	-	-
200	490488,26	1347414,16	Картометрический метод, 5	-	-
201	490446,52	1347479,81	Картометрический метод, 5	-	-
202	490442,57	1347486,02	Картометрический метод, 5	-	-
203	490439,99	1347490,08	Картометрический метод, 5	-	-
204	490426,38	1347501,53	Картометрический метод, 5	-	-
205	490408,54	1347516,54	Картометрический метод, 5	-	-
206	490408,39	1347516,6	Картометрический метод, 5	-	-
207	490338,85	1347583,69	Картометрический метод, 5	-	-
1	490262,77	1347657,09	Картометрический метод, 5	-	-
1	490381,63	1346156,51	Картометрический метод, 5	-	-
2	490514,95	1346121,59	Картометрический метод, 5	-	-

3	490506,39	1346090,35	Картометрический метод, 5	-	-
4	490463,65	1346080,38	Картометрический метод, 5	-	-
5	490471,7	1346008,62	Картометрический метод, 5	-	-
6	490392,76	1345995,73	Картометрический метод, 5	-	-
7	490370,6	1346114,42	Картометрический метод, 5	-	-
1	490381,63	1346156,51	Картометрический метод, 5	-	-
1	490680,33	1346044,24	Картометрический метод, 5	-	-
2	490692,91	1345980,68	Картометрический метод, 5	-	-
3	490649,42	1345971,96	Картометрический метод, 5	-	-
4	490635,75	1346040,15	Картометрический метод, 5	-	-
5	490645,82	1346041,66	Картометрический метод, 5	-	-
1	490680,33	1346044,24	Картометрический метод, 5	-	-
ЗУ1(2)					
1	490431,76	1345789,13	Картометрический метод, 5	-	-
2	490427,05	1345779,11	Картометрический метод, 5	-	-
3	490411,61	1345751,03	Картометрический метод, 5	-	-
4	490405,25	1345744,67	Картометрический метод, 5	-	-
5	490404,42	1345742,97	Картометрический метод, 5	-	-
6	490383,53	1345722,96	Картометрический метод, 5	-	-
7	490383,28	1345722,71	Картометрический метод, 5	-	-
8	490367,47	1345694,27	Картометрический метод, 5	-	-
9	490366,31	1345694,77	Картометрический метод, 5	-	-
10	490365,61	1345693,5	Картометрический метод, 5	-	-
11	490316,73	1345714,61	Картометрический метод, 5	-	-

12	490290,28	1345732,14	Картометрический метод, 5	-	-
13	490282,12	1345726,67	Картометрический метод, 5	-	-
14	490272,59	1345717,75	Картометрический метод, 5	-	-
15	490270,33	1345717,12	Картометрический метод, 5	-	-
16	490270,19	1345716,98	Картометрический метод, 5	-	-
17	490268,55	1345716,63	Картометрический метод, 5	-	-
18	490239,23	1345708,49	Картометрический метод, 5	-	-
19	490227,36	1345694,7	Картометрический метод, 5	-	-
20	490215,85	1345679,93	Картометрический метод, 5	-	-
21	490205,5	1345667,3	Картометрический метод, 5	-	-
22	490195,59	1345657,15	Картометрический метод, 5	-	-
23	490180,8	1345637,24	Картометрический метод, 5	-	-
24	490168,15	1345604,08	Картометрический метод, 5	-	-
25	490168,12	1345604,03	Картометрический метод, 5	-	-
26	490156,18	1345584,31	Картометрический метод, 5	-	-
27	490138	1345559,24	Картометрический метод, 5	-	-
28	490129,44	1345551,22	Картометрический метод, 5	-	-
29	490123,47	1345532,41	Картометрический метод, 5	-	-
30	490106,06	1345522,65	Картометрический метод, 5	-	-
31	490105,39	1345522,75	Картометрический метод, 5	-	-
32	490103,74	1345521,83	Картометрический метод, 5	-	-
33	490088,21	1345524,17	Картометрический метод, 5	-	-
34	490069,81	1345523,57	Картометрический метод, 5	-	-

35	490061,95	1345520,13	Картометрический метод, 5	-	-
36	490153,69	1345359,47	Картометрический метод, 5	-	-
37	490313,73	1345418,72	Картометрический метод, 5	-	-
38	490507,9	1345480,89	Картометрический метод, 5	-	-
39	490509,31	1345481,29	Картометрический метод, 5	-	-
40	490509,27	1345481,33	Картометрический метод, 5	-	-
41	490515,11	1345485,26	Картометрический метод, 5	-	-
42	490484,85	1345529,36	Картометрический метод, 5	-	-
43	490492,11	1345530,82	Картометрический метод, 5	-	-
44	490486,14	1345539,5	Картометрический метод, 5	-	-
45	490492,36	1345540,75	Картометрический метод, 5	-	-
46	490485,43	1345552,41	Картометрический метод, 5	-	-
47	490480,72	1345551,68	Картометрический метод, 5	-	-
48	490467,65	1345577,8	Картометрический метод, 5	-	-
49	490436,67	1345559,5	Картометрический метод, 5	-	-
50	490463,43	1345586,22	Картометрический метод, 5	-	-
51	490462,53	1345588,03	Картометрический метод, 5	-	-
52	490442,05	1345568,95	Картометрический метод, 5	-	-
53	490419,22	1345593,47	Картометрический метод, 5	-	-
54	490452,16	1345624,13	Картометрический метод, 5	-	-
55	490488,39	1345657,84	Картометрический метод, 5	-	-
56	490505,14	1345698,84	Картометрический метод, 5	-	-
57	490505,08	1345698,95	Картометрический метод, 5	-	-

58	490484,09	1345656,59	Картометрический метод, 5	-	-
59	490470,11	1345671,63	Картометрический метод, 5	-	-
60	490466,38	1345667,46	Картометрический метод, 5	-	-
61	490460,48	1345660,85	Картометрический метод, 5	-	-
62	490450,24	1345656,28	Картометрический метод, 5	-	-
63	490439,99	1345651,71	Картометрический метод, 5	-	-
64	490425,87	1345654,14	Картометрический метод, 5	-	-
65	490444,86	1345633,74	Картометрический метод, 5	-	-
66	490427,95	1345618	Картометрический метод, 5	-	-
67	490411,04	1345602,26	Картометрический метод, 5	-	-
68	490375,61	1345640,32	Картометрический метод, 5	-	-
69	490334,05	1345684,96	Картометрический метод, 5	-	-
70	490363,22	1345687,53	Картометрический метод, 5	-	-
71	490399,03	1345697,64	Картометрический метод, 5	-	-
72	490435,04	1345709,3	Картометрический метод, 5	-	-
73	490471,21	1345721,75	Картометрический метод, 5	-	-
74	490483,94	1345733,07	Картометрический метод, 5	-	-
75	490485,71	1345738,97	Картометрический метод, 5	-	-
76	490487,88	1345736,58	Картометрический метод, 5	-	-
77	490489,84	1345738,32	Картометрический метод, 5	-	-
78	490476,88	1345751,7	Картометрический метод, 5	-	-
79	490456,71	1345771,99	Картометрический метод, 5	-	-
80	490453,96	1345771,47	Картометрический метод, 5	-	-

81	490451,61	1345769,61	Картометрический метод, 5	-	-
1	490431,76	1345789,13	Картометрический метод, 5	-	-
ЗУ1(3)					
1	491626,71	1345658,75	Картометрический метод, 5	-	-
2	491667,24	1345666,63	Картометрический метод, 5	-	-
3	491710,71	1345675,09	Картометрический метод, 5	-	-
4	491757,59	1345684,21	Картометрический метод, 5	-	-
5	491757,58	1345684,25	Картометрический метод, 5	-	-
6	491715,67	1345800,74	Картометрический метод, 5	-	-
7	491682,25	1345791,94	Картометрический метод, 5	-	-
8	491679,9	1345791,32	Картометрический метод, 5	-	-
9	491600,26	1345770,35	Картометрический метод, 5	-	-
1	491626,71	1345658,75	Картометрический метод, 5	-	-
ЗУ1(4)					
1	491833,17	1347053,5	Картометрический метод, 5	-	-
2	491801,14	1346769,86	Картометрический метод, 5	-	-
3	491785,46	1346739,05	Картометрический метод, 5	-	-
4	491774,57	1346672,78	Картометрический метод, 5	-	-
5	491668,99	1346656,47	Картометрический метод, 5	-	-
6	491604,38	1346608,36	Картометрический метод, 5	-	-
7	491572,3	1346612,62	Картометрический метод, 5	-	-
8	491581,34	1346352,58	Картометрический метод, 5	-	-
9	491581,86	1346336,2	Картометрический метод, 5	-	-
10	491582	1346333,47	Картометрический метод, 5	-	-

11	491581,91	1346336,2	Картометрический метод, 5	-	-
12	491847,41	1346371,67	Картометрический метод, 5	-	-
13	491839,45	1346417,68	Картометрический метод, 5	-	-
14	491830,99	1346438,07	Картометрический метод, 5	-	-
15	491826,23	1346485,36	Картометрический метод, 5	-	-
16	491945,97	1346557,93	Картометрический метод, 5	-	-
17	491999,78	1346567,5	Картометрический метод, 5	-	-
18	492024,44	1346576,77	Картометрический метод, 5	-	-
19	492052,59	1346590,24	Картометрический метод, 5	-	-
20	492029,09	1346604,51	Картометрический метод, 5	-	-
21	491965,41	1346727,76	Картометрический метод, 5	-	-
22	491970,22	1346741,61	Картометрический метод, 5	-	-
23	491998,8	1346780,95	Картометрический метод, 5	-	-
24	492024,43	1346804,45	Картометрический метод, 5	-	-
25	492071,68	1346845,02	Картометрический метод, 5	-	-
26	492224,14	1346924,52	Картометрический метод, 5	-	-
27	492260,44	1346942,47	Картометрический метод, 5	-	-
28	492288,01	1346956,23	Картометрический метод, 5	-	-
29	492293,48	1346954,25	Картометрический метод, 5	-	-
30	492327,76	1346966,47	Картометрический метод, 5	-	-
31	492316,39	1347016,57	Картометрический метод, 5	-	-
32	492287,89	1347017,98	Картометрический метод, 5	-	-
33	492249,27	1347020,49	Картометрический метод, 5	-	-

34	492208,59	1347023,52	Картометрический метод, 5	-	-
35	492140,47	1347027,49	Картометрический метод, 5	-	-
36	492131,9	1347026,75	Картометрический метод, 5	-	-
37	492111,79	1347027,09	Картометрический метод, 5	-	-
38	492071,05	1347030,42	Картометрический метод, 5	-	-
39	492050,94	1347031,62	Картометрический метод, 5	-	-
40	492051	1347032,44	Картометрический метод, 5	-	-
41	492017,53	1347034,94	Картометрический метод, 5	-	-
42	491983,41	1347017,13	Картометрический метод, 5	-	-
1	491833,17	1347053,5	Картометрический метод, 5	-	-
ЗУ1(5)					
1	491626,71	1345658,75	Картометрический метод, 5	-	-
2	491616,81	1345648,13	Картометрический метод, 5	-	-
3	491616,21	1345643,32	Картометрический метод, 5	-	-
1	491626,71	1345658,75	Картометрический метод, 5	-	-
ЗУ1(6)					
1	491781,12	1345817,97	Картометрический метод, 5	-	-
2	491773,81	1345816,04	Картометрический метод, 5	-	-
3	491844,51	1345678,65	Картометрический метод, 5	-	-
4	491871,72	1345684,79	Картометрический метод, 5	-	-
5	491871,75	1345684,82	Картометрический метод, 5	-	-
1	491781,12	1345817,97	Картометрический метод, 5	-	-
3. Сведения о характерных точках части (частей) границы объекта					
	Координаты, м				


Обозначение характерных точек части границы	X	Y	Метод определения координат характерной точки	Средняя квадратическая погрешность положения характерной точки (Mt), м	Описание обозначения точки на местности (при наличии)
1	2	3	4	5	6

Раздел 3

Сведения о местоположении измененных (уточненных) границ объекта							
1. Система координат МСК 50 зона 1							
2. Сведения о характерных точках границ объекта							
Обозначение характерных точек границ	Существующие координаты, м		Измененные (уточненные) координаты, м		Метод определения координат характерной точки	Средняя квадратическая погрешность положения характерной точки (Mt), м	Описание обозначения точки на местности (при наличии)
	X	Y	X	Y			
1	2	3	4	5	6	7	8
3. Сведения о характерных точках части (частей) границы объекта							
Часть № 1							

Раздел 4

План границ объекта

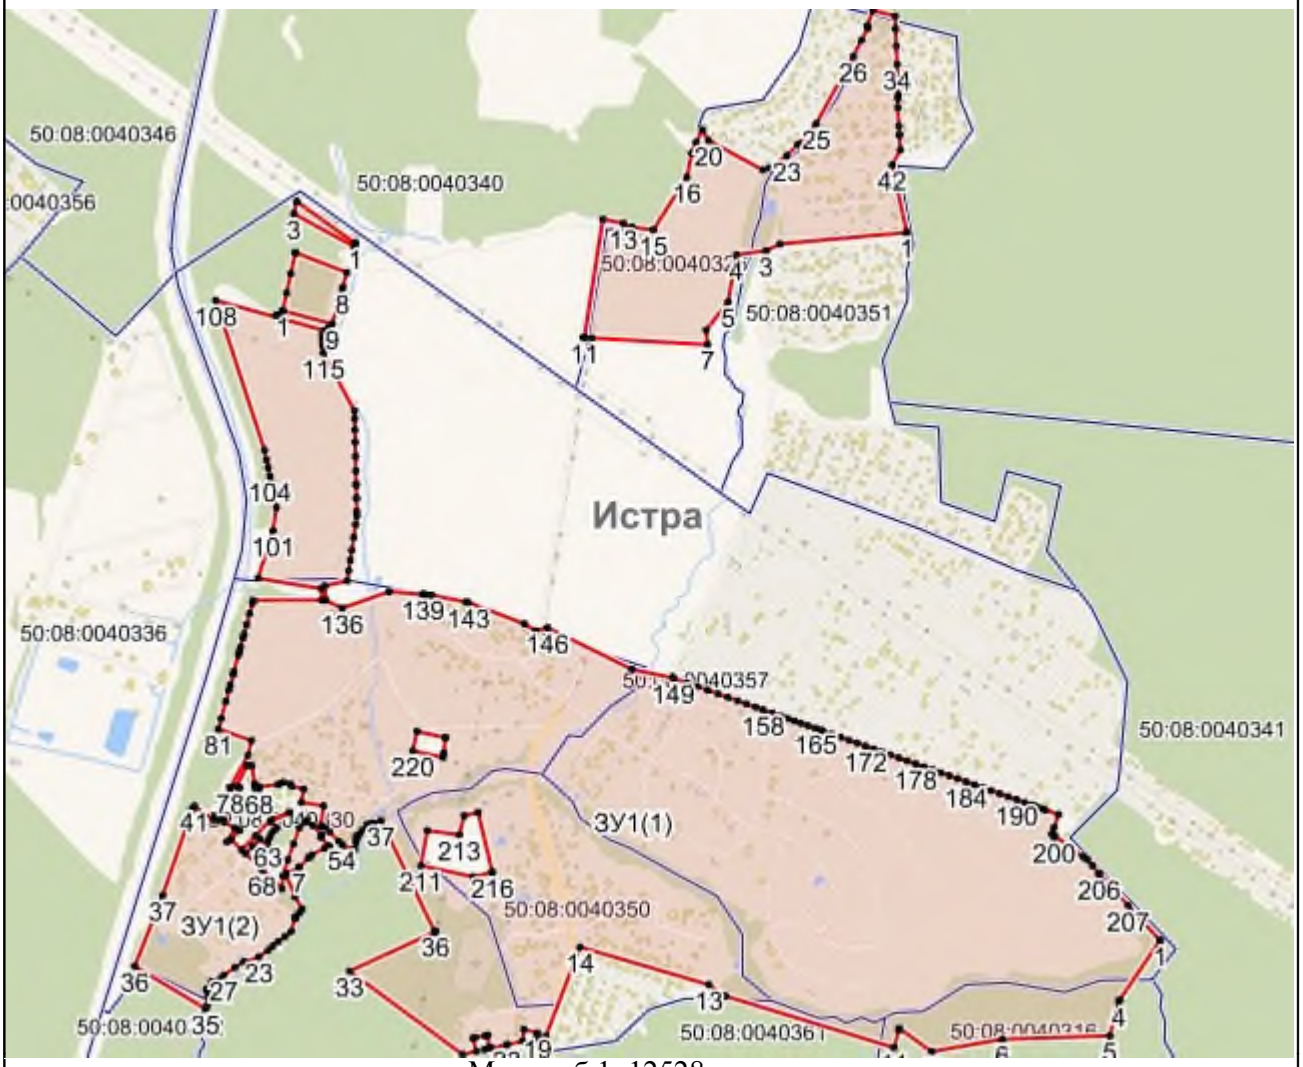

Масштаб 1: 12528

Используемые условные знаки и обозначения:

- Характерная точка объекта
- Граница объекта
- Граница ГО
- Граница кадастрового квартала

Подпись _____ Дата «____» _____ _____ г.

Место для оттиска печати (при наличии) лица, составившего описание местоположения границ объекта

Приложение № 1
к приказу Минэкономразвития России
от 23.11.2018 № 650

ФОРМА
графического описания местоположения границ населенных пунктов, территориальных зон, особо охраняемых природных территорий, зон с особыми условиями использования территории

ОПИСАНИЕ МЕСТОПОЛОЖЕНИЯ ГРАНИЦ
Деревня Ермолино
(наименование объекта, местоположение границ которого описано (далее – объект)

Раздел 1

Сведения об объекте		
№ п/п	Характеристики объекта	Описание характеристик
1	2	3
1	Местоположение объекта	Московская область, Городской округ Истра
2	Площадь объекта +/- величина погрешности определения площади (Р +/- Дельта Р)	430369 кв.м ± 459 кв.м
3	Иные характеристики объекта	

Раздел 2

Сведения о местоположении границ объекта					
1. Система координат МСК 50 зона 1					
2. Сведения о характерных точках границ объекта					
Обозначение характерных точек границ	Координаты, м		Метод определения координат характерной точки	Средняя квадратическая погрешность положения характерной точки (Mt), м	Описание обозначения точки на местности (при наличии)
	X	Y			
1	2	3	4	5	6
ЗУ1					
1	490742,51	1338661,24	Картометрический метод, 5	-	-
2	490733,24	1338674,88	Картометрический метод, 5	-	-
3	490726,29	1338676	Картометрический метод, 5	-	-

4	490723,71	1338672,34	Картометрический метод, 5	-	-
5	490677,8	1338679,82	Картометрический метод, 5	-	-
6	490651,95	1338691,65	Картометрический метод, 5	-	-
7	490646,26	1338725,54	Картометрический метод, 5	-	-
8	490638,97	1338733,35	Картометрический метод, 5	-	-
9	490632,16	1338740,64	Картометрический метод, 5	-	-
10	490582,18	1338732,23	Картометрический метод, 5	-	-
11	490509,1	1338739,73	Картометрический метод, 5	-	-
12	490472,84	1338749,98	Картометрический метод, 5	-	-
13	490436,58	1338760,23	Картометрический метод, 5	-	-
14	490421,61	1338772,21	Картометрический метод, 5	-	-
15	490406,63	1338784,19	Картометрический метод, 5	-	-
16	490322,91	1338793,86	Картометрический метод, 5	-	-
17	490256,2	1338769,05	Картометрический метод, 5	-	-
18	490233,85	1338778,84	Картометрический метод, 5	-	-
19	490205,16	1338826,43	Картометрический метод, 5	-	-
20	490177,25	1338834,66	Картометрический метод, 5	-	-
21	490093,97	1338805,52	Картометрический метод, 5	-	-
22	490063	1338781,46	Картометрический метод, 5	-	-
23	490067,05	1338771,47	Картометрический метод, 5	-	-
24	490048,97	1338748,59	Картометрический метод, 5	-	-
25	490043,17	1338738,38	Картометрический метод, 5	-	-
26	490034,08	1338722,36	Картометрический метод, 5	-	-

27	490018,83	1338707,35	Картометрический метод, 5	-	-
28	490005,45	1338689,51	Картометрический метод, 5	-	-
29	490003,41	1338685,86	Картометрический метод, 5	-	-
30	489997,7	1338675,63	Картометрический метод, 5	-	-
31	489976,15	1338643,34	Картометрический метод, 5	-	-
32	489971,91	1338633,29	Картометрический метод, 5	-	-
33	490067,61	1338608,76	Картометрический метод, 5	-	-
34	490132,92	1338592,01	Картометрический метод, 5	-	-
35	490164,46	1338511,27	Картометрический метод, 5	-	-
36	490163,95	1338507,39	Картометрический метод, 5	-	-
37	490144,34	1338358,7	Картометрический метод, 5	-	-
38	490141,49	1338349,66	Картометрический метод, 5	-	-
39	490285,22	1338371,97	Картометрический метод, 5	-	-
40	490307,69	1338364,06	Картометрический метод, 5	-	-
41	490342,25	1338338,47	Картометрический метод, 5	-	-
42	490368,1	1338338,46	Картометрический метод, 5	-	-
43	490396,3	1338353,28	Картометрический метод, 5	-	-
44	490415,31	1338361,16	Картометрический метод, 5	-	-
45	490424,66	1338372,42	Картометрический метод, 5	-	-
46	490423,51	1338378,15	Картометрический метод, 5	-	-
47	490422,71	1338381,92	Картометрический метод, 5	-	-
48	490420,76	1338402,36	Картометрический метод, 5	-	-
49	490420,74	1338402,6	Картометрический метод, 5	-	-

50	490418,37	1338422,46	Картометрический метод, 5	-	-
51	490417,16	1338433,16	Картометрический метод, 5	-	-
52	490416,52	1338440,99	Картометрический метод, 5	-	-
53	490416,26	1338444,13	Картометрический метод, 5	-	-
54	490415,53	1338455,67	Картометрический метод, 5	-	-
55	490415,23	1338458,45	Картометрический метод, 5	-	-
56	490420,67	1338459,11	Картометрический метод, 5	-	-
57	490420,66	1338464,15	Картометрический метод, 5	-	-
58	490500,27	1338467,27	Картометрический метод, 5	-	-
59	490506,28	1338382,98	Картометрический метод, 5	-	-
60	490514,53	1338366,47	Картометрический метод, 5	-	-
61	490544,5	1338290,41	Картометрический метод, 5	-	-
62	490550,8	1338292,95	Картометрический метод, 5	-	-
63	490599,15	1338244,73	Картометрический метод, 5	-	-
64	490686,55	1338068,06	Картометрический метод, 5	-	-
65	490441,17	1337968,77	Картометрический метод, 5	-	-
66	490417,9	1337959,35	Картометрический метод, 5	-	-
67	490326,35	1337896,9	Картометрический метод, 5	-	-
68	490322,26	1337881,49	Картометрический метод, 5	-	-
69	490443,36	1337884,85	Картометрический метод, 5	-	-
70	490479,37	1337891,31	Картометрический метод, 5	-	-
71	490536,19	1337898,73	Картометрический метод, 5	-	-
72	490539,41	1337894,84	Картометрический метод, 5	-	-

73	490552,27	1337891,17	Картометрический метод, 5	-	-
74	490591,87	1337908,67	Картометрический метод, 5	-	-
75	490604,6	1337923,24	Картометрический метод, 5	-	-
76	490622,48	1337959,66	Картометрический метод, 5	-	-
77	490782,93	1337859,81	Картометрический метод, 5	-	-
78	490878,42	1337814,57	Картометрический метод, 5	-	-
79	490907,07	1337864,9	Картометрический метод, 5	-	-
80	490926,04	1337909,51	Картометрический метод, 5	-	-
81	490922,73	1337930,79	Картометрический метод, 5	-	-
82	490951,25	1337899,48	Картометрический метод, 5	-	-
83	490980,19	1337862,37	Картометрический метод, 5	-	-
84	491012,1	1337883,61	Картометрический метод, 5	-	-
85	491006,1	1337914,3	Картометрический метод, 5	-	-
86	490987,26	1337962,57	Картометрический метод, 5	-	-
87	490936,2	1337995,78	Картометрический метод, 5	-	-
88	490929,14	1338004,62	Картометрический метод, 5	-	-
89	490946,08	1338031,02	Картометрический метод, 5	-	-
90	490944,78	1338031,88	Картометрический метод, 5	-	-
91	490966,74	1338070,13	Картометрический метод, 5	-	-
92	490953,74	1338134,31	Картометрический метод, 5	-	-
93	490903,45	1338154,99	Картометрический метод, 5	-	-
94	490855,45	1338203,3	Картометрический метод, 5	-	-
95	490854,21	1338211,5	Картометрический метод, 5	-	-

96	490851,65	1338214,08	Картометрический метод, 5	-	-
97	490834,2	1338329,22	Картометрический метод, 5	-	-
98	490785,76	1338453,97	Картометрический метод, 5	-	-
99	490772,38	1338492,2	Картометрический метод, 5	-	-
100	490765,21	1338489,6	Картометрический метод, 5	-	-
101	490756,32	1338498,01	Картометрический метод, 5	-	-
102	490752,25	1338543,18	Картометрический метод, 5	-	-
103	490757,21	1338544,2	Картометрический метод, 5	-	-
104	490748,9	1338596,48	Картометрический метод, 5	-	-
105	490743,12	1338649,18	Картометрический метод, 5	-	-
1	490742,51	1338661,24	Картометрический метод, 5	-	-

3. Сведения о характерных точках части (частей) границы объекта

Обозначение характерных точек части границы	Координаты, м		Метод определения координат характерной точки	Средняя квадратическая погрешность положения характерной точки (Mt), м	Описание обозначения точки на местности (при наличии)
	X	Y			
1	2	3	4	5	6

Раздел 3

Сведения о местоположении измененных (уточненных) границ объекта

1. Система координат МСК 50 зона 1

2. Сведения о характерных точках границ объекта


Обозначение характерных точек границ	Существующие координаты, м		Измененные (уточненные) координаты, м		Метод определения координат характерной точки	Средняя квадратическая погрешность положения характерной точки (Mt), м	Описание обозначения точки на местности (при наличии)
	X	Y	X	Y			
1	2	3	4	5	6	7	8

3. Сведения о характерных точках части (частей) границы объекта

Часть № 1

Раздел 4

План границ объекта

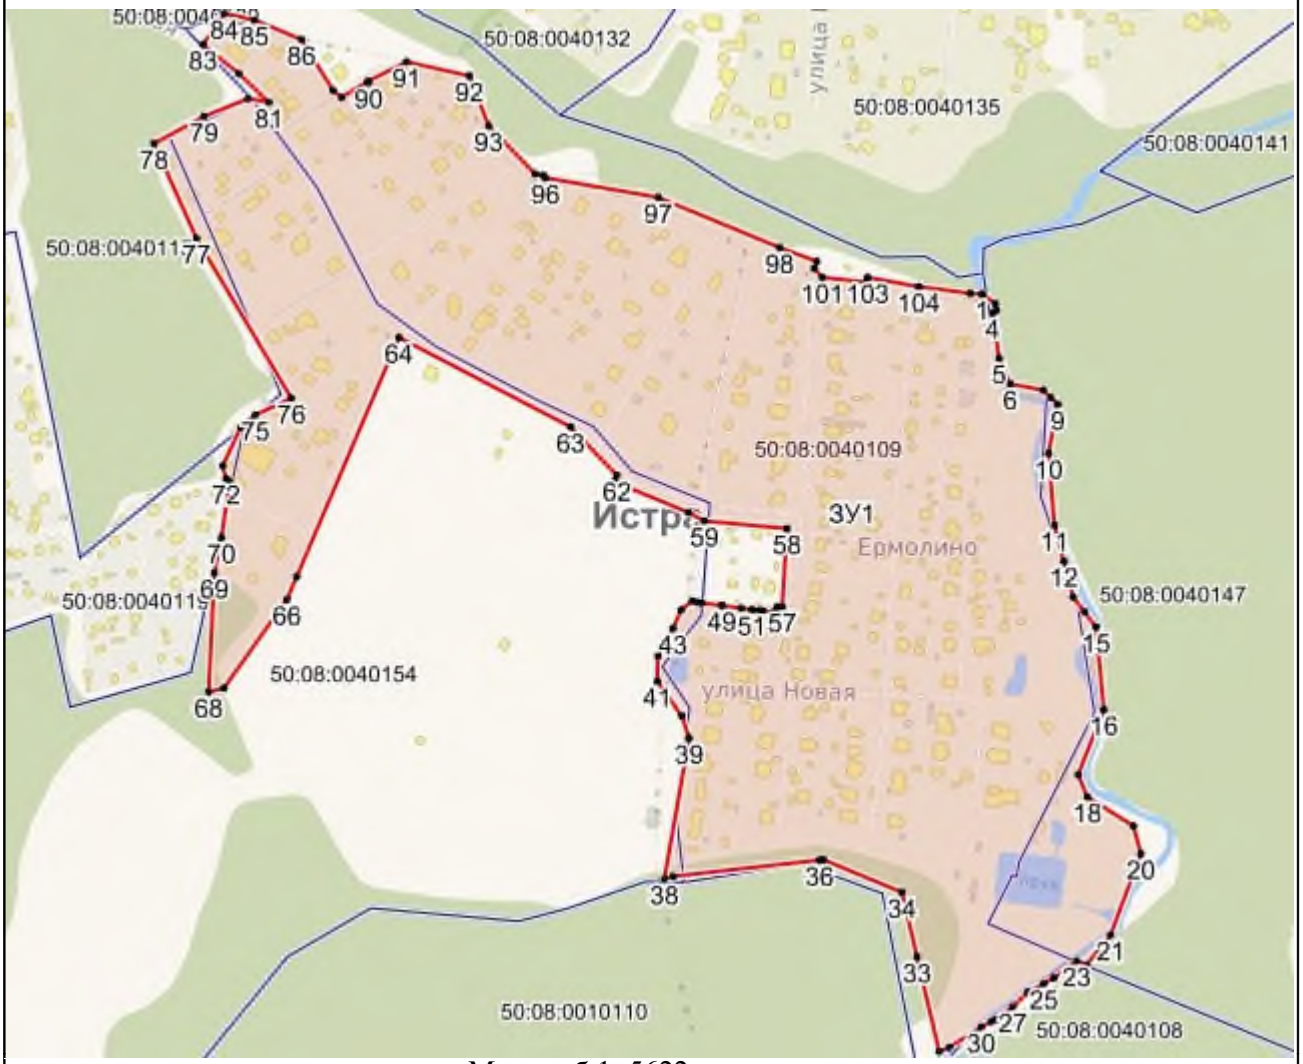

Масштаб 1: 5622

Используемые условные знаки и обозначения:

- Характерная точка объекта
- Граница объекта
- Граница ГО
- Граница кадастрового квартала

Подпись _____ Дата «____» _____ _____ г.

Место для оттиска печати (при наличии) лица, составившего описание местоположения границ объекта

Приложение № 1
к приказу Минэкономразвития России
от 23.11.2018 № 650

ФОРМА
графического описания местоположения границ населенных пунктов, территориальных зон, особо охраняемых природных территорий, зон с особыми условиями использования территории

ОПИСАНИЕ МЕСТОПОЛОЖЕНИЯ ГРАНИЦ
Деревня Ефимоново
(наименование объекта, местоположение границ которого описано (далее – объект)

Раздел 1

Сведения об объекте		
№ п/п	Характеристики объекта	Описание характеристик
1	2	3
1	Местоположение объекта	Московская область, Городской округ Истра
2	Площадь объекта +/- величина погрешности определения площади (Р +/- Дельта Р)	141901 кв.м ± 264 кв.м
3	Иные характеристики объекта	

Раздел 2

Сведения о местоположении границ объекта					
1. Система координат МСК 50 зона 1					
2. Сведения о характерных точках границ объекта					
Обозначение характерных точек границ	Координаты, м		Метод определения координат характерной точки	Средняя квадратическая погрешность положения характерной точки (Mt), м	Описание обозначения точки на местности (при наличии)
	X	Y			
1	2	3	4	5	6
ЗУ1(1)					
1	491849,75	1332677,2	Картометрический метод, 5	-	-
2	491847,82	1332673,13	Картометрический метод, 5	-	-
3	491838,81	1332653,72	Картометрический метод, 5	-	-

4	491842,29	1332636,1	Картометрический метод, 5	-	-
5	491855,35	1332628,69	Картометрический метод, 5	-	-
6	491850,58	1332618,25	Картометрический метод, 5	-	-
7	491845,97	1332608,18	Картометрический метод, 5	-	-
8	491859,35	1332600,7	Картометрический метод, 5	-	-
9	491859,37	1332600,75	Картометрический метод, 5	-	-
10	491896,86	1332579,75	Картометрический метод, 5	-	-
11	491896,88	1332579,72	Картометрический метод, 5	-	-
12	491886,2	1332531,31	Картометрический метод, 5	-	-
13	491878,98	1332510,67	Картометрический метод, 5	-	-
14	491863,06	1332482,48	Картометрический метод, 5	-	-
15	491834,16	1332489,65	Картометрический метод, 5	-	-
16	491823,28	1332445,22	Картометрический метод, 5	-	-
17	491811,49	1332446,59	Картометрический метод, 5	-	-
18	491796,86	1332449,73	Картометрический метод, 5	-	-
19	491793,97	1332450,35	Картометрический метод, 5	-	-
20	491786,93	1332422,07	Картометрический метод, 5	-	-
21	491786,9	1332422,08	Картометрический метод, 5	-	-
22	491778,84	1332423,16	Картометрический метод, 5	-	-
23	491747,84	1332429,09	Картометрический метод, 5	-	-
24	491745,88	1332416,49	Картометрический метод, 5	-	-
25	491776,36	1332410,6	Картометрический метод, 5	-	-
26	491785,1	1332407,95	Картометрический метод, 5	-	-

27	491765,38	1332351,06	Картометрический метод, 5	-	-
28	491763,52	1332339,81	Картометрический метод, 5	-	-
29	491771,21	1332339,05	Картометрический метод, 5	-	-
30	491796,13	1332337,47	Картометрический метод, 5	-	-
31	491802,42	1332337,55	Картометрический метод, 5	-	-
32	491807,16	1332336,4	Картометрический метод, 5	-	-
33	491811,23	1332335,31	Картометрический метод, 5	-	-
34	491808,72	1332326,58	Картометрический метод, 5	-	-
35	491816,8	1332323,96	Картометрический метод, 5	-	-
36	491813,34	1332320,51	Картометрический метод, 5	-	-
37	491808,05	1332299,3	Картометрический метод, 5	-	-
38	491806,6	1332296,31	Картометрический метод, 5	-	-
39	491773,89	1332297,07	Картометрический метод, 5	-	-
40	491773,81	1332297,09	Картометрический метод, 5	-	-
41	491770,86	1332264,16	Картометрический метод, 5	-	-
42	491779,46	1332242,14	Картометрический метод, 5	-	-
43	491779,45	1332242,09	Картометрический метод, 5	-	-
44	491779,41	1332242,1	Картометрический метод, 5	-	-
45	491779,23	1332240,64	Картометрический метод, 5	-	-
46	491773,44	1332202,82	Картометрический метод, 5	-	-
47	491770,71	1332181,38	Картометрический метод, 5	-	-
48	491770,67	1332181,39	Картометрический метод, 5	-	-
49	491767,39	1332155,32	Картометрический метод, 5	-	-

50	491732,34	1332160,26	Картометрический метод, 5	-	-
51	491729,28	1332139,48	Картометрический метод, 5	-	-
52	491759,68	1332133,41	Картометрический метод, 5	-	-
53	491770,58	1332131,71	Картометрический метод, 5	-	-
54	491787,19	1332126,9	Картометрический метод, 5	-	-
55	491845,81	1332115,56	Картометрический метод, 5	-	-
56	491853,74	1332115,04	Картометрический метод, 5	-	-
57	491853,75	1332115,08	Картометрический метод, 5	-	-
58	491853,79	1332115,08	Картометрический метод, 5	-	-
59	491856,26	1332134,23	Картометрический метод, 5	-	-
60	491857,19	1332141,28	Картометрический метод, 5	-	-
61	491869,94	1332138,9	Картометрический метод, 5	-	-
62	491898,08	1332156,39	Картометрический метод, 5	-	-
63	491927,41	1332150,09	Картометрический метод, 5	-	-
64	491931,21	1332172,83	Картометрический метод, 5	-	-
65	491956,81	1332167,74	Картометрический метод, 5	-	-
66	491968,48	1332188,64	Картометрический метод, 5	-	-
67	491968,54	1332188,62	Картометрический метод, 5	-	-
68	491971,41	1332198,75	Картометрический метод, 5	-	-
69	491973,71	1332198,2	Картометрический метод, 5	-	-
70	492023,98	1332186,21	Картометрический метод, 5	-	-
71	492024	1332186,26	Картометрический метод, 5	-	-
72	492024,03	1332186,25	Картометрический метод, 5	-	-

73	492024,04	1332186,34	Картометрический метод, 5	-	-
74	492042,42	1332222,83	Картометрический метод, 5	-	-
75	492045,77	1332242,92	Картометрический метод, 5	-	-
76	492078,39	1332237,94	Картометрический метод, 5	-	-
77	492080,16	1332246,45	Картометрический метод, 5	-	-
78	492109,28	1332242,22	Картометрический метод, 5	-	-
79	492107,73	1332233,46	Картометрический метод, 5	-	-
80	492172,53	1332223,57	Картометрический метод, 5	-	-
81	492176,86	1332231,33	Картометрический метод, 5	-	-
82	492204,2	1332222,29	Картометрический метод, 5	-	-
83	492194,8	1332280,37	Картометрический метод, 5	-	-
84	492170,42	1332284,84	Картометрический метод, 5	-	-
85	492171,98	1332291,38	Картометрический метод, 5	-	-
86	492201,96	1332290,54	Картометрический метод, 5	-	-
87	492203,36	1332340,52	Картометрический метод, 5	-	-
88	492171,86	1332341,4	Картометрический метод, 5	-	-
89	492175,24	1332360,17	Картометрический метод, 5	-	-
90	492126,03	1332369,03	Картометрический метод, 5	-	-
91	492117,17	1332319,82	Картометрический метод, 5	-	-
92	492111,37	1332295,5	Картометрический метод, 5	-	-
93	492058,05	1332309,08	Картометрический метод, 5	-	-
94	492051,24	1332288,2	Картометрический метод, 5	-	-
95	492051,38	1332288,16	Картометрический метод, 5	-	-

96	492049,41	1332280,27	Картометрический метод, 5	-	-
97	492049,26	1332280,21	Картометрический метод, 5	-	-
98	492045,55	1332265,21	Картометрический метод, 5	-	-
99	492018,49	1332272,69	Картометрический метод, 5	-	-
100	492019,64	1332276,96	Картометрический метод, 5	-	-
101	492023,75	1332292,23	Картометрический метод, 5	-	-
102	492023,76	1332292,28	Картометрический метод, 5	-	-
103	492013,91	1332295,32	Картометрический метод, 5	-	-
104	492011,21	1332287,58	Картометрический метод, 5	-	-
105	492000,29	1332290,84	Картометрический метод, 5	-	-
106	492001,86	1332295,6	Картометрический метод, 5	-	-
107	491956,41	1332306,77	Картометрический метод, 5	-	-
108	491957,81	1332314,85	Картометрический метод, 5	-	-
109	491885,54	1332331,32	Картометрический метод, 5	-	-
110	491885,74	1332339,95	Картометрический метод, 5	-	-
111	491894,35	1332408,68	Картометрический метод, 5	-	-
112	491887,02	1332431,99	Картометрический метод, 5	-	-
113	491899,64	1332437,53	Картометрический метод, 5	-	-
114	491900,65	1332452,25	Картометрический метод, 5	-	-
115	491905,33	1332471,8	Картометрический метод, 5	-	-
116	491942,08	1332464,94	Картометрический метод, 5	-	-
117	491951,32	1332459,65	Картометрический метод, 5	-	-
118	491967,75	1332454,73	Картометрический метод, 5	-	-

119	492033,43	1332429,5	Картометрический метод, 5	-	-
120	492033,45	1332429,55	Картометрический метод, 5	-	-
121	492034,67	1332429,06	Картометрический метод, 5	-	-
122	492036,43	1332434,11	Картометрический метод, 5	-	-
123	492037,41	1332433,82	Картометрический метод, 5	-	-
124	492040,48	1332442,58	Картометрический метод, 5	-	-
125	492041,28	1332444,8	Картометрический метод, 5	-	-
126	492044,48	1332453,67	Картометрический метод, 5	-	-
127	492043,84	1332453,88	Картометрический метод, 5	-	-
128	492045,04	1332456,69	Картометрический метод, 5	-	-
129	492046,33	1332468,08	Картометрический метод, 5	-	-
130	492035,81	1332472,38	Картометрический метод, 5	-	-
131	492036,18	1332474	Картометрический метод, 5	-	-
132	492028,62	1332476,89	Картометрический метод, 5	-	-
133	492032,44	1332485,7	Картометрический метод, 5	-	-
134	492033,1	1332485,44	Картометрический метод, 5	-	-
135	492040,26	1332501,77	Картометрический метод, 5	-	-
136	492065,3	1332491,03	Картометрический метод, 5	-	-
137	492067,21	1332489,83	Картометрический метод, 5	-	-
138	492065,35	1332481,67	Картометрический метод, 5	-	-
139	492077,74	1332475,06	Картометрический метод, 5	-	-
140	492107,53	1332463,87	Картометрический метод, 5	-	-
141	492103,08	1332451,08	Картометрический метод, 5	-	-

142	492111,87	1332448,45	Картометрический метод, 5	-	-
143	492170,06	1332433,69	Картометрический метод, 5	-	-
144	492177,62	1332457,52	Картометрический метод, 5	-	-
145	492119,43	1332472,27	Картометрический метод, 5	-	-
146	492090,09	1332489,54	Картометрический метод, 5	-	-
147	492095,02	1332507,35	Картометрический метод, 5	-	-
148	492096,31	1332506,86	Картометрический метод, 5	-	-
149	492101,76	1332522,14	Картометрический метод, 5	-	-
150	492101,02	1332529,05	Картометрический метод, 5	-	-
151	492101,04	1332529,13	Картометрический метод, 5	-	-
152	492091,56	1332532,64	Картометрический метод, 5	-	-
153	492084,54	1332535,36	Картометрический метод, 5	-	-
154	492071,97	1332540,22	Картометрический метод, 5	-	-
155	492024,4	1332558,05	Картометрический метод, 5	-	-
156	492012,98	1332561,9	Картометрический метод, 5	-	-
157	491998,37	1332565,38	Картометрический метод, 5	-	-
158	491997,96	1332565,49	Картометрический метод, 5	-	-
159	491944,09	1332590,33	Картометрический метод, 5	-	-
160	491908,23	1332601,99	Картометрический метод, 5	-	-
161	491908,18	1332601,85	Картометрический метод, 5	-	-
162	491903,48	1332603,36	Картометрический метод, 5	-	-
163	491913,25	1332635,95	Картометрический метод, 5	-	-
164	491914,89	1332639,84	Картометрический метод, 5	-	-

165	491915,67	1332641,66	Картометрический метод, 5	-	-
166	491916,9	1332650,26	Картометрический метод, 5	-	-
167	491917,46	1332654,1	Картометрический метод, 5	-	-
168	491896,93	1332661,29	Картометрический метод, 5	-	-
169	491890,98	1332648,01	Картометрический метод, 5	-	-
170	491873,13	1332657,67	Картометрический метод, 5	-	-
171	491876,39	1332665,37	Картометрический метод, 5	-	-
1	491849,75	1332677,2	Картометрический метод, 5	-	-
ЗУ1(2)					
1	491819,14	1332941,26	Картометрический метод, 5	-	-
2	491739,49	1332749,71	Картометрический метод, 5	-	-
3	491829,81	1332704,22	Картометрический метод, 5	-	-
4	491890,27	1332669,77	Картометрический метод, 5	-	-
5	491900,62	1332677,51	Картометрический метод, 5	-	-
6	491915,6	1332683,52	Картометрический метод, 5	-	-
7	491977,32	1332901,77	Картометрический метод, 5	-	-
1	491819,14	1332941,26	Картометрический метод, 5	-	-

3. Сведения о характерных точках части (частей) границы объекта

Обозначение характерных точек части границы	Координаты, м		Метод определения координат характерной точки	Средняя квадратическая погрешность положения характерной точки (Mt), м	Описание обозначения точки на местности (при наличии)
	X	Y			
1	2	3	4	5	6

Раздел 3

Сведения о местоположении измененных (уточненных) границ объекта

1. Система координат МСК 50 зона 1

2. Сведения о характерных точках границ объекта							
Обозначение характерных точек границ	Существующие координаты, м		Измененные (уточненные) координаты, м		Метод определения координат характерной точки	Средняя квадратическая погрешность положения характерной точки (Mt), м	Описание обозначения точки на местности (при наличии)
	X	Y	X	Y			
1	2	3	4	5	6	7	8
3. Сведения о характерных точках части (частей) границы объекта							
Часть № 1							

Раздел 4

План границ объекта



Масштаб 1: 4574

Используемые условные знаки и обозначения:

- Характерная точка объекта
- Граница объекта
- Граница ГО
- Граница кадастрового квартала

Подпись _____ Дата «____» _____ _____ г.

Место для оттиска печати (при наличии) лица, составившего описание местоположения границ объекта

Приложение № 1
к приказу Минэкономразвития России
от 23.11.2018 № 650

ФОРМА
графического описания местоположения границ населенных пунктов, территориальных зон, особо охраняемых природных территорий, зон с особыми условиями использования территории

ОПИСАНИЕ МЕСТОПОЛОЖЕНИЯ ГРАНИЦ
Деревня Жевнево
(наименование объекта, местоположение границ которого описано (далее – объект)

Раздел 1

Сведения об объекте		
№ п/п	Характеристики объекта	Описание характеристик
1	2	3
1	Местоположение объекта	Московская область, Городской округ Истра
2	Площадь объекта +/- величина погрешности определения площади (Р +/- Дельта Р)	711131 кв.м ± 590 кв.м
3	Иные характеристики объекта	

Раздел 2

Сведения о местоположении границ объекта					
1. Система координат МСК 50 зона 1					
2. Сведения о характерных точках границ объекта					
Обозначение характерных точек границ	Координаты, м		Метод определения координат характерной точки	Средняя квадратическая погрешность положения характерной точки (Mt), м	Описание обозначения точки на местности (при наличии)
	X	Y			
1	2	3	4	5	6
ЗУ1(1)					
1	480371,96	1345082,41	Картометрический метод, 5	-	-
2	480465,66	1345151,6	Картометрический метод, 5	-	-
3	480551,45	1345211,94	Картометрический метод, 5	-	-

4	480559,45	1345188,9	Картометрический метод, 5	-	-
5	480564,44	1345191,93	Картометрический метод, 5	-	-
6	480583,93	1345203,79	Картометрический метод, 5	-	-
7	480614,4	1345191,27	Картометрический метод, 5	-	-
8	480615,72	1345168,1	Картометрический метод, 5	-	-
9	480605,98	1345157,06	Картометрический метод, 5	-	-
10	480594,37	1345158,64	Картометрический метод, 5	-	-
11	480584,35	1345153,89	Картометрический метод, 5	-	-
12	480584,87	1345143,33	Картометрический метод, 5	-	-
13	480593,32	1345138,57	Картометрический метод, 5	-	-
14	480620,42	1345044,92	Картометрический метод, 5	-	-
15	480615,32	1345008,81	Картометрический метод, 5	-	-
16	480685,59	1344955,19	Картометрический метод, 5	-	-
17	480742,47	1345045,81	Картометрический метод, 5	-	-
18	480784,43	1345036,44	Картометрический метод, 5	-	-
19	480865,18	1345012,63	Картометрический метод, 5	-	-
20	480892,35	1345062,73	Картометрический метод, 5	-	-
21	480975,2	1345091,55	Картометрический метод, 5	-	-
22	480973,82	1345132,3	Картометрический метод, 5	-	-
23	480973,9	1345132,33	Картометрический метод, 5	-	-
24	480964,91	1345146	Картометрический метод, 5	-	-
25	480963,6	1345150,6	Картометрический метод, 5	-	-
26	480958,01	1345152,31	Картометрический метод, 5	-	-

27	480913,75	1345171,42	Картометрический метод, 5	-	-
28	480943,66	1345239,18	Картометрический метод, 5	-	-
29	480943,98	1345237,71	Картометрический метод, 5	-	-
30	480943,98	1345252,36	Картометрический метод, 5	-	-
31	480944,55	1345253,93	Картометрический метод, 5	-	-
32	480944,55	1345257,12	Картометрический метод, 5	-	-
33	480953,64	1345282,12	Картометрический метод, 5	-	-
34	480977,73	1345330,31	Картометрический метод, 5	-	-
35	480978,9	1345330,39	Картометрический метод, 5	-	-
36	480980,19	1345330,47	Картометрический метод, 5	-	-
37	480988,51	1345351,91	Картометрический метод, 5	-	-
38	481009,97	1345382,73	Картометрический метод, 5	-	-
39	481031,43	1345413,56	Картометрический метод, 5	-	-
40	481022,05	1345419,1	Картометрический метод, 5	-	-
41	480957,23	1345420,85	Картометрический метод, 5	-	-
42	480960,31	1345442,18	Картометрический метод, 5	-	-
43	480961,79	1345452,47	Картометрический метод, 5	-	-
44	480963,98	1345467,65	Картометрический метод, 5	-	-
45	480977,49	1345561,38	Картометрический метод, 5	-	-
46	481003,84	1345575,69	Картометрический метод, 5	-	-
47	481003,75	1345585,45	Картометрический метод, 5	-	-
48	481057,89	1345585,75	Картометрический метод, 5	-	-
49	481058,23	1345580,28	Картометрический метод, 5	-	-

50	481085,41	1345579,65	Картометрический метод, 5	-	-
51	481083,94	1345546,81	Картометрический метод, 5	-	-
52	481079,89	1345516,95	Картометрический метод, 5	-	-
53	481142,17	1345510,78	Картометрический метод, 5	-	-
54	481192,41	1345572,57	Картометрический метод, 5	-	-
55	481192,42	1345572,69	Картометрический метод, 5	-	-
56	481192,52	1345572,7	Картометрический метод, 5	-	-
57	481192,52	1345573,66	Картометрический метод, 5	-	-
58	481198,03	1345626,34	Картометрический метод, 5	-	-
59	481266,2	1345642,35	Картометрический метод, 5	-	-
60	481274,17	1345662,3	Картометрический метод, 5	-	-
61	481299,74	1345681,36	Картометрический метод, 5	-	-
62	481331,7	1345694,1	Картометрический метод, 5	-	-
63	481339,83	1345671,62	Картометрический метод, 5	-	-
64	481367,4	1345679,73	Картометрический метод, 5	-	-
65	481396	1345688,04	Картометрический метод, 5	-	-
66	481388,2	1345713,78	Картометрический метод, 5	-	-
67	481401,33	1345738,41	Картометрический метод, 5	-	-
68	481402,75	1345740,28	Картометрический метод, 5	-	-
69	481402,77	1345740,24	Картометрический метод, 5	-	-
70	481403,38	1345741,18	Картометрический метод, 5	-	-
71	481403,42	1345741,25	Картометрический метод, 5	-	-
72	481425,64	1345775,81	Картометрический метод, 5	-	-

73	481460,86	1345829,46	Картометрический метод, 5	-	-
74	481461,09	1345829,6	Картометрический метод, 5	-	-
75	481461,28	1345829,25	Картометрический метод, 5	-	-
76	481492,76	1345850,44	Картометрический метод, 5	-	-
77	481530,32	1345873,63	Картометрический метод, 5	-	-
78	481572,91	1345900,26	Картометрический метод, 5	-	-
79	481624,41	1345932,7	Картометрический метод, 5	-	-
80	481624,35	1345932,83	Картометрический метод, 5	-	-
81	481662,36	1345956,63	Картометрический метод, 5	-	-
82	481629,12	1346016,42	Картометрический метод, 5	-	-
83	481532,99	1345969,56	Картометрический метод, 5	-	-
84	481295,76	1345853,99	Картометрический метод, 5	-	-
85	481291,1	1345851,79	Картометрический метод, 5	-	-
86	481295,24	1345843,35	Картометрический метод, 5	-	-
87	481303,1	1345827,71	Картометрический метод, 5	-	-
88	481239,79	1345796,6	Картометрический метод, 5	-	-
89	481210,28	1345780,93	Картометрический метод, 5	-	-
90	481174,08	1345767,99	Картометрический метод, 5	-	-
91	481136,58	1345757	Картометрический метод, 5	-	-
92	481099,73	1345749,88	Картометрический метод, 5	-	-
93	481057,06	1345746,65	Картометрический метод, 5	-	-
94	481024,14	1345746,53	Картометрический метод, 5	-	-
95	480946,34	1345758,68	Картометрический метод, 5	-	-

96	480950,5	1345786,38	Картометрический метод, 5	-	-
97	480950,47	1345787,07	Картометрический метод, 5	-	-
98	480945,81	1345787,88	Картометрический метод, 5	-	-
99	480948,76	1345847,53	Картометрический метод, 5	-	-
100	480948,15	1345871,23	Картометрический метод, 5	-	-
101	480947	1345892,01	Картометрический метод, 5	-	-
102	480945,88	1345890,9	Картометрический метод, 5	-	-
103	480945,58	1345888,78	Картометрический метод, 5	-	-
104	480941,24	1345886,07	Картометрический метод, 5	-	-
105	480932,92	1345877,23	Картометрический метод, 5	-	-
106	480914,9	1345869,61	Картометрический метод, 5	-	-
107	480893,73	1345856,38	Картометрический метод, 5	-	-
108	480876,99	1345845,92	Картометрический метод, 5	-	-
109	480858,44	1345821,41	Картометрический метод, 5	-	-
110	480849,84	1345807,77	Картометрический метод, 5	-	-
111	480847,52	1345800,61	Картометрический метод, 5	-	-
112	480844,89	1345796,37	Картометрический метод, 5	-	-
113	480812,43	1345794,64	Картометрический метод, 5	-	-
114	480616,96	1345767,56	Картометрический метод, 5	-	-
115	480415,99	1345733,85	Картометрический метод, 5	-	-
116	480393,13	1345731,16	Картометрический метод, 5	-	-
117	480380,58	1345731,48	Картометрический метод, 5	-	-
118	480384,18	1345728,73	Картометрический метод, 5	-	-

119	480381,45	1345725,67	Картометрический метод, 5	-	-
120	480373,59	1345717,51	Картометрический метод, 5	-	-
121	480370,07	1345713,8	Картометрический метод, 5	-	-
122	480371,96	1345712,8	Картометрический метод, 5	-	-
123	480380,23	1345711,16	Картометрический метод, 5	-	-
124	480383,63	1345711,16	Картометрический метод, 5	-	-
125	480354,82	1345706,36	Картометрический метод, 5	-	-
126	480323,41	1345674,93	Картометрический метод, 5	-	-
127	480314,71	1345620,28	Картометрический метод, 5	-	-
128	480309,06	1345623,15	Картометрический метод, 5	-	-
129	480246,14	1345606,51	Картометрический метод, 5	-	-
130	480224,04	1345583,58	Картометрический метод, 5	-	-
131	480226,31	1345552,63	Картометрический метод, 5	-	-
132	480315,66	1345558,02	Картометрический метод, 5	-	-
133	480323,57	1345589,99	Картометрический метод, 5	-	-
134	480422,52	1345612,91	Картометрический метод, 5	-	-
135	480424,32	1345605,56	Картометрический метод, 5	-	-
136	480430,36	1345607,37	Картометрический метод, 5	-	-
137	480440,21	1345573,11	Картометрический метод, 5	-	-
138	480473,51	1345582,5	Картометрический метод, 5	-	-
139	480462,5	1345616,35	Картометрический метод, 5	-	-
140	480464,5	1345617,56	Картометрический метод, 5	-	-
141	480466	1345618,01	Картометрический метод, 5	-	-

142	480465,9	1345618,41	Картометрический метод, 5	-	-
143	480480,52	1345627,26	Картометрический метод, 5	-	-
144	480529,61	1345654,29	Картометрический метод, 5	-	-
145	480534,96	1345657,12	Картометрический метод, 5	-	-
146	480545,59	1345628,68	Картометрический метод, 5	-	-
147	480555,32	1345608,16	Картометрический метод, 5	-	-
148	480557,17	1345556,35	Картометрический метод, 5	-	-
149	480557,25	1345553,98	Картометрический метод, 5	-	-
150	480557,04	1345553,94	Картометрический метод, 5	-	-
151	480557,27	1345553,48	Картометрический метод, 5	-	-
152	480564,87	1345544,29	Картометрический метод, 5	-	-
153	480568,23	1345536,74	Картометрический метод, 5	-	-
154	480568,89	1345535,26	Картометрический метод, 5	-	-
155	480570,98	1345530,55	Картометрический метод, 5	-	-
156	480571,18	1345530,1	Картометрический метод, 5	-	-
157	480580,17	1345509,01	Картометрический метод, 5	-	-
158	480580,13	1345508,01	Картометрический метод, 5	-	-
159	480579,89	1345503,04	Картометрический метод, 5	-	-
160	480575,9	1345453,83	Картометрический метод, 5	-	-
161	480537,66	1345449,52	Картометрический метод, 5	-	-
162	480537,19	1345449,47	Картометрический метод, 5	-	-
163	480539,25	1345445,16	Картометрический метод, 5	-	-
164	480539,69	1345442,84	Картометрический метод, 5	-	-

165	480553,36	1345418,6	Картометрический метод, 5	-	-
166	480554,92	1345416,92	Картометрический метод, 5	-	-
167	480559,38	1345414,25	Картометрический метод, 5	-	-
168	480557,57	1345409,71	Картометрический метод, 5	-	-
169	480573,7	1345379,27	Картометрический метод, 5	-	-
170	480570,51	1345271,14	Картометрический метод, 5	-	-
171	480571,3	1345260,59	Картометрический метод, 5	-	-
172	480566,83	1345247,02	Картометрический метод, 5	-	-
173	480558,63	1345231,58	Картометрический метод, 5	-	-
174	480555,14	1345225,18	Картометрический метод, 5	-	-
175	480550,78	1345223,09	Картометрический метод, 5	-	-
176	480541,03	1345218,77	Картометрический метод, 5	-	-
177	480520,93	1345215,54	Картометрический метод, 5	-	-
178	480502,57	1345210,57	Картометрический метод, 5	-	-
179	480486,04	1345209,69	Картометрический метод, 5	-	-
180	480485,33	1345209,14	Картометрический метод, 5	-	-
181	480483,66	1345207,83	Картометрический метод, 5	-	-
182	480476,27	1345201,5	Картометрический метод, 5	-	-
183	480468,13	1345194,68	Картометрический метод, 5	-	-
184	480449,74	1345181,96	Картометрический метод, 5	-	-
185	480435,3	1345171,59	Картометрический метод, 5	-	-
186	480303,41	1345020,11	Картометрический метод, 5	-	-
187	480312,02	1345017,69	Картометрический метод, 5	-	-

188	480337,04	1345007,61	Картометрический метод, 5	-	-
189	480344,37	1345002,72	Картометрический метод, 5	-	-
190	480351,49	1345002,42	Картометрический метод, 5	-	-
191	480346,11	1344994,08	Картометрический метод, 5	-	-
192	480343,28	1344986,44	Картометрический метод, 5	-	-
193	480341,84	1344976,25	Картометрический метод, 5	-	-
194	480341,45	1344967,5	Картометрический метод, 5	-	-
195	480337,11	1344959,68	Картометрический метод, 5	-	-
196	480334,27	1344957,48	Картометрический метод, 5	-	-
197	480329,62	1344946,86	Картометрический метод, 5	-	-
198	480313,85	1344940,72	Картометрический метод, 5	-	-
199	480293,69	1344938,97	Картометрический метод, 5	-	-
200	480283,18	1344942,48	Картометрический метод, 5	-	-
201	480271,79	1344942,48	Картометрический метод, 5	-	-
202	480263,9	1344914,44	Картометрический метод, 5	-	-
203	480258,71	1344913,39	Картометрический метод, 5	-	-
204	480254,89	1344910,2	Картометрический метод, 5	-	-
205	480243,17	1344905,46	Картометрический метод, 5	-	-
206	480236,51	1344901,99	Картометрический метод, 5	-	-
207	480232,41	1344899,67	Картометрический метод, 5	-	-
208	480226,59	1344892,42	Картометрический метод, 5	-	-
209	480226,07	1344892,17	Картометрический метод, 5	-	-
210	480223,67	1344882,62	Картометрический метод, 5	-	-

211	480223,6	1344859,24	Картометрический метод, 5	-	-
212	480215,71	1344817,18	Картометрический метод, 5	-	-
213	480163,62	1344772,9	Картометрический метод, 5	-	-
214	480165,5	1344773	Картометрический метод, 5	-	-
215	480209,11	1344791,55	Картометрический метод, 5	-	-
216	480287,77	1344805,95	Картометрический метод, 5	-	-
217	480361,01	1344810,48	Картометрический метод, 5	-	-
218	480410,71	1344815,2	Картометрический метод, 5	-	-
219	480438,55	1344816,39	Картометрический метод, 5	-	-
220	480441,53	1344816,67	Картометрический метод, 5	-	-
221	480458,44	1344818,75	Картометрический метод, 5	-	-
222	480458,27	1344821,79	Картометрический метод, 5	-	-
223	480457	1344844,14	Картометрический метод, 5	-	-
224	480425,41	1344864,33	Картометрический метод, 5	-	-
225	480381,44	1344892,44	Картометрический метод, 5	-	-
226	480385,99	1344996,82	Картометрический метод, 5	-	-
227	480376,62	1345004,25	Картометрический метод, 5	-	-
228	480360,41	1345017,1	Картометрический метод, 5	-	-
229	480356,22	1345020,42	Картометрический метод, 5	-	-
230	480357,46	1345025,19	Картометрический метод, 5	-	-
231	480357,19	1345025,4	Картометрический метод, 5	-	-
1	480371,96	1345082,41	Картометрический метод, 5	-	-
ЗУ1(2)					
1	481667,98	1345496,88	Картометрический метод, 5	-	-

2	481611,95	1345469,1	Картометрический метод, 5	-	-
3	481616,4	1345460,12	Картометрический метод, 5	-	-
4	481571,62	1345437,92	Картометрический метод, 5	-	-
5	481560,89	1345432,59	Картометрический метод, 5	-	-
6	481545,73	1345461,24	Картометрический метод, 5	-	-
7	481541,79	1345469,01	Картометрический метод, 5	-	-
8	481523,17	1345455,33	Картометрический метод, 5	-	-
9	481497,81	1345489,86	Картометрический метод, 5	-	-
10	481487,92	1345481,91	Картометрический метод, 5	-	-
11	481479,38	1345475,04	Картометрический метод, 5	-	-
12	481459,86	1345459,35	Картометрический метод, 5	-	-
13	481459,19	1345458,35	Картометрический метод, 5	-	-
14	481433,86	1345437,15	Картометрический метод, 5	-	-
15	481431,59	1345434,63	Картометрический метод, 5	-	-
16	481409,81	1345410,43	Картометрический метод, 5	-	-
17	481341,5	1345379,76	Картометрический метод, 5	-	-
18	481337,74	1345378,07	Картометрический метод, 5	-	-
19	481337,85	1345377,85	Картометрический метод, 5	-	-
20	481341,9	1345370,12	Картометрический метод, 5	-	-
21	481351,54	1345351,71	Картометрический метод, 5	-	-
22	481355,84	1345343,62	Картометрический метод, 5	-	-
23	481421,97	1345216,98	Картометрический метод, 5	-	-
24	481545,53	1345282,1	Картометрический метод, 5	-	-

25	481557,74	1345284,3	Картометрический метод, 5	-	-
26	481616,68	1345321,35	Картометрический метод, 5	-	-
27	481678,85	1345198,86	Картометрический метод, 5	-	-
28	481689,36	1345177,4	Картометрический метод, 5	-	-
29	481717,75	1345119,39	Картометрический метод, 5	-	-
30	481746,43	1345139,67	Картометрический метод, 5	-	-
31	481791,51	1345172,18	Картометрический метод, 5	-	-
32	481837,42	1345205,42	Картометрический метод, 5	-	-
33	481822,91	1345228,37	Картометрический метод, 5	-	-
34	481806,13	1345254,91	Картометрический метод, 5	-	-
35	481788,71	1345282,47	Картометрический метод, 5	-	-
36	481770,43	1345311,38	Картометрический метод, 5	-	-
37	481751,23	1345341,74	Картометрический метод, 5	-	-
38	481730,78	1345374,09	Картометрический метод, 5	-	-
39	481709,38	1345408,69	Картометрический метод, 5	-	-
40	481696,39	1345444,08	Картометрический метод, 5	-	-
41	481685,75	1345461,02	Картометрический метод, 5	-	-
1	481667,98	1345496,88	Картометрический метод, 5	-	-
ЗУ1(3)					
1	481331,98	1345374,78	Картометрический метод, 5	-	-
2	481318,14	1345367,54	Картометрический метод, 5	-	-
3	481304,89	1345359,54	Картометрический метод, 5	-	-
4	481292,3	1345356,99	Картометрический метод, 5	-	-
5	481279,62	1345354,45	Картометрический метод, 5	-	-

6	481278,83	1345355,87	Картометрический метод, 5	-	-
7	481269,22	1345355,08	Картометрический метод, 5	-	-
8	481268,66	1345352,27	Картометрический метод, 5	-	-
9	481268,7	1345351,32	Картометрический метод, 5	-	-
10	481305,64	1345358,02	Картометрический метод, 5	-	-
1	481331,98	1345374,78	Картометрический метод, 5	-	-
ЗУ1(4)					
1	480765,69	1344882,35	Картометрический метод, 5	-	-
2	480763,8	1344870,92	Картометрический метод, 5	-	-
3	480757,81	1344843,46	Картометрический метод, 5	-	-
4	480787,14	1344837,48	Картометрический метод, 5	-	-
5	480795,7	1344876,9	Картометрический метод, 5	-	-
1	480765,69	1344882,35	Картометрический метод, 5	-	-
ЗУ1(5)					
1	480459,8	1346473,3	Картометрический метод, 5	-	-
2	480452,58	1346464,16	Картометрический метод, 5	-	-
3	480445,51	1346449,97	Картометрический метод, 5	-	-
4	480438,09	1346435,48	Картометрический метод, 5	-	-
5	480431,21	1346420,26	Картометрический метод, 5	-	-
6	480425,74	1346409,55	Картометрический метод, 5	-	-
7	480410,65	1346350,38	Картометрический метод, 5	-	-
8	480830,26	1346198,75	Картометрический метод, 5	-	-
9	480850,78	1346186,29	Картометрический метод, 5	-	-
10	480862,74	1346179,02	Картометрический метод, 5	-	-

11	480890,09	1346162,41	Картометрический метод, 5	-	-
12	480892,44	1346194,63	Картометрический метод, 5	-	-
13	480884,88	1346198,38	Картометрический метод, 5	-	-
14	480891,24	1346319,21	Картометрический метод, 5	-	-
15	480898,18	1346318,78	Картометрический метод, 5	-	-
16	480895,35	1346375,44	Картометрический метод, 5	-	-
17	480881,28	1346374,47	Картометрический метод, 5	-	-
18	480863,93	1346373,28	Картометрический метод, 5	-	-
19	480863,07	1346373,21	Картометрический метод, 5	-	-
20	480862,51	1346365,14	Картометрический метод, 5	-	-
21	480822,14	1346360,41	Картометрический метод, 5	-	-
22	480822,32	1346365,65	Картометрический метод, 5	-	-
23	480753,13	1346359,56	Картометрический метод, 5	-	-
24	480674,51	1346354,72	Картометрический метод, 5	-	-
25	480673,55	1346354,76	Картометрический метод, 5	-	-
26	480662,9	1346355,96	Картометрический метод, 5	-	-
27	480621,56	1346354,82	Картометрический метод, 5	-	-
28	480589,05	1346361,29	Картометрический метод, 5	-	-
29	480560,58	1346378,55	Картометрический метод, 5	-	-
30	480536,51	1346397,37	Картометрический метод, 5	-	-
31	480516,12	1346417,32	Картометрический метод, 5	-	-
32	480509,38	1346421,45	Картометрический метод, 5	-	-
33	480487,73	1346442,93	Картометрический метод, 5	-	-

1	480459,8	1346473,3	Картометрический метод, 5	-	-
ЗУ1(6)					
1	481586,72	1346231,15	Картометрический метод, 5	-	-
2	481348,48	1346202,47	Картометрический метод, 5	-	-
3	481282,78	1346196	Картометрический метод, 5	-	-
4	481282,89	1346194,16	Картометрический метод, 5	-	-
5	481283,55	1346186,37	Картометрический метод, 5	-	-
6	481283,59	1346180,62	Картометрический метод, 5	-	-
7	481283,81	1346149,82	Картометрический метод, 5	-	-
8	481283,28	1346149,8	Картометрический метод, 5	-	-
9	481283,95	1346130,71	Картометрический метод, 5	-	-
10	481285,38	1345930,62	Картометрический метод, 5	-	-
11	481280,43	1345898,87	Картометрический метод, 5	-	-
12	481287,32	1345899,07	Картометрический метод, 5	-	-
13	481287,62	1345876,28	Картометрический метод, 5	-	-
14	481287,85	1345858,38	Картометрический метод, 5	-	-
15	481484,66	1345953,69	Картометрический метод, 5	-	-
16	481532,73	1345975,97	Картометрический метод, 5	-	-
17	481573,01	1345994,64	Картометрический метод, 5	-	-
18	481592,42	1346003,56	Картометрический метод, 5	-	-
19	481594,54	1346020,98	Картометрический метод, 5	-	-
20	481599,14	1346058,62	Картометрический метод, 5	-	-
21	481599,86	1346064,55	Картометрический метод, 5	-	-
22	481604,74	1346104,55	Картометрический метод, 5	-	-

23	481575,18	1346105,64	Картометрический метод, 5	-	-
24	481575,83	1346137,9	Картометрический метод, 5	-	-
25	481589,55	1346137,69	Картометрический метод, 5	-	-
26	481600,6	1346137,59	Картометрический метод, 5	-	-
27	481599,57	1346144,53	Картометрический метод, 5	-	-
28	481579,26	1346144,77	Картометрический метод, 5	-	-
29	481580,4	1346177,96	Картометрический метод, 5	-	-
30	481581,89	1346177,96	Картометрический метод, 5	-	-
31	481581,57	1346213,96	Картометрический метод, 5	-	-
32	481589,28	1346213,9	Картометрический метод, 5	-	-
1	481586,72	1346231,15	Картометрический метод, 5	-	-
ЗУ1(7)					
1	481219,44	1345313,78	Картометрический метод, 5	-	-
2	481219,62	1345313,95	Картометрический метод, 5	-	-
3	481234,61	1345326,89	Картометрический метод, 5	-	-
4	481242,84	1345334,01	Картометрический метод, 5	-	-
5	481255,47	1345348,99	Картометрический метод, 5	-	-
6	481261,38	1345350,02	Картометрический метод, 5	-	-
7	481267,03	1345354,9	Картометрический метод, 5	-	-
8	481253,51	1345353,78	Картометрический метод, 5	-	-
1	481219,44	1345313,78	Картометрический метод, 5	-	-

3. Сведения о характерных точках части (частей) границы объекта				
	Координаты, м			


Обозначение характерных точек части границы	X	Y	Метод определения координат характерной точки	Средняя квадратическая погрешность положения характерной точки (Mt), м	Описание обозначения точки на местности (при наличии)
1	2	3	4	5	6

Раздел 3

Сведения о местоположении измененных (уточненных) границ объекта							
1. Система координат МСК 50 зона 1							
2. Сведения о характерных точках границ объекта							
Обозначение характерных точек границ	Существующие координаты, м		Измененные (уточненные) координаты, м		Метод определения координат характерной точки	Средняя квадратическая погрешность положения характерной точки (Mt), м	Описание обозначения точки на местности (при наличии)
	X	Y	X	Y			
1	2	3	4	5	6	7	8
3. Сведения о характерных точках части (частей) границы объекта							
Часть № 1							

Раздел 4

План границ объекта

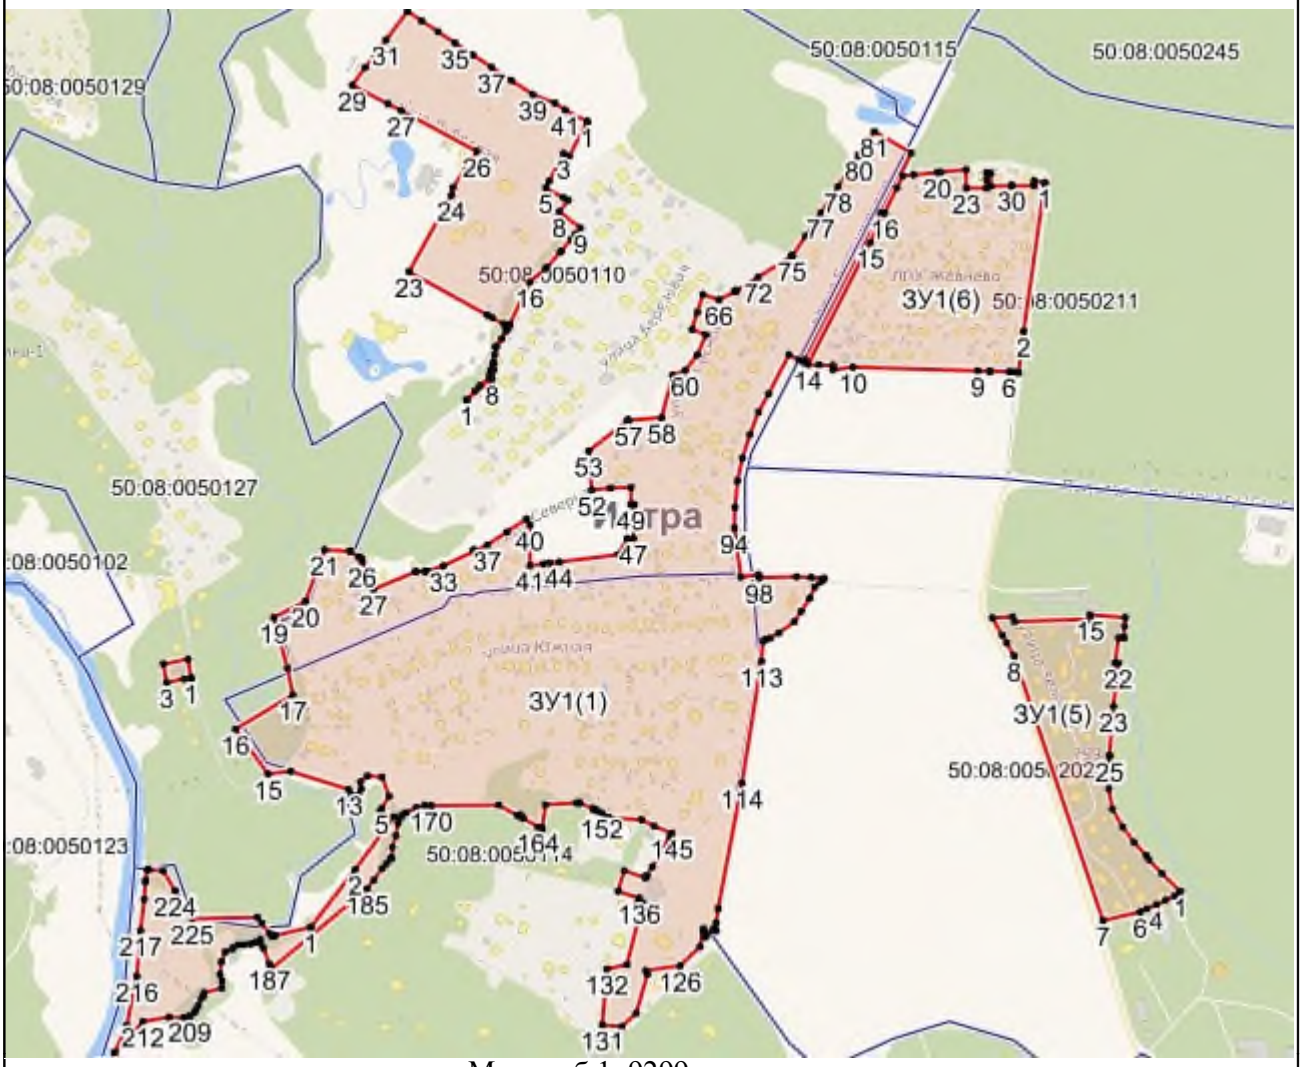

Масштаб 1: 9299

Используемые условные знаки и обозначения:

- Характерная точка объекта
- Граница объекта
- Граница ГО
- Граница кадастрового квартала

Подпись _____ Дата «____» _____ _____ г.

Место для оттиска печати (при наличии) лица, составившего описание местоположения границ объекта

Приложение № 1
к приказу Минэкономразвития России
от 23.11.2018 № 650

ФОРМА
графического описания местоположения границ населенных пунктов, территориальных зон, особо охраняемых природных территорий, зон с особыми условиями использования территории

ОПИСАНИЕ МЕСТОПОЛОЖЕНИЯ ГРАНИЦ
Деревня Жилкино
(наименование объекта, местоположение границ которого описано (далее – объект)

Раздел 1

Сведения об объекте		
№ п/п	Характеристики объекта	Описание характеристик
1	2	3
1	Местоположение объекта	Московская область, Городской округ Истра
2	Площадь объекта +/- величина погрешности определения площади (Р +/- Дельта Р)	229088 кв.м ± 335 кв.м
3	Иные характеристики объекта	

Раздел 2

Сведения о местоположении границ объекта					
1. Система координат МСК 50 зона 1					
2. Сведения о характерных точках границ объекта					
Обозначение характерных точек границ	Координаты, м		Метод определения координат характерной точки	Средняя квадратическая погрешность положения характерной точки (Mt), м	Описание обозначения точки на местности (при наличии)
	X	Y			
1	2	3	4	5	6
ЗУ1(1)					
1	485132,3	1325793,69	Картометрический метод, 5	-	-
2	485130,38	1325731,61	Картометрический метод, 5	-	-
3	485098,39	1325688,75	Картометрический метод, 5	-	-

4	484983,36	1325607,67	Картометрический метод, 5	-	-
5	485082,43	1325512,04	Картометрический метод, 5	-	-
6	485123,37	1325563,86	Картометрический метод, 5	-	-
7	485163,23	1325529,32	Картометрический метод, 5	-	-
8	485203,89	1325576,24	Картометрический метод, 5	-	-
9	485229,4	1325605,75	Картометрический метод, 5	-	-
10	485261,2	1325608,4	Картометрический метод, 5	-	-
11	485295,59	1325612,95	Картометрический метод, 5	-	-
12	485340,03	1325541,97	Картометрический метод, 5	-	-
13	485353,54	1325520,4	Картометрический метод, 5	-	-
14	485398,43	1325432,81	Картометрический метод, 5	-	-
15	485425,29	1325399,88	Картометрический метод, 5	-	-
16	485425,32	1325399,83	Картометрический метод, 5	-	-
17	485486	1325288,12	Картометрический метод, 5	-	-
18	485506,83	1325255,15	Картометрический метод, 5	-	-
19	485526,43	1325231,86	Картометрический метод, 5	-	-
20	485546,87	1325204,75	Картометрический метод, 5	-	-
21	485608,27	1325244,82	Картометрический метод, 5	-	-
22	485612,62	1325239,45	Картометрический метод, 5	-	-
23	485652,37	1325234,79	Картометрический метод, 5	-	-
24	485711,95	1325192,42	Картометрический метод, 5	-	-
25	485720,83	1325172,93	Картометрический метод, 5	-	-
26	485729,6	1325153,68	Картометрический метод, 5	-	-

27	485755,14	1325164,17	Картометрический метод, 5	-	-
28	485762,48	1325167,35	Картометрический метод, 5	-	-
29	485753,65	1325186,56	Картометрический метод, 5	-	-
30	485744,72	1325205,95	Картометрический метод, 5	-	-
31	485742,4	1325210,93	Картометрический метод, 5	-	-
32	485726,61	1325250,84	Картометрический метод, 5	-	-
33	485719,34	1325266,41	Картометрический метод, 5	-	-
34	485735,61	1325269,32	Картометрический метод, 5	-	-
35	485756,86	1325280,86	Картометрический метод, 5	-	-
36	485766,93	1325291,5	Картометрический метод, 5	-	-
37	485770,7	1325297,34	Картометрический метод, 5	-	-
38	485775,31	1325309,58	Картометрический метод, 5	-	-
39	485779,33	1325322,9	Картометрический метод, 5	-	-
40	485781,86	1325335,18	Картометрический метод, 5	-	-
41	485785,71	1325352,16	Картометрический метод, 5	-	-
42	485787,51	1325361,43	Картометрический метод, 5	-	-
43	485790,07	1325373,11	Картометрический метод, 5	-	-
44	485792,16	1325382,41	Картометрический метод, 5	-	-
45	485794,85	1325406,59	Картометрический метод, 5	-	-
46	485793,89	1325427,99	Картометрический метод, 5	-	-
47	485790,18	1325439,06	Картометрический метод, 5	-	-
48	485783,8	1325451,43	Картометрический метод, 5	-	-
49	485774,35	1325464,2	Картометрический метод, 5	-	-

50	485717,48	1325498,34	Картометрический метод, 5	-	-
51	485688,54	1325517,21	Картометрический метод, 5	-	-
52	485606,46	1325625,14	Картометрический метод, 5	-	-
53	485552,52	1325662,8	Картометрический метод, 5	-	-
54	485446,49	1325715,56	Картометрический метод, 5	-	-
55	485411,02	1325723,57	Картометрический метод, 5	-	-
56	485383,82	1325733,62	Картометрический метод, 5	-	-
57	485227,1	1325779,39	Картометрический метод, 5	-	-
58	485169,83	1325791,82	Картометрический метод, 5	-	-
1	485132,3	1325793,69	Картометрический метод, 5	-	-
ЗУ1(2)					
1	485890,56	1324621,44	Картометрический метод, 5	-	-
2	485855,76	1324610,99	Картометрический метод, 5	-	-
3	485829,34	1324600,5	Картометрический метод, 5	-	-
4	485799,84	1324588,79	Картометрический метод, 5	-	-
5	485787,75	1324582,46	Картометрический метод, 5	-	-
6	485770,35	1324573,36	Картометрический метод, 5	-	-
7	485721,23	1324544,34	Картометрический метод, 5	-	-
8	485714,34	1324542,09	Картометрический метод, 5	-	-
9	485707,24	1324539,79	Картометрический метод, 5	-	-
10	485689,34	1324533,94	Картометрический метод, 5	-	-
11	485671,34	1324514,65	Картометрический метод, 5	-	-
12	485685,84	1324500,94	Картометрический метод, 5	-	-
13	485676,96	1324492,97	Картометрический метод, 5	-	-

14	485671,06	1324488,05	Картометрический метод, 5	-	-
15	485658	1324477	Картометрический метод, 5	-	-
16	485645,22	1324486,53	Картометрический метод, 5	-	-
17	485624,69	1324464,66	Картометрический метод, 5	-	-
18	485624,58	1324464,55	Картометрический метод, 5	-	-
19	485670,31	1324413,89	Картометрический метод, 5	-	-
20	485749,58	1324442,33	Картометрический метод, 5	-	-
21	485802,9	1324518,26	Картометрический метод, 5	-	-
22	485895,76	1324542,71	Картометрический метод, 5	-	-
23	485892,7	1324589,11	Картометрический метод, 5	-	-
1	485890,56	1324621,44	Картометрический метод, 5	-	-

3. Сведения о характерных точках части (частей) границы объекта

Обозначение характерных точек части границы	Координаты, м		Метод определения координат характерной точки	Средняя квадратическая погрешность положения характерной точки (Mt), м	Описание обозначения точки на местности (при наличии)
	X	Y			
1	2	3	4	5	6

Раздел 3

Сведения о местоположении измененных (уточненных) границ объекта

1. Система координат МСК 50 зона 1

2. Сведения о характерных точках границ объекта


Обозначение характерных точек границ	Существующие координаты, м		Измененные (уточненные) координаты, м		Метод определения координат характерной точки	Средняя квадратическая погрешность положения характерной точки (Mt), м	Описание обозначения точки на местности (при наличии)
	X	Y	X	Y			
1	2	3	4	5	6	7	8

3. Сведения о характерных точках части (частей) границы объекта

Часть № 1

Раздел 4

План границ объекта

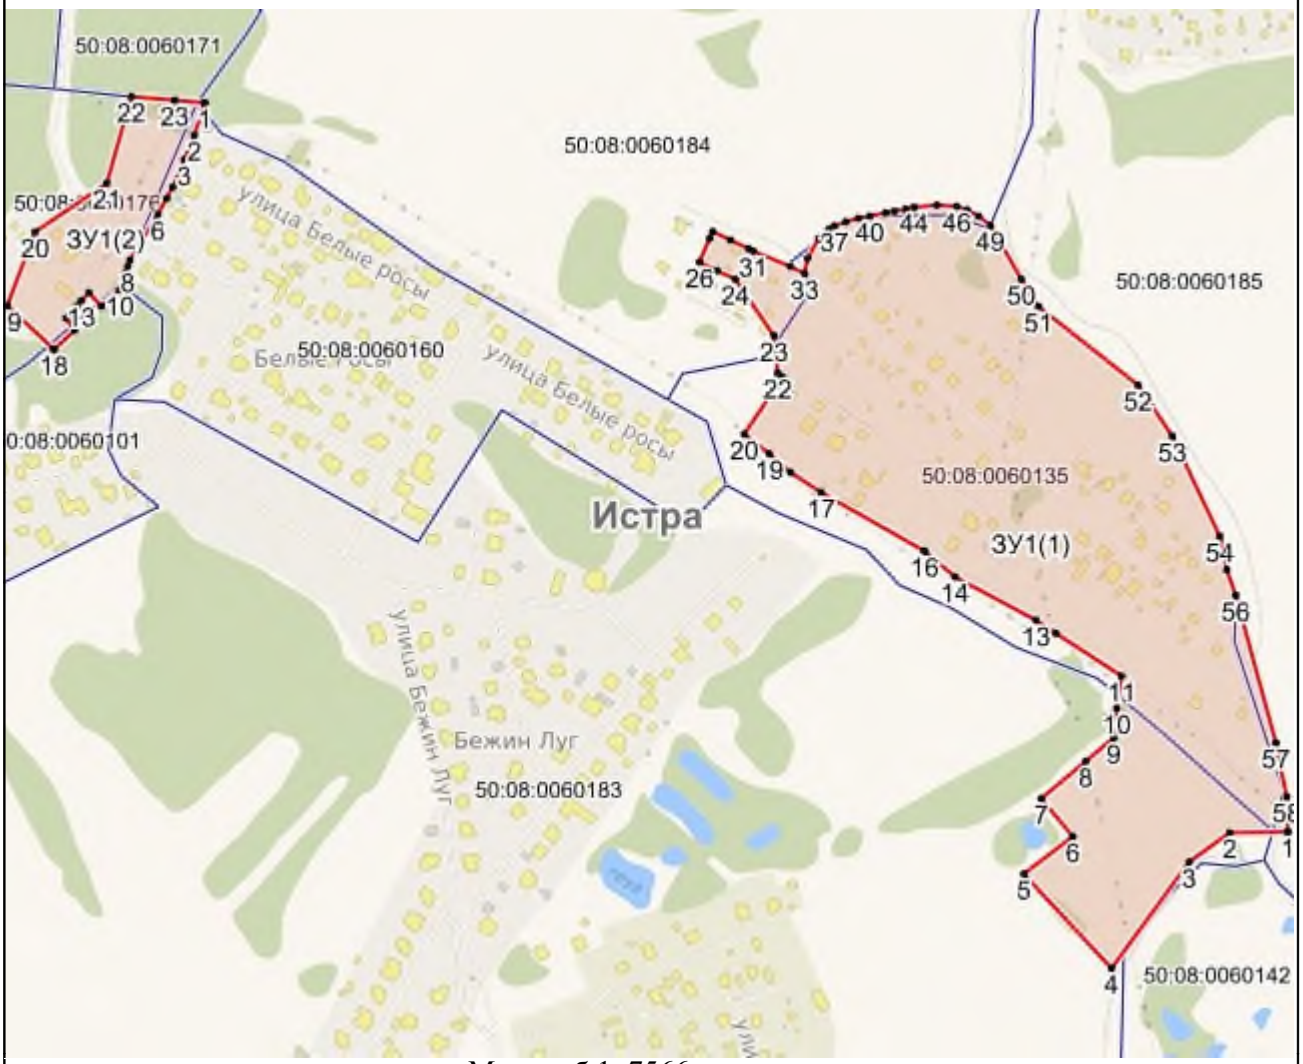

Масштаб 1: 7566

Используемые условные знаки и обозначения:

- Характерная точка объекта
- Граница объекта
- Граница ГО
- Граница кадастрового квартала

Подпись _____ Дата «____» _____ _____ г.

Место для оттиска печати (при наличии) лица, составившего описание местоположения границ объекта

Приложение № 1
к приказу Минэкономразвития России
от 23.11.2018 № 650

ФОРМА
графического описания местоположения границ населенных пунктов, территориальных зон, особо охраняемых природных территорий, зон с особыми условиями использования территории

ОПИСАНИЕ МЕСТОПОЛОЖЕНИЯ ГРАНИЦ
Деревня Житянино
(наименование объекта, местоположение границ которого описано (далее – объект)

Раздел 1

Сведения об объекте		
№ п/п	Характеристики объекта	Описание характеристик
1	2	3
1	Местоположение объекта	Московская область, Городской округ Истра
2	Площадь объекта +/- величина погрешности определения площади (Р +/- Дельта Р)	178569 кв.м ± 296 кв.м
3	Иные характеристики объекта	

Раздел 2

Сведения о местоположении границ объекта					
1. Система координат МСК 50 зона 1					
2. Сведения о характерных точках границ объекта					
Обозначение характерных точек границ	Координаты, м		Метод определения координат характерной точки	Средняя квадратическая погрешность положения характерной точки (Mt), м	Описание обозначения точки на местности (при наличии)
	X	Y			
1	2	3	4	5	6
ЗУ1					
1	471427,56	1313370,6	Картометрический метод, 5	-	-
2	471292,88	1313268,74	Картометрический метод, 5	-	-
3	471213,45	1313211,59	Картометрический метод, 5	-	-

4	471160,39	1313172,22	Картометрический метод, 5	-	-
5	471160,47	1313172,17	Картометрический метод, 5	-	-
6	471163,9	1313157,44	Картометрический метод, 5	-	-
7	471167,81	1313152,42	Картометрический метод, 5	-	-
8	471202,72	1313138,79	Картометрический метод, 5	-	-
9	471303,11	1313058,01	Картометрический метод, 5	-	-
10	471314,78	1313033,74	Картометрический метод, 5	-	-
11	471348,16	1313001,93	Картометрический метод, 5	-	-
12	471378,16	1312960,33	Картометрический метод, 5	-	-
13	471388,29	1312952,9	Картометрический метод, 5	-	-
14	471391,01	1312958,22	Картометрический метод, 5	-	-
15	471394,27	1312964,61	Картометрический метод, 5	-	-
16	471407,11	1312941,86	Картометрический метод, 5	-	-
17	471419,05	1312938,18	Картометрический метод, 5	-	-
18	471425,1	1312936,97	Картометрический метод, 5	-	-
19	471455,33	1312930,92	Картометрический метод, 5	-	-
20	471504,12	1312901,49	Картометрический метод, 5	-	-
21	471563,43	1312880,71	Картометрический метод, 5	-	-
22	471611,08	1312837,92	Картометрический метод, 5	-	-
23	471619,39	1312835,27	Картометрический метод, 5	-	-
24	471645,54	1312826,96	Картометрический метод, 5	-	-
25	471681,26	1312793,58	Картометрический метод, 5	-	-
26	471697,12	1312769,81	Картометрический метод, 5	-	-

27	471707,7	1312753,95	Картометрический метод, 5	-	-
28	471721,71	1312740,4	Картометрический метод, 5	-	-
29	471725,8	1312733,48	Картометрический метод, 5	-	-
30	471840,41	1312860,65	Картометрический метод, 5	-	-
31	471727,37	1312900,91	Картометрический метод, 5	-	-
32	471744,14	1312948,01	Картометрический метод, 5	-	-
33	471748,14	1312951,81	Картометрический метод, 5	-	-
34	471745,81	1312991,35	Картометрический метод, 5	-	-
35	471756,02	1313019,34	Картометрический метод, 5	-	-
36	471770,05	1313057,84	Картометрический метод, 5	-	-
37	471577,2	1313202,68	Картометрический метод, 5	-	-
38	471572,29	1313206,37	Картометрический метод, 5	-	-
39	471562,39	1313213,8	Картометрический метод, 5	-	-
1	471427,56	1313370,6	Картометрический метод, 5	-	-

3. Сведения о характерных точках части (частей) границы объекта

Обозначение характерных точек части границы	Координаты, м		Метод определения координат характерной точки	Средняя квадратическая погрешность положения характерной точки (Mt), м	Описание обозначения точки на местности (при наличии)
	X	Y			
1	2	3	4	5	6

Раздел 3

Сведения о местоположении измененных (уточненных) границ объекта

1. Система координат МСК 50 зона 1

2. Сведения о характерных точках границ объекта

Обозначение характерных точек границ	Существующие координаты, м	Измененные (уточненные) координаты, м	Метод определения координат	Средняя квадратическая погрешность	Описание обозначения точки на

	X	Y	X	Y	характерной точки	положения характерной точки (Mt), м	местности (при наличии)
1	2	3	4	5	6	7	8
3. Сведения о характерных точках части (частей) границы объекта							
Часть № 1							

Раздел 4

План границ объекта



Масштаб 1: 3552

Используемые условные знаки и обозначения:

- Характерная точка объекта
- Граница объекта
- Граница ГО
- Граница кадастрового квартала

Подпись _____ Дата «____» _____ _____ г.

Место для оттиска печати (при наличии) лица, составившего описание местоположения границ объекта

Приложение № 1
к приказу Минэкономразвития России
от 23.11.2018 № 650

ФОРМА
графического описания местоположения границ населенных пунктов, территориальных зон, особо охраняемых природных территорий, зон с особыми условиями использования территории

ОПИСАНИЕ МЕСТОПОЛОЖЕНИЯ ГРАНИЦ
Деревня Загорье
(наименование объекта, местоположение границ которого описано (далее – объект)

Раздел 1

Сведения об объекте		
№ п/п	Характеристики объекта	Описание характеристик
1	2	3
1	Местоположение объекта	Московская область, Городской округ Истра
2	Площадь объекта +/- величина погрешности определения площади (Р +/- Дельта Р)	2109670 кв.м ± 1017 кв.м
3	Иные характеристики объекта	

Раздел 2

Сведения о местоположении границ объекта					
1. Система координат МСК 50 зона 1					
2. Сведения о характерных точках границ объекта					
Обозначение характерных точек границ	Координаты, м		Метод определения координат характерной точки	Средняя квадратическая погрешность положения характерной точки (Mt), м	Описание обозначения точки на местности (при наличии)
	X	Y			
1	2	3	4	5	6
ЗУ1					
1	475778,06	1313499,38	Картометрический метод, 5	-	-
2	475747,14	1313491,57	Картометрический метод, 5	-	-
3	475745,86	1313501,04	Картометрический метод, 5	-	-

4	475743,23	1313516,76	Картометрический метод, 5	-	-
5	475764,93	1313523,18	Картометрический метод, 5	-	-
6	475733,55	1313538,88	Картометрический метод, 5	-	-
7	475735,26	1313515,63	Картометрический метод, 5	-	-
8	475719,19	1313514,95	Картометрический метод, 5	-	-
9	475719,52	1313503,49	Картометрический метод, 5	-	-
10	475704,35	1313501,57	Картометрический метод, 5	-	-
11	475703,23	1313512,58	Картометрический метод, 5	-	-
12	475702,68	1313517,92	Картометрический метод, 5	-	-
13	475699,43	1313517,65	Картометрический метод, 5	-	-
14	475692,47	1313517,3	Картометрический метод, 5	-	-
15	475692,03	1313519,32	Картометрический метод, 5	-	-
16	475691,06	1313549,4	Картометрический метод, 5	-	-
17	475691,49	1313554,96	Картометрический метод, 5	-	-
18	475691,57	1313563,06	Картометрический метод, 5	-	-
19	475706,4	1313564,25	Картометрический метод, 5	-	-
20	475696,22	1313574,52	Картометрический метод, 5	-	-
21	475703,76	1313604,71	Картометрический метод, 5	-	-
22	475703,77	1313616,02	Картометрический метод, 5	-	-
23	475703,77	1313638,64	Картометрический метод, 5	-	-
24	475630,47	1313638,84	Картометрический метод, 5	-	-
25	475629,41	1313683,75	Картометрический метод, 5	-	-
26	475497,24	1313679,52	Картометрический метод, 5	-	-

27	475461,24	1313671,52	Картометрический метод, 5	-	-
28	475290,31	1313642,32	Картометрический метод, 5	-	-
29	475283,26	1313729,5	Картометрический метод, 5	-	-
30	475238,6	1313722,76	Картометрический метод, 5	-	-
31	475214,5	1313741,92	Картометрический метод, 5	-	-
32	475182,11	1313767,66	Картометрический метод, 5	-	-
33	475160,16	1313742,44	Картометрический метод, 5	-	-
34	475111,02	1313724,17	Картометрический метод, 5	-	-
35	475102,41	1313723,89	Картометрический метод, 5	-	-
36	475101,34	1313723,85	Картометрический метод, 5	-	-
37	475104,7	1313702,63	Картометрический метод, 5	-	-
38	475097,26	1313701,51	Картометрический метод, 5	-	-
39	475109,25	1313623,52	Картометрический метод, 5	-	-
40	475069,25	1313607,52	Картометрический метод, 5	-	-
41	474999,25	1313571,53	Картометрический метод, 5	-	-
42	474954,11	1313541,14	Картометрический метод, 5	-	-
43	474918,86	1313524,63	Картометрический метод, 5	-	-
44	474917,97	1313524,21	Картометрический метод, 5	-	-
45	474914	1313522,64	Картометрический метод, 5	-	-
46	474982,29	1313357,37	Картометрический метод, 5	-	-
47	474979,48	1313357,03	Картометрический метод, 5	-	-
48	474972,5	1313360,06	Картометрический метод, 5	-	-
49	474966,45	1313367,03	Картометрический метод, 5	-	-

50	474958,16	1313365,85	Картометрический метод, 5	-	-
51	474958,68	1313360,58	Картометрический метод, 5	-	-
52	474958,02	1313356,5	Картометрический метод, 5	-	-
53	474955,83	1313353,86	Картометрический метод, 5	-	-
54	474949,13	1313352,97	Картометрический метод, 5	-	-
55	474925,51	1313349,84	Картометрический метод, 5	-	-
56	474926,32	1313343,26	Картометрический метод, 5	-	-
57	474930,03	1313343,86	Картометрический метод, 5	-	-
58	474940,07	1313345,48	Картометрический метод, 5	-	-
59	474940,24	1313344,24	Картометрический метод, 5	-	-
60	474956,94	1313221,55	Картометрический метод, 5	-	-
61	474959,77	1313200,76	Картометрический метод, 5	-	-
62	474961,45	1313188,38	Картометрический метод, 5	-	-
63	475098,94	1313200,34	Картометрический метод, 5	-	-
64	475113,69	1312802,01	Картометрический метод, 5	-	-
65	474915,26	1312817,49	Картометрический метод, 5	-	-
66	474913,35	1312787,17	Картометрический метод, 5	-	-
67	474911,6	1312787,13	Картометрический метод, 5	-	-
68	474692,93	1311869,14	Картометрический метод, 5	-	-
69	474811,05	1311850,65	Картометрический метод, 5	-	-
70	474819,58	1311837,91	Картометрический метод, 5	-	-
71	474785,61	1311793,96	Картометрический метод, 5	-	-
72	474743,66	1311714,06	Картометрический метод, 5	-	-

73	474711,69	1311608,18	Картометрический метод, 5	-	-
74	474679,73	1311570,22	Картометрический метод, 5	-	-
75	474641,77	1311560,24	Картометрический метод, 5	-	-
76	474593,82	1311566,23	Картометрический метод, 5	-	-
77	474585,83	1311518,29	Картометрический метод, 5	-	-
78	474681,72	1311516,29	Картометрический метод, 5	-	-
79	474835,56	1311654,12	Картометрический метод, 5	-	-
80	475016,58	1311726,83	Картометрический метод, 5	-	-
81	475069,3	1311748,01	Картометрический метод, 5	-	-
82	475329,69	1311776,3	Картометрический метод, 5	-	-
83	475528,79	1311797,94	Картометрический метод, 5	-	-
84	475636,68	1312183,49	Картометрический метод, 5	-	-
85	475646,73	1312202,98	Картометрический метод, 5	-	-
86	475662,72	1312221,05	Картометрический метод, 5	-	-
87	475795,81	1312272,02	Картометрический метод, 5	-	-
88	475847,34	1312302,61	Картометрический метод, 5	-	-
89	475879,06	1312302,04	Картометрический метод, 5	-	-
90	475938,52	1312292,41	Картометрический метод, 5	-	-
91	476042,16	1312266,93	Картометрический метод, 5	-	-
92	476139	1312252,2	Картометрический метод, 5	-	-
93	476193,94	1312243,71	Картометрический метод, 5	-	-
94	476253,11	1312232,78	Картометрический метод, 5	-	-
95	476252,16	1312742,34	Картометрический метод, 5	-	-

96	476251,56	1313061,51	Картометрический метод, 5	-	-
97	476251,56	1313061,62	Картометрический метод, 5	-	-
98	476249,06	1313065,2	Картометрический метод, 5	-	-
99	476242,31	1313084,33	Картометрический метод, 5	-	-
100	476229,36	1313104,59	Картометрический метод, 5	-	-
101	476158,21	1313205,52	Картометрический метод, 5	-	-
102	476144,62	1313229,66	Картометрический метод, 5	-	-
103	476081,94	1313322,35	Картометрический метод, 5	-	-
104	476062,6	1313384,36	Картометрический метод, 5	-	-
105	475968,67	1313452,67	Картометрический метод, 5	-	-
106	475968,64	1313452,66	Картометрический метод, 5	-	-
107	475963,72	1313456,26	Картометрический метод, 5	-	-
108	475963,57	1313456,45	Картометрический метод, 5	-	-
109	475916,46	1313432,46	Картометрический метод, 5	-	-
110	475916,12	1313432,29	Картометрический метод, 5	-	-
111	475889,64	1313419,52	Картометрический метод, 5	-	-
112	475888,56	1313419,04	Картометрический метод, 5	-	-
113	475860,23	1313407,66	Картометрический метод, 5	-	-
114	475859,02	1313407,23	Картометрический метод, 5	-	-
115	475829,53	1313397,81	Картометрический метод, 5	-	-
116	475825,65	1313409,88	Картометрический метод, 5	-	-
117	475822,7	1313419,07	Картометрический метод, 5	-	-
118	475818,83	1313431,14	Картометрический метод, 5	-	-

119	475847,77	1313440,37	Картометрический метод, 5	-	-
120	475854,48	1313443,07	Картометрический метод, 5	-	-
121	475832,02	1313545,59	Картометрический метод, 5	-	-
122	475828,35	1313533,83	Картометрический метод, 5	-	-
123	475812,92	1313484,45	Картометрический метод, 5	-	-
124	475773,98	1313516,67	Картометрический метод, 5	-	-
1	475778,06	1313499,38	Картометрический метод, 5	-	-

3. Сведения о характерных точках части (частей) границы объекта

Обозначение характерных точек части границы	Координаты, м		Метод определения координат характерной точки	Средняя квадратическая погрешность положения характерной точки (Mt), м	Описание обозначения точки на местности (при наличии)
	X	Y			
1	2	3	4	5	6

Раздел 3

Сведения о местоположении измененных (уточненных) границ объекта

1. Система координат МСК 50 зона 1

2. Сведения о характерных точках границ объекта

Обозначение характерных точек границ	Существующие координаты, м		Измененные (уточненные) координаты, м		Метод определения координат характерной точки	Средняя квадратическая погрешность положения характерной точки (Mt), м	Описание обозначения точки на местности (при наличии)
	X	Y	X	Y			
1	2	3	4	5	6	7	8

3. Сведения о характерных точках части (частей) границы объекта

Часть № 1

Раздел 4

План границ объекта



Масштаб 1: 12278

Используемые условные знаки и обозначения:

- Характерная точка объекта
- Граница объекта
- Граница ГО
- Граница кадастрового квартала

Подпись _____ Дата «____» _____ _____ г.

Место для оттиска печати (при наличии) лица, составившего описание местоположения границ объекта

Приложение № 1
к приказу Минэкономразвития России
от 23.11.2018 № 650

ФОРМА
графического описания местоположения границ населенных пунктов, территориальных зон, особо охраняемых природных территорий, зон с особыми условиями использования территории

ОПИСАНИЕ МЕСТОПОЛОЖЕНИЯ ГРАНИЦ
Деревня Захарово
(наименование объекта, местоположение границ которого описано (далее – объект)

Раздел 1

Сведения об объекте		
№ п/п	Характеристики объекта	Описание характеристик
1	2	3
1	Местоположение объекта	Московская область, Городской округ Истра
2	Площадь объекта +/- величина погрешности определения площади (Р +/- Дельта Р)	3903547 кв.м ± 1383 кв.м
3	Иные характеристики объекта	

Раздел 2

Сведения о местоположении границ объекта					
1. Система координат МСК 50 зона 1					
2. Сведения о характерных точках границ объекта					
Обозначение характерных точек границ	Координаты, м		Метод определения координат характерной точки	Средняя квадратическая погрешность положения характерной точки (Mt), м	Описание обозначения точки на местности (при наличии)
	X	Y			
1	2	3	4	5	6
ЗУ1					
1	474291,87	1344568,53	Картометрический метод, 5	-	-
2	474293,42	1344569,8	Картометрический метод, 5	-	-
3	474311,4	1344584,69	Картометрический метод, 5	-	-

4	474366,27	1344639,82	Картометрический метод, 5	-	-
5	474529,74	1344891,06	Картометрический метод, 5	-	-
6	474536,59	1344899,76	Картометрический метод, 5	-	-
7	474548,62	1344911,21	Картометрический метод, 5	-	-
8	474810,51	1345077,19	Картометрический метод, 5	-	-
9	474813,51	1345079,3	Картометрический метод, 5	-	-
10	474814,12	1345079,68	Картометрический метод, 5	-	-
11	475133	1345303,24	Картометрический метод, 5	-	-
12	475128,06	1345307,19	Картометрический метод, 5	-	-
13	475030,24	1345385,04	Картометрический метод, 5	-	-
14	474995,92	1345412,34	Картометрический метод, 5	-	-
15	474944,89	1345456,38	Картометрический метод, 5	-	-
16	474919,94	1345477,9	Картометрический метод, 5	-	-
17	474951,6	1345776,96	Картометрический метод, 5	-	-
18	475145,16	1345995,78	Картометрический метод, 5	-	-
19	475220,83	1346014,67	Картометрический метод, 5	-	-
20	475262,36	1346042,04	Картометрический метод, 5	-	-
21	475294,98	1346063,57	Картометрический метод, 5	-	-
22	475309,5	1346073,15	Картометрический метод, 5	-	-
23	475343,27	1346076,87	Картометрический метод, 5	-	-
24	475355,61	1346078,32	Картометрический метод, 5	-	-
25	475372,96	1346080,43	Картометрический метод, 5	-	-
26	475398,04	1346094,56	Картометрический метод, 5	-	-

27	475420,23	1346112,86	Картометрический метод, 5	-	-
28	475438,21	1346123,59	Картометрический метод, 5	-	-
29	475434,47	1346132,36	Картометрический метод, 5	-	-
30	475432,56	1346184,92	Картометрический метод, 5	-	-
31	475350,55	1346225,53	Картометрический метод, 5	-	-
32	475264,56	1346257,46	Картометрический метод, 5	-	-
33	475257,8	1346264,82	Картометрический метод, 5	-	-
34	475251,04	1346272,19	Картометрический метод, 5	-	-
35	475242,43	1346279,83	Картометрический метод, 5	-	-
36	475181,53	1346347,98	Картометрический метод, 5	-	-
37	475166,87	1346378,68	Картометрический метод, 5	-	-
38	475162,81	1346413,75	Картометрический метод, 5	-	-
39	475166	1346422,81	Картометрический метод, 5	-	-
40	475169,18	1346431,87	Картометрический метод, 5	-	-
41	475168,78	1346477,88	Картометрический метод, 5	-	-
42	475163,37	1346491,6	Картометрический метод, 5	-	-
43	475162,64	1346492,04	Картометрический метод, 5	-	-
44	475234,28	1346504,26	Картометрический метод, 5	-	-
45	475259,85	1346513,6	Картометрический метод, 5	-	-
46	475281,65	1346519,77	Картометрический метод, 5	-	-
47	475294,62	1346526,36	Картометрический метод, 5	-	-
48	475316,34	1346537,94	Картометрический метод, 5	-	-
49	475340,17	1346553,78	Картометрический метод, 5	-	-

50	475370,04	1346574,78	Картометрический метод, 5	-	-
51	475370,02	1346575,27	Картометрический метод, 5	-	-
52	475369,22	1346588,94	Картометрический метод, 5	-	-
53	475369,48	1346588,95	Картометрический метод, 5	-	-
54	475368,08	1346624,62	Картометрический метод, 5	-	-
55	475361,99	1346624,34	Картометрический метод, 5	-	-
56	475362,95	1346654,86	Картометрический метод, 5	-	-
57	475362,81	1346656,99	Картометрический метод, 5	-	-
58	475376,82	1346660,3	Картометрический метод, 5	-	-
59	475355,93	1346674,69	Картометрический метод, 5	-	-
60	475325,46	1346695,68	Картометрический метод, 5	-	-
61	475278,56	1346720	Картометрический метод, 5	-	-
62	475254,64	1346747,97	Картометрический метод, 5	-	-
63	475216,92	1346790,8	Картометрический метод, 5	-	-
64	475199,19	1346810,86	Картометрический метод, 5	-	-
65	475170,48	1346842,7	Картометрический метод, 5	-	-
66	475155,02	1346856,56	Картометрический метод, 5	-	-
67	475137,92	1346869,73	Картометрический метод, 5	-	-
68	475107,2	1346891,9	Картометрический метод, 5	-	-
69	475092,95	1346908,25	Картометрический метод, 5	-	-
70	475219,02	1346976,61	Картометрический метод, 5	-	-
71	475350,12	1347050,45	Картометрический метод, 5	-	-
72	475463,02	1347114,05	Картометрический метод, 5	-	-

73	475469,28	1347122,18	Картометрический метод, 5	-	-
74	475469,87	1347123,14	Картометрический метод, 5	-	-
75	475476,66	1347134,07	Картометрический метод, 5	-	-
76	475480,77	1347143,18	Картометрический метод, 5	-	-
77	475484,95	1347156,53	Картометрический метод, 5	-	-
78	475484,89	1347172,5	Картометрический метод, 5	-	-
79	475483,51	1347182,4	Картометрический метод, 5	-	-
80	475480,29	1347193,95	Картометрический метод, 5	-	-
81	475474,72	1347206,85	Картометрический метод, 5	-	-
82	475466,99	1347220,78	Картометрический метод, 5	-	-
83	475461,4	1347231,39	Картометрический метод, 5	-	-
84	475452,71	1347250	Картометрический метод, 5	-	-
85	475443,61	1347261,44	Картометрический метод, 5	-	-
86	475440,65	1347264,46	Картометрический метод, 5	-	-
87	475431,73	1347273,55	Картометрический метод, 5	-	-
88	475430,43	1347275,97	Картометрический метод, 5	-	-
89	475423,28	1347281,76	Картометрический метод, 5	-	-
90	475422,6	1347282,3	Картометрический метод, 5	-	-
91	475332,36	1347355,42	Картометрический метод, 5	-	-
92	475211,26	1347446,03	Картометрический метод, 5	-	-
93	474929,32	1347657,01	Картометрический метод, 5	-	-
94	474806,24	1347749,12	Картометрический метод, 5	-	-
95	474763,25	1347781,28	Картометрический метод, 5	-	-

96	474718,79	1347814,55	Картометрический метод, 5	-	-
97	474579,55	1347918,89	Картометрический метод, 5	-	-
98	474475,42	1347996,93	Картометрический метод, 5	-	-
99	474373,21	1348073,53	Картометрический метод, 5	-	-
100	474339,24	1348098,98	Картометрический метод, 5	-	-
101	474297,36	1348118,1	Картометрический метод, 5	-	-
102	474292,35	1348109,71	Картометрический метод, 5	-	-
103	474287,16	1348101,02	Картометрический метод, 5	-	-
104	474274,07	1348079,09	Картометрический метод, 5	-	-
105	474230,58	1348006,3	Картометрический метод, 5	-	-
106	474187,83	1347934,72	Картометрический метод, 5	-	-
107	474178	1347918,26	Картометрический метод, 5	-	-
108	474177,6	1347897,32	Картометрический метод, 5	-	-
109	474163,91	1347859,74	Картометрический метод, 5	-	-
110	474130,9	1347832,23	Картометрический метод, 5	-	-
111	474116,15	1347830,95	Картометрический метод, 5	-	-
112	474093,32	1347829,36	Картометрический метод, 5	-	-
113	474082,11	1347830,36	Картометрический метод, 5	-	-
114	474014,55	1347836,81	Картометрический метод, 5	-	-
115	474013,67	1347809,6	Картометрический метод, 5	-	-
116	473929,93	1347721,04	Картометрический метод, 5	-	-
117	473912,35	1347702,41	Картометрический метод, 5	-	-
118	473952,54	1347664,06	Картометрический метод, 5	-	-

119	473992,26	1347626,26	Картометрический метод, 5	-	-
120	473968,93	1347589,34	Картометрический метод, 5	-	-
121	473992,53	1347572,6	Картометрический метод, 5	-	-
122	474004,4	1347564,18	Картометрический метод, 5	-	-
123	474009,17	1347545,3	Картометрический метод, 5	-	-
124	474034,56	1347521,25	Картометрический метод, 5	-	-
125	474036,82	1347496,58	Картометрический метод, 5	-	-
126	474031,61	1347479,86	Картометрический метод, 5	-	-
127	474036,58	1347465,46	Картометрический метод, 5	-	-
128	474048,59	1347429,15	Картометрический метод, 5	-	-
129	474053,31	1347400,73	Картометрический метод, 5	-	-
130	474055,98	1347376,05	Картометрический метод, 5	-	-
131	474054,66	1347354,34	Картометрический метод, 5	-	-
132	474049,13	1347335,24	Картометрический метод, 5	-	-
133	474035,86	1347306,51	Картометрический метод, 5	-	-
134	474038,35	1347297,15	Картометрический метод, 5	-	-
135	474039,96	1347291,07	Картометрический метод, 5	-	-
136	474045,47	1347206,37	Картометрический метод, 5	-	-
137	474059,12	1347175,69	Картометрический метод, 5	-	-
138	474100,09	1347083,81	Картометрический метод, 5	-	-
139	474103,45	1347066	Картометрический метод, 5	-	-
140	474111,02	1347058,31	Картометрический метод, 5	-	-
141	474114,73	1347038,69	Картометрический метод, 5	-	-

142	474126,65	1347009,82	Картометрический метод, 5	-	-
143	474136,65	1346985,6	Картометрический метод, 5	-	-
144	474141,88	1346972,94	Картометрический метод, 5	-	-
145	473958,58	1346927,06	Картометрический метод, 5	-	-
146	473935,36	1346922,14	Картометрический метод, 5	-	-
147	473920,27	1346921,74	Картометрический метод, 5	-	-
148	473899,06	1346924,66	Картометрический метод, 5	-	-
149	473886,01	1346927,99	Картометрический метод, 5	-	-
150	473873,16	1346932,48	Картометрический метод, 5	-	-
151	473861,27	1346937,31	Картометрический метод, 5	-	-
152	473853,32	1346936,9	Картометрический метод, 5	-	-
153	473846,5	1346933,36	Картометрический метод, 5	-	-
154	473841,92	1346935,11	Картометрический метод, 5	-	-
155	473824,12	1346862,48	Картометрический метод, 5	-	-
156	473830,1	1346859,61	Картометрический метод, 5	-	-
157	473813,64	1346806,86	Картометрический метод, 5	-	-
158	473785,44	1346708,95	Картометрический метод, 5	-	-
159	473678,91	1346513,26	Картометрический метод, 5	-	-
160	473673,99	1346504,22	Картометрический метод, 5	-	-
161	473660,17	1346478,82	Картометрический метод, 5	-	-
162	473634,99	1346432,58	Картометрический метод, 5	-	-
163	473632,36	1346427,74	Картометрический метод, 5	-	-
164	473615,93	1346397,57	Картометрический метод, 5	-	-

165	473611,08	1346388,65	Картометрический метод, 5	-	-
166	473596,1	1346361,13	Картометрический метод, 5	-	-
167	473573,28	1346319,22	Картометрический метод, 5	-	-
168	473522,24	1346225,44	Картометрический метод, 5	-	-
169	473490,17	1346166,54	Картометрический метод, 5	-	-
170	473362,27	1346067,42	Картометрический метод, 5	-	-
171	473353,72	1346060,8	Картометрический метод, 5	-	-
172	473350,87	1346058,59	Картометрический метод, 5	-	-
173	473345,17	1346054,17	Картометрический метод, 5	-	-
174	473322,44	1346024,95	Картометрический метод, 5	-	-
175	473316,42	1346017,22	Картометрический метод, 5	-	-
176	473306,2	1346004,07	Картометрический метод, 5	-	-
177	473253,8	1345896,84	Картометрический метод, 5	-	-
178	473259,99	1345896,1	Картометрический метод, 5	-	-
179	473270,82	1345894,82	Картометрический метод, 5	-	-
180	473468,72	1345959,21	Картометрический метод, 5	-	-
181	473560,7	1345989,13	Картометрический метод, 5	-	-
182	473578,67	1345994,98	Картометрический метод, 5	-	-
183	473592,66	1345995,76	Картометрический метод, 5	-	-
184	473631,17	1345997,92	Картометрический метод, 5	-	-
185	473705,22	1346002,07	Картометрический метод, 5	-	-
186	473760,23	1346005,15	Картометрический метод, 5	-	-
187	473789,68	1345999,16	Картометрический метод, 5	-	-

188	473810,97	1345994,83	Картометрический метод, 5	-	-
189	473810,34	1345935,5	Картометрический метод, 5	-	-
190	473810,2	1345921,68	Картометрический метод, 5	-	-
191	473808,06	1345716,95	Картометрический метод, 5	-	-
192	473805,98	1345519,09	Картометрический метод, 5	-	-
193	473805,03	1345429,25	Картометрический метод, 5	-	-
194	473735,78	1345384,98	Картометрический метод, 5	-	-
195	473720,77	1345375,39	Картометрический метод, 5	-	-
196	473724,65	1345367,27	Картометрический метод, 5	-	-
197	473740,6	1345333,88	Картометрический метод, 5	-	-
198	473742,31	1345330,28	Картометрический метод, 5	-	-
199	473745,01	1345324,63	Картометрический метод, 5	-	-
200	473745,28	1345324,07	Картометрический метод, 5	-	-
201	473754,07	1345305,67	Картометрический метод, 5	-	-
202	473755,69	1345302,27	Картометрический метод, 5	-	-
203	473757,55	1345298,38	Картометрический метод, 5	-	-
204	473761,54	1345290,03	Картометрический метод, 5	-	-
205	473766,75	1345289,12	Картометрический метод, 5	-	-
206	473774,39	1345271,23	Картометрический метод, 5	-	-
207	473778,22	1345262,26	Картометрический метод, 5	-	-
208	473789,56	1345237,95	Картометрический метод, 5	-	-
209	473792,27	1345232,13	Картометрический метод, 5	-	-
210	473797,06	1345234,36	Картометрический метод, 5	-	-

211	473813,56	1345201	Картометрический метод, 5	-	-
212	473861	1345175,43	Картометрический метод, 5	-	-
213	473868,91	1345177,97	Картометрический метод, 5	-	-
214	473905,39	1345189,64	Картометрический метод, 5	-	-
215	473912,59	1345193,55	Картометрический метод, 5	-	-
216	473939,4	1345204,32	Картометрический метод, 5	-	-
217	473960,32	1345207,23	Картометрический метод, 5	-	-
218	473963,73	1345208,32	Картометрический метод, 5	-	-
219	473976,99	1345212,57	Картометрический метод, 5	-	-
220	474021,8	1345223,56	Картометрический метод, 5	-	-
221	474043,83	1345228,84	Картометрический метод, 5	-	-
222	474067,95	1345214,74	Картометрический метод, 5	-	-
223	474105,54	1345192,75	Картометрический метод, 5	-	-
224	474096,23	1345163,66	Картометрический метод, 5	-	-
225	474085,45	1345130,08	Картометрический метод, 5	-	-
226	474063,93	1345062,85	Картометрический метод, 5	-	-
227	474053,94	1345031,73	Картометрический метод, 5	-	-
228	474048,7	1345015,56	Картометрический метод, 5	-	-
229	474047,59	1345011,05	Картометрический метод, 5	-	-
230	474028,22	1344932,52	Картометрический метод, 5	-	-
231	474082,35	1344853,77	Картометрический метод, 5	-	-
232	474088,28	1344849,04	Картометрический метод, 5	-	-
233	474093,14	1344837,55	Картометрический метод, 5	-	-

234	474093,34	1344837,08	Картометрический метод, 5	-	-
235	474103,88	1344842,48	Картометрический метод, 5	-	-
236	474114,98	1344848,18	Картометрический метод, 5	-	-
237	474118,62	1344840,48	Картометрический метод, 5	-	-
238	474122,25	1344832,77	Картометрический метод, 5	-	-
239	474217,55	1344881,83	Картометрический метод, 5	-	-
240	474221,99	1344884,11	Картометрический метод, 5	-	-
241	474233,52	1344862,81	Картометрический метод, 5	-	-
242	474233,56	1344862,74	Картометрический метод, 5	-	-
243	474237,85	1344854,81	Картометрический метод, 5	-	-
244	474250,97	1344830,56	Картометрический метод, 5	-	-
245	474253,96	1344825,02	Картометрический метод, 5	-	-
246	474265,14	1344799,18	Картометрический метод, 5	-	-
247	474215,9	1344771,32	Картометрический метод, 5	-	-
248	474206,87	1344766,43	Картометрический метод, 5	-	-
249	474171,32	1344746,08	Картометрический метод, 5	-	-
250	474187,76	1344716,41	Картометрический метод, 5	-	-
251	474193,19	1344706,6	Картометрический метод, 5	-	-
252	474218,02	1344661,74	Картометрический метод, 5	-	-
253	474229,27	1344641,43	Картометрический метод, 5	-	-
254	474271,08	1344592,41	Картометрический метод, 5	-	-
255	474288,95	1344571,45	Картометрический метод, 5	-	-
1	474291,87	1344568,53	Картометрический метод, 5	-	-

3. Сведения о характерных точках части (частей) границы объекта


Обозначение характерных точек части границы	Координаты, м		Метод определения координат характерной точки	Средняя квадратическая погрешность положения характерной точки (Mt), м	Описание обозначения точки на местности (при наличии)
	X	Y			
1	2	3	4	5	6

Раздел 3

Сведения о местоположении измененных (уточненных) границ объекта							
1. Система координат МСК 50 зона 1							
2. Сведения о характерных точках границ объекта							
Обозначение характерных точек границ	Существующие координаты, м		Измененные (уточненные) координаты, м		Метод определения координат характерной точки	Средняя квадратическая погрешность положения характерной точки (Mt), м	Описание обозначения точки на местности (при наличии)
	X	Y	X	Y			
1	2	3	4	5	6	7	8
3. Сведения о характерных точках части (частей) границы объекта							
Часть № 1							

Раздел 4

План границ объекта

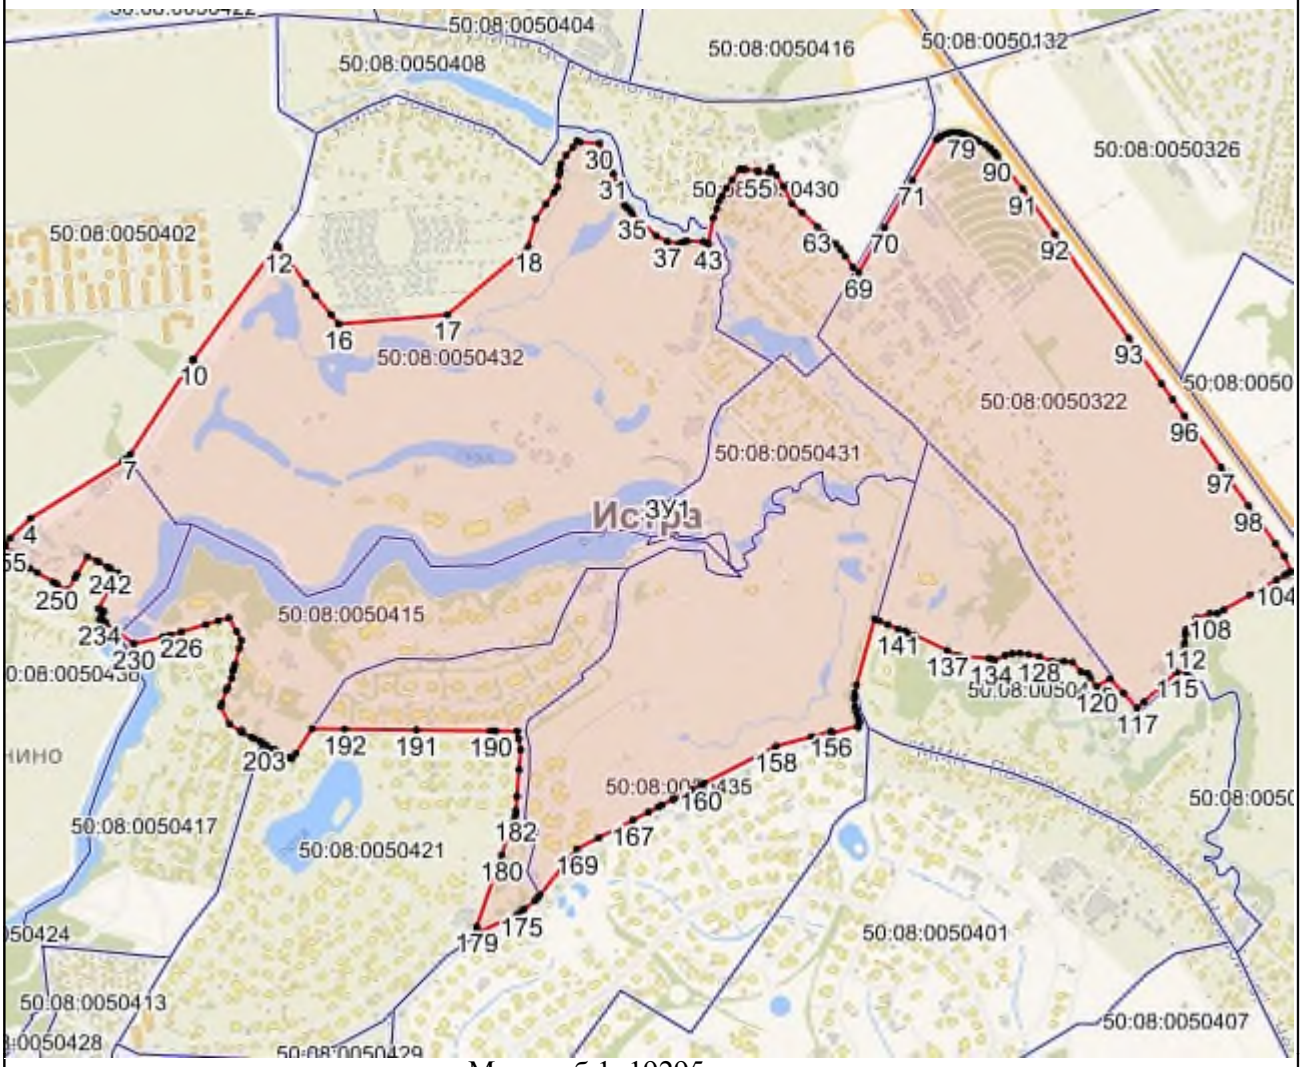

Масштаб 1: 19295

Используемые условные знаки и обозначения:

- Характерная точка объекта
- Граница объекта
- Граница ГО
- Граница кадастрового квартала

Подпись _____ Дата «____» _____ _____ г.

Место для оттиска печати (при наличии) лица, составившего описание местоположения границ объекта

Приложение № 1
к приказу Минэкономразвития России
от 23.11.2018 № 650

ФОРМА
графического описания местоположения границ населенных пунктов, территориальных зон, особо охраняемых природных территорий, зон с особыми условиями использования территории

ОПИСАНИЕ МЕСТОПОЛОЖЕНИЯ ГРАНИЦ
Деревня Зеленково
(наименование объекта, местоположение границ которого описано (далее – объект)

Раздел 1

Сведения об объекте		
№ п/п	Характеристики объекта	Описание характеристик
1	2	3
1	Местоположение объекта	Московская область, Городской округ Истра
2	Площадь объекта +/- величина погрешности определения площади (Р +/- Дельта Р)	465094 кв.м ± 477 кв.м
3	Иные характеристики объекта	

Раздел 2

Сведения о местоположении границ объекта					
1. Система координат МСК 50 зона 1					
2. Сведения о характерных точках границ объекта					
Обозначение характерных точек границ	Координаты, м		Метод определения координат характерной точки	Средняя квадратическая погрешность положения характерной точки (Mt), м	Описание обозначения точки на местности (при наличии)
	X	Y			
1	2	3	4	5	6
ЗУ1					
1	477990,23	1349957,86	Картометрический метод, 5	-	-
2	477953,07	1349904,33	Картометрический метод, 5	-	-
3	477928,75	1349869,3	Картометрический метод, 5	-	-

4	477926,79	1349866,48	Картометрический метод, 5	-	-
5	477884,91	1349806,16	Картометрический метод, 5	-	-
6	477885,38	1349792,67	Картометрический метод, 5	-	-
7	477885,55	1349787,8	Картометрический метод, 5	-	-
8	477885,76	1349781,61	Картометрический метод, 5	-	-
9	477888,59	1349699,67	Картометрический метод, 5	-	-
10	477888,89	1349690,97	Картометрический метод, 5	-	-
11	477890,02	1349658,25	Картометрический метод, 5	-	-
12	477911,77	1349591,73	Картометрический метод, 5	-	-
13	477919,69	1349493,05	Картометрический метод, 5	-	-
14	477917,54	1349491,31	Картометрический метод, 5	-	-
15	477907,29	1349482,99	Картометрический метод, 5	-	-
16	477910,82	1349480,85	Картометрический метод, 5	-	-
17	477878,15	1349454,39	Картометрический метод, 5	-	-
18	477882,94	1349451,54	Картометрический метод, 5	-	-
19	477883,94	1349451,54	Картометрический метод, 5	-	-
20	477893,79	1349446,13	Картометрический метод, 5	-	-
21	477893,62	1349445,96	Картометрический метод, 5	-	-
22	477890,03	1349442,33	Картометрический метод, 5	-	-
23	477873,22	1349425,35	Картометрический метод, 5	-	-
24	477880,81	1349415,39	Картометрический метод, 5	-	-
25	477883,03	1349412,7	Картометрический метод, 5	-	-
26	477877,07	1349408,98	Картометрический метод, 5	-	-

27	477874,73	1349411,94	Картометрический метод, 5	-	-
28	477869,02	1349417,71	Картометрический метод, 5	-	-
29	477867,58	1349416,83	Картометрический метод, 5	-	-
30	477865,69	1349418,81	Картометрический метод, 5	-	-
31	477863,2	1349421,59	Картометрический метод, 5	-	-
32	477854,65	1349431,13	Картометрический метод, 5	-	-
33	477840,72	1349413,79	Картометрический метод, 5	-	-
34	477852,72	1349406,27	Картометрический метод, 5	-	-
35	477859,21	1349402,68	Картометрический метод, 5	-	-
36	477861,8	1349403,9	Картометрический метод, 5	-	-
37	477864,55	1349404,8	Картометрический метод, 5	-	-
38	477867,63	1349406,62	Картометрический метод, 5	-	-
39	477867,83	1349405,29	Картометрический метод, 5	-	-
40	477868,93	1349405,46	Картометрический метод, 5	-	-
41	477870,03	1349405,62	Картометрический метод, 5	-	-
42	477872,29	1349390,11	Картометрический метод, 5	-	-
43	477864,65	1349385,14	Картометрический метод, 5	-	-
44	477860,49	1349385	Картометрический метод, 5	-	-
45	477858,12	1349384,42	Картометрический метод, 5	-	-
46	477849,97	1349392,08	Картометрический метод, 5	-	-
47	477842,96	1349399,9	Картометрический метод, 5	-	-
48	477831,45	1349413,53	Картометрический метод, 5	-	-
49	477867,08	1349349,56	Картометрический метод, 5	-	-

50	477881,83	1349362,63	Картометрический метод, 5	-	-
51	477886,35	1349356,88	Картометрический метод, 5	-	-
52	477919,55	1349322,59	Картометрический метод, 5	-	-
53	477909,55	1349311,34	Картометрический метод, 5	-	-
54	477895,47	1349279,13	Картометрический метод, 5	-	-
55	477873,87	1349297,6	Картометрический метод, 5	-	-
56	477858,11	1349280,07	Картометрический метод, 5	-	-
57	477839,62	1349259,51	Картометрический метод, 5	-	-
58	477866,64	1349233,29	Картометрический метод, 5	-	-
59	477861,44	1349220,13	Картометрический метод, 5	-	-
60	477865,69	1349217,08	Картометрический метод, 5	-	-
61	477899,29	1349195,38	Картометрический метод, 5	-	-
62	477904,77	1349191,93	Картометрический метод, 5	-	-
63	477907,93	1349193,7	Картометрический метод, 5	-	-
64	477929,42	1349205,69	Картометрический метод, 5	-	-
65	477952,66	1349218,66	Картометрический метод, 5	-	-
66	477964,35	1349225,18	Картометрический метод, 5	-	-
67	477976,61	1349232,02	Картометрический метод, 5	-	-
68	477998,58	1349194,46	Картометрический метод, 5	-	-
69	478008,37	1349175,54	Картометрический метод, 5	-	-
70	478009,55	1349175,73	Картометрический метод, 5	-	-
71	478075,27	1349187,53	Картометрический метод, 5	-	-
72	478138,21	1349198,83	Картометрический метод, 5	-	-

73	478183,86	1349214,59	Картометрический метод, 5	-	-
74	478185,8	1349208,12	Картометрический метод, 5	-	-
75	478277,62	1349236,47	Картометрический метод, 5	-	-
76	478319,5	1349169,12	Картометрический метод, 5	-	-
77	478380,54	1349086,83	Картометрический метод, 5	-	-
78	478513,81	1349136,51	Картометрический метод, 5	-	-
79	478675,89	1349236,79	Картометрический метод, 5	-	-
80	478675,96	1349236,6	Картометрический метод, 5	-	-
81	478685,21	1349240,15	Картометрический метод, 5	-	-
82	478698,67	1349243,96	Картометрический метод, 5	-	-
83	478733,68	1349248,01	Картометрический метод, 5	-	-
84	478804,92	1349268,75	Картометрический метод, 5	-	-
85	478818,63	1349276,92	Картометрический метод, 5	-	-
86	478838,08	1349284,01	Картометрический метод, 5	-	-
87	478891,53	1349270,63	Картометрический метод, 5	-	-
88	478918,45	1349248,03	Картометрический метод, 5	-	-
89	478939,43	1349209,89	Картометрический метод, 5	-	-
90	478944,75	1349124,18	Картометрический метод, 5	-	-
91	479007,09	1349095,56	Картометрический метод, 5	-	-
92	479052,6	1349078,69	Картометрический метод, 5	-	-
93	479061,86	1349078,06	Картометрический метод, 5	-	-
94	479085,3	1349087,8	Картометрический метод, 5	-	-
95	479090	1349100,27	Картометрический метод, 5	-	-

96	479096,06	1349116,36	Картометрический метод, 5	-	-
97	479103,34	1349131,57	Картометрический метод, 5	-	-
98	479134,52	1349200,53	Картометрический метод, 5	-	-
99	479169,71	1349233,59	Картометрический метод, 5	-	-
100	479177,97	1349228,19	Картометрический метод, 5	-	-
101	479179,9	1349234,9	Картометрический метод, 5	-	-
102	479167,68	1349236,63	Картометрический метод, 5	-	-
103	479150,81	1349217,66	Картометрический метод, 5	-	-
104	479141,34	1349220,63	Картометрический метод, 5	-	-
105	479147,17	1349245,38	Картометрический метод, 5	-	-
106	479151,53	1349270,88	Картометрический метод, 5	-	-
107	479197,75	1349275,56	Картометрический метод, 5	-	-
108	479197,89	1349277,21	Картометрический метод, 5	-	-
109	479206,16	1349375,85	Картометрический метод, 5	-	-
110	479207,66	1349376,96	Картометрический метод, 5	-	-
111	479208,07	1349381,79	Картометрический метод, 5	-	-
112	479248,91	1349411,99	Картометрический метод, 5	-	-
113	479236,29	1349430,35	Картометрический метод, 5	-	-
114	479202,09	1349439,32	Картометрический метод, 5	-	-
115	479031,18	1349464,13	Картометрический метод, 5	-	-
116	479030,37	1349476,61	Картометрический метод, 5	-	-
117	479031,37	1349476,67	Картометрический метод, 5	-	-
118	479029,75	1349501,76	Картометрический метод, 5	-	-

119	479020,72	1349500,71	Картометрический метод, 5	-	-
120	478994,54	1349496,14	Картометрический метод, 5	-	-
121	478995,67	1349486,28	Картометрический метод, 5	-	-
122	478983,62	1349481,53	Картометрический метод, 5	-	-
123	478978,95	1349491,78	Картометрический метод, 5	-	-
124	478978,85	1349491,99	Картометрический метод, 5	-	-
125	478970,6	1349489,51	Картометрический метод, 5	-	-
126	478958,57	1349485,88	Картометрический метод, 5	-	-
127	478948,05	1349482,21	Картометрический метод, 5	-	-
128	478933,14	1349477,86	Картометрический метод, 5	-	-
129	478900,69	1349467,56	Картометрический метод, 5	-	-
130	478880,99	1349461,26	Картометрический метод, 5	-	-
131	478881,06	1349460,97	Картометрический метод, 5	-	-
132	478878,01	1349459,88	Картометрический метод, 5	-	-
133	478877,55	1349459,77	Картометрический метод, 5	-	-
134	478877,57	1349459,72	Картометрический метод, 5	-	-
135	478852,83	1349450,88	Картометрический метод, 5	-	-
136	478852,28	1349450,67	Картометрический метод, 5	-	-
137	478829,56	1349442	Картометрический метод, 5	-	-
138	478828,64	1349444,8	Картометрический метод, 5	-	-
139	478822,72	1349442,29	Картометрический метод, 5	-	-
140	478823,45	1349439,98	Картометрический метод, 5	-	-
141	478814,09	1349436,44	Картометрический метод, 5	-	-

142	478800,27	1349431,37	Картометрический метод, 5	-	-
143	478787,72	1349426,83	Картометрический метод, 5	-	-
144	478780,42	1349424,31	Картометрический метод, 5	-	-
145	478777,51	1349423,07	Картометрический метод, 5	-	-
146	478754,87	1349414,65	Картометрический метод, 5	-	-
147	478733,83	1349407,15	Картометрический метод, 5	-	-
148	478727,58	1349404,89	Картометрический метод, 5	-	-
149	478711,99	1349398,99	Картометрический метод, 5	-	-
150	478711,5	1349398,79	Картометрический метод, 5	-	-
151	478702,47	1349394,76	Картометрический метод, 5	-	-
152	478690,86	1349390,31	Картометрический метод, 5	-	-
153	478671,94	1349382,52	Картометрический метод, 5	-	-
154	478644,61	1349372,01	Картометрический метод, 5	-	-
155	478641,96	1349371,05	Картометрический метод, 5	-	-
156	478628,72	1349408,24	Картометрический метод, 5	-	-
157	478547,42	1349381,81	Картометрический метод, 5	-	-
158	478514,85	1349375,28	Картометрический метод, 5	-	-
159	478501,03	1349369,8	Картометрический метод, 5	-	-
160	478497,09	1349366,8	Картометрический метод, 5	-	-
161	478492,4	1349354,41	Картометрический метод, 5	-	-
162	478482,01	1349347,58	Картометрический метод, 5	-	-
163	478459	1349336,69	Картометрический метод, 5	-	-
164	478443,25	1349327,29	Картометрический метод, 5	-	-

165	478424,28	1349313,83	Картометрический метод, 5	-	-
166	478402,89	1349310,27	Картометрический метод, 5	-	-
167	478366,7	1349319,58	Картометрический метод, 5	-	-
168	478352,35	1349314,85	Картометрический метод, 5	-	-
169	478337,04	1349311,21	Картометрический метод, 5	-	-
170	478317,5	1349306,66	Картометрический метод, 5	-	-
171	478304,26	1349303,01	Картометрический метод, 5	-	-
172	478299,11	1349292,13	Картометрический метод, 5	-	-
173	478268,51	1349287,08	Картометрический метод, 5	-	-
174	478269,76	1349278,37	Картометрический метод, 5	-	-
175	478270,34	1349274,34	Картометрический метод, 5	-	-
176	478256,94	1349272,21	Картометрический метод, 5	-	-
177	478252,71	1349275,36	Картометрический метод, 5	-	-
178	478239,52	1349285,18	Картометрический метод, 5	-	-
179	478236,9	1349302,23	Картометрический метод, 5	-	-
180	478222,13	1349343,22	Картометрический метод, 5	-	-
181	478195,66	1349338,48	Картометрический метод, 5	-	-
182	478151,79	1349353,03	Картометрический метод, 5	-	-
183	478144,47	1349372,76	Картометрический метод, 5	-	-
184	478188,55	1349381,81	Картометрический метод, 5	-	-
185	478185,07	1349404,47	Картометрический метод, 5	-	-
186	478185,12	1349404,48	Картометрический метод, 5	-	-
187	478181,97	1349424,66	Картометрический метод, 5	-	-

188	478219,08	1349438,96	Картометрический метод, 5	-	-
189	478244,29	1349446,48	Картометрический метод, 5	-	-
190	478275,16	1349453,47	Картометрический метод, 5	-	-
191	478310,95	1349454,38	Картометрический метод, 5	-	-
192	478343,79	1349459,89	Картометрический метод, 5	-	-
193	478350,98	1349449,54	Картометрический метод, 5	-	-
194	478379,32	1349453,26	Картометрический метод, 5	-	-
195	478442,74	1349461,78	Картометрический метод, 5	-	-
196	478591,41	1349503,38	Картометрический метод, 5	-	-
197	478594,76	1349503,56	Картометрический метод, 5	-	-
198	478599,45	1349503,98	Картометрический метод, 5	-	-
199	478606,28	1349511,98	Картометрический метод, 5	-	-
200	478700,63	1349543,23	Картометрический метод, 5	-	-
201	478722,12	1349550,8	Картометрический метод, 5	-	-
202	478760,02	1349563,14	Картометрический метод, 5	-	-
203	478818,29	1349578,98	Картометрический метод, 5	-	-
204	478818,85	1349577,32	Картометрический метод, 5	-	-
205	478852,29	1349586,82	Картометрический метод, 5	-	-
206	478879,42	1349593,11	Картометрический метод, 5	-	-
207	478875,99	1349603,05	Картометрический метод, 5	-	-
208	478874,98	1349605,98	Картометрический метод, 5	-	-
209	478880,74	1349608,25	Картометрический метод, 5	-	-
210	478880,64	1349612,02	Картометрический метод, 5	-	-

211	478879,96	1349636,23	Картометрический метод, 5	-	-
212	478848,76	1349631,47	Картометрический метод, 5	-	-
213	478846,08	1349628,18	Картометрический метод, 5	-	-
214	478844,25	1349629,68	Картометрический метод, 5	-	-
215	478840,45	1349624,94	Картометрический метод, 5	-	-
216	478842,4	1349623,43	Картометрический метод, 5	-	-
217	478845,48	1349614,03	Картометрический метод, 5	-	-
218	478847,85	1349606,82	Картометрический метод, 5	-	-
219	478846,75	1349606,42	Картометрический метод, 5	-	-
220	478847,5	1349604,35	Картометрический метод, 5	-	-
221	478842,91	1349603,29	Картометрический метод, 5	-	-
222	478836,34	1349601,82	Картометрический метод, 5	-	-
223	478803,98	1349594,22	Картометрический метод, 5	-	-
224	478787,96	1349666,18	Картометрический метод, 5	-	-
225	478782,25	1349664,41	Картометрический метод, 5	-	-
226	478573,72	1349611,83	Картометрический метод, 5	-	-
227	478325,75	1349538,23	Картометрический метод, 5	-	-
228	478210,48	1349515,18	Картометрический метод, 5	-	-
229	478209,55	1349514,99	Картометрический метод, 5	-	-
230	478199,98	1349513,08	Картометрический метод, 5	-	-
231	478199,83	1349720,1	Картометрический метод, 5	-	-
232	478148,45	1349740,13	Картометрический метод, 5	-	-
233	478123,67	1349747,44	Картометрический метод, 5	-	-

234	478058,58	1349759,59	Картометрический метод, 5	-	-
1	477990,23	1349957,86	Картометрический метод, 5	-	-


3. Сведения о характерных точках части (частей) границы объекта					
Обозначение характерных точек части границы	Координаты, м		Метод определения координат характерной точки	Средняя квадратическая погрешность положения характерной точки (Mt), м	Описание обозначения точки на местности (при наличии)
	X	Y			
1	2	3	4	5	6

Раздел 3

Сведения о местоположении измененных (уточненных) границ объекта							
1. Система координат МСК 50 зона 1							
2. Сведения о характерных точках границ объекта							
Обозначение характерных точек границ	Существующие координаты, м		Измененные (уточненные) координаты, м		Метод определения координат характерной точки	Средняя квадратическая погрешность положения характерной точки (Mt), м	Описание обозначения точки на местности (при наличии)
	X	Y	X	Y			
1	2	3	4	5	6	7	8
3. Сведения о характерных точках части (частей) границы объекта							
Часть № 1							

Раздел 4

План границ объекта

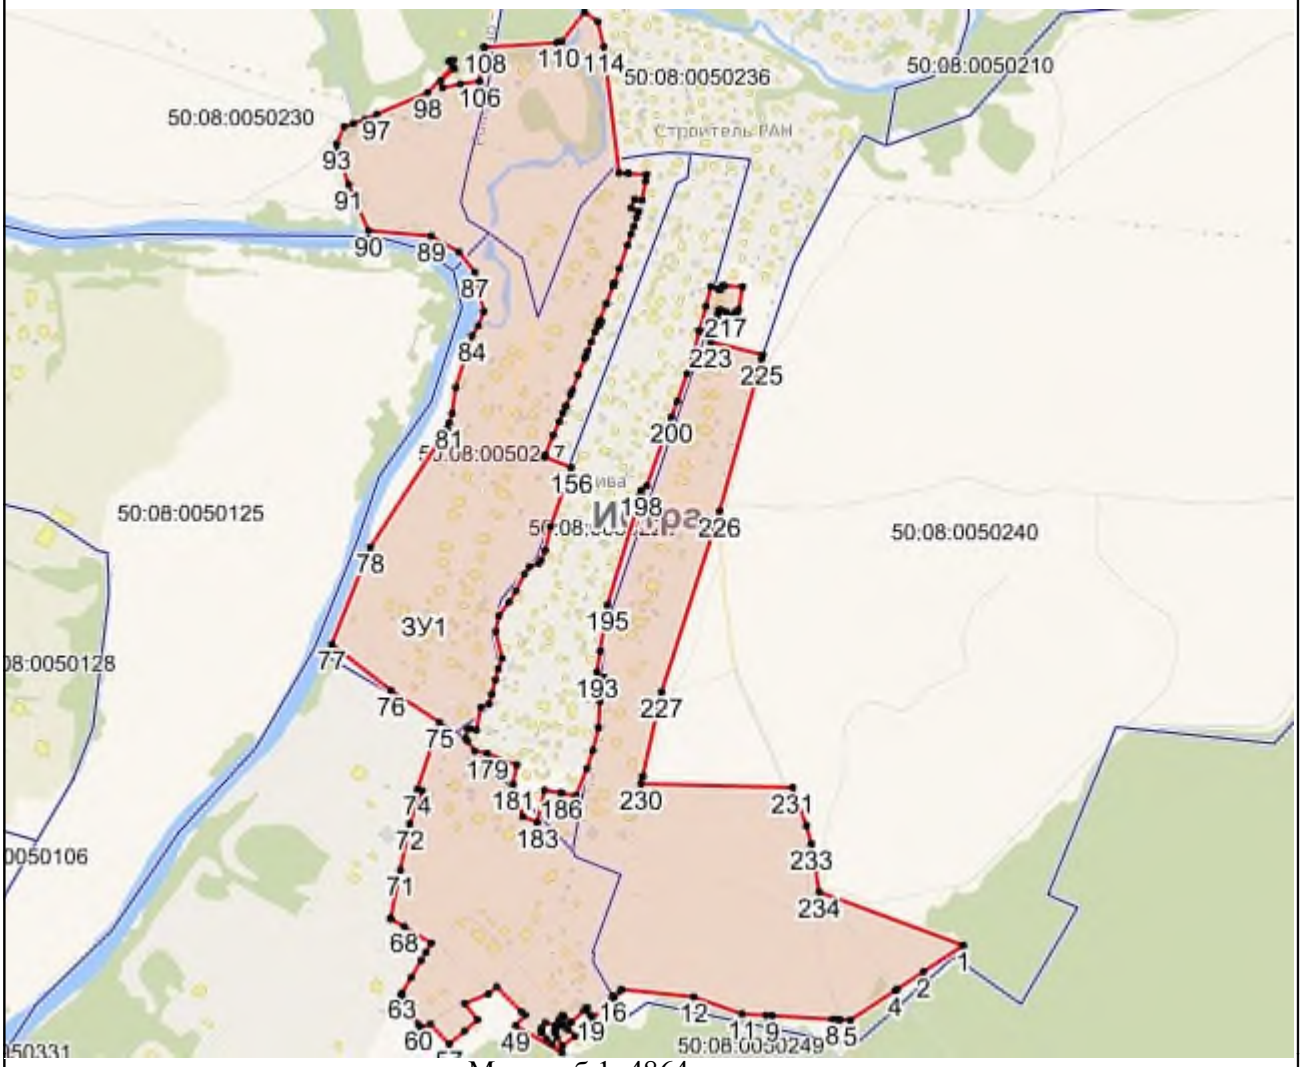

Масштаб 1: 4864

Используемые условные знаки и обозначения:

- Характерная точка объекта
- Граница объекта
- Граница ГО
- Граница кадастрового квартала

Подпись _____ Дата «____» _____ _____ г.

Место для оттиска печати (при наличии) лица, составившего описание местоположения границ объекта

Приложение № 1
к приказу Минэкономразвития России
от 23.11.2018 № 650

ФОРМА
графического описания местоположения границ населенных пунктов, территориальных зон, особо охраняемых природных территорий, зон с особыми условиями использования территории

ОПИСАНИЕ МЕСТОПОЛОЖЕНИЯ ГРАНИЦ
Посёлок Зелёный Курган
(наименование объекта, местоположение границ которого описано (далее – объект)

Раздел 1

Сведения об объекте		
№ п/п	Характеристики объекта	Описание характеристик
1	2	3
1	Местоположение объекта	Московская область, Городской округ Истра
2	Площадь объекта +/- величина погрешности определения площади (Р +/- Дельта Р)	324536 кв.м ± 399 кв.м
3	Иные характеристики объекта	

Раздел 2

Сведения о местоположении границ объекта					
1. Система координат МСК 50 зона 1					
2. Сведения о характерных точках границ объекта					
Обозначение характерных точек границ	Координаты, м		Метод определения координат характерной точки	Средняя квадратическая погрешность положения характерной точки (Mt), м	Описание обозначения точки на местности (при наличии)
	X	Y			
1	2	3	4	5	6
ЗУ1					
1	490100,3	1329611,74	Картометрический метод, 5	-	-
2	490104,88	1329605,58	Картометрический метод, 5	-	-
3	490118,01	1329606,5	Картометрический метод, 5	-	-

4	490127,2	1329606,32	Картометрический метод, 5	-	-
5	490136,22	1329599,24	Картометрический метод, 5	-	-
6	490150,88	1329583,1	Картометрический метод, 5	-	-
7	490153,64	1329563,15	Картометрический метод, 5	-	-
8	490146,4	1329537,37	Картометрический метод, 5	-	-
9	490136,68	1329521,64	Картометрический метод, 5	-	-
10	490120,72	1329502,53	Картометрический метод, 5	-	-
11	490109,86	1329483,29	Картометрический метод, 5	-	-
12	490111,44	1329455,48	Картометрический метод, 5	-	-
13	490104,29	1329440,48	Картометрический метод, 5	-	-
14	490098,14	1329422,36	Картометрический метод, 5	-	-
15	490099,5	1329407,1	Картометрический метод, 5	-	-
16	490090,08	1329393,48	Картометрический метод, 5	-	-
17	490075,42	1329384,85	Картометрический метод, 5	-	-
18	490065,32	1329378,61	Картометрический метод, 5	-	-
19	490062,52	1329369,83	Картометрический метод, 5	-	-
20	490063,26	1329339,91	Картометрический метод, 5	-	-
21	490066,18	1329327,78	Картометрический метод, 5	-	-
22	490077,52	1329312,2	Картометрический метод, 5	-	-
23	490080,83	1329297,29	Картометрический метод, 5	-	-
24	490077,58	1329274,01	Картометрический метод, 5	-	-
25	490078,05	1329259,93	Картометрический метод, 5	-	-
26	490088,5	1329231,1	Картометрический метод, 5	-	-

27	490096,19	1329206,75	Картометрический метод, 5	-	-
28	490106,02	1329190,43	Картометрический метод, 5	-	-
29	490118,56	1329178,92	Картометрический метод, 5	-	-
30	490121,2	1329176,51	Картометрический метод, 5	-	-
31	490139,99	1329157,22	Картометрический метод, 5	-	-
32	490153,66	1329137,98	Картометрический метод, 5	-	-
33	490163,66	1329131,97	Картометрический метод, 5	-	-
34	490187,88	1329123,11	Картометрический метод, 5	-	-
35	490206,38	1329113,72	Картометрический метод, 5	-	-
36	490224,56	1329104,62	Картометрический метод, 5	-	-
37	490239,42	1329095,21	Картометрический метод, 5	-	-
38	490245,29	1329083,11	Картометрический метод, 5	-	-
39	490246,89	1329068,42	Картометрический метод, 5	-	-
40	490253,47	1329052,43	Картометрический метод, 5	-	-
41	490260,45	1329047,06	Картометрический метод, 5	-	-
42	490334,83	1329037,63	Картометрический метод, 5	-	-
43	490611,36	1329007,25	Картометрический метод, 5	-	-
44	490631,53	1329006,84	Картометрический метод, 5	-	-
45	490636,9	1329011,33	Картометрический метод, 5	-	-
46	490655,6	1329009,33	Картометрический метод, 5	-	-
47	490677,23	1329027,83	Картометрический метод, 5	-	-
48	490684,42	1329040,62	Картометрический метод, 5	-	-
49	490688,7	1329050,34	Картометрический метод, 5	-	-

50	490691,47	1329067,03	Картометрический метод, 5	-	-
51	490692,14	1329102,57	Картометрический метод, 5	-	-
52	490694,26	1329169,45	Картометрический метод, 5	-	-
53	490693,96	1329182,37	Картометрический метод, 5	-	-
54	490691,69	1329202,96	Картометрический метод, 5	-	-
55	490672,18	1329249,3	Картометрический метод, 5	-	-
56	490668,64	1329258,9	Картометрический метод, 5	-	-
57	490658,3	1329280,06	Картометрический метод, 5	-	-
58	490492,27	1329641,27	Картометрический метод, 5	-	-
59	490488,14	1329641,75	Картометрический метод, 5	-	-
60	490486,64	1329641,92	Картометрический метод, 5	-	-
61	490479,93	1329642,71	Картометрический метод, 5	-	-
62	490476,83	1329650,97	Картометрический метод, 5	-	-
63	490479,72	1329651,78	Картометрический метод, 5	-	-
64	490482,17	1329656,55	Картометрический метод, 5	-	-
65	490483,22	1329658,97	Картометрический метод, 5	-	-
66	490484,45	1329659,35	Картометрический метод, 5	-	-
67	490481,19	1329669,86	Картометрический метод, 5	-	-
68	490474,93	1329668,1	Картометрический метод, 5	-	-
69	490473,52	1329659,79	Картометрический метод, 5	-	-
70	490450,2	1329721,86	Картометрический метод, 5	-	-
71	490440,44	1329722,43	Картометрический метод, 5	-	-
72	490434,89	1329734,52	Картометрический метод, 5	-	-

73	490425,42	1329733,29	Картометрический метод, 5	-	-
74	490390,97	1329724,46	Картометрический метод, 5	-	-
75	490357,03	1329715,32	Картометрический метод, 5	-	-
76	490330,17	1329710,55	Картометрический метод, 5	-	-
77	490312	1329708,87	Картометрический метод, 5	-	-
78	490285,75	1329713,95	Картометрический метод, 5	-	-
79	490257,52	1329720,73	Картометрический метод, 5	-	-
80	490242,74	1329721,16	Картометрический метод, 5	-	-
81	490230,07	1329718,49	Картометрический метод, 5	-	-
82	490230,76	1329712,78	Картометрический метод, 5	-	-
83	490229,58	1329694,78	Картометрический метод, 5	-	-
84	490222,12	1329678,62	Картометрический метод, 5	-	-
85	490208,35	1329666,17	Картометрический метод, 5	-	-
86	490192,53	1329665,81	Картометрический метод, 5	-	-
87	490176,42	1329673,76	Картометрический метод, 5	-	-
88	490171,84	1329672,37	Картометрический метод, 5	-	-
89	490167,65	1329659,07	Картометрический метод, 5	-	-
90	490159,44	1329647,1	Картометрический метод, 5	-	-
91	490114,32	1329635,2	Картометрический метод, 5	-	-
92	490102,44	1329622,61	Картометрический метод, 5	-	-
1	490100,3	1329611,74	Картометрический метод, 5	-	-
3. Сведения о характерных точках части (частей) границы объекта					
	Координаты, м				


Обозначение характерных точек части границы	X	Y	Метод определения координат характерной точки	Средняя квадратическая погрешность положения характерной точки (Mt), м	Описание обозначения точки на местности (при наличии)
1	2	3	4	5	6

Раздел 3

Сведения о местоположении измененных (уточненных) границ объекта							
1. Система координат МСК 50 зона 1							
2. Сведения о характерных точках границ объекта							
Обозначение характерных точек границ	Существующие координаты, м		Измененные (уточненные) координаты, м		Метод определения координат характерной точки	Средняя квадратическая погрешность положения характерной точки (Mt), м	Описание обозначения точки на местности (при наличии)
	X	Y	X	Y			
1	2	3	4	5	6	7	8
3. Сведения о характерных точках части (частей) границы объекта							
Часть № 1							

Раздел 4

План границ объекта

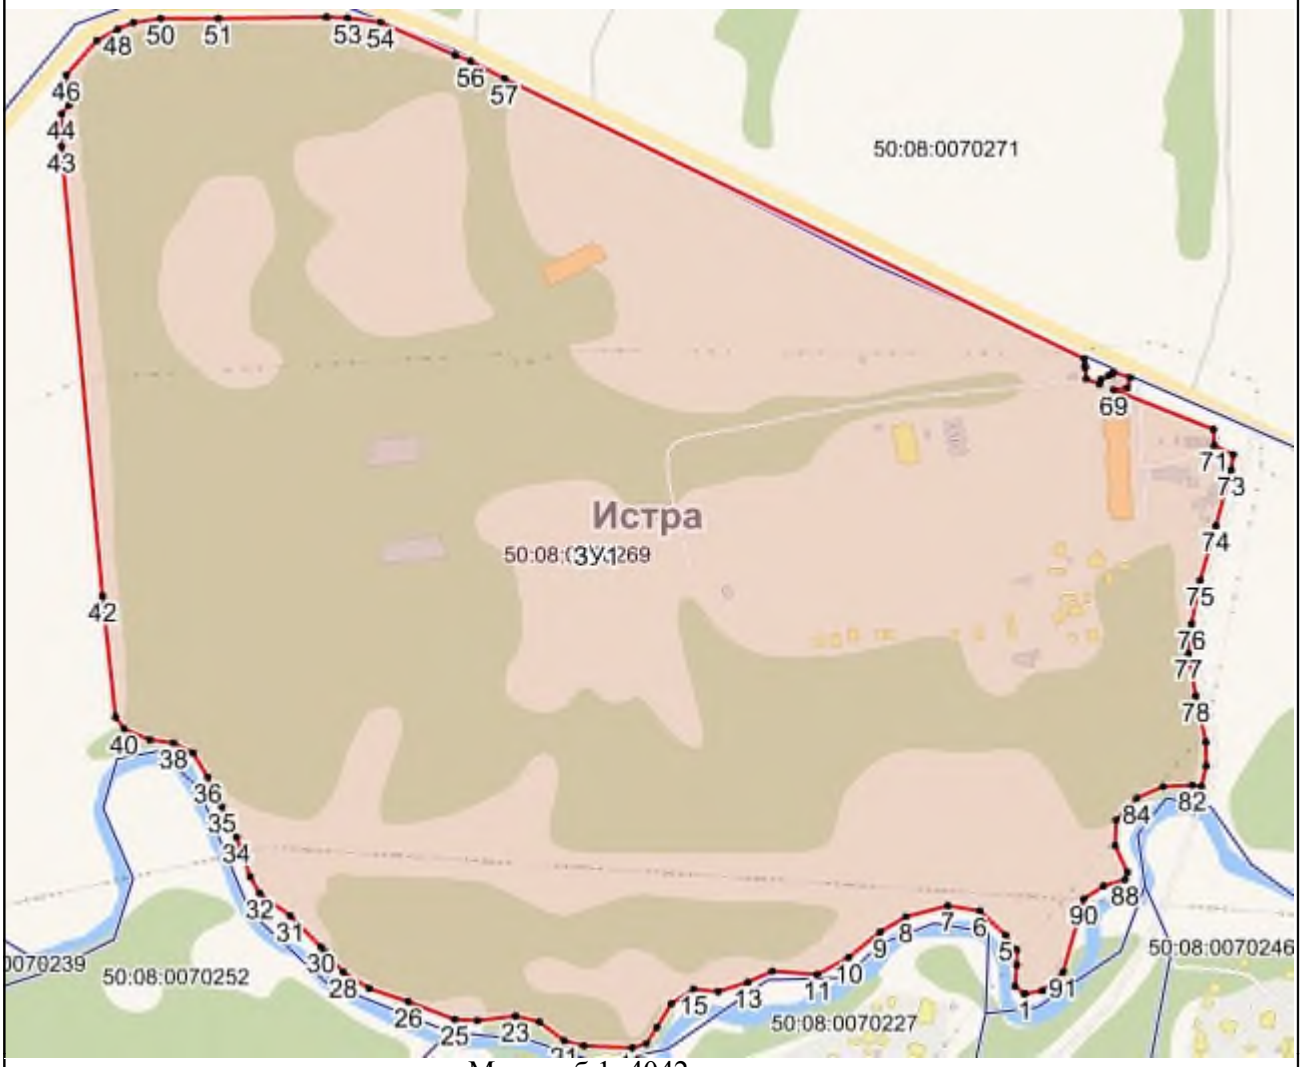

Масштаб 1: 4042

Используемые условные знаки и обозначения:

- Характерная точка объекта
- Граница объекта
- Граница ГО
- Граница кадастрового квартала

Подпись _____ Дата «____» _____ _____ г.

Место для оттиска печати (при наличии) лица, составившего описание местоположения границ объекта

Приложение № 1
к приказу Минэкономразвития России
от 23.11.2018 № 650

ФОРМА
графического описания местоположения границ населенных пунктов, территориальных зон, особо охраняемых природных территорий, зон с особыми условиями использования территории

ОПИСАНИЕ МЕСТОПОЛОЖЕНИЯ ГРАНИЦ
Деревня Зенькино
(наименование объекта, местоположение границ которого описано (далее – объект)

Раздел 1

Сведения об объекте		
№ п/п	Характеристики объекта	Описание характеристик
1	2	3
1	Местоположение объекта	Московская область, Городской округ Истра
2	Площадь объекта +/- величина погрешности определения площади (Р +/- Дельта Р)	393524 кв.м ± 439 кв.м
3	Иные характеристики объекта	

Раздел 2

Сведения о местоположении границ объекта					
1. Система координат МСК 50 зона 1					
2. Сведения о характерных точках границ объекта					
Обозначение характерных точек границ	Координаты, м		Метод определения координат характерной точки	Средняя квадратическая погрешность положения характерной точки (Mt), м	Описание обозначения точки на местности (при наличии)
	X	Y			
1	2	3	4	5	6
ЗУ1					
1	490057,34	1331387,95	Картометрический метод, 5	-	-
2	490007,93	1331357,23	Картометрический метод, 5	-	-
3	489985,22	1331333	Картометрический метод, 5	-	-

4	489969,54	1331316,28	Картометрический метод, 5	-	-
5	489951,67	1331296,12	Картометрический метод, 5	-	-
6	489909,34	1331232,62	Картометрический метод, 5	-	-
7	489873,49	1331197,07	Картометрический метод, 5	-	-
8	489872,72	1331196,33	Картометрический метод, 5	-	-
9	489855,56	1331170,72	Картометрический метод, 5	-	-
10	489834,79	1331155,74	Картометрический метод, 5	-	-
11	489812,76	1331124,14	Картометрический метод, 5	-	-
12	489806,05	1331124,9	Картометрический метод, 5	-	-
13	489803,91	1331120,86	Картометрический метод, 5	-	-
14	489801,16	1331112,93	Картометрический метод, 5	-	-
15	489799,54	1331108,26	Картометрический метод, 5	-	-
16	489784,98	1331050,05	Картометрический метод, 5	-	-
17	489807,47	1331035,5	Картометрический метод, 5	-	-
18	489828,64	1331028,89	Картометрический метод, 5	-	-
19	489863,04	1331014,34	Картометрический метод, 5	-	-
20	489904,05	1330975,97	Картометрический метод, 5	-	-
21	489910,66	1330958,77	Картометрический метод, 5	-	-
22	489910,66	1330923,05	Картометрический метод, 5	-	-
23	489894,79	1330900,56	Картометрический метод, 5	-	-
24	489880,23	1330886,01	Картометрический метод, 5	-	-
25	489874,94	1330868,81	Картометрический метод, 5	-	-
26	489877,59	1330852,94	Картометрический метод, 5	-	-

27	489904,05	1330823,84	Картометрический метод, 5	-	-
28	489922,57	1330784,15	Картометрический метод, 5	-	-
29	489926,54	1330761,66	Картометрический метод, 5	-	-
30	489918,6	1330723,29	Картометрический метод, 5	-	-
31	489929,18	1330707,42	Картометрический метод, 5	-	-
32	489942,41	1330666,41	Картометрический метод, 5	-	-
33	489947,7	1330625,4	Картометрический метод, 5	-	-
34	489945,06	1330594,97	Картометрический метод, 5	-	-
35	489922,57	1330564,54	Картометрический метод, 5	-	-
36	489915,95	1330535,44	Картометрический метод, 5	-	-
37	489909,24	1330529,38	Картометрический метод, 5	-	-
38	489909,68	1330524,89	Картометрический метод, 5	-	-
39	489900,25	1330523,76	Картометрический метод, 5	-	-
40	489900,43	1330522,26	Картометрический метод, 5	-	-
41	489893,42	1330521,45	Картометрический метод, 5	-	-
42	489897,36	1330488,21	Картометрический метод, 5	-	-
43	489893,72	1330482,96	Картометрический метод, 5	-	-
44	489887,61	1330478,97	Картометрический метод, 5	-	-
45	489823,25	1330482,29	Картометрический метод, 5	-	-
46	489815,64	1330495,91	Картометрический метод, 5	-	-
47	489808,2	1330509,24	Картометрический метод, 5	-	-
48	489805,56	1330511,12	Картометрический метод, 5	-	-
49	489802,2	1330510,88	Картометрический метод, 5	-	-

50	489801,47	1330515,79	Картометрический метод, 5	-	-
51	489800,58	1330521,74	Картометрический метод, 5	-	-
52	489798,37	1330526,07	Картометрический метод, 5	-	-
53	489796,12	1330530,46	Картометрический метод, 5	-	-
54	489773,63	1330543,54	Картометрический метод, 5	-	-
55	489773,67	1330547,39	Картометрический метод, 5	-	-
56	489773,95	1330557,07	Картометрический метод, 5	-	-
57	489773,85	1330557,63	Картометрический метод, 5	-	-
58	489773,79	1330557,96	Картометрический метод, 5	-	-
59	489768,41	1330587,35	Картометрический метод, 5	-	-
60	489763,54	1330616,24	Картометрический метод, 5	-	-
61	489762,8	1330620,65	Картометрический метод, 5	-	-
62	489761,88	1330623,54	Картометрический метод, 5	-	-
63	489754,55	1330636,75	Картометрический метод, 5	-	-
64	489742,58	1330664,16	Картометрический метод, 5	-	-
65	489737,15	1330695,52	Картометрический метод, 5	-	-
66	489735,06	1330707,65	Картометрический метод, 5	-	-
67	489733,41	1330717,17	Картометрический метод, 5	-	-
68	489732,53	1330720,65	Картометрический метод, 5	-	-
69	489726,47	1330760,71	Картометрический метод, 5	-	-
70	489690	1330762,46	Картометрический метод, 5	-	-
71	489644,85	1330764,62	Картометрический метод, 5	-	-
72	489642,14	1330723,64	Картометрический метод, 5	-	-

73	489642,01	1330721,63	Картометрический метод, 5	-	-
74	489640,3	1330695,76	Картометрический метод, 5	-	-
75	489633,05	1330586,15	Картометрический метод, 5	-	-
76	489635,62	1330586,39	Картометрический метод, 5	-	-
77	489631,37	1330539,93	Картометрический метод, 5	-	-
78	489665,02	1330533,22	Картометрический метод, 5	-	-
79	489731,87	1330519,9	Картометрический метод, 5	-	-
80	489731,88	1330518,65	Картометрический метод, 5	-	-
81	489737,62	1330509,42	Картометрический метод, 5	-	-
82	489702,2	1330456,66	Картометрический метод, 5	-	-
83	489708,63	1330358,87	Картометрический метод, 5	-	-
84	489619,03	1330365,91	Картометрический метод, 5	-	-
85	489644,49	1330291,49	Картометрический метод, 5	-	-
86	489771,44	1330261,33	Картометрический метод, 5	-	-
87	489785,5	1330249,26	Картометрический метод, 5	-	-
88	489786,26	1330249,56	Картометрический метод, 5	-	-
89	489789,93	1330251,31	Картометрический метод, 5	-	-
90	489792	1330252,41	Картометрический метод, 5	-	-
91	489794,16	1330253,9	Картометрический метод, 5	-	-
92	489796,32	1330255,63	Картометрический метод, 5	-	-
93	489798,07	1330257,16	Картометрический метод, 5	-	-
94	489800,03	1330258,52	Картометрический метод, 5	-	-
95	489802,53	1330260,12	Картометрический метод, 5	-	-

96	489804,94	1330261,74	Картометрический метод, 5	-	-
97	489807,17	1330262,99	Картометрический метод, 5	-	-
98	489816,25	1330266,81	Картометрический метод, 5	-	-
99	489824,11	1330269,65	Картометрический метод, 5	-	-
100	489826,33	1330270,62	Картометрический метод, 5	-	-
101	489830,31	1330272,72	Картометрический метод, 5	-	-
102	489835,42	1330275,45	Картометрический метод, 5	-	-
103	489838,31	1330276,94	Картометрический метод, 5	-	-
104	489842,24	1330278,52	Картометрический метод, 5	-	-
105	489844,48	1330279,27	Картометрический метод, 5	-	-
106	489846,63	1330279,4	Картометрический метод, 5	-	-
107	489850,31	1330279,21	Картометрический метод, 5	-	-
108	489852,89	1330279,04	Картометрический метод, 5	-	-
109	489854,48	1330279,08	Картометрический метод, 5	-	-
110	489855,96	1330279,57	Картометрический метод, 5	-	-
111	489858,48	1330280,82	Картометрический метод, 5	-	-
112	489861,84	1330282,78	Картометрический метод, 5	-	-
113	489863,59	1330283,91	Картометрический метод, 5	-	-
114	489864,77	1330284,51	Картометрический метод, 5	-	-
115	489877,36	1330292,75	Картометрический метод, 5	-	-
116	489909,98	1330326,96	Картометрический метод, 5	-	-
117	489934,84	1330350,28	Картометрический метод, 5	-	-
118	489955,08	1330382,9	Картометрический метод, 5	-	-

119	489961,29	1330415,57	Картометрический метод, 5	-	-
120	489948,86	1330438,89	Картометрический метод, 5	-	-
121	489931,76	1330449,78	Картометрический метод, 5	-	-
122	489917,79	1330465,29	Картометрический метод, 5	-	-
123	489917,79	1330479,31	Картометрический метод, 5	-	-
124	489913,11	1330496,42	Картометрический метод, 5	-	-
125	489902,22	1330508,84	Картометрический метод, 5	-	-
126	489908,54	1330517,86	Картометрический метод, 5	-	-
127	489955,97	1330523,36	Картометрический метод, 5	-	-
128	489955,32	1330526,71	Картометрический метод, 5	-	-
129	490060,06	1330536,64	Картометрический метод, 5	-	-
130	490142,78	1330568,34	Картометрический метод, 5	-	-
131	490150,53	1330527,51	Картометрический метод, 5	-	-
132	490154,2	1330527,95	Картометрический метод, 5	-	-
133	490169,59	1330529,81	Картометрический метод, 5	-	-
134	490175,59	1330530,54	Картометрический метод, 5	-	-
135	490182,08	1330531,33	Картометрический метод, 5	-	-
136	490185,69	1330512,21	Картометрический метод, 5	-	-
137	490189,52	1330512,71	Картометрический метод, 5	-	-
138	490201,7	1330514,28	Картометрический метод, 5	-	-
139	490236,1	1330470,62	Картометрический метод, 5	-	-
140	490249,33	1330489,14	Картометрический метод, 5	-	-
141	490324,73	1330501,05	Картометрический метод, 5	-	-

142	490319,44	1330577,78	Картометрический метод, 5	-	-
143	490344,58	1330596,3	Картометрический метод, 5	-	-
144	490348,55	1330580,42	Картометрический метод, 5	-	-
145	490356,48	1330597,62	Картометрический метод, 5	-	-
146	490357,81	1330633,34	Картометрический метод, 5	-	-
147	490361,77	1330662,45	Картометрический метод, 5	-	-
148	490386,91	1330727,27	Картометрический метод, 5	-	-
149	490382,94	1330745,79	Картометрический метод, 5	-	-
150	490372,36	1330765,63	Картометрический метод, 5	-	-
151	490364,42	1330789,45	Картометрический метод, 5	-	-
152	490361,77	1330829,13	Картометрический метод, 5	-	-
153	490304,04	1330947,69	Картометрический метод, 5	-	-
154	490232,12	1331048,51	Картометрический метод, 5	-	-
155	490264,89	1331117,86	Картометрический метод, 5	-	-
156	490167,56	1331157,6	Картометрический метод, 5	-	-
157	490149,57	1331173,62	Картометрический метод, 5	-	-
1	490057,34	1331387,95	Картометрический метод, 5	-	-

3. Сведения о характерных точках части (частей) границы объекта

Обозначение характерных точек части границы	Координаты, м		Метод определения координат характерной точки	Средняя квадратическая погрешность положения характерной точки (Mt), м	Описание обозначения точки на местности (при наличии)
	X	Y			
1	2	3	4	5	6


Раздел 3

Сведения о местоположении измененных (уточненных) границ объекта
1. Система координат МСК 50 зона 1

2. Сведения о характерных точках границ объекта							
Обозначение характерных точек границ	Существующие координаты, м		Измененные (уточненные) координаты, м		Метод определения координат характерной точки	Средняя квадратическая погрешность положения характерной точки (Mt), м	Описание обозначения точки на местности (при наличии)
	X	Y	X	Y			
1	2	3	4	5	6	7	8
3. Сведения о характерных точках части (частей) границы объекта							
Часть № 1							

Раздел 4

План границ объекта

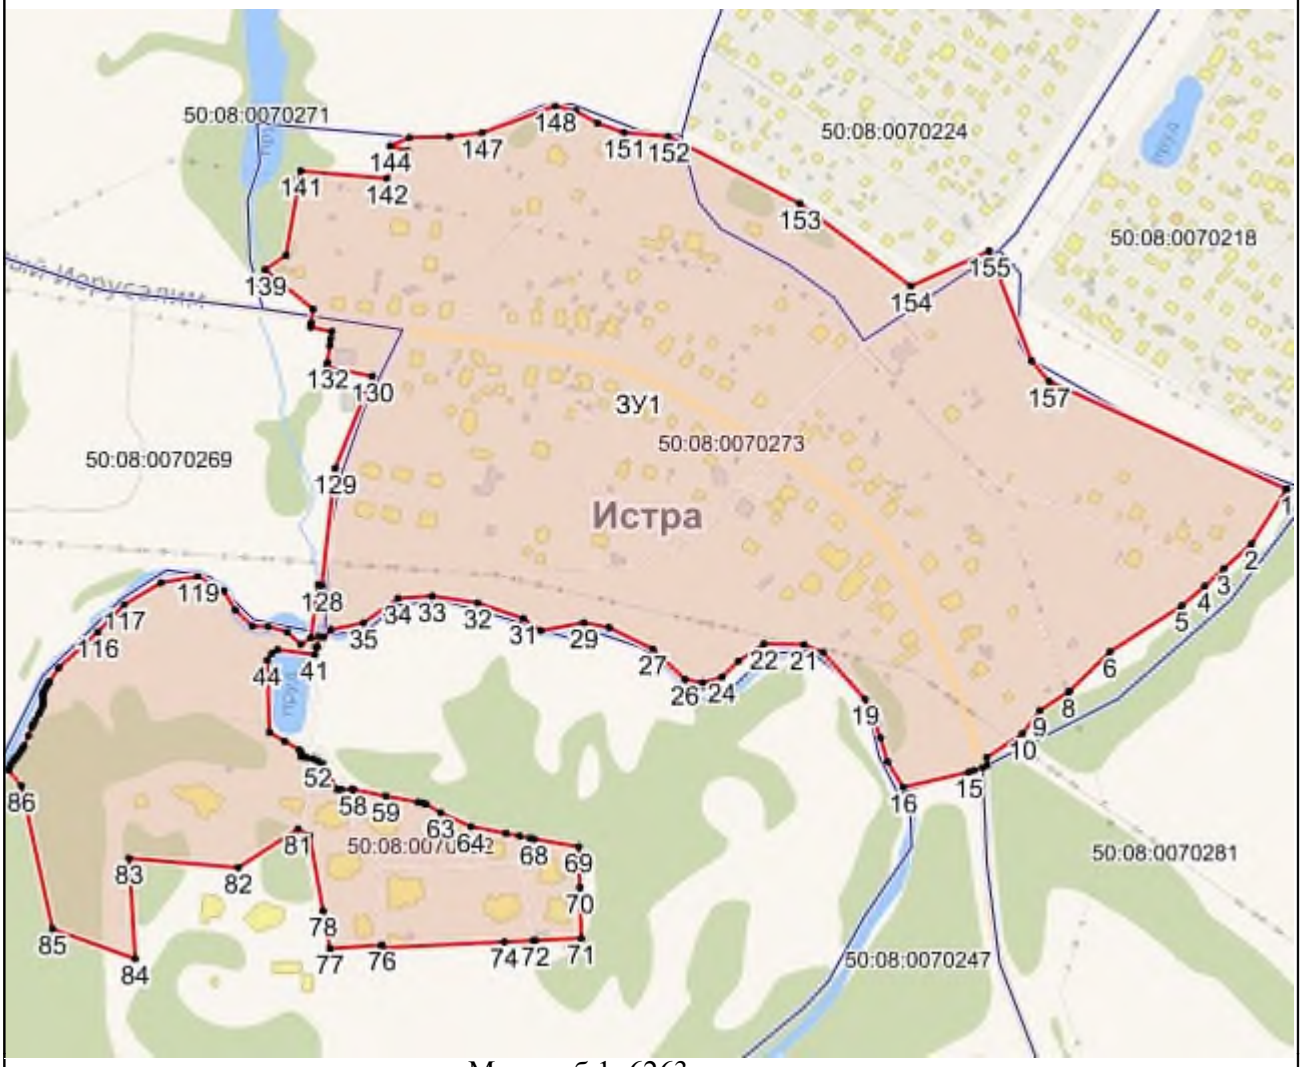

Масштаб 1: 6263

Используемые условные знаки и обозначения:

- Характерная точка объекта
- Граница объекта
- Граница ГО
- Граница кадастрового квартала

Подпись _____ Дата «____» _____ _____ г.

Место для оттиска печати (при наличии) лица, составившего описание местоположения границ объекта

Приложение № 1
к приказу Минэкономразвития России
от 23.11.2018 № 650

ФОРМА
графического описания местоположения границ населенных пунктов, территориальных зон, особо охраняемых природных территорий, зон с особыми условиями использования территории

ОПИСАНИЕ МЕСТОПОЛОЖЕНИЯ ГРАНИЦ
Деревня Зорино
(наименование объекта, местоположение границ которого описано (далее – объект)

Раздел 1

Сведения об объекте		
№ п/п	Характеристики объекта	Описание характеристик
1	2	3
1	Местоположение объекта	Московская область, Городской округ Истра
2	Площадь объекта +/- величина погрешности определения площади (Р +/- Дельта Р)	234119 кв.м ± 339 кв.м
3	Иные характеристики объекта	

Раздел 2

Сведения о местоположении границ объекта					
1. Система координат МСК 50 зона 1					
2. Сведения о характерных точках границ объекта					
Обозначение характерных точек границ	Координаты, м		Метод определения координат характерной точки	Средняя квадратическая погрешность положения характерной точки (Mt), м	Описание обозначения точки на местности (при наличии)
	X	Y			
1	2	3	4	5	6
ЗУ1(1)					
1	497525,34	1326985,83	Картометрический метод, 5	-	-
2	497540,34	1326980,47	Картометрический метод, 5	-	-
3	497540,65	1326980,35	Картометрический метод, 5	-	-

4	497547,21	1326989,73	Картометрический метод, 5	-	-
5	497549,02	1326992,07	Картометрический метод, 5	-	-
6	497554,52	1326999,2	Картометрический метод, 5	-	-
7	497554,72	1326999,47	Картометрический метод, 5	-	-
8	497559,47	1327006,08	Картометрический метод, 5	-	-
9	497565,3	1327013,68	Картометрический метод, 5	-	-
10	497565,47	1327013,9	Картометрический метод, 5	-	-
11	497570,84	1327021,32	Картометрический метод, 5	-	-
12	497576,1	1327028,26	Картометрический метод, 5	-	-
13	497576,77	1327029,26	Картометрический метод, 5	-	-
14	497581,59	1327037,51	Картометрический метод, 5	-	-
15	497581,66	1327037,62	Картометрический метод, 5	-	-
16	497601,13	1327071,87	Картометрический метод, 5	-	-
17	497624,54	1327119,47	Картометрический метод, 5	-	-
18	497670,32	1327204,63	Картометрический метод, 5	-	-
19	497695,65	1327252,48	Картометрический метод, 5	-	-
20	497696,69	1327251,91	Картометрический метод, 5	-	-
21	497697,56	1327253,61	Картометрический метод, 5	-	-
22	497697,67	1327253,83	Картометрический метод, 5	-	-
23	497701,81	1327262,42	Картометрический метод, 5	-	-
24	497698,13	1327261,68	Картометрический метод, 5	-	-
25	497720,67	1327313,35	Картометрический метод, 5	-	-
26	497744,81	1327350,35	Картометрический метод, 5	-	-

27	497740,61	1327352,83	Картометрический метод, 5	-	-
28	497736,03	1327355,53	Картометрический метод, 5	-	-
29	497725,37	1327338,72	Картометрический метод, 5	-	-
30	497723,15	1327340,24	Картометрический метод, 5	-	-
31	497653,97	1327387,57	Картометрический метод, 5	-	-
32	497652,48	1327388,91	Картометрический метод, 5	-	-
33	497639,26	1327400,77	Картометрический метод, 5	-	-
34	497525,03	1327469,75	Картометрический метод, 5	-	-
35	497523,63	1327470,63	Картометрический метод, 5	-	-
36	497521,27	1327472,02	Картометрический метод, 5	-	-
37	497520,13	1327472,7	Картометрический метод, 5	-	-
38	497499,7	1327485,04	Картометрический метод, 5	-	-
39	497500,46	1327486,44	Картометрический метод, 5	-	-
40	497499,58	1327486,68	Картометрический метод, 5	-	-
41	497498,33	1327486,95	Картометрический метод, 5	-	-
42	497491,88	1327487,88	Картометрический метод, 5	-	-
43	497491,08	1327487,96	Картометрический метод, 5	-	-
44	497484,4	1327488,38	Картометрический метод, 5	-	-
45	497483,15	1327488,38	Картометрический метод, 5	-	-
46	497475,79	1327487,92	Картометрический метод, 5	-	-
47	497474,91	1327487,83	Картометрический метод, 5	-	-
48	497465,62	1327486,41	Картометрический метод, 5	-	-
49	497465,06	1327486,31	Картометрический метод, 5	-	-

50	497455,61	1327484,31	Картометрический метод, 5	-	-
51	497455,28	1327484,24	Картометрический метод, 5	-	-
52	497446,55	1327482,08	Картометрический метод, 5	-	-
53	497445,96	1327481,92	Картометрический метод, 5	-	-
54	497437,93	1327479,41	Картометрический метод, 5	-	-
55	497437,56	1327479,29	Картометрический метод, 5	-	-
56	497430,01	1327476,6	Картометрический метод, 5	-	-
57	497429,87	1327475,1	Картометрический метод, 5	-	-
58	497427,71	1327475,79	Картометрический метод, 5	-	-
59	497355,45	1327498,67	Картометрический метод, 5	-	-
60	497374,32	1327558,23	Картометрический метод, 5	-	-
61	497350,53	1327534,72	Картометрический метод, 5	-	-
62	497343,84	1327532,01	Картометрический метод, 5	-	-
63	497270,76	1327431,4	Картометрический метод, 5	-	-
64	497247,3	1327394,85	Картометрический метод, 5	-	-
65	497233,22	1327353,79	Картометрический метод, 5	-	-
66	497214,2	1327307,42	Картометрический метод, 5	-	-
67	497186,51	1327239,87	Картометрический метод, 5	-	-
68	497223,94	1327208,37	Картометрический метод, 5	-	-
69	497238,79	1327195,87	Картометрический метод, 5	-	-
70	497225,4	1327169,45	Картометрический метод, 5	-	-
71	497220,11	1327158,94	Картометрический метод, 5	-	-
72	497265,77	1327136,34	Картометрический метод, 5	-	-

73	497288,66	1327108,56	Картометрический метод, 5	-	-
74	497325,4	1327077,36	Картометрический метод, 5	-	-
75	497416,24	1327018,88	Картометрический метод, 5	-	-
76	497429,41	1327015,04	Картометрический метод, 5	-	-
77	497434,56	1327013,54	Картометрический метод, 5	-	-
78	497463,03	1327018,88	Картометрический метод, 5	-	-
79	497495,24	1326986,85	Картометрический метод, 5	-	-
80	497507,32	1326974,84	Картометрический метод, 5	-	-
81	497512,22	1326973,52	Картометрический метод, 5	-	-
82	497512,68	1326974,09	Картометрический метод, 5	-	-
83	497513,62	1326976,05	Картометрический метод, 5	-	-
84	497514,23	1326977,14	Картометрический метод, 5	-	-
85	497516,54	1326980,71	Картометрический метод, 5	-	-
86	497521,14	1326987,33	Картометрический метод, 5	-	-
87	497522,39	1326986,89	Картометрический метод, 5	-	-
1	497525,34	1326985,83	Картометрический метод, 5	-	-
ЗУ1(2)					
1	497234,51	1327127,19	Картометрический метод, 5	-	-
2	497231,59	1327124,03	Картометрический метод, 5	-	-
3	497211,25	1327101,98	Картометрический метод, 5	-	-
4	497190,9	1327079,93	Картометрический метод, 5	-	-
5	497170,55	1327057,89	Картометрический метод, 5	-	-
6	497150,21	1327035,84	Картометрический метод, 5	-	-
7	497125,99	1327009,59	Картометрический метод, 5	-	-

8	497107,34	1326989,39	Картометрический метод, 5	-	-
9	497093,49	1326974,38	Картометрический метод, 5	-	-
10	497092,54	1326944,67	Картометрический метод, 5	-	-
11	497102,48	1326933,26	Картометрический метод, 5	-	-
12	497126,55	1326905,63	Картометрический метод, 5	-	-
13	497146,25	1326883,01	Картометрический метод, 5	-	-
14	497166,01	1326860,44	Картометрический метод, 5	-	-
15	497185,66	1326837,77	Картометрический метод, 5	-	-
16	497205,44	1326815,21	Картометрический метод, 5	-	-
17	497263,65	1326866,17	Картометрический метод, 5	-	-
18	497323,01	1326904,2	Картометрический метод, 5	-	-
19	497391,43	1327017,01	Картометрический метод, 5	-	-
20	497316,81	1327065,05	Картометрический метод, 5	-	-
1	497234,51	1327127,19	Картометрический метод, 5	-	-

3. Сведения о характерных точках части (частей) границы объекта

Обозначение характерных точек части границы	Координаты, м		Метод определения координат характерной точки	Средняя квадратическая погрешность положения характерной точки (Mt), м	Описание обозначения точки на местности (при наличии)
	X	Y			
1	2	3	4	5	6

Раздел 3

Сведения о местоположении измененных (уточненных) границ объекта

1. Система координат МСК 50 зона 1


2. Сведения о характерных точках границ объекта

Обозначение характерных точек границ	Существующие координаты, м	Измененные (уточненные) координаты, м	Метод определения координат	Средняя квадратическая погрешность	Описание обозначения точки на

	X	Y	X	Y	характерной точки	положения характерной точки (Mt), м	местности (при наличии)
1	2	3	4	5	6	7	8
3. Сведения о характерных точках части (частей) границы объекта							
Часть № 1							

Раздел 4

План границ объекта

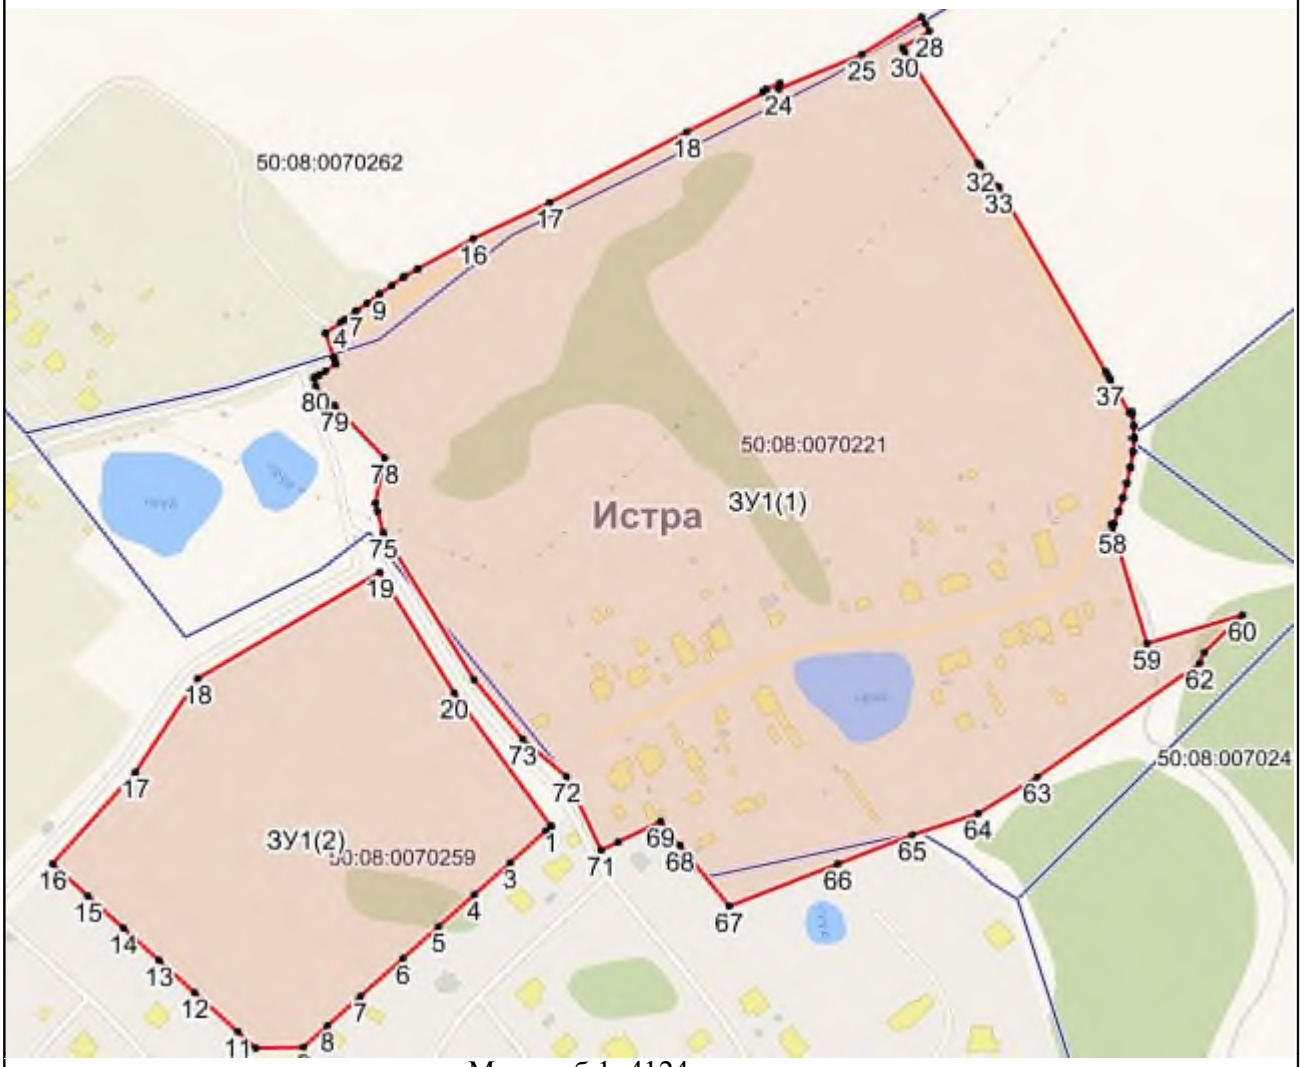

Масштаб 1: 4124

Используемые условные знаки и обозначения:

- Характерная точка объекта
- Граница объекта
- Граница ГО
- Граница кадастрового квартала

Подпись _____ Дата «____» _____ _____ г.

Место для оттиска печати (при наличии) лица, составившего описание местоположения границ объекта

Приложение № 1
к приказу Минэкономразвития России
от 23.11.2018 № 650

ФОРМА
графического описания местоположения границ населенных пунктов, территориальных зон, особо охраняемых природных территорий, зон с особыми условиями использования территории

ОПИСАНИЕ МЕСТОПОЛОЖЕНИЯ ГРАНИЦ
Деревня Зыково
(наименование объекта, местоположение границ которого описано (далее – объект)

Раздел 1

Сведения об объекте		
№ п/п	Характеристики объекта	Описание характеристик
1	2	3
1	Местоположение объекта	Московская область, Городской округ Истра
2	Площадь объекта +/- величина погрешности определения площади (Р +/- Дельта Р)	446399 кв.м ± 468 кв.м
3	Иные характеристики объекта	

Раздел 2

Сведения о местоположении границ объекта					
1. Система координат МСК 50 зона 1					
2. Сведения о характерных точках границ объекта					
Обозначение характерных точек границ	Координаты, м		Метод определения координат характерной точки	Средняя квадратическая погрешность положения характерной точки (Mt), м	Описание обозначения точки на местности (при наличии)
	X	Y			
1	2	3	4	5	6
ЗУ1					
1	504145,26	1325966,26	Картометрический метод, 5	-	-
2	504099,42	1325978,22	Картометрический метод, 5	-	-
3	504104,46	1325971,59	Картометрический метод, 5	-	-

4	504061,8	1325876,45	Картометрический метод, 5	-	-
5	504037,91	1325882,48	Картометрический метод, 5	-	-
6	503930,71	1325911,28	Картометрический метод, 5	-	-
7	503946,81	1325964,88	Картометрический метод, 5	-	-
8	503943,12	1325977,67	Картометрический метод, 5	-	-
9	503944,32	1325988,95	Картометрический метод, 5	-	-
10	503934,62	1325992,33	Картометрический метод, 5	-	-
11	503937,31	1326001	Картометрический метод, 5	-	-
12	503935,56	1326001,77	Картометрический метод, 5	-	-
13	503884,86	1326024,1	Картометрический метод, 5	-	-
14	503883,09	1326024,88	Картометрический метод, 5	-	-
15	503891,34	1326046	Картометрический метод, 5	-	-
16	503861,93	1326034,83	Картометрический метод, 5	-	-
17	503844,83	1326027,92	Картометрический метод, 5	-	-
18	503836,54	1326024,41	Картометрический метод, 5	-	-
19	503834,89	1326022,72	Картометрический метод, 5	-	-
20	503832,37	1326020,86	Картометрический метод, 5	-	-
21	503832,3	1326020,82	Картометрический метод, 5	-	-
22	503811,53	1326010,2	Картометрический метод, 5	-	-
23	503810,87	1326009,89	Картометрический метод, 5	-	-
24	503799,85	1326005,23	Картометрический метод, 5	-	-
25	503798,44	1326004,75	Картометрический метод, 5	-	-
26	503783,64	1326000,96	Картометрический метод, 5	-	-

27	503781,6	1326000,65	Картометрический метод, 5	-	-
28	503771,56	1326000,2	Картометрический метод, 5	-	-
29	503770,14	1326000,24	Картометрический метод, 5	-	-
30	503752,04	1326002	Картометрический метод, 5	-	-
31	503751,09	1326002,14	Картометрический метод, 5	-	-
32	503716,7	1326008,87	Картометрический метод, 5	-	-
33	503716,42	1326008,93	Картометрический метод, 5	-	-
34	503683,32	1326016,4	Картометрический метод, 5	-	-
35	503644,41	1326025,09	Картометрический метод, 5	-	-
36	503644,29	1326025,12	Картометрический метод, 5	-	-
37	503606,19	1326034,14	Картометрический метод, 5	-	-
38	503606,14	1326034,15	Картометрический метод, 5	-	-
39	503572,24	1326042,35	Картометрический метод, 5	-	-
40	503542,6	1326049,13	Картометрический метод, 5	-	-
41	503510,81	1326056,46	Картометрический метод, 5	-	-
42	503510,74	1326056,47	Картометрический метод, 5	-	-
43	503503,16	1326058,27	Картометрический метод, 5	-	-
44	503552,55	1325959,05	Картометрический метод, 5	-	-
45	503563,6	1325945,63	Картометрический метод, 5	-	-
46	503588,32	1325915,99	Картометрический метод, 5	-	-
47	503588,52	1325915,3	Картометрический метод, 5	-	-
48	503589,07	1325914,63	Картометрический метод, 5	-	-
49	503597,56	1325884,22	Картометрический метод, 5	-	-

50	503597,44	1325884,24	Картометрический метод, 5	-	-
51	503597,47	1325884,14	Картометрический метод, 5	-	-
52	503567,96	1325888,18	Картометрический метод, 5	-	-
53	503565,61	1325888,49	Картометрический метод, 5	-	-
54	503548,55	1325835,04	Картометрический метод, 5	-	-
55	503575,96	1325839,97	Картометрический метод, 5	-	-
56	503550,49	1325810,91	Картометрический метод, 5	-	-
57	503580,02	1325785,02	Картометрический метод, 5	-	-
58	503543,87	1325738,21	Картометрический метод, 5	-	-
59	503539,37	1325723,84	Картометрический метод, 5	-	-
60	503513,29	1325708,2	Картометрический метод, 5	-	-
61	503544,59	1325650,42	Картометрический метод, 5	-	-
62	503544,7	1325650,07	Картометрический метод, 5	-	-
63	503546,01	1325645,84	Картометрический метод, 5	-	-
64	503556,52	1325611,93	Картометрический метод, 5	-	-
65	503568,26	1325635,82	Картометрический метод, 5	-	-
66	503623,74	1325607,3	Картометрический метод, 5	-	-
67	503603,53	1325571,3	Картометрический метод, 5	-	-
68	503562,37	1325593,25	Картометрический метод, 5	-	-
69	503563,57	1325589,2	Картометрический метод, 5	-	-
70	503565,56	1325582,78	Картометрический метод, 5	-	-
71	503575,89	1325547,33	Картометрический метод, 5	-	-
72	503577,11	1325543,17	Картометрический метод, 5	-	-

73	503583,9	1325520,06	Картометрический метод, 5	-	-
74	503576,34	1325513,55	Картометрический метод, 5	-	-
75	503695,95	1325357,57	Картометрический метод, 5	-	-
76	503741,04	1325421,82	Картометрический метод, 5	-	-
77	503804,92	1325443,11	Картометрический метод, 5	-	-
78	503810,1	1325426,05	Картометрический метод, 5	-	-
79	503856,06	1325347,19	Картометрический метод, 5	-	-
80	503876,19	1325313,47	Картометрический метод, 5	-	-
81	503902,95	1325271,71	Картометрический метод, 5	-	-
82	503923,8	1325247,74	Картометрический метод, 5	-	-
83	503962,13	1325208,9	Картометрический метод, 5	-	-
84	503769,56	1324993,07	Картометрический метод, 5	-	-
85	504077,37	1324811,99	Картометрический метод, 5	-	-
86	504099	1324823,84	Картометрический метод, 5	-	-
87	504138,46	1324840,74	Картометрический метод, 5	-	-
88	504304,77	1325037,68	Картометрический метод, 5	-	-
89	504337,73	1325055,87	Картометрический метод, 5	-	-
90	504391,75	1325190,58	Картометрический метод, 5	-	-
91	504429,05	1325226,9	Картометрический метод, 5	-	-
92	504462,98	1325239,81	Картометрический метод, 5	-	-
93	504329,35	1325297,18	Картометрический метод, 5	-	-
94	504327,52	1325299,63	Картометрический метод, 5	-	-
95	504326,92	1325300,22	Картометрический метод, 5	-	-

96	504310,92	1325258,56	Картометрический метод, 5	-	-
97	504244,68	1325283,99	Картометрический метод, 5	-	-
98	504217,15	1325299,5	Картометрический метод, 5	-	-
99	504189,43	1325302,83	Картометрический метод, 5	-	-
100	504167,06	1325315,12	Картометрический метод, 5	-	-
101	504136,55	1325334,94	Картометрический метод, 5	-	-
102	504038,73	1325208,4	Картометрический метод, 5	-	-
103	503955,57	1325282,72	Картометрический метод, 5	-	-
104	503891,95	1325370,62	Картометрический метод, 5	-	-
105	503833,15	1325465,57	Картометрический метод, 5	-	-
106	503976,18	1325579,37	Картометрический метод, 5	-	-
107	504075,83	1325813,05	Картометрический метод, 5	-	-
1	504145,26	1325966,26	Картометрический метод, 5	-	-

3. Сведения о характерных точках части (частей) границы объекта

Обозначение характерных точек части границы	Координаты, м		Метод определения координат характерной точки	Средняя квадратическая погрешность положения характерной точки (Mt), м	Описание обозначения точки на местности (при наличии)
	X	Y			
1	2	3	4	5	6

Раздел 3

Сведения о местоположении измененных (уточненных) границ объекта

1. Система координат МСК 50 зона 1

2. Сведения о характерных точках границ объекта

Обозначение характерных точек границ	Существующие координаты, м		Измененные (уточненные) координаты, м		Метод определения координат характерной точки	Средняя квадратическая погрешность положения характерной точки (Mt), м	Описание обозначения точки на местности (при наличии)
	X	Y	X	Y			
1	2	3	4	5	6	7	8

3. Сведения о характерных точках части (частей) границы объекта							
Часть № 1							

Раздел 4

План границ объекта



Масштаб 1: 6845

Используемые условные знаки и обозначения:

- Характерная точка объекта
- Граница объекта
- Граница ГО
- Граница кадастрового квартала

Подпись _____ Дата «____» _____ _____ г.

Место для оттиска печати (при наличии) лица, составившего описание местоположения границ объекта

Приложение № 1
к приказу Минэкономразвития России
от 23.11.2018 № 650

ФОРМА
графического описания местоположения границ населенных пунктов, территориальных зон, особо охраняемых природных территорий, зон с особыми условиями использования территории

ОПИСАНИЕ МЕСТОПОЛОЖЕНИЯ ГРАНИЦ
Деревня Ивановское
(наименование объекта, местоположение границ которого описано (далее – объект)

Раздел 1

Сведения об объекте		
№ п/п	Характеристики объекта	Описание характеристик
1	2	3
1	Местоположение объекта	Московская область, Городской округ Истра
2	Площадь объекта +/- величина погрешности определения площади (Р +/- Дельта Р)	767246 кв.м ± 613 кв.м
3	Иные характеристики объекта	

Раздел 2

Сведения о местоположении границ объекта					
1. Система координат МСК 50 зона 1					
2. Сведения о характерных точках границ объекта					
Обозначение характерных точек границ	Координаты, м		Метод определения координат характерной точки	Средняя квадратическая погрешность положения характерной точки (Mt), м	Описание обозначения точки на местности (при наличии)
	X	Y			
1	2	3	4	5	6
ЗУ1(1)					
1	482203,26	1340349,38	Картометрический метод, 5	-	-
2	482186,25	1340410,26	Картометрический метод, 5	-	-
3	482182,09	1340452,46	Картометрический метод, 5	-	-

4	482182,05	1340452,46	Картометрический метод, 5	-	-
5	482181	1340463,25	Картометрический метод, 5	-	-
6	482181,03	1340463,25	Картометрический метод, 5	-	-
7	482179,08	1340482,99	Картометрический метод, 5	-	-
8	482092,65	1340460	Картометрический метод, 5	-	-
9	482034,98	1340444,67	Картометрический метод, 5	-	-
10	481956,68	1340457,14	Картометрический метод, 5	-	-
11	481921,35	1340465,68	Картометрический метод, 5	-	-
12	481878,59	1340434,32	Картометрический метод, 5	-	-
13	481721,29	1340402,18	Картометрический метод, 5	-	-
14	481724,43	1340393,95	Картометрический метод, 5	-	-
15	481721,84	1340393,47	Картометрический метод, 5	-	-
16	481771,87	1340269,6	Картометрический метод, 5	-	-
17	481752,93	1340245,16	Картометрический метод, 5	-	-
18	481581,89	1340118,83	Картометрический метод, 5	-	-
19	481655,19	1340054,31	Картометрический метод, 5	-	-
20	481555,76	1339979,35	Картометрический метод, 5	-	-
21	481297,44	1339951,77	Картометрический метод, 5	-	-
22	481281,24	1339954,57	Картометрический метод, 5	-	-
23	481280,89	1339955,7	Картометрический метод, 5	-	-
24	481274,49	1339958,38	Картометрический метод, 5	-	-
25	481270,66	1339956,39	Картометрический метод, 5	-	-
26	481247,63	1339960,37	Картометрический метод, 5	-	-

27	481241,4	1339946,46	Картометрический метод, 5	-	-
28	481234,84	1339936,57	Картометрический метод, 5	-	-
29	481235,79	1339928,64	Картометрический метод, 5	-	-
30	481202,68	1339927,47	Картометрический метод, 5	-	-
31	481202,06	1339931,96	Картометрический метод, 5	-	-
32	481197,21	1339931,64	Картометрический метод, 5	-	-
33	481196,57	1339939,54	Картометрический метод, 5	-	-
34	481181,24	1339936,18	Картометрический метод, 5	-	-
35	481168,12	1340017,53	Картометрический метод, 5	-	-
36	481168,55	1340034,81	Картометрический метод, 5	-	-
37	481176,34	1340035,55	Картометрический метод, 5	-	-
38	481174,79	1340040,76	Картометрический метод, 5	-	-
39	481168,77	1340053,45	Картометрический метод, 5	-	-
40	481158,74	1340071,57	Картометрический метод, 5	-	-
41	481157,55	1340074,56	Картометрический метод, 5	-	-
42	481150,44	1340073,52	Картометрический метод, 5	-	-
43	481118,42	1340068,86	Картометрический метод, 5	-	-
44	481110,06	1340117,59	Картометрический метод, 5	-	-
45	481101,89	1340166,21	Картометрический метод, 5	-	-
46	481143,6	1340174,12	Картометрический метод, 5	-	-
47	481137,97	1340187,35	Картометрический метод, 5	-	-
48	481136,04	1340196,43	Картометрический метод, 5	-	-
49	481093,57	1340289,08	Картометрический метод, 5	-	-

50	481067,31	1340390,61	Картометрический метод, 5	-	-
51	481023,48	1340388,98	Картометрический метод, 5	-	-
52	481010,97	1340389	Картометрический метод, 5	-	-
53	481011,11	1340388,79	Картометрический метод, 5	-	-
54	481011,56	1340388,03	Картометрический метод, 5	-	-
55	481013,51	1340384,35	Картометрический метод, 5	-	-
56	481013,69	1340384,01	Картометрический метод, 5	-	-
57	481016,11	1340378,99	Картометрический метод, 5	-	-
58	481016,39	1340378,34	Картометрический метод, 5	-	-
59	481018,62	1340372,74	Картометрический метод, 5	-	-
60	481018,8	1340372,24	Картометрический метод, 5	-	-
61	481020,35	1340367,65	Картометрический метод, 5	-	-
62	481020,62	1340366,71	Картометрический метод, 5	-	-
63	481021,73	1340361,91	Картометрический метод, 5	-	-
64	481021,83	1340361,45	Картометрический метод, 5	-	-
65	481022,92	1340355,47	Картометрический метод, 5	-	-
66	481022,97	1340355,16	Картометрический метод, 5	-	-
67	481023,76	1340349,88	Картометрический метод, 5	-	-
68	481023,85	1340349,16	Картометрический метод, 5	-	-
69	481024,41	1340341,71	Картометрический метод, 5	-	-
70	481024,44	1340340,96	Картометрический метод, 5	-	-
71	481024,45	1340334,34	Картометрический метод, 5	-	-
72	481024,41	1340333,43	Картометрический метод, 5	-	-

73	481023,84	1340327,05	Картометрический метод, 5	-	-
74	481023,67	1340325,92	Картометрический метод, 5	-	-
75	481022,87	1340322,04	Картометрический метод, 5	-	-
76	481016,74	1340321,44	Картометрический метод, 5	-	-
77	481013,66	1340321,14	Картометрический метод, 5	-	-
78	481013,57	1340321,13	Картометрический метод, 5	-	-
79	481012,47	1340321,32	Картометрический метод, 5	-	-
80	481002,56	1340322,94	Картометрический метод, 5	-	-
81	481002,89	1340324,19	Картометрический метод, 5	-	-
82	481003,97	1340329,41	Картометрический метод, 5	-	-
83	481004,45	1340334,76	Картометрический метод, 5	-	-
84	481004,44	1340340,56	Картометрический метод, 5	-	-
85	481003,93	1340347,27	Картометрический метод, 5	-	-
86	481003,22	1340352,03	Картометрический метод, 5	-	-
87	481002,19	1340357,63	Картометрический метод, 5	-	-
88	481001,25	1340361,72	Картометрический метод, 5	-	-
89	480999,94	1340365,59	Картометрический метод, 5	-	-
90	480997,94	1340370,62	Картометрический метод, 5	-	-
91	480995,75	1340375,15	Картометрический метод, 5	-	-
92	480994,1	1340378,26	Картометрический метод, 5	-	-
93	480991,47	1340382,31	Картометрический метод, 5	-	-
94	480988,52	1340386,42	Картометрический метод, 5	-	-
95	480986,13	1340389,06	Картометрический метод, 5	-	-

96	480965,67	1340389,1	Картометрический метод, 5	-	-
97	480970,95	1340375,03	Картометрический метод, 5	-	-
98	480969,63	1340361,09	Картометрический метод, 5	-	-
99	480966,28	1340325,67	Картометрический метод, 5	-	-
100	480914,05	1340338,13	Картометрический метод, 5	-	-
101	480886,94	1340319,51	Картометрический метод, 5	-	-
102	480865,71	1340304,93	Картометрический метод, 5	-	-
103	480855,08	1340332,52	Картометрический метод, 5	-	-
104	480836,41	1340323,67	Картометрический метод, 5	-	-
105	480813,67	1340289,7	Картометрический метод, 5	-	-
106	480804,82	1340284,96	Картометрический метод, 5	-	-
107	480792,31	1340289,01	Картометрический метод, 5	-	-
108	480785,37	1340286,41	Картометрический метод, 5	-	-
109	480758,09	1340304,58	Картометрический метод, 5	-	-
110	480758,04	1340304,57	Картометрический метод, 5	-	-
111	480731,32	1340225,45	Картометрический метод, 5	-	-
112	480715,08	1340177,37	Картометрический метод, 5	-	-
113	480723,21	1340173,03	Картометрический метод, 5	-	-
114	480826,42	1340121,66	Картометрический метод, 5	-	-
115	480824,8	1340118,5	Картометрический метод, 5	-	-
116	480827,2	1340117,32	Картометрический метод, 5	-	-
117	480822,93	1340108,96	Картометрический метод, 5	-	-
118	480868,34	1340107,77	Картометрический метод, 5	-	-

119	480866,61	1340080,01	Картометрический метод, 5	-	-
120	480843,22	1340080,96	Картометрический метод, 5	-	-
121	480831,44	1340079,59	Картометрический метод, 5	-	-
122	480816,45	1340080,46	Картометрический метод, 5	-	-
123	480813,55	1340080,49	Картометрический метод, 5	-	-
124	480814,42	1340097,93	Картометрический метод, 5	-	-
125	480780,84	1340100,01	Картометрический метод, 5	-	-
126	480760,39	1340086,36	Картометрический метод, 5	-	-
127	480760,41	1340040,04	Картометрический метод, 5	-	-
128	480784,53	1340020,31	Картометрический метод, 5	-	-
129	480784,59	1340020,26	Картометрический метод, 5	-	-
130	480784,61	1340020,2	Картометрический метод, 5	-	-
131	480788	1340011,15	Картометрический метод, 5	-	-
132	480801,75	1340013,97	Картометрический метод, 5	-	-
133	480823,17	1340007,18	Картометрический метод, 5	-	-
134	480832,02	1340000,05	Картометрический метод, 5	-	-
135	480835,47	1339987,72	Картометрический метод, 5	-	-
136	480796,76	1339987,78	Картометрический метод, 5	-	-
137	480796,86	1339987,51	Картометрический метод, 5	-	-
138	480797,14	1339987,5	Картометрический метод, 5	-	-
139	480797,46	1339985,93	Картометрический метод, 5	-	-
140	480798,22	1339983,89	Картометрический метод, 5	-	-
141	480806,24	1339945,8	Картометрический метод, 5	-	-

142	480816,08	1339945,16	Картометрический метод, 5	-	-
143	480816,95	1339947,12	Картометрический метод, 5	-	-
144	480846,75	1339946,89	Картометрический метод, 5	-	-
145	480850,69	1339913,23	Картометрический метод, 5	-	-
146	480815,55	1339912,33	Картометрический метод, 5	-	-
147	480815,57	1339912,27	Картометрический метод, 5	-	-
148	480816,07	1339912,28	Картометрический метод, 5	-	-
149	480816,41	1339909,38	Картометрический метод, 5	-	-
150	480816,42	1339909,32	Картометрический метод, 5	-	-
151	480816,28	1339909,19	Картометрический метод, 5	-	-
152	480816,12	1339909,03	Картометрический метод, 5	-	-
153	480817,3	1339904,99	Картометрический метод, 5	-	-
154	480791,42	1339880,91	Картометрический метод, 5	-	-
155	480791,36	1339880,86	Картометрический метод, 5	-	-
156	480792,17	1339872	Картометрический метод, 5	-	-
157	480787,81	1339864,57	Картометрический метод, 5	-	-
158	480783,74	1339850,69	Картометрический метод, 5	-	-
159	480753,19	1339833,89	Картометрический метод, 5	-	-
160	480743,3	1339826,65	Картометрический метод, 5	-	-
161	480742,9	1339826,36	Картометрический метод, 5	-	-
162	480727,76	1339815,28	Картометрический метод, 5	-	-
163	480714,26	1339802,8	Картометрический метод, 5	-	-
164	480697,76	1339789,17	Картометрический метод, 5	-	-

165	480686,4	1339777,63	Картометрический метод, 5	-	-
166	480674,7	1339759,2	Картометрический метод, 5	-	-
167	480666,11	1339752,89	Картометрический метод, 5	-	-
168	480651,74	1339747,19	Картометрический метод, 5	-	-
169	480624,39	1339738,8	Картометрический метод, 5	-	-
170	480615,58	1339734,35	Картометрический метод, 5	-	-
171	480607,56	1339727,11	Картометрический метод, 5	-	-
172	480599,42	1339711,31	Картометрический метод, 5	-	-
173	480592,01	1339704,32	Картометрический метод, 5	-	-
174	480586,26	1339693,59	Картометрический метод, 5	-	-
175	480578,55	1339680,63	Картометрический метод, 5	-	-
176	480571,13	1339660,85	Картометрический метод, 5	-	-
177	480571,61	1339655,25	Картометрический метод, 5	-	-
178	480571,65	1339654,77	Картометрический метод, 5	-	-
179	480571,91	1339651,72	Картометрический метод, 5	-	-
180	480572,65	1339642,91	Картометрический метод, 5	-	-
181	480492,09	1339574,32	Картометрический метод, 5	-	-
182	480500,04	1339566,9	Картометрический метод, 5	-	-
183	480570,35	1339501,22	Картометрический метод, 5	-	-
184	480567,11	1339359,25	Картометрический метод, 5	-	-
185	480638,4	1339367,12	Картометрический метод, 5	-	-
186	480711,35	1339429,61	Картометрический метод, 5	-	-
187	480790,93	1339481,39	Картометрический метод, 5	-	-

188	480836,3	1339522,98	Картометрический метод, 5	-	-
189	480876,2	1339548,79	Картометрический метод, 5	-	-
190	481016,71	1339605,12	Картометрический метод, 5	-	-
191	481036,04	1339612,07	Картометрический метод, 5	-	-
192	481036,48	1339609,43	Картометрический метод, 5	-	-
193	481036,49	1339609,36	Картометрический метод, 5	-	-
194	481040,98	1339583,54	Картометрический метод, 5	-	-
195	481041	1339583,42	Картометрический метод, 5	-	-
196	481045,5	1339559,29	Картометрический метод, 5	-	-
197	481050,1	1339531,36	Картометрический метод, 5	-	-
198	481056,11	1339495,64	Картометрический метод, 5	-	-
199	481056,13	1339495,53	Картометрический метод, 5	-	-
200	481062,88	1339458	Картометрический метод, 5	-	-
201	481070	1339417,4	Картометрический метод, 5	-	-
202	481075,13	1339385,97	Картометрический метод, 5	-	-
203	481075,18	1339385,68	Картометрический метод, 5	-	-
204	481080,97	1339355,77	Картометрический метод, 5	-	-
205	481086,84	1339319,24	Картометрический метод, 5	-	-
206	481086,86	1339319,08	Картометрический метод, 5	-	-
207	481092,08	1339289,57	Картометрический метод, 5	-	-
208	481092,11	1339289,42	Картометрический метод, 5	-	-
209	481097,89	1339259,3	Картометрический метод, 5	-	-
210	481103,92	1339222,5	Картометрический метод, 5	-	-

211	481103,94	1339222,4	Картометрический метод, 5	-	-
212	481109,77	1339188,94	Картометрический метод, 5	-	-
213	481114,51	1339161,41	Картометрический метод, 5	-	-
214	481114,54	1339161,23	Картометрический метод, 5	-	-
215	481119,82	1339133,56	Картометрический метод, 5	-	-
216	481126,19	1339096,25	Картометрический метод, 5	-	-
217	481132,59	1339059,57	Картометрический метод, 5	-	-
218	481141,1	1339010,24	Картометрический метод, 5	-	-
219	481141,11	1339010,18	Картометрический метод, 5	-	-
220	481148,69	1338967,68	Картометрический метод, 5	-	-
221	481155,13	1338929,7	Картометрический метод, 5	-	-
222	481159,67	1338930,55	Картометрический метод, 5	-	-
223	481164,99	1338931,35	Картометрический метод, 5	-	-
224	481174,88	1338932,83	Картометрический метод, 5	-	-
225	481176,97	1338933,15	Картометрический метод, 5	-	-
226	481177,47	1338930,02	Картометрический метод, 5	-	-
227	481182,83	1338930,78	Картометрический метод, 5	-	-
228	481183,57	1338926,42	Картометрический метод, 5	-	-
229	481188,98	1338893,96	Картометрический метод, 5	-	-
230	481195,56	1338903,26	Картометрический метод, 5	-	-
231	481222,78	1338959,18	Картометрический метод, 5	-	-
232	481250,77	1339015,47	Картометрический метод, 5	-	-
233	481263,36	1339039	Картометрический метод, 5	-	-

234	481282,1	1339106,92	Картометрический метод, 5	-	-
235	481306,47	1339205,65	Картометрический метод, 5	-	-
236	481318,19	1339278,7	Картометрический метод, 5	-	-
237	481329,25	1339365,57	Картометрический метод, 5	-	-
238	481332,7	1339406,2	Картометрический метод, 5	-	-
239	481348,99	1339493,43	Картометрический метод, 5	-	-
240	481370,11	1339580,36	Картометрический метод, 5	-	-
241	481383,65	1339615,72	Картометрический метод, 5	-	-
242	481420,13	1339722,62	Картометрический метод, 5	-	-
243	481448,24	1339802,01	Картометрический метод, 5	-	-
244	481543,91	1339869,01	Картометрический метод, 5	-	-
245	481628,21	1339930,19	Картометрический метод, 5	-	-
246	481734,42	1340005,83	Картометрический метод, 5	-	-
247	481829,53	1340077	Картометрический метод, 5	-	-
248	481923,39	1340146,89	Картометрический метод, 5	-	-
249	481952,81	1340169,31	Картометрический метод, 5	-	-
250	481972,8	1340177,77	Картометрический метод, 5	-	-
251	481966,92	1340179,45	Картометрический метод, 5	-	-
1	482203,26	1340349,38	Картометрический метод, 5	-	-
ЗУ1(2)					
1	480905,66	1340460,26	Картометрический метод, 5	-	-
2	480898,24	1340466,14	Картометрический метод, 5	-	-
3	480897,72	1340466,59	Картометрический метод, 5	-	-
4	480887,46	1340475,95	Картометрический метод, 5	-	-

5	480881,57	1340481,26	Картометрический метод, 5	-	-
6	480873,65	1340487,52	Картометрический метод, 5	-	-
7	480866,95	1340492,74	Картометрический метод, 5	-	-
8	480866,65	1340492,98	Картометрический метод, 5	-	-
9	480852,8	1340504,67	Картометрический метод, 5	-	-
10	480835,73	1340466,13	Картометрический метод, 5	-	-
11	480835,74	1340466,06	Картометрический метод, 5	-	-
12	480859,08	1340464,99	Картометрический метод, 5	-	-
1	480905,66	1340460,26	Картометрический метод, 5	-	-

3. Сведения о характерных точках части (частей) границы объекта

Обозначение характерных точек части границы	Координаты, м		Метод определения координат характерной точки	Средняя квадратическая погрешность положения характерной точки (Mt), м	Описание обозначения точки на местности (при наличии)
	X	Y			
1	2	3	4	5	6

Раздел 3

Сведения о местоположении измененных (уточненных) границ объекта

1. Система координат МСК 50 зона 1

2. Сведения о характерных точках границ объекта


Обозначение характерных точек границ	Существующие координаты, м		Измененные (уточненные) координаты, м		Метод определения координат характерной точки	Средняя квадратическая погрешность положения характерной точки (Mt), м	Описание обозначения точки на местности (при наличии)
	X	Y	X	Y			
1	2	3	4	5	6	7	8

3. Сведения о характерных точках части (частей) границы объекта

Часть № 1

Раздел 4

План границ объекта

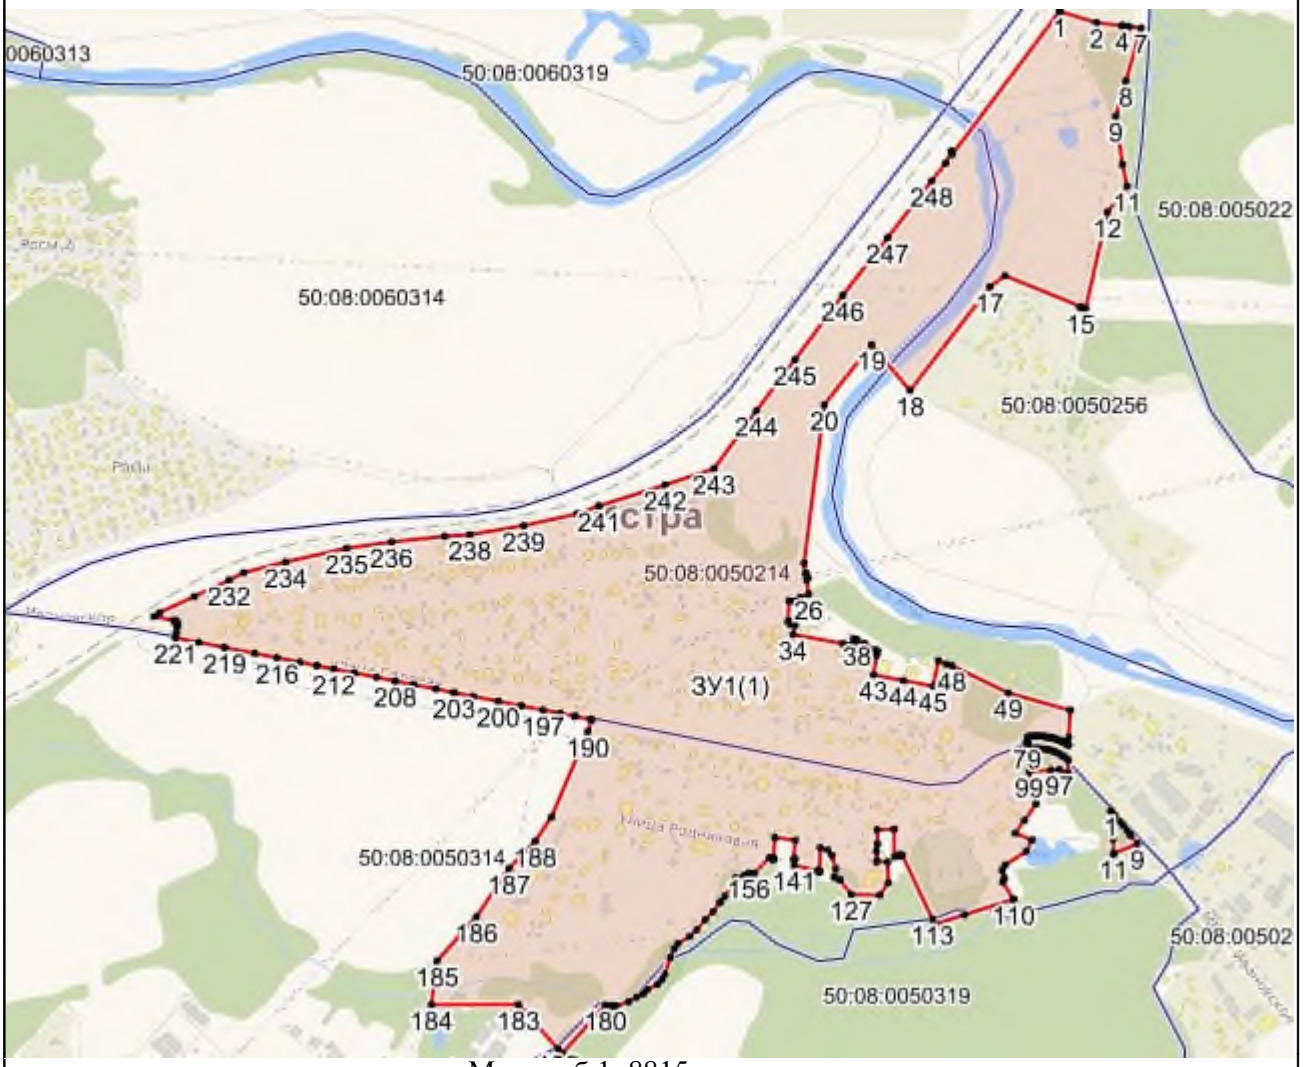

Масштаб 1: 8815

Используемые условные знаки и обозначения:

- Характерная точка объекта
- Граница объекта
- Граница ГО
- Граница кадастрового квартала

Подпись _____ Дата «____» _____ _____ г.

Место для оттиска печати (при наличии) лица, составившего описание местоположения границ объекта

Приложение № 1
к приказу Минэкономразвития России
от 23.11.2018 № 650

ФОРМА
графического описания местоположения границ населенных пунктов, территориальных зон, особо охраняемых природных территорий, зон с особыми условиями использования территории

ОПИСАНИЕ МЕСТОПОЛОЖЕНИЯ ГРАНИЦ
Село Ивановское
(наименование объекта, местоположение границ которого описано (далее – объект)

Раздел 1

Сведения об объекте		
№ п/п	Характеристики объекта	Описание характеристик
1	2	3
1	Местоположение объекта	Московская область, Городской округ Истра
2	Площадь объекта +/- величина погрешности определения площади (Р +/- Дельта Р)	446948 кв.м ± 468 кв.м
3	Иные характеристики объекта	

Раздел 2

Сведения о местоположении границ объекта					
1. Система координат МСК 50 зона 1					
2. Сведения о характерных точках границ объекта					
Обозначение характерных точек границ	Координаты, м		Метод определения координат характерной точки	Средняя квадратическая погрешность положения характерной точки (Mt), м	Описание обозначения точки на местности (при наличии)
	X	Y			
1	2	3	4	5	6
ЗУ1					
1	488482,17	1341698,39	Картометрический метод, 5	-	-
2	488518,95	1341713,74	Картометрический метод, 5	-	-
3	488612,92	1341757,47	Картометрический метод, 5	-	-

4	488657,49	1341783,39	Картометрический метод, 5	-	-
5	488745,59	1341833,24	Картометрический метод, 5	-	-
6	488979,19	1341957,86	Картометрический метод, 5	-	-
7	488985,97	1341945,7	Картометрический метод, 5	-	-
8	488998,08	1341952,23	Картометрический метод, 5	-	-
9	488960,78	1342036,07	Картометрический метод, 5	-	-
10	488991,58	1342048,74	Картометрический метод, 5	-	-
11	488984,51	1342061,54	Картометрический метод, 5	-	-
12	488925,53	1342217,65	Картометрический метод, 5	-	-
13	488674,45	1342739,49	Картометрический метод, 5	-	-
14	488613,41	1342715,92	Картометрический метод, 5	-	-
15	488461,7	1342727,74	Картометрический метод, 5	-	-
16	488399,56	1342709,89	Картометрический метод, 5	-	-
17	488359,66	1342714,47	Картометрический метод, 5	-	-
18	488308,37	1342691,94	Картометрический метод, 5	-	-
19	488309,44	1342664,08	Картометрический метод, 5	-	-
20	488344,13	1342599,64	Картометрический метод, 5	-	-
21	488351,89	1342585,23	Картометрический метод, 5	-	-
22	488359,32	1342572,6	Картометрический метод, 5	-	-
23	488391,56	1342588,83	Картометрический метод, 5	-	-
24	488424,4	1342531,78	Картометрический метод, 5	-	-
25	488426,02	1342528,96	Картометрический метод, 5	-	-
26	488423,57	1342527,54	Картометрический метод, 5	-	-

27	488447,36	1342482	Картометрический метод, 5	-	-
28	488442,38	1342479,03	Картометрический метод, 5	-	-
29	488456,4	1342451,94	Картометрический метод, 5	-	-
30	488435,39	1342441,26	Картометрический метод, 5	-	-
31	488473,75	1342359,34	Картометрический метод, 5	-	-
32	488426,6	1342338,18	Картометрический метод, 5	-	-
33	488134,71	1342196,63	Картометрический метод, 5	-	-
34	488267,26	1342082,99	Картометрический метод, 5	-	-
35	488261,7	1342071,19	Картометрический метод, 5	-	-
36	488230,81	1342031,88	Картометрический метод, 5	-	-
37	488254,39	1342013,34	Картометрический метод, 5	-	-
38	488248,54	1342005,77	Картометрический метод, 5	-	-
39	488274,8	1341984,91	Картометрический метод, 5	-	-
40	488311,57	1342031,87	Картометрический метод, 5	-	-
41	488284,81	1342053,03	Картометрический метод, 5	-	-
42	488293,5	1342063,42	Картометрический метод, 5	-	-
43	488408,14	1341980,25	Картометрический метод, 5	-	-
44	488468,19	1342050,75	Картометрический метод, 5	-	-
45	488518,61	1342022,72	Картометрический метод, 5	-	-
46	488546,47	1342005,93	Картометрический метод, 5	-	-
47	488647,1	1342020,72	Картометрический метод, 5	-	-
48	488655,99	1341931,88	Картометрический метод, 5	-	-
49	488432,16	1341855,6	Картометрический метод, 5	-	-

50	488460,78	1341752,39	Картометрический метод, 5	-	-
1	488482,17	1341698,39	Картометрический метод, 5	-	-


3. Сведения о характерных точках части (частей) границы объекта					
Обозначение характерных точек части границы	Координаты, м		Метод определения координат характерной точки	Средняя квадратическая погрешность положения характерной точки (Mt), м	Описание обозначения точки на местности (при наличии)
	X	Y			
1	2	3	4	5	6

Раздел 3

Сведения о местоположении измененных (уточненных) границ объекта							
1. Система координат МСК 50 зона 1							
2. Сведения о характерных точках границ объекта							
Обозначение характерных точек границ	Существующие координаты, м		Измененные (уточненные) координаты, м		Метод определения координат характерной точки	Средняя квадратическая погрешность положения характерной точки (Mt), м	Описание обозначения точки на местности (при наличии)
	X	Y	X	Y			
1	2	3	4	5	6	7	8
3. Сведения о характерных точках части (частей) границы объекта							
Часть № 1							

Раздел 4

План границ объекта

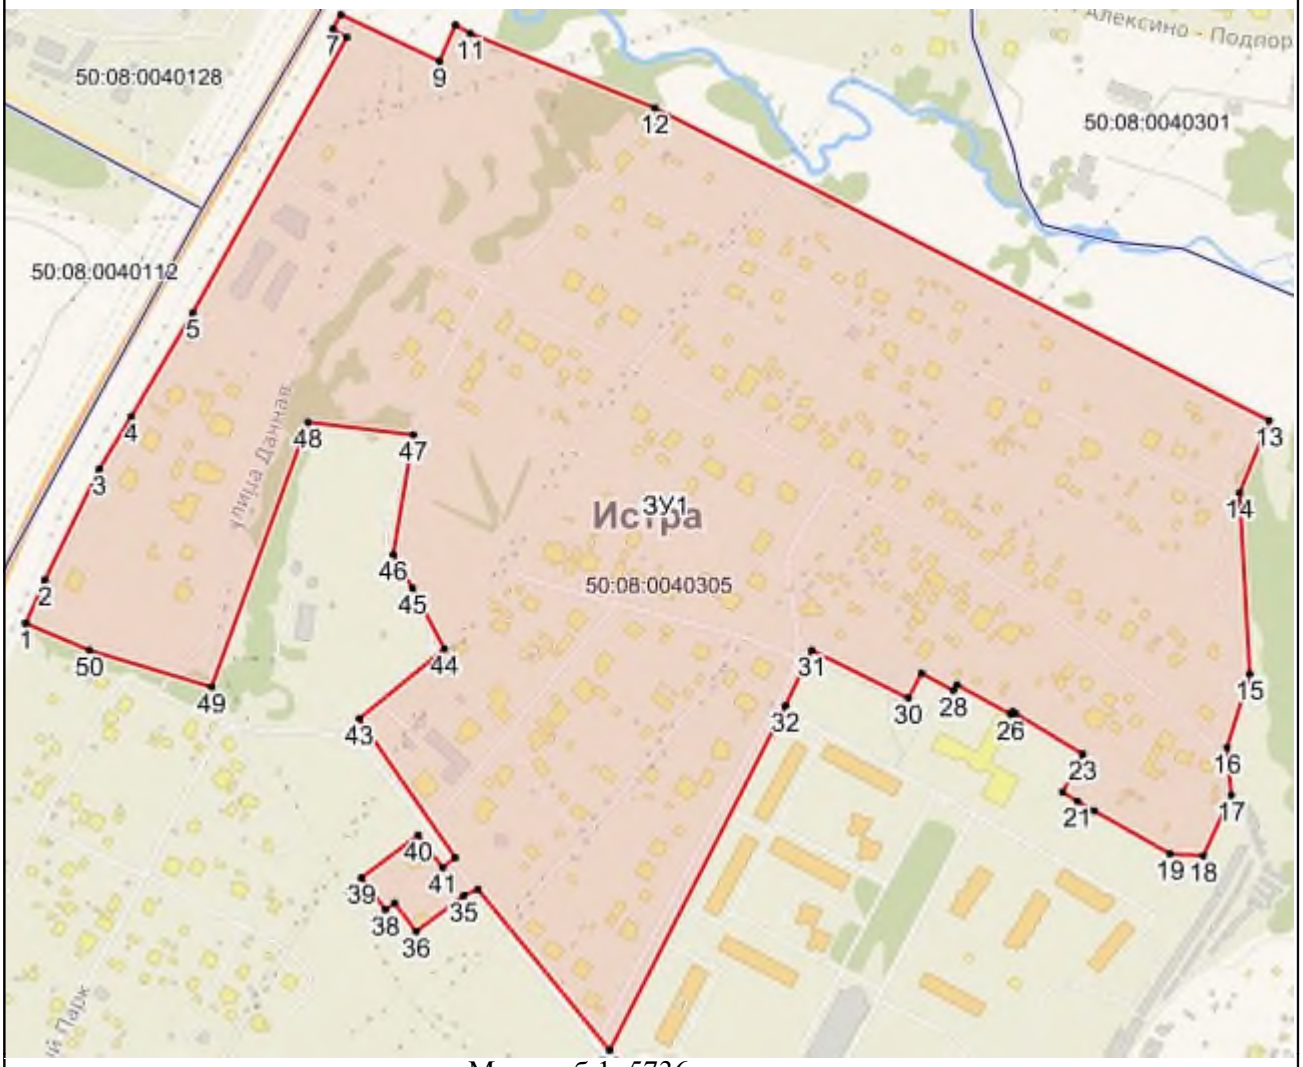

Масштаб 1: 5736

Используемые условные знаки и обозначения:

- Характерная точка объекта
- Граница объекта
- Граница ГО
- Граница кадастрового квартала

Подпись _____ Дата «____» _____ _____ г.

Место для оттиска печати (при наличии) лица, составившего описание местоположения границ объекта

Приложение № 1
к приказу Минэкономразвития России
от 23.11.2018 № 650

ФОРМА
графического описания местоположения границ населенных пунктов, территориальных зон, особо охраняемых природных территорий, зон с особыми условиями использования территории

ОПИСАНИЕ МЕСТОПОЛОЖЕНИЯ ГРАНИЦ
Посёлок Ивановское
(наименование объекта, местоположение границ которого описано (далее – объект)

Раздел 1

Сведения об объекте		
№ п/п	Характеристики объекта	Описание характеристик
1	2	3
1	Местоположение объекта	Московская область, Городской округ Истра
2	Площадь объекта +/- величина погрешности определения площади (Р +/- Дельта Р)	924620 кв.м ± 673 кв.м
3	Иные характеристики объекта	

Раздел 2

Сведения о местоположении границ объекта					
1. Система координат МСК 50 зона 1					
2. Сведения о характерных точках границ объекта					
Обозначение характерных точек границ	Координаты, м		Метод определения координат характерной точки	Средняя квадратическая погрешность положения характерной точки (Mt), м	Описание обозначения точки на местности (при наличии)
	X	Y			
1	2	3	4	5	6
ЗУ1(1)					
1	473832,85	1351932,7	Картометрический метод, 5	-	-
2	473757,14	1351897,16	Картометрический метод, 5	-	-
3	473692,53	1351939,28	Картометрический метод, 5	-	-

4	473670,97	1351976,35	Картометрический метод, 5	-	-
5	473664,08	1351993,72	Картометрический метод, 5	-	-
6	473652,72	1352015,3	Картометрический метод, 5	-	-
7	473637,96	1352050,87	Картометрический метод, 5	-	-
8	473628,07	1352086,99	Картометрический метод, 5	-	-
9	473624,79	1352129,86	Картометрический метод, 5	-	-
10	473568,69	1352291,98	Картометрический метод, 5	-	-
11	473557,49	1352271,15	Картометрический метод, 5	-	-
12	473558,44	1352238,52	Картометрический метод, 5	-	-
13	473540,21	1352326	Картометрический метод, 5	-	-
14	473542,9	1352363,75	Картометрический метод, 5	-	-
15	473537,81	1352497,48	Картометрический метод, 5	-	-
16	473528,99	1352555,14	Картометрический метод, 5	-	-
17	473502,64	1352602,31	Картометрический метод, 5	-	-
18	473501,48	1352619,56	Картометрический метод, 5	-	-
19	473487,58	1352690,65	Картометрический метод, 5	-	-
20	473400,44	1352707,57	Картометрический метод, 5	-	-
21	473369	1352712,58	Картометрический метод, 5	-	-
22	473354,07	1352657,87	Картометрический метод, 5	-	-
23	473274,28	1352423,46	Картометрический метод, 5	-	-
24	473172,48	1352106,38	Картометрический метод, 5	-	-
25	473119,77	1351915,05	Картометрический метод, 5	-	-
26	473088,99	1351789,92	Картометрический метод, 5	-	-

27	473057,8	1351642,16	Картометрический метод, 5	-	-
28	473038,59	1351546,65	Картометрический метод, 5	-	-
29	473026,57	1351461,8	Картометрический метод, 5	-	-
30	473010,72	1351280,67	Картометрический метод, 5	-	-
31	473014	1351260,1	Картометрический метод, 5	-	-
32	473017,68	1351225,04	Картометрический метод, 5	-	-
33	473021,08	1351225,04	Картометрический метод, 5	-	-
34	473021,09	1351225,22	Картометрический метод, 5	-	-
35	473021,56	1351225,24	Картометрический метод, 5	-	-
36	473021,54	1351225,02	Картометрический метод, 5	-	-
37	473039,8	1351226,01	Картометрический метод, 5	-	-
38	473044,29	1351226,26	Картометрический метод, 5	-	-
39	473044,5	1351226,27	Картометрический метод, 5	-	-
40	473057,73	1351226,98	Картометрический метод, 5	-	-
41	473098,78	1351229,22	Картометрический метод, 5	-	-
42	473102,2	1351220,97	Картометрический метод, 5	-	-
43	473111,55	1351220,51	Картометрический метод, 5	-	-
44	473315,22	1351279,75	Картометрический метод, 5	-	-
45	473688,89	1351288,72	Картометрический метод, 5	-	-
46	473786,22	1351282,42	Картометрический метод, 5	-	-
47	473807,16	1351281,06	Картометрический метод, 5	-	-
48	473832,08	1351278,06	Картометрический метод, 5	-	-
49	473832,11	1351277,97	Картометрический метод, 5	-	-

50	473880,84	1351260,16	Картометрический метод, 5	-	-
51	473961,91	1351534,3	Картометрический метод, 5	-	-
52	473948,03	1351537,42	Картометрический метод, 5	-	-
53	473955,92	1351568,54	Картометрический метод, 5	-	-
54	473987,76	1351636,78	Картометрический метод, 5	-	-
55	474003,74	1351658,53	Картометрический метод, 5	-	-
56	474013,02	1351656,47	Картометрический метод, 5	-	-
57	474016,43	1351642,88	Картометрический метод, 5	-	-
58	474019,71	1351628,81	Картометрический метод, 5	-	-
59	474019,8	1351628,46	Картометрический метод, 5	-	-
60	474023,25	1351615,77	Картометрический метод, 5	-	-
61	474026,2	1351601,56	Картометрический метод, 5	-	-
62	474026,21	1351601,51	Картометрический метод, 5	-	-
63	474026,88	1351598,38	Картометрический метод, 5	-	-
64	474029,58	1351597,77	Картометрический метод, 5	-	-
65	474028,67	1351593,73	Картометрический метод, 5	-	-
66	474027,83	1351593,92	Картометрический метод, 5	-	-
67	474030,82	1351579,88	Картометрический метод, 5	-	-
68	474031,47	1351576,66	Картометрический метод, 5	-	-
69	474030,1	1351576,71	Картометрический метод, 5	-	-
70	474004,6	1351577,64	Картометрический метод, 5	-	-
71	473994,18	1351577,92	Картометрический метод, 5	-	-
72	473993,61	1351575,96	Картометрический метод, 5	-	-

73	473991,11	1351574,1	Картометрический метод, 5	-	-
74	473987,64	1351548,68	Картометрический метод, 5	-	-
75	474000,43	1351545,39	Картометрический метод, 5	-	-
76	474031,73	1351537,41	Картометрический метод, 5	-	-
77	474037,73	1351546,04	Картометрический метод, 5	-	-
78	474038,09	1351544,3	Картометрический метод, 5	-	-
79	474038,12	1351544,18	Картометрический метод, 5	-	-
80	474044,25	1351516,03	Картометрический метод, 5	-	-
81	474049,98	1351513,76	Картометрический метод, 5	-	-
82	474061,07	1351464,76	Картометрический метод, 5	-	-
83	474054,4	1351466,77	Картометрический метод, 5	-	-
84	474054,51	1351466,2	Картометрический метод, 5	-	-
85	474060,83	1351464,26	Картометрический метод, 5	-	-
86	474063,58	1351451,24	Картометрический метод, 5	-	-
87	474057,88	1351449,91	Картометрический метод, 5	-	-
88	474060,56	1351437,02	Картометрический метод, 5	-	-
89	474060,58	1351436,96	Картометрический метод, 5	-	-
90	474064,87	1351417,08	Картометрический метод, 5	-	-
91	474066,41	1351408,78	Картометрический метод, 5	-	-
92	474070,65	1351407,59	Картометрический метод, 5	-	-
93	474076,92	1351375,03	Картометрический метод, 5	-	-
94	474084,11	1351378,35	Картометрический метод, 5	-	-
95	474086,24	1351379,33	Картометрический метод, 5	-	-

96	474088,43	1351382,64	Картометрический метод, 5	-	-
97	474091,68	1351368,12	Картометрический метод, 5	-	-
98	474124,03	1351355,23	Картометрический метод, 5	-	-
99	474278,23	1351233,93	Картометрический метод, 5	-	-
100	474319,65	1351208,82	Картометрический метод, 5	-	-
101	474343,33	1351190,49	Картометрический метод, 5	-	-
102	474298,08	1351277,5	Картометрический метод, 5	-	-
103	474281,81	1351309,39	Картометрический метод, 5	-	-
104	474257,75	1351346,05	Картометрический метод, 5	-	-
105	474192,67	1351411,88	Картометрический метод, 5	-	-
106	474136,72	1351479,75	Картометрический метод, 5	-	-
107	474026,32	1351678,82	Картометрический метод, 5	-	-
108	474019,33	1351691,25	Картометрический метод, 5	-	-
109	474018,23	1351696,17	Картометрический метод, 5	-	-
110	474015,73	1351707,42	Картометрический метод, 5	-	-
111	474004	1351727,7	Картометрический метод, 5	-	-
112	473987,8	1351755,7	Картометрический метод, 5	-	-
113	473982,23	1351760,98	Картометрический метод, 5	-	-
114	473965,17	1351787,96	Картометрический метод, 5	-	-
115	473949,11	1351802,76	Картометрический метод, 5	-	-
116	473936,01	1351817,95	Картометрический метод, 5	-	-
117	473943,02	1351845,49	Картометрический метод, 5	-	-
1	473832,85	1351932,7	Картометрический метод, 5	-	-
ЗУ1(2)					

1	472937,85	1351548,47	Картометрический метод, 5	-	-
2	472939,98	1351563,54	Картометрический метод, 5	-	-
3	472959,86	1351662,34	Картометрический метод, 5	-	-
4	472977,24	1351736,45	Картометрический метод, 5	-	-
5	472937,83	1351741,96	Картометрический метод, 5	-	-
6	472932,54	1351727,33	Картометрический метод, 5	-	-
7	472918,55	1351735,11	Картометрический метод, 5	-	-
8	472897,57	1351746,77	Картометрический метод, 5	-	-
9	472876,6	1351758,43	Картометрический метод, 5	-	-
10	472855,62	1351770,1	Картометрический метод, 5	-	-
11	472834,64	1351781,76	Картометрический метод, 5	-	-
12	472813,66	1351793,42	Картометрический метод, 5	-	-
13	472790,93	1351806,07	Картометрический метод, 5	-	-
14	472774,67	1351815,62	Картометрический метод, 5	-	-
15	472774,27	1351815,79	Картометрический метод, 5	-	-
16	472765,66	1351791,84	Картометрический метод, 5	-	-
17	472746	1351737,17	Картометрический метод, 5	-	-
18	472739,88	1351720,15	Картометрический метод, 5	-	-
19	472745,25	1351717,55	Картометрический метод, 5	-	-
20	472782,43	1351701,45	Картометрический метод, 5	-	-
21	472771,69	1351676,5	Картометрический метод, 5	-	-
22	472765,36	1351661,81	Картометрический метод, 5	-	-
23	472767,93	1351650,4	Картометрический метод, 5	-	-

24	472763,66	1351640,15	Картометрический метод, 5	-	-
25	472760,91	1351633,6	Картометрический метод, 5	-	-
26	472802,22	1351613,73	Картометрический метод, 5	-	-
27	472810,42	1351632,99	Картометрический метод, 5	-	-
28	472844,81	1351616,39	Картометрический метод, 5	-	-
29	472864,96	1351606,62	Картометрический метод, 5	-	-
30	472878,79	1351599,92	Картометрический метод, 5	-	-
31	472881,14	1351598,85	Картометрический метод, 5	-	-
32	472906,94	1351587,85	Картометрический метод, 5	-	-
33	472911,74	1351585,85	Картометрический метод, 5	-	-
34	472904,39	1351564,58	Картометрический метод, 5	-	-
35	472911,07	1351561,36	Картометрический метод, 5	-	-
36	472915,74	1351559,11	Картометрический метод, 5	-	-
1	472937,85	1351548,47	Картометрический метод, 5	-	-
1	472908,63	1351697,95	Картометрический метод, 5	-	-
2	472938,23	1351682,14	Картометрический метод, 5	-	-
3	472930,86	1351653,02	Картометрический метод, 5	-	-
4	472924,08	1351626,63	Картометрический метод, 5	-	-
5	472915,92	1351629,67	Картометрический метод, 5	-	-
6	472897,54	1351637,57	Картометрический метод, 5	-	-
7	472900,86	1351645,3	Картометрический метод, 5	-	-
8	472893,79	1351648,58	Картометрический метод, 5	-	-
9	472884,56	1351652,86	Картометрический метод, 5	-	-

10	472894,5	1351671,42	Картометрический метод, 5	-	-
11	472906,56	1351693,87	Картометрический метод, 5	-	-
1	472908,63	1351697,95	Картометрический метод, 5	-	-
ЗУ1(3)					
1	472730,65	1351694,48	Картометрический метод, 5	-	-
2	472729,39	1351690,98	Картометрический метод, 5	-	-
3	472719,87	1351664,47	Картометрический метод, 5	-	-
4	472728,75	1351683,15	Картометрический метод, 5	-	-
5	472734,09	1351693,31	Картометрический метод, 5	-	-
1	472730,65	1351694,48	Картометрический метод, 5	-	-
ЗУ1(4)					
1	472937,83	1351741,96	Картометрический метод, 5	-	-
2	472958,27	1351799,24	Картометрический метод, 5	-	-
3	472989,78	1351789,93	Картометрический метод, 5	-	-
4	472997,44	1351822,7	Картометрический метод, 5	-	-
5	472957,07	1351837,28	Картометрический метод, 5	-	-
6	472949,3	1351807,17	Картометрический метод, 5	-	-
7	472948,05	1351802,26	Картометрический метод, 5	-	-
8	472941,48	1351803,9	Картометрический метод, 5	-	-
9	472920,26	1351818,71	Картометрический метод, 5	-	-
10	472896	1351832,83	Картометрический метод, 5	-	-
11	472890,12	1351836,19	Картометрический метод, 5	-	-
12	472871,55	1351846,58	Картометрический метод, 5	-	-
13	472855,25	1351856,03	Картометрический метод, 5	-	-

14	472831,19	1351870,21	Картометрический метод, 5	-	-
15	472815,11	1351879,91	Картометрический метод, 5	-	-
16	472797,63	1351889,74	Картометрический метод, 5	-	-
17	472780,37	1351862,75	Картометрический метод, 5	-	-
18	472774,43	1351834,46	Картометрический метод, 5	-	-
19	472782,38	1351831,21	Картометрический метод, 5	-	-
20	472814,43	1351812,56	Картометрический метод, 5	-	-
21	472846,44	1351793,62	Картометрический метод, 5	-	-
22	472860,16	1351785,72	Картометрический метод, 5	-	-
23	472900,72	1351762,93	Картометрический метод, 5	-	-
1	472937,83	1351741,96	Картометрический метод, 5	-	-
ЗУ1(5)					
1	472877,55	1351946,93	Картометрический метод, 5	-	-
2	472844,77	1351889,72	Картометрический метод, 5	-	-
3	472793,39	1351908,28	Картометрический метод, 5	-	-
4	472782,6	1351912,18	Картометрический метод, 5	-	-
5	472771,7	1351916,11	Картометрический метод, 5	-	-
6	472771,39	1351915,6	Картометрический метод, 5	-	-
7	472861,24	1351878,61	Картометрический метод, 5	-	-
8	472898,68	1351946,4	Картометрический метод, 5	-	-
1	472877,55	1351946,93	Картометрический метод, 5	-	-
3. Сведения о характерных точках части (частей) границы объекта					
	Координаты, м				


Обозначение характерных точек части границы	X	Y	Метод определения координат характерной точки	Средняя квадратическая погрешность положения характерной точки (Mt), м	Описание обозначения точки на местности (при наличии)
1	2	3	4	5	6

Раздел 3

Сведения о местоположении измененных (уточненных) границ объекта							
1. Система координат МСК 50 зона 1							
2. Сведения о характерных точках границ объекта							
Обозначение характерных точек границ	Существующие координаты, м		Измененные (уточненные) координаты, м		Метод определения координат характерной точки	Средняя квадратическая погрешность положения характерной точки (Mt), м	Описание обозначения точки на местности (при наличии)
	X	Y	X	Y			
1	2	3	4	5	6	7	8
3. Сведения о характерных точках части (частей) границы объекта							
Часть № 1							

Раздел 4

План границ объекта

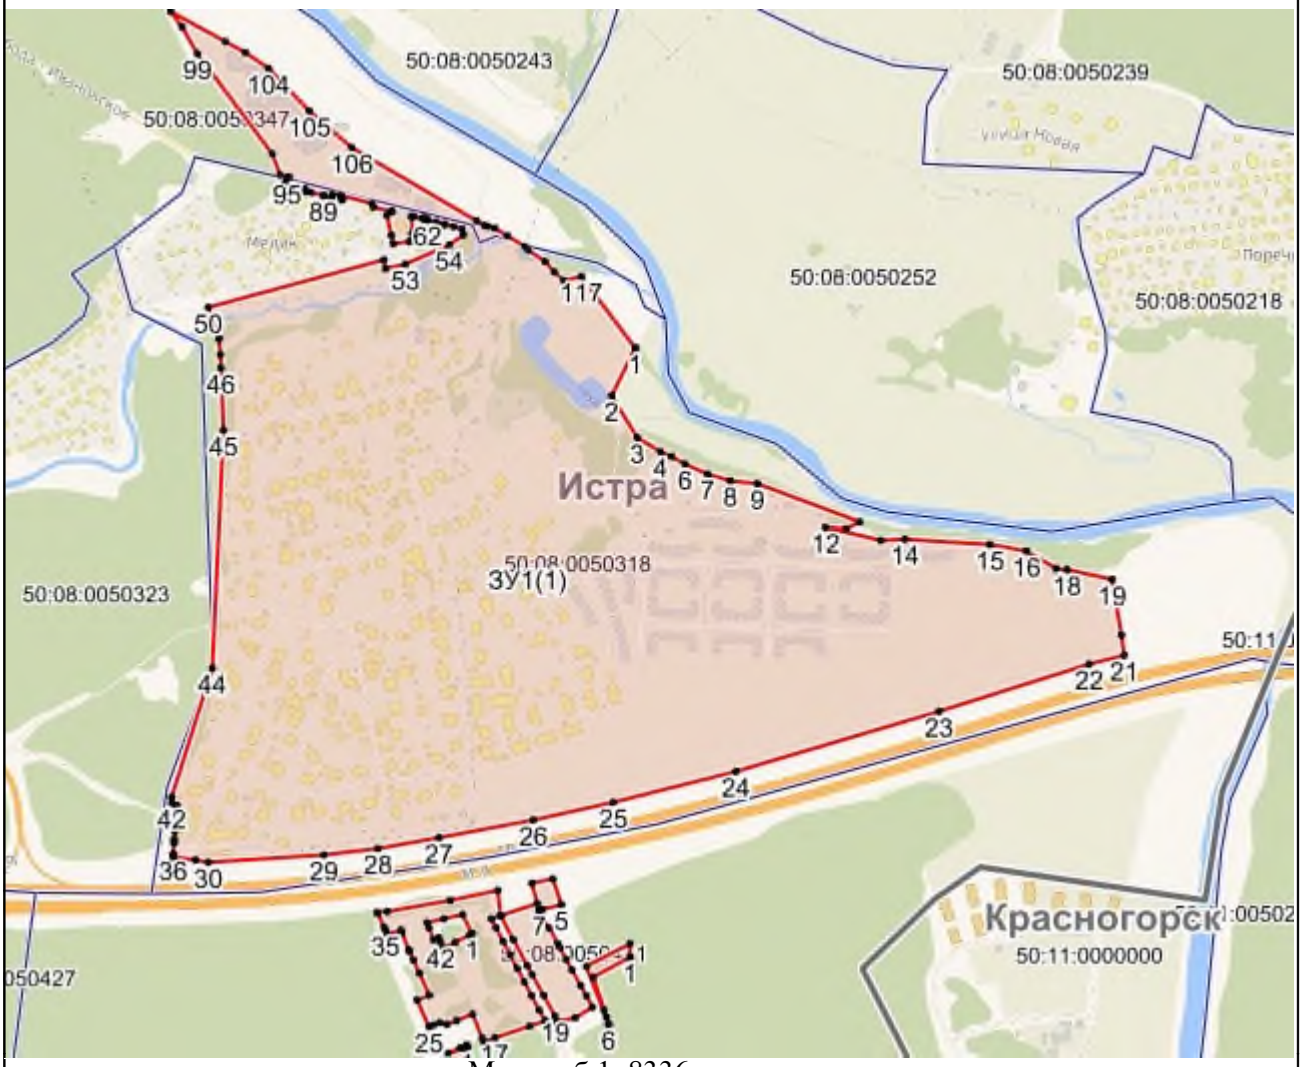

Масштаб 1: 8336

Используемые условные знаки и обозначения:

- Характерная точка объекта
- Граница объекта
- Граница ГО
- Граница кадастрового квартала

Подпись _____ Дата «____» _____ _____ г.

Место для оттиска печати (при наличии) лица, составившего описание местоположения границ объекта

Приложение № 1
к приказу Минэкономразвития России
от 23.11.2018 № 650

ФОРМА
графического описания местоположения границ населенных пунктов, территориальных зон, особо охраняемых природных территорий, зон с особыми условиями использования территории

ОПИСАНИЕ МЕСТОПОЛОЖЕНИЯ ГРАНИЦ
Деревня Ильино
(наименование объекта, местоположение границ которого описано (далее – объект)

Раздел 1

Сведения об объекте		
№ п/п	Характеристики объекта	Описание характеристик
1	2	3
1	Местоположение объекта	Московская область, Городской округ Истра
2	Площадь объекта +/- величина погрешности определения площади (Р +/- Дельта Р)	206979 кв.м ± 318 кв.м
3	Иные характеристики объекта	

Раздел 2

Сведения о местоположении границ объекта					
1. Система координат МСК 50 зона 1					
2. Сведения о характерных точках границ объекта					
Обозначение характерных точек границ	Координаты, м		Метод определения координат характерной точки	Средняя квадратическая погрешность положения характерной точки (Mt), м	Описание обозначения точки на местности (при наличии)
	X	Y			
1	2	3	4	5	6
ЗУ1(1)					
1	488009,29	1331557,64	Картометрический метод, 5	-	-
2	488026,02	1331573,41	Картометрический метод, 5	-	-
3	488052,62	1331588,03	Картометрический метод, 5	-	-

4	488049,08	1331614,37	Картометрический метод, 5	-	-
5	488023,17	1331644,96	Картометрический метод, 5	-	-
6	488042,3	1331661,08	Картометрический метод, 5	-	-
7	488065,45	1331680,58	Картометрический метод, 5	-	-
8	488081,38	1331649,22	Картометрический метод, 5	-	-
9	488086,83	1331654,54	Картометрический метод, 5	-	-
10	488134,55	1331702,59	Картометрический метод, 5	-	-
11	488138,34	1331704,82	Картометрический метод, 5	-	-
12	488140,34	1331706	Картометрический метод, 5	-	-
13	488140,02	1331706,46	Картометрический метод, 5	-	-
14	488144,18	1331710,53	Картометрический метод, 5	-	-
15	488148,28	1331714,52	Картометрический метод, 5	-	-
16	488158,19	1331724,2	Картометрический метод, 5	-	-
17	488160,36	1331733,06	Картометрический метод, 5	-	-
18	488166,77	1331755,09	Картометрический метод, 5	-	-
19	488185,62	1331822,97	Картометрический метод, 5	-	-
20	488245,97	1331894,31	Картометрический метод, 5	-	-
21	488296,32	1331918,9	Картометрический метод, 5	-	-
22	488000,02	1332262,8	Картометрический метод, 5	-	-
23	487976,84	1332302,82	Картометрический метод, 5	-	-
24	487930,89	1332247,71	Картометрический метод, 5	-	-
25	487911,6	1332241,17	Картометрический метод, 5	-	-
26	487908,15	1332241,43	Картометрический метод, 5	-	-

27	487905,51	1332240,66	Картометрический метод, 5	-	-
28	487874,77	1332229,95	Картометрический метод, 5	-	-
29	487859,82	1332211,31	Картометрический метод, 5	-	-
30	487859,71	1332211,36	Картометрический метод, 5	-	-
31	487859,47	1332168,22	Картометрический метод, 5	-	-
32	487849,14	1332156,43	Картометрический метод, 5	-	-
33	487830,25	1332122,07	Картометрический метод, 5	-	-
34	487807,63	1332081,72	Картометрический метод, 5	-	-
35	487787,26	1332054,76	Картометрический метод, 5	-	-
36	487784,9	1332056,3	Картометрический метод, 5	-	-
37	487766,14	1332028,55	Картометрический метод, 5	-	-
38	487786,35	1332015,54	Картометрический метод, 5	-	-
39	487801,9	1332005,52	Картометрический метод, 5	-	-
40	487830,83	1332025,21	Картометрический метод, 5	-	-
41	487850,03	1332012,87	Картометрический метод, 5	-	-
42	487868,41	1332040,91	Картометрический метод, 5	-	-
43	487893,17	1332050,6	Картометрический метод, 5	-	-
44	487894,81	1332004,07	Картометрический метод, 5	-	-
45	487925,9	1331934,56	Картометрический метод, 5	-	-
46	487936,88	1331861,4	Картометрический метод, 5	-	-
47	487932,98	1331857,22	Картометрический метод, 5	-	-
48	487908,82	1331886,61	Картометрический метод, 5	-	-
49	487885,37	1331867,79	Картометрический метод, 5	-	-

50	487912,44	1331835,1	Картометрический метод, 5	-	-
51	487775,07	1331687,46	Картометрический метод, 5	-	-
52	487764,04	1331676,6	Картометрический метод, 5	-	-
53	487766,06	1331669,67	Картометрический метод, 5	-	-
54	487797,37	1331639,79	Картометрический метод, 5	-	-
55	487839,99	1331616,33	Картометрический метод, 5	-	-
56	487863,51	1331616,17	Картометрический метод, 5	-	-
57	487863,41	1331613,13	Картометрический метод, 5	-	-
58	487863,5	1331607,9	Картометрический метод, 5	-	-
59	487863,72	1331605,31	Картометрический метод, 5	-	-
60	487864,24	1331602,93	Картометрический метод, 5	-	-
61	487864,96	1331600,59	Картометрический метод, 5	-	-
62	487866,71	1331597,56	Картометрический метод, 5	-	-
63	487868,42	1331595,34	Картометрический метод, 5	-	-
64	487871,36	1331593,35	Картометрический метод, 5	-	-
65	487886,09	1331596,83	Картометрический метод, 5	-	-
66	487963,67	1331526,56	Картометрический метод, 5	-	-
67	487989,11	1331550,83	Картометрический метод, 5	-	-
1	488009,29	1331557,64	Картометрический метод, 5	-	-
ЗУ1(2)					
1	487687,38	1332026,85	Картометрический метод, 5	-	-
2	487667,12	1332016,93	Картометрический метод, 5	-	-
3	487676,44	1331987,85	Картометрический метод, 5	-	-
4	487655,72	1331971,39	Картометрический метод, 5	-	-

5	487653,26	1331981,51	Картометрический метод, 5	-	-
6	487634,02	1331971,78	Картометрический метод, 5	-	-
7	487635,29	1331965,51	Картометрический метод, 5	-	-
8	487607,18	1331950,83	Картометрический метод, 5	-	-
9	487610,93	1331928,76	Картометрический метод, 5	-	-
10	487619,18	1331927,73	Картометрический метод, 5	-	-
11	487626,64	1331928,65	Картометрический метод, 5	-	-
12	487635,08	1331930,8	Картометрический метод, 5	-	-
13	487639,05	1331932,27	Картометрический метод, 5	-	-
14	487641,65	1331933,24	Картометрический метод, 5	-	-
15	487644,99	1331934,18	Картометрический метод, 5	-	-
16	487648,88	1331935,29	Картометрический метод, 5	-	-
17	487652,86	1331936,41	Картометрический метод, 5	-	-
18	487656,63	1331937,48	Картометрический метод, 5	-	-
19	487660,55	1331938,58	Картометрический метод, 5	-	-
20	487663,5	1331939,42	Картометрический метод, 5	-	-
21	487662	1331945,56	Картометрический метод, 5	-	-
22	487687,45	1331953,51	Картометрический метод, 5	-	-
23	487713,66	1331960,39	Картометрический метод, 5	-	-
24	487696,48	1332002,13	Картометрический метод, 5	-	-
1	487687,38	1332026,85	Картометрический метод, 5	-	-
3. Сведения о характерных точках части (частей) границы объекта					
	Координаты, м				


Обозначение характерных точек части границы	X	Y	Метод определения координат характерной точки	Средняя квадратическая погрешность положения характерной точки (Mt), м	Описание обозначения точки на местности (при наличии)
1	2	3	4	5	6

Раздел 3

Сведения о местоположении измененных (уточненных) границ объекта							
1. Система координат МСК 50 зона 1							
2. Сведения о характерных точках границ объекта							
Обозначение характерных точек границ	Существующие координаты, м		Измененные (уточненные) координаты, м		Метод определения координат характерной точки	Средняя квадратическая погрешность положения характерной точки (Mt), м	Описание обозначения точки на местности (при наличии)
	X	Y	X	Y			
1	2	3	4	5	6	7	8
3. Сведения о характерных точках части (частей) границы объекта							
Часть № 1							

Раздел 4

План границ объекта

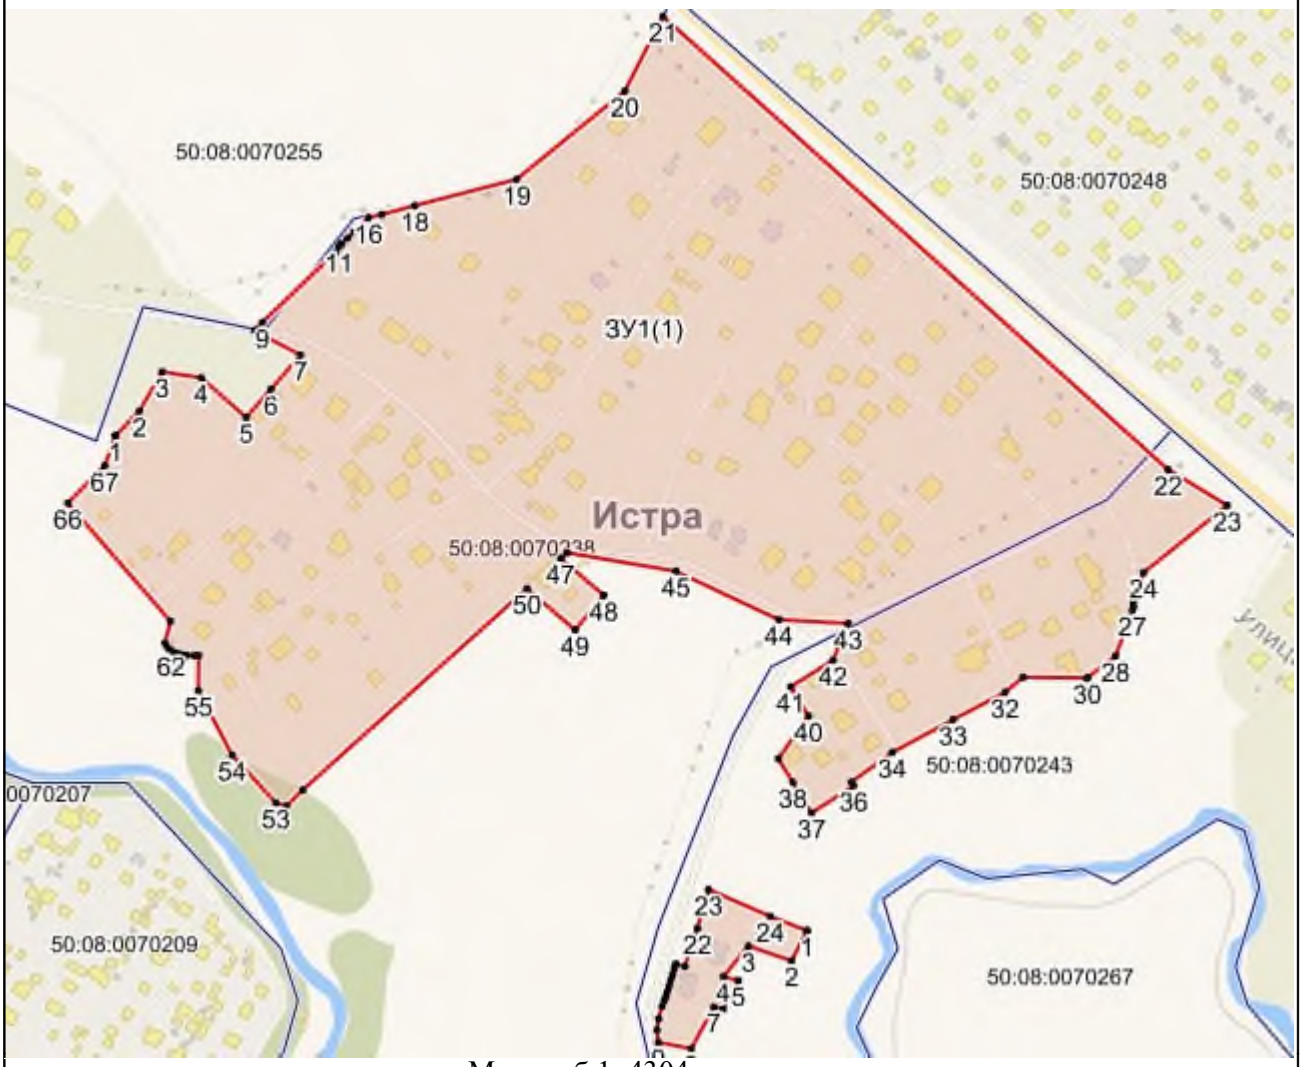

Масштаб 1: 4304

Используемые условные знаки и обозначения:

- Характерная точка объекта
- Граница объекта
- Граница ГО
- Граница кадастрового квартала

Подпись _____ Дата «____» _____ _____ г.

Место для оттиска печати (при наличии) лица, составившего описание местоположения границ объекта

Приложение № 1
к приказу Минэкономразвития России
от 23.11.2018 № 650

ФОРМА
графического описания местоположения границ населенных пунктов, территориальных зон, особо охраняемых природных территорий, зон с особыми условиями использования территории

ОПИСАНИЕ МЕСТОПОЛОЖЕНИЯ ГРАНИЦ
Деревня Исаково
(наименование объекта, местоположение границ которого описано (далее – объект)

Раздел 1

Сведения об объекте		
№ п/п	Характеристики объекта	Описание характеристик
1	2	3
1	Местоположение объекта	Московская область, Городской округ Истра
2	Площадь объекта +/- величина погрешности определения площади (Р +/- Дельта Р)	2993074 кв.м ± 1211 кв.м
3	Иные характеристики объекта	

Раздел 2

Сведения о местоположении границ объекта					
1. Система координат МСК 50 зона 1					
2. Сведения о характерных точках границ объекта					
Обозначение характерных точек границ	Координаты, м		Метод определения координат характерной точки	Средняя квадратическая погрешность положения характерной точки (Mt), м	Описание обозначения точки на местности (при наличии)
	X	Y			
1	2	3	4	5	6
ЗУ1(1)					
1	478474,94	1354865,6	Картометрический метод, 5	-	-
2	478477,92	1354834,57	Картометрический метод, 5	-	-
3	478528,15	1354833,05	Картометрический метод, 5	-	-

4	478524,22	1354820,04	Картометрический метод, 5	-	-
5	478512,7	1354781,84	Картометрический метод, 5	-	-
6	478509,32	1354782,06	Картометрический метод, 5	-	-
7	478497,95	1354782,22	Картометрический метод, 5	-	-
8	478465,16	1354727,46	Картометрический метод, 5	-	-
9	478473,39	1354701,45	Картометрический метод, 5	-	-
10	478517,71	1354553,35	Картометрический метод, 5	-	-
11	478528,04	1354551,35	Картометрический метод, 5	-	-
12	478586,08	1354540,1	Картометрический метод, 5	-	-
13	478599	1354527,52	Картометрический метод, 5	-	-
14	478601,27	1354524,86	Картометрический метод, 5	-	-
15	478597,85	1354521,48	Картометрический метод, 5	-	-
16	478615,18	1354505,99	Картометрический метод, 5	-	-
17	478648,12	1354458,31	Картометрический метод, 5	-	-
18	478655,49	1354450,43	Картометрический метод, 5	-	-
19	478660,65	1354444,45	Картометрический метод, 5	-	-
20	478680,88	1354423,39	Картометрический метод, 5	-	-
21	478669,7	1354388,88	Картометрический метод, 5	-	-
22	478669,7	1354380,07	Картометрический метод, 5	-	-
23	478690,65	1354364,89	Картометрический метод, 5	-	-
24	478786,41	1354300,22	Картометрический метод, 5	-	-
25	478830,41	1354247,51	Картометрический метод, 5	-	-
26	478779,38	1354007,15	Картометрический метод, 5	-	-

27	478766,54	1354009,6	Картометрический метод, 5	-	-
28	478751,89	1354012,7	Картометрический метод, 5	-	-
29	478751,31	1354006,44	Картометрический метод, 5	-	-
30	478706,5	1354003,25	Картометрический метод, 5	-	-
31	478706,9	1354007,81	Картометрический метод, 5	-	-
32	478683,46	1354014,51	Картометрический метод, 5	-	-
33	478666,02	1353838,01	Картометрический метод, 5	-	-
34	478794,46	1353805,71	Картометрический метод, 5	-	-
35	478889,72	1353780,98	Картометрический метод, 5	-	-
36	478890,56	1353777,96	Картометрический метод, 5	-	-
37	478896,57	1353776,53	Картометрический метод, 5	-	-
38	478901,58	1353764,46	Картометрический метод, 5	-	-
39	478908,3	1353748,24	Картометрический метод, 5	-	-
40	478916,7	1353727,98	Картометрический метод, 5	-	-
41	478925,22	1353678,26	Картометрический метод, 5	-	-
42	478914,87	1353670,85	Картометрический метод, 5	-	-
43	478899,11	1353234,34	Картометрический метод, 5	-	-
44	478820,14	1353229,43	Картометрический метод, 5	-	-
45	478836,22	1353213,36	Картометрический метод, 5	-	-
46	478864,24	1353185,36	Картометрический метод, 5	-	-
47	478897,15	1353152,46	Картометрический метод, 5	-	-
48	478916,54	1353133,08	Картометрический метод, 5	-	-
49	478953,6	1353021,9	Картометрический метод, 5	-	-

50	478959,38	1353004,55	Картометрический метод, 5	-	-
51	478964,86	1352988,09	Картометрический метод, 5	-	-
52	478965,56	1352986	Картометрический метод, 5	-	-
53	478976,51	1352953,15	Картометрический метод, 5	-	-
54	479016,09	1352834,39	Картометрический метод, 5	-	-
55	478975,61	1352808,02	Картометрический метод, 5	-	-
56	479028,64	1352794,99	Картометрический метод, 5	-	-
57	479058,45	1352788,74	Картометрический метод, 5	-	-
58	478924,59	1352523	Картометрический метод, 5	-	-
59	478923,53	1352520,9	Картометрический метод, 5	-	-
60	478922,81	1352518,23	Картометрический метод, 5	-	-
61	478840,08	1352244,87	Картометрический метод, 5	-	-
62	478769,99	1352198,43	Картометрический метод, 5	-	-
63	478773,95	1352191,78	Картометрический метод, 5	-	-
64	478773,61	1352191,55	Картометрический метод, 5	-	-
65	478805,12	1352139,25	Картометрический метод, 5	-	-
66	478805,19	1352139,14	Картометрический метод, 5	-	-
67	478790,28	1352143,9	Картометрический метод, 5	-	-
68	478715,45	1352073,34	Картометрический метод, 5	-	-
69	478754,01	1352045,88	Картометрический метод, 5	-	-
70	478823,39	1352108,69	Картометрический метод, 5	-	-
71	478839,12	1352072,98	Картометрический метод, 5	-	-
72	478858,48	1352045,09	Картометрический метод, 5	-	-

73	478759,47	1351912,78	Картометрический метод, 5	-	-
74	478755,39	1351924,08	Картометрический метод, 5	-	-
75	478713,69	1351915,2	Картометрический метод, 5	-	-
76	478671	1351932,32	Картометрический метод, 5	-	-
77	478642,48	1351956,58	Картометрический метод, 5	-	-
78	478625,09	1351971,38	Картометрический метод, 5	-	-
79	478558,99	1352027,61	Картометрический метод, 5	-	-
80	478534,51	1352048,43	Картометрический метод, 5	-	-
81	478527,65	1352040,78	Картометрический метод, 5	-	-
82	478530,38	1352022,19	Картометрический метод, 5	-	-
83	478540,32	1351954,6	Картометрический метод, 5	-	-
84	478540,82	1351952,31	Картометрический метод, 5	-	-
85	478548,89	1351915,13	Картометрический метод, 5	-	-
86	478459,3	1351862,6	Картометрический метод, 5	-	-
87	478455,98	1351860,66	Картометрический метод, 5	-	-
88	478442,47	1351852,74	Картометрический метод, 5	-	-
89	478393,49	1351813,07	Картометрический метод, 5	-	-
90	478379,14	1351798,46	Картометрический метод, 5	-	-
91	478340,61	1351759,24	Картометрический метод, 5	-	-
92	478318,07	1351736,3	Картометрический метод, 5	-	-
93	478262,78	1351757,28	Картометрический метод, 5	-	-
94	478155,81	1351786,15	Картометрический метод, 5	-	-
95	478039,9	1351817,44	Картометрический метод, 5	-	-

96	477956,7	1351839,9	Картометрический метод, 5	-	-
97	477977,51	1351943,47	Картометрический метод, 5	-	-
98	478029,66	1351952,56	Картометрический метод, 5	-	-
99	478031,07	1352055,06	Картометрический метод, 5	-	-
100	478085,11	1352067,18	Картометрический метод, 5	-	-
101	478080,24	1352128	Картометрический метод, 5	-	-
102	478066,82	1352295,46	Картометрический метод, 5	-	-
103	478091,68	1352323,44	Картометрический метод, 5	-	-
104	478099,46	1352332,2	Картометрический метод, 5	-	-
105	478064,45	1352347,94	Картометрический метод, 5	-	-
106	478044,66	1352305,83	Картометрический метод, 5	-	-
107	478035,75	1352286,87	Картометрический метод, 5	-	-
108	478003,06	1352280,3	Картометрический метод, 5	-	-
109	477932,56	1352260,26	Картометрический метод, 5	-	-
110	477881,52	1352308,89	Картометрический метод, 5	-	-
111	477863,36	1352402,51	Картометрический метод, 5	-	-
112	477843,89	1352479,66	Картометрический метод, 5	-	-
113	477809,55	1352615,73	Картометрический метод, 5	-	-
114	477866,15	1352622,56	Картометрический метод, 5	-	-
115	477888,2	1352627,93	Картометрический метод, 5	-	-
116	477933,92	1352639,07	Картометрический метод, 5	-	-
117	477971,24	1352654,38	Картометрический метод, 5	-	-
118	478002,86	1352683,84	Картометрический метод, 5	-	-

119	477899,87	1352789,61	Картометрический метод, 5	-	-
120	477787,65	1352807,9	Картометрический метод, 5	-	-
121	477833,07	1352904,95	Картометрический метод, 5	-	-
122	477765,68	1352941,01	Картометрический метод, 5	-	-
123	477818,49	1353064,07	Картометрический метод, 5	-	-
124	477896,96	1353060,48	Картометрический метод, 5	-	-
125	477946,3	1353058,23	Картометрический метод, 5	-	-
126	477971,3	1353057,9	Картометрический метод, 5	-	-
127	478053,39	1353056,82	Картометрический метод, 5	-	-
128	478108,55	1353017,05	Картометрический метод, 5	-	-
129	478161,18	1352979,11	Картометрический метод, 5	-	-
130	478307,46	1352983,29	Картометрический метод, 5	-	-
131	478350,11	1353106,09	Картометрический метод, 5	-	-
132	478388,24	1353215,88	Картометрический метод, 5	-	-
133	478398,08	1353244,22	Картометрический метод, 5	-	-
134	478360,54	1353386,97	Картометрический метод, 5	-	-
135	478341,84	1353366,8	Картометрический метод, 5	-	-
136	478120,1	1353303,17	Картометрический метод, 5	-	-
137	478080,1	1353303,52	Картометрический метод, 5	-	-
138	477980,6	1353304,4	Картометрический метод, 5	-	-
139	477809,81	1353280,41	Картометрический метод, 5	-	-
140	477803,31	1353283,57	Картометрический метод, 5	-	-
141	477692,96	1353142,8	Картометрический метод, 5	-	-

142	477544,66	1353163,48	Картометрический метод, 5	-	-
143	477540,4	1353163,9	Картометрический метод, 5	-	-
144	477540,57	1353137,48	Картометрический метод, 5	-	-
145	477540,94	1353100,45	Картометрический метод, 5	-	-
146	477540,77	1353089,94	Картометрический метод, 5	-	-
147	477536,23	1353088,98	Картометрический метод, 5	-	-
148	477520,09	1353085,41	Картометрический метод, 5	-	-
149	477520,31	1353079,02	Картометрический метод, 5	-	-
150	477516,6	1353023,93	Картометрический метод, 5	-	-
151	477503,46	1352986,89	Картометрический метод, 5	-	-
152	477495,49	1352986,55	Картометрический метод, 5	-	-
153	477325,29	1352970,16	Картометрический метод, 5	-	-
154	477207,46	1352968,38	Картометрический метод, 5	-	-
155	476976,87	1352893,85	Картометрический метод, 5	-	-
156	476912,17	1352872,94	Картометрический метод, 5	-	-
157	476912,79	1352880,2	Картометрический метод, 5	-	-
158	476945,36	1352892,99	Картометрический метод, 5	-	-
159	476932,04	1352926,36	Картометрический метод, 5	-	-
160	476914,62	1352918,12	Картометрический метод, 5	-	-
161	476913,78	1352916,37	Картометрический метод, 5	-	-
162	476913,38	1352922,44	Картометрический метод, 5	-	-
163	476913,66	1352921,87	Картометрический метод, 5	-	-
164	476918,82	1352938,14	Картометрический метод, 5	-	-

165	476921,71	1352932,96	Картометрический метод, 5	-	-
166	476929,48	1352927,99	Картометрический метод, 5	-	-
167	476963,8	1352941,7	Картометрический метод, 5	-	-
168	476964,5	1352942	Картометрический метод, 5	-	-
169	476942,79	1352970,48	Картометрический метод, 5	-	-
170	476940,38	1352973,63	Картометрический метод, 5	-	-
171	476938,07	1352976,79	Картометрический метод, 5	-	-
172	476900,25	1352948,67	Картометрический метод, 5	-	-
173	476900	1352951	Картометрический метод, 5	-	-
174	476872,23	1352991,77	Картометрический метод, 5	-	-
175	476864,49	1353004,87	Картометрический метод, 5	-	-
176	476841,4	1353043,98	Картометрический метод, 5	-	-
177	476866,05	1353062,57	Картометрический метод, 5	-	-
178	476905,96	1353091,42	Картометрический метод, 5	-	-
179	476967,03	1353139,93	Картометрический метод, 5	-	-
180	477025,34	1353186,71	Картометрический метод, 5	-	-
181	477086,95	1353234,83	Картометрический метод, 5	-	-
182	477116,28	1353255,06	Картометрический метод, 5	-	-
183	477127,43	1353267,18	Картометрический метод, 5	-	-
184	477128,44	1353268,27	Картометрический метод, 5	-	-
185	477224,17	1353150	Картометрический метод, 5	-	-
186	477297,9	1353058,92	Картометрический метод, 5	-	-
187	477299,11	1353057,43	Картометрический метод, 5	-	-

188	477310,62	1353043,22	Картометрический метод, 5	-	-
189	477394,04	1353063,01	Картометрический метод, 5	-	-
190	477404,31	1353075,92	Картометрический метод, 5	-	-
191	477486,83	1353092,75	Картометрический метод, 5	-	-
192	477492,88	1353183,21	Картометрический метод, 5	-	-
193	477498,05	1353280,26	Картометрический метод, 5	-	-
194	477505,47	1353438,51	Картометрический метод, 5	-	-
195	477531,16	1353538,42	Картометрический метод, 5	-	-
196	477569,48	1353621,44	Картометрический метод, 5	-	-
197	477609,08	1353715,35	Картометрический метод, 5	-	-
198	477633,99	1353770,52	Картометрический метод, 5	-	-
199	477679,37	1353812,28	Картометрический метод, 5	-	-
200	477750,63	1353871,52	Картометрический метод, 5	-	-
201	477736,52	1353885,41	Картометрический метод, 5	-	-
202	477734,11	1353887,52	Картометрический метод, 5	-	-
203	477730,56	1353889,7	Картометрический метод, 5	-	-
204	477690,33	1353908,06	Картометрический метод, 5	-	-
205	477669,41	1353917,72	Картометрический метод, 5	-	-
206	477667,92	1353920,43	Картометрический метод, 5	-	-
207	477676,59	1353939,2	Картометрический метод, 5	-	-
208	477696,15	1353981,49	Картометрический метод, 5	-	-
209	477718,74	1354030,06	Картометрический метод, 5	-	-
210	477734,93	1354065,01	Картометрический метод, 5	-	-

211	477749,85	1354097,09	Картометрический метод, 5	-	-
212	477759,19	1354117,18	Картометрический метод, 5	-	-
213	477704,98	1354146,98	Картометрический метод, 5	-	-
214	477630,59	1354186,72	Картометрический метод, 5	-	-
215	477638,14	1354208,5	Картометрический метод, 5	-	-
216	477662,28	1354266,04	Картометрический метод, 5	-	-
217	477725,38	1354233,06	Картометрический метод, 5	-	-
218	477778,7	1354205,19	Картометрический метод, 5	-	-
219	477808,12	1354294,57	Картометрический метод, 5	-	-
220	477849,14	1354314,77	Картометрический метод, 5	-	-
221	477858,88	1354319,57	Картометрический метод, 5	-	-
222	477885,43	1354316,86	Картометрический метод, 5	-	-
223	477915,19	1354288,16	Картометрический метод, 5	-	-
224	477918,44	1354287,03	Картометрический метод, 5	-	-
225	477946,95	1354275,25	Картометрический метод, 5	-	-
226	477948,14	1354276,77	Картометрический метод, 5	-	-
227	477949,03	1354276,46	Картометрический метод, 5	-	-
228	477950,6	1354278,6	Картометрический метод, 5	-	-
229	477992,24	1354263,58	Картометрический метод, 5	-	-
230	477985,69	1354247,87	Картометрический метод, 5	-	-
231	478014,7	1354230,99	Картометрический метод, 5	-	-
232	478030,23	1354222,26	Картометрический метод, 5	-	-
233	478035,55	1354235,6	Картометрический метод, 5	-	-

234	478049,63	1354253,83	Картометрический метод, 5	-	-
235	478052,94	1354256,15	Картометрический метод, 5	-	-
236	478063,56	1354263,58	Картометрический метод, 5	-	-
237	478074,53	1354269,62	Картометрический метод, 5	-	-
238	478071,2	1354273,81	Картометрический метод, 5	-	-
239	478036,17	1354249,3	Картометрический метод, 5	-	-
240	478027,64	1354253,46	Картометрический метод, 5	-	-
241	478025,02	1354254,74	Картометрический метод, 5	-	-
242	478024,4	1354255,04	Картометрический метод, 5	-	-
243	477998,65	1354267,61	Картометрический метод, 5	-	-
244	477971,54	1354307,16	Картометрический метод, 5	-	-
245	477952,76	1354329,56	Картометрический метод, 5	-	-
246	477960,85	1354338,48	Картометрический метод, 5	-	-
247	477988,88	1354303,8	Картометрический метод, 5	-	-
248	478006,84	1354276,97	Картометрический метод, 5	-	-
249	478026,56	1354267,34	Картометрический метод, 5	-	-
250	478056,7	1354288,62	Картометрический метод, 5	-	-
251	478040,32	1354305,33	Картометрический метод, 5	-	-
252	478019,72	1354290,39	Картометрический метод, 5	-	-
253	477964,73	1354373,11	Картометрический метод, 5	-	-
254	477984,78	1354386,49	Картометрический метод, 5	-	-
255	477943,18	1354435,96	Картометрический метод, 5	-	-
256	477931,85	1354448,45	Картометрический метод, 5	-	-

257	477911,81	1354477,57	Картометрический метод, 5	-	-
258	477912,94	1354488,54	Картометрический метод, 5	-	-
259	477954,49	1354527,52	Картометрический метод, 5	-	-
260	477967	1354535,65	Картометрический метод, 5	-	-
261	477904,4	1354581,61	Картометрический метод, 5	-	-
262	477921,96	1354604,58	Картометрический метод, 5	-	-
263	477973,34	1354573,79	Картометрический метод, 5	-	-
264	477977,75	1354600,67	Картометрический метод, 5	-	-
265	478003,21	1354639,21	Картометрический метод, 5	-	-
266	477993,8	1354661,07	Картометрический метод, 5	-	-
267	477989,39	1354672,16	Картометрический метод, 5	-	-
268	477978,96	1354698,52	Картометрический метод, 5	-	-
269	477976,26	1354705,33	Картометрический метод, 5	-	-
270	477968,99	1354719,65	Картометрический метод, 5	-	-
271	477973,62	1354721,06	Картометрический метод, 5	-	-
272	477973,52	1354727,88	Картометрический метод, 5	-	-
273	477972,47	1354727,62	Картометрический метод, 5	-	-
274	477972,47	1354763,08	Картометрический метод, 5	-	-
275	477991,42	1354768,46	Картометрический метод, 5	-	-
276	478225,6	1354813,42	Картометрический метод, 5	-	-
277	478388,16	1354847,74	Картометрический метод, 5	-	-
1	478474,94	1354865,6	Картометрический метод, 5	-	-
ЗУ1(2)					
1	477676,17	1353903,95	Картометрический метод, 5	-	-

2	477706,33	1353891,11	Картометрический метод, 5	-	-
3	477727,82	1353880,43	Картометрический метод, 5	-	-
4	477720,35	1353864,32	Картометрический метод, 5	-	-
5	477705,46	1353866,23	Картометрический метод, 5	-	-
6	477697,57	1353870,86	Картометрический метод, 5	-	-
7	477688,39	1353877,12	Картометрический метод, 5	-	-
8	477679,02	1353881,59	Картометрический метод, 5	-	-
9	477663,11	1353847,89	Картометрический метод, 5	-	-
10	477659,17	1353842,85	Картометрический метод, 5	-	-
11	477661,02	1353841,99	Картометрический метод, 5	-	-
12	477656,83	1353833,01	Картометрический метод, 5	-	-
13	477654,82	1353833,45	Картометрический метод, 5	-	-
14	477636,09	1353842,17	Картометрический метод, 5	-	-
15	477640,43	1353851,54	Картометрический метод, 5	-	-
16	477642,94	1353850,37	Картометрический метод, 5	-	-
17	477643,9	1353859,1	Картометрический метод, 5	-	-
18	477653,58	1353880,01	Картометрический метод, 5	-	-
19	477666,77	1353899,83	Картометрический метод, 5	-	-
20	477670,75	1353902,94	Картометрический метод, 5	-	-
1	477676,17	1353903,95	Картометрический метод, 5	-	-
ЗУ1(3)					
1	477643,2	1354165,73	Картометрический метод, 5	-	-
2	477658,16	1354158,8	Картометрический метод, 5	-	-
3	477656,35	1354150,07	Картометрический метод, 5	-	-

4	477640,92	1354116,15	Картометрический метод, 5	-	-
5	477650,39	1354111,89	Картометрический метод, 5	-	-
6	477661,1	1354108,93	Картометрический метод, 5	-	-
7	477669,73	1354105,91	Картометрический метод, 5	-	-
8	477680,82	1354095,78	Картометрический метод, 5	-	-
9	477673,36	1354079,67	Картометрический метод, 5	-	-
10	477651,32	1354089,15	Картометрический метод, 5	-	-
11	477622,02	1354103,86	Картометрический метод, 5	-	-
12	477619,29	1354108,66	Картометрический метод, 5	-	-
13	477619,09	1354113,7	Картометрический метод, 5	-	-
14	477625,69	1354136,57	Картометрический метод, 5	-	-
15	477635,37	1354157,48	Картометрический метод, 5	-	-
1	477643,2	1354165,73	Картометрический метод, 5	-	-
ЗУ1(4)					
1	477437,73	1353195	Картометрический метод, 5	-	-
2	477452,68	1353188,07	Картометрический метод, 5	-	-
3	477450,87	1353179,34	Картометрический метод, 5	-	-
4	477435,44	1353145,42	Картометрический метод, 5	-	-
5	477444,92	1353141,16	Картометрический метод, 5	-	-
6	477455,62	1353138,2	Картометрический метод, 5	-	-
7	477464,25	1353135,18	Картометрический метод, 5	-	-
8	477475,34	1353125,05	Картометрический метод, 5	-	-
9	477467,88	1353108,94	Картометрический метод, 5	-	-
10	477445,84	1353118,42	Картометрический метод, 5	-	-

11	477416,54	1353133,13	Картометрический метод, 5	-	-
12	477413,81	1353137,93	Картометрический метод, 5	-	-
13	477413,61	1353142,97	Картометрический метод, 5	-	-
14	477420,21	1353165,84	Картометрический метод, 5	-	-
15	477429,9	1353186,75	Картометрический метод, 5	-	-
1	477437,73	1353195	Картометрический метод, 5	-	-
ЗУ1(5)					
1	477612,84	1354082,74	Картометрический метод, 5	-	-
2	477643,01	1354069,9	Картометрический метод, 5	-	-
3	477664,49	1354059,22	Картометрический метод, 5	-	-
4	477657,02	1354043,11	Картометрический метод, 5	-	-
5	477642,13	1354045,02	Картометрический метод, 5	-	-
6	477634,24	1354049,65	Картометрический метод, 5	-	-
7	477625,06	1354055,9	Картометрический метод, 5	-	-
8	477615,69	1354060,38	Картометрический метод, 5	-	-
9	477599,78	1354026,67	Картометрический метод, 5	-	-
10	477594,29	1354019,65	Картометрический метод, 5	-	-
11	477579,34	1354026,58	Картометрический метод, 5	-	-
12	477580,57	1354037,89	Картометрический метод, 5	-	-
13	477590,26	1354058,79	Картометрический метод, 5	-	-
14	477603,45	1354078,62	Картометрический метод, 5	-	-
15	477607,42	1354081,72	Картометрический метод, 5	-	-
1	477612,84	1354082,74	Картометрический метод, 5	-	-
ЗУ1(6)					

1	477503,86	1353862,8	Картометрический метод, 5	-	-
2	477518,81	1353855,87	Картометрический метод, 5	-	-
3	477517,01	1353847,14	Картометрический метод, 5	-	-
4	477501,58	1353813,21	Картометрический метод, 5	-	-
5	477511,05	1353808,95	Картометрический метод, 5	-	-
6	477521,76	1353806	Картометрический метод, 5	-	-
7	477530,39	1353802,97	Картометрический метод, 5	-	-
8	477541,47	1353792,84	Картометрический метод, 5	-	-
9	477534,01	1353776,73	Картометрический метод, 5	-	-
10	477511,98	1353786,22	Картометрический метод, 5	-	-
11	477482,68	1353800,93	Картометрический метод, 5	-	-
12	477479,95	1353805,72	Картометрический метод, 5	-	-
13	477479,75	1353810,76	Картометрический метод, 5	-	-
14	477486,34	1353833,64	Картометрический метод, 5	-	-
15	477496,03	1353854,54	Картометрический метод, 5	-	-
1	477503,86	1353862,8	Картометрический метод, 5	-	-
ЗУ1(7)					
1	477543,62	1353932,15	Картометрический метод, 5	-	-
2	477573,78	1353919,31	Картометрический метод, 5	-	-
3	477595,26	1353908,63	Картометрический метод, 5	-	-
4	477587,8	1353892,52	Картометрический метод, 5	-	-
5	477572,9	1353894,43	Картометрический метод, 5	-	-
6	477565,02	1353899,06	Картометрический метод, 5	-	-
7	477555,84	1353905,32	Картометрический метод, 5	-	-

8	477546,46	1353909,79	Картометрический метод, 5	-	-
9	477530,56	1353876,09	Картометрический метод, 5	-	-
10	477525,06	1353869,06	Картометрический метод, 5	-	-
11	477510,11	1353875,99	Картометрический метод, 5	-	-
12	477511,35	1353887,3	Картометрический метод, 5	-	-
13	477521,03	1353908,21	Картометрический метод, 5	-	-
14	477534,22	1353928,03	Картометрический метод, 5	-	-
15	477538,2	1353931,13	Картометрический метод, 5	-	-
1	477543,62	1353932,15	Картометрический метод, 5	-	-
ЗУ1(8)					
1	477440,5	1353293,24	Картометрический метод, 5	-	-
2	477455,45	1353286,31	Картометрический метод, 5	-	-
3	477453,64	1353277,58	Картометрический метод, 5	-	-
4	477438,22	1353243,66	Картометрический метод, 5	-	-
5	477447,69	1353239,4	Картометрический метод, 5	-	-
6	477458,4	1353236,44	Картометрический метод, 5	-	-
7	477467,02	1353233,42	Картометрический метод, 5	-	-
8	477478,11	1353223,29	Картометрический метод, 5	-	-
9	477470,65	1353207,18	Картометрический метод, 5	-	-
10	477448,62	1353216,66	Картометрический метод, 5	-	-
11	477419,32	1353231,37	Картометрический метод, 5	-	-
12	477416,59	1353236,17	Картометрический метод, 5	-	-
13	477416,39	1353241,21	Картометрический метод, 5	-	-
14	477422,98	1353264,08	Картометрический метод, 5	-	-

15	477432,67	1353284,99	Картометрический метод, 5	-	-
1	477440,5	1353293,24	Картометрический метод, 5	-	-
ЗУ1(9)					
1	477573,2	1354013,33	Картометрический метод, 5	-	-
2	477588,15	1354006,41	Картометрический метод, 5	-	-
3	477586,34	1353997,68	Картометрический метод, 5	-	-
4	477570,92	1353963,75	Картометрический метод, 5	-	-
5	477580,39	1353959,49	Картометрический метод, 5	-	-
6	477591,1	1353956,54	Картометрический метод, 5	-	-
7	477599,72	1353953,51	Картометрический метод, 5	-	-
8	477610,81	1353943,38	Картометрический метод, 5	-	-
9	477603,35	1353927,27	Картометрический метод, 5	-	-
10	477581,32	1353936,75	Картометрический метод, 5	-	-
11	477552,02	1353951,47	Картометрический метод, 5	-	-
12	477549,29	1353956,26	Картометрический метод, 5	-	-
13	477549,09	1353961,3	Картометрический метод, 5	-	-
14	477555,68	1353984,18	Картометрический метод, 5	-	-
15	477565,37	1354005,08	Картометрический метод, 5	-	-
1	477573,2	1354013,33	Картометрический метод, 5	-	-
ЗУ1(10)					
1	477445,56	1353388,58	Картометрический метод, 5	-	-
2	477460,51	1353381,65	Картометрический метод, 5	-	-
3	477458,7	1353372,92	Картометрический метод, 5	-	-
4	477443,27	1353338,99	Картометрический метод, 5	-	-

5	477452,75	1353334,73	Картометрический метод, 5	-	-
6	477463,46	1353331,78	Картометрический метод, 5	-	-
7	477472,08	1353328,75	Картометрический метод, 5	-	-
8	477483,17	1353318,62	Картометрический метод, 5	-	-
9	477475,71	1353302,51	Картометрический метод, 5	-	-
10	477453,67	1353312	Картометрический метод, 5	-	-
11	477424,37	1353326,71	Картометрический метод, 5	-	-
12	477421,64	1353331,5	Картометрический метод, 5	-	-
13	477421,45	1353336,54	Картометрический метод, 5	-	-
14	477428,04	1353359,42	Картометрический метод, 5	-	-
15	477437,73	1353380,32	Картометрический метод, 5	-	-
1	477445,56	1353388,58	Картометрический метод, 5	-	-
ЗУ1(11)					
1	477450,04	1353483,87	Картометрический метод, 5	-	-
2	477464,99	1353476,94	Картометрический метод, 5	-	-
3	477463,18	1353468,21	Картометрический метод, 5	-	-
4	477447,76	1353434,28	Картометрический метод, 5	-	-
5	477457,23	1353430,02	Картометрический метод, 5	-	-
6	477467,94	1353427,07	Картометрический метод, 5	-	-
7	477476,57	1353424,04	Картометрический метод, 5	-	-
8	477487,65	1353413,91	Картометрический метод, 5	-	-
9	477480,19	1353397,8	Картометрический метод, 5	-	-
10	477458,16	1353407,29	Картометрический метод, 5	-	-
11	477428,86	1353422	Картометрический метод, 5	-	-

12	477426,13	1353426,79	Картометрический метод, 5	-	-
13	477425,93	1353431,83	Картометрический метод, 5	-	-
14	477432,52	1353454,71	Картометрический метод, 5	-	-
15	477442,21	1353475,61	Картометрический метод, 5	-	-
1	477450,04	1353483,87	Картометрический метод, 5	-	-
ЗУ1(12)					
1	477630,77	1353829,95	Картометрический метод, 5	-	-
2	477671,13	1353811,49	Картометрический метод, 5	-	-
3	477624,99	1353768,94	Картометрический метод, 5	-	-
4	477623,43	1353766,63	Картометрический метод, 5	-	-
5	477615,19	1353769,98	Картометрический метод, 5	-	-
6	477613,2	1353771,99	Картометрический метод, 5	-	-
7	477605,51	1353775,55	Картометрический метод, 5	-	-
1	477630,77	1353829,95	Картометрический метод, 5	-	-
ЗУ1(13)					
1	477630,03	1353946,92	Картометрический метод, 5	-	-
2	477645	1353940,02	Картометрический метод, 5	-	-
3	477642,95	1353931,39	Картометрический метод, 5	-	-
4	477640,48	1353925,77	Картометрический метод, 5	-	-
5	477617,04	1353875,17	Картометрический метод, 5	-	-
6	477614,35	1353869,65	Картометрический метод, 5	-	-
7	477609,09	1353862,51	Картометрический метод, 5	-	-
8	477594,14	1353869,44	Картометрический метод, 5	-	-
9	477595,39	1353880,74	Картометрический метод, 5	-	-

10	477622,23	1353938,67	Картометрический метод, 5	-	-
1	477630,03	1353946,92	Картометрический метод, 5	-	-
ЗУ1(14)					
1	477588,46	1353735,62	Картометрический метод, 5	-	-
2	477603,42	1353728,71	Картометрический метод, 5	-	-
3	477601,37	1353720,09	Картометрический метод, 5	-	-
4	477598,9	1353714,46	Картометрический метод, 5	-	-
5	477575,46	1353663,87	Картометрический метод, 5	-	-
6	477572,77	1353658,35	Картометрический метод, 5	-	-
7	477567,51	1353651,21	Картометрический метод, 5	-	-
8	477552,56	1353658,14	Картометрический метод, 5	-	-
9	477553,82	1353669,44	Картометрический метод, 5	-	-
10	477580,65	1353727,37	Картометрический метод, 5	-	-
1	477588,46	1353735,62	Картометрический метод, 5	-	-
ЗУ1(15)					
1	477702,5	1354103	Картометрический метод, 5	-	-
2	477717,46	1354096,1	Картометрический метод, 5	-	-
3	477715,42	1354087,47	Картометрический метод, 5	-	-
4	477712,94	1354081,85	Картометрический метод, 5	-	-
5	477689,5	1354031,25	Картометрический метод, 5	-	-
6	477686,81	1354025,73	Картометрический метод, 5	-	-
7	477681,55	1354018,6	Картометрический метод, 5	-	-
8	477666,6	1354025,53	Картометрический метод, 5	-	-
9	477667,86	1354036,83	Картометрический метод, 5	-	-

10	477694,7	1354094,75	Картометрический метод, 5	-	-
1	477702,5	1354103	Картометрический метод, 5	-	-
ЗУ1(16)					
1	477682,15	1354151,25	Картометрический метод, 5	-	-
2	477692,54	1354148,06	Картометрический метод, 5	-	-
3	477725,42	1354132,83	Картометрический метод, 5	-	-
4	477734,57	1354126,95	Картометрический метод, 5	-	-
5	477726,63	1354109,81	Картометрический метод, 5	-	-
6	477713,16	1354113,7	Картометрический метод, 5	-	-
7	477685,87	1354126,34	Картометрический метод, 5	-	-
8	477674,2	1354134,11	Картометрический метод, 5	-	-
1	477682,15	1354151,25	Картометрический метод, 5	-	-
ЗУ1(17)					
1	477445,5	1353533,9	Картометрический метод, 5	-	-
2	477455,91	1353530,79	Картометрический метод, 5	-	-
3	477488,9	1353515,79	Картометрический метод, 5	-	-
4	477498,1	1353509,98	Картометрический метод, 5	-	-
5	477490,28	1353492,79	Картометрический метод, 5	-	-
6	477476,79	1353496,57	Картометрический метод, 5	-	-
7	477449,4	1353509,02	Картометрический метод, 5	-	-
8	477437,68	1353516,7	Картометрический метод, 5	-	-
1	477445,5	1353533,9	Картометрический метод, 5	-	-
ЗУ1(18)					
1	477608,39	1353995,48	Картометрический метод, 5	-	-

2	477618,78	1353992,29	Картометрический метод, 5	-	-
3	477651,66	1353977,06	Картометрический метод, 5	-	-
4	477660,81	1353971,19	Картометрический метод, 5	-	-
5	477652,87	1353954,05	Картометрический метод, 5	-	-
6	477639,4	1353957,93	Картометрический метод, 5	-	-
7	477612,11	1353970,57	Картометрический метод, 5	-	-
8	477600,44	1353978,34	Картометрический метод, 5	-	-
1	477608,39	1353995,48	Картометрический метод, 5	-	-
ЗУ1(19)					
1	477460,6	1353567,03	Картометрический метод, 5	-	-
2	477474,09	1353563,23	Картометрический метод, 5	-	-
3	477501,45	1353550,75	Картометрический метод, 5	-	-
4	477513,17	1353543,06	Картометрический метод, 5	-	-
5	477505,33	1353525,87	Картометрический метод, 5	-	-
6	477494,92	1353528,99	Картометрический метод, 5	-	-
7	477461,94	1353544,03	Картометрический метод, 5	-	-
8	477452,76	1353549,85	Картометрический метод, 5	-	-
1	477460,6	1353567,03	Картометрический метод, 5	-	-
ЗУ1(20)					
1	477535,9	1353839,94	Картометрический метод, 5	-	-
2	477546,3	1353836,75	Картометрический метод, 5	-	-
3	477579,18	1353821,52	Картометрический метод, 5	-	-
4	477588,33	1353815,65	Картометрический метод, 5	-	-
5	477580,39	1353798,51	Картометрический метод, 5	-	-

6	477566,92	1353802,39	Картометрический метод, 5	-	-
7	477539,63	1353815,04	Картометрический метод, 5	-	-
8	477527,96	1353822,8	Картометрический метод, 5	-	-
1	477535,9	1353839,94	Картометрический метод, 5	-	-
ЗУ1(21)					
1	477499,74	1353653,39	Картометрический метод, 5	-	-
2	477513,23	1353649,59	Картометрический метод, 5	-	-
3	477540,6	1353637,11	Картометрический метод, 5	-	-
4	477552,31	1353629,41	Картометрический метод, 5	-	-
5	477544,47	1353612,23	Картометрический метод, 5	-	-
6	477534,06	1353615,35	Картометрический метод, 5	-	-
7	477501,09	1353630,39	Картометрический метод, 5	-	-
8	477491,9	1353636,2	Картометрический метод, 5	-	-
1	477499,74	1353653,39	Картометрический метод, 5	-	-
ЗУ1(22)					
1	477550,58	1353871,61	Картометрический метод, 5	-	-
2	477564,04	1353867,73	Картометрический метод, 5	-	-
3	477591,34	1353855,09	Картометрический метод, 5	-	-
4	477603	1353847,32	Картометрический метод, 5	-	-
5	477595,06	1353830,18	Картометрический метод, 5	-	-
6	477584,67	1353833,37	Картометрический метод, 5	-	-
7	477551,79	1353848,6	Картометрический метод, 5	-	-
8	477542,64	1353854,48	Картометрический метод, 5	-	-
1	477550,58	1353871,61	Картометрический метод, 5	-	-

ЗУ1(23)					
1	477484,64	1353620,25	Картометрический метод, 5	-	-
2	477495,06	1353617,14	Картометрический метод, 5	-	-
3	477528,05	1353602,14	Картометрический метод, 5	-	-
4	477537,24	1353596,34	Картометрический метод, 5	-	-
5	477529,42	1353579,14	Картометрический метод, 5	-	-
6	477515,93	1353582,93	Картометрический метод, 5	-	-
7	477488,54	1353595,38	Картометрический метод, 5	-	-
8	477476,82	1353603,06	Картометрический метод, 5	-	-
1	477484,64	1353620,25	Картометрический метод, 5	-	-
ЗУ1(24)					
1	477623,09	1354027,34	Картометрический метод, 5	-	-
2	477636,56	1354023,46	Картометрический метод, 5	-	-
3	477663,85	1354010,81	Картометрический метод, 5	-	-
4	477675,51	1354003,05	Картометрический метод, 5	-	-
5	477667,57	1353985,91	Картометрический метод, 5	-	-
6	477657,18	1353989,1	Картометрический метод, 5	-	-
7	477624,3	1354004,33	Картометрический метод, 5	-	-
8	477615,15	1354010,2	Картометрический метод, 5	-	-
1	477623,09	1354027,34	Картометрический метод, 5	-	-
ЗУ1(25)					
1	477596,64	1353765,12	Картометрический метод, 5	-	-
2	477607,33	1353759,18	Картометрический метод, 5	-	-
3	477607,37	1353759,16	Картометрический метод, 5	-	-

4	477605,72	1353756,45	Картометрический метод, 5	-	-
5	477607,43	1353755,41	Картометрический метод, 5	-	-
6	477609,11	1353758,19	Картометрический метод, 5	-	-
7	477618,57	1353752,35	Картометрический метод, 5	-	-
8	477622,97	1353748,49	Картометрический метод, 5	-	-
9	477615,9	1353732,87	Картометрический метод, 5	-	-
10	477587,67	1353746,98	Картометрический метод, 5	-	-
1	477596,64	1353765,12	Картометрический метод, 5	-	-
ЗУ1(26)					
1	476900,39	1352947,45	Картометрический метод, 5	-	-
2	476904,94	1352939,36	Картометрический метод, 5	-	-
3	476912,91	1352923,38	Картометрический метод, 5	-	-
4	476909,16	1352922,36	Картометрический метод, 5	-	-
5	476907,62	1352921,94	Картометрический метод, 5	-	-
6	476903,31	1352920,83	Картометрический метод, 5	-	-
7	476903	1352923	Картометрический метод, 5	-	-
8	476902,66	1352926,18	Картометрический метод, 5	-	-
9	476902,05	1352931,93	Картометрический метод, 5	-	-
10	476904,93	1352932,93	Картометрический метод, 5	-	-
11	476906,63	1352933,51	Картометрический метод, 5	-	-
12	476900,83	1352943,34	Картометрический метод, 5	-	-
1	476900,39	1352947,45	Картометрический метод, 5	-	-
3. Сведения о характерных точках части (частей) границы объекта					
	Координаты, м				


Обозначение характерных точек части границы	X	Y	Метод определения координат характерной точки	Средняя квадратическая погрешность положения характерной точки (Mt), м	Описание обозначения точки на местности (при наличии)
1	2	3	4	5	6

Раздел 3

Сведения о местоположении измененных (уточненных) границ объекта							
1. Система координат МСК 50 зона 1							
2. Сведения о характерных точках границ объекта							
Обозначение характерных точек границ	Существующие координаты, м		Измененные (уточненные) координаты, м		Метод определения координат характерной точки	Средняя квадратическая погрешность положения характерной точки (Mt), м	Описание обозначения точки на местности (при наличии)
	X	Y	X	Y			
1	2	3	4	5	6	7	8
3. Сведения о характерных точках части (частей) границы объекта							
Часть № 1							

Раздел 4

План границ объекта

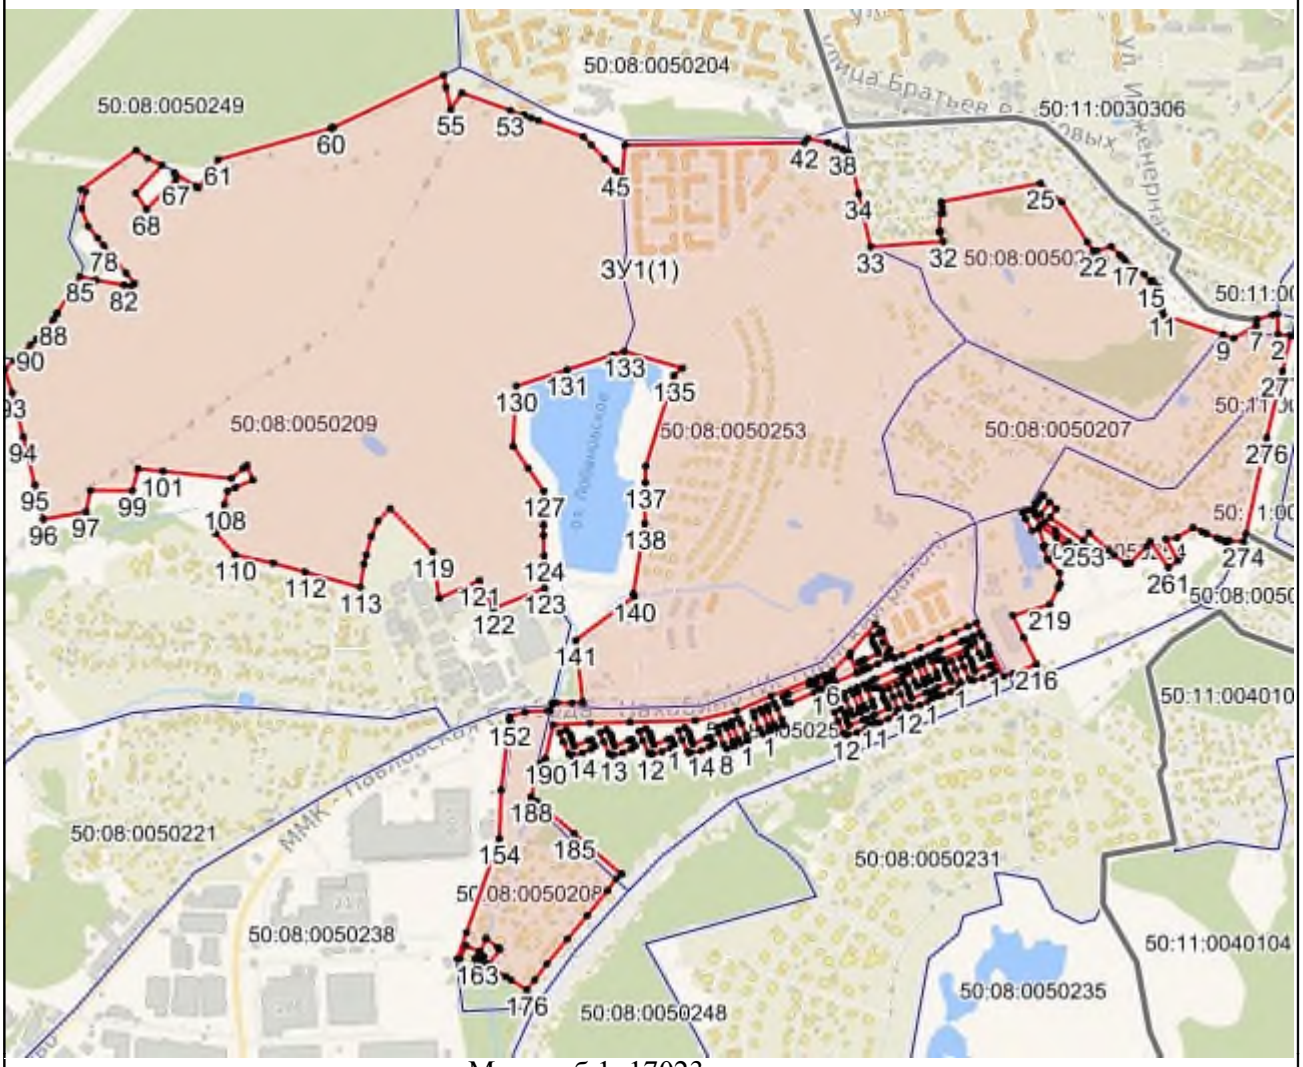

Масштаб 1: 17023

Используемые условные знаки и обозначения:

- Характерная точка объекта
- Граница объекта
- Граница ГО
- Граница кадастрового квартала

Подпись _____ Дата «____» _____ _____ г.

Место для оттиска печати (при наличии) лица, составившего описание местоположения границ объекта

Приложение № 1
к приказу Минэкономразвития России
от 23.11.2018 № 650

ФОРМА
графического описания местоположения границ населенных пунктов, территориальных зон, особо охраняемых природных территорий, зон с особыми условиями использования территории

ОПИСАНИЕ МЕСТОПОЛОЖЕНИЯ ГРАНИЦ
Деревня Карасино
(наименование объекта, местоположение границ которого описано (далее – объект)

Раздел 1

Сведения об объекте		
№ п/п	Характеристики объекта	Описание характеристик
1	2	3
1	Местоположение объекта	Московская область, Городской округ Истра
2	Площадь объекта +/- величина погрешности определения площади (Р +/- Дельта Р)	1048585 кв.м ± 717 кв.м
3	Иные характеристики объекта	

Раздел 2

Сведения о местоположении границ объекта					
1. Система координат МСК 50 зона 1					
2. Сведения о характерных точках границ объекта					
Обозначение характерных точек границ	Координаты, м		Метод определения координат характерной точки	Средняя квадратическая погрешность положения характерной точки (Mt), м	Описание обозначения точки на местности (при наличии)
	X	Y			
1	2	3	4	5	6
ЗУ1(1)					
1	482271,24	1316219,15	Картометрический метод, 5	-	-
2	482212,4	1316179,17	Картометрический метод, 5	-	-
3	482195,81	1316167,89	Картометрический метод, 5	-	-

4	482170,15	1316146,9	Картометрический метод, 5	-	-
5	482107,81	1316095,91	Картометрический метод, 5	-	-
6	481979,82	1316035,94	Картометрический метод, 5	-	-
7	481918,24	1316007,78	Картометрический метод, 5	-	-
8	481909,44	1316003,76	Картометрический метод, 5	-	-
9	481907,53	1316000,16	Картометрический метод, 5	-	-
10	481905,42	1315994,01	Картометрический метод, 5	-	-
11	481898,93	1315975,1	Картометрический метод, 5	-	-
12	481896,83	1315968,95	Картометрический метод, 5	-	-
13	481884,69	1315973,28	Картометрический метод, 5	-	-
14	481864,24	1315980,78	Картометрический метод, 5	-	-
15	481846,01	1315987,6	Картометрический метод, 5	-	-
16	481825,81	1315995,66	Картометрический метод, 5	-	-
17	481824,45	1315996,28	Картометрический метод, 5	-	-
18	481802,02	1316007,67	Картометрический метод, 5	-	-
19	481774,64	1316021,57	Картометрический метод, 5	-	-
20	481748,24	1316035,46	Картометрический метод, 5	-	-
21	481718,57	1316051,46	Картометрический метод, 5	-	-
22	481689,35	1316067,58	Картометрический метод, 5	-	-
23	481688,77	1316067,91	Картометрический метод, 5	-	-
24	481667,06	1316081,07	Картометрический метод, 5	-	-
25	481666,35	1316081,52	Картометрический метод, 5	-	-
26	481637,21	1316101,28	Картометрический метод, 5	-	-

27	481636,25	1316101,98	Картометрический метод, 5	-	-
28	481615,75	1316118,15	Картометрический метод, 5	-	-
29	481598,6	1316132,23	Картометрический метод, 5	-	-
30	481597,64	1316133,09	Картометрический метод, 5	-	-
31	481590,16	1316140,27	Картометрический метод, 5	-	-
32	481588,92	1316141,6	Картометрический метод, 5	-	-
33	481584,17	1316147,29	Картометрический метод, 5	-	-
34	481576,49	1316156,26	Картометрический метод, 5	-	-
35	481574,3	1316159,08	Картометрический метод, 5	-	-
36	481517,99	1316123,35	Картометрический метод, 5	-	-
37	481451,58	1316081,48	Картометрический метод, 5	-	-
38	481402,54	1316049,49	Картометрический метод, 5	-	-
39	481308,64	1315990,47	Картометрический метод, 5	-	-
40	481299,6	1315984,69	Картометрический метод, 5	-	-
41	481300,25	1315983,43	Картометрический метод, 5	-	-
42	481304,72	1315974,49	Картометрический метод, 5	-	-
43	481306,73	1315970,47	Картометрический метод, 5	-	-
44	481314,05	1315955,84	Картометрический метод, 5	-	-
45	481325,64	1315932,65	Картометрический метод, 5	-	-
46	481326,99	1315929,95	Картометрический метод, 5	-	-
47	481339,55	1315904,82	Картометрический метод, 5	-	-
48	481327,26	1315897,71	Картометрический метод, 5	-	-
49	481169,52	1315806,47	Картометрический метод, 5	-	-

50	481131,31	1315875,12	Картометрический метод, 5	-	-
51	481130,53	1315876,47	Картометрический метод, 5	-	-
52	481123,91	1315872,21	Картометрический метод, 5	-	-
53	481026,53	1315810,23	Картометрический метод, 5	-	-
54	481008,83	1315798,71	Картометрический метод, 5	-	-
55	481023,85	1315763,84	Картометрический метод, 5	-	-
56	481073,7	1315687,33	Картометрический метод, 5	-	-
57	481121,37	1315677,19	Картометрический метод, 5	-	-
58	481166,14	1315660,32	Картометрический метод, 5	-	-
59	481245,13	1315642,84	Картометрический метод, 5	-	-
60	481578,21	1315569,12	Картометрический метод, 5	-	-
61	482138,61	1315445,08	Картометрический метод, 5	-	-
62	482511,39	1315147,16	Картометрический метод, 5	-	-
63	482513,51	1315149,68	Картометрический метод, 5	-	-
64	482535,15	1315177,18	Картометрический метод, 5	-	-
65	482559,89	1315208,62	Картометрический метод, 5	-	-
66	482515,25	1315243,74	Картометрический метод, 5	-	-
67	482525,02	1315303,99	Картометрический метод, 5	-	-
68	482567,16	1315338,28	Картометрический метод, 5	-	-
69	482650,02	1315380,59	Картометрический метод, 5	-	-
70	482686,89	1315371,49	Картометрический метод, 5	-	-
71	482695,65	1315406,41	Картометрический метод, 5	-	-
72	482698,25	1315416,78	Картометрический метод, 5	-	-

73	482702,22	1315435,4	Картометрический метод, 5	-	-
74	482704,8	1315471,11	Картометрический метод, 5	-	-
75	482707,25	1315499,19	Картометрический метод, 5	-	-
76	482718,83	1315619,86	Картометрический метод, 5	-	-
77	482656,04	1315665,22	Картометрический метод, 5	-	-
78	482632,23	1315670,1	Картометрический метод, 5	-	-
79	482533,2	1315688,26	Картометрический метод, 5	-	-
80	482525,23	1315689,69	Картометрический метод, 5	-	-
81	482527,26	1315698,66	Картометрический метод, 5	-	-
82	482530,43	1315712,1	Картометрический метод, 5	-	-
83	482526,18	1315713,2	Картометрический метод, 5	-	-
84	482530,69	1315733	Картометрический метод, 5	-	-
85	482537,28	1315735,78	Картометрический метод, 5	-	-
86	482538,43	1315740,71	Картометрический метод, 5	-	-
87	482527,09	1315743,36	Картометрический метод, 5	-	-
88	482531,48	1315753,43	Картометрический метод, 5	-	-
89	482553,42	1315844,22	Картометрический метод, 5	-	-
90	482551,48	1315844,68	Картометрический метод, 5	-	-
91	482548,68	1315845,35	Картометрический метод, 5	-	-
92	482564,96	1315922,12	Картометрический метод, 5	-	-
93	482500,57	1315973,05	Картометрический метод, 5	-	-
94	482481,78	1315987,91	Картометрический метод, 5	-	-
95	482434,82	1316025,05	Картометрический метод, 5	-	-

96	482485,78	1316089,89	Картометрический метод, 5	-	-
97	482425,96	1316127,51	Картометрический метод, 5	-	-
1	482271,24	1316219,15	Картометрический метод, 5	-	-
1	482437,32	1315704,2	Картометрический метод, 5	-	-
2	482459,48	1315699,62	Картометрический метод, 5	-	-
3	482470,96	1315697,25	Картометрический метод, 5	-	-
4	482461,99	1315659,12	Картометрический метод, 5	-	-
5	482429,02	1315668,49	Картометрический метод, 5	-	-
6	482429,12	1315668,91	Картометрический метод, 5	-	-
1	482437,32	1315704,2	Картометрический метод, 5	-	-
ЗУ1(2)					
1	483375,21	1315020,63	Картометрический метод, 5	-	-
2	483370,49	1315053,14	Картометрический метод, 5	-	-
3	483359,56	1315128,47	Картометрический метод, 5	-	-
4	483409,81	1315215,05	Картометрический метод, 5	-	-
5	483411,17	1315218,82	Картометрический метод, 5	-	-
6	483411,39	1315219,42	Картометрический метод, 5	-	-
7	483419,37	1315241,53	Картометрический метод, 5	-	-
8	483372,4	1315280,9	Картометрический метод, 5	-	-
9	483367,37	1315285,11	Картометрический метод, 5	-	-
10	483363,64	1315288,24	Картометрический метод, 5	-	-
11	483334,48	1315295,75	Картометрический метод, 5	-	-
12	483320,94	1315287,46	Картометрический метод, 5	-	-
13	483212,67	1315205,62	Картометрический метод, 5	-	-

14	483209,43	1315203,17	Картометрический метод, 5	-	-
15	483152,66	1315187,33	Картометрический метод, 5	-	-
16	483086,27	1315142,94	Картометрический метод, 5	-	-
17	483086,31	1315142,89	Картометрический метод, 5	-	-
18	483103,32	1315123,04	Картометрический метод, 5	-	-
19	483096,37	1315129,95	Картометрический метод, 5	-	-
20	483089,6	1315131,02	Картометрический метод, 5	-	-
21	483088,46	1315131,2	Картометрический метод, 5	-	-
22	483072,45	1315133,72	Картометрический метод, 5	-	-
23	483033,79	1315107,86	Картометрический метод, 5	-	-
24	483001,95	1315092,26	Картометрический метод, 5	-	-
25	482970,11	1315076,06	Картометрический метод, 5	-	-
26	482937,92	1315059,67	Картометрический метод, 5	-	-
27	482904,92	1315042,87	Картометрический метод, 5	-	-
28	482923,41	1315006,7	Картометрический метод, 5	-	-
29	482947,93	1314958,7	Картометрический метод, 5	-	-
30	482973,02	1314971,24	Картометрический метод, 5	-	-
31	482998,13	1314983,76	Картометрический метод, 5	-	-
32	483022,63	1314996,03	Картометрический метод, 5	-	-
33	483048,19	1315008,74	Картометрический метод, 5	-	-
34	483073,52	1315021,34	Картометрический метод, 5	-	-
35	483098,93	1315033,98	Картометрический метод, 5	-	-
36	483124,66	1315046,77	Картометрический метод, 5	-	-

37	483150,12	1315059,43	Картометрический метод, 5	-	-
38	483175,67	1315072,11	Картометрический метод, 5	-	-
39	483202,4	1315085,36	Картометрический метод, 5	-	-
40	483232,66	1315100,44	Картометрический метод, 5	-	-
41	483262,8	1315115,55	Картометрический метод, 5	-	-
42	483290,11	1315143,59	Картометрический метод, 5	-	-
43	483315,94	1315170,08	Картометрический метод, 5	-	-
44	483346,33	1315201,27	Картометрический метод, 5	-	-
45	483385,86	1315241,82	Картометрический метод, 5	-	-
46	483395,3	1315234,32	Картометрический метод, 5	-	-
47	483356,21	1315194,19	Картометрический метод, 5	-	-
48	483325,05	1315162,56	Картометрический метод, 5	-	-
49	483298,98	1315135,58	Картометрический метод, 5	-	-
50	483329,7	1315106,06	Картометрический метод, 5	-	-
51	483326,48	1315090,5	Картометрический метод, 5	-	-
52	483341,17	1315046,43	Картометрический метод, 5	-	-
1	483375,21	1315020,63	Картометрический метод, 5	-	-
ЗУ1(3)					
1	483248,54	1315091,57	Картометрический метод, 5	-	-
2	483215,41	1315075,1	Картометрический метод, 5	-	-
3	483182,28	1315058,64	Картометрический метод, 5	-	-
4	483200,33	1315022,32	Картометрический метод, 5	-	-
5	483218,38	1314986,01	Картометрический метод, 5	-	-
6	483236,43	1314949,7	Картометрический метод, 5	-	-

7	483254,47	1314913,39	Картометрический метод, 5	-	-
8	483287,61	1314929,86	Картометрический метод, 5	-	-
9	483320,74	1314946,33	Картометрический метод, 5	-	-
10	483302,69	1314982,64	Картометрический метод, 5	-	-
11	483284,64	1315018,95	Картометрический метод, 5	-	-
12	483266,59	1315055,26	Картометрический метод, 5	-	-
1	483248,54	1315091,57	Картометрический метод, 5	-	-
ЗУ1(4)					
1	483407,11	1314972,51	Картометрический метод, 5	-	-
2	483373,98	1314956,04	Картометрический метод, 5	-	-
3	483340,85	1314939,58	Картометрический метод, 5	-	-
4	483358,9	1314903,26	Картометрический метод, 5	-	-
5	483376,95	1314866,95	Картометрический метод, 5	-	-
6	483395	1314830,64	Картометрический метод, 5	-	-
7	483413,05	1314794,33	Картометрический метод, 5	-	-
8	483446,18	1314810,8	Картометрический метод, 5	-	-
9	483479,31	1314827,27	Картометрический метод, 5	-	-
10	483461,26	1314863,58	Картометрический метод, 5	-	-
11	483443,21	1314899,89	Картометрический метод, 5	-	-
12	483425,16	1314936,2	Картометрический метод, 5	-	-
1	483407,11	1314972,51	Картометрический метод, 5	-	-
ЗУ1(5)					
1	483168,84	1315051,96	Картометрический метод, 5	-	-
2	483135,71	1315035,49	Картометрический метод, 5	-	-

3	483102,58	1315019,02	Картометрический метод, 5	-	-
4	483120,63	1314982,71	Картометрический метод, 5	-	-
5	483138,68	1314946,4	Картометрический метод, 5	-	-
6	483156,73	1314910,09	Картометрический метод, 5	-	-
7	483174,78	1314873,78	Картометрический метод, 5	-	-
8	483207,91	1314890,25	Картометрический метод, 5	-	-
9	483241,04	1314906,71	Картометрический метод, 5	-	-
10	483222,99	1314943,03	Картометрический метод, 5	-	-
11	483204,94	1314979,34	Картометрический метод, 5	-	-
12	483186,89	1315015,65	Картометрический метод, 5	-	-
1	483168,84	1315051,96	Картометрический метод, 5	-	-
ЗУ1(6)					
1	483327,42	1314932,87	Картометрический метод, 5	-	-
2	483294,28	1314916,43	Картометрический метод, 5	-	-
3	483261,15	1314899,96	Картометрический метод, 5	-	-
4	483279,2	1314863,65	Картометрический метод, 5	-	-
5	483297,25	1314827,34	Картометрический метод, 5	-	-
6	483315,3	1314791,03	Картометрический метод, 5	-	-
7	483333,35	1314754,72	Картометрический метод, 5	-	-
8	483366,48	1314771,19	Картометрический метод, 5	-	-
9	483399,61	1314787,65	Картометрический метод, 5	-	-
10	483381,56	1314823,97	Картометрический метод, 5	-	-
11	483363,51	1314860,28	Картометрический метод, 5	-	-
12	483345,47	1314896,59	Картометрический метод, 5	-	-

1	483327,42	1314932,87	Картометрический метод, 5	-	-
ЗУ1(7)					
1	483089,15	1315012,34	Картометрический метод, 5	-	-
2	483056,02	1314995,87	Картометрический метод, 5	-	-
3	483022,92	1314979,42	Картометрический метод, 5	-	-
4	483040,93	1314943,09	Картометрический метод, 5	-	-
5	483059,02	1314906,8	Картометрический метод, 5	-	-
6	483077,03	1314870,47	Картометрический метод, 5	-	-
7	483095,07	1314834,16	Картометрический метод, 5	-	-
8	483105,74	1314839,46	Картометрический метод, 5	-	-
9	483128,21	1314850,63	Картометрический метод, 5	-	-
10	483161,35	1314867,1	Картометрический метод, 5	-	-
11	483143,3	1314903,41	Картометрический метод, 5	-	-
12	483125,25	1314939,72	Картометрический метод, 5	-	-
13	483107,2	1314976,03	Картометрический метод, 5	-	-
1	483089,15	1315012,34	Картометрический метод, 5	-	-
ЗУ1(8)					
1	483483,28	1314812,52	Картометрический метод, 5	-	-
2	483438,51	1314790,25	Картометрический метод, 5	-	-
3	483411,65	1314776,9	Картометрический метод, 5	-	-
4	483384,8	1314763,54	Картометрический метод, 5	-	-
5	483340,02	1314741,29	Картометрический метод, 5	-	-
6	483313,15	1314727,94	Картометрический метод, 5	-	-
7	483286,28	1314714,59	Картометрический метод, 5	-	-

8	483259,41	1314701,24	Картометрический метод, 5	-	-
9	483281,66	1314656,46	Картометрический метод, 5	-	-
10	483308,53	1314669,81	Картометрический метод, 5	-	-
11	483335,4	1314683,16	Картометрический метод, 5	-	-
12	483362,27	1314696,51	Картометрический метод, 5	-	-
13	483407,04	1314718,77	Картометрический метод, 5	-	-
14	483433,91	1314732,12	Картометрический метод, 5	-	-
15	483460,77	1314745,48	Картометрический метод, 5	-	-
16	483451,87	1314763,39	Картометрический метод, 5	-	-
17	483496,63	1314785,64	Картометрический метод, 5	-	-
1	483483,28	1314812,52	Картометрический метод, 5	-	-
ЗУ1(9)					
1	482910,32	1314888,6	Картометрический метод, 5	-	-
2	482911,4	1314889,14	Картометрический метод, 5	-	-
3	482926,9	1314897	Картометрический метод, 5	-	-
4	482906,33	1314937,45	Картометрический метод, 5	-	-
5	482934,56	1314951,87	Картометрический метод, 5	-	-
6	482913,06	1314993,96	Картометрический метод, 5	-	-
7	482891,56	1315036,05	Картометрический метод, 5	-	-
8	482863,33	1315021,63	Картометрический метод, 5	-	-
9	482884,77	1314979,51	Картометрический метод, 5	-	-
10	482770,49	1314951,08	Картометрический метод, 5	-	-
11	482842,42	1314901,8	Картометрический метод, 5	-	-
12	482863,16	1314900,3	Картометрический метод, 5	-	-

1	482910,32	1314888,6	Картометрический метод, 5	-	-
ЗУ1(10)					
1	483265,75	1314856,97	Картометрический метод, 5	-	-
2	483232,62	1314840,5	Картометрический метод, 5	-	-
3	483199,49	1314824,02	Картометрический метод, 5	-	-
4	483217,54	1314787,71	Картометрический метод, 5	-	-
5	483235,59	1314751,41	Картометрический метод, 5	-	-
6	483253,64	1314715,1	Картометрический метод, 5	-	-
7	483286,77	1314731,57	Картометрический метод, 5	-	-
8	483319,9	1314748,04	Картометрический метод, 5	-	-
9	483301,85	1314784,35	Картометрический метод, 5	-	-
10	483283,8	1314820,66	Картометрический метод, 5	-	-
1	483265,75	1314856,97	Картометрический метод, 5	-	-
ЗУ1(11)					
1	483334,17	1314953,01	Картометрический метод, 5	-	-
2	483367,3	1314969,48	Картометрический метод, 5	-	-
3	483400,69	1314986,15	Картометрический метод, 5	-	-
4	483391,72	1314998,29	Картометрический метод, 5	-	-
5	483375,21	1315020,63	Картометрический метод, 5	-	-
6	483346,07	1315012,19	Картометрический метод, 5	-	-
7	483344,3	1315015,75	Картометрический метод, 5	-	-
8	483331,2	1315042,1	Картометрический метод, 5	-	-
9	483313,15	1315078,41	Картометрический метод, 5	-	-
10	483295,1	1315114,72	Картометрический метод, 5	-	-

11	483261,97	1315098,25	Картометрический метод, 5	-	-
12	483280,02	1315061,94	Картометрический метод, 5	-	-
13	483298,07	1315025,63	Картометрический метод, 5	-	-
14	483316,12	1314989,32	Картометрический метод, 5	-	-
1	483334,17	1314953,01	Картометрический метод, 5	-	-
ЗУ1(12)					
1	483009,45	1314972,71	Картометрический метод, 5	-	-
2	482982,05	1314959,1	Картометрический метод, 5	-	-
3	482954,67	1314945,5	Картометрический метод, 5	-	-
4	482977,04	1314901,69	Картометрический метод, 5	-	-
5	482999,31	1314857,49	Картометрический метод, 5	-	-
6	483026,57	1314870,64	Картометрический метод, 5	-	-
7	483048,76	1314825,97	Картометрический метод, 5	-	-
8	483075,54	1314839,68	Картометрический метод, 5	-	-
9	483053,38	1314884,3	Картометрический метод, 5	-	-
10	483031,28	1314928,79	Картометрический метод, 5	-	-
1	483009,45	1314972,71	Картометрический метод, 5	-	-
ЗУ1(13)					
1	483604,95	1314709,82	Картометрический метод, 5	-	-
2	483507,58	1314841,55	Картометрический метод, 5	-	-
3	483514,72	1314753,49	Картометрический метод, 5	-	-
4	483557,17	1314674,07	Картометрический метод, 5	-	-
5	483561,25	1314677,12	Картометрический метод, 5	-	-
1	483604,95	1314709,82	Картометрический метод, 5	-	-

ЗУ1(14)					
1	483386,55	1314546,4	Картометрический метод, 5	-	-
2	483412,4	1314565,75	Картометрический метод, 5	-	-
3	483465,35	1314605,37	Картометрический метод, 5	-	-
4	483538,38	1314660,01	Картометрический метод, 5	-	-
5	483510,89	1314646,36	Картометрический метод, 5	-	-
6	483438,24	1314592,75	Картометрический метод, 5	-	-
7	483419,74	1314590,6	Картометрический метод, 5	-	-
8	483416,05	1314622,38	Картометрический метод, 5	-	-
9	483441,66	1314645,19	Картометрический метод, 5	-	-
10	483447,07	1314673,29	Картометрический метод, 5	-	-
11	483444,89	1314677,69	Картометрический метод, 5	-	-
12	483444,73	1314677,22	Картометрический метод, 5	-	-
13	483444,68	1314677,08	Картометрический метод, 5	-	-
14	483444,15	1314675,46	Картометрический метод, 5	-	-
15	483438,49	1314650,92	Картометрический метод, 5	-	-
16	483412,08	1314643,38	Картометрический метод, 5	-	-
17	483395,1	1314630,18	Картометрический метод, 5	-	-
18	483381,9	1314599,99	Картометрический метод, 5	-	-
19	483377,88	1314584,12	Картометрический метод, 5	-	-
20	483374,36	1314570,19	Картометрический метод, 5	-	-
21	483382,27	1314554,75	Картометрический метод, 5	-	-
1	483386,55	1314546,4	Картометрический метод, 5	-	-
ЗУ1(15)					

1	483206,82	1314775,55	Картометрический метод, 5	-	-
2	483162,05	1314753,28	Картометрический метод, 5	-	-
3	483175,41	1314726,42	Картометрический метод, 5	-	-
4	483188,77	1314699,56	Картометрический метод, 5	-	-
5	483189,2	1314699,77	Картометрический метод, 5	-	-
6	483233,54	1314721,83	Картометрический метод, 5	-	-
7	483220,18	1314748,69	Картометрический метод, 5	-	-
1	483206,82	1314775,55	Картометрический метод, 5	-	-

3. Сведения о характерных точках части (частей) границы объекта

Обозначение характерных точек части границы	Координаты, м		Метод определения координат характерной точки	Средняя квадратическая погрешность положения характерной точки (Mt), м	Описание обозначения точки на местности (при наличии)
	X	Y			
1	2	3	4	5	6

Раздел 3

Сведения о местоположении измененных (уточненных) границ объекта

1. Система координат МСК 50 зона 1

2. Сведения о характерных точках границ объекта


Обозначение характерных точек границ	Существующие координаты, м		Измененные (уточненные) координаты, м		Метод определения координат характерной точки	Средняя квадратическая погрешность положения характерной точки (Mt), м	Описание обозначения точки на местности (при наличии)
	X	Y	X	Y			
1	2	3	4	5	6	7	8

3. Сведения о характерных точках части (частей) границы объекта

Часть № 1

Раздел 4

План границ объекта

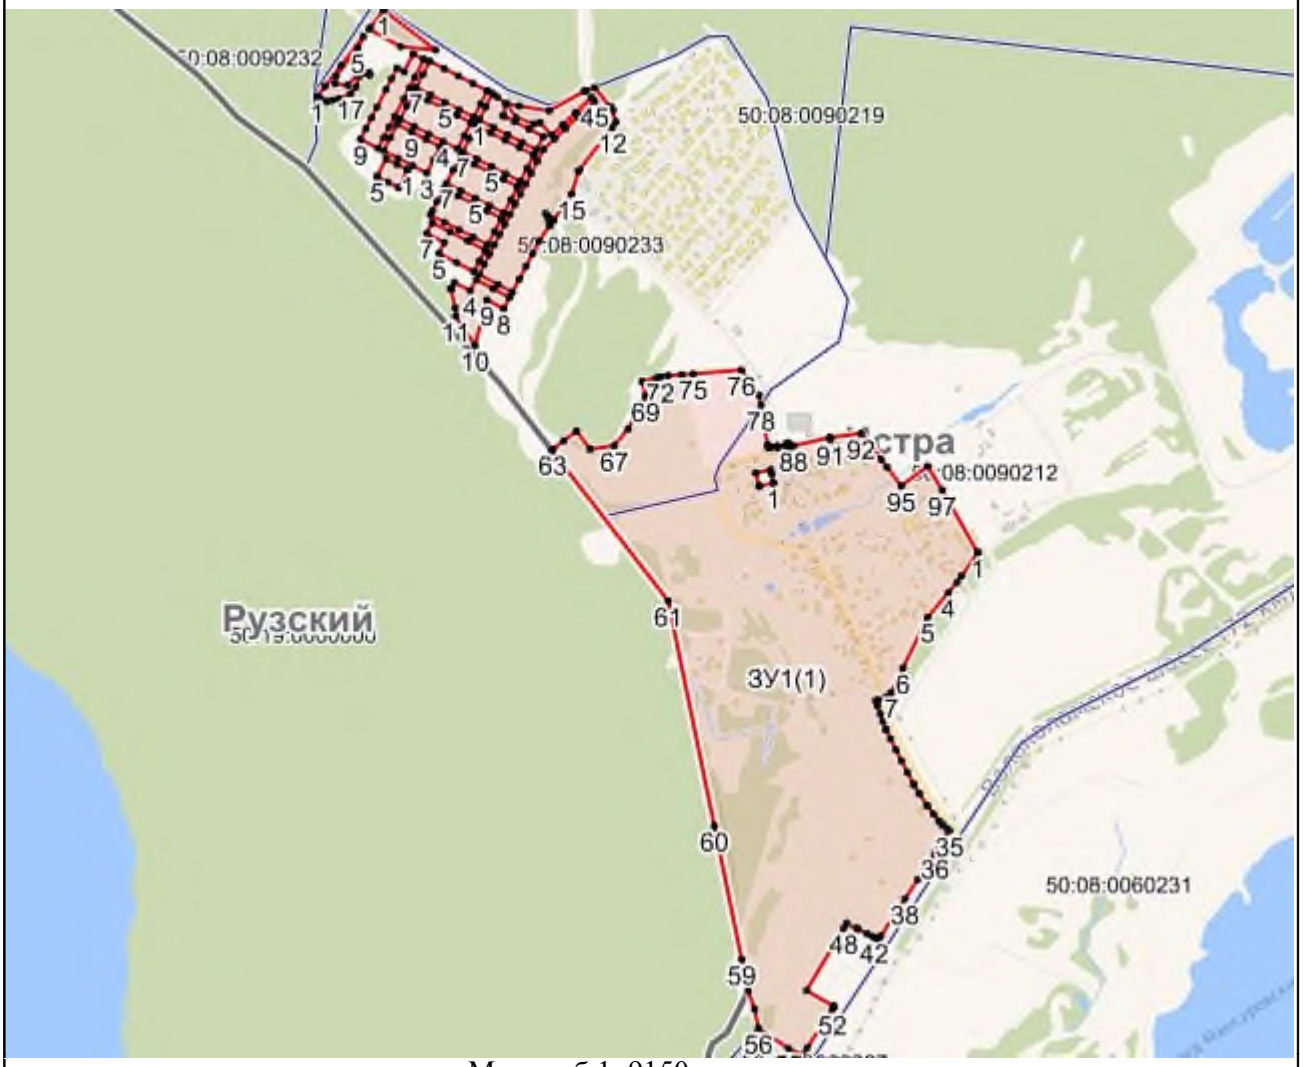

Масштаб 1: 9150

Используемые условные знаки и обозначения:

- Характерная точка объекта
- Граница объекта
- Граница ГО
- Граница кадастрового квартала

Подпись _____ Дата «____» _____ _____ г.

Место для оттиска печати (при наличии) лица, составившего описание местоположения границ объекта

Приложение № 1
к приказу Минэкономразвития России
от 23.11.2018 № 650

ФОРМА
графического описания местоположения границ населенных пунктов, территориальных зон, особо охраняемых природных территорий, зон с особыми условиями использования территории

ОПИСАНИЕ МЕСТОПОЛОЖЕНИЯ ГРАНИЦ
Деревня Карцево
(наименование объекта, местоположение границ которого описано (далее – объект)

Раздел 1

Сведения об объекте		
№ п/п	Характеристики объекта	Описание характеристик
1	2	3
1	Местоположение объекта	Московская область, Городской округ Истра
2	Площадь объекта +/- величина погрешности определения площади (Р +/- Дельта Р)	411306 кв.м ± 449 кв.м
3	Иные характеристики объекта	

Раздел 2

Сведения о местоположении границ объекта					
1. Система координат МСК 50 зона 1					
2. Сведения о характерных точках границ объекта					
Обозначение характерных точек границ	Координаты, м		Метод определения координат характерной точки	Средняя квадратическая погрешность положения характерной точки (Mt), м	Описание обозначения точки на местности (при наличии)
	X	Y			
1	2	3	4	5	6
ЗУ1(1)					
1	501750,2	1327081,46	Картометрический метод, 5	-	-
2	501740,6	1327068,08	Картометрический метод, 5	-	-
3	501740,46	1327067,86	Картометрический метод, 5	-	-

4	501728,73	1327050,58	Картометрический метод, 5	-	-
5	501728,7	1327050,52	Картометрический метод, 5	-	-
6	501716,55	1327032,35	Картометрический метод, 5	-	-
7	501704,37	1327014,32	Картометрический метод, 5	-	-
8	501692,07	1326996,17	Картометрический метод, 5	-	-
9	501683,35	1326983,49	Картометрический метод, 5	-	-
10	501683,33	1326983,46	Картометрический метод, 5	-	-
11	501677,64	1326975,12	Картометрический метод, 5	-	-
12	501664,06	1326954,92	Картометрический метод, 5	-	-
13	501659,41	1326947,87	Картометрический метод, 5	-	-
14	501651,64	1326936,18	Картометрический метод, 5	-	-
15	501648,02	1326931,05	Картометрический метод, 5	-	-
16	501621,48	1326891,58	Картометрический метод, 5	-	-
17	501619,04	1326887,8	Картометрический метод, 5	-	-
18	501612	1326877,36	Картометрический метод, 5	-	-
19	501610,58	1326875,36	Картометрический метод, 5	-	-
20	501594,88	1326852,01	Картометрический метод, 5	-	-
21	501559,51	1326844,01	Картометрический метод, 5	-	-
22	501556,29	1326843,29	Картометрический метод, 5	-	-
23	501508,14	1326832,41	Картометрический метод, 5	-	-
24	501452,26	1326799,3	Картометрический метод, 5	-	-
25	501416,35	1326740,39	Картометрический метод, 5	-	-
26	501348,08	1326625,57	Картометрический метод, 5	-	-

27	501369,1	1326609,9	Картометрический метод, 5	-	-
28	501363,63	1326601,53	Картометрический метод, 5	-	-
29	501372	1326596,06	Картометрический метод, 5	-	-
30	501377,47	1326604,43	Картометрический метод, 5	-	-
31	501380,36	1326600,82	Картометрический метод, 5	-	-
32	501396,93	1326585,7	Картометрический метод, 5	-	-
33	501401,39	1326579,59	Картометрический метод, 5	-	-
34	501400,48	1326576,04	Картометрический метод, 5	-	-
35	501398,66	1326563,75	Картометрический метод, 5	-	-
36	501418,86	1326559,14	Картометрический метод, 5	-	-
37	501422,06	1326557,43	Картометрический метод, 5	-	-
38	501423,61	1326557,08	Картометрический метод, 5	-	-
39	501421,76	1326553,75	Картометрический метод, 5	-	-
40	501417,6	1326544,94	Картометрический метод, 5	-	-
41	501426,57	1326539,68	Картометрический метод, 5	-	-
42	501429	1326535	Картометрический метод, 5	-	-
43	501430,96	1326523,38	Картометрический метод, 5	-	-
44	501430,96	1326507,27	Картометрический метод, 5	-	-
45	501430,96	1326506,71	Картометрический метод, 5	-	-
46	501429,43	1326494,8	Картометрический метод, 5	-	-
47	501425,75	1326480,03	Картометрический метод, 5	-	-
48	501424,11	1326473,01	Картометрический метод, 5	-	-
49	501418,49	1326449,64	Картометрический метод, 5	-	-

50	501410,58	1326451,03	Картометрический метод, 5	-	-
51	501393,7	1326378,27	Картометрический метод, 5	-	-
52	501401,54	1326377,53	Картометрический метод, 5	-	-
53	501388,79	1326321,4	Картометрический метод, 5	-	-
54	501383,94	1326299,64	Картометрический метод, 5	-	-
55	501375,76	1326259,74	Картометрический метод, 5	-	-
56	501370,26	1326223,42	Картометрический метод, 5	-	-
57	501368,93	1326211,62	Картометрический метод, 5	-	-
58	501368,35	1326193,56	Картометрический метод, 5	-	-
59	501368,46	1326180,96	Картометрический метод, 5	-	-
60	501368,71	1326178,04	Картометрический метод, 5	-	-
61	501368,88	1326176,14	Картометрический метод, 5	-	-
62	501366,15	1326176,84	Картометрический метод, 5	-	-
63	501365,51	1326176,84	Картометрический метод, 5	-	-
64	501365,42	1326175,84	Картометрический метод, 5	-	-
65	501364,1	1326162,6	Картометрический метод, 5	-	-
66	501363,81	1326159,69	Картометрический метод, 5	-	-
67	501362,88	1326155,73	Картометрический метод, 5	-	-
68	501363,24	1326145,94	Картометрический метод, 5	-	-
69	501364,11	1326142,8	Картометрический метод, 5	-	-
70	501365,01	1326139,92	Картометрический метод, 5	-	-
71	501371,16	1326139,28	Картометрический метод, 5	-	-
72	501370,57	1326124,16	Картометрический метод, 5	-	-

73	501374,59	1326124,41	Картометрический метод, 5	-	-
74	501375,71	1326118,22	Картометрический метод, 5	-	-
75	501379,24	1326087,24	Картометрический метод, 5	-	-
76	501403,22	1326099,56	Картометрический метод, 5	-	-
77	501414,35	1326107,37	Картометрический метод, 5	-	-
78	501419,41	1326109,27	Картометрический метод, 5	-	-
79	501433,49	1326115,04	Картометрический метод, 5	-	-
80	501443,56	1326118,85	Картометрический метод, 5	-	-
81	501448,58	1326119,78	Картометрический метод, 5	-	-
82	501453,55	1326118,69	Картометрический метод, 5	-	-
83	501457,54	1326117,62	Картометрический метод, 5	-	-
84	501462,5	1326115,53	Картометрический метод, 5	-	-
85	501470,41	1326109,4	Картометрический метод, 5	-	-
86	501475,37	1326107,3	Картометрический метод, 5	-	-
87	501489,28	1326102,06	Картометрический метод, 5	-	-
88	501494,23	1326099,97	Картометрический метод, 5	-	-
89	501497,17	1326096,92	Картометрический метод, 5	-	-
90	501499,11	1326092,89	Картометрический метод, 5	-	-
91	501500,02	1326087,88	Картометрический метод, 5	-	-
92	501498,95	1326083,89	Картометрический метод, 5	-	-
93	501496,89	1326079,93	Картометрический метод, 5	-	-
94	501494,79	1326074,97	Картометрический метод, 5	-	-
95	501493,73	1326070,98	Картометрический метод, 5	-	-

96	501495,65	1326066,96	Картометрический метод, 5	-	-
97	501498,59	1326063,9	Картометрический метод, 5	-	-
98	501502,58	1326062,83	Картометрический метод, 5	-	-
99	501507,6	1326063,75	Картометрический метод, 5	-	-
100	501519,74	1326071,54	Картометрический метод, 5	-	-
101	501528,83	1326076,39	Картометрический метод, 5	-	-
102	501533,85	1326077,29	Картометрический метод, 5	-	-
103	501542,89	1326080,13	Картометрический метод, 5	-	-
104	501546,91	1326082,08	Картометрический метод, 5	-	-
105	501548,98	1326086,04	Картометрический метод, 5	-	-
106	501548,06	1326090,04	Картометрический метод, 5	-	-
107	501546,11	1326093,08	Картометрический метод, 5	-	-
108	501543,18	1326097,12	Картометрический метод, 5	-	-
109	501541,23	1326100,16	Картометрический метод, 5	-	-
110	501542,28	1326103,15	Картометрический метод, 5	-	-
111	501545,33	1326106,1	Картометрический метод, 5	-	-
112	501549,35	1326107,01	Картометрический метод, 5	-	-
113	501554,35	1326106,94	Картометрический метод, 5	-	-
114	501563,31	1326103,79	Картометрический метод, 5	-	-
115	501568,28	1326102,69	Картометрический метод, 5	-	-
116	501573,28	1326102,62	Картометрический метод, 5	-	-
117	501580,03	1326147,63	Картометрический метод, 5	-	-
118	501619,58	1326261,41	Картометрический метод, 5	-	-

119	501662,93	1326383,23	Картометрический метод, 5	-	-
120	501714,71	1326393,98	Картометрический метод, 5	-	-
121	501726,49	1326421,21	Картометрический метод, 5	-	-
122	501729,03	1326439,87	Картометрический метод, 5	-	-
123	501730,87	1326439,58	Картометрический метод, 5	-	-
124	501743,23	1326436,73	Картометрический метод, 5	-	-
125	501759,61	1326432,5	Картометрический метод, 5	-	-
126	501766,86	1326429,96	Картометрический метод, 5	-	-
127	501776,51	1326426,27	Картометрический метод, 5	-	-
128	501785,3	1326421,94	Картометрический метод, 5	-	-
129	501800,89	1326413,9	Картометрический метод, 5	-	-
130	501815,16	1326406,07	Картометрический метод, 5	-	-
131	501843,74	1326390,37	Картометрический метод, 5	-	-
132	501843,84	1326390,32	Картометрический метод, 5	-	-
133	501894,28	1326363,34	Картометрический метод, 5	-	-
134	501924,84	1326346,18	Картометрический метод, 5	-	-
135	501925,03	1326346,08	Картометрический метод, 5	-	-
136	501957,18	1326328,89	Картометрический метод, 5	-	-
137	501957,23	1326328,87	Картометрический метод, 5	-	-
138	501985,2	1326314,1	Картометрический метод, 5	-	-
139	502009,27	1326301,18	Картометрический метод, 5	-	-
140	502047,54	1326280,65	Картометрический метод, 5	-	-
141	502076,78	1326264,61	Картометрический метод, 5	-	-

142	502086,59	1326279,74	Картометрический метод, 5	-	-
143	502087,59	1326281,49	Картометрический метод, 5	-	-
144	502057,12	1326298,2	Картометрический метод, 5	-	-
145	502057,03	1326298,25	Картометрический метод, 5	-	-
146	502018,73	1326318,8	Картометрический метод, 5	-	-
147	501994,63	1326331,73	Картометрический метод, 5	-	-
148	501994,57	1326331,77	Картометрический метод, 5	-	-
149	501966,59	1326346,54	Картометрический метод, 5	-	-
150	501934,54	1326363,67	Картометрический метод, 5	-	-
151	501903,98	1326380,82	Картометрический метод, 5	-	-
152	501903,81	1326380,92	Картометрический метод, 5	-	-
153	501853,32	1326407,93	Картометрический метод, 5	-	-
154	501850,5	1326409,47	Картометрический метод, 5	-	-
155	501732,49	1326457,78	Картометрический метод, 5	-	-
156	501733,32	1326459,44	Картометрический метод, 5	-	-
157	501740,11	1326473,06	Картометрический метод, 5	-	-
158	501740,45	1326474,8	Картометрический метод, 5	-	-
159	501766,23	1326672,93	Картометрический метод, 5	-	-
160	501732,18	1326695,56	Картометрический метод, 5	-	-
161	501738,05	1326730,95	Картометрический метод, 5	-	-
162	501748,19	1326785,51	Картометрический метод, 5	-	-
163	501644,22	1326817,7	Картометрический метод, 5	-	-
164	501627,01	1326852,82	Картометрический метод, 5	-	-

165	501623,6	1326859,77	Картометрический метод, 5	-	-
166	501630,63	1326870,16	Картометрический метод, 5	-	-
167	501652,46	1326902,41	Картометрический метод, 5	-	-
168	501657,34	1326909,63	Картометрический метод, 5	-	-
169	501676,87	1326938,48	Картометрический метод, 5	-	-
170	501694,99	1326965,26	Картометрический метод, 5	-	-
171	501713,43	1326992,5	Картометрический метод, 5	-	-
172	501730,94	1327018,37	Картометрический метод, 5	-	-
173	501754,21	1327052,76	Картометрический метод, 5	-	-
174	501763,84	1327067,02	Картометрический метод, 5	-	-
175	501764,37	1327066,9	Картометрический метод, 5	-	-
176	501767,57	1327071,36	Картометрический метод, 5	-	-
177	501767,88	1327071,81	Картометрический метод, 5	-	-
1	501750,2	1327081,46	Картометрический метод, 5	-	-
ЗУ1(2)					
1	501091,32	1326697,31	Картометрический метод, 5	-	-
2	501078,54	1326647,99	Картометрический метод, 5	-	-
3	501078,03	1326646,06	Картометрический метод, 5	-	-
4	501065,79	1326599,17	Картометрический метод, 5	-	-
5	501027,51	1326452,51	Картометрический метод, 5	-	-
6	500982,84	1326279,92	Картометрический метод, 5	-	-
7	500977,62	1326265,72	Картометрический метод, 5	-	-
8	500986,69	1326252,43	Картометрический метод, 5	-	-
9	500947,39	1326177,95	Картометрический метод, 5	-	-

10	500975,94	1326137,54	Картометрический метод, 5	-	-
11	500968,97	1326114,81	Картометрический метод, 5	-	-
12	500963,13	1326082,41	Картометрический метод, 5	-	-
13	500969,37	1326049,79	Картометрический метод, 5	-	-
14	501010,41	1326056,33	Картометрический метод, 5	-	-
15	501013,6	1326061,44	Картометрический метод, 5	-	-
16	501016,27	1326062,82	Картометрический метод, 5	-	-
17	501019,92	1326063,56	Картометрический метод, 5	-	-
18	501026,37	1326063,19	Картометрический метод, 5	-	-
19	501029,87	1326062,37	Картометрический метод, 5	-	-
20	501032,34	1326061,58	Картометрический метод, 5	-	-
21	501035,61	1326058,19	Картометрический метод, 5	-	-
22	501038,32	1326054,1	Картометрический метод, 5	-	-
23	501041,46	1326050,84	Картометрический метод, 5	-	-
24	501046,04	1326048,11	Картометрический метод, 5	-	-
25	501052,44	1326048,83	Картометрический метод, 5	-	-
26	501058,22	1326051,37	Картометрический метод, 5	-	-
27	501066,83	1326059,16	Картометрический метод, 5	-	-
28	501076,41	1326065,12	Картометрический метод, 5	-	-
29	501090,03	1326087,02	Картометрический метод, 5	-	-
30	501092,1	1326091,98	Картометрический метод, 5	-	-
31	501097,26	1326100,88	Картометрический метод, 5	-	-
32	501100,33	1326105,83	Картометрический метод, 5	-	-

33	501103,42	1326109,78	Картометрический метод, 5	-	-
34	501107,47	1326112,72	Картометрический метод, 5	-	-
35	501115,54	1326116,57	Картометрический метод, 5	-	-
36	501119,54	1326117,51	Картометрический метод, 5	-	-
37	501129,54	1326117,32	Картометрический метод, 5	-	-
38	501140,52	1326116,14	Картометрический метод, 5	-	-
39	501159,44	1326111,81	Картометрический метод, 5	-	-
40	501164,42	1326110,72	Картометрический метод, 5	-	-
41	501166,38	1326108,66	Картометрический метод, 5	-	-
42	501166,33	1326105,69	Картометрический метод, 5	-	-
43	501172,13	1326094,58	Картометрический метод, 5	-	-
44	501182,12	1326093,41	Картометрический метод, 5	-	-
45	501187,15	1326094,32	Картометрический метод, 5	-	-
46	501192,12	1326093,23	Картометрический метод, 5	-	-
47	501200,05	1326089,1	Картометрический метод, 5	-	-
48	501205,02	1326088	Картометрический метод, 5	-	-
49	501209,01	1326087,94	Картометрический метод, 5	-	-
50	501213,06	1326089,87	Картометрический метод, 5	-	-
51	501217,11	1326092,79	Картометрический метод, 5	-	-
52	501219,18	1326096,77	Картометрический метод, 5	-	-
53	501222,27	1326101,72	Картометрический метод, 5	-	-
54	501226,41	1326110,63	Картометрический метод, 5	-	-
55	501228,5	1326115,59	Картометрический метод, 5	-	-

56	501232,58	1326119,54	Картометрический метод, 5	-	-
57	501236,63	1326122,45	Картометрический метод, 5	-	-
58	501240,68	1326124,39	Картометрический метод, 5	-	-
59	501245,69	1326125,29	Картометрический метод, 5	-	-
60	501251,69	1326125,2	Картометрический метод, 5	-	-
61	501261,65	1326124,02	Картометрический метод, 5	-	-
62	501276,62	1326121,76	Картометрический метод, 5	-	-
63	501287,57	1326118,57	Картометрический метод, 5	-	-
64	501292,53	1326116,48	Картометрический метод, 5	-	-
65	501296,48	1326113,41	Картометрический метод, 5	-	-
66	501299,4	1326109,36	Картометрический метод, 5	-	-
67	501300,33	1326105,35	Картометрический метод, 5	-	-
68	501302,16	1326095,32	Картометрический метод, 5	-	-
69	501304,07	1326091,29	Картометрический метод, 5	-	-
70	501307,02	1326088,23	Картометрический метод, 5	-	-
71	501310,97	1326085,16	Картометрический метод, 5	-	-
72	501315,96	1326084,07	Картометрический метод, 5	-	-
73	501325,97	1326083,9	Картометрический метод, 5	-	-
74	501330,95	1326083,83	Картометрический метод, 5	-	-
75	501332,27	1326083,37	Картометрический метод, 5	-	-
76	501330,55	1326096,69	Картометрический метод, 5	-	-
77	501323,12	1326153,29	Картометрический метод, 5	-	-
78	501321,31	1326182,87	Картометрический метод, 5	-	-

79	501321,77	1326206,54	Картометрический метод, 5	-	-
80	501323	1326223,57	Картометрический метод, 5	-	-
81	501330,4	1326241,71	Картометрический метод, 5	-	-
82	501341,34	1326283,89	Картометрический метод, 5	-	-
83	501332,92	1326286,23	Картометрический метод, 5	-	-
84	501337,63	1326308,51	Картометрический метод, 5	-	-
85	501350,03	1326364,34	Картометрический метод, 5	-	-
86	501358,82	1326402,06	Картометрический метод, 5	-	-
87	501372,52	1326459,63	Картометрический метод, 5	-	-
88	501380,4	1326493,64	Картометрический метод, 5	-	-
89	501383,21	1326507,44	Картометрический метод, 5	-	-
90	501383,72	1326514,79	Картометрический метод, 5	-	-
91	501383,33	1326524,71	Картометрический метод, 5	-	-
92	501382,12	1326530,57	Картометрический метод, 5	-	-
93	501381,04	1326538,64	Картометрический метод, 5	-	-
94	501378,99	1326539,42	Картометрический метод, 5	-	-
95	501380,4	1326543,07	Картометрический метод, 5	-	-
96	501382,23	1326547,85	Картометрический метод, 5	-	-
97	501376,58	1326550	Картометрический метод, 5	-	-
98	501374,97	1326551,12	Картометрический метод, 5	-	-
99	501354,56	1326560,82	Картометрический метод, 5	-	-
100	501331,64	1326579,47	Картометрический метод, 5	-	-
101	501310,39	1326594,62	Картометрический метод, 5	-	-

102	501311,74	1326599,25	Картометрический метод, 5	-	-
103	501286,89	1326615,95	Картометрический метод, 5	-	-
104	501261	1326629,65	Картометрический метод, 5	-	-
105	501231,37	1326642,14	Картометрический метод, 5	-	-
106	501217,31	1326602,77	Картометрический метод, 5	-	-
107	501214,15	1326603,9	Картометрический метод, 5	-	-
108	501123,13	1326636,39	Картометрический метод, 5	-	-
109	501139,94	1326683,48	Картометрический метод, 5	-	-
1	501091,32	1326697,31	Картометрический метод, 5	-	-

3. Сведения о характерных точках части (частей) границы объекта

Обозначение характерных точек части границы	Координаты, м		Метод определения координат характерной точки	Средняя квадратическая погрешность положения характерной точки (Mt), м	Описание обозначения точки на местности (при наличии)
	X	Y			
1	2	3	4	5	6

Раздел 3

Сведения о местоположении измененных (уточненных) границ объекта

1. Система координат МСК 50 зона 1

2. Сведения о характерных точках границ объекта

Обозначение характерных точек границ	Существующие координаты, м		Измененные (уточненные) координаты, м		Метод определения координат характерной точки	Средняя квадратическая погрешность положения характерной точки (Mt), м	Описание обозначения точки на местности (при наличии)
	X	Y	X	Y			
1	2	3	4	5	6	7	8

3. Сведения о характерных точках части (частей) границы объекта

Часть № 1

Раздел 4

План границ объекта



Масштаб 1: 5694

Используемые условные знаки и обозначения:

- Характерная точка объекта
- Граница объекта
- Граница ГО
- Граница кадастрового квартала

Подпись _____ Дата «____» _____ _____ г.

Место для оттиска печати (при наличии) лица, составившего описание местоположения границ объекта

Приложение № 1
к приказу Минэкономразвития России
от 23.11.2018 № 650

ФОРМА
графического описания местоположения границ населенных пунктов, территориальных зон, особо охраняемых природных территорий, зон с особыми условиями использования территории

ОПИСАНИЕ МЕСТОПОЛОЖЕНИЯ ГРАНИЦ
Деревня Качаброво
(наименование объекта, местоположение границ которого описано (далее – объект)

Раздел 1

Сведения об объекте		
№ п/п	Характеристики объекта	Описание характеристик
1	2	3
1	Местоположение объекта	Московская область, Городской округ Истра
2	Площадь объекта +/- величина погрешности определения площади (Р +/- Дельта Р)	596677 кв.м ± 541 кв.м
3	Иные характеристики объекта	

Раздел 2

Сведения о местоположении границ объекта					
1. Система координат МСК 50 зона 1					
2. Сведения о характерных точках границ объекта					
Обозначение характерных точек границ	Координаты, м		Метод определения координат характерной точки	Средняя квадратическая погрешность положения характерной точки (Mt), м	Описание обозначения точки на местности (при наличии)
	X	Y			
1	2	3	4	5	6
ЗУ1(1)					
1	484840,44	1336820,57	Картометрический метод, 5	-	-
2	484882,34	1336884,74	Картометрический метод, 5	-	-
3	484941,56	1336944,8	Картометрический метод, 5	-	-

4	485006,89	1337025,69	Картометрический метод, 5	-	-
5	485013,27	1337041,39	Картометрический метод, 5	-	-
6	485009,62	1337117,31	Картометрический метод, 5	-	-
7	485006,97	1337117,36	Картометрический метод, 5	-	-
8	485006,97	1337117,23	Картометрический метод, 5	-	-
9	484975,79	1337118,01	Картометрический метод, 5	-	-
10	484959,83	1337123,85	Картометрический метод, 5	-	-
11	484942,25	1337199,04	Картометрический метод, 5	-	-
12	484922,19	1337284,84	Картометрический метод, 5	-	-
13	485007,44	1337238,87	Картометрический метод, 5	-	-
14	485011,91	1337233,93	Картометрический метод, 5	-	-
15	485034,25	1337213,42	Картометрический метод, 5	-	-
16	485144,24	1337386,27	Картометрический метод, 5	-	-
17	485229,36	1337430,8	Картометрический метод, 5	-	-
18	485309,99	1337499,72	Картометрический метод, 5	-	-
19	485285,21	1337556,97	Картометрический метод, 5	-	-
20	485276,02	1337562,07	Картометрический метод, 5	-	-
21	485169,48	1337620,61	Картометрический метод, 5	-	-
22	485062,57	1337682,02	Картометрический метод, 5	-	-
23	484973,21	1337737,52	Картометрический метод, 5	-	-
24	484867,44	1337799,33	Картометрический метод, 5	-	-
25	484790,38	1337848,27	Картометрический метод, 5	-	-
26	484708,36	1337891,21	Картометрический метод, 5	-	-

27	484712,76	1337899,62	Картометрический метод, 5	-	-
28	484661,18	1337926,16	Картометрический метод, 5	-	-
29	484591,42	1337954,78	Картометрический метод, 5	-	-
30	484490,73	1337963,58	Картометрический метод, 5	-	-
31	484482,84	1337948,35	Картометрический метод, 5	-	-
32	484478,48	1337931,77	Картометрический метод, 5	-	-
33	484477,22	1337912,09	Картометрический метод, 5	-	-
34	484486,77	1337863,32	Картометрический метод, 5	-	-
35	484489,59	1337838,59	Картометрический метод, 5	-	-
36	484490,15	1337810,05	Картометрический метод, 5	-	-
37	484491,41	1337793,89	Картометрический метод, 5	-	-
38	484487,97	1337789,88	Картометрический метод, 5	-	-
39	484418,78	1337817,57	Картометрический метод, 5	-	-
40	484393,06	1337829,8	Картометрический метод, 5	-	-
41	484383,79	1337836,34	Картометрический метод, 5	-	-
42	484370,29	1337842,24	Картометрический метод, 5	-	-
43	484279,63	1337861,19	Картометрический метод, 5	-	-
44	484266,82	1337864,51	Картометрический метод, 5	-	-
45	484243,16	1337874,66	Картометрический метод, 5	-	-
46	484220,22	1337885,26	Картометрический метод, 5	-	-
47	484197,2	1337898,74	Картометрический метод, 5	-	-
48	484170,9	1337916,09	Картометрический метод, 5	-	-
49	484147,45	1337928,69	Картометрический метод, 5	-	-

50	484123,6	1337939,9	Картометрический метод, 5	-	-
51	484085,13	1337964,8	Картометрический метод, 5	-	-
52	484011,97	1338019,3	Картометрический метод, 5	-	-
53	483961,91	1338051,68	Картометрический метод, 5	-	-
54	483909,16	1338085,19	Картометрический метод, 5	-	-
55	483845,01	1338046,03	Картометрический метод, 5	-	-
56	483786,79	1338063,15	Картометрический метод, 5	-	-
57	483665,64	1338098,79	Картометрический метод, 5	-	-
58	483599,48	1338121,9	Картометрический метод, 5	-	-
59	483590,62	1338135,09	Картометрический метод, 5	-	-
60	483589,64	1338136,57	Картометрический метод, 5	-	-
61	483589,15	1338136,74	Картометрический метод, 5	-	-
62	483580,5	1338134,6	Картометрический метод, 5	-	-
63	483591,54	1338118,39	Картометрический метод, 5	-	-
64	483615,52	1338088,23	Картометрический метод, 5	-	-
65	483632,33	1338073,56	Картометрический метод, 5	-	-
66	483639,22	1338063,28	Картометрический метод, 5	-	-
67	483658,99	1338038,93	Картометрический метод, 5	-	-
68	483670,73	1338025,39	Картометрический метод, 5	-	-
69	483692,9	1337999,74	Картометрический метод, 5	-	-
70	483716,76	1337973,17	Картометрический метод, 5	-	-
71	483719,02	1337972,01	Картометрический метод, 5	-	-
72	483732,17	1337957,59	Картометрический метод, 5	-	-

73	483742,22	1337943,33	Картометрический метод, 5	-	-
74	483747,34	1337949,49	Картометрический метод, 5	-	-
75	483737,02	1337965,08	Картометрический метод, 5	-	-
76	483745,17	1337973,79	Картометрический метод, 5	-	-
77	483779,89	1338011,05	Картометрический метод, 5	-	-
78	483863,56	1337961,51	Картометрический метод, 5	-	-
79	483879,15	1337978,68	Картометрический метод, 5	-	-
80	483881,69	1337976,89	Картометрический метод, 5	-	-
81	483896,94	1337966,16	Картометрический метод, 5	-	-
82	483897,07	1337966,41	Картометрический метод, 5	-	-
83	483935,59	1337938,94	Картометрический метод, 5	-	-
84	484119,89	1337818,73	Картометрический метод, 5	-	-
85	484117,66	1337810,75	Картометрический метод, 5	-	-
86	484148,98	1337792,57	Картометрический метод, 5	-	-
87	484145,77	1337780,95	Картометрический метод, 5	-	-
88	484065,06	1337488,62	Картометрический метод, 5	-	-
89	484148,38	1337447,99	Картометрический метод, 5	-	-
90	484191,5	1337328,81	Картометрический метод, 5	-	-
91	484258,93	1337337,06	Картометрический метод, 5	-	-
92	484259,14	1337337,09	Картометрический метод, 5	-	-
93	484289,46	1337340,8	Картометрический метод, 5	-	-
94	484303,37	1337342,5	Картометрический метод, 5	-	-
95	484347,7	1337347,93	Картометрический метод, 5	-	-

96	484355,96	1337348,94	Картометрический метод, 5	-	-
97	484374,25	1337351,18	Картометрический метод, 5	-	-
98	484373,8	1337336,41	Картометрический метод, 5	-	-
99	484413,7	1337355,06	Картометрический метод, 5	-	-
100	484417,99	1337344,67	Картометрический метод, 5	-	-
101	484431,77	1337350,58	Картометрический метод, 5	-	-
102	484427,41	1337355,76	Картометрический метод, 5	-	-
103	484433,16	1337358,39	Картометрический метод, 5	-	-
104	484598,38	1337378,62	Картометрический метод, 5	-	-
105	484584,22	1337407,44	Картометрический метод, 5	-	-
106	484572,86	1337428,83	Картометрический метод, 5	-	-
107	484570,98	1337433,47	Картометрический метод, 5	-	-
108	484532,18	1337450,68	Картометрический метод, 5	-	-
109	484532,54	1337450,97	Картометрический метод, 5	-	-
110	484522,05	1337456,39	Картометрический метод, 5	-	-
111	484527,98	1337472,2	Картометрический метод, 5	-	-
112	484563,38	1337461,68	Картометрический метод, 5	-	-
113	484582,85	1337460,34	Картометрический метод, 5	-	-
114	484611,18	1337451,97	Картометрический метод, 5	-	-
115	484635,36	1337438,86	Картометрический метод, 5	-	-
116	484656,6	1337387,88	Картометрический метод, 5	-	-
117	484657,86	1337389,85	Картометрический метод, 5	-	-
118	484783,43	1337357,58	Картометрический метод, 5	-	-

119	484864,41	1337305,99	Картометрический метод, 5	-	-
120	484835,56	1337261,61	Картометрический метод, 5	-	-
121	484836,44	1337241,69	Картометрический метод, 5	-	-
122	484840,64	1337235,09	Картометрический метод, 5	-	-
123	484844,45	1337217,72	Картометрический метод, 5	-	-
124	484845,33	1337184,58	Картометрический метод, 5	-	-
125	484846,85	1337154,65	Картометрический метод, 5	-	-
126	484841,68	1337112,43	Картометрический метод, 5	-	-
127	484827,98	1337071,12	Картометрический метод, 5	-	-
128	484813,94	1337027,48	Картометрический метод, 5	-	-
129	484805,54	1336985,76	Картометрический метод, 5	-	-
130	484807,33	1336954,22	Картометрический метод, 5	-	-
131	484809,69	1336921,64	Картометрический метод, 5	-	-
132	484813,67	1336881,11	Картометрический метод, 5	-	-
133	484814,66	1336871,82	Картометрический метод, 5	-	-
134	484823,7	1336861,32	Картометрический метод, 5	-	-
135	484830,59	1336796,77	Картометрический метод, 5	-	-
1	484840,44	1336820,57	Картометрический метод, 5	-	-
1	484622,22	1337596,91	Картометрический метод, 5	-	-
2	484621,3	1337596,92	Картометрический метод, 5	-	-
3	484612,87	1337699,5	Картометрический метод, 5	-	-
4	484630,52	1337711,27	Картометрический метод, 5	-	-
5	484631,72	1337712,07	Картометрический метод, 5	-	-

6	484622,38	1337712,91	Картометрический метод, 5	-	-
7	484612,49	1337713,7	Картометрический метод, 5	-	-
8	484576,68	1337715,98	Картометрический метод, 5	-	-
9	484575,86	1337716,56	Картометрический метод, 5	-	-
10	484560,76	1337746,82	Картометрический метод, 5	-	-
11	484560,91	1337746,82	Картометрический метод, 5	-	-
12	484573,41	1337747,11	Картометрический метод, 5	-	-
13	484583,25	1337747,49	Картометрический метод, 5	-	-
14	484592,47	1337747,82	Картометрический метод, 5	-	-
15	484603,4	1337748,14	Картометрический метод, 5	-	-
16	484619,9	1337748,83	Картометрический метод, 5	-	-
17	484637,26	1337748,73	Картометрический метод, 5	-	-
18	484638,84	1337748,67	Картометрический метод, 5	-	-
19	484677,08	1337742,14	Картометрический метод, 5	-	-
20	484676,04	1337735,37	Картометрический метод, 5	-	-
21	484774,14	1337720,65	Картометрический метод, 5	-	-
22	484803,93	1337711,49	Картометрический метод, 5	-	-
23	484842,89	1337699,5	Картометрический метод, 5	-	-
24	484848,5	1337698,7	Картометрический метод, 5	-	-
25	484849,69	1337703,96	Картометрический метод, 5	-	-
26	484860,7	1337698,92	Картометрический метод, 5	-	-
27	484870,97	1337735,64	Картометрический метод, 5	-	-
28	484882,64	1337731,12	Картометрический метод, 5	-	-

29	484877,46	1337694,56	Картометрический метод, 5	-	-
30	484879,9	1337694,21	Картометрический метод, 5	-	-
31	484879,83	1337691,88	Картометрический метод, 5	-	-
32	484881,02	1337691,71	Картометрический метод, 5	-	-
33	484880,33	1337670,21	Картометрический метод, 5	-	-
34	484894,12	1337717,14	Картометрический метод, 5	-	-
35	484923,24	1337708,32	Картометрический метод, 5	-	-
36	484919,41	1337694,22	Картометрический метод, 5	-	-
37	484916,26	1337684,4	Картометрический метод, 5	-	-
38	484913,87	1337675,78	Картометрический метод, 5	-	-
39	484908,54	1337656,82	Картометрический метод, 5	-	-
40	484907,16	1337651,24	Картометрический метод, 5	-	-
41	484903,59	1337640,89	Картометрический метод, 5	-	-
42	484902,28	1337636,39	Картометрический метод, 5	-	-
43	484901,06	1337636,05	Картометрический метод, 5	-	-
44	484899,92	1337634,5	Картометрический метод, 5	-	-
45	484902,17	1337633,56	Картометрический метод, 5	-	-
46	484865,14	1337583,32	Картометрический метод, 5	-	-
47	484801,67	1337546,28	Картометрический метод, 5	-	-
48	484800,87	1337548,97	Картометрический метод, 5	-	-
49	484800,58	1337548,8	Картометрический метод, 5	-	-
50	484798,19	1337557,98	Картометрический метод, 5	-	-
51	484777,74	1337565,78	Картометрический метод, 5	-	-

52	484774,41	1337569,67	Картометрический метод, 5	-	-
53	484777,32	1337598,72	Картометрический метод, 5	-	-
54	484788,37	1337595,67	Картометрический метод, 5	-	-
55	484787,91	1337597,46	Картометрический метод, 5	-	-
56	484762,02	1337617,65	Картометрический метод, 5	-	-
57	484745,51	1337610,75	Картометрический метод, 5	-	-
58	484741,86	1337612,08	Картометрический метод, 5	-	-
59	484740,64	1337608,73	Картометрический метод, 5	-	-
60	484730,28	1337604,41	Картометрический метод, 5	-	-
61	484714,42	1337548,89	Картометрический метод, 5	-	-
62	484703,42	1337559,27	Картометрический метод, 5	-	-
63	484699,2	1337546,18	Картометрический метод, 5	-	-
64	484675,65	1337549,68	Картометрический метод, 5	-	-
65	484670,08	1337522,52	Картометрический метод, 5	-	-
66	484669,88	1337521,54	Картометрический метод, 5	-	-
67	484669,04	1337521,71	Картометрический метод, 5	-	-
68	484640,09	1337527,28	Картометрический метод, 5	-	-
69	484650,14	1337577,66	Картометрический метод, 5	-	-
70	484652,08	1337587,38	Картометрический метод, 5	-	-
71	484678,77	1337582,56	Картометрический метод, 5	-	-
72	484666,86	1337593,81	Картометрический метод, 5	-	-
73	484622,43	1337594,32	Картометрический метод, 5	-	-
1	484622,22	1337596,91	Картометрический метод, 5	-	-
ЗУ1(2)					

1	484886,48	1337642,14	Картометрический метод, 5	-	-
2	484879,99	1337659,75	Картометрический метод, 5	-	-
3	484879,52	1337645,05	Картометрический метод, 5	-	-
1	484886,48	1337642,14	Картометрический метод, 5	-	-

3. Сведения о характерных точках части (частей) границы объекта

Обозначение характерных точек части границы	Координаты, м		Метод определения координат характерной точки	Средняя квадратическая погрешность положения характерной точки (Mt), м	Описание обозначения точки на местности (при наличии)
	X	Y			
1	2	3	4	5	6

Раздел 3

Сведения о местоположении измененных (уточненных) границ объекта

1. Система координат МСК 50 зона 1

2. Сведения о характерных точках границ объекта

Обозначение характерных точек границ	Существующие координаты, м		Измененные (уточненные) координаты, м		Метод определения координат характерной точки	Средняя квадратическая погрешность положения характерной точки (Mt), м	Описание обозначения точки на местности (при наличии)
	X	Y	X	Y			
1	2	3	4	5	6	7	8

3. Сведения о характерных точках части (частей) границы объекта

Часть № 1

Раздел 4

План границ объекта



Масштаб 1: 7351

Используемые условные знаки и обозначения:

- Характерная точка объекта
- Граница объекта
- Граница ГО
- Граница кадастрового квартала

Подпись _____ Дата «____» _____ _____ г.

Место для оттиска печати (при наличии) лица, составившего описание местоположения границ объекта

Приложение № 1
к приказу Минэкономразвития России
от 23.11.2018 № 650

ФОРМА
графического описания местоположения границ населенных пунктов, территориальных зон, особо охраняемых природных территорий, зон с особыми условиями использования территории

ОПИСАНИЕ МЕСТОПОЛОЖЕНИЯ ГРАНИЦ
Деревня Кашино
(наименование объекта, местоположение границ которого описано (далее – объект)

Раздел 1

Сведения об объекте		
№ п/п	Характеристики объекта	Описание характеристик
1	2	3
1	Местоположение объекта	Московская область, Городской округ Истра
2	Площадь объекта +/- величина погрешности определения площади (Р +/- Дельта Р)	886456 кв.м ± 659 кв.м
3	Иные характеристики объекта	

Раздел 2

Сведения о местоположении границ объекта					
1. Система координат МСК 50 зона 1					
2. Сведения о характерных точках границ объекта					
Обозначение характерных точек границ	Координаты, м		Метод определения координат характерной точки	Средняя квадратическая погрешность положения характерной точки (Mt), м	Описание обозначения точки на местности (при наличии)
	X	Y			
1	2	3	4	5	6
ЗУ1(1)					
1	489290,25	1338828,76	Картометрический метод, 5	-	-
2	489291,03	1338854,23	Картометрический метод, 5	-	-
3	489314,61	1338876,25	Картометрический метод, 5	-	-

4	489353,23	1338903,51	Картометрический метод, 5	-	-
5	489422,49	1338933,65	Картометрический метод, 5	-	-
6	489442,25	1338962,9	Картометрический метод, 5	-	-
7	489450,17	1338987,44	Картометрический метод, 5	-	-
8	489454,59	1339021,2	Картометрический метод, 5	-	-
9	489471,75	1339028,86	Картометрический метод, 5	-	-
10	489474,31	1339031,57	Картометрический метод, 5	-	-
11	489467,31	1339029,56	Картометрический метод, 5	-	-
12	489456,17	1339066,94	Картометрический метод, 5	-	-
13	489506,97	1339082,03	Картометрический метод, 5	-	-
14	489520,07	1339117,04	Картометрический метод, 5	-	-
15	489514,08	1339138,22	Картометрический метод, 5	-	-
16	489502,74	1339178,21	Картометрический метод, 5	-	-
17	489518,45	1339254,75	Картометрический метод, 5	-	-
18	489520,57	1339264,42	Картометрический метод, 5	-	-
19	489525,17	1339266,62	Картометрический метод, 5	-	-
20	489530,88	1339297,61	Картометрический метод, 5	-	-
21	489535,12	1339320,58	Картометрический метод, 5	-	-
22	489532,97	1339321,1	Картометрический метод, 5	-	-
23	489598,82	1339621,92	Картометрический метод, 5	-	-
24	489604,18	1339622,49	Картометрический метод, 5	-	-
25	489647,57	1339621,19	Картометрический метод, 5	-	-
26	489663,42	1339620,72	Картометрический метод, 5	-	-

27	489649,88	1339764,7	Картометрический метод, 5	-	-
28	489636,54	1339782,46	Картометрический метод, 5	-	-
29	489546,7	1339767,01	Картометрический метод, 5	-	-
30	489544,04	1339798,32	Картометрический метод, 5	-	-
31	489533,77	1339802,72	Картометрический метод, 5	-	-
32	489347,85	1339823,18	Картометрический метод, 5	-	-
33	489254,89	1339843,23	Картометрический метод, 5	-	-
34	489186,2	1339875,63	Картометрический метод, 5	-	-
35	489186,93	1339882,12	Картометрический метод, 5	-	-
36	489187,45	1339889,73	Картометрический метод, 5	-	-
37	489188,03	1339897,49	Картометрический метод, 5	-	-
38	489187,92	1339909,19	Картометрический метод, 5	-	-
39	489187,28	1339921,97	Картометрический метод, 5	-	-
40	489186,64	1339928,9	Картометрический метод, 5	-	-
41	489186,16	1339936,32	Картометрический метод, 5	-	-
42	489183,6	1339941,71	Картометрический метод, 5	-	-
43	489183,43	1339941,94	Картометрический метод, 5	-	-
44	489182,92	1339946,56	Картометрический метод, 5	-	-
45	489180,23	1339966,96	Картометрический метод, 5	-	-
46	489173,38	1340006,33	Картометрический метод, 5	-	-
47	489169,59	1340028,03	Картометрический метод, 5	-	-
48	489166,74	1340046,76	Картометрический метод, 5	-	-
49	489163,8	1340066,94	Картометрический метод, 5	-	-

50	489159,42	1340094,72	Картометрический метод, 5	-	-
51	489151,32	1340147,62	Картометрический метод, 5	-	-
52	489149,7	1340158,48	Картометрический метод, 5	-	-
53	489149	1340158,4	Картометрический метод, 5	-	-
54	489148,85	1340159,54	Картометрический метод, 5	-	-
55	489149,53	1340159,63	Картометрический метод, 5	-	-
56	489146,5	1340179,95	Картометрический метод, 5	-	-
57	489150,19	1340186,21	Картометрический метод, 5	-	-
58	489150,63	1340199,94	Картометрический метод, 5	-	-
59	489149,7	1340208,63	Картометрический метод, 5	-	-
60	489147,76	1340217,88	Картометрический метод, 5	-	-
61	489142,68	1340223,52	Картометрический метод, 5	-	-
62	489134,68	1340229,01	Картометрический метод, 5	-	-
63	489137,62	1340207,1	Картометрический метод, 5	-	-
64	489126,87	1340206,29	Картометрический метод, 5	-	-
65	489126,75	1340206,27	Картометрический метод, 5	-	-
66	489122,8	1340235,02	Картометрический метод, 5	-	-
67	489113,55	1340222,41	Картометрический метод, 5	-	-
68	489113,46	1340212,33	Картометрический метод, 5	-	-
69	489115,31	1340205,21	Картометрический метод, 5	-	-
70	489106,11	1340199,13	Картометрический метод, 5	-	-
71	489092,99	1340195,13	Картометрический метод, 5	-	-
72	489030,94	1340219,81	Картометрический метод, 5	-	-

73	489018,38	1340239,38	Картометрический метод, 5	-	-
74	489022,38	1340254,06	Картометрический метод, 5	-	-
75	489004,14	1340262,62	Картометрический метод, 5	-	-
76	488965,67	1340240,05	Картометрический метод, 5	-	-
77	488970,45	1340234,71	Картометрический метод, 5	-	-
78	488979,35	1340214,47	Картометрический метод, 5	-	-
79	488980,02	1340194,57	Картометрический метод, 5	-	-
80	488965,89	1340185,12	Картометрический метод, 5	-	-
81	488940,21	1340188,34	Картометрический метод, 5	-	-
82	488913,3	1340178,67	Картометрический метод, 5	-	-
83	488896,95	1340148,2	Картометрический метод, 5	-	-
84	488907,85	1340087,93	Картометрический метод, 5	-	-
85	488919,41	1340028,67	Картометрический метод, 5	-	-
86	488940,76	1339990,42	Картометрический метод, 5	-	-
87	488956,78	1339993,86	Картометрический метод, 5	-	-
88	488968,56	1339988,53	Картометрический метод, 5	-	-
89	488971,9	1339987,3	Картометрический метод, 5	-	-
90	488965,78	1339953,17	Картометрический метод, 5	-	-
91	488942,64	1339925,72	Картометрический метод, 5	-	-
92	488942,19	1339911,78	Картометрический метод, 5	-	-
93	488936,98	1339904,62	Картометрический метод, 5	-	-
94	488925,34	1339888,6	Картометрический метод, 5	-	-
95	488948,3	1339855,88	Картометрический метод, 5	-	-

96	488951,08	1339849,71	Картометрический метод, 5	-	-
97	488948,43	1339843,59	Картометрический метод, 5	-	-
98	488936,03	1339837,58	Картометрический метод, 5	-	-
99	488917,05	1339828,37	Картометрический метод, 5	-	-
100	488900,35	1339825,04	Картометрический метод, 5	-	-
101	488897,29	1339820,77	Картометрический метод, 5	-	-
102	488884,31	1339802,69	Картометрический метод, 5	-	-
103	488882,19	1339799,74	Картометрический метод, 5	-	-
104	488882,12	1339799,63	Картометрический метод, 5	-	-
105	488882,06	1339799,47	Картометрический метод, 5	-	-
106	488873,96	1339779,12	Картометрический метод, 5	-	-
107	488870,63	1339770,74	Картометрический метод, 5	-	-
108	488870,91	1339757,87	Картометрический метод, 5	-	-
109	488871,19	1339744,99	Картометрический метод, 5	-	-
110	488869,61	1339734,89	Картометрический метод, 5	-	-
111	488867,79	1339723,2	Картометрический метод, 5	-	-
112	488867,6	1339722,89	Картометрический метод, 5	-	-
113	488860,88	1339710,81	Картометрический метод, 5	-	-
114	488850,65	1339694,81	Картометрический метод, 5	-	-
115	488848,1	1339685,54	Картометрический метод, 5	-	-
116	488844,78	1339677,97	Картометрический метод, 5	-	-
117	488841,47	1339670,4	Картометрический метод, 5	-	-
118	488841,53	1339670,23	Картометрический метод, 5	-	-

119	488841,57	1339670,11	Картометрический метод, 5	-	-
120	488848,68	1339647,78	Картометрический метод, 5	-	-
121	488849,59	1339644,91	Картометрический метод, 5	-	-
122	488853,9	1339631,38	Картометрический метод, 5	-	-
123	488856,43	1339623,44	Картометрический метод, 5	-	-
124	488870,23	1339614,99	Картометрический метод, 5	-	-
125	488888,68	1339599,84	Картометрический метод, 5	-	-
126	488892,68	1339575,59	Картометрический метод, 5	-	-
127	488882,71	1339564,6	Картометрический метод, 5	-	-
128	488872,07	1339560,96	Картометрический метод, 5	-	-
129	488861,44	1339557,32	Картометрический метод, 5	-	-
130	488839,86	1339540,89	Картометрический метод, 5	-	-
131	488823,59	1339528,5	Картометрический метод, 5	-	-
132	488817,82	1339499,51	Картометрический метод, 5	-	-
133	488806,37	1339480,2	Картометрический метод, 5	-	-
134	488797,64	1339473,31	Картометрический метод, 5	-	-
135	488770,32	1339471,56	Картометрический метод, 5	-	-
136	488748,6	1339476,85	Картометрический метод, 5	-	-
137	488741,66	1339478,97	Картометрический метод, 5	-	-
138	488732,31	1339481,82	Картометрический метод, 5	-	-
139	488732,11	1339481,87	Картометрический метод, 5	-	-
140	488721,5	1339479,28	Картометрический метод, 5	-	-
141	488716,33	1339474,88	Картометрический метод, 5	-	-

142	488552,05	1339448,36	Картометрический метод, 5	-	-
143	488535,35	1339445,66	Картометрический метод, 5	-	-
144	488504,73	1339388,49	Картометрический метод, 5	-	-
145	488481,77	1339345,61	Картометрический метод, 5	-	-
146	488468,14	1339337,96	Картометрический метод, 5	-	-
147	488452,04	1339328,92	Картометрический метод, 5	-	-
148	488375,4	1339285,91	Картометрический метод, 5	-	-
149	488370,48	1339280,37	Картометрический метод, 5	-	-
150	488395,91	1339253,19	Картометрический метод, 5	-	-
151	488472,08	1339241,85	Картометрический метод, 5	-	-
152	488526,45	1339197,15	Картометрический метод, 5	-	-
153	488551,03	1339139,33	Картометрический метод, 5	-	-
154	488542,24	1339098,97	Картометрический метод, 5	-	-
155	488552,73	1339068,32	Картометрический метод, 5	-	-
156	488579,01	1339036,78	Картометрический метод, 5	-	-
157	488658,75	1338891,33	Картометрический метод, 5	-	-
158	488774,11	1338875,67	Картометрический метод, 5	-	-
159	488789,85	1338875,56	Картометрический метод, 5	-	-
160	488817	1338904,93	Картометрический метод, 5	-	-
161	488817,78	1338985,21	Картометрический метод, 5	-	-
162	488853,36	1339073,84	Картометрический метод, 5	-	-
163	488923,86	1339102,97	Картометрический метод, 5	-	-
164	489066,53	1339075,06	Картометрический метод, 5	-	-

165	489096,33	1339041,37	Картометрический метод, 5	-	-
166	489101,44	1338966,76	Картометрический метод, 5	-	-
167	489103,55	1338918,16	Картометрический метод, 5	-	-
168	489120,23	1338884,47	Картометрический метод, 5	-	-
169	489155,59	1338881,14	Картометрический метод, 5	-	-
170	489167,93	1338873,46	Картометрический метод, 5	-	-
171	489168,71	1338850,67	Картометрический метод, 5	-	-
172	489172,61	1338826,43	Картометрический метод, 5	-	-
173	489203,07	1338816,98	Картометрический метод, 5	-	-
1	489290,25	1338828,76	Картометрический метод, 5	-	-
ЗУ1(2)					
1	489577,94	1340345,91	Картометрический метод, 5	-	-
2	489517,58	1340268,11	Картометрический метод, 5	-	-
3	489505,28	1340247,36	Картометрический метод, 5	-	-
4	489472,46	1340231,06	Картометрический метод, 5	-	-
5	489477,6	1340212,71	Картометрический метод, 5	-	-
6	489494,65	1340166,78	Картометрический метод, 5	-	-
7	489536,84	1340202,58	Картометрический метод, 5	-	-
8	489561,43	1340208,39	Картометрический метод, 5	-	-
9	489585,51	1340215,27	Картометрический метод, 5	-	-
10	489567,97	1340262,84	Картометрический метод, 5	-	-
1	489577,94	1340345,91	Картометрический метод, 5	-	-
3. Сведения о характерных точках части (частей) границы объекта					
	Координаты, м				


Обозначение характерных точек части границы	X	Y	Метод определения координат характерной точки	Средняя квадратическая погрешность положения характерной точки (Mt), м	Описание обозначения точки на местности (при наличии)
1	2	3	4	5	6

Раздел 3

Сведения о местоположении измененных (уточненных) границ объекта							
1. Система координат МСК 50 зона 1							
2. Сведения о характерных точках границ объекта							
Обозначение характерных точек границ	Существующие координаты, м		Измененные (уточненные) координаты, м		Метод определения координат характерной точки	Средняя квадратическая погрешность положения характерной точки (Mt), м	Описание обозначения точки на местности (при наличии)
	X	Y	X	Y			
1	2	3	4	5	6	7	8
3. Сведения о характерных точках части (частей) границы объекта							
Часть № 1							

Раздел 4

План границ объекта

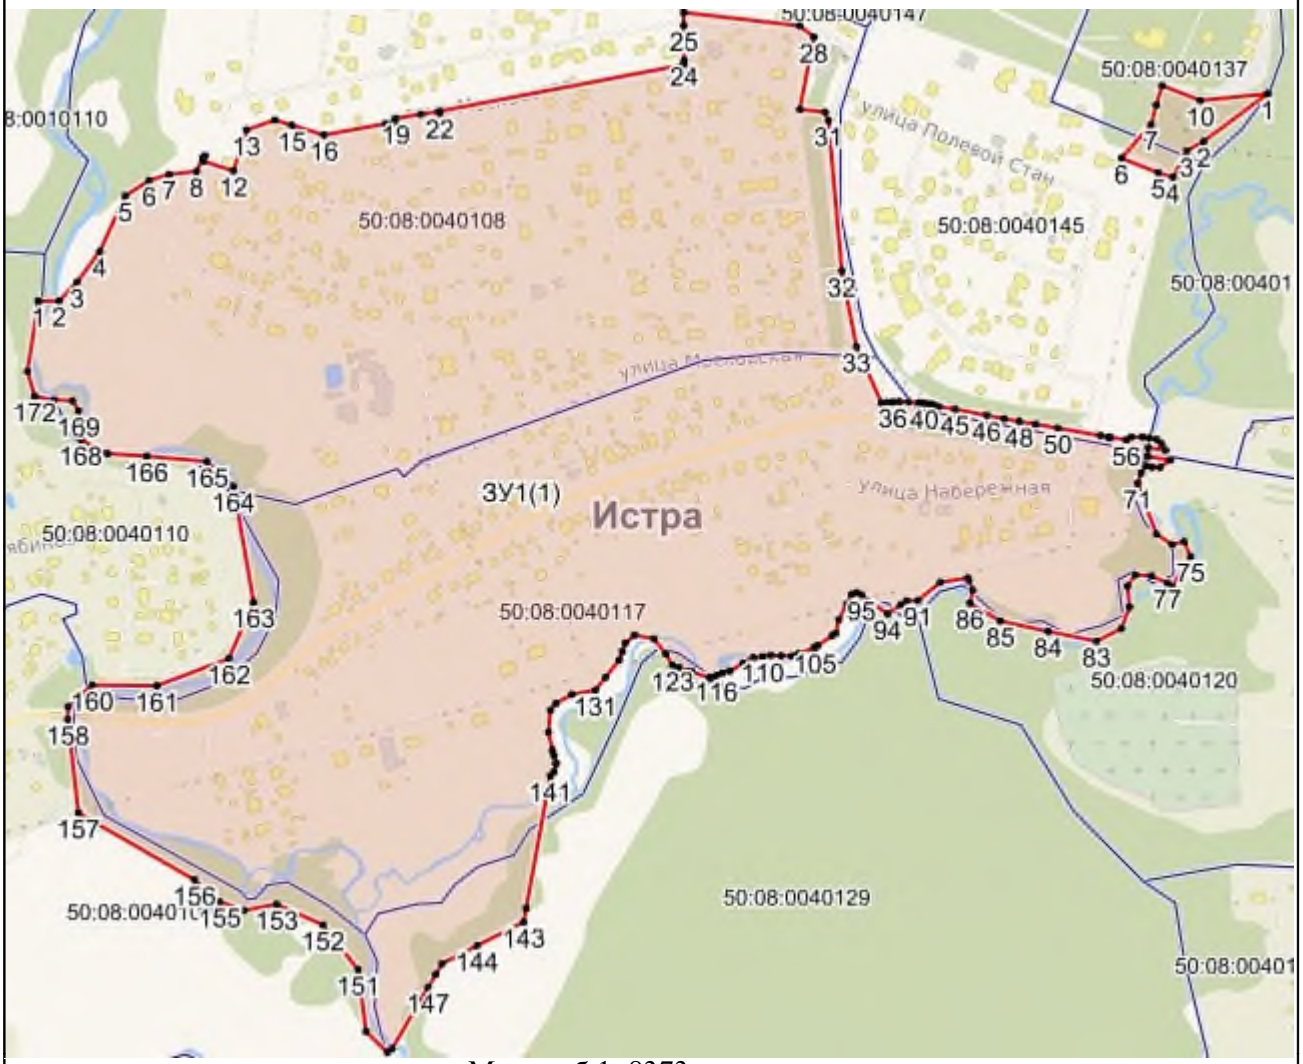

Масштаб 1: 8373

Используемые условные знаки и обозначения:

- Характерная точка объекта
- Граница объекта
- Граница ГО
- Граница кадастрового квартала

Подпись _____ Дата «____» _____ _____ г.

Место для оттиска печати (при наличии) лица, составившего описание местоположения границ объекта

Приложение № 1
к приказу Минэкономразвития России
от 23.11.2018 № 650

ФОРМА
графического описания местоположения границ населенных пунктов, территориальных зон, особо охраняемых природных территорий, зон с особыми условиями использования территории

ОПИСАНИЕ МЕСТОПОЛОЖЕНИЯ ГРАНИЦ
Деревня Киселёво
(наименование объекта, местоположение границ которого описано (далее – объект)

Раздел 1

Сведения об объекте		
№ п/п	Характеристики объекта	Описание характеристик
1	2	3
1	Местоположение объекта	Московская область, Городской округ Истра
2	Площадь объекта +/- величина погрешности определения площади (Р +/- Дельта Р)	183085 кв.м ± 300 кв.м
3	Иные характеристики объекта	

Раздел 2

Сведения о местоположении границ объекта					
1. Система координат МСК 50 зона 1					
2. Сведения о характерных точках границ объекта					
Обозначение характерных точек границ	Координаты, м		Метод определения координат характерной точки	Средняя квадратическая погрешность положения характерной точки (Mt), м	Описание обозначения точки на местности (при наличии)
	X	Y			
1	2	3	4	5	6
ЗУ1(1)					
1	484099,76	1330256,73	Картометрический метод, 5	-	-
2	484093,83	1330254,8	Картометрический метод, 5	-	-
3	484091,79	1330254,13	Картометрический метод, 5	-	-

4	484084,59	1330251,78	Картометрический метод, 5	-	-
5	484040,34	1330237,33	Картометрический метод, 5	-	-
6	484022,35	1330231,45	Картометрический метод, 5	-	-
7	483849,76	1330182,6	Картометрический метод, 5	-	-
8	483848,85	1330182,42	Картометрический метод, 5	-	-
9	483631,62	1330138,33	Картометрический метод, 5	-	-
10	483632,26	1330103,43	Картометрический метод, 5	-	-
11	483638,93	1330073,52	Картометрический метод, 5	-	-
12	483643,35	1330054,67	Картометрический метод, 5	-	-
13	483648,04	1330034,67	Картометрический метод, 5	-	-
14	483657,09	1329995,71	Картометрический метод, 5	-	-
15	483663,5	1329974,63	Картометрический метод, 5	-	-
16	483803,92	1330008,21	Картометрический метод, 5	-	-
17	483804,73	1330004,62	Картометрический метод, 5	-	-
18	483804,74	1330004,52	Картометрический метод, 5	-	-
19	483835,44	1330010,49	Картометрический метод, 5	-	-
20	483834,79	1330014,93	Картометрический метод, 5	-	-
21	483865,59	1330021,88	Картометрический метод, 5	-	-
22	483955,76	1330034,35	Картометрический метод, 5	-	-
23	483986,45	1329891,17	Картометрический метод, 5	-	-
24	484067,68	1329889,1	Картометрический метод, 5	-	-
25	484069,22	1329862,14	Картометрический метод, 5	-	-
26	484138,88	1329869,08	Картометрический метод, 5	-	-

27	484133,93	1329948,42	Картометрический метод, 5	-	-
28	484179,49	1329962,7	Картометрический метод, 5	-	-
29	484143,33	1329961,81	Картометрический метод, 5	-	-
30	484122,09	1329959,77	Картометрический метод, 5	-	-
31	484081,95	1329955,91	Картометрический метод, 5	-	-
32	484102,41	1329998,64	Картометрический метод, 5	-	-
33	484144,98	1330025,34	Картометрический метод, 5	-	-
34	484145,44	1330026,01	Картометрический метод, 5	-	-
35	484163,1	1330038,64	Картометрический метод, 5	-	-
36	484158,6	1330045,14	Картометрический метод, 5	-	-
37	484129,13	1330091,11	Картометрический метод, 5	-	-
38	484123,82	1330113,13	Картометрический метод, 5	-	-
39	484125,67	1330113,81	Картометрический метод, 5	-	-
40	484124,02	1330119,79	Картометрический метод, 5	-	-
41	484121,07	1330130,44	Картометрический метод, 5	-	-
42	484119,9	1330134,65	Картометрический метод, 5	-	-
43	484106,05	1330193,25	Картометрический метод, 5	-	-
1	484099,76	1330256,73	Картометрический метод, 5	-	-
ЗУ1(2)					
1	484418,17	1330061,15	Картометрический метод, 5	-	-
2	484348,53	1329998,34	Картометрический метод, 5	-	-
3	484348,51	1329998,28	Картометрический метод, 5	-	-
4	484390,95	1329881,52	Картометрический метод, 5	-	-
5	484324,23	1329886,19	Картометрический метод, 5	-	-

6	484286,74	1329865,69	Картометрический метод, 5	-	-
7	484262,61	1329841,72	Картометрический метод, 5	-	-
8	484317,6	1329784,6	Картометрический метод, 5	-	-
9	484356,76	1329744,54	Картометрический метод, 5	-	-
10	484400,65	1329699,59	Картометрический метод, 5	-	-
11	484432,96	1329758,29	Картометрический метод, 5	-	-
12	484448,48	1329770,9	Картометрический метод, 5	-	-
13	484484,15	1329783,25	Картометрический метод, 5	-	-
14	484482,17	1329855,23	Картометрический метод, 5	-	-
15	484532,15	1329863,23	Картометрический метод, 5	-	-
16	484528,16	1329889,23	Картометрический метод, 5	-	-
17	484532,16	1329913,22	Картометрический метод, 5	-	-
18	484543,14	1329932,99	Картометрический метод, 5	-	-
19	484698,11	1329919,23	Картометрический метод, 5	-	-
20	484699,78	1329921,62	Картометрический метод, 5	-	-
21	484700,63	1329923,02	Картометрический метод, 5	-	-
22	484545,27	1329936,82	Картометрический метод, 5	-	-
23	484552,16	1329949,21	Картометрический метод, 5	-	-
24	484550,16	1329977,21	Картометрический метод, 5	-	-
25	484526,17	1329967,21	Картометрический метод, 5	-	-
26	484490,18	1329947,22	Картометрический метод, 5	-	-
27	484450,19	1329947,22	Картометрический метод, 5	-	-
28	484415,81	1329970,93	Картометрический метод, 5	-	-

1	484418,17	1330061,15	Картометрический метод, 5	-	-
ЗУ1(3)					
1	484205,24	1329863,3	Картометрический метод, 5	-	-
2	484131,44	1329855,39	Картометрический метод, 5	-	-
3	484080,71	1329850,09	Картометрический метод, 5	-	-
4	484029,99	1329844,78	Картометрический метод, 5	-	-
5	484039	1329753,45	Картометрический метод, 5	-	-
6	484086,91	1329774,5	Картометрический метод, 5	-	-
7	484087,67	1329774,83	Картометрический метод, 5	-	-
8	484142,82	1329777,61	Картометрический метод, 5	-	-
9	484175,27	1329781,73	Картометрический метод, 5	-	-
1	484205,24	1329863,3	Картометрический метод, 5	-	-
ЗУ1(4)					
1	484214,16	1329858,65	Картометрический метод, 5	-	-
2	484183,37	1329780,67	Картометрический метод, 5	-	-
3	484179,96	1329771,78	Картометрический метод, 5	-	-
4	484193,95	1329750,29	Картометрический метод, 5	-	-
5	484226,43	1329687,32	Картометрический метод, 5	-	-
6	484280,31	1329660,91	Картометрический метод, 5	-	-
7	484281,29	1329661,91	Картометрический метод, 5	-	-
8	484348,36	1329730,36	Картометрический метод, 5	-	-
9	484302,98	1329777,9	Картометрический метод, 5	-	-
10	484257,71	1329820,02	Картометрический метод, 5	-	-
1	484214,16	1329858,65	Картометрический метод, 5	-	-


3. Сведения о характерных точках части (частей) границы объекта					
Обозначение характерных точек части границы	Координаты, м		Метод определения координат характерной точки	Средняя квадратическая погрешность положения характерной точки (Mt), м	Описание обозначения точки на местности (при наличии)
	X	Y			
1	2	3	4	5	6

Раздел 3

Сведения о местоположении измененных (уточненных) границ объекта							
1. Система координат МСК 50 зона 1							
2. Сведения о характерных точках границ объекта							
Обозначение характерных точек границ	Существующие координаты, м		Измененные (уточненные) координаты, м		Метод определения координат характерной точки	Средняя квадратическая погрешность положения характерной точки (Mt), м	Описание обозначения точки на местности (при наличии)
	X	Y	X	Y			
1	2	3	4	5	6	7	8
3. Сведения о характерных точках части (частей) границы объекта							
Часть № 1							

Раздел 4

План границ объекта

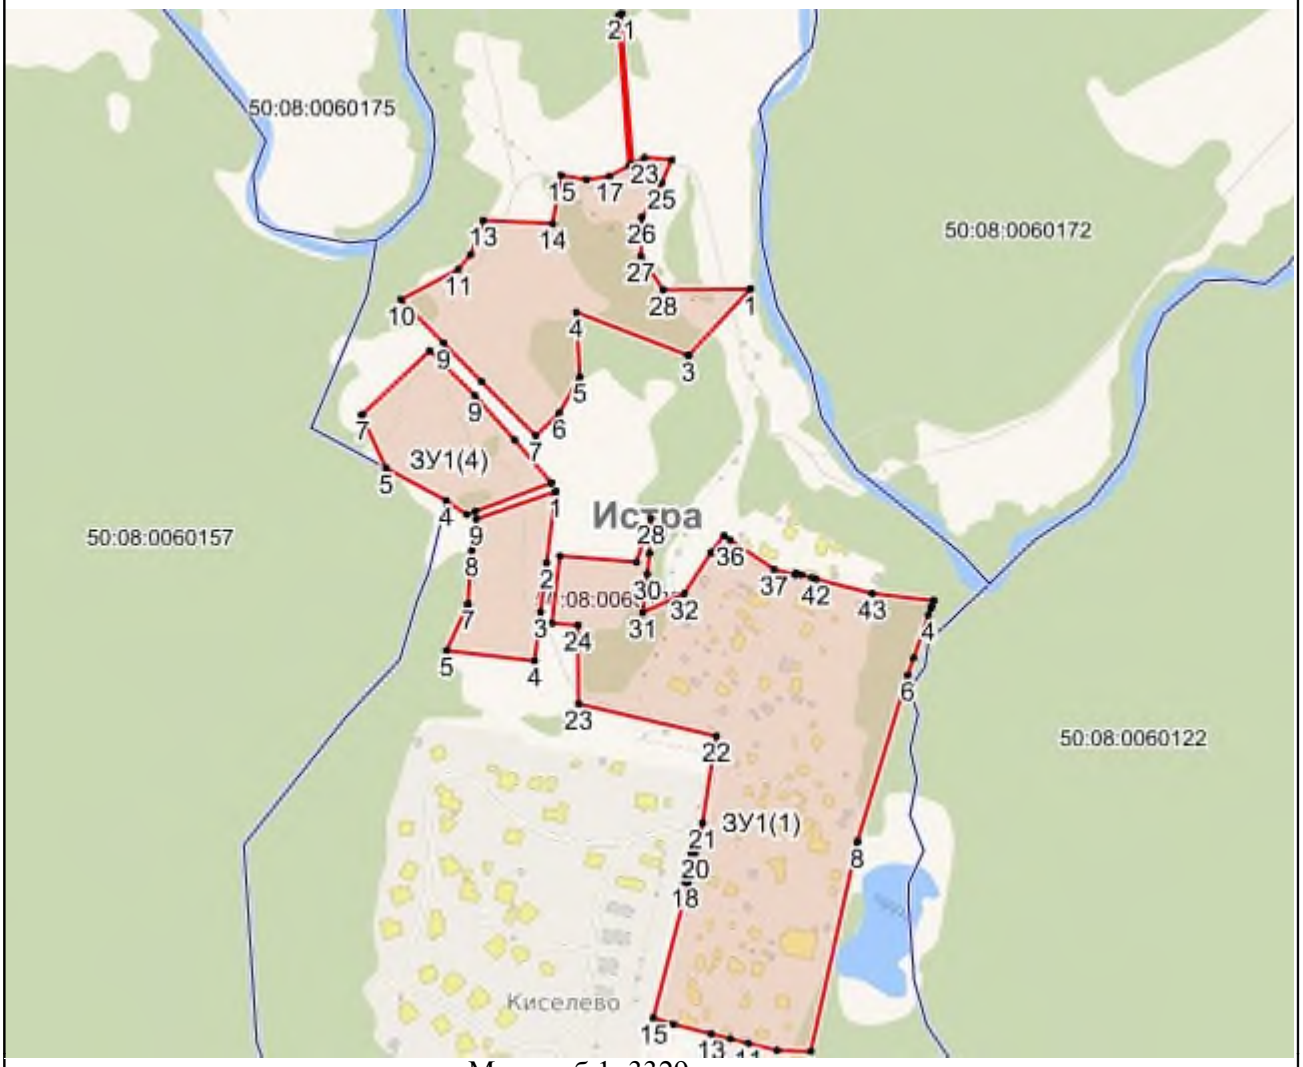

Масштаб 1: 3329

Используемые условные знаки и обозначения:

- Характерная точка объекта
- Граница объекта
- Граница ГО
- Граница кадастрового квартала

Подпись _____ Дата «____» _____ _____ г.

Место для оттиска печати (при наличии) лица, составившего описание местоположения границ объекта

Приложение № 1
к приказу Минэкономразвития России
от 23.11.2018 № 650

ФОРМА
графического описания местоположения границ населенных пунктов, территориальных зон, особо охраняемых природных территорий, зон с особыми условиями использования территории

ОПИСАНИЕ МЕСТОПОЛОЖЕНИЯ ГРАНИЦ
Деревня Козенки
(наименование объекта, местоположение границ которого описано (далее – объект)

Раздел 1

Сведения об объекте		
№ п/п	Характеристики объекта	Описание характеристик
1	2	3
1	Местоположение объекта	Московская область, Городской округ Истра
2	Площадь объекта +/- величина погрешности определения площади (Р +/- Дельта Р)	286894 кв.м ± 375 кв.м
3	Иные характеристики объекта	

Раздел 2

Сведения о местоположении границ объекта					
1. Система координат МСК 50 зона 1					
2. Сведения о характерных точках границ объекта					
Обозначение характерных точек границ	Координаты, м		Метод определения координат характерной точки	Средняя квадратическая погрешность положения характерной точки (Mt), м	Описание обозначения точки на местности (при наличии)
	X	Y			
1	2	3	4	5	6
ЗУ1(1)					
1	472657,05	1348525,96	Картометрический метод, 5	-	-
2	472664,01	1348560,44	Картометрический метод, 5	-	-
3	472701,42	1348587,73	Картометрический метод, 5	-	-

4	472722,82	1348603,38	Картометрический метод, 5	-	-
5	472774,81	1348641,4	Картометрический метод, 5	-	-
6	472848,7	1348692,81	Картометрический метод, 5	-	-
7	472891,68	1348723,71	Картометрический метод, 5	-	-
8	472879,82	1348742,24	Картометрический метод, 5	-	-
9	472879,79	1348742,28	Картометрический метод, 5	-	-
10	472879,76	1348742,26	Картометрический метод, 5	-	-
11	472823,15	1348840,09	Картометрический метод, 5	-	-
12	472632,17	1349145,58	Картометрический метод, 5	-	-
13	472622,15	1349155,5	Картометрический метод, 5	-	-
14	472576,45	1349221,42	Картометрический метод, 5	-	-
15	472562,35	1349214,68	Картометрический метод, 5	-	-
16	472553,75	1349226,19	Картометрический метод, 5	-	-
17	472545,15	1349237,7	Картометрический метод, 5	-	-
18	472527,56	1349209	Картометрический метод, 5	-	-
19	472438,44	1349146,54	Картометрический метод, 5	-	-
20	472427,29	1349125,81	Картометрический метод, 5	-	-
21	472426	1349117,75	Картометрический метод, 5	-	-
22	472426,24	1349112,81	Картометрический метод, 5	-	-
23	472426,48	1349107,87	Картометрический метод, 5	-	-
24	472444,33	1349072,19	Картометрический метод, 5	-	-
25	472441,55	1349039,27	Картометрический метод, 5	-	-
26	472435,73	1349030,17	Картометрический метод, 5	-	-

27	472429,9	1349021,06	Картометрический метод, 5	-	-
28	472311,16	1348916,27	Картометрический метод, 5	-	-
29	472308,16	1348913,62	Картометрический метод, 5	-	-
30	472301,79	1348907,99	Картометрический метод, 5	-	-
31	472273,02	1348882,6	Картометрический метод, 5	-	-
32	472262,84	1348873,62	Картометрический метод, 5	-	-
33	472259,83	1348870,97	Картометрический метод, 5	-	-
34	472244,53	1348857,47	Картометрический метод, 5	-	-
35	472244,56	1348857,44	Картометрический метод, 5	-	-
36	472238,75	1348852,37	Картометрический метод, 5	-	-
37	472231,54	1348831,43	Картометрический метод, 5	-	-
38	472257,73	1348796,59	Картометрический метод, 5	-	-
39	472315,31	1348720,01	Картометрический метод, 5	-	-
40	472328,19	1348702,87	Картометрический метод, 5	-	-
41	472329,54	1348680,83	Картометрический метод, 5	-	-
42	472327,02	1348661,06	Картометрический метод, 5	-	-
43	472317,05	1348642,79	Картометрический метод, 5	-	-
44	472341,83	1348647,63	Картометрический метод, 5	-	-
45	472367,66	1348663,01	Картометрический метод, 5	-	-
46	472370,69	1348664,36	Картометрический метод, 5	-	-
47	472414,17	1348639,77	Картометрический метод, 5	-	-
48	472427,32	1348657,26	Картометрический метод, 5	-	-
49	472459,91	1348613,78	Картометрический метод, 5	-	-

50	472485,85	1348588	Картометрический метод, 5	-	-
51	472496,88	1348577,03	Картометрический метод, 5	-	-
52	472520,98	1348554,45	Картометрический метод, 5	-	-
53	472560,09	1348534,03	Картометрический метод, 5	-	-
54	472572,37	1348541,92	Картометрический метод, 5	-	-
55	472577,26	1348545,05	Картометрический метод, 5	-	-
56	472592,24	1348555,08	Картометрический метод, 5	-	-
57	472599,04	1348544,7	Картометрический метод, 5	-	-
58	472605,84	1348549,94	Картометрический метод, 5	-	-
1	472657,05	1348525,96	Картометрический метод, 5	-	-
ЗУ1(2)					
1	472639,57	1350338,95	Картометрический метод, 5	-	-
2	472635,01	1350334,32	Картометрический метод, 5	-	-
3	472611,83	1350325,8	Картометрический метод, 5	-	-
4	472590,21	1350307,93	Картометрический метод, 5	-	-
5	472607,54	1350287,41	Картометрический метод, 5	-	-
6	472644	1350318	Картометрический метод, 5	-	-
7	472653,31	1350306,83	Картометрический метод, 5	-	-
8	472663,16	1350314,37	Картометрический метод, 5	-	-
1	472639,57	1350338,95	Картометрический метод, 5	-	-
ЗУ1(3)					
1	472819,96	1350447,84	Картометрический метод, 5	-	-
2	472814,31	1350441,69	Картометрический метод, 5	-	-
3	472812,73	1350441,79	Картометрический метод, 5	-	-

4	472770,66	1350401,03	Картометрический метод, 5	-	-
5	472769,66	1350399,19	Картометрический метод, 5	-	-
6	472768,43	1350398,09	Картометрический метод, 5	-	-
7	472765,44	1350395,13	Картометрический метод, 5	-	-
8	472764,43	1350393,99	Картометрический метод, 5	-	-
9	472762,46	1350393,09	Картометрический метод, 5	-	-
10	472684,92	1350317,66	Картометрический метод, 5	-	-
11	472680,73	1350313,45	Картометрический метод, 5	-	-
12	472662,6	1350295,67	Картометрический метод, 5	-	-
13	472669	1350288	Картометрический метод, 5	-	-
14	472678,82	1350286,63	Картометрический метод, 5	-	-
15	472681,41	1350288,03	Картометрический метод, 5	-	-
16	472743,75	1350299,98	Картометрический метод, 5	-	-
17	472770,59	1350301,5	Картометрический метод, 5	-	-
18	472780,56	1350298,25	Картометрический метод, 5	-	-
19	472802,41	1350294,3	Картометрический метод, 5	-	-
20	472816,08	1350327,63	Картометрический метод, 5	-	-
21	472819,77	1350336,92	Картометрический метод, 5	-	-
22	472827,1	1350379,24	Картометрический метод, 5	-	-
23	472840,6	1350416,23	Картометрический метод, 5	-	-
24	472840,53	1350416,31	Картометрический метод, 5	-	-
25	472846,5	1350427,94	Картометрический метод, 5	-	-
26	472830,29	1350445,07	Картометрический метод, 5	-	-

27	472826,22	1350441,27	Картометрический метод, 5	-	-
1	472819,96	1350447,84	Картометрический метод, 5	-	-
ЗУ1(4)					
1	472453,41	1350244,4	Картометрический метод, 5	-	-
2	472389,33	1350190,15	Картометрический метод, 5	-	-
3	472395,72	1350184,44	Картометрический метод, 5	-	-
4	472355,43	1350146,32	Картометрический метод, 5	-	-
5	472373	1350127	Картометрический метод, 5	-	-
6	472424,61	1350154,92	Картометрический метод, 5	-	-
7	472460,02	1350174,08	Картометрический метод, 5	-	-
8	472495	1350193	Картометрический метод, 5	-	-
9	472498,31	1350195,78	Картометрический метод, 5	-	-
10	472485,45	1350208,99	Картометрический метод, 5	-	-
1	472453,41	1350244,4	Картометрический метод, 5	-	-
ЗУ1(5)					
1	472303,2	1350389,19	Картометрический метод, 5	-	-
2	472295,56	1350382,27	Картометрический метод, 5	-	-
3	472256,62	1350348,38	Картометрический метод, 5	-	-
4	472281,74	1350319,6	Картометрический метод, 5	-	-
5	472277,52	1350315,92	Картометрический метод, 5	-	-
6	472280,14	1350312,92	Картометрический метод, 5	-	-
7	472324,87	1350349,85	Картометрический метод, 5	-	-
8	472344,14	1350365,76	Картометрический метод, 5	-	-
9	472324,41	1350386,82	Картометрический метод, 5	-	-

10	472321,95	1350386,89	Картометрический метод, 5	-	-
1	472303,2	1350389,19	Картометрический метод, 5	-	-
ЗУ1(6)					
1	472586,31	1350554,9	Картометрический метод, 5	-	-
2	472549,77	1350523,77	Картометрический метод, 5	-	-
3	472567,75	1350503,22	Картометрический метод, 5	-	-
4	472573,98	1350495,78	Картометрический метод, 5	-	-
5	472578,38	1350490,44	Картометрический метод, 5	-	-
6	472589,88	1350500,66	Картометрический метод, 5	-	-
7	472614,99	1350520,07	Картометрический метод, 5	-	-
1	472586,31	1350554,9	Картометрический метод, 5	-	-
ЗУ1(7)					
1	472512,83	1350285,82	Картометрический метод, 5	-	-
2	472465,64	1350243,11	Картометрический метод, 5	-	-
3	472495,96	1350210,42	Картометрический метод, 5	-	-
4	472504,78	1350201,21	Картометрический метод, 5	-	-
5	472553,62	1350242,18	Картометрический метод, 5	-	-
6	472541,75	1350254,93	Картометрический метод, 5	-	-
7	472525,97	1350271,88	Картометрический метод, 5	-	-
1	472512,83	1350285,82	Картометрический метод, 5	-	-
ЗУ1(8)					
1	472381,98	1350521,37	Картометрический метод, 5	-	-
2	472325,99	1350476,2	Картометрический метод, 5	-	-
3	472325,94	1350476,16	Картометрический метод, 5	-	-

4	472363,24	1350425,43	Картометрический метод, 5	-	-
5	472335,99	1350386,93	Картометрический метод, 5	-	-
6	472362,49	1350357,8	Картометрический метод, 5	-	-
7	472411,48	1350398,21	Картометрический метод, 5	-	-
8	472403,57	1350406,43	Картометрический метод, 5	-	-
9	472375,8	1350435,29	Картометрический метод, 5	-	-
10	472422,16	1350474,11	Картометрический метод, 5	-	-
1	472381,98	1350521,37	Картометрический метод, 5	-	-

3. Сведения о характерных точках части (частей) границы объекта

Обозначение характерных точек части границы	Координаты, м		Метод определения координат характерной точки	Средняя квадратическая погрешность положения характерной точки (Mt), м	Описание обозначения точки на местности (при наличии)
	X	Y			
1	2	3	4	5	6

Раздел 3

Сведения о местоположении измененных (уточненных) границ объекта

1. Система координат МСК 50 зона 1

2. Сведения о характерных точках границ объекта


Обозначение характерных точек границ	Существующие координаты, м		Измененные (уточненные) координаты, м		Метод определения координат характерной точки	Средняя квадратическая погрешность положения характерной точки (Mt), м	Описание обозначения точки на местности (при наличии)
	X	Y	X	Y			
1	2	3	4	5	6	7	8

3. Сведения о характерных точках части (частей) границы объекта

Часть № 1

Раздел 4

План границ объекта

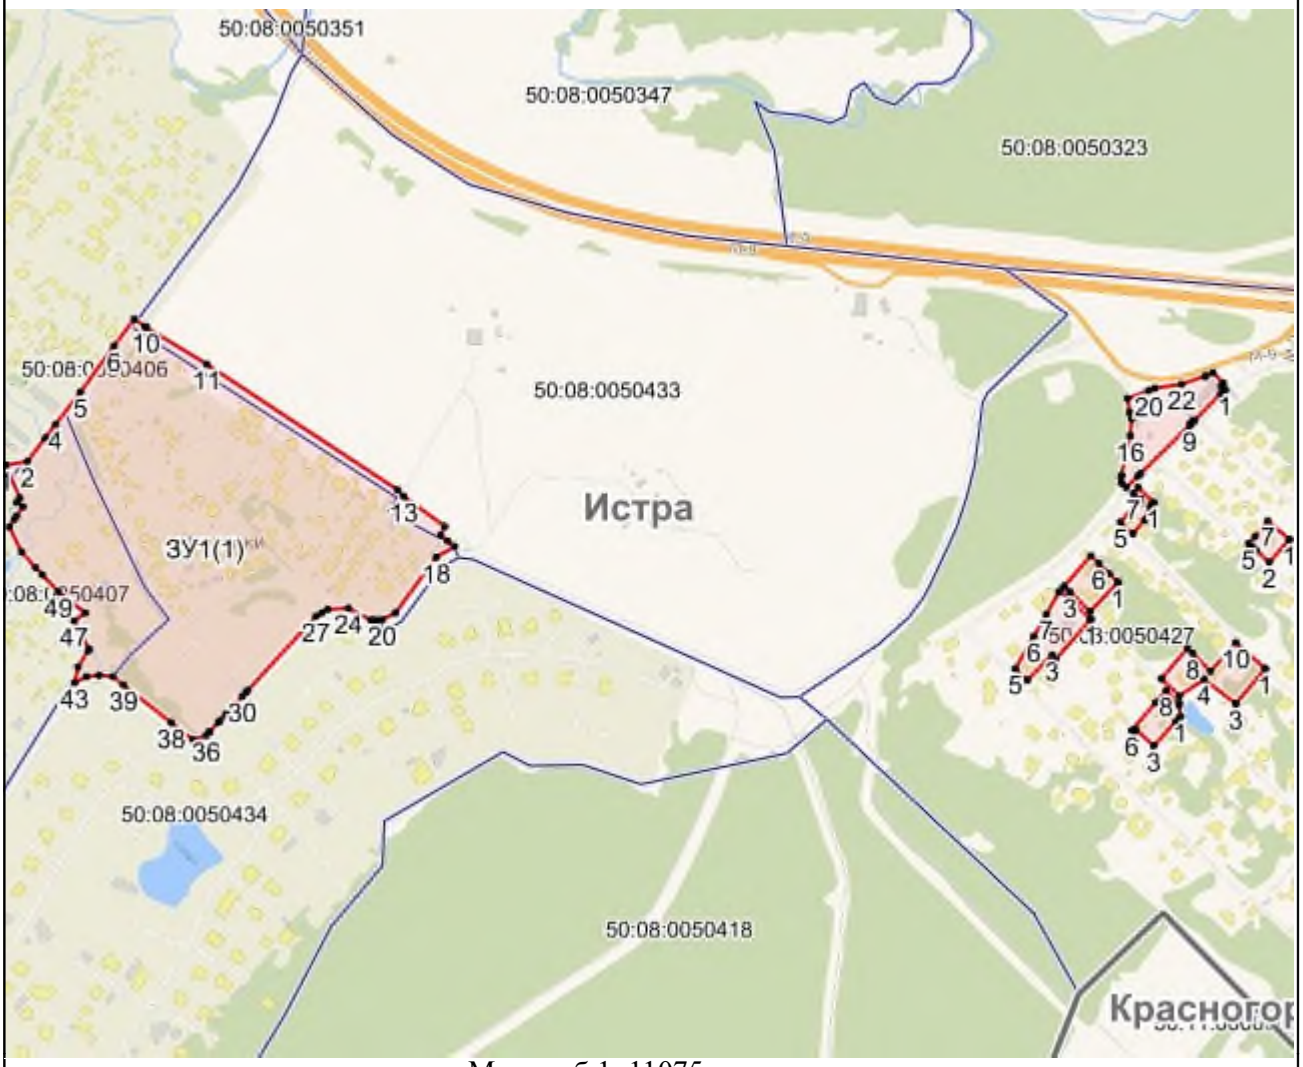

Масштаб 1: 11075

Используемые условные знаки и обозначения:

- Характерная точка объекта
- Граница объекта
- Граница ГО
- Граница кадастрового квартала

Подпись _____ Дата «____» _____ _____ г.

Место для оттиска печати (при наличии) лица, составившего описание местоположения границ объекта

Приложение № 1
к приказу Минэкономразвития России
от 23.11.2018 № 650

ФОРМА
графического описания местоположения границ населенных пунктов, территориальных зон, особо охраняемых природных территорий, зон с особыми условиями использования территории

ОПИСАНИЕ МЕСТОПОЛОЖЕНИЯ ГРАНИЦ
Посёлок Колшино
(наименование объекта, местоположение границ которого описано (далее – объект)

Раздел 1

Сведения об объекте		
№ п/п	Характеристики объекта	Описание характеристик
1	2	3
1	Местоположение объекта	Московская область, Городской округ Истра
2	Площадь объекта +/- величина погрешности определения площади (Р +/- Дельта Р)	23204 кв.м ± 107 кв.м
3	Иные характеристики объекта	

Раздел 2

Сведения о местоположении границ объекта					
1. Система координат МСК 50 зона 1					
2. Сведения о характерных точках границ объекта					
Обозначение характерных точек границ	Координаты, м		Метод определения координат характерной точки	Средняя квадратическая погрешность положения характерной точки (Mt), м	Описание обозначения точки на местности (при наличии)
	X	Y			
1	2	3	4	5	6
ЗУ1					
1	492364,16	1302499,51	Картометрический метод, 5	-	-
2	492387,46	1302505,35	Картометрический метод, 5	-	-
3	492395,08	1302507,38	Картометрический метод, 5	-	-

4	492439,96	1302519,34	Картометрический метод, 5	-	-
5	492474,96	1302529,56	Картометрический метод, 5	-	-
6	492580,34	1302560,35	Картометрический метод, 5	-	-
7	492570,9	1302613,16	Картометрический метод, 5	-	-
8	492561,2	1302624,52	Картометрический метод, 5	-	-
9	492548,02	1302628,18	Картометрический метод, 5	-	-
10	492533,51	1302625,21	Картометрический метод, 5	-	-
11	492514,71	1302620,36	Картометрический метод, 5	-	-
12	492504,25	1302611,94	Картометрический метод, 5	-	-
13	492503,54	1302608,72	Картометрический метод, 5	-	-
14	492497,68	1302602,59	Картометрический метод, 5	-	-
15	492487,91	1302595,62	Картометрический метод, 5	-	-
16	492465,78	1302589,75	Картометрический метод, 5	-	-
17	492449	1302590,84	Картометрический метод, 5	-	-
18	492239,83	1302561,72	Картометрический метод, 5	-	-
19	492251,47	1302532,72	Картометрический метод, 5	-	-
20	492257,57	1302501,09	Картометрический метод, 5	-	-
21	492260,44	1302501,05	Картометрический метод, 5	-	-
22	492260,73	1302501,04	Картометрический метод, 5	-	-
1	492364,16	1302499,51	Картометрический метод, 5	-	-

3. Сведения о характерных точках части (частей) границы объекта

Обозначение характерных точек части границы	Координаты, м		Метод определения координат характерной точки	Средняя квадратическая погрешность положения характерной точки (Mt), м	Описание обозначения точки на местности (при наличии)
	X	Y			
1	2	3	4	5	6

Раздел 3

Сведения о местоположении измененных (уточненных) границ объекта							
1. Система координат МСК 50 зона 1							
2. Сведения о характерных точках границ объекта							
Обозначение характерных точек границ	Существующие координаты, м		Измененные (уточненные) координаты, м		Метод определения координат характерной точки	Средняя квадратическая погрешность положения характерной точки (Mt), м	Описание обозначения точки на местности (при наличии)
	X	Y	X	Y			
1	2	3	4	5	6	7	8
3. Сведения о характерных точках части (частей) границы объекта							
Часть № 1							

Раздел 4

План границ объекта



Масштаб 1: 804

Используемые условные знаки и обозначения:

- Характерная точка объекта
- Граница объекта
- Граница ГО
- Граница кадастрового квартала

Подпись _____ Дата «____» _____ _____ г.

Место для оттиска печати (при наличии) лица, составившего описание местоположения границ объекта

Приложение № 1
к приказу Минэкономразвития России
от 23.11.2018 № 650

ФОРМА
графического описания местоположения границ населенных пунктов, территориальных зон, особо охраняемых природных территорий, зон с особыми условиями использования территории

ОПИСАНИЕ МЕСТОПОЛОЖЕНИЯ ГРАНИЦ
Деревня Кореньки
(наименование объекта, местоположение границ которого описано (далее – объект)

Раздел 1

Сведения об объекте		
№ п/п	Характеристики объекта	Описание характеристик
1	2	3
1	Местоположение объекта	Московская область, Городской округ Истра
2	Площадь объекта +/- величина погрешности определения площади (Р +/- Дельта Р)	414201 кв.м ± 451 кв.м
3	Иные характеристики объекта	

Раздел 2

Сведения о местоположении границ объекта					
1. Система координат МСК 50 зона 1					
2. Сведения о характерных точках границ объекта					
Обозначение характерных точек границ	Координаты, м		Метод определения координат характерной точки	Средняя квадратическая погрешность положения характерной точки (Mt), м	Описание обозначения точки на местности (при наличии)
	X	Y			
1	2	3	4	5	6
ЗУ1					
1	494472,8	1311791,56	Картометрический метод, 5	-	-
2	494518,31	1311849,84	Картометрический метод, 5	-	-
3	494673,63	1312027,18	Картометрический метод, 5	-	-

4	494672,43	1312028,18	Картометрический метод, 5	-	-
5	494664,64	1312035,37	Картометрический метод, 5	-	-
6	494653,93	1312044,35	Картометрический метод, 5	-	-
7	494653,59	1312044,64	Картометрический метод, 5	-	-
8	494644,63	1312052,59	Картометрический метод, 5	-	-
9	494644,21	1312052,97	Картометрический метод, 5	-	-
10	494636,05	1312060,73	Картометрический метод, 5	-	-
11	494635,61	1312061,16	Картометрический метод, 5	-	-
12	494628,73	1312068,2	Картометрический метод, 5	-	-
13	494619,82	1312077,14	Картометрический метод, 5	-	-
14	494619,16	1312077,84	Картометрический метод, 5	-	-
15	494610,71	1312087,36	Картометрический метод, 5	-	-
16	494601,95	1312096,61	Картометрический метод, 5	-	-
17	494601,87	1312096,7	Картометрический метод, 5	-	-
18	494597,01	1312101,9	Картометрический метод, 5	-	-
19	494594,42	1312104,19	Картометрический метод, 5	-	-
20	494592,98	1312105,24	Картометрический метод, 5	-	-
21	494590,78	1312104,99	Картометрический метод, 5	-	-
22	494587,11	1312104,32	Картометрический метод, 5	-	-
23	494584,52	1312103,79	Картометрический метод, 5	-	-
24	494578,64	1312102,37	Картометрический метод, 5	-	-
25	494570,44	1312100	Картометрический метод, 5	-	-
26	494569,95	1312099,87	Картометрический метод, 5	-	-

27	494562,17	1312097,87	Картометрический метод, 5	-	-
28	494553,92	1312095,69	Картометрический метод, 5	-	-
29	494553,84	1312095,67	Картометрический метод, 5	-	-
30	494545,46	1312093,51	Картометрический метод, 5	-	-
31	494537,35	1312091,33	Картометрический метод, 5	-	-
32	494520,62	1312086,82	Картометрический метод, 5	-	-
33	494520,44	1312086,77	Картометрический метод, 5	-	-
34	494503,54	1312082,4	Картометрический метод, 5	-	-
35	494487,46	1312078,25	Картометрический метод, 5	-	-
36	494487,33	1312078,22	Картометрический метод, 5	-	-
37	494472,73	1312074,57	Картометрический метод, 5	-	-
38	494456,56	1312070,39	Картометрический метод, 5	-	-
39	494456,4	1312070,35	Картометрический метод, 5	-	-
40	494443,42	1312067,13	Картометрический метод, 5	-	-
41	494425,91	1312062,63	Картометрический метод, 5	-	-
42	494411,67	1312058,82	Картометрический метод, 5	-	-
43	494410,99	1312058,66	Картометрический метод, 5	-	-
44	494400,84	1312056,4	Картометрический метод, 5	-	-
45	494399,68	1312056,18	Картометрический метод, 5	-	-
46	494395	1312055,48	Картометрический метод, 5	-	-
47	494392,84	1312055,31	Картометрический метод, 5	-	-
48	494387,78	1312055,23	Картометрический метод, 5	-	-
49	494385,02	1312055,41	Картометрический метод, 5	-	-

50	494380	1312056,18	Картометрический метод, 5	-	-
51	494378,11	1312056,59	Картометрический метод, 5	-	-
52	494373,81	1312057,77	Картометрический метод, 5	-	-
53	494370,13	1312059,29	Картометрический метод, 5	-	-
54	494365,49	1312061,89	Картометрический метод, 5	-	-
55	494363,73	1312063,03	Картометрический метод, 5	-	-
56	494360,44	1312065,47	Картометрический метод, 5	-	-
57	494358,79	1312066,87	Картометрический метод, 5	-	-
58	494355,82	1312069,75	Картометрический метод, 5	-	-
59	494355,02	1312070,63	Картометрический метод, 5	-	-
60	494354,72	1312070,81	Картометрический метод, 5	-	-
61	494354,69	1312070,99	Картометрический метод, 5	-	-
62	494354,45	1312071,24	Картометрический метод, 5	-	-
63	494349,51	1312077,36	Картометрический метод, 5	-	-
64	494349,03	1312077,99	Картометрический метод, 5	-	-
65	494346,64	1312081,26	Картометрический метод, 5	-	-
66	494351,79	1312085,24	Картометрический метод, 5	-	-
67	494348,85	1312089,26	Картометрический метод, 5	-	-
68	494338,13	1312103,93	Картометрический метод, 5	-	-
69	494338,08	1312104	Картометрический метод, 5	-	-
70	494328,27	1312117,68	Картометрический метод, 5	-	-
71	494328,08	1312117,96	Картометрический метод, 5	-	-
72	494318,97	1312131,61	Картометрический метод, 5	-	-

73	494318,7	1312132,03	Картометрический метод, 5	-	-
74	494310,03	1312146,54	Картометрический метод, 5	-	-
75	494305,72	1312153,46	Картометрический метод, 5	-	-
76	494306,72	1312155	Картометрический метод, 5	-	-
77	494291,59	1312178,5	Картометрический метод, 5	-	-
78	494291,33	1312178,15	Картометрический метод, 5	-	-
79	494290,34	1312179,95	Картометрический метод, 5	-	-
80	494284,22	1312190	Картометрический метод, 5	-	-
81	494276,58	1312201,4	Картометрический метод, 5	-	-
82	494272,14	1312207,63	Картометрический метод, 5	-	-
83	494272,08	1312207,7	Картометрический метод, 5	-	-
84	494265,79	1312216,71	Картометрический метод, 5	-	-
85	494256,97	1312229,18	Картометрический метод, 5	-	-
86	494251,86	1312236,26	Картометрический метод, 5	-	-
87	494249,39	1312239,16	Картометрический метод, 5	-	-
88	494245,49	1312242,9	Картометрический метод, 5	-	-
89	494237,91	1312249,8	Картометрический метод, 5	-	-
90	494229,24	1312257,2	Картометрический метод, 5	-	-
91	494219,13	1312265,67	Картометрический метод, 5	-	-
92	494208,6	1312274,52	Картометрический метод, 5	-	-
93	494195,92	1312284,69	Картометрический метод, 5	-	-
94	494183,81	1312293,95	Картометрический метод, 5	-	-
95	494183,77	1312293,98	Картометрический метод, 5	-	-

96	494167,8	1312306,33	Картометрический метод, 5	-	-
97	494167,69	1312306,41	Картометрический метод, 5	-	-
98	494155,31	1312316,25	Картометрический метод, 5	-	-
99	494155,29	1312316,28	Картометрический метод, 5	-	-
100	494139,24	1312329,13	Картометрический метод, 5	-	-
101	494126,51	1312339,36	Картометрический метод, 5	-	-
102	494115,14	1312348,27	Картометрический метод, 5	-	-
103	494114,85	1312348,51	Картометрический метод, 5	-	-
104	494104,2	1312357,53	Картометрический метод, 5	-	-
105	494095,58	1312364,61	Картометрический метод, 5	-	-
106	494086,37	1312371,91	Картометрический метод, 5	-	-
107	494085,86	1312372,33	Картометрический метод, 5	-	-
108	494082,24	1312375,62	Картометрический метод, 5	-	-
109	494073,33	1312382,38	Картометрический метод, 5	-	-
110	494064,3	1312389,07	Картометрический метод, 5	-	-
111	494052,04	1312398	Картометрический метод, 5	-	-
112	494040,16	1312406,14	Картометрический метод, 5	-	-
113	494040,12	1312406,17	Картометрический метод, 5	-	-
114	494029,77	1312413,33	Картометрический метод, 5	-	-
115	494017,52	1312421,22	Картометрический метод, 5	-	-
116	494005,67	1312428,77	Картометрический метод, 5	-	-
117	493993,19	1312436,3	Картометрический метод, 5	-	-
118	493993,05	1312436,39	Картометрический метод, 5	-	-

119	493980,87	1312444,03	Картометрический метод, 5	-	-
120	493963,93	1312454,67	Картометрический метод, 5	-	-
121	493963,8	1312454,75	Картометрический метод, 5	-	-
122	493949,11	1312464,29	Картометрический метод, 5	-	-
123	493948,65	1312464,61	Картометрический метод, 5	-	-
124	493935,07	1312474,55	Картометрический метод, 5	-	-
125	493934,8	1312474,76	Картометрический метод, 5	-	-
126	493922,65	1312484,31	Картометрический метод, 5	-	-
127	493911,61	1312492,81	Картометрический метод, 5	-	-
128	493911,46	1312492,93	Картометрический метод, 5	-	-
129	493901,96	1312500,53	Картометрический метод, 5	-	-
130	493891,37	1312508,91	Картометрический метод, 5	-	-
131	493881,76	1312516,41	Картометрический метод, 5	-	-
132	493881,62	1312516,52	Картометрический метод, 5	-	-
133	493875,97	1312521,11	Картометрический метод, 5	-	-
134	493871,03	1312524,45	Картометрический метод, 5	-	-
135	493870,83	1312524,59	Картометрический метод, 5	-	-
136	493861,03	1312531,56	Картометрический метод, 5	-	-
137	493872,63	1312547,85	Картометрический метод, 5	-	-
138	493855,88	1312565,45	Картометрический метод, 5	-	-
139	494084,82	1312812,94	Картометрический метод, 5	-	-
140	494085,58	1312819,39	Картометрический метод, 5	-	-
141	493954,35	1312928,91	Картометрический метод, 5	-	-

142	493909,72	1312960,75	Картометрический метод, 5	-	-
143	493888,19	1312945,03	Картометрический метод, 5	-	-
144	493865,16	1312928,06	Картометрический метод, 5	-	-
145	493870,37	1312923,78	Картометрический метод, 5	-	-
146	493948,35	1312923,78	Картометрический метод, 5	-	-
147	493733,42	1312693,98	Картометрический метод, 5	-	-
148	493726,25	1312710,98	Картометрический метод, 5	-	-
149	493715,12	1312730,43	Картометрический метод, 5	-	-
150	493665,76	1312805,69	Картометрический метод, 5	-	-
151	493663,29	1312803,58	Картометрический метод, 5	-	-
152	493642,15	1312830,56	Картометрический метод, 5	-	-
153	493641,44	1312839,78	Картометрический метод, 5	-	-
154	493614,9	1312873,59	Картометрический метод, 5	-	-
155	493607,46	1312882,95	Картометрический метод, 5	-	-
156	493600,18	1312892,41	Картометрический метод, 5	-	-
157	493586,87	1312909,42	Картометрический метод, 5	-	-
158	493580,27	1312903,3	Картометрический метод, 5	-	-
159	493534,27	1312962,12	Картометрический метод, 5	-	-
160	493529,75	1312966,22	Картометрический метод, 5	-	-
161	493383,79	1312831,02	Картометрический метод, 5	-	-
162	493448,46	1312744,64	Картометрический метод, 5	-	-
163	493418,79	1312708,08	Картометрический метод, 5	-	-
164	493475,97	1312620,3	Картометрический метод, 5	-	-

165	493509,08	1312581,18	Картометрический метод, 5	-	-
166	493537,16	1312552,09	Картометрический метод, 5	-	-
167	493553,47	1312551,08	Картометрический метод, 5	-	-
168	493574,03	1312519,98	Картометрический метод, 5	-	-
169	493583,56	1312465,31	Картометрический метод, 5	-	-
170	493588,58	1312422,68	Картометрический метод, 5	-	-
171	493625,19	1312397,09	Картометрический метод, 5	-	-
172	493690,15	1312377,03	Картометрический метод, 5	-	-
173	493778,43	1312325,87	Картометрический метод, 5	-	-
174	493816,55	1312266,68	Картометрический метод, 5	-	-
175	493845,64	1312231,57	Картометрический метод, 5	-	-
176	493868,21	1312194,95	Картометрический метод, 5	-	-
177	493899,06	1312189,94	Картометрический метод, 5	-	-
178	493970,22	1312121,2	Картометрический метод, 5	-	-
179	493981,82	1312120,61	Картометрический метод, 5	-	-
180	493990,13	1312118,36	Картометрический метод, 5	-	-
181	494005,35	1312116,43	Картометрический метод, 5	-	-
182	494020,87	1312100,6	Картометрический метод, 5	-	-
183	494034,5	1312092,89	Картометрический метод, 5	-	-
184	494043,58	1312082,61	Картометрический метод, 5	-	-
185	494049,43	1312075,31	Картометрический метод, 5	-	-
186	494049,61	1312075,1	Картометрический метод, 5	-	-
187	494049,76	1312075,06	Картометрический метод, 5	-	-

188	494061,38	1312071,88	Картометрический метод, 5	-	-
189	494076,63	1312067,23	Картометрический метод, 5	-	-
190	494077,13	1312067,08	Картометрический метод, 5	-	-
191	494088,5	1312066,03	Картометрический метод, 5	-	-
192	494101,02	1312064,88	Картометрический метод, 5	-	-
193	494117,63	1312061,02	Картометрический метод, 5	-	-
194	494135,41	1312053,12	Картометрический метод, 5	-	-
195	494158,84	1312041,92	Картометрический метод, 5	-	-
196	494187,5	1312035,47	Картометрический метод, 5	-	-
197	494207,05	1312026,47	Картометрический метод, 5	-	-
198	494229,32	1312012,35	Картометрический метод, 5	-	-
199	494236,29	1311992	Картометрический метод, 5	-	-
200	494246,76	1311981,46	Картометрический метод, 5	-	-
201	494273,19	1311973,6	Картометрический метод, 5	-	-
202	494279,25	1311971,8	Картометрический метод, 5	-	-
203	494280,01	1311971,76	Картометрический метод, 5	-	-
204	494295,21	1311971	Картометрический метод, 5	-	-
205	494305,88	1311964,45	Картометрический метод, 5	-	-
206	494312,55	1311958,11	Картометрический метод, 5	-	-
207	494320,96	1311946,49	Картометрический метод, 5	-	-
208	494330,23	1311932,21	Картометрический метод, 5	-	-
209	494345,78	1311923,42	Картометрический метод, 5	-	-
210	494357,63	1311920,61	Картометрический метод, 5	-	-

211	494373,99	1311916,45	Картометрический метод, 5	-	-
212	494374,34	1311916,36	Картометрический метод, 5	-	-
213	494382,58	1311908,75	Картометрический метод, 5	-	-
214	494391,5	1311900,52	Картометрический метод, 5	-	-
215	494417,47	1311881,23	Картометрический метод, 5	-	-
216	494444,6	1311825,94	Картометрический метод, 5	-	-
1	494472,8	1311791,56	Картометрический метод, 5	-	-

3. Сведения о характерных точках части (частей) границы объекта

Обозначение характерных точек части границы	Координаты, м		Метод определения координат характерной точки	Средняя квадратическая погрешность положения характерной точки (Mt), м	Описание обозначения точки на местности (при наличии)
	X	Y			
1	2	3	4	5	6

Раздел 3

Сведения о местоположении измененных (уточненных) границ объекта

1. Система координат МСК 50 зона 1

2. Сведения о характерных точках границ объекта

Обозначение характерных точек границ	Существующие координаты, м		Измененные (уточненные) координаты, м		Метод определения координат характерной точки	Средняя квадратическая погрешность положения характерной точки (Mt), м	Описание обозначения точки на местности (при наличии)
	X	Y	X	Y			
1	2	3	4	5	6	7	8

3. Сведения о характерных точках части (частей) границы объекта

Часть № 1

Раздел 4

План границ объекта



Масштаб 1: 6458

Используемые условные знаки и обозначения:

- Характерная точка объекта
- Граница объекта
- Граница ГО
- Граница кадастрового квартала

Подпись _____ Дата «____» _____ _____ г.

Место для оттиска печати (при наличии) лица, составившего описание местоположения границ объекта

Приложение № 1
к приказу Минэкономразвития России
от 23.11.2018 № 650

ФОРМА
графического описания местоположения границ населенных пунктов, территориальных зон, особо охраняемых природных территорий, зон с особыми условиями использования территории

ОПИСАНИЕ МЕСТОПОЛОЖЕНИЯ ГРАНИЦ
Деревня Корсаково
(наименование объекта, местоположение границ которого описано (далее – объект)

Раздел 1

Сведения об объекте		
№ п/п	Характеристики объекта	Описание характеристик
1	2	3
1	Местоположение объекта	Московская область, Городской округ Истра
2	Площадь объекта +/- величина погрешности определения площади (Р +/- Дельта Р)	219405 кв.м ± 328 кв.м
3	Иные характеристики объекта	

Раздел 2

Сведения о местоположении границ объекта					
1. Система координат МСК 50 зона 1					
2. Сведения о характерных точках границ объекта					
Обозначение характерных точек границ	Координаты, м		Метод определения координат характерной точки	Средняя квадратическая погрешность положения характерной точки (Mt), м	Описание обозначения точки на местности (при наличии)
	X	Y			
1	2	3	4	5	6
ЗУ1(1)					
1	481505,43	1320113,18	Картометрический метод, 5	-	-
2	481428,85	1319918,93	Картометрический метод, 5	-	-
3	481420,09	1319896,51	Картометрический метод, 5	-	-

4	481404,78	1319901,82	Картометрический метод, 5	-	-
5	481401,05	1319892,45	Картометрический метод, 5	-	-
6	481401,78	1319883,34	Картометрический метод, 5	-	-
7	481399,76	1319874,11	Картометрический метод, 5	-	-
8	481399,65	1319873,78	Картометрический метод, 5	-	-
9	481391,61	1319845,96	Картометрический метод, 5	-	-
10	481391,5	1319845,53	Картометрический метод, 5	-	-
11	481384,98	1319814,45	Картометрический метод, 5	-	-
12	481384,88	1319813,73	Картометрический метод, 5	-	-
13	481382,49	1319784,61	Картометрический метод, 5	-	-
14	481382,47	1319783,84	Картометрический метод, 5	-	-
15	481383,56	1319761,67	Картометрический метод, 5	-	-
16	481383,75	1319760,45	Картометрический метод, 5	-	-
17	481389,4	1319739,36	Картометрический метод, 5	-	-
18	481389,73	1319738,44	Картометрический метод, 5	-	-
19	481399,3	1319717,58	Картометрический метод, 5	-	-
20	481399,79	1319716,71	Картометрический метод, 5	-	-
21	481412,62	1319698,02	Картометрический метод, 5	-	-
22	481412,98	1319697,54	Картометрический метод, 5	-	-
23	481437,76	1319668,41	Картометрический метод, 5	-	-
24	481438,04	1319668,1	Картометрический метод, 5	-	-
25	481462,82	1319642,89	Картометрический метод, 5	-	-
26	481493,72	1319611,99	Картометрический метод, 5	-	-

27	481500,11	1319604,95	Картометрический метод, 5	-	-
28	481499,33	1319597,1	Картометрический метод, 5	-	-
29	481509,91	1319586,6	Картометрический метод, 5	-	-
30	481518	1319585,59	Картометрический метод, 5	-	-
31	481526,17	1319580,36	Картометрический метод, 5	-	-
32	481526,37	1319576,37	Картометрический метод, 5	-	-
33	481525,98	1319573,17	Картометрический метод, 5	-	-
34	481533,17	1319565,88	Картометрический метод, 5	-	-
35	481539,39	1319566,56	Картометрический метод, 5	-	-
36	481556,38	1319551,07	Картометрический метод, 5	-	-
37	481665,94	1319445,2	Картометрический метод, 5	-	-
38	481695,47	1319416,56	Картометрический метод, 5	-	-
39	481703,3	1319425,2	Картометрический метод, 5	-	-
40	481674,06	1319453,57	Картометрический метод, 5	-	-
41	481649,4	1319477,39	Картометрический метод, 5	-	-
42	481661,9	1319490,74	Картометрический метод, 5	-	-
43	481708,99	1319542,57	Картометрический метод, 5	-	-
44	481716,32	1319535,78	Картометрический метод, 5	-	-
45	481825,18	1319699,37	Картометрический метод, 5	-	-
46	481817,26	1319802,93	Картометрический метод, 5	-	-
47	481824,65	1319888,39	Картометрический метод, 5	-	-
48	481820,18	1319962,93	Картометрический метод, 5	-	-
49	481792,59	1319960,66	Картометрический метод, 5	-	-

50	481782,35	1320022,78	Картометрический метод, 5	-	-
51	481714,65	1320014,23	Картометрический метод, 5	-	-
52	481714,19	1320019,99	Картометрический метод, 5	-	-
53	481693,45	1320010,11	Картометрический метод, 5	-	-
54	481697,12	1320057,54	Картометрический метод, 5	-	-
55	481522,41	1320106,14	Картометрический метод, 5	-	-
1	481505,43	1320113,18	Картометрический метод, 5	-	-
ЗУ1(2)					
1	481803,77	1319561,4	Картометрический метод, 5	-	-
2	481779,56	1319530,94	Картометрический метод, 5	-	-
3	481755,34	1319500,46	Картометрический метод, 5	-	-
4	481742,03	1319483,71	Картометрический метод, 5	-	-
5	481711,57	1319445,38	Картометрический метод, 5	-	-
6	481711,14	1319433,85	Картометрический метод, 5	-	-
7	481813,48	1319334,57	Картометрический метод, 5	-	-
8	481856,54	1319292,76	Картометрический метод, 5	-	-
9	481858,28	1319294,55	Картометрический метод, 5	-	-
10	481896,01	1319333,38	Картометрический метод, 5	-	-
11	481933,53	1319372	Картометрический метод, 5	-	-
12	481917,97	1319384,66	Картометрический метод, 5	-	-
13	481861,17	1319435,41	Картометрический метод, 5	-	-
14	481832,89	1319460,67	Картометрический метод, 5	-	-
15	481814,62	1319497,22	Картометрический метод, 5	-	-
16	481814,62	1319529,2	Картометрический метод, 5	-	-

1	481803,77	1319561,4	Картометрический метод, 5	-	-

3. Сведения о характерных точках части (частей) границы объекта

Обозначение характерных точек части границы	Координаты, м		Метод определения координат характерной точки	Средняя квадратическая погрешность положения характерной точки (Mt), м	Описание обозначения точки на местности (при наличии)
	X	Y			
1	2	3	4	5	6

Раздел 3

Сведения о местоположении измененных (уточненных) границ объекта

1. Система координат МСК 50 зона 1

2. Сведения о характерных точках границ объекта


Обозначение характерных точек границ	Существующие координаты, м		Измененные (уточненные) координаты, м		Метод определения координат характерной точки	Средняя квадратическая погрешность положения характерной точки (Mt), м	Описание обозначения точки на местности (при наличии)
	X	Y	X	Y			
1	2	3	4	5	6	7	8

3. Сведения о характерных точках части (частей) границы объекта

Часть № 1

Раздел 4

План границ объекта

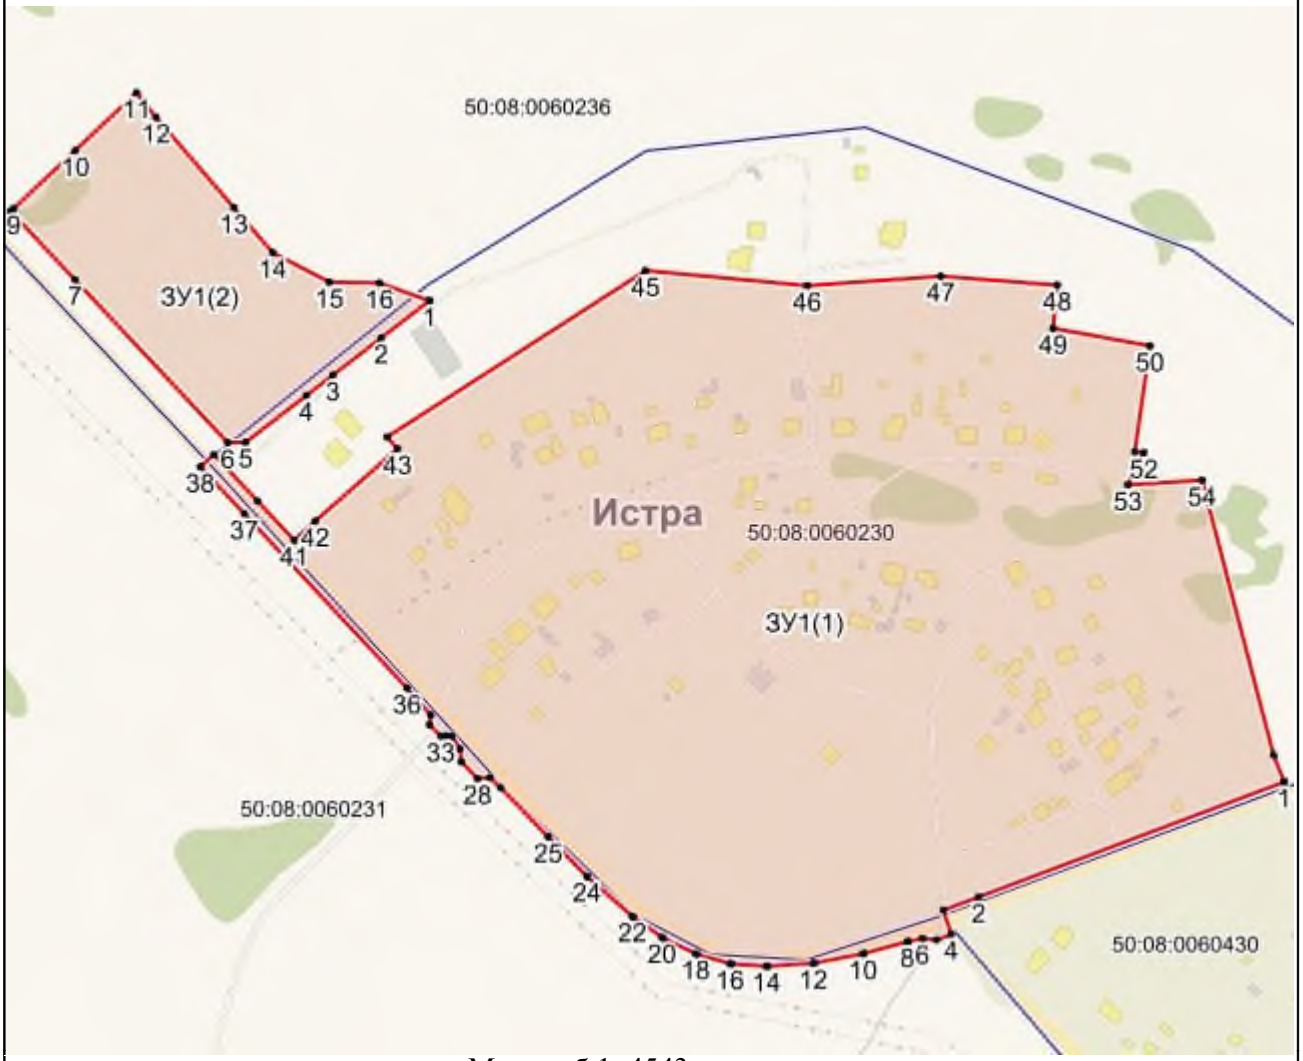

Масштаб 1: 4543

Используемые условные знаки и обозначения:

- Характерная точка объекта
- Граница объекта
- Граница ГО
- Граница кадастрового квартала

Подпись _____ Дата «____» _____ _____ г.

Место для оттиска печати (при наличии) лица, составившего описание местоположения границ объекта

Приложение № 1
к приказу Минэкономразвития России
от 23.11.2018 № 650

ФОРМА
графического описания местоположения границ населенных пунктов, территориальных зон, особо охраняемых природных территорий, зон с особыми условиями использования территории

ОПИСАНИЕ МЕСТОПОЛОЖЕНИЯ ГРАНИЦ
Деревня Кострово
(наименование объекта, местоположение границ которого описано (далее – объект)

Раздел 1

Сведения об объекте		
№ п/п	Характеристики объекта	Описание характеристик
1	2	3
1	Местоположение объекта	Московская область, Городской округ Истра
2	Площадь объекта +/- величина погрешности определения площади (Р +/- Дельта Р)	697965 кв.м ± 585 кв.м
3	Иные характеристики объекта	

Раздел 2

Сведения о местоположении границ объекта					
1. Система координат МСК 50 зона 1					
2. Сведения о характерных точках границ объекта					
Обозначение характерных точек границ	Координаты, м		Метод определения координат характерной точки	Средняя квадратическая погрешность положения характерной точки (Mt), м	Описание обозначения точки на местности (при наличии)
	X	Y			
1	2	3	4	5	6
ЗУ1(1)					
1	484668,81	1327649,07	Картометрический метод, 5	-	-
2	484668,43	1327645,52	Картометрический метод, 5	-	-
3	484666,13	1327642,51	Картометрический метод, 5	-	-

4	484658,69	1327638,43	Картометрический метод, 5	-	-
5	484657,98	1327629,75	Картометрический метод, 5	-	-
6	484662,05	1327623,2	Картометрический метод, 5	-	-
7	484663,29	1327615,05	Картометрический метод, 5	-	-
8	484660,17	1327590,15	Картометрический метод, 5	-	-
9	484655,24	1327588,7	Картометрический метод, 5	-	-
10	484654,22	1327574,26	Картометрический метод, 5	-	-
11	484658,5	1327572,01	Картометрический метод, 5	-	-
12	484651,75	1327500,86	Картометрический метод, 5	-	-
13	484635,71	1327356,89	Картометрический метод, 5	-	-
14	484629,96	1327305,66	Картометрический метод, 5	-	-
15	484625,54	1327262,13	Картометрический метод, 5	-	-
16	484622,99	1327230,31	Картометрический метод, 5	-	-
17	484621,37	1327199,08	Картометрический метод, 5	-	-
18	484621,24	1327171,07	Картометрический метод, 5	-	-
19	484623,51	1327068,18	Картометрический метод, 5	-	-
20	484624,85	1327022,97	Картометрический метод, 5	-	-
21	484625,92	1326984,78	Картометрический метод, 5	-	-
22	484626,32	1326961,41	Картометрический метод, 5	-	-
23	484625,66	1326936,34	Картометрический метод, 5	-	-
24	484623,05	1326918,56	Картометрический метод, 5	-	-
25	484619,72	1326899,02	Картометрический метод, 5	-	-
26	484615,19	1326874,89	Картометрический метод, 5	-	-

27	484605,13	1326823,13	Картометрический метод, 5	-	-
28	484600,27	1326785,32	Картометрический метод, 5	-	-
29	484600,01	1326778,88	Картометрический метод, 5	-	-
30	484599,75	1326772,38	Картометрический метод, 5	-	-
31	484598,57	1326743,58	Картометрический метод, 5	-	-
32	484598,15	1326733,07	Картометрический метод, 5	-	-
33	484597,95	1326701,8	Картометрический метод, 5	-	-
34	484597,1	1326700,24	Картометрический метод, 5	-	-
35	484590,3	1326695,71	Картометрический метод, 5	-	-
36	484590,3	1326688,05	Картометрический метод, 5	-	-
37	484597,38	1326685,64	Картометрический метод, 5	-	-
38	484600,11	1326664	Картометрический метод, 5	-	-
39	484600,77	1326658,72	Картометрический метод, 5	-	-
40	484528,64	1326584,5	Картометрический метод, 5	-	-
41	484524,78	1326585,93	Картометрический метод, 5	-	-
42	484496,86	1326601,9	Картометрический метод, 5	-	-
43	484482,72	1326610,1	Картометрический метод, 5	-	-
44	484481,55	1326610,79	Картометрический метод, 5	-	-
45	484479,44	1326612,04	Картометрический метод, 5	-	-
46	484442,94	1326633,41	Картометрический метод, 5	-	-
47	484318,45	1326640	Картометрический метод, 5	-	-
48	484311,6	1326646,18	Картометрический метод, 5	-	-
49	484289,66	1326657,18	Картометрический метод, 5	-	-

50	484287,24	1326659,25	Картометрический метод, 5	-	-
51	484281,79	1326661,87	Картометрический метод, 5	-	-
52	484279,13	1326656,55	Картометрический метод, 5	-	-
53	484183,04	1326696,84	Картометрический метод, 5	-	-
54	484161,38	1326655,94	Картометрический метод, 5	-	-
55	484247,59	1326612,52	Картометрический метод, 5	-	-
56	484254,14	1326602,57	Картометрический метод, 5	-	-
57	484261,5	1326597,19	Картометрический метод, 5	-	-
58	484272,6	1326592,26	Картометрический метод, 5	-	-
59	484278,28	1326590,94	Картометрический метод, 5	-	-
60	484292,1	1326502,9	Картометрический метод, 5	-	-
61	484266,09	1326497,57	Картометрический метод, 5	-	-
62	484232,95	1326348,89	Картометрический метод, 5	-	-
63	484288,91	1326340,75	Картометрический метод, 5	-	-
64	484277,92	1326257,31	Картометрический метод, 5	-	-
65	484268,3	1326024,61	Картометрический метод, 5	-	-
66	484274,66	1326018,74	Картометрический метод, 5	-	-
67	484275,54	1325972,12	Картометрический метод, 5	-	-
68	484206,56	1325820,29	Картометрический метод, 5	-	-
69	484207,65	1325819,83	Картометрический метод, 5	-	-
70	484209,24	1325813,72	Картометрический метод, 5	-	-
71	484216,4	1325786,09	Картометрический метод, 5	-	-
72	484218,71	1325777,18	Картометрический метод, 5	-	-

73	484210,19	1325782,2	Картометрический метод, 5	-	-
74	484190,15	1325794,28	Картометрический метод, 5	-	-
75	484179,55	1325800,51	Картометрический метод, 5	-	-
76	484179,35	1325800,63	Картометрический метод, 5	-	-
77	484167,51	1325807,82	Картометрический метод, 5	-	-
78	484155,14	1325813,69	Картометрический метод, 5	-	-
79	484140,42	1325819,46	Картометрический метод, 5	-	-
80	484122,53	1325826,1	Картометрический метод, 5	-	-
81	484100,34	1325832,44	Картометрический метод, 5	-	-
82	484086,95	1325836,33	Картометрический метод, 5	-	-
83	484062,74	1325841,68	Картометрический метод, 5	-	-
84	484062,19	1325841,81	Картометрический метод, 5	-	-
85	484045,24	1325846,18	Картометрический метод, 5	-	-
86	484045,66	1325818,31	Картометрический метод, 5	-	-
87	484145,07	1325545,2	Картометрический метод, 5	-	-
88	484154,63	1325518,85	Картометрический метод, 5	-	-
89	484333,34	1325368,36	Картометрический метод, 5	-	-
90	484464,81	1325488,38	Картометрический метод, 5	-	-
91	484485,7	1325519,38	Картометрический метод, 5	-	-
92	484487,84	1325524,75	Картометрический метод, 5	-	-
93	484493,17	1325513,63	Картометрический метод, 5	-	-
94	484501,72	1325489,21	Картометрический метод, 5	-	-
95	484522,13	1325406,51	Картометрический метод, 5	-	-

96	484539,21	1325344,24	Картометрический метод, 5	-	-
97	484544,34	1325316,77	Картометрический метод, 5	-	-
98	484546,39	1325297,71	Картометрический метод, 5	-	-
99	484547,39	1325283,61	Картометрический метод, 5	-	-
100	484546,37	1325262,39	Картометрический метод, 5	-	-
101	484544,09	1325235,18	Картометрический метод, 5	-	-
102	484540,52	1325196,8	Картометрический метод, 5	-	-
103	484539,46	1325167,95	Картометрический метод, 5	-	-
104	484542,6	1325092,04	Картометрический метод, 5	-	-
105	484542,39	1325063,23	Картометрический метод, 5	-	-
106	484540,14	1325038,61	Картометрический метод, 5	-	-
107	484538,89	1325030	Картометрический метод, 5	-	-
108	484551,71	1325026,75	Картометрический метод, 5	-	-
109	484554,85	1325034,46	Картометрический метод, 5	-	-
110	484559,71	1325035,69	Картометрический метод, 5	-	-
111	484560,14	1325043,75	Картометрический метод, 5	-	-
112	484555,5	1325046,15	Картометрический метод, 5	-	-
113	484555,54	1325062,58	Картометрический метод, 5	-	-
114	484555,75	1325092,26	Картометрический метод, 5	-	-
115	484552,62	1325167,98	Картометрический метод, 5	-	-
116	484553,65	1325195,95	Картометрический метод, 5	-	-
117	484557,19	1325234,02	Картометрический метод, 5	-	-
118	484559,5	1325261,53	Картометрический метод, 5	-	-

119	484560,57	1325283,76	Картометрический метод, 5	-	-
120	484559,49	1325298,89	Картометрический метод, 5	-	-
121	484557,36	1325318,68	Картометрический метод, 5	-	-
122	484552,04	1325347,19	Картометрический метод, 5	-	-
123	484534,86	1325409,82	Картометрический метод, 5	-	-
124	484514,34	1325492,96	Картометрический метод, 5	-	-
125	484507,52	1325517,31	Картометрический метод, 5	-	-
126	484508,53	1325522,98	Картометрический метод, 5	-	-
127	484513,4	1325536,4	Картометрический метод, 5	-	-
128	484505,85	1325540,98	Картометрический метод, 5	-	-
129	484501,35	1325538,44	Картометрический метод, 5	-	-
130	484494,87	1325540,48	Картометрический метод, 5	-	-
131	484494,37	1325541,15	Картометрический метод, 5	-	-
132	484483,74	1325555,18	Картометрический метод, 5	-	-
133	484472,85	1325565,84	Картометрический метод, 5	-	-
134	484458,35	1325574,9	Картометрический метод, 5	-	-
135	484451,06	1325580,57	Картометрический метод, 5	-	-
136	484440,72	1325583,95	Картометрический метод, 5	-	-
137	484434,31	1325585,13	Картометрический метод, 5	-	-
138	484436,37	1325600,95	Картометрический метод, 5	-	-
139	484452,75	1325704,11	Картометрический метод, 5	-	-
140	484454,26	1325703,86	Картометрический метод, 5	-	-
141	484456,9	1325718,13	Картометрический метод, 5	-	-

142	484455,01	1325718,52	Картометрический метод, 5	-	-
143	484462,91	1325768,65	Картометрический метод, 5	-	-
144	484463,65	1325768,57	Картометрический метод, 5	-	-
145	484467,77	1325803,35	Картометрический метод, 5	-	-
146	484465,27	1325803,4	Картометрический метод, 5	-	-
147	484465,21	1325816,19	Картометрический метод, 5	-	-
148	484462,72	1325816,47	Картометрический метод, 5	-	-
149	484463,12	1325826,98	Картометрический метод, 5	-	-
150	484465,81	1325826,47	Картометрический метод, 5	-	-
151	484470,38	1325850,92	Картометрический метод, 5	-	-
152	484464,1	1325852,18	Картометрический метод, 5	-	-
153	484467,03	1325926,97	Картометрический метод, 5	-	-
154	484467,3	1325928,99	Картометрический метод, 5	-	-
155	484475,55	1325950,46	Картометрический метод, 5	-	-
156	484475,65	1325950,87	Картометрический метод, 5	-	-
157	484481,86	1325967,13	Картометрический метод, 5	-	-
158	484491,86	1325966,45	Картометрический метод, 5	-	-
159	484517,55	1326053,15	Картометрический метод, 5	-	-
160	484517,79	1326053,08	Картометрический метод, 5	-	-
161	484559,38	1326038,72	Картометрический метод, 5	-	-
162	484559,91	1326040,23	Картометрический метод, 5	-	-
163	484572,31	1326054,61	Картометрический метод, 5	-	-
164	484591,2	1326051,33	Картометрический метод, 5	-	-

165	484596,78	1326051,53	Картометрический метод, 5	-	-
166	484611,8	1326126,93	Картометрический метод, 5	-	-
167	484609,72	1326137,6	Картометрический метод, 5	-	-
168	484537,03	1326180,99	Картометрический метод, 5	-	-
169	484545,99	1326194,14	Картометрический метод, 5	-	-
170	484631,1	1326141,38	Картометрический метод, 5	-	-
171	484632,36	1326140,6	Картометрический метод, 5	-	-
172	484621,22	1326092,62	Картометрический метод, 5	-	-
173	484618,75	1326081,94	Картометрический метод, 5	-	-
174	484620,52	1326081,55	Картометрический метод, 5	-	-
175	484727,89	1326056,76	Картометрический метод, 5	-	-
176	484740,15	1326096,44	Картометрический метод, 5	-	-
177	484756,95	1326094,39	Картометрический метод, 5	-	-
178	484763,89	1326093,35	Картометрический метод, 5	-	-
179	484769,73	1326106,95	Картометрический метод, 5	-	-
180	484819,78	1326283,44	Картометрический метод, 5	-	-
181	484826,05	1326303,08	Картометрический метод, 5	-	-
182	484815,95	1326360,73	Картометрический метод, 5	-	-
183	484821,19	1326371,25	Картометрический метод, 5	-	-
184	484822,42	1326401,3	Картометрический метод, 5	-	-
185	484823,9	1326404,83	Картометрический метод, 5	-	-
186	484820,75	1326406,19	Картометрический метод, 5	-	-
187	484839,99	1326438,71	Картометрический метод, 5	-	-

188	484835,92	1326449,32	Картометрический метод, 5	-	-
189	484839,54	1326469,21	Картометрический метод, 5	-	-
190	484822,69	1326475,35	Картометрический метод, 5	-	-
191	484834,59	1326501,74	Картометрический метод, 5	-	-
192	484835,48	1326508,56	Картометрический метод, 5	-	-
193	484848,38	1326545,68	Картометрический метод, 5	-	-
194	484861,25	1326561,52	Картометрический метод, 5	-	-
195	484876,44	1326605,17	Картометрический метод, 5	-	-
196	484866,84	1326613,31	Картометрический метод, 5	-	-
197	484871,23	1326649,55	Картометрический метод, 5	-	-
198	484871,76	1326653,94	Картометрический метод, 5	-	-
199	484863,98	1326655,96	Картометрический метод, 5	-	-
200	484862,66	1326657,9	Картометрический метод, 5	-	-
201	484862,61	1326663,71	Картометрический метод, 5	-	-
202	484855,06	1326666,17	Картометрический метод, 5	-	-
203	484844,31	1326669,69	Картометрический метод, 5	-	-
204	484718,59	1326714,97	Картометрический метод, 5	-	-
205	484706,29	1326718,28	Картометрический метод, 5	-	-
206	484669,2	1326731,99	Картометрический метод, 5	-	-
207	484636,89	1326737,68	Картометрический метод, 5	-	-
208	484631,3	1326738,35	Картометрический метод, 5	-	-
209	484609,15	1326742,63	Картометрический метод, 5	-	-
210	484615,1	1326746,45	Картометрический метод, 5	-	-

211	484615,95	1326752,55	Картометрический метод, 5	-	-
212	484611,13	1326754,11	Картометрический метод, 5	-	-
213	484611,41	1326774,6	Картометрический метод, 5	-	-
214	484611,5	1326781,07	Картометрический метод, 5	-	-
215	484611,54	1326784,28	Картометрический метод, 5	-	-
216	484616,31	1326821,33	Картометрический метод, 5	-	-
217	484626,3	1326872,77	Картометрический метод, 5	-	-
218	484630,86	1326897,03	Картометрический метод, 5	-	-
219	484634,22	1326916,79	Картометрический метод, 5	-	-
220	484636,95	1326935,37	Картометрический метод, 5	-	-
221	484637,63	1326961,36	Картометрический метод, 5	-	-
222	484637,23	1326985,04	Картометрический метод, 5	-	-
223	484636,16	1327023,3	Картометрический метод, 5	-	-
224	484634,82	1327068,47	Картометрический метод, 5	-	-
225	484635,69	1327090,69	Картометрический метод, 5	-	-
226	484637,03	1327142,43	Картометрический метод, 5	-	-
227	484644,26	1327147,11	Картометрический метод, 5	-	-
228	484644,97	1327157,46	Картометрический метод, 5	-	-
229	484635,89	1327165,82	Картометрический метод, 5	-	-
230	484634,9	1327181,95	Картометрический метод, 5	-	-
231	484652,33	1327182,18	Картометрический метод, 5	-	-
232	484701,59	1327186,24	Картометрический метод, 5	-	-
233	484816,11	1327195,66	Картометрический метод, 5	-	-

234	484816,61	1327227,56	Картометрический метод, 5	-	-
235	484817,09	1327258,61	Картометрический метод, 5	-	-
236	484817,35	1327275,56	Картометрический метод, 5	-	-
237	484817,74	1327300,75	Картометрический метод, 5	-	-
238	484818,11	1327324,83	Картометрический метод, 5	-	-
239	484818,15	1327327,11	Картометрический метод, 5	-	-
240	484818,84	1327371,56	Картометрический метод, 5	-	-
241	484819,25	1327397,88	Картометрический метод, 5	-	-
242	484819,58	1327419,56	Картометрический метод, 5	-	-
243	484820,2	1327459,62	Картометрический метод, 5	-	-
244	484829,55	1327464,82	Картометрический метод, 5	-	-
245	484829,08	1327474,64	Картометрический метод, 5	-	-
246	484777,84	1327470,17	Картометрический метод, 5	-	-
247	484754,47	1327473,37	Картометрический метод, 5	-	-
248	484744,22	1327468,21	Картометрический метод, 5	-	-
249	484681,83	1327475,29	Картометрический метод, 5	-	-
250	484660,74	1327479,34	Картометрический метод, 5	-	-
251	484662,99	1327499,59	Картометрический метод, 5	-	-
252	484664,89	1327517,76	Картометрический метод, 5	-	-
253	484668,43	1327537,97	Картометрический метод, 5	-	-
254	484670,74	1327546,65	Картометрический метод, 5	-	-
255	484674,28	1327546,12	Картометрический метод, 5	-	-
256	484676,05	1327559,41	Картометрический метод, 5	-	-

257	484671,98	1327559,76	Картометрический метод, 5	-	-
258	484671,62	1327564,54	Картометрический метод, 5	-	-
259	484680,06	1327647,92	Картометрический метод, 5	-	-
1	484668,81	1327649,07	Картометрический метод, 5	-	-
ЗУ1(2)					
1	484933,56	1325067,85	Картометрический метод, 5	-	-
2	484930,57	1325087,91	Картометрический метод, 5	-	-
3	484903,13	1325099,01	Картометрический метод, 5	-	-
4	484914,64	1325142,91	Картометрический метод, 5	-	-
5	484925,86	1325178,13	Картометрический метод, 5	-	-
6	484933,66	1325209,52	Картометрический метод, 5	-	-
7	484946,5	1325236,64	Картометрический метод, 5	-	-
8	484963,41	1325282,15	Картометрический метод, 5	-	-
9	484966,21	1325293,57	Картометрический метод, 5	-	-
10	484958,08	1325297,24	Картометрический метод, 5	-	-
11	484914,09	1325312,16	Картометрический метод, 5	-	-
12	484882,01	1325311,55	Картометрический метод, 5	-	-
13	484857,98	1325311,08	Картометрический метод, 5	-	-
14	484838,83	1325310,72	Картометрический метод, 5	-	-
15	484823,24	1325310,42	Картометрический метод, 5	-	-
16	484793,02	1325309,84	Картометрический метод, 5	-	-
17	484793,02	1325329,26	Картометрический метод, 5	-	-
18	484778,83	1325330,21	Картометрический метод, 5	-	-
19	484779,47	1325356,91	Картометрический метод, 5	-	-

20	484779,91	1325375,29	Картометрический метод, 5	-	-
21	484715,23	1325378,84	Картометрический метод, 5	-	-
22	484714,34	1325358,44	Картометрический метод, 5	-	-
23	484713,23	1325334,6	Картометрический метод, 5	-	-
24	484669,64	1325339,43	Картометрический метод, 5	-	-
25	484642,76	1325335,27	Картометрический метод, 5	-	-
26	484620,33	1325329,04	Картометрический метод, 5	-	-
27	484614,95	1325305,78	Картометрический метод, 5	-	-
28	484612	1325268,68	Картометрический метод, 5	-	-
29	484612,4	1325181,51	Картометрический метод, 5	-	-
30	484605,91	1325183,57	Картометрический метод, 5	-	-
31	484603,79	1325144,02	Картометрический метод, 5	-	-
32	484612,58	1325141,32	Картометрический метод, 5	-	-
33	484609,65	1325126,33	Картометрический метод, 5	-	-
34	484605,95	1325107,42	Картометрический метод, 5	-	-
35	484591,81	1325053,67	Картометрический метод, 5	-	-
36	484916,44	1324963,16	Картометрический метод, 5	-	-
37	484949,08	1325047,04	Картометрический метод, 5	-	-
1	484933,56	1325067,85	Картометрический метод, 5	-	-

3. Сведения о характерных точках части (частей) границы объекта

Обозначение характерных точек части границы	Координаты, м		Метод определения координат характерной точки	Средняя квадратическая погрешность положения характерной точки (Mt), м	Описание обозначения точки на местности (при наличии)
	X	Y			
1	2	3	4	5	6

Раздел 3

Сведения о местоположении измененных (уточненных) границ объекта							
1. Система координат МСК 50 зона 1							
2. Сведения о характерных точках границ объекта							
Обозначение характерных точек границ	Существующие координаты, м		Измененные (уточненные) координаты, м		Метод определения координат характерной точки	Средняя квадратическая погрешность положения характерной точки (Mt), м	Описание обозначения точки на местности (при наличии)
	X	Y	X	Y			
1	2	3	4	5	6	7	8
3. Сведения о характерных точках части (частей) границы объекта							
Часть № 1							

Раздел 4

План границ объекта



Масштаб 1: 14627

Используемые условные знаки и обозначения:

- Характерная точка объекта
- Граница объекта
- Граница ГО
- Граница кадастрового квартала

Подпись _____ Дата «____» _____ _____ г.

Место для оттиска печати (при наличии) лица, составившего описание местоположения границ объекта

Приложение № 1
к приказу Минэкономразвития России
от 23.11.2018 № 650

ФОРМА
графического описания местоположения границ населенных пунктов, территориальных зон, особо охраняемых природных территорий, зон с особыми условиями использования территории

ОПИСАНИЕ МЕСТОПОЛОЖЕНИЯ ГРАНИЦ
Деревня Котерево
(наименование объекта, местоположение границ которого описано (далее – объект)

Раздел 1

Сведения об объекте		
№ п/п	Характеристики объекта	Описание характеристик
1	2	3
1	Местоположение объекта	Московская область, Городской округ Истра
2	Площадь объекта +/- величина погрешности определения площади (Р +/- Дельта Р)	369090 кв.м ± 425 кв.м
3	Иные характеристики объекта	

Раздел 2

Сведения о местоположении границ объекта					
1. Система координат МСК 50 зона 1					
2. Сведения о характерных точках границ объекта					
Обозначение характерных точек границ	Координаты, м		Метод определения координат характерной точки	Средняя квадратическая погрешность положения характерной точки (Mt), м	Описание обозначения точки на местности (при наличии)
	X	Y			
1	2	3	4	5	6
ЗУ1					
1	483437,79	1334776,19	Картометрический метод, 5	-	-
2	483554,79	1334810,27	Картометрический метод, 5	-	-
3	483579,78	1334817,54	Картометрический метод, 5	-	-

4	483579,75	1334817,19	Картометрический метод, 5	-	-
5	483586,95	1334819,27	Картометрический метод, 5	-	-
6	483591,89	1334820,7	Картометрический метод, 5	-	-
7	483595,01	1334821,98	Картометрический метод, 5	-	-
8	483603,7	1334825,57	Картометрический метод, 5	-	-
9	483622,49	1334829,95	Картометрический метод, 5	-	-
10	483630,05	1334831,72	Картометрический метод, 5	-	-
11	483636,18	1334833,49	Картометрический метод, 5	-	-
12	483690,35	1334849,13	Картометрический метод, 5	-	-
13	483694,42	1334891,03	Картометрический метод, 5	-	-
14	483697,76	1334925,39	Картометрический метод, 5	-	-
15	483700,62	1334954,88	Картометрический метод, 5	-	-
16	483703,35	1334982,99	Картометрический метод, 5	-	-
17	483733,48	1334983,95	Картометрический метод, 5	-	-
18	483768,3	1334975,33	Картометрический метод, 5	-	-
19	483768,08	1334956,61	Картометрический метод, 5	-	-
20	483768,68	1334957,94	Картометрический метод, 5	-	-
21	483769,45	1334959,67	Картометрический метод, 5	-	-
22	483776,78	1334976,03	Картометрический метод, 5	-	-
23	483720,72	1334998,24	Картометрический метод, 5	-	-
24	483686,29	1334991,72	Картометрический метод, 5	-	-
25	483683,79	1335008,68	Картометрический метод, 5	-	-
26	483637,49	1335032,07	Картометрический метод, 5	-	-

27	483613,47	1335044,21	Картометрический метод, 5	-	-
28	483610,49	1335038,88	Картометрический метод, 5	-	-
29	483549,25	1335085,95	Картометрический метод, 5	-	-
30	483515,29	1335104,22	Картометрический метод, 5	-	-
31	483512,09	1335097,81	Картометрический метод, 5	-	-
32	483508,46	1335090,51	Картометрический метод, 5	-	-
33	483495,71	1335064,94	Картометрический метод, 5	-	-
34	483457,72	1335086,01	Картометрический метод, 5	-	-
35	483462,7	1335088,42	Картометрический метод, 5	-	-
36	483470,01	1335097,2	Картометрический метод, 5	-	-
37	483482,42	1335127,6	Картометрический метод, 5	-	-
38	483501,37	1335156,04	Картометрический метод, 5	-	-
39	483477,58	1335169,41	Картометрический метод, 5	-	-
40	483460,99	1335168,61	Картометрический метод, 5	-	-
41	483469,08	1335190,14	Картометрический метод, 5	-	-
42	483480,56	1335209,97	Картометрический метод, 5	-	-
43	483490,11	1335232,17	Картометрический метод, 5	-	-
44	483495,77	1335256,81	Картометрический метод, 5	-	-
45	483504,92	1335276,58	Картометрический метод, 5	-	-
46	483517,65	1335295,23	Картометрический метод, 5	-	-
47	483529,53	1335295,73	Картометрический метод, 5	-	-
48	483563,68	1335281,14	Картометрический метод, 5	-	-
49	483577,23	1335280,09	Картометрический метод, 5	-	-

50	483597,03	1335281,34	Картометрический метод, 5	-	-
51	483610,27	1335275,71	Картометрический метод, 5	-	-
52	483618,18	1335287,22	Картометрический метод, 5	-	-
53	483645,79	1335312,02	Картометрический метод, 5	-	-
54	483652,07	1335315,36	Картометрический метод, 5	-	-
55	483662,35	1335311,08	Картометрический метод, 5	-	-
56	483645,86	1335270,52	Картометрический метод, 5	-	-
57	483642,27	1335262,1	Картометрический метод, 5	-	-
58	483753,18	1335213,58	Картометрический метод, 5	-	-
59	483780,28	1335278,42	Картометрический метод, 5	-	-
60	483753,3	1335289,98	Картометрический метод, 5	-	-
61	483760,95	1335293,61	Картометрический метод, 5	-	-
62	483781,44	1335303,35	Картометрический метод, 5	-	-
63	483795,7	1335310,13	Картометрический метод, 5	-	-
64	483799,79	1335312,81	Картометрический метод, 5	-	-
65	483817,34	1335324,31	Картометрический метод, 5	-	-
66	483853,08	1335347,74	Картометрический метод, 5	-	-
67	483925,22	1335394,76	Картометрический метод, 5	-	-
68	483877,8	1335422,66	Картометрический метод, 5	-	-
69	483791,85	1335366,73	Картометрический метод, 5	-	-
70	483685,28	1335482,47	Картометрический метод, 5	-	-
71	483679,79	1335488,4	Картометрический метод, 5	-	-
72	483645,49	1335520,29	Картометрический метод, 5	-	-

73	483608,8	1335552,82	Картометрический метод, 5	-	-
74	483598,54	1335563,56	Картометрический метод, 5	-	-
75	483632,07	1335607,78	Картометрический метод, 5	-	-
76	483599,01	1335707,08	Картометрический метод, 5	-	-
77	483617,88	1335732,15	Картометрический метод, 5	-	-
78	483623,1	1335748,45	Картометрический метод, 5	-	-
79	483618,67	1335780,04	Картометрический метод, 5	-	-
80	483613,24	1335800,37	Картометрический метод, 5	-	-
81	483569,99	1335792,15	Картометрический метод, 5	-	-
82	483529,14	1335782,05	Картометрический метод, 5	-	-
83	483508,08	1335748,32	Картометрический метод, 5	-	-
84	483500,85	1335735,16	Картометрический метод, 5	-	-
85	483522,71	1335741,34	Картометрический метод, 5	-	-
86	483531,9	1335723,67	Картометрический метод, 5	-	-
87	483522,94	1335717,54	Картометрический метод, 5	-	-
88	483523,95	1335708,91	Картометрический метод, 5	-	-
89	483507,71	1335697,22	Картометрический метод, 5	-	-
90	483491,47	1335685,55	Картометрический метод, 5	-	-
91	483465,56	1335665,54	Картометрический метод, 5	-	-
92	483437,48	1335686,74	Картометрический метод, 5	-	-
93	483421,74	1335680,09	Картометрический метод, 5	-	-
94	483402,3	1335666,13	Картометрический метод, 5	-	-
95	483407,37	1335661,75	Картометрический метод, 5	-	-

96	483425,75	1335645,89	Картометрический метод, 5	-	-
97	483408,01	1335620,03	Картометрический метод, 5	-	-
98	483405,51	1335616,22	Картометрический метод, 5	-	-
99	483392,01	1335589,91	Картометрический метод, 5	-	-
100	483397,58	1335586,91	Картометрический метод, 5	-	-
101	483384,55	1335562,54	Картометрический метод, 5	-	-
102	483332,19	1335590,22	Картометрический метод, 5	-	-
103	483341,41	1335607,55	Картометрический метод, 5	-	-
104	483333,11	1335600,49	Картометрический метод, 5	-	-
105	483296,75	1335602,3	Картометрический метод, 5	-	-
106	483281,76	1335561,39	Картометрический метод, 5	-	-
107	483260,39	1335531,81	Картометрический метод, 5	-	-
108	483259,43	1335535,95	Картометрический метод, 5	-	-
109	483259,28	1335535,75	Картометрический метод, 5	-	-
110	483258,61	1335534,82	Картометрический метод, 5	-	-
111	483255,02	1335550,07	Картометрический метод, 5	-	-
112	483253,13	1335558,11	Картометрический метод, 5	-	-
113	483252,64	1335560,21	Картометрический метод, 5	-	-
114	483251,85	1335563,58	Картометрический метод, 5	-	-
115	483197,27	1335484,11	Картометрический метод, 5	-	-
116	483192,02	1335387,41	Картометрический метод, 5	-	-
117	483179,16	1335374,16	Картометрический метод, 5	-	-
118	483169,92	1335362,89	Картометрический метод, 5	-	-

119	483169,96	1335362,87	Картометрический метод, 5	-	-
120	483166,41	1335358,6	Картометрический метод, 5	-	-
121	483161,15	1335352,19	Картометрический метод, 5	-	-
122	483179,97	1335333,23	Картометрический метод, 5	-	-
123	483192,13	1335317,06	Картометрический метод, 5	-	-
124	483193,62	1335316,25	Картометрический метод, 5	-	-
125	483197,75	1335310,32	Картометрический метод, 5	-	-
126	483202,28	1335301,61	Картометрический метод, 5	-	-
127	483211,68	1335280,31	Картометрический метод, 5	-	-
128	483218,56	1335259,4	Картометрический метод, 5	-	-
129	483222,7	1335243,43	Картометрический метод, 5	-	-
130	483224,25	1335237,44	Картометрический метод, 5	-	-
131	483230,23	1335211,02	Картометрический метод, 5	-	-
132	483231,69	1335195,8	Картометрический метод, 5	-	-
133	483232,88	1335176,35	Картометрический метод, 5	-	-
134	483231,69	1335154,39	Картометрический метод, 5	-	-
135	483230,96	1335147,14	Картометрический метод, 5	-	-
136	483226,51	1335147,34	Картометрический метод, 5	-	-
137	483226,05	1335133,78	Картометрический метод, 5	-	-
138	483229,41	1335133,13	Картометрический метод, 5	-	-
139	483227,41	1335114,79	Картометрический метод, 5	-	-
140	483217,48	1335042,69	Картометрический метод, 5	-	-
141	483192,26	1334913,74	Картометрический метод, 5	-	-

142	483186,71	1334879,73	Картометрический метод, 5	-	-
143	483238,01	1334888,63	Картометрический метод, 5	-	-
144	483234,64	1334865,84	Картометрический метод, 5	-	-
145	483261,71	1334857,74	Картометрический метод, 5	-	-
146	483267,08	1334887	Картометрический метод, 5	-	-
147	483304,96	1334880,4	Картометрический метод, 5	-	-
148	483314,79	1334871,09	Картометрический метод, 5	-	-
149	483310,21	1334843,22	Картометрический метод, 5	-	-
150	483329,1	1334836,9	Картометрический метод, 5	-	-
151	483329,09	1334836,83	Картометрический метод, 5	-	-
152	483324,15	1334808,49	Картометрический метод, 5	-	-
153	483362,04	1334797,73	Картометрический метод, 5	-	-
154	483418,91	1334781,56	Картометрический метод, 5	-	-
1	483437,79	1334776,19	Картометрический метод, 5	-	-
1	483658,86	1334989,69	Картометрический метод, 5	-	-
2	483656,44	1334989,23	Картометрический метод, 5	-	-
3	483624,62	1334991,5	Картометрический метод, 5	-	-
4	483621,49	1334992,2	Картометрический метод, 5	-	-
5	483624,89	1334992,25	Картометрический метод, 5	-	-
6	483630,08	1334992,3	Картометрический метод, 5	-	-
7	483639,16	1334992,4	Картометрический метод, 5	-	-
8	483650,76	1334991,2	Картометрический метод, 5	-	-
1	483658,86	1334989,69	Картометрический метод, 5	-	-

3. Сведения о характерных точках части (частей) границы объекта

Обозначение характерных точек части границы	Координаты, м		Метод определения координат характерной точки	Средняя квадратическая погрешность положения характерной точки (Mt), м	Описание обозначения точки на местности (при наличии)
	X	Y			
1	2	3	4	5	6

Раздел 3

Сведения о местоположении измененных (уточненных) границ объекта							
1. Система координат МСК 50 зона 1							
2. Сведения о характерных точках границ объекта							
Обозначение характерных точек границ	Существующие координаты, м		Измененные (уточненные) координаты, м		Метод определения координат характерной точки	Средняя квадратическая погрешность положения характерной точки (Mt), м	Описание обозначения точки на местности (при наличии)
	X	Y	X	Y			
1	2	3	4	5	6	7	8
3. Сведения о характерных точках части (частей) границы объекта							
Часть № 1							

Раздел 4

План границ объекта



Масштаб 1: 5644

Используемые условные знаки и обозначения:

- Характерная точка объекта
- Граница объекта
- Граница ГО
- Граница кадастрового квартала

Подпись _____ Дата «____» _____ _____ г.

Место для оттиска печати (при наличии) лица, составившего описание местоположения границ объекта

Приложение № 1
к приказу Минэкономразвития России
от 23.11.2018 № 650

ФОРМА
графического описания местоположения границ населенных пунктов, территориальных зон, особо охраняемых природных территорий, зон с особыми условиями использования территории

ОПИСАНИЕ МЕСТОПОЛОЖЕНИЯ ГРАНИЦ
Деревня Котово
(наименование объекта, местоположение границ которого описано (далее – объект)

Раздел 1

Сведения об объекте		
№ п/п	Характеристики объекта	Описание характеристик
1	2	3
1	Местоположение объекта	Московская область, Городской округ Истра
2	Площадь объекта +/- величина погрешности определения площади (Р +/- Дельта Р)	1714172 кв.м ± 916 кв.м
3	Иные характеристики объекта	

Раздел 2

Сведения о местоположении границ объекта					
1. Система координат МСК 50 зона 1					
2. Сведения о характерных точках границ объекта					
Обозначение характерных точек границ	Координаты, м		Метод определения координат характерной точки	Средняя квадратическая погрешность положения характерной точки (Mt), м	Описание обозначения точки на местности (при наличии)
	X	Y			
1	2	3	4	5	6
ЗУ1(1)					
1	481238,62	1328984,24	Картометрический метод, 5	-	-
2	481403,42	1329174,6	Картометрический метод, 5	-	-
3	481379,48	1329204,22	Картометрический метод, 5	-	-

4	481322,39	1329241,71	Картометрический метод, 5	-	-
5	481296,88	1329270,87	Картометрический метод, 5	-	-
6	481261,6	1329311,22	Картометрический метод, 5	-	-
7	481232,09	1329296,32	Картометрический метод, 5	-	-
8	481154,11	1329256,96	Картометрический метод, 5	-	-
9	481127,32	1329310,11	Картометрический метод, 5	-	-
10	481224,83	1329371,77	Картометрический метод, 5	-	-
11	481244,29	1329341,05	Картометрический метод, 5	-	-
12	481337,28	1329426,76	Картометрический метод, 5	-	-
13	481299,33	1329503,22	Картометрический метод, 5	-	-
14	481336,83	1329606,24	Картометрический метод, 5	-	-
15	481532,12	1329726,3	Картометрический метод, 5	-	-
16	481532,05	1329726,38	Картометрический метод, 5	-	-
17	481531,49	1329727,05	Картометрический метод, 5	-	-
18	481544,91	1329735,38	Картометрический метод, 5	-	-
19	481613,57	1329773,19	Картометрический метод, 5	-	-
20	481618,67	1329776	Картометрический метод, 5	-	-
21	481757,16	1329852,27	Картометрический метод, 5	-	-
22	481740,6	1329900,78	Картометрический метод, 5	-	-
23	481734,86	1329917,63	Картометрический метод, 5	-	-
24	481704,83	1330005,61	Картометрический метод, 5	-	-
25	481706,69	1330058,77	Картометрический метод, 5	-	-
26	481706,85	1330063,45	Картометрический метод, 5	-	-

27	481706,9	1330067,07	Картометрический метод, 5	-	-
28	481695,76	1330092,84	Картометрический метод, 5	-	-
29	481694,96	1330094,67	Картометрический метод, 5	-	-
30	481694,16	1330096,5	Картометрический метод, 5	-	-
31	481673,84	1330143,17	Картометрический метод, 5	-	-
32	481783,05	1330168	Картометрический метод, 5	-	-
33	481739,64	1330272,72	Картометрический метод, 5	-	-
34	481536,34	1330366,7	Картометрический метод, 5	-	-
35	481415,26	1330396,6	Картометрический метод, 5	-	-
36	481360,93	1330465,83	Картометрический метод, 5	-	-
37	481350,57	1330479,03	Картометрический метод, 5	-	-
38	481348,63	1330481,5	Картометрический метод, 5	-	-
39	481322,65	1330514,62	Картометрический метод, 5	-	-
40	481308,09	1330533,15	Картометрический метод, 5	-	-
41	481320,04	1330541,96	Картометрический метод, 5	-	-
42	481338,03	1330555,02	Картометрический метод, 5	-	-
43	481369,26	1330577,67	Картометрический метод, 5	-	-
44	481388,6	1330591,7	Картометрический метод, 5	-	-
45	481299,11	1330706,39	Картометрический метод, 5	-	-
46	481282,15	1330727,82	Картометрический метод, 5	-	-
47	481272,1	1330740,53	Картометрический метод, 5	-	-
48	481255,31	1330762,51	Картометрический метод, 5	-	-
49	481295,11	1330794,02	Картометрический метод, 5	-	-

50	481287,21	1330803,11	Картометрический метод, 5	-	-
51	481299,26	1330813,05	Картометрический метод, 5	-	-
52	481324,14	1330833,5	Картометрический метод, 5	-	-
53	481330,75	1330838,93	Картометрический метод, 5	-	-
54	481266,4	1330916,59	Картометрический метод, 5	-	-
55	481304,64	1330948,23	Картометрический метод, 5	-	-
56	481295,8	1330956,63	Картометрический метод, 5	-	-
57	481262,14	1330988,61	Картометрический метод, 5	-	-
58	481249,18	1331000,92	Картометрический метод, 5	-	-
59	481236,69	1331012,06	Картометрический метод, 5	-	-
60	481209,48	1331036,67	Картометрический метод, 5	-	-
61	481191,39	1331053,09	Картометрический метод, 5	-	-
62	481184,88	1331058,95	Картометрический метод, 5	-	-
63	481183,15	1331060,52	Картометрический метод, 5	-	-
64	481146,55	1331004,5	Картометрический метод, 5	-	-
65	481139,98	1330994,44	Картометрический метод, 5	-	-
66	481123,85	1330969,77	Картометрический метод, 5	-	-
67	481102,91	1330937,86	Картометрический метод, 5	-	-
68	481084,06	1330908,94	Картометрический метод, 5	-	-
69	481068,89	1330885,38	Картометрический метод, 5	-	-
70	481066,11	1330881,38	Картометрический метод, 5	-	-
71	481060,89	1330873,01	Картометрический метод, 5	-	-
72	481054,28	1330862,4	Картометрический метод, 5	-	-

73	481049,31	1330854,43	Картометрический метод, 5	-	-
74	481002,86	1330782,51	Картометрический метод, 5	-	-
75	480970,49	1330737,79	Картометрический метод, 5	-	-
76	480956,43	1330718,27	Картометрический метод, 5	-	-
77	480940,52	1330705,09	Картометрический метод, 5	-	-
78	480909,93	1330679,73	Картометрический метод, 5	-	-
79	480896,37	1330672,97	Картометрический метод, 5	-	-
80	480834,71	1330642,14	Картометрический метод, 5	-	-
81	480847,45	1330610,63	Картометрический метод, 5	-	-
82	480847,16	1330609,61	Картометрический метод, 5	-	-
83	480834,09	1330563,37	Картометрический метод, 5	-	-
84	480790,07	1330534,08	Картометрический метод, 5	-	-
85	480708,87	1330480,05	Картометрический метод, 5	-	-
86	480716,91	1330459,57	Картометрический метод, 5	-	-
87	480740,11	1330400,5	Картометрический метод, 5	-	-
88	480753,99	1330365,15	Картометрический метод, 5	-	-
89	480743,07	1330352,12	Картометрический метод, 5	-	-
90	480733,57	1330340,77	Картометрический метод, 5	-	-
91	480720,18	1330324,79	Картометрический метод, 5	-	-
92	480706,82	1330308,84	Картометрический метод, 5	-	-
93	480682,49	1330279,8	Картометрический метод, 5	-	-
94	480680,43	1330277,34	Картометрический метод, 5	-	-
95	480686,14	1330261,57	Картометрический метод, 5	-	-

96	480716,14	1330178,77	Картометрический метод, 5	-	-
97	480631,27	1330152,73	Картометрический метод, 5	-	-
98	480618,67	1330148,86	Картометрический метод, 5	-	-
99	480626,54	1330127,23	Картометрический метод, 5	-	-
100	480651,38	1330056,71	Картометрический метод, 5	-	-
101	480667,78	1330010,15	Картометрический метод, 5	-	-
102	480692,68	1329939,47	Картометрический метод, 5	-	-
103	480718,5	1329866,15	Картометрический метод, 5	-	-
104	480735,66	1329817,43	Картометрический метод, 5	-	-
105	480762,46	1329741,35	Картометрический метод, 5	-	-
106	480784,28	1329679,35	Картометрический метод, 5	-	-
107	480800,14	1329634,32	Картометрический метод, 5	-	-
108	480812,54	1329599,15	Картометрический метод, 5	-	-
109	480824,93	1329564,02	Картометрический метод, 5	-	-
110	480844,83	1329507,6	Картометрический метод, 5	-	-
111	480849,18	1329495,25	Картометрический метод, 5	-	-
112	480877,05	1329416,25	Картометрический метод, 5	-	-
113	480877,72	1329414,36	Картометрический метод, 5	-	-
114	480878,38	1329412,47	Картометрический метод, 5	-	-
115	480927,49	1329273,23	Картометрический метод, 5	-	-
116	480941,57	1329259,91	Картометрический метод, 5	-	-
117	480950,61	1329235,43	Картометрический метод, 5	-	-
118	481003,57	1329148,87	Картометрический метод, 5	-	-

119	481227,62	1328995,16	Картометрический метод, 5	-	-
1	481238,62	1328984,24	Картометрический метод, 5	-	-
ЗУ1(2)					
1	481975,14	1330605,8	Картометрический метод, 5	-	-
2	481955,48	1330600,87	Картометрический метод, 5	-	-
3	481884,96	1330553,32	Картометрический метод, 5	-	-
4	481892,62	1330533,65	Картометрический метод, 5	-	-
5	481917,59	1330492,8	Картометрический метод, 5	-	-
6	482000,04	1330284,76	Картометрический метод, 5	-	-
7	482039,76	1330161,45	Картометрический метод, 5	-	-
8	482048,45	1330133,4	Картометрический метод, 5	-	-
9	482054,51	1330119,09	Картометрический метод, 5	-	-
10	482024,25	1330100,16	Картометрический метод, 5	-	-
11	481977,19	1330063,86	Картометрический метод, 5	-	-
12	481948,87	1330045,16	Картометрический метод, 5	-	-
13	481914,98	1330020,39	Картометрический метод, 5	-	-
14	481890,59	1330002,36	Картометрический метод, 5	-	-
15	481868,62	1329986,12	Картометрический метод, 5	-	-
16	481864,89	1329983,76	Картометрический метод, 5	-	-
17	481877,98	1329952,53	Картометрический метод, 5	-	-
18	481880,3	1329947	Картометрический метод, 5	-	-
19	481890,92	1329921,65	Картометрический метод, 5	-	-
20	481887,56	1329888,65	Картометрический метод, 5	-	-
21	482002,78	1329754,55	Картометрический метод, 5	-	-

22	482306,57	1329450,54	Картометрический метод, 5	-	-
23	482347,8	1329483,4	Картометрический метод, 5	-	-
24	482457,24	1329570,62	Картометрический метод, 5	-	-
25	482481,62	1329590,05	Картометрический метод, 5	-	-
26	482448,81	1329626	Картометрический метод, 5	-	-
27	482507,99	1329689,57	Картометрический метод, 5	-	-
28	482535,34	1329718,96	Картометрический метод, 5	-	-
29	482507,35	1329749,07	Картометрический метод, 5	-	-
30	482500,18	1329756,78	Картометрический метод, 5	-	-
31	482608,46	1329842,27	Картометрический метод, 5	-	-
32	482620,76	1329900,69	Картометрический метод, 5	-	-
33	482583,14	1329933,63	Картометрический метод, 5	-	-
34	482640,62	1329978,65	Картометрический метод, 5	-	-
35	482640,39	1329985,17	Картометрический метод, 5	-	-
36	482517,3	1330127,74	Картометрический метод, 5	-	-
37	482459,66	1330184,54	Картометрический метод, 5	-	-
38	482282,09	1330374,58	Картометрический метод, 5	-	-
39	482132,38	1330438,01	Картометрический метод, 5	-	-
40	482003,05	1330588,72	Картометрический метод, 5	-	-
41	481997,46	1330605,27	Картометрический метод, 5	-	-
1	481975,14	1330605,8	Картометрический метод, 5	-	-
ЗУ1(3)					
1	479593,11	1331118,7	Картометрический метод, 5	-	-
2	479586,44	1331115,63	Картометрический метод, 5	-	-

3	479585,43	1331112,9	Картометрический метод, 5	-	-
4	479584,38	1331112,88	Картометрический метод, 5	-	-
5	479553,84	1331108,78	Картометрический метод, 5	-	-
6	479549,9	1331100,58	Картометрический метод, 5	-	-
7	479544,33	1331103,22	Картометрический метод, 5	-	-
8	479522,4	1331098,95	Картометрический метод, 5	-	-
9	479514,31	1331076,26	Картометрический метод, 5	-	-
10	479479,69	1331094,59	Картометрический метод, 5	-	-
11	479472,67	1331085,63	Картометрический метод, 5	-	-
12	479470,58	1331073,5	Картометрический метод, 5	-	-
13	479466,45	1331049,49	Картометрический метод, 5	-	-
14	479461,34	1331021,56	Картометрический метод, 5	-	-
15	479454,11	1330985,15	Картометрический метод, 5	-	-
16	479453,06	1330981,42	Картометрический метод, 5	-	-
17	479458,24	1330979,24	Картометрический метод, 5	-	-
18	479490,64	1330966	Картометрический метод, 5	-	-
19	479544,12	1330941,46	Картометрический метод, 5	-	-
20	479549,31	1330939,27	Картометрический метод, 5	-	-
21	479588,13	1330922,91	Картометрический метод, 5	-	-
22	479598,76	1330944,33	Картометрический метод, 5	-	-
23	479633,1	1330927,44	Картометрический метод, 5	-	-
24	479633,45	1330928,12	Картометрический метод, 5	-	-
25	479645,83	1330952,52	Картометрический метод, 5	-	-

26	479677,67	1330936,61	Картометрический метод, 5	-	-
27	479671,19	1330922,98	Картометрический метод, 5	-	-
28	479667,52	1330924,51	Картометрический метод, 5	-	-
29	479662,43	1330913,64	Картометрический метод, 5	-	-
30	479673,3	1330908,55	Картометрический метод, 5	-	-
31	479662,99	1330888,04	Картометрический метод, 5	-	-
32	479691,17	1330875,21	Картометрический метод, 5	-	-
33	479708,34	1330900,91	Картометрический метод, 5	-	-
34	479721,29	1330913,5	Картометрический метод, 5	-	-
35	479727,55	1330917,53	Картометрический метод, 5	-	-
36	479727,65	1330917,49	Картометрический метод, 5	-	-
37	479733,57	1330921,21	Картометрический метод, 5	-	-
38	479733,93	1330921,43	Картометрический метод, 5	-	-
39	479743,06	1330926,62	Картометрический метод, 5	-	-
40	479745,56	1330928,53	Картометрический метод, 5	-	-
41	479747,66	1330935,98	Картометрический метод, 5	-	-
42	479747,62	1330936	Картометрический метод, 5	-	-
43	479761,24	1330984,02	Картометрический метод, 5	-	-
44	479763,36	1330991,51	Картометрический метод, 5	-	-
45	479771,26	1331017,63	Картометрический метод, 5	-	-
46	479779,13	1331043,69	Картометрический метод, 5	-	-
47	479744,18	1331058,05	Картометрический метод, 5	-	-
48	479705,65	1331073,88	Картометрический метод, 5	-	-

49	479671,38	1331087,97	Картометрический метод, 5	-	-
50	479661,32	1331066,9	Картометрический метод, 5	-	-
51	479656,57	1331068,91	Картометрический метод, 5	-	-
52	479623,53	1331084,15	Картометрический метод, 5	-	-
53	479623,91	1331084,93	Картометрический метод, 5	-	-
54	479630,42	1331098,45	Картометрический метод, 5	-	-
55	479632,67	1331103,19	Картометрический метод, 5	-	-
56	479634,86	1331112,15	Картометрический метод, 5	-	-
1	479593,11	1331118,7	Картометрический метод, 5	-	-

3. Сведения о характерных точках части (частей) границы объекта

Обозначение характерных точек части границы	Координаты, м		Метод определения координат характерной точки	Средняя квадратическая погрешность положения характерной точки (Mt), м	Описание обозначения точки на местности (при наличии)
	X	Y			
1	2	3	4	5	6

Раздел 3

Сведения о местоположении измененных (уточненных) границ объекта

1. Система координат МСК 50 зона 1

2. Сведения о характерных точках границ объекта


Обозначение характерных точек границ	Существующие координаты, м		Измененные (уточненные) координаты, м		Метод определения координат характерной точки	Средняя квадратическая погрешность положения характерной точки (Mt), м	Описание обозначения точки на местности (при наличии)
	X	Y	X	Y			
1	2	3	4	5	6	7	8

3. Сведения о характерных точках части (частей) границы объекта

Часть № 1

Раздел 4

План границ объекта

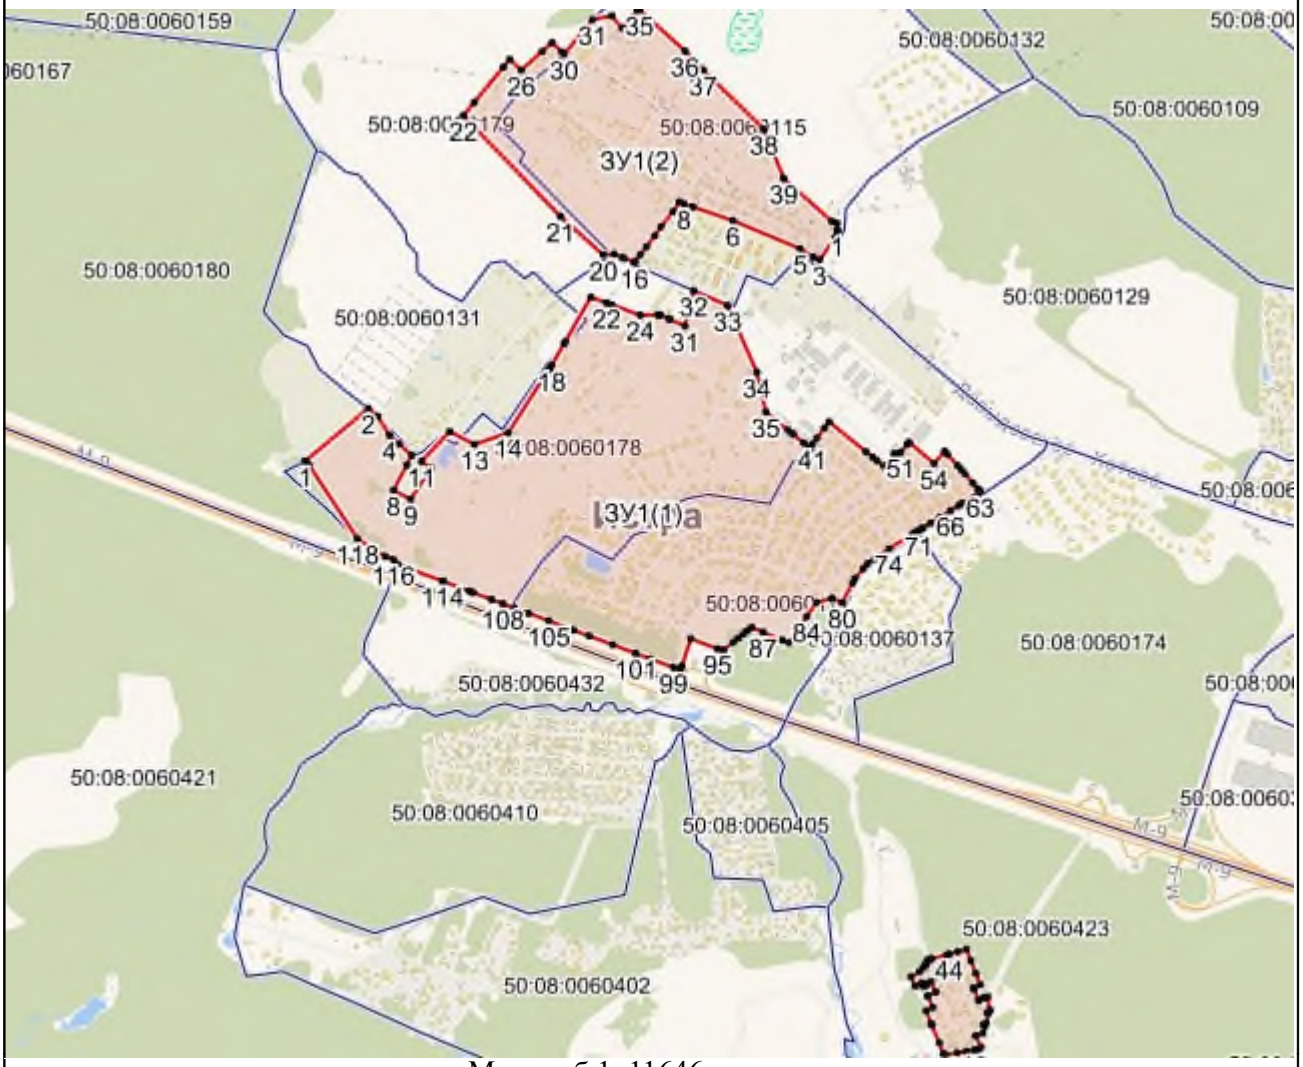

Масштаб 1: 11646

Используемые условные знаки и обозначения:

- Характерная точка объекта
- Граница объекта
- Граница ГО
- Граница кадастрового квартала

Подпись _____ Дата «____» _____ _____ г.

Место для оттиска печати (при наличии) лица, составившего описание местоположения границ объекта

Приложение № 1
к приказу Минэкономразвития России
от 23.11.2018 № 650

ФОРМА
графического описания местоположения границ населенных пунктов, территориальных зон, особо охраняемых природных территорий, зон с особыми условиями использования территории

ОПИСАНИЕ МЕСТОПОЛОЖЕНИЯ ГРАНИЦ
Посёлок Котово
(наименование объекта, местоположение границ которого описано (далее – объект)

Раздел 1

Сведения об объекте		
№ п/п	Характеристики объекта	Описание характеристик
1	2	3
1	Местоположение объекта	Московская область, Городской округ Истра
2	Площадь объекта +/- величина погрешности определения площади (Р +/- Дельта Р)	227358 кв.м ± 334 кв.м
3	Иные характеристики объекта	

Раздел 2

Сведения о местоположении границ объекта					
1. Система координат МСК 50 зона 1					
2. Сведения о характерных точках границ объекта					
Обозначение характерных точек границ	Координаты, м		Метод определения координат характерной точки	Средняя квадратическая погрешность положения характерной точки (Mt), м	Описание обозначения точки на местности (при наличии)
	X	Y			
1	2	3	4	5	6
ЗУ1					
1	481864,89	1329983,76	Картометрический метод, 5	-	-
2	481868,62	1329986,12	Картометрический метод, 5	-	-
3	481890,59	1330002,36	Картометрический метод, 5	-	-

4	481914,98	1330020,39	Картометрический метод, 5	-	-
5	481948,87	1330045,16	Картометрический метод, 5	-	-
6	481977,19	1330063,86	Картометрический метод, 5	-	-
7	482024,25	1330100,16	Картометрический метод, 5	-	-
8	482054,51	1330119,09	Картометрический метод, 5	-	-
9	482048,46	1330133,37	Картометрический метод, 5	-	-
10	482048,45	1330133,4	Картометрический метод, 5	-	-
11	482039,72	1330161,57	Картометрический метод, 5	-	-
12	482000,04	1330284,76	Картометрический метод, 5	-	-
13	481979,79	1330335,84	Картометрический метод, 5	-	-
14	481917,59	1330492,8	Картометрический метод, 5	-	-
15	481892,62	1330533,65	Картометрический метод, 5	-	-
16	481884,96	1330553,32	Картометрический метод, 5	-	-
17	481871,03	1330559,6	Картометрический метод, 5	-	-
18	481751,5	1330704,68	Картометрический метод, 5	-	-
19	481726,58	1330734,93	Картометрический метод, 5	-	-
20	481739,17	1330748,32	Картометрический метод, 5	-	-
21	481817,79	1330831,94	Картометрический метод, 5	-	-
22	481784,44	1330834,88	Картометрический метод, 5	-	-
23	481758,13	1330837,2	Картометрический метод, 5	-	-
24	481744,99	1330878,96	Картометрический метод, 5	-	-
25	481732,07	1330920,01	Картометрический метод, 5	-	-
26	481687,47	1330906,85	Картометрический метод, 5	-	-

27	481675,04	1330903,52	Картометрический метод, 5	-	-
28	481649,2	1330934,27	Картометрический метод, 5	-	-
29	481602,83	1330910,48	Картометрический метод, 5	-	-
30	481584,83	1330901,53	Картометрический метод, 5	-	-
31	481563	1330929,48	Картометрический метод, 5	-	-
32	481540,54	1330907,03	Картометрический метод, 5	-	-
33	481528,64	1330920,54	Картометрический метод, 5	-	-
34	481517,63	1330933,03	Картометрический метод, 5	-	-
35	481511,33	1330940	Картометрический метод, 5	-	-
36	481496,59	1330928,79	Картометрический метод, 5	-	-
37	481469,3	1330961,83	Картометрический метод, 5	-	-
38	481458,51	1330952,98	Картометрический метод, 5	-	-
39	481450,13	1330946,1	Картометрический метод, 5	-	-
40	481446,74	1330943,4	Картометрический метод, 5	-	-
41	481446,33	1330942,89	Картометрический метод, 5	-	-
42	481422,4	1330924,64	Картометрический метод, 5	-	-
43	481419,25	1330922,17	Картометрический метод, 5	-	-
44	481417,02	1330920,42	Картометрический метод, 5	-	-
45	481442,32	1330885,84	Картометрический метод, 5	-	-
46	481451,53	1330892,25	Картометрический метод, 5	-	-
47	481457,43	1330885,32	Картометрический метод, 5	-	-
48	481457,48	1330885,36	Картометрический метод, 5	-	-
49	481475,06	1330864,62	Картометрический метод, 5	-	-

50	481488,52	1330848,74	Картометрический метод, 5	-	-
51	481624,66	1330688,13	Картометрический метод, 5	-	-
52	481661,12	1330645,12	Картометрический метод, 5	-	-
53	481667,09	1330636,55	Картометрический метод, 5	-	-
54	481656,24	1330624,12	Картометрический метод, 5	-	-
55	481678,84	1330596,4	Картометрический метод, 5	-	-
56	481672,54	1330591,47	Картометрический метод, 5	-	-
57	481647,82	1330572,09	Картометрический метод, 5	-	-
58	481672,12	1330542,11	Картометрический метод, 5	-	-
59	481585,38	1330465,42	Картометрический метод, 5	-	-
60	481600,23	1330452,02	Картометрический метод, 5	-	-
61	481535,34	1330366,95	Картометрический метод, 5	-	-
62	481536,34	1330366,7	Картометрический метод, 5	-	-
63	481739,64	1330272,72	Картометрический метод, 5	-	-
64	481772,1	1330194,86	Картометрический метод, 5	-	-
65	481783,05	1330168	Картометрический метод, 5	-	-
66	481813,8	1330103,77	Картометрический метод, 5	-	-
67	481817,52	1330096	Картометрический метод, 5	-	-
68	481818,39	1330094,18	Картометрический метод, 5	-	-
69	481820,2	1330090,41	Картометрический метод, 5	-	-
70	481861,27	1329992,4	Картометрический метод, 5	-	-
1	481864,89	1329983,76	Картометрический метод, 5	-	-
3. Сведения о характерных точках части (частей) границы объекта					
	Координаты, м				


Обозначение характерных точек части границы	X	Y	Метод определения координат характерной точки	Средняя квадратическая погрешность положения характерной точки (Mt), м	Описание обозначения точки на местности (при наличии)
1	2	3	4	5	6

Раздел 3

Сведения о местоположении измененных (уточненных) границ объекта							
1. Система координат МСК 50 зона 1							
2. Сведения о характерных точках границ объекта							
Обозначение характерных точек границ	Существующие координаты, м		Измененные (уточненные) координаты, м		Метод определения координат характерной точки	Средняя квадратическая погрешность положения характерной точки (Mt), м	Описание обозначения точки на местности (при наличии)
	X	Y	X	Y			
1	2	3	4	5	6	7	8
3. Сведения о характерных точках части (частей) границы объекта							
Часть № 1							

Раздел 4

План границ объекта

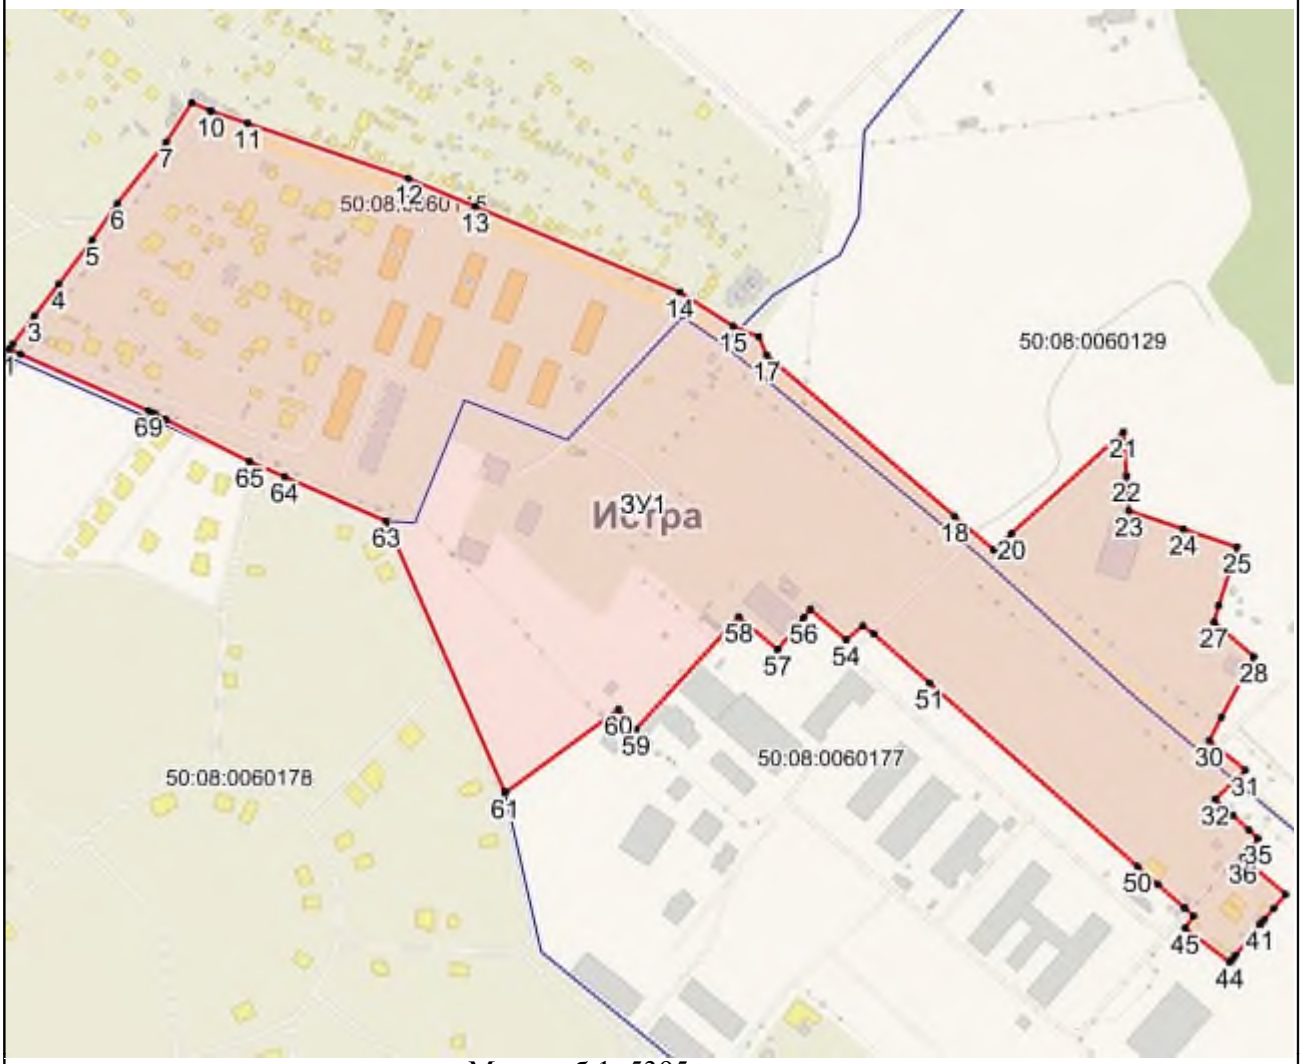

Масштаб 1: 5395

Используемые условные знаки и обозначения:

- Характерная точка объекта
- Граница объекта
- Граница ГО
- Граница кадастрового квартала

Подпись _____ Дата «____» _____ _____ г.

Место для оттиска печати (при наличии) лица, составившего описание местоположения границ объекта

Приложение № 1
к приказу Минэкономразвития России
от 23.11.2018 № 650

ФОРМА
графического описания местоположения границ населенных пунктов, территориальных зон, особо охраняемых природных территорий, зон с особыми условиями использования территории

ОПИСАНИЕ МЕСТОПОЛОЖЕНИЯ ГРАНИЦ
Посёлок Красная Горка
(наименование объекта, местоположение границ которого описано (далее – объект)

Раздел 1

Сведения об объекте		
№ п/п	Характеристики объекта	Описание характеристик
1	2	3
1	Местоположение объекта	Московская область, Городской округ Истра
2	Площадь объекта +/- величина погрешности определения площади (Р +/- Дельта Р)	132134 кв.м ± 254 кв.м
3	Иные характеристики объекта	

Раздел 2

Сведения о местоположении границ объекта					
1. Система координат МСК 50 зона 1					
2. Сведения о характерных точках границ объекта					
Обозначение характерных точек границ	Координаты, м		Метод определения координат характерной точки	Средняя квадратическая погрешность положения характерной точки (Mt), м	Описание обозначения точки на местности (при наличии)
	X	Y			
1	2	3	4	5	6
ЗУ1					
1	487020,22	1333625,62	Картометрический метод, 5	-	-
2	486980,79	1333568,15	Картометрический метод, 5	-	-
3	487043,62	1333471,37	Картометрический метод, 5	-	-

4	487194,91	1333128,77	Картометрический метод, 5	-	-
5	487262,57	1333116,96	Картометрический метод, 5	-	-
6	487289,26	1333112,29	Картометрический метод, 5	-	-
7	487318,18	1333110,53	Картометрический метод, 5	-	-
8	487337,71	1333138,36	Картометрический метод, 5	-	-
9	487374,4	1333126,22	Картометрический метод, 5	-	-
10	487408,65	1333213,64	Картометрический метод, 5	-	-
11	487421,62	1333231,32	Картометрический метод, 5	-	-
12	487416,55	1333233,8	Картометрический метод, 5	-	-
13	487421,91	1333247,47	Картометрический метод, 5	-	-
14	487425,43	1333255,86	Картометрический метод, 5	-	-
15	487434,71	1333276,06	Картометрический метод, 5	-	-
16	487439,76	1333289,06	Картометрический метод, 5	-	-
17	487459,32	1333333,03	Картометрический метод, 5	-	-
18	487463,12	1333343,85	Картометрический метод, 5	-	-
19	487465,08	1333345,98	Картометрический метод, 5	-	-
20	487479	1333377,28	Картометрический метод, 5	-	-
21	487452,78	1333403,65	Картометрический метод, 5	-	-
22	487361,06	1333456,71	Картометрический метод, 5	-	-
23	487123,44	1333580,71	Картометрический метод, 5	-	-
1	487020,22	1333625,62	Картометрический метод, 5	-	-
3. Сведения о характерных точках части (частей) границы объекта					
	Координаты, м				


Обозначение характерных точек части границы	X	Y	Метод определения координат характерной точки	Средняя квадратическая погрешность положения характерной точки (Mt), м	Описание обозначения точки на местности (при наличии)
1	2	3	4	5	6

Раздел 3

Сведения о местоположении измененных (уточненных) границ объекта							
1. Система координат МСК 50 зона 1							
2. Сведения о характерных точках границ объекта							
Обозначение характерных точек границ	Существующие координаты, м		Измененные (уточненные) координаты, м		Метод определения координат характерной точки	Средняя квадратическая погрешность положения характерной точки (Mt), м	Описание обозначения точки на местности (при наличии)
	X	Y	X	Y			
1	2	3	4	5	6	7	8
3. Сведения о характерных точках части (частей) границы объекта							
Часть № 1							

Раздел 4

План границ объекта

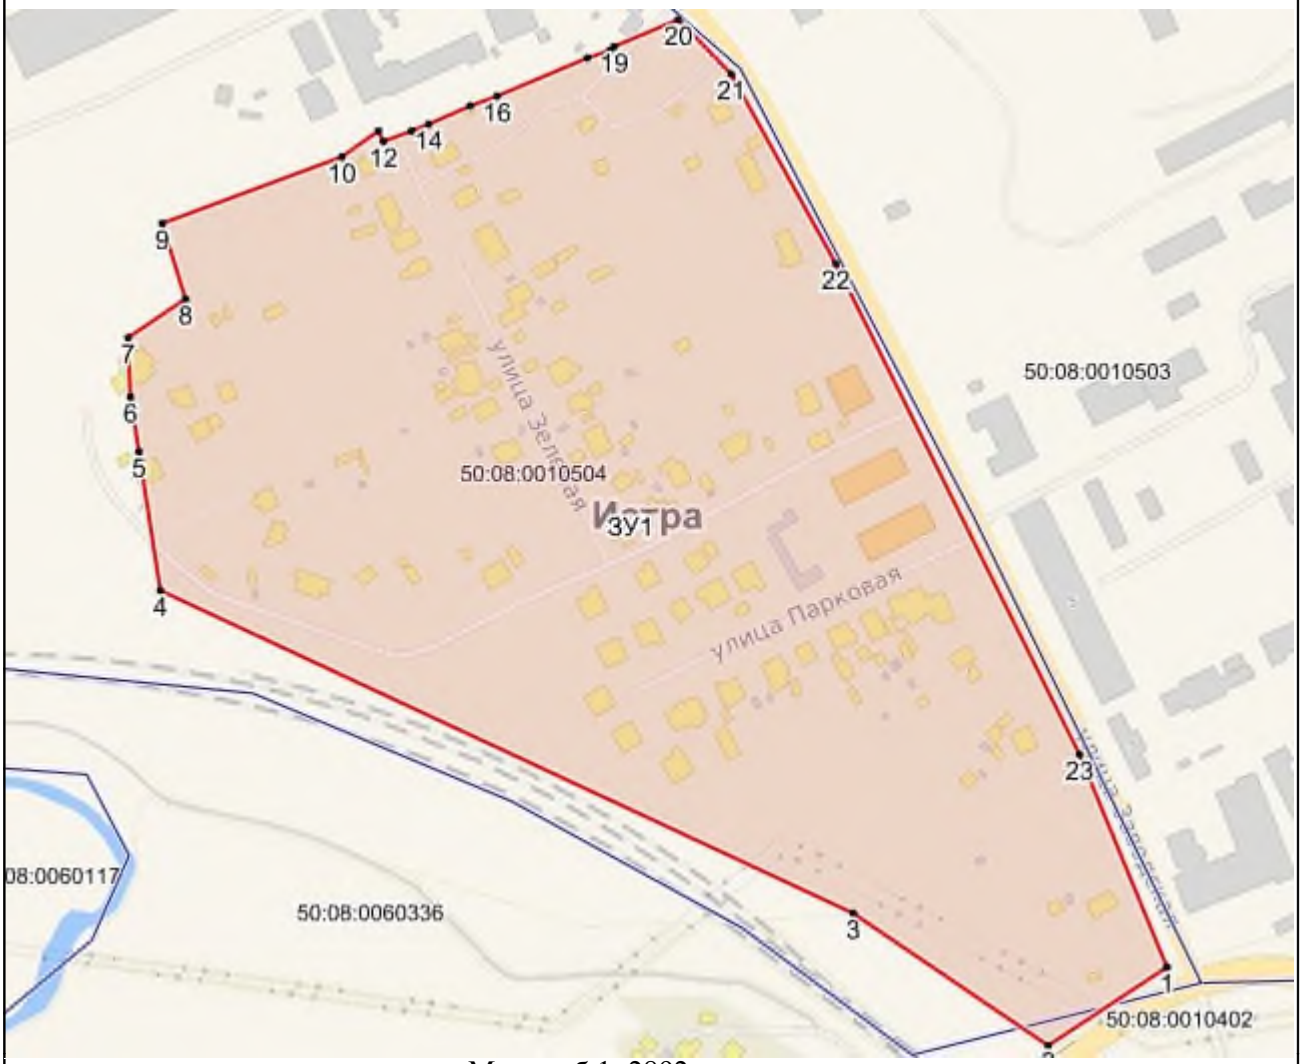

Масштаб 1: 2892

Используемые условные знаки и обозначения:

- Характерная точка объекта
- Граница объекта
- Граница ГО
- Граница кадастрового квартала

Подпись _____ Дата «____» _____ _____ г.

Место для оттиска печати (при наличии) лица, составившего описание местоположения границ объекта

Приложение № 1
к приказу Минэкономразвития России
от 23.11.2018 № 650

ФОРМА
графического описания местоположения границ населенных пунктов, территориальных зон, особо охраняемых природных территорий, зон с особыми условиями использования территории

ОПИСАНИЕ МЕСТОПОЛОЖЕНИЯ ГРАНИЦ
Деревня Красновидово
(наименование объекта, местоположение границ которого описано (далее – объект)

Раздел 1

Сведения об объекте		
№ п/п	Характеристики объекта	Описание характеристик
1	2	3
1	Местоположение объекта	Московская область, Городской округ Истра
2	Площадь объекта +/- величина погрешности определения площади (Р +/- Дельта Р)	946869 кв.м ± 681 кв.м
3	Иные характеристики объекта	

Раздел 2

Сведения о местоположении границ объекта					
1. Система координат МСК 50 зона 1					
2. Сведения о характерных точках границ объекта					
Обозначение характерных точек границ	Координаты, м		Метод определения координат характерной точки	Средняя квадратическая погрешность положения характерной точки (Mt), м	Описание обозначения точки на местности (при наличии)
	X	Y			
1	2	3	4	5	6
ЗУ1(1)					
1	480139,62	1341347,51	Картометрический метод, 5	-	-
2	480140,45	1341348,69	Картометрический метод, 5	-	-
3	480110,96	1341370,78	Картометрический метод, 5	-	-

4	480123,98	1341383,06	Картометрический метод, 5	-	-
5	480140,24	1341406,69	Картометрический метод, 5	-	-
6	480145,28	1341412,97	Картометрический метод, 5	-	-
7	480166,59	1341399,84	Картометрический метод, 5	-	-
8	480166,44	1341412,14	Картометрический метод, 5	-	-
9	480166,07	1341435,65	Картометрический метод, 5	-	-
10	480166,04	1341437,91	Картометрический метод, 5	-	-
11	480158,22	1341452,24	Картометрический метод, 5	-	-
12	480165,91	1341456	Картометрический метод, 5	-	-
13	480165,78	1341467,36	Картометрический метод, 5	-	-
14	480162,74	1341465,76	Картометрический метод, 5	-	-
15	480153,12	1341462,67	Картометрический метод, 5	-	-
16	480138,28	1341485,35	Картометрический метод, 5	-	-
17	480128,33	1341500,54	Картометрический метод, 5	-	-
18	480128,62	1341500,75	Картометрический метод, 5	-	-
19	480099,33	1341540,65	Картометрический метод, 5	-	-
20	480100,53	1341541,52	Картометрический метод, 5	-	-
21	480086,07	1341561,88	Картометрический метод, 5	-	-
22	480078,68	1341574,42	Картометрический метод, 5	-	-
23	480073,58	1341586,08	Картометрический метод, 5	-	-
24	480072,6	1341588,95	Картометрический метод, 5	-	-
25	480080,13	1341594,19	Картометрический метод, 5	-	-
26	480102,49	1341610,75	Картометрический метод, 5	-	-

27	480109,45	1341615,88	Картометрический метод, 5	-	-
28	480055,65	1341701,57	Картометрический метод, 5	-	-
29	480041,74	1341694,32	Картометрический метод, 5	-	-
30	480035,59	1341690,88	Картометрический метод, 5	-	-
31	480038,88	1341684,32	Картометрический метод, 5	-	-
32	480020,62	1341673,23	Картометрический метод, 5	-	-
33	480008,61	1341693,28	Картометрический метод, 5	-	-
34	480044,97	1341713,64	Картометрический метод, 5	-	-
35	480047,25	1341714,94	Картометрический метод, 5	-	-
36	480043,84	1341720,37	Картометрический метод, 5	-	-
37	480026,34	1341709,23	Картометрический метод, 5	-	-
38	480021,21	1341705,9	Картометрический метод, 5	-	-
39	480011,07	1341699,73	Картометрический метод, 5	-	-
40	480010,21	1341699,37	Картометрический метод, 5	-	-
41	480002,11	1341694,33	Картометрический метод, 5	-	-
42	479983,46	1341712,35	Картометрический метод, 5	-	-
43	479978,58	1341717,29	Картометрический метод, 5	-	-
44	480011,79	1341734,86	Картометрический метод, 5	-	-
45	480028,95	1341744,08	Картометрический метод, 5	-	-
46	479987,78	1341809,65	Картометрический метод, 5	-	-
47	479985,39	1341808,47	Картометрический метод, 5	-	-
48	479977,61	1341804,59	Картометрический метод, 5	-	-
49	479959,3	1341827,55	Картометрический метод, 5	-	-

50	479954,19	1341825,45	Картометрический метод, 5	-	-
51	479948,96	1341840,53	Картометрический метод, 5	-	-
52	479931,17	1341833,23	Картометрический метод, 5	-	-
53	479912,4	1341838,41	Картометрический метод, 5	-	-
54	479903,78	1341850,67	Картометрический метод, 5	-	-
55	479891,42	1341868,24	Картометрический метод, 5	-	-
56	479930,87	1341895,25	Картометрический метод, 5	-	-
57	479933,05	1341896,83	Картометрический метод, 5	-	-
58	479925,15	1341909,4	Картометрический метод, 5	-	-
59	479959,11	1341933,96	Картометрический метод, 5	-	-
60	479928,61	1342022,36	Картометрический метод, 5	-	-
61	479932,1	1342039,51	Картометрический метод, 5	-	-
62	479924,31	1342064,1	Картометрический метод, 5	-	-
63	479908,95	1342053,32	Картометрический метод, 5	-	-
64	479908,68	1342052,01	Картометрический метод, 5	-	-
65	479905,76	1342056,42	Картометрический метод, 5	-	-
66	479896,55	1342059,77	Картометрический метод, 5	-	-
67	479894,94	1342061,96	Картометрический метод, 5	-	-
68	479879,17	1342051,41	Картометрический метод, 5	-	-
69	479852,82	1342085,9	Картометрический метод, 5	-	-
70	479820,73	1342067,14	Картометрический метод, 5	-	-
71	479816,18	1342067,12	Картометрический метод, 5	-	-
72	479799,65	1342088,37	Картометрический метод, 5	-	-

73	479780,71	1342114,55	Картометрический метод, 5	-	-
74	479765,61	1342135,06	Картометрический метод, 5	-	-
75	479763,57	1342134,99	Картометрический метод, 5	-	-
76	479746,28	1342155,58	Картометрический метод, 5	-	-
77	479813,79	1342203,21	Картометрический метод, 5	-	-
78	479773,38	1342243,07	Картометрический метод, 5	-	-
79	479711,14	1342192,13	Картометрический метод, 5	-	-
80	479693,05	1342214,19	Картометрический метод, 5	-	-
81	479688,94	1342219,19	Картометрический метод, 5	-	-
82	479698,14	1342226,72	Картометрический метод, 5	-	-
83	479736,48	1342258,11	Картометрический метод, 5	-	-
84	479748,32	1342267,8	Картометрический метод, 5	-	-
85	479712,38	1342303,25	Картометрический метод, 5	-	-
86	479698,33	1342291,67	Картометрический метод, 5	-	-
87	479666,52	1342330,24	Картометрический метод, 5	-	-
88	479662,28	1342326,75	Картометрический метод, 5	-	-
89	479637,13	1342357,26	Картометрический метод, 5	-	-
90	479630,27	1342351,79	Картометрический метод, 5	-	-
91	479623,59	1342357,15	Картометрический метод, 5	-	-
92	479617,58	1342351,95	Картометрический метод, 5	-	-
93	479623,91	1342344,69	Картометрический метод, 5	-	-
94	479593,7	1342323,41	Картометрический метод, 5	-	-
95	479590,61	1342329,8	Картометрический метод, 5	-	-

96	479538,98	1342304,58	Картометрический метод, 5	-	-
97	479525,73	1342338,38	Картометрический метод, 5	-	-
98	479576,33	1342361,3	Картометрический метод, 5	-	-
99	479580,78	1342351,47	Картометрический метод, 5	-	-
100	479595,06	1342359,55	Картометрический метод, 5	-	-
101	479640,88	1342421,66	Картометрический метод, 5	-	-
102	479649,7	1342409	Картометрический метод, 5	-	-
103	479656,97	1342416,86	Картометрический метод, 5	-	-
104	479645,44	1342426,1	Картометрический метод, 5	-	-
105	479637,41	1342431,81	Картометрический метод, 5	-	-
106	479634,25	1342429,62	Картометрический метод, 5	-	-
107	479618,06	1342421,1	Картометрический метод, 5	-	-
108	479578,54	1342394,57	Картометрический метод, 5	-	-
109	479566,36	1342419,51	Картометрический метод, 5	-	-
110	479547,29	1342458,52	Картометрический метод, 5	-	-
111	479536,75	1342453,52	Картометрический метод, 5	-	-
112	479520,14	1342491,75	Картометрический метод, 5	-	-
113	479519,4	1342493,69	Картометрический метод, 5	-	-
114	479503,94	1342534,45	Картометрический метод, 5	-	-
115	479502,83	1342537,37	Картометрический метод, 5	-	-
116	479454,51	1342511,57	Картометрический метод, 5	-	-
117	479415,3	1342595,09	Картометрический метод, 5	-	-
118	479456,26	1342645,5	Картометрический метод, 5	-	-

119	479440,44	1342659,88	Картометрический метод, 5	-	-
120	479414,58	1342683,49	Картометрический метод, 5	-	-
121	479387,31	1342705,41	Картометрический метод, 5	-	-
122	479372,77	1342714,21	Картометрический метод, 5	-	-
123	479352,54	1342723,87	Картометрический метод, 5	-	-
124	479328,85	1342731,99	Картометрический метод, 5	-	-
125	479297,58	1342739,67	Картометрический метод, 5	-	-
126	479264,32	1342745,92	Картометрический метод, 5	-	-
127	479236,99	1342751,49	Картометрический метод, 5	-	-
128	479235,86	1342751,75	Картометрический метод, 5	-	-
129	479225,54	1342754,39	Картометрический метод, 5	-	-
130	479224,58	1342754,66	Картометрический метод, 5	-	-
131	479223,63	1342754,97	Картометрический метод, 5	-	-
132	479222,69	1342755,33	Картометрический метод, 5	-	-
133	479209,6	1342760,58	Картометрический метод, 5	-	-
134	479208,68	1342760,98	Картометрический метод, 5	-	-
135	479207,78	1342761,41	Картометрический метод, 5	-	-
136	479206,6	1342762,05	Картометрический метод, 5	-	-
137	479191,04	1342771,1	Картометрический метод, 5	-	-
138	479190,18	1342771,62	Картометрический метод, 5	-	-
139	479189,35	1342772,18	Картометрический метод, 5	-	-
140	479188,45	1342772,85	Картометрический метод, 5	-	-
141	479176,85	1342781,91	Картометрический метод, 5	-	-

142	479176,07	1342782,54	Картометрический метод, 5	-	-
143	479175,33	1342783,21	Картометрический метод, 5	-	-
144	479174,61	1342783,91	Картометрический метод, 5	-	-
145	479174,06	1342784,49	Картометрический метод, 5	-	-
146	479161,54	1342798,12	Картометрический метод, 5	-	-
147	479160,88	1342798,87	Картометрический метод, 5	-	-
148	479160,25	1342799,65	Картометрический метод, 5	-	-
149	479159,66	1342800,46	Картометрический метод, 5	-	-
150	479121,04	1342906,75	Картометрический метод, 5	-	-
151	479016,25	1342860,03	Картометрический метод, 5	-	-
152	478947	1342825,17	Картометрический метод, 5	-	-
153	478943,92	1342819,45	Картометрический метод, 5	-	-
154	478938,71	1342794,01	Картометрический метод, 5	-	-
155	478986,16	1342711,74	Картометрический метод, 5	-	-
156	479045,53	1342698,37	Картометрический метод, 5	-	-
157	479089,74	1342668,92	Картометрический метод, 5	-	-
158	479100,51	1342682,5	Картометрический метод, 5	-	-
159	479091,95	1342709,19	Картометрический метод, 5	-	-
160	479093,02	1342710,77	Картометрический метод, 5	-	-
161	479091,85	1342714,42	Картометрический метод, 5	-	-
162	479120,14	1342756	Картометрический метод, 5	-	-
163	479165,04	1342764,33	Картометрический метод, 5	-	-
164	479173,2	1342767,46	Картометрический метод, 5	-	-

165	479180,93	1342770,43	Картометрический метод, 5	-	-
166	479186,67	1342772,63	Картометрический метод, 5	-	-
167	479235,52	1342740,34	Картометрический метод, 5	-	-
168	479289,8	1342704,44	Картометрический метод, 5	-	-
169	479287,71	1342700,74	Картометрический метод, 5	-	-
170	479289,91	1342699,29	Картометрический метод, 5	-	-
171	479211,77	1342561,21	Картометрический метод, 5	-	-
172	479202,97	1342560,87	Картометрический метод, 5	-	-
173	479187,04	1342523,12	Картометрический метод, 5	-	-
174	479284,78	1342473,64	Картометрический метод, 5	-	-
175	479338,54	1342482,23	Картометрический метод, 5	-	-
176	479340,32	1342481,65	Картометрический метод, 5	-	-
177	479421,77	1342263,83	Картометрический метод, 5	-	-
178	479462,12	1342150,04	Картометрический метод, 5	-	-
179	479432,99	1341835,74	Картометрический метод, 5	-	-
180	479484,41	1341679,2	Картометрический метод, 5	-	-
181	479490,04	1341677,12	Картометрический метод, 5	-	-
182	479503,41	1341664,31	Картометрический метод, 5	-	-
183	479515,84	1341655,49	Картометрический метод, 5	-	-
184	479530,65	1341611,86	Картометрический метод, 5	-	-
185	479555,38	1341615,9	Картометрический метод, 5	-	-
186	479559,44	1341616,56	Картометрический метод, 5	-	-
187	479584,81	1341620,7	Картометрический метод, 5	-	-

188	479590,51	1341594,33	Картометрический метод, 5	-	-
189	479606,51	1341597,16	Картометрический метод, 5	-	-
190	479607,99	1341571,6	Картометрический метод, 5	-	-
191	479624,68	1341574,33	Картометрический метод, 5	-	-
192	479629,07	1341539,09	Картометрический метод, 5	-	-
193	479612,54	1341528,63	Картометрический метод, 5	-	-
194	479571,4	1341517,49	Картометрический метод, 5	-	-
195	479587,19	1341471,75	Картометрический метод, 5	-	-
196	479587,75	1341468,78	Картометрический метод, 5	-	-
197	479580,85	1341466	Картометрический метод, 5	-	-
198	479577,3	1341464,66	Картометрический метод, 5	-	-
199	479563,64	1341460,32	Картометрический метод, 5	-	-
200	479554,6	1341457,46	Картометрический метод, 5	-	-
201	479546,29	1341454,7	Картометрический метод, 5	-	-
202	479539,71	1341451,86	Картометрический метод, 5	-	-
203	479536,96	1341449,81	Картометрический метод, 5	-	-
204	479533,92	1341447,18	Картометрический метод, 5	-	-
205	479532,79	1341441,7	Картометрический метод, 5	-	-
206	479534,93	1341433,97	Картометрический метод, 5	-	-
207	479531,58	1341422,57	Картометрический метод, 5	-	-
208	479545,18	1341419,13	Картометрический метод, 5	-	-
209	479622,59	1341312,69	Картометрический метод, 5	-	-
210	479623,15	1341311,91	Картометрический метод, 5	-	-

211	479646,84	1341302,32	Картометрический метод, 5	-	-
212	479658,13	1341304,92	Картометрический метод, 5	-	-
213	479789,01	1341342,83	Картометрический метод, 5	-	-
214	479791,88	1341333,27	Картометрический метод, 5	-	-
215	479791,79	1341333,25	Картометрический метод, 5	-	-
216	479794,68	1341323,66	Картометрический метод, 5	-	-
217	479800,86	1341303,17	Картометрический метод, 5	-	-
218	479808,92	1341276,42	Картометрический метод, 5	-	-
219	479809,19	1341275,53	Картометрический метод, 5	-	-
220	479809,98	1341272,89	Картометрический метод, 5	-	-
221	479816,32	1341251,86	Картометрический метод, 5	-	-
222	479823,52	1341227,99	Картометрический метод, 5	-	-
223	479830,56	1341204,64	Картометрический метод, 5	-	-
224	479832,28	1341198,93	Картометрический метод, 5	-	-
225	479844,01	1341160,03	Картометрический метод, 5	-	-
226	479853,08	1341129,92	Картометрический метод, 5	-	-
227	479854,78	1341124,3	Картометрический метод, 5	-	-
228	479868,02	1341080,37	Картометрический метод, 5	-	-
229	479881,34	1341036,19	Картометрический метод, 5	-	-
230	479883,42	1341029,28	Картометрический метод, 5	-	-
231	479897,61	1340982,22	Картометрический метод, 5	-	-
232	479911,51	1340936,1	Картометрический метод, 5	-	-
233	479913,18	1340930,55	Картометрический метод, 5	-	-

234	479924,07	1340894,43	Картометрический метод, 5	-	-
235	479934,6	1340859,5	Картометрический метод, 5	-	-
236	479944,91	1340825,32	Картометрический метод, 5	-	-
237	479955,96	1340788,67	Картометрический метод, 5	-	-
238	479969,93	1340742,32	Картометрический метод, 5	-	-
239	480013,28	1340596,21	Картометрический метод, 5	-	-
240	480016,28	1340584,96	Картометрический метод, 5	-	-
241	480022,06	1340558,69	Картометрический метод, 5	-	-
242	480041,24	1340567,83	Картометрический метод, 5	-	-
243	480056,3	1340576,34	Картометрический метод, 5	-	-
244	480057,04	1340577,42	Картометрический метод, 5	-	-
245	480057,28	1340578,75	Картометрический метод, 5	-	-
246	480055,27	1340584,27	Картометрический метод, 5	-	-
247	480055,99	1340588,07	Картометрический метод, 5	-	-
248	480058,72	1340590,91	Картометрический метод, 5	-	-
249	480081,78	1340602,84	Картометрический метод, 5	-	-
250	480084,6	1340603,6	Картометрический метод, 5	-	-
251	480088,31	1340602,68	Картометрический метод, 5	-	-
252	480090,88	1340600	Картометрический метод, 5	-	-
253	480091,57	1340598,68	Картометрический метод, 5	-	-
254	480093,54	1340596,92	Картометрический метод, 5	-	-
255	480096,27	1340597,36	Картометрический метод, 5	-	-
256	480100,53	1340600,16	Картометрический метод, 5	-	-

257	480105,75	1340605,84	Картометрический метод, 5	-	-
258	480105,49	1340608,32	Картометрический метод, 5	-	-
259	480103,97	1340613,02	Картометрический метод, 5	-	-
260	480102,52	1340615,85	Картометрический метод, 5	-	-
261	480100,69	1340618,49	Картометрический метод, 5	-	-
262	480099,1	1340620,29	Картометрический метод, 5	-	-
263	480093,48	1340625,74	Картометрический метод, 5	-	-
264	480103,5	1340635,78	Картометрический метод, 5	-	-
265	480125,69	1340621,13	Картометрический метод, 5	-	-
266	480127,59	1340619,97	Картометрический метод, 5	-	-
267	480129,24	1340618,49	Картометрический метод, 5	-	-
268	480142,5	1340624,93	Картометрический метод, 5	-	-
269	480193,05	1340657,4	Картометрический метод, 5	-	-
270	480202,95	1340663,54	Картометрический метод, 5	-	-
271	480205,27	1340664,98	Картометрический метод, 5	-	-
272	480209,54	1340667,59	Картометрический метод, 5	-	-
273	480212,87	1340669,63	Картометрический метод, 5	-	-
274	480227,53	1340678,58	Картометрический метод, 5	-	-
275	480227,2	1340684,91	Картометрический метод, 5	-	-
276	480159,29	1340683,13	Картометрический метод, 5	-	-
277	480158,11	1340700,83	Картометрический метод, 5	-	-
278	480156,82	1340720,26	Картометрический метод, 5	-	-
279	480156,01	1340732,34	Картометрический метод, 5	-	-

280	480152,43	1340786,09	Картометрический метод, 5	-	-
281	480152	1340792,63	Картометрический метод, 5	-	-
282	480151,32	1340802,83	Картометрический метод, 5	-	-
283	480150,71	1340832,78	Картометрический метод, 5	-	-
284	480148,84	1340891	Картометрический метод, 5	-	-
285	480143,9	1340890,76	Картометрический метод, 5	-	-
286	480126,02	1341001,03	Картометрический метод, 5	-	-
287	480125,81	1341001,65	Картометрический метод, 5	-	-
288	480121,17	1341015,18	Картометрический метод, 5	-	-
289	480118,29	1341030,83	Картометрический метод, 5	-	-
290	480104,45	1341028,29	Картометрический метод, 5	-	-
291	480098,24	1341041,63	Картометрический метод, 5	-	-
292	480085,29	1341069,43	Картометрический метод, 5	-	-
293	480082,83	1341084,65	Картометрический метод, 5	-	-
294	480073,55	1341098,26	Картометрический метод, 5	-	-
295	480063,23	1341093,4	Картометрический метод, 5	-	-
296	480045,44	1341144,65	Картометрический метод, 5	-	-
297	480056,14	1341149,68	Картометрический метод, 5	-	-
298	480064,61	1341153,67	Картометрический метод, 5	-	-
299	480082,33	1341165,66	Картометрический метод, 5	-	-
300	480073,02	1341183,24	Картометрический метод, 5	-	-
301	480149,18	1341171,75	Картометрический метод, 5	-	-
302	480150,1	1341184,2	Картометрический метод, 5	-	-

303	480146,74	1341188,81	Картометрический метод, 5	-	-
304	480171,23	1341198,45	Картометрический метод, 5	-	-
305	480171,26	1341198,46	Картометрический метод, 5	-	-
306	480184,18	1341207,01	Картометрический метод, 5	-	-
307	480223,32	1341232,86	Картометрический метод, 5	-	-
308	480201,03	1341261,77	Картометрический метод, 5	-	-
309	480204,55	1341267,98	Картометрический метод, 5	-	-
310	480200,8	1341266,99	Картометрический метод, 5	-	-
311	480195,33	1341265,85	Картометрический метод, 5	-	-
312	480177,12	1341267,57	Картометрический метод, 5	-	-
313	480171,35	1341263,33	Картометрический метод, 5	-	-
314	480167,94	1341262,38	Картометрический метод, 5	-	-
315	480163,99	1341268,95	Картометрический метод, 5	-	-
316	480169,37	1341290,84	Картометрический метод, 5	-	-
317	480170,22	1341294,28	Картометрический метод, 5	-	-
318	480174,63	1341307,94	Картометрический метод, 5	-	-
319	480176,26	1341318,85	Картометрический метод, 5	-	-
320	480176,97	1341323,01	Картометрический метод, 5	-	-
321	480179,41	1341332,81	Картометрический метод, 5	-	-
322	480179,68	1341333,84	Картометрический метод, 5	-	-
323	480163,08	1341327	Картометрический метод, 5	-	-
324	480164,39	1341331,33	Картометрический метод, 5	-	-
325	480164,36	1341331,31	Картометрический метод, 5	-	-

326	480151,95	1341326,2	Картометрический метод, 5	-	-
327	480152,26	1341327,21	Картометрический метод, 5	-	-
328	480155,57	1341338,12	Картометрический метод, 5	-	-
1	480139,62	1341347,51	Картометрический метод, 5	-	-
ЗУ1(2)					
1	479984,93	1340063,16	Картометрический метод, 5	-	-
2	479992,55	1340085,38	Картометрический метод, 5	-	-
3	480000,16	1340107,6	Картометрический метод, 5	-	-
4	480026,64	1340075,85	Картометрический метод, 5	-	-
5	480030,26	1340071,52	Картометрический метод, 5	-	-
6	480033,74	1340067,34	Картометрический метод, 5	-	-
7	480034,47	1340075,27	Картометрический метод, 5	-	-
8	480034,36	1340075,28	Картометрический метод, 5	-	-
9	480034,58	1340078,06	Картометрический метод, 5	-	-
10	480040,17	1340136,74	Картометрический метод, 5	-	-
11	480044,84	1340187,22	Картометрический метод, 5	-	-
12	480044,97	1340187,23	Картометрический метод, 5	-	-
13	480044,89	1340187,7	Картометрический метод, 5	-	-
14	480049,73	1340239,99	Картометрический метод, 5	-	-
15	480049,76	1340240,33	Картометрический метод, 5	-	-
16	480058,69	1340240,69	Картометрический метод, 5	-	-
17	480054,68	1340270,93	Картометрический метод, 5	-	-
18	480055,64	1340301,45	Картометрический метод, 5	-	-
19	480054,98	1340301,41	Картометрический метод, 5	-	-

20	480056,84	1340323,35	Картометрический метод, 5	-	-
21	480058,31	1340340,75	Картометрический метод, 5	-	-
22	480059,21	1340340,69	Картометрический метод, 5	-	-
23	480060,21	1340363,15	Картометрический метод, 5	-	-
24	480062,94	1340401,07	Картометрический метод, 5	-	-
25	480063,44	1340408,03	Картометрический метод, 5	-	-
26	480064,77	1340426,49	Картометрический метод, 5	-	-
27	480065,56	1340437,48	Картометрический метод, 5	-	-
28	480065,84	1340441,48	Картометрический метод, 5	-	-
29	480066,27	1340447,4	Картометрический метод, 5	-	-
30	480066,98	1340457,26	Картометрический метод, 5	-	-
31	480067,59	1340465,78	Картометрический метод, 5	-	-
32	480069,13	1340487,3	Картометрический метод, 5	-	-
33	480070,59	1340507,71	Картометрический метод, 5	-	-
34	480073,21	1340535,28	Картометрический метод, 5	-	-
35	480074	1340543,53	Картометрический метод, 5	-	-
36	480075,95	1340564,15	Картометрический метод, 5	-	-
37	480062,94	1340564,55	Картометрический метод, 5	-	-
38	480063,84	1340574,34	Картометрический метод, 5	-	-
39	480030,86	1340553,88	Картометрический метод, 5	-	-
40	480016,5	1340544,97	Картометрический метод, 5	-	-
41	480016,14	1340538,43	Картометрический метод, 5	-	-
42	480017,23	1340511,48	Картометрический метод, 5	-	-

43	480017,23	1340511,37	Картометрический метод, 5	-	-
44	480005,51	1340506,23	Картометрический метод, 5	-	-
45	480004,78	1340524,32	Картометрический метод, 5	-	-
46	479948,03	1340518,92	Картометрический метод, 5	-	-
47	479951,03	1340492,12	Картометрический метод, 5	-	-
48	479951,9	1340484,31	Картометрический метод, 5	-	-
49	479952,17	1340481,89	Картометрический метод, 5	-	-
50	479920,64	1340469,67	Картометрический метод, 5	-	-
51	479896,76	1340458,4	Картометрический метод, 5	-	-
52	479873,32	1340449,43	Картометрический метод, 5	-	-
53	479867,08	1340441,55	Картометрический метод, 5	-	-
54	479709,34	1340402,97	Картометрический метод, 5	-	-
55	479534,03	1340374,39	Картометрический метод, 5	-	-
56	479512,2	1340371,38	Картометрический метод, 5	-	-
57	479431,67	1340358,79	Картометрический метод, 5	-	-
58	479431,23	1340355,45	Картометрический метод, 5	-	-
59	479431,28	1340351,65	Картометрический метод, 5	-	-
60	479432,08	1340347,34	Картометрический метод, 5	-	-
61	479441,08	1340342,13	Картометрический метод, 5	-	-
62	479442,4	1340348,73	Картометрический метод, 5	-	-
63	479595,34	1340371,08	Картометрический метод, 5	-	-
64	479609,13	1340287,01	Картометрический метод, 5	-	-
65	479599,16	1340255,7	Картометрический метод, 5	-	-

66	479628,86	1340237,98	Картометрический метод, 5	-	-
67	479652,09	1340224,12	Картометрический метод, 5	-	-
68	479719,56	1340176,75	Картометрический метод, 5	-	-
69	479753,48	1340152,93	Картометрический метод, 5	-	-
70	479753,56	1340152,88	Картометрический метод, 5	-	-
71	479758,12	1340151,1	Картометрический метод, 5	-	-
72	479947,45	1340077,69	Картометрический метод, 5	-	-
73	479965,59	1340070,65	Картометрический метод, 5	-	-
74	479966,41	1340070,34	Картометрический метод, 5	-	-
75	479976,68	1340066,35	Картометрический метод, 5	-	-
1	479984,93	1340063,16	Картометрический метод, 5	-	-
ЗУ1(3)					
1	479144,75	1343135,92	Картометрический метод, 5	-	-
2	479092,98	1343118,37	Картометрический метод, 5	-	-
3	479092,1	1343121,68	Картометрический метод, 5	-	-
4	479091,77	1343121,56	Картометрический метод, 5	-	-
5	479118,82	1343035,92	Картометрический метод, 5	-	-
6	479150,98	1342942,49	Картометрический метод, 5	-	-
7	479168,07	1342894,4	Картометрический метод, 5	-	-
8	479181,71	1342857,09	Картометрический метод, 5	-	-
9	479189,87	1342838,69	Картометрический метод, 5	-	-
10	479196,82	1342827,71	Картометрический метод, 5	-	-
11	479206,66	1342817	Картометрический метод, 5	-	-
12	479207,81	1342816,09	Картометрический метод, 5	-	-

13	479214,57	1342835,87	Картометрический метод, 5	-	-
14	479216,33	1342962,32	Картометрический метод, 5	-	-
15	479168,79	1343103,39	Картометрический метод, 5	-	-
16	479156,33	1343100,24	Картометрический метод, 5	-	-
1	479144,75	1343135,92	Картометрический метод, 5	-	-
ЗУ1(4)					
1	479367,7	1342767,3	Картометрический метод, 5	-	-
2	479374,59	1342782,31	Картометрический метод, 5	-	-
3	479384,45	1342791,42	Картометрический метод, 5	-	-
4	479399,88	1342803,77	Картометрический метод, 5	-	-
5	479404,98	1342816,02	Картометрический метод, 5	-	-
6	479407,49	1342830,31	Картометрический метод, 5	-	-
7	479377,36	1342841,21	Картометрический метод, 5	-	-
8	479328,42	1342898,76	Картометрический метод, 5	-	-
9	479308,31	1342976,13	Картометрический метод, 5	-	-
10	479294,23	1342977,88	Картометрический метод, 5	-	-
11	479260,22	1342793,71	Картометрический метод, 5	-	-
12	479273,33	1342791,03	Картометрический метод, 5	-	-
13	479306,71	1342784,76	Картометрический метод, 5	-	-
14	479307,94	1342784,49	Картометрический метод, 5	-	-
15	479340,82	1342776,42	Картометрический метод, 5	-	-
16	479341,79	1342776,16	Картометрический метод, 5	-	-
17	479342,8	1342775,84	Картометрический метод, 5	-	-
1	479367,7	1342767,3	Картометрический метод, 5	-	-

ЗУ1(5)					
1	480290,01	1341206,86	Картометрический метод, 5	-	-
2	480288,17	1341205,45	Картометрический метод, 5	-	-
3	480271,92	1341193,42	Картометрический метод, 5	-	-
4	480248,93	1341179,3	Картометрический метод, 5	-	-
5	480193,98	1341170,62	Картометрический метод, 5	-	-
6	480177,5	1341158,56	Картометрический метод, 5	-	-
7	480197,72	1341134,76	Картометрический метод, 5	-	-
8	480216,93	1341110,77	Картометрический метод, 5	-	-
9	480226,25	1341113,26	Картометрический метод, 5	-	-
10	480236,16	1341076,09	Картометрический метод, 5	-	-
11	480240,05	1341064,1	Картометрический метод, 5	-	-
12	480250,31	1341077,11	Картометрический метод, 5	-	-
13	480247,04	1341088,04	Картометрический метод, 5	-	-
14	480232,19	1341108,67	Картометрический метод, 5	-	-
15	480276,46	1341137,29	Картометрический метод, 5	-	-
16	480261,9	1341160,24	Картометрический метод, 5	-	-
17	480267,62	1341162,22	Картометрический метод, 5	-	-
18	480286,53	1341168,76	Картометрический метод, 5	-	-
19	480293,36	1341157,1	Картометрический метод, 5	-	-
20	480295,87	1341153,53	Картометрический метод, 5	-	-
21	480299,4	1341147,18	Картометрический метод, 5	-	-
22	480313,17	1341128,9	Картометрический метод, 5	-	-
23	480333,04	1341139,49	Картометрический метод, 5	-	-

24	480314,33	1341167,86	Картометрический метод, 5	-	-
1	480290,01	1341206,86	Картометрический метод, 5	-	-
ЗУ1(6)					
1	479888,32	1340523,78	Картометрический метод, 5	-	-
2	479841,34	1340513,95	Картометрический метод, 5	-	-
3	479849,87	1340470,77	Картометрический метод, 5	-	-
4	479871,2	1340473,37	Картометрический метод, 5	-	-
5	479892,54	1340475,97	Картометрический метод, 5	-	-
1	479888,32	1340523,78	Картометрический метод, 5	-	-

3. Сведения о характерных точках части (частей) границы объекта

Обозначение характерных точек части границы	Координаты, м		Метод определения координат характерной точки	Средняя квадратическая погрешность положения характерной точки (Mt), м	Описание обозначения точки на местности (при наличии)
	X	Y			
1	2	3	4	5	6

Раздел 3

Сведения о местоположении измененных (уточненных) границ объекта

1. Система координат МСК 50 зона 1

2. Сведения о характерных точках границ объекта


Обозначение характерных точек границ	Существующие координаты, м		Измененные (уточненные) координаты, м		Метод определения координат характерной точки	Средняя квадратическая погрешность положения характерной точки (Mt), м	Описание обозначения точки на местности (при наличии)
	X	Y	X	Y			
1	2	3	4	5	6	7	8

3. Сведения о характерных точках части (частей) границы объекта

Часть № 1

Раздел 4

План границ объекта

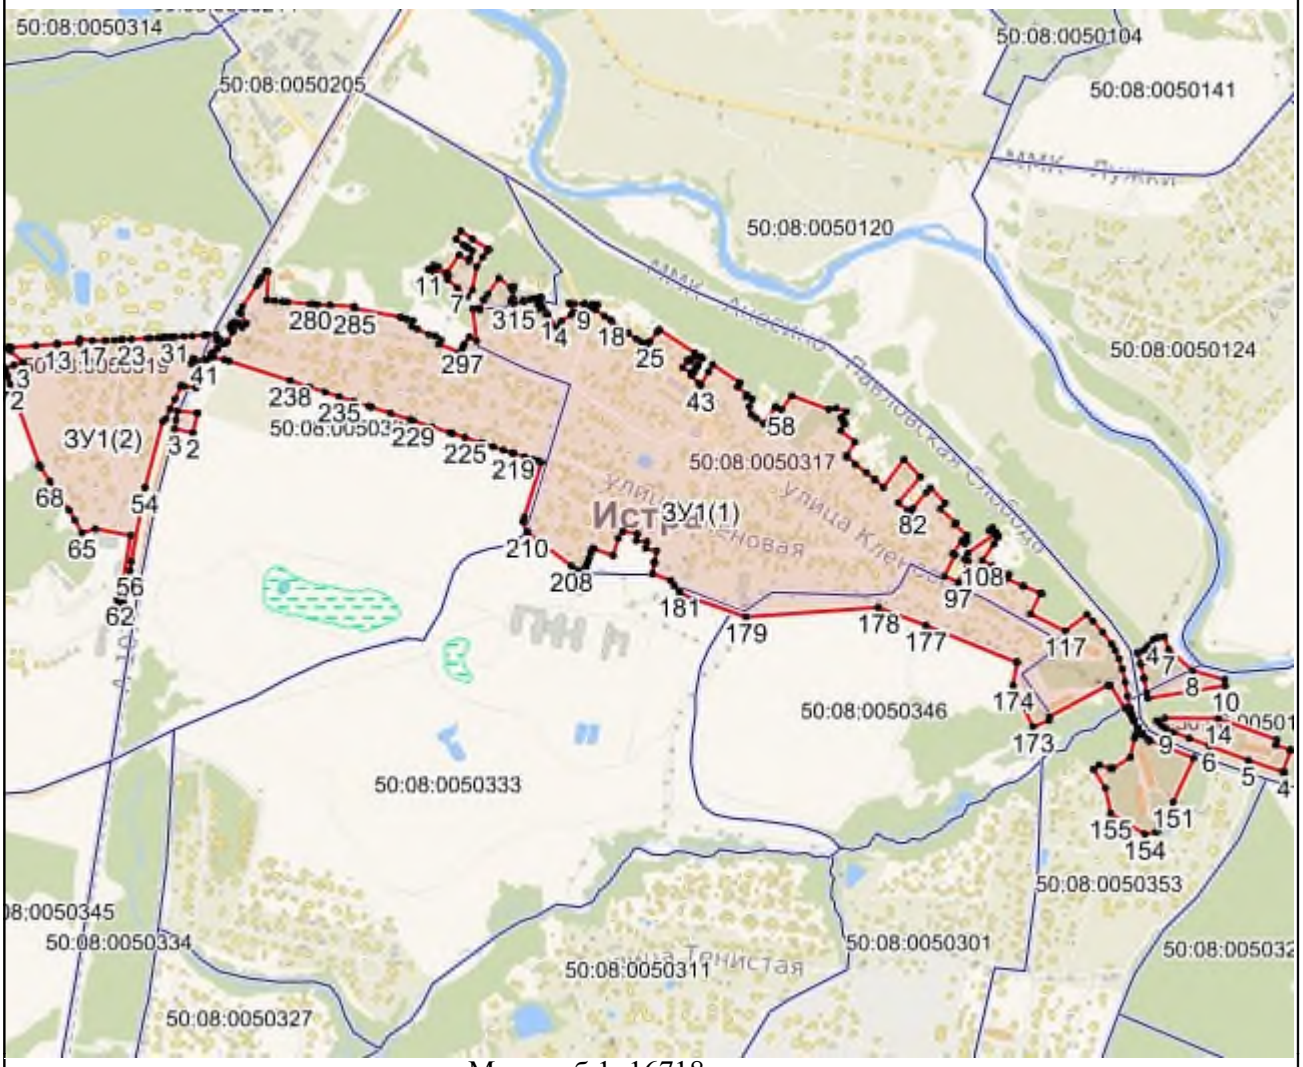

Масштаб 1: 16718

Используемые условные знаки и обозначения:

- Характерная точка объекта
- Граница объекта
- Граница ГО
- Граница кадастрового квартала

Подпись _____ Дата «____» _____ _____ г.

Место для оттиска печати (при наличии) лица, составившего описание местоположения границ объекта

Приложение № 1
к приказу Минэкономразвития России
от 23.11.2018 № 650

ФОРМА
графического описания местоположения границ населенных пунктов, территориальных зон, особо охраняемых природных территорий, зон с особыми условиями использования территории

ОПИСАНИЕ МЕСТОПОЛОЖЕНИЯ ГРАНИЦ
Посёлок Красный
(наименование объекта, местоположение границ которого описано (далее – объект)

Раздел 1

Сведения об объекте		
№ п/п	Характеристики объекта	Описание характеристик
1	2	3
1	Местоположение объекта	Московская область, Городской округ Истра
2	Площадь объекта +/- величина погрешности определения площади (Р +/- Дельта Р)	559904 кв.м ± 524 кв.м
3	Иные характеристики объекта	

Раздел 2

Сведения о местоположении границ объекта					
1. Система координат МСК 50 зона 1					
2. Сведения о характерных точках границ объекта					
Обозначение характерных точек границ	Координаты, м		Метод определения координат характерной точки	Средняя квадратическая погрешность положения характерной точки (Mt), м	Описание обозначения точки на местности (при наличии)
	X	Y			
1	2	3	4	5	6
ЗУ1					
1	489136,62	1326792,31	Картометрический метод, 5	-	-
2	489141,3	1326799,98	Картометрический метод, 5	-	-
3	489151,54	1326793,01	Картометрический метод, 5	-	-

4	489176,27	1326825,67	Картометрический метод, 5	-	-
5	489177,27	1326826,99	Картометрический метод, 5	-	-
6	489137,31	1326852,64	Картометрический метод, 5	-	-
7	489143,59	1326862,48	Картометрический метод, 5	-	-
8	489142,75	1326863	Картометрический метод, 5	-	-
9	489151,06	1326874,87	Картометрический метод, 5	-	-
10	489159,13	1326886,73	Картометрический метод, 5	-	-
11	489200,96	1326858,21	Картометрический метод, 5	-	-
12	489224,53	1326889,3	Картометрический метод, 5	-	-
13	489232,88	1326900,32	Картометрический метод, 5	-	-
14	489242,51	1326913,02	Картометрический метод, 5	-	-
15	489244,76	1326915,99	Картометрический метод, 5	-	-
16	489200,06	1326946,05	Картометрический метод, 5	-	-
17	489205	1326953,42	Картометрический метод, 5	-	-
18	489215,19	1326968,62	Картометрический метод, 5	-	-
19	489216,77	1326967,58	Картометрический метод, 5	-	-
20	489236,61	1326954,54	Картометрический метод, 5	-	-
21	489256,88	1326941,22	Картометрический метод, 5	-	-
22	489261,56	1326938,15	Картометрический метод, 5	-	-
23	489278,12	1326960	Картометрический метод, 5	-	-
24	489273,58	1326963,1	Картометрический метод, 5	-	-
25	489259,29	1326972,86	Картометрический метод, 5	-	-
26	489271,02	1326990,25	Картометрический метод, 5	-	-

27	489261,71	1326996,79	Картометрический метод, 5	-	-
28	489259,01	1326992,94	Картометрический метод, 5	-	-
29	489246,4	1327001,81	Картометрический метод, 5	-	-
30	489253,33	1327012,26	Картометрический метод, 5	-	-
31	489277,7	1326997,35	Картометрический метод, 5	-	-
32	489296,95	1326984,83	Картометрический метод, 5	-	-
33	489316,63	1327010,8	Картометрический метод, 5	-	-
34	489318,95	1327013,85	Картометрический метод, 5	-	-
35	489339,55	1327000,24	Картометрический метод, 5	-	-
36	489442,84	1327190,24	Картометрический метод, 5	-	-
37	489471,42	1327235,52	Картометрический метод, 5	-	-
38	489498,66	1327278,69	Картометрический метод, 5	-	-
39	489541,95	1327347,3	Картометрический метод, 5	-	-
40	489532,9	1327366,31	Картометрический метод, 5	-	-
41	489519,52	1327385,86	Картометрический метод, 5	-	-
42	489512,32	1327407,14	Картометрический метод, 5	-	-
43	489493,67	1327456,2	Картометрический метод, 5	-	-
44	489530,68	1327545,74	Картометрический метод, 5	-	-
45	489536,19	1327559,33	Картометрический метод, 5	-	-
46	489537,3	1327573,52	Картометрический метод, 5	-	-
47	489552,1	1327581,51	Картометрический метод, 5	-	-
48	489549,52	1327587,55	Картометрический метод, 5	-	-
49	489544,46	1327599,45	Картометрический метод, 5	-	-

50	489543,58	1327601,51	Картометрический метод, 5	-	-
51	489537,29	1327598,57	Картометрический метод, 5	-	-
52	489534,65	1327597,33	Картометрический метод, 5	-	-
53	489522,35	1327587,49	Картометрический метод, 5	-	-
54	489521,42	1327586,75	Картометрический метод, 5	-	-
55	489522,88	1327604,62	Картометрический метод, 5	-	-
56	489522,89	1327604,65	Картометрический метод, 5	-	-
57	489525,75	1327639,68	Картометрический метод, 5	-	-
58	489527,99	1327667,04	Картометрический метод, 5	-	-
59	489533,33	1327732,27	Картометрический метод, 5	-	-
60	489530,56	1327732,42	Картометрический метод, 5	-	-
61	489432,81	1327737,56	Картометрический метод, 5	-	-
62	489332,28	1327756,08	Картометрический метод, 5	-	-
63	489252,43	1327758,03	Картометрический метод, 5	-	-
64	489233,31	1327752,73	Картометрический метод, 5	-	-
65	489210,83	1327754,34	Картометрический метод, 5	-	-
66	489059,77	1327703,17	Картометрический метод, 5	-	-
67	489041,25	1327680,68	Картометрический метод, 5	-	-
68	488975,57	1327652,2	Картометрический метод, 5	-	-
69	488974,79	1327663,17	Картометрический метод, 5	-	-
70	488972,03	1327655,72	Картометрический метод, 5	-	-
71	488956,2	1327635,86	Картометрический метод, 5	-	-
72	488977,04	1327605,05	Картометрический метод, 5	-	-

73	488953,34	1327580,91	Картометрический метод, 5	-	-
74	488932,8	1327560	Картометрический метод, 5	-	-
75	488933,37	1327559,37	Картометрический метод, 5	-	-
76	488952,46	1327537,27	Картометрический метод, 5	-	-
77	488951,83	1327536,72	Картометрический метод, 5	-	-
78	488939,52	1327524,12	Картометрический метод, 5	-	-
79	488917,65	1327544,57	Картометрический метод, 5	-	-
80	488906,32	1327533,04	Картометрический метод, 5	-	-
81	488913,84	1327525,84	Картометрический метод, 5	-	-
82	488922,01	1327517,75	Картометрический метод, 5	-	-
83	488928,37	1327512,68	Картометрический метод, 5	-	-
84	488934,76	1327506,36	Картометрический метод, 5	-	-
85	488949,91	1327491,15	Картометрический метод, 5	-	-
86	488965,02	1327477,96	Картометрический метод, 5	-	-
87	488951,47	1327461,17	Картометрический метод, 5	-	-
88	488950,52	1327460	Картометрический метод, 5	-	-
89	488941,27	1327468,02	Картометрический метод, 5	-	-
90	488941,93	1327468,78	Картометрический метод, 5	-	-
91	488945,99	1327473,7	Картометрический метод, 5	-	-
92	488945,62	1327474,02	Картометрический метод, 5	-	-
93	488945,45	1327476,09	Картометрический метод, 5	-	-
94	488936,11	1327483,5	Картометрический метод, 5	-	-
95	488935,57	1327482,67	Картометрический метод, 5	-	-

96	488891,74	1327518,19	Картометрический метод, 5	-	-
97	488880,01	1327506,25	Картометрический метод, 5	-	-
98	488849,12	1327461,43	Картометрический метод, 5	-	-
99	488767,93	1327489,17	Картометрический метод, 5	-	-
100	488682,48	1327562,63	Картометрический метод, 5	-	-
101	488651,85	1327573,18	Картометрический метод, 5	-	-
102	488541,42	1327376,51	Картометрический метод, 5	-	-
103	488550,28	1327358,41	Картометрический метод, 5	-	-
104	488560,16	1327338,2	Картометрический метод, 5	-	-
105	488570,07	1327317,96	Картометрический метод, 5	-	-
106	488700,13	1327241,1	Картометрический метод, 5	-	-
107	488787,94	1327176,05	Картометрический метод, 5	-	-
108	488899,78	1327118,29	Картометрический метод, 5	-	-
109	488899,69	1327115,52	Картометрический метод, 5	-	-
110	488899,63	1327113,89	Картометрический метод, 5	-	-
111	488899,51	1327110,39	Картометрический метод, 5	-	-
112	488800,48	1327035,94	Картометрический метод, 5	-	-
113	488795,37	1327032,09	Картометрический метод, 5	-	-
114	488790,45	1327028,39	Картометрический метод, 5	-	-
115	488796,3	1327020,75	Картометрический метод, 5	-	-
116	488818,66	1327038,24	Картометрический метод, 5	-	-
117	488822,04	1327033,89	Картометрический метод, 5	-	-
118	488827,51	1327037,97	Картометрический метод, 5	-	-

119	488827,79	1327037,59	Картометрический метод, 5	-	-
120	488836,01	1327026,59	Картометрический метод, 5	-	-
121	488832,13	1327023,44	Картометрический метод, 5	-	-
122	488839,21	1327014,91	Картометрический метод, 5	-	-
123	488842,95	1327018,18	Картометрический метод, 5	-	-
124	488855,51	1327004,86	Картометрический метод, 5	-	-
125	488850,36	1326999,42	Картометрический метод, 5	-	-
126	488868,85	1326977,58	Картометрический метод, 5	-	-
127	488873,5	1326972,11	Картометрический метод, 5	-	-
128	488873,81	1326972,35	Картометрический метод, 5	-	-
129	488880,78	1326977,95	Картометрический метод, 5	-	-
130	488918,02	1326945,72	Картометрический метод, 5	-	-
131	488909,5	1326935,18	Картометрический метод, 5	-	-
132	488930,25	1326914,94	Картометрический метод, 5	-	-
133	488938,62	1326926,71	Картометрический метод, 5	-	-
134	488950,71	1326916,21	Картометрический метод, 5	-	-
135	488977,35	1326897,45	Картометрический метод, 5	-	-
136	488970,55	1326887,97	Картометрический метод, 5	-	-
137	488971,21	1326887,53	Картометрический метод, 5	-	-
138	488977,87	1326897,74	Картометрический метод, 5	-	-
139	489012,19	1326874,18	Картометрический метод, 5	-	-
140	489005,83	1326864,36	Картометрический метод, 5	-	-
141	489009,32	1326862,02	Картометрический метод, 5	-	-

142	489010,97	1326860,91	Картометрический метод, 5	-	-
143	489013,71	1326859,08	Картометрический метод, 5	-	-
144	489056,19	1326836,01	Картометрический метод, 5	-	-
145	489057,22	1326837,62	Картометрический метод, 5	-	-
146	489057,27	1326837,59	Картометрический метод, 5	-	-
147	489067,99	1326854,6	Картометрический метод, 5	-	-
148	489077,83	1326870,2	Картометрический метод, 5	-	-
149	489078,3	1326869,93	Картометрический метод, 5	-	-
150	489078,24	1326869,85	Картометрический метод, 5	-	-
151	489091,48	1326862,35	Картометрический метод, 5	-	-
152	489117	1326847,65	Картометрический метод, 5	-	-
153	489094,06	1326815,43	Картометрический метод, 5	-	-
154	489106,96	1326808,42	Картометрический метод, 5	-	-
155	489107,52	1326808,11	Картометрический метод, 5	-	-
1	489136,62	1326792,31	Картометрический метод, 5	-	-

3. Сведения о характерных точках части (частей) границы объекта

Обозначение характерных точек части границы	Координаты, м		Метод определения координат характерной точки	Средняя квадратическая погрешность положения характерной точки (Mt), м	Описание обозначения точки на местности (при наличии)
	X	Y			
1	2	3	4	5	6

Раздел 3

Сведения о местоположении измененных (уточненных) границ объекта
1. Система координат МСК 50 зона 1
2. Сведения о характерных точках границ объекта

Обозначение характерных точек границ	Существующие координаты, м		Измененные (уточненные) координаты, м		Метод определения координат характерной точки	Средняя квадратическая погрешность положения характерной точки (Mt), м	Описание обозначения точки на местности (при наличии)
	X	Y	X	Y			
1	2	3	4	5	6	7	8
3. Сведения о характерных точках части (частей) границы объекта							
Часть № 1							

Раздел 4

План границ объекта



Масштаб 1: 5328

Используемые условные знаки и обозначения:

- Характерная точка объекта
- Граница объекта
- Граница ГО
- Граница кадастрового квартала

Подпись _____ Дата «____» _____ _____ г.

Место для оттиска печати (при наличии) лица, составившего описание местоположения границ объекта

Приложение № 1
к приказу Минэкономразвития России
от 23.11.2018 № 650

ФОРМА
графического описания местоположения границ населенных пунктов, территориальных зон, особо охраняемых природных территорий, зон с особыми условиями использования территории

ОПИСАНИЕ МЕСТОПОЛОЖЕНИЯ ГРАНИЦ
Деревня Красный Посёлок
(наименование объекта, местоположение границ которого описано (далее – объект)

Раздел 1

Сведения об объекте		
№ п/п	Характеристики объекта	Описание характеристик
1	2	3
1	Местоположение объекта	Московская область, Городской округ Истра
2	Площадь объекта +/- величина погрешности определения площади (Р +/- Дельта Р)	2286318 кв.м ± 1058 кв.м
3	Иные характеристики объекта	

Раздел 2

Сведения о местоположении границ объекта					
1. Система координат МСК 50 зона 1					
2. Сведения о характерных точках границ объекта					
Обозначение характерных точек границ	Координаты, м		Метод определения координат характерной точки	Средняя квадратическая погрешность положения характерной точки (Mt), м	Описание обозначения точки на местности (при наличии)
	X	Y			
1	2	3	4	5	6
ЗУ1(1)					
1	475757,46	1345290,26	Картометрический метод, 5	-	-
2	475741,34	1345290,8	Картометрический метод, 5	-	-
3	475671,48	1345293,12	Картометрический метод, 5	-	-

4	475645,51	1345293,99	Картометрический метод, 5	-	-
5	475625,24	1345294,66	Картометрический метод, 5	-	-
6	475547,79	1345297,24	Картометрический метод, 5	-	-
7	475511,06	1345298,46	Картометрический метод, 5	-	-
8	475501,46	1345305,02	Картометрический метод, 5	-	-
9	475446,29	1345342,72	Картометрический метод, 5	-	-
10	475426	1345356,57	Картометрический метод, 5	-	-
11	475410,61	1345367,09	Картометрический метод, 5	-	-
12	475398,38	1345375,46	Картометрический метод, 5	-	-
13	475361,01	1345376,84	Картометрический метод, 5	-	-
14	475299	1345366,39	Картометрический метод, 5	-	-
15	475273,12	1345362,04	Картометрический метод, 5	-	-
16	475252,05	1345360,97	Картометрический метод, 5	-	-
17	475222,94	1345358,38	Картометрический метод, 5	-	-
18	475201,94	1345349,38	Картометрический метод, 5	-	-
19	475167,47	1345326,31	Картометрический метод, 5	-	-
20	475133	1345303,24	Картометрический метод, 5	-	-
21	474814,12	1345079,68	Картометрический метод, 5	-	-
22	474813,51	1345079,3	Картометрический метод, 5	-	-
23	474810,51	1345077,19	Картометрический метод, 5	-	-
24	474548,62	1344911,21	Картометрический метод, 5	-	-
25	474536,59	1344899,76	Картометрический метод, 5	-	-
26	474529,74	1344891,06	Картометрический метод, 5	-	-

27	474366,27	1344639,82	Картометрический метод, 5	-	-
28	474311,4	1344584,69	Картометрический метод, 5	-	-
29	474293,42	1344569,8	Картометрический метод, 5	-	-
30	474291,87	1344568,53	Картометрический метод, 5	-	-
31	474229,63	1344522,5	Картометрический метод, 5	-	-
32	474234,2	1344516,63	Картометрический метод, 5	-	-
33	474281,37	1344471,28	Картометрический метод, 5	-	-
34	474291,35	1344458,12	Картометрический метод, 5	-	-
35	474446,33	1344163,76	Картометрический метод, 5	-	-
36	474451,09	1344154,8	Картометрический метод, 5	-	-
37	474478,16	1344103,75	Картометрический метод, 5	-	-
38	474491,56	1344072,43	Картометрический метод, 5	-	-
39	474498,71	1344070,11	Картометрический метод, 5	-	-
40	474577,5	1344077,2	Картометрический метод, 5	-	-
41	474625,98	1344066,93	Картометрический метод, 5	-	-
42	474727,51	1344020,76	Картометрический метод, 5	-	-
43	474736,34	1343997,73	Картометрический метод, 5	-	-
44	474728,06	1343966,96	Картометрический метод, 5	-	-
45	474726,67	1343959,02	Картометрический метод, 5	-	-
46	474716,96	1343856,85	Картометрический метод, 5	-	-
47	474687,41	1343785,56	Картометрический метод, 5	-	-
48	474670,03	1343756,97	Картометрический метод, 5	-	-
49	474660,26	1343711,63	Картометрический метод, 5	-	-

50	474659,83	1343693,27	Картометрический метод, 5	-	-
51	474666,43	1343633,48	Картометрический метод, 5	-	-
52	474677,82	1343590,37	Картометрический метод, 5	-	-
53	474703,1	1343538,96	Картометрический метод, 5	-	-
54	474729,66	1343556,57	Картометрический метод, 5	-	-
55	474796,52	1343550,41	Картометрический метод, 5	-	-
56	474854,52	1343513,65	Картометрический метод, 5	-	-
57	474862,88	1343507,32	Картометрический метод, 5	-	-
58	474839,6	1343478,31	Картометрический метод, 5	-	-
59	474788,36	1343425,97	Картометрический метод, 5	-	-
60	474778,43	1343418,59	Картометрический метод, 5	-	-
61	474752,37	1343399,22	Картометрический метод, 5	-	-
62	474726,59	1343380,06	Картометрический метод, 5	-	-
63	474700,43	1343360,61	Картометрический метод, 5	-	-
64	474733,26	1343316,81	Картометрический метод, 5	-	-
65	474763,68	1343276,21	Картометрический метод, 5	-	-
66	474761,07	1343268,53	Картометрический метод, 5	-	-
67	474777,21	1343228,23	Картометрический метод, 5	-	-
68	474803,05	1343163,72	Картометрический метод, 5	-	-
69	474809,31	1343148,1	Картометрический метод, 5	-	-
70	474826,48	1343128,53	Картометрический метод, 5	-	-
71	474853,42	1343097,8	Картометрический метод, 5	-	-
72	474876,43	1343071,57	Картометрический метод, 5	-	-

73	474835,19	1343046,7	Картометрический метод, 5	-	-
74	474813,74	1343028,68	Картометрический метод, 5	-	-
75	474795,95	1343013,74	Картометрический метод, 5	-	-
76	474785,86	1342979,22	Картометрический метод, 5	-	-
77	474842,05	1342975,21	Картометрический метод, 5	-	-
78	474873,77	1342972,95	Картометрический метод, 5	-	-
79	474916,02	1342964,21	Картометрический метод, 5	-	-
80	474940,56	1342959,14	Картометрический метод, 5	-	-
81	474954,21	1342955,59	Картометрический метод, 5	-	-
82	474984,54	1342947,7	Картометрический метод, 5	-	-
83	474992,01	1342945,76	Картометрический метод, 5	-	-
84	474997,12	1342944,43	Картометрический метод, 5	-	-
85	475037,81	1342931,63	Картометрический метод, 5	-	-
86	475100,15	1342912,03	Картометрический метод, 5	-	-
87	475145,76	1342897,69	Картометрический метод, 5	-	-
88	475171,37	1342889,09	Картометрический метод, 5	-	-
89	475185,81	1342909,21	Картометрический метод, 5	-	-
90	475216,9	1342915,5	Картометрический метод, 5	-	-
91	475234,19	1342912,85	Картометрический метод, 5	-	-
92	475253,07	1342913,83	Картометрический метод, 5	-	-
93	475269,86	1342908,03	Картометрический метод, 5	-	-
94	475289,66	1342901,17	Картометрический метод, 5	-	-
95	475292,29	1342893,67	Картометрический метод, 5	-	-

96	475297,48	1342902,67	Картометрический метод, 5	-	-
97	475302,67	1342911,68	Картометрический метод, 5	-	-
98	475318,2	1342942,05	Картометрический метод, 5	-	-
99	475324,66	1342956,05	Картометрический метод, 5	-	-
100	475337,61	1342984,06	Картометрический метод, 5	-	-
101	475359,53	1343031,55	Картометрический метод, 5	-	-
102	475367,57	1343048,98	Картометрический метод, 5	-	-
103	475381,43	1343082,89	Картометрический метод, 5	-	-
104	475416,21	1343173,13	Картометрический метод, 5	-	-
105	475430,13	1343217,01	Картометрический метод, 5	-	-
106	475455,75	1343297,82	Картометрический метод, 5	-	-
107	475492,22	1343425,54	Картометрический метод, 5	-	-
108	475535,04	1343603,1	Картометрический метод, 5	-	-
109	475535,04	1343626,52	Картометрический метод, 5	-	-
110	475538,39	1343642,04	Картометрический метод, 5	-	-
111	475548,35	1343688,27	Картометрический метод, 5	-	-
112	475564,07	1343779,16	Картометрический метод, 5	-	-
113	475572,17	1343825,93	Картометрический метод, 5	-	-
114	475588,29	1343949,12	Картометрический метод, 5	-	-
115	475611,67	1344127,65	Картометрический метод, 5	-	-
116	475625,45	1344232,89	Картометрический метод, 5	-	-
117	475627,66	1344249,76	Картометрический метод, 5	-	-
118	475648,24	1344407,01	Картометрический метод, 5	-	-

119	475658,1	1344482,21	Картометрический метод, 5	-	-
120	475703,95	1344849,49	Картометрический метод, 5	-	-
121	475752,83	1345252,25	Картометрический метод, 5	-	-
122	475755,64	1345275,31	Картометрический метод, 5	-	-
1	475757,46	1345290,26	Картометрический метод, 5	-	-
ЗУ1(2)					
1	474163,92	1343920,19	Картометрический метод, 5	-	-
2	474146,72	1343908,28	Картометрический метод, 5	-	-
3	474139,44	1343886,45	Картометрический метод, 5	-	-
4	474137,46	1343856,69	Картометрический метод, 5	-	-
5	474141,56	1343842,57	Картометрический метод, 5	-	-
6	474143,41	1343836,18	Картометрический метод, 5	-	-
7	474141,09	1343831,89	Картометрический метод, 5	-	-
8	474134,81	1343820,3	Картометрический метод, 5	-	-
9	474128,19	1343820,31	Картометрический метод, 5	-	-
10	474125,02	1343803,8	Картометрический метод, 5	-	-
11	474169,37	1343800,09	Картометрический метод, 5	-	-
12	474200,96	1343803,77	Картометрический метод, 5	-	-
13	474188,39	1343805,1	Картометрический метод, 5	-	-
14	474181,11	1343813,03	Картометрический метод, 5	-	-
15	474209,56	1343819,65	Картометрический метод, 5	-	-
16	474220,8	1343836,19	Картометрический метод, 5	-	-
17	474239,98	1343859,99	Картометрический метод, 5	-	-
18	474238,6	1343887,11	Картометрический метод, 5	-	-

19	474222,12	1343909,6	Картометрический метод, 5	-	-
20	474200,29	1343920,18	Картометрический метод, 5	-	-
1	474163,92	1343920,19	Картометрический метод, 5	-	-

3. Сведения о характерных точках части (частей) границы объекта

Обозначение характерных точек части границы	Координаты, м		Метод определения координат характерной точки	Средняя квадратическая погрешность положения характерной точки (Mt), м	Описание обозначения точки на местности (при наличии)
	X	Y			
1	2	3	4	5	6

Раздел 3

Сведения о местоположении измененных (уточненных) границ объекта

1. Система координат МСК 50 зона 1

2. Сведения о характерных точках границ объекта


Обозначение характерных точек границ	Существующие координаты, м		Измененные (уточненные) координаты, м		Метод определения координат характерной точки	Средняя квадратическая погрешность положения характерной точки (Mt), м	Описание обозначения точки на местности (при наличии)
	X	Y	X	Y			
1	2	3	4	5	6	7	8

3. Сведения о характерных точках части (частей) границы объекта

Часть № 1

Раздел 4

План границ объекта

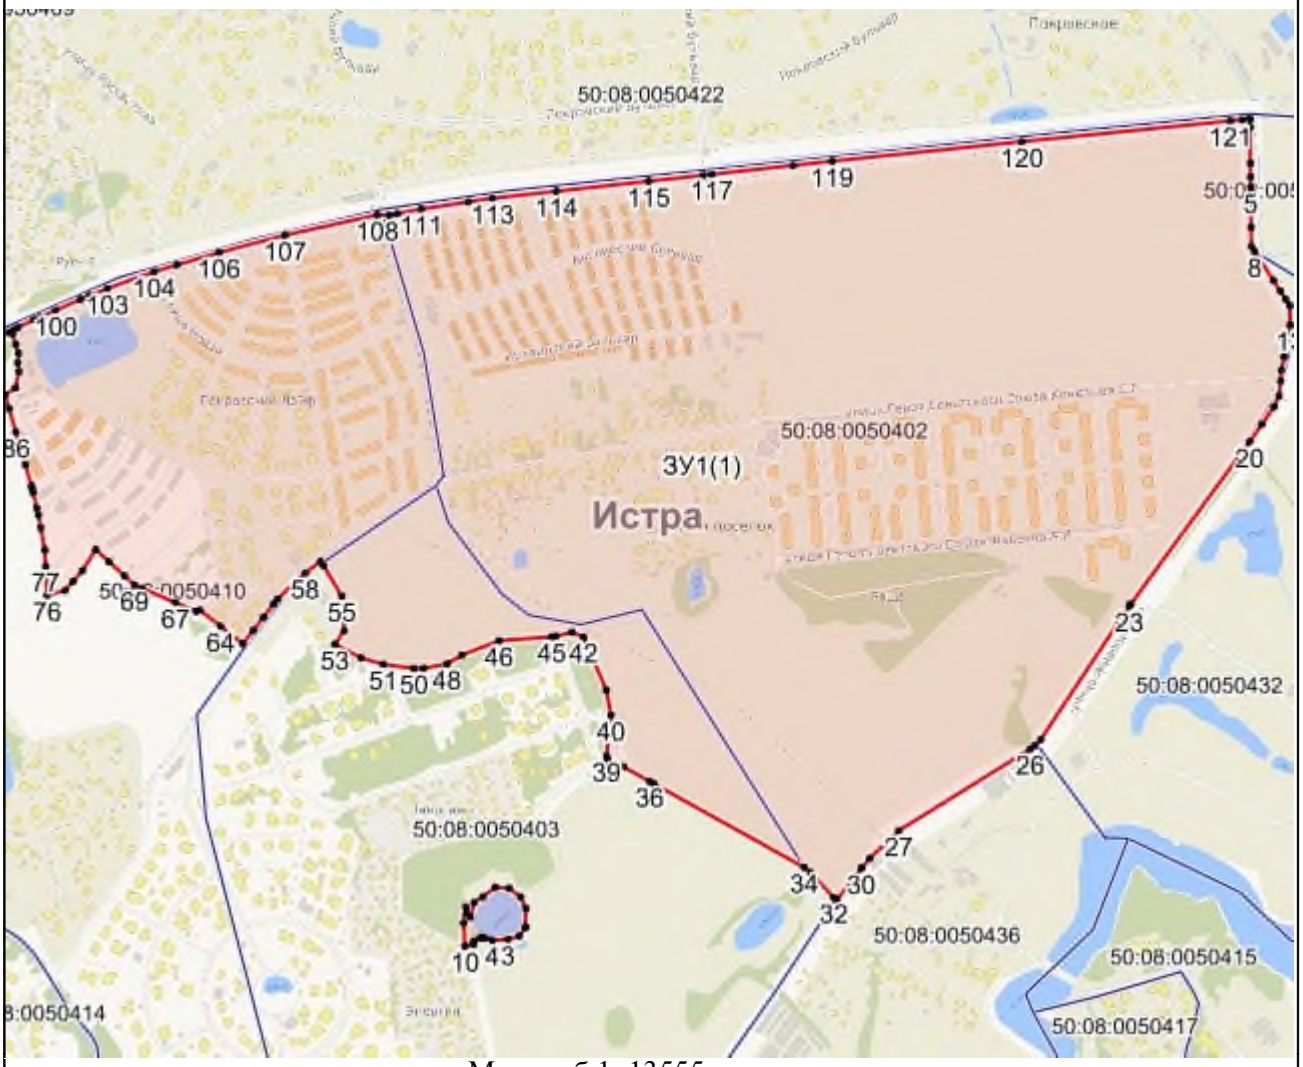

Масштаб 1: 13555

Используемые условные знаки и обозначения:

- Характерная точка объекта
- Граница объекта
- Граница ГО
- Граница кадастрового квартала

Подпись _____ Дата «____» _____ _____ г.

Место для оттиска печати (при наличии) лица, составившего описание местоположения границ объекта

Приложение № 1
к приказу Минэкономразвития России
от 23.11.2018 № 650

ФОРМА
графического описания местоположения границ населенных пунктов, территориальных зон, особо охраняемых природных территорий, зон с особыми условиями использования территории

ОПИСАНИЕ МЕСТОПОЛОЖЕНИЯ ГРАНИЦ
Деревня Крюково
(наименование объекта, местоположение границ которого описано (далее – объект)

Раздел 1

Сведения об объекте		
№ п/п	Характеристики объекта	Описание характеристик
1	2	3
1	Местоположение объекта	Московская область, Городской округ Истра
2	Площадь объекта +/- величина погрешности определения площади (Р +/- Дельта Р)	480148 кв.м ± 485 кв.м
3	Иные характеристики объекта	

Раздел 2

Сведения о местоположении границ объекта					
1. Система координат МСК 50 зона 1					
2. Сведения о характерных точках границ объекта					
Обозначение характерных точек границ	Координаты, м		Метод определения координат характерной точки	Средняя квадратическая погрешность положения характерной точки (Mt), м	Описание обозначения точки на местности (при наличии)
	X	Y			
1	2	3	4	5	6
ЗУ1(1)					
1	482120,52	1344099,22	Картометрический метод, 5	-	-
2	482120,97	1344100,68	Картометрический метод, 5	-	-
3	482120,6	1344107,26	Картометрический метод, 5	-	-

4	482125,24	1344114,55	Картометрический метод, 5	-	-
5	482129,62	1344128,77	Картометрический метод, 5	-	-
6	482161,64	1344159,66	Картометрический метод, 5	-	-
7	482181,45	1344178,78	Картометрический метод, 5	-	-
8	482183,14	1344178,66	Картометрический метод, 5	-	-
9	482206,45	1344176,97	Картометрический метод, 5	-	-
10	482268,27	1344206,51	Картометрический метод, 5	-	-
11	482276,33	1344213,49	Картометрический метод, 5	-	-
12	482279,35	1344216,11	Картометрический метод, 5	-	-
13	482288,75	1344224,25	Картометрический метод, 5	-	-
14	482302,84	1344224,86	Картометрический метод, 5	-	-
15	482302,84	1344224,25	Картометрический метод, 5	-	-
16	482302,84	1344200,5	Картометрический метод, 5	-	-
17	482306,27	1344192,6	Картометрический метод, 5	-	-
18	482326,55	1344189,84	Картометрический метод, 5	-	-
19	482345,58	1344176,51	Картометрический метод, 5	-	-
20	482366,04	1344149,23	Картометрический метод, 5	-	-
21	482379,7	1344144,69	Картометрический метод, 5	-	-
22	482400,59	1344147,42	Картометрический метод, 5	-	-
23	482420,6	1344162,87	Картометрический метод, 5	-	-
24	482411,5	1344183,33	Картометрический метод, 5	-	-
25	482393,32	1344203,78	Картометрический метод, 5	-	-
26	482390,36	1344207,73	Картометрический метод, 5	-	-

27	482379,68	1344221,97	Картометрический метод, 5	-	-
28	482379,68	1344237,89	Картометрический метод, 5	-	-
29	482399,3	1344255,29	Картометрический метод, 5	-	-
30	482407,88	1344262,9	Картометрический метод, 5	-	-
31	482416,3	1344276,53	Картометрический метод, 5	-	-
32	482256,16	1344386,92	Картометрический метод, 5	-	-
33	482152,7	1344449,98	Картометрический метод, 5	-	-
34	482334,78	1344567,02	Картометрический метод, 5	-	-
35	482480,89	1344696,06	Картометрический метод, 5	-	-
36	482553,48	1344795,03	Картометрический метод, 5	-	-
37	482587,13	1344863,71	Картометрический метод, 5	-	-
38	482572,54	1344865,46	Картометрический метод, 5	-	-
39	482583,27	1344880,76	Картометрический метод, 5	-	-
40	482592,82	1344903,23	Картометрический метод, 5	-	-
41	482594,02	1344931,09	Картометрический метод, 5	-	-
42	482603	1344989,34	Картометрический метод, 5	-	-
43	482601,69	1345008,72	Картометрический метод, 5	-	-
44	482580,96	1345058,34	Картометрический метод, 5	-	-
45	482585,34	1345067,43	Картометрический метод, 5	-	-
46	482566,42	1345093,74	Картометрический метод, 5	-	-
47	482565,22	1345090,17	Картометрический метод, 5	-	-
48	482535,66	1345078,79	Картометрический метод, 5	-	-
49	482485,64	1345060,59	Картометрический метод, 5	-	-

50	482476,55	1345040,13	Картометрический метод, 5	-	-
51	482451,55	1345008,29	Картометрический метод, 5	-	-
52	482447,01	1344990,11	Картометрический метод, 5	-	-
53	482424,26	1344996,92	Картометрический метод, 5	-	-
54	482394,69	1345006	Картометрический метод, 5	-	-
55	482369,67	1345010,54	Картометрический метод, 5	-	-
56	482346,93	1345001,44	Картометрический метод, 5	-	-
57	482315,58	1344979,03	Картометрический метод, 5	-	-
58	482311,45	1344941,92	Картометрический метод, 5	-	-
59	482306,38	1344913,21	Картометрический метод, 5	-	-
60	482304,63	1344903,28	Картометрический метод, 5	-	-
61	482304,39	1344902,69	Картометрический метод, 5	-	-
62	482303,77	1344899,13	Картометрический метод, 5	-	-
63	482290,14	1344865,03	Картометрический метод, 5	-	-
64	482265,13	1344853,65	Картометрический метод, 5	-	-
65	482251,49	1344830,92	Картометрический метод, 5	-	-
66	482215,11	1344819,54	Картометрический метод, 5	-	-
67	482146,87	1344835,43	Картометрический метод, 5	-	-
68	482140,45	1344831,15	Картометрический метод, 5	-	-
69	482140,19	1344829,02	Картометрический метод, 5	-	-
70	482140,01	1344827,62	Картометрический метод, 5	-	-
71	482140	1344827,55	Картометрический метод, 5	-	-
72	482144,5	1344829,81	Картометрический метод, 5	-	-

73	482160,98	1344822,4	Картометрический метод, 5	-	-
74	482170,74	1344804,94	Картометрический метод, 5	-	-
75	482131,45	1344783	Картометрический метод, 5	-	-
76	482120,41	1344802,76	Картометрический метод, 5	-	-
77	482090,03	1344785,4	Картометрический метод, 5	-	-
78	482025,26	1344751,94	Картометрический метод, 5	-	-
79	482027,28	1344748,9	Картометрический метод, 5	-	-
80	482045,81	1344721,35	Картометрический метод, 5	-	-
81	482060,1	1344698,56	Картометрический метод, 5	-	-
82	482030,76	1344683,18	Картометрический метод, 5	-	-
83	482030,49	1344683,6	Картометрический метод, 5	-	-
84	482000,59	1344730,85	Картометрический метод, 5	-	-
85	482010,72	1344744,58	Картометрический метод, 5	-	-
86	481965,05	1344721,7	Картометрический метод, 5	-	-
87	481942,34	1344698,96	Картометрический метод, 5	-	-
88	481932,93	1344696,23	Картометрический метод, 5	-	-
89	481933,58	1344695,18	Картометрический метод, 5	-	-
90	481963,67	1344645,88	Картометрический метод, 5	-	-
91	481943,44	1344635,13	Картометрический метод, 5	-	-
92	481920,43	1344672,23	Картометрический метод, 5	-	-
93	481916,25	1344669,62	Картометрический метод, 5	-	-
94	481878,99	1344646,57	Картометрический метод, 5	-	-
95	481876,13	1344650,83	Картометрический метод, 5	-	-

96	481859,82	1344677,32	Картометрический метод, 5	-	-
97	481859,39	1344681,79	Картометрический метод, 5	-	-
98	481863	1344684,28	Картометрический метод, 5	-	-
99	481817,38	1344692,08	Картометрический метод, 5	-	-
100	481742,15	1344715,09	Картометрический метод, 5	-	-
101	481683,07	1344719,61	Картометрический метод, 5	-	-
102	481652,21	1344713,09	Картометрический метод, 5	-	-
103	481652,53	1344712,04	Картометрический метод, 5	-	-
104	481657,06	1344692,03	Картометрический метод, 5	-	-
105	481664,21	1344679,87	Картометрический метод, 5	-	-
106	481662,01	1344678,92	Картометрический метод, 5	-	-
107	481659,69	1344677,04	Картометрический метод, 5	-	-
108	481653,24	1344684,8	Картометрический метод, 5	-	-
109	481637,84	1344680,42	Картометрический метод, 5	-	-
110	481638,69	1344677,54	Картометрический метод, 5	-	-
111	481652,18	1344681,4	Картометрический метод, 5	-	-
112	481657,48	1344675,01	Картометрический метод, 5	-	-
113	481674,52	1344653,71	Картометрический метод, 5	-	-
114	481688,48	1344634,23	Картометрический метод, 5	-	-
115	481676,42	1344630,4	Картометрический метод, 5	-	-
116	481687,21	1344611,3	Картометрический метод, 5	-	-
117	481659	1344597,78	Картометрический метод, 5	-	-
118	481664,71	1344587,63	Картометрический метод, 5	-	-

119	481684,63	1344552,26	Картометрический метод, 5	-	-
120	481727,01	1344566,12	Картометрический метод, 5	-	-
121	481734,02	1344542,24	Картометрический метод, 5	-	-
122	481740,55	1344520	Картометрический метод, 5	-	-
123	481706,44	1344508,5	Картометрический метод, 5	-	-
124	481708,74	1344501,28	Картометрический метод, 5	-	-
125	481708,77	1344501,21	Картометрический метод, 5	-	-
126	481707,51	1344498,69	Картометрический метод, 5	-	-
127	481707,43	1344498,52	Картометрический метод, 5	-	-
128	481708,18	1344496,85	Картометрический метод, 5	-	-
129	481701,99	1344484,45	Картометрический метод, 5	-	-
130	481740,93	1344454,59	Картометрический метод, 5	-	-
131	481723,95	1344429,81	Картометрический метод, 5	-	-
132	481713,84	1344437,57	Картометрический метод, 5	-	-
133	481684,29	1344460,27	Картометрический метод, 5	-	-
134	481696,92	1344478,7	Картометрический метод, 5	-	-
135	481671,84	1344479,11	Картометрический метод, 5	-	-
136	481671,37	1344479,45	Картометрический метод, 5	-	-
137	481635,39	1344430,57	Картометрический метод, 5	-	-
138	481619,21	1344439,75	Картометрический метод, 5	-	-
139	481615,87	1344441,97	Картометрический метод, 5	-	-
140	481605,42	1344449,52	Картометрический метод, 5	-	-
141	481642,36	1344500,32	Картометрический метод, 5	-	-

142	481643,22	1344501,51	Картометрический метод, 5	-	-
143	481629,85	1344510,06	Картометрический метод, 5	-	-
144	481629,31	1344509,31	Картометрический метод, 5	-	-
145	481566,82	1344551,35	Картометрический метод, 5	-	-
146	481570,74	1344553,48	Картометрический метод, 5	-	-
147	481567,35	1344555,77	Картометрический метод, 5	-	-
148	481555,54	1344575,03	Картометрический метод, 5	-	-
149	481521,68	1344621,36	Картометрический метод, 5	-	-
150	481506,64	1344610,49	Картометрический метод, 5	-	-
151	481494,63	1344601,81	Картометрический метод, 5	-	-
152	481479,99	1344612,51	Картометрический метод, 5	-	-
153	481477,88	1344611,06	Картометрический метод, 5	-	-
154	481479,88	1344608,91	Картометрический метод, 5	-	-
155	481456,75	1344587,09	Картометрический метод, 5	-	-
156	481449,6	1344579,85	Картометрический метод, 5	-	-
157	481437,86	1344564,57	Картометрический метод, 5	-	-
158	481427,48	1344553,41	Картометрический метод, 5	-	-
159	481420,92	1344548,3	Картометрический метод, 5	-	-
160	481418,26	1344546,23	Картометрический метод, 5	-	-
161	481397,76	1344530,28	Картометрический метод, 5	-	-
162	481360,63	1344576,99	Картометрический метод, 5	-	-
163	481366,51	1344581,72	Картометрический метод, 5	-	-
164	481370,88	1344595,76	Картометрический метод, 5	-	-

165	481366,18	1344602,08	Картометрический метод, 5	-	-
166	481333,6	1344645,78	Картометрический метод, 5	-	-
167	481339,2	1344650,04	Картометрический метод, 5	-	-
168	481333,95	1344657,13	Картометрический метод, 5	-	-
169	481374,85	1344686,62	Картометрический метод, 5	-	-
170	481352,92	1344714,5	Картометрический метод, 5	-	-
171	481316,37	1344739,25	Картометрический метод, 5	-	-
172	481301,21	1344775,85	Картометрический метод, 5	-	-
173	481275,67	1344811,3	Картометрический метод, 5	-	-
174	481246,24	1344773,43	Картометрический метод, 5	-	-
175	481263,87	1344756,2	Картометрический метод, 5	-	-
176	481284,86	1344717,99	Картометрический метод, 5	-	-
177	481297,6	1344692,19	Картометрический метод, 5	-	-
178	481319,82	1344647,68	Картометрический метод, 5	-	-
179	481311,4	1344622,17	Картометрический метод, 5	-	-
180	481377,64	1344467,05	Картометрический метод, 5	-	-
181	481388,45	1344471,62	Картометрический метод, 5	-	-
182	481389,98	1344472,28	Картометрический метод, 5	-	-
183	481443,85	1344495,58	Картометрический метод, 5	-	-
184	481445,47	1344493,96	Картометрический метод, 5	-	-
185	481455,29	1344470,49	Картометрический метод, 5	-	-
186	481459,1	1344460,72	Картометрический метод, 5	-	-
187	481509,22	1344483,59	Картометрический метод, 5	-	-

188	481516,09	1344486,73	Картометрический метод, 5	-	-
189	481513,23	1344493,43	Картометрический метод, 5	-	-
190	481548,71	1344468,45	Картометрический метод, 5	-	-
191	481550,93	1344471,1	Картометрический метод, 5	-	-
192	481579,01	1344450,22	Картометрический метод, 5	-	-
193	481584,6	1344458,15	Картометрический метод, 5	-	-
194	481620,15	1344434,23	Картометрический метод, 5	-	-
195	481678,27	1344399,4	Картометрический метод, 5	-	-
196	481677,14	1344394,47	Картометрический метод, 5	-	-
197	481694,73	1344400,46	Картометрический метод, 5	-	-
198	481717,17	1344408,98	Картометрический метод, 5	-	-
199	481746,26	1344419,56	Картометрический метод, 5	-	-
200	481749,58	1344415,73	Картометрический метод, 5	-	-
201	481752,15	1344412,76	Картометрический метод, 5	-	-
202	481755,73	1344408,64	Картометрический метод, 5	-	-
203	481757,91	1344409,58	Картометрический метод, 5	-	-
204	481763,03	1344421,83	Картометрический метод, 5	-	-
205	481766,55	1344413,33	Картометрический метод, 5	-	-
206	481808,63	1344431,57	Картометрический метод, 5	-	-
207	481819,29	1344415,86	Картометрический метод, 5	-	-
208	481781,48	1344382,73	Картометрический метод, 5	-	-
209	481804,69	1344356,11	Картометрический метод, 5	-	-
210	481810,25	1344349,73	Картометрический метод, 5	-	-

211	481811,12	1344350,69	Картометрический метод, 5	-	-
212	481818,23	1344342,8	Картометрический метод, 5	-	-
213	481823,04	1344338,81	Картометрический метод, 5	-	-
214	481826,48	1344335,95	Картометрический метод, 5	-	-
215	481835,14	1344344,45	Картометрический метод, 5	-	-
216	481858,42	1344365,38	Картометрический метод, 5	-	-
217	481865,56	1344371,4	Картометрический метод, 5	-	-
218	481880,12	1344358,77	Картометрический метод, 5	-	-
219	481877,15	1344356,04	Картометрический метод, 5	-	-
220	481885,54	1344361,26	Картометрический метод, 5	-	-
221	481900,63	1344347,8	Картометрический метод, 5	-	-
222	481893,28	1344341,27	Картометрический метод, 5	-	-
223	481854,35	1344306,72	Картометрический метод, 5	-	-
224	481852,91	1344305,45	Картометрический метод, 5	-	-
225	481847,48	1344295,16	Картометрический метод, 5	-	-
226	481838,19	1344285,45	Картометрический метод, 5	-	-
227	481845,39	1344276,74	Картометрический метод, 5	-	-
228	481836,29	1344268,33	Картометрический метод, 5	-	-
229	481822,23	1344268,68	Картометрический метод, 5	-	-
230	481816,24	1344262,46	Картометрический метод, 5	-	-
231	481779,66	1344265,98	Картометрический метод, 5	-	-
232	481755,32	1344264,29	Картометрический метод, 5	-	-
233	481717,71	1344261,68	Картометрический метод, 5	-	-

234	481671,52	1344258,47	Картометрический метод, 5	-	-
235	481661,54	1344257,78	Картометрический метод, 5	-	-
236	481639,95	1344254,57	Картометрический метод, 5	-	-
237	481644,69	1344244,6	Картометрический метод, 5	-	-
238	481792,51	1344254,84	Картометрический метод, 5	-	-
239	481869,39	1344178,19	Картометрический метод, 5	-	-
240	481864,09	1344197,6	Картометрический метод, 5	-	-
241	481837,02	1344224,59	Картометрический метод, 5	-	-
242	481850,66	1344238,26	Картометрический метод, 5	-	-
243	481844,79	1344247,05	Картометрический метод, 5	-	-
244	481847,1	1344248,66	Картометрический метод, 5	-	-
245	481845,32	1344251,32	Картометрический метод, 5	-	-
246	481855,4	1344258,36	Картометрический метод, 5	-	-
247	481849,59	1344265,71	Картометрический метод, 5	-	-
248	481868,87	1344282,83	Картометрический метод, 5	-	-
249	481873,57	1344287,01	Картометрический метод, 5	-	-
250	481911,53	1344320,71	Картометрический метод, 5	-	-
251	481919,67	1344328,67	Картометрический метод, 5	-	-
252	481941,89	1344308,2	Картометрический метод, 5	-	-
253	481932,86	1344298,78	Картометрический метод, 5	-	-
254	481951,61	1344274,05	Картометрический метод, 5	-	-
255	481915,39	1344246	Картометрический метод, 5	-	-
256	481921,68	1344234,47	Картометрический метод, 5	-	-

257	481924,88	1344228,6	Картометрический метод, 5	-	-
258	481924,09	1344227,17	Картометрический метод, 5	-	-
259	481923,44	1344225,99	Картометрический метод, 5	-	-
260	481924,33	1344224,36	Картометрический метод, 5	-	-
261	481923,94	1344222,38	Картометрический метод, 5	-	-
262	481939,64	1344206,73	Картометрический метод, 5	-	-
263	481900,75	1344161,04	Картометрический метод, 5	-	-
264	481883,05	1344178,69	Картометрический метод, 5	-	-
265	481881,31	1344180,43	Картометрический метод, 5	-	-
266	481870,7	1344176,88	Картометрический метод, 5	-	-
267	482006,32	1344041,66	Картометрический метод, 5	-	-
268	482064,51	1344110,31	Картометрический метод, 5	-	-
269	482118,62	1344070,56	Картометрический метод, 5	-	-
270	482120,05	1344095,07	Картометрический метод, 5	-	-
271	482120,33	1344095,99	Картометрический метод, 5	-	-
1	482120,52	1344099,22	Картометрический метод, 5	-	-
1	482230,76	1344256,97	Картометрический метод, 5	-	-
2	482249,63	1344226,48	Картометрический метод, 5	-	-
3	482200,59	1344191,67	Картометрический метод, 5	-	-
4	482198,43	1344195,01	Картометрический метод, 5	-	-
5	482177,87	1344229,31	Картометрический метод, 5	-	-
6	482189,39	1344235,51	Картометрический метод, 5	-	-
7	482192,99	1344229,53	Картометрический метод, 5	-	-

1	482230,76	1344256,97	Картометрический метод, 5	-	-
ЗУ1(2)					
1	481267,62	1344512,26	Картометрический метод, 5	-	-
2	481238,86	1344482	Картометрический метод, 5	-	-
3	481257,81	1344456,22	Картометрический метод, 5	-	-
4	481291,51	1344410,39	Картометрический метод, 5	-	-
5	481260,92	1344369,66	Картометрический метод, 5	-	-
6	481249,35	1344321,01	Картометрический метод, 5	-	-
7	481243,36	1344296,95	Картометрический метод, 5	-	-
8	481244,54	1344296,65	Картометрический метод, 5	-	-
9	481262,38	1344292,12	Картометрический метод, 5	-	-
10	481297,21	1344283,17	Картометрический метод, 5	-	-
11	481301,27	1344282,1	Картометрический метод, 5	-	-
12	481307,72	1344307,13	Картометрический метод, 5	-	-
13	481319,3	1344355,77	Картометрический метод, 5	-	-
14	481327,85	1344374,68	Картометрический метод, 5	-	-
15	481370,26	1344363,02	Картометрический метод, 5	-	-
16	481379,93	1344378,21	Картометрический метод, 5	-	-
17	481346,7	1344453,98	Картометрический метод, 5	-	-
18	481341,81	1344463,3	Картометрический метод, 5	-	-
19	481294,33	1344494,64	Картометрический метод, 5	-	-
1	481267,62	1344512,26	Картометрический метод, 5	-	-
3. Сведения о характерных точках части (частей) границы объекта					
	Координаты, м				


Обозначение характерных точек части границы	X	Y	Метод определения координат характерной точки	Средняя квадратическая погрешность положения характерной точки (Mt), м	Описание обозначения точки на местности (при наличии)
1	2	3	4	5	6

Раздел 3

Сведения о местоположении измененных (уточненных) границ объекта							
1. Система координат МСК 50 зона 1							
2. Сведения о характерных точках границ объекта							
Обозначение характерных точек границ	Существующие координаты, м		Измененные (уточненные) координаты, м		Метод определения координат характерной точки	Средняя квадратическая погрешность положения характерной точки (Mt), м	Описание обозначения точки на местности (при наличии)
	X	Y	X	Y			
1	2	3	4	5	6	7	8
3. Сведения о характерных точках части (частей) границы объекта							
Часть № 1							

Раздел 4

План границ объекта

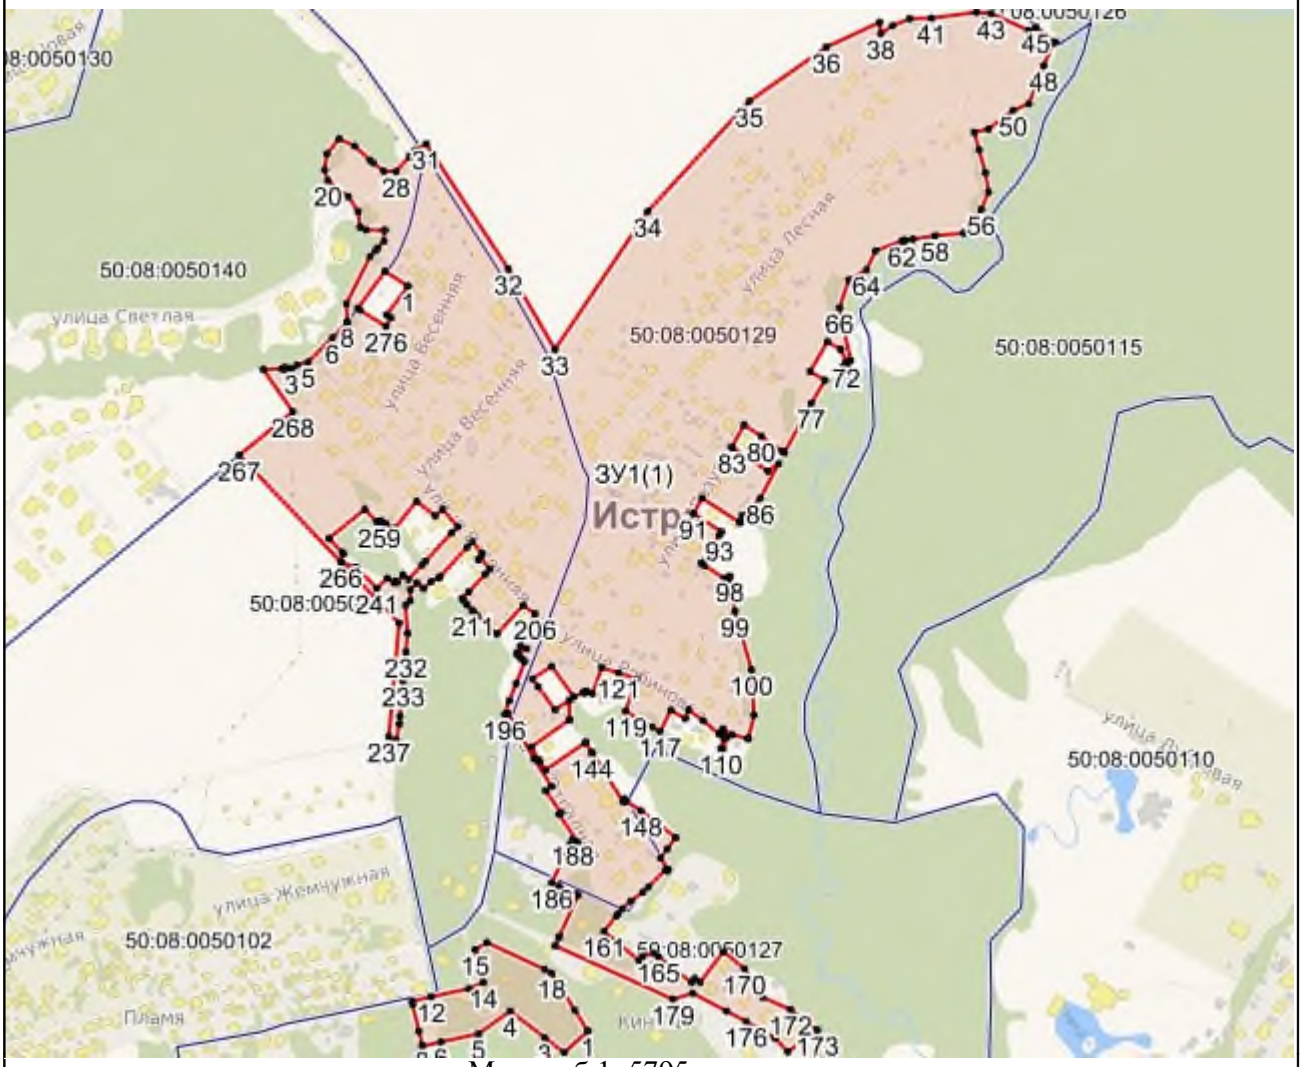

Масштаб 1: 5795

Используемые условные знаки и обозначения:

- Характерная точка объекта
- Граница объекта
- Граница ГО
- Граница кадастрового квартала

Подпись _____ Дата «____» _____ _____ г.

Место для оттиска печати (при наличии) лица, составившего описание местоположения границ объекта

Приложение № 1
к приказу Минэкономразвития России
от 23.11.2018 № 650

ФОРМА
графического описания местоположения границ населенных пунктов, территориальных зон, особо охраняемых природных территорий, зон с особыми условиями использования территории

ОПИСАНИЕ МЕСТОПОЛОЖЕНИЯ ГРАНИЦ
Деревня Крючково
(наименование объекта, местоположение границ которого описано (далее – объект)

Раздел 1

Сведения об объекте		
№ п/п	Характеристики объекта	Описание характеристик
1	2	3
1	Местоположение объекта	Московская область, Городской округ Истра
2	Площадь объекта +/- величина погрешности определения площади (Р +/- Дельта Р)	442520 кв.м ± 466 кв.м
3	Иные характеристики объекта	

Раздел 2

Сведения о местоположении границ объекта					
1. Система координат МСК 50 зона 1					
2. Сведения о характерных точках границ объекта					
Обозначение характерных точек границ	Координаты, м		Метод определения координат характерной точки	Средняя квадратическая погрешность положения характерной точки (Mt), м	Описание обозначения точки на местности (при наличии)
	X	Y			
1	2	3	4	5	6
ЗУ1					
1	483357,43	1332941,09	Картометрический метод, 5	-	-
2	483310,13	1332935,34	Картометрический метод, 5	-	-
3	483298,19	1332933,89	Картометрический метод, 5	-	-

4	483137,8	1332914,38	Картометрический метод, 5	-	-
5	483137,8	1332913,74	Картометрический метод, 5	-	-
6	483137,94	1332882,41	Картометрический метод, 5	-	-
7	483138,95	1332857,2	Картометрический метод, 5	-	-
8	483138,51	1332854,35	Картометрический метод, 5	-	-
9	483114,35	1332839,99	Картометрический метод, 5	-	-
10	483091,06	1332841,18	Картометрический метод, 5	-	-
11	483079,66	1332841,77	Картометрический метод, 5	-	-
12	483066,96	1332842,41	Картометрический метод, 5	-	-
13	483054,39	1332843,05	Картометрический метод, 5	-	-
14	483051,79	1332843,18	Картометрический метод, 5	-	-
15	483029,45	1332844,34	Картометрический метод, 5	-	-
16	483007,74	1332845,45	Картометрический метод, 5	-	-
17	482998,99	1332845,9	Картометрический метод, 5	-	-
18	482983,93	1332815,9	Картометрический метод, 5	-	-
19	482976,11	1332800,31	Картометрический метод, 5	-	-
20	482973,44	1332790,68	Картометрический метод, 5	-	-
21	482957,77	1332734,05	Картометрический метод, 5	-	-
22	482949,32	1332702,78	Картометрический метод, 5	-	-
23	482950,58	1332644,6	Картометрический метод, 5	-	-
24	482951,19	1332617,19	Картометрический метод, 5	-	-
25	482951,74	1332592,3	Картометрический метод, 5	-	-
26	482952,28	1332567,71	Картометрический метод, 5	-	-

27	482952,97	1332536,22	Картометрический метод, 5	-	-
28	482953,81	1332497,93	Картометрический метод, 5	-	-
29	482954,64	1332459,94	Картометрический метод, 5	-	-
30	482861,39	1332459,35	Картометрический метод, 5	-	-
31	482861,37	1332438,54	Картометрический метод, 5	-	-
32	482861,37	1332434,35	Картометрический метод, 5	-	-
33	482861,35	1332407,94	Картометрический метод, 5	-	-
34	482910,19	1332409,53	Картометрический метод, 5	-	-
35	482910,06	1332420,18	Картометрический метод, 5	-	-
36	482934,47	1332420,37	Картометрический метод, 5	-	-
37	482946,64	1332420,46	Картометрический метод, 5	-	-
38	482955,44	1332420,53	Картометрический метод, 5	-	-
39	482913,81	1332368,75	Картометрический метод, 5	-	-
40	482893,71	1332368,22	Картометрический метод, 5	-	-
41	482893,85	1332365,22	Картометрический метод, 5	-	-
42	482899,7	1332262,76	Картометрический метод, 5	-	-
43	482901,09	1332238,21	Картометрический метод, 5	-	-
44	482902,34	1332216,21	Картометрический метод, 5	-	-
45	482902,85	1332207,19	Картометрический метод, 5	-	-
46	482901,16	1332207,11	Картометрический метод, 5	-	-
47	482904,48	1332165,64	Картометрический метод, 5	-	-
48	482904,82	1332161,35	Картометрический метод, 5	-	-
49	482906,17	1332145,43	Картометрический метод, 5	-	-

50	482907,68	1332127,57	Картометрический метод, 5	-	-
51	482907,74	1332126,57	Картометрический метод, 5	-	-
52	482908,33	1332124,94	Картометрический метод, 5	-	-
53	482913,95	1332108,15	Картометрический метод, 5	-	-
54	482916,14	1332101,73	Картометрический метод, 5	-	-
55	482917,94	1332096,51	Картометрический метод, 5	-	-
56	482925,5	1332074,14	Картометрический метод, 5	-	-
57	482927,55	1332068,08	Картометрический метод, 5	-	-
58	482936,98	1332040,18	Картометрический метод, 5	-	-
59	482943,44	1332020,94	Картометрический метод, 5	-	-
60	482952,38	1331994,35	Картометрический метод, 5	-	-
61	482955,21	1331985,94	Картометрический метод, 5	-	-
62	482962,87	1331963,58	Картометрический метод, 5	-	-
63	482965,99	1331954,36	Картометрический метод, 5	-	-
64	482985,63	1331896,28	Картометрический метод, 5	-	-
65	482987,08	1331896,24	Картометрический метод, 5	-	-
66	483008,29	1331895,6	Картометрический метод, 5	-	-
67	483150,49	1331891,31	Картометрический метод, 5	-	-
68	483151,74	1331932,79	Картометрический метод, 5	-	-
69	483174,65	1331932,09	Картометрический метод, 5	-	-
70	483169,95	1331947,24	Картометрический метод, 5	-	-
71	483159	1331982,82	Картометрический метод, 5	-	-
72	483150,18	1332011,49	Картометрический метод, 5	-	-

73	483141,36	1332040,16	Картометрический метод, 5	-	-
74	483137,75	1332051,9	Картометрический метод, 5	-	-
75	483132,54	1332068,83	Картометрический метод, 5	-	-
76	483123,72	1332097,5	Картометрический метод, 5	-	-
77	483114,9	1332126,17	Картометрический метод, 5	-	-
78	483106,08	1332154,84	Картометрический метод, 5	-	-
79	483097,06	1332183,45	Картометрический метод, 5	-	-
80	483088,04	1332212,06	Картометрический метод, 5	-	-
81	483079,02	1332240,67	Картометрический метод, 5	-	-
82	483070,78	1332266,86	Картометрический метод, 5	-	-
83	483082,28	1332266,91	Картометрический метод, 5	-	-
84	483099,48	1332266,97	Картометрический метод, 5	-	-
85	483106,47	1332267	Картометрический метод, 5	-	-
86	483139,58	1332267,13	Картометрический метод, 5	-	-
87	483141,23	1332251,45	Картометрический метод, 5	-	-
88	483143,58	1332229,2	Картометрический метод, 5	-	-
89	483146,79	1332198,81	Картометрический метод, 5	-	-
90	483150	1332168,41	Картометрический метод, 5	-	-
91	483153,21	1332138,01	Картометрический метод, 5	-	-
92	483154,15	1332129,07	Картометрический метод, 5	-	-
93	483161,51	1332059,37	Картометрический метод, 5	-	-
94	483177,36	1331981,13	Картометрический метод, 5	-	-
95	483186,78	1331946,69	Картометрический метод, 5	-	-

96	483200,28	1331913,45	Картометрический метод, 5	-	-
97	483266,95	1331966,11	Картометрический метод, 5	-	-
98	483301,38	1331996,29	Картометрический метод, 5	-	-
99	483322,85	1332015,13	Картометрический метод, 5	-	-
100	483315,23	1332075,99	Картометрический метод, 5	-	-
101	483382,11	1332154,55	Картометрический метод, 5	-	-
102	483430,21	1332182,43	Картометрический метод, 5	-	-
103	483544,69	1332236,44	Картометрический метод, 5	-	-
104	483611,93	1332294,12	Картометрический метод, 5	-	-
105	483674,15	1332364,29	Картометрический метод, 5	-	-
106	483702,64	1332411,44	Картометрический метод, 5	-	-
107	483653,35	1332422,77	Картометрический метод, 5	-	-
108	483625,66	1332428,52	Картометрический метод, 5	-	-
109	483608,29	1332431,07	Картометрический метод, 5	-	-
110	483591,15	1332432,13	Картометрический метод, 5	-	-
111	483566,24	1332432,55	Картометрический метод, 5	-	-
112	483532,15	1332430,05	Картометрический метод, 5	-	-
113	483499,26	1332426,5	Картометрический метод, 5	-	-
114	483463,04	1332423,07	Картометрический метод, 5	-	-
115	483382,16	1332413,97	Картометрический метод, 5	-	-
116	483359,91	1332424,04	Картометрический метод, 5	-	-
117	483349,15	1332423,84	Картометрический метод, 5	-	-
118	483249,84	1332410,79	Картометрический метод, 5	-	-

119	483246,82	1332444,47	Картометрический метод, 5	-	-
120	483277,79	1332443,25	Картометрический метод, 5	-	-
121	483295,44	1332447,27	Картометрический метод, 5	-	-
122	483310,25	1332456,29	Картометрический метод, 5	-	-
123	483318,25	1332465,92	Картометрический метод, 5	-	-
124	483326,72	1332481,87	Картометрический метод, 5	-	-
125	483333,79	1332498,94	Картометрический метод, 5	-	-
126	483341,73	1332525,6	Картометрический метод, 5	-	-
127	483342,42	1332528,66	Картометрический метод, 5	-	-
128	483343,93	1332541,65	Картометрический метод, 5	-	-
129	483343,97	1332561,31	Картометрический метод, 5	-	-
130	483343,92	1332615,97	Картометрический метод, 5	-	-
131	483349,01	1332629,16	Картометрический метод, 5	-	-
132	483349,51	1332654,2	Картометрический метод, 5	-	-
133	483349,58	1332658	Картометрический метод, 5	-	-
134	483350	1332678,95	Картометрический метод, 5	-	-
135	483349,9	1332678,95	Картометрический метод, 5	-	-
136	483349,9	1332679,14	Картометрический метод, 5	-	-
137	483350,68	1332714,75	Картометрический метод, 5	-	-
138	483351,5	1332744,9	Картометрический метод, 5	-	-
139	483352,31	1332777,15	Картометрический метод, 5	-	-
140	483351,63	1332777,17	Картометрический метод, 5	-	-
141	483351,67	1332785,95	Картометрический метод, 5	-	-

142	483353,62	1332816,05	Картометрический метод, 5	-	-
1	483357,43	1332941,09	Картометрический метод, 5	-	-


3. Сведения о характерных точках части (частей) границы объекта					
Обозначение характерных точек части границы	Координаты, м		Метод определения координат характерной точки	Средняя квадратическая погрешность положения характерной точки (Mt), м	Описание обозначения точки на местности (при наличии)
	X	Y			
1	2	3	4	5	6

Раздел 3

Сведения о местоположении измененных (уточненных) границ объекта							
1. Система координат МСК 50 зона 1							
2. Сведения о характерных точках границ объекта							
Обозначение характерных точек границ	Существующие координаты, м		Измененные (уточненные) координаты, м		Метод определения координат характерной точки	Средняя квадратическая погрешность положения характерной точки (Mt), м	Описание обозначения точки на местности (при наличии)
	X	Y	X	Y			
1	2	3	4	5	6	7	8
3. Сведения о характерных точках части (частей) границы объекта							
Часть № 1							

Раздел 4

План границ объекта

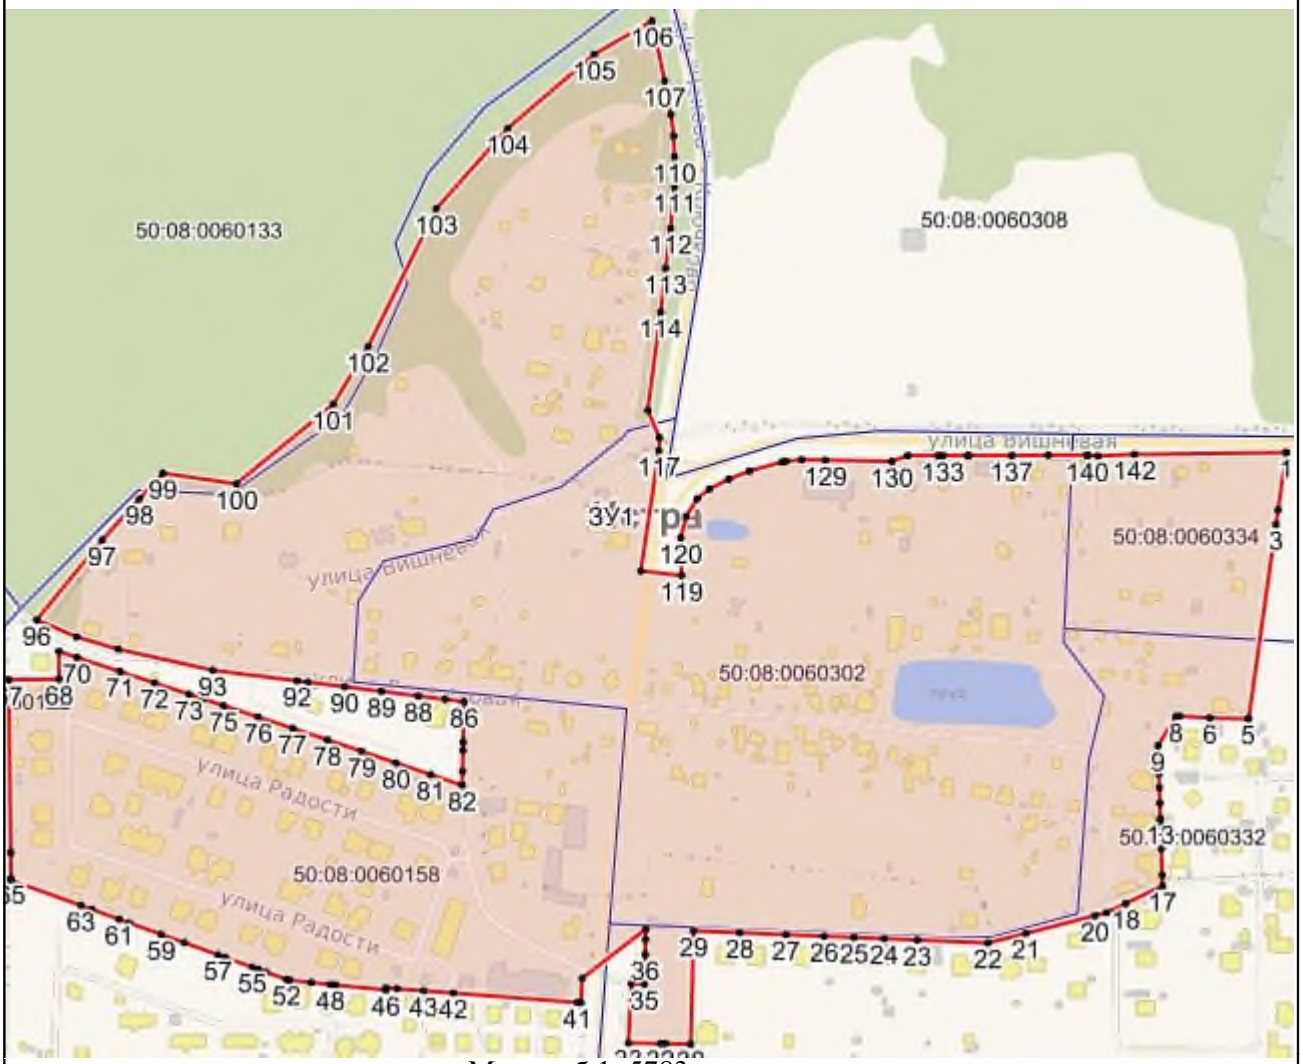

Масштаб 1: 5783

Используемые условные знаки и обозначения:

- Характерная точка объекта
- Граница объекта
- Граница ГО
- Граница кадастрового квартала

Подпись _____ Дата «____» _____ _____ г.

Место для оттиска печати (при наличии) лица, составившего описание местоположения границ объекта

Приложение № 1
к приказу Минэкономразвития России
от 23.11.2018 № 650

ФОРМА
графического описания местоположения границ населенных пунктов, территориальных зон, особо охраняемых природных территорий, зон с особыми условиями использования территории

ОПИСАНИЕ МЕСТОПОЛОЖЕНИЯ ГРАНИЦ
Деревня Курово
(наименование объекта, местоположение границ которого описано (далее – объект)

Раздел 1

Сведения об объекте		
№ п/п	Характеристики объекта	Описание характеристик
1	2	3
1	Местоположение объекта	Московская область, Городской округ Истра
2	Площадь объекта +/- величина погрешности определения площади (Р +/- Дельта Р)	374651 кв.м ± 428 кв.м
3	Иные характеристики объекта	

Раздел 2

Сведения о местоположении границ объекта					
1. Система координат МСК 50 зона 1					
2. Сведения о характерных точках границ объекта					
Обозначение характерных точек границ	Координаты, м		Метод определения координат характерной точки	Средняя квадратическая погрешность положения характерной точки (Mt), м	Описание обозначения точки на местности (при наличии)
	X	Y			
1	2	3	4	5	6
ЗУ1					
1	499638,44	1320478,8	Картометрический метод, 5	-	-
2	499618,74	1320478,35	Картометрический метод, 5	-	-
3	499571,43	1320477,63	Картометрический метод, 5	-	-

4	499556,69	1320476,03	Картометрический метод, 5	-	-
5	499539,87	1320472,27	Картометрический метод, 5	-	-
6	499517,25	1320466,61	Картометрический метод, 5	-	-
7	499508,24	1320464,11	Картометрический метод, 5	-	-
8	499478,25	1320460,96	Картометрический метод, 5	-	-
9	499445,79	1320457,49	Картометрический метод, 5	-	-
10	499409,34	1320453,25	Картометрический метод, 5	-	-
11	499294,76	1320435,91	Картометрический метод, 5	-	-
12	499281,98	1320435,38	Картометрический метод, 5	-	-
13	499263,44	1320439,49	Картометрический метод, 5	-	-
14	499215,89	1320434,27	Картометрический метод, 5	-	-
15	499216,71	1320420,08	Картометрический метод, 5	-	-
16	499188,91	1320417,68	Картометрический метод, 5	-	-
17	499191,13	1320395,76	Картометрический метод, 5	-	-
18	499114,64	1320391,43	Картометрический метод, 5	-	-
19	499059,57	1320367,32	Картометрический метод, 5	-	-
20	499011,93	1320368,16	Картометрический метод, 5	-	-
21	499013,3	1320274,24	Картометрический метод, 5	-	-
22	499013,74	1320267,46	Картометрический метод, 5	-	-
23	499049,23	1320269,87	Картометрический метод, 5	-	-
24	499050,1	1320257,21	Картометрический метод, 5	-	-
25	499050,81	1320246,87	Картометрический метод, 5	-	-
26	499130,96	1320251,43	Картометрический метод, 5	-	-

27	499133,19	1320251,09	Картометрический метод, 5	-	-
28	499134,5	1320249,3	Картометрический метод, 5	-	-
29	499136,27	1320249,5	Картометрический метод, 5	-	-
30	499137,37	1320239,35	Картометрический метод, 5	-	-
31	499149,18	1320153,44	Картометрический метод, 5	-	-
32	499151,46	1320135,84	Картометрический метод, 5	-	-
33	499164,69	1320135,33	Картометрический метод, 5	-	-
34	499200,6	1320143,11	Картометрический метод, 5	-	-
35	499241,43	1320151,96	Картометрический метод, 5	-	-
36	499244,77	1320135,58	Картометрический метод, 5	-	-
37	499273,75	1320141,65	Картометрический метод, 5	-	-
38	499286,78	1320142,1	Картометрический метод, 5	-	-
39	499289,62	1320135,54	Картометрический метод, 5	-	-
40	499305,1	1320109,07	Картометрический метод, 5	-	-
41	499323,43	1320082,16	Картометрический метод, 5	-	-
42	499371,18	1320021,99	Картометрический метод, 5	-	-
43	499412,15	1319970,37	Картометрический метод, 5	-	-
44	499441,44	1319927,68	Картометрический метод, 5	-	-
45	499456,72	1319900,46	Картометрический метод, 5	-	-
46	499466,78	1319873,8	Картометрический метод, 5	-	-
47	499477,06	1319840,74	Картометрический метод, 5	-	-
48	499479,03	1319832,69	Картометрический метод, 5	-	-
49	499460,55	1319827,59	Картометрический метод, 5	-	-

50	499441,33	1319822,01	Картометрический метод, 5	-	-
51	499416,25	1319814,71	Картометрический метод, 5	-	-
52	499382,77	1319804,74	Картометрический метод, 5	-	-
53	499360,71	1319792,01	Картометрический метод, 5	-	-
54	499388,75	1319709,16	Картометрический метод, 5	-	-
55	499397,27	1319683,12	Картометрический метод, 5	-	-
56	499402,13	1319667,16	Картометрический метод, 5	-	-
57	499430,5	1319676,79	Картометрический метод, 5	-	-
58	499435,56	1319666,3	Картометрический метод, 5	-	-
59	499442,18	1319644,67	Картометрический метод, 5	-	-
60	499461,09	1319650,57	Картометрический метод, 5	-	-
61	499479,99	1319656,45	Картометрический метод, 5	-	-
62	499486,84	1319658,3	Картометрический метод, 5	-	-
63	499494,2	1319660,21	Картометрический метод, 5	-	-
64	499512,41	1319665,06	Картометрический метод, 5	-	-
65	499516,78	1319666,28	Картометрический метод, 5	-	-
66	499535,34	1319581,45	Картометрический метод, 5	-	-
67	499553,16	1319499,8	Картометрический метод, 5	-	-
68	499562,64	1319501,48	Картометрический метод, 5	-	-
69	499556,72	1319527,15	Картометрический метод, 5	-	-
70	499558,2	1319530,18	Картометрический метод, 5	-	-
71	499557,17	1319535,88	Картометрический метод, 5	-	-
72	499553,76	1319538,51	Картометрический метод, 5	-	-

73	499544,1	1319582,97	Картометрический метод, 5	-	-
74	499538,33	1319609,17	Картометрический метод, 5	-	-
75	499540,33	1319612,08	Картометрический метод, 5	-	-
76	499538,75	1319618,87	Картометрический метод, 5	-	-
77	499535,06	1319621,24	Картометрический метод, 5	-	-
78	499541,49	1319625,1	Картометрический метод, 5	-	-
79	499567,67	1319632,01	Картометрический метод, 5	-	-
80	499572,64	1319619,11	Картометрический метод, 5	-	-
81	499578,38	1319599,7	Картометрический метод, 5	-	-
82	499635,21	1319603,26	Картометрический метод, 5	-	-
83	499652,26	1319602,14	Картометрический метод, 5	-	-
84	499653,31	1319569,42	Картометрический метод, 5	-	-
85	499691,8	1319571,61	Картометрический метод, 5	-	-
86	499726,06	1319576,61	Картометрический метод, 5	-	-
87	499726,22	1319601,51	Картометрический метод, 5	-	-
88	499750,54	1319608,83	Картометрический метод, 5	-	-
89	499766,79	1319592,26	Картометрический метод, 5	-	-
90	499771,78	1319592,61	Картометрический метод, 5	-	-
91	499789,84	1319615,7	Картометрический метод, 5	-	-
92	499786,19	1319658,98	Картометрический метод, 5	-	-
93	499753,7	1319662,93	Картометрический метод, 5	-	-
94	499750,38	1319723,6	Картометрический метод, 5	-	-
95	499722,22	1319722,1	Картометрический метод, 5	-	-

96	499704,78	1319856,13	Картометрический метод, 5	-	-
97	499697,41	1319943,87	Картометрический метод, 5	-	-
98	499592,52	1319935,06	Картометрический метод, 5	-	-
99	499600,74	1319837,24	Картометрический метод, 5	-	-
100	499529,72	1319846,53	Картометрический метод, 5	-	-
101	499502,12	1319839,06	Картометрический метод, 5	-	-
102	499488,21	1319835,22	Картометрический метод, 5	-	-
103	499486,39	1319843,09	Картометрический метод, 5	-	-
104	499475,92	1319876,79	Картометрический метод, 5	-	-
105	499465,29	1319904,85	Картометрический метод, 5	-	-
106	499449,72	1319932,58	Картометрический метод, 5	-	-
107	499419,99	1319975,95	Картометрический метод, 5	-	-
108	499378,72	1320027,97	Картометрический метод, 5	-	-
109	499331,42	1320087,53	Картометрический метод, 5	-	-
110	499312,26	1320115,67	Картометрический метод, 5	-	-
111	499297,96	1320140,37	Картометрический метод, 5	-	-
112	499297,16	1320142,46	Картометрический метод, 5	-	-
113	499316,99	1320143,15	Картометрический метод, 5	-	-
114	499341,98	1320146,44	Картометрический метод, 5	-	-
115	499420,92	1320172,96	Картометрический метод, 5	-	-
116	499447,37	1320176,46	Картометрический метод, 5	-	-
117	499512,44	1320176,46	Картометрический метод, 5	-	-
118	499518,53	1320150,51	Картометрический метод, 5	-	-

119	499540,54	1320153,13	Картометрический метод, 5	-	-
120	499617,87	1320123,59	Картометрический метод, 5	-	-
121	499643,74	1320127,08	Картометрический метод, 5	-	-
122	499785,09	1320091,46	Картометрический метод, 5	-	-
123	499774,97	1320052,75	Картометрический метод, 5	-	-
124	499799,16	1320046,43	Картометрический метод, 5	-	-
125	499809,27	1320085,13	Картометрический метод, 5	-	-
126	499857,65	1320072,49	Картометрический метод, 5	-	-
127	499964,46	1320046,75	Картометрический метод, 5	-	-
128	499959,27	1320007,09	Картометрический метод, 5	-	-
129	499984,06	1320003,84	Картометрический метод, 5	-	-
130	499987,88	1319913,42	Картометрический метод, 5	-	-
131	500123,12	1319907,99	Картометрический метод, 5	-	-
132	500177,35	1320027,63	Картометрический метод, 5	-	-
133	500218,71	1320149,67	Картометрический метод, 5	-	-
134	500220,87	1320156,94	Картометрический метод, 5	-	-
135	500220,91	1320157,08	Картометрический метод, 5	-	-
136	500225,72	1320176,44	Картометрический метод, 5	-	-
137	500214,6	1320178,04	Картометрический метод, 5	-	-
138	500189,75	1320181,54	Картометрический метод, 5	-	-
139	500189,61	1320181,56	Картометрический метод, 5	-	-
140	500175,94	1320183,29	Картометрический метод, 5	-	-
141	500150,99	1320187,06	Картометрический метод, 5	-	-

142	500150,87	1320187,07	Картометрический метод, 5	-	-
143	500133,21	1320189,52	Картометрический метод, 5	-	-
144	500133,14	1320189,53	Картометрический метод, 5	-	-
145	500112,6	1320192,24	Картометрический метод, 5	-	-
146	500112,52	1320192,25	Картометрический метод, 5	-	-
147	500086,76	1320195,45	Картометрический метод, 5	-	-
148	500057,67	1320199,53	Картометрический метод, 5	-	-
149	500057,61	1320199,54	Картометрический метод, 5	-	-
150	500027,99	1320203,52	Картометрический метод, 5	-	-
151	499987,34	1320209,11	Картометрический метод, 5	-	-
152	499962,7	1320212,93	Картометрический метод, 5	-	-
153	499938,38	1320217,05	Картометрический метод, 5	-	-
154	499916,32	1320221,41	Картометрический метод, 5	-	-
155	499894,67	1320226,14	Картометрический метод, 5	-	-
156	499876,94	1320230,69	Картометрический метод, 5	-	-
157	499850,43	1320237,92	Картометрический метод, 5	-	-
158	499826,61	1320245,24	Картометрический метод, 5	-	-
159	499826,25	1320245,34	Картометрический метод, 5	-	-
160	499793,53	1320254,1	Картометрический метод, 5	-	-
161	499760,14	1320263,08	Картометрический метод, 5	-	-
162	499760	1320263,12	Картометрический метод, 5	-	-
163	499726,31	1320271,65	Картометрический метод, 5	-	-
164	499726,2	1320271,68	Картометрический метод, 5	-	-

165	499690,84	1320280,21	Картометрический метод, 5	-	-
166	499690,41	1320280,31	Картометрический метод, 5	-	-
167	499682,95	1320281,77	Картометрический метод, 5	-	-
168	499683,54	1320284,2	Картометрический метод, 5	-	-
169	499644,72	1320478,68	Картометрический метод, 5	-	-
1	499638,44	1320478,8	Картометрический метод, 5	-	-

3. Сведения о характерных точках части (частей) границы объекта

Обозначение характерных точек части границы	Координаты, м		Метод определения координат характерной точки	Средняя квадратическая погрешность положения характерной точки (Mt), м	Описание обозначения точки на местности (при наличии)
	X	Y			
1	2	3	4	5	6

Раздел 3

Сведения о местоположении измененных (уточненных) границ объекта

1. Система координат МСК 50 зона 1

2. Сведения о характерных точках границ объекта

Обозначение характерных точек границ	Существующие координаты, м		Измененные (уточненные) координаты, м		Метод определения координат характерной точки	Средняя квадратическая погрешность положения характерной точки (Mt), м	Описание обозначения точки на местности (при наличии)
	X	Y	X	Y			
1	2	3	4	5	6	7	8

3. Сведения о характерных точках части (частей) границы объекта

Часть № 1

Раздел 4

План границ объекта



Масштаб 1: 5400

Используемые условные знаки и обозначения:

- Характерная точка объекта
- Граница объекта
- Граница ГО
- Граница кадастрового квартала

Подпись _____ Дата «____» _____ _____ г.

Место для оттиска печати (при наличии) лица, составившего описание местоположения границ объекта

Приложение № 1
к приказу Минэкономразвития России
от 23.11.2018 № 650

ФОРМА
графического описания местоположения границ населенных пунктов, территориальных зон, особо охраняемых природных территорий, зон с особыми условиями использования территории

ОПИСАНИЕ МЕСТОПОЛОЖЕНИЯ ГРАНИЦ
Посёлок Курсаково
(наименование объекта, местоположение границ которого описано (далее – объект)

Раздел 1

Сведения об объекте		
№ п/п	Характеристики объекта	Описание характеристик
1	2	3
1	Местоположение объекта	Московская область, Городской округ Истра
2	Площадь объекта +/- величина погрешности определения площади (Р +/- Дельта Р)	440726 кв.м ± 465 кв.м
3	Иные характеристики объекта	

Раздел 2

Сведения о местоположении границ объекта					
1. Система координат МСК 50 зона 1					
2. Сведения о характерных точках границ объекта					
Обозначение характерных точек границ	Координаты, м		Метод определения координат характерной точки	Средняя квадратическая погрешность положения характерной точки (Mt), м	Описание обозначения точки на местности (при наличии)
	X	Y			
1	2	3	4	5	6
ЗУ1					
1	491621,34	1318174,19	Картометрический метод, 5	-	-
2	491591,22	1318145,89	Картометрический метод, 5	-	-
3	491540,41	1318106,65	Картометрический метод, 5	-	-

4	491540,05	1318106,41	Картометрический метод, 5	-	-
5	491532,34	1318103,38	Картометрический метод, 5	-	-
6	491520,22	1318094,55	Картометрический метод, 5	-	-
7	491498,27	1318065,3	Картометрический метод, 5	-	-
8	491448,85	1318025,72	Картометрический метод, 5	-	-
9	491445,27	1318019,12	Картометрический метод, 5	-	-
10	491451,55	1318007,06	Картометрический метод, 5	-	-
11	491446,47	1318005,35	Картометрический метод, 5	-	-
12	491388,89	1317968,96	Картометрический метод, 5	-	-
13	491380	1317963,46	Картометрический метод, 5	-	-
14	491366,97	1317954,26	Картометрический метод, 5	-	-
15	491360,25	1317950,45	Картометрический метод, 5	-	-
16	491332,28	1317934,03	Картометрический метод, 5	-	-
17	491325,58	1317955,12	Картометрический метод, 5	-	-
18	491299,76	1317967,72	Картометрический метод, 5	-	-
19	491282,15	1317948,15	Картометрический метод, 5	-	-
20	491252,54	1317915,24	Картометрический метод, 5	-	-
21	491248,31	1317917,29	Картометрический метод, 5	-	-
22	491219,22	1317886,09	Картометрический метод, 5	-	-
23	491221	1317885,17	Картометрический метод, 5	-	-
24	491194,46	1317856,48	Картометрический метод, 5	-	-
25	491170,12	1317830,17	Картометрический метод, 5	-	-
26	491204,39	1317778,29	Картометрический метод, 5	-	-

27	491227,54	1317749,11	Картометрический метод, 5	-	-
28	491271,22	1317728,95	Картометрический метод, 5	-	-
29	491289,38	1317704,91	Картометрический метод, 5	-	-
30	491318,06	1317720,65	Картометрический метод, 5	-	-
31	491314,18	1317726,06	Картометрический метод, 5	-	-
32	491340,02	1317740,09	Картометрический метод, 5	-	-
33	491343,07	1317734,35	Картометрический метод, 5	-	-
34	491350,68	1317720,74	Картометрический метод, 5	-	-
35	491371,71	1317731,97	Картометрический метод, 5	-	-
36	491391,8	1317743,94	Картометрический метод, 5	-	-
37	491400,99	1317747,76	Картометрический метод, 5	-	-
38	491420,67	1317764,15	Картометрический метод, 5	-	-
39	491427,39	1317762,2	Картометрический метод, 5	-	-
40	491457,24	1317786,3	Картометрический метод, 5	-	-
41	491467,01	1317794,69	Картометрический метод, 5	-	-
42	491469,96	1317794,5	Картометрический метод, 5	-	-
43	491553,15	1317686,23	Картометрический метод, 5	-	-
44	491715,52	1317474,9	Картометрический метод, 5	-	-
45	491848,86	1317297,4	Картометрический метод, 5	-	-
46	491875,66	1317301,64	Картометрический метод, 5	-	-
47	491881,52	1317290,9	Картометрический метод, 5	-	-
48	491899,59	1317288,43	Картометрический метод, 5	-	-
49	492086,27	1317345,45	Картометрический метод, 5	-	-

50	492087,6	1317345,85	Картометрический метод, 5	-	-
51	492087,63	1317345,87	Картометрический метод, 5	-	-
52	492137,53	1317361,11	Картометрический метод, 5	-	-
53	492162,61	1317368,77	Картометрический метод, 5	-	-
54	492160,28	1317373,69	Картометрический метод, 5	-	-
55	492172,07	1317383,93	Картометрический метод, 5	-	-
56	492195,31	1317403,16	Картометрический метод, 5	-	-
57	492199,5	1317397,43	Картометрический метод, 5	-	-
58	492200,97	1317394,99	Картометрический метод, 5	-	-
59	492205,68	1317397,82	Картометрический метод, 5	-	-
60	492219,36	1317407,34	Картометрический метод, 5	-	-
61	492226,56	1317395,01	Картометрический метод, 5	-	-
62	492213,48	1317385,71	Картометрический метод, 5	-	-
63	492191,38	1317368,31	Картометрический метод, 5	-	-
64	492178,64	1317359,85	Картометрический метод, 5	-	-
65	492189,83	1317338,15	Картометрический метод, 5	-	-
66	492196,29	1317341,12	Картометрический метод, 5	-	-
67	492195,95	1317341,93	Картометрический метод, 5	-	-
68	492200,4	1317343,59	Картометрический метод, 5	-	-
69	492212,91	1317352,07	Картометрический метод, 5	-	-
70	492221,46	1317337,38	Картометрический метод, 5	-	-
71	492227,51	1317340,91	Картометрический метод, 5	-	-
72	492231,92	1317333,49	Картометрический метод, 5	-	-

73	492233,4	1317334,4	Картометрический метод, 5	-	-
74	492234,9	1317335,32	Картометрический метод, 5	-	-
75	492231,73	1317340,47	Картометрический метод, 5	-	-
76	492235,25	1317342,5	Картометрический метод, 5	-	-
77	492233,19	1317345,94	Картометрический метод, 5	-	-
78	492267,15	1317366,99	Картометрический метод, 5	-	-
79	492278,78	1317348,18	Картометрический метод, 5	-	-
80	492278,47	1317347,8	Картометрический метод, 5	-	-
81	492250,15	1317329,39	Картометрический метод, 5	-	-
82	492240,32	1317322,43	Картометрический метод, 5	-	-
83	492222,63	1317311,39	Картометрический метод, 5	-	-
84	492208,79	1317303,1	Картометрический метод, 5	-	-
85	492203,55	1317311,55	Картометрический метод, 5	-	-
86	492219,34	1317280,94	Картометрический метод, 5	-	-
87	492223,48	1317272,9	Картометрический метод, 5	-	-
88	492229,08	1317276,51	Картометрический метод, 5	-	-
89	492229,85	1317275,9	Картометрический метод, 5	-	-
90	492231,97	1317278,55	Картометрический метод, 5	-	-
91	492234,03	1317279,43	Картометрический метод, 5	-	-
92	492293,53	1317323,2	Картометрический метод, 5	-	-
93	492294,36	1317323,82	Картометрический метод, 5	-	-
94	492301,56	1317312,51	Картометрический метод, 5	-	-
95	492270,01	1317291,42	Картометрический метод, 5	-	-

96	492264,92	1317288,28	Картометрический метод, 5	-	-
97	492266,19	1317286,24	Картометрический метод, 5	-	-
98	492265,11	1317285,58	Картометрический метод, 5	-	-
99	492266,52	1317283,39	Картометрический метод, 5	-	-
100	492269,19	1317279,26	Картометрический метод, 5	-	-
101	492269,73	1317278,42	Картометрический метод, 5	-	-
102	492276,04	1317282,53	Картометрический метод, 5	-	-
103	492308,22	1317302,04	Картометрический метод, 5	-	-
104	492308,76	1317301,2	Картометрический метод, 5	-	-
105	492276,61	1317281,71	Картометрический метод, 5	-	-
106	492248,68	1317263,53	Картометрический метод, 5	-	-
107	492248,1	1317264,34	Картометрический метод, 5	-	-
108	492247,52	1317265,16	Картометрический метод, 5	-	-
109	492245,97	1317267,35	Картометрический метод, 5	-	-
110	492235,86	1317261,93	Картометрический метод, 5	-	-
111	492231,27	1317258,4	Картометрический метод, 5	-	-
112	492237,37	1317251,84	Картометрический метод, 5	-	-
113	492236,09	1317250,63	Картометрический метод, 5	-	-
114	492235,18	1317250,23	Картометрический метод, 5	-	-
115	492257,03	1317207,87	Картометрический метод, 5	-	-
116	492259,59	1317209,41	Картометрический метод, 5	-	-
117	492292,64	1317228,28	Картометрический метод, 5	-	-
118	492306,72	1317236,72	Картометрический метод, 5	-	-

119	492321,15	1317211,04	Картометрический метод, 5	-	-
120	492353,9	1317232,66	Картометрический метод, 5	-	-
121	492355,6	1317229,15	Картометрический метод, 5	-	-
122	492346,65	1317222,7	Картометрический метод, 5	-	-
123	492316,15	1317203,66	Картометрический метод, 5	-	-
124	492304,07	1317195,62	Картометрический метод, 5	-	-
125	492400,16	1317181,8	Картометрический метод, 5	-	-
126	492402,7	1317177,72	Картометрический метод, 5	-	-
127	492416,38	1317185,47	Картометрический метод, 5	-	-
128	492413,09	1317191,34	Картометрический метод, 5	-	-
129	492365,04	1317269,92	Картометрический метод, 5	-	-
130	492344	1317302,21	Картометрический метод, 5	-	-
131	492342,67	1317304,26	Картометрический метод, 5	-	-
132	492268,74	1317417,74	Картометрический метод, 5	-	-
133	492232,46	1317473,19	Картометрический метод, 5	-	-
134	492243,56	1317483,26	Картометрический метод, 5	-	-
135	492230,13	1317498,08	Картометрический метод, 5	-	-
136	492221,37	1317490,14	Картометрический метод, 5	-	-
137	492212,04	1317504,39	Картометрический метод, 5	-	-
138	492148,79	1317601,29	Картометрический метод, 5	-	-
139	492140,86	1317592,41	Картометрический метод, 5	-	-
140	492103,41	1317649,78	Картометрический метод, 5	-	-
141	492025,5	1317766,03	Картометрический метод, 5	-	-

142	491977,6	1317837,13	Картометрический метод, 5	-	-
143	491956,57	1317867,18	Картометрический метод, 5	-	-
144	491940,72	1317885,82	Картометрический метод, 5	-	-
145	491921,86	1317903,61	Картометрический метод, 5	-	-
146	491853,58	1317964,42	Картометрический метод, 5	-	-
147	491852,76	1317965,15	Картометрический метод, 5	-	-
148	491852,27	1317965,61	Картометрический метод, 5	-	-
149	491785,22	1318028,7	Картометрический метод, 5	-	-
150	491720,36	1318089,74	Картометрический метод, 5	-	-
151	491671,17	1318133,18	Картометрический метод, 5	-	-
1	491621,34	1318174,19	Картометрический метод, 5	-	-

3. Сведения о характерных точках части (частей) границы объекта

Обозначение характерных точек части границы	Координаты, м		Метод определения координат характерной точки	Средняя квадратическая погрешность положения характерной точки (Mt), м	Описание обозначения точки на местности (при наличии)
	X	Y			
1	2	3	4	5	6

Раздел 3

Сведения о местоположении измененных (уточненных) границ объекта

1. Система координат МСК 50 зона 1

2. Сведения о характерных точках границ объекта

Обозначение характерных точек границ	Существующие координаты, м		Измененные (уточненные) координаты, м		Метод определения координат характерной точки	Средняя квадратическая погрешность положения характерной точки (Mt), м	Описание обозначения точки на местности (при наличии)
	X	Y	X	Y			
1	2	3	4	5	6	7	8

3. Сведения о характерных точках части (частей) границы объекта

Часть № 1

Раздел 4

План границ объекта



Масштаб 1: 5494

Используемые условные знаки и обозначения:

- Характерная точка объекта
- Граница объекта
- Граница ГО
- Граница кадастрового квартала

Подпись _____ Дата «____» _____ _____ г.

Место для оттиска печати (при наличии) лица, составившего описание местоположения границ объекта

Приложение № 1
к приказу Минэкономразвития России
от 23.11.2018 № 650

ФОРМА
графического описания местоположения границ населенных пунктов, территориальных зон, особо охраняемых природных территорий, зон с особыми условиями использования территории

ОПИСАНИЕ МЕСТОПОЛОЖЕНИЯ ГРАНИЦ
Деревня Куртниково
(наименование объекта, местоположение границ которого описано (далее – объект)

Раздел 1

Сведения об объекте		
№ п/п	Характеристики объекта	Описание характеристик
1	2	3
1	Местоположение объекта	Московская область, Городской округ Истра
2	Площадь объекта +/- величина погрешности определения площади (Р +/- Дельта Р)	599075 кв.м ± 542 кв.м
3	Иные характеристики объекта	

Раздел 2

Сведения о местоположении границ объекта					
1. Система координат МСК 50 зона 1					
2. Сведения о характерных точках границ объекта					
Обозначение характерных точек границ	Координаты, м		Метод определения координат характерной точки	Средняя квадратическая погрешность положения характерной точки (Mt), м	Описание обозначения точки на местности (при наличии)
	X	Y			
1	2	3	4	5	6
ЗУ1(1)					
1	501840,61	1328062,71	Картометрический метод, 5	-	-
2	501724,74	1327899,03	Картометрический метод, 5	-	-
3	501718,74	1327883,36	Картометрический метод, 5	-	-

4	501718,41	1327882,49	Картометрический метод, 5	-	-
5	501719,88	1327848,14	Картометрический метод, 5	-	-
6	501720,9	1327824,5	Картометрический метод, 5	-	-
7	501732,47	1327823,7	Картометрический метод, 5	-	-
8	501752,92	1327822,29	Картометрический метод, 5	-	-
9	501778,66	1327855,25	Картометрический метод, 5	-	-
10	501803,15	1327841,53	Картометрический метод, 5	-	-
11	501823,65	1327818,38	Картометрический метод, 5	-	-
12	501834,47	1327814,23	Картометрический метод, 5	-	-
13	501884,43	1327794,23	Картометрический метод, 5	-	-
14	501906,57	1327784,97	Картометрический метод, 5	-	-
15	501927,74	1327787,02	Картометрический метод, 5	-	-
16	501946,76	1327833,26	Картометрический метод, 5	-	-
17	501974,51	1327821,85	Картометрический метод, 5	-	-
18	502002,25	1327810,44	Картометрический метод, 5	-	-
19	501983,23	1327764,19	Картометрический метод, 5	-	-
20	501984,81	1327752,26	Картометрический метод, 5	-	-
21	501966,81	1327714,7	Картометрический метод, 5	-	-
22	501966,62	1327714,3	Картометрический метод, 5	-	-
23	501952,63	1327730,27	Картометрический метод, 5	-	-
24	502021,28	1327439,76	Картометрический метод, 5	-	-
25	501976,68	1327404,1	Картометрический метод, 5	-	-
26	501926,49	1327339,66	Картометрический метод, 5	-	-

27	501945,42	1327322,09	Картометрический метод, 5	-	-
28	501933,57	1327304,43	Картометрический метод, 5	-	-
29	501933,36	1327304,13	Картометрический метод, 5	-	-
30	501930,77	1327300,45	Картометрический метод, 5	-	-
31	502012,17	1327315,96	Картометрический метод, 5	-	-
32	502059,01	1327324,88	Картометрический метод, 5	-	-
33	502101,84	1327333,04	Картометрический метод, 5	-	-
34	502152,69	1327342,73	Картометрический метод, 5	-	-
35	502182,16	1327348,34	Картометрический метод, 5	-	-
36	502211,63	1327353,95	Картометрический метод, 5	-	-
37	502241,1	1327359,57	Картометрический метод, 5	-	-
38	502270,57	1327365,18	Картометрический метод, 5	-	-
39	502305,2	1327371,78	Картометрический метод, 5	-	-
40	502326,52	1327375,84	Картометрический метод, 5	-	-
41	502364,77	1327383,14	Картометрический метод, 5	-	-
42	502366,88	1327459,09	Картометрический метод, 5	-	-
43	502369,94	1327458,31	Картометрический метод, 5	-	-
44	502391,71	1327450,34	Картометрический метод, 5	-	-
45	502403,55	1327444,15	Картометрический метод, 5	-	-
46	502404,04	1327446,06	Картометрический метод, 5	-	-
47	502417,28	1327441,8	Картометрический метод, 5	-	-
48	502416,91	1327437,17	Картометрический метод, 5	-	-
49	502417,23	1327437	Картометрический метод, 5	-	-

50	502441,77	1327427,46	Картометрический метод, 5	-	-
51	502449,38	1327424,51	Картометрический метод, 5	-	-
52	502452,05	1327421,87	Картометрический метод, 5	-	-
53	502460,06	1327413,97	Картометрический метод, 5	-	-
54	502460,06	1327413,94	Картометрический метод, 5	-	-
55	502458,88	1327392	Картометрический метод, 5	-	-
56	502414,95	1327394,38	Картометрический метод, 5	-	-
57	502414,3	1327382,09	Картометрический метод, 5	-	-
58	502413,16	1327360,31	Картометрический метод, 5	-	-
59	502457,03	1327357,94	Картометрический метод, 5	-	-
60	502457,12	1327357,91	Картометрический метод, 5	-	-
61	502441,05	1327052,12	Картометрический метод, 5	-	-
62	502382,72	1327055,13	Картометрический метод, 5	-	-
63	502357,16	1327056,47	Картометрический метод, 5	-	-
64	502347,17	1327057,11	Картометрический метод, 5	-	-
65	502346,84	1327051	Картометрический метод, 5	-	-
66	502345,72	1327029,47	Картометрический метод, 5	-	-
67	502345,53	1327026,12	Картометрический метод, 5	-	-
68	502345,5	1327026,12	Картометрический метод, 5	-	-
69	502249,33	1327037,48	Картометрический метод, 5	-	-
70	502264,13	1326975,24	Картометрический метод, 5	-	-
71	502230,33	1326977,73	Картометрический метод, 5	-	-
72	502230,27	1326972,8	Картометрический метод, 5	-	-

73	502229,55	1326964,62	Картометрический метод, 5	-	-
74	502273,73	1326953,96	Картометрический метод, 5	-	-
75	502310,93	1326944,99	Картометрический метод, 5	-	-
76	502343,92	1326934,89	Картометрический метод, 5	-	-
77	502350,14	1326933,4	Картометрический метод, 5	-	-
78	502395,96	1326918,79	Картометрический метод, 5	-	-
79	502406,67	1326917,54	Картометрический метод, 5	-	-
80	502441,68	1326922,62	Картометрический метод, 5	-	-
81	502452,3	1326924,74	Картометрический метод, 5	-	-
82	502492,49	1326912,49	Картометрический метод, 5	-	-
83	502490,63	1326893,56	Картометрический метод, 5	-	-
84	502531,66	1326890,35	Картометрический метод, 5	-	-
85	502568,98	1326887,48	Картометрический метод, 5	-	-
86	502569,89	1326896,37	Картометрический метод, 5	-	-
87	502574,44	1326944,16	Картометрический метод, 5	-	-
88	502609,63	1326940,64	Картометрический метод, 5	-	-
89	502610,78	1326957,47	Картометрический метод, 5	-	-
90	502607,33	1326957,77	Картометрический метод, 5	-	-
91	502572,34	1326960,81	Картометрический метод, 5	-	-
92	502576,68	1327004,59	Картометрический метод, 5	-	-
93	502599,57	1327002,35	Картометрический метод, 5	-	-
94	502599,56	1327049,68	Картометрический метод, 5	-	-
95	502624,56	1327048,76	Картометрический метод, 5	-	-

96	502624,56	1327016,45	Картометрический метод, 5	-	-
97	502637,35	1327014,55	Картометрический метод, 5	-	-
98	502638,36	1327036,91	Картометрический метод, 5	-	-
99	502651,38	1327059,51	Картометрический метод, 5	-	-
100	502654,23	1327121,75	Картометрический метод, 5	-	-
101	502656,27	1327166,32	Картометрический метод, 5	-	-
102	502658,03	1327205,28	Картометрический метод, 5	-	-
103	502659,79	1327244,24	Картометрический метод, 5	-	-
104	502661,55	1327283,2	Картометрический метод, 5	-	-
105	502664,08	1327339,14	Картометрический метод, 5	-	-
106	502667,02	1327346,2	Картометрический метод, 5	-	-
107	502777,44	1327311,07	Картометрический метод, 5	-	-
108	502785,41	1327311,65	Картометрический метод, 5	-	-
109	502809,68	1327372,52	Картометрический метод, 5	-	-
110	502776,16	1327389,23	Картометрический метод, 5	-	-
111	502715,04	1327391,82	Картометрический метод, 5	-	-
112	502704,6	1327394,61	Картометрический метод, 5	-	-
113	502703,97	1327392,29	Картометрический метод, 5	-	-
114	502682,04	1327393,22	Картометрический метод, 5	-	-
115	502685,87	1327479,28	Картометрический метод, 5	-	-
116	502692,21	1327516,74	Картометрический метод, 5	-	-
117	502697,45	1327547,72	Картометрический метод, 5	-	-
118	502701,35	1327570,74	Картометрический метод, 5	-	-

119	502711,82	1327632,59	Картометрический метод, 5	-	-
120	502790,31	1327620,32	Картометрический метод, 5	-	-
121	502793,22	1327634,91	Картометрический метод, 5	-	-
122	502809,78	1327791,29	Картометрический метод, 5	-	-
123	502810,93	1327801,25	Картометрический метод, 5	-	-
124	502810,9	1327801,26	Картометрический метод, 5	-	-
125	502816,83	1327853,81	Картометрический метод, 5	-	-
126	502817,02	1327853,75	Картометрический метод, 5	-	-
127	502824,22	1327915,93	Картометрический метод, 5	-	-
128	502784,74	1327920,98	Картометрический метод, 5	-	-
129	502777,29	1327942,11	Картометрический метод, 5	-	-
130	502743,9	1327958,05	Картометрический метод, 5	-	-
131	502710,31	1327974,09	Картометрический метод, 5	-	-
132	502676,71	1327990,13	Картометрический метод, 5	-	-
133	502643,07	1328006,2	Картометрический метод, 5	-	-
134	502622,52	1328016,01	Картометрический метод, 5	-	-
135	502609,42	1328022,12	Картометрический метод, 5	-	-
136	502585,1	1328033,45	Картометрический метод, 5	-	-
137	502575,82	1328036,35	Картометрический метод, 5	-	-
138	502539	1328047,86	Картометрический метод, 5	-	-
139	502521,95	1328043,46	Картометрический метод, 5	-	-
140	502495,96	1327988,3	Картометрический метод, 5	-	-
141	502470,79	1327957,73	Картометрический метод, 5	-	-

142	502428,94	1327882,45	Картометрический метод, 5	-	-
143	502429,58	1327882,07	Картометрический метод, 5	-	-
144	502428,92	1327881,06	Картометрический метод, 5	-	-
145	502428,08	1327879,82	Картометрический метод, 5	-	-
146	502427,24	1327878,57	Картометрический метод, 5	-	-
147	502426,4	1327877,33	Картометрический метод, 5	-	-
148	502425,98	1327876,71	Картометрический метод, 5	-	-
149	502424,71	1327874,85	Картометрический метод, 5	-	-
150	502419,59	1327867,46	Картометрический метод, 5	-	-
151	502416,13	1327862,54	Картометрический метод, 5	-	-
152	502413,05	1327858,29	Картометрический метод, 5	-	-
153	502410,28	1327854,75	Картометрический метод, 5	-	-
154	502408,81	1327853,04	Картометрический метод, 5	-	-
155	502404,3	1327848,03	Картометрический метод, 5	-	-
156	502401,76	1327845,26	Картометрический метод, 5	-	-
157	502389,57	1327832,02	Картометрический метод, 5	-	-
158	502384,48	1327826,51	Картометрический метод, 5	-	-
159	502371,98	1327813,39	Картометрический метод, 5	-	-
160	502371,46	1327812,85	Картометрический метод, 5	-	-
161	502337,99	1327783,9	Картометрический метод, 5	-	-
162	502332,92	1327779,2	Картометрический метод, 5	-	-
163	502331,73	1327778,09	Картометрический метод, 5	-	-
164	502301,85	1327749,02	Картометрический метод, 5	-	-

165	502294,3	1327741,67	Картометрический метод, 5	-	-
166	502290,45	1327738	Картометрический метод, 5	-	-
167	502285,42	1327732,35	Картометрический метод, 5	-	-
168	502280,38	1327726,54	Картометрический метод, 5	-	-
169	502277,85	1327723,48	Картометрический метод, 5	-	-
170	502275,82	1327720,92	Картометрический метод, 5	-	-
171	502273,52	1327722,52	Картометрический метод, 5	-	-
172	502214,3	1327676,93	Картометрический метод, 5	-	-
173	502099,17	1327589,58	Картометрический метод, 5	-	-
174	502007,91	1327678,51	Картометрический метод, 5	-	-
175	502132,09	1327751,16	Картометрический метод, 5	-	-
176	502218,44	1327803,86	Картометрический метод, 5	-	-
177	502239,27	1327831,69	Картометрический метод, 5	-	-
178	502253,06	1327859,16	Картометрический метод, 5	-	-
179	502268,06	1327888,28	Картометрический метод, 5	-	-
180	502244,61	1327901,14	Картометрический метод, 5	-	-
181	502226,85	1327903,96	Картометрический метод, 5	-	-
182	502184,38	1327921,42	Картометрический метод, 5	-	-
183	502138,2	1327940,4	Картометрический метод, 5	-	-
184	502074,68	1327966,51	Картометрический метод, 5	-	-
185	502002,16	1327996,31	Картометрический метод, 5	-	-
1	501840,61	1328062,71	Картометрический метод, 5	-	-
ЗУ1(2)					
1	501760,06	1327320,83	Картометрический метод, 5	-	-

2	501747,44	1327312,69	Картометрический метод, 5	-	-
3	501725,92	1327301,93	Картометрический метод, 5	-	-
4	501716,75	1327297,69	Картометрический метод, 5	-	-
5	501685,12	1327283,03	Картометрический метод, 5	-	-
6	501683,7	1327281,52	Картометрический метод, 5	-	-
7	501673,1	1327270,2	Картометрический метод, 5	-	-
8	501651,17	1327237,59	Картометрический метод, 5	-	-
9	501673,98	1327222,25	Картометрический метод, 5	-	-
10	501685,83	1327214,28	Картометрический метод, 5	-	-
11	501696,82	1327206,89	Картометрический метод, 5	-	-
12	501719,64	1327191,54	Картометрический метод, 5	-	-
13	501742,46	1327176,2	Картометрический метод, 5	-	-
14	501765,28	1327160,85	Картометрический метод, 5	-	-
15	501788,1	1327145,51	Картометрический метод, 5	-	-
16	501793,28	1327142,6	Картометрический метод, 5	-	-
17	501787,79	1327134,38	Картометрический метод, 5	-	-
18	501804,33	1327123,14	Картометрический метод, 5	-	-
19	501813,22	1327136,45	Картометрический метод, 5	-	-
20	501821,71	1327148,65	Картометрический метод, 5	-	-
21	501821,95	1327149	Картометрический метод, 5	-	-
22	501829,53	1327160,92	Картометрический метод, 5	-	-
23	501829,56	1327160,98	Картометрический метод, 5	-	-
24	501836,5	1327172,06	Картометрический метод, 5	-	-

25	501843,62	1327182,59	Картометрический метод, 5	-	-
26	501851,62	1327194,07	Картометрический метод, 5	-	-
27	501851,73	1327194,24	Картометрический метод, 5	-	-
28	501862,04	1327209,69	Картометрический метод, 5	-	-
29	501862,06	1327209,72	Картометрический метод, 5	-	-
30	501845,63	1327221,13	Картометрический метод, 5	-	-
31	501845,48	1327221,25	Картометрический метод, 5	-	-
32	501840,3	1327224,84	Картометрический метод, 5	-	-
33	501840,44	1327225,03	Картометрический метод, 5	-	-
34	501817,44	1327241,47	Картометрический метод, 5	-	-
35	501798,44	1327279,13	Картометрический метод, 5	-	-
36	501791,52	1327292,87	Картометрический метод, 5	-	-
37	501772,26	1327319,7	Картометрический метод, 5	-	-
1	501760,06	1327320,83	Картометрический метод, 5	-	-

3. Сведения о характерных точках части (частей) границы объекта

Обозначение характерных точек части границы	Координаты, м		Метод определения координат характерной точки	Средняя квадратическая погрешность положения характерной точки (Mt), м	Описание обозначения точки на местности (при наличии)
	X	Y			
1	2	3	4	5	6

Раздел 3

Сведения о местоположении измененных (уточненных) границ объекта

1. Система координат МСК 50 зона 1


2. Сведения о характерных точках границ объекта

Обозначение характерных точек границ	Существующие координаты, м	Измененные (уточненные) координаты, м	Метод определения координат	Средняя квадратическая погрешность	Описание обозначения точки на

	X	Y	X	Y	характерной точки	положения характерной точки (Mt), м	местности (при наличии)
1	2	3	4	5	6	7	8
3. Сведения о характерных точках части (частей) границы объекта							
Часть № 1							

Раздел 4

План границ объекта

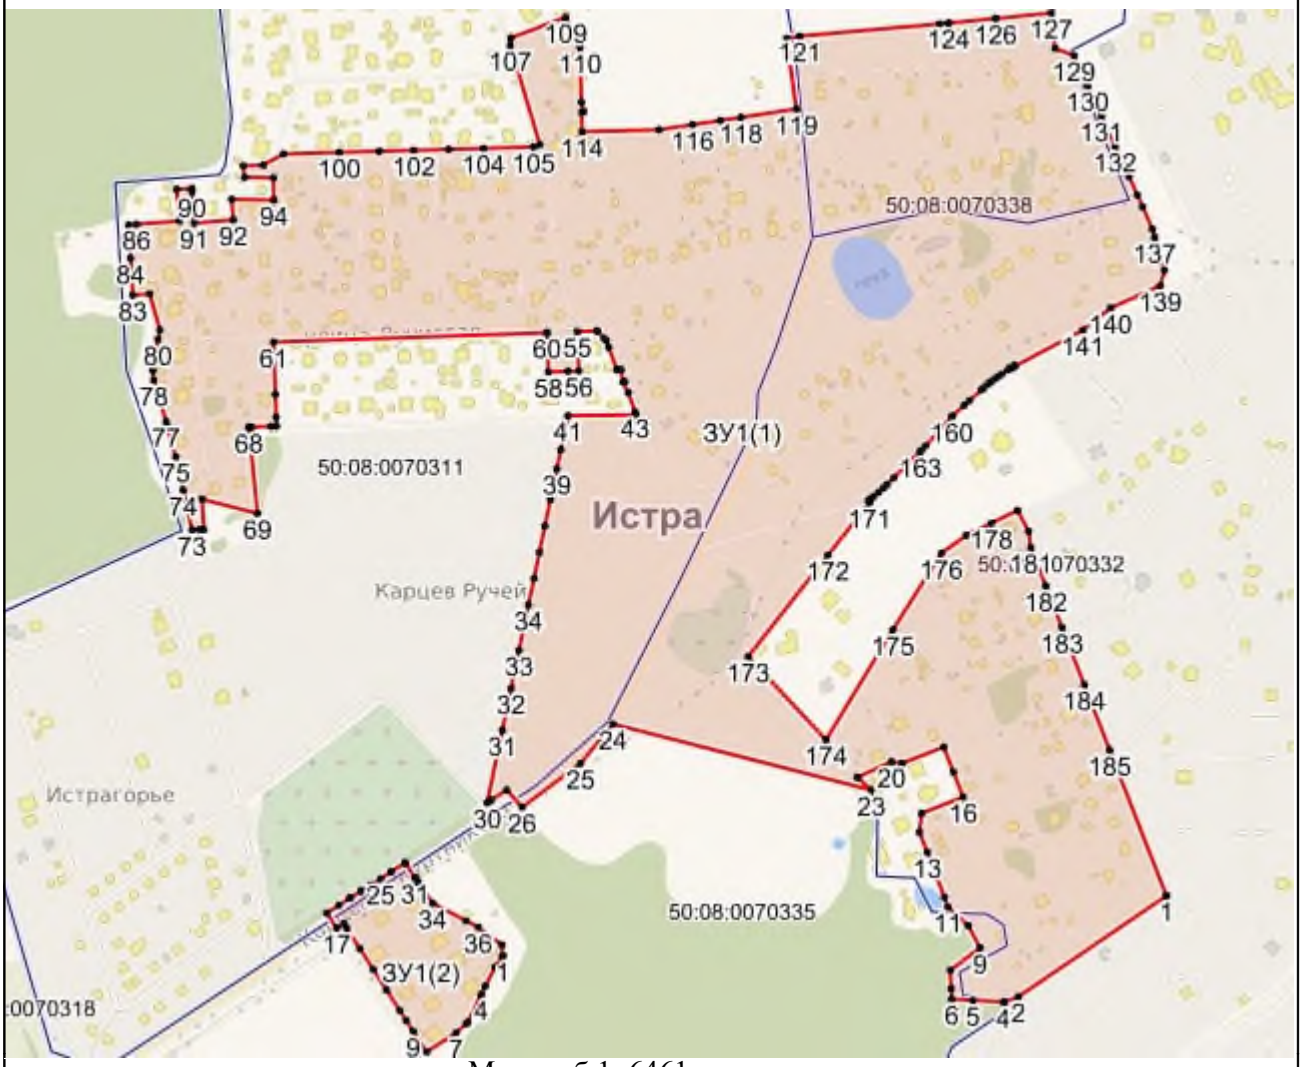

Масштаб 1: 6461

Используемые условные знаки и обозначения:

- Характерная точка объекта
- Граница объекта
- Граница ГО
- Граница кадастрового квартала

Подпись _____ Дата «____» _____ _____ г.

Место для оттиска печати (при наличии) лица, составившего описание местоположения границ объекта

Приложение № 1
к приказу Минэкономразвития России
от 23.11.2018 № 650

ФОРМА
графического описания местоположения границ населенных пунктов, территориальных зон, особо охраняемых природных территорий, зон с особыми условиями использования территории

ОПИСАНИЕ МЕСТОПОЛОЖЕНИЯ ГРАНИЦ
Деревня Кучи
(наименование объекта, местоположение границ которого описано (далее – объект)

Раздел 1

Сведения об объекте		
№ п/п	Характеристики объекта	Описание характеристик
1	2	3
1	Местоположение объекта	Московская область, Городской округ Истра
2	Площадь объекта +/- величина погрешности определения площади (Р +/- Дельта Р)	418240 кв.м ± 453 кв.м
3	Иные характеристики объекта	

Раздел 2

Сведения о местоположении границ объекта					
1. Система координат МСК 50 зона 1					
2. Сведения о характерных точках границ объекта					
Обозначение характерных точек границ	Координаты, м		Метод определения координат характерной точки	Средняя квадратическая погрешность положения характерной точки (Mt), м	Описание обозначения точки на местности (при наличии)
	X	Y			
1	2	3	4	5	6
ЗУ1					
1	489409,16	1328627,8	Картометрический метод, 5	-	-
2	489396,89	1328621,55	Картометрический метод, 5	-	-
3	489373,64	1328613,04	Картометрический метод, 5	-	-

4	489362,48	1328608,12	Картометрический метод, 5	-	-
5	489348,61	1328597,56	Картометрический метод, 5	-	-
6	489335,28	1328590,22	Картометрический метод, 5	-	-
7	489307,58	1328578,9	Картометрический метод, 5	-	-
8	489293,48	1328571,62	Картометрический метод, 5	-	-
9	489274,37	1328557,57	Картометрический метод, 5	-	-
10	489257,86	1328548,04	Картометрический метод, 5	-	-
11	489186,77	1328512,61	Картометрический метод, 5	-	-
12	489138,01	1328488,01	Картометрический метод, 5	-	-
13	489114,07	1328476,62	Картометрический метод, 5	-	-
14	488994,52	1328439,41	Картометрический метод, 5	-	-
15	488921,3	1328388,28	Картометрический метод, 5	-	-
16	488900,17	1328377,93	Картометрический метод, 5	-	-
17	488852,02	1328356,15	Картометрический метод, 5	-	-
18	488832,1	1328349,87	Картометрический метод, 5	-	-
19	488814,39	1328346,76	Картометрический метод, 5	-	-
20	488748,06	1328340,13	Картометрический метод, 5	-	-
21	488705,36	1328330	Картометрический метод, 5	-	-
22	488691,31	1328323,57	Картометрический метод, 5	-	-
23	488671,09	1328308,02	Картометрический метод, 5	-	-
24	488646,57	1328280,94	Картометрический метод, 5	-	-
25	488641,9	1328270,82	Картометрический метод, 5	-	-
26	488640,31	1328237,03	Картометрический метод, 5	-	-

27	488637,73	1328223,78	Картометрический метод, 5	-	-
28	488640,21	1328154,69	Картометрический метод, 5	-	-
29	488655,82	1328083,36	Картометрический метод, 5	-	-
30	488671,8	1328042,76	Картометрический метод, 5	-	-
31	488688,18	1328027,26	Картометрический метод, 5	-	-
32	488700,21	1328021,75	Картометрический метод, 5	-	-
33	488725,29	1328014,03	Картометрический метод, 5	-	-
34	488797,73	1327994,47	Картометрический метод, 5	-	-
35	488814,14	1327994,28	Картометрический метод, 5	-	-
36	488831,48	1327989,99	Картометрический метод, 5	-	-
37	488860,79	1327975,79	Картометрический метод, 5	-	-
38	488897,49	1327950,17	Картометрический метод, 5	-	-
39	488956,72	1327913,44	Картометрический метод, 5	-	-
40	488981,68	1327905,87	Картометрический метод, 5	-	-
41	488980,18	1327899,78	Картометрический метод, 5	-	-
42	488961,08	1327822,1	Картометрический метод, 5	-	-
43	488985,35	1327816,12	Картометрический метод, 5	-	-
44	488977,84	1327785,63	Картометрический метод, 5	-	-
45	489001,82	1327790,36	Картометрический метод, 5	-	-
46	489052,3	1327789,39	Картометрический метод, 5	-	-
47	489094,86	1327801,94	Картометрический метод, 5	-	-
48	489103,28	1327813,17	Картометрический метод, 5	-	-
49	489103,93	1327814,03	Картометрический метод, 5	-	-

50	489101,48	1327815,72	Картометрический метод, 5	-	-
51	489099,55	1327828,73	Картометрический метод, 5	-	-
52	489108,16	1327868,52	Картометрический метод, 5	-	-
53	489133,52	1327862,81	Картометрический метод, 5	-	-
54	489142,15	1327863,99	Картометрический метод, 5	-	-
55	489161,14	1327868,8	Картометрический метод, 5	-	-
56	489178,24	1327874,69	Картометрический метод, 5	-	-
57	489180,22	1327869,57	Картометрический метод, 5	-	-
58	489227,21	1327890,85	Картометрический метод, 5	-	-
59	489219,41	1327852,55	Картометрический метод, 5	-	-
60	489197,68	1327844,22	Картометрический метод, 5	-	-
61	489201,15	1327833,5	Картометрический метод, 5	-	-
62	489202,11	1327833,86	Картометрический метод, 5	-	-
63	489217,43	1327839,63	Картометрический метод, 5	-	-
64	489246,83	1327839,36	Картометрический метод, 5	-	-
65	489275,69	1327839,09	Картометрический метод, 5	-	-
66	489276,08	1327839,06	Картометрический метод, 5	-	-
67	489276,65	1327841,41	Картометрический метод, 5	-	-
68	489287,34	1327875,78	Картометрический метод, 5	-	-
69	489313,8	1327866	Картометрический метод, 5	-	-
70	489315,58	1327869,61	Картометрический метод, 5	-	-
71	489337,51	1327857,25	Картометрический метод, 5	-	-
72	489341,37	1327850,54	Картометрический метод, 5	-	-

73	489352,41	1327844,26	Картометрический метод, 5	-	-
74	489349,36	1327838,68	Картометрический метод, 5	-	-
75	489340,77	1327831,78	Картометрический метод, 5	-	-
76	489369,63	1327825,03	Картометрический метод, 5	-	-
77	489418,78	1327813,8	Картометрический метод, 5	-	-
78	489426,09	1327838,51	Картометрический метод, 5	-	-
79	489444,75	1327830,49	Картометрический метод, 5	-	-
80	489438,03	1327807,86	Картометрический метод, 5	-	-
81	489446,66	1327804,8	Картометрический метод, 5	-	-
82	489468,58	1327797,23	Картометрический метод, 5	-	-
83	489448,43	1327794,37	Картометрический метод, 5	-	-
84	489433,56	1327792,26	Картометрический метод, 5	-	-
85	489431,84	1327786,24	Картометрический метод, 5	-	-
86	489430,55	1327782,43	Картометрический метод, 5	-	-
87	489413,47	1327787,01	Картометрический метод, 5	-	-
88	489413,99	1327789,49	Картометрический метод, 5	-	-
89	489404,92	1327788,2	Картометрический метод, 5	-	-
90	489362,76	1327782,06	Картометрический метод, 5	-	-
91	489387,83	1327774,6	Картометрический метод, 5	-	-
92	489455,3	1327775,93	Картометрический метод, 5	-	-
93	489521,42	1327782,54	Картометрический метод, 5	-	-
94	489491	1327812,97	Картометрический метод, 5	-	-
95	489524,07	1327793,12	Картометрический метод, 5	-	-

96	489565,08	1327842,07	Картометрический метод, 5	-	-
97	489569,04	1327861,91	Картометрический метод, 5	-	-
98	489554,49	1327877,79	Картометрический метод, 5	-	-
99	489535,97	1327889,7	Картометрический метод, 5	-	-
100	489524,07	1327904,25	Картометрический метод, 5	-	-
101	489522,74	1327916,15	Картометрический метод, 5	-	-
102	489498,93	1327912,19	Картометрический метод, 5	-	-
103	489471,82	1327922,28	Картометрический метод, 5	-	-
104	489423,53	1327933,35	Картометрический метод, 5	-	-
105	489393,11	1327954,52	Картометрический метод, 5	-	-
106	489381,2	1327982,3	Картометрический метод, 5	-	-
107	489375,91	1327998,17	Картометрический метод, 5	-	-
108	489350,77	1328003,47	Картометрический метод, 5	-	-
109	489332,25	1328024,63	Картометрический метод, 5	-	-
110	489333,58	1328052,41	Картометрический метод, 5	-	-
111	489341,51	1328072,26	Картометрический метод, 5	-	-
112	489352,1	1328084,16	Картометрический метод, 5	-	-
113	489358,71	1328100,04	Картометрический метод, 5	-	-
114	489353,42	1328106,65	Картометрический метод, 5	-	-
115	489326,96	1328115,91	Картометрический метод, 5	-	-
116	489301,83	1328131,79	Картометрический метод, 5	-	-
117	489278,01	1328156,92	Картометрический метод, 5	-	-
118	489264,79	1328182,06	Картометрический метод, 5	-	-

119	489266,11	1328211,16	Картометрический метод, 5	-	-
120	489287,28	1328249,53	Картометрический метод, 5	-	-
121	489307,12	1328269,37	Картометрический метод, 5	-	-
122	489320,35	1328293,18	Картометрический метод, 5	-	-
123	489336,22	1328307,74	Картометрический метод, 5	-	-
124	489285,93	1328311,75	Картометрический метод, 5	-	-
125	489239,66	1328314,35	Картометрический метод, 5	-	-
126	489272,55	1328341,2	Картометрический метод, 5	-	-
127	489315,38	1328369,31	Картометрический метод, 5	-	-
128	489317,21	1328369,51	Картометрический метод, 5	-	-
129	489330,07	1328370,94	Картометрический метод, 5	-	-
130	489351,52	1328373,33	Картометрический метод, 5	-	-
131	489374,28	1328385,37	Картометрический метод, 5	-	-
132	489402,39	1328400,1	Картометрический метод, 5	-	-
133	489419,79	1328409,15	Картометрический метод, 5	-	-
134	489435,85	1328417,5	Картометрический метод, 5	-	-
135	489467,97	1328432,22	Картометрический метод, 5	-	-
136	489468,49	1328432,49	Картометрический метод, 5	-	-
137	489522,77	1328461	Картометрический метод, 5	-	-
138	489565,62	1328477,32	Картометрический метод, 5	-	-
139	489561,22	1328481,12	Картометрический метод, 5	-	-
140	489527,46	1328513,96	Картометрический метод, 5	-	-
141	489526,06	1328521,22	Картометрический метод, 5	-	-

142	489510,81	1328614,27	Картометрический метод, 5	-	-
1	489409,16	1328627,8	Картометрический метод, 5	-	-


3. Сведения о характерных точках части (частей) границы объекта					
Обозначение характерных точек части границы	Координаты, м		Метод определения координат характерной точки	Средняя квадратическая погрешность положения характерной точки (Mt), м	Описание обозначения точки на местности (при наличии)
	X	Y			
1	2	3	4	5	6

Раздел 3

Сведения о местоположении измененных (уточненных) границ объекта							
1. Система координат МСК 50 зона 1							
2. Сведения о характерных точках границ объекта							
Обозначение характерных точек границ	Существующие координаты, м		Измененные (уточненные) координаты, м		Метод определения координат характерной точки	Средняя квадратическая погрешность положения характерной точки (Mt), м	Описание обозначения точки на местности (при наличии)
	X	Y	X	Y			
1	2	3	4	5	6	7	8
3. Сведения о характерных точках части (частей) границы объекта							
Часть № 1							

Раздел 4

План границ объекта

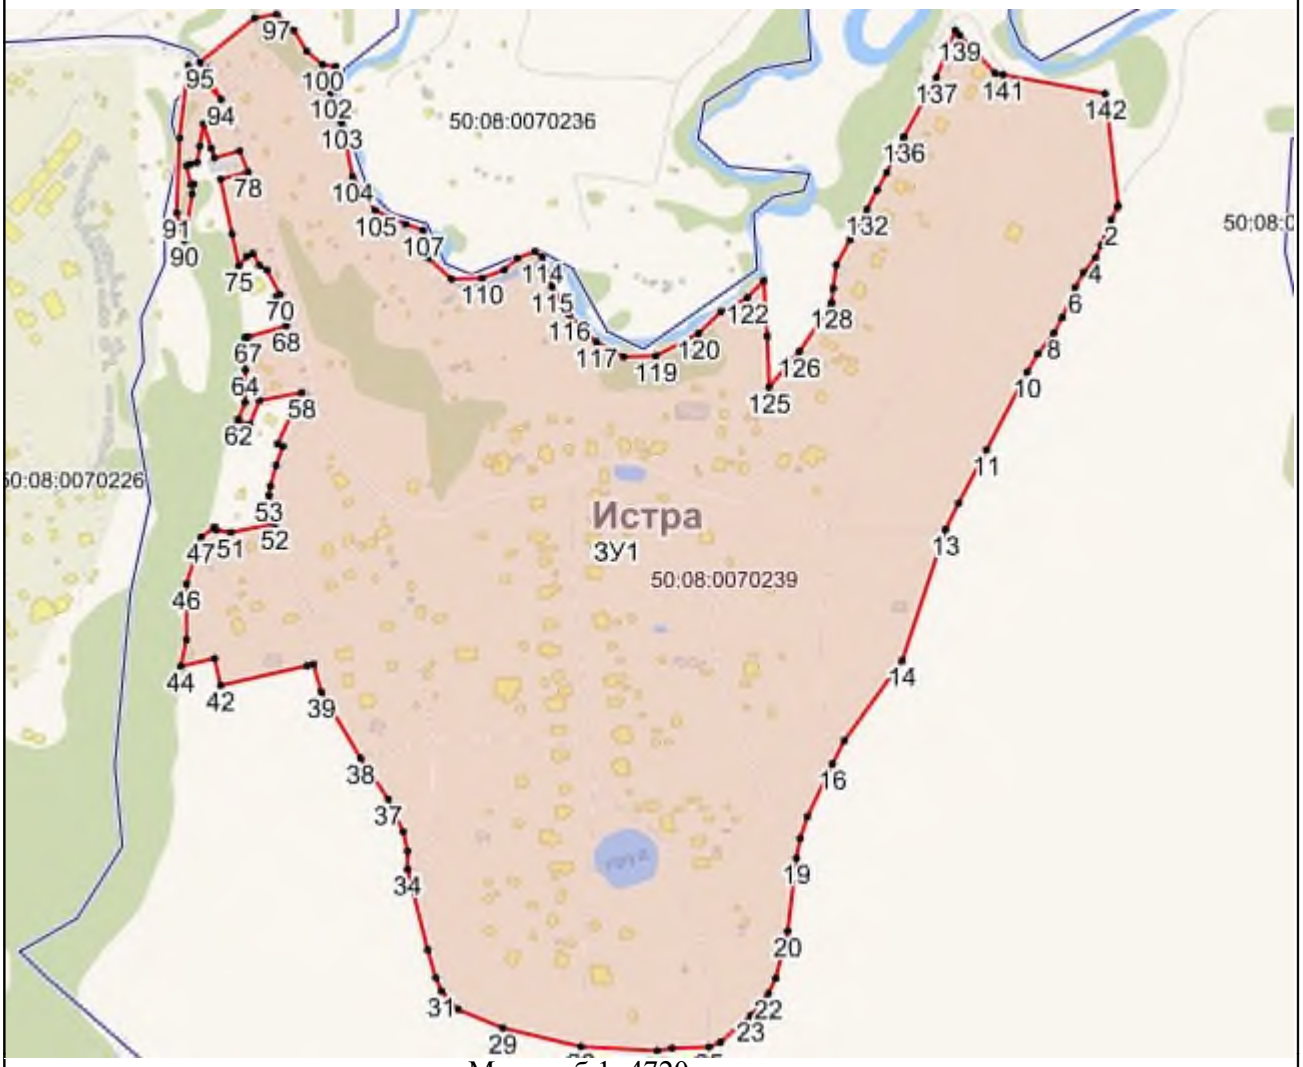

Масштаб 1: 4720

Используемые условные знаки и обозначения:

- Характерная точка объекта
- Граница объекта
- Граница ГО
- Граница кадастрового квартала

Подпись _____ Дата «____» _____ _____ г.

Место для оттиска печати (при наличии) лица, составившего описание местоположения границ объекта

Приложение № 1
к приказу Минэкономразвития России
от 23.11.2018 № 650

ФОРМА
графического описания местоположения границ населенных пунктов, территориальных зон, особо охраняемых природных территорий, зон с особыми условиями использования территории

ОПИСАНИЕ МЕСТОПОЛОЖЕНИЯ ГРАНИЦ
Село Кучи
(наименование объекта, местоположение границ которого описано (далее – объект)

Раздел 1

Сведения об объекте		
№ п/п	Характеристики объекта	Описание характеристик
1	2	3
1	Местоположение объекта	Московская область, Городской округ Истра
2	Площадь объекта +/- величина погрешности определения площади (Р +/- Дельта Р)	311304 кв.м ± 391 кв.м
3	Иные характеристики объекта	

Раздел 2

Сведения о местоположении границ объекта					
1. Система координат МСК 50 зона 1					
2. Сведения о характерных точках границ объекта					
Обозначение характерных точек границ	Координаты, м		Метод определения координат характерной точки	Средняя квадратическая погрешность положения характерной точки (Mt), м	Описание обозначения точки на местности (при наличии)
	X	Y			
1	2	3	4	5	6
ЗУ1					
1	501593,08	1314362,19	Картометрический метод, 5	-	-
2	501584,49	1314031,73	Картометрический метод, 5	-	-
3	501857,9	1314013,14	Картометрический метод, 5	-	-

4	502052,97	1313981,28	Картометрический метод, 5	-	-
5	502053,72	1313977,55	Картометрический метод, 5	-	-
6	502055,41	1313908,31	Картометрический метод, 5	-	-
7	502026,7	1313844,13	Картометрический метод, 5	-	-
8	502063,28	1313810,86	Картометрический метод, 5	-	-
9	502072,54	1313792,4	Картометрический метод, 5	-	-
10	502134,16	1313803,33	Картометрический метод, 5	-	-
11	502192,06	1313803,46	Картометрический метод, 5	-	-
12	502186,25	1313769,77	Картометрический метод, 5	-	-
13	502184,53	1313770,03	Картометрический метод, 5	-	-
14	502182,2	1313755,46	Картометрический метод, 5	-	-
15	502179,42	1313739,97	Картометрический метод, 5	-	-
16	502179,41	1313739,88	Картометрический метод, 5	-	-
17	502176,45	1313722,54	Картометрический метод, 5	-	-
18	502176,44	1313722,51	Картометрический метод, 5	-	-
19	502173,41	1313704,38	Картометрический метод, 5	-	-
20	502173,39	1313704,27	Картометрический метод, 5	-	-
21	502170,71	1313687,18	Картометрический метод, 5	-	-
22	502167,96	1313671,37	Картометрический метод, 5	-	-
23	502167,96	1313671,34	Картометрический метод, 5	-	-
24	502164,58	1313651,55	Картометрический метод, 5	-	-
25	502164,58	1313651,5	Картометрический метод, 5	-	-
26	502161,17	1313630,9	Картометрический метод, 5	-	-

27	502158,1	1313613,02	Картометрический метод, 5	-	-
28	502158,08	1313612,87	Картометрический метод, 5	-	-
29	502155,78	1313598,16	Картометрический метод, 5	-	-
30	502175,7	1313596,09	Картометрический метод, 5	-	-
31	502176,39	1313596,02	Картометрический метод, 5	-	-
32	502183,29	1313642,09	Картометрический метод, 5	-	-
33	502201,85	1313765,95	Картометрический метод, 5	-	-
34	502211,91	1313826,73	Картометрический метод, 5	-	-
35	502284,47	1313819,36	Картометрический метод, 5	-	-
36	502337,87	1313813,94	Картометрический метод, 5	-	-
37	502403,96	1313805,17	Картометрический метод, 5	-	-
38	502433,43	1313801,87	Картометрический метод, 5	-	-
39	502438,41	1313864,31	Картометрический метод, 5	-	-
40	502442,24	1313951,61	Картометрический метод, 5	-	-
41	502457,15	1314073,38	Картометрический метод, 5	-	-
42	502467,82	1314118,25	Картометрический метод, 5	-	-
43	502429,64	1314114,91	Картометрический метод, 5	-	-
44	502325,36	1314110,94	Картометрический метод, 5	-	-
45	502220,23	1314171,99	Картометрический метод, 5	-	-
46	502140,24	1314284,25	Картометрический метод, 5	-	-
47	502078,33	1314335,86	Картометрический метод, 5	-	-
1	501593,08	1314362,19	Картометрический метод, 5	-	-
3. Сведения о характерных точках части (частей) границы объекта					
	Координаты, м				

Обозначение характерных точек части границы	X	Y	Метод определения координат характерной точки	Средняя квадратическая погрешность положения характерной точки (Mt), м	Описание обозначения точки на местности (при наличии)
1	2	3	4	5	6

Раздел 3

Сведения о местоположении измененных (уточненных) границ объекта							
1. Система координат МСК 50 зона 1							
2. Сведения о характерных точках границ объекта							
Обозначение характерных точек границ	Существующие координаты, м		Измененные (уточненные) координаты, м		Метод определения координат характерной точки	Средняя квадратическая погрешность положения характерной точки (Mt), м	Описание обозначения точки на местности (при наличии)
	X	Y	X	Y			
1	2	3	4	5	6	7	8
3. Сведения о характерных точках части (частей) границы объекта							
Часть № 1							

Раздел 4

План границ объекта



Масштаб 1: 4250

Используемые условные знаки и обозначения:

- Характерная точка объекта
- Граница объекта
- Граница ГО
- Граница кадастрового квартала

Подпись _____ Дата «____» _____ _____ г.

Место для оттиска печати (при наличии) лица, составившего описание местоположения границ объекта

Приложение № 1
к приказу Минэкономразвития России
от 23.11.2018 № 650

ФОРМА
графического описания местоположения границ населенных пунктов, территориальных зон, особо охраняемых природных территорий, зон с особыми условиями использования территории

ОПИСАНИЕ МЕСТОПОЛОЖЕНИЯ ГРАНИЦ
Деревня Ламишино
(наименование объекта, местоположение границ которого описано (далее – объект)

Раздел 1

Сведения об объекте		
№ п/п	Характеристики объекта	Описание характеристик
1	2	3
1	Местоположение объекта	Московская область, Городской округ Истра
2	Площадь объекта +/- величина погрешности определения площади (Р +/- Дельта Р)	382818 кв.м ± 433 кв.м
3	Иные характеристики объекта	

Раздел 2

Сведения о местоположении границ объекта					
1. Система координат МСК 50 зона 1					
2. Сведения о характерных точках границ объекта					
Обозначение характерных точек границ	Координаты, м		Метод определения координат характерной точки	Средняя квадратическая погрешность положения характерной точки (Mt), м	Описание обозначения точки на местности (при наличии)
	X	Y			
1	2	3	4	5	6
ЗУ1(1)					
1	499248,78	1332843,57	Картометрический метод, 5	-	-
2	499258,17	1332835,76	Картометрический метод, 5	-	-
3	499268,95	1332826,44	Картометрический метод, 5	-	-

4	499269,15	1332826,27	Картометрический метод, 5	-	-
5	499277,38	1332819,5	Картометрический метод, 5	-	-
6	499286,68	1332811,15	Картометрический метод, 5	-	-
7	499286,92	1332810,94	Картометрический метод, 5	-	-
8	499294,66	1332804,38	Картометрический метод, 5	-	-
9	499298,34	1332801,01	Картометрический метод, 5	-	-
10	499306,71	1332808,26	Картометрический метод, 5	-	-
11	499311,07	1332812,03	Картометрический метод, 5	-	-
12	499312,57	1332817,81	Картометрический метод, 5	-	-
13	499309,37	1332820,74	Картометрический метод, 5	-	-
14	499309,05	1332821,03	Картометрический метод, 5	-	-
15	499301,26	1332827,62	Картометрический метод, 5	-	-
16	499291,91	1332836,02	Картометрический метод, 5	-	-
17	499291,55	1332836,33	Картометрический метод, 5	-	-
18	499283,24	1332843,17	Картометрический метод, 5	-	-
19	499275,35	1332849,99	Картометрический метод, 5	-	-
20	499274,81	1332848,51	Картометрический метод, 5	-	-
21	499148,98	1332948,15	Картометрический метод, 5	-	-
22	499119,81	1332964,33	Картометрический метод, 5	-	-
23	499104,35	1332969,85	Картометрический метод, 5	-	-
24	498856,35	1333024,6	Картометрический метод, 5	-	-
25	498844,42	1333029,16	Картометрический метод, 5	-	-
26	498834,44	1333031,37	Картометрический метод, 5	-	-

27	498797,69	1333039,42	Картометрический метод, 5	-	-
28	498797,62	1333039,44	Картометрический метод, 5	-	-
29	498757,05	1333048,08	Картометрический метод, 5	-	-
30	498705,25	1333058,83	Картометрический метод, 5	-	-
31	498658,65	1333068,65	Картометрический метод, 5	-	-
32	498658,57	1333068,66	Картометрический метод, 5	-	-
33	498611,7	1333078,17	Картометрический метод, 5	-	-
34	498562,2	1333088,9	Картометрический метод, 5	-	-
35	498540,89	1333093,87	Картометрический метод, 5	-	-
36	498520,27	1333099,58	Картометрический метод, 5	-	-
37	498507,43	1333103,74	Картометрический метод, 5	-	-
38	498495,19	1333107,91	Картометрический метод, 5	-	-
39	498483,08	1333112,3	Картометрический метод, 5	-	-
40	498482,76	1333112,41	Картометрический метод, 5	-	-
41	498459,21	1333120,14	Картометрический метод, 5	-	-
42	498412,5	1333137,48	Картометрический метод, 5	-	-
43	498412,45	1333137,51	Картометрический метод, 5	-	-
44	498386,65	1333146,92	Картометрический метод, 5	-	-
45	498330,11	1333168,01	Картометрический метод, 5	-	-
46	498310,5	1333175,35	Картометрический метод, 5	-	-
47	498312,93	1333182,06	Картометрический метод, 5	-	-
48	498317,07	1333192,42	Картометрический метод, 5	-	-
49	498348,53	1333271,14	Картометрический метод, 5	-	-

50	498302,98	1333274	Картометрический метод, 5	-	-
51	498273,79	1333319,68	Картометрический метод, 5	-	-
52	498203,65	1333330,8	Картометрический метод, 5	-	-
53	498185,73	1333333,94	Картометрический метод, 5	-	-
54	498157,4	1333339,1	Картометрический метод, 5	-	-
55	498134,51	1333338,17	Картометрический метод, 5	-	-
56	498132,31	1333335,37	Картометрический метод, 5	-	-
57	498128,34	1333338,76	Картометрический метод, 5	-	-
58	498107,1	1333336,32	Картометрический метод, 5	-	-
59	498107,03	1333304,74	Картометрический метод, 5	-	-
60	498025,73	1333313	Картометрический метод, 5	-	-
61	498014,04	1333317,01	Картометрический метод, 5	-	-
62	498008,26	1333313,4	Картометрический метод, 5	-	-
63	498016,77	1333290,23	Картометрический метод, 5	-	-
64	498017,34	1333288,68	Картометрический метод, 5	-	-
65	498017,43	1333270,84	Картометрический метод, 5	-	-
66	498010,26	1333248,62	Картометрический метод, 5	-	-
67	498009,91	1333245,39	Картометрический метод, 5	-	-
68	498008,29	1333231,33	Картометрический метод, 5	-	-
69	498013,26	1333230,74	Картометрический метод, 5	-	-
70	498013,29	1333225,27	Картометрический метод, 5	-	-
71	498005,8	1333225,82	Картометрический метод, 5	-	-
72	497990,71	1333225,72	Картометрический метод, 5	-	-

73	497990,33	1333225,71	Картометрический метод, 5	-	-
74	497977,24	1333225,16	Картометрический метод, 5	-	-
75	497959,64	1333224,91	Картометрический метод, 5	-	-
76	497959,29	1333224,9	Картометрический метод, 5	-	-
77	497949,11	1333224,43	Картометрический метод, 5	-	-
78	497925,18	1333223,73	Картометрический метод, 5	-	-
79	497889,31	1333222,63	Картометрический метод, 5	-	-
80	497860,34	1333222,05	Картометрический метод, 5	-	-
81	497860,09	1333222,04	Картометрический метод, 5	-	-
82	497842,38	1333221,29	Картометрический метод, 5	-	-
83	497813,62	1333220,9	Картометрический метод, 5	-	-
84	497813,44	1333220,9	Картометрический метод, 5	-	-
85	497789,75	1333220,2	Картометрический метод, 5	-	-
86	497781,28	1333220,13	Картометрический метод, 5	-	-
87	497783,95	1333209,15	Картометрический метод, 5	-	-
88	497786,61	1333198,17	Картометрический метод, 5	-	-
89	497790,04	1333198,2	Картометрический метод, 5	-	-
90	497790,28	1333198,2	Картометрический метод, 5	-	-
91	497803,76	1333198,61	Картометрический метод, 5	-	-
92	497804	1333195,14	Картометрический метод, 5	-	-
93	497807,06	1333158,35	Картометрический метод, 5	-	-
94	497809,94	1333137,25	Картометрический метод, 5	-	-
95	497909,27	1333138,04	Картометрический метод, 5	-	-

96	497917,92	1332857,05	Картометрический метод, 5	-	-
97	497946,75	1332864,1	Картометрический метод, 5	-	-
98	497958,27	1332804,82	Картометрический метод, 5	-	-
99	497989,98	1332807,8	Картометрический метод, 5	-	-
100	498022,8	1332806,79	Картометрический метод, 5	-	-
101	498022,47	1332802,44	Картометрический метод, 5	-	-
102	498046,92	1332801,49	Картометрический метод, 5	-	-
103	498046,54	1332793,75	Картометрический метод, 5	-	-
104	498046,3	1332788,48	Картометрический метод, 5	-	-
105	498045,76	1332776,73	Картометрический метод, 5	-	-
106	498044,85	1332756,75	Картометрический метод, 5	-	-
107	498044,37	1332746,31	Картометрический метод, 5	-	-
108	498098,33	1332755,05	Картометрический метод, 5	-	-
109	498142,21	1332715,58	Картометрический метод, 5	-	-
110	498139,48	1332739,18	Картометрический метод, 5	-	-
111	498139,65	1332742,37	Картометрический метод, 5	-	-
112	498150,64	1332741,5	Картометрический метод, 5	-	-
113	498152,13	1332787,14	Картометрический метод, 5	-	-
114	498137,97	1332792,24	Картометрический метод, 5	-	-
115	498142,02	1332803,14	Картометрический метод, 5	-	-
116	498156,72	1332830,37	Картометрический метод, 5	-	-
117	498174,12	1332854,31	Картометрический метод, 5	-	-
118	498178,87	1332862,6	Картометрический метод, 5	-	-

119	498203,72	1332887,35	Картометрический метод, 5	-	-
120	498230,04	1332911,32	Картометрический метод, 5	-	-
121	498248,98	1332926,47	Картометрический метод, 5	-	-
122	498285,25	1332945,58	Картометрический метод, 5	-	-
123	498305,23	1332956,12	Картометрический метод, 5	-	-
124	498379,8	1332992,5	Картометрический метод, 5	-	-
125	498388,14	1332982,37	Картометрический метод, 5	-	-
126	498437,08	1332979,82	Картометрический метод, 5	-	-
127	498508,7	1332962,6	Картометрический метод, 5	-	-
128	498535,47	1333068,54	Картометрический метод, 5	-	-
129	498536,52	1333072,3	Картометрический метод, 5	-	-
130	498557,29	1333067,46	Картометрический метод, 5	-	-
131	498557,45	1333067,42	Картометрический метод, 5	-	-
132	498607,11	1333056,65	Картометрический метод, 5	-	-
133	498607,25	1333056,62	Картометрический метод, 5	-	-
134	498654,16	1333047,11	Картометрический метод, 5	-	-
135	498700,77	1333037,3	Картометрический метод, 5	-	-
136	498752,55	1333026,54	Картометрический метод, 5	-	-
137	498793,01	1333017,93	Картометрический метод, 5	-	-
138	498829,72	1333009,88	Картометрический метод, 5	-	-
139	498913,06	1332991,4	Картометрический метод, 5	-	-
140	498913,16	1332991,38	Картометрический метод, 5	-	-
141	498952,65	1332983,01	Картометрический метод, 5	-	-

142	498994,2	1332974,02	Картометрический метод, 5	-	-
143	499047,65	1332962,67	Картометрический метод, 5	-	-
144	499065,47	1332958,94	Картометрический метод, 5	-	-
145	499083,22	1332955,03	Картометрический метод, 5	-	-
146	499091,56	1332952,92	Картометрический метод, 5	-	-
147	499098,96	1332950,58	Картометрический метод, 5	-	-
148	499106,03	1332948,07	Картометрический метод, 5	-	-
149	499115,04	1332944,24	Картометрический метод, 5	-	-
150	499121,02	1332941,2	Картометрический метод, 5	-	-
151	499129,54	1332936,17	Картометрический метод, 5	-	-
152	499136,54	1332931,68	Картометрический метод, 5	-	-
153	499145,59	1332925,3	Картометрический метод, 5	-	-
154	499155,19	1332917,87	Картометрический метод, 5	-	-
155	499175,78	1332901,72	Картометрический метод, 5	-	-
156	499192,11	1332888,93	Картометрический метод, 5	-	-
157	499211,9	1332873,23	Картометрический метод, 5	-	-
158	499212,01	1332873,15	Картометрический метод, 5	-	-
159	499221,05	1332866,16	Картометрический метод, 5	-	-
160	499230,34	1332858,67	Картометрический метод, 5	-	-
1	499248,78	1332843,57	Картометрический метод, 5	-	-
ЗУ1(2)					
1	496778,59	1331488,09	Картометрический метод, 5	-	-
2	496730,05	1331362,99	Картометрический метод, 5	-	-
3	496704,42	1331272,1	Картометрический метод, 5	-	-

4	496658,81	1331138,19	Картометрический метод, 5	-	-
5	496609,15	1330985,56	Картометрический метод, 5	-	-
6	496633,89	1330892,82	Картометрический метод, 5	-	-
7	496835,14	1330943,4	Картометрический метод, 5	-	-
8	496877,1	1330930,62	Картометрический метод, 5	-	-
9	496884,83	1330943,61	Картометрический метод, 5	-	-
10	496937,03	1331031,34	Картометрический метод, 5	-	-
11	496853,49	1331074,65	Картометрический метод, 5	-	-
12	496875,91	1331222,61	Картометрический метод, 5	-	-
13	496880,61	1331253,64	Картометрический метод, 5	-	-
14	496895,96	1331354,95	Картометрический метод, 5	-	-
15	496960,14	1331277,5	Картометрический метод, 5	-	-
16	496983,83	1331308,04	Картометрический метод, 5	-	-
17	496880,09	1331399,05	Картометрический метод, 5	-	-
1	496778,59	1331488,09	Картометрический метод, 5	-	-
ЗУ1(3)					
1	497668,73	1332315,01	Картометрический метод, 5	-	-
2	497639,65	1332305,07	Картометрический метод, 5	-	-
3	497636	1332263,11	Картометрический метод, 5	-	-
4	497631,92	1332216,31	Картометрический метод, 5	-	-
5	497616,5	1332039,25	Картометрический метод, 5	-	-
6	497614,81	1332019,87	Картометрический метод, 5	-	-
7	497490,66	1331791,71	Картометрический метод, 5	-	-
8	497377,99	1331584,36	Картометрический метод, 5	-	-

9	497383,6	1331581,22	Картометрический метод, 5	-	-
10	497401,61	1331570,79	Картометрический метод, 5	-	-
11	497522,8	1331791,73	Картометрический метод, 5	-	-
12	497535,2	1331810,11	Картометрический метод, 5	-	-
13	497584,34	1331892,63	Картометрический метод, 5	-	-
14	497616,06	1331875,12	Картометрический метод, 5	-	-
15	497620,13	1331882,3	Картометрический метод, 5	-	-
16	497622,18	1331886,02	Картометрический метод, 5	-	-
17	497620,35	1331896,99	Картометрический метод, 5	-	-
18	497622,34	1331899,37	Картометрический метод, 5	-	-
19	497626,89	1331904,81	Картометрический метод, 5	-	-
20	497630,67	1331909,35	Картометрический метод, 5	-	-
21	497631,84	1331911,04	Картометрический метод, 5	-	-
22	497637,95	1331919,94	Картометрический метод, 5	-	-
23	497670,59	1331974,32	Картометрический метод, 5	-	-
24	497669,82	1331981,48	Картометрический метод, 5	-	-
25	497665,25	1331990,64	Картометрический метод, 5	-	-
26	497662	1331997,13	Картометрический метод, 5	-	-
27	497640,3	1332008,44	Картометрический метод, 5	-	-
28	497631,7	1332012,92	Картометрический метод, 5	-	-
29	497632,59	1332026,91	Картометрический метод, 5	-	-
30	497630,91	1332027,11	Картометрический метод, 5	-	-
31	497644,94	1332221,48	Картометрический метод, 5	-	-

32	497653,33	1332282,42	Картометрический метод, 5	-	-
33	497666,25	1332309,75	Картометрический метод, 5	-	-
34	497665,72	1332311,26	Картометрический метод, 5	-	-
35	497667,12	1332311,6	Картометрический метод, 5	-	-
1	497668,73	1332315,01	Картометрический метод, 5	-	-

3. Сведения о характерных точках части (частей) границы объекта

Обозначение характерных точек части границы	Координаты, м		Метод определения координат характерной точки	Средняя квадратическая погрешность положения характерной точки (Mt), м	Описание обозначения точки на местности (при наличии)
	X	Y			
1	2	3	4	5	6

Раздел 3

Сведения о местоположении измененных (уточненных) границ объекта

1. Система координат МСК 50 зона 1

2. Сведения о характерных точках границ объекта

Обозначение характерных точек границ	Существующие координаты, м		Измененные (уточненные) координаты, м		Метод определения координат характерной точки	Средняя квадратическая погрешность положения характерной точки (Mt), м	Описание обозначения точки на местности (при наличии)
	X	Y	X	Y			
1	2	3	4	5	6	7	8

3. Сведения о характерных точках части (частей) границы объекта

Часть № 1

Раздел 4

План границ объекта



Масштаб 1: 13331

Используемые условные знаки и обозначения:

- Характерная точка объекта
- Граница объекта
- Граница ГО
- Граница кадастрового квартала

Подпись _____ Дата «____» _____ _____ г.

Место для оттиска печати (при наличии) лица, составившего описание местоположения границ объекта

Приложение № 1
к приказу Минэкономразвития России
от 23.11.2018 № 650

ФОРМА
графического описания местоположения границ населенных пунктов, территориальных зон, особо охраняемых природных территорий, зон с особыми условиями использования территории

ОПИСАНИЕ МЕСТОПОЛОЖЕНИЯ ГРАНИЦ
Хутор Ламишино
(наименование объекта, местоположение границ которого описано (далее – объект)

Раздел 1

Сведения об объекте		
№ п/п	Характеристики объекта	Описание характеристик
1	2	3
1	Местоположение объекта	Московская область, Городской округ Истра
2	Площадь объекта +/- величина погрешности определения площади (Р +/- Дельта Р)	115531 кв.м ± 238 кв.м
3	Иные характеристики объекта	

Раздел 2

Сведения о местоположении границ объекта					
1. Система координат МСК 50 зона 1					
2. Сведения о характерных точках границ объекта					
Обозначение характерных точек границ	Координаты, м		Метод определения координат характерной точки	Средняя квадратическая погрешность положения характерной точки (Mt), м	Описание обозначения точки на местности (при наличии)
	X	Y			
1	2	3	4	5	6
ЗУ1(1)					
1	496726,82	1333340,7	Картометрический метод, 5	-	-
2	496677,55	1333336,18	Картометрический метод, 5	-	-
3	496667,74	1333321,71	Картометрический метод, 5	-	-

4	496664,41	1333315,84	Картометрический метод, 5	-	-
5	496659,73	1333298	Картометрический метод, 5	-	-
6	496655,19	1333280,16	Картометрический метод, 5	-	-
7	496654,68	1333278,16	Картометрический метод, 5	-	-
8	496696,77	1333247,22	Картометрический метод, 5	-	-
9	496705,1	1333241,09	Картометрический метод, 5	-	-
10	496754,03	1333203,22	Картометрический метод, 5	-	-
11	496756,9	1333203,56	Картометрический метод, 5	-	-
12	496743,94	1333190,83	Картометрический метод, 5	-	-
13	496725,93	1333173,15	Картометрический метод, 5	-	-
14	496723,24	1333169,42	Картометрический метод, 5	-	-
15	496708,05	1333145,52	Картометрический метод, 5	-	-
16	496703,4	1333136,56	Картометрический метод, 5	-	-
17	496696,4	1333124,65	Картометрический метод, 5	-	-
18	496691,79	1333117,46	Картометрический метод, 5	-	-
19	496688,79	1333113,76	Картометрический метод, 5	-	-
20	496686,09	1333110,97	Картометрический метод, 5	-	-
21	496685,37	1333109,84	Картометрический метод, 5	-	-
22	496683,77	1333109,38	Картометрический метод, 5	-	-
23	496683,56	1333109,24	Картометрический метод, 5	-	-
24	496681,17	1333107,71	Картометрический метод, 5	-	-
25	496679,09	1333106,57	Картометрический метод, 5	-	-
26	496677,38	1333106,07	Картометрический метод, 5	-	-

27	496675,07	1333105,7	Картометрический метод, 5	-	-
28	496672,08	1333105,8	Картометрический метод, 5	-	-
29	496671,59	1333105,92	Картометрический метод, 5	-	-
30	496667,19	1333104,67	Картометрический метод, 5	-	-
31	496648,63	1333114,33	Картометрический метод, 5	-	-
32	496622,07	1333129,95	Картометрический метод, 5	-	-
33	496612,05	1333137,1	Картометрический метод, 5	-	-
34	496607,53	1333140,32	Картометрический метод, 5	-	-
35	496607,49	1333140,35	Картометрический метод, 5	-	-
36	496580,72	1333155,24	Картометрический метод, 5	-	-
37	496562,81	1333165,19	Картометрический метод, 5	-	-
38	496562,68	1333165,26	Картометрический метод, 5	-	-
39	496514,29	1333191,35	Картометрический метод, 5	-	-
40	496453,29	1333224,14	Картометрический метод, 5	-	-
41	496453,22	1333224,18	Картометрический метод, 5	-	-
42	496452,23	1333224,7	Картометрический метод, 5	-	-
43	496448,26	1333206,47	Картометрический метод, 5	-	-
44	496448,42	1333201,78	Картометрический метод, 5	-	-
45	496448,05	1333201,98	Картометрический метод, 5	-	-
46	496453,16	1333057,35	Картометрический метод, 5	-	-
47	496454	1333055,23	Картометрический метод, 5	-	-
48	496454,79	1333011,38	Картометрический метод, 5	-	-
49	496452,57	1333011,55	Картометрический метод, 5	-	-

50	496449,33	1333010,84	Картометрический метод, 5	-	-
51	496452,36	1332959,36	Картометрический метод, 5	-	-
52	496453,59	1332938,57	Картометрический метод, 5	-	-
53	496453,35	1332923,13	Картометрический метод, 5	-	-
54	496453,36	1332917,23	Картометрический метод, 5	-	-
55	496415,47	1332918,52	Картометрический метод, 5	-	-
56	496415,04	1332899,99	Картометрический метод, 5	-	-
57	496415,47	1332872,35	Картометрический метод, 5	-	-
58	496419,69	1332860,16	Картометрический метод, 5	-	-
59	496424,11	1332847,37	Картометрический метод, 5	-	-
60	496443,66	1332834,76	Картометрический метод, 5	-	-
61	496443,8	1332815,63	Картометрический метод, 5	-	-
62	496433,22	1332800,88	Картометрический метод, 5	-	-
63	496455,03	1332795,26	Картометрический метод, 5	-	-
64	496490,09	1332819,95	Картометрический метод, 5	-	-
65	496487,77	1332789,22	Картометрический метод, 5	-	-
66	496555,87	1332774,58	Картометрический метод, 5	-	-
67	496569,81	1332818,34	Картометрический метод, 5	-	-
68	496617,6	1332807,49	Картометрический метод, 5	-	-
69	496620,35	1332817,1	Картометрический метод, 5	-	-
70	496632,66	1332814,31	Картометрический метод, 5	-	-
71	496634,6	1332821,94	Картометрический метод, 5	-	-
72	496656,02	1332815,86	Картометрический метод, 5	-	-

73	496666,83	1332844,83	Картометрический метод, 5	-	-
74	496641,48	1332848,21	Картометрический метод, 5	-	-
75	496631,55	1332849,81	Картометрический метод, 5	-	-
76	496631,5	1332849,71	Картометрический метод, 5	-	-
77	496599,05	1332855,07	Картометрический метод, 5	-	-
78	496562,41	1332861,15	Картометрический метод, 5	-	-
79	496580,95	1332898,07	Картометрический метод, 5	-	-
80	496579,68	1332899,17	Картометрический метод, 5	-	-
81	496578,43	1332900,24	Картометрический метод, 5	-	-
82	496595,65	1332929,56	Картометрический метод, 5	-	-
83	496605,1	1332951,42	Картометрический метод, 5	-	-
84	496604,9	1332955,05	Картометрический метод, 5	-	-
85	496604,06	1332959,47	Картометрический метод, 5	-	-
86	496603,21	1332963,88	Картометрический метод, 5	-	-
87	496602,47	1332967,75	Картометрический метод, 5	-	-
88	496595,73	1332988,76	Картометрический метод, 5	-	-
89	496592,99	1332997,23	Картометрический метод, 5	-	-
90	496591,84	1333007,62	Картометрический метод, 5	-	-
91	496592,98	1333012,77	Картометрический метод, 5	-	-
92	496594,67	1333018,19	Картометрический метод, 5	-	-
93	496595,96	1333022	Картометрический метод, 5	-	-
94	496600,36	1333034,48	Картометрический метод, 5	-	-
95	496602,25	1333049,83	Картометрический метод, 5	-	-

96	496602,74	1333052,4	Картометрический метод, 5	-	-
97	496601,65	1333057,55	Картометрический метод, 5	-	-
98	496601,06	1333103,77	Картометрический метод, 5	-	-
99	496601,75	1333113,88	Картометрический метод, 5	-	-
100	496619,46	1333110,38	Картометрический метод, 5	-	-
101	496624,76	1333109,76	Картометрический метод, 5	-	-
102	496654,96	1333089,38	Картометрический метод, 5	-	-
103	496656,29	1333088,79	Картометрический метод, 5	-	-
104	496670,23	1333084,5	Картометрический метод, 5	-	-
105	496681,25	1333084,41	Картометрический метод, 5	-	-
106	496681,3	1333084,42	Картометрический метод, 5	-	-
107	496681,73	1333084,41	Картометрический метод, 5	-	-
108	496692,1	1333088,64	Картометрический метод, 5	-	-
109	496697,13	1333091,87	Картометрический метод, 5	-	-
110	496697,16	1333091,89	Картометрический метод, 5	-	-
111	496699,23	1333093,22	Картометрический метод, 5	-	-
112	496702,01	1333093,97	Картометрический метод, 5	-	-
113	496703,47	1333093,83	Картометрический метод, 5	-	-
114	496703,73	1333087,94	Картометрический метод, 5	-	-
115	496714,14	1333082,29	Картометрический метод, 5	-	-
116	496725,87	1333075,82	Картометрический метод, 5	-	-
117	496735,88	1333070,3	Картометрический метод, 5	-	-
118	496738,28	1333068,97	Картометрический метод, 5	-	-

119	496747,46	1333070,42	Картометрический метод, 5	-	-
120	496748,41	1333073,27	Картометрический метод, 5	-	-
121	496760,55	1333109,81	Картометрический метод, 5	-	-
122	496777,38	1333104,54	Картометрический метод, 5	-	-
123	496778,34	1333106,93	Картометрический метод, 5	-	-
124	496776,8	1333125,74	Картометрический метод, 5	-	-
125	496792,27	1333127,42	Картометрический метод, 5	-	-
126	496798,79	1333133,33	Картометрический метод, 5	-	-
127	496799,26	1333179,15	Картометрический метод, 5	-	-
128	496799,34	1333180,56	Картометрический метод, 5	-	-
129	496811,29	1333181,07	Картометрический метод, 5	-	-
130	496838,74	1333181,36	Картометрический метод, 5	-	-
131	496870,78	1333181,71	Картометрический метод, 5	-	-
132	496882,48	1333181,69	Картометрический метод, 5	-	-
133	496882,52	1333176,77	Картометрический метод, 5	-	-
134	496876,08	1333111,35	Картометрический метод, 5	-	-
135	496874,62	1333109,41	Картометрический метод, 5	-	-
136	496874,34	1333107,71	Картометрический метод, 5	-	-
137	496858,61	1333104,06	Картометрический метод, 5	-	-
138	496852,98	1333125,64	Картометрический метод, 5	-	-
139	496841,93	1333122,99	Картометрический метод, 5	-	-
140	496836,79	1333122	Картометрический метод, 5	-	-
141	496837,46	1333118,5	Картометрический метод, 5	-	-

142	496831,32	1333117,32	Картометрический метод, 5	-	-
143	496835,27	1333106,66	Картометрический метод, 5	-	-
144	496835,19	1333106,65	Картометрический метод, 5	-	-
145	496829,92	1333105,89	Картометрический метод, 5	-	-
146	496824,46	1333104,92	Картометрический метод, 5	-	-
147	496821,27	1333103,33	Картометрический метод, 5	-	-
148	496824,31	1333092,46	Картометрический метод, 5	-	-
149	496824,53	1333087,96	Картометрический метод, 5	-	-
150	496824,56	1333087,38	Картометрический метод, 5	-	-
151	496829,36	1333067,86	Картометрический метод, 5	-	-
152	496830,53	1333060,5	Картометрический метод, 5	-	-
153	496831,91	1333057,11	Картометрический метод, 5	-	-
154	496841,08	1333056,91	Картометрический метод, 5	-	-
155	496845,8	1333055,61	Картометрический метод, 5	-	-
156	496847,65	1333053,81	Картометрический метод, 5	-	-
157	496858,23	1333043,37	Картометрический метод, 5	-	-
158	496847,44	1333033,95	Картометрический метод, 5	-	-
159	496844,39	1333031,3	Картометрический метод, 5	-	-
160	496843,27	1333030,33	Картометрический метод, 5	-	-
161	496892,89	1333015,68	Картометрический метод, 5	-	-
162	496892,15	1333005,47	Картометрический метод, 5	-	-
163	496904,07	1333002,76	Картометрический метод, 5	-	-
164	496906,51	1333004,27	Картометрический метод, 5	-	-

165	496907,45	1333005,92	Картометрический метод, 5	-	-
166	496908,8	1333013,59	Картометрический метод, 5	-	-
167	496910,15	1333016,83	Картометрический метод, 5	-	-
168	496911,71	1333019,2	Картометрический метод, 5	-	-
169	496918,28	1333025,91	Картометрический метод, 5	-	-
170	496918,6	1333026,22	Картометрический метод, 5	-	-
171	496921,28	1333035,22	Картометрический метод, 5	-	-
172	496932,74	1333057,18	Картометрический метод, 5	-	-
173	496936,43	1333060,55	Картометрический метод, 5	-	-
174	496941,72	1333068,8	Картометрический метод, 5	-	-
175	496919,49	1333078,63	Картометрический метод, 5	-	-
176	496919,25	1333078,62	Картометрический метод, 5	-	-
177	496882,33	1333076,65	Картометрический метод, 5	-	-
178	496880,32	1333083,97	Картометрический метод, 5	-	-
179	496883,35	1333103,9	Картометрический метод, 5	-	-
180	496906,83	1333114,67	Картометрический метод, 5	-	-
181	496898,66	1333178,77	Картометрический метод, 5	-	-
182	496906,66	1333179,11	Картометрический метод, 5	-	-
183	496906,35	1333183,35	Картометрический метод, 5	-	-
184	496969,07	1333181,93	Картометрический метод, 5	-	-
185	496977,81	1333180,58	Картометрический метод, 5	-	-
186	496990,36	1333178,64	Картометрический метод, 5	-	-
187	497043,19	1333163,97	Картометрический метод, 5	-	-

188	497042,17	1333172,94	Картометрический метод, 5	-	-
189	497040,84	1333184,74	Картометрический метод, 5	-	-
190	497018,31	1333191,81	Картометрический метод, 5	-	-
191	497018,18	1333191,85	Картометрический метод, 5	-	-
192	497004,62	1333195,92	Картометрический метод, 5	-	-
193	497004,47	1333195,97	Картометрический метод, 5	-	-
194	496994,9	1333198,69	Картометрический метод, 5	-	-
195	496993,86	1333198,93	Картометрический метод, 5	-	-
196	496982,78	1333200,95	Картометрический метод, 5	-	-
197	496982,26	1333201,03	Картометрический метод, 5	-	-
198	496970,84	1333202,55	Картометрический метод, 5	-	-
199	496970,22	1333202,62	Картометрический метод, 5	-	-
200	496957,66	1333203,57	Картометрический метод, 5	-	-
201	496957,03	1333203,6	Картометрический метод, 5	-	-
202	496940,29	1333203,92	Картометрический метод, 5	-	-
203	496940,06	1333203,92	Картометрический метод, 5	-	-
204	496914,94	1333203,89	Картометрический метод, 5	-	-
205	496921,99	1333220,75	Картометрический метод, 5	-	-
206	496924,61	1333238,05	Картометрический метод, 5	-	-
207	496908,23	1333292,36	Картометрический метод, 5	-	-
208	496900,2	1333307,16	Картометрический метод, 5	-	-
209	496879,88	1333330,69	Картометрический метод, 5	-	-
210	496837,86	1333285,32	Картометрический метод, 5	-	-

211	496789,38	1333257,56	Картометрический метод, 5	-	-
212	496745,75	1333264,2	Картометрический метод, 5	-	-
1	496726,82	1333340,7	Картометрический метод, 5	-	-
ЗУ1(2)					
1	497057,39	1333106,95	Картометрический метод, 5	-	-
2	497016,44	1333094	Картометрический метод, 5	-	-
3	496997,79	1333088,1	Картометрический метод, 5	-	-
4	496999,29	1333030,34	Картометрический метод, 5	-	-
5	496994,99	1333024,51	Картометрический метод, 5	-	-
6	497002,69	1333018,62	Картометрический метод, 5	-	-
7	496992,26	1332995,94	Картометрический метод, 5	-	-
8	497029,1	1333037,23	Картометрический метод, 5	-	-
9	497067,11	1333043,79	Картометрический метод, 5	-	-
10	497071,19	1333012,72	Картометрический метод, 5	-	-
11	497072,48	1333002,95	Картометрический метод, 5	-	-
12	497110,91	1333004,79	Картометрический метод, 5	-	-
13	497107,54	1333031,42	Картометрический метод, 5	-	-
14	497105,65	1333073,65	Картометрический метод, 5	-	-
15	497101,2	1333072,42	Картометрический метод, 5	-	-
16	497100,2	1333089,06	Картометрический метод, 5	-	-
17	497059,72	1333076,78	Картометрический метод, 5	-	-
1	497057,39	1333106,95	Картометрический метод, 5	-	-
3. Сведения о характерных точках части (частей) границы объекта					
	Координаты, м				


Обозначение характерных точек части границы	X	Y	Метод определения координат характерной точки	Средняя квадратическая погрешность положения характерной точки (Mt), м	Описание обозначения точки на местности (при наличии)
1	2	3	4	5	6

Раздел 3

Сведения о местоположении измененных (уточненных) границ объекта							
1. Система координат МСК 50 зона 1							
2. Сведения о характерных точках границ объекта							
Обозначение характерных точек границ	Существующие координаты, м		Измененные (уточненные) координаты, м		Метод определения координат характерной точки	Средняя квадратическая погрешность положения характерной точки (Mt), м	Описание обозначения точки на местности (при наличии)
	X	Y	X	Y			
1	2	3	4	5	6	7	8
3. Сведения о характерных точках части (частей) границы объекта							
Часть № 1							

Раздел 4

План границ объекта

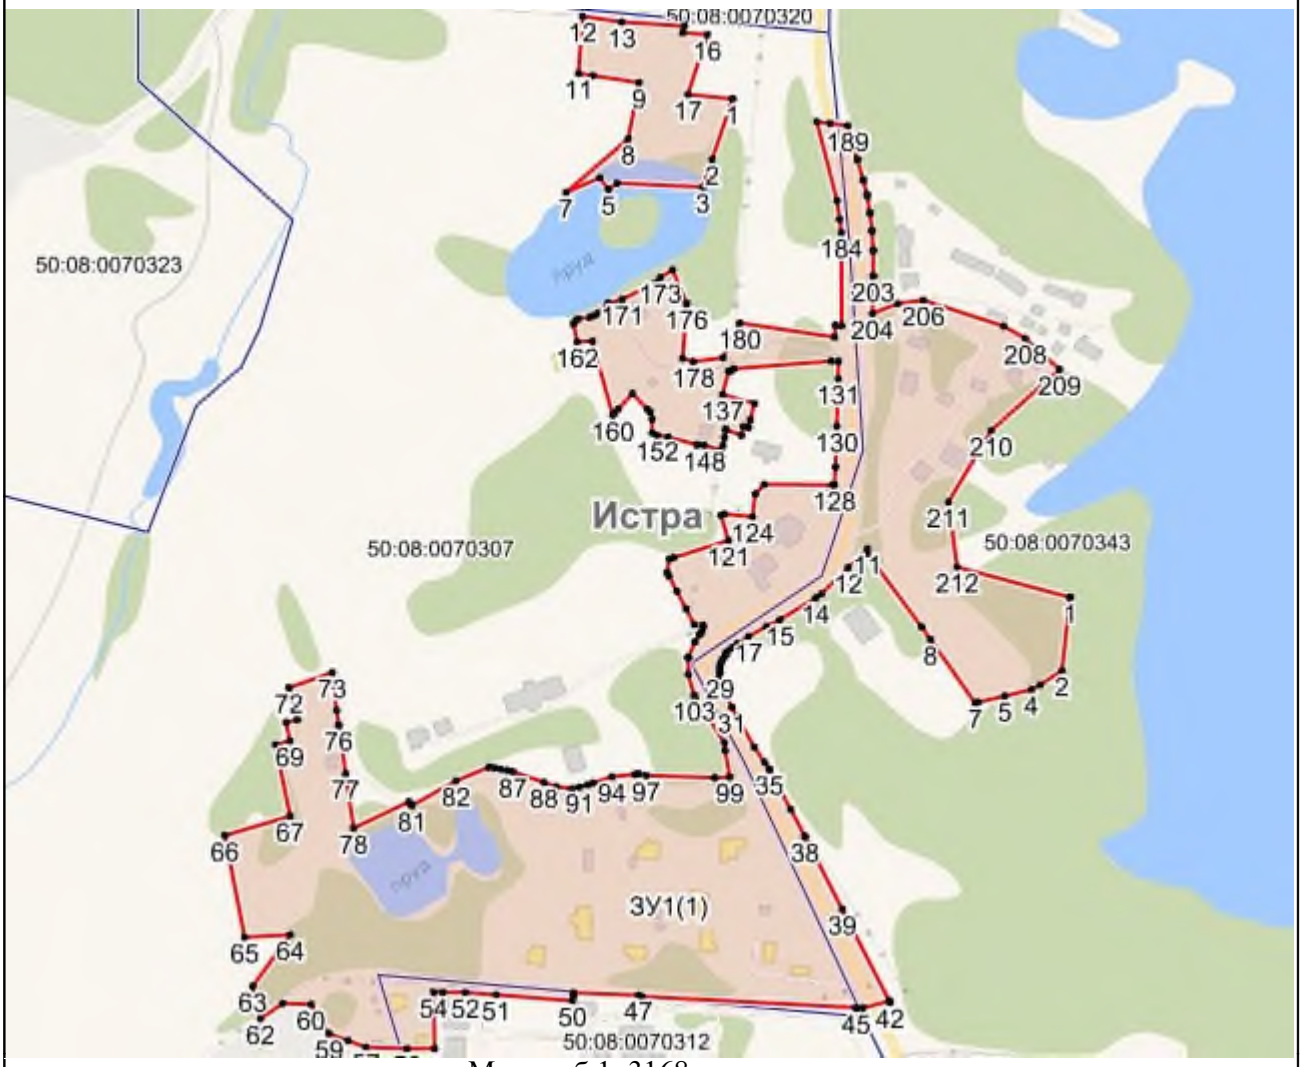

Масштаб 1: 3168

Используемые условные знаки и обозначения:

- Характерная точка объекта
- Граница объекта
- Граница ГО
- Граница кадастрового квартала

Подпись _____ Дата «____» _____ _____ г.

Место для оттиска печати (при наличии) лица, составившего описание местоположения границ объекта

Приложение № 1
к приказу Минэкономразвития России
от 23.11.2018 № 650

ФОРМА
графического описания местоположения границ населенных пунктов, территориальных зон, особо охраняемых природных территорий, зон с особыми условиями использования территории

ОПИСАНИЕ МЕСТОПОЛОЖЕНИЯ ГРАНИЦ
Деревня Ламоново
(наименование объекта, местоположение границ которого описано (далее – объект)

Раздел 1

Сведения об объекте		
№ п/п	Характеристики объекта	Описание характеристик
1	2	3
1	Местоположение объекта	Московская область, Городской округ Истра
2	Площадь объекта +/- величина погрешности определения площади (Р +/- Дельта Р)	157776 кв.м ± 278 кв.м
3	Иные характеристики объекта	

Раздел 2

Сведения о местоположении границ объекта					
1. Система координат МСК 50 зона 1					
2. Сведения о характерных точках границ объекта					
Обозначение характерных точек границ	Координаты, м		Метод определения координат характерной точки	Средняя квадратическая погрешность положения характерной точки (Mt), м	Описание обозначения точки на местности (при наличии)
	X	Y			
1	2	3	4	5	6
ЗУ1					
1	481394,65	1344293,16	Картометрический метод, 5	-	-
2	481376,21	1344278,06	Картометрический метод, 5	-	-
3	481364,63	1344230,27	Картометрический метод, 5	-	-

4	481364,88	1344230,2	Картометрический метод, 5	-	-
5	481399,5	1344221,5	Картометрический метод, 5	-	-
6	481401,68	1344190,95	Картометрический метод, 5	-	-
7	481389,42	1344192,33	Картометрический метод, 5	-	-
8	481386,79	1344192,86	Картометрический метод, 5	-	-
9	481357,64	1344200,16	Картометрический метод, 5	-	-
10	481354,84	1344187,62	Картометрический метод, 5	-	-
11	481354	1344183,84	Картометрический метод, 5	-	-
12	481352,35	1344176,43	Картометрический метод, 5	-	-
13	481351,47	1344172,49	Картометрический метод, 5	-	-
14	481351,23	1344171,4	Картометрический метод, 5	-	-
15	481400,08	1344157,51	Картометрический метод, 5	-	-
16	481391,76	1344128,84	Картометрический метод, 5	-	-
17	481390,97	1344126,39	Картометрический метод, 5	-	-
18	481381,24	1344098,98	Картометрический метод, 5	-	-
19	481370,73	1344075,64	Картометрический метод, 5	-	-
20	481370,7	1344074,14	Картометрический метод, 5	-	-
21	481364,77	1344050,75	Картометрический метод, 5	-	-
22	481364,58	1344050,78	Картометрический метод, 5	-	-
23	481357,05	1344022,06	Картометрический метод, 5	-	-
24	481348,95	1343987,83	Картометрический метод, 5	-	-
25	481370,69	1343959,44	Картометрический метод, 5	-	-
26	481386,72	1343929,47	Картометрический метод, 5	-	-

27	481386,04	1343917,41	Картометрический метод, 5	-	-
28	481381,78	1343906,79	Картометрический метод, 5	-	-
29	481379,38	1343907,15	Картометрический метод, 5	-	-
30	481367,9	1343909,09	Картометрический метод, 5	-	-
31	481367,53	1343909,32	Картометрический метод, 5	-	-
32	481331,76	1343915,44	Картометрический метод, 5	-	-
33	481329,46	1343915,89	Картометрический метод, 5	-	-
34	481293,95	1343921,91	Картометрический метод, 5	-	-
35	481284,92	1343916,59	Картометрический метод, 5	-	-
36	481270,82	1343872,16	Картометрический метод, 5	-	-
37	481260,82	1343843,34	Картометрический метод, 5	-	-
38	481261,22	1343843,21	Картометрический метод, 5	-	-
39	481259,14	1343836,84	Картометрический метод, 5	-	-
40	481242,4	1343771,95	Картометрический метод, 5	-	-
41	481281,21	1343765,9	Картометрический метод, 5	-	-
42	481281,3	1343766,14	Картометрический метод, 5	-	-
43	481282,41	1343765,71	Картометрический метод, 5	-	-
44	481282,44	1343765,71	Картометрический метод, 5	-	-
45	481282,69	1343765,61	Картометрический метод, 5	-	-
46	481283,57	1343765,27	Картометрический метод, 5	-	-
47	481286,22	1343764,25	Картометрический метод, 5	-	-
48	481301,97	1343757,8	Картометрический метод, 5	-	-
49	481306,99	1343755,61	Картометрический метод, 5	-	-

50	481311,79	1343753,13	Картометрический метод, 5	-	-
51	481318,04	1343749,56	Картометрический метод, 5	-	-
52	481323,31	1343746,51	Картометрический метод, 5	-	-
53	481325,23	1343743,49	Картометрический метод, 5	-	-
54	481325,63	1343742,61	Картометрический метод, 5	-	-
55	481311,95	1343729,8	Картометрический метод, 5	-	-
56	481287,61	1343707,82	Картометрический метод, 5	-	-
57	481287,58	1343707,78	Картометрический метод, 5	-	-
58	481287,62	1343707,74	Картометрический метод, 5	-	-
59	481287,81	1343707,48	Картометрический метод, 5	-	-
60	481271,44	1343688,89	Картометрический метод, 5	-	-
61	481270,02	1343691,13	Картометрический метод, 5	-	-
62	481253,49	1343700,63	Картометрический метод, 5	-	-
63	481237,99	1343689,04	Картометрический метод, 5	-	-
64	481220,83	1343702,89	Картометрический метод, 5	-	-
65	481217,81	1343697,71	Картометрический метод, 5	-	-
66	481216,01	1343696,65	Картометрический метод, 5	-	-
67	481211,23	1343684,84	Картометрический метод, 5	-	-
68	481208,25	1343680,47	Картометрический метод, 5	-	-
69	481207,26	1343676,11	Картометрический метод, 5	-	-
70	481206,88	1343670,98	Картометрический метод, 5	-	-
71	481208,1	1343666,57	Картометрический метод, 5	-	-
72	481164,61	1343633,88	Картометрический метод, 5	-	-

73	481132,89	1343642,01	Картометрический метод, 5	-	-
74	481132,07	1343637,52	Картометрический метод, 5	-	-
75	481119,69	1343619	Картометрический метод, 5	-	-
76	481026,43	1343479,5	Картометрический метод, 5	-	-
77	481023,82	1343477,89	Картометрический метод, 5	-	-
78	480968,35	1343373,46	Картометрический метод, 5	-	-
79	480954,61	1343380,55	Картометрический метод, 5	-	-
80	480953,2	1343381,99	Картометрический метод, 5	-	-
81	480953,82	1343382,9	Картометрический метод, 5	-	-
82	480920,29	1343415,61	Картометрический метод, 5	-	-
83	480897,28	1343395,61	Картометрический метод, 5	-	-
84	480904,12	1343387,83	Картометрический метод, 5	-	-
85	480933,95	1343353,95	Картометрический метод, 5	-	-
86	480955,89	1343350,01	Картометрический метод, 5	-	-
87	480975,47	1343334,21	Картометрический метод, 5	-	-
88	481007,65	1343313,31	Картометрический метод, 5	-	-
89	481026,3	1343298,57	Картометрический метод, 5	-	-
90	481026,74	1343280,51	Картометрический метод, 5	-	-
91	481042,49	1343304,85	Картометрический метод, 5	-	-
92	481052,11	1343317,52	Картометрический метод, 5	-	-
93	481158,23	1343457,39	Картометрический метод, 5	-	-
94	481170,74	1343471,82	Картометрический метод, 5	-	-
95	481186,45	1343489,94	Картометрический метод, 5	-	-

96	481206,14	1343506,22	Картометрический метод, 5	-	-
97	481207,44	1343507	Картометрический метод, 5	-	-
98	481231,19	1343521,31	Картометрический метод, 5	-	-
99	481245,23	1343532,04	Картометрический метод, 5	-	-
100	481260,4	1343549	Картометрический метод, 5	-	-
101	481277,48	1343574,15	Картометрический метод, 5	-	-
102	481314,38	1343609,53	Картометрический метод, 5	-	-
103	481324,42	1343619,17	Картометрический метод, 5	-	-
104	481330,12	1343624,64	Картометрический метод, 5	-	-
105	481337,02	1343622,78	Картометрический метод, 5	-	-
106	481340,11	1343634,23	Картометрический метод, 5	-	-
107	481348,09	1343646,58	Картометрический метод, 5	-	-
108	481381,52	1343698,31	Картометрический метод, 5	-	-
109	481405,08	1343713,41	Картометрический метод, 5	-	-
110	481422,42	1343723,23	Картометрический метод, 5	-	-
111	481431,83	1343726,87	Картометрический метод, 5	-	-
112	481441,37	1343731,44	Картометрический метод, 5	-	-
113	481446,68	1343734,16	Картометрический метод, 5	-	-
114	481462,06	1343741,24	Картометрический метод, 5	-	-
115	481484,76	1343755,05	Картометрический метод, 5	-	-
116	481511,58	1343769,77	Картометрический метод, 5	-	-
117	481524,41	1343777,84	Картометрический метод, 5	-	-
118	481537,74	1343789,87	Картометрический метод, 5	-	-

119	481556,87	1343811,95	Картометрический метод, 5	-	-
120	481565,45	1343826,14	Картометрический метод, 5	-	-
121	481568,29	1343842,36	Картометрический метод, 5	-	-
122	481567,31	1343857,56	Картометрический метод, 5	-	-
123	481563,91	1343869,93	Картометрический метод, 5	-	-
124	481554,06	1343884,49	Картометрический метод, 5	-	-
125	481543,07	1343894,23	Картометрический метод, 5	-	-
126	481508,62	1343910,28	Картометрический метод, 5	-	-
127	481494,09	1343919,26	Картометрический метод, 5	-	-
128	481499,52	1344021,6	Картометрический метод, 5	-	-
129	481465,37	1344041,42	Картометрический метод, 5	-	-
130	481473,69	1344078,54	Картометрический метод, 5	-	-
131	481517,06	1344240,7	Картометрический метод, 5	-	-
132	481457,01	1344280,68	Картометрический метод, 5	-	-
133	481421,67	1344289,82	Картометрический метод, 5	-	-
1	481394,65	1344293,16	Картометрический метод, 5	-	-

3. Сведения о характерных точках части (частей) границы объекта

Обозначение характерных точек части границы	Координаты, м		Метод определения координат характерной точки	Средняя квадратическая погрешность положения характерной точки (Mt), м	Описание обозначения точки на местности (при наличии)
	X	Y			
1	2	3	4	5	6

Раздел 3

Сведения о местоположении измененных (уточненных) границ объекта
1. Система координат МСК 50 зона 1
2. Сведения о характерных точках границ объекта

Обозначение характерных точек границ	Существующие координаты, м		Измененные (уточненные) координаты, м		Метод определения координат характерной точки	Средняя квадратическая погрешность положения характерной точки (Mt), м	Описание обозначения точки на местности (при наличии)
	X	Y	X	Y			
1	2	3	4	5	6	7	8
3. Сведения о характерных точках части (частей) границы объекта							
Часть № 1							

Раздел 4

План границ объекта



Масштаб 1: 5582

Используемые условные знаки и обозначения:

- Характерная точка объекта
- Граница объекта
- Граница ГО
- Граница кадастрового квартала

Подпись _____ Дата «____» _____ _____ г.

Место для оттиска печати (при наличии) лица, составившего описание местоположения границ объекта

Приложение № 1
к приказу Минэкономразвития России
от 23.11.2018 № 650

ФОРМА
графического описания местоположения границ населенных пунктов, территориальных зон, особо охраняемых природных территорий, зон с особыми условиями использования территории

ОПИСАНИЕ МЕСТОПОЛОЖЕНИЯ ГРАНИЦ
Деревня Ленино
(наименование объекта, местоположение границ которого описано (далее – объект)

Раздел 1

Сведения об объекте		
№ п/п	Характеристики объекта	Описание характеристик
1	2	3
1	Местоположение объекта	Московская область, Городской округ Истра
2	Площадь объекта +/- величина погрешности определения площади (Р +/- Дельта Р)	1466340 кв.м ± 848 кв.м
3	Иные характеристики объекта	

Раздел 2

Сведения о местоположении границ объекта					
1. Система координат МСК 50 зона 1					
2. Сведения о характерных точках границ объекта					
Обозначение характерных точек границ	Координаты, м		Метод определения координат характерной точки	Средняя квадратическая погрешность положения характерной точки (Mt), м	Описание обозначения точки на местности (при наличии)
	X	Y			
1	2	3	4	5	6
ЗУ1					
1	484082,6	1348056,42	Картометрический метод, 5	-	-
2	484084,83	1348058,34	Картометрический метод, 5	-	-
3	484086,97	1348060,16	Картометрический метод, 5	-	-

4	484083,85	1348064,18	Картометрический метод, 5	-	-
5	484092,8	1348071,95	Картометрический метод, 5	-	-
6	484103,83	1348081,81	Картометрический метод, 5	-	-
7	484103,88	1348081,75	Картометрический метод, 5	-	-
8	484121,52	1348098,02	Картометрический метод, 5	-	-
9	484122,23	1348097,08	Картометрический метод, 5	-	-
10	484127,01	1348101,21	Картометрический метод, 5	-	-
11	484140,69	1348112,49	Картометрический метод, 5	-	-
12	484154,45	1348123,76	Картометрический метод, 5	-	-
13	484159,46	1348128,13	Картометрический метод, 5	-	-
14	484177,79	1348144,14	Картометрический метод, 5	-	-
15	484178,87	1348145,03	Картометрический метод, 5	-	-
16	484195,75	1348159,01	Картометрический метод, 5	-	-
17	484198,72	1348155,2	Картометрический метод, 5	-	-
18	484217,08	1348170,82	Картометрический метод, 5	-	-
19	484213,96	1348174,74	Картометрический метод, 5	-	-
20	484232,92	1348190,5	Картометрический метод, 5	-	-
21	484250,93	1348205,6	Картометрический метод, 5	-	-
22	484253,81	1348202,06	Картометрический метод, 5	-	-
23	484273,92	1348219,16	Картометрический метод, 5	-	-
24	484273,68	1348219,47	Картометрический метод, 5	-	-
25	484279,53	1348223,94	Картометрический метод, 5	-	-
26	484309,91	1348249,78	Картометрический метод, 5	-	-

27	484307,2	1348253,43	Картометрический метод, 5	-	-
28	484326,69	1348268,46	Картометрический метод, 5	-	-
29	484325,5	1348270,05	Картометрический метод, 5	-	-
30	484344,75	1348284,38	Картометрический метод, 5	-	-
31	484363,94	1348300,5	Картометрический метод, 5	-	-
32	484381,62	1348315,21	Картометрический метод, 5	-	-
33	484383,71	1348312,54	Картометрический метод, 5	-	-
34	484392,08	1348319,66	Картометрический метод, 5	-	-
35	484392,04	1348319,71	Картометрический метод, 5	-	-
36	484442,39	1348347,84	Картометрический метод, 5	-	-
37	484445,02	1348347,68	Картометрический метод, 5	-	-
38	484485,37	1348371,72	Картометрический метод, 5	-	-
39	484487,61	1348372,58	Картометрический метод, 5	-	-
40	484475,73	1348427,98	Картометрический метод, 5	-	-
41	484469,24	1348441,81	Картометрический метод, 5	-	-
42	484468,24	1348443,67	Картометрический метод, 5	-	-
43	484463,02	1348453,3	Картометрический метод, 5	-	-
44	484458,43	1348461,78	Картометрический метод, 5	-	-
45	484443,72	1348447,34	Картометрический метод, 5	-	-
46	484443,15	1348448,38	Картометрический метод, 5	-	-
47	484440,97	1348451,64	Картометрический метод, 5	-	-
48	484414,77	1348491,96	Картометрический метод, 5	-	-
49	484435,02	1348505,03	Картометрический метод, 5	-	-

50	484419,2	1348534,27	Картометрический метод, 5	-	-
51	484402,47	1348565,18	Картометрический метод, 5	-	-
52	484397,73	1348573,94	Картометрический метод, 5	-	-
53	484378,94	1348569,61	Картометрический метод, 5	-	-
54	484366,17	1348612,54	Картометрический метод, 5	-	-
55	484364,68	1348617,54	Картометрический метод, 5	-	-
56	484362,3	1348625,55	Картометрический метод, 5	-	-
57	484348,11	1348673,22	Картометрический метод, 5	-	-
58	484344,94	1348677,35	Картометрический метод, 5	-	-
59	484327,6	1348699,9	Картометрический метод, 5	-	-
60	484304,14	1348730,43	Картометрический метод, 5	-	-
61	484303,94	1348730,3	Картометрический метод, 5	-	-
62	484301,35	1348733,64	Картометрический метод, 5	-	-
63	484318,21	1348744,14	Картометрический метод, 5	-	-
64	484318,29	1348744,2	Картометрический метод, 5	-	-
65	484340,33	1348758,22	Картометрический метод, 5	-	-
66	484362,51	1348771,84	Картометрический метод, 5	-	-
67	484362,63	1348771,92	Картометрический метод, 5	-	-
68	484384,06	1348785,53	Картометрический метод, 5	-	-
69	484403,41	1348797,77	Картометрический метод, 5	-	-
70	484423,92	1348810,69	Картометрический метод, 5	-	-
71	484424	1348810,75	Картометрический метод, 5	-	-
72	484439	1348820,4	Картометрический метод, 5	-	-

73	484453,26	1348829,35	Картометрический метод, 5	-	-
74	484465,88	1348835,74	Картометрический метод, 5	-	-
75	484480,87	1348842,52	Картометрический метод, 5	-	-
76	484496,96	1348848,57	Картометрический метод, 5	-	-
77	484515,51	1348853,95	Картометрический метод, 5	-	-
78	484530,38	1348857,51	Картометрический метод, 5	-	-
79	484543,1	1348859,64	Картометрический метод, 5	-	-
80	484566,09	1348861,74	Картометрический метод, 5	-	-
81	484589,45	1348863,88	Картометрический метод, 5	-	-
82	484589,62	1348863,9	Картометрический метод, 5	-	-
83	484592,48	1348864,21	Картометрический метод, 5	-	-
84	484589,68	1348884,02	Картометрический метод, 5	-	-
85	484588,63	1348891,45	Картометрический метод, 5	-	-
86	484595,38	1348892,19	Картометрический метод, 5	-	-
87	484595,72	1348895,96	Картометрический метод, 5	-	-
88	484596,37	1348909,09	Картометрический метод, 5	-	-
89	484491,08	1348910,98	Картометрический метод, 5	-	-
90	484487,51	1348911,04	Картометрический метод, 5	-	-
91	484444,66	1348962,39	Картометрический метод, 5	-	-
92	484414,54	1348998,47	Картометрический метод, 5	-	-
93	484411,55	1348996,22	Картометрический метод, 5	-	-
94	484409,03	1348994,33	Картометрический метод, 5	-	-
95	484391,88	1349018,75	Картометрический метод, 5	-	-

96	484394,83	1349020,9	Картометрический метод, 5	-	-
97	484405,78	1349028,89	Картометрический метод, 5	-	-
98	484418,98	1349038,36	Картометрический метод, 5	-	-
99	484423,52	1349033,23	Картометрический метод, 5	-	-
100	484423,78	1349032,93	Картометрический метод, 5	-	-
101	484470,06	1349114,34	Картометрический метод, 5	-	-
102	484469,78	1349114,69	Картометрический метод, 5	-	-
103	484448,88	1349141,45	Картометрический метод, 5	-	-
104	484469,99	1349158,09	Картометрический метод, 5	-	-
105	484484,51	1349140,63	Картометрический метод, 5	-	-
106	484484,8	1349140,28	Картометрический метод, 5	-	-
107	484486,13	1349142,62	Картометрический метод, 5	-	-
108	484496,46	1349160,78	Картометрический метод, 5	-	-
109	484424,06	1349256,88	Картометрический метод, 5	-	-
110	484423,33	1349256,37	Картометрический метод, 5	-	-
111	484414,43	1349249,93	Картометрический метод, 5	-	-
112	484412,96	1349249,15	Картометрический метод, 5	-	-
113	484408,27	1349255,04	Картометрический метод, 5	-	-
114	484404,31	1349252,31	Картометрический метод, 5	-	-
115	484404,01	1349252,6	Картометрический метод, 5	-	-
116	484380,12	1349284,32	Картометрический метод, 5	-	-
117	484385,49	1349288,44	Картометрический метод, 5	-	-
118	484363,05	1349320,65	Картометрический метод, 5	-	-

119	484367,31	1349324,95	Картометрический метод, 5	-	-
120	484358,19	1349337,06	Картометрический метод, 5	-	-
121	484307,16	1349245,12	Картометрический метод, 5	-	-
122	484023,73	1349389,72	Картометрический метод, 5	-	-
123	483981,56	1349411,23	Картометрический метод, 5	-	-
124	483924,71	1349440,23	Картометрический метод, 5	-	-
125	483898,72	1349453,49	Картометрический метод, 5	-	-
126	483884,33	1349460,83	Картометрический метод, 5	-	-
127	483884,17	1349460,91	Картометрический метод, 5	-	-
128	483848,44	1349479,14	Картометрический метод, 5	-	-
129	483820,37	1349548,69	Картометрический метод, 5	-	-
130	483820,16	1349549,23	Картометрический метод, 5	-	-
131	483819,25	1349551,47	Картометрический метод, 5	-	-
132	483818,98	1349552,15	Картометрический метод, 5	-	-
133	483746,72	1349534,2	Картометрический метод, 5	-	-
134	483715,82	1349528,12	Картометрический метод, 5	-	-
135	483694,83	1349526,24	Картометрический метод, 5	-	-
136	483681,94	1349524,9	Картометрический метод, 5	-	-
137	483681,93	1349525,08	Картометрический метод, 5	-	-
138	483665,71	1349523,62	Картометрический метод, 5	-	-
139	483667,18	1349508,74	Картометрический метод, 5	-	-
140	483667,2	1349508,47	Картометрический метод, 5	-	-
141	483669,12	1349485,33	Картометрический метод, 5	-	-

142	483651,88	1349487,48	Картометрический метод, 5	-	-
143	483634,64	1349489,62	Картометрический метод, 5	-	-
144	483584,54	1349493,96	Картометрический метод, 5	-	-
145	483583,04	1349447,18	Картометрический метод, 5	-	-
146	483567,17	1349447,59	Картометрический метод, 5	-	-
147	483567,17	1349439,21	Картометрический метод, 5	-	-
148	483568,17	1349415,1	Картометрический метод, 5	-	-
149	483569,87	1349374,42	Картометрический метод, 5	-	-
150	483570,19	1349340,52	Картометрический метод, 5	-	-
151	483569,58	1349340,58	Картометрический метод, 5	-	-
152	483569,58	1349340,16	Картометрический метод, 5	-	-
153	483501,13	1349346,54	Картометрический метод, 5	-	-
154	483501,81	1349211,52	Картометрический метод, 5	-	-
155	483478,43	1349030,89	Картометрический метод, 5	-	-
156	483431,24	1348934,53	Картометрический метод, 5	-	-
157	483422,72	1348931,98	Картометрический метод, 5	-	-
158	483404,47	1348879,6	Картометрический метод, 5	-	-
159	483281,6	1348527,07	Картометрический метод, 5	-	-
160	483267,22	1348406,18	Картометрический метод, 5	-	-
161	483270,12	1348377,48	Картометрический метод, 5	-	-
162	483264,29	1348348,47	Картометрический метод, 5	-	-
163	483273,23	1348346,7	Картометрический метод, 5	-	-
164	483290,14	1348179,23	Картометрический метод, 5	-	-

165	483329,37	1348033,22	Картометрический метод, 5	-	-
166	483339,67	1348013,96	Картометрический метод, 5	-	-
167	483343,1	1348016,04	Картометрический метод, 5	-	-
168	483342,04	1348017,9	Картометрический метод, 5	-	-
169	483354,34	1348025,47	Картометрический метод, 5	-	-
170	483356,64	1348021,85	Картометрический метод, 5	-	-
171	483358,64	1348017,29	Картометрический метод, 5	-	-
172	483364,02	1348007,98	Картометрический метод, 5	-	-
173	483428,37	1347992,19	Картометрический метод, 5	-	-
174	483428,89	1347992,54	Картометрический метод, 5	-	-
175	483432,28	1347991,49	Картометрический метод, 5	-	-
176	483433,72	1347985,52	Картометрический метод, 5	-	-
177	483435,26	1347980,07	Картометрический метод, 5	-	-
178	483435,58	1347977,14	Картометрический метод, 5	-	-
179	483436,13	1347974,13	Картометрический метод, 5	-	-
180	483436,8	1347968,33	Картометрический метод, 5	-	-
181	483436,42	1347967,18	Картометрический метод, 5	-	-
182	483440,24	1347931,98	Картометрический метод, 5	-	-
183	483443,64	1347934,33	Картометрический метод, 5	-	-
184	483444,35	1347935,16	Картометрический метод, 5	-	-
185	483456,42	1347920,45	Картометрический метод, 5	-	-
186	483459,4	1347920,19	Картометрический метод, 5	-	-
187	483461,91	1347917,03	Картометрический метод, 5	-	-

188	483462,58	1347916,67	Картометрический метод, 5	-	-
189	483474,73	1347914,57	Картометрический метод, 5	-	-
190	483474,78	1347913,48	Картометрический метод, 5	-	-
191	483475,27	1347910,63	Картометрический метод, 5	-	-
192	483578,99	1347903,86	Картометрический метод, 5	-	-
193	483731,75	1347898,25	Картометрический метод, 5	-	-
194	483738,02	1347897,8	Картометрический метод, 5	-	-
195	483739,72	1347904,85	Картометрический метод, 5	-	-
196	483745,86	1347903,96	Картометрический метод, 5	-	-
197	483772,68	1347895,24	Картометрический метод, 5	-	-
198	483774,75	1347896,19	Картометрический метод, 5	-	-
199	483787,37	1347901,08	Картометрический метод, 5	-	-
200	483796,8	1347906,36	Картометрический метод, 5	-	-
201	483797,53	1347906,69	Картометрический метод, 5	-	-
202	483855,26	1347905,55	Картометрический метод, 5	-	-
203	483855,64	1347905,44	Картометрический метод, 5	-	-
204	483855,72	1347905,88	Картометрический метод, 5	-	-
205	483860,33	1347904,56	Картометрический метод, 5	-	-
206	483866,9	1347902,68	Картометрический метод, 5	-	-
207	483872,75	1347901,01	Картометрический метод, 5	-	-
208	483872,61	1347900,1	Картометрический метод, 5	-	-
209	483876,33	1347893,22	Картометрический метод, 5	-	-
210	483894,05	1347886,15	Картометрический метод, 5	-	-

211	483894,17	1347886,76	Картометрический метод, 5	-	-
212	483904,32	1347885,21	Картометрический метод, 5	-	-
213	483904,77	1347886	Картометрический метод, 5	-	-
214	483910,62	1347885,08	Картометрический метод, 5	-	-
215	483910,59	1347884,69	Картометрический метод, 5	-	-
216	483918,47	1347883,32	Картометрический метод, 5	-	-
217	483918,84	1347883,24	Картометрический метод, 5	-	-
218	483921,58	1347882,62	Картометрический метод, 5	-	-
219	483934,3	1347878,23	Картометрический метод, 5	-	-
220	483933,7	1347874,68	Картометрический метод, 5	-	-
221	483959,64	1347869,48	Картометрический метод, 5	-	-
222	483971,72	1347865,3	Картометрический метод, 5	-	-
223	484015,13	1347856,48	Картометрический метод, 5	-	-
224	484015,5	1347856,81	Картометрический метод, 5	-	-
225	484015,58	1347856,79	Картометрический метод, 5	-	-
226	484015,61	1347856,9	Картометрический метод, 5	-	-
227	484031,05	1347870,43	Картометрический метод, 5	-	-
228	484055,36	1347863,91	Картометрический метод, 5	-	-
229	484107,6	1347856,41	Картометрический метод, 5	-	-
230	484107,66	1347851,51	Картометрический метод, 5	-	-
231	484110,45	1347846,66	Картометрический метод, 5	-	-
232	484120,44	1347844,03	Картометрический метод, 5	-	-
233	484120,83	1347843,99	Картометрический метод, 5	-	-

234	484120,89	1347844,33	Картометрический метод, 5	-	-
235	484129,95	1347843,42	Картометрический метод, 5	-	-
236	484139,17	1347833,17	Картометрический метод, 5	-	-
237	484152,37	1347827,57	Картометрический метод, 5	-	-
238	484152,43	1347827,87	Картометрический метод, 5	-	-
239	484153,36	1347827,22	Картометрический метод, 5	-	-
240	484155,97	1347825,41	Картометрический метод, 5	-	-
241	484157,31	1347830,31	Картометрический метод, 5	-	-
242	484159,12	1347843,36	Картометрический метод, 5	-	-
243	484160,68	1347854,66	Картометрический метод, 5	-	-
244	484160,39	1347854,87	Картометрический метод, 5	-	-
245	484172,08	1347891,04	Картометрический метод, 5	-	-
246	484080,88	1347956,82	Картометрический метод, 5	-	-
247	484091,92	1347973,04	Картометрический метод, 5	-	-
248	484092,72	1347974,15	Картометрический метод, 5	-	-
249	484092,83	1347974,3	Картометрический метод, 5	-	-
250	484096,61	1347979,75	Картометрический метод, 5	-	-
251	484100,32	1347984,92	Картометрический метод, 5	-	-
252	484101,03	1347986,07	Картометрический метод, 5	-	-
253	484102,17	1347988,23	Картометрический метод, 5	-	-
254	484102,97	1347990,54	Картометрический метод, 5	-	-
255	484103,17	1347991,11	Картометрический метод, 5	-	-
256	484103,75	1347994,28	Картометрический метод, 5	-	-

257	484103,9	1347996,5	Картометрический метод, 5	-	-
258	484103,77	1347999,71	Картометрический метод, 5	-	-
259	484103,55	1348001,38	Картометрический метод, 5	-	-
260	484103	1348003,94	Картометрический метод, 5	-	-
261	484102,03	1348006,58	Картометрический метод, 5	-	-
262	484100,6	1348009,24	Картометрический метод, 5	-	-
263	484099,76	1348010,54	Картометрический метод, 5	-	-
264	484097,99	1348012,88	Картометрический метод, 5	-	-
265	484097,47	1348013,51	Картометрический метод, 5	-	-
266	484095,05	1348016,21	Картометрический метод, 5	-	-
267	484094,95	1348016,31	Картометрический метод, 5	-	-
268	484087,35	1348024,55	Картометрический метод, 5	-	-
269	484079,53	1348032,96	Картометрический метод, 5	-	-
270	484076,43	1348036,94	Картометрический метод, 5	-	-
271	484073,82	1348040,88	Картометрический метод, 5	-	-
272	484073,2	1348042,11	Картометрический метод, 5	-	-
273	484072,87	1348043,71	Картометрический метод, 5	-	-
274	484072,88	1348044,82	Картометрический метод, 5	-	-
275	484073,1	1348045,6	Картометрический метод, 5	-	-
276	484073,73	1348046,82	Картометрический метод, 5	-	-
277	484074,37	1348047,85	Картометрический метод, 5	-	-
278	484078,98	1348053,1	Картометрический метод, 5	-	-
1	484082,6	1348056,42	Картометрический метод, 5	-	-

1	484247,68	1348833,95	Картометрический метод, 5	-	-
2	484301,56	1348757,35	Картометрический метод, 5	-	-
3	484287,62	1348748,66	Картометрический метод, 5	-	-
4	484287,39	1348748,51	Картометрический метод, 5	-	-
5	484266,18	1348734,46	Картометрический метод, 5	-	-
6	484242,95	1348719,79	Картометрический метод, 5	-	-
7	484226,11	1348709,28	Картометрический метод, 5	-	-
8	484209,94	1348699,61	Картометрический метод, 5	-	-
9	484209,9	1348699,59	Картометрический метод, 5	-	-
10	484191,18	1348688,3	Картометрический метод, 5	-	-
11	484176,37	1348679,51	Картометрический метод, 5	-	-
12	484167,87	1348675,39	Картометрический метод, 5	-	-
13	484124,58	1348760,25	Картометрический метод, 5	-	-
14	484153,4	1348783,94	Картометрический метод, 5	-	-
1	484247,68	1348833,95	Картометрический метод, 5	-	-

3. Сведения о характерных точках части (частей) границы объекта

Обозначение характерных точек части границы	Координаты, м		Метод определения координат характерной точки	Средняя квадратическая погрешность положения характерной точки (Mt), м	Описание обозначения точки на местности (при наличии)
	X	Y			
1	2	3	4	5	6

Раздел 3

Сведения о местоположении измененных (уточненных) границ объекта
1. Система координат МСК 50 зона 1
2. Сведения о характерных точках границ объекта

Обозначение характерных точек границ	Существующие координаты, м		Измененные (уточненные) координаты, м		Метод определения координат характерной точки	Средняя квадратическая погрешность положения характерной точки (Mt), м	Описание обозначения точки на местности (при наличии)
	X	Y	X	Y			
1	2	3	4	5	6	7	8
3. Сведения о характерных точках части (частей) границы объекта							
Часть № 1							

Раздел 4

План границ объекта



Масштаб 1: 9442

Используемые условные знаки и обозначения:

- Характерная точка объекта
- Граница объекта
- Граница ГО
- Граница кадастрового квартала

Подпись _____ Дата «____» _____ _____ г.

Место для оттиска печати (при наличии) лица, составившего описание местоположения границ объекта

Приложение № 1
к приказу Минэкономразвития России
от 23.11.2018 № 650

ФОРМА
графического описания местоположения границ населенных пунктов, территориальных зон, особо охраняемых природных территорий, зон с особыми условиями использования территории

ОПИСАНИЕ МЕСТОПОЛОЖЕНИЯ ГРАНИЦ
Деревня Леоново
(наименование объекта, местоположение границ которого описано (далее – объект)

Раздел 1

Сведения об объекте		
№ п/п	Характеристики объекта	Описание характеристик
1	2	3
1	Местоположение объекта	Московская область, Городской округ Истра
2	Площадь объекта +/- величина погрешности определения площади (Р +/- Дельта Р)	970172 кв.м ± 689 кв.м
3	Иные характеристики объекта	

Раздел 2

Сведения о местоположении границ объекта					
1. Система координат МСК 50 зона 1					
2. Сведения о характерных точках границ объекта					
Обозначение характерных точек границ	Координаты, м		Метод определения координат характерной точки	Средняя квадратическая погрешность положения характерной точки (Mt), м	Описание обозначения точки на местности (при наличии)
	X	Y			
1	2	3	4	5	6
ЗУ1(1)					
1	485952,67	1328771,03	Картометрический метод, 5	-	-
2	485953,05	1328770,58	Картометрический метод, 5	-	-
3	485964,82	1328756,49	Картометрический метод, 5	-	-

4	485978,75	1328712,02	Картометрический метод, 5	-	-
5	486013,04	1328743,61	Картометрический метод, 5	-	-
6	486042,79	1328712,71	Картометрический метод, 5	-	-
7	486079,6	1328739,34	Картометрический метод, 5	-	-
8	486094,47	1328751,02	Картометрический метод, 5	-	-
9	486113,39	1328765,89	Картометрический метод, 5	-	-
10	486133,06	1328767,52	Картометрический метод, 5	-	-
11	486179,62	1328788,71	Картометрический метод, 5	-	-
12	486185,09	1328798,66	Картометрический метод, 5	-	-
13	486194,1	1328770,04	Картометрический метод, 5	-	-
14	486251,89	1328818,78	Картометрический метод, 5	-	-
15	486230,69	1328841,41	Картометрический метод, 5	-	-
16	486239,44	1328849,62	Картометрический метод, 5	-	-
17	486274,6	1328882,58	Картометрический метод, 5	-	-
18	486261,44	1328883,57	Картометрический метод, 5	-	-
19	486267,14	1328914,98	Картометрический метод, 5	-	-
20	486238,2	1328920,93	Картометрический метод, 5	-	-
21	486235,82	1328933,18	Картометрический метод, 5	-	-
22	486233,24	1328933,01	Картометрический метод, 5	-	-
23	486233,18	1328933,01	Картометрический метод, 5	-	-
24	486233,82	1328928,39	Картометрический метод, 5	-	-
25	486196,14	1328925,91	Картометрический метод, 5	-	-
26	486207,11	1328924,65	Картометрический метод, 5	-	-

27	486202,48	1328910,32	Картометрический метод, 5	-	-
28	486190,05	1328895,83	Картометрический метод, 5	-	-
29	486170,53	1328915,92	Картометрический метод, 5	-	-
30	486185,18	1328927,17	Картометрический метод, 5	-	-
31	486193,32	1328926,24	Картометрический метод, 5	-	-
32	486173,18	1328958,25	Картометрический метод, 5	-	-
33	486177,27	1328944,22	Картометрический метод, 5	-	-
34	486161,89	1328929,33	Картометрический метод, 5	-	-
35	486126,5	1328962,95	Картометрический метод, 5	-	-
36	486144,72	1328980,06	Картометрический метод, 5	-	-
37	486163,47	1328991,57	Картометрический метод, 5	-	-
38	486169,66	1328970,33	Картометрический метод, 5	-	-
39	486164,71	1329024,18	Картометрический метод, 5	-	-
40	486159,44	1329020,38	Картометрический метод, 5	-	-
41	486151,94	1329045,49	Картометрический метод, 5	-	-
42	486178,93	1329066,25	Картометрический метод, 5	-	-
43	486198,04	1329048,21	Картометрический метод, 5	-	-
44	486184,61	1329038,52	Картометрический метод, 5	-	-
45	486197,93	1329035,53	Картометрический метод, 5	-	-
46	486201,03	1329034,83	Картометрический метод, 5	-	-
47	486217,88	1329031,04	Картометрический метод, 5	-	-
48	486218,09	1329030,5	Картометрический метод, 5	-	-
49	486216,93	1329042,05	Картометрический метод, 5	-	-

50	486216,4	1329050,03	Картометрический метод, 5	-	-
51	486230,68	1329072,9	Картометрический метод, 5	-	-
52	486264,61	1329099,25	Картометрический метод, 5	-	-
53	486289,06	1329123,61	Картометрический метод, 5	-	-
54	486326,96	1329177,4	Картометрический метод, 5	-	-
55	486317,57	1329236,48	Картометрический метод, 5	-	-
56	486339,19	1329256,26	Картометрический метод, 5	-	-
57	486333,05	1329312,84	Картометрический метод, 5	-	-
58	486345,88	1329312,66	Картометрический метод, 5	-	-
59	486344,13	1329328,84	Картометрический метод, 5	-	-
60	486349,1	1329328,77	Картометрический метод, 5	-	-
61	486344,44	1329367,71	Картометрический метод, 5	-	-
62	486381,77	1329371,65	Картометрический метод, 5	-	-
63	486386,46	1329331,93	Картометрический метод, 5	-	-
64	486387,12	1329328,22	Картометрический метод, 5	-	-
65	486396,93	1329328,08	Картометрический метод, 5	-	-
66	486397,12	1329328,08	Картометрический метод, 5	-	-
67	486397,46	1329328,07	Картометрический метод, 5	-	-
68	486416,57	1329327,79	Картометрический метод, 5	-	-
69	486446,98	1329329,91	Картометрический метод, 5	-	-
70	486451,24	1329280,09	Картометрический метод, 5	-	-
71	486471,64	1329281,85	Картометрический метод, 5	-	-
72	486471,2	1329260,62	Картометрический метод, 5	-	-

73	486491,2	1329260,35	Картометрический метод, 5	-	-
74	486511,2	1329260,06	Картометрический метод, 5	-	-
75	486511,43	1329285,08	Картометрический метод, 5	-	-
76	486520,95	1329286,23	Картометрический метод, 5	-	-
77	486521,54	1329280,63	Картометрический метод, 5	-	-
78	486521,55	1329280,47	Картометрический метод, 5	-	-
79	486548,48	1329283,71	Картометрический метод, 5	-	-
80	486570,04	1329286,31	Картометрический метод, 5	-	-
81	486571,24	1329276,32	Картометрический метод, 5	-	-
82	486608,89	1329273,05	Картометрический метод, 5	-	-
83	486642,55	1329270,14	Картометрический метод, 5	-	-
84	486673,3	1329267,61	Картометрический метод, 5	-	-
85	486685,07	1329263,65	Картометрический метод, 5	-	-
86	486692,79	1329204,13	Картометрический метод, 5	-	-
87	486688,02	1329193,65	Картометрический метод, 5	-	-
88	486690,72	1329173,83	Картометрический метод, 5	-	-
89	486693,41	1329154	Картометрический метод, 5	-	-
90	486696,44	1329131,7	Картометрический метод, 5	-	-
91	486699,48	1329109,4	Картометрический метод, 5	-	-
92	486724,27	1329143,05	Картометрический метод, 5	-	-
93	486751,15	1329165,25	Картометрический метод, 5	-	-
94	486777,52	1329201,55	Картометрический метод, 5	-	-
95	486779,77	1329198,55	Картометрический метод, 5	-	-

96	486799,93	1329252,66	Картометрический метод, 5	-	-
97	486730,77	1329661,75	Картометрический метод, 5	-	-
98	486302,33	1329613,37	Картометрический метод, 5	-	-
99	486261,47	1329607,57	Картометрический метод, 5	-	-
100	486237,21	1329603	Картометрический метод, 5	-	-
101	486220,68	1329596,89	Картометрический метод, 5	-	-
102	486201,04	1329573,57	Картометрический метод, 5	-	-
103	486195,29	1329552,44	Картометрический метод, 5	-	-
104	486175,32	1329451,19	Картометрический метод, 5	-	-
105	486168,09	1329428,21	Картометрический метод, 5	-	-
106	486159,8	1329397,12	Картометрический метод, 5	-	-
107	486146,68	1329376,35	Картометрический метод, 5	-	-
108	486130,72	1329356,13	Картометрический метод, 5	-	-
109	486115,47	1329339,4	Картометрический метод, 5	-	-
110	485981,42	1329213,9	Картометрический метод, 5	-	-
111	485864,61	1329103,06	Картометрический метод, 5	-	-
112	485832,18	1329071,73	Картометрический метод, 5	-	-
113	485796,95	1329038,17	Картометрический метод, 5	-	-
114	485748,8	1328996	Картометрический метод, 5	-	-
115	485738,24	1328986,5	Картометрический метод, 5	-	-
116	485731,77	1328981,09	Картометрический метод, 5	-	-
117	485711,27	1328962,25	Картометрический метод, 5	-	-
118	485700,36	1328955,2	Картометрический метод, 5	-	-

119	485700,27	1328954,96	Картометрический метод, 5	-	-
120	485666,95	1328933,1	Картометрический метод, 5	-	-
121	485656,41	1328926,81	Картометрический метод, 5	-	-
122	485635,38	1328914,26	Картометрический метод, 5	-	-
123	485604,15	1328895,42	Картометрический метод, 5	-	-
124	485580,19	1328879,52	Картометрический метод, 5	-	-
125	485550,2	1328859,63	Картометрический метод, 5	-	-
126	485547,23	1328857,69	Картометрический метод, 5	-	-
127	485547,18	1328857,66	Картометрический метод, 5	-	-
128	485476,52	1328811,61	Картометрический метод, 5	-	-
129	485441,5	1328781,95	Картометрический метод, 5	-	-
130	485403,49	1328745,89	Картометрический метод, 5	-	-
131	485316,12	1328660,95	Картометрический метод, 5	-	-
132	485299,96	1328637,55	Картометрический метод, 5	-	-
133	485281,08	1328608,65	Картометрический метод, 5	-	-
134	485267,42	1328586,79	Картометрический метод, 5	-	-
135	485249,31	1328545,31	Картометрический метод, 5	-	-
136	485229,2	1328505,55	Картометрический метод, 5	-	-
137	485218,25	1328482,02	Картометрический метод, 5	-	-
138	485218,21	1328481,94	Картометрический метод, 5	-	-
139	485216,8	1328478,92	Картометрический метод, 5	-	-
140	485209,76	1328465,78	Картометрический метод, 5	-	-
141	485194,2	1328433,43	Картометрический метод, 5	-	-

142	485163,56	1328375,51	Картометрический метод, 5	-	-
143	485143,85	1328338,81	Картометрический метод, 5	-	-
144	485134,9	1328324,31	Картометрический метод, 5	-	-
145	485134,88	1328324,27	Картометрический метод, 5	-	-
146	485127,03	1328311,57	Картометрический метод, 5	-	-
147	485114,85	1328295,81	Картометрический метод, 5	-	-
148	485094,42	1328274,07	Картометрический метод, 5	-	-
149	485080,33	1328262,4	Картометрический метод, 5	-	-
150	485029,83	1328232	Картометрический метод, 5	-	-
151	484990	1328206,85	Картометрический метод, 5	-	-
152	484973,19	1328196,94	Картометрический метод, 5	-	-
153	484958,43	1328188	Картометрический метод, 5	-	-
154	484929,93	1328170,14	Картометрический метод, 5	-	-
155	484915,52	1328161,55	Картометрический метод, 5	-	-
156	484902,11	1328152,6	Картометрический метод, 5	-	-
157	484893,7	1328147,47	Картометрический метод, 5	-	-
158	484879,28	1328138,2	Картометрический метод, 5	-	-
159	484864,83	1328127,57	Картометрический метод, 5	-	-
160	484844,24	1328115,69	Картометрический метод, 5	-	-
161	484819,49	1328098,43	Картометрический метод, 5	-	-
162	484781,59	1328069,92	Картометрический метод, 5	-	-
163	484775,96	1328053,2	Картометрический метод, 5	-	-
164	484791,49	1328039,57	Картометрический метод, 5	-	-

165	484796,53	1328034,86	Картометрический метод, 5	-	-
166	484806,31	1328027,44	Картометрический метод, 5	-	-
167	484815,8	1328020,23	Картометрический метод, 5	-	-
168	484816,08	1328020,01	Картометрический метод, 5	-	-
169	484821,37	1328028,68	Картометрический метод, 5	-	-
170	484828,29	1328024,2	Картометрический метод, 5	-	-
171	484834,29	1328020,31	Картометрический метод, 5	-	-
172	484832,66	1328018,18	Картометрический метод, 5	-	-
173	484845,08	1328009,28	Картометрический метод, 5	-	-
174	484852,73	1328003,23	Картометрический метод, 5	-	-
175	484866,42	1327992,38	Картометрический метод, 5	-	-
176	484887,74	1327981,69	Картометрический метод, 5	-	-
177	484911,05	1327968,48	Картометрический метод, 5	-	-
178	484961,2	1327953,13	Картометрический метод, 5	-	-
179	484975,48	1327951,16	Картометрический метод, 5	-	-
180	484995,54	1327958,18	Картометрический метод, 5	-	-
181	485003,96	1327951,33	Картометрический метод, 5	-	-
182	485019,59	1327945,22	Картометрический метод, 5	-	-
183	485076,2	1327945,89	Картометрический метод, 5	-	-
184	485153,34	1327939,14	Картометрический метод, 5	-	-
185	485159,93	1327938,23	Картометрический метод, 5	-	-
186	485163,15	1327938,22	Картометрический метод, 5	-	-
187	485166,2	1327938,3	Картометрический метод, 5	-	-

188	485173,55	1327940,17	Картометрический метод, 5	-	-
189	485208,22	1327962,76	Картометрический метод, 5	-	-
190	485224,01	1327962,68	Картометрический метод, 5	-	-
191	485243,84	1327976,37	Картометрический метод, 5	-	-
192	485310,13	1327970,99	Картометрический метод, 5	-	-
193	485363,03	1327961,84	Картометрический метод, 5	-	-
194	485390,05	1327958,76	Картометрический метод, 5	-	-
195	485402,77	1328000,39	Картометрический метод, 5	-	-
196	485423,85	1328021,69	Картометрический метод, 5	-	-
197	485455,15	1328017,49	Картометрический метод, 5	-	-
198	485456,6	1328014,36	Картометрический метод, 5	-	-
199	485475,06	1328014,07	Картометрический метод, 5	-	-
200	485512,66	1328021,55	Картометрический метод, 5	-	-
201	485534,83	1328042,97	Картометрический метод, 5	-	-
202	485531,6	1328046,39	Картометрический метод, 5	-	-
203	485537,65	1328054,93	Картометрический метод, 5	-	-
204	485540,26	1328052,39	Картометрический метод, 5	-	-
205	485542,14	1328053,97	Картометрический метод, 5	-	-
206	485567,94	1328091,43	Картометрический метод, 5	-	-
207	485579,03	1328106,87	Картометрический метод, 5	-	-
208	485576,45	1328109,67	Картометрический метод, 5	-	-
209	485630,13	1328185,43	Картометрический метод, 5	-	-
210	485642,83	1328237,5	Картометрический метод, 5	-	-

211	485668,86	1328327,12	Картометрический метод, 5	-	-
212	485676,63	1328339,4	Картометрический метод, 5	-	-
213	485686,89	1328411,23	Картометрический метод, 5	-	-
214	485688,36	1328421,49	Картометрический метод, 5	-	-
215	485689,64	1328422,33	Картометрический метод, 5	-	-
216	485689,31	1328423,53	Картометрический метод, 5	-	-
217	485697,49	1328441,09	Картометрический метод, 5	-	-
218	485698,03	1328469,18	Картометрический метод, 5	-	-
219	485690,72	1328493,5	Картометрический метод, 5	-	-
220	485711,87	1328529,59	Картометрический метод, 5	-	-
221	485715,72	1328531,1	Картометрический метод, 5	-	-
222	485720,66	1328527,44	Картометрический метод, 5	-	-
223	485739,5	1328536,08	Картометрический метод, 5	-	-
224	485747,38	1328542,28	Картометрический метод, 5	-	-
225	485753,51	1328572,43	Картометрический метод, 5	-	-
226	485761,36	1328580,22	Картометрический метод, 5	-	-
227	485766,96	1328588,25	Картометрический метод, 5	-	-
228	485780,3	1328610,71	Картометрический метод, 5	-	-
229	485823	1328655,72	Картометрический метод, 5	-	-
230	485843,15	1328688,94	Картометрический метод, 5	-	-
231	485866,77	1328698,05	Картометрический метод, 5	-	-
232	485873,78	1328713,44	Картометрический метод, 5	-	-
233	485876,97	1328720,45	Картометрический метод, 5	-	-

234	485878,63	1328718,79	Картометрический метод, 5	-	-
235	485894,6	1328744,7	Картометрический метод, 5	-	-
236	485898,25	1328751,34	Картометрический метод, 5	-	-
237	485924,72	1328787,55	Картометрический метод, 5	-	-
238	485935,72	1328791,31	Картометрический метод, 5	-	-
1	485952,67	1328771,03	Картометрический метод, 5	-	-
ЗУ1(2)					
1	483773,47	1328184,56	Картометрический метод, 5	-	-
2	483774,27	1328186,32	Картометрический метод, 5	-	-
3	483786,2	1328234,08	Картометрический метод, 5	-	-
4	483798,37	1328282,81	Картометрический метод, 5	-	-
5	483757,11	1328292,78	Картометрический метод, 5	-	-
6	483712,92	1328303,47	Картометрический метод, 5	-	-
7	483699,54	1328254,76	Картометрический метод, 5	-	-
8	483686,53	1328207,4	Картометрический метод, 5	-	-
9	483687,99	1328204,92	Картометрический метод, 5	-	-
10	483732,34	1328194,36	Картометрический метод, 5	-	-
1	483773,47	1328184,56	Картометрический метод, 5	-	-
ЗУ1(3)					
1	483809,22	1327960,1	Картометрический метод, 5	-	-
2	483830,84	1327986,6	Картометрический метод, 5	-	-
3	483813,28	1328043,36	Картометрический метод, 5	-	-
4	483752,69	1328060,88	Картометрический метод, 5	-	-
5	483743,28	1328023,14	Картометрический метод, 5	-	-

6	483735,19	1327990,7	Картометрический метод, 5	-	-
7	483774,84	1327974,31	Картометрический метод, 5	-	-
1	483809,22	1327960,1	Картометрический метод, 5	-	-
ЗУ1(4)					
1	483750,17	1328091,55	Картометрический метод, 5	-	-
2	483751,07	1328093,48	Картометрический метод, 5	-	-
3	483761,51	1328135,28	Картометрический метод, 5	-	-
4	483770,38	1328170,84	Картометрический метод, 5	-	-
5	483770,49	1328173,19	Картометрический метод, 5	-	-
6	483769,68	1328175,4	Картометрический метод, 5	-	-
7	483768,08	1328177,15	Картометрический метод, 5	-	-
8	483765,95	1328178,12	Картометрический метод, 5	-	-
9	483739,66	1328184,39	Картометрический метод, 5	-	-
10	483687,95	1328196,72	Картометрический метод, 5	-	-
11	483686,06	1328188,76	Картометрический метод, 5	-	-
12	483698,19	1328175,4	Картометрический метод, 5	-	-
13	483702,11	1328149,81	Картометрический метод, 5	-	-
14	483702,9	1328144,61	Картометрический метод, 5	-	-
15	483690,09	1328101,42	Картометрический метод, 5	-	-
16	483711,77	1328095,61	Картометрический метод, 5	-	-
17	483713,33	1328101,42	Картометрический метод, 5	-	-
18	483720,58	1328099,48	Картометрический метод, 5	-	-
1	483750,17	1328091,55	Картометрический метод, 5	-	-
ЗУ1(5)					

1	483725,26	1327993,22	Картометрический метод, 5	-	-
2	483726,64	1327995,66	Картометрический метод, 5	-	-
3	483735,31	1328030,35	Картометрический метод, 5	-	-
4	483747,32	1328078,44	Картометрический метод, 5	-	-
5	483747,28	1328081,24	Картометрический метод, 5	-	-
6	483745,86	1328083,66	Картометрический метод, 5	-	-
7	483743,44	1328085,07	Картометрический метод, 5	-	-
8	483728,22	1328089,15	Картометрический метод, 5	-	-
9	483725,19	1328087,4	Картометрический метод, 5	-	-
10	483723,99	1328083,04	Картометрический метод, 5	-	-
11	483716,19	1328085,13	Картометрический метод, 5	-	-
12	483709,45	1328086,93	Картометрический метод, 5	-	-
13	483711,25	1328093,68	Картометрический метод, 5	-	-
14	483689,52	1328099,5	Картометрический метод, 5	-	-
15	483679,16	1328064,59	Картометрический метод, 5	-	-
16	483675	1328055,87	Картометрический метод, 5	-	-
17	483656,37	1328016,87	Картометрический метод, 5	-	-
18	483682,87	1328006,75	Картометрический метод, 5	-	-
19	483684,2	1328010,04	Картометрический метод, 5	-	-
20	483691,95	1328006,9	Картометрический метод, 5	-	-
1	483725,26	1327993,22	Картометрический метод, 5	-	-
ЗУ1(6)					
1	483802,95	1327952,41	Картометрический метод, 5	-	-
2	483796,18	1327955,21	Картометрический метод, 5	-	-

3	483754,68	1327972,39	Картометрический метод, 5	-	-
4	483721,5	1327986,1	Картометрический метод, 5	-	-
5	483697,59	1327995,97	Картометрический метод, 5	-	-
6	483694,16	1327994,66	Картометрический метод, 5	-	-
7	483692,48	1327990,51	Картометрический метод, 5	-	-
8	483683,99	1327993,94	Картометрический метод, 5	-	-
9	483671,01	1327962,71	Картометрический метод, 5	-	-
10	483671,91	1327962,38	Картометрический метод, 5	-	-
11	483705,59	1327949,38	Картометрический метод, 5	-	-
12	483707,15	1327948,78	Картометрический метод, 5	-	-
13	483739,95	1327936,17	Картометрический метод, 5	-	-
14	483744,14	1327933,91	Картометрический метод, 5	-	-
15	483744,19	1327933,89	Картометрический метод, 5	-	-
16	483744,27	1327933,85	Картометрический метод, 5	-	-
17	483768,73	1327920,68	Картометрический метод, 5	-	-
18	483774,52	1327917,57	Картометрический метод, 5	-	-
1	483802,95	1327952,41	Картометрический метод, 5	-	-
ЗУ1(7)					
1	483927,36	1328394,68	Картометрический метод, 5	-	-
2	483918,66	1328403,5	Картометрический метод, 5	-	-
3	483878,99	1328421,3	Картометрический метод, 5	-	-
4	483873,27	1328423,87	Картометрический метод, 5	-	-
5	483872,42	1328424,02	Картометрический метод, 5	-	-
6	483869,1	1328425,5	Картометрический метод, 5	-	-

7	483844,6	1328428,26	Картометрический метод, 5	-	-
8	483804,55	1328434,79	Картометрический метод, 5	-	-
9	483804,19	1328433,75	Картометрический метод, 5	-	-
10	483808,87	1328433,11	Картометрический метод, 5	-	-
11	483800,62	1328395,01	Картометрический метод, 5	-	-
12	483835,58	1328388,34	Картометрический метод, 5	-	-
13	483883,38	1328379,22	Картометрический метод, 5	-	-
14	483884,73	1328379,05	Картометрический метод, 5	-	-
15	483889,7	1328378,43	Картометрический метод, 5	-	-
16	483896,07	1328378,45	Картометрический метод, 5	-	-
17	483902,39	1328379,27	Картометрический метод, 5	-	-
18	483908,55	1328380,9	Картометрический метод, 5	-	-
19	483929,61	1328387,91	Картометрический метод, 5	-	-
1	483927,36	1328394,68	Картометрический метод, 5	-	-
ЗУ1(8)					
1	483880,42	1328370,12	Картометрический метод, 5	-	-
2	483832,26	1328379,32	Картометрический метод, 5	-	-
3	483823,2	1328343,04	Картометрический метод, 5	-	-
4	483861,16	1328326,24	Картометрический метод, 5	-	-
1	483880,42	1328370,12	Картометрический метод, 5	-	-
ЗУ1(9)					
1	483804,95	1328137,51	Картометрический метод, 5	-	-
2	483793,55	1328140,59	Картометрический метод, 5	-	-
3	483795,38	1328147,73	Картометрический метод, 5	-	-

4	483793,89	1328149,23	Картометрический метод, 5	-	-
5	483791,98	1328150,13	Картометрический метод, 5	-	-
6	483778,11	1328153,85	Картометрический метод, 5	-	-
7	483775,98	1328153,99	Картометрический метод, 5	-	-
8	483764,54	1328108,17	Картометрический метод, 5	-	-
9	483794,9	1328099,39	Картометрический метод, 5	-	-
1	483804,95	1328137,51	Картометрический метод, 5	-	-
ЗУ1(10)					
1	483810,2	1328158,82	Картометрический метод, 5	-	-
2	483819,7	1328195,26	Картометрический метод, 5	-	-
3	483788,19	1328203,03	Картометрический метод, 5	-	-
4	483777,95	1328162,18	Картометрический метод, 5	-	-
5	483797,82	1328156,85	Картометрический метод, 5	-	-
6	483799,14	1328161,78	Картометрический метод, 5	-	-
1	483810,2	1328158,82	Картометрический метод, 5	-	-

3. Сведения о характерных точках части (частей) границы объекта

Обозначение характерных точек части границы	Координаты, м		Метод определения координат характерной точки	Средняя квадратическая погрешность положения характерной точки (Mt), м	Описание обозначения точки на местности (при наличии)
	X	Y			
1	2	3	4	5	6

Раздел 3

Сведения о местоположении измененных (уточненных) границ объекта

1. Система координат МСК 50 зона 1


2. Сведения о характерных точках границ объекта

Обозначение характерных точек границ	Существующие координаты, м	Измененные (уточненные) координаты, м	Метод определения координат	Средняя квадратическая погрешность	Описание обозначения точки на

	X	Y	X	Y	характерной точки	положения характерной точки (Mt), м	местности (при наличии)
1	2	3	4	5	6	7	8
3. Сведения о характерных точках части (частей) границы объекта							
Часть № 1							

Раздел 4

План границ объекта

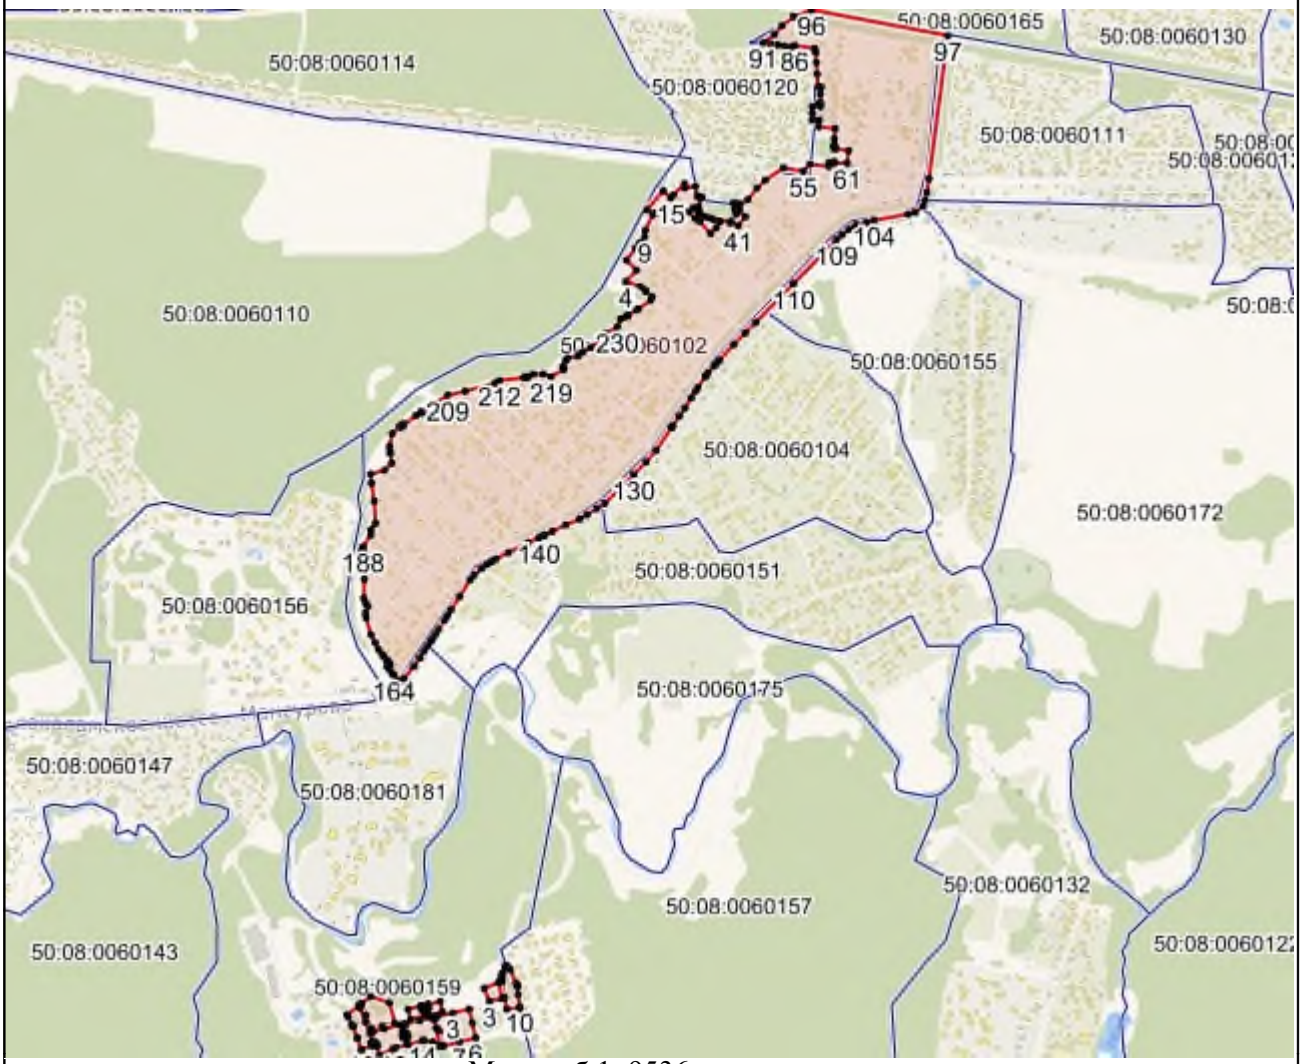

Масштаб 1: 9536

Используемые условные знаки и обозначения:

- Характерная точка объекта
- Граница объекта
- Граница ГО
- Граница кадастрового квартала

Подпись _____ Дата «____» _____ _____ г.

Место для оттиска печати (при наличии) лица, составившего описание местоположения границ объекта

Приложение № 1
к приказу Минэкономразвития России
от 23.11.2018 № 650

ФОРМА
графического описания местоположения границ населенных пунктов, территориальных зон, особо охраняемых природных территорий, зон с особыми условиями использования территории

ОПИСАНИЕ МЕСТОПОЛОЖЕНИЯ ГРАНИЦ
Село Леоново
(наименование объекта, местоположение границ которого описано (далее – объект)

Раздел 1

Сведения об объекте		
№ п/п	Характеристики объекта	Описание характеристик
1	2	3
1	Местоположение объекта	Московская область, Городской округ Истра
2	Площадь объекта +/- величина погрешности определения площади (Р +/- Дельта Р)	266988 кв.м ± 362 кв.м
3	Иные характеристики объекта	

Раздел 2

Сведения о местоположении границ объекта					
1. Система координат МСК 50 зона 1					
2. Сведения о характерных точках границ объекта					
Обозначение характерных точек границ	Координаты, м		Метод определения координат характерной точки	Средняя квадратическая погрешность положения характерной точки (Mt), м	Описание обозначения точки на местности (при наличии)
	X	Y			
1	2	3	4	5	6
ЗУ1(1)					
1	502280,17	1324789,15	Картометрический метод, 5	-	-
2	502175,38	1324620,38	Картометрический метод, 5	-	-
3	502168,9	1324625,28	Картометрический метод, 5	-	-

4	502142,68	1324645,91	Картометрический метод, 5	-	-
5	502134,79	1324652,11	Картометрический метод, 5	-	-
6	502118,76	1324632,68	Картометрический метод, 5	-	-
7	502116,58	1324616,43	Картометрический метод, 5	-	-
8	502111,15	1324609,6	Картометрический метод, 5	-	-
9	502094,43	1324623,82	Картометрический метод, 5	-	-
10	502059,96	1324655,53	Картометрический метод, 5	-	-
11	502035,73	1324632,75	Картометрический метод, 5	-	-
12	502032,67	1324634,84	Картометрический метод, 5	-	-
13	502032,54	1324634,94	Картометрический метод, 5	-	-
14	502021,39	1324642,33	Картометрический метод, 5	-	-
15	502021,14	1324642,49	Картометрический метод, 5	-	-
16	502011,99	1324648,16	Картометрический метод, 5	-	-
17	502011,81	1324648,27	Картометрический метод, 5	-	-
18	502003,56	1324653,15	Картометрический метод, 5	-	-
19	502003,31	1324653,3	Картометрический метод, 5	-	-
20	501996,16	1324657,25	Картометрический метод, 5	-	-
21	501995,92	1324657,38	Картометрический метод, 5	-	-
22	501986,37	1324662,32	Картометрический метод, 5	-	-
23	501985,74	1324662,61	Картометрический метод, 5	-	-
24	501977,35	1324666,24	Картометрический метод, 5	-	-
25	501976,95	1324666,43	Картометрический метод, 5	-	-
26	501973,85	1324645,97	Картометрический метод, 5	-	-

27	501973,19	1324641,61	Картометрический метод, 5	-	-
28	501966,52	1324618,09	Картометрический метод, 5	-	-
29	501955,72	1324593,38	Картометрический метод, 5	-	-
30	501941,58	1324567,85	Картометрический метод, 5	-	-
31	501929,8	1324549,04	Картометрический метод, 5	-	-
32	501915,65	1324530,43	Картометрический метод, 5	-	-
33	501901,15	1324514,37	Картометрический метод, 5	-	-
34	501844,47	1324461,05	Картометрический метод, 5	-	-
35	501805,01	1324427,2	Картометрический метод, 5	-	-
36	501757,17	1324385,97	Картометрический метод, 5	-	-
37	501827,52	1324372,54	Картометрический метод, 5	-	-
38	501860,56	1324365,48	Картометрический метод, 5	-	-
39	501896,14	1324276,66	Картометрический метод, 5	-	-
40	501919,71	1324243,4	Картометрический метод, 5	-	-
41	501943,72	1324214,53	Картометрический метод, 5	-	-
42	501989,14	1324262,35	Картометрический метод, 5	-	-
43	502029,5	1324304,84	Картометрический метод, 5	-	-
44	502029,53	1324304,77	Картометрический метод, 5	-	-
45	502050,45	1324257,76	Картометрический метод, 5	-	-
46	502084,42	1324213,34	Картометрический метод, 5	-	-
47	502096,65	1324201,8	Картометрический метод, 5	-	-
48	502130,92	1324169,46	Картометрический метод, 5	-	-
49	502130,99	1324169,41	Картометрический метод, 5	-	-

50	502172,62	1324162,71	Картометрический метод, 5	-	-
51	502203,05	1324189,61	Картометрический метод, 5	-	-
52	502217,73	1324213,59	Картометрический метод, 5	-	-
53	502221,99	1324237,07	Картометрический метод, 5	-	-
54	502317,51	1324279,89	Картометрический метод, 5	-	-
55	502327,23	1324298,87	Картометрический метод, 5	-	-
56	502343,51	1324302,26	Картометрический метод, 5	-	-
57	502357,25	1324286,28	Картометрический метод, 5	-	-
58	502359,12	1324303,08	Картометрический метод, 5	-	-
59	502395,15	1324292,26	Картометрический метод, 5	-	-
60	502427,9	1324278,99	Картометрический метод, 5	-	-
61	502411,86	1324229,38	Картометрический метод, 5	-	-
62	502422	1324225,37	Картометрический метод, 5	-	-
63	502461,8	1324211,5	Картометрический метод, 5	-	-
64	502465,54	1324222,64	Картометрический метод, 5	-	-
65	502504,83	1324213,51	Картометрический метод, 5	-	-
66	502506,88	1324221,51	Картометрический метод, 5	-	-
67	502514,65	1324218,82	Картометрический метод, 5	-	-
68	502567,58	1324206,27	Картометрический метод, 5	-	-
69	502568,87	1324205,6	Картометрический метод, 5	-	-
70	502573,14	1324226,04	Картометрический метод, 5	-	-
71	502579,82	1324258,06	Картометрический метод, 5	-	-
72	502558,01	1324263,13	Картометрический метод, 5	-	-

73	502565,57	1324299,78	Картометрический метод, 5	-	-
74	502585,79	1324294,89	Картометрический метод, 5	-	-
75	502599,35	1324291,59	Картометрический метод, 5	-	-
76	502607,46	1324289,73	Картометрический метод, 5	-	-
77	502627,27	1324324,39	Картометрический метод, 5	-	-
78	502627,31	1324324,38	Картометрический метод, 5	-	-
79	502621,59	1324341,09	Картометрический метод, 5	-	-
80	502479,11	1324428,08	Картометрический метод, 5	-	-
81	502441,54	1324451,02	Картометрический метод, 5	-	-
82	502420,87	1324467,93	Картометрический метод, 5	-	-
83	502388,92	1324529,94	Картометрический метод, 5	-	-
84	502405,83	1324539,33	Картометрический метод, 5	-	-
85	502411,46	1324560	Картометрический метод, 5	-	-
86	502405,94	1324568,33	Картометрический метод, 5	-	-
87	502397,66	1324581,65	Картометрический метод, 5	-	-
88	502448,93	1324664,63	Картометрический метод, 5	-	-
89	502381,62	1324707,64	Картометрический метод, 5	-	-
90	502390,57	1324722,66	Картометрический метод, 5	-	-
91	502365,03	1324738,43	Картометрический метод, 5	-	-
92	502339,52	1324754,19	Картометрический метод, 5	-	-
1	502280,17	1324789,15	Картометрический метод, 5	-	-
ЗУ1(2)					
1	502607,88	1324265,34	Картометрический метод, 5	-	-
2	502605,27	1324252,34	Картометрический метод, 5	-	-

3	502613,52	1324250,3	Картометрический метод, 5	-	-
4	502612,1	1324254,08	Картометрический метод, 5	-	-
1	502607,88	1324265,34	Картометрический метод, 5	-	-
ЗУ1(3)					
1	502583,53	1324197,91	Картометрический метод, 5	-	-
2	502563,67	1324171,69	Картометрический метод, 5	-	-
3	502578,88	1324175,84	Картометрический метод, 5	-	-
4	502579,76	1324177,11	Картометрический метод, 5	-	-
1	502583,53	1324197,91	Картометрический метод, 5	-	-

3. Сведения о характерных точках части (частей) границы объекта

Обозначение характерных точек части границы	Координаты, м		Метод определения координат характерной точки	Средняя квадратическая погрешность положения характерной точки (Mt), м	Описание обозначения точки на местности (при наличии)
	X	Y			
1	2	3	4	5	6

Раздел 3

Сведения о местоположении измененных (уточненных) границ объекта

1. Система координат МСК 50 зона 1

2. Сведения о характерных точках границ объекта

Обозначение характерных точек границ	Существующие координаты, м		Измененные (уточненные) координаты, м		Метод определения координат характерной точки	Средняя квадратическая погрешность положения характерной точки (Mt), м	Описание обозначения точки на местности (при наличии)
	X	Y	X	Y			
1	2	3	4	5	6	7	8

3. Сведения о характерных точках части (частей) границы объекта

Часть № 1

Раздел 4

План границ объекта



Масштаб 1: 3494

Используемые условные знаки и обозначения:

- Характерная точка объекта
- Граница объекта
- Граница ГО
- Граница кадастрового квартала

Подпись _____ Дата «____» _____ _____ г.

Место для оттиска печати (при наличии) лица, составившего описание местоположения границ объекта

Приложение № 1
к приказу Минэкономразвития России
от 23.11.2018 № 650

ФОРМА
графического описания местоположения границ населенных пунктов, территориальных зон, особо охраняемых природных территорий, зон с особыми условиями использования территории

ОПИСАНИЕ МЕСТОПОЛОЖЕНИЯ ГРАНИЦ
Посёлок Лесодолгоруково
(наименование объекта, местоположение границ которого описано (далее – объект)

Раздел 1

Сведения об объекте		
№ п/п	Характеристики объекта	Описание характеристик
1	2	3
1	Местоположение объекта	Московская область, Городской округ Истра
2	Площадь объекта +/- величина погрешности определения площади (Р +/- Дельта Р)	327492 кв.м ± 401 кв.м
3	Иные характеристики объекта	

Раздел 2

Сведения о местоположении границ объекта					
1. Система координат МСК 50 зона 1					
2. Сведения о характерных точках границ объекта					
Обозначение характерных точек границ	Координаты, м		Метод определения координат характерной точки	Средняя квадратическая погрешность положения характерной точки (Mt), м	Описание обозначения точки на местности (при наличии)
	X	Y			
1	2	3	4	5	6
ЗУ1(1)					
1	497371,49	1302999,94	Картометрический метод, 5	-	-
2	497409,04	1303005,43	Картометрический метод, 5	-	-
3	497436,7	1303010,61	Картометрический метод, 5	-	-

4	497670,48	1303057,17	Картометрический метод, 5	-	-
5	497861,79	1303131,12	Картометрический метод, 5	-	-
6	497927,45	1303145,89	Картометрический метод, 5	-	-
7	497943,11	1303145,39	Картометрический метод, 5	-	-
8	498061,3	1303126,31	Картометрический метод, 5	-	-
9	498064,61	1303125,82	Картометрический метод, 5	-	-
10	498069,25	1303125,03	Картометрический метод, 5	-	-
11	498071,32	1303124,68	Картометрический метод, 5	-	-
12	498071,83	1303124,59	Картометрический метод, 5	-	-
13	498078,42	1303122,8	Картометрический метод, 5	-	-
14	498080,72	1303121,74	Картометрический метод, 5	-	-
15	498086,24	1303141,22	Картометрический метод, 5	-	-
16	498094,85	1303168,58	Картометрический метод, 5	-	-
17	498042,21	1303455,78	Картометрический метод, 5	-	-
18	497838,4	1303621,93	Картометрический метод, 5	-	-
19	497831,48	1303621,61	Картометрический метод, 5	-	-
20	497826,57	1303699,01	Картометрический метод, 5	-	-
21	497808,43	1303697,95	Картометрический метод, 5	-	-
22	497776,5	1303700,33	Картометрический метод, 5	-	-
23	497772,21	1303716,78	Картометрический метод, 5	-	-
24	497771,44	1303781,07	Картометрический метод, 5	-	-
25	497776,74	1303829,62	Картометрический метод, 5	-	-
26	497775,73	1303829,43	Картометрический метод, 5	-	-

27	497777,21	1303860,01	Картометрический метод, 5	-	-
28	497507,67	1303788,68	Картометрический метод, 5	-	-
29	497471,53	1303777,78	Картометрический метод, 5	-	-
30	497456,97	1303774,75	Картометрический метод, 5	-	-
31	497439,19	1303839,19	Картометрический метод, 5	-	-
32	497424,21	1303893,14	Картометрический метод, 5	-	-
33	497410,07	1303990,4	Картометрический метод, 5	-	-
34	497405,06	1304018,36	Картометрический метод, 5	-	-
35	497401,13	1304034,15	Картометрический метод, 5	-	-
36	497397,46	1304061,75	Картометрический метод, 5	-	-
37	497391,77	1304091,02	Картометрический метод, 5	-	-
38	497387,55	1304117,47	Картометрический метод, 5	-	-
39	497386,93	1304182,29	Картометрический метод, 5	-	-
40	497298,47	1304141,2	Картометрический метод, 5	-	-
41	497254,67	1304109,94	Картометрический метод, 5	-	-
42	497254,62	1304106,51	Картометрический метод, 5	-	-
43	497280,47	1303870,38	Картометрический метод, 5	-	-
44	497281,18	1303870,43	Картометрический метод, 5	-	-
45	497282,01	1303870,44	Картометрический метод, 5	-	-
46	497282,84	1303863,96	Картометрический метод, 5	-	-
47	497285,4	1303844,02	Картометрический метод, 5	-	-
48	497286,23	1303837,53	Картометрический метод, 5	-	-
49	497283,93	1303837,48	Картометрический метод, 5	-	-

50	497339,54	1303314,84	Картометрический метод, 5	-	-
51	497348,91	1303213,6	Картометрический метод, 5	-	-
52	497361,37	1303161,37	Картометрический метод, 5	-	-
1	497371,49	1302999,94	Картометрический метод, 5	-	-
1	498094,85	1303168,58	Картометрический метод, 5	-	-
2	497828,32	1303173,62	Картометрический метод, 5	-	-
3	497764,92	1303272,5	Картометрический метод, 5	-	-
4	497761,88	1303277,24	Картометрический метод, 5	-	-
5	497746,11	1303271,88	Картометрический метод, 5	-	-
6	497747,39	1303268,56	Картометрический метод, 5	-	-
7	497724,08	1303259,39	Картометрический метод, 5	-	-
8	497703,1	1303305,02	Картометрический метод, 5	-	-
9	497701,37	1303309,56	Картометрический метод, 5	-	-
10	497701,5	1303308,75	Картометрический метод, 5	-	-
11	497715,23	1303264,73	Картометрический метод, 5	-	-
12	497672,69	1303258,24	Картометрический метод, 5	-	-
13	497671,04	1303286,7	Картометрический метод, 5	-	-
14	497670,61	1303310,34	Картометрический метод, 5	-	-
15	497557,17	1303275,16	Картометрический метод, 5	-	-
16	497543,83	1303336,5	Картометрический метод, 5	-	-
17	497538,3	1303361,96	Картометрический метод, 5	-	-
18	497533,93	1303382,05	Картометрический метод, 5	-	-
19	497528,62	1303381,08	Картометрический метод, 5	-	-

20	497525,54	1303403,51	Картометрический метод, 5	-	-
21	497507,11	1303401,16	Картометрический метод, 5	-	-
22	497502,42	1303405,34	Картометрический метод, 5	-	-
23	497499,95	1303413,63	Картометрический метод, 5	-	-
24	497524,57	1303417,89	Картометрический метод, 5	-	-
25	497524,21	1303422,11	Картометрический метод, 5	-	-
26	497525,2	1303422,2	Картометрический метод, 5	-	-
27	497523,22	1303431,28	Картометрический метод, 5	-	-
28	497522,26	1303435,7	Картометрический метод, 5	-	-
29	497521,57	1303438,88	Картометрический метод, 5	-	-
30	497422,02	1303448,05	Картометрический метод, 5	-	-
31	497397,4	1303610,85	Картометрический метод, 5	-	-
32	497512,92	1303648,39	Картометрический метод, 5	-	-
33	497580,19	1303749,96	Картометрический метод, 5	-	-
34	497563,57	1303745,75	Картометрический метод, 5	-	-
35	497560,18	1303755,96	Картометрический метод, 5	-	-
36	497546,49	1303797,21	Картометрический метод, 5	-	-
37	497586,14	1303808,31	Картометрический метод, 5	-	-
38	497596,38	1303774,41	Картометрический метод, 5	-	-
39	497605,22	1303787,75	Картометрический метод, 5	-	-
40	497711,93	1303684,4	Картометрический метод, 5	-	-
41	497784,49	1303678,81	Картометрический метод, 5	-	-
42	497822,85	1303666,03	Картометрический метод, 5	-	-

43	497833,47	1303532,32	Картометрический метод, 5	-	-
44	497839,54	1303455,92	Картометрический метод, 5	-	-
45	497841,76	1303427,84	Картометрический метод, 5	-	-
46	497863,12	1303405,97	Картометрический метод, 5	-	-
47	497863,5	1303413,91	Картометрический метод, 5	-	-
48	497864,61	1303444,37	Картометрический метод, 5	-	-
49	497865,84	1303459,66	Картометрический метод, 5	-	-
50	497876,34	1303461,08	Картометрический метод, 5	-	-
51	497894,31	1303462,62	Картометрический метод, 5	-	-
52	497895,13	1303456,22	Картометрический метод, 5	-	-
53	497901,59	1303405,54	Картометрический метод, 5	-	-
54	497903,49	1303380,28	Картометрический метод, 5	-	-
55	497893,58	1303380,67	Картометрический метод, 5	-	-
56	497888,26	1303380,21	Картометрический метод, 5	-	-
57	497911,44	1303356,47	Картометрический метод, 5	-	-
58	497919,51	1303348,2	Картометрический метод, 5	-	-
59	497916,53	1303358,21	Картометрический метод, 5	-	-
60	497956,93	1303363,51	Картометрический метод, 5	-	-
61	497961,21	1303340,83	Картометрический метод, 5	-	-
62	497965,65	1303317,31	Картометрический метод, 5	-	-
63	497966,7	1303311,74	Картометрический метод, 5	-	-
64	497957,62	1303309,16	Картометрический метод, 5	-	-
1	498094,85	1303168,58	Картометрический метод, 5	-	-
ЗУ1(2)					

1	497568,87	1303623,94	Картометрический метод, 5	-	-
2	497520,97	1303611,22	Картометрический метод, 5	-	-
3	497520,84	1303611,18	Картометрический метод, 5	-	-
4	497522,26	1303597,2	Картометрический метод, 5	-	-
5	497524,87	1303597,71	Картометрический метод, 5	-	-
6	497573,82	1303607,25	Картометрический метод, 5	-	-
1	497568,87	1303623,94	Картометрический метод, 5	-	-
ЗУ1(3)					
1	497790,99	1303397,5	Картометрический метод, 5	-	-
2	497786,86	1303445,67	Картометрический метод, 5	-	-
3	497786,77	1303446,64	Картометрический метод, 5	-	-
4	497756,15	1303440,99	Картометрический метод, 5	-	-
5	497756,5	1303436,38	Картометрический метод, 5	-	-
6	497759,8	1303394,23	Картометрический метод, 5	-	-
1	497790,99	1303397,5	Картометрический метод, 5	-	-

3. Сведения о характерных точках части (частей) границы объекта

Обозначение характерных точек части границы	Координаты, м		Метод определения координат характерной точки	Средняя квадратическая погрешность положения характерной точки (Mt), м	Описание обозначения точки на местности (при наличии)
	X	Y			
1	2	3	4	5	6

Раздел 3

Сведения о местоположении измененных (уточненных) границ объекта

1. Система координат МСК 50 зона 1


2. Сведения о характерных точках границ объекта

Обозначение характерных точек границ	Существующие координаты, м	Измененные (уточненные) координаты, м	Метод определения координат	Средняя квадратическая погрешность	Описание обозначения точки на

	X	Y	X	Y	характерной точки	положения характерной точки (Mt), м	местности (при наличии)
1	2	3	4	5	6	7	8
3. Сведения о характерных точках части (частей) границы объекта							
Часть № 1							

Раздел 4

План границ объекта

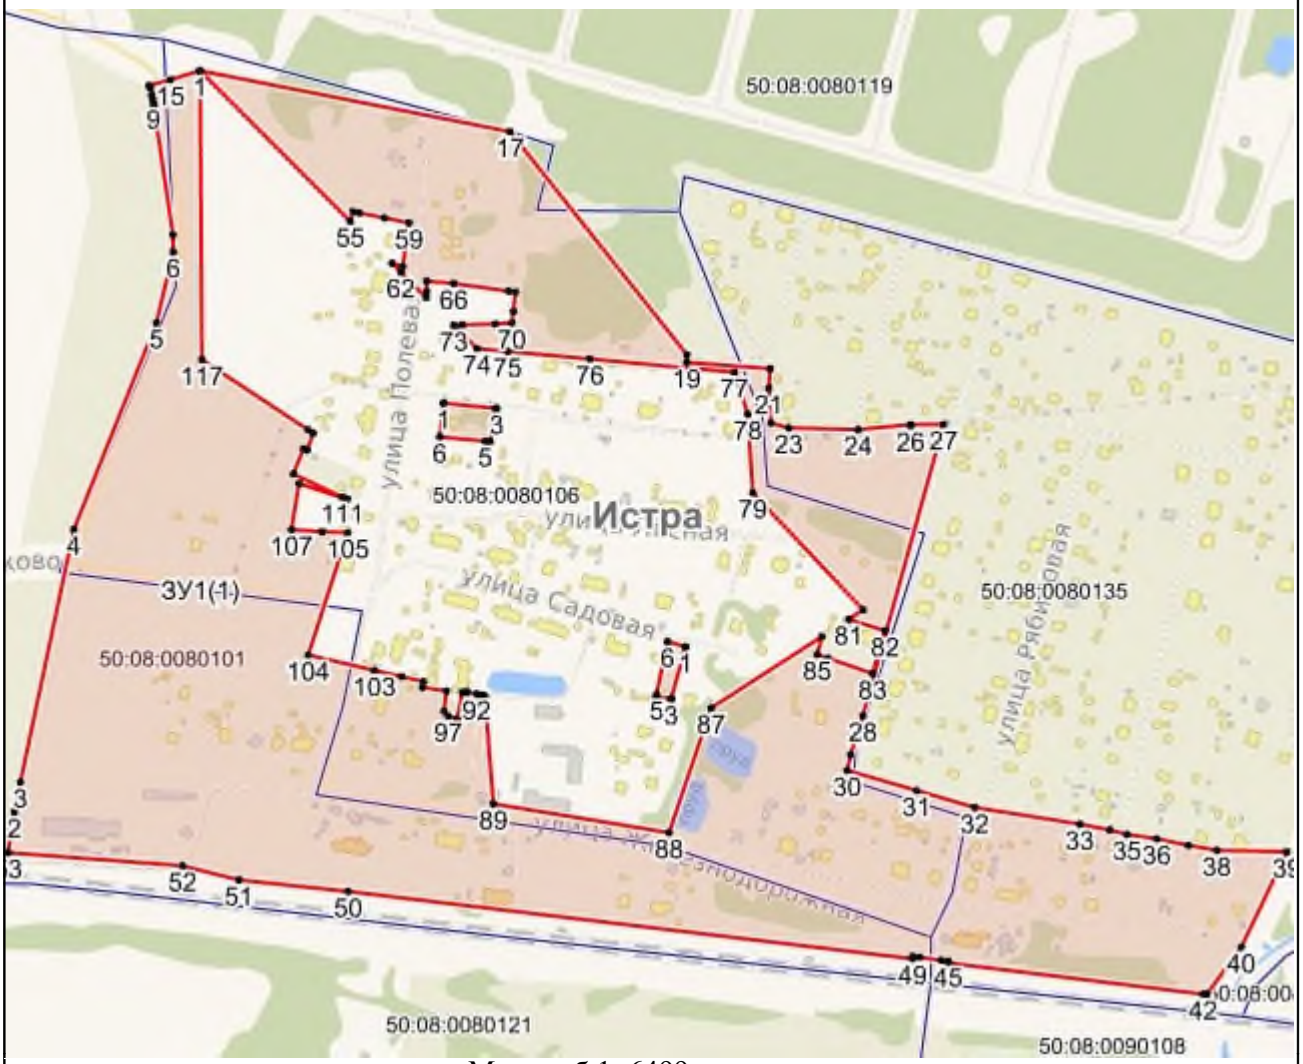

Масштаб 1: 6499

Используемые условные знаки и обозначения:

- Характерная точка объекта
- Граница объекта
- Граница ГО
- Граница кадастрового квартала

Подпись _____ Дата «____» _____ _____ г.

Место для оттиска печати (при наличии) лица, составившего описание местоположения границ объекта

Приложение № 1
к приказу Минэкономразвития России
от 23.11.2018 № 650

ФОРМА
графического описания местоположения границ населенных пунктов, территориальных зон, особо охраняемых природных территорий, зон с особыми условиями использования территории

ОПИСАНИЕ МЕСТОПОЛОЖЕНИЯ ГРАНИЦ
Деревня Лечищево
(наименование объекта, местоположение границ которого описано (далее – объект)

Раздел 1

Сведения об объекте		
№ п/п	Характеристики объекта	Описание характеристик
1	2	3
1	Местоположение объекта	Московская область, Городской округ Истра
2	Площадь объекта +/- величина погрешности определения площади (Р +/- Дельта Р)	484350 кв.м ± 487 кв.м
3	Иные характеристики объекта	

Раздел 2

Сведения о местоположении границ объекта					
1. Система координат МСК 50 зона 1					
2. Сведения о характерных точках границ объекта					
Обозначение характерных точек границ	Координаты, м		Метод определения координат характерной точки	Средняя квадратическая погрешность положения характерной точки (Mt), м	Описание обозначения точки на местности (при наличии)
	X	Y			
1	2	3	4	5	6
ЗУ1(1)					
1	502228	1333638,16	Картометрический метод, 5	-	-
2	502198,67	1333636,5	Картометрический метод, 5	-	-
3	502195,98	1333636,36	Картометрический метод, 5	-	-

4	502195,97	1333636,29	Картометрический метод, 5	-	-
5	502182,45	1333635,5	Картометрический метод, 5	-	-
6	502180,13	1333619,75	Картометрический метод, 5	-	-
7	502166,24	1333511,18	Картометрический метод, 5	-	-
8	502142,68	1333519,04	Картометрический метод, 5	-	-
9	502082,33	1333539,16	Картометрический метод, 5	-	-
10	502028,85	1333557	Картометрический метод, 5	-	-
11	502017,64	1333560,74	Картометрический метод, 5	-	-
12	502012,67	1333526,93	Картометрический метод, 5	-	-
13	502007,45	1333491,48	Картометрический метод, 5	-	-
14	502005,35	1333473,57	Картометрический метод, 5	-	-
15	502022,51	1333471,06	Картометрический метод, 5	-	-
16	502010,6	1333395,72	Картометрический метод, 5	-	-
17	501991,69	1333405,26	Картометрический метод, 5	-	-
18	501991,61	1333404,76	Картометрический метод, 5	-	-
19	501981,21	1333411,84	Картометрический метод, 5	-	-
20	501964,17	1333418,88	Картометрический метод, 5	-	-
21	501974,22	1333468,02	Картометрический метод, 5	-	-
22	501936,47	1333486,18	Картометрический метод, 5	-	-
23	501909,52	1333491,67	Картометрический метод, 5	-	-
24	501894,63	1333495,98	Картометрический метод, 5	-	-
25	501865,15	1333501,54	Картометрический метод, 5	-	-
26	501856,4	1333472,15	Картометрический метод, 5	-	-

27	501855,78	1333470,06	Картометрический метод, 5	-	-
28	501853,04	1333471,38	Картометрический метод, 5	-	-
29	501841,82	1333468,79	Картометрический метод, 5	-	-
30	501566,22	1333258,78	Картометрический метод, 5	-	-
31	502013,86	1332932,01	Картометрический метод, 5	-	-
32	502088,88	1332989,46	Картометрический метод, 5	-	-
33	502118,88	1333145,31	Картометрический метод, 5	-	-
34	502119,94	1333141,08	Картометрический метод, 5	-	-
35	502120,25	1333140,07	Картометрический метод, 5	-	-
36	502123,82	1333130,36	Картометрический метод, 5	-	-
37	502123,93	1333130,07	Картометрический метод, 5	-	-
38	502130,98	1333112,56	Картометрический метод, 5	-	-
39	502131,1	1333112,28	Картометрический метод, 5	-	-
40	502135,18	1333102,97	Картометрический метод, 5	-	-
41	502139,64	1333092,8	Картометрический метод, 5	-	-
42	502142,42	1333084,93	Картометрический метод, 5	-	-
43	502144,77	1333075,97	Картометрический метод, 5	-	-
44	502162,79	1333082,73	Картометрический метод, 5	-	-
45	502162,67	1333083,46	Картометрический метод, 5	-	-
46	502163,45	1333083,56	Картометрический метод, 5	-	-
47	502165,77	1333083,87	Картометрический метод, 5	-	-
48	502170,64	1333085,73	Картометрический метод, 5	-	-
49	502170,95	1333084,53	Картометрический метод, 5	-	-

50	502243,95	1333094,04	Картометрический метод, 5	-	-
51	502271,45	1333067,08	Картометрический метод, 5	-	-
52	502298,28	1333033,98	Картометрический метод, 5	-	-
53	502333,2	1333043,33	Картометрический метод, 5	-	-
54	502349,69	1333016,58	Картометрический метод, 5	-	-
55	502368,19	1332989,97	Картометрический метод, 5	-	-
56	502342,24	1332966,11	Картометрический метод, 5	-	-
57	502347,33	1332955,03	Картометрический метод, 5	-	-
58	502426,46	1332937,15	Картометрический метод, 5	-	-
59	502442,65	1332928,38	Картометрический метод, 5	-	-
60	502475,7	1332911,04	Картометрический метод, 5	-	-
61	502478,06	1332910,33	Картометрический метод, 5	-	-
62	502477,81	1332909,93	Картометрический метод, 5	-	-
63	502503,47	1332899,43	Картометрический метод, 5	-	-
64	502539,28	1332885,89	Картометрический метод, 5	-	-
65	502543,2	1332893,88	Картометрический метод, 5	-	-
66	502624,34	1332858,62	Картометрический метод, 5	-	-
67	502672,68	1332958,3	Картометрический метод, 5	-	-
68	502686,12	1332948,95	Картометрический метод, 5	-	-
69	502717,08	1332927,41	Картометрический метод, 5	-	-
70	502751,61	1332907,73	Картометрический метод, 5	-	-
71	502786,55	1332887,82	Картометрический метод, 5	-	-
72	502821,45	1332921,21	Картометрический метод, 5	-	-

73	502807,92	1332946,47	Картометрический метод, 5	-	-
74	502797,13	1333008,69	Картометрический метод, 5	-	-
75	502796,33	1333019,7	Картометрический метод, 5	-	-
76	502794,55	1333030,75	Картометрический метод, 5	-	-
77	502793,75	1333041,76	Картометрический метод, 5	-	-
78	502791,96	1333051,79	Картометрический метод, 5	-	-
79	502790,12	1333060,83	Картометрический метод, 5	-	-
80	502788,29	1333069,87	Картометрический метод, 5	-	-
81	502788,18	1333070,45	Картометрический метод, 5	-	-
82	502786,47	1333078,89	Картометрический метод, 5	-	-
83	502783,65	1333087,94	Картометрический метод, 5	-	-
84	502781,85	1333097,99	Картометрический метод, 5	-	-
85	502781,04	1333108,01	Картометрический метод, 5	-	-
86	502779,23	1333118,05	Картометрический метод, 5	-	-
87	502776,43	1333128,1	Картометрический метод, 5	-	-
88	502773,66	1333140,15	Картометрический метод, 5	-	-
89	502769,84	1333150,23	Картометрический метод, 5	-	-
90	502765,03	1333160,31	Картометрический метод, 5	-	-
91	502760,17	1333167,42	Картометрический метод, 5	-	-
92	502756,26	1333172,5	Картометрический метод, 5	-	-
93	502753,44	1333181,56	Картометрический метод, 5	-	-
94	502750,66	1333192,6	Картометрический метод, 5	-	-
95	502747,85	1333202,67	Картометрический метод, 5	-	-

96	502745,03	1333212,72	Картометрический метод, 5	-	-
97	502743,21	1333221,74	Картометрический метод, 5	-	-
98	502740,41	1333231,81	Картометрический метод, 5	-	-
99	502738,62	1333241,83	Картометрический метод, 5	-	-
100	502735,78	1333250,89	Картометрический метод, 5	-	-
101	502733,99	1333260,94	Картометрический метод, 5	-	-
102	502731,17	1333270,99	Картометрический метод, 5	-	-
103	502729,36	1333281,01	Картометрический метод, 5	-	-
104	502726,57	1333292,07	Картометрический метод, 5	-	-
105	502722,76	1333302,15	Картометрический метод, 5	-	-
106	502719,94	1333311,2	Картометрический метод, 5	-	-
107	502715,04	1333317,3	Картометрический метод, 5	-	-
108	502709,17	1333323,41	Картометрический метод, 5	-	-
109	502702,25	1333327,55	Картометрический метод, 5	-	-
110	502694,35	1333332,72	Картометрический метод, 5	-	-
111	502689,45	1333337,81	Картометрический метод, 5	-	-
112	502687,54	1333342,84	Картометрический метод, 5	-	-
113	502687,71	1333350,84	Картометрический метод, 5	-	-
114	502687,89	1333359,84	Картометрический метод, 5	-	-
115	502688,08	1333369,84	Картометрический метод, 5	-	-
116	502679,22	1333393,31	Картометрический метод, 5	-	-
117	502659,25	1333382,1	Картометрический метод, 5	-	-
118	502603,97	1333353,84	Картометрический метод, 5	-	-

119	502571,26	1333353,08	Картометрический метод, 5	-	-
120	502560,79	1333360,72	Картометрический метод, 5	-	-
121	502535,45	1333376,97	Картометрический метод, 5	-	-
122	502529,88	1333364,84	Картометрический метод, 5	-	-
123	502518,13	1333339,25	Картометрический метод, 5	-	-
124	502505,88	1333313,57	Картометрический метод, 5	-	-
125	502474,76	1333328,91	Картометрический метод, 5	-	-
126	502482,85	1333343,85	Картометрический метод, 5	-	-
127	502445,16	1333359,81	Картометрический метод, 5	-	-
128	502434,72	1333364,23	Картометрический метод, 5	-	-
129	502399,83	1333379,01	Картометрический метод, 5	-	-
130	502369,87	1333391,71	Картометрический метод, 5	-	-
131	502373,77	1333400,91	Картометрический метод, 5	-	-
132	502363	1333405,48	Картометрический метод, 5	-	-
133	502351,4	1333410,4	Картометрический метод, 5	-	-
134	502341,37	1333412,66	Картометрический метод, 5	-	-
135	502280,42	1333408,02	Картометрический метод, 5	-	-
136	502268,6	1333410,92	Картометрический метод, 5	-	-
137	502255	1333414,24	Картометрический метод, 5	-	-
138	502235,3	1333419,06	Картометрический метод, 5	-	-
139	502201,53	1333427,32	Картометрический метод, 5	-	-
140	502205,54	1333459,05	Картометрический метод, 5	-	-
141	502208,07	1333479,13	Картометрический метод, 5	-	-

142	502209,96	1333494,1	Картометрический метод, 5	-	-
143	502211,73	1333508,13	Картометрический метод, 5	-	-
144	502212,09	1333510,95	Картометрический метод, 5	-	-
145	502212,5	1333514,22	Картометрический метод, 5	-	-
146	502213,51	1333522,16	Картометрический метод, 5	-	-
147	502217,62	1333554,69	Картометрический метод, 5	-	-
148	502217,98	1333557,49	Картометрический метод, 5	-	-
149	502219,23	1333567,41	Картометрический метод, 5	-	-
150	502219,47	1333569,55	Картометрический метод, 5	-	-
151	502225,52	1333617,56	Картометрический метод, 5	-	-
1	502228	1333638,16	Картометрический метод, 5	-	-
ЗУ1(2)					
1	502338,72	1333751,11	Картометрический метод, 5	-	-
2	502321,33	1333742,76	Картометрический метод, 5	-	-
3	502312,23	1333732,78	Картометрический метод, 5	-	-
4	502292,5	1333698,96	Картометрический метод, 5	-	-
5	502258,4	1333641,53	Картометрический метод, 5	-	-
6	502276,99	1333639,97	Картометрический метод, 5	-	-
7	502287,34	1333638,91	Картометрический метод, 5	-	-
8	502313,06	1333687,74	Картометрический метод, 5	-	-
9	502338	1333673,77	Картометрический метод, 5	-	-
10	502355,76	1333663,84	Картометрический метод, 5	-	-
11	502356,63	1333663,35	Картометрический метод, 5	-	-
12	502362,95	1333659,82	Картометрический метод, 5	-	-

13	502369,77	1333670,29	Картометрический метод, 5	-	-
14	502373,26	1333675,66	Картометрический метод, 5	-	-
15	502377,6	1333682,33	Картометрический метод, 5	-	-
16	502391,07	1333706,51	Картометрический метод, 5	-	-
17	502397,82	1333708,35	Картометрический метод, 5	-	-
18	502415,47	1333697,99	Картометрический метод, 5	-	-
19	502417,08	1333697,15	Картометрический метод, 5	-	-
20	502425,08	1333692,99	Картометрический метод, 5	-	-
21	502441,05	1333684,69	Картометрический метод, 5	-	-
22	502445,4	1333683,57	Картометрический метод, 5	-	-
23	502449,8	1333683,45	Картометрический метод, 5	-	-
24	502449,91	1333697,55	Картометрический метод, 5	-	-
1	502338,72	1333751,11	Картометрический метод, 5	-	-

3. Сведения о характерных точках части (частей) границы объекта

Обозначение характерных точек части границы	Координаты, м		Метод определения координат характерной точки	Средняя квадратическая погрешность положения характерной точки (Mt), м	Описание обозначения точки на местности (при наличии)
	X	Y			
1	2	3	4	5	6

Раздел 3

Сведения о местоположении измененных (уточненных) границ объекта

1. Система координат МСК 50 зона 1


2. Сведения о характерных точках границ объекта

Обозначение характерных точек границ	Существующие координаты, м		Измененные (уточненные) координаты, м		Метод определения координат характерной точки	Средняя квадратическая погрешность положения характерной точки (Mt), м	Описание обозначения точки на местности (при наличии)
	X	Y	X	Y			
1	2	3	4	5	6	7	8

3. Сведения о характерных точках части (частей) границы объекта							
Часть № 1							

Раздел 4

План границ объекта

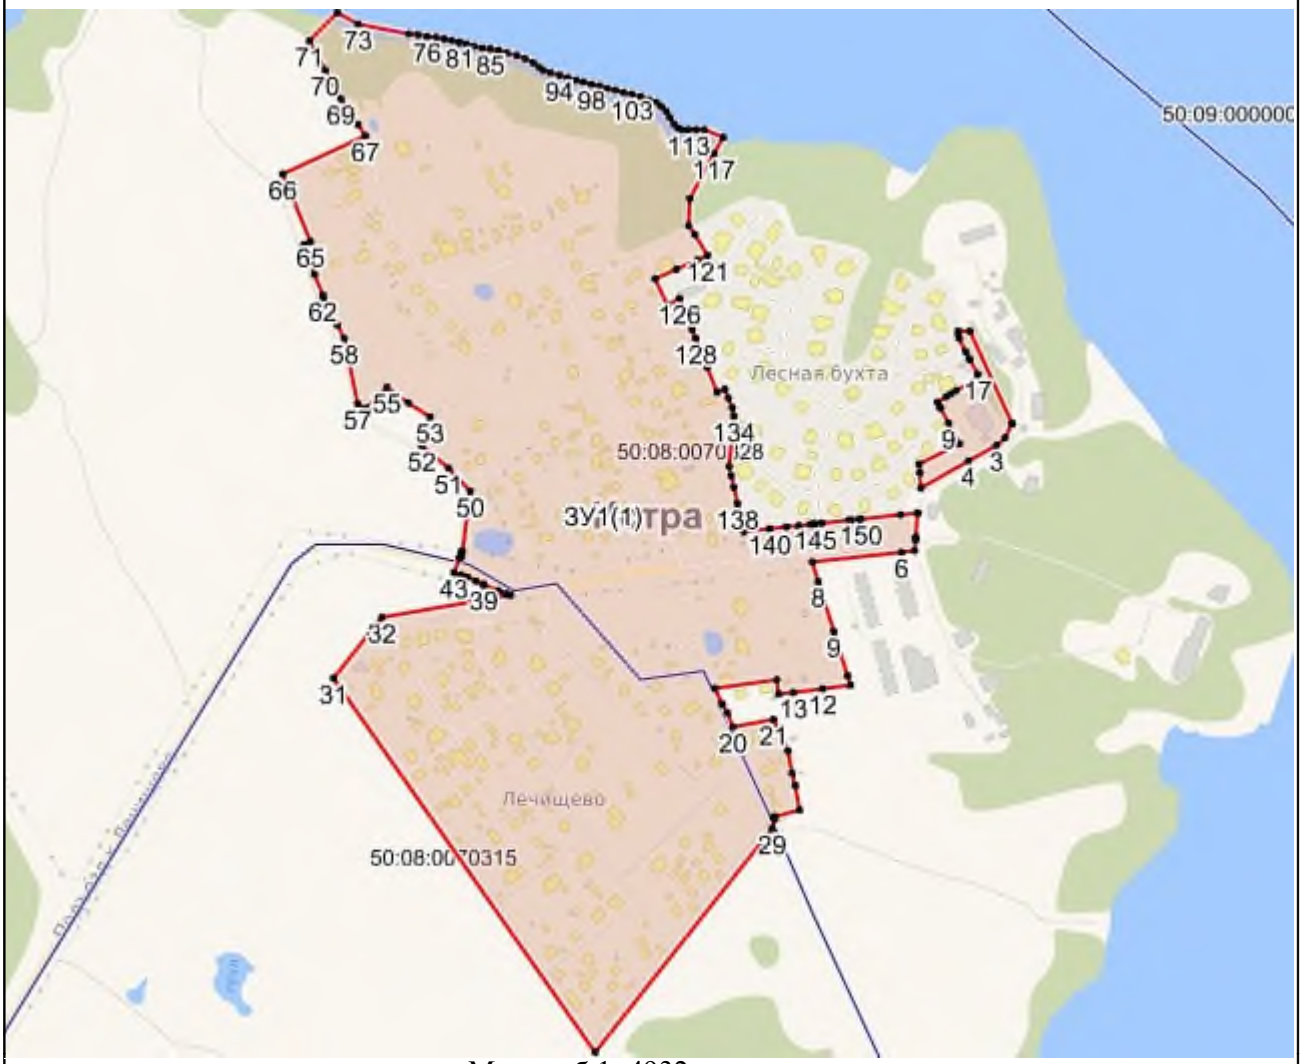

Масштаб 1: 4932

Используемые условные знаки и обозначения:

- Характерная точка объекта
- Граница объекта
- Граница ГО
- Граница кадастрового квартала

Подпись _____ Дата «____» _____ _____ г.

Место для оттиска печати (при наличии) лица, составившего описание местоположения границ объекта

Приложение № 1
к приказу Минэкономразвития России
от 23.11.2018 № 650

ФОРМА
графического описания местоположения границ населенных пунктов, территориальных зон, особо охраняемых природных территорий, зон с особыми условиями использования территории

ОПИСАНИЕ МЕСТОПОЛОЖЕНИЯ ГРАНИЦ
Деревня Лешково
(наименование объекта, местоположение границ которого описано (далее – объект)

Раздел 1

Сведения об объекте		
№ п/п	Характеристики объекта	Описание характеристик
1	2	3
1	Местоположение объекта	Московская область, Городской округ Истра
2	Площадь объекта +/- величина погрешности определения площади (Р +/- Дельта Р)	548348 кв.м ± 518 кв.м
3	Иные характеристики объекта	

Раздел 2

Сведения о местоположении границ объекта					
1. Система координат МСК 50 зона 1					
2. Сведения о характерных точках границ объекта					
Обозначение характерных точек границ	Координаты, м		Метод определения координат характерной точки	Средняя квадратическая погрешность положения характерной точки (Mt), м	Описание обозначения точки на местности (при наличии)
	X	Y			
1	2	3	4	5	6
ЗУ1(1)					
1	476101,66	1351489,26	Картометрический метод, 5	-	-
2	476112,67	1351449,45	Картометрический метод, 5	-	-
3	476145,15	1351334,8	Картометрический метод, 5	-	-

4	476171,49	1351251,64	Картометрический метод, 5	-	-
5	476177,82	1351231,5	Картометрический метод, 5	-	-
6	476178,83	1351228,29	Картометрический метод, 5	-	-
7	476179,77	1351225,3	Картометрический метод, 5	-	-
8	476198,77	1351179,59	Картометрический метод, 5	-	-
9	476189,11	1351175,91	Картометрический метод, 5	-	-
10	476183,87	1351174,45	Картометрический метод, 5	-	-
11	476180,98	1351173,64	Картометрический метод, 5	-	-
12	476167,7	1351169,95	Картометрический метод, 5	-	-
13	476167,11	1351169,79	Картометрический метод, 5	-	-
14	476167,48	1351168,46	Картометрический метод, 5	-	-
15	476163,5	1351167,26	Картометрический метод, 5	-	-
16	476163,1	1351168,71	Картометрический метод, 5	-	-
17	476123,55	1351158,05	Картометрический метод, 5	-	-
18	476124,07	1351156	Картометрический метод, 5	-	-
19	476084,57	1351145,04	Картометрический метод, 5	-	-
20	476083,85	1351147,88	Картометрический метод, 5	-	-
21	476082,9	1351147,63	Картометрический метод, 5	-	-
22	476060,08	1351141,26	Картометрический метод, 5	-	-
23	476036,8	1351135,32	Картометрический метод, 5	-	-
24	476036,97	1351134,58	Картометрический метод, 5	-	-
25	476016,47	1351130,51	Картометрический метод, 5	-	-
26	476002,37	1351125,39	Картометрический метод, 5	-	-

27	475987,52	1351119,99	Картометрический метод, 5	-	-
28	475972,65	1351114,59	Картометрический метод, 5	-	-
29	475938,72	1351105,03	Картометрический метод, 5	-	-
30	475929,39	1351102,5	Картометрический метод, 5	-	-
31	475904,5	1351094,41	Картометрический метод, 5	-	-
32	475893,13	1351090,71	Картометрический метод, 5	-	-
33	475873,36	1351081,75	Картометрический метод, 5	-	-
34	475869,95	1351079,84	Картометрический метод, 5	-	-
35	475837,68	1351062,22	Картометрический метод, 5	-	-
36	475805,03	1351046,12	Картометрический метод, 5	-	-
37	475781,66	1351034,6	Картометрический метод, 5	-	-
38	475773,09	1351029,88	Картометрический метод, 5	-	-
39	475762,67	1351023,94	Картометрический метод, 5	-	-
40	475701,66	1350993,07	Картометрический метод, 5	-	-
41	475697,85	1350991,16	Картометрический метод, 5	-	-
42	475672,31	1350977,15	Картометрический метод, 5	-	-
43	475650	1350967,55	Картометрический метод, 5	-	-
44	475641,59	1350963,25	Картометрический метод, 5	-	-
45	475581,97	1350932,72	Картометрический метод, 5	-	-
46	475523,66	1350902,87	Картометрический метод, 5	-	-
47	475522,76	1350904,62	Картометрический метод, 5	-	-
48	475513,59	1350899,98	Картометрический метод, 5	-	-
49	475501,97	1350894,72	Картометрический метод, 5	-	-

50	475501,33	1350893,23	Картометрический метод, 5	-	-
51	475486,55	1350887,41	Картометрический метод, 5	-	-
52	475471,58	1350879,85	Картометрический метод, 5	-	-
53	475448,27	1350868,5	Картометрический метод, 5	-	-
54	475432,45	1350861,87	Картометрический метод, 5	-	-
55	475431,53	1350865,74	Картометрический метод, 5	-	-
56	475417,01	1350893,27	Картометрический метод, 5	-	-
57	475405,91	1350978,53	Картометрический метод, 5	-	-
58	475437,95	1351004,95	Картометрический метод, 5	-	-
59	475447,91	1351025,9	Картометрический метод, 5	-	-
60	475449,7	1351041,19	Картометрический метод, 5	-	-
61	475451,21	1351055,45	Картометрический метод, 5	-	-
62	475457	1351065,65	Картометрический метод, 5	-	-
63	475470,33	1351091,31	Картометрический метод, 5	-	-
64	475471,35	1351096,71	Картометрический метод, 5	-	-
65	475472,16	1351101,02	Картометрический метод, 5	-	-
66	475467,35	1351102,05	Картометрический метод, 5	-	-
67	475469,71	1351118,86	Картометрический метод, 5	-	-
68	475456,06	1351125,14	Картометрический метод, 5	-	-
69	475450,59	1351127,66	Картометрический метод, 5	-	-
70	475456,88	1351142,02	Картометрический метод, 5	-	-
71	475460,73	1351140,04	Картометрический метод, 5	-	-
72	475485,29	1351161,33	Картометрический метод, 5	-	-

73	475494,22	1351168,75	Картометрический метод, 5	-	-
74	475506,4	1351150,61	Картометрический метод, 5	-	-
75	475531,56	1351168,14	Картометрический метод, 5	-	-
76	475533,35	1351169,53	Картометрический метод, 5	-	-
77	475547,99	1351179,84	Картометрический метод, 5	-	-
78	475550,86	1351180,45	Картометрический метод, 5	-	-
79	475573,1	1351186,47	Картометрический метод, 5	-	-
80	475574,99	1351186,98	Картометрический метод, 5	-	-
81	475582,74	1351150,16	Картометрический метод, 5	-	-
82	475585,22	1351139,87	Картометрический метод, 5	-	-
83	475594,17	1351098,68	Картометрический метод, 5	-	-
84	475582,21	1351090,54	Картометрический метод, 5	-	-
85	475571,78	1351083,75	Картометрический метод, 5	-	-
86	475570,79	1351083,06	Картометрический метод, 5	-	-
87	475559,52	1351075,22	Картометрический метод, 5	-	-
88	475549,17	1351068,09	Картометрический метод, 5	-	-
89	475545,27	1351065,49	Картометрический метод, 5	-	-
90	475542,16	1351063,35	Картометрический метод, 5	-	-
91	475530,15	1351055,18	Картометрический метод, 5	-	-
92	475528,45	1351054,01	Картометрический метод, 5	-	-
93	475516,47	1351045,86	Картометрический метод, 5	-	-
94	475494,05	1351030,61	Картометрический метод, 5	-	-
95	475494,74	1350993,39	Картометрический метод, 5	-	-

96	475498,93	1350975,5	Картометрический метод, 5	-	-
97	475502,36	1350960,65	Картометрический метод, 5	-	-
98	475503,67	1350955,02	Картометрический метод, 5	-	-
99	475504,39	1350945,71	Картометрический метод, 5	-	-
100	475505,39	1350936,86	Картометрический метод, 5	-	-
101	475505,98	1350937,15	Картометрический метод, 5	-	-
102	475565,2	1350966,53	Картометрический метод, 5	-	-
103	475585,23	1350976,46	Картометрический метод, 5	-	-
104	475625,28	1350996,32	Картометрический метод, 5	-	-
105	475651,33	1351009,24	Картометрический метод, 5	-	-
106	475741,88	1351054,15	Картометрический метод, 5	-	-
107	475736,95	1351074,53	Картометрический метод, 5	-	-
108	475735,19	1351081,85	Картометрический метод, 5	-	-
109	475727,3	1351114,53	Картометрический метод, 5	-	-
110	475719,53	1351146,71	Картометрический метод, 5	-	-
111	475730,55	1351153,07	Картометрический метод, 5	-	-
112	475756,41	1351183,76	Картометрический метод, 5	-	-
113	475789,6	1351222,88	Картометрический метод, 5	-	-
114	475819,89	1351258,6	Картометрический метод, 5	-	-
115	475848,01	1351291,74	Картометрический метод, 5	-	-
116	475893,15	1351253,44	Картометрический метод, 5	-	-
117	475897,72	1351249,56	Картометрический метод, 5	-	-
118	475982,11	1351349,42	Картометрический метод, 5	-	-

119	476003,01	1351374,15	Картометрический метод, 5	-	-
120	476015,06	1351388,41	Картометрический метод, 5	-	-
121	476079,83	1351465,05	Картометрический метод, 5	-	-
1	476101,66	1351489,26	Картометрический метод, 5	-	-
ЗУ1(2)					
1	476137,03	1352125,32	Картометрический метод, 5	-	-
2	476140,45	1352124,28	Картометрический метод, 5	-	-
3	476143,31	1352122,3	Картометрический метод, 5	-	-
4	476146,66	1352116,92	Картометрический метод, 5	-	-
5	476148,57	1352110,62	Картометрический метод, 5	-	-
6	476159,41	1352068,04	Картометрический метод, 5	-	-
7	476173,3	1351987,51	Картометрический метод, 5	-	-
8	476170,35	1351986,95	Картометрический метод, 5	-	-
9	476249	1351587,94	Картометрический метод, 5	-	-
10	476248,33	1351583,73	Картометрический метод, 5	-	-
11	476248,21	1351582,32	Картометрический метод, 5	-	-
12	476248,11	1351576,31	Картометрический метод, 5	-	-
13	476248,17	1351575,09	Картометрический метод, 5	-	-
14	476248,86	1351568,65	Картометрический метод, 5	-	-
15	476249	1351568,68	Картометрический метод, 5	-	-
16	476249,15	1351566,33	Картометрический метод, 5	-	-
17	476249,17	1351566,23	Картометрический метод, 5	-	-
18	476251,05	1351557,55	Картометрический метод, 5	-	-
19	476257,33	1351528,65	Картометрический метод, 5	-	-

20	476272,65	1351459,77	Картометрический метод, 5	-	-
21	476274,75	1351450,59	Картометрический метод, 5	-	-
22	476279,47	1351429,95	Картометрический метод, 5	-	-
23	476287,07	1351396,94	Картометрический метод, 5	-	-
24	476294,58	1351365,01	Картометрический метод, 5	-	-
25	476300,96	1351333,9	Картометрический метод, 5	-	-
26	476308,63	1351295,89	Картометрический метод, 5	-	-
27	476310,44	1351285,26	Картометрический метод, 5	-	-
28	476312,45	1351270,65	Картометрический метод, 5	-	-
29	476316,28	1351241,97	Картометрический метод, 5	-	-
30	476319,05	1351216,82	Картометрический метод, 5	-	-
31	476319,12	1351215,08	Картометрический метод, 5	-	-
32	476316,18	1351213,79	Картометрический метод, 5	-	-
33	476308,8	1351211,18	Картометрический метод, 5	-	-
34	476302,4	1351209,5	Картометрический метод, 5	-	-
35	476301,94	1351209,36	Картометрический метод, 5	-	-
36	476290	1351205,6	Картометрический метод, 5	-	-
37	476281,57	1351203,27	Картометрический метод, 5	-	-
38	476274,37	1351201,31	Картометрический метод, 5	-	-
39	476274,43	1351201,04	Картометрический метод, 5	-	-
40	476262,85	1351198,14	Картометрический метод, 5	-	-
41	476250,54	1351194,34	Картометрический метод, 5	-	-
42	476227,85	1351187,64	Картометрический метод, 5	-	-

43	476214,27	1351184,42	Картометрический метод, 5	-	-
44	476193,09	1351234,5	Картометрический метод, 5	-	-
45	476191,82	1351237,49	Картометрический метод, 5	-	-
46	476189,75	1351242,39	Картометрический метод, 5	-	-
47	476164,97	1351329,16	Картометрический метод, 5	-	-
48	476128,47	1351454,96	Картометрический метод, 5	-	-
49	476081,18	1351616,52	Картометрический метод, 5	-	-
50	476037,9	1351770,1	Картометрический метод, 5	-	-
51	476020,43	1351849,02	Картометрический метод, 5	-	-
52	476019,4	1351876,43	Картометрический метод, 5	-	-
53	476022,57	1351911,53	Картометрический метод, 5	-	-
54	476027,23	1351937,93	Картометрический метод, 5	-	-
55	476036,67	1351966,93	Картометрический метод, 5	-	-
56	476059,04	1352018,8	Картометрический метод, 5	-	-
57	476082,75	1352060,44	Картометрический метод, 5	-	-
58	476095,9	1352081,03	Картометрический метод, 5	-	-
59	476100,46	1352080,48	Картометрический метод, 5	-	-
60	476106,75	1352092,11	Картометрический метод, 5	-	-
61	476105,49	1352095,89	Картометрический метод, 5	-	-
62	476117,72	1352115,52	Картометрический метод, 5	-	-
63	476126,12	1352121,09	Картометрический метод, 5	-	-
64	476132,76	1352120,75	Картометрический метод, 5	-	-
65	476132,95	1352120,74	Картометрический метод, 5	-	-

1	476137,03	1352125,32	Картометрический метод, 5	-	-
ЗУ1(3)					
1	476039,94	1352658,64	Картометрический метод, 5	-	-
2	476055,42	1352554,59	Картометрический метод, 5	-	-
3	476055,48	1352554,18	Картометрический метод, 5	-	-
4	476066,47	1352499,26	Картометрический метод, 5	-	-
5	476102,25	1352324,35	Картометрический метод, 5	-	-
6	476112,63	1352255,35	Картометрический метод, 5	-	-
7	476123,1	1352185,31	Картометрический метод, 5	-	-
8	476107,11	1352156,4	Картометрический метод, 5	-	-
9	476104,28	1352145,99	Картометрический метод, 5	-	-
10	476098,67	1352127,62	Картометрический метод, 5	-	-
11	476093,31	1352126,69	Картометрический метод, 5	-	-
12	476087,18	1352115,61	Картометрический метод, 5	-	-
13	476087,1	1352110,58	Картометрический метод, 5	-	-
14	476063,45	1352072,16	Картометрический метод, 5	-	-
15	476063	1352071,39	Картометрический метод, 5	-	-
16	476039,99	1352027,85	Картометрический метод, 5	-	-
17	476026,99	1351997,33	Картометрический метод, 5	-	-
18	476022	1351983	Картометрический метод, 5	-	-
19	476018,61	1351973,71	Картометрический метод, 5	-	-
20	476004,96	1351930,7	Картометрический метод, 5	-	-
21	476002,25	1351914,14	Картометрический метод, 5	-	-
22	475999,14	1351895,78	Картометрический метод, 5	-	-

23	475998,13	1351879,42	Картометрический метод, 5	-	-
24	475998,44	1351859,86	Картометрический метод, 5	-	-
25	476001,35	1351834,17	Картометрический метод, 5	-	-
26	476020,75	1351763	Картометрический метод, 5	-	-
27	476039,97	1351700,77	Картометрический метод, 5	-	-
28	476032,77	1351700,48	Картометрический метод, 5	-	-
29	476019,02	1351720,65	Картометрический метод, 5	-	-
30	476017,59	1351720,58	Картометрический метод, 5	-	-
31	476014,24	1351732,56	Картометрический метод, 5	-	-
32	476004,9	1351733,22	Картометрический метод, 5	-	-
33	475994,29	1351733,96	Картометрический метод, 5	-	-
34	475983,84	1351734,69	Картометрический метод, 5	-	-
35	475976,28	1351735,22	Картометрический метод, 5	-	-
36	475959,83	1351736,38	Картометрический метод, 5	-	-
37	475949,43	1351734,34	Картометрический метод, 5	-	-
38	475942,02	1351732,89	Картометрический метод, 5	-	-
39	475934,51	1351731,42	Картометрический метод, 5	-	-
40	475927,05	1351729,96	Картометрический метод, 5	-	-
41	475924,46	1351729,45	Картометрический метод, 5	-	-
42	475919,59	1351728,49	Картометрический метод, 5	-	-
43	475905,73	1351725,77	Картометрический метод, 5	-	-
44	475904,13	1351732,5	Картометрический метод, 5	-	-
45	475900,78	1351746,58	Картометрический метод, 5	-	-

46	475898,28	1351757,08	Картометрический метод, 5	-	-
47	475895,78	1351767,59	Картометрический метод, 5	-	-
48	475913,41	1351772,16	Картометрический метод, 5	-	-
49	475910,71	1351782,61	Картометрический метод, 5	-	-
50	475908,38	1351791,64	Картометрический метод, 5	-	-
51	475906,18	1351800,14	Картометрический метод, 5	-	-
52	475913,92	1351802,14	Картометрический метод, 5	-	-
53	475912,09	1351809,21	Картометрический метод, 5	-	-
54	475910,19	1351816,57	Картометрический метод, 5	-	-
55	475947,47	1351826,18	Картометрический метод, 5	-	-
56	475944,06	1351839,38	Картометрический метод, 5	-	-
57	475930,31	1351844,8	Картометрический метод, 5	-	-
58	475918,35	1351841,81	Картометрический метод, 5	-	-
59	475914,43	1351849,65	Картометрический метод, 5	-	-
60	475913,33	1351852,75	Картометрический метод, 5	-	-
61	475922,67	1351852,75	Картометрический метод, 5	-	-
62	475938,27	1351868,34	Картометрический метод, 5	-	-
63	475922,2	1351877,9	Картометрический метод, 5	-	-
64	475922,08	1351886,76	Картометрический метод, 5	-	-
65	475922,08	1351887,16	Картометрический метод, 5	-	-
66	475921,98	1351894,9	Картометрический метод, 5	-	-
67	475921,89	1351902,66	Картометрический метод, 5	-	-
68	475921,77	1351911,57	Картометрический метод, 5	-	-

69	475921,77	1351911,9	Картометрический метод, 5	-	-
70	475921,6	1351925,05	Картометрический метод, 5	-	-
71	475921,59	1351925,96	Картометрический метод, 5	-	-
72	475921,5	1351933,7	Картометрический метод, 5	-	-
73	475921,4	1351941,44	Картометрический метод, 5	-	-
74	475921,3	1351949,2	Картометрический метод, 5	-	-
75	475921,09	1351965,34	Картометрический метод, 5	-	-
76	475920,99	1351973,08	Картометрический метод, 5	-	-
77	475920,9	1351980,37	Картометрический метод, 5	-	-
78	475904,6	1351980,37	Картометрический метод, 5	-	-
79	475901,39	1351881,57	Картометрический метод, 5	-	-
80	475900,4	1351886,05	Картометрический метод, 5	-	-
81	475896,11	1351897,37	Картометрический метод, 5	-	-
82	475882,03	1351934,5	Картометрический метод, 5	-	-
83	475888,76	1351987,1	Картометрический метод, 5	-	-
84	475897,58	1351985,98	Картометрический метод, 5	-	-
85	475921,01	1351986,24	Картометрический метод, 5	-	-
86	475916,27	1352057,17	Картометрический метод, 5	-	-
87	475930,2	1352143,03	Картометрический метод, 5	-	-
88	475931,88	1352224,54	Картометрический метод, 5	-	-
89	475934,12	1352301,1	Картометрический метод, 5	-	-
90	475940	1352501,47	Картометрический метод, 5	-	-
91	475944,09	1352524,13	Картометрический метод, 5	-	-

92	475948,41	1352554,6	Картометрический метод, 5	-	-
93	475984,5	1352554,6	Картометрический метод, 5	-	-
94	475975,81	1352656,29	Картометрический метод, 5	-	-
1	476039,94	1352658,64	Картометрический метод, 5	-	-
ЗУ1(4)					
1	476407,98	1352100,38	Картометрический метод, 5	-	-
2	476408,71	1352056,27	Картометрический метод, 5	-	-
3	476409,5	1352051,63	Картометрический метод, 5	-	-
4	476412,6	1352051,55	Картометрический метод, 5	-	-
5	476414,96	1352050,61	Картометрический метод, 5	-	-
6	476416,71	1352048,94	Картометрический метод, 5	-	-
7	476417,81	1352046,86	Картометрический метод, 5	-	-
8	476419,76	1352037,58	Картометрический метод, 5	-	-
9	476424,27	1352038,14	Картометрический метод, 5	-	-
10	476451,21	1351918,43	Картометрический метод, 5	-	-
11	476479,21	1351823,58	Картометрический метод, 5	-	-
12	476474,24	1351824,22	Картометрический метод, 5	-	-
13	476437,3	1351815,92	Картометрический метод, 5	-	-
14	476440,4	1351801,59	Картометрический метод, 5	-	-
15	476446,17	1351773,14	Картометрический метод, 5	-	-
16	476446,22	1351772,87	Картометрический метод, 5	-	-
17	476433,86	1351770,08	Картометрический метод, 5	-	-
18	476437,54	1351752,93	Картометрический метод, 5	-	-
19	476440,2	1351740,52	Картометрический метод, 5	-	-

20	476440,25	1351740,27	Картометрический метод, 5	-	-
21	476462,56	1351696,02	Картометрический метод, 5	-	-
22	476466,6	1351688	Картометрический метод, 5	-	-
23	476473,23	1351683,44	Картометрический метод, 5	-	-
24	476466,27	1351676,48	Картометрический метод, 5	-	-
25	476455,16	1351666,82	Картометрический метод, 5	-	-
26	476447,37	1351661,46	Картометрический метод, 5	-	-
27	476434,71	1351655,39	Картометрический метод, 5	-	-
28	476424,43	1351651,47	Картометрический метод, 5	-	-
29	476422,87	1351651,02	Картометрический метод, 5	-	-
30	476423,31	1351649,16	Картометрический метод, 5	-	-
31	476393,99	1351642,38	Картометрический метод, 5	-	-
32	476373,44	1351637,96	Картометрический метод, 5	-	-
33	476332,49	1351626,72	Картометрический метод, 5	-	-
34	476323,6	1351624,64	Картометрический метод, 5	-	-
35	476323	1351624,5	Картометрический метод, 5	-	-
36	476314,83	1351622,39	Картометрический метод, 5	-	-
37	476297,36	1351617,87	Картометрический метод, 5	-	-
38	476264,09	1351609,28	Картометрический метод, 5	-	-
39	476263,96	1351610,16	Картометрический метод, 5	-	-
40	476262,6	1351609,41	Картометрический метод, 5	-	-
41	476184,08	1351989,6	Картометрический метод, 5	-	-
42	476185,73	1351989,87	Картометрический метод, 5	-	-

43	476173,36	1352067,42	Картометрический метод, 5	-	-
44	476176,01	1352067,91	Картометрический метод, 5	-	-
1	476407,98	1352100,38	Картометрический метод, 5	-	-
ЗУ1(5)					
1	476489,98	1351671,89	Картометрический метод, 5	-	-
2	476500,08	1351664,93	Картометрический метод, 5	-	-
3	476512,2	1351640,56	Картометрический метод, 5	-	-
4	476501,19	1351633,04	Картометрический метод, 5	-	-
5	476502,27	1351629,19	Картометрический метод, 5	-	-
6	476518,02	1351609,07	Картометрический метод, 5	-	-
7	476530,66	1351589,88	Картометрический метод, 5	-	-
8	476550,66	1351556,76	Картометрический метод, 5	-	-
9	476550,01	1351547,98	Картометрический метод, 5	-	-
10	476545,04	1351541,41	Картометрический метод, 5	-	-
11	476535,89	1351538,76	Картометрический метод, 5	-	-
12	476525,31	1351540,44	Картометрический метод, 5	-	-
13	476519,81	1351546,47	Картометрический метод, 5	-	-
14	476495,87	1351587,31	Картометрический метод, 5	-	-
15	476457,9	1351630,81	Картометрический метод, 5	-	-
16	476420,07	1351595,43	Картометрический метод, 5	-	-
17	476423,66	1351580,11	Картометрический метод, 5	-	-
18	476447,36	1351543,98	Картометрический метод, 5	-	-
19	476470,94	1351508,03	Картометрический метод, 5	-	-
20	476415,01	1351462,58	Картометрический метод, 5	-	-

21	476384,4	1351490,72	Картометрический метод, 5	-	-
22	476335,81	1351435,87	Картометрический метод, 5	-	-
23	476334,2	1351426,62	Картометрический метод, 5	-	-
24	476328,22	1351425,63	Картометрический метод, 5	-	-
25	476334,18	1351396,76	Картометрический метод, 5	-	-
26	476344,72	1351379,97	Картометрический метод, 5	-	-
27	476348,39	1351376,44	Картометрический метод, 5	-	-
28	476352,05	1351369,28	Картометрический метод, 5	-	-
29	476352,23	1351364,41	Картометрический метод, 5	-	-
30	476350,67	1351359,28	Картометрический метод, 5	-	-
31	476347,67	1351351,67	Картометрический метод, 5	-	-
32	476342,08	1351343,57	Картометрический метод, 5	-	-
33	476339,42	1351342,1	Картометрический метод, 5	-	-
34	476330,96	1351341,82	Картометрический метод, 5	-	-
35	476337,02	1351307,29	Картометрический метод, 5	-	-
36	476371,46	1351284,03	Картометрический метод, 5	-	-
37	476374,8	1351285,65	Картометрический метод, 5	-	-
38	476410,19	1351294,11	Картометрический метод, 5	-	-
39	476413,15	1351295,97	Картометрический метод, 5	-	-
40	476426,86	1351290,21	Картометрический метод, 5	-	-
41	476431,07	1351287,47	Картометрический метод, 5	-	-
42	476438,17	1351285,15	Картометрический метод, 5	-	-
43	476442,08	1351285,91	Картометрический метод, 5	-	-

44	476430,51	1351256,4	Картометрический метод, 5	-	-
45	476432,37	1351252,89	Картометрический метод, 5	-	-
46	476428,37	1351250,95	Картометрический метод, 5	-	-
47	476425,31	1351243,15	Картометрический метод, 5	-	-
48	476398,1	1351212,08	Картометрический метод, 5	-	-
49	476357,95	1351196,23	Картометрический метод, 5	-	-
50	476340,49	1351195,78	Картометрический метод, 5	-	-
51	476340,47	1351196	Картометрический метод, 5	-	-
52	476339,72	1351203,11	Картометрический метод, 5	-	-
53	476339,41	1351208,61	Картометрический метод, 5	-	-
54	476339,02	1351218	Картометрический метод, 5	-	-
55	476338,96	1351218,67	Картометрический метод, 5	-	-
56	476336,15	1351244,27	Картометрический метод, 5	-	-
57	476336,12	1351244,5	Картометрический метод, 5	-	-
58	476332,27	1351273,35	Картометрический метод, 5	-	-
59	476330,24	1351288,14	Картометрический метод, 5	-	-
60	476330,19	1351288,46	Картометрический метод, 5	-	-
61	476328,84	1351296,37	Картометрический метод, 5	-	-
62	476331,25	1351297,08	Картометрический метод, 5	-	-
63	476313,33	1351378,56	Картометрический метод, 5	-	-
64	476268,42	1351582,73	Картометрический метод, 5	-	-
65	476268,65	1351584,17	Картометрический метод, 5	-	-
66	476270,52	1351587,99	Картометрический метод, 5	-	-

67	476273,38	1351592,19	Картометрический метод, 5	-	-
68	476273,84	1351592,77	Картометрический метод, 5	-	-
69	476275,4	1351593,63	Картометрический метод, 5	-	-
70	476290,06	1351598,13	Картометрический метод, 5	-	-
71	476310,15	1351603,9	Картометрический метод, 5	-	-
72	476332,11	1351608,8	Картометрический метод, 5	-	-
73	476357,94	1351614,45	Картометрический метод, 5	-	-
74	476378,81	1351619,13	Картометрический метод, 5	-	-
75	476378,56	1351620,28	Картометрический метод, 5	-	-
76	476404,97	1351626,8	Картометрический метод, 5	-	-
77	476409,51	1351628,36	Картометрический метод, 5	-	-
78	476442	1351638,23	Картометрический метод, 5	-	-
79	476448,96	1351640,43	Картометрический метод, 5	-	-
80	476452,23	1351642,07	Картометрический метод, 5	-	-
81	476452,48	1351641,48	Картометрический метод, 5	-	-
82	476457,37	1351644,13	Картометрический метод, 5	-	-
83	476458,26	1351644,68	Картометрический метод, 5	-	-
84	476466,96	1351650,65	Картометрический метод, 5	-	-
85	476467,86	1351651,35	Картометрический метод, 5	-	-
86	476479,66	1351661,61	Картометрический метод, 5	-	-
87	476480,17	1351662,09	Картометрический метод, 5	-	-
1	476489,98	1351671,89	Картометрический метод, 5	-	-
ЗУ1(6)					
1	475624,54	1350933,81	Картометрический метод, 5	-	-

2	475628,33	1350925,59	Картометрический метод, 5	-	-
3	475647,12	1350890,41	Картометрический метод, 5	-	-
4	475609,15	1350867,15	Картометрический метод, 5	-	-
5	475596,57	1350859,45	Картометрический метод, 5	-	-
6	475558,65	1350836,26	Картометрический метод, 5	-	-
7	475525,67	1350813,15	Картометрический метод, 5	-	-
8	475509,28	1350823,84	Картометрический метод, 5	-	-
9	475492,77	1350832,47	Картометрический метод, 5	-	-
10	475482,26	1350853,95	Картометрический метод, 5	-	-
11	475479,49	1350861,46	Картометрический метод, 5	-	-
12	475480,4	1350861,9	Картометрический метод, 5	-	-
13	475480,53	1350861,97	Картометрический метод, 5	-	-
14	475501,52	1350872,56	Картометрический метод, 5	-	-
15	475522,04	1350881,85	Картометрический метод, 5	-	-
16	475522,42	1350882,04	Картометрический метод, 5	-	-
17	475549,66	1350895,81	Картометрический метод, 5	-	-
18	475583,72	1350912,95	Картометрический метод, 5	-	-
19	475607,64	1350925,04	Картометрический метод, 5	-	-
20	475607,74	1350925,09	Картометрический метод, 5	-	-
1	475624,54	1350933,81	Картометрический метод, 5	-	-
ЗУ1(7)					
1	476758,36	1351915,77	Картометрический метод, 5	-	-
2	476772,2	1351899,59	Картометрический метод, 5	-	-
3	476774,88	1351897,25	Картометрический метод, 5	-	-

4	476776,96	1351895,8	Картометрический метод, 5	-	-
5	476778,89	1351889,92	Картометрический метод, 5	-	-
6	476791,88	1351850,14	Картометрический метод, 5	-	-
7	476712,18	1351818,62	Картометрический метод, 5	-	-
8	476706,3	1351815,57	Картометрический метод, 5	-	-
9	476695,21	1351805,32	Картометрический метод, 5	-	-
10	476694,14	1351807,63	Картометрический метод, 5	-	-
11	476669,99	1351832,61	Картометрический метод, 5	-	-
12	476697,43	1351858,09	Картометрический метод, 5	-	-
13	476732,57	1351891,28	Картометрический метод, 5	-	-
14	476741,62	1351899,63	Картометрический метод, 5	-	-
1	476758,36	1351915,77	Картометрический метод, 5	-	-
ЗУ1(8)					
1	476625,52	1351791,59	Картометрический метод, 5	-	-
2	476633,87	1351790,27	Картометрический метод, 5	-	-
3	476642,75	1351780,11	Картометрический метод, 5	-	-
4	476650,25	1351771,48	Картометрический метод, 5	-	-
5	476651,07	1351772,2	Картометрический метод, 5	-	-
6	476657,06	1351766,1	Картометрический метод, 5	-	-
7	476622,13	1351730,39	Картометрический метод, 5	-	-
8	476617,22	1351727,66	Картометрический метод, 5	-	-
9	476595,64	1351724,4	Картометрический метод, 5	-	-
10	476574,5	1351704,56	Картометрический метод, 5	-	-
11	476565,6	1351714,04	Картометрический метод, 5	-	-

12	476564,74	1351713,8	Картометрический метод, 5	-	-
13	476554,86	1351701,23	Картометрический метод, 5	-	-
14	476546,19	1351709,61	Картометрический метод, 5	-	-
15	476564,37	1351731,96	Картометрический метод, 5	-	-
16	476587,29	1351755,11	Картометрический метод, 5	-	-
17	476611,83	1351777,07	Картометрический метод, 5	-	-
1	476625,52	1351791,59	Картометрический метод, 5	-	-

3. Сведения о характерных точках части (частей) границы объекта

Обозначение характерных точек части границы	Координаты, м		Метод определения координат характерной точки	Средняя квадратическая погрешность положения характерной точки (Mt), м	Описание обозначения точки на местности (при наличии)
	X	Y			
1	2	3	4	5	6

Раздел 3

Сведения о местоположении измененных (уточненных) границ объекта

1. Система координат МСК 50 зона 1

2. Сведения о характерных точках границ объекта


Обозначение характерных точек границ	Существующие координаты, м		Измененные (уточненные) координаты, м		Метод определения координат характерной точки	Средняя квадратическая погрешность положения характерной точки (Mt), м	Описание обозначения точки на местности (при наличии)
	X	Y	X	Y			
1	2	3	4	5	6	7	8

3. Сведения о характерных точках части (частей) границы объекта

Часть № 1

Раздел 4

План границ объекта

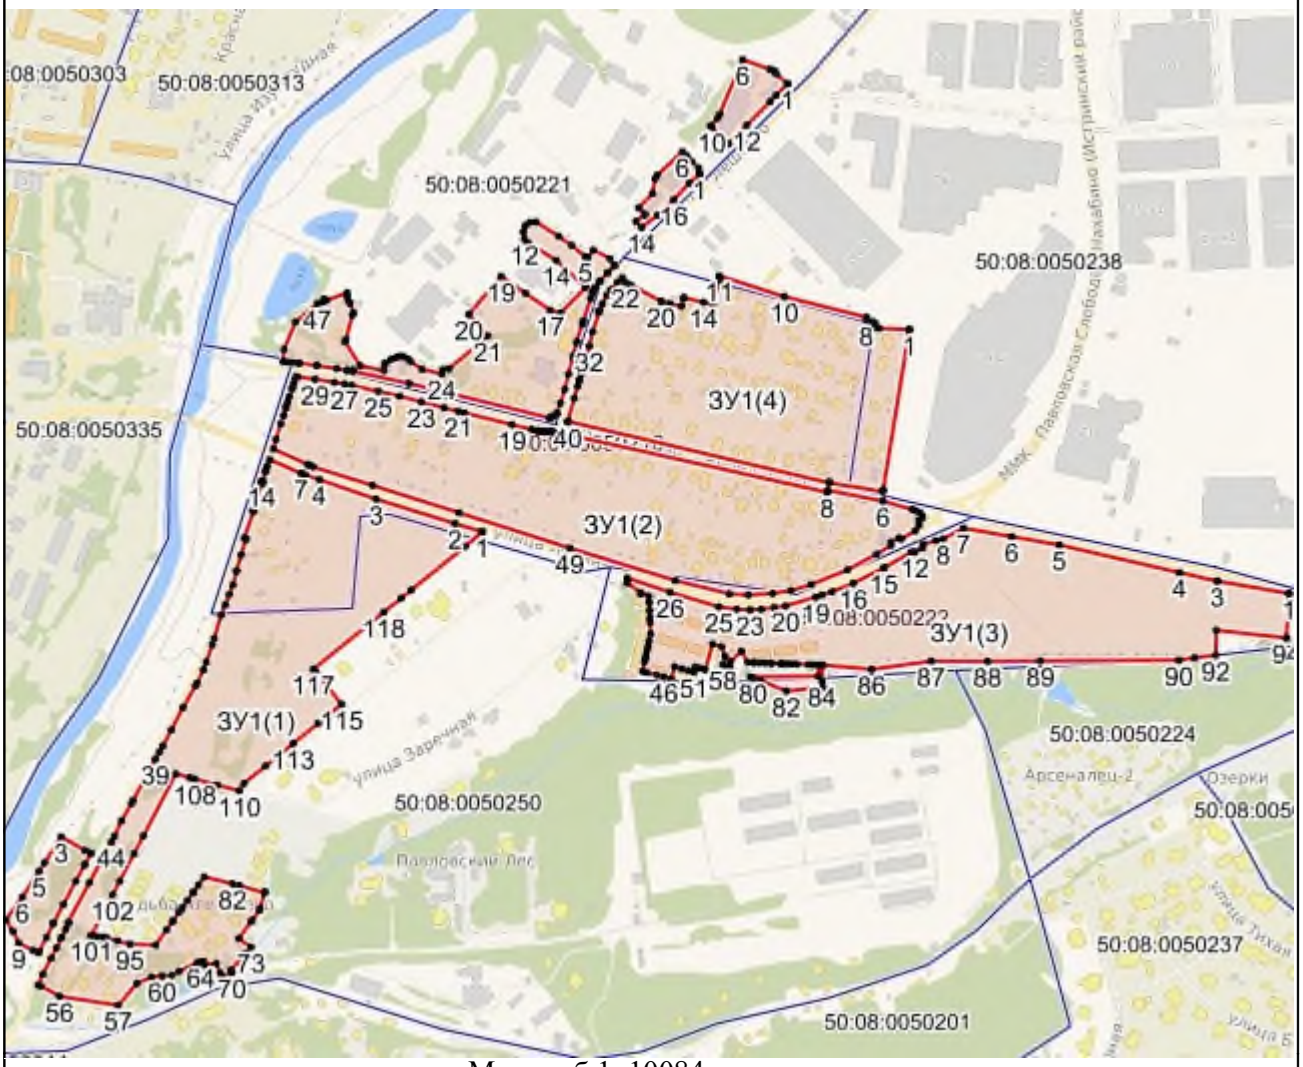

Масштаб 1: 10084

Используемые условные знаки и обозначения:

- Характерная точка объекта
- Граница объекта
- Граница ГО
- Граница кадастрового квартала

Подпись _____ Дата «____» _____ _____ г.

Место для оттиска печати (при наличии) лица, составившего описание местоположения границ объекта

Приложение № 1
к приказу Минэкономразвития России
от 23.11.2018 № 650

ФОРМА
графического описания местоположения границ населенных пунктов, территориальных зон, особо охраняемых природных территорий, зон с особыми условиями использования территории

ОПИСАНИЕ МЕСТОПОЛОЖЕНИЯ ГРАНИЦ
Деревня Лисавино
(наименование объекта, местоположение границ которого описано (далее – объект)

Раздел 1

Сведения об объекте		
№ п/п	Характеристики объекта	Описание характеристик
1	2	3
1	Местоположение объекта	Московская область, Городской округ Истра
2	Площадь объекта +/- величина погрешности определения площади (Р +/- Дельта Р)	395119 кв.м ± 440 кв.м
3	Иные характеристики объекта	

Раздел 2

Сведения о местоположении границ объекта					
1. Система координат МСК 50 зона 1					
2. Сведения о характерных точках границ объекта					
Обозначение характерных точек границ	Координаты, м		Метод определения координат характерной точки	Средняя квадратическая погрешность положения характерной точки (Mt), м	Описание обозначения точки на местности (при наличии)
	X	Y			
1	2	3	4	5	6
ЗУ1(1)					
1	492643,69	1345243,17	Картометрический метод, 5	-	-
2	492634,94	1345231,49	Картометрический метод, 5	-	-
3	492630,96	1345224,53	Картометрический метод, 5	-	-

4	492627,58	1345226,47	Картометрический метод, 5	-	-
5	492614,63	1345203,91	Картометрический метод, 5	-	-
6	492630,93	1345195,15	Картометрический метод, 5	-	-
7	492618,09	1345168,85	Картометрический метод, 5	-	-
8	492602,41	1345138,4	Картометрический метод, 5	-	-
9	492604,62	1345133,55	Картометрический метод, 5	-	-
10	492605,69	1345126,38	Картометрический метод, 5	-	-
11	492615,13	1345110,46	Картометрический метод, 5	-	-
12	492621,09	1345097,37	Картометрический метод, 5	-	-
13	492601,47	1345074,5	Картометрический метод, 5	-	-
14	492617,87	1345049,63	Картометрический метод, 5	-	-
15	492613,86	1345046,97	Картометрический метод, 5	-	-
16	492658,01	1344954,71	Картометрический метод, 5	-	-
17	492637,81	1344861,94	Картометрический метод, 5	-	-
18	492697,14	1344853,1	Картометрический метод, 5	-	-
19	492787,41	1344728,98	Картометрический метод, 5	-	-
20	492847,37	1344691,07	Картометрический метод, 5	-	-
21	492891,23	1344663,28	Картометрический метод, 5	-	-
22	492940,08	1344582,28	Картометрический метод, 5	-	-
23	493011,7	1344530,66	Картометрический метод, 5	-	-
24	493023,19	1344544,74	Картометрический метод, 5	-	-
25	493123,14	1344623,68	Картометрический метод, 5	-	-
26	493200,08	1344551,07	Картометрический метод, 5	-	-

27	493233,66	1344584,65	Картометрический метод, 5	-	-
28	493239,39	1344590,4	Картометрический метод, 5	-	-
29	493219,32	1344629,69	Картометрический метод, 5	-	-
30	493169,41	1344790,89	Картометрический метод, 5	-	-
31	493095,22	1344835,81	Картометрический метод, 5	-	-
32	493088,16	1344845,12	Картометрический метод, 5	-	-
33	493073,5	1344864,46	Картометрический метод, 5	-	-
34	493061,13	1344880,19	Картометрический метод, 5	-	-
35	493032,4	1344915,29	Картометрический метод, 5	-	-
36	493003,19	1344952,23	Картометрический метод, 5	-	-
37	492960,88	1344915,31	Картометрический метод, 5	-	-
38	492928,45	1344948,61	Картометрический метод, 5	-	-
39	492809,29	1345085,3	Картометрический метод, 5	-	-
40	492793,52	1345075,66	Картометрический метод, 5	-	-
41	492760,4	1345049,67	Картометрический метод, 5	-	-
42	492758,75	1345048,37	Картометрический метод, 5	-	-
43	492736,57	1345030,97	Картометрический метод, 5	-	-
44	492670,85	1345143,13	Картометрический метод, 5	-	-
45	492655,08	1345187,82	Картометрический метод, 5	-	-
46	492646,85	1345229,99	Картометрический метод, 5	-	-
1	492643,69	1345243,17	Картометрический метод, 5	-	-
ЗУ1(2)					
1	494139,79	1344680,84	Картометрический метод, 5	-	-
2	494031,27	1344655,37	Картометрический метод, 5	-	-

3	493985,23	1344656,49	Картометрический метод, 5	-	-
4	493958,02	1344648,18	Картометрический метод, 5	-	-
5	493950,28	1344642,04	Картометрический метод, 5	-	-
6	493947,76	1344636,36	Картометрический метод, 5	-	-
7	493947,42	1344582,43	Картометрический метод, 5	-	-
8	493935,3	1344537,84	Картометрический метод, 5	-	-
9	493940,35	1344460,76	Картометрический метод, 5	-	-
10	493945,91	1344391,06	Картометрический метод, 5	-	-
11	493985,08	1344394,25	Картометрический метод, 5	-	-
12	493990,82	1344394,68	Картометрический метод, 5	-	-
13	494033,44	1344397,88	Картометрический метод, 5	-	-
14	494035,5	1344374,71	Картометрический метод, 5	-	-
15	494049,85	1344379,88	Картометрический метод, 5	-	-
16	494045,01	1344430,38	Картометрический метод, 5	-	-
17	494045,37	1344430,48	Картометрический метод, 5	-	-
18	494081,04	1344434,4	Картометрический метод, 5	-	-
19	494080,21	1344446,57	Картометрический метод, 5	-	-
20	494128,12	1344449,84	Картометрический метод, 5	-	-
21	494129,02	1344436,61	Картометрический метод, 5	-	-
22	494151,81	1344457,18	Картометрический метод, 5	-	-
23	494152	1344454,25	Картометрический метод, 5	-	-
24	494154,02	1344456,11	Картометрический метод, 5	-	-
1	494139,79	1344680,84	Картометрический метод, 5	-	-
ЗУ1(3)					

1	493861,15	1345373,77	Картометрический метод, 5	-	-
2	493824,84	1345359,18	Картометрический метод, 5	-	-
3	493812,61	1345356,43	Картометрический метод, 5	-	-
4	493777,69	1345348,56	Картометрический метод, 5	-	-
5	493758,83	1345339,29	Картометрический метод, 5	-	-
6	493692,31	1345311,08	Картометрический метод, 5	-	-
7	493682,17	1345307,4	Картометрический метод, 5	-	-
8	493668,47	1345116,46	Картометрический метод, 5	-	-
9	493672,89	1344852,29	Картометрический метод, 5	-	-
10	493708,67	1344729,4	Картометрический метод, 5	-	-
11	493734,2	1344695,47	Картометрический метод, 5	-	-
12	493736,6	1344692,28	Картометрический метод, 5	-	-
13	493766,64	1344652,37	Картометрический метод, 5	-	-
14	493779,66	1344637,3	Картометрический метод, 5	-	-
15	493783,04	1344639,2	Картометрический метод, 5	-	-
16	493787,94	1344630,89	Картометрический метод, 5	-	-
17	493854	1344678,47	Картометрический метод, 5	-	-
18	493861,94	1344689,8	Картометрический метод, 5	-	-
19	493885,1	1344722,86	Картометрический метод, 5	-	-
20	493906,63	1344724,73	Картометрический метод, 5	-	-
21	493906,62	1344724,76	Картометрический метод, 5	-	-
22	493915,09	1344731,93	Картометрический метод, 5	-	-
23	493918,14	1344734,52	Картометрический метод, 5	-	-

24	493944,66	1344775,64	Картометрический метод, 5	-	-
25	493954,43	1344790,81	Картометрический метод, 5	-	-
26	493958,46	1344804,28	Картометрический метод, 5	-	-
27	493969,73	1344842,03	Картометрический метод, 5	-	-
28	493975,43	1344871,07	Картометрический метод, 5	-	-
29	493972,44	1344940,14	Картометрический метод, 5	-	-
30	493953,04	1345012,58	Картометрический метод, 5	-	-
31	493849,45	1345016,83	Картометрический метод, 5	-	-
32	493819,57	1345014,55	Картометрический метод, 5	-	-
33	493815,84	1345097,17	Картометрический метод, 5	-	-
34	493814,71	1345113,77	Картометрический метод, 5	-	-
35	493789,31	1345110,79	Картометрический метод, 5	-	-
36	493790,08	1345134,98	Картометрический метод, 5	-	-
37	493790,94	1345161,97	Картометрический метод, 5	-	-
38	493838,56	1345162,91	Картометрический метод, 5	-	-
39	493905,58	1345172,33	Картометрический метод, 5	-	-
40	493910,29	1345172,99	Картометрический метод, 5	-	-
41	493968	1345187,66	Картометрический метод, 5	-	-
42	493982	1345218,35	Картометрический метод, 5	-	-
43	493985,95	1345233,95	Картометрический метод, 5	-	-
44	493986,28	1345253,15	Картометрический метод, 5	-	-
45	493985,95	1345267,85	Картометрический метод, 5	-	-
46	493985,9	1345267,84	Картометрический метод, 5	-	-

47	493993,79	1345298,03	Картометрический метод, 5	-	-
48	493991,09	1345315,7	Картометрический метод, 5	-	-
49	493991,1	1345315,92	Картометрический метод, 5	-	-
50	493988,28	1345350,41	Картометрический метод, 5	-	-
51	493938,25	1345345,18	Картометрический метод, 5	-	-
52	493923,22	1345350,95	Картометрический метод, 5	-	-
53	493921,43	1345351,31	Картометрический метод, 5	-	-
54	493897,09	1345356,26	Картометрический метод, 5	-	-
55	493874,24	1345360,9	Картометрический метод, 5	-	-
56	493871,67	1345363,43	Картометрический метод, 5	-	-
1	493861,15	1345373,77	Картометрический метод, 5	-	-
ЗУ1(4)					
1	493351,71	1344483,57	Картометрический метод, 5	-	-
2	493308,77	1344460,71	Картометрический метод, 5	-	-
3	493345,83	1344390,15	Картометрический метод, 5	-	-
4	493346,4	1344390,46	Картометрический метод, 5	-	-
5	493389,31	1344413,8	Картометрический метод, 5	-	-
1	493351,71	1344483,57	Картометрический метод, 5	-	-

3. Сведения о характерных точках части (частей) границы объекта

Обозначение характерных точек части границы	Координаты, м		Метод определения координат характерной точки	Средняя квадратическая погрешность положения характерной точки (Mt), м	Описание обозначения точки на местности (при наличии)
	X	Y			
1	2	3	4	5	6

Раздел 3

Сведения о местоположении измененных (уточненных) границ объекта

1. Система координат МСК 50 зона 1							
2. Сведения о характерных точках границ объекта							
Обозначение характерных точек границ	Существующие координаты, м		Измененные (уточненные) координаты, м		Метод определения координат характерной точки	Средняя квадратическая погрешность положения характерной точки (Mt), м	Описание обозначения точки на местности (при наличии)
	X	Y	X	Y			
1	2	3	4	5	6	7	8
3. Сведения о характерных точках части (частей) границы объекта							
Часть № 1							

Раздел 4

План границ объекта



Масштаб 1: 5508

Используемые условные знаки и обозначения:

- Характерная точка объекта
- Граница объекта
- Граница ГО
- Граница кадастрового квартала

Подпись _____ Дата «____» _____ _____ г.

Место для оттиска печати (при наличии) лица, составившего описание местоположения границ объекта

Приложение № 1
к приказу Минэкономразвития России
от 23.11.2018 № 650

ФОРМА
графического описания местоположения границ населенных пунктов, территориальных зон, особо охраняемых природных территорий, зон с особыми условиями использования территории

ОПИСАНИЕ МЕСТОПОЛОЖЕНИЯ ГРАНИЦ
Деревня Лобаново
(наименование объекта, местоположение границ которого описано (далее – объект)

Раздел 1

Сведения об объекте		
№ п/п	Характеристики объекта	Описание характеристик
1	2	3
1	Местоположение объекта	Московская область, Городской округ Истра
2	Площадь объекта +/- величина погрешности определения площади (Р +/- Дельта Р)	725971 кв.м ± 596 кв.м
3	Иные характеристики объекта	

Раздел 2

Сведения о местоположении границ объекта					
1. Система координат МСК 50 зона 1					
2. Сведения о характерных точках границ объекта					
Обозначение характерных точек границ	Координаты, м		Метод определения координат характерной точки	Средняя квадратическая погрешность положения характерной точки (Mt), м	Описание обозначения точки на местности (при наличии)
	X	Y			
1	2	3	4	5	6
ЗУ1					
1	477932,56	1352260,26	Картометрический метод, 5	-	-
2	477881,52	1352308,89	Картометрический метод, 5	-	-
3	477863,36	1352402,51	Картометрический метод, 5	-	-

4	477809,55	1352615,73	Картометрический метод, 5	-	-
5	477866,11	1352622,56	Картометрический метод, 5	-	-
6	477888,2	1352627,93	Картометрический метод, 5	-	-
7	477933,92	1352639,07	Картометрический метод, 5	-	-
8	477971,24	1352654,38	Картометрический метод, 5	-	-
9	478002,86	1352683,84	Картометрический метод, 5	-	-
10	477899,87	1352789,61	Картометрический метод, 5	-	-
11	477787,65	1352807,9	Картометрический метод, 5	-	-
12	477808,84	1352853,19	Картометрический метод, 5	-	-
13	477833,07	1352904,95	Картометрический метод, 5	-	-
14	477765,68	1352941,01	Картометрический метод, 5	-	-
15	477779,39	1352972,96	Картометрический метод, 5	-	-
16	477800,85	1353022,97	Картометрический метод, 5	-	-
17	477818,49	1353064,07	Картометрический метод, 5	-	-
18	477730,84	1353130,03	Картометрический метод, 5	-	-
19	477546,2	1353083,1	Картометрический метод, 5	-	-
20	477540,77	1353089,94	Картометрический метод, 5	-	-
21	477536,23	1353088,98	Картометрический метод, 5	-	-
22	477534,56	1353060,86	Картометрический метод, 5	-	-
23	477530,35	1353016,2	Картометрический метод, 5	-	-
24	477527,58	1352997,76	Картометрический метод, 5	-	-
25	477525,09	1352981,19	Картометрический метод, 5	-	-
26	477520	1352971	Картометрический метод, 5	-	-

27	477507,14	1352932,02	Картометрический метод, 5	-	-
28	477479,47	1352857,59	Картометрический метод, 5	-	-
29	477473,75	1352839,19	Картометрический метод, 5	-	-
30	477448,86	1352790,75	Картометрический метод, 5	-	-
31	477450,96	1352786,68	Картометрический метод, 5	-	-
32	477444,86	1352773,92	Картометрический метод, 5	-	-
33	477439,87	1352772,37	Картометрический метод, 5	-	-
34	477341,98	1352606,47	Картометрический метод, 5	-	-
35	477341,45	1352605,66	Картометрический метод, 5	-	-
36	477320,1	1352572,43	Картометрический метод, 5	-	-
37	477308,22	1352554,37	Картометрический метод, 5	-	-
38	477285,31	1352516,01	Картометрический метод, 5	-	-
39	477276,44	1352500,58	Картометрический метод, 5	-	-
40	477267,54	1352508,09	Картометрический метод, 5	-	-
41	477263,78	1352510,51	Картометрический метод, 5	-	-
42	477248,06	1352483,25	Картометрический метод, 5	-	-
43	477224,18	1352443,47	Картометрический метод, 5	-	-
44	477198,48	1352401,34	Картометрический метод, 5	-	-
45	477185,66	1352380,27	Картометрический метод, 5	-	-
46	477167,83	1352350,47	Картометрический метод, 5	-	-
47	477167,69	1352350,23	Картометрический метод, 5	-	-
48	477158,55	1352350,51	Картометрический метод, 5	-	-
49	477122,84	1352352,68	Картометрический метод, 5	-	-

50	477105,47	1352368,36	Картометрический метод, 5	-	-
51	477102,25	1352372,19	Картометрический метод, 5	-	-
52	477097,44	1352379,25	Картометрический метод, 5	-	-
53	477085,16	1352371,17	Картометрический метод, 5	-	-
54	477085,53	1352360,53	Картометрический метод, 5	-	-
55	477083,46	1352249,56	Картометрический метод, 5	-	-
56	477076,78	1352243,32	Картометрический метод, 5	-	-
57	477081,16	1352231,41	Картометрический метод, 5	-	-
58	477087,06	1352224,46	Картометрический метод, 5	-	-
59	477073,33	1352211,87	Картометрический метод, 5	-	-
60	477050,62	1352193,73	Картометрический метод, 5	-	-
61	477027,31	1352175,47	Картометрический метод, 5	-	-
62	477027,04	1352175,26	Картометрический метод, 5	-	-
63	477008,3	1352159,52	Картометрический метод, 5	-	-
64	476985,51	1352140,29	Картометрический метод, 5	-	-
65	476966,74	1352125,23	Картометрический метод, 5	-	-
66	476966,61	1352125,13	Картометрический метод, 5	-	-
67	476939,33	1352102,52	Картометрический метод, 5	-	-
68	476910,51	1352078,81	Картометрический метод, 5	-	-
69	476910,37	1352078,69	Картометрический метод, 5	-	-
70	476887,99	1352059,6	Картометрический метод, 5	-	-
71	476863,27	1352040,35	Картометрический метод, 5	-	-
72	476863,04	1352040,17	Картометрический метод, 5	-	-

73	476840,98	1352021,95	Картометрический метод, 5	-	-
74	476829,78	1352012,86	Картометрический метод, 5	-	-
75	476841,83	1351996,88	Картометрический метод, 5	-	-
76	476853,69	1352006,5	Картометрический метод, 5	-	-
77	476875,67	1352024,66	Картометрический метод, 5	-	-
78	476900,45	1352043,96	Картометрический метод, 5	-	-
79	476900,8	1352044,24	Картометрический метод, 5	-	-
80	476923,28	1352063,42	Картометрический метод, 5	-	-
81	476952,08	1352087,11	Картометрический метод, 5	-	-
82	476979,32	1352109,68	Картометрический метод, 5	-	-
83	476990,91	1352118,98	Картометрический метод, 5	-	-
84	476994,73	1352114,91	Картометрический метод, 5	-	-
85	477011,81	1352095,81	Картометрический метод, 5	-	-
86	477006,94	1352077,76	Картометрический метод, 5	-	-
87	477032,79	1352056,04	Картометрический метод, 5	-	-
88	477056,25	1352083,67	Картометрический метод, 5	-	-
89	477079,71	1352063,47	Картометрический метод, 5	-	-
90	477111,7	1352039,87	Картометрический метод, 5	-	-
91	477104,27	1352032,55	Картометрический метод, 5	-	-
92	477112,42	1352030,02	Картометрический метод, 5	-	-
93	477111,44	1352025,13	Картометрический метод, 5	-	-
94	477124,64	1352038,21	Картометрический метод, 5	-	-
95	477128,3	1352034,73	Картометрический метод, 5	-	-

96	477162,12	1352002,62	Картометрический метод, 5	-	-
97	477145,05	1351986,21	Картометрический метод, 5	-	-
98	477144,34	1351985,53	Картометрический метод, 5	-	-
99	477126,47	1351968,26	Картометрический метод, 5	-	-
100	477126,06	1351967,86	Картометрический метод, 5	-	-
101	477104,52	1351990,66	Картометрический метод, 5	-	-
102	477102,76	1351981,9	Картометрический метод, 5	-	-
103	477121,39	1351962,73	Картометрический метод, 5	-	-
104	477096,34	1351936,92	Картометрический метод, 5	-	-
105	477103,14	1351931,37	Картометрический метод, 5	-	-
106	477103,11	1351928,32	Картометрический метод, 5	-	-
107	477102,73	1351885,24	Картометрический метод, 5	-	-
108	477141,39	1351906,4	Картометрический метод, 5	-	-
109	477162,08	1351925,65	Картометрический метод, 5	-	-
110	477183,5	1351946,19	Картометрический метод, 5	-	-
111	477221,09	1351924,16	Картометрический метод, 5	-	-
112	477221,77	1351898,3	Картометрический метод, 5	-	-
113	477246,61	1351844,9	Картометрический метод, 5	-	-
114	477248,61	1351827,7	Картометрический метод, 5	-	-
115	477284,38	1351819,22	Картометрический метод, 5	-	-
116	477297,6	1351813,92	Картометрический метод, 5	-	-
117	477297,53	1351813,97	Картометрический метод, 5	-	-
118	477348,65	1351805,71	Картометрический метод, 5	-	-

119	477348,68	1351805,69	Картометрический метод, 5	-	-
120	477368,9	1351802,43	Картометрический метод, 5	-	-
121	477379,63	1351800,7	Картометрический метод, 5	-	-
122	477391,54	1351788,79	Картометрический метод, 5	-	-
123	477393,76	1351786,23	Картометрический метод, 5	-	-
124	477401,62	1351777,18	Картометрический метод, 5	-	-
125	477423,61	1351751,86	Картометрический метод, 5	-	-
126	477428,92	1351803,4	Картометрический метод, 5	-	-
127	477431,78	1351831,15	Картометрический метод, 5	-	-
128	477427,3	1351831,11	Картометрический метод, 5	-	-
129	477450,4	1351941,77	Картометрический метод, 5	-	-
130	477425,4	1351941,34	Картометрический метод, 5	-	-
131	477337,69	1351939,8	Картометрический метод, 5	-	-
132	477274,75	1351938,7	Картометрический метод, 5	-	-
133	477274,49	1351949,86	Картометрический метод, 5	-	-
134	477273,87	1351976,9	Картометрический метод, 5	-	-
135	477314,97	1351983	Картометрический метод, 5	-	-
136	477315,51	1351983,07	Картометрический метод, 5	-	-
137	477334,53	1351985,79	Картометрический метод, 5	-	-
138	477338	1351986,29	Картометрический метод, 5	-	-
139	477350,35	1351988,1	Картометрический метод, 5	-	-
140	477352,92	1351989,09	Картометрический метод, 5	-	-
141	477360,39	1351991,97	Картометрический метод, 5	-	-

142	477353,21	1352018,25	Картометрический метод, 5	-	-
143	477413,34	1352027,44	Картометрический метод, 5	-	-
144	477437,62	1352029,14	Картометрический метод, 5	-	-
145	477446,21	1352029,75	Картометрический метод, 5	-	-
146	477466,25	1352031,46	Картометрический метод, 5	-	-
147	477486,57	1352032,45	Картометрический метод, 5	-	-
148	477485,54	1352030,3	Картометрический метод, 5	-	-
149	477464,18	1351985,88	Картометрический метод, 5	-	-
150	477454,82	1351966,41	Картометрический метод, 5	-	-
151	477449,49	1351955,31	Картометрический метод, 5	-	-
152	477473,56	1351932,14	Картометрический метод, 5	-	-
153	477516,08	1351891,23	Картометрический метод, 5	-	-
154	477516,2	1351889,24	Картометрический метод, 5	-	-
155	477551,41	1351858,32	Картометрический метод, 5	-	-
156	477623,66	1351805,33	Картометрический метод, 5	-	-
157	477624,54	1351804,69	Картометрический метод, 5	-	-
158	477626,11	1351803,54	Картометрический метод, 5	-	-
159	477633,17	1351798,36	Картометрический метод, 5	-	-
160	477653,32	1351783,58	Картометрический метод, 5	-	-
161	477654,59	1351782,65	Картометрический метод, 5	-	-
162	477656,13	1351781,52	Картометрический метод, 5	-	-
163	477663,24	1351776,31	Картометрический метод, 5	-	-
164	477681,36	1351721,05	Картометрический метод, 5	-	-

165	477763,13	1351781,1	Картометрический метод, 5	-	-
166	477786,05	1351825,66	Картометрический метод, 5	-	-
167	477822,77	1351902,36	Картометрический метод, 5	-	-
168	477801,57	1351899,69	Картометрический метод, 5	-	-
169	477802,89	1351939,09	Картометрический метод, 5	-	-
170	477806,61	1351987,81	Картометрический метод, 5	-	-
171	477846,57	1351986,04	Картометрический метод, 5	-	-
172	477855,62	1351985,54	Картометрический метод, 5	-	-
173	477855,66	1351985,86	Картометрический метод, 5	-	-
174	477855,77	1351987,01	Картометрический метод, 5	-	-
175	477879,16	1352032,12	Картометрический метод, 5	-	-
176	477888,88	1352062,48	Картометрический метод, 5	-	-
177	477892,02	1352072,32	Картометрический метод, 5	-	-
178	477885,29	1352075,43	Картометрический метод, 5	-	-
179	477881,46	1352076,8	Картометрический метод, 5	-	-
180	477846,79	1352089,18	Картометрический метод, 5	-	-
181	477849,53	1352097,24	Картометрический метод, 5	-	-
182	477860,52	1352129,8	Картометрический метод, 5	-	-
183	477896,48	1352114,45	Картометрический метод, 5	-	-
184	477897,14	1352114,16	Картометрический метод, 5	-	-
185	477896,8	1352113,35	Картометрический метод, 5	-	-
186	477912,64	1352106,72	Картометрический метод, 5	-	-
187	477912,14	1352105,66	Картометрический метод, 5	-	-

188	477921,1	1352101,84	Картометрический метод, 5	-	-
189	477916,28	1352090,54	Картометрический метод, 5	-	-
190	477915,55	1352089,03	Картометрический метод, 5	-	-
191	477929,13	1352097,18	Картометрический метод, 5	-	-
192	477929,29	1352097,28	Картометрический метод, 5	-	-
193	477954,35	1352150,74	Картометрический метод, 5	-	-
194	477962,71	1352145,74	Картометрический метод, 5	-	-
195	477965,24	1352145,02	Картометрический метод, 5	-	-
196	477970,37	1352165,91	Картометрический метод, 5	-	-
197	477948,72	1352216,79	Картометрический метод, 5	-	-
1	477932,56	1352260,26	Картометрический метод, 5	-	-
1	477580,9	1353019,63	Картометрический метод, 5	-	-
2	477748,48	1352932,86	Картометрический метод, 5	-	-
3	477703,36	1352839,59	Картометрический метод, 5	-	-
4	477700,14	1352832,92	Картометрический метод, 5	-	-
5	477653,89	1352856,71	Картометрический метод, 5	-	-
6	477626,29	1352870,91	Картометрический метод, 5	-	-
7	477618,6	1352874,89	Картометрический метод, 5	-	-
8	477585,39	1352892,07	Картометрический метод, 5	-	-
9	477532,08	1352919,29	Картометрический метод, 5	-	-
1	477580,9	1353019,63	Картометрический метод, 5	-	-
3. Сведения о характерных точках части (частей) границы объекта					
	Координаты, м				


Обозначение характерных точек части границы	X	Y	Метод определения координат характерной точки	Средняя квадратическая погрешность положения характерной точки (Mt), м	Описание обозначения точки на местности (при наличии)
1	2	3	4	5	6

Раздел 3

Сведения о местоположении измененных (уточненных) границ объекта							
1. Система координат МСК 50 зона 1							
2. Сведения о характерных точках границ объекта							
Обозначение характерных точек границ	Существующие координаты, м		Измененные (уточненные) координаты, м		Метод определения координат характерной точки	Средняя квадратическая погрешность положения характерной точки (Mt), м	Описание обозначения точки на местности (при наличии)
	X	Y	X	Y			
1	2	3	4	5	6	7	8
3. Сведения о характерных точках части (частей) границы объекта							
Часть № 1							

Раздел 4

План границ объекта

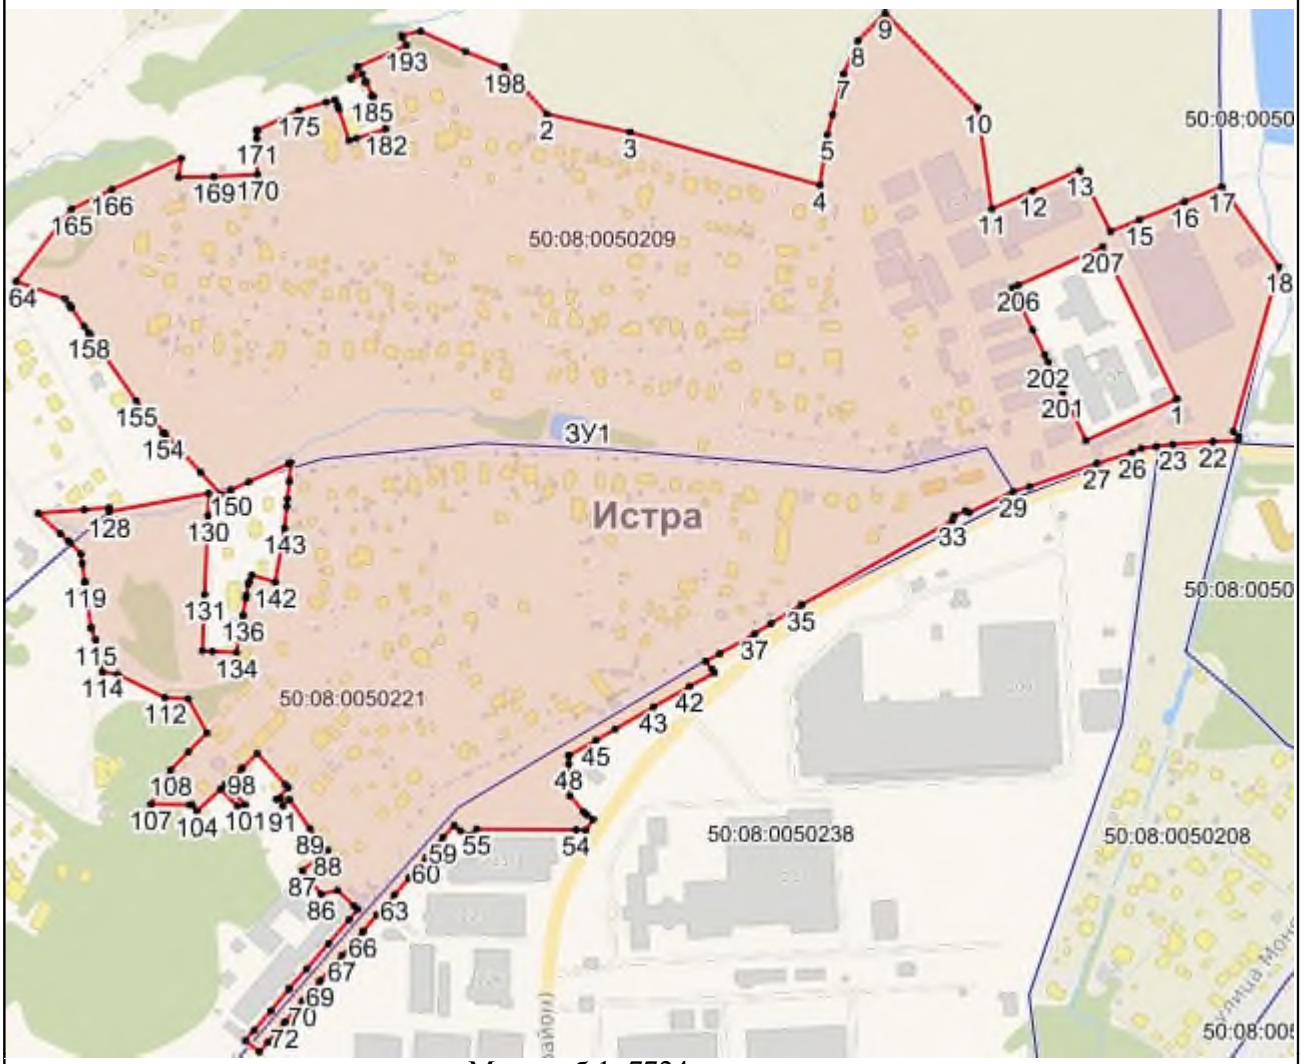

Масштаб 1: 7724

Используемые условные знаки и обозначения:

- Характерная точка объекта
- Граница объекта
- Граница ГО
- Граница кадастрового квартала

Подпись _____ Дата «____» _____ _____ г.

Место для оттиска печати (при наличии) лица, составившего описание местоположения границ объекта

Приложение № 1
к приказу Минэкономразвития России
от 23.11.2018 № 650

ФОРМА
графического описания местоположения границ населенных пунктов, территориальных зон, особо охраняемых природных территорий, зон с особыми условиями использования территории

ОПИСАНИЕ МЕСТОПОЛОЖЕНИЯ ГРАНИЦ
Деревня Лужки
(наименование объекта, местоположение границ которого описано (далее – объект)

Раздел 1

Сведения об объекте		
№ п/п	Характеристики объекта	Описание характеристик
1	2	3
1	Местоположение объекта	Московская область, Городской округ Истра
2	Площадь объекта +/- величина погрешности определения площади (Р +/- Дельта Р)	1276502 кв.м ± 791 кв.м
3	Иные характеристики объекта	

Раздел 2

Сведения о местоположении границ объекта					
1. Система координат МСК 50 зона 1					
2. Сведения о характерных точках границ объекта					
Обозначение характерных точек границ	Координаты, м		Метод определения координат характерной точки	Средняя квадратическая погрешность положения характерной точки (Mt), м	Описание обозначения точки на местности (при наличии)
	X	Y			
1	2	3	4	5	6
ЗУ1(1)					
1	480520,41	1342489,04	Картометрический метод, 5	-	-
2	480479,84	1342483,9	Картометрический метод, 5	-	-
3	480480,87	1342483,07	Картометрический метод, 5	-	-

4	480497,85	1342462,62	Картометрический метод, 5	-	-
5	480508,46	1342447,7	Картометрический метод, 5	-	-
6	480512,35	1342430,08	Картометрический метод, 5	-	-
7	480515,95	1342395,56	Картометрический метод, 5	-	-
8	480512,41	1342395,38	Картометрический метод, 5	-	-
9	480501,03	1342446,97	Картометрический метод, 5	-	-
10	480493,25	1342439,25	Картометрический метод, 5	-	-
11	480485,57	1342450,36	Картометрический метод, 5	-	-
12	480482,68	1342454,48	Картометрический метод, 5	-	-
13	480471	1342472	Картометрический метод, 5	-	-
14	480460	1342479	Картометрический метод, 5	-	-
15	480459,91	1342478,87	Картометрический метод, 5	-	-
16	480459,73	1342478,99	Картометрический метод, 5	-	-
17	480448,06	1342462,28	Картометрический метод, 5	-	-
18	480445	1342458	Картометрический метод, 5	-	-
19	480457	1342451	Картометрический метод, 5	-	-
20	480459	1342447	Картометрический метод, 5	-	-
21	480459,79	1342444,36	Картометрический метод, 5	-	-
22	480460,59	1342440,06	Картометрический метод, 5	-	-
23	480461,71	1342437,18	Картометрический метод, 5	-	-
24	480465,13	1342432,62	Картометрический метод, 5	-	-
25	480472	1342423	Картометрический метод, 5	-	-
26	480472,47	1342422,38	Картометрический метод, 5	-	-

27	480471,93	1342408,04	Картометрический метод, 5	-	-
28	480489,29	1342387,13	Картометрический метод, 5	-	-
29	480496	1342387,94	Картометрический метод, 5	-	-
30	480496	1342379,04	Картометрический метод, 5	-	-
31	480507,98	1342364,6	Картометрический метод, 5	-	-
32	480528,2	1342360,69	Картометрический метод, 5	-	-
33	480540,11	1342292,03	Картометрический метод, 5	-	-
34	480404,88	1342245,38	Картометрический метод, 5	-	-
35	480385,41	1342181,16	Картометрический метод, 5	-	-
36	480382,67	1342172,11	Картометрический метод, 5	-	-
37	480268,12	1341962,18	Картометрический метод, 5	-	-
38	480246,15	1341939,14	Картометрический метод, 5	-	-
39	480246,31	1341913,45	Картометрический метод, 5	-	-
40	480262,32	1341857,74	Картометрический метод, 5	-	-
41	480306,07	1341780,81	Картометрический метод, 5	-	-
42	480354,74	1341778,09	Картометрический метод, 5	-	-
43	480383,76	1341773,16	Картометрический метод, 5	-	-
44	480414,95	1341763,61	Картометрический метод, 5	-	-
45	480444,29	1341723,13	Картометрический метод, 5	-	-
46	480464,99	1341662,67	Картометрический метод, 5	-	-
47	480478,54	1341602,89	Картометрический метод, 5	-	-
48	480470,29	1341526,63	Картометрический метод, 5	-	-
49	480485,02	1341421,5	Картометрический метод, 5	-	-

50	480472,65	1341381,75	Картометрический метод, 5	-	-
51	480491,59	1341364	Картометрический метод, 5	-	-
52	480548,53	1341359,09	Картометрический метод, 5	-	-
53	480594,52	1341376,57	Картометрический метод, 5	-	-
54	480620,44	1341383,83	Картометрический метод, 5	-	-
55	480672,75	1341389,95	Картометрический метод, 5	-	-
56	480687,66	1341391,7	Картометрический метод, 5	-	-
57	480727,1	1341392,08	Картометрический метод, 5	-	-
58	480747,78	1341385,57	Картометрический метод, 5	-	-
59	480781,09	1341360,3	Картометрический метод, 5	-	-
60	480828,43	1341311,09	Картометрический метод, 5	-	-
61	480870,25	1341419,99	Картометрический метод, 5	-	-
62	480869,33	1341420,6	Картометрический метод, 5	-	-
63	480870,34	1341423,21	Картометрический метод, 5	-	-
64	480876,19	1341434,46	Картометрический метод, 5	-	-
65	480869,62	1341438,75	Картометрический метод, 5	-	-
66	480869,75	1341438,79	Картометрический метод, 5	-	-
67	480894,75	1341484,85	Картометрический метод, 5	-	-
68	480897,41	1341489,73	Картометрический метод, 5	-	-
69	480922,77	1341545,74	Картометрический метод, 5	-	-
70	480965,31	1341666,03	Картометрический метод, 5	-	-
71	480967,66	1341672,69	Картометрический метод, 5	-	-
72	480967,31	1341695,77	Картометрический метод, 5	-	-

73	480967,14	1341706,9	Картометрический метод, 5	-	-
74	480967,04	1341713,32	Картометрический метод, 5	-	-
75	480969,68	1341724,73	Картометрический метод, 5	-	-
76	480980,15	1341751,16	Картометрический метод, 5	-	-
77	481015,48	1341834,66	Картометрический метод, 5	-	-
78	481039,71	1341891,92	Картометрический метод, 5	-	-
79	481055,94	1341930,29	Картометрический метод, 5	-	-
80	481061,39	1341943,16	Картометрический метод, 5	-	-
81	481097,08	1342027,3	Картометрический метод, 5	-	-
82	481103,74	1342043,26	Картометрический метод, 5	-	-
83	481123,89	1342085,95	Картометрический метод, 5	-	-
84	481106,12	1342084,94	Картометрический метод, 5	-	-
85	481075,46	1342082,93	Картометрический метод, 5	-	-
86	481042,73	1342080,77	Картометрический метод, 5	-	-
87	481010,02	1342078,62	Картометрический метод, 5	-	-
88	480977,3	1342076,47	Картометрический метод, 5	-	-
89	480944,63	1342074,32	Картометрический метод, 5	-	-
90	480917,02	1342072,5	Картометрический метод, 5	-	-
91	480909,56	1342064	Картометрический метод, 5	-	-
92	480911,99	1342024,14	Картометрический метод, 5	-	-
93	480912,36	1342001,72	Картометрический метод, 5	-	-
94	480920,13	1341993,7	Картометрический метод, 5	-	-
95	480961,26	1341992,57	Картометрический метод, 5	-	-

96	481003,75	1341991,34	Картометрический метод, 5	-	-
97	481034,23	1341990,47	Картометрический метод, 5	-	-
98	481039,7	1341995,64	Картометрический метод, 5	-	-
99	481050,69	1341984,01	Картометрический метод, 5	-	-
100	481039,08	1341973,04	Картометрический метод, 5	-	-
101	481033,9	1341978,48	Картометрический метод, 5	-	-
102	481003,41	1341979,34	Картометрический метод, 5	-	-
103	480960,91	1341980,51	Картометрический метод, 5	-	-
104	480919,77	1341981,71	Картометрический метод, 5	-	-
105	480911,54	1341974,15	Картометрический метод, 5	-	-
106	480909,75	1341950,91	Картометрический метод, 5	-	-
107	480907,02	1341928,19	Картометрический метод, 5	-	-
108	480913,67	1341919,18	Картометрический метод, 5	-	-
109	480954,25	1341912,38	Картометрический метод, 5	-	-
110	480990,91	1341906,23	Картометрический метод, 5	-	-
111	480997,03	1341910,6	Картометрический метод, 5	-	-
112	481006,31	1341897,57	Картометрический метод, 5	-	-
113	480993,29	1341888,28	Картометрический метод, 5	-	-
114	480988,92	1341894,4	Картометрический метод, 5	-	-
115	480957,2	1341899,72	Картометрический метод, 5	-	-
116	480911,67	1341907,35	Картометрический метод, 5	-	-
117	480902,44	1341900,97	Картометрический метод, 5	-	-
118	480898,11	1341880,69	Картометрический метод, 5	-	-

119	480890,68	1341852,46	Картометрический метод, 5	-	-
120	480884,47	1341832,66	Картометрический метод, 5	-	-
121	480889,37	1341822,58	Картометрический метод, 5	-	-
122	480932,73	1341806,8	Картометрический метод, 5	-	-
123	480959,45	1341797,08	Картометрический метод, 5	-	-
124	480966,27	1341800,26	Картометрический метод, 5	-	-
125	480973,03	1341785,76	Картометрический метод, 5	-	-
126	480958,53	1341778,99	Картометрический метод, 5	-	-
127	480955,35	1341785,8	Картометрический метод, 5	-	-
128	480928,63	1341795,53	Картометрический метод, 5	-	-
129	480885,26	1341811,31	Картометрический метод, 5	-	-
130	480875,06	1341806,73	Картометрический метод, 5	-	-
131	480867,41	1341788,23	Картометрический метод, 5	-	-
132	480854,73	1341759,88	Картометрический метод, 5	-	-
133	480845,33	1341738,89	Картометрический метод, 5	-	-
134	480849,36	1341728,32	Картометрический метод, 5	-	-
135	480891,34	1341709,51	Картометрический метод, 5	-	-
136	480919,92	1341696,71	Картометрический метод, 5	-	-
137	480926,94	1341699,39	Картометрический метод, 5	-	-
138	480932,64	1341684,44	Картометрический метод, 5	-	-
139	480917,69	1341678,74	Картометрический метод, 5	-	-
140	480915,02	1341685,76	Картометрический метод, 5	-	-
141	480881,87	1341700,61	Картометрический метод, 5	-	-

142	480844,45	1341717,37	Картометрический метод, 5	-	-
143	480839,91	1341715,62	Картометрический метод, 5	-	-
144	480832,48	1341746,88	Картометрический метод, 5	-	-
145	480844,17	1341772,97	Картометрический метод, 5	-	-
146	480841,61	1341779,44	Картометрический метод, 5	-	-
147	480839,45	1341786,78	Картометрический метод, 5	-	-
148	480837,84	1341795,42	Картометрический метод, 5	-	-
149	480821,31	1341793,88	Картометрический метод, 5	-	-
150	480819,91	1341799,78	Картометрический метод, 5	-	-
151	480837,28	1341801,39	Картометрический метод, 5	-	-
152	480837,24	1341809,74	Картометрический метод, 5	-	-
153	480837,9	1341816,9	Картометрический метод, 5	-	-
154	480840,25	1341828,11	Картометрический метод, 5	-	-
155	480843,4	1341837,12	Картометрический метод, 5	-	-
156	480846,69	1341844,07	Картометрический метод, 5	-	-
157	480844,45	1341854,21	Картометрический метод, 5	-	-
158	480812,15	1341878,66	Картометрический метод, 5	-	-
159	480798,75	1341888,82	Картометрический метод, 5	-	-
160	480794,39	1341907,15	Картометрический метод, 5	-	-
161	480820,81	1341887,15	Картометрический метод, 5	-	-
162	480851,67	1341863,8	Картометрический метод, 5	-	-
163	480862,04	1341864,41	Картометрический метод, 5	-	-
164	480869,91	1341871,07	Картометрический метод, 5	-	-

165	480882,23	1341878,62	Картометрический метод, 5	-	-
166	480885,77	1341893,95	Картометрический метод, 5	-	-
167	480891,85	1341927,75	Картометрический метод, 5	-	-
168	480895,74	1341962,31	Картометрический метод, 5	-	-
169	480897,34	1341999,32	Картометрический метод, 5	-	-
170	480896,22	1342037,85	Картометрический метод, 5	-	-
171	480894,6	1342062,98	Картометрический метод, 5	-	-
172	480886,09	1342070,45	Картометрический метод, 5	-	-
173	480847,97	1342067,97	Картометрический метод, 5	-	-
174	480807,6	1342065,35	Картометрический метод, 5	-	-
175	480800,13	1342056,86	Картометрический метод, 5	-	-
176	480801,69	1342032,3	Картометрический метод, 5	-	-
177	480801,93	1342021,51	Картометрический метод, 5	-	-
178	480800,77	1342006,61	Картометрический метод, 5	-	-
179	480799,45	1341998,82	Картометрический метод, 5	-	-
180	480795,46	1341983,8	Картометрический метод, 5	-	-
181	480791,29	1341972,95	Картометрический метод, 5	-	-
182	480785,4	1341961,17	Картометрический метод, 5	-	-
183	480782,65	1341956,56	Картометрический метод, 5	-	-
184	480777,41	1341978,61	Картометрический метод, 5	-	-
185	480781,56	1341989,58	Картометрический метод, 5	-	-
186	480784,68	1342001,36	Картометрический метод, 5	-	-
187	480786,13	1342017,01	Картометрический метод, 5	-	-

188	480786,27	1342038,32	Картометрический метод, 5	-	-
189	480785,17	1342055,86	Картометрический метод, 5	-	-
190	480776,7	1342063,34	Картометрический метод, 5	-	-
191	480757,55	1342062,18	Картометрический метод, 5	-	-
192	480756,85	1342065,12	Картометрический метод, 5	-	-
193	480753,11	1342080,87	Картометрический метод, 5	-	-
194	480776,39	1342082,3	Картометрический метод, 5	-	-
195	480783,02	1342089,8	Картометрический метод, 5	-	-
196	480780,1	1342135,82	Картометрический метод, 5	-	-
197	480778,2	1342165,76	Картометрический метод, 5	-	-
198	480776,3	1342195,7	Картометрический метод, 5	-	-
199	480774,59	1342204,42	Картометрический метод, 5	-	-
200	480769,7	1342213,26	Картометрический метод, 5	-	-
201	480759,63	1342221,47	Картометрический метод, 5	-	-
202	480747,52	1342224,72	Картометрический метод, 5	-	-
203	480719,29	1342223,18	Картометрический метод, 5	-	-
204	480713,53	1342247,41	Картометрический метод, 5	-	-
205	480706,26	1342278	Картометрический метод, 5	-	-
206	480705,03	1342317,25	Картометрический метод, 5	-	-
207	480698,78	1342323,73	Картометрический метод, 5	-	-
208	480695,71	1342322,39	Картометрический метод, 5	-	-
209	480691,97	1342338,13	Картометрический метод, 5	-	-
210	480683,4	1342374,18	Картометрический метод, 5	-	-

211	480657,25	1342439,57	Картометрический метод, 5	-	-
212	480662,35	1342453,58	Картометрический метод, 5	-	-
213	480652,26	1342455,62	Картометрический метод, 5	-	-
214	480608,82	1342431,36	Картометрический метод, 5	-	-
215	480579,41	1342408	Картометрический метод, 5	-	-
216	480566,18	1342400,11	Картометрический метод, 5	-	-
217	480551,43	1342397,09	Картометрический метод, 5	-	-
218	480541,1	1342394,98	Картометрический метод, 5	-	-
219	480538,93	1342391,76	Картометрический метод, 5	-	-
220	480527,29	1342389,68	Картометрический метод, 5	-	-
221	480526,34	1342423,47	Картометрический метод, 5	-	-
1	480520,41	1342489,04	Картометрический метод, 5	-	-
ЗУ1(2)					
1	481099,69	1342252,44	Картометрический метод, 5	-	-
2	481048,15	1342206,34	Картометрический метод, 5	-	-
3	481062,66	1342194,62	Картометрический метод, 5	-	-
4	481068,95	1342189,56	Картометрический метод, 5	-	-
5	481075,24	1342184,5	Картометрический метод, 5	-	-
6	481086,37	1342175,55	Картометрический метод, 5	-	-
7	481092,54	1342172,36	Картометрический метод, 5	-	-
8	481100,63	1342163,69	Картометрический метод, 5	-	-
9	481105,33	1342158,36	Картометрический метод, 5	-	-
10	481106,74	1342156,76	Картометрический метод, 5	-	-
11	481112,94	1342147,03	Картометрический метод, 5	-	-

12	481116,68	1342138,36	Картометрический метод, 5	-	-
13	481119,39	1342127,96	Картометрический метод, 5	-	-
14	481120,23	1342120,86	Картометрический метод, 5	-	-
15	481120,82	1342111,84	Картометрический метод, 5	-	-
16	481129,34	1342103,93	Картометрический метод, 5	-	-
17	481137,63	1342104,43	Картометрический метод, 5	-	-
18	481139,71	1342107,03	Картометрический метод, 5	-	-
19	481156,64	1342121,73	Картометрический метод, 5	-	-
20	481182,22	1342199,13	Картометрический метод, 5	-	-
21	481138,77	1342205,23	Картометрический метод, 5	-	-
22	481135,48	1342205,69	Картометрический метод, 5	-	-
23	481117,59	1342229,07	Картометрический метод, 5	-	-
1	481099,69	1342252,44	Картометрический метод, 5	-	-
ЗУ1(3)					
1	479600,13	1342915,45	Картометрический метод, 5	-	-
2	479566,95	1342913,12	Картометрический метод, 5	-	-
3	479534,88	1342908,38	Картометрический метод, 5	-	-
4	479494,35	1342881,83	Картометрический метод, 5	-	-
5	479472,23	1342868,53	Картометрический метод, 5	-	-
6	479442,25	1342853,31	Картометрический метод, 5	-	-
7	479432,63	1342849,2	Картометрический метод, 5	-	-
8	479422,05	1342846,16	Картометрический метод, 5	-	-
9	479418,39	1342845,37	Картометрический метод, 5	-	-
10	479407,49	1342830,31	Картометрический метод, 5	-	-

11	479404,98	1342816,02	Картометрический метод, 5	-	-
12	479399,88	1342803,77	Картометрический метод, 5	-	-
13	479390,39	1342796,17	Картометрический метод, 5	-	-
14	479384,45	1342791,42	Картометрический метод, 5	-	-
15	479374,59	1342782,31	Картометрический метод, 5	-	-
16	479367,7	1342767,3	Картометрический метод, 5	-	-
17	479361,83	1342754,52	Картометрический метод, 5	-	-
18	479388,72	1342742,65	Картометрический метод, 5	-	-
19	479410,12	1342728,4	Картометрический метод, 5	-	-
20	479465,52	1342680,73	Картометрический метод, 5	-	-
21	479572,08	1342584,03	Картометрический метод, 5	-	-
22	479682,87	1342483,9	Картометрический метод, 5	-	-
23	479753,57	1342410,28	Картометрический метод, 5	-	-
24	479804,3	1342353,55	Картометрический метод, 5	-	-
25	479817,35	1342366,26	Картометрический метод, 5	-	-
26	479831,67	1342380,2	Картометрический метод, 5	-	-
27	479841,54	1342389,82	Картометрический метод, 5	-	-
28	479856,23	1342381,65	Картометрический метод, 5	-	-
29	479875,03	1342360,16	Картометрический метод, 5	-	-
30	479909,64	1342334,19	Картометрический метод, 5	-	-
31	479941,69	1342314	Картометрический метод, 5	-	-
32	479949,61	1342279,8	Картометрический метод, 5	-	-
33	479964,56	1342255,63	Картометрический метод, 5	-	-

34	479993,16	1342243,12	Картометрический метод, 5	-	-
35	480039,85	1342235,45	Картометрический метод, 5	-	-
36	480094,91	1342251,09	Картометрический метод, 5	-	-
37	480126,45	1342270,77	Картометрический метод, 5	-	-
38	480138,21	1342268,94	Картометрический метод, 5	-	-
39	480159,41	1342242,15	Картометрический метод, 5	-	-
40	480105,68	1342178,51	Картометрический метод, 5	-	-
41	480157,97	1342197,13	Картометрический метод, 5	-	-
42	480233,09	1342213,52	Картометрический метод, 5	-	-
43	480272,7	1342218,98	Картометрический метод, 5	-	-
44	480318,96	1342215,98	Картометрический метод, 5	-	-
45	480316,79	1342224,84	Картометрический метод, 5	-	-
46	480310,74	1342253,27	Картометрический метод, 5	-	-
47	480303,05	1342288,85	Картометрический метод, 5	-	-
48	480302,5	1342290,72	Картометрический метод, 5	-	-
49	480284,98	1342308,24	Картометрический метод, 5	-	-
50	480277,89	1342332,11	Картометрический метод, 5	-	-
51	480274,28	1342340,46	Картометрический метод, 5	-	-
52	480260,36	1342353,69	Картометрический метод, 5	-	-
53	480247	1342372,7	Картометрический метод, 5	-	-
54	480223,95	1342386,9	Картометрический метод, 5	-	-
55	480194	1342412	Картометрический метод, 5	-	-
56	480176,22	1342420,75	Картометрический метод, 5	-	-

57	480149,17	1342443	Картометрический метод, 5	-	-
58	480140,95	1342447,25	Картометрический метод, 5	-	-
59	480127,86	1342455,39	Картометрический метод, 5	-	-
60	480096,62	1342482,03	Картометрический метод, 5	-	-
61	480070,74	1342488,41	Картометрический метод, 5	-	-
62	480066,85	1342499,44	Картометрический метод, 5	-	-
63	480058,96	1342509,6	Картометрический метод, 5	-	-
64	480037,56	1342525,91	Картометрический метод, 5	-	-
65	479997,12	1342530,53	Картометрический метод, 5	-	-
66	479976,39	1342520,78	Картометрический метод, 5	-	-
67	479948,26	1342504,09	Картометрический метод, 5	-	-
68	479935,02	1342514,87	Картометрический метод, 5	-	-
69	479923,18	1342532,39	Картометрический метод, 5	-	-
70	479906,18	1342555,34	Картометрический метод, 5	-	-
71	479893,85	1342580,57	Картометрический метод, 5	-	-
72	479889,07	1342598,96	Картометрический метод, 5	-	-
73	479886,86	1342619,52	Картометрический метод, 5	-	-
74	479876,18	1342640	Картометрический метод, 5	-	-
75	479845,66	1342705,24	Картометрический метод, 5	-	-
76	479812,12	1342772,32	Картометрический метод, 5	-	-
77	479799,28	1342793,46	Картометрический метод, 5	-	-
78	479766,88	1342825,37	Картометрический метод, 5	-	-
79	479754,67	1342844,45	Картометрический метод, 5	-	-

80	479736,96	1342856,46	Картометрический метод, 5	-	-
81	479720,32	1342863,2	Картометрический метод, 5	-	-
82	479708,11	1342877,74	Картометрический метод, 5	-	-
83	479698,66	1342886,62	Картометрический метод, 5	-	-
84	479659,62	1342907,98	Картометрический метод, 5	-	-
85	479631,37	1342911,53	Картометрический метод, 5	-	-
1	479600,13	1342915,45	Картометрический метод, 5	-	-
ЗУ1(4)					
1	479960,42	1340753,2	Картометрический метод, 5	-	-
2	479834,09	1340715,48	Картометрический метод, 5	-	-
3	479887,73	1340535,92	Картометрический метод, 5	-	-
4	479904,04	1340534,13	Картометрический метод, 5	-	-
5	479919,47	1340540,43	Картометрический метод, 5	-	-
6	480007,71	1340593,8	Картометрический метод, 5	-	-
7	479964,18	1340740,61	Картометрический метод, 5	-	-
1	479960,42	1340753,2	Картометрический метод, 5	-	-
ЗУ1(5)					
1	480761,01	1342340,61	Картометрический метод, 5	-	-
2	480741,21	1342338,86	Картометрический метод, 5	-	-
3	480723,51	1342334,18	Картометрический метод, 5	-	-
4	480718,19	1342326,12	Картометрический метод, 5	-	-
5	480720,65	1342288,16	Картометрический метод, 5	-	-
6	480723,35	1342246,45	Картометрический метод, 5	-	-
7	480731,83	1342238,99	Картометрический метод, 5	-	-

8	480743,45	1342239,7	Картометрический метод, 5	-	-
9	480752,95	1342239,2	Картометрический метод, 5	-	-
10	480762,51	1342237,4	Картометрический метод, 5	-	-
11	480769,46	1342233,15	Картометрический метод, 5	-	-
12	480774,35	1342229,72	Картометрический метод, 5	-	-
13	480779,55	1342224,81	Картометрический метод, 5	-	-
14	480784,07	1342218,93	Картометрический метод, 5	-	-
15	480787,22	1342213,17	Картометрический метод, 5	-	-
16	480789,05	1342208,49	Картометрический метод, 5	-	-
17	480790,77	1342201,43	Картометрический метод, 5	-	-
18	480791,84	1342187,74	Картометрический метод, 5	-	-
19	480794,05	1342152,81	Картометрический метод, 5	-	-
20	480796,27	1342117,88	Картометрический метод, 5	-	-
21	480797,98	1342090,79	Картометрический метод, 5	-	-
22	480805,61	1342084,09	Картометрический метод, 5	-	-
23	480845,52	1342086,54	Картометрический метод, 5	-	-
24	480885,43	1342088,98	Картометрический метод, 5	-	-
25	480892,4	1342096,92	Картометрический метод, 5	-	-
26	480890,66	1342123,99	Картометрический метод, 5	-	-
27	480888,42	1342158,92	Картометрический метод, 5	-	-
28	480886,17	1342193,85	Картометрический метод, 5	-	-
29	480884,21	1342221,01	Картометрический метод, 5	-	-
30	480882,32	1342232,72	Картометрический метод, 5	-	-

31	480876,53	1342253,13	Картометрический метод, 5	-	-
32	480868,14	1342271,79	Картометрический метод, 5	-	-
33	480824,52	1342248,27	Картометрический метод, 5	-	-
34	480806,52	1342269,72	Картометрический метод, 5	-	-
35	480842,1	1342306,27	Картометрический метод, 5	-	-
36	480824,62	1342320,91	Картометрический метод, 5	-	-
37	480805,52	1342331,43	Картометрический метод, 5	-	-
38	480787,32	1342337,49	Картометрический метод, 5	-	-
1	480761,01	1342340,61	Картометрический метод, 5	-	-
ЗУ1(6)					
1	480706,03	1343404,44	Картометрический метод, 5	-	-
2	480704,05	1343404,28	Картометрический метод, 5	-	-
3	480648	1343386,68	Картометрический метод, 5	-	-
4	480578,26	1343356,58	Картометрический метод, 5	-	-
5	480507,52	1343346,55	Картометрический метод, 5	-	-
6	480416,72	1343340,79	Картометрический метод, 5	-	-
7	480369,02	1343321,22	Картометрический метод, 5	-	-
8	480328,77	1343294,51	Картометрический метод, 5	-	-
9	480279,04	1343246,21	Картометрический метод, 5	-	-
10	480231,5	1343190,61	Картометрический метод, 5	-	-
11	480191,37	1343156,89	Картометрический метод, 5	-	-
12	480159,13	1343152,28	Картометрический метод, 5	-	-
13	480128,37	1343164,95	Картометрический метод, 5	-	-
14	480089,87	1343211,33	Картометрический метод, 5	-	-

15	480069,24	1343211,17	Картометрический метод, 5	-	-
16	480050,94	1343193,08	Картометрический метод, 5	-	-
17	480017,89	1343160,39	Картометрический метод, 5	-	-
18	479993,14	1343135,82	Картометрический метод, 5	-	-
19	479968,31	1343111,16	Картометрический метод, 5	-	-
20	479943,44	1343086,52	Картометрический метод, 5	-	-
21	479943,31	1343086,65	Картометрический метод, 5	-	-
22	479918,46	1343062,08	Картометрический метод, 5	-	-
23	479893,82	1343037,45	Картометрический метод, 5	-	-
24	479886,98	1343030,61	Картометрический метод, 5	-	-
25	479886,69	1343030,32	Картометрический метод, 5	-	-
26	479868,97	1343012,59	Картометрический метод, 5	-	-
27	479844,43	1342988,06	Картометрический метод, 5	-	-
28	479819,65	1342963,7	Картометрический метод, 5	-	-
29	479790,18	1342934,73	Картометрический метод, 5	-	-
30	479789,77	1342934,32	Картометрический метод, 5	-	-
31	479796,38	1342927,47	Картометрический метод, 5	-	-
32	479800,76	1342931,27	Картометрический метод, 5	-	-
33	479817,76	1342920,21	Картометрический метод, 5	-	-
34	479828,33	1342911,51	Картометрический метод, 5	-	-
35	479900,26	1342852,26	Картометрический метод, 5	-	-
36	479950,56	1342797,41	Картометрический метод, 5	-	-
37	480013,24	1342704,55	Картометрический метод, 5	-	-

38	480046,98	1342672,66	Картометрический метод, 5	-	-
39	480079,6	1342641,98	Картометрический метод, 5	-	-
40	480104,54	1342625,91	Картометрический метод, 5	-	-
41	480112,01	1342628,77	Картометрический метод, 5	-	-
42	480112,47	1342627,57	Картометрический метод, 5	-	-
43	480122,37	1342631,2	Картометрический метод, 5	-	-
44	480107	1342669,28	Картометрический метод, 5	-	-
45	480094,67	1342664,11	Картометрический метод, 5	-	-
46	480086,99	1342675,82	Картометрический метод, 5	-	-
47	480093,49	1342687,12	Картометрический метод, 5	-	-
48	480071,54	1342705,92	Картометрический метод, 5	-	-
49	480054,64	1342729,74	Картометрический метод, 5	-	-
50	480041,37	1342753,78	Картометрический метод, 5	-	-
51	480016,61	1342811,04	Картометрический метод, 5	-	-
52	480016,24	1342816,73	Картометрический метод, 5	-	-
53	480016,72	1342819,29	Картометрический метод, 5	-	-
54	480018,47	1342821,93	Картометрический метод, 5	-	-
55	480025,14	1342826,11	Картометрический метод, 5	-	-
56	480038,71	1342830,16	Картометрический метод, 5	-	-
57	480037,57	1342833,99	Картометрический метод, 5	-	-
58	480059,83	1342857,94	Картометрический метод, 5	-	-
59	480066,8	1342838,77	Картометрический метод, 5	-	-
60	480078,04	1342805,36	Картометрический метод, 5	-	-

61	480137,01	1342826,27	Картометрический метод, 5	-	-
62	480164,33	1342729,66	Картометрический метод, 5	-	-
63	480163,53	1342726,34	Картометрический метод, 5	-	-
64	480175,32	1342681,72	Картометрический метод, 5	-	-
65	480204,84	1342681,64	Картометрический метод, 5	-	-
66	480211,24	1342663,26	Картометрический метод, 5	-	-
67	480218,9	1342641,63	Картометрический метод, 5	-	-
68	480226,15	1342620,82	Картометрический метод, 5	-	-
69	480234,06	1342599,4	Картометрический метод, 5	-	-
70	480154,38	1342587,59	Картометрический метод, 5	-	-
71	480132,69	1342597,55	Картометрический метод, 5	-	-
72	480173,91	1342548,64	Картометрический метод, 5	-	-
73	480174,09	1342548,02	Картометрический метод, 5	-	-
74	480178,97	1342542,64	Картометрический метод, 5	-	-
75	480246,44	1342468,23	Картометрический метод, 5	-	-
76	480279,67	1342456,06	Картометрический метод, 5	-	-
77	480334,92	1342464,19	Картометрический метод, 5	-	-
78	480435,65	1342484,77	Картометрический метод, 5	-	-
79	480444,44	1342496,47	Картометрический метод, 5	-	-
80	480442,62	1342499,86	Картометрический метод, 5	-	-
81	480442	1342501,02	Картометрический метод, 5	-	-
82	480441,38	1342502,18	Картометрический метод, 5	-	-
83	480434,55	1342514,91	Картометрический метод, 5	-	-

84	480431,04	1342538,6	Картометрический метод, 5	-	-
85	480425,51	1342575,85	Картометрический метод, 5	-	-
86	480398,63	1342756,95	Картометрический метод, 5	-	-
87	480417,19	1342875,3	Картометрический метод, 5	-	-
88	480428,44	1342865,66	Картометрический метод, 5	-	-
89	480444,59	1342886,26	Картометрический метод, 5	-	-
90	480450,43	1342881,68	Картометрический метод, 5	-	-
91	480467,85	1342915,76	Картометрический метод, 5	-	-
92	480485,59	1342906,27	Картометрический метод, 5	-	-
93	480496,62	1342907,56	Картометрический метод, 5	-	-
94	480508,97	1342915,25	Картометрический метод, 5	-	-
95	480514,94	1342934,17	Картометрический метод, 5	-	-
96	480523,29	1342955,94	Картометрический метод, 5	-	-
97	480537,82	1342976,35	Картометрический метод, 5	-	-
98	480559,43	1342994,64	Картометрический метод, 5	-	-
99	480613,63	1343035,34	Картометрический метод, 5	-	-
100	480648,7	1343062,2	Картометрический метод, 5	-	-
101	480684,18	1343087,61	Картометрический метод, 5	-	-
102	480706,81	1343102,97	Картометрический метод, 5	-	-
103	480713,58	1343104,84	Картометрический метод, 5	-	-
104	480769,66	1343080,93	Картометрический метод, 5	-	-
105	480798,31	1343064,54	Картометрический метод, 5	-	-
106	480809,95	1343074,62	Картометрический метод, 5	-	-

107	480810,06	1343074,51	Картометрический метод, 5	-	-
108	480811,55	1343075,83	Картометрический метод, 5	-	-
109	480811,46	1343075,93	Картометрический метод, 5	-	-
110	480820,06	1343083,38	Картометрический метод, 5	-	-
111	480828,33	1343088,12	Картометрический метод, 5	-	-
112	480833,81	1343089,82	Картометрический метод, 5	-	-
113	480822,49	1343110,94	Картометрический метод, 5	-	-
114	480819,96	1343113,08	Картометрический метод, 5	-	-
115	480804,47	1343112,1	Картометрический метод, 5	-	-
116	480785,51	1343129,93	Картометрический метод, 5	-	-
117	480775,84	1343120,62	Картометрический метод, 5	-	-
118	480768,89	1343128,04	Картометрический метод, 5	-	-
119	480778,08	1343136,92	Картометрический метод, 5	-	-
120	480765,33	1343148,91	Картометрический метод, 5	-	-
121	480767,07	1343150,41	Картометрический метод, 5	-	-
122	480764,68	1343152,48	Картометрический метод, 5	-	-
123	480760,64	1343156,26	Картометрический метод, 5	-	-
124	480790,01	1343188,1	Картометрический метод, 5	-	-
125	480799,57	1343198,47	Картометрический метод, 5	-	-
126	480824,59	1343224,75	Картометрический метод, 5	-	-
127	480833,09	1343237,27	Картометрический метод, 5	-	-
128	480854,38	1343260,35	Картометрический метод, 5	-	-
129	480895,45	1343318,1	Картометрический метод, 5	-	-

130	480856,73	1343362,25	Картометрический метод, 5	-	-
131	480841,93	1343349	Картометрический метод, 5	-	-
132	480841,93	1343348,79	Картометрический метод, 5	-	-
133	480813,89	1343323,89	Картометрический метод, 5	-	-
134	480808,14	1343318,78	Картометрический метод, 5	-	-
135	480799,37	1343328,83	Картометрический метод, 5	-	-
136	480783,33	1343347,22	Картометрический метод, 5	-	-
137	480778,56	1343352,72	Картометрический метод, 5	-	-
138	480777,4	1343352,08	Картометрический метод, 5	-	-
139	480761,19	1343359,52	Картометрический метод, 5	-	-
140	480759,09	1343362,93	Картометрический метод, 5	-	-
141	480746,45	1343359,31	Картометрический метод, 5	-	-
142	480746,93	1343377,84	Картометрический метод, 5	-	-
143	480746,93	1343403,22	Картометрический метод, 5	-	-
144	480703,49	1343399,65	Картометрический метод, 5	-	-
1	480706,03	1343404,44	Картометрический метод, 5	-	-
ЗУ1(7)					
1	481082,74	1342163,08	Картометрический метод, 5	-	-
2	481071,17	1342148,96	Картометрический метод, 5	-	-
3	481038,45	1342146,8	Картометрический метод, 5	-	-
4	481021,08	1342145,66	Картометрический метод, 5	-	-
5	481005,73	1342144,65	Картометрический метод, 5	-	-
6	480973,01	1342142,49	Картометрический метод, 5	-	-
7	480963,27	1342141,85	Картометрический метод, 5	-	-

8	480940,29	1342142,54	Картометрический метод, 5	-	-
9	480943,38	1342092,53	Картометрический метод, 5	-	-
10	480976,11	1342094,54	Картометрический метод, 5	-	-
11	481008,84	1342096,54	Картометрический метод, 5	-	-
12	481041,57	1342098,55	Картометрический метод, 5	-	-
13	481074,3	1342100,55	Картометрический метод, 5	-	-
14	481101,41	1342102,22	Картометрический метод, 5	-	-
15	481108,84	1342111,17	Картометрический метод, 5	-	-
16	481107	1342128,7	Картометрический метод, 5	-	-
17	481101,55	1342142,87	Картометрический метод, 5	-	-
18	481092,4	1342154,94	Картометрический метод, 5	-	-
1	481082,74	1342163,08	Картометрический метод, 5	-	-
ЗУ1(8)					
1	480713,26	1340998,91	Картометрический метод, 5	-	-
2	480643,35	1340959	Картометрический метод, 5	-	-
3	480663,87	1340918,48	Картометрический метод, 5	-	-
4	480667,32	1340915,95	Картометрический метод, 5	-	-
5	480670,33	1340918,1	Картометрический метод, 5	-	-
6	480670,38	1340918,12	Картометрический метод, 5	-	-
7	480684,1	1340926,16	Картометрический метод, 5	-	-
8	480699,28	1340939,81	Картометрический метод, 5	-	-
9	480715,56	1340951,9	Картометрический метод, 5	-	-
10	480732,05	1340963,63	Картометрический метод, 5	-	-
11	480735,13	1340965,38	Картометрический метод, 5	-	-

12	480745,49	1340971,29	Картометрический метод, 5	-	-
1	480713,26	1340998,91	Картометрический метод, 5	-	-
ЗУ1(9)					
1	480878,81	1341400,18	Картометрический метод, 5	-	-
2	480844,59	1341304,12	Картометрический метод, 5	-	-
3	480872,71	1341263,09	Картометрический метод, 5	-	-
4	480891,04	1341225,77	Картометрический метод, 5	-	-
5	480894,92	1341213,54	Картометрический метод, 5	-	-
6	480895,4	1341212,01	Картометрический метод, 5	-	-
7	480925,35	1341117,54	Картометрический метод, 5	-	-
8	480956,36	1341069,27	Картометрический метод, 5	-	-
9	480956,48	1341068,94	Картометрический метод, 5	-	-
10	480971,7	1341077,42	Картометрический метод, 5	-	-
11	480970,76	1341082,73	Картометрический метод, 5	-	-
12	480971,39	1341087,26	Картометрический метод, 5	-	-
13	480973,13	1341091,11	Картометрический метод, 5	-	-
14	480976,83	1341095,35	Картометрический метод, 5	-	-
15	480978,6	1341096,29	Картометрический метод, 5	-	-
16	480943,52	1341166,64	Картометрический метод, 5	-	-
17	480924,61	1341204,56	Картометрический метод, 5	-	-
18	480915,9	1341222,02	Картометрический метод, 5	-	-
19	480909,39	1341235,07	Картометрический метод, 5	-	-
20	480900,16	1341253,58	Картометрический метод, 5	-	-
21	480889,39	1341258,22	Картометрический метод, 5	-	-

22	480881,63	1341287,53	Картометрический метод, 5	-	-
23	480882,12	1341287,59	Картометрический метод, 5	-	-
24	480883,15	1341287,69	Картометрический метод, 5	-	-
25	480874,31	1341305,42	Картометрический метод, 5	-	-
26	480901,73	1341385,88	Картометрический метод, 5	-	-
27	480897,05	1341388,77	Картометрический метод, 5	-	-
28	480896,53	1341389,11	Картометрический метод, 5	-	-
29	480891,45	1341392,53	Картометрический метод, 5	-	-
30	480892,45	1341394,89	Картометрический метод, 5	-	-
31	480881,78	1341399,03	Картометрический метод, 5	-	-
32	480881,62	1341399,14	Картометрический метод, 5	-	-
1	480878,81	1341400,18	Картометрический метод, 5	-	-

3. Сведения о характерных точках части (частей) границы объекта

Обозначение характерных точек части границы	Координаты, м		Метод определения координат характерной точки	Средняя квадратическая погрешность положения характерной точки (Mt), м	Описание обозначения точки на местности (при наличии)
	X	Y			
1	2	3	4	5	6

Раздел 3

Сведения о местоположении измененных (уточненных) границ объекта

1. Система координат МСК 50 зона 1

2. Сведения о характерных точках границ объекта


Обозначение характерных точек границ	Существующие координаты, м		Измененные (уточненные) координаты, м		Метод определения координат характерной точки	Средняя квадратическая погрешность положения характерной точки (Mt), м	Описание обозначения точки на местности (при наличии)
	X	Y	X	Y			
1	2	3	4	5	6	7	8

3. Сведения о характерных точках части (частей) границы объекта

Часть № 1							

Раздел 4

План границ объекта

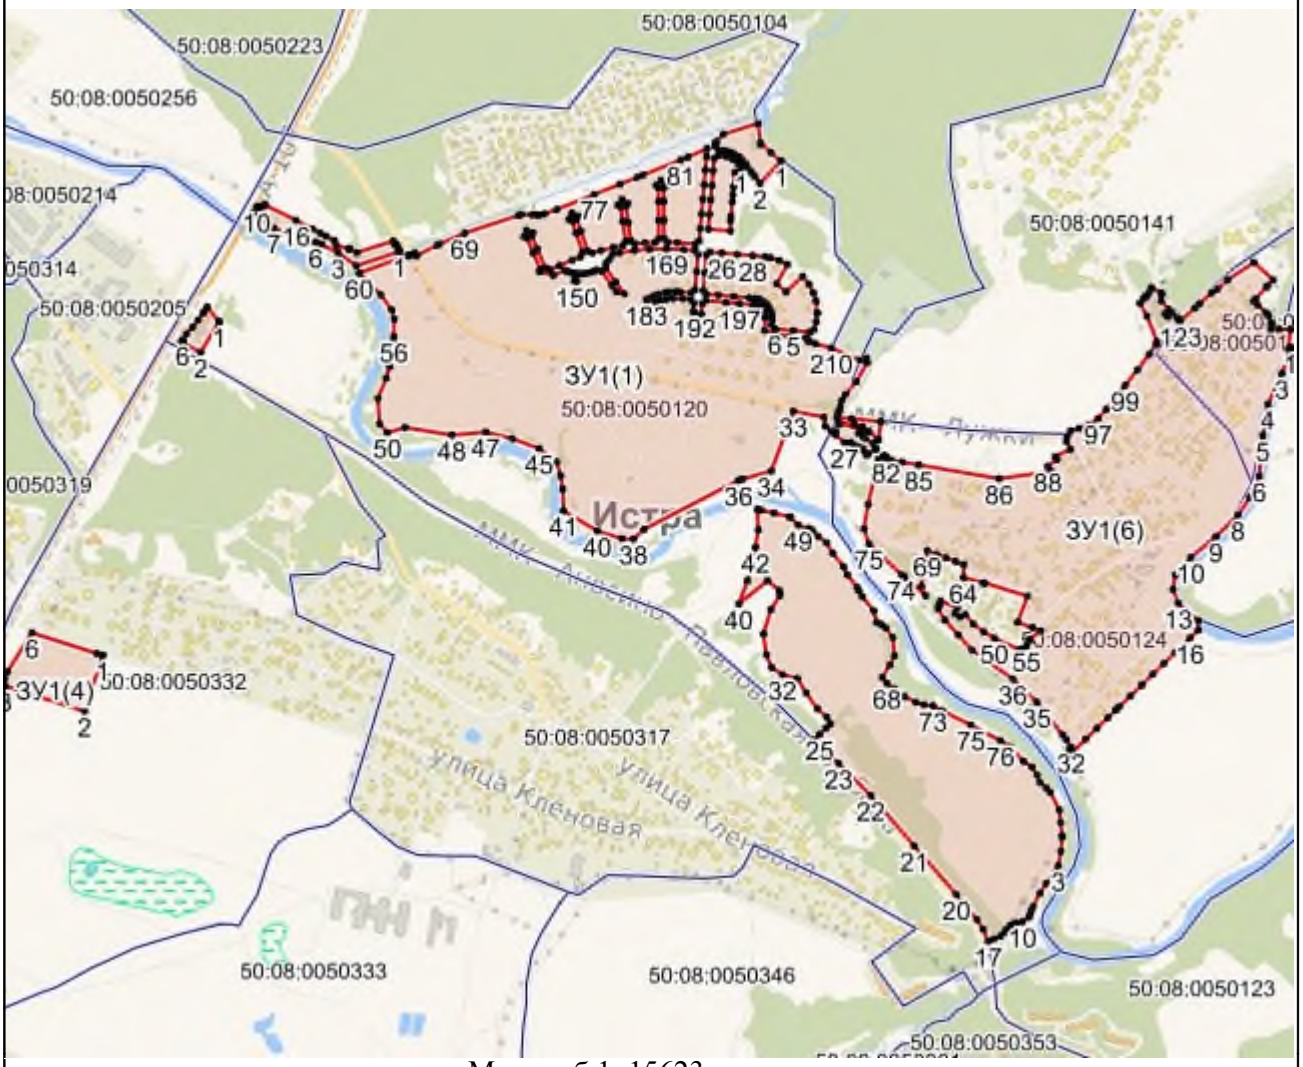

Масштаб 1: 15623

Используемые условные знаки и обозначения:

- Характерная точка объекта
- Граница объекта
- Граница ГО
- Граница кадастрового квартала

Подпись _____ Дата «____» _____ _____ г.

Место для оттиска печати (при наличии) лица, составившего описание местоположения границ объекта

Приложение № 1
к приказу Минэкономразвития России
от 23.11.2018 № 650

ФОРМА
графического описания местоположения границ населенных пунктов, территориальных зон, особо охраняемых природных территорий, зон с особыми условиями использования территории

ОПИСАНИЕ МЕСТОПОЛОЖЕНИЯ ГРАНИЦ
Село Лужки
(наименование объекта, местоположение границ которого описано (далее – объект)

Раздел 1

Сведения об объекте		
№ п/п	Характеристики объекта	Описание характеристик
1	2	3
1	Местоположение объекта	Московская область, Городской округ Истра
2	Площадь объекта +/- величина погрешности определения площади (Р +/- Дельта Р)	466894 кв.м ± 478 кв.м
3	Иные характеристики объекта	

Раздел 2

Сведения о местоположении границ объекта					
1. Система координат МСК 50 зона 1					
2. Сведения о характерных точках границ объекта					
Обозначение характерных точек границ	Координаты, м		Метод определения координат характерной точки	Средняя квадратическая погрешность положения характерной точки (Mt), м	Описание обозначения точки на местности (при наличии)
	X	Y			
1	2	3	4	5	6
ЗУ1(1)					
1	489161,43	1321539,69	Картометрический метод, 5	-	-
2	489138,12	1321573,04	Картометрический метод, 5	-	-
3	489121,28	1321597,43	Картометрический метод, 5	-	-

4	489139,05	1321607,92	Картометрический метод, 5	-	-
5	489138,01	1321609,81	Картометрический метод, 5	-	-
6	489148,57	1321615,89	Картометрический метод, 5	-	-
7	489073,35	1321721,11	Картометрический метод, 5	-	-
8	489070,35	1321725,27	Картометрический метод, 5	-	-
9	489046,55	1321763,68	Картометрический метод, 5	-	-
10	489011,07	1321739,76	Картометрический метод, 5	-	-
11	488997,66	1321735,13	Картометрический метод, 5	-	-
12	488971,1	1321709,37	Картометрический метод, 5	-	-
13	488964,98	1321717,15	Картометрический метод, 5	-	-
14	488942,15	1321697,56	Картометрический метод, 5	-	-
15	488922,73	1321724,81	Картометрический метод, 5	-	-
16	488945,44	1321740,44	Картометрический метод, 5	-	-
17	488873,32	1321751,24	Картометрический метод, 5	-	-
18	488867,82	1321768,23	Картометрический метод, 5	-	-
19	488866,69	1321771,69	Картометрический метод, 5	-	-
20	488856,09	1321804,41	Картометрический метод, 5	-	-
21	488852,56	1321815,32	Картометрический метод, 5	-	-
22	488845,78	1321836,25	Картометрический метод, 5	-	-
23	488844,65	1321839,71	Картометрический метод, 5	-	-
24	488840,31	1321853,11	Картометрический метод, 5	-	-
25	488832,18	1321878,21	Картометрический метод, 5	-	-
26	488809,67	1321872,13	Картометрический метод, 5	-	-

27	488801,72	1321862,85	Картометрический метод, 5	-	-
28	488759,16	1321819,46	Картометрический метод, 5	-	-
29	488718,46	1321824,11	Картометрический метод, 5	-	-
30	488708,9	1321833,06	Картометрический метод, 5	-	-
31	488686,01	1321854,47	Картометрический метод, 5	-	-
32	488667,85	1321870,49	Картометрический метод, 5	-	-
33	488645,85	1321899,8	Картометрический метод, 5	-	-
34	488629,26	1321921,9	Картометрический метод, 5	-	-
35	488621,98	1321928,97	Картометрический метод, 5	-	-
36	488621,15	1321928,46	Картометрический метод, 5	-	-
37	488614,16	1321936,56	Картометрический метод, 5	-	-
38	488592,26	1321965,67	Картометрический метод, 5	-	-
39	488587,53	1321971,73	Картометрический метод, 5	-	-
40	488446,15	1322168,56	Картометрический метод, 5	-	-
41	488377,13	1322270,44	Картометрический метод, 5	-	-
42	488371,67	1322258,83	Картометрический метод, 5	-	-
43	488353,42	1322248,74	Картометрический метод, 5	-	-
44	488375,16	1322209,49	Картометрический метод, 5	-	-
45	488377,47	1322211,25	Картометрический метод, 5	-	-
46	488401,99	1322174,55	Картометрический метод, 5	-	-
47	488426,41	1322139,26	Картометрический метод, 5	-	-
48	488450,92	1322103,87	Картометрический метод, 5	-	-
49	488475,83	1322067,88	Картометрический метод, 5	-	-

50	488500,66	1322032,02	Картометрический метод, 5	-	-
51	488525,29	1321996,44	Картометрический метод, 5	-	-
52	488548,32	1321963,17	Картометрический метод, 5	-	-
53	488568,52	1321934,01	Картометрический метод, 5	-	-
54	488586,56	1321907,95	Картометрический метод, 5	-	-
55	488589,2	1321908,95	Картометрический метод, 5	-	-
56	488611,71	1321878,96	Картометрический метод, 5	-	-
57	488634,8	1321848,2	Картометрический метод, 5	-	-
58	488618,55	1321837,24	Картометрический метод, 5	-	-
59	488610,48	1321834,4	Картометрический метод, 5	-	-
60	488586,13	1321819,75	Картометрический метод, 5	-	-
61	488579,87	1321817,76	Картометрический метод, 5	-	-
62	488618,12	1321751,82	Картометрический метод, 5	-	-
63	488623,87	1321741,99	Картометрический метод, 5	-	-
64	488630,44	1321730,74	Картометрический метод, 5	-	-
65	488636,83	1321719,82	Картометрический метод, 5	-	-
66	488646,92	1321702,55	Картометрический метод, 5	-	-
67	488657,3	1321684,09	Картометрический метод, 5	-	-
68	488670,81	1321660,01	Картометрический метод, 5	-	-
69	488680,87	1321642,1	Картометрический метод, 5	-	-
70	488684,45	1321636	Картометрический метод, 5	-	-
71	488685,62	1321633,87	Картометрический метод, 5	-	-
72	488685,88	1321634,09	Картометрический метод, 5	-	-

73	488704,02	1321602,53	Картометрический метод, 5	-	-
74	488728,52	1321561,52	Картометрический метод, 5	-	-
75	488728,12	1321561,15	Картометрический метод, 5	-	-
76	488730,04	1321558,25	Картометрический метод, 5	-	-
77	488740,56	1321542,38	Картометрический метод, 5	-	-
78	488753,7	1321522,57	Картометрический метод, 5	-	-
79	488766,21	1321503,71	Картометрический метод, 5	-	-
80	488775,51	1321491,49	Картометрический метод, 5	-	-
81	488785,61	1321478,22	Картометрический метод, 5	-	-
82	488795,18	1321465,64	Картометрический метод, 5	-	-
83	488802,56	1321456,28	Картометрический метод, 5	-	-
84	488809	1321448,1	Картометрический метод, 5	-	-
85	488820,77	1321436,43	Картометрический метод, 5	-	-
86	488833,46	1321418,75	Картометрический метод, 5	-	-
87	488835,8	1321414,13	Картометрический метод, 5	-	-
88	488842,42	1321405,77	Картометрический метод, 5	-	-
89	488849,86	1321396,37	Картометрический метод, 5	-	-
90	488857,33	1321386,93	Картометрический метод, 5	-	-
91	488865,33	1321376,83	Картометрический метод, 5	-	-
92	488873,91	1321365,99	Картометрический метод, 5	-	-
93	488881,55	1321356,34	Картометрический метод, 5	-	-
94	488887,15	1321349,26	Картометрический метод, 5	-	-
95	488894,57	1321339,89	Картометрический метод, 5	-	-

96	488903,43	1321328,69	Картометрический метод, 5	-	-
97	488907,89	1321322,99	Картометрический метод, 5	-	-
98	488913,05	1321316,37	Картометрический метод, 5	-	-
99	488920,5	1321306,82	Картометрический метод, 5	-	-
100	488928,1	1321297,08	Картометрический метод, 5	-	-
101	488935,94	1321287,03	Картометрический метод, 5	-	-
102	488944,7	1321275,81	Картометрический метод, 5	-	-
103	488952,94	1321265,25	Картометрический метод, 5	-	-
104	488961,53	1321254,25	Картометрический метод, 5	-	-
105	488970,67	1321242,54	Картометрический метод, 5	-	-
106	488980,86	1321229,47	Картометрический метод, 5	-	-
107	488990,94	1321216,46	Картометрический метод, 5	-	-
108	489000,6	1321203,98	Картометрический метод, 5	-	-
109	489008,78	1321193,42	Картометрический метод, 5	-	-
110	489018,15	1321181,07	Картометрический метод, 5	-	-
111	489028,41	1321167,53	Картометрический метод, 5	-	-
112	489031,71	1321163,19	Картометрический метод, 5	-	-
113	489031,75	1321163,15	Картометрический метод, 5	-	-
114	489036,37	1321166,34	Картометрический метод, 5	-	-
115	489040,85	1321169,43	Картометрический метод, 5	-	-
116	489047,73	1321160,41	Картометрический метод, 5	-	-
117	489055,28	1321150,52	Картометрический метод, 5	-	-
118	489057,69	1321147,36	Картометрический метод, 5	-	-

119	489057,88	1321147,5	Картометрический метод, 5	-	-
120	489060,86	1321149,81	Картометрический метод, 5	-	-
121	489046,48	1321168,65	Картометрический метод, 5	-	-
122	489105,65	1321207,48	Картометрический метод, 5	-	-
123	489132,71	1321225,24	Картометрический метод, 5	-	-
124	489142,74	1321231,82	Картометрический метод, 5	-	-
125	489144,09	1321229,8	Картометрический метод, 5	-	-
126	489166,85	1321244,06	Картометрический метод, 5	-	-
127	489189,67	1321257,55	Картометрический метод, 5	-	-
128	489192,99	1321252,27	Картометрический метод, 5	-	-
129	489193,54	1321252,61	Картометрический метод, 5	-	-
130	489195,82	1321250,57	Картометрический метод, 5	-	-
131	489226,17	1321269,82	Картометрический метод, 5	-	-
132	489224,84	1321272	Картометрический метод, 5	-	-
133	489196,33	1321254,48	Картометрический метод, 5	-	-
134	489190,96	1321263	Картометрический метод, 5	-	-
135	489266,48	1321310,25	Картометрический метод, 5	-	-
136	489288,49	1321322,9	Картометрический метод, 5	-	-
137	489280,79	1321340,09	Картометрический метод, 5	-	-
138	489273,1	1321354,31	Картометрический метод, 5	-	-
139	489268,53	1321362,76	Картометрический метод, 5	-	-
140	489268,14	1321445,83	Картометрический метод, 5	-	-
141	489268,15	1321446,07	Картометрический метод, 5	-	-

142	489250,35	1321472,52	Картометрический метод, 5	-	-
143	489250,54	1321473,27	Картометрический метод, 5	-	-
144	489246,62	1321479,18	Картометрический метод, 5	-	-
145	489226	1321511,06	Картометрический метод, 5	-	-
146	489195,45	1321490,7	Картометрический метод, 5	-	-
147	489177,68	1321516	Картометрический метод, 5	-	-
148	489207,3	1321534,79	Картометрический метод, 5	-	-
149	489205,76	1321536,89	Картометрический метод, 5	-	-
150	489177,29	1321516,84	Картометрический метод, 5	-	-
151	489176,27	1321517,59	Картометрический метод, 5	-	-
152	489165,87	1321532,43	Картометрический метод, 5	-	-
153	489164,48	1321535,05	Картометрический метод, 5	-	-
1	489161,43	1321539,69	Картометрический метод, 5	-	-
ЗУ1(2)					
1	488587,61	1321741,63	Картометрический метод, 5	-	-
2	488583,76	1321737,26	Картометрический метод, 5	-	-
3	488542,3	1321709,06	Картометрический метод, 5	-	-
4	488529,31	1321700,26	Картометрический метод, 5	-	-
5	488526,58	1321703,98	Картометрический метод, 5	-	-
6	488514,98	1321696,49	Картометрический метод, 5	-	-
7	488517,34	1321692,94	Картометрический метод, 5	-	-
8	488490,88	1321673,44	Картометрический метод, 5	-	-
9	488469,32	1321656,36	Картометрический метод, 5	-	-
10	488447,83	1321635,16	Картометрический метод, 5	-	-

11	488409,98	1321587,8	Картометрический метод, 5	-	-
12	488363,75	1321527,73	Картометрический метод, 5	-	-
13	488337,27	1321496,63	Картометрический метод, 5	-	-
14	488295,89	1321457,62	Картометрический метод, 5	-	-
15	488249,54	1321419,53	Картометрический метод, 5	-	-
16	488211,57	1321389,22	Картометрический метод, 5	-	-
17	488219,42	1321379,37	Картометрический метод, 5	-	-
18	488257,47	1321409,75	Картометрический метод, 5	-	-
19	488304,22	1321448,16	Картометрический метод, 5	-	-
20	488346,41	1321487,94	Картометрический метод, 5	-	-
21	488373,54	1321519,8	Картометрический метод, 5	-	-
22	488385,91	1321535,87	Картометрический метод, 5	-	-
23	488392,07	1321532,04	Картометрический метод, 5	-	-
24	488411,03	1321512,19	Картометрический метод, 5	-	-
25	488374,18	1321477,84	Картометрический метод, 5	-	-
26	488530,59	1321217,56	Картометрический метод, 5	-	-
27	488576,65	1321164,28	Картометрический метод, 5	-	-
28	488660,59	1321035,54	Картометрический метод, 5	-	-
29	488779,78	1321110,9	Картометрический метод, 5	-	-
30	488809,85	1321129,9	Картометрический метод, 5	-	-
31	488813,66	1321132,6	Картометрический метод, 5	-	-
32	488829,36	1321141,71	Картометрический метод, 5	-	-
33	488895,93	1321180,34	Картометрический метод, 5	-	-

34	488914,63	1321154,59	Картометрический метод, 5	-	-
35	488922,98	1321143,03	Картометрический метод, 5	-	-
36	488940,21	1321119,36	Картометрический метод, 5	-	-
37	488957,13	1321096,16	Картометрический метод, 5	-	-
38	488973,66	1321073,48	Картометрический метод, 5	-	-
39	489002,68	1321093,72	Картометрический метод, 5	-	-
40	489003,48	1321094,4	Картометрический метод, 5	-	-
41	489010,92	1321100,69	Картометрический метод, 5	-	-
42	489023,66	1321111,48	Картометрический метод, 5	-	-
43	489019,34	1321117,23	Картометрический метод, 5	-	-
44	489019,84	1321118,03	Картометрический метод, 5	-	-
45	489020,74	1321118,73	Картометрический метод, 5	-	-
46	489018,42	1321121,87	Картометрический метод, 5	-	-
47	489016,84	1321120,64	Картометрический метод, 5	-	-
48	489005,22	1321136,04	Картометрический метод, 5	-	-
49	489011,97	1321139,91	Картометрический метод, 5	-	-
50	488949	1321224,94	Картометрический метод, 5	-	-
51	488848,58	1321356,14	Картометрический метод, 5	-	-
52	488848,37	1321355,89	Картометрический метод, 5	-	-
53	488772,49	1321452,06	Картометрический метод, 5	-	-
54	488772,15	1321452,5	Картометрический метод, 5	-	-
55	488768,79	1321457,15	Картометрический метод, 5	-	-
56	488755,44	1321472,22	Картометрический метод, 5	-	-

57	488738,65	1321496,98	Картометрический метод, 5	-	-
58	488729,47	1321513,51	Картометрический метод, 5	-	-
59	488728,9	1321513,1	Картометрический метод, 5	-	-
60	488714,45	1321534,42	Картометрический метод, 5	-	-
61	488714,05	1321535,05	Картометрический метод, 5	-	-
62	488681,65	1321589,29	Картометрический метод, 5	-	-
63	488681,54	1321589,48	Картометрический метод, 5	-	-
64	488660,07	1321626,83	Картометрический метод, 5	-	-
65	488660,42	1321627,16	Картометрический метод, 5	-	-
66	488601,4	1321722,48	Картометрический метод, 5	-	-
67	488593,01	1321735,23	Картометрический метод, 5	-	-
1	488587,61	1321741,63	Картометрический метод, 5	-	-

3. Сведения о характерных точках части (частей) границы объекта

Обозначение характерных точек части границы	Координаты, м		Метод определения координат характерной точки	Средняя квадратическая погрешность положения характерной точки (Mt), м	Описание обозначения точки на местности (при наличии)
	X	Y			
1	2	3	4	5	6

Раздел 3

Сведения о местоположении измененных (уточненных) границ объекта

1. Система координат МСК 50 зона 1

2. Сведения о характерных точках границ объекта

Обозначение характерных точек границ	Существующие координаты, м		Измененные (уточненные) координаты, м		Метод определения координат характерной точки	Средняя квадратическая погрешность положения характерной точки (Mt), м	Описание обозначения точки на местности (при наличии)
	X	Y	X	Y			
1	2	3	4	5	6	7	8

3. Сведения о характерных точках части (частей) границы объекта

Часть № 1							

Раздел 4

План границ объекта



Масштаб 1: 6783

Используемые условные знаки и обозначения:

- Характерная точка объекта
- Граница объекта
- Граница ГО
- Граница кадастрового квартала

Подпись _____ Дата «____» _____ _____ г.

Место для оттиска печати (при наличии) лица, составившего описание местоположения границ объекта

Приложение № 1
к приказу Минэкономразвития России
от 23.11.2018 № 650

ФОРМА
графического описания местоположения границ населенных пунктов, территориальных зон, особо охраняемых природных территорий, зон с особыми условиями использования территории

ОПИСАНИЕ МЕСТОПОЛОЖЕНИЯ ГРАНИЦ
Деревня Лукино
(наименование объекта, местоположение границ которого описано (далее – объект)

Раздел 1

Сведения об объекте		
№ п/п	Характеристики объекта	Описание характеристик
1	2	3
1	Местоположение объекта	Московская область, Городской округ Истра
2	Площадь объекта +/- величина погрешности определения площади (Р +/- Дельта Р)	2219091 кв.м ± 1043 кв.м
3	Иные характеристики объекта	

Раздел 2

Сведения о местоположении границ объекта					
1. Система координат МСК 50 зона 1					
2. Сведения о характерных точках границ объекта					
Обозначение характерных точек границ	Координаты, м		Метод определения координат характерной точки	Средняя квадратическая погрешность положения характерной точки (Mt), м	Описание обозначения точки на местности (при наличии)
	X	Y			
1	2	3	4	5	6
ЗУ1(1)					
1	478258	1332248	Картометрический метод, 5	-	-
2	478368	1332325,22	Картометрический метод, 5	-	-
3	478380,18	1332333,61	Картометрический метод, 5	-	-

4	478380,35	1332333,73	Картометрический метод, 5	-	-
5	478383	1332335,75	Картометрический метод, 5	-	-
6	478393,72	1332450,18	Картометрический метод, 5	-	-
7	478400,37	1332521,06	Картометрический метод, 5	-	-
8	478416,16	1332608,17	Картометрический метод, 5	-	-
9	478586,77	1332660,4	Картометрический метод, 5	-	-
10	478591,05	1332699,79	Картометрический метод, 5	-	-
11	478419,18	1332779,58	Картометрический метод, 5	-	-
12	478423,89	1332790,69	Картометрический метод, 5	-	-
13	478421,04	1332851,94	Картометрический метод, 5	-	-
14	478455,31	1332880,33	Картометрический метод, 5	-	-
15	478554,53	1332962,51	Картометрический метод, 5	-	-
16	478538,4	1333030,84	Картометрический метод, 5	-	-
17	478526,2	1333057,33	Картометрический метод, 5	-	-
18	478523,79	1333062,56	Картометрический метод, 5	-	-
19	478529,51	1333133,07	Картометрический метод, 5	-	-
20	478509,66	1333159,28	Картометрический метод, 5	-	-
21	478425,44	1333326,05	Картометрический метод, 5	-	-
22	478562,47	1333373,06	Картометрический метод, 5	-	-
23	478523,59	1333479,31	Картометрический метод, 5	-	-
24	478376,18	1333423,58	Картометрический метод, 5	-	-
25	478348,25	1333426,34	Картометрический метод, 5	-	-
26	478159,65	1333425,72	Картометрический метод, 5	-	-

27	478160,05	1333429,78	Картометрический метод, 5	-	-
28	478182,29	1333432,17	Картометрический метод, 5	-	-
29	478209,74	1333435,02	Картометрический метод, 5	-	-
30	478230,87	1333437,09	Картометрический метод, 5	-	-
31	478253,62	1333439,35	Картометрический метод, 5	-	-
32	478273,16	1333441,31	Картометрический метод, 5	-	-
33	478318,33	1333446,57	Картометрический метод, 5	-	-
34	478340,1	1333449,31	Картометрический метод, 5	-	-
35	478364,73	1333454,38	Картометрический метод, 5	-	-
36	478378,07	1333458,16	Картометрический метод, 5	-	-
37	478398,15	1333465,01	Картометрический метод, 5	-	-
38	478410,41	1333469,49	Картометрический метод, 5	-	-
39	478423,87	1333474,34	Картометрический метод, 5	-	-
40	478434,61	1333477,58	Картометрический метод, 5	-	-
41	478447,89	1333483,1	Картометрический метод, 5	-	-
42	478461,71	1333488,26	Картометрический метод, 5	-	-
43	478475,8	1333493,79	Картометрический метод, 5	-	-
44	478491,86	1333499,66	Картометрический метод, 5	-	-
45	478509,35	1333506,34	Картометрический метод, 5	-	-
46	478524,45	1333512,1	Картометрический метод, 5	-	-
47	478540,15	1333518,29	Картометрический метод, 5	-	-
48	478553,57	1333523,33	Картометрический метод, 5	-	-
49	478567,97	1333529,33	Картометрический метод, 5	-	-

50	478582,16	1333535,92	Картометрический метод, 5	-	-
51	478594,97	1333543,09	Картометрический метод, 5	-	-
52	478609,55	1333550,99	Картометрический метод, 5	-	-
53	478619,36	1333556,9	Картометрический метод, 5	-	-
54	478624,53	1333560,04	Картометрический метод, 5	-	-
55	478625,06	1333560,36	Картометрический метод, 5	-	-
56	478634,84	1333566,37	Картометрический метод, 5	-	-
57	478649,28	1333575,36	Картометрический метод, 5	-	-
58	478664,39	1333585,08	Картометрический метод, 5	-	-
59	478674,74	1333591,97	Картометрический метод, 5	-	-
60	478684,9	1333598,39	Картометрический метод, 5	-	-
61	478694,9	1333604,54	Картометрический метод, 5	-	-
62	478707,35	1333612,09	Картометрический метод, 5	-	-
63	478703,78	1333608,78	Картометрический метод, 5	-	-
64	478708,31	1333611,36	Картометрический метод, 5	-	-
65	478714,29	1333606,78	Картометрический метод, 5	-	-
66	478719,18	1333609,88	Картометрический метод, 5	-	-
67	478722,75	1333605,2	Картометрический метод, 5	-	-
68	478729,33	1333596,58	Картометрический метод, 5	-	-
69	478728,46	1333595,93	Картометрический метод, 5	-	-
70	478738	1333585,44	Картометрический метод, 5	-	-
71	478744,96	1333583,29	Картометрический метод, 5	-	-
72	478765,21	1333554,74	Картометрический метод, 5	-	-

73	478785,51	1333526,23	Картометрический метод, 5	-	-
74	478771,77	1333497,37	Картометрический метод, 5	-	-
75	478821,09	1333445,34	Картометрический метод, 5	-	-
76	478841,92	1333458,43	Картометрический метод, 5	-	-
77	478839,43	1333462,84	Картометрический метод, 5	-	-
78	478856,53	1333472,31	Картометрический метод, 5	-	-
79	478882,79	1333486,89	Картометрический метод, 5	-	-
80	478884,12	1333484,95	Картометрический метод, 5	-	-
81	478904,87	1333497,98	Картометрический метод, 5	-	-
82	478909,64	1333500,98	Картометрический метод, 5	-	-
83	478896,39	1333559,59	Картометрический метод, 5	-	-
84	478882,16	1333561,66	Картометрический метод, 5	-	-
85	478882,38	1333555,73	Картометрический метод, 5	-	-
86	478880,35	1333552,44	Картометрический метод, 5	-	-
87	478877,82	1333548,35	Картометрический метод, 5	-	-
88	478872	1333541,13	Картометрический метод, 5	-	-
89	478866,86	1333535,07	Картометрический метод, 5	-	-
90	478846,88	1333562,25	Картометрический метод, 5	-	-
91	478857,3	1333570,83	Картометрический метод, 5	-	-
92	478865,61	1333571,67	Картометрический метод, 5	-	-
93	478826,87	1333657,5	Картометрический метод, 5	-	-
94	478826,68	1333657,94	Картометрический метод, 5	-	-
95	478825,96	1333659,52	Картометрический метод, 5	-	-

96	478816,15	1333655,71	Картометрический метод, 5	-	-
97	478814,95	1333659,6	Картометрический метод, 5	-	-
98	478776,76	1333647	Картометрический метод, 5	-	-
99	478793,83	1333654,33	Картометрический метод, 5	-	-
100	478807,63	1333660,3	Картометрический метод, 5	-	-
101	478809,5	1333661,08	Картометрический метод, 5	-	-
102	478813,92	1333662,91	Картометрический метод, 5	-	-
103	478808,52	1333680,39	Картометрический метод, 5	-	-
104	478800,86	1333677,08	Картометрический метод, 5	-	-
105	478786,69	1333671,03	Картометрический метод, 5	-	-
106	478768,32	1333662,8	Картометрический метод, 5	-	-
107	478752,97	1333655,82	Картометрический метод, 5	-	-
108	478740,14	1333649,88	Картометрический метод, 5	-	-
109	478728,37	1333644,32	Картометрический метод, 5	-	-
110	478715,6	1333638,18	Картометрический метод, 5	-	-
111	478702,52	1333630,97	Картометрический метод, 5	-	-
112	478691,74	1333624,31	Картометрический метод, 5	-	-
113	478674,72	1333613,6	Картометрический метод, 5	-	-
114	478664,72	1333606,84	Картометрический метод, 5	-	-
115	478654,28	1333600,44	Картометрический метод, 5	-	-
116	478645,52	1333595,1	Картометрический метод, 5	-	-
117	478640,22	1333591,88	Картометрический метод, 5	-	-
118	478624,93	1333582,26	Картометрический метод, 5	-	-

119	478613,5	1333574,95	Картометрический метод, 5	-	-
120	478599,77	1333567,1	Картометрический метод, 5	-	-
121	478586,28	1333559,41	Картометрический метод, 5	-	-
122	478573,79	1333552,98	Картометрический метод, 5	-	-
123	478586,2	1333561,08	Картометрический метод, 5	-	-
124	478587,49	1333568,19	Картометрический метод, 5	-	-
125	478581,8	1333579,19	Картометрический метод, 5	-	-
126	478596,14	1333602,36	Картометрический метод, 5	-	-
127	478599,62	1333601,8	Картометрический метод, 5	-	-
128	478606,35	1333590,46	Картометрический метод, 5	-	-
129	478613,06	1333583,55	Картометрический метод, 5	-	-
130	478617,63	1333582,72	Картометрический метод, 5	-	-
131	478624,79	1333587,19	Картометрический метод, 5	-	-
132	478631,57	1333598,96	Картометрический метод, 5	-	-
133	478637,85	1333607,07	Картометрический метод, 5	-	-
134	478639,78	1333612,52	Картометрический метод, 5	-	-
135	478642,03	1333614,52	Картометрический метод, 5	-	-
136	478655,41	1333615,33	Картометрический метод, 5	-	-
137	478658,29	1333617,4	Картометрический метод, 5	-	-
138	478665,63	1333625,73	Картометрический метод, 5	-	-
139	478668,8	1333629,94	Картометрический метод, 5	-	-
140	478671,5	1333629,55	Картометрический метод, 5	-	-
141	478674,32	1333626,34	Картометрический метод, 5	-	-

142	478675,88	1333625,27	Картометрический метод, 5	-	-
143	478677,31	1333626,59	Картометрический метод, 5	-	-
144	478678,41	1333629,76	Картометрический метод, 5	-	-
145	478678,35	1333631,87	Картометрический метод, 5	-	-
146	478674,12	1333640,01	Картометрический метод, 5	-	-
147	478674,58	1333642,18	Картометрический метод, 5	-	-
148	478677,78	1333645,03	Картометрический метод, 5	-	-
149	478686,25	1333648,78	Картометрический метод, 5	-	-
150	478696,96	1333657,28	Картометрический метод, 5	-	-
151	478713,23	1333659,93	Картометрический метод, 5	-	-
152	478717,58	1333661,87	Картометрический метод, 5	-	-
153	478730,31	1333663,63	Картометрический метод, 5	-	-
154	478734,52	1333666,93	Картометрический метод, 5	-	-
155	478743,52	1333674,96	Картометрический метод, 5	-	-
156	478759,05	1333675,18	Картометрический метод, 5	-	-
157	478770,89	1333678,03	Картометрический метод, 5	-	-
158	478791,54	1333693,34	Картометрический метод, 5	-	-
159	478802,01	1333690,27	Картометрический метод, 5	-	-
160	478806,58	1333692,88	Картометрический метод, 5	-	-
161	478806,3	1333700,73	Картометрический метод, 5	-	-
162	478811,98	1333723,23	Картометрический метод, 5	-	-
163	478814,08	1333724,76	Картометрический метод, 5	-	-
164	478808,52	1333723,25	Картометрический метод, 5	-	-

165	478805,35	1333722,4	Картометрический метод, 5	-	-
166	478791,33	1333715,3	Картометрический метод, 5	-	-
167	478748,63	1333873,07	Картометрический метод, 5	-	-
168	478713,43	1333861,25	Картометрический метод, 5	-	-
169	478684,83	1333883,93	Картометрический метод, 5	-	-
170	478620,21	1333855,72	Картометрический метод, 5	-	-
171	478605,8	1333849,5	Картометрический метод, 5	-	-
172	478596,32	1333900,36	Картометрический метод, 5	-	-
173	478590,75	1333922,67	Картометрический метод, 5	-	-
174	478556,79	1333914,2	Картометрический метод, 5	-	-
175	478554,85	1333921,96	Картометрический метод, 5	-	-
176	478559,22	1333923,05	Картометрический метод, 5	-	-
177	478588,81	1333930,44	Картометрический метод, 5	-	-
178	478582,51	1333955,66	Картометрический метод, 5	-	-
179	478575,61	1333983,31	Картометрический метод, 5	-	-
180	478548,44	1333976,53	Картометрический метод, 5	-	-
181	478531,28	1333977,02	Картометрический метод, 5	-	-
182	478523,33	1333940,89	Картометрический метод, 5	-	-
183	478528,9	1333941,22	Картометрический метод, 5	-	-
184	478529,18	1333931,23	Картометрический метод, 5	-	-
185	478529,63	1333915,66	Картометрический метод, 5	-	-
186	478530,63	1333911,66	Картометрический метод, 5	-	-
187	478507,26	1333901,61	Картометрический метод, 5	-	-

188	478507,61	1333900,41	Картометрический метод, 5	-	-
189	478502,07	1333897,73	Картометрический метод, 5	-	-
190	478503,69	1333900,12	Картометрический метод, 5	-	-
191	478493,56	1333922,44	Картометрический метод, 5	-	-
192	478461,7	1333901,8	Картометрический метод, 5	-	-
193	478422,26	1333872,85	Картометрический метод, 5	-	-
194	478382,64	1333900,55	Картометрический метод, 5	-	-
195	478357,96	1333917,83	Картометрический метод, 5	-	-
196	478298,03	1333973,75	Картометрический метод, 5	-	-
197	478230,81	1334015,82	Картометрический метод, 5	-	-
198	478189,64	1333945,06	Картометрический метод, 5	-	-
199	478162,68	1333926,88	Картометрический метод, 5	-	-
200	478143,1	1333874,8	Картометрический метод, 5	-	-
201	478080,96	1333898,61	Картометрический метод, 5	-	-
202	477905,96	1333933,74	Картометрический метод, 5	-	-
203	477788,02	1333901,32	Картометрический метод, 5	-	-
204	477687,63	1333899,23	Картометрический метод, 5	-	-
205	477515,61	1333861,18	Картометрический метод, 5	-	-
206	477511,07	1333857,34	Картометрический метод, 5	-	-
207	477515,65	1333805,73	Картометрический метод, 5	-	-
208	477512,51	1333806,26	Картометрический метод, 5	-	-
209	477508,97	1333807,65	Картометрический метод, 5	-	-
210	477490,19	1333815,06	Картометрический метод, 5	-	-

211	477481,73	1333815,52	Картометрический метод, 5	-	-
212	477473,68	1333813,14	Картометрический метод, 5	-	-
213	477466,29	1333807,62	Картометрический метод, 5	-	-
214	477463,49	1333804,22	Картометрический метод, 5	-	-
215	477462,6	1333801,17	Картометрический метод, 5	-	-
216	477464,49	1333788,09	Картометрический метод, 5	-	-
217	477462,93	1333787,01	Картометрический метод, 5	-	-
218	477455,78	1333787,59	Картометрический метод, 5	-	-
219	477448,44	1333772,85	Картометрический метод, 5	-	-
220	477448,36	1333770,77	Картометрический метод, 5	-	-
221	477452,86	1333761,15	Картометрический метод, 5	-	-
222	477453,23	1333759,07	Картометрический метод, 5	-	-
223	477450,16	1333754,32	Картометрический метод, 5	-	-
224	477448,66	1333750,27	Картометрический метод, 5	-	-
225	477444,93	1333749,16	Картометрический метод, 5	-	-
226	477443,88	1333747,44	Картометрический метод, 5	-	-
227	477444,43	1333737,04	Картометрический метод, 5	-	-
228	477437,04	1333725,03	Картометрический метод, 5	-	-
229	477428,17	1333721,16	Картометрический метод, 5	-	-
230	477423,2	1333721,32	Картометрический метод, 5	-	-
231	477419,05	1333719,1	Картометрический метод, 5	-	-
232	477418,03	1333719,68	Картометрический метод, 5	-	-
233	477418,49	1333723,39	Картометрический метод, 5	-	-

234	477416,86	1333726,41	Картометрический метод, 5	-	-
235	477412,65	1333727,49	Картометрический метод, 5	-	-
236	477411,01	1333726,27	Картометрический метод, 5	-	-
237	477411,36	1333723,67	Картометрический метод, 5	-	-
238	477408,08	1333717,95	Картометрический метод, 5	-	-
239	477408,78	1333700,94	Картометрический метод, 5	-	-
240	477406,59	1333696,72	Картометрический метод, 5	-	-
241	477405,7	1333693,04	Картометрический метод, 5	-	-
242	477407,88	1333684,8	Картометрический метод, 5	-	-
243	477408,32	1333678,81	Картометрический метод, 5	-	-
244	477410,65	1333668,87	Картометрический метод, 5	-	-
245	477407,99	1333664,09	Картометрический метод, 5	-	-
246	477403,94	1333649,31	Картометрический метод, 5	-	-
247	477404,35	1333644,41	Картометрический метод, 5	-	-
248	477407,96	1333639,22	Картометрический метод, 5	-	-
249	477413,46	1333636,58	Картометрический метод, 5	-	-
250	477416,7	1333633,53	Картометрический метод, 5	-	-
251	477420,25	1333622,72	Картометрический метод, 5	-	-
252	477420,91	1333617,36	Картометрический метод, 5	-	-
253	477420,29	1333613,02	Картометрический метод, 5	-	-
254	477412,75	1333607,69	Картометрический метод, 5	-	-
255	477420,24	1333564,81	Картометрический метод, 5	-	-
256	477420,21	1333525,13	Картометрический метод, 5	-	-

257	477418,17	1333478,75	Картометрический метод, 5	-	-
258	477414,97	1333475,56	Картометрический метод, 5	-	-
259	477404,68	1333459,5	Картометрический метод, 5	-	-
260	477397,33	1333454,88	Картометрический метод, 5	-	-
261	477396,62	1333453,52	Картометрический метод, 5	-	-
262	477398,98	1333447,72	Картометрический метод, 5	-	-
263	477399,2	1333443,58	Картометрический метод, 5	-	-
264	477400,91	1333439,54	Картометрический метод, 5	-	-
265	477402,6	1333438,17	Картометрический метод, 5	-	-
266	477403,18	1333436,7	Картометрический метод, 5	-	-
267	477401,23	1333429,36	Картометрический метод, 5	-	-
268	477398,1	1333427,61	Картометрический метод, 5	-	-
269	477394,72	1333418,99	Картометрический метод, 5	-	-
270	477393,59	1333416,34	Картометрический метод, 5	-	-
271	477389,96	1333413,56	Картометрический метод, 5	-	-
272	477385,51	1333413,54	Картометрический метод, 5	-	-
273	477383,39	1333415,79	Картометрический метод, 5	-	-
274	477380,8	1333421,92	Картометрический метод, 5	-	-
275	477372,99	1333420,17	Картометрический метод, 5	-	-
276	477369,74	1333418,08	Картометрический метод, 5	-	-
277	477368,51	1333416,36	Картометрический метод, 5	-	-
278	477367,09	1333410,19	Картометрический метод, 5	-	-
279	477366,95	1333406,22	Картометрический метод, 5	-	-

280	477364,59	1333404,66	Картометрический метод, 5	-	-
281	477357,6	1333405,52	Картометрический метод, 5	-	-
282	477354,88	1333409,44	Картометрический метод, 5	-	-
283	477351,55	1333409,82	Картометрический метод, 5	-	-
284	477350,57	1333407,74	Картометрический метод, 5	-	-
285	477347,46	1333407,87	Картометрический метод, 5	-	-
286	477336,51	1333403,24	Картометрический метод, 5	-	-
287	477335	1333402,22	Картометрический метод, 5	-	-
288	477329,51	1333404,11	Картометрический метод, 5	-	-
289	477327,73	1333405,56	Картометрический метод, 5	-	-
290	477325,99	1333405,74	Картометрический метод, 5	-	-
291	477310,09	1333399,69	Картометрический метод, 5	-	-
292	477305,92	1333397,07	Картометрический метод, 5	-	-
293	477301,51	1333391,55	Картометрический метод, 5	-	-
294	477295,9	1333391,03	Картометрический метод, 5	-	-
295	477292,5	1333388,26	Картометрический метод, 5	-	-
296	477291,11	1333384,08	Картометрический метод, 5	-	-
297	477293,31	1333379,32	Картометрический метод, 5	-	-
298	477288,89	1333375,6	Картометрический метод, 5	-	-
299	477288,06	1333378,65	Картометрический метод, 5	-	-
300	477284,59	1333382,43	Картометрический метод, 5	-	-
301	477281,85	1333382,92	Картометрический метод, 5	-	-
302	477271,7	1333381,84	Картометрический метод, 5	-	-

303	477261,23	1333387,08	Картометрический метод, 5	-	-
304	477256,43	1333390,35	Картометрический метод, 5	-	-
305	477253,39	1333403,78	Картометрический метод, 5	-	-
306	477251,57	1333408,73	Картометрический метод, 5	-	-
307	477241,62	1333414,78	Картометрический метод, 5	-	-
308	477237,69	1333415,01	Картометрический метод, 5	-	-
309	477224,19	1333410,59	Картометрический метод, 5	-	-
310	477192,56	1333403,84	Картометрический метод, 5	-	-
311	477177,92	1333397,97	Картометрический метод, 5	-	-
312	477174,05	1333388,74	Картометрический метод, 5	-	-
313	477176,97	1333386,89	Картометрический метод, 5	-	-
314	477176,61	1333376,34	Картометрический метод, 5	-	-
315	477169,92	1333375,55	Картометрический метод, 5	-	-
316	477141,88	1333389,88	Картометрический метод, 5	-	-
317	477141,37	1333399,68	Картометрический метод, 5	-	-
318	477141,22	1333404,09	Картометрический метод, 5	-	-
319	477139,14	1333417,47	Картометрический метод, 5	-	-
320	477149,59	1333422,52	Картометрический метод, 5	-	-
321	477157,37	1333423,58	Картометрический метод, 5	-	-
322	477162,56	1333427,83	Картометрический метод, 5	-	-
323	477154,52	1333436,85	Картометрический метод, 5	-	-
324	477138,47	1333444,14	Картометрический метод, 5	-	-
325	477125,78	1333443,66	Картометрический метод, 5	-	-

326	477122,69	1333454,62	Картометрический метод, 5	-	-
327	477105,45	1333456,75	Картометрический метод, 5	-	-
328	477101,52	1333454,43	Картометрический метод, 5	-	-
329	477098,02	1333434,43	Картометрический метод, 5	-	-
330	477105,36	1333429,65	Картометрический метод, 5	-	-
331	477111,3	1333425,56	Картометрический метод, 5	-	-
332	477112,22	1333418,18	Картометрический метод, 5	-	-
333	477102,98	1333412,62	Картометрический метод, 5	-	-
334	477092,29	1333410,6	Картометрический метод, 5	-	-
335	477078,17	1333404,32	Картометрический метод, 5	-	-
336	477069,28	1333407,51	Картометрический метод, 5	-	-
337	477060,69	1333416,1	Картометрический метод, 5	-	-
338	477056,87	1333423,85	Картометрический метод, 5	-	-
339	477058,64	1333450,18	Картометрический метод, 5	-	-
340	477052,98	1333474,56	Картометрический метод, 5	-	-
341	477047,75	1333482,6	Картометрический метод, 5	-	-
342	477042,05	1333485,36	Картометрический метод, 5	-	-
343	477032,31	1333486,4	Картометрический метод, 5	-	-
344	477022,59	1333503,23	Картометрический метод, 5	-	-
345	477034,46	1333512,78	Картометрический метод, 5	-	-
346	477035,65	1333518,65	Картометрический метод, 5	-	-
347	477032,34	1333528,84	Картометрический метод, 5	-	-
348	477019,08	1333534,18	Картометрический метод, 5	-	-

349	477015,21	1333537,99	Картометрический метод, 5	-	-
350	476998,28	1333530,06	Картометрический метод, 5	-	-
351	476997,91	1333526,05	Картометрический метод, 5	-	-
352	476992,71	1333523,6	Картометрический метод, 5	-	-
353	476986,5	1333466	Картометрический метод, 5	-	-
354	476987,5	1333447,75	Картометрический метод, 5	-	-
355	476987,81	1333418,64	Картометрический метод, 5	-	-
356	476984,73	1333385,83	Картометрический метод, 5	-	-
357	476988,34	1333369,23	Картометрический метод, 5	-	-
358	476988,4	1333364,07	Картометрический метод, 5	-	-
359	476989,47	1333364,06	Картометрический метод, 5	-	-
360	477064,78	1333363,59	Картометрический метод, 5	-	-
361	477000,34	1333297,4	Картометрический метод, 5	-	-
362	477009,61	1333233,72	Картометрический метод, 5	-	-
363	477008,77	1333211,39	Картометрический метод, 5	-	-
364	477006,82	1333159,78	Картометрический метод, 5	-	-
365	477065,16	1333089,54	Картометрический метод, 5	-	-
366	477078,58	1333038,62	Картометрический метод, 5	-	-
367	477146,77	1332971,34	Картометрический метод, 5	-	-
368	477207,84	1332959,6	Картометрический метод, 5	-	-
369	477217,35	1332955,33	Картометрический метод, 5	-	-
370	477226,51	1332951,21	Картометрический метод, 5	-	-
371	477244,9	1332942,94	Картометрический метод, 5	-	-

372	477276,52	1332909,51	Картометрический метод, 5	-	-
373	477275,62	1332807,49	Картометрический метод, 5	-	-
374	477312,57	1332759,25	Картометрический метод, 5	-	-
375	477345,74	1332771,5	Картометрический метод, 5	-	-
376	477384,31	1332747,2	Картометрический метод, 5	-	-
377	477393,33	1332741,52	Картометрический метод, 5	-	-
378	477426,42	1332740,21	Картометрический метод, 5	-	-
379	477451,39	1332689,86	Картометрический метод, 5	-	-
380	477439,84	1332672,11	Картометрический метод, 5	-	-
381	477474,03	1332597,6	Картометрический метод, 5	-	-
382	477469,54	1332577,79	Картометрический метод, 5	-	-
383	477556,23	1332508,21	Картометрический метод, 5	-	-
384	477667,46	1332488,62	Картометрический метод, 5	-	-
385	477673,48	1332452,41	Картометрический метод, 5	-	-
386	477609,15	1332412,76	Картометрический метод, 5	-	-
387	477958,66	1332300,4	Картометрический метод, 5	-	-
388	477989,82	1332290,38	Картометрический метод, 5	-	-
389	478012,61	1332362,32	Картометрический метод, 5	-	-
390	478019,57	1332445,89	Картометрический метод, 5	-	-
391	478028,2	1332506,41	Картометрический метод, 5	-	-
392	478036,95	1332574,76	Картометрический метод, 5	-	-
393	478026,23	1332637,37	Картометрический метод, 5	-	-
394	478013,57	1332653,57	Картометрический метод, 5	-	-

395	478042,14	1332652,69	Картометрический метод, 5	-	-
396	478039	1332634,42	Картометрический метод, 5	-	-
397	478043,93	1332630,58	Картометрический метод, 5	-	-
398	478046,78	1332615,78	Картометрический метод, 5	-	-
399	478056,28	1332613,72	Картометрический метод, 5	-	-
400	478065,45	1332611,73	Картометрический метод, 5	-	-
401	478067	1332603,6	Картометрический метод, 5	-	-
402	478059,43	1332602,51	Картометрический метод, 5	-	-
403	478056,93	1332597,9	Картометрический метод, 5	-	-
404	478055,98	1332588,19	Картометрический метод, 5	-	-
405	478056,47	1332572,07	Картометрический метод, 5	-	-
406	478059	1332562,02	Картометрический метод, 5	-	-
407	478058,51	1332556,15	Картометрический метод, 5	-	-
408	478043,87	1332539,21	Картометрический метод, 5	-	-
409	478037,6	1332525,27	Картометрический метод, 5	-	-
410	478035,53	1332507,19	Картометрический метод, 5	-	-
411	478037,88	1332498,93	Картометрический метод, 5	-	-
412	478051,62	1332496,83	Картометрический метод, 5	-	-
413	478055,36	1332492,32	Картометрический метод, 5	-	-
414	478056,63	1332487,03	Картометрический метод, 5	-	-
415	478041,68	1332487,37	Картометрический метод, 5	-	-
416	478034,2	1332478,92	Картометрический метод, 5	-	-
417	478031,21	1332469,48	Картометрический метод, 5	-	-

418	478031,81	1332456,39	Картометрический метод, 5	-	-
419	478036,61	1332450,49	Картометрический метод, 5	-	-
420	478046,08	1332448,31	Картометрический метод, 5	-	-
421	478063,58	1332430,62	Картометрический метод, 5	-	-
422	478061,86	1332425,42	Картометрический метод, 5	-	-
423	478054,32	1332428,08	Картометрический метод, 5	-	-
424	478038,33	1332435,82	Картометрический метод, 5	-	-
425	478036,53	1332435,27	Картометрический метод, 5	-	-
426	478041,36	1332412,22	Картометрический метод, 5	-	-
427	478039,78	1332393,3	Картометрический метод, 5	-	-
428	478029,38	1332382,08	Картометрический метод, 5	-	-
429	478028,28	1332363,97	Картометрический метод, 5	-	-
430	478045,01	1332355,49	Картометрический метод, 5	-	-
431	478048,99	1332347,14	Картометрический метод, 5	-	-
432	478031,5	1332338,72	Картометрический метод, 5	-	-
433	478030,43	1332328,32	Картометрический метод, 5	-	-
434	478023,46	1332318,49	Картометрический метод, 5	-	-
435	478014,05	1332315,32	Картометрический метод, 5	-	-
436	478005,07	1332305,04	Картометрический метод, 5	-	-
437	478002,67	1332296,12	Картометрический метод, 5	-	-
438	478004,87	1332280,81	Картометрический метод, 5	-	-
439	478018,73	1332274,29	Картометрический метод, 5	-	-
440	478022,16	1332276,99	Картометрический метод, 5	-	-

441	478099,62	1332233,05	Картометрический метод, 5	-	-
442	478102,77	1332223,57	Картометрический метод, 5	-	-
443	478110,16	1332156,09	Картометрический метод, 5	-	-
444	478124,75	1332104,93	Картометрический метод, 5	-	-
445	478121,97	1332014,88	Картометрический метод, 5	-	-
446	478145,28	1331935,3	Картометрический метод, 5	-	-
447	478172,26	1331934,37	Картометрический метод, 5	-	-
448	478181,25	1331934,06	Картометрический метод, 5	-	-
449	478322,86	1331973,71	Картометрический метод, 5	-	-
450	478266,17	1332192,76	Картометрический метод, 5	-	-
1	478258	1332248	Картометрический метод, 5	-	-
ЗУ1(2)					
1	479953,7	1335697,22	Картометрический метод, 5	-	-
2	479948,96	1335663,93	Картометрический метод, 5	-	-
3	479915,67	1335665,27	Картометрический метод, 5	-	-
4	479804,45	1335669,75	Картометрический метод, 5	-	-
5	479804,7	1335659,9	Картометрический метод, 5	-	-
6	479805,18	1335640,94	Картометрический метод, 5	-	-
7	479805,94	1335611,41	Картометрический метод, 5	-	-
8	479806,69	1335581,88	Картометрический метод, 5	-	-
9	479807,44	1335552,34	Картометрический метод, 5	-	-
10	479808,2	1335522,81	Картометрический метод, 5	-	-
11	479808,32	1335518,23	Картометрический метод, 5	-	-
12	479810,1	1335448,27	Картометрический метод, 5	-	-

13	479810,72	1335423,94	Картометрический метод, 5	-	-
14	479811,57	1335390,51	Картометрический метод, 5	-	-
15	479813,26	1335324,42	Картометрический метод, 5	-	-
16	479813,71	1335306,8	Картометрический метод, 5	-	-
17	479814,13	1335290,22	Картометрический метод, 5	-	-
18	479815,91	1335220,2	Картометрический метод, 5	-	-
19	479816,63	1335191,86	Картометрический метод, 5	-	-
20	479817,1	1335173,51	Картометрический метод, 5	-	-
21	479817,32	1335164,91	Картометрический метод, 5	-	-
22	479817,6	1335153,85	Картометрический метод, 5	-	-
23	479818,88	1335103,76	Картометрический метод, 5	-	-
24	479849,27	1335106,75	Картометрический метод, 5	-	-
25	479920,91	1335113,8	Картометрический метод, 5	-	-
26	479937,25	1335115,4	Картометрический метод, 5	-	-
27	479958,86	1335117,53	Картометрический метод, 5	-	-
28	479979,55	1335119,56	Картометрический метод, 5	-	-
29	479998,95	1335121,47	Картометрический метод, 5	-	-
30	480014,59	1335123,01	Картометрический метод, 5	-	-
31	480048,66	1335126,36	Картометрический метод, 5	-	-
32	480060,65	1335127,54	Картометрический метод, 5	-	-
33	480070,32	1335128,49	Картометрический метод, 5	-	-
34	480117,77	1335133,16	Картометрический метод, 5	-	-
35	480122,35	1335133,61	Картометрический метод, 5	-	-

36	480153,2	1335136,64	Картометрический метод, 5	-	-
37	480181,77	1335139,46	Картометрический метод, 5	-	-
38	480186,36	1335139,91	Картометрический метод, 5	-	-
39	480214,91	1335142,71	Картометрический метод, 5	-	-
40	480249,74	1335146,14	Картометрический метод, 5	-	-
41	480243,99	1335200,51	Картометрический метод, 5	-	-
42	480243,85	1335201,81	Картометрический метод, 5	-	-
43	480240,32	1335235,24	Картометрический метод, 5	-	-
44	480237,15	1335265,29	Картометрический метод, 5	-	-
45	480233,98	1335295,34	Картометрический метод, 5	-	-
46	480230,81	1335325,39	Картометрический метод, 5	-	-
47	480227,99	1335352,12	Картометрический метод, 5	-	-
48	480227,74	1335355,43	Картометрический метод, 5	-	-
49	480225,47	1335385,47	Картометрический метод, 5	-	-
50	480223,2	1335415,51	Картометрический метод, 5	-	-
51	480222,73	1335421,78	Картометрический метод, 5	-	-
52	480220,8	1335447,3	Картометрический метод, 5	-	-
53	480218,67	1335475,58	Картометрический метод, 5	-	-
54	480216,45	1335504,87	Картометрический метод, 5	-	-
55	480214,18	1335535,01	Картометрический метод, 5	-	-
56	480211,81	1335566,3	Картометрический метод, 5	-	-
57	480209,08	1335602,5	Картометрический метод, 5	-	-
58	480205,72	1335646,97	Картометрический метод, 5	-	-

59	480186,07	1335648,31	Картометрический метод, 5	-	-
60	480069	1335656,3	Картометрический метод, 5	-	-
61	480067,23	1335683,76	Картометрический метод, 5	-	-
62	480066,45	1335695,96	Картометрический метод, 5	-	-
63	480066,44	1335696,05	Картометрический метод, 5	-	-
64	480016,64	1335696,56	Картометрический метод, 5	-	-
65	479964,26	1335697,11	Картометрический метод, 5	-	-
1	479953,7	1335697,22	Картометрический метод, 5	-	-

3. Сведения о характерных точках части (частей) границы объекта

Обозначение характерных точек части границы	Координаты, м		Метод определения координат характерной точки	Средняя квадратическая погрешность положения характерной точки (Mt), м	Описание обозначения точки на местности (при наличии)
	X	Y			
1	2	3	4	5	6

Раздел 3

Сведения о местоположении измененных (уточненных) границ объекта

1. Система координат МСК 50 зона 1

2. Сведения о характерных точках границ объекта


Обозначение характерных точек границ	Существующие координаты, м		Измененные (уточненные) координаты, м		Метод определения координат характерной точки	Средняя квадратическая погрешность положения характерной точки (Mt), м	Описание обозначения точки на местности (при наличии)
	X	Y	X	Y			
1	2	3	4	5	6	7	8

3. Сведения о характерных точках части (частей) границы объекта

Часть № 1

Раздел 4

План границ объекта

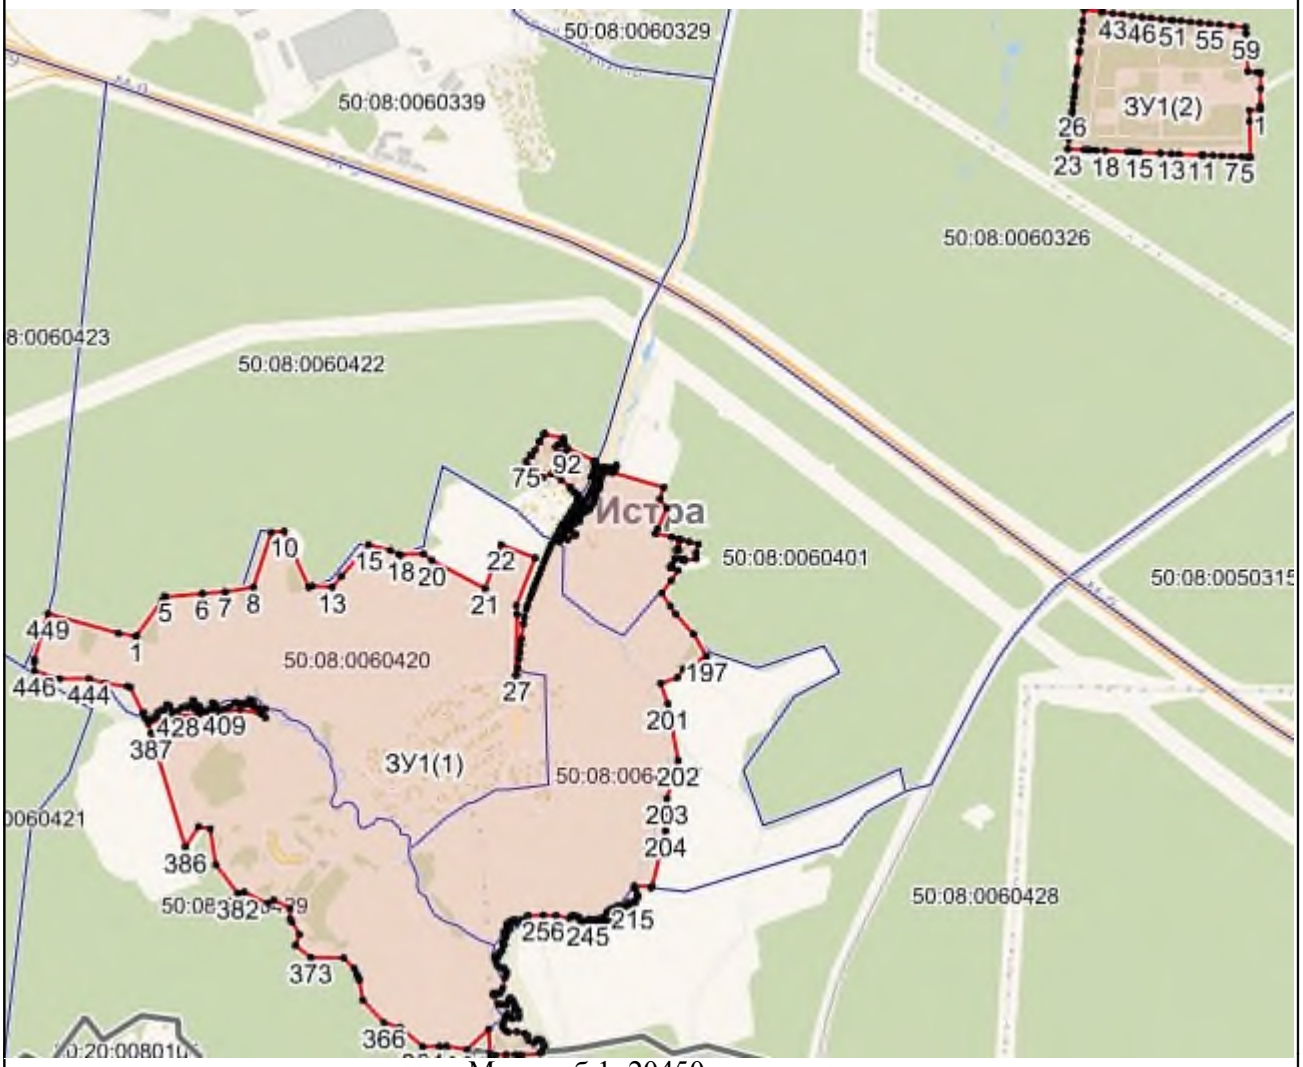

Масштаб 1: 20450

Используемые условные знаки и обозначения:

- Характерная точка объекта
- Граница объекта
- Граница ГО
- Граница кадастрового квартала

Подпись _____ Дата «____» _____ _____ г.

Место для оттиска печати (при наличии) лица, составившего описание местоположения границ объекта

Приложение № 1
к приказу Минэкономразвития России
от 23.11.2018 № 650

ФОРМА
графического описания местоположения границ населенных пунктов, территориальных зон, особо охраняемых природных территорий, зон с особыми условиями использования территории

ОПИСАНИЕ МЕСТОПОЛОЖЕНИЯ ГРАНИЦ
Село Лучинское
(наименование объекта, местоположение границ которого описано (далее – объект)

Раздел 1

Сведения об объекте		
№ п/п	Характеристики объекта	Описание характеристик
1	2	3
1	Местоположение объекта	Московская область, Городской округ Истра
2	Площадь объекта +/- величина погрешности определения площади (Р +/- Дельта Р)	871389 кв.м ± 653 кв.м
3	Иные характеристики объекта	

Раздел 2

Сведения о местоположении границ объекта					
1. Система координат МСК 50 зона 1					
2. Сведения о характерных точках границ объекта					
Обозначение характерных точек границ	Координаты, м		Метод определения координат характерной точки	Средняя квадратическая погрешность положения характерной точки (Mt), м	Описание обозначения точки на местности (при наличии)
	X	Y			
1	2	3	4	5	6
ЗУ1(1)					
1	486854,14	1333635,92	Картометрический метод, 5	-	-
2	486858,25	1333638,32	Картометрический метод, 5	-	-
3	486845,16	1333660,78	Картометрический метод, 5	-	-

4	486835,85	1333655,35	Картометрический метод, 5	-	-
5	486788,21	1333705,96	Картометрический метод, 5	-	-
6	486731,46	1333788,83	Картометрический метод, 5	-	-
7	486646,89	1333809,83	Картометрический метод, 5	-	-
8	486623,58	1333880,9	Картометрический метод, 5	-	-
9	486626,33	1333881,61	Картометрический метод, 5	-	-
10	486618,21	1333911,03	Картометрический метод, 5	-	-
11	486614,07	1333909,89	Картометрический метод, 5	-	-
12	486604,69	1333938,46	Картометрический метод, 5	-	-
13	486607,01	1333938,88	Картометрический метод, 5	-	-
14	486605,96	1333942,62	Картометрический метод, 5	-	-
15	486602,76	1333953,27	Картометрический метод, 5	-	-
16	486600,08	1333952,53	Картометрический метод, 5	-	-
17	486587,39	1333991,22	Картометрический метод, 5	-	-
18	486587,23	1333991,7	Картометрический метод, 5	-	-
19	486568,03	1334050,23	Картометрический метод, 5	-	-
20	486409,85	1334265,66	Картометрический метод, 5	-	-
21	486413,18	1334321,24	Картометрический метод, 5	-	-
22	486410,87	1334335,42	Картометрический метод, 5	-	-
23	486415,78	1334353,56	Картометрический метод, 5	-	-
24	486412,98	1334354,21	Картометрический метод, 5	-	-
25	486415,52	1334369,6	Картометрический метод, 5	-	-
26	486406,77	1334375,59	Картометрический метод, 5	-	-

27	486407,68	1334376,57	Картометрический метод, 5	-	-
28	486403,17	1334381,3	Картометрический метод, 5	-	-
29	486406,21	1334380,63	Картометрический метод, 5	-	-
30	486412,62	1334389,14	Картометрический метод, 5	-	-
31	486409,78	1334396,91	Картометрический метод, 5	-	-
32	486398,95	1334391,51	Картометрический метод, 5	-	-
33	486390,18	1334400,84	Картометрический метод, 5	-	-
34	486370,46	1334419,92	Картометрический метод, 5	-	-
35	486357,18	1334415,16	Картометрический метод, 5	-	-
36	486323,55	1334403,1	Картометрический метод, 5	-	-
37	486304,01	1334396,09	Картометрический метод, 5	-	-
38	486320,56	1334362,61	Картометрический метод, 5	-	-
39	486315,95	1334360,95	Картометрический метод, 5	-	-
40	486310,68	1334359,06	Картометрический метод, 5	-	-
41	486255,84	1334365,29	Картометрический метод, 5	-	-
42	486204,89	1334371,53	Картометрический метод, 5	-	-
43	486198,82	1334320,17	Картометрический метод, 5	-	-
44	486180,3	1334236,81	Картометрический метод, 5	-	-
45	486168,06	1334197,63	Картометрический метод, 5	-	-
46	486189,25	1334194,53	Картометрический метод, 5	-	-
47	486171,06	1334123,51	Картометрический метод, 5	-	-
48	486133,36	1334028,53	Картометрический метод, 5	-	-
49	486122,67	1334001,77	Картометрический метод, 5	-	-

50	486112,64	1333973,72	Картометрический метод, 5	-	-
51	486102,3	1333945,37	Картометрический метод, 5	-	-
52	486091,83	1333946,03	Картометрический метод, 5	-	-
53	486059,58	1333957,28	Картометрический метод, 5	-	-
54	486059,13	1333956,2	Картометрический метод, 5	-	-
55	486058,39	1333954,43	Картометрический метод, 5	-	-
56	486049,11	1333932,1	Картометрический метод, 5	-	-
57	486041,92	1333920,89	Картометрический метод, 5	-	-
58	486028,95	1333926,81	Картометрический метод, 5	-	-
59	486031,38	1333931,18	Картометрический метод, 5	-	-
60	485998,77	1333952,23	Картометрический метод, 5	-	-
61	485996,81	1333947,9	Картометрический метод, 5	-	-
62	485966,4	1333961,77	Картометрический метод, 5	-	-
63	485963,94	1333956,25	Картометрический метод, 5	-	-
64	485933,52	1333970,03	Картометрический метод, 5	-	-
65	485903,28	1333983,73	Картометрический метод, 5	-	-
66	485899,64	1333985,38	Картометрический метод, 5	-	-
67	485886,43	1333991,36	Картометрический метод, 5	-	-
68	485862,85	1334002,04	Картометрический метод, 5	-	-
69	485838,88	1334012,9	Картометрический метод, 5	-	-
70	485826,73	1333984,43	Картометрический метод, 5	-	-
71	485826,32	1333983,48	Картометрический метод, 5	-	-
72	485818,87	1333966,01	Картометрический метод, 5	-	-

73	485810,4	1333946,17	Картометрический метод, 5	-	-
74	485794,2	1333908,2	Картометрический метод, 5	-	-
75	485831,69	1333891,36	Картометрический метод, 5	-	-
76	485856,28	1333880,32	Картометрический метод, 5	-	-
77	485859,66	1333878,81	Картометрический метод, 5	-	-
78	485896,88	1333862,1	Картометрический метод, 5	-	-
79	485881,79	1333804,63	Картометрический метод, 5	-	-
80	485840,9	1333806,36	Картометрический метод, 5	-	-
81	485811,56	1333791,18	Картометрический метод, 5	-	-
82	485807,15	1333747,93	Картометрический метод, 5	-	-
83	485832,75	1333744,9	Картометрический метод, 5	-	-
84	485853,48	1333742,7	Картометрический метод, 5	-	-
85	485850,69	1333700,94	Картометрический метод, 5	-	-
86	485852,54	1333617,28	Картометрический метод, 5	-	-
87	485838,45	1333607,93	Картометрический метод, 5	-	-
88	485828,26	1333591,21	Картометрический метод, 5	-	-
89	485788,2	1333599,9	Картометрический метод, 5	-	-
90	485773,53	1333604,88	Картометрический метод, 5	-	-
91	485741,48	1333615,78	Картометрический метод, 5	-	-
92	485709,36	1333626,69	Картометрический метод, 5	-	-
93	485732,63	1333572,46	Картометрический метод, 5	-	-
94	485740,29	1333554,62	Картометрический метод, 5	-	-
95	485744,6	1333552,91	Картометрический метод, 5	-	-

96	485754,96	1333529,36	Картометрический метод, 5	-	-
97	485739,93	1333522,15	Картометрический метод, 5	-	-
98	485960,35	1333067,51	Картометрический метод, 5	-	-
99	485976,32	1333007,71	Картометрический метод, 5	-	-
100	485979,08	1333000,8	Картометрический метод, 5	-	-
101	485991,87	1333003,23	Картометрический метод, 5	-	-
102	486021,77	1333007,82	Картометрический метод, 5	-	-
103	486078,7	1333015,29	Картометрический метод, 5	-	-
104	486125,84	1333021,48	Картометрический метод, 5	-	-
105	486143,14	1333024,18	Картометрический метод, 5	-	-
106	486146,25	1333024,98	Картометрический метод, 5	-	-
107	486154,81	1333027,76	Картометрический метод, 5	-	-
108	486164,31	1333032,52	Картометрический метод, 5	-	-
109	486174,25	1333037,5	Картометрический метод, 5	-	-
110	486177,3	1333037,29	Картометрический метод, 5	-	-
111	486182,22	1333038	Картометрический метод, 5	-	-
112	486189,67	1333041,09	Картометрический метод, 5	-	-
113	486197,24	1333043,15	Картометрический метод, 5	-	-
114	486199,12	1333046,1	Картометрический метод, 5	-	-
115	486202,56	1333057,07	Картометрический метод, 5	-	-
116	486226,24	1333074,28	Картометрический метод, 5	-	-
117	486241,15	1333090,74	Картометрический метод, 5	-	-
118	486273,24	1333134,66	Картометрический метод, 5	-	-

119	486319,72	1333159,26	Картометрический метод, 5	-	-
120	486382,59	1333171,57	Картометрический метод, 5	-	-
121	486487,5	1333197,54	Картометрический метод, 5	-	-
122	486525,43	1333213,26	Картометрический метод, 5	-	-
123	486586,26	1333249,48	Картометрический метод, 5	-	-
124	486655,63	1333290,49	Картометрический метод, 5	-	-
125	486695,41	1333316,06	Картометрический метод, 5	-	-
126	486702,78	1333322,57	Картометрический метод, 5	-	-
127	486725,34	1333337,65	Картометрический метод, 5	-	-
128	486744,82	1333346,19	Картометрический метод, 5	-	-
129	486770,17	1333365,41	Картометрический метод, 5	-	-
130	486725,25	1333432,14	Картометрический метод, 5	-	-
131	486645,33	1333519,7	Картометрический метод, 5	-	-
132	486725,71	1333562,07	Картометрический метод, 5	-	-
133	486725,97	1333562,21	Картометрический метод, 5	-	-
134	486773,97	1333588,95	Картометрический метод, 5	-	-
135	486810,13	1333610,91	Картометрический метод, 5	-	-
136	486826,56	1333619,85	Картометрический метод, 5	-	-
1	486854,14	1333635,92	Картометрический метод, 5	-	-
ЗУ1(2)					
1	485858,65	1333026,02	Картометрический метод, 5	-	-
2	485789,92	1333023,57	Картометрический метод, 5	-	-
3	485679,99	1333019,65	Картометрический метод, 5	-	-
4	485679,78	1333010,87	Картометрический метод, 5	-	-

5	485793,25	1332992,15	Картометрический метод, 5	-	-
6	485819,85	1332987,76	Картометрический метод, 5	-	-
7	485862,89	1332993,48	Картометрический метод, 5	-	-
1	485858,65	1333026,02	Картометрический метод, 5	-	-

3. Сведения о характерных точках части (частей) границы объекта

Обозначение характерных точек части границы	Координаты, м		Метод определения координат характерной точки	Средняя квадратическая погрешность положения характерной точки (Mt), м	Описание обозначения точки на местности (при наличии)
	X	Y			
1	2	3	4	5	6

Раздел 3

Сведения о местоположении измененных (уточненных) границ объекта

1. Система координат МСК 50 зона 1

2. Сведения о характерных точках границ объекта


Обозначение характерных точек границ	Существующие координаты, м		Измененные (уточненные) координаты, м		Метод определения координат характерной точки	Средняя квадратическая погрешность положения характерной точки (Mt), м	Описание обозначения точки на местности (при наличии)
	X	Y	X	Y			
1	2	3	4	5	6	7	8

3. Сведения о характерных точках части (частей) границы объекта

Часть № 1

Раздел 4

План границ объекта

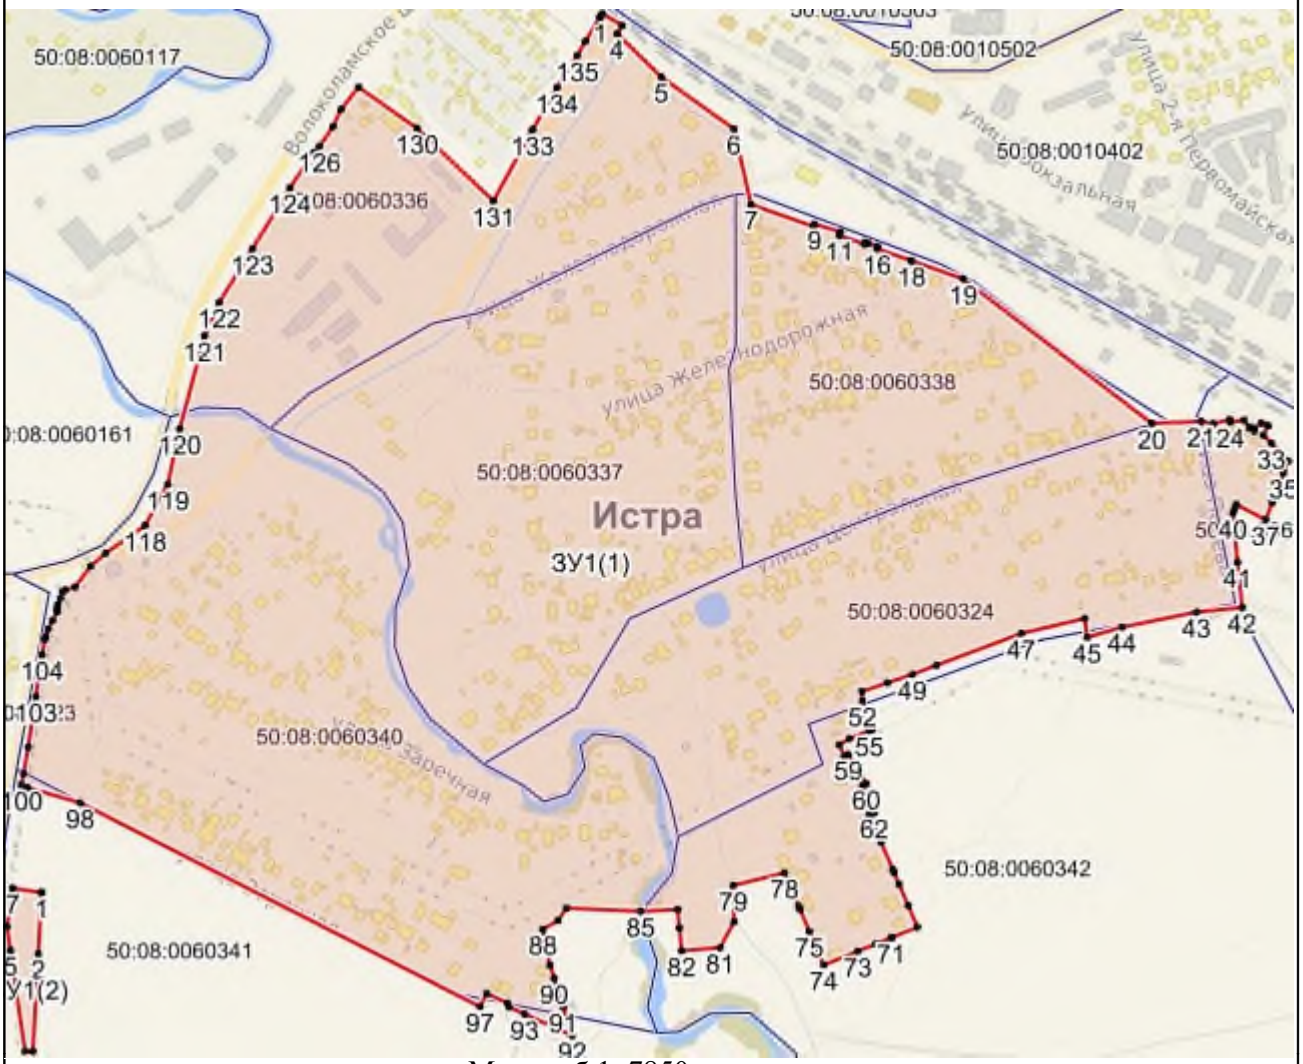

Масштаб 1: 7850

Используемые условные знаки и обозначения:

- Характерная точка объекта
- Граница объекта
- Граница ГО
- Граница кадастрового квартала

Подпись _____ Дата «____» _____ _____ г.

Место для оттиска печати (при наличии) лица, составившего описание местоположения границ объекта

Приложение № 1
к приказу Минэкономразвития России
от 23.11.2018 № 650

ФОРМА
графического описания местоположения границ населенных пунктов, территориальных зон, особо охраняемых природных территорий, зон с особыми условиями использования территории

ОПИСАНИЕ МЕСТОПОЛОЖЕНИЯ ГРАНИЦ
Деревня Лыщёво
(наименование объекта, местоположение границ которого описано (далее – объект)

Раздел 1

Сведения об объекте		
№ п/п	Характеристики объекта	Описание характеристик
1	2	3
1	Местоположение объекта	Московская область, Городской округ Истра
2	Площадь объекта +/- величина погрешности определения площади (Р +/- Дельта Р)	235748 кв.м ± 340 кв.м
3	Иные характеристики объекта	

Раздел 2

Сведения о местоположении границ объекта					
1. Система координат МСК 50 зона 1					
2. Сведения о характерных точках границ объекта					
Обозначение характерных точек границ	Координаты, м		Метод определения координат характерной точки	Средняя квадратическая погрешность положения характерной точки (Mt), м	Описание обозначения точки на местности (при наличии)
	X	Y			
1	2	3	4	5	6
ЗУ1					
1	505801,34	1329177,3	Картометрический метод, 5	-	-
2	505789,81	1329163,67	Картометрический метод, 5	-	-
3	505770,18	1329174,51	Картометрический метод, 5	-	-

4	505770,02	1329174,92	Картометрический метод, 5	-	-
5	505769,79	1329174,28	Картометрический метод, 5	-	-
6	505774,36	1329165,57	Картометрический метод, 5	-	-
7	505761,17	1329098,66	Картометрический метод, 5	-	-
8	505751,33	1329038,67	Картометрический метод, 5	-	-
9	505748,97	1328999,62	Картометрический метод, 5	-	-
10	505752,19	1328912,25	Картометрический метод, 5	-	-
11	505769,46	1328819	Картометрический метод, 5	-	-
12	505781,83	1328780,22	Картометрический метод, 5	-	-
13	505859,81	1328631,66	Картометрический метод, 5	-	-
14	505852,89	1328628,16	Картометрический метод, 5	-	-
15	505867,82	1328603,18	Картометрический метод, 5	-	-
16	505867,95	1328602,95	Картометрический метод, 5	-	-
17	505892,66	1328563,01	Картометрический метод, 5	-	-
18	505914,58	1328525,27	Картометрический метод, 5	-	-
19	505914,84	1328524,84	Картометрический метод, 5	-	-
20	505934,05	1328493,86	Картометрический метод, 5	-	-
21	505950,21	1328467,02	Картометрический метод, 5	-	-
22	505964,34	1328443,76	Картометрический метод, 5	-	-
23	505984,69	1328409,68	Картометрический метод, 5	-	-
24	505998,3	1328386,36	Картометрический метод, 5	-	-
25	505998,43	1328386,14	Картометрический метод, 5	-	-
26	506016,1	1328356,85	Картометрический метод, 5	-	-

27	506037,92	1328319,08	Картометрический метод, 5	-	-
28	506058,54	1328283,8	Картометрический метод, 5	-	-
29	506073,23	1328258,97	Картометрический метод, 5	-	-
30	506076,26	1328253,85	Картометрический метод, 5	-	-
31	506081,02	1328247,54	Картометрический метод, 5	-	-
32	506080,84	1328246,1	Картометрический метод, 5	-	-
33	506091,67	1328227,77	Картометрический метод, 5	-	-
34	506092,39	1328226,55	Картометрический метод, 5	-	-
35	506097,02	1328218,77	Картометрический метод, 5	-	-
36	506097	1328218,63	Картометрический метод, 5	-	-
37	506106,41	1328202,49	Картометрический метод, 5	-	-
38	506106,96	1328201,6	Картометрический метод, 5	-	-
39	506125,9	1328173,15	Картометрический метод, 5	-	-
40	506142,51	1328145,42	Картометрический метод, 5	-	-
41	506153,42	1328125,39	Картометрический метод, 5	-	-
42	506164,73	1328104,16	Картометрический метод, 5	-	-
43	506171,02	1328108,3	Картометрический метод, 5	-	-
44	506172,01	1328106,45	Картометрический метод, 5	-	-
45	506172,08	1328106,32	Картометрический метод, 5	-	-
46	506183,22	1328086,12	Картометрический метод, 5	-	-
47	506191,39	1328070,32	Картометрический метод, 5	-	-
48	506191,41	1328070,29	Картометрический метод, 5	-	-
49	506203,31	1328047,46	Картометрический метод, 5	-	-

50	506203,39	1328047,3	Картометрический метод, 5	-	-
51	506213,52	1328028,7	Картометрический метод, 5	-	-
52	506220,85	1328012,82	Картометрический метод, 5	-	-
53	506222,72	1328009,28	Картометрический метод, 5	-	-
54	506279,81	1327901,46	Картометрический метод, 5	-	-
55	506300,8	1327853,34	Картометрический метод, 5	-	-
56	506314,47	1327859,19	Картометрический метод, 5	-	-
57	506321,28	1327862,11	Картометрический метод, 5	-	-
58	506336,42	1327826,68	Картометрический метод, 5	-	-
59	506341,58	1327829,86	Картометрический метод, 5	-	-
60	506539,41	1327951,78	Картометрический метод, 5	-	-
61	506537,06	1327988,66	Картометрический метод, 5	-	-
62	506531,58	1327994,42	Картометрический метод, 5	-	-
63	506524,45	1327997,99	Картометрический метод, 5	-	-
64	506517,05	1327995,25	Картометрический метод, 5	-	-
65	506511,64	1327989,37	Картометрический метод, 5	-	-
66	506504,13	1327987,06	Картометрический метод, 5	-	-
67	506488,13	1327986,23	Картометрический метод, 5	-	-
68	506482,11	1327992,21	Картометрический метод, 5	-	-
69	506466,41	1327989,84	Картометрический метод, 5	-	-
70	506462,62	1327988,47	Картометрический метод, 5	-	-
71	506465,63	1327999,67	Картометрический метод, 5	-	-
72	506469,91	1328015,65	Картометрический метод, 5	-	-

73	506472,27	1328024,43	Картометрический метод, 5	-	-
74	506472,87	1328026,64	Картометрический метод, 5	-	-
75	506480,57	1328055,36	Картометрический метод, 5	-	-
76	506488,86	1328086,26	Картометрический метод, 5	-	-
77	506499,13	1328124,57	Картометрический метод, 5	-	-
78	506506,07	1328150,39	Картометрический метод, 5	-	-
79	506510,3	1328166,19	Картометрический метод, 5	-	-
80	506521,47	1328207,82	Картометрический метод, 5	-	-
81	506531,31	1328244,49	Картометрический метод, 5	-	-
82	506532,64	1328249,45	Картометрический метод, 5	-	-
83	506537,85	1328268,86	Картометрический метод, 5	-	-
84	506543,81	1328291,07	Картометрический метод, 5	-	-
85	506554,98	1328332,69	Картометрический метод, 5	-	-
86	506566,15	1328374,33	Картометрический метод, 5	-	-
87	506570,73	1328391,44	Картометрический метод, 5	-	-
88	506530,83	1328406,02	Картометрический метод, 5	-	-
89	506549,4	1328491,73	Картометрический метод, 5	-	-
90	506542,38	1328495,77	Картометрический метод, 5	-	-
91	506471,55	1328580,4	Картометрический метод, 5	-	-
92	506375,07	1328608,19	Картометрический метод, 5	-	-
93	506289,14	1328518,41	Картометрический метод, 5	-	-
94	506245,28	1328397,77	Картометрический метод, 5	-	-
95	506265,32	1328391,34	Картометрический метод, 5	-	-

96	506241,74	1328318,43	Картометрический метод, 5	-	-
97	506239,27	1328310,81	Картометрический метод, 5	-	-
98	506238,02	1328306,93	Картометрический метод, 5	-	-
99	506237,06	1328303,98	Картометрический метод, 5	-	-
100	506235,09	1328297,89	Картометрический метод, 5	-	-
101	506234,2	1328295,13	Картометрический метод, 5	-	-
102	506204,1	1328284,74	Картометрический метод, 5	-	-
103	506178,4	1328165,3	Картометрический метод, 5	-	-
104	506171,89	1328177,58	Картометрический метод, 5	-	-
105	506122,6	1328256,61	Картометрический метод, 5	-	-
106	506116,81	1328254,62	Картометрический метод, 5	-	-
107	506108,1	1328251,61	Картометрический метод, 5	-	-
108	506024,19	1328395,06	Картометрический метод, 5	-	-
109	506030,87	1328400,11	Картометрический метод, 5	-	-
110	506028,46	1328404,11	Картометрический метод, 5	-	-
111	506014,87	1328427,4	Картометрический метод, 5	-	-
112	506014,78	1328427,55	Картометрический метод, 5	-	-
113	505994,35	1328461,75	Картометрический метод, 5	-	-
114	505994,29	1328461,86	Картометрический метод, 5	-	-
115	505980,15	1328485,16	Картометрический метод, 5	-	-
116	505977,41	1328489,7	Картометрический метод, 5	-	-
117	505970,94	1328499,76	Картометрический метод, 5	-	-
118	505969,51	1328502,83	Картометрический метод, 5	-	-

119	505963,98	1328512,01	Картометрический метод, 5	-	-
120	505963,86	1328512,21	Картометрический метод, 5	-	-
121	505944,72	1328543,07	Картометрический метод, 5	-	-
122	505922,8	1328580,8	Картометрический метод, 5	-	-
123	505922,55	1328581,21	Картометрический метод, 5	-	-
124	505902,66	1328613,36	Картометрический метод, 5	-	-
125	505888,19	1328632,56	Картометрический метод, 5	-	-
126	505870,51	1328656,34	Картометрический метод, 5	-	-
127	505857,21	1328679,99	Картометрический метод, 5	-	-
128	505848,02	1328700,3	Картометрический метод, 5	-	-
129	505838,87	1328717,38	Картометрический метод, 5	-	-
130	505829,05	1328735,45	Картометрический метод, 5	-	-
131	505806,82	1328786,52	Картометрический метод, 5	-	-
132	505803,49	1328797,29	Картометрический метод, 5	-	-
133	505804,62	1328798,05	Картометрический метод, 5	-	-
134	505800,29	1328810,16	Картометрический метод, 5	-	-
135	505794,86	1328828,95	Картометрический метод, 5	-	-
136	505790,78	1328845,75	Картометрический метод, 5	-	-
137	505786,43	1328865,3	Картометрический метод, 5	-	-
138	505781,67	1328893,02	Картометрический метод, 5	-	-
139	505778,27	1328921,12	Картометрический метод, 5	-	-
140	505776,69	1328941,58	Картометрический метод, 5	-	-
141	505776,32	1328968,8	Картометрический метод, 5	-	-

142	505776,32	1328968,92	Картометрический метод, 5	-	-
143	505775,98	1328985,92	Картометрический метод, 5	-	-
144	505775,94	1329009,36	Картометрический метод, 5	-	-
145	505776,75	1329021,57	Картометрический метод, 5	-	-
146	505778,74	1329045,15	Картометрический метод, 5	-	-
147	505781,54	1329063,9	Картометрический метод, 5	-	-
148	505786,51	1329090,7	Картометрический метод, 5	-	-
149	505793,42	1329124,75	Картометрический метод, 5	-	-
150	505798,97	1329151,84	Картометрический метод, 5	-	-
151	505807,26	1329175,2	Картометрический метод, 5	-	-
1	505801,34	1329177,3	Картометрический метод, 5	-	-

3. Сведения о характерных точках части (частей) границы объекта

Обозначение характерных точек части границы	Координаты, м		Метод определения координат характерной точки	Средняя квадратическая погрешность положения характерной точки (Mt), м	Описание обозначения точки на местности (при наличии)
	X	Y			
1	2	3	4	5	6

Раздел 3

Сведения о местоположении измененных (уточненных) границ объекта

1. Система координат МСК 50 зона 1

2. Сведения о характерных точках границ объекта


Обозначение характерных точек границ	Существующие координаты, м		Измененные (уточненные) координаты, м		Метод определения координат характерной точки	Средняя квадратическая погрешность положения характерной точки (Mt), м	Описание обозначения точки на местности (при наличии)
	X	Y	X	Y			
1	2	3	4	5	6	7	8

3. Сведения о характерных точках части (частей) границы объекта

Часть № 1

Раздел 4

План границ объекта

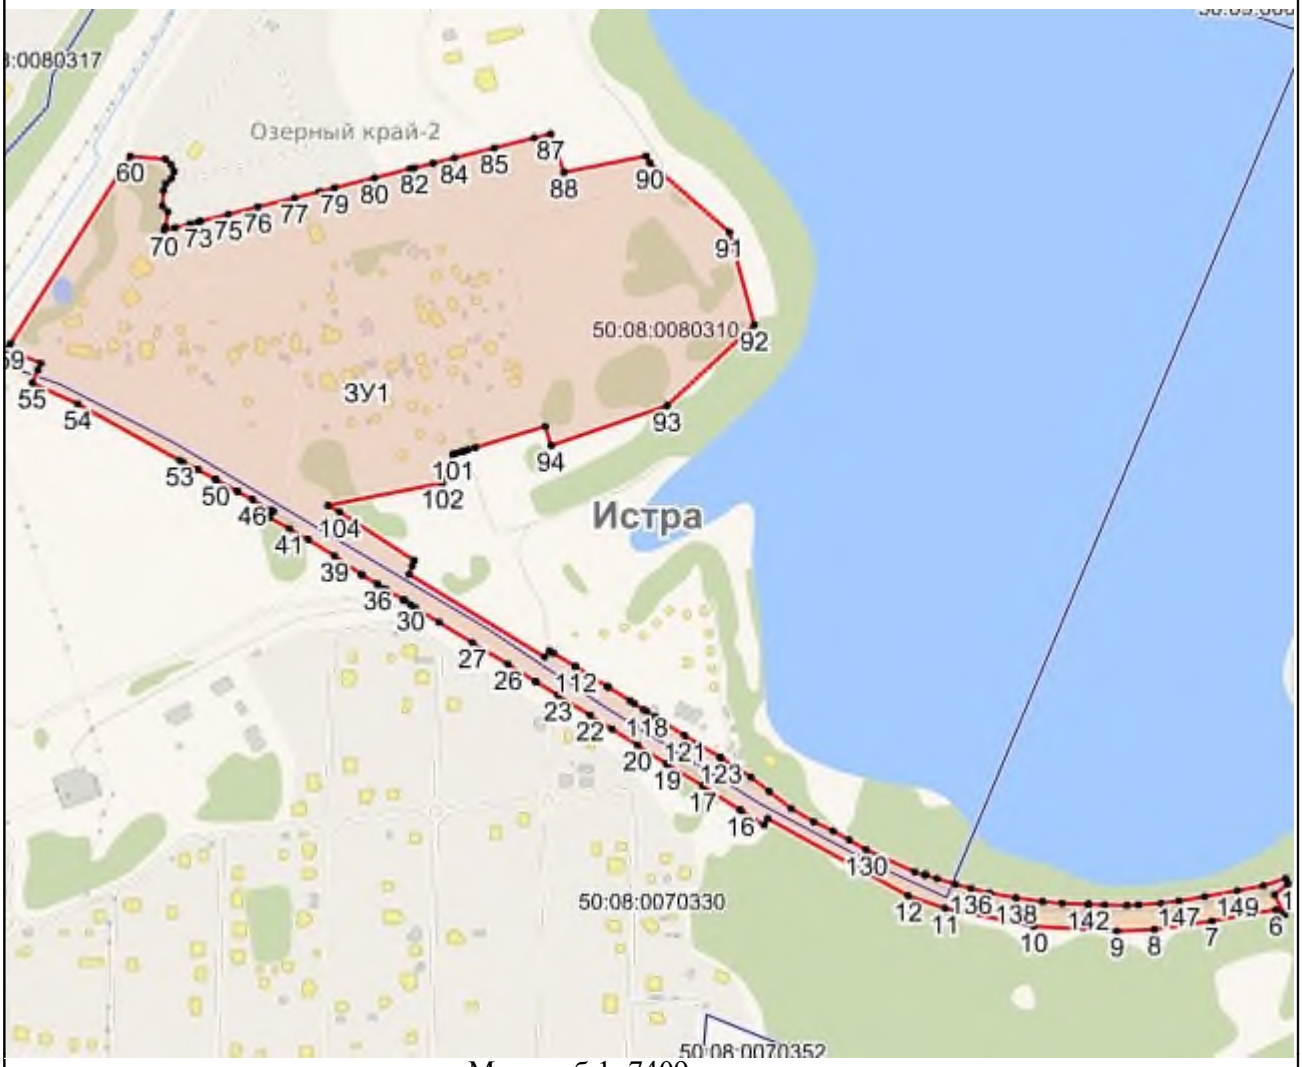

Масштаб 1: 7409

Используемые условные знаки и обозначения:

- Характерная точка объекта
- Граница объекта
- Граница ГО
- Граница кадастрового квартала

Подпись _____ Дата «____» _____ _____ г.

Место для оттиска печати (при наличии) лица, составившего описание местоположения границ объекта

Приложение № 1
к приказу Минэкономразвития России
от 23.11.2018 № 650

ФОРМА
графического описания местоположения границ населенных пунктов, территориальных зон, особо охраняемых природных территорий, зон с особыми условиями использования территории

ОПИСАНИЕ МЕСТОПОЛОЖЕНИЯ ГРАНИЦ
Деревня Львово
(наименование объекта, местоположение границ которого описано (далее – объект)

Раздел 1

Сведения об объекте		
№ п/п	Характеристики объекта	Описание характеристик
1	2	3
1	Местоположение объекта	Московская область, Городской округ Истра
2	Площадь объекта +/- величина погрешности определения площади (Р +/- Дельта Р)	60535 кв.м ± 172 кв.м
3	Иные характеристики объекта	

Раздел 2

Сведения о местоположении границ объекта					
1. Система координат МСК 50 зона 1					
2. Сведения о характерных точках границ объекта					
Обозначение характерных точек границ	Координаты, м		Метод определения координат характерной точки	Средняя квадратическая погрешность положения характерной точки (Mt), м	Описание обозначения точки на местности (при наличии)
	X	Y			
1	2	3	4	5	6
ЗУ1					
1	477179,88	1320361,76	Картометрический метод, 5	-	-
2	477168,84	1320330,73	Картометрический метод, 5	-	-
3	477163,32	1320315,18	Картометрический метод, 5	-	-

4	477147,77	1320271,41	Картометрический метод, 5	-	-
5	477145,33	1320264,55	Картометрический метод, 5	-	-
6	477137,65	1320249,01	Картометрический метод, 5	-	-
7	477174,72	1320219,77	Картометрический метод, 5	-	-
8	477201,32	1320195,61	Картометрический метод, 5	-	-
9	477223,12	1320180,21	Картометрический метод, 5	-	-
10	477227,4	1320171,5	Картометрический метод, 5	-	-
11	477214,94	1320140,14	Картометрический метод, 5	-	-
12	477195,87	1320111,04	Картометрический метод, 5	-	-
13	477185,98	1320094,3	Картометрический метод, 5	-	-
14	477183,68	1320078,84	Картометрический метод, 5	-	-
15	477184,07	1320054,72	Картометрический метод, 5	-	-
16	477186,89	1320040,82	Картометрический метод, 5	-	-
17	477198,24	1320036,4	Картометрический метод, 5	-	-
18	477240,86	1320071,18	Картометрический метод, 5	-	-
19	477255,93	1320072,94	Картометрический метод, 5	-	-
20	477323,87	1320034,53	Картометрический метод, 5	-	-
21	477334,97	1320032,38	Картометрический метод, 5	-	-
22	477347,93	1320037,58	Картометрический метод, 5	-	-
23	477395,02	1320117,55	Картометрический метод, 5	-	-
24	477403,09	1320131,25	Картометрический метод, 5	-	-
25	477462,94	1320223,2	Картометрический метод, 5	-	-
26	477461,7	1320238,14	Картометрический метод, 5	-	-

27	477434,3	1320250,34	Картометрический метод, 5	-	-
28	477406,89	1320262,54	Картометрический метод, 5	-	-
29	477324,67	1320299,14	Картометрический метод, 5	-	-
30	477297,27	1320311,36	Картометрический метод, 5	-	-
1	477179,88	1320361,76	Картометрический метод, 5	-	-

3. Сведения о характерных точках части (частей) границы объекта

Обозначение характерных точек части границы	Координаты, м		Метод определения координат характерной точки	Средняя квадратическая погрешность положения характерной точки (Mt), м	Описание обозначения точки на местности (при наличии)
	X	Y			
1	2	3	4	5	6

Раздел 3

Сведения о местоположении измененных (уточненных) границ объекта

1. Система координат МСК 50 зона 1

2. Сведения о характерных точках границ объекта

Обозначение характерных точек границ	Существующие координаты, м		Измененные (уточненные) координаты, м		Метод определения координат характерной точки	Средняя квадратическая погрешность положения характерной точки (Mt), м	Описание обозначения точки на местности (при наличии)
	X	Y	X	Y			
1	2	3	4	5	6	7	8

3. Сведения о характерных точках части (частей) границы объекта

Часть № 1

Раздел 4

План границ объекта



Масштаб 1: 1889

Используемые условные знаки и обозначения:

- Характерная точка объекта
- Граница объекта
- Граница ГО
- Граница кадастрового квартала

Подпись _____ Дата «____» _____ _____ г.

Место для оттиска печати (при наличии) лица, составившего описание местоположения границ объекта

Приложение № 1
к приказу Минэкономразвития России
от 23.11.2018 № 650

ФОРМА
графического описания местоположения границ населенных пунктов, территориальных зон, особо охраняемых природных территорий, зон с особыми условиями использования территории

ОПИСАНИЕ МЕСТОПОЛОЖЕНИЯ ГРАНИЦ
Деревня Мазилово
(наименование объекта, местоположение границ которого описано (далее – объект)

Раздел 1

Сведения об объекте		
№ п/п	Характеристики объекта	Описание характеристик
1	2	3
1	Местоположение объекта	Московская область, Городской округ Истра
2	Площадь объекта +/- величина погрешности определения площади (Р +/- Дельта Р)	181240 кв.м ± 298 кв.м
3	Иные характеристики объекта	

Раздел 2

Сведения о местоположении границ объекта					
1. Система координат МСК 50 зона 1					
2. Сведения о характерных точках границ объекта					
Обозначение характерных точек границ	Координаты, м		Метод определения координат характерной точки	Средняя квадратическая погрешность положения характерной точки (Mt), м	Описание обозначения точки на местности (при наличии)
	X	Y			
1	2	3	4	5	6
ЗУ1(1)					
1	500822,04	1323680,02	Картометрический метод, 5	-	-
2	500773,82	1323614,36	Картометрический метод, 5	-	-
3	500755,43	1323593,04	Картометрический метод, 5	-	-

4	500708,09	1323556,17	Картометрический метод, 5	-	-
5	500671,56	1323526,38	Картометрический метод, 5	-	-
6	500654,67	1323512,61	Картометрический метод, 5	-	-
7	500601,18	1323500,46	Картометрический метод, 5	-	-
8	500537,19	1323488,06	Картометрический метод, 5	-	-
9	500529,56	1323494,15	Картометрический метод, 5	-	-
10	500496,59	1323469,13	Картометрический метод, 5	-	-
11	500488,48	1323476,55	Картометрический метод, 5	-	-
12	500485,52	1323479,25	Картометрический метод, 5	-	-
13	500483,31	1323481,2	Картометрический метод, 5	-	-
14	500481,49	1323482,59	Картометрический метод, 5	-	-
15	500477,22	1323482,7	Картометрический метод, 5	-	-
16	500468,57	1323475,48	Картометрический метод, 5	-	-
17	500463,8	1323475,9	Картометрический метод, 5	-	-
18	500463,28	1323474,7	Картометрический метод, 5	-	-
19	500458,94	1323464,77	Картометрический метод, 5	-	-
20	500453,43	1323463,21	Картометрический метод, 5	-	-
21	500425,6	1323454,56	Картометрический метод, 5	-	-
22	500417,11	1323455,92	Картометрический метод, 5	-	-
23	500431,13	1323449,15	Картометрический метод, 5	-	-
24	500437,59	1323437,6	Картометрический метод, 5	-	-
25	500433,94	1323419,04	Картометрический метод, 5	-	-
26	500438,64	1323407,24	Картометрический метод, 5	-	-

27	500465,64	1323389,97	Картометрический метод, 5	-	-
28	500652,34	1323122,82	Картометрический метод, 5	-	-
29	500670,3	1323108,99	Картометрический метод, 5	-	-
30	500738,62	1323152,66	Картометрический метод, 5	-	-
31	500798,69	1323139,02	Картометрический метод, 5	-	-
32	500807,42	1323122,06	Картометрический метод, 5	-	-
33	500863,2	1323154,32	Картометрический метод, 5	-	-
34	500833,09	1323218,31	Картометрический метод, 5	-	-
35	500841,78	1323232,28	Картометрический метод, 5	-	-
36	500842,35	1323232,77	Картометрический метод, 5	-	-
37	500831,22	1323249,1	Картометрический метод, 5	-	-
38	500755,23	1323361,23	Картометрический метод, 5	-	-
39	500867,42	1323469,13	Картометрический метод, 5	-	-
40	500839,05	1323527,75	Картометрический метод, 5	-	-
41	500848,18	1323536,98	Картометрический метод, 5	-	-
42	500825,3	1323593,09	Картометрический метод, 5	-	-
43	500821,9	1323618,05	Картометрический метод, 5	-	-
44	500817,56	1323649,9	Картометрический метод, 5	-	-
1	500822,04	1323680,02	Картометрический метод, 5	-	-
ЗУ1(2)					
1	500729,98	1323775,47	Картометрический метод, 5	-	-
2	500666,95	1323729,33	Картометрический метод, 5	-	-
3	500660,91	1323726,44	Картометрический метод, 5	-	-
4	500656,86	1323724,51	Картометрический метод, 5	-	-

5	500654,8	1323720,55	Картометрический метод, 5	-	-
6	500649,67	1323712,62	Картометрический метод, 5	-	-
7	500642,64	1323711,75	Картометрический метод, 5	-	-
8	500637,66	1323711,83	Картометрический метод, 5	-	-
9	500634,57	1323707,88	Картометрический метод, 5	-	-
10	500630,52	1323704,96	Картометрический метод, 5	-	-
11	500626,45	1323701,02	Картометрический метод, 5	-	-
12	500625,43	1323699,05	Картометрический метод, 5	-	-
13	500623,4	1323698,07	Картометрический метод, 5	-	-
14	500623,39	1323697,08	Картометрический метод, 5	-	-
15	500622,35	1323695,11	Картометрический метод, 5	-	-
16	500621,33	1323693,12	Картометрический метод, 5	-	-
17	500619,31	1323692,15	Картометрический метод, 5	-	-
18	500617,28	1323691,18	Картометрический метод, 5	-	-
19	500614,27	1323690,23	Картометрический метод, 5	-	-
20	500609,22	1323687,33	Картометрический метод, 5	-	-
21	500604,11	1323681,41	Картометрический метод, 5	-	-
22	500600,06	1323678,48	Картометрический метод, 5	-	-
23	500595,97	1323672,57	Картометрический метод, 5	-	-
24	500594,88	1323667,58	Картометрический метод, 5	-	-
25	500595,78	1323662,56	Картометрический метод, 5	-	-
26	500594,73	1323659,57	Картометрический метод, 5	-	-
27	500592,64	1323653,62	Картометрический метод, 5	-	-

28	500592,55	1323648,6	Картометрический метод, 5	-	-
29	500594,51	1323646,59	Картометрический метод, 5	-	-
30	500596,46	1323643,55	Картометрический метод, 5	-	-
31	500595,35	1323637,58	Картометрический метод, 5	-	-
32	500595,33	1323635,58	Картометрический метод, 5	-	-
33	500594,3	1323634,59	Картометрический метод, 5	-	-
34	500590,29	1323633,65	Картометрический метод, 5	-	-
35	500586,28	1323632,73	Картометрический метод, 5	-	-
36	500583,26	1323631,79	Картометрический метод, 5	-	-
37	500578,2	1323627,86	Картометрический метод, 5	-	-
38	500575,14	1323624,91	Картометрический метод, 5	-	-
39	500573,09	1323622,95	Картометрический метод, 5	-	-
40	500572,04	1323619,96	Картометрический метод, 5	-	-
41	500572	1323617,98	Картометрический метод, 5	-	-
42	500570,98	1323615,99	Картометрический метод, 5	-	-
43	500569,98	1323616	Картометрический метод, 5	-	-
44	500567,96	1323615,05	Картометрический метод, 5	-	-
45	500564,94	1323614,1	Картометрический метод, 5	-	-
46	500560,92	1323612,17	Картометрический метод, 5	-	-
47	500557,88	1323610,21	Картометрический метод, 5	-	-
48	500553,87	1323609,3	Картометрический метод, 5	-	-
49	500550,87	1323609,35	Картометрический метод, 5	-	-
50	500547,85	1323608,41	Картометрический метод, 5	-	-

51	500545,81	1323606,43	Картометрический метод, 5	-	-
52	500544,74	1323601,45	Картометрический метод, 5	-	-
53	500543,6	1323594,46	Картометрический метод, 5	-	-
54	500541,48	1323587,5	Картометрический метод, 5	-	-
55	500538,42	1323583,56	Картометрический метод, 5	-	-
56	500530,41	1323582,7	Картометрический метод, 5	-	-
57	500526,4	1323582,77	Картометрический метод, 5	-	-
58	500522,4	1323582,82	Картометрический метод, 5	-	-
59	500518,44	1323584,91	Картометрический метод, 5	-	-
60	500513,43	1323583,99	Картометрический метод, 5	-	-
61	500512,4	1323583,01	Картометрический метод, 5	-	-
62	500510,38	1323581,03	Картометрический метод, 5	-	-
63	500482,32	1323568,44	Картометрический метод, 5	-	-
64	500466,37	1323551,7	Картометрический метод, 5	-	-
65	500443,4	1323522,83	Картометрический метод, 5	-	-
66	500432,77	1323505,21	Картометрический метод, 5	-	-
67	500451,15	1323509,93	Картометрический метод, 5	-	-
68	500469,7	1323513,84	Картометрический метод, 5	-	-
69	500494,78	1323518,78	Картометрический метод, 5	-	-
70	500515,38	1323521,97	Картометрический метод, 5	-	-
71	500513,4	1323519,53	Картометрический метод, 5	-	-
72	500523,86	1323510,6	Картометрический метод, 5	-	-
73	500554,64	1323514,33	Картометрический метод, 5	-	-

74	500559,62	1323516,61	Картометрический метод, 5	-	-
75	500560,8	1323515,63	Картометрический метод, 5	-	-
76	500566,64	1323517,31	Картометрический метод, 5	-	-
77	500592,82	1323522,49	Картометрический метод, 5	-	-
78	500601,55	1323523,55	Картометрический метод, 5	-	-
79	500607,19	1323527,27	Картометрический метод, 5	-	-
80	500609,73	1323529,22	Картометрический метод, 5	-	-
81	500613,62	1323532,88	Картометрический метод, 5	-	-
82	500614,18	1323534,12	Картометрический метод, 5	-	-
83	500615,27	1323535,47	Картометрический метод, 5	-	-
84	500620,94	1323541,91	Картометрический метод, 5	-	-
85	500620,63	1323542,54	Картометрический метод, 5	-	-
86	500623,1	1323544,8	Картометрический метод, 5	-	-
87	500629,7	1323548,14	Картометрический метод, 5	-	-
88	500635,93	1323541,29	Картометрический метод, 5	-	-
89	500641,4	1323546,42	Картометрический метод, 5	-	-
90	500654,57	1323558,73	Картометрический метод, 5	-	-
91	500665,11	1323564,89	Картометрический метод, 5	-	-
92	500683,38	1323576,98	Картометрический метод, 5	-	-
93	500696,72	1323587,24	Картометрический метод, 5	-	-
94	500708,46	1323597,15	Картометрический метод, 5	-	-
95	500718,85	1323606,8	Картометрический метод, 5	-	-
96	500742,04	1323629,59	Картометрический метод, 5	-	-

97	500769,73	1323659,93	Картометрический метод, 5	-	-
98	500788,57	1323680,57	Картометрический метод, 5	-	-
99	500806,58	1323696,73	Картометрический метод, 5	-	-
100	500766,22	1323718,14	Картометрический метод, 5	-	-
101	500756,54	1323731,13	Картометрический метод, 5	-	-
102	500753,09	1323751,78	Картометрический метод, 5	-	-
103	500747,17	1323764,7	Картометрический метод, 5	-	-
1	500729,98	1323775,47	Картометрический метод, 5	-	-
ЗУ1(3)					
1	500333,56	1324046,36	Картометрический метод, 5	-	-
2	500329,04	1323964,77	Картометрический метод, 5	-	-
3	500278,57	1323887,85	Картометрический метод, 5	-	-
4	500335,21	1323791,43	Картометрический метод, 5	-	-
5	500449,76	1323967,36	Картометрический метод, 5	-	-
6	500333,77	1324046,22	Картометрический метод, 5	-	-
1	500333,56	1324046,36	Картометрический метод, 5	-	-

3. Сведения о характерных точках части (частей) границы объекта

Обозначение характерных точек части границы	Координаты, м		Метод определения координат характерной точки	Средняя квадратическая погрешность положения характерной точки (Mt), м	Описание обозначения точки на местности (при наличии)
	X	Y			
1	2	3	4	5	6

Раздел 3

Сведения о местоположении измененных (уточненных) границ объекта
1. Система координат МСК 50 зона 1
2. Сведения о характерных точках границ объекта

Обозначение характерных точек границ	Существующие координаты, м		Измененные (уточненные) координаты, м		Метод определения координат характерной точки	Средняя квадратическая погрешность положения характерной точки (Mt), м	Описание обозначения точки на местности (при наличии)
	X	Y	X	Y			
1	2	3	4	5	6	7	8
3. Сведения о характерных точках части (частей) границы объекта							
Часть № 1							

Раздел 4

План границ объекта



Масштаб 1: 5175

Используемые условные знаки и обозначения:

- Характерная точка объекта
- Граница объекта
- Граница ГО
- Граница кадастрового квартала

Подпись _____ Дата «____» _____ _____ г.

Место для оттиска печати (при наличии) лица, составившего описание местоположения границ объекта

Приложение № 1
к приказу Минэкономразвития России
от 23.11.2018 № 650

ФОРМА
графического описания местоположения границ населенных пунктов, территориальных зон, особо охраняемых природных территорий, зон с особыми условиями использования территории

ОПИСАНИЕ МЕСТОПОЛОЖЕНИЯ ГРАНИЦ
Деревня Максимовка
(наименование объекта, местоположение границ которого описано (далее – объект)

Раздел 1

Сведения об объекте		
№ п/п	Характеристики объекта	Описание характеристик
1	2	3
1	Местоположение объекта	Московская область, Городской округ Истра
2	Площадь объекта +/- величина погрешности определения площади (Р +/- Дельта Р)	435180 кв.м ± 462 кв.м
3	Иные характеристики объекта	

Раздел 2

Сведения о местоположении границ объекта					
1. Система координат МСК 50 зона 1					
2. Сведения о характерных точках границ объекта					
Обозначение характерных точек границ	Координаты, м		Метод определения координат характерной точки	Средняя квадратическая погрешность положения характерной точки (Mt), м	Описание обозначения точки на местности (при наличии)
	X	Y			
1	2	3	4	5	6
ЗУ1(1)					
1	492709,36	1335119,58	Картометрический метод, 5	-	-
2	492648,1	1335201,91	Картометрический метод, 5	-	-
3	492648,82	1335202,95	Картометрический метод, 5	-	-

4	492648,69	1335203,12	Картометрический метод, 5	-	-
5	492656,2	1335213,93	Картометрический метод, 5	-	-
6	492685,63	1335256,29	Картометрический метод, 5	-	-
7	492713,37	1335296,2	Картометрический метод, 5	-	-
8	492708,23	1335354,39	Картометрический метод, 5	-	-
9	492682,44	1335417,94	Картометрический метод, 5	-	-
10	492545,37	1335549,92	Картометрический метод, 5	-	-
11	492538,19	1335652,95	Картометрический метод, 5	-	-
12	492513,23	1335667,94	Картометрический метод, 5	-	-
13	492559,81	1335769,13	Картометрический метод, 5	-	-
14	492576,65	1335800,55	Картометрический метод, 5	-	-
15	492579,62	1335806,03	Картометрический метод, 5	-	-
16	492606,45	1335858,57	Картометрический метод, 5	-	-
17	492599,16	1335863,65	Картометрический метод, 5	-	-
18	492597,27	1335865,38	Картометрический метод, 5	-	-
19	492590,95	1335872,8	Картометрический метод, 5	-	-
20	492576,52	1335886,73	Картометрический метод, 5	-	-
21	492557,13	1335904,59	Картометрический метод, 5	-	-
22	492557,08	1335904,64	Картометрический метод, 5	-	-
23	492542,82	1335917,95	Картометрический метод, 5	-	-
24	492542,33	1335918,44	Картометрический метод, 5	-	-
25	492520,53	1335941,78	Картометрический метод, 5	-	-
26	492500,58	1335962,37	Картометрический метод, 5	-	-

27	492500,35	1335962,61	Картометрический метод, 5	-	-
28	492484,76	1335979,8	Картометрический метод, 5	-	-
29	492471,3	1335993,32	Картометрический метод, 5	-	-
30	492459,78	1336004,34	Картометрический метод, 5	-	-
31	492458,71	1336005,54	Картометрический метод, 5	-	-
32	492451,57	1336015	Картометрический метод, 5	-	-
33	492439,74	1336029,96	Картометрический метод, 5	-	-
34	492432,43	1336037,55	Картометрический метод, 5	-	-
35	492433,47	1336049,72	Картометрический метод, 5	-	-
36	492417,09	1336064,83	Картометрический метод, 5	-	-
37	492410,93	1336070,51	Картометрический метод, 5	-	-
38	492395,99	1336082,95	Картометрический метод, 5	-	-
39	492357,65	1336102,35	Картометрический метод, 5	-	-
40	492357,3	1336098,33	Картометрический метод, 5	-	-
41	492352	1336101,67	Картометрический метод, 5	-	-
42	492340,07	1336107,46	Картометрический метод, 5	-	-
43	492332,59	1336110,08	Картометрический метод, 5	-	-
44	492331,95	1336109,27	Картометрический метод, 5	-	-
45	492337,02	1336107,53	Картометрический метод, 5	-	-
46	492283,98	1336041,03	Картометрический метод, 5	-	-
47	492275,18	1336034,15	Картометрический метод, 5	-	-
48	492251,63	1335992,55	Картометрический метод, 5	-	-
49	492262,71	1335971,03	Картометрический метод, 5	-	-

50	492264,19	1335946,1	Картометрический метод, 5	-	-
51	492263,91	1335927,65	Картометрический метод, 5	-	-
52	492259,86	1335901,76	Картометрический метод, 5	-	-
53	492253,86	1335874,16	Картометрический метод, 5	-	-
54	492242,6	1335879,25	Картометрический метод, 5	-	-
55	492181,71	1335879,25	Картометрический метод, 5	-	-
56	492180,85	1335846,03	Картометрический метод, 5	-	-
57	492223,26	1335845,19	Картометрический метод, 5	-	-
58	492202,81	1335822,51	Картометрический метод, 5	-	-
59	492207,85	1335824,82	Картометрический метод, 5	-	-
60	492256,57	1335873,55	Картометрический метод, 5	-	-
61	492256,72	1335873,71	Картометрический метод, 5	-	-
62	492256,73	1335873,68	Картометрический метод, 5	-	-
63	492270,91	1335831,13	Картометрический метод, 5	-	-
64	492289,5	1335801,2	Картометрический метод, 5	-	-
65	492296,14	1335757,03	Картометрический метод, 5	-	-
66	492303,93	1335738,34	Картометрический метод, 5	-	-
67	492307,17	1335730,55	Картометрический метод, 5	-	-
68	492297,72	1335718,25	Картометрический метод, 5	-	-
69	492274,06	1335711,31	Картометрический метод, 5	-	-
70	492273,73	1335711,31	Картометрический метод, 5	-	-
71	492273,83	1335711,19	Картометрический метод, 5	-	-
72	492244,11	1335711,19	Картометрический метод, 5	-	-

73	492244,1	1335703,22	Картометрический метод, 5	-	-
74	492209,1	1335703,24	Картометрический метод, 5	-	-
75	492209,1	1335708,95	Картометрический метод, 5	-	-
76	492199,77	1335702,63	Картометрический метод, 5	-	-
77	492193,09	1335698	Картометрический метод, 5	-	-
78	492185,05	1335692,64	Картометрический метод, 5	-	-
79	492184,28	1335682,13	Картометрический метод, 5	-	-
80	492181,85	1335648,43	Картометрический метод, 5	-	-
81	492149,65	1335650,8	Картометрический метод, 5	-	-
82	492138,56	1335651,62	Картометрический метод, 5	-	-
83	492157,06	1335678,45	Картометрический метод, 5	-	-
84	492152,18	1335678,63	Картометрический метод, 5	-	-
85	492150,83	1335678,68	Картометрический метод, 5	-	-
86	492147,63	1335678,8	Картометрический метод, 5	-	-
87	492109,27	1335649,87	Картометрический метод, 5	-	-
88	492139,84	1335649,18	Картометрический метод, 5	-	-
89	492139,47	1335615,18	Картометрический метод, 5	-	-
90	492107,14	1335615,92	Картометрический метод, 5	-	-
91	492107,94	1335543,35	Картометрический метод, 5	-	-
92	492117,09	1335506,73	Картометрический метод, 5	-	-
93	492098,12	1335427,26	Картометрический метод, 5	-	-
94	492098,76	1335409,87	Картометрический метод, 5	-	-
95	492110,93	1335397,96	Картометрический метод, 5	-	-

96	492109,37	1335368,04	Картометрический метод, 5	-	-
97	492076,21	1335337,88	Картометрический метод, 5	-	-
98	492051,43	1335336,57	Картометрический метод, 5	-	-
99	491949,25	1335352,59	Картометрический метод, 5	-	-
100	491926,46	1335311,23	Картометрический метод, 5	-	-
101	492037,08	1335254,64	Картометрический метод, 5	-	-
102	492072,13	1335244,28	Картометрический метод, 5	-	-
103	492107,85	1335215,34	Картометрический метод, 5	-	-
104	492131,77	1335202,38	Картометрический метод, 5	-	-
105	492184,28	1335191,51	Картометрический метод, 5	-	-
106	492186,46	1335192,17	Картометрический метод, 5	-	-
107	492202,19	1335196,93	Картометрический метод, 5	-	-
108	492202,49	1335197,02	Картометрический метод, 5	-	-
109	492309,7	1335128,6	Картометрический метод, 5	-	-
110	492352,08	1335151,2	Картометрический метод, 5	-	-
111	492367,84	1335190,61	Картометрический метод, 5	-	-
112	492367,97	1335190,57	Картометрический метод, 5	-	-
113	492368,03	1335190,72	Картометрический метод, 5	-	-
114	492424,79	1335170,22	Картометрический метод, 5	-	-
115	492447,18	1335155,97	Картометрический метод, 5	-	-
116	492476,85	1335137,1	Картометрический метод, 5	-	-
117	492450,07	1335022	Картометрический метод, 5	-	-
118	492435,89	1334993,63	Картометрический метод, 5	-	-

119	492459,54	1334966,84	Картометрический метод, 5	-	-
120	492486,1	1334950,34	Картометрический метод, 5	-	-
121	492448,63	1334992,63	Картометрический метод, 5	-	-
122	492465,71	1335018,5	Картометрический метод, 5	-	-
123	492502,21	1334998,81	Картометрический метод, 5	-	-
124	492540,93	1335012,05	Картометрический метод, 5	-	-
125	492546,86	1335029,45	Картометрический метод, 5	-	-
126	492545,61	1335055,22	Картометрический метод, 5	-	-
127	492544,02	1335088,19	Картометрический метод, 5	-	-
128	492589,8	1335111,17	Картометрический метод, 5	-	-
129	492635,6	1335145,97	Картометрический метод, 5	-	-
130	492638,8	1335186,07	Картометрический метод, 5	-	-
131	492665,28	1335170,11	Картометрический метод, 5	-	-
132	492663,76	1335139,79	Картометрический метод, 5	-	-
133	492684,16	1335120,05	Картометрический метод, 5	-	-
1	492709,36	1335119,58	Картометрический метод, 5	-	-
ЗУ1(2)					
1	492053,57	1336067,88	Картометрический метод, 5	-	-
2	492046,2	1336067,41	Картометрический метод, 5	-	-
3	492057,89	1336015,58	Картометрический метод, 5	-	-
4	492064,85	1335984,69	Картометрический метод, 5	-	-
5	492071,3	1335984,57	Картометрический метод, 5	-	-
6	492071,97	1335984,56	Картометрический метод, 5	-	-
7	492077,41	1335984,42	Картометрический метод, 5	-	-

8	492105,29	1335984,05	Картометрический метод, 5	-	-
9	492110,03	1335984,08	Картометрический метод, 5	-	-
10	492123,76	1335984,22	Картометрический метод, 5	-	-
11	492131,42	1335984,14	Картометрический метод, 5	-	-
12	492131,46	1335984,91	Картометрический метод, 5	-	-
13	492169,5	1335983,32	Картометрический метод, 5	-	-
14	492194,49	1335982,56	Картометрический метод, 5	-	-
15	492194,48	1335982,22	Картометрический метод, 5	-	-
16	492195,01	1335982,2	Картометрический метод, 5	-	-
17	492214,55	1335982,12	Картометрический метод, 5	-	-
18	492219,8	1335981,95	Картометрический метод, 5	-	-
19	492220,07	1335981,94	Картометрический метод, 5	-	-
20	492221,17	1336021,79	Картометрический метод, 5	-	-
21	492242,35	1336021,61	Картометрический метод, 5	-	-
22	492247,12	1336052,25	Картометрический метод, 5	-	-
23	492247,27	1336056,05	Картометрический метод, 5	-	-
24	492247,02	1336059,98	Картометрический метод, 5	-	-
25	492244,28	1336062,51	Картометрический метод, 5	-	-
26	492221,97	1336063,58	Картометрический метод, 5	-	-
27	492221,76	1336061,72	Картометрический метод, 5	-	-
28	492196,52	1336062,54	Картометрический метод, 5	-	-
29	492171,53	1336063,27	Картометрический метод, 5	-	-
30	492141,79	1336063,93	Картометрический метод, 5	-	-

31	492141,89	1336065,51	Картометрический метод, 5	-	-
32	492111,55	1336066,24	Картометрический метод, 5	-	-
33	492111,45	1336065,89	Картометрический метод, 5	-	-
34	492081,79	1336066,44	Картометрический метод, 5	-	-
35	492081,79	1336065,92	Картометрический метод, 5	-	-
36	492057,02	1336066,19	Картометрический метод, 5	-	-
1	492053,57	1336067,88	Картометрический метод, 5	-	-
ЗУ1(3)					
1	492082,03	1335973,94	Картометрический метод, 5	-	-
2	492072,28	1335973,51	Картометрический метод, 5	-	-
3	492066,72	1335973,77	Картометрический метод, 5	-	-
4	492068,22	1335967,09	Картометрический метод, 5	-	-
5	492070,35	1335933,58	Картометрический метод, 5	-	-
6	492070,78	1335933,57	Картометрический метод, 5	-	-
7	492080,46	1335933,34	Картометрический метод, 5	-	-
8	492100,32	1335932,47	Картометрический метод, 5	-	-
9	492100,31	1335931,87	Картометрический метод, 5	-	-
10	492099,82	1335892,51	Картометрический метод, 5	-	-
11	492129,82	1335891,62	Картометрический метод, 5	-	-
12	492129,81	1335891,4	Картометрический метод, 5	-	-
13	492163,7	1335891,34	Картометрический метод, 5	-	-
14	492163,75	1335891,73	Картометрический метод, 5	-	-
15	492163,77	1335891,93	Картометрический метод, 5	-	-
16	492193,75	1335890,68	Картометрический метод, 5	-	-

17	492223,85	1335889,26	Картометрический метод, 5	-	-
18	492226,68	1335889,2	Картометрический метод, 5	-	-
19	492240,81	1335888,22	Картометрический метод, 5	-	-
20	492242,68	1335887,9	Картометрический метод, 5	-	-
21	492247,3	1335887,48	Картометрический метод, 5	-	-
22	492252,26	1335903,66	Картометрический метод, 5	-	-
23	492255,98	1335927,98	Картометрический метод, 5	-	-
24	492256,15	1335946,83	Картометрический метод, 5	-	-
25	492254,24	1335970,34	Картометрический метод, 5	-	-
26	492224,95	1335970,97	Картометрический метод, 5	-	-
27	492224,94	1335970,02	Картометрический метод, 5	-	-
28	492214,22	1335970,42	Картометрический метод, 5	-	-
29	492195,2	1335971,78	Картометрический метод, 5	-	-
30	492194,9	1335970,79	Картометрический метод, 5	-	-
31	492164,83	1335971,53	Картометрический метод, 5	-	-
32	492131,04	1335973,28	Картометрический метод, 5	-	-
33	492101,07	1335973,7	Картометрический метод, 5	-	-
34	492090,39	1335973,87	Картометрический метод, 5	-	-
1	492082,03	1335973,94	Картометрический метод, 5	-	-
ЗУ1(4)					
1	492174,4	1335817,39	Картометрический метод, 5	-	-
2	492175,5	1335846,09	Картометрический метод, 5	-	-
3	492168,86	1335846,52	Картометрический метод, 5	-	-
4	492168,92	1335879,77	Картометрический метод, 5	-	-

5	492132,86	1335880,45	Картометрический метод, 5	-	-
6	492105,46	1335880,82	Картометрический метод, 5	-	-
7	492073,68	1335881,52	Картометрический метод, 5	-	-
8	492075,26	1335856,73	Картометрический метод, 5	-	-
9	492103,71	1335845,44	Картометрический метод, 5	-	-
10	492132,46	1335834,03	Картометрический метод, 5	-	-
1	492174,4	1335817,39	Картометрический метод, 5	-	-

3. Сведения о характерных точках части (частей) границы объекта

Обозначение характерных точек части границы	Координаты, м		Метод определения координат характерной точки	Средняя квадратическая погрешность положения характерной точки (Mt), м	Описание обозначения точки на местности (при наличии)
	X	Y			
1	2	3	4	5	6

Раздел 3

Сведения о местоположении измененных (уточненных) границ объекта

1. Система координат МСК 50 зона 1

2. Сведения о характерных точках границ объекта


Обозначение характерных точек границ	Существующие координаты, м		Измененные (уточненные) координаты, м		Метод определения координат характерной точки	Средняя квадратическая погрешность положения характерной точки (Mt), м	Описание обозначения точки на местности (при наличии)
	X	Y	X	Y			
1	2	3	4	5	6	7	8

3. Сведения о характерных точках части (частей) границы объекта

Часть № 1

Раздел 4

План границ объекта

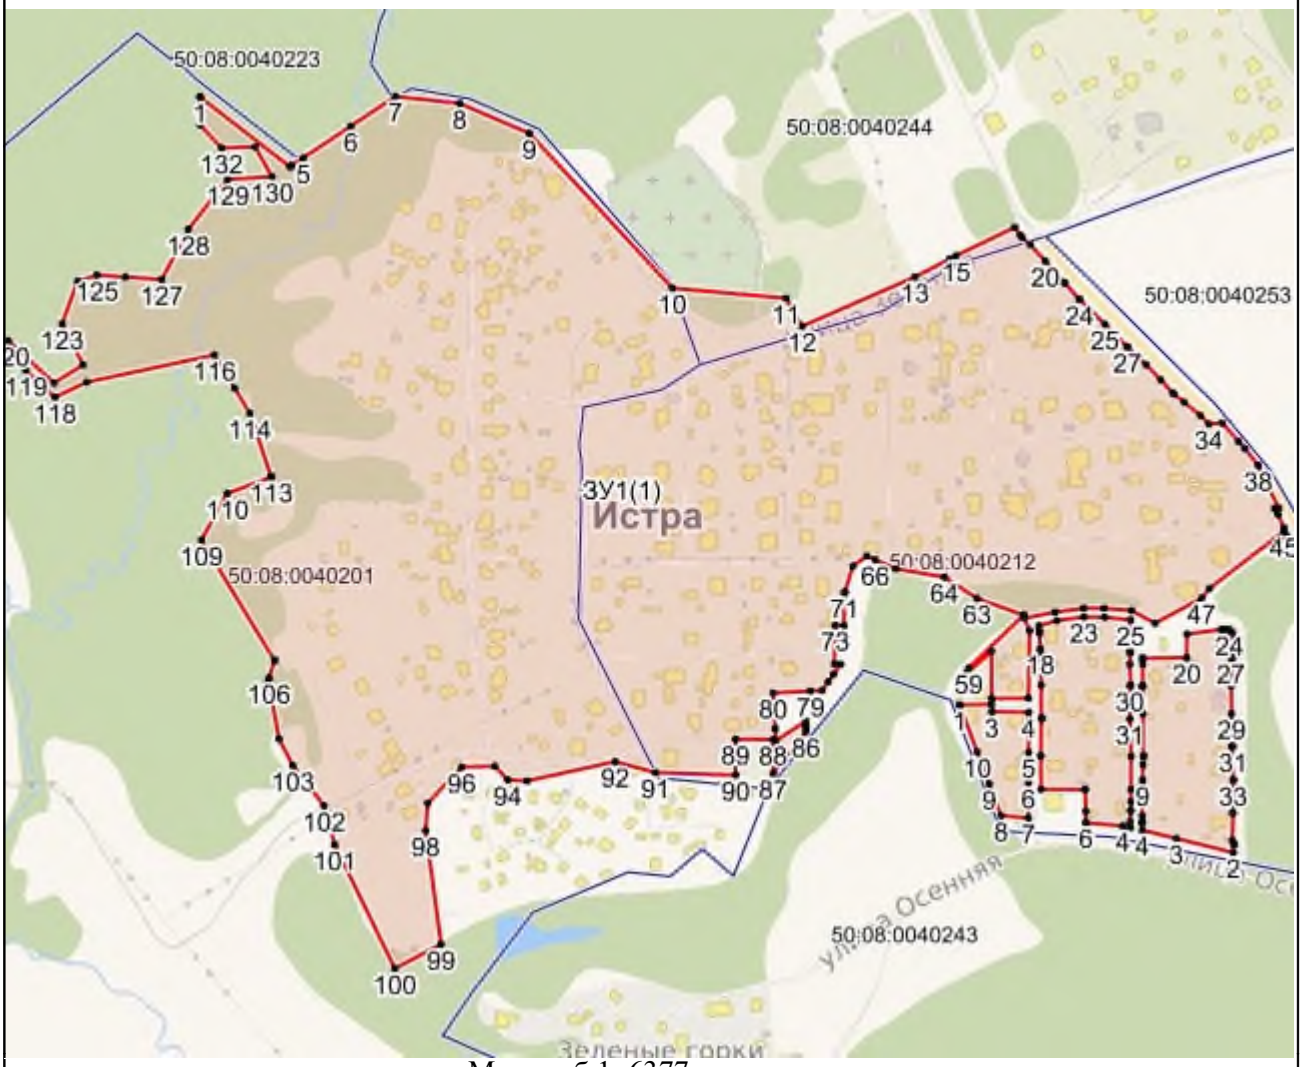

Масштаб 1: 6377

Используемые условные знаки и обозначения:

- Характерная точка объекта
- Граница объекта
- Граница ГО
- Граница кадастрового квартала

Подпись _____ Дата «____» _____ _____ г.

Место для оттиска печати (при наличии) лица, составившего описание местоположения границ объекта

Приложение № 1
к приказу Минэкономразвития России
от 23.11.2018 № 650

ФОРМА
графического описания местоположения границ населенных пунктов, территориальных зон, особо охраняемых природных территорий, зон с особыми условиями использования территории

ОПИСАНИЕ МЕСТОПОЛОЖЕНИЯ ГРАНИЦ
Деревня Малое Ушаково
(наименование объекта, местоположение границ которого описано (далее – объект)

Раздел 1

Сведения об объекте		
№ п/п	Характеристики объекта	Описание характеристик
1	2	3
1	Местоположение объекта	Московская область, Городской округ Истра
2	Площадь объекта +/- величина погрешности определения площади (Р +/- Дельта Р)	133139 кв.м ± 255 кв.м
3	Иные характеристики объекта	

Раздел 2

Сведения о местоположении границ объекта					
1. Система координат МСК 50 зона 1					
2. Сведения о характерных точках границ объекта					
Обозначение характерных точек границ	Координаты, м		Метод определения координат характерной точки	Средняя квадратическая погрешность положения характерной точки (Mt), м	Описание обозначения точки на местности (при наличии)
	X	Y			
1	2	3	4	5	6
ЗУ1					
1	502810,47	1325674,4	Картометрический метод, 5	-	-
2	502798,82	1325693,63	Картометрический метод, 5	-	-
3	502768,01	1325699,41	Картометрический метод, 5	-	-

4	502767,93	1325698,41	Картометрический метод, 5	-	-
5	502767,68	1325696,22	Картометрический метод, 5	-	-
6	502675,07	1325705,21	Картометрический метод, 5	-	-
7	502665,69	1325705,52	Картометрический метод, 5	-	-
8	502647,75	1325700,48	Картометрический метод, 5	-	-
9	502584,94	1325697,3	Картометрический метод, 5	-	-
10	502584,57	1325704,49	Картометрический метод, 5	-	-
11	502510,47	1325704,48	Картометрический метод, 5	-	-
12	502498,11	1325704,48	Картометрический метод, 5	-	-
13	502494,05	1325629,57	Картометрический метод, 5	-	-
14	502498,68	1325616,13	Картометрический метод, 5	-	-
15	502511,97	1325618,19	Картометрический метод, 5	-	-
16	502506,56	1325529,52	Картометрический метод, 5	-	-
17	502469,31	1325358,01	Картометрический метод, 5	-	-
18	502466,6	1325345,95	Картометрический метод, 5	-	-
19	502474,16	1325292,91	Картометрический метод, 5	-	-
20	502475,48	1325283,08	Картометрический метод, 5	-	-
21	502489,92	1325266,54	Картометрический метод, 5	-	-
22	502536,61	1325264,31	Картометрический метод, 5	-	-
23	502586,72	1325254,2	Картометрический метод, 5	-	-
24	502670,21	1325253,31	Картометрический метод, 5	-	-
25	502745,6	1325227,09	Картометрический метод, 5	-	-
26	502750,64	1325251,81	Картометрический метод, 5	-	-

27	502799,01	1325489,22	Картометрический метод, 5	-	-
28	502799,02	1325608,19	Картометрический метод, 5	-	-
1	502810,47	1325674,4	Картометрический метод, 5	-	-

3. Сведения о характерных точках части (частей) границы объекта

Обозначение характерных точек части границы	Координаты, м		Метод определения координат характерной точки	Средняя квадратическая погрешность положения характерной точки (Mt), м	Описание обозначения точки на местности (при наличии)
	X	Y			
1	2	3	4	5	6

Раздел 3

Сведения о местоположении измененных (уточненных) границ объекта

1. Система координат МСК 50 зона 1

2. Сведения о характерных точках границ объекта

Обозначение характерных точек границ	Существующие координаты, м		Измененные (уточненные) координаты, м		Метод определения координат характерной точки	Средняя квадратическая погрешность положения характерной точки (Mt), м	Описание обозначения точки на местности (при наличии)
	X	Y	X	Y			
1	2	3	4	5	6	7	8

3. Сведения о характерных точках части (частей) границы объекта

Часть № 1

Раздел 4

План границ объекта



Масштаб 1: 2694

Используемые условные знаки и обозначения:

- Характерная точка объекта
- Граница объекта
- Граница ГО
- Граница кадастрового квартала

Подпись _____ Дата «____» _____ _____ г.

Место для оттиска печати (при наличии) лица, составившего описание местоположения границ объекта

Приложение № 1
к приказу Минэкономразвития России
от 23.11.2018 № 650

ФОРМА
графического описания местоположения границ населенных пунктов, территориальных зон, особо охраняемых природных территорий, зон с особыми условиями использования территории

ОПИСАНИЕ МЕСТОПОЛОЖЕНИЯ ГРАНИЦ
Деревня Манихино
(наименование объекта, местоположение границ которого описано (далее – объект)

Раздел 1

Сведения об объекте		
№ п/п	Характеристики объекта	Описание характеристик
1	2	3
1	Местоположение объекта	Московская область, Городской округ Истра
2	Площадь объекта +/- величина погрешности определения площади (Р +/- Дельта Р)	766230 кв.м ± 613 кв.м
3	Иные характеристики объекта	

Раздел 2

Сведения о местоположении границ объекта					
1. Система координат МСК 50 зона 1					
2. Сведения о характерных точках границ объекта					
Обозначение характерных точек границ	Координаты, м		Метод определения координат характерной точки	Средняя квадратическая погрешность положения характерной точки (Mt), м	Описание обозначения точки на местности (при наличии)
	X	Y			
1	2	3	4	5	6
ЗУ1(1)					
1	483147,32	1342586,41	Картометрический метод, 5	-	-
2	483199,35	1342594,21	Картометрический метод, 5	-	-
3	483198,94	1342596,46	Картометрический метод, 5	-	-

4	483204,59	1342597,62	Картометрический метод, 5	-	-
5	483191,79	1342675,57	Картометрический метод, 5	-	-
6	483213,9	1342682,03	Картометрический метод, 5	-	-
7	483221,12	1342637,73	Картометрический метод, 5	-	-
8	483249,89	1342643,4	Картометрический метод, 5	-	-
9	483249,92	1342643,22	Картометрический метод, 5	-	-
10	483258,02	1342599,32	Картометрический метод, 5	-	-
11	483232,24	1342594,38	Картометрический метод, 5	-	-
12	483270,05	1342591,47	Картометрический метод, 5	-	-
13	483270,36	1342591,45	Картометрический метод, 5	-	-
14	483309,01	1342602,81	Картометрический метод, 5	-	-
15	483349,92	1342621	Картометрический метод, 5	-	-
16	483386,3	1342646	Картометрический метод, 5	-	-
17	483400,92	1342654,21	Картометрический метод, 5	-	-
18	483420,99	1342668,14	Картометрический метод, 5	-	-
19	483494,58	1342668,87	Картометрический метод, 5	-	-
20	483649,4	1342680,08	Картометрический метод, 5	-	-
21	483678,87	1342697,04	Картометрический метод, 5	-	-
22	483679,52	1342695,92	Картометрический метод, 5	-	-
23	483684,51	1342698,8	Картометрический метод, 5	-	-
24	483683,98	1342699,78	Картометрический метод, 5	-	-
25	483703,92	1342710,85	Картометрический метод, 5	-	-
26	483732,49	1342727,11	Картометрический метод, 5	-	-

27	483732,78	1342726,64	Картометрический метод, 5	-	-
28	483791,07	1342760,26	Картометрический метод, 5	-	-
29	483809,77	1342771,17	Картометрический метод, 5	-	-
30	483822,84	1342779,04	Картометрический метод, 5	-	-
31	483831,85	1342784,05	Картометрический метод, 5	-	-
32	483896,36	1342821,68	Картометрический метод, 5	-	-
33	483929,72	1342845,73	Картометрический метод, 5	-	-
34	483955,29	1342865,05	Картометрический метод, 5	-	-
35	483963,72	1342872,26	Картометрический метод, 5	-	-
36	484001,47	1342903,27	Картометрический метод, 5	-	-
37	484011,59	1342911,02	Картометрический метод, 5	-	-
38	484012,41	1342912,2	Картометрический метод, 5	-	-
39	484030,95	1342927,3	Картометрический метод, 5	-	-
40	484031,69	1342926,4	Картометрический метод, 5	-	-
41	484055,14	1342944,35	Картометрический метод, 5	-	-
42	484127,31	1343010,19	Картометрический метод, 5	-	-
43	484142,72	1343022,72	Картометрический метод, 5	-	-
44	484157,23	1343037,9	Картометрический метод, 5	-	-
45	484155,38	1343039,72	Картометрический метод, 5	-	-
46	484157,44	1343041,49	Картометрический метод, 5	-	-
47	484159,46	1343043,3	Картометрический метод, 5	-	-
48	484164,77	1343047,48	Картометрический метод, 5	-	-
49	484172,11	1343053,47	Картометрический метод, 5	-	-

50	484173,86	1343055,3	Картометрический метод, 5	-	-
51	484191,46	1343069,92	Картометрический метод, 5	-	-
52	484191,42	1343069,97	Картометрический метод, 5	-	-
53	484195,08	1343072,92	Картометрический метод, 5	-	-
54	484195,22	1343073,04	Картометрический метод, 5	-	-
55	484194,88	1343073,48	Картометрический метод, 5	-	-
56	484208,89	1343085,6	Картометрический метод, 5	-	-
57	484208,48	1343086,07	Картометрический метод, 5	-	-
58	484227,85	1343102,32	Картометрический метод, 5	-	-
59	484238,96	1343110,88	Картометрический метод, 5	-	-
60	484246,82	1343117,16	Картометрический метод, 5	-	-
61	484262,55	1343129,37	Картометрический метод, 5	-	-
62	484266,34	1343132,31	Картометрический метод, 5	-	-
63	484278,69	1343142,38	Картометрический метод, 5	-	-
64	484286,42	1343148,8	Картометрический метод, 5	-	-
65	484286,54	1343148,65	Картометрический метод, 5	-	-
66	484306,37	1343164,48	Картометрический метод, 5	-	-
67	484306,12	1343164,8	Картометрический метод, 5	-	-
68	484329,63	1343183,06	Картометрический метод, 5	-	-
69	484348,5	1343198,59	Картометрический метод, 5	-	-
70	484373,87	1343172,49	Картометрический метод, 5	-	-
71	484391,11	1343202,21	Картометрический метод, 5	-	-
72	484400,88	1343219,06	Картометрический метод, 5	-	-

73	484403,09	1343222,87	Картометрический метод, 5	-	-
74	484405,92	1343227,76	Картометрический метод, 5	-	-
75	484406,46	1343228,67	Картометрический метод, 5	-	-
76	484409,64	1343234,19	Картометрический метод, 5	-	-
77	484409,63	1343234,22	Картометрический метод, 5	-	-
78	484327,66	1343403,76	Картометрический метод, 5	-	-
79	484120,84	1343243,38	Картометрический метод, 5	-	-
80	483902,63	1343110,4	Картометрический метод, 5	-	-
81	483860,87	1343084,95	Картометрический метод, 5	-	-
82	483827,33	1343064,51	Картометрический метод, 5	-	-
83	483824,28	1343062,65	Картометрический метод, 5	-	-
84	483795,84	1343045,32	Картометрический метод, 5	-	-
85	483769,52	1343029,28	Картометрический метод, 5	-	-
86	483746,27	1343015,11	Картометрический метод, 5	-	-
87	483736,3	1343009,04	Картометрический метод, 5	-	-
88	483701,41	1342987,77	Картометрический метод, 5	-	-
89	483680,27	1342974,89	Картометрический метод, 5	-	-
90	483660,13	1342962,62	Картометрический метод, 5	-	-
91	483647,93	1342955,18	Картометрический метод, 5	-	-
92	483636,92	1342948,47	Картометрический метод, 5	-	-
93	483599,95	1342925,94	Картометрический метод, 5	-	-
94	483552,43	1342896,98	Картометрический метод, 5	-	-
95	483431,13	1342896,61	Картометрический метод, 5	-	-

96	483407,21	1342893,83	Картометрический метод, 5	-	-
97	483404,83	1342891,51	Картометрический метод, 5	-	-
98	483401,85	1342890,44	Картометрический метод, 5	-	-
99	483397,32	1342889,63	Картометрический метод, 5	-	-
100	483391,13	1342888,2	Картометрический метод, 5	-	-
101	483360,89	1342885,18	Картометрический метод, 5	-	-
102	483330,79	1342881,1	Картометрический метод, 5	-	-
103	483324,88	1342881,05	Картометрический метод, 5	-	-
104	483294,77	1342876,56	Картометрический метод, 5	-	-
105	483265,35	1342873,39	Картометрический метод, 5	-	-
106	483258,57	1342872,66	Картометрический метод, 5	-	-
107	483231,71	1342869,05	Картометрический метод, 5	-	-
108	483206,48	1342866,35	Картометрический метод, 5	-	-
109	483199,24	1342865,55	Картометрический метод, 5	-	-
110	483171,26	1342862,47	Картометрический метод, 5	-	-
111	483142,68	1342859,54	Картометрический метод, 5	-	-
112	483136,72	1342858,42	Картометрический метод, 5	-	-
113	483107,46	1342855,28	Картометрический метод, 5	-	-
114	483079,16	1342847,4	Картометрический метод, 5	-	-
115	483074,3	1342846,22	Картометрический метод, 5	-	-
116	483045,85	1342831,81	Картометрический метод, 5	-	-
117	483021,18	1342820,86	Картометрический метод, 5	-	-
118	483015,31	1342817,21	Картометрический метод, 5	-	-

119	482988,18	1342805,25	Картометрический метод, 5	-	-
120	482961,18	1342794,99	Картометрический метод, 5	-	-
121	482956,38	1342792,59	Картометрический метод, 5	-	-
122	482930,08	1342781,82	Картометрический метод, 5	-	-
123	482902	1342769,99	Картометрический метод, 5	-	-
124	482896,02	1342768,08	Картометрический метод, 5	-	-
125	482894,86	1342771,44	Картометрический метод, 5	-	-
126	482871,52	1342757,68	Картометрический метод, 5	-	-
127	482849,42	1342748,06	Картометрический метод, 5	-	-
128	482846,95	1342749,83	Картометрический метод, 5	-	-
129	482844,11	1342748,38	Картометрический метод, 5	-	-
130	482838,53	1342746,94	Картометрический метод, 5	-	-
131	482816,69	1342812,2	Картометрический метод, 5	-	-
132	482803,71	1342808,03	Картометрический метод, 5	-	-
133	482770,14	1342795,91	Картометрический метод, 5	-	-
134	482747,61	1342815,51	Картометрический метод, 5	-	-
135	482743,05	1342822,79	Картометрический метод, 5	-	-
136	482743,06	1342831,82	Картометрический метод, 5	-	-
137	482741,77	1342831,08	Картометрический метод, 5	-	-
138	482731,31	1342825,11	Картометрический метод, 5	-	-
139	482739,63	1342801,78	Картометрический метод, 5	-	-
140	482740,75	1342798,63	Картометрический метод, 5	-	-
141	482744,73	1342787,48	Картометрический метод, 5	-	-

142	482754,03	1342761,46	Картометрический метод, 5	-	-
143	482779,04	1342750,1	Картометрический метод, 5	-	-
144	482781,32	1342697,8	Картометрический метод, 5	-	-
145	482813,15	1342636,42	Картометрический метод, 5	-	-
146	482908,62	1342556,86	Картометрический метод, 5	-	-
147	482928,3	1342554,9	Картометрический метод, 5	-	-
148	482920,05	1342585,92	Картометрический метод, 5	-	-
149	482947,25	1342599,03	Картометрический метод, 5	-	-
150	482985,7	1342613,25	Картометрический метод, 5	-	-
151	483001	1342555,24	Картометрический метод, 5	-	-
152	483045,02	1342559,59	Картометрический метод, 5	-	-
1	483147,32	1342586,41	Картометрический метод, 5	-	-
ЗУ1(2)					
1	483980,23	1344115,88	Картометрический метод, 5	-	-
2	483953,16	1344100,77	Картометрический метод, 5	-	-
3	483966	1344072,66	Картометрический метод, 5	-	-
4	483967,71	1344069,11	Картометрический метод, 5	-	-
5	483984,76	1344030,99	Картометрический метод, 5	-	-
6	483992,18	1344014,14	Картометрический метод, 5	-	-
7	484003,5	1343988,44	Картометрический метод, 5	-	-
8	484016,48	1343963,75	Картометрический метод, 5	-	-
9	484035,39	1343969,48	Картометрический метод, 5	-	-
10	484063,93	1343980,87	Картометрический метод, 5	-	-
11	484045,95	1344009,03	Картометрический метод, 5	-	-

12	484020,85	1344049,89	Картометрический метод, 5	-	-
13	483997,76	1344087,44	Картометрический метод, 5	-	-
1	483980,23	1344115,88	Картометрический метод, 5	-	-
ЗУ1(3)					
1	483075,12	1343569,66	Картометрический метод, 5	-	-
2	482952,14	1343488,97	Картометрический метод, 5	-	-
3	482930,84	1343513,97	Картометрический метод, 5	-	-
4	482904,98	1343512,36	Картометрический метод, 5	-	-
5	482875,58	1343480,34	Картометрический метод, 5	-	-
6	482853,29	1343440,56	Картометрический метод, 5	-	-
7	482853,29	1343424,12	Картометрический метод, 5	-	-
8	482804,86	1343392,34	Картометрический метод, 5	-	-
9	482721,18	1343322,97	Картометрический метод, 5	-	-
10	482700,1	1343364,02	Картометрический метод, 5	-	-
11	482687,63	1343355,58	Картометрический метод, 5	-	-
12	482658,34	1343335,78	Картометрический метод, 5	-	-
13	482651,82	1343331,36	Картометрический метод, 5	-	-
14	482661,6	1343316,24	Картометрический метод, 5	-	-
15	482645,94	1343304,33	Картометрический метод, 5	-	-
16	482633,68	1343279,69	Картометрический метод, 5	-	-
17	482620,96	1343271,49	Картометрический метод, 5	-	-
18	482568,78	1343162,32	Картометрический метод, 5	-	-
19	482571,99	1343145,62	Картометрический метод, 5	-	-
20	482603,19	1343130,69	Картометрический метод, 5	-	-

21	482604,01	1343132,51	Картометрический метод, 5	-	-
22	482620,58	1343169,09	Картометрический метод, 5	-	-
23	482620,69	1343169,33	Картометрический метод, 5	-	-
24	482647,95	1343156,82	Картометрический метод, 5	-	-
25	482637,22	1343133,58	Картометрический метод, 5	-	-
26	482652,19	1343147,91	Картометрический метод, 5	-	-
27	482672,19	1343182,01	Картометрический метод, 5	-	-
28	482708,57	1343236,57	Картометрический метод, 5	-	-
29	482706,3	1343186,57	Картометрический метод, 5	-	-
30	482711,86	1343167,51	Картометрический метод, 5	-	-
31	482714,96	1343170,04	Картометрический метод, 5	-	-
32	482714,37	1343190,12	Картометрический метод, 5	-	-
33	482720,12	1343208,98	Картометрический метод, 5	-	-
34	482723,65	1343201,88	Картометрический метод, 5	-	-
35	482734,86	1343179,39	Картометрический метод, 5	-	-
36	482740,05	1343169,59	Картометрический метод, 5	-	-
37	482747,04	1343160,91	Картометрический метод, 5	-	-
38	482753,89	1343146,47	Картометрический метод, 5	-	-
39	482745,36	1343142,14	Картометрический метод, 5	-	-
40	482744,06	1343137,77	Картометрический метод, 5	-	-
41	482725,88	1343130,59	Картометрический метод, 5	-	-
42	482721,45	1343134,62	Картометрический метод, 5	-	-
43	482722,21	1343132	Картометрический метод, 5	-	-

44	482742,67	1343095,63	Картометрический метод, 5	-	-
45	482738,12	1343052,44	Картометрический метод, 5	-	-
46	482685,84	1343038,34	Картометрический метод, 5	-	-
47	482688,11	1343006,98	Картометрический метод, 5	-	-
48	482699,48	1342994,47	Картометрический метод, 5	-	-
49	482710,85	1342981,96	Картометрический метод, 5	-	-
50	482706,29	1342934,23	Картометрический метод, 5	-	-
51	482738,13	1342906,95	Картометрический метод, 5	-	-
52	482743,14	1342894,19	Картометрический метод, 5	-	-
53	482743,16	1342910,71	Картометрический метод, 5	-	-
54	482780,32	1342924,38	Картометрический метод, 5	-	-
55	482781,35	1342924,8	Картометрический метод, 5	-	-
56	482786,11	1342923,93	Картометрический метод, 5	-	-
57	482788,55	1342924,1	Картометрический метод, 5	-	-
58	482819,85	1342935,11	Картометрический метод, 5	-	-
59	482841,81	1342942,24	Картометрический метод, 5	-	-
60	482910,39	1342966,14	Картометрический метод, 5	-	-
61	482940,94	1342976,83	Картометрический метод, 5	-	-
62	482971,86	1342987,55	Картометрический метод, 5	-	-
63	483006,69	1342999,28	Картометрический метод, 5	-	-
64	483082,47	1343024,81	Картометрический метод, 5	-	-
65	483120,47	1343039,28	Картометрический метод, 5	-	-
66	483141,09	1343049,32	Картометрический метод, 5	-	-

67	483207,18	1343077,38	Картометрический метод, 5	-	-
68	483221,65	1343086,56	Картометрический метод, 5	-	-
69	483219,79	1343091,38	Картометрический метод, 5	-	-
70	483234,32	1343097,59	Картометрический метод, 5	-	-
71	483236,1	1343092,91	Картометрический метод, 5	-	-
72	483267,54	1343105,12	Картометрический метод, 5	-	-
73	483304,65	1343126,1	Картометрический метод, 5	-	-
74	483323,8	1343138,93	Картометрический метод, 5	-	-
75	483348,88	1343155,73	Картометрический метод, 5	-	-
76	483369,31	1343171,19	Картометрический метод, 5	-	-
77	483401,03	1343192,22	Картометрический метод, 5	-	-
78	483411	1343195,86	Картометрический метод, 5	-	-
79	483395,56	1343227,94	Картометрический метод, 5	-	-
80	483407,55	1343236,26	Картометрический метод, 5	-	-
81	483412,38	1343242,99	Картометрический метод, 5	-	-
82	483424,77	1343242,1	Картометрический метод, 5	-	-
83	483434,5	1343247,41	Картометрический метод, 5	-	-
84	483440,78	1343334,5	Картометрический метод, 5	-	-
85	483406,24	1343338,26	Картометрический метод, 5	-	-
86	483382,75	1343333,31	Картометрический метод, 5	-	-
87	483340,13	1343313,77	Картометрический метод, 5	-	-
88	483321,27	1343301,47	Картометрический метод, 5	-	-
89	483308,04	1343313,89	Картометрический метод, 5	-	-

90	483297,52	1343326,79	Картометрический метод, 5	-	-
91	483296,52	1343328,09	Картометрический метод, 5	-	-
92	483297,94	1343329,26	Картометрический метод, 5	-	-
93	483287,99	1343339,17	Картометрический метод, 5	-	-
94	483244,25	1343396,03	Картометрический метод, 5	-	-
95	483195,95	1343444,96	Картометрический метод, 5	-	-
96	483177,37	1343469,98	Картометрический метод, 5	-	-
97	483143,84	1343503,93	Картометрический метод, 5	-	-
1	483075,12	1343569,66	Картометрический метод, 5	-	-
ЗУ1(4)					
1	482842,39	1344008,22	Картометрический метод, 5	-	-
2	482821,88	1344002,37	Картометрический метод, 5	-	-
3	482813,56	1343998,14	Картометрический метод, 5	-	-
4	482782,64	1343982,86	Картометрический метод, 5	-	-
5	482769,8	1344006,95	Картометрический метод, 5	-	-
6	482761,48	1344006,18	Картометрический метод, 5	-	-
7	482761,39	1344006,17	Картометрический метод, 5	-	-
8	482760,87	1344002,42	Картометрический метод, 5	-	-
9	482746,06	1343985,64	Картометрический метод, 5	-	-
10	482723,62	1343960,19	Картометрический метод, 5	-	-
11	482695,11	1343985,31	Картометрический метод, 5	-	-
12	482710,1	1344002,4	Картометрический метод, 5	-	-
13	482654,95	1343998,63	Картометрический метод, 5	-	-
14	482652,81	1343992,14	Картометрический метод, 5	-	-

15	482603,89	1343828,56	Картометрический метод, 5	-	-
16	482598,11	1343827,03	Картометрический метод, 5	-	-
17	482591,88	1343805,59	Картометрический метод, 5	-	-
18	482567,99	1343823,13	Картометрический метод, 5	-	-
19	482566,08	1343824,53	Картометрический метод, 5	-	-
20	482524,01	1343817,93	Картометрический метод, 5	-	-
21	482500,87	1343784,75	Картометрический метод, 5	-	-
22	482468,82	1343810,38	Картометрический метод, 5	-	-
23	482467,55	1343808,9	Картометрический метод, 5	-	-
24	482446,89	1343806,83	Картометрический метод, 5	-	-
25	482446,78	1343805,55	Картометрический метод, 5	-	-
26	482446,24	1343799,22	Картометрический метод, 5	-	-
27	482443,57	1343768,15	Картометрический метод, 5	-	-
28	482442,13	1343751,39	Картометрический метод, 5	-	-
29	482485,73	1343720,23	Картометрический метод, 5	-	-
30	482467,46	1343694,57	Картометрический метод, 5	-	-
31	482474,38	1343689,63	Картометрический метод, 5	-	-
32	482475,2	1343690,85	Картометрический метод, 5	-	-
33	482503,65	1343670,34	Картометрический метод, 5	-	-
34	482494,87	1343656,44	Картометрический метод, 5	-	-
35	482500,05	1343653,9	Картометрический метод, 5	-	-
36	482508,76	1343666,39	Картометрический метод, 5	-	-
37	482555,56	1343632,2	Картометрический метод, 5	-	-

38	482552,81	1343628,06	Картометрический метод, 5	-	-
39	482599,32	1343605,35	Картометрический метод, 5	-	-
40	482616,61	1343676,72	Картометрический метод, 5	-	-
41	482634,19	1343724,12	Картометрический метод, 5	-	-
42	482646,27	1343744,7	Картометрический метод, 5	-	-
43	482651,31	1343754,78	Картометрический метод, 5	-	-
44	482708,56	1343791,21	Картометрический метод, 5	-	-
45	482806,01	1343821,14	Картометрический метод, 5	-	-
46	482777,91	1343844,65	Картометрический метод, 5	-	-
47	482839,59	1343914,74	Картометрический метод, 5	-	-
48	482849,78	1343926,42	Картометрический метод, 5	-	-
49	482854,3	1343979,11	Картометрический метод, 5	-	-
1	482842,39	1344008,22	Картометрический метод, 5	-	-

3. Сведения о характерных точках части (частей) границы объекта

Обозначение характерных точек части границы	Координаты, м		Метод определения координат характерной точки	Средняя квадратическая погрешность положения характерной точки (Mt), м	Описание обозначения точки на местности (при наличии)
	X	Y			
1	2	3	4	5	6

Раздел 3

Сведения о местоположении измененных (уточненных) границ объекта

1. Система координат МСК 50 зона 1


2. Сведения о характерных точках границ объекта

Обозначение характерных точек границ	Существующие координаты, м		Измененные (уточненные) координаты, м		Метод определения координат характерной точки	Средняя квадратическая погрешность положения характерной точки (Mt), м	Описание обозначения точки на местности (при наличии)
	X	Y	X	Y			
1	2	3	4	5	6	7	8

3. Сведения о характерных точках части (частей) границы объекта							
Часть № 1							

Раздел 4

План границ объекта

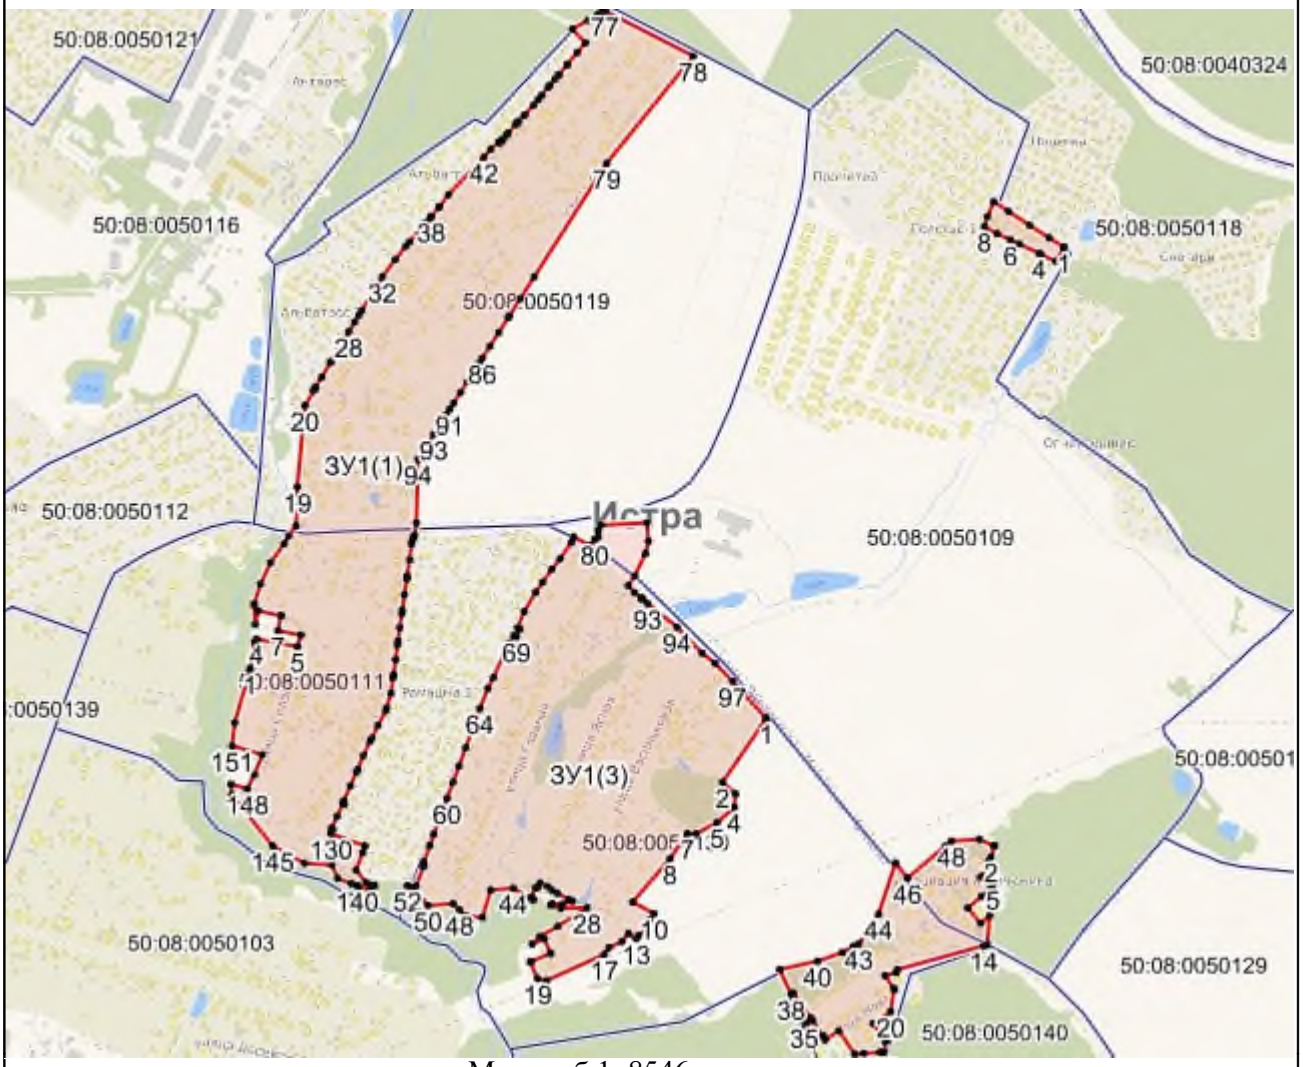

Масштаб 1: 8546

Используемые условные знаки и обозначения:

- Характерная точка объекта
- Граница объекта
- Граница ГО
- Граница кадастрового квартала

Подпись _____ Дата «____» _____ _____ г.

Место для оттиска печати (при наличии) лица, составившего описание местоположения границ объекта

Приложение № 1
к приказу Минэкономразвития России
от 23.11.2018 № 650

ФОРМА
графического описания местоположения границ населенных пунктов, территориальных зон, особо охраняемых природных территорий, зон с особыми условиями использования территории

ОПИСАНИЕ МЕСТОПОЛОЖЕНИЯ ГРАНИЦ
Деревня Мансурово
(наименование объекта, местоположение границ которого описано (далее – объект)

Раздел 1

Сведения об объекте		
№ п/п	Характеристики объекта	Описание характеристик
1	2	3
1	Местоположение объекта	Московская область, Городской округ Истра
2	Площадь объекта +/- величина погрешности определения площади (Р +/- Дельта Р)	325729 кв.м ± 400 кв.м
3	Иные характеристики объекта	

Раздел 2

Сведения о местоположении границ объекта					
1. Система координат МСК 50 зона 1					
2. Сведения о характерных точках границ объекта					
Обозначение характерных точек границ	Координаты, м		Метод определения координат характерной точки	Средняя квадратическая погрешность положения характерной точки (Mt), м	Описание обозначения точки на местности (при наличии)
	X	Y			
1	2	3	4	5	6
ЗУ1					
1	481401,05	1319892,45	Картометрический метод, 5	-	-
2	481404,78	1319901,82	Картометрический метод, 5	-	-
3	481420,09	1319896,51	Картометрический метод, 5	-	-

4	481428,85	1319918,93	Картометрический метод, 5	-	-
5	481505,43	1320113,18	Картометрический метод, 5	-	-
6	481496,89	1320116,72	Картометрический метод, 5	-	-
7	481479,91	1320123,76	Картометрический метод, 5	-	-
8	481487,69	1320143,48	Картометрический метод, 5	-	-
9	481488,53	1320143	Картометрический метод, 5	-	-
10	481492,16	1320140,93	Картометрический метод, 5	-	-
11	481499,59	1320154,92	Картометрический метод, 5	-	-
12	481503,53	1320162,34	Картометрический метод, 5	-	-
13	481497,37	1320165,86	Картометрический метод, 5	-	-
14	481496,66	1320166,26	Картометрический метод, 5	-	-
15	481546,54	1320293,96	Картометрический метод, 5	-	-
16	481468,26	1320292,01	Картометрический метод, 5	-	-
17	481443,34	1320297,52	Картометрический метод, 5	-	-
18	481402,93	1320303,42	Картометрический метод, 5	-	-
19	481375,19	1320321,84	Картометрический метод, 5	-	-
20	481335,82	1320352,96	Картометрический метод, 5	-	-
21	481318	1320356,88	Картометрический метод, 5	-	-
22	481282,48	1320388	Картометрический метод, 5	-	-
23	481283,26	1320392,94	Картометрический метод, 5	-	-
24	481283,21	1320392,93	Картометрический метод, 5	-	-
25	481164,2	1320359,23	Картометрический метод, 5	-	-
26	481178,07	1320457,84	Картометрический метод, 5	-	-

27	481204,14	1320454,23	Картометрический метод, 5	-	-
28	481186,61	1320469,94	Картометрический метод, 5	-	-
29	481166,54	1320487,89	Картометрический метод, 5	-	-
30	481124,94	1320542,5	Картометрический метод, 5	-	-
31	481115,23	1320555,26	Картометрический метод, 5	-	-
32	481012,13	1320619,05	Картометрический метод, 5	-	-
33	480898,12	1320709,33	Картометрический метод, 5	-	-
34	480893,55	1320711,55	Картометрический метод, 5	-	-
35	480886,19	1320701,52	Картометрический метод, 5	-	-
36	480868,08	1320698,13	Картометрический метод, 5	-	-
37	480836,01	1320694,36	Картометрический метод, 5	-	-
38	480815,08	1320700,36	Картометрический метод, 5	-	-
39	480822,88	1320693,79	Картометрический метод, 5	-	-
40	480822,53	1320693,31	Картометрический метод, 5	-	-
41	480849,87	1320676,14	Картометрический метод, 5	-	-
42	480833,01	1320649,53	Картометрический метод, 5	-	-
43	480793,34	1320675,51	Картометрический метод, 5	-	-
44	480796,02	1320679,77	Картометрический метод, 5	-	-
45	480795,81	1320679,85	Картометрический метод, 5	-	-
46	480761,49	1320703,16	Картометрический метод, 5	-	-
47	480770,6	1320716,93	Картометрический метод, 5	-	-
48	480766,96	1320720,28	Картометрический метод, 5	-	-
49	480779,52	1320739,99	Картометрический метод, 5	-	-

50	480779,04	1320741,13	Картометрический метод, 5	-	-
51	480788,84	1320775,09	Картометрический метод, 5	-	-
52	480785,45	1320785,28	Картометрический метод, 5	-	-
53	480783,19	1320792,06	Картометрический метод, 5	-	-
54	480775,65	1320803,38	Картометрический метод, 5	-	-
55	480759,05	1320805,65	Картометрический метод, 5	-	-
56	480728,49	1320809,04	Картометрический метод, 5	-	-
57	480720,97	1320814,5	Картометрический метод, 5	-	-
58	480719,51	1320816,52	Картометрический метод, 5	-	-
59	480718,95	1320815,97	Картометрический метод, 5	-	-
60	480707,74	1320824,12	Картометрический метод, 5	-	-
61	480736,04	1320869,4	Картометрический метод, 5	-	-
62	480732,26	1320899,58	Картометрический метод, 5	-	-
63	480722,83	1320916,56	Картометрический метод, 5	-	-
64	480703,96	1320933,54	Картометрический метод, 5	-	-
65	480694,54	1320954,29	Картометрический метод, 5	-	-
66	480692,27	1320976,92	Картометрический метод, 5	-	-
67	480694,16	1320995,02	Картометрический метод, 5	-	-
68	480682,2	1321005,02	Картометрический метод, 5	-	-
69	480678,73	1321007,91	Картометрический метод, 5	-	-
70	480682,37	1320975,95	Картометрический метод, 5	-	-
71	480643,09	1320972,46	Картометрический метод, 5	-	-
72	480640,06	1321011,71	Картометрический метод, 5	-	-

73	480672,27	1321013,31	Картометрический метод, 5	-	-
74	480662,95	1321021,09	Картометрический метод, 5	-	-
75	480643,94	1321020,66	Картометрический метод, 5	-	-
76	480609,44	1321018,65	Картометрический метод, 5	-	-
77	480570,51	1321016,37	Картометрический метод, 5	-	-
78	480569,17	1321016,29	Картометрический метод, 5	-	-
79	480555,39	1321015,48	Картометрический метод, 5	-	-
80	480587,63	1320657,55	Картометрический метод, 5	-	-
81	480691,22	1320578,91	Картометрический метод, 5	-	-
82	480708,45	1320564,52	Картометрический метод, 5	-	-
83	480636,51	1320456,7	Картометрический метод, 5	-	-
84	480695,22	1320409,67	Картометрический метод, 5	-	-
85	480774,59	1320509,47	Картометрический метод, 5	-	-
86	481041,68	1320301,81	Картометрический метод, 5	-	-
87	481073,06	1320277,57	Картометрический метод, 5	-	-
88	481052,56	1320243,19	Картометрический метод, 5	-	-
89	481048,67	1320232,44	Картометрический метод, 5	-	-
90	481045,8	1320215,19	Картометрический метод, 5	-	-
91	481050,66	1320189,28	Картометрический метод, 5	-	-
92	481062,53	1320158,51	Картометрический метод, 5	-	-
93	481047,2	1320134,98	Картометрический метод, 5	-	-
94	481043,72	1320113,79	Картометрический метод, 5	-	-
95	481043,15	1320110,32	Картометрический метод, 5	-	-

96	481082,62	1320103,83	Картометрический метод, 5	-	-
97	481086,67	1320128,5	Картометрический метод, 5	-	-
98	481091,72	1320140,71	Картометрический метод, 5	-	-
99	481114,95	1320132,17	Картометрический метод, 5	-	-
100	481183,19	1320118,46	Картометрический метод, 5	-	-
101	481187,53	1320111,23	Картометрический метод, 5	-	-
102	481172,57	1320051,8	Картометрический метод, 5	-	-
103	481171,34	1320045,75	Картометрический метод, 5	-	-
104	481146,97	1320038,24	Картометрический метод, 5	-	-
105	481154,32	1320021,23	Картометрический метод, 5	-	-
106	481158,02	1320012,68	Картометрический метод, 5	-	-
107	481174,24	1320017,35	Картометрический метод, 5	-	-
108	481203,45	1320021,03	Картометрический метод, 5	-	-
109	481231,67	1320020,83	Картометрический метод, 5	-	-
110	481254,56	1320017,76	Картометрический метод, 5	-	-
111	481278,06	1320010,95	Картометрический метод, 5	-	-
112	481294,31	1320003,96	Картометрический метод, 5	-	-
113	481314,98	1319990,99	Картометрический метод, 5	-	-
114	481334,51	1319972,38	Картометрический метод, 5	-	-
115	481357,89	1319945,49	Картометрический метод, 5	-	-
116	481359,17	1319933,52	Картометрический метод, 5	-	-
117	481368,15	1319923,11	Картометрический метод, 5	-	-
118	481377,7	1319919,69	Картометрический метод, 5	-	-

119	481392,5	1319907,38	Картометрический метод, 5	-	-
1	481401,05	1319892,45	Картометрический метод, 5	-	-

3. Сведения о характерных точках части (частей) границы объекта					
Обозначение характерных точек части границы	Координаты, м		Метод определения координат характерной точки	Средняя квадратическая погрешность положения характерной точки (Mt), м	Описание обозначения точки на местности (при наличии)
	X	Y			
1	2	3	4	5	6

Раздел 3

Сведения о местоположении измененных (уточненных) границ объекта							
1. Система координат МСК 50 зона 1							
2. Сведения о характерных точках границ объекта							
Обозначение характерных точек границ	Существующие координаты, м		Измененные (уточненные) координаты, м		Метод определения координат характерной точки	Средняя квадратическая погрешность положения характерной точки (Mt), м	Описание обозначения точки на местности (при наличии)
	X	Y	X	Y			
1	2	3	4	5	6	7	8
3. Сведения о характерных точках части (частей) границы объекта							
Часть № 1							

Раздел 4

План границ объекта



Масштаб 1: 6209

Используемые условные знаки и обозначения:

- Характерная точка объекта
- Граница объекта
- Граница ГО
- Граница кадастрового квартала

Подпись _____ Дата «____» _____ _____ г.

Место для оттиска печати (при наличии) лица, составившего описание местоположения границ объекта

Приложение № 1
к приказу Минэкономразвития России
от 23.11.2018 № 650

ФОРМА
графического описания местоположения границ населенных пунктов, территориальных зон, особо охраняемых природных территорий, зон с особыми условиями использования территории

ОПИСАНИЕ МЕСТОПОЛОЖЕНИЯ ГРАНИЦ
Деревня Марково-Курсаково
(наименование объекта, местоположение границ которого описано (далее – объект)

Раздел 1

Сведения об объекте		
№ п/п	Характеристики объекта	Описание характеристик
1	2	3
1	Местоположение объекта	Московская область, Городской округ Истра
2	Площадь объекта +/- величина погрешности определения площади (Р +/- Дельта Р)	129192 кв.м ± 252 кв.м
3	Иные характеристики объекта	

Раздел 2

Сведения о местоположении границ объекта					
1. Система координат МСК 50 зона 1					
2. Сведения о характерных точках границ объекта					
Обозначение характерных точек границ	Координаты, м		Метод определения координат характерной точки	Средняя квадратическая погрешность положения характерной точки (Mt), м	Описание обозначения точки на местности (при наличии)
	X	Y			
1	2	3	4	5	6
ЗУ1					
1	493863,74	1322807,28	Картометрический метод, 5	-	-
2	493844,61	1322791,62	Картометрический метод, 5	-	-
3	493839,24	1322796,66	Картометрический метод, 5	-	-

4	493811,75	1322767,17	Картометрический метод, 5	-	-
5	493830,34	1322757,12	Картометрический метод, 5	-	-
6	493829,26	1322754,82	Картометрический метод, 5	-	-
7	493737,31	1322622,39	Картометрический метод, 5	-	-
8	493678,55	1322588,21	Картометрический метод, 5	-	-
9	493673,09	1322585,57	Картометрический метод, 5	-	-
10	493673,24	1322585,12	Картометрический метод, 5	-	-
11	493665,77	1322580,78	Картометрический метод, 5	-	-
12	493652,07	1322562,4	Картометрический метод, 5	-	-
13	493647,23	1322556,14	Картометрический метод, 5	-	-
14	493647,35	1322556,07	Картометрический метод, 5	-	-
15	493641,85	1322548,7	Картометрический метод, 5	-	-
16	493643,23	1322502,13	Картометрический метод, 5	-	-
17	493632,07	1322470,1	Картометрический метод, 5	-	-
18	493631,99	1322469,9	Картометрический метод, 5	-	-
19	493629,9	1322464,49	Картометрический метод, 5	-	-
20	493628,85	1322461,54	Картометрический метод, 5	-	-
21	493619,94	1322431,32	Картометрический метод, 5	-	-
22	493611,73	1322423,44	Картометрический метод, 5	-	-
23	493605,82	1322417,77	Картометрический метод, 5	-	-
24	493599,78	1322403,83	Картометрический метод, 5	-	-
25	493606,95	1322400,31	Картометрический метод, 5	-	-
26	493605,58	1322397,53	Картометрический метод, 5	-	-

27	493596,27	1322369,14	Картометрический метод, 5	-	-
28	493559,84	1322272,91	Картометрический метод, 5	-	-
29	493537,25	1322232,77	Картометрический метод, 5	-	-
30	493536,97	1322227,78	Картометрический метод, 5	-	-
31	493529,68	1322137,38	Картометрический метод, 5	-	-
32	493528	1322125,53	Картометрический метод, 5	-	-
33	493566,99	1322100,06	Картометрический метод, 5	-	-
34	493597,21	1322097,27	Картометрический метод, 5	-	-
35	493607,95	1322090,49	Картометрический метод, 5	-	-
36	493613,92	1322147,66	Картометрический метод, 5	-	-
37	493620,18	1322206,66	Картометрический метод, 5	-	-
38	493657,55	1322187,16	Картометрический метод, 5	-	-
39	493693,77	1322257,54	Картометрический метод, 5	-	-
40	493653,75	1322278,52	Картометрический метод, 5	-	-
41	493690,48	1322354,91	Картометрический метод, 5	-	-
42	493705,87	1322386,74	Картометрический метод, 5	-	-
43	493794,23	1322339,44	Картометрический метод, 5	-	-
44	493797,27	1322345,85	Картометрический метод, 5	-	-
45	493843,47	1322326,76	Картометрический метод, 5	-	-
46	493965,02	1322611,67	Картометрический метод, 5	-	-
47	493964,28	1322655,63	Картометрический метод, 5	-	-
48	493978,91	1322684,71	Картометрический метод, 5	-	-
49	494002,86	1322729,79	Картометрический метод, 5	-	-

1	493863,74	1322807,28	Картометрический метод, 5	-	-

3. Сведения о характерных точках части (частей) границы объекта

Обозначение характерных точек части границы	Координаты, м		Метод определения координат характерной точки	Средняя квадратическая погрешность положения характерной точки (Mt), м	Описание обозначения точки на местности (при наличии)
	X	Y			
1	2	3	4	5	6

Раздел 3

Сведения о местоположении измененных (уточненных) границ объекта

1. Система координат МСК 50 зона 1

2. Сведения о характерных точках границ объекта


Обозначение характерных точек границ	Существующие координаты, м		Измененные (уточненные) координаты, м		Метод определения координат характерной точки	Средняя квадратическая погрешность положения характерной точки (Mt), м	Описание обозначения точки на местности (при наличии)
	X	Y	X	Y			
1	2	3	4	5	6	7	8

3. Сведения о характерных точках части (частей) границы объекта

Часть № 1

Раздел 4

План границ объекта

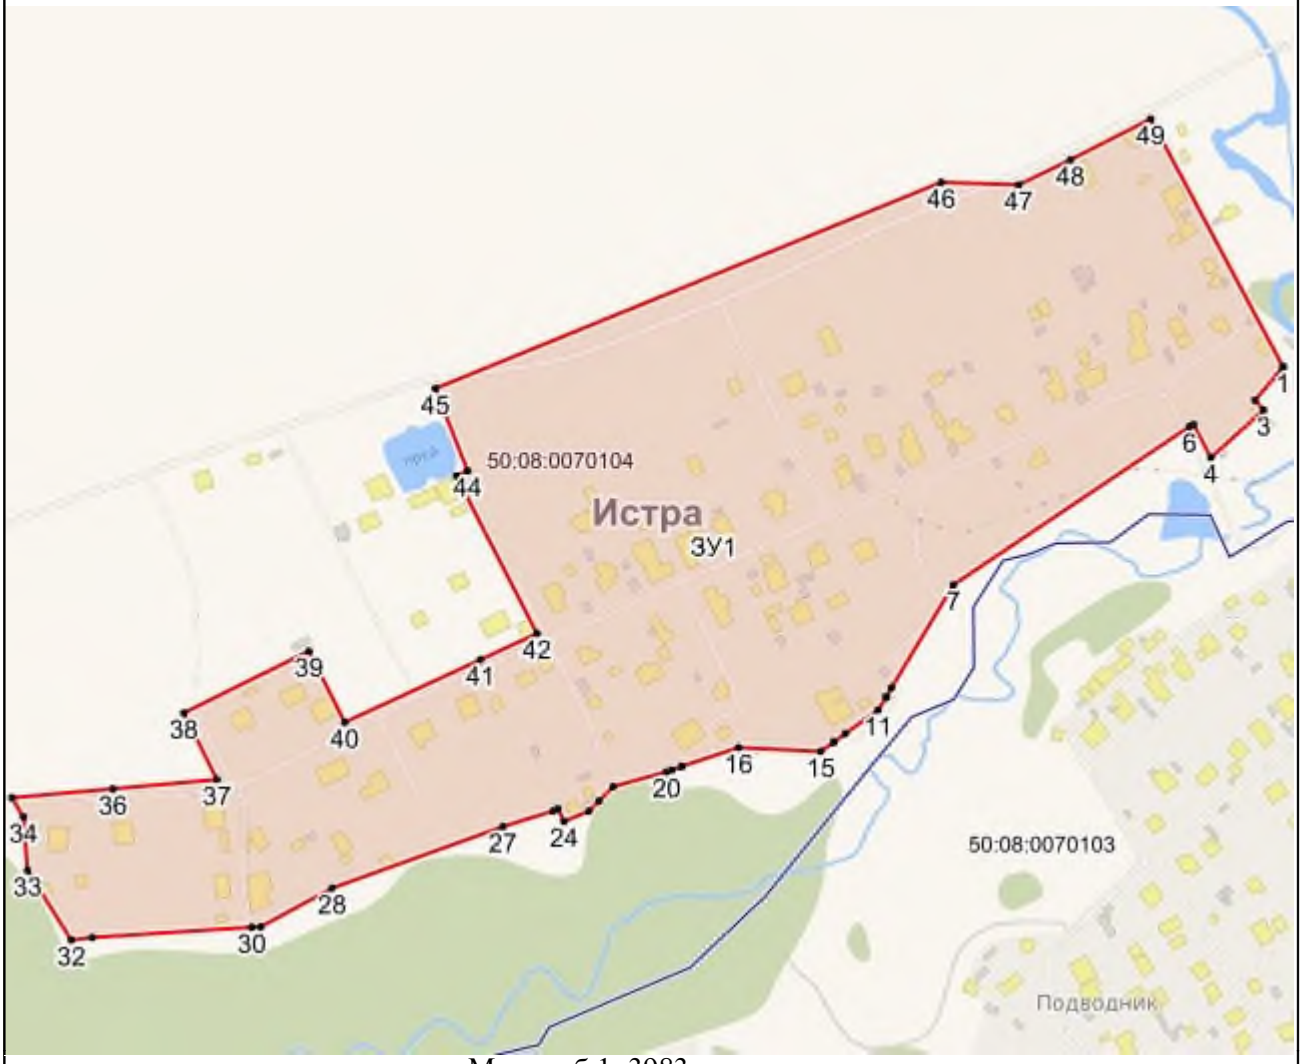

Масштаб 1: 3983

Используемые условные знаки и обозначения:

- Характерная точка объекта
- Граница объекта
- Граница ГО
- Граница кадастрового квартала

Подпись _____ Дата «____» _____ _____ г.

Место для оттиска печати (при наличии) лица, составившего описание местоположения границ объекта

Приложение № 1
к приказу Минэкономразвития России
от 23.11.2018 № 650

ФОРМА
графического описания местоположения границ населенных пунктов, территориальных зон, особо охраняемых природных территорий, зон с особыми условиями использования территории

ОПИСАНИЕ МЕСТОПОЛОЖЕНИЯ ГРАНИЦ
Деревня Мартюшино
(наименование объекта, местоположение границ которого описано (далее – объект)

Раздел 1

Сведения об объекте		
№ п/п	Характеристики объекта	Описание характеристик
1	2	3
1	Местоположение объекта	Московская область, Городской округ Истра
2	Площадь объекта +/- величина погрешности определения площади (Р +/- Дельта Р)	200008 кв.м ± 313 кв.м
3	Иные характеристики объекта	

Раздел 2

Сведения о местоположении границ объекта					
1. Система координат МСК 50 зона 1					
2. Сведения о характерных точках границ объекта					
Обозначение характерных точек границ	Координаты, м		Метод определения координат характерной точки	Средняя квадратическая погрешность положения характерной точки (Mt), м	Описание обозначения точки на местности (при наличии)
	X	Y			
1	2	3	4	5	6
ЗУ1					
1	497570,84	1327021,32	Картометрический метод, 5	-	-
2	497565,47	1327013,9	Картометрический метод, 5	-	-
3	497565,3	1327013,68	Картометрический метод, 5	-	-

4	497559,47	1327006,08	Картометрический метод, 5	-	-
5	497554,72	1326999,47	Картометрический метод, 5	-	-
6	497554,52	1326999,2	Картометрический метод, 5	-	-
7	497549,02	1326992,07	Картометрический метод, 5	-	-
8	497547,21	1326989,73	Картометрический метод, 5	-	-
9	497540,65	1326980,35	Картометрический метод, 5	-	-
10	497540,34	1326980,47	Картометрический метод, 5	-	-
11	497525,34	1326985,83	Картометрический метод, 5	-	-
12	497522,39	1326986,89	Картометрический метод, 5	-	-
13	497521,14	1326987,33	Картометрический метод, 5	-	-
14	497516,54	1326980,71	Картометрический метод, 5	-	-
15	497514,23	1326977,14	Картометрический метод, 5	-	-
16	497513,62	1326976,05	Картометрический метод, 5	-	-
17	497512,68	1326974,09	Картометрический метод, 5	-	-
18	497512,22	1326973,52	Картометрический метод, 5	-	-
19	497507,32	1326974,84	Картометрический метод, 5	-	-
20	497516,05	1326966,16	Картометрический метод, 5	-	-
21	497501,54	1326947,36	Картометрический метод, 5	-	-
22	497495,56	1326932,15	Картометрический метод, 5	-	-
23	497491,94	1326922,91	Картометрический метод, 5	-	-
24	497493,71	1326922,25	Картометрический метод, 5	-	-
25	497494,85	1326918,98	Картометрический метод, 5	-	-
26	497494,7	1326915,06	Картометрический метод, 5	-	-

27	497492,72	1326913,57	Картометрический метод, 5	-	-
28	497487,85	1326880,82	Картометрический метод, 5	-	-
29	497481,4	1326887,53	Картометрический метод, 5	-	-
30	497477,23	1326870,8	Картометрический метод, 5	-	-
31	497473,8	1326857,23	Картометрический метод, 5	-	-
32	497469,76	1326843,13	Картометрический метод, 5	-	-
33	497465,96	1326831,54	Картометрический метод, 5	-	-
34	497460,89	1326816,45	Картометрический метод, 5	-	-
35	497455,19	1326800,92	Картометрический метод, 5	-	-
36	497454,61	1326799,52	Картометрический метод, 5	-	-
37	497438,55	1326819,74	Картометрический метод, 5	-	-
38	497431,91	1326827,34	Картометрический метод, 5	-	-
39	497417,2	1326837,66	Картометрический метод, 5	-	-
40	497397,92	1326824,01	Картометрический метод, 5	-	-
41	497391,68	1326829,72	Картометрический метод, 5	-	-
42	497370,12	1326858,69	Картометрический метод, 5	-	-
43	497349,86	1326842,73	Картометрический метод, 5	-	-
44	497349,92	1326842,54	Картометрический метод, 5	-	-
45	497347,83	1326840,87	Картометрический метод, 5	-	-
46	497330,01	1326821,86	Картометрический метод, 5	-	-
47	497326,21	1326827,44	Картометрический метод, 5	-	-
48	497298,45	1326864,28	Картометрический метод, 5	-	-
49	497275,7	1326850,13	Картометрический метод, 5	-	-

50	497230,42	1326807,56	Картометрический метод, 5	-	-
51	497217,41	1326795,34	Картометрический метод, 5	-	-
52	497178,75	1326759	Картометрический метод, 5	-	-
53	497027,51	1326632,95	Картометрический метод, 5	-	-
54	497002,31	1326605,8	Картометрический метод, 5	-	-
55	497010,07	1326559,27	Картометрический метод, 5	-	-
56	497013,94	1326543,76	Картометрический метод, 5	-	-
57	497027,51	1326504,98	Картометрический метод, 5	-	-
58	497055,76	1326454,32	Картометрический метод, 5	-	-
59	497070,52	1326428,71	Картометрический метод, 5	-	-
60	497120,41	1326428,42	Картометрический метод, 5	-	-
61	497181,95	1326456,15	Картометрический метод, 5	-	-
62	497242,54	1326423,18	Картометрический метод, 5	-	-
63	497392,81	1326512,31	Картометрический метод, 5	-	-
64	497402,6	1326498,39	Картометрический метод, 5	-	-
65	497424,13	1326512,96	Картометрический метод, 5	-	-
66	497414,35	1326526,64	Картометрический метод, 5	-	-
67	497539,66	1326630,28	Картометрический метод, 5	-	-
68	497631,95	1326720,9	Картометрический метод, 5	-	-
69	497632,5	1326760,62	Картометрический метод, 5	-	-
70	497642,22	1326783,88	Картометрический метод, 5	-	-
71	497690,02	1326828,79	Картометрический метод, 5	-	-
72	497700,62	1326845,33	Картометрический метод, 5	-	-

73	497699,88	1326861,41	Картометрический метод, 5	-	-
74	497664,55	1326915,96	Картометрический метод, 5	-	-
75	497649,08	1326942,34	Картометрический метод, 5	-	-
76	497642,88	1326936,93	Картометрический метод, 5	-	-
77	497583	1326991,43	Картометрический метод, 5	-	-
78	497580,36	1327008	Картометрический метод, 5	-	-
79	497576,63	1327019,09	Картометрический метод, 5	-	-
1	497570,84	1327021,32	Картометрический метод, 5	-	-

3. Сведения о характерных точках части (частей) границы объекта

Обозначение характерных точек части границы	Координаты, м		Метод определения координат характерной точки	Средняя квадратическая погрешность положения характерной точки (Mt), м	Описание обозначения точки на местности (при наличии)
	X	Y			
1	2	3	4	5	6

Раздел 3

Сведения о местоположении измененных (уточненных) границ объекта

1. Система координат МСК 50 зона 1

2. Сведения о характерных точках границ объекта

Обозначение характерных точек границ	Существующие координаты, м		Измененные (уточненные) координаты, м		Метод определения координат характерной точки	Средняя квадратическая погрешность положения характерной точки (Mt), м	Описание обозначения точки на местности (при наличии)
	X	Y	X	Y			
1	2	3	4	5	6	7	8

3. Сведения о характерных точках части (частей) границы объекта

Часть № 1

Раздел 4

План границ объекта



Масштаб 1: 3341

Используемые условные знаки и обозначения:

- Характерная точка объекта
- Граница объекта
- Граница ГО
- Граница кадастрового квартала

Подпись _____ Дата «____» _____ _____ г.

Место для оттиска печати (при наличии) лица, составившего описание местоположения границ объекта

Приложение № 1
к приказу Минэкономразвития России
от 23.11.2018 № 650

ФОРМА
графического описания местоположения границ населенных пунктов, территориальных зон, особо охраняемых природных территорий, зон с особыми условиями использования территории

ОПИСАНИЕ МЕСТОПОЛОЖЕНИЯ ГРАНИЦ
Деревня Матвейково
(наименование объекта, местоположение границ которого описано (далее – объект)

Раздел 1

Сведения об объекте		
№ п/п	Характеристики объекта	Описание характеристик
1	2	3
1	Местоположение объекта	Московская область, Городской округ Истра
2	Площадь объекта +/- величина погрешности определения площади (Р +/- Дельта Р)	156443 кв.м ± 277 кв.м
3	Иные характеристики объекта	

Раздел 2

Сведения о местоположении границ объекта					
1. Система координат МСК 50 зона 1					
2. Сведения о характерных точках границ объекта					
Обозначение характерных точек границ	Координаты, м		Метод определения координат характерной точки	Средняя квадратическая погрешность положения характерной точки (Mt), м	Описание обозначения точки на местности (при наличии)
	X	Y			
1	2	3	4	5	6
ЗУ1(1)					
1	498586,4	1329874,57	Картометрический метод, 5	-	-
2	498534,76	1329870,58	Картометрический метод, 5	-	-
3	498491,64	1329850,63	Картометрический метод, 5	-	-

4	498413,42	1329813,38	Картометрический метод, 5	-	-
5	498417,42	1329788,58	Картометрический метод, 5	-	-
6	498421,91	1329760,76	Картометрический метод, 5	-	-
7	498426,56	1329731,94	Картометрический метод, 5	-	-
8	498431,49	1329701,33	Картометрический метод, 5	-	-
9	498433,14	1329691,12	Картометрический метод, 5	-	-
10	498437,85	1329671,96	Картометрический метод, 5	-	-
11	498445,02	1329642,82	Картометрический метод, 5	-	-
12	498467,46	1329551,6	Картометрический метод, 5	-	-
13	498494,98	1329439,63	Картометрический метод, 5	-	-
14	498506,79	1329381,26	Картометрический метод, 5	-	-
15	498506,64	1329381,26	Картометрический метод, 5	-	-
16	498514,52	1329341,83	Картометрический метод, 5	-	-
17	498523,3	1329297,87	Картометрический метод, 5	-	-
18	498524,68	1329290,98	Картометрический метод, 5	-	-
19	498645,86	1329283,07	Картометрический метод, 5	-	-
20	498766	1329215,18	Картометрический метод, 5	-	-
21	498777,37	1329286,84	Картометрический метод, 5	-	-
22	498769,26	1329398,49	Картометрический метод, 5	-	-
23	498756,75	1329523,36	Картометрический метод, 5	-	-
24	498695	1329523,3	Картометрический метод, 5	-	-
25	498687,21	1329588,67	Картометрический метод, 5	-	-
26	498684	1329666,9	Картометрический метод, 5	-	-

27	498682,89	1329693,83	Картометрический метод, 5	-	-
28	498677,83	1329759,62	Картометрический метод, 5	-	-
29	498651,19	1329798,14	Картометрический метод, 5	-	-
30	498652,47	1329805,49	Картометрический метод, 5	-	-
31	498648,8	1329843,87	Картометрический метод, 5	-	-
32	498618,33	1329839,59	Картометрический метод, 5	-	-
33	498618,28	1329840,05	Картометрический метод, 5	-	-
34	498617,55	1329840,98	Картометрический метод, 5	-	-
1	498586,4	1329874,57	Картометрический метод, 5	-	-
ЗУ1(2)					
1	498446,12	1330323,25	Картометрический метод, 5	-	-
2	498419,18	1330312,56	Картометрический метод, 5	-	-
3	498390,2	1330301,06	Картометрический метод, 5	-	-
4	498546,84	1330204,14	Картометрический метод, 5	-	-
5	498588,1	1330265,6	Картометрический метод, 5	-	-
1	498446,12	1330323,25	Картометрический метод, 5	-	-

3. Сведения о характерных точках части (частей) границы объекта

Обозначение характерных точек части границы	Координаты, м		Метод определения координат характерной точки	Средняя квадратическая погрешность положения характерной точки (Mt), м	Описание обозначения точки на местности (при наличии)
	X	Y			
1	2	3	4	5	6


Раздел 3

Сведения о местоположении измененных (уточненных) границ объекта
1. Система координат МСК 50 зона 1
2. Сведения о характерных точках границ объекта

Обозначение характерных точек границ	Существующие координаты, м		Измененные (уточненные) координаты, м		Метод определения координат характерной точки	Средняя квадратическая погрешность положения характерной точки (Mt), м	Описание обозначения точки на местности (при наличии)
	X	Y	X	Y			
1	2	3	4	5	6	7	8
3. Сведения о характерных точках части (частей) границы объекта							
Часть № 1							

Раздел 4

План границ объекта

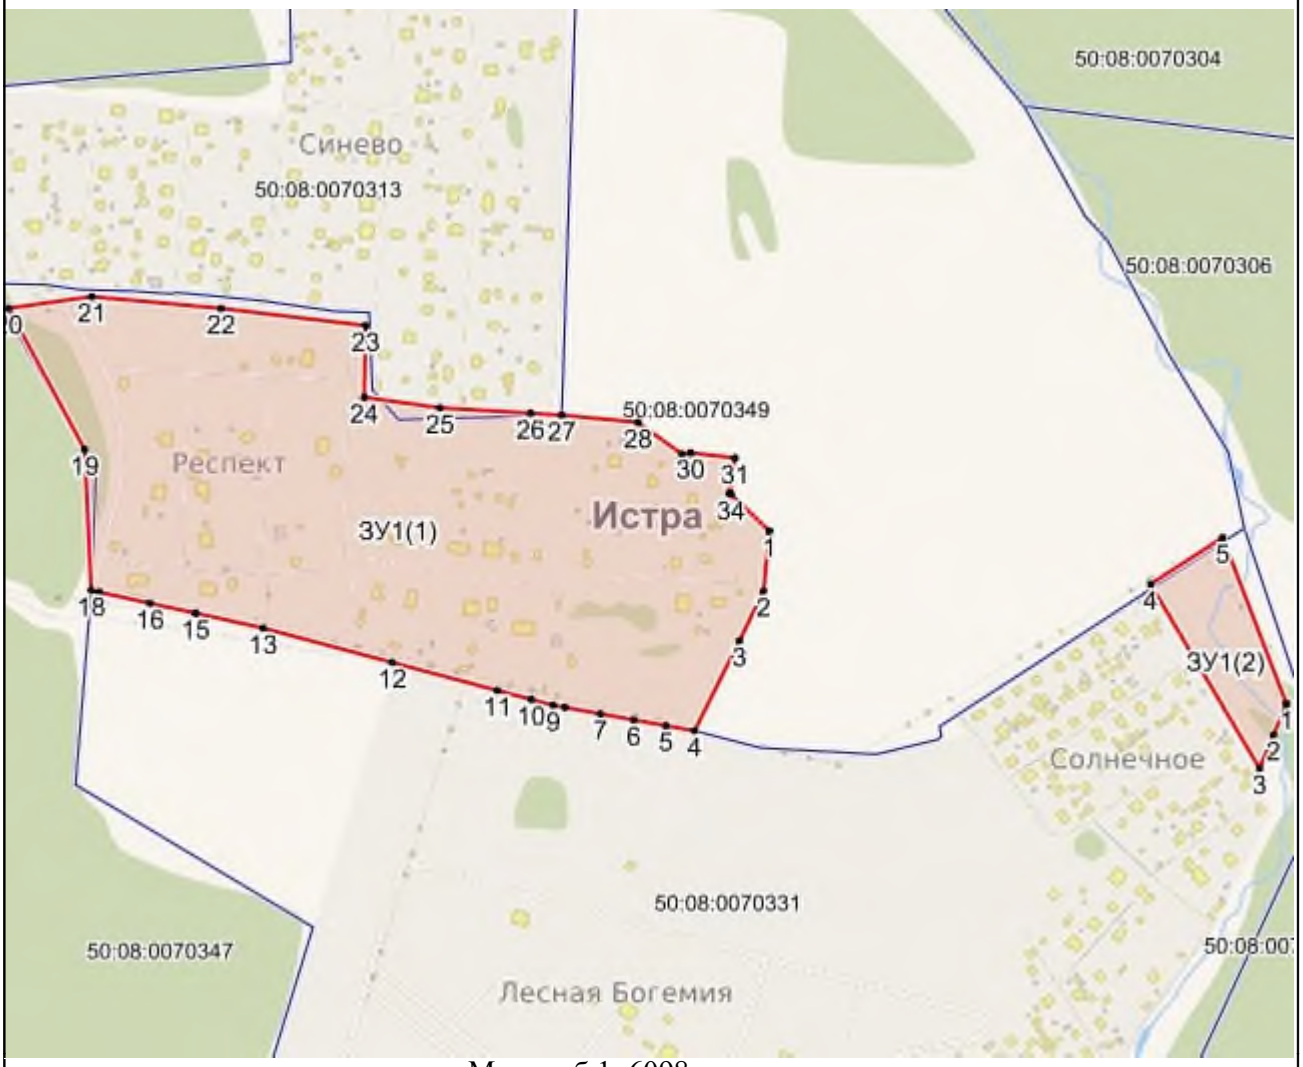

Масштаб 1: 6098

Используемые условные знаки и обозначения:

- Характерная точка объекта
- Граница объекта
- Граница ГО
- Граница кадастрового квартала

Подпись _____ Дата «____» _____ _____ г.

Место для оттиска печати (при наличии) лица, составившего описание местоположения границ объекта

Приложение № 1
к приказу Минэкономразвития России
от 23.11.2018 № 650

ФОРМА
графического описания местоположения границ населенных пунктов, территориальных зон, особо охраняемых природных территорий, зон с особыми условиями использования территории

ОПИСАНИЕ МЕСТОПОЛОЖЕНИЯ ГРАНИЦ
Деревня Медведки
(наименование объекта, местоположение границ которого описано (далее – объект)

Раздел 1

Сведения об объекте		
№ п/п	Характеристики объекта	Описание характеристик
1	2	3
1	Местоположение объекта	Московская область, Городской округ Истра
2	Площадь объекта +/- величина погрешности определения площади (Р +/- Дельта Р)	144204 кв.м ± 266 кв.м
3	Иные характеристики объекта	

Раздел 2

Сведения о местоположении границ объекта					
1. Система координат МСК 50 зона 1					
2. Сведения о характерных точках границ объекта					
Обозначение характерных точек границ	Координаты, м		Метод определения координат характерной точки	Средняя квадратическая погрешность положения характерной точки (Mt), м	Описание обозначения точки на местности (при наличии)
	X	Y			
1	2	3	4	5	6
ЗУ1					
1	501538,17	1320424,83	Картометрический метод, 5	-	-
2	501484,72	1320420,29	Картометрический метод, 5	-	-
3	501476,99	1320414,63	Картометрический метод, 5	-	-

4	501451,35	1320405,1	Картометрический метод, 5	-	-
5	501386,49	1320393,26	Картометрический метод, 5	-	-
6	501335,22	1320376,54	Картометрический метод, 5	-	-
7	501311,44	1320366,23	Картометрический метод, 5	-	-
8	501281,26	1320338,81	Картометрический метод, 5	-	-
9	501177,08	1320288,81	Картометрический метод, 5	-	-
10	501194,79	1320215,25	Картометрический метод, 5	-	-
11	501194,93	1320214,65	Картометрический метод, 5	-	-
12	501156,82	1320203,01	Картометрический метод, 5	-	-
13	501150,93	1320201,04	Картометрический метод, 5	-	-
14	501115,88	1320190,08	Картометрический метод, 5	-	-
15	501101,12	1320185,43	Картометрический метод, 5	-	-
16	501086,38	1320180,79	Картометрический метод, 5	-	-
17	501056,6	1320171,33	Картометрический метод, 5	-	-
18	501004,86	1320155,57	Картометрический метод, 5	-	-
19	500970,26	1320145,38	Картометрический метод, 5	-	-
20	500958,08	1320142,33	Картометрический метод, 5	-	-
21	500946,26	1320138,72	Картометрический метод, 5	-	-
22	500946,1	1320139,39	Картометрический метод, 5	-	-
23	500931,48	1320136,8	Картометрический метод, 5	-	-
24	500918,42	1320134,53	Картометрический метод, 5	-	-
25	500903,85	1320132,67	Картометрический метод, 5	-	-
26	500882,03	1320130,6	Картометрический метод, 5	-	-

27	500864,51	1320130,31	Картометрический метод, 5	-	-
28	500864,34	1320130,3	Картометрический метод, 5	-	-
29	500847,89	1320129,76	Картометрический метод, 5	-	-
30	500825,96	1320129,91	Картометрический метод, 5	-	-
31	500825,9	1320129,91	Картометрический метод, 5	-	-
32	500799,11	1320129,93	Картометрический метод, 5	-	-
33	500764,47	1320130,43	Картометрический метод, 5	-	-
34	500764,4	1320130,43	Картометрический метод, 5	-	-
35	500736,28	1320130,64	Картометрический метод, 5	-	-
36	500696,49	1320130,89	Картометрический метод, 5	-	-
37	500663,56	1320131,45	Картометрический метод, 5	-	-
38	500624,4	1320132,41	Картометрический метод, 5	-	-
39	500624,37	1320132,41	Картометрический метод, 5	-	-
40	500581,9	1320133,32	Картометрический метод, 5	-	-
41	500545,96	1320134,75	Картометрический метод, 5	-	-
42	500541,27	1320135,23	Картометрический метод, 5	-	-
43	500540,31	1320115,23	Картометрический метод, 5	-	-
44	500544,22	1320114,82	Картометрический метод, 5	-	-
45	500544,85	1320114,78	Картометрический метод, 5	-	-
46	500581,2	1320113,33	Картометрический метод, 5	-	-
47	500581,38	1320113,33	Картометрический метод, 5	-	-
48	500623,93	1320112,42	Картометрический метод, 5	-	-
49	500663,11	1320111,46	Картометрический метод, 5	-	-

50	500663,18	1320111,46	Картометрический метод, 5	-	-
51	500696,2	1320110,9	Картометрический метод, 5	-	-
52	500696,31	1320110,9	Картометрический метод, 5	-	-
53	500736,14	1320110,65	Картометрический метод, 5	-	-
54	500764,22	1320110,43	Картометрический метод, 5	-	-
55	500798,89	1320109,93	Картометрический метод, 5	-	-
56	500799,03	1320109,93	Картометрический метод, 5	-	-
57	500825,85	1320109,91	Картометрический метод, 5	-	-
58	500847,95	1320109,76	Картометрический метод, 5	-	-
59	500848,36	1320109,76	Картометрический метод, 5	-	-
60	500864,92	1320110,31	Картометрический метод, 5	-	-
61	500882,75	1320110,61	Картометрический метод, 5	-	-
62	500883,53	1320110,65	Картометрический метод, 5	-	-
63	500905,9	1320112,78	Картометрический метод, 5	-	-
64	500906,22	1320112,81	Картометрический метод, 5	-	-
65	500921,18	1320114,72	Картометрический метод, 5	-	-
66	500921,63	1320114,79	Картометрический метод, 5	-	-
67	500934,92	1320117,11	Картометрический метод, 5	-	-
68	500934,95	1320117,11	Картометрический метод, 5	-	-
69	500933,8	1320104,59	Картометрический метод, 5	-	-
70	500945,74	1320059	Картометрический метод, 5	-	-
71	500953,43	1320020,48	Картометрический метод, 5	-	-
72	501215,2	1320106,8	Картометрический метод, 5	-	-

73	501257,42	1320092,29	Картометрический метод, 5	-	-
74	501276,99	1320098,76	Картометрический метод, 5	-	-
75	501307,61	1320108,89	Картометрический метод, 5	-	-
76	501316,14	1320112,31	Картометрический метод, 5	-	-
77	501379,43	1320137,63	Картометрический метод, 5	-	-
78	501689,76	1320204,14	Картометрический метод, 5	-	-
79	501641,07	1320300,65	Картометрический метод, 5	-	-
80	501641,7	1320300,85	Картометрический метод, 5	-	-
81	501624,65	1320352,81	Картометрический метод, 5	-	-
82	501621,68	1320351,92	Картометрический метод, 5	-	-
83	501621,05	1320353,61	Картометрический метод, 5	-	-
84	501620,07	1320358,79	Картометрический метод, 5	-	-
85	501623,97	1320359,78	Картометрический метод, 5	-	-
86	501618,19	1320378,15	Картометрический метод, 5	-	-
87	501585,32	1320369,98	Картометрический метод, 5	-	-
88	501579,24	1320368,21	Картометрический метод, 5	-	-
89	501579,03	1320368,15	Картометрический метод, 5	-	-
90	501562,8	1320363,02	Картометрический метод, 5	-	-
91	501562,64	1320364,35	Картометрический метод, 5	-	-
1	501538,17	1320424,83	Картометрический метод, 5	-	-

3. Сведения о характерных точках части (частей) границы объекта

Обозначение характерных точек части границы	Координаты, м		Метод определения координат характерной точки	Средняя квадратическая погрешность положения характерной точки (Mt), м	Описание обозначения точки на местности (при наличии)
	X	Y			
1	2	3	4	5	6

Раздел 3

Сведения о местоположении измененных (уточненных) границ объекта							
1. Система координат МСК 50 зона 1							
2. Сведения о характерных точках границ объекта							
Обозначение характерных точек границ	Существующие координаты, м		Измененные (уточненные) координаты, м		Метод определения координат характерной точки	Средняя квадратическая погрешность положения характерной точки (Mt), м	Описание обозначения точки на местности (при наличии)
	X	Y	X	Y			
1	2	3	4	5	6	7	8
3. Сведения о характерных точках части (частей) границы объекта							
Часть № 1							

Раздел 4

План границ объекта



Масштаб 1: 2294

Используемые условные знаки и обозначения:

- Характерная точка объекта
- Граница объекта
- Граница ГО
- Граница кадастрового квартала

Подпись _____ Дата «____» _____ _____ г.

Место для оттиска печати (при наличии) лица, составившего описание местоположения границ объекта

Приложение № 1
к приказу Минэкономразвития России
от 23.11.2018 № 650

ФОРМА
графического описания местоположения границ населенных пунктов, территориальных зон, особо охраняемых природных территорий, зон с особыми условиями использования территории

ОПИСАНИЕ МЕСТОПОЛОЖЕНИЯ ГРАНИЦ
Деревня Меры
(наименование объекта, местоположение границ которого описано (далее – объект)

Раздел 1

Сведения об объекте		
№ п/п	Характеристики объекта	Описание характеристик
1	2	3
1	Местоположение объекта	Московская область, Городской округ Истра
2	Площадь объекта +/- величина погрешности определения площади (Р +/- Дельта Р)	252231 кв.м ± 352 кв.м
3	Иные характеристики объекта	

Раздел 2

Сведения о местоположении границ объекта					
1. Система координат МСК 50 зона 1					
2. Сведения о характерных точках границ объекта					
Обозначение характерных точек границ	Координаты, м		Метод определения координат характерной точки	Средняя квадратическая погрешность положения характерной точки (Mt), м	Описание обозначения точки на местности (при наличии)
	X	Y			
1	2	3	4	5	6
ЗУ1					
1	475213,16	1320575,03	Картометрический метод, 5	-	-
2	475175,11	1320561,61	Картометрический метод, 5	-	-
3	475193,13	1320439,59	Картометрический метод, 5	-	-

4	475096,87	1320403,14	Картометрический метод, 5	-	-
5	475127,84	1320246,53	Картометрический метод, 5	-	-
6	475112,77	1320228,03	Картометрический метод, 5	-	-
7	475111,83	1320169,84	Картометрический метод, 5	-	-
8	475115,71	1320150,23	Картометрический метод, 5	-	-
9	475121,82	1320119,26	Картометрический метод, 5	-	-
10	475126,11	1320097,54	Картометрический метод, 5	-	-
11	475130	1320077,92	Картометрический метод, 5	-	-
12	475134,1	1320058,4	Картометрический метод, 5	-	-
13	475138,55	1320027,93	Картометрический метод, 5	-	-
14	475153,25	1320030,44	Картометрический метод, 5	-	-
15	475155,81	1320008,11	Картометрический метод, 5	-	-
16	475176,39	1320011,25	Картометрический метод, 5	-	-
17	475195,79	1320014,22	Картометрический метод, 5	-	-
18	475201,06	1319982,4	Картометрический метод, 5	-	-
19	475208,67	1319982,53	Картометрический метод, 5	-	-
20	475219,67	1319984,33	Картометрический метод, 5	-	-
21	475225,39	1319951,58	Картометрический метод, 5	-	-
22	475244,18	1319947,8	Картометрический метод, 5	-	-
23	475273,51	1319952,77	Картометрический метод, 5	-	-
24	475283,23	1319952,44	Картометрический метод, 5	-	-
25	475289,65	1319949,52	Картометрический метод, 5	-	-
26	475291,74	1319937,72	Картометрический метод, 5	-	-

27	475326,61	1319710,48	Картометрический метод, 5	-	-
28	475283,42	1319700,97	Картометрический метод, 5	-	-
29	475282,5	1319674,61	Картометрический метод, 5	-	-
30	475289,49	1319634,86	Картометрический метод, 5	-	-
31	475296,97	1319593,3	Картометрический метод, 5	-	-
32	475296,77	1319593,26	Картометрический метод, 5	-	-
33	475300,52	1319573,61	Картометрический метод, 5	-	-
34	475310,26	1319547,35	Картометрический метод, 5	-	-
35	475322,27	1319478,11	Картометрический метод, 5	-	-
36	475272,3	1319468,47	Картометрический метод, 5	-	-
37	475205,26	1319454,88	Картометрический метод, 5	-	-
38	475140,25	1319442,97	Картометрический метод, 5	-	-
39	475166,64	1319368,09	Картометрический метод, 5	-	-
40	475206,5	1319248,5	Картометрический метод, 5	-	-
41	475219,5	1319256,25	Картометрический метод, 5	-	-
42	475236,13	1319262,14	Картометрический метод, 5	-	-
43	475243,5	1319264,75	Картометрический метод, 5	-	-
44	475258,5	1319266,75	Картометрический метод, 5	-	-
45	475280	1319266	Картометрический метод, 5	-	-
46	475290,23	1319266,18	Картометрический метод, 5	-	-
47	475294,35	1319266,25	Картометрический метод, 5	-	-
48	475317,5	1319264,25	Картометрический метод, 5	-	-
49	475347,73	1319261,47	Картометрический метод, 5	-	-

50	475355,5	1319260,75	Картометрический метод, 5	-	-
51	475386,5	1319255	Картометрический метод, 5	-	-
52	475398	1319254,5	Картометрический метод, 5	-	-
53	475415,5	1319254,25	Картометрический метод, 5	-	-
54	475442	1319252,25	Картометрический метод, 5	-	-
55	475445,18	1319251,93	Картометрический метод, 5	-	-
56	475477,66	1319248,65	Картометрический метод, 5	-	-
57	475476,48	1319260,8	Картометрический метод, 5	-	-
58	475470,86	1319318,42	Картометрический метод, 5	-	-
59	475468,61	1319341,44	Картометрический метод, 5	-	-
60	475456,29	1319467,78	Картометрический метод, 5	-	-
61	475454,92	1319481,82	Картометрический метод, 5	-	-
62	475451,83	1319513,46	Картометрический метод, 5	-	-
63	475448,14	1319551,34	Картометрический метод, 5	-	-
64	475444,44	1319589,22	Картометрический метод, 5	-	-
65	475439,74	1319637,38	Картометрический метод, 5	-	-
66	475439,71	1319638,78	Картометрический метод, 5	-	-
67	475437,63	1319718,4	Картометрический метод, 5	-	-
68	475437,25	1319769,51	Картометрический метод, 5	-	-
69	475414	1319973,13	Картометрический метод, 5	-	-
70	475404,41	1320056,03	Картометрический метод, 5	-	-
71	475395,64	1320132,68	Картометрический метод, 5	-	-
72	475394,03	1320146,3	Картометрический метод, 5	-	-

73	475388,95	1320181,61	Картометрический метод, 5	-	-
74	475371,83	1320200,97	Картометрический метод, 5	-	-
75	475345,49	1320258,09	Картометрический метод, 5	-	-
76	475335,5	1320356,14	Картометрический метод, 5	-	-
77	475320,47	1320426,9	Картометрический метод, 5	-	-
1	475213,16	1320575,03	Картометрический метод, 5	-	-

3. Сведения о характерных точках части (частей) границы объекта

Обозначение характерных точек части границы	Координаты, м		Метод определения координат характерной точки	Средняя квадратическая погрешность положения характерной точки (Mt), м	Описание обозначения точки на местности (при наличии)
	X	Y			
1	2	3	4	5	6

Раздел 3

Сведения о местоположении измененных (уточненных) границ объекта

1. Система координат МСК 50 зона 1

2. Сведения о характерных точках границ объекта

Обозначение характерных точек границ	Существующие координаты, м		Измененные (уточненные) координаты, м		Метод определения координат характерной точки	Средняя квадратическая погрешность положения характерной точки (Mt), м	Описание обозначения точки на местности (при наличии)
	X	Y	X	Y			
1	2	3	4	5	6	7	8

3. Сведения о характерных точках части (частей) границы объекта

Часть № 1

Раздел 4

План границ объекта



Масштаб 1: 7279

Используемые условные знаки и обозначения:

- Характерная точка объекта
- Граница объекта
- Граница ГО
- Граница кадастрового квартала

Подпись _____ Дата «____» _____ _____ г.

Место для оттиска печати (при наличии) лица, составившего описание местоположения границ объекта

Приложение № 1
к приказу Минэкономразвития России
от 23.11.2018 № 650

ФОРМА
графического описания местоположения границ населенных пунктов, территориальных зон, особо охраняемых природных территорий, зон с особыми условиями использования территории

ОПИСАНИЕ МЕСТОПОЛОЖЕНИЯ ГРАНИЦ
Деревня Михайловка
(наименование объекта, местоположение границ которого описано (далее – объект)

Раздел 1

Сведения об объекте		
№ п/п	Характеристики объекта	Описание характеристик
1	2	3
1	Местоположение объекта	Московская область, Городской округ Истра
2	Площадь объекта +/- величина погрешности определения площади (Р +/- Дельта Р)	307602 кв.м ± 388 кв.м
3	Иные характеристики объекта	

Раздел 2

Сведения о местоположении границ объекта					
1. Система координат МСК 50 зона 1					
2. Сведения о характерных точках границ объекта					
Обозначение характерных точек границ	Координаты, м		Метод определения координат характерной точки	Средняя квадратическая погрешность положения характерной точки (Mt), м	Описание обозначения точки на местности (при наличии)
	X	Y			
1	2	3	4	5	6
ЗУ1(1)					
1	492977,88	1333634,61	Картометрический метод, 5	-	-
2	492963,35	1333625,8	Картометрический метод, 5	-	-
3	492955,09	1333620,79	Картометрический метод, 5	-	-

4	492948,65	1333616,88	Картометрический метод, 5	-	-
5	492938,89	1333610,97	Картометрический метод, 5	-	-
6	492914,18	1333595,98	Картометрический метод, 5	-	-
7	492868,77	1333545,84	Картометрический метод, 5	-	-
8	492839,01	1333555,87	Картометрический метод, 5	-	-
9	492761,8	1333586,14	Картометрический метод, 5	-	-
10	492756,75	1333587	Картометрический метод, 5	-	-
11	492753,75	1333573,27	Картометрический метод, 5	-	-
12	492750,33	1333549,38	Картометрический метод, 5	-	-
13	492746,8	1333521,38	Картометрический метод, 5	-	-
14	492746,43	1333502,35	Картометрический метод, 5	-	-
15	492738,44	1333497,5	Картометрический метод, 5	-	-
16	492731,21	1333495,3	Картометрический метод, 5	-	-
17	492704,29	1333487,12	Картометрический метод, 5	-	-
18	492698,51	1333470,74	Картометрический метод, 5	-	-
19	492692,04	1333452,41	Картометрический метод, 5	-	-
20	492689,71	1333406,17	Картометрический метод, 5	-	-
21	492685,73	1333391,48	Картометрический метод, 5	-	-
22	492689,1	1333388,72	Картометрический метод, 5	-	-
23	492687,17	1333380,93	Картометрический метод, 5	-	-
24	492676,36	1333377,5	Картометрический метод, 5	-	-
25	492669,27	1333355,93	Картометрический метод, 5	-	-
26	492666,07	1333346,18	Картометрический метод, 5	-	-

27	492658,85	1333317,09	Картометрический метод, 5	-	-
28	492657,1	1333310,04	Картометрический метод, 5	-	-
29	492657,77	1333305,25	Картометрический метод, 5	-	-
30	492660,97	1333282,36	Картометрический метод, 5	-	-
31	492647,35	1333265,58	Картометрический метод, 5	-	-
32	492642,51	1333259,63	Картометрический метод, 5	-	-
33	492620,64	1333232,71	Картометрический метод, 5	-	-
34	492617,55	1333224,83	Картометрический метод, 5	-	-
35	492611,28	1333208,88	Картометрический метод, 5	-	-
36	492609,24	1333218,67	Картометрический метод, 5	-	-
37	492598,06	1333204,91	Картометрический метод, 5	-	-
38	492592,76	1333207,62	Картометрический метод, 5	-	-
39	492593,39	1333192,43	Картометрический метод, 5	-	-
40	492594,87	1333156,86	Картометрический метод, 5	-	-
41	492595,85	1333133,28	Картометрический метод, 5	-	-
42	492596,08	1333127,72	Картометрический метод, 5	-	-
43	492596,41	1333119,69	Картометрический метод, 5	-	-
44	492597,22	1333100,29	Картометрический метод, 5	-	-
45	492597,3	1333098,3	Картометрический метод, 5	-	-
46	492597,74	1333088,77	Картометрический метод, 5	-	-
47	492615,84	1333050,31	Картометрический метод, 5	-	-
48	492662,74	1333022,85	Картометрический метод, 5	-	-
49	492732,47	1333131,77	Картометрический метод, 5	-	-

50	492826,88	1333157,3	Картометрический метод, 5	-	-
51	492966,76	1333226,6	Картометрический метод, 5	-	-
52	493012,42	1333189,71	Картометрический метод, 5	-	-
53	493014,29	1333250,48	Картометрический метод, 5	-	-
54	493058,31	1333289,01	Картометрический метод, 5	-	-
55	493157,49	1333463,49	Картометрический метод, 5	-	-
1	492977,88	1333634,61	Картометрический метод, 5	-	-
ЗУ1(2)					
1	492922,34	1334401,8	Картометрический метод, 5	-	-
2	492878,77	1334292,99	Картометрический метод, 5	-	-
3	492878,81	1334291,83	Картометрический метод, 5	-	-
4	492878,4	1334290,79	Картометрический метод, 5	-	-
5	492879,18	1334281,82	Картометрический метод, 5	-	-
6	492883,14	1334177,62	Картометрический метод, 5	-	-
7	492935,04	1334149,47	Картометрический метод, 5	-	-
8	492929,1	1334134,43	Картометрический метод, 5	-	-
9	492914,35	1334109,55	Картометрический метод, 5	-	-
10	492925,33	1334014,2	Картометрический метод, 5	-	-
11	492913,72	1333992,01	Картометрический метод, 5	-	-
12	492911,6	1333986,47	Картометрический метод, 5	-	-
13	492933,22	1333979,05	Картометрический метод, 5	-	-
14	492947,21	1333981,7	Картометрический метод, 5	-	-
15	492950,61	1333982,38	Картометрический метод, 5	-	-
16	492973,72	1333976,38	Картометрический метод, 5	-	-

17	492974,9	1333976,07	Картометрический метод, 5	-	-
18	492982,36	1333964,09	Картометрический метод, 5	-	-
19	492985,4	1333960,38	Картометрический метод, 5	-	-
20	492987,56	1333959,54	Картометрический метод, 5	-	-
21	492995,71	1333956,59	Картометрический метод, 5	-	-
22	493019,2	1333947,25	Картометрический метод, 5	-	-
23	493035,63	1333940,86	Картометрический метод, 5	-	-
24	493037,75	1333939,87	Картометрический метод, 5	-	-
25	493038,26	1333939,66	Картометрический метод, 5	-	-
26	493071,14	1333924,68	Картометрический метод, 5	-	-
27	493094,42	1333916,5	Картометрический метод, 5	-	-
28	493131,66	1333902,12	Картометрический метод, 5	-	-
29	493150,59	1333893,86	Картометрический метод, 5	-	-
30	493158,77	1333889,84	Картометрический метод, 5	-	-
31	493167	1333885,28	Картометрический метод, 5	-	-
32	493177,76	1333878,81	Картометрический метод, 5	-	-
33	493194,52	1333868,07	Картометрический метод, 5	-	-
34	493226,88	1333846,23	Картометрический метод, 5	-	-
35	493240,35	1333833,36	Картометрический метод, 5	-	-
36	493255,3	1333819,08	Картометрический метод, 5	-	-
37	493283,07	1333797,9	Картометрический метод, 5	-	-
38	493286,65	1333799,86	Картометрический метод, 5	-	-
39	493301,94	1333808,32	Картометрический метод, 5	-	-

40	493311,17	1333867,58	Картометрический метод, 5	-	-
41	493310,88	1333867,93	Картометрический метод, 5	-	-
42	493310,89	1333868	Картометрический метод, 5	-	-
43	493268,58	1333919,62	Картометрический метод, 5	-	-
44	493235,55	1333989,75	Картометрический метод, 5	-	-
45	493235,44	1333989,77	Картометрический метод, 5	-	-
46	493232,2	1333990,54	Картометрический метод, 5	-	-
47	493218,43	1333993,78	Картометрический метод, 5	-	-
48	493218,36	1333993,72	Картометрический метод, 5	-	-
49	493217,96	1333993,36	Картометрический метод, 5	-	-
50	493203,87	1333980,67	Картометрический метод, 5	-	-
51	493185,19	1334060,06	Картометрический метод, 5	-	-
52	493169,15	1334146,39	Картометрический метод, 5	-	-
53	493167,73	1334154,13	Картометрический метод, 5	-	-
54	493168,88	1334219,71	Картометрический метод, 5	-	-
55	493170,64	1334293,63	Картометрический метод, 5	-	-
56	493130,88	1334303,19	Картометрический метод, 5	-	-
57	493085,93	1334326,79	Картометрический метод, 5	-	-
58	493056,21	1334347,49	Картометрический метод, 5	-	-
59	493022,84	1334371,18	Картометрический метод, 5	-	-
60	492989,67	1334387,89	Картометрический метод, 5	-	-
61	492977,71	1334394,05	Картометрический метод, 5	-	-
1	492922,34	1334401,8	Картометрический метод, 5	-	-

3. Сведения о характерных точках части (частей) границы объекта

Обозначение характерных точек части границы	Координаты, м		Метод определения координат характерной точки	Средняя квадратическая погрешность положения характерной точки (Mt), м	Описание обозначения точки на местности (при наличии)
	X	Y			
1	2	3	4	5	6

Раздел 3

Сведения о местоположении измененных (уточненных) границ объекта							
1. Система координат МСК 50 зона 1							
2. Сведения о характерных точках границ объекта							
Обозначение характерных точек границ	Существующие координаты, м		Измененные (уточненные) координаты, м		Метод определения координат характерной точки	Средняя квадратическая погрешность положения характерной точки (Mt), м	Описание обозначения точки на местности (при наличии)
	X	Y	X	Y			
1	2	3	4	5	6	7	8
3. Сведения о характерных точках части (частей) границы объекта							
Часть № 1							

Раздел 4

План границ объекта



Масштаб 1: 7562

Используемые условные знаки и обозначения:

- Характерная точка объекта
- Граница объекта
- Граница ГО
- Граница кадастрового квартала

Подпись _____ Дата «____» _____ _____ г.

Место для оттиска печати (при наличии) лица, составившего описание местоположения границ объекта

Приложение № 1
к приказу Минэкономразвития России
от 23.11.2018 № 650

ФОРМА
графического описания местоположения границ населенных пунктов, территориальных зон, особо охраняемых природных территорий, зон с особыми условиями использования территории

ОПИСАНИЕ МЕСТОПОЛОЖЕНИЯ ГРАНИЦ
Деревня Мыканино
(наименование объекта, местоположение границ которого описано (далее – объект)

Раздел 1

Сведения об объекте		
№ п/п	Характеристики объекта	Описание характеристик
1	2	3
1	Местоположение объекта	Московская область, Городской округ Истра
2	Площадь объекта +/- величина погрешности определения площади (Р +/- Дельта Р)	166392 кв.м ± 286 кв.м
3	Иные характеристики объекта	

Раздел 2

Сведения о местоположении границ объекта					
1. Система координат МСК 50 зона 1					
2. Сведения о характерных точках границ объекта					
Обозначение характерных точек границ	Координаты, м		Метод определения координат характерной точки	Средняя квадратическая погрешность положения характерной точки (Mt), м	Описание обозначения точки на местности (при наличии)
	X	Y			
1	2	3	4	5	6
ЗУ1					
1	488081,38	1331649,22	Картометрический метод, 5	-	-
2	488065,45	1331680,58	Картометрический метод, 5	-	-
3	488042,3	1331661,08	Картометрический метод, 5	-	-

4	488023,17	1331644,96	Картометрический метод, 5	-	-
5	488049,08	1331614,37	Картометрический метод, 5	-	-
6	488052,62	1331588,03	Картометрический метод, 5	-	-
7	488026,02	1331573,41	Картометрический метод, 5	-	-
8	488009,29	1331557,64	Картометрический метод, 5	-	-
9	488014,78	1331559,49	Картометрический метод, 5	-	-
10	488019,26	1331515,77	Картометрический метод, 5	-	-
11	488041,25	1331518,91	Картометрический метод, 5	-	-
12	488061,07	1331521,9	Картометрический метод, 5	-	-
13	488063,72	1331501,64	Картометрический метод, 5	-	-
14	488088,51	1331504,88	Картометрический метод, 5	-	-
15	488097,33	1331473,14	Картометрический метод, 5	-	-
16	488073,04	1331459,1	Картометрический метод, 5	-	-
17	488066,09	1331439,07	Картометрический метод, 5	-	-
18	488053,74	1331432,06	Картометрический метод, 5	-	-
19	488061,56	1331418,02	Картометрический метод, 5	-	-
20	488025,43	1331394,8	Картометрический метод, 5	-	-
21	488058,5	1331365,38	Картометрический метод, 5	-	-
22	488079,74	1331301,99	Картометрический метод, 5	-	-
23	488066,72	1331259,98	Картометрический метод, 5	-	-
24	488084,4	1331215,8	Картометрический метод, 5	-	-
25	488046,59	1331175,49	Картометрический метод, 5	-	-
26	488037,67	1331181,64	Картометрический метод, 5	-	-

27	488031,62	1331182,11	Картометрический метод, 5	-	-
28	488026,53	1331182,03	Картометрический метод, 5	-	-
29	488012,5	1331173,49	Картометрический метод, 5	-	-
30	487985,33	1331153,78	Картометрический метод, 5	-	-
31	487960,79	1331143,44	Картометрический метод, 5	-	-
32	487954,79	1331138,93	Картометрический метод, 5	-	-
33	487955,94	1331137,13	Картометрический метод, 5	-	-
34	487948,99	1331132,35	Картометрический метод, 5	-	-
35	487931,49	1331119,28	Картометрический метод, 5	-	-
36	487925,46	1331114,78	Картометрический метод, 5	-	-
37	487930,86	1331107,28	Картометрический метод, 5	-	-
38	487920,2	1331100,6	Картометрический метод, 5	-	-
39	487919,75	1331100,23	Картометрический метод, 5	-	-
40	487881,18	1331078,45	Картометрический метод, 5	-	-
41	487881,1	1331078,53	Картометрический метод, 5	-	-
42	487860,46	1331065,86	Картометрический метод, 5	-	-
43	487852,57	1331071,82	Картометрический метод, 5	-	-
44	487850,83	1331070,15	Картометрический метод, 5	-	-
45	487832,28	1331052,31	Картометрический метод, 5	-	-
46	487827,66	1331054,96	Картометрический метод, 5	-	-
47	487805,25	1331086,61	Картометрический метод, 5	-	-
48	487773,6	1331064,72	Картометрический метод, 5	-	-
49	487796,26	1331032,73	Картометрический метод, 5	-	-

50	487803,27	1331021,9	Картометрический метод, 5	-	-
51	487829,06	1330989,69	Картометрический метод, 5	-	-
52	487797,91	1330976,9	Картометрический метод, 5	-	-
53	487794,78	1330975,25	Картометрический метод, 5	-	-
54	487801,43	1330966,08	Картометрический метод, 5	-	-
55	487821,81	1330959,53	Картометрический метод, 5	-	-
56	487829,12	1330942,57	Картометрический метод, 5	-	-
57	487846,79	1330948,8	Картометрический метод, 5	-	-
58	487860,96	1330939,63	Картометрический метод, 5	-	-
59	487878,15	1330933,01	Картометрический метод, 5	-	-
60	487898	1330931,69	Картометрический метод, 5	-	-
61	487920,49	1330933,01	Картометрический метод, 5	-	-
62	487928,42	1330933,02	Картометрический метод, 5	-	-
63	487937,21	1330957,26	Картометрический метод, 5	-	-
64	487949,74	1330979,78	Картометрический метод, 5	-	-
65	487972,6	1330953,36	Картометрический метод, 5	-	-
66	487953,04	1330930,61	Картометрический метод, 5	-	-
67	487978,36	1330908,83	Картометрический метод, 5	-	-
68	488006,79	1330890,74	Картометрический метод, 5	-	-
69	488026,35	1330913,48	Картометрический метод, 5	-	-
70	488063,79	1330914,62	Картометрический метод, 5	-	-
71	488091,12	1330949,85	Картометрический метод, 5	-	-
72	488099,72	1330939,53	Картометрический метод, 5	-	-

73	488199,39	1331003,69	Картометрический метод, 5	-	-
74	488215,54	1331009,05	Картометрический метод, 5	-	-
75	488212,84	1331012,35	Картометрический метод, 5	-	-
76	488258,83	1331041,95	Картометрический метод, 5	-	-
77	488297,23	1331162,67	Картометрический метод, 5	-	-
78	488262,47	1331263,27	Картометрический метод, 5	-	-
79	488263,2	1331299,87	Картометрический метод, 5	-	-
80	488262,47	1331352,89	Картометрический метод, 5	-	-
81	488244,17	1331435,2	Картометрический метод, 5	-	-
82	488212,93	1331469,2	Картометрический метод, 5	-	-
83	488187,03	1331495,47	Картометрический метод, 5	-	-
84	488185,05	1331497,47	Картометрический метод, 5	-	-
85	488149,06	1331533,98	Картометрический метод, 5	-	-
86	488173,25	1331553,86	Картометрический метод, 5	-	-
87	488146,79	1331575,03	Картометрический метод, 5	-	-
88	488117,69	1331589,58	Картометрический метод, 5	-	-
89	488097,85	1331625,3	Картометрический метод, 5	-	-
90	488095,84	1331628,22	Картометрический метод, 5	-	-
91	488090,42	1331626,01	Картометрический метод, 5	-	-
92	488088,84	1331638,38	Картометрический метод, 5	-	-
1	488081,38	1331649,22	Картометрический метод, 5	-	-
3. Сведения о характерных точках части (частей) границы объекта					
	Координаты, м				


Обозначение характерных точек части границы	X	Y	Метод определения координат характерной точки	Средняя квадратическая погрешность положения характерной точки (Mt), м	Описание обозначения точки на местности (при наличии)
1	2	3	4	5	6

Раздел 3

Сведения о местоположении измененных (уточненных) границ объекта							
1. Система координат МСК 50 зона 1							
2. Сведения о характерных точках границ объекта							
Обозначение характерных точек границ	Существующие координаты, м		Измененные (уточненные) координаты, м		Метод определения координат характерной точки	Средняя квадратическая погрешность положения характерной точки (Mt), м	Описание обозначения точки на местности (при наличии)
	X	Y	X	Y			
1	2	3	4	5	6	7	8
3. Сведения о характерных точках части (частей) границы объекта							
Часть № 1							

Раздел 4

План границ объекта

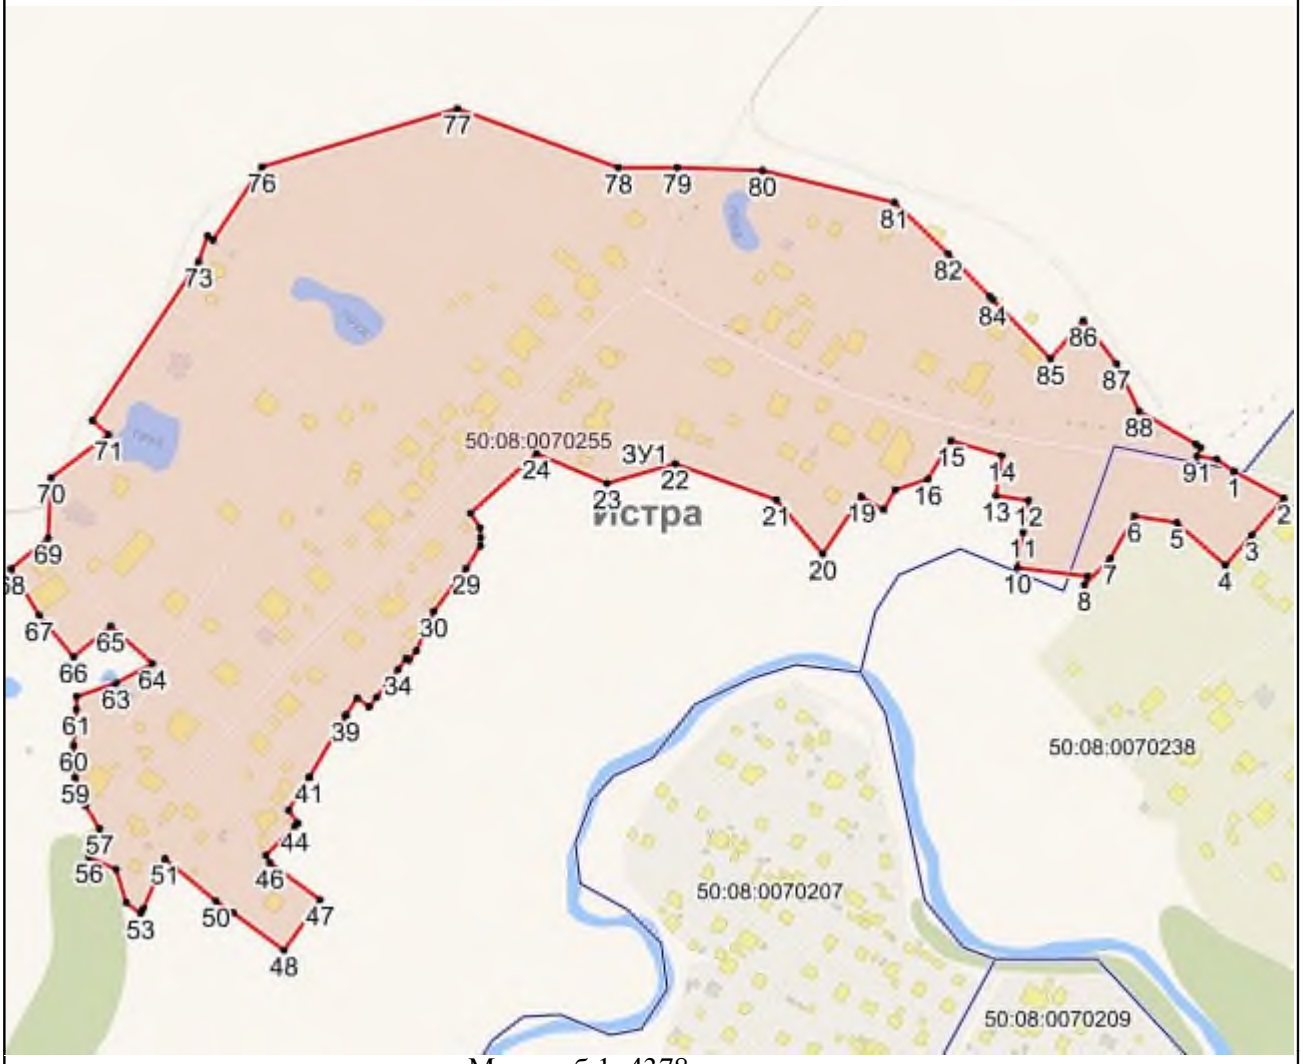

Масштаб 1: 4378

Используемые условные знаки и обозначения:

- Характерная точка объекта
- Граница объекта
- Граница ГО
- Граница кадастрового квартала

Подпись _____ Дата «____» _____ _____ г.

Место для оттиска печати (при наличии) лица, составившего описание местоположения границ объекта

Приложение № 1
к приказу Минэкономразвития России
от 23.11.2018 № 650

ФОРМА
графического описания местоположения границ населенных пунктов, территориальных зон, особо охраняемых природных территорий, зон с особыми условиями использования территории

ОПИСАНИЕ МЕСТОПОЛОЖЕНИЯ ГРАНИЦ
Деревня Надеждино
(наименование объекта, местоположение границ которого описано (далее – объект)

Раздел 1

Сведения об объекте		
№ п/п	Характеристики объекта	Описание характеристик
1	2	3
1	Местоположение объекта	Московская область, Городской округ Истра
2	Площадь объекта +/- величина погрешности определения площади (Р +/- Дельта Р)	455494 кв.м ± 472 кв.м
3	Иные характеристики объекта	

Раздел 2

Сведения о местоположении границ объекта					
1. Система координат МСК 50 зона 1					
2. Сведения о характерных точках границ объекта					
Обозначение характерных точек границ	Координаты, м		Метод определения координат характерной точки	Средняя квадратическая погрешность положения характерной точки (Mt), м	Описание обозначения точки на местности (при наличии)
	X	Y			
1	2	3	4	5	6
ЗУ1(1)					
1	501147,79	1312632,92	Картометрический метод, 5	-	-
2	501083,67	1312610,04	Картометрический метод, 5	-	-
3	501016,11	1312505,34	Картометрический метод, 5	-	-

4	500855,14	1312601,17	Картометрический метод, 5	-	-
5	500791,16	1312552,01	Картометрический метод, 5	-	-
6	500634,2	1312612,71	Картометрический метод, 5	-	-
7	500649,05	1312470,94	Картометрический метод, 5	-	-
8	500645,2	1312401,09	Картометрический метод, 5	-	-
9	500657,83	1312400,68	Картометрический метод, 5	-	-
10	500663,22	1312400,05	Картометрический метод, 5	-	-
11	500680,33	1312394,98	Картометрический метод, 5	-	-
12	500693,02	1312388,48	Картометрический метод, 5	-	-
13	500701,19	1312382,97	Картометрический метод, 5	-	-
14	500704,09	1312380,17	Картометрический метод, 5	-	-
15	500706,06	1312378,69	Картометрический метод, 5	-	-
16	500706,62	1312377,73	Картометрический метод, 5	-	-
17	500708,39	1312376,02	Картометрический метод, 5	-	-
18	500714,56	1312363,94	Картометрический метод, 5	-	-
19	500715,26	1312359,36	Картометрический метод, 5	-	-
20	500715,28	1312359,29	Картометрический метод, 5	-	-
21	500715,11	1312357,13	Картометрический метод, 5	-	-
22	500716,07	1312345,1	Картометрический метод, 5	-	-
23	500721,79	1312342,2	Картометрический метод, 5	-	-
24	500734,18	1312329,05	Картометрический метод, 5	-	-
25	500751,56	1312310,6	Картометрический метод, 5	-	-
26	500758,49	1312301,29	Картометрический метод, 5	-	-

27	500764,26	1312290,56	Картометрический метод, 5	-	-
28	500765,67	1312288	Картометрический метод, 5	-	-
29	500769,28	1312281,41	Картометрический метод, 5	-	-
30	500773,47	1312274,5	Картометрический метод, 5	-	-
31	500773,51	1312274,43	Картометрический метод, 5	-	-
32	500782,92	1312262,19	Картометрический метод, 5	-	-
33	500790,04	1312252,93	Картометрический метод, 5	-	-
34	500790,25	1312252,65	Картометрический метод, 5	-	-
35	500799,96	1312239,15	Картометрический метод, 5	-	-
36	500806,69	1312238,42	Картометрический метод, 5	-	-
37	500817,02	1312226,31	Картометрический метод, 5	-	-
38	500819,82	1312223,2	Картометрический метод, 5	-	-
39	500832,66	1312212,29	Картометрический метод, 5	-	-
40	500819,3	1312269,89	Картометрический метод, 5	-	-
41	500839,01	1312282,86	Картометрический метод, 5	-	-
42	500876,73	1312252,05	Картометрический метод, 5	-	-
43	500956,22	1312200,81	Картометрический метод, 5	-	-
44	501024,67	1312162,28	Картометрический метод, 5	-	-
45	501063,21	1312157,56	Картометрический метод, 5	-	-
46	501067,93	1312156,98	Картометрический метод, 5	-	-
47	501115,6	1312116,99	Картометрический метод, 5	-	-
48	501132,83	1312104,17	Картометрический метод, 5	-	-
49	501119,68	1312101,52	Картометрический метод, 5	-	-

50	501114,42	1312090,97	Картометрический метод, 5	-	-
51	501145,41	1312075,68	Картометрический метод, 5	-	-
52	501166,16	1312065,45	Картометрический метод, 5	-	-
53	501206,51	1312062,8	Картометрический метод, 5	-	-
54	501200,81	1312049,99	Картометрический метод, 5	-	-
55	501200,45	1312049,18	Картометрический метод, 5	-	-
56	501197,19	1312041,41	Картометрический метод, 5	-	-
57	501213,39	1312038,58	Картометрический метод, 5	-	-
58	501222,95	1312035,78	Картометрический метод, 5	-	-
59	501229,82	1312032,92	Картометрический метод, 5	-	-
60	501271,24	1312013,08	Картометрический метод, 5	-	-
61	501278,06	1312009,4	Картометрический метод, 5	-	-
62	501284,33	1312006,4	Картометрический метод, 5	-	-
63	501290,76	1312002,55	Картометрический метод, 5	-	-
64	501303,1	1311995,89	Картометрический метод, 5	-	-
65	501334,43	1311976,4	Картометрический метод, 5	-	-
66	501338,97	1311974,02	Картометрический метод, 5	-	-
67	501339,47	1311973,76	Картометрический метод, 5	-	-
68	501352,01	1311967,19	Картометрический метод, 5	-	-
69	501365,13	1311961,22	Картометрический метод, 5	-	-
70	501376,47	1311954,65	Картометрический метод, 5	-	-
71	501379,28	1311952,49	Картометрический метод, 5	-	-
72	501420,39	1311918,82	Картометрический метод, 5	-	-

73	501466,59	1311890,5	Картометрический метод, 5	-	-
74	501470,04	1311889,41	Картометрический метод, 5	-	-
75	501478,09	1311886,88	Картометрический метод, 5	-	-
76	501487,04	1311884,94	Картометрический метод, 5	-	-
77	501485,97	1311915,96	Картометрический метод, 5	-	-
78	501495,39	1311935,83	Картометрический метод, 5	-	-
79	501506,05	1311984,38	Картометрический метод, 5	-	-
80	501504,85	1312011,68	Картометрический метод, 5	-	-
81	501543,35	1312112,05	Картометрический метод, 5	-	-
82	501562,94	1312178,35	Картометрический метод, 5	-	-
83	501522,27	1312206,99	Картометрический метод, 5	-	-
84	501516,82	1312209,69	Картометрический метод, 5	-	-
85	501520,27	1312214,8	Картометрический метод, 5	-	-
86	501520,35	1312214,93	Картометрический метод, 5	-	-
87	501538,31	1312242,49	Картометрический метод, 5	-	-
88	501538,34	1312242,54	Картометрический метод, 5	-	-
89	501553,92	1312266,75	Картометрический метод, 5	-	-
90	501556,73	1312271,1	Картометрический метод, 5	-	-
91	501573,22	1312301,79	Картометрический метод, 5	-	-
92	501590,33	1312333,62	Картометрический метод, 5	-	-
93	501576,82	1312341,89	Картометрический метод, 5	-	-
94	501573,77	1312343,75	Картометрический метод, 5	-	-
95	501573,51	1312343,26	Картометрический метод, 5	-	-

96	501221,11	1312623,34	Картометрический метод, 5	-	-
1	501147,79	1312632,92	Картометрический метод, 5	-	-
ЗУ1(2)					
1	502088,13	1312689,8	Картометрический метод, 5	-	-
2	502149,32	1312757,58	Картометрический метод, 5	-	-
3	502165,86	1312785,73	Картометрический метод, 5	-	-
4	502182,39	1312813,88	Картометрический метод, 5	-	-
5	502194,36	1312831,24	Картометрический метод, 5	-	-
6	502161,11	1312857,82	Картометрический метод, 5	-	-
7	502143,54	1312873,51	Картометрический метод, 5	-	-
8	502035,44	1312969,26	Картометрический метод, 5	-	-
9	501999,49	1312960,5	Картометрический метод, 5	-	-
10	501998,54	1312960,96	Картометрический метод, 5	-	-
11	502013,36	1312970,95	Картометрический метод, 5	-	-
12	502018,42	1312974,3	Картометрический метод, 5	-	-
13	502022,11	1312970,75	Картометрический метод, 5	-	-
14	502025,59	1312973,05	Картометрический метод, 5	-	-
15	502026,65	1312973,87	Картометрический метод, 5	-	-
16	502030,21	1312976,98	Картометрический метод, 5	-	-
17	502015,17	1312990,39	Картометрический метод, 5	-	-
18	502013,98	1312989,35	Картометрический метод, 5	-	-
19	502010,18	1312986,83	Картометрический метод, 5	-	-
20	501997,61	1312961,72	Картометрический метод, 5	-	-
21	501983,18	1312968,69	Картометрический метод, 5	-	-

22	501922,17	1312998,14	Картометрический метод, 5	-	-
23	501911,31	1313003,38	Картометрический метод, 5	-	-
24	501782,77	1313065,42	Картометрический метод, 5	-	-
25	501639,57	1313007,86	Картометрический метод, 5	-	-
26	501631,41	1312951,01	Картометрический метод, 5	-	-
27	501662,78	1312955,67	Картометрический метод, 5	-	-
28	501655,81	1312993,08	Картометрический метод, 5	-	-
29	501676,68	1312996,64	Картометрический метод, 5	-	-
30	501698,51	1313000,34	Картометрический метод, 5	-	-
31	501698,97	1313000,77	Картометрический метод, 5	-	-
32	501704,68	1313001,9	Картометрический метод, 5	-	-
33	501722,89	1313001,08	Картометрический метод, 5	-	-
34	501719,06	1312959,12	Картометрический метод, 5	-	-
35	501707,72	1312959,47	Картометрический метод, 5	-	-
36	501728,25	1312954,45	Картометрический метод, 5	-	-
37	501772,54	1312943,62	Картометрический метод, 5	-	-
38	501772,82	1312943,55	Картометрический метод, 5	-	-
39	501868,43	1312896,42	Картометрический метод, 5	-	-
40	501871,83	1312899,84	Картометрический метод, 5	-	-
41	501872,52	1312900,5	Картометрический метод, 5	-	-
42	501876,13	1312903,73	Картометрический метод, 5	-	-
43	501882,47	1312900,68	Картометрический метод, 5	-	-
44	501887,26	1312898,37	Картометрический метод, 5	-	-

45	501891,83	1312889,23	Картометрический метод, 5	-	-
46	501897,66	1312878,72	Картометрический метод, 5	-	-
47	501895,44	1312876,73	Картометрический метод, 5	-	-
1	502088,13	1312689,8	Картометрический метод, 5	-	-

3. Сведения о характерных точках части (частей) границы объекта

Обозначение характерных точек части границы	Координаты, м		Метод определения координат характерной точки	Средняя квадратическая погрешность положения характерной точки (Mt), м	Описание обозначения точки на местности (при наличии)
	X	Y			
1	2	3	4	5	6

Раздел 3

Сведения о местоположении измененных (уточненных) границ объекта

1. Система координат МСК 50 зона 1

2. Сведения о характерных точках границ объекта


Обозначение характерных точек границ	Существующие координаты, м		Измененные (уточненные) координаты, м		Метод определения координат характерной точки	Средняя квадратическая погрешность положения характерной точки (Mt), м	Описание обозначения точки на местности (при наличии)
	X	Y	X	Y			
1	2	3	4	5	6	7	8

3. Сведения о характерных точках части (частей) границы объекта

Часть № 1

Раздел 4

План границ объекта

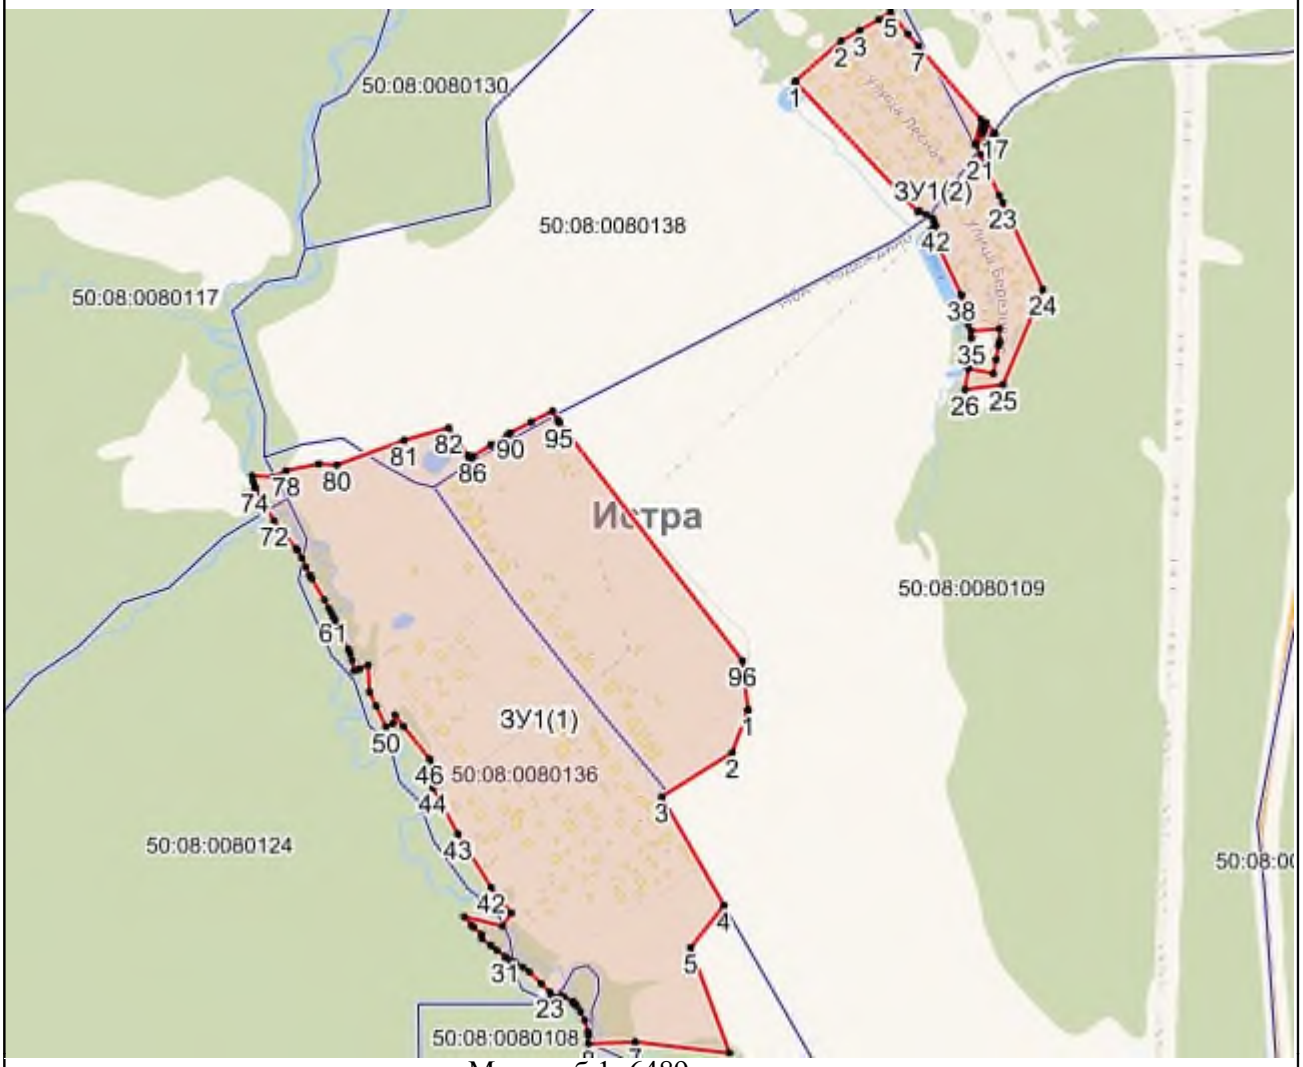

Масштаб 1: 6489

Используемые условные знаки и обозначения:

- Характерная точка объекта
- Граница объекта
- Граница ГО
- Граница кадастрового квартала

Подпись _____ Дата «____» _____ _____ г.

Место для оттиска печати (при наличии) лица, составившего описание местоположения границ объекта

Приложение № 1
к приказу Минэкономразвития России
от 23.11.2018 № 650

ФОРМА
графического описания местоположения границ населенных пунктов, территориальных зон, особо охраняемых природных территорий, зон с особыми условиями использования территории

ОПИСАНИЕ МЕСТОПОЛОЖЕНИЯ ГРАНИЦ
Село Надеждино
(наименование объекта, местоположение границ которого описано (далее – объект)

Раздел 1

Сведения об объекте		
№ п/п	Характеристики объекта	Описание характеристик
1	2	3
1	Местоположение объекта	Московская область, Городской округ Истра
2	Площадь объекта +/- величина погрешности определения площади (Р +/- Дельта Р)	534770 кв.м ± 512 кв.м
3	Иные характеристики объекта	

Раздел 2

Сведения о местоположении границ объекта					
1. Система координат МСК 50 зона 1					
2. Сведения о характерных точках границ объекта					
Обозначение характерных точек границ	Координаты, м		Метод определения координат характерной точки	Средняя квадратическая погрешность положения характерной точки (Mt), м	Описание обозначения точки на местности (при наличии)
	X	Y			
1	2	3	4	5	6
ЗУ1(1)					
1	494843,83	1305709,66	Картометрический метод, 5	-	-
2	494703,08	1305614,54	Картометрический метод, 5	-	-
3	494666,75	1305590,16	Картометрический метод, 5	-	-

4	494645,44	1305585,57	Картометрический метод, 5	-	-
5	494583,51	1305591,07	Картометрический метод, 5	-	-
6	494551,75	1305580,23	Картометрический метод, 5	-	-
7	494490,98	1305541,05	Картометрический метод, 5	-	-
8	494460,38	1305501,72	Картометрический метод, 5	-	-
9	494448,96	1305460,29	Картометрический метод, 5	-	-
10	494416,31	1305457,22	Картометрический метод, 5	-	-
11	494372,62	1305493,73	Картометрический метод, 5	-	-
12	494350	1305488,61	Картометрический метод, 5	-	-
13	494210,42	1305334,83	Картометрический метод, 5	-	-
14	494204,53	1305318,36	Картометрический метод, 5	-	-
15	494229,48	1305179,68	Картометрический метод, 5	-	-
16	494229,42	1305049,96	Картометрический метод, 5	-	-
17	494255,72	1304924,7	Картометрический метод, 5	-	-
18	494253,47	1304898,8	Картометрический метод, 5	-	-
19	494253,46	1304898,77	Картометрический метод, 5	-	-
20	494255,53	1304898,12	Картометрический метод, 5	-	-
21	494258,63	1304897,12	Картометрический метод, 5	-	-
22	494259,18	1304893,66	Картометрический метод, 5	-	-
23	494391,38	1304850,92	Картометрический метод, 5	-	-
24	494393,71	1304853,82	Картометрический метод, 5	-	-
25	494569,17	1304807,83	Картометрический метод, 5	-	-
26	494723,24	1304797,05	Картометрический метод, 5	-	-

27	494723,28	1304797,06	Картометрический метод, 5	-	-
28	494795,68	1304815,9	Картометрический метод, 5	-	-
29	494843,95	1304842,96	Картометрический метод, 5	-	-
30	494880,25	1304863,31	Картометрический метод, 5	-	-
31	494893,73	1304939,67	Картометрический метод, 5	-	-
32	494925,55	1304958,32	Картометрический метод, 5	-	-
33	494931,84	1304962	Картометрический метод, 5	-	-
34	494956,23	1304976,3	Картометрический метод, 5	-	-
35	494830,04	1304993,81	Картометрический метод, 5	-	-
36	494831,81	1305000,99	Картометрический метод, 5	-	-
37	494833,03	1305005,49	Картометрический метод, 5	-	-
38	494840,45	1305034,24	Картометрический метод, 5	-	-
39	494848,83	1305066,47	Картометрический метод, 5	-	-
40	494856,38	1305095,51	Картометрический метод, 5	-	-
41	494863,92	1305124,55	Картометрический метод, 5	-	-
42	494871,45	1305153,65	Картометрический метод, 5	-	-
43	494879,02	1305182,62	Картометрический метод, 5	-	-
44	494886,57	1305211,66	Картометрический метод, 5	-	-
45	494888,6	1305219,49	Картометрический метод, 5	-	-
46	494894,2	1305240,66	Картометрический метод, 5	-	-
47	494901,88	1305269,67	Картометрический метод, 5	-	-
48	494909,56	1305298,67	Картометрический метод, 5	-	-
49	494917,24	1305327,68	Картометрический метод, 5	-	-

50	494924,91	1305356,67	Картометрический метод, 5	-	-
51	494932,59	1305385,68	Картометрический метод, 5	-	-
52	494940,27	1305414,68	Картометрический метод, 5	-	-
53	494940,84	1305416,83	Картометрический метод, 5	-	-
54	494949,63	1305447,76	Картометрический метод, 5	-	-
55	494959,03	1305480,85	Картометрический метод, 5	-	-
56	494968,99	1305515,92	Картометрический метод, 5	-	-
57	494972,27	1305527,46	Картометрический метод, 5	-	-
58	494977,31	1305545,21	Картометрический метод, 5	-	-
59	494980,82	1305557,73	Картометрический метод, 5	-	-
60	494988,91	1305586,61	Картометрический метод, 5	-	-
61	494996,01	1305611,95	Картометрический метод, 5	-	-
62	494997,23	1305615,45	Картометрический метод, 5	-	-
63	494998,2	1305618,24	Картометрический метод, 5	-	-
64	494996,3	1305619,23	Картометрический метод, 5	-	-
65	494971,51	1305644,02	Картометрический метод, 5	-	-
66	494898,78	1305688,97	Картометрический метод, 5	-	-
67	494890,5	1305694,33	Картометрический метод, 5	-	-
1	494843,83	1305709,66	Картометрический метод, 5	-	-
ЗУ1(2)					
1	494056,35	1305494,78	Картометрический метод, 5	-	-
2	493980,28	1305437,89	Картометрический метод, 5	-	-
3	493999,62	1305337,68	Картометрический метод, 5	-	-
4	493999,95	1305322,13	Картометрический метод, 5	-	-

5	494019,9	1305318,15	Картометрический метод, 5	-	-
6	494023,11	1305317,51	Картометрический метод, 5	-	-
7	494027,08	1305298,99	Картометрический метод, 5	-	-
8	494008,55	1305225,56	Картометрический метод, 5	-	-
9	494010,54	1305212,99	Картометрический метод, 5	-	-
10	494058,16	1305185,21	Картометрический метод, 5	-	-
11	494066,77	1305174,63	Картометрический метод, 5	-	-
12	494066,1	1305163,38	Картометрический метод, 5	-	-
13	494014,01	1305087,65	Картометрический метод, 5	-	-
14	494107,77	1304974,87	Картометрический метод, 5	-	-
15	494146,14	1304969,58	Картометрический метод, 5	-	-
16	494078,18	1305353,22	Картометрический метод, 5	-	-
17	494058,68	1305479,66	Картометрический метод, 5	-	-
18	494056,36	1305494,74	Картометрический метод, 5	-	-
1	494056,35	1305494,78	Картометрический метод, 5	-	-

3. Сведения о характерных точках части (частей) границы объекта

Обозначение характерных точек части границы	Координаты, м		Метод определения координат характерной точки	Средняя квадратическая погрешность положения характерной точки (Mt), м	Описание обозначения точки на местности (при наличии)
	X	Y			
1	2	3	4	5	6

Раздел 3

Сведения о местоположении измененных (уточненных) границ объекта
1. Система координат МСК 50 зона 1
2. Сведения о характерных точках границ объекта

Обозначение характерных точек границ	Существующие координаты, м		Измененные (уточненные) координаты, м		Метод определения координат характерной точки	Средняя квадратическая погрешность положения характерной точки (Mt), м	Описание обозначения точки на местности (при наличии)
	X	Y	X	Y			
1	2	3	4	5	6	7	8
3. Сведения о характерных точках части (частей) границы объекта							
Часть № 1							

Раздел 4

План границ объекта



Масштаб 1: 5041

Используемые условные знаки и обозначения:

- Характерная точка объекта
- Граница объекта
- Граница ГО
- Граница кадастрового квартала

Подпись _____ Дата «____» _____ _____ г.

Место для оттиска печати (при наличии) лица, составившего описание местоположения границ объекта

Приложение № 1
к приказу Минэкономразвития России
от 23.11.2018 № 650

ФОРМА
графического описания местоположения границ населенных пунктов, территориальных зон, особо охраняемых природных территорий, зон с особыми условиями использования территории

ОПИСАНИЕ МЕСТОПОЛОЖЕНИЯ ГРАНИЦ
Деревня Надовражино
(наименование объекта, местоположение границ которого описано (далее – объект)

Раздел 1

Сведения об объекте		
№ п/п	Характеристики объекта	Описание характеристик
1	2	3
1	Местоположение объекта	Московская область, Городской округ Истра
2	Площадь объекта +/- величина погрешности определения площади (Р +/- Дельта Р)	423468 кв.м ± 456 кв.м
3	Иные характеристики объекта	

Раздел 2

Сведения о местоположении границ объекта					
1. Система координат МСК 50 зона 1					
2. Сведения о характерных точках границ объекта					
Обозначение характерных точек границ	Координаты, м		Метод определения координат характерной точки	Средняя квадратическая погрешность положения характерной точки (Mt), м	Описание обозначения точки на местности (при наличии)
	X	Y			
1	2	3	4	5	6
ЗУ1(1)					
1	487473,37	1352062,48	Картометрический метод, 5	-	-
2	487473,26	1352062,82	Картометрический метод, 5	-	-
3	487476,8	1352068,21	Картометрический метод, 5	-	-

4	487489,33	1352089,21	Картометрический метод, 5	-	-
5	487489,82	1352089,52	Картометрический метод, 5	-	-
6	487488,32	1352097,35	Картометрический метод, 5	-	-
7	487488,06	1352097,38	Картометрический метод, 5	-	-
8	487474,48	1352158,09	Картометрический метод, 5	-	-
9	487510,13	1352161,84	Картометрический метод, 5	-	-
10	487517,6	1352130,85	Картометрический метод, 5	-	-
11	487528,4	1352146,83	Картометрический метод, 5	-	-
12	487528,44	1352146,9	Картометрический метод, 5	-	-
13	487528,78	1352147,42	Картометрический метод, 5	-	-
14	487535,26	1352134,7	Картометрический метод, 5	-	-
15	487535,31	1352134,6	Картометрический метод, 5	-	-
16	487541,62	1352122,2	Картометрический метод, 5	-	-
17	487542,72	1352120,03	Картометрический метод, 5	-	-
18	487545,21	1352115,14	Картометрический метод, 5	-	-
19	487572,18	1352124,24	Картометрический метод, 5	-	-
20	487593,79	1352076,75	Картометрический метод, 5	-	-
21	487570,56	1352065,32	Картометрический метод, 5	-	-
22	487588,85	1352029,4	Картометрический метод, 5	-	-
23	487608,92	1352040,27	Картометрический метод, 5	-	-
24	487609,29	1352039,64	Картометрический метод, 5	-	-
25	487623,32	1352007,58	Картометрический метод, 5	-	-
26	487625,42	1352005,63	Картометрический метод, 5	-	-

27	487624,68	1352003,93	Картометрический метод, 5	-	-
28	487629,33	1351993,44	Картометрический метод, 5	-	-
29	487610,94	1351985,99	Картометрический метод, 5	-	-
30	487619,2	1351969,75	Картометрический метод, 5	-	-
31	487666,25	1351917,42	Картометрический метод, 5	-	-
32	487741,87	1351900,49	Картометрический метод, 5	-	-
33	487762,04	1351922,32	Картометрический метод, 5	-	-
34	487749,43	1351942,68	Картометрический метод, 5	-	-
35	487772,71	1351945,72	Картометрический метод, 5	-	-
36	487835,84	1351958,17	Картометрический метод, 5	-	-
37	487840,53	1351939,32	Картометрический метод, 5	-	-
38	487842,68	1351930,7	Картометрический метод, 5	-	-
39	487892,57	1351930,63	Картометрический метод, 5	-	-
40	487917,77	1351940,71	Картометрический метод, 5	-	-
41	487910,26	1351959,87	Картометрический метод, 5	-	-
42	487899,4	1352004,36	Картометрический метод, 5	-	-
43	487894,05	1352026,25	Картометрический метод, 5	-	-
44	487958,9	1352051,86	Картометрический метод, 5	-	-
45	487942,33	1352094,05	Картометрический метод, 5	-	-
46	487970,73	1352105,53	Картометрический метод, 5	-	-
47	488002,74	1352118,46	Картометрический метод, 5	-	-
48	488017,26	1352081,45	Картометрический метод, 5	-	-
49	488019,75	1352075,31	Картометрический метод, 5	-	-

50	488023	1352076,48	Картометрический метод, 5	-	-
51	488025,29	1352077,37	Картометрический метод, 5	-	-
52	488116,66	1352110,18	Картометрический метод, 5	-	-
53	488185,93	1351996,2	Картометрический метод, 5	-	-
54	488194,34	1352001,93	Картометрический метод, 5	-	-
55	488196,93	1351997,04	Картометрический метод, 5	-	-
56	488220,73	1352019,93	Картометрический метод, 5	-	-
57	488229,44	1352025,87	Картометрический метод, 5	-	-
58	488228,64	1352027,54	Картометрический метод, 5	-	-
59	488229,13	1352028,01	Картометрический метод, 5	-	-
60	488223,61	1352038,82	Картометрический метод, 5	-	-
61	488220,55	1352040,76	Картометрический метод, 5	-	-
62	488210,09	1352047,39	Картометрический метод, 5	-	-
63	488204,17	1352058,92	Картометрический метод, 5	-	-
64	488193,44	1352079,28	Картометрический метод, 5	-	-
65	488182,55	1352099,54	Картометрический метод, 5	-	-
66	488170,42	1352122,21	Картометрический метод, 5	-	-
67	488154,83	1352118,72	Картометрический метод, 5	-	-
68	488154,4	1352122,12	Картометрический метод, 5	-	-
69	488131,56	1352203,15	Картометрический метод, 5	-	-
70	487981,33	1352499,61	Картометрический метод, 5	-	-
71	487952,45	1352479,81	Картометрический метод, 5	-	-
72	487952,37	1352479,75	Картометрический метод, 5	-	-

73	487952,34	1352479,71	Картометрический метод, 5	-	-
74	487912,71	1352426,87	Картометрический метод, 5	-	-
75	487868,34	1352513,38	Картометрический метод, 5	-	-
76	487854,76	1352507,85	Картометрический метод, 5	-	-
77	487844,17	1352503,69	Картометрический метод, 5	-	-
78	487825,99	1352552,29	Картометрический метод, 5	-	-
79	487850,47	1352559,67	Картометрический метод, 5	-	-
80	487861,93	1352531,26	Картометрический метод, 5	-	-
81	487920,64	1352567	Картометрический метод, 5	-	-
82	487894,96	1352632,81	Картометрический метод, 5	-	-
83	487889,65	1352630,24	Картометрический метод, 5	-	-
84	487842,34	1352622,01	Картометрический метод, 5	-	-
85	487837,7	1352648,3	Картометрический метод, 5	-	-
86	487837,42	1352649,98	Картометрический метод, 5	-	-
87	487833,83	1352671,06	Картометрический метод, 5	-	-
88	487832,46	1352679,16	Картометрический метод, 5	-	-
89	487879,57	1352671,97	Картометрический метод, 5	-	-
90	487871,45	1352691,47	Картометрический метод, 5	-	-
91	487863,79	1352709,34	Картометрический метод, 5	-	-
92	487861,05	1352713,59	Картометрический метод, 5	-	-
93	487817,84	1352713,88	Картометрический метод, 5	-	-
94	487830,72	1352690,31	Картометрический метод, 5	-	-
95	487819,26	1352695,64	Картометрический метод, 5	-	-

96	487790,66	1352711,85	Картометрический метод, 5	-	-
97	487780,53	1352712,04	Картометрический метод, 5	-	-
98	487781,06	1352708,9	Картометрический метод, 5	-	-
99	487747,84	1352712,94	Картометрический метод, 5	-	-
100	487731,83	1352701,26	Картометрический метод, 5	-	-
101	487692,52	1352659,28	Картометрический метод, 5	-	-
102	487695,26	1352646,06	Картометрический метод, 5	-	-
103	487695,59	1352635,6	Картометрический метод, 5	-	-
104	487698,12	1352611,73	Картометрический метод, 5	-	-
105	487700,64	1352587,87	Картометрический метод, 5	-	-
106	487703,37	1352562	Картометрический метод, 5	-	-
107	487615,47	1352556,9	Картометрический метод, 5	-	-
108	487599,09	1352555,96	Картометрический метод, 5	-	-
109	487598,63	1352555,92	Картометрический метод, 5	-	-
110	487597,4	1352555,86	Картометрический метод, 5	-	-
111	487587,28	1352591,09	Картометрический метод, 5	-	-
112	487589,18	1352544,95	Картометрический метод, 5	-	-
113	487583,71	1352504,02	Картометрический метод, 5	-	-
114	487581,4	1352501,94	Картометрический метод, 5	-	-
115	487582,17	1352497,89	Картометрический метод, 5	-	-
116	487562,8	1352494,31	Картометрический метод, 5	-	-
117	487530,61	1352489,12	Картометрический метод, 5	-	-
118	487504,19	1352485,86	Картометрический метод, 5	-	-

119	487478,62	1352483,48	Картометрический метод, 5	-	-
120	487474,24	1352483,4	Картометрический метод, 5	-	-
121	487470,1	1352482,38	Картометрический метод, 5	-	-
122	487466,39	1352480,53	Картометрический метод, 5	-	-
123	487463,12	1352477,87	Картометрический метод, 5	-	-
124	487460,33	1352474,29	Картометрический метод, 5	-	-
125	487454	1352474,62	Картометрический метод, 5	-	-
126	487406,52	1352472,4	Картометрический метод, 5	-	-
127	487399,88	1352520,94	Картометрический метод, 5	-	-
128	487395,92	1352541,28	Картометрический метод, 5	-	-
129	487391,24	1352564,5	Картометрический метод, 5	-	-
130	487390,46	1352563,68	Картометрический метод, 5	-	-
131	487325,42	1352495,38	Картометрический метод, 5	-	-
132	487318,17	1352487,76	Картометрический метод, 5	-	-
133	487309,56	1352478,72	Картометрический метод, 5	-	-
134	487306,5	1352475,5	Картометрический метод, 5	-	-
135	487300,89	1352469,61	Картометрический метод, 5	-	-
136	487291	1352459,23	Картометрический метод, 5	-	-
137	487286,38	1352454,37	Картометрический метод, 5	-	-
138	487265,59	1352432,54	Картометрический метод, 5	-	-
139	487252,85	1352437,71	Картометрический метод, 5	-	-
140	487242,73	1352441,82	Картометрический метод, 5	-	-
141	487235,87	1352427,77	Картометрический метод, 5	-	-

142	487253,22	1352421,45	Картометрический метод, 5	-	-
143	487283,67	1352409,79	Картометрический метод, 5	-	-
144	487309,58	1352399,48	Картометрический метод, 5	-	-
145	487332,92	1352389,21	Картометрический метод, 5	-	-
146	487333,32	1352382,71	Картометрический метод, 5	-	-
147	487333,36	1352368,17	Картометрический метод, 5	-	-
148	487333,44	1352340,36	Картометрический метод, 5	-	-
149	487333,76	1352306,71	Картометрический метод, 5	-	-
150	487334,05	1352276,34	Картометрический метод, 5	-	-
151	487334,25	1352255,45	Картометрический метод, 5	-	-
152	487334,78	1352228,4	Картометрический метод, 5	-	-
153	487334,82	1352210,99	Картометрический метод, 5	-	-
154	487334,84	1352172,83	Картометрический метод, 5	-	-
155	487334,01	1352131,47	Картометрический метод, 5	-	-
156	487340,56	1352105,68	Картометрический метод, 5	-	-
157	487347,39	1352078,78	Картометрический метод, 5	-	-
158	487378,59	1352086,9	Картометрический метод, 5	-	-
159	487383,03	1352088,05	Картометрический метод, 5	-	-
160	487388,76	1352071,69	Картометрический метод, 5	-	-
161	487395,35	1352055,8	Картометрический метод, 5	-	-
162	487418,95	1352062,82	Картометрический метод, 5	-	-
163	487421,94	1352047,42	Картометрический метод, 5	-	-
164	487437,5	1352045,36	Картометрический метод, 5	-	-

165	487448,74	1352043,88	Картометрический метод, 5	-	-
166	487453,18	1352049,49	Картометрический метод, 5	-	-
167	487454,92	1352051,78	Картометрический метод, 5	-	-
168	487465,18	1352051,28	Картометрический метод, 5	-	-
169	487465,06	1352045,17	Картометрический метод, 5	-	-
170	487474,32	1352047,36	Картометрический метод, 5	-	-
171	487470,68	1352057,96	Картометрический метод, 5	-	-
1	487473,37	1352062,48	Картометрический метод, 5	-	-
ЗУ1(2)					
1	486894,89	1352316,18	Картометрический метод, 5	-	-
2	486890,87	1352315,36	Картометрический метод, 5	-	-
3	486883,93	1352313,94	Картометрический метод, 5	-	-
4	486880,97	1352313,33	Картометрический метод, 5	-	-
5	486858,15	1352308,66	Картометрический метод, 5	-	-
6	486795,34	1352295,72	Картометрический метод, 5	-	-
7	486795,02	1352295,7	Картометрический метод, 5	-	-
8	486814,98	1352152,84	Картометрический метод, 5	-	-
9	486924,9	1352148,57	Картометрический метод, 5	-	-
10	486971,27	1352152,19	Картометрический метод, 5	-	-
11	486976,61	1352152,87	Картометрический метод, 5	-	-
12	486952,36	1352209,34	Картометрический метод, 5	-	-
13	486951,17	1352219,27	Картометрический метод, 5	-	-
14	486947,96	1352218,95	Картометрический метод, 5	-	-
15	486944,86	1352228,31	Картометрический метод, 5	-	-

16	486944,89	1352228,26	Картометрический метод, 5	-	-
17	486934,12	1352261,2	Картометрический метод, 5	-	-
18	486923,42	1352299,28	Картометрический метод, 5	-	-
19	486909,02	1352293,13	Картометрический метод, 5	-	-
1	486894,89	1352316,18	Картометрический метод, 5	-	-

3. Сведения о характерных точках части (частей) границы объекта

Обозначение характерных точек части границы	Координаты, м		Метод определения координат характерной точки	Средняя квадратическая погрешность положения характерной точки (Mt), м	Описание обозначения точки на местности (при наличии)
	X	Y			
1	2	3	4	5	6

Раздел 3

Сведения о местоположении измененных (уточненных) границ объекта

1. Система координат МСК 50 зона 1

2. Сведения о характерных точках границ объекта


Обозначение характерных точек границ	Существующие координаты, м		Измененные (уточненные) координаты, м		Метод определения координат характерной точки	Средняя квадратическая погрешность положения характерной точки (Mt), м	Описание обозначения точки на местности (при наличии)
	X	Y	X	Y			
1	2	3	4	5	6	7	8

3. Сведения о характерных точках части (частей) границы объекта

Часть № 1

Раздел 4

План границ объекта

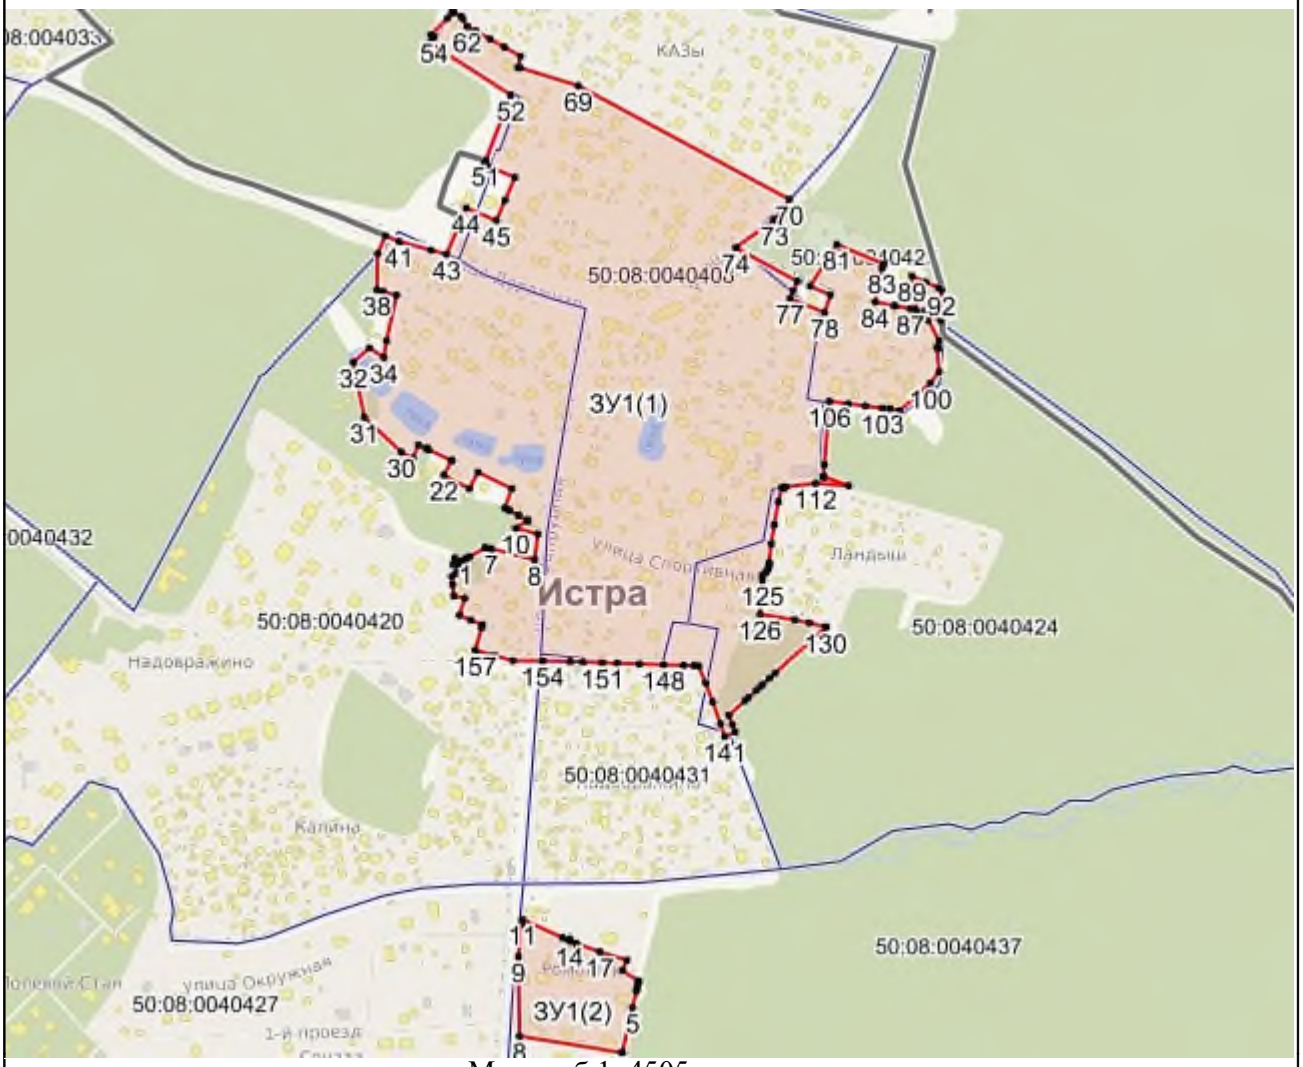

Масштаб 1: 4505

Используемые условные знаки и обозначения:

- Характерная точка объекта
- Граница объекта
- Граница ГО
- Граница кадастрового квартала

Подпись _____ Дата «____» _____ _____ г.

Место для оттиска печати (при наличии) лица, составившего описание местоположения границ объекта

Приложение № 1
к приказу Минэкономразвития России
от 23.11.2018 № 650

ФОРМА
графического описания местоположения границ населенных пунктов, территориальных зон, особо охраняемых природных территорий, зон с особыми условиями использования территории

ОПИСАНИЕ МЕСТОПОЛОЖЕНИЯ ГРАНИЦ
Деревня Назарово
(наименование объекта, местоположение границ которого описано (далее – объект)

Раздел 1

Сведения об объекте		
№ п/п	Характеристики объекта	Описание характеристик
1	2	3
1	Местоположение объекта	Московская область, Городской округ Истра
2	Площадь объекта +/- величина погрешности определения площади (Р +/- Дельта Р)	351092 кв.м ± 415 кв.м
3	Иные характеристики объекта	

Раздел 2

Сведения о местоположении границ объекта					
1. Система координат МСК 50 зона 1					
2. Сведения о характерных точках границ объекта					
Обозначение характерных точек границ	Координаты, м		Метод определения координат характерной точки	Средняя квадратическая погрешность положения характерной точки (Mt), м	Описание обозначения точки на местности (при наличии)
	X	Y			
1	2	3	4	5	6
ЗУ1(1)					
1	502945,59	1320756,37	Картометрический метод, 5	-	-
2	502892,81	1320690,71	Картометрический метод, 5	-	-
3	502879,83	1320682,97	Картометрический метод, 5	-	-

4	502867,64	1320696,07	Картометрический метод, 5	-	-
5	502854,71	1320683,45	Картометрический метод, 5	-	-
6	502852,7	1320685,67	Картометрический метод, 5	-	-
7	502824,04	1320720,21	Картометрический метод, 5	-	-
8	502803,21	1320702,91	Картометрический метод, 5	-	-
9	502791,53	1320689,65	Картометрический метод, 5	-	-
10	502790,19	1320686,68	Картометрический метод, 5	-	-
11	502772,01	1320671,11	Картометрический метод, 5	-	-
12	502706,53	1320623,31	Картометрический метод, 5	-	-
13	502652,99	1320710,16	Картометрический метод, 5	-	-
14	502599,47	1320685,88	Картометрический метод, 5	-	-
15	502549,78	1320677,48	Картометрический метод, 5	-	-
16	502560,45	1320630,5	Картометрический метод, 5	-	-
17	502562,47	1320607,65	Картометрический метод, 5	-	-
18	502602,31	1320556,36	Картометрический метод, 5	-	-
19	502605,61	1320544,05	Картометрический метод, 5	-	-
20	502590,38	1320517,56	Картометрический метод, 5	-	-
21	502586,47	1320509,94	Картометрический метод, 5	-	-
22	502574,7	1320489,67	Картометрический метод, 5	-	-
23	502568,19	1320475,42	Картометрический метод, 5	-	-
24	502554,74	1320451,7	Картометрический метод, 5	-	-
25	502595,57	1320435,24	Картометрический метод, 5	-	-
26	502601,38	1320432,57	Картометрический метод, 5	-	-

27	502606,99	1320429,99	Картометрический метод, 5	-	-
28	502613,37	1320427,07	Картометрический метод, 5	-	-
29	502597,66	1320390,41	Картометрический метод, 5	-	-
30	502581,28	1320360,64	Картометрический метод, 5	-	-
31	502571,63	1320338,54	Картометрический метод, 5	-	-
32	502574,75	1320337,22	Картометрический метод, 5	-	-
33	502620,61	1320318,33	Картометрический метод, 5	-	-
34	502654,46	1320304,8	Картометрический метод, 5	-	-
35	502678,31	1320295,5	Картометрический метод, 5	-	-
36	502695,62	1320290,09	Картометрический метод, 5	-	-
37	502701,15	1320288,36	Картометрический метод, 5	-	-
38	502719,3	1320282,92	Картометрический метод, 5	-	-
39	502731,39	1320279,53	Картометрический метод, 5	-	-
40	502750,3	1320274,86	Картометрический метод, 5	-	-
41	502750,68	1320274,77	Картометрический метод, 5	-	-
42	502771,36	1320269,17	Картометрический метод, 5	-	-
43	502795,92	1320262,73	Картометрический метод, 5	-	-
44	502796	1320262,71	Картометрический метод, 5	-	-
45	502823,89	1320255,25	Картометрический метод, 5	-	-
46	502846,34	1320249,4	Картометрический метод, 5	-	-
47	502870,61	1320243,45	Картометрический метод, 5	-	-
48	502898,44	1320237,72	Картометрический метод, 5	-	-
49	502898,86	1320237,63	Картометрический метод, 5	-	-

50	502916,38	1320233,57	Картометрический метод, 5	-	-
51	502919,82	1320236,82	Картометрический метод, 5	-	-
52	502928,41	1320275,18	Картометрический метод, 5	-	-
53	502937,02	1320313,74	Картометрический метод, 5	-	-
54	502948,47	1320336,33	Картометрический метод, 5	-	-
55	503027,48	1320375,87	Картометрический метод, 5	-	-
56	503047,04	1320358,65	Картометрический метод, 5	-	-
57	503053,69	1320352,8	Картометрический метод, 5	-	-
58	503093,9	1320313,05	Картометрический метод, 5	-	-
59	503109,14	1320299,82	Картометрический метод, 5	-	-
60	503130,13	1320281,84	Картометрический метод, 5	-	-
61	503140,65	1320272,26	Картометрический метод, 5	-	-
62	503151,52	1320262,57	Картометрический метод, 5	-	-
63	503169,42	1320246,22	Картометрический метод, 5	-	-
64	503193,33	1320218,6	Картометрический метод, 5	-	-
65	503204,83	1320206,91	Картометрический метод, 5	-	-
66	503233,8	1320182,21	Картометрический метод, 5	-	-
67	503230,74	1320144,12	Картометрический метод, 5	-	-
68	503216,95	1320137,41	Картометрический метод, 5	-	-
69	503235,22	1320094,12	Картометрический метод, 5	-	-
70	503234,43	1320087,63	Картометрический метод, 5	-	-
71	503248,63	1320047,71	Картометрический метод, 5	-	-
72	503270,96	1319978,49	Картометрический метод, 5	-	-

73	503330,02	1320065,31	Картометрический метод, 5	-	-
74	503364,77	1320079,62	Картометрический метод, 5	-	-
75	503415,88	1320134,79	Картометрический метод, 5	-	-
76	503460,86	1320189,97	Картометрический метод, 5	-	-
77	503518,1	1320269,67	Картометрический метод, 5	-	-
78	503007,12	1320745,85	Картометрический метод, 5	-	-
1	502945,59	1320756,37	Картометрический метод, 5	-	-
ЗУ1(2)					
1	502772,06	1320738,47	Картометрический метод, 5	-	-
2	502771,81	1320736,48	Картометрический метод, 5	-	-
3	502773,79	1320736,23	Картометрический метод, 5	-	-
4	502774,05	1320738,21	Картометрический метод, 5	-	-
1	502772,06	1320738,47	Картометрический метод, 5	-	-
ЗУ1(3)					
1	502507	1320752,53	Картометрический метод, 5	-	-
2	502553,6	1320775,53	Картометрический метод, 5	-	-
3	502559,1	1320766,67	Картометрический метод, 5	-	-
4	502581,54	1320780,66	Картометрический метод, 5	-	-
5	502585,42	1320776	Картометрический метод, 5	-	-
6	502604,87	1320788,13	Картометрический метод, 5	-	-
7	502622,1	1320760,38	Картометрический метод, 5	-	-
8	502639,13	1320768,5	Картометрический метод, 5	-	-
9	502630,04	1320787	Картометрический метод, 5	-	-
10	502620,26	1320780,93	Картометрический метод, 5	-	-

11	502594,64	1320823,87	Картометрический метод, 5	-	-
12	502578,84	1320849,49	Картометрический метод, 5	-	-
13	502591,33	1320857,24	Картометрический метод, 5	-	-
14	502570,72	1320877,27	Картометрический метод, 5	-	-
15	502578,46	1320884,56	Картометрический метод, 5	-	-
16	502563,02	1320874,98	Картометрический метод, 5	-	-
17	502547,2	1320900,47	Картометрический метод, 5	-	-
18	502538,59	1320895,34	Картометрический метод, 5	-	-
19	502495,81	1320868,93	Картометрический метод, 5	-	-
20	502453,44	1320842,77	Картометрический метод, 5	-	-
21	502469,19	1320817,31	Картометрический метод, 5	-	-
22	502484,23	1320791,22	Картометрический метод, 5	-	-
1	502507	1320752,53	Картометрический метод, 5	-	-
ЗУ1(4)					
1	502768,49	1320695,32	Картометрический метод, 5	-	-
2	502763,84	1320695,07	Картометрический метод, 5	-	-
3	502763,9	1320693,08	Картометрический метод, 5	-	-
4	502768,59	1320693,32	Картометрический метод, 5	-	-
1	502768,49	1320695,32	Картометрический метод, 5	-	-
ЗУ1(5)					
1	502780,76	1320777,31	Картометрический метод, 5	-	-
2	502780,23	1320775,38	Картометрический метод, 5	-	-
3	502782,15	1320774,85	Картометрический метод, 5	-	-
4	502782,69	1320776,78	Картометрический метод, 5	-	-

1 ЗУ1(6)	502780,76	1320777,31	Картометрический метод, 5	-	-
1	502730,73	1320745,37	Картометрический метод, 5	-	-
2	502729,32	1320743,96	Картометрический метод, 5	-	-
3	502730,73	1320742,55	Картометрический метод, 5	-	-
4	502732,14	1320743,96	Картометрический метод, 5	-	-
1	502730,73	1320745,37	Картометрический метод, 5	-	-

3. Сведения о характерных точках части (частей) границы объекта

Обозначение характерных точек части границы	Координаты, м		Метод определения координат характерной точки	Средняя квадратическая погрешность положения характерной точки (Mt), м	Описание обозначения точки на местности (при наличии)
	X	Y			
1	2	3	4	5	6

Раздел 3

Сведения о местоположении измененных (уточненных) границ объекта

1. Система координат МСК 50 зона 1

2. Сведения о характерных точках границ объекта

Обозначение характерных точек границ	Существующие координаты, м		Измененные (уточненные) координаты, м		Метод определения координат характерной точки	Средняя квадратическая погрешность положения характерной точки (Mt), м	Описание обозначения точки на местности (при наличии)
	X	Y	X	Y			
1	2	3	4	5	6	7	8

3. Сведения о характерных точках части (частей) границы объекта

Часть № 1

Раздел 4

План границ объекта



Масштаб 1: 5092

Используемые условные знаки и обозначения:

- Характерная точка объекта
- Граница объекта
- Граница ГО
- Граница кадастрового квартала

Подпись _____ Дата «____» _____ _____ г.

Место для оттиска печати (при наличии) лица, составившего описание местоположения границ объекта

Приложение № 1
к приказу Минэкономразвития России
от 23.11.2018 № 650

ФОРМА
графического описания местоположения границ населенных пунктов, территориальных зон, особо охраняемых природных территорий, зон с особыми условиями использования территории

ОПИСАНИЕ МЕСТОПОЛОЖЕНИЯ ГРАНИЦ
Деревня Нижневасильевское
(наименование объекта, местоположение границ которого описано (далее – объект)

Раздел 1

Сведения об объекте		
№ п/п	Характеристики объекта	Описание характеристик
1	2	3
1	Местоположение объекта	Московская область, Городской округ Истра
2	Площадь объекта +/- величина погрешности определения площади (Р +/- Дельта Р)	400027 кв.м ± 443 кв.м
3	Иные характеристики объекта	

Раздел 2

Сведения о местоположении границ объекта					
1. Система координат МСК 50 зона 1					
2. Сведения о характерных точках границ объекта					
Обозначение характерных точек границ	Координаты, м		Метод определения координат характерной точки	Средняя квадратическая погрешность положения характерной точки (Mt), м	Описание обозначения точки на местности (при наличии)
	X	Y			
1	2	3	4	5	6
ЗУ1(1)					
1	499757,75	1317436,43	Картометрический метод, 5	-	-
2	499713,08	1317361,62	Картометрический метод, 5	-	-
3	499719,85	1317347,02	Картометрический метод, 5	-	-

4	499742,02	1317333,54	Картометрический метод, 5	-	-
5	499729,05	1317299,98	Картометрический метод, 5	-	-
6	499726,65	1317300,71	Картометрический метод, 5	-	-
7	499643,05	1317326,28	Картометрический метод, 5	-	-
8	499631,7	1317299,97	Картометрический метод, 5	-	-
9	499620,38	1317273,71	Картометрический метод, 5	-	-
10	499609,06	1317247,44	Картометрический метод, 5	-	-
11	499597,73	1317221,18	Картометрический метод, 5	-	-
12	499586,4	1317194,92	Картометрический метод, 5	-	-
13	499575,08	1317168,66	Картометрический метод, 5	-	-
14	499504,96	1317190,92	Картометрический метод, 5	-	-
15	499498,22	1317191,49	Картометрический метод, 5	-	-
16	499500,35	1317197,98	Картометрический метод, 5	-	-
17	499495,73	1317204,13	Картометрический метод, 5	-	-
18	499494,66	1317217,75	Картометрический метод, 5	-	-
19	499501,6	1317238,34	Картометрический метод, 5	-	-
20	499491,18	1317241,87	Картометрический метод, 5	-	-
21	499481,14	1317215,96	Картометрический метод, 5	-	-
22	499473,87	1317211,1	Картометрический метод, 5	-	-
23	499467,83	1317192,83	Картометрический метод, 5	-	-
24	499469,92	1317180,97	Картометрический метод, 5	-	-
25	499446,41	1317113,53	Картометрический метод, 5	-	-
26	499439,16	1317111,78	Картометрический метод, 5	-	-

27	499437,36	1317104,21	Картометрический метод, 5	-	-
28	499442,19	1317099,94	Картометрический метод, 5	-	-
29	499413,1	1317016,35	Картометрический метод, 5	-	-
30	499421,98	1317011,29	Картометрический метод, 5	-	-
31	499432,82	1317005,11	Картометрический метод, 5	-	-
32	499428,04	1316991,07	Картометрический метод, 5	-	-
33	499429,08	1316990,66	Картометрический метод, 5	-	-
34	499413,17	1316944,2	Картометрический метод, 5	-	-
35	499520,05	1316891,83	Картометрический метод, 5	-	-
36	499629,57	1316815,43	Картометрический метод, 5	-	-
37	499677,54	1316792,31	Картометрический метод, 5	-	-
38	499706,87	1316785,27	Картометрический метод, 5	-	-
39	499729,64	1316792,29	Картометрический метод, 5	-	-
40	499768,41	1316779,35	Картометрический метод, 5	-	-
41	499785,79	1316777,03	Картометрический метод, 5	-	-
42	499789,92	1316803,3	Картометрический метод, 5	-	-
43	499797,53	1316884,7	Картометрический метод, 5	-	-
44	499794,28	1316914,01	Картометрический метод, 5	-	-
45	499823,58	1316903,2	Картометрический метод, 5	-	-
46	499855,06	1316903,15	Картометрический метод, 5	-	-
47	499893,04	1316910,74	Картометрический метод, 5	-	-
48	499957,09	1316938,96	Картометрический метод, 5	-	-
49	499992,38	1317001,93	Картометрический метод, 5	-	-

50	500007,28	1317012,45	Картометрический метод, 5	-	-
51	500308,63	1316905,9	Картометрический метод, 5	-	-
52	500417,27	1316864,28	Картометрический метод, 5	-	-
53	500606,75	1316791,69	Картометрический метод, 5	-	-
54	500728,12	1316974,18	Картометрический метод, 5	-	-
55	500444,55	1317061,09	Картометрический метод, 5	-	-
56	500444,07	1317061,23	Картометрический метод, 5	-	-
57	500063,6	1317052,13	Картометрический метод, 5	-	-
58	500075,05	1317059,59	Картометрический метод, 5	-	-
59	500097,77	1317077,08	Картометрический метод, 5	-	-
60	500168,82	1317129,37	Картометрический метод, 5	-	-
61	500209,15	1317194,9	Картометрический метод, 5	-	-
62	500213,94	1317200,39	Картометрический метод, 5	-	-
63	500219,8	1317215,57	Картометрический метод, 5	-	-
64	500157,29	1317230,34	Картометрический метод, 5	-	-
65	500156,87	1317230,43	Картометрический метод, 5	-	-
66	500074,22	1317265,98	Картометрический метод, 5	-	-
67	500026,99	1317298,8	Картометрический метод, 5	-	-
68	499964	1317320,65	Картометрический метод, 5	-	-
69	499838,45	1317384,38	Картометрический метод, 5	-	-
70	499834,54	1317390,74	Картометрический метод, 5	-	-
71	499821,06	1317392,45	Картометрический метод, 5	-	-
72	499803,88	1317413,22	Картометрический метод, 5	-	-

1	499757,75	1317436,43	Картометрический метод, 5	-	-
ЗУ1(2)					
1	499022,71	1315885,95	Картометрический метод, 5	-	-
2	499017,74	1315861,47	Картометрический метод, 5	-	-
3	499015,29	1315839,28	Картометрический метод, 5	-	-
4	499015,81	1315820,02	Картометрический метод, 5	-	-
5	499011,16	1315817,31	Картометрический метод, 5	-	-
6	499011,3	1315782,13	Картометрический метод, 5	-	-
7	499013,09	1315776,99	Картометрический метод, 5	-	-
8	499017,74	1315773,21	Картометрический метод, 5	-	-
9	499021,44	1315772,48	Картометрический метод, 5	-	-
10	499022,04	1315769,11	Картометрический метод, 5	-	-
11	499028,74	1315748,6	Картометрический метод, 5	-	-
12	499038,39	1315724,85	Картометрический метод, 5	-	-
13	499051,93	1315693,15	Картометрический метод, 5	-	-
14	499054,65	1315686,5	Картометрический метод, 5	-	-
15	499055,25	1315686,87	Картометрический метод, 5	-	-
16	499063,21	1315688,32	Картометрический метод, 5	-	-
17	499142,3	1315700,38	Картометрический метод, 5	-	-
18	499134,76	1315749,8	Картометрический метод, 5	-	-
19	499126,01	1315748,47	Картометрический метод, 5	-	-
20	499126,32	1315761,19	Картометрический метод, 5	-	-
21	499126,98	1315788,62	Картометрический метод, 5	-	-
22	499129,07	1315875,77	Картометрический метод, 5	-	-

23	499025,65	1315885,12	Картометрический метод, 5	-	-
1	499022,71	1315885,95	Картометрический метод, 5	-	-

3. Сведения о характерных точках части (частей) границы объекта

Обозначение характерных точек части границы	Координаты, м		Метод определения координат характерной точки	Средняя квадратическая погрешность положения характерной точки (Mt), м	Описание обозначения точки на местности (при наличии)
	X	Y			
1	2	3	4	5	6

Раздел 3

Сведения о местоположении измененных (уточненных) границ объекта

1. Система координат МСК 50 зона 1

2. Сведения о характерных точках границ объекта

Обозначение характерных точек границ	Существующие координаты, м		Измененные (уточненные) координаты, м		Метод определения координат характерной точки	Средняя квадратическая погрешность положения характерной точки (Mt), м	Описание обозначения точки на местности (при наличии)
	X	Y	X	Y			
1	2	3	4	5	6	7	8

3. Сведения о характерных точках части (частей) границы объекта

Часть № 1

Раздел 4

План границ объекта



Масштаб 1: 9567

Используемые условные знаки и обозначения:

- Характерная точка объекта
- Граница объекта
- Граница ГО
- Граница кадастрового квартала

Подпись _____ Дата «____» _____ _____ г.

Место для оттиска печати (при наличии) лица, составившего описание местоположения границ объекта

Приложение № 1
к приказу Минэкономразвития России
от 23.11.2018 № 650

ФОРМА
графического описания местоположения границ населенных пунктов, территориальных зон, особо охраняемых природных территорий, зон с особыми условиями использования территории

ОПИСАНИЕ МЕСТОПОЛОЖЕНИЯ ГРАНИЦ
Деревня Никитское
(наименование объекта, местоположение границ которого описано (далее – объект)

Раздел 1

Сведения об объекте		
№ п/п	Характеристики объекта	Описание характеристик
1	2	3
1	Местоположение объекта	Московская область, Городской округ Истра
2	Площадь объекта +/- величина погрешности определения площади (Р +/- Дельта Р)	520669 кв.м ± 505 кв.м
3	Иные характеристики объекта	

Раздел 2

Сведения о местоположении границ объекта					
1. Система координат МСК 50 зона 1					
2. Сведения о характерных точках границ объекта					
Обозначение характерных точек границ	Координаты, м		Метод определения координат характерной точки	Средняя квадратическая погрешность положения характерной точки (Mt), м	Описание обозначения точки на местности (при наличии)
	X	Y			
1	2	3	4	5	6
ЗУ1(1)					
1	505882,95	1326555,88	Картометрический метод, 5	-	-
2	505587,64	1326420,54	Картометрический метод, 5	-	-
3	505587,76	1326421,04	Картометрический метод, 5	-	-

4	505585,8	1326420,05	Картометрический метод, 5	-	-
5	505551,46	1326404,52	Картометрический метод, 5	-	-
6	505537,06	1326398,28	Картометрический метод, 5	-	-
7	505537,22	1326397,22	Картометрический метод, 5	-	-
8	505420,87	1326340,15	Картометрический метод, 5	-	-
9	505239,49	1326261,29	Картометрический метод, 5	-	-
10	505221,19	1326254,6	Картометрический метод, 5	-	-
11	505200,54	1326246,31	Картометрический метод, 5	-	-
12	505200,31	1326246,21	Картометрический метод, 5	-	-
13	505176,24	1326235,85	Картометрический метод, 5	-	-
14	505183,99	1326217,41	Картометрический метод, 5	-	-
15	505185,61	1326213,55	Картометрический метод, 5	-	-
16	505183,57	1326212,78	Картометрический метод, 5	-	-
17	505184,51	1326211	Картометрический метод, 5	-	-
18	505082,22	1326192,27	Картометрический метод, 5	-	-
19	505073,53	1326184,48	Картометрический метод, 5	-	-
20	505051,04	1326182,58	Картометрический метод, 5	-	-
21	505050,2	1326182,58	Картометрический метод, 5	-	-
22	505050,09	1326182,51	Картометрический метод, 5	-	-
23	505045,65	1326182,13	Картометрический метод, 5	-	-
24	505044,97	1326182,09	Картометрический метод, 5	-	-
25	505044,39	1326182,07	Картометрический метод, 5	-	-
26	505014,32	1326126,31	Картометрический метод, 5	-	-

27	505001,64	1326087,72	Картометрический метод, 5	-	-
28	505009,59	1326060,59	Картометрический метод, 5	-	-
29	505082,79	1325930,19	Картометрический метод, 5	-	-
30	505154,98	1325775,15	Картометрический метод, 5	-	-
31	505155,02	1325775,15	Картометрический метод, 5	-	-
32	505169,16	1325773,82	Картометрический метод, 5	-	-
33	505176,2	1325785,01	Картометрический метод, 5	-	-
34	505179,09	1325785,93	Картометрический метод, 5	-	-
35	505181,69	1325786,76	Картометрический метод, 5	-	-
36	505193,72	1325787,12	Картометрический метод, 5	-	-
37	505199,15	1325789,35	Картометрический метод, 5	-	-
38	505204,8	1325791,61	Картометрический метод, 5	-	-
39	505226,29	1325794,33	Картометрический метод, 5	-	-
40	505229,35	1325794,71	Картометрический метод, 5	-	-
41	505229,42	1325794,75	Картометрический метод, 5	-	-
42	505239,69	1325800,68	Картометрический метод, 5	-	-
43	505255,75	1325780,2	Картометрический метод, 5	-	-
44	505257,53	1325778,35	Картометрический метод, 5	-	-
45	505336,1	1325806,25	Картометрический метод, 5	-	-
46	505357,88	1325764,23	Картометрический метод, 5	-	-
47	505358,13	1325763,81	Картометрический метод, 5	-	-
48	505359,81	1325754,33	Картометрический метод, 5	-	-
49	505361,05	1325751,07	Картометрический метод, 5	-	-

50	505361,19	1325751,1	Картометрический метод, 5	-	-
51	505365,8	1325739,98	Картометрический метод, 5	-	-
52	505365,65	1325739,91	Картометрический метод, 5	-	-
53	505366,91	1325737,32	Картометрический метод, 5	-	-
54	505374,72	1325741,59	Картометрический метод, 5	-	-
55	505395,62	1325702,66	Картометрический метод, 5	-	-
56	505365,15	1325680,9	Картометрический метод, 5	-	-
57	505385,41	1325669,85	Картометрический метод, 5	-	-
58	505427,4	1325718,95	Картометрический метод, 5	-	-
59	505395,89	1325779,12	Картометрический метод, 5	-	-
60	505421,71	1325792,32	Картометрический метод, 5	-	-
61	505460,95	1325812,12	Картометрический метод, 5	-	-
62	505469,6	1325795,2	Картометрический метод, 5	-	-
63	505492,93	1325788,55	Картометрический метод, 5	-	-
64	505494,14	1325772,06	Картометрический метод, 5	-	-
65	505541,77	1325853,64	Картометрический метод, 5	-	-
66	505558,03	1325864,67	Картометрический метод, 5	-	-
67	505555,79	1325868,88	Картометрический метод, 5	-	-
68	505557,04	1325889,44	Картометрический метод, 5	-	-
69	505580,17	1325910	Картометрический метод, 5	-	-
70	505584,48	1325902,88	Картометрический метод, 5	-	-
71	505607,66	1325915,86	Картометрический метод, 5	-	-
72	505603,79	1325922,94	Картометрический метод, 5	-	-

73	505625,94	1325945,15	Картометрический метод, 5	-	-
74	505625,26	1325946,77	Картометрический метод, 5	-	-
75	505647,45	1325960,29	Картометрический метод, 5	-	-
76	505655,25	1325965,01	Картометрический метод, 5	-	-
77	505689,23	1325984,35	Картометрический метод, 5	-	-
78	505704,68	1325993,81	Картометрический метод, 5	-	-
79	505704,55	1325994,06	Картометрический метод, 5	-	-
80	505718,58	1326002,31	Картометрический метод, 5	-	-
81	505728,12	1326008,15	Картометрический метод, 5	-	-
82	505752,16	1326022,32	Картометрический метод, 5	-	-
83	505775,67	1326036,18	Картометрический метод, 5	-	-
84	505798,71	1326049,76	Картометрический метод, 5	-	-
85	505821,39	1326062,74	Картометрический метод, 5	-	-
86	505843,49	1326076,15	Картометрический метод, 5	-	-
87	505865,06	1326088,86	Картометрический метод, 5	-	-
88	505866,39	1326086,31	Картометрический метод, 5	-	-
89	505888,95	1326099,28	Картометрический метод, 5	-	-
90	505886,7	1326103,64	Картометрический метод, 5	-	-
91	505906,94	1326114,56	Картометрический метод, 5	-	-
92	505906,84	1326114,76	Картометрический метод, 5	-	-
93	505927,18	1326125,48	Картометрический метод, 5	-	-
94	505947,08	1326137,21	Картометрический метод, 5	-	-
95	505963,21	1326150,69	Картометрический метод, 5	-	-

96	505968,48	1326155,11	Картометрический метод, 5	-	-
97	505991,63	1326169,38	Картометрический метод, 5	-	-
98	505994,71	1326165,28	Картометрический метод, 5	-	-
99	506018,5	1326179,3	Картометрический метод, 5	-	-
100	506045,42	1326131,18	Картометрический метод, 5	-	-
101	506051,63	1326134,63	Картометрический метод, 5	-	-
102	506040,12	1326071,88	Картометрический метод, 5	-	-
103	506046,64	1326065,46	Картометрический метод, 5	-	-
104	506036,22	1326018,56	Картометрический метод, 5	-	-
105	506032,28	1326013,82	Картометрический метод, 5	-	-
106	506015,04	1325925,11	Картометрический метод, 5	-	-
107	506049,12	1325948,74	Картометрический метод, 5	-	-
108	506061,33	1325955,43	Картометрический метод, 5	-	-
109	506049,94	1325980,15	Картометрический метод, 5	-	-
110	506064,47	1325988,19	Картометрический метод, 5	-	-
111	506066,97	1325992,29	Картометрический метод, 5	-	-
112	506086,98	1326004,35	Картометрический метод, 5	-	-
113	506090,66	1326006,95	Картометрический метод, 5	-	-
114	506088,79	1326001,65	Картометрический метод, 5	-	-
115	506098,3	1325975,38	Картометрический метод, 5	-	-
116	506105,59	1325953,45	Картометрический метод, 5	-	-
117	506124,19	1325897,5	Картометрический метод, 5	-	-
118	506130,08	1325898	Картометрический метод, 5	-	-

119	506133,19	1325901,9	Картометрический метод, 5	-	-
120	506136,48	1325906,04	Картометрический метод, 5	-	-
121	506181,79	1325962,93	Картометрический метод, 5	-	-
122	506175,33	1325973,86	Картометрический метод, 5	-	-
123	506163,47	1325993,92	Картометрический метод, 5	-	-
124	506152,03	1326013,29	Картометрический метод, 5	-	-
125	506170,1	1326023,97	Картометрический метод, 5	-	-
126	506194,76	1325982,25	Картометрический метод, 5	-	-
127	506197,74	1325977,22	Картометрический метод, 5	-	-
128	506301,67	1326051,25	Картометрический метод, 5	-	-
129	506314,82	1326060,62	Картометрический метод, 5	-	-
130	506320,6	1326064,73	Картометрический метод, 5	-	-
131	506339,34	1326078,08	Картометрический метод, 5	-	-
132	506314,01	1326218,83	Картометрический метод, 5	-	-
133	506273,69	1326217,57	Картометрический метод, 5	-	-
134	506253,27	1326199,96	Картометрический метод, 5	-	-
135	506272,08	1326138,07	Картометрический метод, 5	-	-
136	506206,52	1326108,53	Картометрический метод, 5	-	-
137	506181,96	1326102,43	Картометрический метод, 5	-	-
138	506154,79	1326165,56	Картометрический метод, 5	-	-
139	506107,97	1326288,62	Картометрический метод, 5	-	-
140	506205,1	1326322,55	Картометрический метод, 5	-	-
141	506181,43	1326352,26	Картометрический метод, 5	-	-

142	506140,52	1326341,28	Картометрический метод, 5	-	-
143	506089,31	1326338,27	Картометрический метод, 5	-	-
144	506033,34	1326328,1	Картометрический метод, 5	-	-
145	506016,76	1326347,73	Картометрический метод, 5	-	-
146	506007,93	1326358,18	Картометрический метод, 5	-	-
147	505987,88	1326381,91	Картометрический метод, 5	-	-
148	505965,9	1326415,88	Картометрический метод, 5	-	-
149	505902,13	1326514,4	Картометрический метод, 5	-	-
150	505893,96	1326533,17	Картометрический метод, 5	-	-
151	505891,25	1326539,39	Картометрический метод, 5	-	-
152	505890,89	1326540,11	Картометрический метод, 5	-	-
1	505882,95	1326555,88	Картометрический метод, 5	-	-
ЗУ1(2)					
1	505335,56	1325804,99	Картометрический метод, 5	-	-
2	505278,97	1325776,45	Картометрический метод, 5	-	-
3	505294,27	1325759,04	Картометрический метод, 5	-	-
4	505302,07	1325750,17	Картометрический метод, 5	-	-
5	505308,4	1325754,19	Картометрический метод, 5	-	-
6	505309,98	1325755,19	Картометрический метод, 5	-	-
7	505316,98	1325759,64	Картометрический метод, 5	-	-
8	505348,58	1325779,7	Картометрический метод, 5	-	-
1	505335,56	1325804,99	Картометрический метод, 5	-	-
3. Сведения о характерных точках части (частей) границы объекта					
	Координаты, м				


Обозначение характерных точек части границы	X	Y	Метод определения координат характерной точки	Средняя квадратическая погрешность положения характерной точки (Mt), м	Описание обозначения точки на местности (при наличии)
1	2	3	4	5	6

Раздел 3

Сведения о местоположении измененных (уточненных) границ объекта							
1. Система координат МСК 50 зона 1							
2. Сведения о характерных точках границ объекта							
Обозначение характерных точек границ	Существующие координаты, м		Измененные (уточненные) координаты, м		Метод определения координат характерной точки	Средняя квадратическая погрешность положения характерной точки (Mt), м	Описание обозначения точки на местности (при наличии)
	X	Y	X	Y			
1	2	3	4	5	6	7	8
3. Сведения о характерных точках части (частей) границы объекта							
Часть № 1							

Раздел 4

План границ объекта

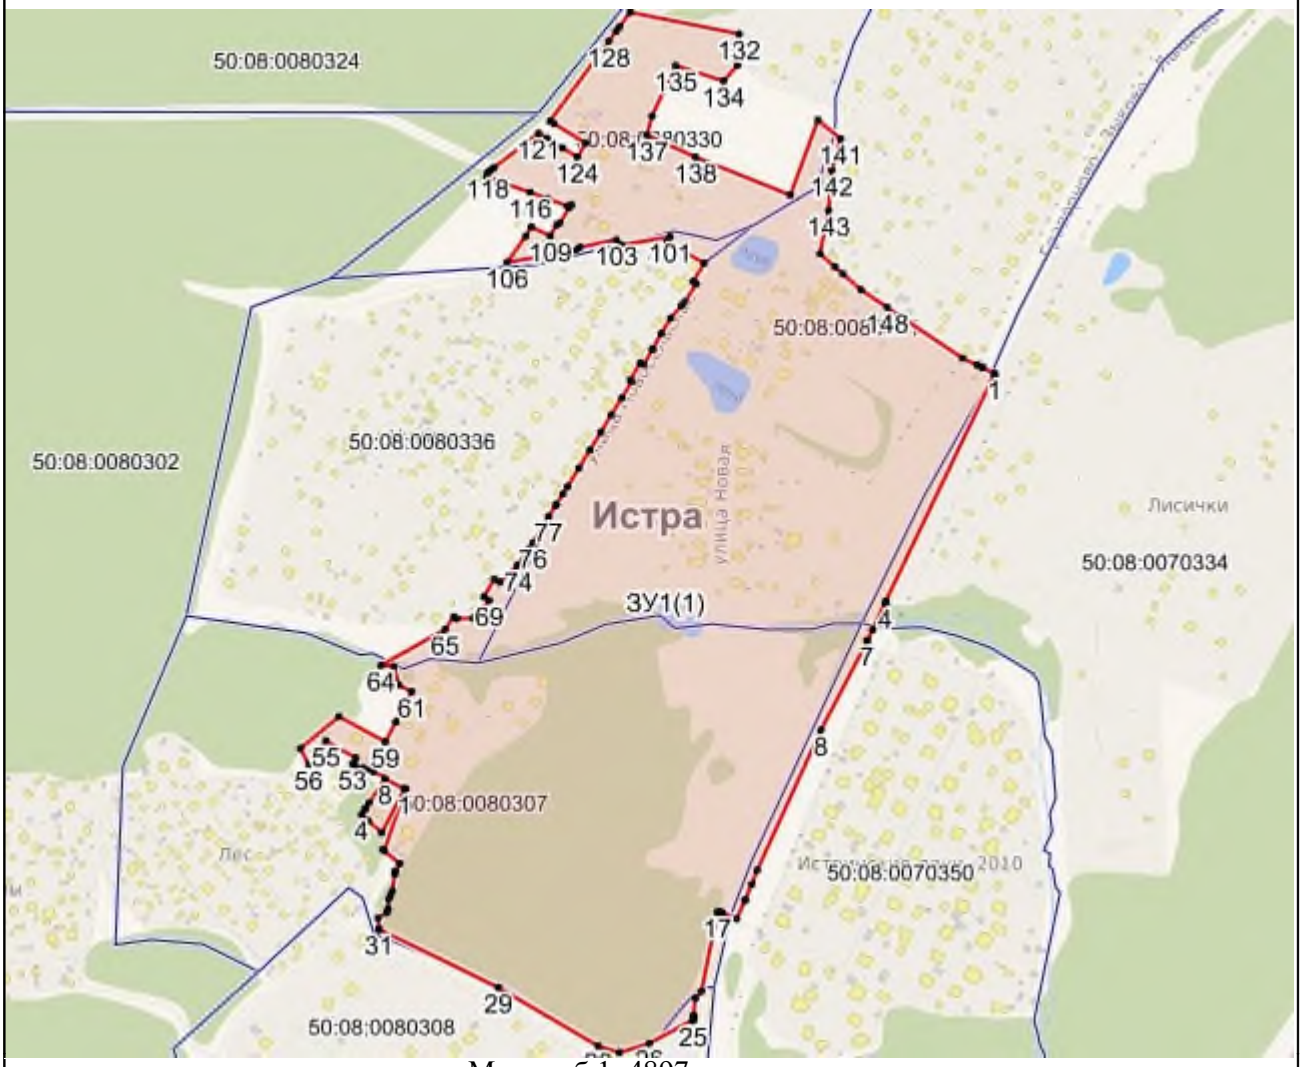

Масштаб 1: 4897

Используемые условные знаки и обозначения:

- Характерная точка объекта
- Граница объекта
- Граница ГО
- Граница кадастрового квартала

Подпись _____ Дата «____» _____ _____ г.

Место для оттиска печати (при наличии) лица, составившего описание местоположения границ объекта

Приложение № 1
к приказу Минэкономразвития России
от 23.11.2018 № 650

ФОРМА
графического описания местоположения границ населенных пунктов, территориальных зон, особо охраняемых природных территорий, зон с особыми условиями использования территории

ОПИСАНИЕ МЕСТОПОЛОЖЕНИЯ ГРАНИЦ
Деревня Никольское
(наименование объекта, местоположение границ которого описано (далее – объект)

Раздел 1

Сведения об объекте		
№ п/п	Характеристики объекта	Описание характеристик
1	2	3
1	Местоположение объекта	Московская область, Городской округ Истра
2	Площадь объекта +/- величина погрешности определения площади (Р +/- Дельта Р)	791206 кв.м ± 623 кв.м
3	Иные характеристики объекта	

Раздел 2

Сведения о местоположении границ объекта					
1. Система координат МСК 50 зона 1					
2. Сведения о характерных точках границ объекта					
Обозначение характерных точек границ	Координаты, м		Метод определения координат характерной точки	Средняя квадратическая погрешность положения характерной точки (Mt), м	Описание обозначения точки на местности (при наличии)
	X	Y			
1	2	3	4	5	6
ЗУ1(1)					
1	493146,78	1339405,76	Картометрический метод, 5	-	-
2	493113,26	1339402,06	Картометрический метод, 5	-	-
3	493023,9	1339380,8	Картометрический метод, 5	-	-

4	492988,36	1339368,71	Картометрический метод, 5	-	-
5	492944,36	1339338,22	Картометрический метод, 5	-	-
6	492931,75	1339316,61	Картометрический метод, 5	-	-
7	492929,17	1339312,17	Картометрический метод, 5	-	-
8	492917,39	1339262,81	Картометрический метод, 5	-	-
9	492914,04	1339229,68	Картометрический метод, 5	-	-
10	492924,55	1339201,62	Картометрический метод, 5	-	-
11	492949,05	1339168,8	Картометрический метод, 5	-	-
12	492949,36	1339168,25	Картометрический метод, 5	-	-
13	492949,74	1339167,73	Картометрический метод, 5	-	-
14	492963,18	1339147,58	Картометрический метод, 5	-	-
15	492966,53	1339142,56	Картометрический метод, 5	-	-
16	492966,67	1339142,41	Картометрический метод, 5	-	-
17	492966,64	1339142,38	Картометрический метод, 5	-	-
18	492967,34	1339141,33	Картометрический метод, 5	-	-
19	492952,86	1339124,3	Картометрический метод, 5	-	-
20	492932,64	1339085,18	Картометрический метод, 5	-	-
21	492903,73	1339061,27	Картометрический метод, 5	-	-
22	492854,86	1339053,37	Картометрический метод, 5	-	-
23	492815,65	1339035,52	Картометрический метод, 5	-	-
24	492767,69	1338956,55	Картометрический метод, 5	-	-
25	492748,79	1338897,61	Картометрический метод, 5	-	-
26	492725,06	1338832,77	Картометрический метод, 5	-	-

27	492699,48	1338803,74	Картометрический метод, 5	-	-
28	492617,87	1338769,72	Картометрический метод, 5	-	-
29	492582,95	1338740,03	Картометрический метод, 5	-	-
30	492534,25	1338721,9	Картометрический метод, 5	-	-
31	492533,26	1338692,68	Картометрический метод, 5	-	-
32	492530,24	1338559,15	Картометрический метод, 5	-	-
33	492530,24	1338515,85	Картометрический метод, 5	-	-
34	492533,95	1338476,19	Картометрический метод, 5	-	-
35	492489,38	1338475,78	Картометрический метод, 5	-	-
36	492228,55	1338473,64	Картометрический метод, 5	-	-
37	492145,22	1338475,66	Картометрический метод, 5	-	-
38	492112,2	1338484,68	Картометрический метод, 5	-	-
39	492097,89	1338496,99	Картометрический метод, 5	-	-
40	492076,15	1338490,58	Картометрический метод, 5	-	-
41	492069,12	1338498,33	Картометрический метод, 5	-	-
42	491943,77	1338394,01	Картометрический метод, 5	-	-
43	491920,07	1338360,03	Картометрический метод, 5	-	-
44	491932,72	1338317,3	Картометрический метод, 5	-	-
45	491935,34	1338308,47	Картометрический метод, 5	-	-
46	491947,17	1338263,32	Картометрический метод, 5	-	-
47	491957,99	1338266,55	Картометрический метод, 5	-	-
48	491944,7	1338314,57	Картометрический метод, 5	-	-
49	491943,96	1338314,09	Картометрический метод, 5	-	-

50	491940,89	1338325,21	Картометрический метод, 5	-	-
51	491931,59	1338358,83	Картометрический метод, 5	-	-
52	491948,14	1338382,55	Картометрический метод, 5	-	-
53	491954,1	1338377,99	Картометрический метод, 5	-	-
54	491956,83	1338381,84	Картометрический метод, 5	-	-
55	491960,47	1338386,96	Картометрический метод, 5	-	-
56	491954,49	1338391,54	Картометрический метод, 5	-	-
57	491978,98	1338411,67	Картометрический метод, 5	-	-
58	492002,05	1338430,64	Картометрический метод, 5	-	-
59	492025,12	1338449,39	Картометрический метод, 5	-	-
60	492065,03	1338405,33	Картометрический метод, 5	-	-
61	492061,31	1338388,92	Картометрический метод, 5	-	-
62	492075,4	1338391,25	Картометрический метод, 5	-	-
63	492091,5	1338394,48	Картометрический метод, 5	-	-
64	492072,72	1338301,81	Картометрический метод, 5	-	-
65	492067,74	1338275,39	Картометрический метод, 5	-	-
66	492296,33	1338271,19	Картометрический метод, 5	-	-
67	492312,45	1338270,89	Картометрический метод, 5	-	-
68	492398,47	1338269,31	Картометрический метод, 5	-	-
69	492398,43	1338268,43	Картометрический метод, 5	-	-
70	492398,82	1338268,42	Картометрический метод, 5	-	-
71	492388,63	1338054,82	Картометрический метод, 5	-	-
72	492467,86	1337985,47	Картометрический метод, 5	-	-

73	492609,8	1337861,25	Картометрический метод, 5	-	-
74	492693,12	1337915,62	Картометрический метод, 5	-	-
75	492688,72	1337939,25	Картометрический метод, 5	-	-
76	492684,16	1337963,81	Картометрический метод, 5	-	-
77	492679,87	1337947,97	Картометрический метод, 5	-	-
78	492638,53	1337948,69	Картометрический метод, 5	-	-
79	492632,34	1337979,07	Картометрический метод, 5	-	-
80	492658,14	1337987,03	Картометрический метод, 5	-	-
81	492678,66	1337993,36	Картометрический метод, 5	-	-
82	492667,15	1338055,23	Картометрический метод, 5	-	-
83	492639,49	1338203,93	Картометрический метод, 5	-	-
84	492636,84	1338218,17	Картометрический метод, 5	-	-
85	492646,17	1338229,3	Картометрический метод, 5	-	-
86	492690,53	1338282,24	Картометрический метод, 5	-	-
87	492779,86	1338178,82	Картометрический метод, 5	-	-
88	492818,05	1338204,05	Картометрический метод, 5	-	-
89	492897,89	1338256,82	Картометрический метод, 5	-	-
90	492929,42	1338277,66	Картометрический метод, 5	-	-
91	492960,69	1338298,32	Картометрический метод, 5	-	-
92	492977,14	1338309,19	Картометрический метод, 5	-	-
93	493011,25	1338388,84	Картометрический метод, 5	-	-
94	493002,69	1338399,32	Картометрический метод, 5	-	-
95	493029,63	1338431,77	Картометрический метод, 5	-	-

96	493029,64	1338431,8	Картометрический метод, 5	-	-
97	493015,52	1338451,3	Картометрический метод, 5	-	-
98	492998,23	1338474,21	Картометрический метод, 5	-	-
99	493050,91	1338493,2	Картометрический метод, 5	-	-
100	493058,36	1338498,88	Картометрический метод, 5	-	-
101	493064,02	1338512,11	Картометрический метод, 5	-	-
102	493065,85	1338516,36	Картометрический метод, 5	-	-
103	493061,25	1338525,55	Картометрический метод, 5	-	-
104	493061,23	1338525,58	Картометрический метод, 5	-	-
105	493061,22	1338525,61	Картометрический метод, 5	-	-
106	493044,23	1338559,6	Картометрический метод, 5	-	-
107	493012,95	1338558,54	Картометрический метод, 5	-	-
108	493010,33	1338559,24	Картометрический метод, 5	-	-
109	493001,16	1338566,59	Картометрический метод, 5	-	-
110	493005,57	1338569,56	Картометрический метод, 5	-	-
111	493009,8	1338572,41	Картометрический метод, 5	-	-
112	493006,95	1338576,64	Картометрический метод, 5	-	-
113	492997,05	1338570	Картометрический метод, 5	-	-
114	492991,81	1338574,46	Картометрический метод, 5	-	-
115	492980,57	1338608,19	Картометрический метод, 5	-	-
116	492969,38	1338627,37	Картометрический метод, 5	-	-
117	492976,6	1338656,35	Картометрический метод, 5	-	-
118	493002,07	1338643,89	Картометрический метод, 5	-	-

119	493002,09	1338643,93	Картометрический метод, 5	-	-
120	493001,54	1338645,02	Картометрический метод, 5	-	-
121	493028,59	1338686,02	Картометрический метод, 5	-	-
122	493053,3	1338723,5	Картометрический метод, 5	-	-
123	493096,29	1338788,67	Картометрический метод, 5	-	-
124	493118,06	1338812,73	Картометрический метод, 5	-	-
125	493160,02	1338859,09	Картометрический метод, 5	-	-
126	493189,08	1338891,21	Картометрический метод, 5	-	-
127	493217,76	1338910,04	Картометрический метод, 5	-	-
128	493377,63	1339015,02	Картометрический метод, 5	-	-
129	493462,66	1339102,76	Картометрический метод, 5	-	-
130	493519,3	1339127,02	Картометрический метод, 5	-	-
131	493584,54	1339154,97	Картометрический метод, 5	-	-
132	493584,01	1339190,42	Картометрический метод, 5	-	-
133	493583,66	1339213,71	Картометрический метод, 5	-	-
134	493498,22	1339292,41	Картометрический метод, 5	-	-
135	493389,03	1339399,52	Картометрический метод, 5	-	-
136	493292,04	1339395,62	Картометрический метод, 5	-	-
1	493146,78	1339405,76	Картометрический метод, 5	-	-
ЗУ1(2)					
1	494386,22	1338572,41	Картометрический метод, 5	-	-
2	494382,94	1338571,19	Картометрический метод, 5	-	-
3	494362,34	1338563,31	Картометрический метод, 5	-	-
4	494348,16	1338557,98	Картометрический метод, 5	-	-

5	494324,85	1338549,81	Картометрический метод, 5	-	-
6	494303,19	1338543,07	Картометрический метод, 5	-	-
7	494282,99	1338536,38	Картометрический метод, 5	-	-
8	494258,03	1338527,51	Картометрический метод, 5	-	-
9	494235,87	1338520,36	Картометрический метод, 5	-	-
10	494216,18	1338512,91	Картометрический метод, 5	-	-
11	494198,97	1338501,49	Картометрический метод, 5	-	-
12	494199,82	1338500,53	Картометрический метод, 5	-	-
13	494290,07	1338440,07	Картометрический метод, 5	-	-
14	494363,67	1338399,77	Картометрический метод, 5	-	-
15	494435,52	1338403,27	Картометрический метод, 5	-	-
1	494386,22	1338572,41	Картометрический метод, 5	-	-
ЗУ1(3)					
1	492090,19	1338573,82	Картометрический метод, 5	-	-
2	492026,63	1338559,8	Картометрический метод, 5	-	-
3	491996,48	1338543,49	Картометрический метод, 5	-	-
4	491959,95	1338524,43	Картометрический метод, 5	-	-
5	492009,63	1338492,89	Картометрический метод, 5	-	-
6	492024,41	1338504,5	Картометрический метод, 5	-	-
7	492049,97	1338524,58	Картометрический метод, 5	-	-
8	492058,4	1338531,21	Картометрический метод, 5	-	-
9	492091,01	1338566,2	Картометрический метод, 5	-	-
10	492091,93	1338569,06	Картометрический метод, 5	-	-
1	492090,19	1338573,82	Картометрический метод, 5	-	-


3. Сведения о характерных точках части (частей) границы объекта					
Обозначение характерных точек части границы	Координаты, м		Метод определения координат характерной точки	Средняя квадратическая погрешность положения характерной точки (Mt), м	Описание обозначения точки на местности (при наличии)
	X	Y			
1	2	3	4	5	6

Раздел 3

Сведения о местоположении измененных (уточненных) границ объекта							
1. Система координат МСК 50 зона 1							
2. Сведения о характерных точках границ объекта							
Обозначение характерных точек границ	Существующие координаты, м		Измененные (уточненные) координаты, м		Метод определения координат характерной точки	Средняя квадратическая погрешность положения характерной точки (Mt), м	Описание обозначения точки на местности (при наличии)
	X	Y	X	Y			
1	2	3	4	5	6	7	8
3. Сведения о характерных точках части (частей) границы объекта							
Часть № 1							

Раздел 4

План границ объекта

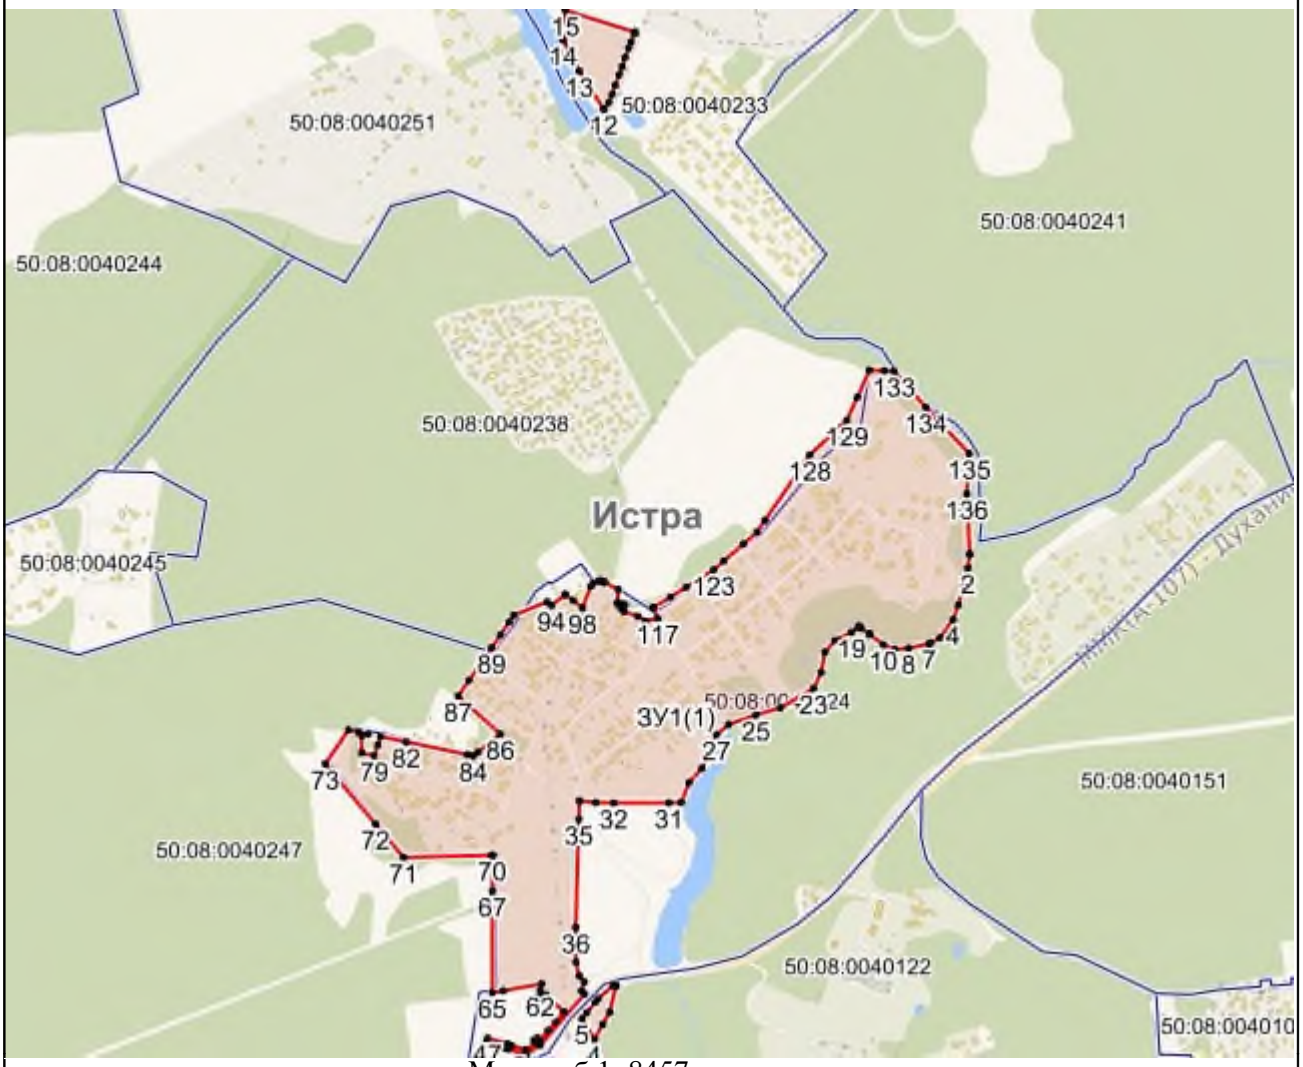

Масштаб 1: 8457

Используемые условные знаки и обозначения:

- Характерная точка объекта
- Граница объекта
- Граница ГО
- Граница кадастрового квартала

Подпись _____ Дата «____» _____ _____ г.

Место для оттиска печати (при наличии) лица, составившего описание местоположения границ объекта

Приложение № 1
к приказу Минэкономразвития России
от 23.11.2018 № 650

ФОРМА
графического описания местоположения границ населенных пунктов, территориальных зон, особо охраняемых природных территорий, зон с особыми условиями использования территории

ОПИСАНИЕ МЕСТОПОЛОЖЕНИЯ ГРАНИЦ
Деревня Никулино
(наименование объекта, местоположение границ которого описано (далее – объект)

Раздел 1

Сведения об объекте		
№ п/п	Характеристики объекта	Описание характеристик
1	2	3
1	Местоположение объекта	Московская область, Городской округ Истра
2	Площадь объекта +/- величина погрешности определения площади (Р +/- Дельта Р)	791634 кв.м ± 623 кв.м
3	Иные характеристики объекта	

Раздел 2

Сведения о местоположении границ объекта					
1. Система координат МСК 50 зона 1					
2. Сведения о характерных точках границ объекта					
Обозначение характерных точек границ	Координаты, м		Метод определения координат характерной точки	Средняя квадратическая погрешность положения характерной точки (Mt), м	Описание обозначения точки на местности (при наличии)
	X	Y			
1	2	3	4	5	6
ЗУ1					
1	489871,97	1334673,04	Картометрический метод, 5	-	-
2	489886,28	1334700,55	Картометрический метод, 5	-	-
3	489906,36	1334690,18	Картометрический метод, 5	-	-

4	489926,44	1334679,81	Картометрический метод, 5	-	-
5	489928,91	1334685	Картометрический метод, 5	-	-
6	489932,72	1334693,02	Картометрический метод, 5	-	-
7	489936,69	1334695,36	Картометрический метод, 5	-	-
8	489946,83	1334701,33	Картометрический метод, 5	-	-
9	489992,06	1334709,38	Картометрический метод, 5	-	-
10	490005,63	1334724,68	Картометрический метод, 5	-	-
11	490010,69	1334787,21	Картометрический метод, 5	-	-
12	490006,51	1334789,28	Картометрический метод, 5	-	-
13	490000,33	1334792,35	Картометрический метод, 5	-	-
14	490001,2	1334803,9	Картометрический метод, 5	-	-
15	489917,29	1334884,6	Картометрический метод, 5	-	-
16	489845,86	1334880,95	Картометрический метод, 5	-	-
17	489843,86	1334900,63	Картометрический метод, 5	-	-
18	489852,38	1334944,36	Картометрический метод, 5	-	-
19	489866,21	1334943,01	Картометрический метод, 5	-	-
20	489860,48	1334913,56	Картометрический метод, 5	-	-
21	489880,48	1334911,6	Картометрический метод, 5	-	-
22	489886,2	1334941,05	Картометрический метод, 5	-	-
23	489891,45	1334954,01	Картометрический метод, 5	-	-
24	489892,86	1334962,7	Картометрический метод, 5	-	-
25	489896,51	1334962,31	Картометрический метод, 5	-	-
26	489900,1	1334969,73	Картометрический метод, 5	-	-

27	489901,79	1334973,2	Картометрический метод, 5	-	-
28	489902,5	1334974,67	Картометрический метод, 5	-	-
29	489909,03	1334988,14	Картометрический метод, 5	-	-
30	489949,08	1334982,66	Картометрический метод, 5	-	-
31	489944,78	1335000,13	Картометрический метод, 5	-	-
32	489916,79	1335004,16	Картометрический метод, 5	-	-
33	489917,34	1335006,43	Картометрический метод, 5	-	-
34	489925,02	1335037,93	Картометрический метод, 5	-	-
35	489958,04	1335024,87	Картометрический метод, 5	-	-
36	489952,49	1335001,08	Картометрический метод, 5	-	-
37	489960,03	1334999,82	Картометрический метод, 5	-	-
38	489960,17	1334997,86	Картометрический метод, 5	-	-
39	489966,62	1334980,39	Картометрический метод, 5	-	-
40	490008,17	1334974,63	Картометрический метод, 5	-	-
41	490010,16	1334982,3	Картометрический метод, 5	-	-
42	490016,19	1335005,54	Картометрический метод, 5	-	-
43	490024,78	1335011,58	Картометрический метод, 5	-	-
44	490040,33	1335022,5	Картометрический метод, 5	-	-
45	490068,65	1335087,37	Картометрический метод, 5	-	-
46	489979,93	1335127,21	Картометрический метод, 5	-	-
47	489929,62	1335142,15	Картометрический метод, 5	-	-
48	489909,01	1335151,23	Картометрический метод, 5	-	-
49	489882,61	1335108,18	Картометрический метод, 5	-	-

50	489859,18	1335116,92	Картометрический метод, 5	-	-
51	489822,16	1335129,05	Картометрический метод, 5	-	-
52	489786,34	1335141,5	Картометрический метод, 5	-	-
53	489787,61	1335144,92	Картометрический метод, 5	-	-
54	489784,73	1335146,01	Картометрический метод, 5	-	-
55	489761,93	1335161,09	Картометрический метод, 5	-	-
56	489744,04	1335169,78	Картометрический метод, 5	-	-
57	489705,71	1335185,82	Картометрический метод, 5	-	-
58	489646,41	1335210,64	Картометрический метод, 5	-	-
59	489645,44	1335214,21	Картометрический метод, 5	-	-
60	489639,22	1335216,92	Картометрический метод, 5	-	-
61	489610,14	1335235,34	Картометрический метод, 5	-	-
62	489601,72	1335246,77	Картометрический метод, 5	-	-
63	489596,27	1335282,65	Картометрический метод, 5	-	-
64	489507,55	1335249,12	Картометрический метод, 5	-	-
65	489494,23	1335360,04	Картометрический метод, 5	-	-
66	489495,77	1335361,33	Картометрический метод, 5	-	-
67	489537,35	1335367,3	Картометрический метод, 5	-	-
68	489536,05	1335411,11	Картометрический метод, 5	-	-
69	489537,44	1335426,95	Картометрический метод, 5	-	-
70	489451,95	1335446,55	Картометрический метод, 5	-	-
71	489454,01	1335454,58	Картометрический метод, 5	-	-
72	489440,7	1335458,41	Картометрический метод, 5	-	-

73	489360,68	1335508,53	Картометрический метод, 5	-	-
74	489320,41	1335539,14	Картометрический метод, 5	-	-
75	489342,7	1335658,2	Картометрический метод, 5	-	-
76	488973,17	1335682,11	Картометрический метод, 5	-	-
77	488925,12	1335728,04	Картометрический метод, 5	-	-
78	488791,06	1335731,3	Картометрический метод, 5	-	-
79	488786,26	1335786,5	Картометрический метод, 5	-	-
80	488763,33	1335776,65	Картометрический метод, 5	-	-
81	488729,61	1335762,05	Картометрический метод, 5	-	-
82	488697,31	1335748,06	Картометрический метод, 5	-	-
83	488634,56	1335760,18	Картометрический метод, 5	-	-
84	488618,12	1335691,64	Картометрический метод, 5	-	-
85	488610,99	1335686,36	Картометрический метод, 5	-	-
86	488613,02	1335629,16	Картометрический метод, 5	-	-
87	488616,51	1335531,11	Картометрический метод, 5	-	-
88	488616,88	1335520,87	Картометрический метод, 5	-	-
89	488611,69	1335518,16	Картометрический метод, 5	-	-
90	488593,51	1335508,69	Картометрический метод, 5	-	-
91	488586,86	1335505,22	Картометрический метод, 5	-	-
92	488586,86	1335493,37	Картометрический метод, 5	-	-
93	488586,86	1335478,49	Картометрический метод, 5	-	-
94	488586,86	1335463,52	Картометрический метод, 5	-	-
95	488586,65	1335441,14	Картометрический метод, 5	-	-

96	488586,35	1335411,24	Картометрический метод, 5	-	-
97	488586,34	1335411,17	Картометрический метод, 5	-	-
98	488586,08	1335411,17	Картометрический метод, 5	-	-
99	488586,05	1335408,9	Картометрический метод, 5	-	-
100	488581	1335408,76	Картометрический метод, 5	-	-
101	488580,84	1335387,23	Картометрический метод, 5	-	-
102	488580,84	1335360,97	Картометрический метод, 5	-	-
103	488580,84	1335348,49	Картометрический метод, 5	-	-
104	488475,26	1335350,09	Картометрический метод, 5	-	-
105	488542,68	1335121,67	Картометрический метод, 5	-	-
106	488593,26	1335146,83	Картометрический метод, 5	-	-
107	488597,18	1335148,72	Картометрический метод, 5	-	-
108	488637,85	1335156,26	Картометрический метод, 5	-	-
109	488686,82	1335170,51	Картометрический метод, 5	-	-
110	488688,86	1335171,09	Картометрический метод, 5	-	-
111	488688,59	1335164,56	Картометрический метод, 5	-	-
112	488673,21	1335138,12	Картометрический метод, 5	-	-
113	488688,12	1335093,75	Картометрический метод, 5	-	-
114	488770,44	1335151,18	Картометрический метод, 5	-	-
115	488963,57	1335099,02	Картометрический метод, 5	-	-
116	488983,32	1335093,69	Картометрический метод, 5	-	-
117	488983,85	1335093,55	Картометрический метод, 5	-	-
118	489124,03	1335055,69	Картометрический метод, 5	-	-

119	489150,65	1335037,96	Картометрический метод, 5	-	-
120	489199,24	1335005,59	Картометрический метод, 5	-	-
121	489220,19	1334991,6	Картометрический метод, 5	-	-
122	489229,5	1334985,4	Картометрический метод, 5	-	-
123	489267,98	1334959,76	Картометрический метод, 5	-	-
124	489306,49	1334934,09	Картометрический метод, 5	-	-
125	489301,71	1334886,27	Картометрический метод, 5	-	-
126	489326,73	1334889,75	Картометрический метод, 5	-	-
127	489420,26	1334868,04	Картометрический метод, 5	-	-
128	489427,3	1334866,11	Картометрический метод, 5	-	-
129	489427,31	1334866,4	Картометрический метод, 5	-	-
130	489431,06	1334865,52	Картометрический метод, 5	-	-
131	489431,11	1334865,58	Картометрический метод, 5	-	-
132	489431,12	1334865,51	Картометрический метод, 5	-	-
133	489432,91	1334848,98	Картометрический метод, 5	-	-
134	489447,86	1334884,7	Картометрический метод, 5	-	-
135	489478,08	1334870,14	Картометрический метод, 5	-	-
136	489507,94	1334856,08	Картометрический метод, 5	-	-
137	489508,74	1334857,76	Картометрический метод, 5	-	-
138	489529,59	1334846,4	Картометрический метод, 5	-	-
139	489520,82	1334822,04	Картометрический метод, 5	-	-
140	489526,51	1334808,5	Картометрический метод, 5	-	-
141	489498,69	1334815,46	Картометрический метод, 5	-	-

142	489531,49	1334768,23	Картометрический метод, 5	-	-
143	489535,48	1334787,13	Картометрический метод, 5	-	-
144	489542,15	1334771,23	Картометрический метод, 5	-	-
145	489548,36	1334772,27	Картометрический метод, 5	-	-
146	489550,61	1334772,17	Картометрический метод, 5	-	-
147	489551,92	1334760,4	Картометрический метод, 5	-	-
148	489573,29	1334759,93	Картометрический метод, 5	-	-
149	489573,78	1334771,16	Картометрический метод, 5	-	-
150	489611,09	1334761,79	Картометрический метод, 5	-	-
151	489655,39	1334768,96	Картометрический метод, 5	-	-
152	489693,7	1334758,78	Картометрический метод, 5	-	-
153	489699,32	1334755,31	Картометрический метод, 5	-	-
154	489701,68	1334760,76	Картометрический метод, 5	-	-
155	489741,15	1334744,14	Картометрический метод, 5	-	-
156	489770,81	1334731,41	Картометрический метод, 5	-	-
157	489783,21	1334755,37	Картометрический метод, 5	-	-
158	489817,79	1334737,45	Картометрический метод, 5	-	-
159	489852,41	1334719,51	Картометрический метод, 5	-	-
160	489837,67	1334691,13	Картометрический метод, 5	-	-
1	489871,97	1334673,04	Картометрический метод, 5	-	-

3. Сведения о характерных точках части (частей) границы объекта

Обозначение характерных точек части границы	Координаты, м		Метод определения координат характерной точки	Средняя квадратическая погрешность положения характерной точки (Mt), м	Описание обозначения точки на местности (при наличии)
	X	Y			
1	2	3	4	5	6

Раздел 3

Сведения о местоположении измененных (уточненных) границ объекта							
1. Система координат МСК 50 зона 1							
2. Сведения о характерных точках границ объекта							
Обозначение характерных точек границ	Существующие координаты, м		Измененные (уточненные) координаты, м		Метод определения координат характерной точки	Средняя квадратическая погрешность положения характерной точки (Mt), м	Описание обозначения точки на местности (при наличии)
	X	Y	X	Y			
1	2	3	4	5	6	7	8
3. Сведения о характерных точках части (частей) границы объекта							
Часть № 1							

Раздел 4

План границ объекта



Масштаб 1: 6127

Используемые условные знаки и обозначения:

- Характерная точка объекта
- Граница объекта
- Граница ГО
- Граница кадастрового квартала

Подпись _____ Дата «____» _____ _____ г.

Место для оттиска печати (при наличии) лица, составившего описание местоположения границ объекта

Приложение № 1
к приказу Минэкономразвития России
от 23.11.2018 № 650

ФОРМА
графического описания местоположения границ населенных пунктов, территориальных зон, особо охраняемых природных территорий, зон с особыми условиями использования территории

ОПИСАНИЕ МЕСТОПОЛОЖЕНИЯ ГРАНИЦ
Деревня Новинки
(наименование объекта, местоположение границ которого описано (далее – объект)

Раздел 1

Сведения об объекте		
№ п/п	Характеристики объекта	Описание характеристик
1	2	3
1	Местоположение объекта	Московская область, Городской округ Истра
2	Площадь объекта +/- величина погрешности определения площади (Р +/- Дельта Р)	1590073 кв.м ± 883 кв.м
3	Иные характеристики объекта	

Раздел 2

Сведения о местоположении границ объекта					
1. Система координат МСК 50 зона 1					
2. Сведения о характерных точках границ объекта					
Обозначение характерных точек границ	Координаты, м		Метод определения координат характерной точки	Средняя квадратическая погрешность положения характерной точки (Mt), м	Описание обозначения точки на местности (при наличии)
	X	Y			
1	2	3	4	5	6
ЗУ1(1)					
1	475675,14	1354942,95	Картометрический метод, 5	-	-
2	475644,28	1354814,19	Картометрический метод, 5	-	-
3	475631,01	1354758,84	Картометрический метод, 5	-	-

4	475632,9	1354759,39	Картометрический метод, 5	-	-
5	475631,76	1354752,93	Картометрический метод, 5	-	-
6	475631,19	1354749,75	Картометрический метод, 5	-	-
7	475619,27	1354669,44	Картометрический метод, 5	-	-
8	475617,49	1354669,06	Картометрический метод, 5	-	-
9	475617,33	1354668,13	Картометрический метод, 5	-	-
10	475629,06	1354667,08	Картометрический метод, 5	-	-
11	475628,91	1354665,74	Картометрический метод, 5	-	-
12	475629,94	1354665,63	Картометрический метод, 5	-	-
13	475629,92	1354665,45	Картометрический метод, 5	-	-
14	475638,07	1354664,67	Картометрический метод, 5	-	-
15	475636,05	1354652,44	Картометрический метод, 5	-	-
16	475626,46	1354594,24	Картометрический метод, 5	-	-
17	475620,95	1354595,45	Картометрический метод, 5	-	-
18	475620,84	1354594,87	Картометрический метод, 5	-	-
19	475606,41	1354598,38	Картометрический метод, 5	-	-
20	475584,39	1354467,66	Картометрический метод, 5	-	-
21	475491,21	1353950,59	Картометрический метод, 5	-	-
22	475432,16	1353607,44	Картометрический метод, 5	-	-
23	475426,85	1353577,65	Картометрический метод, 5	-	-
24	475410,2	1353489,19	Картометрический метод, 5	-	-
25	475401,19	1353441,34	Картометрический метод, 5	-	-
26	475406,27	1353434,77	Картометрический метод, 5	-	-

27	475484,53	1353333,83	Картометрический метод, 5	-	-
28	475507,31	1353306,06	Картометрический метод, 5	-	-
29	475507,37	1353305,98	Картометрический метод, 5	-	-
30	475511,61	1353300,81	Картометрический метод, 5	-	-
31	475529,6	1353309,4	Картометрический метод, 5	-	-
32	475536	1353301,43	Картометрический метод, 5	-	-
33	475688,42	1353372,35	Картометрический метод, 5	-	-
34	475699,04	1353377,28	Картометрический метод, 5	-	-
35	475761,76	1353394,61	Картометрический метод, 5	-	-
36	475761,33	1353398,93	Картометрический метод, 5	-	-
37	475763,24	1353399,03	Картометрический метод, 5	-	-
38	475780,56	1353399,92	Картометрический метод, 5	-	-
39	475780,45	1353401,8	Картометрический метод, 5	-	-
40	475779,15	1353421,84	Картометрический метод, 5	-	-
41	475778,72	1353426,46	Картометрический метод, 5	-	-
42	475777,19	1353443,08	Картометрический метод, 5	-	-
43	475777,11	1353443,07	Картометрический метод, 5	-	-
44	475775,34	1353461,56	Картометрический метод, 5	-	-
45	475775,24	1353462,64	Картометрический метод, 5	-	-
46	475772,94	1353484,09	Картометрический метод, 5	-	-
47	475770,82	1353504,4	Картометрический метод, 5	-	-
48	475769,85	1353504,33	Картометрический метод, 5	-	-
49	475769,84	1353504,44	Картометрический метод, 5	-	-

50	475769,19	1353504,46	Картометрический метод, 5	-	-
51	475769,25	1353513,3	Картометрический метод, 5	-	-
52	475768,37	1353525,89	Картометрический метод, 5	-	-
53	475768,06	1353530,35	Картометрический метод, 5	-	-
54	475765,22	1353564,6	Картометрический метод, 5	-	-
55	475765,1	1353566,04	Картометрический метод, 5	-	-
56	475763,59	1353586,82	Картометрический метод, 5	-	-
57	475761,9	1353604,29	Картометрический метод, 5	-	-
58	475740,49	1353601,72	Картометрический метод, 5	-	-
59	475737,95	1353627,44	Картометрический метод, 5	-	-
60	475737,87	1353627,89	Картометрический метод, 5	-	-
61	475727,22	1353649,38	Картометрический метод, 5	-	-
62	475712,64	1353679,29	Картометрический метод, 5	-	-
63	475711,06	1353682,5	Картометрический метод, 5	-	-
64	475706,29	1353692,29	Картометрический метод, 5	-	-
65	475689,91	1353725,91	Картометрический метод, 5	-	-
66	475721,3	1353741,4	Картометрический метод, 5	-	-
67	475721,26	1353741,49	Картометрический метод, 5	-	-
68	475720,67	1353742,68	Картометрический метод, 5	-	-
69	475719,6	1353744,86	Картометрический метод, 5	-	-
70	475701,47	1353781,96	Картометрический метод, 5	-	-
71	475698,12	1353788,25	Картометрический метод, 5	-	-
72	475690,2	1353803,14	Картометрический метод, 5	-	-

73	475679,76	1353823,69	Картометрический метод, 5	-	-
74	475674,05	1353834,72	Картометрический метод, 5	-	-
75	475667,7	1353847	Картометрический метод, 5	-	-
76	475650,73	1353876,01	Картометрический метод, 5	-	-
77	475645,24	1353885,8	Картометрический метод, 5	-	-
78	475637,07	1353900,36	Картометрический метод, 5	-	-
79	475635	1353907,08	Картометрический метод, 5	-	-
80	475633,14	1353913,1	Картометрический метод, 5	-	-
81	475622,77	1353937,56	Картометрический метод, 5	-	-
82	475627,53	1353942,64	Картометрический метод, 5	-	-
83	475613,94	1353968,85	Картометрический метод, 5	-	-
84	475668,04	1354025,1	Картометрический метод, 5	-	-
85	475685,6	1353997,33	Картометрический метод, 5	-	-
86	475692,19	1353986,46	Картометрический метод, 5	-	-
87	475705,55	1353964,54	Картометрический метод, 5	-	-
88	475707,67	1353965,98	Картометрический метод, 5	-	-
89	475721	1353944,74	Картометрический метод, 5	-	-
90	475724,26	1353946,75	Картометрический метод, 5	-	-
91	475735,82	1353927,55	Картометрический метод, 5	-	-
92	475731,13	1353924,97	Картометрический метод, 5	-	-
93	475733,09	1353921,82	Картометрический метод, 5	-	-
94	475747,8	1353925,56	Картометрический метод, 5	-	-
95	475756,57	1353909,86	Картометрический метод, 5	-	-

96	475764,43	1353914,36	Картометрический метод, 5	-	-
97	475778,44	1353889,43	Картометрический метод, 5	-	-
98	475787,46	1353870,45	Картометрический метод, 5	-	-
99	475797,85	1353852,28	Картометрический метод, 5	-	-
100	475799,95	1353852,95	Картометрический метод, 5	-	-
101	475808,58	1353857,69	Картометрический метод, 5	-	-
102	475810,68	1353853,76	Картометрический метод, 5	-	-
103	475802,06	1353848,83	Картометрический метод, 5	-	-
104	475799,71	1353847,33	Картометрический метод, 5	-	-
105	475796,99	1353845,44	Картометрический метод, 5	-	-
106	475805,83	1353827,7	Картометрический метод, 5	-	-
107	475779,22	1353812,16	Картометрический метод, 5	-	-
108	475777,09	1353810,15	Картометрический метод, 5	-	-
109	475785,98	1353790,88	Картометрический метод, 5	-	-
110	475786,49	1353789,79	Картометрический метод, 5	-	-
111	475791,8	1353778,5	Картометрический метод, 5	-	-
112	475796,65	1353781,14	Картометрический метод, 5	-	-
113	475802,38	1353768,5	Картометрический метод, 5	-	-
114	475816,4	1353775,22	Картометрический метод, 5	-	-
115	475819,43	1353775,86	Картометрический метод, 5	-	-
116	475820,66	1353779,35	Картометрический метод, 5	-	-
117	475829,31	1353760,63	Картометрический метод, 5	-	-
118	475825,41	1353758,83	Картометрический метод, 5	-	-

119	475827,55	1353754,32	Картометрический метод, 5	-	-
120	475829	1353755,18	Картометрический метод, 5	-	-
121	475832,14	1353750,74	Картометрический метод, 5	-	-
122	475829,58	1353749,57	Картометрический метод, 5	-	-
123	475842,43	1353726,05	Картометрический метод, 5	-	-
124	475852,17	1353708,57	Картометрический метод, 5	-	-
125	475865,24	1353714,48	Картометрический метод, 5	-	-
126	475875,06	1353695,44	Картометрический метод, 5	-	-
127	475880,32	1353698,42	Картометрический метод, 5	-	-
128	475889,32	1353685,79	Картометрический метод, 5	-	-
129	475888,61	1353666,4	Картометрический метод, 5	-	-
130	475885,66	1353650,93	Картометрический метод, 5	-	-
131	475882,71	1353649,52	Картометрический метод, 5	-	-
132	475882,19	1353649,27	Картометрический метод, 5	-	-
133	475882,45	1353647,42	Картометрический метод, 5	-	-
134	475883,09	1353642,8	Картометрический метод, 5	-	-
135	475884,49	1353617,87	Картометрический метод, 5	-	-
136	475881,75	1353617,74	Картометрический метод, 5	-	-
137	475882,32	1353609,3	Картометрический метод, 5	-	-
138	475886,96	1353559,17	Картометрический метод, 5	-	-
139	475890,36	1353514,01	Картометрический метод, 5	-	-
140	475891,76	1353514,11	Картометрический метод, 5	-	-
141	475893,45	1353494,69	Картометрический метод, 5	-	-

142	475891,62	1353494,58	Картометрический метод, 5	-	-
143	475894,26	1353474,36	Картометрический метод, 5	-	-
144	475896,11	1353460,58	Картометрический метод, 5	-	-
145	475897,99	1353460,73	Картометрический метод, 5	-	-
146	475900,16	1353448,9	Картометрический метод, 5	-	-
147	475901,16	1353433,08	Картометрический метод, 5	-	-
148	475901,7	1353432,09	Картометрический метод, 5	-	-
149	475902,95	1353432,17	Картометрический метод, 5	-	-
150	475905,83	1353412,08	Картометрический метод, 5	-	-
151	475903,25	1353411,94	Картометрический метод, 5	-	-
152	475906,82	1353388,51	Картометрический метод, 5	-	-
153	475907,05	1353386,63	Картометрический метод, 5	-	-
154	475917,43	1353384,15	Картометрический метод, 5	-	-
155	475925,14	1353382,31	Картометрический метод, 5	-	-
156	475934,18	1353380,07	Картометрический метод, 5	-	-
157	475940,24	1353378,12	Картометрический метод, 5	-	-
158	475938,43	1353373,02	Картометрический метод, 5	-	-
159	475937,27	1353370,54	Картометрический метод, 5	-	-
160	475951,36	1353364,69	Картометрический метод, 5	-	-
161	475965,95	1353358,63	Картометрический метод, 5	-	-
162	475997,17	1353341,29	Картометрический метод, 5	-	-
163	476014,48	1353325,3	Картометрический метод, 5	-	-
164	476048,23	1353294,13	Картометрический метод, 5	-	-

165	476072,2	1353263,46	Картометрический метод, 5	-	-
166	476075,59	1353267,05	Картометрический метод, 5	-	-
167	476087,62	1353246,2	Картометрический метод, 5	-	-
168	476100,25	1353221,52	Картометрический метод, 5	-	-
169	476101,68	1353216,09	Картометрический метод, 5	-	-
170	476101,9	1353215,41	Картометрический метод, 5	-	-
171	476099,1	1353212,88	Картометрический метод, 5	-	-
172	476104,59	1353201,86	Картометрический метод, 5	-	-
173	476106,38	1353188,51	Картометрический метод, 5	-	-
174	476106,29	1353181,1	Картометрический метод, 5	-	-
175	476106,29	1353177,44	Картометрический метод, 5	-	-
176	476106,29	1353160,76	Картометрический метод, 5	-	-
177	476104,99	1353136,55	Картометрический метод, 5	-	-
178	476104,73	1353116,96	Картометрический метод, 5	-	-
179	476101,5	1353080,93	Картометрический метод, 5	-	-
180	476098,23	1353048,09	Картометрический метод, 5	-	-
181	476094,61	1353016,45	Картометрический метод, 5	-	-
182	476093,71	1353011,71	Картометрический метод, 5	-	-
183	476093,2	1353008,92	Картометрический метод, 5	-	-
184	476094,08	1353001,04	Картометрический метод, 5	-	-
185	476117,01	1353004,2	Картометрический метод, 5	-	-
186	476129,99	1353005,99	Картометрический метод, 5	-	-
187	476246,54	1353022,07	Картометрический метод, 5	-	-

188	476274,64	1353122,99	Картометрический метод, 5	-	-
189	476277,38	1353132,83	Картометрический метод, 5	-	-
190	476285,09	1353160,51	Картометрический метод, 5	-	-
191	476284,97	1353160,7	Картометрический метод, 5	-	-
192	476269,32	1353186,8	Картометрический метод, 5	-	-
193	476269,32	1353194,96	Картометрический метод, 5	-	-
194	476271,28	1353194,96	Картометрический метод, 5	-	-
195	476274,48	1353196,29	Картометрический метод, 5	-	-
196	476288,53	1353202,13	Картометрический метод, 5	-	-
197	476305,83	1353212,52	Картометрический метод, 5	-	-
198	476323,21	1353183,59	Картометрический метод, 5	-	-
199	476380,38	1353217,78	Картометрический метод, 5	-	-
200	476388,1	1353222,4	Картометрический метод, 5	-	-
201	476397,32	1353206,92	Картометрический метод, 5	-	-
202	476407,01	1353205,43	Картометрический метод, 5	-	-
203	476410,86	1353207,72	Картометрический метод, 5	-	-
204	476416,76	1353211,24	Картометрический метод, 5	-	-
205	476418,82	1353212,47	Картометрический метод, 5	-	-
206	476426,25	1353221,88	Картометрический метод, 5	-	-
207	476432,82	1353225,8	Картометрический метод, 5	-	-
208	476434,11	1353226,57	Картометрический метод, 5	-	-
209	476481,38	1353253,44	Картометрический метод, 5	-	-
210	476475,05	1353264,42	Картометрический метод, 5	-	-

211	476462,28	1353286,58	Картометрический метод, 5	-	-
212	476477,4	1353295,21	Картометрический метод, 5	-	-
213	476502,54	1353309,56	Картометрический метод, 5	-	-
214	476505,3	1353304,63	Картометрический метод, 5	-	-
215	476515,08	1353287,19	Картометрический метод, 5	-	-
216	476537,67	1353300,03	Картометрический метод, 5	-	-
217	476559,71	1353312,57	Картометрический метод, 5	-	-
218	476568,4	1353317,51	Картометрический метод, 5	-	-
219	476578,28	1353323,13	Картометрический метод, 5	-	-
220	476565,73	1353345,62	Картометрический метод, 5	-	-
221	476577,29	1353352,22	Картометрический метод, 5	-	-
222	476594,19	1353361,49	Картометрический метод, 5	-	-
223	476583,82	1353370,7	Картометрический метод, 5	-	-
224	476588,53	1353376,91	Картометрический метод, 5	-	-
225	476589,34	1353379,02	Картометрический метод, 5	-	-
226	476591,08	1353383,58	Картометрический метод, 5	-	-
227	476595,94	1353396,81	Картометрический метод, 5	-	-
228	476597,5	1353401,04	Картометрический метод, 5	-	-
229	476606,79	1353397,42	Картометрический метод, 5	-	-
230	476605,09	1353393,04	Картометрический метод, 5	-	-
231	476608,23	1353391,82	Картометрический метод, 5	-	-
232	476615,99	1353411,74	Картометрический метод, 5	-	-
233	476636,76	1353403,5	Картометрический метод, 5	-	-

234	476642,83	1353429,22	Картометрический метод, 5	-	-
235	476650,47	1353461,61	Картометрический метод, 5	-	-
236	476655,59	1353483,29	Картометрический метод, 5	-	-
237	476657,49	1353491,37	Картометрический метод, 5	-	-
238	476654,2	1353509,8	Картометрический метод, 5	-	-
239	476676,02	1353497,32	Картометрический метод, 5	-	-
240	476690,62	1353488,96	Картометрический метод, 5	-	-
241	476746,63	1353456,91	Картометрический метод, 5	-	-
242	476775,12	1353511,75	Картометрический метод, 5	-	-
243	476821,21	1353515,77	Картометрический метод, 5	-	-
244	476822,03	1353512,32	Картометрический метод, 5	-	-
245	476832,18	1353499,13	Картометрический метод, 5	-	-
246	476832,33	1353498,93	Картометрический метод, 5	-	-
247	476833,07	1353498,42	Картометрический метод, 5	-	-
248	476834,47	1353497,48	Картометрический метод, 5	-	-
249	476835,9	1353496,58	Картометрический метод, 5	-	-
250	476837,82	1353495,54	Картометрический метод, 5	-	-
251	476839,45	1353494,76	Картометрический метод, 5	-	-
252	476840,64	1353494,26	Картометрический метод, 5	-	-
253	476841,63	1353493,86	Картометрический метод, 5	-	-
254	476843,6	1353493,17	Картометрический метод, 5	-	-
255	476845,06	1353492,72	Картометрический метод, 5	-	-
256	476863,55	1353438,07	Картометрический метод, 5	-	-

257	476906,11	1353447,4	Картометрический метод, 5	-	-
258	476909,69	1353404,35	Картометрический метод, 5	-	-
259	476895,36	1353376,12	Картометрический метод, 5	-	-
260	476900,64	1353373,27	Картометрический метод, 5	-	-
261	476915,04	1353401,63	Картометрический метод, 5	-	-
262	476942,29	1353413,9	Картометрический метод, 5	-	-
263	476981,54	1353400,08	Картометрический метод, 5	-	-
264	476999,13	1353458,31	Картометрический метод, 5	-	-
265	477017,46	1353519	Картометрический метод, 5	-	-
266	477033,74	1353572,91	Картометрический метод, 5	-	-
267	477055,43	1353644,68	Картометрический метод, 5	-	-
268	477077,84	1353718,87	Картометрический метод, 5	-	-
269	477085,22	1353743,32	Картометрический метод, 5	-	-
270	477102,88	1353733,7	Картометрический метод, 5	-	-
271	477104,28	1353737,07	Картометрический метод, 5	-	-
272	477095,76	1353751,96	Картометрический метод, 5	-	-
273	477149,29	1353777,81	Картометрический метод, 5	-	-
274	477176,44	1353725,53	Картометрический метод, 5	-	-
275	477218,93	1353746,74	Картометрический метод, 5	-	-
276	477238,9	1353701,9	Картометрический метод, 5	-	-
277	477237,93	1353689,37	Картометрический метод, 5	-	-
278	477252,39	1353683,46	Картометрический метод, 5	-	-
279	477272,15	1353616,57	Картометрический метод, 5	-	-

280	477299,22	1353630,41	Картометрический метод, 5	-	-
281	477311,48	1353727,06	Картометрический метод, 5	-	-
282	477259,29	1353700,32	Картометрический метод, 5	-	-
283	477249,86	1353706,78	Картометрический метод, 5	-	-
284	477229,86	1353751,68	Картометрический метод, 5	-	-
285	477265,86	1353767,72	Картометрический метод, 5	-	-
286	477236,55	1353822,67	Картометрический метод, 5	-	-
287	477243,76	1353827,13	Картометрический метод, 5	-	-
288	477258,41	1353836,91	Картометрический метод, 5	-	-
289	477270,76	1353845,65	Картометрический метод, 5	-	-
290	477294,28	1353813,12	Картометрический метод, 5	-	-
291	477302,44	1353816,1	Картометрический метод, 5	-	-
292	477310,75	1353819,14	Картометрический метод, 5	-	-
293	477355,03	1353835,31	Картометрический метод, 5	-	-
294	477365,29	1353837,11	Картометрический метод, 5	-	-
295	477389,62	1353841,39	Картометрический метод, 5	-	-
296	477405,48	1353856,31	Картометрический метод, 5	-	-
297	477436,26	1353927,52	Картометрический метод, 5	-	-
298	477424,05	1353933,53	Картометрический метод, 5	-	-
299	477427,35	1353970,68	Картометрический метод, 5	-	-
300	477449,6	1353995,87	Картометрический метод, 5	-	-
301	477451,64	1353998,18	Картометрический метод, 5	-	-
302	477471,75	1354020,95	Картометрический метод, 5	-	-

303	477480,33	1354042,7	Картометрический метод, 5	-	-
304	477502,69	1354061,89	Картометрический метод, 5	-	-
305	477512,66	1354085,47	Картометрический метод, 5	-	-
306	477530,54	1354127,8	Картометрический метод, 5	-	-
307	477532,99	1354133,6	Картометрический метод, 5	-	-
308	477540,5	1354151,36	Картометрический метод, 5	-	-
309	477552,32	1354179,33	Картометрический метод, 5	-	-
310	477560,98	1354199,84	Картометрический метод, 5	-	-
311	477567,03	1354214,16	Картометрический метод, 5	-	-
312	477569,31	1354219,55	Картометрический метод, 5	-	-
313	477574,14	1354230,96	Картометрический метод, 5	-	-
314	477573,74	1354231,47	Картометрический метод, 5	-	-
315	477581,72	1354250,51	Картометрический метод, 5	-	-
316	477583,9	1354256,13	Картометрический метод, 5	-	-
317	477593,08	1354277,63	Картометрический метод, 5	-	-
318	477616,77	1354333,45	Картометрический метод, 5	-	-
319	477528,47	1354377,46	Картометрический метод, 5	-	-
320	477497,83	1354392,73	Картометрический метод, 5	-	-
321	477456,9	1354451,92	Картометрический метод, 5	-	-
322	477386,39	1354575,01	Картометрический метод, 5	-	-
323	477385,83	1354575,09	Картометрический метод, 5	-	-
324	477368,33	1354581,14	Картометрический метод, 5	-	-
325	477366,65	1354581,72	Картометрический метод, 5	-	-

326	477235,31	1354616,63	Картометрический метод, 5	-	-
327	477232,42	1354602,52	Картометрический метод, 5	-	-
328	477220,13	1354542,44	Картометрический метод, 5	-	-
329	477210,33	1354494,6	Картометрический метод, 5	-	-
330	477200,26	1354445,31	Картометрический метод, 5	-	-
331	477199,54	1354441,51	Картометрический метод, 5	-	-
332	477155,07	1354441,74	Картометрический метод, 5	-	-
333	477148,64	1354441,77	Картометрический метод, 5	-	-
334	477147,2	1354441,78	Картометрический метод, 5	-	-
335	477083,39	1354442,1	Картометрический метод, 5	-	-
336	477075,23	1354439,36	Картометрический метод, 5	-	-
337	477067,67	1354435,33	Картометрический метод, 5	-	-
338	477045,46	1354423,49	Картометрический метод, 5	-	-
339	477035,2	1354388,43	Картометрический метод, 5	-	-
340	477050,26	1354357,37	Картометрический метод, 5	-	-
341	477067,28	1354322,28	Картометрический метод, 5	-	-
342	477088,77	1354310,28	Картометрический метод, 5	-	-
343	477101,93	1354302,94	Картометрический метод, 5	-	-
344	477138,39	1354282,59	Картометрический метод, 5	-	-
345	477151,61	1354197,93	Картометрический метод, 5	-	-
346	477151,61	1354176,76	Картометрический метод, 5	-	-
347	477115,38	1354185,82	Картометрический метод, 5	-	-
348	477090,49	1354192,04	Картометрический метод, 5	-	-

349	477077,53	1354195,28	Картометрический метод, 5	-	-
350	477045,78	1354102,67	Картометрический метод, 5	-	-
351	477029,41	1354098,58	Картометрический метод, 5	-	-
352	477003,44	1354092,09	Картометрический метод, 5	-	-
353	476939,93	1354020,66	Картометрический метод, 5	-	-
354	476894,01	1354013,63	Картометрический метод, 5	-	-
355	476871,81	1354010,23	Картометрический метод, 5	-	-
356	476842,59	1354005,75	Картометрический метод, 5	-	-
357	476841,09	1354005,52	Картометрический метод, 5	-	-
358	476836,43	1354004,81	Картометрический метод, 5	-	-
359	476811,59	1354001,01	Картометрический метод, 5	-	-
360	476646,23	1353975,68	Картометрический метод, 5	-	-
361	476595,29	1353967,31	Картометрический метод, 5	-	-
362	476584,6	1353965,55	Картометрический метод, 5	-	-
363	476584,5	1353980,41	Картометрический метод, 5	-	-
364	476545,35	1353974,71	Картометрический метод, 5	-	-
365	476545,46	1353959,11	Картометрический метод, 5	-	-
366	476541,36	1353958,44	Картометрический метод, 5	-	-
367	476540,8	1353963,08	Картометрический метод, 5	-	-
368	476508,93	1353953,11	Картометрический метод, 5	-	-
369	476487,26	1353949,55	Картометрический метод, 5	-	-
370	476463,26	1353945,6	Картометрический метод, 5	-	-
371	476457,92	1353943,37	Картометрический метод, 5	-	-

372	476419,72	1353927,38	Картометрический метод, 5	-	-
373	476399,07	1353918,74	Картометрический метод, 5	-	-
374	476349,48	1353897,98	Картометрический метод, 5	-	-
375	476246,74	1353924,24	Картометрический метод, 5	-	-
376	476247,34	1353933,46	Картометрический метод, 5	-	-
377	476208,08	1353934,82	Картометрический метод, 5	-	-
378	476163,54	1353945,5	Картометрический метод, 5	-	-
379	476094,24	1353957,49	Картометрический метод, 5	-	-
380	476091,93	1353957,89	Картометрический метод, 5	-	-
381	476088	1353958,57	Картометрический метод, 5	-	-
382	476088,81	1353954	Картометрический метод, 5	-	-
383	476080,1	1353953,55	Картометрический метод, 5	-	-
384	476070,2	1353968,35	Картометрический метод, 5	-	-
385	476065,74	1353963,69	Картометрический метод, 5	-	-
386	476060,47	1353967,44	Картометрический метод, 5	-	-
387	476059,01	1353968,48	Картометрический метод, 5	-	-
388	476042,39	1353984,73	Картометрический метод, 5	-	-
389	476028,4	1353998,78	Картометрический метод, 5	-	-
390	476025,96	1354002,57	Картометрический метод, 5	-	-
391	476004,38	1354015,23	Картометрический метод, 5	-	-
392	475996,33	1354019,96	Картометрический метод, 5	-	-
393	475894,08	1354104,42	Картометрический метод, 5	-	-
394	475877,5	1354127,35	Картометрический метод, 5	-	-

395	475865,35	1354144,15	Картометрический метод, 5	-	-
396	475839,3	1354127,38	Картометрический метод, 5	-	-
397	475786,66	1354221,43	Картометрический метод, 5	-	-
398	475738,89	1354191,59	Картометрический метод, 5	-	-
399	475737,34	1354190,62	Картометрический метод, 5	-	-
400	475728,98	1354185,37	Картометрический метод, 5	-	-
401	475722,48	1354181,29	Картометрический метод, 5	-	-
402	475719,82	1354185,51	Картометрический метод, 5	-	-
403	475715,8	1354219,61	Картометрический метод, 5	-	-
404	475745,69	1354238,3	Картометрический метод, 5	-	-
405	475726,58	1354271,24	Картометрический метод, 5	-	-
406	475721,79	1354302,6	Картометрический метод, 5	-	-
407	475721,71	1354302,55	Картометрический метод, 5	-	-
408	475708,28	1354293,77	Картометрический метод, 5	-	-
409	475692,47	1354318,8	Картометрический метод, 5	-	-
410	475714,28	1354330,56	Картометрический метод, 5	-	-
411	475743,81	1354345,82	Картометрический метод, 5	-	-
412	475764,62	1354356,89	Картометрический метод, 5	-	-
413	475764,43	1354356,98	Картометрический метод, 5	-	-
414	475732,57	1354370,67	Картометрический метод, 5	-	-
415	475724,32	1354374,85	Картометрический метод, 5	-	-
416	475719,41	1354383,56	Картометрический метод, 5	-	-
417	475719,12	1354384,09	Картометрический метод, 5	-	-

418	475718,76	1354384,71	Картометрический метод, 5	-	-
419	475703,73	1354382,51	Картометрический метод, 5	-	-
420	475693,98	1354391,34	Картометрический метод, 5	-	-
421	475685,98	1354398,58	Картометрический метод, 5	-	-
422	475793,42	1354447,17	Картометрический метод, 5	-	-
423	475769,1	1354467,59	Картометрический метод, 5	-	-
424	475809,66	1354480,3	Картометрический метод, 5	-	-
425	475840,2	1354489,87	Картометрический метод, 5	-	-
426	475879,37	1354516,57	Картометрический метод, 5	-	-
427	475936,54	1354678,79	Картометрический метод, 5	-	-
428	475958,66	1354756,73	Картометрический метод, 5	-	-
429	475910,27	1354839,08	Картометрический метод, 5	-	-
430	475865,52	1354844,35	Картометрический метод, 5	-	-
431	475832,96	1354865,98	Картометрический метод, 5	-	-
432	475805,97	1354876,36	Картометрический метод, 5	-	-
433	475774,03	1354879,9	Картометрический метод, 5	-	-
434	475741,99	1354899,51	Картометрический метод, 5	-	-
1	475675,14	1354942,95	Картометрический метод, 5	-	-
1	476640,72	1353919,22	Картометрический метод, 5	-	-
2	476639,44	1353839,35	Картометрический метод, 5	-	-
3	476639,4	1353837,09	Картометрический метод, 5	-	-
4	476638,84	1353802,14	Картометрический метод, 5	-	-
5	476643,97	1353781,61	Картометрический метод, 5	-	-

6	476647,59	1353668,98	Картометрический метод, 5	-	-
7	476647,87	1353659,98	Картометрический метод, 5	-	-
8	476643,83	1353661,52	Картометрический метод, 5	-	-
9	476636,77	1353664,2	Картометрический метод, 5	-	-
10	476629,77	1353666,86	Картометрический метод, 5	-	-
11	476620,89	1353666,78	Картометрический метод, 5	-	-
12	476613,12	1353666,71	Картометрический метод, 5	-	-
13	476599	1353666,59	Картометрический метод, 5	-	-
14	476591,85	1353666,52	Картометрический метод, 5	-	-
15	476589,1	1353666,5	Картометрический метод, 5	-	-
16	476565,21	1353666,29	Картометрический метод, 5	-	-
17	476560,2	1353666,25	Картометрический метод, 5	-	-
18	476560,19	1353666,2	Картометрический метод, 5	-	-
19	476542	1353666,09	Картометрический метод, 5	-	-
20	476518,56	1353665,88	Картометрический метод, 5	-	-
21	476517,21	1353665,87	Картометрический метод, 5	-	-
22	476516,78	1353665,87	Картометрический метод, 5	-	-
23	476509,41	1353665,8	Картометрический метод, 5	-	-
24	476493,24	1353665,66	Картометрический метод, 5	-	-
25	476491,69	1353665,64	Картометрический метод, 5	-	-
26	476483,46	1353666,04	Картометрический метод, 5	-	-
27	476459,89	1353667,17	Картометрический метод, 5	-	-
28	476458,88	1353667,22	Картометрический метод, 5	-	-

29	476442,82	1353667,99	Картометрический метод, 5	-	-
30	476437,49	1353667,76	Картометрический метод, 5	-	-
31	476434,28	1353667,62	Картометрический метод, 5	-	-
32	476419,27	1353669,07	Картометрический метод, 5	-	-
33	476415,71	1353668,83	Картометрический метод, 5	-	-
34	476409,13	1353668,4	Картометрический метод, 5	-	-
35	476389,7	1353667,11	Картометрический метод, 5	-	-
36	476364,72	1353665,45	Картометрический метод, 5	-	-
37	476341,39	1353663,9	Картометрический метод, 5	-	-
38	476322,06	1353662,62	Картометрический метод, 5	-	-
39	476321,98	1353662,62	Картометрический метод, 5	-	-
40	476306,01	1353661,56	Картометрический метод, 5	-	-
41	476272,27	1353659,32	Картометрический метод, 5	-	-
42	476251,96	1353657,97	Картометрический метод, 5	-	-
43	476268,72	1353694,27	Картометрический метод, 5	-	-
44	476270,83	1353702,71	Картометрический метод, 5	-	-
45	476281,45	1353745,43	Картометрический метод, 5	-	-
46	476281,94	1353790,89	Картометрический метод, 5	-	-
47	476282,08	1353800,52	Картометрический метод, 5	-	-
48	476282,31	1353816,38	Картометрический метод, 5	-	-
49	476283,36	1353840,91	Картометрический метод, 5	-	-
50	476283,68	1353849,5	Картометрический метод, 5	-	-
51	476284,15	1353862,05	Картометрический метод, 5	-	-

52	476284,63	1353875,1	Картометрический метод, 5	-	-
53	476351,68	1353885,99	Картометрический метод, 5	-	-
54	476351,84	1353886,02	Картометрический метод, 5	-	-
55	476361,06	1353887,52	Картометрический метод, 5	-	-
56	476420,13	1353897,12	Картометрический метод, 5	-	-
57	476420,56	1353897,18	Картометрический метод, 5	-	-
58	476457,89	1353903,25	Картометрический метод, 5	-	-
59	476457,94	1353903,26	Картометрический метод, 5	-	-
60	476475,54	1353906,12	Картометрический метод, 5	-	-
1	476640,72	1353919,22	Картометрический метод, 5	-	-
ЗУ1(2)					
1	475834,46	1353201,87	Картометрический метод, 5	-	-
2	475816,95	1353201,85	Картометрический метод, 5	-	-
3	475813,24	1353201,8	Картометрический метод, 5	-	-
4	475797,37	1353201,84	Картометрический метод, 5	-	-
5	475795,37	1353199,38	Картометрический метод, 5	-	-
6	475795,43	1353160,91	Картометрический метод, 5	-	-
7	475795,43	1353153,39	Картометрический метод, 5	-	-
8	475796,19	1353153,37	Картометрический метод, 5	-	-
9	475796,26	1353151,51	Картометрический метод, 5	-	-
10	475795,56	1353151,53	Картометрический метод, 5	-	-
11	475795,68	1353133,29	Картометрический метод, 5	-	-
12	475796,24	1353133,32	Картометрический метод, 5	-	-
13	475796,24	1353131	Картометрический метод, 5	-	-

14	475795,7	1353130,99	Картометрический метод, 5	-	-
15	475795,66	1353117,12	Картометрический метод, 5	-	-
16	475794,9	1353113,59	Картометрический метод, 5	-	-
17	475788,68	1353105,12	Картометрический метод, 5	-	-
18	475788,44	1353094,26	Картометрический метод, 5	-	-
19	475774,39	1353094,31	Картометрический метод, 5	-	-
20	475774,02	1353097,62	Картометрический метод, 5	-	-
21	475760,93	1353097,7	Картометрический метод, 5	-	-
22	475760,78	1353107,37	Картометрический метод, 5	-	-
23	475746,82	1353107,35	Картометрический метод, 5	-	-
24	475740,82	1353104,92	Картометрический метод, 5	-	-
25	475737,14	1353105,36	Картометрический метод, 5	-	-
26	475733,01	1353106,4	Картометрический метод, 5	-	-
27	475729,47	1353107,34	Картометрический метод, 5	-	-
28	475715,06	1353092,89	Картометрический метод, 5	-	-
29	475715,65	1353092,26	Картометрический метод, 5	-	-
30	475713,9	1353090,5	Картометрический метод, 5	-	-
31	475713,27	1353091,07	Картометрический метод, 5	-	-
32	475712,83	1353090,58	Картометрический метод, 5	-	-
33	475714,7	1353088,09	Картометрический метод, 5	-	-
34	475708,54	1353081,74	Картометрический метод, 5	-	-
35	475718,51	1353069,14	Картометрический метод, 5	-	-
36	475726,69	1353058,84	Картометрический метод, 5	-	-

37	475718,49	1353052,05	Картометрический метод, 5	-	-
38	475715,27	1353049,4	Картометрический метод, 5	-	-
39	475787,1	1352967,2	Картометрический метод, 5	-	-
40	475826,84	1352989,73	Картометрический метод, 5	-	-
41	475873,83	1353016,36	Картометрический метод, 5	-	-
42	475912,94	1353038,53	Картометрический метод, 5	-	-
43	475930,25	1353048,34	Картометрический метод, 5	-	-
44	475935,1	1352936,99	Картометрический метод, 5	-	-
45	475970,9	1352960,82	Картометрический метод, 5	-	-
46	476049,76	1352983,6	Картометрический метод, 5	-	-
47	476050,65	1352992,2	Картометрический метод, 5	-	-
48	476050,76	1352993,24	Картометрический метод, 5	-	-
49	476051,23	1352997,79	Картометрический метод, 5	-	-
50	476067,56	1353156,02	Картометрический метод, 5	-	-
51	476063,78	1353156,59	Картометрический метод, 5	-	-
52	476043,46	1353158,78	Картометрический метод, 5	-	-
53	476033,29	1353159,39	Картометрический метод, 5	-	-
54	476031,14	1353159,8	Картометрический метод, 5	-	-
55	476032,99	1353168,64	Картометрический метод, 5	-	-
56	476030,05	1353170,4	Картометрический метод, 5	-	-
57	476013,54	1353183,47	Картометрический метод, 5	-	-
58	475995,19	1353201,49	Картометрический метод, 5	-	-
59	475986,97	1353201,68	Картометрический метод, 5	-	-

60	475959,47	1353201,76	Картометрический метод, 5	-	-
61	475893,8	1353201,67	Картометрический метод, 5	-	-
62	475893,78	1353190,62	Картометрический метод, 5	-	-
63	475834,18	1353190,71	Картометрический метод, 5	-	-
1	475834,46	1353201,87	Картометрический метод, 5	-	-
ЗУ1(3)					
1	475760,16	1353292,59	Картометрический метод, 5	-	-
2	475733,28	1353292,59	Картометрический метод, 5	-	-
3	475733,23	1353279,04	Картометрический метод, 5	-	-
4	475731,97	1353279,03	Картометрический метод, 5	-	-
5	475732,06	1353259,29	Картометрический метод, 5	-	-
6	475761,42	1353259,32	Картометрический метод, 5	-	-
7	475761,37	1353275,42	Картометрический метод, 5	-	-
8	475760,16	1353275,42	Картометрический метод, 5	-	-
1	475760,16	1353292,59	Картометрический метод, 5	-	-
ЗУ1(4)					
1	475708,97	1353293,75	Картометрический метод, 5	-	-
2	475655,6	1353293,71	Картометрический метод, 5	-	-
3	475655,56	1353262,99	Картометрический метод, 5	-	-
4	475654,13	1353262,96	Картометрический метод, 5	-	-
5	475654,29	1353248,17	Картометрический метод, 5	-	-
6	475667,51	1353248,17	Картометрический метод, 5	-	-
7	475667,5	1353243,06	Картометрический метод, 5	-	-
8	475676,6	1353243,07	Картометрический метод, 5	-	-

9	475676,6	1353245,88	Картометрический метод, 5	-	-
10	475676,36	1353245,88	Картометрический метод, 5	-	-
11	475676,37	1353252,92	Картометрический метод, 5	-	-
12	475684,21	1353260,72	Картометрический метод, 5	-	-
13	475697,42	1353260,8	Картометрический метод, 5	-	-
14	475699,85	1353258,31	Картометрический метод, 5	-	-
15	475697,14	1353255,7	Картометрический метод, 5	-	-
16	475705,75	1353247,34	Картометрический метод, 5	-	-
17	475704,49	1353246,07	Картометрический метод, 5	-	-
18	475708,54	1353242,07	Картометрический метод, 5	-	-
19	475720,53	1353254,12	Картометрический метод, 5	-	-
20	475719,86	1353254,77	Картометрический метод, 5	-	-
21	475724,41	1353259,27	Картометрический метод, 5	-	-
22	475724,73	1353260,08	Картометрический метод, 5	-	-
23	475728,77	1353260,06	Картометрический метод, 5	-	-
24	475728,91	1353287,93	Картометрический метод, 5	-	-
25	475711,88	1353287,95	Картометрический метод, 5	-	-
26	475711,87	1353289,7	Картометрический метод, 5	-	-
27	475708,94	1353289,67	Картометрический метод, 5	-	-
1	475708,97	1353293,75	Картометрический метод, 5	-	-
ЗУ1(5)					
1	475773,23	1353216,32	Картометрический метод, 5	-	-
2	475763,39	1353216,26	Картометрический метод, 5	-	-
3	475751,09	1353203,98	Картометрический метод, 5	-	-

4	475751,1	1353196,57	Картометрический метод, 5	-	-
5	475770,86	1353177,09	Картометрический метод, 5	-	-
6	475786,98	1353193,21	Картометрический метод, 5	-	-
7	475786,98	1353205,15	Картометрический метод, 5	-	-
8	475782,54	1353209,68	Картометрический метод, 5	-	-
9	475781,22	1353208,39	Картометрический метод, 5	-	-
1	475773,23	1353216,32	Картометрический метод, 5	-	-
ЗУ1(6)					
1	475899,17	1353338,2	Картометрический метод, 5	-	-
2	475912,68	1353333,52	Картометрический метод, 5	-	-
3	475925,01	1353326,42	Картометрический метод, 5	-	-
4	475951,05	1353321,7	Картометрический метод, 5	-	-
5	475947,93	1353324,85	Картометрический метод, 5	-	-
6	475946,54	1353323,49	Картометрический метод, 5	-	-
7	475929,38	1353330,15	Картометрический метод, 5	-	-
8	475919,12	1353333,32	Картометрический метод, 5	-	-
1	475899,17	1353338,2	Картометрический метод, 5	-	-
ЗУ1(7)					
1	476160,28	1355153,84	Картометрический метод, 5	-	-
2	476141,68	1355113,87	Картометрический метод, 5	-	-
3	476124,81	1355046,21	Картометрический метод, 5	-	-
4	476041,56	1354911,42	Картометрический метод, 5	-	-
5	476019,3	1354929,9	Картометрический метод, 5	-	-
6	475930,63	1354852,7	Картометрический метод, 5	-	-

7	475973,45	1354793,67	Картометрический метод, 5	-	-
8	475986,7	1354767,92	Картометрический метод, 5	-	-
9	475989,62	1354758,97	Картометрический метод, 5	-	-
10	475985,46	1354745,17	Картометрический метод, 5	-	-
11	475977,54	1354718,19	Картометрический метод, 5	-	-
12	475970,78	1354695,34	Картометрический метод, 5	-	-
13	475966,4	1354675,73	Картометрический метод, 5	-	-
14	475971,95	1354655,55	Картометрический метод, 5	-	-
15	475981,5	1354635,03	Картометрический метод, 5	-	-
16	476042,71	1354610,72	Картометрический метод, 5	-	-
17	476050,72	1354631,47	Картометрический метод, 5	-	-
18	476043,59	1354633,94	Картометрический метод, 5	-	-
19	475996,82	1354739,78	Картометрический метод, 5	-	-
20	475998,83	1354771,17	Картометрический метод, 5	-	-
21	476048,14	1354859,02	Картометрический метод, 5	-	-
22	476194,08	1354973,51	Картометрический метод, 5	-	-
23	476325,07	1355019,81	Картометрический метод, 5	-	-
24	476331,67	1355056,86	Картометрический метод, 5	-	-
25	476251,2	1355099,32	Картометрический метод, 5	-	-
26	476212,03	1355117,62	Картометрический метод, 5	-	-
27	476199,56	1355123,44	Картометрический метод, 5	-	-
1	476160,28	1355153,84	Картометрический метод, 5	-	-
ЗУ1(8)					
1	475998,7	1353289,11	Картометрический метод, 5	-	-

2	475961,72	1353252,58	Картометрический метод, 5	-	-
3	475995,79	1353218,85	Картометрический метод, 5	-	-
4	476000,12	1353214,6	Картометрический метод, 5	-	-
5	476032,56	1353183,3	Картометрический метод, 5	-	-
6	476064,48	1353183,25	Картометрический метод, 5	-	-
7	476054,39	1353228,41	Картометрический метод, 5	-	-
8	476036,36	1353250,39	Картометрический метод, 5	-	-
9	476033,45	1353253,93	Картометрический метод, 5	-	-
1	475998,7	1353289,11	Картометрический метод, 5	-	-
ЗУ1(9)					
1	475689,64	1353195,33	Картометрический метод, 5	-	-
2	475675,79	1353181,49	Картометрический метод, 5	-	-
3	475696,96	1353160,51	Картометрический метод, 5	-	-
4	475710,71	1353174,27	Картометрический метод, 5	-	-
1	475689,64	1353195,33	Картометрический метод, 5	-	-
ЗУ1(10)					
1	475817,22	1353274,91	Картометрический метод, 5	-	-
2	475771,49	1353274,89	Картометрический метод, 5	-	-
3	475770,93	1353230,56	Картометрический метод, 5	-	-
4	475817,22	1353230,56	Картометрический метод, 5	-	-
1	475817,22	1353274,91	Картометрический метод, 5	-	-
ЗУ1(11)					
1	475890,45	1353292,09	Картометрический метод, 5	-	-
2	475890,44	1353290,85	Картометрический метод, 5	-	-

3	475876,48	1353290,92	Картометрический метод, 5	-	-
4	475876,48	1353292,07	Картометрический метод, 5	-	-
5	475872,46	1353292,06	Картометрический метод, 5	-	-
6	475872,46	1353290,89	Картометрический метод, 5	-	-
7	475827,62	1353290,88	Картометрический метод, 5	-	-
8	475827,65	1353264,56	Картометрический метод, 5	-	-
9	475824,16	1353264,51	Картометрический метод, 5	-	-
10	475824,2	1353223,96	Картометрический метод, 5	-	-
11	475825,01	1353223,98	Картометрический метод, 5	-	-
12	475824,92	1353215,68	Картометрический метод, 5	-	-
13	475857,35	1353215,64	Картометрический метод, 5	-	-
14	475857,43	1353261,14	Картометрический метод, 5	-	-
15	475858,75	1353261,15	Картометрический метод, 5	-	-
16	475858,76	1353259,76	Картометрический метод, 5	-	-
17	475869,35	1353259,72	Картометрический метод, 5	-	-
18	475869,36	1353261,17	Картометрический метод, 5	-	-
19	475876,25	1353261,18	Картометрический метод, 5	-	-
20	475876,25	1353252,15	Картометрический метод, 5	-	-
21	475885,23	1353252,15	Картометрический метод, 5	-	-
22	475885,2	1353239,31	Картометрический метод, 5	-	-
23	475878,32	1353239,31	Картометрический метод, 5	-	-
24	475878,32	1353236,4	Картометрический метод, 5	-	-
25	475876,23	1353236,4	Картометрический метод, 5	-	-

26	475876,12	1353215,61	Картометрический метод, 5	-	-
27	475932,8	1353215,52	Картометрический метод, 5	-	-
28	475932,79	1353219,64	Картометрический метод, 5	-	-
29	475934,02	1353219,65	Картометрический метод, 5	-	-
30	475933,99	1353228,85	Картометрический метод, 5	-	-
31	475932,79	1353228,89	Картометрический метод, 5	-	-
32	475932,78	1353253,81	Картометрический метод, 5	-	-
33	475934,13	1353253,8	Картометрический метод, 5	-	-
34	475934,15	1353258,12	Картометрический метод, 5	-	-
35	475932,78	1353258,13	Картометрический метод, 5	-	-
36	475932,78	1353260,73	Картометрический метод, 5	-	-
37	475929,18	1353263,74	Картометрический метод, 5	-	-
38	475930,11	1353264,68	Картометрический метод, 5	-	-
39	475927,35	1353267,55	Картометрический метод, 5	-	-
40	475922,52	1353275,47	Картометрический метод, 5	-	-
41	475915,99	1353282,05	Картометрический метод, 5	-	-
42	475907,42	1353287,49	Картометрический метод, 5	-	-
43	475905,29	1353289,61	Картометрический метод, 5	-	-
44	475904,34	1353288,66	Картометрический метод, 5	-	-
45	475902,27	1353290,77	Картометрический метод, 5	-	-
46	475894,45	1353290,82	Картометрический метод, 5	-	-
47	475894,46	1353292,08	Картометрический метод, 5	-	-
1	475890,45	1353292,09	Картометрический метод, 5	-	-
ЗУ1(12)					

1	477726,04	1354592,89	Картометрический метод, 5	-	-
2	477660,8	1354537,01	Картометрический метод, 5	-	-
3	477663,18	1354531,18	Картометрический метод, 5	-	-
4	477648,13	1354493,56	Картометрический метод, 5	-	-
5	477657,99	1354500,86	Картометрический метод, 5	-	-
6	477722,82	1354582,88	Картометрический метод, 5	-	-
1	477726,04	1354592,89	Картометрический метод, 5	-	-
ЗУ1(13)					
1	475737,95	1353252,56	Картометрический метод, 5	-	-
2	475735,07	1353249,79	Картометрический метод, 5	-	-
3	475732,01	1353249,79	Картометрический метод, 5	-	-
4	475728,19	1353245,98	Картометрический метод, 5	-	-
5	475726,08	1353247,97	Картометрический метод, 5	-	-
6	475715,86	1353237,74	Картометрический метод, 5	-	-
7	475716,42	1353237,17	Картометрический метод, 5	-	-
8	475710,37	1353230,99	Картометрический метод, 5	-	-
9	475738,54	1353202,97	Картометрический метод, 5	-	-
10	475740,29	1353204,72	Картометрический метод, 5	-	-
11	475741,86	1353203,2	Картометрический метод, 5	-	-
12	475760,23	1353221,77	Картометрический метод, 5	-	-
13	475760,32	1353228,78	Картометрический метод, 5	-	-
14	475758,69	1353228,8	Картометрический метод, 5	-	-
15	475758,75	1353232,59	Картометрический метод, 5	-	-
1	475737,95	1353252,56	Картометрический метод, 5	-	-

ЗУ1(14)					
1	475676,6	1353242,96	Картометрический метод, 5	-	-
2	475667,5	1353242,95	Картометрический метод, 5	-	-
3	475667,5	1353237,85	Картометрический метод, 5	-	-
4	475656,13	1353237,85	Картометрический метод, 5	-	-
5	475656,13	1353228,89	Картометрический метод, 5	-	-
6	475653,7	1353228,86	Картометрический метод, 5	-	-
7	475653,72	1353220,44	Картометрический метод, 5	-	-
8	475656,2	1353220,45	Картометрический метод, 5	-	-
9	475656,2	1353204,24	Картометрический метод, 5	-	-
10	475660,3	1353200,33	Картометрический метод, 5	-	-
11	475658,55	1353198,5	Картометрический метод, 5	-	-
12	475667,32	1353189,82	Картометрический метод, 5	-	-
13	475669,03	1353191,6	Картометрический метод, 5	-	-
14	475672,1	1353188,47	Картометрический метод, 5	-	-
15	475689,12	1353205,14	Картометрический метод, 5	-	-
16	475691,71	1353202,5	Картометрический метод, 5	-	-
17	475709,55	1353220,09	Картометрический метод, 5	-	-
18	475704,14	1353225,94	Картометрический метод, 5	-	-
19	475700,45	1353234,51	Картометрический метод, 5	-	-
20	475676,6	1353234,5	Картометрический метод, 5	-	-
1	475676,6	1353242,96	Картометрический метод, 5	-	-
ЗУ1(15)					
1	475730,82	1353192,83	Картометрический метод, 5	-	-

2	475716,19	1353178,36	Картометрический метод, 5	-	-
3	475720,62	1353173,89	Картометрический метод, 5	-	-
4	475703,57	1353157,01	Картометрический метод, 5	-	-
5	475721,55	1353139,04	Картометрический метод, 5	-	-
6	475738,77	1353120,35	Картометрический метод, 5	-	-
7	475738,77	1353115,83	Картометрический метод, 5	-	-
8	475785,65	1353115,77	Картометрический метод, 5	-	-
9	475785,71	1353157,99	Картометрический метод, 5	-	-
10	475770,08	1353158,01	Картометрический метод, 5	-	-
11	475764,61	1353163,51	Картометрический метод, 5	-	-
12	475765,57	1353164,55	Картометрический метод, 5	-	-
13	475761,09	1353169,13	Картометрический метод, 5	-	-
14	475761,09	1353172,53	Картометрический метод, 5	-	-
15	475759,84	1353172,54	Картометрический метод, 5	-	-
16	475759,84	1353176,81	Картометрический метод, 5	-	-
17	475754,24	1353182,41	Картометрический метод, 5	-	-
18	475755,19	1353183,36	Картометрический метод, 5	-	-
19	475752,18	1353186,37	Картометрический метод, 5	-	-
20	475751,25	1353185,4	Картометрический метод, 5	-	-
21	475745,54	1353191,16	Картометрический метод, 5	-	-
22	475740,44	1353186,08	Картометрический метод, 5	-	-
23	475736,22	1353190,35	Картометрический метод, 5	-	-
24	475734,73	1353188,88	Картометрический метод, 5	-	-

1	475730,82	1353192,83	Картометрический метод, 5	-	-

3. Сведения о характерных точках части (частей) границы объекта

Обозначение характерных точек части границы	Координаты, м		Метод определения координат характерной точки	Средняя квадратическая погрешность положения характерной точки (Mt), м	Описание обозначения точки на местности (при наличии)
	X	Y			
1	2	3	4	5	6

Раздел 3

Сведения о местоположении измененных (уточненных) границ объекта

1. Система координат МСК 50 зона 1

2. Сведения о характерных точках границ объекта

Обозначение характерных точек границ	Существующие координаты, м		Измененные (уточненные) координаты, м		Метод определения координат характерной точки	Средняя квадратическая погрешность положения характерной точки (Mt), м	Описание обозначения точки на местности (при наличии)
	X	Y	X	Y			
1	2	3	4	5	6	7	8

3. Сведения о характерных точках части (частей) границы объекта

Часть № 1

Раздел 4

План границ объекта



Масштаб 1: 12091

Используемые условные знаки и обозначения:

- Характерная точка объекта
- Граница объекта
- Граница ГО
- Граница кадастрового квартала

Подпись _____ Дата «____» _____ _____ г.

Место для оттиска печати (при наличии) лица, составившего описание местоположения границ объекта

Приложение № 1
к приказу Минэкономразвития России
от 23.11.2018 № 650

ФОРМА
графического описания местоположения границ населенных пунктов, территориальных зон, особо охраняемых природных территорий, зон с особыми условиями использования территории

ОПИСАНИЕ МЕСТОПОЛОЖЕНИЯ ГРАНИЦ
Деревня Новодарьино
(наименование объекта, местоположение границ которого описано (далее – объект)

Раздел 1

Сведения об объекте		
№ п/п	Характеристики объекта	Описание характеристик
1	2	3
1	Местоположение объекта	Московская область, Городской округ Истра
2	Площадь объекта +/- величина погрешности определения площади (Р +/- Дельта Р)	414589 кв.м ± 451 кв.м
3	Иные характеристики объекта	

Раздел 2

Сведения о местоположении границ объекта					
1. Система координат МСК 50 зона 1					
2. Сведения о характерных точках границ объекта					
Обозначение характерных точек границ	Координаты, м		Метод определения координат характерной точки	Средняя квадратическая погрешность положения характерной точки (Mt), м	Описание обозначения точки на местности (при наличии)
	X	Y			
1	2	3	4	5	6
ЗУ1(1)					
1	484707,03	1323491,74	Картометрический метод, 5	-	-
2	484732,15	1323508,71	Картометрический метод, 5	-	-
3	484752,76	1323476,69	Картометрический метод, 5	-	-

4	484795,37	1323503,41	Картометрический метод, 5	-	-
5	484714,3	1323713,07	Картометрический метод, 5	-	-
6	484717,38	1323713,43	Картометрический метод, 5	-	-
7	484715,87	1323717,34	Картометрический метод, 5	-	-
8	484796,95	1323726,96	Картометрический метод, 5	-	-
9	484871,56	1323735,8	Картометрический метод, 5	-	-
10	484890,72	1323747,23	Картометрический метод, 5	-	-
11	484901,22	1323753,49	Картометрический метод, 5	-	-
12	484866,92	1323751,1	Картометрический метод, 5	-	-
13	484865,68	1323772,78	Картометрический метод, 5	-	-
14	484864,02	1323784,02	Картометрический метод, 5	-	-
15	484898,21	1323788,11	Картометрический метод, 5	-	-
16	484911,69	1323759,74	Картометрический метод, 5	-	-
17	484917,43	1323763,17	Картометрический метод, 5	-	-
18	484976,96	1323798,68	Картометрический метод, 5	-	-
19	484943,65	1323802,07	Картометрический метод, 5	-	-
20	484948,12	1323829,73	Картометрический метод, 5	-	-
21	485001,09	1323821,1	Картометрический метод, 5	-	-
22	484999,6	1323812,19	Картометрический метод, 5	-	-
23	485010,42	1323818,65	Картометрический метод, 5	-	-
24	485013,82	1323839,79	Картометрический метод, 5	-	-
25	485018,99	1323870,96	Картометрический метод, 5	-	-
26	485050,13	1323865,6	Картометрический метод, 5	-	-

27	485056,38	1323903,08	Картометрический метод, 5	-	-
28	485058,03	1323911,34	Картометрический метод, 5	-	-
29	485078,9	1323907,71	Картометрический метод, 5	-	-
30	485080,87	1323912,05	Картометрический метод, 5	-	-
31	485082,71	1323916,08	Картометрический метод, 5	-	-
32	484836,37	1323958,83	Картометрический метод, 5	-	-
33	484536,21	1324000,45	Картометрический метод, 5	-	-
34	484356,43	1324003,47	Картометрический метод, 5	-	-
35	484358,64	1324069,08	Картометрический метод, 5	-	-
36	484343,05	1324069,23	Картометрический метод, 5	-	-
37	484354,97	1324120,67	Картометрический метод, 5	-	-
38	484394,48	1324291,22	Картометрический метод, 5	-	-
39	484435,95	1324460,75	Картометрический метод, 5	-	-
40	484431,98	1324488,34	Картометрический метод, 5	-	-
41	484435,87	1324516,97	Картометрический метод, 5	-	-
42	484437,34	1324517,46	Картометрический метод, 5	-	-
43	484442,64	1324557,99	Картометрический метод, 5	-	-
44	484431,6	1324593,42	Картометрический метод, 5	-	-
45	484423,21	1324632,65	Картометрический метод, 5	-	-
46	484413,67	1324640,64	Картометрический метод, 5	-	-
47	484339,79	1324674,59	Картометрический метод, 5	-	-
48	484321,94	1324709,37	Картометрический метод, 5	-	-
49	484314,3	1324715,06	Картометрический метод, 5	-	-

50	484304,29	1324700,05	Картометрический метод, 5	-	-
51	484294,75	1324681,65	Картометрический метод, 5	-	-
52	484280,7	1324689,68	Картометрический метод, 5	-	-
53	484268,82	1324696,47	Картометрический метод, 5	-	-
54	484265,9	1324698,14	Картометрический метод, 5	-	-
55	484222,21	1324620,57	Картометрический метод, 5	-	-
56	484157	1324649,21	Картометрический метод, 5	-	-
57	484144,18	1324623,59	Картометрический метод, 5	-	-
58	484125,57	1324579,86	Картометрический метод, 5	-	-
59	484098,67	1324570,08	Картометрический метод, 5	-	-
60	484072,06	1324523,53	Картометрический метод, 5	-	-
61	484060,22	1324527,17	Картометрический метод, 5	-	-
62	483978,28	1324427,12	Картометрический метод, 5	-	-
63	483977,92	1324426,47	Картометрический метод, 5	-	-
64	483977,74	1324426,25	Картометрический метод, 5	-	-
65	483896,04	1324279,03	Картометрический метод, 5	-	-
66	483870,39	1324172,94	Картометрический метод, 5	-	-
67	483969,82	1324127,15	Картометрический метод, 5	-	-
68	484015,17	1324113,32	Картометрический метод, 5	-	-
69	484027,64	1324154,81	Картометрический метод, 5	-	-
70	484031,16	1324169,45	Картометрический метод, 5	-	-
71	484042,74	1324209,18	Картометрический метод, 5	-	-
72	484059,17	1324264,58	Картометрический метод, 5	-	-

73	484080,33	1324330,35	Картометрический метод, 5	-	-
74	484097,57	1324324,81	Картометрический метод, 5	-	-
75	484110,64	1324320,61	Картометрический метод, 5	-	-
76	484124,12	1324316,27	Картометрический метод, 5	-	-
77	484103,13	1324250,99	Картометрический метод, 5	-	-
78	484086,88	1324196,21	Картометрический метод, 5	-	-
79	484075,62	1324156,62	Картометрический метод, 5	-	-
80	484062,74	1324112,41	Картометрический метод, 5	-	-
81	484136,97	1324082,87	Картометрический метод, 5	-	-
82	484207,46	1324027,5	Картометрический метод, 5	-	-
83	484228,17	1324011,24	Картометрический метод, 5	-	-
84	484284	1323957,37	Картометрический метод, 5	-	-
85	484308,79	1323949,99	Картометрический метод, 5	-	-
86	484312,4	1323948,92	Картометрический метод, 5	-	-
87	484313,77	1323948,5	Картометрический метод, 5	-	-
88	484332,63	1323942,91	Картометрический метод, 5	-	-
89	484336,48	1323941,76	Картометрический метод, 5	-	-
90	484403,31	1323921,88	Картометрический метод, 5	-	-
91	484465,29	1323974,33	Картометрический метод, 5	-	-
92	484536	1323986,68	Картометрический метод, 5	-	-
93	484532,43	1323955,4	Картометрический метод, 5	-	-
94	484528,49	1323920,92	Картометрический метод, 5	-	-
95	484576,79	1323925,19	Картометрический метод, 5	-	-

96	484609,59	1323858,3	Картометрический метод, 5	-	-
97	484620,81	1323835,42	Картометрический метод, 5	-	-
98	484632,93	1323793,68	Картометрический метод, 5	-	-
99	484673,12	1323793,79	Картометрический метод, 5	-	-
100	484671,06	1323761,85	Картометрический метод, 5	-	-
101	484656,06	1323761,8	Картометрический метод, 5	-	-
102	484640,02	1323769,26	Картометрический метод, 5	-	-
103	484643,76	1323756,4	Картометрический метод, 5	-	-
104	484644,16	1323755,02	Картометрический метод, 5	-	-
105	484646,21	1323747,98	Картометрический метод, 5	-	-
106	484649,39	1323737,01	Картометрический метод, 5	-	-
107	484650	1323729,93	Картометрический метод, 5	-	-
108	484657,07	1323647,85	Картометрический метод, 5	-	-
109	484655,26	1323646,65	Картометрический метод, 5	-	-
110	484655,53	1323643,55	Картометрический метод, 5	-	-
111	484646,08	1323637,29	Картометрический метод, 5	-	-
112	484652,05	1323629,96	Картометрический метод, 5	-	-
113	484640,99	1323622,58	Картометрический метод, 5	-	-
114	484626,6	1323608,52	Картометрический метод, 5	-	-
115	484618,25	1323603,14	Картометрический метод, 5	-	-
116	484610,27	1323613,58	Картометрический метод, 5	-	-
117	484602,06	1323608,14	Картометрический метод, 5	-	-
118	484609,5	1323599,45	Картометрический метод, 5	-	-

119	484572,37	1323567,47	Картометрический метод, 5	-	-
120	484558,26	1323563,19	Картометрический метод, 5	-	-
121	484553,24	1323571,35	Картометрический метод, 5	-	-
122	484545,09	1323565,05	Картометрический метод, 5	-	-
123	484543,86	1323564,1	Картометрический метод, 5	-	-
124	484549,12	1323542,21	Картометрический метод, 5	-	-
125	484561,33	1323491,45	Картометрический метод, 5	-	-
126	484579,94	1323450,32	Картометрический метод, 5	-	-
127	484581,14	1323447,66	Картометрический метод, 5	-	-
128	484594,45	1323418,27	Картометрический метод, 5	-	-
129	484605,24	1323394,45	Картометрический метод, 5	-	-
130	484644,99	1323415,74	Картометрический метод, 5	-	-
131	484679,09	1323434	Картометрический метод, 5	-	-
132	484664,68	1323432,38	Картометрический метод, 5	-	-
133	484663,43	1323443,96	Картометрический метод, 5	-	-
134	484660,9	1323467,5	Картометрический метод, 5	-	-
135	484669,74	1323469,57	Картометрический метод, 5	-	-
136	484681,53	1323476,4	Картометрический метод, 5	-	-
137	484682,89	1323474,39	Картометрический метод, 5	-	-
1	484707,03	1323491,74	Картометрический метод, 5	-	-
ЗУ1(2)					
1	484966,21	1325293,57	Картометрический метод, 5	-	-
2	484963,41	1325282,15	Картометрический метод, 5	-	-
3	484946,5	1325236,64	Картометрический метод, 5	-	-

4	484933,66	1325209,52	Картометрический метод, 5	-	-
5	484925,86	1325178,13	Картометрический метод, 5	-	-
6	484914,64	1325142,91	Картометрический метод, 5	-	-
7	484903,13	1325099,01	Картометрический метод, 5	-	-
8	484930,57	1325087,91	Картометрический метод, 5	-	-
9	484933,56	1325067,85	Картометрический метод, 5	-	-
10	484949,09	1325047,05	Картометрический метод, 5	-	-
11	484987,61	1325032,01	Картометрический метод, 5	-	-
12	485000,19	1325064,43	Картометрический метод, 5	-	-
13	485017,87	1325057,63	Картометрический метод, 5	-	-
14	485057,18	1325170,28	Картометрический метод, 5	-	-
15	485074,62	1325214,32	Картометрический метод, 5	-	-
16	485081,92	1325241,01	Картометрический метод, 5	-	-
17	485065,78	1325248,5	Картометрический метод, 5	-	-
18	485073,45	1325266,8	Картометрический метод, 5	-	-
19	485044,84	1325278,33	Картометрический метод, 5	-	-
20	485040,89	1325268,95	Картометрический метод, 5	-	-
21	485039,8	1325266,36	Картометрический метод, 5	-	-
22	485037,68	1325261,32	Картометрический метод, 5	-	-
1	484966,21	1325293,57	Картометрический метод, 5	-	-

3. Сведения о характерных точках части (частей) границы объекта

Обозначение характерных точек части границы	Координаты, м		Метод определения координат характерной точки	Средняя квадратическая погрешность положения характерной точки (Mt), м	Описание обозначения точки на местности (при наличии)
	X	Y			
1	2	3	4	5	6

Раздел 3

Сведения о местоположении измененных (уточненных) границ объекта							
1. Система координат МСК 50 зона 1							
2. Сведения о характерных точках границ объекта							
Обозначение характерных точек границ	Существующие координаты, м		Измененные (уточненные) координаты, м		Метод определения координат характерной точки	Средняя квадратическая погрешность положения характерной точки (Mt), м	Описание обозначения точки на местности (при наличии)
	X	Y	X	Y			
1	2	3	4	5	6	7	8
3. Сведения о характерных точках части (частей) границы объекта							
Часть № 1							

Раздел 4

План границ объекта



Масштаб 1: 10374

Используемые условные знаки и обозначения:

- Характерная точка объекта
- Граница объекта
- Граница ГО
- Граница кадастрового квартала

Подпись _____ Дата «____» _____ _____ г.

Место для оттиска печати (при наличии) лица, составившего описание местоположения границ объекта

Приложение № 1
к приказу Минэкономразвития России
от 23.11.2018 № 650

ФОРМА
графического описания местоположения границ населенных пунктов, территориальных зон, особо охраняемых природных территорий, зон с особыми условиями использования территории

ОПИСАНИЕ МЕСТОПОЛОЖЕНИЯ ГРАНИЦ
Село Новопетровское
(наименование объекта, местоположение границ которого описано (далее – объект)

Раздел 1

Сведения об объекте		
№ п/п	Характеристики объекта	Описание характеристик
1	2	3
1	Местоположение объекта	Московская область, Городской округ Истра
2	Площадь объекта +/- величина погрешности определения площади (Р +/- Дельта Р)	5135269 кв.м ± 1586 кв.м
3	Иные характеристики объекта	

Раздел 2

Сведения о местоположении границ объекта					
1. Система координат МСК 50 зона 1					
2. Сведения о характерных точках границ объекта					
Обозначение характерных точек границ	Координаты, м		Метод определения координат характерной точки	Средняя квадратическая погрешность положения характерной точки (Mt), м	Описание обозначения точки на местности (при наличии)
	X	Y			
1	2	3	4	5	6
ЗУ1(1)					
1	494434,38	1310135,14	Картометрический метод, 5	-	-
2	494435,61	1310136,88	Картометрический метод, 5	-	-
3	494488,91	1310189,84	Картометрический метод, 5	-	-

4	494564,76	1310256,97	Картометрический метод, 5	-	-
5	494568,21	1310260,02	Картометрический метод, 5	-	-
6	494654,99	1310320,46	Картометрический метод, 5	-	-
7	494746,58	1310399,89	Картометрический метод, 5	-	-
8	494796,94	1310457,79	Картометрический метод, 5	-	-
9	494856,87	1310575,72	Картометрический метод, 5	-	-
10	494888,64	1310666,41	Картометрический метод, 5	-	-
11	494904,85	1310777,25	Картометрический метод, 5	-	-
12	494905,03	1310834,55	Картометрический метод, 5	-	-
13	494907,07	1310866,51	Картометрический метод, 5	-	-
14	494909,4	1310892,61	Картометрический метод, 5	-	-
15	494911,5	1310925,32	Картометрический метод, 5	-	-
16	494917,05	1310968,91	Картометрический метод, 5	-	-
17	494924,98	1311017,75	Картометрический метод, 5	-	-
18	494931,89	1311040,47	Картометрический метод, 5	-	-
19	494947,82	1311095,49	Картометрический метод, 5	-	-
20	494951,27	1311102,57	Картометрический метод, 5	-	-
21	494979,57	1311162,11	Картометрический метод, 5	-	-
22	494990,31	1311185,85	Картометрический метод, 5	-	-
23	495012,9	1311220,93	Картометрический метод, 5	-	-
24	495038,11	1311254,64	Картометрический метод, 5	-	-
25	495061,26	1311282,43	Картометрический метод, 5	-	-
26	495085,98	1311304,58	Картометрический метод, 5	-	-

27	495112,1	1311332,33	Картометрический метод, 5	-	-
28	495148,12	1311360,6	Картометрический метод, 5	-	-
29	495180,83	1311387,6	Картометрический метод, 5	-	-
30	495213,81	1311410,28	Картометрический метод, 5	-	-
31	495329,96	1311482,09	Картометрический метод, 5	-	-
32	495379,56	1311513,81	Картометрический метод, 5	-	-
33	495411,53	1311535,19	Картометрический метод, 5	-	-
34	495476,12	1311576,96	Картометрический метод, 5	-	-
35	495512,08	1311600,93	Картометрический метод, 5	-	-
36	495559,3	1311627,39	Картометрический метод, 5	-	-
37	495616,96	1311669,25	Картометрический метод, 5	-	-
38	495618,97	1311670,76	Картометрический метод, 5	-	-
39	495591,09	1311708,76	Картометрический метод, 5	-	-
40	495589,41	1311712,88	Картометрический метод, 5	-	-
41	495587,07	1311716	Картометрический метод, 5	-	-
42	495585,87	1311717,79	Картометрический метод, 5	-	-
43	495572,61	1311737,34	Картометрический метод, 5	-	-
44	495570,94	1311736,22	Картометрический метод, 5	-	-
45	495562,19	1311748,16	Картометрический метод, 5	-	-
46	495561,79	1311748,73	Картометрический метод, 5	-	-
47	495554,79	1311759,44	Картометрический метод, 5	-	-
48	495501,12	1311841,49	Картометрический метод, 5	-	-
49	495501,04	1311841,62	Картометрический метод, 5	-	-

50	495448,45	1311924,08	Картометрический метод, 5	-	-
51	495415,65	1311975,5	Картометрический метод, 5	-	-
52	495352,89	1312071,11	Картометрический метод, 5	-	-
53	495352,8	1312071,25	Картометрический метод, 5	-	-
54	495257,58	1312220,59	Картометрический метод, 5	-	-
55	495212,55	1312290,79	Картометрический метод, 5	-	-
56	495203,08	1312284,77	Картометрический метод, 5	-	-
57	495202,33	1312285,95	Картометрический метод, 5	-	-
58	495191,15	1312282,98	Картометрический метод, 5	-	-
59	495179,41	1312279,71	Картометрический метод, 5	-	-
60	495179,34	1312279,69	Картометрический метод, 5	-	-
61	495167,36	1312276,45	Картометрический метод, 5	-	-
62	495154,02	1312272,02	Картометрический метод, 5	-	-
63	495153,83	1312271,96	Картометрический метод, 5	-	-
64	495135,77	1312266,38	Картометрический метод, 5	-	-
65	495116,58	1312260,01	Картометрический метод, 5	-	-
66	495098,96	1312253,98	Картометрический метод, 5	-	-
67	495085,19	1312248,92	Картометрический метод, 5	-	-
68	495084,92	1312248,83	Картометрический метод, 5	-	-
69	495069,74	1312243,73	Картометрический метод, 5	-	-
70	495069,54	1312243,67	Картометрический метод, 5	-	-
71	495057,85	1312240,02	Картометрический метод, 5	-	-
72	495039,84	1312233,89	Картометрический метод, 5	-	-

73	495039,74	1312233,86	Картометрический метод, 5	-	-
74	495024,12	1312228,73	Картометрический метод, 5	-	-
75	495019,71	1312227,16	Картометрический метод, 5	-	-
76	495018,76	1312226,88	Картометрический метод, 5	-	-
77	495012,68	1312225,38	Картометрический метод, 5	-	-
78	495012,53	1312226	Картометрический метод, 5	-	-
79	495001,4	1312222,88	Картометрический метод, 5	-	-
80	494989,1	1312220,56	Картометрический метод, 5	-	-
81	494978,37	1312218,59	Картометрический метод, 5	-	-
82	494963,79	1312215,72	Картометрический метод, 5	-	-
83	494946,76	1312211,85	Картометрический метод, 5	-	-
84	494935,75	1312208,86	Картометрический метод, 5	-	-
85	494926,93	1312205,37	Картометрический метод, 5	-	-
86	494921,84	1312203,21	Картометрический метод, 5	-	-
87	494915,36	1312199,47	Картометрический метод, 5	-	-
88	494910,83	1312195,42	Картометрический метод, 5	-	-
89	494909,59	1312193,72	Картометрический метод, 5	-	-
90	494914,51	1312189,28	Картометрический метод, 5	-	-
91	494913,75	1312187,94	Картометрический метод, 5	-	-
92	494913,51	1312187,26	Картометрический метод, 5	-	-
93	494913,25	1312185,69	Картометрический метод, 5	-	-
94	494913,16	1312179,71	Картометрический метод, 5	-	-
95	494913,1	1312172,57	Картометрический метод, 5	-	-

96	494913,09	1312172,1	Картометрический метод, 5	-	-
97	494912,81	1312164,61	Картометрический метод, 5	-	-
98	494912,66	1312162,88	Картометрический метод, 5	-	-
99	494911,51	1312154,87	Картометрический метод, 5	-	-
100	494911,21	1312153,32	Картометрический метод, 5	-	-
101	494909,32	1312145,55	Картометрический метод, 5	-	-
102	494909,29	1312145,43	Картометрический метод, 5	-	-
103	494907,36	1312137,71	Картометрический метод, 5	-	-
104	494906,95	1312136,35	Картометрический метод, 5	-	-
105	494904,49	1312129,21	Картометрический метод, 5	-	-
106	494904,07	1312128,12	Картометрический метод, 5	-	-
107	494901,23	1312121,44	Картометрический метод, 5	-	-
108	494901,04	1312121	Картометрический метод, 5	-	-
109	494897,94	1312114,28	Картометрический метод, 5	-	-
110	494897,72	1312113,81	Картометрический метод, 5	-	-
111	494894,1	1312106,57	Картометрический метод, 5	-	-
112	494893,63	1312105,69	Картометрический метод, 5	-	-
113	494887,47	1312095	Картометрический метод, 5	-	-
114	494887,02	1312094,27	Картометрический метод, 5	-	-
115	494883,15	1312088,3	Картометрический метод, 5	-	-
116	494879,17	1312082,04	Картометрический метод, 5	-	-
117	494874,62	1312074,66	Картометрический метод, 5	-	-
118	494867,35	1312062,39	Картометрический метод, 5	-	-

119	494866,5	1312061,1	Картометрический метод, 5	-	-
120	494859,37	1312051,3	Картометрический метод, 5	-	-
121	494859,16	1312051,01	Картометрический метод, 5	-	-
122	494851,41	1312040,85	Картометрический метод, 5	-	-
123	494851,34	1312040,76	Картометрический метод, 5	-	-
124	494843,97	1312031,22	Картометрический метод, 5	-	-
125	494843,22	1312030,32	Картометрический метод, 5	-	-
126	494836,25	1312022,51	Картометрический метод, 5	-	-
127	494828,62	1312013,58	Картометрический метод, 5	-	-
128	494827,72	1312012,61	Картометрический метод, 5	-	-
129	494817,42	1312002,35	Картометрический метод, 5	-	-
130	494817	1312001,95	Картометрический метод, 5	-	-
131	494808,87	1311994,4	Картометрический метод, 5	-	-
132	494808,71	1311994,26	Картометрический метод, 5	-	-
133	494804,81	1311990,72	Картометрический метод, 5	-	-
134	494804,23	1311990,22	Картометрический метод, 5	-	-
135	494799,61	1311986,42	Картометрический метод, 5	-	-
136	494798,56	1311985,63	Картометрический метод, 5	-	-
137	494793,97	1311982,42	Картометрический метод, 5	-	-
138	494793,77	1311982,29	Картометрический метод, 5	-	-
139	494789,39	1311979,33	Картометрический метод, 5	-	-
140	494787,19	1311978,07	Картометрический метод, 5	-	-
141	494782,24	1311975,74	Картометрический метод, 5	-	-

142	494780,79	1311975,14	Картометрический метод, 5	-	-
143	494776,83	1311973,71	Картометрический метод, 5	-	-
144	494775,63	1311973,33	Картометрический метод, 5	-	-
145	494772,19	1311972,38	Картометрический метод, 5	-	-
146	494768,93	1311971,82	Картометрический метод, 5	-	-
147	494765,37	1311971,58	Картометрический метод, 5	-	-
148	494761,22	1311971,81	Картометрический метод, 5	-	-
149	494757,7	1311972,47	Картометрический метод, 5	-	-
150	494756,25	1311972,8	Картометрический метод, 5	-	-
151	494751,4	1311974,17	Картометрический метод, 5	-	-
152	494749,53	1311974,82	Картометрический метод, 5	-	-
153	494744,02	1311977,11	Картометрический метод, 5	-	-
154	494741,93	1311978,16	Картометрический метод, 5	-	-
155	494735,4	1311982,04	Картометрический метод, 5	-	-
156	494734,53	1311982,6	Картометрический метод, 5	-	-
157	494727,48	1311987,4	Картометрический метод, 5	-	-
158	494727,11	1311987,67	Картометрический метод, 5	-	-
159	494720,18	1311992,69	Картометрический метод, 5	-	-
160	494712,08	1311998,45	Картометрический метод, 5	-	-
161	494711,75	1311998,69	Картометрический метод, 5	-	-
162	494701,73	1312006,21	Картометрический метод, 5	-	-
163	494695,24	1312010,92	Картометрический метод, 5	-	-
164	494695,07	1312011,05	Картометрический метод, 5	-	-

165	494682,32	1312020,56	Картометрический метод, 5	-	-
166	494682,2	1312020,65	Картометрический метод, 5	-	-
167	494673,63	1312027,18	Картометрический метод, 5	-	-
168	494518,31	1311849,84	Картометрический метод, 5	-	-
169	494472,8	1311791,56	Картометрический метод, 5	-	-
170	494493,39	1311755,38	Картометрический метод, 5	-	-
171	494461,36	1311739,93	Картометрический метод, 5	-	-
172	494458,52	1311710,71	Картометрический метод, 5	-	-
173	494472,7	1311727,06	Картометрический метод, 5	-	-
174	494495,84	1311746,09	Картометрический метод, 5	-	-
175	494506,56	1311736,21	Картометрический метод, 5	-	-
176	494534,94	1311702,17	Картометрический метод, 5	-	-
177	494539,05	1311705,36	Картометрический метод, 5	-	-
178	494548,92	1311690,27	Картометрический метод, 5	-	-
179	494513,56	1311667,5	Картометрический метод, 5	-	-
180	494510,66	1311671,78	Картометрический метод, 5	-	-
181	494484,08	1311653,05	Картометрический метод, 5	-	-
182	494473,55	1311669,34	Картометрический метод, 5	-	-
183	494469,23	1311676,02	Картометрический метод, 5	-	-
184	494458,64	1311688,93	Картометрический метод, 5	-	-
185	494456,67	1311691,19	Картометрический метод, 5	-	-
186	494456,45	1311689,48	Картометрический метод, 5	-	-
187	494436,93	1311611,09	Картометрический метод, 5	-	-

188	494415,13	1311523,42	Картометрический метод, 5	-	-
189	494395,07	1311442,75	Картометрический метод, 5	-	-
190	494394,73	1311441,39	Картометрический метод, 5	-	-
191	494361,51	1311307,81	Картометрический метод, 5	-	-
192	494353,64	1311276,15	Картометрический метод, 5	-	-
193	494322,75	1311151,97	Картометрический метод, 5	-	-
194	494318,9	1311136,47	Картометрический метод, 5	-	-
195	494316,38	1311126,33	Картометрический метод, 5	-	-
196	494315,17	1311121,46	Картометрический метод, 5	-	-
197	494314,65	1311119,4	Картометрический метод, 5	-	-
198	494302,51	1311109,49	Картометрический метод, 5	-	-
199	494302,43	1311109,42	Картометрический метод, 5	-	-
200	494245,98	1311063,29	Картометрический метод, 5	-	-
201	494228,68	1310979,59	Картометрический метод, 5	-	-
202	494226,24	1310973,24	Картометрический метод, 5	-	-
203	494223,96	1310967,29	Картометрический метод, 5	-	-
204	494221,54	1310961,01	Картометрический метод, 5	-	-
205	494151,78	1310779,59	Картометрический метод, 5	-	-
206	494141,06	1310751,72	Картометрический метод, 5	-	-
207	494127,86	1310717,37	Картометрический метод, 5	-	-
208	494139,32	1310701,66	Картометрический метод, 5	-	-
209	494099,52	1310667,58	Картометрический метод, 5	-	-
210	494108,35	1310656,84	Картометрический метод, 5	-	-

211	494048,31	1310608,87	Картометрический метод, 5	-	-
212	494056,71	1310558,19	Картометрический метод, 5	-	-
213	494065,71	1310503,87	Картометрический метод, 5	-	-
214	494065,97	1310502,31	Картометрический метод, 5	-	-
215	494074,45	1310543,44	Картометрический метод, 5	-	-
216	494075,47	1310548,42	Картометрический метод, 5	-	-
217	494075,99	1310550,9	Картометрический метод, 5	-	-
218	494078,44	1310555,59	Картометрический метод, 5	-	-
219	494093,5	1310584,38	Картометрический метод, 5	-	-
220	494136,63	1310621,83	Картометрический метод, 5	-	-
221	494131,92	1310627,66	Картометрический метод, 5	-	-
222	494155,65	1310646,8	Картометрический метод, 5	-	-
223	494158,35	1310644,16	Картометрический метод, 5	-	-
224	494179,99	1310660,53	Картометрический метод, 5	-	-
225	494213,89	1310619,34	Картометрический метод, 5	-	-
226	494256,32	1310653,85	Картометрический метод, 5	-	-
227	494269,63	1310664,68	Картометрический метод, 5	-	-
228	494297,7	1310630,04	Картометрический метод, 5	-	-
229	494320,12	1310605,26	Картометрический метод, 5	-	-
230	494341,76	1310622,83	Картометрический метод, 5	-	-
231	494342,85	1310623,71	Картометрический метод, 5	-	-
232	494397,34	1310667,94	Картометрический метод, 5	-	-
233	494418,08	1310641,96	Картометрический метод, 5	-	-

234	494404,86	1310586,92	Картометрический метод, 5	-	-
235	494328,46	1310521,8	Картометрический метод, 5	-	-
236	494272,08	1310476,08	Картометрический метод, 5	-	-
237	494274,84	1310470,42	Картометрический метод, 5	-	-
238	494341,03	1310334,47	Картометрический метод, 5	-	-
239	494419,35	1310173,62	Картометрический метод, 5	-	-
240	494423,55	1310165	Картометрический метод, 5	-	-
241	494430,35	1310146,24	Картометрический метод, 5	-	-
1	494434,38	1310135,14	Картометрический метод, 5	-	-
ЗУ1(2)					
1	496543,04	1311060,66	Картометрический метод, 5	-	-
2	496551,89	1311110,05	Картометрический метод, 5	-	-
3	496569,08	1311106,98	Картометрический метод, 5	-	-
4	496568,36	1311114,06	Картометрический метод, 5	-	-
5	496572,68	1311157,36	Картометрический метод, 5	-	-
6	496573,58	1311166,41	Картометрический метод, 5	-	-
7	496596,91	1311202,97	Картометрический метод, 5	-	-
8	496617,74	1311218,02	Картометрический метод, 5	-	-
9	496611,82	1311235,36	Картометрический метод, 5	-	-
10	496592,49	1311292,04	Картометрический метод, 5	-	-
11	496583,67	1311317,89	Картометрический метод, 5	-	-
12	496546,08	1311360,87	Картометрический метод, 5	-	-
13	496552,15	1311367,37	Картометрический метод, 5	-	-
14	496558,35	1311375,11	Картометрический метод, 5	-	-

15	496563,96	1311383,43	Картометрический метод, 5	-	-
16	496568,68	1311391,83	Картометрический метод, 5	-	-
17	496573,93	1311403,59	Картометрический метод, 5	-	-
18	496577,15	1311413,08	Картометрический метод, 5	-	-
19	496579,43	1311422,03	Картометрический метод, 5	-	-
20	496580,79	1311429,7	Картометрический метод, 5	-	-
21	496581,83	1311439,57	Картометрический метод, 5	-	-
22	496582,04	1311448,77	Картометрический метод, 5	-	-
23	496581,77	1311455,75	Картометрический метод, 5	-	-
24	496579,2	1311482,8	Картометрический метод, 5	-	-
25	496669,17	1311491,36	Картометрический метод, 5	-	-
26	496664,05	1311515,9	Картометрический метод, 5	-	-
27	496666,66	1311533,72	Картометрический метод, 5	-	-
28	496667,19	1311537,29	Картометрический метод, 5	-	-
29	496675,66	1311582,12	Картометрический метод, 5	-	-
30	496677,36	1311590,6	Картометрический метод, 5	-	-
31	496678,75	1311625,24	Картометрический метод, 5	-	-
32	496657,07	1311664,19	Картометрический метод, 5	-	-
33	496655,39	1311667,2	Картометрический метод, 5	-	-
34	496653,16	1311669,01	Картометрический метод, 5	-	-
35	496651,45	1311671,13	Картометрический метод, 5	-	-
36	496605,1	1311708,17	Картометрический метод, 5	-	-
37	496579,34	1311720,22	Картометрический метод, 5	-	-

38	496540,48	1311724,76	Картометрический метод, 5	-	-
39	496490,94	1311710,77	Картометрический метод, 5	-	-
40	496467,29	1311700,35	Картометрический метод, 5	-	-
41	496416,13	1311650,39	Картометрический метод, 5	-	-
42	496261,27	1311569,06	Картометрический метод, 5	-	-
43	496268,34	1311569,81	Картометрический метод, 5	-	-
44	496276,7	1311541,87	Картометрический метод, 5	-	-
45	496247,44	1311533,54	Картометрический метод, 5	-	-
46	496233,08	1311529,45	Картометрический метод, 5	-	-
47	496223,66	1311526,09	Картометрический метод, 5	-	-
48	496207,69	1311563,42	Картометрический метод, 5	-	-
49	496230,76	1311565,85	Картометрический метод, 5	-	-
50	496204,12	1311572,46	Картометрический метод, 5	-	-
51	496187,02	1311566,72	Картометрический метод, 5	-	-
52	496178,6	1311563,88	Картометрический метод, 5	-	-
53	496154,1	1311544,61	Картометрический метод, 5	-	-
54	496139,04	1311519,99	Картометрический метод, 5	-	-
55	496136,74	1311516,23	Картометрический метод, 5	-	-
56	496130,82	1311537,27	Картометрический метод, 5	-	-
57	496130,81	1311537,33	Картометрический метод, 5	-	-
58	496126,76	1311545,81	Картометрический метод, 5	-	-
59	496122,59	1311548,61	Картометрический метод, 5	-	-
60	496124,02	1311561,43	Картометрический метод, 5	-	-

61	496123,16	1311564,48	Картометрический метод, 5	-	-
62	496124,58	1311627,19	Картометрический метод, 5	-	-
63	496190,84	1311650,68	Картометрический метод, 5	-	-
64	496248,36	1311696,95	Картометрический метод, 5	-	-
65	496284,92	1311708,13	Картометрический метод, 5	-	-
66	496327,95	1311712,48	Картометрический метод, 5	-	-
67	496363,9	1311713,07	Картометрический метод, 5	-	-
68	496378,41	1311723,67	Картометрический метод, 5	-	-
69	496390,19	1311739,42	Картометрический метод, 5	-	-
70	496422,27	1311761,25	Картометрический метод, 5	-	-
71	496428,06	1311764,97	Картометрический метод, 5	-	-
72	496443,79	1311775,09	Картометрический метод, 5	-	-
73	496452,12	1311785,54	Картометрический метод, 5	-	-
74	496450,1	1311815,09	Картометрический метод, 5	-	-
75	496457,97	1311827,18	Картометрический метод, 5	-	-
76	496468,47	1311835,85	Картометрический метод, 5	-	-
77	496434,39	1311903,92	Картометрический метод, 5	-	-
78	496484,82	1311930,65	Картометрический метод, 5	-	-
79	496544,7	1311803,03	Картометрический метод, 5	-	-
80	496571,53	1311809,2	Картометрический метод, 5	-	-
81	496556,08	1311786,53	Картометрический метод, 5	-	-
82	496570,03	1311787,46	Картометрический метод, 5	-	-
83	496579,03	1311787,33	Картометрический метод, 5	-	-

84	496581,03	1311787,31	Картометрический метод, 5	-	-
85	496585,05	1311788,25	Картометрический метод, 5	-	-
86	496592,03	1311787,16	Картометрический метод, 5	-	-
87	496595,02	1311786,12	Картометрический метод, 5	-	-
88	496600,01	1311785,05	Картометрический метод, 5	-	-
89	496603,99	1311783,99	Картометрический метод, 5	-	-
90	496614,97	1311781,84	Картометрический метод, 5	-	-
91	496622,94	1311779,73	Картометрический метод, 5	-	-
92	496624,93	1311778,71	Картометрический метод, 5	-	-
93	496627,9	1311776,67	Картометрический метод, 5	-	-
94	496635,87	1311774,56	Картометрический метод, 5	-	-
95	496639,87	1311774,5	Картометрический метод, 5	-	-
96	496642,86	1311773,46	Картометрический метод, 5	-	-
97	496645,86	1311773,42	Картометрический метод, 5	-	-
98	496653,8	1311769,31	Картометрический метод, 5	-	-
99	496658,78	1311767,24	Картометрический метод, 5	-	-
100	496663,74	1311764,17	Картометрический метод, 5	-	-
101	496670,65	1311758,08	Картометрический метод, 5	-	-
102	496674,64	1311757,02	Картометрический метод, 5	-	-
103	496677,63	1311755,98	Картометрический метод, 5	-	-
104	496680,61	1311754,94	Картометрический метод, 5	-	-
105	496683,6	1311753,9	Картометрический метод, 5	-	-
106	496685,6	1311753,87	Картометрический метод, 5	-	-

107	496688,6	1311753,83	Картометрический метод, 5	-	-
108	496695,6	1311753,74	Картометрический метод, 5	-	-
109	496697,6	1311753,71	Картометрический метод, 5	-	-
110	496700,59	1311752,67	Картометрический метод, 5	-	-
111	496702,56	1311750,64	Картометрический метод, 5	-	-
112	496704,53	1311748,61	Картометрический метод, 5	-	-
113	496706,52	1311747,59	Картометрический метод, 5	-	-
114	496708,49	1311745,56	Картометрический метод, 5	-	-
115	496709,49	1311745,55	Картометрический метод, 5	-	-
116	496711,48	1311744,51	Картометрический метод, 5	-	-
117	496713,48	1311744,49	Картометрический метод, 5	-	-
118	496715,48	1311744,46	Картометрический метод, 5	-	-
119	496718,48	1311744,42	Картометрический метод, 5	-	-
120	496720,49	1311745,4	Картометрический метод, 5	-	-
121	496723,49	1311745,35	Картометрический метод, 5	-	-
122	496725,51	1311746,33	Картометрический метод, 5	-	-
123	496730,51	1311746,26	Картометрический метод, 5	-	-
124	496735,48	1311744,19	Картометрический метод, 5	-	-
125	496737,48	1311744,16	Картометрический метод, 5	-	-
126	496740,48	1311744,12	Картометрический метод, 5	-	-
127	496743,48	1311744,08	Картометрический метод, 5	-	-
128	496748,52	1311747,01	Картометрический метод, 5	-	-
129	496755,59	1311751,92	Картометрический метод, 5	-	-

130	496760,62	1311753,85	Картометрический метод, 5	-	-
131	496765,63	1311754,78	Картометрический метод, 5	-	-
132	496773,62	1311753,68	Картометрический метод, 5	-	-
133	496778,59	1311751,61	Картометрический метод, 5	-	-
134	496785,48	1311743,51	Картометрический метод, 5	-	-
135	496790,44	1311740,44	Картометрический метод, 5	-	-
136	496798,43	1311739,33	Картометрический метод, 5	-	-
137	496805,47	1311742,24	Картометрический метод, 5	-	-
138	496814,51	1311745,12	Картометрический метод, 5	-	-
139	496825,58	1311749,97	Картометрический метод, 5	-	-
140	496830,64	1311753,9	Картометрический метод, 5	-	-
141	496832,65	1311754,87	Картометрический метод, 5	-	-
142	496833,68	1311756,86	Картометрический метод, 5	-	-
143	496836,71	1311758,82	Картометрический метод, 5	-	-
144	496840,8	1311765,76	Картометрический метод, 5	-	-
145	496842,86	1311769,74	Картометрический метод, 5	-	-
146	496843,9	1311772,72	Картометрический метод, 5	-	-
147	496844,94	1311775,71	Картометрический метод, 5	-	-
148	496845,01	1311780,71	Картометрический метод, 5	-	-
149	496846,04	1311782,7	Картометрический метод, 5	-	-
150	496845,11	1311787,71	Картометрический метод, 5	-	-
151	496845,16	1311791,71	Картометрический метод, 5	-	-
152	496845,22	1311795,71	Картометрический метод, 5	-	-

153	496845,3	1311801,71	Картометрический метод, 5	-	-
154	496845,48	1311814,71	Картометрический метод, 5	-	-
155	496845,56	1311820,71	Картометрический метод, 5	-	-
156	496844,63	1311825,73	Картометрический метод, 5	-	-
157	496844,67	1311828,73	Картометрический метод, 5	-	-
158	496844,68	1311829,73	Картометрический метод, 5	-	-
159	496842,74	1311833,75	Картометрический метод, 5	-	-
160	496842,75	1311834,75	Картометрический метод, 5	-	-
161	496839,86	1311842,8	Картометрический метод, 5	-	-
162	496837,9	1311845,82	Картометрический метод, 5	-	-
163	496837,07	1311849,39	Картометрический метод, 5	-	-
164	496835,01	1311853,87	Картометрический метод, 5	-	-
165	496827,18	1311865,98	Картометрический метод, 5	-	-
166	496824,26	1311872,01	Картометрический метод, 5	-	-
167	496819,36	1311879,09	Картометрический метод, 5	-	-
168	496817,41	1311883,11	Картометрический метод, 5	-	-
169	496816,42	1311884,13	Картометрический метод, 5	-	-
170	496815,56	1311887,63	Картометрический метод, 5	-	-
171	496813,52	1311891,17	Картометрический метод, 5	-	-
172	496811,55	1311893,2	Картометрический метод, 5	-	-
173	496808,62	1311898,24	Картометрический метод, 5	-	-
174	496808,63	1311899,24	Картометрический метод, 5	-	-
175	496807,64	1311900,25	Картометрический метод, 5	-	-

176	496802,14	1311915,86	Картометрический метод, 5	-	-
177	496801,64	1311917,36	Картометрический метод, 5	-	-
178	496802,04	1311917,36	Картометрический метод, 5	-	-
179	496805,54	1311921,13	Картометрический метод, 5	-	-
180	496807,73	1311926,32	Картометрический метод, 5	-	-
181	496808,31	1311927,67	Картометрический метод, 5	-	-
182	496808,93	1311928,91	Картометрический метод, 5	-	-
183	496809,65	1311930,08	Картометрический метод, 5	-	-
184	496814	1311936,14	Картометрический метод, 5	-	-
185	496815,24	1311937,88	Картометрический метод, 5	-	-
186	496821,32	1311945,48	Картометрический метод, 5	-	-
187	496829,36	1311953,53	Картометрический метод, 5	-	-
188	496840,21	1311961,85	Картометрический метод, 5	-	-
189	496845,17	1311966,13	Картометрический метод, 5	-	-
190	496852,96	1311972,52	Картометрический метод, 5	-	-
191	496860,38	1311978,88	Картометрический метод, 5	-	-
192	496870,61	1311987,4	Картометрический метод, 5	-	-
193	496878,51	1311993,34	Картометрический метод, 5	-	-
194	496885,37	1311998,29	Картометрический метод, 5	-	-
195	496898,69	1312006,7	Картометрический метод, 5	-	-
196	496908,55	1312011,66	Картометрический метод, 5	-	-
197	496922,36	1312017,86	Картометрический метод, 5	-	-
198	496940,15	1312025,28	Картометрический метод, 5	-	-

199	496948,87	1312027,87	Картометрический метод, 5	-	-
200	496955,37	1312029,28	Картометрический метод, 5	-	-
201	496974,75	1312032,7	Картометрический метод, 5	-	-
202	496987,44	1312034,75	Картометрический метод, 5	-	-
203	496990,73	1312035,08	Картометрический метод, 5	-	-
204	496991,78	1312035,06	Картометрический метод, 5	-	-
205	496992,82	1312034,88	Картометрический метод, 5	-	-
206	496997,85	1312033,41	Картометрический метод, 5	-	-
207	497005,7	1312029,83	Картометрический метод, 5	-	-
208	497011,23	1312025,99	Картометрический метод, 5	-	-
209	497017,56	1312021,83	Картометрический метод, 5	-	-
210	497027,55	1312013,59	Картометрический метод, 5	-	-
211	497032,71	1312008,7	Картометрический метод, 5	-	-
212	497040,83	1311998,63	Картометрический метод, 5	-	-
213	497047,95	1311987,81	Картометрический метод, 5	-	-
214	497056,13	1311973,14	Картометрический метод, 5	-	-
215	497060,06	1311966,22	Картометрический метод, 5	-	-
216	497069,62	1311949,18	Картометрический метод, 5	-	-
217	497073,06	1311943,09	Картометрический метод, 5	-	-
218	497077,42	1311935,54	Картометрический метод, 5	-	-
219	497086,32	1311920,25	Картометрический метод, 5	-	-
220	497094,63	1311905,8	Картометрический метод, 5	-	-
221	497099,54	1311897,1	Картометрический метод, 5	-	-

222	497104,93	1311886,67	Картометрический метод, 5	-	-
223	497111,42	1311873,92	Картометрический метод, 5	-	-
224	497116,58	1311864,54	Картометрический метод, 5	-	-
225	497121,29	1311855,96	Картометрический метод, 5	-	-
226	497125,91	1311847,41	Картометрический метод, 5	-	-
227	497129,53	1311840,6	Картометрический метод, 5	-	-
228	497132,51	1311834,66	Картометрический метод, 5	-	-
229	497138,35	1311822,74	Картометрический метод, 5	-	-
230	497142,4	1311815,6	Картометрический метод, 5	-	-
231	497149,57	1311801,5	Картометрический метод, 5	-	-
232	497150,89	1311796,54	Картометрический метод, 5	-	-
233	497154,11	1311787,75	Картометрический метод, 5	-	-
234	497159,37	1311780,98	Картометрический метод, 5	-	-
235	497162,2	1311777,94	Картометрический метод, 5	-	-
236	497164,41	1311774,45	Картометрический метод, 5	-	-
237	497167,01	1311769,11	Картометрический метод, 5	-	-
238	497172,31	1311757,94	Картометрический метод, 5	-	-
239	497176,07	1311750,51	Картометрический метод, 5	-	-
240	497182,3	1311739,01	Картометрический метод, 5	-	-
241	497187,51	1311736,9	Картометрический метод, 5	-	-
242	497196,19	1311742,29	Картометрический метод, 5	-	-
243	497199,43	1311746,08	Картометрический метод, 5	-	-
244	497199,96	1311751,97	Картометрический метод, 5	-	-

245	497209	1311772,5	Картометрический метод, 5	-	-
246	497056,39	1312053,79	Картометрический метод, 5	-	-
247	497055,46	1312054,88	Картометрический метод, 5	-	-
248	497044,56	1312076,47	Картометрический метод, 5	-	-
249	497043,82	1312077,93	Картометрический метод, 5	-	-
250	496894,48	1312315,37	Картометрический метод, 5	-	-
251	496878,59	1312305,99	Картометрический метод, 5	-	-
252	496829,16	1312283,86	Картометрический метод, 5	-	-
253	496422,64	1312093,11	Картометрический метод, 5	-	-
254	496233,69	1312005,03	Картометрический метод, 5	-	-
255	496229,49	1312014,05	Картометрический метод, 5	-	-
256	496190,11	1311995,77	Картометрический метод, 5	-	-
257	496074,31	1311940,54	Картометрический метод, 5	-	-
258	496048,09	1311931,87	Картометрический метод, 5	-	-
259	496023,04	1311922,84	Картометрический метод, 5	-	-
260	495995,1	1311921,12	Картометрический метод, 5	-	-
261	495949,97	1311924,04	Картометрический метод, 5	-	-
262	495937,09	1311925,72	Картометрический метод, 5	-	-
263	495905,12	1311929,8	Картометрический метод, 5	-	-
264	495892,7	1311900,9	Картометрический метод, 5	-	-
265	495866,35	1311856,28	Картометрический метод, 5	-	-
266	495813,94	1311788,22	Картометрический метод, 5	-	-
267	495763,71	1311735	Картометрический метод, 5	-	-

268	495730,93	1311702,72	Картометрический метод, 5	-	-
269	495697,54	1311674,08	Картометрический метод, 5	-	-
270	495665,02	1311651,66	Картометрический метод, 5	-	-
271	495708,31	1311587,62	Картометрический метод, 5	-	-
272	495708,72	1311586,98	Картометрический метод, 5	-	-
273	495727,15	1311555,95	Картометрический метод, 5	-	-
274	495728,05	1311554,13	Картометрический метод, 5	-	-
275	495737,22	1311531,13	Картометрический метод, 5	-	-
276	495737,77	1311529,41	Картометрический метод, 5	-	-
277	495740,42	1311517,52	Картометрический метод, 5	-	-
278	495742,82	1311499,72	Картометрический метод, 5	-	-
279	495743,42	1311499,78	Картометрический метод, 5	-	-
280	495744,12	1311492,22	Картометрический метод, 5	-	-
281	495745,73	1311492,24	Картометрический метод, 5	-	-
282	495747,66	1311475,69	Картометрический метод, 5	-	-
283	495748,74	1311466,33	Картометрический метод, 5	-	-
284	495745,87	1311466,1	Картометрический метод, 5	-	-
285	495745,78	1311466,17	Картометрический метод, 5	-	-
286	495748,32	1311440,43	Картометрический метод, 5	-	-
287	495748,85	1311436,59	Картометрический метод, 5	-	-
288	495750,42	1311436,97	Картометрический метод, 5	-	-
289	495752,26	1311416,3	Картометрический метод, 5	-	-
290	495752,32	1311415,62	Картометрический метод, 5	-	-

291	495755,13	1311386,73	Картометрический метод, 5	-	-
292	495756,53	1311381,65	Картометрический метод, 5	-	-
293	495758,42	1311374,77	Картометрический метод, 5	-	-
294	495758,83	1311373,29	Картометрический метод, 5	-	-
295	495759,37	1311364,95	Картометрический метод, 5	-	-
296	495760,25	1311351,46	Картометрический метод, 5	-	-
297	495762,04	1311351,66	Картометрический метод, 5	-	-
298	495764,88	1311327,44	Картометрический метод, 5	-	-
299	495763,7	1311327,36	Картометрический метод, 5	-	-
300	495762,57	1311327,29	Картометрический метод, 5	-	-
301	495762,56	1311327,37	Картометрический метод, 5	-	-
302	495761,33	1311327,29	Картометрический метод, 5	-	-
303	495763,85	1311301,54	Картометрический метод, 5	-	-
304	495767,15	1311276,9	Картометрический метод, 5	-	-
305	495771,18	1311249,92	Картометрический метод, 5	-	-
306	495772,97	1311237,88	Картометрический метод, 5	-	-
307	495774,89	1311225,03	Картометрический метод, 5	-	-
308	495774,9	1311224,95	Картометрический метод, 5	-	-
309	495778,79	1311198,09	Картометрический метод, 5	-	-
310	495783,06	1311171,62	Картометрический метод, 5	-	-
311	495786,99	1311158,59	Картометрический метод, 5	-	-
312	495795,68	1311087,95	Картометрический метод, 5	-	-
313	495791,24	1311087,18	Картометрический метод, 5	-	-

314	495794,22	1311075,76	Картометрический метод, 5	-	-
315	495798,94	1311076,44	Картометрический метод, 5	-	-
316	495800,45	1311061,97	Картометрический метод, 5	-	-
317	495799,75	1311061,96	Картометрический метод, 5	-	-
318	495800,82	1311045,6	Картометрический метод, 5	-	-
319	495802,15	1311037,98	Картометрический метод, 5	-	-
320	495804,85	1311027,04	Картометрический метод, 5	-	-
321	495807,01	1311008,65	Картометрический метод, 5	-	-
322	495808,03	1311000	Картометрический метод, 5	-	-
323	495810,03	1310982,95	Картометрический метод, 5	-	-
324	495811,31	1310982,99	Картометрический метод, 5	-	-
325	495815,08	1310958,59	Картометрический метод, 5	-	-
326	495813,44	1310955,61	Картометрический метод, 5	-	-
327	495813,79	1310953,13	Картометрический метод, 5	-	-
328	495812,11	1310952,98	Картометрический метод, 5	-	-
329	495812,02	1310953,05	Картометрический метод, 5	-	-
330	495814,27	1310937,71	Картометрический метод, 5	-	-
331	495815,9	1310937,88	Картометрический метод, 5	-	-
332	495818,09	1310921,87	Картометрический метод, 5	-	-
333	495816,91	1310921,71	Картометрический метод, 5	-	-
334	495819,92	1310904,67	Картометрический метод, 5	-	-
335	495820,08	1310903,76	Картометрический метод, 5	-	-
336	495820,66	1310900,46	Картометрический метод, 5	-	-

337	495821,37	1310896,48	Картометрический метод, 5	-	-
338	495821,51	1310895,65	Картометрический метод, 5	-	-
339	495821,99	1310895,67	Картометрический метод, 5	-	-
340	495828,01	1310853,54	Картометрический метод, 5	-	-
341	495825,25	1310853,3	Картометрический метод, 5	-	-
342	495826,28	1310844,42	Картометрический метод, 5	-	-
343	495830,95	1310844,89	Картометрический метод, 5	-	-
344	495831,68	1310841,18	Картометрический метод, 5	-	-
345	495831,62	1310841,09	Картометрический метод, 5	-	-
346	495831,7	1310837,44	Картометрический метод, 5	-	-
347	495830,34	1310837,25	Картометрический метод, 5	-	-
348	495830,54	1310835,85	Картометрический метод, 5	-	-
349	495835,97	1310797,8	Картометрический метод, 5	-	-
350	495835,98	1310797,72	Картометрический метод, 5	-	-
351	495836,67	1310792,67	Картометрический метод, 5	-	-
352	495834,91	1310792,42	Картометрический метод, 5	-	-
353	495835,96	1310785,15	Картометрический метод, 5	-	-
354	495838,42	1310768,22	Картометрический метод, 5	-	-
355	495839,97	1310768,39	Картометрический метод, 5	-	-
356	495841,11	1310760	Картометрический метод, 5	-	-
357	495840,64	1310759,85	Картометрический метод, 5	-	-
358	495841,1	1310758,18	Картометрический метод, 5	-	-
359	495843,39	1310743,77	Картометрический метод, 5	-	-

360	495846,79	1310717,97	Картометрический метод, 5	-	-
361	495853,31	1310668,6	Картометрический метод, 5	-	-
362	495857,25	1310637,64	Картометрический метод, 5	-	-
363	495857,74	1310637,71	Картометрический метод, 5	-	-
364	495860,17	1310619,9	Картометрический метод, 5	-	-
365	495871,34	1310545,77	Картометрический метод, 5	-	-
366	495871,38	1310545,44	Картометрический метод, 5	-	-
367	495880,93	1310468,93	Картометрический метод, 5	-	-
368	495892,18	1310471,63	Картометрический метод, 5	-	-
369	495892,38	1310470,02	Картометрический метод, 5	-	-
370	495903,72	1310471,36	Картометрический метод, 5	-	-
371	495882,4	1310672,21	Картометрический метод, 5	-	-
372	495900,45	1310676,83	Картометрический метод, 5	-	-
373	495906,3	1310637,28	Картометрический метод, 5	-	-
374	495912,81	1310592,94	Картометрический метод, 5	-	-
375	495919,33	1310548,61	Картометрический метод, 5	-	-
376	495925,84	1310504,28	Картометрический метод, 5	-	-
377	495930,64	1310471,62	Картометрический метод, 5	-	-
378	495942,43	1310471,73	Картометрический метод, 5	-	-
379	495984,55	1310455,18	Картометрический метод, 5	-	-
380	495987,08	1310452,2	Картометрический метод, 5	-	-
381	496005,59	1310430,41	Картометрический метод, 5	-	-
382	496017,4	1310416,49	Картометрический метод, 5	-	-

383	496030,22	1310426,1	Картометрический метод, 5	-	-
384	496112,81	1310488	Картометрический метод, 5	-	-
385	496121,26	1310494,33	Картометрический метод, 5	-	-
386	496151,98	1310539,55	Картометрический метод, 5	-	-
387	496135,82	1310531,76	Картометрический метод, 5	-	-
388	496133,43	1310548,01	Картометрический метод, 5	-	-
389	496131,98	1310557,83	Картометрический метод, 5	-	-
390	496126,22	1310597,04	Картометрический метод, 5	-	-
391	496120,46	1310636,24	Картометрический метод, 5	-	-
392	496115,38	1310670,77	Картометрический метод, 5	-	-
393	496109,76	1310674,95	Картометрический метод, 5	-	-
394	496062,23	1310667,96	Картометрический метод, 5	-	-
395	496014,69	1310660,97	Картометрический метод, 5	-	-
396	496010,51	1310655,35	Картометрический метод, 5	-	-
397	496015,58	1310620,82	Картометрический метод, 5	-	-
398	496021,35	1310581,62	Картометрический метод, 5	-	-
399	496027,11	1310542,42	Картометрический метод, 5	-	-
400	496033,58	1310498,36	Картометрический метод, 5	-	-
401	496080,13	1310504,9	Картометрический метод, 5	-	-
402	496076,51	1310503,15	Картометрический метод, 5	-	-
403	496024,44	1310478,04	Картометрический метод, 5	-	-
404	496018,58	1310517,91	Картометрический метод, 5	-	-
405	496012,07	1310562,24	Картометрический метод, 5	-	-

406	496005,55	1310606,56	Картометрический метод, 5	-	-
407	495999,04	1310650,89	Картометрический метод, 5	-	-
408	495996,17	1310670,38	Картометрический метод, 5	-	-
409	496024,7	1310674,57	Картометрический метод, 5	-	-
410	496020,53	1310702,92	Картометрический метод, 5	-	-
411	495992	1310698,73	Картометрический метод, 5	-	-
412	495977,93	1310696,66	Картометрический метод, 5	-	-
413	495976,48	1310708,65	Картометрический метод, 5	-	-
414	496013,89	1310714,07	Картометрический метод, 5	-	-
415	496018,07	1310719,69	Картометрический метод, 5	-	-
416	496013,92	1310747,87	Картометрический метод, 5	-	-
417	496009,02	1310781,26	Картометрический метод, 5	-	-
418	496004,07	1310814,92	Картометрический метод, 5	-	-
419	495999,17	1310848,28	Картометрический метод, 5	-	-
420	495994,31	1310881,3	Картометрический метод, 5	-	-
421	495989,54	1310913,76	Картометрический метод, 5	-	-
422	495985,91	1310938,39	Картометрический метод, 5	-	-
423	495981,23	1310970,28	Картометрический метод, 5	-	-
424	495977,01	1310998,81	Картометрический метод, 5	-	-
425	495973,34	1311023,96	Картометрический метод, 5	-	-
426	495969,62	1311049,13	Картометрический метод, 5	-	-
427	495965,69	1311076	Картометрический метод, 5	-	-
428	495960,97	1311108,12	Картометрический метод, 5	-	-

429	495958,1	1311127,67	Картометрический метод, 5	-	-
430	495926,55	1311140,98	Картометрический метод, 5	-	-
431	495930,32	1311146,57	Картометрический метод, 5	-	-
432	495932,43	1311151,56	Картометрический метод, 5	-	-
433	495953,89	1311142,49	Картометрический метод, 5	-	-
434	495989,39	1311147,71	Картометрический метод, 5	-	-
435	496014,53	1311151,4	Картометрический метод, 5	-	-
436	496039,67	1311155,09	Картометрический метод, 5	-	-
437	496064,81	1311158,79	Картометрический метод, 5	-	-
438	496089,95	1311162,48	Картометрический метод, 5	-	-
439	496115,09	1311166,18	Картометрический метод, 5	-	-
440	496140,23	1311169,87	Картометрический метод, 5	-	-
441	496165,37	1311173,57	Картометрический метод, 5	-	-
442	496190,51	1311177,26	Картометрический метод, 5	-	-
443	496215,65	1311180,96	Картометрический метод, 5	-	-
444	496240,79	1311184,66	Картометрический метод, 5	-	-
445	496265,93	1311188,35	Картометрический метод, 5	-	-
446	496291,07	1311192,05	Картометрический метод, 5	-	-
447	496316,21	1311195,74	Картометрический метод, 5	-	-
448	496341,35	1311199,44	Картометрический метод, 5	-	-
449	496366,49	1311203,13	Картометрический метод, 5	-	-
450	496391,63	1311206,83	Картометрический метод, 5	-	-
451	496416,77	1311210,52	Картометрический метод, 5	-	-

452	496441,91	1311214,22	Картометрический метод, 5	-	-
453	496467,05	1311217,91	Картометрический метод, 5	-	-
454	496492,19	1311221,61	Картометрический метод, 5	-	-
455	496517,32	1311225,3	Картометрический метод, 5	-	-
456	496519,09	1311213,44	Картометрический метод, 5	-	-
457	496484,44	1311208,34	Картометрический метод, 5	-	-
458	496478,33	1311174,2	Картометрический метод, 5	-	-
459	496469,49	1311124,79	Картометрический метод, 5	-	-
460	496460,66	1311075,39	Картометрический метод, 5	-	-
461	496453,17	1311033,53	Картометрический метод, 5	-	-
462	496506,07	1311000,91	Картометрический метод, 5	-	-
463	496537,36	1311039,65	Картометрический метод, 5	-	-
464	496539,58	1311041,23	Картометрический метод, 5	-	-
1	496543,04	1311060,66	Картометрический метод, 5	-	-
1	495902,28	1311185,07	Картометрический метод, 5	-	-
2	495901,66	1311185,07	Картометрический метод, 5	-	-
3	495919,81	1311198	Картометрический метод, 5	-	-
4	495940,25	1311243,56	Картометрический метод, 5	-	-
5	495947,83	1311255,34	Картометрический метод, 5	-	-
6	495965,62	1311283,02	Картометрический метод, 5	-	-
7	495980,91	1311319,26	Картометрический метод, 5	-	-
8	495998,57	1311341,15	Картометрический метод, 5	-	-
9	496030,36	1311354,86	Картометрический метод, 5	-	-

10	496052,5	1311386,59	Картометрический метод, 5	-	-
11	496058,78	1311376,42	Картометрический метод, 5	-	-
12	496076,99	1311346,92	Картометрический метод, 5	-	-
13	496079,99	1311342,08	Картометрический метод, 5	-	-
14	496062,98	1311334,26	Картометрический метод, 5	-	-
15	496052,58	1311324,87	Картометрический метод, 5	-	-
16	496027	1311311,06	Картометрический метод, 5	-	-
17	496020,47	1311307,53	Картометрический метод, 5	-	-
18	495996,49	1311294,58	Картометрический метод, 5	-	-
19	495996,05	1311294,19	Картометрический метод, 5	-	-
20	495944,73	1311216,96	Картометрический метод, 5	-	-
21	495933,35	1311185,05	Картометрический метод, 5	-	-
22	495900,22	1311183,55	Картометрический метод, 5	-	-
1	495902,28	1311185,07	Картометрический метод, 5	-	-
ЗУ1(3)					
1	495708,57	1313146,65	Картометрический метод, 5	-	-
2	495698,31	1313128,14	Картометрический метод, 5	-	-
3	495624,68	1313073,45	Картометрический метод, 5	-	-
4	495638,88	1313047,56	Картометрический метод, 5	-	-
5	495657,2	1313058,01	Картометрический метод, 5	-	-
6	495670,74	1313034,3	Картометрический метод, 5	-	-
7	495624,29	1313011,12	Картометрический метод, 5	-	-
8	495614,32	1313035,01	Картометрический метод, 5	-	-
9	495607,19	1313058,59	Картометрический метод, 5	-	-

10	495604,52	1313056,1	Картометрический метод, 5	-	-
11	495568,77	1313022,38	Картометрический метод, 5	-	-
12	495560,05	1313001,38	Картометрический метод, 5	-	-
13	495542,89	1312963,37	Картометрический метод, 5	-	-
14	495542,55	1312962,59	Картометрический метод, 5	-	-
15	495530,44	1312968,77	Картометрический метод, 5	-	-
16	495512,95	1312987,09	Картометрический метод, 5	-	-
17	495501,42	1312979,39	Картометрический метод, 5	-	-
18	495445,25	1313023,53	Картометрический метод, 5	-	-
19	495428,98	1313035	Картометрический метод, 5	-	-
20	495434,42	1313020,06	Картометрический метод, 5	-	-
21	495418,5	1313011,13	Картометрический метод, 5	-	-
22	495408,69	1312985,31	Картометрический метод, 5	-	-
23	495399,93	1312969,6	Картометрический метод, 5	-	-
24	495383,78	1312951,71	Картометрический метод, 5	-	-
25	495382,12	1312949,88	Картометрический метод, 5	-	-
26	495367,23	1312938,37	Картометрический метод, 5	-	-
27	495352,34	1312926,86	Картометрический метод, 5	-	-
28	495351,92	1312926,76	Картометрический метод, 5	-	-
29	495340,39	1312924,01	Картометрический метод, 5	-	-
30	495335,23	1312919,41	Картометрический метод, 5	-	-
31	495283,32	1312867,84	Картометрический метод, 5	-	-
32	495282,11	1312866,64	Картометрический метод, 5	-	-

33	495245,57	1312837,06	Картометрический метод, 5	-	-
34	495232,55	1312850,51	Картометрический метод, 5	-	-
35	495200,85	1312883,26	Картометрический метод, 5	-	-
36	495188,48	1312896,04	Картометрический метод, 5	-	-
37	495150,21	1312935,57	Картометрический метод, 5	-	-
38	495148,09	1312939,98	Картометрический метод, 5	-	-
39	495149,17	1312958,12	Картометрический метод, 5	-	-
40	495072,67	1313061,5	Картометрический метод, 5	-	-
41	495072,61	1313074,25	Картометрический метод, 5	-	-
42	495081,15	1313097,4	Картометрический метод, 5	-	-
43	495006,32	1313036,48	Картометрический метод, 5	-	-
44	494966,41	1313087,69	Картометрический метод, 5	-	-
45	494933,84	1313059,15	Картометрический метод, 5	-	-
46	494916,36	1313087,14	Картометрический метод, 5	-	-
47	494912,78	1313092,88	Картометрический метод, 5	-	-
48	494895,49	1313120,57	Картометрический метод, 5	-	-
49	494851,62	1313190,81	Картометрический метод, 5	-	-
50	494821,98	1313238,28	Картометрический метод, 5	-	-
51	494815,24	1313249,07	Картометрический метод, 5	-	-
52	494783,02	1313295,16	Картометрический метод, 5	-	-
53	494726,16	1313374,77	Картометрический метод, 5	-	-
54	494710,29	1313361,93	Картометрический метод, 5	-	-
55	494706,98	1313359,25	Картометрический метод, 5	-	-

56	494693,99	1313348,74	Картометрический метод, 5	-	-
57	494655,13	1313317,3	Картометрический метод, 5	-	-
58	494638,06	1313343,43	Картометрический метод, 5	-	-
59	494557,59	1313474,58	Картометрический метод, 5	-	-
60	494549,49	1313487,77	Картометрический метод, 5	-	-
61	494498,8	1313570,27	Картометрический метод, 5	-	-
62	494470,77	1313557,42	Картометрический метод, 5	-	-
63	494520,76	1313474,62	Картометрический метод, 5	-	-
64	494528,71	1313461,45	Картометрический метод, 5	-	-
65	494610,83	1313325,39	Картометрический метод, 5	-	-
66	494615,72	1313328,63	Картометрический метод, 5	-	-
67	494698,26	1313191,77	Картометрический метод, 5	-	-
68	494708,4	1313174,98	Картометрический метод, 5	-	-
69	494698,8	1313168,63	Картометрический метод, 5	-	-
70	494702,82	1313161,98	Картометрический метод, 5	-	-
71	494712,67	1313167,88	Картометрический метод, 5	-	-
72	494808,42	1313008,09	Картометрический метод, 5	-	-
73	494803,8	1313004,95	Картометрический метод, 5	-	-
74	494824,72	1312970,79	Картометрический метод, 5	-	-
75	494826,85	1312967,34	Картометрический метод, 5	-	-
76	494821,97	1312963,97	Картометрический метод, 5	-	-
77	494857,36	1312915,52	Картометрический метод, 5	-	-
78	494867,92	1312891,71	Картометрический метод, 5	-	-

79	494908,36	1312827,58	Картометрический метод, 5	-	-
80	494916,89	1312813,97	Картометрический метод, 5	-	-
81	494926,66	1312798,51	Картометрический метод, 5	-	-
82	494944,88	1312768,77	Картометрический метод, 5	-	-
83	494950,29	1312759,64	Картометрический метод, 5	-	-
84	494958,44	1312746,56	Картометрический метод, 5	-	-
85	494966,99	1312732,98	Картометрический метод, 5	-	-
86	494974,84	1312721,01	Картометрический метод, 5	-	-
87	494979,85	1312713,6	Картометрический метод, 5	-	-
88	494984,54	1312706,27	Картометрический метод, 5	-	-
89	495012,1	1312660,75	Картометрический метод, 5	-	-
90	495025,64	1312637,6	Картометрический метод, 5	-	-
91	495054,6	1312591,22	Картометрический метод, 5	-	-
92	495064,95	1312575,1	Картометрический метод, 5	-	-
93	495065,49	1312574,26	Картометрический метод, 5	-	-
94	495075,14	1312559,21	Картометрический метод, 5	-	-
95	495075,68	1312558,36	Картометрический метод, 5	-	-
96	495076,3	1312556,89	Картометрический метод, 5	-	-
97	495091,69	1312532,8	Картометрический метод, 5	-	-
98	495099,98	1312518,99	Картометрический метод, 5	-	-
99	495108,81	1312523,68	Картометрический метод, 5	-	-
100	495181,7	1312409,33	Картометрический метод, 5	-	-
101	495180,48	1312408,49	Картометрический метод, 5	-	-

102	495186,63	1312395,77	Картометрический метод, 5	-	-
103	495191,35	1312386	Картометрический метод, 5	-	-
104	495189	1312384,53	Картометрический метод, 5	-	-
105	495194,21	1312375,91	Картометрический метод, 5	-	-
106	495202,4	1312361,64	Картометрический метод, 5	-	-
107	495203,39	1312362,09	Картометрический метод, 5	-	-
108	495215,04	1312340	Картометрический метод, 5	-	-
109	495229,5	1312318,09	Картометрический метод, 5	-	-
110	495236,61	1312306,07	Картометрический метод, 5	-	-
111	495234,49	1312304,73	Картометрический метод, 5	-	-
112	495279,49	1312234,58	Картометрический метод, 5	-	-
113	495287,95	1312221,32	Картометрический метод, 5	-	-
114	495284,33	1312218,81	Картометрический метод, 5	-	-
115	495290,86	1312208,61	Картометрический метод, 5	-	-
116	495295,12	1312201,96	Картометрический метод, 5	-	-
117	495298,7	1312204,45	Картометрический метод, 5	-	-
118	495374,67	1312085,3	Картометрический метод, 5	-	-
119	495414,93	1312023,97	Картометрический метод, 5	-	-
120	495437,43	1311989,7	Картометрический метод, 5	-	-
121	495437,52	1311989,55	Картометрический метод, 5	-	-
122	495495,41	1311898,78	Картометрический метод, 5	-	-
123	495522,91	1311855,66	Картометрический метод, 5	-	-
124	495526,48	1311850,21	Картометрический метод, 5	-	-

125	495573,5	1311778,3	Картометрический метод, 5	-	-
126	495583,36	1311763,22	Картометрический метод, 5	-	-
127	495594,05	1311761,48	Картометрический метод, 5	-	-
128	495612,62	1311778,46	Картометрический метод, 5	-	-
129	495615,73	1311781,1	Картометрический метод, 5	-	-
130	495639,26	1311800,8	Картометрический метод, 5	-	-
131	495636,08	1311805,88	Картометрический метод, 5	-	-
132	495673,63	1311841,56	Картометрический метод, 5	-	-
133	495698,24	1311865,02	Картометрический метод, 5	-	-
134	495686,96	1311884,26	Картометрический метод, 5	-	-
135	495705,53	1311902,95	Картометрический метод, 5	-	-
136	495702,3	1311908,01	Картометрический метод, 5	-	-
137	495710,21	1311916,41	Картометрический метод, 5	-	-
138	495731,03	1311934,55	Картометрический метод, 5	-	-
139	495747,1	1311939,53	Картометрический метод, 5	-	-
140	495747,2	1311945,13	Картометрический метод, 5	-	-
141	495753,94	1311950,09	Картометрический метод, 5	-	-
142	495776,61	1311966,77	Картометрический метод, 5	-	-
143	495778,36	1311967,71	Картометрический метод, 5	-	-
144	495799,25	1311978,91	Картометрический метод, 5	-	-
145	495837,3	1311977,95	Картометрический метод, 5	-	-
146	495867,72	1311977,84	Картометрический метод, 5	-	-
147	495871,8	1311977,42	Картометрический метод, 5	-	-

148	495886,98	1312014,03	Картометрический метод, 5	-	-
149	495888,31	1312019,53	Картометрический метод, 5	-	-
150	495902,64	1312078,43	Картометрический метод, 5	-	-
151	495914,96	1312128,48	Картометрический метод, 5	-	-
152	495919,87	1312173,72	Картометрический метод, 5	-	-
153	495924,33	1312210,05	Картометрический метод, 5	-	-
154	495925,32	1312234,5	Картометрический метод, 5	-	-
155	495922,68	1312329,81	Картометрический метод, 5	-	-
156	495929,68	1312431,17	Картометрический метод, 5	-	-
157	495938,44	1312570,35	Картометрический метод, 5	-	-
158	495938,71	1312608,75	Картометрический метод, 5	-	-
159	495937,3	1312619,01	Картометрический метод, 5	-	-
160	495925,35	1312698,96	Картометрический метод, 5	-	-
161	495922,39	1312715,4	Картометрический метод, 5	-	-
162	495913,6	1312773,86	Картометрический метод, 5	-	-
163	495912,95	1312775,82	Картометрический метод, 5	-	-
164	495892,2	1312847,56	Картометрический метод, 5	-	-
165	495884,83	1312874,44	Картометрический метод, 5	-	-
166	495879	1312898,67	Картометрический метод, 5	-	-
167	495849,09	1312954,99	Картометрический метод, 5	-	-
168	495786,91	1313040,38	Картометрический метод, 5	-	-
1	495708,57	1313146,65	Картометрический метод, 5	-	-
ЗУ1(4)					
1	496810,22	1312324,14	Картометрический метод, 5	-	-

2	496743,44	1312405,52	Картометрический метод, 5	-	-
3	496713,18	1312516,77	Картометрический метод, 5	-	-
4	496702,48	1312630,32	Картометрический метод, 5	-	-
5	496714,65	1312669,43	Картометрический метод, 5	-	-
6	496756,61	1312685,39	Картометрический метод, 5	-	-
7	496777,98	1312726,17	Картометрический метод, 5	-	-
8	496766,39	1312749,4	Картометрический метод, 5	-	-
9	496782,94	1312754,28	Картометрический метод, 5	-	-
10	496730,74	1312821,59	Картометрический метод, 5	-	-
11	496681,79	1312883,68	Картометрический метод, 5	-	-
12	496676,9	1312889,75	Картометрический метод, 5	-	-
13	496647,97	1312924,87	Картометрический метод, 5	-	-
14	496614,11	1312966,52	Картометрический метод, 5	-	-
15	496606,95	1312980,63	Картометрический метод, 5	-	-
16	496600,98	1312993,92	Картометрический метод, 5	-	-
17	496599,32	1312999,16	Картометрический метод, 5	-	-
18	496588,98	1313019,89	Картометрический метод, 5	-	-
19	496573,33	1312929,09	Картометрический метод, 5	-	-
20	496605,31	1312890,53	Картометрический метод, 5	-	-
21	496624,7	1312856,78	Картометрический метод, 5	-	-
22	496604,1	1312806,23	Картометрический метод, 5	-	-
23	496580,9	1312831,32	Картометрический метод, 5	-	-
24	496547,88	1312867	Картометрический метод, 5	-	-

25	496531,2	1312867,03	Картометрический метод, 5	-	-
26	496497,73	1312867,09	Картометрический метод, 5	-	-
27	496475,38	1312885,44	Картометрический метод, 5	-	-
28	496470,71	1312889,26	Картометрический метод, 5	-	-
29	496496,33	1312953,64	Картометрический метод, 5	-	-
30	496515,36	1312975,84	Картометрический метод, 5	-	-
31	496545,78	1313105,25	Картометрический метод, 5	-	-
32	496499,74	1313122,07	Картометрический метод, 5	-	-
33	496493,41	1313135,26	Картометрический метод, 5	-	-
34	496494,17	1313174,2	Картометрический метод, 5	-	-
35	496492,25	1313172,1	Картометрический метод, 5	-	-
36	496482	1313202,2	Картометрический метод, 5	-	-
37	496457,03	1313211,12	Картометрический метод, 5	-	-
38	496443,75	1313232,52	Картометрический метод, 5	-	-
39	496368,06	1313181,68	Картометрический метод, 5	-	-
40	496363,48	1313185,34	Картометрический метод, 5	-	-
41	496352,55	1313180,52	Картометрический метод, 5	-	-
42	496216,32	1313105,65	Картометрический метод, 5	-	-
43	496151,81	1313215,04	Картометрический метод, 5	-	-
44	496060,43	1313340,71	Картометрический метод, 5	-	-
45	496063,35	1313269,99	Картометрический метод, 5	-	-
46	496027,41	1313198,39	Картометрический метод, 5	-	-
47	495990,49	1313219,62	Картометрический метод, 5	-	-

48	495957,06	1313257,37	Картометрический метод, 5	-	-
49	495937,51	1313297,91	Картометрический метод, 5	-	-
50	495933,8	1313305,6	Картометрический метод, 5	-	-
51	495919,44	1313335,39	Картометрический метод, 5	-	-
52	495908,94	1313357,17	Картометрический метод, 5	-	-
53	495902,17	1313367,02	Картометрический метод, 5	-	-
54	495878,79	1313401,05	Картометрический метод, 5	-	-
55	495834,23	1313447,98	Картометрический метод, 5	-	-
56	495851,38	1313489,07	Картометрический метод, 5	-	-
57	495857,73	1313504,28	Картометрический метод, 5	-	-
58	495860,42	1313510,72	Картометрический метод, 5	-	-
59	495860,86	1313510,76	Картометрический метод, 5	-	-
60	495870,85	1313511,78	Картометрический метод, 5	-	-
61	495880,81	1313489,19	Картометрический метод, 5	-	-
62	495927,61	1313485,15	Картометрический метод, 5	-	-
63	495927,6	1313485,2	Картометрический метод, 5	-	-
64	495925,65	1313502,66	Картометрический метод, 5	-	-
65	495913,69	1313548,52	Картометрический метод, 5	-	-
66	495904,24	1313599,39	Картометрический метод, 5	-	-
67	495873,74	1313627,65	Картометрический метод, 5	-	-
68	495866,34	1313692,13	Картометрический метод, 5	-	-
69	495869,82	1313693,83	Картометрический метод, 5	-	-
70	495894,61	1313695,19	Картометрический метод, 5	-	-

71	495896,75	1313705,07	Картометрический метод, 5	-	-
72	495897,21	1313707,21	Картометрический метод, 5	-	-
73	495898,33	1313707,75	Картометрический метод, 5	-	-
74	495900,91	1313756,37	Картометрический метод, 5	-	-
75	495909,28	1313763,17	Картометрический метод, 5	-	-
76	495916,3	1313768,87	Картометрический метод, 5	-	-
77	495915,69	1313792,89	Картометрический метод, 5	-	-
78	495915,86	1313803,52	Картометрический метод, 5	-	-
79	495915,71	1313805,92	Картометрический метод, 5	-	-
80	495917,09	1313878,51	Картометрический метод, 5	-	-
81	495889,66	1313945,48	Картометрический метод, 5	-	-
82	495805,05	1313892,26	Картометрический метод, 5	-	-
83	495800,25	1313889,65	Картометрический метод, 5	-	-
84	495794,03	1313791,26	Картометрический метод, 5	-	-
85	495792,39	1313765,35	Картометрический метод, 5	-	-
86	495790,08	1313758,7	Картометрический метод, 5	-	-
87	495779,42	1313747,43	Картометрический метод, 5	-	-
88	495781,5	1313746,32	Картометрический метод, 5	-	-
89	495788,17	1313742,74	Картометрический метод, 5	-	-
90	495810,25	1313721,15	Картометрический метод, 5	-	-
91	495823,47	1313703,96	Картометрический метод, 5	-	-
92	495796,09	1313688,74	Картометрический метод, 5	-	-
93	495779,86	1313687,56	Картометрический метод, 5	-	-

94	495737,38	1313703	Картометрический метод, 5	-	-
95	495718,55	1313683,1	Картометрический метод, 5	-	-
96	495710,51	1313682,51	Картометрический метод, 5	-	-
97	495699,13	1313672,28	Картометрический метод, 5	-	-
98	495673,97	1313661,69	Картометрический метод, 5	-	-
99	495684,51	1313563,96	Картометрический метод, 5	-	-
100	495690,95	1313547,85	Картометрический метод, 5	-	-
101	495697,4	1313531,73	Картометрический метод, 5	-	-
102	495713,22	1313525,37	Картометрический метод, 5	-	-
103	495729,05	1313519	Картометрический метод, 5	-	-
104	495747,62	1313472,11	Картометрический метод, 5	-	-
105	495675,63	1313395,72	Картометрический метод, 5	-	-
106	495919,68	1313007,27	Картометрический метод, 5	-	-
107	495945,95	1312955,87	Картометрический метод, 5	-	-
108	495971,03	1312874,61	Картометрический метод, 5	-	-
109	495991,82	1312805,34	Картометрический метод, 5	-	-
110	496021,09	1312607,82	Картометрический метод, 5	-	-
111	496025,84	1312414,97	Картометрический метод, 5	-	-
112	496022,03	1312340,32	Картометрический метод, 5	-	-
113	495982,35	1312024,71	Картометрический метод, 5	-	-
114	495956,46	1311968,68	Картометрический метод, 5	-	-
115	495994,95	1311966,14	Картометрический метод, 5	-	-
116	496039,28	1311970,28	Картометрический метод, 5	-	-

117	496059,12	1311973	Картометрический метод, 5	-	-
118	496245,77	1312060,25	Картометрический метод, 5	-	-
119	496378,38	1312122,25	Картометрический метод, 5	-	-
1	496810,22	1312324,14	Картометрический метод, 5	-	-
1	496169,28	1312613,94	Картометрический метод, 5	-	-
2	496178,79	1312674,09	Картометрический метод, 5	-	-
3	496175,39	1312677,88	Картометрический метод, 5	-	-
4	496168,57	1312685,44	Картометрический метод, 5	-	-
5	496150,75	1312669,12	Картометрический метод, 5	-	-
6	496145,15	1312663,99	Картометрический метод, 5	-	-
7	496132,92	1312652,8	Картометрический метод, 5	-	-
8	496134,76	1312674,09	Картометрический метод, 5	-	-
9	496151,97	1312699,29	Картометрический метод, 5	-	-
10	496170,15	1312725,92	Картометрический метод, 5	-	-
11	496188,15	1312770,91	Картометрический метод, 5	-	-
12	496222,83	1312812,07	Картометрический метод, 5	-	-
13	496266,18	1312815,52	Картометрический метод, 5	-	-
14	496266,53	1312809,98	Картометрический метод, 5	-	-
15	496272,38	1312717,01	Картометрический метод, 5	-	-
16	496278,14	1312676,42	Картометрический метод, 5	-	-
17	496231,25	1312648,71	Картометрический метод, 5	-	-
1	496169,28	1312613,94	Картометрический метод, 5	-	-
1	496138,38	1312787,79	Картометрический метод, 5	-	-

2	496133,31	1312794,56	Картометрический метод, 5	-	-
3	496133,06	1312811,53	Картометрический метод, 5	-	-
4	496147,63	1312842,95	Картометрический метод, 5	-	-
5	496184,45	1312861,11	Картометрический метод, 5	-	-
6	496191,54	1312834,02	Картометрический метод, 5	-	-
7	496186,15	1312795,46	Картометрический метод, 5	-	-
8	496186,05	1312795,44	Картометрический метод, 5	-	-
9	496167,9	1312790,7	Картометрический метод, 5	-	-
10	496140,91	1312784,41	Картометрический метод, 5	-	-
1	496138,38	1312787,79	Картометрический метод, 5	-	-
ЗУ1(5)					
1	495648,79	1311629,25	Картометрический метод, 5	-	-
2	495518,78	1311543,64	Картометрический метод, 5	-	-
3	495470,13	1311490,47	Картометрический метод, 5	-	-
4	495491,82	1311428,27	Картометрический метод, 5	-	-
5	495288,57	1311253,08	Картометрический метод, 5	-	-
6	495256,31	1311241,32	Картометрический метод, 5	-	-
7	495253,93	1311240,45	Картометрический метод, 5	-	-
8	495223,96	1311222,31	Картометрический метод, 5	-	-
9	495188,45	1311200,82	Картометрический метод, 5	-	-
10	495145,39	1311174,75	Картометрический метод, 5	-	-
11	495117,07	1311157,61	Картометрический метод, 5	-	-
12	495046,8	1311022,18	Картометрический метод, 5	-	-
13	495091,76	1311033,1	Картометрический метод, 5	-	-

14	495128,2	1311041,95	Картометрический метод, 5	-	-
15	495131,74	1311027,37	Картометрический метод, 5	-	-
16	495095,3	1311018,52	Картометрический метод, 5	-	-
17	495058,86	1311009,67	Картометрический метод, 5	-	-
18	495068,3	1310970,8	Картометрический метод, 5	-	-
19	495031,86	1310961,95	Картометрический метод, 5	-	-
20	495041,3	1310923,08	Картометрический метод, 5	-	-
21	495077,74	1310931,93	Картометрический метод, 5	-	-
22	495114,18	1310940,78	Картометрический метод, 5	-	-
23	495150,62	1310949,63	Картометрический метод, 5	-	-
24	495165,26	1310952,88	Картометрический метод, 5	-	-
25	495542,4	1311044,2	Картометрический метод, 5	-	-
26	495544,3	1311029,3	Картометрический метод, 5	-	-
27	495504,5	1311019,66	Картометрический метод, 5	-	-
28	495468,05	1311010,83	Картометрический метод, 5	-	-
29	495431,6	1311002	Картометрический метод, 5	-	-
30	495395,15	1310993,17	Картометрический метод, 5	-	-
31	495358,7	1310984,34	Картометрический метод, 5	-	-
32	495322,25	1310975,51	Картометрический метод, 5	-	-
33	495285,8	1310966,68	Картометрический метод, 5	-	-
34	495249,35	1310957,85	Картометрический метод, 5	-	-
35	495212,9	1310949,02	Картометрический метод, 5	-	-
36	495176,45	1310940,19	Картометрический метод, 5	-	-

37	495140	1310931,36	Картометрический метод, 5	-	-
38	495103,55	1310922,53	Картометрический метод, 5	-	-
39	495067,1	1310913,7	Картометрический метод, 5	-	-
40	495030,65	1310904,87	Картометрический метод, 5	-	-
41	495039,32	1310865,82	Картометрический метод, 5	-	-
42	495048	1310826,77	Картометрический метод, 5	-	-
43	495084,45	1310835,6	Картометрический метод, 5	-	-
44	495120,9	1310844,43	Картометрический метод, 5	-	-
45	495157,35	1310853,26	Картометрический метод, 5	-	-
46	495193,8	1310862,09	Картометрический метод, 5	-	-
47	495230,25	1310870,92	Картометрический метод, 5	-	-
48	495266,7	1310879,75	Картометрический метод, 5	-	-
49	495303,15	1310888,58	Картометрический метод, 5	-	-
50	495339,6	1310897,41	Картометрический метод, 5	-	-
51	495376,05	1310906,24	Картометрический метод, 5	-	-
52	495412,5	1310915,07	Картометрический метод, 5	-	-
53	495448,95	1310923,9	Картометрический метод, 5	-	-
54	495485,4	1310932,73	Картометрический метод, 5	-	-
55	495521,85	1310941,56	Картометрический метод, 5	-	-
56	495554,96	1310949,58	Картометрический метод, 5	-	-
57	495556,68	1310935,23	Картометрический метод, 5	-	-
58	495516,38	1310924,8	Картометрический метод, 5	-	-
59	495479,93	1310915,97	Картометрический метод, 5	-	-

60	495443,48	1310907,14	Картометрический метод, 5	-	-
61	495407,03	1310898,31	Картометрический метод, 5	-	-
62	495370,58	1310889,48	Картометрический метод, 5	-	-
63	495334,13	1310880,65	Картометрический метод, 5	-	-
64	495297,68	1310871,82	Картометрический метод, 5	-	-
65	495261,23	1310862,99	Картометрический метод, 5	-	-
66	495224,78	1310854,16	Картометрический метод, 5	-	-
67	495188,33	1310845,33	Картометрический метод, 5	-	-
68	495151,88	1310836,5	Картометрический метод, 5	-	-
69	495115,43	1310827,67	Картометрический метод, 5	-	-
70	495124,1	1310788,62	Картометрический метод, 5	-	-
71	495160,55	1310797,45	Картометрический метод, 5	-	-
72	495197	1310806,28	Картометрический метод, 5	-	-
73	495233,45	1310815,11	Картометрический метод, 5	-	-
74	495242,12	1310776,06	Картометрический метод, 5	-	-
75	495278,57	1310784,89	Картометрический метод, 5	-	-
76	495315,02	1310793,72	Картометрический метод, 5	-	-
77	495351,47	1310802,55	Картометрический метод, 5	-	-
78	495387,92	1310811,38	Картометрический метод, 5	-	-
79	495424,37	1310820,21	Картометрический метод, 5	-	-
80	495460,82	1310829,04	Картометрический метод, 5	-	-
81	495497,27	1310837,87	Картометрический метод, 5	-	-
82	495533,72	1310846,7	Картометрический метод, 5	-	-

83	495565,36	1310854,18	Картометрический метод, 5	-	-
84	495567,59	1310839,48	Картометрический метод, 5	-	-
85	495531,14	1310830,66	Картометрический метод, 5	-	-
86	495494,69	1310821,84	Картометрический метод, 5	-	-
87	495468,45	1310815,49	Картометрический метод, 5	-	-
88	495477,86	1310776,61	Картометрический метод, 5	-	-
89	495470,46	1310774,81	Картометрический метод, 5	-	-
90	495478,55	1310744,44	Картометрический метод, 5	-	-
91	495487,92	1310709,23	Картометрический метод, 5	-	-
92	495424,75	1310682,54	Картометрический метод, 5	-	-
93	495399,45	1310699,48	Картометрический метод, 5	-	-
94	495391,92	1310704,52	Картометрический метод, 5	-	-
95	495390,49	1310577,51	Картометрический метод, 5	-	-
96	495390,28	1310559,37	Картометрический метод, 5	-	-
97	495404,46	1310558,18	Картометрический метод, 5	-	-
98	495518,62	1310548,78	Картометрический метод, 5	-	-
99	495553,73	1310550,31	Картометрический метод, 5	-	-
100	495574,18	1310545,77	Картометрический метод, 5	-	-
101	495584	1310543,6	Картометрический метод, 5	-	-
102	495574,4	1310534,61	Картометрический метод, 5	-	-
103	495572,31	1310532,65	Картометрический метод, 5	-	-
104	495565,51	1310526,27	Картометрический метод, 5	-	-
105	495555,78	1310517,15	Картометрический метод, 5	-	-

106	495541,33	1310498,19	Картометрический метод, 5	-	-
107	495515,87	1310464,78	Картометрический метод, 5	-	-
108	495638,01	1310425,92	Картометрический метод, 5	-	-
109	495655,86	1310417,75	Картометрический метод, 5	-	-
110	495713,47	1310350,83	Картометрический метод, 5	-	-
111	495719,53	1310347,87	Картометрический метод, 5	-	-
112	495853,57	1310349,19	Картометрический метод, 5	-	-
113	495858,34	1310349,6	Картометрический метод, 5	-	-
114	495851,17	1310404,6	Картометрический метод, 5	-	-
115	495851,15	1310404,73	Картометрический метод, 5	-	-
116	495844,24	1310460,11	Картометрический метод, 5	-	-
117	495852,21	1310462,02	Картометрический метод, 5	-	-
118	495849,85	1310493,69	Картометрический метод, 5	-	-
119	495850,85	1310493,73	Картометрический метод, 5	-	-
120	495848,48	1310507,6	Картометрический метод, 5	-	-
121	495847,06	1310517,92	Картометрический метод, 5	-	-
122	495843,12	1310518,19	Картометрический метод, 5	-	-
123	495839,17	1310545,4	Картометрический метод, 5	-	-
124	495836,24	1310561,34	Картометрический метод, 5	-	-
125	495839,16	1310561,47	Картометрический метод, 5	-	-
126	495835,03	1310587,35	Картометрический метод, 5	-	-
127	495836,51	1310587,67	Картометрический метод, 5	-	-
128	495832,65	1310614,39	Картометрический метод, 5	-	-

129	495829,23	1310639,49	Картометрический метод, 5	-	-
130	495826,08	1310665,11	Картометрический метод, 5	-	-
131	495821,9	1310690,41	Картометрический метод, 5	-	-
132	495818,87	1310716,47	Картометрический метод, 5	-	-
133	495812,91	1310753,75	Картометрический метод, 5	-	-
134	495809,79	1310779,34	Картометрический метод, 5	-	-
135	495806,21	1310804,82	Картометрический метод, 5	-	-
136	495805,08	1310815,97	Картометрический метод, 5	-	-
137	495802,82	1310830,49	Картометрический метод, 5	-	-
138	495801,05	1310842,27	Картометрический метод, 5	-	-
139	495799,25	1310855,71	Картометрический метод, 5	-	-
140	495795,55	1310881,85	Картометрический метод, 5	-	-
141	495790,42	1310917,73	Картометрический метод, 5	-	-
142	495789,09	1310928,14	Картометрический метод, 5	-	-
143	495787,11	1310943,86	Картометрический метод, 5	-	-
144	495785,7	1310953,91	Картометрический метод, 5	-	-
145	495784,41	1310963,9	Картометрический метод, 5	-	-
146	495783,92	1310966,9	Картометрический метод, 5	-	-
147	495783,92	1310969,28	Картометрический метод, 5	-	-
148	495780,88	1310998,84	Картометрический метод, 5	-	-
149	495778,85	1311015,13	Картометрический метод, 5	-	-
150	495777	1311019,18	Картометрический метод, 5	-	-
151	495771,75	1311044,59	Картометрический метод, 5	-	-

152	495773,37	1311045,89	Картометрический метод, 5	-	-
153	495769,91	1311071,53	Картометрический метод, 5	-	-
154	495766,25	1311098,72	Картометрический метод, 5	-	-
155	495763,95	1311107,42	Картометрический метод, 5	-	-
156	495760,75	1311134	Картометрический метод, 5	-	-
157	495757,35	1311161,51	Картометрический метод, 5	-	-
158	495754,24	1311185,92	Картометрический метод, 5	-	-
159	495751,37	1311208,45	Картометрический метод, 5	-	-
160	495747,22	1311237,34	Картометрический метод, 5	-	-
161	495743,97	1311262,74	Картометрический метод, 5	-	-
162	495742,04	1311277,44	Картометрический метод, 5	-	-
163	495740,69	1311288,75	Картометрический метод, 5	-	-
164	495739,95	1311301,96	Картометрический метод, 5	-	-
165	495738,88	1311315,2	Картометрический метод, 5	-	-
166	495734,28	1311350,29	Картометрический метод, 5	-	-
167	495730,52	1311373,48	Картометрический метод, 5	-	-
168	495729,41	1311400,33	Картометрический метод, 5	-	-
169	495728,34	1311410,96	Картометрический метод, 5	-	-
170	495727,08	1311425,48	Картометрический метод, 5	-	-
171	495724,57	1311451,39	Картометрический метод, 5	-	-
172	495721,15	1311478,19	Картометрический метод, 5	-	-
173	495719,26	1311503,63	Картометрический метод, 5	-	-
174	495705,67	1311526,06	Картометрический метод, 5	-	-

175	495707,64	1311527,47	Картометрический метод, 5	-	-
176	495700,5	1311541,99	Картометрический метод, 5	-	-
177	495691,83	1311552,34	Картометрический метод, 5	-	-
178	495688,48	1311555,1	Картометрический метод, 5	-	-
179	495685,93	1311574,31	Картометрический метод, 5	-	-
1	495648,79	1311629,25	Картометрический метод, 5	-	-
ЗУ1(6)					
1	497041,32	1312464,14	Картометрический метод, 5	-	-
2	497078,26	1312488,94	Картометрический метод, 5	-	-
3	497082,67	1312493,85	Картометрический метод, 5	-	-
4	497075,24	1312500,54	Картометрический метод, 5	-	-
5	497162,94	1312598,02	Картометрический метод, 5	-	-
6	497141,59	1312618,24	Картометрический метод, 5	-	-
7	497141,54	1312618,28	Картометрический метод, 5	-	-
8	497107,21	1312651,06	Картометрический метод, 5	-	-
9	497076,97	1312679,05	Картометрический метод, 5	-	-
10	497076,72	1312679,28	Картометрический метод, 5	-	-
11	497065,94	1312689,68	Картометрический метод, 5	-	-
12	497052,11	1312702,89	Картометрический метод, 5	-	-
13	497051,98	1312703,01	Картометрический метод, 5	-	-
14	497044,1	1312710,7	Картометрический метод, 5	-	-
15	497043,8	1312711	Картометрический метод, 5	-	-
16	497038,38	1312716,56	Картометрический метод, 5	-	-
17	497030,61	1312722,77	Картометрический метод, 5	-	-

18	497029,35	1312723,68	Картометрический метод, 5	-	-
19	497027,48	1312723,04	Картометрический метод, 5	-	-
20	497016,82	1312754,26	Картометрический метод, 5	-	-
21	497020,86	1312755,64	Картометрический метод, 5	-	-
22	497024,83	1312756,47	Картометрический метод, 5	-	-
23	497028,76	1312756,8	Картометрический метод, 5	-	-
24	497032,92	1312756,62	Картометрический метод, 5	-	-
25	497036,32	1312756,03	Картометрический метод, 5	-	-
26	497038,78	1312755,41	Картометрический метод, 5	-	-
27	497041,97	1312754,34	Картометрический метод, 5	-	-
28	497046,36	1312752,09	Картометрический метод, 5	-	-
29	497050,22	1312749,31	Картометрический метод, 5	-	-
30	497050,87	1312748,81	Картометрический метод, 5	-	-
31	497059,78	1312741,7	Картометрический метод, 5	-	-
32	497061,3	1312740,32	Картометрический метод, 5	-	-
33	497067,29	1312734,17	Картометрический метод, 5	-	-
34	497074,96	1312726,69	Картометрический метод, 5	-	-
35	497088,76	1312713,52	Картометрический метод, 5	-	-
36	497088,82	1312713,46	Картометрический метод, 5	-	-
37	497099,51	1312703,15	Картометрический метод, 5	-	-
38	497129,72	1312675,19	Картометрический метод, 5	-	-
39	497129,9	1312675,01	Картометрический метод, 5	-	-
40	497164,3	1312642,17	Картометрический метод, 5	-	-

41	497185,01	1312622,56	Картометрический метод, 5	-	-
42	497225,68	1312667,76	Картометрический метод, 5	-	-
43	497353,7	1312809,94	Картометрический метод, 5	-	-
44	497376,95	1312835,73	Картометрический метод, 5	-	-
45	497315,02	1312915	Картометрический метод, 5	-	-
46	497131,83	1313001,43	Картометрический метод, 5	-	-
47	497096,72	1313029,86	Картометрический метод, 5	-	-
48	497079,47	1313046,49	Картометрический метод, 5	-	-
49	497077,48	1313048,16	Картометрический метод, 5	-	-
50	497015,27	1313041,63	Картометрический метод, 5	-	-
51	496951,96	1313122,15	Картометрический метод, 5	-	-
52	496951,9	1313141,12	Картометрический метод, 5	-	-
53	496935,94	1313180,22	Картометрический метод, 5	-	-
54	496911,09	1313224,23	Картометрический метод, 5	-	-
55	496891,99	1313246,75	Картометрический метод, 5	-	-
56	496892,95	1313261,45	Картометрический метод, 5	-	-
57	496903,49	1313281,74	Картометрический метод, 5	-	-
58	496900,21	1313305,18	Картометрический метод, 5	-	-
59	496883,08	1313320,62	Картометрический метод, 5	-	-
60	496868,53	1313309,78	Картометрический метод, 5	-	-
61	496828,51	1313291,88	Картометрический метод, 5	-	-
62	496792,27	1313278,09	Картометрический метод, 5	-	-
63	496789,04	1313275,55	Картометрический метод, 5	-	-

64	496772,77	1313262,74	Картометрический метод, 5	-	-
65	496770,58	1313261	Картометрический метод, 5	-	-
66	496767,17	1313258,97	Картометрический метод, 5	-	-
67	496696,26	1313260,37	Картометрический метод, 5	-	-
68	496666,38	1313215,01	Картометрический метод, 5	-	-
69	496659,55	1313177,35	Картометрический метод, 5	-	-
70	496654,53	1313149,72	Картометрический метод, 5	-	-
71	496652,71	1313139,69	Картометрический метод, 5	-	-
72	496671,64	1313091,84	Картометрический метод, 5	-	-
73	496680,61	1313109,19	Картометрический метод, 5	-	-
74	496723,35	1313149,81	Картометрический метод, 5	-	-
75	496767,38	1313190,96	Картометрический метод, 5	-	-
76	496780,37	1313173,49	Картометрический метод, 5	-	-
77	496780,96	1313173,81	Картометрический метод, 5	-	-
78	496785,74	1313166,95	Картометрический метод, 5	-	-
79	496822	1313118,44	Картометрический метод, 5	-	-
80	496843,4	1313090,93	Картометрический метод, 5	-	-
81	496917,95	1312996,3	Картометрический метод, 5	-	-
82	496961,53	1312940,37	Картометрический метод, 5	-	-
83	497065,01	1312808,41	Картометрический метод, 5	-	-
84	497060,33	1312804,43	Картометрический метод, 5	-	-
85	497057,47	1312802,62	Картометрический метод, 5	-	-
86	497007,15	1312761,93	Картометрический метод, 5	-	-

87	497015,06	1312751,93	Картометрический метод, 5	-	-
88	497005,29	1312744,12	Картометрический метод, 5	-	-
89	497005,12	1312744,39	Картометрический метод, 5	-	-
90	496998,44	1312738,53	Картометрический метод, 5	-	-
91	496993,95	1312734,97	Картометрический метод, 5	-	-
92	496991,39	1312732,81	Картометрический метод, 5	-	-
93	496983,4	1312742,93	Картометрический метод, 5	-	-
94	496969,5	1312731,94	Картометрический метод, 5	-	-
95	496880,3	1312661,42	Картометрический метод, 5	-	-
96	496864,34	1312649,3	Картометрический метод, 5	-	-
97	496871,23	1312644,72	Картометрический метод, 5	-	-
98	497013,05	1312496,69	Картометрический метод, 5	-	-
1	497041,32	1312464,14	Картометрический метод, 5	-	-
ЗУ1(7)					
1	494906,47	1312751,53	Картометрический метод, 5	-	-
2	494899,82	1312746,38	Картометрический метод, 5	-	-
3	494887,51	1312726,41	Картометрический метод, 5	-	-
4	494858,96	1312685,45	Картометрический метод, 5	-	-
5	494854,49	1312669,53	Картометрический метод, 5	-	-
6	494855,87	1312637,21	Картометрический метод, 5	-	-
7	494850,19	1312631,67	Картометрический метод, 5	-	-
8	494849,06	1312627,03	Картометрический метод, 5	-	-
9	494840,84	1312593,29	Картометрический метод, 5	-	-
10	494840,39	1312592,55	Картометрический метод, 5	-	-

11	494823,73	1312564,97	Картометрический метод, 5	-	-
12	494827,45	1312561,68	Картометрический метод, 5	-	-
13	494853,85	1312585,92	Картометрический метод, 5	-	-
14	494855,34	1312587,31	Картометрический метод, 5	-	-
15	494864,21	1312577,15	Картометрический метод, 5	-	-
16	494866,96	1312579,76	Картометрический метод, 5	-	-
17	494870,32	1312575,92	Картометрический метод, 5	-	-
18	494840,78	1312547,72	Картометрический метод, 5	-	-
19	494804,52	1312513,11	Картометрический метод, 5	-	-
20	494803,83	1312513,24	Картометрический метод, 5	-	-
21	494802,24	1312511,76	Картометрический метод, 5	-	-
22	494803,52	1312506,63	Картометрический метод, 5	-	-
23	494806,94	1312502,92	Картометрический метод, 5	-	-
24	494810,76	1312500,29	Картометрический метод, 5	-	-
25	494806,57	1312494,39	Картометрический метод, 5	-	-
26	494806,62	1312494,21	Картометрический метод, 5	-	-
27	494835,47	1312469,35	Картометрический метод, 5	-	-
28	494821,47	1312452,89	Картометрический метод, 5	-	-
29	494859,72	1312395,66	Картометрический метод, 5	-	-
30	494876,55	1312368,86	Картометрический метод, 5	-	-
31	494887,96	1312411,94	Картометрический метод, 5	-	-
32	494900,39	1312420,73	Картометрический метод, 5	-	-
33	494922,89	1312436,63	Картометрический метод, 5	-	-

34	494945,31	1312452,47	Картометрический метод, 5	-	-
35	494950,81	1312455,31	Картометрический метод, 5	-	-
36	494974,82	1312467,71	Картометрический метод, 5	-	-
37	494984,88	1312460,19	Картометрический метод, 5	-	-
38	494994,48	1312470,04	Картометрический метод, 5	-	-
39	495003,55	1312449,77	Картометрический метод, 5	-	-
40	495045,53	1312475,36	Картометрический метод, 5	-	-
41	495077	1312430,93	Картометрический метод, 5	-	-
42	495093,28	1312441,47	Картометрический метод, 5	-	-
43	495110,79	1312408,71	Картометрический метод, 5	-	-
44	495092,48	1312397,08	Картометрический метод, 5	-	-
45	495143,78	1312291,23	Картометрический метод, 5	-	-
46	495096,62	1312275,13	Картометрический метод, 5	-	-
47	495026,33	1312251,39	Картометрический метод, 5	-	-
48	495022,74	1312250,18	Картометрический метод, 5	-	-
49	495017,25	1312258,49	Картометрический метод, 5	-	-
50	495008,84	1312253,6	Картометрический метод, 5	-	-
51	495013,03	1312247,34	Картометрический метод, 5	-	-
52	495001,63	1312244,06	Картометрический метод, 5	-	-
53	494995,79	1312242,17	Картометрический метод, 5	-	-
54	494997,8	1312242,55	Картометрический метод, 5	-	-
55	495007,02	1312244,58	Картометрический метод, 5	-	-
56	495013,5	1312246,17	Картометрический метод, 5	-	-

57	495017,55	1312247,61	Картометрический метод, 5	-	-
58	495017,77	1312247,69	Картометрический метод, 5	-	-
59	495033,45	1312252,84	Картометрический метод, 5	-	-
60	495051,53	1312258,99	Картометрический метод, 5	-	-
61	495051,77	1312259,07	Картометрический метод, 5	-	-
62	495063,48	1312262,72	Картометрический метод, 5	-	-
63	495078,42	1312267,74	Картометрический метод, 5	-	-
64	495092,17	1312272,79	Картометрический метод, 5	-	-
65	495092,38	1312272,86	Картометрический метод, 5	-	-
66	495110,15	1312278,94	Картометрический метод, 5	-	-
67	495110,24	1312278,97	Картометрический метод, 5	-	-
68	495129,58	1312285,39	Картометрический метод, 5	-	-
69	495129,77	1312285,45	Картометрический метод, 5	-	-
70	495147,82	1312291,03	Картометрический метод, 5	-	-
71	495161,33	1312295,51	Картометрический метод, 5	-	-
72	495161,86	1312295,67	Картометрический метод, 5	-	-
73	495174,07	1312298,98	Картометрический метод, 5	-	-
74	495185,84	1312302,26	Картометрический метод, 5	-	-
75	495185,95	1312302,29	Картометрический метод, 5	-	-
76	495191,06	1312303,65	Картометрический метод, 5	-	-
77	495071,2	1312491,87	Картометрический метод, 5	-	-
78	494927,46	1312717,59	Картометрический метод, 5	-	-
79	494935,84	1312723,75	Картометрический метод, 5	-	-

80	494934,8	1312731,62	Картометрический метод, 5	-	-
81	494918,13	1312742	Картометрический метод, 5	-	-
82	494911,54	1312743,43	Картометрический метод, 5	-	-
1	494906,47	1312751,53	Картометрический метод, 5	-	-
ЗУ1(8)					
1	494662,95	1312784,8	Картометрический метод, 5	-	-
2	494687,74	1312812,34	Картометрический метод, 5	-	-
3	494720,01	1312839,47	Картометрический метод, 5	-	-
4	494733,58	1312850,87	Картометрический метод, 5	-	-
5	494741,74	1312856,06	Картометрический метод, 5	-	-
6	494741,77	1312856,05	Картометрический метод, 5	-	-
7	494741,8	1312856,07	Картометрический метод, 5	-	-
8	494735,47	1312858,09	Картометрический метод, 5	-	-
9	494732,62	1312862,59	Картометрический метод, 5	-	-
10	494741,12	1312867,97	Картометрический метод, 5	-	-
11	494747,44	1312872,59	Картометрический метод, 5	-	-
12	494749,21	1312870,16	Картометрический метод, 5	-	-
13	494762,16	1312879,44	Картометрический метод, 5	-	-
14	494763,39	1312877,5	Картометрический метод, 5	-	-
15	494765,76	1312879	Картометрический метод, 5	-	-
16	494760,94	1312886,56	Картометрический метод, 5	-	-
17	494765,82	1312889,66	Картометрический метод, 5	-	-
18	494766,74	1312888,22	Картометрический метод, 5	-	-
19	494786,2	1312900,31	Картометрический метод, 5	-	-

20	494799,44	1312879,64	Картометрический метод, 5	-	-
21	494817,41	1312898,44	Картометрический метод, 5	-	-
22	494738,81	1313029,25	Картометрический метод, 5	-	-
23	494727,21	1313025,12	Картометрический метод, 5	-	-
24	494727,13	1313025,09	Картометрический метод, 5	-	-
25	494706,03	1313017,82	Картометрический метод, 5	-	-
26	494705,68	1313017,7	Картометрический метод, 5	-	-
27	494692,48	1313013,69	Картометрический метод, 5	-	-
28	494692,01	1313013,56	Картометрический метод, 5	-	-
29	494678,52	1313010,17	Картометрический метод, 5	-	-
30	494678,4	1313010,14	Картометрический метод, 5	-	-
31	494663,42	1313006,57	Картометрический метод, 5	-	-
32	494663,26	1313006,54	Картометрический метод, 5	-	-
33	494646,55	1313002,86	Картометрический метод, 5	-	-
34	494632,92	1312999,8	Картометрический метод, 5	-	-
35	494632,81	1312999,78	Картометрический метод, 5	-	-
36	494622,46	1312997,58	Картометрический метод, 5	-	-
37	494618,35	1312994,4	Картометрический метод, 5	-	-
38	494566,78	1312954,54	Картометрический метод, 5	-	-
39	494543,13	1312932,69	Картометрический метод, 5	-	-
40	494527,41	1312910,24	Картометрический метод, 5	-	-
41	494535,44	1312890,13	Картометрический метод, 5	-	-
42	494564,13	1312875,11	Картометрический метод, 5	-	-

43	494598,73	1312853,3	Картометрический метод, 5	-	-
44	494609,75	1312825,18	Картометрический метод, 5	-	-
45	494615,79	1312809,77	Картометрический метод, 5	-	-
46	494624,31	1312788,01	Картометрический метод, 5	-	-
1	494662,95	1312784,8	Картометрический метод, 5	-	-
ЗУ1(9)					
1	495804,68	1311939,63	Картометрический метод, 5	-	-
2	495794,2	1311938,95	Картометрический метод, 5	-	-
3	495790,61	1311937,86	Картометрический метод, 5	-	-
4	495758,47	1311911,19	Картометрический метод, 5	-	-
5	495751,97	1311904,85	Картометрический метод, 5	-	-
6	495733,83	1311885,22	Картометрический метод, 5	-	-
7	495730,45	1311874,29	Картометрический метод, 5	-	-
8	495713,77	1311862,11	Картометрический метод, 5	-	-
9	495702,45	1311849,98	Картометрический метод, 5	-	-
10	495694,16	1311841,52	Картометрический метод, 5	-	-
11	495653,95	1311792,22	Картометрический метод, 5	-	-
12	495612,6	1311723,39	Картометрический метод, 5	-	-
13	495639,8	1311686,33	Картометрический метод, 5	-	-
14	495658,64	1311700,42	Картометрический метод, 5	-	-
15	495684,7	1311723,87	Картометрический метод, 5	-	-
16	495704,7	1311739,14	Картометрический метод, 5	-	-
17	495718,39	1311750,86	Картометрический метод, 5	-	-
18	495777,37	1311816,18	Картометрический метод, 5	-	-

19	495785,97	1311827,29	Картометрический метод, 5	-	-
20	495807,26	1311854,79	Картометрический метод, 5	-	-
21	495826,11	1311881,65	Картометрический метод, 5	-	-
22	495843,03	1311912,5	Картометрический метод, 5	-	-
23	495853,59	1311936,37	Картометрический метод, 5	-	-
1	495804,68	1311939,63	Картометрический метод, 5	-	-
ЗУ1(10)					
1	496413,77	1311197,95	Картометрический метод, 5	-	-
2	496366,23	1311190,97	Картометрический метод, 5	-	-
3	496318,69	1311183,98	Картометрический метод, 5	-	-
4	496314,52	1311178,36	Картометрический метод, 5	-	-
5	496319,59	1311143,83	Картометрический метод, 5	-	-
6	496325,35	1311104,63	Картометрический метод, 5	-	-
7	496331,12	1311065,43	Картометрический метод, 5	-	-
8	496336,19	1311030,89	Картометрический метод, 5	-	-
9	496341,81	1311026,71	Картометрический метод, 5	-	-
10	496389,35	1311033,7	Картометрический метод, 5	-	-
11	496436,89	1311040,69	Картометрический метод, 5	-	-
12	496441,07	1311046,31	Картометрический метод, 5	-	-
13	496435,99	1311080,84	Картометрический метод, 5	-	-
14	496430,23	1311120,04	Картометрический метод, 5	-	-
15	496424,47	1311159,24	Картометрический метод, 5	-	-
16	496419,39	1311193,78	Картометрический метод, 5	-	-
1	496413,77	1311197,95	Картометрический метод, 5	-	-

ЗУ1(11)					
1	496069,47	1311147,35	Картометрический метод, 5	-	-
2	496021,93	1311140,36	Картометрический метод, 5	-	-
3	495974,39	1311133,37	Картометрический метод, 5	-	-
4	495970,22	1311127,75	Картометрический метод, 5	-	-
5	495975,29	1311093,22	Картометрический метод, 5	-	-
6	495981,05	1311054,02	Картометрический метод, 5	-	-
7	495986,82	1311014,82	Картометрический метод, 5	-	-
8	495991,89	1310980,28	Картометрический метод, 5	-	-
9	495997,51	1310976,11	Картометрический метод, 5	-	-
10	496045,05	1310983,09	Картометрический метод, 5	-	-
11	496092,59	1310990,08	Картометрический метод, 5	-	-
12	496096,76	1310995,7	Картометрический метод, 5	-	-
13	496091,69	1311030,23	Картометрический метод, 5	-	-
14	496085,93	1311069,43	Картометрический метод, 5	-	-
15	496080,16	1311108,64	Картометрический метод, 5	-	-
16	496075,09	1311143,17	Картометрический метод, 5	-	-
1	496069,47	1311147,35	Картометрический метод, 5	-	-
ЗУ1(12)					
1	496113,43	1310848,28	Картометрический метод, 5	-	-
2	496065,89	1310841,29	Картометрический метод, 5	-	-
3	496018,35	1310834,3	Картометрический метод, 5	-	-
4	496014,18	1310828,68	Картометрический метод, 5	-	-
5	496019,25	1310794,15	Картометрический метод, 5	-	-

6	496025,01	1310754,95	Картометрический метод, 5	-	-
7	496030,78	1310715,75	Картометрический метод, 5	-	-
8	496035,85	1310681,21	Картометрический метод, 5	-	-
9	496041,47	1310677,04	Картометрический метод, 5	-	-
10	496089,01	1310684,02	Картометрический метод, 5	-	-
11	496136,55	1310691,01	Картометрический метод, 5	-	-
12	496140,72	1310696,63	Картометрический метод, 5	-	-
13	496135,65	1310731,16	Картометрический метод, 5	-	-
14	496129,89	1310770,36	Картометрический метод, 5	-	-
15	496124,12	1310809,57	Картометрический метод, 5	-	-
16	496119,05	1310844,1	Картометрический метод, 5	-	-
1	496113,43	1310848,28	Картометрический метод, 5	-	-
ЗУ1(13)					
1	496228,2	1310865,15	Картометрический метод, 5	-	-
2	496180,66	1310858,16	Картометрический метод, 5	-	-
3	496133,12	1310851,17	Картометрический метод, 5	-	-
4	496128,94	1310845,55	Картометрический метод, 5	-	-
5	496134,02	1310811,02	Картометрический метод, 5	-	-
6	496139,78	1310771,82	Картометрический метод, 5	-	-
7	496145,54	1310732,62	Картометрический метод, 5	-	-
8	496150,62	1310698,08	Картометрический метод, 5	-	-
9	496156,24	1310693,91	Картометрический метод, 5	-	-
10	496203,77	1310700,89	Картометрический метод, 5	-	-
11	496251,31	1310707,88	Картометрический метод, 5	-	-

12	496255,49	1310713,5	Картометрический метод, 5	-	-
13	496250,42	1310748,03	Картометрический метод, 5	-	-
14	496244,65	1310787,23	Картометрический метод, 5	-	-
15	496238,89	1310826,43	Картометрический метод, 5	-	-
16	496233,82	1310860,97	Картометрический метод, 5	-	-
1	496228,2	1310865,15	Картометрический метод, 5	-	-
ЗУ1(14)					
1	496184,24	1311164,21	Картометрический метод, 5	-	-
2	496136,7	1311157,23	Картометрический метод, 5	-	-
3	496089,16	1311150,24	Картометрический метод, 5	-	-
4	496084,98	1311144,62	Картометрический метод, 5	-	-
5	496090,06	1311110,09	Картометрический метод, 5	-	-
6	496095,82	1311070,89	Картометрический метод, 5	-	-
7	496101,58	1311031,69	Картометрический метод, 5	-	-
8	496106,66	1310997,15	Картометрический метод, 5	-	-
9	496112,28	1310992,98	Картометрический метод, 5	-	-
10	496159,81	1310999,96	Картометрический метод, 5	-	-
11	496207,35	1311006,95	Картометрический метод, 5	-	-
12	496211,53	1311012,57	Картометрический метод, 5	-	-
13	496206,46	1311047,1	Картометрический метод, 5	-	-
14	496200,69	1311086,3	Картометрический метод, 5	-	-
15	496194,93	1311125,5	Картометрический метод, 5	-	-
16	496189,86	1311160,04	Картометрический метод, 5	-	-
1	496184,24	1311164,21	Картометрический метод, 5	-	-

ЗУ1(15)					
1	496299,01	1311181,08	Картометрический метод, 5	-	-
2	496251,47	1311174,1	Картометрический метод, 5	-	-
3	496203,93	1311167,11	Картометрический метод, 5	-	-
4	496199,75	1311161,49	Картометрический метод, 5	-	-
5	496204,83	1311126,96	Картометрический метод, 5	-	-
6	496210,59	1311087,76	Картометрический метод, 5	-	-
7	496216,35	1311048,56	Картометрический метод, 5	-	-
8	496221,43	1311014,02	Картометрический метод, 5	-	-
9	496227,04	1311009,85	Картометрический метод, 5	-	-
10	496274,58	1311016,83	Картометрический метод, 5	-	-
11	496322,12	1311023,82	Картометрический метод, 5	-	-
12	496326,3	1311029,44	Картометрический метод, 5	-	-
13	496321,22	1311063,97	Картометрический метод, 5	-	-
14	496315,46	1311103,17	Картометрический метод, 5	-	-
15	496309,7	1311142,37	Картометрический метод, 5	-	-
16	496304,62	1311176,91	Картометрический метод, 5	-	-
1	496299,01	1311181,08	Картометрический метод, 5	-	-
ЗУ1(16)					
1	496130,3	1310983,5	Картометрический метод, 5	-	-
2	496102,61	1310979,43	Картометрический метод, 5	-	-
3	496075,72	1310975,47	Картометрический метод, 5	-	-
4	496046,79	1310971,22	Картометрический метод, 5	-	-
5	495999,25	1310964,23	Картометрический метод, 5	-	-

6	495995,08	1310958,62	Картометрический метод, 5	-	-
7	496000,15	1310924,08	Картометрический метод, 5	-	-
8	496005,91	1310884,88	Картометрический метод, 5	-	-
9	496010,99	1310850,35	Картометрический метод, 5	-	-
10	496016,61	1310846,17	Картометрический метод, 5	-	-
11	496064,15	1310853,16	Картометрический метод, 5	-	-
12	496109,04	1310859,76	Картометрический метод, 5	-	-
13	496149,09	1310865,65	Картометрический метод, 5	-	-
14	496143,82	1310901,45	Картометрический метод, 5	-	-
15	496115,23	1310893,38	Картометрический метод, 5	-	-
16	496104,56	1310897,38	Картометрический метод, 5	-	-
17	496125,61	1310906,78	Картометрический метод, 5	-	-
18	496140,76	1310912,33	Картометрический метод, 5	-	-
1	496130,3	1310983,5	Картометрический метод, 5	-	-
ЗУ1(17)					
1	496306,39	1313482,09	Картометрический метод, 5	-	-
2	496323,88	1313386,23	Картометрический метод, 5	-	-
3	496329,17	1313426,8	Картометрический метод, 5	-	-
4	496347,69	1313458,55	Картометрический метод, 5	-	-
5	496383,41	1313491,62	Картометрический метод, 5	-	-
6	496379,44	1313503,53	Картометрический метод, 5	-	-
7	496368,88	1313503,53	Картометрический метод, 5	-	-
8	496325,2	1313481,04	Картометрический метод, 5	-	-
9	496316,15	1313479,06	Картометрический метод, 5	-	-

10	496313,47	1313489,97	Картометрический метод, 5	-	-
11	496314,62	1313536,6	Картометрический метод, 5	-	-
12	496334,46	1313569,68	Картометрический метод, 5	-	-
13	496386,06	1313585,55	Картометрический метод, 5	-	-
14	496396,64	1313592,17	Картометрический метод, 5	-	-
15	496407,23	1313604,07	Картометрический метод, 5	-	-
16	496391,35	1313610,69	Картометрический метод, 5	-	-
17	496376,8	1313610,69	Картометрический метод, 5	-	-
18	496330,49	1313593,49	Картометрический метод, 5	-	-
19	496290,81	1313600,1	Картометрический метод, 5	-	-
20	496278,9	1313641,11	Картометрический метод, 5	-	-
21	496261,71	1313678,16	Картометрический метод, 5	-	-
22	496235,24	1313703,29	Картометрический метод, 5	-	-
23	496197,26	1313731,16	Картометрический метод, 5	-	-
24	496197,12	1313731,26	Картометрический метод, 5	-	-
1	496306,39	1313482,09	Картометрический метод, 5	-	-
ЗУ1(18)					
1	494669,79	1313144,21	Картометрический метод, 5	-	-
2	494625,23	1313111,63	Картометрический метод, 5	-	-
3	494636,11	1313098,16	Картометрический метод, 5	-	-
4	494588,57	1313058,36	Картометрический метод, 5	-	-
5	494574,52	1313075,82	Картометрический метод, 5	-	-
6	494530,52	1313046,13	Картометрический метод, 5	-	-
7	494540,59	1313037,97	Картометрический метод, 5	-	-

8	494540,74	1313037,85	Картометрический метод, 5	-	-
9	494548,81	1313031,16	Картометрический метод, 5	-	-
10	494543,32	1313025,97	Картометрический метод, 5	-	-
11	494547,15	1313022,8	Картометрический метод, 5	-	-
12	494553,02	1313018,93	Картометрический метод, 5	-	-
13	494557,86	1313015,95	Картометрический метод, 5	-	-
14	494563,81	1313013,62	Картометрический метод, 5	-	-
15	494568,86	1313012,5	Картометрический метод, 5	-	-
16	494576,12	1313011,6	Картометрический метод, 5	-	-
17	494584,17	1313011,68	Картометрический метод, 5	-	-
18	494592,55	1313012,74	Картометрический метод, 5	-	-
19	494607,04	1313015,04	Картометрический метод, 5	-	-
20	494615,72	1313016,59	Картометрический метод, 5	-	-
21	494628,59	1313019,32	Картометрический метод, 5	-	-
22	494642,24	1313022,39	Картометрический метод, 5	-	-
23	494658,88	1313026,05	Картометрический метод, 5	-	-
24	494673,71	1313029,58	Картометрический метод, 5	-	-
25	494686,9	1313032,89	Картометрический метод, 5	-	-
26	494699,69	1313036,78	Картометрический метод, 5	-	-
27	494720,57	1313043,98	Картометрический метод, 5	-	-
28	494728,3	1313046,74	Картометрический метод, 5	-	-
29	494670,64	1313142,69	Картометрический метод, 5	-	-
1	494669,79	1313144,21	Картометрический метод, 5	-	-
ЗУ1(19)					

1	496369,34	1310958,21	Картометрический метод, 5	-	-
2	496403,73	1310958,96	Картометрический метод, 5	-	-
3	496435,71	1310959,65	Картометрический метод, 5	-	-
4	496453,38	1310960,04	Картометрический метод, 5	-	-
5	496506,11	1310964,95	Картометрический метод, 5	-	-
6	496504,55	1310997,63	Картометрический метод, 5	-	-
7	496450,52	1311030,6	Картометрический метод, 5	-	-
8	496425,74	1311026,92	Картометрический метод, 5	-	-
9	496394,2	1311022,29	Картометрический метод, 5	-	-
10	496360,85	1311017,38	Картометрический метод, 5	-	-
1	496369,34	1310958,21	Картометрический метод, 5	-	-
ЗУ1(20)					
1	496371,51	1313965,23	Картометрический метод, 5	-	-
2	496373,71	1313973,48	Картометрический метод, 5	-	-
3	496382,1	1314004,91	Картометрический метод, 5	-	-
4	496409,88	1314049,9	Картометрический метод, 5	-	-
5	496315,95	1314034,02	Картометрический метод, 5	-	-
6	496309,17	1314040,12	Картометрический метод, 5	-	-
7	496287,73	1313976,48	Картометрический метод, 5	-	-
8	496310,66	1313978,46	Картометрический метод, 5	-	-
9	496369,9	1313965,58	Картометрический метод, 5	-	-
1	496371,51	1313965,23	Картометрический метод, 5	-	-
ЗУ1(21)					
1	496302,3	1310841,75	Картометрический метод, 5	-	-

2	496254,8	1310834,77	Картометрический метод, 5	-	-
3	496250,62	1310829,15	Картометрический метод, 5	-	-
4	496255,7	1310794,6	Картометрический метод, 5	-	-
5	496261,5	1310755,13	Картометрический метод, 5	-	-
6	496307,28	1310761,88	Картометрический метод, 5	-	-
7	496307,16	1310762,82	Картометрический метод, 5	-	-
8	496313,47	1310765,79	Картометрический метод, 5	-	-
9	496308,12	1310802,31	Картометрический метод, 5	-	-
1	496302,3	1310841,75	Картометрический метод, 5	-	-
ЗУ1(22)					
1	496400,48	1310867,46	Картометрический метод, 5	-	-
2	496386,02	1310885,13	Картометрический метод, 5	-	-
3	496339,79	1310907,56	Картометрический метод, 5	-	-
4	496325,19	1310914	Картометрический метод, 5	-	-
5	496310,57	1310920,45	Картометрический метод, 5	-	-
6	496310,06	1310920,5	Картометрический метод, 5	-	-
7	496293,94	1310922,17	Картометрический метод, 5	-	-
8	496306,78	1310916,22	Картометрический метод, 5	-	-
9	496321,76	1310909,59	Картометрический метод, 5	-	-
10	496329,65	1310855,88	Картометрический метод, 5	-	-
11	496330,37	1310850,95	Картометрический метод, 5	-	-
12	496377,37	1310846,73	Картометрический метод, 5	-	-
13	496383,44	1310830,32	Картометрический метод, 5	-	-
14	496388,91	1310831,5	Картометрический метод, 5	-	-

1	496400,48	1310867,46	Картометрический метод, 5	-	-
ЗУ1(23)					
1	496467,47	1311205,85	Картометрический метод, 5	-	-
2	496435,44	1311201,14	Картометрический метод, 5	-	-
3	496431,26	1311195,52	Картометрический метод, 5	-	-
4	496449,63	1311070,54	Картометрический метод, 5	-	-
5	496472,88	1311200,5	Картометрический метод, 5	-	-
1	496467,47	1311205,85	Картометрический метод, 5	-	-
ЗУ1(24)					
1	496028,58	1309822,12	Картометрический метод, 5	-	-
2	495997,73	1309820,88	Картометрический метод, 5	-	-
3	496004,92	1309756,28	Картометрический метод, 5	-	-
4	496005,16	1309756,29	Картометрический метод, 5	-	-
5	496005,18	1309756,1	Картометрический метод, 5	-	-
6	496035,95	1309757,34	Картометрический метод, 5	-	-
7	496028,84	1309821,95	Картометрический метод, 5	-	-
8	496028,6	1309821,94	Картометрический метод, 5	-	-
1	496028,58	1309822,12	Картометрический метод, 5	-	-
ЗУ1(25)					
1	496222,99	1310641,43	Картометрический метод, 5	-	-
2	496224,26	1310641,9	Картометрический метод, 5	-	-
3	496214,5	1310647,39	Картометрический метод, 5	-	-
4	496208,2	1310689,1	Картометрический метод, 5	-	-
5	496151,66	1310681,03	Картометрический метод, 5	-	-

6	496181,52	1310656,14	Картометрический метод, 5	-	-
7	496178,21	1310651,69	Картометрический метод, 5	-	-
8	496185,73	1310652,6	Картометрический метод, 5	-	-
9	496192,76	1310650,41	Картометрический метод, 5	-	-
10	496222,3	1310641,19	Картометрический метод, 5	-	-
11	496222,45	1310641,24	Картометрический метод, 5	-	-
1	496222,99	1310641,43	Картометрический метод, 5	-	-
ЗУ1(26)					
1	496293,38	1310879,38	Картометрический метод, 5	-	-
2	496244,31	1310872,06	Картометрический метод, 5	-	-
3	496247,73	1310848,84	Картометрический метод, 5	-	-
4	496253,34	1310844,66	Картометрический метод, 5	-	-
5	496297,53	1310851,16	Картометрический метод, 5	-	-
1	496293,38	1310879,38	Картометрический метод, 5	-	-
ЗУ1(27)					
1	495372,38	1310771,46	Картометрический метод, 5	-	-
2	495445,32	1310802	Картометрический метод, 5	-	-
3	495446,15	1310801,36	Картометрический метод, 5	-	-
4	495444,16	1310809,55	Картометрический метод, 5	-	-
5	495371,55	1310791,67	Картометрический метод, 5	-	-
1	495372,38	1310771,46	Картометрический метод, 5	-	-
ЗУ1(28)					
1	496176,47	1310593,66	Картометрический метод, 5	-	-
2	496171,22	1310609,32	Картометрический метод, 5	-	-

3	496168,66	1310638,84	Картометрический метод, 5	-	-
4	496158,41	1310625,05	Картометрический метод, 5	-	-
5	496163,04	1310604,57	Картометрический метод, 5	-	-
6	496163,59	1310602,15	Картометрический метод, 5	-	-
1	496176,47	1310593,66	Картометрический метод, 5	-	-
ЗУ1(29)					
1	494991,74	1312641,74	Картометрический метод, 5	-	-
2	494990,02	1312640,66	Картометрический метод, 5	-	-
3	494991,09	1312638,98	Картометрический метод, 5	-	-
4	494992,78	1312640,05	Картометрический метод, 5	-	-
1	494991,74	1312641,74	Картометрический метод, 5	-	-
ЗУ1(30)					
1	494354,72	1312070,81	Картометрический метод, 5	-	-
2	494355,02	1312070,63	Картометрический метод, 5	-	-
3	494354,99	1312070,66	Картометрический метод, 5	-	-
4	494354,78	1312070,89	Картометрический метод, 5	-	-
1	494354,72	1312070,81	Картометрический метод, 5	-	-

3. Сведения о характерных точках части (частей) границы объекта

Обозначение характерных точек части границы	Координаты, м		Метод определения координат характерной точки	Средняя квадратическая погрешность положения характерной точки (Mt), м	Описание обозначения точки на местности (при наличии)
	X	Y			
1	2	3	4	5	6


Раздел 3

Сведения о местоположении измененных (уточненных) границ объекта
1. Система координат МСК 50 зона 1
2. Сведения о характерных точках границ объекта

Обозначение характерных точек границ	Существующие координаты, м		Измененные (уточненные) координаты, м		Метод определения координат характерной точки	Средняя квадратическая погрешность положения характерной точки (Mt), м	Описание обозначения точки на местности (при наличии)
	X	Y	X	Y			
1	2	3	4	5	6	7	8
3. Сведения о характерных точках части (частей) границы объекта							
Часть № 1							

Раздел 4

План границ объекта

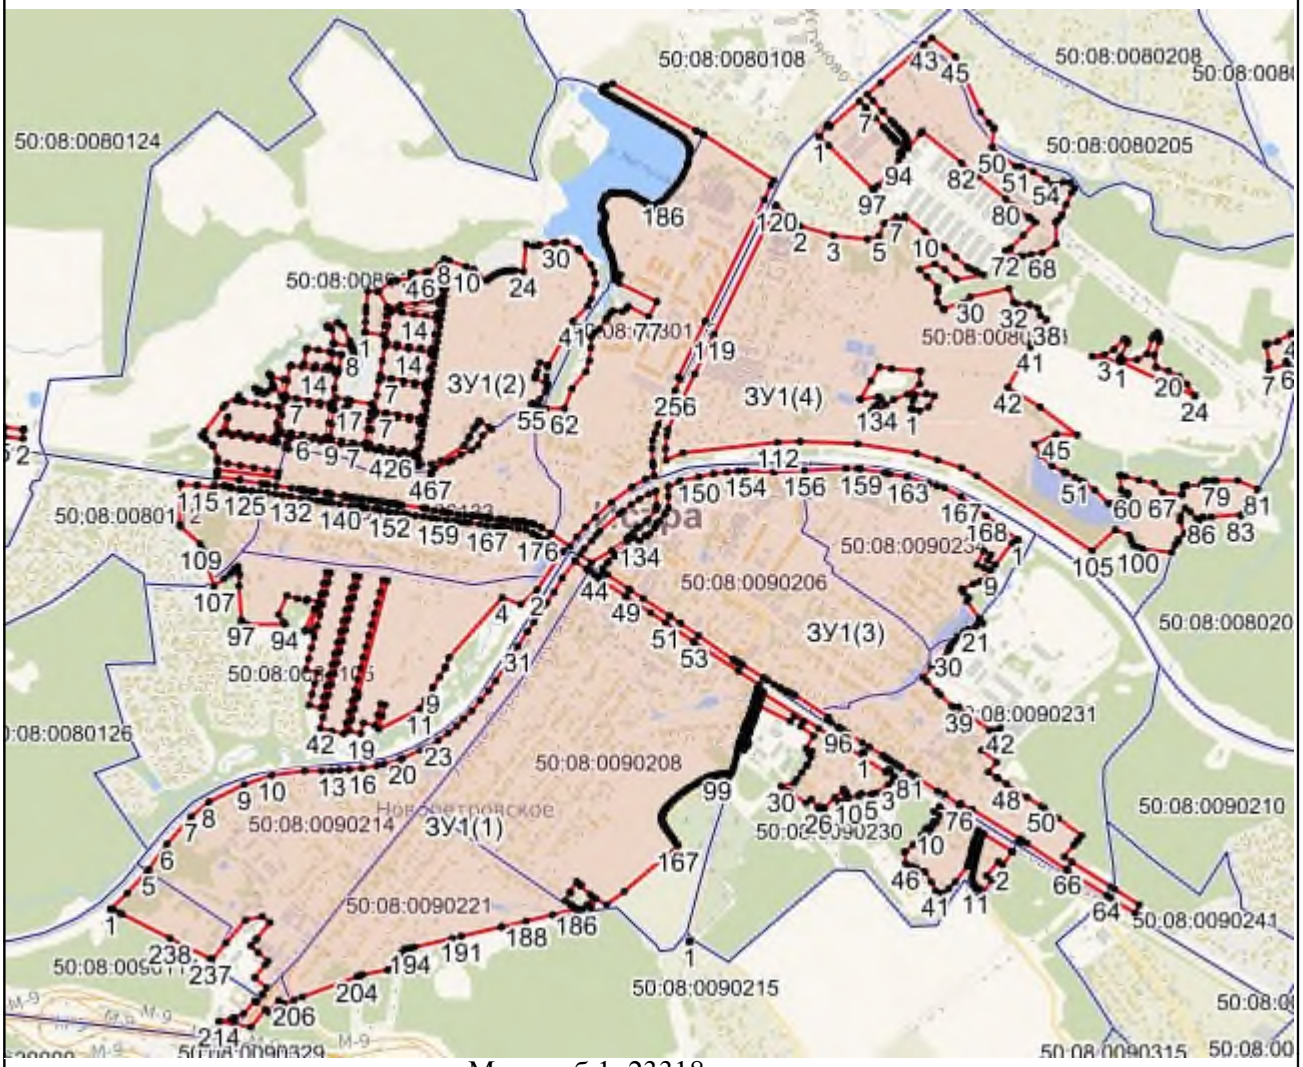

Масштаб 1: 23318

Используемые условные знаки и обозначения:

- Характерная точка объекта
- Граница объекта
- Граница ГО
- Граница кадастрового квартала

Подпись _____ Дата «____» _____ _____ г.

Место для оттиска печати (при наличии) лица, составившего описание местоположения границ объекта

Приложение № 1
к приказу Минэкономразвития России
от 23.11.2018 № 650

ФОРМА
графического описания местоположения границ населенных пунктов, территориальных зон, особо охраняемых природных территорий, зон с особыми условиями использования территории

ОПИСАНИЕ МЕСТОПОЛОЖЕНИЯ ГРАНИЦ
Деревня Новораково
(наименование объекта, местоположение границ которого описано (далее – объект)

Раздел 1

Сведения об объекте		
№ п/п	Характеристики объекта	Описание характеристик
1	2	3
1	Местоположение объекта	Московская область, Городской округ Истра
2	Площадь объекта +/- величина погрешности определения площади (Р +/- Дельта Р)	1063400 кв.м ± 722 кв.м
3	Иные характеристики объекта	

Раздел 2

Сведения о местоположении границ объекта					
1. Система координат МСК 50 зона 1					
2. Сведения о характерных точках границ объекта					
Обозначение характерных точек границ	Координаты, м		Метод определения координат характерной точки	Средняя квадратическая погрешность положения характерной точки (Mt), м	Описание обозначения точки на местности (при наличии)
	X	Y			
1	2	3	4	5	6
ЗУ1(1)					
1	500142,62	1336097,49	Картометрический метод, 5	-	-
2	500419,66	1336067,98	Картометрический метод, 5	-	-
3	500455,38	1336059,09	Картометрический метод, 5	-	-

4	500605,84	1336026,98	Картометрический метод, 5	-	-
5	500605,9	1336026,96	Картометрический метод, 5	-	-
6	500615,7	1336023,93	Картометрический метод, 5	-	-
7	500617,12	1336023,33	Картометрический метод, 5	-	-
8	500623,96	1336020,42	Картометрический метод, 5	-	-
9	500635,27	1336015,61	Картометрический метод, 5	-	-
10	500505,98	1335827,02	Картометрический метод, 5	-	-
11	500464,89	1335812,73	Картометрический метод, 5	-	-
12	500407,56	1335643,55	Картометрический метод, 5	-	-
13	500348,42	1335641,62	Картометрический метод, 5	-	-
14	500261,14	1335638,79	Картометрический метод, 5	-	-
15	500216,54	1335549,96	Картометрический метод, 5	-	-
16	500223,38	1335549,58	Картометрический метод, 5	-	-
17	500216,31	1335537,99	Картометрический метод, 5	-	-
18	500288,05	1335536,51	Картометрический метод, 5	-	-
19	500166,76	1335271,39	Картометрический метод, 5	-	-
20	500166,85	1335271,38	Картометрический метод, 5	-	-
21	500173,73	1335268,52	Картометрический метод, 5	-	-
22	500161,94	1335242,97	Картометрический метод, 5	-	-
23	500215,62	1335243,8	Картометрический метод, 5	-	-
24	500164,1	1335131,72	Картометрический метод, 5	-	-
25	500205,21	1335121,4	Картометрический метод, 5	-	-
26	500204,93	1335120,63	Картометрический метод, 5	-	-

27	500210,16	1335119,35	Картометрический метод, 5	-	-
28	500205,71	1335106,27	Картометрический метод, 5	-	-
29	500352,12	1335077,64	Картометрический метод, 5	-	-
30	500468,2	1335009,48	Картометрический метод, 5	-	-
31	500440,95	1334933,8	Картометрический метод, 5	-	-
32	500411,62	1334852,34	Картометрический метод, 5	-	-
33	500336,88	1334834,26	Картометрический метод, 5	-	-
34	500246,95	1334711,2	Картометрический метод, 5	-	-
35	500236,7	1334731,36	Картометрический метод, 5	-	-
36	500226,64	1334745,32	Картометрический метод, 5	-	-
37	500211,01	1334754,67	Картометрический метод, 5	-	-
38	500200,62	1334751,47	Картометрический метод, 5	-	-
39	500191,31	1334745,7	Картометрический метод, 5	-	-
40	500187,78	1334739,04	Картометрический метод, 5	-	-
41	500121,48	1334834,04	Картометрический метод, 5	-	-
42	500099,91	1334864,94	Картометрический метод, 5	-	-
43	500077,8	1334868,04	Картометрический метод, 5	-	-
44	500120,39	1334950,59	Картометрический метод, 5	-	-
45	499926,46	1334976,78	Картометрический метод, 5	-	-
46	499914,54	1334956,57	Картометрический метод, 5	-	-
47	499898,9	1334929,6	Картометрический метод, 5	-	-
48	499888,42	1334906,89	Картометрический метод, 5	-	-
49	499856,43	1334853,35	Картометрический метод, 5	-	-

50	499826,76	1334790,29	Картометрический метод, 5	-	-
51	499811,48	1334766,83	Картометрический метод, 5	-	-
52	499818,18	1334764,76	Картометрический метод, 5	-	-
53	499789,77	1334717,51	Картометрический метод, 5	-	-
54	499712,84	1334656,37	Картометрический метод, 5	-	-
55	499709,81	1334656,39	Картометрический метод, 5	-	-
56	499692,53	1334633,04	Картометрический метод, 5	-	-
57	499688,53	1334632,93	Картометрический метод, 5	-	-
58	499683,8	1334633,51	Картометрический метод, 5	-	-
59	499635,64	1334632,24	Картометрический метод, 5	-	-
60	499540,49	1334627,46	Картометрический метод, 5	-	-
61	499489,37	1334624,9	Картометрический метод, 5	-	-
62	499497,2	1334817,09	Картометрический метод, 5	-	-
63	499527,47	1334872,89	Картометрический метод, 5	-	-
64	499713,35	1334911,74	Картометрический метод, 5	-	-
65	499838,98	1335081,56	Картометрический метод, 5	-	-
66	499911,81	1335694,74	Картометрический метод, 5	-	-
67	499993,98	1335685,18	Картометрический метод, 5	-	-
68	500036,22	1335673,16	Картометрический метод, 5	-	-
69	500137,99	1335667,46	Картометрический метод, 5	-	-
70	500138,68	1335668,36	Картометрический метод, 5	-	-
71	500141,74	1335668	Картометрический метод, 5	-	-
72	500154,64	1335689,24	Картометрический метод, 5	-	-

73	500190,5	1335736,17	Картометрический метод, 5	-	-
74	500187,2	1335742,88	Картометрический метод, 5	-	-
75	500187,87	1335743,98	Картометрический метод, 5	-	-
76	500150,18	1335833,22	Картометрический метод, 5	-	-
77	500220,75	1335819,62	Картометрический метод, 5	-	-
78	500211,33	1335852,53	Картометрический метод, 5	-	-
79	500217,21	1335851,74	Картометрический метод, 5	-	-
1	500142,62	1336097,49	Картометрический метод, 5	-	-
ЗУ1(2)					
1	496627,61	1335550,14	Картометрический метод, 5	-	-
2	496637,96	1335498,56	Картометрический метод, 5	-	-
3	496652,85	1335501,48	Картометрический метод, 5	-	-
4	496667,03	1335450,03	Картометрический метод, 5	-	-
5	496669,73	1335440,34	Картометрический метод, 5	-	-
6	496674,27	1335425,52	Картометрический метод, 5	-	-
7	496674,33	1335425,53	Картометрический метод, 5	-	-
8	496676,26	1335419,04	Картометрический метод, 5	-	-
9	496706,82	1335319,3	Картометрический метод, 5	-	-
10	496715,47	1335324,27	Картометрический метод, 5	-	-
11	496728,96	1335259,97	Картометрический метод, 5	-	-
12	496740,18	1335262,25	Картометрический метод, 5	-	-
13	496745,28	1335224,99	Картометрический метод, 5	-	-
14	496745,73	1335222,93	Картометрический метод, 5	-	-
15	496900,09	1335215,81	Картометрический метод, 5	-	-

16	496906,24	1335215,6	Картометрический метод, 5	-	-
17	496882,62	1335156,41	Картометрический метод, 5	-	-
18	496902,51	1335154,47	Картометрический метод, 5	-	-
19	496902,97	1335145,73	Картометрический метод, 5	-	-
20	496923,31	1335147,39	Картометрический метод, 5	-	-
21	496973,65	1335153,09	Картометрический метод, 5	-	-
22	496986,34	1335159,45	Картометрический метод, 5	-	-
23	497026,23	1335155,78	Картометрический метод, 5	-	-
24	497040,41	1335155,54	Картометрический метод, 5	-	-
25	497059,39	1335153,6	Картометрический метод, 5	-	-
26	497071,21	1335150,36	Картометрический метод, 5	-	-
27	497081,45	1335144,58	Картометрический метод, 5	-	-
28	497110,06	1335128,42	Картометрический метод, 5	-	-
29	497126,63	1335109,65	Картометрический метод, 5	-	-
30	497150,37	1335113,17	Картометрический метод, 5	-	-
31	497186,97	1335118,59	Картометрический метод, 5	-	-
32	497189,53	1335101,28	Картометрический метод, 5	-	-
33	497209,31	1335104,21	Картометрический метод, 5	-	-
34	497229,09	1335107,14	Картометрический метод, 5	-	-
35	497236,42	1335057,68	Картометрический метод, 5	-	-
36	497244,33	1335058,85	Картометрический метод, 5	-	-
37	497241,99	1335074,69	Картометрический метод, 5	-	-
38	497271,14	1335078,99	Картометрический метод, 5	-	-

39	497266,06	1335112,61	Картометрический метод, 5	-	-
40	497258,6	1335111,51	Картометрический метод, 5	-	-
41	497256,46	1335125,33	Картометрический метод, 5	-	-
42	497274,44	1335127,06	Картометрический метод, 5	-	-
43	497281,78	1335154,14	Картометрический метод, 5	-	-
44	497281,9	1335161,26	Картометрический метод, 5	-	-
45	497285,36	1335185,33	Картометрический метод, 5	-	-
46	497285,92	1335232,16	Картометрический метод, 5	-	-
47	497285,94	1335236,83	Картометрический метод, 5	-	-
48	497285,72	1335290,79	Картометрический метод, 5	-	-
49	497315,46	1335294,71	Картометрический метод, 5	-	-
50	497577,16	1335331,85	Картометрический метод, 5	-	-
51	497647,35	1335327,65	Картометрический метод, 5	-	-
52	497655,67	1335326,43	Картометрический метод, 5	-	-
53	497661,22	1335284,82	Картометрический метод, 5	-	-
54	497668,8	1335228,46	Картометрический метод, 5	-	-
55	497675,59	1335177,76	Картометрический метод, 5	-	-
56	497725,41	1335184,43	Картометрический метод, 5	-	-
57	497774,7	1335191,04	Картометрический метод, 5	-	-
58	497788,62	1335099,04	Картометрический метод, 5	-	-
59	497790,17	1335056,9	Картометрический метод, 5	-	-
60	497740,58	1335055,15	Картометрический метод, 5	-	-
61	497736,42	1335056,73	Картометрический метод, 5	-	-

62	497726,45	1335068	Картометрический метод, 5	-	-
63	497747,53	1335068,64	Картометрический метод, 5	-	-
64	497747,47	1335070,64	Картометрический метод, 5	-	-
65	497724,73	1335069,96	Картометрический метод, 5	-	-
66	497720,2	1335075,08	Картометрический метод, 5	-	-
67	497741,19	1335076,26	Картометрический метод, 5	-	-
68	497739,36	1335109,54	Картометрический метод, 5	-	-
69	497738,45	1335126,12	Картометрический метод, 5	-	-
70	497735,56	1335176,16	Картометрический метод, 5	-	-
71	497705,64	1335174,54	Картометрический метод, 5	-	-
72	497705,46	1335177,56	Картометрический метод, 5	-	-
73	497672,34	1335175,87	Картометрический метод, 5	-	-
74	497674,94	1335118,38	Картометрический метод, 5	-	-
75	497675,74	1335101,32	Картометрический метод, 5	-	-
76	497673,11	1335101,75	Картометрический метод, 5	-	-
77	497664,59	1335103,18	Картометрический метод, 5	-	-
78	497664	1335118,64	Картометрический метод, 5	-	-
79	497663,77	1335124,58	Картометрический метод, 5	-	-
80	497663,66	1335127,43	Картометрический метод, 5	-	-
81	497651,25	1335126,34	Картометрический метод, 5	-	-
82	497653,11	1335105,09	Картометрический метод, 5	-	-
83	497649,81	1335105,64	Картометрический метод, 5	-	-
84	497604,57	1335099,36	Картометрический метод, 5	-	-

85	497603,91	1335110,16	Картометрический метод, 5	-	-
86	497603,01	1335125,02	Картометрический метод, 5	-	-
87	497590,04	1335124,17	Картометрический метод, 5	-	-
88	497560,09	1335122,19	Картометрический метод, 5	-	-
89	497561,17	1335105,95	Картометрический метод, 5	-	-
90	497561,86	1335095,47	Картометрический метод, 5	-	-
91	497558,55	1335095,31	Картометрический метод, 5	-	-
92	497555,33	1335120,72	Картометрический метод, 5	-	-
93	497524,95	1335116,63	Картометрический метод, 5	-	-
94	497527,55	1335093,8	Картометрический метод, 5	-	-
95	497523,35	1335093,6	Картометрический метод, 5	-	-
96	497522	1335107,92	Картометрический метод, 5	-	-
97	497489,45	1335105,47	Картометрический метод, 5	-	-
98	497488,17	1335105,37	Картометрический метод, 5	-	-
99	497488,3	1335089,89	Картометрический метод, 5	-	-
100	497485,73	1335089,52	Картометрический метод, 5	-	-
101	497477,15	1335203,07	Картометрический метод, 5	-	-
102	497479,33	1335203,32	Картометрический метод, 5	-	-
103	497479,11	1335205,3	Картометрический метод, 5	-	-
104	497420,33	1335198,8	Картометрический метод, 5	-	-
105	497420,55	1335196,82	Картометрический метод, 5	-	-
106	497475,16	1335202,85	Картометрический метод, 5	-	-
107	497483,74	1335089,25	Картометрический метод, 5	-	-

108	497483,52	1335089,22	Картометрический метод, 5	-	-
109	497482,25	1335104,13	Картометрический метод, 5	-	-
110	497451,13	1335100,86	Картометрический метод, 5	-	-
111	497452,67	1335084,91	Картометрический метод, 5	-	-
112	497452,49	1335084,89	Картометрический метод, 5	-	-
113	497449,75	1335084,5	Картометрический метод, 5	-	-
114	497448,21	1335100,55	Картометрический метод, 5	-	-
115	497405,93	1335097,97	Картометрический метод, 5	-	-
116	497403,17	1335136,99	Картометрический метод, 5	-	-
117	497397,84	1335136,61	Картометрический метод, 5	-	-
118	497400,69	1335097,61	Картометрический метод, 5	-	-
119	497370,43	1335095,01	Картометрический метод, 5	-	-
120	497367,69	1335134,52	Картометрический метод, 5	-	-
121	497362,62	1335134,16	Картометрический метод, 5	-	-
122	497364,99	1335094,86	Картометрический метод, 5	-	-
123	497333,93	1335092,89	Картометрический метод, 5	-	-
124	497326,38	1335092,41	Картометрический метод, 5	-	-
125	497326,46	1335080,45	Картометрический метод, 5	-	-
126	497314,97	1335079,36	Картометрический метод, 5	-	-
127	497294,58	1335077,08	Картометрический метод, 5	-	-
128	497294,71	1335049,06	Картометрический метод, 5	-	-
129	497304,95	1335049,09	Картометрический метод, 5	-	-
130	497299,13	1335041,15	Картометрический метод, 5	-	-

131	497315,21	1335041,72	Картометрический метод, 5	-	-
132	497315	1335039,72	Картометрический метод, 5	-	-
133	497295,2	1335028,77	Картометрический метод, 5	-	-
134	497243,03	1334947,51	Картометрический метод, 5	-	-
135	497237,95	1334914,48	Картометрический метод, 5	-	-
136	497227,99	1334893,33	Картометрический метод, 5	-	-
137	497217,28	1334886,16	Картометрический метод, 5	-	-
138	497004,04	1334847,95	Картометрический метод, 5	-	-
139	496876,82	1334829,78	Картометрический метод, 5	-	-
140	496915,2	1334625,55	Картометрический метод, 5	-	-
141	496818,04	1334611,8	Картометрический метод, 5	-	-
142	496798,96	1334628,09	Картометрический метод, 5	-	-
143	496628,8	1334773,26	Картометрический метод, 5	-	-
144	496565,21	1334764,73	Картометрический метод, 5	-	-
145	496547,96	1334762,41	Картометрический метод, 5	-	-
146	496545	1334762,01	Картометрический метод, 5	-	-
147	496541,47	1334761,54	Картометрический метод, 5	-	-
148	496541,1	1334761,39	Картометрический метод, 5	-	-
149	496538,87	1334769,03	Картометрический метод, 5	-	-
150	496537,53	1334773,95	Картометрический метод, 5	-	-
151	496535,81	1334774,88	Картометрический метод, 5	-	-
152	496512,9	1334787,21	Картометрический метод, 5	-	-
153	496509,37	1334786,54	Картометрический метод, 5	-	-

154	496501,73	1334789,48	Картометрический метод, 5	-	-
155	496500,59	1334791,15	Картометрический метод, 5	-	-
156	496500,26	1334794,02	Картометрический метод, 5	-	-
157	496495,09	1334796,81	Картометрический метод, 5	-	-
158	496488,72	1334796,38	Картометрический метод, 5	-	-
159	496486,48	1334798,23	Картометрический метод, 5	-	-
160	496485,99	1334798,1	Картометрический метод, 5	-	-
161	496479,27	1334796,26	Картометрический метод, 5	-	-
162	496483,3	1334793,73	Картометрический метод, 5	-	-
163	496490,28	1334789,64	Картометрический метод, 5	-	-
164	496457,08	1334798,31	Картометрический метод, 5	-	-
165	496451,98	1334797,75	Картометрический метод, 5	-	-
166	496377	1334818	Картометрический метод, 5	-	-
167	496374,74	1334818	Картометрический метод, 5	-	-
168	496367,09	1334821,03	Картометрический метод, 5	-	-
169	496376,6	1334823,88	Картометрический метод, 5	-	-
170	496362,56	1334828,37	Картометрический метод, 5	-	-
171	496358,77	1334828,14	Картометрический метод, 5	-	-
172	496312,57	1334825,35	Картометрический метод, 5	-	-
173	496356,17	1334954,14	Картометрический метод, 5	-	-
174	496362,87	1334956,71	Картометрический метод, 5	-	-
175	496372,91	1334985,77	Картометрический метод, 5	-	-
176	496373,59	1334985,94	Картометрический метод, 5	-	-

177	496383,04	1334988,38	Картометрический метод, 5	-	-
178	496405,49	1334972,92	Картометрический метод, 5	-	-
179	496405,44	1334977,8	Картометрический метод, 5	-	-
180	496423,78	1334982,19	Картометрический метод, 5	-	-
181	496422,03	1334989,41	Картометрический метод, 5	-	-
182	496419,45	1335002,6	Картометрический метод, 5	-	-
183	496450,57	1335009,48	Картометрический метод, 5	-	-
184	496450,72	1335008,82	Картометрический метод, 5	-	-
185	496450,73	1335008,77	Картометрический метод, 5	-	-
186	496452,28	1335001,72	Картометрический метод, 5	-	-
187	496452,76	1335001,83	Картометрический метод, 5	-	-
188	496476,53	1335009,82	Картометрический метод, 5	-	-
189	496488,58	1335013,87	Картометрический метод, 5	-	-
190	496500,1	1335018,09	Картометрический метод, 5	-	-
191	496497,35	1335027,85	Картометрический метод, 5	-	-
192	496515,7	1335030,92	Картометрический метод, 5	-	-
193	496535,29	1335034,22	Картометрический метод, 5	-	-
194	496535,68	1335032,14	Картометрический метод, 5	-	-
195	496538,26	1335034,72	Картометрический метод, 5	-	-
196	496547,16	1335043,61	Картометрический метод, 5	-	-
197	496575,26	1335050,43	Картометрический метод, 5	-	-
198	496574,22	1335055,32	Картометрический метод, 5	-	-
199	496579,43	1335059	Картометрический метод, 5	-	-

200	496574,89	1335080,43	Картометрический метод, 5	-	-
201	496568,68	1335109,69	Картометрический метод, 5	-	-
202	496559,39	1335153,53	Картометрический метод, 5	-	-
203	496560,3	1335153,77	Картометрический метод, 5	-	-
204	496563,84	1335154,7	Картометрический метод, 5	-	-
205	496546,1	1335235,61	Картометрический метод, 5	-	-
206	496491,15	1335217,43	Картометрический метод, 5	-	-
207	496438,16	1335199,88	Картометрический метод, 5	-	-
208	496395,51	1335185,77	Картометрический метод, 5	-	-
209	496392,94	1335251,17	Картометрический метод, 5	-	-
210	496395,04	1335262,61	Картометрический метод, 5	-	-
211	496397,63	1335270,04	Картометрический метод, 5	-	-
212	496402,43	1335276,26	Картометрический метод, 5	-	-
213	496419,17	1335280,65	Картометрический метод, 5	-	-
214	496416,06	1335290,48	Картометрический метод, 5	-	-
215	496443,68	1335297,92	Картометрический метод, 5	-	-
216	496444,82	1335301,78	Картометрический метод, 5	-	-
217	496446,6	1335302,18	Картометрический метод, 5	-	-
218	496448,77	1335310,12	Картометрический метод, 5	-	-
219	496451,79	1335302,55	Картометрический метод, 5	-	-
220	496513,15	1335324,27	Картометрический метод, 5	-	-
221	496505,43	1335347,49	Картометрический метод, 5	-	-
222	496450,89	1335330,61	Картометрический метод, 5	-	-

223	496450,25	1335329,1	Картометрический метод, 5	-	-
224	496446,73	1335341,99	Картометрический метод, 5	-	-
225	496435,86	1335351,05	Картометрический метод, 5	-	-
226	496435,72	1335351,09	Картометрический метод, 5	-	-
227	496408,55	1335356,53	Картометрический метод, 5	-	-
228	496406,78	1335357,16	Картометрический метод, 5	-	-
229	496377,9	1335367,35	Картометрический метод, 5	-	-
230	496363,4	1335387,28	Картометрический метод, 5	-	-
231	496354,64	1335440,31	Картометрический метод, 5	-	-
232	496367,61	1335455,94	Картометрический метод, 5	-	-
233	496397,62	1335461,36	Картометрический метод, 5	-	-
234	496427,73	1335468,52	Картометрический метод, 5	-	-
235	496431,09	1335469,22	Картометрический метод, 5	-	-
236	496469,43	1335477,22	Картометрический метод, 5	-	-
237	496495,74	1335466,17	Картометрический метод, 5	-	-
238	496514,95	1335457,62	Картометрический метод, 5	-	-
239	496545,28	1335473,24	Картометрический метод, 5	-	-
240	496539,47	1335506,19	Картометрический метод, 5	-	-
241	496534,85	1335532,4	Картометрический метод, 5	-	-
242	496551,1	1335535,44	Картометрический метод, 5	-	-
243	496621	1335548,87	Картометрический метод, 5	-	-
244	496625,38	1335549,71	Картометрический метод, 5	-	-
1	496627,61	1335550,14	Картометрический метод, 5	-	-

3. Сведения о характерных точках части (частей) границы объекта


Обозначение характерных точек части границы	Координаты, м		Метод определения координат характерной точки	Средняя квадратическая погрешность положения характерной точки (Mt), м	Описание обозначения точки на местности (при наличии)
	X	Y			
1	2	3	4	5	6

Раздел 3

Сведения о местоположении измененных (уточненных) границ объекта							
1. Система координат МСК 50 зона 1							
2. Сведения о характерных точках границ объекта							
Обозначение характерных точек границ	Существующие координаты, м		Измененные (уточненные) координаты, м		Метод определения координат характерной точки	Средняя квадратическая погрешность положения характерной точки (Mt), м	Описание обозначения точки на местности (при наличии)
	X	Y	X	Y			
1	2	3	4	5	6	7	8
3. Сведения о характерных точках части (частей) границы объекта							
Часть № 1							

Раздел 4

План границ объекта

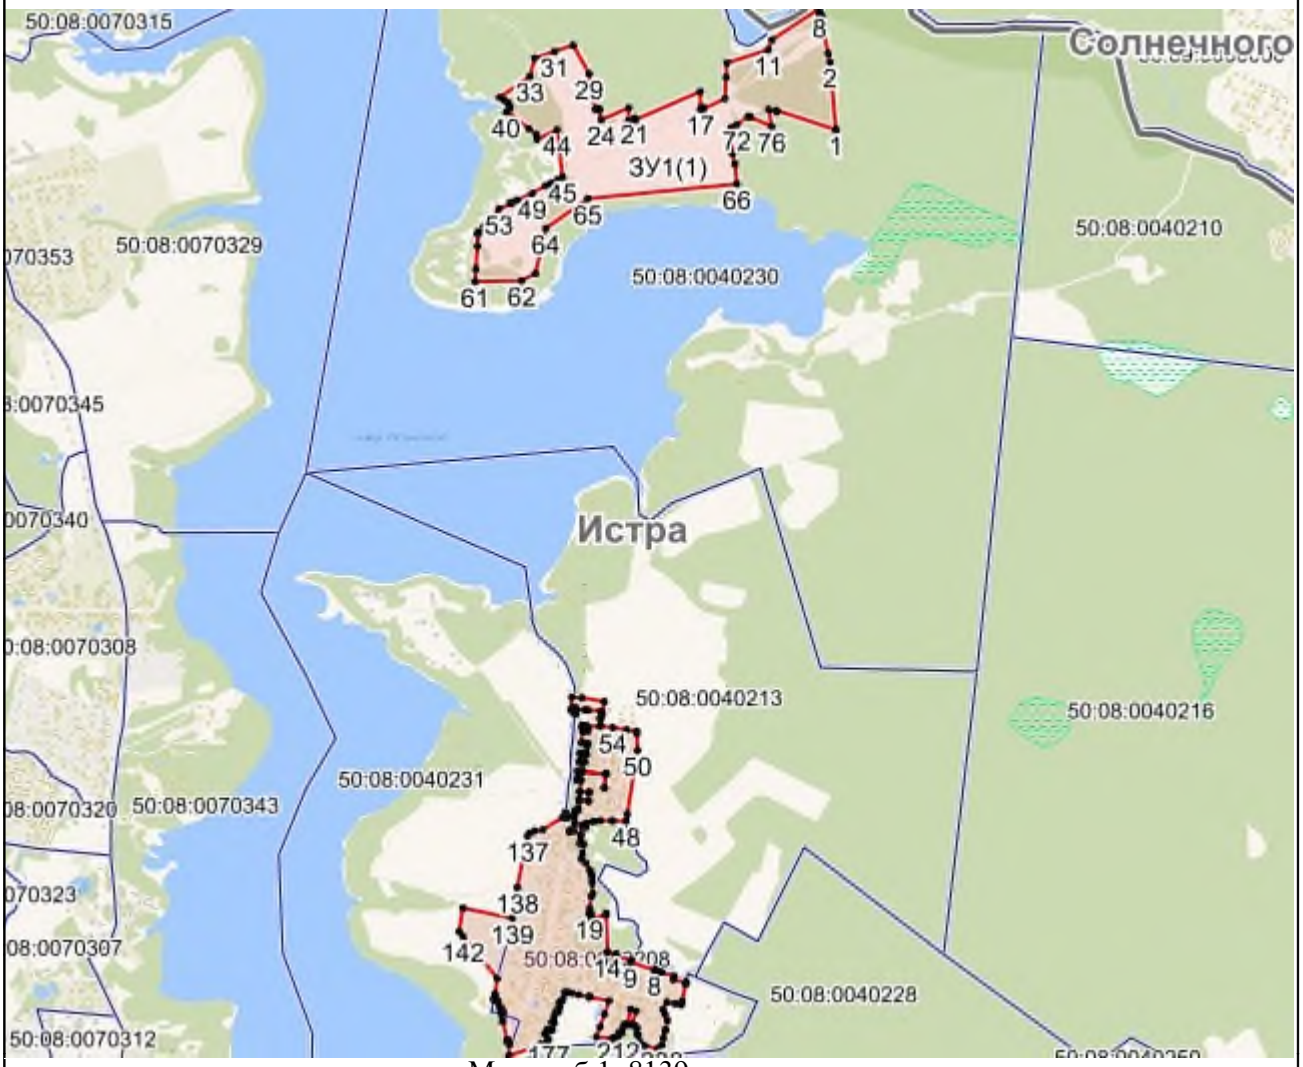

Масштаб 1: 8139

Используемые условные знаки и обозначения:

- Характерная точка объекта
- Граница объекта
- Граница ГО
- Граница кадастрового квартала

Подпись _____ Дата «____» _____ _____ г.

Место для оттиска печати (при наличии) лица, составившего описание местоположения границ объекта

Приложение № 1
к приказу Минэкономразвития России
от 23.11.2018 № 650

ФОРМА
графического описания местоположения границ населенных пунктов, территориальных зон, особо охраняемых природных территорий, зон с особыми условиями использования территории

ОПИСАНИЕ МЕСТОПОЛОЖЕНИЯ ГРАНИЦ
Деревня Новосёлово
(наименование объекта, местоположение границ которого описано (далее – объект)

Раздел 1

Сведения об объекте		
№ п/п	Характеристики объекта	Описание характеристик
1	2	3
1	Местоположение объекта	Московская область, Городской округ Истра
2	Площадь объекта +/- величина погрешности определения площади (Р +/- Дельта Р)	357554 кв.м ± 419 кв.м
3	Иные характеристики объекта	

Раздел 2

Сведения о местоположении границ объекта					
1. Система координат МСК 50 зона 1					
2. Сведения о характерных точках границ объекта					
Обозначение характерных точек границ	Координаты, м		Метод определения координат характерной точки	Средняя квадратическая погрешность положения характерной точки (Mt), м	Описание обозначения точки на местности (при наличии)
	X	Y			
1	2	3	4	5	6
ЗУ1(1)					
1	485954,44	1329943,86	Картометрический метод, 5	-	-
2	485711,27	1329885,12	Картометрический метод, 5	-	-
3	485504,35	1329873,96	Картометрический метод, 5	-	-

4	485490,95	1329873,24	Картометрический метод, 5	-	-
5	485483,45	1329882,15	Картометрический метод, 5	-	-
6	485468,83	1329899,54	Картометрический метод, 5	-	-
7	485467,37	1329927,72	Картометрический метод, 5	-	-
8	485431,41	1329924,32	Картометрический метод, 5	-	-
9	485431,9	1329897,59	Картометрический метод, 5	-	-
10	485415,85	1329873,24	Картометрический метод, 5	-	-
11	485249,53	1329835,69	Картометрический метод, 5	-	-
12	485245	1329832,83	Картометрический метод, 5	-	-
13	485245,67	1329835,84	Картометрический метод, 5	-	-
14	485192,17	1329799,53	Картометрический метод, 5	-	-
15	485238,46	1329750,63	Картометрический метод, 5	-	-
16	485245,1	1329743,75	Картометрический метод, 5	-	-
17	485259,79	1329746,24	Картометрический метод, 5	-	-
18	485275,69	1329742,31	Картометрический метод, 5	-	-
19	485287,09	1329741,12	Картометрический метод, 5	-	-
20	485290,64	1329740,65	Картометрический метод, 5	-	-
21	485318,08	1329740,39	Картометрический метод, 5	-	-
22	485319,11	1329716,16	Картометрический метод, 5	-	-
23	485307,33	1329694,84	Картометрический метод, 5	-	-
24	485292,82	1329668,56	Картометрический метод, 5	-	-
25	485325,91	1329661,53	Картометрический метод, 5	-	-
26	485358,63	1329649,96	Картометрический метод, 5	-	-

27	485358,73	1329632,59	Картометрический метод, 5	-	-
28	485371,28	1329631,89	Картометрический метод, 5	-	-
29	485371,65	1329645,33	Картометрический метод, 5	-	-
30	485376,9	1329640,78	Картометрический метод, 5	-	-
31	485382,94	1329635,52	Картометрический метод, 5	-	-
32	485400,83	1329625,4	Картометрический метод, 5	-	-
33	485415,97	1329624,96	Картометрический метод, 5	-	-
34	485425,41	1329630,57	Картометрический метод, 5	-	-
35	485431,02	1329633,9	Картометрический метод, 5	-	-
36	485433,11	1329649,95	Картометрический метод, 5	-	-
37	485518,61	1329640,91	Картометрический метод, 5	-	-
38	485525,2	1329606,45	Картометрический метод, 5	-	-
39	485524,63	1329571,46	Картометрический метод, 5	-	-
40	485553,2	1329570,99	Картометрический метод, 5	-	-
41	485581,76	1329570,53	Картометрический метод, 5	-	-
42	485610,33	1329570,06	Картометрический метод, 5	-	-
43	485638,9	1329569,6	Картометрический метод, 5	-	-
44	485652,67	1329569,38	Картометрический метод, 5	-	-
45	485679,22	1329568,95	Картометрический метод, 5	-	-
46	485696,03	1329568,67	Картометрический метод, 5	-	-
47	485717,2	1329568,33	Картометрический метод, 5	-	-
48	485730,48	1329568,11	Картометрический метод, 5	-	-
49	485753,16	1329567,74	Картометрический метод, 5	-	-

50	485781,73	1329567,28	Картометрический метод, 5	-	-
51	485793,8	1329565,26	Картометрический метод, 5	-	-
52	485867,69	1329611,26	Картометрический метод, 5	-	-
53	485903,83	1329621,14	Картометрический метод, 5	-	-
54	485936,58	1329635,4	Картометрический метод, 5	-	-
55	485986,73	1329669,16	Картометрический метод, 5	-	-
56	485990,88	1329715,45	Картометрический метод, 5	-	-
57	485980,6	1329788,38	Картометрический метод, 5	-	-
58	486019,32	1329798,65	Картометрический метод, 5	-	-
59	486012,88	1329822,86	Картометрический метод, 5	-	-
60	486007,78	1329842,22	Картометрический метод, 5	-	-
61	485991,4	1329837,78	Картометрический метод, 5	-	-
1	485954,44	1329943,86	Картометрический метод, 5	-	-
ЗУ1(2)					
1	486789,96	1329988,31	Картометрический метод, 5	-	-
2	486680,17	1329970,43	Картометрический метод, 5	-	-
3	486717,76	1329746,7	Картометрический метод, 5	-	-
4	486861,53	1329827,87	Картометрический метод, 5	-	-
5	486855,23	1329846,97	Картометрический метод, 5	-	-
6	486835,88	1329887,6	Картометрический метод, 5	-	-
1	486789,96	1329988,31	Картометрический метод, 5	-	-
ЗУ1(3)					
1	486945,49	1329742,36	Картометрический метод, 5	-	-
2	486945,43	1329742,36	Картометрический метод, 5	-	-

3	486896,33	1329741,86	Картометрический метод, 5	-	-
4	486896,34	1329741,81	Картометрический метод, 5	-	-
5	486896,35	1329741,74	Картометрический метод, 5	-	-
6	486900,28	1329722,14	Картометрический метод, 5	-	-
7	486900,76	1329719,76	Картометрический метод, 5	-	-
8	486901,67	1329715,23	Картометрический метод, 5	-	-
9	486872,21	1329708,23	Картометрический метод, 5	-	-
10	486868,42	1329682,49	Картометрический метод, 5	-	-
11	486863,42	1329681,65	Картометрический метод, 5	-	-
12	486812,35	1329659,68	Картометрический метод, 5	-	-
13	486802,38	1329657,08	Картометрический метод, 5	-	-
14	486730,79	1329661,8	Картометрический метод, 5	-	-
15	486794,4	1329300,02	Картометрический метод, 5	-	-
16	486855,57	1329311,33	Картометрический метод, 5	-	-
17	486852,18	1329331,81	Картометрический метод, 5	-	-
18	486882,27	1329335,96	Картометрический метод, 5	-	-
19	486893,36	1329337,48	Картометрический метод, 5	-	-
20	486894,81	1329324,72	Картометрический метод, 5	-	-
21	486931,01	1329329,67	Картометрический метод, 5	-	-
22	486931,74	1329325,46	Картометрический метод, 5	-	-
23	486961,67	1329329,51	Картометрический метод, 5	-	-
24	486965,32	1329300,71	Картометрический метод, 5	-	-
25	487004,14	1329296,11	Картометрический метод, 5	-	-

26	487023,39	1329293,83	Картометрический метод, 5	-	-
27	487038,44	1329292,04	Картометрический метод, 5	-	-
28	487040,08	1329345,77	Картометрический метод, 5	-	-
29	487052,2	1329356,27	Картометрический метод, 5	-	-
30	487052,11	1329405,71	Картометрический метод, 5	-	-
31	487055,36	1329407,31	Картометрический метод, 5	-	-
32	487055,38	1329409,09	Картометрический метод, 5	-	-
33	487069,27	1329415,92	Картометрический метод, 5	-	-
34	487063,87	1329447,84	Картометрический метод, 5	-	-
35	487107,88	1329455,6	Картометрический метод, 5	-	-
36	487111,13	1329436,53	Картометрический метод, 5	-	-
37	487116,82	1329439,33	Картометрический метод, 5	-	-
38	487122	1329442,15	Картометрический метод, 5	-	-
39	487112,84	1329576,62	Картометрический метод, 5	-	-
40	487111,15	1329648,89	Картометрический метод, 5	-	-
41	487098,38	1329649,63	Картометрический метод, 5	-	-
42	487086,59	1329716,9	Картометрический метод, 5	-	-
43	486977,4	1329689,66	Картометрический метод, 5	-	-
44	486952,49	1329705,67	Картометрический метод, 5	-	-
1	486945,49	1329742,36	Картометрический метод, 5	-	-

3. Сведения о характерных точках части (частей) границы объекта

Обозначение характерных точек части границы	Координаты, м		Метод определения координат характерной точки	Средняя квадратическая погрешность положения характерной точки (Mt), м	Описание обозначения точки на местности (при наличии)
	X	Y			
1	2	3	4	5	6

Раздел 3

Сведения о местоположении измененных (уточненных) границ объекта							
1. Система координат МСК 50 зона 1							
2. Сведения о характерных точках границ объекта							
Обозначение характерных точек границ	Существующие координаты, м		Измененные (уточненные) координаты, м		Метод определения координат характерной точки	Средняя квадратическая погрешность положения характерной точки (Mt), м	Описание обозначения точки на местности (при наличии)
	X	Y	X	Y			
1	2	3	4	5	6	7	8
3. Сведения о характерных точках части (частей) границы объекта							
Часть № 1							

Раздел 4

План границ объекта



Масштаб 1: 3872

Используемые условные знаки и обозначения:

- Характерная точка объекта
- Граница объекта
- Граница ГО
- Граница кадастрового квартала

Подпись _____ Дата «____» _____ _____ г.

Место для оттиска печати (при наличии) лица, составившего описание местоположения границ объекта

Приложение № 1
к приказу Минэкономразвития России
от 23.11.2018 № 650

ФОРМА
графического описания местоположения границ населенных пунктов, территориальных зон, особо охраняемых природных территорий, зон с особыми условиями использования территории

ОПИСАНИЕ МЕСТОПОЛОЖЕНИЯ ГРАНИЦ
Деревня Обновлённый Труд
(наименование объекта, местоположение границ которого описано (далее – объект)

Раздел 1

Сведения об объекте		
№ п/п	Характеристики объекта	Описание характеристик
1	2	3
1	Местоположение объекта	Московская область, Городской округ Истра
2	Площадь объекта +/- величина погрешности определения площади (Р +/- Дельта Р)	430645 кв.м ± 459 кв.м
3	Иные характеристики объекта	

Раздел 2

Сведения о местоположении границ объекта					
1. Система координат МСК 50 зона 1					
2. Сведения о характерных точках границ объекта					
Обозначение характерных точек границ	Координаты, м		Метод определения координат характерной точки	Средняя квадратическая погрешность положения характерной точки (Mt), м	Описание обозначения точки на местности (при наличии)
	X	Y			
1	2	3	4	5	6
ЗУ1(1)					
1	482300,71	1339855,24	Картометрический метод, 5	-	-
2	482337,08	1339863,23	Картометрический метод, 5	-	-
3	482491,57	1339897,81	Картометрический метод, 5	-	-

4	482642,53	1339953,16	Картометрический метод, 5	-	-
5	482857,39	1339992,91	Картометрический метод, 5	-	-
6	482996,51	1340030,14	Картометрический метод, 5	-	-
7	483057,55	1339997,8	Картометрический метод, 5	-	-
8	483066,66	1340010,7	Картометрический метод, 5	-	-
9	483082,79	1340072,97	Картометрический метод, 5	-	-
10	483097,62	1340114,05	Картометрический метод, 5	-	-
11	483097,65	1340136,9	Картометрический метод, 5	-	-
12	483097,81	1340157,05	Картометрический метод, 5	-	-
13	483107,86	1340158,17	Картометрический метод, 5	-	-
14	483102,55	1340172,17	Картометрический метод, 5	-	-
15	483101,74	1340175,1	Картометрический метод, 5	-	-
16	483100,29	1340178,85	Картометрический метод, 5	-	-
17	483100,41	1340178,87	Картометрический метод, 5	-	-
18	483098,27	1340184,81	Картометрический метод, 5	-	-
19	483097,22	1340189	Картометрический метод, 5	-	-
20	483088,8	1340207,61	Картометрический метод, 5	-	-
21	483086,97	1340212,17	Картометрический метод, 5	-	-
22	483079,67	1340209,29	Картометрический метод, 5	-	-
23	483044,31	1340225,85	Картометрический метод, 5	-	-
24	483043	1340233,11	Картометрический метод, 5	-	-
25	483062,61	1340242,52	Картометрический метод, 5	-	-
26	483065,29	1340243,23	Картометрический метод, 5	-	-

27	483068,14	1340244,45	Картометрический метод, 5	-	-
28	483071,06	1340246,48	Картометрический метод, 5	-	-
29	483079,91	1340251,02	Картометрический метод, 5	-	-
30	483085,45	1340263,38	Картометрический метод, 5	-	-
31	483082,21	1340270,08	Картометрический метод, 5	-	-
32	483073,5	1340311,2	Картометрический метод, 5	-	-
33	483066,91	1340337,53	Картометрический метод, 5	-	-
34	483067,59	1340344,24	Картометрический метод, 5	-	-
35	483065,11	1340352,27	Картометрический метод, 5	-	-
36	482884,25	1340296,33	Картометрический метод, 5	-	-
37	482781,85	1340264,66	Картометрический метод, 5	-	-
38	482770,61	1340261,18	Картометрический метод, 5	-	-
39	482771,81	1340250,47	Картометрический метод, 5	-	-
40	482774,12	1340226,19	Картометрический метод, 5	-	-
41	482740,3	1340221,11	Картометрический метод, 5	-	-
42	482737,63	1340249,97	Картометрический метод, 5	-	-
43	482737,05	1340256,08	Картометрический метод, 5	-	-
44	482587,85	1340286,01	Картометрический метод, 5	-	-
45	482489,82	1340305,68	Картометрический метод, 5	-	-
46	482486,39	1340306,37	Картометрический метод, 5	-	-
47	482386,15	1340326,48	Картометрический метод, 5	-	-
48	482372,92	1340412,05	Картометрический метод, 5	-	-
49	482360,44	1340492,79	Картометрический метод, 5	-	-

50	482319,09	1340490,64	Картометрический метод, 5	-	-
51	482312,11	1340490,28	Картометрический метод, 5	-	-
52	482208,46	1340484,9	Картометрический метод, 5	-	-
53	482209,16	1340469,88	Картометрический метод, 5	-	-
54	482193,58	1340469	Картометрический метод, 5	-	-
55	482193,61	1340466,6	Картометрический метод, 5	-	-
56	482191,77	1340466,62	Картометрический метод, 5	-	-
57	482191,9	1340463,55	Картометрический метод, 5	-	-
58	482181,03	1340463,25	Картометрический метод, 5	-	-
59	482186,25	1340410,26	Картометрический метод, 5	-	-
60	482203,26	1340349,38	Картометрический метод, 5	-	-
61	482236,27	1340217,86	Картометрический метод, 5	-	-
62	482239,39	1340148,18	Картометрический метод, 5	-	-
63	482268,23	1340049,37	Картометрический метод, 5	-	-
64	482292,89	1339890,08	Картометрический метод, 5	-	-
1	482300,71	1339855,24	Картометрический метод, 5	-	-
ЗУ1(2)					
1	483445,96	1340403,13	Картометрический метод, 5	-	-
2	483416,28	1340407,52	Картометрический метод, 5	-	-
3	483400,58	1340491,71	Картометрический метод, 5	-	-
4	483375,48	1340488,46	Картометрический метод, 5	-	-
5	483364,7	1340484,98	Картометрический метод, 5	-	-
6	483359,73	1340484,05	Картометрический метод, 5	-	-
7	483358,11	1340490	Картометрический метод, 5	-	-

8	483351,77	1340488,36	Картометрический метод, 5	-	-
9	483352,28	1340486,48	Картометрический метод, 5	-	-
10	483345,57	1340484,85	Картометрический метод, 5	-	-
11	483346,57	1340480,44	Картометрический метод, 5	-	-
12	483339,89	1340478,78	Картометрический метод, 5	-	-
13	483336,87	1340478	Картометрический метод, 5	-	-
14	483316,91	1340472,98	Картометрический метод, 5	-	-
15	483324,05	1340444,74	Картометрический метод, 5	-	-
16	483326,86	1340433,76	Картометрический метод, 5	-	-
17	483347,74	1340419,47	Картометрический метод, 5	-	-
18	483350,4	1340409,29	Картометрический метод, 5	-	-
19	483344,01	1340364,58	Картометрический метод, 5	-	-
20	483330,69	1340355,92	Картометрический метод, 5	-	-
21	483323,83	1340358,54	Картометрический метод, 5	-	-
22	483297,62	1340352,75	Картометрический метод, 5	-	-
23	483289,96	1340372,53	Картометрический метод, 5	-	-
24	483287,73	1340378,29	Картометрический метод, 5	-	-
25	483284,61	1340390,45	Картометрический метод, 5	-	-
26	483281,27	1340408,4	Картометрический метод, 5	-	-
27	483241,42	1340396,73	Картометрический метод, 5	-	-
28	483244,63	1340376,42	Картометрический метод, 5	-	-
29	483240,56	1340335,41	Картометрический метод, 5	-	-
30	483236,45	1340302,46	Картометрический метод, 5	-	-

31	483282,23	1340307,24	Картометрический метод, 5	-	-
32	483313,62	1340310,49	Картометрический метод, 5	-	-
33	483327,69	1340311,09	Картометрический метод, 5	-	-
34	483351,67	1340311,99	Картометрический метод, 5	-	-
35	483384,09	1340309,8	Картометрический метод, 5	-	-
36	483387,2	1340344,66	Картометрический метод, 5	-	-
37	483437,17	1340346,72	Картометрический метод, 5	-	-
38	483439,41	1340354,6	Картометрический метод, 5	-	-
1	483445,96	1340403,13	Картометрический метод, 5	-	-
ЗУ1(3)					
1	481581,89	1340118,83	Картометрический метод, 5	-	-
2	481752,93	1340245,16	Картометрический метод, 5	-	-
3	481771,87	1340269,6	Картометрический метод, 5	-	-
4	481721,84	1340393,47	Картометрический метод, 5	-	-
5	481724,43	1340393,95	Картометрический метод, 5	-	-
6	481721,29	1340402,18	Картометрический метод, 5	-	-
7	481622,59	1340382,02	Картометрический метод, 5	-	-
8	481609,91	1340414,77	Картометрический метод, 5	-	-
9	481608,97	1340519,26	Картометрический метод, 5	-	-
10	481608,83	1340521,94	Картометрический метод, 5	-	-
11	481637,13	1340552,42	Картометрический метод, 5	-	-
12	481636,72	1340578,45	Картометрический метод, 5	-	-
13	481595,45	1340595,88	Картометрический метод, 5	-	-
14	481582,44	1340509,78	Картометрический метод, 5	-	-

15	481483,4	1340428,34	Картометрический метод, 5	-	-
16	481396,44	1340483,82	Картометрический метод, 5	-	-
17	481341,37	1340591,97	Картометрический метод, 5	-	-
18	481253,8	1340513	Картометрический метод, 5	-	-
19	481337,17	1340436,3	Картометрический метод, 5	-	-
20	481431,92	1340378,49	Картометрический метод, 5	-	-
21	481471,22	1340342,77	Картометрический метод, 5	-	-
22	481524,16	1340224,42	Картометрический метод, 5	-	-
1	481581,89	1340118,83	Картометрический метод, 5	-	-

3. Сведения о характерных точках части (частей) границы объекта

Обозначение характерных точек части границы	Координаты, м		Метод определения координат характерной точки	Средняя квадратическая погрешность положения характерной точки (Mt), м	Описание обозначения точки на местности (при наличии)
	X	Y			
1	2	3	4	5	6

Раздел 3

Сведения о местоположении измененных (уточненных) границ объекта

1. Система координат МСК 50 зона 1

2. Сведения о характерных точках границ объекта

Обозначение характерных точек границ	Существующие координаты, м		Измененные (уточненные) координаты, м		Метод определения координат характерной точки	Средняя квадратическая погрешность положения характерной точки (Mt), м	Описание обозначения точки на местности (при наличии)
	X	Y	X	Y			
1	2	3	4	5	6	7	8

3. Сведения о характерных точках части (частей) границы объекта

Часть № 1

Раздел 4

План границ объекта



Масштаб 1: 4112

Используемые условные знаки и обозначения:

- Характерная точка объекта
- Граница объекта
- Граница ГО
- Граница кадастрового квартала

Подпись _____ Дата «____» _____ _____ г.

Место для оттиска печати (при наличии) лица, составившего описание местоположения границ объекта

Приложение № 1
к приказу Минэкономразвития России
от 23.11.2018 № 650

ФОРМА
графического описания местоположения границ населенных пунктов, территориальных зон, особо охраняемых природных территорий, зон с особыми условиями использования территории

ОПИСАНИЕ МЕСТОПОЛОЖЕНИЯ ГРАНИЦ
Деревня Обушково
(наименование объекта, местоположение границ которого описано (далее – объект)

Раздел 1

Сведения об объекте		
№ п/п	Характеристики объекта	Описание характеристик
1	2	3
1	Местоположение объекта	Московская область, Городской округ Истра
2	Площадь объекта +/- величина погрешности определения площади (Р +/- Дельта Р)	836392 кв.м ± 640 кв.м
3	Иные характеристики объекта	

Раздел 2

Сведения о местоположении границ объекта					
1. Система координат МСК 50 зона 1					
2. Сведения о характерных точках границ объекта					
Обозначение характерных точек границ	Координаты, м		Метод определения координат характерной точки	Средняя квадратическая погрешность положения характерной точки (Mt), м	Описание обозначения точки на местности (при наличии)
	X	Y			
1	2	3	4	5	6
ЗУ1(1)					
1	473207,9	1348348,32	Картометрический метод, 5	-	-
2	473218,37	1348338,17	Картометрический метод, 5	-	-
3	473222,61	1348306,59	Картометрический метод, 5	-	-

4	473225,14	1348288,25	Картометрический метод, 5	-	-
5	473226,07	1348288,36	Картометрический метод, 5	-	-
6	473247,17	1348287,49	Картометрический метод, 5	-	-
7	473264,61	1348282,24	Картометрический метод, 5	-	-
8	473278,57	1348275,84	Картометрический метод, 5	-	-
9	473292,65	1348271,44	Картометрический метод, 5	-	-
10	473397,02	1348294,31	Картометрический метод, 5	-	-
11	473400,34	1348274,35	Картометрический метод, 5	-	-
12	473390,36	1348260,37	Картометрический метод, 5	-	-
13	473385,7	1348244,4	Картометрический метод, 5	-	-
14	473400,99	1348203,8	Картометрический метод, 5	-	-
15	473410,31	1348193,15	Картометрический метод, 5	-	-
16	473431,6	1348190,48	Картометрический метод, 5	-	-
17	473444,24	1348192,48	Картометрический метод, 5	-	-
18	473456,28	1348177,31	Картометрический метод, 5	-	-
19	473464,2	1348167,33	Картометрический метод, 5	-	-
20	473480,17	1348147,21	Картометрический метод, 5	-	-
21	473493,87	1348109	Картометрический метод, 5	-	-
22	473498,78	1348095,3	Картометрический метод, 5	-	-
23	473458,85	1348063,35	Картометрический метод, 5	-	-
24	473456,96	1348060,24	Картометрический метод, 5	-	-
25	473447,53	1348044,72	Картометрический метод, 5	-	-
26	473553,98	1347932,89	Картометрический метод, 5	-	-

27	473588,58	1347962,83	Картометрический метод, 5	-	-
28	473590,59	1347988,12	Картометрический метод, 5	-	-
29	473594,59	1348018,14	Картометрический метод, 5	-	-
30	473607,7	1348014,84	Картометрический метод, 5	-	-
31	473625,91	1348010,24	Картометрический метод, 5	-	-
32	473640,27	1348009,57	Картометрический метод, 5	-	-
33	473657,68	1348008,77	Картометрический метод, 5	-	-
34	473659,62	1348008,68	Картометрический метод, 5	-	-
35	473659,67	1348008,68	Картометрический метод, 5	-	-
36	473690,93	1348008,81	Картометрический метод, 5	-	-
37	473690,96	1348008,81	Картометрический метод, 5	-	-
38	473722,14	1348008,94	Картометрический метод, 5	-	-
39	473918,89	1348011,64	Картометрический метод, 5	-	-
40	473930,52	1348011,8	Картометрический метод, 5	-	-
41	473994,19	1347992,94	Картометрический метод, 5	-	-
42	474032,02	1347967,12	Картометрический метод, 5	-	-
43	474178	1347918,26	Картометрический метод, 5	-	-
44	474177,6	1347897,32	Картометрический метод, 5	-	-
45	474163,91	1347859,74	Картометрический метод, 5	-	-
46	474130,9	1347832,23	Картометрический метод, 5	-	-
47	474093,32	1347829,36	Картометрический метод, 5	-	-
48	474014,55	1347836,81	Картометрический метод, 5	-	-
49	474013,67	1347809,6	Картометрический метод, 5	-	-

50	473929,93	1347721,04	Картометрический метод, 5	-	-
51	473912,35	1347702,41	Картометрический метод, 5	-	-
52	473895,39	1347718,61	Картометрический метод, 5	-	-
53	473993,78	1347816,99	Картометрический метод, 5	-	-
54	474001,11	1347836,29	Картометрический метод, 5	-	-
55	473992,46	1347858,26	Картометрический метод, 5	-	-
56	473974,5	1347876,9	Картометрический метод, 5	-	-
57	473944,56	1347891,55	Картометрический метод, 5	-	-
58	473903,3	1347862,27	Картометрический метод, 5	-	-
59	473870,03	1347865,6	Картометрический метод, 5	-	-
60	473874	1347837,65	Картометрический метод, 5	-	-
61	473848,05	1347817,01	Картометрический метод, 5	-	-
62	473819,46	1347793,07	Картометрический метод, 5	-	-
63	473786,17	1347761,82	Картометрический метод, 5	-	-
64	473780,84	1347738,5	Картометрический метод, 5	-	-
65	473762,87	1347719,87	Картометрический метод, 5	-	-
66	473796,99	1347681,64	Картометрический метод, 5	-	-
67	473814,61	1347660,72	Картометрический метод, 5	-	-
68	473819,14	1347654,68	Картометрический метод, 5	-	-
69	473842,49	1347646,54	Картометрический метод, 5	-	-
70	473894,55	1347596,48	Картометрический метод, 5	-	-
71	473894,53	1347593,48	Картометрический метод, 5	-	-
72	473891,97	1347591,52	Картометрический метод, 5	-	-

73	473896,55	1347586,91	Картометрический метод, 5	-	-
74	473898,72	1347588,96	Картометрический метод, 5	-	-
75	473912,27	1347596,9	Картометрический метод, 5	-	-
76	473921,1	1347611,63	Картометрический метод, 5	-	-
77	473952,54	1347664,06	Картометрический метод, 5	-	-
78	473992,26	1347626,26	Картометрический метод, 5	-	-
79	473968,93	1347589,34	Картометрический метод, 5	-	-
80	473974,68	1347585,26	Картометрический метод, 5	-	-
81	473992,53	1347572,6	Картометрический метод, 5	-	-
82	474004,4	1347564,18	Картометрический метод, 5	-	-
83	474009,17	1347545,3	Картометрический метод, 5	-	-
84	474034,56	1347521,25	Картометрический метод, 5	-	-
85	474036,82	1347496,58	Картометрический метод, 5	-	-
86	474031,61	1347479,86	Картометрический метод, 5	-	-
87	474048,59	1347429,15	Картометрический метод, 5	-	-
88	474053,31	1347400,73	Картометрический метод, 5	-	-
89	474055,98	1347376,05	Картометрический метод, 5	-	-
90	474054,66	1347354,34	Картометрический метод, 5	-	-
91	474049,13	1347335,24	Картометрический метод, 5	-	-
92	474035,86	1347306,51	Картометрический метод, 5	-	-
93	474038,35	1347297,15	Картометрический метод, 5	-	-
94	474039,96	1347291,07	Картометрический метод, 5	-	-
95	474045,47	1347206,37	Картометрический метод, 5	-	-

96	474059,12	1347175,69	Картометрический метод, 5	-	-
97	474100,09	1347083,81	Картометрический метод, 5	-	-
98	474103,45	1347066	Картометрический метод, 5	-	-
99	474111,02	1347058,31	Картометрический метод, 5	-	-
100	474114,73	1347038,69	Картометрический метод, 5	-	-
101	474126,65	1347009,82	Картометрический метод, 5	-	-
102	474136,65	1346985,6	Картометрический метод, 5	-	-
103	474141,88	1346972,94	Картометрический метод, 5	-	-
104	473958,58	1346927,06	Картометрический метод, 5	-	-
105	473935,36	1346922,14	Картометрический метод, 5	-	-
106	473920,27	1346921,74	Картометрический метод, 5	-	-
107	473899,06	1346924,66	Картометрический метод, 5	-	-
108	473886,01	1346927,99	Картометрический метод, 5	-	-
109	473873,16	1346932,48	Картометрический метод, 5	-	-
110	473861,27	1346937,31	Картометрический метод, 5	-	-
111	473853,32	1346936,9	Картометрический метод, 5	-	-
112	473846,5	1346933,36	Картометрический метод, 5	-	-
113	473841,92	1346935,11	Картометрический метод, 5	-	-
114	473824,12	1346862,48	Картометрический метод, 5	-	-
115	473813,89	1346867,11	Картометрический метод, 5	-	-
116	473813,87	1346867,05	Картометрический метод, 5	-	-
117	473780,04	1346882,75	Картометрический метод, 5	-	-
118	473790,39	1346907,88	Картометрический метод, 5	-	-

119	473772,02	1346926,52	Картометрический метод, 5	-	-
120	473779,36	1346943,07	Картометрический метод, 5	-	-
121	473731,76	1346973,75	Картометрический метод, 5	-	-
122	473715,24	1346991,98	Картометрический метод, 5	-	-
123	473704,7	1347010,53	Картометрический метод, 5	-	-
124	473694,18	1347029,08	Картометрический метод, 5	-	-
125	473614,47	1347258,81	Картометрический метод, 5	-	-
126	473570,26	1347373,85	Картометрический метод, 5	-	-
127	473561,44	1347387,56	Картометрический метод, 5	-	-
128	473548,91	1347393,44	Картометрический метод, 5	-	-
129	473547,61	1347393,08	Картометрический метод, 5	-	-
130	473522,81	1347386,37	Картометрический метод, 5	-	-
131	473504,2	1347378,42	Картометрический метод, 5	-	-
132	473495,73	1347378,94	Картометрический метод, 5	-	-
133	473480,24	1347399,03	Картометрический метод, 5	-	-
134	473465,36	1347419,94	Картометрический метод, 5	-	-
135	473436,26	1347448,84	Картометрический метод, 5	-	-
136	473413	1347471,72	Картометрический метод, 5	-	-
137	473380,64	1347492,09	Картометрический метод, 5	-	-
138	473380,18	1347492,24	Картометрический метод, 5	-	-
139	473379,68	1347492,4	Картометрический метод, 5	-	-
140	473361,84	1347498,23	Картометрический метод, 5	-	-
141	473350,4	1347505,82	Картометрический метод, 5	-	-

142	473298,28	1347564,79	Картометрический метод, 5	-	-
143	473276,37	1347567,43	Картометрический метод, 5	-	-
144	473223,89	1347573,75	Картометрический метод, 5	-	-
145	473108,08	1347543,64	Картометрический метод, 5	-	-
146	473020,04	1347528,54	Картометрический метод, 5	-	-
147	472969,98	1347533,98	Картометрический метод, 5	-	-
148	472960,17	1347537,47	Картометрический метод, 5	-	-
149	472956,96	1347538,61	Картометрический метод, 5	-	-
150	472935,5	1347546,25	Картометрический метод, 5	-	-
151	472953,48	1347585,4	Картометрический метод, 5	-	-
152	472976,01	1347634,46	Картометрический метод, 5	-	-
153	472986,75	1347657,83	Картометрический метод, 5	-	-
154	473099,51	1347903,37	Картометрический метод, 5	-	-
155	473099,53	1347903,41	Картометрический метод, 5	-	-
156	473101,23	1347907,05	Картометрический метод, 5	-	-
157	473062,84	1347950,94	Картометрический метод, 5	-	-
158	473031,52	1347994,99	Картометрический метод, 5	-	-
159	473065,23	1348068,79	Картометрический метод, 5	-	-
160	473067,5	1348073,75	Картометрический метод, 5	-	-
161	473073,49	1348085,31	Картометрический метод, 5	-	-
162	472932,68	1348169,48	Картометрический метод, 5	-	-
163	472974,43	1348189,66	Картометрический метод, 5	-	-
164	472974,53	1348189,71	Картометрический метод, 5	-	-

165	473035,41	1348217,35	Картометрический метод, 5	-	-
166	473041,4	1348220,88	Картометрический метод, 5	-	-
167	473063,91	1348235,81	Картометрический метод, 5	-	-
168	473134,34	1348287,88	Картометрический метод, 5	-	-
169	473157,59	1348306,98	Картометрический метод, 5	-	-
170	473180,77	1348326,04	Картометрический метод, 5	-	-
1	473207,9	1348348,32	Картометрический метод, 5	-	-
ЗУ1(2)					
1	472543,41	1347011,18	Картометрический метод, 5	-	-
2	472558,28	1347004,38	Картометрический метод, 5	-	-
3	472558,28	1347004,15	Картометрический метод, 5	-	-
4	472558,42	1347004,09	Картометрический метод, 5	-	-
5	472558,71	1346981,59	Картометрический метод, 5	-	-
6	472560,13	1346969,91	Картометрический метод, 5	-	-
7	472570,87	1346950,3	Картометрический метод, 5	-	-
8	472580,43	1346937,42	Картометрический метод, 5	-	-
9	472582,89	1346935,55	Картометрический метод, 5	-	-
10	472582,76	1346935,47	Картометрический метод, 5	-	-
11	472583,03	1346935,26	Картометрический метод, 5	-	-
12	472545,63	1346912,78	Картометрический метод, 5	-	-
13	472502,19	1346987,26	Картометрический метод, 5	-	-
14	472502,03	1346987,54	Картометрический метод, 5	-	-
1	472543,41	1347011,18	Картометрический метод, 5	-	-

3. Сведения о характерных точках части (частей) границы объекта

Обозначение характерных точек части границы	Координаты, м		Метод определения координат характерной точки	Средняя квадратическая погрешность положения характерной точки (Mt), м	Описание обозначения точки на местности (при наличии)
	X	Y			
1	2	3	4	5	6

Раздел 3

Сведения о местоположении измененных (уточненных) границ объекта							
1. Система координат МСК 50 зона 1							
2. Сведения о характерных точках границ объекта							
Обозначение характерных точек границ	Существующие координаты, м		Измененные (уточненные) координаты, м		Метод определения координат характерной точки	Средняя квадратическая погрешность положения характерной точки (Mt), м	Описание обозначения точки на местности (при наличии)
	X	Y	X	Y			
1	2	3	4	5	6	7	8
3. Сведения о характерных точках части (частей) границы объекта							
Часть № 1							

Раздел 4

План границ объекта



Масштаб 1: 8140

Используемые условные знаки и обозначения:

- Характерная точка объекта
- Граница объекта
- Граница ГО
- Граница кадастрового квартала

Подпись _____ Дата «____» _____ _____ г.

Место для оттиска печати (при наличии) лица, составившего описание местоположения границ объекта

Приложение № 1
к приказу Минэкономразвития России
от 23.11.2018 № 650

ФОРМА
графического описания местоположения границ населенных пунктов, территориальных зон, особо охраняемых природных территорий, зон с особыми условиями использования территории

ОПИСАНИЕ МЕСТОПОЛОЖЕНИЯ ГРАНИЦ
Деревня Огарково
(наименование объекта, местоположение границ которого описано (далее – объект)

Раздел 1

Сведения об объекте		
№ п/п	Характеристики объекта	Описание характеристик
1	2	3
1	Местоположение объекта	Московская область, Городской округ Истра
2	Площадь объекта +/- величина погрешности определения площади (Р +/- Дельта Р)	96000 кв.м ± 217 кв.м
3	Иные характеристики объекта	

Раздел 2

Сведения о местоположении границ объекта					
1. Система координат МСК 50 зона 1					
2. Сведения о характерных точках границ объекта					
Обозначение характерных точек границ	Координаты, м		Метод определения координат характерной точки	Средняя квадратическая погрешность положения характерной точки (Mt), м	Описание обозначения точки на местности (при наличии)
	X	Y			
1	2	3	4	5	6
ЗУ1					
1	473033,85	1316555,39	Картометрический метод, 5	-	-
2	473034,58	1316594,49	Картометрический метод, 5	-	-
3	473008,5	1316599,52	Картометрический метод, 5	-	-

4	472990,41	1316604,98	Картометрический метод, 5	-	-
5	472915,07	1316627,72	Картометрический метод, 5	-	-
6	472894,06	1316633,88	Картометрический метод, 5	-	-
7	472846,86	1316647,62	Картометрический метод, 5	-	-
8	472843,96	1316648,51	Картометрический метод, 5	-	-
9	472831,38	1316652,18	Картометрический метод, 5	-	-
10	472831,39	1316652,35	Картометрический метод, 5	-	-
11	472825,62	1316654,11	Картометрический метод, 5	-	-
12	472827,24	1316696,73	Картометрический метод, 5	-	-
13	472814,55	1316697,27	Картометрический метод, 5	-	-
14	472812,93	1316654,66	Картометрический метод, 5	-	-
15	472810,9	1316613,82	Картометрический метод, 5	-	-
16	472809,4	1316570,84	Картометрический метод, 5	-	-
17	472805,51	1316569,68	Картометрический метод, 5	-	-
18	472805,16	1316555,66	Картометрический метод, 5	-	-
19	472809,2	1316553,95	Картометрический метод, 5	-	-
20	472807,36	1316515,44	Картометрический метод, 5	-	-
21	472805,67	1316480,35	Картометрический метод, 5	-	-
22	472799,34	1316483,99	Картометрический метод, 5	-	-
23	472751,18	1316327,96	Картометрический метод, 5	-	-
24	472651,93	1316330,18	Картометрический метод, 5	-	-
25	472627,86	1316211,09	Картометрический метод, 5	-	-
26	472717,87	1316210,7	Картометрический метод, 5	-	-

27	472754,12	1316193,78	Картометрический метод, 5	-	-
28	472798,7	1316193,89	Картометрический метод, 5	-	-
29	472839,73	1316211,52	Картометрический метод, 5	-	-
30	472867,34	1316233,12	Картометрический метод, 5	-	-
31	472873,23	1316239,51	Картометрический метод, 5	-	-
32	472883,75	1316227,72	Картометрический метод, 5	-	-
33	472882,79	1316220,35	Картометрический метод, 5	-	-
34	472910,54	1316241,7	Картометрический метод, 5	-	-
1	473033,85	1316555,39	Картометрический метод, 5	-	-

3. Сведения о характерных точках части (частей) границы объекта

Обозначение характерных точек части границы	Координаты, м		Метод определения координат характерной точки	Средняя квадратическая погрешность положения характерной точки (Mt), м	Описание обозначения точки на местности (при наличии)
	X	Y			
1	2	3	4	5	6

Раздел 3

Сведения о местоположении измененных (уточненных) границ объекта

1. Система координат МСК 50 зона 1

2. Сведения о характерных точках границ объекта

Обозначение характерных точек границ	Существующие координаты, м		Измененные (уточненные) координаты, м		Метод определения координат характерной точки	Средняя квадратическая погрешность положения характерной точки (Mt), м	Описание обозначения точки на местности (при наличии)
	X	Y	X	Y			
1	2	3	4	5	6	7	8

3. Сведения о характерных точках части (частей) границы объекта

Часть № 1

Раздел 4

План границ объекта



Масштаб 1: 2830

Используемые условные знаки и обозначения:

- Характерная точка объекта
- Граница объекта
- Граница ГО
- Граница кадастрового квартала

Подпись _____ Дата «____» _____ _____ г.

Место для оттиска печати (при наличии) лица, составившего описание местоположения границ объекта

Приложение № 1
к приказу Минэкономразвития России
от 23.11.2018 № 650

ФОРМА
графического описания местоположения границ населенных пунктов, территориальных зон, особо охраняемых природных территорий, зон с особыми условиями использования территории

ОПИСАНИЕ МЕСТОПОЛОЖЕНИЯ ГРАНИЦ
Посёлок Огниково
(наименование объекта, местоположение границ которого описано (далее – объект)

Раздел 1

Сведения об объекте		
№ п/п	Характеристики объекта	Описание характеристик
1	2	3
1	Местоположение объекта	Московская область, Городской округ Истра
2	Площадь объекта +/- величина погрешности определения площади (Р +/- Дельта Р)	256099 кв.м ± 354 кв.м
3	Иные характеристики объекта	

Раздел 2

Сведения о местоположении границ объекта					
1. Система координат МСК 50 зона 1					
2. Сведения о характерных точках границ объекта					
Обозначение характерных точек границ	Координаты, м		Метод определения координат характерной точки	Средняя квадратическая погрешность положения характерной точки (Mt), м	Описание обозначения точки на местности (при наличии)
	X	Y			
1	2	3	4	5	6
ЗУ1(1)					
1	497174,45	1339572,86	Картометрический метод, 5	-	-
2	497172,66	1339578,52	Картометрический метод, 5	-	-
3	497108,65	1339578,96	Картометрический метод, 5	-	-

4	497089,76	1339632,5	Картометрический метод, 5	-	-
5	497083,69	1339703,32	Картометрический метод, 5	-	-
6	497088,76	1339756,99	Картометрический метод, 5	-	-
7	497161,53	1339760,57	Картометрический метод, 5	-	-
8	497159,79	1339791,37	Картометрический метод, 5	-	-
9	497186,05	1339795,15	Картометрический метод, 5	-	-
10	497229,49	1339721	Картометрический метод, 5	-	-
11	497232,31	1339699,38	Картометрический метод, 5	-	-
12	497339,25	1339702,69	Картометрический метод, 5	-	-
13	497349,93	1339703,02	Картометрический метод, 5	-	-
14	497429,02	1339661,94	Картометрический метод, 5	-	-
15	497466,51	1339637,86	Картометрический метод, 5	-	-
16	497509,8	1339616,89	Картометрический метод, 5	-	-
17	497529,1	1339654,91	Картометрический метод, 5	-	-
18	497292,85	1339744,09	Картометрический метод, 5	-	-
19	497355,48	1339980,62	Картометрический метод, 5	-	-
20	497320,35	1339974,63	Картометрический метод, 5	-	-
21	497319,29	1339974,41	Картометрический метод, 5	-	-
22	497307,61	1339967,7	Картометрический метод, 5	-	-
23	497295,52	1339966,18	Картометрический метод, 5	-	-
24	497284,78	1339964,83	Картометрический метод, 5	-	-
25	497254,98	1339973,4	Картометрический метод, 5	-	-
26	497240,23	1339971,71	Картометрический метод, 5	-	-

27	497238,76	1339970,95	Картометрический метод, 5	-	-
28	497238,59	1339970,83	Картометрический метод, 5	-	-
29	497236,86	1339969,62	Картометрический метод, 5	-	-
30	497218,88	1339957,1	Картометрический метод, 5	-	-
31	497214,04	1339956,6	Картометрический метод, 5	-	-
32	497205,71	1339955,74	Картометрический метод, 5	-	-
33	497199,37	1339958,76	Картометрический метод, 5	-	-
34	497191,44	1339962,53	Картометрический метод, 5	-	-
35	497180,37	1339972,67	Картометрический метод, 5	-	-
36	497157,76	1340015,96	Картометрический метод, 5	-	-
37	497135,42	1339988,46	Картометрический метод, 5	-	-
38	497089,02	1340000,72	Картометрический метод, 5	-	-
39	497055,29	1339999,9	Картометрический метод, 5	-	-
40	496850,56	1339976,97	Картометрический метод, 5	-	-
41	496875,98	1339964,65	Картометрический метод, 5	-	-
42	496894,82	1339957,93	Картометрический метод, 5	-	-
43	496884,75	1339929,67	Картометрический метод, 5	-	-
44	496882,32	1339921,74	Картометрический метод, 5	-	-
45	496842,27	1339934,48	Картометрический метод, 5	-	-
46	496849,4	1339783,38	Картометрический метод, 5	-	-
47	496849,53	1339782,39	Картометрический метод, 5	-	-
48	496851,91	1339764,41	Картометрический метод, 5	-	-
49	496854,18	1339747,24	Картометрический метод, 5	-	-

50	496861,97	1339676,53	Картометрический метод, 5	-	-
51	496872,95	1339569,56	Картометрический метод, 5	-	-
52	496880,06	1339554,26	Картометрический метод, 5	-	-
53	496906,06	1339498,3	Картометрический метод, 5	-	-
54	496919,19	1339464,08	Картометрический метод, 5	-	-
1	497174,45	1339572,86	Картометрический метод, 5	-	-
ЗУ1(2)					
1	498032,21	1338906,69	Картометрический метод, 5	-	-
2	498051,78	1338922,9	Картометрический метод, 5	-	-
3	498048,59	1338924,17	Картометрический метод, 5	-	-
4	498045,25	1338925,7	Картометрический метод, 5	-	-
5	498044,22	1338931,64	Картометрический метод, 5	-	-
6	498044,67	1338933,94	Картометрический метод, 5	-	-
7	498046,36	1338958,03	Картометрический метод, 5	-	-
8	498043,68	1338958,18	Картометрический метод, 5	-	-
9	498041,7	1338958,26	Картометрический метод, 5	-	-
10	498042,07	1338980,94	Картометрический метод, 5	-	-
11	498044,25	1338980,99	Картометрический метод, 5	-	-
12	498080,19	1338981,89	Картометрический метод, 5	-	-
13	498080,06	1339005,66	Картометрический метод, 5	-	-
14	498079,93	1339028,3	Картометрический метод, 5	-	-
15	498098,29	1339029,58	Картометрический метод, 5	-	-
16	498098,93	1339037,5	Картометрический метод, 5	-	-
17	498084,8	1339037,04	Картометрический метод, 5	-	-

18	498084,48	1339060,8	Картометрический метод, 5	-	-
19	498104,13	1339061,3	Картометрический метод, 5	-	-
20	498121,96	1339060,92	Картометрический метод, 5	-	-
21	498122,2	1339060,92	Картометрический метод, 5	-	-
22	498123,46	1339064,64	Картометрический метод, 5	-	-
23	498149,07	1339105,23	Картометрический метод, 5	-	-
24	498118,22	1339104,08	Картометрический метод, 5	-	-
25	498117,35	1339143,7	Картометрический метод, 5	-	-
26	498128,35	1339143,88	Картометрический метод, 5	-	-
27	498129,26	1339178,34	Картометрический метод, 5	-	-
28	498183,05	1339179,77	Картометрический метод, 5	-	-
29	498186,87	1339188,76	Картометрический метод, 5	-	-
30	498153,02	1339187,85	Картометрический метод, 5	-	-
31	498153,32	1339225,02	Картометрический метод, 5	-	-
32	498154,9	1339225,5	Картометрический метод, 5	-	-
33	498154,11	1339255,09	Картометрический метод, 5	-	-
34	498154,06	1339256,82	Картометрический метод, 5	-	-
35	498215,1	1339258,86	Картометрический метод, 5	-	-
36	498213,58	1339251,64	Картометрический метод, 5	-	-
37	498227,15	1339283,58	Картометрический метод, 5	-	-
38	498227,18	1339283,65	Картометрический метод, 5	-	-
39	498177,79	1339290,88	Картометрический метод, 5	-	-
40	498178,29	1339277,17	Картометрический метод, 5	-	-

41	498143,46	1339275,29	Картометрический метод, 5	-	-
42	498143,61	1339271,29	Картометрический метод, 5	-	-
43	498116,5	1339268,51	Картометрический метод, 5	-	-
44	498095,51	1339266,77	Картометрический метод, 5	-	-
45	498074,17	1339267,03	Картометрический метод, 5	-	-
46	498074,64	1339295,21	Картометрический метод, 5	-	-
47	498041,66	1339292,74	Картометрический метод, 5	-	-
48	498040,63	1339299,47	Картометрический метод, 5	-	-
49	498006,96	1339301,85	Картометрический метод, 5	-	-
50	498001,14	1339302	Картометрический метод, 5	-	-
51	497982,67	1339302,85	Картометрический метод, 5	-	-
52	497983,4	1339319,35	Картометрический метод, 5	-	-
53	497965,92	1339321,91	Картометрический метод, 5	-	-
54	497963,83	1339321,84	Картометрический метод, 5	-	-
55	497963,71	1339309,6	Картометрический метод, 5	-	-
56	497922,89	1339309,03	Картометрический метод, 5	-	-
57	497923,84	1339329,47	Картометрический метод, 5	-	-
58	497901,67	1339338,26	Картометрический метод, 5	-	-
59	497866,19	1339269,54	Картометрический метод, 5	-	-
60	497867,05	1339268,46	Картометрический метод, 5	-	-
61	497871,92	1339262,75	Картометрический метод, 5	-	-
62	497882,29	1339254,18	Картометрический метод, 5	-	-
63	497936,02	1339256,21	Картометрический метод, 5	-	-

64	497936,16	1339254,61	Картометрический метод, 5	-	-
65	497939,02	1339221,42	Картометрический метод, 5	-	-
66	497926,17	1339221,06	Картометрический метод, 5	-	-
67	497923,07	1339219,84	Картометрический метод, 5	-	-
68	497923,94	1339218,34	Картометрический метод, 5	-	-
69	497939,26	1339218,68	Картометрический метод, 5	-	-
70	497959,26	1339219,13	Картометрический метод, 5	-	-
71	497959,89	1339187,08	Картометрический метод, 5	-	-
72	497948,89	1339186,83	Картометрический метод, 5	-	-
73	497949,08	1339176,83	Картометрический метод, 5	-	-
74	497947,83	1339176,81	Картометрический метод, 5	-	-
75	497948,33	1339175,94	Картометрический метод, 5	-	-
76	497949,17	1339174,53	Картометрический метод, 5	-	-
77	497997,35	1339173,28	Картометрический метод, 5	-	-
78	497997,44	1339142,92	Картометрический метод, 5	-	-
79	498005,97	1339142,43	Картометрический метод, 5	-	-
80	498006,59	1339100,26	Картометрический метод, 5	-	-
81	497973,81	1339101,55	Картометрический метод, 5	-	-
82	497969,81	1339120,9	Картометрический метод, 5	-	-
83	497961,68	1339096	Картометрический метод, 5	-	-
84	497947,58	1339052,38	Картометрический метод, 5	-	-
85	497943,22	1339038,89	Картометрический метод, 5	-	-
86	497942,58	1339036,59	Картометрический метод, 5	-	-

87	497980,15	1339018,35	Картометрический метод, 5	-	-
88	497980,43	1339019,73	Картометрический метод, 5	-	-
89	497973,93	1339024,82	Картометрический метод, 5	-	-
90	497976,76	1339033,97	Картометрический метод, 5	-	-
91	497985,94	1339033,63	Картометрический метод, 5	-	-
92	498032,28	1339031,94	Картометрический метод, 5	-	-
93	498032,58	1339009,59	Картометрический метод, 5	-	-
94	498032,58	1338985,93	Картометрический метод, 5	-	-
95	498033,94	1338960,46	Картометрический метод, 5	-	-
96	498034,67	1338946,55	Картометрический метод, 5	-	-
97	498033,16	1338937,62	Картометрический метод, 5	-	-
98	498032,59	1338933,54	Картометрический метод, 5	-	-
99	498031,83	1338930,17	Картометрический метод, 5	-	-
100	498028,98	1338921,62	Картометрический метод, 5	-	-
101	498021,02	1338924,61	Картометрический метод, 5	-	-
102	498012,78	1338930,48	Картометрический метод, 5	-	-
103	498032,01	1338906,93	Картометрический метод, 5	-	-
1	498032,21	1338906,69	Картометрический метод, 5	-	-
ЗУ1(3)					
1	497801,07	1339148,66	Картометрический метод, 5	-	-
2	497798,69	1339146,51	Картометрический метод, 5	-	-
3	497795,86	1339148,19	Картометрический метод, 5	-	-
4	497783,8	1339126,81	Картометрический метод, 5	-	-
5	497773,34	1339108,85	Картометрический метод, 5	-	-

6	497771,84	1339106,28	Картометрический метод, 5	-	-
7	497725,11	1339026,07	Картометрический метод, 5	-	-
8	497708,41	1338981,08	Картометрический метод, 5	-	-
9	497708,85	1338966,27	Картометрический метод, 5	-	-
10	497731,68	1338914,44	Картометрический метод, 5	-	-
11	497743,87	1338912,66	Картометрический метод, 5	-	-
12	497771,77	1338908,78	Картометрический метод, 5	-	-
13	497771,78	1338908,81	Картометрический метод, 5	-	-
14	497782,65	1338904,71	Картометрический метод, 5	-	-
15	497821,01	1338904,93	Картометрический метод, 5	-	-
16	497859,45	1338900,33	Картометрический метод, 5	-	-
17	497872,27	1338903,49	Картометрический метод, 5	-	-
18	497871,39	1338968,56	Картометрический метод, 5	-	-
19	497846,58	1338976,11	Картометрический метод, 5	-	-
20	497854,4	1339008,63	Картометрический метод, 5	-	-
21	497852,83	1339026,84	Картометрический метод, 5	-	-
22	497855,34	1339034,69	Картометрический метод, 5	-	-
23	497819,36	1339058,71	Картометрический метод, 5	-	-
24	497832,4	1339089,11	Картометрический метод, 5	-	-
25	497834,96	1339094,75	Картометрический метод, 5	-	-
26	497839,41	1339104,56	Картометрический метод, 5	-	-
27	497840,28	1339106,45	Картометрический метод, 5	-	-
28	497849,59	1339129,1	Картометрический метод, 5	-	-

29	497849,59	1339129,14	Картометрический метод, 5	-	-
30	497814,86	1339142,5	Картометрический метод, 5	-	-
1	497801,07	1339148,66	Картометрический метод, 5	-	-

3. Сведения о характерных точках части (частей) границы объекта

Обозначение характерных точек части границы	Координаты, м		Метод определения координат характерной точки	Средняя квадратическая погрешность положения характерной точки (Mt), м	Описание обозначения точки на местности (при наличии)
	X	Y			
1	2	3	4	5	6

Раздел 3

Сведения о местоположении измененных (уточненных) границ объекта

1. Система координат МСК 50 зона 1

2. Сведения о характерных точках границ объекта


Обозначение характерных точек границ	Существующие координаты, м		Измененные (уточненные) координаты, м		Метод определения координат характерной точки	Средняя квадратическая погрешность положения характерной точки (Mt), м	Описание обозначения точки на местности (при наличии)
	X	Y	X	Y			
1	2	3	4	5	6	7	8

3. Сведения о характерных точках части (частей) границы объекта

Часть № 1

Раздел 4

План границ объекта

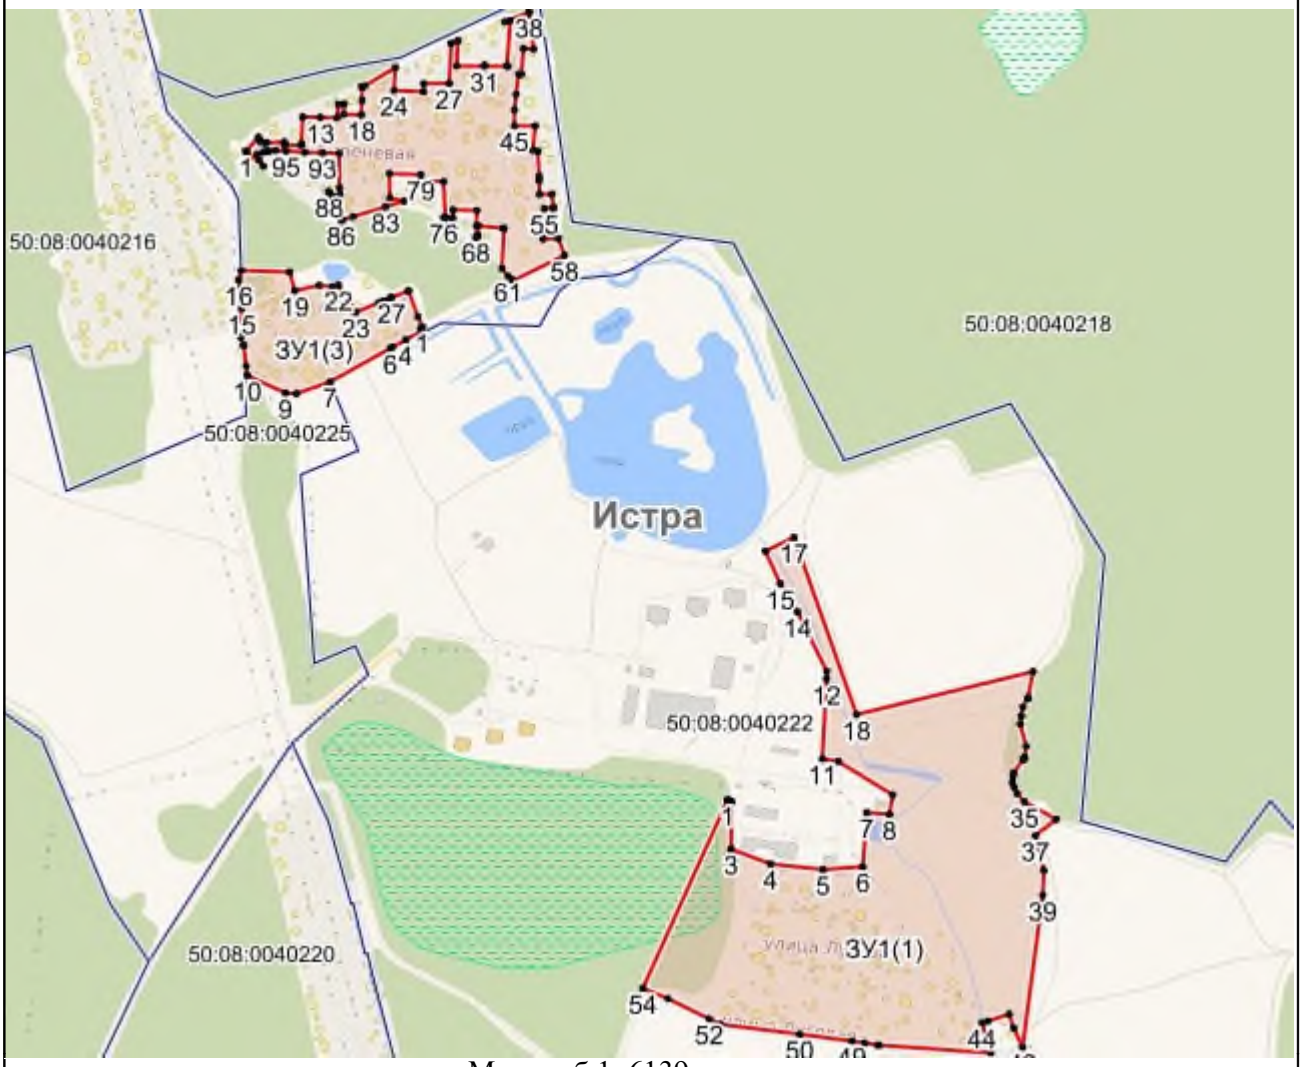

Масштаб 1: 6139

Используемые условные знаки и обозначения:

- Характерная точка объекта
- Граница объекта
- Граница ГО
- Граница кадастрового квартала

Подпись _____ Дата «____» _____ _____ г.

Место для оттиска печати (при наличии) лица, составившего описание местоположения границ объекта

Приложение № 1
к приказу Минэкономразвития России
от 23.11.2018 № 650

ФОРМА
графического описания местоположения границ населенных пунктов, территориальных зон, особо охраняемых природных территорий, зон с особыми условиями использования территории

ОПИСАНИЕ МЕСТОПОЛОЖЕНИЯ ГРАНИЦ
Посёлок Октябрьский
(наименование объекта, местоположение границ которого описано (далее – объект)

Раздел 1

Сведения об объекте		
№ п/п	Характеристики объекта	Описание характеристик
1	2	3
1	Местоположение объекта	Московская область, Городской округ Истра
2	Площадь объекта +/- величина погрешности определения площади (Р +/- Дельта Р)	469934 кв.м ± 480 кв.м
3	Иные характеристики объекта	

Раздел 2

Сведения о местоположении границ объекта					
1. Система координат МСК 50 зона 1					
2. Сведения о характерных точках границ объекта					
Обозначение характерных точек границ	Координаты, м		Метод определения координат характерной точки	Средняя квадратическая погрешность положения характерной точки (Mt), м	Описание обозначения точки на местности (при наличии)
	X	Y			
1	2	3	4	5	6
ЗУ1					
1	488131,38	1333068,89	Картометрический метод, 5	-	-
2	488131,35	1333068,89	Картометрический метод, 5	-	-
3	488134,44	1333054,34	Картометрический метод, 5	-	-

4	488126,99	1333054,13	Картометрический метод, 5	-	-
5	488123,71	1333051,08	Картометрический метод, 5	-	-
6	488124,31	1333051,03	Картометрический метод, 5	-	-
7	488131,26	1333050,74	Картометрический метод, 5	-	-
8	488135,98	1333035,84	Картометрический метод, 5	-	-
9	488106,99	1333027,14	Картометрический метод, 5	-	-
10	488118,62	1332992,95	Картометрический метод, 5	-	-
11	488117,64	1332992,77	Картометрический метод, 5	-	-
12	488107,96	1332991,18	Картометрический метод, 5	-	-
13	488104,28	1332988,07	Картометрический метод, 5	-	-
14	488072,1	1332981,53	Картометрический метод, 5	-	-
15	488072,53	1332980,22	Картометрический метод, 5	-	-
16	488039,23	1332972,36	Картометрический метод, 5	-	-
17	488031,23	1332964,91	Картометрический метод, 5	-	-
18	488016,4	1332961,66	Картометрический метод, 5	-	-
19	488020,13	1332921,57	Картометрический метод, 5	-	-
20	488021,62	1332905,48	Картометрический метод, 5	-	-
21	488024,7	1332903,68	Картометрический метод, 5	-	-
22	488026,47	1332895,86	Картометрический метод, 5	-	-
23	488028,71	1332881,14	Картометрический метод, 5	-	-
24	488031,48	1332853,17	Картометрический метод, 5	-	-
25	488025,34	1332852,55	Картометрический метод, 5	-	-
26	488016,95	1332851,57	Картометрический метод, 5	-	-

27	488015,16	1332852,42	Картометрический метод, 5	-	-
28	488012,44	1332891,32	Картометрический метод, 5	-	-
29	487999,45	1332887,56	Картометрический метод, 5	-	-
30	487991,69	1332886,97	Картометрический метод, 5	-	-
31	487985,21	1332892,07	Картометрический метод, 5	-	-
32	487984,36	1332902,3	Картометрический метод, 5	-	-
33	487979,09	1332950,74	Картометрический метод, 5	-	-
34	487981,77	1332952,19	Картометрический метод, 5	-	-
35	487952,6	1332947,65	Картометрический метод, 5	-	-
36	487871,06	1332929,75	Картометрический метод, 5	-	-
37	487862,27	1332927,82	Картометрический метод, 5	-	-
38	487861,94	1332923,06	Картометрический метод, 5	-	-
39	487861,02	1332921,47	Картометрический метод, 5	-	-
40	487841,68	1332920,16	Картометрический метод, 5	-	-
41	487797,45	1332888,21	Картометрический метод, 5	-	-
42	487798,63	1332887,95	Картометрический метод, 5	-	-
43	487801,53	1332887,75	Картометрический метод, 5	-	-
44	487801,53	1332885,8	Картометрический метод, 5	-	-
45	487801,56	1332875,14	Картометрический метод, 5	-	-
46	487801,71	1332811,35	Картометрический метод, 5	-	-
47	487789,28	1332811,25	Картометрический метод, 5	-	-
48	487777,13	1332811,14	Картометрический метод, 5	-	-
49	487774,2	1332822,76	Картометрический метод, 5	-	-

50	487774,19	1332822,81	Картометрический метод, 5	-	-
51	487769,93	1332839,7	Картометрический метод, 5	-	-
52	487769,89	1332839,82	Картометрический метод, 5	-	-
53	487760,55	1332876,86	Картометрический метод, 5	-	-
54	487761,54	1332879,35	Картометрический метод, 5	-	-
55	487758,55	1332878,24	Картометрический метод, 5	-	-
56	487748,05	1332873,25	Картометрический метод, 5	-	-
57	487747,38	1332872,93	Картометрический метод, 5	-	-
58	487721,29	1332953,72	Картометрический метод, 5	-	-
59	487603,73	1332901,54	Картометрический метод, 5	-	-
60	487577,47	1332882,06	Картометрический метод, 5	-	-
61	487544,16	1332863,37	Картометрический метод, 5	-	-
62	487534,34	1332768,01	Картометрический метод, 5	-	-
63	487544,2	1332760,93	Картометрический метод, 5	-	-
64	487552,51	1332749,52	Картометрический метод, 5	-	-
65	487578,95	1332668,76	Картометрический метод, 5	-	-
66	487579,87	1332665,5	Картометрический метод, 5	-	-
67	487592,34	1332641,26	Картометрический метод, 5	-	-
68	487605,85	1332605,46	Картометрический метод, 5	-	-
69	487622,06	1332562,02	Картометрический метод, 5	-	-
70	487622,23	1332562,07	Картометрический метод, 5	-	-
71	487622,25	1332562,02	Картометрический метод, 5	-	-
72	487626,28	1332563,26	Картометрический метод, 5	-	-

73	487628,38	1332563,88	Картометрический метод, 5	-	-
74	487630,61	1332560,72	Картометрический метод, 5	-	-
75	487627,89	1332558,93	Картометрический метод, 5	-	-
76	487623,77	1332556,35	Картометрический метод, 5	-	-
77	487630,78	1332545,17	Картометрический метод, 5	-	-
78	487629,42	1332544,28	Картометрический метод, 5	-	-
79	487633,42	1332532,44	Картометрический метод, 5	-	-
80	487633,51	1332532,43	Картометрический метод, 5	-	-
81	487633,69	1332531,88	Картометрический метод, 5	-	-
82	487635,24	1332527,18	Картометрический метод, 5	-	-
83	487638,17	1332518,52	Картометрический метод, 5	-	-
84	487638,57	1332517,94	Картометрический метод, 5	-	-
85	487643,71	1332510,23	Картометрический метод, 5	-	-
86	487643,04	1332498,71	Картометрический метод, 5	-	-
87	487633,91	1332448,62	Картометрический метод, 5	-	-
88	487652,81	1332444,48	Картометрический метод, 5	-	-
89	487652,64	1332435,3	Картометрический метод, 5	-	-
90	487652,6	1332434,72	Картометрический метод, 5	-	-
91	487652,22	1332434,75	Картометрический метод, 5	-	-
92	487649,09	1332389,26	Картометрический метод, 5	-	-
93	487649,41	1332389,24	Картометрический метод, 5	-	-
94	487632,41	1332337,1	Картометрический метод, 5	-	-
95	487651,07	1332323,11	Картометрический метод, 5	-	-

96	487671,28	1332320	Картометрический метод, 5	-	-
97	487696,15	1332323,11	Картометрический метод, 5	-	-
98	487722,58	1332329,33	Картометрический метод, 5	-	-
99	487755,23	1332316,89	Картометрический метод, 5	-	-
100	487767,67	1332312,23	Картометрический метод, 5	-	-
101	487788,3	1332310,55	Картометрический метод, 5	-	-
102	487824,67	1332307,72	Картометрический метод, 5	-	-
103	487838,52	1332318,26	Картометрический метод, 5	-	-
104	487855,47	1332301,22	Картометрический метод, 5	-	-
105	487880,42	1332296,94	Картометрический метод, 5	-	-
106	487899,25	1332310,49	Картометрический метод, 5	-	-
107	487899,77	1332309,77	Картометрический метод, 5	-	-
108	487948,1	1332341,88	Картометрический метод, 5	-	-
109	487956,68	1332348,25	Картометрический метод, 5	-	-
110	487965,91	1332355,11	Картометрический метод, 5	-	-
111	487974,13	1332361,21	Картометрический метод, 5	-	-
112	487952,31	1332388,94	Картометрический метод, 5	-	-
113	487934,21	1332472,84	Картометрический метод, 5	-	-
114	487932,61	1332511,79	Картометрический метод, 5	-	-
115	487932,49	1332538,49	Картометрический метод, 5	-	-
116	487954,51	1332539,5	Картометрический метод, 5	-	-
117	487954,5	1332541,84	Картометрический метод, 5	-	-
118	487952,39	1332559	Картометрический метод, 5	-	-

119	487971,79	1332561,15	Картометрический метод, 5	-	-
120	487972,42	1332561,21	Картометрический метод, 5	-	-
121	487992,31	1332563,42	Картометрический метод, 5	-	-
122	488014,14	1332565,83	Картометрический метод, 5	-	-
123	488016,74	1332543,59	Картометрический метод, 5	-	-
124	488038,19	1332546,79	Картометрический метод, 5	-	-
125	488036,31	1332567,3	Картометрический метод, 5	-	-
126	488072,07	1332571,71	Картометрический метод, 5	-	-
127	488092,64	1332573,72	Картометрический метод, 5	-	-
128	488093,68	1332564,34	Картометрический метод, 5	-	-
129	488098,22	1332565,39	Картометрический метод, 5	-	-
130	488103,02	1332542,89	Картометрический метод, 5	-	-
131	488104,55	1332538,85	Картометрический метод, 5	-	-
132	488096,95	1332535,34	Картометрический метод, 5	-	-
133	488097,73	1332528,41	Картометрический метод, 5	-	-
134	488098,32	1332508,04	Картометрический метод, 5	-	-
135	488114,95	1332536,06	Картометрический метод, 5	-	-
136	488169,41	1332552,29	Картометрический метод, 5	-	-
137	488241,62	1332591,09	Картометрический метод, 5	-	-
138	488323,66	1332646,32	Картометрический метод, 5	-	-
139	488351,26	1332670,82	Картометрический метод, 5	-	-
140	488380,65	1332696,91	Картометрический метод, 5	-	-
141	488407,77	1332697,01	Картометрический метод, 5	-	-

142	488420,97	1332697,05	Картометрический метод, 5	-	-
143	488427,76	1332697,08	Картометрический метод, 5	-	-
144	488452,03	1332697,16	Картометрический метод, 5	-	-
145	488457,43	1332697,18	Картометрический метод, 5	-	-
146	488459,75	1332697,19	Картометрический метод, 5	-	-
147	488460,67	1332702,83	Картометрический метод, 5	-	-
148	488465,97	1332735,37	Картометрический метод, 5	-	-
149	488529,51	1332722,4	Картометрический метод, 5	-	-
150	488656,03	1332696,57	Картометрический метод, 5	-	-
151	488666,93	1332701,94	Картометрический метод, 5	-	-
152	488682,17	1332717,13	Картометрический метод, 5	-	-
153	488691,8	1332755,09	Картометрический метод, 5	-	-
154	488694,02	1332762,26	Картометрический метод, 5	-	-
155	488694,62	1332764,2	Картометрический метод, 5	-	-
156	488697,67	1332774,08	Картометрический метод, 5	-	-
157	488712,3	1332785,05	Картометрический метод, 5	-	-
158	488715,13	1332796,38	Картометрический метод, 5	-	-
159	488741,16	1332785,48	Картометрический метод, 5	-	-
160	488750,4	1332808,72	Картометрический метод, 5	-	-
161	488752,37	1332813,54	Картометрический метод, 5	-	-
162	488761,62	1332836,78	Картометрический метод, 5	-	-
163	488728,68	1332850,57	Картометрический метод, 5	-	-
164	488724,72	1332852,22	Картометрический метод, 5	-	-

165	488665,39	1332882,99	Картометрический метод, 5	-	-
166	488593,38	1332887,91	Картометрический метод, 5	-	-
167	488613,45	1332888,37	Картометрический метод, 5	-	-
168	488633,61	1332888,83	Картометрический метод, 5	-	-
169	488637,37	1332908,46	Картометрический метод, 5	-	-
170	488641,58	1332958,58	Картометрический метод, 5	-	-
171	488643,32	1332979,26	Картометрический метод, 5	-	-
172	488651,42	1332977,01	Картометрический метод, 5	-	-
173	488641,99	1332987,55	Картометрический метод, 5	-	-
174	488594,39	1332998,65	Картометрический метод, 5	-	-
175	488554,73	1333010,8	Картометрический метод, 5	-	-
176	488508,57	1333007,23	Картометрический метод, 5	-	-
177	488508,17	1332997,75	Картометрический метод, 5	-	-
178	488507,06	1332971,3	Картометрический метод, 5	-	-
179	488506,59	1332960,08	Картометрический метод, 5	-	-
180	488485,39	1332961,04	Картометрический метод, 5	-	-
181	488486,18	1332973,47	Картометрический метод, 5	-	-
182	488486,77	1333006,13	Картометрический метод, 5	-	-
183	488384,5	1332999,1	Картометрический метод, 5	-	-
184	488313,1	1332993,78	Картометрический метод, 5	-	-
185	488294,99	1332992,43	Картометрический метод, 5	-	-
186	488277,94	1332988,66	Картометрический метод, 5	-	-
187	488227,26	1332985,49	Картометрический метод, 5	-	-

188	488224,56	1333015,58	Картометрический метод, 5	-	-
189	488223,63	1333025,57	Картометрический метод, 5	-	-
190	488221,35	1333048,76	Картометрический метод, 5	-	-
191	488201,97	1333049,86	Картометрический метод, 5	-	-
192	488201,91	1333050,56	Картометрический метод, 5	-	-
193	488186,1	1333051,32	Картометрический метод, 5	-	-
194	488186,1	1333051,38	Картометрический метод, 5	-	-
195	488184,98	1333065,22	Картометрический метод, 5	-	-
196	488147,19	1333067,81	Картометрический метод, 5	-	-
1	488131,38	1333068,89	Картометрический метод, 5	-	-

3. Сведения о характерных точках части (частей) границы объекта

Обозначение характерных точек части границы	Координаты, м		Метод определения координат характерной точки	Средняя квадратическая погрешность положения характерной точки (Mt), м	Описание обозначения точки на местности (при наличии)
	X	Y			
1	2	3	4	5	6

Раздел 3

Сведения о местоположении измененных (уточненных) границ объекта

1. Система координат МСК 50 зона 1

2. Сведения о характерных точках границ объекта


Обозначение характерных точек границ	Существующие координаты, м		Измененные (уточненные) координаты, м		Метод определения координат характерной точки	Средняя квадратическая погрешность положения характерной точки (Mt), м	Описание обозначения точки на местности (при наличии)
	X	Y	X	Y			
1	2	3	4	5	6	7	8

3. Сведения о характерных точках части (частей) границы объекта

Часть № 1

Раздел 4

План границ объекта

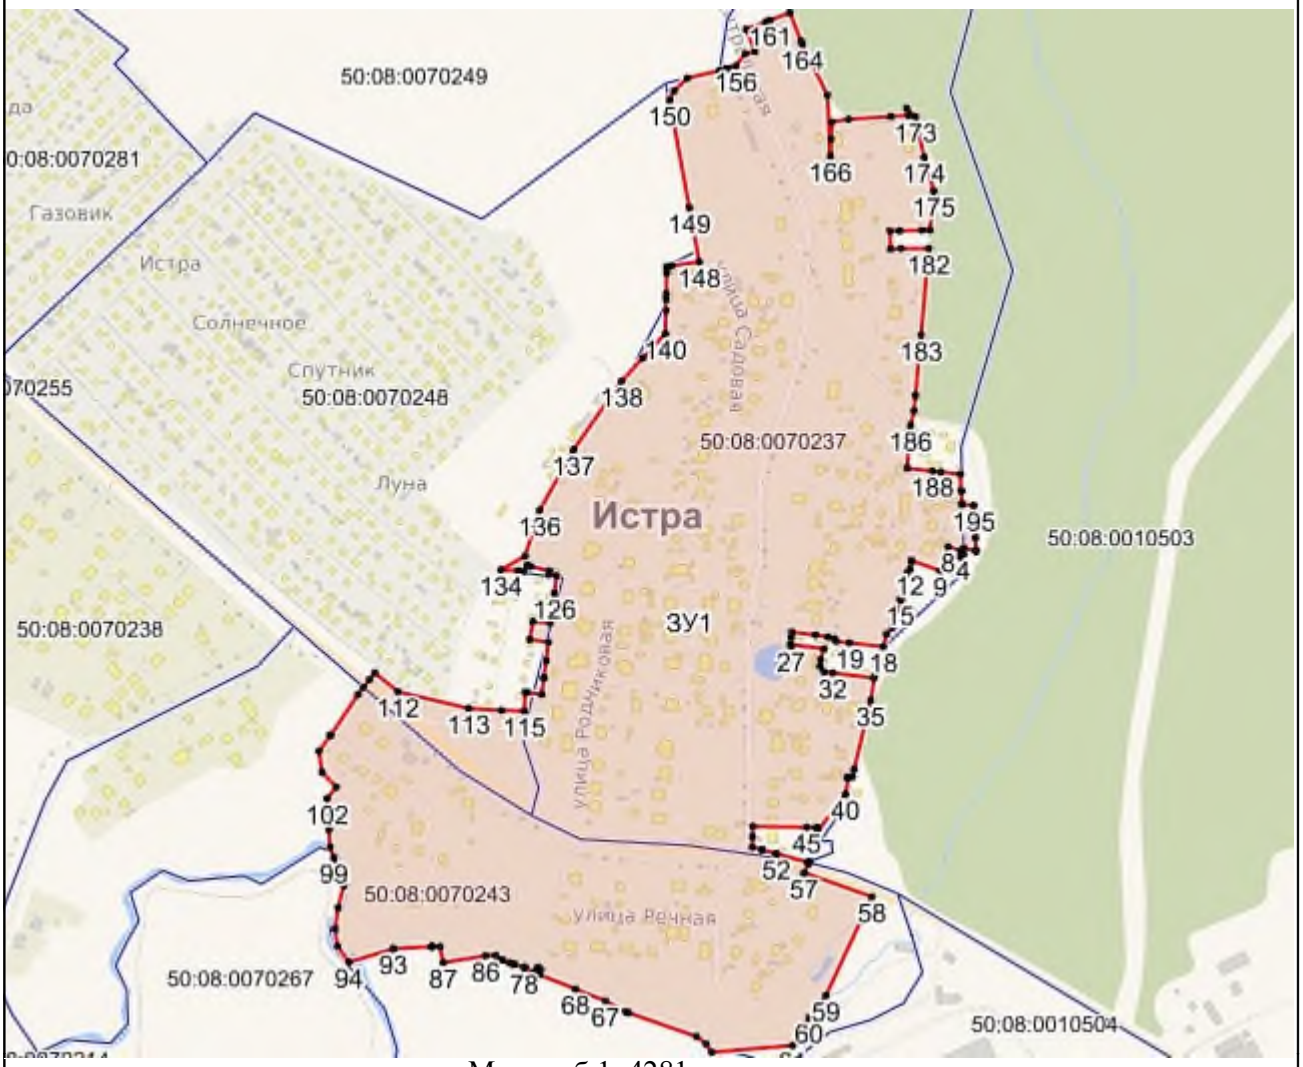

Масштаб 1: 4281

Используемые условные знаки и обозначения:

- Характерная точка объекта
- Граница объекта
- Граница ГО
- Граница кадастрового квартала

Подпись _____ Дата «____» _____ _____ г.

Место для оттиска печати (при наличии) лица, составившего описание местоположения границ объекта

Приложение № 1
к приказу Минэкономразвития России
от 23.11.2018 № 650

ФОРМА
графического описания местоположения границ населенных пунктов, территориальных зон, особо охраняемых природных территорий, зон с особыми условиями использования территории

ОПИСАНИЕ МЕСТОПОЛОЖЕНИЯ ГРАНИЦ
Посёлок Октябрьской фабрики
(наименование объекта, местоположение границ которого описано (далее – объект)

Раздел 1

Сведения об объекте		
№ п/п	Характеристики объекта	Описание характеристик
1	2	3
1	Местоположение объекта	Московская область, Городской округ Истра
2	Площадь объекта +/- величина погрешности определения площади (Р +/- Дельта Р)	171498 кв.м ± 290 кв.м
3	Иные характеристики объекта	

Раздел 2

Сведения о местоположении границ объекта					
1. Система координат МСК 50 зона 1					
2. Сведения о характерных точках границ объекта					
Обозначение характерных точек границ	Координаты, м		Метод определения координат характерной точки	Средняя квадратическая погрешность положения характерной точки (Mt), м	Описание обозначения точки на местности (при наличии)
	X	Y			
1	2	3	4	5	6
ЗУ1					
1	481013,57	1340321,13	Картометрический метод, 5	-	-
2	481013,66	1340321,14	Картометрический метод, 5	-	-
3	481016,74	1340321,44	Картометрический метод, 5	-	-

4	481022,87	1340322,04	Картометрический метод, 5	-	-
5	481023,67	1340325,92	Картометрический метод, 5	-	-
6	481023,84	1340327,05	Картометрический метод, 5	-	-
7	481024,41	1340333,43	Картометрический метод, 5	-	-
8	481024,45	1340334,34	Картометрический метод, 5	-	-
9	481024,44	1340340,96	Картометрический метод, 5	-	-
10	481024,41	1340341,71	Картометрический метод, 5	-	-
11	481023,85	1340349,16	Картометрический метод, 5	-	-
12	481023,76	1340349,88	Картометрический метод, 5	-	-
13	481022,97	1340355,16	Картометрический метод, 5	-	-
14	481022,92	1340355,47	Картометрический метод, 5	-	-
15	481021,83	1340361,45	Картометрический метод, 5	-	-
16	481021,73	1340361,91	Картометрический метод, 5	-	-
17	481020,62	1340366,71	Картометрический метод, 5	-	-
18	481020,35	1340367,65	Картометрический метод, 5	-	-
19	481018,8	1340372,24	Картометрический метод, 5	-	-
20	481018,62	1340372,74	Картометрический метод, 5	-	-
21	481016,39	1340378,34	Картометрический метод, 5	-	-
22	481016,11	1340378,99	Картометрический метод, 5	-	-
23	481013,69	1340384,01	Картометрический метод, 5	-	-
24	481013,51	1340384,35	Картометрический метод, 5	-	-
25	481011,56	1340388,03	Картометрический метод, 5	-	-
26	481011,11	1340388,79	Картометрический метод, 5	-	-

27	481010,97	1340389	Картометрический метод, 5	-	-
28	481023,48	1340388,98	Картометрический метод, 5	-	-
29	481067,31	1340390,61	Картометрический метод, 5	-	-
30	481097,78	1340444,18	Картометрический метод, 5	-	-
31	481110,18	1340497,17	Картометрический метод, 5	-	-
32	481104,06	1340513,37	Картометрический метод, 5	-	-
33	481095,28	1340539,01	Картометрический метод, 5	-	-
34	481095,99	1340539,31	Картометрический метод, 5	-	-
35	481085,33	1340572,33	Картометрический метод, 5	-	-
36	481084,02	1340571,91	Картометрический метод, 5	-	-
37	481072,99	1340604,14	Картометрический метод, 5	-	-
38	481061,94	1340629,35	Картометрический метод, 5	-	-
39	481015,16	1340773,24	Картометрический метод, 5	-	-
40	480986,51	1340738,52	Картометрический метод, 5	-	-
41	480940,78	1340711,59	Картометрический метод, 5	-	-
42	480868,64	1340838,85	Картометрический метод, 5	-	-
43	480849,58	1340829,17	Картометрический метод, 5	-	-
44	480834,79	1340857,76	Картометрический метод, 5	-	-
45	480821,94	1340849,28	Картометрический метод, 5	-	-
46	480800,22	1340884,6	Картометрический метод, 5	-	-
47	480855,89	1340918,85	Картометрический метод, 5	-	-
48	480849,93	1340925,22	Картометрический метод, 5	-	-
49	480848,99	1340924,95	Картометрический метод, 5	-	-

50	480841,9	1340933,81	Картометрический метод, 5	-	-
51	480807,76	1340912,86	Картометрический метод, 5	-	-
52	480791,11	1340907,13	Картометрический метод, 5	-	-
53	480776,17	1340904,14	Картометрический метод, 5	-	-
54	480750,76	1340891,04	Картометрический метод, 5	-	-
55	480724,86	1340876,25	Картометрический метод, 5	-	-
56	480720,11	1340883,45	Картометрический метод, 5	-	-
57	480686,94	1340863,25	Картометрический метод, 5	-	-
58	480700,14	1340842,28	Картометрический метод, 5	-	-
59	480694,83	1340834,89	Картометрический метод, 5	-	-
60	480692,76	1340836,05	Картометрический метод, 5	-	-
61	480690,1	1340835,53	Картометрический метод, 5	-	-
62	480684,28	1340846,43	Картометрический метод, 5	-	-
63	480658,49	1340832,69	Картометрический метод, 5	-	-
64	480663,06	1340844,47	Картометрический метод, 5	-	-
65	480665,54	1340849,76	Картометрический метод, 5	-	-
66	480648,72	1340839,16	Картометрический метод, 5	-	-
67	480603,73	1340819,8	Картометрический метод, 5	-	-
68	480557,21	1340791,65	Картометрический метод, 5	-	-
69	480554,19	1340789,82	Картометрический метод, 5	-	-
70	480558,57	1340786,72	Картометрический метод, 5	-	-
71	480559,12	1340785,9	Картометрический метод, 5	-	-
72	480560,22	1340784,62	Картометрический метод, 5	-	-

73	480567,83	1340776,8	Картометрический метод, 5	-	-
74	480568,15	1340776,4	Картометрический метод, 5	-	-
75	480568,71	1340775,56	Картометрический метод, 5	-	-
76	480568,94	1340775,17	Картометрический метод, 5	-	-
77	480569,07	1340774,64	Картометрический метод, 5	-	-
78	480569,14	1340774,09	Картометрический метод, 5	-	-
79	480569,13	1340773,57	Картометрический метод, 5	-	-
80	480569,34	1340773,49	Картометрический метод, 5	-	-
81	480570,68	1340773,29	Картометрический метод, 5	-	-
82	480571,59	1340773,29	Картометрический метод, 5	-	-
83	480571,73	1340773,31	Картометрический метод, 5	-	-
84	480572,7	1340773,45	Картометрический метод, 5	-	-
85	480573,97	1340773,93	Картометрический метод, 5	-	-
86	480575,13	1340774,65	Картометрический метод, 5	-	-
87	480575,33	1340774,84	Картометрический метод, 5	-	-
88	480590,86	1340763,83	Картометрический метод, 5	-	-
89	480590,52	1340763,4	Картометрический метод, 5	-	-
90	480589,36	1340761,76	Картометрический метод, 5	-	-
91	480589,06	1340761,16	Картометрический метод, 5	-	-
92	480588,58	1340759,68	Картометрический метод, 5	-	-
93	480588,48	1340758,8	Картометрический метод, 5	-	-
94	480588,48	1340758,12	Картометрический метод, 5	-	-
95	480588,54	1340757,44	Картометрический метод, 5	-	-

96	480588,68	1340756,79	Картометрический метод, 5	-	-
97	480589,42	1340757	Картометрический метод, 5	-	-
98	480589,71	1340757,04	Картометрический метод, 5	-	-
99	480590,77	1340757	Картометрический метод, 5	-	-
100	480591,5	1340756,84	Картометрический метод, 5	-	-
101	480592,47	1340756,39	Картометрический метод, 5	-	-
102	480594,84	1340754,88	Картометрический метод, 5	-	-
103	480594,27	1340754,5	Картометрический метод, 5	-	-
104	480613,33	1340739,79	Картометрический метод, 5	-	-
105	480629,56	1340727,33	Картометрический метод, 5	-	-
106	480633,65	1340723,81	Картометрический метод, 5	-	-
107	480634,23	1340722,05	Картометрический метод, 5	-	-
108	480635,67	1340718,65	Картометрический метод, 5	-	-
109	480636,46	1340717,61	Картометрический метод, 5	-	-
110	480637,96	1340716,05	Картометрический метод, 5	-	-
111	480689,18	1340672,09	Картометрический метод, 5	-	-
112	480694,11	1340666,49	Картометрический метод, 5	-	-
113	480702,84	1340656,55	Картометрический метод, 5	-	-
114	480707,82	1340651,13	Картометрический метод, 5	-	-
115	480716,85	1340641,31	Картометрический метод, 5	-	-
116	480727,21	1340635,26	Картометрический метод, 5	-	-
117	480716,02	1340622,02	Картометрический метод, 5	-	-
118	480715,37	1340621,25	Картометрический метод, 5	-	-

119	480698,92	1340634,97	Картометрический метод, 5	-	-
120	480700,07	1340635,37	Картометрический метод, 5	-	-
121	480687,19	1340645,9	Картометрический метод, 5	-	-
122	480672,67	1340657,78	Картометрический метод, 5	-	-
123	480635,24	1340689,78	Картометрический метод, 5	-	-
124	480589,64	1340729,36	Картометрический метод, 5	-	-
125	480567,53	1340750,37	Картометрический метод, 5	-	-
126	480566,59	1340749,05	Картометрический метод, 5	-	-
127	480547,26	1340721,87	Картометрический метод, 5	-	-
128	480543,52	1340716,61	Картометрический метод, 5	-	-
129	480532,08	1340700,51	Картометрический метод, 5	-	-
130	480531,73	1340700,02	Картометрический метод, 5	-	-
131	480488,22	1340714,09	Картометрический метод, 5	-	-
132	480464,01	1340711,5	Картометрический метод, 5	-	-
133	480427,11	1340653,4	Картометрический метод, 5	-	-
134	480434,93	1340647,06	Картометрический метод, 5	-	-
135	480440,9	1340642,23	Картометрический метод, 5	-	-
136	480445,38	1340638,6	Картометрический метод, 5	-	-
137	480453,17	1340634,04	Картометрический метод, 5	-	-
138	480455,05	1340632,94	Картометрический метод, 5	-	-
139	480461,31	1340629,28	Картометрический метод, 5	-	-
140	480466,95	1340632,27	Картометрический метод, 5	-	-
141	480506,66	1340610,78	Картометрический метод, 5	-	-

142	480503,35	1340604,17	Картометрический метод, 5	-	-
143	480612,9	1340546,89	Картометрический метод, 5	-	-
144	480609,58	1340552,63	Картометрический метод, 5	-	-
145	480646,33	1340573,87	Картометрический метод, 5	-	-
146	480674,52	1340608,05	Картометрический метод, 5	-	-
147	480728,73	1340565,87	Картометрический метод, 5	-	-
148	480745,16	1340589,76	Картометрический метод, 5	-	-
149	480795,48	1340547,21	Картометрический метод, 5	-	-
150	480794,99	1340543,35	Картометрический метод, 5	-	-
151	480788,71	1340494,1	Картометрический метод, 5	-	-
152	480789,4	1340493,99	Картометрический метод, 5	-	-
153	480800,34	1340492,24	Картометрический метод, 5	-	-
154	480823,22	1340488,56	Картометрический метод, 5	-	-
155	480832,32	1340486,29	Картометрический метод, 5	-	-
156	480835,7	1340466,07	Картометрический метод, 5	-	-
157	480852,8	1340504,67	Картометрический метод, 5	-	-
158	480866,65	1340492,98	Картометрический метод, 5	-	-
159	480866,95	1340492,74	Картометрический метод, 5	-	-
160	480873,65	1340487,52	Картометрический метод, 5	-	-
161	480881,57	1340481,26	Картометрический метод, 5	-	-
162	480887,46	1340475,95	Картометрический метод, 5	-	-
163	480897,72	1340466,59	Картометрический метод, 5	-	-
164	480898,24	1340466,14	Картометрический метод, 5	-	-

165	480905,66	1340460,26	Картометрический метод, 5	-	-
166	480913,7	1340459,44	Картометрический метод, 5	-	-
167	480954,16	1340420,05	Картометрический метод, 5	-	-
168	480965,67	1340389,1	Картометрический метод, 5	-	-
169	480965,7	1340389,1	Картометрический метод, 5	-	-
170	480986,13	1340389,06	Картометрический метод, 5	-	-
171	480988,52	1340386,42	Картометрический метод, 5	-	-
172	480991,47	1340382,31	Картометрический метод, 5	-	-
173	480994,1	1340378,26	Картометрический метод, 5	-	-
174	480995,75	1340375,15	Картометрический метод, 5	-	-
175	480997,94	1340370,62	Картометрический метод, 5	-	-
176	480999,94	1340365,59	Картометрический метод, 5	-	-
177	481001,25	1340361,72	Картометрический метод, 5	-	-
178	481002,19	1340357,63	Картометрический метод, 5	-	-
179	481003,22	1340352,03	Картометрический метод, 5	-	-
180	481003,93	1340347,27	Картометрический метод, 5	-	-
181	481004,44	1340340,56	Картометрический метод, 5	-	-
182	481004,45	1340334,76	Картометрический метод, 5	-	-
183	481003,97	1340329,41	Картометрический метод, 5	-	-
184	481002,89	1340324,19	Картометрический метод, 5	-	-
185	481002,56	1340322,94	Картометрический метод, 5	-	-
186	481012,47	1340321,32	Картометрический метод, 5	-	-
1	481013,57	1340321,13	Картометрический метод, 5	-	-

3. Сведения о характерных точках части (частей) границы объекта

Обозначение характерных точек части границы	Координаты, м		Метод определения координат характерной точки	Средняя квадратическая погрешность положения характерной точки (Mt), м	Описание обозначения точки на местности (при наличии)
	X	Y			
1	2	3	4	5	6

Раздел 3

Сведения о местоположении измененных (уточненных) границ объекта							
1. Система координат МСК 50 зона 1							
2. Сведения о характерных точках границ объекта							
Обозначение характерных точек границ	Существующие координаты, м		Измененные (уточненные) координаты, м		Метод определения координат характерной точки	Средняя квадратическая погрешность положения характерной точки (Mt), м	Описание обозначения точки на местности (при наличии)
	X	Y	X	Y			
1	2	3	4	5	6	7	8
3. Сведения о характерных точках части (частей) границы объекта							
Часть № 1							

Раздел 4

План границ объекта



Масштаб 1: 3420

Используемые условные знаки и обозначения:

- Характерная точка объекта
- Граница объекта
- Граница ГО
- Граница кадастрового квартала

Подпись _____ Дата «____» _____ _____ г.

Место для оттиска печати (при наличии) лица, составившего описание местоположения границ объекта

Приложение № 1
к приказу Минэкономразвития России
от 23.11.2018 № 650

ФОРМА
графического описания местоположения границ населенных пунктов, территориальных зон, особо охраняемых природных территорий, зон с особыми условиями использования территории

ОПИСАНИЕ МЕСТОПОЛОЖЕНИЯ ГРАНИЦ
Село Онуфриево
(наименование объекта, местоположение границ которого описано (далее – объект)

Раздел 1

Сведения об объекте		
№ п/п	Характеристики объекта	Описание характеристик
1	2	3
1	Местоположение объекта	Московская область, Городской округ Истра
2	Площадь объекта +/- величина погрешности определения площади (Р +/- Дельта Р)	2191135 кв.м ± 1036 кв.м
3	Иные характеристики объекта	

Раздел 2

Сведения о местоположении границ объекта					
1. Система координат МСК 50 зона 1					
2. Сведения о характерных точках границ объекта					
Обозначение характерных точек границ	Координаты, м		Метод определения координат характерной точки	Средняя квадратическая погрешность положения характерной точки (Mt), м	Описание обозначения точки на местности (при наличии)
	X	Y			
1	2	3	4	5	6
ЗУ1					
1	478614,22	1312189,13	Картометрический метод, 5	-	-
2	478822,14	1312300,33	Картометрический метод, 5	-	-
3	479070,22	1312302,67	Картометрический метод, 5	-	-

4	479208,31	1312608,98	Картометрический метод, 5	-	-
5	479252,48	1313085,37	Картометрический метод, 5	-	-
6	479441,6	1313604,37	Картометрический метод, 5	-	-
7	479472,97	1313690,45	Картометрический метод, 5	-	-
8	479499,85	1313734,63	Картометрический метод, 5	-	-
9	479505,89	1313744,56	Картометрический метод, 5	-	-
10	479530,58	1313785,13	Картометрический метод, 5	-	-
11	479498,49	1313802,85	Картометрический метод, 5	-	-
12	479503,38	1313810,76	Картометрический метод, 5	-	-
13	479463,43	1313835,38	Картометрический метод, 5	-	-
14	479490,46	1313883,33	Картометрический метод, 5	-	-
15	479530,53	1313858,75	Картометрический метод, 5	-	-
16	479509,7	1313820,03	Картометрический метод, 5	-	-
17	479544,11	1313801,64	Картометрический метод, 5	-	-
18	479685,37	1313969,94	Картометрический метод, 5	-	-
19	479737,78	1314032,38	Картометрический метод, 5	-	-
20	479768,73	1314069,26	Картометрический метод, 5	-	-
21	479860,38	1314178,45	Картометрический метод, 5	-	-
22	479866,38	1314185,61	Картометрический метод, 5	-	-
23	479903,14	1314229,4	Картометрический метод, 5	-	-
24	479921,01	1314241,95	Картометрический метод, 5	-	-
25	480001,06	1314298,16	Картометрический метод, 5	-	-
26	480066,42	1314373,49	Картометрический метод, 5	-	-

27	480249,71	1314584,74	Картометрический метод, 5	-	-
28	480274,02	1314611,04	Картометрический метод, 5	-	-
29	480330,72	1314680,96	Картометрический метод, 5	-	-
30	480307,7	1314691,23	Картометрический метод, 5	-	-
31	480346,96	1314747,81	Картометрический метод, 5	-	-
32	480261,59	1314794,41	Картометрический метод, 5	-	-
33	480224,41	1314733,11	Картометрический метод, 5	-	-
34	480211,89	1314738,79	Картометрический метод, 5	-	-
35	480196,82	1314707,24	Картометрический метод, 5	-	-
36	480181,59	1314713,72	Картометрический метод, 5	-	-
37	480169,67	1314718,78	Картометрический метод, 5	-	-
38	480154,46	1314725,25	Картометрический метод, 5	-	-
39	480154,7	1314725,78	Картометрический метод, 5	-	-
40	480187,9	1314795,31	Картометрический метод, 5	-	-
41	480219,57	1314865,12	Картометрический метод, 5	-	-
42	480251,54	1314935,93	Картометрический метод, 5	-	-
43	480280,46	1314999,77	Картометрический метод, 5	-	-
44	480314,73	1315074,9	Картометрический метод, 5	-	-
45	480341,56	1315133,33	Картометрический метод, 5	-	-
46	480367,75	1315188,13	Картометрический метод, 5	-	-
47	480386,71	1315227,02	Картометрический метод, 5	-	-
48	480387,06	1315227,7	Картометрический метод, 5	-	-
49	480399,42	1315251,02	Картометрический метод, 5	-	-

50	480413,46	1315277,4	Картометрический метод, 5	-	-
51	480413,74	1315277,9	Картометрический метод, 5	-	-
52	480426,19	1315299,93	Картометрический метод, 5	-	-
53	480426,64	1315300,71	Картометрический метод, 5	-	-
54	480457,41	1315350,5	Картометрический метод, 5	-	-
55	480457,74	1315351,02	Картометрический метод, 5	-	-
56	480530,2	1315461,61	Картометрический метод, 5	-	-
57	480486,58	1315512	Картометрический метод, 5	-	-
58	480466,92	1315526,9	Картометрический метод, 5	-	-
59	480459,21	1315534,62	Картометрический метод, 5	-	-
60	480453,28	1315540,56	Картометрический метод, 5	-	-
61	480440,23	1315553,63	Картометрический метод, 5	-	-
62	480415,48	1315578,4	Картометрический метод, 5	-	-
63	480372,95	1315620,98	Картометрический метод, 5	-	-
64	480343,46	1315650,5	Картометрический метод, 5	-	-
65	480318,75	1315675,25	Картометрический метод, 5	-	-
66	480294,52	1315699,8	Картометрический метод, 5	-	-
67	480286,11	1315708,34	Картометрический метод, 5	-	-
68	480263,65	1315731,18	Картометрический метод, 5	-	-
69	480241,18	1315753,98	Картометрический метод, 5	-	-
70	480215,56	1315780	Картометрический метод, 5	-	-
71	480207,88	1315787,81	Картометрический метод, 5	-	-
72	480190,8	1315806,19	Картометрический метод, 5	-	-

73	480166,26	1315832,57	Картометрический метод, 5	-	-
74	480136,16	1315864,95	Картометрический метод, 5	-	-
75	480153,99	1315890,71	Картометрический метод, 5	-	-
76	480183,48	1315896,7	Картометрический метод, 5	-	-
77	480174,9	1315902,74	Картометрический метод, 5	-	-
78	479840,38	1316138,37	Картометрический метод, 5	-	-
79	479695,08	1315410,3	Картометрический метод, 5	-	-
80	479955,19	1315278,7	Картометрический метод, 5	-	-
81	480021,11	1315173,51	Картометрический метод, 5	-	-
82	480068,6	1315154,28	Картометрический метод, 5	-	-
83	480048,97	1315108,28	Картометрический метод, 5	-	-
84	479992,13	1314982,74	Картометрический метод, 5	-	-
85	479974,93	1314935,92	Картометрический метод, 5	-	-
86	479764,61	1315062,47	Картометрический метод, 5	-	-
87	479760,66	1315062,13	Картометрический метод, 5	-	-
88	479729,86	1315070,92	Картометрический метод, 5	-	-
89	479704,94	1315074,56	Картометрический метод, 5	-	-
90	479392,29	1315165,72	Картометрический метод, 5	-	-
91	479228,09	1315161,07	Картометрический метод, 5	-	-
92	479243,61	1315001,19	Картометрический метод, 5	-	-
93	479243,64	1315000,98	Картометрический метод, 5	-	-
94	479243,57	1315000,85	Картометрический метод, 5	-	-
95	479069,74	1314711,98	Картометрический метод, 5	-	-

96	479077,28	1314707,63	Картометрический метод, 5	-	-
97	479070,6	1314697,31	Картометрический метод, 5	-	-
98	479068,19	1314691,53	Картометрический метод, 5	-	-
99	479065,72	1314680,84	Картометрический метод, 5	-	-
100	479065,05	1314675	Картометрический метод, 5	-	-
101	479065,74	1314666,81	Картометрический метод, 5	-	-
102	479065,74	1314663,67	Картометрический метод, 5	-	-
103	479065,34	1314660,55	Картометрический метод, 5	-	-
104	479064,2	1314651,57	Картометрический метод, 5	-	-
105	479063,46	1314645,69	Картометрический метод, 5	-	-
106	479063,44	1314644,35	Картометрический метод, 5	-	-
107	479066	1314636,94	Картометрический метод, 5	-	-
108	479066,95	1314633,92	Картометрический метод, 5	-	-
109	479067,73	1314630,88	Картометрический метод, 5	-	-
110	479069,61	1314622,85	Картометрический метод, 5	-	-
111	479069,89	1314620,97	Картометрический метод, 5	-	-
112	479070,97	1314619,49	Картометрический метод, 5	-	-
113	479072,48	1314616,74	Картометрический метод, 5	-	-
114	479073,64	1314613,82	Картометрический метод, 5	-	-
115	479075,56	1314608,78	Картометрический метод, 5	-	-
116	479076,34	1314605,75	Картометрический метод, 5	-	-
117	479076,74	1314602,63	Картометрический метод, 5	-	-
118	479076,74	1314599,49	Картометрический метод, 5	-	-

119	479076,34	1314596,38	Картометрический метод, 5	-	-
120	479075,23	1314589,39	Картометрический метод, 5	-	-
121	479074,45	1314586,35	Картометрический метод, 5	-	-
122	479073,3	1314583,43	Картометрический метод, 5	-	-
123	479071,79	1314580,68	Картометрический метод, 5	-	-
124	479069,94	1314578,14	Картометрический метод, 5	-	-
125	479067,79	1314575,85	Картометрический метод, 5	-	-
126	479067,75	1314575,82	Картометрический метод, 5	-	-
127	479067,71	1314575,75	Картометрический метод, 5	-	-
128	479065,87	1314573,21	Картометрический метод, 5	-	-
129	479062,8	1314569,25	Картометрический метод, 5	-	-
130	479060,65	1314566,96	Картометрический метод, 5	-	-
131	479058,23	1314564,96	Картометрический метод, 5	-	-
132	479055,58	1314563,27	Картометрический метод, 5	-	-
133	479049,54	1314560,38	Картометрический метод, 5	-	-
134	479046,7	1314559,04	Картометрический метод, 5	-	-
135	479042,29	1314557,35	Картометрический метод, 5	-	-
136	479029,73	1314470,52	Картометрический метод, 5	-	-
137	479016,17	1314410,28	Картометрический метод, 5	-	-
138	479114,11	1314392,8	Картометрический метод, 5	-	-
139	479149,34	1314383,31	Картометрический метод, 5	-	-
140	479180,86	1314431,27	Картометрический метод, 5	-	-
141	479228,05	1314404,63	Картометрический метод, 5	-	-

142	479262,11	1314369,8	Картометрический метод, 5	-	-
143	479277,61	1314355,74	Картометрический метод, 5	-	-
144	479292,28	1314335,39	Картометрический метод, 5	-	-
145	479308,65	1314313,53	Картометрический метод, 5	-	-
146	479308,46	1314317,23	Картометрический метод, 5	-	-
147	479310,94	1314318,81	Картометрический метод, 5	-	-
148	479325,33	1314329,79	Картометрический метод, 5	-	-
149	479348,85	1314343,09	Картометрический метод, 5	-	-
150	479355,46	1314345,99	Картометрический метод, 5	-	-
151	479359,65	1314348,79	Картометрический метод, 5	-	-
152	479365,43	1314344,14	Картометрический метод, 5	-	-
153	479372,2	1314340,97	Картометрический метод, 5	-	-
154	479398,55	1314317,62	Картометрический метод, 5	-	-
155	479419,44	1314297,18	Картометрический метод, 5	-	-
156	479416,07	1314296,45	Картометрический метод, 5	-	-
157	479411,55	1314290,95	Картометрический метод, 5	-	-
158	479410,91	1314282,22	Картометрический метод, 5	-	-
159	479406,82	1314273,89	Картометрический метод, 5	-	-
160	479385,25	1314243,41	Картометрический метод, 5	-	-
161	479380,87	1314242,16	Картометрический метод, 5	-	-
162	479376,23	1314237,08	Картометрический метод, 5	-	-
163	479375,78	1314232,44	Картометрический метод, 5	-	-
164	479358,22	1314207,95	Картометрический метод, 5	-	-

165	479349,84	1314196,25	Картометрический метод, 5	-	-
166	479342,23	1314185,65	Картометрический метод, 5	-	-
167	479322,32	1314162,03	Картометрический метод, 5	-	-
168	479310,18	1314144,88	Картометрический метод, 5	-	-
169	479273,68	1314172,8	Картометрический метод, 5	-	-
170	479244,23	1314193,39	Картометрический метод, 5	-	-
171	479228,44	1314203,92	Картометрический метод, 5	-	-
172	479228,04	1314204,16	Картометрический метод, 5	-	-
173	479196,17	1314221,76	Картометрический метод, 5	-	-
174	479163,15	1314238,28	Картометрический метод, 5	-	-
175	479162,79	1314238,44	Картометрический метод, 5	-	-
176	479136,87	1314249,15	Картометрический метод, 5	-	-
177	479136,53	1314249,27	Картометрический метод, 5	-	-
178	479109,9	1314258,31	Картометрический метод, 5	-	-
179	479079,17	1314266,96	Картометрический метод, 5	-	-
180	479078,79	1314267,05	Картометрический метод, 5	-	-
181	479050,96	1314272,76	Картометрический метод, 5	-	-
182	479050,56	1314272,83	Картометрический метод, 5	-	-
183	479022,97	1314276,39	Картометрический метод, 5	-	-
184	478995,63	1314278,8	Картометрический метод, 5	-	-
185	478995,2	1314278,82	Картометрический метод, 5	-	-
186	478995,74	1314289,64	Картометрический метод, 5	-	-
187	478980,3	1314290,92	Картометрический метод, 5	-	-

188	478980,3	1314278,95	Картометрический метод, 5	-	-
189	478980,3	1314267,89	Картометрический метод, 5	-	-
190	478980,3	1314255,92	Картометрический метод, 5	-	-
191	478968,08	1314256,03	Картометрический метод, 5	-	-
192	478928,31	1314254,4	Картометрический метод, 5	-	-
193	478893,94	1314251,15	Картометрический метод, 5	-	-
194	478857,57	1314246,19	Картометрический метод, 5	-	-
195	478751,98	1314232,44	Картометрический метод, 5	-	-
196	478723,11	1314228,74	Картометрический метод, 5	-	-
197	478723,17	1314227,93	Картометрический метод, 5	-	-
198	478777	1314131,2	Картометрический метод, 5	-	-
199	478825,97	1314129,07	Картометрический метод, 5	-	-
200	478857,61	1314127,7	Картометрический метод, 5	-	-
201	478872,97	1314128,02	Картометрический метод, 5	-	-
202	478893,54	1314128,45	Картометрический метод, 5	-	-
203	478941,72	1314129,45	Картометрический метод, 5	-	-
204	479071,4	1314161,87	Картометрический метод, 5	-	-
205	479072,52	1314175,38	Картометрический метод, 5	-	-
206	479092,15	1314179,14	Картометрический метод, 5	-	-
207	479100,78	1314220,95	Картометрический метод, 5	-	-
208	479067	1314226,16	Картометрический метод, 5	-	-
209	479059,84	1314246,28	Картометрический метод, 5	-	-
210	479055,66	1314260,51	Картометрический метод, 5	-	-

211	479076,37	1314256,26	Картометрический метод, 5	-	-
212	479106,48	1314247,8	Картометрический метод, 5	-	-
213	479132,81	1314238,86	Картометрический метод, 5	-	-
214	479158,39	1314228,31	Картометрический метод, 5	-	-
215	479171,96	1314221,52	Картометрический метод, 5	-	-
216	479163,22	1314210,48	Картометрический метод, 5	-	-
217	479133,27	1314182,83	Картометрический метод, 5	-	-
218	479032,41	1314102,16	Картометрический метод, 5	-	-
219	479047,54	1314054,26	Картометрический метод, 5	-	-
220	479012,23	1314006,35	Картометрический метод, 5	-	-
221	479155,94	1313915,58	Картометрический метод, 5	-	-
222	479214,2	1313873,8	Картометрический метод, 5	-	-
223	479204,63	1313853,01	Картометрический метод, 5	-	-
224	479272,18	1313791,37	Картометрический метод, 5	-	-
225	479254,52	1313760,56	Картометрический метод, 5	-	-
226	479219,48	1313713,25	Картометрический метод, 5	-	-
227	478968,88	1313279,52	Картометрический метод, 5	-	-
228	479055,85	1313225,76	Картометрический метод, 5	-	-
229	479055,69	1313225,49	Картометрический метод, 5	-	-
230	479069,13	1313217,13	Картометрический метод, 5	-	-
231	479046,13	1313178,83	Картометрический метод, 5	-	-
232	479021,33	1313137,37	Картометрический метод, 5	-	-
233	479021,3	1313137,32	Картометрический метод, 5	-	-

234	478988,9	1313082,4	Картометрический метод, 5	-	-
235	478941,36	1313004,25	Картометрический метод, 5	-	-
236	478917,16	1312964,45	Картометрический метод, 5	-	-
237	478917,08	1312964,32	Картометрический метод, 5	-	-
238	478886,84	1312912,84	Картометрический метод, 5	-	-
239	478886,64	1312912,47	Картометрический метод, 5	-	-
240	478846,37	1312836,77	Картометрический метод, 5	-	-
241	478846,21	1312836,47	Картометрический метод, 5	-	-
242	478836,91	1312817,48	Картометрический метод, 5	-	-
243	478836,74	1312817,1	Картометрический метод, 5	-	-
244	478812,79	1312762,52	Картометрический метод, 5	-	-
245	478812,72	1312762,35	Картометрический метод, 5	-	-
246	478778,73	1312680,59	Картометрический метод, 5	-	-
247	478778,69	1312680,5	Картометрический метод, 5	-	-
248	478772,24	1312664,52	Картометрический метод, 5	-	-
249	478739,59	1312586,36	Картометрический метод, 5	-	-
250	478739,54	1312586,25	Картометрический метод, 5	-	-
251	478706,59	1312504,58	Картометрический метод, 5	-	-
252	478706,57	1312504,53	Картометрический метод, 5	-	-
253	478678,75	1312434,58	Картометрический метод, 5	-	-
254	478667,23	1312405,47	Картометрический метод, 5	-	-
255	478640,44	1312340,82	Картометрический метод, 5	-	-
256	478640,41	1312340,77	Картометрический метод, 5	-	-

257	478619,46	1312289,39	Картометрический метод, 5	-	-
258	478644,31	1312277,49	Картометрический метод, 5	-	-
259	478642,46	1312272,95	Картометрический метод, 5	-	-
260	478617,79	1312203,48	Картометрический метод, 5	-	-
261	478613,79	1312188,9	Картометрический метод, 5	-	-
1	478614,22	1312189,13	Картометрический метод, 5	-	-

3. Сведения о характерных точках части (частей) границы объекта

Обозначение характерных точек части границы	Координаты, м		Метод определения координат характерной точки	Средняя квадратическая погрешность положения характерной точки (Mt), м	Описание обозначения точки на местности (при наличии)
	X	Y			
1	2	3	4	5	6

Раздел 3

Сведения о местоположении измененных (уточненных) границ объекта

1. Система координат МСК 50 зона 1

2. Сведения о характерных точках границ объекта


Обозначение характерных точек границ	Существующие координаты, м		Измененные (уточненные) координаты, м		Метод определения координат характерной точки	Средняя квадратическая погрешность положения характерной точки (Mt), м	Описание обозначения точки на местности (при наличии)
	X	Y	X	Y			
1	2	3	4	5	6	7	8

3. Сведения о характерных точках части (частей) границы объекта

Часть № 1

Раздел 4

План границ объекта

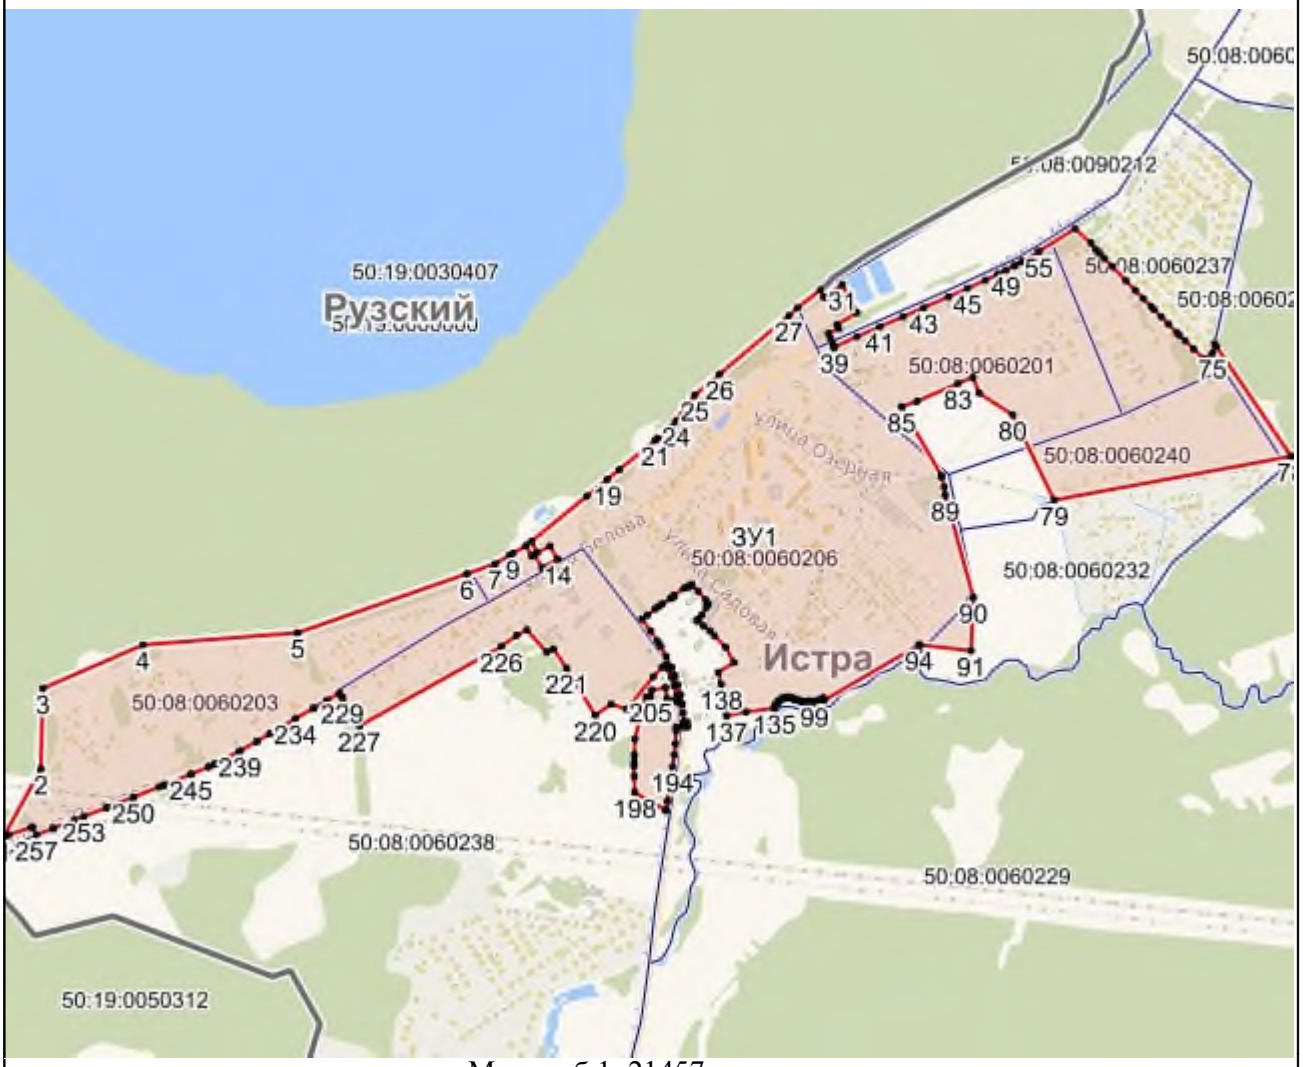

Масштаб 1: 21457

Используемые условные знаки и обозначения:

- Характерная точка объекта
- Граница объекта
- Граница ГО
- Граница кадастрового квартала

Подпись _____ Дата «____» _____ _____ г.

Место для оттиска печати (при наличии) лица, составившего описание местоположения границ объекта

Приложение № 1
к приказу Минэкономразвития России
от 23.11.2018 № 650

ФОРМА
графического описания местоположения границ населенных пунктов, территориальных зон, особо охраняемых природных территорий, зон с особыми условиями использования территории

ОПИСАНИЕ МЕСТОПОЛОЖЕНИЯ ГРАНИЦ
Посёлок ОПХ Манихино
(наименование объекта, местоположение границ которого описано (далее – объект)

Раздел 1

Сведения об объекте		
№ п/п	Характеристики объекта	Описание характеристик
1	2	3
1	Местоположение объекта	Московская область, Городской округ Истра
2	Площадь объекта +/- величина погрешности определения площади (Р +/- Дельта Р)	53073 кв.м ± 161 кв.м
3	Иные характеристики объекта	

Раздел 2

Сведения о местоположении границ объекта					
1. Система координат МСК 50 зона 1					
2. Сведения о характерных точках границ объекта					
Обозначение характерных точек границ	Координаты, м		Метод определения координат характерной точки	Средняя квадратическая погрешность положения характерной точки (Mt), м	Описание обозначения точки на местности (при наличии)
	X	Y			
1	2	3	4	5	6
ЗУ1(1)					
1	480273,7	1338840,25	Картометрический метод, 5	-	-
2	480242,16	1338811,26	Картометрический метод, 5	-	-
3	480230,52	1338800,57	Картометрический метод, 5	-	-

4	480202,85	1338775,15	Картометрический метод, 5	-	-
5	480171,19	1338746,06	Картометрический метод, 5	-	-
6	480194,87	1338720,29	Картометрический метод, 5	-	-
7	480217,82	1338694,03	Картометрический метод, 5	-	-
8	480218,19	1338694,37	Картометрический метод, 5	-	-
9	480251,12	1338658,16	Картометрический метод, 5	-	-
10	480255,97	1338661,55	Картометрический метод, 5	-	-
11	480257,11	1338663,39	Картометрический метод, 5	-	-
12	480260,9	1338661,03	Картометрический метод, 5	-	-
13	480266,01	1338654,53	Картометрический метод, 5	-	-
14	480264,68	1338647,04	Картометрический метод, 5	-	-
15	480264,36	1338644,77	Картометрический метод, 5	-	-
16	480264,23	1338614,99	Картометрический метод, 5	-	-
17	480271,93	1338602,53	Картометрический метод, 5	-	-
18	480305,59	1338566,58	Картометрический метод, 5	-	-
19	480331,19	1338592,19	Картометрический метод, 5	-	-
20	480425,27	1338643,13	Картометрический метод, 5	-	-
21	480429,97	1338661,49	Картометрический метод, 5	-	-
22	480464,99	1338684,02	Картометрический метод, 5	-	-
23	480472,11	1338686,77	Картометрический метод, 5	-	-
24	480495,18	1338703,36	Картометрический метод, 5	-	-
25	480509,33	1338715,42	Картометрический метод, 5	-	-
26	480510,79	1338722,14	Картометрический метод, 5	-	-

27	480550,59	1338748,14	Картометрический метод, 5	-	-
28	480538,01	1338779,41	Картометрический метод, 5	-	-
29	480515,37	1338766	Картометрический метод, 5	-	-
30	480393,21	1338781,46	Картометрический метод, 5	-	-
31	480340,29	1338773,82	Картометрический метод, 5	-	-
1	480273,7	1338840,25	Картометрический метод, 5	-	-
ЗУ1(2)					
1	480261,7	1338990,38	Картометрический метод, 5	-	-
2	480256	1338985,48	Картометрический метод, 5	-	-
3	480252,38	1338990,17	Картометрический метод, 5	-	-
4	480243,53	1338983,15	Картометрический метод, 5	-	-
5	480239,33	1338988,84	Картометрический метод, 5	-	-
6	480216,79	1338970,93	Картометрический метод, 5	-	-
7	480220,95	1338965,26	Картометрический метод, 5	-	-
8	480228,69	1338955,45	Картометрический метод, 5	-	-
9	480228,39	1338955,09	Картометрический метод, 5	-	-
10	480232,21	1338950,06	Картометрический метод, 5	-	-
11	480239,54	1338955,38	Картометрический метод, 5	-	-
12	480270,04	1338979,28	Картометрический метод, 5	-	-
1	480261,7	1338990,38	Картометрический метод, 5	-	-
ЗУ1(3)					
1	480302,5	1338933,48	Картометрический метод, 5	-	-
2	480296,82	1338928,06	Картометрический метод, 5	-	-
3	480296,08	1338928,99	Картометрический метод, 5	-	-

4	480277,42	1338914,21	Картометрический метод, 5	-	-
5	480284,23	1338905,6	Картометрический метод, 5	-	-
6	480263,84	1338891,74	Картометрический метод, 5	-	-
7	480255,41	1338883,98	Картометрический метод, 5	-	-
8	480249,13	1338876,4	Картометрический метод, 5	-	-
9	480257,65	1338864,42	Картометрический метод, 5	-	-
10	480266,34	1338860,52	Картометрический метод, 5	-	-
11	480275,38	1338860,52	Картометрический метод, 5	-	-
12	480297,31	1338875,34	Картометрический метод, 5	-	-
13	480287,7	1338887,64	Картометрический метод, 5	-	-
14	480293,92	1338892,82	Картометрический метод, 5	-	-
15	480296,71	1338888,8	Картометрический метод, 5	-	-
16	480302,25	1338894,98	Картометрический метод, 5	-	-
17	480297,43	1338899,62	Картометрический метод, 5	-	-
18	480315,99	1338916,62	Картометрический метод, 5	-	-
19	480303,5	1338932,78	Картометрический метод, 5	-	-
1	480302,5	1338933,48	Картометрический метод, 5	-	-
ЗУ1(4)					
1	480294,88	1338998,41	Картометрический метод, 5	-	-
2	480286,34	1338991,65	Картометрический метод, 5	-	-
3	480286,75	1338990,87	Картометрический метод, 5	-	-
4	480281,53	1338986,59	Картометрический метод, 5	-	-
5	480271,99	1338978,12	Картометрический метод, 5	-	-
6	480280,03	1338966,6	Картометрический метод, 5	-	-

7	480298,59	1338943,39	Картометрический метод, 5	-	-
8	480304,73	1338948,33	Картометрический метод, 5	-	-
9	480302,58	1338951,19	Картометрический метод, 5	-	-
10	480312,55	1338959,05	Картометрический метод, 5	-	-
11	480320,18	1338965,07	Картометрический метод, 5	-	-
12	480312,59	1338975,45	Картометрический метод, 5	-	-
1	480294,88	1338998,41	Картометрический метод, 5	-	-
ЗУ1(5)					
1	480243,08	1338872,94	Картометрический метод, 5	-	-
2	480235,97	1338867,06	Картометрический метод, 5	-	-
3	480228,42	1338859,2	Картометрический метод, 5	-	-
4	480215,09	1338847,84	Картометрический метод, 5	-	-
5	480220,65	1338841,02	Картометрический метод, 5	-	-
6	480224,8	1338836,1	Картометрический метод, 5	-	-
7	480228,17	1338831,7	Картометрический метод, 5	-	-
8	480250,04	1338850,45	Картометрический метод, 5	-	-
9	480253,84	1338854,48	Картометрический метод, 5	-	-
10	480255,22	1338858,86	Картометрический метод, 5	-	-
11	480254,42	1338861,88	Картометрический метод, 5	-	-
12	480245,24	1338872,18	Картометрический метод, 5	-	-
1	480243,08	1338872,94	Картометрический метод, 5	-	-
3. Сведения о характерных точках части (частей) границы объекта					
	Координаты, м				


Обозначение характерных точек части границы	X	Y	Метод определения координат характерной точки	Средняя квадратическая погрешность положения характерной точки (Mt), м	Описание обозначения точки на местности (при наличии)
1	2	3	4	5	6

Раздел 3

Сведения о местоположении измененных (уточненных) границ объекта							
1. Система координат МСК 50 зона 1							
2. Сведения о характерных точках границ объекта							
Обозначение характерных точек границ	Существующие координаты, м		Измененные (уточненные) координаты, м		Метод определения координат характерной точки	Средняя квадратическая погрешность положения характерной точки (Mt), м	Описание обозначения точки на местности (при наличии)
	X	Y	X	Y			
1	2	3	4	5	6	7	8
3. Сведения о характерных точках части (частей) границы объекта							
Часть № 1							

Раздел 4

План границ объекта

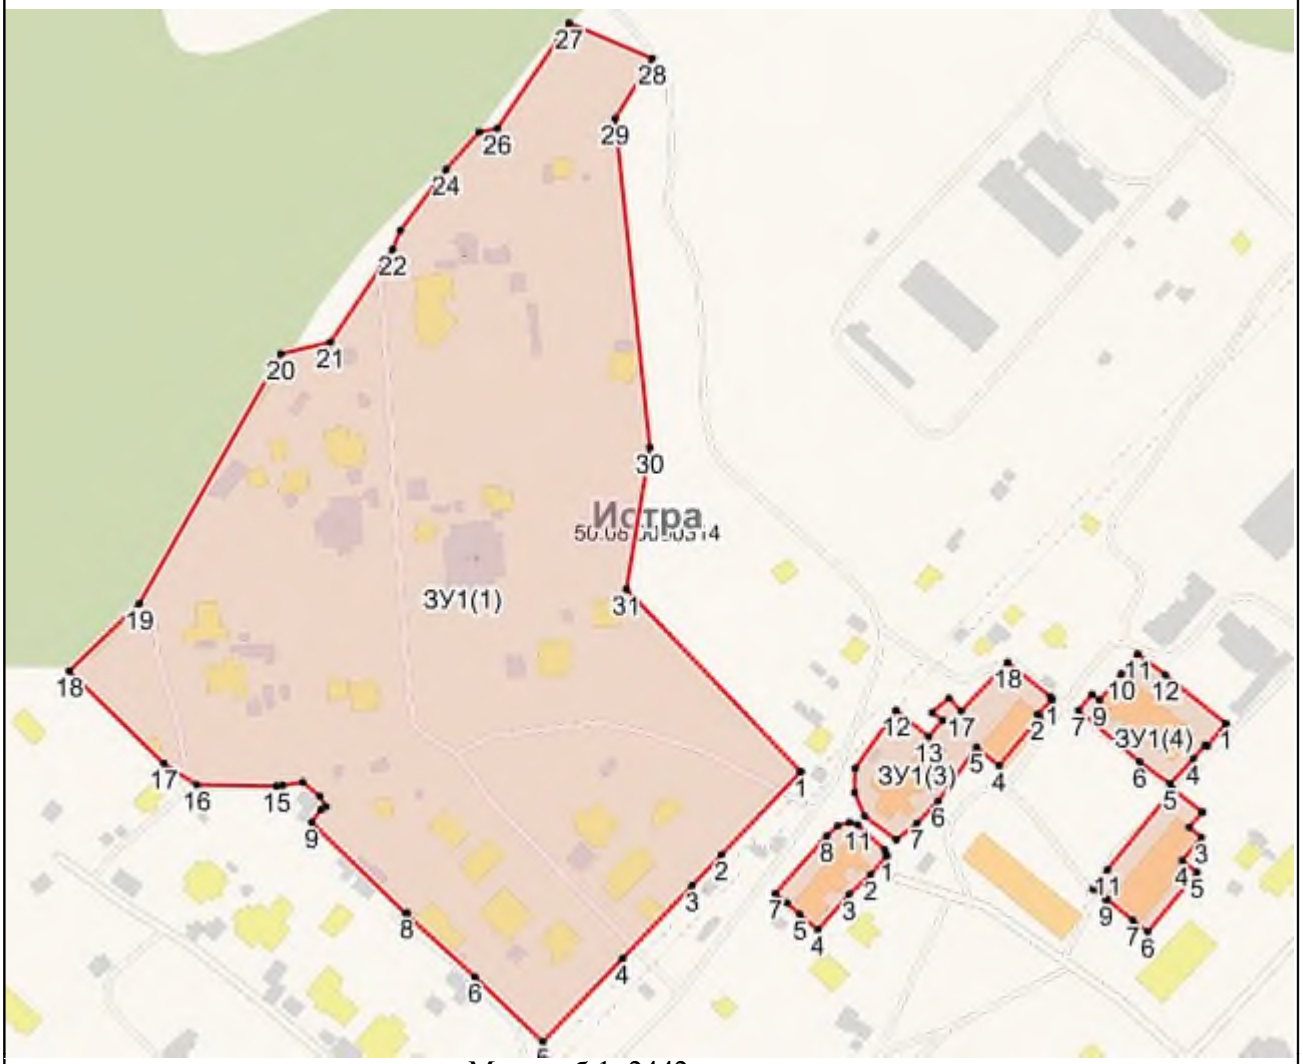

Масштаб 1: 2442

Используемые условные знаки и обозначения:

- Характерная точка объекта
- Граница объекта
- Граница ГО
- Граница кадастрового квартала

Подпись _____ Дата «____» _____ _____ г.

Место для оттиска печати (при наличии) лица, составившего описание местоположения границ объекта

Приложение № 1
к приказу Минэкономразвития России
от 23.11.2018 № 650

ФОРМА
графического описания местоположения границ населенных пунктов, территориальных зон, особо охраняемых природных территорий, зон с особыми условиями использования территории

ОПИСАНИЕ МЕСТОПОЛОЖЕНИЯ ГРАНИЦ
Село Павловская Слобода
(наименование объекта, местоположение границ которого описано (далее – объект)

Раздел 1

Сведения об объекте		
№ п/п	Характеристики объекта	Описание характеристик
1	2	3
1	Местоположение объекта	Московская область, Городской округ Истра
2	Площадь объекта +/- величина погрешности определения площади (Р +/- Дельта Р)	4271956 кв.м ± 1447 кв.м
3	Иные характеристики объекта	

Раздел 2

Сведения о местоположении границ объекта					
1. Система координат МСК 50 зона 1					
2. Сведения о характерных точках границ объекта					
Обозначение характерных точек границ	Координаты, м		Метод определения координат характерной точки	Средняя квадратическая погрешность положения характерной точки (Mt), м	Описание обозначения точки на местности (при наличии)
	X	Y			
1	2	3	4	5	6
ЗУ1(1)					
1	476079,28	1348251,5	Картометрический метод, 5	-	-
2	476080,35	1348256,74	Картометрический метод, 5	-	-
3	476087,91	1348279,79	Картометрический метод, 5	-	-

4	476100,6	1348319,3	Картометрический метод, 5	-	-
5	476111,82	1348352,35	Картометрический метод, 5	-	-
6	476118,63	1348376,67	Картометрический метод, 5	-	-
7	476122,56	1348391,07	Картометрический метод, 5	-	-
8	476123,83	1348394,49	Картометрический метод, 5	-	-
9	476125,97	1348411,86	Картометрический метод, 5	-	-
10	476127,79	1348420,64	Картометрический метод, 5	-	-
11	476164,12	1348410,8	Картометрический метод, 5	-	-
12	476379,72	1348355,54	Картометрический метод, 5	-	-
13	476443,53	1348339,18	Картометрический метод, 5	-	-
14	476453,38	1348337,5	Картометрический метод, 5	-	-
15	476465,77	1348413,42	Картометрический метод, 5	-	-
16	476506,59	1348503,23	Картометрический метод, 5	-	-
17	476593,76	1348692,61	Картометрический метод, 5	-	-
18	476585,2	1348711,01	Картометрический метод, 5	-	-
19	476601,44	1348770,19	Картометрический метод, 5	-	-
20	476636,92	1348780,7	Картометрический метод, 5	-	-
21	476644,56	1348769,6	Картометрический метод, 5	-	-
22	476883,73	1348866,54	Картометрический метод, 5	-	-
23	476896,8	1348871,33	Картометрический метод, 5	-	-
24	476870,1	1348942,1	Картометрический метод, 5	-	-
25	476832,64	1349039,92	Картометрический метод, 5	-	-
26	476814,58	1349088,1	Картометрический метод, 5	-	-

27	476805,66	1349111,88	Картометрический метод, 5	-	-
28	476815,96	1349116,86	Картометрический метод, 5	-	-
29	476843,29	1349043,95	Картометрический метод, 5	-	-
30	476880,75	1348946,14	Картометрический метод, 5	-	-
31	476907,5	1348875,25	Картометрический метод, 5	-	-
32	476953,6	1348751,26	Картометрический метод, 5	-	-
33	476993,7	1348643,41	Картометрический метод, 5	-	-
34	477033,99	1348535,85	Картометрический метод, 5	-	-
35	477048,11	1348498,07	Картометрический метод, 5	-	-
36	477067,7	1348501,33	Картометрический метод, 5	-	-
37	477067,96	1348501,41	Картометрический метод, 5	-	-
38	477069,72	1348501,34	Картометрический метод, 5	-	-
39	477069,74	1348501,28	Картометрический метод, 5	-	-
40	477086,98	1348500,58	Картометрический метод, 5	-	-
41	477089,48	1348493,98	Картометрический метод, 5	-	-
42	477156,07	1348526,65	Картометрический метод, 5	-	-
43	477161,4	1348530,08	Картометрический метод, 5	-	-
44	477169,71	1348590,21	Картометрический метод, 5	-	-
45	477169,33	1348595,61	Картометрический метод, 5	-	-
46	477180,63	1348702,88	Картометрический метод, 5	-	-
47	477184,39	1348738,55	Картометрический метод, 5	-	-
48	477195,01	1348773,12	Картометрический метод, 5	-	-
49	477229,16	1348810,2	Картометрический метод, 5	-	-

50	477234,15	1348815,62	Картометрический метод, 5	-	-
51	477241,03	1348826,57	Картометрический метод, 5	-	-
52	477237,26	1348833,96	Картометрический метод, 5	-	-
53	477222,73	1348843,71	Картометрический метод, 5	-	-
54	477222,73	1348865,64	Картометрический метод, 5	-	-
55	477192,18	1348924,87	Картометрический метод, 5	-	-
56	477158,95	1348974,14	Картометрический метод, 5	-	-
57	477139,32	1348994,04	Картометрический метод, 5	-	-
58	477116,31	1349027,55	Картометрический метод, 5	-	-
59	477107,95	1349039,58	Картометрический метод, 5	-	-
60	477096,66	1349057,35	Картометрический метод, 5	-	-
61	477081,95	1349077,53	Картометрический метод, 5	-	-
62	477076,6	1349085,33	Картометрический метод, 5	-	-
63	477071,13	1349100,3	Картометрический метод, 5	-	-
64	477068,47	1349113,86	Картометрический метод, 5	-	-
65	477062,84	1349141,78	Картометрический метод, 5	-	-
66	477056,97	1349161,48	Картометрический метод, 5	-	-
67	477051,73	1349170,85	Картометрический метод, 5	-	-
68	477042,74	1349186,53	Картометрический метод, 5	-	-
69	477041,88	1349189,64	Картометрический метод, 5	-	-
70	477040,85	1349204,62	Картометрический метод, 5	-	-
71	477038,26	1349213,7	Картометрический метод, 5	-	-
72	477033,97	1349224,47	Картометрический метод, 5	-	-

73	477033,08	1349232,72	Картометрический метод, 5	-	-
74	477010,81	1349230,04	Картометрический метод, 5	-	-
75	476979,06	1349217,34	Картометрический метод, 5	-	-
76	476952,6	1349219,46	Картометрический метод, 5	-	-
77	476949,42	1349228,98	Картометрический метод, 5	-	-
78	476964,24	1349237,45	Картометрический метод, 5	-	-
79	476965,3	1349250,15	Картометрический метод, 5	-	-
80	476971,65	1349267,08	Картометрический метод, 5	-	-
81	476976,95	1349299,89	Картометрический метод, 5	-	-
82	476971,66	1349323,17	Картометрический метод, 5	-	-
83	476968,49	1349386,67	Картометрический метод, 5	-	-
84	476985,43	1349447	Картометрический метод, 5	-	-
85	476987,55	1349469,22	Картометрический метод, 5	-	-
86	477000,26	1349514,73	Картометрический метод, 5	-	-
87	477028,84	1349552,83	Картометрический метод, 5	-	-
88	477032,02	1349570,82	Картометрический метод, 5	-	-
89	477042,6	1349583,52	Картометрический метод, 5	-	-
90	477026,35	1349591,68	Картометрический метод, 5	-	-
91	477019,34	1349646,88	Картометрический метод, 5	-	-
92	476977,29	1349700,33	Картометрический метод, 5	-	-
93	476974,69	1349711,5	Картометрический метод, 5	-	-
94	477004,95	1349741,76	Картометрический метод, 5	-	-
95	477022,77	1349741,34	Картометрический метод, 5	-	-

96	477043,39	1349767,93	Картометрический метод, 5	-	-
97	477025,25	1349771,06	Картометрический метод, 5	-	-
98	477025,82	1349771,33	Картометрический метод, 5	-	-
99	476953,57	1349785,64	Картометрический метод, 5	-	-
100	476937,77	1349781,97	Картометрический метод, 5	-	-
101	476915,02	1349798,45	Картометрический метод, 5	-	-
102	476899,06	1349810,35	Картометрический метод, 5	-	-
103	476886,94	1349844,52	Картометрический метод, 5	-	-
104	476874,7	1349840,64	Картометрический метод, 5	-	-
105	476867,49	1349864,07	Картометрический метод, 5	-	-
106	476799,88	1349844,09	Картометрический метод, 5	-	-
107	476797,5	1349875,83	Картометрический метод, 5	-	-
108	476795,92	1349891,56	Картометрический метод, 5	-	-
109	476794,13	1349907,74	Картометрический метод, 5	-	-
110	476792,64	1349923,37	Картометрический метод, 5	-	-
111	476790,83	1349939,06	Картометрический метод, 5	-	-
112	476789,42	1349956,03	Картометрический метод, 5	-	-
113	476788,81	1349972,46	Картометрический метод, 5	-	-
114	476787	1349988,92	Картометрический метод, 5	-	-
115	476786,87	1349991,1	Картометрический метод, 5	-	-
116	476786,24	1350006,23	Картометрический метод, 5	-	-
117	476785,05	1350018,36	Картометрический метод, 5	-	-
118	476782,59	1350043,9	Картометрический метод, 5	-	-

119	476783,62	1350044,22	Картометрический метод, 5	-	-
120	476781,89	1350060,99	Картометрический метод, 5	-	-
121	476780,08	1350078,09	Картометрический метод, 5	-	-
122	476807,92	1350081,11	Картометрический метод, 5	-	-
123	476814,79	1350081,25	Картометрический метод, 5	-	-
124	476844,27	1350082,99	Картометрический метод, 5	-	-
125	476855,94	1350083,85	Картометрический метод, 5	-	-
126	476858,41	1350071,31	Картометрический метод, 5	-	-
127	476859,94	1350071,45	Картометрический метод, 5	-	-
128	476866,83	1350027,12	Картометрический метод, 5	-	-
129	476918,51	1350035,62	Картометрический метод, 5	-	-
130	476957,76	1350037,49	Картометрический метод, 5	-	-
131	477006,13	1350042,57	Картометрический метод, 5	-	-
132	477038,11	1350045,21	Картометрический метод, 5	-	-
133	477048,15	1350046,77	Картометрический метод, 5	-	-
134	477061,52	1350049,17	Картометрический метод, 5	-	-
135	477059,98	1350060,01	Картометрический метод, 5	-	-
136	477054,69	1350098,4	Картометрический метод, 5	-	-
137	477043,5	1350096,71	Картометрический метод, 5	-	-
138	477036,23	1350164,27	Картометрический метод, 5	-	-
139	477046,09	1350166,49	Картометрический метод, 5	-	-
140	477072,43	1350174,96	Картометрический метод, 5	-	-
141	477068,92	1350188,22	Картометрический метод, 5	-	-

142	477058,93	1350221,23	Картометрический метод, 5	-	-
143	477045,63	1350218,96	Картометрический метод, 5	-	-
144	477030,63	1350216,3	Картометрический метод, 5	-	-
145	477029,67	1350225,23	Картометрический метод, 5	-	-
146	477031,28	1350225,07	Картометрический метод, 5	-	-
147	477028,73	1350236,71	Картометрический метод, 5	-	-
148	477025,97	1350244,8	Картометрический метод, 5	-	-
149	477020,99	1350259,57	Картометрический метод, 5	-	-
150	477029,48	1350262,64	Картометрический метод, 5	-	-
151	477030,58	1350263,04	Картометрический метод, 5	-	-
152	477037,32	1350264,35	Картометрический метод, 5	-	-
153	477037,89	1350262,3	Картометрический метод, 5	-	-
154	477072,6	1350268,88	Картометрический метод, 5	-	-
155	477067,3	1350282,51	Картометрический метод, 5	-	-
156	477043,68	1350279,05	Картометрический метод, 5	-	-
157	477040,25	1350287,26	Картометрический метод, 5	-	-
158	477031,79	1350284,31	Картометрический метод, 5	-	-
159	477023,96	1350277,64	Картометрический метод, 5	-	-
160	476905,9	1350257,02	Картометрический метод, 5	-	-
161	476881,84	1350277,93	Картометрический метод, 5	-	-
162	476878,89	1350282,13	Картометрический метод, 5	-	-
163	476875,48	1350313,67	Картометрический метод, 5	-	-
164	476873,8	1350321,03	Картометрический метод, 5	-	-

165	476873,75	1350327,28	Картометрический метод, 5	-	-
166	476875,69	1350346,03	Картометрический метод, 5	-	-
167	476886,55	1350371,06	Картометрический метод, 5	-	-
168	476882,82	1350404,39	Картометрический метод, 5	-	-
169	476881,51	1350418,23	Картометрический метод, 5	-	-
170	476878,24	1350445,28	Картометрический метод, 5	-	-
171	476878,18	1350445,82	Картометрический метод, 5	-	-
172	476887,86	1350446,91	Картометрический метод, 5	-	-
173	476898,33	1350447,4	Картометрический метод, 5	-	-
174	476898,41	1350447,41	Картометрический метод, 5	-	-
175	476899,72	1350447,47	Картометрический метод, 5	-	-
176	476955,75	1350455,24	Картометрический метод, 5	-	-
177	476957,24	1350455,44	Картометрический метод, 5	-	-
178	476966,46	1350456,44	Картометрический метод, 5	-	-
179	477055,94	1350462,95	Картометрический метод, 5	-	-
180	477071,33	1350465,58	Картометрический метод, 5	-	-
181	477129,09	1350473,88	Картометрический метод, 5	-	-
182	477134,58	1350443,8	Картометрический метод, 5	-	-
183	477149,89	1350389,05	Картометрический метод, 5	-	-
184	477147,46	1350386,81	Картометрический метод, 5	-	-
185	477155,31	1350374,74	Картометрический метод, 5	-	-
186	477156,44	1350372,5	Картометрический метод, 5	-	-
187	477172,82	1350340,11	Картометрический метод, 5	-	-

188	477184,56	1350337,24	Картометрический метод, 5	-	-
189	477185,44	1350337,08	Картометрический метод, 5	-	-
190	477179,34	1350344,5	Картометрический метод, 5	-	-
191	477176,39	1350350,23	Картометрический метод, 5	-	-
192	477223,69	1350362,57	Картометрический метод, 5	-	-
193	477234,66	1350365,35	Картометрический метод, 5	-	-
194	477247,61	1350368,95	Картометрический метод, 5	-	-
195	477250,73	1350369,64	Картометрический метод, 5	-	-
196	477246,15	1350391,65	Картометрический метод, 5	-	-
197	477240,46	1350412,36	Картометрический метод, 5	-	-
198	477129,12	1350473,9	Картометрический метод, 5	-	-
199	477126,58	1350477,24	Картометрический метод, 5	-	-
200	477131,02	1350492,49	Картометрический метод, 5	-	-
201	477131,19	1350524,82	Картометрический метод, 5	-	-
202	477128,64	1350574,29	Картометрический метод, 5	-	-
203	477119,38	1350642,66	Картометрический метод, 5	-	-
204	477113,22	1350658,02	Картометрический метод, 5	-	-
205	477111,8	1350675,93	Картометрический метод, 5	-	-
206	477106,53	1350716,59	Картометрический метод, 5	-	-
207	477092,65	1350830,29	Картометрический метод, 5	-	-
208	477108,6	1350928,13	Картометрический метод, 5	-	-
209	477114,24	1350950,06	Картометрический метод, 5	-	-
210	477129,72	1350977,88	Картометрический метод, 5	-	-

211	477184,16	1351042,09	Картометрический метод, 5	-	-
212	477210,49	1351108,51	Картометрический метод, 5	-	-
213	477287,38	1351143,26	Картометрический метод, 5	-	-
214	477328,65	1351176,36	Картометрический метод, 5	-	-
215	477377,13	1351239,98	Картометрический метод, 5	-	-
216	477382,17	1351317,3	Картометрический метод, 5	-	-
217	477413,68	1351466,95	Картометрический метод, 5	-	-
218	477379,45	1351538,13	Картометрический метод, 5	-	-
219	477318,23	1351596,43	Картометрический метод, 5	-	-
220	477244,62	1351616,02	Картометрический метод, 5	-	-
221	477160,07	1351598,98	Картометрический метод, 5	-	-
222	477059,14	1351548,64	Картометрический метод, 5	-	-
223	476976,09	1351481,94	Картометрический метод, 5	-	-
224	476803,86	1351297,62	Картометрический метод, 5	-	-
225	476814,31	1351273,91	Картометрический метод, 5	-	-
226	476795,43	1351258,65	Картометрический метод, 5	-	-
227	476780,26	1351240,23	Картометрический метод, 5	-	-
228	476769,29	1351218,78	Картометрический метод, 5	-	-
229	476745,74	1351188,57	Картометрический метод, 5	-	-
230	476719,29	1351161,18	Картометрический метод, 5	-	-
231	476690,18	1351137,32	Картометрический метод, 5	-	-
232	476595,79	1351078,34	Картометрический метод, 5	-	-
233	476539,2	1351050,48	Картометрический метод, 5	-	-

234	476434,03	1351017,24	Картометрический метод, 5	-	-
235	476409,82	1351010,84	Картометрический метод, 5	-	-
236	476387,96	1351003,34	Картометрический метод, 5	-	-
237	476380,64	1351015,03	Картометрический метод, 5	-	-
238	476347,4	1351013,95	Картометрический метод, 5	-	-
239	476347,66	1351016,18	Картометрический метод, 5	-	-
240	476347,25	1351021,57	Картометрический метод, 5	-	-
241	476346	1351029,95	Картометрический метод, 5	-	-
242	476344,43	1351038,7	Картометрический метод, 5	-	-
243	476343,44	1351038,57	Картометрический метод, 5	-	-
244	476330,6	1351040,96	Картометрический метод, 5	-	-
245	476283,04	1351026,48	Картометрический метод, 5	-	-
246	476271,29	1351013,56	Картометрический метод, 5	-	-
247	476267,41	1351036,77	Картометрический метод, 5	-	-
248	476266,73	1351041,05	Картометрический метод, 5	-	-
249	476249,64	1351038,44	Картометрический метод, 5	-	-
250	476250,35	1351036,52	Картометрический метод, 5	-	-
251	476252,6	1351021,82	Картометрический метод, 5	-	-
252	476212,48	1351019,73	Картометрический метод, 5	-	-
253	476084,53	1351020,65	Картометрический метод, 5	-	-
254	476012,27	1350997,52	Картометрический метод, 5	-	-
255	475884,94	1350926,79	Картометрический метод, 5	-	-
256	475751,66	1350837,63	Картометрический метод, 5	-	-

257	475673,81	1350814,38	Картометрический метод, 5	-	-
258	475606,07	1350768,05	Картометрический метод, 5	-	-
259	475541,13	1350672,9	Картометрический метод, 5	-	-
260	475529,71	1350644,01	Картометрический метод, 5	-	-
261	475523,5	1350640,77	Картометрический метод, 5	-	-
262	475514,49	1350638,35	Картометрический метод, 5	-	-
263	475452,75	1350621,81	Картометрический метод, 5	-	-
264	475242,5	1350563	Картометрический метод, 5	-	-
265	475284,88	1350315,99	Картометрический метод, 5	-	-
266	475283,12	1350320,62	Картометрический метод, 5	-	-
267	475240,4	1350391,93	Картометрический метод, 5	-	-
268	475187,38	1350418,39	Картометрический метод, 5	-	-
269	475157,14	1350415,95	Картометрический метод, 5	-	-
270	475155,12	1350419,59	Картометрический метод, 5	-	-
271	475056,62	1350397,05	Картометрический метод, 5	-	-
272	475043,55	1350394,61	Картометрический метод, 5	-	-
273	475043,61	1350355,72	Картометрический метод, 5	-	-
274	475022,4	1350362,17	Картометрический метод, 5	-	-
275	474961,35	1350356,12	Картометрический метод, 5	-	-
276	474967,2	1350313,24	Картометрический метод, 5	-	-
277	474946,83	1350308,7	Картометрический метод, 5	-	-
278	474944,73	1350314,12	Картометрический метод, 5	-	-
279	474923,49	1350306,8	Картометрический метод, 5	-	-

280	474922,39	1350310,51	Картометрический метод, 5	-	-
281	474918,71	1350309,39	Картометрический метод, 5	-	-
282	474919,83	1350305,72	Картометрический метод, 5	-	-
283	474911,65	1350303,61	Картометрический метод, 5	-	-
284	474910,57	1350303,26	Картометрический метод, 5	-	-
285	474904,97	1350301,47	Картометрический метод, 5	-	-
286	474883,26	1350286,8	Картометрический метод, 5	-	-
287	474878,3	1350292,51	Картометрический метод, 5	-	-
288	474864,53	1350312,18	Картометрический метод, 5	-	-
289	474819,42	1350298,4	Картометрический метод, 5	-	-
290	474778,31	1350382,8	Картометрический метод, 5	-	-
291	474766,63	1350372,51	Картометрический метод, 5	-	-
292	474817,62	1350272,07	Картометрический метод, 5	-	-
293	474833,99	1350239,93	Картометрический метод, 5	-	-
294	474829,62	1350237,01	Картометрический метод, 5	-	-
295	474828,09	1350235,98	Картометрический метод, 5	-	-
296	474768,97	1350183,15	Картометрический метод, 5	-	-
297	474800,95	1350146,43	Картометрический метод, 5	-	-
298	474781,62	1350134,05	Картометрический метод, 5	-	-
299	474762,43	1350118,62	Картометрический метод, 5	-	-
300	474746,3	1350106,04	Картометрический метод, 5	-	-
301	474714,58	1350082,65	Картометрический метод, 5	-	-
302	474691,79	1350064,93	Картометрический метод, 5	-	-

303	474678,66	1350050,75	Картометрический метод, 5	-	-
304	474665,81	1350041,06	Картометрический метод, 5	-	-
305	474706,34	1349980,07	Картометрический метод, 5	-	-
306	474709,75	1349982,38	Картометрический метод, 5	-	-
307	474800,53	1350032,96	Картометрический метод, 5	-	-
308	474871,27	1350083,04	Картометрический метод, 5	-	-
309	474927,84	1350018,2	Картометрический метод, 5	-	-
310	474930,79	1350016,44	Картометрический метод, 5	-	-
311	474978,2	1350050,53	Картометрический метод, 5	-	-
312	474996,82	1350026,61	Картометрический метод, 5	-	-
313	475030,41	1350053,27	Картометрический метод, 5	-	-
314	475033,81	1350052,12	Картометрический метод, 5	-	-
315	475044,43	1350038,7	Картометрический метод, 5	-	-
316	475070,48	1350049,33	Картометрический метод, 5	-	-
317	475079,59	1350053,05	Картометрический метод, 5	-	-
318	475084,59	1350029,21	Картометрический метод, 5	-	-
319	475076,8	1349995,13	Картометрический метод, 5	-	-
320	475084,27	1349975,04	Картометрический метод, 5	-	-
321	475082,1	1349958,37	Картометрический метод, 5	-	-
322	475078,16	1349937,11	Картометрический метод, 5	-	-
323	475123,96	1349876,69	Картометрический метод, 5	-	-
324	475122,96	1349862,65	Картометрический метод, 5	-	-
325	475184,73	1349843,14	Картометрический метод, 5	-	-

326	475201,89	1349840,76	Картометрический метод, 5	-	-
327	475242,39	1349839,41	Картометрический метод, 5	-	-
328	475259,96	1349843,88	Картометрический метод, 5	-	-
329	475305,23	1349869,29	Картометрический метод, 5	-	-
330	475301,14	1349887,9	Картометрический метод, 5	-	-
331	475327,47	1349919,79	Картометрический метод, 5	-	-
332	475325,47	1349979,63	Картометрический метод, 5	-	-
333	475349,62	1349992,64	Картометрический метод, 5	-	-
334	475392,51	1350015,73	Картометрический метод, 5	-	-
335	475420,49	1350030,8	Картометрический метод, 5	-	-
336	475469,63	1350057,26	Картометрический метод, 5	-	-
337	475476,84	1350044,59	Картометрический метод, 5	-	-
338	475498,37	1350002,23	Картометрический метод, 5	-	-
339	475505,26	1349988,67	Картометрический метод, 5	-	-
340	475507,67	1349983,92	Картометрический метод, 5	-	-
341	475500,89	1349964,79	Картометрический метод, 5	-	-
342	475494,74	1349923,1	Картометрический метод, 5	-	-
343	475462,12	1349856,7	Картометрический метод, 5	-	-
344	475455,93	1349843,14	Картометрический метод, 5	-	-
345	475450,96	1349832,29	Картометрический метод, 5	-	-
346	475467,17	1349823,9	Картометрический метод, 5	-	-
347	475473,88	1349837,36	Картометрический метод, 5	-	-
348	475507,11	1349822,23	Картометрический метод, 5	-	-

349	475527,23	1349865,27	Картометрический метод, 5	-	-
350	475502,85	1349876,65	Картометрический метод, 5	-	-
351	475506,48	1349884,34	Картометрический метод, 5	-	-
352	475522,86	1349920,78	Картометрический метод, 5	-	-
353	475532,22	1349947,85	Картометрический метод, 5	-	-
354	475529,71	1349988,64	Картометрический метод, 5	-	-
355	475494,49	1350043,73	Картометрический метод, 5	-	-
356	475537,77	1350064,82	Картометрический метод, 5	-	-
357	475604,86	1350097,78	Картометрический метод, 5	-	-
358	475604,84	1350097,82	Картометрический метод, 5	-	-
359	475637,76	1350113,95	Картометрический метод, 5	-	-
360	475689,03	1350138,31	Картометрический метод, 5	-	-
361	475692,6	1350036,33	Картометрический метод, 5	-	-
362	475693,13	1350021,37	Картометрический метод, 5	-	-
363	475694,22	1349990,19	Картометрический метод, 5	-	-
364	475855,19	1349997,88	Картометрический метод, 5	-	-
365	475856,06	1349991,69	Картометрический метод, 5	-	-
366	475862,58	1349945,36	Картометрический метод, 5	-	-
367	475917,09	1349951,14	Картометрический метод, 5	-	-
368	475992,22	1349958,84	Картометрический метод, 5	-	-
369	475993,15	1349948,68	Картометрический метод, 5	-	-
370	476017,85	1349952,26	Картометрический метод, 5	-	-
371	476017,85	1349952,29	Картометрический метод, 5	-	-

372	476073,25	1349960,28	Картометрический метод, 5	-	-
373	476079,13	1349843,7	Картометрический метод, 5	-	-
374	476080,64	1349813,79	Картометрический метод, 5	-	-
375	476097,79	1349815,45	Картометрический метод, 5	-	-
376	476098,91	1349795,87	Картометрический метод, 5	-	-
377	476102,09	1349740,36	Картометрический метод, 5	-	-
378	476102,31	1349736,2	Картометрический метод, 5	-	-
379	476102,53	1349732,71	Картометрический метод, 5	-	-
380	476131,01	1349734,82	Картометрический метод, 5	-	-
381	476165,52	1349737,34	Картометрический метод, 5	-	-
382	476206,75	1349740,35	Картометрический метод, 5	-	-
383	476206,2	1349713,99	Картометрический метод, 5	-	-
384	476205,17	1349709,54	Картометрический метод, 5	-	-
385	476202,54	1349688,71	Картометрический метод, 5	-	-
386	476196,49	1349688,65	Картометрический метод, 5	-	-
387	476197,64	1349660,99	Картометрический метод, 5	-	-
388	476185,07	1349662,15	Картометрический метод, 5	-	-
389	476195,54	1349569,78	Картометрический метод, 5	-	-
390	476196,29	1349563,14	Картометрический метод, 5	-	-
391	476197,56	1349551,96	Картометрический метод, 5	-	-
392	476155,7	1349546,97	Картометрический метод, 5	-	-
393	476117,97	1349542,48	Картометрический метод, 5	-	-
394	476113,79	1349539,42	Картометрический метод, 5	-	-

395	476116,02	1349521,1	Картометрический метод, 5	-	-
396	476122,47	1349467,94	Картометрический метод, 5	-	-
397	476068,54	1349468,99	Картометрический метод, 5	-	-
398	476058,93	1349478,03	Картометрический метод, 5	-	-
399	475906,33	1349419,73	Картометрический метод, 5	-	-
400	475918,92	1349312,65	Картометрический метод, 5	-	-
401	475887,88	1349291,9	Картометрический метод, 5	-	-
402	475850,85	1349273,11	Картометрический метод, 5	-	-
403	475838,26	1349266,2	Картометрический метод, 5	-	-
404	475830,01	1349266,16	Картометрический метод, 5	-	-
405	475803,73	1349252,69	Картометрический метод, 5	-	-
406	475772,01	1349143,42	Картометрический метод, 5	-	-
407	475728,63	1348874,63	Картометрический метод, 5	-	-
408	475484,18	1348853,32	Картометрический метод, 5	-	-
409	475444,1	1348794,61	Картометрический метод, 5	-	-
410	475214,97	1348722,62	Картометрический метод, 5	-	-
411	475079,57	1348758,98	Картометрический метод, 5	-	-
412	475081,92	1348775,08	Картометрический метод, 5	-	-
413	475067,53	1349031,7	Картометрический метод, 5	-	-
414	475069,42	1349060,16	Картометрический метод, 5	-	-
415	474707,18	1349008,94	Картометрический метод, 5	-	-
416	474763,83	1348983,72	Картометрический метод, 5	-	-
417	474760,27	1348864,83	Картометрический метод, 5	-	-

418	474474,69	1348846,38	Картометрический метод, 5	-	-
419	474465,18	1349003,96	Картометрический метод, 5	-	-
420	474396,65	1348921,91	Картометрический метод, 5	-	-
421	474395,35	1348911,24	Картометрический метод, 5	-	-
422	474406,46	1348891,13	Картометрический метод, 5	-	-
423	474418,63	1348867,31	Картометрический метод, 5	-	-
424	474443,5	1348840,33	Картометрический метод, 5	-	-
425	474475,78	1348822,34	Картометрический метод, 5	-	-
426	474559,25	1348814,82	Картометрический метод, 5	-	-
427	474878,26	1348786,08	Картометрический метод, 5	-	-
428	474899,26	1348731,83	Картометрический метод, 5	-	-
429	474913,18	1348735,28	Картометрический метод, 5	-	-
430	474925,88	1348746,92	Картометрический метод, 5	-	-
431	474947,05	1348744,8	Картометрический метод, 5	-	-
432	474974,56	1348704,59	Картометрический метод, 5	-	-
433	474976,36	1348644,87	Картометрический метод, 5	-	-
434	475044,77	1348699	Картометрический метод, 5	-	-
435	475280,92	1348681,05	Картометрический метод, 5	-	-
436	475461,84	1348747,17	Картометрический метод, 5	-	-
437	475504,81	1348629,13	Картометрический метод, 5	-	-
438	475471,58	1348594,76	Картометрический метод, 5	-	-
439	475323,55	1348582,82	Картометрический метод, 5	-	-
440	475192,23	1348446,72	Картометрический метод, 5	-	-

441	475119,49	1348382,43	Картометрический метод, 5	-	-
442	475183,06	1348367,94	Картометрический метод, 5	-	-
443	475207,62	1348368,01	Картометрический метод, 5	-	-
444	475227,94	1348370,67	Картометрический метод, 5	-	-
445	475239,67	1348373,99	Картометрический метод, 5	-	-
446	475237,1	1348359,13	Картометрический метод, 5	-	-
447	475261,51	1348370,97	Картометрический метод, 5	-	-
448	475283,28	1348375,92	Картометрический метод, 5	-	-
449	475306,24	1348379,54	Картометрический метод, 5	-	-
450	475331,71	1348382,99	Картометрический метод, 5	-	-
451	475367,02	1348389,52	Картометрический метод, 5	-	-
452	475362,87	1348414,93	Картометрический метод, 5	-	-
453	475395,51	1348423,29	Картометрический метод, 5	-	-
454	475428,87	1348429,71	Картометрический метод, 5	-	-
455	475461,05	1348435,09	Картометрический метод, 5	-	-
456	475461,72	1348428,51	Картометрический метод, 5	-	-
457	475493,13	1348432,25	Картометрический метод, 5	-	-
458	475493,25	1348431,18	Картометрический метод, 5	-	-
459	475501,73	1348430,88	Картометрический метод, 5	-	-
460	475539,68	1348438,34	Картометрический метод, 5	-	-
461	475539,66	1348438,5	Картометрический метод, 5	-	-
462	475559,72	1348440,71	Картометрический метод, 5	-	-
463	475566,57	1348441,85	Картометрический метод, 5	-	-

464	475569,58	1348442,74	Картометрический метод, 5	-	-
465	475601,49	1348452,36	Картометрический метод, 5	-	-
466	475610,15	1348423,65	Картометрический метод, 5	-	-
467	475636,17	1348337,49	Картометрический метод, 5	-	-
468	475644,85	1348308,77	Картометрический метод, 5	-	-
469	475621,32	1348301,67	Картометрический метод, 5	-	-
470	475623,74	1348293,47	Картометрический метод, 5	-	-
471	475706,59	1348304,88	Картометрический метод, 5	-	-
472	475707,38	1348298,93	Картометрический метод, 5	-	-
473	475975,05	1348333,72	Картометрический метод, 5	-	-
474	475989,58	1348335,61	Картометрический метод, 5	-	-
475	476008,12	1348339,41	Картометрический метод, 5	-	-
476	476010,38	1348305,54	Картометрический метод, 5	-	-
477	476016,89	1348284,67	Картометрический метод, 5	-	-
478	476026,44	1348271,87	Картометрический метод, 5	-	-
479	476031,02	1348265,73	Картометрический метод, 5	-	-
480	476033,93	1348254,8	Картометрический метод, 5	-	-
481	476055,06	1348253,27	Картометрический метод, 5	-	-
482	476067,21	1348252,38	Картометрический метод, 5	-	-
483	476067,25	1348252,38	Картометрический метод, 5	-	-
1	476079,28	1348251,5	Картометрический метод, 5	-	-
ЗУ1(2)					
1	475266,47	1347995,31	Картометрический метод, 5	-	-
2	475178,44	1347968,81	Картометрический метод, 5	-	-

3	475154,15	1347808,69	Картометрический метод, 5	-	-
4	475693	1347410,68	Картометрический метод, 5	-	-
5	475713,78	1347475,54	Картометрический метод, 5	-	-
6	475743,59	1347568,57	Картометрический метод, 5	-	-
7	475657,8	1347619,48	Картометрический метод, 5	-	-
8	475420,97	1347759,99	Картометрический метод, 5	-	-
9	475431,78	1347777,76	Картометрический метод, 5	-	-
10	475248,97	1347889,18	Картометрический метод, 5	-	-
11	475262,95	1347913,94	Картометрический метод, 5	-	-
12	475298,13	1347976,27	Картометрический метод, 5	-	-
1	475266,47	1347995,31	Картометрический метод, 5	-	-
ЗУ1(3)					
1	476209,04	1347622,71	Картометрический метод, 5	-	-
2	476195,64	1347617,37	Картометрический метод, 5	-	-
3	476183,57	1347486,69	Картометрический метод, 5	-	-
4	476256,75	1347479,51	Картометрический метод, 5	-	-
5	476381,29	1347467,25	Картометрический метод, 5	-	-
6	476378,64	1347477,69	Картометрический метод, 5	-	-
7	476376,67	1347485,44	Картометрический метод, 5	-	-
8	476361,05	1347490,19	Картометрический метод, 5	-	-
9	476354,13	1347503,22	Картометрический метод, 5	-	-
10	476351,47	1347508,65	Картометрический метод, 5	-	-
11	476341,81	1347527,17	Картометрический метод, 5	-	-
12	476332,02	1347546,89	Картометрический метод, 5	-	-

13	476315,75	1347558,88	Картометрический метод, 5	-	-
14	476297,16	1347573,87	Картометрический метод, 5	-	-
15	476284	1347586,06	Картометрический метод, 5	-	-
16	476281,99	1347588,23	Картометрический метод, 5	-	-
17	476268,75	1347621,53	Картометрический метод, 5	-	-
18	476259,94	1347621,73	Картометрический метод, 5	-	-
19	476244,87	1347622,05	Картометрический метод, 5	-	-
1	476209,04	1347622,71	Картометрический метод, 5	-	-
ЗУ1(4)					
1	475957,34	1347918,96	Картометрический метод, 5	-	-
2	475951,54	1347874,37	Картометрический метод, 5	-	-
3	475933,98	1347876,41	Картометрический метод, 5	-	-
4	475920,95	1347848,84	Картометрический метод, 5	-	-
5	475885,38	1347764,06	Картометрический метод, 5	-	-
6	475849,81	1347679,28	Картометрический метод, 5	-	-
7	475907,93	1347670,47	Картометрический метод, 5	-	-
8	475935,07	1347658,7	Картометрический метод, 5	-	-
9	475941,41	1347820,83	Картометрический метод, 5	-	-
10	475946,56	1347814,83	Картометрический метод, 5	-	-
11	475989,22	1347808,72	Картометрический метод, 5	-	-
12	476007,61	1347805,98	Картометрический метод, 5	-	-
13	476014,92	1347822,64	Картометрический метод, 5	-	-
14	476019,8	1347852,77	Картометрический метод, 5	-	-
15	475998,49	1347855,75	Картометрический метод, 5	-	-

16	476000,24	1347868,06	Картометрический метод, 5	-	-
17	476044,95	1347861,7	Картометрический метод, 5	-	-
18	476060,85	1347904,61	Картометрический метод, 5	-	-
19	475976,1	1347916,5	Картометрический метод, 5	-	-
20	475959,77	1347918,62	Картометрический метод, 5	-	-
1	475957,34	1347918,96	Картометрический метод, 5	-	-
ЗУ1(5)					
1	476144,57	1348331,58	Картометрический метод, 5	-	-
2	476135,58	1348294,14	Картометрический метод, 5	-	-
3	476135,45	1348293,61	Картометрический метод, 5	-	-
4	476134,75	1348291,52	Картометрический метод, 5	-	-
5	476133,36	1348287,38	Картометрический метод, 5	-	-
6	476110,74	1348228,12	Картометрический метод, 5	-	-
7	476132,3	1348211,55	Картометрический метод, 5	-	-
8	476140,61	1348232,59	Картометрический метод, 5	-	-
9	476157,72	1348235,53	Картометрический метод, 5	-	-
10	476186,18	1348253,52	Картометрический метод, 5	-	-
11	476204,11	1348265,55	Картометрический метод, 5	-	-
12	476211,69	1348282,25	Картометрический метод, 5	-	-
13	476219,99	1348311,39	Картометрический метод, 5	-	-
14	476173,46	1348323,77	Картометрический метод, 5	-	-
15	476144,73	1348331,54	Картометрический метод, 5	-	-
1	476144,57	1348331,58	Картометрический метод, 5	-	-
ЗУ1(6)					

1	477256,59	1350341,48	Картометрический метод, 5	-	-
2	477202,82	1350326,4	Картометрический метод, 5	-	-
3	477216,55	1350298,35	Картометрический метод, 5	-	-
4	477219,87	1350295,75	Картометрический метод, 5	-	-
5	477226,04	1350290,93	Картометрический метод, 5	-	-
6	477262,07	1350315,15	Картометрический метод, 5	-	-
1	477256,59	1350341,48	Картометрический метод, 5	-	-
ЗУ1(7)					
1	477117,41	1349950,54	Картометрический метод, 5	-	-
2	477123,72	1349983,7	Картометрический метод, 5	-	-
3	477119,79	1350015,15	Картометрический метод, 5	-	-
4	477115,36	1350050,52	Картометрический метод, 5	-	-
5	477102,31	1350052,67	Картометрический метод, 5	-	-
6	477106,47	1349936,22	Картометрический метод, 5	-	-
7	477117,04	1349948,62	Картометрический метод, 5	-	-
1	477117,41	1349950,54	Картометрический метод, 5	-	-
ЗУ1(8)					
1	477108,15	1350264,38	Картометрический метод, 5	-	-
2	477099,31	1350262,03	Картометрический метод, 5	-	-
3	477084,07	1350257,22	Картометрический метод, 5	-	-
4	477084,35	1350254,99	Картометрический метод, 5	-	-
5	477086,76	1350248,2	Картометрический метод, 5	-	-
6	477091,46	1350226,77	Картометрический метод, 5	-	-
7	477091,68	1350225,77	Картометрический метод, 5	-	-

8	477092,2	1350222,45	Картометрический метод, 5	-	-
9	477097,27	1350223,45	Картометрический метод, 5	-	-
10	477108,96	1350228,53	Картометрический метод, 5	-	-
11	477112,75	1350231,41	Картометрический метод, 5	-	-
12	477113,05	1350231,81	Картометрический метод, 5	-	-
13	477116,08	1350235,98	Картометрический метод, 5	-	-
1	477108,15	1350264,38	Картометрический метод, 5	-	-
ЗУ1(9)					
1	477063,74	1349793,38	Картометрический метод, 5	-	-
2	477072,03	1349799,46	Картометрический метод, 5	-	-
3	477072,07	1349799,72	Картометрический метод, 5	-	-
4	477073,43	1349811,22	Картометрический метод, 5	-	-
5	477066,88	1349813,29	Картометрический метод, 5	-	-
1	477063,74	1349793,38	Картометрический метод, 5	-	-

3. Сведения о характерных точках части (частей) границы объекта

Обозначение характерных точек части границы	Координаты, м		Метод определения координат характерной точки	Средняя квадратическая погрешность положения характерной точки (Mt), м	Описание обозначения точки на местности (при наличии)
	X	Y			
1	2	3	4	5	6

Раздел 3

Сведения о местоположении измененных (уточненных) границ объекта

1. Система координат МСК 50 зона 1


2. Сведения о характерных точках границ объекта

Обозначение характерных точек границ	Существующие координаты, м		Измененные (уточненные) координаты, м		Метод определения координат характерной точки	Средняя квадратическая погрешность положения характерной точки (Mt), м	Описание обозначения точки на местности (при наличии)
	X	Y	X	Y			

1	2	3	4	5	6	7	8
3. Сведения о характерных точках части (частей) границы объекта							
Часть № 1							

Раздел 4

План границ объекта

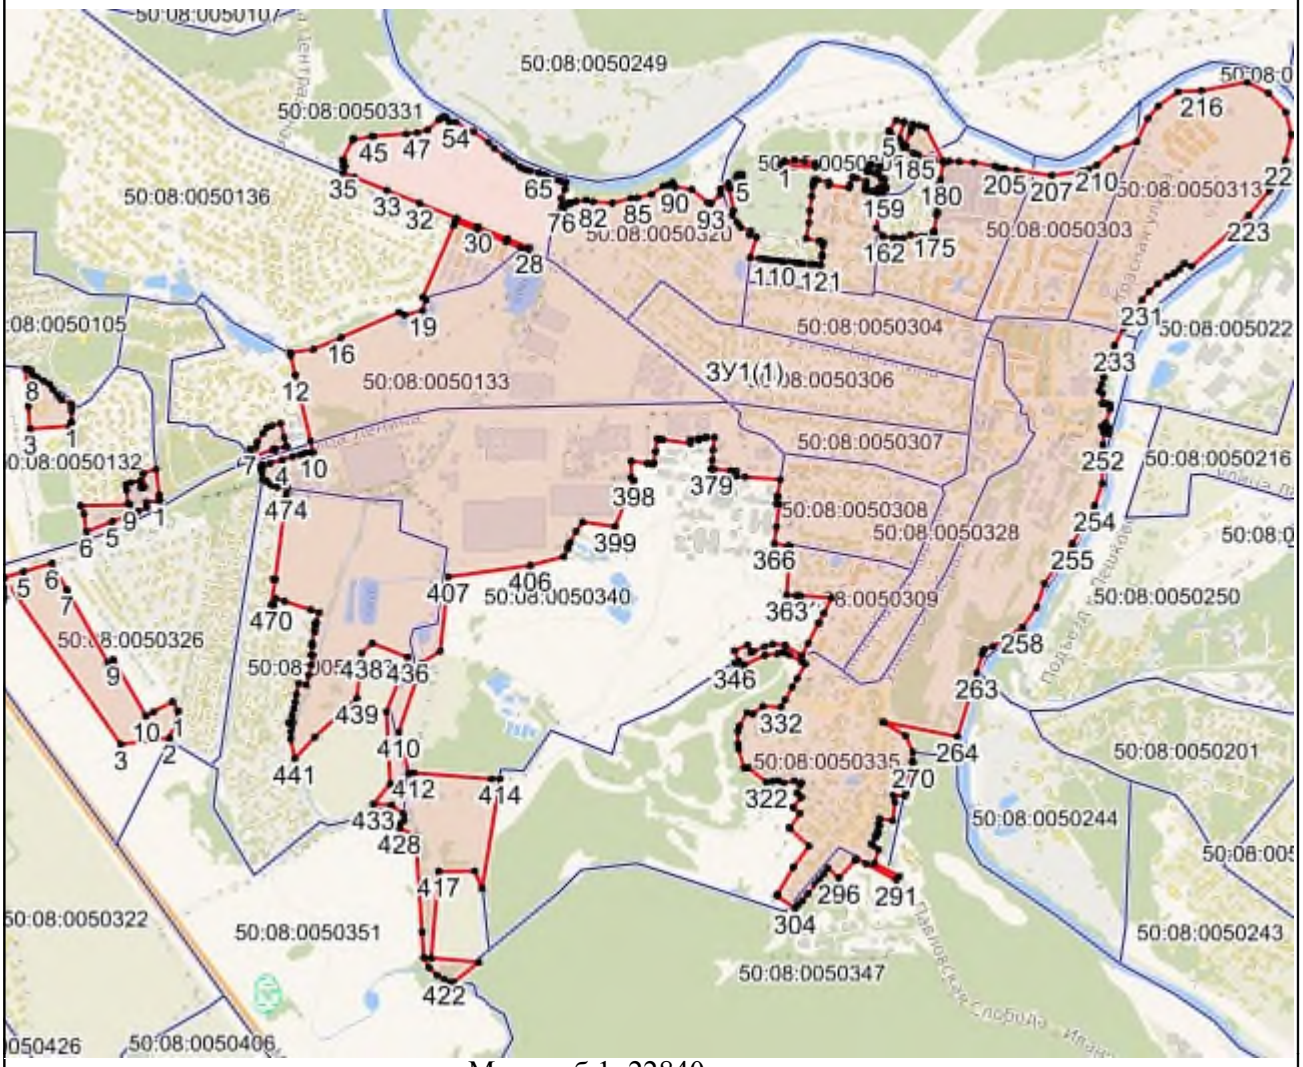

Масштаб 1: 22840

Используемые условные знаки и обозначения:

- Характерная точка объекта
- Граница объекта
- Граница ГО
- Граница кадастрового квартала

Подпись _____ Дата «____» _____ _____ г.

Место для оттиска печати (при наличии) лица, составившего описание местоположения границ объекта

Приложение № 1
к приказу Минэкономразвития России
от 23.11.2018 № 650

ФОРМА
графического описания местоположения границ населенных пунктов, территориальных зон, особо охраняемых природных территорий, зон с особыми условиями использования территории

ОПИСАНИЕ МЕСТОПОЛОЖЕНИЯ ГРАНИЦ
Деревня Павловское
(наименование объекта, местоположение границ которого описано (далее – объект)

Раздел 1

Сведения об объекте		
№ п/п	Характеристики объекта	Описание характеристик
1	2	3
1	Местоположение объекта	Московская область, Городской округ Истра
2	Площадь объекта +/- величина погрешности определения площади (Р +/- Дельта Р)	1786159 кв.м ± 936 кв.м
3	Иные характеристики объекта	

Раздел 2

Сведения о местоположении границ объекта					
1. Система координат МСК 50 зона 1					
2. Сведения о характерных точках границ объекта					
Обозначение характерных точек границ	Координаты, м		Метод определения координат характерной точки	Средняя квадратическая погрешность положения характерной точки (Mt), м	Описание обозначения точки на местности (при наличии)
	X	Y			
1	2	3	4	5	6
ЗУ1(1)					
1	483494,58	1342668,87	Картометрический метод, 5	-	-
2	483420,99	1342668,14	Картометрический метод, 5	-	-
3	483404,94	1342656,45	Картометрический метод, 5	-	-

4	483404,49	1342600,54	Картометрический метод, 5	-	-
5	483368,11	1342575,52	Картометрический метод, 5	-	-
6	483359,02	1342557,33	Картометрический метод, 5	-	-
7	483358,24	1342546,62	Картометрический метод, 5	-	-
8	483358,21	1342546,57	Картометрический метод, 5	-	-
9	483358,11	1342546,42	Картометрический метод, 5	-	-
10	483358,04	1342546,3	Картометрический метод, 5	-	-
11	483358,08	1342546,04	Картометрический метод, 5	-	-
12	483358,16	1342545,51	Картометрический метод, 5	-	-
13	483357,36	1342534,62	Картометрический метод, 5	-	-
14	483356,75	1342530,07	Картометрический метод, 5	-	-
15	483356,75	1342509,61	Картометрический метод, 5	-	-
16	483358,82	1342495,18	Картометрический метод, 5	-	-
17	483369,37	1342519,14	Картометрический метод, 5	-	-
18	483399,62	1342507,59	Картометрический метод, 5	-	-
19	483401,36	1342507,02	Картометрический метод, 5	-	-
20	483371,44	1342439,41	Картометрический метод, 5	-	-
21	483354,25	1342484,81	Картометрический метод, 5	-	-
22	483357,99	1342493,31	Картометрический метод, 5	-	-
23	483340,83	1342486,87	Картометрический метод, 5	-	-
24	483315,82	1342505,06	Картометрический метод, 5	-	-
25	483312,07	1342506,69	Картометрический метод, 5	-	-
26	483312,17	1342506,89	Картометрический метод, 5	-	-

27	483293,09	1342516,43	Картометрический метод, 5	-	-
28	483252,17	1342514,15	Картометрический метод, 5	-	-
29	483243,08	1342541,42	Картометрический метод, 5	-	-
30	483240,81	1342561,89	Картометрический метод, 5	-	-
31	483222,63	1342550,52	Картометрический метод, 5	-	-
32	483193,07	1342539,15	Картометрический метод, 5	-	-
33	483183,69	1342503,36	Картометрический метод, 5	-	-
34	483192,09	1342505,96	Картометрический метод, 5	-	-
35	483198,88	1342477,13	Картометрический метод, 5	-	-
36	483152,93	1342466,86	Картометрический метод, 5	-	-
37	483150,11	1342479,8	Картометрический метод, 5	-	-
38	483147,42	1342492,15	Картометрический метод, 5	-	-
39	483063,49	1342468,69	Картометрический метод, 5	-	-
40	483047,57	1342489,15	Картометрический метод, 5	-	-
41	483027,12	1342493,68	Картометрический метод, 5	-	-
42	483011,21	1342482,33	Картометрический метод, 5	-	-
43	483004,39	1342468,68	Картометрический метод, 5	-	-
44	483019,11	1342452,33	Картометрический метод, 5	-	-
45	483024,68	1342446,14	Картометрический метод, 5	-	-
46	483024,84	1342445,96	Картометрический метод, 5	-	-
47	483026,69	1342397,74	Картометрический метод, 5	-	-
48	482958,92	1342423,22	Картометрический метод, 5	-	-
49	482940,73	1342457,32	Картометрический метод, 5	-	-

50	482943	1342523,25	Картометрический метод, 5	-	-
51	482927,09	1342527,79	Картометрический метод, 5	-	-
52	482920,27	1342461,87	Картометрический метод, 5	-	-
53	482899,81	1342457,32	Картометрический метод, 5	-	-
54	482863,44	1342468,69	Картометрический метод, 5	-	-
55	482842,98	1342489,15	Картометрический метод, 5	-	-
56	482822,52	1342514,15	Картометрический метод, 5	-	-
57	482804,33	1342548,24	Картометрический метод, 5	-	-
58	482779,33	1342566,44	Картометрический метод, 5	-	-
59	482762,28	1342573,26	Картометрический метод, 5	-	-
60	482745,22	1342580,08	Картометрический метод, 5	-	-
61	482727,04	1342598,26	Картометрический метод, 5	-	-
62	482706,58	1342611,9	Картометрический метод, 5	-	-
63	482736,13	1342634,64	Картометрический метод, 5	-	-
64	482717,95	1342698,75	Картометрический метод, 5	-	-
65	482698,65	1342751,86	Картометрический метод, 5	-	-
66	482688,39	1342780,13	Картометрический метод, 5	-	-
67	482665,66	1342814,23	Картометрический метод, 5	-	-
68	482650,68	1342803,31	Картометрический метод, 5	-	-
69	482632,91	1342856,06	Картометрический метод, 5	-	-
70	482613,38	1342848,33	Картометрический метод, 5	-	-
71	482584,95	1342841,98	Картометрический метод, 5	-	-
72	482590,23	1342838,99	Картометрический метод, 5	-	-

73	482600,16	1342792,02	Картометрический метод, 5	-	-
74	482600,33	1342791,22	Картометрический метод, 5	-	-
75	482582,85	1342788,56	Картометрический метод, 5	-	-
76	482564,25	1342785,74	Картометрический метод, 5	-	-
77	482554,94	1342829,17	Картометрический метод, 5	-	-
78	482571,37	1342842,05	Картометрический метод, 5	-	-
79	482565,64	1342846,06	Картометрический метод, 5	-	-
80	482566,34	1342851,47	Картометрический метод, 5	-	-
81	482559,17	1342845,26	Картометрический метод, 5	-	-
82	482553	1342865,9	Картометрический метод, 5	-	-
83	482546,96	1342886,07	Картометрический метод, 5	-	-
84	482561,77	1342889,95	Картометрический метод, 5	-	-
85	482568,54	1342868,28	Картометрический метод, 5	-	-
86	482572,46	1342898,34	Картометрический метод, 5	-	-
87	482567,9	1342921,07	Картометрический метод, 5	-	-
88	482565,82	1342923,85	Картометрический метод, 5	-	-
89	482565,98	1342923,21	Картометрический метод, 5	-	-
90	482534,72	1342915,29	Картометрический метод, 5	-	-
91	482529,39	1342936,33	Картометрический метод, 5	-	-
92	482521,91	1342965,86	Картометрический метод, 5	-	-
93	482537,02	1342962,31	Картометрический метод, 5	-	-
94	482522,2	1342982,1	Картометрический метод, 5	-	-
95	482483,56	1343007,1	Картометрический метод, 5	-	-

96	482453,59	1343000,29	Картометрический метод, 5	-	-
97	482449,99	1342999,48	Картометрический метод, 5	-	-
98	482433,54	1342995,74	Картометрический метод, 5	-	-
99	482420,38	1343013,47	Картометрический метод, 5	-	-
100	482421,6	1343019,9	Картометрический метод, 5	-	-
101	482420,75	1343019,39	Картометрический метод, 5	-	-
102	482397,13	1343005,09	Картометрический метод, 5	-	-
103	482396,78	1343005,17	Картометрический метод, 5	-	-
104	482289,1	1342941,27	Картометрический метод, 5	-	-
105	482289,13	1342940,98	Картометрический метод, 5	-	-
106	482291,74	1342920,7	Картометрический метод, 5	-	-
107	482295,04	1342880,56	Картометрический метод, 5	-	-
108	482297,15	1342868,43	Картометрический метод, 5	-	-
109	482296,31	1342865,07	Картометрический метод, 5	-	-
110	482296,74	1342859,81	Картометрический метод, 5	-	-
111	482270,44	1342761,58	Картометрический метод, 5	-	-
112	482270,4	1342761,44	Картометрический метод, 5	-	-
113	482271,58	1342757,5	Картометрический метод, 5	-	-
114	482276,17	1342752,64	Картометрический метод, 5	-	-
115	482279,63	1342748,98	Картометрический метод, 5	-	-
116	482304,2	1342722,96	Картометрический метод, 5	-	-
117	482331,81	1342704,01	Картометрический метод, 5	-	-
118	482333,54	1342695,69	Картометрический метод, 5	-	-

119	482338,07	1342691,57	Картометрический метод, 5	-	-
120	482346,41	1342668,22	Картометрический метод, 5	-	-
121	482340,92	1342700,78	Картометрический метод, 5	-	-
122	482407,47	1342714,94	Картометрический метод, 5	-	-
123	482413,28	1342668,02	Картометрический метод, 5	-	-
124	482348,52	1342656,01	Картометрический метод, 5	-	-
125	482351,72	1342632,02	Картометрический метод, 5	-	-
126	482377,53	1342569,6	Картометрический метод, 5	-	-
127	482323,48	1342555,86	Картометрический метод, 5	-	-
128	482330,25	1342528,44	Картометрический метод, 5	-	-
129	482266,99	1342507,99	Картометрический метод, 5	-	-
130	482263,05	1342498,34	Картометрический метод, 5	-	-
131	482258,29	1342505,18	Картометрический метод, 5	-	-
132	482234,84	1342497,6	Картометрический метод, 5	-	-
133	482229,72	1342501,55	Картометрический метод, 5	-	-
134	482217,72	1342492,07	Картометрический метод, 5	-	-
135	482177,28	1342479	Картометрический метод, 5	-	-
136	482131,77	1342468,05	Картометрический метод, 5	-	-
137	482126,68	1342466,83	Картометрический метод, 5	-	-
138	482126,61	1342466,81	Картометрический метод, 5	-	-
139	482120,96	1342465,45	Картометрический метод, 5	-	-
140	482081,97	1342456,08	Картометрический метод, 5	-	-
141	482061,67	1342427,98	Картометрический метод, 5	-	-

142	482053,83	1342405,76	Картометрический метод, 5	-	-
143	482048,04	1342389,33	Картометрический метод, 5	-	-
144	482050,31	1342362,52	Картометрический метод, 5	-	-
145	482025,29	1342350,69	Картометрический метод, 5	-	-
146	481998,25	1342342,15	Картометрический метод, 5	-	-
147	482030,19	1342344,48	Картометрический метод, 5	-	-
148	482037,83	1342349,38	Картометрический метод, 5	-	-
149	482051,97	1342327,31	Картометрический метод, 5	-	-
150	482051,17	1342326,8	Картометрический метод, 5	-	-
151	482014,64	1342303,38	Картометрический метод, 5	-	-
152	481991,21	1342339,93	Картометрический метод, 5	-	-
153	481982,1	1342337,05	Картометрический метод, 5	-	-
154	481938,91	1342314,31	Картометрический метод, 5	-	-
155	481921,55	1342301,24	Картометрический метод, 5	-	-
156	481900,27	1342285,21	Картометрический метод, 5	-	-
157	481875,26	1342278,4	Картометрический метод, 5	-	-
158	481844,92	1342295,3	Картометрический метод, 5	-	-
159	481833,89	1342288,99	Картометрический метод, 5	-	-
160	481827,91	1342268,82	Картометрический метод, 5	-	-
161	481820,03	1342242,2	Картометрический метод, 5	-	-
162	481820,01	1342242,09	Картометрический метод, 5	-	-
163	481818,42	1342234,75	Картометрический метод, 5	-	-
164	481821,65	1342222,92	Картометрический метод, 5	-	-

165	481850,51	1342243,46	Картометрический метод, 5	-	-
166	481866,64	1342221,68	Картометрический метод, 5	-	-
167	481871,42	1342212,37	Картометрический метод, 5	-	-
168	481838,05	1342187,9	Картометрический метод, 5	-	-
169	481823,52	1342216,05	Картометрический метод, 5	-	-
170	481823,6	1342215,76	Картометрический метод, 5	-	-
171	481823,67	1342215,51	Картометрический метод, 5	-	-
172	481824,11	1342213,9	Картометрический метод, 5	-	-
173	481838,12	1342185,33	Картометрический метод, 5	-	-
174	481836,36	1342184,34	Картометрический метод, 5	-	-
175	481838,24	1342180,06	Картометрический метод, 5	-	-
176	481840,89	1342181,3	Картометрический метод, 5	-	-
177	481857,45	1342158,72	Картометрический метод, 5	-	-
178	481857,54	1342158,6	Картометрический метод, 5	-	-
179	481878,15	1342130,5	Картометрический метод, 5	-	-
180	481855,36	1342113,79	Картометрический метод, 5	-	-
181	481842,26	1342131,47	Картометрический метод, 5	-	-
182	481840,69	1342130,35	Картометрический метод, 5	-	-
183	481833,44	1342140,23	Картометрический метод, 5	-	-
184	481824,39	1342152,56	Картометрический метод, 5	-	-
185	481826,19	1342153,95	Картометрический метод, 5	-	-
186	481814,17	1342167,36	Картометрический метод, 5	-	-
187	481813,72	1342167,11	Картометрический метод, 5	-	-

188	481813,6	1342167,27	Картометрический метод, 5	-	-
189	481795,79	1342161,58	Картометрический метод, 5	-	-
190	481750,76	1342136,31	Картометрический метод, 5	-	-
191	481745,23	1342129	Картометрический метод, 5	-	-
192	481736,45	1342116,22	Картометрический метод, 5	-	-
193	481732,87	1342111,01	Картометрический метод, 5	-	-
194	481732,54	1342109,53	Картометрический метод, 5	-	-
195	481739,36	1342106,33	Картометрический метод, 5	-	-
196	481757,79	1342070,62	Картометрический метод, 5	-	-
197	481723,49	1342050,74	Картометрический метод, 5	-	-
198	481723,39	1342046,81	Картометрический метод, 5	-	-
199	481729,27	1342021,03	Картометрический метод, 5	-	-
200	481756,14	1341990,6	Картометрический метод, 5	-	-
201	481790,53	1341966,3	Картометрический метод, 5	-	-
202	481815,69	1341947,39	Картометрический метод, 5	-	-
203	481818,52	1341941,02	Картометрический метод, 5	-	-
204	481819,3	1341940,5	Картометрический метод, 5	-	-
205	481888,94	1342044,85	Картометрический метод, 5	-	-
206	481981,61	1342123,61	Картометрический метод, 5	-	-
207	482033,5	1342145,56	Картометрический метод, 5	-	-
208	482109,02	1342200,87	Картометрический метод, 5	-	-
209	482119,71	1342212,58	Картометрический метод, 5	-	-
210	482098,47	1342271,69	Картометрический метод, 5	-	-

211	482219,67	1342332,04	Картометрический метод, 5	-	-
212	482296,09	1342383,98	Картометрический метод, 5	-	-
213	482396,29	1342388,07	Картометрический метод, 5	-	-
214	482411,49	1342350,12	Картометрический метод, 5	-	-
215	482486,78	1342202,85	Картометрический метод, 5	-	-
216	482496,22	1342098,04	Картометрический метод, 5	-	-
217	482498,38	1342076,08	Картометрический метод, 5	-	-
218	482501,9	1342057,49	Картометрический метод, 5	-	-
219	482489,63	1342056,15	Картометрический метод, 5	-	-
220	482489,61	1342056,28	Картометрический метод, 5	-	-
221	482487,56	1342067,4	Картометрический метод, 5	-	-
222	482477,08	1342075,78	Картометрический метод, 5	-	-
223	482435,08	1342070,04	Картометрический метод, 5	-	-
224	482433,46	1342082,6	Картометрический метод, 5	-	-
225	482415,85	1342079,57	Картометрический метод, 5	-	-
226	482405,53	1342078,33	Картометрический метод, 5	-	-
227	482384,6	1342075,73	Картометрический метод, 5	-	-
228	482383,83	1342080,15	Картометрический метод, 5	-	-
229	482383,21	1342083,66	Картометрический метод, 5	-	-
230	482311,78	1342073,21	Картометрический метод, 5	-	-
231	482309,95	1342080,96	Картометрический метод, 5	-	-
232	482297,98	1342067,43	Картометрический метод, 5	-	-
233	482287,22	1342055,26	Картометрический метод, 5	-	-

234	482284,74	1342038,05	Картометрический метод, 5	-	-
235	482288,03	1342015,3	Картометрический метод, 5	-	-
236	482290,44	1342000,96	Картометрический метод, 5	-	-
237	482291,7	1341964,04	Картометрический метод, 5	-	-
238	482288,56	1341964,05	Картометрический метод, 5	-	-
239	482288,57	1341963,94	Картометрический метод, 5	-	-
240	482283,37	1341963,76	Картометрический метод, 5	-	-
241	482283,34	1341964,07	Картометрический метод, 5	-	-
242	482280,36	1341963,77	Картометрический метод, 5	-	-
243	482280,37	1341963,67	Картометрический метод, 5	-	-
244	482279,82	1341963,65	Картометрический метод, 5	-	-
245	482279,81	1341963,77	Картометрический метод, 5	-	-
246	482277,78	1341963,58	Картометрический метод, 5	-	-
247	482278,79	1341953,39	Картометрический метод, 5	-	-
248	482264,11	1341951,94	Картометрический метод, 5	-	-
249	482247,58	1341941,17	Картометрический метод, 5	-	-
250	482250,41	1341879,53	Картометрический метод, 5	-	-
251	482208,53	1341873,69	Картометрический метод, 5	-	-
252	482019,03	1341847,29	Картометрический метод, 5	-	-
253	482026,51	1341808,02	Картометрический метод, 5	-	-
254	481997,64	1341758,97	Картометрический метод, 5	-	-
255	481986,09	1341666,03	Картометрический метод, 5	-	-
256	481974,93	1341576,3	Картометрический метод, 5	-	-

257	481999,65	1341517,64	Картометрический метод, 5	-	-
258	482011,14	1341404,68	Картометрический метод, 5	-	-
259	482050,66	1341411,86	Картометрический метод, 5	-	-
260	482049,93	1341432,23	Картометрический метод, 5	-	-
261	482046,81	1341519,28	Картометрический метод, 5	-	-
262	482118,67	1341528,08	Картометрический метод, 5	-	-
263	482185,17	1341536,23	Картометрический метод, 5	-	-
264	482250,96	1341544,29	Картометрический метод, 5	-	-
265	482274,43	1341547,17	Картометрический метод, 5	-	-
266	482275,58	1341547,31	Картометрический метод, 5	-	-
267	482276,57	1341519,5	Картометрический метод, 5	-	-
268	482277,36	1341497,36	Картометрический метод, 5	-	-
269	482310,12	1341501,4	Картометрический метод, 5	-	-
270	482310,74	1341478,97	Картометрический метод, 5	-	-
271	482311,32	1341433,96	Картометрический метод, 5	-	-
272	482314,32	1341434,15	Картометрический метод, 5	-	-
273	482314,32	1341432,55	Картометрический метод, 5	-	-
274	482321,18	1341432,77	Картометрический метод, 5	-	-
275	482324,15	1341432,87	Картометрический метод, 5	-	-
276	482323,63	1341424,78	Картометрический метод, 5	-	-
277	482343,55	1341424,84	Картометрический метод, 5	-	-
278	482361,39	1341424,9	Картометрический метод, 5	-	-
279	482362,17	1341440,08	Картометрический метод, 5	-	-

280	482362,51	1341446,78	Картометрический метод, 5	-	-
281	482362,96	1341446,72	Картометрический метод, 5	-	-
282	482367,06	1341445,39	Картометрический метод, 5	-	-
283	482373,01	1341440,87	Картометрический метод, 5	-	-
284	482405,7	1341443,22	Картометрический метод, 5	-	-
285	482409,69	1341450,16	Картометрический метод, 5	-	-
286	482413,91	1341451,32	Картометрический метод, 5	-	-
287	482426,52	1341451,62	Картометрический метод, 5	-	-
288	482446,25	1341454,44	Картометрический метод, 5	-	-
289	482464,25	1341455,89	Картометрический метод, 5	-	-
290	482466,25	1341456,26	Картометрический метод, 5	-	-
291	482474,87	1341457,67	Картометрический метод, 5	-	-
292	482485,1	1341459,63	Картометрический метод, 5	-	-
293	482516,26	1341464,4	Картометрический метод, 5	-	-
294	482523,51	1341463,73	Картометрический метод, 5	-	-
295	482530,24	1341464,54	Картометрический метод, 5	-	-
296	482538,69	1341465,56	Картометрический метод, 5	-	-
297	482538,38	1341468,05	Картометрический метод, 5	-	-
298	482549,29	1341469,37	Картометрический метод, 5	-	-
299	482549,6	1341466,92	Картометрический метод, 5	-	-
300	482571,35	1341469,58	Картометрический метод, 5	-	-
301	482570,69	1341475,06	Картометрический метод, 5	-	-
302	482585,26	1341476,3	Картометрический метод, 5	-	-

303	482604,59	1341479,08	Картометрический метод, 5	-	-
304	482605,05	1341475,47	Картометрический метод, 5	-	-
305	482625,26	1341475,43	Картометрический метод, 5	-	-
306	482648,31	1341477,92	Картометрический метод, 5	-	-
307	482651,68	1341481,65	Картометрический метод, 5	-	-
308	482652,68	1341485,4	Картометрический метод, 5	-	-
309	482653,52	1341485,54	Картометрический метод, 5	-	-
310	482653,43	1341488,24	Картометрический метод, 5	-	-
311	482654,6	1341492,65	Картометрический метод, 5	-	-
312	482657,86	1341492,85	Картометрический метод, 5	-	-
313	482657,85	1341492,96	Картометрический метод, 5	-	-
314	482670,04	1341494,07	Картометрический метод, 5	-	-
315	482670,12	1341493,59	Картометрический метод, 5	-	-
316	482671,53	1341489,55	Картометрический метод, 5	-	-
317	482675,56	1341484,86	Картометрический метод, 5	-	-
318	482679,82	1341482,71	Картометрический метод, 5	-	-
319	482679,85	1341482,7	Картометрический метод, 5	-	-
320	482686,97	1341482,5	Картометрический метод, 5	-	-
321	482704,31	1341485,22	Картометрический метод, 5	-	-
322	482724,23	1341487,67	Картометрический метод, 5	-	-
323	482744,08	1341489,95	Картометрический метод, 5	-	-
324	482763,9	1341492,55	Картометрический метод, 5	-	-
325	482781,51	1341494,71	Картометрический метод, 5	-	-

326	482785,94	1341494,75	Картометрический метод, 5	-	-
327	482789,42	1341494,69	Картометрический метод, 5	-	-
328	482790,11	1341494,69	Картометрический метод, 5	-	-
329	482790,17	1341492,94	Картометрический метод, 5	-	-
330	482790,34	1341487,73	Картометрический метод, 5	-	-
331	482790,34	1341487,7	Картометрический метод, 5	-	-
332	482809,87	1341489,8	Картометрический метод, 5	-	-
333	482810,61	1341484,45	Картометрический метод, 5	-	-
334	482869,99	1341494,81	Картометрический метод, 5	-	-
335	482901,31	1341491,73	Картометрический метод, 5	-	-
336	482954,6	1341498,78	Картометрический метод, 5	-	-
337	482961,45	1341501,33	Картометрический метод, 5	-	-
338	482958,23	1341518,74	Картометрический метод, 5	-	-
339	482964,98	1341519,17	Картометрический метод, 5	-	-
340	482992,42	1341520,89	Картометрический метод, 5	-	-
341	483002,4	1341521,57	Картометрический метод, 5	-	-
342	483011,38	1341522,81	Картометрический метод, 5	-	-
343	483014,83	1341525,02	Картометрический метод, 5	-	-
344	482990,06	1341666,03	Картометрический метод, 5	-	-
345	482970,16	1341779,29	Картометрический метод, 5	-	-
346	482961,72	1341818,26	Картометрический метод, 5	-	-
347	482961,01	1341821,55	Картометрический метод, 5	-	-
348	482960,53	1341823,77	Картометрический метод, 5	-	-

349	482942,02	1341909,53	Картометрический метод, 5	-	-
350	483050,15	1341957,76	Картометрический метод, 5	-	-
351	483199,17	1342024,22	Картометрический метод, 5	-	-
352	483198,76	1342025,94	Картометрический метод, 5	-	-
353	483198,28	1342028,83	Картометрический метод, 5	-	-
354	483200,66	1342034,37	Картометрический метод, 5	-	-
355	483204,76	1342042,44	Картометрический метод, 5	-	-
356	483214,7	1342062,27	Картометрический метод, 5	-	-
357	483228,74	1342090,86	Картометрический метод, 5	-	-
358	483242,3	1342117,71	Картометрический метод, 5	-	-
359	483254,88	1342143,44	Картометрический метод, 5	-	-
360	483256,71	1342142,52	Картометрический метод, 5	-	-
361	483269,85	1342169,53	Картометрический метод, 5	-	-
362	483268,03	1342170,38	Картометрический метод, 5	-	-
363	483280,25	1342197,62	Картометрический метод, 5	-	-
364	483292,75	1342225,64	Картометрический метод, 5	-	-
365	483296,29	1342223,91	Картометрический метод, 5	-	-
366	483323,62	1342280,1	Картометрический метод, 5	-	-
367	483322,48	1342280,74	Картометрический метод, 5	-	-
368	483336,36	1342309,32	Картометрический метод, 5	-	-
369	483334,2	1342310,96	Картометрический метод, 5	-	-
370	483341,2	1342324,6	Картометрический метод, 5	-	-
371	483347,66	1342337,83	Картометрический метод, 5	-	-

372	483360,26	1342363,78	Картометрический метод, 5	-	-
373	483363,39	1342361,88	Картометрический метод, 5	-	-
374	483374,28	1342384,26	Картометрический метод, 5	-	-
375	483370,8	1342385,75	Картометрический метод, 5	-	-
376	483383,32	1342412,9	Картометрический метод, 5	-	-
377	483388,26	1342410,85	Картометрический метод, 5	-	-
378	483415,48	1342466,79	Картометрический метод, 5	-	-
379	483411,21	1342469,09	Картометрический метод, 5	-	-
380	483424,05	1342495,44	Картометрический метод, 5	-	-
381	483436,78	1342521,35	Картометрический метод, 5	-	-
382	483437,23	1342521,79	Картометрический метод, 5	-	-
383	483438,66	1342521,1	Картометрический метод, 5	-	-
384	483439,99	1342527,21	Картометрический метод, 5	-	-
385	483440,36	1342527,2	Картометрический метод, 5	-	-
386	483442,45	1342530,75	Картометрический метод, 5	-	-
387	483451,53	1342549,54	Картометрический метод, 5	-	-
388	483464,14	1342575,65	Картометрический метод, 5	-	-
389	483473,73	1342595,1	Картометрический метод, 5	-	-
390	483474,08	1342596,16	Картометрический метод, 5	-	-
391	483476,37	1342602,37	Картометрический метод, 5	-	-
392	483444,62	1342614,59	Картометрический метод, 5	-	-
393	483444,64	1342616,07	Картометрический метод, 5	-	-
394	483456,77	1342631,19	Картометрический метод, 5	-	-

395	483459,85	1342650,28	Картометрический метод, 5	-	-
396	483476,33	1342658,67	Картометрический метод, 5	-	-
397	483478,52	1342662,62	Картометрический метод, 5	-	-
398	483494,22	1342664,24	Картометрический метод, 5	-	-
1	483494,58	1342668,87	Картометрический метод, 5	-	-
1	482226,96	1341790,74	Картометрический метод, 5	-	-
2	482228,02	1341779,29	Картометрический метод, 5	-	-
3	482258,27	1341782,4	Картометрический метод, 5	-	-
4	482261,73	1341741,68	Картометрический метод, 5	-	-
5	482222,29	1341732,94	Картометрический метод, 5	-	-
6	482229,63	1341689,18	Картометрический метод, 5	-	-
7	482132,12	1341671,1	Картометрический метод, 5	-	-
8	482107,01	1341666,03	Картометрический метод, 5	-	-
9	482050,89	1341654,7	Картометрический метод, 5	-	-
10	482048,98	1341666,03	Картометрический метод, 5	-	-
11	482034,38	1341752,34	Картометрический метод, 5	-	-
1	482226,96	1341790,74	Картометрический метод, 5	-	-
ЗУ1(2)					
1	482297,53	1340636,03	Картометрический метод, 5	-	-
2	482325,41	1340637,78	Картометрический метод, 5	-	-
3	482366,88	1340640,39	Картометрический метод, 5	-	-
4	482648,73	1340658,07	Картометрический метод, 5	-	-
5	482826	1340643,05	Картометрический метод, 5	-	-
6	482796,67	1340657,32	Картометрический метод, 5	-	-

7	482800,43	1340688,96	Картометрический метод, 5	-	-
8	482841,26	1340668,98	Картометрический метод, 5	-	-
9	482840,51	1340667,43	Картометрический метод, 5	-	-
10	482865,71	1340655,3	Картометрический метод, 5	-	-
11	482932,61	1340684,28	Картометрический метод, 5	-	-
12	482912,77	1340709,92	Картометрический метод, 5	-	-
13	482912,8	1340684,39	Картометрический метод, 5	-	-
14	482892,82	1340683,62	Картометрический метод, 5	-	-
15	482865,64	1340696,63	Картометрический метод, 5	-	-
16	482861,45	1340746,59	Картометрический метод, 5	-	-
17	482837,11	1340744,43	Картометрический метод, 5	-	-
18	482833,79	1340779,45	Картометрический метод, 5	-	-
19	482862,39	1340782,05	Картометрический метод, 5	-	-
20	482853,55	1340813,61	Картометрический метод, 5	-	-
21	482855,39	1340791,1	Картометрический метод, 5	-	-
22	482827,39	1340788,42	Картометрический метод, 5	-	-
23	482824,1	1340831,94	Картометрический метод, 5	-	-
24	482848,02	1340833,36	Картометрический метод, 5	-	-
25	482847,65	1340834,69	Картометрический метод, 5	-	-
26	482846,9	1340837,36	Картометрический метод, 5	-	-
27	482918,71	1340873,64	Картометрический метод, 5	-	-
28	482917,11	1340910,14	Картометрический метод, 5	-	-
29	482914,09	1340939,98	Картометрический метод, 5	-	-

30	482963,84	1340945,02	Картометрический метод, 5	-	-
31	482965,76	1340945,18	Картометрический метод, 5	-	-
32	483014,66	1340949,32	Картометрический метод, 5	-	-
33	483017,83	1340925,75	Картометрический метод, 5	-	-
34	483031,18	1340934,11	Картометрический метод, 5	-	-
35	483044,7	1340942,57	Картометрический метод, 5	-	-
36	483028,86	1340939,08	Картометрический метод, 5	-	-
37	483022,41	1340973,48	Картометрический метод, 5	-	-
38	483016,13	1341006,99	Картометрический метод, 5	-	-
39	483087,88	1341020,46	Картометрический метод, 5	-	-
40	483095,07	1340982,13	Картометрический метод, 5	-	-
41	483082,72	1340966,38	Картометрический метод, 5	-	-
42	483119,64	1340989,5	Картометрический метод, 5	-	-
43	483119,7	1340986,81	Картометрический метод, 5	-	-
44	483140,06	1340998,06	Картометрический метод, 5	-	-
45	483164,1	1341016,87	Картометрический метод, 5	-	-
46	483163,7	1341017,5	Картометрический метод, 5	-	-
47	483168,86	1341020,64	Картометрический метод, 5	-	-
48	483169,09	1341020,78	Картометрический метод, 5	-	-
49	483169,12	1341020,8	Картометрический метод, 5	-	-
50	483183,9	1341032,36	Картометрический метод, 5	-	-
51	483186,67	1341031,48	Картометрический метод, 5	-	-
52	483186,91	1341031,63	Картометрический метод, 5	-	-

53	483186,97	1341031,67	Картометрический метод, 5	-	-
54	483338,81	1340982,63	Картометрический метод, 5	-	-
55	483368,27	1341029,06	Картометрический метод, 5	-	-
56	483216,45	1341078,13	Картометрический метод, 5	-	-
57	483246,44	1341125,39	Картометрический метод, 5	-	-
58	483380,5	1341336,71	Картометрический метод, 5	-	-
59	483425,17	1341344,46	Картометрический метод, 5	-	-
60	483425,85	1341347,91	Картометрический метод, 5	-	-
61	483422,67	1341349,84	Картометрический метод, 5	-	-
62	483418,99	1341347,3	Картометрический метод, 5	-	-
63	483386,54	1341384,95	Картометрический метод, 5	-	-
64	483387,45	1341385,67	Картометрический метод, 5	-	-
65	483371,67	1341401,72	Картометрический метод, 5	-	-
66	483339,34	1341437,19	Картометрический метод, 5	-	-
67	483333,84	1341443,55	Картометрический метод, 5	-	-
68	483308,9	1341472,97	Картометрический метод, 5	-	-
69	483306,44	1341476,73	Картометрический метод, 5	-	-
70	483281,65	1341468,81	Картометрический метод, 5	-	-
71	483280,75	1341473,49	Картометрический метод, 5	-	-
72	483283,78	1341473,98	Картометрический метод, 5	-	-
73	483286,04	1341474,86	Картометрический метод, 5	-	-
74	483288,7	1341477,9	Картометрический метод, 5	-	-
75	483289,34	1341480,7	Картометрический метод, 5	-	-

76	483288,83	1341483,46	Картометрический метод, 5	-	-
77	483287,2	1341486,67	Картометрический метод, 5	-	-
78	483218,56	1341485,48	Картометрический метод, 5	-	-
79	483057,5	1341474,1	Картометрический метод, 5	-	-
80	483048,63	1341471,33	Картометрический метод, 5	-	-
81	483060,06	1341455,47	Картометрический метод, 5	-	-
82	483052,07	1341448,75	Картометрический метод, 5	-	-
83	483033,62	1341471,33	Картометрический метод, 5	-	-
84	482958,19	1341462,58	Картометрический метод, 5	-	-
85	482957,96	1341461,37	Картометрический метод, 5	-	-
86	482948,06	1341453,98	Картометрический метод, 5	-	-
87	482943,01	1341460,82	Картометрический метод, 5	-	-
88	482702,11	1341432,9	Картометрический метод, 5	-	-
89	482690,04	1341425,4	Картометрический метод, 5	-	-
90	482677,27	1341423,57	Картометрический метод, 5	-	-
91	482678,65	1341393,11	Картометрический метод, 5	-	-
92	482667,34	1341391,53	Картометрический метод, 5	-	-
93	482661,3	1341421,38	Картометрический метод, 5	-	-
94	482629,17	1341416,88	Картометрический метод, 5	-	-
95	482628,74	1341423,93	Картометрический метод, 5	-	-
96	482620,08	1341422,87	Картометрический метод, 5	-	-
97	482618,2	1341417,67	Картометрический метод, 5	-	-
98	482579,73	1341412,32	Картометрический метод, 5	-	-

99	482571,2	1341416,14	Картометрический метод, 5	-	-
100	482551,73	1341414,23	Картометрический метод, 5	-	-
101	482515,92	1341409,86	Картометрический метод, 5	-	-
102	482361,59	1341391,06	Картометрический метод, 5	-	-
103	482363,24	1341388,42	Картометрический метод, 5	-	-
104	482364,53	1341385,56	Картометрический метод, 5	-	-
105	482365,4	1341382,49	Картометрический метод, 5	-	-
106	482365,85	1341379,37	Картометрический метод, 5	-	-
107	482366,86	1341363,9	Картометрический метод, 5	-	-
108	482312,21	1341357,34	Картометрический метод, 5	-	-
109	482314,6	1341284,6	Картометрический метод, 5	-	-
110	482315,88	1341245,7	Картометрический метод, 5	-	-
111	482316,89	1341214,92	Картометрический метод, 5	-	-
112	482382,19	1341208,31	Картометрический метод, 5	-	-
113	482461,84	1341228,39	Картометрический метод, 5	-	-
114	482430,68	1341068,09	Картометрический метод, 5	-	-
115	482439,71	1341065,92	Картометрический метод, 5	-	-
116	482437,05	1341054,09	Картометрический метод, 5	-	-
117	482432,08	1341032,44	Картометрический метод, 5	-	-
118	482427,51	1341012,56	Картометрический метод, 5	-	-
119	482421,16	1340984,9	Картометрический метод, 5	-	-
120	482412,92	1340949,48	Картометрический метод, 5	-	-
121	482406,62	1340922,49	Картометрический метод, 5	-	-

122	482386,87	1340823,85	Картометрический метод, 5	-	-
123	482362,98	1340704,54	Картометрический метод, 5	-	-
124	482348,57	1340684,13	Картометрический метод, 5	-	-
125	482286,78	1340638,16	Картометрический метод, 5	-	-
126	482287,04	1340638,08	Картометрический метод, 5	-	-
1	482297,53	1340636,03	Картометрический метод, 5	-	-

3. Сведения о характерных точках части (частей) границы объекта

Обозначение характерных точек части границы	Координаты, м		Метод определения координат характерной точки	Средняя квадратическая погрешность положения характерной точки (Mt), м	Описание обозначения точки на местности (при наличии)
	X	Y			
1	2	3	4	5	6

Раздел 3

Сведения о местоположении измененных (уточненных) границ объекта

1. Система координат МСК 50 зона 1

2. Сведения о характерных точках границ объекта


Обозначение характерных точек границ	Существующие координаты, м		Измененные (уточненные) координаты, м		Метод определения координат характерной точки	Средняя квадратическая погрешность положения характерной точки (Mt), м	Описание обозначения точки на местности (при наличии)
	X	Y	X	Y			
1	2	3	4	5	6	7	8

3. Сведения о характерных точках части (частей) границы объекта

Часть № 1

Раздел 4

План границ объекта

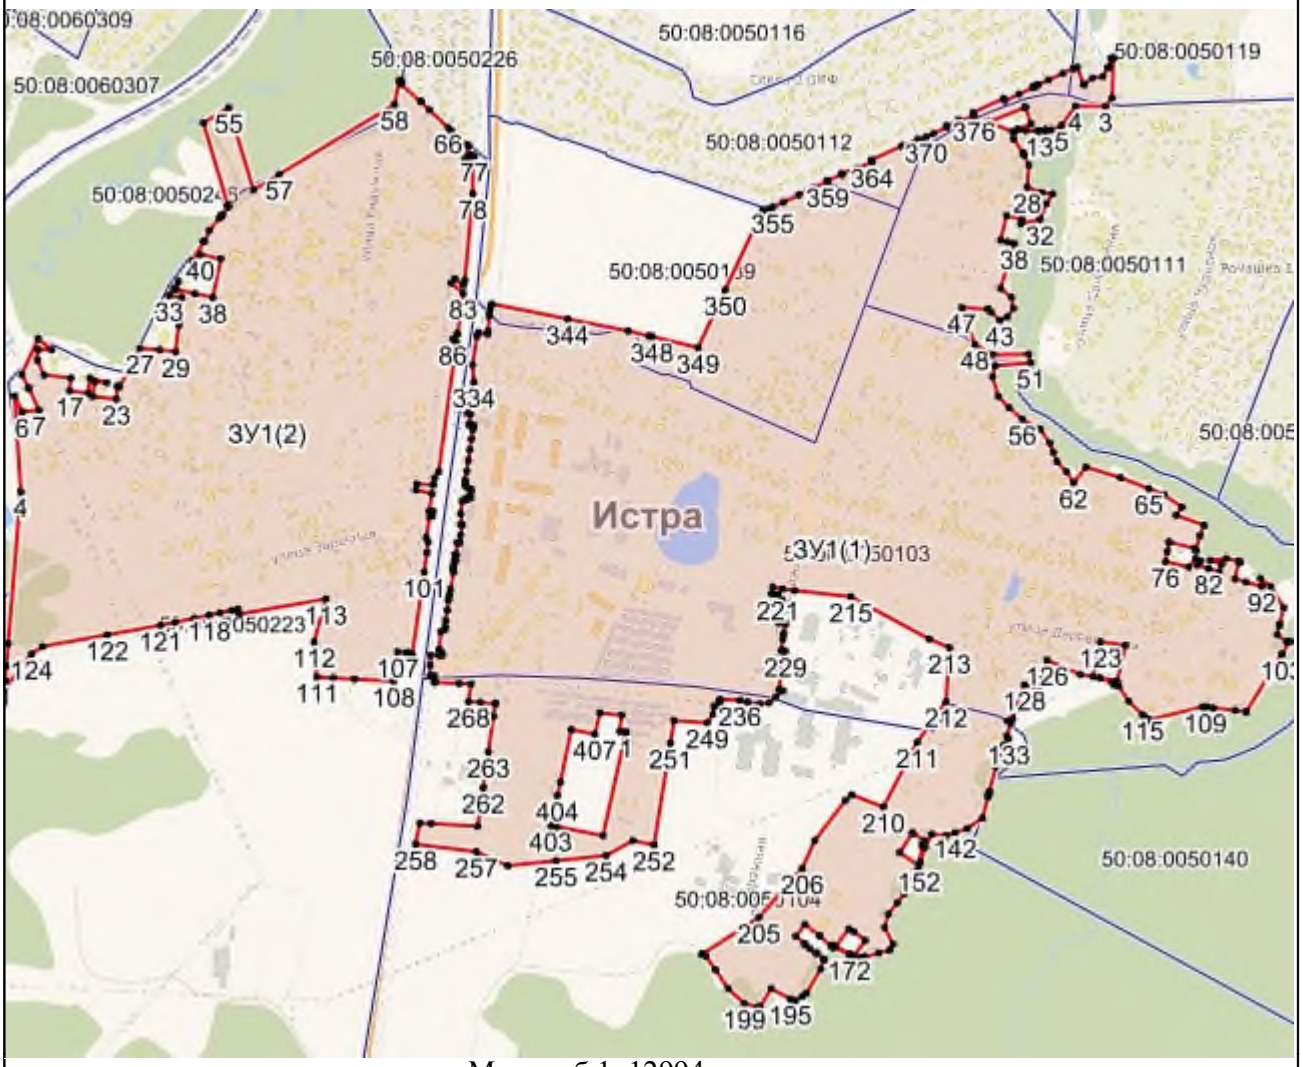

Масштаб 1: 12994

Используемые условные знаки и обозначения:

- Характерная точка объекта
- Граница объекта
- Граница ГО
- Граница кадастрового квартала

Подпись _____ Дата «____» _____ _____ г.

Место для оттиска печати (при наличии) лица, составившего описание местоположения границ объекта

Приложение № 1
к приказу Минэкономразвития России
от 23.11.2018 № 650

ФОРМА
графического описания местоположения границ населенных пунктов, территориальных зон, особо охраняемых природных территорий, зон с особыми условиями использования территории

ОПИСАНИЕ МЕСТОПОЛОЖЕНИЯ ГРАНИЦ
Деревня Падиково
(наименование объекта, местоположение границ которого описано (далее – объект)

Раздел 1

Сведения об объекте		
№ п/п	Характеристики объекта	Описание характеристик
1	2	3
1	Местоположение объекта	Московская область, Городской округ Истра
2	Площадь объекта +/- величина погрешности определения площади (Р +/- Дельта Р)	1134163 кв.м ± 745 кв.м
3	Иные характеристики объекта	

Раздел 2

Сведения о местоположении границ объекта					
1. Система координат МСК 50 зона 1					
2. Сведения о характерных точках границ объекта					
Обозначение характерных точек границ	Координаты, м		Метод определения координат характерной точки	Средняя квадратическая погрешность положения характерной точки (Mt), м	Описание обозначения точки на местности (при наличии)
	X	Y			
1	2	3	4	5	6
ЗУ1(1)					
1	477073,77	1343362,6	Картометрический метод, 5	-	-
2	477074,81	1343370,86	Картометрический метод, 5	-	-
3	477043,26	1343443,77	Картометрический метод, 5	-	-

4	477043,17	1343443,97	Картометрический метод, 5	-	-
5	477043,2	1343444,16	Картометрический метод, 5	-	-
6	477044,08	1343453,45	Картометрический метод, 5	-	-
7	477047,04	1343471,18	Картометрический метод, 5	-	-
8	477047,27	1343471,68	Картометрический метод, 5	-	-
9	477048,41	1343479,37	Картометрический метод, 5	-	-
10	477013,65	1343484,32	Картометрический метод, 5	-	-
11	477022,4	1343545,44	Картометрический метод, 5	-	-
12	477027,01	1343577,66	Картометрический метод, 5	-	-
13	477063,68	1343570,63	Картометрический метод, 5	-	-
14	477092,52	1343565,09	Картометрический метод, 5	-	-
15	477088	1343541,6	Картометрический метод, 5	-	-
16	477059,68	1343546,73	Картометрический метод, 5	-	-
17	477058,37	1343540,33	Картометрический метод, 5	-	-
18	477086,84	1343535,58	Картометрический метод, 5	-	-
19	477084,7	1343524,42	Картометрический метод, 5	-	-
20	477080,4	1343525,24	Картометрический метод, 5	-	-
21	477077,44	1343509,39	Картометрический метод, 5	-	-
22	477093,11	1343507,62	Картометрический метод, 5	-	-
23	477181,77	1343497,6	Картометрический метод, 5	-	-
24	477226,73	1343490,54	Картометрический метод, 5	-	-
25	477243,02	1343577,05	Картометрический метод, 5	-	-
26	477285,18	1343567,68	Картометрический метод, 5	-	-

27	477325,52	1343548,61	Картометрический метод, 5	-	-
28	477363,61	1343540,46	Картометрический метод, 5	-	-
29	477344,86	1343441,49	Картометрический метод, 5	-	-
30	477344,33	1343438,7	Картометрический метод, 5	-	-
31	477347,03	1343437,53	Картометрический метод, 5	-	-
32	477347,57	1343440,36	Картометрический метод, 5	-	-
33	477365,61	1343534,51	Картометрический метод, 5	-	-
34	477369,62	1343559,78	Картометрический метод, 5	-	-
35	477374,17	1343585,46	Картометрический метод, 5	-	-
36	477377,85	1343610,91	Картометрический метод, 5	-	-
37	477381,3	1343636,12	Картометрический метод, 5	-	-
38	477384,2	1343660,39	Картометрический метод, 5	-	-
39	477401,34	1343778,71	Картометрический метод, 5	-	-
40	477497,51	1343790,38	Картометрический метод, 5	-	-
41	477533,51	1343765,07	Картометрический метод, 5	-	-
42	477543,17	1343734,22	Картометрический метод, 5	-	-
43	477559,01	1343688,97	Картометрический метод, 5	-	-
44	477568,66	1343656,59	Картометрический метод, 5	-	-
45	477571,81	1343641,98	Картометрический метод, 5	-	-
46	477574,31	1343637,63	Картометрический метод, 5	-	-
47	477580,97	1343635,9	Картометрический метод, 5	-	-
48	477604,48	1343638,36	Картометрический метод, 5	-	-
49	477665,01	1343644,69	Картометрический метод, 5	-	-

50	477668,45	1343661,16	Картометрический метод, 5	-	-
51	477647,5	1343671,89	Картометрический метод, 5	-	-
52	477641,47	1343674,98	Картометрический метод, 5	-	-
53	477661,1	1343717,55	Картометрический метод, 5	-	-
54	477660,57	1343717,86	Картометрический метод, 5	-	-
55	477643,99	1343728,28	Картометрический метод, 5	-	-
56	477664,02	1343765,01	Картометрический метод, 5	-	-
57	477665,46	1343764,13	Картометрический метод, 5	-	-
58	477671,48	1343774,2	Картометрический метод, 5	-	-
59	477695,79	1343814,64	Картометрический метод, 5	-	-
60	477696,85	1343814,05	Картометрический метод, 5	-	-
61	477714,12	1343804,44	Картометрический метод, 5	-	-
62	477714,15	1343804,5	Картометрический метод, 5	-	-
63	477717,68	1343802,55	Картометрический метод, 5	-	-
64	477734,68	1343833,69	Картометрический метод, 5	-	-
65	477742,83	1343848,61	Картометрический метод, 5	-	-
66	477750,05	1343861,83	Картометрический метод, 5	-	-
67	477755,21	1343871,3	Картометрический метод, 5	-	-
68	477790,27	1343891,28	Картометрический метод, 5	-	-
69	477853,63	1343927,41	Картометрический метод, 5	-	-
70	477855,37	1343928,4	Картометрический метод, 5	-	-
71	477882,89	1343958,16	Картометрический метод, 5	-	-
72	477882,52	1343974,31	Картометрический метод, 5	-	-

73	477839,98	1343988,3	Картометрический метод, 5	-	-
74	477821,8	1343997,3	Картометрический метод, 5	-	-
75	477753,76	1344033,51	Картометрический метод, 5	-	-
76	477753,66	1344033,56	Картометрический метод, 5	-	-
77	477744,97	1344041,04	Картометрический метод, 5	-	-
78	477750,92	1344054,81	Картометрический метод, 5	-	-
79	477756,86	1344068,59	Картометрический метод, 5	-	-
80	477758,96	1344084,57	Картометрический метод, 5	-	-
81	477761,37	1344095,22	Картометрический метод, 5	-	-
82	477761,92	1344097,63	Картометрический метод, 5	-	-
83	477763,79	1344105,89	Картометрический метод, 5	-	-
84	477765,66	1344117,31	Картометрический метод, 5	-	-
85	477767,54	1344128,72	Картометрический метод, 5	-	-
86	477768,47	1344134,38	Картометрический метод, 5	-	-
87	477771,27	1344147,99	Картометрический метод, 5	-	-
88	477772,45	1344153,64	Картометрический метод, 5	-	-
89	477776,53	1344173,41	Картометрический метод, 5	-	-
90	477777,63	1344178,4	Картометрический метод, 5	-	-
91	477783,17	1344203,22	Картометрический метод, 5	-	-
92	477786,05	1344215,1	Картометрический метод, 5	-	-
93	477788,2	1344227,58	Картометрический метод, 5	-	-
94	477792,84	1344252,4	Картометрический метод, 5	-	-
95	477793,17	1344252,25	Картометрический метод, 5	-	-

96	477798,74	1344276,46	Картометрический метод, 5	-	-
97	477800,42	1344283,74	Картометрический метод, 5	-	-
98	477802,71	1344298,67	Картометрический метод, 5	-	-
99	477802,92	1344299,49	Картометрический метод, 5	-	-
100	477803,02	1344299,9	Картометрический метод, 5	-	-
101	477803,16	1344300,45	Картометрический метод, 5	-	-
102	477803,33	1344301,14	Картометрический метод, 5	-	-
103	477809,37	1344325,42	Картометрический метод, 5	-	-
104	477811,83	1344335,28	Картометрический метод, 5	-	-
105	477812,97	1344340,42	Картометрический метод, 5	-	-
106	477818,11	1344363,51	Картометрический метод, 5	-	-
107	477818,25	1344364,31	Картометрический метод, 5	-	-
108	477825,45	1344403,13	Картометрический метод, 5	-	-
109	477824,95	1344403,03	Картометрический метод, 5	-	-
110	477825,03	1344403,49	Картометрический метод, 5	-	-
111	477799,79	1344399,52	Картометрический метод, 5	-	-
112	477733,07	1344341,98	Картометрический метод, 5	-	-
113	477612,14	1344274,93	Картометрический метод, 5	-	-
114	477599,7	1344268,02	Картометрический метод, 5	-	-
115	477569,46	1344246,66	Картометрический метод, 5	-	-
116	477566,92	1344244,86	Картометрический метод, 5	-	-
117	477547,17	1344230,91	Картометрический метод, 5	-	-
118	477537,72	1344224,23	Картометрический метод, 5	-	-

119	477513,22	1344206,92	Картометрический метод, 5	-	-
120	477507,09	1344202,6	Картометрический метод, 5	-	-
121	477506,61	1344202,21	Картометрический метод, 5	-	-
122	477505,35	1344210,05	Картометрический метод, 5	-	-
123	477505,19	1344209,93	Картометрический метод, 5	-	-
124	477503,31	1344222,8	Картометрический метод, 5	-	-
125	477492,11	1344220,38	Картометрический метод, 5	-	-
126	477492,12	1344220,28	Картометрический метод, 5	-	-
127	477495,03	1344199,77	Картометрический метод, 5	-	-
128	477498,99	1344154,47	Картометрический метод, 5	-	-
129	477499,05	1344153,88	Картометрический метод, 5	-	-
130	477498,91	1344125,9	Картометрический метод, 5	-	-
131	477490,98	1344127	Картометрический метод, 5	-	-
132	477489,32	1344127,23	Картометрический метод, 5	-	-
133	477462,6	1344130,93	Картометрический метод, 5	-	-
134	477392,19	1344159,88	Картометрический метод, 5	-	-
135	477311,49	1344177,67	Картометрический метод, 5	-	-
136	477298,98	1344179,35	Картометрический метод, 5	-	-
137	477213,48	1344257,77	Картометрический метод, 5	-	-
138	477195,86	1344280,38	Картометрический метод, 5	-	-
139	477168,94	1344285,97	Картометрический метод, 5	-	-
140	477122,53	1344316,02	Картометрический метод, 5	-	-
141	477138,09	1344425,62	Картометрический метод, 5	-	-

142	476783,54	1344475,88	Картометрический метод, 5	-	-
143	476753,1	1343806,27	Картометрический метод, 5	-	-
144	476739,03	1343491,44	Картометрический метод, 5	-	-
145	477004,65	1343486,12	Картометрический метод, 5	-	-
146	476996,57	1343429,25	Картометрический метод, 5	-	-
147	477006,16	1343427,89	Картометрический метод, 5	-	-
148	477026,63	1343380,26	Картометрический метод, 5	-	-
149	477025,22	1343370,36	Картометрический метод, 5	-	-
150	477022,86	1343353,71	Картометрический метод, 5	-	-
151	477018,19	1343306,67	Картометрический метод, 5	-	-
152	477015,17	1343276,31	Картометрический метод, 5	-	-
153	477012,34	1343247,75	Картометрический метод, 5	-	-
154	477010,67	1343230,85	Картометрический метод, 5	-	-
155	476998,73	1343232,04	Картометрический метод, 5	-	-
156	476997,3	1343217,71	Картометрический метод, 5	-	-
157	477018,56	1343219,8	Картометрический метод, 5	-	-
158	477023,04	1343264,27	Картометрический метод, 5	-	-
159	477027,42	1343308,45	Картометрический метод, 5	-	-
160	477031,8	1343352,63	Картометрический метод, 5	-	-
161	477071,8	1343346,98	Картометрический метод, 5	-	-
1	477073,77	1343362,6	Картометрический метод, 5	-	-
1	477035,1	1343634,24	Картометрический метод, 5	-	-
2	477039,62	1343633,23	Картометрический метод, 5	-	-

3	477102,9	1343619,15	Картометрический метод, 5	-	-
4	477094,22	1343573,93	Картометрический метод, 5	-	-
5	477028,28	1343586,58	Картометрический метод, 5	-	-
1	477035,1	1343634,24	Картометрический метод, 5	-	-
ЗУ1(2)					
1	476987,19	1345527,25	Картометрический метод, 5	-	-
2	476986,88	1345524,37	Картометрический метод, 5	-	-
3	476984,12	1345498,4	Картометрический метод, 5	-	-
4	476964,11	1345310,43	Картометрический метод, 5	-	-
5	476963,67	1345306,31	Картометрический метод, 5	-	-
6	476953,08	1345206,69	Картометрический метод, 5	-	-
7	476950,63	1345183,72	Картометрический метод, 5	-	-
8	476944,97	1345130,52	Картометрический метод, 5	-	-
9	476939,46	1345078,75	Картометрический метод, 5	-	-
10	476937,24	1345067,64	Картометрический метод, 5	-	-
11	476902,99	1345068,23	Картометрический метод, 5	-	-
12	476894,76	1345063,52	Картометрический метод, 5	-	-
13	476893,58	1345060,33	Картометрический метод, 5	-	-
14	476892,59	1345046,17	Картометрический метод, 5	-	-
15	476890,67	1345018,59	Картометрический метод, 5	-	-
16	476890,6	1345011,31	Картометрический метод, 5	-	-
17	476889,99	1344952,45	Картометрический метод, 5	-	-
18	476889,6	1344919,37	Картометрический метод, 5	-	-
19	476888,18	1344874,25	Картометрический метод, 5	-	-

20	476880,39	1344862,68	Картометрический метод, 5	-	-
21	476877,01	1344857,68	Картометрический метод, 5	-	-
22	476874,5	1344839,67	Картометрический метод, 5	-	-
23	476875,07	1344819,98	Картометрический метод, 5	-	-
24	476901,1	1344695,65	Картометрический метод, 5	-	-
25	476910,54	1344663,63	Картометрический метод, 5	-	-
26	476921,8	1344654,36	Картометрический метод, 5	-	-
27	476937,44	1344651,2	Картометрический метод, 5	-	-
28	476968,67	1344651,69	Картометрический метод, 5	-	-
29	476992,67	1344652,06	Картометрический метод, 5	-	-
30	476992,86	1344650,6	Картометрический метод, 5	-	-
31	477013,77	1344652,13	Картометрический метод, 5	-	-
32	477013,74	1344652,39	Картометрический метод, 5	-	-
33	477035,69	1344652,73	Картометрический метод, 5	-	-
34	477186,79	1344655,11	Картометрический метод, 5	-	-
35	477255,3	1344656,88	Картометрический метод, 5	-	-
36	477268,86	1344657,24	Картометрический метод, 5	-	-
37	477350,94	1344659,37	Картометрический метод, 5	-	-
38	477372,84	1344663,97	Картометрический метод, 5	-	-
39	477408,34	1344671,44	Картометрический метод, 5	-	-
40	477448,39	1344689,92	Картометрический метод, 5	-	-
41	477448,82	1344685,01	Картометрический метод, 5	-	-
42	477455,91	1344685,53	Картометрический метод, 5	-	-

43	477534,79	1344695,3	Картометрический метод, 5	-	-
44	477552,17	1344708,55	Картометрический метод, 5	-	-
45	477563,93	1344710,66	Картометрический метод, 5	-	-
46	477623,11	1344721,26	Картометрический метод, 5	-	-
47	477625,92	1344737,58	Картометрический метод, 5	-	-
48	477638,71	1344812,05	Картометрический метод, 5	-	-
49	477639,33	1344818,98	Картометрический метод, 5	-	-
50	477651,57	1344886,93	Картометрический метод, 5	-	-
51	477652,66	1344893,28	Картометрический метод, 5	-	-
52	477652,68	1344893,11	Картометрический метод, 5	-	-
53	477653,07	1344895,26	Картометрический метод, 5	-	-
54	477651,7	1344913,33	Картометрический метод, 5	-	-
55	477659,28	1344916,52	Картометрический метод, 5	-	-
56	477660,15	1344922,1	Картометрический метод, 5	-	-
57	477674,36	1345006,02	Картометрический метод, 5	-	-
58	477680,62	1345042,64	Картометрический метод, 5	-	-
59	477682,77	1345054	Картометрический метод, 5	-	-
60	477681,92	1345060,15	Картометрический метод, 5	-	-
61	477676,23	1345065,17	Картометрический метод, 5	-	-
62	477391,94	1345098,34	Картометрический метод, 5	-	-
63	477386,12	1345100,91	Картометрический метод, 5	-	-
64	477372,63	1345102,55	Картометрический метод, 5	-	-
65	477355,21	1345142,78	Картометрический метод, 5	-	-

66	477341,76	1345150,97	Картометрический метод, 5	-	-
67	477327,02	1345148,49	Картометрический метод, 5	-	-
68	477312,29	1345146	Картометрический метод, 5	-	-
69	477300,06	1345143,94	Картометрический метод, 5	-	-
70	477260,52	1345146,27	Картометрический метод, 5	-	-
71	477225,59	1345148,32	Картометрический метод, 5	-	-
72	477198,97	1345149,89	Картометрический метод, 5	-	-
73	477193,75	1345151,83	Картометрический метод, 5	-	-
74	477175,91	1345158,49	Картометрический метод, 5	-	-
75	477165,36	1345162,43	Картометрический метод, 5	-	-
76	477134,34	1345174	Картометрический метод, 5	-	-
77	477130,39	1345175,48	Картометрический метод, 5	-	-
78	477130,34	1345284,5	Картометрический метод, 5	-	-
79	477130,31	1345342,23	Картометрический метод, 5	-	-
80	477130,25	1345461,03	Картометрический метод, 5	-	-
81	477062,42	1345492,43	Картометрический метод, 5	-	-
82	477025,09	1345509,71	Картометрический метод, 5	-	-
83	477020,16	1345511,99	Картометрический метод, 5	-	-
1	476987,19	1345527,25	Картометрический метод, 5	-	-

3. Сведения о характерных точках части (частей) границы объекта


Обозначение характерных точек части границы	Координаты, м		Метод определения координат характерной точки	Средняя квадратическая погрешность положения характерной точки (Mt), м	Описание обозначения точки на местности (при наличии)
	X	Y			
1	2	3	4	5	6

Раздел 3

Сведения о местоположении измененных (уточненных) границ объекта							
1. Система координат МСК 50 зона 1							
2. Сведения о характерных точках границ объекта							
Обозначение характерных точек границ	Существующие координаты, м		Измененные (уточненные) координаты, м		Метод определения координат характерной точки	Средняя квадратическая погрешность положения характерной точки (Mt), м	Описание обозначения точки на местности (при наличии)
	X	Y	X	Y			
1	2	3	4	5	6	7	8
3. Сведения о характерных точках части (частей) границы объекта							
Часть № 1							

Раздел 4

План границ объекта

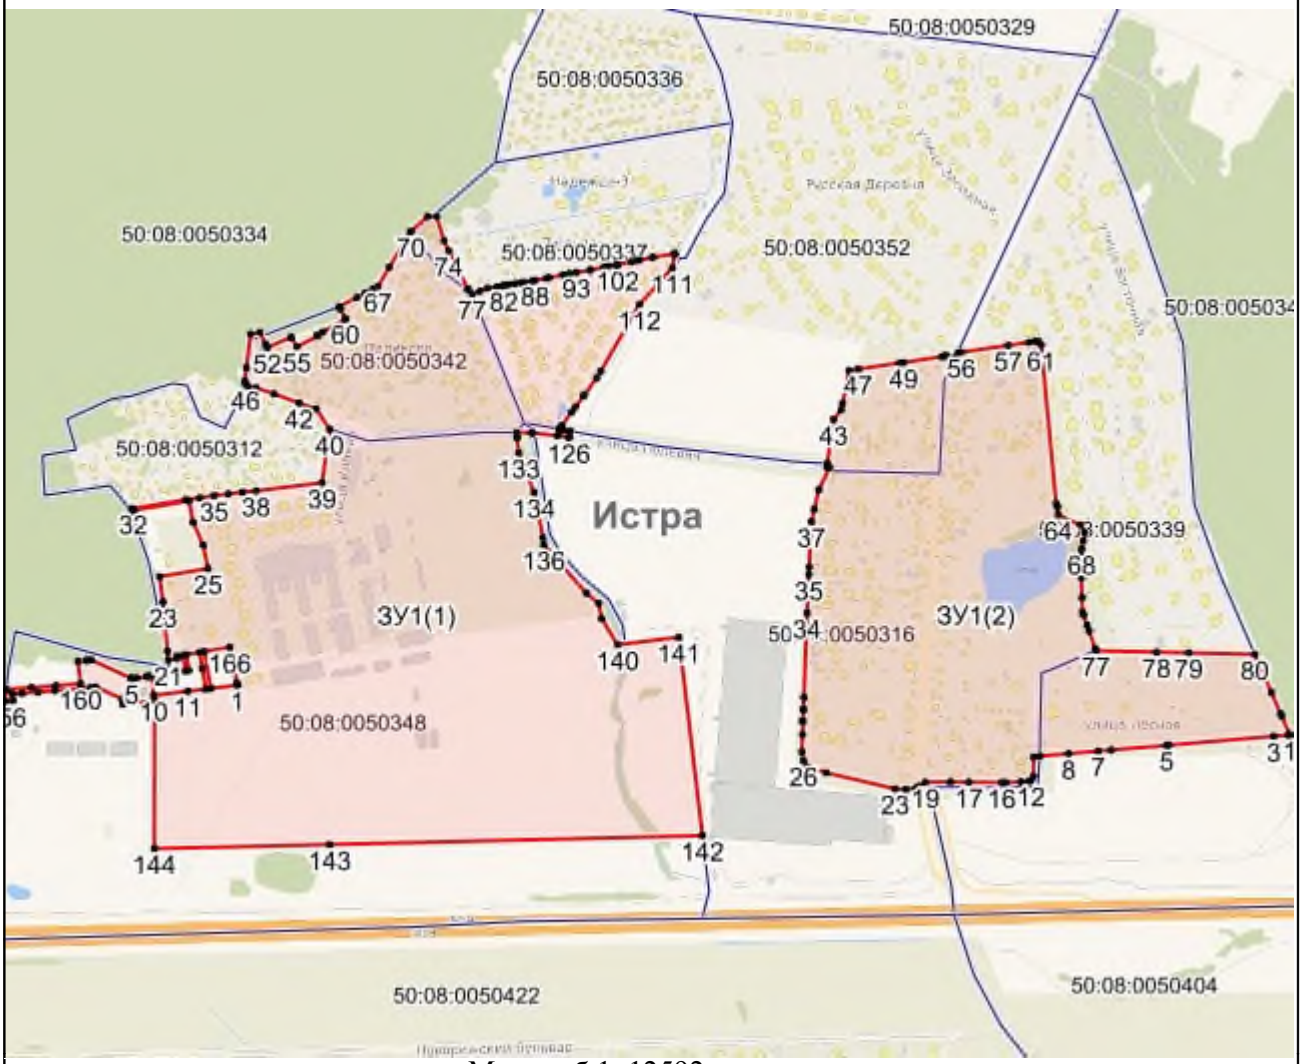

Масштаб 1: 12592

Используемые условные знаки и обозначения:

- Характерная точка объекта
- Граница объекта
- Граница ГО
- Граница кадастрового квартала

Подпись _____ Дата «____» _____ _____ г.

Место для оттиска печати (при наличии) лица, составившего описание местоположения границ объекта

Приложение № 1
к приказу Минэкономразвития России
от 23.11.2018 № 650

ФОРМА
графического описания местоположения границ населенных пунктов, территориальных зон, особо охраняемых природных территорий, зон с особыми условиями использования территории

ОПИСАНИЕ МЕСТОПОЛОЖЕНИЯ ГРАНИЦ
Посёлок Пансионата «Берёзка»
(наименование объекта, местоположение границ которого описано (далее – объект)

Раздел 1

Сведения об объекте		
№ п/п	Характеристики объекта	Описание характеристик
1	2	3
1	Местоположение объекта	Московская область, Городской округ Истра
2	Площадь объекта +/- величина погрешности определения площади (Р +/- Дельта Р)	340779 кв.м ± 409 кв.м
3	Иные характеристики объекта	

Раздел 2

Сведения о местоположении границ объекта					
1. Система координат МСК 50 зона 1					
2. Сведения о характерных точках границ объекта					
Обозначение характерных точек границ	Координаты, м		Метод определения координат характерной точки	Средняя квадратическая погрешность положения характерной точки (Mt), м	Описание обозначения точки на местности (при наличии)
	X	Y			
1	2	3	4	5	6
ЗУ1					
1	484169,92	1336046,13	Картометрический метод, 5	-	-
2	484126,51	1335998,13	Картометрический метод, 5	-	-
3	484055,66	1335942,85	Картометрический метод, 5	-	-

4	483938,89	1335914,55	Картометрический метод, 5	-	-
5	483854,08	1335924,78	Картометрический метод, 5	-	-
6	483794,13	1335899,93	Картометрический метод, 5	-	-
7	483754,65	1335845,83	Картометрический метод, 5	-	-
8	483618,67	1335780,04	Картометрический метод, 5	-	-
9	483623,1	1335748,45	Картометрический метод, 5	-	-
10	483617,88	1335732,15	Картометрический метод, 5	-	-
11	483606,36	1335716,84	Картометрический метод, 5	-	-
12	483599,01	1335707,08	Картометрический метод, 5	-	-
13	483632,07	1335607,78	Картометрический метод, 5	-	-
14	483598,54	1335563,56	Картометрический метод, 5	-	-
15	483608,8	1335552,82	Картометрический метод, 5	-	-
16	483645,49	1335520,29	Картометрический метод, 5	-	-
17	483679,79	1335488,4	Картометрический метод, 5	-	-
18	483685,28	1335482,47	Картометрический метод, 5	-	-
19	483791,85	1335366,73	Картометрический метод, 5	-	-
20	483877,8	1335422,66	Картометрический метод, 5	-	-
21	483929,52	1335392,24	Картометрический метод, 5	-	-
22	483962,23	1335356,48	Картометрический метод, 5	-	-
23	484213,38	1335428,15	Картометрический метод, 5	-	-
24	484328,15	1335458,54	Картометрический метод, 5	-	-
25	484280,01	1335536,53	Картометрический метод, 5	-	-
26	484339,68	1335585,13	Картометрический метод, 5	-	-

27	484336,78	1335749,63	Картометрический метод, 5	-	-
28	484238,64	1335844,37	Картометрический метод, 5	-	-
29	484207,93	1335916,01	Картометрический метод, 5	-	-
30	484203,55	1335986,19	Картометрический метод, 5	-	-
31	484207,94	1336027,12	Картометрический метод, 5	-	-
1	484169,92	1336046,13	Картометрический метод, 5	-	-

3. Сведения о характерных точках части (частей) границы объекта

Обозначение характерных точек части границы	Координаты, м		Метод определения координат характерной точки	Средняя квадратическая погрешность положения характерной точки (Mt), м	Описание обозначения точки на местности (при наличии)
	X	Y			
1	2	3	4	5	6

Раздел 3

Сведения о местоположении измененных (уточненных) границ объекта

1. Система координат МСК 50 зона 1

2. Сведения о характерных точках границ объекта

Обозначение характерных точек границ	Существующие координаты, м		Измененные (уточненные) координаты, м		Метод определения координат характерной точки	Средняя квадратическая погрешность положения характерной точки (Mt), м	Описание обозначения точки на местности (при наличии)
	X	Y	X	Y			
1	2	3	4	5	6	7	8

3. Сведения о характерных точках части (частей) границы объекта

Часть № 1

Раздел 4

План границ объекта



Масштаб 1: 3836

Используемые условные знаки и обозначения:

- Характерная точка объекта
- Граница объекта
- Граница ГО
- Граница кадастрового квартала

Подпись _____ Дата «____» _____ _____ г.

Место для оттиска печати (при наличии) лица, составившего описание местоположения границ объекта

Приложение № 1
к приказу Минэкономразвития России
от 23.11.2018 № 650

ФОРМА
графического описания местоположения границ населенных пунктов, территориальных зон, особо охраняемых природных территорий, зон с особыми условиями использования территории

ОПИСАНИЕ МЕСТОПОЛОЖЕНИЯ ГРАНИЦ
Деревня Парфёнки
(наименование объекта, местоположение границ которого описано (далее – объект)

Раздел 1

Сведения об объекте		
№ п/п	Характеристики объекта	Описание характеристик
1	2	3
1	Местоположение объекта	Московская область, Городской округ Истра
2	Площадь объекта +/- величина погрешности определения площади (Р +/- Дельта Р)	120278 кв.м ± 243 кв.м
3	Иные характеристики объекта	

Раздел 2

Сведения о местоположении границ объекта					
1. Система координат МСК 50 зона 1					
2. Сведения о характерных точках границ объекта					
Обозначение характерных точек границ	Координаты, м		Метод определения координат характерной точки	Средняя квадратическая погрешность положения характерной точки (Mt), м	Описание обозначения точки на местности (при наличии)
	X	Y			
1	2	3	4	5	6
ЗУ1					
1	499614,07	1319322,38	Картометрический метод, 5	-	-
2	499602,34	1319321,59	Картометрический метод, 5	-	-
3	499590,81	1319320,81	Картометрический метод, 5	-	-

4	499578,13	1319319,97	Картометрический метод, 5	-	-
5	499453,26	1319315,82	Картометрический метод, 5	-	-
6	499453,21	1319293,22	Картометрический метод, 5	-	-
7	499453,03	1319265,7	Картометрический метод, 5	-	-
8	499454,05	1319265,65	Картометрический метод, 5	-	-
9	499453,67	1319240,78	Картометрический метод, 5	-	-
10	499447,27	1319241,19	Картометрический метод, 5	-	-
11	499447,1	1319215,97	Картометрический метод, 5	-	-
12	499450,55	1319215,73	Картометрический метод, 5	-	-
13	499450,86	1319215,71	Картометрический метод, 5	-	-
14	499461,36	1319214,98	Картометрический метод, 5	-	-
15	499451,7	1319099,01	Картометрический метод, 5	-	-
16	499451,65	1319099,01	Картометрический метод, 5	-	-
17	499450,93	1319089,78	Картометрический метод, 5	-	-
18	499451,16	1319053,66	Картометрический метод, 5	-	-
19	499450	1319029,73	Картометрический метод, 5	-	-
20	499502,41	1319026,23	Картометрический метод, 5	-	-
21	499497	1318998,37	Картометрический метод, 5	-	-
22	499493,51	1318998,34	Картометрический метод, 5	-	-
23	499491,93	1318987,05	Картометрический метод, 5	-	-
24	499490,35	1318975,66	Картометрический метод, 5	-	-
25	499507,63	1318932,27	Картометрический метод, 5	-	-
26	499567,09	1318927	Картометрический метод, 5	-	-

27	499575,79	1318922,53	Картометрический метод, 5	-	-
28	499574,67	1318897,24	Картометрический метод, 5	-	-
29	499581,45	1318897,24	Картометрический метод, 5	-	-
30	499586,2	1318897,09	Картометрический метод, 5	-	-
31	499587,11	1318917,6	Картометрический метод, 5	-	-
32	499675,05	1318886,73	Картометрический метод, 5	-	-
33	499720,37	1318870,77	Картометрический метод, 5	-	-
34	499735,47	1318860,46	Картометрический метод, 5	-	-
35	499759,56	1319003,4	Картометрический метод, 5	-	-
36	499768,54	1319061,1	Картометрический метод, 5	-	-
37	499762,22	1319099,58	Картометрический метод, 5	-	-
38	499758,71	1319275,08	Картометрический метод, 5	-	-
39	499718,03	1319317,25	Картометрический метод, 5	-	-
40	499617,32	1319316,9	Картометрический метод, 5	-	-
1	499614,07	1319322,38	Картометрический метод, 5	-	-

3. Сведения о характерных точках части (частей) границы объекта

Обозначение характерных точек части границы	Координаты, м		Метод определения координат характерной точки	Средняя квадратическая погрешность положения характерной точки (Mt), м	Описание обозначения точки на местности (при наличии)
	X	Y			
1	2	3	4	5	6


Раздел 3

Сведения о местоположении измененных (уточненных) границ объекта
1. Система координат МСК 50 зона 1
2. Сведения о характерных точках границ объекта

Обозначение характерных точек границ	Существующие координаты, м		Измененные (уточненные) координаты, м		Метод определения координат характерной точки	Средняя квадратическая погрешность положения характерной точки (Mt), м	Описание обозначения точки на местности (при наличии)
	X	Y	X	Y			
1	2	3	4	5	6	7	8
3. Сведения о характерных точках части (частей) границы объекта							
Часть № 1							

Раздел 4

План границ объекта

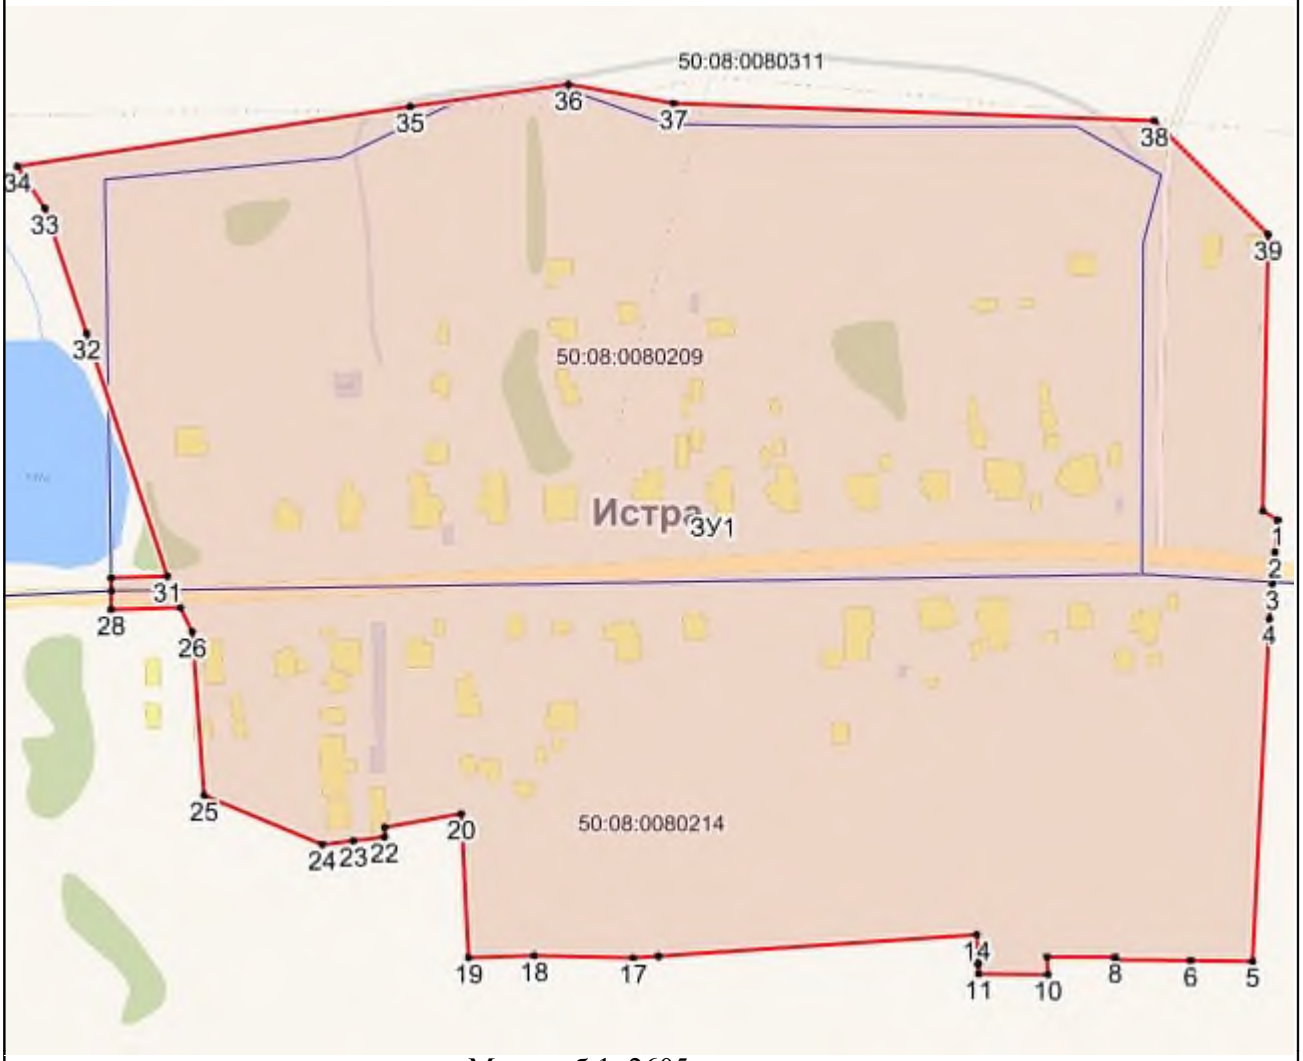

Масштаб 1: 2605

Используемые условные знаки и обозначения:

- Характерная точка объекта
- Граница объекта
- Граница ГО
- Граница кадастрового квартала

Подпись _____ Дата «____» _____ _____ г.

Место для оттиска печати (при наличии) лица, составившего описание местоположения границ объекта

Приложение № 1
к приказу Минэкономразвития России
от 23.11.2018 № 650

ФОРМА
графического описания местоположения границ населенных пунктов, территориальных зон, особо охраняемых природных территорий, зон с особыми условиями использования территории

ОПИСАНИЕ МЕСТОПОЛОЖЕНИЯ ГРАНИЦ
Посёлок Первомайский
(наименование объекта, местоположение границ которого описано (далее – объект)

Раздел 1

Сведения об объекте		
№ п/п	Характеристики объекта	Описание характеристик
1	2	3
1	Местоположение объекта	Московская область, Городской округ Истра
2	Площадь объекта +/- величина погрешности определения площади (Р +/- Дельта Р)	428434 кв.м ± 458 кв.м
3	Иные характеристики объекта	

Раздел 2

Сведения о местоположении границ объекта					
1. Система координат МСК 50 зона 1					
2. Сведения о характерных точках границ объекта					
Обозначение характерных точек границ	Координаты, м		Метод определения координат характерной точки	Средняя квадратическая погрешность положения характерной точки (Mt), м	Описание обозначения точки на местности (при наличии)
	X	Y			
1	2	3	4	5	6
ЗУ1					
1	487067,02	1332570,05	Картометрический метод, 5	-	-
2	486940,29	1332414,28	Картометрический метод, 5	-	-
3	486956,86	1332387,58	Картометрический метод, 5	-	-

4	486902,47	1332366,36	Картометрический метод, 5	-	-
5	486894,45	1332353,18	Картометрический метод, 5	-	-
6	486894,16	1332334,97	Картометрический метод, 5	-	-
7	486883,88	1332330,66	Картометрический метод, 5	-	-
8	486821,88	1332303,23	Картометрический метод, 5	-	-
9	486811,55	1332314,7	Картометрический метод, 5	-	-
10	486772,77	1332290,07	Картометрический метод, 5	-	-
11	486754,13	1332246,54	Картометрический метод, 5	-	-
12	486741,61	1332160,97	Картометрический метод, 5	-	-
13	486740,06	1332124,78	Картометрический метод, 5	-	-
14	486815,94	1332105,3	Картометрический метод, 5	-	-
15	486867,05	1332103,08	Картометрический метод, 5	-	-
16	486894,1	1332120,99	Картометрический метод, 5	-	-
17	486965,77	1332139,67	Картометрический метод, 5	-	-
18	486972,66	1332110,86	Картометрический метод, 5	-	-
19	486980,45	1332078,28	Картометрический метод, 5	-	-
20	487004,18	1332074,43	Картометрический метод, 5	-	-
21	487006,27	1332072,27	Картометрический метод, 5	-	-
22	487010,92	1332054,83	Картометрический метод, 5	-	-
23	487012,08	1332050,07	Картометрический метод, 5	-	-
24	487027,03	1331988,56	Картометрический метод, 5	-	-
25	487029,17	1331979,83	Картометрический метод, 5	-	-
26	487031,54	1331970,13	Картометрический метод, 5	-	-

27	487014,03	1331964,59	Картометрический метод, 5	-	-
28	487017,56	1331952,88	Картометрический метод, 5	-	-
29	487009,08	1331950,84	Картометрический метод, 5	-	-
30	487024,35	1331884,8	Картометрический метод, 5	-	-
31	487025,85	1331885,23	Картометрический метод, 5	-	-
32	487037,68	1331832,13	Картометрический метод, 5	-	-
33	487044,94	1331833,38	Картометрический метод, 5	-	-
34	487050,96	1331816,55	Картометрический метод, 5	-	-
35	487048,51	1331814,24	Картометрический метод, 5	-	-
36	487053,58	1331800,14	Картометрический метод, 5	-	-
37	487056,73	1331793,64	Картометрический метод, 5	-	-
38	487064,4	1331782,3	Картометрический метод, 5	-	-
39	487066,34	1331778,68	Картометрический метод, 5	-	-
40	487075,11	1331762,46	Картометрический метод, 5	-	-
41	487032,01	1331729,66	Картометрический метод, 5	-	-
42	487034,37	1331725,25	Картометрический метод, 5	-	-
43	487044,36	1331706,61	Картометрический метод, 5	-	-
44	487052,36	1331691,65	Картометрический метод, 5	-	-
45	487060,88	1331675,72	Картометрический метод, 5	-	-
46	487027,82	1331657,66	Картометрический метод, 5	-	-
47	486994,78	1331639,6	Картометрический метод, 5	-	-
48	487024,55	1331548,41	Картометрический метод, 5	-	-
49	487015,54	1331544,49	Картометрический метод, 5	-	-

50	487025,01	1331511,1	Картометрический метод, 5	-	-
51	487030,59	1331492,83	Картометрический метод, 5	-	-
52	487048,87	1331433	Картометрический метод, 5	-	-
53	487055,92	1331413,22	Картометрический метод, 5	-	-
54	487064,13	1331388,5	Картометрический метод, 5	-	-
55	487115,23	1331409,22	Картометрический метод, 5	-	-
56	487128,37	1331416,78	Картометрический метод, 5	-	-
57	487157,24	1331427,61	Картометрический метод, 5	-	-
58	487158,22	1331424,79	Картометрический метод, 5	-	-
59	487183,79	1331435,86	Картометрический метод, 5	-	-
60	487194,13	1331437,11	Картометрический метод, 5	-	-
61	487209,77	1331443,38	Картометрический метод, 5	-	-
62	487209,46	1331444,42	Картометрический метод, 5	-	-
63	487218,21	1331447,71	Картометрический метод, 5	-	-
64	487218,89	1331447,97	Картометрический метод, 5	-	-
65	487220,86	1331448,34	Картометрический метод, 5	-	-
66	487299,57	1331473,6	Картометрический метод, 5	-	-
67	487317,52	1331479,66	Картометрический метод, 5	-	-
68	487333,58	1331484,94	Картометрический метод, 5	-	-
69	487352,66	1331491,53	Картометрический метод, 5	-	-
70	487372,22	1331496,03	Картометрический метод, 5	-	-
71	487389,96	1331502,53	Картометрический метод, 5	-	-
72	487389,54	1331503,34	Картометрический метод, 5	-	-

73	487409,35	1331510,25	Картометрический метод, 5	-	-
74	487394,64	1331547,73	Картометрический метод, 5	-	-
75	487388,98	1331567,69	Картометрический метод, 5	-	-
76	487398,67	1331595,96	Картометрический метод, 5	-	-
77	487403,55	1331622,46	Картометрический метод, 5	-	-
78	487399,55	1331637,98	Картометрический метод, 5	-	-
79	487385,79	1331647,88	Картометрический метод, 5	-	-
80	487366,81	1331666,72	Картометрический метод, 5	-	-
81	487360,85	1331703,06	Картометрический метод, 5	-	-
82	487327,36	1331801,62	Картометрический метод, 5	-	-
83	487326,28	1331827,1	Картометрический метод, 5	-	-
84	487349,87	1331921,33	Картометрический метод, 5	-	-
85	487350,81	1331996,3	Картометрический метод, 5	-	-
86	487371,51	1332060,51	Картометрический метод, 5	-	-
87	487405,43	1332080,58	Картометрический метод, 5	-	-
88	487344,65	1332304,22	Картометрический метод, 5	-	-
89	487345,39	1332306,34	Картометрический метод, 5	-	-
90	487345,16	1332306,38	Картометрический метод, 5	-	-
91	487339,44	1332308,53	Картометрический метод, 5	-	-
92	487336,96	1332309,25	Картометрический метод, 5	-	-
93	487336,62	1332309,24	Картометрический метод, 5	-	-
94	487334,63	1332308,46	Картометрический метод, 5	-	-
95	487331,99	1332307,83	Картометрический метод, 5	-	-

96	487327,55	1332307,39	Картометрический метод, 5	-	-
97	487326,57	1332307,34	Картометрический метод, 5	-	-
98	487325,04	1332307,46	Картометрический метод, 5	-	-
99	487319,23	1332308,36	Картометрический метод, 5	-	-
100	487316,65	1332309,12	Картометрический метод, 5	-	-
101	487311,52	1332311,43	Картометрический метод, 5	-	-
102	487311,05	1332311,66	Картометрический метод, 5	-	-
103	487304,9	1332314,83	Картометрический метод, 5	-	-
104	487304,48	1332315,06	Картометрический метод, 5	-	-
105	487303,43	1332315,75	Картометрический метод, 5	-	-
106	487296,75	1332320,82	Картометрический метод, 5	-	-
107	487296	1332321,46	Картометрический метод, 5	-	-
108	487290,15	1332326,88	Картометрический метод, 5	-	-
109	487289,55	1332327,48	Картометрический метод, 5	-	-
110	487284,05	1332333,51	Картометрический метод, 5	-	-
111	487282,78	1332335,25	Картометрический метод, 5	-	-
112	487282,62	1332335,55	Картометрический метод, 5	-	-
113	487278,86	1332342,6	Картометрический метод, 5	-	-
114	487278,32	1332343,8	Картометрический метод, 5	-	-
115	487275,91	1332350,24	Картометрический метод, 5	-	-
116	487275,54	1332351,5	Картометрический метод, 5	-	-
117	487273,99	1332358,24	Картометрический метод, 5	-	-
118	487273,74	1332360,11	Картометрический метод, 5	-	-

119	487273,58	1332364,72	Картометрический метод, 5	-	-
120	487273,58	1332364,75	Картометрический метод, 5	-	-
121	487273,38	1332370,74	Картометрический метод, 5	-	-
122	487273,38	1332371,06	Картометрический метод, 5	-	-
123	487273,39	1332371,52	Картометрический метод, 5	-	-
124	487273,85	1332381,56	Картометрический метод, 5	-	-
125	487273,94	1332382,5	Картометрический метод, 5	-	-
126	487275,24	1332391,66	Картометрический метод, 5	-	-
127	487275,39	1332392,48	Картометрический метод, 5	-	-
128	487276,6	1332397,75	Картометрический метод, 5	-	-
129	487277,4	1332399,99	Картометрический метод, 5	-	-
130	487280,3	1332405,78	Картометрический метод, 5	-	-
131	487280,58	1332406,31	Картометрический метод, 5	-	-
132	487282,02	1332408,23	Картометрический метод, 5	-	-
133	487285,51	1332411,88	Картометрический метод, 5	-	-
134	487286,36	1332412,67	Картометрический метод, 5	-	-
135	487289,65	1332415,39	Картометрический метод, 5	-	-
136	487292,93	1332418,52	Картометрический метод, 5	-	-
137	487295,27	1332421,55	Картометрический метод, 5	-	-
138	487298,15	1332426,04	Картометрический метод, 5	-	-
139	487298,89	1332428,1	Картометрический метод, 5	-	-
140	487299,84	1332434,53	Картометрический метод, 5	-	-
141	487300,01	1332440,14	Картометрический метод, 5	-	-

142	487300,21	1332441,84	Картометрический метод, 5	-	-
143	487301,15	1332446,38	Картометрический метод, 5	-	-
144	487301,97	1332451,81	Картометрический метод, 5	-	-
145	487301,98	1332451,87	Картометрический метод, 5	-	-
146	487303,43	1332461,13	Картометрический метод, 5	-	-
147	487303,63	1332462,1	Картометрический метод, 5	-	-
148	487304,6	1332465,81	Картометрический метод, 5	-	-
149	487304,54	1332467,94	Картометрический метод, 5	-	-
150	487303,17	1332472,5	Картометрический метод, 5	-	-
151	487301,73	1332476,09	Картометрический метод, 5	-	-
152	487298,75	1332480,92	Картометрический метод, 5	-	-
153	487298,61	1332481,16	Картометрический метод, 5	-	-
154	487298,38	1332481,57	Картометрический метод, 5	-	-
155	487296,02	1332486,15	Картометрический метод, 5	-	-
156	487295,49	1332487,37	Картометрический метод, 5	-	-
157	487293,09	1332494,07	Картометрический метод, 5	-	-
158	487290,79	1332498,28	Картометрический метод, 5	-	-
159	487288,25	1332501,45	Картометрический метод, 5	-	-
160	487287,38	1332502,71	Картометрический метод, 5	-	-
161	487287,27	1332502,9	Картометрический метод, 5	-	-
162	487285,51	1332506,11	Картометрический метод, 5	-	-
163	487284,49	1332508,89	Картометрический метод, 5	-	-
164	487283,36	1332514,32	Картометрический метод, 5	-	-

165	487283,15	1332516,35	Картометрический метод, 5	-	-
166	487283,18	1332517,1	Картометрический метод, 5	-	-
167	487283,53	1332521,71	Картометрический метод, 5	-	-
168	487283,53	1332521,75	Картометрический метод, 5	-	-
169	487283,93	1332526,83	Картометрический метод, 5	-	-
170	487284,5	1332529,47	Картометрический метод, 5	-	-
171	487286,28	1332534,33	Картометрический метод, 5	-	-
172	487286,61	1332535,13	Картометрический метод, 5	-	-
173	487289,48	1332541,27	Картометрический метод, 5	-	-
174	487289,88	1332542,04	Картометрический метод, 5	-	-
175	487290,34	1332542,77	Картометрический метод, 5	-	-
176	487293,67	1332547,53	Картометрический метод, 5	-	-
177	487295,5	1332549,51	Картометрический метод, 5	-	-
178	487298,96	1332552,37	Картометрический метод, 5	-	-
179	487299,4	1332552,72	Картометрический метод, 5	-	-
180	487227,98	1332561,47	Картометрический метод, 5	-	-
181	487109,94	1332553,79	Картометрический метод, 5	-	-
182	487109,14	1332552,71	Картометрический метод, 5	-	-
183	487098,93	1332551,96	Картометрический метод, 5	-	-
1	487067,02	1332570,05	Картометрический метод, 5	-	-

3. Сведения о характерных точках части (частей) границы объекта


Обозначение характерных точек части границы	Координаты, м		Метод определения координат характерной точки	Средняя квадратическая погрешность положения характерной точки (Mt), м	Описание обозначения точки на местности (при наличии)
	X	Y			
1	2	3	4	5	6

Раздел 3

Сведения о местоположении измененных (уточненных) границ объекта							
1. Система координат МСК 50 зона 1							
2. Сведения о характерных точках границ объекта							
Обозначение характерных точек границ	Существующие координаты, м		Измененные (уточненные) координаты, м		Метод определения координат характерной точки	Средняя квадратическая погрешность положения характерной точки (Mt), м	Описание обозначения точки на местности (при наличии)
	X	Y	X	Y			
1	2	3	4	5	6	7	8
3. Сведения о характерных точках части (частей) границы объекта							
Часть № 1							

Раздел 4

План границ объекта

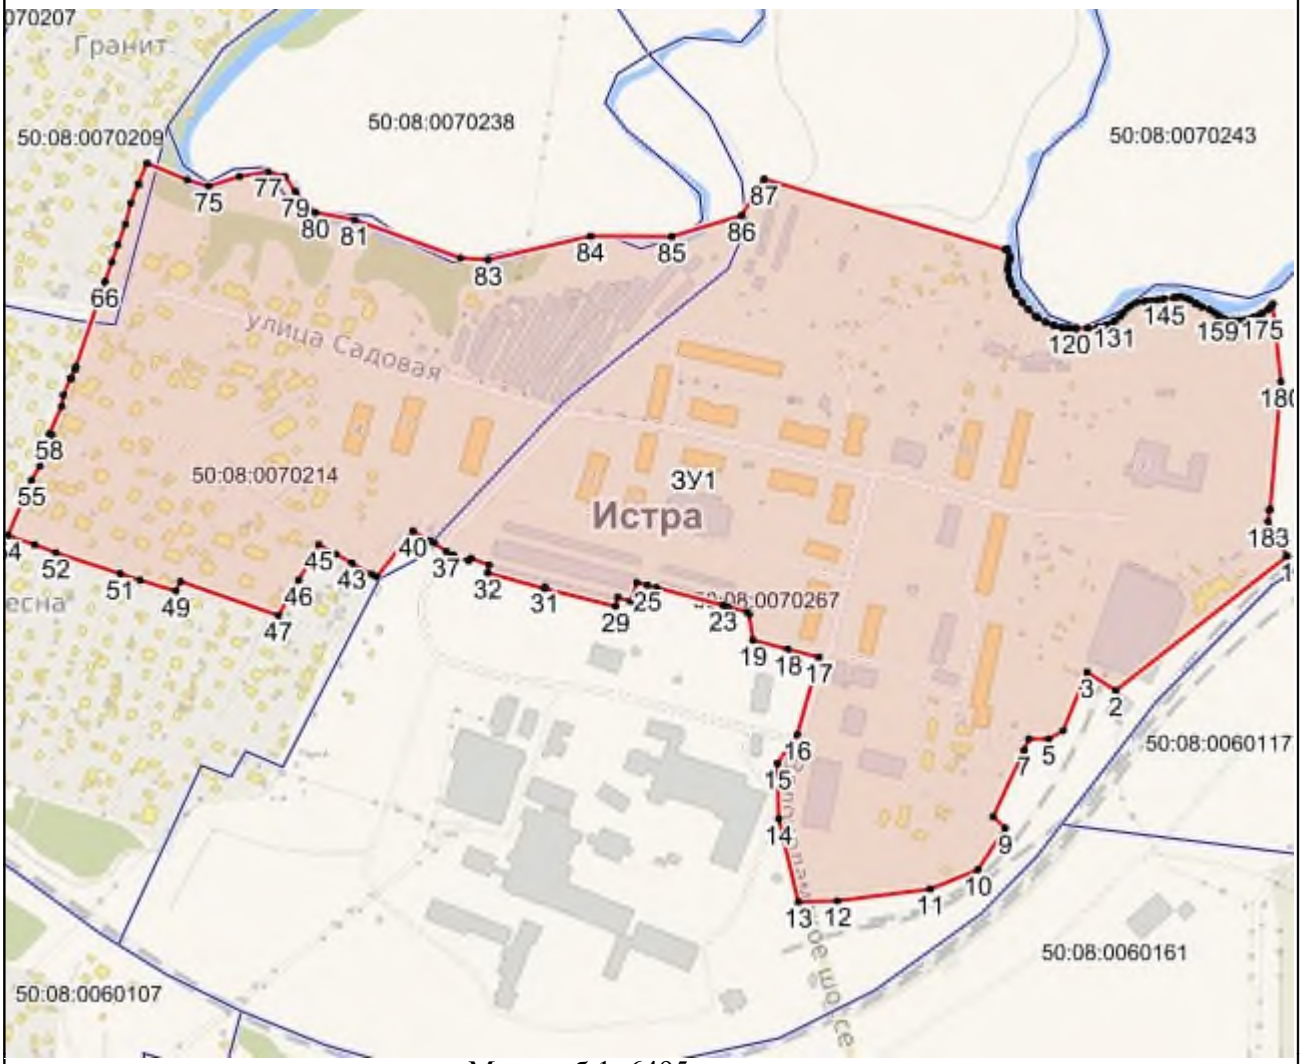

Масштаб 1: 6495

Используемые условные знаки и обозначения:

- Характерная точка объекта
- Граница объекта
- Граница ГО
- Граница кадастрового квартала

Подпись _____ Дата «____» _____ _____ г.

Место для оттиска печати (при наличии) лица, составившего описание местоположения границ объекта

Приложение № 1
к приказу Минэкономразвития России
от 23.11.2018 № 650

ФОРМА
графического описания местоположения границ населенных пунктов, территориальных зон, особо охраняемых природных территорий, зон с особыми условиями использования территории

ОПИСАНИЕ МЕСТОПОЛОЖЕНИЯ ГРАНИЦ
Деревня Первомайское
(наименование объекта, местоположение границ которого описано (далее – объект)

Раздел 1

Сведения об объекте		
№ п/п	Характеристики объекта	Описание характеристик
1	2	3
1	Местоположение объекта	Московская область, Городской округ Истра
2	Площадь объекта +/- величина погрешности определения площади (Р +/- Дельта Р)	436002 кв.м ± 462 кв.м
3	Иные характеристики объекта	

Раздел 2

Сведения о местоположении границ объекта					
1. Система координат МСК 50 зона 1					
2. Сведения о характерных точках границ объекта					
Обозначение характерных точек границ	Координаты, м		Метод определения координат характерной точки	Средняя квадратическая погрешность положения характерной точки (Mt), м	Описание обозначения точки на местности (при наличии)
	X	Y			
1	2	3	4	5	6
ЗУ1					
1	490135,1	1314445,88	Картометрический метод, 5	-	-
2	490086,06	1314366,18	Картометрический метод, 5	-	-
3	490084	1314268,08	Картометрический метод, 5	-	-

4	490063,56	1314229,25	Картометрический метод, 5	-	-
5	490073,77	1314163,86	Картометрический метод, 5	-	-
6	490090,1	1314014,68	Картометрический метод, 5	-	-
7	490091,6	1313972,51	Картометрический метод, 5	-	-
8	489986,02	1313958,87	Картометрический метод, 5	-	-
9	489986,88	1313951,28	Картометрический метод, 5	-	-
10	489987,39	1313946,72	Картометрический метод, 5	-	-
11	489988,33	1313938,32	Картометрический метод, 5	-	-
12	489993,79	1313889,66	Картометрический метод, 5	-	-
13	490045,08	1313896,73	Картометрический метод, 5	-	-
14	490083,55	1313891,1	Картометрический метод, 5	-	-
15	490110,75	1313848,69	Картометрический метод, 5	-	-
16	490118,61	1313650,08	Картометрический метод, 5	-	-
17	490028,08	1313446,17	Картометрический метод, 5	-	-
18	489999,67	1313411,61	Картометрический метод, 5	-	-
19	490002,27	1313326,9	Картометрический метод, 5	-	-
20	490014,32	1313301,98	Картометрический метод, 5	-	-
21	490083,22	1313400,43	Картометрический метод, 5	-	-
22	490173,42	1313511,69	Картометрический метод, 5	-	-
23	490199,82	1313544,26	Картометрический метод, 5	-	-
24	490270,43	1313537,3	Картометрический метод, 5	-	-
25	490292,15	1313535,16	Картометрический метод, 5	-	-
26	490334,04	1313531,03	Картометрический метод, 5	-	-

27	490389,91	1313535,27	Картометрический метод, 5	-	-
28	490443,71	1313539,35	Картометрический метод, 5	-	-
29	490462,56	1313540,78	Картометрический метод, 5	-	-
30	490627,33	1313558,37	Картометрический метод, 5	-	-
31	490634,2	1313559,1	Картометрический метод, 5	-	-
32	490664,84	1313562,37	Картометрический метод, 5	-	-
33	490748,98	1313797,28	Картометрический метод, 5	-	-
34	490749	1313807,54	Картометрический метод, 5	-	-
35	490703,11	1313808,56	Картометрический метод, 5	-	-
36	490703,09	1313821,17	Картометрический метод, 5	-	-
37	490703,09	1313830,24	Картометрический метод, 5	-	-
38	490703,11	1313835,4	Картометрический метод, 5	-	-
39	490422,56	1313841,34	Картометрический метод, 5	-	-
40	490417,13	1313859,86	Картометрический метод, 5	-	-
41	490501,18	1313857,8	Картометрический метод, 5	-	-
42	490531,34	1314020,06	Картометрический метод, 5	-	-
43	490444,72	1314031,82	Картометрический метод, 5	-	-
44	490466,48	1314142,91	Картометрический метод, 5	-	-
45	490554,08	1314274,19	Картометрический метод, 5	-	-
46	490491,99	1314377,24	Картометрический метод, 5	-	-
47	490387,02	1314380,48	Картометрический метод, 5	-	-
48	490341,47	1314380,48	Картометрический метод, 5	-	-
49	490325,12	1314409,09	Картометрический метод, 5	-	-

50	490184,14	1314411,13	Картометрический метод, 5	-	-
51	490162,72	1314426,31	Картометрический метод, 5	-	-
1	490135,1	1314445,88	Картометрический метод, 5	-	-

3. Сведения о характерных точках части (частей) границы объекта

Обозначение характерных точек части границы	Координаты, м		Метод определения координат характерной точки	Средняя квадратическая погрешность положения характерной точки (Mt), м	Описание обозначения точки на местности (при наличии)
	X	Y			
1	2	3	4	5	6

Раздел 3

Сведения о местоположении измененных (уточненных) границ объекта

1. Система координат МСК 50 зона 1

2. Сведения о характерных точках границ объекта


Обозначение характерных точек границ	Существующие координаты, м		Измененные (уточненные) координаты, м		Метод определения координат характерной точки	Средняя квадратическая погрешность положения характерной точки (Mt), м	Описание обозначения точки на местности (при наличии)
	X	Y	X	Y			
1	2	3	4	5	6	7	8

3. Сведения о характерных точках части (частей) границы объекта

Часть № 1

Раздел 4

План границ объекта

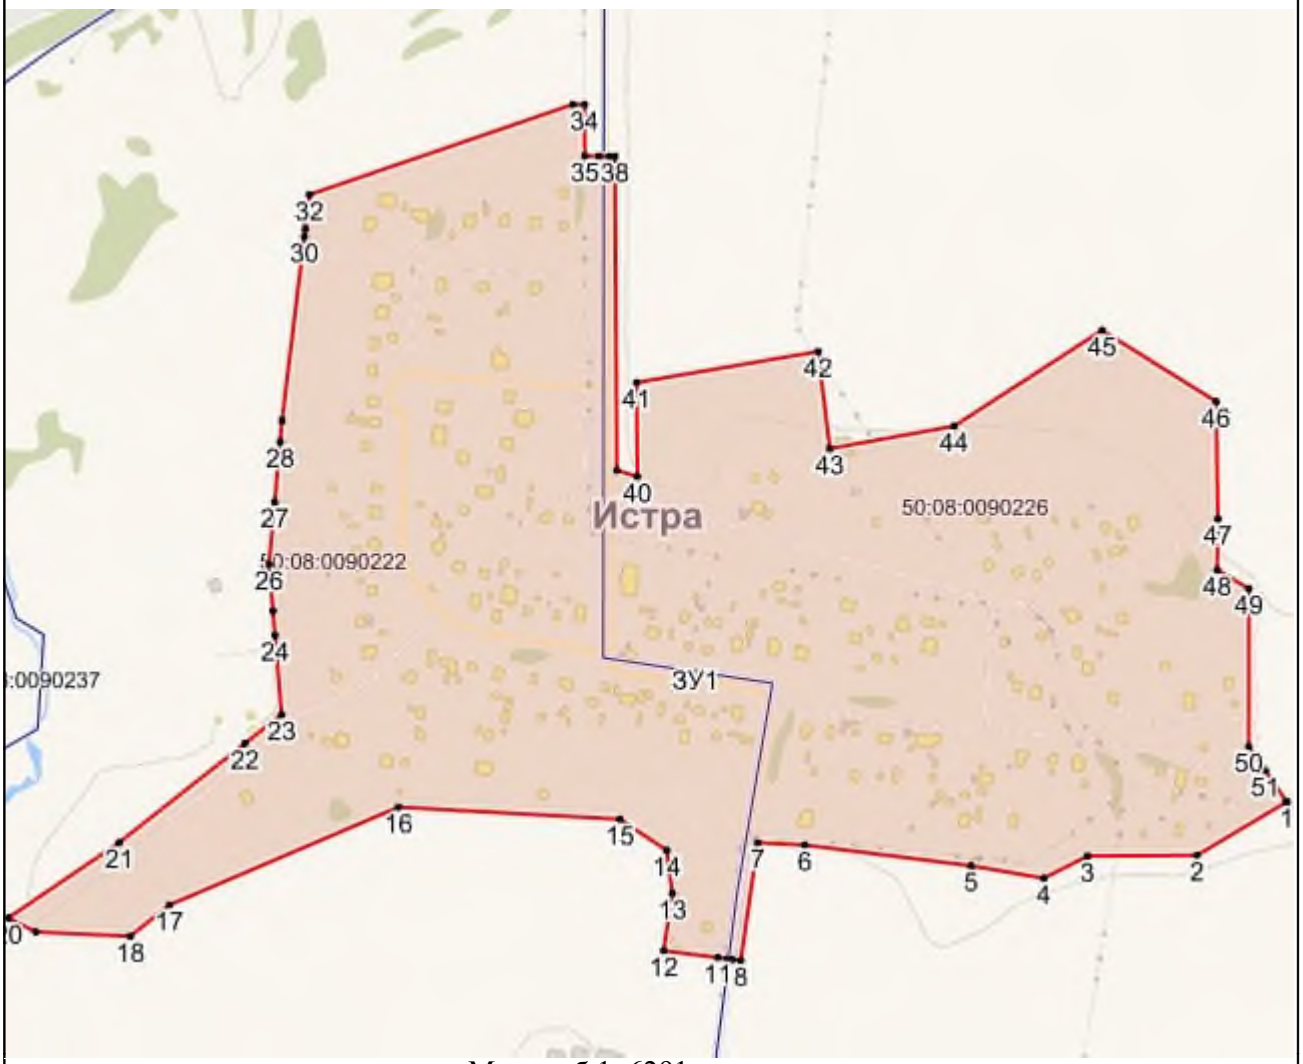

Масштаб 1: 6291

Используемые условные знаки и обозначения:

- Характерная точка объекта
- Граница объекта
- Граница ГО
- Граница кадастрового квартала

Подпись _____ Дата «____» _____ _____ г.

Место для оттиска печати (при наличии) лица, составившего описание местоположения границ объекта

Приложение № 1
к приказу Минэкономразвития России
от 23.11.2018 № 650

ФОРМА
графического описания местоположения границ населенных пунктов, территориальных зон, особо охраняемых природных территорий, зон с особыми условиями использования территории

ОПИСАНИЕ МЕСТОПОЛОЖЕНИЯ ГРАНИЦ
Деревня Петрово
(наименование объекта, местоположение границ которого описано (далее – объект)

Раздел 1

Сведения об объекте		
№ п/п	Характеристики объекта	Описание характеристик
1	2	3
1	Местоположение объекта	Московская область, Городской округ Истра
2	Площадь объекта +/- величина погрешности определения площади (Р +/- Дельта Р)	263064 кв.м ± 359 кв.м
3	Иные характеристики объекта	

Раздел 2

Сведения о местоположении границ объекта					
1. Система координат МСК 50 зона 1					
2. Сведения о характерных точках границ объекта					
Обозначение характерных точек границ	Координаты, м		Метод определения координат характерной точки	Средняя квадратическая погрешность положения характерной точки (Mt), м	Описание обозначения точки на местности (при наличии)
	X	Y			
1	2	3	4	5	6
ЗУ1					
1	480086,48	1319399,12	Картометрический метод, 5	-	-
2	479980,03	1319337,61	Картометрический метод, 5	-	-
3	479932,85	1319311,07	Картометрический метод, 5	-	-

4	479922,75	1319316,21	Картометрический метод, 5	-	-
5	479911,23	1319312,31	Картометрический метод, 5	-	-
6	479914,42	1319304,16	Картометрический метод, 5	-	-
7	479912,5	1319297,13	Картометрический метод, 5	-	-
8	479887,65	1319277,59	Картометрический метод, 5	-	-
9	479873,88	1319264,24	Картометрический метод, 5	-	-
10	479861,11	1319251,48	Картометрический метод, 5	-	-
11	479853,87	1319242,05	Картометрический метод, 5	-	-
12	479848,44	1319233	Картометрический метод, 5	-	-
13	479844,87	1319221,39	Картометрический метод, 5	-	-
14	479842,47	1319209,62	Картометрический метод, 5	-	-
15	479841,6	1319198,26	Картометрический метод, 5	-	-
16	479841,81	1319186,06	Картометрический метод, 5	-	-
17	479842,66	1319169,84	Картометрический метод, 5	-	-
18	479845,59	1319132,15	Картометрический метод, 5	-	-
19	479841,76	1319122,1	Картометрический метод, 5	-	-
20	479841,76	1319106,29	Картометрический метод, 5	-	-
21	479848,89	1319096,27	Картометрический метод, 5	-	-
22	479854,16	1319040,6	Картометрический метод, 5	-	-
23	479861,24	1318975,58	Картометрический метод, 5	-	-
24	479862,07	1318943,19	Картометрический метод, 5	-	-
25	479861,63	1318936,34	Картометрический метод, 5	-	-
26	479870,77	1318936,34	Картометрический метод, 5	-	-

27	479871,2	1318943,01	Картометрический метод, 5	-	-
28	479870,35	1318976,19	Картометрический метод, 5	-	-
29	479863,23	1319041,52	Картометрический метод, 5	-	-
30	479854,68	1319132,93	Картометрический метод, 5	-	-
31	479856,24	1319155,51	Картометрический метод, 5	-	-
32	479860,25	1319161,52	Картометрический метод, 5	-	-
33	479859,13	1319175,56	Картометрический метод, 5	-	-
34	479850,93	1319186,38	Картометрический метод, 5	-	-
35	479850,73	1319197,99	Картометрический метод, 5	-	-
36	479851,53	1319208,35	Картометрический метод, 5	-	-
37	479853,72	1319219,13	Картометрический метод, 5	-	-
38	479856,84	1319229,25	Картометрический метод, 5	-	-
39	479861,43	1319236,91	Картометрический метод, 5	-	-
40	479867,98	1319245,45	Картометрический метод, 5	-	-
41	479880,28	1319257,74	Картометрический метод, 5	-	-
42	479893,66	1319270,71	Картометрический метод, 5	-	-
43	479917,68	1319289,6	Картометрический метод, 5	-	-
44	479984,66	1319329,75	Картометрический метод, 5	-	-
45	479996,27	1319336,46	Картометрический метод, 5	-	-
46	480003,35	1319320,24	Картометрический метод, 5	-	-
47	480002,61	1319311,44	Картометрический метод, 5	-	-
48	480004,11	1319306,38	Картометрический метод, 5	-	-
49	480001,63	1319305,34	Картометрический метод, 5	-	-

50	480003,37	1319301,31	Картометрический метод, 5	-	-
51	480016,41	1318992,84	Картометрический метод, 5	-	-
52	480016,72	1318956,16	Картометрический метод, 5	-	-
53	480015,14	1318956,2	Картометрический метод, 5	-	-
54	480014,52	1318930,81	Картометрический метод, 5	-	-
55	480009,8	1318900,49	Картометрический метод, 5	-	-
56	480012,27	1318871,89	Картометрический метод, 5	-	-
57	480012,74	1318863,82	Картометрический метод, 5	-	-
58	480024,92	1318865,46	Картометрический метод, 5	-	-
59	480025,99	1318843,82	Картометрический метод, 5	-	-
60	480034,56	1318792,81	Картометрический метод, 5	-	-
61	480041,09	1318793,58	Картометрический метод, 5	-	-
62	480046,4	1318744,63	Картометрический метод, 5	-	-
63	480039,94	1318744,07	Картометрический метод, 5	-	-
64	480045,89	1318674,8	Картометрический метод, 5	-	-
65	480049,53	1318642,94	Картометрический метод, 5	-	-
66	480050,29	1318634,4	Картометрический метод, 5	-	-
67	480116,16	1318641,8	Картометрический метод, 5	-	-
68	480258,71	1318633,43	Картометрический метод, 5	-	-
69	480362,91	1318593,77	Картометрический метод, 5	-	-
70	480393,29	1318628,9	Картометрический метод, 5	-	-
71	480351,37	1319332,02	Картометрический метод, 5	-	-
72	480285,63	1319346,83	Картометрический метод, 5	-	-

73	480268,91	1319366,76	Картометрический метод, 5	-	-
74	480250,3	1319353,97	Картометрический метод, 5	-	-
75	480222,96	1319358,3	Картометрический метод, 5	-	-
76	480199,59	1319356,38	Картометрический метод, 5	-	-
77	480196,35	1319356,11	Картометрический метод, 5	-	-
78	480140,1	1319351,49	Картометрический метод, 5	-	-
79	480129,25	1319375,82	Картометрический метод, 5	-	-
80	480129,39	1319392,08	Картометрический метод, 5	-	-
81	480100,13	1319375,17	Картометрический метод, 5	-	-
82	480091	1319391,19	Картометрический метод, 5	-	-
1	480086,48	1319399,12	Картометрический метод, 5	-	-

3. Сведения о характерных точках части (частей) границы объекта

Обозначение характерных точек части границы	Координаты, м		Метод определения координат характерной точки	Средняя квадратическая погрешность положения характерной точки (Mt), м	Описание обозначения точки на местности (при наличии)
	X	Y			
1	2	3	4	5	6

Раздел 3

Сведения о местоположении измененных (уточненных) границ объекта

1. Система координат МСК 50 зона 1

2. Сведения о характерных точках границ объекта


Обозначение характерных точек границ	Существующие координаты, м		Измененные (уточненные) координаты, м		Метод определения координат характерной точки	Средняя квадратическая погрешность положения характерной точки (Mt), м	Описание обозначения точки на местности (при наличии)
	X	Y	X	Y			
1	2	3	4	5	6	7	8

3. Сведения о характерных точках части (частей) границы объекта

Часть № 1

Раздел 4

План границ объекта

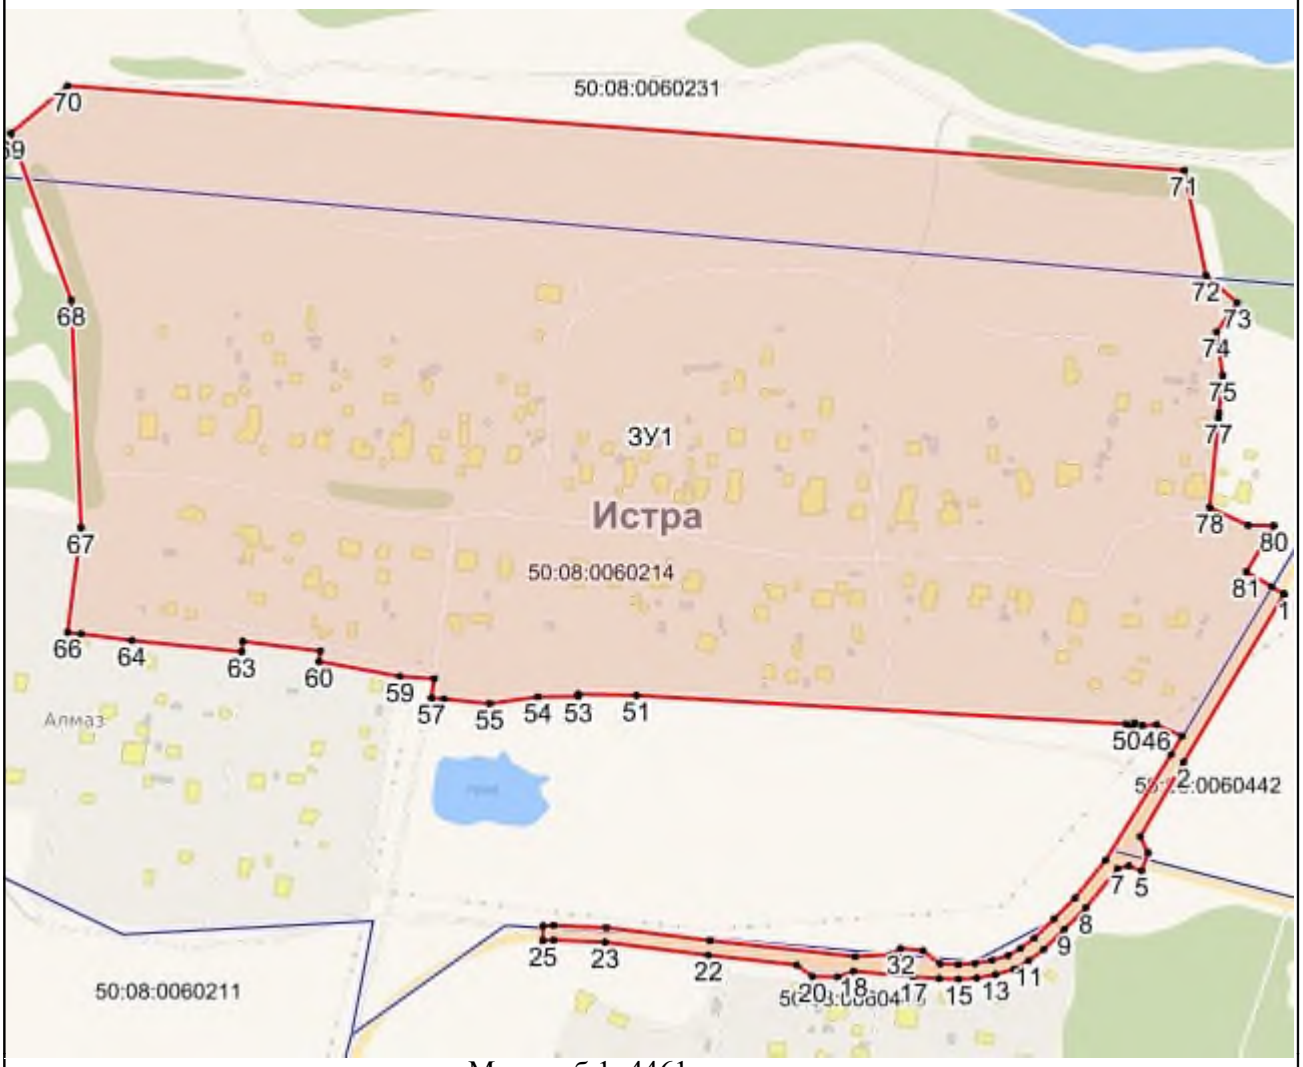

Масштаб 1: 4461

Используемые условные знаки и обозначения:

- Характерная точка объекта
- Граница объекта
- Граница ГО
- Граница кадастрового квартала

Подпись _____ Дата «____» _____ _____ г.

Место для оттиска печати (при наличии) лица, составившего описание местоположения границ объекта

Приложение № 1
к приказу Минэкономразвития России
от 23.11.2018 № 650

ФОРМА
графического описания местоположения границ населенных пунктов, территориальных зон, особо охраняемых природных территорий, зон с особыми условиями использования территории

ОПИСАНИЕ МЕСТОПОЛОЖЕНИЯ ГРАНИЦ
Деревня Петровское
(наименование объекта, местоположение границ которого описано (далее – объект)

Раздел 1

Сведения об объекте		
№ п/п	Характеристики объекта	Описание характеристик
1	2	3
1	Местоположение объекта	Московская область, Городской округ Истра
2	Площадь объекта +/- величина погрешности определения площади (Р +/- Дельта Р)	140989 кв.м ± 263 кв.м
3	Иные характеристики объекта	

Раздел 2

Сведения о местоположении границ объекта					
1. Система координат МСК 50 зона 1					
2. Сведения о характерных точках границ объекта					
Обозначение характерных точек границ	Координаты, м		Метод определения координат характерной точки	Средняя квадратическая погрешность положения характерной точки (Mt), м	Описание обозначения точки на местности (при наличии)
	X	Y			
1	2	3	4	5	6
ЗУ1					
1	486217,75	1350119,44	Картометрический метод, 5	-	-
2	486225,64	1350130,37	Картометрический метод, 5	-	-
3	486243,49	1350157,71	Картометрический метод, 5	-	-

4	486247,63	1350163,96	Картометрический метод, 5	-	-
5	486255,26	1350161,89	Картометрический метод, 5	-	-
6	486275,59	1350156,37	Картометрический метод, 5	-	-
7	486284,86	1350170,34	Картометрический метод, 5	-	-
8	486297,07	1350186,9	Картометрический метод, 5	-	-
9	486297,33	1350187,26	Картометрический метод, 5	-	-
10	486309,43	1350205,28	Картометрический метод, 5	-	-
11	486323,54	1350225,07	Картометрический метод, 5	-	-
12	486323,68	1350225,27	Картометрический метод, 5	-	-
13	486335,41	1350242,6	Картометрический метод, 5	-	-
14	486345,06	1350256,7	Картометрический метод, 5	-	-
15	486353,34	1350268,87	Картометрический метод, 5	-	-
16	486364,98	1350285,8	Картометрический метод, 5	-	-
17	486371,8	1350295,78	Картометрический метод, 5	-	-
18	486371,82	1350295,81	Картометрический метод, 5	-	-
19	486382,65	1350311,73	Картометрический метод, 5	-	-
20	486388,28	1350318,76	Картометрический метод, 5	-	-
21	486397,35	1350328,76	Картометрический метод, 5	-	-
22	486409,33	1350339,75	Картометрический метод, 5	-	-
23	486418,78	1350347,45	Картометрический метод, 5	-	-
24	486434,27	1350358,7	Картометрический метод, 5	-	-
25	486445,66	1350366,42	Картометрический метод, 5	-	-
26	486458,59	1350374,61	Картометрический метод, 5	-	-

27	486472,52	1350383,13	Картометрический метод, 5	-	-
28	486483,85	1350389,36	Картометрический метод, 5	-	-
29	486491,74	1350393	Картометрический метод, 5	-	-
30	486510,78	1350401,2	Картометрический метод, 5	-	-
31	486523,87	1350406,47	Картометрический метод, 5	-	-
32	486534,65	1350410,28	Картометрический метод, 5	-	-
33	486546,88	1350413,4	Картометрический метод, 5	-	-
34	486553,61	1350414,63	Картометрический метод, 5	-	-
35	486553,03	1350415,71	Картометрический метод, 5	-	-
36	486562,11	1350416,18	Картометрический метод, 5	-	-
37	486560,48	1350435,86	Картометрический метод, 5	-	-
38	486558,59	1350435,78	Картометрический метод, 5	-	-
39	486557,19	1350435,62	Картометрический метод, 5	-	-
40	486542,93	1350433,01	Картометрический метод, 5	-	-
41	486542,26	1350432,86	Картометрический метод, 5	-	-
42	486529,27	1350429,55	Картометрический метод, 5	-	-
43	486528,41	1350429,29	Картометрический метод, 5	-	-
44	486517,01	1350425,26	Картометрический метод, 5	-	-
45	486516,6	1350425,11	Картометрический метод, 5	-	-
46	486503,2	1350419,71	Картометрический метод, 5	-	-
47	486502,98	1350419,62	Картометрический метод, 5	-	-
48	486483,71	1350411,32	Картометрический метод, 5	-	-
49	486483,48	1350411,22	Картометрический метод, 5	-	-

50	486475,15	1350407,38	Картометрический метод, 5	-	-
51	486474,52	1350407,06	Картометрический метод, 5	-	-
52	486462,68	1350400,54	Картометрический метод, 5	-	-
53	486462,29	1350400,31	Картометрический метод, 5	-	-
54	486448,09	1350391,64	Картометрический метод, 5	-	-
55	486447,96	1350391,55	Картометрический метод, 5	-	-
56	486434,83	1350383,23	Картометрический метод, 5	-	-
57	486434,57	1350383,06	Картометрический метод, 5	-	-
58	486422,92	1350375,17	Картометрический метод, 5	-	-
59	486422,65	1350374,98	Картометрический метод, 5	-	-
60	486406,8	1350363,47	Картометрический метод, 5	-	-
61	486413,05	1350429,56	Картометрический метод, 5	-	-
62	486416,97	1350472,94	Картометрический метод, 5	-	-
63	486417,19	1350641,95	Картометрический метод, 5	-	-
64	486381,5	1350676,87	Картометрический метод, 5	-	-
65	486367,5	1350679,64	Картометрический метод, 5	-	-
66	486369,34	1350665,92	Картометрический метод, 5	-	-
67	486334,29	1350661,44	Картометрический метод, 5	-	-
68	486302,41	1350680,85	Картометрический метод, 5	-	-
69	486300,57	1350692,89	Картометрический метод, 5	-	-
70	486240,31	1350704,82	Картометрический метод, 5	-	-
71	486224,72	1350661,3	Картометрический метод, 5	-	-
72	486224,23	1350659,93	Картометрический метод, 5	-	-

73	486223,7	1350658,45	Картометрический метод, 5	-	-
74	486222,82	1350656	Картометрический метод, 5	-	-
75	486230,79	1350653,85	Картометрический метод, 5	-	-
76	486225,41	1350626,95	Картометрический метод, 5	-	-
77	486221,16	1350607,21	Картометрический метод, 5	-	-
78	486219,79	1350607,37	Картометрический метод, 5	-	-
79	486216,68	1350592,49	Картометрический метод, 5	-	-
80	486200,45	1350593,5	Картометрический метод, 5	-	-
81	486200,26	1350592,98	Картометрический метод, 5	-	-
82	486187,26	1350594,32	Картометрический метод, 5	-	-
83	486180,39	1350594,75	Картометрический метод, 5	-	-
84	486180,4	1350595,03	Картометрический метод, 5	-	-
85	486155,8	1350597,57	Картометрический метод, 5	-	-
86	486155,59	1350596,22	Картометрический метод, 5	-	-
87	486129,36	1350600,18	Картометрический метод, 5	-	-
88	486129,38	1350600,29	Картометрический метод, 5	-	-
89	486118,37	1350601,43	Картометрический метод, 5	-	-
90	486065,34	1350606,91	Картометрический метод, 5	-	-
91	486061,35	1350607,32	Картометрический метод, 5	-	-
92	486060,64	1350607,39	Картометрический метод, 5	-	-
93	486070,32	1350576,22	Картометрический метод, 5	-	-
94	486119,92	1350551,86	Картометрический метод, 5	-	-
95	486118,05	1350534,49	Картометрический метод, 5	-	-

96	486109,39	1350440,1	Картометрический метод, 5	-	-
97	486083,13	1350413,85	Картометрический метод, 5	-	-
98	486083,13	1350395,74	Картометрический метод, 5	-	-
99	486106,45	1350360,88	Картометрический метод, 5	-	-
100	486103,65	1350260,45	Картометрический метод, 5	-	-
101	486103,36	1350249,78	Картометрический метод, 5	-	-
102	486103,13	1350241,68	Картометрический метод, 5	-	-
103	486108,26	1350231,13	Картометрический метод, 5	-	-
104	486211,82	1350122,47	Картометрический метод, 5	-	-
1	486217,75	1350119,44	Картометрический метод, 5	-	-

3. Сведения о характерных точках части (частей) границы объекта

Обозначение характерных точек части границы	Координаты, м		Метод определения координат характерной точки	Средняя квадратическая погрешность положения характерной точки (Mt), м	Описание обозначения точки на местности (при наличии)
	X	Y			
1	2	3	4	5	6

Раздел 3

Сведения о местоположении измененных (уточненных) границ объекта

1. Система координат МСК 50 зона 1

2. Сведения о характерных точках границ объекта

Обозначение характерных точек границ	Существующие координаты, м		Измененные (уточненные) координаты, м		Метод определения координат характерной точки	Средняя квадратическая погрешность положения характерной точки (Mt), м	Описание обозначения точки на местности (при наличии)
	X	Y	X	Y			
1	2	3	4	5	6	7	8

3. Сведения о характерных точках части (частей) границы объекта

Часть № 1

Раздел 4

План границ объекта



Масштаб 1: 3272

Используемые условные знаки и обозначения:

- Характерная точка объекта
- Граница объекта
- Граница ГО
- Граница кадастрового квартала

Подпись _____ Дата «____» _____ _____ г.

Место для оттиска печати (при наличии) лица, составившего описание местоположения границ объекта

Приложение № 1
к приказу Минэкономразвития России
от 23.11.2018 № 650

ФОРМА
графического описания местоположения границ населенных пунктов, территориальных зон, особо охраняемых природных территорий, зон с особыми условиями использования территории

ОПИСАНИЕ МЕСТОПОЛОЖЕНИЯ ГРАНИЦ
Село Петровское
(наименование объекта, местоположение границ которого описано (далее – объект)

Раздел 1

Сведения об объекте		
№ п/п	Характеристики объекта	Описание характеристик
1	2	3
1	Местоположение объекта	Московская область, Городской округ Истра
2	Площадь объекта +/- величина погрешности определения площади (Р +/- Дельта Р)	354319 кв.м ± 417 кв.м
3	Иные характеристики объекта	

Раздел 2

Сведения о местоположении границ объекта					
1. Система координат МСК 50 зона 1					
2. Сведения о характерных точках границ объекта					
Обозначение характерных точек границ	Координаты, м		Метод определения координат характерной точки	Средняя квадратическая погрешность положения характерной точки (Mt), м	Описание обозначения точки на местности (при наличии)
	X	Y			
1	2	3	4	5	6
ЗУ1					
1	478279,12	1338715,08	Картометрический метод, 5	-	-
2	478278,86	1338713,96	Картометрический метод, 5	-	-
3	478275,92	1338702,89	Картометрический метод, 5	-	-

4	478263,46	1338655,9	Картометрический метод, 5	-	-
5	478259,02	1338652,87	Картометрический метод, 5	-	-
6	478246,37	1338639,66	Картометрический метод, 5	-	-
7	478245	1338637,85	Картометрический метод, 5	-	-
8	478239,42	1338628,48	Картометрический метод, 5	-	-
9	478238,54	1338626,55	Картометрический метод, 5	-	-
10	478235,23	1338616,68	Картометрический метод, 5	-	-
11	478235,06	1338616,11	Картометрический метод, 5	-	-
12	478232,1	1338605,12	Картометрический метод, 5	-	-
13	478231,96	1338604,52	Картометрический метод, 5	-	-
14	478228,19	1338586,14	Картометрический метод, 5	-	-
15	478219,24	1338550,71	Картометрический метод, 5	-	-
16	478219,18	1338550,47	Картометрический метод, 5	-	-
17	478218,37	1338546,86	Картометрический метод, 5	-	-
18	478217,81	1338545,66	Картометрический метод, 5	-	-
19	478217,09	1338544,81	Картометрический метод, 5	-	-
20	478216,58	1338544,33	Картометрический метод, 5	-	-
21	478215,77	1338543,88	Картометрический метод, 5	-	-
22	478213,82	1338542,96	Картометрический метод, 5	-	-
23	478205,48	1338539,42	Картометрический метод, 5	-	-
24	478205,37	1338539,37	Картометрический метод, 5	-	-
25	478182,3	1338529,25	Картометрический метод, 5	-	-
26	478180,99	1338528,56	Картометрический метод, 5	-	-

27	478173,99	1338524,15	Картометрический метод, 5	-	-
28	478173,95	1338524,12	Картометрический метод, 5	-	-
29	478169,91	1338521,55	Картометрический метод, 5	-	-
30	478167,81	1338519,75	Картометрический метод, 5	-	-
31	478166,02	1338517,74	Картометрический метод, 5	-	-
32	478163,88	1338513,84	Картометрический метод, 5	-	-
33	478163,11	1338511,12	Картометрический метод, 5	-	-
34	478162,93	1338510,39	Картометрический метод, 5	-	-
35	478162,27	1338507,15	Картометрический метод, 5	-	-
36	478162,09	1338505,82	Картометрический метод, 5	-	-
37	478161,72	1338500,48	Картометрический метод, 5	-	-
38	478161,71	1338500,15	Картометрический метод, 5	-	-
39	478158,16	1338500,1	Картометрический метод, 5	-	-
40	478080,63	1338491,85	Картометрический метод, 5	-	-
41	478080,21	1338475,78	Картометрический метод, 5	-	-
42	478078,32	1338454,6	Картометрический метод, 5	-	-
43	478078,02	1338451,22	Картометрический метод, 5	-	-
44	478077,82	1338451,24	Картометрический метод, 5	-	-
45	478076,05	1338423,08	Картометрический метод, 5	-	-
46	478087,45	1338421,72	Картометрический метод, 5	-	-
47	478104	1338420,91	Картометрический метод, 5	-	-
48	478157,61	1338420,1	Картометрический метод, 5	-	-
49	478157,91	1338420,09	Картометрический метод, 5	-	-

50	478160,4	1338420,08	Картометрический метод, 5	-	-
51	478159,99	1338383,86	Картометрический метод, 5	-	-
52	478159,82	1338369,39	Картометрический метод, 5	-	-
53	478158,95	1338369,48	Картометрический метод, 5	-	-
54	478155,84	1338369,71	Картометрический метод, 5	-	-
55	478146,39	1338370,4	Картометрический метод, 5	-	-
56	478108,04	1338372,85	Картометрический метод, 5	-	-
57	478103,46	1338373,15	Картометрический метод, 5	-	-
58	478078,38	1338375,36	Картометрический метод, 5	-	-
59	478078,13	1338375,38	Картометрический метод, 5	-	-
60	478077,74	1338375,41	Картометрический метод, 5	-	-
61	478076,81	1338351,02	Картометрический метод, 5	-	-
62	478076,77	1338349,88	Картометрический метод, 5	-	-
63	478074,44	1338349,98	Картометрический метод, 5	-	-
64	478073,94	1338350	Картометрический метод, 5	-	-
65	478073,88	1338348,66	Картометрический метод, 5	-	-
66	478074,47	1338348,64	Картометрический метод, 5	-	-
67	478073,95	1338342,64	Картометрический метод, 5	-	-
68	478073,73	1338339,61	Картометрический метод, 5	-	-
69	478071,49	1338312,2	Картометрический метод, 5	-	-
70	478060,93	1338312,99	Картометрический метод, 5	-	-
71	478060,79	1338310,75	Картометрический метод, 5	-	-
72	478060,96	1338310,73	Картометрический метод, 5	-	-

73	478060,32	1338288,89	Картометрический метод, 5	-	-
74	478060,06	1338279,91	Картометрический метод, 5	-	-
75	478059,18	1338279,95	Картометрический метод, 5	-	-
76	478058,89	1338271,86	Картометрический метод, 5	-	-
77	478057,67	1338267,25	Картометрический метод, 5	-	-
78	478042,86	1338267,97	Картометрический метод, 5	-	-
79	478038,93	1338268,16	Картометрический метод, 5	-	-
80	478038,65	1338236,93	Картометрический метод, 5	-	-
81	478062,38	1338233,39	Картометрический метод, 5	-	-
82	478063,87	1338234,58	Картометрический метод, 5	-	-
83	478080,26	1338234,98	Картометрический метод, 5	-	-
84	478082,12	1338234,83	Картометрический метод, 5	-	-
85	478081,22	1338205,91	Картометрический метод, 5	-	-
86	478090,04	1338205,53	Картометрический метод, 5	-	-
87	478092,04	1338205,64	Картометрический метод, 5	-	-
88	478100,53	1338206,09	Картометрический метод, 5	-	-
89	478116,69	1338205,04	Картометрический метод, 5	-	-
90	478116,77	1338205,04	Картометрический метод, 5	-	-
91	478118,44	1338204,93	Картометрический метод, 5	-	-
92	478155,19	1338206,64	Картометрический метод, 5	-	-
93	478155,06	1338186,96	Картометрический метод, 5	-	-
94	478092,73	1338185,53	Картометрический метод, 5	-	-
95	478092,9	1338183,18	Картометрический метод, 5	-	-

96	478093,66	1338171,55	Картометрический метод, 5	-	-
97	478094,34	1338160,13	Картометрический метод, 5	-	-
98	478077,88	1338160,01	Картометрический метод, 5	-	-
99	478055,69	1338160,54	Картометрический метод, 5	-	-
100	478047,53	1338160,16	Картометрический метод, 5	-	-
101	478049,39	1338092,3	Картометрический метод, 5	-	-
102	478049,32	1338072,03	Картометрический метод, 5	-	-
103	478048,57	1338051,23	Картометрический метод, 5	-	-
104	478048,36	1338051,24	Картометрический метод, 5	-	-
105	478047,95	1338034,81	Картометрический метод, 5	-	-
106	478074,87	1338033,43	Картометрический метод, 5	-	-
107	478080,22	1338038,2	Картометрический метод, 5	-	-
108	478105,99	1338036,19	Картометрический метод, 5	-	-
109	478123,79	1338034,8	Картометрический метод, 5	-	-
110	478123,94	1338001,38	Картометрический метод, 5	-	-
111	478123,58	1338001,39	Картометрический метод, 5	-	-
112	478123,5	1337988,32	Картометрический метод, 5	-	-
113	478053,05	1337991	Картометрический метод, 5	-	-
114	478052,72	1337991,01	Картометрический метод, 5	-	-
115	478053,56	1337964,17	Картометрический метод, 5	-	-
116	478082,64	1337963,51	Картометрический метод, 5	-	-
117	478083,97	1337937,29	Картометрический метод, 5	-	-
118	478149,44	1337935,21	Картометрический метод, 5	-	-

119	478155,91	1337935,44	Картометрический метод, 5	-	-
120	478155,91	1337935	Картометрический метод, 5	-	-
121	478156,03	1337923,86	Картометрический метод, 5	-	-
122	478155,99	1337923,28	Картометрический метод, 5	-	-
123	478156,06	1337911,34	Картометрический метод, 5	-	-
124	478155,08	1337911,37	Картометрический метод, 5	-	-
125	478154,33	1337903,1	Картометрический метод, 5	-	-
126	478156,22	1337903,08	Картометрический метод, 5	-	-
127	478156,31	1337894,11	Картометрический метод, 5	-	-
128	478156,24	1337877,31	Картометрический метод, 5	-	-
129	478156,71	1337849,67	Картометрический метод, 5	-	-
130	478120,93	1337849,69	Картометрический метод, 5	-	-
131	478114,95	1337849,7	Картометрический метод, 5	-	-
132	478115,24	1337849,81	Картометрический метод, 5	-	-
133	478115,27	1337853,51	Картометрический метод, 5	-	-
134	478115,5	1337877,96	Картометрический метод, 5	-	-
135	478115,73	1337903,44	Картометрический метод, 5	-	-
136	478115,64	1337903,44	Картометрический метод, 5	-	-
137	478054,27	1337904,92	Картометрический метод, 5	-	-
138	478042,17	1337917,03	Картометрический метод, 5	-	-
139	478041,41	1337945,99	Картометрический метод, 5	-	-
140	478040,69	1337975,3	Картометрический метод, 5	-	-
141	478040,64	1337975,3	Картометрический метод, 5	-	-

142	478044,82	1337989,17	Картометрический метод, 5	-	-
143	478045,01	1338012,17	Картометрический метод, 5	-	-
144	478044,28	1338012,23	Картометрический метод, 5	-	-
145	477980,59	1338017,23	Картометрический метод, 5	-	-
146	477980,32	1338017,23	Картометрический метод, 5	-	-
147	477978,79	1337994,31	Картометрический метод, 5	-	-
148	477935,18	1337996,72	Картометрический метод, 5	-	-
149	477935,17	1337996,39	Картометрический метод, 5	-	-
150	477901,36	1337998,58	Картометрический метод, 5	-	-
151	477868,08	1338063,94	Картометрический метод, 5	-	-
152	477615,9	1338104,17	Картометрический метод, 5	-	-
153	477624,22	1338008,65	Картометрический метод, 5	-	-
154	477655,68	1337647,51	Картометрический метод, 5	-	-
155	477675,15	1337615,05	Картометрический метод, 5	-	-
156	477770,18	1337551,19	Картометрический метод, 5	-	-
157	477832,61	1337532,95	Картометрический метод, 5	-	-
158	477917,05	1337533,47	Картометрический метод, 5	-	-
159	478004,45	1337557,28	Картометрический метод, 5	-	-
160	478107,27	1337585,29	Картометрический метод, 5	-	-
161	478106,34	1337663,16	Картометрический метод, 5	-	-
162	478107,75	1337663,16	Картометрический метод, 5	-	-
163	478107,89	1337663,16	Картометрический метод, 5	-	-
164	478114,69	1337663,26	Картометрический метод, 5	-	-

165	478115,11	1337663,28	Картометрический метод, 5	-	-
166	478119,04	1337663,5	Картометрический метод, 5	-	-
167	478120,77	1337663,75	Картометрический метод, 5	-	-
168	478125	1337664,74	Картометрический метод, 5	-	-
169	478126,4	1337665,18	Картометрический метод, 5	-	-
170	478137,98	1337669,78	Картометрический метод, 5	-	-
171	478140,95	1337671,62	Картометрический метод, 5	-	-
172	478146,26	1337676,36	Картометрический метод, 5	-	-
173	478147,5	1337677,7	Картометрический метод, 5	-	-
174	478153,18	1337685,04	Картометрический метод, 5	-	-
175	478153,73	1337685,82	Картометрический метод, 5	-	-
176	478169,32	1337710,52	Картометрический метод, 5	-	-
177	478170,7	1337714,05	Картометрический метод, 5	-	-
178	478171,73	1337719,63	Картометрический метод, 5	-	-
179	478171,89	1337721,26	Картометрический метод, 5	-	-
180	478172,31	1337745,55	Картометрический метод, 5	-	-
181	478191,07	1337737,16	Картометрический метод, 5	-	-
182	478252,9	1337735,02	Картометрический метод, 5	-	-
183	478253,03	1337735,02	Картометрический метод, 5	-	-
184	478251,98	1337758,69	Картометрический метод, 5	-	-
185	478251,96	1337759,09	Картометрический метод, 5	-	-
186	478250,89	1337783,17	Картометрический метод, 5	-	-
187	478250	1337803,25	Картометрический метод, 5	-	-

188	478249,83	1337807,25	Картометрический метод, 5	-	-
189	478248,92	1337827,75	Картометрический метод, 5	-	-
190	478248,29	1337837,66	Картометрический метод, 5	-	-
191	478246,5	1337857	Картометрический метод, 5	-	-
192	478246,66	1337861,02	Картометрический метод, 5	-	-
193	478246,73	1337862,81	Картометрический метод, 5	-	-
194	478246,48	1337867,42	Картометрический метод, 5	-	-
195	478246,34	1337867,43	Картометрический метод, 5	-	-
196	478244,83	1337897,96	Картометрический метод, 5	-	-
197	478256,42	1337906,8	Картометрический метод, 5	-	-
198	478257,24	1337930,95	Картометрический метод, 5	-	-
199	478306,67	1337929,27	Картометрический метод, 5	-	-
200	478306,76	1337954,05	Картометрический метод, 5	-	-
201	478306,99	1337978,03	Картометрический метод, 5	-	-
202	478306,85	1337978,03	Картометрический метод, 5	-	-
203	478307,63	1338183,24	Картометрический метод, 5	-	-
204	478277,06	1338185,03	Картометрический метод, 5	-	-
205	478236,75	1338187,4	Картометрический метод, 5	-	-
206	478236,24	1338190,65	Картометрический метод, 5	-	-
207	478236,27	1338202,38	Картометрический метод, 5	-	-
208	478236,48	1338215,07	Картометрический метод, 5	-	-
209	478186,59	1338215,52	Картометрический метод, 5	-	-
210	478180,19	1338215,82	Картометрический метод, 5	-	-

211	478179,58	1338297,04	Картометрический метод, 5	-	-
212	478179,71	1338343,53	Картометрический метод, 5	-	-
213	478188,32	1338342,85	Картометрический метод, 5	-	-
214	478251,01	1338339,91	Картометрический метод, 5	-	-
215	478254,23	1338361,29	Картометрический метод, 5	-	-
216	478263,08	1338360,64	Картометрический метод, 5	-	-
217	478264,03	1338384,31	Картометрический метод, 5	-	-
218	478267,94	1338431,22	Картометрический метод, 5	-	-
219	478275,93	1338430,47	Картометрический метод, 5	-	-
220	478293,71	1338428,44	Картометрический метод, 5	-	-
221	478294,63	1338428,32	Картометрический метод, 5	-	-
222	478296,91	1338449,9	Картометрический метод, 5	-	-
223	478260,74	1338453,11	Картометрический метод, 5	-	-
224	478249,86	1338454,99	Картометрический метод, 5	-	-
225	478218,4	1338458,4	Картометрический метод, 5	-	-
226	478217,98	1338500,87	Картометрический метод, 5	-	-
227	478181,77	1338500,41	Картометрический метод, 5	-	-
228	478182	1338503,8	Картометрический метод, 5	-	-
229	478182,4	1338505,79	Картометрический метод, 5	-	-
230	478184,68	1338507,24	Картометрический метод, 5	-	-
231	478191,02	1338511,24	Картометрический метод, 5	-	-
232	478213,35	1338521,03	Картометрический метод, 5	-	-
233	478221,82	1338524,63	Картометрический метод, 5	-	-

234	478222,19	1338524,8	Картометрический метод, 5	-	-
235	478224,6	1338525,93	Картометрический метод, 5	-	-
236	478225,12	1338526,2	Картометрический метод, 5	-	-
237	478227,33	1338527,41	Картометрический метод, 5	-	-
238	478229,42	1338528,94	Картометрический метод, 5	-	-
239	478231,26	1338530,69	Картометрический метод, 5	-	-
240	478231,89	1338531,36	Картометрический метод, 5	-	-
241	478231,99	1338531,46	Картометрический метод, 5	-	-
242	478233,92	1338533,73	Картометрический метод, 5	-	-
243	478228,18	1338534,7	Картометрический метод, 5	-	-
244	478230,11	1338536,97	Картометрический метод, 5	-	-
245	478231,53	1338539,61	Картометрический метод, 5	-	-
246	478232,41	1338541,49	Картометрический метод, 5	-	-
247	478233,19	1338544,39	Картометрический метод, 5	-	-
248	478238,17	1338543,74	Картометрический метод, 5	-	-
249	478238,66	1338545,94	Картометрический метод, 5	-	-
250	478240,24	1338552,18	Картометрический метод, 5	-	-
251	478238,9	1338552,47	Картометрический метод, 5	-	-
252	478243,16	1338571,77	Картометрический метод, 5	-	-
253	478244,91	1338571,42	Картометрический метод, 5	-	-
254	478247,81	1338582,29	Картометрический метод, 5	-	-
255	478251,49	1338600,21	Картометрический метод, 5	-	-
256	478254,29	1338610,61	Картометрический метод, 5	-	-

257	478257,16	1338619,18	Картометрический метод, 5	-	-
258	478261,6	1338626,65	Картометрический метод, 5	-	-
259	478278,08	1338643,85	Картометрический метод, 5	-	-
260	478280,11	1338646,98	Картометрический метод, 5	-	-
261	478282,76	1338653,48	Картометрический метод, 5	-	-
262	478270,86	1338656,82	Картометрический метод, 5	-	-
263	478290,22	1338700,74	Картометрический метод, 5	-	-
264	478292,79	1338710,92	Картометрический метод, 5	-	-
1	478279,12	1338715,08	Картометрический метод, 5	-	-

3. Сведения о характерных точках части (частей) границы объекта

Обозначение характерных точек части границы	Координаты, м		Метод определения координат характерной точки	Средняя квадратическая погрешность положения характерной точки (Mt), м	Описание обозначения точки на местности (при наличии)
	X	Y			
1	2	3	4	5	6

Раздел 3

Сведения о местоположении измененных (уточненных) границ объекта

1. Система координат МСК 50 зона 1

2. Сведения о характерных точках границ объекта


Обозначение характерных точек границ	Существующие координаты, м		Измененные (уточненные) координаты, м		Метод определения координат характерной точки	Средняя квадратическая погрешность положения характерной точки (Mt), м	Описание обозначения точки на местности (при наличии)
	X	Y	X	Y			
1	2	3	4	5	6	7	8

3. Сведения о характерных точках части (частей) границы объекта

Часть № 1

Раздел 4

План границ объекта

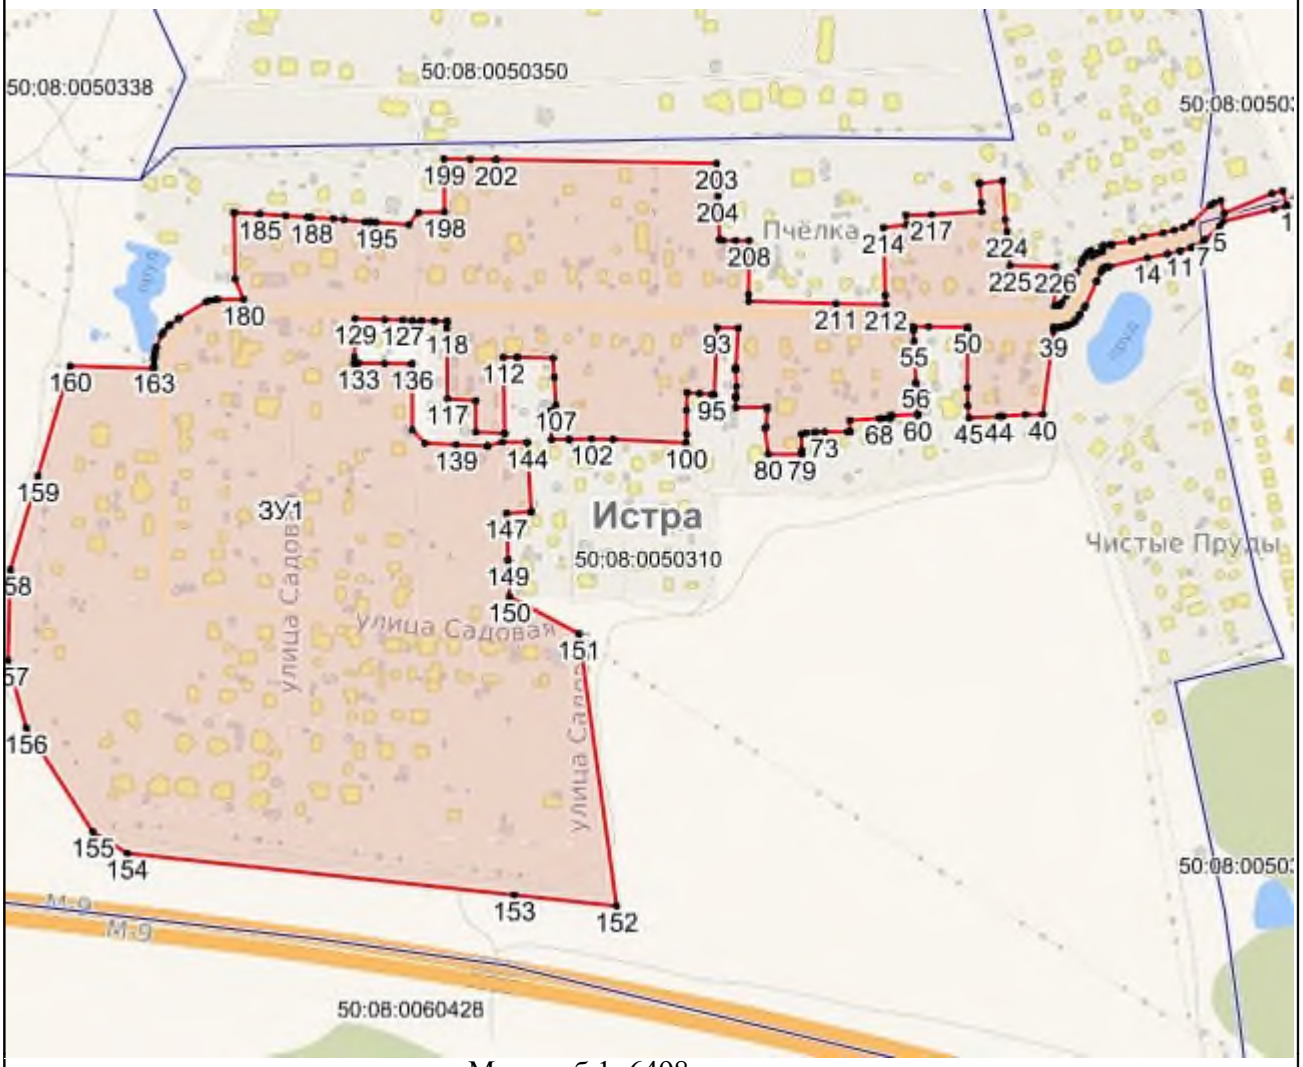

Масштаб 1: 6498

Используемые условные знаки и обозначения:

- Характерная точка объекта
- Граница объекта
- Граница ГО
- Граница кадастрового квартала

Подпись _____ Дата «____» _____ _____ г.

Место для оттиска печати (при наличии) лица, составившего описание местоположения границ объекта

Приложение № 1
к приказу Минэкономразвития России
от 23.11.2018 № 650

ФОРМА
графического описания местоположения границ населенных пунктов, территориальных зон, особо охраняемых природных территорий, зон с особыми условиями использования территории

ОПИСАНИЕ МЕСТОПОЛОЖЕНИЯ ГРАНИЦ
Деревня Петушки
(наименование объекта, местоположение границ которого описано (далее – объект)

Раздел 1

Сведения об объекте		
№ п/п	Характеристики объекта	Описание характеристик
1	2	3
1	Местоположение объекта	Московская область, Городской округ Истра
2	Площадь объекта +/- величина погрешности определения площади (Р +/- Дельта Р)	215619 кв.м ± 325 кв.м
3	Иные характеристики объекта	

Раздел 2

Сведения о местоположении границ объекта					
1. Система координат МСК 50 зона 1					
2. Сведения о характерных точках границ объекта					
Обозначение характерных точек границ	Координаты, м		Метод определения координат характерной точки	Средняя квадратическая погрешность положения характерной точки (Mt), м	Описание обозначения точки на местности (при наличии)
	X	Y			
1	2	3	4	5	6
ЗУ1					
1	484394,27	1331917,29	Картометрический метод, 5	-	-
2	484381,39	1331916,28	Картометрический метод, 5	-	-
3	484358,98	1331914,26	Картометрический метод, 5	-	-

4	484336,15	1331910,36	Картометрический метод, 5	-	-
5	484335,79	1331909,16	Картометрический метод, 5	-	-
6	484311,01	1331909,08	Картометрический метод, 5	-	-
7	484241,74	1331905,2	Картометрический метод, 5	-	-
8	484226,06	1331903,31	Картометрический метод, 5	-	-
9	484201,93	1331902,39	Картометрический метод, 5	-	-
10	484171,68	1331900,54	Картометрический метод, 5	-	-
11	484159,48	1331902,78	Картометрический метод, 5	-	-
12	484156,81	1331902,95	Картометрический метод, 5	-	-
13	484156,75	1331820,78	Картометрический метод, 5	-	-
14	484162,94	1331813,36	Картометрический метод, 5	-	-
15	484142,33	1331780,44	Картометрический метод, 5	-	-
16	484083,15	1331685,7	Картометрический метод, 5	-	-
17	484047,93	1331626,67	Картометрический метод, 5	-	-
18	484034,85	1331625,68	Картометрический метод, 5	-	-
19	483962,36	1331620,2	Картометрический метод, 5	-	-
20	483921,78	1331617,13	Картометрический метод, 5	-	-
21	483881,2	1331614,06	Картометрический метод, 5	-	-
22	483866,55	1331612,95	Картометрический метод, 5	-	-
23	483840,62	1331610,99	Картометрический метод, 5	-	-
24	483814,11	1331608,81	Картометрический метод, 5	-	-
25	483804,27	1331608,19	Картометрический метод, 5	-	-
26	483800,04	1331607,92	Картометрический метод, 5	-	-

27	483778,86	1331606,35	Картометрический метод, 5	-	-
28	483780,11	1331590,92	Картометрический метод, 5	-	-
29	483732,13	1331592,78	Картометрический метод, 5	-	-
30	483671,12	1331593,27	Картометрический метод, 5	-	-
31	483630,42	1331593,6	Картометрический метод, 5	-	-
32	483589,72	1331593,93	Картометрический метод, 5	-	-
33	483583,72	1331593,98	Картометрический метод, 5	-	-
34	483584,99	1331579,7	Картометрический метод, 5	-	-
35	483576,92	1331569,56	Картометрический метод, 5	-	-
36	483578,5	1331469,59	Картометрический метод, 5	-	-
37	483621,39	1331469,1	Картометрический метод, 5	-	-
38	483624,85	1331380,44	Картометрический метод, 5	-	-
39	483626,02	1331350,62	Картометрический метод, 5	-	-
40	483629,47	1331262,29	Картометрический метод, 5	-	-
41	483746,07	1331273,53	Картометрический метод, 5	-	-
42	483740,99	1331406,89	Картометрический метод, 5	-	-
43	483906,71	1331465,69	Картометрический метод, 5	-	-
44	483961,3	1331498,13	Картометрический метод, 5	-	-
45	484050,74	1331552,97	Картометрический метод, 5	-	-
46	484051,72	1331502,73	Картометрический метод, 5	-	-
47	484062,67	1331502,75	Картометрический метод, 5	-	-
48	484071,66	1331502,8	Картометрический метод, 5	-	-
49	484097,17	1331504,6	Картометрический метод, 5	-	-

50	484120,29	1331504,32	Картометрический метод, 5	-	-
51	484146,38	1331504,79	Картометрический метод, 5	-	-
52	484169,98	1331505,21	Картометрический метод, 5	-	-
53	484192,88	1331505,62	Картометрический метод, 5	-	-
54	484199,65	1331505,11	Картометрический метод, 5	-	-
55	484215,17	1331506,02	Картометрический метод, 5	-	-
56	484222,76	1331505,67	Картометрический метод, 5	-	-
57	484223,44	1331489,05	Картометрический метод, 5	-	-
58	484296,57	1331491,33	Картометрический метод, 5	-	-
59	484296,11	1331496,96	Картометрический метод, 5	-	-
60	484302,31	1331497,27	Картометрический метод, 5	-	-
61	484330,79	1331492,82	Картометрический метод, 5	-	-
62	484393,02	1331494,95	Картометрический метод, 5	-	-
63	484403,21	1331497,18	Картометрический метод, 5	-	-
64	484407,51	1331499,1	Картометрический метод, 5	-	-
65	484408,01	1331499,33	Картометрический метод, 5	-	-
66	484409,75	1331500,86	Картометрический метод, 5	-	-
67	484411,93	1331502,77	Картометрический метод, 5	-	-
68	484412,85	1331503,66	Картометрический метод, 5	-	-
69	484419,38	1331509,96	Картометрический метод, 5	-	-
70	484421,42	1331510,19	Картометрический метод, 5	-	-
71	484411,66	1331684,4	Картометрический метод, 5	-	-
72	484402,29	1331916,84	Картометрический метод, 5	-	-

1	484394,27	1331917,29	Картометрический метод, 5	-	-

3. Сведения о характерных точках части (частей) границы объекта

Обозначение характерных точек части границы	Координаты, м		Метод определения координат характерной точки	Средняя квадратическая погрешность положения характерной точки (Mt), м	Описание обозначения точки на местности (при наличии)
	X	Y			
1	2	3	4	5	6

Раздел 3

Сведения о местоположении измененных (уточненных) границ объекта

1. Система координат МСК 50 зона 1

2. Сведения о характерных точках границ объекта

Обозначение характерных точек границ	Существующие координаты, м		Измененные (уточненные) координаты, м		Метод определения координат характерной точки	Средняя квадратическая погрешность положения характерной точки (Mt), м	Описание обозначения точки на местности (при наличии)
	X	Y	X	Y			
1	2	3	4	5	6	7	8

3. Сведения о характерных точках части (частей) границы объекта

Часть № 1

Раздел 4

План границ объекта



Масштаб 1: 3649

Используемые условные знаки и обозначения:

- Характерная точка объекта
- Граница объекта
- Граница ГО
- Граница кадастрового квартала

Подпись _____ Дата «____» _____ _____ г.

Место для оттиска печати (при наличии) лица, составившего описание местоположения границ объекта

Приложение № 1
к приказу Минэкономразвития России
от 23.11.2018 № 650

ФОРМА
графического описания местоположения границ населенных пунктов, территориальных зон, особо охраняемых природных территорий, зон с особыми условиями использования территории

ОПИСАНИЕ МЕСТОПОЛОЖЕНИЯ ГРАНИЦ
Посёлок Пионерский
(наименование объекта, местоположение границ которого описано (далее – объект)

Раздел 1

Сведения об объекте		
№ п/п	Характеристики объекта	Описание характеристик
1	2	3
1	Местоположение объекта	Московская область, Городской округ Истра
2	Площадь объекта +/- величина погрешности определения площади (Р +/- Дельта Р)	869597 кв.м ± 653 кв.м
3	Иные характеристики объекта	

Раздел 2

Сведения о местоположении границ объекта					
1. Система координат МСК 50 зона 1					
2. Сведения о характерных точках границ объекта					
Обозначение характерных точек границ	Координаты, м		Метод определения координат характерной точки	Средняя квадратическая погрешность положения характерной точки (Mt), м	Описание обозначения точки на местности (при наличии)
	X	Y			
1	2	3	4	5	6
ЗУ1(1)					
1	485127,87	1332524,1	Картометрический метод, 5	-	-
2	485115,44	1332449,01	Картометрический метод, 5	-	-
3	485115,3	1332424,62	Картометрический метод, 5	-	-

4	485124,92	1332382,91	Картометрический метод, 5	-	-
5	485102,2	1332411,81	Картометрический метод, 5	-	-
6	485058,28	1332404,15	Картометрический метод, 5	-	-
7	485047,34	1332399,77	Картометрический метод, 5	-	-
8	485026,54	1332397,98	Картометрический метод, 5	-	-
9	484988,34	1332396,44	Картометрический метод, 5	-	-
10	484984,72	1332395,53	Картометрический метод, 5	-	-
11	484968,88	1332393,63	Картометрический метод, 5	-	-
12	484951,95	1332391,18	Картометрический метод, 5	-	-
13	484935,7	1332388,06	Картометрический метод, 5	-	-
14	484935,19	1332390,73	Картометрический метод, 5	-	-
15	484901,72	1332388,18	Картометрический метод, 5	-	-
16	484856,04	1332384,49	Картометрический метод, 5	-	-
17	484827,25	1332383,54	Картометрический метод, 5	-	-
18	484822,1	1332383,19	Картометрический метод, 5	-	-
19	484822,04	1332390,09	Картометрический метод, 5	-	-
20	484820,24	1332390,09	Картометрический метод, 5	-	-
21	484820,21	1332383,07	Картометрический метод, 5	-	-
22	484780,55	1332380,4	Картометрический метод, 5	-	-
23	484771,95	1332379,96	Картометрический метод, 5	-	-
24	484750,05	1332379,57	Картометрический метод, 5	-	-
25	484650,24	1332376,38	Картометрический метод, 5	-	-
26	484614,43	1332374,82	Картометрический метод, 5	-	-

27	484550,21	1332369,91	Картометрический метод, 5	-	-
28	484524	1332367,97	Картометрический метод, 5	-	-
29	484511,68	1332366,39	Картометрический метод, 5	-	-
30	484485,85	1332364,75	Картометрический метод, 5	-	-
31	484481,35	1332364,57	Картометрический метод, 5	-	-
32	484476,76	1332364,22	Картометрический метод, 5	-	-
33	484447,2	1332361,73	Картометрический метод, 5	-	-
34	484436,05	1332360,99	Картометрический метод, 5	-	-
35	484428,33	1332360,48	Картометрический метод, 5	-	-
36	484417,24	1332359,74	Картометрический метод, 5	-	-
37	484392,34	1332357,73	Картометрический метод, 5	-	-
38	484388,35	1332357,49	Картометрический метод, 5	-	-
39	484375,69	1332356,73	Картометрический метод, 5	-	-
40	484375,7	1332356,66	Картометрический метод, 5	-	-
41	484368,19	1332356,18	Картометрический метод, 5	-	-
42	484343,57	1332355,71	Картометрический метод, 5	-	-
43	484336,67	1332354,48	Картометрический метод, 5	-	-
44	484294,35	1332353,33	Картометрический метод, 5	-	-
45	484274,67	1332352,21	Картометрический метод, 5	-	-
46	484225,76	1332350,71	Картометрический метод, 5	-	-
47	484209,77	1332350,18	Картометрический метод, 5	-	-
48	484209,77	1332349,76	Картометрический метод, 5	-	-
49	484159,88	1332347,67	Картометрический метод, 5	-	-

50	484110,64	1332342,46	Картометрический метод, 5	-	-
51	484113,18	1332339,46	Картометрический метод, 5	-	-
52	484114,05	1332338,42	Картометрический метод, 5	-	-
53	484115,84	1332336,3	Картометрический метод, 5	-	-
54	484126,59	1332323,57	Картометрический метод, 5	-	-
55	484119,35	1332313,45	Картометрический метод, 5	-	-
56	484133,93	1332189,72	Картометрический метод, 5	-	-
57	484136,32	1332187,57	Картометрический метод, 5	-	-
58	484154,03	1332103,46	Картометрический метод, 5	-	-
59	484156,81	1331909,41	Картометрический метод, 5	-	-
60	484156,81	1331904,15	Картометрический метод, 5	-	-
61	484159,63	1331903,97	Картометрический метод, 5	-	-
62	484171,75	1331901,75	Картометрический метод, 5	-	-
63	484201,87	1331903,58	Картометрический метод, 5	-	-
64	484225,97	1331904,51	Картометрический метод, 5	-	-
65	484241,63	1331906,39	Картометрический метод, 5	-	-
66	484310,97	1331910,28	Картометрический метод, 5	-	-
67	484336,15	1331910,36	Картометрический метод, 5	-	-
68	484358,98	1331914,26	Картометрический метод, 5	-	-
69	484381,39	1331916,28	Картометрический метод, 5	-	-
70	484394,27	1331917,29	Картометрический метод, 5	-	-
71	484550,5	1331928,52	Картометрический метод, 5	-	-
72	484551,9	1331928,62	Картометрический метод, 5	-	-

73	484556,85	1331928,98	Картометрический метод, 5	-	-
74	484571,19	1331852,53	Картометрический метод, 5	-	-
75	484663,81	1331821,3	Картометрический метод, 5	-	-
76	484680,75	1331785,63	Картометрический метод, 5	-	-
77	484689,39	1331767,45	Картометрический метод, 5	-	-
78	484711,9	1331720,06	Картометрический метод, 5	-	-
79	484716,79	1331709,76	Картометрический метод, 5	-	-
80	484735,36	1331670,66	Картометрический метод, 5	-	-
81	484740,75	1331659,32	Картометрический метод, 5	-	-
82	484761,08	1331558,58	Картометрический метод, 5	-	-
83	484761,64	1331554,91	Картометрический метод, 5	-	-
84	484769,94	1331500,74	Картометрический метод, 5	-	-
85	484771,99	1331487,36	Картометрический метод, 5	-	-
86	484773,51	1331483,36	Картометрический метод, 5	-	-
87	484777,48	1331455,87	Картометрический метод, 5	-	-
88	484778,17	1331451,12	Картометрический метод, 5	-	-
89	484780,32	1331446,76	Картометрический метод, 5	-	-
90	484784,66	1331437,98	Картометрический метод, 5	-	-
91	484793,9	1331390,54	Картометрический метод, 5	-	-
92	484794,22	1331388,92	Картометрический метод, 5	-	-
93	484796,44	1331378,9	Картометрический метод, 5	-	-
94	484795,65	1331364	Картометрический метод, 5	-	-
95	484796,5	1331353,87	Картометрический метод, 5	-	-

96	484791,62	1331324,58	Картометрический метод, 5	-	-
97	484795,8	1331288,09	Картометрический метод, 5	-	-
98	484797,11	1331264,98	Картометрический метод, 5	-	-
99	484800,53	1331265,23	Картометрический метод, 5	-	-
100	484801,92	1331253,78	Картометрический метод, 5	-	-
101	484798,49	1331253,53	Картометрический метод, 5	-	-
102	484804,19	1331208,39	Картометрический метод, 5	-	-
103	484809	1331209,18	Картометрический метод, 5	-	-
104	484812,58	1331196,72	Картометрический метод, 5	-	-
105	484813,56	1331183,75	Картометрический метод, 5	-	-
106	484810,07	1331183,49	Картометрический метод, 5	-	-
107	484811,26	1331170,02	Картометрический метод, 5	-	-
108	484813,9	1331168,88	Картометрический метод, 5	-	-
109	484814,68	1331160,39	Картометрический метод, 5	-	-
110	484817,16	1331133,25	Картометрический метод, 5	-	-
111	484826,25	1331045,64	Картометрический метод, 5	-	-
112	484880,2	1331059,77	Картометрический метод, 5	-	-
113	484930,5	1331072,94	Картометрический метод, 5	-	-
114	484937,77	1331074,84	Картометрический метод, 5	-	-
115	484938,58	1331072,15	Картометрический метод, 5	-	-
116	484939,95	1331056,11	Картометрический метод, 5	-	-
117	484948,8	1331056,02	Картометрический метод, 5	-	-
118	484954,1	1331056,85	Картометрический метод, 5	-	-

119	484955,01	1331050,63	Картометрический метод, 5	-	-
120	484957,59	1331051,52	Картометрический метод, 5	-	-
121	484990,22	1331051,25	Картометрический метод, 5	-	-
122	485003,86	1331049,92	Картометрический метод, 5	-	-
123	485008,92	1331050,2	Картометрический метод, 5	-	-
124	485010,44	1331055,32	Картометрический метод, 5	-	-
125	485010,93	1331062,87	Картометрический метод, 5	-	-
126	485008,76	1331063,51	Картометрический метод, 5	-	-
127	485010,26	1331067,98	Картометрический метод, 5	-	-
128	485010,9	1331075,61	Картометрический метод, 5	-	-
129	485010,93	1331078,37	Картометрический метод, 5	-	-
130	485011,95	1331094,27	Картометрический метод, 5	-	-
131	485024,23	1331097,49	Картометрический метод, 5	-	-
132	485013,2	1331197,51	Картометрический метод, 5	-	-
133	484977,04	1331525,42	Картометрический метод, 5	-	-
134	485174,46	1331480,81	Картометрический метод, 5	-	-
135	485182,42	1331492,33	Картометрический метод, 5	-	-
136	485231,42	1331498,16	Картометрический метод, 5	-	-
137	485235,9	1331505,41	Картометрический метод, 5	-	-
138	485258,97	1331542,77	Картометрический метод, 5	-	-
139	485265,57	1331553,46	Картометрический метод, 5	-	-
140	485311,92	1331591,37	Картометрический метод, 5	-	-
141	485357,01	1331628,25	Картометрический метод, 5	-	-

142	485352,04	1331635,39	Картометрический метод, 5	-	-
143	485332,85	1331662,95	Картометрический метод, 5	-	-
144	485330,15	1331666,83	Картометрический метод, 5	-	-
145	485304,21	1331704,1	Картометрический метод, 5	-	-
146	485287,1	1331728,66	Картометрический метод, 5	-	-
147	485272,29	1331749,94	Картометрический метод, 5	-	-
148	485262,29	1331764,3	Картометрический метод, 5	-	-
149	485259,21	1331768,73	Картометрический метод, 5	-	-
150	485248,41	1331784,24	Картометрический метод, 5	-	-
151	485236,31	1331808,09	Картометрический метод, 5	-	-
152	485207,28	1331809,86	Картометрический метод, 5	-	-
153	485206,17	1331810,78	Картометрический метод, 5	-	-
154	485221,06	1331838,16	Картометрический метод, 5	-	-
155	485222,06	1331840,05	Картометрический метод, 5	-	-
156	485232,45	1331859,65	Картометрический метод, 5	-	-
157	485246,29	1331885,77	Картометрический метод, 5	-	-
158	485246,63	1331886,4	Картометрический метод, 5	-	-
159	485248,32	1331889,45	Картометрический метод, 5	-	-
160	485262,14	1331915,52	Картометрический метод, 5	-	-
161	485262,33	1331915,88	Картометрический метод, 5	-	-
162	485266,58	1331923,9	Картометрический метод, 5	-	-
163	485276,34	1331942,56	Картометрический метод, 5	-	-
164	485290,16	1331968,97	Картометрический метод, 5	-	-

165	485305,54	1332002,52	Картометрический метод, 5	-	-
166	485315,84	1332000,59	Картометрический метод, 5	-	-
167	485322,02	1332034,11	Картометрический метод, 5	-	-
168	485323,39	1332054,09	Картометрический метод, 5	-	-
169	485328,77	1332072,98	Картометрический метод, 5	-	-
170	485337,16	1332123,61	Картометрический метод, 5	-	-
171	485340,39	1332122,12	Картометрический метод, 5	-	-
172	485342,81	1332126,9	Картометрический метод, 5	-	-
173	485338,06	1332129,06	Картометрический метод, 5	-	-
174	485344,37	1332167,12	Картометрический метод, 5	-	-
175	485342,08	1332288,74	Картометрический метод, 5	-	-
176	485218,53	1332260,71	Картометрический метод, 5	-	-
177	485186,67	1332257,26	Картометрический метод, 5	-	-
178	485160,18	1332257,64	Картометрический метод, 5	-	-
179	485157,47	1332257,63	Картометрический метод, 5	-	-
180	485155,4	1332252,01	Картометрический метод, 5	-	-
181	485153,93	1332248,05	Картометрический метод, 5	-	-
182	485153,18	1332246	Картометрический метод, 5	-	-
183	485150,53	1332246,14	Картометрический метод, 5	-	-
184	485149,06	1332243,64	Картометрический метод, 5	-	-
185	485147,49	1332243,73	Картометрический метод, 5	-	-
186	485147,24	1332243,34	Картометрический метод, 5	-	-
187	485142,44	1332246,59	Картометрический метод, 5	-	-

188	485142,82	1332247,33	Картометрический метод, 5	-	-
189	485143,64	1332249,32	Картометрический метод, 5	-	-
190	485145,25	1332250,78	Картометрический метод, 5	-	-
191	485148,46	1332253,03	Картометрический метод, 5	-	-
192	485152,34	1332253,94	Картометрический метод, 5	-	-
193	485155,55	1332254,3	Картометрический метод, 5	-	-
194	485157,14	1332260,71	Картометрический метод, 5	-	-
195	485156,23	1332261	Картометрический метод, 5	-	-
196	485154,73	1332262,15	Картометрический метод, 5	-	-
197	485152,57	1332263,74	Картометрический метод, 5	-	-
198	485151,5	1332265,7	Картометрический метод, 5	-	-
199	485150,95	1332268,06	Картометрический метод, 5	-	-
200	485152,06	1332271,44	Картометрический метод, 5	-	-
201	485153,18	1332274,63	Картометрический метод, 5	-	-
202	485144,48	1332276,71	Картометрический метод, 5	-	-
203	485139,9	1332264,32	Картометрический метод, 5	-	-
204	485136,42	1332256,17	Картометрический метод, 5	-	-
205	485134,48	1332251,99	Картометрический метод, 5	-	-
206	485128,88	1332255,78	Картометрический метод, 5	-	-
207	485134,63	1332279,07	Картометрический метод, 5	-	-
208	485136,67	1332278,59	Картометрический метод, 5	-	-
209	485137,26	1332279,74	Картометрический метод, 5	-	-
210	485137,2	1332279,75	Картометрический метод, 5	-	-

211	485142,83	1332290,56	Картометрический метод, 5	-	-
212	485144,61	1332293,86	Картометрический метод, 5	-	-
213	485148,7	1332301,71	Картометрический метод, 5	-	-
214	485158,96	1332331,79	Картометрический метод, 5	-	-
215	485162,97	1332346,3	Картометрический метод, 5	-	-
216	485165,75	1332356,06	Картометрический метод, 5	-	-
217	485172,76	1332378,82	Картометрический метод, 5	-	-
218	485177,01	1332380,4	Картометрический метод, 5	-	-
219	485220,42	1332488,78	Картометрический метод, 5	-	-
220	485222,07	1332495,28	Картометрический метод, 5	-	-
221	485220,86	1332495,41	Картометрический метод, 5	-	-
1	485127,87	1332524,1	Картометрический метод, 5	-	-
ЗУ1(2)					
1	483993,45	1332485,55	Картометрический метод, 5	-	-
2	483994,66	1332462,19	Картометрический метод, 5	-	-
3	483971,02	1332461,13	Картометрический метод, 5	-	-
4	483971,18	1332459,46	Картометрический метод, 5	-	-
5	483974,74	1332390,98	Картометрический метод, 5	-	-
6	483974,63	1332384,95	Картометрический метод, 5	-	-
7	483975,53	1332377,67	Картометрический метод, 5	-	-
8	483975,57	1332374,63	Картометрический метод, 5	-	-
9	483993,56	1332368,5	Картометрический метод, 5	-	-
10	483993,56	1332368,35	Картометрический метод, 5	-	-
11	483993,59	1332368,34	Картометрический метод, 5	-	-

12	483994,04	1332368,19	Картометрический метод, 5	-	-
13	483999,29	1332366,48	Картометрический метод, 5	-	-
14	484014,68	1332361,46	Картометрический метод, 5	-	-
15	484012,65	1332422,48	Картометрический метод, 5	-	-
16	484014,06	1332422,54	Картометрический метод, 5	-	-
17	484013,59	1332433,27	Картометрический метод, 5	-	-
18	484013,56	1332483,04	Картометрический метод, 5	-	-
1	483993,45	1332485,55	Картометрический метод, 5	-	-

3. Сведения о характерных точках части (частей) границы объекта

Обозначение характерных точек части границы	Координаты, м		Метод определения координат характерной точки	Средняя квадратическая погрешность положения характерной точки (Mt), м	Описание обозначения точки на местности (при наличии)
	X	Y			
1	2	3	4	5	6

Раздел 3

Сведения о местоположении измененных (уточненных) границ объекта

1. Система координат МСК 50 зона 1

2. Сведения о характерных точках границ объекта


Обозначение характерных точек границ	Существующие координаты, м		Измененные (уточненные) координаты, м		Метод определения координат характерной точки	Средняя квадратическая погрешность положения характерной точки (Mt), м	Описание обозначения точки на местности (при наличии)
	X	Y	X	Y			
1	2	3	4	5	6	7	8

3. Сведения о характерных точках части (частей) границы объекта

Часть № 1

Раздел 4

План границ объекта

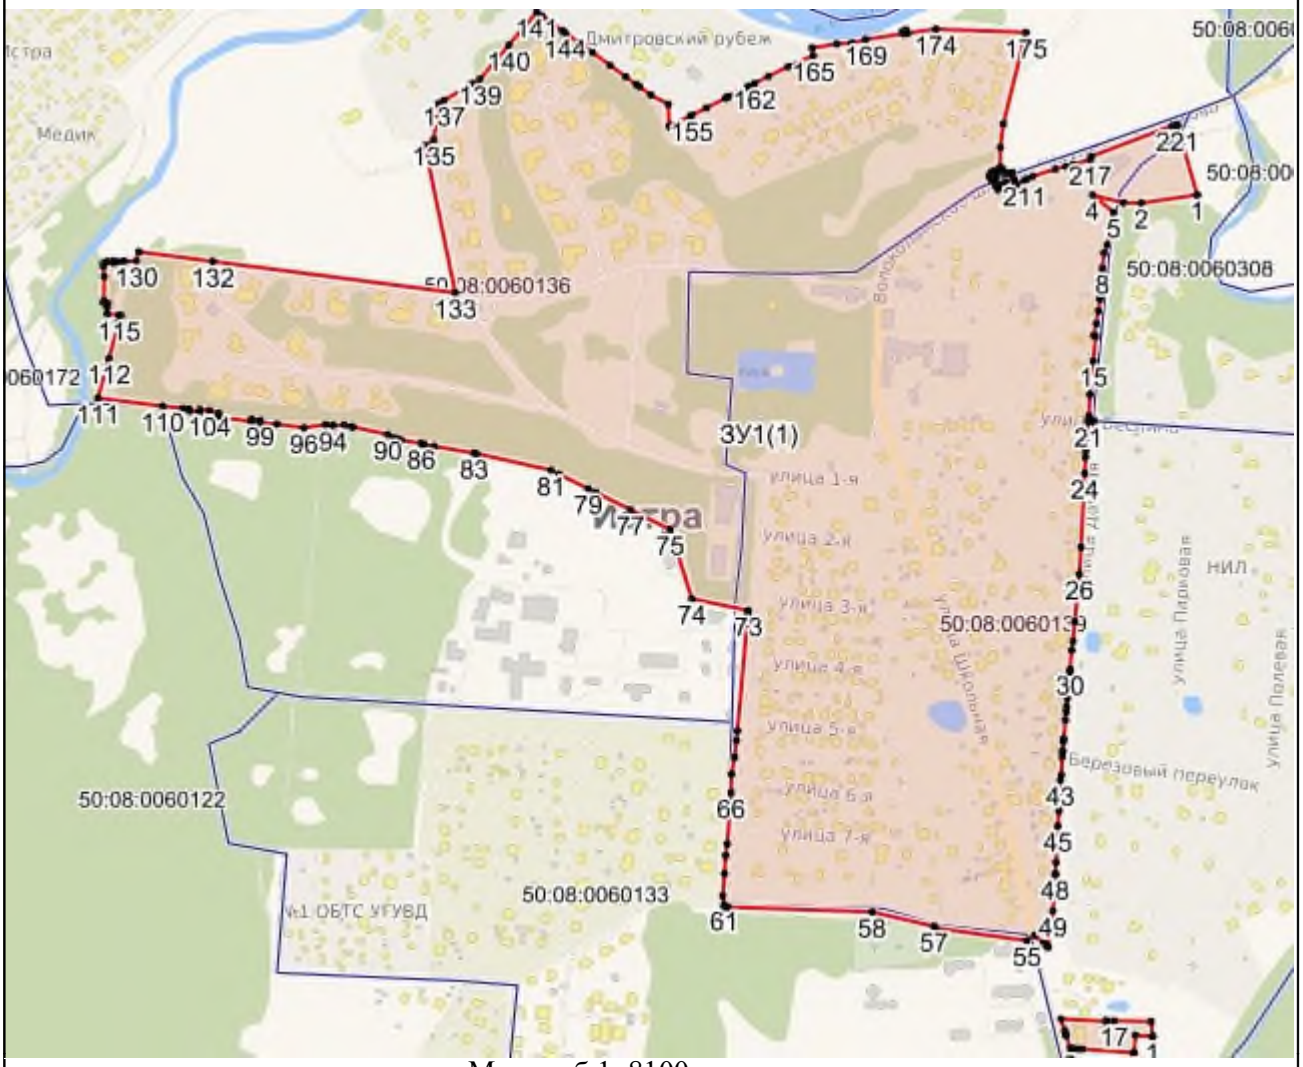

Масштаб 1: 8100

Используемые условные знаки и обозначения:

- Характерная точка объекта
- Граница объекта
- Граница ГО
- Граница кадастрового квартала

Подпись _____ Дата «____» _____ _____ г.

Место для оттиска печати (при наличии) лица, составившего описание местоположения границ объекта

Приложение № 1
к приказу Минэкономразвития России
от 23.11.2018 № 650

ФОРМА
графического описания местоположения границ населенных пунктов, территориальных зон, особо охраняемых природных территорий, зон с особыми условиями использования территории

ОПИСАНИЕ МЕСТОПОЛОЖЕНИЯ ГРАНИЦ
Деревня Пирогово
(наименование объекта, местоположение границ которого описано (далее – объект)

Раздел 1

Сведения об объекте		
№ п/п	Характеристики объекта	Описание характеристик
1	2	3
1	Местоположение объекта	Московская область, Городской округ Истра
2	Площадь объекта +/- величина погрешности определения площади (Р +/- Дельта Р)	74537 кв.м ± 191 кв.м
3	Иные характеристики объекта	

Раздел 2

Сведения о местоположении границ объекта					
1. Система координат МСК 50 зона 1					
2. Сведения о характерных точках границ объекта					
Обозначение характерных точек границ	Координаты, м		Метод определения координат характерной точки	Средняя квадратическая погрешность положения характерной точки (Mt), м	Описание обозначения точки на местности (при наличии)
	X	Y			
1	2	3	4	5	6
ЗУ1					
1	480326,64	1321727,85	Картометрический метод, 5	-	-
2	480267,24	1321723,22	Картометрический метод, 5	-	-
3	480237,83	1321719,34	Картометрический метод, 5	-	-

4	480224,63	1321681,44	Картометрический метод, 5	-	-
5	480197,94	1321635,7	Картометрический метод, 5	-	-
6	480197,94	1321593,77	Картометрический метод, 5	-	-
7	479992,1	1321601,42	Картометрический метод, 5	-	-
8	479991,68	1321601,67	Картометрический метод, 5	-	-
9	479988,94	1321603,25	Картометрический метод, 5	-	-
10	479976,32	1321610,89	Картометрический метод, 5	-	-
11	479973,23	1321612,74	Картометрический метод, 5	-	-
12	479930,64	1321624,82	Картометрический метод, 5	-	-
13	479889,88	1321634,89	Картометрический метод, 5	-	-
14	479883,66	1321634,07	Картометрический метод, 5	-	-
15	479874,65	1321632,88	Картометрический метод, 5	-	-
16	479875,27	1321632,72	Картометрический метод, 5	-	-
17	479868,39	1321604,91	Картометрический метод, 5	-	-
18	479859,05	1321579,58	Картометрический метод, 5	-	-
19	479850,36	1321580,17	Картометрический метод, 5	-	-
20	479847,2	1321561,71	Картометрический метод, 5	-	-
21	479843,08	1321536,25	Картометрический метод, 5	-	-
22	479861,07	1321530,37	Картометрический метод, 5	-	-
23	479873,52	1321526,62	Картометрический метод, 5	-	-
24	479892,91	1321520,74	Картометрический метод, 5	-	-
25	479913,57	1321513,84	Картометрический метод, 5	-	-
26	479945,21	1321496,76	Картометрический метод, 5	-	-

27	479976,01	1321490,63	Картометрический метод, 5	-	-
28	479992,91	1321490,01	Картометрический метод, 5	-	-
29	479994,91	1321489,6	Картометрический метод, 5	-	-
30	479998,02	1321489,41	Картометрический метод, 5	-	-
31	480044,49	1321479,72	Картометрический метод, 5	-	-
32	480070,26	1321476,73	Картометрический метод, 5	-	-
33	480110,27	1321460	Картометрический метод, 5	-	-
34	480125,62	1321461,32	Картометрический метод, 5	-	-
35	480143,25	1321459,58	Картометрический метод, 5	-	-
36	480145,61	1321460,03	Картометрический метод, 5	-	-
37	480158,1	1321462,38	Картометрический метод, 5	-	-
38	480223,14	1321444,1	Картометрический метод, 5	-	-
39	480231,53	1321447,13	Картометрический метод, 5	-	-
40	480230,16	1321452,99	Картометрический метод, 5	-	-
41	480252,39	1321458,73	Картометрический метод, 5	-	-
42	480262,66	1321490,15	Картометрический метод, 5	-	-
43	480311,95	1321508,85	Картометрический метод, 5	-	-
44	480311,98	1321508,86	Картометрический метод, 5	-	-
45	480341,85	1321526,76	Картометрический метод, 5	-	-
46	480341,43	1321527,01	Картометрический метод, 5	-	-
47	480341,51	1321527,25	Картометрический метод, 5	-	-
48	480341,02	1321527,55	Картометрический метод, 5	-	-
49	480341,88	1321529,87	Картометрический метод, 5	-	-

50	480338,18	1321529,81	Картометрический метод, 5	-	-
51	480321,46	1321536,41	Картометрический метод, 5	-	-
52	480316,05	1321543,72	Картометрический метод, 5	-	-
53	480318,19	1321578,21	Картометрический метод, 5	-	-
54	480354,83	1321575,06	Картометрический метод, 5	-	-
55	480352,26	1321607,12	Картометрический метод, 5	-	-
56	480352,31	1321608,35	Картометрический метод, 5	-	-
57	480353,5	1321637,88	Картометрический метод, 5	-	-
58	480350,59	1321658,19	Картометрический метод, 5	-	-
59	480340,55	1321714,93	Картометрический метод, 5	-	-
60	480338,16	1321727,23	Картометрический метод, 5	-	-
1	480326,64	1321727,85	Картометрический метод, 5	-	-

3. Сведения о характерных точках части (частей) границы объекта

Обозначение характерных точек части границы	Координаты, м		Метод определения координат характерной точки	Средняя квадратическая погрешность положения характерной точки (Mt), м	Описание обозначения точки на местности (при наличии)
	X	Y			
1	2	3	4	5	6

Раздел 3

Сведения о местоположении измененных (уточненных) границ объекта

1. Система координат МСК 50 зона 1

2. Сведения о характерных точках границ объекта


Обозначение характерных точек границ	Существующие координаты, м		Измененные (уточненные) координаты, м		Метод определения координат характерной точки	Средняя квадратическая погрешность положения характерной точки (Mt), м	Описание обозначения точки на местности (при наличии)
	X	Y	X	Y			
1	2	3	4	5	6	7	8

3. Сведения о характерных точках части (частей) границы объекта

Часть № 1							

Раздел 4

План границ объекта

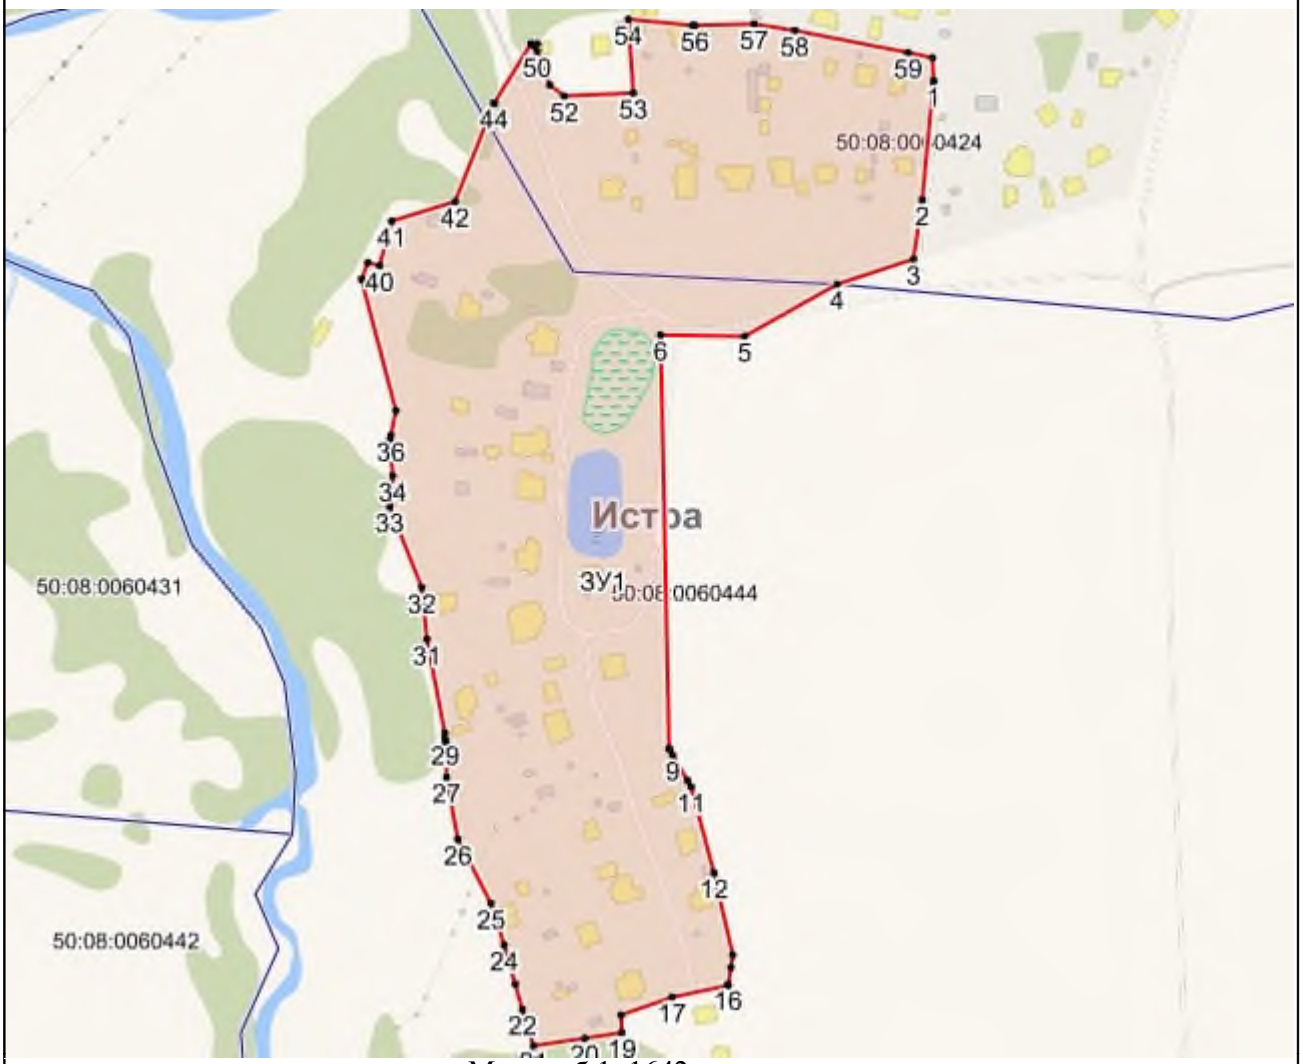

Масштаб 1: 1642

Используемые условные знаки и обозначения:

- Характерная точка объекта
- Граница объекта
- Граница ГО
- Граница кадастрового квартала

Подпись _____ Дата «____» _____ _____ г.

Место для оттиска печати (при наличии) лица, составившего описание местоположения границ объекта

Приложение № 1
к приказу Минэкономразвития России
от 23.11.2018 № 650

ФОРМА
графического описания местоположения границ населенных пунктов, территориальных зон, особо охраняемых природных территорий, зон с особыми условиями использования территории

ОПИСАНИЕ МЕСТОПОЛОЖЕНИЯ ГРАНИЦ
Деревня Писково
(наименование объекта, местоположение границ которого описано (далее – объект)

Раздел 1

Сведения об объекте		
№ п/п	Характеристики объекта	Описание характеристик
1	2	3
1	Местоположение объекта	Московская область, Городской округ Истра
2	Площадь объекта +/- величина погрешности определения площади (Р +/- Дельта Р)	837152 кв.м ± 640 кв.м
3	Иные характеристики объекта	

Раздел 2

Сведения о местоположении границ объекта					
1. Система координат МСК 50 зона 1					
2. Сведения о характерных точках границ объекта					
Обозначение характерных точек границ	Координаты, м		Метод определения координат характерной точки	Средняя квадратическая погрешность положения характерной точки (Mt), м	Описание обозначения точки на местности (при наличии)
	X	Y			
1	2	3	4	5	6
ЗУ1(1)					
1	473797,24	1344243,01	Картометрический метод, 5	-	-
2	473750,66	1344263,18	Картометрический метод, 5	-	-
3	473624,48	1344160,52	Картометрический метод, 5	-	-

4	473617,77	1344177,68	Картометрический метод, 5	-	-
5	473605,04	1344210,24	Картометрический метод, 5	-	-
6	473603,53	1344216,14	Картометрический метод, 5	-	-
7	473602,02	1344222,05	Картометрический метод, 5	-	-
8	473597,39	1344240,28	Картометрический метод, 5	-	-
9	473588,8	1344265,88	Картометрический метод, 5	-	-
10	473581,02	1344272,22	Картометрический метод, 5	-	-
11	473557,88	1344291,08	Картометрический метод, 5	-	-
12	473527,47	1344311,53	Картометрический метод, 5	-	-
13	473526,05	1344311,48	Картометрический метод, 5	-	-
14	473488,88	1344310,07	Картометрический метод, 5	-	-
15	473432,5	1344307,68	Картометрический метод, 5	-	-
16	473349,54	1344304,17	Картометрический метод, 5	-	-
17	473341,57	1344303,83	Картометрический метод, 5	-	-
18	473341,53	1344303,41	Картометрический метод, 5	-	-
19	473340,69	1344295,46	Картометрический метод, 5	-	-
20	473338,26	1344272,35	Картометрический метод, 5	-	-
21	473335,77	1344272,15	Картометрический метод, 5	-	-
22	473323,38	1344275,36	Картометрический метод, 5	-	-
23	473313,41	1344277,94	Картометрический метод, 5	-	-
24	473302,5	1344280,76	Картометрический метод, 5	-	-
25	473298,09	1344281,9	Картометрический метод, 5	-	-
26	473271,76	1344288,78	Картометрический метод, 5	-	-

27	473226,2	1344301,94	Картометрический метод, 5	-	-
28	473204,08	1344308,33	Картометрический метод, 5	-	-
29	473185,32	1344314,22	Картометрический метод, 5	-	-
30	473185,29	1344313,75	Картометрический метод, 5	-	-
31	473169,24	1344318,39	Картометрический метод, 5	-	-
32	473169,24	1344319,68	Картометрический метод, 5	-	-
33	473133,42	1344331,85	Картометрический метод, 5	-	-
34	473109,19	1344455,23	Картометрический метод, 5	-	-
35	473067,07	1344488,38	Картометрический метод, 5	-	-
36	473058,81	1344513,86	Картометрический метод, 5	-	-
37	473048,05	1344526,28	Картометрический метод, 5	-	-
38	473003,61	1344577,54	Картометрический метод, 5	-	-
39	472980,11	1344592,51	Картометрический метод, 5	-	-
40	472959,9	1344605,39	Картометрический метод, 5	-	-
41	472978,69	1344637	Картометрический метод, 5	-	-
42	472999,13	1344671,39	Картометрический метод, 5	-	-
43	472965,11	1344652,25	Картометрический метод, 5	-	-
44	472933,2	1344629,68	Картометрический метод, 5	-	-
45	472896,13	1344603,46	Картометрический метод, 5	-	-
46	472893,2	1344595,71	Картометрический метод, 5	-	-
47	472883,62	1344499,54	Картометрический метод, 5	-	-
48	472881,72	1344480,35	Картометрический метод, 5	-	-
49	472881,4	1344477,18	Картометрический метод, 5	-	-

50	472880,94	1344472,56	Картометрический метод, 5	-	-
51	472879,49	1344458,04	Картометрический метод, 5	-	-
52	472871,25	1344375,3	Картометрический метод, 5	-	-
53	472869,96	1344354,98	Картометрический метод, 5	-	-
54	472862,01	1344260,98	Картометрический метод, 5	-	-
55	472839,47	1344265,3	Картометрический метод, 5	-	-
56	472767,29	1344279,48	Картометрический метод, 5	-	-
57	472767,34	1344280,04	Картометрический метод, 5	-	-
58	472763,89	1344280,7	Картометрический метод, 5	-	-
59	472731,21	1344286,91	Картометрический метод, 5	-	-
60	472729,02	1344287,33	Картометрический метод, 5	-	-
61	472729,08	1344286,97	Картометрический метод, 5	-	-
62	472641,8	1344304,13	Картометрический метод, 5	-	-
63	472650,05	1344004,04	Картометрический метод, 5	-	-
64	472766,24	1344030,27	Картометрический метод, 5	-	-
65	472783,86	1343969,4	Картометрический метод, 5	-	-
66	472767,11	1343964,49	Картометрический метод, 5	-	-
67	472766,12	1343962,62	Картометрический метод, 5	-	-
68	472818,96	1343819,96	Картометрический метод, 5	-	-
69	472809,8	1343791,86	Картометрический метод, 5	-	-
70	472815,36	1343776,01	Картометрический метод, 5	-	-
71	472829,72	1343724,09	Картометрический метод, 5	-	-
72	472849,16	1343689,33	Картометрический метод, 5	-	-

73	472872,67	1343647,25	Картометрический метод, 5	-	-
74	472881,18	1343629,3	Картометрический метод, 5	-	-
75	472883,22	1343620,55	Картометрический метод, 5	-	-
76	472891,98	1343583,03	Картометрический метод, 5	-	-
77	472877,18	1343576,84	Картометрический метод, 5	-	-
78	472876	1343576,35	Картометрический метод, 5	-	-
79	472874,33	1343575,65	Картометрический метод, 5	-	-
80	472868,96	1343573,4	Картометрический метод, 5	-	-
81	472837,94	1343560,42	Картометрический метод, 5	-	-
82	472825,42	1343555,17	Картометрический метод, 5	-	-
83	472830,84	1343539,96	Картометрический метод, 5	-	-
84	472846,06	1343497,22	Картометрический метод, 5	-	-
85	472861,96	1343505,67	Картометрический метод, 5	-	-
86	472893,13	1343517,31	Картометрический метод, 5	-	-
87	472907,5	1343483,82	Картометрический метод, 5	-	-
88	472957,09	1343502,43	Картометрический метод, 5	-	-
89	472997,78	1343512,31	Картометрический метод, 5	-	-
90	473002,17	1343513,38	Картометрический метод, 5	-	-
91	473012,41	1343517,08	Картометрический метод, 5	-	-
92	473024,7	1343470,93	Картометрический метод, 5	-	-
93	473091,98	1343493,18	Картометрический метод, 5	-	-
94	473091,72	1343402,16	Картометрический метод, 5	-	-
95	473089,43	1343340,01	Картометрический метод, 5	-	-

96	473085,08	1343095,84	Картометрический метод, 5	-	-
97	473088,85	1342956,6	Картометрический метод, 5	-	-
98	473079,9	1342950,83	Картометрический метод, 5	-	-
99	473064,21	1342942,96	Картометрический метод, 5	-	-
100	473042,43	1342936,74	Картометрический метод, 5	-	-
101	473037,19	1342943,1	Картометрический метод, 5	-	-
102	473019,36	1342935,61	Картометрический метод, 5	-	-
103	473001,17	1342921,6	Картометрический метод, 5	-	-
104	472989,27	1342911,58	Картометрический метод, 5	-	-
105	472973,81	1342900,37	Картометрический метод, 5	-	-
106	472959,11	1342895,31	Картометрический метод, 5	-	-
107	472939,08	1342890,59	Картометрический метод, 5	-	-
108	472889,07	1342882,25	Картометрический метод, 5	-	-
109	472775,19	1342851,07	Картометрический метод, 5	-	-
110	472829,72	1342837,54	Картометрический метод, 5	-	-
111	472867,99	1342696,77	Картометрический метод, 5	-	-
112	472871,95	1342698,24	Картометрический метод, 5	-	-
113	472871,37	1342700,64	Картометрический метод, 5	-	-
114	472864,1	1342730,7	Картометрический метод, 5	-	-
115	472864,11	1342731,19	Картометрический метод, 5	-	-
116	472901,06	1342738,56	Картометрический метод, 5	-	-
117	472910,03	1342740	Картометрический метод, 5	-	-
118	472910,77	1342735,9	Картометрический метод, 5	-	-

119	472912,42	1342736,31	Картометрический метод, 5	-	-
120	472916,3	1342714,72	Картометрический метод, 5	-	-
121	473033,79	1342758,4	Картометрический метод, 5	-	-
122	473031,87	1342769,35	Картометрический метод, 5	-	-
123	473069,43	1342775,75	Картометрический метод, 5	-	-
124	473070,1	1342771,9	Картометрический метод, 5	-	-
125	473073,45	1342773,14	Картометрический метод, 5	-	-
126	473072,34	1342779,28	Картометрический метод, 5	-	-
127	473082,7	1342796,32	Картометрический метод, 5	-	-
128	473096,32	1342788,67	Картометрический метод, 5	-	-
129	473097,14	1342790,01	Картометрический метод, 5	-	-
130	473187,37	1342938,44	Картометрический метод, 5	-	-
131	473207,33	1342970,87	Картометрический метод, 5	-	-
132	473226,45	1343001,93	Картометрический метод, 5	-	-
133	473227,69	1343002,45	Картометрический метод, 5	-	-
134	473254,2	1343013,55	Картометрический метод, 5	-	-
135	473259,18	1343037,19	Картометрический метод, 5	-	-
136	473262,47	1343052,92	Картометрический метод, 5	-	-
137	473284,09	1343056,64	Картометрический метод, 5	-	-
138	473297,01	1343058,83	Картометрический метод, 5	-	-
139	473316,99	1343062,22	Картометрический метод, 5	-	-
140	473346,56	1343067,25	Картометрический метод, 5	-	-
141	473350,77	1343067,96	Картометрический метод, 5	-	-

142	473353,71	1343115,47	Картометрический метод, 5	-	-
143	473354,4	1343126,15	Картометрический метод, 5	-	-
144	473529,28	1343140,57	Картометрический метод, 5	-	-
145	473540,73	1343152,49	Картометрический метод, 5	-	-
146	473541,25	1343166,11	Картометрический метод, 5	-	-
147	473541,25	1343166,2	Картометрический метод, 5	-	-
148	473541,61	1343175,58	Картометрический метод, 5	-	-
149	473554,12	1343501,2	Картометрический метод, 5	-	-
150	473522,66	1343611,32	Картометрический метод, 5	-	-
151	473335,83	1343692,27	Картометрический метод, 5	-	-
152	473181,17	1343719,81	Картометрический метод, 5	-	-
153	473181,17	1343719,84	Картометрический метод, 5	-	-
154	473165,76	1343755,71	Картометрический метод, 5	-	-
155	473164,69	1343811,23	Картометрический метод, 5	-	-
156	473172,68	1343813,29	Картометрический метод, 5	-	-
157	473172,73	1343815,6	Картометрический метод, 5	-	-
158	473167,09	1343842,19	Картометрический метод, 5	-	-
159	473171,89	1343843,07	Картометрический метод, 5	-	-
160	473172,41	1343849,54	Картометрический метод, 5	-	-
161	473173,89	1343867,85	Картометрический метод, 5	-	-
162	473173,85	1343867,85	Картометрический метод, 5	-	-
163	473177,29	1343909,96	Картометрический метод, 5	-	-
164	473175,13	1343926,2	Картометрический метод, 5	-	-

165	473172,68	1343944,65	Картометрический метод, 5	-	-
166	473172,06	1343949,34	Картометрический метод, 5	-	-
167	473169,81	1343959,27	Картометрический метод, 5	-	-
168	473168,85	1343960,49	Картометрический метод, 5	-	-
169	473239,72	1343981,05	Картометрический метод, 5	-	-
170	473241,07	1343981,44	Картометрический метод, 5	-	-
171	473345,74	1344011,03	Картометрический метод, 5	-	-
172	473360,81	1344016,06	Картометрический метод, 5	-	-
173	473561,17	1344082,85	Картометрический метод, 5	-	-
174	473632,47	1344109,54	Картометрический метод, 5	-	-
175	473653,9	1344127,18	Картометрический метод, 5	-	-
176	473672,42	1344152,76	Картометрический метод, 5	-	-
177	473675,36	1344156,8	Картометрический метод, 5	-	-
178	473684,31	1344163,26	Картометрический метод, 5	-	-
179	473688,57	1344166,33	Картометрический метод, 5	-	-
1	473797,24	1344243,01	Картометрический метод, 5	-	-
ЗУ1(2)					
1	472575,17	1343905,12	Картометрический метод, 5	-	-
2	472558,68	1343900,96	Картометрический метод, 5	-	-
3	472566,83	1343868,68	Картометрический метод, 5	-	-
4	472583,32	1343872,84	Картометрический метод, 5	-	-
1	472575,17	1343905,12	Картометрический метод, 5	-	-
ЗУ1(3)					
1	472668,85	1343751,61	Картометрический метод, 5	-	-

2	472656,81	1343745,28	Картометрический метод, 5	-	-
3	472653,64	1343743,61	Картометрический метод, 5	-	-
4	472662,52	1343726,72	Картометрический метод, 5	-	-
5	472677,73	1343734,73	Картометрический метод, 5	-	-
1	472668,85	1343751,61	Картометрический метод, 5	-	-
ЗУ1(4)					
1	472620,47	1343793,43	Картометрический метод, 5	-	-
2	472592,21	1343778,99	Картометрический метод, 5	-	-
3	472603,03	1343757,36	Картометрический метод, 5	-	-
4	472612,99	1343737,46	Картометрический метод, 5	-	-
5	472613,51	1343736,43	Картометрический метод, 5	-	-
6	472642,56	1343751,71	Картометрический метод, 5	-	-
1	472620,47	1343793,43	Картометрический метод, 5	-	-

3. Сведения о характерных точках части (частей) границы объекта

Обозначение характерных точек части границы	Координаты, м		Метод определения координат характерной точки	Средняя квадратическая погрешность положения характерной точки (Mt), м	Описание обозначения точки на местности (при наличии)
	X	Y			
1	2	3	4	5	6

Раздел 3

Сведения о местоположении измененных (уточненных) границ объекта

1. Система координат МСК 50 зона 1


2. Сведения о характерных точках границ объекта

Обозначение характерных точек границ	Существующие координаты, м		Измененные (уточненные) координаты, м		Метод определения координат характерной точки	Средняя квадратическая погрешность положения характерной точки (Mt), м	Описание обозначения точки на местности (при наличии)
	X	Y	X	Y			
1	2	3	4	5	6	7	8

3. Сведения о характерных точках части (частей) границы объекта							
Часть № 1							

Раздел 4

План границ объекта

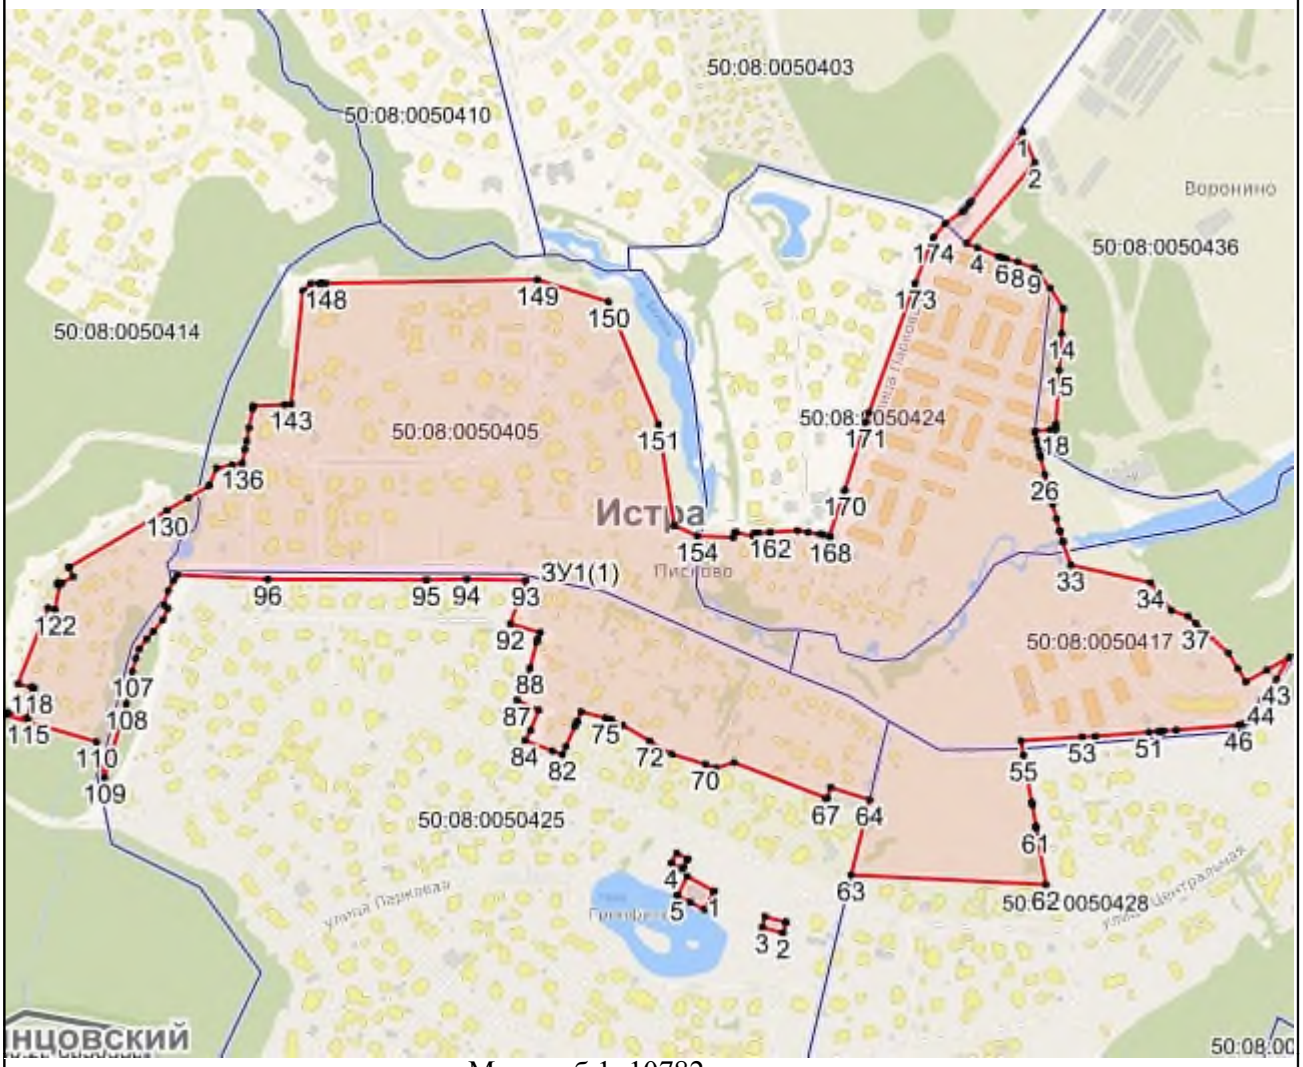

Масштаб 1: 10782

Используемые условные знаки и обозначения:

- Характерная точка объекта
- Граница объекта
- Граница ГО
- Граница кадастрового квартала

Подпись _____ Дата «____» _____ _____ г.

Место для оттиска печати (при наличии) лица, составившего описание местоположения границ объекта

Приложение № 1
к приказу Минэкономразвития России
от 23.11.2018 № 650

ФОРМА
графического описания местоположения границ населенных пунктов, территориальных зон, особо охраняемых природных территорий, зон с особыми условиями использования территории

ОПИСАНИЕ МЕСТОПОЛОЖЕНИЯ ГРАНИЦ
Деревня Подпорино
(наименование объекта, местоположение границ которого описано (далее – объект)

Раздел 1

Сведения об объекте		
№ п/п	Характеристики объекта	Описание характеристик
1	2	3
1	Местоположение объекта	Московская область, Городской округ Истра
2	Площадь объекта +/- величина погрешности определения площади (Р +/- Дельта Р)	652657 кв.м ± 566 кв.м
3	Иные характеристики объекта	

Раздел 2

Сведения о местоположении границ объекта					
1. Система координат МСК 50 зона 1					
2. Сведения о характерных точках границ объекта					
Обозначение характерных точек границ	Координаты, м		Метод определения координат характерной точки	Средняя квадратическая погрешность положения характерной точки (Mt), м	Описание обозначения точки на местности (при наличии)
	X	Y			
1	2	3	4	5	6
ЗУ1(1)					
1	488592,22	1345689,51	Картометрический метод, 5	-	-
2	488557,64	1345678,13	Картометрический метод, 5	-	-
3	488557,24	1345678	Картометрический метод, 5	-	-

4	488538,55	1345671,85	Картометрический метод, 5	-	-
5	488448,47	1345621,21	Картометрический метод, 5	-	-
6	488451,44	1345614,87	Картометрический метод, 5	-	-
7	488363,05	1345578,37	Картометрический метод, 5	-	-
8	488412,15	1345485,68	Картометрический метод, 5	-	-
9	488559,92	1345185,31	Картометрический метод, 5	-	-
10	488560,42	1345179,66	Картометрический метод, 5	-	-
11	488557,13	1345175,77	Картометрический метод, 5	-	-
12	488552,93	1345173,08	Картометрический метод, 5	-	-
13	488550,22	1345172,33	Картометрический метод, 5	-	-
14	488512,4	1345148,44	Картометрический метод, 5	-	-
15	488503,88	1345142,86	Картометрический метод, 5	-	-
16	488483,17	1345116,73	Картометрический метод, 5	-	-
17	488478,42	1345109,72	Картометрический метод, 5	-	-
18	488475,65	1345104,05	Картометрический метод, 5	-	-
19	488467,74	1345084,03	Картометрический метод, 5	-	-
20	488446,34	1345005,99	Картометрический метод, 5	-	-
21	488442,93	1344998,83	Картометрический метод, 5	-	-
22	488390,69	1344799,39	Картометрический метод, 5	-	-
23	488388,57	1344784,36	Картометрический метод, 5	-	-
24	488429,31	1344761,94	Картометрический метод, 5	-	-
25	488438,27	1344757,01	Картометрический метод, 5	-	-
26	488431,58	1344747,6	Картометрический метод, 5	-	-

27	488378,56	1344673,05	Картометрический метод, 5	-	-
28	488359,1	1344654,48	Картометрический метод, 5	-	-
29	488344,36	1344640,42	Картометрический метод, 5	-	-
30	488317,67	1344626,87	Картометрический метод, 5	-	-
31	488307,65	1344632,12	Картометрический метод, 5	-	-
32	488271,59	1344654,37	Картометрический метод, 5	-	-
33	488261,03	1344657,49	Картометрический метод, 5	-	-
34	488259,86	1344632,37	Картометрический метод, 5	-	-
35	488260,05	1344620,48	Картометрический метод, 5	-	-
36	488260,14	1344614,75	Картометрический метод, 5	-	-
37	488260,27	1344606,47	Картометрический метод, 5	-	-
38	488260,34	1344601,63	Картометрический метод, 5	-	-
39	488262,81	1344592,31	Картометрический метод, 5	-	-
40	488262,68	1344577,19	Картометрический метод, 5	-	-
41	488262,38	1344557,48	Картометрический метод, 5	-	-
42	488267,06	1344549,06	Картометрический метод, 5	-	-
43	488270,58	1344547,99	Картометрический метод, 5	-	-
44	488275,39	1344542	Картометрический метод, 5	-	-
45	488279,26	1344537,71	Картометрический метод, 5	-	-
46	488281,31	1344532,88	Картометрический метод, 5	-	-
47	488281,84	1344530,68	Картометрический метод, 5	-	-
48	488283,63	1344525,6	Картометрический метод, 5	-	-
49	488284,71	1344522,44	Картометрический метод, 5	-	-

50	488285,19	1344521,05	Картометрический метод, 5	-	-
51	488285,71	1344518,85	Картометрический метод, 5	-	-
52	488289,18	1344516,76	Картометрический метод, 5	-	-
53	488294,68	1344514,31	Картометрический метод, 5	-	-
54	488297,58	1344513,92	Картометрический метод, 5	-	-
55	488309,04	1344506,19	Картометрический метод, 5	-	-
56	488311,04	1344491,75	Картометрический метод, 5	-	-
57	488311,92	1344483,91	Картометрический метод, 5	-	-
58	488313,63	1344479,99	Картометрический метод, 5	-	-
59	488316,55	1344474,61	Картометрический метод, 5	-	-
60	488318,38	1344472,96	Картометрический метод, 5	-	-
61	488319,54	1344474,12	Картометрический метод, 5	-	-
62	488322,48	1344477,4	Картометрический метод, 5	-	-
63	488322,73	1344477,28	Картометрический метод, 5	-	-
64	488324,27	1344478,91	Картометрический метод, 5	-	-
65	488328,4	1344481,28	Картометрический метод, 5	-	-
66	488333,59	1344480,51	Картометрический метод, 5	-	-
67	488336,47	1344479,21	Картометрический метод, 5	-	-
68	488340,37	1344475,56	Картометрический метод, 5	-	-
69	488341,34	1344473,1	Картометрический метод, 5	-	-
70	488351,49	1344460,36	Картометрический метод, 5	-	-
71	488353,48	1344437,46	Картометрический метод, 5	-	-
72	488368,58	1344428,04	Картометрический метод, 5	-	-

73	488375,69	1344430	Картометрический метод, 5	-	-
74	488380,72	1344423,69	Картометрический метод, 5	-	-
75	488374,83	1344419,56	Картометрический метод, 5	-	-
76	488374,84	1344414,54	Картометрический метод, 5	-	-
77	488374,6	1344412,54	Картометрический метод, 5	-	-
78	488384,94	1344409,41	Картометрический метод, 5	-	-
79	488390,48	1344411,44	Картометрический метод, 5	-	-
80	488402,82	1344395,96	Картометрический метод, 5	-	-
81	488413,07	1344389,19	Картометрический метод, 5	-	-
82	488416,94	1344382,61	Картометрический метод, 5	-	-
83	488415,94	1344375,52	Картометрический метод, 5	-	-
84	488414,17	1344374,05	Картометрический метод, 5	-	-
85	488409,42	1344370,11	Картометрический метод, 5	-	-
86	488404,45	1344362,71	Картометрический метод, 5	-	-
87	488401,86	1344359,39	Картометрический метод, 5	-	-
88	488401,79	1344358,04	Картометрический метод, 5	-	-
89	488401,66	1344353,16	Картометрический метод, 5	-	-
90	488404,17	1344349,84	Картометрический метод, 5	-	-
91	488407,84	1344349,14	Картометрический метод, 5	-	-
92	488411,28	1344351,52	Картометрический метод, 5	-	-
93	488420,13	1344353,53	Картометрический метод, 5	-	-
94	488427,93	1344360,97	Картометрический метод, 5	-	-
95	488428,46	1344361,27	Картометрический метод, 5	-	-

96	488429,69	1344362,44	Картометрический метод, 5	-	-
97	488441,77	1344369,1	Картометрический метод, 5	-	-
98	488452,36	1344374,63	Картометрический метод, 5	-	-
99	488457,7	1344379,76	Картометрический метод, 5	-	-
100	488458,81	1344380,57	Картометрический метод, 5	-	-
101	488459,48	1344381,21	Картометрический метод, 5	-	-
102	488467,96	1344387,41	Картометрический метод, 5	-	-
103	488467,22	1344408,22	Картометрический метод, 5	-	-
104	488522,91	1344365,99	Картометрический метод, 5	-	-
105	488590,17	1344295,81	Картометрический метод, 5	-	-
106	488590,28	1344295,77	Картометрический метод, 5	-	-
107	488581,38	1344467,79	Картометрический метод, 5	-	-
108	488603,62	1344545,96	Картометрический метод, 5	-	-
109	488614,07	1344629,69	Картометрический метод, 5	-	-
110	488655,29	1344706,97	Картометрический метод, 5	-	-
111	488748,73	1344834,06	Картометрический метод, 5	-	-
112	488876,83	1344902	Картометрический метод, 5	-	-
113	489003,48	1344984,4	Картометрический метод, 5	-	-
114	488974,68	1345057,01	Картометрический метод, 5	-	-
115	488957,53	1345107,21	Картометрический метод, 5	-	-
116	488936,46	1345139,44	Картометрический метод, 5	-	-
117	488920,06	1345166,14	Картометрический метод, 5	-	-
118	488878,92	1345223,84	Картометрический метод, 5	-	-

119	488805,86	1345343,98	Картометрический метод, 5	-	-
120	488819,45	1345355,79	Картометрический метод, 5	-	-
121	488811,24	1345371,03	Картометрический метод, 5	-	-
122	488675,4	1345644,33	Картометрический метод, 5	-	-
123	488609,52	1345689,49	Картометрический метод, 5	-	-
1	488592,22	1345689,51	Картометрический метод, 5	-	-
ЗУ1(2)					
1	488916,79	1346442,56	Картометрический метод, 5	-	-
2	488940,99	1346460,41	Картометрический метод, 5	-	-
3	488940,73	1346461,53	Картометрический метод, 5	-	-
4	488965	1346479,33	Картометрический метод, 5	-	-
5	488969,03	1346473,85	Картометрический метод, 5	-	-
6	488970,74	1346479,33	Картометрический метод, 5	-	-
7	488953,4	1346507,7	Картометрический метод, 5	-	-
8	488954,09	1346508,46	Картометрический метод, 5	-	-
9	488936,07	1346534,41	Картометрический метод, 5	-	-
10	488955,36	1346548,21	Картометрический метод, 5	-	-
11	488956,53	1346546,66	Картометрический метод, 5	-	-
12	488957,55	1346547,42	Картометрический метод, 5	-	-
13	488956,7	1346548,57	Картометрический метод, 5	-	-
14	488977,5	1346563,8	Картометрический метод, 5	-	-
15	488990,5	1346546,88	Картометрический метод, 5	-	-
16	489034,17	1346573,39	Картометрический метод, 5	-	-
17	489040,48	1346584,38	Картометрический метод, 5	-	-

18	489016,96	1346599,92	Картометрический метод, 5	-	-
19	489024,1	1346612,54	Картометрический метод, 5	-	-
20	489032,54	1346626,77	Картометрический метод, 5	-	-
21	489032,98	1346626,46	Картометрический метод, 5	-	-
22	489049,35	1346614,97	Картометрический метод, 5	-	-
23	489073,63	1346658,6	Картометрический метод, 5	-	-
24	489057,11	1346670,28	Картометрический метод, 5	-	-
25	489040,4	1346680,93	Картометрический метод, 5	-	-
26	489023,21	1346692,23	Картометрический метод, 5	-	-
27	489005,68	1346703,75	Картометрический метод, 5	-	-
28	488968,09	1346727,19	Картометрический метод, 5	-	-
29	488945,94	1346689,09	Картометрический метод, 5	-	-
30	488928,77	1346701,26	Картометрический метод, 5	-	-
31	488919,23	1346686,48	Картометрический метод, 5	-	-
32	488912	1346675,28	Картометрический метод, 5	-	-
33	488893,19	1346695,11	Картометрический метод, 5	-	-
34	488773,61	1346514,13	Картометрический метод, 5	-	-
35	488791,46	1346484,3	Картометрический метод, 5	-	-
36	488765,22	1346465,41	Картометрический метод, 5	-	-
37	488750,92	1346485,25	Картометрический метод, 5	-	-
38	488724,5	1346467,48	Картометрический метод, 5	-	-
39	488702,65	1346452,78	Картометрический метод, 5	-	-
40	488702,59	1346452,8	Картометрический метод, 5	-	-

41	488700,24	1346451,22	Картометрический метод, 5	-	-
42	488453,21	1346527,95	Картометрический метод, 5	-	-
43	488451,11	1346528,6	Картометрический метод, 5	-	-
44	488453,39	1346525,94	Картометрический метод, 5	-	-
45	488437,1	1346504,71	Картометрический метод, 5	-	-
46	488412,19	1346532,16	Картометрический метод, 5	-	-
47	488412,63	1346532,66	Картометрический метод, 5	-	-
48	488432,1	1346549,87	Картометрический метод, 5	-	-
49	488407,4	1346579,2	Картометрический метод, 5	-	-
50	488406,69	1346578,6	Картометрический метод, 5	-	-
51	488401,34	1346585,68	Картометрический метод, 5	-	-
52	488381,04	1346672,07	Картометрический метод, 5	-	-
53	488379,26	1346679,62	Картометрический метод, 5	-	-
54	488377,25	1346688,19	Картометрический метод, 5	-	-
55	488372,62	1346707,92	Картометрический метод, 5	-	-
56	488352,58	1346729,02	Картометрический метод, 5	-	-
57	488350,56	1346731,14	Картометрический метод, 5	-	-
58	488270,93	1346814,98	Картометрический метод, 5	-	-
59	488258,3	1346810,63	Картометрический метод, 5	-	-
60	488132,18	1346767,13	Картометрический метод, 5	-	-
61	488133,03	1346765,88	Картометрический метод, 5	-	-
62	488134,16	1346764,19	Картометрический метод, 5	-	-
63	488134,19	1346764,14	Картометрический метод, 5	-	-

64	488136,99	1346760,74	Картометрический метод, 5	-	-
65	488144,48	1346751,62	Картометрический метод, 5	-	-
66	488149,68	1346745,73	Картометрический метод, 5	-	-
67	488196,12	1346696,66	Картометрический метод, 5	-	-
68	488225,91	1346664,24	Картометрический метод, 5	-	-
69	488228,99	1346660,69	Картометрический метод, 5	-	-
70	488255,09	1346631,16	Картометрический метод, 5	-	-
71	488285,68	1346595,32	Картометрический метод, 5	-	-
72	488343,35	1346528,99	Картометрический метод, 5	-	-
73	488390,21	1346472,46	Картометрический метод, 5	-	-
74	488398,29	1346465,24	Картометрический метод, 5	-	-
75	488400,27	1346463,59	Картометрический метод, 5	-	-
76	488402,9	1346461,84	Картометрический метод, 5	-	-
77	488409,91	1346457,46	Картометрический метод, 5	-	-
78	488456,35	1346433,8	Картометрический метод, 5	-	-
79	488477,29	1346422,87	Картометрический метод, 5	-	-
80	488496,24	1346413,1	Картометрический метод, 5	-	-
81	488541,07	1346391,36	Картометрический метод, 5	-	-
82	488540,34	1346389,9	Картометрический метод, 5	-	-
83	488576,01	1346371,63	Картометрический метод, 5	-	-
84	488577,12	1346373,87	Картометрический метод, 5	-	-
85	488578,2	1346373,35	Картометрический метод, 5	-	-
86	488622,11	1346381,99	Картометрический метод, 5	-	-

87	488631,41	1346383,86	Картометрический метод, 5	-	-
88	488631,43	1346383,82	Картометрический метод, 5	-	-
89	488631,59	1346383,85	Картометрический метод, 5	-	-
90	488640,66	1346368,64	Картометрический метод, 5	-	-
91	488661,54	1346334,3	Картометрический метод, 5	-	-
92	488668,53	1346328,83	Картометрический метод, 5	-	-
93	488701,68	1346370,71	Картометрический метод, 5	-	-
94	488701,72	1346370,69	Картометрический метод, 5	-	-
95	488701,91	1346370,94	Картометрический метод, 5	-	-
96	488714,4	1346364,96	Картометрический метод, 5	-	-
97	488728,84	1346358,44	Картометрический метод, 5	-	-
98	488751,22	1346357,04	Картометрический метод, 5	-	-
99	488784,71	1346355,27	Картометрический метод, 5	-	-
100	488839,21	1346357,75	Картометрический метод, 5	-	-
101	488834,18	1346364,37	Картометрический метод, 5	-	-
102	488821,59	1346383,09	Картометрический метод, 5	-	-
103	488848,45	1346402,53	Картометрический метод, 5	-	-
104	488848,71	1346402,72	Картометрический метод, 5	-	-
105	488861,58	1346384,62	Картометрический метод, 5	-	-
106	488861,03	1346379,31	Картометрический метод, 5	-	-
107	488864,59	1346374,03	Картометрический метод, 5	-	-
108	488874,87	1346383,05	Картометрический метод, 5	-	-
109	488872,07	1346387,11	Картометрический метод, 5	-	-

110	488869,45	1346387,74	Картометрический метод, 5	-	-
111	488865,27	1346393,86	Картометрический метод, 5	-	-
112	488858,23	1346404,33	Картометрический метод, 5	-	-
113	488867,78	1346411,63	Картометрический метод, 5	-	-
114	488875,46	1346417,29	Картометрический метод, 5	-	-
115	488880,65	1346421,03	Картометрический метод, 5	-	-
116	488908,69	1346441,91	Картометрический метод, 5	-	-
117	488922,49	1346422,06	Картометрический метод, 5	-	-
118	488928,35	1346426,73	Картометрический метод, 5	-	-
1	488916,79	1346442,56	Картометрический метод, 5	-	-
ЗУ1(3)					
1	488890,75	1346379,24	Картометрический метод, 5	-	-
2	488866,38	1346371,39	Картометрический метод, 5	-	-
3	488868,35	1346368,45	Картометрический метод, 5	-	-
4	488880,3	1346371,74	Картометрический метод, 5	-	-
1	488890,75	1346379,24	Картометрический метод, 5	-	-
ЗУ1(4)					
1	488750,92	1346485,25	Картометрический метод, 5	-	-
2	488750,86	1346485,57	Картометрический метод, 5	-	-
3	488750,75	1346485,49	Картометрический метод, 5	-	-
1	488750,92	1346485,25	Картометрический метод, 5	-	-
ЗУ1(5)					
1	488980,98	1346789,93	Картометрический метод, 5	-	-
2	488950,15	1346748,34	Картометрический метод, 5	-	-

3	488967,18	1346737,73	Картометрический метод, 5	-	-
4	488983,71	1346726,66	Картометрический метод, 5	-	-
5	489000,34	1346715,36	Картометрический метод, 5	-	-
6	489017,2	1346704,48	Картометрический метод, 5	-	-
7	489034,1	1346693,64	Картометрический метод, 5	-	-
8	489050,98	1346682,91	Картометрический метод, 5	-	-
9	489067,87	1346672,22	Картометрический метод, 5	-	-
10	489084,69	1346661,41	Картометрический метод, 5	-	-
11	489108,74	1346707,52	Картометрический метод, 5	-	-
12	489092,81	1346717,85	Картометрический метод, 5	-	-
13	489086,5	1346721,87	Картометрический метод, 5	-	-
14	489086,08	1346722,14	Картометрический метод, 5	-	-
15	489076,78	1346728,06	Картометрический метод, 5	-	-
16	489060,74	1346738,3	Картометрический метод, 5	-	-
17	489044,72	1346748,62	Картометрический метод, 5	-	-
18	489036,74	1346753,77	Картометрический метод, 5	-	-
19	489028,76	1346758,91	Картометрический метод, 5	-	-
20	489023,01	1346762,82	Картометрический метод, 5	-	-
21	489022,98	1346762,84	Картометрический метод, 5	-	-
22	489013,08	1346769,57	Картометрический метод, 5	-	-
23	488997,17	1346779,94	Картометрический метод, 5	-	-
1	488980,98	1346789,93	Картометрический метод, 5	-	-
ЗУ1(6)					
1	489372,71	1346911,55	Картометрический метод, 5	-	-

2	489360,99	1346908,64	Картометрический метод, 5	-	-
3	489338,58	1346903,07	Картометрический метод, 5	-	-
4	489195,61	1346867,57	Картометрический метод, 5	-	-
5	489267,54	1346804,29	Картометрический метод, 5	-	-
1	489372,71	1346911,55	Картометрический метод, 5	-	-
ЗУ1(7)					
1	487625,94	1345408,89	Картометрический метод, 5	-	-
2	487594,5	1345381,73	Картометрический метод, 5	-	-
3	487598,28	1345366,04	Картометрический метод, 5	-	-
4	487582,91	1345328,53	Картометрический метод, 5	-	-
5	487575,3	1345341,95	Картометрический метод, 5	-	-
6	487559,88	1345303,5	Картометрический метод, 5	-	-
7	487546,14	1345269,75	Картометрический метод, 5	-	-
8	487532,27	1345236,42	Картометрический метод, 5	-	-
9	487518,63	1345203,25	Картометрический метод, 5	-	-
10	487510,25	1345183,32	Картометрический метод, 5	-	-
11	487504,68	1345170,06	Картометрический метод, 5	-	-
12	487491,25	1345136,64	Картометрический метод, 5	-	-
13	487502,02	1345132,28	Картометрический метод, 5	-	-
14	487537,11	1345118,07	Картометрический метод, 5	-	-
15	487572,29	1345103,83	Картометрический метод, 5	-	-
16	487585,99	1345098,31	Картометрический метод, 5	-	-
17	487662,88	1345067,21	Картометрический метод, 5	-	-
18	487664,4	1345066,59	Картометрический метод, 5	-	-

19	487672,66	1345092,61	Картометрический метод, 5	-	-
20	487695,17	1345163,37	Картометрический метод, 5	-	-
21	487695,76	1345164,48	Картометрический метод, 5	-	-
22	487706,71	1345199,6	Картометрический метод, 5	-	-
23	487707,07	1345200,74	Картометрический метод, 5	-	-
24	487709,13	1345207,24	Картометрический метод, 5	-	-
25	487719,69	1345235,59	Картометрический метод, 5	-	-
26	487720,06	1345236,59	Картометрический метод, 5	-	-
27	487732,66	1345270,32	Картометрический метод, 5	-	-
28	487745,25	1345304,01	Картометрический метод, 5	-	-
29	487768,01	1345364,83	Картометрический метод, 5	-	-
30	487743,6	1345380,5	Картометрический метод, 5	-	-
31	487698,32	1345341,17	Картометрический метод, 5	-	-
32	487684,96	1345337,39	Картометрический метод, 5	-	-
33	487685,1	1345340,22	Картометрический метод, 5	-	-
34	487684,09	1345342,11	Картометрический метод, 5	-	-
35	487657,87	1345372,39	Картометрический метод, 5	-	-
1	487625,94	1345408,89	Картометрический метод, 5	-	-

3. Сведения о характерных точках части (частей) границы объекта

Обозначение характерных точек части границы	Координаты, м		Метод определения координат характерной точки	Средняя квадратическая погрешность положения характерной точки (Mt), м	Описание обозначения точки на местности (при наличии)
	X	Y			
1	2	3	4	5	6

Сведения о местоположении измененных (уточненных) границ объекта							
1. Система координат МСК 50 зона 1							
2. Сведения о характерных точках границ объекта							
Обозначение характерных точек границ	Существующие координаты, м		Измененные (уточненные) координаты, м		Метод определения координат характерной точки	Средняя квадратическая погрешность положения характерной точки (Mt), м	Описание обозначения точки на местности (при наличии)
	X	Y	X	Y			
1	2	3	4	5	6	7	8
3. Сведения о характерных точках части (частей) границы объекта							
Часть № 1							

Раздел 4

План границ объекта



Масштаб 1: 14247

Используемые условные знаки и обозначения:

- Характерная точка объекта
- Граница объекта
- Граница ГО
- Граница кадастрового квартала

Подпись _____ Дата «____» _____ _____ г.

Место для оттиска печати (при наличии) лица, составившего описание местоположения границ объекта

Приложение № 1
к приказу Минэкономразвития России
от 23.11.2018 № 650

ФОРМА
графического описания местоположения границ населенных пунктов, территориальных зон, особо охраняемых природных территорий, зон с особыми условиями использования территории

ОПИСАНИЕ МЕСТОПОЛОЖЕНИЯ ГРАНИЦ
Деревня Покоево
(наименование объекта, местоположение границ которого описано (далее – объект)

Раздел 1

Сведения об объекте		
№ п/п	Характеристики объекта	Описание характеристик
1	2	3
1	Местоположение объекта	Московская область, Городской округ Истра
2	Площадь объекта +/- величина погрешности определения площади (Р +/- Дельта Р)	254340 кв.м ± 353 кв.м
3	Иные характеристики объекта	

Раздел 2

Сведения о местоположении границ объекта					
1. Система координат МСК 50 зона 1					
2. Сведения о характерных точках границ объекта					
Обозначение характерных точек границ	Координаты, м		Метод определения координат характерной точки	Средняя квадратическая погрешность положения характерной точки (Mt), м	Описание обозначения точки на местности (при наличии)
	X	Y			
1	2	3	4	5	6
ЗУ1					
1	499527,56	1322402,08	Картометрический метод, 5	-	-
2	499498,08	1322366,78	Картометрический метод, 5	-	-
3	499484,32	1322377,56	Картометрический метод, 5	-	-

4	499476,9	1322383,34	Картометрический метод, 5	-	-
5	499463,77	1322368,82	Картометрический метод, 5	-	-
6	499393,21	1322278,45	Картометрический метод, 5	-	-
7	499378,56	1322256,08	Картометрический метод, 5	-	-
8	499356,99	1322219,64	Картометрический метод, 5	-	-
9	499338,37	1322180,05	Картометрический метод, 5	-	-
10	499268,25	1322028,27	Картометрический метод, 5	-	-
11	499217,21	1321914,49	Картометрический метод, 5	-	-
12	499187,75	1321847,87	Картометрический метод, 5	-	-
13	499164,32	1321797,26	Картометрический метод, 5	-	-
14	499149,22	1321768,77	Картометрический метод, 5	-	-
15	499136,5	1321749,27	Картометрический метод, 5	-	-
16	499128,02	1321740,77	Картометрический метод, 5	-	-
17	499119,67	1321737,57	Картометрический метод, 5	-	-
18	499115,3	1321734,19	Картометрический метод, 5	-	-
19	499104,19	1321720,9	Картометрический метод, 5	-	-
20	499100	1321710,92	Картометрический метод, 5	-	-
21	499074,79	1321691,34	Картометрический метод, 5	-	-
22	499040,41	1321668,18	Картометрический метод, 5	-	-
23	499045,6	1321659,15	Картометрический метод, 5	-	-
24	499054,62	1321644,15	Картометрический метод, 5	-	-
25	499095,42	1321639,62	Картометрический метод, 5	-	-
26	499162,14	1321622,41	Картометрический метод, 5	-	-

27	499201,26	1321608,15	Картометрический метод, 5	-	-
28	499212,79	1321600,08	Картометрический метод, 5	-	-
29	499216,26	1321597,05	Картометрический метод, 5	-	-
30	499244,44	1321569,76	Картометрический метод, 5	-	-
31	499260,6	1321542,15	Картометрический метод, 5	-	-
32	499306,74	1321491,71	Картометрический метод, 5	-	-
33	499345,56	1321473,83	Картометрический метод, 5	-	-
34	499365,24	1321472,57	Картометрический метод, 5	-	-
35	499371,28	1321472,71	Картометрический метод, 5	-	-
36	499387,16	1321474,47	Картометрический метод, 5	-	-
37	499420,1	1321478,11	Картометрический метод, 5	-	-
38	499424,3	1321487,03	Картометрический метод, 5	-	-
39	499452,42	1321546,74	Картометрический метод, 5	-	-
40	499438,9	1321553,59	Картометрический метод, 5	-	-
41	499429,54	1321558,34	Картометрический метод, 5	-	-
42	499436	1321574,57	Картометрический метод, 5	-	-
43	499443,53	1321595,3	Картометрический метод, 5	-	-
44	499464,78	1321651,41	Картометрический метод, 5	-	-
45	499526,34	1321870,96	Картометрический метод, 5	-	-
46	499534,48	1321901,95	Картометрический метод, 5	-	-
47	499559,77	1322002,33	Картометрический метод, 5	-	-
48	499568,44	1322029,63	Картометрический метод, 5	-	-
49	499575,16	1322061,72	Картометрический метод, 5	-	-

50	499586,38	1322085,51	Картометрический метод, 5	-	-
51	499592,4	1322097,21	Картометрический метод, 5	-	-
52	499598,42	1322108,9	Картометрический метод, 5	-	-
53	499602,49	1322130,36	Картометрический метод, 5	-	-
54	499608,21	1322154,55	Картометрический метод, 5	-	-
55	499616,25	1322183,73	Картометрический метод, 5	-	-
56	499657,29	1322228,22	Картометрический метод, 5	-	-
57	499661,62	1322244,55	Картометрический метод, 5	-	-
58	499671,31	1322277,03	Картометрический метод, 5	-	-
59	499534,39	1322350,88	Картометрический метод, 5	-	-
60	499554,6	1322385,4	Картометрический метод, 5	-	-
61	499533,02	1322398,03	Картометрический метод, 5	-	-
1	499527,56	1322402,08	Картометрический метод, 5	-	-

3. Сведения о характерных точках части (частей) границы объекта

Обозначение характерных точек части границы	Координаты, м		Метод определения координат характерной точки	Средняя квадратическая погрешность положения характерной точки (Mt), м	Описание обозначения точки на местности (при наличии)
	X	Y			
1	2	3	4	5	6

Раздел 3

Сведения о местоположении измененных (уточненных) границ объекта

1. Система координат МСК 50 зона 1

2. Сведения о характерных точках границ объекта

Обозначение характерных точек границ	Существующие координаты, м		Измененные (уточненные) координаты, м		Метод определения координат характерной точки	Средняя квадратическая погрешность положения характерной точки (Mt), м	Описание обозначения точки на местности (при наличии)
	X	Y	X	Y			
1	2	3	4	5	6	7	8

3. Сведения о характерных точках части (частей) границы объекта							
Часть № 1							

Раздел 4

План границ объекта



Масштаб 1: 5132

Используемые условные знаки и обозначения:

- Характерная точка объекта
- Граница объекта
- Граница ГО
- Граница кадастрового квартала

Подпись _____ Дата «____» _____ _____ г.

Место для оттиска печати (при наличии) лица, составившего описание местоположения границ объекта

Приложение № 1
к приказу Минэкономразвития России
от 23.11.2018 № 650

ФОРМА
графического описания местоположения границ населенных пунктов, территориальных зон, особо охраняемых природных территорий, зон с особыми условиями использования территории

ОПИСАНИЕ МЕСТОПОЛОЖЕНИЯ ГРАНИЦ
Деревня Покровское
(наименование объекта, местоположение границ которого описано (далее – объект)

Раздел 1

Сведения об объекте		
№ п/п	Характеристики объекта	Описание характеристик
1	2	3
1	Местоположение объекта	Московская область, Городской округ Истра
2	Площадь объекта +/- величина погрешности определения площади (Р +/- Дельта Р)	4001883 кв.м ± 1400 кв.м
3	Иные характеристики объекта	

Раздел 2

Сведения о местоположении границ объекта					
1. Система координат МСК 50 зона 1					
2. Сведения о характерных точках границ объекта					
Обозначение характерных точек границ	Координаты, м		Метод определения координат характерной точки	Средняя квадратическая погрешность положения характерной точки (Mt), м	Описание обозначения точки на местности (при наличии)
	X	Y			
1	2	3	4	5	6
ЗУ1(1)					
1	475542,75	1347106,66	Картометрический метод, 5	-	-
2	475508,93	1347103,77	Картометрический метод, 5	-	-
3	475477,98	1347096,56	Картометрический метод, 5	-	-

4	475424,73	1347073,46	Картометрический метод, 5	-	-
5	475226,74	1346967,68	Картометрический метод, 5	-	-
6	475100,87	1346899,22	Картометрический метод, 5	-	-
7	475107,24	1346891,92	Картометрический метод, 5	-	-
8	475107,2	1346891,9	Картометрический метод, 5	-	-
9	475127,32	1346877,38	Картометрический метод, 5	-	-
10	475137,92	1346869,73	Картометрический метод, 5	-	-
11	475155,02	1346856,56	Картометрический метод, 5	-	-
12	475170,48	1346842,7	Картометрический метод, 5	-	-
13	475199,19	1346810,86	Картометрический метод, 5	-	-
14	475216,92	1346790,8	Картометрический метод, 5	-	-
15	475254,64	1346747,97	Картометрический метод, 5	-	-
16	475278,56	1346720	Картометрический метод, 5	-	-
17	475325,46	1346695,68	Картометрический метод, 5	-	-
18	475355,93	1346674,69	Картометрический метод, 5	-	-
19	475376,82	1346660,3	Картометрический метод, 5	-	-
20	475362,81	1346656,99	Картометрический метод, 5	-	-
21	475362,95	1346654,86	Картометрический метод, 5	-	-
22	475361,99	1346624,34	Картометрический метод, 5	-	-
23	475368,08	1346624,62	Картометрический метод, 5	-	-
24	475369,48	1346588,95	Картометрический метод, 5	-	-
25	475369,22	1346588,94	Картометрический метод, 5	-	-
26	475370,02	1346575,27	Картометрический метод, 5	-	-

27	475370,04	1346574,78	Картометрический метод, 5	-	-
28	475340,17	1346553,78	Картометрический метод, 5	-	-
29	475316,34	1346537,94	Картометрический метод, 5	-	-
30	475294,62	1346526,36	Картометрический метод, 5	-	-
31	475281,65	1346519,77	Картометрический метод, 5	-	-
32	475259,85	1346513,6	Картометрический метод, 5	-	-
33	475234,28	1346504,26	Картометрический метод, 5	-	-
34	475162,64	1346492,04	Картометрический метод, 5	-	-
35	475163,37	1346491,6	Картометрический метод, 5	-	-
36	475168,78	1346477,88	Картометрический метод, 5	-	-
37	475169,18	1346431,87	Картометрический метод, 5	-	-
38	475166	1346422,81	Картометрический метод, 5	-	-
39	475162,81	1346413,75	Картометрический метод, 5	-	-
40	475166,87	1346378,68	Картометрический метод, 5	-	-
41	475181,53	1346347,98	Картометрический метод, 5	-	-
42	475242,43	1346279,83	Картометрический метод, 5	-	-
43	475251,04	1346272,19	Картометрический метод, 5	-	-
44	475257,8	1346264,82	Картометрический метод, 5	-	-
45	475264,56	1346257,46	Картометрический метод, 5	-	-
46	475350,55	1346225,53	Картометрический метод, 5	-	-
47	475432,56	1346184,92	Картометрический метод, 5	-	-
48	475434,47	1346132,36	Картометрический метод, 5	-	-
49	475438,21	1346123,59	Картометрический метод, 5	-	-

50	475420,23	1346112,86	Картометрический метод, 5	-	-
51	475398,04	1346094,56	Картометрический метод, 5	-	-
52	475372,96	1346080,43	Картометрический метод, 5	-	-
53	475355,61	1346078,32	Картометрический метод, 5	-	-
54	475343,27	1346076,87	Картометрический метод, 5	-	-
55	475309,51	1346073,15	Картометрический метод, 5	-	-
56	475256,4	1346038,09	Картометрический метод, 5	-	-
57	475220,83	1346014,67	Картометрический метод, 5	-	-
58	475145,16	1345995,78	Картометрический метод, 5	-	-
59	474951,6	1345776,96	Картометрический метод, 5	-	-
60	474919,94	1345477,9	Картометрический метод, 5	-	-
61	474944,89	1345456,38	Картометрический метод, 5	-	-
62	474995,92	1345412,34	Картометрический метод, 5	-	-
63	475030,24	1345385,04	Картометрический метод, 5	-	-
64	475128,06	1345307,19	Картометрический метод, 5	-	-
65	475133	1345303,24	Картометрический метод, 5	-	-
66	475167,47	1345326,31	Картометрический метод, 5	-	-
67	475201,94	1345349,38	Картометрический метод, 5	-	-
68	475222,94	1345358,38	Картометрический метод, 5	-	-
69	475252,05	1345360,97	Картометрический метод, 5	-	-
70	475273,12	1345362,04	Картометрический метод, 5	-	-
71	475299	1345366,39	Картометрический метод, 5	-	-
72	475361,01	1345376,84	Картометрический метод, 5	-	-

73	475398,38	1345375,46	Картометрический метод, 5	-	-
74	475410,61	1345367,09	Картометрический метод, 5	-	-
75	475426	1345356,57	Картометрический метод, 5	-	-
76	475446,29	1345342,72	Картометрический метод, 5	-	-
77	475501,46	1345305,02	Картометрический метод, 5	-	-
78	475511,06	1345298,46	Картометрический метод, 5	-	-
79	475547,79	1345297,24	Картометрический метод, 5	-	-
80	475625,24	1345294,66	Картометрический метод, 5	-	-
81	475645,51	1345293,99	Картометрический метод, 5	-	-
82	475671,48	1345293,12	Картометрический метод, 5	-	-
83	475741,34	1345290,8	Картометрический метод, 5	-	-
84	475757,46	1345290,26	Картометрический метод, 5	-	-
85	475774,41	1345289,18	Картометрический метод, 5	-	-
86	475773,42	1345281,1	Картометрический метод, 5	-	-
87	475732,01	1344930,67	Картометрический метод, 5	-	-
88	475701,95	1344676,29	Картометрический метод, 5	-	-
89	475651,29	1344247,6	Картометрический метод, 5	-	-
90	475649,39	1344231,47	Картометрический метод, 5	-	-
91	475648,47	1344223,69	Картометрический метод, 5	-	-
92	475633,46	1344096,68	Картометрический метод, 5	-	-
93	475604,61	1343852,66	Картометрический метод, 5	-	-
94	475560,99	1343625,99	Картометрический метод, 5	-	-
95	475549	1343577,6	Картометрический метод, 5	-	-

96	475526,95	1343488,57	Картометрический метод, 5	-	-
97	475494,04	1343363,41	Картометрический метод, 5	-	-
98	475441,22	1343191,56	Картометрический метод, 5	-	-
99	475422,15	1343135,11	Картометрический метод, 5	-	-
100	475413,19	1343111,52	Картометрический метод, 5	-	-
101	475425,26	1343108,23	Картометрический метод, 5	-	-
102	475432,59	1343106,23	Картометрический метод, 5	-	-
103	475484,72	1343092,03	Картометрический метод, 5	-	-
104	475480,85	1343087,2	Картометрический метод, 5	-	-
105	475616,11	1343052,38	Картометрический метод, 5	-	-
106	475615,55	1343056,35	Картометрический метод, 5	-	-
107	475670,8	1343042,74	Картометрический метод, 5	-	-
108	475669,65	1343038,88	Картометрический метод, 5	-	-
109	475667,4	1343019,67	Картометрический метод, 5	-	-
110	475669,84	1343018,34	Картометрический метод, 5	-	-
111	475672,84	1343016,73	Картометрический метод, 5	-	-
112	475672,02	1343014,15	Картометрический метод, 5	-	-
113	475662,79	1342987,99	Картометрический метод, 5	-	-
114	475683,08	1342982,43	Картометрический метод, 5	-	-
115	475700	1342976,73	Картометрический метод, 5	-	-
116	475699,66	1342971,87	Картометрический метод, 5	-	-
117	475732,76	1342965,75	Картометрический метод, 5	-	-
118	475698,97	1343008,14	Картометрический метод, 5	-	-

119	475710,27	1343017,44	Картометрический метод, 5	-	-
120	475710,42	1343017,83	Картометрический метод, 5	-	-
121	475728,79	1342994,79	Картометрический метод, 5	-	-
122	475747,26	1342971,62	Картометрический метод, 5	-	-
123	475754,53	1342962,5	Картометрический метод, 5	-	-
124	475785,09	1342957,8	Картометрический метод, 5	-	-
125	475786,25	1342979,19	Картометрический метод, 5	-	-
126	475799,14	1342980,34	Картометрический метод, 5	-	-
127	475822,03	1342982,36	Картометрический метод, 5	-	-
128	475832,17	1342995,05	Картометрический метод, 5	-	-
129	475810,6	1343022,1	Картометрический метод, 5	-	-
130	475792,13	1343045,27	Картометрический метод, 5	-	-
131	475773,66	1343068,44	Картометрический метод, 5	-	-
132	475757	1343089,35	Картометрический метод, 5	-	-
133	475752,78	1343089,83	Картометрический метод, 5	-	-
134	475723,46	1343066,46	Картометрический метод, 5	-	-
135	475719,24	1343063,1	Картометрический метод, 5	-	-
136	475718,83	1343072,43	Картометрический метод, 5	-	-
137	475710,98	1343075,69	Картометрический метод, 5	-	-
138	475714,11	1343078,18	Картометрический метод, 5	-	-
139	475743,43	1343101,56	Картометрический метод, 5	-	-
140	475743,91	1343105,77	Картометрический метод, 5	-	-
141	475725,55	1343128,8	Картометрический метод, 5	-	-

142	475705,39	1343154,09	Картометрический метод, 5	-	-
143	475685,23	1343179,38	Картометрический метод, 5	-	-
144	475660,13	1343210,88	Картометрический метод, 5	-	-
145	475655,97	1343211,42	Картометрический метод, 5	-	-
146	475672,27	1343224,45	Картометрический метод, 5	-	-
147	475671,86	1343220,22	Картометрический метод, 5	-	-
148	475691,35	1343195,78	Картометрический метод, 5	-	-
149	475713,36	1343168,16	Картометрический метод, 5	-	-
150	475736,29	1343139,39	Картометрический метод, 5	-	-
151	475755,64	1343115,12	Картометрический метод, 5	-	-
152	475759,82	1343114,65	Картометрический метод, 5	-	-
153	475769,56	1343103,2	Картометрический метод, 5	-	-
154	475769,2	1343102,92	Картометрический метод, 5	-	-
155	475768,73	1343098,7	Картометрический метод, 5	-	-
156	475784,4	1343079,05	Картометрический метод, 5	-	-
157	475801,86	1343057,13	Картометрический метод, 5	-	-
158	475819,33	1343035,22	Картометрический метод, 5	-	-
159	475840,88	1343008,18	Картометрический метод, 5	-	-
160	475866,35	1343044,92	Картометрический метод, 5	-	-
161	475878,42	1343046,94	Картометрический метод, 5	-	-
162	475922,72	1343054,37	Картометрический метод, 5	-	-
163	475943,2	1343058,93	Картометрический метод, 5	-	-
164	476004,04	1343075,86	Картометрический метод, 5	-	-

165	476060,05	1343091,45	Картометрический метод, 5	-	-
166	476062,98	1343092,26	Картометрический метод, 5	-	-
167	476080,42	1343097,12	Картометрический метод, 5	-	-
168	476116,27	1343114,75	Картометрический метод, 5	-	-
169	476169,89	1343141,12	Картометрический метод, 5	-	-
170	476181,44	1343150,97	Картометрический метод, 5	-	-
171	476192,72	1343132,9	Картометрический метод, 5	-	-
172	476198,24	1343126,47	Картометрический метод, 5	-	-
173	476203,47	1343121,88	Картометрический метод, 5	-	-
174	476208,79	1343118,24	Картометрический метод, 5	-	-
175	476215,1	1343114,97	Картометрический метод, 5	-	-
176	476222,82	1343112,24	Картометрический метод, 5	-	-
177	476233,11	1343110,46	Картометрический метод, 5	-	-
178	476244,31	1343110,72	Картометрический метод, 5	-	-
179	476254,69	1343113,04	Картометрический метод, 5	-	-
180	476264,99	1343117,62	Картометрический метод, 5	-	-
181	476272,45	1343122,74	Картометрический метод, 5	-	-
182	476289,36	1343136,5	Картометрический метод, 5	-	-
183	476342,29	1343166,93	Картометрический метод, 5	-	-
184	476368,46	1343164,28	Картометрический метод, 5	-	-
185	476380,42	1343163,07	Картометрический метод, 5	-	-
186	476444,86	1343156,55	Картометрический метод, 5	-	-
187	476475,73	1343153,43	Картометрический метод, 5	-	-

188	476512,09	1343149,75	Картометрический метод, 5	-	-
189	476523,4	1343152,43	Картометрический метод, 5	-	-
190	476526,44	1343220,08	Картометрический метод, 5	-	-
191	476531,86	1343340,39	Картометрический метод, 5	-	-
192	476537,48	1343465,3	Картометрический метод, 5	-	-
193	476543,1	1343590,17	Картометрический метод, 5	-	-
194	476548,72	1343715,05	Картометрический метод, 5	-	-
195	476554,34	1343839,92	Картометрический метод, 5	-	-
196	476559,95	1343964,8	Картометрический метод, 5	-	-
197	476565,57	1344089,68	Картометрический метод, 5	-	-
198	476571,2	1344214,56	Картометрический метод, 5	-	-
199	476576,81	1344339,45	Картометрический метод, 5	-	-
200	476582,41	1344463,73	Картометрический метод, 5	-	-
201	476588,05	1344589,24	Картометрический метод, 5	-	-
202	476593,67	1344714,16	Картометрический метод, 5	-	-
203	476599,3	1344839,09	Картометрический метод, 5	-	-
204	476603,74	1344937,85	Картометрический метод, 5	-	-
205	476604,93	1344954	Картометрический метод, 5	-	-
206	476624,59	1345395,27	Картометрический метод, 5	-	-
207	476606,84	1345396,09	Картометрический метод, 5	-	-
208	476577,92	1345369,72	Картометрический метод, 5	-	-
209	476556,51	1345127,04	Картометрический метод, 5	-	-
210	476550,73	1345121,65	Картометрический метод, 5	-	-

211	476544,51	1345115,87	Картометрический метод, 5	-	-
212	476515,79	1345198,38	Картометрический метод, 5	-	-
213	476525,42	1345309,27	Картометрический метод, 5	-	-
214	476547,06	1345375,6	Картометрический метод, 5	-	-
215	476574,33	1345412,87	Картометрический метод, 5	-	-
216	476601,6	1345450,14	Картометрический метод, 5	-	-
217	476630,67	1345534,69	Картометрический метод, 5	-	-
218	476630,69	1345566,97	Картометрический метод, 5	-	-
219	476631,37	1345587,14	Картометрический метод, 5	-	-
220	476629,79	1345694,11	Картометрический метод, 5	-	-
221	476621,53	1345816,87	Картометрический метод, 5	-	-
222	476607,59	1345929,01	Картометрический метод, 5	-	-
223	476584,62	1346022,8	Картометрический метод, 5	-	-
224	476511,89	1345980,16	Картометрический метод, 5	-	-
225	476442,67	1345946,21	Картометрический метод, 5	-	-
226	476404,6	1345934,48	Картометрический метод, 5	-	-
227	476396,53	1345909,82	Картометрический метод, 5	-	-
228	476390,08	1345911,67	Картометрический метод, 5	-	-
229	476316,4	1345895,16	Картометрический метод, 5	-	-
230	476173,96	1345925,35	Картометрический метод, 5	-	-
231	476162,59	1345928,45	Картометрический метод, 5	-	-
232	476124,45	1345936,68	Картометрический метод, 5	-	-
233	476096,08	1345944,76	Картометрический метод, 5	-	-

234	476035	1345986,04	Картометрический метод, 5	-	-
235	476040,42	1345992,39	Картометрический метод, 5	-	-
236	476088,27	1346048,59	Картометрический метод, 5	-	-
237	476015,13	1346122,25	Картометрический метод, 5	-	-
238	475990,45	1346147,1	Картометрический метод, 5	-	-
239	475984,07	1346173,87	Картометрический метод, 5	-	-
240	475999,62	1346191,7	Картометрический метод, 5	-	-
241	476021,11	1346215,84	Картометрический метод, 5	-	-
242	476015,2	1346224,89	Картометрический метод, 5	-	-
243	476015,88	1346225,55	Картометрический метод, 5	-	-
244	476023,25	1346232,69	Картометрический метод, 5	-	-
245	476024,38	1346233,77	Картометрический метод, 5	-	-
246	476021,87	1346236,58	Картометрический метод, 5	-	-
247	476020,11	1346238,42	Картометрический метод, 5	-	-
248	476023,46	1346241,36	Картометрический метод, 5	-	-
249	476081,97	1346302,39	Картометрический метод, 5	-	-
250	476140,48	1346363,42	Картометрический метод, 5	-	-
251	476153,26	1346388,25	Картометрический метод, 5	-	-
252	476153,46	1346388,64	Картометрический метод, 5	-	-
253	476159,46	1346400,29	Картометрический метод, 5	-	-
254	476268,29	1346584,71	Картометрический метод, 5	-	-
255	476253,08	1346600	Картометрический метод, 5	-	-
256	476194,91	1346656,92	Картометрический метод, 5	-	-

257	476101,18	1346740,2	Картометрический метод, 5	-	-
258	475994,4	1346827,21	Картометрический метод, 5	-	-
259	475889,27	1346909,91	Картометрический метод, 5	-	-
260	475840,96	1346947,44	Картометрический метод, 5	-	-
261	475825,71	1346945,97	Картометрический метод, 5	-	-
262	475820,12	1346944,06	Картометрический метод, 5	-	-
263	475813,91	1346940,53	Картометрический метод, 5	-	-
264	475799,7	1346926,95	Картометрический метод, 5	-	-
265	475790,68	1346918,33	Картометрический метод, 5	-	-
266	475757,32	1346880,56	Картометрический метод, 5	-	-
267	475749,65	1346872,41	Картометрический метод, 5	-	-
268	475741,69	1346865,25	Картометрический метод, 5	-	-
269	475731,73	1346858,98	Картометрический метод, 5	-	-
270	475707,63	1346850,71	Картометрический метод, 5	-	-
271	475671,82	1346848,07	Картометрический метод, 5	-	-
272	475636,61	1346851,16	Картометрический метод, 5	-	-
273	475624,48	1346851,14	Картометрический метод, 5	-	-
274	475606,81	1346850,09	Картометрический метод, 5	-	-
275	475603,79	1346848,56	Картометрический метод, 5	-	-
276	475601,02	1346844,4	Картометрический метод, 5	-	-
277	475596,85	1346833,52	Картометрический метод, 5	-	-
278	475593,24	1346834,55	Картометрический метод, 5	-	-
279	475593,24	1346834,58	Картометрический метод, 5	-	-

280	475586,18	1346836,65	Картометрический метод, 5	-	-
281	475579,75	1346838,53	Картометрический метод, 5	-	-
282	475570,61	1346840,5	Картометрический метод, 5	-	-
283	475572,02	1346853,3	Картометрический метод, 5	-	-
284	475567,05	1346853,77	Картометрический метод, 5	-	-
285	475569,56	1346880,94	Картометрический метод, 5	-	-
286	475563,1	1346881,44	Картометрический метод, 5	-	-
287	475565	1346890	Картометрический метод, 5	-	-
288	475577	1346946	Картометрический метод, 5	-	-
289	475612,99	1347066,92	Картометрический метод, 5	-	-
290	475629,16	1347089,87	Картометрический метод, 5	-	-
1	475542,75	1347106,66	Картометрический метод, 5	-	-
1	475674,26	1346250,47	Картометрический метод, 5	-	-
2	475681,63	1346249,75	Картометрический метод, 5	-	-
3	475690,64	1346245,62	Картометрический метод, 5	-	-
4	475717,19	1346228,73	Картометрический метод, 5	-	-
5	475755,45	1346204,77	Картометрический метод, 5	-	-
6	475756,99	1346203,8	Картометрический метод, 5	-	-
7	475756,92	1346203,43	Картометрический метод, 5	-	-
8	475765,06	1346193,64	Картометрический метод, 5	-	-
9	475768,03	1346186,61	Картометрический метод, 5	-	-
10	475766,6	1346127,53	Картометрический метод, 5	-	-
11	475766,96	1346112,86	Картометрический метод, 5	-	-

12	475761,04	1346112,59	Картометрический метод, 5	-	-
13	475760,78	1346112,87	Картометрический метод, 5	-	-
14	475743,36	1346101,26	Картометрический метод, 5	-	-
15	475749,67	1346089,36	Картометрический метод, 5	-	-
16	475753,88	1346081,73	Картометрический метод, 5	-	-
17	475748,15	1346078,49	Картометрический метод, 5	-	-
18	475749,04	1346076,92	Картометрический метод, 5	-	-
19	475749,49	1346077,19	Картометрический метод, 5	-	-
20	475749,75	1346077,34	Картометрический метод, 5	-	-
21	475750,98	1346075,15	Картометрический метод, 5	-	-
22	475748,81	1346073,93	Картометрический метод, 5	-	-
23	475747,59	1346076,11	Картометрический метод, 5	-	-
24	475748,3	1346076,52	Картометрический метод, 5	-	-
25	475747,42	1346078,09	Картометрический метод, 5	-	-
26	475741,58	1346074,93	Картометрический метод, 5	-	-
27	475741,26	1346075,49	Картометрический метод, 5	-	-
28	475740,45	1346075,27	Картометрический метод, 5	-	-
29	475728,61	1346079,03	Картометрический метод, 5	-	-
30	475723,84	1346080,49	Картометрический метод, 5	-	-
31	475719,07	1346081,94	Картометрический метод, 5	-	-
32	475714,28	1346083,1	Картометрический метод, 5	-	-
33	475711,81	1346082,99	Картометрический метод, 5	-	-
34	475687,42	1346077,6	Картометрический метод, 5	-	-

35	475684,97	1346077,17	Картометрический метод, 5	-	-
36	475682,74	1346076,38	Картометрический метод, 5	-	-
37	475678,02	1346073,44	Картометрический метод, 5	-	-
38	475674,41	1346080,32	Картометрический метод, 5	-	-
39	475677,67	1346082,15	Картометрический метод, 5	-	-
40	475635,73	1346165,06	Картометрический метод, 5	-	-
41	475633,09	1346164,15	Картометрический метод, 5	-	-
42	475633,11	1346164,08	Картометрический метод, 5	-	-
43	475632,14	1346163,76	Картометрический метод, 5	-	-
44	475623,35	1346190,31	Картометрический метод, 5	-	-
45	475613,95	1346235,38	Картометрический метод, 5	-	-
46	475661,41	1346249,24	Картометрический метод, 5	-	-
1	475674,26	1346250,47	Картометрический метод, 5	-	-
ЗУ1(2)					
1	476081,85	1343093,36	Картометрический метод, 5	-	-
2	475933,9	1343052,19	Картометрический метод, 5	-	-
3	475929,64	1343051,47	Картометрический метод, 5	-	-
4	475903,41	1343000,41	Картометрический метод, 5	-	-
5	475890,42	1342999,07	Картометрический метод, 5	-	-
6	475890,71	1342979,46	Картометрический метод, 5	-	-
7	475907,84	1342974,5	Картометрический метод, 5	-	-
8	475911,04	1342960,39	Картометрический метод, 5	-	-
9	475913,94	1342918,58	Картометрический метод, 5	-	-
10	475914,11	1342916,16	Картометрический метод, 5	-	-

11	475908,57	1342913,6	Картометрический метод, 5	-	-
12	475908,98	1342909,67	Картометрический метод, 5	-	-
13	475911,59	1342884,63	Картометрический метод, 5	-	-
14	475957,75	1342907,82	Картометрический метод, 5	-	-
15	475968,85	1342913,39	Картометрический метод, 5	-	-
16	475996,33	1342927,04	Картометрический метод, 5	-	-
17	476001,52	1342929,8	Картометрический метод, 5	-	-
18	476073,46	1342965,92	Картометрический метод, 5	-	-
19	476078,59	1342968,4	Картометрический метод, 5	-	-
20	476091,56	1342974,95	Картометрический метод, 5	-	-
21	476096,85	1342977,66	Картометрический метод, 5	-	-
22	476123,58	1342991,08	Картометрический метод, 5	-	-
23	476103,49	1343038,94	Картометрический метод, 5	-	-
1	476081,85	1343093,36	Картометрический метод, 5	-	-
ЗУ1(3)					
1	475664,3	1347084,27	Картометрический метод, 5	-	-
2	475653,3	1347071,33	Картометрический метод, 5	-	-
3	475646,19	1347048,94	Картометрический метод, 5	-	-
4	475644,94	1347045,01	Картометрический метод, 5	-	-
5	475638,84	1347025,79	Картометрический метод, 5	-	-
6	475635,53	1347015,42	Картометрический метод, 5	-	-
7	475623,67	1346978,34	Картометрический метод, 5	-	-
8	475609,4	1346925,54	Картометрический метод, 5	-	-
9	475607,93	1346916,11	Картометрический метод, 5	-	-

10	475605,1	1346900	Картометрический метод, 5	-	-
11	475609,31	1346889,79	Картометрический метод, 5	-	-
12	475621,5	1346886,27	Картометрический метод, 5	-	-
13	475705,64	1346883,12	Картометрический метод, 5	-	-
14	475719,49	1346889,46	Картометрический метод, 5	-	-
15	475736,41	1346905,82	Картометрический метод, 5	-	-
16	475763,05	1346940,53	Картометрический метод, 5	-	-
17	475767,18	1346948,08	Картометрический метод, 5	-	-
18	475774,99	1346962,31	Картометрический метод, 5	-	-
19	475779,11	1346975,48	Картометрический метод, 5	-	-
20	475779,09	1346981,37	Картометрический метод, 5	-	-
21	475777,45	1346991,84	Картометрический метод, 5	-	-
22	475775,67	1346997,23	Картометрический метод, 5	-	-
23	475775,21	1346997,58	Картометрический метод, 5	-	-
24	475737,86	1347025,97	Картометрический метод, 5	-	-
25	475729	1347033,1	Картометрический метод, 5	-	-
26	475692,03	1347062,57	Картометрический метод, 5	-	-
27	475684,12	1347068,77	Картометрический метод, 5	-	-
28	475669,11	1347080,51	Картометрический метод, 5	-	-
1	475664,3	1347084,27	Картометрический метод, 5	-	-
ЗУ1(4)					
1	476405,17	1346331,38	Картометрический метод, 5	-	-
2	476389,41	1346321,85	Картометрический метод, 5	-	-
3	476464,46	1346176,65	Картометрический метод, 5	-	-

4	476464,5	1346176,67	Картометрический метод, 5	-	-
5	476526,6	1346208,85	Картометрический метод, 5	-	-
6	476526,61	1346208,81	Картометрический метод, 5	-	-
7	476526,66	1346208,84	Картометрический метод, 5	-	-
8	476527,68	1346209,38	Картометрический метод, 5	-	-
9	476481,12	1346303,28	Картометрический метод, 5	-	-
10	476481,09	1346303,26	Картометрический метод, 5	-	-
11	476481,06	1346303,31	Картометрический метод, 5	-	-
12	476441,62	1346276,14	Картометрический метод, 5	-	-
13	476441,58	1346276,11	Картометрический метод, 5	-	-
14	476405,19	1346331,35	Картометрический метод, 5	-	-
1	476405,17	1346331,38	Картометрический метод, 5	-	-
ЗУ1(5)					
1	476141,52	1343115,32	Картометрический метод, 5	-	-
2	476132,06	1343110,06	Картометрический метод, 5	-	-
3	476117,45	1343098,46	Картометрический метод, 5	-	-
4	476108,24	1343079,63	Картометрический метод, 5	-	-
5	476106,26	1343048,54	Картометрический метод, 5	-	-
6	476118,16	1343032,65	Картометрический метод, 5	-	-
7	476160,5	1343018,11	Картометрический метод, 5	-	-
8	476163,1	1343017,6	Картометрический метод, 5	-	-
9	476170,42	1343016,18	Картометрический метод, 5	-	-
10	476171,57	1343014,31	Картометрический метод, 5	-	-
11	476186,3	1343020,03	Картометрический метод, 5	-	-

12	476193,37	1343024,17	Картометрический метод, 5	-	-
13	476210,12	1343040,59	Картометрический метод, 5	-	-
14	476218,7	1343063,09	Картометрический метод, 5	-	-
15	476214,07	1343076,98	Картометрический метод, 5	-	-
16	476192,45	1343084,24	Картометрический метод, 5	-	-
17	476169,76	1343084,92	Картометрический метод, 5	-	-
18	476163,81	1343103,43	Картометрический метод, 5	-	-
19	476153,22	1343112,7	Картометрический метод, 5	-	-
1	476141,52	1343115,32	Картометрический метод, 5	-	-

3. Сведения о характерных точках части (частей) границы объекта

Обозначение характерных точек части границы	Координаты, м		Метод определения координат характерной точки	Средняя квадратическая погрешность положения характерной точки (Mt), м	Описание обозначения точки на местности (при наличии)
	X	Y			
1	2	3	4	5	6

Раздел 3

Сведения о местоположении измененных (уточненных) границ объекта

1. Система координат МСК 50 зона 1

2. Сведения о характерных точках границ объекта


Обозначение характерных точек границ	Существующие координаты, м		Измененные (уточненные) координаты, м		Метод определения координат характерной точки	Средняя квадратическая погрешность положения характерной точки (Mt), м	Описание обозначения точки на местности (при наличии)
	X	Y	X	Y			
1	2	3	4	5	6	7	8

3. Сведения о характерных точках части (частей) границы объекта

Часть № 1

Раздел 4

План границ объекта

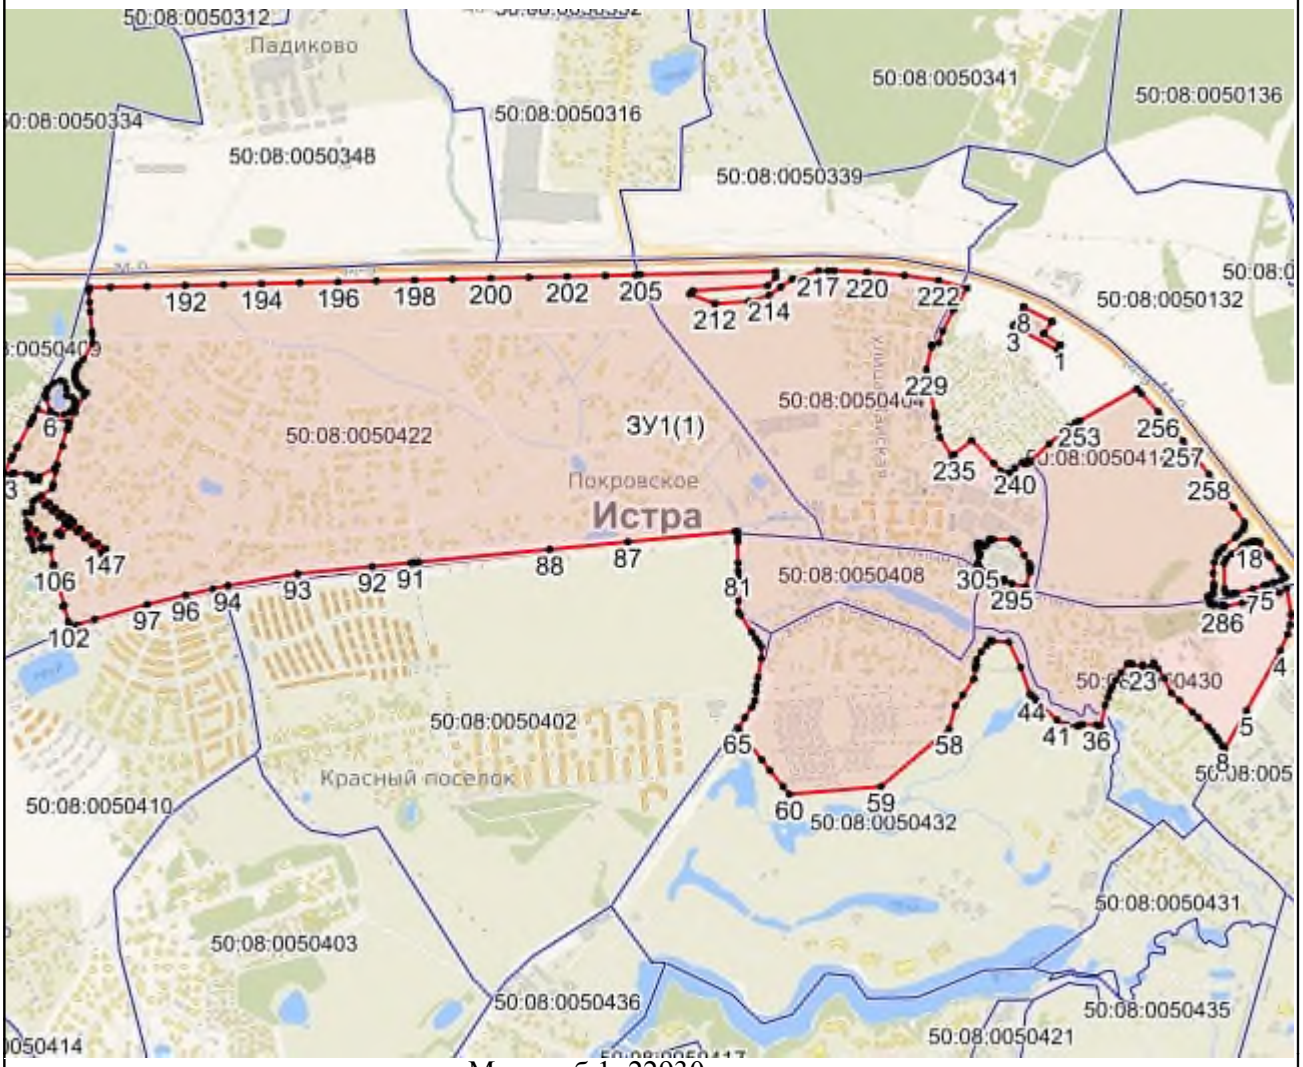

Масштаб 1: 22930

Используемые условные знаки и обозначения:

- Характерная точка объекта
- Граница объекта
- Граница ГО
- Граница кадастрового квартала

Подпись _____ Дата «____» _____ _____ г.

Место для оттиска печати (при наличии) лица, составившего описание местоположения границ объекта

Приложение № 1
к приказу Минэкономразвития России
от 23.11.2018 № 650

ФОРМА
графического описания местоположения границ населенных пунктов, территориальных зон, особо охраняемых природных территорий, зон с особыми условиями использования территории

ОПИСАНИЕ МЕСТОПОЛОЖЕНИЯ ГРАНИЦ
Посёлок Полевшина
(наименование объекта, местоположение границ которого описано (далее – объект)

Раздел 1

Сведения об объекте		
№ п/п	Характеристики объекта	Описание характеристик
1	2	3
1	Местоположение объекта	Московская область, Городской округ Истра
2	Площадь объекта +/- величина погрешности определения площади (Р +/- Дельта Р)	64967 кв.м ± 178 кв.м
3	Иные характеристики объекта	

Раздел 2

Сведения о местоположении границ объекта					
1. Система координат МСК 50 зона 1					
2. Сведения о характерных точках границ объекта					
Обозначение характерных точек границ	Координаты, м		Метод определения координат характерной точки	Средняя квадратическая погрешность положения характерной точки (Mt), м	Описание обозначения точки на местности (при наличии)
	X	Y			
1	2	3	4	5	6
ЗУ1(1)					
1	492705,33	1336152,81	Картометрический метод, 5	-	-
2	492699,93	1336123,06	Картометрический метод, 5	-	-
3	492690,6	1336099,1	Картометрический метод, 5	-	-

4	492690,26	1336098,24	Картометрический метод, 5	-	-
5	492675,77	1336061,13	Картометрический метод, 5	-	-
6	492675,8	1336061,12	Картометрический метод, 5	-	-
7	492666,39	1336043,74	Картометрический метод, 5	-	-
8	492640	1335965,82	Картометрический метод, 5	-	-
9	492653,36	1335961,52	Картометрический метод, 5	-	-
10	492633,54	1335907,88	Картометрический метод, 5	-	-
11	492679,15	1335892,54	Картометрический метод, 5	-	-
12	492666,33	1335863,21	Картометрический метод, 5	-	-
13	492664,58	1335864,04	Картометрический метод, 5	-	-
14	492660,73	1335855,25	Картометрический метод, 5	-	-
15	492676,68	1335846,88	Картометрический метод, 5	-	-
16	492682,83	1335857,27	Картометрический метод, 5	-	-
17	492681,04	1335858,18	Картометрический метод, 5	-	-
18	492694,85	1335886,42	Картометрический метод, 5	-	-
19	492719,3	1335874,05	Картометрический метод, 5	-	-
20	492720,82	1335864,42	Картометрический метод, 5	-	-
21	492783,25	1335842,87	Картометрический метод, 5	-	-
22	492797,54	1335865,3	Картометрический метод, 5	-	-
23	492800,84	1335878,98	Картометрический метод, 5	-	-
24	492808,09	1335916,35	Картометрический метод, 5	-	-
25	492840,5	1336028,83	Картометрический метод, 5	-	-
26	492847,4	1336024,41	Картометрический метод, 5	-	-

27	492849,93	1336022,79	Картометрический метод, 5	-	-
28	492848,95	1336055,85	Картометрический метод, 5	-	-
29	492738,2	1336130,62	Картометрический метод, 5	-	-
30	492735,54	1336125,56	Картометрический метод, 5	-	-
31	492709,9	1336146,16	Картометрический метод, 5	-	-
32	492710,98	1336149	Картометрический метод, 5	-	-
1	492705,33	1336152,81	Картометрический метод, 5	-	-
ЗУ1(2)					
1	492559,81	1335769,13	Картометрический метод, 5	-	-
2	492513,23	1335667,94	Картометрический метод, 5	-	-
3	492538,19	1335652,95	Картометрический метод, 5	-	-
4	492538,74	1335652,69	Картометрический метод, 5	-	-
5	492581,1	1335632,15	Картометрический метод, 5	-	-
6	492644,98	1335601,18	Картометрический метод, 5	-	-
7	492757,6	1335640,8	Картометрический метод, 5	-	-
8	492858,41	1335616,14	Картометрический метод, 5	-	-
9	492862,68	1335627,73	Картометрический метод, 5	-	-
10	492856,65	1335628,28	Картометрический метод, 5	-	-
11	492856,05	1335630,88	Картометрический метод, 5	-	-
12	492822,97	1335647,26	Картометрический метод, 5	-	-
13	492769,12	1335672,23	Картометрический метод, 5	-	-
14	492760,53	1335660,9	Картометрический метод, 5	-	-
1	492559,81	1335769,13	Картометрический метод, 5	-	-

3. Сведения о характерных точках части (частей) границы объекта

Обозначение характерных точек части границы	Координаты, м		Метод определения координат характерной точки	Средняя квадратическая погрешность положения характерной точки (Mt), м	Описание обозначения точки на местности (при наличии)
	X	Y			
1	2	3	4	5	6

Раздел 3

Сведения о местоположении измененных (уточненных) границ объекта							
1. Система координат МСК 50 зона 1							
2. Сведения о характерных точках границ объекта							
Обозначение характерных точек границ	Существующие координаты, м		Измененные (уточненные) координаты, м		Метод определения координат характерной точки	Средняя квадратическая погрешность положения характерной точки (Mt), м	Описание обозначения точки на местности (при наличии)
	X	Y	X	Y			
1	2	3	4	5	6	7	8
3. Сведения о характерных точках части (частей) границы объекта							
Часть № 1							

Раздел 4

План границ объекта



Масштаб 1: 3090

Используемые условные знаки и обозначения:

- Характерная точка объекта
- Граница объекта
- Граница ГО
- Граница кадастрового квартала

Подпись _____ Дата «____» _____ _____ г.

Место для оттиска печати (при наличии) лица, составившего описание местоположения границ объекта

Приложение № 1
к приказу Минэкономразвития России
от 23.11.2018 № 650

ФОРМА
графического описания местоположения границ населенных пунктов, территориальных зон, особо охраняемых природных территорий, зон с особыми условиями использования территории

ОПИСАНИЕ МЕСТОПОЛОЖЕНИЯ ГРАНИЦ
Деревня Пречистое
(наименование объекта, местоположение границ которого описано (далее – объект)

Раздел 1

Сведения об объекте		
№ п/п	Характеристики объекта	Описание характеристик
1	2	3
1	Местоположение объекта	Московская область, Городской округ Истра
2	Площадь объекта +/- величина погрешности определения площади (Р +/- Дельта Р)	624742 кв.м ± 553 кв.м
3	Иные характеристики объекта	

Раздел 2

Сведения о местоположении границ объекта					
1. Система координат МСК 50 зона 1					
2. Сведения о характерных точках границ объекта					
Обозначение характерных точек границ	Координаты, м		Метод определения координат характерной точки	Средняя квадратическая погрешность положения характерной точки (Mt), м	Описание обозначения точки на местности (при наличии)
	X	Y			
1	2	3	4	5	6
ЗУ1(1)					
1	503593,54	1314567,07	Картометрический метод, 5	-	-
2	503594	1314566,12	Картометрический метод, 5	-	-
3	503600,59	1314552,62	Картометрический метод, 5	-	-

4	503600,61	1314552,57	Картометрический метод, 5	-	-
5	503608,55	1314536,17	Картометрический метод, 5	-	-
6	503608,58	1314536,09	Картометрический метод, 5	-	-
7	503613,25	1314526,32	Картометрический метод, 5	-	-
8	503613,36	1314526,08	Картометрический метод, 5	-	-
9	503621,02	1314509,38	Картометрический метод, 5	-	-
10	503621,19	1314508,98	Картометрический метод, 5	-	-
11	503625,67	1314498,48	Картометрический метод, 5	-	-
12	503625,94	1314497,83	Картометрический метод, 5	-	-
13	503630,85	1314484,8	Картометрический метод, 5	-	-
14	503630,9	1314484,66	Картометрический метод, 5	-	-
15	503635,98	1314470,82	Картометрический метод, 5	-	-
16	503641,86	1314455,83	Картометрический метод, 5	-	-
17	503641,9	1314455,73	Картометрический метод, 5	-	-
18	503649,32	1314436,41	Картометрический метод, 5	-	-
19	503649,47	1314436,01	Картометрический метод, 5	-	-
20	503650,16	1314434,08	Картометрический метод, 5	-	-
21	503643,88	1314432,34	Картометрический метод, 5	-	-
22	503624,55	1314427	Картометрический метод, 5	-	-
23	503618,26	1314425,26	Картометрический метод, 5	-	-
24	503617,62	1314425,07	Картометрический метод, 5	-	-
25	503617,47	1314425,57	Картометрический метод, 5	-	-
26	503556,84	1314407,49	Картометрический метод, 5	-	-

27	503568,17	1314369,6	Картометрический метод, 5	-	-
28	503577,6	1314331,02	Картометрический метод, 5	-	-
29	503576,37	1314330,67	Картометрический метод, 5	-	-
30	503588,93	1314292,32	Картометрический метод, 5	-	-
31	503589	1314292,34	Картометрический метод, 5	-	-
32	503601,47	1314254,4	Картометрический метод, 5	-	-
33	503613,19	1314216,48	Картометрический метод, 5	-	-
34	503627,18	1314175,75	Картометрический метод, 5	-	-
35	503628,57	1314176,21	Картометрический метод, 5	-	-
36	503643,8	1314138,29	Картометрический метод, 5	-	-
37	503651,66	1314100,77	Картометрический метод, 5	-	-
38	503663,6	1314062,11	Картометрический метод, 5	-	-
39	503675,15	1314022,65	Картометрический метод, 5	-	-
40	503673,78	1313998,36	Картометрический метод, 5	-	-
41	503640,1	1314037,64	Картометрический метод, 5	-	-
42	503589,36	1314071,8	Картометрический метод, 5	-	-
43	503589,02	1314097,88	Картометрический метод, 5	-	-
44	503558,74	1314099,71	Картометрический метод, 5	-	-
45	503556,12	1314059,79	Картометрический метод, 5	-	-
46	503575,86	1314058,01	Картометрический метод, 5	-	-
47	503580,05	1314062,05	Картометрический метод, 5	-	-
48	503634,5	1314029,42	Картометрический метод, 5	-	-
49	503667,15	1313992,92	Картометрический метод, 5	-	-

50	503688,96	1313980,79	Картометрический метод, 5	-	-
51	503729,05	1313942,57	Картометрический метод, 5	-	-
52	503733,76	1313916,52	Картометрический метод, 5	-	-
53	503712,39	1313907,14	Картометрический метод, 5	-	-
54	503615,9	1313897,12	Картометрический метод, 5	-	-
55	503534,42	1313799,96	Картометрический метод, 5	-	-
56	503474,51	1313690,28	Картометрический метод, 5	-	-
57	503403,92	1313640,95	Картометрический метод, 5	-	-
58	503374,45	1313611,4	Картометрический метод, 5	-	-
59	503370,9	1313595,11	Картометрический метод, 5	-	-
60	503454,94	1313571,75	Картометрический метод, 5	-	-
61	503457,5	1313583,38	Картометрический метод, 5	-	-
62	503647,59	1313528,66	Картометрический метод, 5	-	-
63	503661,32	1313525,41	Картометрический метод, 5	-	-
64	503723,43	1313519,43	Картометрический метод, 5	-	-
65	503743,83	1313521,37	Картометрический метод, 5	-	-
66	503744,77	1313511,42	Картометрический метод, 5	-	-
67	503787,65	1313515,31	Картометрический метод, 5	-	-
68	503807,56	1313517,49	Картометрический метод, 5	-	-
69	503812,01	1313518,12	Картометрический метод, 5	-	-
70	503817,18	1313518,69	Картометрический метод, 5	-	-
71	503837,1	1313520,86	Картометрический метод, 5	-	-
72	503909,5	1313528,75	Картометрический метод, 5	-	-

73	503909,9	1313525,74	Картометрический метод, 5	-	-
74	503935,36	1313530,63	Картометрический метод, 5	-	-
75	503990,7	1313538,07	Картометрический метод, 5	-	-
76	503992,12	1313530,86	Картометрический метод, 5	-	-
77	504013,51	1313533,19	Картометрический метод, 5	-	-
78	504028,39	1313535,61	Картометрический метод, 5	-	-
79	504027,08	1313542,23	Картометрический метод, 5	-	-
80	504058,62	1313545,86	Картометрический метод, 5	-	-
81	504059,24	1313543,71	Картометрический метод, 5	-	-
82	504077,31	1313545,85	Картометрический метод, 5	-	-
83	504077,77	1313545,91	Картометрический метод, 5	-	-
84	504078,87	1313546,04	Картометрический метод, 5	-	-
85	504078,52	1313548,14	Картометрический метод, 5	-	-
86	504099,28	1313550,8	Картометрический метод, 5	-	-
87	504099,8	1313545,35	Картометрический метод, 5	-	-
88	504149,27	1313552,33	Картометрический метод, 5	-	-
89	504152,01	1313552,73	Картометрический метод, 5	-	-
90	504167,04	1313554,84	Картометрический метод, 5	-	-
91	504164,52	1313559,51	Картометрический метод, 5	-	-
92	504192,59	1313567,03	Картометрический метод, 5	-	-
93	504130,04	1313645,67	Картометрический метод, 5	-	-
94	504059,65	1313740,58	Картометрический метод, 5	-	-
95	503956,68	1313750,13	Картометрический метод, 5	-	-

96	503942,56	1313769,72	Картометрический метод, 5	-	-
97	503932,83	1313793,27	Картометрический метод, 5	-	-
98	503943,14	1313800,95	Картометрический метод, 5	-	-
99	503946,45	1313803,13	Картометрический метод, 5	-	-
100	503999,24	1313845,65	Картометрический метод, 5	-	-
101	504007,6	1313852,23	Картометрический метод, 5	-	-
102	504017,86	1313859,67	Картометрический метод, 5	-	-
103	504019,48	1313866,7	Картометрический метод, 5	-	-
104	504018,49	1313872,49	Картометрический метод, 5	-	-
105	504015,91	1313882,48	Картометрический метод, 5	-	-
106	504005,56	1313907,55	Картометрический метод, 5	-	-
107	504033,25	1313919,87	Картометрический метод, 5	-	-
108	504047,31	1313925,81	Картометрический метод, 5	-	-
109	504055,16	1313906,64	Картометрический метод, 5	-	-
110	504068,92	1313909,34	Картометрический метод, 5	-	-
111	504077,19	1313895,19	Картометрический метод, 5	-	-
112	504085,87	1313880,04	Картометрический метод, 5	-	-
113	504092,29	1313869,53	Картометрический метод, 5	-	-
114	504094,57	1313868,79	Картометрический метод, 5	-	-
115	504161,51	1313892,72	Картометрический метод, 5	-	-
116	504163,33	1313895,43	Картометрический метод, 5	-	-
117	504209,19	1313896,66	Картометрический метод, 5	-	-
118	504255,7	1313897,9	Картометрический метод, 5	-	-

119	504250,71	1314274,76	Картометрический метод, 5	-	-
120	504246,27	1314275,63	Картометрический метод, 5	-	-
121	504220,13	1314212,39	Картометрический метод, 5	-	-
122	504175,71	1314151,77	Картометрический метод, 5	-	-
123	504165,87	1314133,6	Картометрический метод, 5	-	-
124	504141,78	1314143,97	Картометрический метод, 5	-	-
125	504137,98	1314146,33	Картометрический метод, 5	-	-
126	504137,94	1314146,34	Картометрический метод, 5	-	-
127	504124,17	1314175,45	Картометрический метод, 5	-	-
128	504110,38	1314204,55	Картометрический метод, 5	-	-
129	504084,26	1314248,97	Картометрический метод, 5	-	-
130	504018,93	1314259,42	Картометрический метод, 5	-	-
131	504046,57	1314273,23	Картометрический метод, 5	-	-
132	504073,73	1314304,59	Картометрический метод, 5	-	-
133	504069,39	1314381,51	Картометрический метод, 5	-	-
134	504060,69	1314383,03	Картометрический метод, 5	-	-
135	504057,01	1314346,51	Картометрический метод, 5	-	-
136	504006,75	1314351,58	Картометрический метод, 5	-	-
137	504011,16	1314395,22	Картометрический метод, 5	-	-
138	503962,47	1314405,03	Картометрический метод, 5	-	-
139	503961,99	1314400,23	Картометрический метод, 5	-	-
140	503941,19	1314403,86	Картометрический метод, 5	-	-
141	503778,33	1314465,29	Картометрический метод, 5	-	-

142	503759,26	1314440,39	Картометрический метод, 5	-	-
143	503735,95	1314415,17	Картометрический метод, 5	-	-
144	503690,43	1314434,63	Картометрический метод, 5	-	-
145	503669,59	1314462,44	Картометрический метод, 5	-	-
146	503665,95	1314479,11	Картометрический метод, 5	-	-
147	503651,83	1314544,34	Картометрический метод, 5	-	-
148	503647,92	1314554,53	Картометрический метод, 5	-	-
1	503593,54	1314567,07	Картометрический метод, 5	-	-
ЗУ1(2)					
1	504023	1312901,42	Картометрический метод, 5	-	-
2	503980,14	1312895,67	Картометрический метод, 5	-	-
3	503975,71	1312863,25	Картометрический метод, 5	-	-
4	504027,17	1312870,19	Картометрический метод, 5	-	-
5	504027,16	1312870,29	Картометрический метод, 5	-	-
1	504023	1312901,42	Картометрический метод, 5	-	-
ЗУ1(3)					
1	504348,03	1313534,43	Картометрический метод, 5	-	-
2	504320,79	1313531,35	Картометрический метод, 5	-	-
3	504273,39	1313526,43	Картометрический метод, 5	-	-
4	504228,54	1313519,86	Картометрический метод, 5	-	-
5	504229,23	1313523,18	Картометрический метод, 5	-	-
6	504185,95	1313515,44	Картометрический метод, 5	-	-
7	504101,93	1313502,61	Картометрический метод, 5	-	-
8	504119,73	1313410,32	Картометрический метод, 5	-	-

9	504132,39	1313344,71	Картометрический метод, 5	-	-
10	504133,51	1313338,92	Картометрический метод, 5	-	-
11	504165,68	1313172,11	Картометрический метод, 5	-	-
12	504361,99	1313236,28	Картометрический метод, 5	-	-
13	504389,12	1313244,74	Картометрический метод, 5	-	-
14	504388,41	1313249,74	Картометрический метод, 5	-	-
15	504377,42	1313327,17	Картометрический метод, 5	-	-
16	504375,24	1313342,59	Картометрический метод, 5	-	-
17	504359,82	1313451,24	Картометрический метод, 5	-	-
1	504348,03	1313534,43	Картометрический метод, 5	-	-
ЗУ1(4)					
1	503551,58	1313498,25	Картометрический метод, 5	-	-
2	503548,91	1313488,62	Картометрический метод, 5	-	-
3	503521,75	1313496,16	Картометрический метод, 5	-	-
4	503536,1	1313445,26	Картометрический метод, 5	-	-
5	503525,93	1313440,29	Картометрический метод, 5	-	-
6	503526,2	1313440,13	Картометрический метод, 5	-	-
7	503541,88	1313393,62	Картометрический метод, 5	-	-
8	503573,23	1313280,74	Картометрический метод, 5	-	-
9	503602,64	1313273,28	Картометрический метод, 5	-	-
10	503624,96	1313257,73	Картометрический метод, 5	-	-
11	503715,57	1313273,24	Картометрический метод, 5	-	-
12	503710,52	1313293,79	Картометрический метод, 5	-	-
13	503790,58	1313306,43	Картометрический метод, 5	-	-

14	503784,85	1313341,16	Картометрический метод, 5	-	-
15	503833,61	1313349,68	Картометрический метод, 5	-	-
16	503837,38	1313350,28	Картометрический метод, 5	-	-
17	503835,44	1313362,12	Картометрический метод, 5	-	-
18	503832,87	1313377,84	Картометрический метод, 5	-	-
19	503825,77	1313421,07	Картометрический метод, 5	-	-
20	503825,13	1313426,56	Картометрический метод, 5	-	-
21	503824,98	1313427,7	Картометрический метод, 5	-	-
22	503824,44	1313434,01	Картометрический метод, 5	-	-
23	503826,11	1313434,34	Картометрический метод, 5	-	-
24	503830,7	1313435,18	Картометрический метод, 5	-	-
25	503829,19	1313443,04	Картометрический метод, 5	-	-
26	503825,27	1313442,42	Картометрический метод, 5	-	-
27	503822,08	1313462,61	Картометрический метод, 5	-	-
28	503821,58	1313468,8	Картометрический метод, 5	-	-
29	503821,41	1313470,29	Картометрический метод, 5	-	-
30	503799,76	1313467,67	Картометрический метод, 5	-	-
31	503723,4	1313462,62	Картометрический метод, 5	-	-
32	503696,74	1313462,76	Картометрический метод, 5	-	-
33	503651,43	1313469,93	Картометрический метод, 5	-	-
1	503551,58	1313498,25	Картометрический метод, 5	-	-
3. Сведения о характерных точках части (частей) границы объекта					
	Координаты, м				

Обозначение характерных точек части границы	X	Y	Метод определения координат характерной точки	Средняя квадратическая погрешность положения характерной точки (Mt), м	Описание обозначения точки на местности (при наличии)
1	2	3	4	5	6

Раздел 3

Сведения о местоположении измененных (уточненных) границ объекта							
1. Система координат МСК 50 зона 1							
2. Сведения о характерных точках границ объекта							
Обозначение характерных точек границ	Существующие координаты, м		Измененные (уточненные) координаты, м		Метод определения координат характерной точки	Средняя квадратическая погрешность положения характерной точки (Mt), м	Описание обозначения точки на местности (при наличии)
	X	Y	X	Y			
1	2	3	4	5	6	7	8
3. Сведения о характерных точках части (частей) границы объекта							
Часть № 1							

Раздел 4

План границ объекта



Масштаб 1: 9318

Используемые условные знаки и обозначения:

- Характерная точка объекта
- Граница объекта
- Граница ГО
- Граница кадастрового квартала

Подпись _____ Дата «____» _____ _____ г.

Место для оттиска печати (при наличии) лица, составившего описание местоположения границ объекта

Приложение № 1
к приказу Минэкономразвития России
от 23.11.2018 № 650

ФОРМА
графического описания местоположения границ населенных пунктов, территориальных зон, особо охраняемых природных территорий, зон с особыми условиями использования территории

ОПИСАНИЕ МЕСТОПОЛОЖЕНИЯ ГРАНИЦ
Деревня Раково
(наименование объекта, местоположение границ которого описано (далее – объект)

Раздел 1

Сведения об объекте		
№ п/п	Характеристики объекта	Описание характеристик
1	2	3
1	Местоположение объекта	Московская область, Городской округ Истра
2	Площадь объекта +/- величина погрешности определения площади (Р +/- Дельта Р)	316164 кв.м ± 394 кв.м
3	Иные характеристики объекта	

Раздел 2

Сведения о местоположении границ объекта					
1. Система координат МСК 50 зона 1					
2. Сведения о характерных точках границ объекта					
Обозначение характерных точек границ	Координаты, м		Метод определения координат характерной точки	Средняя квадратическая погрешность положения характерной точки (Mt), м	Описание обозначения точки на местности (при наличии)
	X	Y			
1	2	3	4	5	6
ЗУ1(1)					
1	477641,19	1319069,85	Картометрический метод, 5	-	-
2	477561,02	1318998,29	Картометрический метод, 5	-	-
3	477538,4	1318983,64	Картометрический метод, 5	-	-

4	477410,81	1318902,72	Картометрический метод, 5	-	-
5	477388,36	1318888,47	Картометрический метод, 5	-	-
6	477126,46	1318696,1	Картометрический метод, 5	-	-
7	476932,22	1318564,58	Картометрический метод, 5	-	-
8	476923,84	1318553,95	Картометрический метод, 5	-	-
9	476927,14	1318530,85	Картометрический метод, 5	-	-
10	476927,61	1318527,55	Картометрический метод, 5	-	-
11	476924,44	1318524,66	Картометрический метод, 5	-	-
12	476920,26	1318520,87	Картометрический метод, 5	-	-
13	476920,8	1318520,24	Картометрический метод, 5	-	-
14	476930,43	1318509,01	Картометрический метод, 5	-	-
15	476961,23	1318473,06	Картометрический метод, 5	-	-
16	476969,08	1318463,91	Картометрический метод, 5	-	-
17	476981,48	1318449,43	Картометрический метод, 5	-	-
18	476995,95	1318432,55	Картометрический метод, 5	-	-
19	476997,5	1318430,75	Картометрический метод, 5	-	-
20	477003,5	1318434,75	Картометрический метод, 5	-	-
21	477004,47	1318433,57	Картометрический метод, 5	-	-
22	477008	1318429,25	Картометрический метод, 5	-	-
23	477020	1318413,5	Картометрический метод, 5	-	-
24	477036,3	1318427,63	Картометрический метод, 5	-	-
25	477052	1318411,25	Картометрический метод, 5	-	-
26	477065,5	1318423,5	Картометрический метод, 5	-	-

27	477051	1318439,84	Картометрический метод, 5	-	-
28	477050,97	1318439,81	Картометрический метод, 5	-	-
29	477044	1318449,25	Картометрический метод, 5	-	-
30	477042,3	1318451,8	Картометрический метод, 5	-	-
31	477070,06	1318477,31	Картометрический метод, 5	-	-
32	477102,18	1318501,58	Картометрический метод, 5	-	-
33	477104,41	1318498,12	Картометрический метод, 5	-	-
34	477104,45	1318498,07	Картометрический метод, 5	-	-
35	477118,33	1318477,74	Картометрический метод, 5	-	-
36	477144,87	1318438,89	Картометрический метод, 5	-	-
37	477161,5	1318417,75	Картометрический метод, 5	-	-
38	477163,01	1318415,75	Картометрический метод, 5	-	-
39	477190,01	1318406	Картометрический метод, 5	-	-
40	477209,5	1318399,75	Картометрический метод, 5	-	-
41	477217,5	1318427,25	Картометрический метод, 5	-	-
42	477272	1318468,5	Картометрический метод, 5	-	-
43	477356	1318509,75	Картометрический метод, 5	-	-
44	477378,86	1318507,27	Картометрический метод, 5	-	-
45	477416,37	1318532,55	Картометрический метод, 5	-	-
46	477436,05	1318545,93	Картометрический метод, 5	-	-
47	477455,04	1318561,41	Картометрический метод, 5	-	-
48	477471,12	1318579,24	Картометрический метод, 5	-	-
49	477474,09	1318612,16	Картометрический метод, 5	-	-

50	477464,91	1318638,73	Картометрический метод, 5	-	-
51	477457,73	1318666,36	Картометрический метод, 5	-	-
52	477461,41	1318682,7	Картометрический метод, 5	-	-
53	477478,01	1318694,95	Картометрический метод, 5	-	-
54	477499,86	1318684,2	Картометрический метод, 5	-	-
55	477553,02	1318710,12	Картометрический метод, 5	-	-
56	477583,85	1318731,52	Картометрический метод, 5	-	-
57	477587,37	1318743,63	Картометрический метод, 5	-	-
58	477635,77	1318768,72	Картометрический метод, 5	-	-
59	477645,46	1318753,69	Картометрический метод, 5	-	-
60	477682,48	1318716,66	Картометрический метод, 5	-	-
61	477688,96	1318723,16	Картометрический метод, 5	-	-
62	477675,8	1318744,65	Картометрический метод, 5	-	-
63	477654,69	1318763,76	Картометрический метод, 5	-	-
64	477713,74	1318805,92	Картометрический метод, 5	-	-
65	477709,44	1318882,72	Картометрический метод, 5	-	-
66	477784,86	1318926,85	Картометрический метод, 5	-	-
67	477863,9	1318948,51	Картометрический метод, 5	-	-
68	477921,18	1318960,26	Картометрический метод, 5	-	-
69	477918,87	1318976,6	Картометрический метод, 5	-	-
70	477918,39	1318978,61	Картометрический метод, 5	-	-
71	477921,65	1318979,64	Картометрический метод, 5	-	-
72	477912,94	1319006,36	Картометрический метод, 5	-	-

73	477920,59	1319008,24	Картометрический метод, 5	-	-
74	477916,86	1319026,38	Картометрический метод, 5	-	-
75	477915,05	1319035,21	Картометрический метод, 5	-	-
76	477911,33	1319053,34	Картометрический метод, 5	-	-
77	477906,74	1319064,11	Картометрический метод, 5	-	-
78	477902,19	1319063,44	Картометрический метод, 5	-	-
79	477802,32	1319048,8	Картометрический метод, 5	-	-
80	477800,34	1319048,51	Картометрический метод, 5	-	-
81	477786,57	1319046,49	Картометрический метод, 5	-	-
82	477718,97	1319036,58	Картометрический метод, 5	-	-
1	477641,19	1319069,85	Картометрический метод, 5	-	-
ЗУ1(2)					
1	477063,5	1317362,75	Картометрический метод, 5	-	-
2	477058	1317362,5	Картометрический метод, 5	-	-
3	477047	1317334	Картометрический метод, 5	-	-
4	477049	1317311,5	Картометрический метод, 5	-	-
5	477020,38	1317309,73	Картометрический метод, 5	-	-
6	477015,32	1317315,69	Картометрический метод, 5	-	-
7	476963,05	1317327,53	Картометрический метод, 5	-	-
8	476965,72	1317306,56	Картометрический метод, 5	-	-
9	476915,93	1317303,28	Картометрический метод, 5	-	-
10	476907,33	1317302,69	Картометрический метод, 5	-	-
11	476853,56	1317299,37	Картометрический метод, 5	-	-
12	476843,41	1317298,8	Картометрический метод, 5	-	-

13	476842,5	1317298,75	Картометрический метод, 5	-	-
14	476798,97	1317293,7	Картометрический метод, 5	-	-
15	476796,31	1317293,39	Картометрический метод, 5	-	-
16	476735,06	1317286,3	Картометрический метод, 5	-	-
17	476726	1317285,25	Картометрический метод, 5	-	-
18	476720,02	1317346,82	Картометрический метод, 5	-	-
19	476685,11	1317344,26	Картометрический метод, 5	-	-
20	476700,17	1317285,39	Картометрический метод, 5	-	-
21	476709,06	1317250,89	Картометрический метод, 5	-	-
22	476715,07	1317227,17	Картометрический метод, 5	-	-
23	476730,06	1317130,75	Картометрический метод, 5	-	-
24	476933,31	1317112,28	Картометрический метод, 5	-	-
25	476965,76	1317109,34	Картометрический метод, 5	-	-
26	476986,83	1317107,42	Картометрический метод, 5	-	-
27	477007,42	1317171,94	Картометрический метод, 5	-	-
28	477017,71	1317204,19	Картометрический метод, 5	-	-
29	477140,13	1317196,92	Картометрический метод, 5	-	-
30	477142,73	1317250,58	Картометрический метод, 5	-	-
31	477142,94	1317257,95	Картометрический метод, 5	-	-
32	477141,89	1317257,96	Картометрический метод, 5	-	-
33	477143,07	1317275,17	Картометрический метод, 5	-	-
34	477143,5	1317275,19	Картометрический метод, 5	-	-
35	477144,18	1317291,32	Картометрический метод, 5	-	-

36	477139,04	1317291,86	Картометрический метод, 5	-	-
37	477140,83	1317334,33	Картометрический метод, 5	-	-
38	477122,37	1317333,45	Картометрический метод, 5	-	-
39	477123,94	1317359,39	Картометрический метод, 5	-	-
40	477068,5	1317362,5	Картометрический метод, 5	-	-
1	477063,5	1317362,75	Картометрический метод, 5	-	-

3. Сведения о характерных точках части (частей) границы объекта

Обозначение характерных точек части границы	Координаты, м		Метод определения координат характерной точки	Средняя квадратическая погрешность положения характерной точки (Mt), м	Описание обозначения точки на местности (при наличии)
	X	Y			
1	2	3	4	5	6

Раздел 3

Сведения о местоположении измененных (уточненных) границ объекта

1. Система координат МСК 50 зона 1

2. Сведения о характерных точках границ объекта


Обозначение характерных точек границ	Существующие координаты, м		Измененные (уточненные) координаты, м		Метод определения координат характерной точки	Средняя квадратическая погрешность положения характерной точки (Mt), м	Описание обозначения точки на местности (при наличии)
	X	Y	X	Y			
1	2	3	4	5	6	7	8

3. Сведения о характерных точках части (частей) границы объекта

Часть № 1

Раздел 4

План границ объекта

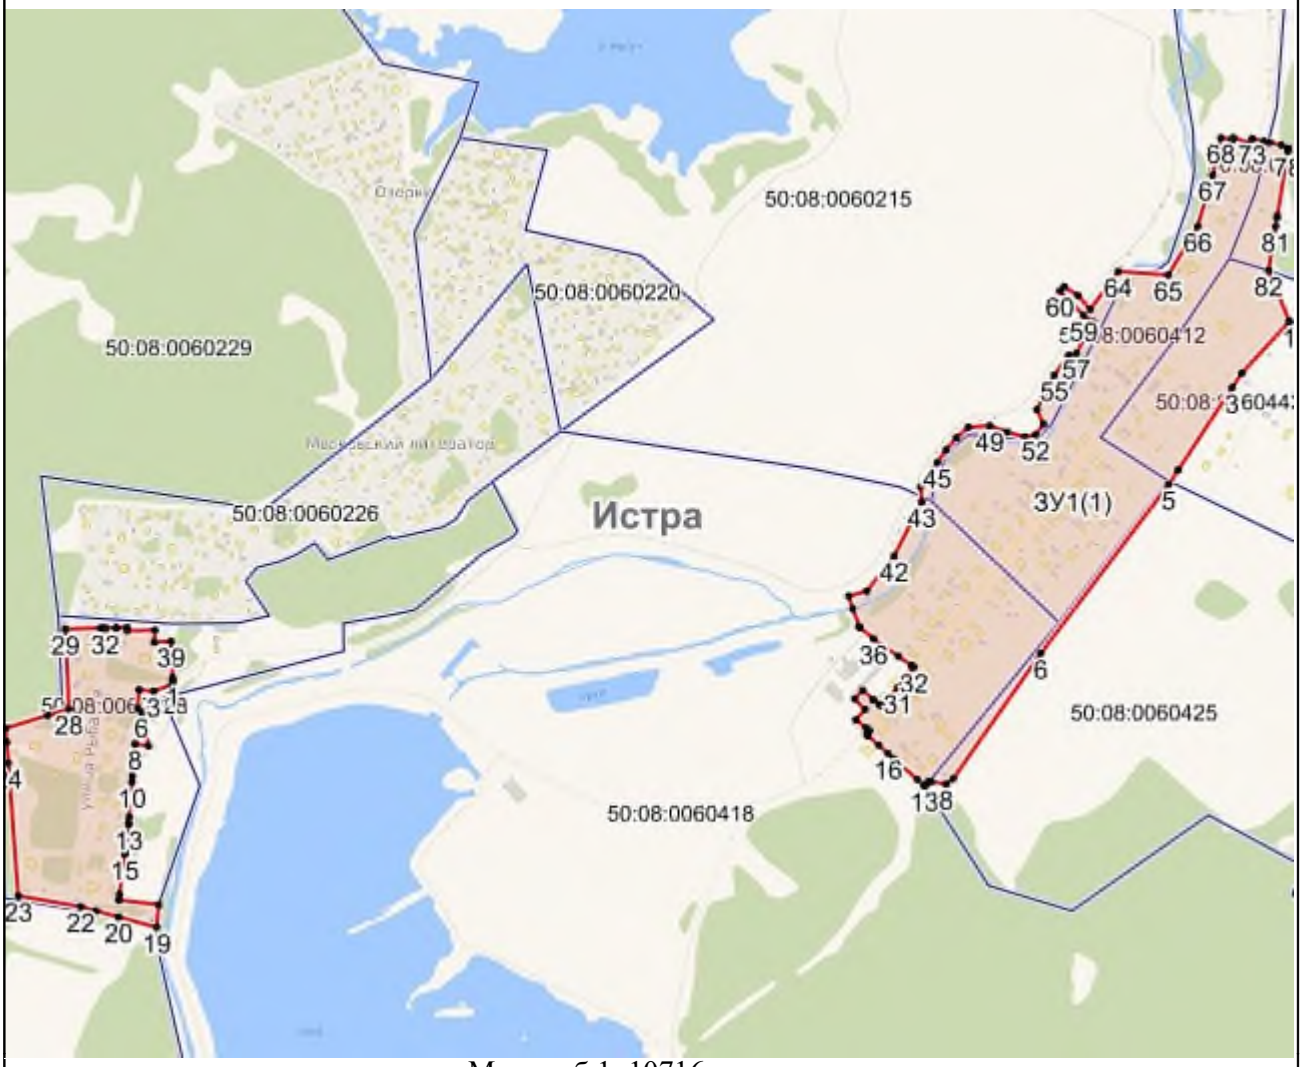

Масштаб 1: 10716

Используемые условные знаки и обозначения:

- Характерная точка объекта
- Граница объекта
- Граница ГО
- Граница кадастрового квартала

Подпись _____ Дата «____» _____ _____ г.

Место для оттиска печати (при наличии) лица, составившего описание местоположения границ объекта

Приложение № 1
к приказу Минэкономразвития России
от 23.11.2018 № 650

ФОРМА
графического описания местоположения границ населенных пунктов, территориальных зон, особо охраняемых природных территорий, зон с особыми условиями использования территории

ОПИСАНИЕ МЕСТОПОЛОЖЕНИЯ ГРАНИЦ
Деревня Ремянники
(наименование объекта, местоположение границ которого описано (далее – объект)

Раздел 1

Сведения об объекте		
№ п/п	Характеристики объекта	Описание характеристик
1	2	3
1	Местоположение объекта	Московская область, Городской округ Истра
2	Площадь объекта +/- величина погрешности определения площади (Р +/- Дельта Р)	456158 кв.м ± 473 кв.м
3	Иные характеристики объекта	

Раздел 2

Сведения о местоположении границ объекта					
1. Система координат МСК 50 зона 1					
2. Сведения о характерных точках границ объекта					
Обозначение характерных точек границ	Координаты, м		Метод определения координат характерной точки	Средняя квадратическая погрешность положения характерной точки (Mt), м	Описание обозначения точки на местности (при наличии)
	X	Y			
1	2	3	4	5	6
ЗУ1(1)					
1	474244,37	1311374,27	Картометрический метод, 5	-	-
2	474243,09	1311372,24	Картометрический метод, 5	-	-
3	474241,77	1311369,81	Картометрический метод, 5	-	-

4	474076,61	1311073,45	Картометрический метод, 5	-	-
5	474038,03	1310997,68	Картометрический метод, 5	-	-
6	474020,39	1310953,2	Картометрический метод, 5	-	-
7	474007,42	1310908,08	Картометрический метод, 5	-	-
8	474012,64	1310857,86	Картометрический метод, 5	-	-
9	474032,6	1310858,51	Картометрический метод, 5	-	-
10	474098,59	1310860,67	Картометрический метод, 5	-	-
11	474158,97	1310857,34	Картометрический метод, 5	-	-
12	474204,13	1310856,72	Картометрический метод, 5	-	-
13	474271,8	1310945,16	Картометрический метод, 5	-	-
14	474307,12	1310985,87	Картометрический метод, 5	-	-
15	474355,86	1311059,77	Картометрический метод, 5	-	-
16	474417,68	1311158,47	Картометрический метод, 5	-	-
17	474431,22	1311180,09	Картометрический метод, 5	-	-
18	474454,78	1311217,71	Картометрический метод, 5	-	-
19	474462,23	1311226,28	Картометрический метод, 5	-	-
20	474505,91	1311190,57	Картометрический метод, 5	-	-
21	474547,15	1311155,32	Картометрический метод, 5	-	-
22	474579,16	1311121,53	Картометрический метод, 5	-	-
23	474576,67	1311108,7	Картометрический метод, 5	-	-
24	474478,81	1310980,1	Картометрический метод, 5	-	-
25	474469,25	1310944,39	Картометрический метод, 5	-	-
26	474427,93	1310790,05	Картометрический метод, 5	-	-

27	474429,43	1310781,46	Картометрический метод, 5	-	-
28	474510,77	1310833,05	Картометрический метод, 5	-	-
29	474588,74	1310737,07	Картометрический метод, 5	-	-
30	474591,58	1310737,81	Картометрический метод, 5	-	-
31	474603,64	1310740,51	Картометрический метод, 5	-	-
32	474605,69	1310740,98	Картометрический метод, 5	-	-
33	474627,26	1310745,96	Картометрический метод, 5	-	-
34	474628,71	1310743,97	Картометрический метод, 5	-	-
35	474633,13	1310746,53	Картометрический метод, 5	-	-
36	474654,79	1310759,08	Картометрический метод, 5	-	-
37	474646,24	1310772,12	Картометрический метод, 5	-	-
38	474645,89	1310772,65	Картометрический метод, 5	-	-
39	474684,81	1310796,87	Картометрический метод, 5	-	-
40	474694,79	1310803,28	Картометрический метод, 5	-	-
41	474707,68	1310792,23	Картометрический метод, 5	-	-
42	474733,93	1310769,73	Картометрический метод, 5	-	-
43	474828,98	1310831,23	Картометрический метод, 5	-	-
44	474848,16	1310812,71	Картометрический метод, 5	-	-
45	474974,36	1310697,04	Картометрический метод, 5	-	-
46	475004,24	1310664,74	Картометрический метод, 5	-	-
47	475022,03	1310649,46	Картометрический метод, 5	-	-
48	475081,47	1310678,96	Картометрический метод, 5	-	-
49	475098,72	1310736,74	Картометрический метод, 5	-	-

50	475072,43	1310800,7	Картометрический метод, 5	-	-
51	475038,26	1310937,39	Картометрический метод, 5	-	-
52	475036,21	1310941,74	Картометрический метод, 5	-	-
53	475037,61	1310949,58	Картометрический метод, 5	-	-
54	475035,79	1310962,14	Картометрический метод, 5	-	-
55	475002,57	1311042,09	Картометрический метод, 5	-	-
56	474991,35	1311072,1	Картометрический метод, 5	-	-
57	474990,03	1311079,3	Картометрический метод, 5	-	-
58	474972,55	1311076,71	Картометрический метод, 5	-	-
59	474965,34	1311129,43	Картометрический метод, 5	-	-
60	474958,53	1311179,23	Картометрический метод, 5	-	-
61	474955,02	1311240,56	Картометрический метод, 5	-	-
62	474919,19	1311298,73	Картометрический метод, 5	-	-
63	474894,57	1311338,7	Картометрический метод, 5	-	-
64	474817,85	1311288,59	Картометрический метод, 5	-	-
65	474822,1	1311296,84	Картометрический метод, 5	-	-
66	474769,73	1311339,19	Картометрический метод, 5	-	-
67	474760,91	1311327,85	Картометрический метод, 5	-	-
68	474758,25	1311324,43	Картометрический метод, 5	-	-
69	474716,7	1311358,85	Картометрический метод, 5	-	-
70	474473,39	1311367,82	Картометрический метод, 5	-	-
71	474460,29	1311368,31	Картометрический метод, 5	-	-
72	474304,14	1311374,07	Картометрический метод, 5	-	-

73	474326,81	1311355,78	Картометрический метод, 5	-	-
74	474410,27	1311294,99	Картометрический метод, 5	-	-
75	474410,56	1311294,78	Картометрический метод, 5	-	-
76	474466,34	1311252,36	Картометрический метод, 5	-	-
77	474459,41	1311242,71	Картометрический метод, 5	-	-
78	474452,84	1311233,58	Картометрический метод, 5	-	-
79	474445,95	1311224	Картометрический метод, 5	-	-
80	474445,06	1311224,63	Картометрический метод, 5	-	-
81	474443,89	1311225,46	Картометрический метод, 5	-	-
82	474389,52	1311266,81	Картометрический метод, 5	-	-
83	474306,05	1311327,6	Картометрический метод, 5	-	-
84	474254,32	1311365,8	Картометрический метод, 5	-	-
85	474253,33	1311366,59	Картометрический метод, 5	-	-
1	474244,37	1311374,27	Картометрический метод, 5	-	-
ЗУ1(2)					
1	473612,89	1311747,2	Картометрический метод, 5	-	-
2	473612,87	1311696,7	Картометрический метод, 5	-	-
3	473493,86	1311696,85	Картометрический метод, 5	-	-
4	473459,86	1311570,41	Картометрический метод, 5	-	-
5	473437,11	1311570,71	Картометрический метод, 5	-	-
6	473431,03	1311546,52	Картометрический метод, 5	-	-
7	473454,43	1311546,44	Картометрический метод, 5	-	-
8	473486,1	1311546,32	Картометрический метод, 5	-	-
9	473612,8	1311545,78	Картометрический метод, 5	-	-

10	473638,1	1311545,77	Картометрический метод, 5	-	-
11	473638,17	1311696,69	Картометрический метод, 5	-	-
12	473638,19	1311747,19	Картометрический метод, 5	-	-
1	473612,89	1311747,2	Картометрический метод, 5	-	-

3. Сведения о характерных точках части (частей) границы объекта

Обозначение характерных точек части границы	Координаты, м		Метод определения координат характерной точки	Средняя квадратическая погрешность положения характерной точки (Mt), м	Описание обозначения точки на местности (при наличии)
	X	Y			
1	2	3	4	5	6

Раздел 3

Сведения о местоположении измененных (уточненных) границ объекта

1. Система координат МСК 50 зона 1

2. Сведения о характерных точках границ объекта


Обозначение характерных точек границ	Существующие координаты, м		Измененные (уточненные) координаты, м		Метод определения координат характерной точки	Средняя квадратическая погрешность положения характерной точки (Mt), м	Описание обозначения точки на местности (при наличии)
	X	Y	X	Y			
1	2	3	4	5	6	7	8

3. Сведения о характерных точках части (частей) границы объекта

Часть № 1

Раздел 4

План границ объекта

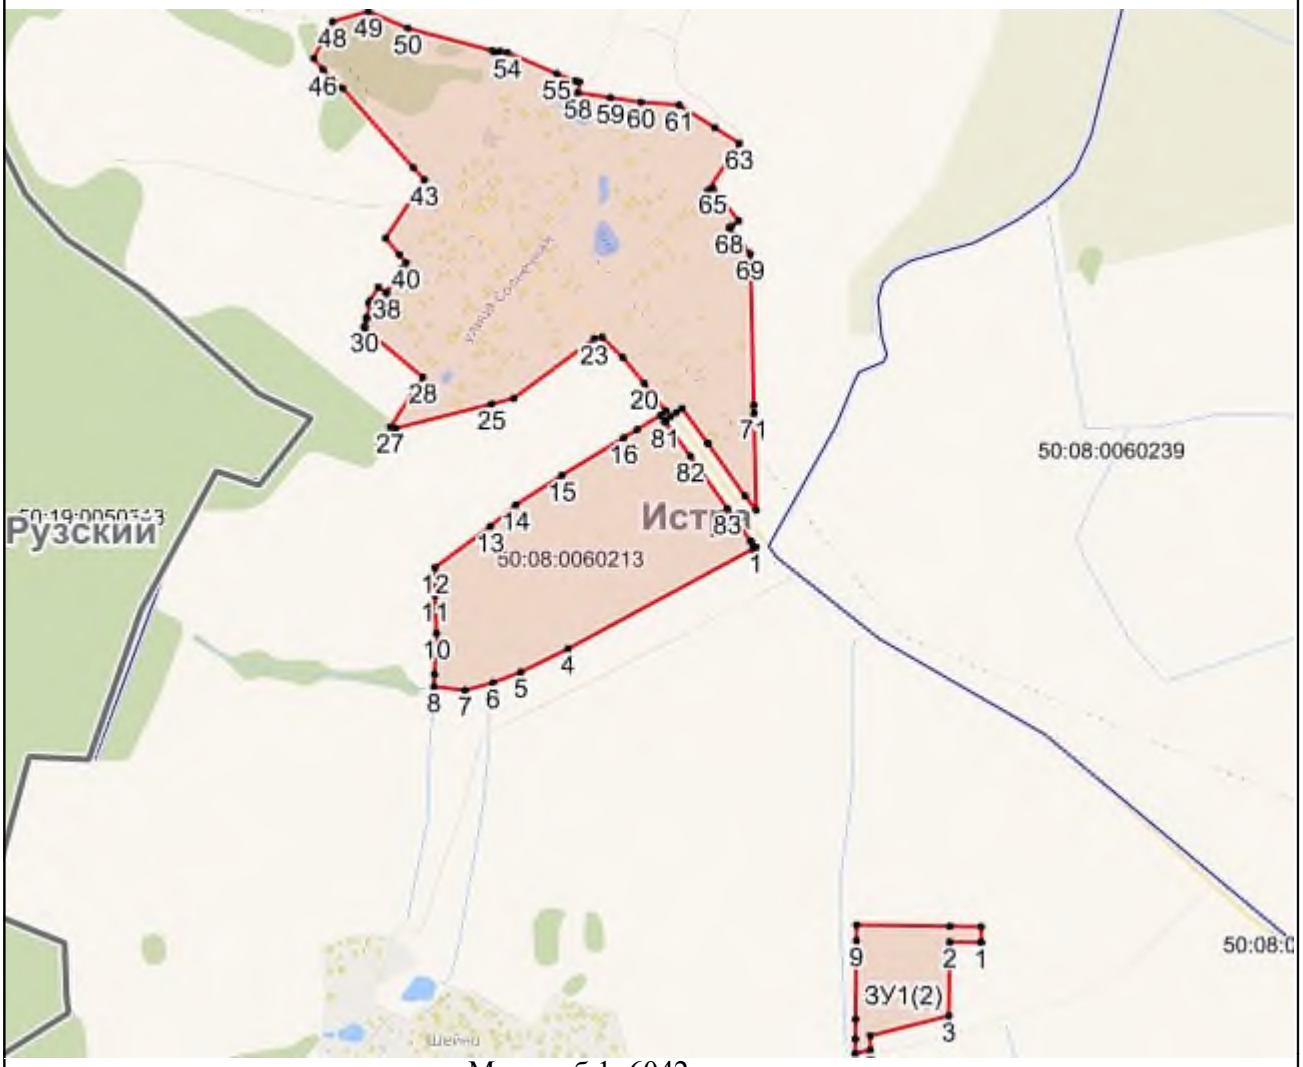

Масштаб 1: 6042

Используемые условные знаки и обозначения:

- Характерная точка объекта
- Граница объекта
- Граница ГО
- Граница кадастрового квартала

Подпись _____ Дата «____» _____ _____ г.

Место для оттиска печати (при наличии) лица, составившего описание местоположения границ объекта

Приложение № 1
к приказу Минэкономразвития России
от 23.11.2018 № 650

ФОРМА
графического описания местоположения границ населенных пунктов, территориальных зон, особо охраняемых природных территорий, зон с особыми условиями использования территории

ОПИСАНИЕ МЕСТОПОЛОЖЕНИЯ ГРАНИЦ
Деревня Родионцево
(наименование объекта, местоположение границ которого описано (далее – объект)

Раздел 1

Сведения об объекте		
№ п/п	Характеристики объекта	Описание характеристик
1	2	3
1	Местоположение объекта	Московская область, Городской округ Истра
2	Площадь объекта +/- величина погрешности определения площади (Р +/- Дельта Р)	713304 кв.м ± 591 кв.м
3	Иные характеристики объекта	

Раздел 2

Сведения о местоположении границ объекта					
1. Система координат МСК 50 зона 1					
2. Сведения о характерных точках границ объекта					
Обозначение характерных точек границ	Координаты, м		Метод определения координат характерной точки	Средняя квадратическая погрешность положения характерной точки (Mt), м	Описание обозначения точки на местности (при наличии)
	X	Y			
1	2	3	4	5	6
ЗУ1(1)					
1	507271,33	1327477,08	Картометрический метод, 5	-	-
2	507262,74	1327500,51	Картометрический метод, 5	-	-
3	507256,45	1327498,51	Картометрический метод, 5	-	-

4	507231,3	1327490,51	Картометрический метод, 5	-	-
5	507199,85	1327480,51	Картометрический метод, 5	-	-
6	507168,4	1327470,51	Картометрический метод, 5	-	-
7	507138,36	1327564,84	Картометрический метод, 5	-	-
8	507131,53	1327571,41	Картометрический метод, 5	-	-
9	507129,57	1327573,27	Картометрический метод, 5	-	-
10	507081,34	1327557,72	Картометрический метод, 5	-	-
11	506981,67	1327525,57	Картометрический метод, 5	-	-
12	506981,07	1327525,34	Картометрический метод, 5	-	-
13	506947,53	1327512,5	Картометрический метод, 5	-	-
14	506915,74	1327500,33	Картометрический метод, 5	-	-
15	506905,74	1327496,5	Картометрический метод, 5	-	-
16	506880,95	1327487	Картометрический метод, 5	-	-
17	506814,53	1327454,34	Картометрический метод, 5	-	-
18	506798,63	1327482,09	Картометрический метод, 5	-	-
19	506722	1327436,35	Картометрический метод, 5	-	-
20	506740,5	1327403,39	Картометрический метод, 5	-	-
21	506741,43	1327377,96	Картометрический метод, 5	-	-
22	506731,18	1327373,37	Картометрический метод, 5	-	-
23	506731,2	1327372,81	Картометрический метод, 5	-	-
24	506713,22	1327364,77	Картометрический метод, 5	-	-
25	506674,1	1327339,63	Картометрический метод, 5	-	-
26	506708,2	1327313,4	Картометрический метод, 5	-	-

27	506694,71	1327309,87	Картометрический метод, 5	-	-
28	506680,55	1327306,16	Картометрический метод, 5	-	-
29	506679,56	1327303,46	Картометрический метод, 5	-	-
30	506648,4	1327295,31	Картометрический метод, 5	-	-
31	506639,61	1327287,57	Картометрический метод, 5	-	-
32	506634,09	1327282,71	Картометрический метод, 5	-	-
33	506624,25	1327274,04	Картометрический метод, 5	-	-
34	506613,53	1327274,04	Картометрический метод, 5	-	-
35	506604,85	1327268,91	Картометрический метод, 5	-	-
36	506595,66	1327268,91	Картометрический метод, 5	-	-
37	506554,2	1327279,74	Картометрический метод, 5	-	-
38	506547,6	1327284,66	Картометрический метод, 5	-	-
39	506550,67	1327288,47	Картометрический метод, 5	-	-
40	506543,59	1327290,32	Картометрический метод, 5	-	-
41	506543,26	1327301,86	Картометрический метод, 5	-	-
42	506542,93	1327313,39	Картометрический метод, 5	-	-
43	506559,08	1327327,08	Картометрический метод, 5	-	-
44	506559,36	1327336,64	Картометрический метод, 5	-	-
45	506535,94	1327324,41	Картометрический метод, 5	-	-
46	506525,57	1327318,59	Картометрический метод, 5	-	-
47	506520,45	1327387,81	Картометрический метод, 5	-	-
48	506507,96	1327380,67	Картометрический метод, 5	-	-
49	506507,6	1327380,34	Картометрический метод, 5	-	-

50	506507,2	1327383,28	Картометрический метод, 5	-	-
51	506507,03	1327384,56	Картометрический метод, 5	-	-
52	506507,02	1327384,63	Картометрический метод, 5	-	-
53	506505,06	1327392,83	Картометрический метод, 5	-	-
54	506502,18	1327392,4	Картометрический метод, 5	-	-
55	506495,86	1327426,54	Картометрический метод, 5	-	-
56	506481,07	1327474,45	Картометрический метод, 5	-	-
57	506357,96	1327749,24	Картометрический метод, 5	-	-
58	506344,31	1327741,77	Картометрический метод, 5	-	-
59	506337,71	1327738,16	Картометрический метод, 5	-	-
60	506331,94	1327750,74	Картометрический метод, 5	-	-
61	506298,37	1327710,15	Картометрический метод, 5	-	-
62	506288,24	1327702,52	Картометрический метод, 5	-	-
63	506270,75	1327689,32	Картометрический метод, 5	-	-
64	506261,19	1327678,37	Картометрический метод, 5	-	-
65	506255,74	1327633,15	Картометрический метод, 5	-	-
66	506244,5	1327615,8	Картометрический метод, 5	-	-
67	506256,53	1327594,17	Картометрический метод, 5	-	-
68	506215,3	1327563,57	Картометрический метод, 5	-	-
69	506237,77	1327527,1	Картометрический метод, 5	-	-
70	506202,06	1327509,49	Картометрический метод, 5	-	-
71	506204,33	1327504,62	Картометрический метод, 5	-	-
72	506212,48	1327503,65	Картометрический метод, 5	-	-

73	506231,4	1327460,38	Картометрический метод, 5	-	-
74	506267,4	1327471,17	Картометрический метод, 5	-	-
75	506278,51	1327449,93	Картометрический метод, 5	-	-
76	506280,84	1327450,89	Картометрический метод, 5	-	-
77	506291,09	1327430,36	Картометрический метод, 5	-	-
78	506291,29	1327430	Картометрический метод, 5	-	-
79	506296,04	1327420,95	Картометрический метод, 5	-	-
80	506296,66	1327419,6	Картометрический метод, 5	-	-
81	506310,66	1327392,69	Картометрический метод, 5	-	-
82	506314,23	1327385,83	Картометрический метод, 5	-	-
83	506326,35	1327360,31	Картометрический метод, 5	-	-
84	506338,72	1327364,75	Картометрический метод, 5	-	-
85	506338,62	1327365,05	Картометрический метод, 5	-	-
86	506366,67	1327375,79	Картометрический метод, 5	-	-
87	506366,92	1327375,27	Картометрический метод, 5	-	-
88	506336,51	1327363,62	Картометрический метод, 5	-	-
89	506336,61	1327363,34	Картометрический метод, 5	-	-
90	506339,34	1327355,48	Картометрический метод, 5	-	-
91	506353,79	1327319,63	Картометрический метод, 5	-	-
92	506355,22	1327317,09	Картометрический метод, 5	-	-
93	506347,42	1327311,32	Картометрический метод, 5	-	-
94	506337,86	1327331,38	Картометрический метод, 5	-	-
95	506287,6	1327309,11	Картометрический метод, 5	-	-

96	506297,63	1327289,76	Картометрический метод, 5	-	-
97	506307,89	1327269,98	Картометрический метод, 5	-	-
98	506357,02	1327291,14	Картометрический метод, 5	-	-
99	506367,71	1327296,74	Картометрический метод, 5	-	-
100	506375,24	1327270,08	Картометрический метод, 5	-	-
101	506390,34	1327234,76	Картометрический метод, 5	-	-
102	506414,68	1327155,77	Картометрический метод, 5	-	-
103	506430,16	1327156,18	Картометрический метод, 5	-	-
104	506423,33	1327127,7	Картометрический метод, 5	-	-
105	506424,22	1327124,8	Картометрический метод, 5	-	-
106	506422,81	1327042,77	Картометрический метод, 5	-	-
107	506417,17	1326961,6	Картометрический метод, 5	-	-
108	506415,99	1326958,94	Картометрический метод, 5	-	-
109	506406,99	1326940,79	Картометрический метод, 5	-	-
110	506397,43	1326924,38	Картометрический метод, 5	-	-
111	506389,31	1326910,69	Картометрический метод, 5	-	-
112	506389,14	1326910,39	Картометрический метод, 5	-	-
113	506377,91	1326889,82	Картометрический метод, 5	-	-
114	506393,63	1326877,15	Картометрический метод, 5	-	-
115	506399,51	1326872,41	Картометрический метод, 5	-	-
116	506404,72	1326870,41	Картометрический метод, 5	-	-
117	506431,16	1326840,81	Картометрический метод, 5	-	-
118	506575,19	1326920,85	Картометрический метод, 5	-	-

119	506575,15	1326920,91	Картометрический метод, 5	-	-
120	506593,09	1326906,81	Картометрический метод, 5	-	-
121	506614,84	1326919,87	Картометрический метод, 5	-	-
122	506618,34	1326921,97	Картометрический метод, 5	-	-
123	506639,12	1326927,08	Картометрический метод, 5	-	-
124	506672,95	1326935,4	Картометрический метод, 5	-	-
125	506678,02	1326935,98	Картометрический метод, 5	-	-
126	506715,7	1326940,27	Картометрический метод, 5	-	-
127	506722,9	1326940,69	Картометрический метод, 5	-	-
128	506737,49	1326954	Картометрический метод, 5	-	-
129	506986,83	1327131,18	Картометрический метод, 5	-	-
130	507022,29	1327106,8	Картометрический метод, 5	-	-
131	507117,59	1327137,83	Картометрический метод, 5	-	-
132	507179,64	1327191,02	Картометрический метод, 5	-	-
133	507170,77	1327213,18	Картометрический метод, 5	-	-
134	507159,69	1327237,56	Картометрический метод, 5	-	-
135	507190,71	1327257,51	Картометрический метод, 5	-	-
136	507221,74	1327288,54	Картометрический метод, 5	-	-
137	507248,33	1327310,7	Картометрический метод, 5	-	-
138	507274,92	1327330,64	Картометрический метод, 5	-	-
139	507272,25	1327338,23	Картометрический метод, 5	-	-
140	507266,69	1327409,2	Картометрический метод, 5	-	-
141	507286,39	1327427,95	Картометрический метод, 5	-	-

142	507285,11	1327432,15	Картометрический метод, 5	-	-
1	507271,33	1327477,08	Картометрический метод, 5	-	-
ЗУ1(2)					
1	507856,39	1326796,42	Картометрический метод, 5	-	-
2	507825,58	1326792,09	Картометрический метод, 5	-	-
3	507810,31	1326789,47	Картометрический метод, 5	-	-
4	507816,91	1326771,01	Картометрический метод, 5	-	-
5	507756,06	1326736,57	Картометрический метод, 5	-	-
6	507751,31	1326710,49	Картометрический метод, 5	-	-
7	507743,07	1326687,61	Картометрический метод, 5	-	-
8	507779,68	1326663,11	Картометрический метод, 5	-	-
9	507781,11	1326662,37	Картометрический метод, 5	-	-
1	507856,39	1326796,42	Картометрический метод, 5	-	-
ЗУ1(3)					
1	507700,98	1326519,71	Картометрический метод, 5	-	-
2	507748,23	1326603,83	Картометрический метод, 5	-	-
3	507745,05	1326605,54	Картометрический метод, 5	-	-
4	507710,13	1326627,89	Картометрический метод, 5	-	-
5	507696,04	1326603,86	Картометрический метод, 5	-	-
6	507663,26	1326623,38	Картометрический метод, 5	-	-
7	507660,81	1326619,33	Картометрический метод, 5	-	-
8	507652,61	1326620,97	Картометрический метод, 5	-	-
9	507647,36	1326628,83	Картометрический метод, 5	-	-
10	507652,61	1326652,45	Картометрический метод, 5	-	-

11	507639,49	1326673,44	Картометрический метод, 5	-	-
12	507615,88	1326686,54	Картометрический метод, 5	-	-
13	507599,54	1326694,18	Картометрический метод, 5	-	-
14	507601,66	1326697,52	Картометрический метод, 5	-	-
15	507567,43	1326720,19	Картометрический метод, 5	-	-
16	507561,37	1326712,06	Картометрический метод, 5	-	-
17	507559,48	1326712,94	Картометрический метод, 5	-	-
18	507556,85	1326709,1	Картометрический метод, 5	-	-
19	507555,57	1326707,24	Картометрический метод, 5	-	-
20	507541,99	1326687,41	Картометрический метод, 5	-	-
21	507535,58	1326683,79	Картометрический метод, 5	-	-
22	507517,84	1326673,76	Картометрический метод, 5	-	-
23	507509,97	1326629,17	Картометрический метод, 5	-	-
24	507470,78	1326603,05	Картометрический метод, 5	-	-
25	507428,99	1326530,47	Картометрический метод, 5	-	-
26	507454,71	1326517,53	Картометрический метод, 5	-	-
27	507657,96	1326435,4	Картометрический метод, 5	-	-
28	507658,28	1326436,08	Картометрический метод, 5	-	-
29	507658,32	1326436,17	Картометрический метод, 5	-	-
30	507666,09	1326455,23	Картометрический метод, 5	-	-
31	507625,15	1326471,42	Картометрический метод, 5	-	-
32	507643,13	1326503,41	Картометрический метод, 5	-	-
33	507645,79	1326508,14	Картометрический метод, 5	-	-

34	507663,99	1326540,52	Картометрический метод, 5	-	-
1	507700,98	1326519,71	Картометрический метод, 5	-	-
ЗУ1(4)					
1	507250,67	1326576,79	Картометрический метод, 5	-	-
2	507242,73	1326590,02	Картометрический метод, 5	-	-
3	507243,08	1326590,19	Картометрический метод, 5	-	-
4	507242,88	1326590,52	Картометрический метод, 5	-	-
5	507251,65	1326594,35	Картометрический метод, 5	-	-
6	507251,75	1326594,4	Картометрический метод, 5	-	-
7	507251,88	1326594,46	Картометрический метод, 5	-	-
8	507252,11	1326594,57	Картометрический метод, 5	-	-
9	507245,32	1326619,64	Картометрический метод, 5	-	-
10	507247,98	1326623,91	Картометрический метод, 5	-	-
11	507292,41	1326642,04	Картометрический метод, 5	-	-
12	507294,51	1326642,86	Картометрический метод, 5	-	-
13	507340,82	1326661	Картометрический метод, 5	-	-
14	507346,59	1326662,95	Картометрический метод, 5	-	-
15	507351,84	1326664,71	Картометрический метод, 5	-	-
16	507354,24	1326668,12	Картометрический метод, 5	-	-
17	507387,98	1326679,47	Картометрический метод, 5	-	-
18	507394,58	1326681,81	Картометрический метод, 5	-	-
19	507434,5	1326695,95	Картометрический метод, 5	-	-
20	507437,05	1326668,18	Картометрический метод, 5	-	-
21	507404,62	1326633,05	Картометрический метод, 5	-	-

22	507414,99	1326616,91	Картометрический метод, 5	-	-
23	507450,62	1326636,7	Картометрический метод, 5	-	-
24	507440,12	1326809,84	Картометрический метод, 5	-	-
25	507413,88	1326815,08	Картометрический метод, 5	-	-
26	507368,95	1326817,96	Картометрический метод, 5	-	-
27	507381,68	1326823,5	Картометрический метод, 5	-	-
28	507381,08	1326823,54	Картометрический метод, 5	-	-
29	507441,98	1326849,76	Картометрический метод, 5	-	-
30	507519,29	1326883,43	Картометрический метод, 5	-	-
31	507517,35	1326892,62	Картометрический метод, 5	-	-
32	507477,57	1326999,81	Картометрический метод, 5	-	-
33	507474,32	1327006,73	Картометрический метод, 5	-	-
34	507472,16	1327011,25	Картометрический метод, 5	-	-
35	507465,32	1327025,49	Картометрический метод, 5	-	-
36	507457,49	1327031,69	Картометрический метод, 5	-	-
37	507450,8	1327034,7	Картометрический метод, 5	-	-
38	507433,49	1327036,17	Картометрический метод, 5	-	-
39	507424,67	1327032,99	Картометрический метод, 5	-	-
40	507424,58	1327033,06	Картометрический метод, 5	-	-
41	507400,22	1327050,91	Картометрический метод, 5	-	-
42	507368,69	1327084,81	Картометрический метод, 5	-	-
43	507355,47	1327099,7	Картометрический метод, 5	-	-
44	507351,29	1327098,5	Картометрический метод, 5	-	-

45	507342,74	1327113,94	Картометрический метод, 5	-	-
46	507336,43	1327131,5	Картометрический метод, 5	-	-
47	507335,17	1327134,96	Картометрический метод, 5	-	-
48	507265,79	1327149,95	Картометрический метод, 5	-	-
49	507265,66	1327149,99	Картометрический метод, 5	-	-
50	507225,96	1327139,97	Картометрический метод, 5	-	-
51	507220,63	1327138,63	Картометрический метод, 5	-	-
52	507200,79	1327133,62	Картометрический метод, 5	-	-
53	507220,16	1327066,41	Картометрический метод, 5	-	-
54	507226,61	1327044,72	Картометрический метод, 5	-	-
55	507173,71	1327036,63	Картометрический метод, 5	-	-
56	507159,26	1327038,63	Картометрический метод, 5	-	-
57	506802,32	1326871,37	Картометрический метод, 5	-	-
58	506794,28	1326867,4	Картометрический метод, 5	-	-
59	506780,64	1326858,77	Картометрический метод, 5	-	-
60	506793,89	1326839,97	Картометрический метод, 5	-	-
61	506807,14	1326821,17	Картометрический метод, 5	-	-
62	506814,06	1326811,36	Картометрический метод, 5	-	-
63	506828,74	1326790,54	Картометрический метод, 5	-	-
64	506840,78	1326773,42	Картометрический метод, 5	-	-
65	506858,42	1326750,27	Картометрический метод, 5	-	-
66	506873,11	1326732,12	Картометрический метод, 5	-	-
67	506891,47	1326704,4	Картометрический метод, 5	-	-

68	506914,49	1326670,12	Картометрический метод, 5	-	-
69	506926,8	1326654,15	Картометрический метод, 5	-	-
70	506932,98	1326647,74	Картометрический метод, 5	-	-
71	506951,06	1326646,61	Картометрический метод, 5	-	-
72	506981,81	1326650,75	Картометрический метод, 5	-	-
73	507026,44	1326670,59	Картометрический метод, 5	-	-
74	507056,43	1326682,66	Картометрический метод, 5	-	-
75	507058,86	1326680,7	Картометрический метод, 5	-	-
76	507060,8	1326678,07	Картометрический метод, 5	-	-
77	507073,25	1326652,42	Картометрический метод, 5	-	-
78	507082,87	1326629,69	Картометрический метод, 5	-	-
79	507092,76	1326607,02	Картометрический метод, 5	-	-
80	507116,79	1326618,38	Картометрический метод, 5	-	-
81	507126,22	1326600,41	Картометрический метод, 5	-	-
82	507138,74	1326582,35	Картометрический метод, 5	-	-
83	507142,05	1326575,63	Картометрический метод, 5	-	-
84	507154,8	1326544,31	Картометрический метод, 5	-	-
85	507157,67	1326536,76	Картометрический метод, 5	-	-
1	507250,67	1326576,79	Картометрический метод, 5	-	-

3. Сведения о характерных точках части (частей) границы объекта


Обозначение характерных точек части границы	Координаты, м		Метод определения координат характерной точки	Средняя квадратическая погрешность положения характерной точки (Mt), м	Описание обозначения точки на местности (при наличии)
	X	Y			
1	2	3	4	5	6

Раздел 3

Сведения о местоположении измененных (уточненных) границ объекта							
1. Система координат МСК 50 зона 1							
2. Сведения о характерных точках границ объекта							
Обозначение характерных точек границ	Существующие координаты, м		Измененные (уточненные) координаты, м		Метод определения координат характерной точки	Средняя квадратическая погрешность положения характерной точки (Mt), м	Описание обозначения точки на местности (при наличии)
	X	Y	X	Y			
1	2	3	4	5	6	7	8
3. Сведения о характерных точках части (частей) границы объекта							
Часть № 1							

Раздел 4

План границ объекта

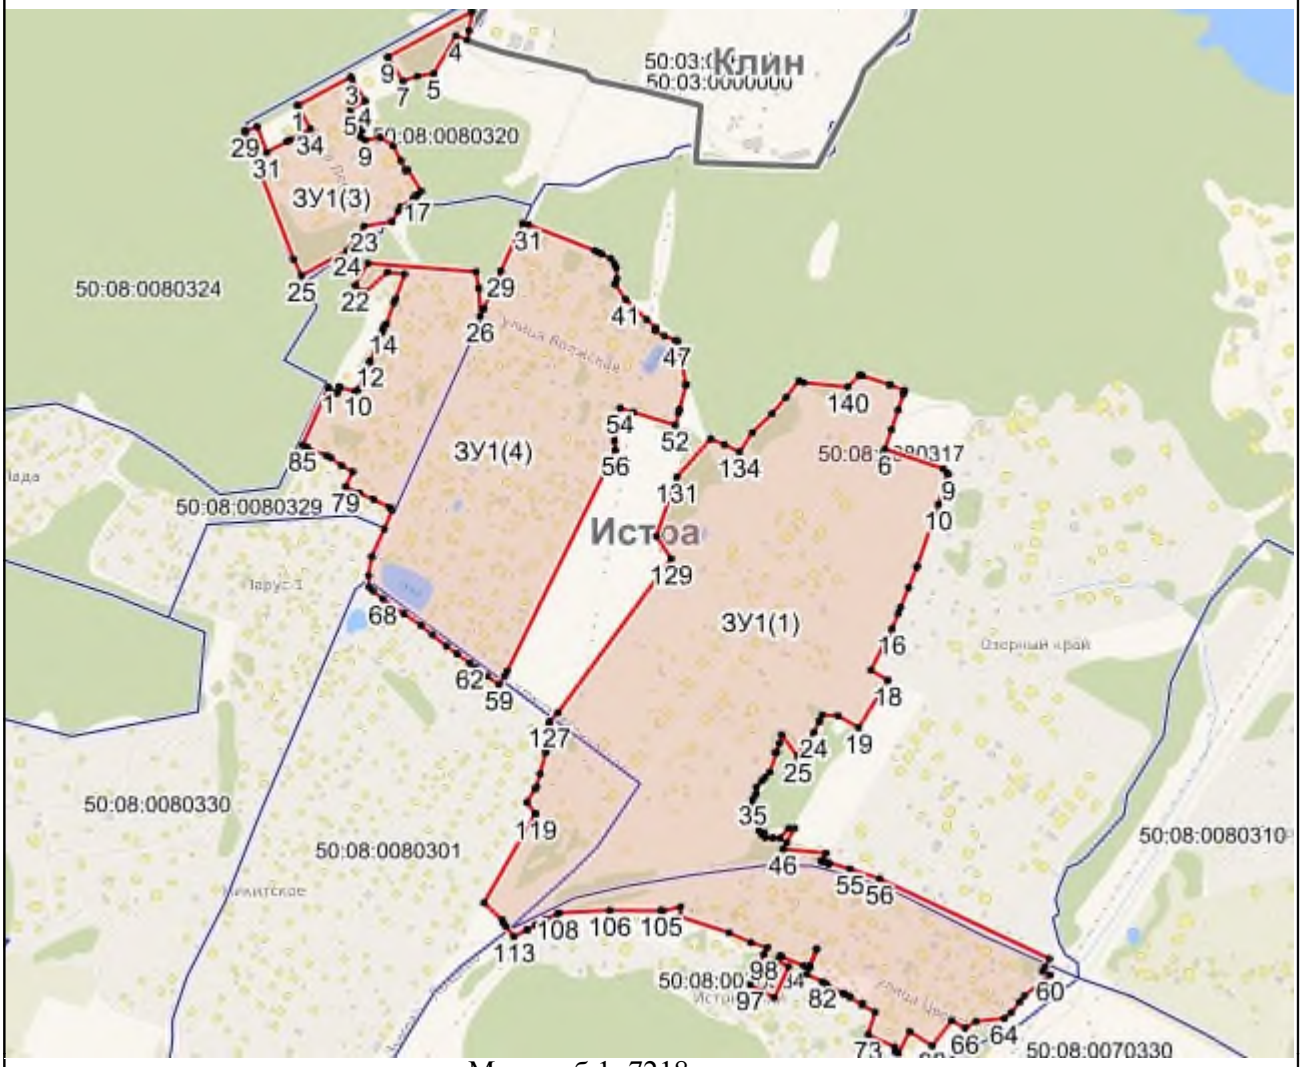

Масштаб 1: 7218

Используемые условные знаки и обозначения:

- Характерная точка объекта
- Граница объекта
- Граница ГО
- Граница кадастрового квартала

Подпись _____ Дата «____» _____ _____ г.

Место для оттиска печати (при наличии) лица, составившего описание местоположения границ объекта

Приложение № 1
к приказу Минэкономразвития России
от 23.11.2018 № 650

ФОРМА
графического описания местоположения границ населенных пунктов, территориальных зон, особо охраняемых природных территорий, зон с особыми условиями использования территории

ОПИСАНИЕ МЕСТОПОЛОЖЕНИЯ ГРАНИЦ
Деревня Рождествено
(наименование объекта, местоположение границ которого описано (далее – объект)

Раздел 1

Сведения об объекте		
№ п/п	Характеристики объекта	Описание характеристик
1	2	3
1	Местоположение объекта	Московская область, Городской округ Истра
2	Площадь объекта +/- величина погрешности определения площади (Р +/- Дельта Р)	728872 кв.м ± 598 кв.м
3	Иные характеристики объекта	

Раздел 2

Сведения о местоположении границ объекта					
1. Система координат МСК 50 зона 1					
2. Сведения о характерных точках границ объекта					
Обозначение характерных точек границ	Координаты, м		Метод определения координат характерной точки	Средняя квадратическая погрешность положения характерной точки (Mt), м	Описание обозначения точки на местности (при наличии)
	X	Y			
1	2	3	4	5	6
ЗУ1					
1	504661,19	1330648,5	Картометрический метод, 5	-	-
2	504655,19	1330642,64	Картометрический метод, 5	-	-
3	504653,17	1330640,67	Картометрический метод, 5	-	-

4	504648,16	1330635,22	Картометрический метод, 5	-	-
5	504642,99	1330629,59	Картометрический метод, 5	-	-
6	504623,36	1330640,85	Картометрический метод, 5	-	-
7	504548,88	1330572,05	Картометрический метод, 5	-	-
8	504493,9	1330508,8	Картометрический метод, 5	-	-
9	504500,18	1330498,83	Картометрический метод, 5	-	-
10	504555,91	1330427,87	Картометрический метод, 5	-	-
11	504628,93	1330365,61	Картометрический метод, 5	-	-
12	504621,84	1330296,74	Картометрический метод, 5	-	-
13	504601,63	1330213,97	Картометрический метод, 5	-	-
14	504644,75	1330143,8	Картометрический метод, 5	-	-
15	504655,23	1330098,74	Картометрический метод, 5	-	-
16	504637,95	1330014,12	Картометрический метод, 5	-	-
17	504835,25	1329922,34	Картометрический метод, 5	-	-
18	504795,73	1329845,14	Картометрический метод, 5	-	-
19	504843,45	1329841,47	Картометрический метод, 5	-	-
20	504843,53	1329841,46	Картометрический метод, 5	-	-
21	504897,03	1329837,34	Картометрический метод, 5	-	-
22	504913,43	1329836,08	Картометрический метод, 5	-	-
23	505002,26	1329829,24	Картометрический метод, 5	-	-
24	505094,72	1329782,59	Картометрический метод, 5	-	-
25	505115,45	1329755,69	Картометрический метод, 5	-	-
26	505131,2	1329735,25	Картометрический метод, 5	-	-

27	505138,35	1329685,14	Картометрический метод, 5	-	-
28	505133,07	1329656,43	Картометрический метод, 5	-	-
29	505160,29	1329636,54	Картометрический метод, 5	-	-
30	505163,37	1329640,49	Картометрический метод, 5	-	-
31	505167,43	1329643,41	Картометрический метод, 5	-	-
32	505171,48	1329646,34	Картометрический метод, 5	-	-
33	505175,53	1329649,26	Картометрический метод, 5	-	-
34	505179,61	1329652,18	Картометрический метод, 5	-	-
35	505183,66	1329655,1	Картометрический метод, 5	-	-
36	505187,7	1329658,01	Картометрический метод, 5	-	-
37	505191,76	1329660,95	Картометрический метод, 5	-	-
38	505195,84	1329664,86	Картометрический метод, 5	-	-
39	505198,89	1329667,8	Картометрический метод, 5	-	-
40	505202,94	1329669,73	Картометрический метод, 5	-	-
41	505205,99	1329672,66	Картометрический метод, 5	-	-
42	505210,06	1329676,59	Картометрический метод, 5	-	-
43	505213,15	1329680,52	Картометрический метод, 5	-	-
44	505215,2	1329683,48	Картометрический метод, 5	-	-
45	505219,25	1329686,42	Картометрический метод, 5	-	-
46	505222,34	1329690,34	Картометрический метод, 5	-	-
47	505226,39	1329693,26	Картометрический метод, 5	-	-
48	505230,44	1329696,2	Картометрический метод, 5	-	-
49	505234,49	1329699,11	Картометрический метод, 5	-	-

50	505238,54	1329702,03	Картометрический метод, 5	-	-
51	505243,58	1329703,94	Картометрический метод, 5	-	-
52	505248,63	1329705,85	Картометрический метод, 5	-	-
53	505254,66	1329707,72	Картометрический метод, 5	-	-
54	505259,69	1329708,63	Картометрический метод, 5	-	-
55	505264,71	1329710,53	Картометрический метод, 5	-	-
56	505269,79	1329713,43	Картометрический метод, 5	-	-
57	505272,85	1329717,36	Картометрический метод, 5	-	-
58	505276,93	1329721,28	Картометрический метод, 5	-	-
59	505280	1329725,23	Картометрический метод, 5	-	-
60	505285,04	1329728,13	Картометрический метод, 5	-	-
61	505290,09	1329730,04	Картометрический метод, 5	-	-
62	505294,13	1329731,96	Картометрический метод, 5	-	-
63	505299,14	1329732,86	Картометрический метод, 5	-	-
64	505305,16	1329733,74	Картометрический метод, 5	-	-
65	505311,19	1329734,64	Картометрический метод, 5	-	-
66	505313,19	1329734,59	Картометрический метод, 5	-	-
67	505320,21	1329735,45	Картометрический метод, 5	-	-
68	505325,22	1329736,36	Картометрический метод, 5	-	-
69	505331,3	1329741,23	Картометрический метод, 5	-	-
70	505338,41	1329747,1	Картометрический метод, 5	-	-
71	505381,05	1329780,27	Картометрический метод, 5	-	-
72	505385,09	1329782,18	Картометрический метод, 5	-	-

73	505388,13	1329784,13	Картометрический метод, 5	-	-
74	505390,14	1329785,09	Картометрический метод, 5	-	-
75	505392,14	1329785,05	Картометрический метод, 5	-	-
76	505394,15	1329785,03	Картометрический метод, 5	-	-
77	505397,14	1329783,95	Картометрический метод, 5	-	-
78	505401,1	1329781,89	Картометрический метод, 5	-	-
79	505406,03	1329778,79	Картометрический метод, 5	-	-
80	505410,98	1329775,69	Картометрический метод, 5	-	-
81	505414,94	1329773,61	Картометрический метод, 5	-	-
82	505418,88	1329770,53	Картометрический метод, 5	-	-
83	505434,7	1329761,23	Картометрический метод, 5	-	-
84	505440,66	1329759,11	Картометрический метод, 5	-	-
85	505446,63	1329757	Картометрический метод, 5	-	-
86	505451,6	1329755,91	Картометрический метод, 5	-	-
87	505454,58	1329754,83	Картометрический метод, 5	-	-
88	505457,59	1329754,78	Картометрический метод, 5	-	-
89	505459,59	1329754,73	Картометрический метод, 5	-	-
90	505460,6	1329755,73	Картометрический метод, 5	-	-
91	505462,61	1329756,69	Картометрический метод, 5	-	-
92	505464,64	1329757,65	Картометрический метод, 5	-	-
93	505465,66	1329759,64	Картометрический метод, 5	-	-
94	505467,75	1329763,59	Картометрический метод, 5	-	-
95	505469,83	1329767,55	Картометрический метод, 5	-	-

96	505471,91	1329772,52	Картометрический метод, 5	-	-
97	505475,02	1329778,44	Картометрический метод, 5	-	-
98	505478,15	1329784,39	Картометрический метод, 5	-	-
99	505482,26	1329791,3	Картометрический метод, 5	-	-
100	505486,4	1329798,22	Картометрический метод, 5	-	-
101	505491,56	1329806,12	Картометрический метод, 5	-	-
102	505495,7	1329813,05	Картометрический метод, 5	-	-
103	505500,83	1329819,95	Картометрический метод, 5	-	-
104	505504,94	1329825,86	Картометрический метод, 5	-	-
105	505508,03	1329830,8	Картометрический метод, 5	-	-
106	505510,12	1329834,75	Картометрический метод, 5	-	-
107	505512,16	1329836,71	Картометрический метод, 5	-	-
108	505513,17	1329837,7	Картометрический метод, 5	-	-
109	505514,21	1329839,69	Картометрический метод, 5	-	-
110	505516,22	1329840,65	Картометрический метод, 5	-	-
111	505517,25	1329841,62	Картометрический метод, 5	-	-
112	505519,25	1329841,58	Картометрический метод, 5	-	-
113	505521,27	1329842,56	Картометрический метод, 5	-	-
114	505524,26	1329842,48	Картометрический метод, 5	-	-
115	505527,27	1329843,43	Картометрический метод, 5	-	-
116	505533,27	1329843,31	Картометрический метод, 5	-	-
117	505539,29	1329844,2	Картометрический метод, 5	-	-
118	505547,29	1329844,03	Картометрический метод, 5	-	-

119	505556,3	1329844,88	Картометрический метод, 5	-	-
120	505565,31	1329844,7	Картометрический метод, 5	-	-
121	505573,3	1329844,53	Картометрический метод, 5	-	-
122	505581,31	1329844,38	Картометрический метод, 5	-	-
123	505588,31	1329844,24	Картометрический метод, 5	-	-
124	505592,29	1329844,17	Картометрический метод, 5	-	-
125	505596,29	1329844,09	Картометрический метод, 5	-	-
126	505598,32	1329845,05	Картометрический метод, 5	-	-
127	505600,32	1329845,01	Картометрический метод, 5	-	-
128	505602,33	1329845,98	Картометрический метод, 5	-	-
129	505604,34	1329846,92	Картометрический метод, 5	-	-
130	505607,39	1329848,88	Картометрический метод, 5	-	-
131	505611,44	1329851,79	Картометрический метод, 5	-	-
132	505615,49	1329854,71	Картометрический метод, 5	-	-
133	505619,56	1329857,62	Картометрический метод, 5	-	-
134	505623,58	1329859,56	Картометрический метод, 5	-	-
135	505626,61	1329860,49	Картометрический метод, 5	-	-
136	505629,64	1329862,43	Картометрический метод, 5	-	-
137	505633,67	1329863,36	Картометрический метод, 5	-	-
138	505637,69	1329864,29	Картометрический метод, 5	-	-
139	505643,73	1329866,17	Картометрический метод, 5	-	-
140	505647,74	1329867,08	Картометрический метод, 5	-	-
141	505651,74	1329867,02	Картометрический метод, 5	-	-

142	505654,75	1329867,94	Картометрический метод, 5	-	-
143	505657,75	1329867,89	Картометрический метод, 5	-	-
144	505660,75	1329867,84	Картометрический метод, 5	-	-
145	505662,78	1329868,8	Картометрический метод, 5	-	-
146	505664,75	1329868,76	Картометрический метод, 5	-	-
147	505666,79	1329869,72	Картометрический метод, 5	-	-
148	505667,8	1329870,71	Картометрический метод, 5	-	-
149	505669,84	1329872,67	Картометрический метод, 5	-	-
150	505671,89	1329875,62	Картометрический метод, 5	-	-
151	505673,94	1329878,58	Картометрический метод, 5	-	-
152	505676,04	1329882,54	Картометрический метод, 5	-	-
153	505680,13	1329887,45	Картометрический метод, 5	-	-
154	505684,23	1329892,38	Картометрический метод, 5	-	-
155	505688,32	1329897,31	Картометрический метод, 5	-	-
156	505692,43	1329903,23	Картометрический метод, 5	-	-
157	505696,53	1329908,15	Картометрический метод, 5	-	-
158	505700,66	1329915,06	Картометрический метод, 5	-	-
159	505703,8	1329922,01	Картометрический метод, 5	-	-
160	505707,95	1329929,93	Картометрический метод, 5	-	-
161	505712,1	1329937,85	Картометрический метод, 5	-	-
162	505715,25	1329945,77	Картометрический метод, 5	-	-
163	505718,39	1329952,72	Картометрический метод, 5	-	-
164	505720,54	1329960,68	Картометрический метод, 5	-	-

165	505723,71	1329969,62	Картометрический метод, 5	-	-
166	505725,92	1329979,56	Картометрический метод, 5	-	-
167	505729,08	1329988,52	Картометрический метод, 5	-	-
168	505731,26	1329998,48	Картометрический метод, 5	-	-
169	505734,45	1330008,41	Картометрический метод, 5	-	-
170	505737,66	1330018,35	Картометрический метод, 5	-	-
171	505739,82	1330027,32	Картометрический метод, 5	-	-
172	505743	1330036,25	Картометрический метод, 5	-	-
173	505745,15	1330044,2	Картометрический метод, 5	-	-
174	505747,3	1330052,16	Картометрический метод, 5	-	-
175	505712,57	1330106,38	Картометрический метод, 5	-	-
176	505676,32	1330155,04	Картометрический метод, 5	-	-
177	505643,91	1330136,76	Картометрический метод, 5	-	-
178	505643,86	1330136,74	Картометрический метод, 5	-	-
179	505598,64	1330174,57	Картометрический метод, 5	-	-
180	505593,51	1330229,04	Картометрический метод, 5	-	-
181	505581,37	1330244,19	Картометрический метод, 5	-	-
182	505605,8	1330312,57	Картометрический метод, 5	-	-
183	505597,16	1330333,68	Картометрический метод, 5	-	-
184	505633,13	1330353,43	Картометрический метод, 5	-	-
185	505655	1330371,72	Картометрический метод, 5	-	-
186	505655,05	1330371,74	Картометрический метод, 5	-	-
187	505646,42	1330376,18	Картометрический метод, 5	-	-

188	505634,04	1330389,24	Картометрический метод, 5	-	-
189	505470,62	1330392,11	Картометрический метод, 5	-	-
190	505363	1330394	Картометрический метод, 5	-	-
191	505337,77	1330373,11	Картометрический метод, 5	-	-
192	505313,75	1330354,95	Картометрический метод, 5	-	-
193	505309,4	1330352,45	Картометрический метод, 5	-	-
194	505285,64	1330460,67	Картометрический метод, 5	-	-
195	505265,19	1330447,95	Картометрический метод, 5	-	-
196	505256	1330457	Картометрический метод, 5	-	-
197	505104	1330564	Картометрический метод, 5	-	-
198	504945,86	1330613,25	Картометрический метод, 5	-	-
199	504785,78	1330561,17	Картометрический метод, 5	-	-
200	504785,76	1330561,24	Картометрический метод, 5	-	-
201	504769,21	1330573,65	Картометрический метод, 5	-	-
202	504726,76	1330605,64	Картометрический метод, 5	-	-
1	504661,19	1330648,5	Картометрический метод, 5	-	-

3. Сведения о характерных точках части (частей) границы объекта

Обозначение характерных точек части границы	Координаты, м		Метод определения координат характерной точки	Средняя квадратическая погрешность положения характерной точки (Mt), м	Описание обозначения точки на местности (при наличии)
	X	Y			
1	2	3	4	5	6


Раздел 3

Сведения о местоположении измененных (уточненных) границ объекта
1. Система координат МСК 50 зона 1
2. Сведения о характерных точках границ объекта

Обозначение характерных точек границ	Существующие координаты, м		Измененные (уточненные) координаты, м		Метод определения координат характерной точки	Средняя квадратическая погрешность положения характерной точки (Mt), м	Описание обозначения точки на местности (при наличии)
	X	Y	X	Y			
1	2	3	4	5	6	7	8
3. Сведения о характерных точках части (частей) границы объекта							
Часть № 1							

Раздел 4

План границ объекта

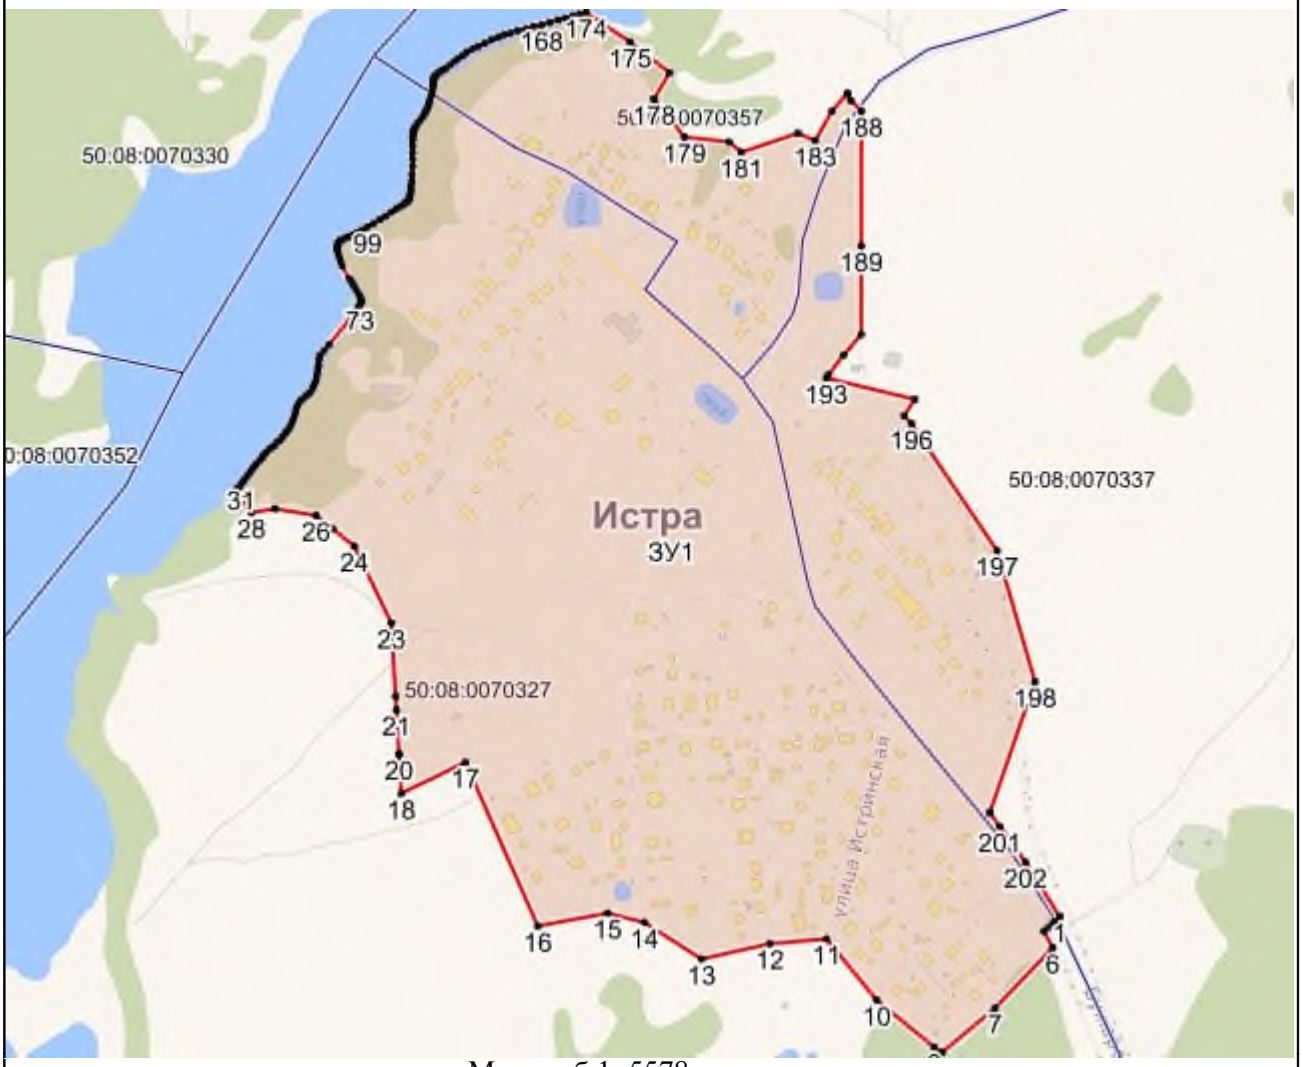

Масштаб 1: 5578

Используемые условные знаки и обозначения:

- Характерная точка объекта
- Граница объекта
- Граница ГО
- Граница кадастрового квартала

Подпись _____ Дата «____» _____ _____ г.

Место для оттиска печати (при наличии) лица, составившего описание местоположения границ объекта

Приложение № 1
к приказу Минэкономразвития России
от 23.11.2018 № 650

ФОРМА
графического описания местоположения границ населенных пунктов, территориальных зон, особо охраняемых природных территорий, зон с особыми условиями использования территории

ОПИСАНИЕ МЕСТОПОЛОЖЕНИЯ ГРАНИЦ
Село Рождествено
(наименование объекта, местоположение границ которого описано (далее – объект)

Раздел 1

Сведения об объекте		
№ п/п	Характеристики объекта	Описание характеристик
1	2	3
1	Местоположение объекта	Московская область, Городской округ Истра
2	Площадь объекта +/- величина погрешности определения площади (Р +/- Дельта Р)	2638560 кв.м ± 1137 кв.м
3	Иные характеристики объекта	

Раздел 2

Сведения о местоположении границ объекта					
1. Система координат МСК 50 зона 1					
2. Сведения о характерных точках границ объекта					
Обозначение характерных точек границ	Координаты, м		Метод определения координат характерной точки	Средняя квадратическая погрешность положения характерной точки (Mt), м	Описание обозначения точки на местности (при наличии)
	X	Y			
1	2	3	4	5	6
ЗУ1(1)					
1	480203,58	1348968,11	Картометрический метод, 5	-	-
2	480175,44	1348968,11	Картометрический метод, 5	-	-
3	480093,03	1348959,94	Картометрический метод, 5	-	-

4	479990,69	1348939,84	Картометрический метод, 5	-	-
5	479974,57	1348928,18	Картометрический метод, 5	-	-
6	479891,99	1348847,77	Картометрический метод, 5	-	-
7	479884,37	1348759,06	Картометрический метод, 5	-	-
8	479886,83	1348723,9	Картометрический метод, 5	-	-
9	479899,97	1348676,08	Картометрический метод, 5	-	-
10	479917,92	1348610,78	Картометрический метод, 5	-	-
11	479935,59	1348579,73	Картометрический метод, 5	-	-
12	479937,98	1348565,62	Картометрический метод, 5	-	-
13	479937,07	1348556,15	Картометрический метод, 5	-	-
14	479934,98	1348548,69	Картометрический метод, 5	-	-
15	479936,86	1348541,85	Картометрический метод, 5	-	-
16	479888,87	1348479,49	Картометрический метод, 5	-	-
17	479764,63	1348394,59	Картометрический метод, 5	-	-
18	479748,42	1348312,28	Картометрический метод, 5	-	-
19	479739,17	1348312,28	Картометрический метод, 5	-	-
20	479734,46	1348293,64	Картометрический метод, 5	-	-
21	479742,67	1348162,81	Картометрический метод, 5	-	-
22	479743,83	1348144,36	Картометрический метод, 5	-	-
23	479750,73	1348034,39	Картометрический метод, 5	-	-
24	479712,8	1348031,89	Картометрический метод, 5	-	-
25	479676,13	1348034,71	Картометрический метод, 5	-	-
26	479623,43	1348047,2	Картометрический метод, 5	-	-

27	479562,73	1348142,18	Картометрический метод, 5	-	-
28	479554,77	1348147,13	Картометрический метод, 5	-	-
29	479524,62	1348159,89	Картометрический метод, 5	-	-
30	479522,09	1348161,85	Картометрический метод, 5	-	-
31	479521,48	1348164,78	Картометрический метод, 5	-	-
32	479521,76	1348167,82	Картометрический метод, 5	-	-
33	479525,49	1348195,55	Картометрический метод, 5	-	-
34	479524,18	1348217,43	Картометрический метод, 5	-	-
35	479529,97	1348234,79	Картометрический метод, 5	-	-
36	479538,51	1348292,05	Картометрический метод, 5	-	-
37	479532,75	1348309,36	Картометрический метод, 5	-	-
38	479503,72	1348280,67	Картометрический метод, 5	-	-
39	479499,61	1348278,1	Картометрический метод, 5	-	-
40	479479,49	1348279,61	Картометрический метод, 5	-	-
41	479475,5	1348277,23	Картометрический метод, 5	-	-
42	479464,61	1348263,61	Картометрический метод, 5	-	-
43	479453,24	1348269,57	Картометрический метод, 5	-	-
44	479452,7	1348269,61	Картометрический метод, 5	-	-
45	479449,12	1348271,74	Картометрический метод, 5	-	-
46	479397,59	1348298,76	Картометрический метод, 5	-	-
47	479395,93	1348298,29	Картометрический метод, 5	-	-
48	479422,94	1348263,39	Картометрический метод, 5	-	-
49	479426,22	1348259,25	Картометрический метод, 5	-	-

50	479426,57	1348258,7	Картометрический метод, 5	-	-
51	479446,81	1348232,55	Картометрический метод, 5	-	-
52	479449,12	1348222,97	Картометрический метод, 5	-	-
53	479450,57	1348220,66	Картометрический метод, 5	-	-
54	479452,84	1348207,49	Картометрический метод, 5	-	-
55	479455,65	1348195,78	Картометрический метод, 5	-	-
56	479425,81	1348201,86	Картометрический метод, 5	-	-
57	479405,07	1348188,42	Картометрический метод, 5	-	-
58	479376,99	1348165,95	Картометрический метод, 5	-	-
59	479368,72	1348162,19	Картометрический метод, 5	-	-
60	479366,38	1348160,5	Картометрический метод, 5	-	-
61	479354,11	1348154,28	Картометрический метод, 5	-	-
62	479321,45	1348139,93	Картометрический метод, 5	-	-
63	479302,27	1348124,5	Картометрический метод, 5	-	-
64	479296,48	1348122,9	Картометрический метод, 5	-	-
65	479267,99	1348102,76	Картометрический метод, 5	-	-
66	479276,96	1348090,57	Картометрический метод, 5	-	-
67	479278,45	1348088,46	Картометрический метод, 5	-	-
68	479281,29	1348089,97	Картометрический метод, 5	-	-
69	479304,34	1348091,71	Картометрический метод, 5	-	-
70	479313,75	1348092,42	Картометрический метод, 5	-	-
71	479349,96	1348103,52	Картометрический метод, 5	-	-
72	479388,09	1348116,25	Картометрический метод, 5	-	-

73	479418,2	1348124,92	Картометрический метод, 5	-	-
74	479468,83	1348137,73	Картометрический метод, 5	-	-
75	479475,28	1348136,49	Картометрический метод, 5	-	-
76	479522,5	1348062,48	Картометрический метод, 5	-	-
77	479529,01	1348067,33	Картометрический метод, 5	-	-
78	479606,27	1347997,01	Картометрический метод, 5	-	-
79	479653,45	1347994,15	Картометрический метод, 5	-	-
80	479686,08	1348005,49	Картометрический метод, 5	-	-
81	479733,26	1348011,92	Картометрический метод, 5	-	-
82	479770,55	1348014,24	Картометрический метод, 5	-	-
83	479797,71	1348012,56	Картометрический метод, 5	-	-
84	479973,77	1348045,07	Картометрический метод, 5	-	-
85	480060,82	1348044,45	Картометрический метод, 5	-	-
86	480110,71	1348016,3	Картометрический метод, 5	-	-
87	480236,51	1348070,64	Картометрический метод, 5	-	-
88	480254,21	1348049,19	Картометрический метод, 5	-	-
89	480251,29	1348047,74	Картометрический метод, 5	-	-
90	480224,54	1348046,86	Картометрический метод, 5	-	-
91	480198,27	1348047,36	Картометрический метод, 5	-	-
92	480171,7	1348035,9	Картометрический метод, 5	-	-
93	480190,68	1348006,68	Картометрический метод, 5	-	-
94	480195,48	1347999,3	Картометрический метод, 5	-	-
95	480217,8	1347974,62	Картометрический метод, 5	-	-

96	480235,5	1347955,04	Картометрический метод, 5	-	-
97	480264,56	1347924,18	Картометрический метод, 5	-	-
98	480303,72	1347882,58	Картометрический метод, 5	-	-
99	480308,34	1347882,61	Картометрический метод, 5	-	-
100	480308,52	1347875,14	Картометрический метод, 5	-	-
101	480325,72	1347874,51	Картометрический метод, 5	-	-
102	480340,45	1347875,61	Картометрический метод, 5	-	-
103	480351,65	1347875,69	Картометрический метод, 5	-	-
104	480362,85	1347875,76	Картометрический метод, 5	-	-
105	480360,68	1347882,17	Картометрический метод, 5	-	-
106	480370,14	1347882,97	Картометрический метод, 5	-	-
107	480386,68	1347886,09	Картометрический метод, 5	-	-
108	480393,56	1347871,08	Картометрический метод, 5	-	-
109	480368,39	1347853,95	Картометрический метод, 5	-	-
110	480337,4	1347829	Картометрический метод, 5	-	-
111	480326,01	1347824,65	Картометрический метод, 5	-	-
112	480347,72	1347800,51	Картометрический метод, 5	-	-
113	480404,93	1347760,85	Картометрический метод, 5	-	-
114	480453,02	1347795,17	Картометрический метод, 5	-	-
115	480459,82	1347796,09	Картометрический метод, 5	-	-
116	480464,8	1347744,08	Картометрический метод, 5	-	-
117	480580,22	1347757,4	Картометрический метод, 5	-	-
118	480573	1347807,17	Картометрический метод, 5	-	-

119	480568,62	1347817,55	Картометрический метод, 5	-	-
120	480577,59	1347806,58	Картометрический метод, 5	-	-
121	480582,01	1347775,98	Картометрический метод, 5	-	-
122	480620,63	1347780,39	Картометрический метод, 5	-	-
123	480624,06	1347745,24	Картометрический метод, 5	-	-
124	480663,37	1347749,3	Картометрический метод, 5	-	-
125	480661,21	1347770,2	Картометрический метод, 5	-	-
126	480646,54	1347768,49	Картометрический метод, 5	-	-
127	480644,54	1347785,57	Картометрический метод, 5	-	-
128	480642,51	1347798,44	Картометрический метод, 5	-	-
129	480703,79	1347805,04	Картометрический метод, 5	-	-
130	480705,92	1347784,49	Картометрический метод, 5	-	-
131	480791,2	1347787,28	Картометрический метод, 5	-	-
132	480803,45	1347787,68	Картометрический метод, 5	-	-
133	480843,18	1347789,78	Картометрический метод, 5	-	-
134	480887,48	1347797,67	Картометрический метод, 5	-	-
135	480891,06	1347799,83	Картометрический метод, 5	-	-
136	480893,47	1347801,98	Картометрический метод, 5	-	-
137	480894,55	1347804,48	Картометрический метод, 5	-	-
138	480897,09	1347797,52	Картометрический метод, 5	-	-
139	480900,19	1347789,52	Картометрический метод, 5	-	-
140	480910,8	1347766,44	Картометрический метод, 5	-	-
141	480944,2	1347693,78	Картометрический метод, 5	-	-

142	480943,83	1347650,22	Картометрический метод, 5	-	-
143	480889,13	1347657,6	Картометрический метод, 5	-	-
144	480886,02	1347634,96	Картометрический метод, 5	-	-
145	480883,02	1347613,06	Картометрический метод, 5	-	-
146	480941,86	1347604,9	Картометрический метод, 5	-	-
147	480943,45	1347604,68	Картометрический метод, 5	-	-
148	480942,2	1347456,66	Картометрический метод, 5	-	-
149	480939,04	1347402,8	Картометрический метод, 5	-	-
150	480936,58	1347338,2	Картометрический метод, 5	-	-
151	480931,49	1347308,13	Картометрический метод, 5	-	-
152	480929,1	1347294,02	Картометрический метод, 5	-	-
153	480925,6	1347286,36	Картометрический метод, 5	-	-
154	480918,93	1347283,58	Картометрический метод, 5	-	-
155	480904,71	1347253,49	Картометрический метод, 5	-	-
156	480902,18	1347248,21	Картометрический метод, 5	-	-
157	480900,27	1347243,3	Картометрический метод, 5	-	-
158	480682,61	1347346,1	Картометрический метод, 5	-	-
159	480666,29	1347079,3	Картометрический метод, 5	-	-
160	480583,66	1347131,96	Картометрический метод, 5	-	-
161	480580,1	1347122,6	Картометрический метод, 5	-	-
162	480575,14	1347126,71	Картометрический метод, 5	-	-
163	480551,06	1347079,31	Картометрический метод, 5	-	-
164	480550,07	1347079,61	Картометрический метод, 5	-	-

165	480546,59	1347070,31	Картометрический метод, 5	-	-
166	480540,78	1347051,87	Картометрический метод, 5	-	-
167	480551,46	1347047,33	Картометрический метод, 5	-	-
168	480551,59	1347047,27	Картометрический метод, 5	-	-
169	480557,05	1347032,46	Картометрический метод, 5	-	-
170	480564,69	1347013,53	Картометрический метод, 5	-	-
171	480669,99	1346752,69	Картометрический метод, 5	-	-
172	480696,72	1346686,48	Картометрический метод, 5	-	-
173	480744,34	1346687,22	Картометрический метод, 5	-	-
174	480788,08	1346687,9	Картометрический метод, 5	-	-
175	480866,7	1346712,98	Картометрический метод, 5	-	-
176	480905,25	1346725,28	Картометрический метод, 5	-	-
177	480939,69	1346736,32	Картометрический метод, 5	-	-
178	480935,12	1346746,96	Картометрический метод, 5	-	-
179	480847,73	1346959,19	Картометрический метод, 5	-	-
180	480838,7	1346981,65	Картометрический метод, 5	-	-
181	480809,55	1347056,65	Картометрический метод, 5	-	-
182	480809,98	1347056,58	Картометрический метод, 5	-	-
183	480819,41	1347055	Картометрический метод, 5	-	-
184	480819,39	1347055,09	Картометрический метод, 5	-	-
185	480819,68	1347054,95	Картометрический метод, 5	-	-
186	480862,41	1347047,8	Картометрический метод, 5	-	-
187	481001,4	1347074,55	Картометрический метод, 5	-	-

188	480989,33	1347128,27	Картометрический метод, 5	-	-
189	481007,95	1347131,07	Картометрический метод, 5	-	-
190	481005,57	1347140,87	Картометрический метод, 5	-	-
191	481000,56	1347140,14	Картометрический метод, 5	-	-
192	480988,27	1347199,32	Картометрический метод, 5	-	-
193	480959,51	1347318,51	Картометрический метод, 5	-	-
194	480953,79	1347340,53	Картометрический метод, 5	-	-
195	480952,41	1347347,9	Картометрический метод, 5	-	-
196	480952,36	1347348,12	Картометрический метод, 5	-	-
197	481054,69	1347340,98	Картометрический метод, 5	-	-
198	481059,17	1347419,55	Картометрический метод, 5	-	-
199	481059,27	1347421,5	Картометрический метод, 5	-	-
200	481062,66	1347481,04	Картометрический метод, 5	-	-
201	481063,43	1347494,52	Картометрический метод, 5	-	-
202	481063,09	1347494,54	Картометрический метод, 5	-	-
203	481066,25	1347555,03	Картометрический метод, 5	-	-
204	480968,08	1347564,79	Картометрический метод, 5	-	-
205	480968,54	1347575,28	Картометрический метод, 5	-	-
206	480957,9	1347595,51	Картометрический метод, 5	-	-
207	480959,38	1347687,16	Картометрический метод, 5	-	-
208	481129,86	1347667,95	Картометрический метод, 5	-	-
209	481137,37	1347666,84	Картометрический метод, 5	-	-
210	481135,26	1347646,62	Картометрический метод, 5	-	-

211	481078,94	1347651,57	Картометрический метод, 5	-	-
212	481071,84	1347487,72	Картометрический метод, 5	-	-
213	481113,34	1347486,93	Картометрический метод, 5	-	-
214	481104,86	1347337,4	Картометрический метод, 5	-	-
215	481145,15	1347332,38	Картометрический метод, 5	-	-
216	481150,74	1347679,4	Картометрический метод, 5	-	-
217	481171,79	1347676,83	Картометрический метод, 5	-	-
218	481483,16	1347638,76	Картометрический метод, 5	-	-
219	481484,64	1347656,22	Картометрический метод, 5	-	-
220	481546,61	1347648,64	Картометрический метод, 5	-	-
221	481860,96	1347601,46	Картометрический метод, 5	-	-
222	481849,55	1347718	Картометрический метод, 5	-	-
223	481838,66	1347813,06	Картометрический метод, 5	-	-
224	481829,47	1347889,78	Картометрический метод, 5	-	-
225	481813,76	1348012,32	Картометрический метод, 5	-	-
226	481804,34	1348083,55	Картометрический метод, 5	-	-
227	481774,21	1348300,3	Картометрический метод, 5	-	-
228	481771,04	1348307,95	Картометрический метод, 5	-	-
229	481737,14	1348368,73	Картометрический метод, 5	-	-
230	481733,1	1348374,86	Картометрический метод, 5	-	-
231	481722,63	1348390,72	Картометрический метод, 5	-	-
232	481715,49	1348388,69	Картометрический метод, 5	-	-
233	481695,03	1348382,87	Картометрический метод, 5	-	-

234	481693,45	1348390,44	Картометрический метод, 5	-	-
235	481696	1348391,88	Картометрический метод, 5	-	-
236	481694,47	1348395,93	Картометрический метод, 5	-	-
237	481692,52	1348402	Картометрический метод, 5	-	-
238	481688,8	1348410,48	Картометрический метод, 5	-	-
239	481676,36	1348405,6	Картометрический метод, 5	-	-
240	481677,85	1348400,38	Картометрический метод, 5	-	-
241	481680,89	1348392,17	Картометрический метод, 5	-	-
242	481682,29	1348386,55	Картометрический метод, 5	-	-
243	481666,93	1348383,21	Картометрический метод, 5	-	-
244	481668,26	1348380,26	Картометрический метод, 5	-	-
245	481646,23	1348374,2	Картометрический метод, 5	-	-
246	481632,32	1348369,23	Картометрический метод, 5	-	-
247	481612,32	1348355,38	Картометрический метод, 5	-	-
248	481607,27	1348354,31	Картометрический метод, 5	-	-
249	481611,31	1348357,61	Картометрический метод, 5	-	-
250	481608,97	1348362,54	Картометрический метод, 5	-	-
251	481612,21	1348367,41	Картометрический метод, 5	-	-
252	481610,76	1348367,58	Картометрический метод, 5	-	-
253	481606,69	1348372,92	Картометрический метод, 5	-	-
254	481603,97	1348371,47	Картометрический метод, 5	-	-
255	481584,18	1348360,82	Картометрический метод, 5	-	-
256	481564,18	1348353,49	Картометрический метод, 5	-	-

257	481552,41	1348350,59	Картометрический метод, 5	-	-
258	481537,54	1348339,39	Картометрический метод, 5	-	-
259	481526,69	1348334,8	Картометрический метод, 5	-	-
260	481495,32	1348330,25	Картометрический метод, 5	-	-
261	481476,87	1348328,26	Картометрический метод, 5	-	-
262	481327	1348308,47	Картометрический метод, 5	-	-
263	481275,72	1348304,11	Картометрический метод, 5	-	-
264	481191,24	1348269,58	Картометрический метод, 5	-	-
265	481113,32	1348253,09	Картометрический метод, 5	-	-
266	481100,6	1348260,01	Картометрический метод, 5	-	-
267	481081,9	1348262,38	Картометрический метод, 5	-	-
268	481072,76	1348289,65	Картометрический метод, 5	-	-
269	481086,89	1348297,52	Картометрический метод, 5	-	-
270	481088,64	1348295,01	Картометрический метод, 5	-	-
271	481091,32	1348288,05	Картометрический метод, 5	-	-
272	481097,9	1348291,7	Картометрический метод, 5	-	-
273	481097,2	1348293,4	Картометрический метод, 5	-	-
274	481099,81	1348311,45	Картометрический метод, 5	-	-
275	481104	1348315,7	Картометрический метод, 5	-	-
276	481120,58	1348329,36	Картометрический метод, 5	-	-
277	481194,77	1348394,53	Картометрический метод, 5	-	-
278	481209,35	1348407,17	Картометрический метод, 5	-	-
279	481228,76	1348425,24	Картометрический метод, 5	-	-

280	481262,23	1348447,37	Картометрический метод, 5	-	-
281	481271,48	1348455,64	Картометрический метод, 5	-	-
282	481300,05	1348480,36	Картометрический метод, 5	-	-
283	481317,23	1348495,5	Картометрический метод, 5	-	-
284	481318,53	1348494,18	Картометрический метод, 5	-	-
285	481328,89	1348504,6	Картометрический метод, 5	-	-
286	481329,6	1348505,31	Картометрический метод, 5	-	-
287	481327,6	1348507,63	Картометрический метод, 5	-	-
288	481349,64	1348533,41	Картометрический метод, 5	-	-
289	481388,98	1348559,28	Картометрический метод, 5	-	-
290	481416,9	1348575,44	Картометрический метод, 5	-	-
291	481435,22	1348588,56	Картометрический метод, 5	-	-
292	481454,79	1348604,2	Картометрический метод, 5	-	-
293	481544,65	1348659,28	Картометрический метод, 5	-	-
294	481566,27	1348672,57	Картометрический метод, 5	-	-
295	481571,61	1348675,6	Картометрический метод, 5	-	-
296	481568,52	1348679,86	Картометрический метод, 5	-	-
297	481573,35	1348684,29	Картометрический метод, 5	-	-
298	481577,91	1348688,47	Картометрический метод, 5	-	-
299	481585,31	1348693,42	Картометрический метод, 5	-	-
300	481588,78	1348695,74	Картометрический метод, 5	-	-
301	481590,65	1348697,79	Картометрический метод, 5	-	-
302	481581,15	1348726,09	Картометрический метод, 5	-	-

303	481566,73	1348767,68	Картометрический метод, 5	-	-
304	481555,25	1348777,07	Картометрический метод, 5	-	-
305	481550,87	1348817,17	Картометрический метод, 5	-	-
306	481539,05	1348823,69	Картометрический метод, 5	-	-
307	481531,03	1348827,73	Картометрический метод, 5	-	-
308	481525,13	1348826,77	Картометрический метод, 5	-	-
309	481503,62	1348818,8	Картометрический метод, 5	-	-
310	481502,83	1348818,42	Картометрический метод, 5	-	-
311	481481,46	1348809,45	Картометрический метод, 5	-	-
312	481476,05	1348806,84	Картометрический метод, 5	-	-
313	481481,97	1348793,97	Картометрический метод, 5	-	-
314	481455,25	1348783,48	Картометрический метод, 5	-	-
315	481449,01	1348797,03	Картометрический метод, 5	-	-
316	481428,84	1348787,73	Картометрический метод, 5	-	-
317	481423,77	1348786,1	Картометрический метод, 5	-	-
318	481400,49	1348834,25	Картометрический метод, 5	-	-
319	481385,69	1348885,44	Картометрический метод, 5	-	-
320	481273,31	1348879,06	Картометрический метод, 5	-	-
321	481192,18	1348866,3	Картометрический метод, 5	-	-
322	481055,05	1348836,2	Картометрический метод, 5	-	-
323	481019,91	1348828,49	Картометрический метод, 5	-	-
324	481004,02	1348825	Картометрический метод, 5	-	-
325	480963,68	1348808,57	Картометрический метод, 5	-	-

326	480963,76	1348804,12	Картометрический метод, 5	-	-
327	480965,03	1348784,86	Картометрический метод, 5	-	-
328	480966,21	1348767,11	Картометрический метод, 5	-	-
329	480932,17	1348758,82	Картометрический метод, 5	-	-
330	480930,5	1348765,67	Картометрический метод, 5	-	-
331	480872,21	1348751,47	Картометрический метод, 5	-	-
332	480878,12	1348727,18	Картометрический метод, 5	-	-
333	480870,83	1348725,27	Картометрический метод, 5	-	-
334	480884,54	1348619,33	Картометрический метод, 5	-	-
335	480775,25	1348601,58	Картометрический метод, 5	-	-
336	480760,01	1348655,84	Картометрический метод, 5	-	-
337	480752,63	1348655,24	Картометрический метод, 5	-	-
338	480702,9	1348651,2	Картометрический метод, 5	-	-
339	480654,03	1348646,76	Картометрический метод, 5	-	-
340	480642,58	1348645,16	Картометрический метод, 5	-	-
341	480648,87	1348593,84	Картометрический метод, 5	-	-
342	480560,3	1348582,67	Картометрический метод, 5	-	-
343	480532,16	1348722,15	Картометрический метод, 5	-	-
344	480370,41	1348696,44	Картометрический метод, 5	-	-
345	480331,28	1348753,22	Картометрический метод, 5	-	-
346	480323,99	1348768,71	Картометрический метод, 5	-	-
347	480298,3	1348794,45	Картометрический метод, 5	-	-
348	480296,23	1348803,45	Картометрический метод, 5	-	-

349	480303,16	1348804,26	Картометрический метод, 5	-	-
350	480309,45	1348805,2	Картометрический метод, 5	-	-
351	480312,23	1348805,62	Картометрический метод, 5	-	-
352	480321,07	1348809,35	Картометрический метод, 5	-	-
353	480324,39	1348834,49	Картометрический метод, 5	-	-
354	480312,55	1348854,13	Картометрический метод, 5	-	-
355	480295,16	1348873,68	Картометрический метод, 5	-	-
356	480241,46	1348927,8	Картометрический метод, 5	-	-
357	480209,98	1348963,71	Картометрический метод, 5	-	-
1	480203,58	1348968,11	Картометрический метод, 5	-	-
ЗУ1(2)					
1	481812,56	1347326,73	Картометрический метод, 5	-	-
2	481770,68	1347307,27	Картометрический метод, 5	-	-
3	481779,25	1347285,64	Картометрический метод, 5	-	-
4	481743,99	1347268,9	Картометрический метод, 5	-	-
5	481735,78	1347287,52	Картометрический метод, 5	-	-
6	481729,87	1347289,53	Картометрический метод, 5	-	-
7	481716,85	1347289,34	Картометрический метод, 5	-	-
8	481559,33	1347223,1	Картометрический метод, 5	-	-
9	481550,13	1347218,75	Картометрический метод, 5	-	-
10	481542,74	1347209,81	Картометрический метод, 5	-	-
11	481532,59	1347194,98	Картометрический метод, 5	-	-
12	481520,01	1347182,02	Картометрический метод, 5	-	-
13	481514,16	1347175,39	Картометрический метод, 5	-	-

14	481498,78	1347206,62	Картометрический метод, 5	-	-
15	481457,26	1347185,74	Картометрический метод, 5	-	-
16	481479,52	1347141,46	Картометрический метод, 5	-	-
17	481481,88	1347142,62	Картометрический метод, 5	-	-
18	481482,15	1347142,75	Картометрический метод, 5	-	-
19	481489,1	1347127,64	Картометрический метод, 5	-	-
20	481484,73	1347118,49	Картометрический метод, 5	-	-
21	481477,67	1347105,78	Картометрический метод, 5	-	-
22	481515,3	1347096,4	Картометрический метод, 5	-	-
23	481532,24	1347106,17	Картометрический метод, 5	-	-
24	481542,46	1347110,98	Картометрический метод, 5	-	-
25	481561,88	1347120,4	Картометрический метод, 5	-	-
26	481596,12	1347137,04	Картометрический метод, 5	-	-
27	481607,89	1347142,68	Картометрический метод, 5	-	-
28	481622,16	1347149,69	Картометрический метод, 5	-	-
29	481766,93	1347216,23	Картометрический метод, 5	-	-
30	481768,48	1347216,91	Картометрический метод, 5	-	-
31	481847,34	1347251,65	Картометрический метод, 5	-	-
32	481826,75	1347296,34	Картометрический метод, 5	-	-
1	481812,56	1347326,73	Картометрический метод, 5	-	-
ЗУ1(3)					
1	479985,09	1349652,14	Картометрический метод, 5	-	-
2	479932,5	1349582,61	Картометрический метод, 5	-	-
3	479883,82	1349565,68	Картометрический метод, 5	-	-

4	479883,42	1349565,45	Картометрический метод, 5	-	-
5	479871,6	1349558,63	Картометрический метод, 5	-	-
6	479828,8	1349533,92	Картометрический метод, 5	-	-
7	479827,21	1349533	Картометрический метод, 5	-	-
8	479827,86	1349527,91	Картометрический метод, 5	-	-
9	479811,84	1349523,26	Картометрический метод, 5	-	-
10	479720,7	1349455,79	Картометрический метод, 5	-	-
11	479717,46	1349453,39	Картометрический метод, 5	-	-
12	479668,77	1349417,35	Картометрический метод, 5	-	-
13	479663,88	1349420,01	Картометрический метод, 5	-	-
14	479635,28	1349435,56	Картометрический метод, 5	-	-
15	479625,98	1349404,65	Картометрический метод, 5	-	-
16	479624,07	1349398,28	Картометрический метод, 5	-	-
17	479621,26	1349388,94	Картометрический метод, 5	-	-
18	479619,73	1349383,86	Картометрический метод, 5	-	-
19	479613,11	1349361,84	Картометрический метод, 5	-	-
20	479607,46	1349343,05	Картометрический метод, 5	-	-
21	479606,25	1349332,47	Картометрический метод, 5	-	-
22	479604,98	1349322,46	Картометрический метод, 5	-	-
23	479715,06	1349316,5	Картометрический метод, 5	-	-
24	479706,13	1349264,97	Картометрический метод, 5	-	-
25	479835,18	1349106,96	Картометрический метод, 5	-	-
26	479837,32	1349105,9	Картометрический метод, 5	-	-

27	479859,2	1349094,97	Картометрический метод, 5	-	-
28	479859,22	1349095,02	Картометрический метод, 5	-	-
29	479883,03	1349083,19	Картометрический метод, 5	-	-
30	479882,99	1349083,1	Картометрический метод, 5	-	-
31	479905,46	1349071,88	Картометрический метод, 5	-	-
32	479925,41	1349061,93	Картометрический метод, 5	-	-
33	479946,57	1349051,37	Картометрический метод, 5	-	-
34	479946,67	1349051,57	Картометрический метод, 5	-	-
35	480012,16	1349019,03	Картометрический метод, 5	-	-
36	480012,68	1349019,14	Картометрический метод, 5	-	-
37	480049,6	1349026,77	Картометрический метод, 5	-	-
38	480057,87	1349044,86	Картометрический метод, 5	-	-
39	480060,31	1349050,39	Картометрический метод, 5	-	-
40	480064,83	1349057,61	Картометрический метод, 5	-	-
41	480069,91	1349069,9	Картометрический метод, 5	-	-
42	480071,88	1349074,58	Картометрический метод, 5	-	-
43	480069,23	1349075,66	Картометрический метод, 5	-	-
44	480073,51	1349087,2	Картометрический метод, 5	-	-
45	480076,63	1349087,36	Картометрический метод, 5	-	-
46	480092,65	1349132,24	Картометрический метод, 5	-	-
47	480096,67	1349138	Картометрический метод, 5	-	-
48	480097,24	1349138,82	Картометрический метод, 5	-	-
49	480133,07	1349189,16	Картометрический метод, 5	-	-

50	480074,83	1349233,34	Картометрический метод, 5	-	-
51	480076,53	1349246,26	Картометрический метод, 5	-	-
52	480135,09	1349237,94	Картометрический метод, 5	-	-
53	480146,26	1349239,74	Картометрический метод, 5	-	-
54	480162,46	1349242,35	Картометрический метод, 5	-	-
55	480399,35	1349280,56	Картометрический метод, 5	-	-
56	480400,64	1349362,87	Картометрический метод, 5	-	-
57	480400,76	1349370,55	Картометрический метод, 5	-	-
58	480400,93	1349381,46	Картометрический метод, 5	-	-
59	480401,76	1349434,6	Картометрический метод, 5	-	-
60	480334,68	1349445,43	Картометрический метод, 5	-	-
61	480327,67	1349446,56	Картометрический метод, 5	-	-
62	480323,33	1349447,26	Картометрический метод, 5	-	-
63	480288,62	1349452,86	Картометрический метод, 5	-	-
64	480278,41	1349454,51	Картометрический метод, 5	-	-
65	480272,35	1349455,49	Картометрический метод, 5	-	-
66	480264,37	1349456,77	Картометрический метод, 5	-	-
67	480259,65	1349457,54	Картометрический метод, 5	-	-
68	480249,07	1349459,24	Картометрический метод, 5	-	-
69	480236,5	1349461,27	Картометрический метод, 5	-	-
70	480232,01	1349462	Картометрический метод, 5	-	-
71	480224,55	1349463,2	Картометрический метод, 5	-	-
72	480216,71	1349464,47	Картометрический метод, 5	-	-

73	480203,38	1349466,62	Картометрический метод, 5	-	-
74	480201,51	1349466,92	Картометрический метод, 5	-	-
75	480191,87	1349468,47	Картометрический метод, 5	-	-
76	480184,62	1349469,65	Картометрический метод, 5	-	-
77	480172,48	1349471,6	Картометрический метод, 5	-	-
78	480144,79	1349476,07	Картометрический метод, 5	-	-
79	480128,35	1349478,73	Картометрический метод, 5	-	-
80	480120,46	1349480	Картометрический метод, 5	-	-
81	480100,04	1349530,12	Картометрический метод, 5	-	-
82	480046,67	1349561,51	Картометрический метод, 5	-	-
83	480023,89	1349615,33	Картометрический метод, 5	-	-
84	480023,86	1349615,37	Картометрический метод, 5	-	-
1	479985,09	1349652,14	Картометрический метод, 5	-	-
ЗУ1(4)					
1	479657,8	1347725,81	Картометрический метод, 5	-	-
2	479614,69	1347713,39	Картометрический метод, 5	-	-
3	479570,36	1347685,39	Картометрический метод, 5	-	-
4	479546,31	1347679,3	Картометрический метод, 5	-	-
5	479546,72	1347661,58	Картометрический метод, 5	-	-
6	479565,75	1347607,48	Картометрический метод, 5	-	-
7	479566,2	1347602,4	Картометрический метод, 5	-	-
8	479570,44	1347597,63	Картометрический метод, 5	-	-
9	479584,21	1347584,65	Картометрический метод, 5	-	-
10	479684,68	1347620,07	Картометрический метод, 5	-	-

11	479686,12	1347615,57	Картометрический метод, 5	-	-
12	479691,22	1347616,13	Картометрический метод, 5	-	-
13	479677,27	1347667,65	Картометрический метод, 5	-	-
14	479676,56	1347667,5	Картометрический метод, 5	-	-
15	479662,57	1347714,03	Картометрический метод, 5	-	-
16	479660,86	1347714,66	Картометрический метод, 5	-	-
1	479657,8	1347725,81	Картометрический метод, 5	-	-
ЗУ1(5)					
1	481644,89	1347003,95	Картометрический метод, 5	-	-
2	481606,95	1346980,7	Картометрический метод, 5	-	-
3	481613,03	1346966,63	Картометрический метод, 5	-	-
4	481628,89	1346975,32	Картометрический метод, 5	-	-
5	481637,14	1346979,83	Картометрический метод, 5	-	-
6	481652,54	1346988,26	Картометрический метод, 5	-	-
1	481644,89	1347003,95	Картометрический метод, 5	-	-
ЗУ1(6)					
1	481862,45	1347066,98	Картометрический метод, 5	-	-
2	481829,59	1347049,64	Картометрический метод, 5	-	-
3	481832,89	1347041,99	Картометрический метод, 5	-	-
4	481829,29	1347039,74	Картометрический метод, 5	-	-
5	481825,98	1347045,71	Картометрический метод, 5	-	-
6	481788,35	1347025,09	Картометрический метод, 5	-	-
7	481805,03	1346994,16	Картометрический метод, 5	-	-
8	481842,58	1347014,74	Картометрический метод, 5	-	-

9	481846,43	1347007,49	Картометрический метод, 5	-	-
10	481883,54	1347025,04	Картометрический метод, 5	-	-
11	481881,31	1347029,42	Картометрический метод, 5	-	-
1	481862,45	1347066,98	Картометрический метод, 5	-	-
ЗУ1(7)					
1	481937,06	1347069,25	Картометрический метод, 5	-	-
2	481921,88	1347061,71	Картометрический метод, 5	-	-
3	481923,57	1347058,38	Картометрический метод, 5	-	-
4	481925,21	1347054,83	Картометрический метод, 5	-	-
5	481934,87	1347035,73	Картометрический метод, 5	-	-
6	481938,86	1347027,84	Картометрический метод, 5	-	-
7	481939,87	1347025,84	Картометрический метод, 5	-	-
8	481955,45	1347033,24	Картометрический метод, 5	-	-
9	481940,31	1347063,7	Картометрический метод, 5	-	-
1	481937,06	1347069,25	Картометрический метод, 5	-	-
ЗУ1(8)					
1	479789,92	1350329,19	Картометрический метод, 5	-	-
2	479788,17	1350328,58	Картометрический метод, 5	-	-
3	479785,4	1350327,62	Картометрический метод, 5	-	-
4	479780,99	1350307,28	Картометрический метод, 5	-	-
5	479772,51	1350268,17	Картометрический метод, 5	-	-
6	479764,03	1350229,07	Картометрический метод, 5	-	-
7	479755,55	1350189,97	Картометрический метод, 5	-	-
8	479747,39	1350152,34	Картометрический метод, 5	-	-

9	479746,75	1350149,41	Картометрический метод, 5	-	-
10	479738,59	1350111,77	Картометрический метод, 5	-	-
11	479732,76	1350084,9	Картометрический метод, 5	-	-
12	479725,99	1350072,76	Картометрический метод, 5	-	-
13	479702,65	1350030,93	Картометрический метод, 5	-	-
14	479682,18	1349994,25	Картометрический метод, 5	-	-
15	479657,23	1350008,21	Картометрический метод, 5	-	-
16	479655,67	1350005,64	Картометрический метод, 5	-	-
17	479680,72	1349991,63	Картометрический метод, 5	-	-
18	479668,55	1349969,81	Картометрический метод, 5	-	-
19	479656,47	1349966,68	Картометрический метод, 5	-	-
20	479657,73	1349961,84	Картометрический метод, 5	-	-
21	479640,65	1349934,24	Картометрический метод, 5	-	-
22	479665,65	1349918,4	Картометрический метод, 5	-	-
23	479666,49	1349917,87	Картометрический метод, 5	-	-
24	479690,61	1349902,59	Картометрический метод, 5	-	-
25	479693,18	1349906,66	Картометрический метод, 5	-	-
26	479697,79	1349905,28	Картометрический метод, 5	-	-
27	479735,05	1349894,14	Картометрический метод, 5	-	-
28	479726,17	1349864,44	Картометрический метод, 5	-	-
29	479712,71	1349819,41	Картометрический метод, 5	-	-
30	479699,25	1349774,38	Картометрический метод, 5	-	-
31	479685,78	1349729,34	Картометрический метод, 5	-	-

32	479678,62	1349705,4	Картометрический метод, 5	-	-
33	479702,38	1349700,56	Картометрический метод, 5	-	-
34	479693,56	1349656,43	Картометрический метод, 5	-	-
35	479694,24	1349656,29	Картометрический метод, 5	-	-
36	479744,21	1349646,11	Картометрический метод, 5	-	-
37	479753,88	1349690,06	Картометрический метод, 5	-	-
38	479781,25	1349684,49	Картометрический метод, 5	-	-
39	479787,95	1349678,71	Картометрический метод, 5	-	-
40	479793,77	1349647,17	Картометрический метод, 5	-	-
41	479803,39	1349664,49	Картометрический метод, 5	-	-
42	479802,7	1349668,01	Картометрический метод, 5	-	-
43	479811,73	1349676,97	Картометрический метод, 5	-	-
44	479823,76	1349674,55	Картометрический метод, 5	-	-
45	479829,67	1349669,53	Картометрический метод, 5	-	-
46	479835,01	1349655,39	Картометрический метод, 5	-	-
47	479847,02	1349661,46	Картометрический метод, 5	-	-
48	479866,92	1349675,07	Картометрический метод, 5	-	-
49	479876,12	1349681,36	Картометрический метод, 5	-	-
50	479904,4	1349723,25	Картометрический метод, 5	-	-
51	479906,73	1349726,7	Картометрический метод, 5	-	-
52	479918,57	1349744,24	Картометрический метод, 5	-	-
53	479900,51	1349793,1	Картометрический метод, 5	-	-
54	479900,29	1349795,21	Картометрический метод, 5	-	-

55	479899,32	1349804,38	Картометрический метод, 5	-	-
56	479894	1349854,73	Картометрический метод, 5	-	-
57	479875,58	1349914,58	Картометрический метод, 5	-	-
58	479868,86	1349966,6	Картометрический метод, 5	-	-
59	479868,62	1349968,46	Картометрический метод, 5	-	-
60	479867,25	1349979,08	Картометрический метод, 5	-	-
61	479867,15	1349979,87	Картометрический метод, 5	-	-
62	479867,09	1349980,29	Картометрический метод, 5	-	-
63	479871,37	1350004,16	Картометрический метод, 5	-	-
64	479881,4	1350060,09	Картометрический метод, 5	-	-
65	479926,88	1350121,05	Картометрический метод, 5	-	-
66	480011,14	1350200,53	Картометрический метод, 5	-	-
67	479989,98	1350238,32	Картометрический метод, 5	-	-
68	479924,84	1350295,03	Картометрический метод, 5	-	-
69	479870,3	1350304,11	Картометрический метод, 5	-	-
70	479855,74	1350283,01	Картометрический метод, 5	-	-
71	479806,74	1350317,39	Картометрический метод, 5	-	-
1	479789,92	1350329,19	Картометрический метод, 5	-	-
ЗУ1(9)					
1	482914,1	1347484,62	Картометрический метод, 5	-	-
2	482931,38	1347544,13	Картометрический метод, 5	-	-
3	482774,82	1347623,12	Картометрический метод, 5	-	-
4	482775,03	1347625,85	Картометрический метод, 5	-	-
5	482773,26	1347629,4	Картометрический метод, 5	-	-

6	482770,87	1347624,88	Картометрический метод, 5	-	-
7	482747,96	1347580,21	Картометрический метод, 5	-	-
8	482737,32	1347558,09	Картометрический метод, 5	-	-
9	482716,77	1347517,83	Картометрический метод, 5	-	-
10	482701,24	1347488,5	Картометрический метод, 5	-	-
11	482758,33	1347485,74	Картометрический метод, 5	-	-
12	482782,96	1347484,57	Картометрический метод, 5	-	-
13	482791,24	1347484,15	Картометрический метод, 5	-	-
14	482810,21	1347483,28	Картометрический метод, 5	-	-
15	482862,14	1347481,95	Картометрический метод, 5	-	-
16	482907,09	1347484,26	Картометрический метод, 5	-	-
1	482914,1	1347484,62	Картометрический метод, 5	-	-
ЗУ1(10)					
1	480538,7	1347475,98	Картометрический метод, 5	-	-
2	480389,41	1347391,77	Картометрический метод, 5	-	-
3	480346,57	1347367,6	Картометрический метод, 5	-	-
4	480311,67	1347367,79	Картометрический метод, 5	-	-
5	480275,72	1347328,37	Картометрический метод, 5	-	-
6	480266,38	1347318,01	Картометрический метод, 5	-	-
7	480267,69	1347302,46	Картометрический метод, 5	-	-
8	480266,25	1347300,94	Картометрический метод, 5	-	-
9	480270,01	1347239,18	Картометрический метод, 5	-	-
10	480286,45	1347223,22	Картометрический метод, 5	-	-
11	480295,69	1347240,4	Картометрический метод, 5	-	-

12	480304,26	1347227,3	Картометрический метод, 5	-	-
13	480362,89	1347222,22	Картометрический метод, 5	-	-
14	480364,73	1347217,85	Картометрический метод, 5	-	-
15	480497,08	1347218,95	Картометрический метод, 5	-	-
16	480511,73	1347218,54	Картометрический метод, 5	-	-
17	480517,47	1347212,44	Картометрический метод, 5	-	-
18	480517,58	1347208,2	Картометрический метод, 5	-	-
19	480518,81	1347161,45	Картометрический метод, 5	-	-
20	480572,93	1347160,17	Картометрический метод, 5	-	-
21	480667,51	1347156,04	Картометрический метод, 5	-	-
22	480672,27	1347277,95	Картометрический метод, 5	-	-
23	480613,87	1347341,08	Картометрический метод, 5	-	-
24	480614,76	1347364,06	Картометрический метод, 5	-	-
25	480648,52	1347395,3	Картометрический метод, 5	-	-
26	480575,17	1347474,57	Картометрический метод, 5	-	-
1	480538,7	1347475,98	Картометрический метод, 5	-	-
ЗУ1(11)					
1	482565,56	1347304,09	Картометрический метод, 5	-	-
2	482604,47	1347305,7	Картометрический метод, 5	-	-
3	482607,21	1347331,39	Картометрический метод, 5	-	-
4	482677,71	1347322,96	Картометрический метод, 5	-	-
5	482670,73	1347308,45	Картометрический метод, 5	-	-
6	482675,01	1347308,62	Картометрический метод, 5	-	-
7	482682,49	1347308,93	Картометрический метод, 5	-	-

8	482701,87	1347348,86	Картометрический метод, 5	-	-
9	482741,19	1347326,17	Картометрический метод, 5	-	-
10	482753,49	1347360,31	Картометрический метод, 5	-	-
11	482766,62	1347399,32	Картометрический метод, 5	-	-
12	482777,69	1347433,86	Картометрический метод, 5	-	-
13	482612,16	1347441,58	Картометрический метод, 5	-	-
14	482611,83	1347435,58	Картометрический метод, 5	-	-
15	482555,92	1347438,71	Картометрический метод, 5	-	-
16	482554,73	1347412,29	Картометрический метод, 5	-	-
17	482553,45	1347383,76	Картометрический метод, 5	-	-
18	482547,68	1347384,3	Картометрический метод, 5	-	-
19	482544,85	1347356,18	Картометрический метод, 5	-	-
20	482552,1	1347355,42	Картометрический метод, 5	-	-
21	482551,34	1347321,11	Картометрический метод, 5	-	-
1	482565,56	1347304,09	Картометрический метод, 5	-	-

3. Сведения о характерных точках части (частей) границы объекта

Обозначение характерных точек части границы	Координаты, м		Метод определения координат характерной точки	Средняя квадратическая погрешность положения характерной точки (Mt), м	Описание обозначения точки на местности (при наличии)
	X	Y			
1	2	3	4	5	6


Раздел 3

Сведения о местоположении измененных (уточненных) границ объекта
1. Система координат МСК 50 зона 1
2. Сведения о характерных точках границ объекта

Обозначение характерных точек границ	Существующие координаты, м		Измененные (уточненные) координаты, м		Метод определения координат характерной точки	Средняя квадратическая погрешность положения характерной точки (Mt), м	Описание обозначения точки на местности (при наличии)
	X	Y	X	Y			
1	2	3	4	5	6	7	8
3. Сведения о характерных точках части (частей) границы объекта							
Часть № 1							

Раздел 4

План границ объекта

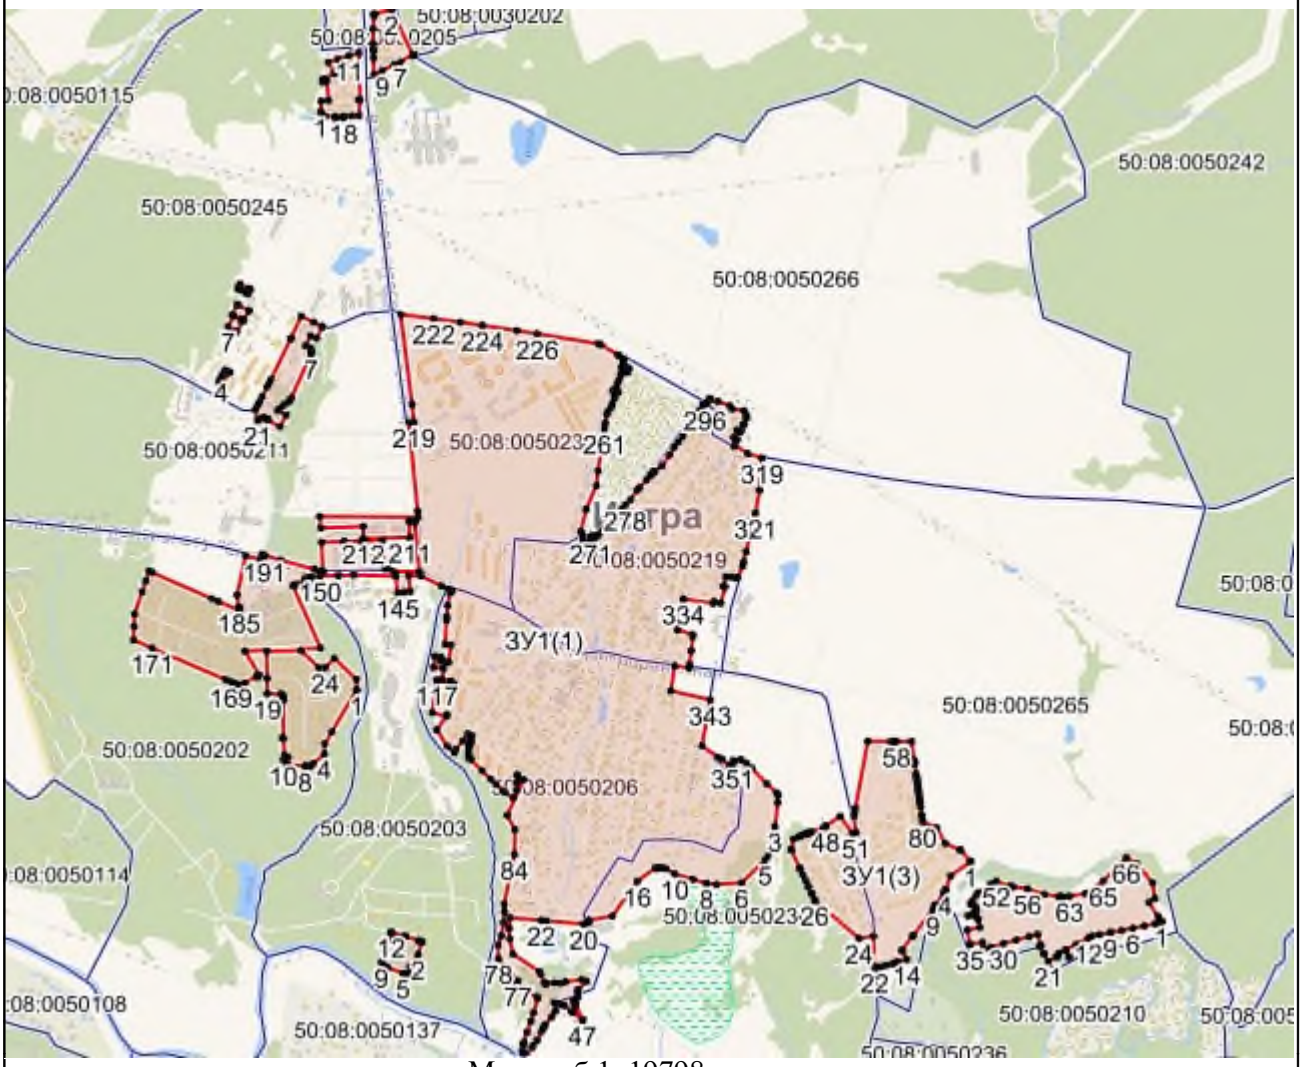

Масштаб 1: 19798

Используемые условные знаки и обозначения:

- Характерная точка объекта
- Граница объекта
- Граница ГО
- Граница кадастрового квартала

Подпись _____ Дата «____» _____ _____ г.

Место для оттиска печати (при наличии) лица, составившего описание местоположения границ объекта

Приложение № 1
к приказу Минэкономразвития России
от 23.11.2018 № 650

ФОРМА
графического описания местоположения границ населенных пунктов, территориальных зон, особо охраняемых природных территорий, зон с особыми условиями использования территории

ОПИСАНИЕ МЕСТОПОЛОЖЕНИЯ ГРАНИЦ
Деревня Рожново
(наименование объекта, местоположение границ которого описано (далее – объект)

Раздел 1

Сведения об объекте		
№ п/п	Характеристики объекта	Описание характеристик
1	2	3
1	Местоположение объекта	Московская область, Городской округ Истра
2	Площадь объекта +/- величина погрешности определения площади (Р +/- Дельта Р)	320952 кв.м ± 397 кв.м
3	Иные характеристики объекта	

Раздел 2

Сведения о местоположении границ объекта					
1. Система координат МСК 50 зона 1					
2. Сведения о характерных точках границ объекта					
Обозначение характерных точек границ	Координаты, м		Метод определения координат характерной точки	Средняя квадратическая погрешность положения характерной точки (Mt), м	Описание обозначения точки на местности (при наличии)
	X	Y			
1	2	3	4	5	6
ЗУ1(1)					
1	483809,1	1333774,62	Картометрический метод, 5	-	-
2	483595,11	1333709,06	Картометрический метод, 5	-	-
3	483562,3	1333701,95	Картометрический метод, 5	-	-

4	483529,29	1333695,54	Картометрический метод, 5	-	-
5	483496,48	1333689,01	Картометрический метод, 5	-	-
6	483460,68	1333681,69	Картометрический метод, 5	-	-
7	483460,53	1333681,66	Картометрический метод, 5	-	-
8	483421,11	1333673,61	Картометрический метод, 5	-	-
9	483388,49	1333666,87	Картометрический метод, 5	-	-
10	483359,35	1333668,86	Картометрический метод, 5	-	-
11	483349,23	1333666,32	Картометрический метод, 5	-	-
12	483327,9	1333661,86	Картометрический метод, 5	-	-
13	483192,23	1333671,26	Картометрический метод, 5	-	-
14	483192,29	1333673,28	Картометрический метод, 5	-	-
15	483167,92	1333674,14	Картометрический метод, 5	-	-
16	483143,53	1333675	Картометрический метод, 5	-	-
17	483143,51	1333674,59	Картометрический метод, 5	-	-
18	483106,57	1333677,15	Картометрический метод, 5	-	-
19	483106,06	1333675,83	Картометрический метод, 5	-	-
20	483100,09	1333660,34	Картометрический метод, 5	-	-
21	483083,23	1333616,54	Картометрический метод, 5	-	-
22	483082,94	1333615,77	Картометрический метод, 5	-	-
23	483113,55	1333613,66	Картометрический метод, 5	-	-
24	483124,12	1333612,93	Картометрический метод, 5	-	-
25	483127,2	1333604,05	Картометрический метод, 5	-	-
26	483122,36	1333579,29	Картометрический метод, 5	-	-

27	483119,6	1333556,07	Картометрический метод, 5	-	-
28	483117,69	1333544,46	Картометрический метод, 5	-	-
29	483115,02	1333528,94	Картометрический метод, 5	-	-
30	483114,57	1333524,45	Картометрический метод, 5	-	-
31	483114,52	1333524,46	Картометрический метод, 5	-	-
32	483086,98	1333528,78	Картометрический метод, 5	-	-
33	483082,55	1333503,09	Картометрический метод, 5	-	-
34	483155,99	1333483,79	Картометрический метод, 5	-	-
35	483154,49	1333497,61	Картометрический метод, 5	-	-
36	483155,98	1333497,03	Картометрический метод, 5	-	-
37	483223,9	1333470,51	Картометрический метод, 5	-	-
38	483220,4	1333463,54	Картометрический метод, 5	-	-
39	483222,22	1333448,65	Картометрический метод, 5	-	-
40	483213,06	1333447,44	Картометрический метод, 5	-	-
41	483215,7	1333425,93	Картометрический метод, 5	-	-
42	483270,9	1333433,23	Картометрический метод, 5	-	-
43	483267,62	1333454,66	Картометрический метод, 5	-	-
44	483281,33	1333456,48	Картометрический метод, 5	-	-
45	483283,91	1333439,65	Картометрический метод, 5	-	-
46	483346,87	1333444,58	Картометрический метод, 5	-	-
47	483346,58	1333447,16	Картометрический метод, 5	-	-
48	483375,96	1333439,75	Картометрический метод, 5	-	-
49	483371,48	1333329,66	Картометрический метод, 5	-	-

50	483346,6	1333318,52	Картометрический метод, 5	-	-
51	483284,15	1333280,22	Картометрический метод, 5	-	-
52	483264,92	1333265,1	Картометрический метод, 5	-	-
53	483260,65	1333262,81	Картометрический метод, 5	-	-
54	483255,67	1333261,33	Картометрический метод, 5	-	-
55	483247,87	1333260,68	Картометрический метод, 5	-	-
56	483228,2	1333257,51	Картометрический метод, 5	-	-
57	483227,68	1333259,68	Картометрический метод, 5	-	-
58	483225,53	1333259,13	Картометрический метод, 5	-	-
59	483226,02	1333256,97	Картометрический метод, 5	-	-
60	483213,27	1333253,52	Картометрический метод, 5	-	-
61	483210,95	1333252,4	Картометрический метод, 5	-	-
62	483207,67	1333246,41	Картометрический метод, 5	-	-
63	483191,56	1333240,03	Картометрический метод, 5	-	-
64	483168,05	1333228,46	Картометрический метод, 5	-	-
65	483175,74	1333205,82	Картометрический метод, 5	-	-
66	483195,77	1333157,69	Картометрический метод, 5	-	-
67	483198,55	1333140,56	Картометрический метод, 5	-	-
68	483203,26	1333111,59	Картометрический метод, 5	-	-
69	483165,7	1333109,62	Картометрический метод, 5	-	-
70	483163,79	1333126,24	Картометрический метод, 5	-	-
71	483162,36	1333138,63	Картометрический метод, 5	-	-
72	483159,54	1333163,16	Картометрический метод, 5	-	-

73	483143,04	1333177,63	Картометрический метод, 5	-	-
74	483120,74	1333168,93	Картометрический метод, 5	-	-
75	483103,92	1333162,37	Картометрический метод, 5	-	-
76	483108,31	1333151,65	Картометрический метод, 5	-	-
77	483034,78	1333121,59	Картометрический метод, 5	-	-
78	483031,82	1333007,96	Картометрический метод, 5	-	-
79	483055,32	1333008,48	Картометрический метод, 5	-	-
80	483092,36	1333009,3	Картометрический метод, 5	-	-
81	483093,21	1333009,31	Картометрический метод, 5	-	-
82	483093,28	1333009,31	Картометрический метод, 5	-	-
83	483094,1	1332986	Картометрический метод, 5	-	-
84	483134,24	1332987,5	Картометрический метод, 5	-	-
85	483133,42	1333010,2	Картометрический метод, 5	-	-
86	483135,31	1333010,25	Картометрический метод, 5	-	-
87	483176,24	1333015,44	Картометрический метод, 5	-	-
88	483208,05	1333019,48	Картометрический метод, 5	-	-
89	483205,39	1333067,46	Картометрический метод, 5	-	-
90	483282,88	1333072,75	Картометрический метод, 5	-	-
91	483280,43	1333138,4	Картометрический метод, 5	-	-
92	483260,14	1333250,7	Картометрический метод, 5	-	-
93	483262,72	1333249,2	Картометрический метод, 5	-	-
94	483352,39	1333307,82	Картометрический метод, 5	-	-
95	483352,6	1333313,49	Картометрический метод, 5	-	-

96	483371,07	1333314,73	Картометрический метод, 5	-	-
97	483377,21	1333315,47	Картометрический метод, 5	-	-
98	483380,43	1333315,85	Картометрический метод, 5	-	-
99	483380,99	1333319,2	Картометрический метод, 5	-	-
100	483382,14	1333326,06	Картометрический метод, 5	-	-
101	483386,27	1333327,88	Картометрический метод, 5	-	-
102	483389,7	1333327,79	Картометрический метод, 5	-	-
103	483431,29	1333317,52	Картометрический метод, 5	-	-
104	483513,57	1333282,06	Картометрический метод, 5	-	-
105	483527,54	1333273,84	Картометрический метод, 5	-	-
106	483548,68	1333253,42	Картометрический метод, 5	-	-
107	483573,52	1333248,63	Картометрический метод, 5	-	-
108	483596,53	1333221,58	Картометрический метод, 5	-	-
109	483612,01	1333184,38	Картометрический метод, 5	-	-
110	483631,02	1333146,8	Картометрический метод, 5	-	-
111	483639	1333131,02	Картометрический метод, 5	-	-
112	483656,67	1333137,41	Картометрический метод, 5	-	-
113	483688,16	1333148,79	Картометрический метод, 5	-	-
114	483713,38	1333157,9	Картометрический метод, 5	-	-
115	483714,2	1333158,79	Картометрический метод, 5	-	-
116	483711,18	1333166,71	Картометрический метод, 5	-	-
117	483723,48	1333183,67	Картометрический метод, 5	-	-
118	483729,58	1333193,38	Картометрический метод, 5	-	-

119	483751,37	1333221,1	Картометрический метод, 5	-	-
120	483751,55	1333256,46	Картометрический метод, 5	-	-
121	483764,66	1333299,19	Картометрический метод, 5	-	-
122	483759,38	1333321,39	Картометрический метод, 5	-	-
123	483822,28	1333343,13	Картометрический метод, 5	-	-
124	483834,43	1333323,8	Картометрический метод, 5	-	-
125	483848,08	1333355,58	Картометрический метод, 5	-	-
126	483862,76	1333386,31	Картометрический метод, 5	-	-
127	483878,23	1333393,31	Картометрический метод, 5	-	-
128	483880,98	1333394,55	Картометрический метод, 5	-	-
129	483833,27	1333482,62	Картометрический метод, 5	-	-
130	483763,05	1333580,45	Картометрический метод, 5	-	-
131	483762,72	1333581,14	Картометрический метод, 5	-	-
132	483761,35	1333583,83	Картометрический метод, 5	-	-
133	483760,93	1333585,81	Картометрический метод, 5	-	-
134	483751,53	1333608,76	Картометрический метод, 5	-	-
135	483742,22	1333632,33	Картометрический метод, 5	-	-
136	483783,91	1333647,72	Картометрический метод, 5	-	-
137	483784,25	1333646,08	Картометрический метод, 5	-	-
138	483791,07	1333647,75	Картометрический метод, 5	-	-
139	483803,28	1333651,43	Картометрический метод, 5	-	-
140	483830,32	1333657,03	Картометрический метод, 5	-	-
141	483830,11	1333658,13	Картометрический метод, 5	-	-

142	483833,51	1333658,89	Картометрический метод, 5	-	-
143	483826,98	1333688,17	Картометрический метод, 5	-	-
144	483820,46	1333717,45	Картометрический метод, 5	-	-
145	483813,94	1333746,73	Картометрический метод, 5	-	-
1	483809,1	1333774,62	Картометрический метод, 5	-	-
ЗУ1(2)					
1	483960,23	1333134,97	Картометрический метод, 5	-	-
2	483911,83	1333113,93	Картометрический метод, 5	-	-
3	483901,35	1333109,37	Картометрический метод, 5	-	-
4	483857,36	1333090,25	Картометрический метод, 5	-	-
5	483855,28	1333097,92	Картометрический метод, 5	-	-
6	483834,25	1333089,35	Картометрический метод, 5	-	-
7	483791,1	1333071,75	Картометрический метод, 5	-	-
8	483755,77	1333057,35	Картометрический метод, 5	-	-
9	483741,45	1333050,42	Картометрический метод, 5	-	-
10	483741,58	1333037,03	Картометрический метод, 5	-	-
11	483750,64	1333012,55	Картометрический метод, 5	-	-
12	483764,84	1332972,9	Картометрический метод, 5	-	-
13	483785,34	1332981,39	Картометрический метод, 5	-	-
14	483820,79	1332989,29	Картометрический метод, 5	-	-
15	483824,74	1332990,13	Картометрический метод, 5	-	-
16	483831,28	1332991,55	Картометрический метод, 5	-	-
17	483857,16	1333010,21	Картометрический метод, 5	-	-
18	483873,07	1333020,58	Картометрический метод, 5	-	-

19	483885,35	1333025,48	Картометрический метод, 5	-	-
20	483921,31	1333039,85	Картометрический метод, 5	-	-
21	483924,42	1333041,18	Картометрический метод, 5	-	-
22	483953,94	1333052,48	Картометрический метод, 5	-	-
23	483964,94	1333058,5	Картометрический метод, 5	-	-
24	483990,54	1333072,49	Картометрический метод, 5	-	-
25	483976,81	1333100,78	Картометрический метод, 5	-	-
1	483960,23	1333134,97	Картометрический метод, 5	-	-

3. Сведения о характерных точках части (частей) границы объекта

Обозначение характерных точек части границы	Координаты, м		Метод определения координат характерной точки	Средняя квадратическая погрешность положения характерной точки (Mt), м	Описание обозначения точки на местности (при наличии)
	X	Y			
1	2	3	4	5	6

Раздел 3

Сведения о местоположении измененных (уточненных) границ объекта

1. Система координат МСК 50 зона 1

2. Сведения о характерных точках границ объекта


Обозначение характерных точек границ	Существующие координаты, м		Измененные (уточненные) координаты, м		Метод определения координат характерной точки	Средняя квадратическая погрешность положения характерной точки (Mt), м	Описание обозначения точки на местности (при наличии)
	X	Y	X	Y			
1	2	3	4	5	6	7	8

3. Сведения о характерных точках части (частей) границы объекта

Часть № 1

Раздел 4

План границ объекта

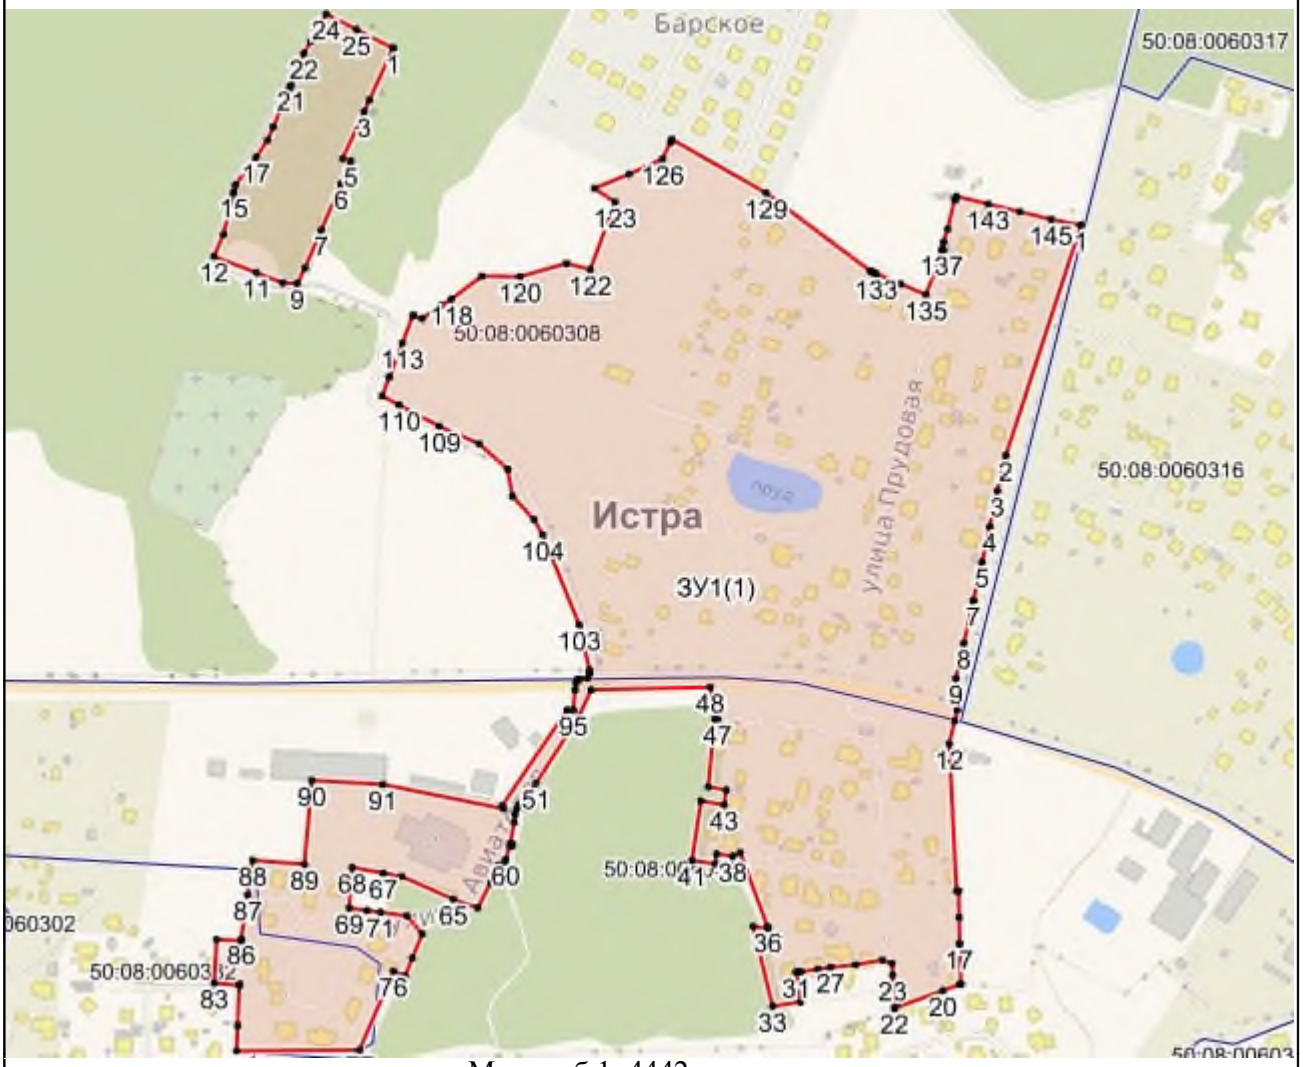

Масштаб 1: 4442

Используемые условные знаки и обозначения:

- Характерная точка объекта
- Граница объекта
- Граница ГО
- Граница кадастрового квартала

Подпись _____ Дата «____» _____ _____ г.

Место для оттиска печати (при наличии) лица, составившего описание местоположения границ объекта

Приложение № 1
к приказу Минэкономразвития России
от 23.11.2018 № 650

ФОРМА
графического описания местоположения границ населенных пунктов, территориальных зон, особо охраняемых природных территорий, зон с особыми условиями использования территории

ОПИСАНИЕ МЕСТОПОЛОЖЕНИЯ ГРАНИЦ
Деревня Рубцово
(наименование объекта, местоположение границ которого описано (далее – объект)

Раздел 1

Сведения об объекте		
№ п/п	Характеристики объекта	Описание характеристик
1	2	3
1	Местоположение объекта	Московская область, Городской округ Истра
2	Площадь объекта +/- величина погрешности определения площади (Р +/- Дельта Р)	1012954 кв.м ± 705 кв.м
3	Иные характеристики объекта	

Раздел 2

Сведения о местоположении границ объекта					
1. Система координат МСК 50 зона 1					
2. Сведения о характерных точках границ объекта					
Обозначение характерных точек границ	Координаты, м		Метод определения координат характерной точки	Средняя квадратическая погрешность положения характерной точки (Mt), м	Описание обозначения точки на местности (при наличии)
	X	Y			
1	2	3	4	5	6
ЗУ1					
1	491137,13	1317840,39	Картометрический метод, 5	-	-
2	490421,94	1318577,34	Картометрический метод, 5	-	-
3	490280,6	1318720,51	Картометрический метод, 5	-	-

4	490277,35	1318717,22	Картометрический метод, 5	-	-
5	490199,35	1318796,35	Картометрический метод, 5	-	-
6	490132,44	1318734,68	Картометрический метод, 5	-	-
7	490070,48	1318738,23	Картометрический метод, 5	-	-
8	490065,92	1318718,74	Картометрический метод, 5	-	-
9	490065,49	1318718,85	Картометрический метод, 5	-	-
10	490059,12	1318691,99	Картометрический метод, 5	-	-
11	490052,7	1318664,94	Картометрический метод, 5	-	-
12	490019,26	1318664,01	Картометрический метод, 5	-	-
13	489987,12	1318585,16	Картометрический метод, 5	-	-
14	489975,72	1318538,56	Картометрический метод, 5	-	-
15	489977,11	1318537,43	Картометрический метод, 5	-	-
16	489966,17	1318491,67	Картометрический метод, 5	-	-
17	489963,76	1318492,22	Картометрический метод, 5	-	-
18	489952,25	1318448,39	Картометрический метод, 5	-	-
19	489943,53	1318405,26	Картометрический метод, 5	-	-
20	489941,26	1318398,04	Картометрический метод, 5	-	-
21	489926,81	1318368,58	Картометрический метод, 5	-	-
22	489920,89	1318352,71	Картометрический метод, 5	-	-
23	489919,06	1318347,82	Картометрический метод, 5	-	-
24	489917	1318336,76	Картометрический метод, 5	-	-
25	489910,53	1318307,28	Картометрический метод, 5	-	-
26	489901,63	1318277,52	Картометрический метод, 5	-	-

27	489891,66	1318248,62	Картометрический метод, 5	-	-
28	489890,84	1318245,42	Картометрический метод, 5	-	-
29	489888,01	1318234,35	Картометрический метод, 5	-	-
30	489885,18	1318223,28	Картометрический метод, 5	-	-
31	489884,27	1318220,09	Картометрический метод, 5	-	-
32	489877,35	1318191,95	Картометрический метод, 5	-	-
33	489870,42	1318165,23	Картометрический метод, 5	-	-
34	489862,25	1318138,56	Картометрический метод, 5	-	-
35	489861,01	1318138,89	Картометрический метод, 5	-	-
36	489858,23	1318110,61	Картометрический метод, 5	-	-
37	489849,73	1318081,38	Картометрический метод, 5	-	-
38	489902,37	1318070,54	Картометрический метод, 5	-	-
39	489908,44	1318068,23	Картометрический метод, 5	-	-
40	489910,96	1318059,56	Картометрический метод, 5	-	-
41	489912,07	1318055,74	Картометрический метод, 5	-	-
42	489914,48	1318055,21	Картометрический метод, 5	-	-
43	489929,85	1317994,25	Картометрический метод, 5	-	-
44	489981,41	1317927,02	Картометрический метод, 5	-	-
45	489996,03	1317917,41	Картометрический метод, 5	-	-
46	490010,65	1317907,8	Картометрический метод, 5	-	-
47	490021,42	1317901,9	Картометрический метод, 5	-	-
48	490012,54	1317887,76	Картометрический метод, 5	-	-
49	489991,57	1317853,28	Картометрический метод, 5	-	-

50	489986,77	1317842,69	Картометрический метод, 5	-	-
51	489985,14	1317828,03	Картометрический метод, 5	-	-
52	489985,22	1317826,51	Картометрический метод, 5	-	-
53	489963,86	1317606,79	Картометрический метод, 5	-	-
54	489971,28	1317563,11	Картометрический метод, 5	-	-
55	489993,33	1317543,88	Картометрический метод, 5	-	-
56	490029,72	1317532,69	Картометрический метод, 5	-	-
57	490049,34	1317529,77	Картометрический метод, 5	-	-
58	490223,31	1317508,35	Картометрический метод, 5	-	-
59	490372,36	1317408,63	Картометрический метод, 5	-	-
60	490380,28	1317403,62	Картометрический метод, 5	-	-
61	490445,81	1317359,77	Картометрический метод, 5	-	-
62	490456,9	1317353,06	Картометрический метод, 5	-	-
63	490470,73	1317348,95	Картометрический метод, 5	-	-
64	490491,12	1317311,49	Картометрический метод, 5	-	-
65	490524,04	1317345,95	Картометрический метод, 5	-	-
66	490540,44	1317362,47	Картометрический метод, 5	-	-
67	490546,49	1317368,93	Картометрический метод, 5	-	-
68	490572,78	1317400,06	Картометрический метод, 5	-	-
69	490601,6	1317434,18	Картометрический метод, 5	-	-
70	490602,53	1317433,62	Картометрический метод, 5	-	-
71	490633,88	1317480,51	Картометрический метод, 5	-	-
72	490675,98	1317537,67	Картометрический метод, 5	-	-

73	490685,19	1317543,75	Картометрический метод, 5	-	-
74	490700,37	1317553,76	Картометрический метод, 5	-	-
75	490715,24	1317563,56	Картометрический метод, 5	-	-
76	490743,49	1317580,71	Картометрический метод, 5	-	-
77	490717,01	1317617,69	Картометрический метод, 5	-	-
78	490742,33	1317637,17	Картометрический метод, 5	-	-
79	490741,57	1317641,32	Картометрический метод, 5	-	-
80	490774,75	1317667,11	Картометрический метод, 5	-	-
81	490800,93	1317685,16	Картометрический метод, 5	-	-
82	490823,34	1317700,77	Картометрический метод, 5	-	-
83	490826,18	1317702,18	Картометрический метод, 5	-	-
84	490874,42	1317735,8	Картометрический метод, 5	-	-
85	490903,85	1317712,86	Картометрический метод, 5	-	-
86	490918,99	1317700,78	Картометрический метод, 5	-	-
87	490952,52	1317690,73	Картометрический метод, 5	-	-
88	490973,99	1317708,57	Картометрический метод, 5	-	-
89	491012,41	1317729,51	Картометрический метод, 5	-	-
90	491036,21	1317747,36	Картометрический метод, 5	-	-
91	491060,21	1317765,35	Картометрический метод, 5	-	-
92	491083,9	1317783,26	Картометрический метод, 5	-	-
93	491104,78	1317796,89	Картометрический метод, 5	-	-
94	491125,04	1317810,12	Картометрический метод, 5	-	-
1	491137,13	1317840,39	Картометрический метод, 5	-	-

3. Сведения о характерных точках части (частей) границы объекта


Обозначение характерных точек части границы	Координаты, м		Метод определения координат характерной точки	Средняя квадратическая погрешность положения характерной точки (Mt), м	Описание обозначения точки на местности (при наличии)
	X	Y			
1	2	3	4	5	6

Раздел 3

Сведения о местоположении измененных (уточненных) границ объекта							
1. Система координат МСК 50 зона 1							
2. Сведения о характерных точках границ объекта							
Обозначение характерных точек границ	Существующие координаты, м		Измененные (уточненные) координаты, м		Метод определения координат характерной точки	Средняя квадратическая погрешность положения характерной точки (Mt), м	Описание обозначения точки на местности (при наличии)
	X	Y	X	Y			
1	2	3	4	5	6	7	8
3. Сведения о характерных точках части (частей) границы объекта							
Часть № 1							

Раздел 4

План границ объекта

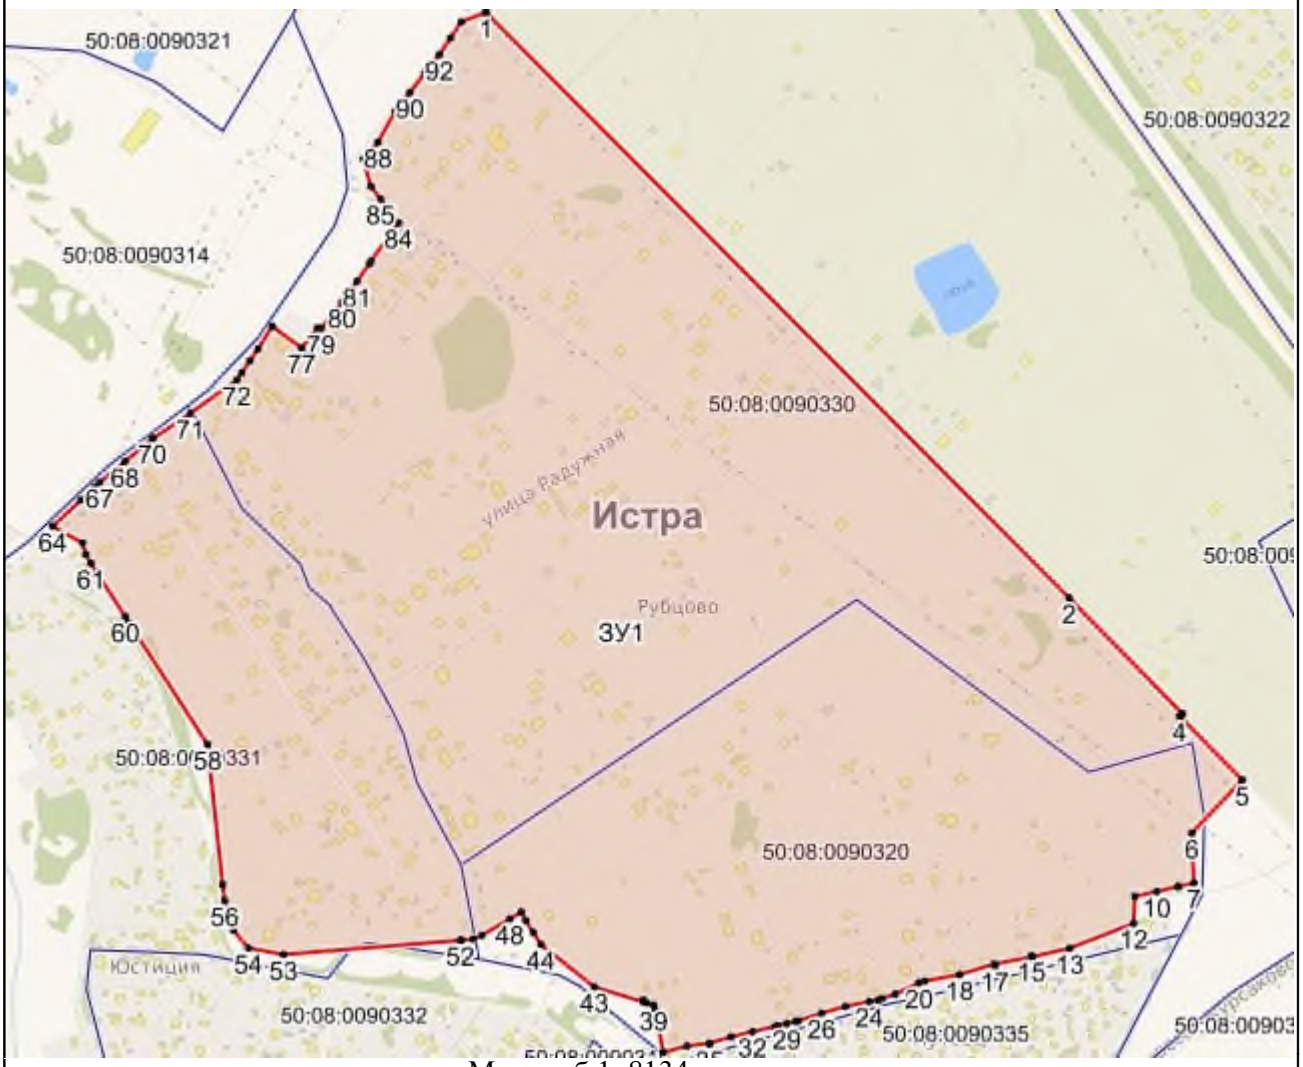

Масштаб 1: 8134

Используемые условные знаки и обозначения:

- Характерная точка объекта
- Граница объекта
- Граница ГО
- Граница кадастрового квартала

Подпись _____ Дата «____» _____ _____ г.

Место для оттиска печати (при наличии) лица, составившего описание местоположения границ объекта

Приложение № 1
к приказу Минэкономразвития России
от 23.11.2018 № 650

ФОРМА
графического описания местоположения границ населенных пунктов, территориальных зон, особо охраняемых природных территорий, зон с особыми условиями использования территории

ОПИСАНИЕ МЕСТОПОЛОЖЕНИЯ ГРАНИЦ
Посёлок Румянцево
(наименование объекта, местоположение границ которого описано (далее – объект)

Раздел 1

Сведения об объекте		
№ п/п	Характеристики объекта	Описание характеристик
1	2	3
1	Местоположение объекта	Московская область, Городской округ Истра
2	Площадь объекта +/- величина погрешности определения площади (Р +/- Дельта Р)	1409251 кв.м ± 831 кв.м
3	Иные характеристики объекта	

Раздел 2

Сведения о местоположении границ объекта					
1. Система координат МСК 50 зона 1					
2. Сведения о характерных точках границ объекта					
Обозначение характерных точек границ	Координаты, м		Метод определения координат характерной точки	Средняя квадратическая погрешность положения характерной точки (Mt), м	Описание обозначения точки на местности (при наличии)
	X	Y			
1	2	3	4	5	6
ЗУ1(1)					
1	492739,94	1316644,91	Картометрический метод, 5	-	-
2	492736	1316643,28	Картометрический метод, 5	-	-
3	492722,33	1316636,23	Картометрический метод, 5	-	-

4	492716,71	1316633,36	Картометрический метод, 5	-	-
5	492663,8	1316606,32	Картометрический метод, 5	-	-
6	492658,8	1316603,75	Картометрический метод, 5	-	-
7	492700,13	1316543,21	Картометрический метод, 5	-	-
8	492690,59	1316539,33	Картометрический метод, 5	-	-
9	492701,49	1316516,78	Картометрический метод, 5	-	-
10	492592,37	1316416,72	Картометрический метод, 5	-	-
11	492598,67	1316408,24	Картометрический метод, 5	-	-
12	492613,54	1316420,04	Картометрический метод, 5	-	-
13	492609,98	1316424,21	Картометрический метод, 5	-	-
14	492620,43	1316433,71	Картометрический метод, 5	-	-
15	492626,6	1316435,53	Картометрический метод, 5	-	-
16	492663,82	1316390,5	Картометрический метод, 5	-	-
17	492657,36	1316383,8	Картометрический метод, 5	-	-
18	492665,9	1316374,16	Картометрический метод, 5	-	-
19	492665,3	1316372,08	Картометрический метод, 5	-	-
20	492653,99	1316332,93	Картометрический метод, 5	-	-
21	492626	1316236,04	Картометрический метод, 5	-	-
22	492567,81	1316253,28	Картометрический метод, 5	-	-
23	492567,94	1316252,64	Картометрический метод, 5	-	-
24	492569,62	1316237,65	Картометрический метод, 5	-	-
25	492528,46	1316230,48	Картометрический метод, 5	-	-
26	492532,66	1316206,4	Картометрический метод, 5	-	-

27	492536,99	1316181,5	Картометрический метод, 5	-	-
28	492541,37	1316156,35	Картометрический метод, 5	-	-
29	492526,02	1316157,04	Картометрический метод, 5	-	-
30	492489,78	1316152,11	Картометрический метод, 5	-	-
31	492469,78	1316167,36	Картометрический метод, 5	-	-
32	492461,12	1316194,56	Картометрический метод, 5	-	-
33	492479,52	1316213,45	Картометрический метод, 5	-	-
34	492495,36	1316215,8	Картометрический метод, 5	-	-
35	492510,49	1316205,47	Картометрический метод, 5	-	-
36	492517,39	1316206,62	Картометрический метод, 5	-	-
37	492511,25	1316241,88	Картометрический метод, 5	-	-
38	492506,53	1316269	Картометрический метод, 5	-	-
39	492470,93	1316262,76	Картометрический метод, 5	-	-
40	492430,97	1316255,22	Картометрический метод, 5	-	-
41	492425,57	1316254,2	Картометрический метод, 5	-	-
42	492420,33	1316278,46	Картометрический метод, 5	-	-
43	492455,74	1316286,35	Картометрический метод, 5	-	-
44	492383,48	1316307,63	Картометрический метод, 5	-	-
45	492309,15	1316388,3	Картометрический метод, 5	-	-
46	492302,87	1316423,51	Картометрический метод, 5	-	-
47	492301,68	1316422,87	Картометрический метод, 5	-	-
48	492299,55	1316426,27	Картометрический метод, 5	-	-
49	492297,92	1316429,95	Картометрический метод, 5	-	-

50	492299,69	1316430,9	Картометрический метод, 5	-	-
51	492301,83	1316427,48	Картометрический метод, 5	-	-
52	492302,38	1316426,25	Картометрический метод, 5	-	-
53	492300,01	1316439,49	Картометрический метод, 5	-	-
54	492283,02	1316467,77	Картометрический метод, 5	-	-
55	492269,68	1316457,2	Картометрический метод, 5	-	-
56	492198,02	1316394,37	Картометрический метод, 5	-	-
57	492216,69	1316374,33	Картометрический метод, 5	-	-
58	492157,69	1316311,33	Картометрический метод, 5	-	-
59	492100,35	1316190,33	Картометрический метод, 5	-	-
60	492012,92	1316016,46	Картометрический метод, 5	-	-
61	491972,96	1315937,11	Картометрический метод, 5	-	-
62	491988,87	1315851,42	Картометрический метод, 5	-	-
63	491999,79	1315813,51	Картометрический метод, 5	-	-
64	492032,58	1315768,47	Картометрический метод, 5	-	-
65	492017,02	1315738,35	Картометрический метод, 5	-	-
66	492047,67	1315722,74	Картометрический метод, 5	-	-
67	492086,39	1315703,04	Картометрический метод, 5	-	-
68	492113,32	1315689,39	Картометрический метод, 5	-	-
69	492115,47	1315724	Картометрический метод, 5	-	-
70	492123,11	1315731,08	Картометрический метод, 5	-	-
71	492152,03	1315764,59	Картометрический метод, 5	-	-
72	492218	1315727,71	Картометрический метод, 5	-	-

73	492253,08	1315708,1	Картометрический метод, 5	-	-
74	492285,66	1315690,44	Картометрический метод, 5	-	-
75	492315,94	1315675,31	Картометрический метод, 5	-	-
76	492333,37	1315667,67	Картометрический метод, 5	-	-
77	492336,96	1315666,1	Картометрический метод, 5	-	-
78	492399,97	1315638,49	Картометрический метод, 5	-	-
79	492376,67	1315577,86	Картометрический метод, 5	-	-
80	492432,46	1315557,27	Картометрический метод, 5	-	-
81	492526,77	1315560,93	Картометрический метод, 5	-	-
82	492669,11	1315565,25	Картометрический метод, 5	-	-
83	492753,59	1315730,12	Картометрический метод, 5	-	-
84	492856,24	1315839,02	Картометрический метод, 5	-	-
85	492882,7	1315928,28	Картометрический метод, 5	-	-
86	492892,49	1315961,3	Картометрический метод, 5	-	-
87	492907,69	1315988,19	Картометрический метод, 5	-	-
88	492903,25	1315993,58	Картометрический метод, 5	-	-
89	492917,28	1316005,17	Картометрический метод, 5	-	-
90	492927,7	1316023,58	Картометрический метод, 5	-	-
91	492931,64	1316018,78	Картометрический метод, 5	-	-
92	492932,5	1316017,74	Картометрический метод, 5	-	-
93	492938,38	1316022,59	Картометрический метод, 5	-	-
94	492938,71	1316022,45	Картометрический метод, 5	-	-
95	492940,21	1316020,52	Картометрический метод, 5	-	-

96	492942,23	1316021,6	Картометрический метод, 5	-	-
97	492946,5	1316023,64	Картометрический метод, 5	-	-
98	492979,32	1315977,71	Картометрический метод, 5	-	-
99	492970,72	1315971,14	Картометрический метод, 5	-	-
100	492974,83	1315966,12	Картометрический метод, 5	-	-
101	493034,43	1316016,14	Картометрический метод, 5	-	-
102	493076,3	1316052,05	Картометрический метод, 5	-	-
103	493127,62	1315928,79	Картометрический метод, 5	-	-
104	493143,82	1315942,38	Картометрический метод, 5	-	-
105	493141,81	1315947,81	Картометрический метод, 5	-	-
106	493158,18	1315950,12	Картометрический метод, 5	-	-
107	493158,38	1315948,96	Картометрический метод, 5	-	-
108	493160,81	1315933,55	Картометрический метод, 5	-	-
109	493164,45	1315927,41	Картометрический метод, 5	-	-
110	493166,36	1315925	Картометрический метод, 5	-	-
111	493167,29	1315923,82	Картометрический метод, 5	-	-
112	493167,39	1315923,7	Картометрический метод, 5	-	-
113	493162,76	1315920,36	Картометрический метод, 5	-	-
114	493141,93	1315904,48	Картометрический метод, 5	-	-
115	493133,35	1315914,92	Картометрический метод, 5	-	-
116	493172,39	1315815,91	Картометрический метод, 5	-	-
117	493181,34	1315775,41	Картометрический метод, 5	-	-
118	493186,66	1315752,68	Картометрический метод, 5	-	-

119	493192,16	1315729,14	Картометрический метод, 5	-	-
120	493209,3	1315655,88	Картометрический метод, 5	-	-
121	493209,58	1315651,63	Картометрический метод, 5	-	-
122	493214,73	1315653,36	Картометрический метод, 5	-	-
123	493214,86	1315652,97	Картометрический метод, 5	-	-
124	493215,18	1315653,14	Картометрический метод, 5	-	-
125	493225,04	1315651,51	Картометрический метод, 5	-	-
126	493228,68	1315642,92	Картометрический метод, 5	-	-
127	493224,59	1315638,41	Картометрический метод, 5	-	-
128	493210,7	1315634,55	Картометрический метод, 5	-	-
129	493212,48	1315607,34	Картометрический метод, 5	-	-
130	493221,02	1315610,76	Картометрический метод, 5	-	-
131	493225,71	1315612,64	Картометрический метод, 5	-	-
132	493244,15	1315620,01	Картометрический метод, 5	-	-
133	493248,56	1315621,78	Картометрический метод, 5	-	-
134	493254,29	1315607,99	Картометрический метод, 5	-	-
135	493254,13	1315591,24	Картометрический метод, 5	-	-
136	493257,73	1315581,77	Картометрический метод, 5	-	-
137	493258,15	1315580,44	Картометрический метод, 5	-	-
138	493252,34	1315578,08	Картометрический метод, 5	-	-
139	493242,21	1315574,4	Картометрический метод, 5	-	-
140	493245,9	1315563,78	Картометрический метод, 5	-	-
141	493255,31	1315566,72	Картометрический метод, 5	-	-

142	493260,63	1315553	Картометрический метод, 5	-	-
143	493293,42	1315568,61	Картометрический метод, 5	-	-
144	493255,63	1315621,58	Картометрический метод, 5	-	-
145	493288,62	1315645,12	Картометрический метод, 5	-	-
146	493289,92	1315643,6	Картометрический метод, 5	-	-
147	493296,53	1315633,63	Картометрический метод, 5	-	-
148	493320,08	1315599,44	Картометрический метод, 5	-	-
149	493320,89	1315599,95	Картометрический метод, 5	-	-
150	493328,16	1315589,62	Картометрический метод, 5	-	-
151	493342,78	1315590,83	Картометрический метод, 5	-	-
152	493348,75	1315590,3	Картометрический метод, 5	-	-
153	493359,1	1315596,62	Картометрический метод, 5	-	-
154	493378,43	1315565,56	Картометрический метод, 5	-	-
155	493379,27	1315564,2	Картометрический метод, 5	-	-
156	493387,15	1315551,57	Картометрический метод, 5	-	-
157	493390,24	1315546,62	Картометрический метод, 5	-	-
158	493399,58	1315531,66	Картометрический метод, 5	-	-
159	493401,14	1315529,15	Картометрический метод, 5	-	-
160	493409,53	1315515,71	Картометрический метод, 5	-	-
161	493421,55	1315517,17	Картометрический метод, 5	-	-
162	493429,65	1315518,14	Картометрический метод, 5	-	-
163	493430,68	1315518,27	Картометрический метод, 5	-	-
164	493441,18	1315526,09	Картометрический метод, 5	-	-

165	493462,6	1315543,55	Картометрический метод, 5	-	-
166	493471,96	1315551,6	Картометрический метод, 5	-	-
167	493479,96	1315539,67	Картометрический метод, 5	-	-
168	493485,76	1315531,03	Картометрический метод, 5	-	-
169	493500,48	1315507,69	Картометрический метод, 5	-	-
170	493464,47	1315477,88	Картометрический метод, 5	-	-
171	493468,79	1315471,26	Картометрический метод, 5	-	-
172	493486,99	1315486,09	Картометрический метод, 5	-	-
173	493491,75	1315480,01	Картометрический метод, 5	-	-
174	493495,11	1315482,48	Картометрический метод, 5	-	-
175	493495,32	1315483,88	Картометрический метод, 5	-	-
176	493491,76	1315488,82	Картометрический метод, 5	-	-
177	493491,22	1315488,43	Картометрический метод, 5	-	-
178	493490,73	1315489,09	Картометрический метод, 5	-	-
179	493505,24	1315500,35	Картометрический метод, 5	-	-
180	493511,62	1315490,1	Картометрический метод, 5	-	-
181	493517,98	1315479,69	Картометрический метод, 5	-	-
182	493482,15	1315450,77	Картометрический метод, 5	-	-
183	493510,22	1315410,84	Картометрический метод, 5	-	-
184	493544,76	1315438,83	Картометрический метод, 5	-	-
185	493551,36	1315428,64	Картометрический метод, 5	-	-
186	493557,96	1315418,46	Картометрический метод, 5	-	-
187	493558,2	1315417,82	Картометрический метод, 5	-	-

188	493572,35	1315396,99	Картометрический метод, 5	-	-
189	493575,21	1315391,94	Картометрический метод, 5	-	-
190	493584,94	1315374,83	Картометрический метод, 5	-	-
191	493597,6	1315353,96	Картометрический метод, 5	-	-
192	493611,9	1315331,69	Картометрический метод, 5	-	-
193	493594,14	1315315,75	Картометрический метод, 5	-	-
194	493581,26	1315305,48	Картометрический метод, 5	-	-
195	493582,13	1315304,05	Картометрический метод, 5	-	-
196	493582,22	1315304,13	Картометрический метод, 5	-	-
197	493588,61	1315296,48	Картометрический метод, 5	-	-
198	493595,2	1315301,85	Картометрический метод, 5	-	-
199	493602,78	1315293,23	Картометрический метод, 5	-	-
200	493593,37	1315285,49	Картометрический метод, 5	-	-
201	493618,76	1315243,6	Картометрический метод, 5	-	-
202	493632,06	1315223,65	Картометрический метод, 5	-	-
203	493634,88	1315226,13	Картометрический метод, 5	-	-
204	493659,74	1315246,96	Картометрический метод, 5	-	-
205	493671,66	1315227,48	Картометрический метод, 5	-	-
206	493689,27	1315199,15	Картометрический метод, 5	-	-
207	493665,94	1315172,83	Картометрический метод, 5	-	-
208	493667,12	1315171,06	Картометрический метод, 5	-	-
209	493663,65	1315166,66	Картометрический метод, 5	-	-
210	493665,25	1315164,94	Картометрический метод, 5	-	-

211	493666,16	1315163,95	Картометрический метод, 5	-	-
212	493659,59	1315155,19	Картометрический метод, 5	-	-
213	493646,46	1315137,68	Картометрический метод, 5	-	-
214	493645,9	1315138,31	Картометрический метод, 5	-	-
215	493645,72	1315137,76	Картометрический метод, 5	-	-
216	493643,52	1315134,95	Картометрический метод, 5	-	-
217	493613,36	1315099,01	Картометрический метод, 5	-	-
218	493613,06	1315098,54	Картометрический метод, 5	-	-
219	493610,44	1315095,13	Картометрический метод, 5	-	-
220	493597,36	1315077,7	Картометрический метод, 5	-	-
221	493595,03	1315079,75	Картометрический метод, 5	-	-
222	493593,8	1315078,19	Картометрический метод, 5	-	-
223	493534,47	1314997,95	Картометрический метод, 5	-	-
224	493538,87	1314995,89	Картометрический метод, 5	-	-
225	493567,89	1315032,95	Картометрический метод, 5	-	-
226	493614,93	1315093,94	Картометрический метод, 5	-	-
227	493662,28	1315153,83	Картометрический метод, 5	-	-
228	493696,23	1315193,78	Картометрический метод, 5	-	-
229	493701,36	1315201,23	Картометрический метод, 5	-	-
230	493663,61	1315262,17	Картометрический метод, 5	-	-
231	493568,58	1315416,35	Картометрический метод, 5	-	-
232	493568,5	1315416,47	Картометрический метод, 5	-	-
233	493511,34	1315511,61	Картометрический метод, 5	-	-

234	493415,42	1315669,97	Картометрический метод, 5	-	-
235	493357,38	1315763,98	Картометрический метод, 5	-	-
236	493357,29	1315764,12	Картометрический метод, 5	-	-
237	493284,37	1315885,57	Картометрический метод, 5	-	-
238	493270,15	1315908,34	Картометрический метод, 5	-	-
239	493269,59	1315908,94	Картометрический метод, 5	-	-
240	493266,67	1315906,67	Картометрический метод, 5	-	-
241	493259	1315917,59	Картометрический метод, 5	-	-
242	493262,65	1315919,91	Картометрический метод, 5	-	-
243	493262,46	1315920,65	Картометрический метод, 5	-	-
244	493233	1315967,82	Картометрический метод, 5	-	-
245	493186,47	1316038,61	Картометрический метод, 5	-	-
246	493163,91	1316072,2	Картометрический метод, 5	-	-
247	493146,13	1316098,67	Картометрический метод, 5	-	-
248	493099,74	1316167,75	Картометрический метод, 5	-	-
249	493034,18	1316264,66	Картометрический метод, 5	-	-
250	492975,91	1316351,27	Картометрический метод, 5	-	-
251	492911,3	1316447,13	Картометрический метод, 5	-	-
252	492888,01	1316481,26	Картометрический метод, 5	-	-
253	492869,17	1316504,11	Картометрический метод, 5	-	-
254	492844,14	1316532,88	Картометрический метод, 5	-	-
255	492795,43	1316585,13	Картометрический метод, 5	-	-
1	492739,94	1316644,91	Картометрический метод, 5	-	-
ЗУ1(2)					

1	492455,82	1317396,66	Картометрический метод, 5	-	-
2	492433,87	1317381,83	Картометрический метод, 5	-	-
3	492442,19	1317369,35	Картометрический метод, 5	-	-
4	492422,76	1317356,38	Картометрический метод, 5	-	-
5	492386,47	1317332,18	Картометрический метод, 5	-	-
6	492382,79	1317329,77	Картометрический метод, 5	-	-
7	492365,21	1317317,28	Картометрический метод, 5	-	-
8	492386,93	1317283,95	Картометрический метод, 5	-	-
9	492387,12	1317283,64	Картометрический метод, 5	-	-
10	492435,4	1317204,69	Картометрический метод, 5	-	-
11	492435,65	1317204,27	Картометрический метод, 5	-	-
12	492502,85	1317084,49	Картометрический метод, 5	-	-
13	492513,6	1317063,4	Картометрический метод, 5	-	-
14	492515,84	1317059,05	Картометрический метод, 5	-	-
15	492517,97	1317054,53	Картометрический метод, 5	-	-
16	492519,04	1317052,27	Картометрический метод, 5	-	-
17	492522,98	1317043,9	Картометрический метод, 5	-	-
18	492526,08	1317030,67	Картометрический метод, 5	-	-
19	492527,27	1317022,56	Картометрический метод, 5	-	-
20	492530,83	1317012,56	Картометрический метод, 5	-	-
21	492541,74	1316982,8	Картометрический метод, 5	-	-
22	492585,77	1316929,07	Картометрический метод, 5	-	-
23	492588,88	1316925,28	Картометрический метод, 5	-	-

24	492595,7	1316914,44	Картометрический метод, 5	-	-
25	492655,7	1316806,21	Картометрический метод, 5	-	-
26	492685,07	1316753,98	Картометрический метод, 5	-	-
27	492702,87	1316727,38	Картометрический метод, 5	-	-
28	492722,55	1316701,63	Картометрический метод, 5	-	-
29	492749,11	1316673,24	Картометрический метод, 5	-	-
30	492814,45	1316602,85	Картометрический метод, 5	-	-
31	492857,72	1316556,44	Картометрический метод, 5	-	-
32	492863,3	1316550,45	Картометрический метод, 5	-	-
33	492863,6	1316550,12	Картометрический метод, 5	-	-
34	492888,9	1316521,05	Картометрический метод, 5	-	-
35	492889,12	1316520,78	Картометрический метод, 5	-	-
36	492908,45	1316497,34	Картометрический метод, 5	-	-
37	492909,15	1316496,4	Картометрический метод, 5	-	-
38	492932,79	1316461,75	Картометрический метод, 5	-	-
39	492932,84	1316461,69	Картометрический метод, 5	-	-
40	492997,47	1316365,78	Картометрический метод, 5	-	-
41	493020,97	1316330,86	Картометрический метод, 5	-	-
42	493017,88	1316328,06	Картометрический метод, 5	-	-
43	493017,81	1316328,02	Картометрический метод, 5	-	-
44	493039,27	1316295,03	Картометрический метод, 5	-	-
45	493044,58	1316288,69	Картометрический метод, 5	-	-
46	493048,66	1316283,63	Картометрический метод, 5	-	-

47	493048,91	1316283,85	Картометрический метод, 5	-	-
48	493058,94	1316272,06	Картометрический метод, 5	-	-
49	493063,97	1316273,29	Картометрический метод, 5	-	-
50	493067,64	1316273,4	Картометрический метод, 5	-	-
51	493073,24	1316274,47	Картометрический метод, 5	-	-
52	493095,24	1316289,78	Картометрический метод, 5	-	-
53	493099,12	1316284,29	Картометрический метод, 5	-	-
54	493104,38	1316276,85	Картометрический метод, 5	-	-
55	493092,4	1316268,62	Картометрический метод, 5	-	-
56	493114,9	1316236,72	Картометрический метод, 5	-	-
57	493097,91	1316222,59	Картометрический метод, 5	-	-
58	493102,44	1316215,68	Картометрический метод, 5	-	-
59	493100,77	1316214,6	Картометрический метод, 5	-	-
60	493100,33	1316213,27	Картометрический метод, 5	-	-
61	493118,03	1316187,12	Картометрический метод, 5	-	-
62	493121,29	1316182,3	Картометрический метод, 5	-	-
63	493167,57	1316113,39	Картометрический метод, 5	-	-
64	493201,32	1316063,13	Картометрический метод, 5	-	-
65	493201	1316062,92	Картометрический метод, 5	-	-
66	493221,38	1316030,83	Картометрический метод, 5	-	-
67	493223,01	1316028,42	Картометрический метод, 5	-	-
68	493226,36	1316023,5	Картометрический метод, 5	-	-
69	493226,43	1316023,4	Картометрический метод, 5	-	-

70	493226,7	1316023,66	Картометрический метод, 5	-	-
71	493227,18	1316024	Картометрический метод, 5	-	-
72	493239,97	1316004,54	Картометрический метод, 5	-	-
73	493239,59	1316004,32	Картометрический метод, 5	-	-
74	493248,79	1315991,41	Картометрический метод, 5	-	-
75	493267,09	1315961,68	Картометрический метод, 5	-	-
76	493270,46	1315956,14	Картометрический метод, 5	-	-
77	493270,81	1315956,35	Картометрический метод, 5	-	-
78	493290,34	1315925,09	Картометрический метод, 5	-	-
79	493289,73	1315924,63	Картометрический метод, 5	-	-
80	493289,62	1315924,65	Картометрический метод, 5	-	-
81	493314,07	1315888,27	Картометрический метод, 5	-	-
82	493313,37	1315887,76	Картометрический метод, 5	-	-
83	493321,04	1315874,86	Картометрический метод, 5	-	-
84	493331,65	1315857,09	Картометрический метод, 5	-	-
85	493331,75	1315857,16	Картометрический метод, 5	-	-
86	493336,53	1315849,21	Картометрический метод, 5	-	-
87	493334,26	1315846,97	Картометрический метод, 5	-	-
88	493334,19	1315846,93	Картометрический метод, 5	-	-
89	493352,09	1315820,32	Картометрический метод, 5	-	-
90	493352,16	1315820,36	Картометрический метод, 5	-	-
91	493353,33	1315821,22	Картометрический метод, 5	-	-
92	493363,86	1315803,68	Картометрический метод, 5	-	-

93	493372,56	1315792,14	Картометрический метод, 5	-	-
94	493373,03	1315790,62	Картометрический метод, 5	-	-
95	493389,38	1315765,52	Картометрический метод, 5	-	-
96	493402,87	1315742,42	Картометрический метод, 5	-	-
97	493417,99	1315717,96	Картометрический метод, 5	-	-
98	493424,05	1315709,38	Картометрический метод, 5	-	-
99	493436,48	1315689,48	Картометрический метод, 5	-	-
100	493438,35	1315686,16	Картометрический метод, 5	-	-
101	493450,66	1315666,77	Картометрический метод, 5	-	-
102	493463,39	1315646,11	Картометрический метод, 5	-	-
103	493476,56	1315624,74	Картометрический метод, 5	-	-
104	493507,18	1315639,4	Картометрический метод, 5	-	-
105	493533,68	1315652,68	Картометрический метод, 5	-	-
106	493546,27	1315659,59	Картометрический метод, 5	-	-
107	493556,57	1315664,27	Картометрический метод, 5	-	-
108	493551,5	1315686,27	Картометрический метод, 5	-	-
109	493500,25	1315845,28	Картометрический метод, 5	-	-
110	493481,39	1315878,43	Картометрический метод, 5	-	-
111	493398,76	1315996,78	Картометрический метод, 5	-	-
112	493342,2	1316077,12	Картометрический метод, 5	-	-
113	493313,11	1316124,79	Картометрический метод, 5	-	-
114	493312,92	1316124,84	Картометрический метод, 5	-	-
115	493210,79	1316292,05	Картометрический метод, 5	-	-

116	493067,23	1316528,49	Картометрический метод, 5	-	-
117	492987,51	1316658,32	Картометрический метод, 5	-	-
118	492968,9	1316679,06	Картометрический метод, 5	-	-
119	492917,37	1316753,84	Картометрический метод, 5	-	-
120	492910,5	1316764,67	Картометрический метод, 5	-	-
121	492913,78	1316766,31	Картометрический метод, 5	-	-
122	492892,36	1316797,97	Картометрический метод, 5	-	-
123	492831,3	1316895,07	Картометрический метод, 5	-	-
124	492704,6	1317089,71	Картометрический метод, 5	-	-
125	492682,81	1317119,46	Картометрический метод, 5	-	-
126	492678,35	1317116,16	Картометрический метод, 5	-	-
127	492660,53	1317142,1	Картометрический метод, 5	-	-
128	492582,55	1317239,61	Картометрический метод, 5	-	-
129	492559,47	1317272,56	Картометрический метод, 5	-	-
130	492519,38	1317317,71	Картометрический метод, 5	-	-
131	492505,74	1317333,07	Картометрический метод, 5	-	-
132	492469,11	1317379,74	Картометрический метод, 5	-	-
1	492455,82	1317396,66	Картометрический метод, 5	-	-
ЗУ1(3)					
1	493753,75	1315613,04	Картометрический метод, 5	-	-
2	493759,3	1315623,75	Картометрический метод, 5	-	-
3	493756,04	1315630,01	Картометрический метод, 5	-	-
4	493750,54	1315641,94	Картометрический метод, 5	-	-
5	493767,99	1315647,8	Картометрический метод, 5	-	-

6	493769,58	1315643,61	Картометрический метод, 5	-	-
7	493796,3	1315695,2	Картометрический метод, 5	-	-
8	493814,69	1315730,7	Картометрический метод, 5	-	-
9	493833,58	1315767,16	Картометрический метод, 5	-	-
10	493876,57	1315852,84	Картометрический метод, 5	-	-
11	493890,33	1315880,28	Картометрический метод, 5	-	-
12	493952,93	1316005,48	Картометрический метод, 5	-	-
13	493964,93	1316029,74	Картометрический метод, 5	-	-
14	493971,92	1316043,89	Картометрический метод, 5	-	-
15	493972,14	1316044,32	Картометрический метод, 5	-	-
16	493977,97	1316056,13	Картометрический метод, 5	-	-
17	493980,07	1316060,04	Картометрический метод, 5	-	-
18	493980,72	1316061,27	Картометрический метод, 5	-	-
19	493980,84	1316061,48	Картометрический метод, 5	-	-
20	493980,67	1316061,57	Картометрический метод, 5	-	-
21	493987,18	1316074,76	Картометрический метод, 5	-	-
22	494015,5	1316125,7	Картометрический метод, 5	-	-
23	494032,82	1316159,98	Картометрический метод, 5	-	-
24	494050,67	1316194,85	Картометрический метод, 5	-	-
25	494050,69	1316196,1	Картометрический метод, 5	-	-
26	494003,56	1316223,03	Картометрический метод, 5	-	-
27	494014,46	1316241,94	Картометрический метод, 5	-	-
28	494015,64	1316241,28	Картометрический метод, 5	-	-

29	494025,57	1316260,66	Картометрический метод, 5	-	-
30	494070,73	1316235,55	Картометрический метод, 5	-	-
31	494085,37	1316265,11	Картометрический метод, 5	-	-
32	494041,1	1316289,61	Картометрический метод, 5	-	-
33	494046,37	1316299,43	Картометрический метод, 5	-	-
34	494057,27	1316318,39	Картометрический метод, 5	-	-
35	494099,92	1316294,57	Картометрический метод, 5	-	-
36	494100,17	1316295,07	Картометрический метод, 5	-	-
37	494109,42	1316315,1	Картометрический метод, 5	-	-
38	494068,27	1316337,49	Картометрический метод, 5	-	-
39	494079,33	1316356,31	Картометрический метод, 5	-	-
40	494118,41	1316334,54	Картометрический метод, 5	-	-
41	494125,49	1316349,87	Картометрический метод, 5	-	-
42	494140,37	1316382,1	Картометрический метод, 5	-	-
43	494037,48	1316435,8	Картометрический метод, 5	-	-
44	494033,49	1316437,88	Картометрический метод, 5	-	-
45	494032,69	1316436,68	Картометрический метод, 5	-	-
46	494021,77	1316443,92	Картометрический метод, 5	-	-
47	493982,73	1316464,02	Картометрический метод, 5	-	-
48	493977,46	1316455,25	Картометрический метод, 5	-	-
49	493975,91	1316452,79	Картометрический метод, 5	-	-
50	493968,56	1316438,92	Картометрический метод, 5	-	-
51	493960,33	1316423,86	Картометрический метод, 5	-	-

52	493960,17	1316423,44	Картометрический метод, 5	-	-
53	493957,35	1316418,86	Картометрический метод, 5	-	-
54	493946,98	1316400,54	Картометрический метод, 5	-	-
55	493928,09	1316365,22	Картометрический метод, 5	-	-
56	493922,44	1316354,66	Картометрический метод, 5	-	-
57	493916,23	1316343,04	Картометрический метод, 5	-	-
58	493910,63	1316332,77	Картометрический метод, 5	-	-
59	493903,55	1316320,52	Картометрический метод, 5	-	-
60	493851,36	1316231,73	Картометрический метод, 5	-	-
61	493849,2	1316227,47	Картометрический метод, 5	-	-
62	493849,08	1316227,54	Картометрический метод, 5	-	-
63	493839,13	1316210,82	Картометрический метод, 5	-	-
64	493826,17	1316190,59	Картометрический метод, 5	-	-
65	493812,95	1316168,26	Картометрический метод, 5	-	-
66	493779,86	1316110,8	Картометрический метод, 5	-	-
67	493770,91	1316094,44	Картометрический метод, 5	-	-
68	493746,19	1316051,77	Картометрический метод, 5	-	-
69	493739,57	1316040,78	Картометрический метод, 5	-	-
70	493732,88	1316029,67	Картометрический метод, 5	-	-
71	493729,26	1316023,45	Картометрический метод, 5	-	-
72	493717,93	1316003,98	Картометрический метод, 5	-	-
73	493684,52	1315950,79	Картометрический метод, 5	-	-
74	493692,3	1315944,56	Картометрический метод, 5	-	-

75	493684,21	1315931,15	Картометрический метод, 5	-	-
76	493675,74	1315929,62	Картометрический метод, 5	-	-
77	493654,03	1315901,13	Картометрический метод, 5	-	-
78	493655,58	1315899,32	Картометрический метод, 5	-	-
79	493641,24	1315877,77	Картометрический метод, 5	-	-
80	493622,52	1315863,63	Картометрический метод, 5	-	-
81	493625,81	1315856,11	Картометрический метод, 5	-	-
82	493614,57	1315850,5	Картометрический метод, 5	-	-
83	493611,46	1315848,16	Картометрический метод, 5	-	-
84	493611,46	1315844,01	Картометрический метод, 5	-	-
85	493618,82	1315822,46	Картометрический метод, 5	-	-
86	493631,95	1315827,63	Картометрический метод, 5	-	-
87	493634,96	1315820	Картометрический метод, 5	-	-
88	493641,88	1315804,62	Картометрический метод, 5	-	-
89	493650,09	1315783,07	Картометрический метод, 5	-	-
90	493652,67	1315778,52	Картометрический метод, 5	-	-
91	493649,23	1315775,87	Картометрический метод, 5	-	-
92	493660,41	1315761,31	Картометрический метод, 5	-	-
93	493654,06	1315755,8	Картометрический метод, 5	-	-
94	493675,56	1315718,26	Картометрический метод, 5	-	-
95	493680,75	1315709,21	Картометрический метод, 5	-	-
96	493711,8	1315655	Картометрический метод, 5	-	-
97	493712,05	1315656,64	Картометрический метод, 5	-	-

98	493719,61	1315654,93	Картометрический метод, 5	-	-
99	493730,96	1315646,02	Картометрический метод, 5	-	-
100	493738,08	1315640,19	Картометрический метод, 5	-	-
101	493739,97	1315638,64	Картометрический метод, 5	-	-
102	493752,68	1315625,89	Картометрический метод, 5	-	-
103	493749,88	1315622,89	Картометрический метод, 5	-	-
104	493749,75	1315616,2	Картометрический метод, 5	-	-
1	493753,75	1315613,04	Картометрический метод, 5	-	-
ЗУ1(4)					
1	493836,14	1316487,74	Картометрический метод, 5	-	-
2	493830,82	1316486,18	Картометрический метод, 5	-	-
3	493737,92	1316331,86	Картометрический метод, 5	-	-
4	493711,94	1316298,76	Картометрический метод, 5	-	-
5	493695,8	1316283,65	Картометрический метод, 5	-	-
6	493666,42	1316260,88	Картометрический метод, 5	-	-
7	493615,71	1316233,55	Картометрический метод, 5	-	-
8	493572,96	1316215,09	Картометрический метод, 5	-	-
9	493529,92	1316202,73	Картометрический метод, 5	-	-
10	493521,65	1316197,2	Картометрический метод, 5	-	-
11	493430,67	1316136,36	Картометрический метод, 5	-	-
12	493439,63	1316121,67	Картометрический метод, 5	-	-
13	493505,94	1316013,43	Картометрический метод, 5	-	-
14	493484,95	1316000,25	Картометрический метод, 5	-	-
15	493510,82	1315951,2	Картометрический метод, 5	-	-

16	493548,07	1315870,6	Картометрический метод, 5	-	-
17	493555,19	1315849,82	Картометрический метод, 5	-	-
18	493579,04	1315775,51	Картометрический метод, 5	-	-
19	493601,44	1315677,47	Картометрический метод, 5	-	-
20	493623,34	1315693,98	Картометрический метод, 5	-	-
21	493625,41	1315696,91	Картометрический метод, 5	-	-
22	493617,19	1315726,84	Картометрический метод, 5	-	-
23	493619,06	1315728,97	Картометрический метод, 5	-	-
24	493619,06	1315730,55	Картометрический метод, 5	-	-
25	493617,74	1315736,91	Картометрический метод, 5	-	-
26	493614,01	1315746,87	Картометрический метод, 5	-	-
27	493608,08	1315760,75	Картометрический метод, 5	-	-
28	493607,56	1315761,86	Картометрический метод, 5	-	-
29	493584,03	1315863,05	Картометрический метод, 5	-	-
30	493584,68	1315864,42	Картометрический метод, 5	-	-
31	493598,22	1315873,74	Картометрический метод, 5	-	-
32	493601,34	1315876,41	Картометрический метод, 5	-	-
33	493610,74	1315883,51	Картометрический метод, 5	-	-
34	493618,68	1315891,33	Картометрический метод, 5	-	-
35	493618,28	1315897,84	Картометрический метод, 5	-	-
36	493638,25	1315929,39	Картометрический метод, 5	-	-
37	493639,37	1315929,95	Картометрический метод, 5	-	-
38	493651,61	1315951,53	Картометрический метод, 5	-	-

39	493655,13	1315958,62	Картометрический метод, 5	-	-
40	493658	1315962,48	Картометрический метод, 5	-	-
41	493664,13	1315972,38	Картометрический метод, 5	-	-
42	493662,92	1315973,4	Картометрический метод, 5	-	-
43	493664,5	1315975,95	Картометрический метод, 5	-	-
44	493666,08	1315978,5	Картометрический метод, 5	-	-
45	493667,74	1315981,2	Картометрический метод, 5	-	-
46	493676,83	1315995,94	Картометрический метод, 5	-	-
47	493689,54	1316015,65	Картометрический метод, 5	-	-
48	493701,5	1316037,81	Картометрический метод, 5	-	-
49	493714,95	1316058,72	Картометрический метод, 5	-	-
50	493715,3	1316059,26	Картометрический метод, 5	-	-
51	493719,3	1316065,51	Картометрический метод, 5	-	-
52	493722,77	1316071,56	Картометрический метод, 5	-	-
53	493728,43	1316081,53	Картометрический метод, 5	-	-
54	493728,78	1316082,15	Картометрический метод, 5	-	-
55	493740,08	1316100,6	Картометрический метод, 5	-	-
56	493748,14	1316113,15	Картометрический метод, 5	-	-
57	493753,27	1316123,31	Картометрический метод, 5	-	-
58	493763,53	1316141,86	Картометрический метод, 5	-	-
59	493769,09	1316153,57	Картометрический метод, 5	-	-
60	493781,12	1316176,55	Картометрический метод, 5	-	-
61	493807,04	1316218,9	Картометрический метод, 5	-	-

62	493819,61	1316240,23	Картометрический метод, 5	-	-
63	493849,34	1316284,2	Картометрический метод, 5	-	-
64	493840,73	1316290,6	Картометрический метод, 5	-	-
65	493844,41	1316297,06	Картометрический метод, 5	-	-
66	493852,71	1316291,58	Картометрический метод, 5	-	-
67	493886,22	1316347,16	Картометрический метод, 5	-	-
68	493892,88	1316359,02	Картометрический метод, 5	-	-
69	493900,92	1316373,33	Картометрический метод, 5	-	-
70	493901,31	1316373,04	Картометрический метод, 5	-	-
71	493913,47	1316393,87	Картометрический метод, 5	-	-
72	493921,62	1316407,19	Картометрический метод, 5	-	-
73	493920,97	1316407,66	Картометрический метод, 5	-	-
74	493937,19	1316435,61	Картометрический метод, 5	-	-
75	493956,52	1316468,34	Картометрический метод, 5	-	-
1	493836,14	1316487,74	Картометрический метод, 5	-	-
ЗУ1(5)					
1	493624,08	1314900,26	Картометрический метод, 5	-	-
2	493722,95	1314910,66	Картометрический метод, 5	-	-
3	493789,58	1314928,04	Картометрический метод, 5	-	-
4	493827,29	1314937,7	Картометрический метод, 5	-	-
5	493838,15	1314941,49	Картометрический метод, 5	-	-
6	493832,02	1314961,85	Картометрический метод, 5	-	-
7	493820,74	1314990,37	Картометрический метод, 5	-	-
8	493787,83	1315054,55	Картометрический метод, 5	-	-

9	493762,28	1315099,13	Картометрический метод, 5	-	-
10	493717,13	1315175,77	Картометрический метод, 5	-	-
11	493707,01	1315192,1	Картометрический метод, 5	-	-
12	493702,38	1315186,24	Картометрический метод, 5	-	-
13	493673,82	1315150,98	Картометрический метод, 5	-	-
14	493662,82	1315138,43	Картометрический метод, 5	-	-
15	493628,48	1315091,09	Картометрический метод, 5	-	-
16	493623,6	1315084,19	Картометрический метод, 5	-	-
17	493625,56	1315079,38	Картометрический метод, 5	-	-
18	493617,25	1315068,91	Картометрический метод, 5	-	-
19	493612,51	1315070,02	Картометрический метод, 5	-	-
20	493586,91	1315043,44	Картометрический метод, 5	-	-
21	493571,85	1315024,41	Картометрический метод, 5	-	-
22	493525,92	1314966,11	Картометрический метод, 5	-	-
23	493527,83	1314947,37	Картометрический метод, 5	-	-
24	493538,59	1314940,3	Картометрический метод, 5	-	-
25	493546,78	1314921,43	Картометрический метод, 5	-	-
26	493566,35	1314911,07	Картометрический метод, 5	-	-
27	493586,12	1314913,06	Картометрический метод, 5	-	-
1	493624,08	1314900,26	Картометрический метод, 5	-	-
ЗУ1(6)					
1	493575	1315643,65	Картометрический метод, 5	-	-
2	493552,25	1315632,71	Картометрический метод, 5	-	-
3	493544,45	1315630,39	Картометрический метод, 5	-	-

4	493540,01	1315628,34	Картометрический метод, 5	-	-
5	493527,75	1315622,26	Картометрический метод, 5	-	-
6	493523,15	1315619,75	Картометрический метод, 5	-	-
7	493513,35	1315616,03	Картометрический метод, 5	-	-
8	493507,86	1315612,87	Картометрический метод, 5	-	-
9	493503,31	1315609,77	Картометрический метод, 5	-	-
10	493498,95	1315605,35	Картометрический метод, 5	-	-
11	493494,59	1315595,34	Картометрический метод, 5	-	-
12	493501,81	1315583,55	Картометрический метод, 5	-	-
13	493511,42	1315567,45	Картометрический метод, 5	-	-
14	493520,82	1315549,66	Картометрический метод, 5	-	-
15	493528,39	1315534,1	Картометрический метод, 5	-	-
16	493536,47	1315519,62	Картометрический метод, 5	-	-
17	493537,28	1315518,16	Картометрический метод, 5	-	-
18	493539,34	1315518,98	Картометрический метод, 5	-	-
19	493539,38	1315518,91	Картометрический метод, 5	-	-
20	493555,79	1315485,41	Картометрический метод, 5	-	-
21	493562,55	1315474,37	Картометрический метод, 5	-	-
22	493563,68	1315473,13	Картометрический метод, 5	-	-
23	493563,7	1315473,23	Картометрический метод, 5	-	-
24	493564,47	1315473,66	Картометрический метод, 5	-	-
25	493590,69	1315430,02	Картометрический метод, 5	-	-
26	493590,36	1315429,7	Картометрический метод, 5	-	-

27	493602,75	1315411,65	Картометрический метод, 5	-	-
28	493602,8	1315411,56	Картометрический метод, 5	-	-
29	493603,02	1315410,02	Картометрический метод, 5	-	-
30	493616,98	1315387,37	Картометрический метод, 5	-	-
31	493637,94	1315399,84	Картометрический метод, 5	-	-
32	493623,07	1315442,95	Картометрический метод, 5	-	-
1	493575	1315643,65	Картометрический метод, 5	-	-
ЗУ1(7)					
1	493364,36	1315293,46	Картометрический метод, 5	-	-
2	493385,76	1315293,58	Картометрический метод, 5	-	-
3	493387	1315318,19	Картометрический метод, 5	-	-
4	493372,82	1315320,51	Картометрический метод, 5	-	-
1	493364,36	1315293,46	Картометрический метод, 5	-	-
ЗУ1(8)					
1	493451,12	1315498,35	Картометрический метод, 5	-	-
2	493460,19	1315508,43	Картометрический метод, 5	-	-
3	493459,9	1315512,64	Картометрический метод, 5	-	-
4	493458,14	1315514,28	Картометрический метод, 5	-	-
5	493451,5	1315506,87	Картометрический метод, 5	-	-
6	493447,83	1315503,4	Картометрический метод, 5	-	-
1	493451,12	1315498,35	Картометрический метод, 5	-	-
ЗУ1(9)					
1	493369,39	1315321,22	Картометрический метод, 5	-	-
2	493367,86	1315321,58	Картометрический метод, 5	-	-

3	493359,4	1315323,8	Картометрический метод, 5	-	-
4	493357,76	1315323,98	Картометрический метод, 5	-	-
5	493357,2	1315320,37	Картометрический метод, 5	-	-
6	493363,71	1315319,46	Картометрический метод, 5	-	-
7	493363,55	1315318,47	Картометрический метод, 5	-	-
8	493366,52	1315318	Картометрический метод, 5	-	-
9	493368,62	1315317,66	Картометрический метод, 5	-	-
1	493369,39	1315321,22	Картометрический метод, 5	-	-

3. Сведения о характерных точках части (частей) границы объекта

Обозначение характерных точек части границы	Координаты, м		Метод определения координат характерной точки	Средняя квадратическая погрешность положения характерной точки (Mt), м	Описание обозначения точки на местности (при наличии)
	X	Y			
1	2	3	4	5	6

Раздел 3

Сведения о местоположении измененных (уточненных) границ объекта

1. Система координат МСК 50 зона 1

2. Сведения о характерных точках границ объекта

Обозначение характерных точек границ	Существующие координаты, м		Измененные (уточненные) координаты, м		Метод определения координат характерной точки	Средняя квадратическая погрешность положения характерной точки (Mt), м	Описание обозначения точки на местности (при наличии)
	X	Y	X	Y			
1	2	3	4	5	6	7	8

3. Сведения о характерных точках части (частей) границы объекта

Часть № 1

Раздел 4

План границ объекта



Масштаб 1: 13602

Используемые условные знаки и обозначения:

- Характерная точка объекта
- Граница объекта
- Граница ГО
- Граница кадастрового квартала

Подпись _____ Дата «____» _____ _____ г.

Место для оттиска печати (при наличии) лица, составившего описание местоположения границ объекта

Приложение № 1
к приказу Минэкономразвития России
от 23.11.2018 № 650

ФОРМА
графического описания местоположения границ населенных пунктов, территориальных зон, особо охраняемых природных территорий, зон с особыми условиями использования территории

ОПИСАНИЕ МЕСТОПОЛОЖЕНИЯ ГРАНИЦ
Деревня Рыбушки
(наименование объекта, местоположение границ которого описано (далее – объект)

Раздел 1

Сведения об объекте		
№ п/п	Характеристики объекта	Описание характеристик
1	2	3
1	Местоположение объекта	Московская область, Городской округ Истра
2	Площадь объекта +/- величина погрешности определения площади (Р +/- Дельта Р)	805735 кв.м ± 628 кв.м
3	Иные характеристики объекта	

Раздел 2

Сведения о местоположении границ объекта					
1. Система координат МСК 50 зона 1					
2. Сведения о характерных точках границ объекта					
Обозначение характерных точек границ	Координаты, м		Метод определения координат характерной точки	Средняя квадратическая погрешность положения характерной точки (Mt), м	Описание обозначения точки на местности (при наличии)
	X	Y			
1	2	3	4	5	6
ЗУ1					
1	497376,95	1312835,73	Картометрический метод, 5	-	-
2	497443,86	1312909,95	Картометрический метод, 5	-	-
3	497468,54	1312934,93	Картометрический метод, 5	-	-

4	497473,23	1312939,68	Картометрический метод, 5	-	-
5	497476,75	1312942,82	Картометрический метод, 5	-	-
6	497427,87	1312997,96	Картометрический метод, 5	-	-
7	497474,11	1313049,06	Картометрический метод, 5	-	-
8	497545,42	1313073,66	Картометрический метод, 5	-	-
9	497622,79	1313075,91	Картометрический метод, 5	-	-
10	497621,35	1313172,41	Картометрический метод, 5	-	-
11	497617,99	1313189,48	Картометрический метод, 5	-	-
12	497607,17	1313244,35	Картометрический метод, 5	-	-
13	497611,7	1313246,6	Картометрический метод, 5	-	-
14	497609,13	1313294,46	Картометрический метод, 5	-	-
15	497598,35	1313289,1	Картометрический метод, 5	-	-
16	497592,4	1313319,31	Картометрический метод, 5	-	-
17	497566,12	1313308,26	Картометрический метод, 5	-	-
18	497553,88	1313337,72	Картометрический метод, 5	-	-
19	497584,46	1313348,37	Картометрический метод, 5	-	-
20	497586,54	1313349,04	Картометрический метод, 5	-	-
21	497581,39	1313375,17	Картометрический метод, 5	-	-
22	497547,69	1313363,15	Картометрический метод, 5	-	-
23	497540,66	1313387,16	Картометрический метод, 5	-	-
24	497544,13	1313388,11	Картометрический метод, 5	-	-
25	497577,24	1313396,19	Картометрический метод, 5	-	-
26	497576,87	1313398,09	Картометрический метод, 5	-	-

27	497581,83	1313397,49	Картометрический метод, 5	-	-
28	497568,49	1313457,57	Картометрический метод, 5	-	-
29	497666,42	1313435,75	Картометрический метод, 5	-	-
30	497673,31	1313403,78	Картометрический метод, 5	-	-
31	497679,25	1313385,49	Картометрический метод, 5	-	-
32	497770,36	1313374,28	Картометрический метод, 5	-	-
33	497771,74	1313387,68	Картометрический метод, 5	-	-
34	497754,15	1313390,13	Картометрический метод, 5	-	-
35	497759,64	1313422,31	Картометрический метод, 5	-	-
36	497759,22	1313432,85	Картометрический метод, 5	-	-
37	497757,12	1313434,01	Картометрический метод, 5	-	-
38	497755,25	1313419,11	Картометрический метод, 5	-	-
39	497705,64	1313425,33	Картометрический метод, 5	-	-
40	497709,37	1313455,08	Картометрический метод, 5	-	-
41	497709,97	1313463,41	Картометрический метод, 5	-	-
42	497713,5	1313513,52	Картометрический метод, 5	-	-
43	497687,69	1313520,1	Картометрический метод, 5	-	-
44	497661,66	1313527,16	Картометрический метод, 5	-	-
45	497646,39	1313531,18	Картометрический метод, 5	-	-
46	497646,33	1313531,29	Картометрический метод, 5	-	-
47	497645,81	1313532	Картометрический метод, 5	-	-
48	497631,94	1313527,09	Картометрический метод, 5	-	-
49	497597,81	1313522,82	Картометрический метод, 5	-	-

50	497590,7	1313549,58	Картометрический метод, 5	-	-
51	497583,64	1313578,74	Картометрический метод, 5	-	-
52	497621,73	1313587,96	Картометрический метод, 5	-	-
53	497628,29	1313589,55	Картометрический метод, 5	-	-
54	497628,39	1313590,07	Картометрический метод, 5	-	-
55	497634,16	1313656,25	Картометрический метод, 5	-	-
56	497613,73	1313666,99	Картометрический метод, 5	-	-
57	497618,12	1313648,83	Картометрический метод, 5	-	-
58	497569,33	1313637,81	Картометрический метод, 5	-	-
59	497562,4	1313666,5	Картометрический метод, 5	-	-
60	497598,44	1313675,01	Картометрический метод, 5	-	-
61	497567,27	1313691,39	Картометрический метод, 5	-	-
62	497567,47	1313692,61	Картометрический метод, 5	-	-
63	497569,61	1313706,6	Картометрический метод, 5	-	-
64	497517,18	1313724,45	Картометрический метод, 5	-	-
65	497453,68	1313742,97	Картометрический метод, 5	-	-
66	497419,29	1313764,14	Картометрический метод, 5	-	-
67	497363,39	1313800,43	Картометрический метод, 5	-	-
68	497362,4	1313801,18	Картометрический метод, 5	-	-
69	497360,47	1313802,57	Картометрический метод, 5	-	-
70	497318,74	1313839,54	Картометрический метод, 5	-	-
71	497301,54	1313848,8	Картометрический метод, 5	-	-
72	497218,2	1313866	Картометрический метод, 5	-	-

73	497145,44	1313895,11	Картометрический метод, 5	-	-
74	497088,55	1313932,15	Картометрический метод, 5	-	-
75	497007,85	1313995,65	Картометрический метод, 5	-	-
76	496970,81	1314011,53	Картометрический метод, 5	-	-
77	496940,38	1314002,27	Картометрический метод, 5	-	-
78	496895,56	1314051,56	Картометрический метод, 5	-	-
79	496819,46	1314163,33	Картометрический метод, 5	-	-
80	496781,52	1314238,73	Картометрический метод, 5	-	-
81	496949,53	1314353,79	Картометрический метод, 5	-	-
82	497059,7	1314464,96	Картометрический метод, 5	-	-
83	497037,2	1314513,8	Картометрический метод, 5	-	-
84	496993,62	1314488,14	Картометрический метод, 5	-	-
85	496987,28	1314484,41	Картометрический метод, 5	-	-
86	496983,54	1314482,21	Картометрический метод, 5	-	-
87	496977,87	1314484,78	Картометрический метод, 5	-	-
88	496964,91	1314490,67	Картометрический метод, 5	-	-
89	496769,34	1314579,75	Картометрический метод, 5	-	-
90	496714,28	1314531,94	Картометрический метод, 5	-	-
91	496636,44	1314620,25	Картометрический метод, 5	-	-
92	496627,49	1314611,21	Картометрический метод, 5	-	-
93	496618,54	1314602,15	Картометрический метод, 5	-	-
94	496547,51	1314530,31	Картометрический метод, 5	-	-
95	496587,7	1314440,71	Картометрический метод, 5	-	-

96	496617,21	1314374,93	Картометрический метод, 5	-	-
97	496676,41	1314263,41	Картометрический метод, 5	-	-
98	496679,58	1314257,43	Картометрический метод, 5	-	-
99	496696,34	1314225,86	Картометрический метод, 5	-	-
100	496672,63	1314217,34	Картометрический метод, 5	-	-
101	496727,93	1314061,68	Картометрический метод, 5	-	-
102	496707,58	1314057,41	Картометрический метод, 5	-	-
103	496685,83	1313991	Картометрический метод, 5	-	-
104	496677,31	1313881,48	Картометрический метод, 5	-	-
105	496686,29	1313841,01	Картометрический метод, 5	-	-
106	496676,01	1313802,71	Картометрический метод, 5	-	-
107	496716,38	1313677,45	Картометрический метод, 5	-	-
108	496718,76	1313653,84	Картометрический метод, 5	-	-
109	496720,59	1313635,56	Картометрический метод, 5	-	-
110	496722	1313621,52	Картометрический метод, 5	-	-
111	496750,74	1313575,39	Картометрический метод, 5	-	-
112	496813,84	1313582	Картометрический метод, 5	-	-
113	496823,39	1313579,23	Картометрический метод, 5	-	-
114	496829,76	1313577,39	Картометрический метод, 5	-	-
115	496868,81	1313566,1	Картометрический метод, 5	-	-
116	496874,83	1313546,36	Картометрический метод, 5	-	-
117	496904,22	1313479,18	Картометрический метод, 5	-	-
118	496931,06	1313393,95	Картометрический метод, 5	-	-

119	496930,42	1313426,04	Картометрический метод, 5	-	-
120	497018,36	1313425,78	Картометрический метод, 5	-	-
121	497020,53	1313418,68	Картометрический метод, 5	-	-
122	496933,09	1313387,45	Картометрический метод, 5	-	-
123	496933,69	1313385,54	Картометрический метод, 5	-	-
124	496930,91	1313369,31	Картометрический метод, 5	-	-
125	496931,44	1313368,39	Картометрический метод, 5	-	-
126	496936,24	1313360,18	Картометрический метод, 5	-	-
127	496940	1313353,75	Картометрический метод, 5	-	-
128	496954,85	1313337,55	Картометрический метод, 5	-	-
129	496956,78	1313333,84	Картометрический метод, 5	-	-
130	496957,7	1313334,45	Картометрический метод, 5	-	-
131	496976,64	1313313,8	Картометрический метод, 5	-	-
132	496988,49	1313300,82	Картометрический метод, 5	-	-
133	497072,16	1313277,57	Картометрический метод, 5	-	-
134	497071,08	1313271,99	Картометрический метод, 5	-	-
135	497070,36	1313268,27	Картометрический метод, 5	-	-
136	497012,71	1313274,27	Картометрический метод, 5	-	-
137	497018,14	1313268,32	Картометрический метод, 5	-	-
138	497021,55	1313268,52	Картометрический метод, 5	-	-
139	497021,75	1313265,34	Картометрический метод, 5	-	-
140	497008,3	1313270,19	Картометрический метод, 5	-	-
141	497003,73	1313275,21	Картометрический метод, 5	-	-

142	496972,64	1313278,69	Картометрический метод, 5	-	-
143	496972,01	1313278,76	Картометрический метод, 5	-	-
144	496985,52	1313236,52	Картометрический метод, 5	-	-
145	496991,79	1313235,58	Картометрический метод, 5	-	-
146	497024,42	1313230,68	Картометрический метод, 5	-	-
147	497021,17	1313206,87	Картометрический метод, 5	-	-
148	497018,59	1313188,05	Картометрический метод, 5	-	-
149	497025,75	1313187,38	Картометрический метод, 5	-	-
150	497027,22	1313181,91	Картометрический метод, 5	-	-
151	497039,88	1313129,52	Картометрический метод, 5	-	-
152	497040,16	1313128,35	Картометрический метод, 5	-	-
153	497044,05	1313112,45	Картометрический метод, 5	-	-
154	497061,53	1313126,58	Картометрический метод, 5	-	-
155	497077,25	1313107,14	Картометрический метод, 5	-	-
156	497078,83	1313108,54	Картометрический метод, 5	-	-
157	497094,75	1313091,94	Картометрический метод, 5	-	-
158	497110,77	1313075,23	Картометрический метод, 5	-	-
159	497079,47	1313046,49	Картометрический метод, 5	-	-
160	497096,72	1313029,86	Картометрический метод, 5	-	-
161	497131,83	1313001,43	Картометрический метод, 5	-	-
162	497315,02	1312915	Картометрический метод, 5	-	-
1	497376,95	1312835,73	Картометрический метод, 5	-	-
3. Сведения о характерных точках части (частей) границы объекта					
	Координаты, м				


Обозначение характерных точек части границы	X	Y	Метод определения координат характерной точки	Средняя квадратическая погрешность положения характерной точки (Mt), м	Описание обозначения точки на местности (при наличии)
1	2	3	4	5	6

Раздел 3

Сведения о местоположении измененных (уточненных) границ объекта							
1. Система координат МСК 50 зона 1							
2. Сведения о характерных точках границ объекта							
Обозначение характерных точек границ	Существующие координаты, м		Измененные (уточненные) координаты, м		Метод определения координат характерной точки	Средняя квадратическая погрешность положения характерной точки (Mt), м	Описание обозначения точки на местности (при наличии)
	X	Y	X	Y			
1	2	3	4	5	6	7	8
3. Сведения о характерных точках части (частей) границы объекта							
Часть № 1							

Раздел 4

План границ объекта

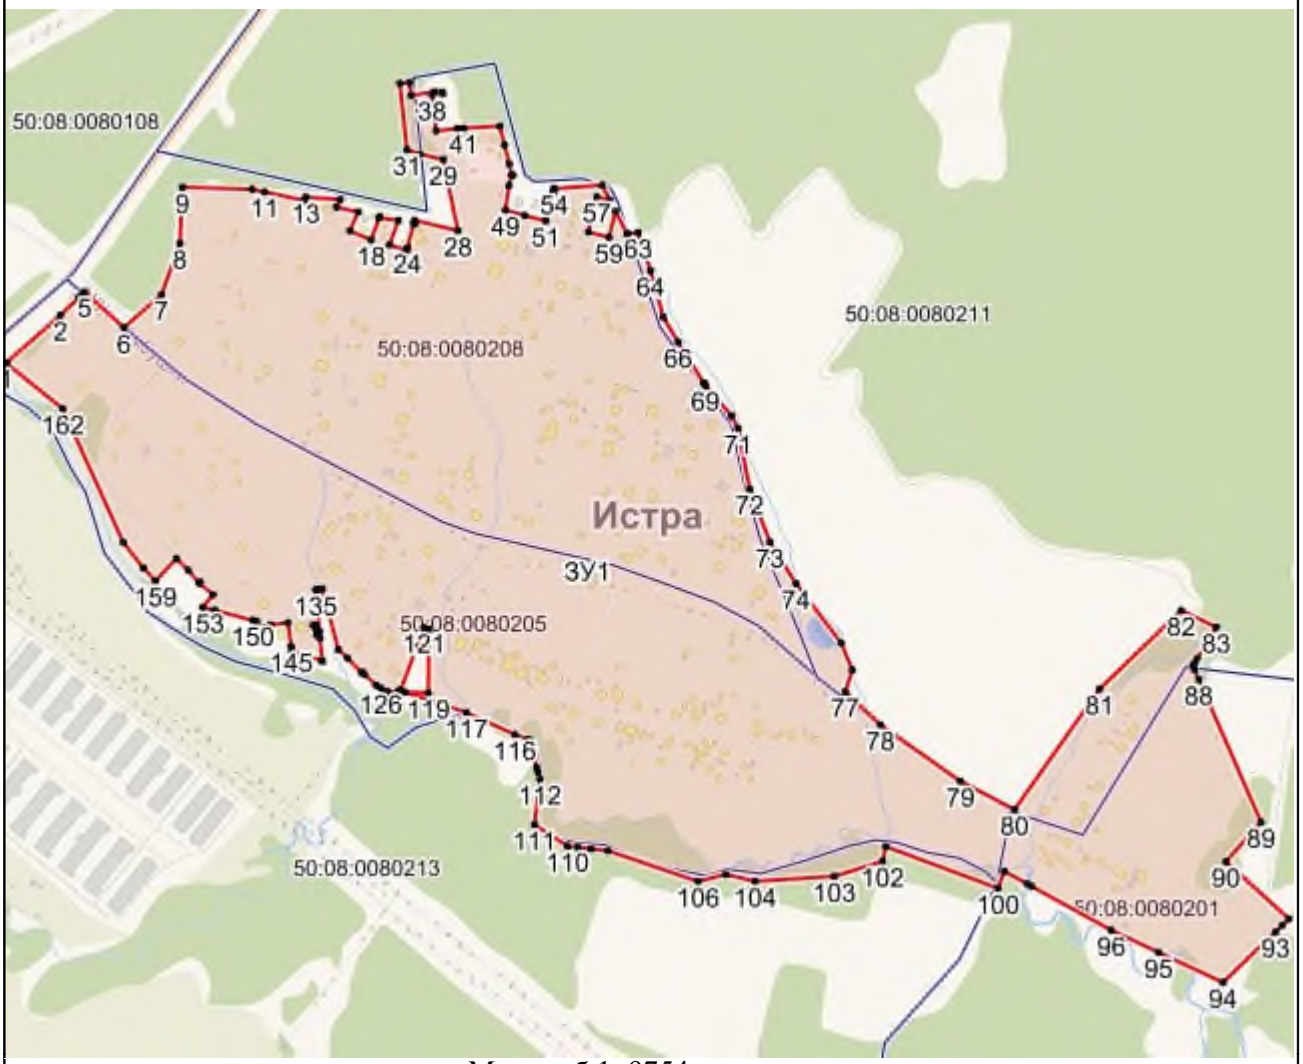

Масштаб 1: 9754

Используемые условные знаки и обозначения:

- Характерная точка объекта
- Граница объекта
- Граница ГО
- Граница кадастрового квартала

Подпись _____ Дата «____» _____ _____ г.

Место для оттиска печати (при наличии) лица, составившего описание местоположения границ объекта

Приложение № 1
к приказу Минэкономразвития России
от 23.11.2018 № 650

ФОРМА
графического описания местоположения границ населенных пунктов, территориальных зон, особо охраняемых природных территорий, зон с особыми условиями использования территории

ОПИСАНИЕ МЕСТОПОЛОЖЕНИЯ ГРАНИЦ
Деревня Рыжково
(наименование объекта, местоположение границ которого описано (далее – объект)

Раздел 1

Сведения об объекте		
№ п/п	Характеристики объекта	Описание характеристик
1	2	3
1	Местоположение объекта	Московская область, Городской округ Истра
2	Площадь объекта +/- величина погрешности определения площади (Р +/- Дельта Р)	145370 кв.м ± 267 кв.м
3	Иные характеристики объекта	

Раздел 2

Сведения о местоположении границ объекта					
1. Система координат МСК 50 зона 1					
2. Сведения о характерных точках границ объекта					
Обозначение характерных точек границ	Координаты, м		Метод определения координат характерной точки	Средняя квадратическая погрешность положения характерной точки (Mt), м	Описание обозначения точки на местности (при наличии)
	X	Y			
1	2	3	4	5	6
ЗУ1(1)					
1	489552,26	1317179,28	Картометрический метод, 5	-	-
2	489561,42	1317144,75	Картометрический метод, 5	-	-
3	489572,56	1317104,21	Картометрический метод, 5	-	-

4	489567,69	1317027,84	Картометрический метод, 5	-	-
5	489567,13	1317009,83	Картометрический метод, 5	-	-
6	489566,55	1316991,37	Картометрический метод, 5	-	-
7	489565,97	1316972,48	Картометрический метод, 5	-	-
8	489565,82	1316967,93	Картометрический метод, 5	-	-
9	489565,2	1316953,09	Картометрический метод, 5	-	-
10	489564,37	1316933,46	Картометрический метод, 5	-	-
11	489599,56	1316930,88	Картометрический метод, 5	-	-
12	489600,1	1316938	Картометрический метод, 5	-	-
13	489624,7	1316935,53	Картометрический метод, 5	-	-
14	489723,2	1316925,19	Картометрический метод, 5	-	-
15	489751,36	1316919,17	Картометрический метод, 5	-	-
16	489758,9	1316917,33	Картометрический метод, 5	-	-
17	489892,86	1316893,29	Картометрический метод, 5	-	-
18	489898,85	1316861,29	Картометрический метод, 5	-	-
19	489896,83	1316779,31	Картометрический метод, 5	-	-
20	489980,8	1316757,29	Картометрический метод, 5	-	-
21	490024,07	1316865,09	Картометрический метод, 5	-	-
22	490074,56	1316819,09	Картометрический метод, 5	-	-
23	490081,8	1316822,44	Картометрический метод, 5	-	-
24	490106,73	1316811,72	Картометрический метод, 5	-	-
25	490109,42	1316820,4	Картометрический метод, 5	-	-
26	490130,21	1316887,59	Картометрический метод, 5	-	-

27	490141,89	1316926,24	Картометрический метод, 5	-	-
28	490093,92	1316943,8	Картометрический метод, 5	-	-
29	490088,9	1316965,57	Картометрический метод, 5	-	-
30	490123,97	1316980,31	Картометрический метод, 5	-	-
31	490132,96	1317014,76	Картометрический метод, 5	-	-
32	490093,5	1317027,98	Картометрический метод, 5	-	-
33	490032,27	1317072,6	Картометрический метод, 5	-	-
34	490001,14	1317080,7	Картометрический метод, 5	-	-
35	489656,42	1317159,5	Картометрический метод, 5	-	-
36	489626,94	1317164,08	Картометрический метод, 5	-	-
37	489595,98	1317174,16	Картометрический метод, 5	-	-
1	489552,26	1317179,28	Картометрический метод, 5	-	-
ЗУ1(2)					
1	489670,36	1316218,9	Картометрический метод, 5	-	-
2	489666,24	1316215,36	Картометрический метод, 5	-	-
3	489641,19	1316185,66	Картометрический метод, 5	-	-
4	489648,77	1316109,79	Картометрический метод, 5	-	-
5	489698,78	1316051,95	Картометрический метод, 5	-	-
6	489716,14	1316043,98	Картометрический метод, 5	-	-
7	489720,68	1316050,99	Картометрический метод, 5	-	-
8	489736,17	1316074,89	Картометрический метод, 5	-	-
9	489739,37	1316079,97	Картометрический метод, 5	-	-
10	489750,41	1316097,58	Картометрический метод, 5	-	-
11	489766,08	1316122,56	Картометрический метод, 5	-	-

12	489763,63	1316125,07	Картометрический метод, 5	-	-
13	489756,64	1316132,19	Картометрический метод, 5	-	-
14	489721,33	1316168,25	Картометрический метод, 5	-	-
1	489670,36	1316218,9	Картометрический метод, 5	-	-

3. Сведения о характерных точках части (частей) границы объекта

Обозначение характерных точек части границы	Координаты, м		Метод определения координат характерной точки	Средняя квадратическая погрешность положения характерной точки (Mt), м	Описание обозначения точки на местности (при наличии)
	X	Y			
1	2	3	4	5	6

Раздел 3

Сведения о местоположении измененных (уточненных) границ объекта

1. Система координат МСК 50 зона 1

2. Сведения о характерных точках границ объекта

Обозначение характерных точек границ	Существующие координаты, м		Измененные (уточненные) координаты, м		Метод определения координат характерной точки	Средняя квадратическая погрешность положения характерной точки (Mt), м	Описание обозначения точки на местности (при наличии)
	X	Y	X	Y			
1	2	3	4	5	6	7	8

3. Сведения о характерных точках части (частей) границы объекта

Часть № 1

Раздел 4

План границ объекта



Масштаб 1: 6245

Используемые условные знаки и обозначения:

- Характерная точка объекта
- Граница объекта
- Граница ГО
- Граница кадастрового квартала

Подпись _____ Дата «____» _____ _____ г.

Место для оттиска печати (при наличии) лица, составившего описание местоположения границ объекта

Приложение № 1
к приказу Минэкономразвития России
от 23.11.2018 № 650

ФОРМА
графического описания местоположения границ населенных пунктов, территориальных зон, особо охраняемых природных территорий, зон с особыми условиями использования территории

ОПИСАНИЕ МЕСТОПОЛОЖЕНИЯ ГРАНИЦ
Деревня Рычково
(наименование объекта, местоположение границ которого описано (далее – объект)

Раздел 1

Сведения об объекте		
№ п/п	Характеристики объекта	Описание характеристик
1	2	3
1	Местоположение объекта	Московская область, Городской округ Истра
2	Площадь объекта +/- величина погрешности определения площади (Р +/- Дельта Р)	830805 кв.м ± 638 кв.м
3	Иные характеристики объекта	

Раздел 2

Сведения о местоположении границ объекта					
1. Система координат МСК 50 зона 1					
2. Сведения о характерных точках границ объекта					
Обозначение характерных точек границ	Координаты, м		Метод определения координат характерной точки	Средняя квадратическая погрешность положения характерной точки (Mt), м	Описание обозначения точки на местности (при наличии)
	X	Y			
1	2	3	4	5	6
ЗУ1					
1	489346,34	1337851,78	Картометрический метод, 5	-	-
2	489393,96	1338004,51	Картометрический метод, 5	-	-
3	489480,02	1338005,51	Картометрический метод, 5	-	-

4	489496,34	1338005,71	Картометрический метод, 5	-	-
5	489509,67	1338036,94	Картометрический метод, 5	-	-
6	489510,3	1338038,41	Картометрический метод, 5	-	-
7	489523,58	1338069,52	Картометрический метод, 5	-	-
8	489525,31	1338073,58	Картометрический метод, 5	-	-
9	489546,45	1338123,11	Картометрический метод, 5	-	-
10	489567,16	1338171,64	Картометрический метод, 5	-	-
11	489585,12	1338213,72	Картометрический метод, 5	-	-
12	489649,57	1338192,06	Картометрический метод, 5	-	-
13	489685,09	1338305,09	Картометрический метод, 5	-	-
14	489731,8	1338453,71	Картометрический метод, 5	-	-
15	489798,34	1338462,3	Картометрический метод, 5	-	-
16	489815,65	1338591,22	Картометрический метод, 5	-	-
17	489680,28	1338621,81	Картометрический метод, 5	-	-
18	489635,42	1338615,53	Картометрический метод, 5	-	-
19	489595,04	1338626,32	Картометрический метод, 5	-	-
20	489542,64	1338649,7	Картометрический метод, 5	-	-
21	489539,93	1338629,38	Картометрический метод, 5	-	-
22	489486,39	1338636,49	Картометрический метод, 5	-	-
23	489490,96	1338670,79	Картометрический метод, 5	-	-
24	489491,18	1338672,96	Картометрический метод, 5	-	-
25	489430,69	1338699,65	Картометрический метод, 5	-	-
26	489424,92	1338702,23	Картометрический метод, 5	-	-

27	489424,06	1338702,61	Картометрический метод, 5	-	-
28	489417,93	1338705,35	Картометрический метод, 5	-	-
29	489415,05	1338706,64	Картометрический метод, 5	-	-
30	489414,92	1338704,51	Картометрический метод, 5	-	-
31	489411,4	1338670,52	Картометрический метод, 5	-	-
32	489417,53	1338669,64	Картометрический метод, 5	-	-
33	489407,85	1338530,09	Картометрический метод, 5	-	-
34	489366,26	1338534,9	Картометрический метод, 5	-	-
35	489324,66	1338539,71	Картометрический метод, 5	-	-
36	489241,9	1338549,29	Картометрический метод, 5	-	-
37	489196,21	1338554,22	Картометрический метод, 5	-	-
38	489161,24	1338557,99	Картометрический метод, 5	-	-
39	489164,34	1338586,73	Картометрический метод, 5	-	-
40	489199,46	1338584,43	Картометрический метод, 5	-	-
41	489199,95	1338588,85	Картометрический метод, 5	-	-
42	489251,64	1338584,19	Картометрический метод, 5	-	-
43	489254,86	1338619,88	Картометрический метод, 5	-	-
44	489336,53	1338612,51	Картометрический метод, 5	-	-
45	489341	1338736,39	Картометрический метод, 5	-	-
46	489345,81	1338736,24	Картометрический метод, 5	-	-
47	489355,56	1338731,76	Картометрический метод, 5	-	-
48	489355,81	1338733,07	Картометрический метод, 5	-	-
49	489361,92	1338788,61	Картометрический метод, 5	-	-

50	489367,38	1338837,55	Картометрический метод, 5	-	-
51	489290,25	1338828,76	Картометрический метод, 5	-	-
52	489203,07	1338816,98	Картометрический метод, 5	-	-
53	489172,61	1338826,43	Картометрический метод, 5	-	-
54	489168,71	1338850,67	Картометрический метод, 5	-	-
55	489167,93	1338873,46	Картометрический метод, 5	-	-
56	489155,59	1338881,14	Картометрический метод, 5	-	-
57	489120,23	1338884,47	Картометрический метод, 5	-	-
58	489103,55	1338918,16	Картометрический метод, 5	-	-
59	489101,44	1338966,76	Картометрический метод, 5	-	-
60	489096,33	1339041,37	Картометрический метод, 5	-	-
61	489066,53	1339075,06	Картометрический метод, 5	-	-
62	488923,86	1339102,97	Картометрический метод, 5	-	-
63	488853,36	1339073,84	Картометрический метод, 5	-	-
64	488817,78	1338985,21	Картометрический метод, 5	-	-
65	488817	1338904,93	Картометрический метод, 5	-	-
66	488789,85	1338875,56	Картометрический метод, 5	-	-
67	488774,11	1338875,67	Картометрический метод, 5	-	-
68	488658,75	1338891,33	Картометрический метод, 5	-	-
69	488635,09	1338831,74	Картометрический метод, 5	-	-
70	488543,39	1338631,82	Картометрический метод, 5	-	-
71	488534,1	1338611,61	Картометрический метод, 5	-	-
72	488484,38	1338503,16	Картометрический метод, 5	-	-

73	488478,49	1338502,22	Картометрический метод, 5	-	-
74	488456,54	1338530,92	Картометрический метод, 5	-	-
75	488445,4	1338542,52	Картометрический метод, 5	-	-
76	488409,37	1338578,42	Картометрический метод, 5	-	-
77	488401,69	1338588,36	Картометрический метод, 5	-	-
78	488393,68	1338602,8	Картометрический метод, 5	-	-
79	488368,73	1338666,14	Картометрический метод, 5	-	-
80	488362,59	1338693,3	Картометрический метод, 5	-	-
81	488347,7	1338730,98	Картометрический метод, 5	-	-
82	488352,08	1338742,37	Картометрический метод, 5	-	-
83	488371,36	1338735,36	Картометрический метод, 5	-	-
84	488396,76	1338796,69	Картометрический метод, 5	-	-
85	488392,38	1338816,85	Картометрический метод, 5	-	-
86	488370,48	1338824,73	Картометрический метод, 5	-	-
87	488354,71	1338812,47	Картометрический метод, 5	-	-
88	488329,3	1338836,12	Картометрический метод, 5	-	-
89	488317,03	1338861,53	Картометрический метод, 5	-	-
90	488301,39	1338829,21	Картометрический метод, 5	-	-
91	488289,72	1338793,51	Картометрический метод, 5	-	-
92	488267,92	1338759,82	Картометрический метод, 5	-	-
93	488228,23	1338739,14	Картометрический метод, 5	-	-
94	488228,62	1338730,12	Картометрический метод, 5	-	-
95	488237,52	1338727,27	Картометрический метод, 5	-	-

96	488258,41	1338720,59	Картометрический метод, 5	-	-
97	488268,92	1338710,88	Картометрический метод, 5	-	-
98	488284,23	1338696,73	Картометрический метод, 5	-	-
99	488325,3	1338658,77	Картометрический метод, 5	-	-
100	488413,26	1338535,62	Картометрический метод, 5	-	-
101	488415,63	1338532,3	Картометрический метод, 5	-	-
102	488415,63	1338532,24	Картометрический метод, 5	-	-
103	488428,27	1338514,53	Картометрический метод, 5	-	-
104	488428,31	1338514,48	Картометрический метод, 5	-	-
105	488428,31	1338514,55	Картометрический метод, 5	-	-
106	488434,18	1338506,33	Картометрический метод, 5	-	-
107	488449,79	1338484,48	Картометрический метод, 5	-	-
108	488455,3	1338436,1	Картометрический метод, 5	-	-
109	488466,36	1338431,77	Картометрический метод, 5	-	-
110	488475,58	1338400,61	Картометрический метод, 5	-	-
111	488482,72	1338376,5	Картометрический метод, 5	-	-
112	488494,31	1338337,33	Картометрический метод, 5	-	-
113	488515,31	1338323,77	Картометрический метод, 5	-	-
114	488514,15	1338317,5	Картометрический метод, 5	-	-
115	488510,94	1338300,15	Картометрический метод, 5	-	-
116	488499,14	1338236,47	Картометрический метод, 5	-	-
117	488508,95	1338234,26	Картометрический метод, 5	-	-
118	488516,45	1338275,19	Картометрический метод, 5	-	-

119	488526,56	1338311,9	Картометрический метод, 5	-	-
120	488615,02	1338285,96	Картометрический метод, 5	-	-
121	488697,2	1338449,65	Картометрический метод, 5	-	-
122	488833,91	1338350,99	Картометрический метод, 5	-	-
123	488968,73	1338265,8	Картометрический метод, 5	-	-
124	489082,47	1338189,13	Картометрический метод, 5	-	-
125	489070,96	1338112,75	Картометрический метод, 5	-	-
126	489072,44	1337950,93	Картометрический метод, 5	-	-
127	489148,83	1337947,01	Картометрический метод, 5	-	-
128	489159,69	1337903,49	Картометрический метод, 5	-	-
129	489160,21	1337901,41	Картометрический метод, 5	-	-
1	489346,34	1337851,78	Картометрический метод, 5	-	-

3. Сведения о характерных точках части (частей) границы объекта

Обозначение характерных точек части границы	Координаты, м		Метод определения координат характерной точки	Средняя квадратическая погрешность положения характерной точки (Mt), м	Описание обозначения точки на местности (при наличии)
	X	Y			
1	2	3	4	5	6

Раздел 3

Сведения о местоположении измененных (уточненных) границ объекта

1. Система координат МСК 50 зона 1

2. Сведения о характерных точках границ объекта


Обозначение характерных точек границ	Существующие координаты, м		Измененные (уточненные) координаты, м		Метод определения координат характерной точки	Средняя квадратическая погрешность положения характерной точки (Mt), м	Описание обозначения точки на местности (при наличии)
	X	Y	X	Y			
1	2	3	4	5	6	7	8

3. Сведения о характерных точках части (частей) границы объекта

Часть № 1							

Раздел 4

План границ объекта

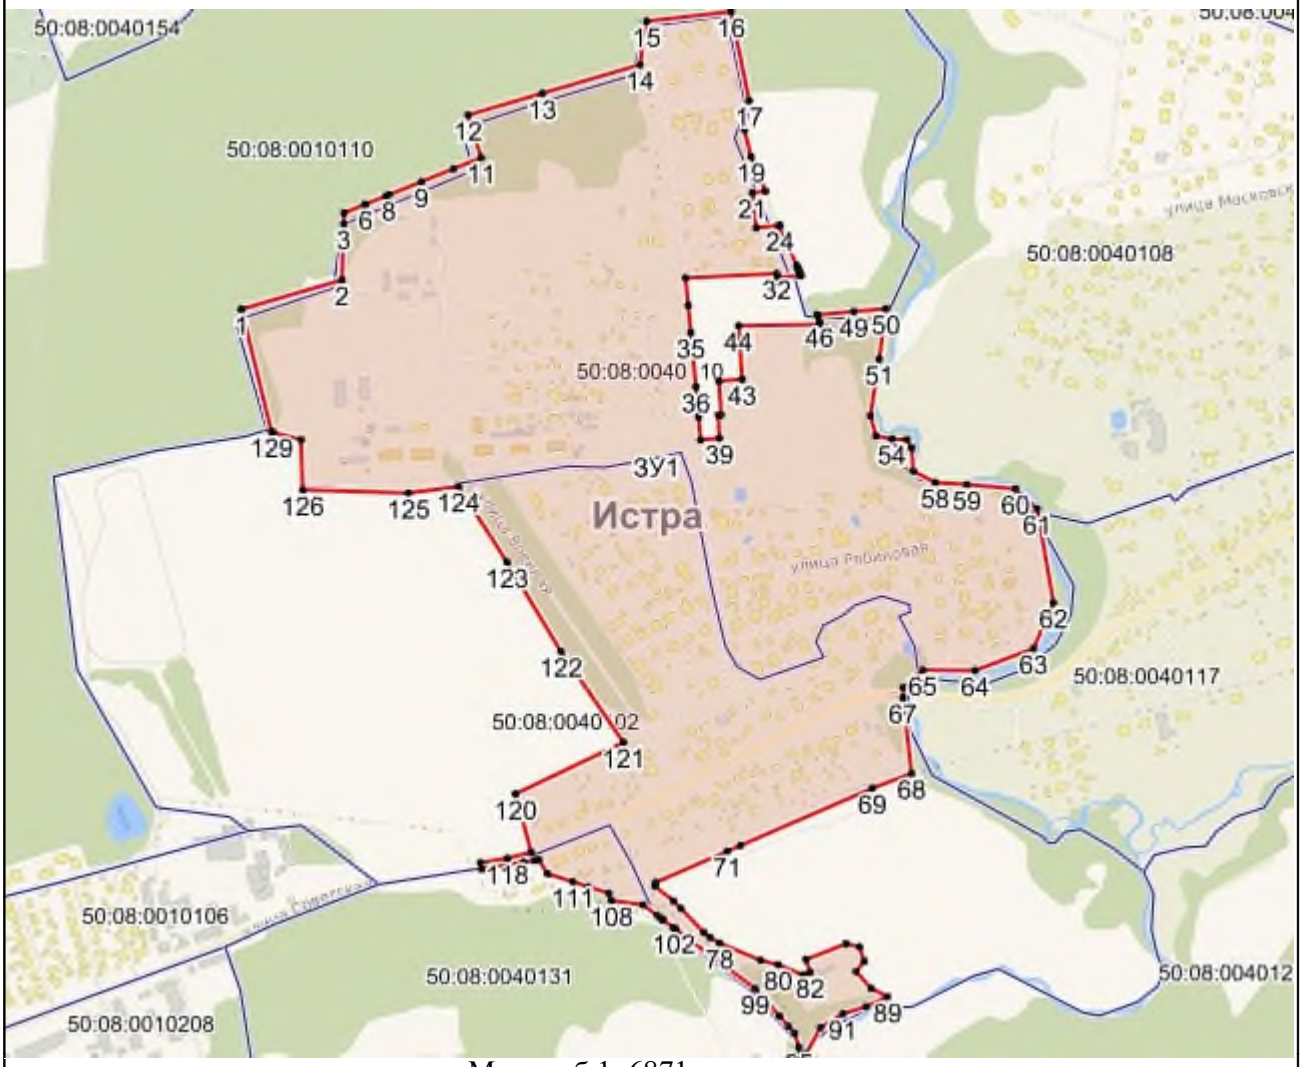

Масштаб 1: 6871

Используемые условные знаки и обозначения:

- Характерная точка объекта
- Граница объекта
- Граница ГО
- Граница кадастрового квартала

Подпись _____ Дата «____» _____ _____ г.

Место для оттиска печати (при наличии) лица, составившего описание местоположения границ объекта

Приложение № 1
к приказу Минэкономразвития России
от 23.11.2018 № 650

ФОРМА
графического описания местоположения границ населенных пунктов, территориальных зон, особо охраняемых природных территорий, зон с особыми условиями использования территории

ОПИСАНИЕ МЕСТОПОЛОЖЕНИЯ ГРАНИЦ
Деревня Савельево
(наименование объекта, местоположение границ которого описано (далее – объект)

Раздел 1

Сведения об объекте		
№ п/п	Характеристики объекта	Описание характеристик
1	2	3
1	Местоположение объекта	Московская область, Городской округ Истра
2	Площадь объекта +/- величина погрешности определения площади (Р +/- Дельта Р)	666825 кв.м ± 572 кв.м
3	Иные характеристики объекта	

Раздел 2

Сведения о местоположении границ объекта					
1. Система координат МСК 50 зона 1					
2. Сведения о характерных точках границ объекта					
Обозначение характерных точек границ	Координаты, м		Метод определения координат характерной точки	Средняя квадратическая погрешность положения характерной точки (Mt), м	Описание обозначения точки на местности (при наличии)
	X	Y			
1	2	3	4	5	6
ЗУ1(1)					
1	496493,82	1320381,53	Картометрический метод, 5	-	-
2	496491,01	1320379,97	Картометрический метод, 5	-	-
3	496479,72	1320367,33	Картометрический метод, 5	-	-

4	496482,1	1320364,79	Картометрический метод, 5	-	-
5	496497,62	1320348,06	Картометрический метод, 5	-	-
6	496511,46	1320332,9	Картометрический метод, 5	-	-
7	496511,69	1320332,65	Картометрический метод, 5	-	-
8	496529,36	1320314,54	Картометрический метод, 5	-	-
9	496540,74	1320303,11	Картометрический метод, 5	-	-
10	496542,44	1320305,09	Картометрический метод, 5	-	-
11	496552,9	1320294,65	Картометрический метод, 5	-	-
12	496551,35	1320292,81	Картометрический метод, 5	-	-
13	496560,52	1320283,99	Картометрический метод, 5	-	-
14	496560,98	1320283,58	Картометрический метод, 5	-	-
15	496581,93	1320265,78	Картометрический метод, 5	-	-
16	496582,21	1320265,56	Картометрический метод, 5	-	-
17	496601,69	1320250,18	Картометрический метод, 5	-	-
18	496601,8	1320250,1	Картометрический метод, 5	-	-
19	496610,91	1320243,1	Картометрический метод, 5	-	-
20	496611,6	1320242,62	Картометрический метод, 5	-	-
21	496620,45	1320236,93	Картометрический метод, 5	-	-
22	496620,58	1320236,85	Картометрический метод, 5	-	-
23	496632,94	1320229,18	Картометрический метод, 5	-	-
24	496633,19	1320229,03	Картометрический метод, 5	-	-
25	496645,26	1320222,03	Картометрический метод, 5	-	-
26	496646,08	1320221,6	Картометрический метод, 5	-	-

27	496661,03	1320214,69	Картометрический метод, 5	-	-
28	496686,23	1320202,63	Картометрический метод, 5	-	-
29	496686,32	1320202,58	Картометрический метод, 5	-	-
30	496708,16	1320192,43	Картометрический метод, 5	-	-
31	496727,03	1320183,44	Картометрический метод, 5	-	-
32	496727,21	1320183,36	Картометрический метод, 5	-	-
33	496747,75	1320174,09	Картометрический метод, 5	-	-
34	496747,89	1320174,03	Картометрический метод, 5	-	-
35	496763,86	1320167,13	Картометрический метод, 5	-	-
36	496766,04	1320166,17	Картометрический метод, 5	-	-
37	496760,51	1320166,65	Картометрический метод, 5	-	-
38	496738,52	1320162	Картометрический метод, 5	-	-
39	496702,28	1320150,14	Картометрический метод, 5	-	-
40	496707,94	1320134,42	Картометрический метод, 5	-	-
41	496684,01	1320126,3	Картометрический метод, 5	-	-
42	496691,24	1320101,21	Картометрический метод, 5	-	-
43	496674,05	1320095,91	Картометрический метод, 5	-	-
44	496673,99	1320095,88	Картометрический метод, 5	-	-
45	496668,35	1320092,92	Картометрический метод, 5	-	-
46	496664,22	1320088,79	Картометрический метод, 5	-	-
47	496591,35	1320063,1	Картометрический метод, 5	-	-
48	496587,2	1320075	Картометрический метод, 5	-	-
49	496563,93	1320067,43	Картометрический метод, 5	-	-

50	496533,21	1320262,77	Картометрический метод, 5	-	-
51	496533,67	1320271,85	Картометрический метод, 5	-	-
52	496373,68	1320106,18	Картометрический метод, 5	-	-
53	496336,94	1320068,13	Картометрический метод, 5	-	-
54	496376,06	1320076,57	Картометрический метод, 5	-	-
55	496406,43	1320093,39	Картометрический метод, 5	-	-
56	496450,9	1320124,68	Картометрический метод, 5	-	-
57	496447,69	1320081,9	Картометрический метод, 5	-	-
58	496417,36	1320054,22	Картометрический метод, 5	-	-
59	496379,52	1320042,8	Картометрический метод, 5	-	-
60	496373,34	1320011,15	Картометрический метод, 5	-	-
61	496384,08	1319996,5	Картометрический метод, 5	-	-
62	496414,45	1319987,14	Картометрический метод, 5	-	-
63	496418,28	1319983,05	Картометрический метод, 5	-	-
64	496452,61	1319946,31	Картометрический метод, 5	-	-
65	496482,31	1319933,83	Картометрический метод, 5	-	-
66	496518,91	1319926,57	Картометрический метод, 5	-	-
67	496499,74	1319892,24	Картометрический метод, 5	-	-
68	496422,86	1319886,91	Картометрический метод, 5	-	-
69	496405,6	1319895,58	Картометрический метод, 5	-	-
70	496359,16	1319933,99	Картометрический метод, 5	-	-
71	496321,7	1319961,93	Картометрический метод, 5	-	-
72	496293,57	1319980,83	Картометрический метод, 5	-	-

73	496257,95	1319995,19	Картометрический метод, 5	-	-
74	496236,97	1319991,77	Картометрический метод, 5	-	-
75	496223,29	1319978,12	Картометрический метод, 5	-	-
76	496207,59	1319898,26	Картометрический метод, 5	-	-
77	496190,2	1319851,89	Картометрический метод, 5	-	-
78	496190,54	1319847,37	Картометрический метод, 5	-	-
79	496182,28	1319845,92	Картометрический метод, 5	-	-
80	496172,28	1319844,17	Картометрический метод, 5	-	-
81	496180,14	1319796,34	Картометрический метод, 5	-	-
82	496171,46	1319728,39	Картометрический метод, 5	-	-
83	496050,29	1319653,22	Картометрический метод, 5	-	-
84	496138,84	1319632,19	Картометрический метод, 5	-	-
85	496189,49	1319660,4	Картометрический метод, 5	-	-
86	496244,64	1319691,11	Картометрический метод, 5	-	-
87	496255,87	1319668,88	Картометрический метод, 5	-	-
88	496274,35	1319632,29	Картометрический метод, 5	-	-
89	496288,43	1319604,42	Картометрический метод, 5	-	-
90	496294,81	1319594,9	Картометрический метод, 5	-	-
91	496314,74	1319565,16	Картометрический метод, 5	-	-
92	496318,24	1319559,94	Картометрический метод, 5	-	-
93	496359,34	1319555,58	Картометрический метод, 5	-	-
94	496377,6	1319553,65	Картометрический метод, 5	-	-
95	496387,32	1319540,14	Картометрический метод, 5	-	-

96	496405,49	1319514,88	Картометрический метод, 5	-	-
97	496435,47	1319513,99	Картометрический метод, 5	-	-
98	496466,86	1319513,06	Картометрический метод, 5	-	-
99	496478,32	1319512,72	Картометрический метод, 5	-	-
100	496498,83	1319518,1	Картометрический метод, 5	-	-
101	496526,48	1319525,36	Картометрический метод, 5	-	-
102	496547,85	1319530,97	Картометрический метод, 5	-	-
103	496553,89	1319529,7	Картометрический метод, 5	-	-
104	496581,24	1319523,94	Картометрический метод, 5	-	-
105	496610,51	1319517,77	Картометрический метод, 5	-	-
106	496641,21	1319511,3	Картометрический метод, 5	-	-
107	496671,7	1319504,88	Картометрический метод, 5	-	-
108	496714,44	1319495,88	Картометрический метод, 5	-	-
109	496717,6	1319495,22	Картометрический метод, 5	-	-
110	496760,03	1319486,28	Картометрический метод, 5	-	-
111	496754,75	1319450,89	Картометрический метод, 5	-	-
112	496751,54	1319429,4	Картометрический метод, 5	-	-
113	496744,72	1319383,76	Картометрический метод, 5	-	-
114	496763,32	1319379,21	Картометрический метод, 5	-	-
115	496777,14	1319376,03	Картометрический метод, 5	-	-
116	496859,91	1319356,97	Картометрический метод, 5	-	-
117	496847,48	1319336,77	Картометрический метод, 5	-	-
118	496864,35	1319329,76	Картометрический метод, 5	-	-

119	496874,4	1319325,58	Картометрический метод, 5	-	-
120	496879,97	1319323,27	Картометрический метод, 5	-	-
121	496893,04	1319360,32	Картометрический метод, 5	-	-
122	496948,95	1319598,39	Картометрический метод, 5	-	-
123	497031,72	1319582,53	Картометрический метод, 5	-	-
124	497034,59	1319598,05	Картометрический метод, 5	-	-
125	497041,48	1319616,84	Картометрический метод, 5	-	-
126	497056,56	1319635,33	Картометрический метод, 5	-	-
127	497066,84	1319634,42	Картометрический метод, 5	-	-
128	497083,61	1319681,44	Картометрический метод, 5	-	-
129	497092,65	1319744,28	Картометрический метод, 5	-	-
130	497142,49	1319838,9	Картометрический метод, 5	-	-
131	497161,83	1319875,63	Картометрический метод, 5	-	-
132	497254,57	1320061,72	Картометрический метод, 5	-	-
133	497266,79	1320109,27	Картометрический метод, 5	-	-
134	497252,8	1320116,72	Картометрический метод, 5	-	-
135	497206,06	1320144,88	Картометрический метод, 5	-	-
136	497159,37	1320175,34	Картометрический метод, 5	-	-
137	497099,61	1320213	Картометрический метод, 5	-	-
138	497022,54	1320261,46	Картометрический метод, 5	-	-
139	497029,14	1320271,32	Картометрический метод, 5	-	-
140	497028,8	1320272,33	Картометрический метод, 5	-	-
141	497035,53	1320281,63	Картометрический метод, 5	-	-

142	497031,63	1320289,62	Картометрический метод, 5	-	-
143	497032,1	1320294,3	Картометрический метод, 5	-	-
144	497039,35	1320305,74	Картометрический метод, 5	-	-
145	497081,55	1320361,1	Картометрический метод, 5	-	-
146	497073,82	1320366,94	Картометрический метод, 5	-	-
147	497030,17	1320313,16	Картометрический метод, 5	-	-
148	497002,49	1320275,41	Картометрический метод, 5	-	-
149	496975,48	1320237,14	Картометрический метод, 5	-	-
150	496936,2	1320187,04	Картометрический метод, 5	-	-
151	496905,35	1320152,41	Картометрический метод, 5	-	-
152	496894,46	1320160,61	Картометрический метод, 5	-	-
153	496886,15	1320306,28	Картометрический метод, 5	-	-
154	496803,05	1320305,28	Картометрический метод, 5	-	-
155	496746,12	1320334,97	Картометрический метод, 5	-	-
156	496675,86	1320312,44	Картометрический метод, 5	-	-
157	496667,45	1320266,02	Картометрический метод, 5	-	-
158	496671,82	1320249,54	Картометрический метод, 5	-	-
159	496707,12	1320240,46	Картометрический метод, 5	-	-
160	496727,53	1320205,35	Картометрический метод, 5	-	-
161	496716,71	1320210,5	Картометрический метод, 5	-	-
162	496716,63	1320210,54	Картометрический метод, 5	-	-
163	496694,81	1320220,69	Картометрический метод, 5	-	-
164	496669,6	1320232,76	Картометрический метод, 5	-	-

165	496669,48	1320232,82	Картометрический метод, 5	-	-
166	496654,89	1320239,55	Картометрический метод, 5	-	-
167	496643,36	1320246,25	Картометрический метод, 5	-	-
168	496631,19	1320253,8	Картометрический метод, 5	-	-
169	496622,76	1320259,21	Картометрический метод, 5	-	-
170	496614,03	1320265,92	Картометрический метод, 5	-	-
171	496594,74	1320281,14	Картометрический метод, 5	-	-
172	496574,16	1320298,62	Картометрический метод, 5	-	-
173	496557,62	1320314,51	Картометрический метод, 5	-	-
174	496543,57	1320328,62	Картометрический метод, 5	-	-
175	496526,12	1320346,5	Картометрический метод, 5	-	-
176	496512,36	1320361,57	Картометрический метод, 5	-	-
177	496512,31	1320361,63	Картометрический метод, 5	-	-
178	496496,74	1320378,4	Картометрический метод, 5	-	-
179	496496,72	1320378,43	Картометрический метод, 5	-	-
1	496493,82	1320381,53	Картометрический метод, 5	-	-
ЗУ1(2)					
1	498553,12	1320392,88	Картометрический метод, 5	-	-
2	498473,79	1320388,2	Картометрический метод, 5	-	-
3	498419,16	1320362,31	Картометрический метод, 5	-	-
4	498422,82	1320332,53	Картометрический метод, 5	-	-
5	498364,26	1320325,33	Картометрический метод, 5	-	-
6	498362,06	1320343,2	Картометрический метод, 5	-	-
7	498284,42	1320329,55	Картометрический метод, 5	-	-

8	498237,83	1320313,11	Картометрический метод, 5	-	-
9	498228,82	1320308,78	Картометрический метод, 5	-	-
10	498173,17	1320276,79	Картометрический метод, 5	-	-
11	498182,15	1320257,88	Картометрический метод, 5	-	-
12	498177,26	1320255,41	Картометрический метод, 5	-	-
13	498185,83	1320235,3	Картометрический метод, 5	-	-
14	498199,2	1320206,32	Картометрический метод, 5	-	-
15	498221,28	1320215,7	Картометрический метод, 5	-	-
16	498236,46	1320215,56	Картометрический метод, 5	-	-
17	498246,95	1320189,56	Картометрический метод, 5	-	-
18	498271,06	1320202,08	Картометрический метод, 5	-	-
19	498294,15	1320203,63	Картометрический метод, 5	-	-
20	498292,8	1320216,84	Картометрический метод, 5	-	-
21	498311,42	1320219,3	Картометрический метод, 5	-	-
22	498312,27	1320219,39	Картометрический метод, 5	-	-
23	498336,75	1320221,4	Картометрический метод, 5	-	-
24	498354,14	1320222,71	Картометрический метод, 5	-	-
25	498359,06	1320209,68	Картометрический метод, 5	-	-
26	498392,53	1320211,12	Картометрический метод, 5	-	-
27	498391,91	1320225,55	Картометрический метод, 5	-	-
28	498394,61	1320225,75	Картометрический метод, 5	-	-
29	498562,34	1320237	Картометрический метод, 5	-	-
30	498557,12	1320325,3	Картометрический метод, 5	-	-

31	498555,22	1320357,35	Картометрический метод, 5	-	-
1	498553,12	1320392,88	Картометрический метод, 5	-	-

3. Сведения о характерных точках части (частей) границы объекта					
Обозначение характерных точек части границы	Координаты, м		Метод определения координат характерной точки	Средняя квадратическая погрешность положения характерной точки (Mt), м	Описание обозначения точки на местности (при наличии)
	X	Y			
1	2	3	4	5	6

Раздел 3

Сведения о местоположении измененных (уточненных) границ объекта							
1. Система координат МСК 50 зона 1							
2. Сведения о характерных точках границ объекта							
Обозначение характерных точек границ	Существующие координаты, м		Измененные (уточненные) координаты, м		Метод определения координат характерной точки	Средняя квадратическая погрешность положения характерной точки (Mt), м	Описание обозначения точки на местности (при наличии)
	X	Y	X	Y			
1	2	3	4	5	6	7	8
3. Сведения о характерных точках части (частей) границы объекта							
Часть № 1							

Раздел 4

План границ объекта



Масштаб 1: 5890

Используемые условные знаки и обозначения:

- Характерная точка объекта
- Граница объекта
- Граница ГО
- Граница кадастрового квартала

Подпись _____ Дата «____» _____ _____ г.

Место для оттиска печати (при наличии) лица, составившего описание местоположения границ объекта

Приложение № 1
к приказу Минэкономразвития России
от 23.11.2018 № 650

ФОРМА
графического описания местоположения границ населенных пунктов, территориальных зон, особо охраняемых природных территорий, зон с особыми условиями использования территории

ОПИСАНИЕ МЕСТОПОЛОЖЕНИЯ ГРАНИЦ
Деревня Садки
(наименование объекта, местоположение границ которого описано (далее – объект)

Раздел 1

Сведения об объекте		
№ п/п	Характеристики объекта	Описание характеристик
1	2	3
1	Местоположение объекта	Московская область, Городской округ Истра
2	Площадь объекта +/- величина погрешности определения площади (Р +/- Дельта Р)	424224 кв.м ± 456 кв.м
3	Иные характеристики объекта	

Раздел 2

Сведения о местоположении границ объекта					
1. Система координат МСК 50 зона 1					
2. Сведения о характерных точках границ объекта					
Обозначение характерных точек границ	Координаты, м		Метод определения координат характерной точки	Средняя квадратическая погрешность положения характерной точки (Mt), м	Описание обозначения точки на местности (при наличии)
	X	Y			
1	2	3	4	5	6
ЗУ1(1)					
1	483418,01	1350626,41	Картометрический метод, 5	-	-
2	483422,11	1350724,54	Картометрический метод, 5	-	-
3	483152,61	1350695,29	Картометрический метод, 5	-	-

4	483173,48	1350486,09	Картометрический метод, 5	-	-
5	483178,64	1350423,87	Картометрический метод, 5	-	-
6	483186,63	1350340,85	Картометрический метод, 5	-	-
7	483221,11	1350076,85	Картометрический метод, 5	-	-
8	483226,86	1350080,39	Картометрический метод, 5	-	-
9	483316,82	1349821	Картометрический метод, 5	-	-
10	483335,46	1349832,48	Картометрический метод, 5	-	-
11	483345,8	1349838,85	Картометрический метод, 5	-	-
12	483346,5	1349839,28	Картометрический метод, 5	-	-
13	483373,96	1349856,19	Картометрический метод, 5	-	-
14	483395,31	1349869,35	Картометрический метод, 5	-	-
15	483450,74	1349903,49	Картометрический метод, 5	-	-
16	483451,69	1349904,08	Картометрический метод, 5	-	-
17	483484,97	1349924,93	Картометрический метод, 5	-	-
18	483485,84	1349924,95	Картометрический метод, 5	-	-
19	483495,95	1349920,2	Картометрический метод, 5	-	-
20	483503,81	1349921,35	Картометрический метод, 5	-	-
21	483560,04	1349933,64	Картометрический метод, 5	-	-
22	483591,1	1349936,81	Картометрический метод, 5	-	-
23	483585,14	1349995,76	Картометрический метод, 5	-	-
24	483580,36	1350031,86	Картометрический метод, 5	-	-
25	483579,06	1350038,24	Картометрический метод, 5	-	-
26	483575,71	1350048,21	Картометрический метод, 5	-	-

27	483574,52	1350051,46	Картометрический метод, 5	-	-
28	483574,72	1350062	Картометрический метод, 5	-	-
29	483567,79	1350074,07	Картометрический метод, 5	-	-
30	483540,26	1350122,02	Картометрический метод, 5	-	-
31	483534,28	1350132,44	Картометрический метод, 5	-	-
32	483513,27	1350169,04	Картометрический метод, 5	-	-
33	483491,48	1350222,92	Картометрический метод, 5	-	-
34	483465,12	1350332,05	Картометрический метод, 5	-	-
35	483453,49	1350329,21	Картометрический метод, 5	-	-
36	483452,46	1350333,33	Картометрический метод, 5	-	-
37	483445,99	1350366,75	Картометрический метод, 5	-	-
38	483440,98	1350394,27	Картометрический метод, 5	-	-
39	483434,74	1350424,98	Картометрический метод, 5	-	-
40	483420,4	1350497,68	Картометрический метод, 5	-	-
41	483418,35	1350519,43	Картометрический метод, 5	-	-
42	483417,92	1350533,44	Картометрический метод, 5	-	-
43	483415,9	1350568,67	Картометрический метод, 5	-	-
44	483415,94	1350580,34	Картометрический метод, 5	-	-
1	483418,01	1350626,41	Картометрический метод, 5	-	-
ЗУ1(2)					
1	483478,53	1350815,67	Картометрический метод, 5	-	-
2	483473,34	1350723,83	Картометрический метод, 5	-	-
3	483469,5	1350648,2	Картометрический метод, 5	-	-
4	483467,83	1350583,94	Картометрический метод, 5	-	-

5	483467,68	1350569,02	Картометрический метод, 5	-	-
6	483469,74	1350548,15	Картометрический метод, 5	-	-
7	483467,11	1350547,3	Картометрический метод, 5	-	-
8	483463,24	1350546,05	Картометрический метод, 5	-	-
9	483467,29	1350515,28	Картометрический метод, 5	-	-
10	483485,64	1350433,69	Картометрический метод, 5	-	-
11	483523,35	1350268,28	Картометрический метод, 5	-	-
12	483531,49	1350243,54	Картометрический метод, 5	-	-
13	483543	1350215,74	Картометрический метод, 5	-	-
14	483562,41	1350175,12	Картометрический метод, 5	-	-
15	483569,05	1350179,21	Картометрический метод, 5	-	-
16	483570,94	1350175,58	Картометрический метод, 5	-	-
17	483571,35	1350174,77	Картометрический метод, 5	-	-
18	483600,24	1350115,41	Картометрический метод, 5	-	-
19	483614,75	1350085,11	Картометрический метод, 5	-	-
20	483615,95	1350082,26	Картометрический метод, 5	-	-
21	483616,99	1350079,43	Картометрический метод, 5	-	-
22	483605,13	1350074,76	Картометрический метод, 5	-	-
23	483602,38	1350074,24	Картометрический метод, 5	-	-
24	483607,71	1350059,7	Картометрический метод, 5	-	-
25	483607,87	1350059,26	Картометрический метод, 5	-	-
26	483611,62	1350048,07	Картометрический метод, 5	-	-
27	483612,16	1350046,07	Картометрический метод, 5	-	-

28	483613,76	1350038,26	Картометрический метод, 5	-	-
29	483610,7	1350037,86	Картометрический метод, 5	-	-
30	483611,05	1350035,78	Картометрический метод, 5	-	-
31	483611,5	1350032,81	Картометрический метод, 5	-	-
32	483613,08	1350018,53	Картометрический метод, 5	-	-
33	483616,35	1350019,07	Картометрический метод, 5	-	-
34	483618,88	1349999,97	Картометрический метод, 5	-	-
35	483618,95	1349999,44	Картометрический метод, 5	-	-
36	483632,38	1349866,36	Картометрический метод, 5	-	-
37	483643,97	1349755,69	Картометрический метод, 5	-	-
38	483643,99	1349755,43	Картометрический метод, 5	-	-
39	483648,63	1349703,6	Картометрический метод, 5	-	-
40	483715,8	1349711,32	Картометрический метод, 5	-	-
41	483741,22	1349715,28	Картометрический метод, 5	-	-
42	483843,09	1349731,18	Картометрический метод, 5	-	-
43	483853,11	1349731,25	Картометрический метод, 5	-	-
44	483861,89	1349731,72	Картометрический метод, 5	-	-
45	483938,77	1349719,66	Картометрический метод, 5	-	-
46	483934,26	1349776,32	Картометрический метод, 5	-	-
47	483937,91	1349776,54	Картометрический метод, 5	-	-
48	483938,26	1349802,25	Картометрический метод, 5	-	-
49	483923,24	1349802,26	Картометрический метод, 5	-	-
50	483910,76	1349802,7	Картометрический метод, 5	-	-

51	483906,81	1349804,23	Картометрический метод, 5	-	-
52	483905,68	1349809,37	Картометрический метод, 5	-	-
53	483880,05	1349855,4	Картометрический метод, 5	-	-
54	483868,7	1349884,81	Картометрический метод, 5	-	-
55	483801,11	1350072,74	Картометрический метод, 5	-	-
56	483858,44	1350100,98	Картометрический метод, 5	-	-
57	483857,58	1350117,05	Картометрический метод, 5	-	-
58	483853,42	1350194,83	Картометрический метод, 5	-	-
59	483767,06	1350242,19	Картометрический метод, 5	-	-
60	483694,5	1350205,79	Картометрический метод, 5	-	-
61	483690,73	1350203,9	Картометрический метод, 5	-	-
62	483634,78	1350299,11	Картометрический метод, 5	-	-
63	483614,54	1350333,56	Картометрический метод, 5	-	-
64	483554,12	1350428,81	Картометрический метод, 5	-	-
65	483553,85	1350446,15	Картометрический метод, 5	-	-
66	483552,5	1350529,39	Картометрический метод, 5	-	-
67	483551,77	1350570,39	Картометрический метод, 5	-	-
68	483551,09	1350608,99	Картометрический метод, 5	-	-
69	483550,39	1350647,95	Картометрический метод, 5	-	-
70	483549,64	1350690,21	Картометрический метод, 5	-	-
71	483547,97	1350783,33	Картометрический метод, 5	-	-
72	483552,48	1350802,86	Картометрический метод, 5	-	-
73	483554,15	1350810,1	Картометрический метод, 5	-	-

1	483478,53	1350815,67	Картометрический метод, 5	-	-
ЗУ1(3)					
1	483253,16	1351004,6	Картометрический метод, 5	-	-
2	483252,76	1350974,41	Картометрический метод, 5	-	-
3	483320,56	1350969,84	Картометрический метод, 5	-	-
4	483362,43	1350940,77	Картометрический метод, 5	-	-
5	483431,6	1350936,1	Картометрический метод, 5	-	-
6	483433,63	1350979,12	Картометрический метод, 5	-	-
7	483426,68	1350986,97	Картометрический метод, 5	-	-
8	483370,34	1350990,37	Картометрический метод, 5	-	-
9	483365,31	1350985,26	Картометрический метод, 5	-	-
10	483352,39	1350986,37	Картометрический метод, 5	-	-
11	483352,74	1350995,31	Картометрический метод, 5	-	-
1	483253,16	1351004,6	Картометрический метод, 5	-	-
ЗУ1(4)					
1	483530,92	1351029,32	Картометрический метод, 5	-	-
2	483516,15	1351025	Картометрический метод, 5	-	-
3	483515,82	1351022,42	Картометрический метод, 5	-	-
4	483514,15	1351022,63	Картометрический метод, 5	-	-
5	483491,86	1351025,47	Картометрический метод, 5	-	-
6	483489,18	1351006,58	Картометрический метод, 5	-	-
7	483482,2	1350984,36	Картометрический метод, 5	-	-
8	483477,28	1350917,17	Картометрический метод, 5	-	-
9	483500,44	1350913,71	Картометрический метод, 5	-	-

10	483523,55	1350910,26	Картометрический метод, 5	-	-
11	483531,78	1350982,29	Картометрический метод, 5	-	-
12	483539,5	1350982,09	Картометрический метод, 5	-	-
13	483539,72	1351007,8	Картометрический метод, 5	-	-
14	483531,54	1351007,85	Картометрический метод, 5	-	-
1	483530,92	1351029,32	Картометрический метод, 5	-	-

3. Сведения о характерных точках части (частей) границы объекта

Обозначение характерных точек части границы	Координаты, м		Метод определения координат характерной точки	Средняя квадратическая погрешность положения характерной точки (Mt), м	Описание обозначения точки на местности (при наличии)
	X	Y			
1	2	3	4	5	6

Раздел 3

Сведения о местоположении измененных (уточненных) границ объекта

1. Система координат МСК 50 зона 1

2. Сведения о характерных точках границ объекта


Обозначение характерных точек границ	Существующие координаты, м		Измененные (уточненные) координаты, м		Метод определения координат характерной точки	Средняя квадратическая погрешность положения характерной точки (Mt), м	Описание обозначения точки на местности (при наличии)
	X	Y	X	Y			
1	2	3	4	5	6	7	8

3. Сведения о характерных точках части (частей) границы объекта

Часть № 1

Раздел 4

План границ объекта

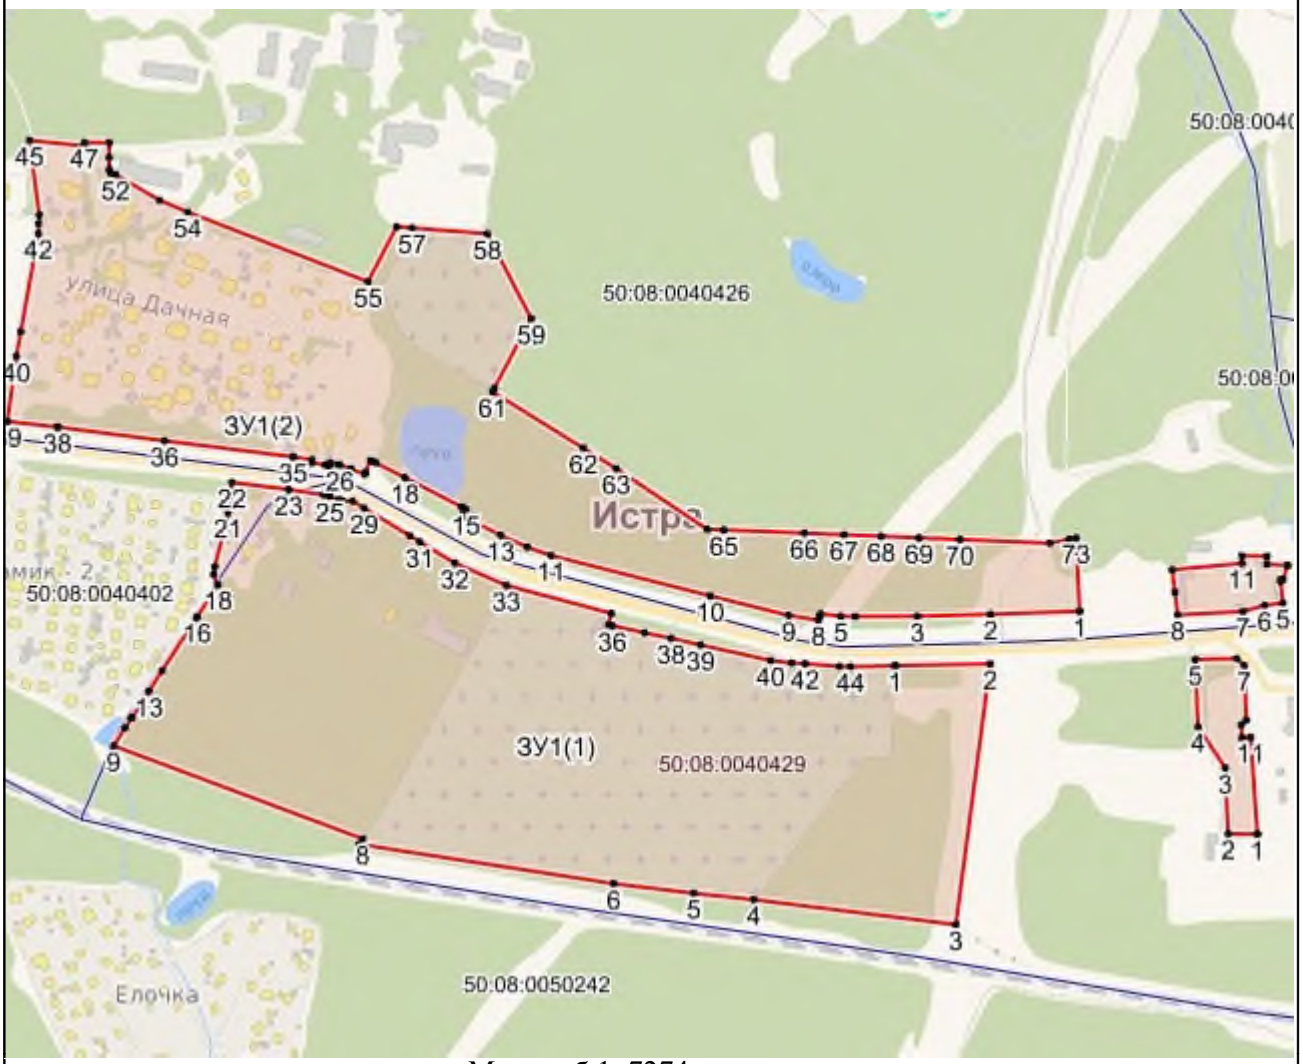

Масштаб 1: 7274

Используемые условные знаки и обозначения:

- Характерная точка объекта
- Граница объекта
- Граница ГО
- Граница кадастрового квартала

Подпись _____ Дата «____» _____ _____ г.

Место для оттиска печати (при наличии) лица, составившего описание местоположения границ объекта

Приложение № 1
к приказу Минэкономразвития России
от 23.11.2018 № 650

ФОРМА
графического описания местоположения границ населенных пунктов, территориальных зон, особо охраняемых природных территорий, зон с особыми условиями использования территории

ОПИСАНИЕ МЕСТОПОЛОЖЕНИЯ ГРАНИЦ
Деревня Санниково
(наименование объекта, местоположение границ которого описано (далее – объект)

Раздел 1

Сведения об объекте		
№ п/п	Характеристики объекта	Описание характеристик
1	2	3
1	Местоположение объекта	Московская область, Городской округ Истра
2	Площадь объекта +/- величина погрешности определения площади (Р +/- Дельта Р)	569836 кв.м ± 528 кв.м
3	Иные характеристики объекта	

Раздел 2

Сведения о местоположении границ объекта					
1. Система координат МСК 50 зона 1					
2. Сведения о характерных точках границ объекта					
Обозначение характерных точек границ	Координаты, м		Метод определения координат характерной точки	Средняя квадратическая погрешность положения характерной точки (Mt), м	Описание обозначения точки на местности (при наличии)
	X	Y			
1	2	3	4	5	6
ЗУ1(1)					
1	483057,55	1339997,8	Картометрический метод, 5	-	-
2	482996,51	1340030,14	Картометрический метод, 5	-	-
3	482857,39	1339992,91	Картометрический метод, 5	-	-

4	482642,53	1339953,16	Картометрический метод, 5	-	-
5	482491,57	1339897,81	Картометрический метод, 5	-	-
6	482337,08	1339863,23	Картометрический метод, 5	-	-
7	482300,71	1339855,24	Картометрический метод, 5	-	-
8	482292,89	1339890,08	Картометрический метод, 5	-	-
9	482268,23	1340049,37	Картометрический метод, 5	-	-
10	482239,39	1340148,18	Картометрический метод, 5	-	-
11	482236,27	1340217,86	Картометрический метод, 5	-	-
12	482167,91	1340189,57	Картометрический метод, 5	-	-
13	482150,03	1340177,47	Картометрический метод, 5	-	-
14	482158,24	1339984,86	Картометрический метод, 5	-	-
15	482156,26	1339893,74	Картометрический метод, 5	-	-
16	482244,36	1339900,77	Картометрический метод, 5	-	-
17	482221,14	1339870,53	Картометрический метод, 5	-	-
18	482210,37	1339840,68	Картометрический метод, 5	-	-
19	482205,52	1339817,29	Картометрический метод, 5	-	-
20	482195,21	1339799	Картометрический метод, 5	-	-
21	482187,24	1339783,2	Картометрический метод, 5	-	-
22	482191,22	1339770,45	Картометрический метод, 5	-	-
23	482198,69	1339737,9	Картометрический метод, 5	-	-
24	482195,72	1339636,78	Картометрический метод, 5	-	-
25	482197,74	1339624,97	Картометрический метод, 5	-	-
26	482230,13	1339579,8	Картометрический метод, 5	-	-

27	482242,51	1339566,76	Картометрический метод, 5	-	-
28	482263,16	1339547,94	Картометрический метод, 5	-	-
29	482304,93	1339495,85	Картометрический метод, 5	-	-
30	482327,46	1339449,21	Картометрический метод, 5	-	-
31	482333,92	1339421,44	Картометрический метод, 5	-	-
32	482335,94	1339403,94	Картометрический метод, 5	-	-
33	482343,31	1339370,4	Картометрический метод, 5	-	-
34	482351,85	1339335,4	Картометрический метод, 5	-	-
35	482355,51	1339312,1	Картометрический метод, 5	-	-
36	482360,61	1339292,86	Картометрический метод, 5	-	-
37	482376,3	1339239,95	Картометрический метод, 5	-	-
38	482402,73	1339173,66	Картометрический метод, 5	-	-
39	482437,27	1339135,13	Картометрический метод, 5	-	-
40	482549,2	1339135,23	Картометрический метод, 5	-	-
41	482589,31	1339117,68	Картометрический метод, 5	-	-
42	482629,42	1339146,83	Картометрический метод, 5	-	-
43	482634,78	1339139,87	Картометрический метод, 5	-	-
44	482640,78	1339131,88	Картометрический метод, 5	-	-
45	482643,98	1339128,12	Картометрический метод, 5	-	-
46	482646,2	1339126,34	Картометрический метод, 5	-	-
47	482648,82	1339125,29	Картометрический метод, 5	-	-
48	482649,9	1339124,86	Картометрический метод, 5	-	-
49	482653,3	1339124,39	Картометрический метод, 5	-	-

50	482659,09	1339124,29	Картометрический метод, 5	-	-
51	482663,66	1339124,7	Картометрический метод, 5	-	-
52	482668,4	1339125,54	Картометрический метод, 5	-	-
53	482673,55	1339127,04	Картометрический метод, 5	-	-
54	482677,32	1339128,58	Картометрический метод, 5	-	-
55	482682,39	1339131,22	Картометрический метод, 5	-	-
56	482686,95	1339134,01	Картометрический метод, 5	-	-
57	482696,11	1339140,29	Картометрический метод, 5	-	-
58	482703,72	1339145,76	Картометрический метод, 5	-	-
59	482714,84	1339152,56	Картометрический метод, 5	-	-
60	482730,63	1339161,72	Картометрический метод, 5	-	-
61	482733,21	1339163,21	Картометрический метод, 5	-	-
62	482733,63	1339163,45	Картометрический метод, 5	-	-
63	482784,59	1339203,02	Картометрический метод, 5	-	-
64	482797,81	1339214,6	Картометрический метод, 5	-	-
65	482826,77	1339241,83	Картометрический метод, 5	-	-
66	482838,94	1339256,54	Картометрический метод, 5	-	-
67	482840,68	1339260,59	Картометрический метод, 5	-	-
68	482840,88	1339261,1	Картометрический метод, 5	-	-
69	482847,14	1339275,64	Картометрический метод, 5	-	-
70	482848,68	1339279,17	Картометрический метод, 5	-	-
71	482861,56	1339267,54	Картометрический метод, 5	-	-
72	482872,01	1339274,55	Картометрический метод, 5	-	-

73	482872,27	1339274,27	Картометрический метод, 5	-	-
74	482889,21	1339255,36	Картометрический метод, 5	-	-
75	482892,7	1339257,64	Картометрический метод, 5	-	-
76	482934,57	1339286,48	Картометрический метод, 5	-	-
77	482953,32	1339304,27	Картометрический метод, 5	-	-
78	482973,67	1339338,75	Картометрический метод, 5	-	-
79	482956,93	1339387,27	Картометрический метод, 5	-	-
80	482900,86	1339431,17	Картометрический метод, 5	-	-
81	482880,63	1339421,5	Картометрический метод, 5	-	-
82	482857,1	1339436,95	Картометрический метод, 5	-	-
83	482829,01	1339487,15	Картометрический метод, 5	-	-
84	482775,52	1339576,2	Картометрический метод, 5	-	-
85	482755,8	1339600,7	Картометрический метод, 5	-	-
86	482718,97	1339701,49	Картометрический метод, 5	-	-
87	482766,34	1339717,55	Картометрический метод, 5	-	-
88	482756,66	1339745,88	Картометрический метод, 5	-	-
89	482761,45	1339747,32	Картометрический метод, 5	-	-
90	482766,58	1339748,87	Картометрический метод, 5	-	-
91	482799,43	1339757,77	Картометрический метод, 5	-	-
92	483018,16	1339817,05	Картометрический метод, 5	-	-
93	483038,77	1339825,3	Картометрический метод, 5	-	-
94	483044,01	1339833,55	Картометрический метод, 5	-	-
95	483044,97	1339850,39	Картометрический метод, 5	-	-

96	483046,27	1339868,5	Картометрический метод, 5	-	-
97	483047,09	1339883,84	Картометрический метод, 5	-	-
98	483048,24	1339902,05	Картометрический метод, 5	-	-
99	483049,11	1339918,92	Картометрический метод, 5	-	-
100	483050,08	1339935,3	Картометрический метод, 5	-	-
101	483051,33	1339953,69	Картометрический метод, 5	-	-
102	483053,28	1339969,13	Картометрический метод, 5	-	-
103	483055,38	1339986,13	Картометрический метод, 5	-	-
1	483057,55	1339997,8	Картометрический метод, 5	-	-
ЗУ1(2)					
1	483109,57	1339270,13	Картометрический метод, 5	-	-
2	483069,5	1339255,12	Картометрический метод, 5	-	-
3	483049,2	1339245,62	Картометрический метод, 5	-	-
4	483045,31	1339255,56	Картометрический метод, 5	-	-
5	483039,14	1339254,36	Картометрический метод, 5	-	-
6	482994,49	1339255,64	Картометрический метод, 5	-	-
7	482988,66	1339253,41	Картометрический метод, 5	-	-
8	482979,56	1339244,69	Картометрический метод, 5	-	-
9	482974,42	1339230,64	Картометрический метод, 5	-	-
10	482998,27	1339190,26	Картометрический метод, 5	-	-
11	483014,06	1339199,79	Картометрический метод, 5	-	-
12	483017	1339198,33	Картометрический метод, 5	-	-
13	483026,56	1339193,91	Картометрический метод, 5	-	-
14	483017,82	1339170,8	Картометрический метод, 5	-	-

15	483019,72	1339153,94	Картометрический метод, 5	-	-
16	483040,59	1339106,05	Картометрический метод, 5	-	-
17	483041,62	1339103,7	Картометрический метод, 5	-	-
18	483041,83	1339103,21	Картометрический метод, 5	-	-
19	483074,61	1339027,74	Картометрический метод, 5	-	-
20	483091,57	1339017,39	Картометрический метод, 5	-	-
21	483097,94	1339017,93	Картометрический метод, 5	-	-
22	483095,79	1339028,97	Картометрический метод, 5	-	-
23	483084,32	1339067,88	Картометрический метод, 5	-	-
24	483055,36	1339119,12	Картометрический метод, 5	-	-
25	483057,07	1339119,21	Картометрический метод, 5	-	-
26	483132,32	1339122,97	Картометрический метод, 5	-	-
27	483151,25	1339124,35	Картометрический метод, 5	-	-
28	483167,19	1339101,43	Картометрический метод, 5	-	-
29	483213,42	1339102,83	Картометрический метод, 5	-	-
30	483218,71	1339132,45	Картометрический метод, 5	-	-
31	483213,98	1339168,92	Картометрический метод, 5	-	-
32	483153,51	1339227,46	Картометрический метод, 5	-	-
33	483151,88	1339230,69	Картометрический метод, 5	-	-
34	483134,09	1339247,89	Картометрический метод, 5	-	-
35	483125,61	1339260,57	Картометрический метод, 5	-	-
1	483109,57	1339270,13	Картометрический метод, 5	-	-
ЗУ1(3)					
1	483199,92	1338699,62	Картометрический метод, 5	-	-

2	483153,75	1338674,11	Картометрический метод, 5	-	-
3	483153,5	1338674,52	Картометрический метод, 5	-	-
4	483128,16	1338660,83	Картометрический метод, 5	-	-
5	483277,33	1338379,29	Картометрический метод, 5	-	-
6	483266,22	1338374,53	Картометрический метод, 5	-	-
7	483277,44	1338351,34	Картометрический метод, 5	-	-
8	483288,9	1338356,3	Картометрический метод, 5	-	-
9	483301,69	1338332,21	Картометрический метод, 5	-	-
10	483309,56	1338330,74	Картометрический метод, 5	-	-
11	483323,42	1338336,63	Картометрический метод, 5	-	-
12	483339,79	1338382,16	Картометрический метод, 5	-	-
13	483339,67	1338382,72	Картометрический метод, 5	-	-
14	483339,38	1338383,67	Картометрический метод, 5	-	-
15	483329,19	1338381,36	Картометрический метод, 5	-	-
16	483328,18	1338390,22	Картометрический метод, 5	-	-
17	483327,01	1338405,01	Картометрический метод, 5	-	-
18	483323,54	1338448,01	Картометрический метод, 5	-	-
19	483322,99	1338454,72	Картометрический метод, 5	-	-
20	483321,71	1338470,28	Картометрический метод, 5	-	-
21	483321,48	1338473,23	Картометрический метод, 5	-	-
22	483319,15	1338501,01	Картометрический метод, 5	-	-
23	483318,23	1338512,06	Картометрический метод, 5	-	-
24	483316,6	1338531,41	Картометрический метод, 5	-	-

25	483315,45	1338547,2	Картометрический метод, 5	-	-
26	483313,92	1338561,84	Картометрический метод, 5	-	-
27	483307,51	1338588,94	Картометрический метод, 5	-	-
28	483307,02	1338591	Картометрический метод, 5	-	-
29	483300,49	1338614,77	Картометрический метод, 5	-	-
30	483292,03	1338631,75	Картометрический метод, 5	-	-
31	483291,24	1338632,5	Картометрический метод, 5	-	-
32	483277,5	1338649,95	Картометрический метод, 5	-	-
33	483268,08	1338664,71	Картометрический метод, 5	-	-
34	483255,97	1338681,81	Картометрический метод, 5	-	-
35	483247,75	1338687,5	Картометрический метод, 5	-	-
36	483247,59	1338687,74	Картометрический метод, 5	-	-
37	483246,41	1338688,57	Картометрический метод, 5	-	-
38	483242,59	1338695,02	Картометрический метод, 5	-	-
39	483218,9	1338697,58	Картометрический метод, 5	-	-
40	483224,43	1338690,63	Картометрический метод, 5	-	-
41	483210,23	1338681,97	Картометрический метод, 5	-	-
42	483201,04	1338696,11	Картометрический метод, 5	-	-
43	483201,6	1338699,44	Картометрический метод, 5	-	-
1	483199,92	1338699,62	Картометрический метод, 5	-	-

3. Сведения о характерных точках части (частей) границы объекта

Обозначение характерных точек части границы	Координаты, м		Метод определения координат характерной точки	Средняя квадратическая погрешность положения характерной точки (Mt), м	Описание обозначения точки на местности (при наличии)
	X	Y			
1	2	3	4	5	6

Раздел 3

Сведения о местоположении измененных (уточненных) границ объекта							
1. Система координат МСК 50 зона 1							
2. Сведения о характерных точках границ объекта							
Обозначение характерных точек границ	Существующие координаты, м		Измененные (уточненные) координаты, м		Метод определения координат характерной точки	Средняя квадратическая погрешность положения характерной точки (Mt), м	Описание обозначения точки на местности (при наличии)
	X	Y	X	Y			
1	2	3	4	5	6	7	8
3. Сведения о характерных точках части (частей) границы объекта							
Часть № 1							

Раздел 4

План границ объекта



Масштаб 1: 10309

Используемые условные знаки и обозначения:

- Характерная точка объекта
- Граница объекта
- Граница ГО
- Граница кадастрового квартала

Подпись _____ Дата «____» _____ _____ г.

Место для оттиска печати (при наличии) лица, составившего описание местоположения границ объекта

Приложение № 1
к приказу Минэкономразвития России
от 23.11.2018 № 650

ФОРМА
графического описания местоположения границ населенных пунктов, территориальных зон, особо охраняемых природных территорий, зон с особыми условиями использования территории

ОПИСАНИЕ МЕСТОПОЛОЖЕНИЯ ГРАНИЦ
Деревня Сафонтьево
(наименование объекта, местоположение границ которого описано (далее – объект)

Раздел 1

Сведения об объекте		
№ п/п	Характеристики объекта	Описание характеристик
1	2	3
1	Местоположение объекта	Московская область, Городской округ Истра
2	Площадь объекта +/- величина погрешности определения площади (Р +/- Дельта Р)	256604 кв.м ± 355 кв.м
3	Иные характеристики объекта	

Раздел 2

Сведения о местоположении границ объекта					
1. Система координат МСК 50 зона 1					
2. Сведения о характерных точках границ объекта					
Обозначение характерных точек границ	Координаты, м		Метод определения координат характерной точки	Средняя квадратическая погрешность положения характерной точки (Mt), м	Описание обозначения точки на местности (при наличии)
	X	Y			
1	2	3	4	5	6
ЗУ1(1)					
1	494311,63	1334624,84	Картометрический метод, 5	-	-
2	494269,72	1334607,11	Картометрический метод, 5	-	-
3	494214,49	1334599,44	Картометрический метод, 5	-	-

4	494220,71	1334589,67	Картометрический метод, 5	-	-
5	494206,74	1334567,92	Картометрический метод, 5	-	-
6	494190,64	1334542,64	Картометрический метод, 5	-	-
7	494171,54	1334518,48	Картометрический метод, 5	-	-
8	494165,02	1334513,3	Картометрический метод, 5	-	-
9	494145,01	1334500,74	Картометрический метод, 5	-	-
10	494119,57	1334476,06	Картометрический метод, 5	-	-
11	494036,56	1334549,35	Картометрический метод, 5	-	-
12	494002,83	1334572,07	Картометрический метод, 5	-	-
13	493965,98	1334550,62	Картометрический метод, 5	-	-
14	493938,76	1334528,6	Картометрический метод, 5	-	-
15	493919,18	1334521,58	Картометрический метод, 5	-	-
16	493919,1	1334521,54	Картометрический метод, 5	-	-
17	493903,89	1334515,29	Картометрический метод, 5	-	-
18	493898,84	1334514,29	Картометрический метод, 5	-	-
19	493888,23	1334510,49	Картометрический метод, 5	-	-
20	493837,87	1334501,9	Картометрический метод, 5	-	-
21	493784,1	1334496,84	Картометрический метод, 5	-	-
22	493736,24	1334483	Картометрический метод, 5	-	-
23	493725,05	1334468,64	Картометрический метод, 5	-	-
24	493720,92	1334409,39	Картометрический метод, 5	-	-
25	493760,46	1334429,18	Картометрический метод, 5	-	-
26	493772,66	1334406,28	Картометрический метод, 5	-	-

27	493777,23	1334397,71	Картометрический метод, 5	-	-
28	493777,76	1334396,72	Картометрический метод, 5	-	-
29	493778,69	1334394,97	Картометрический метод, 5	-	-
30	493780,37	1334379,3	Картометрический метод, 5	-	-
31	493782,02	1334363,94	Картометрический метод, 5	-	-
32	493770,27	1334336,39	Картометрический метод, 5	-	-
33	493763,9	1334330,93	Картометрический метод, 5	-	-
34	493764,29	1334322,38	Картометрический метод, 5	-	-
35	493763,35	1334289,76	Картометрический метод, 5	-	-
36	493762,63	1334264,76	Картометрический метод, 5	-	-
37	493765,17	1334245,74	Картометрический метод, 5	-	-
38	493769,52	1334213,26	Картометрический метод, 5	-	-
39	493791,14	1334051,68	Картометрический метод, 5	-	-
40	493793,82	1334037,28	Картометрический метод, 5	-	-
41	493794,39	1334037,83	Картометрический метод, 5	-	-
42	493795,5	1334031,84	Картометрический метод, 5	-	-
43	493795,11	1334030,35	Картометрический метод, 5	-	-
44	493795,18	1334029,95	Картометрический метод, 5	-	-
45	493795,41	1334028,72	Картометрический метод, 5	-	-
46	493794,55	1334028,23	Картометрический метод, 5	-	-
47	493790,52	1334012,9	Картометрический метод, 5	-	-
48	493794,17	1334006,5	Картометрический метод, 5	-	-
49	493796,77	1334001,94	Картометрический метод, 5	-	-

50	493797,21	1334000,75	Картометрический метод, 5	-	-
51	493795,97	1334000,07	Картометрический метод, 5	-	-
52	493796,68	1333998,82	Картометрический метод, 5	-	-
53	493801,6	1333985,49	Картометрический метод, 5	-	-
54	493807,54	1333977,78	Картометрический метод, 5	-	-
55	493815,94	1333970,07	Картометрический метод, 5	-	-
56	493828,64	1333965,84	Картометрический метод, 5	-	-
57	493841,82	1333961,46	Картометрический метод, 5	-	-
58	493855,08	1333959,12	Картометрический метод, 5	-	-
59	493870,19	1333956,45	Картометрический метод, 5	-	-
60	493900,49	1333951,1	Картометрический метод, 5	-	-
61	493907,35	1333949,89	Картометрический метод, 5	-	-
62	493908,25	1333949,27	Картометрический метод, 5	-	-
63	493928,91	1333935,1	Картометрический метод, 5	-	-
64	493938,63	1333930,66	Картометрический метод, 5	-	-
65	493940,76	1333929,69	Картометрический метод, 5	-	-
66	493954,42	1333939,77	Картометрический метод, 5	-	-
67	493976,44	1333956,41	Картометрический метод, 5	-	-
68	493979,13	1333958,5	Картометрический метод, 5	-	-
69	493992,9	1333970,36	Картометрический метод, 5	-	-
70	494000,93	1333977,26	Картометрический метод, 5	-	-
71	494015,3	1333993,38	Картометрический метод, 5	-	-
72	494020,64	1333999,35	Картометрический метод, 5	-	-

73	494031,29	1334013,12	Картометрический метод, 5	-	-
74	494061,32	1334050,34	Картометрический метод, 5	-	-
75	494102,98	1334107,19	Картометрический метод, 5	-	-
76	494152,62	1334070,67	Картометрический метод, 5	-	-
77	494174,57	1334100,5	Картометрический метод, 5	-	-
78	494125,15	1334136,82	Картометрический метод, 5	-	-
79	494128,12	1334140,38	Картометрический метод, 5	-	-
80	494156,44	1334174,4	Картометрический метод, 5	-	-
81	494157,17	1334173,72	Картометрический метод, 5	-	-
82	494165,1	1334166,31	Картометрический метод, 5	-	-
83	494186,99	1334214,11	Картометрический метод, 5	-	-
84	494209,74	1334262,91	Картометрический метод, 5	-	-
85	494186,38	1334268,47	Картометрический метод, 5	-	-
86	494155,23	1334298,68	Картометрический метод, 5	-	-
87	494186,5	1334330,1	Картометрический метод, 5	-	-
88	494192,77	1334335,87	Картометрический метод, 5	-	-
89	494203,85	1334346,08	Картометрический метод, 5	-	-
90	494221,47	1334361,7	Картометрический метод, 5	-	-
91	494228,75	1334368,27	Картометрический метод, 5	-	-
92	494239,44	1334377,91	Картометрический метод, 5	-	-
93	494258,56	1334394,82	Картометрический метод, 5	-	-
94	494261,21	1334397,16	Картометрический метод, 5	-	-
95	494272,89	1334407,49	Картометрический метод, 5	-	-

96	494287,25	1334420,18	Картометрический метод, 5	-	-
97	494261,73	1334449,67	Картометрический метод, 5	-	-
98	494276,63	1334476,11	Картометрический метод, 5	-	-
99	494291,59	1334501,95	Картометрический метод, 5	-	-
100	494302,39	1334510,85	Картометрический метод, 5	-	-
101	494306,81	1334565,43	Картометрический метод, 5	-	-
102	494309,37	1334596,96	Картометрический метод, 5	-	-
103	494311,55	1334623,9	Картометрический метод, 5	-	-
1	494311,63	1334624,84	Картометрический метод, 5	-	-
ЗУ1(2)					
1	493458,89	1333765,81	Картометрический метод, 5	-	-
2	493449,54	1333758,66	Картометрический метод, 5	-	-
3	493403,28	1333723,3	Картометрический метод, 5	-	-
4	493416,19	1333700,54	Картометрический метод, 5	-	-
5	493437,99	1333662,1	Картометрический метод, 5	-	-
6	493452,61	1333636,32	Картометрический метод, 5	-	-
7	493507,26	1333678,92	Картометрический метод, 5	-	-
8	493497,73	1333696,04	Картометрический метод, 5	-	-
9	493516,23	1333738,95	Картометрический метод, 5	-	-
10	493505,76	1333742,68	Картометрический метод, 5	-	-
11	493461,29	1333761,51	Картометрический метод, 5	-	-
1	493458,89	1333765,81	Картометрический метод, 5	-	-
ЗУ1(3)					
1	493725,72	1333993	Картометрический метод, 5	-	-

2	493724,63	1333992,46	Картометрический метод, 5	-	-
3	493723,98	1333992,1	Картометрический метод, 5	-	-
4	493718,22	1333988,68	Картометрический метод, 5	-	-
5	493716,91	1333988,02	Картометрический метод, 5	-	-
6	493716,02	1333987,57	Картометрический метод, 5	-	-
7	493700,62	1333979,88	Картометрический метод, 5	-	-
8	493700,03	1333979,56	Картометрический метод, 5	-	-
9	493688,75	1333972,95	Картометрический метод, 5	-	-
10	493677,63	1333966,72	Картометрический метод, 5	-	-
11	493677,02	1333966,36	Картометрический метод, 5	-	-
12	493662,75	1333956,99	Картометрический метод, 5	-	-
13	493662,48	1333956,8	Картометрический метод, 5	-	-
14	493644,74	1333944,3	Картометрический метод, 5	-	-
15	493631,29	1333934,79	Картометрический метод, 5	-	-
16	493631,08	1333934,63	Картометрический метод, 5	-	-
17	493614,95	1333922,56	Картометрический метод, 5	-	-
18	493614,48	1333922,19	Картометрический метод, 5	-	-
19	493597,38	1333907,73	Картометрический метод, 5	-	-
20	493581,52	1333895,55	Картометрический метод, 5	-	-
21	493581,38	1333895,44	Картометрический метод, 5	-	-
22	493566,55	1333883,61	Картометрический метод, 5	-	-
23	493566,41	1333883,49	Картометрический метод, 5	-	-
24	493551,48	1333871,13	Картометрический метод, 5	-	-

25	493536,16	1333859,25	Картометрический метод, 5	-	-
26	493523,86	1333849,87	Картометрический метод, 5	-	-
27	493523,74	1333849,78	Картометрический метод, 5	-	-
28	493510,62	1333839,47	Картометрический метод, 5	-	-
29	493510,52	1333839,39	Картометрический метод, 5	-	-
30	493496,91	1333828,42	Картометрический метод, 5	-	-
31	493484,52	1333819,13	Картометрический метод, 5	-	-
32	493481,72	1333817,03	Картометрический метод, 5	-	-
33	493474,58	1333811,68	Картометрический метод, 5	-	-
34	493462,28	1333802,6	Картометрический метод, 5	-	-
35	493462,19	1333802,53	Картометрический метод, 5	-	-
36	493455,33	1333797,33	Картометрический метод, 5	-	-
37	493456,16	1333795,21	Картометрический метод, 5	-	-
38	493434,31	1333778,59	Картометрический метод, 5	-	-
39	493445,38	1333764,1	Картометрический метод, 5	-	-
40	493447,73	1333765,95	Картометрический метод, 5	-	-
41	493462,38	1333777,58	Картометрический метод, 5	-	-
42	493474,22	1333786,55	Картометрический метод, 5	-	-
43	493486,49	1333795,62	Картометрический метод, 5	-	-
44	493486,55	1333795,66	Картометрический метод, 5	-	-
45	493493,44	1333800,83	Картометрический метод, 5	-	-
46	493496,24	1333802,93	Картометрический метод, 5	-	-
47	493509,05	1333812,53	Картометрический метод, 5	-	-

48	493509,32	1333812,74	Картометрический метод, 5	-	-
49	493523,03	1333823,78	Картометрический метод, 5	-	-
50	493536,04	1333834,01	Картометрический метод, 5	-	-
51	493548,32	1333843,37	Картометрический метод, 5	-	-
52	493548,38	1333843,42	Картометрический метод, 5	-	-
53	493563,86	1333855,42	Картометрический метод, 5	-	-
54	493564,11	1333855,63	Картометрический метод, 5	-	-
55	493579,1	1333868,03	Картометрический метод, 5	-	-
56	493593,78	1333879,75	Картометрический метод, 5	-	-
57	493609,75	1333892,02	Картометрический метод, 5	-	-
58	493610,11	1333892,31	Картометрический метод, 5	-	-
59	493627,17	1333906,72	Картометрический метод, 5	-	-
60	493642,95	1333918,54	Картометрический метод, 5	-	-
61	493656,27	1333927,96	Картометрический метод, 5	-	-
62	493673,86	1333940,36	Картометрический метод, 5	-	-
63	493687,7	1333949,45	Картометрический метод, 5	-	-
64	493698,6	1333955,54	Картометрический метод, 5	-	-
65	493698,77	1333955,64	Картометрический метод, 5	-	-
66	493709,86	1333962,14	Картометрический метод, 5	-	-
67	493723,81	1333969,11	Картометрический метод, 5	-	-
68	493724,7	1333969,55	Картометрический метод, 5	-	-
69	493727,49	1333970,95	Картометрический метод, 5	-	-
70	493728,14	1333971,3	Картометрический метод, 5	-	-

71	493733,59	1333974,55	Картометрический метод, 5	-	-
1	493725,72	1333993	Картометрический метод, 5	-	-
ЗУ1(4)					
1	494087,69	1334785,51	Картометрический метод, 5	-	-
2	494077,04	1334770,89	Картометрический метод, 5	-	-
3	494034,21	1334746,89	Картометрический метод, 5	-	-
4	494029,84	1334740,02	Картометрический метод, 5	-	-
5	494041,33	1334703,42	Картометрический метод, 5	-	-
6	494043,47	1334676,52	Картометрический метод, 5	-	-
7	494042,79	1334671,4	Картометрический метод, 5	-	-
8	494043,27	1334667,22	Картометрический метод, 5	-	-
9	494040,94	1334657,37	Картометрический метод, 5	-	-
10	494039,48	1334646,27	Картометрический метод, 5	-	-
11	494057,45	1334648,6	Картометрический метод, 5	-	-
12	494073,56	1334663,32	Картометрический метод, 5	-	-
13	494103,5	1334689,4	Картометрический метод, 5	-	-
14	494136,82	1334718,12	Картометрический метод, 5	-	-
15	494135,05	1334720,76	Картометрический метод, 5	-	-
16	494118,84	1334740,24	Картометрический метод, 5	-	-
1	494087,69	1334785,51	Картометрический метод, 5	-	-

3. Сведения о характерных точках части (частей) границы объекта

Обозначение характерных точек части границы	Координаты, м		Метод определения координат характерной точки	Средняя квадратическая погрешность положения характерной точки (Mt), м	Описание обозначения точки на местности (при наличии)
	X	Y			
1	2	3	4	5	6

Раздел 3

Сведения о местоположении измененных (уточненных) границ объекта							
1. Система координат МСК 50 зона 1							
2. Сведения о характерных точках границ объекта							
Обозначение характерных точек границ	Существующие координаты, м		Измененные (уточненные) координаты, м		Метод определения координат характерной точки	Средняя квадратическая погрешность положения характерной точки (Mt), м	Описание обозначения точки на местности (при наличии)
	X	Y	X	Y			
1	2	3	4	5	6	7	8
3. Сведения о характерных точках части (частей) границы объекта							
Часть № 1							

Раздел 4

План границ объекта



Масштаб 1: 6320

Используемые условные знаки и обозначения:

- Характерная точка объекта
- Граница объекта
- Граница ГО
- Граница кадастрового квартала

Подпись _____ Дата «____» _____ _____ г.

Место для оттиска печати (при наличии) лица, составившего описание местоположения границ объекта

Приложение № 1
к приказу Минэкономразвития России
от 23.11.2018 № 650

ФОРМА
графического описания местоположения границ населенных пунктов, территориальных зон, особо охраняемых природных территорий, зон с особыми условиями использования территории

ОПИСАНИЕ МЕСТОПОЛОЖЕНИЯ ГРАНИЦ
Посёлок Северный
(наименование объекта, местоположение границ которого описано (далее – объект)

Раздел 1

Сведения об объекте		
№ п/п	Характеристики объекта	Описание характеристик
1	2	3
1	Местоположение объекта	Московская область, Городской округ Истра
2	Площадь объекта +/- величина погрешности определения площади (Р +/- Дельта Р)	1144149 кв.м ± 749 кв.м
3	Иные характеристики объекта	

Раздел 2

Сведения о местоположении границ объекта					
1. Система координат МСК 50 зона 1					
2. Сведения о характерных точках границ объекта					
Обозначение характерных точек границ	Координаты, м		Метод определения координат характерной точки	Средняя квадратическая погрешность положения характерной точки (Mt), м	Описание обозначения точки на местности (при наличии)
	X	Y			
1	2	3	4	5	6
ЗУ1(1)					
1	490253,85	1334172,73	Картометрический метод, 5	-	-
2	490257,4	1334174,69	Картометрический метод, 5	-	-
3	490262,17	1334177,34	Картометрический метод, 5	-	-

4	490447,35	1334280	Картометрический метод, 5	-	-
5	490448,9	1334280,86	Картометрический метод, 5	-	-
6	490453,59	1334283,46	Картометрический метод, 5	-	-
7	490458,35	1334286,09	Картометрический метод, 5	-	-
8	490459,11	1334286,51	Картометрический метод, 5	-	-
9	490458,89	1334286,63	Картометрический метод, 5	-	-
10	490421,53	1334303,17	Картометрический метод, 5	-	-
11	490432,02	1334327,12	Картометрический метод, 5	-	-
12	490474,75	1334308,88	Картометрический метод, 5	-	-
13	490470,77	1334293,02	Картометрический метод, 5	-	-
14	490466,76	1334286,49	Картометрический метод, 5	-	-
15	490508,1	1334285,59	Картометрический метод, 5	-	-
16	490503,71	1334294,54	Картометрический метод, 5	-	-
17	490534,03	1334310,89	Картометрический метод, 5	-	-
18	490544,16	1334284,81	Картометрический метод, 5	-	-
19	490561	1334284,44	Картометрический метод, 5	-	-
20	490558,54	1334290,56	Картометрический метод, 5	-	-
21	490575,85	1334301,97	Картометрический метод, 5	-	-
22	490573,91	1334305,87	Картометрический метод, 5	-	-
23	490578,13	1334308,02	Картометрический метод, 5	-	-
24	490578,04	1334308,19	Картометрический метод, 5	-	-
25	490580,04	1334309,21	Картометрический метод, 5	-	-
26	490579,22	1334310,81	Картометрический метод, 5	-	-

27	490583,52	1334313	Картометрический метод, 5	-	-
28	490582,51	1334314,98	Картометрический метод, 5	-	-
29	490576,21	1334326,72	Картометрический метод, 5	-	-
30	490588,67	1334333,95	Картометрический метод, 5	-	-
31	490593,98	1334324,25	Картометрический метод, 5	-	-
32	490599,83	1334321,85	Картометрический метод, 5	-	-
33	490604,45	1334313,49	Картометрический метод, 5	-	-
34	490603,31	1334301,07	Картометрический метод, 5	-	-
35	490608	1334292,66	Картометрический метод, 5	-	-
36	490605,7	1334291,29	Картометрический метод, 5	-	-
37	490609,44	1334283,39	Картометрический метод, 5	-	-
38	490763,44	1334280,03	Картометрический метод, 5	-	-
39	490799,88	1334279,24	Картометрический метод, 5	-	-
40	490856,11	1334278,02	Картометрический метод, 5	-	-
41	490876,2	1334277,58	Картометрический метод, 5	-	-
42	490856,16	1334364,69	Картометрический метод, 5	-	-
43	490892,85	1334495,25	Картометрический метод, 5	-	-
44	490893,05	1334495,97	Картометрический метод, 5	-	-
45	490895,12	1334503,32	Картометрический метод, 5	-	-
46	490902,26	1334528,73	Картометрический метод, 5	-	-
47	490878,58	1334469,4	Картометрический метод, 5	-	-
48	490859,97	1334472,81	Картометрический метод, 5	-	-
49	490851,51	1334456,56	Картометрический метод, 5	-	-

50	490790,48	1334469,03	Картометрический метод, 5	-	-
51	490821,53	1334540,03	Картометрический метод, 5	-	-
52	490838,92	1334532,13	Картометрический метод, 5	-	-
53	490847,89	1334580,86	Картометрический метод, 5	-	-
54	490918,47	1334569,36	Картометрический метод, 5	-	-
55	490918,6	1334571,37	Картометрический метод, 5	-	-
56	490918,84	1334577,09	Картометрический метод, 5	-	-
57	490931,37	1334576,7	Картометрический метод, 5	-	-
58	490932,43	1334590,68	Картометрический метод, 5	-	-
59	490919,42	1334591,08	Картометрический метод, 5	-	-
60	490919,67	1334597,09	Картометрический метод, 5	-	-
61	490913,76	1334594,62	Картометрический метод, 5	-	-
62	490901,1	1334599,22	Картометрический метод, 5	-	-
63	490901,06	1334613,31	Картометрический метод, 5	-	-
64	490906,26	1334613,58	Картометрический метод, 5	-	-
65	490906,08	1334630,24	Картометрический метод, 5	-	-
66	490906,08	1334656,67	Картометрический метод, 5	-	-
67	490902,98	1334668,31	Картометрический метод, 5	-	-
68	490900,59	1334676,35	Картометрический метод, 5	-	-
69	490896,19	1334686,32	Картометрический метод, 5	-	-
70	490866,02	1334713,29	Картометрический метод, 5	-	-
71	490864,2	1334711,27	Картометрический метод, 5	-	-
72	490840,51	1334740,93	Картометрический метод, 5	-	-

73	490836,19	1334764,25	Картометрический метод, 5	-	-
74	490839,15	1334768,63	Картометрический метод, 5	-	-
75	490836,72	1334780,07	Картометрический метод, 5	-	-
76	490835,54	1334785,61	Картометрический метод, 5	-	-
77	490835,08	1334787,8	Картометрический метод, 5	-	-
78	490823,04	1334803,76	Картометрический метод, 5	-	-
79	490809,64	1334823,98	Картометрический метод, 5	-	-
80	490805,67	1334829,96	Картометрический метод, 5	-	-
81	490805,36	1334829,65	Картометрический метод, 5	-	-
82	490798,72	1334844,12	Картометрический метод, 5	-	-
83	490800,07	1334847,02	Картометрический метод, 5	-	-
84	490799,58	1334847,28	Картометрический метод, 5	-	-
85	490743,3	1334877,31	Картометрический метод, 5	-	-
86	490741,24	1334873,83	Картометрический метод, 5	-	-
87	490741,57	1334872,57	Картометрический метод, 5	-	-
88	490737,99	1334866,53	Картометрический метод, 5	-	-
89	490736,88	1334866,36	Картометрический метод, 5	-	-
90	490732,33	1334858,82	Картометрический метод, 5	-	-
91	490738,11	1334855,86	Картометрический метод, 5	-	-
92	490710,97	1334810,16	Картометрический метод, 5	-	-
93	490702,27	1334814,98	Картометрический метод, 5	-	-
94	490685,66	1334785,28	Картометрический метод, 5	-	-
95	490675,56	1334781,7	Картометрический метод, 5	-	-

96	490650,64	1334796,93	Картометрический метод, 5	-	-
97	490647,03	1334798,51	Картометрический метод, 5	-	-
98	490602,4	1334826,9	Картометрический метод, 5	-	-
99	490598,19	1334829,64	Картометрический метод, 5	-	-
100	490613,81	1334852,16	Картометрический метод, 5	-	-
101	490633,41	1334839,47	Картометрический метод, 5	-	-
102	490644,88	1334831,91	Картометрический метод, 5	-	-
103	490647,08	1334835,34	Картометрический метод, 5	-	-
104	490692,3	1334809,81	Картометрический метод, 5	-	-
105	490708,73	1334836,38	Картометрический метод, 5	-	-
106	490696,82	1334843,42	Картометрический метод, 5	-	-
107	490713,28	1334871,43	Картометрический метод, 5	-	-
108	490656,39	1334904,58	Картометрический метод, 5	-	-
109	490648,03	1334892	Картометрический метод, 5	-	-
110	490634,77	1334899,94	Картометрический метод, 5	-	-
111	490612,64	1334864,67	Картометрический метод, 5	-	-
112	490611,34	1334875,69	Картометрический метод, 5	-	-
113	490595,45	1334897,89	Картометрический метод, 5	-	-
114	490561,4	1334915,54	Картометрический метод, 5	-	-
115	490543,74	1334901,16	Картометрический метод, 5	-	-
116	490531,63	1334901,67	Картометрический метод, 5	-	-
117	490503,77	1334918,85	Картометрический метод, 5	-	-
118	490494,12	1334925,08	Картометрический метод, 5	-	-

119	490525,44	1334973,6	Картометрический метод, 5	-	-
120	490492,01	1334991,11	Картометрический метод, 5	-	-
121	490485,68	1335010,9	Картометрический метод, 5	-	-
122	490413,58	1335052,17	Картометрический метод, 5	-	-
123	490428,45	1335072,88	Картометрический метод, 5	-	-
124	490448,81	1335102,09	Картометрический метод, 5	-	-
125	490432,17	1335111,88	Картометрический метод, 5	-	-
126	490460,17	1335161,46	Картометрический метод, 5	-	-
127	490450,12	1335165,89	Картометрический метод, 5	-	-
128	490468,54	1335202,6	Картометрический метод, 5	-	-
129	490502,77	1335270,85	Картометрический метод, 5	-	-
130	490486,34	1335275,81	Картометрический метод, 5	-	-
131	490485,14	1335276,17	Картометрический метод, 5	-	-
132	490485,13	1335276,13	Картометрический метод, 5	-	-
133	490433,41	1335291,61	Картометрический метод, 5	-	-
134	490404,7	1335300,2	Картометрический метод, 5	-	-
135	490282,47	1335336,78	Картометрический метод, 5	-	-
136	490253,6	1335345,42	Картометрический метод, 5	-	-
137	490224,84	1335354,03	Картометрический метод, 5	-	-
138	490211,48	1335358,02	Картометрический метод, 5	-	-
139	490196,17	1335362,61	Картометрический метод, 5	-	-
140	490167,65	1335371,14	Картометрический метод, 5	-	-
141	490141,11	1335379,09	Картометрический метод, 5	-	-

142	490125,49	1335401,71	Картометрический метод, 5	-	-
143	490110,91	1335422,82	Картометрический метод, 5	-	-
144	490109,51	1335424,85	Картометрический метод, 5	-	-
145	490113,84	1335457,51	Картометрический метод, 5	-	-
146	490108,77	1335448,74	Картометрический метод, 5	-	-
147	490094,72	1335448,74	Картометрический метод, 5	-	-
148	490090,05	1335454,19	Картометрический метод, 5	-	-
149	490067,33	1335480,71	Картометрический метод, 5	-	-
150	490054,65	1335495,52	Картометрический метод, 5	-	-
151	490049,27	1335497,17	Картометрический метод, 5	-	-
152	490051,25	1335514,1	Картометрический метод, 5	-	-
153	490047,95	1335530,08	Картометрический метод, 5	-	-
154	490044	1335544,7	Картометрический метод, 5	-	-
155	490043,93	1335545	Картометрический метод, 5	-	-
156	490057,79	1335593,82	Картометрический метод, 5	-	-
157	490043,14	1335598,25	Картометрический метод, 5	-	-
158	490035	1335581,52	Картометрический метод, 5	-	-
159	490029,75	1335573,65	Картометрический метод, 5	-	-
160	490027,61	1335570,44	Картометрический метод, 5	-	-
161	490017,02	1335562,72	Картометрический метод, 5	-	-
162	490007,14	1335565,88	Картометрический метод, 5	-	-
163	489998,86	1335572,48	Картометрический метод, 5	-	-
164	489995,84	1335583,63	Картометрический метод, 5	-	-

165	489995,11	1335587,06	Картометрический метод, 5	-	-
166	489994,37	1335590,53	Картометрический метод, 5	-	-
167	489990,25	1335609,85	Картометрический метод, 5	-	-
168	489965,09	1335616,97	Картометрический метод, 5	-	-
169	489955,35	1335605,38	Картометрический метод, 5	-	-
170	489944,41	1335592,36	Картометрический метод, 5	-	-
171	489941,41	1335579,05	Картометрический метод, 5	-	-
172	489930,65	1335531,29	Картометрический метод, 5	-	-
173	489929,95	1335526,91	Картометрический метод, 5	-	-
174	489929,89	1335526,92	Картометрический метод, 5	-	-
175	489929,87	1335526,46	Картометрический метод, 5	-	-
176	489901,58	1335531,46	Картометрический метод, 5	-	-
177	489901,77	1335532,98	Картометрический метод, 5	-	-
178	489902	1335534,99	Картометрический метод, 5	-	-
179	489902,02	1335535,14	Картометрический метод, 5	-	-
180	489902,55	1335535,03	Картометрический метод, 5	-	-
181	489907,8	1335574,03	Картометрический метод, 5	-	-
182	489906,99	1335573,91	Картометрический метод, 5	-	-
183	489907	1335574	Картометрический метод, 5	-	-
184	489893	1335572	Картометрический метод, 5	-	-
185	489890,98	1335571,59	Картометрический метод, 5	-	-
186	489888,27	1335571,2	Картометрический метод, 5	-	-
187	489878,83	1335572,63	Картометрический метод, 5	-	-

188	489866,23	1335574,54	Картометрический метод, 5	-	-
189	489862,83	1335573,72	Картометрический метод, 5	-	-
190	489842,22	1335568,75	Картометрический метод, 5	-	-
191	489842,08	1335568,02	Картометрический метод, 5	-	-
192	489842	1335568	Картометрический метод, 5	-	-
193	489838	1335548	Картометрический метод, 5	-	-
194	489836,63	1335542,64	Картометрический метод, 5	-	-
195	489827,72	1335542,22	Картометрический метод, 5	-	-
196	489814,71	1335541,66	Картометрический метод, 5	-	-
197	489758,09	1335524,72	Картометрический метод, 5	-	-
198	489720,52	1335558,58	Картометрический метод, 5	-	-
199	489699,11	1335565,43	Картометрический метод, 5	-	-
200	489656,01	1335582,76	Картометрический метод, 5	-	-
201	489648,2	1335564,35	Картометрический метод, 5	-	-
202	489658,6	1335559,92	Картометрический метод, 5	-	-
203	489636,92	1335556,97	Картометрический метод, 5	-	-
204	489631,07	1335558,97	Картометрический метод, 5	-	-
205	489606,51	1335368,99	Картометрический метод, 5	-	-
206	489602,51	1335368,89	Картометрический метод, 5	-	-
207	489596,27	1335282,65	Картометрический метод, 5	-	-
208	489601,72	1335246,77	Картометрический метод, 5	-	-
209	489610,14	1335235,34	Картометрический метод, 5	-	-
210	489639,22	1335216,92	Картометрический метод, 5	-	-

211	489645,44	1335214,21	Картометрический метод, 5	-	-
212	489646,41	1335210,64	Картометрический метод, 5	-	-
213	489705,71	1335185,82	Картометрический метод, 5	-	-
214	489744,04	1335169,78	Картометрический метод, 5	-	-
215	489761,93	1335161,09	Картометрический метод, 5	-	-
216	489784,73	1335146,01	Картометрический метод, 5	-	-
217	489787,61	1335144,92	Картометрический метод, 5	-	-
218	489786,34	1335141,5	Картометрический метод, 5	-	-
219	489822,16	1335129,05	Картометрический метод, 5	-	-
220	489859,18	1335116,92	Картометрический метод, 5	-	-
221	489882,61	1335108,18	Картометрический метод, 5	-	-
222	489886,78	1335115	Картометрический метод, 5	-	-
223	489909,01	1335151,23	Картометрический метод, 5	-	-
224	489929,62	1335142,15	Картометрический метод, 5	-	-
225	489979,93	1335127,21	Картометрический метод, 5	-	-
226	490068,65	1335087,37	Картометрический метод, 5	-	-
227	490040,33	1335022,5	Картометрический метод, 5	-	-
228	490024,78	1335011,58	Картометрический метод, 5	-	-
229	490016,19	1335005,54	Картометрический метод, 5	-	-
230	490010,16	1334982,3	Картометрический метод, 5	-	-
231	490008,17	1334974,63	Картометрический метод, 5	-	-
232	489966,62	1334980,39	Картометрический метод, 5	-	-
233	489960,17	1334997,86	Картометрический метод, 5	-	-

234	489960,03	1334999,82	Картометрический метод, 5	-	-
235	489952,49	1335001,08	Картометрический метод, 5	-	-
236	489958,04	1335024,87	Картометрический метод, 5	-	-
237	489925,02	1335037,93	Картометрический метод, 5	-	-
238	489917,34	1335006,43	Картометрический метод, 5	-	-
239	489916,79	1335004,16	Картометрический метод, 5	-	-
240	489944,78	1335000,13	Картометрический метод, 5	-	-
241	489949,08	1334982,66	Картометрический метод, 5	-	-
242	489909,05	1334988,11	Картометрический метод, 5	-	-
243	489896,51	1334962,31	Картометрический метод, 5	-	-
244	489892,86	1334962,7	Картометрический метод, 5	-	-
245	489891,45	1334954,01	Картометрический метод, 5	-	-
246	489886,2	1334941,05	Картометрический метод, 5	-	-
247	489880,48	1334911,6	Картометрический метод, 5	-	-
248	489860,48	1334913,56	Картометрический метод, 5	-	-
249	489866,21	1334943,01	Картометрический метод, 5	-	-
250	489852,38	1334944,36	Картометрический метод, 5	-	-
251	489843,86	1334900,63	Картометрический метод, 5	-	-
252	489845,86	1334880,95	Картометрический метод, 5	-	-
253	489917,29	1334884,6	Картометрический метод, 5	-	-
254	490001,2	1334803,9	Картометрический метод, 5	-	-
255	490000,33	1334792,35	Картометрический метод, 5	-	-
256	490006,51	1334789,28	Картометрический метод, 5	-	-

257	490010,69	1334787,21	Картометрический метод, 5	-	-
258	490005,63	1334724,68	Картометрический метод, 5	-	-
259	489992,06	1334709,38	Картометрический метод, 5	-	-
260	489946,83	1334701,33	Картометрический метод, 5	-	-
261	489932,72	1334693,02	Картометрический метод, 5	-	-
262	489928,91	1334685	Картометрический метод, 5	-	-
263	489926,44	1334679,81	Картометрический метод, 5	-	-
264	489906,36	1334690,18	Картометрический метод, 5	-	-
265	489886,28	1334700,55	Картометрический метод, 5	-	-
266	489871,97	1334673,04	Картометрический метод, 5	-	-
267	489837,67	1334691,13	Картометрический метод, 5	-	-
268	489852,41	1334719,51	Картометрический метод, 5	-	-
269	489817,79	1334737,45	Картометрический метод, 5	-	-
270	489783,21	1334755,37	Картометрический метод, 5	-	-
271	489770,81	1334731,41	Картометрический метод, 5	-	-
272	489741,15	1334744,14	Картометрический метод, 5	-	-
273	489701,68	1334760,76	Картометрический метод, 5	-	-
274	489699,32	1334755,31	Картометрический метод, 5	-	-
275	489693,7	1334758,78	Картометрический метод, 5	-	-
276	489655,39	1334768,96	Картометрический метод, 5	-	-
277	489611,09	1334761,79	Картометрический метод, 5	-	-
278	489573,78	1334771,16	Картометрический метод, 5	-	-
279	489573,29	1334759,93	Картометрический метод, 5	-	-

280	489551,92	1334760,4	Картометрический метод, 5	-	-
281	489550,61	1334772,17	Картометрический метод, 5	-	-
282	489548,36	1334772,27	Картометрический метод, 5	-	-
283	489542,15	1334771,23	Картометрический метод, 5	-	-
284	489535,48	1334787,13	Картометрический метод, 5	-	-
285	489531,49	1334768,23	Картометрический метод, 5	-	-
286	489498,69	1334815,46	Картометрический метод, 5	-	-
287	489526,51	1334808,5	Картометрический метод, 5	-	-
288	489520,82	1334822,04	Картометрический метод, 5	-	-
289	489529,59	1334846,4	Картометрический метод, 5	-	-
290	489508,74	1334857,76	Картометрический метод, 5	-	-
291	489507,94	1334856,08	Картометрический метод, 5	-	-
292	489478,08	1334870,14	Картометрический метод, 5	-	-
293	489447,86	1334884,7	Картометрический метод, 5	-	-
294	489432,91	1334848,98	Картометрический метод, 5	-	-
295	489431,12	1334865,51	Картометрический метод, 5	-	-
296	489431,06	1334865,52	Картометрический метод, 5	-	-
297	489427,31	1334866,4	Картометрический метод, 5	-	-
298	489427,3	1334866,11	Картометрический метод, 5	-	-
299	489420,36	1334868,01	Картометрический метод, 5	-	-
300	489326,73	1334889,75	Картометрический метод, 5	-	-
301	489301,71	1334886,27	Картометрический метод, 5	-	-
302	489300,84	1334877,64	Картометрический метод, 5	-	-

303	489299,28	1334862,09	Картометрический метод, 5	-	-
304	489356,65	1334849,3	Картометрический метод, 5	-	-
305	489351,42	1334825,82	Картометрический метод, 5	-	-
306	489351,12	1334824,49	Картометрический метод, 5	-	-
307	489345,99	1334801,77	Картометрический метод, 5	-	-
308	489345,6	1334799,93	Картометрический метод, 5	-	-
309	489339,7	1334777,28	Картометрический метод, 5	-	-
310	489339,2	1334775,23	Картометрический метод, 5	-	-
311	489333,71	1334750,54	Картометрический метод, 5	-	-
312	489289,16	1334761,33	Картометрический метод, 5	-	-
313	489287,97	1334749,47	Картометрический метод, 5	-	-
314	489300,9	1334746,38	Картометрический метод, 5	-	-
315	489294,68	1334719,75	Картометрический метод, 5	-	-
316	489330,07	1334711,13	Картометрический метод, 5	-	-
317	489331,81	1334710,79	Картометрический метод, 5	-	-
318	489331,84	1334710,73	Картометрический метод, 5	-	-
319	489325,56	1334682,63	Картометрический метод, 5	-	-
320	489307,95	1334687,13	Картометрический метод, 5	-	-
321	489288,64	1334691,74	Картометрический метод, 5	-	-
322	489282,4	1334693,34	Картометрический метод, 5	-	-
323	489282,39	1334693,18	Картометрический метод, 5	-	-
324	489280,77	1334662,63	Картометрический метод, 5	-	-
325	489281,63	1334662,42	Картометрический метод, 5	-	-

326	489301,08	1334657,77	Картометрический метод, 5	-	-
327	489320,53	1334653,12	Картометрический метод, 5	-	-
328	489323,13	1334652,5	Картометрический метод, 5	-	-
329	489327,92	1334651,35	Картометрический метод, 5	-	-
330	489325,53	1334640,98	Картометрический метод, 5	-	-
331	489320,63	1334620,7	Картометрический метод, 5	-	-
332	489320,65	1334619,86	Картометрический метод, 5	-	-
333	489320,42	1334618,86	Картометрический метод, 5	-	-
334	489320,68	1334618,8	Картометрический метод, 5	-	-
335	489318,18	1334608,18	Картометрический метод, 5	-	-
336	489312,77	1334585,71	Картометрический метод, 5	-	-
337	489304,99	1334552,07	Картометрический метод, 5	-	-
338	489304,69	1334552,14	Картометрический метод, 5	-	-
339	489304,28	1334552,23	Картометрический метод, 5	-	-
340	489296,22	1334517,69	Картометрический метод, 5	-	-
341	489295,96	1334517,76	Картометрический метод, 5	-	-
342	489295,45	1334515,64	Картометрический метод, 5	-	-
343	489314,7	1334508,94	Картометрический метод, 5	-	-
344	489363,57	1334496,32	Картометрический метод, 5	-	-
345	489384,13	1334485,69	Картометрический метод, 5	-	-
346	489405,75	1334480,41	Картометрический метод, 5	-	-
347	489414,61	1334478,25	Картометрический метод, 5	-	-
348	489416,71	1334480,46	Картометрический метод, 5	-	-

349	489420,62	1334484,57	Картометрический метод, 5	-	-
350	489427,77	1334492,08	Картометрический метод, 5	-	-
351	489438,95	1334503,82	Картометрический метод, 5	-	-
352	489459,59	1334541,55	Картометрический метод, 5	-	-
353	489486,95	1334590,93	Картометрический метод, 5	-	-
354	489500,3	1334616,5	Картометрический метод, 5	-	-
355	489511,18	1334648,37	Картометрический метод, 5	-	-
356	489523,68	1334685,32	Картометрический метод, 5	-	-
357	489541,29	1334752,66	Картометрический метод, 5	-	-
358	489548,83	1334751,63	Картометрический метод, 5	-	-
359	489550,55	1334757,73	Картометрический метод, 5	-	-
360	489552,15	1334751,18	Картометрический метод, 5	-	-
361	489552,91	1334751,07	Картометрический метод, 5	-	-
362	489555,58	1334737,12	Картометрический метод, 5	-	-
363	489584,29	1334619,3	Картометрический метод, 5	-	-
364	489569,78	1334605,5	Картометрический метод, 5	-	-
365	489569,71	1334605,06	Картометрический метод, 5	-	-
366	489562,78	1334591,66	Картометрический метод, 5	-	-
367	489554,76	1334580,79	Картометрический метод, 5	-	-
368	489528,95	1334560,81	Картометрический метод, 5	-	-
369	489505,21	1334524,92	Картометрический метод, 5	-	-
370	489491,41	1334505,48	Картометрический метод, 5	-	-
371	489478,68	1334483,85	Картометрический метод, 5	-	-

372	489473,13	1334471,91	Картометрический метод, 5	-	-
373	489472,38	1334469,84	Картометрический метод, 5	-	-
374	489472,38	1334469,74	Картометрический метод, 5	-	-
375	489468,03	1334446,02	Картометрический метод, 5	-	-
376	489470,8	1334434,81	Картометрический метод, 5	-	-
377	489480,24	1334415,92	Картометрический метод, 5	-	-
378	489477,96	1334413,77	Картометрический метод, 5	-	-
379	489481,6	1334405,61	Картометрический метод, 5	-	-
380	489491,34	1334393,94	Картометрический метод, 5	-	-
381	489473,74	1334361,39	Картометрический метод, 5	-	-
382	489458,87	1334332,68	Картометрический метод, 5	-	-
383	489477,74	1334331,03	Картометрический метод, 5	-	-
384	489499,09	1334329,17	Картометрический метод, 5	-	-
385	489521,07	1334327,24	Картометрический метод, 5	-	-
386	489553,94	1334324,37	Картометрический метод, 5	-	-
387	489560,48	1334323,8	Картометрический метод, 5	-	-
388	489575,57	1334322,48	Картометрический метод, 5	-	-
389	489588,22	1334321,37	Картометрический метод, 5	-	-
390	489588,18	1334321,41	Картометрический метод, 5	-	-
391	489570,87	1334333,88	Картометрический метод, 5	-	-
392	489577,14	1334345,65	Картометрический метод, 5	-	-
393	489642,53	1334308,94	Картометрический метод, 5	-	-
394	489628,69	1334283,82	Картометрический метод, 5	-	-

395	489597,11	1334313,12	Картометрический метод, 5	-	-
396	489618	1334284,36	Картометрический метод, 5	-	-
397	489621,71	1334279,25	Картометрический метод, 5	-	-
398	489625,64	1334273,84	Картометрический метод, 5	-	-
399	489659,47	1334227,25	Картометрический метод, 5	-	-
400	489660,22	1334227,54	Картометрический метод, 5	-	-
401	489685,54	1334237,41	Картометрический метод, 5	-	-
402	489688,5	1334238,56	Картометрический метод, 5	-	-
403	489745,49	1334260,78	Картометрический метод, 5	-	-
404	489745,71	1334260,86	Картометрический метод, 5	-	-
405	489757,03	1334265,26	Картометрический метод, 5	-	-
406	489765,81	1334268,69	Картометрический метод, 5	-	-
407	489770	1334270,32	Картометрический метод, 5	-	-
408	489773,51	1334271,69	Картометрический метод, 5	-	-
409	489775,18	1334272,34	Картометрический метод, 5	-	-
410	489805,13	1334326,61	Картометрический метод, 5	-	-
411	489838,19	1334386,51	Картометрический метод, 5	-	-
412	489861,1	1334428	Картометрический метод, 5	-	-
413	489868,05	1334440,58	Картометрический метод, 5	-	-
414	489893,79	1334450,48	Картометрический метод, 5	-	-
415	489925,28	1334462,58	Картометрический метод, 5	-	-
416	489930,85	1334464,72	Картометрический метод, 5	-	-
417	489965,09	1334477,95	Картометрический метод, 5	-	-

418	489974,17	1334481,45	Картометрический метод, 5	-	-
419	489991,74	1334488,24	Картометрический метод, 5	-	-
420	490059,68	1334514,48	Картометрический метод, 5	-	-
421	490073,94	1334519,98	Картометрический метод, 5	-	-
422	490107,45	1334498,07	Картометрический метод, 5	-	-
423	490159,1	1334464,3	Картометрический метод, 5	-	-
424	490181,47	1334449,67	Картометрический метод, 5	-	-
425	490185,08	1334377,36	Картометрический метод, 5	-	-
426	490187,58	1334327,15	Картометрический метод, 5	-	-
427	490188,32	1334312,24	Картометрический метод, 5	-	-
428	490189	1334298,62	Картометрический метод, 5	-	-
429	490190,39	1334270,75	Картометрический метод, 5	-	-
430	490190,38	1334270,69	Картометрический метод, 5	-	-
431	490191,13	1334255,59	Картометрический метод, 5	-	-
432	490191,68	1334244,77	Картометрический метод, 5	-	-
433	490192,23	1334233,96	Картометрический метод, 5	-	-
434	490192,42	1334233,77	Картометрический метод, 5	-	-
435	490198,66	1334227,57	Картометрический метод, 5	-	-
436	490205,66	1334220,61	Картометрический метод, 5	-	-
437	490223,78	1334202,61	Картометрический метод, 5	-	-
438	490233,47	1334192,99	Картометрический метод, 5	-	-
439	490243,22	1334183,3	Картометрический метод, 5	-	-
1	490253,85	1334172,73	Картометрический метод, 5	-	-
ЗУ1(2)					

1	490546,72	1335112,57	Картометрический метод, 5	-	-
2	490544,28	1335108,91	Картометрический метод, 5	-	-
3	490534,65	1335095,27	Картометрический метод, 5	-	-
4	490535,02	1335095,04	Картометрический метод, 5	-	-
5	490535	1335095	Картометрический метод, 5	-	-
6	490568	1335074	Картометрический метод, 5	-	-
7	490568,35	1335074,44	Картометрический метод, 5	-	-
8	490571,98	1335078,74	Картометрический метод, 5	-	-
9	490573,64	1335078,65	Картометрический метод, 5	-	-
10	490573,71	1335079	Картометрический метод, 5	-	-
11	490574	1335079	Картометрический метод, 5	-	-
12	490575	1335083	Картометрический метод, 5	-	-
13	490575	1335092,24	Картометрический метод, 5	-	-
14	490575,14	1335095,22	Картометрический метод, 5	-	-
15	490571,99	1335097	Картометрический метод, 5	-	-
16	490571,58	1335097,27	Картометрический метод, 5	-	-
17	490546,82	1335112,51	Картометрический метод, 5	-	-
1	490546,72	1335112,57	Картометрический метод, 5	-	-


3. Сведения о характерных точках части (частей) границы объекта

Обозначение характерных точек части границы	Координаты, м		Метод определения координат характерной точки	Средняя квадратическая погрешность положения характерной точки (Mt), м	Описание обозначения точки на местности (при наличии)
	X	Y			
1	2	3	4	5	6

Сведения о местоположении измененных (уточненных) границ объекта							
1. Система координат МСК 50 зона 1							
2. Сведения о характерных точках границ объекта							
Обозначение характерных точек границ	Существующие координаты, м		Измененные (уточненные) координаты, м		Метод определения координат характерной точки	Средняя квадратическая погрешность положения характерной точки (Mt), м	Описание обозначения точки на местности (при наличии)
	X	Y	X	Y			
1	2	3	4	5	6	7	8
3. Сведения о характерных точках части (частей) границы объекта							
Часть № 1							

Раздел 4

План границ объекта

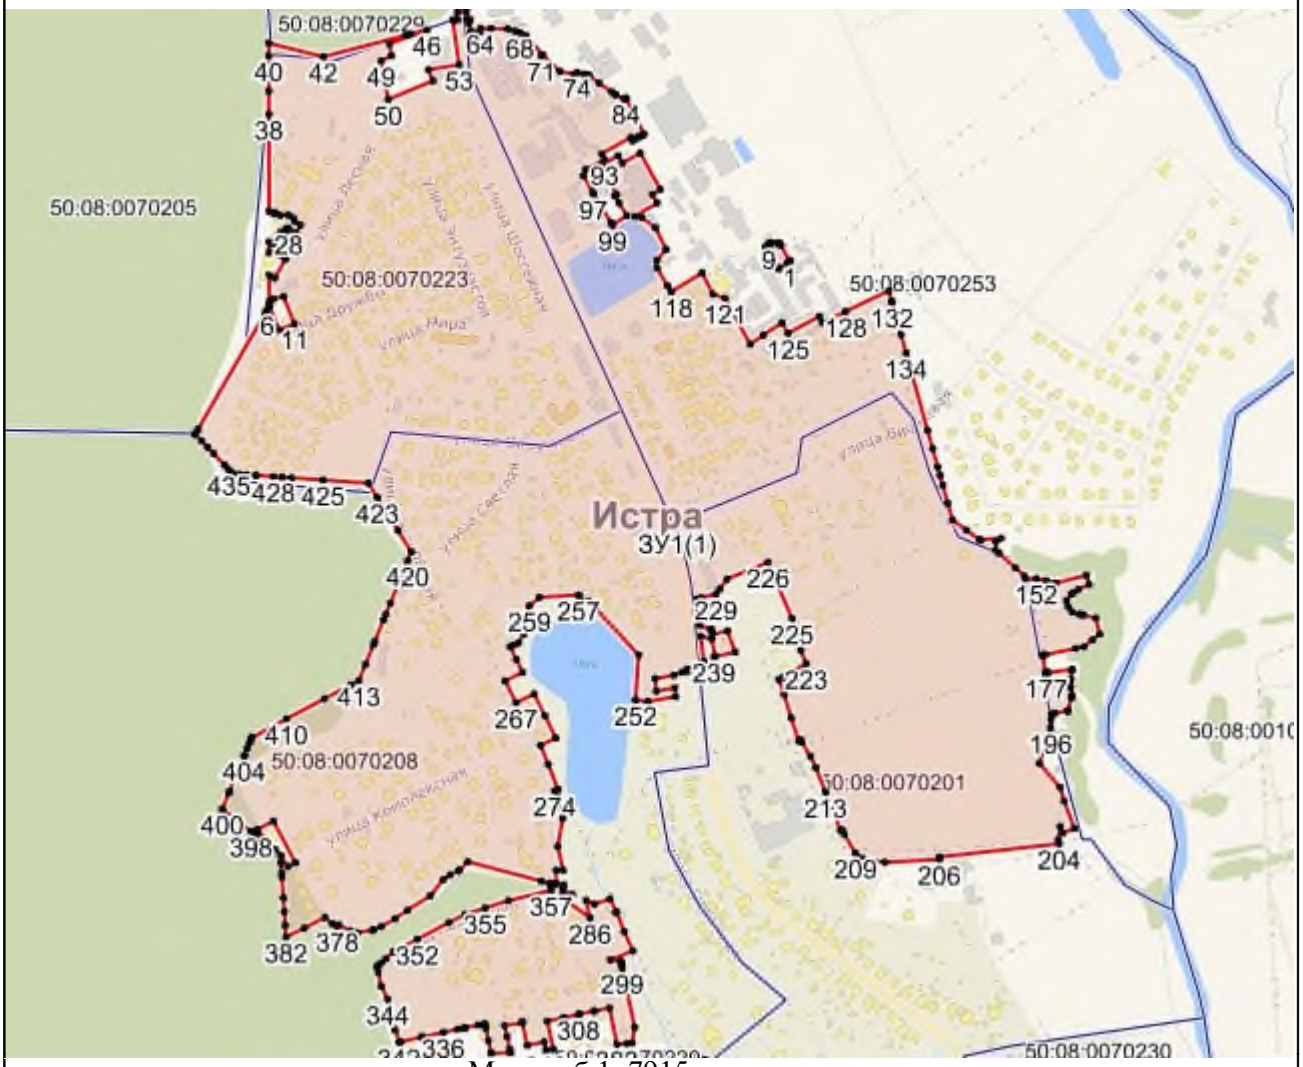

Масштаб 1: 7915

Используемые условные знаки и обозначения:

- Характерная точка объекта
- Граница объекта
- Граница ГО
- Граница кадастрового квартала

Подпись _____ Дата «____» _____ _____ г.

Место для оттиска печати (при наличии) лица, составившего описание местоположения границ объекта

Приложение № 1
к приказу Минэкономразвития России
от 23.11.2018 № 650

ФОРМА
графического описания местоположения границ населенных пунктов, территориальных зон, особо охраняемых природных территорий, зон с особыми условиями использования территории

ОПИСАНИЕ МЕСТОПОЛОЖЕНИЯ ГРАНИЦ
Деревня Селиваниха
(наименование объекта, местоположение границ которого описано (далее – объект)

Раздел 1

Сведения об объекте		
№ п/п	Характеристики объекта	Описание характеристик
1	2	3
1	Местоположение объекта	Московская область, Городской округ Истра
2	Площадь объекта +/- величина погрешности определения площади (Р +/- Дельта Р)	392124 кв.м ± 438 кв.м
3	Иные характеристики объекта	

Раздел 2

Сведения о местоположении границ объекта					
1. Система координат МСК 50 зона 1					
2. Сведения о характерных точках границ объекта					
Обозначение характерных точек границ	Координаты, м		Метод определения координат характерной точки	Средняя квадратическая погрешность положения характерной точки (Mt), м	Описание обозначения точки на местности (при наличии)
	X	Y			
1	2	3	4	5	6
ЗУ1(1)					
1	485738,92	1349711,06	Картометрический метод, 5	-	-
2	485727,27	1349698,59	Картометрический метод, 5	-	-
3	485713,76	1349684,57	Картометрический метод, 5	-	-

4	485716,96	1349682,42	Картометрический метод, 5	-	-
5	485710,42	1349673,95	Картометрический метод, 5	-	-
6	485685,65	1349688,42	Картометрический метод, 5	-	-
7	485627,86	1349594,46	Картометрический метод, 5	-	-
8	485688	1349590,24	Картометрический метод, 5	-	-
9	485690,33	1349619,78	Картометрический метод, 5	-	-
10	485736,58	1349598,72	Картометрический метод, 5	-	-
11	485746,59	1349594,16	Картометрический метод, 5	-	-
12	485763,76	1349586,34	Картометрический метод, 5	-	-
13	485775,51	1349580,99	Картометрический метод, 5	-	-
14	485808,5	1349565,97	Картометрический метод, 5	-	-
15	485806,19	1349562,92	Картометрический метод, 5	-	-
16	485780,25	1349528,59	Картометрический метод, 5	-	-
17	485767,28	1349511,42	Картометрический метод, 5	-	-
18	485743,32	1349479,71	Картометрический метод, 5	-	-
19	485741,72	1349476,91	Картометрический метод, 5	-	-
20	485719,25	1349437,69	Картометрический метод, 5	-	-
21	485697	1349398,84	Картометрический метод, 5	-	-
22	485680,53	1349354,22	Картометрический метод, 5	-	-
23	485657,48	1349361,73	Картометрический метод, 5	-	-
24	485572,21	1349393,51	Картометрический метод, 5	-	-
25	485543,35	1349404,27	Картометрический метод, 5	-	-
26	485495,44	1349421,58	Картометрический метод, 5	-	-

27	485488,83	1349432,28	Картометрический метод, 5	-	-
28	485462,59	1349435,76	Картометрический метод, 5	-	-
29	485453,94	1349436,92	Картометрический метод, 5	-	-
30	485449,41	1349437,52	Картометрический метод, 5	-	-
31	485449,79	1349441,92	Картометрический метод, 5	-	-
32	485412,5	1349446,73	Картометрический метод, 5	-	-
33	485413,83	1349454,54	Картометрический метод, 5	-	-
34	485416,55	1349466,9	Картометрический метод, 5	-	-
35	485390,48	1349456,57	Картометрический метод, 5	-	-
36	485389,75	1349456,27	Картометрический метод, 5	-	-
37	485374,41	1349429,29	Картометрический метод, 5	-	-
38	485382,33	1349412,9	Картометрический метод, 5	-	-
39	485397,67	1349381,17	Картометрический метод, 5	-	-
40	485390,27	1349370,07	Картометрический метод, 5	-	-
41	485363,83	1349348,92	Картометрический метод, 5	-	-
42	485347,19	1349297,86	Картометрический метод, 5	-	-
43	485355,48	1349262,07	Картометрический метод, 5	-	-
44	485355,83	1349260,54	Картометрический метод, 5	-	-
45	485333,33	1349200,65	Картометрический метод, 5	-	-
46	485317,02	1349157,2	Картометрический метод, 5	-	-
47	485296,17	1349082,77	Картометрический метод, 5	-	-
48	485317,67	1349047,82	Картометрический метод, 5	-	-
49	485317,79	1349045,21	Картометрический метод, 5	-	-

50	485319,08	1349045,51	Картометрический метод, 5	-	-
51	485323,29	1349038,67	Картометрический метод, 5	-	-
52	485271,81	1349025,8	Картометрический метод, 5	-	-
53	485269,73	1349024,94	Картометрический метод, 5	-	-
54	485273,33	1349010,15	Картометрический метод, 5	-	-
55	485274,55	1349010,58	Картометрический метод, 5	-	-
56	485290,29	1349015,11	Картометрический метод, 5	-	-
57	485289,99	1349016,03	Картометрический метод, 5	-	-
58	485293,94	1349016,17	Картометрический метод, 5	-	-
59	485296,19	1349016,82	Картометрический метод, 5	-	-
60	485312,5	1349020,54	Картометрический метод, 5	-	-
61	485326,06	1349023,45	Картометрический метод, 5	-	-
62	485340,44	1349025,05	Картометрический метод, 5	-	-
63	485357,56	1349026,19	Картометрический метод, 5	-	-
64	485358,03	1349026,29	Картометрический метод, 5	-	-
65	485358,29	1349026,23	Картометрический метод, 5	-	-
66	485361,64	1349026,46	Картометрический метод, 5	-	-
67	485382,96	1349027,94	Картометрический метод, 5	-	-
68	485396,07	1349028,44	Картометрический метод, 5	-	-
69	485397,28	1349019,12	Картометрический метод, 5	-	-
70	485407,62	1348997,87	Картометрический метод, 5	-	-
71	485422,57	1348972,41	Картометрический метод, 5	-	-
72	485429,58	1348959,45	Картометрический метод, 5	-	-

73	485441,93	1348938,96	Картометрический метод, 5	-	-
74	485422,62	1348928,68	Картометрический метод, 5	-	-
75	485443,88	1348890,97	Картометрический метод, 5	-	-
76	485444,27	1348891,3	Картометрический метод, 5	-	-
77	485458,53	1348903,5	Картометрический метод, 5	-	-
78	485474,42	1348877,65	Картометрический метод, 5	-	-
79	485479,87	1348872,29	Картометрический метод, 5	-	-
80	485474,12	1348866,92	Картометрический метод, 5	-	-
81	485501,73	1348850,6	Картометрический метод, 5	-	-
82	485505,18	1348856,53	Картометрический метод, 5	-	-
83	485522,59	1348844,88	Картометрический метод, 5	-	-
84	485546,75	1348829,29	Картометрический метод, 5	-	-
85	485549,35	1348826,47	Картометрический метод, 5	-	-
86	485570,96	1348825,73	Картометрический метод, 5	-	-
87	485661,98	1348825,26	Картометрический метод, 5	-	-
88	485692,32	1348824,61	Картометрический метод, 5	-	-
89	485730,31	1348817,41	Картометрический метод, 5	-	-
90	485755,84	1348812,21	Картометрический метод, 5	-	-
91	485757,18	1348810,63	Картометрический метод, 5	-	-
92	485760,71	1348812,61	Картометрический метод, 5	-	-
93	485778,22	1348816,66	Картометрический метод, 5	-	-
94	485784,09	1348819,61	Картометрический метод, 5	-	-
95	485741,53	1348889,28	Картометрический метод, 5	-	-

96	485740,69	1348890,9	Картометрический метод, 5	-	-
97	485740,58	1348890,84	Картометрический метод, 5	-	-
98	485726,37	1348917,21	Картометрический метод, 5	-	-
99	485712,47	1348943,44	Картометрический метод, 5	-	-
100	485697,72	1348970,71	Картометрический метод, 5	-	-
101	485686,45	1348991,36	Картометрический метод, 5	-	-
102	485685,79	1349009,86	Картометрический метод, 5	-	-
103	485855,2	1349279,82	Картометрический метод, 5	-	-
104	485875,85	1349312,79	Картометрический метод, 5	-	-
105	485898,26	1349348,66	Картометрический метод, 5	-	-
106	485906,24	1349347,03	Картометрический метод, 5	-	-
107	485906,99	1349346,85	Картометрический метод, 5	-	-
108	485941,6	1349338,11	Картометрический метод, 5	-	-
109	485941,9	1349338,72	Картометрический метод, 5	-	-
110	485974,52	1349331,12	Картометрический метод, 5	-	-
111	486013,31	1349319,49	Картометрический метод, 5	-	-
112	486026,95	1349315,82	Картометрический метод, 5	-	-
113	486043,24	1349311,31	Картометрический метод, 5	-	-
114	486046,39	1349310,5	Картометрический метод, 5	-	-
115	486056,32	1349307,53	Картометрический метод, 5	-	-
116	486147,25	1349281,69	Картометрический метод, 5	-	-
117	486185,65	1349270,94	Картометрический метод, 5	-	-
118	486196,64	1349268,02	Картометрический метод, 5	-	-

119	486228,79	1349258,41	Картометрический метод, 5	-	-
120	486245,97	1349268,77	Картометрический метод, 5	-	-
121	486245,91	1349268,85	Картометрический метод, 5	-	-
122	486233,73	1349285,17	Картометрический метод, 5	-	-
123	486178,63	1349359,04	Картометрический метод, 5	-	-
124	486135,49	1349412,42	Картометрический метод, 5	-	-
125	486087,35	1349458,27	Картометрический метод, 5	-	-
126	486050,27	1349501,72	Картометрический метод, 5	-	-
127	486021,82	1349506,13	Картометрический метод, 5	-	-
128	485994,07	1349540,78	Картометрический метод, 5	-	-
129	485985,97	1349550,81	Картометрический метод, 5	-	-
130	485986,03	1349553,48	Картометрический метод, 5	-	-
131	485986,07	1349555,6	Картометрический метод, 5	-	-
132	485984,07	1349555,65	Картометрический метод, 5	-	-
133	485984,06	1349555,02	Картометрический метод, 5	-	-
134	485980,55	1349557,74	Картометрический метод, 5	-	-
135	485964,73	1349570,06	Картометрический метод, 5	-	-
136	485955,92	1349556,99	Картометрический метод, 5	-	-
137	485945,1	1349543,38	Картометрический метод, 5	-	-
138	485932,19	1349527,68	Картометрический метод, 5	-	-
139	485922,93	1349537,52	Картометрический метод, 5	-	-
140	485870,9	1349648,36	Картометрический метод, 5	-	-
141	485865,7	1349651,41	Картометрический метод, 5	-	-

142	485849,28	1349661,05	Картометрический метод, 5	-	-
143	485841,89	1349665,39	Картометрический метод, 5	-	-
144	485829,4	1349670,93	Картометрический метод, 5	-	-
145	485784,2	1349690,98	Картометрический метод, 5	-	-
146	485772,98	1349695,96	Картометрический метод, 5	-	-
147	485764,67	1349699,64	Картометрический метод, 5	-	-
148	485749,71	1349706,28	Картометрический метод, 5	-	-
149	485742,26	1349709,58	Картометрический метод, 5	-	-
150	485741,72	1349709,82	Картометрический метод, 5	-	-
1	485738,92	1349711,06	Картометрический метод, 5	-	-
ЗУ1(2)					
1	486213,78	1349170,94	Картометрический метод, 5	-	-
2	486199,43	1349164,54	Картометрический метод, 5	-	-
3	486110,99	1348881,36	Картометрический метод, 5	-	-
4	486230,8	1348838,42	Картометрический метод, 5	-	-
5	486263,94	1348857,13	Картометрический метод, 5	-	-
6	486273,14	1348875,44	Картометрический метод, 5	-	-
7	486364,22	1349134,1	Картометрический метод, 5	-	-
8	486348,71	1349133,16	Картометрический метод, 5	-	-
9	486328,97	1349138,7	Картометрический метод, 5	-	-
10	486308,24	1349144,52	Картометрический метод, 5	-	-
11	486287,03	1349150,47	Картометрический метод, 5	-	-
12	486276,14	1349152,51	Картометрический метод, 5	-	-
1	486213,78	1349170,94	Картометрический метод, 5	-	-

ЗУ1(3)					
1	485442,06	1349601,67	Картометрический метод, 5	-	-
2	485392,56	1349598	Картометрический метод, 5	-	-
3	485394,33	1349586,25	Картометрический метод, 5	-	-
4	485412,5	1349546,83	Картометрический метод, 5	-	-
5	485426,07	1349518,83	Картометрический метод, 5	-	-
6	485428,88	1349508,73	Картометрический метод, 5	-	-
7	485429,05	1349506,13	Картометрический метод, 5	-	-
8	485468,78	1349507,24	Картометрический метод, 5	-	-
9	485453,08	1349562,7	Картометрический метод, 5	-	-
1	485442,06	1349601,67	Картометрический метод, 5	-	-
ЗУ1(4)					
1	485442,21	1349720,93	Картометрический метод, 5	-	-
2	485434,59	1349692,98	Картометрический метод, 5	-	-
3	485446,22	1349688,11	Картометрический метод, 5	-	-
4	485462,5	1349681,22	Картометрический метод, 5	-	-
5	485467,93	1349691,95	Картометрический метод, 5	-	-
6	485470,72	1349702,62	Картометрический метод, 5	-	-
7	485470,24	1349714,58	Картометрический метод, 5	-	-
1	485442,21	1349720,93	Картометрический метод, 5	-	-
ЗУ1(5)					
1	485385,72	1349597,49	Картометрический метод, 5	-	-
2	485380,19	1349597,09	Картометрический метод, 5	-	-
3	485417,22	1349514,91	Картометрический метод, 5	-	-

4	485419,35	1349510,19	Картометрический метод, 5	-	-
5	485419,59	1349508,43	Картометрический метод, 5	-	-
6	485421,89	1349491,25	Картометрический метод, 5	-	-
7	485423,38	1349498,03	Картометрический метод, 5	-	-
8	485423,5	1349503,55	Картометрический метод, 5	-	-
9	485423,74	1349512,64	Картометрический метод, 5	-	-
10	485408,52	1349544,89	Картометрический метод, 5	-	-
11	485394,5	1349575,24	Картометрический метод, 5	-	-
12	485390,43	1349583,29	Картометрический метод, 5	-	-
13	485389,46	1349586,15	Картометрический метод, 5	-	-
14	485388,24	1349592,1	Картометрический метод, 5	-	-
15	485387,63	1349593,26	Картометрический метод, 5	-	-
1	485385,72	1349597,49	Картометрический метод, 5	-	-
ЗУ1(6)					
1	485413,48	1349741,37	Картометрический метод, 5	-	-
2	485408,07	1349738,73	Картометрический метод, 5	-	-
3	485402,99	1349736,25	Картометрический метод, 5	-	-
4	485401,22	1349729,24	Картометрический метод, 5	-	-
5	485395,54	1349706,45	Картометрический метод, 5	-	-
6	485395,98	1349706,32	Картометрический метод, 5	-	-
7	485400,92	1349714,06	Картометрический метод, 5	-	-
8	485403,47	1349722,8	Картометрический метод, 5	-	-
9	485406,26	1349731,45	Картометрический метод, 5	-	-
10	485408,86	1349736,96	Картометрический метод, 5	-	-

11	485409,48	1349737,71	Картометрический метод, 5	-	-
12	485412,58	1349739,47	Картометрический метод, 5	-	-
13	485415,05	1349741,27	Картометрический метод, 5	-	-
1	485413,48	1349741,37	Картометрический метод, 5	-	-

3. Сведения о характерных точках части (частей) границы объекта

Обозначение характерных точек части границы	Координаты, м		Метод определения координат характерной точки	Средняя квадратическая погрешность положения характерной точки (Mt), м	Описание обозначения точки на местности (при наличии)
	X	Y			
1	2	3	4	5	6

Раздел 3

Сведения о местоположении измененных (уточненных) границ объекта

1. Система координат МСК 50 зона 1

2. Сведения о характерных точках границ объекта

Обозначение характерных точек границ	Существующие координаты, м		Измененные (уточненные) координаты, м		Метод определения координат характерной точки	Средняя квадратическая погрешность положения характерной точки (Mt), м	Описание обозначения точки на местности (при наличии)
	X	Y	X	Y			
1	2	3	4	5	6	7	8

3. Сведения о характерных точках части (частей) границы объекта

Часть № 1

Раздел 4

План границ объекта



Масштаб 1: 5139

Используемые условные знаки и обозначения:

- Характерная точка объекта
- Граница объекта
- Граница ГО
- Граница кадастрового квартала

Подпись _____ Дата «____» _____ _____ г.

Место для оттиска печати (при наличии) лица, составившего описание местоположения границ объекта

Приложение № 1
к приказу Минэкономразвития России
от 23.11.2018 № 650

ФОРМА
графического описания местоположения границ населенных пунктов, территориальных зон, особо охраняемых природных территорий, зон с особыми условиями использования территории

ОПИСАНИЕ МЕСТОПОЛОЖЕНИЯ ГРАНИЦ
Деревня Синево
(наименование объекта, местоположение границ которого описано (далее – объект)

Раздел 1

Сведения об объекте		
№ п/п	Характеристики объекта	Описание характеристик
1	2	3
1	Местоположение объекта	Московская область, Городской округ Истра
2	Площадь объекта +/- величина погрешности определения площади (Р +/- Дельта Р)	400615 кв.м ± 443 кв.м
3	Иные характеристики объекта	

Раздел 2

Сведения о местоположении границ объекта					
1. Система координат МСК 50 зона 1					
2. Сведения о характерных точках границ объекта					
Обозначение характерных точек границ	Координаты, м		Метод определения координат характерной точки	Средняя квадратическая погрешность положения характерной точки (Mt), м	Описание обозначения точки на местности (при наличии)
	X	Y			
1	2	3	4	5	6
ЗУ1					
1	498074,35	1328993,39	Картометрический метод, 5	-	-
2	497999,48	1328929,58	Картометрический метод, 5	-	-
3	497987,61	1328920,33	Картометрический метод, 5	-	-

4	497988,67	1328918,47	Картометрический метод, 5	-	-
5	497997,34	1328905,27	Картометрический метод, 5	-	-
6	498011,38	1328902,21	Картометрический метод, 5	-	-
7	498020,88	1328813,7	Картометрический метод, 5	-	-
8	498039,41	1328825,47	Картометрический метод, 5	-	-
9	498179,1	1328605,15	Картометрический метод, 5	-	-
10	498190,64	1328615,81	Картометрический метод, 5	-	-
11	498194,46	1328610,12	Картометрический метод, 5	-	-
12	498212,97	1328582,49	Картометрический метод, 5	-	-
13	498222,15	1328571,96	Картометрический метод, 5	-	-
14	498223,47	1328570,46	Картометрический метод, 5	-	-
15	498231,38	1328561,38	Картометрический метод, 5	-	-
16	498203,61	1328527,1	Картометрический метод, 5	-	-
17	498205,62	1328521,5	Картометрический метод, 5	-	-
18	498206,07	1328520,23	Картометрический метод, 5	-	-
19	498190,92	1328508,65	Картометрический метод, 5	-	-
20	498167,57	1328490,79	Картометрический метод, 5	-	-
21	498150,99	1328459,93	Картометрический метод, 5	-	-
22	498148,31	1328453,68	Картометрический метод, 5	-	-
23	498142,86	1328448,34	Картометрический метод, 5	-	-
24	498144,78	1328445,46	Картометрический метод, 5	-	-
25	498141,65	1328438,16	Картометрический метод, 5	-	-
26	498128,23	1328412,46	Картометрический метод, 5	-	-

27	498127,92	1328394,24	Картометрический метод, 5	-	-
28	498129,31	1328386,74	Картометрический метод, 5	-	-
29	498135,38	1328362,69	Картометрический метод, 5	-	-
30	498141,51	1328347,06	Картометрический метод, 5	-	-
31	498174,65	1328383,38	Картометрический метод, 5	-	-
32	498177,65	1328386,66	Картометрический метод, 5	-	-
33	498181,79	1328382,07	Картометрический метод, 5	-	-
34	498185,47	1328377,55	Картометрический метод, 5	-	-
35	498185,31	1328368,58	Картометрический метод, 5	-	-
36	498184,14	1328358,63	Картометрический метод, 5	-	-
37	498179,05	1328352,72	Картометрический метод, 5	-	-
38	498163,83	1328338,05	Картометрический метод, 5	-	-
39	498149,75	1328326,05	Картометрический метод, 5	-	-
40	498160,44	1328298,76	Картометрический метод, 5	-	-
41	498133,48	1328289,68	Картометрический метод, 5	-	-
42	498128,25	1328287,97	Картометрический метод, 5	-	-
43	498133,01	1328284,42	Картометрический метод, 5	-	-
44	498135,98	1328286,7	Картометрический метод, 5	-	-
45	498136,62	1328287,19	Картометрический метод, 5	-	-
46	498139,6	1328284,99	Картометрический метод, 5	-	-
47	498168,87	1328263,36	Картометрический метод, 5	-	-
48	498175,45	1328261,03	Картометрический метод, 5	-	-
49	498185,37	1328257,87	Картометрический метод, 5	-	-

50	498190,46	1328263,76	Картометрический метод, 5	-	-
51	498193,53	1328268,7	Картометрический метод, 5	-	-
52	498194,62	1328273,67	Картометрический метод, 5	-	-
53	498190,74	1328279,72	Картометрический метод, 5	-	-
54	498184,9	1328287,81	Картометрический метод, 5	-	-
55	498183,09	1328298,8	Картометрический метод, 5	-	-
56	498185,44	1328318,71	Картометрический метод, 5	-	-
57	498193,81	1328341,5	Картометрический метод, 5	-	-
58	498200,97	1328352,34	Картометрический метод, 5	-	-
59	498210	1328354,17	Картометрический метод, 5	-	-
60	498217,95	1328353,05	Картометрический метод, 5	-	-
61	498224,88	1328349,94	Картометрический метод, 5	-	-
62	498229,75	1328342,86	Картометрический метод, 5	-	-
63	498233,58	1328333,82	Картометрический метод, 5	-	-
64	498230,44	1328325,9	Картометрический метод, 5	-	-
65	498223,34	1328319,05	Картометрический метод, 5	-	-
66	498217,24	1328312,18	Картометрический метод, 5	-	-
67	498215,13	1328305,23	Картометрический метод, 5	-	-
68	498215,98	1328297,22	Картометрический метод, 5	-	-
69	498218,8	1328287,22	Картометрический метод, 5	-	-
70	498226,65	1328281,09	Картометрический метод, 5	-	-
71	498231,25	1328279,27	Картометрический метод, 5	-	-
72	498234,58	1328277,96	Картометрический метод, 5	-	-

73	498231,19	1328275,3	Картометрический метод, 5	-	-
74	498206,44	1328255,95	Картометрический метод, 5	-	-
75	498299,56	1328166,54	Картометрический метод, 5	-	-
76	498289,21	1328138,38	Картометрический метод, 5	-	-
77	498269,87	1328085,73	Картометрический метод, 5	-	-
78	498269,84	1328085,64	Картометрический метод, 5	-	-
79	498270,43	1328085,32	Картометрический метод, 5	-	-
80	498279,56	1328075,12	Картометрический метод, 5	-	-
81	498274,1	1328058,24	Картометрический метод, 5	-	-
82	498268,46	1328040,8	Картометрический метод, 5	-	-
83	498264,01	1328027,78	Картометрический метод, 5	-	-
84	498246,13	1327991,43	Картометрический метод, 5	-	-
85	498237	1327972,77	Картометрический метод, 5	-	-
86	498239,71	1327971,46	Картометрический метод, 5	-	-
87	498236,57	1327964	Картометрический метод, 5	-	-
88	498236,15	1327955,48	Картометрический метод, 5	-	-
89	498240,27	1327939,67	Картометрический метод, 5	-	-
90	498274,35	1327953,29	Картометрический метод, 5	-	-
91	498338,79	1327968,27	Картометрический метод, 5	-	-
92	498352,8	1327977,49	Картометрический метод, 5	-	-
93	498351,5	1328009,1	Картометрический метод, 5	-	-
94	498348,15	1328033,3	Картометрический метод, 5	-	-
95	498348,15	1328033,46	Картометрический метод, 5	-	-

96	498346,6	1328044,54	Картометрический метод, 5	-	-
97	498348,13	1328044,68	Картометрический метод, 5	-	-
98	498374,4	1328047,18	Картометрический метод, 5	-	-
99	498376,5	1328038,78	Картометрический метод, 5	-	-
100	498379,7	1328039,63	Картометрический метод, 5	-	-
101	498384,3	1328023,5	Картометрический метод, 5	-	-
102	498386,46	1328030,25	Картометрический метод, 5	-	-
103	498449,06	1328038,67	Картометрический метод, 5	-	-
104	498445,89	1328048,69	Картометрический метод, 5	-	-
105	498457,49	1328052,13	Картометрический метод, 5	-	-
106	498463,85	1328054,48	Картометрический метод, 5	-	-
107	498486,12	1328063,14	Картометрический метод, 5	-	-
108	498492,53	1328044,94	Картометрический метод, 5	-	-
109	498486,61	1328043,55	Картометрический метод, 5	-	-
110	498531,32	1328011,95	Картометрический метод, 5	-	-
111	498574,82	1328072,02	Картометрический метод, 5	-	-
112	498574,74	1328072	Картометрический метод, 5	-	-
113	498574,77	1328072,05	Картометрический метод, 5	-	-
114	498598,21	1328078,14	Картометрический метод, 5	-	-
115	498592,87	1328110,1	Картометрический метод, 5	-	-
116	498602,48	1328169,18	Картометрический метод, 5	-	-
117	498641,65	1328154,01	Картометрический метод, 5	-	-
118	498687,06	1328130,24	Картометрический метод, 5	-	-

119	498745,31	1328089,55	Картометрический метод, 5	-	-
120	498736,21	1328107,08	Картометрический метод, 5	-	-
121	498792,82	1328189,46	Картометрический метод, 5	-	-
122	498826,64	1328274,02	Картометрический метод, 5	-	-
123	498817,25	1328292,8	Картометрический метод, 5	-	-
124	498772,15	1328322,87	Картометрический метод, 5	-	-
125	498727,06	1328334,14	Картометрический метод, 5	-	-
126	498597,42	1328555,85	Картометрический метод, 5	-	-
127	498549,38	1328502	Картометрический метод, 5	-	-
128	498533,13	1328526,63	Картометрический метод, 5	-	-
129	498494,78	1328504,61	Картометрический метод, 5	-	-
130	498511,61	1328482	Картометрический метод, 5	-	-
131	498509,49	1328476,69	Картометрический метод, 5	-	-
132	498509,47	1328476,64	Картометрический метод, 5	-	-
133	498507,63	1328472,05	Картометрический метод, 5	-	-
134	498490,98	1328466,33	Картометрический метод, 5	-	-
135	498469,99	1328458,73	Картометрический метод, 5	-	-
136	498447,96	1328485,66	Картометрический метод, 5	-	-
137	498396,55	1328468,52	Картометрический метод, 5	-	-
138	498390,79	1328488,04	Картометрический метод, 5	-	-
139	498390,94	1328488,17	Картометрический метод, 5	-	-
140	498388,04	1328498,31	Картометрический метод, 5	-	-
141	498372,07	1328554,2	Картометрический метод, 5	-	-

142	498428,37	1328588,48	Картометрический метод, 5	-	-
143	498609,53	1328654,59	Картометрический метод, 5	-	-
144	498641,35	1328666,83	Картометрический метод, 5	-	-
145	498602,18	1328740,27	Картометрический метод, 5	-	-
146	498499,37	1328799,02	Картометрический метод, 5	-	-
147	498443,06	1328799,02	Картометрический метод, 5	-	-
148	498433,98	1328796,48	Картометрический метод, 5	-	-
149	498430,4	1328805,9	Картометрический метод, 5	-	-
150	498385,89	1328795,31	Картометрический метод, 5	-	-
151	498382,46	1328794,49	Картометрический метод, 5	-	-
152	498386,72	1328806,58	Картометрический метод, 5	-	-
153	498424,73	1328850,86	Картометрический метод, 5	-	-
154	498418,79	1328859,26	Картометрический метод, 5	-	-
155	498419,23	1328859,56	Картометрический метод, 5	-	-
156	498412,24	1328870,63	Картометрический метод, 5	-	-
157	498382,95	1328849,84	Картометрический метод, 5	-	-
158	498379,58	1328853,12	Картометрический метод, 5	-	-
159	498361,56	1328871,41	Картометрический метод, 5	-	-
160	498342,84	1328889,63	Картометрический метод, 5	-	-
161	498332,16	1328876,66	Картометрический метод, 5	-	-
162	498331,46	1328876,98	Картометрический метод, 5	-	-
163	498293,17	1328894,44	Картометрический метод, 5	-	-
164	498301,04	1328915,36	Картометрический метод, 5	-	-

165	498300,04	1328956,63	Картометрический метод, 5	-	-
166	498138,17	1328958,29	Картометрический метод, 5	-	-
167	498136,5	1328959,24	Картометрический метод, 5	-	-
1	498074,35	1328993,39	Картометрический метод, 5	-	-

3. Сведения о характерных точках части (частей) границы объекта

Обозначение характерных точек части границы	Координаты, м		Метод определения координат характерной точки	Средняя квадратическая погрешность положения характерной точки (Mt), м	Описание обозначения точки на местности (при наличии)
	X	Y			
1	2	3	4	5	6

Раздел 3

Сведения о местоположении измененных (уточненных) границ объекта

1. Система координат МСК 50 зона 1

2. Сведения о характерных точках границ объекта

Обозначение характерных точек границ	Существующие координаты, м		Измененные (уточненные) координаты, м		Метод определения координат характерной точки	Средняя квадратическая погрешность положения характерной точки (Mt), м	Описание обозначения точки на местности (при наличии)
	X	Y	X	Y			
1	2	3	4	5	6	7	8

3. Сведения о характерных точках части (частей) границы объекта

Часть № 1

Раздел 4

План границ объекта



Масштаб 1: 5804

Используемые условные знаки и обозначения:

- Характерная точка объекта
- Граница объекта
- Граница ГО
- Граница кадастрового квартала

Подпись _____ Дата «____» _____ _____ г.

Место для оттиска печати (при наличии) лица, составившего описание местоположения границ объекта

Приложение № 1
к приказу Минэкономразвития России
от 23.11.2018 № 650

ФОРМА
графического описания местоположения границ населенных пунктов, территориальных зон, особо охраняемых природных территорий, зон с особыми условиями использования территории

ОПИСАНИЕ МЕСТОПОЛОЖЕНИЯ ГРАНИЦ
Деревня Скрябино
(наименование объекта, местоположение границ которого описано (далее – объект)

Раздел 1

Сведения об объекте		
№ п/п	Характеристики объекта	Описание характеристик
1	2	3
1	Местоположение объекта	Московская область, Городской округ Истра
2	Площадь объекта +/- величина погрешности определения площади (Р +/- Дельта Р)	125749 кв.м ± 248 кв.м
3	Иные характеристики объекта	

Раздел 2

Сведения о местоположении границ объекта					
1. Система координат МСК 50 зона 1					
2. Сведения о характерных точках границ объекта					
Обозначение характерных точек границ	Координаты, м		Метод определения координат характерной точки	Средняя квадратическая погрешность положения характерной точки (Mt), м	Описание обозначения точки на местности (при наличии)
	X	Y			
1	2	3	4	5	6
ЗУ1(1)					
1	483377,99	1323644,36	Картометрический метод, 5	-	-
2	483353,22	1323641,27	Картометрический метод, 5	-	-
3	483349,83	1323642,25	Картометрический метод, 5	-	-

4	483345,79	1323637,03	Картометрический метод, 5	-	-
5	483346,32	1323636,41	Картометрический метод, 5	-	-
6	483338	1323622,55	Картометрический метод, 5	-	-
7	483325,15	1323568,23	Картометрический метод, 5	-	-
8	483319,89	1323557,31	Картометрический метод, 5	-	-
9	483322,47	1323556,6	Картометрический метод, 5	-	-
10	483316,71	1323532,05	Картометрический метод, 5	-	-
11	483300,12	1323543,93	Картометрический метод, 5	-	-
12	483285,19	1323535,5	Картометрический метод, 5	-	-
13	483262,64	1323502,96	Картометрический метод, 5	-	-
14	483259,89	1323498,7	Картометрический метод, 5	-	-
15	483254,12	1323503,93	Картометрический метод, 5	-	-
16	483241,6	1323493,42	Картометрический метод, 5	-	-
17	483240,67	1323491,55	Картометрический метод, 5	-	-
18	483236,39	1323487,42	Картометрический метод, 5	-	-
19	483228,94	1323484,42	Картометрический метод, 5	-	-
20	483174,42	1323462,63	Картометрический метод, 5	-	-
21	483151,73	1323423,12	Картометрический метод, 5	-	-
22	483143,04	1323434,84	Картометрический метод, 5	-	-
23	483111,67	1323411,26	Картометрический метод, 5	-	-
24	483123,62	1323395,19	Картометрический метод, 5	-	-
25	483118,96	1323391,65	Картометрический метод, 5	-	-
26	483104,21	1323380,43	Картометрический метод, 5	-	-

27	483096,23	1323391,41	Картометрический метод, 5	-	-
28	483071,18	1323373,02	Картометрический метод, 5	-	-
29	483079,56	1323361,59	Картометрический метод, 5	-	-
30	483068,99	1323353,57	Картометрический метод, 5	-	-
31	483057,98	1323363,49	Картометрический метод, 5	-	-
32	483053,58	1323368,72	Картометрический метод, 5	-	-
33	483059	1323337,91	Картометрический метод, 5	-	-
34	483113,72	1323228,5	Картометрический метод, 5	-	-
35	483125,63	1323251,59	Картометрический метод, 5	-	-
36	483155,85	1323270,16	Картометрический метод, 5	-	-
37	483202,4	1323289,24	Картометрический метод, 5	-	-
38	483215,6	1323298,44	Картометрический метод, 5	-	-
39	483225,41	1323305,29	Картометрический метод, 5	-	-
40	483232,26	1323310,06	Картометрический метод, 5	-	-
41	483264,6	1323346,14	Картометрический метод, 5	-	-
42	483264,63	1323346,16	Картометрический метод, 5	-	-
43	483325,17	1323378,2	Картометрический метод, 5	-	-
44	483336,41	1323363,08	Картометрический метод, 5	-	-
45	483358,56	1323379,54	Картометрический метод, 5	-	-
46	483357,1	1323374,43	Картометрический метод, 5	-	-
47	483366,46	1323365,98	Картометрический метод, 5	-	-
48	483371,37	1323365,45	Картометрический метод, 5	-	-
49	483373,7	1323367,23	Картометрический метод, 5	-	-

50	483375,52	1323368,99	Картометрический метод, 5	-	-
51	483419,61	1323353,15	Картометрический метод, 5	-	-
52	483426,87	1323366,72	Картометрический метод, 5	-	-
53	483400,58	1323394,14	Картометрический метод, 5	-	-
54	483416,5	1323410,04	Картометрический метод, 5	-	-
55	483435,53	1323430,48	Картометрический метод, 5	-	-
56	483441,83	1323437,7	Картометрический метод, 5	-	-
57	483467,6	1323467,27	Картометрический метод, 5	-	-
58	483474,73	1323483,57	Картометрический метод, 5	-	-
59	483520,41	1323560	Картометрический метод, 5	-	-
60	483480,62	1323595,64	Картометрический метод, 5	-	-
61	483476,76	1323599,1	Картометрический метод, 5	-	-
62	483471,4	1323603,9	Картометрический метод, 5	-	-
63	483471,35	1323603,94	Картометрический метод, 5	-	-
64	483428,75	1323642,09	Картометрический метод, 5	-	-
65	483414,35	1323633,45	Картометрический метод, 5	-	-
1	483377,99	1323644,36	Картометрический метод, 5	-	-
ЗУ1(2)					
1	483688,52	1323147,09	Картометрический метод, 5	-	-
2	483629,48	1323082,29	Картометрический метод, 5	-	-
3	483750,41	1322958,89	Картометрический метод, 5	-	-
4	483809,58	1322970,96	Картометрический метод, 5	-	-
5	483867,32	1323108,9	Картометрический метод, 5	-	-
6	483867,68	1323108,89	Картометрический метод, 5	-	-

7	483875,85	1323128,95	Картометрический метод, 5	-	-
8	483809,31	1323111,71	Картометрический метод, 5	-	-
9	483779,3	1323114,74	Картометрический метод, 5	-	-
1	483688,52	1323147,09	Картометрический метод, 5	-	-
ЗУ1(3)					
1	483241,33	1322866,44	Картометрический метод, 5	-	-
2	483146,81	1322721,89	Картометрический метод, 5	-	-
3	483170,16	1322704,7	Картометрический метод, 5	-	-
4	483206,1	1322678,22	Картометрический метод, 5	-	-
5	483223,51	1322646,24	Картометрический метод, 5	-	-
6	483244,82	1322653,79	Картометрический метод, 5	-	-
7	483328,54	1322805,99	Картометрический метод, 5	-	-
8	483322,7	1322810,12	Картометрический метод, 5	-	-
1	483241,33	1322866,44	Картометрический метод, 5	-	-

3. Сведения о характерных точках части (частей) границы объекта

Обозначение характерных точек части границы	Координаты, м		Метод определения координат характерной точки	Средняя квадратическая погрешность положения характерной точки (Mt), м	Описание обозначения точки на местности (при наличии)
	X	Y			
1	2	3	4	5	6

Раздел 3

Сведения о местоположении измененных (уточненных) границ объекта

1. Система координат МСК 50 зона 1

2. Сведения о характерных точках границ объекта

Обозначение характерных точек границ	Существующие координаты, м		Измененные (уточненные) координаты, м		Метод определения координат характерной точки	Средняя квадратическая погрешность положения характерной точки (Mt), м	Описание обозначения точки на местности (при наличии)
	X	Y	X	Y			

1	2	3	4	5	6	7	8
3. Сведения о характерных точках части (частей) границы объекта							
Часть № 1							

Раздел 4

План границ объекта



Масштаб 1: 5503

Используемые условные знаки и обозначения:

- Характерная точка объекта
- Граница объекта
- Граница ГО
- Граница кадастрового квартала

Подпись _____ Дата «____» _____ _____ г.

Место для оттиска печати (при наличии) лица, составившего описание местоположения границ объекта

Приложение № 1
к приказу Минэкономразвития России
от 23.11.2018 № 650

ФОРМА
графического описания местоположения границ населенных пунктов, территориальных зон, особо охраняемых природных территорий, зон с особыми условиями использования территории

ОПИСАНИЕ МЕСТОПОЛОЖЕНИЯ ГРАНИЦ
Деревня Слабошеино
(наименование объекта, местоположение границ которого описано (далее – объект)

Раздел 1

Сведения об объекте		
№ п/п	Характеристики объекта	Описание характеристик
1	2	3
1	Местоположение объекта	Московская область, Городской округ Истра
2	Площадь объекта +/- величина погрешности определения площади (Р +/- Дельта Р)	259669 кв.м ± 357 кв.м
3	Иные характеристики объекта	

Раздел 2

Сведения о местоположении границ объекта					
1. Система координат МСК 50 зона 1					
2. Сведения о характерных точках границ объекта					
Обозначение характерных точек границ	Координаты, м		Метод определения координат характерной точки	Средняя квадратическая погрешность положения характерной точки (Mt), м	Описание обозначения точки на местности (при наличии)
	X	Y			
1	2	3	4	5	6
ЗУ1					
1	486913,49	1332974,41	Картометрический метод, 5	-	-
2	486890,05	1332979,86	Картометрический метод, 5	-	-
3	486864,57	1333007,39	Картометрический метод, 5	-	-

4	486839,5	1333059,85	Картометрический метод, 5	-	-
5	486856,62	1333119,28	Картометрический метод, 5	-	-
6	486851,9	1333161,5	Картометрический метод, 5	-	-
7	486853,53	1333224,05	Картометрический метод, 5	-	-
8	486840,59	1333253,21	Картометрический метод, 5	-	-
9	486825,6	1333264,38	Картометрический метод, 5	-	-
10	486801,62	1333266,43	Картометрический метод, 5	-	-
11	486786,36	1333255,39	Картометрический метод, 5	-	-
12	486773,27	1333230,45	Картометрический метод, 5	-	-
13	486768,78	1333203,01	Картометрический метод, 5	-	-
14	486769,66	1333181,94	Картометрический метод, 5	-	-
15	486782,13	1333163,21	Картометрический метод, 5	-	-
16	486779,81	1333147,33	Картометрический метод, 5	-	-
17	486756,65	1333128,94	Картометрический метод, 5	-	-
18	486733,49	1333107,41	Картометрический метод, 5	-	-
19	486715,91	1333060,67	Картометрический метод, 5	-	-
20	486716,76	1333011,64	Картометрический метод, 5	-	-
21	486706,37	1332955,61	Картометрический метод, 5	-	-
22	486685,93	1332934,35	Картометрический метод, 5	-	-
23	486652,41	1332920,32	Картометрический метод, 5	-	-
24	486605,86	1332884,18	Картометрический метод, 5	-	-
25	486584,13	1332888,1	Картометрический метод, 5	-	-
26	486575,05	1332799,86	Картометрический метод, 5	-	-

27	486452,83	1332714,53	Картометрический метод, 5	-	-
28	486422,75	1332760,67	Картометрический метод, 5	-	-
29	486403,9	1332748,37	Картометрический метод, 5	-	-
30	486384,73	1332735,86	Картометрический метод, 5	-	-
31	486370,12	1332726,32	Картометрический метод, 5	-	-
32	486310,98	1332703,8	Картометрический метод, 5	-	-
33	486281,26	1332699,56	Картометрический метод, 5	-	-
34	486218,28	1332690,34	Картометрический метод, 5	-	-
35	486281,05	1332285,99	Картометрический метод, 5	-	-
36	486357,65	1332261,9	Картометрический метод, 5	-	-
37	486406,16	1332250,77	Картометрический метод, 5	-	-
38	486410,13	1332275,29	Картометрический метод, 5	-	-
39	486409,57	1332285,27	Картометрический метод, 5	-	-
40	486408,48	1332297,75	Картометрический метод, 5	-	-
41	486412,07	1332329,98	Картометрический метод, 5	-	-
42	486377,15	1332348,14	Картометрический метод, 5	-	-
43	486343,67	1332337,75	Картометрический метод, 5	-	-
44	486341,76	1332337,16	Картометрический метод, 5	-	-
45	486310,91	1332502,67	Картометрический метод, 5	-	-
46	486437,85	1332544,75	Картометрический метод, 5	-	-
47	486523,41	1332573,11	Картометрический метод, 5	-	-
48	486732,35	1332566,24	Картометрический метод, 5	-	-
49	486780,73	1332556,97	Картометрический метод, 5	-	-

50	486789,55	1332592,57	Картометрический метод, 5	-	-
51	486830,1	1332630,62	Картометрический метод, 5	-	-
52	486895,43	1332691,94	Картометрический метод, 5	-	-
53	486896,96	1332693,08	Картометрический метод, 5	-	-
54	486975,03	1332751,4	Картометрический метод, 5	-	-
55	487033,04	1332805,03	Картометрический метод, 5	-	-
56	487064,37	1332834,2	Картометрический метод, 5	-	-
57	487049,33	1332858,81	Картометрический метод, 5	-	-
58	487005,59	1332886,15	Картометрический метод, 5	-	-
59	486971,42	1332938,09	Картометрический метод, 5	-	-
1	486913,49	1332974,41	Картометрический метод, 5	-	-

3. Сведения о характерных точках части (частей) границы объекта

Обозначение характерных точек части границы	Координаты, м		Метод определения координат характерной точки	Средняя квадратическая погрешность положения характерной точки (Mt), м	Описание обозначения точки на местности (при наличии)
	X	Y			
1	2	3	4	5	6

Раздел 3

Сведения о местоположении измененных (уточненных) границ объекта

1. Система координат МСК 50 зона 1

2. Сведения о характерных точках границ объекта


Обозначение характерных точек границ	Существующие координаты, м		Измененные (уточненные) координаты, м		Метод определения координат характерной точки	Средняя квадратическая погрешность положения характерной точки (Mt), м	Описание обозначения точки на местности (при наличии)
	X	Y	X	Y			
1	2	3	4	5	6	7	8

3. Сведения о характерных точках части (частей) границы объекта

Часть № 1

Раздел 4

План границ объекта

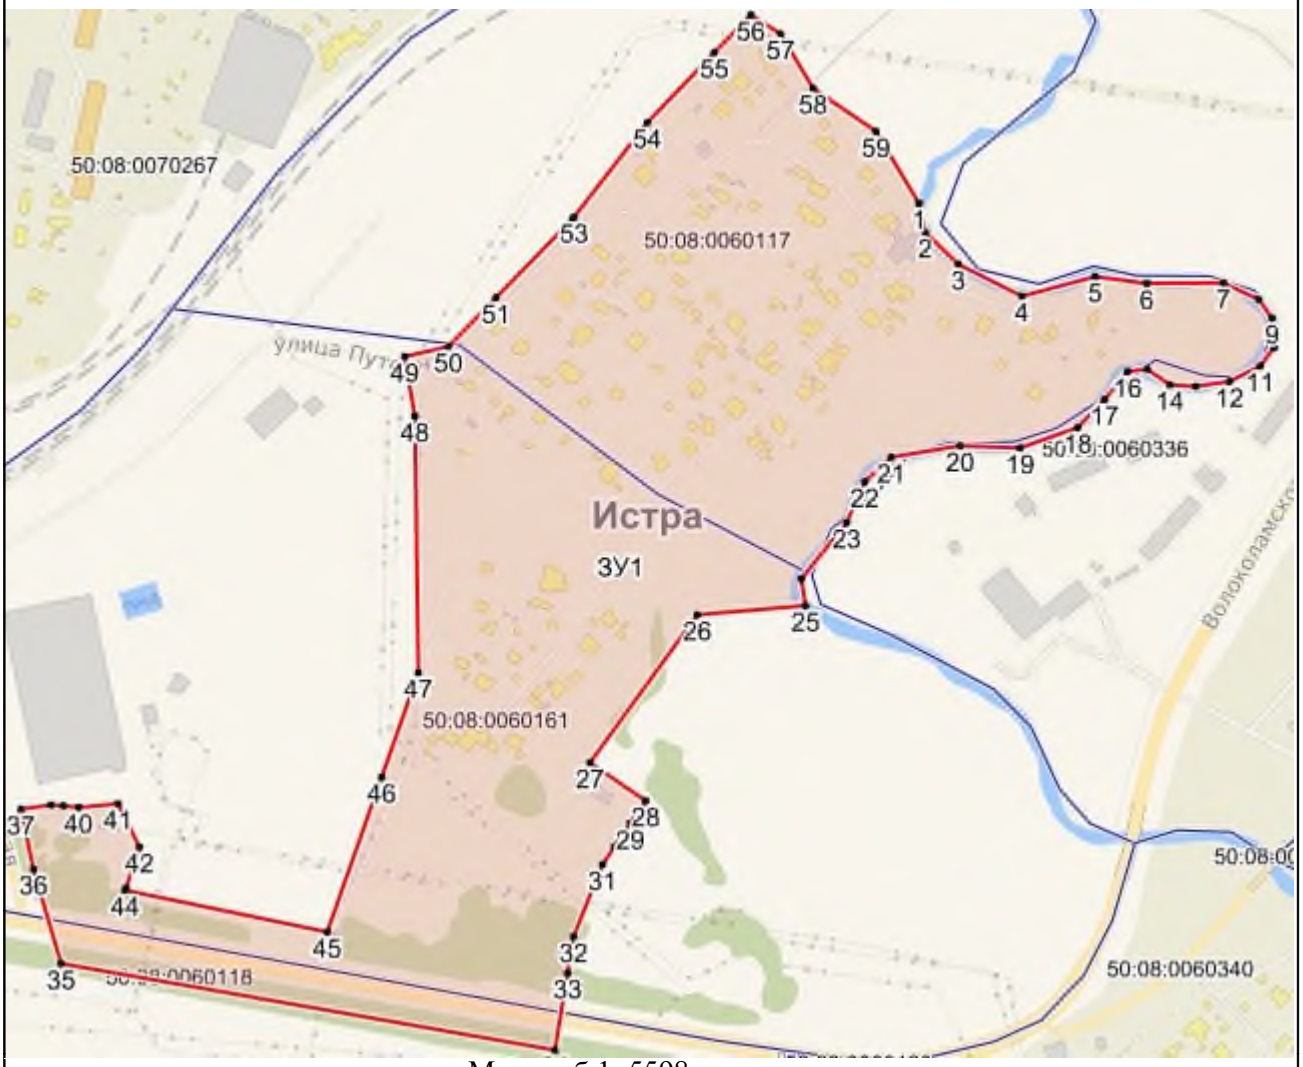

Масштаб 1: 5598

Используемые условные знаки и обозначения:

- Характерная точка объекта
- Граница объекта
- Граница ГО
- Граница кадастрового квартала

Подпись _____ Дата «____» _____ _____ г.

Место для оттиска печати (при наличии) лица, составившего описание местоположения границ объекта

Приложение № 1
к приказу Минэкономразвития России
от 23.11.2018 № 650

ФОРМА
графического описания местоположения границ населенных пунктов, территориальных зон, особо охраняемых природных территорий, зон с особыми условиями использования территории

ОПИСАНИЕ МЕСТОПОЛОЖЕНИЯ ГРАНИЦ
Деревня Славково
(наименование объекта, местоположение границ которого описано (далее – объект)

Раздел 1

Сведения об объекте		
№ п/п	Характеристики объекта	Описание характеристик
1	2	3
1	Местоположение объекта	Московская область, Городской округ Истра
2	Площадь объекта +/- величина погрешности определения площади (Р +/- Дельта Р)	313372 кв.м ± 392 кв.м
3	Иные характеристики объекта	

Раздел 2

Сведения о местоположении границ объекта					
1. Система координат МСК 50 зона 1					
2. Сведения о характерных точках границ объекта					
Обозначение характерных точек границ	Координаты, м		Метод определения координат характерной точки	Средняя квадратическая погрешность положения характерной точки (Mt), м	Описание обозначения точки на местности (при наличии)
	X	Y			
1	2	3	4	5	6
ЗУ1(1)					
1	474453,15	1343251,76	Картометрический метод, 5	-	-
2	474415,16	1343250,76	Картометрический метод, 5	-	-
3	474412,37	1343248,53	Картометрический метод, 5	-	-

4	474411,13	1343245,75	Картометрический метод, 5	-	-
5	474411,24	1343240,95	Картометрический метод, 5	-	-
6	474410,83	1343240,01	Картометрический метод, 5	-	-
7	474405,97	1343183,64	Картометрический метод, 5	-	-
8	474347,55	1343182,91	Картометрический метод, 5	-	-
9	474288,96	1343168,82	Картометрический метод, 5	-	-
10	474228,2	1343129,01	Картометрический метод, 5	-	-
11	474210,72	1343118,97	Картометрический метод, 5	-	-
12	474203,95	1343115,05	Картометрический метод, 5	-	-
13	474188,5	1343106,14	Картометрический метод, 5	-	-
14	474129,52	1343072,15	Картометрический метод, 5	-	-
15	474073,5	1343040,73	Картометрический метод, 5	-	-
16	474055,89	1343020,66	Картометрический метод, 5	-	-
17	474063,97	1343013,02	Картометрический метод, 5	-	-
18	474102,96	1343001,56	Картометрический метод, 5	-	-
19	474090,96	1342991,97	Картометрический метод, 5	-	-
20	474079,16	1343002,09	Картометрический метод, 5	-	-
21	474056,33	1343014,35	Картометрический метод, 5	-	-
22	474052,7	1343016,84	Картометрический метод, 5	-	-
23	474029,87	1342983,86	Картометрический метод, 5	-	-
24	474035,5	1342980,13	Картометрический метод, 5	-	-
25	474056,42	1342968,9	Картометрический метод, 5	-	-
26	474099,17	1342932,46	Картометрический метод, 5	-	-

27	474124,2	1342889,71	Картометрический метод, 5	-	-
28	474132,38	1342855,76	Картометрический метод, 5	-	-
29	474135,13	1342835,15	Картометрический метод, 5	-	-
30	474144,44	1342802,78	Картометрический метод, 5	-	-
31	474179,67	1342740,53	Картометрический метод, 5	-	-
32	474198,63	1342714,91	Картометрический метод, 5	-	-
33	474214,59	1342691,15	Картометрический метод, 5	-	-
34	474222,64	1342665,82	Картометрический метод, 5	-	-
35	474236,59	1342630,67	Картометрический метод, 5	-	-
36	474250,47	1342601,21	Картометрический метод, 5	-	-
37	474291,88	1342618,61	Картометрический метод, 5	-	-
38	474291,94	1342618,63	Картометрический метод, 5	-	-
39	474319,42	1342630,85	Картометрический метод, 5	-	-
40	474329,46	1342634,05	Картометрический метод, 5	-	-
41	474339,36	1342605,85	Картометрический метод, 5	-	-
42	474379,35	1342544,75	Картометрический метод, 5	-	-
43	474375,09	1342533,41	Картометрический метод, 5	-	-
44	474374,24	1342531,19	Картометрический метод, 5	-	-
45	474377,97	1342514,84	Картометрический метод, 5	-	-
46	474384,46	1342488,74	Картометрический метод, 5	-	-
47	474397,06	1342456,94	Картометрический метод, 5	-	-
48	474423,63	1342465,58	Картометрический метод, 5	-	-
49	474431,03	1342432,5	Картометрический метод, 5	-	-

50	474440,58	1342403,82	Картометрический метод, 5	-	-
51	474448,92	1342407,25	Картометрический метод, 5	-	-
52	474463,57	1342373,44	Картометрический метод, 5	-	-
53	474474,79	1342346,96	Картометрический метод, 5	-	-
54	474559,89	1342341,67	Картометрический метод, 5	-	-
55	474579,75	1342343,28	Картометрический метод, 5	-	-
56	474592,01	1342344,27	Картометрический метод, 5	-	-
57	474656,51	1342349,55	Картометрический метод, 5	-	-
58	474712,85	1342354,36	Картометрический метод, 5	-	-
59	474712,41	1342357,87	Картометрический метод, 5	-	-
60	474804,64	1342371,59	Картометрический метод, 5	-	-
61	474822,88	1342374,31	Картометрический метод, 5	-	-
62	474815,74	1342415,47	Картометрический метод, 5	-	-
63	474800,28	1342526,46	Картометрический метод, 5	-	-
64	474794,18	1342527,41	Картометрический метод, 5	-	-
65	474781,72	1342525,56	Картометрический метод, 5	-	-
66	474782,85	1342516,67	Картометрический метод, 5	-	-
67	474777,23	1342515,67	Картометрический метод, 5	-	-
68	474756,78	1342512,04	Картометрический метод, 5	-	-
69	474727,26	1342506,88	Картометрический метод, 5	-	-
70	474697,67	1342501,7	Картометрический метод, 5	-	-
71	474694,1	1342501,07	Картометрический метод, 5	-	-
72	474647,47	1342492,82	Картометрический метод, 5	-	-

73	474626,61	1342551	Картометрический метод, 5	-	-
74	474621,11	1342565,93	Картометрический метод, 5	-	-
75	474591,35	1342646,53	Картометрический метод, 5	-	-
76	474556,21	1342727,04	Картометрический метод, 5	-	-
77	474529,63	1342809,26	Картометрический метод, 5	-	-
78	474531,43	1342813,04	Картометрический метод, 5	-	-
79	474556,84	1342819,68	Картометрический метод, 5	-	-
80	474568,51	1342847,72	Картометрический метод, 5	-	-
81	474566,54	1342878,6	Картометрический метод, 5	-	-
82	474561,27	1342890,15	Картометрический метод, 5	-	-
83	474548,33	1342909,66	Картометрический метод, 5	-	-
84	474525,43	1342944,2	Картометрический метод, 5	-	-
85	474514,5	1342960,68	Картометрический метод, 5	-	-
86	474538,12	1343055,75	Картометрический метод, 5	-	-
87	474551,01	1343107,57	Картометрический метод, 5	-	-
88	474556,96	1343131,51	Картометрический метод, 5	-	-
89	474424,13	1343169,4	Картометрический метод, 5	-	-
90	474410,03	1343180,45	Картометрический метод, 5	-	-
91	474422,56	1343191,85	Картометрический метод, 5	-	-
92	474423,91	1343192,76	Картометрический метод, 5	-	-
93	474424,03	1343192,58	Картометрический метод, 5	-	-
94	474499,97	1343244,15	Картометрический метод, 5	-	-
95	474498,76	1343245,78	Картометрический метод, 5	-	-

96	474496,94	1343248,2	Картометрический метод, 5	-	-
97	474468,48	1343251,12	Картометрический метод, 5	-	-
1	474453,15	1343251,76	Картометрический метод, 5	-	-
ЗУ1(2)					
1	474283,94	1342320,98	Картометрический метод, 5	-	-
2	474281,52	1342320,96	Картометрический метод, 5	-	-
3	474280,38	1342320,76	Картометрический метод, 5	-	-
4	474260,28	1342310,09	Картометрический метод, 5	-	-
5	474261,64	1342307,57	Картометрический метод, 5	-	-
6	474257,73	1342305,55	Картометрический метод, 5	-	-
7	474288,86	1342245,41	Картометрический метод, 5	-	-
8	474319,69	1342257,32	Картометрический метод, 5	-	-
9	474319,27	1342258,31	Картометрический метод, 5	-	-
10	474316,43	1342263,2	Картометрический метод, 5	-	-
11	474316,37	1342263,42	Картометрический метод, 5	-	-
12	474314,83	1342267,04	Картометрический метод, 5	-	-
13	474294,46	1342306,26	Картометрический метод, 5	-	-
14	474288,31	1342318,2	Картометрический метод, 5	-	-
15	474286,21	1342320,12	Картометрический метод, 5	-	-
1	474283,94	1342320,98	Картометрический метод, 5	-	-

3. Сведения о характерных точках части (частей) границы объекта

Обозначение характерных точек части границы	Координаты, м		Метод определения координат характерной точки	Средняя квадратическая погрешность положения характерной точки (Mt), м	Описание обозначения точки на местности (при наличии)
	X	Y			
1	2	3	4	5	6

Раздел 3

Сведения о местоположении измененных (уточненных) границ объекта							
1. Система координат МСК 50 зона 1							
2. Сведения о характерных точках границ объекта							
Обозначение характерных точек границ	Существующие координаты, м		Измененные (уточненные) координаты, м		Метод определения координат характерной точки	Средняя квадратическая погрешность положения характерной точки (Mt), м	Описание обозначения точки на местности (при наличии)
	X	Y	X	Y			
1	2	3	4	5	6	7	8
3. Сведения о характерных точках части (частей) границы объекта							
Часть № 1							

Раздел 4

План границ объекта



Масштаб 1: 5548

Используемые условные знаки и обозначения:

- Характерная точка объекта
- Граница объекта
- Граница ГО
- Граница кадастрового квартала

Подпись _____ Дата «____» _____ _____ г.

Место для оттиска печати (при наличии) лица, составившего описание местоположения границ объекта

Приложение № 1
к приказу Минэкономразвития России
от 23.11.2018 № 650

ФОРМА
графического описания местоположения границ населенных пунктов, территориальных зон, особо охраняемых природных территорий, зон с особыми условиями использования территории

ОПИСАНИЕ МЕСТОПОЛОЖЕНИЯ ГРАНИЦ
Деревня Сокольники
(наименование объекта, местоположение границ которого описано (далее – объект)

Раздел 1

Сведения об объекте		
№ п/п	Характеристики объекта	Описание характеристик
1	2	3
1	Местоположение объекта	Московская область, Городской округ Истра
2	Площадь объекта +/- величина погрешности определения площади (Р +/- Дельта Р)	1396810 кв.м ± 827 кв.м
3	Иные характеристики объекта	

Раздел 2

Сведения о местоположении границ объекта					
1. Система координат МСК 50 зона 1					
2. Сведения о характерных точках границ объекта					
Обозначение характерных точек границ	Координаты, м		Метод определения координат характерной точки	Средняя квадратическая погрешность положения характерной точки (Mt), м	Описание обозначения точки на местности (при наличии)
	X	Y			
1	2	3	4	5	6
ЗУ1(1)					
1	491827,17	1338925,01	Картометрический метод, 5	-	-
2	491871,97	1338917,59	Картометрический метод, 5	-	-
3	491880,08	1338888,73	Картометрический метод, 5	-	-

4	491977,04	1338847,68	Картометрический метод, 5	-	-
5	492022,71	1338862,75	Картометрический метод, 5	-	-
6	492133,51	1338931,09	Картометрический метод, 5	-	-
7	492126,16	1338941,86	Картометрический метод, 5	-	-
8	492113,29	1338960,96	Картометрический метод, 5	-	-
9	492113,36	1338961	Картометрический метод, 5	-	-
10	492114,3	1338961,47	Картометрический метод, 5	-	-
11	492114,76	1338961,69	Картометрический метод, 5	-	-
12	492114,83	1338961,71	Картометрический метод, 5	-	-
13	492116,84	1338962,35	Картометрический метод, 5	-	-
14	492157	1338975,12	Картометрический метод, 5	-	-
15	492206,03	1338990,65	Картометрический метод, 5	-	-
16	492276,14	1339017,94	Картометрический метод, 5	-	-
17	492285,02	1339017,29	Картометрический метод, 5	-	-
18	492285,1	1339017,28	Картометрический метод, 5	-	-
19	492285,5	1339017,25	Картометрический метод, 5	-	-
20	492297,43	1339016,37	Картометрический метод, 5	-	-
21	492373,58	1339010,3	Картометрический метод, 5	-	-
22	492492,63	1339018,05	Картометрический метод, 5	-	-
23	492637,15	1339086,09	Картометрический метод, 5	-	-
24	492750,13	1339104,7	Картометрический метод, 5	-	-
25	492839,41	1339149,98	Картометрический метод, 5	-	-
26	492781,21	1339303,96	Картометрический метод, 5	-	-

27	492904,71	1339486,75	Картометрический метод, 5	-	-
28	492983,07	1339501,28	Картометрический метод, 5	-	-
29	493044,44	1339567,24	Картометрический метод, 5	-	-
30	493101,74	1339542,8	Картометрический метод, 5	-	-
31	493197,84	1339666,55	Картометрический метод, 5	-	-
32	493218,43	1339701,43	Картометрический метод, 5	-	-
33	493212,67	1339694,95	Картометрический метод, 5	-	-
34	493189,72	1339714,28	Картометрический метод, 5	-	-
35	493222,93	1339751,63	Картометрический метод, 5	-	-
36	493239,73	1339737,5	Картометрический метод, 5	-	-
37	493272,07	1339792,25	Картометрический метод, 5	-	-
38	493274,39	1339843	Картометрический метод, 5	-	-
39	493330,49	1339906,84	Картометрический метод, 5	-	-
40	493432,44	1340021,44	Картометрический метод, 5	-	-
41	493319,15	1340115,56	Картометрический метод, 5	-	-
42	493307,81	1340125	Картометрический метод, 5	-	-
43	493301,5	1340113,5	Картометрический метод, 5	-	-
44	493302,84	1340112,56	Картометрический метод, 5	-	-
45	493280,31	1340086,54	Картометрический метод, 5	-	-
46	493266,71	1340070,91	Картометрический метод, 5	-	-
47	493242,88	1340041,74	Картометрический метод, 5	-	-
48	493131,47	1339912,86	Картометрический метод, 5	-	-
49	493015,88	1339780,23	Картометрический метод, 5	-	-

50	493011,67	1339775,78	Картометрический метод, 5	-	-
51	492997,19	1339758,99	Картометрический метод, 5	-	-
52	492996,27	1339757,92	Картометрический метод, 5	-	-
53	492981,08	1339743,45	Картометрический метод, 5	-	-
54	492980,75	1339743,1	Картометрический метод, 5	-	-
55	492979	1339741,47	Картометрический метод, 5	-	-
56	492907,63	1339656,22	Картометрический метод, 5	-	-
57	492804,35	1339539,24	Картометрический метод, 5	-	-
58	492780,08	1339506,25	Картометрический метод, 5	-	-
59	492761,16	1339484,66	Картометрический метод, 5	-	-
60	492742,25	1339460,76	Картометрический метод, 5	-	-
61	492678	1339386,18	Картометрический метод, 5	-	-
62	492637,33	1339339,93	Картометрический метод, 5	-	-
63	492624,21	1339324,91	Картометрический метод, 5	-	-
64	492556,1	1339317,98	Картометрический метод, 5	-	-
65	492535,05	1339315,61	Картометрический метод, 5	-	-
66	492519,35	1339313,84	Картометрический метод, 5	-	-
67	492514,84	1339313,32	Картометрический метод, 5	-	-
68	492480,22	1339309,42	Картометрический метод, 5	-	-
69	492266,29	1339451,01	Картометрический метод, 5	-	-
70	492230,24	1339474,87	Картометрический метод, 5	-	-
71	492217,2	1339473,46	Картометрический метод, 5	-	-
72	492217,08	1339473,54	Картометрический метод, 5	-	-

73	492202,31	1339471,85	Картометрический метод, 5	-	-
74	492202,06	1339471,82	Картометрический метод, 5	-	-
75	492004,39	1339449,15	Картометрический метод, 5	-	-
76	491955,81	1339445,2	Картометрический метод, 5	-	-
77	491955,7	1339445,2	Картометрический метод, 5	-	-
78	491950,32	1339419,98	Картометрический метод, 5	-	-
79	491941,71	1339381,64	Картометрический метод, 5	-	-
80	491891,35	1339394,82	Картометрический метод, 5	-	-
81	491904,52	1339426,77	Картометрический метод, 5	-	-
82	491907,82	1339426,58	Картометрический метод, 5	-	-
83	491911,31	1339425,3	Картометрический метод, 5	-	-
84	491912,59	1339429,63	Картометрический метод, 5	-	-
85	491906,11	1339432,35	Картометрический метод, 5	-	-
86	491909,28	1339440,76	Картометрический метод, 5	-	-
87	491909,24	1339440,81	Картометрический метод, 5	-	-
88	491909,08	1339440,8	Картометрический метод, 5	-	-
89	491903,34	1339447,37	Картометрический метод, 5	-	-
90	491854,81	1339502,91	Картометрический метод, 5	-	-
91	491823,59	1339513,24	Картометрический метод, 5	-	-
92	491844,06	1339499,74	Картометрический метод, 5	-	-
93	491827,14	1339471,87	Картометрический метод, 5	-	-
94	491790,35	1339496,1	Картометрический метод, 5	-	-
95	491715,91	1339439,5	Картометрический метод, 5	-	-

96	491655,25	1339393,44	Картометрический метод, 5	-	-
97	491661,75	1339369,93	Картометрический метод, 5	-	-
98	491813,6	1339242,74	Картометрический метод, 5	-	-
99	491813,64	1339242,73	Картометрический метод, 5	-	-
100	491840,51	1339217,4	Картометрический метод, 5	-	-
101	491868,97	1339163,05	Картометрический метод, 5	-	-
102	491850,85	1339122,94	Картометрический метод, 5	-	-
103	491832,79	1339109,15	Картометрический метод, 5	-	-
104	491828,08	1339105,55	Картометрический метод, 5	-	-
105	491825,78	1339103,79	Картометрический метод, 5	-	-
106	491820,56	1339099,81	Картометрический метод, 5	-	-
107	491814,47	1339095,16	Картометрический метод, 5	-	-
108	491765,72	1339127,31	Картометрический метод, 5	-	-
109	491828,67	1339029,47	Картометрический метод, 5	-	-
110	491835,51	1339018,83	Картометрический метод, 5	-	-
111	491835,34	1339017,45	Картометрический метод, 5	-	-
112	491821,22	1339010,03	Картометрический метод, 5	-	-
113	491802,7	1339000,34	Картометрический метод, 5	-	-
114	491795,05	1338977,31	Картометрический метод, 5	-	-
115	491792,33	1338969,16	Картометрический метод, 5	-	-
116	491820,95	1338928,72	Картометрический метод, 5	-	-
117	491820,68	1338928,6	Картометрический метод, 5	-	-
118	491820,91	1338928,27	Картометрический метод, 5	-	-

119	491754,88	1338898,59	Картометрический метод, 5	-	-
120	491753,14	1338907,44	Картометрический метод, 5	-	-
121	491751,67	1338906,78	Картометрический метод, 5	-	-
122	491755,38	1338886,96	Картометрический метод, 5	-	-
123	491718,63	1338876,04	Картометрический метод, 5	-	-
124	491716,26	1338885,17	Картометрический метод, 5	-	-
125	491716,71	1338898,83	Картометрический метод, 5	-	-
126	491715,62	1338902,42	Картометрический метод, 5	-	-
127	491709,65	1338922,16	Картометрический метод, 5	-	-
128	491705,65	1338927,43	Картометрический метод, 5	-	-
129	491694,36	1338942,3	Картометрический метод, 5	-	-
130	491693,08	1338948,31	Картометрический метод, 5	-	-
131	491688,21	1338971,06	Картометрический метод, 5	-	-
132	491680,5	1338993,52	Картометрический метод, 5	-	-
133	491679,16	1338997,42	Картометрический метод, 5	-	-
134	491677,86	1339015,92	Картометрический метод, 5	-	-
135	491675,46	1339050,13	Картометрический метод, 5	-	-
136	491697,69	1339052,51	Картометрический метод, 5	-	-
137	491706,39	1339028,79	Картометрический метод, 5	-	-
138	491712,59	1339022,93	Картометрический метод, 5	-	-
139	491691,66	1339066,03	Картометрический метод, 5	-	-
140	491646,04	1339123,42	Картометрический метод, 5	-	-
141	491641,16	1339122,22	Картометрический метод, 5	-	-

142	491599,35	1339112,79	Картометрический метод, 5	-	-
143	491599,3	1339113,03	Картометрический метод, 5	-	-
144	491594,73	1339112,14	Картометрический метод, 5	-	-
145	491587,19	1339147,4	Картометрический метод, 5	-	-
146	491586,76	1339147,17	Картометрический метод, 5	-	-
147	491583,27	1339161,67	Картометрический метод, 5	-	-
148	491609,29	1339166,5	Картометрический метод, 5	-	-
149	491589,61	1339189,41	Картометрический метод, 5	-	-
150	491592,63	1339195,13	Картометрический метод, 5	-	-
151	491598,35	1339205,95	Картометрический метод, 5	-	-
152	491477,76	1339202,3	Картометрический метод, 5	-	-
153	491434,72	1339200,99	Картометрический метод, 5	-	-
154	491436	1339198,75	Картометрический метод, 5	-	-
155	491435,83	1339198,63	Картометрический метод, 5	-	-
156	491435,96	1339198,49	Картометрический метод, 5	-	-
157	491424,82	1339191,11	Картометрический метод, 5	-	-
158	491418,09	1339181,69	Картометрический метод, 5	-	-
159	491386,5	1339137,55	Картометрический метод, 5	-	-
160	491342,34	1339137,22	Картометрический метод, 5	-	-
161	491342,8	1339136,3	Картометрический метод, 5	-	-
162	491310,87	1339132,9	Картометрический метод, 5	-	-
163	491315,86	1339127,95	Картометрический метод, 5	-	-
164	491306,95	1339118,78	Картометрический метод, 5	-	-

165	491302,16	1339123,94	Картометрический метод, 5	-	-
166	491300,03	1339126,13	Картометрический метод, 5	-	-
167	491306,37	1339137,01	Картометрический метод, 5	-	-
168	491288,67	1339154,97	Картометрический метод, 5	-	-
169	491312,75	1339175,3	Картометрический метод, 5	-	-
170	491288,34	1339230,23	Картометрический метод, 5	-	-
171	491277,52	1339235,12	Картометрический метод, 5	-	-
172	491212,19	1339236,11	Картометрический метод, 5	-	-
173	491199,47	1339216,81	Картометрический метод, 5	-	-
174	491201,64	1339215,11	Картометрический метод, 5	-	-
175	491207,34	1339208,4	Картометрический метод, 5	-	-
176	491213,04	1339201,68	Картометрический метод, 5	-	-
177	491212,54	1339191,88	Картометрический метод, 5	-	-
178	491209,95	1339190,2	Картометрический метод, 5	-	-
179	491203,36	1339185,92	Картометрический метод, 5	-	-
180	491195,72	1339173,27	Картометрический метод, 5	-	-
181	491193,45	1339156,03	Картометрический метод, 5	-	-
182	491192,54	1339147,01	Картометрический метод, 5	-	-
183	491191,34	1339140,03	Картометрический метод, 5	-	-
184	491189,56	1339126,52	Картометрический метод, 5	-	-
185	491175,95	1339107,94	Картометрический метод, 5	-	-
186	491165,69	1339084,65	Картометрический метод, 5	-	-
187	491160,41	1339079,25	Картометрический метод, 5	-	-

188	491155,14	1339073,85	Картометрический метод, 5	-	-
189	491143	1339065,77	Картометрический метод, 5	-	-
190	491139,89	1339066,59	Картометрический метод, 5	-	-
191	491135,8	1339067,49	Картометрический метод, 5	-	-
192	491120,06	1339071,85	Картометрический метод, 5	-	-
193	491112,98	1339066,35	Картометрический метод, 5	-	-
194	491110,83	1339053,8	Картометрический метод, 5	-	-
195	491115,7	1339036,6	Картометрический метод, 5	-	-
196	491114,32	1339033,86	Картометрический метод, 5	-	-
197	491065,06	1339005,02	Картометрический метод, 5	-	-
198	491052,97	1339017,24	Картометрический метод, 5	-	-
199	491030,35	1339017,27	Картометрический метод, 5	-	-
200	491030,01	1339017,46	Картометрический метод, 5	-	-
201	491029,9	1339017,46	Картометрический метод, 5	-	-
202	491006,66	1339030,59	Картометрический метод, 5	-	-
203	491001,84	1339029,53	Картометрический метод, 5	-	-
204	490992,45	1339027,48	Картометрический метод, 5	-	-
205	490975,84	1339015,69	Картометрический метод, 5	-	-
206	490941,99	1338991,96	Картометрический метод, 5	-	-
207	490918,9	1338957,19	Картометрический метод, 5	-	-
208	490918,3	1338955,05	Картометрический метод, 5	-	-
209	490921,26	1338927,1	Картометрический метод, 5	-	-
210	490917,3	1338887,97	Картометрический метод, 5	-	-

211	490904,04	1338859,15	Картометрический метод, 5	-	-
212	490900,66	1338852,38	Картометрический метод, 5	-	-
213	490890,17	1338831,37	Картометрический метод, 5	-	-
214	490890,17	1338831,33	Картометрический метод, 5	-	-
215	490890,81	1338827,58	Картометрический метод, 5	-	-
216	490889,08	1338812,99	Картометрический метод, 5	-	-
217	490862,08	1338778,4	Картометрический метод, 5	-	-
218	490856,42	1338789,75	Картометрический метод, 5	-	-
219	490852,91	1338797,17	Картометрический метод, 5	-	-
220	490827,72	1338781,18	Картометрический метод, 5	-	-
221	490822,24	1338767,16	Картометрический метод, 5	-	-
222	490772,36	1338756,65	Картометрический метод, 5	-	-
223	490767,92	1338736,25	Картометрический метод, 5	-	-
224	490742,45	1338687,99	Картометрический метод, 5	-	-
225	490733,24	1338674,88	Картометрический метод, 5	-	-
226	490742,51	1338661,24	Картометрический метод, 5	-	-
227	490750,24	1338660,19	Картометрический метод, 5	-	-
228	490754,29	1338662,76	Картометрический метод, 5	-	-
229	490786,48	1338663,75	Картометрический метод, 5	-	-
230	490798,22	1338668	Картометрический метод, 5	-	-
231	490799,57	1338671,57	Картометрический метод, 5	-	-
232	490803,7	1338705,52	Картометрический метод, 5	-	-
233	490808,58	1338711,18	Картометрический метод, 5	-	-

234	490813,46	1338716,83	Картометрический метод, 5	-	-
235	490829,84	1338742,24	Картометрический метод, 5	-	-
236	490858,46	1338763,09	Картометрический метод, 5	-	-
237	490861,73	1338764,56	Картометрический метод, 5	-	-
238	490857,6	1338767,5	Картометрический метод, 5	-	-
239	490875,46	1338770,73	Картометрический метод, 5	-	-
240	490885,99	1338775,46	Картометрический метод, 5	-	-
241	490953,27	1338782,54	Картометрический метод, 5	-	-
242	490970,92	1338768,52	Картометрический метод, 5	-	-
243	490968,62	1338757,24	Картометрический метод, 5	-	-
244	490973,38	1338757,48	Картометрический метод, 5	-	-
245	491033,16	1338759,22	Картометрический метод, 5	-	-
246	491034,32	1338720,42	Картометрический метод, 5	-	-
247	490969,79	1338717,9	Картометрический метод, 5	-	-
248	490977,6	1338724,22	Картометрический метод, 5	-	-
249	490967,92	1338753,79	Картометрический метод, 5	-	-
250	490966,55	1338747,09	Картометрический метод, 5	-	-
251	490964,93	1338744,82	Картометрический метод, 5	-	-
252	490955,26	1338731,25	Картометрический метод, 5	-	-
253	490951,22	1338730,05	Картометрический метод, 5	-	-
254	490950,02	1338729,69	Картометрический метод, 5	-	-
255	490949,85	1338723,34	Картометрический метод, 5	-	-
256	490949,69	1338723,31	Картометрический метод, 5	-	-

257	490903,63	1338715,35	Картометрический метод, 5	-	-
258	490883,73	1338705,38	Картометрический метод, 5	-	-
259	490875,85	1338699,65	Картометрический метод, 5	-	-
260	490834,08	1338666,47	Картометрический метод, 5	-	-
261	490819,39	1338652,89	Картометрический метод, 5	-	-
262	490817,08	1338633,32	Картометрический метод, 5	-	-
263	490820,73	1338614,77	Картометрический метод, 5	-	-
264	490821,79	1338611,65	Картометрический метод, 5	-	-
265	490836,26	1338591,74	Картометрический метод, 5	-	-
266	490878,31	1338508,96	Картометрический метод, 5	-	-
267	490876,18	1338501,28	Картометрический метод, 5	-	-
268	490878,31	1338495,71	Картометрический метод, 5	-	-
269	490870,85	1338465,26	Картометрический метод, 5	-	-
270	490871,18	1338462,91	Картометрический метод, 5	-	-
271	490871,53	1338460,28	Картометрический метод, 5	-	-
272	490871,57	1338460	Картометрический метод, 5	-	-
273	490893,23	1338407,17	Картометрический метод, 5	-	-
274	490892,74	1338366,09	Картометрический метод, 5	-	-
275	490910,02	1338358,7	Картометрический метод, 5	-	-
276	490914,58	1338360,3	Картометрический метод, 5	-	-
277	490908,83	1338378,69	Картометрический метод, 5	-	-
278	490939,46	1338390,86	Картометрический метод, 5	-	-
279	490976,7	1338405,65	Картометрический метод, 5	-	-

280	491018,76	1338407,99	Картометрический метод, 5	-	-
281	491028,59	1338408,58	Картометрический метод, 5	-	-
282	491032,09	1338351,59	Картометрический метод, 5	-	-
283	491014,62	1338338,23	Картометрический метод, 5	-	-
284	490994,2	1338374,58	Картометрический метод, 5	-	-
285	490992,3	1338371,73	Картометрический метод, 5	-	-
286	491006,32	1338344,96	Картометрический метод, 5	-	-
287	490987,82	1338336,16	Картометрический метод, 5	-	-
288	490984,86	1338333,49	Картометрический метод, 5	-	-
289	490963,74	1338318,16	Картометрический метод, 5	-	-
290	490948,2	1338309,11	Картометрический метод, 5	-	-
291	490942,88	1338294,95	Картометрический метод, 5	-	-
292	490949,74	1338274,93	Картометрический метод, 5	-	-
293	490961,86	1338251,68	Картометрический метод, 5	-	-
294	490963,27	1338248,98	Картометрический метод, 5	-	-
295	491011,86	1338206,82	Картометрический метод, 5	-	-
296	491012,43	1338205,9	Картометрический метод, 5	-	-
297	491018,76	1338196,06	Картометрический метод, 5	-	-
298	491024,36	1338187,44	Картометрический метод, 5	-	-
299	491033,74	1338193,45	Картометрический метод, 5	-	-
300	491040,92	1338198,11	Картометрический метод, 5	-	-
301	491049,92	1338203,94	Картометрический метод, 5	-	-
302	491054,18	1338206,74	Картометрический метод, 5	-	-

303	491061,5	1338211,53	Картометрический метод, 5	-	-
304	491092,03	1338230,92	Картометрический метод, 5	-	-
305	491253,39	1338344,06	Картометрический метод, 5	-	-
306	491255,04	1338301,72	Картометрический метод, 5	-	-
307	491261,07	1338276,69	Картометрический метод, 5	-	-
308	491280,18	1338278,01	Картометрический метод, 5	-	-
309	491280,19	1338277,97	Картометрический метод, 5	-	-
310	491281,19	1338273,07	Картометрический метод, 5	-	-
311	491284,48	1338256,82	Картометрический метод, 5	-	-
312	491293,87	1338210,48	Картометрический метод, 5	-	-
313	491325,98	1338218,37	Картометрический метод, 5	-	-
314	491328,77	1338198,59	Картометрический метод, 5	-	-
315	491337,13	1338199,78	Картометрический метод, 5	-	-
316	491343,58	1338200,69	Картометрический метод, 5	-	-
317	491343,15	1338203,92	Картометрический метод, 5	-	-
318	491341,59	1338215,62	Картометрический метод, 5	-	-
319	491387,82	1338222,08	Картометрический метод, 5	-	-
320	491391,97	1338193,38	Картометрический метод, 5	-	-
321	491443,07	1338200,5	Картометрический метод, 5	-	-
322	491444,33	1338191,74	Картометрический метод, 5	-	-
323	491434,43	1338189,98	Картометрический метод, 5	-	-
324	491436,32	1338173,73	Картометрический метод, 5	-	-
325	491456,56	1338177,16	Картометрический метод, 5	-	-

326	491455,67	1338154,5	Картометрический метод, 5	-	-
327	491407,79	1338143,31	Картометрический метод, 5	-	-
328	491403,06	1338143,3	Картометрический метод, 5	-	-
329	491409,85	1338121,54	Картометрический метод, 5	-	-
330	491463,59	1338134,65	Картометрический метод, 5	-	-
331	491484,71	1338140,16	Картометрический метод, 5	-	-
332	491491,84	1338142,02	Картометрический метод, 5	-	-
333	491771,95	1338189,79	Картометрический метод, 5	-	-
334	491776,58	1338190,46	Картометрический метод, 5	-	-
335	491786,48	1338191,88	Картометрический метод, 5	-	-
336	491825,41	1338197,46	Картометрический метод, 5	-	-
337	491825,23	1338196,77	Картометрический метод, 5	-	-
338	491825,68	1338196,84	Картометрический метод, 5	-	-
339	491825,35	1338198,81	Картометрический метод, 5	-	-
340	491832,89	1338223,37	Картометрический метод, 5	-	-
341	491841,45	1338252,54	Картометрический метод, 5	-	-
342	491846,84	1338271,01	Картометрический метод, 5	-	-
343	491776,36	1338252,63	Картометрический метод, 5	-	-
344	491765,63	1338282,57	Картометрический метод, 5	-	-
345	491809,51	1338298,86	Картометрический метод, 5	-	-
346	491798,77	1338329,09	Картометрический метод, 5	-	-
347	491787,97	1338359,22	Картометрический метод, 5	-	-
348	491777,21	1338389,35	Картометрический метод, 5	-	-

349	491766,51	1338419,41	Картометрический метод, 5	-	-
350	491757,26	1338445,33	Картометрический метод, 5	-	-
351	491705,84	1338449,37	Картометрический метод, 5	-	-
352	491692,52	1338486,55	Картометрический метод, 5	-	-
353	491743,61	1338482,23	Картометрический метод, 5	-	-
354	491729,45	1338522,48	Картометрический метод, 5	-	-
355	491718,64	1338552,6	Картометрический метод, 5	-	-
356	491707,82	1338582,72	Картометрический метод, 5	-	-
357	491696,5	1338609,84	Картометрический метод, 5	-	-
358	491679,77	1338623,56	Картометрический метод, 5	-	-
359	491647,75	1338611,47	Картометрический метод, 5	-	-
360	491630,5	1338659,58	Картометрический метод, 5	-	-
361	491636,44	1338661,96	Картометрический метод, 5	-	-
362	491667,24	1338636,27	Картометрический метод, 5	-	-
363	491706,52	1338679,16	Картометрический метод, 5	-	-
364	491697,67	1338686,54	Картометрический метод, 5	-	-
365	491705,66	1338689,75	Картометрический метод, 5	-	-
366	491721,16	1338682,49	Картометрический метод, 5	-	-
367	491702,28	1338669,28	Картометрический метод, 5	-	-
368	491680,13	1338645,54	Картометрический метод, 5	-	-
369	491691,25	1338635,94	Картометрический метод, 5	-	-
370	491689,43	1338624,74	Картометрический метод, 5	-	-
371	491713,79	1338604,57	Картометрический метод, 5	-	-

372	491727,95	1338622	Картометрический метод, 5	-	-
373	491752,13	1338635,75	Картометрический метод, 5	-	-
374	491775,82	1338649,22	Картометрический метод, 5	-	-
375	491800,1	1338663,03	Картометрический метод, 5	-	-
376	491818,3	1338673,58	Картометрический метод, 5	-	-
377	491806,14	1338725,74	Картометрический метод, 5	-	-
378	491805	1338729,16	Картометрический метод, 5	-	-
379	491798,09	1338745,03	Картометрический метод, 5	-	-
380	491794,13	1338752,17	Картометрический метод, 5	-	-
381	491779,56	1338766,05	Картометрический метод, 5	-	-
382	491799,08	1338782,98	Картометрический метод, 5	-	-
383	491809,36	1338763,58	Картометрический метод, 5	-	-
384	491837,06	1338775,32	Картометрический метод, 5	-	-
385	491853,54	1338775,33	Картометрический метод, 5	-	-
386	491850,67	1338807,77	Картометрический метод, 5	-	-
1	491827,17	1338925,01	Картометрический метод, 5	-	-
ЗУ1(2)					
1	491774,43	1338442,35	Картометрический метод, 5	-	-
2	491766,84	1338439,53	Картометрический метод, 5	-	-
3	491783,36	1338393,03	Картометрический метод, 5	-	-
4	491799,76	1338346,89	Картометрический метод, 5	-	-
5	491813,73	1338307,59	Картометрический метод, 5	-	-
6	491854,88	1338321,96	Картометрический метод, 5	-	-
7	491845,72	1338348,06	Картометрический метод, 5	-	-

8	491872,04	1338357,12	Картометрический метод, 5	-	-
9	491886,48	1338380,3	Картометрический метод, 5	-	-
10	491895,05	1338394,38	Картометрический метод, 5	-	-
11	491905,8	1338412,06	Картометрический метод, 5	-	-
12	491907,63	1338425,93	Картометрический метод, 5	-	-
13	491871,26	1338430,38	Картометрический метод, 5	-	-
14	491840,13	1338434,23	Картометрический метод, 5	-	-
15	491809,01	1338438,07	Картометрический метод, 5	-	-
1	491774,43	1338442,35	Картометрический метод, 5	-	-
ЗУ1(3)					
1	491811,86	1338652,89	Картометрический метод, 5	-	-
2	491779,76	1338635,28	Картометрический метод, 5	-	-
3	491754,09	1338621,19	Картометрический метод, 5	-	-
4	491736,24	1338611,4	Картометрический метод, 5	-	-
5	491724,72	1338597,81	Картометрический метод, 5	-	-
6	491761,13	1338565,41	Картометрический метод, 5	-	-
7	491773,18	1338572,5	Картометрический метод, 5	-	-
8	491778,38	1338552,05	Картометрический метод, 5	-	-
9	491773,06	1338545,88	Картометрический метод, 5	-	-
10	491790,55	1338530,94	Картометрический метод, 5	-	-
11	491833,55	1338494,22	Картометрический метод, 5	-	-
12	491849,35	1338497,85	Картометрический метод, 5	-	-
13	491838,53	1338542,44	Картометрический метод, 5	-	-
14	491823,98	1338602,4	Картометрический метод, 5	-	-

1	491811,86	1338652,89	Картометрический метод, 5	-	-
ЗУ1(4)					
1	491942,11	1340014,76	Картометрический метод, 5	-	-
2	491940,67	1339994,81	Картометрический метод, 5	-	-
3	491940,64	1339994,35	Картометрический метод, 5	-	-
4	491939,71	1339981,42	Картометрический метод, 5	-	-
5	491939,13	1339979,58	Картометрический метод, 5	-	-
6	491973,92	1339976,94	Картометрический метод, 5	-	-
7	491980,37	1339976,1	Картометрический метод, 5	-	-
8	491973,04	1339926,45	Картометрический метод, 5	-	-
9	491997,73	1339923,94	Картометрический метод, 5	-	-
10	492010,42	1339926,61	Картометрический метод, 5	-	-
11	492029,4	1339926,32	Картометрический метод, 5	-	-
12	492031,12	1339924,36	Картометрический метод, 5	-	-
13	492036,15	1339924,02	Картометрический метод, 5	-	-
14	492038,49	1339959,96	Картометрический метод, 5	-	-
15	492036,22	1339961,62	Картометрический метод, 5	-	-
16	492040,86	1339996,39	Картометрический метод, 5	-	-
17	492032,43	1339997,75	Картометрический метод, 5	-	-
18	492017,73	1340001	Картометрический метод, 5	-	-
19	492015,75	1340001,34	Картометрический метод, 5	-	-
20	491980,22	1340009,32	Картометрический метод, 5	-	-
1	491942,11	1340014,76	Картометрический метод, 5	-	-
ЗУ1(5)					

1	491725,52	1338576,2	Картометрический метод, 5	-	-
2	491718,31	1338573,64	Картометрический метод, 5	-	-
3	491738,3	1338516,95	Картометрический метод, 5	-	-
4	491751,95	1338478,36	Картометрический метод, 5	-	-
5	491762,25	1338477,41	Картометрический метод, 5	-	-
6	491832,86	1338468,85	Картометрический метод, 5	-	-
7	491838,79	1338479,41	Картометрический метод, 5	-	-
8	491788,6	1338522,08	Картометрический метод, 5	-	-
9	491778,15	1338531,04	Картометрический метод, 5	-	-
1	491725,52	1338576,2	Картометрический метод, 5	-	-

3. Сведения о характерных точках части (частей) границы объекта

Обозначение характерных точек части границы	Координаты, м		Метод определения координат характерной точки	Средняя квадратическая погрешность положения характерной точки (Mt), м	Описание обозначения точки на местности (при наличии)
	X	Y			
1	2	3	4	5	6

Раздел 3

Сведения о местоположении измененных (уточненных) границ объекта

1. Система координат МСК 50 зона 1

2. Сведения о характерных точках границ объекта

Обозначение характерных точек границ	Существующие координаты, м		Измененные (уточненные) координаты, м		Метод определения координат характерной точки	Средняя квадратическая погрешность положения характерной точки (Mt), м	Описание обозначения точки на местности (при наличии)
	X	Y	X	Y			
1	2	3	4	5	6	7	8

3. Сведения о характерных точках части (частей) границы объекта

Часть № 1

Раздел 4

План границ объекта



Масштаб 1: 10938

Используемые условные знаки и обозначения:

- Характерная точка объекта
- Граница объекта
- Граница ГО
- Граница кадастрового квартала

Подпись _____ Дата «____» _____ _____ г.

Место для оттиска печати (при наличии) лица, составившего описание местоположения границ объекта

Приложение № 1
к приказу Минэкономразвития России
от 23.11.2018 № 650

ФОРМА
графического описания местоположения границ населенных пунктов, территориальных зон, особо охраняемых природных территорий, зон с особыми условиями использования территории

ОПИСАНИЕ МЕСТОПОЛОЖЕНИЯ ГРАНИЦ
Деревня Сорокино
(наименование объекта, местоположение границ которого описано (далее – объект)

Раздел 1

Сведения об объекте		
№ п/п	Характеристики объекта	Описание характеристик
1	2	3
1	Местоположение объекта	Московская область, Городской округ Истра
2	Площадь объекта +/- величина погрешности определения площади (Р +/- Дельта Р)	110548 кв.м ± 233 кв.м
3	Иные характеристики объекта	

Раздел 2

Сведения о местоположении границ объекта					
1. Система координат МСК 50 зона 1					
2. Сведения о характерных точках границ объекта					
Обозначение характерных точек границ	Координаты, м		Метод определения координат характерной точки	Средняя квадратическая погрешность положения характерной точки (Mt), м	Описание обозначения точки на местности (при наличии)
	X	Y			
1	2	3	4	5	6
ЗУ1(1)					
1	477835,31	1321826,28	Картометрический метод, 5	-	-
2	477719,15	1321813,27	Картометрический метод, 5	-	-
3	477709,76	1321811,01	Картометрический метод, 5	-	-

4	477713,05	1321768,36	Картометрический метод, 5	-	-
5	477714,82	1321764,1	Картометрический метод, 5	-	-
6	477704,01	1321761,99	Картометрический метод, 5	-	-
7	477703,54	1321767,31	Картометрический метод, 5	-	-
8	477653,73	1321762,49	Картометрический метод, 5	-	-
9	477653,64	1321762,48	Картометрический метод, 5	-	-
10	477648,03	1321761,94	Картометрический метод, 5	-	-
11	477626,42	1321760,5	Картометрический метод, 5	-	-
12	477626,32	1321760,49	Картометрический метод, 5	-	-
13	477625,29	1321757,83	Картометрический метод, 5	-	-
14	477629,44	1321735,52	Картометрический метод, 5	-	-
15	477565,5	1321725,04	Картометрический метод, 5	-	-
16	477568,33	1321718,23	Картометрический метод, 5	-	-
17	477561,89	1321695,66	Картометрический метод, 5	-	-
18	477564,57	1321674,7	Картометрический метод, 5	-	-
19	477583,44	1321624,25	Картометрический метод, 5	-	-
20	477588,39	1321600,15	Картометрический метод, 5	-	-
21	477634,24	1321559,46	Картометрический метод, 5	-	-
22	477634,5	1321558,49	Картометрический метод, 5	-	-
23	477634,75	1321557,51	Картометрический метод, 5	-	-
24	477636,1	1321552,49	Картометрический метод, 5	-	-
25	477641,12	1321533,75	Картометрический метод, 5	-	-
26	477666,72	1321511,88	Картометрический метод, 5	-	-

27	477673,48	1321485,94	Картометрический метод, 5	-	-
28	477676,41	1321461,02	Картометрический метод, 5	-	-
29	477775,3	1321434,81	Картометрический метод, 5	-	-
30	477779,18	1321435,05	Картометрический метод, 5	-	-
31	477842,64	1321438,92	Картометрический метод, 5	-	-
32	477837,74	1321469,73	Картометрический метод, 5	-	-
33	477890,22	1321463,91	Картометрический метод, 5	-	-
34	477873,72	1321767,74	Картометрический метод, 5	-	-
35	477833,68	1321775,04	Картометрический метод, 5	-	-
36	477833,55	1321777,41	Картометрический метод, 5	-	-
37	477833,42	1321779,76	Картометрический метод, 5	-	-
38	477837,01	1321780,2	Картометрический метод, 5	-	-
39	477837,77	1321780,29	Картометрический метод, 5	-	-
40	477840,6	1321780,63	Картометрический метод, 5	-	-
41	477836,34	1321816,38	Картометрический метод, 5	-	-
1	477835,31	1321826,28	Картометрический метод, 5	-	-
ЗУ1(2)					
1	477453,69	1321527,44	Картометрический метод, 5	-	-
2	477361,59	1321511,55	Картометрический метод, 5	-	-
3	477303,48	1321479,43	Картометрический метод, 5	-	-
4	477283,58	1321475,82	Картометрический метод, 5	-	-
5	477291,6	1321455,55	Картометрический метод, 5	-	-
6	477299,62	1321435,28	Картометрический метод, 5	-	-
7	477307,64	1321415,01	Картометрический метод, 5	-	-

8	477302,84	1321412,8	Картометрический метод, 5	-	-
9	477266,08	1321395,9	Картометрический метод, 5	-	-
10	477291,22	1321341,59	Картометрический метод, 5	-	-
11	477298,22	1321344,26	Картометрический метод, 5	-	-
12	477319,45	1321351,72	Картометрический метод, 5	-	-
13	477332,27	1321383,34	Картометрический метод, 5	-	-
14	477341,41	1321405,91	Картометрический метод, 5	-	-
15	477437,04	1321443,84	Картометрический метод, 5	-	-
16	477488,15	1321458,67	Картометрический метод, 5	-	-
17	477491,47	1321473,8	Картометрический метод, 5	-	-
18	477471,02	1321519,5	Картометрический метод, 5	-	-
1	477453,69	1321527,44	Картометрический метод, 5	-	-

3. Сведения о характерных точках части (частей) границы объекта

Обозначение характерных точек части границы	Координаты, м		Метод определения координат характерной точки	Средняя квадратическая погрешность положения характерной точки (Mt), м	Описание обозначения точки на местности (при наличии)
	X	Y			
1	2	3	4	5	6

Раздел 3

Сведения о местоположении измененных (уточненных) границ объекта

1. Система координат МСК 50 зона 1

2. Сведения о характерных точках границ объекта


Обозначение характерных точек границ	Существующие координаты, м		Измененные (уточненные) координаты, м		Метод определения координат характерной точки	Средняя квадратическая погрешность положения характерной точки (Mt), м	Описание обозначения точки на местности (при наличии)
	X	Y	X	Y			
1	2	3	4	5	6	7	8

3. Сведения о характерных точках части (частей) границы объекта

Часть № 1							

Раздел 4

План границ объекта

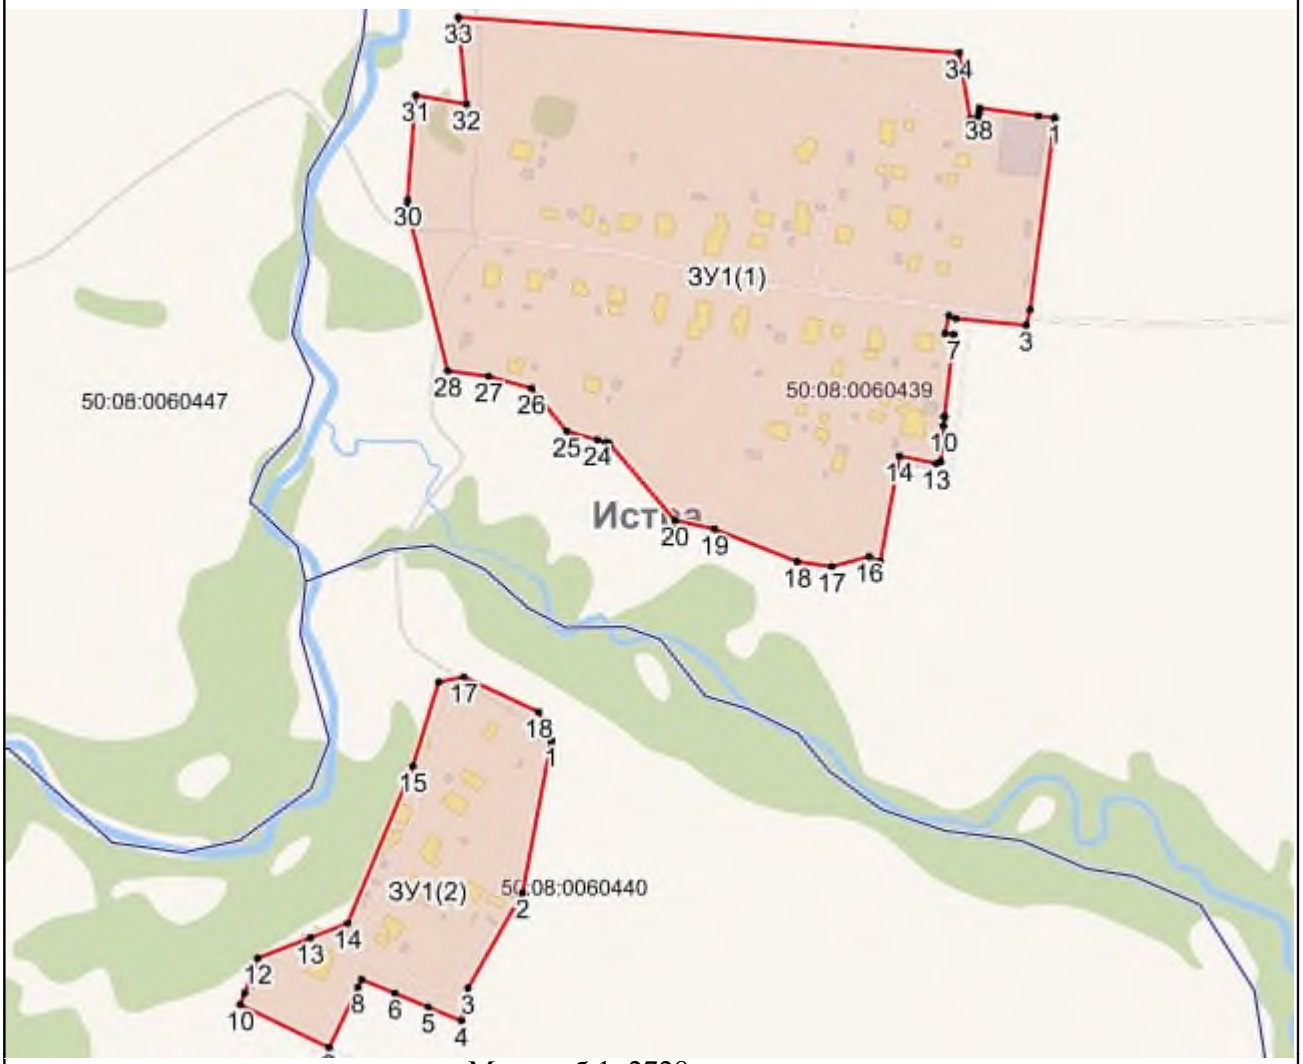

Масштаб 1: 2728

Используемые условные знаки и обозначения:

- Характерная точка объекта
- Граница объекта
- Граница ГО
- Граница кадастрового квартала

Подпись _____ Дата «____» _____ _____ г.

Место для оттиска печати (при наличии) лица, составившего описание местоположения границ объекта

Приложение № 1
к приказу Минэкономразвития России
от 23.11.2018 № 650

ФОРМА
графического описания местоположения границ населенных пунктов, территориальных зон, особо охраняемых природных территорий, зон с особыми условиями использования территории

ОПИСАНИЕ МЕСТОПОЛОЖЕНИЯ ГРАНИЦ
Посёлок станции Лукино
(наименование объекта, местоположение границ которого описано (далее – объект)

Раздел 1

Сведения об объекте		
№ п/п	Характеристики объекта	Описание характеристик
1	2	3
1	Местоположение объекта	Московская область, Городской округ Истра
2	Площадь объекта +/- величина погрешности определения площади (Р +/- Дельта Р)	354244 кв.м ± 417 кв.м
3	Иные характеристики объекта	

Раздел 2

Сведения о местоположении границ объекта					
1. Система координат МСК 50 зона 1					
2. Сведения о характерных точках границ объекта					
Обозначение характерных точек границ	Координаты, м		Метод определения координат характерной точки	Средняя квадратическая погрешность положения характерной точки (Mt), м	Описание обозначения точки на местности (при наличии)
	X	Y			
1	2	3	4	5	6
ЗУ1					
1	481168,97	1338598,45	Картометрический метод, 5	-	-
2	481125,33	1338536,59	Картометрический метод, 5	-	-
3	481068,86	1338461,7	Картометрический метод, 5	-	-

4	481029,71	1338385,8	Картометрический метод, 5	-	-
5	480964,71	1338230,14	Картометрический метод, 5	-	-
6	480971,82	1338226,44	Картометрический метод, 5	-	-
7	480913,03	1338098,03	Картометрический метод, 5	-	-
8	480838,28	1337937,85	Картометрический метод, 5	-	-
9	480785,73	1337835,77	Картометрический метод, 5	-	-
10	480758,14	1337843,69	Картометрический метод, 5	-	-
11	480749,83	1337846,08	Картометрический метод, 5	-	-
12	480754,07	1337854,87	Картометрический метод, 5	-	-
13	480746,89	1337858,45	Картометрический метод, 5	-	-
14	480746,67	1337858,56	Картометрический метод, 5	-	-
15	480716,65	1337873,09	Картометрический метод, 5	-	-
16	480716,42	1337872,66	Картометрический метод, 5	-	-
17	480715,74	1337872,98	Картометрический метод, 5	-	-
18	480680,5	1337806,51	Картометрический метод, 5	-	-
19	480675,08	1337796,27	Картометрический метод, 5	-	-
20	480631,75	1337714,54	Картометрический метод, 5	-	-
21	480628,6	1337715,02	Картометрический метод, 5	-	-
22	480634,15	1337708,61	Картометрический метод, 5	-	-
23	480653,13	1337688,62	Картометрический метод, 5	-	-
24	480653,92	1337688,09	Картометрический метод, 5	-	-
25	480635,19	1337662,32	Картометрический метод, 5	-	-
26	480630,24	1337665,06	Картометрический метод, 5	-	-

27	480616,04	1337673,82	Картометрический метод, 5	-	-
28	480605,52	1337680,17	Картометрический метод, 5	-	-
29	480584,77	1337692,23	Картометрический метод, 5	-	-
30	480591,71	1337705	Картометрический метод, 5	-	-
31	480603,07	1337716,11	Картометрический метод, 5	-	-
32	480608,23	1337718,11	Картометрический метод, 5	-	-
33	480578,36	1337722,64	Картометрический метод, 5	-	-
34	480489,38	1337588	Картометрический метод, 5	-	-
35	480414,68	1337462,82	Картометрический метод, 5	-	-
36	480338,58	1337405,46	Картометрический метод, 5	-	-
37	480227,7	1337258,28	Картометрический метод, 5	-	-
38	480227,39	1337205,39	Картометрический метод, 5	-	-
39	480223,02	1337175,56	Картометрический метод, 5	-	-
40	479912,24	1336808,04	Картометрический метод, 5	-	-
41	479965,16	1336740,48	Картометрический метод, 5	-	-
42	480075,39	1336841,36	Картометрический метод, 5	-	-
43	480071,37	1336845,42	Картометрический метод, 5	-	-
44	480180,6	1336985,08	Картометрический метод, 5	-	-
45	480201,56	1337011,87	Картометрический метод, 5	-	-
46	480320,54	1337163,99	Картометрический метод, 5	-	-
47	480348,18	1337119,25	Картометрический метод, 5	-	-
48	480348,35	1337125,88	Картометрический метод, 5	-	-
49	480427,26	1337240,14	Картометрический метод, 5	-	-

50	480457,03	1337271,11	Картометрический метод, 5	-	-
51	480516,45	1337330,61	Картометрический метод, 5	-	-
52	480571,84	1337384,68	Картометрический метод, 5	-	-
53	480622,34	1337427,17	Картометрический метод, 5	-	-
54	480622,84	1337427,48	Картометрический метод, 5	-	-
55	480621,54	1337427,49	Картометрический метод, 5	-	-
56	480624,62	1337431,67	Картометрический метод, 5	-	-
57	480620,58	1337431,7	Картометрический метод, 5	-	-
58	480632,11	1337447,37	Картометрический метод, 5	-	-
59	480664,19	1337490,98	Картометрический метод, 5	-	-
60	480691,49	1337530	Картометрический метод, 5	-	-
61	480718,53	1337521,63	Картометрический метод, 5	-	-
62	480760,38	1337508,66	Картометрический метод, 5	-	-
63	480790,16	1337475,42	Картометрический метод, 5	-	-
64	480790,42	1337476,25	Картометрический метод, 5	-	-
65	480798,57	1337466,03	Картометрический метод, 5	-	-
66	480823,1	1337522,11	Картометрический метод, 5	-	-
67	480834,08	1337547,24	Картометрический метод, 5	-	-
68	480836,96	1337553,81	Картометрический метод, 5	-	-
69	480891,8	1337679,2	Картометрический метод, 5	-	-
70	480910,17	1337725,49	Картометрический метод, 5	-	-
71	480963,43	1337859,68	Картометрический метод, 5	-	-
72	481142,37	1338040,38	Картометрический метод, 5	-	-

73	481106,29	1338024,33	Картометрический метод, 5	-	-
74	481102,32	1338020	Картометрический метод, 5	-	-
75	481088,23	1338021,69	Картометрический метод, 5	-	-
76	481043,7	1338030,27	Картометрический метод, 5	-	-
77	481063,85	1338077,97	Картометрический метод, 5	-	-
78	481071,29	1338095,58	Картометрический метод, 5	-	-
79	481079,29	1338114,4	Картометрический метод, 5	-	-
80	481079,6	1338114,26	Картометрический метод, 5	-	-
81	481096,01	1338151,17	Картометрический метод, 5	-	-
82	481103,52	1338169,7	Картометрический метод, 5	-	-
83	481119,55	1338210,52	Картометрический метод, 5	-	-
84	481126,79	1338227,17	Картометрический метод, 5	-	-
85	481142	1338264,35	Картометрический метод, 5	-	-
86	481149,34	1338282,65	Картометрический метод, 5	-	-
87	481157,01	1338301,08	Картометрический метод, 5	-	-
88	481167,6	1338326,39	Картометрический метод, 5	-	-
89	481175,44	1338344,77	Картометрический метод, 5	-	-
90	481185,61	1338368,6	Картометрический метод, 5	-	-
91	481172,03	1338375,75	Картометрический метод, 5	-	-
92	481178,47	1338393	Картометрический метод, 5	-	-
93	481189,86	1338411,4	Картометрический метод, 5	-	-
94	481199,33	1338439,35	Картометрический метод, 5	-	-
95	481199,2	1338443,64	Картометрический метод, 5	-	-

96	481205,46	1338457,92	Картометрический метод, 5	-	-
97	481220,45	1338454,32	Картометрический метод, 5	-	-
98	481264,92	1338490,74	Картометрический метод, 5	-	-
99	481264,65	1338530,51	Картометрический метод, 5	-	-
100	481263,26	1338557,3	Картометрический метод, 5	-	-
101	481237,33	1338575,63	Картометрический метод, 5	-	-
1	481168,97	1338598,45	Картометрический метод, 5	-	-

3. Сведения о характерных точках части (частей) границы объекта

Обозначение характерных точек части границы	Координаты, м		Метод определения координат характерной точки	Средняя квадратическая погрешность положения характерной точки (Mt), м	Описание обозначения точки на местности (при наличии)
	X	Y			
1	2	3	4	5	6

Раздел 3

Сведения о местоположении измененных (уточненных) границ объекта

1. Система координат МСК 50 зона 1

2. Сведения о характерных точках границ объекта


Обозначение характерных точек границ	Существующие координаты, м		Измененные (уточненные) координаты, м		Метод определения координат характерной точки	Средняя квадратическая погрешность положения характерной точки (Mt), м	Описание обозначения точки на местности (при наличии)
	X	Y	X	Y			
1	2	3	4	5	6	7	8

3. Сведения о характерных точках части (частей) границы объекта

Часть № 1

Раздел 4

План границ объекта

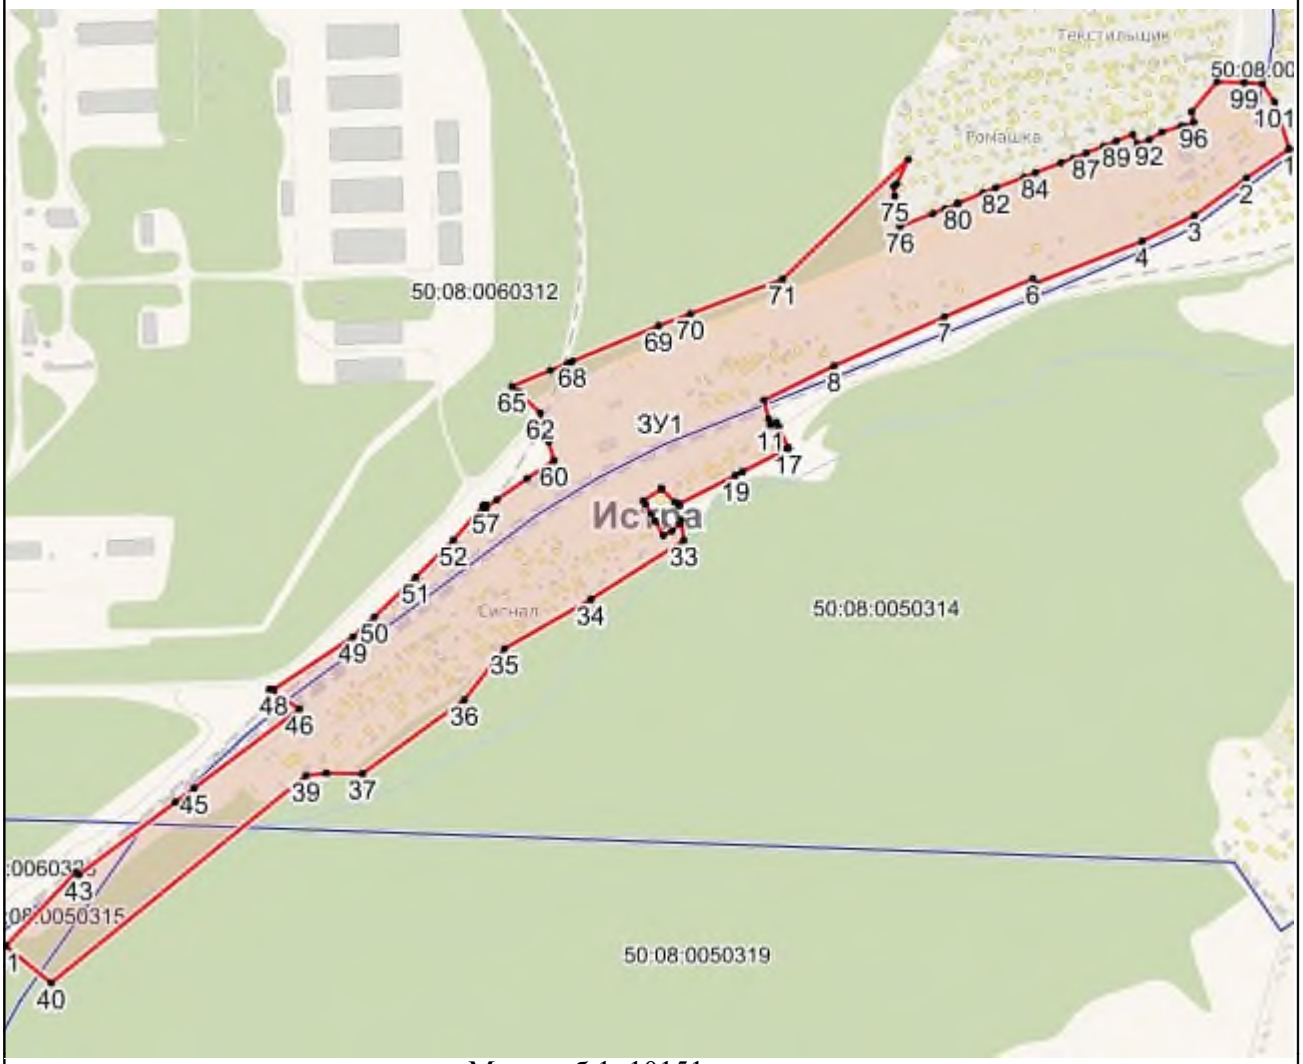

Масштаб 1: 10151

Используемые условные знаки и обозначения:

- Характерная точка объекта
- Граница объекта
- Граница ГО
- Граница кадастрового квартала

Подпись _____ Дата «____» _____ _____ г.

Место для оттиска печати (при наличии) лица, составившего описание местоположения границ объекта

Приложение № 1
к приказу Минэкономразвития России
от 23.11.2018 № 650

ФОРМА
графического описания местоположения границ населенных пунктов, территориальных зон, особо охраняемых природных территорий, зон с особыми условиями использования территории

ОПИСАНИЕ МЕСТОПОЛОЖЕНИЯ ГРАНИЦ
Посёлок станции Манихино
(наименование объекта, местоположение границ которого описано (далее – объект)

Раздел 1

Сведения об объекте		
№ п/п	Характеристики объекта	Описание характеристик
1	2	3
1	Местоположение объекта	Московская область, Городской округ Истра
2	Площадь объекта +/- величина погрешности определения площади (Р +/- Дельта Р)	1328916 кв.м ± 807 кв.м
3	Иные характеристики объекта	

Раздел 2

Сведения о местоположении границ объекта					
1. Система координат МСК 50 зона 1					
2. Сведения о характерных точках границ объекта					
Обозначение характерных точек границ	Координаты, м		Метод определения координат характерной точки	Средняя квадратическая погрешность положения характерной точки (Mt), м	Описание обозначения точки на местности (при наличии)
	X	Y			
1	2	3	4	5	6
ЗУ1(1)					
1	485559,25	1341292,06	Картометрический метод, 5	-	-
2	485524,54	1341345,67	Картометрический метод, 5	-	-
3	485513,5	1341371,37	Картометрический метод, 5	-	-

4	485501,82	1341397,28	Картометрический метод, 5	-	-
5	485485,28	1341436,54	Картометрический метод, 5	-	-
6	485530,03	1341504,1	Картометрический метод, 5	-	-
7	485529,53	1341508,68	Картометрический метод, 5	-	-
8	485504,13	1341505	Картометрический метод, 5	-	-
9	485503,3	1341505,01	Картометрический метод, 5	-	-
10	485450,36	1341502,71	Картометрический метод, 5	-	-
11	485449,2	1341500,99	Картометрический метод, 5	-	-
12	485421,98	1341527,56	Картометрический метод, 5	-	-
13	485427,85	1341545,2	Картометрический метод, 5	-	-
14	485384,74	1341545,2	Картометрический метод, 5	-	-
15	485367,1	1341511,57	Картометрический метод, 5	-	-
16	485360,11	1341499,03	Картометрический метод, 5	-	-
17	485355,6	1341498,15	Картометрический метод, 5	-	-
18	485340,75	1341497,75	Картометрический метод, 5	-	-
19	485336,54	1341497,35	Картометрический метод, 5	-	-
20	485334,25	1341495,79	Картометрический метод, 5	-	-
21	485330,18	1341495,03	Картометрический метод, 5	-	-
22	485328,56	1341495,39	Картометрический метод, 5	-	-
23	485326,79	1341496,23	Картометрический метод, 5	-	-
24	485314,67	1341507,4	Картометрический метод, 5	-	-
25	485313,29	1341508,67	Картометрический метод, 5	-	-
26	485309,93	1341508,49	Картометрический метод, 5	-	-

27	485294,63	1341495,75	Картометрический метод, 5	-	-
28	485292,71	1341494,35	Картометрический метод, 5	-	-
29	485290,07	1341493,79	Картометрический метод, 5	-	-
30	485287,62	1341494,47	Картометрический метод, 5	-	-
31	485285,62	1341495,75	Картометрический метод, 5	-	-
32	485271,65	1341496,23	Картометрический метод, 5	-	-
33	485194,57	1341430,61	Картометрический метод, 5	-	-
34	485119,83	1341354,23	Картометрический метод, 5	-	-
35	485060,29	1341293,4	Картометрический метод, 5	-	-
36	485035,59	1341281,48	Картометрический метод, 5	-	-
37	485006,61	1341267,52	Картометрический метод, 5	-	-
38	484993,87	1341251,74	Картометрический метод, 5	-	-
39	484847,01	1341078,39	Картометрический метод, 5	-	-
40	484814,12	1341039,41	Картометрический метод, 5	-	-
41	484816,29	1341031,85	Картометрический метод, 5	-	-
42	484818,8	1340979,71	Картометрический метод, 5	-	-
43	484791,18	1340962,58	Картометрический метод, 5	-	-
44	484724,11	1340959,05	Картометрический метод, 5	-	-
45	484720,67	1340966,35	Картометрический метод, 5	-	-
46	484709,55	1340959,77	Картометрический метод, 5	-	-
47	484709,97	1340958,3	Картометрический метод, 5	-	-
48	484706,78	1340958,13	Картометрический метод, 5	-	-
49	484670,74	1340976,55	Картометрический метод, 5	-	-

50	484652,21	1341008,57	Картометрический метод, 5	-	-
51	484622,98	1341074,82	Картометрический метод, 5	-	-
52	484614,43	1341094,67	Картометрический метод, 5	-	-
53	484644,7	1341111,05	Картометрический метод, 5	-	-
54	484644,36	1341111,82	Картометрический метод, 5	-	-
55	484665,57	1341126,98	Картометрический метод, 5	-	-
56	484661,52	1341126,54	Картометрический метод, 5	-	-
57	484657,98	1341134,91	Картометрический метод, 5	-	-
58	484654,53	1341131,59	Картометрический метод, 5	-	-
59	484625,58	1341192,66	Картометрический метод, 5	-	-
60	484595,9	1341184,14	Картометрический метод, 5	-	-
61	484585,87	1341178,98	Картометрический метод, 5	-	-
62	484561,24	1341166,31	Картометрический метод, 5	-	-
63	484572,99	1341097,54	Картометрический метод, 5	-	-
64	484586,21	1341084,87	Картометрический метод, 5	-	-
65	484586,69	1341082,44	Картометрический метод, 5	-	-
66	484585,11	1341038,87	Картометрический метод, 5	-	-
67	484579,24	1340985,77	Картометрический метод, 5	-	-
68	484581,84	1340953,28	Картометрический метод, 5	-	-
69	484582,04	1340949,56	Картометрический метод, 5	-	-
70	484581,61	1340924,21	Картометрический метод, 5	-	-
71	484556,58	1340913,34	Картометрический метод, 5	-	-
72	484577,11	1340856,94	Картометрический метод, 5	-	-

73	484579,73	1340847,44	Картометрический метод, 5	-	-
74	484565,8	1340840,34	Картометрический метод, 5	-	-
75	484550,71	1340870,34	Картометрический метод, 5	-	-
76	484529,76	1340859,89	Картометрический метод, 5	-	-
77	484528,96	1340859,53	Картометрический метод, 5	-	-
78	484518,2	1340854,73	Картометрический метод, 5	-	-
79	484506,27	1340849,39	Картометрический метод, 5	-	-
80	484505,99	1340849,93	Картометрический метод, 5	-	-
81	484505,33	1340849,67	Картометрический метод, 5	-	-
82	484482,07	1340840,26	Картометрический метод, 5	-	-
83	484477,77	1340850,31	Картометрический метод, 5	-	-
84	484472,14	1340847,9	Картометрический метод, 5	-	-
85	484466,36	1340864,6	Картометрический метод, 5	-	-
86	484463,9	1340870,94	Картометрический метод, 5	-	-
87	484458,44	1340883,91	Картометрический метод, 5	-	-
88	484453,63	1340896,6	Картометрический метод, 5	-	-
89	484453,34	1340896,49	Картометрический метод, 5	-	-
90	484449,22	1340907,13	Картометрический метод, 5	-	-
91	484413,46	1340895,37	Картометрический метод, 5	-	-
92	484390,13	1340889,42	Картометрический метод, 5	-	-
93	484366,72	1340882,52	Картометрический метод, 5	-	-
94	484366,94	1340881,82	Картометрический метод, 5	-	-
95	484349,38	1340876,41	Картометрический метод, 5	-	-

96	484312,04	1340864,89	Картометрический метод, 5	-	-
97	484304,37	1340862,5	Картометрический метод, 5	-	-
98	484301,42	1340861,09	Картометрический метод, 5	-	-
99	484300,55	1340860,82	Картометрический метод, 5	-	-
100	484294,33	1340858,86	Картометрический метод, 5	-	-
101	484293,66	1340858,86	Картометрический метод, 5	-	-
102	484274,97	1340853,67	Картометрический метод, 5	-	-
103	484262,81	1340850,29	Картометрический метод, 5	-	-
104	484241,03	1340845,41	Картометрический метод, 5	-	-
105	484236,9	1340844,34	Картометрический метод, 5	-	-
106	484223,14	1340840,76	Картометрический метод, 5	-	-
107	484217,54	1340839,28	Картометрический метод, 5	-	-
108	484165,99	1340827,08	Картометрический метод, 5	-	-
109	484156,89	1340824,38	Картометрический метод, 5	-	-
110	484146,6	1340821,3	Картометрический метод, 5	-	-
111	484126,61	1340815,55	Картометрический метод, 5	-	-
112	484119,98	1340807,82	Картометрический метод, 5	-	-
113	484121,97	1340784,83	Картометрический метод, 5	-	-
114	484102,95	1340778,35	Картометрический метод, 5	-	-
115	484109,05	1340733,35	Картометрический метод, 5	-	-
116	484114,55	1340692,81	Картометрический метод, 5	-	-
117	484092,81	1340689,09	Картометрический метод, 5	-	-
118	484072,46	1340685,45	Картометрический метод, 5	-	-

119	484052,56	1340680,13	Картометрический метод, 5	-	-
120	484032,12	1340676,7	Картометрический метод, 5	-	-
121	484013,26	1340673,73	Картометрический метод, 5	-	-
122	484012,95	1340673,7	Картометрический метод, 5	-	-
123	484012,89	1340674,21	Картометрический метод, 5	-	-
124	484002,34	1340672,67	Картометрический метод, 5	-	-
125	483999	1340671,99	Картометрический метод, 5	-	-
126	483992,68	1340670,28	Картометрический метод, 5	-	-
127	483978,84	1340666,85	Картометрический метод, 5	-	-
128	483980,26	1340655,87	Картометрический метод, 5	-	-
129	483983,85	1340640,28	Картометрический метод, 5	-	-
130	483988,43	1340612,15	Картометрический метод, 5	-	-
131	483997,02	1340555,94	Картометрический метод, 5	-	-
132	483999,37	1340537,18	Картометрический метод, 5	-	-
133	484000,64	1340529,1	Картометрический метод, 5	-	-
134	483994,44	1340528,34	Картометрический метод, 5	-	-
135	483926,47	1340522,11	Картометрический метод, 5	-	-
136	483881,01	1340516,88	Картометрический метод, 5	-	-
137	483853,39	1340514,18	Картометрический метод, 5	-	-
138	483832,66	1340511,71	Картометрический метод, 5	-	-
139	483797,69	1340505,17	Картометрический метод, 5	-	-
140	483760,72	1340497,01	Картометрический метод, 5	-	-
141	483751,87	1340497,19	Картометрический метод, 5	-	-

142	483735,68	1340511,2	Картометрический метод, 5	-	-
143	483724,3	1340521,86	Картометрический метод, 5	-	-
144	483720,73	1340525,61	Картометрический метод, 5	-	-
145	483705,61	1340537,55	Картометрический метод, 5	-	-
146	483678,78	1340558,63	Картометрический метод, 5	-	-
147	483661,14	1340568,46	Картометрический метод, 5	-	-
148	483654,18	1340571,22	Картометрический метод, 5	-	-
149	483643,13	1340577,44	Картометрический метод, 5	-	-
150	483626,56	1340587,92	Картометрический метод, 5	-	-
151	483609,96	1340598,42	Картометрический метод, 5	-	-
152	483591,47	1340607,28	Картометрический метод, 5	-	-
153	483574,14	1340617,27	Картометрический метод, 5	-	-
154	483573,79	1340617,64	Картометрический метод, 5	-	-
155	483568,57	1340620,05	Картометрический метод, 5	-	-
156	483564,34	1340622,36	Картометрический метод, 5	-	-
157	483559,99	1340624,99	Картометрический метод, 5	-	-
158	483556,44	1340627,48	Картометрический метод, 5	-	-
159	483544,02	1340634,91	Картометрический метод, 5	-	-
160	483515,59	1340651,57	Картометрический метод, 5	-	-
161	483515,18	1340650,2	Картометрический метод, 5	-	-
162	483500,14	1340664,09	Картометрический метод, 5	-	-
163	483500,1	1340664,12	Картометрический метод, 5	-	-
164	483499,96	1340664,25	Картометрический метод, 5	-	-

165	483466,06	1340627,43	Картометрический метод, 5	-	-
166	483488	1340607,04	Картометрический метод, 5	-	-
167	483509,07	1340629,93	Картометрический метод, 5	-	-
168	483510,31	1340631,28	Картометрический метод, 5	-	-
169	483505,26	1340614,41	Картометрический метод, 5	-	-
170	483496,6	1340588,55	Картометрический метод, 5	-	-
171	483493,57	1340578,52	Картометрический метод, 5	-	-
172	483472,74	1340486,35	Картометрический метод, 5	-	-
173	483424,55	1340497,59	Картометрический метод, 5	-	-
174	483420,67	1340496,81	Картометрический метод, 5	-	-
175	483413,19	1340495,91	Картометрический метод, 5	-	-
176	483413,62	1340493,62	Картометрический метод, 5	-	-
177	483400,58	1340491,71	Картометрический метод, 5	-	-
178	483416,28	1340407,52	Картометрический метод, 5	-	-
179	483445,96	1340403,13	Картометрический метод, 5	-	-
180	483452,51	1340403,26	Картометрический метод, 5	-	-
181	483452,62	1340404,17	Картометрический метод, 5	-	-
182	483505,73	1340393,65	Картометрический метод, 5	-	-
183	483510,68	1340417,87	Картометрический метод, 5	-	-
184	483514	1340442,7	Картометрический метод, 5	-	-
185	483520,18	1340474,35	Картометрический метод, 5	-	-
186	483529,91	1340473,26	Картометрический метод, 5	-	-
187	483580,04	1340454,68	Картометрический метод, 5	-	-

188	483575,85	1340448,45	Картометрический метод, 5	-	-
189	483589,43	1340439,57	Картометрический метод, 5	-	-
190	483578,21	1340421,2	Картометрический метод, 5	-	-
191	483570,19	1340419,8	Картометрический метод, 5	-	-
192	483569,59	1340418,73	Картометрический метод, 5	-	-
193	483567,99	1340414,96	Картометрический метод, 5	-	-
194	483568,93	1340414,55	Картометрический метод, 5	-	-
195	483569,17	1340415,08	Картометрический метод, 5	-	-
196	483570,47	1340414,52	Картометрический метод, 5	-	-
197	483570,25	1340413,99	Картометрический метод, 5	-	-
198	483575,02	1340411,94	Картометрический метод, 5	-	-
199	483574,43	1340410,56	Картометрический метод, 5	-	-
200	483576,15	1340409,82	Картометрический метод, 5	-	-
201	483576,46	1340408,32	Картометрический метод, 5	-	-
202	483573,36	1340399,84	Картометрический метод, 5	-	-
203	483578,17	1340398,29	Картометрический метод, 5	-	-
204	483586,88	1340397,46	Картометрический метод, 5	-	-
205	483588,26	1340406,05	Картометрический метод, 5	-	-
206	483590,15	1340410,8	Картометрический метод, 5	-	-
207	483603,84	1340430,25	Картометрический метод, 5	-	-
208	483610,95	1340425,02	Картометрический метод, 5	-	-
209	483620,67	1340438,31	Картометрический метод, 5	-	-
210	483638,01	1340425,64	Картометрический метод, 5	-	-

211	483657,61	1340410,35	Картометрический метод, 5	-	-
212	483687,37	1340381,78	Картометрический метод, 5	-	-
213	483671,7	1340362,14	Картометрический метод, 5	-	-
214	483706,73	1340327,98	Картометрический метод, 5	-	-
215	483716,93	1340335,73	Картометрический метод, 5	-	-
216	483725,85	1340320,78	Картометрический метод, 5	-	-
217	483718,69	1340313,37	Картометрический метод, 5	-	-
218	483705,01	1340314,61	Картометрический метод, 5	-	-
219	483705,58	1340286,53	Картометрический метод, 5	-	-
220	483705,33	1340270,57	Картометрический метод, 5	-	-
221	483737,71	1340268,47	Картометрический метод, 5	-	-
222	483747,6	1340266,28	Картометрический метод, 5	-	-
223	483742,9	1340205,83	Картометрический метод, 5	-	-
224	483792,74	1340162,28	Картометрический метод, 5	-	-
225	483806,7	1340130,92	Картометрический метод, 5	-	-
226	483805,92	1340130,05	Картометрический метод, 5	-	-
227	483805,16	1340129,2	Картометрический метод, 5	-	-
228	483780,44	1340101,45	Картометрический метод, 5	-	-
229	483883,89	1340188,22	Картометрический метод, 5	-	-
230	483937,44	1340191,52	Картометрический метод, 5	-	-
231	483938,62	1340149,59	Картометрический метод, 5	-	-
232	483937,56	1340149,72	Картометрический метод, 5	-	-
233	483936,35	1340148,02	Картометрический метод, 5	-	-

234	483855,84	1340035,95	Картометрический метод, 5	-	-
235	483860,56	1339944,28	Картометрический метод, 5	-	-
236	483861,08	1339937,86	Картометрический метод, 5	-	-
237	483861,6	1339931,4	Картометрический метод, 5	-	-
238	483862,36	1339931,48	Картометрический метод, 5	-	-
239	483862,66	1339931,22	Картометрический метод, 5	-	-
240	483908,7	1339923,38	Картометрический метод, 5	-	-
241	483946,34	1339900,92	Картометрический метод, 5	-	-
242	483968,28	1339905,63	Картометрический метод, 5	-	-
243	483965,33	1339918,11	Картометрический метод, 5	-	-
244	483966,08	1339920,47	Картометрический метод, 5	-	-
245	483965,32	1339923,67	Картометрический метод, 5	-	-
246	483963,72	1339930,37	Картометрический метод, 5	-	-
247	483962,54	1339936,52	Картометрический метод, 5	-	-
248	483977,6	1339939,92	Картометрический метод, 5	-	-
249	483984,16	1339909,03	Картометрический метод, 5	-	-
250	483985,45	1339909,31	Картометрический метод, 5	-	-
251	483987,08	1339903,12	Картометрический метод, 5	-	-
252	483993,7	1339878	Картометрический метод, 5	-	-
253	483995,32	1339871,87	Картометрический метод, 5	-	-
254	483992,67	1339903,91	Картометрический метод, 5	-	-
255	484014,66	1339909,43	Картометрический метод, 5	-	-
256	484015,3	1339909,57	Картометрический метод, 5	-	-

257	484014,28	1339913,69	Картометрический метод, 5	-	-
258	484007,56	1339944,46	Картометрический метод, 5	-	-
259	484006,94	1339947,28	Картометрический метод, 5	-	-
260	484019,42	1339949,78	Картометрический метод, 5	-	-
261	484036,05	1339953,8	Картометрический метод, 5	-	-
262	484036,51	1339951,79	Картометрический метод, 5	-	-
263	484065,32	1339960,11	Картометрический метод, 5	-	-
264	484070,91	1339933,9	Картометрический метод, 5	-	-
265	484188,58	1339959,1	Картометрический метод, 5	-	-
266	484187,22	1339965,23	Картометрический метод, 5	-	-
267	484195,07	1339967,08	Картометрический метод, 5	-	-
268	484192,61	1339973,97	Картометрический метод, 5	-	-
269	484205,65	1339976,84	Картометрический метод, 5	-	-
270	484212,75	1339978,46	Картометрический метод, 5	-	-
271	484214,73	1339979,09	Картометрический метод, 5	-	-
272	484212,5	1339995,37	Картометрический метод, 5	-	-
273	484209,88	1340007,71	Картометрический метод, 5	-	-
274	484210,04	1340012,96	Картометрический метод, 5	-	-
275	484211,38	1340013,78	Картометрический метод, 5	-	-
276	484211,41	1340014,33	Картометрический метод, 5	-	-
277	484212,69	1340014,55	Картометрический метод, 5	-	-
278	484212,27	1340019,56	Картометрический метод, 5	-	-
279	484210,41	1340025,15	Картометрический метод, 5	-	-

280	484204,76	1340041,16	Картометрический метод, 5	-	-
281	484197,29	1340062,31	Картометрический метод, 5	-	-
282	484194,07	1340072,92	Картометрический метод, 5	-	-
283	484194,01	1340073,1	Картометрический метод, 5	-	-
284	484192,39	1340080,82	Картометрический метод, 5	-	-
285	484169,12	1340075,79	Картометрический метод, 5	-	-
286	484160,58	1340078,07	Картометрический метод, 5	-	-
287	484153,07	1340129,83	Картометрический метод, 5	-	-
288	484150,8	1340147,65	Картометрический метод, 5	-	-
289	484149,96	1340154,29	Картометрический метод, 5	-	-
290	484148,14	1340154,07	Картометрический метод, 5	-	-
291	484098,82	1340144,65	Картометрический метод, 5	-	-
292	484097,37	1340145,56	Картометрический метод, 5	-	-
293	484073,32	1340139,72	Картометрический метод, 5	-	-
294	484067,3	1340142,38	Картометрический метод, 5	-	-
295	484066,9	1340144,13	Картометрический метод, 5	-	-
296	484064,13	1340143,77	Картометрический метод, 5	-	-
297	484046,1	1340151,74	Картометрический метод, 5	-	-
298	484016,91	1340186,24	Картометрический метод, 5	-	-
299	484077,45	1340234,21	Картометрический метод, 5	-	-
300	484090,53	1340238,46	Картометрический метод, 5	-	-
301	484090,08	1340239,84	Картометрический метод, 5	-	-
302	484107,82	1340245,96	Картометрический метод, 5	-	-

303	484143,45	1340257	Картометрический метод, 5	-	-
304	484149,63	1340259,72	Картометрический метод, 5	-	-
305	484158,83	1340263,17	Картометрический метод, 5	-	-
306	484186,02	1340276,41	Картометрический метод, 5	-	-
307	484205,54	1340287,54	Картометрический метод, 5	-	-
308	484225,39	1340291,47	Картометрический метод, 5	-	-
309	484229,19	1340293,24	Картометрический метод, 5	-	-
310	484229,86	1340292,35	Картометрический метод, 5	-	-
311	484238,76	1340301,05	Картометрический метод, 5	-	-
312	484236,04	1340311,26	Картометрический метод, 5	-	-
313	484238,82	1340315,42	Картометрический метод, 5	-	-
314	484246,54	1340308,27	Картометрический метод, 5	-	-
315	484262,3	1340299,49	Картометрический метод, 5	-	-
316	484267,56	1340312,11	Картометрический метод, 5	-	-
317	484285,67	1340341,59	Картометрический метод, 5	-	-
318	484284,67	1340342,28	Картометрический метод, 5	-	-
319	484286,66	1340344,65	Картометрический метод, 5	-	-
320	484286,79	1340345,06	Картометрический метод, 5	-	-
321	484287,09	1340345,16	Картометрический метод, 5	-	-
322	484301,36	1340362,17	Картометрический метод, 5	-	-
323	484302,18	1340361,35	Картометрический метод, 5	-	-
324	484306,1	1340362,89	Картометрический метод, 5	-	-
325	484330,2	1340369,25	Картометрический метод, 5	-	-

326	484336,81	1340364,33	Картометрический метод, 5	-	-
327	484336,75	1340364,45	Картометрический метод, 5	-	-
328	484331,06	1340382,44	Картометрический метод, 5	-	-
329	484362,15	1340376,15	Картометрический метод, 5	-	-
330	484362,24	1340375,93	Картометрический метод, 5	-	-
331	484362,75	1340376,18	Картометрический метод, 5	-	-
332	484511,91	1340444,09	Картометрический метод, 5	-	-
333	484640,31	1340522,28	Картометрический метод, 5	-	-
334	484672,36	1340472,44	Картометрический метод, 5	-	-
335	484694,13	1340484,16	Картометрический метод, 5	-	-
336	484704,07	1340489,51	Картометрический метод, 5	-	-
337	484714,02	1340494,69	Картометрический метод, 5	-	-
338	484722,1	1340498,9	Картометрический метод, 5	-	-
339	484720,99	1340501,47	Картометрический метод, 5	-	-
340	484727,27	1340504,59	Картометрический метод, 5	-	-
341	484730,11	1340506	Картометрический метод, 5	-	-
342	484732,55	1340501,95	Картометрический метод, 5	-	-
343	484750,42	1340513,4	Картометрический метод, 5	-	-
344	484752,16	1340515,07	Картометрический метод, 5	-	-
345	484773,96	1340526,2	Картометрический метод, 5	-	-
346	484804,08	1340541,88	Картометрический метод, 5	-	-
347	484779,19	1340601,2	Картометрический метод, 5	-	-
348	484801,36	1340614,23	Картометрический метод, 5	-	-

349	484804,32	1340615,78	Картометрический метод, 5	-	-
350	484826,56	1340622,35	Картометрический метод, 5	-	-
351	484828,63	1340647,89	Картометрический метод, 5	-	-
352	484835,46	1340650,13	Картометрический метод, 5	-	-
353	484837,85	1340649,88	Картометрический метод, 5	-	-
354	484841,23	1340648,96	Картометрический метод, 5	-	-
355	484841,59	1340648,87	Картометрический метод, 5	-	-
356	484847,38	1340647,52	Картометрический метод, 5	-	-
357	484858,6	1340643,68	Картометрический метод, 5	-	-
358	484866,23	1340640,59	Картометрический метод, 5	-	-
359	484874,04	1340637	Картометрический метод, 5	-	-
360	484874,15	1340636,95	Картометрический метод, 5	-	-
361	484895,7	1340627,37	Картометрический метод, 5	-	-
362	484895,75	1340627,35	Картометрический метод, 5	-	-
363	484930,42	1340612,14	Картометрический метод, 5	-	-
364	484985,92	1340587,15	Картометрический метод, 5	-	-
365	484985,97	1340587,13	Картометрический метод, 5	-	-
366	485049,77	1340558,82	Картометрический метод, 5	-	-
367	485089,83	1340540,91	Картометрический метод, 5	-	-
368	485090,18	1340540,76	Картометрический метод, 5	-	-
369	485113,41	1340531,43	Картометрический метод, 5	-	-
370	485113,76	1340531,29	Картометрический метод, 5	-	-
371	485121,81	1340528,4	Картометрический метод, 5	-	-

372	485122,95	1340528,07	Картометрический метод, 5	-	-
373	485134,02	1340525,53	Картометрический метод, 5	-	-
374	485134,97	1340525,36	Картометрический метод, 5	-	-
375	485146,88	1340523,81	Картометрический метод, 5	-	-
376	485148,06	1340523,73	Картометрический метод, 5	-	-
377	485157,89	1340523,62	Картометрический метод, 5	-	-
378	485159,08	1340523,68	Картометрический метод, 5	-	-
379	485168,48	1340524,7	Картометрический метод, 5	-	-
380	485168,97	1340524,76	Картометрический метод, 5	-	-
381	485177,2	1340526,07	Картометрический метод, 5	-	-
382	485177,67	1340526,16	Картометрический метод, 5	-	-
383	485182,71	1340527,21	Картометрический метод, 5	-	-
384	485182,78	1340527,22	Картометрический метод, 5	-	-
385	485187,3	1340528,2	Картометрический метод, 5	-	-
386	485181,6	1340547,43	Картометрический метод, 5	-	-
387	485178,6	1340546,78	Картометрический метод, 5	-	-
388	485173,82	1340545,78	Картометрический метод, 5	-	-
389	485166,08	1340544,55	Картометрический метод, 5	-	-
390	485157,51	1340543,62	Картометрический метод, 5	-	-
391	485148,87	1340543,72	Картометрический метод, 5	-	-
392	485138,03	1340545,13	Картометрический метод, 5	-	-
393	485128	1340547,43	Картометрический метод, 5	-	-
394	485120,69	1340550,05	Картометрический метод, 5	-	-

395	485097,82	1340559,25	Картометрический метод, 5	-	-
396	485057,92	1340577,09	Картометрический метод, 5	-	-
397	485057,89	1340577,1	Картометрический метод, 5	-	-
398	484994,11	1340605,4	Картометрический метод, 5	-	-
399	484938,59	1340630,4	Картометрический метод, 5	-	-
400	484938,5	1340630,44	Картометрический метод, 5	-	-
401	484903,81	1340645,66	Картометрический метод, 5	-	-
402	484882,33	1340655,2	Картометрический метод, 5	-	-
403	484874,37	1340658,86	Картометрический метод, 5	-	-
404	484873,96	1340659,04	Картометрический метод, 5	-	-
405	484868,85	1340661,11	Картометрический метод, 5	-	-
406	484880,21	1340664,84	Картометрический метод, 5	-	-
407	484888,34	1340668,66	Картометрический метод, 5	-	-
408	484917,81	1340690	Картометрический метод, 5	-	-
409	484924,64	1340694,48	Картометрический метод, 5	-	-
410	484936,74	1340673,31	Картометрический метод, 5	-	-
411	484964,72	1340682,4	Картометрический метод, 5	-	-
412	484970,52	1340688,06	Картометрический метод, 5	-	-
413	485006,44	1340720,08	Картометрический метод, 5	-	-
414	485027,85	1340740,75	Картометрический метод, 5	-	-
415	485050,79	1340769,98	Картометрический метод, 5	-	-
416	485074,98	1340780,73	Картометрический метод, 5	-	-
417	485100,29	1340791,98	Картометрический метод, 5	-	-

418	485124,32	1340804,07	Картометрический метод, 5	-	-
419	485154,22	1340817,11	Картометрический метод, 5	-	-
420	485181,14	1340828,69	Картометрический метод, 5	-	-
421	485202,59	1340844,21	Картометрический метод, 5	-	-
422	485234,08	1340852,67	Картометрический метод, 5	-	-
423	485241,55	1340856,31	Картометрический метод, 5	-	-
424	485287,67	1340876,92	Картометрический метод, 5	-	-
425	485301,43	1340882,5	Картометрический метод, 5	-	-
426	485437,67	1340936,65	Картометрический метод, 5	-	-
427	485364,44	1341138,63	Картометрический метод, 5	-	-
428	485393,09	1341149,59	Картометрический метод, 5	-	-
429	485393,12	1341149,5	Картометрический метод, 5	-	-
430	485413,6	1341096	Картометрический метод, 5	-	-
431	485417,72	1341085,19	Картометрический метод, 5	-	-
432	485423,08	1341071,18	Картометрический метод, 5	-	-
433	485433,78	1341043,2	Картометрический метод, 5	-	-
434	485444,51	1341015,13	Картометрический метод, 5	-	-
435	485465,95	1340959,08	Картометрический метод, 5	-	-
436	485487,38	1340903,03	Картометрический метод, 5	-	-
437	485515,28	1340830,08	Картометрический метод, 5	-	-
438	485538,21	1340770,11	Картометрический метод, 5	-	-
439	485573,22	1340788,52	Картометрический метод, 5	-	-
440	485572,94	1340789,31	Картометрический метод, 5	-	-

441	485582,7	1340794,39	Картометрический метод, 5	-	-
442	485583,05	1340793,47	Картометрический метод, 5	-	-
443	485614,08	1340808,35	Картометрический метод, 5	-	-
444	485635	1340818,77	Картометрический метод, 5	-	-
445	485638,74	1340820,63	Картометрический метод, 5	-	-
446	485641,45	1340821,99	Картометрический метод, 5	-	-
447	485677,81	1340840,18	Картометрический метод, 5	-	-
448	485679,76	1340841,09	Картометрический метод, 5	-	-
449	485690,7	1340846,62	Картометрический метод, 5	-	-
450	485708,32	1340855,61	Картометрический метод, 5	-	-
451	485728,06	1340865,88	Картометрический метод, 5	-	-
452	485731,58	1340871,23	Картометрический метод, 5	-	-
453	485731,42	1340876,19	Картометрический метод, 5	-	-
454	485737,41	1340890,82	Картометрический метод, 5	-	-
455	485736,21	1340896,84	Картометрический метод, 5	-	-
456	485751,55	1340901,17	Картометрический метод, 5	-	-
457	485745,06	1340932,18	Картометрический метод, 5	-	-
458	485721,75	1340951,15	Картометрический метод, 5	-	-
459	485717,62	1340954,52	Картометрический метод, 5	-	-
460	485694,37	1340973,51	Картометрический метод, 5	-	-
461	485671,87	1340991,88	Картометрический метод, 5	-	-
462	485663,46	1340998,74	Картометрический метод, 5	-	-
463	485628,93	1341034,5	Картометрический метод, 5	-	-

464	485601,29	1341063,11	Картометрический метод, 5	-	-
465	485598,65	1341092,87	Картометрический метод, 5	-	-
466	485594,42	1341127,56	Картометрический метод, 5	-	-
467	485589,1	1341150,7	Картометрический метод, 5	-	-
468	485584,99	1341171,65	Картометрический метод, 5	-	-
469	485581,63	1341185,58	Картометрический метод, 5	-	-
470	485579,86	1341192,94	Картометрический метод, 5	-	-
471	485574,69	1341213,12	Картометрический метод, 5	-	-
472	485569,76	1341228,2	Картометрический метод, 5	-	-
473	485576,31	1341245,27	Картометрический метод, 5	-	-
474	485569,16	1341273,45	Картометрический метод, 5	-	-
1	485559,25	1341292,06	Картометрический метод, 5	-	-
ЗУ1(2)					
1	484593,97	1342934,57	Картометрический метод, 5	-	-
2	484403,62	1342855,43	Картометрический метод, 5	-	-
3	484457,86	1342748,28	Картометрический метод, 5	-	-
4	484637,44	1342858,08	Картометрический метод, 5	-	-
5	484619,9	1342894,6	Картометрический метод, 5	-	-
1	484593,97	1342934,57	Картометрический метод, 5	-	-
ЗУ1(3)					
1	484040,04	1342296,03	Картометрический метод, 5	-	-
2	484028,39	1342294,88	Картометрический метод, 5	-	-
3	484029,38	1342284,88	Картометрический метод, 5	-	-
4	484031,85	1342268,3	Картометрический метод, 5	-	-

5	484040,68	1342268,01	Картометрический метод, 5	-	-
6	484045,96	1342260,68	Картометрический метод, 5	-	-
7	483981,23	1342223,23	Картометрический метод, 5	-	-
8	484185,51	1341902,41	Картометрический метод, 5	-	-
9	484053,62	1341751,01	Картометрический метод, 5	-	-
10	483964,43	1341742,01	Картометрический метод, 5	-	-
11	483921,79	1341734,52	Картометрический метод, 5	-	-
12	483798,29	1341666,03	Картометрический метод, 5	-	-
13	483785,79	1341659,1	Картометрический метод, 5	-	-
14	483714,07	1341641,04	Картометрический метод, 5	-	-
15	483713,91	1341641,95	Картометрический метод, 5	-	-
16	483679,37	1341633,34	Картометрический метод, 5	-	-
17	483649,73	1341626,2	Картометрический метод, 5	-	-
18	483633,17	1341628,11	Картометрический метод, 5	-	-
19	483633,52	1341620,76	Картометрический метод, 5	-	-
20	483619,68	1341617,28	Картометрический метод, 5	-	-
21	483562,92	1341637,44	Картометрический метод, 5	-	-
22	483602,96	1341542,57	Картометрический метод, 5	-	-
23	483604,03	1341542,59	Картометрический метод, 5	-	-
24	483625,5	1341540,03	Картометрический метод, 5	-	-
25	483628,2	1341540,06	Картометрический метод, 5	-	-
26	483652,49	1341540,39	Картометрический метод, 5	-	-
27	483653,5	1341540,18	Картометрический метод, 5	-	-

28	483655,25	1341542,63	Картометрический метод, 5	-	-
29	483655,39	1341545,67	Картометрический метод, 5	-	-
30	483655,5	1341547,87	Картометрический метод, 5	-	-
31	483656,39	1341550,19	Картометрический метод, 5	-	-
32	483658,04	1341552,07	Картометрический метод, 5	-	-
33	483661,34	1341553,51	Картометрический метод, 5	-	-
34	483682,73	1341553,76	Картометрический метод, 5	-	-
35	483685,19	1341553,32	Картометрический метод, 5	-	-
36	483688,07	1341551,16	Картометрический метод, 5	-	-
37	483695,33	1341542,43	Картометрический метод, 5	-	-
38	483703,68	1341542,39	Картометрический метод, 5	-	-
39	483714,11	1341540,5	Картометрический метод, 5	-	-
40	483717,12	1341544,03	Картометрический метод, 5	-	-
41	483719,11	1341547,63	Картометрический метод, 5	-	-
42	483720,73	1341553,15	Картометрический метод, 5	-	-
43	483722,19	1341562,36	Картометрический метод, 5	-	-
44	483727,5	1341562,63	Картометрический метод, 5	-	-
45	483732,14	1341562,84	Картометрический метод, 5	-	-
46	483734,72	1341557,04	Картометрический метод, 5	-	-
47	483735,04	1341553,55	Картометрический метод, 5	-	-
48	483735,74	1341550,83	Картометрический метод, 5	-	-
49	483736,8	1341548,27	Картометрический метод, 5	-	-
50	483738,21	1341545,83	Картометрический метод, 5	-	-

51	483739,94	1341543,67	Картометрический метод, 5	-	-
52	483741,96	1341541,71	Картометрический метод, 5	-	-
53	483744,23	1341540,1	Картометрический метод, 5	-	-
54	483746,71	1341538,79	Картометрический метод, 5	-	-
55	483749,34	1341537,86	Картометрический метод, 5	-	-
56	483752,64	1341539,06	Картометрический метод, 5	-	-
57	483758,11	1341540,79	Картометрический метод, 5	-	-
58	483763,08	1341542,03	Картометрический метод, 5	-	-
59	483767,59	1341542,87	Картометрический метод, 5	-	-
60	483771,71	1341543,39	Картометрический метод, 5	-	-
61	483775,51	1341543,71	Картометрический метод, 5	-	-
62	483777,41	1341543,79	Картометрический метод, 5	-	-
63	483799,79	1341547,27	Картометрический метод, 5	-	-
64	483848,92	1341548,87	Картометрический метод, 5	-	-
65	483879,06	1341547,39	Картометрический метод, 5	-	-
66	483916,38	1341545,91	Картометрический метод, 5	-	-
67	483947,64	1341543,39	Картометрический метод, 5	-	-
68	483951,39	1341543,47	Картометрический метод, 5	-	-
69	483956,38	1341543,59	Картометрический метод, 5	-	-
70	483966,38	1341543,79	Картометрический метод, 5	-	-
71	483976,38	1341543,95	Картометрический метод, 5	-	-
72	483986,37	1341544,11	Картометрический метод, 5	-	-
73	483991,3	1341544,19	Картометрический метод, 5	-	-

74	484000,26	1341544,31	Картометрический метод, 5	-	-
75	484004,01	1341544,39	Картометрический метод, 5	-	-
76	484007,22	1341544,43	Картометрический метод, 5	-	-
77	484010,03	1341544,51	Картометрический метод, 5	-	-
78	484017,7	1341544,63	Картометрический метод, 5	-	-
79	484027,41	1341544,87	Картометрический метод, 5	-	-
80	484027,47	1341544,87	Картометрический метод, 5	-	-
81	484029,56	1341544,91	Картометрический метод, 5	-	-
82	484031,76	1341544,95	Картометрический метод, 5	-	-
83	484034,07	1341544,99	Картометрический метод, 5	-	-
84	484036,45	1341545,03	Картометрический метод, 5	-	-
85	484038,9	1341545,07	Картометрический метод, 5	-	-
86	484041,38	1341545,11	Картометрический метод, 5	-	-
87	484043,89	1341545,15	Картометрический метод, 5	-	-
88	484046,39	1341545,15	Картометрический метод, 5	-	-
89	484048,9	1341545,15	Картометрический метод, 5	-	-
90	484051,05	1341545,15	Картометрический метод, 5	-	-
91	484056,3	1341572,67	Картометрический метод, 5	-	-
92	484056,42	1341574,91	Картометрический метод, 5	-	-
93	484118,57	1341666,03	Картометрический метод, 5	-	-
94	484144,22	1341703,65	Картометрический метод, 5	-	-
95	484116,47	1341724,98	Картометрический метод, 5	-	-
96	484134,94	1341749,84	Картометрический метод, 5	-	-

97	484161,72	1341728,2	Картометрический метод, 5	-	-
98	484200,58	1341788,06	Картометрический метод, 5	-	-
99	484228,52	1341825,71	Картометрический метод, 5	-	-
100	484230,34	1341824,12	Картометрический метод, 5	-	-
101	484248,57	1341849,15	Картометрический метод, 5	-	-
102	484267,1	1341876,17	Картометрический метод, 5	-	-
103	484266,48	1341876,54	Картометрический метод, 5	-	-
104	484285,7	1341902,77	Картометрический метод, 5	-	-
105	484278,78	1341913,19	Картометрический метод, 5	-	-
106	484266,27	1341931,35	Картометрический метод, 5	-	-
107	484257,47	1341944,16	Картометрический метод, 5	-	-
108	484217,49	1342001,85	Картометрический метод, 5	-	-
109	484199,81	1342028,66	Картометрический метод, 5	-	-
110	484189,57	1342043,58	Картометрический метод, 5	-	-
111	484179,24	1342059	Картометрический метод, 5	-	-
112	484179,29	1342059,03	Картометрический метод, 5	-	-
113	484168,9	1342074,3	Картометрический метод, 5	-	-
114	484158,74	1342089,26	Картометрический метод, 5	-	-
115	484148,55	1342104,51	Картометрический метод, 5	-	-
116	484138,4	1342119,74	Картометрический метод, 5	-	-
117	484132,87	1342138,05	Картометрический метод, 5	-	-
118	484119,53	1342157,61	Картометрический метод, 5	-	-
119	484137,5	1342169,65	Картометрический метод, 5	-	-

120	484102,56	1342227,55	Картометрический метод, 5	-	-
121	484104,48	1342228,78	Картометрический метод, 5	-	-
122	484086,5	1342254,17	Картометрический метод, 5	-	-
123	484077,21	1342269,56	Картометрический метод, 5	-	-
124	484078,18	1342270,3	Картометрический метод, 5	-	-
125	484074,64	1342273,82	Картометрический метод, 5	-	-
126	484073,1	1342276,37	Картометрический метод, 5	-	-
127	484072,45	1342276	Картометрический метод, 5	-	-
128	484052,4	1342295,92	Картометрический метод, 5	-	-
1	484040,04	1342296,03	Картометрический метод, 5	-	-
ЗУ1(4)					
1	484745,85	1340426,14	Картометрический метод, 5	-	-
2	484686,29	1340387,94	Картометрический метод, 5	-	-
3	484695,41	1340371,95	Картометрический метод, 5	-	-
4	484699,7	1340364,61	Картометрический метод, 5	-	-
5	484699,81	1340364,41	Картометрический метод, 5	-	-
6	484701,37	1340357,45	Картометрический метод, 5	-	-
7	484764,53	1340382,53	Картометрический метод, 5	-	-
8	484761,89	1340403,37	Картометрический метод, 5	-	-
9	484748,44	1340422,83	Картометрический метод, 5	-	-
1	484745,85	1340426,14	Картометрический метод, 5	-	-
ЗУ1(5)					
1	485642,21	1342419,45	Картометрический метод, 5	-	-
2	485572,86	1342366,82	Картометрический метод, 5	-	-

3	485605,93	1342292,86	Картометрический метод, 5	-	-
4	485622,13	1342257,34	Картометрический метод, 5	-	-
5	485639,05	1342205,63	Картометрический метод, 5	-	-
6	485672,07	1342218,12	Картометрический метод, 5	-	-
7	485693,9	1342148,66	Картометрический метод, 5	-	-
8	485657,29	1342138,88	Картометрический метод, 5	-	-
9	485665,07	1342083,08	Картометрический метод, 5	-	-
10	485666,24	1342051,73	Картометрический метод, 5	-	-
11	485694,35	1342072,35	Картометрический метод, 5	-	-
12	485745,99	1342114,35	Картометрический метод, 5	-	-
13	485771,74	1342144,2	Картометрический метод, 5	-	-
14	485726,21	1342262,54	Картометрический метод, 5	-	-
15	485707,99	1342253,52	Картометрический метод, 5	-	-
16	485678,9	1342240,84	Картометрический метод, 5	-	-
17	485646,89	1342309,76	Картометрический метод, 5	-	-
18	485685,1	1342327,49	Картометрический метод, 5	-	-
19	485695,25	1342340,73	Картометрический метод, 5	-	-
1	485642,21	1342419,45	Картометрический метод, 5	-	-
ЗУ1(6)					
1	484146,12	1342751,16	Картометрический метод, 5	-	-
2	484062,69	1342689,43	Картометрический метод, 5	-	-
3	483981,45	1342629,59	Картометрический метод, 5	-	-
4	484077,82	1342465,22	Картометрический метод, 5	-	-
5	484170,08	1342524,31	Картометрический метод, 5	-	-

6	484158,16	1342542,47	Картометрический метод, 5	-	-
7	484158,91	1342542,96	Картометрический метод, 5	-	-
8	484138,68	1342573,03	Картометрический метод, 5	-	-
9	484138,27	1342572,76	Картометрический метод, 5	-	-
10	484097,26	1342635,22	Картометрический метод, 5	-	-
11	484162,05	1342676,4	Картометрический метод, 5	-	-
12	484190,19	1342693,8	Картометрический метод, 5	-	-
13	484167,02	1342729,35	Картометрический метод, 5	-	-
1	484146,12	1342751,16	Картометрический метод, 5	-	-
ЗУ1(7)					
1	483682,42	1340989,42	Картометрический метод, 5	-	-
2	483518,27	1340957,55	Картометрический метод, 5	-	-
3	483399,59	1340824,78	Картометрический метод, 5	-	-
4	483445,62	1340754,77	Картометрический метод, 5	-	-
5	483451,57	1340746,1	Картометрический метод, 5	-	-
6	483507,25	1340763,98	Картометрический метод, 5	-	-
7	483509,24	1340764,83	Картометрический метод, 5	-	-
8	483521,77	1340768,84	Картометрический метод, 5	-	-
9	483524,81	1340769,82	Картометрический метод, 5	-	-
10	483524,81	1340769,62	Картометрический метод, 5	-	-
11	483544,07	1340775,8	Картометрический метод, 5	-	-
12	483581,73	1340788,82	Картометрический метод, 5	-	-
13	483601,58	1340795,16	Картометрический метод, 5	-	-
14	483621,03	1340801,57	Картометрический метод, 5	-	-

15	483623,06	1340802,28	Картометрический метод, 5	-	-
16	483622,94	1340802,56	Картометрический метод, 5	-	-
17	483658,84	1340814,53	Картометрический метод, 5	-	-
18	483680,43	1340821,87	Картометрический метод, 5	-	-
19	483691,42	1340825,81	Картометрический метод, 5	-	-
20	483703,41	1340829,35	Картометрический метод, 5	-	-
21	483713,85	1340833,53	Картометрический метод, 5	-	-
22	483712,15	1340842,99	Картометрический метод, 5	-	-
23	483756,23	1340872,34	Картометрический метод, 5	-	-
24	483752,35	1340898,1	Картометрический метод, 5	-	-
25	483742,14	1340914,66	Картометрический метод, 5	-	-
26	483733,3	1340955,96	Картометрический метод, 5	-	-
27	483720,09	1340952,04	Картометрический метод, 5	-	-
28	483696,31	1340945,25	Картометрический метод, 5	-	-
1	483682,42	1340989,42	Картометрический метод, 5	-	-
ЗУ1(8)					
1	484539,39	1342736,38	Картометрический метод, 5	-	-
2	484517,04	1342718,21	Картометрический метод, 5	-	-
3	484534,08	1342705,6	Картометрический метод, 5	-	-
4	484540,25	1342701,04	Картометрический метод, 5	-	-
5	484558,31	1342693,33	Картометрический метод, 5	-	-
6	484561,93	1342690,6	Картометрический метод, 5	-	-
7	484573,84	1342704,17	Картометрический метод, 5	-	-
8	484560,86	1342716,3	Картометрический метод, 5	-	-

1	484539,39	1342736,38	Картометрический метод, 5	-	-

3. Сведения о характерных точках части (частей) границы объекта

Обозначение характерных точек части границы	Координаты, м		Метод определения координат характерной точки	Средняя квадратическая погрешность положения характерной точки (Mt), м	Описание обозначения точки на местности (при наличии)
	X	Y			
1	2	3	4	5	6

Раздел 3

Сведения о местоположении измененных (уточненных) границ объекта

1. Система координат МСК 50 зона 1

2. Сведения о характерных точках границ объекта


Обозначение характерных точек границ	Существующие координаты, м		Измененные (уточненные) координаты, м		Метод определения координат характерной точки	Средняя квадратическая погрешность положения характерной точки (Mt), м	Описание обозначения точки на местности (при наличии)
	X	Y	X	Y			
1	2	3	4	5	6	7	8

3. Сведения о характерных точках части (частей) границы объекта

Часть № 1

Раздел 4

План границ объекта

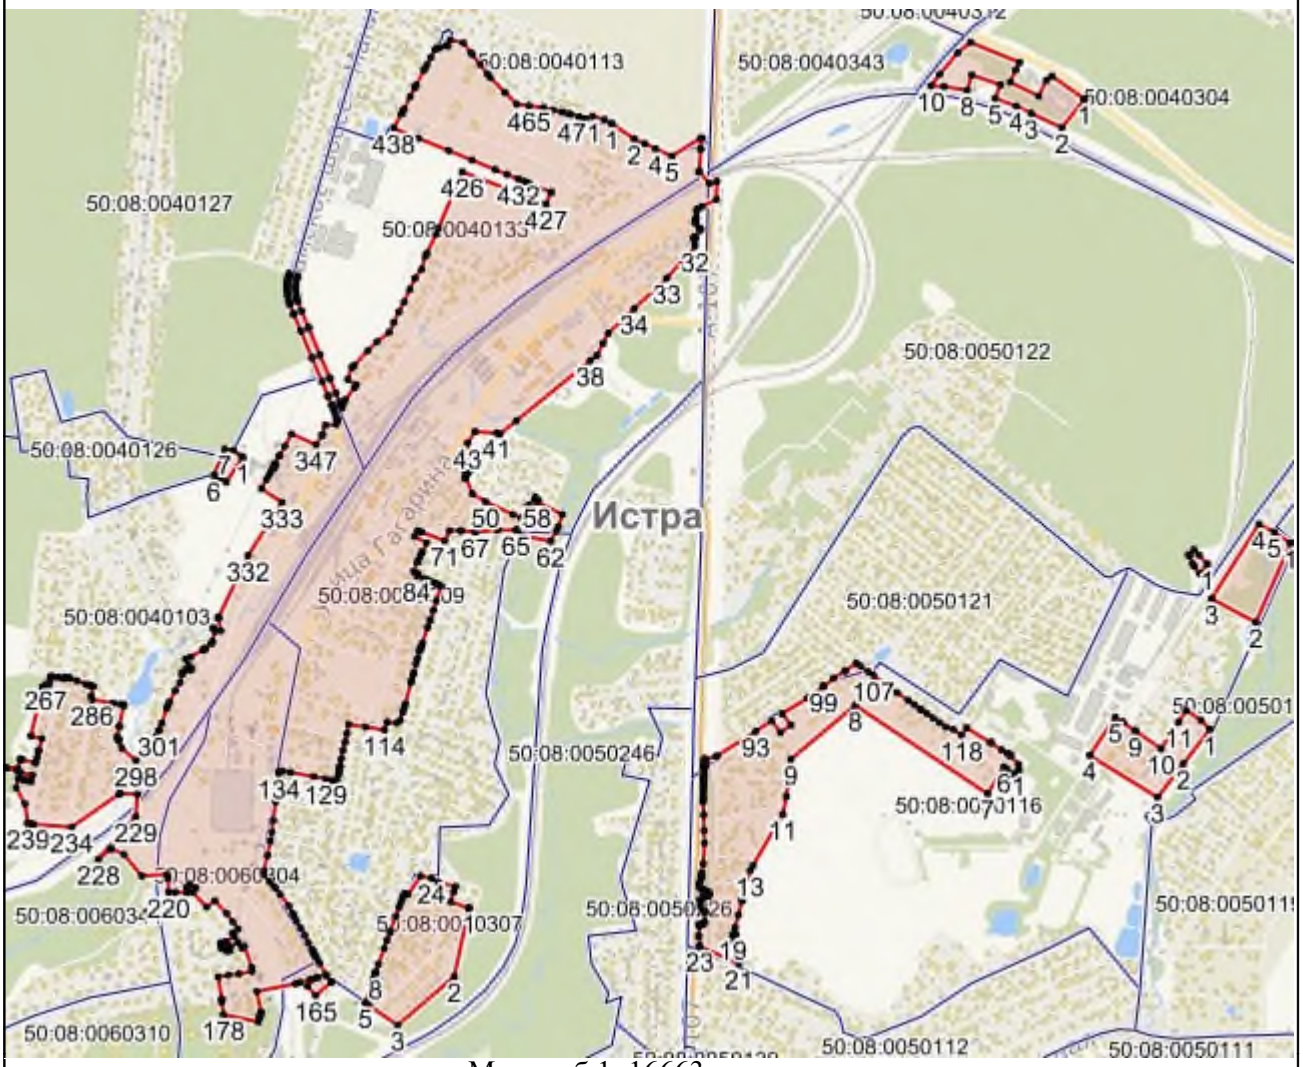

Масштаб 1: 16663

Используемые условные знаки и обозначения:

- Характерная точка объекта
- Граница объекта
- Граница ГО
- Граница кадастрового квартала

Подпись _____ Дата «____» _____ _____ г.

Место для оттиска печати (при наличии) лица, составившего описание местоположения границ объекта

Приложение № 1
к приказу Минэкономразвития России
от 23.11.2018 № 650

ФОРМА
графического описания местоположения границ населенных пунктов, территориальных зон, особо охраняемых природных территорий, зон с особыми условиями использования территории

ОПИСАНИЕ МЕСТОПОЛОЖЕНИЯ ГРАНИЦ
Посёлок станции Холщёвики
(наименование объекта, местоположение границ которого описано (далее – объект)

Раздел 1

Сведения об объекте		
№ п/п	Характеристики объекта	Описание характеристик
1	2	3
1	Местоположение объекта	Московская область, Городской округ Истра
2	Площадь объекта +/- величина погрешности определения площади (Р +/- Дельта Р)	105523 кв.м ± 227 кв.м
3	Иные характеристики объекта	

Раздел 2

Сведения о местоположении границ объекта					
1. Система координат МСК 50 зона 1					
2. Сведения о характерных точках границ объекта					
Обозначение характерных точек границ	Координаты, м		Метод определения координат характерной точки	Средняя квадратическая погрешность положения характерной точки (Mt), м	Описание обозначения точки на местности (при наличии)
	X	Y			
1	2	3	4	5	6
ЗУ1(1)					
1	488239,71	1326570,41	Картометрический метод, 5	-	-
2	488205,47	1326544,1	Картометрический метод, 5	-	-
3	488180,52	1326524,96	Картометрический метод, 5	-	-

4	488221,11	1326416,89	Картометрический метод, 5	-	-
5	488236,67	1326386	Картометрический метод, 5	-	-
6	488241,62	1326348,08	Картометрический метод, 5	-	-
7	488258,33	1326292,22	Картометрический метод, 5	-	-
8	488286,5	1326245,81	Картометрический метод, 5	-	-
9	488302,85	1326214,91	Картометрический метод, 5	-	-
10	488307,95	1326185,03	Картометрический метод, 5	-	-
11	488325,75	1326144,45	Картометрический метод, 5	-	-
12	488347,28	1326043,42	Картометрический метод, 5	-	-
13	488414,28	1325828,85	Картометрический метод, 5	-	-
14	488459,12	1325686,52	Картометрический метод, 5	-	-
15	488468,46	1325656,11	Картометрический метод, 5	-	-
16	488482,86	1325611,83	Картометрический метод, 5	-	-
17	488512,09	1325579,89	Картометрический метод, 5	-	-
18	488538,53	1325527,07	Картометрический метод, 5	-	-
19	488565,53	1325487,3	Картометрический метод, 5	-	-
20	488632,06	1325500,63	Картометрический метод, 5	-	-
21	488635,46	1325503,65	Картометрический метод, 5	-	-
22	488680,44	1325528,84	Картометрический метод, 5	-	-
23	488671,23	1325601,85	Картометрический метод, 5	-	-
24	488664,48	1325655,81	Картометрический метод, 5	-	-
25	488667,45	1325665,99	Картометрический метод, 5	-	-
26	488622,36	1325729,86	Картометрический метод, 5	-	-

27	488547,94	1325787,23	Картометрический метод, 5	-	-
28	488536,03	1325791,2	Картометрический метод, 5	-	-
29	488522,87	1325819,77	Картометрический метод, 5	-	-
30	488509,21	1325814,22	Картометрический метод, 5	-	-
31	488512,02	1325805,39	Картометрический метод, 5	-	-
32	488506,74	1325803,04	Картометрический метод, 5	-	-
33	488507,39	1325801,68	Картометрический метод, 5	-	-
34	488506,08	1325801,18	Картометрический метод, 5	-	-
35	488471,97	1325846,14	Картометрический метод, 5	-	-
36	488465,76	1325883,36	Картометрический метод, 5	-	-
37	488456,46	1325923,67	Картометрический метод, 5	-	-
38	488447,16	1325968,63	Картометрический метод, 5	-	-
39	488515,4	1325931,56	Картометрический метод, 5	-	-
40	488503,1	1325947,25	Картометрический метод, 5	-	-
41	488482,91	1325975,98	Картометрический метод, 5	-	-
42	488468,49	1325995,94	Картометрический метод, 5	-	-
43	488480,41	1326002,46	Картометрический метод, 5	-	-
44	488448,35	1326041,44	Картометрический метод, 5	-	-
45	488441,22	1326034,31	Картометрический метод, 5	-	-
46	488440,56	1326033,65	Картометрический метод, 5	-	-
47	488410,17	1326076,86	Картометрический метод, 5	-	-
48	488416,07	1326080,67	Картометрический метод, 5	-	-
49	488396,92	1326103,94	Картометрический метод, 5	-	-

50	488396,91	1326103,97	Картометрический метод, 5	-	-
51	488381,85	1326122,28	Картометрический метод, 5	-	-
52	488381,18	1326123,8	Картометрический метод, 5	-	-
53	488379,38	1326129,63	Картометрический метод, 5	-	-
54	488378,52	1326132,41	Картометрический метод, 5	-	-
55	488377,08	1326137,06	Картометрический метод, 5	-	-
56	488339,31	1326259,3	Картометрический метод, 5	-	-
57	488290,99	1326415,68	Картометрический метод, 5	-	-
58	488284,31	1326435,85	Картометрический метод, 5	-	-
59	488282,52	1326441,26	Картометрический метод, 5	-	-
60	488263,09	1326499,87	Картометрический метод, 5	-	-
61	488256,54	1326519,64	Картометрический метод, 5	-	-
62	488245,8	1326552,03	Картометрический метод, 5	-	-
1	488239,71	1326570,41	Картометрический метод, 5	-	-
ЗУ1(2)					
1	488525,42	1326224,26	Картометрический метод, 5	-	-
2	488515,1	1326215,61	Картометрический метод, 5	-	-
3	488503,78	1326208,09	Картометрический метод, 5	-	-
4	488504,55	1326207,15	Картометрический метод, 5	-	-
5	488502,8	1326205,29	Картометрический метод, 5	-	-
6	488509,22	1326198,31	Картометрический метод, 5	-	-
7	488495,64	1326184,13	Картометрический метод, 5	-	-
8	488484,32	1326171,46	Картометрический метод, 5	-	-
9	488484,83	1326170,74	Картометрический метод, 5	-	-

10	488483,64	1326168,44	Картометрический метод, 5	-	-
11	488488,34	1326164,1	Картометрический метод, 5	-	-
12	488493,04	1326159,76	Картометрический метод, 5	-	-
13	488493,76	1326158,77	Картометрический метод, 5	-	-
14	488494,47	1326157,79	Картометрический метод, 5	-	-
15	488497,45	1326154,09	Картометрический метод, 5	-	-
16	488517,82	1326173,42	Картометрический метод, 5	-	-
17	488518,31	1326172,98	Картометрический метод, 5	-	-
18	488531,34	1326185,4	Картометрический метод, 5	-	-
19	488542,63	1326195,32	Картометрический метод, 5	-	-
20	488548,69	1326200,37	Картометрический метод, 5	-	-
21	488540,1	1326209,19	Картометрический метод, 5	-	-
22	488531,62	1326217,9	Картометрический метод, 5	-	-
1	488525,42	1326224,26	Картометрический метод, 5	-	-

3. Сведения о характерных точках части (частей) границы объекта

Обозначение характерных точек части границы	Координаты, м		Метод определения координат характерной точки	Средняя квадратическая погрешность положения характерной точки (Mt), м	Описание обозначения точки на местности (при наличии)
	X	Y			
1	2	3	4	5	6

Раздел 3

Сведения о местоположении измененных (уточненных) границ объекта

1. Система координат МСК 50 зона 1


2. Сведения о характерных точках границ объекта

Обозначение характерных точек границ	Существующие координаты, м	Измененные (уточненные) координаты, м	Метод определения координат	Средняя квадратическая погрешность	Описание обозначения точки на

	X	Y	X	Y	характерной точки	положения характерной точки (Mt), м	местности (при наличии)
1	2	3	4	5	6	7	8
3. Сведения о характерных точках части (частей) границы объекта							
Часть № 1							

Раздел 4

План границ объекта

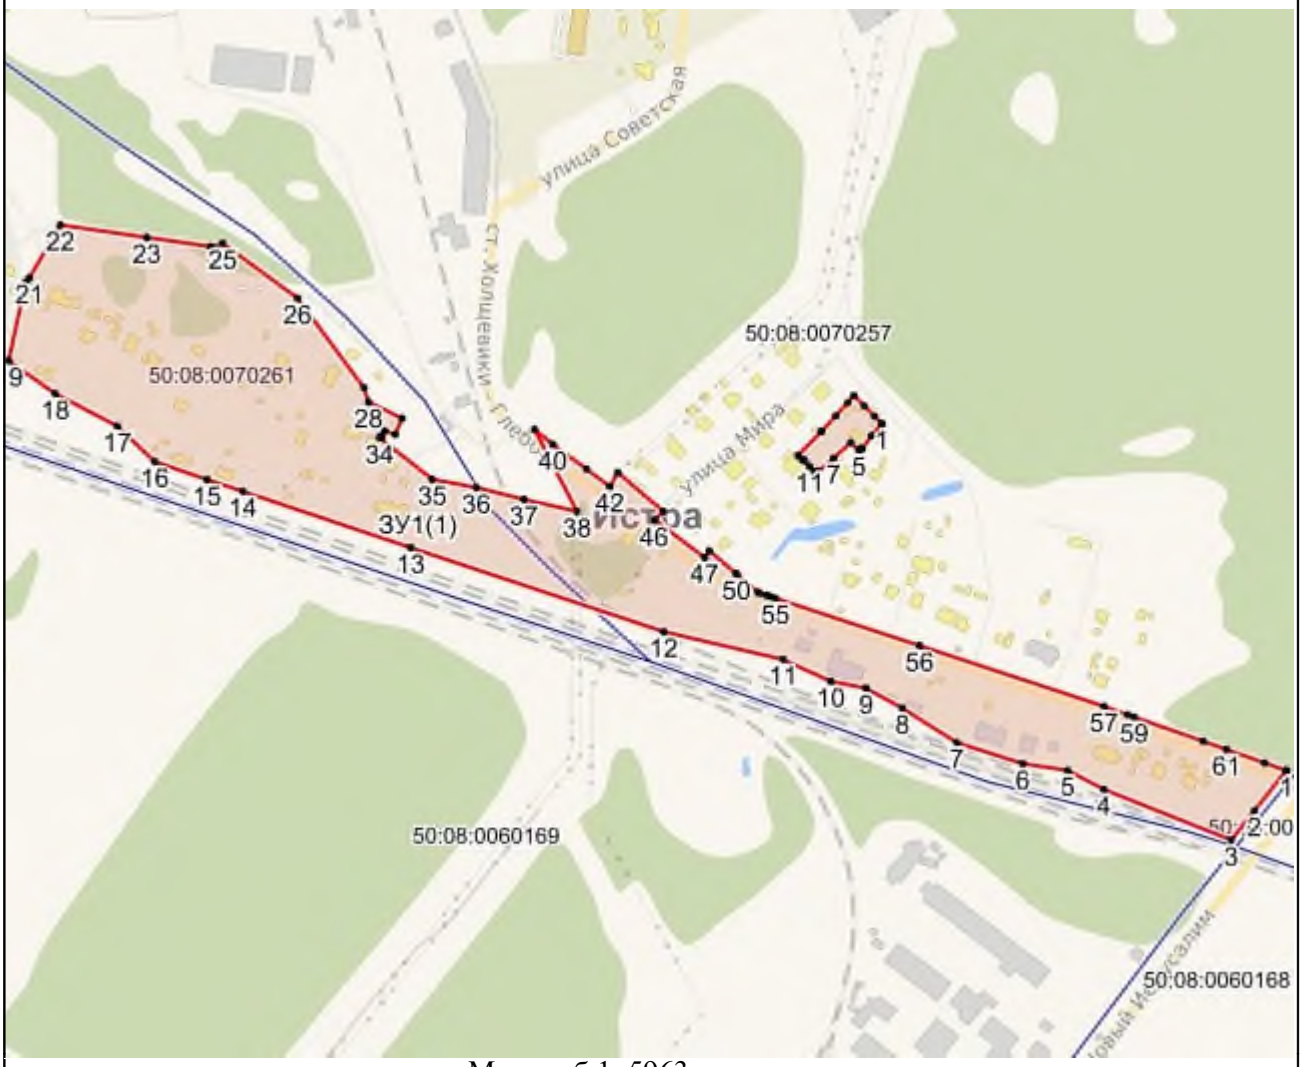

Масштаб 1: 5963

Используемые условные знаки и обозначения:

- Характерная точка объекта
- Граница объекта
- Граница ГО
- Граница кадастрового квартала

Подпись _____ Дата «____» _____ _____ г.

Место для оттиска печати (при наличии) лица, составившего описание местоположения границ объекта

Приложение № 1
к приказу Минэкономразвития России
от 23.11.2018 № 650

ФОРМА
графического описания местоположения границ населенных пунктов, территориальных зон, особо охраняемых природных территорий, зон с особыми условиями использования территории

ОПИСАНИЕ МЕСТОПОЛОЖЕНИЯ ГРАНИЦ
Посёлок Станция Павловская Слобода
(наименование объекта, местоположение границ которого описано (далее – объект)

Раздел 1

Сведения об объекте		
№ п/п	Характеристики объекта	Описание характеристик
1	2	3
1	Местоположение объекта	Московская область, Городской округ Истра
2	Площадь объекта +/- величина погрешности определения площади (Р +/- Дельта Р)	599455 кв.м ± 542 кв.м
3	Иные характеристики объекта	

Раздел 2

Сведения о местоположении границ объекта					
1. Система координат МСК 50 зона 1					
2. Сведения о характерных точках границ объекта					
Обозначение характерных точек границ	Координаты, м		Метод определения координат характерной точки	Средняя квадратическая погрешность положения характерной точки (Mt), м	Описание обозначения точки на местности (при наличии)
	X	Y			
1	2	3	4	5	6
ЗУ1(1)					
1	476101,66	1351489,26	Картометрический метод, 5	-	-
2	476079,83	1351465,05	Картометрический метод, 5	-	-
3	476015,06	1351388,41	Картометрический метод, 5	-	-

4	476003,01	1351374,15	Картометрический метод, 5	-	-
5	475982,11	1351349,42	Картометрический метод, 5	-	-
6	475897,72	1351249,56	Картометрический метод, 5	-	-
7	475893,15	1351253,44	Картометрический метод, 5	-	-
8	475848,01	1351291,74	Картометрический метод, 5	-	-
9	475819,89	1351258,6	Картометрический метод, 5	-	-
10	475789,6	1351222,88	Картометрический метод, 5	-	-
11	475756,41	1351183,76	Картометрический метод, 5	-	-
12	475730,55	1351153,07	Картометрический метод, 5	-	-
13	475719,53	1351146,71	Картометрический метод, 5	-	-
14	475727,3	1351114,53	Картометрический метод, 5	-	-
15	475735,19	1351081,85	Картометрический метод, 5	-	-
16	475736,95	1351074,53	Картометрический метод, 5	-	-
17	475741,88	1351054,15	Картометрический метод, 5	-	-
18	475651,33	1351009,24	Картометрический метод, 5	-	-
19	475625,28	1350996,32	Картометрический метод, 5	-	-
20	475585,23	1350976,46	Картометрический метод, 5	-	-
21	475565,2	1350966,53	Картометрический метод, 5	-	-
22	475505,98	1350937,15	Картометрический метод, 5	-	-
23	475505,39	1350936,86	Картометрический метод, 5	-	-
24	475504,39	1350945,71	Картометрический метод, 5	-	-
25	475503,67	1350955,02	Картометрический метод, 5	-	-
26	475502,36	1350960,65	Картометрический метод, 5	-	-

27	475498,93	1350975,5	Картометрический метод, 5	-	-
28	475494,74	1350993,39	Картометрический метод, 5	-	-
29	475494,05	1351030,61	Картометрический метод, 5	-	-
30	475516,47	1351045,86	Картометрический метод, 5	-	-
31	475528,45	1351054,01	Картометрический метод, 5	-	-
32	475530,15	1351055,18	Картометрический метод, 5	-	-
33	475542,16	1351063,35	Картометрический метод, 5	-	-
34	475545,27	1351065,49	Картометрический метод, 5	-	-
35	475549,17	1351068,09	Картометрический метод, 5	-	-
36	475559,52	1351075,22	Картометрический метод, 5	-	-
37	475570,79	1351083,06	Картометрический метод, 5	-	-
38	475571,78	1351083,75	Картометрический метод, 5	-	-
39	475582,21	1351090,54	Картометрический метод, 5	-	-
40	475594,17	1351098,68	Картометрический метод, 5	-	-
41	475585,22	1351139,87	Картометрический метод, 5	-	-
42	475582,74	1351150,16	Картометрический метод, 5	-	-
43	475574,99	1351186,98	Картометрический метод, 5	-	-
44	475573,1	1351186,47	Картометрический метод, 5	-	-
45	475550,86	1351180,45	Картометрический метод, 5	-	-
46	475547,99	1351179,84	Картометрический метод, 5	-	-
47	475533,35	1351169,53	Картометрический метод, 5	-	-
48	475531,56	1351168,14	Картометрический метод, 5	-	-
49	475506,4	1351150,61	Картометрический метод, 5	-	-

50	475494,22	1351168,75	Картометрический метод, 5	-	-
51	475485,29	1351161,33	Картометрический метод, 5	-	-
52	475460,73	1351140,04	Картометрический метод, 5	-	-
53	475456,88	1351142,02	Картометрический метод, 5	-	-
54	475450,59	1351127,66	Картометрический метод, 5	-	-
55	475456,06	1351125,14	Картометрический метод, 5	-	-
56	475469,71	1351118,86	Картометрический метод, 5	-	-
57	475467,35	1351102,05	Картометрический метод, 5	-	-
58	475472,16	1351101,02	Картометрический метод, 5	-	-
59	475471,35	1351096,71	Картометрический метод, 5	-	-
60	475470,33	1351091,31	Картометрический метод, 5	-	-
61	475457	1351065,65	Картометрический метод, 5	-	-
62	475451,21	1351055,45	Картометрический метод, 5	-	-
63	475449,7	1351041,19	Картометрический метод, 5	-	-
64	475447,91	1351025,9	Картометрический метод, 5	-	-
65	475437,95	1351004,95	Картометрический метод, 5	-	-
66	475405,91	1350978,53	Картометрический метод, 5	-	-
67	475417,01	1350893,27	Картометрический метод, 5	-	-
68	475431,53	1350865,74	Картометрический метод, 5	-	-
69	475432,45	1350861,87	Картометрический метод, 5	-	-
70	475448,27	1350868,5	Картометрический метод, 5	-	-
71	475471,58	1350879,85	Картометрический метод, 5	-	-
72	475486,55	1350887,41	Картометрический метод, 5	-	-

73	475501,33	1350893,23	Картометрический метод, 5	-	-
74	475501,97	1350894,72	Картометрический метод, 5	-	-
75	475513,59	1350899,98	Картометрический метод, 5	-	-
76	475522,76	1350904,62	Картометрический метод, 5	-	-
77	475523,66	1350902,87	Картометрический метод, 5	-	-
78	475581,97	1350932,72	Картометрический метод, 5	-	-
79	475641,59	1350963,25	Картометрический метод, 5	-	-
80	475650	1350967,55	Картометрический метод, 5	-	-
81	475672,31	1350977,15	Картометрический метод, 5	-	-
82	475697,85	1350991,16	Картометрический метод, 5	-	-
83	475701,66	1350993,07	Картометрический метод, 5	-	-
84	475762,67	1351023,94	Картометрический метод, 5	-	-
85	475773,09	1351029,88	Картометрический метод, 5	-	-
86	475781,66	1351034,6	Картометрический метод, 5	-	-
87	475805,03	1351046,12	Картометрический метод, 5	-	-
88	475837,68	1351062,22	Картометрический метод, 5	-	-
89	475869,95	1351079,84	Картометрический метод, 5	-	-
90	475873,36	1351081,75	Картометрический метод, 5	-	-
91	475893,13	1351090,71	Картометрический метод, 5	-	-
92	475904,5	1351094,41	Картометрический метод, 5	-	-
93	475929,39	1351102,5	Картометрический метод, 5	-	-
94	475938,72	1351105,03	Картометрический метод, 5	-	-
95	475972,65	1351114,59	Картометрический метод, 5	-	-

96	475987,52	1351119,99	Картометрический метод, 5	-	-
97	476002,37	1351125,39	Картометрический метод, 5	-	-
98	476016,47	1351130,51	Картометрический метод, 5	-	-
99	476036,97	1351134,58	Картометрический метод, 5	-	-
100	476036,8	1351135,32	Картометрический метод, 5	-	-
101	476060,08	1351141,26	Картометрический метод, 5	-	-
102	476082,9	1351147,63	Картометрический метод, 5	-	-
103	476083,85	1351147,88	Картометрический метод, 5	-	-
104	476084,57	1351145,04	Картометрический метод, 5	-	-
105	476124,07	1351156	Картометрический метод, 5	-	-
106	476123,55	1351158,05	Картометрический метод, 5	-	-
107	476163,1	1351168,71	Картометрический метод, 5	-	-
108	476163,5	1351167,26	Картометрический метод, 5	-	-
109	476167,48	1351168,46	Картометрический метод, 5	-	-
110	476167,11	1351169,79	Картометрический метод, 5	-	-
111	476167,7	1351169,95	Картометрический метод, 5	-	-
112	476180,98	1351173,64	Картометрический метод, 5	-	-
113	476183,87	1351174,45	Картометрический метод, 5	-	-
114	476189,11	1351175,91	Картометрический метод, 5	-	-
115	476198,77	1351179,59	Картометрический метод, 5	-	-
116	476179,77	1351225,3	Картометрический метод, 5	-	-
117	476178,83	1351228,29	Картометрический метод, 5	-	-
118	476177,82	1351231,5	Картометрический метод, 5	-	-

119	476171,49	1351251,64	Картометрический метод, 5	-	-
120	476145,15	1351334,8	Картометрический метод, 5	-	-
121	476112,67	1351449,45	Картометрический метод, 5	-	-
1	476101,66	1351489,26	Картометрический метод, 5	-	-
ЗУ1(2)					
1	476625,52	1351791,59	Картометрический метод, 5	-	-
2	476611,83	1351777,07	Картометрический метод, 5	-	-
3	476587,29	1351755,11	Картометрический метод, 5	-	-
4	476564,37	1351731,96	Картометрический метод, 5	-	-
5	476546,19	1351709,61	Картометрический метод, 5	-	-
6	476554,86	1351701,23	Картометрический метод, 5	-	-
7	476564,74	1351713,8	Картометрический метод, 5	-	-
8	476565,6	1351714,04	Картометрический метод, 5	-	-
9	476574,5	1351704,56	Картометрический метод, 5	-	-
10	476595,64	1351724,4	Картометрический метод, 5	-	-
11	476617,22	1351727,66	Картометрический метод, 5	-	-
12	476622,13	1351730,39	Картометрический метод, 5	-	-
13	476657,06	1351766,1	Картометрический метод, 5	-	-
14	476651,07	1351772,2	Картометрический метод, 5	-	-
15	476650,25	1351771,48	Картометрический метод, 5	-	-
16	476642,75	1351780,11	Картометрический метод, 5	-	-
17	476633,87	1351790,27	Картометрический метод, 5	-	-
1	476625,52	1351791,59	Картометрический метод, 5	-	-
ЗУ1(3)					

1	475381,2	1351220,28	Картометрический метод, 5	-	-
2	475377,51	1351211,24	Картометрический метод, 5	-	-
3	475376,18	1351207,98	Картометрический метод, 5	-	-
4	475370,15	1351182,15	Картометрический метод, 5	-	-
5	475355,03	1351156,52	Картометрический метод, 5	-	-
6	475350,88	1351158,15	Картометрический метод, 5	-	-
7	475329,76	1351133,83	Картометрический метод, 5	-	-
8	475326,69	1351127,62	Картометрический метод, 5	-	-
9	475309,17	1351111,12	Картометрический метод, 5	-	-
10	475300,78	1351104,64	Картометрический метод, 5	-	-
11	475298,09	1351103,45	Картометрический метод, 5	-	-
12	475295,74	1351100,38	Картометрический метод, 5	-	-
13	475292,3	1351097,28	Картометрический метод, 5	-	-
14	475291,66	1351096,36	Картометрический метод, 5	-	-
15	475284,85	1351086,92	Картометрический метод, 5	-	-
16	475279,49	1351077,82	Картометрический метод, 5	-	-
17	475264,56	1351057,78	Картометрический метод, 5	-	-
18	475258,5	1351050,85	Картометрический метод, 5	-	-
19	475247,96	1351042,42	Картометрический метод, 5	-	-
20	475242,08	1351037,72	Картометрический метод, 5	-	-
21	475237,82	1351033,15	Картометрический метод, 5	-	-
22	475237,51	1351032,22	Картометрический метод, 5	-	-
23	475235,23	1351025,48	Картометрический метод, 5	-	-

24	475212,63	1350976,72	Картометрический метод, 5	-	-
25	475208,72	1350968,98	Картометрический метод, 5	-	-
26	475203,17	1350969,52	Картометрический метод, 5	-	-
27	475200,69	1350968,33	Картометрический метод, 5	-	-
28	475202,09	1350964,07	Картометрический метод, 5	-	-
29	475202,22	1350963,63	Картометрический метод, 5	-	-
30	475205,33	1350952,47	Картометрический метод, 5	-	-
31	475205,36	1350952,35	Картометрический метод, 5	-	-
32	475209,95	1350935,06	Картометрический метод, 5	-	-
33	475213,73	1350923,64	Картометрический метод, 5	-	-
34	475216,96	1350916,79	Картометрический метод, 5	-	-
35	475226,45	1350902,78	Картометрический метод, 5	-	-
36	475226,51	1350902,69	Картометрический метод, 5	-	-
37	475225,87	1350901,7	Картометрический метод, 5	-	-
38	475236,19	1350883,35	Картометрический метод, 5	-	-
39	475270,25	1350837,05	Картометрический метод, 5	-	-
40	475278,44	1350830,26	Картометрический метод, 5	-	-
41	475278,57	1350824,61	Картометрический метод, 5	-	-
42	475331,95	1350797,37	Картометрический метод, 5	-	-
43	475346,29	1350808,62	Картометрический метод, 5	-	-
44	475345,56	1350817,36	Картометрический метод, 5	-	-
45	475353,51	1350824,03	Картометрический метод, 5	-	-
46	475357,59	1350830,91	Картометрический метод, 5	-	-

47	475357,51	1350831,43	Картометрический метод, 5	-	-
48	475356,4	1350838,91	Картометрический метод, 5	-	-
49	475350,91	1350844,27	Картометрический метод, 5	-	-
50	475346,15	1350858,54	Картометрический метод, 5	-	-
51	475346,93	1350872,66	Картометрический метод, 5	-	-
52	475359,79	1350930,68	Картометрический метод, 5	-	-
53	475377,02	1350980,85	Картометрический метод, 5	-	-
54	475423,32	1351082,79	Картометрический метод, 5	-	-
55	475444,95	1351130,6	Картометрический метод, 5	-	-
56	475461,48	1351170,08	Картометрический метод, 5	-	-
57	475463,02	1351206,36	Картометрический метод, 5	-	-
58	475421,33	1351213,79	Картометрический метод, 5	-	-
59	475392,92	1351218,85	Картометрический метод, 5	-	-
1	475381,2	1351220,28	Картометрический метод, 5	-	-
ЗУ1(4)					
1	475624,54	1350933,81	Картометрический метод, 5	-	-
2	475607,74	1350925,09	Картометрический метод, 5	-	-
3	475607,64	1350925,04	Картометрический метод, 5	-	-
4	475583,72	1350912,95	Картометрический метод, 5	-	-
5	475549,66	1350895,81	Картометрический метод, 5	-	-
6	475522,42	1350882,04	Картометрический метод, 5	-	-
7	475522,04	1350881,85	Картометрический метод, 5	-	-
8	475501,52	1350872,56	Картометрический метод, 5	-	-
9	475480,53	1350861,97	Картометрический метод, 5	-	-

10	475480,4	1350861,9	Картометрический метод, 5	-	-
11	475479,49	1350861,46	Картометрический метод, 5	-	-
12	475482,26	1350853,95	Картометрический метод, 5	-	-
13	475492,77	1350832,47	Картометрический метод, 5	-	-
14	475509,28	1350823,84	Картометрический метод, 5	-	-
15	475525,67	1350813,15	Картометрический метод, 5	-	-
16	475558,65	1350836,26	Картометрический метод, 5	-	-
17	475596,57	1350859,45	Картометрический метод, 5	-	-
18	475609,15	1350867,15	Картометрический метод, 5	-	-
19	475647,12	1350890,41	Картометрический метод, 5	-	-
20	475628,33	1350925,59	Картометрический метод, 5	-	-
1	475624,54	1350933,81	Картометрический метод, 5	-	-
ЗУ1(5)					
1	476489,98	1351671,89	Картометрический метод, 5	-	-
2	476480,17	1351662,09	Картометрический метод, 5	-	-
3	476479,66	1351661,61	Картометрический метод, 5	-	-
4	476467,86	1351651,35	Картометрический метод, 5	-	-
5	476466,96	1351650,65	Картометрический метод, 5	-	-
6	476458,26	1351644,68	Картометрический метод, 5	-	-
7	476457,37	1351644,13	Картометрический метод, 5	-	-
8	476452,48	1351641,48	Картометрический метод, 5	-	-
9	476452,23	1351642,07	Картометрический метод, 5	-	-
10	476448,96	1351640,43	Картометрический метод, 5	-	-
11	476442	1351638,23	Картометрический метод, 5	-	-

12	476409,51	1351628,36	Картометрический метод, 5	-	-
13	476404,97	1351626,8	Картометрический метод, 5	-	-
14	476378,56	1351620,28	Картометрический метод, 5	-	-
15	476378,81	1351619,13	Картометрический метод, 5	-	-
16	476357,94	1351614,45	Картометрический метод, 5	-	-
17	476332,11	1351608,8	Картометрический метод, 5	-	-
18	476310,15	1351603,9	Картометрический метод, 5	-	-
19	476290,06	1351598,13	Картометрический метод, 5	-	-
20	476275,4	1351593,63	Картометрический метод, 5	-	-
21	476273,84	1351592,77	Картометрический метод, 5	-	-
22	476273,38	1351592,19	Картометрический метод, 5	-	-
23	476270,52	1351587,99	Картометрический метод, 5	-	-
24	476268,65	1351584,17	Картометрический метод, 5	-	-
25	476268,42	1351582,73	Картометрический метод, 5	-	-
26	476313,33	1351378,56	Картометрический метод, 5	-	-
27	476331,25	1351297,08	Картометрический метод, 5	-	-
28	476328,84	1351296,37	Картометрический метод, 5	-	-
29	476330,19	1351288,46	Картометрический метод, 5	-	-
30	476330,24	1351288,14	Картометрический метод, 5	-	-
31	476332,27	1351273,35	Картометрический метод, 5	-	-
32	476336,12	1351244,5	Картометрический метод, 5	-	-
33	476336,15	1351244,27	Картометрический метод, 5	-	-
34	476338,96	1351218,67	Картометрический метод, 5	-	-

35	476339,02	1351218	Картометрический метод, 5	-	-
36	476339,41	1351208,61	Картометрический метод, 5	-	-
37	476339,72	1351203,11	Картометрический метод, 5	-	-
38	476340,47	1351196	Картометрический метод, 5	-	-
39	476340,49	1351195,78	Картометрический метод, 5	-	-
40	476357,95	1351196,23	Картометрический метод, 5	-	-
41	476398,1	1351212,08	Картометрический метод, 5	-	-
42	476425,31	1351243,15	Картометрический метод, 5	-	-
43	476428,37	1351250,95	Картометрический метод, 5	-	-
44	476432,37	1351252,89	Картометрический метод, 5	-	-
45	476430,51	1351256,4	Картометрический метод, 5	-	-
46	476442,08	1351285,91	Картометрический метод, 5	-	-
47	476438,17	1351285,15	Картометрический метод, 5	-	-
48	476431,07	1351287,47	Картометрический метод, 5	-	-
49	476426,86	1351290,21	Картометрический метод, 5	-	-
50	476413,15	1351295,97	Картометрический метод, 5	-	-
51	476410,19	1351294,11	Картометрический метод, 5	-	-
52	476374,8	1351285,65	Картометрический метод, 5	-	-
53	476371,46	1351284,03	Картометрический метод, 5	-	-
54	476337,02	1351307,29	Картометрический метод, 5	-	-
55	476330,96	1351341,82	Картометрический метод, 5	-	-
56	476339,42	1351342,1	Картометрический метод, 5	-	-
57	476342,08	1351343,57	Картометрический метод, 5	-	-

58	476347,67	1351351,67	Картометрический метод, 5	-	-
59	476350,67	1351359,28	Картометрический метод, 5	-	-
60	476352,23	1351364,41	Картометрический метод, 5	-	-
61	476352,05	1351369,28	Картометрический метод, 5	-	-
62	476348,39	1351376,44	Картометрический метод, 5	-	-
63	476344,72	1351379,97	Картометрический метод, 5	-	-
64	476334,18	1351396,76	Картометрический метод, 5	-	-
65	476328,22	1351425,63	Картометрический метод, 5	-	-
66	476334,2	1351426,62	Картометрический метод, 5	-	-
67	476335,81	1351435,87	Картометрический метод, 5	-	-
68	476384,4	1351490,72	Картометрический метод, 5	-	-
69	476415,01	1351462,58	Картометрический метод, 5	-	-
70	476470,94	1351508,03	Картометрический метод, 5	-	-
71	476447,36	1351543,98	Картометрический метод, 5	-	-
72	476423,66	1351580,11	Картометрический метод, 5	-	-
73	476420,07	1351595,43	Картометрический метод, 5	-	-
74	476457,9	1351630,81	Картометрический метод, 5	-	-
75	476495,87	1351587,31	Картометрический метод, 5	-	-
76	476519,81	1351546,47	Картометрический метод, 5	-	-
77	476525,31	1351540,44	Картометрический метод, 5	-	-
78	476535,89	1351538,76	Картометрический метод, 5	-	-
79	476545,04	1351541,41	Картометрический метод, 5	-	-
80	476550,01	1351547,98	Картометрический метод, 5	-	-

81	476550,66	1351556,76	Картометрический метод, 5	-	-
82	476530,66	1351589,88	Картометрический метод, 5	-	-
83	476518,02	1351609,07	Картометрический метод, 5	-	-
84	476502,27	1351629,19	Картометрический метод, 5	-	-
85	476501,19	1351633,04	Картометрический метод, 5	-	-
86	476512,2	1351640,56	Картометрический метод, 5	-	-
87	476500,08	1351664,93	Картометрический метод, 5	-	-
1	476489,98	1351671,89	Картометрический метод, 5	-	-
ЗУ1(6)					
1	476758,36	1351915,77	Картометрический метод, 5	-	-
2	476741,62	1351899,63	Картометрический метод, 5	-	-
3	476732,57	1351891,28	Картометрический метод, 5	-	-
4	476697,43	1351858,09	Картометрический метод, 5	-	-
5	476669,99	1351832,61	Картометрический метод, 5	-	-
6	476694,14	1351807,63	Картометрический метод, 5	-	-
7	476695,21	1351805,32	Картометрический метод, 5	-	-
8	476706,3	1351815,57	Картометрический метод, 5	-	-
9	476712,18	1351818,62	Картометрический метод, 5	-	-
10	476791,88	1351850,14	Картометрический метод, 5	-	-
11	476778,89	1351889,92	Картометрический метод, 5	-	-
12	476776,96	1351895,8	Картометрический метод, 5	-	-
13	476774,88	1351897,25	Картометрический метод, 5	-	-
14	476772,2	1351899,59	Картометрический метод, 5	-	-
1	476758,36	1351915,77	Картометрический метод, 5	-	-

ЗУ1(7)					
1	476039,94	1352658,64	Картометрический метод, 5	-	-
2	475975,81	1352656,29	Картометрический метод, 5	-	-
3	475984,5	1352554,6	Картометрический метод, 5	-	-
4	475948,41	1352554,6	Картометрический метод, 5	-	-
5	475944,09	1352524,13	Картометрический метод, 5	-	-
6	475940	1352501,47	Картометрический метод, 5	-	-
7	475934,12	1352301,1	Картометрический метод, 5	-	-
8	475931,88	1352224,54	Картометрический метод, 5	-	-
9	475930,2	1352143,03	Картометрический метод, 5	-	-
10	475916,27	1352057,17	Картометрический метод, 5	-	-
11	475921,01	1351986,24	Картометрический метод, 5	-	-
12	475897,58	1351985,98	Картометрический метод, 5	-	-
13	475888,76	1351987,1	Картометрический метод, 5	-	-
14	475882,03	1351934,5	Картометрический метод, 5	-	-
15	475896,11	1351897,37	Картометрический метод, 5	-	-
16	475900,4	1351886,05	Картометрический метод, 5	-	-
17	475901,39	1351881,57	Картометрический метод, 5	-	-
18	475904,6	1351980,37	Картометрический метод, 5	-	-
19	475920,9	1351980,37	Картометрический метод, 5	-	-
20	475920,99	1351973,08	Картометрический метод, 5	-	-
21	475921,09	1351965,34	Картометрический метод, 5	-	-
22	475921,3	1351949,2	Картометрический метод, 5	-	-
23	475921,4	1351941,44	Картометрический метод, 5	-	-

24	475921,5	1351933,7	Картометрический метод, 5	-	-
25	475921,59	1351925,96	Картометрический метод, 5	-	-
26	475921,6	1351925,05	Картометрический метод, 5	-	-
27	475921,77	1351911,9	Картометрический метод, 5	-	-
28	475921,77	1351911,57	Картометрический метод, 5	-	-
29	475921,89	1351902,66	Картометрический метод, 5	-	-
30	475921,98	1351894,9	Картометрический метод, 5	-	-
31	475922,08	1351887,16	Картометрический метод, 5	-	-
32	475922,08	1351886,76	Картометрический метод, 5	-	-
33	475922,2	1351877,9	Картометрический метод, 5	-	-
34	475938,27	1351868,34	Картометрический метод, 5	-	-
35	475922,67	1351852,75	Картометрический метод, 5	-	-
36	475913,33	1351852,75	Картометрический метод, 5	-	-
37	475914,43	1351849,65	Картометрический метод, 5	-	-
38	475918,35	1351841,81	Картометрический метод, 5	-	-
39	475930,31	1351844,8	Картометрический метод, 5	-	-
40	475944,06	1351839,38	Картометрический метод, 5	-	-
41	475947,47	1351826,18	Картометрический метод, 5	-	-
42	475910,19	1351816,57	Картометрический метод, 5	-	-
43	475912,09	1351809,21	Картометрический метод, 5	-	-
44	475913,92	1351802,14	Картометрический метод, 5	-	-
45	475906,18	1351800,14	Картометрический метод, 5	-	-
46	475908,38	1351791,64	Картометрический метод, 5	-	-

47	475910,71	1351782,61	Картометрический метод, 5	-	-
48	475913,41	1351772,16	Картометрический метод, 5	-	-
49	475895,78	1351767,59	Картометрический метод, 5	-	-
50	475898,28	1351757,08	Картометрический метод, 5	-	-
51	475900,78	1351746,58	Картометрический метод, 5	-	-
52	475904,13	1351732,5	Картометрический метод, 5	-	-
53	475905,73	1351725,77	Картометрический метод, 5	-	-
54	475919,59	1351728,49	Картометрический метод, 5	-	-
55	475924,46	1351729,45	Картометрический метод, 5	-	-
56	475927,05	1351729,96	Картометрический метод, 5	-	-
57	475934,51	1351731,42	Картометрический метод, 5	-	-
58	475942,02	1351732,89	Картометрический метод, 5	-	-
59	475949,43	1351734,34	Картометрический метод, 5	-	-
60	475959,83	1351736,38	Картометрический метод, 5	-	-
61	475976,28	1351735,22	Картометрический метод, 5	-	-
62	475983,84	1351734,69	Картометрический метод, 5	-	-
63	475994,29	1351733,96	Картометрический метод, 5	-	-
64	476004,9	1351733,22	Картометрический метод, 5	-	-
65	476014,24	1351732,56	Картометрический метод, 5	-	-
66	476017,59	1351720,58	Картометрический метод, 5	-	-
67	476019,02	1351720,65	Картометрический метод, 5	-	-
68	476032,77	1351700,48	Картометрический метод, 5	-	-
69	476039,97	1351700,77	Картометрический метод, 5	-	-

70	476020,75	1351763	Картометрический метод, 5	-	-
71	476001,35	1351834,17	Картометрический метод, 5	-	-
72	475998,44	1351859,86	Картометрический метод, 5	-	-
73	475998,13	1351879,42	Картометрический метод, 5	-	-
74	475999,14	1351895,78	Картометрический метод, 5	-	-
75	476002,25	1351914,14	Картометрический метод, 5	-	-
76	476004,96	1351930,7	Картометрический метод, 5	-	-
77	476018,61	1351973,71	Картометрический метод, 5	-	-
78	476022	1351983	Картометрический метод, 5	-	-
79	476026,99	1351997,33	Картометрический метод, 5	-	-
80	476039,99	1352027,85	Картометрический метод, 5	-	-
81	476063	1352071,39	Картометрический метод, 5	-	-
82	476063,45	1352072,16	Картометрический метод, 5	-	-
83	476087,1	1352110,58	Картометрический метод, 5	-	-
84	476087,18	1352115,61	Картометрический метод, 5	-	-
85	476093,31	1352126,69	Картометрический метод, 5	-	-
86	476098,67	1352127,62	Картометрический метод, 5	-	-
87	476104,28	1352145,99	Картометрический метод, 5	-	-
88	476107,11	1352156,4	Картометрический метод, 5	-	-
89	476123,1	1352185,31	Картометрический метод, 5	-	-
90	476112,63	1352255,35	Картометрический метод, 5	-	-
91	476102,25	1352324,35	Картометрический метод, 5	-	-
92	476066,47	1352499,26	Картометрический метод, 5	-	-

93	476055,48	1352554,18	Картометрический метод, 5	-	-
94	476055,42	1352554,59	Картометрический метод, 5	-	-
1	476039,94	1352658,64	Картометрический метод, 5	-	-
ЗУ1(8)					
1	476407,98	1352100,38	Картометрический метод, 5	-	-
2	476176,01	1352067,91	Картометрический метод, 5	-	-
3	476173,36	1352067,42	Картометрический метод, 5	-	-
4	476185,73	1351989,87	Картометрический метод, 5	-	-
5	476184,08	1351989,6	Картометрический метод, 5	-	-
6	476262,6	1351609,41	Картометрический метод, 5	-	-
7	476263,96	1351610,16	Картометрический метод, 5	-	-
8	476264,09	1351609,28	Картометрический метод, 5	-	-
9	476297,36	1351617,87	Картометрический метод, 5	-	-
10	476314,83	1351622,39	Картометрический метод, 5	-	-
11	476323	1351624,5	Картометрический метод, 5	-	-
12	476323,6	1351624,64	Картометрический метод, 5	-	-
13	476332,49	1351626,72	Картометрический метод, 5	-	-
14	476373,44	1351637,96	Картометрический метод, 5	-	-
15	476393,99	1351642,38	Картометрический метод, 5	-	-
16	476423,31	1351649,16	Картометрический метод, 5	-	-
17	476422,87	1351651,02	Картометрический метод, 5	-	-
18	476424,43	1351651,47	Картометрический метод, 5	-	-
19	476434,71	1351655,39	Картометрический метод, 5	-	-
20	476447,37	1351661,46	Картометрический метод, 5	-	-

21	476455,16	1351666,82	Картометрический метод, 5	-	-
22	476466,27	1351676,48	Картометрический метод, 5	-	-
23	476473,23	1351683,44	Картометрический метод, 5	-	-
24	476466,6	1351688	Картометрический метод, 5	-	-
25	476462,56	1351696,02	Картометрический метод, 5	-	-
26	476440,25	1351740,27	Картометрический метод, 5	-	-
27	476440,2	1351740,52	Картометрический метод, 5	-	-
28	476437,54	1351752,93	Картометрический метод, 5	-	-
29	476433,86	1351770,08	Картометрический метод, 5	-	-
30	476446,22	1351772,87	Картометрический метод, 5	-	-
31	476446,17	1351773,14	Картометрический метод, 5	-	-
32	476440,4	1351801,59	Картометрический метод, 5	-	-
33	476437,3	1351815,92	Картометрический метод, 5	-	-
34	476474,24	1351824,22	Картометрический метод, 5	-	-
35	476479,21	1351823,58	Картометрический метод, 5	-	-
36	476451,21	1351918,43	Картометрический метод, 5	-	-
37	476424,27	1352038,14	Картометрический метод, 5	-	-
38	476419,76	1352037,58	Картометрический метод, 5	-	-
39	476417,81	1352046,86	Картометрический метод, 5	-	-
40	476416,71	1352048,94	Картометрический метод, 5	-	-
41	476414,96	1352050,61	Картометрический метод, 5	-	-
42	476412,6	1352051,55	Картометрический метод, 5	-	-
43	476409,5	1352051,63	Картометрический метод, 5	-	-

44	476408,71	1352056,27	Картометрический метод, 5	-	-
1	476407,98	1352100,38	Картометрический метод, 5	-	-
ЗУ1(9)					
1	476137,03	1352125,32	Картометрический метод, 5	-	-
2	476132,95	1352120,74	Картометрический метод, 5	-	-
3	476132,76	1352120,75	Картометрический метод, 5	-	-
4	476126,12	1352121,09	Картометрический метод, 5	-	-
5	476117,72	1352115,52	Картометрический метод, 5	-	-
6	476105,49	1352095,89	Картометрический метод, 5	-	-
7	476106,75	1352092,11	Картометрический метод, 5	-	-
8	476100,46	1352080,48	Картометрический метод, 5	-	-
9	476095,9	1352081,03	Картометрический метод, 5	-	-
10	476082,75	1352060,44	Картометрический метод, 5	-	-
11	476059,04	1352018,8	Картометрический метод, 5	-	-
12	476036,67	1351966,93	Картометрический метод, 5	-	-
13	476027,23	1351937,93	Картометрический метод, 5	-	-
14	476022,57	1351911,53	Картометрический метод, 5	-	-
15	476019,4	1351876,43	Картометрический метод, 5	-	-
16	476020,43	1351849,02	Картометрический метод, 5	-	-
17	476037,9	1351770,1	Картометрический метод, 5	-	-
18	476081,18	1351616,52	Картометрический метод, 5	-	-
19	476128,47	1351454,96	Картометрический метод, 5	-	-
20	476164,97	1351329,16	Картометрический метод, 5	-	-
21	476189,75	1351242,39	Картометрический метод, 5	-	-

22	476191,82	1351237,49	Картометрический метод, 5	-	-
23	476193,09	1351234,5	Картометрический метод, 5	-	-
24	476214,27	1351184,42	Картометрический метод, 5	-	-
25	476227,85	1351187,64	Картометрический метод, 5	-	-
26	476250,54	1351194,34	Картометрический метод, 5	-	-
27	476262,85	1351198,14	Картометрический метод, 5	-	-
28	476274,43	1351201,04	Картометрический метод, 5	-	-
29	476274,37	1351201,31	Картометрический метод, 5	-	-
30	476281,57	1351203,27	Картометрический метод, 5	-	-
31	476290	1351205,6	Картометрический метод, 5	-	-
32	476301,94	1351209,36	Картометрический метод, 5	-	-
33	476302,4	1351209,5	Картометрический метод, 5	-	-
34	476308,8	1351211,18	Картометрический метод, 5	-	-
35	476316,18	1351213,79	Картометрический метод, 5	-	-
36	476319,12	1351215,08	Картометрический метод, 5	-	-
37	476319,05	1351216,82	Картометрический метод, 5	-	-
38	476316,28	1351241,97	Картометрический метод, 5	-	-
39	476312,45	1351270,65	Картометрический метод, 5	-	-
40	476310,44	1351285,26	Картометрический метод, 5	-	-
41	476308,63	1351295,89	Картометрический метод, 5	-	-
42	476300,96	1351333,9	Картометрический метод, 5	-	-
43	476294,58	1351365,01	Картометрический метод, 5	-	-
44	476287,07	1351396,94	Картометрический метод, 5	-	-

45	476279,47	1351429,95	Картометрический метод, 5	-	-
46	476274,75	1351450,59	Картометрический метод, 5	-	-
47	476272,65	1351459,77	Картометрический метод, 5	-	-
48	476257,33	1351528,65	Картометрический метод, 5	-	-
49	476251,05	1351557,55	Картометрический метод, 5	-	-
50	476249,17	1351566,23	Картометрический метод, 5	-	-
51	476249,15	1351566,33	Картометрический метод, 5	-	-
52	476249	1351568,68	Картометрический метод, 5	-	-
53	476248,86	1351568,65	Картометрический метод, 5	-	-
54	476248,17	1351575,09	Картометрический метод, 5	-	-
55	476248,11	1351576,31	Картометрический метод, 5	-	-
56	476248,21	1351582,32	Картометрический метод, 5	-	-
57	476248,33	1351583,73	Картометрический метод, 5	-	-
58	476249	1351587,94	Картометрический метод, 5	-	-
59	476170,35	1351986,95	Картометрический метод, 5	-	-
60	476173,3	1351987,51	Картометрический метод, 5	-	-
61	476159,41	1352068,04	Картометрический метод, 5	-	-
62	476148,57	1352110,62	Картометрический метод, 5	-	-
63	476146,66	1352116,92	Картометрический метод, 5	-	-
64	476143,31	1352122,3	Картометрический метод, 5	-	-
65	476140,45	1352124,28	Картометрический метод, 5	-	-
1	476137,03	1352125,32	Картометрический метод, 5	-	-
3. Сведения о характерных точках части (частей) границы объекта					
	Координаты, м				


Обозначение характерных точек части границы	X	Y	Метод определения координат характерной точки	Средняя квадратическая погрешность положения характерной точки (Mt), м	Описание обозначения точки на местности (при наличии)
1	2	3	4	5	6

Раздел 3

Сведения о местоположении измененных (уточненных) границ объекта							
1. Система координат МСК 50 зона 1							
2. Сведения о характерных точках границ объекта							
Обозначение характерных точек границ	Существующие координаты, м		Измененные (уточненные) координаты, м		Метод определения координат характерной точки	Средняя квадратическая погрешность положения характерной точки (Mt), м	Описание обозначения точки на местности (при наличии)
	X	Y	X	Y			
1	2	3	4	5	6	7	8
3. Сведения о характерных точках части (частей) границы объекта							
Часть № 1							

Раздел 4

План границ объекта

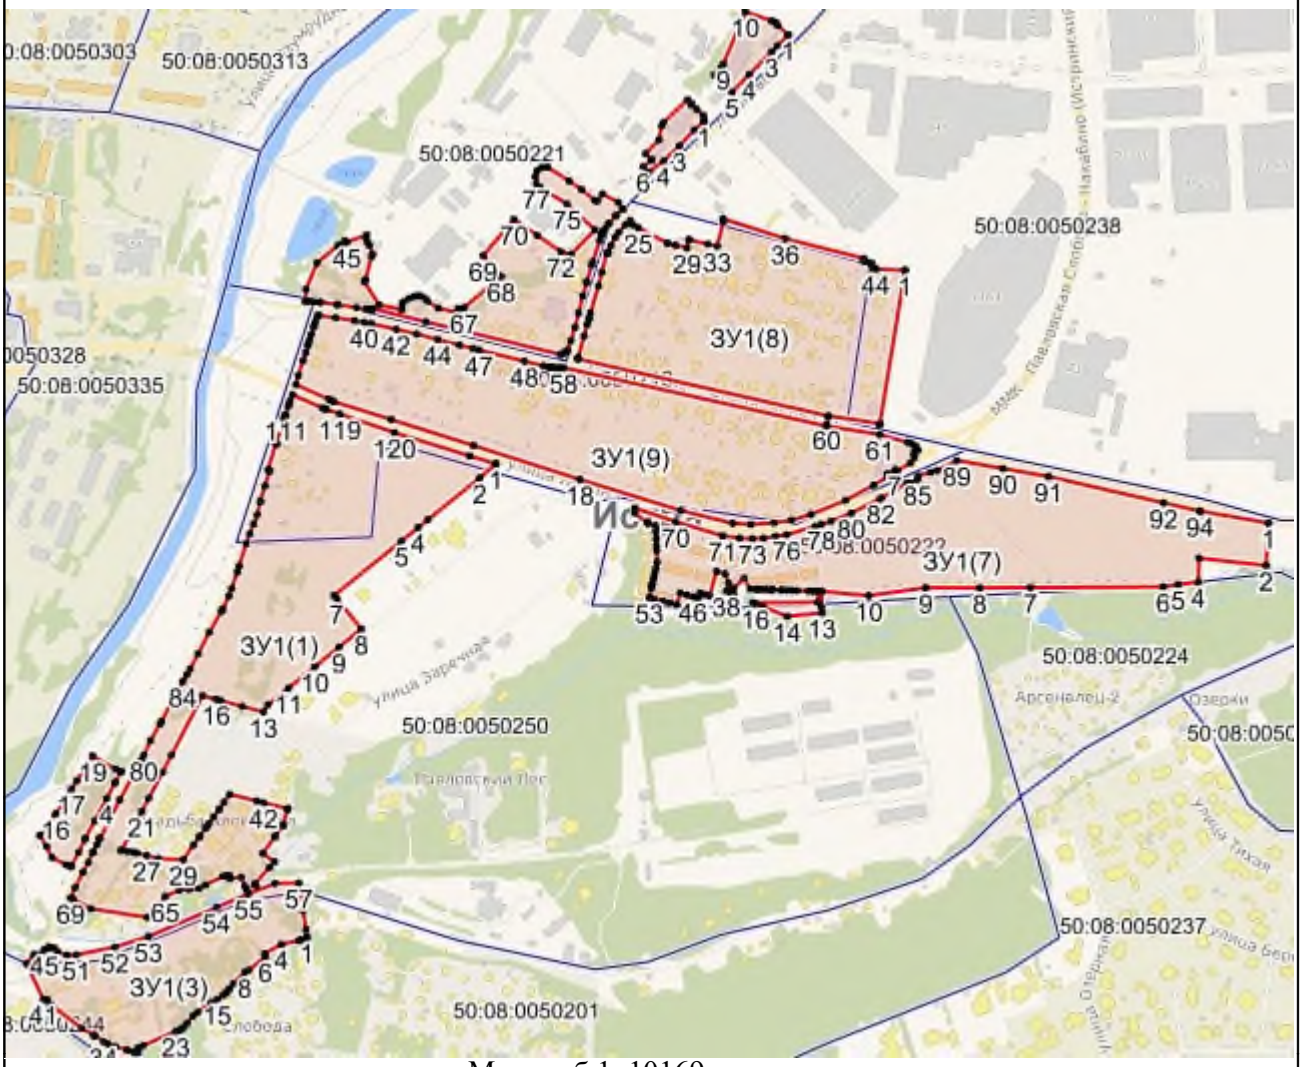

Масштаб 1: 10169

Используемые условные знаки и обозначения:

- Характерная точка объекта
- Граница объекта
- Граница ГО
- Граница кадастрового квартала

Подпись _____ Дата «____» _____ _____ г.

Место для оттиска печати (при наличии) лица, составившего описание местоположения границ объекта

Приложение № 1
к приказу Минэкономразвития России
от 23.11.2018 № 650

ФОРМА
графического описания местоположения границ населенных пунктов, территориальных зон, особо охраняемых природных территорий, зон с особыми условиями использования территории

ОПИСАНИЕ МЕСТОПОЛОЖЕНИЯ ГРАНИЦ
Деревня Сысоево
(наименование объекта, местоположение границ которого описано (далее – объект)

Раздел 1

Сведения об объекте		
№ п/п	Характеристики объекта	Описание характеристик
1	2	3
1	Местоположение объекта	Московская область, Городской округ Истра
2	Площадь объекта +/- величина погрешности определения площади (Р +/- Дельта Р)	553681 кв.м ± 521 кв.м
3	Иные характеристики объекта	

Раздел 2

Сведения о местоположении границ объекта					
1. Система координат МСК 50 зона 1					
2. Сведения о характерных точках границ объекта					
Обозначение характерных точек границ	Координаты, м		Метод определения координат характерной точки	Средняя квадратическая погрешность положения характерной точки (Mt), м	Описание обозначения точки на местности (при наличии)
	X	Y			
1	2	3	4	5	6
ЗУ1(1)					
1	492220,91	1341879,81	Картометрический метод, 5	-	-
2	492197,61	1341871,46	Картометрический метод, 5	-	-
3	492028,45	1341810,85	Картометрический метод, 5	-	-

4	492020,8	1341732,45	Картометрический метод, 5	-	-
5	491981,05	1341684,91	Картометрический метод, 5	-	-
6	491953,64	1341666,03	Картометрический метод, 5	-	-
7	491930,68	1341650,22	Картометрический метод, 5	-	-
8	491847,06	1341618,98	Картометрический метод, 5	-	-
9	491817,15	1341594,96	Картометрический метод, 5	-	-
10	491895,99	1341464,19	Картометрический метод, 5	-	-
11	491899,1	1341388,47	Картометрический метод, 5	-	-
12	491874,2	1341313,19	Картометрический метод, 5	-	-
13	491837,61	1341232,35	Картометрический метод, 5	-	-
14	491806,14	1341183,2	Картометрический метод, 5	-	-
15	491833,4	1341177,73	Картометрический метод, 5	-	-
16	491878,2	1341159,27	Картометрический метод, 5	-	-
17	491933,05	1341267,26	Картометрический метод, 5	-	-
18	491946,05	1341283,88	Картометрический метод, 5	-	-
19	491965,29	1341332,14	Картометрический метод, 5	-	-
20	491983,28	1341401,51	Картометрический метод, 5	-	-
21	492029,95	1341391,15	Картометрический метод, 5	-	-
22	492036,35	1341399,33	Картометрический метод, 5	-	-
23	492123,04	1341380,66	Картометрический метод, 5	-	-
24	492129,58	1341379,25	Картометрический метод, 5	-	-
25	492133,95	1341378,31	Картометрический метод, 5	-	-
26	492148,27	1341371,57	Картометрический метод, 5	-	-

27	492167,18	1341362,67	Картометрический метод, 5	-	-
28	492170,18	1341361,26	Картометрический метод, 5	-	-
29	492218,2	1341338,66	Картометрический метод, 5	-	-
30	492235,07	1341310,98	Картометрический метод, 5	-	-
31	492244,01	1341296,3	Картометрический метод, 5	-	-
32	492246,16	1341292,77	Картометрический метод, 5	-	-
33	492253,42	1341280,86	Картометрический метод, 5	-	-
34	492266,29	1341258,62	Картометрический метод, 5	-	-
35	492283,45	1341228,75	Картометрический метод, 5	-	-
36	492286,91	1341222,72	Картометрический метод, 5	-	-
37	492297,5	1341204,29	Картометрический метод, 5	-	-
38	492107,15	1341214,67	Картометрический метод, 5	-	-
39	492109,15	1341257,81	Картометрический метод, 5	-	-
40	492024,98	1341262,26	Картометрический метод, 5	-	-
41	492024,36	1341256,56	Картометрический метод, 5	-	-
42	492024,5	1341233,77	Картометрический метод, 5	-	-
43	492024,09	1341214,12	Картометрический метод, 5	-	-
44	492018,42	1341206,78	Картометрический метод, 5	-	-
45	492000,25	1341202,25	Картометрический метод, 5	-	-
46	491980,57	1341197,95	Картометрический метод, 5	-	-
47	491962,74	1341194,39	Картометрический метод, 5	-	-
48	491962,51	1341153,51	Картометрический метод, 5	-	-
49	491968,07	1341131,43	Картометрический метод, 5	-	-

50	491957,84	1341128,58	Картометрический метод, 5	-	-
51	491958,34	1341123,48	Картометрический метод, 5	-	-
52	491969,83	1341093,16	Картометрический метод, 5	-	-
53	491975,24	1341068,23	Картометрический метод, 5	-	-
54	491976,23	1341063,69	Картометрический метод, 5	-	-
55	492014,78	1341073,39	Картометрический метод, 5	-	-
56	492019,72	1341048,8	Картометрический метод, 5	-	-
57	492028,63	1341025,31	Картометрический метод, 5	-	-
58	492056,23	1341031,64	Картометрический метод, 5	-	-
59	492089,32	1341039,02	Картометрический метод, 5	-	-
60	492100,03	1341041,21	Картометрический метод, 5	-	-
61	492113,26	1340957,7	Картометрический метод, 5	-	-
62	492102,26	1340955,17	Картометрический метод, 5	-	-
63	492100,43	1340954,83	Картометрический метод, 5	-	-
64	492100,4	1340955,21	Картометрический метод, 5	-	-
65	492069,79	1340951,6	Картометрический метод, 5	-	-
66	492069,53	1340951,52	Картометрический метод, 5	-	-
67	492067,24	1340951,3	Картометрический метод, 5	-	-
68	492046,86	1340949,32	Картометрический метод, 5	-	-
69	492048,17	1340921,03	Картометрический метод, 5	-	-
70	492048,29	1340921,04	Картометрический метод, 5	-	-
71	492049,11	1340914,78	Картометрический метод, 5	-	-
72	492053,78	1340906,27	Картометрический метод, 5	-	-

73	492062,19	1340890,91	Картометрический метод, 5	-	-
74	492062,23	1340890,87	Картометрический метод, 5	-	-
75	492063,14	1340890,71	Картометрический метод, 5	-	-
76	492064,13	1340890,51	Картометрический метод, 5	-	-
77	492066	1340879,5	Картометрический метод, 5	-	-
78	492069,23	1340856,51	Картометрический метод, 5	-	-
79	492071,55	1340825,43	Картометрический метод, 5	-	-
80	492091,88	1340828,96	Картометрический метод, 5	-	-
81	492111,71	1340832,2	Картометрический метод, 5	-	-
82	492114,8	1340832,88	Картометрический метод, 5	-	-
83	492129,83	1340834,5	Картометрический метод, 5	-	-
84	492138,79	1340767,39	Картометрический метод, 5	-	-
85	492153,99	1340768,65	Картометрический метод, 5	-	-
86	492324,65	1340791,35	Картометрический метод, 5	-	-
87	492324,75	1340791,35	Картометрический метод, 5	-	-
88	492310,74	1341185,26	Картометрический метод, 5	-	-
89	492310,75	1341185,43	Картометрический метод, 5	-	-
90	492358,64	1341182,86	Картометрический метод, 5	-	-
91	492468,45	1341177,37	Картометрический метод, 5	-	-
92	492561,33	1341179,13	Картометрический метод, 5	-	-
93	492564,05	1341186,21	Картометрический метод, 5	-	-
94	492567,44	1341192,43	Картометрический метод, 5	-	-
95	492562,2	1341206,02	Картометрический метод, 5	-	-

96	492560,65	1341210,03	Картометрический метод, 5	-	-
97	492549,02	1341240,1	Картометрический метод, 5	-	-
98	492366,9	1341710,93	Картометрический метод, 5	-	-
99	492359,75	1341729,43	Картометрический метод, 5	-	-
100	492351,34	1341756,36	Картометрический метод, 5	-	-
101	492399,84	1341819,92	Картометрический метод, 5	-	-
102	492392,8	1341824,4	Картометрический метод, 5	-	-
103	492345,8	1341774,13	Картометрический метод, 5	-	-
104	492348,98	1341763,94	Картометрический метод, 5	-	-
105	492342,23	1341754,68	Картометрический метод, 5	-	-
106	492339,54	1341752,61	Картометрический метод, 5	-	-
107	492279,35	1341729,33	Картометрический метод, 5	-	-
1	492220,91	1341879,81	Картометрический метод, 5	-	-
ЗУ1(2)					
1	493117,29	1341251,34	Картометрический метод, 5	-	-
2	493030,55	1341241,89	Картометрический метод, 5	-	-
3	493023,51	1341240,85	Картометрический метод, 5	-	-
4	492964,37	1341235,84	Картометрический метод, 5	-	-
5	492748,23	1341212,17	Картометрический метод, 5	-	-
6	492770,74	1340977,6	Картометрический метод, 5	-	-
7	492788,26	1340900,49	Картометрический метод, 5	-	-
8	492799,21	1340788,6	Картометрический метод, 5	-	-
9	492915,31	1340793,59	Картометрический метод, 5	-	-
10	492984,01	1340826,33	Картометрический метод, 5	-	-

11	492984,72	1340829,52	Картометрический метод, 5	-	-
12	492988,27	1340845,11	Картометрический метод, 5	-	-
13	492994,96	1340852,76	Картометрический метод, 5	-	-
14	492993,47	1340863,49	Картометрический метод, 5	-	-
15	493030,44	1340865,43	Картометрический метод, 5	-	-
16	493088,82	1340871,59	Картометрический метод, 5	-	-
17	493089,91	1340861,28	Картометрический метод, 5	-	-
18	493102,51	1340862,61	Картометрический метод, 5	-	-
19	493118,77	1340872,09	Картометрический метод, 5	-	-
20	493119,18	1340869,5	Картометрический метод, 5	-	-
21	493127,38	1340870,4	Картометрический метод, 5	-	-
22	493126,77	1340873,91	Картометрический метод, 5	-	-
23	493126,14	1340879,88	Картометрический метод, 5	-	-
24	493122,51	1340914,58	Картометрический метод, 5	-	-
25	493122,61	1340914,59	Картометрический метод, 5	-	-
26	493122,39	1340916,58	Картометрический метод, 5	-	-
27	493122,3	1340916,57	Картометрический метод, 5	-	-
28	493118,68	1340950,92	Картометрический метод, 5	-	-
29	493154,48	1340954,69	Картометрический метод, 5	-	-
30	493156,8	1340955,56	Картометрический метод, 5	-	-
31	493143,82	1341055,85	Картометрический метод, 5	-	-
32	493108,02	1341052,08	Картометрический метод, 5	-	-
33	493104,56	1341084,88	Картометрический метод, 5	-	-

34	493101,11	1341117,68	Картометрический метод, 5	-	-
35	493122,66	1341119,96	Картометрический метод, 5	-	-
36	493135,11	1341121,27	Картометрический метод, 5	-	-
37	493130,4	1341155,69	Картометрический метод, 5	-	-
38	493129,68	1341155,61	Картометрический метод, 5	-	-
39	493097,48	1341152,22	Картометрический метод, 5	-	-
40	493094,14	1341183,97	Картометрический метод, 5	-	-
41	493125,92	1341187,32	Картометрический метод, 5	-	-
1	493117,29	1341251,34	Картометрический метод, 5	-	-

3. Сведения о характерных точках части (частей) границы объекта

Обозначение характерных точек части границы	Координаты, м		Метод определения координат характерной точки	Средняя квадратическая погрешность положения характерной точки (Mt), м	Описание обозначения точки на местности (при наличии)
	X	Y			
1	2	3	4	5	6

Раздел 3

Сведения о местоположении измененных (уточненных) границ объекта

1. Система координат МСК 50 зона 1

2. Сведения о характерных точках границ объекта


Обозначение характерных точек границ	Существующие координаты, м		Измененные (уточненные) координаты, м		Метод определения координат характерной точки	Средняя квадратическая погрешность положения характерной точки (Mt), м	Описание обозначения точки на местности (при наличии)
	X	Y	X	Y			
1	2	3	4	5	6	7	8

3. Сведения о характерных точках части (частей) границы объекта

Часть № 1

Раздел 4

План границ объекта

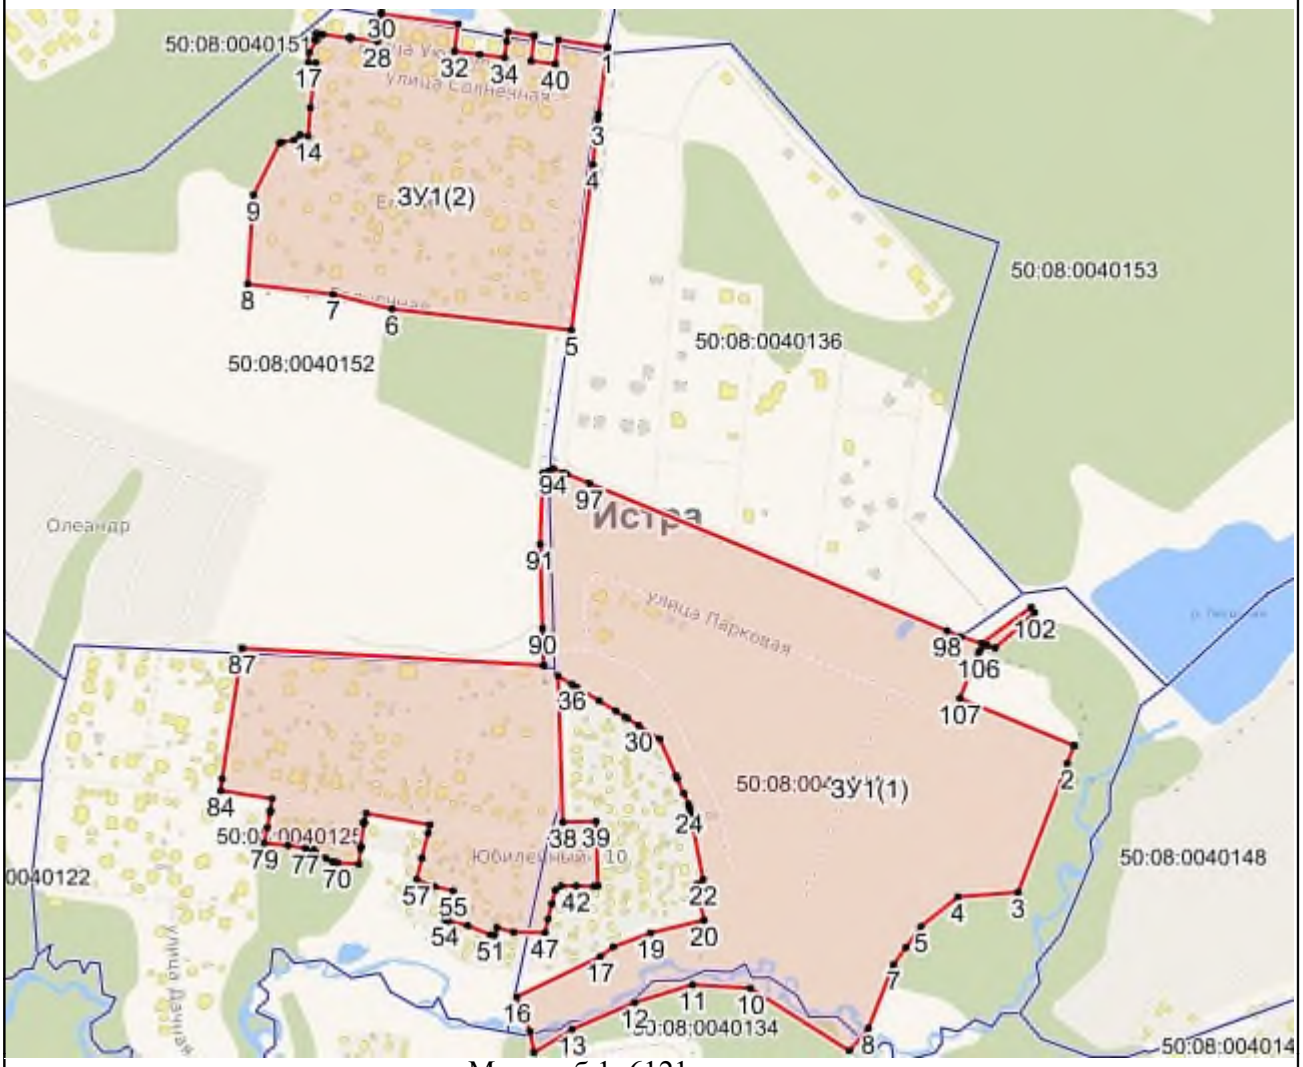

Масштаб 1: 6121

Используемые условные знаки и обозначения:

- Характерная точка объекта
- Граница объекта
- Граница ГО
- Граница кадастрового квартала

Подпись _____ Дата «____» _____ _____ г.

Место для оттиска печати (при наличии) лица, составившего описание местоположения границ объекта

Приложение № 1
к приказу Минэкономразвития России
от 23.11.2018 № 650

ФОРМА
графического описания местоположения границ населенных пунктов, территориальных зон, особо охраняемых природных территорий, зон с особыми условиями использования территории

ОПИСАНИЕ МЕСТОПОЛОЖЕНИЯ ГРАНИЦ
Деревня Талицы
(наименование объекта, местоположение границ которого описано (далее – объект)

Раздел 1

Сведения об объекте		
№ п/п	Характеристики объекта	Описание характеристик
1	2	3
1	Местоположение объекта	Московская область, Городской округ Истра
2	Площадь объекта +/- величина погрешности определения площади (Р +/- Дельта Р)	1159740 кв.м ± 754 кв.м
3	Иные характеристики объекта	

Раздел 2

Сведения о местоположении границ объекта					
1. Система координат МСК 50 зона 1					
2. Сведения о характерных точках границ объекта					
Обозначение характерных точек границ	Координаты, м		Метод определения координат характерной точки	Средняя квадратическая погрешность положения характерной точки (Mt), м	Описание обозначения точки на местности (при наличии)
	X	Y			
1	2	3	4	5	6
ЗУ1(0)					
1	483227,27	1352012,55	Картометрический метод, 5	-	-
2	483227,7	1352012,72	Картометрический метод, 5	-	-
3	483230,66	1352005,25	Картометрический метод, 5	-	-

4	483230,12	1352005,03	Картометрический метод, 5	-	-
5	483238,52	1351982,79	Картометрический метод, 5	-	-
6	483249,77	1351954,05	Картометрический метод, 5	-	-
7	483253,26	1351944,68	Картометрический метод, 5	-	-
8	483261,27	1351922,08	Картометрический метод, 5	-	-
9	483271,06	1351896,85	Картометрический метод, 5	-	-
10	483281,34	1351871,13	Картометрический метод, 5	-	-
11	483291,29	1351846,96	Картометрический метод, 5	-	-
12	483296,05	1351834,67	Картометрический метод, 5	-	-
13	483300,46	1351822,7	Картометрический метод, 5	-	-
14	483305,18	1351811,14	Картометрический метод, 5	-	-
15	483305,8	1351809,57	Картометрический метод, 5	-	-
16	483310,43	1351797,85	Картометрический метод, 5	-	-
17	483313,68	1351789,46	Картометрический метод, 5	-	-
18	483314,34	1351787,67	Картометрический метод, 5	-	-
19	483320,11	1351772,07	Картометрический метод, 5	-	-
20	483330,02	1351748,39	Картометрический метод, 5	-	-
21	483331,17	1351748,88	Картометрический метод, 5	-	-
22	483333,08	1351744,02	Картометрический метод, 5	-	-
23	483332,62	1351743,8	Картометрический метод, 5	-	-
24	483333,87	1351740,77	Картометрический метод, 5	-	-
25	483334,3	1351740,91	Картометрический метод, 5	-	-
26	483346,29	1351710,39	Картометрический метод, 5	-	-

27	483415,79	1351568,13	Картометрический метод, 5	-	-
28	483433,26	1351532,67	Картометрический метод, 5	-	-
29	483439,11	1351519,2	Картометрический метод, 5	-	-
30	483439,75	1351519,48	Картометрический метод, 5	-	-
31	483440,18	1351518,51	Картометрический метод, 5	-	-
32	483462,9	1351462,42	Картометрический метод, 5	-	-
33	483463,37	1351461,1	Картометрический метод, 5	-	-
34	483480,24	1351406,96	Картометрический метод, 5	-	-
35	483480,29	1351406,78	Картометрический метод, 5	-	-
36	483488,44	1351379,58	Картометрический метод, 5	-	-
37	483488,54	1351379,24	Картометрический метод, 5	-	-
38	483497,33	1351347,5	Картометрический метод, 5	-	-
39	483497,64	1351346,18	Картометрический метод, 5	-	-
40	483503,64	1351315,12	Картометрический метод, 5	-	-
41	483503,87	1351313,54	Картометрический метод, 5	-	-
42	483506,21	1351289,42	Картометрический метод, 5	-	-
43	483506,29	1351288,25	Картометрический метод, 5	-	-
44	483507,28	1351252,6	Картометрический метод, 5	-	-
45	483507,27	1351251,31	Картометрический метод, 5	-	-
46	483504,53	1351194,63	Картометрический метод, 5	-	-
47	483504,46	1351193,76	Картометрический метод, 5	-	-
48	483499,97	1351148,74	Картометрический метод, 5	-	-
49	483499,94	1351148,48	Картометрический метод, 5	-	-

50	483496,35	1351117,41	Картометрический метод, 5	-	-
51	483505,7	1351112,75	Картометрический метод, 5	-	-
52	483505,14	1351107,17	Картометрический метод, 5	-	-
53	483510,42	1351104,19	Картометрический метод, 5	-	-
54	483509,46	1351095,88	Картометрический метод, 5	-	-
55	483549	1351076,19	Картометрический метод, 5	-	-
56	483589,32	1351057,58	Картометрический метод, 5	-	-
57	483599,57	1351003,56	Картометрический метод, 5	-	-
58	483618,53	1351007,23	Картометрический метод, 5	-	-
59	483630,41	1351009,53	Картометрический метод, 5	-	-
60	483655,5	1351014,39	Картометрический метод, 5	-	-
61	483688,43	1351020,76	Картометрический метод, 5	-	-
62	483713,65	1351025,64	Картометрический метод, 5	-	-
63	483948,19	1351005,76	Картометрический метод, 5	-	-
64	483959,7	1350999,66	Картометрический метод, 5	-	-
65	484134,9	1351112,06	Картометрический метод, 5	-	-
66	484205,07	1351158,41	Картометрический метод, 5	-	-
67	484261,22	1351203,67	Картометрический метод, 5	-	-
68	484259,1	1351207,1	Картометрический метод, 5	-	-
69	484247,77	1351223,08	Картометрический метод, 5	-	-
70	484229,46	1351258,01	Картометрический метод, 5	-	-
71	484221,33	1351310,9	Картометрический метод, 5	-	-
72	484196,92	1351372,71	Картометрический метод, 5	-	-

73	484176,94	1351437,5	Картометрический метод, 5	-	-
74	484186,49	1351449,32	Картометрический метод, 5	-	-
75	484201	1351477,53	Картометрический метод, 5	-	-
76	484202,44	1351480,7	Картометрический метод, 5	-	-
77	484205,2	1351486,75	Картометрический метод, 5	-	-
78	484218,67	1351495,72	Картометрический метод, 5	-	-
79	484220,13	1351505,69	Картометрический метод, 5	-	-
80	484220,44	1351507,79	Картометрический метод, 5	-	-
81	484219,37	1351513,8	Картометрический метод, 5	-	-
82	484218,08	1351521,03	Картометрический метод, 5	-	-
83	484161,31	1351536,69	Картометрический метод, 5	-	-
84	484156,46	1351539,15	Картометрический метод, 5	-	-
85	484154,45	1351543,29	Картометрический метод, 5	-	-
86	484144,51	1351566,2	Картометрический метод, 5	-	-
87	484142,21	1351569,61	Картометрический метод, 5	-	-
88	484120,07	1351567,82	Картометрический метод, 5	-	-
89	484107,38	1351566,29	Картометрический метод, 5	-	-
90	484096,91	1351564,22	Картометрический метод, 5	-	-
91	484092,84	1351583,87	Картометрический метод, 5	-	-
92	484091,99	1351589,5	Картометрический метод, 5	-	-
93	484091,42	1351592,66	Картометрический метод, 5	-	-
94	484090,43	1351598,07	Картометрический метод, 5	-	-
95	484083,51	1351636,04	Картометрический метод, 5	-	-

96	484103,1	1351643,15	Картометрический метод, 5	-	-
97	484105,45	1351686,63	Картометрический метод, 5	-	-
98	484113,32	1351720,7	Картометрический метод, 5	-	-
99	484117,64	1351746,25	Картометрический метод, 5	-	-
100	484120,17	1351771,1	Картометрический метод, 5	-	-
101	484125,3	1351795,67	Картометрический метод, 5	-	-
102	484131,35	1351820,91	Картометрический метод, 5	-	-
103	484139,36	1351839,3	Картометрический метод, 5	-	-
104	484117,21	1351850,82	Картометрический метод, 5	-	-
105	484111,73	1351853,54	Картометрический метод, 5	-	-
106	484096,71	1351861,18	Картометрический метод, 5	-	-
107	484095,25	1351861,93	Картометрический метод, 5	-	-
108	484091,26	1351863,75	Картометрический метод, 5	-	-
109	484084,5	1351867,34	Картометрический метод, 5	-	-
110	484074,07	1351872,9	Картометрический метод, 5	-	-
111	484053,06	1351883,35	Картометрический метод, 5	-	-
112	484052,57	1351883,58	Картометрический метод, 5	-	-
113	484030,96	1351893,58	Картометрический метод, 5	-	-
114	484031,46	1351894,52	Картометрический метод, 5	-	-
115	484010,08	1351905,75	Картометрический метод, 5	-	-
116	484001,35	1351912,75	Картометрический метод, 5	-	-
117	483977,44	1351923,9	Картометрический метод, 5	-	-
118	483976,83	1351922,66	Картометрический метод, 5	-	-

119	483967,99	1351927,43	Картометрический метод, 5	-	-
120	483955,66	1351934,25	Картометрический метод, 5	-	-
121	483956,25	1351935,38	Картометрический метод, 5	-	-
122	483934,61	1351946,58	Картометрический метод, 5	-	-
123	483933,95	1351945,43	Картометрический метод, 5	-	-
124	483911,32	1351957,72	Картометрический метод, 5	-	-
125	483911,56	1351958,19	Картометрический метод, 5	-	-
126	483899,68	1351964,07	Картометрический метод, 5	-	-
127	483887,82	1351969,96	Картометрический метод, 5	-	-
128	483857,06	1351985,58	Картометрический метод, 5	-	-
129	483868,11	1352004,63	Картометрический метод, 5	-	-
130	483868,58	1352004,49	Картометрический метод, 5	-	-
131	483876,76	1352000,29	Картометрический метод, 5	-	-
132	483877,31	1352000,15	Картометрический метод, 5	-	-
133	483888,1	1352026,07	Картометрический метод, 5	-	-
134	483897,53	1352038,01	Картометрический метод, 5	-	-
135	483913,48	1352042,14	Картометрический метод, 5	-	-
136	483918,84	1352043,9	Картометрический метод, 5	-	-
137	483922,57	1352045,95	Картометрический метод, 5	-	-
138	483922,2	1352048,66	Картометрический метод, 5	-	-
139	483920,24	1352056,03	Картометрический метод, 5	-	-
140	483918,5	1352061,83	Картометрический метод, 5	-	-
141	483916,24	1352067,29	Картометрический метод, 5	-	-

142	483915,26	1352071,24	Картометрический метод, 5	-	-
143	483919,18	1352078,91	Картометрический метод, 5	-	-
144	483928,79	1352103,19	Картометрический метод, 5	-	-
145	483928,56	1352105,97	Картометрический метод, 5	-	-
146	483928,55	1352106	Картометрический метод, 5	-	-
147	483888,64	1352096,78	Картометрический метод, 5	-	-
148	483886,19	1352111,23	Картометрический метод, 5	-	-
149	483845,58	1352106,05	Картометрический метод, 5	-	-
150	483843,5	1352126,16	Картометрический метод, 5	-	-
151	483846,13	1352126,03	Картометрический метод, 5	-	-
152	483870,06	1352124,8	Картометрический метод, 5	-	-
153	483871,44	1352122,28	Картометрический метод, 5	-	-
154	483881,35	1352121,99	Картометрический метод, 5	-	-
155	483904,92	1352126,14	Картометрический метод, 5	-	-
156	483921,9	1352132,06	Картометрический метод, 5	-	-
157	483925,5	1352133,32	Картометрический метод, 5	-	-
158	483919,26	1352191,2	Картометрический метод, 5	-	-
159	483918,3	1352199,99	Картометрический метод, 5	-	-
160	483917,44	1352207,89	Картометрический метод, 5	-	-
161	483916,1	1352220,2	Картометрический метод, 5	-	-
162	483911,96	1352258,22	Картометрический метод, 5	-	-
163	483894,48	1352289,06	Картометрический метод, 5	-	-
164	483883,46	1352308,51	Картометрический метод, 5	-	-

165	483727,11	1352319,54	Картометрический метод, 5	-	-
166	483719,95	1352272,37	Картометрический метод, 5	-	-
167	483717,48	1352238,91	Картометрический метод, 5	-	-
168	483717,6	1352190,61	Картометрический метод, 5	-	-
169	483631,81	1352195,85	Картометрический метод, 5	-	-
170	483630,82	1352175,93	Картометрический метод, 5	-	-
171	483626,07	1352128,36	Картометрический метод, 5	-	-
172	483649,72	1352124,98	Картометрический метод, 5	-	-
173	483712,48	1352114,9	Картометрический метод, 5	-	-
174	483713,29	1352113,2	Картометрический метод, 5	-	-
175	483714,12	1352105,03	Картометрический метод, 5	-	-
176	483714,84	1352098	Картометрический метод, 5	-	-
177	483715,91	1352087,49	Картометрический метод, 5	-	-
178	483716	1352086,6	Картометрический метод, 5	-	-
179	483718,63	1352060,73	Картометрический метод, 5	-	-
180	483706,87	1352037,23	Картометрический метод, 5	-	-
181	483646,27	1352043,49	Картометрический метод, 5	-	-
182	483587,39	1352056,07	Картометрический метод, 5	-	-
183	483580,64	1352060,56	Картометрический метод, 5	-	-
184	483489,98	1352068,35	Картометрический метод, 5	-	-
185	483490,22	1352070,49	Картометрический метод, 5	-	-
186	483374,76	1352084,54	Картометрический метод, 5	-	-
187	483265,34	1352101,78	Картометрический метод, 5	-	-

188	483186,78	1352115,96	Картометрический метод, 5	-	-
189	483204,48	1352071,3	Картометрический метод, 5	-	-
190	483204,14	1352068,2	Картометрический метод, 5	-	-
191	483208,05	1352056,08	Картометрический метод, 5	-	-
192	483206,16	1352055,53	Картометрический метод, 5	-	-
1	483227,27	1352012,55	Картометрический метод, 5	-	-
ЗУ1(1)					
1	483117,83	1352198,47	Картометрический метод, 5	-	-
2	482966,35	1352096,8	Картометрический метод, 5	-	-
3	482869,44	1352041,64	Картометрический метод, 5	-	-
4	482855,83	1352036,17	Картометрический метод, 5	-	-
5	482855,89	1352036,04	Картометрический метод, 5	-	-
6	482881,89	1351973,74	Картометрический метод, 5	-	-
7	482911,58	1351871,08	Картометрический метод, 5	-	-
8	482972,56	1351628,68	Картометрический метод, 5	-	-
9	483004,84	1351511,26	Картометрический метод, 5	-	-
10	483050,55	1351310,57	Картометрический метод, 5	-	-
11	483069,67	1351183,03	Картометрический метод, 5	-	-
12	483069,81	1351181,98	Картометрический метод, 5	-	-
13	483081,41	1351182,98	Картометрический метод, 5	-	-
14	483106,84	1351170,82	Картометрический метод, 5	-	-
15	483143,99	1351170,82	Картометрический метод, 5	-	-
16	483203,88	1351150,43	Картометрический метод, 5	-	-
17	483293,08	1351145,06	Картометрический метод, 5	-	-

18	483348,65	1351156,51	Картометрический метод, 5	-	-
19	483421,3	1351139,76	Картометрический метод, 5	-	-
20	483447,59	1351126,68	Картометрический метод, 5	-	-
21	483449,23	1351140,87	Картометрический метод, 5	-	-
22	483463,7	1351133,66	Картометрический метод, 5	-	-
23	483469,44	1351215,25	Картометрический метод, 5	-	-
24	483469,85	1351215,18	Картометрический метод, 5	-	-
25	483471,28	1351231,25	Картометрический метод, 5	-	-
26	483470,56	1351231,2	Картометрический метод, 5	-	-
27	483470,72	1351233,36	Картометрический метод, 5	-	-
28	483471,98	1351250,91	Картометрический метод, 5	-	-
29	483472,45	1351257,51	Картометрический метод, 5	-	-
30	483472,32	1351261,91	Картометрический метод, 5	-	-
31	483471,86	1351282,17	Картометрический метод, 5	-	-
32	483471,49	1351297,27	Картометрический метод, 5	-	-
33	483471,45	1351298,9	Картометрический метод, 5	-	-
34	483471,43	1351299,67	Картометрический метод, 5	-	-
35	483467,37	1351313,89	Картометрический метод, 5	-	-
36	483455,41	1351366,29	Картометрический метод, 5	-	-
37	483447,36	1351398,19	Картометрический метод, 5	-	-
38	483447,06	1351399,14	Картометрический метод, 5	-	-
39	483446,74	1351400,13	Картометрический метод, 5	-	-
40	483442,85	1351412,15	Картометрический метод, 5	-	-

41	483436,27	1351435,84	Картометрический метод, 5	-	-
42	483435,68	1351435,68	Картометрический метод, 5	-	-
43	483431,12	1351450,31	Картометрический метод, 5	-	-
44	483424,24	1351467,29	Картометрический метод, 5	-	-
45	483426,79	1351468,06	Картометрический метод, 5	-	-
46	483422,02	1351477,79	Картометрический метод, 5	-	-
47	483420,98	1351477,31	Картометрический метод, 5	-	-
48	483420,31	1351477	Картометрический метод, 5	-	-
49	483408,9	1351505,17	Картометрический метод, 5	-	-
50	483385,28	1351553,13	Картометрический метод, 5	-	-
51	483382,84	1351558,16	Картометрический метод, 5	-	-
52	483372,2	1351581,32	Картометрический метод, 5	-	-
53	483362,65	1351602,16	Картометрический метод, 5	-	-
54	483361,51	1351601,79	Картометрический метод, 5	-	-
55	483356,65	1351611,73	Картометрический метод, 5	-	-
56	483358,06	1351612,24	Картометрический метод, 5	-	-
57	483356,76	1351614,95	Картометрический метод, 5	-	-
58	483355,35	1351614,38	Картометрический метод, 5	-	-
59	483350,91	1351623,47	Картометрический метод, 5	-	-
60	483352,36	1351623,91	Картометрический метод, 5	-	-
61	483344,81	1351640,32	Картометрический метод, 5	-	-
62	483340,5	1351648,52	Картометрический метод, 5	-	-
63	483332,15	1351665,94	Картометрический метод, 5	-	-

64	483330,4	1351665,47	Картометрический метод, 5	-	-
65	483316,09	1351694,79	Картометрический метод, 5	-	-
66	483309,74	1351711,64	Картометрический метод, 5	-	-
67	483309,33	1351711,48	Картометрический метод, 5	-	-
68	483290,72	1351758,84	Картометрический метод, 5	-	-
69	483283,07	1351778,44	Картометрический метод, 5	-	-
70	483283,59	1351778,58	Картометрический метод, 5	-	-
71	483278,18	1351792,1	Картометрический метод, 5	-	-
72	483277,78	1351792	Картометрический метод, 5	-	-
73	483269,08	1351814,3	Картометрический метод, 5	-	-
74	483269,82	1351814,49	Картометрический метод, 5	-	-
75	483266,59	1351823,16	Картометрический метод, 5	-	-
76	483263,37	1351831,84	Картометрический метод, 5	-	-
77	483260,14	1351840,51	Картометрический метод, 5	-	-
78	483258,96	1351840,24	Картометрический метод, 5	-	-
79	483249,99	1351863,23	Картометрический метод, 5	-	-
80	483250,31	1351863,34	Картометрический метод, 5	-	-
81	483249,41	1351865,23	Картометрический метод, 5	-	-
82	483248,84	1351866,52	Картометрический метод, 5	-	-
83	483248	1351868,5	Картометрический метод, 5	-	-
84	483247,1	1351870,63	Картометрический метод, 5	-	-
85	483225,11	1351926,99	Картометрический метод, 5	-	-
86	483224,72	1351927,98	Картометрический метод, 5	-	-

87	483222,82	1351933,44	Картометрический метод, 5	-	-
88	483222,58	1351933,38	Картометрический метод, 5	-	-
89	483198,99	1351992,88	Картометрический метод, 5	-	-
90	483138,27	1352146,04	Картометрический метод, 5	-	-
91	483138,23	1352146,13	Картометрический метод, 5	-	-
1	483117,83	1352198,47	Картометрический метод, 5	-	-

3. Сведения о характерных точках части (частей) границы объекта

Обозначение характерных точек части границы	Координаты, м		Метод определения координат характерной точки	Средняя квадратическая погрешность положения характерной точки (Mt), м	Описание обозначения точки на местности (при наличии)
	X	Y			
1	2	3	4	5	6

Раздел 3

Сведения о местоположении измененных (уточненных) границ объекта

1. Система координат МСК 50 зона 1

2. Сведения о характерных точках границ объекта


Обозначение характерных точек границ	Существующие координаты, м		Измененные (уточненные) координаты, м		Метод определения координат характерной точки	Средняя квадратическая погрешность положения характерной точки (Mt), м	Описание обозначения точки на местности (при наличии)
	X	Y	X	Y			
1	2	3	4	5	6	7	8

3. Сведения о характерных точках части (частей) границы объекта

Часть № 1

Раздел 4

План границ объекта

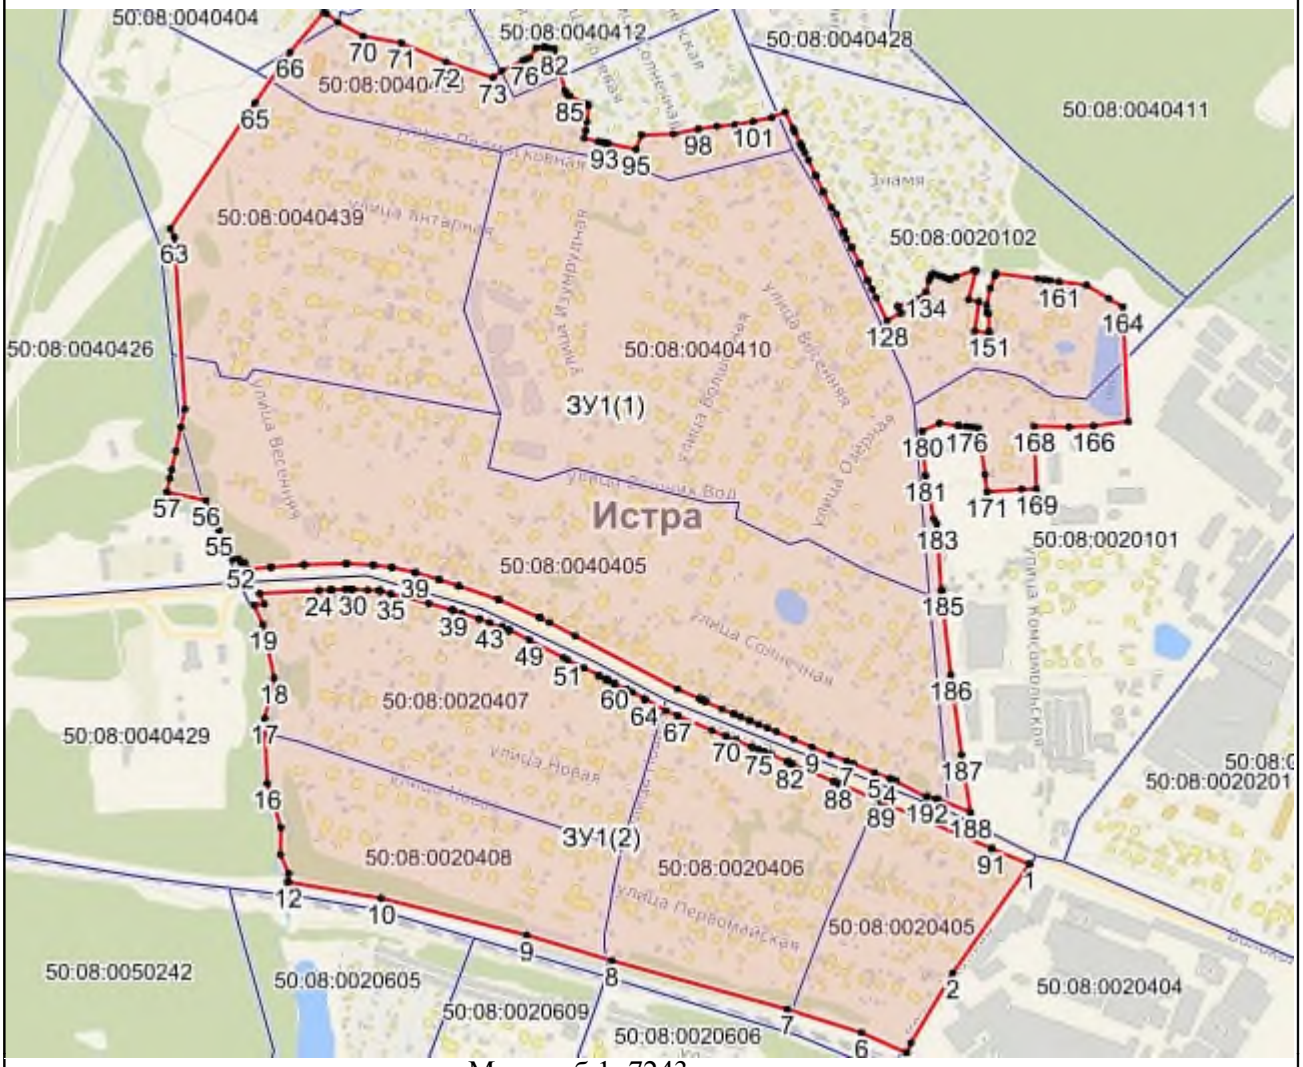

Масштаб 1: 7243

Используемые условные знаки и обозначения:

- Характерная точка объекта
- Граница объекта
- Граница ГО
- Граница кадастрового квартала

Подпись _____ Дата «____» _____ _____ г.

Место для оттиска печати (при наличии) лица, составившего описание местоположения границ объекта

Приложение № 1
к приказу Минэкономразвития России
от 23.11.2018 № 650

ФОРМА
графического описания местоположения границ населенных пунктов, территориальных зон, особо охраняемых природных территорий, зон с особыми условиями использования территории

ОПИСАНИЕ МЕСТОПОЛОЖЕНИЯ ГРАНИЦ
Деревня Татищево
(наименование объекта, местоположение границ которого описано (далее – объект)

Раздел 1

Сведения об объекте		
№ п/п	Характеристики объекта	Описание характеристик
1	2	3
1	Местоположение объекта	Московская область, Городской округ Истра
2	Площадь объекта +/- величина погрешности определения площади (Р +/- Дельта Р)	222013 кв.м ± 330 кв.м
3	Иные характеристики объекта	

Раздел 2

Сведения о местоположении границ объекта					
1. Система координат МСК 50 зона 1					
2. Сведения о характерных точках границ объекта					
Обозначение характерных точек границ	Координаты, м		Метод определения координат характерной точки	Средняя квадратическая погрешность положения характерной точки (Mt), м	Описание обозначения точки на местности (при наличии)
	X	Y			
1	2	3	4	5	6
ЗУ1					
1	479505,88	1320513,84	Картометрический метод, 5	-	-
2	479422,16	1320446,09	Картометрический метод, 5	-	-
3	479424,34	1320443,57	Картометрический метод, 5	-	-

4	479419,45	1320439,3	Картометрический метод, 5	-	-
5	479404,37	1320426,16	Картометрический метод, 5	-	-
6	479401,92	1320424,01	Картометрический метод, 5	-	-
7	479403,62	1320422,03	Картометрический метод, 5	-	-
8	479355	1320379,96	Картометрический метод, 5	-	-
9	479298,64	1320409,35	Картометрический метод, 5	-	-
10	479250,97	1320390,05	Картометрический метод, 5	-	-
11	479206,88	1320345,42	Картометрический метод, 5	-	-
12	479181,73	1320331	Картометрический метод, 5	-	-
13	479174,19	1320324,09	Картометрический метод, 5	-	-
14	479384,09	1320015,18	Картометрический метод, 5	-	-
15	479411,61	1320008,3	Картометрический метод, 5	-	-
16	479411,67	1320008,28	Картометрический метод, 5	-	-
17	479412,92	1320007,98	Картометрический метод, 5	-	-
18	479414,33	1320007,62	Картометрический метод, 5	-	-
19	479425,49	1320001,11	Картометрический метод, 5	-	-
20	479433,85	1319996,24	Картометрический метод, 5	-	-
21	479435,39	1319998,99	Картометрический метод, 5	-	-
22	479436,72	1320001,14	Картометрический метод, 5	-	-
23	479437,83	1320003,84	Картометрический метод, 5	-	-
24	479438,07	1320006,8	Картометрический метод, 5	-	-
25	479438,67	1320009,88	Картометрический метод, 5	-	-
26	479439,54	1320012,83	Картометрический метод, 5	-	-

27	479443,63	1320017,31	Картометрический метод, 5	-	-
28	479443,73	1320017,29	Картометрический метод, 5	-	-
29	479445,49	1320018,39	Картометрический метод, 5	-	-
30	479462,73	1320031,07	Картометрический метод, 5	-	-
31	479480,07	1320004,1	Картометрический метод, 5	-	-
32	479475,5	1319999,91	Картометрический метод, 5	-	-
33	479466,36	1319992,95	Картометрический метод, 5	-	-
34	479459,43	1319987,57	Картометрический метод, 5	-	-
35	479449,77	1319982,28	Картометрический метод, 5	-	-
36	479439,06	1319991,43	Картометрический метод, 5	-	-
37	479471,03	1319945,25	Картометрический метод, 5	-	-
38	479501,28	1319877,21	Картометрический метод, 5	-	-
39	479529,62	1319823,91	Картометрический метод, 5	-	-
40	479527,82	1319808,51	Картометрический метод, 5	-	-
41	479527,36	1319804,63	Картометрический метод, 5	-	-
42	479536,46	1319807,96	Картометрический метод, 5	-	-
43	479552,85	1319814,39	Картометрический метод, 5	-	-
44	479552,39	1319815,82	Картометрический метод, 5	-	-
45	479571,86	1319822,19	Картометрический метод, 5	-	-
46	479575,51	1319823,38	Картометрический метод, 5	-	-
47	479585,29	1319827,72	Картометрический метод, 5	-	-
48	479615,58	1319856,17	Картометрический метод, 5	-	-
49	479643,52	1319872,84	Картометрический метод, 5	-	-

50	479660,25	1319882,82	Картометрический метод, 5	-	-
51	479668,61	1319889,09	Картометрический метод, 5	-	-
52	479688,49	1319904,01	Картометрический метод, 5	-	-
53	479684,98	1319925,94	Картометрический метод, 5	-	-
54	479685,42	1319956,64	Картометрический метод, 5	-	-
55	479692	1319965,85	Картометрический метод, 5	-	-
56	479699,84	1319964,47	Картометрический метод, 5	-	-
57	479691,77	1319980,22	Картометрический метод, 5	-	-
58	479688,35	1319986,2	Картометрический метод, 5	-	-
59	479694,12	1319989,2	Картометрический метод, 5	-	-
60	479711,87	1319998,43	Картометрический метод, 5	-	-
61	479717,65	1320001,43	Картометрический метод, 5	-	-
62	479765,51	1320088,89	Картометрический метод, 5	-	-
63	479770,67	1320097	Картометрический метод, 5	-	-
64	479778,78	1320109,72	Картометрический метод, 5	-	-
65	479812,58	1320137,85	Картометрический метод, 5	-	-
66	479832,7	1320156,07	Картометрический метод, 5	-	-
67	479819,64	1320154,91	Картометрический метод, 5	-	-
68	479772,67	1320202,42	Картометрический метод, 5	-	-
69	479706,57	1320244,2	Картометрический метод, 5	-	-
70	479675,29	1320270,37	Картометрический метод, 5	-	-
71	479665,5	1320302,19	Картометрический метод, 5	-	-
72	479605,24	1320385,21	Картометрический метод, 5	-	-

73	479566,74	1320440,76	Картометрический метод, 5	-	-
1	479505,88	1320513,84	Картометрический метод, 5	-	-


3. Сведения о характерных точках части (частей) границы объекта					
Обозначение характерных точек части границы	Координаты, м		Метод определения координат характерной точки	Средняя квадратическая погрешность положения характерной точки (Mt), м	Описание обозначения точки на местности (при наличии)
	X	Y			
1	2	3	4	5	6

Раздел 3

Сведения о местоположении измененных (уточненных) границ объекта							
1. Система координат МСК 50 зона 1							
2. Сведения о характерных точках границ объекта							
Обозначение характерных точек границ	Существующие координаты, м		Измененные (уточненные) координаты, м		Метод определения координат характерной точки	Средняя квадратическая погрешность положения характерной точки (Mt), м	Описание обозначения точки на местности (при наличии)
	X	Y	X	Y			
1	2	3	4	5	6	7	8
3. Сведения о характерных точках части (частей) границы объекта							
Часть № 1							

Раздел 4

План границ объекта

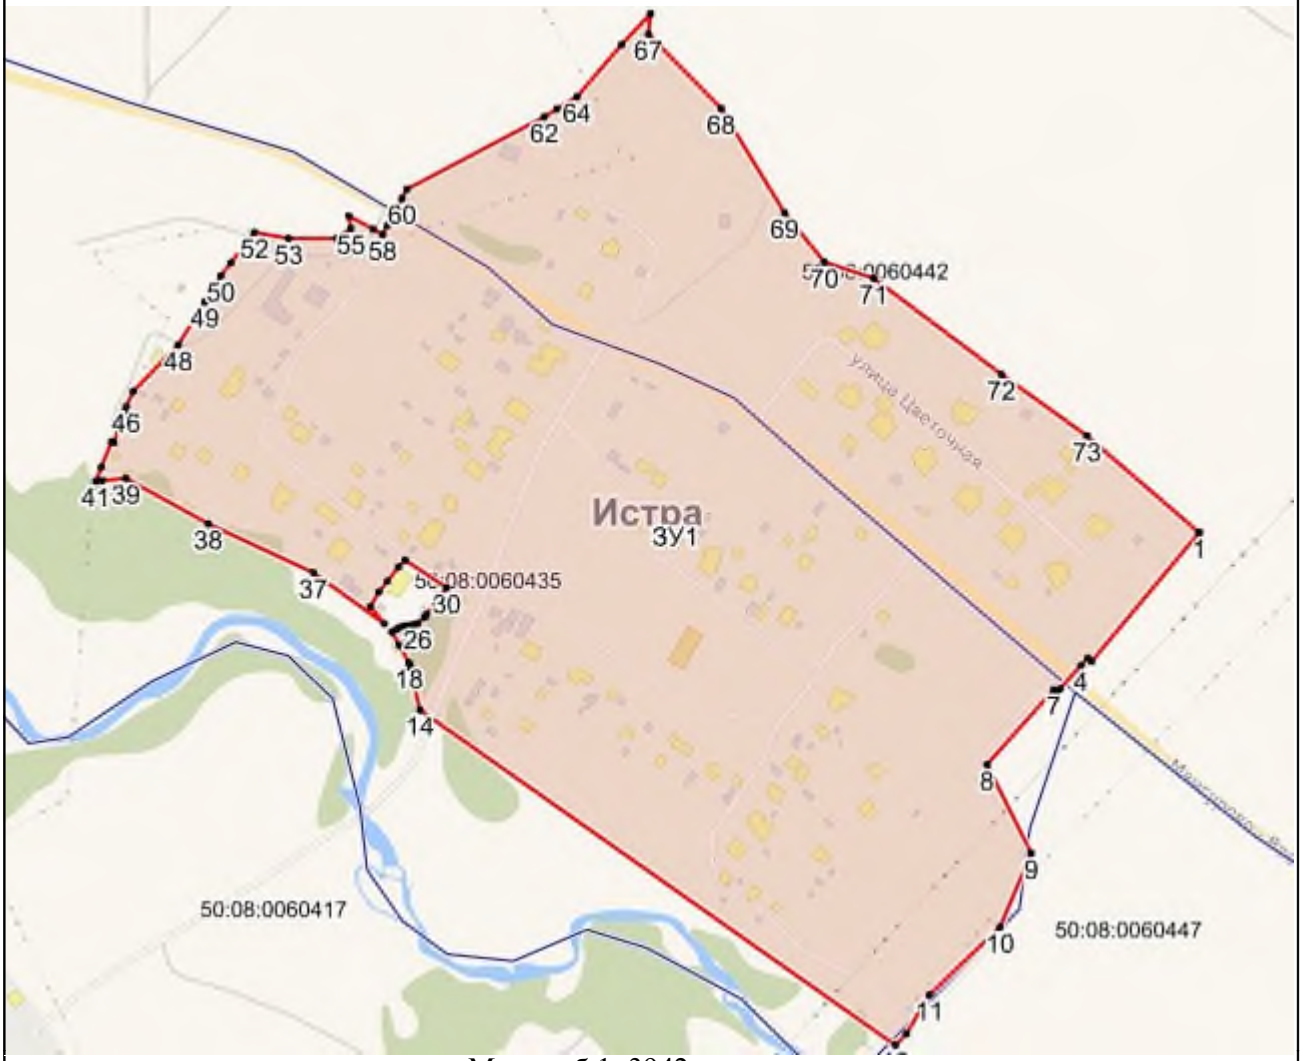

Масштаб 1: 3942

Используемые условные знаки и обозначения:

- Характерная точка объекта
- Граница объекта
- Граница ГО
- Граница кадастрового квартала

Подпись _____ Дата «____» _____ _____ г.

Место для оттиска печати (при наличии) лица, составившего описание местоположения границ объекта

Приложение № 1
к приказу Минэкономразвития России
от 23.11.2018 № 650

ФОРМА
графического описания местоположения границ населенных пунктов, территориальных зон, особо охраняемых природных территорий, зон с особыми условиями использования территории

ОПИСАНИЕ МЕСТОПОЛОЖЕНИЯ ГРАНИЦ
Деревня Телепнёво
(наименование объекта, местоположение границ которого описано (далее – объект)

Раздел 1

Сведения об объекте		
№ п/п	Характеристики объекта	Описание характеристик
1	2	3
1	Местоположение объекта	Московская область, Городской округ Истра
2	Площадь объекта +/- величина погрешности определения площади (Р +/- Дельта Р)	529065 кв.м ± 509 кв.м
3	Иные характеристики объекта	

Раздел 2

Сведения о местоположении границ объекта					
1. Система координат МСК 50 зона 1					
2. Сведения о характерных точках границ объекта					
Обозначение характерных точек границ	Координаты, м		Метод определения координат характерной точки	Средняя квадратическая погрешность положения характерной точки (Mt), м	Описание обозначения точки на местности (при наличии)
	X	Y			
1	2	3	4	5	6
ЗУ1					
1	485580,19	1328879,52	Картометрический метод, 5	-	-
2	485604,15	1328895,42	Картометрический метод, 5	-	-
3	485635,38	1328914,26	Картометрический метод, 5	-	-

4	485656,41	1328926,81	Картометрический метод, 5	-	-
5	485711,27	1328962,25	Картометрический метод, 5	-	-
6	485731,77	1328981,09	Картометрический метод, 5	-	-
7	485738,24	1328986,5	Картометрический метод, 5	-	-
8	485748,8	1328996	Картометрический метод, 5	-	-
9	485796,95	1329038,17	Картометрический метод, 5	-	-
10	485832,18	1329071,73	Картометрический метод, 5	-	-
11	485864,61	1329103,06	Картометрический метод, 5	-	-
12	485981,42	1329213,9	Картометрический метод, 5	-	-
13	485971,7	1329226,86	Картометрический метод, 5	-	-
14	485914,22	1329284,73	Картометрический метод, 5	-	-
15	485866,46	1329252,9	Картометрический метод, 5	-	-
16	485849,02	1329267,77	Картометрический метод, 5	-	-
17	485845,44	1329289,83	Картометрический метод, 5	-	-
18	485843,33	1329293,06	Картометрический метод, 5	-	-
19	485815,69	1329335,48	Картометрический метод, 5	-	-
20	485819,97	1329362,65	Картометрический метод, 5	-	-
21	485870,46	1329356,7	Картометрический метод, 5	-	-
22	485830,94	1329380,1	Картометрический метод, 5	-	-
23	485780,78	1329405,98	Картометрический метод, 5	-	-
24	485754,55	1329424,76	Картометрический метод, 5	-	-
25	485731,86	1329432,92	Картометрический метод, 5	-	-
26	485696,76	1329471,2	Картометрический метод, 5	-	-

27	485683,13	1329490,84	Картометрический метод, 5	-	-
28	485639,24	1329481,77	Картометрический метод, 5	-	-
29	485598,09	1329509,97	Картометрический метод, 5	-	-
30	485553,87	1329478,65	Картометрический метод, 5	-	-
31	485543,46	1329488,37	Картометрический метод, 5	-	-
32	485531,78	1329504,52	Картометрический метод, 5	-	-
33	485494,15	1329515,12	Картометрический метод, 5	-	-
34	485476,43	1329502,97	Картометрический метод, 5	-	-
35	485474,38	1329507,49	Картометрический метод, 5	-	-
36	485453,08	1329538	Картометрический метод, 5	-	-
37	485442,01	1329558,07	Картометрический метод, 5	-	-
38	485461,32	1329575,55	Картометрический метод, 5	-	-
39	485402,31	1329601,7	Картометрический метод, 5	-	-
40	485375,71	1329585,64	Картометрический метод, 5	-	-
41	485361,76	1329594,15	Картометрический метод, 5	-	-
42	485344,83	1329605,07	Картометрический метод, 5	-	-
43	485309,89	1329625,42	Картометрический метод, 5	-	-
44	485272,59	1329598,29	Картометрический метод, 5	-	-
45	485173,08	1329675,04	Картометрический метод, 5	-	-
46	485191,12	1329697,52	Картометрический метод, 5	-	-
47	485148,43	1329726,78	Картометрический метод, 5	-	-
48	485114,53	1329745,97	Картометрический метод, 5	-	-
49	485096,01	1329752,02	Картометрический метод, 5	-	-

50	485100,39	1329764,09	Картометрический метод, 5	-	-
51	485075,99	1329771,63	Картометрический метод, 5	-	-
52	485054,79	1329783,66	Картометрический метод, 5	-	-
53	485070,67	1329824,12	Картометрический метод, 5	-	-
54	485140,86	1329794,66	Картометрический метод, 5	-	-
55	485197,16	1329825,68	Картометрический метод, 5	-	-
56	485204,22	1329907,93	Картометрический метод, 5	-	-
57	485151,31	1329992,29	Картометрический метод, 5	-	-
58	485095,46	1329996,1	Картометрический метод, 5	-	-
59	485062,46	1329944,83	Картометрический метод, 5	-	-
60	485043,96	1329912,97	Картометрический метод, 5	-	-
61	485025,94	1329842,9	Картометрический метод, 5	-	-
62	484993,27	1329802,46	Картометрический метод, 5	-	-
63	484982,42	1329754,4	Картометрический метод, 5	-	-
64	484934,86	1329727,58	Картометрический метод, 5	-	-
65	484909,73	1329731,69	Картометрический метод, 5	-	-
66	484909,7	1329731,65	Картометрический метод, 5	-	-
67	484909,77	1329731,67	Картометрический метод, 5	-	-
68	484858,57	1329649,34	Картометрический метод, 5	-	-
69	484780,87	1329521,71	Картометрический метод, 5	-	-
70	484750,57	1329475,69	Картометрический метод, 5	-	-
71	484760,61	1329469,99	Картометрический метод, 5	-	-
72	484794,7	1329447,22	Картометрический метод, 5	-	-

73	484794,96	1329435,55	Картометрический метод, 5	-	-
74	484827,88	1329411,12	Картометрический метод, 5	-	-
75	484901,14	1329331,24	Картометрический метод, 5	-	-
76	484898,83	1329324,71	Картометрический метод, 5	-	-
77	484909,82	1329265,35	Картометрический метод, 5	-	-
78	484915,7	1329242,8	Картометрический метод, 5	-	-
79	484928,09	1329263,4	Картометрический метод, 5	-	-
80	484934,94	1329260,32	Картометрический метод, 5	-	-
81	484952,9	1329252,26	Картометрический метод, 5	-	-
82	484956,79	1329251,39	Картометрический метод, 5	-	-
83	484952,69	1329245,28	Картометрический метод, 5	-	-
84	484953,16	1329245	Картометрический метод, 5	-	-
85	484948,38	1329235,54	Картометрический метод, 5	-	-
86	484982,08	1329217,23	Картометрический метод, 5	-	-
87	484982,6	1329218,14	Картометрический метод, 5	-	-
88	484988,03	1329215,55	Картометрический метод, 5	-	-
89	484984,26	1329206,89	Картометрический метод, 5	-	-
90	484984	1329207	Картометрический метод, 5	-	-
91	484916,53	1329239,63	Картометрический метод, 5	-	-
92	484921,54	1329220,4	Картометрический метод, 5	-	-
93	484928,18	1329194,95	Картометрический метод, 5	-	-
94	484929,04	1329165,67	Картометрический метод, 5	-	-
95	484947,25	1329148,69	Картометрический метод, 5	-	-

96	484948,02	1329147,86	Картометрический метод, 5	-	-
97	484952,82	1329136,09	Картометрический метод, 5	-	-
98	484945,21	1329119,01	Картометрический метод, 5	-	-
99	484930,15	1329127,9	Картометрический метод, 5	-	-
100	484930,82	1329105,06	Картометрический метод, 5	-	-
101	484930,33	1329076,51	Картометрический метод, 5	-	-
102	484926,51	1329079,5	Картометрический метод, 5	-	-
103	484926,41	1329073,56	Картометрический метод, 5	-	-
104	484877,01	1329112,21	Картометрический метод, 5	-	-
105	484863,04	1329064,03	Картометрический метод, 5	-	-
106	484903,01	1329063,19	Картометрический метод, 5	-	-
107	484954,32	1329061,96	Картометрический метод, 5	-	-
108	484970,49	1329092,53	Картометрический метод, 5	-	-
109	484975,55	1329099,47	Картометрический метод, 5	-	-
110	484975,45	1329101,27	Картометрический метод, 5	-	-
111	484981,71	1329121,69	Картометрический метод, 5	-	-
112	484986,92	1329138,67	Картометрический метод, 5	-	-
113	484987,67	1329138,78	Картометрический метод, 5	-	-
114	484996,89	1329159,63	Картометрический метод, 5	-	-
115	485002,12	1329171,26	Картометрический метод, 5	-	-
116	485003,34	1329173,94	Картометрический метод, 5	-	-
117	485007,1	1329172,69	Картометрический метод, 5	-	-
118	485007,32	1329173,12	Картометрический метод, 5	-	-

119	485017,98	1329168,48	Картометрический метод, 5	-	-
120	485019,94	1329171,88	Картометрический метод, 5	-	-
121	485018,59	1329172,48	Картометрический метод, 5	-	-
122	485023,69	1329187,34	Картометрический метод, 5	-	-
123	485019,9	1329188,9	Картометрический метод, 5	-	-
124	485020,39	1329189,93	Картометрический метод, 5	-	-
125	485021,42	1329192,1	Картометрический метод, 5	-	-
126	485022,95	1329195,31	Картометрический метод, 5	-	-
127	485033,98	1329223,36	Картометрический метод, 5	-	-
128	485038,55	1329234,43	Картометрический метод, 5	-	-
129	485039,16	1329234,14	Картометрический метод, 5	-	-
130	485041,69	1329241,74	Картометрический метод, 5	-	-
131	485043,87	1329248,28	Картометрический метод, 5	-	-
132	485044,62	1329250,13	Картометрический метод, 5	-	-
133	485045,65	1329252,64	Картометрический метод, 5	-	-
134	485046,28	1329254,12	Картометрический метод, 5	-	-
135	485047,15	1329256,19	Картометрический метод, 5	-	-
136	485050,84	1329264,8	Картометрический метод, 5	-	-
137	485075,03	1329255,65	Картометрический метод, 5	-	-
138	485075,02	1329250,47	Картометрический метод, 5	-	-
139	485075,01	1329245,29	Картометрический метод, 5	-	-
140	485077,13	1329244,3	Картометрический метод, 5	-	-
141	485078,11	1329243,84	Картометрический метод, 5	-	-

142	485117,87	1329224,18	Картометрический метод, 5	-	-
143	485125,66	1329235,57	Картометрический метод, 5	-	-
144	485122,3	1329237,05	Картометрический метод, 5	-	-
145	485137,22	1329280,53	Картометрический метод, 5	-	-
146	485161,17	1329273,85	Картометрический метод, 5	-	-
147	485185,5	1329265,87	Картометрический метод, 5	-	-
148	485202,07	1329262,93	Картометрический метод, 5	-	-
149	485254,67	1329243,32	Картометрический метод, 5	-	-
150	485270,54	1329234,94	Картометрический метод, 5	-	-
151	485276,4	1329246,95	Картометрический метод, 5	-	-
152	485317,43	1329226,92	Картометрический метод, 5	-	-
153	485321,33	1329225,01	Картометрический метод, 5	-	-
154	485313,91	1329209,83	Картометрический метод, 5	-	-
155	485365,49	1329147,96	Картометрический метод, 5	-	-
156	485414,35	1329088,97	Картометрический метод, 5	-	-
157	485444,54	1329049,12	Картометрический метод, 5	-	-
158	485468,67	1329066,93	Картометрический метод, 5	-	-
159	485525,29	1329002,73	Картометрический метод, 5	-	-
160	485541,86	1329001,28	Картометрический метод, 5	-	-
161	485569,28	1328988,78	Картометрический метод, 5	-	-
162	485547,85	1328941,35	Картометрический метод, 5	-	-
163	485539,81	1328929,08	Картометрический метод, 5	-	-
1	485580,19	1328879,52	Картометрический метод, 5	-	-

3. Сведения о характерных точках части (частей) границы объекта


Обозначение характерных точек части границы	Координаты, м		Метод определения координат характерной точки	Средняя квадратическая погрешность положения характерной точки (Mt), м	Описание обозначения точки на местности (при наличии)
	X	Y			
1	2	3	4	5	6

Раздел 3

Сведения о местоположении измененных (уточненных) границ объекта							
1. Система координат МСК 50 зона 1							
2. Сведения о характерных точках границ объекта							
Обозначение характерных точек границ	Существующие координаты, м		Измененные (уточненные) координаты, м		Метод определения координат характерной точки	Средняя квадратическая погрешность положения характерной точки (Mt), м	Описание обозначения точки на местности (при наличии)
	X	Y	X	Y			
1	2	3	4	5	6	7	8
3. Сведения о характерных точках части (частей) границы объекта							
Часть № 1							

Раздел 4

План границ объекта

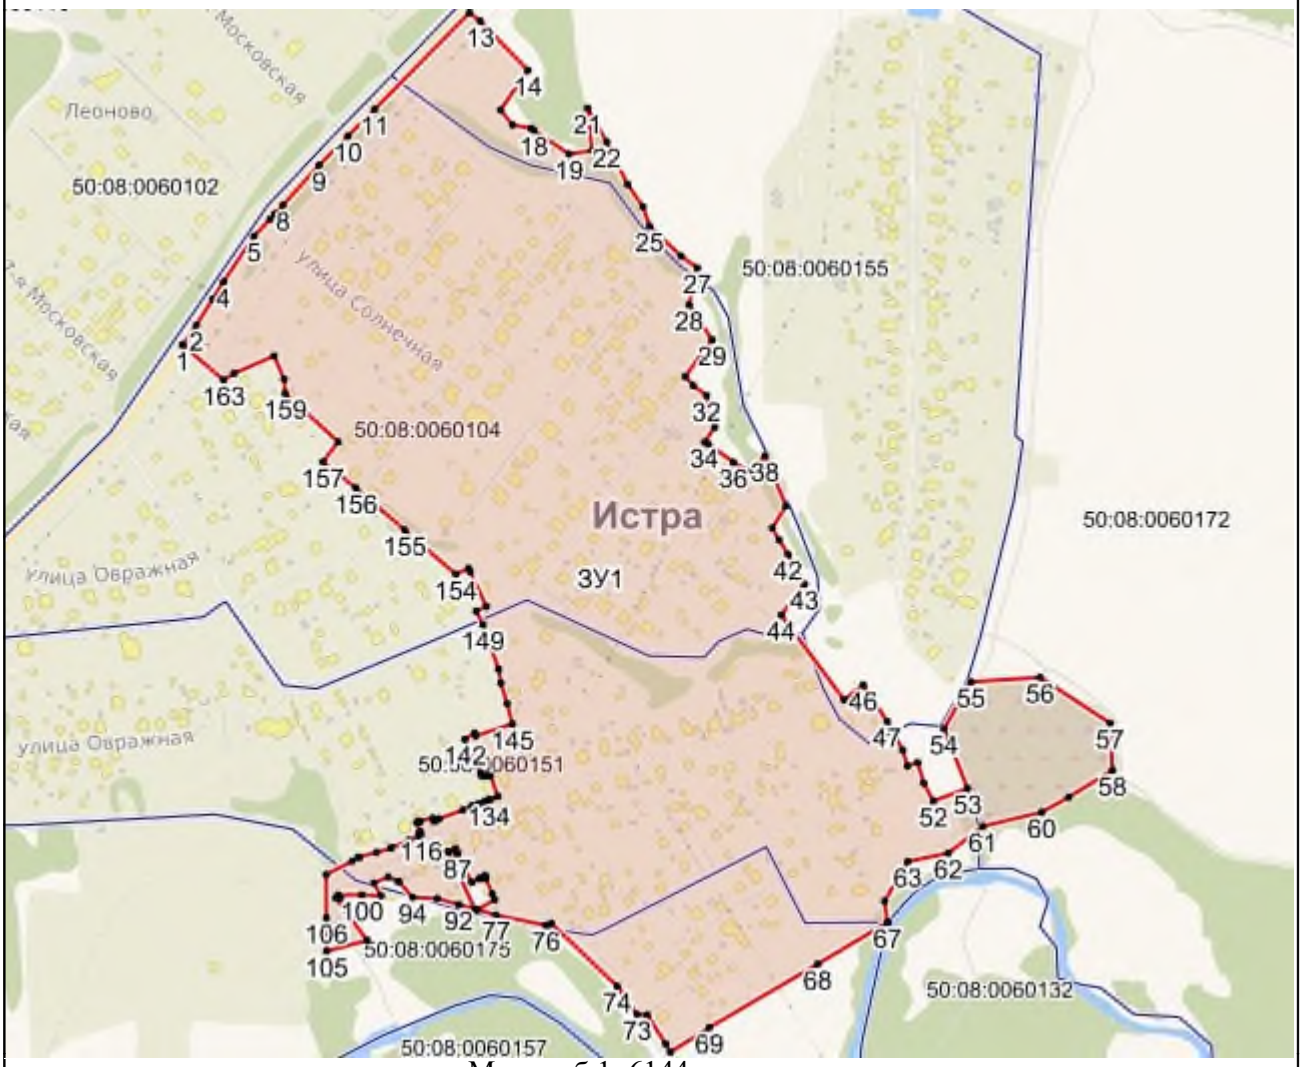

Масштаб 1: 6144

Используемые условные знаки и обозначения:

- Характерная точка объекта
- Граница объекта
- Граница ГО
- Граница кадастрового квартала

Подпись _____ Дата «____» _____ _____ г.

Место для оттиска печати (при наличии) лица, составившего описание местоположения границ объекта

Приложение № 1
к приказу Минэкономразвития России
от 23.11.2018 № 650

ФОРМА
графического описания местоположения границ населенных пунктов, территориальных зон, особо охраняемых природных территорий, зон с особыми условиями использования территории

ОПИСАНИЕ МЕСТОПОЛОЖЕНИЯ ГРАНИЦ
Деревня Троица
(наименование объекта, местоположение границ которого описано (далее – объект)

Раздел 1

Сведения об объекте		
№ п/п	Характеристики объекта	Описание характеристик
1	2	3
1	Местоположение объекта	Московская область, Городской округ Истра
2	Площадь объекта +/- величина погрешности определения площади (Р +/- Дельта Р)	785837 кв.м ± 621 кв.м
3	Иные характеристики объекта	

Раздел 2

Сведения о местоположении границ объекта					
1. Система координат МСК 50 зона 1					
2. Сведения о характерных точках границ объекта					
Обозначение характерных точек границ	Координаты, м		Метод определения координат характерной точки	Средняя квадратическая погрешность положения характерной точки (Mt), м	Описание обозначения точки на местности (при наличии)
	X	Y			
1	2	3	4	5	6
ЗУ1(1)					
1	486868,81	1319867,82	Картометрический метод, 5	-	-
2	486767,01	1319797,63	Картометрический метод, 5	-	-
3	486696,32	1319748,08	Картометрический метод, 5	-	-

4	486678,66	1319735,62	Картометрический метод, 5	-	-
5	486662,52	1319724,83	Картометрический метод, 5	-	-
6	486635,01	1319702,49	Картометрический метод, 5	-	-
7	486629,04	1319697,13	Картометрический метод, 5	-	-
8	486613,12	1319680,76	Картометрический метод, 5	-	-
9	486596,22	1319660,71	Картометрический метод, 5	-	-
10	486591,45	1319667,09	Картометрический метод, 5	-	-
11	486580,64	1319687,72	Картометрический метод, 5	-	-
12	486569,83	1319708,35	Картометрический метод, 5	-	-
13	486553,22	1319724,69	Картометрический метод, 5	-	-
14	486501,38	1319735,96	Картометрический метод, 5	-	-
15	486415,02	1319751,33	Картометрический метод, 5	-	-
16	486384,97	1319683,19	Картометрический метод, 5	-	-
17	486368,58	1319654,01	Картометрический метод, 5	-	-
18	486367,5	1319650,59	Картометрический метод, 5	-	-
19	486351,04	1319622,95	Картометрический метод, 5	-	-
20	486351,18	1319622,87	Картометрический метод, 5	-	-
21	486350,96	1319622,5	Картометрический метод, 5	-	-
22	486350,78	1319622,61	Картометрический метод, 5	-	-
23	486331,31	1319589,12	Картометрический метод, 5	-	-
24	486305,4	1319545,58	Картометрический метод, 5	-	-
25	486292,82	1319508,19	Картометрический метод, 5	-	-
26	486293,36	1319498,82	Картометрический метод, 5	-	-

27	486279,4	1319463,9	Картометрический метод, 5	-	-
28	486263,15	1319416,18	Картометрический метод, 5	-	-
29	486242,19	1319390,6	Картометрический метод, 5	-	-
30	486233,04	1319379,55	Картометрический метод, 5	-	-
31	486200,55	1319324,76	Картометрический метод, 5	-	-
32	486194,51	1319323,78	Картометрический метод, 5	-	-
33	486194,29	1319323,22	Картометрический метод, 5	-	-
34	486187,15	1319327,74	Картометрический метод, 5	-	-
35	486170,9	1319336,5	Картометрический метод, 5	-	-
36	486164,77	1319337,81	Картометрический метод, 5	-	-
37	486164,74	1319337,22	Картометрический метод, 5	-	-
38	486192,8	1319319,43	Картометрический метод, 5	-	-
39	486186,22	1319302,72	Картометрический метод, 5	-	-
40	486159,99	1319319,18	Картометрический метод, 5	-	-
41	486125,18	1319340,6	Картометрический метод, 5	-	-
42	486008,15	1319401,48	Картометрический метод, 5	-	-
43	485997,55	1319405,47	Картометрический метод, 5	-	-
44	485890,11	1319392,22	Картометрический метод, 5	-	-
45	485850,11	1319409,4	Картометрический метод, 5	-	-
46	485800,72	1319420,62	Картометрический метод, 5	-	-
47	485785,79	1319391,38	Картометрический метод, 5	-	-
48	485749,22	1319408,98	Картометрический метод, 5	-	-
49	485748,69	1319409,23	Картометрический метод, 5	-	-

50	485753,86	1319418,06	Картометрический метод, 5	-	-
51	485718,94	1319435,22	Картометрический метод, 5	-	-
52	485730,01	1319453,06	Картометрический метод, 5	-	-
53	485707,5	1319469,81	Картометрический метод, 5	-	-
54	485707,95	1319470,57	Картометрический метод, 5	-	-
55	485691,61	1319481,65	Картометрический метод, 5	-	-
56	485691,33	1319481,84	Картометрический метод, 5	-	-
57	485680,47	1319463,63	Картометрический метод, 5	-	-
58	485647,87	1319484,1	Картометрический метод, 5	-	-
59	485659,32	1319503,56	Картометрический метод, 5	-	-
60	485653,06	1319507,81	Картометрический метод, 5	-	-
61	485652,44	1319505,5	Картометрический метод, 5	-	-
62	485637,89	1319480,1	Картометрический метод, 5	-	-
63	485615,86	1319496,69	Картометрический метод, 5	-	-
64	485607,39	1319522,7	Картометрический метод, 5	-	-
65	485611,53	1319531,04	Картометрический метод, 5	-	-
66	485561,72	1319569,75	Картометрический метод, 5	-	-
67	485510,45	1319462,5	Картометрический метод, 5	-	-
68	485416,21	1319333,24	Картометрический метод, 5	-	-
69	485329,19	1319290,41	Картометрический метод, 5	-	-
70	485258,08	1319255,41	Картометрический метод, 5	-	-
71	485217,62	1319220,12	Картометрический метод, 5	-	-
72	485187,08	1319193,47	Картометрический метод, 5	-	-

73	485221,36	1319203,6	Картометрический метод, 5	-	-
74	485230,86	1319164,59	Картометрический метод, 5	-	-
75	485188,35	1319153,64	Картометрический метод, 5	-	-
76	485179,7	1319187,02	Картометрический метод, 5	-	-
77	485106,06	1319122,78	Картометрический метод, 5	-	-
78	485098,73	1319116,39	Картометрический метод, 5	-	-
79	485095	1318977,01	Картометрический метод, 5	-	-
80	485120,22	1318981,16	Картометрический метод, 5	-	-
81	485161,92	1318991,68	Картометрический метод, 5	-	-
82	485193,84	1318999,44	Картометрический метод, 5	-	-
83	485226,19	1319007,3	Картометрический метод, 5	-	-
84	485258,55	1319015,17	Картометрический метод, 5	-	-
85	485290,9	1319022,96	Картометрический метод, 5	-	-
86	485323,42	1319030,6	Картометрический метод, 5	-	-
87	485355,76	1319038,64	Картометрический метод, 5	-	-
88	485373,37	1319042,71	Картометрический метод, 5	-	-
89	485392,03	1319047,63	Картометрический метод, 5	-	-
90	485405,89	1318988,84	Картометрический метод, 5	-	-
91	485410,21	1318989,88	Картометрический метод, 5	-	-
92	485412,52	1318980,88	Картометрический метод, 5	-	-
93	485428,98	1318912,81	Картометрический метод, 5	-	-
94	485439,83	1318883,27	Картометрический метод, 5	-	-
95	485318,49	1318855,35	Картометрический метод, 5	-	-

96	485215,69	1318831,69	Картометрический метод, 5	-	-
97	485176,64	1318820,24	Картометрический метод, 5	-	-
98	485148,45	1318813,14	Картометрический метод, 5	-	-
99	485146,83	1318814,59	Картометрический метод, 5	-	-
100	485146,15	1318818,01	Картометрический метод, 5	-	-
101	485140,51	1318816,72	Картометрический метод, 5	-	-
102	485141,62	1318810,74	Картометрический метод, 5	-	-
103	485125,27	1318804,87	Картометрический метод, 5	-	-
104	485099,16	1318796,74	Картометрический метод, 5	-	-
105	485098,93	1318790,89	Картометрический метод, 5	-	-
106	485099,17	1318784,77	Картометрический метод, 5	-	-
107	485128,61	1318793,94	Картометрический метод, 5	-	-
108	485179,9	1318809,29	Картометрический метод, 5	-	-
109	485218,58	1318820,63	Картометрический метод, 5	-	-
110	485320,96	1318844,19	Картометрический метод, 5	-	-
111	485468,98	1318875,65	Картометрический метод, 5	-	-
112	485557,5	1318893,24	Картометрический метод, 5	-	-
113	485652,74	1318911,53	Картометрический метод, 5	-	-
114	485705,28	1318921,59	Картометрический метод, 5	-	-
115	485706,88	1318919,32	Картометрический метод, 5	-	-
116	485706,74	1318913,45	Картометрический метод, 5	-	-
117	485712,62	1318913,58	Картометрический метод, 5	-	-
118	485714,89	1318919,19	Картометрический метод, 5	-	-

119	485719,56	1318923,46	Картометрический метод, 5	-	-
120	485724,23	1318925,77	Картометрический метод, 5	-	-
121	485730,54	1318927,07	Картометрический метод, 5	-	-
122	485735,55	1318901,06	Картометрический метод, 5	-	-
123	485738,8	1318859,75	Картометрический метод, 5	-	-
124	485912,34	1318844,77	Картометрический метод, 5	-	-
125	485943,79	1318844,81	Картометрический метод, 5	-	-
126	485974,31	1318909,23	Картометрический метод, 5	-	-
127	486000,08	1318909,3	Картометрический метод, 5	-	-
128	486030,32	1318890,81	Картометрический метод, 5	-	-
129	486034,4	1318891,79	Картометрический метод, 5	-	-
130	486034,52	1318868,55	Картометрический метод, 5	-	-
131	486026,95	1318868,91	Картометрический метод, 5	-	-
132	486026,89	1318853,51	Картометрический метод, 5	-	-
133	486035,81	1318854,47	Картометрический метод, 5	-	-
134	486047,8	1318855,76	Картометрический метод, 5	-	-
135	486086,37	1318860,11	Картометрический метод, 5	-	-
136	486107,38	1318862,32	Картометрический метод, 5	-	-
137	486106,42	1318871,77	Картометрический метод, 5	-	-
138	486103,79	1318897,98	Картометрический метод, 5	-	-
139	486099,86	1318936,62	Картометрический метод, 5	-	-
140	486102,04	1318945,17	Картометрический метод, 5	-	-
141	486129,09	1318973,5	Картометрический метод, 5	-	-

142	486124,18	1319001,7	Картометрический метод, 5	-	-
143	486129,33	1319012,26	Картометрический метод, 5	-	-
144	486151,96	1319002,43	Картометрический метод, 5	-	-
145	486169,96	1318994,32	Картометрический метод, 5	-	-
146	486171,25	1318993,75	Картометрический метод, 5	-	-
147	486175,43	1319003,18	Картометрический метод, 5	-	-
148	486209,47	1318982,17	Картометрический метод, 5	-	-
149	486224,59	1318987,74	Картометрический метод, 5	-	-
150	486207,28	1318955,15	Картометрический метод, 5	-	-
151	486242,99	1318934,34	Картометрический метод, 5	-	-
152	486259,63	1318967,36	Картометрический метод, 5	-	-
153	486259,84	1318967,79	Картометрический метод, 5	-	-
154	486264,84	1318965,45	Картометрический метод, 5	-	-
155	486264,96	1318965,4	Картометрический метод, 5	-	-
156	486289,16	1318966,99	Картометрический метод, 5	-	-
157	486313,24	1318977,94	Картометрический метод, 5	-	-
158	486313,48	1318978,51	Картометрический метод, 5	-	-
159	486321,93	1318992,45	Картометрический метод, 5	-	-
160	486330,69	1319012,6	Картометрический метод, 5	-	-
161	486375,38	1319028,98	Картометрический метод, 5	-	-
162	486384,68	1319032,39	Картометрический метод, 5	-	-
163	486397,28	1319039,77	Картометрический метод, 5	-	-
164	486415,68	1319059,04	Картометрический метод, 5	-	-

165	486471,76	1319077,44	Картометрический метод, 5	-	-
166	486491,04	1319089,71	Картометрический метод, 5	-	-
167	486466,91	1319113,25	Картометрический метод, 5	-	-
168	486492,86	1319138,84	Картометрический метод, 5	-	-
169	486502,84	1319154,74	Картометрический метод, 5	-	-
170	486513,13	1319171,13	Картометрический метод, 5	-	-
171	486514,9	1319173,67	Картометрический метод, 5	-	-
172	486526,75	1319190,68	Картометрический метод, 5	-	-
173	486538,35	1319207,35	Картометрический метод, 5	-	-
174	486546,84	1319219,53	Картометрический метод, 5	-	-
175	486606,24	1319289,46	Картометрический метод, 5	-	-
176	486626,06	1319331,85	Картометрический метод, 5	-	-
177	486631,05	1319343,87	Картометрический метод, 5	-	-
178	486647,19	1319396,72	Картометрический метод, 5	-	-
179	486648,38	1319408,96	Картометрический метод, 5	-	-
180	486654	1319477,18	Картометрический метод, 5	-	-
181	486665,97	1319505,57	Картометрический метод, 5	-	-
182	486655,52	1319535,89	Картометрический метод, 5	-	-
183	486660,78	1319542,71	Картометрический метод, 5	-	-
184	486645,33	1319589,24	Картометрический метод, 5	-	-
185	486639,86	1319581,34	Картометрический метод, 5	-	-
186	486635,53	1319593,9	Картометрический метод, 5	-	-
187	486615,26	1319609,61	Картометрический метод, 5	-	-

188	486587,69	1319631,56	Картометрический метод, 5	-	-
189	486597,21	1319644,16	Картометрический метод, 5	-	-
190	486601,79	1319645,63	Картометрический метод, 5	-	-
191	486608,07	1319643,9	Картометрический метод, 5	-	-
192	486611,8	1319646,7	Картометрический метод, 5	-	-
193	486609,93	1319650,44	Картометрический метод, 5	-	-
194	486610,74	1319656,71	Картометрический метод, 5	-	-
195	486619,58	1319669,66	Картометрический метод, 5	-	-
196	486636,96	1319688,88	Картометрический метод, 5	-	-
197	486647,05	1319697,92	Картометрический метод, 5	-	-
198	486657,31	1319706,04	Картометрический метод, 5	-	-
199	486668,04	1319714,77	Картометрический метод, 5	-	-
200	486685,13	1319726,19	Картометрический метод, 5	-	-
201	486702,9	1319738,73	Картометрический метод, 5	-	-
202	486743,18	1319765,53	Картометрический метод, 5	-	-
203	486762,54	1319768,03	Картометрический метод, 5	-	-
204	486791,4	1319772,03	Картометрический метод, 5	-	-
205	486791,9	1319784,05	Картометрический метод, 5	-	-
206	486784,4	1319783,71	Картометрический метод, 5	-	-
207	486780,56	1319786,05	Картометрический метод, 5	-	-
208	486778,72	1319788,89	Картометрический метод, 5	-	-
209	486875,32	1319858,42	Картометрический метод, 5	-	-
1	486868,81	1319867,82	Картометрический метод, 5	-	-
ЗУ1(2)					

1	485520,28	1318745,79	Картометрический метод, 5	-	-
2	485477,35	1318744,08	Картометрический метод, 5	-	-
3	485345,34	1318647,32	Картометрический метод, 5	-	-
4	485345,09	1318634,04	Картометрический метод, 5	-	-
5	485344,66	1318611,63	Картометрический метод, 5	-	-
6	485354,37	1318607,12	Картометрический метод, 5	-	-
7	485358,99	1318575,37	Картометрический метод, 5	-	-
8	485379,57	1318566,91	Картометрический метод, 5	-	-
9	485389,17	1318590,67	Картометрический метод, 5	-	-
10	485401,94	1318584,44	Картометрический метод, 5	-	-
11	485426,48	1318572,93	Картометрический метод, 5	-	-
12	485425,3	1318569,68	Картометрический метод, 5	-	-
13	485449,76	1318560,35	Картометрический метод, 5	-	-
14	485453,24	1318559,02	Картометрический метод, 5	-	-
15	485473,82	1318551,36	Картометрический метод, 5	-	-
16	485475,95	1318550,57	Картометрический метод, 5	-	-
17	485498,72	1318539,67	Картометрический метод, 5	-	-
18	485524,75	1318527,18	Картометрический метод, 5	-	-
19	485538,64	1318515,79	Картометрический метод, 5	-	-
20	485544,31	1318512,22	Картометрический метод, 5	-	-
21	485545,37	1318511,56	Картометрический метод, 5	-	-
22	485584,1	1318552,09	Картометрический метод, 5	-	-
23	485678,31	1318508,58	Картометрический метод, 5	-	-

24	485681,16	1318514,71	Картометрический метод, 5	-	-
25	485738,95	1318514,58	Картометрический метод, 5	-	-
26	485749,59	1318540,41	Картометрический метод, 5	-	-
27	485754,46	1318552,24	Картометрический метод, 5	-	-
28	485754,95	1318553,42	Картометрический метод, 5	-	-
29	485734,95	1318601,1	Картометрический метод, 5	-	-
30	485722,94	1318603,43	Картометрический метод, 5	-	-
31	485680,22	1318611,7	Картометрический метод, 5	-	-
32	485655,45	1318616,49	Картометрический метод, 5	-	-
33	485647,13	1318673,4	Картометрический метод, 5	-	-
34	485643,82	1318696,07	Картометрический метод, 5	-	-
35	485643,64	1318697,06	Картометрический метод, 5	-	-
36	485650,28	1318702,05	Картометрический метод, 5	-	-
37	485648,67	1318705,3	Картометрический метод, 5	-	-
38	485642,71	1318707,56	Картометрический метод, 5	-	-
39	485642,1	1318719,86	Картометрический метод, 5	-	-
40	485536,82	1318735,19	Картометрический метод, 5	-	-
1	485520,28	1318745,79	Картометрический метод, 5	-	-


3. Сведения о характерных точках части (частей) границы объекта

Обозначение характерных точек части границы	Координаты, м		Метод определения координат характерной точки	Средняя квадратическая погрешность положения характерной точки (Mt), м	Описание обозначения точки на местности (при наличии)
	X	Y			
1	2	3	4	5	6

Сведения о местоположении измененных (уточненных) границ объекта							
1. Система координат МСК 50 зона 1							
2. Сведения о характерных точках границ объекта							
Обозначение характерных точек границ	Существующие координаты, м		Измененные (уточненные) координаты, м		Метод определения координат характерной точки	Средняя квадратическая погрешность положения характерной точки (Mt), м	Описание обозначения точки на местности (при наличии)
	X	Y	X	Y			
1	2	3	4	5	6	7	8
3. Сведения о характерных точках части (частей) границы объекта							
Часть № 1							

Раздел 4

План границ объекта

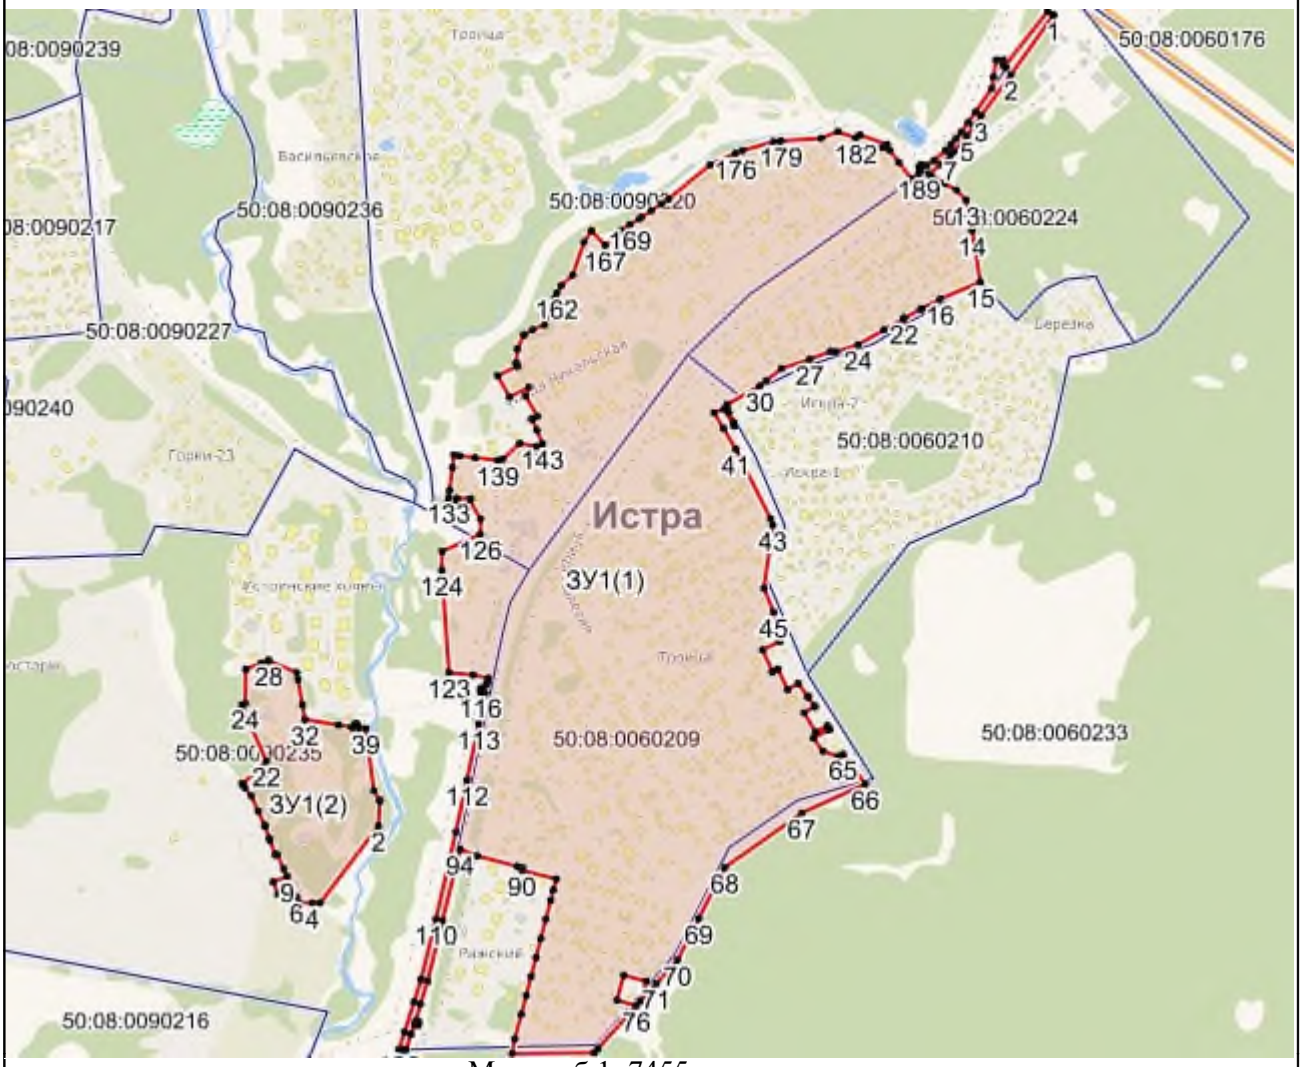

Масштаб 1: 7455

Используемые условные знаки и обозначения:

- Характерная точка объекта
- Граница объекта
- Граница ГО
- Граница кадастрового квартала

Подпись _____ Дата «____» _____ _____ г.

Место для оттиска печати (при наличии) лица, составившего описание местоположения границ объекта

Приложение № 1
к приказу Минэкономразвития России
от 23.11.2018 № 650

ФОРМА
графического описания местоположения границ населенных пунктов, территориальных зон, особо охраняемых природных территорий, зон с особыми условиями использования территории

ОПИСАНИЕ МЕСТОПОЛОЖЕНИЯ ГРАНИЦ
Посёлок Троицкий
(наименование объекта, местоположение границ которого описано (далее – объект)

Раздел 1

Сведения об объекте		
№ п/п	Характеристики объекта	Описание характеристик
1	2	3
1	Местоположение объекта	Московская область, Городской округ Истра
2	Площадь объекта +/- величина погрешности определения площади (Р +/- Дельта Р)	369421 кв.м ± 425 кв.м
3	Иные характеристики объекта	

Раздел 2

Сведения о местоположении границ объекта					
1. Система координат МСК 50 зона 1					
2. Сведения о характерных точках границ объекта					
Обозначение характерных точек границ	Координаты, м		Метод определения координат характерной точки	Средняя квадратическая погрешность положения характерной точки (Mt), м	Описание обозначения точки на местности (при наличии)
	X	Y			
1	2	3	4	5	6
ЗУ1					
1	483833,46	1339295,93	Картометрический метод, 5	-	-
2	483811,8	1339268,88	Картометрический метод, 5	-	-
3	483797,25	1339236,15	Картометрический метод, 5	-	-

4	483791,47	1339223,14	Картометрический метод, 5	-	-
5	483794,16	1339221,98	Картометрический метод, 5	-	-
6	483796,79	1339215,49	Картометрический метод, 5	-	-
7	483791,7	1339196,78	Картометрический метод, 5	-	-
8	483782,67	1339197,59	Картометрический метод, 5	-	-
9	483773,6	1339197,72	Картометрический метод, 5	-	-
10	483762,32	1339199,2	Картометрический метод, 5	-	-
11	483723,3	1339192,84	Картометрический метод, 5	-	-
12	483717,97	1339191,97	Картометрический метод, 5	-	-
13	483731,64	1339168,22	Картометрический метод, 5	-	-
14	483731,27	1339168,08	Картометрический метод, 5	-	-
15	483728,79	1339163,61	Картометрический метод, 5	-	-
16	483725,31	1339156,67	Картометрический метод, 5	-	-
17	483706,13	1339111,37	Картометрический метод, 5	-	-
18	483703,96	1339106,72	Картометрический метод, 5	-	-
19	483696,14	1339088,1	Картометрический метод, 5	-	-
20	483695,21	1339085,81	Картометрический метод, 5	-	-
21	483688,95	1339070,81	Картометрический метод, 5	-	-
22	483685,92	1339066,25	Картометрический метод, 5	-	-
23	483671,9	1339034,31	Картометрический метод, 5	-	-
24	483633,42	1339047,27	Картометрический метод, 5	-	-
25	483632,81	1339046,14	Картометрический метод, 5	-	-
26	483605,82	1339054,34	Картометрический метод, 5	-	-

27	483568,28	1339065,47	Картометрический метод, 5	-	-
28	483569,02	1339067,19	Картометрический метод, 5	-	-
29	483559,16	1339069,47	Картометрический метод, 5	-	-
30	483584,59	1339123,86	Картометрический метод, 5	-	-
31	483594,46	1339146,21	Картометрический метод, 5	-	-
32	483600,96	1339160,24	Картометрический метод, 5	-	-
33	483528,76	1339196,04	Картометрический метод, 5	-	-
34	483524,53	1339186,5	Картометрический метод, 5	-	-
35	483524,13	1339186,75	Картометрический метод, 5	-	-
36	483522,8	1339183,78	Картометрический метод, 5	-	-
37	483522,52	1339183,97	Картометрический метод, 5	-	-
38	483511,31	1339161,02	Картометрический метод, 5	-	-
39	483512,13	1339160,63	Картометрический метод, 5	-	-
40	483510,54	1339157,41	Картометрический метод, 5	-	-
41	483509,49	1339157,88	Картометрический метод, 5	-	-
42	483508,96	1339157,49	Картометрический метод, 5	-	-
43	483508,68	1339157,96	Картометрический метод, 5	-	-
44	483495,81	1339163,83	Картометрический метод, 5	-	-
45	483490,4	1339166,42	Картометрический метод, 5	-	-
46	483471,31	1339174,72	Картометрический метод, 5	-	-
47	483451,89	1339183,49	Картометрический метод, 5	-	-
48	483447,07	1339185,95	Картометрический метод, 5	-	-
49	483444,57	1339187,03	Картометрический метод, 5	-	-

50	483442,07	1339188,21	Картометрический метод, 5	-	-
51	483441,07	1339185,05	Картометрический метод, 5	-	-
52	483439,67	1339179,43	Картометрический метод, 5	-	-
53	483439,35	1339177,63	Картометрический метод, 5	-	-
54	483439,12	1339172,19	Картометрический метод, 5	-	-
55	483439,36	1339161,78	Картометрический метод, 5	-	-
56	483440,36	1339154,42	Картометрический метод, 5	-	-
57	483441,81	1339147,1	Картометрический метод, 5	-	-
58	483443,66	1339147,21	Картометрический метод, 5	-	-
59	483442,77	1339144,11	Картометрический метод, 5	-	-
60	483462,11	1339104,03	Картометрический метод, 5	-	-
61	483464,61	1339096,45	Картометрический метод, 5	-	-
62	483401,38	1339098,76	Картометрический метод, 5	-	-
63	483364,72	1339102,03	Картометрический метод, 5	-	-
64	483361,66	1339090,29	Картометрический метод, 5	-	-
65	483371,75	1339083	Картометрический метод, 5	-	-
66	483394,41	1339063,75	Картометрический метод, 5	-	-
67	483387,35	1339056,43	Картометрический метод, 5	-	-
68	483388,13	1339045,21	Картометрический метод, 5	-	-
69	483389,16	1339040,11	Картометрический метод, 5	-	-
70	483394,13	1339019,14	Картометрический метод, 5	-	-
71	483394,83	1339017,78	Картометрический метод, 5	-	-
72	483396,94	1339016,28	Картометрический метод, 5	-	-

73	483398,01	1339003,11	Картометрический метод, 5	-	-
74	483398,06	1339002,77	Картометрический метод, 5	-	-
75	483398,24	1339001,68	Картометрический метод, 5	-	-
76	483399,52	1338992,35	Картометрический метод, 5	-	-
77	483400,99	1338977,8	Картометрический метод, 5	-	-
78	483401,96	1338968,17	Картометрический метод, 5	-	-
79	483403,68	1338954,49	Картометрический метод, 5	-	-
80	483403,14	1338953,56	Картометрический метод, 5	-	-
81	483402,15	1338951,86	Картометрический метод, 5	-	-
82	483402,57	1338946,68	Картометрический метод, 5	-	-
83	483400,15	1338932,72	Картометрический метод, 5	-	-
84	483399,87	1338929,06	Картометрический метод, 5	-	-
85	483396,96	1338917,56	Картометрический метод, 5	-	-
86	483394,44	1338906,9	Картометрический метод, 5	-	-
87	483391,94	1338898,87	Картометрический метод, 5	-	-
88	483391,24	1338895,24	Картометрический метод, 5	-	-
89	483371,75	1338894,35	Картометрический метод, 5	-	-
90	483365,88	1338895,39	Картометрический метод, 5	-	-
91	483351,86	1338894,35	Картометрический метод, 5	-	-
92	483340,83	1338892,94	Картометрический метод, 5	-	-
93	483330,41	1338859,02	Картометрический метод, 5	-	-
94	483328,77	1338859,29	Картометрический метод, 5	-	-
95	483326,23	1338844,94	Картометрический метод, 5	-	-

96	483321,43	1338831,12	Картометрический метод, 5	-	-
97	483312,4	1338802,23	Картометрический метод, 5	-	-
98	483304,4	1338764,54	Картометрический метод, 5	-	-
99	483332,97	1338759,71	Картометрический метод, 5	-	-
100	483340,48	1338758,17	Картометрический метод, 5	-	-
101	483359,44	1338755,57	Картометрический метод, 5	-	-
102	483360,64	1338755,1	Картометрический метод, 5	-	-
103	483377,92	1338752,51	Картометрический метод, 5	-	-
104	483410,68	1338802,28	Картометрический метод, 5	-	-
105	483411,84	1338822,18	Картометрический метод, 5	-	-
106	483412,88	1338822,72	Картометрический метод, 5	-	-
107	483416,4	1338834,65	Картометрический метод, 5	-	-
108	483416,62	1338839,43	Картометрический метод, 5	-	-
109	483419,83	1338841,14	Картометрический метод, 5	-	-
110	483421,54	1338842,84	Картометрический метод, 5	-	-
111	483434,01	1338886,29	Картометрический метод, 5	-	-
112	483452,67	1338944,87	Картометрический метод, 5	-	-
113	483458,03	1338986,08	Картометрический метод, 5	-	-
114	483454,31	1339028,15	Картометрический метод, 5	-	-
115	483459,28	1339030,07	Картометрический метод, 5	-	-
116	483475,81	1339011,16	Картометрический метод, 5	-	-
117	483488,64	1338992,06	Картометрический метод, 5	-	-
118	483484,86	1338988,17	Картометрический метод, 5	-	-

119	483485,35	1338984,23	Картометрический метод, 5	-	-
120	483485,37	1338983,76	Картометрический метод, 5	-	-
121	483485,68	1338983,65	Картометрический метод, 5	-	-
122	483489,42	1338980,41	Картометрический метод, 5	-	-
123	483490,31	1338963,78	Картометрический метод, 5	-	-
124	483486,22	1338963,31	Картометрический метод, 5	-	-
125	483486,33	1338959,3	Картометрический метод, 5	-	-
126	483486,99	1338958,44	Картометрический метод, 5	-	-
127	483486,47	1338950,12	Картометрический метод, 5	-	-
128	483485,64	1338950,03	Картометрический метод, 5	-	-
129	483484,89	1338939,14	Картометрический метод, 5	-	-
130	483484,95	1338936,05	Картометрический метод, 5	-	-
131	483507,23	1338938,82	Картометрический метод, 5	-	-
132	483513,23	1338939,88	Картометрический метод, 5	-	-
133	483523,98	1338943,32	Картометрический метод, 5	-	-
134	483533,53	1338945,41	Картометрический метод, 5	-	-
135	483548,98	1338949,37	Картометрический метод, 5	-	-
136	483556,29	1338952,9	Картометрический метод, 5	-	-
137	483575,08	1338924,47	Картометрический метод, 5	-	-
138	483498,76	1338883,44	Картометрический метод, 5	-	-
139	483493,31	1338884,31	Картометрический метод, 5	-	-
140	483532,31	1338836,08	Картометрический метод, 5	-	-
141	483551,8	1338812,05	Картометрический метод, 5	-	-

142	483569,74	1338789,47	Картометрический метод, 5	-	-
143	483506,96	1338747,21	Картометрический метод, 5	-	-
144	483465,01	1338707,43	Картометрический метод, 5	-	-
145	483433,32	1338680,26	Картометрический метод, 5	-	-
146	483432,21	1338676,32	Картометрический метод, 5	-	-
147	483430,9	1338673,38	Картометрический метод, 5	-	-
148	483427,09	1338671,46	Картометрический метод, 5	-	-
149	483411,99	1338657,14	Картометрический метод, 5	-	-
150	483414,24	1338663,6	Картометрический метод, 5	-	-
151	483410,66	1338660,01	Картометрический метод, 5	-	-
152	483407,81	1338647,28	Картометрический метод, 5	-	-
153	483416,63	1338627,58	Картометрический метод, 5	-	-
154	483424,42	1338608,91	Картометрический метод, 5	-	-
155	483406,32	1338575,71	Картометрический метод, 5	-	-
156	483422,61	1338530,41	Картометрический метод, 5	-	-
157	483416,2	1338527,09	Картометрический метод, 5	-	-
158	483422,05	1338514,79	Картометрический метод, 5	-	-
159	483434,47	1338491,39	Картометрический метод, 5	-	-
160	483443,2	1338474,33	Картометрический метод, 5	-	-
161	483469,36	1338479,29	Картометрический метод, 5	-	-
162	483471,93	1338458,48	Картометрический метод, 5	-	-
163	483541,61	1338487,25	Картометрический метод, 5	-	-
164	483532,42	1338508,21	Картометрический метод, 5	-	-

165	483558,48	1338519,94	Картометрический метод, 5	-	-
166	483568,34	1338498,34	Картометрический метод, 5	-	-
167	483571,68	1338499,79	Картометрический метод, 5	-	-
168	483561,79	1338522,17	Картометрический метод, 5	-	-
169	483588,27	1338533,57	Картометрический метод, 5	-	-
170	483604,69	1338499,1	Картометрический метод, 5	-	-
171	483629,92	1338509,83	Картометрический метод, 5	-	-
172	483613,45	1338544,73	Картометрический метод, 5	-	-
173	483614,89	1338545,33	Картометрический метод, 5	-	-
174	483634,24	1338553,91	Картометрический метод, 5	-	-
175	483639,02	1338556,38	Картометрический метод, 5	-	-
176	483649,71	1338533,67	Картометрический метод, 5	-	-
177	483654,43	1338535,72	Картометрический метод, 5	-	-
178	483642,9	1338560,2	Картометрический метод, 5	-	-
179	483668,16	1338571,83	Картометрический метод, 5	-	-
180	483680,23	1338546,93	Картометрический метод, 5	-	-
181	483702,2	1338556,47	Картометрический метод, 5	-	-
182	483692,86	1338574,13	Картометрический метод, 5	-	-
183	483690,4	1338580,51	Картометрический метод, 5	-	-
184	483693,19	1338581,59	Картометрический метод, 5	-	-
185	483716,83	1338593,58	Картометрический метод, 5	-	-
186	483723,2	1338580,54	Картометрический метод, 5	-	-
187	483728,13	1338570,45	Картометрический метод, 5	-	-

188	483735,29	1338554,2	Картометрический метод, 5	-	-
189	483758,19	1338563,55	Картометрический метод, 5	-	-
190	483763,48	1338567,08	Картометрический метод, 5	-	-
191	483765,34	1338563,36	Картометрический метод, 5	-	-
192	483768,72	1338564,46	Картометрический метод, 5	-	-
193	483790,72	1338520,32	Картометрический метод, 5	-	-
194	483810,41	1338531,95	Картометрический метод, 5	-	-
195	483817,24	1338518,46	Картометрический метод, 5	-	-
196	483822,74	1338507,27	Картометрический метод, 5	-	-
197	483801,47	1338495,18	Картометрический метод, 5	-	-
198	483813,36	1338470,95	Картометрический метод, 5	-	-
199	483787,29	1338452,21	Картометрический метод, 5	-	-
200	483787,21	1338452,38	Картометрический метод, 5	-	-
201	483787,18	1338452,36	Картометрический метод, 5	-	-
202	483775,16	1338442,6	Картометрический метод, 5	-	-
203	483782,12	1338427,08	Картометрический метод, 5	-	-
204	483781,43	1338426,46	Картометрический метод, 5	-	-
205	483762,37	1338409,24	Картометрический метод, 5	-	-
206	483767,94	1338398,59	Картометрический метод, 5	-	-
207	483798,4	1338413,6	Картометрический метод, 5	-	-
208	483803,8	1338399,59	Картометрический метод, 5	-	-
209	483808,23	1338401,77	Картометрический метод, 5	-	-
210	483814,62	1338385,2	Картометрический метод, 5	-	-

211	483848,12	1338409,9	Картометрический метод, 5	-	-
212	483857,24	1338413,57	Картометрический метод, 5	-	-
213	483862,73	1338404,33	Картометрический метод, 5	-	-
214	483862,91	1338404,44	Картометрический метод, 5	-	-
215	483884,83	1338418,05	Картометрический метод, 5	-	-
216	483888,01	1338422,96	Картометрический метод, 5	-	-
217	483888,55	1338425,99	Картометрический метод, 5	-	-
218	483888,51	1338426,14	Картометрический метод, 5	-	-
219	483896,78	1338429,47	Картометрический метод, 5	-	-
220	483898,1	1338427,1	Картометрический метод, 5	-	-
221	483903,51	1338430,93	Картометрический метод, 5	-	-
222	483907,44	1338433,75	Картометрический метод, 5	-	-
223	483945,87	1338449,21	Картометрический метод, 5	-	-
224	483944,01	1338453,98	Картометрический метод, 5	-	-
225	483958,71	1338461,55	Картометрический метод, 5	-	-
226	483977,82	1338468,12	Картометрический метод, 5	-	-
227	483983,12	1338442,13	Картометрический метод, 5	-	-
228	483983,85	1338506,63	Картометрический метод, 5	-	-
229	483972,62	1338584,51	Картометрический метод, 5	-	-
230	483970,77	1338659,66	Картометрический метод, 5	-	-
231	483975,26	1338715,51	Картометрический метод, 5	-	-
232	483985,73	1338807,56	Картометрический метод, 5	-	-
233	483992,82	1338866	Картометрический метод, 5	-	-

234	483998,19	1338938,67	Картометрический метод, 5	-	-
235	483994,43	1339006,14	Картометрический метод, 5	-	-
236	483981	1339071,36	Картометрический метод, 5	-	-
237	483964,05	1339123,95	Картометрический метод, 5	-	-
238	483943,78	1339172,8	Картометрический метод, 5	-	-
239	483915,83	1339225,75	Картометрический метод, 5	-	-
1	483833,46	1339295,93	Картометрический метод, 5	-	-

3. Сведения о характерных точках части (частей) границы объекта

Обозначение характерных точек части границы	Координаты, м		Метод определения координат характерной точки	Средняя квадратическая погрешность положения характерной точки (Mt), м	Описание обозначения точки на местности (при наличии)
	X	Y			
1	2	3	4	5	6

Раздел 3

Сведения о местоположении измененных (уточненных) границ объекта

1. Система координат МСК 50 зона 1

2. Сведения о характерных точках границ объекта

Обозначение характерных точек границ	Существующие координаты, м		Измененные (уточненные) координаты, м		Метод определения координат характерной точки	Средняя квадратическая погрешность положения характерной точки (Mt), м	Описание обозначения точки на местности (при наличии)
	X	Y	X	Y			
1	2	3	4	5	6	7	8

3. Сведения о характерных точках части (частей) границы объекта

Часть № 1

Раздел 4

План границ объекта



Масштаб 1: 5031

Используемые условные знаки и обозначения:

- Характерная точка объекта
- Граница объекта
- Граница ГО
- Граница кадастрового квартала

Подпись _____ Дата «____» _____ _____ г.

Место для оттиска печати (при наличии) лица, составившего описание местоположения границ объекта

Приложение № 1
к приказу Минэкономразвития России
от 23.11.2018 № 650

ФОРМА
графического описания местоположения границ населенных пунктов, территориальных зон, особо охраняемых природных территорий, зон с особыми условиями использования территории

ОПИСАНИЕ МЕСТОПОЛОЖЕНИЯ ГРАНИЦ
Деревня Трусово
(наименование объекта, местоположение границ которого описано (далее – объект)

Раздел 1

Сведения об объекте		
№ п/п	Характеристики объекта	Описание характеристик
1	2	3
1	Местоположение объекта	Московская область, Городской округ Истра
2	Площадь объекта +/- величина погрешности определения площади (Р +/- Дельта Р)	237013 кв.м ± 341 кв.м
3	Иные характеристики объекта	

Раздел 2

Сведения о местоположении границ объекта					
1. Система координат МСК 50 зона 1					
2. Сведения о характерных точках границ объекта					
Обозначение характерных точек границ	Координаты, м		Метод определения координат характерной точки	Средняя квадратическая погрешность положения характерной точки (Mt), м	Описание обозначения точки на местности (при наличии)
	X	Y			
1	2	3	4	5	6
ЗУ1					
1	484536,85	1335933,24	Картометрический метод, 5	-	-
2	484535,1	1335945,8	Картометрический метод, 5	-	-
3	484536,21	1335947,41	Картометрический метод, 5	-	-

4	484535,47	1335947,69	Картометрический метод, 5	-	-
5	484653,76	1336152,48	Картометрический метод, 5	-	-
6	484723,19	1336269,16	Картометрический метод, 5	-	-
7	484741,27	1336238,37	Картометрический метод, 5	-	-
8	484780,77	1336215,19	Картометрический метод, 5	-	-
9	484808,11	1336200,16	Картометрический метод, 5	-	-
10	484817,54	1336198,26	Картометрический метод, 5	-	-
11	484832,8	1336176,39	Картометрический метод, 5	-	-
12	484855,2	1336168,64	Картометрический метод, 5	-	-
13	484855,71	1336167,45	Картометрический метод, 5	-	-
14	484861,49	1336159,36	Картометрический метод, 5	-	-
15	484890,07	1336148,36	Картометрический метод, 5	-	-
16	484892,53	1336155,73	Картометрический метод, 5	-	-
17	484915,12	1336147,91	Картометрический метод, 5	-	-
18	484960,54	1336138,76	Картометрический метод, 5	-	-
19	484986,67	1336138,5	Картометрический метод, 5	-	-
20	485011,47	1336132,71	Картометрический метод, 5	-	-
21	485014,16	1336135,26	Картометрический метод, 5	-	-
22	485039,22	1336127,6	Картометрический метод, 5	-	-
23	485039,53	1336128,73	Картометрический метод, 5	-	-
24	485040,05	1336128,46	Картометрический метод, 5	-	-
25	485049,49	1336115,88	Картометрический метод, 5	-	-
26	485064,15	1336110,08	Картометрический метод, 5	-	-

27	485197,79	1336060,45	Картометрический метод, 5	-	-
28	485230,94	1336045,46	Картометрический метод, 5	-	-
29	485287,25	1336010,15	Картометрический метод, 5	-	-
30	485301,49	1336005,22	Картометрический метод, 5	-	-
31	485301,61	1336011,22	Картометрический метод, 5	-	-
32	485302,87	1336024,2	Картометрический метод, 5	-	-
33	485306,01	1336031,14	Картометрический метод, 5	-	-
34	485313,19	1336040	Картометрический метод, 5	-	-
35	485320,31	1336045,85	Картометрический метод, 5	-	-
36	485330,08	1336047,66	Картометрический метод, 5	-	-
37	485333,34	1336047,59	Картометрический метод, 5	-	-
38	485339,3	1336045,47	Картометрический метод, 5	-	-
39	485345,3	1336045,35	Картометрический метод, 5	-	-
40	485360,64	1336062,2	Картометрический метод, 5	-	-
41	485375	1336079,76	Картометрический метод, 5	-	-
42	485381,08	1336083,65	Картометрический метод, 5	-	-
43	485384,2	1336089,59	Картометрический метод, 5	-	-
44	485385,3	1336094,56	Картометрический метод, 5	-	-
45	485385,44	1336101,56	Картометрический метод, 5	-	-
46	485387,64	1336111,52	Картометрический метод, 5	-	-
47	485391,8	1336119,44	Картометрический метод, 5	-	-
48	485411,11	1336135,06	Картометрический метод, 5	-	-
49	485419,19	1336138,9	Картометрический метод, 5	-	-

50	485432,29	1336143,64	Картометрический метод, 5	-	-
51	485442,33	1336145,43	Картометрический метод, 5	-	-
52	485450,35	1336146,27	Картометрический метод, 5	-	-
53	485473,97	1336162,14	Картометрический метод, 5	-	-
54	485463,94	1336170,92	Картометрический метод, 5	-	-
55	485462,33	1336173,27	Картометрический метод, 5	-	-
56	485458,61	1336176,68	Картометрический метод, 5	-	-
57	485442,08	1336191,61	Картометрический метод, 5	-	-
58	485424,1	1336207,68	Картометрический метод, 5	-	-
59	485416,5	1336214,13	Картометрический метод, 5	-	-
60	485410,66	1336219,01	Картометрический метод, 5	-	-
61	485405,23	1336223,27	Картометрический метод, 5	-	-
62	485399,79	1336227,15	Картометрический метод, 5	-	-
63	485394,48	1336230,64	Картометрический метод, 5	-	-
64	485388,39	1336234,31	Картометрический метод, 5	-	-
65	485384,56	1336236,29	Картометрический метод, 5	-	-
66	485379,65	1336238,56	Картометрический метод, 5	-	-
67	485374,73	1336240,58	Картометрический метод, 5	-	-
68	485368,43	1336242,81	Картометрический метод, 5	-	-
69	485358,98	1336245,55	Картометрический метод, 5	-	-
70	485350,79	1336247,42	Картометрический метод, 5	-	-
71	485343,19	1336248,84	Картометрический метод, 5	-	-
72	485334,55	1336250,09	Картометрический метод, 5	-	-

73	485319,23	1336252,39	Картометрический метод, 5	-	-
74	485312,98	1336253,3	Картометрический метод, 5	-	-
75	485311,12	1336248,25	Картометрический метод, 5	-	-
76	485306,21	1336249,38	Картометрический метод, 5	-	-
77	485307,94	1336254,08	Картометрический метод, 5	-	-
78	485303,58	1336254,83	Картометрический метод, 5	-	-
79	485300,03	1336255,51	Картометрический метод, 5	-	-
80	485294,28	1336254,72	Картометрический метод, 5	-	-
81	485280,08	1336248,97	Картометрический метод, 5	-	-
82	485272,46	1336244,32	Картометрический метод, 5	-	-
83	485263,61	1336248,65	Картометрический метод, 5	-	-
84	485263,93	1336258,01	Картометрический метод, 5	-	-
85	485257,2	1336267,73	Картометрический метод, 5	-	-
86	485243,51	1336272,78	Картометрический метод, 5	-	-
87	485230,13	1336278,37	Картометрический метод, 5	-	-
88	485215,9	1336285,05	Картометрический метод, 5	-	-
89	485210,77	1336287,26	Картометрический метод, 5	-	-
90	485204,92	1336289,59	Картометрический метод, 5	-	-
91	485196	1336292,92	Картометрический метод, 5	-	-
92	485182,24	1336297,88	Картометрический метод, 5	-	-
93	485170,98	1336301,58	Картометрический метод, 5	-	-
94	485153,84	1336307,1	Картометрический метод, 5	-	-
95	485153,75	1336306,91	Картометрический метод, 5	-	-

96	485138,22	1336312,84	Картометрический метод, 5	-	-
97	485096,97	1336328,08	Картометрический метод, 5	-	-
98	485039,83	1336345,74	Картометрический метод, 5	-	-
99	484984,55	1336366,24	Картометрический метод, 5	-	-
100	484980,8	1336367,64	Картометрический метод, 5	-	-
101	484977,29	1336368,94	Картометрический метод, 5	-	-
102	484963,38	1336374,37	Картометрический метод, 5	-	-
103	484924,44	1336390,96	Картометрический метод, 5	-	-
104	484924,47	1336391	Картометрический метод, 5	-	-
105	484910,62	1336398,06	Картометрический метод, 5	-	-
106	484903,86	1336401,68	Картометрический метод, 5	-	-
107	484899,17	1336404,47	Картометрический метод, 5	-	-
108	484891,99	1336408,94	Картометрический метод, 5	-	-
109	484885,71	1336412,97	Картометрический метод, 5	-	-
110	484879,85	1336417,29	Картометрический метод, 5	-	-
111	484870,86	1336424,51	Картометрический метод, 5	-	-
112	484861,25	1336432,45	Картометрический метод, 5	-	-
113	484850,72	1336441,75	Картометрический метод, 5	-	-
114	484839,34	1336452,56	Картометрический метод, 5	-	-
115	484828,68	1336462,32	Картометрический метод, 5	-	-
116	484816,71	1336474,25	Картометрический метод, 5	-	-
117	484810,34	1336474,07	Картометрический метод, 5	-	-
118	484804,22	1336470,97	Картометрический метод, 5	-	-

119	484800,23	1336468,02	Картометрический метод, 5	-	-
120	484797,1	1336464,83	Картометрический метод, 5	-	-
121	484791,85	1336467,35	Картометрический метод, 5	-	-
122	484795,78	1336480,87	Картометрический метод, 5	-	-
123	484795,95	1336491,72	Картометрический метод, 5	-	-
124	484791,65	1336501,75	Картометрический метод, 5	-	-
125	484787,16	1336510,42	Картометрический метод, 5	-	-
126	484784,85	1336512,63	Картометрический метод, 5	-	-
127	484772,45	1336499,34	Картометрический метод, 5	-	-
128	484717,81	1336448,49	Картометрический метод, 5	-	-
129	484662,93	1336414,1	Картометрический метод, 5	-	-
130	484688	1336393,65	Картометрический метод, 5	-	-
131	484694,97	1336378,84	Картометрический метод, 5	-	-
132	484635,07	1336347,09	Картометрический метод, 5	-	-
133	484569,64	1336380,15	Картометрический метод, 5	-	-
134	484539,38	1336318,73	Картометрический метод, 5	-	-
135	484528,83	1336258,93	Картометрический метод, 5	-	-
136	484537,97	1336250,48	Картометрический метод, 5	-	-
137	484560,39	1336236,83	Картометрический метод, 5	-	-
138	484554,66	1336227,83	Картометрический метод, 5	-	-
139	484532,92	1336240,49	Картометрический метод, 5	-	-
140	484529,19	1336227,49	Картометрический метод, 5	-	-
141	484520,92	1336207,16	Картометрический метод, 5	-	-

142	484513,82	1336191,05	Картометрический метод, 5	-	-
143	484510,15	1336184,67	Картометрический метод, 5	-	-
144	484503,19	1336174,17	Картометрический метод, 5	-	-
145	484493,4	1336159,45	Картометрический метод, 5	-	-
146	484476,7	1336134,58	Картометрический метод, 5	-	-
147	484471,44	1336125,08	Картометрический метод, 5	-	-
148	484467,26	1336117,52	Картометрический метод, 5	-	-
149	484463,49	1336110,72	Картометрический метод, 5	-	-
150	484456,1	1336097,19	Картометрический метод, 5	-	-
151	484443,34	1336080,92	Картометрический метод, 5	-	-
152	484423,39	1336063,47	Картометрический метод, 5	-	-
153	484399,37	1336048,78	Картометрический метод, 5	-	-
154	484396,37	1336045,04	Картометрический метод, 5	-	-
155	484383,52	1336024,78	Картометрический метод, 5	-	-
156	484459,77	1335985,34	Картометрический метод, 5	-	-
157	484455,94	1335979,14	Картометрический метод, 5	-	-
158	484427,35	1335932,86	Картометрический метод, 5	-	-
159	484431,07	1335930,97	Картометрический метод, 5	-	-
160	484447,35	1335922,7	Картометрический метод, 5	-	-
161	484466,42	1335910,86	Картометрический метод, 5	-	-
162	484468,36	1335909,64	Картометрический метод, 5	-	-
163	484509,25	1335889,84	Картометрический метод, 5	-	-
1	484536,85	1335933,24	Картометрический метод, 5	-	-

3. Сведения о характерных точках части (частей) границы объекта


Обозначение характерных точек части границы	Координаты, м		Метод определения координат характерной точки	Средняя квадратическая погрешность положения характерной точки (Mt), м	Описание обозначения точки на местности (при наличии)
	X	Y			
1	2	3	4	5	6

Раздел 3

Сведения о местоположении измененных (уточненных) границ объекта							
1. Система координат МСК 50 зона 1							
2. Сведения о характерных точках границ объекта							
Обозначение характерных точек границ	Существующие координаты, м		Измененные (уточненные) координаты, м		Метод определения координат характерной точки	Средняя квадратическая погрешность положения характерной точки (Mt), м	Описание обозначения точки на местности (при наличии)
	X	Y	X	Y			
1	2	3	4	5	6	7	8
3. Сведения о характерных точках части (частей) границы объекта							
Часть № 1							

Раздел 4

План границ объекта

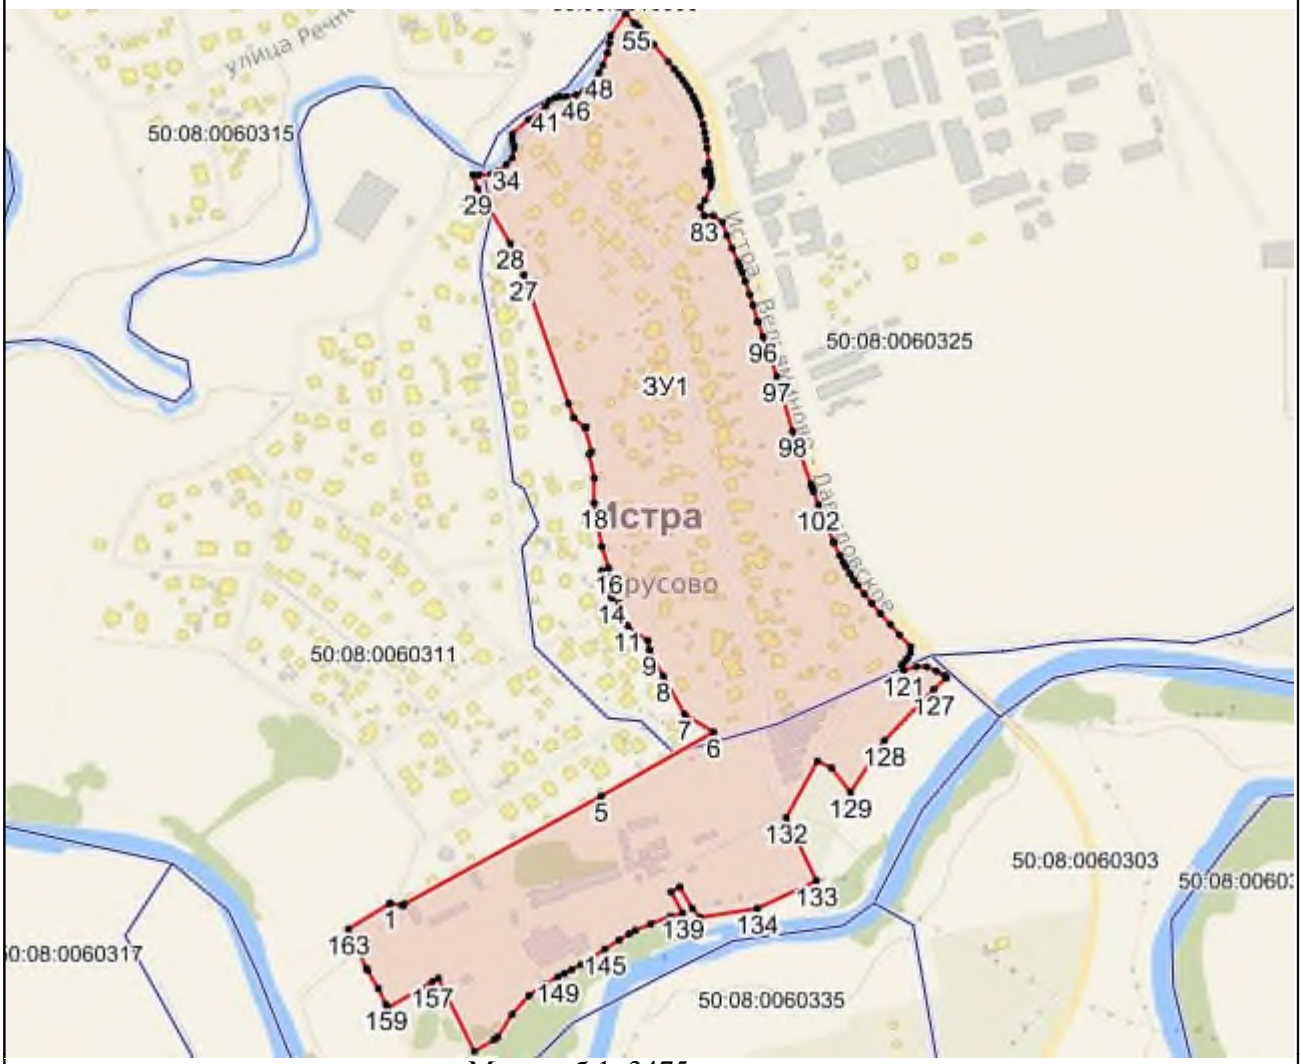

Масштаб 1: 3475

Используемые условные знаки и обозначения:

- Характерная точка объекта
- Граница объекта
- Граница ГО
- Граница кадастрового квартала

Подпись _____ Дата «____» _____ _____ г.

Место для оттиска печати (при наличии) лица, составившего описание местоположения границ объекта

Приложение № 1
к приказу Минэкономразвития России
от 23.11.2018 № 650

ФОРМА
графического описания местоположения границ населенных пунктов, территориальных зон, особо охраняемых природных территорий, зон с особыми условиями использования территории

ОПИСАНИЕ МЕСТОПОЛОЖЕНИЯ ГРАНИЦ
Деревня Турово
(наименование объекта, местоположение границ которого описано (далее – объект)

Раздел 1

Сведения об объекте		
№ п/п	Характеристики объекта	Описание характеристик
1	2	3
1	Местоположение объекта	Московская область, Городской округ Истра
2	Площадь объекта +/- величина погрешности определения площади (Р +/- Дельта Р)	402676 кв.м ± 444 кв.м
3	Иные характеристики объекта	

Раздел 2

Сведения о местоположении границ объекта					
1. Система координат МСК 50 зона 1					
2. Сведения о характерных точках границ объекта					
Обозначение характерных точек границ	Координаты, м		Метод определения координат характерной точки	Средняя квадратическая погрешность положения характерной точки (Mt), м	Описание обозначения точки на местности (при наличии)
	X	Y			
1	2	3	4	5	6
ЗУ1(1)					
1	486233,83	1352569,68	Картометрический метод, 5	-	-
2	486218,59	1352566,52	Картометрический метод, 5	-	-
3	486173,42	1352557,16	Картометрический метод, 5	-	-

4	486126,32	1352547,4	Картометрический метод, 5	-	-
5	486008,62	1352527,34	Картометрический метод, 5	-	-
6	485979,71	1352520,69	Картометрический метод, 5	-	-
7	485965,26	1352517,37	Картометрический метод, 5	-	-
8	485964,97	1352517,31	Картометрический метод, 5	-	-
9	485916,93	1352506,25	Картометрический метод, 5	-	-
10	485792,33	1352437,32	Картометрический метод, 5	-	-
11	485794,81	1352434,06	Картометрический метод, 5	-	-
12	485769,05	1352420,11	Картометрический метод, 5	-	-
13	485736,63	1352379,8	Картометрический метод, 5	-	-
14	485727,82	1352373,62	Картометрический метод, 5	-	-
15	485724,36	1352377,15	Картометрический метод, 5	-	-
16	485686,75	1352349,11	Картометрический метод, 5	-	-
17	485673,24	1352339,04	Картометрический метод, 5	-	-
18	485553,03	1352238,87	Картометрический метод, 5	-	-
19	485622,84	1352094,63	Картометрический метод, 5	-	-
20	485635,93	1352096,13	Картометрический метод, 5	-	-
21	485643,12	1352098,06	Картометрический метод, 5	-	-
22	485651,79	1352090,06	Картометрический метод, 5	-	-
23	485707,74	1352032,07	Картометрический метод, 5	-	-
24	485757,81	1352063,89	Картометрический метод, 5	-	-
25	485942,59	1352131,17	Картометрический метод, 5	-	-
26	485965,08	1352137,78	Картометрический метод, 5	-	-

27	485978,31	1352139,77	Картометрический метод, 5	-	-
28	486006,09	1352139,11	Картометрический метод, 5	-	-
29	486054,38	1352135,8	Картометрический метод, 5	-	-
30	486070,92	1352132,49	Картометрический метод, 5	-	-
31	486091,61	1352117,64	Картометрический метод, 5	-	-
32	486112	1352114,53	Картометрический метод, 5	-	-
33	486131,09	1352116,72	Картометрический метод, 5	-	-
34	486173,82	1351878,3	Картометрический метод, 5	-	-
35	486140,77	1351878,01	Картометрический метод, 5	-	-
36	486147,92	1351821,79	Картометрический метод, 5	-	-
37	486171,64	1351825,32	Картометрический метод, 5	-	-
38	486193,86	1351827,9	Картометрический метод, 5	-	-
39	486194,37	1351823,9	Картометрический метод, 5	-	-
40	486214,2	1351826,47	Картометрический метод, 5	-	-
41	486232,24	1351828,86	Картометрический метод, 5	-	-
42	486234,4	1351827,18	Картометрический метод, 5	-	-
43	486234,91	1351823,29	Картометрический метод, 5	-	-
44	486235,25	1351823,3	Картометрический метод, 5	-	-
45	486271,49	1351806,69	Картометрический метод, 5	-	-
46	486305,58	1351788,8	Картометрический метод, 5	-	-
47	486334,44	1351773,83	Картометрический метод, 5	-	-
48	486362,72	1351759,19	Картометрический метод, 5	-	-
49	486380,89	1351754,21	Картометрический метод, 5	-	-

50	486388,02	1351760,82	Картометрический метод, 5	-	-
51	486402,14	1351837,12	Картометрический метод, 5	-	-
52	486406,23	1351903,69	Картометрический метод, 5	-	-
53	486409,86	1351941,52	Картометрический метод, 5	-	-
54	486414,23	1351998,62	Картометрический метод, 5	-	-
55	486415,38	1352036,66	Картометрический метод, 5	-	-
56	486417,02	1352055,64	Картометрический метод, 5	-	-
57	486418,08	1352074,29	Картометрический метод, 5	-	-
58	486420,23	1352112,12	Картометрический метод, 5	-	-
59	486432,84	1352138,26	Картометрический метод, 5	-	-
60	486430,01	1352157,03	Картометрический метод, 5	-	-
61	486427,3	1352175,09	Картометрический метод, 5	-	-
62	486423,01	1352203,52	Картометрический метод, 5	-	-
63	486413,47	1352266,81	Картометрический метод, 5	-	-
64	486402,73	1352266,9	Картометрический метод, 5	-	-
65	486412,16	1352202,88	Картометрический метод, 5	-	-
66	486411,21	1352202,92	Картометрический метод, 5	-	-
67	486403,21	1352203,32	Картометрический метод, 5	-	-
68	486397,3	1352203,47	Картометрический метод, 5	-	-
69	486398,01	1352199	Картометрический метод, 5	-	-
70	486397,43	1352199	Картометрический метод, 5	-	-
71	486397,29	1352199	Картометрический метод, 5	-	-
72	486376,79	1352198,96	Картометрический метод, 5	-	-

73	486356,11	1352198,92	Картометрический метод, 5	-	-
74	486356,11	1352198,86	Картометрический метод, 5	-	-
75	486355,19	1352198,86	Картометрический метод, 5	-	-
76	486315,57	1352198,58	Картометрический метод, 5	-	-
77	486259,75	1352457,6	Картометрический метод, 5	-	-
1	486233,83	1352569,68	Картометрический метод, 5	-	-
ЗУ1(2)					
1	486133,11	1351835,63	Картометрический метод, 5	-	-
2	486083,95	1351833,55	Картометрический метод, 5	-	-
3	486079,94	1351831,3	Картометрический метод, 5	-	-
4	486078,43	1351807,27	Картометрический метод, 5	-	-
5	486073,45	1351761,81	Картометрический метод, 5	-	-
6	486068,19	1351715,13	Картометрический метод, 5	-	-
7	486064,24	1351678,63	Картометрический метод, 5	-	-
8	486112	1351685,98	Картометрический метод, 5	-	-
9	486154,75	1351692,56	Картометрический метод, 5	-	-
10	486150,28	1351727,8	Картометрический метод, 5	-	-
11	486145,61	1351764,95	Картометрический метод, 5	-	-
12	486139,9	1351809,68	Картометрический метод, 5	-	-
13	486136,88	1351833,34	Картометрический метод, 5	-	-
1	486133,11	1351835,63	Картометрический метод, 5	-	-
ЗУ1(3)					
1	486092,63	1351876	Картометрический метод, 5	-	-
2	486042,68	1351873,83	Картометрический метод, 5	-	-

3	486042,68	1351873,78	Картометрический метод, 5	-	-
4	486044	1351843,36	Картометрический метод, 5	-	-
5	486093,96	1351845,48	Картометрический метод, 5	-	-
1	486092,63	1351876	Картометрический метод, 5	-	-
ЗУ1(4)					
1	486165,3	1351685,06	Картометрический метод, 5	-	-
2	486052,07	1351667,66	Картометрический метод, 5	-	-
3	485997,78	1351659,31	Картометрический метод, 5	-	-
4	485996,32	1351625,12	Картометрический метод, 5	-	-
5	485993,7	1351614,86	Картометрический метод, 5	-	-
6	486005,75	1351617,24	Картометрический метод, 5	-	-
7	486017,43	1351544,87	Картометрический метод, 5	-	-
8	486023,27	1351508,66	Картометрический метод, 5	-	-
9	486028,84	1351474,13	Картометрический метод, 5	-	-
10	486034,61	1351438,37	Картометрический метод, 5	-	-
11	486043,55	1351438,75	Картометрический метод, 5	-	-
12	486078,74	1351435,96	Картометрический метод, 5	-	-
13	486071,3	1351432,5	Картометрический метод, 5	-	-
14	486073,04	1351432,27	Картометрический метод, 5	-	-
15	486078,65	1351434,78	Картометрический метод, 5	-	-
16	486080,73	1351435,8	Картометрический метод, 5	-	-
17	486206,28	1351425,84	Картометрический метод, 5	-	-
18	486168,59	1351659,11	Картометрический метод, 5	-	-
1	486165,3	1351685,06	Картометрический метод, 5	-	-


3. Сведения о характерных точках части (частей) границы объекта					
Обозначение характерных точек части границы	Координаты, м		Метод определения координат характерной точки	Средняя квадратическая погрешность положения характерной точки (Mt), м	Описание обозначения точки на местности (при наличии)
	X	Y			
1	2	3	4	5	6

Раздел 3

Сведения о местоположении измененных (уточненных) границ объекта							
1. Система координат МСК 50 зона 1							
2. Сведения о характерных точках границ объекта							
Обозначение характерных точек границ	Существующие координаты, м		Измененные (уточненные) координаты, м		Метод определения координат характерной точки	Средняя квадратическая погрешность положения характерной точки (Mt), м	Описание обозначения точки на местности (при наличии)
	X	Y	X	Y			
1	2	3	4	5	6	7	8
3. Сведения о характерных точках части (частей) границы объекта							
Часть № 1							

Раздел 4

План границ объекта

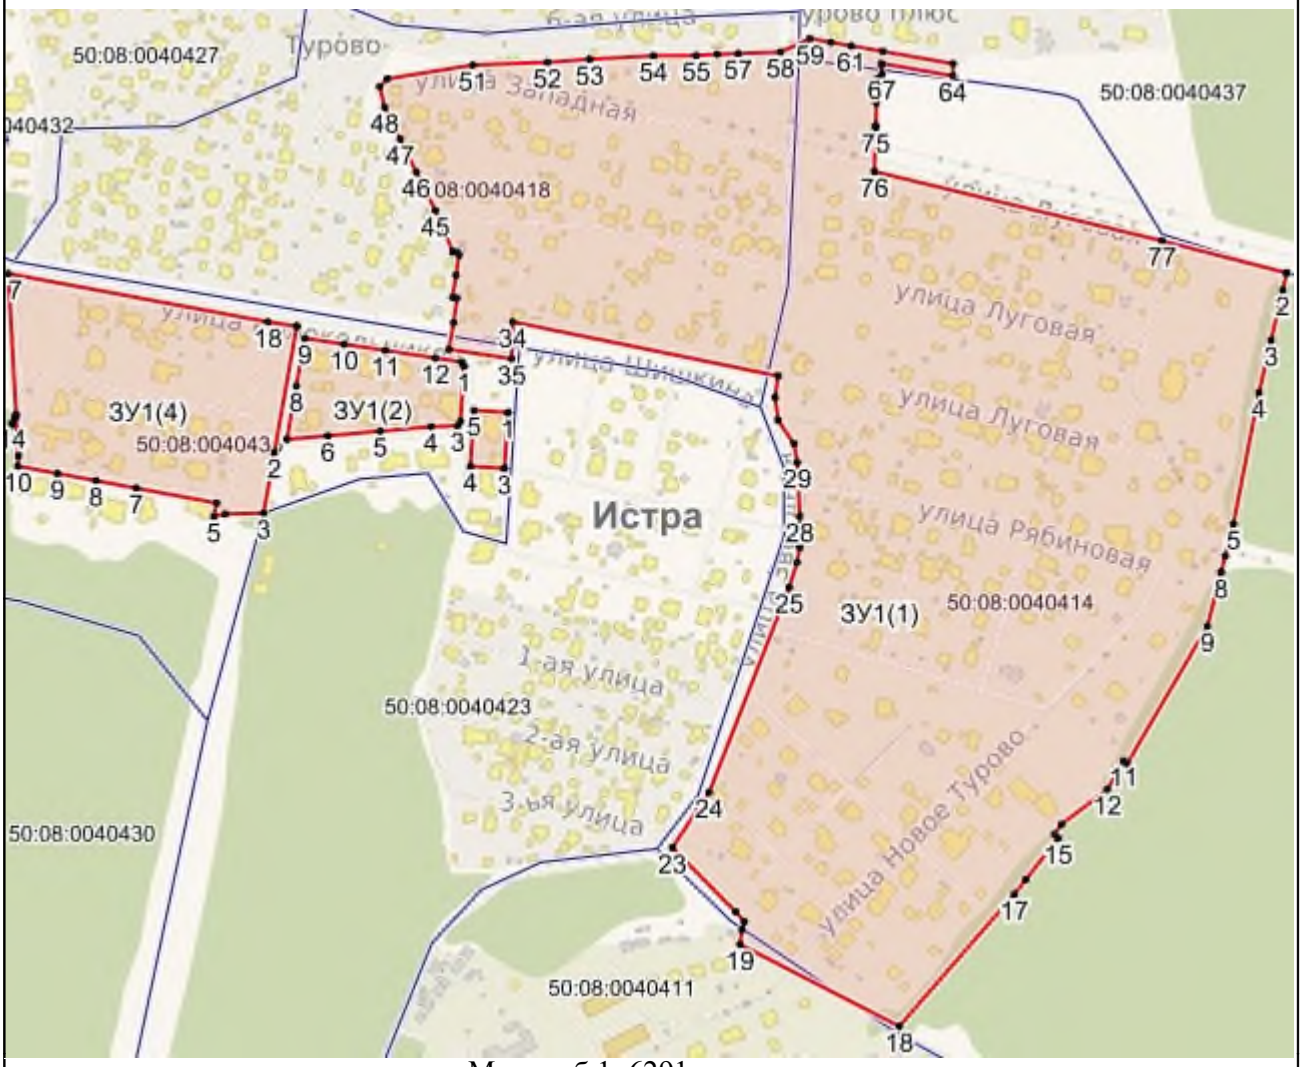

Масштаб 1: 6291

Используемые условные знаки и обозначения:

- Характерная точка объекта
- Граница объекта
- Граница ГО
- Граница кадастрового квартала

Подпись _____ Дата «____» _____ _____ г.

Место для оттиска печати (при наличии) лица, составившего описание местоположения границ объекта

Приложение № 1
к приказу Минэкономразвития России
от 23.11.2018 № 650

ФОРМА
графического описания местоположения границ населенных пунктов, территориальных зон, особо охраняемых природных территорий, зон с особыми условиями использования территории

ОПИСАНИЕ МЕСТОПОЛОЖЕНИЯ ГРАНИЦ
Деревня Ульево
(наименование объекта, местоположение границ которого описано (далее – объект)

Раздел 1

Сведения об объекте		
№ п/п	Характеристики объекта	Описание характеристик
1	2	3
1	Местоположение объекта	Московская область, Городской округ Истра
2	Площадь объекта +/- величина погрешности определения площади (Р +/- Дельта Р)	175716 кв.м ± 293 кв.м
3	Иные характеристики объекта	

Раздел 2

Сведения о местоположении границ объекта					
1. Система координат МСК 50 зона 1					
2. Сведения о характерных точках границ объекта					
Обозначение характерных точек границ	Координаты, м		Метод определения координат характерной точки	Средняя квадратическая погрешность положения характерной точки (Mt), м	Описание обозначения точки на местности (при наличии)
	X	Y			
1	2	3	4	5	6
ЗУ1					
1	472759,02	1313993,78	Картометрический метод, 5	-	-
2	472764,84	1313808,74	Картометрический метод, 5	-	-
3	472734,5	1313789,36	Картометрический метод, 5	-	-

4	472723,35	1313691,34	Картометрический метод, 5	-	-
5	472701,18	1313694,61	Картометрический метод, 5	-	-
6	472479,77	1313727,27	Картометрический метод, 5	-	-
7	472494,34	1313562,45	Картометрический метод, 5	-	-
8	472494,24	1313562,43	Картометрический метод, 5	-	-
9	472495,54	1313547,64	Картометрический метод, 5	-	-
10	472687,43	1313557,28	Картометрический метод, 5	-	-
11	472732,11	1313485,43	Картометрический метод, 5	-	-
12	472723,35	1313396,06	Картометрический метод, 5	-	-
13	472730,2	1313396,06	Картометрический метод, 5	-	-
14	472744,31	1313426,01	Картометрический метод, 5	-	-
15	472744,55	1313426,01	Картометрический метод, 5	-	-
16	472780,12	1313426,26	Картометрический метод, 5	-	-
17	472791,62	1313418,73	Картометрический метод, 5	-	-
18	472803,12	1313411,2	Картометрический метод, 5	-	-
19	472827,33	1313381,1	Картометрический метод, 5	-	-
20	472849,23	1313340,59	Картометрический метод, 5	-	-
21	472861,9	1313314,75	Картометрический метод, 5	-	-
22	472868,11	1313302,09	Картометрический метод, 5	-	-
23	472884,46	1313283,95	Картометрический метод, 5	-	-
24	472886,29	1313283,68	Картометрический метод, 5	-	-
25	472900,42	1313281,57	Картометрический метод, 5	-	-
26	472907,63	1313282,93	Картометрический метод, 5	-	-

27	472907,63	1313282,33	Картометрический метод, 5	-	-
28	472907,86	1313282,37	Картометрический метод, 5	-	-
29	472907,41	1313235,23	Картометрический метод, 5	-	-
30	472910,29	1313234,03	Картометрический метод, 5	-	-
31	472922,91	1313228,81	Картометрический метод, 5	-	-
32	472916,46	1313399	Картометрический метод, 5	-	-
33	472953,79	1313393,43	Картометрический метод, 5	-	-
34	472962,52	1313430,17	Картометрический метод, 5	-	-
35	472964,99	1313440,55	Картометрический метод, 5	-	-
36	472973,45	1313476,16	Картометрический метод, 5	-	-
37	473032,26	1313723,64	Картометрический метод, 5	-	-
38	473035,73	1313769,84	Картометрический метод, 5	-	-
39	472926,44	1313796,66	Картометрический метод, 5	-	-
40	472867,23	1313872,47	Картометрический метод, 5	-	-
41	472863,25	1313992,26	Картометрический метод, 5	-	-
1	472759,02	1313993,78	Картометрический метод, 5	-	-

3. Сведения о характерных точках части (частей) границы объекта

Обозначение характерных точек части границы	Координаты, м		Метод определения координат характерной точки	Средняя квадратическая погрешность положения характерной точки (Mt), м	Описание обозначения точки на местности (при наличии)
	X	Y			
1	2	3	4	5	6

Раздел 3

Сведения о местоположении измененных (уточненных) границ объекта
1. Система координат МСК 50 зона 1
2. Сведения о характерных точках границ объекта

Обозначение характерных точек границ	Существующие координаты, м		Измененные (уточненные) координаты, м		Метод определения координат характерной точки	Средняя квадратическая погрешность положения характерной точки (Mt), м	Описание обозначения точки на местности (при наличии)
	X	Y	X	Y			
1	2	3	4	5	6	7	8
3. Сведения о характерных точках части (частей) границы объекта							
Часть № 1							

Раздел 4

План границ объекта



Масштаб 1: 4243

Используемые условные знаки и обозначения:

- Характерная точка объекта
- Граница объекта
- Граница ГО
- Граница кадастрового квартала

Подпись _____ Дата «____» _____ _____ г.

Место для оттиска печати (при наличии) лица, составившего описание местоположения границ объекта

Приложение № 1
к приказу Минэкономразвития России
от 23.11.2018 № 650

ФОРМА
графического описания местоположения границ населенных пунктов, территориальных зон, особо охраняемых природных территорий, зон с особыми условиями использования территории

ОПИСАНИЕ МЕСТОПОЛОЖЕНИЯ ГРАНИЦ
Деревня Устиново
(наименование объекта, местоположение границ которого описано (далее – объект)

Раздел 1

Сведения об объекте		
№ п/п	Характеристики объекта	Описание характеристик
1	2	3
1	Местоположение объекта	Московская область, Городской округ Истра
2	Площадь объекта +/- величина погрешности определения площади (Р +/- Дельта Р)	248393 кв.м ± 349 кв.м
3	Иные характеристики объекта	

Раздел 2

Сведения о местоположении границ объекта					
1. Система координат МСК 50 зона 1					
2. Сведения о характерных точках границ объекта					
Обозначение характерных точек границ	Координаты, м		Метод определения координат характерной точки	Средняя квадратическая погрешность положения характерной точки (Mt), м	Описание обозначения точки на местности (при наличии)
	X	Y			
1	2	3	4	5	6
ЗУ1(1)					
1	497209,11	1312552,16	Картометрический метод, 5	-	-
2	497123,58	1312457,08	Картометрический метод, 5	-	-
3	497108,32	1312470,78	Картометрический метод, 5	-	-

4	497102,76	1312464,59	Картометрический метод, 5	-	-
5	497068,01	1312432,95	Картометрический метод, 5	-	-
6	497030,14	1312407,04	Картометрический метод, 5	-	-
7	497034,74	1312398,13	Картометрический метод, 5	-	-
8	496939,16	1312351,47	Картометрический метод, 5	-	-
9	496896,38	1312327,03	Картометрический метод, 5	-	-
10	496901,48	1312319,5	Картометрический метод, 5	-	-
11	496894,48	1312315,37	Картометрический метод, 5	-	-
12	497043,82	1312077,93	Картометрический метод, 5	-	-
13	497044,56	1312076,47	Картометрический метод, 5	-	-
14	497055,46	1312054,88	Картометрический метод, 5	-	-
15	497056,39	1312053,79	Картометрический метод, 5	-	-
16	497209	1311772,5	Картометрический метод, 5	-	-
17	497199,96	1311751,97	Картометрический метод, 5	-	-
18	497199,43	1311746,08	Картометрический метод, 5	-	-
19	497196,19	1311742,29	Картометрический метод, 5	-	-
20	497187,51	1311736,9	Картометрический метод, 5	-	-
21	497182,3	1311739,01	Картометрический метод, 5	-	-
22	497196,04	1311706,05	Картометрический метод, 5	-	-
23	497222,61	1311680,53	Картометрический метод, 5	-	-
24	497239,28	1311663,86	Картометрический метод, 5	-	-
25	497257,79	1311656,46	Картометрический метод, 5	-	-
26	497285,58	1311704,61	Картометрический метод, 5	-	-

27	497328,18	1311747,21	Картометрический метод, 5	-	-
28	497333,74	1311776,84	Картометрический метод, 5	-	-
29	497327,34	1311812,6	Картометрический метод, 5	-	-
30	497340,98	1311808,89	Картометрический метод, 5	-	-
31	497427,82	1311858,48	Картометрический метод, 5	-	-
32	497405,69	1311965,01	Картометрический метод, 5	-	-
33	497286,43	1311965,34	Картометрический метод, 5	-	-
34	497192,17	1312086,44	Картометрический метод, 5	-	-
35	497215,59	1312098,69	Картометрический метод, 5	-	-
36	497223,52	1312085,47	Картометрический метод, 5	-	-
37	497226,4	1312086,99	Картометрический метод, 5	-	-
38	497226,88	1312086,08	Картометрический метод, 5	-	-
39	497242,08	1312094,82	Картометрический метод, 5	-	-
40	497241,46	1312095,68	Картометрический метод, 5	-	-
41	497266,6	1312113,58	Картометрический метод, 5	-	-
42	497269,51	1312109,03	Картометрический метод, 5	-	-
43	497272,46	1312105,55	Картометрический метод, 5	-	-
44	497287,49	1312115,96	Картометрический метод, 5	-	-
45	497342,27	1312153,9	Картометрический метод, 5	-	-
46	497303,3	1312221,87	Картометрический метод, 5	-	-
47	497296,84	1312217,22	Картометрический метод, 5	-	-
48	497272,74	1312199,6	Картометрический метод, 5	-	-
49	497232,32	1312170,79	Картометрический метод, 5	-	-

50	497195,39	1312144,48	Картометрический метод, 5	-	-
51	497187,09	1312137,69	Картометрический метод, 5	-	-
52	497179,28	1312132,98	Картометрический метод, 5	-	-
53	497177,08	1312133,12	Картометрический метод, 5	-	-
54	497176,14	1312131,43	Картометрический метод, 5	-	-
55	497171,73	1312123,45	Картометрический метод, 5	-	-
56	497121,88	1312237,12	Картометрический метод, 5	-	-
57	497095,61	1312291,78	Картометрический метод, 5	-	-
58	497285,02	1312415,76	Картометрический метод, 5	-	-
59	497353,97	1312414,67	Картометрический метод, 5	-	-
60	497323,19	1312443,89	Картометрический метод, 5	-	-
61	497212,35	1312549,1	Картометрический метод, 5	-	-
1	497209,11	1312552,16	Картометрический метод, 5	-	-
ЗУ1(2)					
1	496810,22	1312324,14	Картометрический метод, 5	-	-
2	496855,93	1312347,29	Картометрический метод, 5	-	-
3	496875,28	1312355,71	Картометрический метод, 5	-	-
4	496876,52	1312353,59	Картометрический метод, 5	-	-
5	496898,74	1312365,93	Картометрический метод, 5	-	-
6	496907,64	1312371,31	Картометрический метод, 5	-	-
7	496935,8	1312388,26	Картометрический метод, 5	-	-
8	496934,48	1312390,63	Картометрический метод, 5	-	-
9	496998,25	1312434,4	Картометрический метод, 5	-	-
10	497041,32	1312464,14	Картометрический метод, 5	-	-

11	497013,05	1312496,69	Картометрический метод, 5	-	-
12	496871,23	1312644,72	Картометрический метод, 5	-	-
13	496864,34	1312649,3	Картометрический метод, 5	-	-
14	496782,94	1312754,28	Картометрический метод, 5	-	-
15	496766,39	1312749,4	Картометрический метод, 5	-	-
16	496777,98	1312726,17	Картометрический метод, 5	-	-
17	496756,61	1312685,39	Картометрический метод, 5	-	-
18	496714,65	1312669,43	Картометрический метод, 5	-	-
19	496702,48	1312630,32	Картометрический метод, 5	-	-
20	496713,18	1312516,77	Картометрический метод, 5	-	-
21	496743,44	1312405,52	Картометрический метод, 5	-	-
1	496810,22	1312324,14	Картометрический метод, 5	-	-

3. Сведения о характерных точках части (частей) границы объекта

Обозначение характерных точек части границы	Координаты, м		Метод определения координат характерной точки	Средняя квадратическая погрешность положения характерной точки (Mt), м	Описание обозначения точки на местности (при наличии)
	X	Y			
1	2	3	4	5	6

Раздел 3

Сведения о местоположении измененных (уточненных) границ объекта

1. Система координат МСК 50 зона 1

2. Сведения о характерных точках границ объекта

Обозначение характерных точек границ	Существующие координаты, м		Измененные (уточненные) координаты, м		Метод определения координат характерной точки	Средняя квадратическая погрешность положения характерной точки (Mt), м	Описание обозначения точки на местности (при наличии)
	X	Y	X	Y			
1	2	3	4	5	6	7	8

3. Сведения о характерных точках части (частей) границы объекта

Часть № 1							

Раздел 4

План границ объекта



Масштаб 1: 6042

Используемые условные знаки и обозначения:

- Характерная точка объекта
- Граница объекта
- Граница ГО
- Граница кадастрового квартала

Подпись _____ Дата «____» _____ _____ г.

Место для оттиска печати (при наличии) лица, составившего описание местоположения границ объекта

Приложение № 1
к приказу Минэкономразвития России
от 23.11.2018 № 650

ФОРМА
графического описания местоположения границ населенных пунктов, территориальных зон, особо охраняемых природных территорий, зон с особыми условиями использования территории

ОПИСАНИЕ МЕСТОПОЛОЖЕНИЯ ГРАНИЦ
Хутор Фёдоровка
(наименование объекта, местоположение границ которого описано (далее – объект)

Раздел 1

Сведения об объекте		
№ п/п	Характеристики объекта	Описание характеристик
1	2	3
1	Местоположение объекта	Московская область, Городской округ Истра
2	Площадь объекта +/- величина погрешности определения площади (Р +/- Дельта Р)	138589 кв.м ± 261 кв.м
3	Иные характеристики объекта	

Раздел 2

Сведения о местоположении границ объекта					
1. Система координат МСК 50 зона 1					
2. Сведения о характерных точках границ объекта					
Обозначение характерных точек границ	Координаты, м		Метод определения координат характерной точки	Средняя квадратическая погрешность положения характерной точки (Mt), м	Описание обозначения точки на местности (при наличии)
	X	Y			
1	2	3	4	5	6
ЗУ1(1)					
1	499049,58	1305378,46	Картометрический метод, 5	-	-
2	498885,73	1305254,31	Картометрический метод, 5	-	-
3	498898,5	1305253,34	Картометрический метод, 5	-	-

4	498907,4	1305252,91	Картометрический метод, 5	-	-
5	498903,14	1305247,64	Картометрический метод, 5	-	-
6	498886,2	1305229,73	Картометрический метод, 5	-	-
7	498874,8	1305216,96	Картометрический метод, 5	-	-
8	498872,9	1305214,86	Картометрический метод, 5	-	-
9	498853,77	1305230,1	Картометрический метод, 5	-	-
10	498844,48	1305223,06	Картометрический метод, 5	-	-
11	498796,63	1305165,76	Картометрический метод, 5	-	-
12	498802,53	1305162,53	Картометрический метод, 5	-	-
13	498800,14	1305158,13	Картометрический метод, 5	-	-
14	498807,39	1305154,43	Картометрический метод, 5	-	-
15	498816,02	1305150,27	Картометрический метод, 5	-	-
16	498815,72	1305146,03	Картометрический метод, 5	-	-
17	498820,77	1305143,51	Картометрический метод, 5	-	-
18	498823,91	1305143,51	Картометрический метод, 5	-	-
19	498824,94	1305145,92	Картометрический метод, 5	-	-
20	498838,8	1305138,9	Картометрический метод, 5	-	-
21	498839,62	1305136,46	Картометрический метод, 5	-	-
22	498824,56	1305108,58	Картометрический метод, 5	-	-
23	498779,15	1305125,97	Картометрический метод, 5	-	-
24	498783,25	1305132,02	Картометрический метод, 5	-	-
25	498776,44	1305136,81	Картометрический метод, 5	-	-
26	498774,46	1305139,22	Картометрический метод, 5	-	-

27	498635,44	1304972,76	Картометрический метод, 5	-	-
28	498614,41	1304948,77	Картометрический метод, 5	-	-
29	498623,38	1304932,45	Картометрический метод, 5	-	-
30	498619,05	1304944,37	Картометрический метод, 5	-	-
31	498634,57	1304949,09	Картометрический метод, 5	-	-
32	498655,81	1304956,18	Картометрический метод, 5	-	-
33	498661,91	1304943,8	Картометрический метод, 5	-	-
34	498662,61	1304942,53	Картометрический метод, 5	-	-
35	498677,73	1304911,72	Картометрический метод, 5	-	-
36	498671,84	1304909,39	Картометрический метод, 5	-	-
37	498665,89	1304907,31	Картометрический метод, 5	-	-
38	498653,53	1304903,78	Картометрический метод, 5	-	-
39	498641,22	1304899,96	Картометрический метод, 5	-	-
40	498645,26	1304892,61	Картометрический метод, 5	-	-
41	498674,15	1304902,3	Картометрический метод, 5	-	-
42	498677,27	1304896,64	Картометрический метод, 5	-	-
43	498677,95	1304895,4	Картометрический метод, 5	-	-
44	498686,43	1304879,95	Картометрический метод, 5	-	-
45	498716,76	1304824,75	Картометрический метод, 5	-	-
46	498726,9	1304806,3	Картометрический метод, 5	-	-
47	498730,21	1304808,51	Картометрический метод, 5	-	-
48	498730,62	1304808,79	Картометрический метод, 5	-	-
49	498730,65	1304808,81	Картометрический метод, 5	-	-

50	498901,69	1304923,59	Картометрический метод, 5	-	-
51	498929,85	1304942,48	Картометрический метод, 5	-	-
52	498930,37	1304942,83	Картометрический метод, 5	-	-
53	498960,58	1304963,1	Картометрический метод, 5	-	-
54	498963,72	1304965,21	Картометрический метод, 5	-	-
55	498963,35	1304966,02	Картометрический метод, 5	-	-
56	498969,23	1304968,91	Картометрический метод, 5	-	-
57	498969,29	1304968,95	Картометрический метод, 5	-	-
58	498970,34	1304969,65	Картометрический метод, 5	-	-
59	498985,36	1305032,79	Картометрический метод, 5	-	-
60	498989,85	1305050,4	Картометрический метод, 5	-	-
61	498989,66	1305052,93	Картометрический метод, 5	-	-
62	498989,68	1305052,97	Картометрический метод, 5	-	-
63	499007,51	1305078,07	Картометрический метод, 5	-	-
64	498989	1305108,93	Картометрический метод, 5	-	-
65	498985,89	1305106,4	Картометрический метод, 5	-	-
66	498985,53	1305106,1	Картометрический метод, 5	-	-
67	498985,09	1305111,68	Картометрический метод, 5	-	-
68	498984,4	1305127,48	Картометрический метод, 5	-	-
69	499087,11	1305177,97	Картометрический метод, 5	-	-
70	499141,53	1305133,46	Картометрический метод, 5	-	-
71	499204,84	1305169,67	Картометрический метод, 5	-	-
72	499184,17	1305267,06	Картометрический метод, 5	-	-

73	499183,27	1305271,28	Картометрический метод, 5	-	-
74	499142,85	1305321,94	Картометрический метод, 5	-	-
75	499119,42	1305351,31	Картометрический метод, 5	-	-
76	499119,07	1305351,75	Картометрический метод, 5	-	-
77	499112,2	1305360,37	Картометрический метод, 5	-	-
1	499049,58	1305378,46	Картометрический метод, 5	-	-
ЗУ1(2)					
1	498868,71	1304649,54	Картометрический метод, 5	-	-
2	498866,37	1304625,44	Картометрический метод, 5	-	-
3	498869,71	1304622,71	Картометрический метод, 5	-	-
4	498875,79	1304621,62	Картометрический метод, 5	-	-
5	498875,14	1304617,92	Картометрический метод, 5	-	-
6	498895,14	1304613,95	Картометрический метод, 5	-	-
7	498897,04	1304627,52	Картометрический метод, 5	-	-
8	498880,52	1304630,79	Картометрический метод, 5	-	-
9	498882,44	1304647,52	Картометрический метод, 5	-	-
1	498868,71	1304649,54	Картометрический метод, 5	-	-
ЗУ1(3)					
1	498832,41	1304647,12	Картометрический метод, 5	-	-
2	498817,14	1304598,16	Картометрический метод, 5	-	-
3	498814,59	1304596,39	Картометрический метод, 5	-	-
4	498810,68	1304568,93	Картометрический метод, 5	-	-
5	498839,22	1304563,05	Картометрический метод, 5	-	-
6	498851,16	1304563,31	Картометрический метод, 5	-	-

7	498851,17	1304563,36	Картометрический метод, 5	-	-
8	498854,1	1304589,54	Картометрический метод, 5	-	-
9	498854,21	1304589,51	Картометрический метод, 5	-	-
10	498877,39	1304584,5	Картометрический метод, 5	-	-
11	498883,71	1304583,21	Картометрический метод, 5	-	-
12	498893,04	1304581,3	Картометрический метод, 5	-	-
13	498899,51	1304579,98	Картометрический метод, 5	-	-
14	498897,96	1304568,15	Картометрический метод, 5	-	-
15	498912,58	1304566,47	Картометрический метод, 5	-	-
16	498912,59	1304566,53	Картометрический метод, 5	-	-
17	498914,57	1304581,87	Картометрический метод, 5	-	-
18	498893,6	1304584,29	Картометрический метод, 5	-	-
19	498896,48	1304597,99	Картометрический метод, 5	-	-
20	498898,38	1304606,98	Картометрический метод, 5	-	-
21	498889,09	1304609,11	Картометрический метод, 5	-	-
22	498832,92	1304621,96	Картометрический метод, 5	-	-
23	498839,14	1304645,73	Картометрический метод, 5	-	-
1	498832,41	1304647,12	Картометрический метод, 5	-	-


3. Сведения о характерных точках части (частей) границы объекта

Обозначение характерных точек части границы	Координаты, м		Метод определения координат характерной точки	Средняя квадратическая погрешность положения характерной точки (Mt), м	Описание обозначения точки на местности (при наличии)
	X	Y			
1	2	3	4	5	6

Сведения о местоположении измененных (уточненных) границ объекта							
1. Система координат МСК 50 зона 1							
2. Сведения о характерных точках границ объекта							
Обозначение характерных точек границ	Существующие координаты, м		Измененные (уточненные) координаты, м		Метод определения координат характерной точки	Средняя квадратическая погрешность положения характерной точки (Mt), м	Описание обозначения точки на местности (при наличии)
	X	Y	X	Y			
1	2	3	4	5	6	7	8
3. Сведения о характерных точках части (частей) границы объекта							
Часть № 1							

Раздел 4

План границ объекта

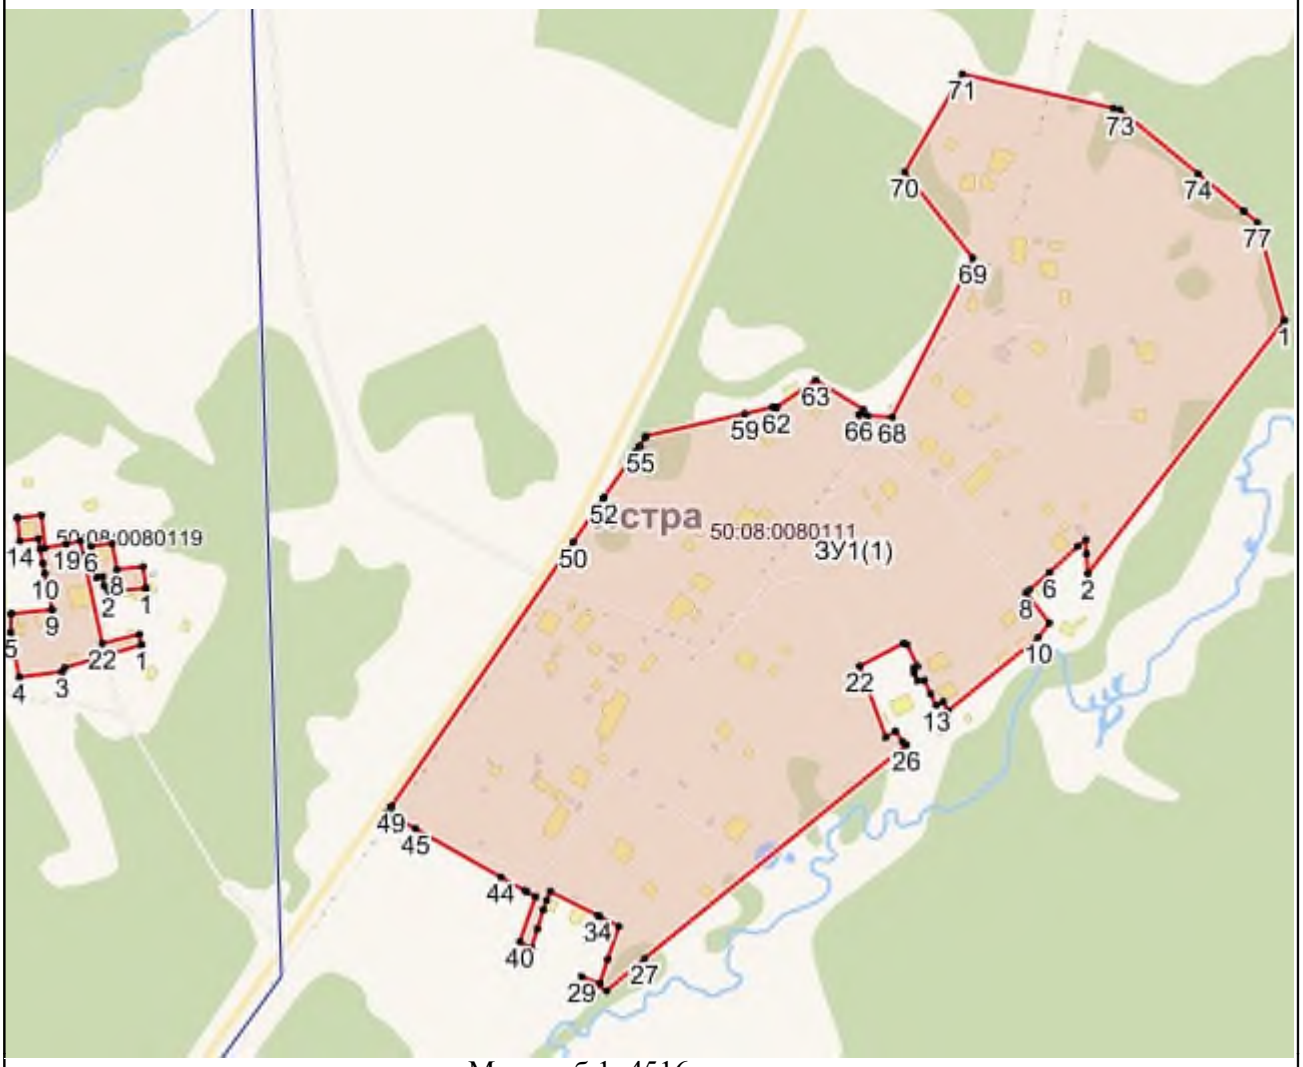

Масштаб 1: 4516

Используемые условные знаки и обозначения:

- Характерная точка объекта
- Граница объекта
- Граница ГО
- Граница кадастрового квартала

Подпись _____ Дата «____» _____ _____ г.

Место для оттиска печати (при наличии) лица, составившего описание местоположения границ объекта

Приложение № 1
к приказу Минэкономразвития России
от 23.11.2018 № 650

ФОРМА
графического описания местоположения границ населенных пунктов, территориальных зон, особо охраняемых природных территорий, зон с особыми условиями использования территории

ОПИСАНИЕ МЕСТОПОЛОЖЕНИЯ ГРАНИЦ
Деревня Филатово
(наименование объекта, местоположение границ которого описано (далее – объект)

Раздел 1

Сведения об объекте		
№ п/п	Характеристики объекта	Описание характеристик
1	2	3
1	Местоположение объекта	Московская область, Городской округ Истра
2	Площадь объекта +/- величина погрешности определения площади (Р +/- Дельта Р)	525685 кв.м ± 508 кв.м
3	Иные характеристики объекта	

Раздел 2

Сведения о местоположении границ объекта					
1. Система координат МСК 50 зона 1					
2. Сведения о характерных точках границ объекта					
Обозначение характерных точек границ	Координаты, м		Метод определения координат характерной точки	Средняя квадратическая погрешность положения характерной точки (Mt), м	Описание обозначения точки на местности (при наличии)
	X	Y			
1	2	3	4	5	6
ЗУ1(1)					
1	493328,08	1325080,25	Картометрический метод, 5	-	-
2	493305,44	1325076,22	Картометрический метод, 5	-	-
3	493239,4	1325065,69	Картометрический метод, 5	-	-

4	493140,23	1325036,59	Картометрический метод, 5	-	-
5	493060,86	1325000,87	Картометрический метод, 5	-	-
6	493046,09	1325049,77	Картометрический метод, 5	-	-
7	493038,37	1325070,99	Картометрический метод, 5	-	-
8	492996,04	1325060,41	Картометрический метод, 5	-	-
9	492969,59	1325036,59	Картометрический метод, 5	-	-
10	492952,39	1325022,04	Картометрический метод, 5	-	-
11	492924,61	1325022,04	Картометрический метод, 5	-	-
12	492896,83	1325032,62	Картометрический метод, 5	-	-
13	492924,21	1325005,57	Картометрический метод, 5	-	-
14	492938,84	1324981,7	Картометрический метод, 5	-	-
15	492962,48	1324941,88	Картометрический метод, 5	-	-
16	492974,07	1324919,4	Картометрический метод, 5	-	-
17	493000,77	1324837,94	Картометрический метод, 5	-	-
18	493016,28	1324770,15	Картометрический метод, 5	-	-
19	493022,85	1324737,75	Картометрический метод, 5	-	-
20	493030,06	1324686,34	Картометрический метод, 5	-	-
21	493032,62	1324656,57	Картометрический метод, 5	-	-
22	493034,95	1324644,53	Картометрический метод, 5	-	-
23	493035,73	1324644,37	Картометрический метод, 5	-	-
24	493094,98	1324638,69	Картометрический метод, 5	-	-
25	493132,71	1324593,74	Картометрический метод, 5	-	-
26	493193,13	1324473,29	Картометрический метод, 5	-	-

27	493215,18	1324445,94	Картометрический метод, 5	-	-
28	493233,01	1324421,56	Картометрический метод, 5	-	-
29	493280,35	1324371,15	Картометрический метод, 5	-	-
30	493303,36	1324362,09	Картометрический метод, 5	-	-
31	493353,57	1324359,12	Картометрический метод, 5	-	-
32	493383,7	1324356,17	Картометрический метод, 5	-	-
33	493445,15	1324354,39	Картометрический метод, 5	-	-
34	493481,18	1324353,21	Картометрический метод, 5	-	-
35	493545,58	1324364,44	Картометрический метод, 5	-	-
36	493572,93	1324376,03	Картометрический метод, 5	-	-
37	493591,18	1324394,92	Картометрический метод, 5	-	-
38	493627,43	1324401,14	Картометрический метод, 5	-	-
39	493627,58	1324401,17	Картометрический метод, 5	-	-
40	493620,72	1324429,43	Картометрический метод, 5	-	-
41	493626,46	1324431,04	Картометрический метод, 5	-	-
42	493619,79	1324456,2	Картометрический метод, 5	-	-
43	493614,17	1324454,55	Картометрический метод, 5	-	-
44	493606,36	1324481,06	Картометрический метод, 5	-	-
45	493606,19	1324481,8	Картометрический метод, 5	-	-
46	493614,59	1324484,24	Картометрический метод, 5	-	-
47	493622,98	1324486,69	Картометрический метод, 5	-	-
48	493612,27	1324543,24	Картометрический метод, 5	-	-
49	493602,12	1324590,05	Картометрический метод, 5	-	-

50	493599,87	1324589,53	Картометрический метод, 5	-	-
51	493599,86	1324589,58	Картометрический метод, 5	-	-
52	493594,59	1324588,32	Картометрический метод, 5	-	-
53	493594,35	1324588,26	Картометрический метод, 5	-	-
54	493587,96	1324612,8	Картометрический метод, 5	-	-
55	493595	1324614,66	Картометрический метод, 5	-	-
56	493587,6	1324638,46	Картометрический метод, 5	-	-
57	493596,84	1324641,05	Картометрический метод, 5	-	-
58	493590,18	1324664,05	Картометрический метод, 5	-	-
59	493547,51	1324785,89	Картометрический метод, 5	-	-
60	493532,27	1324781,19	Картометрический метод, 5	-	-
61	493523,88	1324807,33	Картометрический метод, 5	-	-
62	493538,41	1324811,71	Картометрический метод, 5	-	-
63	493531,45	1324836,38	Картометрический метод, 5	-	-
64	493482,21	1324822,44	Картометрический метод, 5	-	-
65	493470,13	1324853,63	Картометрический метод, 5	-	-
66	493397,38	1324828,84	Картометрический метод, 5	-	-
67	493388,82	1324853,25	Картометрический метод, 5	-	-
68	493408,62	1324863,67	Картометрический метод, 5	-	-
69	493406,83	1324866,72	Картометрический метод, 5	-	-
70	493386,74	1324860,73	Картометрический метод, 5	-	-
71	493388,67	1324887,5	Картометрический метод, 5	-	-
72	493454,34	1324909,44	Картометрический метод, 5	-	-

73	493534,11	1324951,03	Картометрический метод, 5	-	-
74	493537,48	1324942,74	Картометрический метод, 5	-	-
75	493575,09	1324955,1	Картометрический метод, 5	-	-
76	493557,93	1325000,45	Картометрический метод, 5	-	-
77	493538,6	1325051,53	Картометрический метод, 5	-	-
78	493533,77	1325064,28	Картометрический метод, 5	-	-
79	493479,86	1325046,37	Картометрический метод, 5	-	-
80	493473,12	1325050,67	Картометрический метод, 5	-	-
81	493453,8	1325055,85	Картометрический метод, 5	-	-
82	493429,8	1325055,19	Картометрический метод, 5	-	-
83	493395,47	1325050,37	Картометрический метод, 5	-	-
84	493360,28	1325038,44	Картометрический метод, 5	-	-
85	493350,63	1325039,58	Картометрический метод, 5	-	-
86	493346,95	1325055,19	Картометрический метод, 5	-	-
87	493338,72	1325071,38	Картометрический метод, 5	-	-
1	493328,08	1325080,25	Картометрический метод, 5	-	-
ЗУ1(2)					
1	492873,15	1325141,92	Картометрический метод, 5	-	-
2	492872,08	1325126,32	Картометрический метод, 5	-	-
3	492865,58	1325126,92	Картометрический метод, 5	-	-
4	492864,89	1325118,76	Картометрический метод, 5	-	-
5	492876,09	1325117,69	Картометрический метод, 5	-	-
6	492873,03	1325092,01	Картометрический метод, 5	-	-
7	492878,61	1325091,72	Картометрический метод, 5	-	-

8	492882,57	1325141,73	Картометрический метод, 5	-	-
1	492873,15	1325141,92	Картометрический метод, 5	-	-
ЗУ1(3)					
1	492933,7	1324978,6	Картометрический метод, 5	-	-
2	492931,75	1324963,92	Картометрический метод, 5	-	-
3	492926,76	1324919,38	Картометрический метод, 5	-	-
4	492924,81	1324899,94	Картометрический метод, 5	-	-
5	492909,78	1324833,29	Картометрический метод, 5	-	-
6	492895,15	1324836,22	Картометрический метод, 5	-	-
7	492802,98	1324848,61	Картометрический метод, 5	-	-
8	492773,16	1324827,17	Картометрический метод, 5	-	-
9	492751,27	1324829,91	Картометрический метод, 5	-	-
10	492735,68	1324826,81	Картометрический метод, 5	-	-
11	492721,88	1324820,76	Картометрический метод, 5	-	-
12	492712,14	1324809,63	Картометрический метод, 5	-	-
13	492714,82	1324787,88	Картометрический метод, 5	-	-
14	492715,38	1324778,08	Картометрический метод, 5	-	-
15	492714,82	1324773,2	Картометрический метод, 5	-	-
16	492708,52	1324763,86	Картометрический метод, 5	-	-
17	492700,21	1324760,53	Картометрический метод, 5	-	-
18	492680,46	1324757,93	Картометрический метод, 5	-	-
19	492666,25	1324750,84	Картометрический метод, 5	-	-
20	492653,17	1324733,83	Картометрический метод, 5	-	-
21	492631,69	1324709,42	Картометрический метод, 5	-	-

22	492597,54	1324680,42	Картометрический метод, 5	-	-
23	492618,74	1324671,29	Картометрический метод, 5	-	-
24	492631,41	1324645,93	Картометрический метод, 5	-	-
25	492637,39	1324617,16	Картометрический метод, 5	-	-
26	492626,8	1324602,61	Картометрический метод, 5	-	-
27	492616,22	1324585,41	Картометрический метод, 5	-	-
28	492621,51	1324545,73	Картометрический метод, 5	-	-
29	492617,68	1324527,27	Картометрический метод, 5	-	-
30	492704,21	1324503,51	Картометрический метод, 5	-	-
31	492842,77	1324458,88	Картометрический метод, 5	-	-
32	492888,41	1324445,4	Картометрический метод, 5	-	-
33	492888,89	1324445,26	Картометрический метод, 5	-	-
34	492898,15	1324433,34	Картометрический метод, 5	-	-
35	492910,28	1324423,19	Картометрический метод, 5	-	-
36	492944,69	1324407,8	Картометрический метод, 5	-	-
37	492959,17	1324391,71	Картометрический метод, 5	-	-
38	492970,83	1324365,08	Картометрический метод, 5	-	-
39	492979,46	1324337,55	Картометрический метод, 5	-	-
40	492989,33	1324320,16	Картометрический метод, 5	-	-
41	492999,21	1324302,77	Картометрический метод, 5	-	-
42	493004,37	1324295,68	Картометрический метод, 5	-	-
43	493010,74	1324286,91	Картометрический метод, 5	-	-
44	493017,57	1324277,52	Картометрический метод, 5	-	-

45	493021,11	1324269,25	Картометрический метод, 5	-	-
46	493022,08	1324266,99	Картометрический метод, 5	-	-
47	493026,61	1324256,41	Картометрический метод, 5	-	-
48	493034,21	1324241,06	Картометрический метод, 5	-	-
49	493039,57	1324221,4	Картометрический метод, 5	-	-
50	493053,34	1324186,87	Картометрический метод, 5	-	-
51	493092,59	1324191,38	Картометрический метод, 5	-	-
52	493121,6	1324191,63	Картометрический метод, 5	-	-
53	493138,9	1324196,19	Картометрический метод, 5	-	-
54	493139,44	1324195,75	Картометрический метод, 5	-	-
55	493151,91	1324199,86	Картометрический метод, 5	-	-
56	493157,64	1324209,12	Картометрический метод, 5	-	-
57	493161,63	1324221,66	Картометрический метод, 5	-	-
58	493157,18	1324241,05	Картометрический метод, 5	-	-
59	493153,32	1324252,47	Картометрический метод, 5	-	-
60	493166,49	1324257,76	Картометрический метод, 5	-	-
61	493158,94	1324275,85	Картометрический метод, 5	-	-
62	493151,2	1324294,41	Картометрический метод, 5	-	-
63	493159,81	1324298,83	Картометрический метод, 5	-	-
64	493149,52	1324323,66	Картометрический метод, 5	-	-
65	493129,33	1324370,41	Картометрический метод, 5	-	-
66	493139,21	1324375,45	Картометрический метод, 5	-	-
67	493142,42	1324376,91	Картометрический метод, 5	-	-

68	493161,89	1324385,77	Картометрический метод, 5	-	-
69	493144,08	1324414,53	Картометрический метод, 5	-	-
70	493139,6	1324412,14	Картометрический метод, 5	-	-
71	493138,52	1324411,38	Картометрический метод, 5	-	-
72	493136,25	1324409,79	Картометрический метод, 5	-	-
73	493116,55	1324431,5	Картометрический метод, 5	-	-
74	493118,4	1324433,03	Картометрический метод, 5	-	-
75	493108,65	1324444,21	Картометрический метод, 5	-	-
76	493099,99	1324454,14	Картометрический метод, 5	-	-
77	493106,85	1324459,45	Картометрический метод, 5	-	-
78	493090,59	1324475,16	Картометрический метод, 5	-	-
79	493087,98	1324472,69	Картометрический метод, 5	-	-
80	493067,94	1324491,66	Картометрический метод, 5	-	-
81	493067,77	1324491,82	Картометрический метод, 5	-	-
82	493049,95	1324518,54	Картометрический метод, 5	-	-
83	493007,98	1324481,63	Картометрический метод, 5	-	-
84	493021,91	1324513,35	Картометрический метод, 5	-	-
85	493032,52	1324539,6	Картометрический метод, 5	-	-
86	493033,78	1324542,71	Картометрический метод, 5	-	-
87	493038,83	1324562,72	Картометрический метод, 5	-	-
88	493041,73	1324609,44	Картометрический метод, 5	-	-
89	493035,84	1324608,3	Картометрический метод, 5	-	-
90	493026,67	1324655,74	Картометрический метод, 5	-	-

91	493024,09	1324685,66	Картометрический метод, 5	-	-
92	493016,93	1324736,74	Картометрический метод, 5	-	-
93	493010,41	1324768,88	Картометрический метод, 5	-	-
94	492994,98	1324836,34	Картометрический метод, 5	-	-
95	492968,52	1324917,07	Картометрический метод, 5	-	-
96	492957,22	1324938,97	Картометрический метод, 5	-	-
1	492933,7	1324978,6	Картометрический метод, 5	-	-

3. Сведения о характерных точках части (частей) границы объекта

Обозначение характерных точек части границы	Координаты, м		Метод определения координат характерной точки	Средняя квадратическая погрешность положения характерной точки (Mt), м	Описание обозначения точки на местности (при наличии)
	X	Y			
1	2	3	4	5	6

Раздел 3

Сведения о местоположении измененных (уточненных) границ объекта

1. Система координат МСК 50 зона 1

2. Сведения о характерных точках границ объекта


Обозначение характерных точек границ	Существующие координаты, м		Измененные (уточненные) координаты, м		Метод определения координат характерной точки	Средняя квадратическая погрешность положения характерной точки (Mt), м	Описание обозначения точки на местности (при наличии)
	X	Y	X	Y			
1	2	3	4	5	6	7	8

3. Сведения о характерных точках части (частей) границы объекта

Часть № 1

Раздел 4

План границ объекта

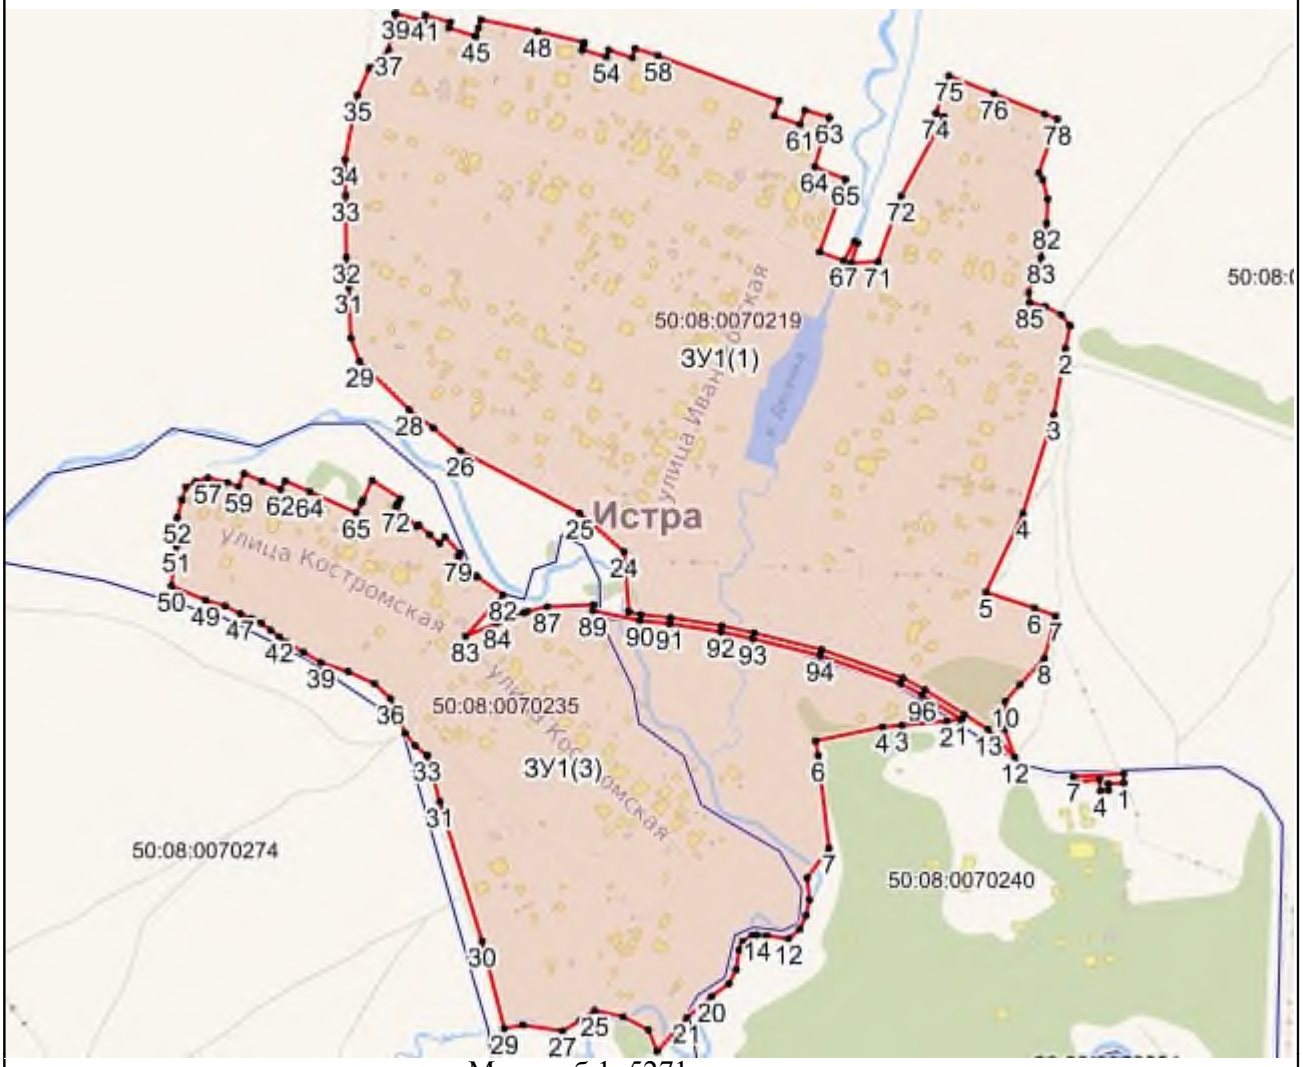

Масштаб 1: 5271

Используемые условные знаки и обозначения:

- Характерная точка объекта
- Граница объекта
- Граница ГО
- Граница кадастрового квартала

Подпись _____ Дата «____» _____ _____ г.

Место для оттиска печати (при наличии) лица, составившего описание местоположения границ объекта

Приложение № 1
к приказу Минэкономразвития России
от 23.11.2018 № 650

ФОРМА
графического описания местоположения границ населенных пунктов, территориальных зон, особо охраняемых природных территорий, зон с особыми условиями использования территории

ОПИСАНИЕ МЕСТОПОЛОЖЕНИЯ ГРАНИЦ
Деревня Фроловское
(наименование объекта, местоположение границ которого описано (далее – объект)

Раздел 1

Сведения об объекте		
№ п/п	Характеристики объекта	Описание характеристик
1	2	3
1	Местоположение объекта	Московская область, Городской округ Истра
2	Площадь объекта +/- величина погрешности определения площади (Р +/- Дельта Р)	163739 кв.м ± 283 кв.м
3	Иные характеристики объекта	

Раздел 2

Сведения о местоположении границ объекта					
1. Система координат МСК 50 зона 1					
2. Сведения о характерных точках границ объекта					
Обозначение характерных точек границ	Координаты, м		Метод определения координат характерной точки	Средняя квадратическая погрешность положения характерной точки (Mt), м	Описание обозначения точки на местности (при наличии)
	X	Y			
1	2	3	4	5	6
ЗУ1					
1	483380,21	1325009,42	Картометрический метод, 5	-	-
2	483370,22	1325008,89	Картометрический метод, 5	-	-
3	483359,78	1325007,44	Картометрический метод, 5	-	-

4	483359,36	1325004,23	Картометрический метод, 5	-	-
5	483370,22	1325005,73	Картометрический метод, 5	-	-
6	483359,73	1324957,6	Картометрический метод, 5	-	-
7	483353,31	1324951,58	Картометрический метод, 5	-	-
8	483353,28	1324951,25	Картометрический метод, 5	-	-
9	483353,26	1324951,12	Картометрический метод, 5	-	-
10	483350,49	1324923,22	Картометрический метод, 5	-	-
11	483350,48	1324923,19	Картометрический метод, 5	-	-
12	483348,17	1324898,99	Картометрический метод, 5	-	-
13	483348,16	1324898,96	Картометрический метод, 5	-	-
14	483346,2	1324877,66	Картометрический метод, 5	-	-
15	483345,1	1324865,7	Картометрический метод, 5	-	-
16	483342,86	1324864,62	Картометрический метод, 5	-	-
17	483309,54	1324853,57	Картометрический метод, 5	-	-
18	483278,92	1324791,15	Картометрический метод, 5	-	-
19	483291,36	1324754,11	Картометрический метод, 5	-	-
20	483308,66	1324646,96	Картометрический метод, 5	-	-
21	483319,96	1324576,35	Картометрический метод, 5	-	-
22	483343,13	1324569,55	Картометрический метод, 5	-	-
23	483498,7	1324611,49	Картометрический метод, 5	-	-
24	483562,27	1324647,17	Картометрический метод, 5	-	-
25	483604,81	1324654,8	Картометрический метод, 5	-	-
26	483639,59	1324649,29	Картометрический метод, 5	-	-

27	483773,82	1324673,14	Картометрический метод, 5	-	-
28	483861,03	1324699,98	Картометрический метод, 5	-	-
29	483856,27	1324748,25	Картометрический метод, 5	-	-
30	483871,42	1324751,31	Картометрический метод, 5	-	-
31	483872,86	1324797,78	Картометрический метод, 5	-	-
32	483780,65	1324883,22	Картометрический метод, 5	-	-
33	483760,84	1324897,37	Картометрический метод, 5	-	-
34	483741,02	1324911,51	Картометрический метод, 5	-	-
35	483671,22	1324947,35	Картометрический метод, 5	-	-
36	483635,39	1324955,84	Картометрический метод, 5	-	-
37	483599,55	1324964,33	Картометрический метод, 5	-	-
38	483525,99	1324990,74	Картометрический метод, 5	-	-
39	483368,08	1324897,11	Картометрический метод, 5	-	-
40	483370,39	1324921,26	Картометрический метод, 5	-	-
41	483373,15	1324949,07	Картометрический метод, 5	-	-
42	483376,05	1324974,65	Картометрический метод, 5	-	-
43	483378,91	1324999,48	Картометрический метод, 5	-	-
1	483380,21	1325009,42	Картометрический метод, 5	-	-


3. Сведения о характерных точках части (частей) границы объекта

Обозначение характерных точек части границы	Координаты, м		Метод определения координат характерной точки	Средняя квадратическая погрешность положения характерной точки (Mt), м	Описание обозначения точки на местности (при наличии)
	X	Y			
1	2	3	4	5	6

Сведения о местоположении измененных (уточненных) границ объекта							
1. Система координат МСК 50 зона 1							
2. Сведения о характерных точках границ объекта							
Обозначение характерных точек границ	Существующие координаты, м		Измененные (уточненные) координаты, м		Метод определения координат характерной точки	Средняя квадратическая погрешность положения характерной точки (Mt), м	Описание обозначения точки на местности (при наличии)
	X	Y	X	Y			
1	2	3	4	5	6	7	8
3. Сведения о характерных точках части (частей) границы объекта							
Часть № 1							

Раздел 4

План границ объекта

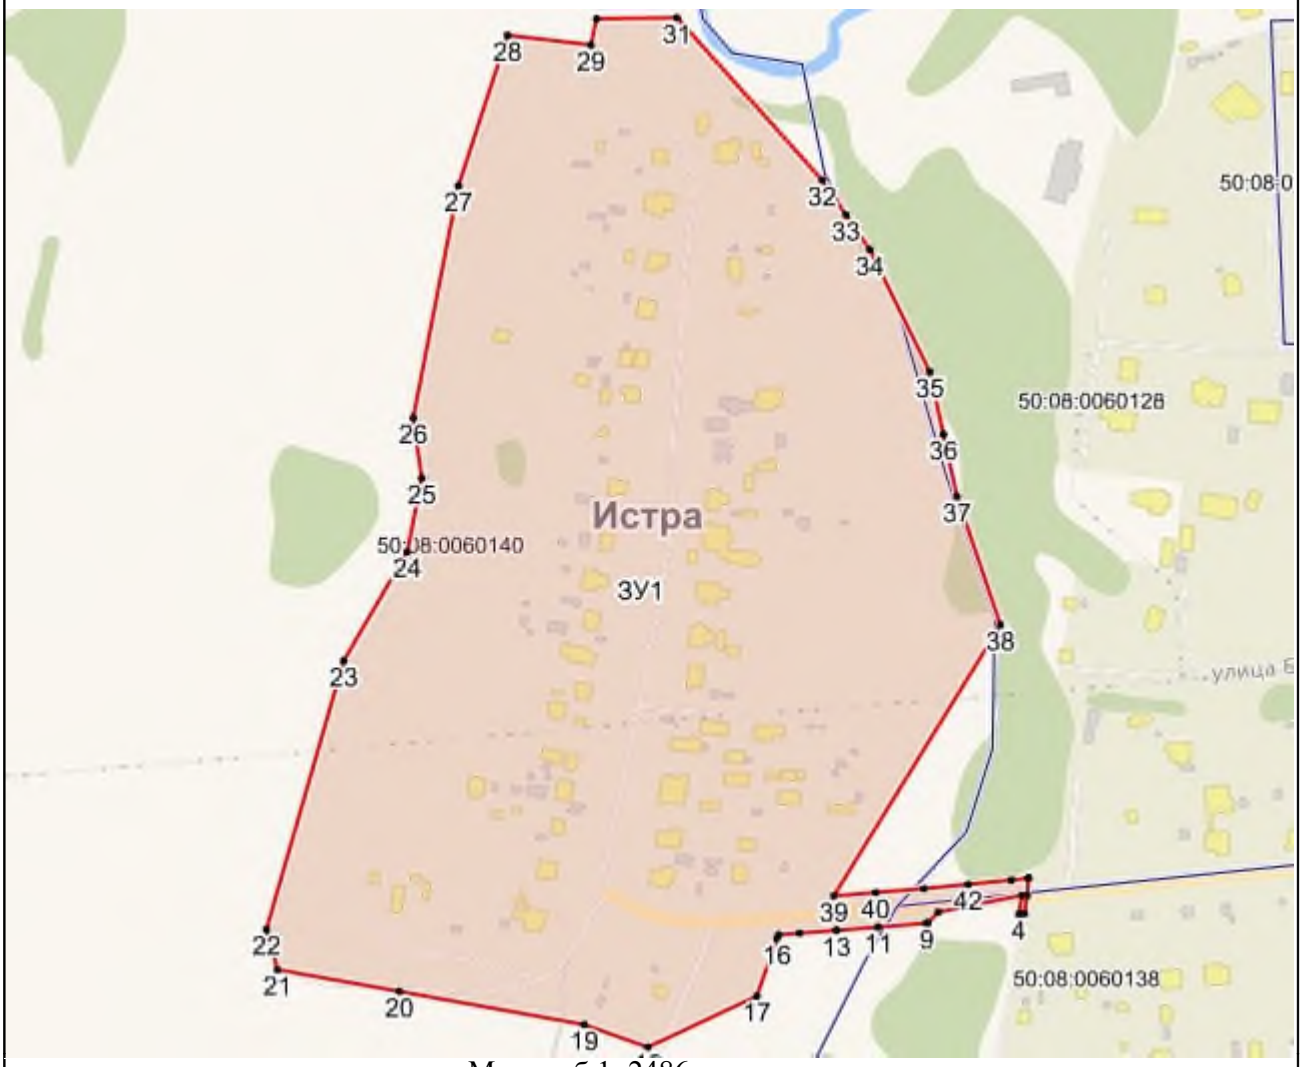

Масштаб 1: 2486

Используемые условные знаки и обозначения:

- Характерная точка объекта
- Граница объекта
- Граница ГО
- Граница кадастрового квартала

Подпись _____ Дата «____» _____ _____ г.

Место для оттиска печати (при наличии) лица, составившего описание местоположения границ объекта

Приложение № 1
к приказу Минэкономразвития России
от 23.11.2018 № 650

ФОРМА
графического описания местоположения границ населенных пунктов, территориальных зон, особо охраняемых природных территорий, зон с особыми условиями использования территории

ОПИСАНИЕ МЕСТОПОЛОЖЕНИЯ ГРАНИЦ
Деревня Хволово
(наименование объекта, местоположение границ которого описано (далее – объект)

Раздел 1

Сведения об объекте		
№ п/п	Характеристики объекта	Описание характеристик
1	2	3
1	Местоположение объекта	Московская область, Городской округ Истра
2	Площадь объекта +/- величина погрешности определения площади (Р +/- Дельта Р)	56315 кв.м ± 166 кв.м
3	Иные характеристики объекта	

Раздел 2

Сведения о местоположении границ объекта					
1. Система координат МСК 50 зона 1					
2. Сведения о характерных точках границ объекта					
Обозначение характерных точек границ	Координаты, м		Метод определения координат характерной точки	Средняя квадратическая погрешность положения характерной точки (Mt), м	Описание обозначения точки на местности (при наличии)
	X	Y			
1	2	3	4	5	6
ЗУ1					
1	482288,2	1322495,33	Картометрический метод, 5	-	-
2	482255,31	1322492,83	Картометрический метод, 5	-	-
3	481993,84	1322467,58	Картометрический метод, 5	-	-

4	481978,28	1322454,92	Картометрический метод, 5	-	-
5	481948,6	1322452,57	Картометрический метод, 5	-	-
6	481911,19	1322453,31	Картометрический метод, 5	-	-
7	481902,66	1322377,29	Картометрический метод, 5	-	-
8	481915,96	1322378,17	Картометрический метод, 5	-	-
9	481944,22	1322380,05	Картометрический метод, 5	-	-
10	481946,38	1322380,19	Картометрический метод, 5	-	-
11	481994,82	1322383,57	Картометрический метод, 5	-	-
12	481994,12	1322370,39	Картометрический метод, 5	-	-
13	481995,53	1322350,42	Картометрический метод, 5	-	-
14	481981,73	1322322,33	Картометрический метод, 5	-	-
15	482032,67	1322348,74	Картометрический метод, 5	-	-
16	482177,91	1322373,26	Картометрический метод, 5	-	-
17	482186,69	1322363,46	Картометрический метод, 5	-	-
18	482210,03	1322337,45	Картометрический метод, 5	-	-
19	482227,28	1322309,74	Картометрический метод, 5	-	-
20	482228,85	1322307,24	Картометрический метод, 5	-	-
21	482270,34	1322295,93	Картометрический метод, 5	-	-
22	482308,07	1322288,38	Картометрический метод, 5	-	-
23	482355,23	1322290,27	Картометрический метод, 5	-	-
24	482370,32	1322311,4	Картометрический метод, 5	-	-
25	482335,76	1322366,34	Картометрический метод, 5	-	-
26	482332,58	1322371,38	Картометрический метод, 5	-	-

27	482338,14	1322380,16	Картометрический метод, 5	-	-
28	482341,64	1322385,71	Картометрический метод, 5	-	-
29	482346,92	1322401,55	Картометрический метод, 5	-	-
30	482321,27	1322422,31	Картометрический метод, 5	-	-
31	482298,64	1322450,6	Картометрический метод, 5	-	-
1	482288,2	1322495,33	Картометрический метод, 5	-	-

3. Сведения о характерных точках части (частей) границы объекта

Обозначение характерных точек части границы	Координаты, м		Метод определения координат характерной точки	Средняя квадратическая погрешность положения характерной точки (Mt), м	Описание обозначения точки на местности (при наличии)
	X	Y			
1	2	3	4	5	6

Раздел 3

Сведения о местоположении измененных (уточненных) границ объекта

1. Система координат МСК 50 зона 1

2. Сведения о характерных точках границ объекта

Обозначение характерных точек границ	Существующие координаты, м		Измененные (уточненные) координаты, м		Метод определения координат характерной точки	Средняя квадратическая погрешность положения характерной точки (Mt), м	Описание обозначения точки на местности (при наличии)
	X	Y	X	Y			
1	2	3	4	5	6	7	8

3. Сведения о характерных точках части (частей) границы объекта

Часть № 1

Раздел 4

План границ объекта



Масштаб 1: 1227

Используемые условные знаки и обозначения:

- Характерная точка объекта
- Граница объекта
- Граница ГО
- Граница кадастрового квартала

Подпись _____ Дата «____» _____ _____ г.

Место для оттиска печати (при наличии) лица, составившего описание местоположения границ объекта

Приложение № 1
к приказу Минэкономразвития России
от 23.11.2018 № 650

ФОРМА
графического описания местоположения границ населенных пунктов, территориальных зон, особо охраняемых природных территорий, зон с особыми условиями использования территории

ОПИСАНИЕ МЕСТОПОЛОЖЕНИЯ ГРАНИЦ
Деревня Хмолино
(наименование объекта, местоположение границ которого описано (далее – объект)

Раздел 1

Сведения об объекте		
№ п/п	Характеристики объекта	Описание характеристик
1	2	3
1	Местоположение объекта	Московская область, Городской округ Истра
2	Площадь объекта +/- величина погрешности определения площади (Р +/- Дельта Р)	137172 кв.м ± 259 кв.м
3	Иные характеристики объекта	

Раздел 2

Сведения о местоположении границ объекта					
1. Система координат МСК 50 зона 1					
2. Сведения о характерных точках границ объекта					
Обозначение характерных точек границ	Координаты, м		Метод определения координат характерной точки	Средняя квадратическая погрешность положения характерной точки (Mt), м	Описание обозначения точки на местности (при наличии)
	X	Y			
1	2	3	4	5	6
ЗУ1					
1	488936,5	1331465,06	Картометрический метод, 5	-	-
2	488930,91	1331454,78	Картометрический метод, 5	-	-
3	488957,89	1331437,71	Картометрический метод, 5	-	-

4	488963,36	1331434,36	Картометрический метод, 5	-	-
5	488961,67	1331432,19	Картометрический метод, 5	-	-
6	488956,72	1331419,3	Картометрический метод, 5	-	-
7	488940,33	1331379,14	Картометрический метод, 5	-	-
8	488951,32	1331365,34	Картометрический метод, 5	-	-
9	488952,95	1331369,17	Картометрический метод, 5	-	-
10	488981,47	1331354,32	Картометрический метод, 5	-	-
11	488980,48	1331352,56	Картометрический метод, 5	-	-
12	488988,46	1331348,17	Картометрический метод, 5	-	-
13	488987,12	1331345,49	Картометрический метод, 5	-	-
14	489013,82	1331332,06	Картометрический метод, 5	-	-
15	488990,01	1331288,28	Картометрический метод, 5	-	-
16	488983,98	1331290,54	Картометрический метод, 5	-	-
17	488972,7	1331273,66	Картометрический метод, 5	-	-
18	488980,26	1331269,56	Картометрический метод, 5	-	-
19	488978,25	1331266,05	Картометрический метод, 5	-	-
20	488965,05	1331247,71	Картометрический метод, 5	-	-
21	488965,29	1331247,54	Картометрический метод, 5	-	-
22	488976,73	1331239,97	Картометрический метод, 5	-	-
23	488979,07	1331238,1	Картометрический метод, 5	-	-
24	488964,19	1331213	Картометрический метод, 5	-	-
25	488904,75	1331248,28	Картометрический метод, 5	-	-
26	488902,84	1331249,47	Картометрический метод, 5	-	-

27	488892,92	1331240,77	Картометрический метод, 5	-	-
28	488873,57	1331219,36	Картометрический метод, 5	-	-
29	488871,33	1331215,99	Картометрический метод, 5	-	-
30	488889,05	1331203,49	Картометрический метод, 5	-	-
31	488882,81	1331196,07	Картометрический метод, 5	-	-
32	488858,28	1331182,45	Картометрический метод, 5	-	-
33	488861,99	1331178,43	Картометрический метод, 5	-	-
34	488851,22	1331166,14	Картометрический метод, 5	-	-
35	488827,15	1331138,68	Картометрический метод, 5	-	-
36	488826,36	1331137,77	Картометрический метод, 5	-	-
37	488826,06	1331137,32	Картометрический метод, 5	-	-
38	488844,21	1331119,5	Картометрический метод, 5	-	-
39	488853,74	1331114,1	Картометрический метод, 5	-	-
40	488860,93	1331094,65	Картометрический метод, 5	-	-
41	488872,25	1331087,4	Картометрический метод, 5	-	-
42	488880,69	1331079,15	Картометрический метод, 5	-	-
43	488882,24	1331078,74	Картометрический метод, 5	-	-
44	488892,35	1331076,06	Картометрический метод, 5	-	-
45	488904,42	1331067,28	Картометрический метод, 5	-	-
46	488909,62	1331059,13	Картометрический метод, 5	-	-
47	488908,95	1331055,4	Картометрический метод, 5	-	-
48	488917,33	1331044,25	Картометрический метод, 5	-	-
49	488929,07	1331021,1	Картометрический метод, 5	-	-

50	488944,93	1330991,58	Картометрический метод, 5	-	-
51	488943,89	1330986,33	Картометрический метод, 5	-	-
52	488943,38	1330983,7	Картометрический метод, 5	-	-
53	488937,83	1330955,63	Картометрический метод, 5	-	-
54	488955,53	1330929,84	Картометрический метод, 5	-	-
55	488957,3	1330909,22	Картометрический метод, 5	-	-
56	488957,35	1330908,66	Картометрический метод, 5	-	-
57	488961,55	1330898,5	Картометрический метод, 5	-	-
58	488974,59	1330879,34	Картометрический метод, 5	-	-
59	488964,79	1330870,65	Картометрический метод, 5	-	-
60	488968,84	1330864,31	Картометрический метод, 5	-	-
61	488951,85	1330833,06	Картометрический метод, 5	-	-
62	488952,98	1330832,52	Картометрический метод, 5	-	-
63	488965,99	1330830	Картометрический метод, 5	-	-
64	488973,96	1330842,55	Картометрический метод, 5	-	-
65	489006,88	1330829,74	Картометрический метод, 5	-	-
66	489027	1330851,69	Картометрический метод, 5	-	-
67	489041,63	1330884,61	Картометрический метод, 5	-	-
68	489078,43	1330926,84	Картометрический метод, 5	-	-
69	489066,55	1330939,08	Картометрический метод, 5	-	-
70	489035,55	1330969,56	Картометрический метод, 5	-	-
71	489070,46	1330990,41	Картометрический метод, 5	-	-
72	489074,94	1330991,81	Картометрический метод, 5	-	-

73	489137,57	1331012,9	Картометрический метод, 5	-	-
74	489171,85	1331025,55	Картометрический метод, 5	-	-
75	489185,16	1331009	Картометрический метод, 5	-	-
76	489185,66	1331008,38	Картометрический метод, 5	-	-
77	489189,27	1331009,94	Картометрический метод, 5	-	-
78	489202,37	1331022,95	Картометрический метод, 5	-	-
79	489212,98	1331011,66	Картометрический метод, 5	-	-
80	489247,62	1331033,42	Картометрический метод, 5	-	-
81	489270,22	1331020,12	Картометрический метод, 5	-	-
82	489310,54	1331052,86	Картометрический метод, 5	-	-
83	489278,75	1331083,28	Картометрический метод, 5	-	-
84	489253,42	1331107,51	Картометрический метод, 5	-	-
85	489244,99	1331267,65	Картометрический метод, 5	-	-
86	489243,71	1331268,14	Картометрический метод, 5	-	-
87	489228,27	1331274,22	Картометрический метод, 5	-	-
88	489194,47	1331287,52	Картометрический метод, 5	-	-
89	489198,46	1331298,28	Картометрический метод, 5	-	-
90	489205,02	1331316,44	Картометрический метод, 5	-	-
91	489185,78	1331323,59	Картометрический метод, 5	-	-
92	489181,05	1331327,86	Картометрический метод, 5	-	-
93	489169,51	1331332,79	Картометрический метод, 5	-	-
94	489163,41	1331333,05	Картометрический метод, 5	-	-
95	489143,26	1331341,89	Картометрический метод, 5	-	-

96	489101,95	1331362,86	Картометрический метод, 5	-	-
97	489016,99	1331413,89	Картометрический метод, 5	-	-
98	488963,93	1331447,24	Картометрический метод, 5	-	-
99	488963,81	1331447,31	Картометрический метод, 5	-	-
100	488959,29	1331449,8	Картометрический метод, 5	-	-
1	488936,5	1331465,06	Картометрический метод, 5	-	-

3. Сведения о характерных точках части (частей) границы объекта

Обозначение характерных точек части границы	Координаты, м		Метод определения координат характерной точки	Средняя квадратическая погрешность положения характерной точки (Mt), м	Описание обозначения точки на местности (при наличии)
	X	Y			
1	2	3	4	5	6

Раздел 3

Сведения о местоположении измененных (уточненных) границ объекта

1. Система координат МСК 50 зона 1

2. Сведения о характерных точках границ объекта

Обозначение характерных точек границ	Существующие координаты, м		Измененные (уточненные) координаты, м		Метод определения координат характерной точки	Средняя квадратическая погрешность положения характерной точки (Mt), м	Описание обозначения точки на местности (при наличии)
	X	Y	X	Y			
1	2	3	4	5	6	7	8

3. Сведения о характерных точках части (частей) границы объекта

Часть № 1

Раздел 4

План границ объекта



Масштаб 1: 3542

Используемые условные знаки и обозначения:

- Характерная точка объекта
- Граница объекта
- Граница ГО
- Граница кадастрового квартала

Подпись _____ Дата «____» _____ _____ г.

Место для оттиска печати (при наличии) лица, составившего описание местоположения границ объекта

Приложение № 1
к приказу Минэкономразвития России
от 23.11.2018 № 650

ФОРМА
графического описания местоположения границ населенных пунктов, территориальных зон, особо охраняемых природных территорий, зон с особыми условиями использования территории

ОПИСАНИЕ МЕСТОПОЛОЖЕНИЯ ГРАНИЦ
Деревня Хованское
(наименование объекта, местоположение границ которого описано (далее – объект)

Раздел 1

Сведения об объекте		
№ п/п	Характеристики объекта	Описание характеристик
1	2	3
1	Местоположение объекта	Московская область, Городской округ Истра
2	Площадь объекта +/- величина погрешности определения площади (Р +/- Дельта Р)	271764 кв.м ± 365 кв.м
3	Иные характеристики объекта	

Раздел 2

Сведения о местоположении границ объекта					
1. Система координат МСК 50 зона 1					
2. Сведения о характерных точках границ объекта					
Обозначение характерных точек границ	Координаты, м		Метод определения координат характерной точки	Средняя квадратическая погрешность положения характерной точки (Mt), м	Описание обозначения точки на местности (при наличии)
	X	Y			
1	2	3	4	5	6
ЗУ1					
1	488468,91	1349482,25	Картометрический метод, 5	-	-
2	488460,23	1349452	Картометрический метод, 5	-	-
3	488460,17	1349451,83	Картометрический метод, 5	-	-

4	488460,86	1349451,83	Картометрический метод, 5	-	-
5	488402,97	1349295,78	Картометрический метод, 5	-	-
6	488400,96	1349288,71	Картометрический метод, 5	-	-
7	488392,08	1349256,96	Картометрический метод, 5	-	-
8	488391,43	1349255,28	Картометрический метод, 5	-	-
9	488363,93	1349158,81	Картометрический метод, 5	-	-
10	488370,78	1349143,62	Картометрический метод, 5	-	-
11	488383,05	1349123,72	Картометрический метод, 5	-	-
12	488379,75	1349115,91	Картометрический метод, 5	-	-
13	488374,73	1349106,87	Картометрический метод, 5	-	-
14	488364,37	1349092,31	Картометрический метод, 5	-	-
15	488322,65	1349048,41	Картометрический метод, 5	-	-
16	488312,42	1349049,99	Картометрический метод, 5	-	-
17	488256,7	1349058,24	Картометрический метод, 5	-	-
18	488145,25	1349072,41	Картометрический метод, 5	-	-
19	488109,1	1349080,02	Картометрический метод, 5	-	-
20	488103,68	1349059	Картометрический метод, 5	-	-
21	488103,16	1349059,37	Картометрический метод, 5	-	-
22	488103,1	1349059,13	Картометрический метод, 5	-	-
23	488099,88	1349046,65	Картометрический метод, 5	-	-
24	488100,39	1349046,27	Картометрический метод, 5	-	-
25	488086,6	1348992,8	Картометрический метод, 5	-	-
26	488087,45	1348977,78	Картометрический метод, 5	-	-

27	488104,66	1348971,21	Картометрический метод, 5	-	-
28	488097,69	1348957,35	Картометрический метод, 5	-	-
29	488109,82	1348935,64	Картометрический метод, 5	-	-
30	488216,15	1348988,13	Картометрический метод, 5	-	-
31	488317,72	1348979,67	Картометрический метод, 5	-	-
32	488317,87	1348979,55	Картометрический метод, 5	-	-
33	488318,3	1348979,51	Картометрический метод, 5	-	-
34	488445,62	1348873,32	Картометрический метод, 5	-	-
35	488688,32	1348723,52	Картометрический метод, 5	-	-
36	488825,81	1348643,43	Картометрический метод, 5	-	-
37	488828,51	1348645,53	Картометрический метод, 5	-	-
38	488828,61	1348645,57	Картометрический метод, 5	-	-
39	488829,05	1348645,32	Картометрический метод, 5	-	-
40	488830,46	1348646,42	Картометрический метод, 5	-	-
41	488934,45	1348693,65	Картометрический метод, 5	-	-
42	488933,5	1348693,65	Картометрический метод, 5	-	-
43	488966,41	1348737,6	Картометрический метод, 5	-	-
44	489016,64	1348811,36	Картометрический метод, 5	-	-
45	489021,05	1348824,98	Картометрический метод, 5	-	-
46	489023,9	1348829,73	Картометрический метод, 5	-	-
47	489019,68	1348835,65	Картометрический метод, 5	-	-
48	489007,09	1348847,03	Картометрический метод, 5	-	-
49	488986,32	1348864,18	Картометрический метод, 5	-	-

50	488945,99	1348896,55	Картометрический метод, 5	-	-
51	488945,86	1348896,4	Картометрический метод, 5	-	-
52	488926,47	1348912,18	Картометрический метод, 5	-	-
53	488701,79	1349092,57	Картометрический метод, 5	-	-
54	488701,41	1349092,91	Картометрический метод, 5	-	-
55	488699,79	1349090,49	Картометрический метод, 5	-	-
56	488662,59	1349124,17	Картометрический метод, 5	-	-
57	488662,63	1349124,1	Картометрический метод, 5	-	-
58	488664,52	1349121,84	Картометрический метод, 5	-	-
59	488664,95	1349119,08	Картометрический метод, 5	-	-
60	488664,19	1349118,13	Картометрический метод, 5	-	-
61	488667,49	1349115,23	Картометрический метод, 5	-	-
62	488684,55	1349097,84	Картометрический метод, 5	-	-
63	488678,76	1349092,09	Картометрический метод, 5	-	-
64	488661,18	1349107,61	Картометрический метод, 5	-	-
65	488637,29	1349074,99	Картометрический метод, 5	-	-
66	488616,66	1349089,82	Картометрический метод, 5	-	-
67	488635,56	1349117,92	Картометрический метод, 5	-	-
68	488641,19	1349126,3	Картометрический метод, 5	-	-
69	488647,06	1349133,02	Картометрический метод, 5	-	-
70	488649,73	1349135,8	Картометрический метод, 5	-	-
71	488637,91	1349146,51	Картометрический метод, 5	-	-
72	488611,47	1349225,27	Картометрический метод, 5	-	-

73	488619,41	1349265,45	Картометрический метод, 5	-	-
74	488621,06	1349264,05	Картометрический метод, 5	-	-
75	488624,38	1349282,77	Картометрический метод, 5	-	-
76	488536,31	1349392,6	Картометрический метод, 5	-	-
1	488468,91	1349482,25	Картометрический метод, 5	-	-

3. Сведения о характерных точках части (частей) границы объекта

Обозначение характерных точек части границы	Координаты, м		Метод определения координат характерной точки	Средняя квадратическая погрешность положения характерной точки (Mt), м	Описание обозначения точки на местности (при наличии)
	X	Y			
1	2	3	4	5	6

Раздел 3

Сведения о местоположении измененных (уточненных) границ объекта

1. Система координат МСК 50 зона 1

2. Сведения о характерных точках границ объекта

Обозначение характерных точек границ	Существующие координаты, м		Измененные (уточненные) координаты, м		Метод определения координат характерной точки	Средняя квадратическая погрешность положения характерной точки (Mt), м	Описание обозначения точки на местности (при наличии)
	X	Y	X	Y			
1	2	3	4	5	6	7	8

3. Сведения о характерных точках части (частей) границы объекта

Часть № 1

Раздел 4

План границ объекта



Масштаб 1: 4642

Используемые условные знаки и обозначения:

- Характерная точка объекта
- Граница объекта
- Граница ГО
- Граница кадастрового квартала

Подпись _____ Дата «____» _____ _____ г.

Место для оттиска печати (при наличии) лица, составившего описание местоположения границ объекта

Приложение № 1
к приказу Минэкономразвития России
от 23.11.2018 № 650

ФОРМА
графического описания местоположения границ населенных пунктов, территориальных зон, особо охраняемых природных территорий, зон с особыми условиями использования территории

ОПИСАНИЕ МЕСТОПОЛОЖЕНИЯ ГРАНИЦ
Деревня Холмы
(наименование объекта, местоположение границ которого описано (далее – объект)

Раздел 1

Сведения об объекте		
№ п/п	Характеристики объекта	Описание характеристик
1	2	3
1	Местоположение объекта	Московская область, Городской округ Истра
2	Площадь объекта +/- величина погрешности определения площади (Р +/- Дельта Р)	760287 кв.м ± 610 кв.м
3	Иные характеристики объекта	

Раздел 2

Сведения о местоположении границ объекта					
1. Система координат МСК 50 зона 1					
2. Сведения о характерных точках границ объекта					
Обозначение характерных точек границ	Координаты, м		Метод определения координат характерной точки	Средняя квадратическая погрешность положения характерной точки (Mt), м	Описание обозначения точки на местности (при наличии)
	X	Y			
1	2	3	4	5	6
ЗУ1(1)					
1	494026,48	1343941,1	Картометрический метод, 5	-	-
2	493908,86	1343849,78	Картометрический метод, 5	-	-
3	493870,2	1343824,52	Картометрический метод, 5	-	-

4	493712,85	1343767,56	Картометрический метод, 5	-	-
5	493637,82	1343690,58	Картометрический метод, 5	-	-
6	493617,29	1343662,4	Картометрический метод, 5	-	-
7	493593,38	1343653,73	Картометрический метод, 5	-	-
8	493560,69	1343670,3	Картометрический метод, 5	-	-
9	493539,76	1343647,55	Картометрический метод, 5	-	-
10	493543,54	1343644,88	Картометрический метод, 5	-	-
11	493556,28	1343636,65	Картометрический метод, 5	-	-
12	493574,91	1343625,62	Картометрический метод, 5	-	-
13	493574,96	1343625,59	Картометрический метод, 5	-	-
14	493592,16	1343615,32	Картометрический метод, 5	-	-
15	493607,74	1343606,91	Картометрический метод, 5	-	-
16	493626,48	1343597,61	Картометрический метод, 5	-	-
17	493626,66	1343597,51	Картометрический метод, 5	-	-
18	493648,6	1343586,27	Картометрический метод, 5	-	-
19	493648,84	1343586,15	Картометрический метод, 5	-	-
20	493666,17	1343576,91	Картометрический метод, 5	-	-
21	493688,46	1343565,26	Картометрический метод, 5	-	-
22	493688,52	1343565,23	Картометрический метод, 5	-	-
23	493696,13	1343561,21	Картометрический метод, 5	-	-
24	493681,65	1343531,54	Картометрический метод, 5	-	-
25	493673,14	1343536,03	Картометрический метод, 5	-	-
26	493650,83	1343547,69	Картометрический метод, 5	-	-

27	493650,71	1343547,76	Картометрический метод, 5	-	-
28	493633,44	1343556,97	Картометрический метод, 5	-	-
29	493611,71	1343568,1	Картометрический метод, 5	-	-
30	493592,82	1343577,48	Картометрический метод, 5	-	-
31	493592,32	1343577,73	Картометрический метод, 5	-	-
32	493576,17	1343586,44	Картометрический метод, 5	-	-
33	493575,55	1343586,8	Картометрический метод, 5	-	-
34	493559,29	1343596,52	Картометрический метод, 5	-	-
35	493545,39	1343566,08	Картометрический метод, 5	-	-
36	493529,01	1343536,38	Картометрический метод, 5	-	-
37	493512,64	1343506,67	Картометрический метод, 5	-	-
38	493468,09	1343476,48	Картометрический метод, 5	-	-
39	493467,26	1343477,73	Картометрический метод, 5	-	-
40	493466,62	1343477,3	Картометрический метод, 5	-	-
41	493431,64	1343530,08	Картометрический метод, 5	-	-
42	493428,26	1343526,41	Картометрический метод, 5	-	-
43	493407,45	1343458,19	Картометрический метод, 5	-	-
44	493412,03	1343454,36	Картометрический метод, 5	-	-
45	493428,09	1343440,92	Картометрический метод, 5	-	-
46	493481,5	1343443,96	Картометрический метод, 5	-	-
47	493482,88	1343443,13	Картометрический метод, 5	-	-
48	493482,95	1343443,13	Картометрический метод, 5	-	-
49	493504,24	1343430,2	Картометрический метод, 5	-	-

50	493525,52	1343417,28	Картометрический метод, 5	-	-
51	493519,21	1343342,86	Картометрический метод, 5	-	-
52	493449,85	1343229,67	Картометрический метод, 5	-	-
53	493434,26	1343189,4	Картометрический метод, 5	-	-
54	493408,85	1343123,72	Картометрический метод, 5	-	-
55	493405,52	1343092,46	Картометрический метод, 5	-	-
56	493418,69	1343090,97	Картометрический метод, 5	-	-
57	493558,24	1343087,19	Картометрический метод, 5	-	-
58	493660,65	1343131,56	Картометрический метод, 5	-	-
59	493774,07	1343150,02	Картометрический метод, 5	-	-
60	493834,12	1343153,24	Картометрический метод, 5	-	-
61	493878,15	1343144,68	Картометрический метод, 5	-	-
62	493882,74	1343158,13	Картометрический метод, 5	-	-
63	493821,37	1343229,85	Картометрический метод, 5	-	-
64	493819,02	1343268,85	Картометрический метод, 5	-	-
65	493881,5	1343258,21	Картометрический метод, 5	-	-
66	493894,3	1343332,16	Картометрический метод, 5	-	-
67	493907,66	1343330,71	Картометрический метод, 5	-	-
68	493912,12	1343328,33	Картометрический метод, 5	-	-
69	493916,66	1343331,15	Картометрический метод, 5	-	-
70	493930,88	1343336,59	Картометрический метод, 5	-	-
71	493952,94	1343328,38	Картометрический метод, 5	-	-
72	493957,83	1343326,56	Картометрический метод, 5	-	-

73	493983,9	1343323,06	Картометрический метод, 5	-	-
74	493988,76	1343323,78	Картометрический метод, 5	-	-
75	493994,36	1343335,36	Картометрический метод, 5	-	-
76	493996,21	1343337,19	Картометрический метод, 5	-	-
77	493998,33	1343338,53	Картометрический метод, 5	-	-
78	494000,62	1343339,11	Картометрический метод, 5	-	-
79	494038,77	1343334,49	Картометрический метод, 5	-	-
80	494044,8	1343333,67	Картометрический метод, 5	-	-
81	494104,73	1343325,88	Картометрический метод, 5	-	-
82	494108,78	1343322,89	Картометрический метод, 5	-	-
83	494114,07	1343314,43	Картометрический метод, 5	-	-
84	494120,55	1343292,22	Картометрический метод, 5	-	-
85	494135,73	1343226,1	Картометрический метод, 5	-	-
86	494145,63	1343177,98	Картометрический метод, 5	-	-
87	494156,77	1343157,22	Картометрический метод, 5	-	-
88	494217,56	1343166,18	Картометрический метод, 5	-	-
89	494281	1343166,21	Картометрический метод, 5	-	-
90	494297,95	1343157,65	Картометрический метод, 5	-	-
91	494395,49	1343179,31	Картометрический метод, 5	-	-
92	494436,81	1343197,07	Картометрический метод, 5	-	-
93	494448,26	1343205,18	Картометрический метод, 5	-	-
94	494456,72	1343213,08	Картометрический метод, 5	-	-
95	494453,37	1343211,79	Картометрический метод, 5	-	-

96	494449,64	1343210,36	Картометрический метод, 5	-	-
97	494447,48	1343209,92	Картометрический метод, 5	-	-
98	494443,3	1343209,07	Картометрический метод, 5	-	-
99	494440,64	1343269,3	Картометрический метод, 5	-	-
100	494441,81	1343269,43	Картометрический метод, 5	-	-
101	494440,6	1343282,14	Картометрический метод, 5	-	-
102	494439,01	1343282,01	Картометрический метод, 5	-	-
103	494437,57	1343310,83	Картометрический метод, 5	-	-
104	494442,04	1343310,87	Картометрический метод, 5	-	-
105	494448,02	1343310,93	Картометрический метод, 5	-	-
106	494454,38	1343311	Картометрический метод, 5	-	-
107	494457,53	1343311,03	Картометрический метод, 5	-	-
108	494458,84	1343265,68	Картометрический метод, 5	-	-
109	494458,9	1343263,68	Картометрический метод, 5	-	-
110	494459,4	1343246,18	Картометрический метод, 5	-	-
111	494462,6	1343246,23	Картометрический метод, 5	-	-
112	494463,08	1343241,15	Картометрический метод, 5	-	-
113	494467,14	1343241,48	Картометрический метод, 5	-	-
114	494475,89	1343230,97	Картометрический метод, 5	-	-
115	494492,79	1343246,74	Картометрический метод, 5	-	-
116	494493,04	1343264,42	Картометрический метод, 5	-	-
117	494492,98	1343266,42	Картометрический метод, 5	-	-
118	494495,13	1343312,04	Картометрический метод, 5	-	-

119	494519,1	1343313,22	Картометрический метод, 5	-	-
120	494538,6	1343312,27	Картометрический метод, 5	-	-
121	494538,55	1343319,96	Картометрический метод, 5	-	-
122	494563,02	1343321,71	Картометрический метод, 5	-	-
123	494565,48	1343326,91	Картометрический метод, 5	-	-
124	494566,34	1343330,27	Картометрический метод, 5	-	-
125	494562,49	1343330,08	Картометрический метод, 5	-	-
126	494565,68	1343342,61	Картометрический метод, 5	-	-
127	494582,17	1343362,17	Картометрический метод, 5	-	-
128	494615,64	1343432,91	Картометрический метод, 5	-	-
129	494623,89	1343445,04	Картометрический метод, 5	-	-
130	494621,45	1343445,18	Картометрический метод, 5	-	-
131	494623,6	1343449,72	Картометрический метод, 5	-	-
132	494629,75	1343470,85	Картометрический метод, 5	-	-
133	494627,69	1343482,99	Картометрический метод, 5	-	-
134	494615,85	1343507,97	Картометрический метод, 5	-	-
135	494615,41	1343513,7	Картометрический метод, 5	-	-
136	494613,84	1343525,05	Картометрический метод, 5	-	-
137	494612,18	1343528,36	Картометрический метод, 5	-	-
138	494599,91	1343544,18	Картометрический метод, 5	-	-
139	494583,74	1343551,29	Картометрический метод, 5	-	-
140	494579,26	1343552,04	Картометрический метод, 5	-	-
141	494561,04	1343554,95	Картометрический метод, 5	-	-

142	494532,49	1343559,51	Картометрический метод, 5	-	-
143	494481,88	1343572,24	Картометрический метод, 5	-	-
144	494470,76	1343574,84	Картометрический метод, 5	-	-
145	494471,29	1343581,19	Картометрический метод, 5	-	-
146	494473,46	1343604,14	Картометрический метод, 5	-	-
147	494473,95	1343609,31	Картометрический метод, 5	-	-
148	494473,69	1343615,43	Картометрический метод, 5	-	-
149	494472,78	1343636,88	Картометрический метод, 5	-	-
150	494472,72	1343638,35	Картометрический метод, 5	-	-
151	494472,76	1343644,72	Картометрический метод, 5	-	-
152	494469,94	1343655,81	Картометрический метод, 5	-	-
153	494468,15	1343662,05	Картометрический метод, 5	-	-
154	494430,91	1343666,1	Картометрический метод, 5	-	-
155	494430,45	1343657,71	Картометрический метод, 5	-	-
156	494402,54	1343661,74	Картометрический метод, 5	-	-
157	494342,39	1343654,4	Картометрический метод, 5	-	-
158	494327,38	1343682,75	Картометрический метод, 5	-	-
159	494284,9	1343798,58	Картометрический метод, 5	-	-
160	494283,6	1343802,11	Картометрический метод, 5	-	-
161	494203,44	1343888,34	Картометрический метод, 5	-	-
162	494108,34	1343844,59	Картометрический метод, 5	-	-
163	494083,76	1343873,16	Картометрический метод, 5	-	-
164	494050,62	1343911,68	Картометрический метод, 5	-	-

165	494044,61	1343918,66	Картометрический метод, 5	-	-
1	494026,48	1343941,1	Картометрический метод, 5	-	-
ЗУ1(2)					
1	498624,03	1343859,36	Картометрический метод, 5	-	-
2	498591	1343857,42	Картометрический метод, 5	-	-
3	498543,62	1343854,57	Картометрический метод, 5	-	-
4	498457,47	1343849,44	Картометрический метод, 5	-	-
5	498452,84	1343811,57	Картометрический метод, 5	-	-
6	498422,84	1343797,2	Картометрический метод, 5	-	-
7	498379,39	1343801,42	Картометрический метод, 5	-	-
8	498370,88	1343770,95	Картометрический метод, 5	-	-
9	498356,82	1343720,6	Картометрический метод, 5	-	-
10	498386,8	1343719,44	Картометрический метод, 5	-	-
11	498425,05	1343717,97	Картометрический метод, 5	-	-
12	498445,92	1343717,47	Картометрический метод, 5	-	-
13	498472,87	1343729,96	Картометрический метод, 5	-	-
14	498497,13	1343741,21	Картометрический метод, 5	-	-
15	498594,13	1343786,19	Картометрический метод, 5	-	-
16	498592	1343808,52	Картометрический метод, 5	-	-
17	498617,72	1343809,86	Картометрический метод, 5	-	-
1	498624,03	1343859,36	Картометрический метод, 5	-	-
ЗУ1(3)					
1	495336,35	1343502,07	Картометрический метод, 5	-	-
2	495321,35	1343501,82	Картометрический метод, 5	-	-

3	495271,37	1343501	Картометрический метод, 5	-	-
4	495272,81	1343451,03	Картометрический метод, 5	-	-
5	495322,8	1343451,87	Картометрический метод, 5	-	-
6	495324,32	1343399,4	Картометрический метод, 5	-	-
7	495341,51	1343397,83	Картометрический метод, 5	-	-
8	495342,71	1343386,58	Картометрический метод, 5	-	-
9	495344,57	1343369,23	Картометрический метод, 5	-	-
10	495385,35	1343370,35	Картометрический метод, 5	-	-
11	495384,4	1343405,33	Картометрический метод, 5	-	-
12	495340,84	1343404,1	Картометрический метод, 5	-	-
13	495338,92	1343413,15	Картометрический метод, 5	-	-
14	495338,26	1343435,65	Картометрический метод, 5	-	-
15	495337,59	1343459,12	Картометрический метод, 5	-	-
1	495336,35	1343502,07	Картометрический метод, 5	-	-
ЗУ1(4)					
1	494476,19	1344247,27	Картометрический метод, 5	-	-
2	494474,91	1344246,53	Картометрический метод, 5	-	-
3	494482,12	1344233,08	Картометрический метод, 5	-	-
4	494463,01	1344220,79	Картометрический метод, 5	-	-
5	494454,37	1344235,62	Картометрический метод, 5	-	-
6	494442,15	1344228,99	Картометрический метод, 5	-	-
7	494449,59	1344215,66	Картометрический метод, 5	-	-
8	494436,39	1344207,67	Картометрический метод, 5	-	-
9	494429,89	1344203,91	Картометрический метод, 5	-	-

10	494389,21	1344200,24	Картометрический метод, 5	-	-
11	494387,63	1344199,58	Картометрический метод, 5	-	-
12	494373,67	1344201,75	Картометрический метод, 5	-	-
13	494384,91	1344149,39	Картометрический метод, 5	-	-
14	494382,1	1344129,76	Картометрический метод, 5	-	-
15	494378,41	1344125,32	Картометрический метод, 5	-	-
16	494346,9	1344085,76	Картометрический метод, 5	-	-
17	494332,41	1344052,34	Картометрический метод, 5	-	-
18	494326,07	1344023,43	Картометрический метод, 5	-	-
19	494310,03	1344000,11	Картометрический метод, 5	-	-
20	494293,62	1344009,57	Картометрический метод, 5	-	-
21	494238,75	1344043,79	Картометрический метод, 5	-	-
22	494197,26	1344071,82	Картометрический метод, 5	-	-
23	494194,12	1344068,14	Картометрический метод, 5	-	-
24	494172,23	1344037,08	Картометрический метод, 5	-	-
25	494191,24	1344028,49	Картометрический метод, 5	-	-
26	494220,79	1344010,17	Картометрический метод, 5	-	-
27	494241,57	1343997,31	Картометрический метод, 5	-	-
28	494301,89	1343952,89	Картометрический метод, 5	-	-
29	494315,15	1343937,33	Картометрический метод, 5	-	-
30	494297,48	1343914,27	Картометрический метод, 5	-	-
31	494326	1343895,14	Картометрический метод, 5	-	-
32	494325,07	1343892,03	Картометрический метод, 5	-	-

33	494310,14	1343885,84	Картометрический метод, 5	-	-
34	494298,71	1343881,1	Картометрический метод, 5	-	-
35	494313,89	1343858,68	Картометрический метод, 5	-	-
36	494308,04	1343854,76	Картометрический метод, 5	-	-
37	494302,33	1343848,94	Картометрический метод, 5	-	-
38	494308,45	1343842,07	Картометрический метод, 5	-	-
39	494308,56	1343842,18	Картометрический метод, 5	-	-
40	494309,03	1343842,66	Картометрический метод, 5	-	-
41	494314,2	1343847,92	Картометрический метод, 5	-	-
42	494314,24	1343847,94	Картометрический метод, 5	-	-
43	494314,57	1343848,16	Картометрический метод, 5	-	-
44	494319,08	1343851,05	Картометрический метод, 5	-	-
45	494319,26	1343851,16	Картометрический метод, 5	-	-
46	494319,52	1343851,24	Картометрический метод, 5	-	-
47	494321,93	1343852,27	Картометрический метод, 5	-	-
48	494322,12	1343851,98	Картометрический метод, 5	-	-
49	494323,71	1343852,44	Картометрический метод, 5	-	-
50	494351,17	1343808,63	Картометрический метод, 5	-	-
51	494399,77	1343839,98	Картометрический метод, 5	-	-
52	494385,42	1343880,79	Картометрический метод, 5	-	-
53	494374,75	1343904,59	Картометрический метод, 5	-	-
54	494386,64	1343918,6	Картометрический метод, 5	-	-
55	494414,71	1343938,68	Картометрический метод, 5	-	-

56	494415,58	1343939,3	Картометрический метод, 5	-	-
57	494428,13	1343954,24	Картометрический метод, 5	-	-
58	494440,67	1343969,17	Картометрический метод, 5	-	-
59	494441,9	1343968,59	Картометрический метод, 5	-	-
60	494447,16	1343966,14	Картометрический метод, 5	-	-
61	494448,65	1343963,81	Картометрический метод, 5	-	-
62	494451,58	1343959,29	Картометрический метод, 5	-	-
63	494484,38	1343965,48	Картометрический метод, 5	-	-
64	494587,88	1343985,1	Картометрический метод, 5	-	-
65	494587,87	1343985,02	Картометрический метод, 5	-	-
66	494591,02	1343985,61	Картометрический метод, 5	-	-
67	494594,68	1344012,1	Картометрический метод, 5	-	-
68	494581,02	1344036,13	Картометрический метод, 5	-	-
69	494572,64	1344051,36	Картометрический метод, 5	-	-
70	494579,66	1344054,31	Картометрический метод, 5	-	-
71	494577,45	1344067,69	Картометрический метод, 5	-	-
72	494573,54	1344079,7	Картометрический метод, 5	-	-
73	494573,26	1344098,29	Картометрический метод, 5	-	-
74	494572,44	1344123,89	Картометрический метод, 5	-	-
75	494561,1	1344116,85	Картометрический метод, 5	-	-
76	494558,69	1344123,56	Картометрический метод, 5	-	-
77	494567,33	1344127,97	Картометрический метод, 5	-	-
78	494569,4	1344129,13	Картометрический метод, 5	-	-

79	494572,55	1344130,14	Картометрический метод, 5	-	-
80	494549,47	1344189,43	Картометрический метод, 5	-	-
81	494544,4	1344187,09	Картометрический метод, 5	-	-
82	494543,26	1344190,04	Картометрический метод, 5	-	-
83	494539,54	1344188,54	Картометрический метод, 5	-	-
84	494538,65	1344184,11	Картометрический метод, 5	-	-
85	494538,16	1344182,63	Картометрический метод, 5	-	-
86	494532,57	1344179,65	Картометрический метод, 5	-	-
87	494531,11	1344180,22	Картометрический метод, 5	-	-
88	494515,47	1344172,03	Картометрический метод, 5	-	-
89	494515,04	1344172,89	Картометрический метод, 5	-	-
90	494502,89	1344196,54	Картометрический метод, 5	-	-
91	494496,02	1344210,09	Картометрический метод, 5	-	-
92	494487,65	1344226,45	Картометрический метод, 5	-	-
93	494487,42	1344226,9	Картометрический метод, 5	-	-
94	494484,43	1344231,88	Картометрический метод, 5	-	-
95	494484,08	1344232,47	Картометрический метод, 5	-	-
96	494483,69	1344232,3	Картометрический метод, 5	-	-
1	494476,19	1344247,27	Картометрический метод, 5	-	-
ЗУ1(5)					
1	496461,57	1342603,15	Картометрический метод, 5	-	-
2	496449,31	1342582,92	Картометрический метод, 5	-	-
3	496435,96	1342560,87	Картометрический метод, 5	-	-
4	496429,35	1342549,95	Картометрический метод, 5	-	-

5	496404,29	1342508,57	Картометрический метод, 5	-	-
6	496416,55	1342491,11	Картометрический метод, 5	-	-
7	496368,08	1342465,83	Картометрический метод, 5	-	-
8	496354,92	1342491,07	Картометрический метод, 5	-	-
9	496346,37	1342483,24	Картометрический метод, 5	-	-
10	496342,2	1342479,44	Картометрический метод, 5	-	-
11	496346,45	1342470,36	Картометрический метод, 5	-	-
12	496302,5	1342447,26	Картометрический метод, 5	-	-
13	496292,48	1342466,56	Картометрический метод, 5	-	-
14	496242,66	1342440,59	Картометрический метод, 5	-	-
15	496228,65	1342467,5	Картометрический метод, 5	-	-
16	496229,76	1342407,54	Картометрический метод, 5	-	-
17	496263,24	1342336,13	Картометрический метод, 5	-	-
18	496265,89	1342337,3	Картометрический метод, 5	-	-
19	496267	1342335,62	Картометрический метод, 5	-	-
20	496272,3	1342336,76	Картометрический метод, 5	-	-
21	496292,18	1342306,53	Картометрический метод, 5	-	-
22	496309,97	1342315,65	Картометрический метод, 5	-	-
23	496308,63	1342318,22	Картометрический метод, 5	-	-
24	496506,99	1342421,66	Картометрический метод, 5	-	-
25	496515,66	1342426,18	Картометрический метод, 5	-	-
26	496556,98	1342428,37	Картометрический метод, 5	-	-
27	496622,33	1342367,38	Картометрический метод, 5	-	-

28	496628,68	1342381,07	Картометрический метод, 5	-	-
29	496642,62	1342394,63	Картометрический метод, 5	-	-
30	496670,8	1342368,31	Картометрический метод, 5	-	-
31	496684,74	1342381,88	Картометрический метод, 5	-	-
32	496712,62	1342409,01	Картометрический метод, 5	-	-
33	496684,5	1342435,39	Картометрический метод, 5	-	-
34	496667,19	1342451,54	Картометрический метод, 5	-	-
35	496664,71	1342453,86	Картометрический метод, 5	-	-
36	496658,41	1342447,13	Картометрический метод, 5	-	-
37	496635,35	1342469,23	Картометрический метод, 5	-	-
38	496637,89	1342471,88	Картометрический метод, 5	-	-
39	496607,69	1342500,05	Картометрический метод, 5	-	-
40	496627,71	1342520,82	Картометрический метод, 5	-	-
41	496626,88	1342521,61	Картометрический метод, 5	-	-
42	496618,81	1342529,19	Картометрический метод, 5	-	-
43	496598,87	1342508,31	Картометрический метод, 5	-	-
44	496538,19	1342564,93	Картометрический метод, 5	-	-
45	496558,06	1342586,34	Картометрический метод, 5	-	-
46	496552,16	1342591,89	Картометрический метод, 5	-	-
47	496547,84	1342595,95	Картометрический метод, 5	-	-
48	496525,56	1342572,62	Картометрический метод, 5	-	-
49	496510,85	1342557,22	Картометрический метод, 5	-	-
1	496461,57	1342603,15	Картометрический метод, 5	-	-
ЗУ1(6)					

1	494538,78	1343284,05	Картометрический метод, 5	-	-
2	494535,84	1343281,73	Картометрический метод, 5	-	-
3	494519,74	1343272,21	Картометрический метод, 5	-	-
4	494519,15	1343263,66	Картометрический метод, 5	-	-
5	494518,05	1343250,74	Картометрический метод, 5	-	-
6	494521,6	1343252,89	Картометрический метод, 5	-	-
7	494538,79	1343281,86	Картометрический метод, 5	-	-
1	494538,78	1343284,05	Картометрический метод, 5	-	-

3. Сведения о характерных точках части (частей) границы объекта

Обозначение характерных точек части границы	Координаты, м		Метод определения координат характерной точки	Средняя квадратическая погрешность положения характерной точки (Mt), м	Описание обозначения точки на местности (при наличии)
	X	Y			
1	2	3	4	5	6

Раздел 3

Сведения о местоположении измененных (уточненных) границ объекта

1. Система координат МСК 50 зона 1

2. Сведения о характерных точках границ объекта


Обозначение характерных точек границ	Существующие координаты, м		Измененные (уточненные) координаты, м		Метод определения координат характерной точки	Средняя квадратическая погрешность положения характерной точки (Mt), м	Описание обозначения точки на местности (при наличии)
	X	Y	X	Y			
1	2	3	4	5	6	7	8

3. Сведения о характерных точках части (частей) границы объекта

Часть № 1

Раздел 4

План границ объекта

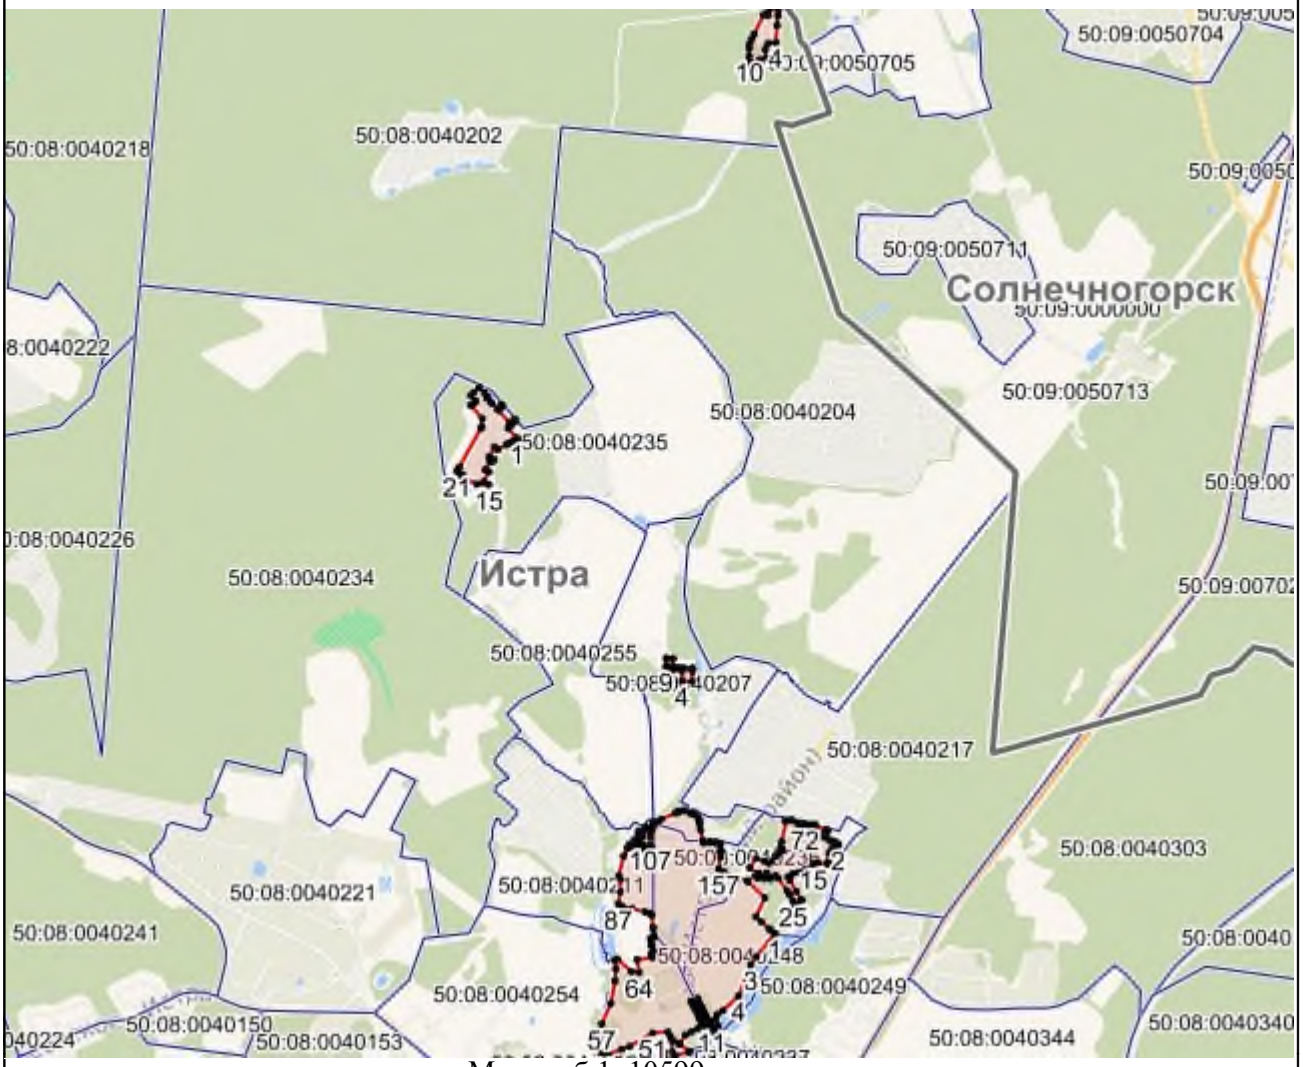

Масштаб 1: 10599

Используемые условные знаки и обозначения:

- Характерная точка объекта
- Граница объекта
- Граница ГО
- Граница кадастрового квартала

Подпись _____ Дата «____» _____ _____ г.

Место для оттиска печати (при наличии) лица, составившего описание местоположения границ объекта

Приложение № 1
к приказу Минэкономразвития России
от 23.11.2018 № 650

ФОРМА
графического описания местоположения границ населенных пунктов, территориальных зон, особо охраняемых природных территорий, зон с особыми условиями использования территории

ОПИСАНИЕ МЕСТОПОЛОЖЕНИЯ ГРАНИЦ
Деревня Холщёвики
(наименование объекта, местоположение границ которого описано (далее – объект)

Раздел 1

Сведения об объекте		
№ п/п	Характеристики объекта	Описание характеристик
1	2	3
1	Местоположение объекта	Московская область, Городской округ Истра
2	Площадь объекта +/- величина погрешности определения площади (Р +/- Дельта Р)	261404 кв.м ± 358 кв.м
3	Иные характеристики объекта	

Раздел 2

Сведения о местоположении границ объекта					
1. Система координат МСК 50 зона 1					
2. Сведения о характерных точках границ объекта					
Обозначение характерных точек границ	Координаты, м		Метод определения координат характерной точки	Средняя квадратическая погрешность положения характерной точки (Mt), м	Описание обозначения точки на местности (при наличии)
	X	Y			
1	2	3	4	5	6
ЗУ1(1)					
1	487018,11	1326114,95	Картометрический метод, 5	-	-
2	486971,49	1326101,6	Картометрический метод, 5	-	-
3	486973,31	1326094,75	Картометрический метод, 5	-	-

4	486985,25	1326049,72	Картометрический метод, 5	-	-
5	487021,65	1325912,47	Картометрический метод, 5	-	-
6	487019,69	1325912,19	Картометрический метод, 5	-	-
7	487013,55	1325911,29	Картометрический метод, 5	-	-
8	486998,75	1325909,15	Картометрический метод, 5	-	-
9	486997,03	1325908,9	Картометрический метод, 5	-	-
10	486998,21	1325904,53	Картометрический метод, 5	-	-
11	487021,86	1325817	Картометрический метод, 5	-	-
12	487047,99	1325720,21	Картометрический метод, 5	-	-
13	487048,63	1325717,85	Картометрический метод, 5	-	-
14	487052,5	1325704,56	Картометрический метод, 5	-	-
15	487040,33	1325701,16	Картометрический метод, 5	-	-
16	487044,66	1325682,3	Картометрический метод, 5	-	-
17	487051,79	1325651,29	Картометрический метод, 5	-	-
18	487057,23	1325626,93	Картометрический метод, 5	-	-
19	487059,74	1325616,74	Картометрический метод, 5	-	-
20	487068,29	1325579,58	Картометрический метод, 5	-	-
21	487076,6	1325543,33	Картометрический метод, 5	-	-
22	487081,75	1325521,1	Картометрический метод, 5	-	-
23	487085,99	1325502,65	Картометрический метод, 5	-	-
24	487088,95	1325489,81	Картометрический метод, 5	-	-
25	487089,42	1325489,9	Картометрический метод, 5	-	-
26	487113,86	1325386,82	Картометрический метод, 5	-	-

27	487138,29	1325281,97	Картометрический метод, 5	-	-
28	487141,44	1325265,75	Картометрический метод, 5	-	-
29	487141,01	1325265,64	Картометрический метод, 5	-	-
30	487144,37	1325250,2	Картометрический метод, 5	-	-
31	487144,39	1325250,12	Картометрический метод, 5	-	-
32	487148,1	1325238,16	Картометрический метод, 5	-	-
33	487148,25	1325237,68	Картометрический метод, 5	-	-
34	487151,52	1325221,94	Картометрический метод, 5	-	-
35	487155,44	1325204,92	Картометрический метод, 5	-	-
36	487159,42	1325187,58	Картометрический метод, 5	-	-
37	487163,37	1325170,33	Картометрический метод, 5	-	-
38	487167,57	1325152,01	Картометрический метод, 5	-	-
39	487169,84	1325141,46	Картометрический метод, 5	-	-
40	487172,93	1325133,56	Картометрический метод, 5	-	-
41	487178,34	1325111,22	Картометрический метод, 5	-	-
42	487178,36	1325106,91	Картометрический метод, 5	-	-
43	487181,17	1325093,03	Картометрический метод, 5	-	-
44	487189,92	1325050,49	Картометрический метод, 5	-	-
45	487204,05	1324982,49	Картометрический метод, 5	-	-
46	487217,61	1324917,19	Картометрический метод, 5	-	-
47	487221,59	1324898,04	Картометрический метод, 5	-	-
48	487220,72	1324897,71	Картометрический метод, 5	-	-
49	487222,86	1324886,82	Картометрический метод, 5	-	-

50	487228,13	1324887,16	Картометрический метод, 5	-	-
51	487228,17	1324887,17	Картометрический метод, 5	-	-
52	487228,19	1324887,09	Картометрический метод, 5	-	-
53	487279,69	1324893,99	Картометрический метод, 5	-	-
54	487273,97	1324915,79	Картометрический метод, 5	-	-
55	487272,28	1324922,2	Картометрический метод, 5	-	-
56	487337,87	1324975,78	Картометрический метод, 5	-	-
57	487360,71	1324998,93	Картометрический метод, 5	-	-
58	487308,38	1325084,07	Картометрический метод, 5	-	-
59	487259,93	1325212,14	Картометрический метод, 5	-	-
60	487276,28	1325219,93	Картометрический метод, 5	-	-
61	487282,56	1325208,53	Картометрический метод, 5	-	-
62	487280,3	1325201,27	Картометрический метод, 5	-	-
63	487283,49	1325198,24	Картометрический метод, 5	-	-
64	487423,97	1325066,25	Картометрический метод, 5	-	-
65	487480,68	1325011,59	Картометрический метод, 5	-	-
66	487498,13	1325000,57	Картометрический метод, 5	-	-
67	487520,9	1325000,87	Картометрический метод, 5	-	-
68	487601,43	1325010,49	Картометрический метод, 5	-	-
69	487595,69	1325068,95	Картометрический метод, 5	-	-
70	487392,72	1325176,4	Картометрический метод, 5	-	-
71	487201,66	1325555,39	Картометрический метод, 5	-	-
72	487203,09	1325670,46	Картометрический метод, 5	-	-

73	487198,37	1325686,15	Картометрический метод, 5	-	-
74	487196,18	1325684,86	Картометрический метод, 5	-	-
75	487171,39	1325717,42	Картометрический метод, 5	-	-
76	487155,34	1325738,5	Картометрический метод, 5	-	-
77	487149,26	1325743,25	Картометрический метод, 5	-	-
78	487147,08	1325749,33	Картометрический метод, 5	-	-
79	487145,75	1325748,76	Картометрический метод, 5	-	-
80	487142,73	1325756,9	Картометрический метод, 5	-	-
81	487141,66	1325759,78	Картометрический метод, 5	-	-
82	487134,77	1325770,65	Картометрический метод, 5	-	-
83	487128,06	1325781,23	Картометрический метод, 5	-	-
84	487126,96	1325782,97	Картометрический метод, 5	-	-
85	487128,58	1325783,86	Картометрический метод, 5	-	-
86	487128,38	1325784,39	Картометрический метод, 5	-	-
87	487142,83	1325793,19	Картометрический метод, 5	-	-
88	487157,13	1325803,29	Картометрический метод, 5	-	-
89	487124,78	1325874,81	Картометрический метод, 5	-	-
90	487097,11	1325935,97	Картометрический метод, 5	-	-
91	487082,74	1325967,75	Картометрический метод, 5	-	-
1	487018,11	1326114,95	Картометрический метод, 5	-	-
ЗУ1(2)					
1	487103,42	1325317,07	Картометрический метод, 5	-	-
2	487072,52	1325305,71	Картометрический метод, 5	-	-
3	487025,43	1325289,54	Картометрический метод, 5	-	-

4	486997,6	1325279,85	Картометрический метод, 5	-	-
5	486991,3	1325277,67	Картометрический метод, 5	-	-
6	486927,21	1325277,38	Картометрический метод, 5	-	-
7	486942,19	1325224,85	Картометрический метод, 5	-	-
8	486946,41	1325197,35	Картометрический метод, 5	-	-
9	486962,74	1325171,24	Картометрический метод, 5	-	-
10	486963,88	1325166,92	Картометрический метод, 5	-	-
11	486975,56	1325098,47	Картометрический метод, 5	-	-
12	486979,79	1325073,01	Картометрический метод, 5	-	-
13	486979,87	1325072,52	Картометрический метод, 5	-	-
14	486983,31	1325067,25	Картометрический метод, 5	-	-
15	486985,84	1325063,37	Картометрический метод, 5	-	-
16	486999,14	1325040,18	Картометрический метод, 5	-	-
17	487003,4	1325034,55	Картометрический метод, 5	-	-
18	487010,88	1325024,63	Картометрический метод, 5	-	-
19	487014,36	1325017,22	Картометрический метод, 5	-	-
20	487011,17	1324999,37	Картометрический метод, 5	-	-
21	487029,61	1324885,69	Картометрический метод, 5	-	-
22	487037,2	1324880,14	Картометрический метод, 5	-	-
23	487049,07	1324869,04	Картометрический метод, 5	-	-
24	487074,74	1324848,34	Картометрический метод, 5	-	-
25	487072,99	1324839,94	Картометрический метод, 5	-	-
26	487073,97	1324800,66	Картометрический метод, 5	-	-

27	487085,76	1324804,16	Картометрический метод, 5	-	-
28	487104,28	1324817,79	Картометрический метод, 5	-	-
29	487105,82	1324811,11	Картометрический метод, 5	-	-
30	487110,56	1324812,37	Картометрический метод, 5	-	-
31	487110,72	1324811,58	Картометрический метод, 5	-	-
32	487155,24	1324824,82	Картометрический метод, 5	-	-
33	487191,79	1324832,7	Картометрический метод, 5	-	-
34	487194,48	1324836,12	Картометрический метод, 5	-	-
35	487191,75	1324849,18	Картометрический метод, 5	-	-
36	487186,82	1324871,43	Картометрический метод, 5	-	-
37	487185,01	1324881,41	Картометрический метод, 5	-	-
38	487200,13	1324884,09	Картометрический метод, 5	-	-
39	487199,52	1324887,67	Картометрический метод, 5	-	-
40	487199,12	1324890,03	Картометрический метод, 5	-	-
41	487196,76	1324889,72	Картометрический метод, 5	-	-
42	487192,16	1324911,9	Картометрический метод, 5	-	-
43	487178,6	1324977,18	Картометрический метод, 5	-	-
44	487167,24	1325031,59	Картометрический метод, 5	-	-
45	487165,59	1325034,02	Картометрический метод, 5	-	-
46	487163,09	1325046,85	Картометрический метод, 5	-	-
47	487163,52	1325049,43	Картометрический метод, 5	-	-
48	487162,23	1325055,59	Картометрический метод, 5	-	-
49	487162,21	1325055,66	Картометрический метод, 5	-	-

50	487146,2	1325134,71	Картометрический метод, 5	-	-
51	487117,62	1325256,11	Картометрический метод, 5	-	-
1	487103,42	1325317,07	Картометрический метод, 5	-	-

3. Сведения о характерных точках части (частей) границы объекта

Обозначение характерных точек части границы	Координаты, м		Метод определения координат характерной точки	Средняя квадратическая погрешность положения характерной точки (Mt), м	Описание обозначения точки на местности (при наличии)
	X	Y			
1	2	3	4	5	6

Раздел 3

Сведения о местоположении измененных (уточненных) границ объекта

1. Система координат МСК 50 зона 1

2. Сведения о характерных точках границ объекта

Обозначение характерных точек границ	Существующие координаты, м		Измененные (уточненные) координаты, м		Метод определения координат характерной точки	Средняя квадратическая погрешность положения характерной точки (Mt), м	Описание обозначения точки на местности (при наличии)
	X	Y	X	Y			
1	2	3	4	5	6	7	8

3. Сведения о характерных точках части (частей) границы объекта

Часть № 1

Раздел 4

План границ объекта



Масштаб 1: 7212

Используемые условные знаки и обозначения:

- Характерная точка объекта
- Граница объекта
- Граница ГО
- Граница кадастрового квартала

Подпись _____ Дата «____» _____ _____ г.

Место для оттиска печати (при наличии) лица, составившего описание местоположения границ объекта

Приложение № 1
к приказу Минэкономразвития России
от 23.11.2018 № 650

ФОРМА
графического описания местоположения границ населенных пунктов, территориальных зон, особо охраняемых природных территорий, зон с особыми условиями использования территории

ОПИСАНИЕ МЕСТОПОЛОЖЕНИЯ ГРАНИЦ
Посёлок Хуторки
(наименование объекта, местоположение границ которого описано (далее – объект)

Раздел 1

Сведения об объекте		
№ п/п	Характеристики объекта	Описание характеристик
1	2	3
1	Местоположение объекта	Московская область, Городской округ Истра
2	Площадь объекта +/- величина погрешности определения площади (Р +/- Дельта Р)	404664 кв.м ± 445 кв.м
3	Иные характеристики объекта	

Раздел 2

Сведения о местоположении границ объекта					
1. Система координат МСК 50 зона 1					
2. Сведения о характерных точках границ объекта					
Обозначение характерных точек границ	Координаты, м		Метод определения координат характерной точки	Средняя квадратическая погрешность положения характерной точки (Mt), м	Описание обозначения точки на местности (при наличии)
	X	Y			
1	2	3	4	5	6
ЗУ1					
1	488382,56	1318717,97	Картометрический метод, 5	-	-
2	488312,26	1318675	Картометрический метод, 5	-	-
3	488252,65	1318571,7	Картометрический метод, 5	-	-

4	488251,22	1318568,22	Картометрический метод, 5	-	-
5	488250,99	1318567,96	Картометрический метод, 5	-	-
6	488248,72	1318562,39	Картометрический метод, 5	-	-
7	488248,92	1318562,61	Картометрический метод, 5	-	-
8	488218,97	1318489,66	Картометрический метод, 5	-	-
9	488214,4	1318490,91	Картометрический метод, 5	-	-
10	488209,14	1318488,93	Картометрический метод, 5	-	-
11	488204,13	1318477,8	Картометрический метод, 5	-	-
12	488208,41	1318463,85	Картометрический метод, 5	-	-
13	488198,26	1318439,05	Картометрический метод, 5	-	-
14	488187,55	1318399,44	Картометрический метод, 5	-	-
15	488177,97	1318394,44	Картометрический метод, 5	-	-
16	488177,85	1318385,6	Картометрический метод, 5	-	-
17	488182,42	1318380,47	Картометрический метод, 5	-	-
18	488179,78	1318370,71	Картометрический метод, 5	-	-
19	488177,51	1318361,63	Картометрический метод, 5	-	-
20	488168,11	1318337,73	Картометрический метод, 5	-	-
21	488165,63	1318330,83	Картометрический метод, 5	-	-
22	488174,36	1318326,47	Картометрический метод, 5	-	-
23	488175,66	1318324,35	Картометрический метод, 5	-	-
24	488210,31	1318308,77	Картометрический метод, 5	-	-
25	488240,08	1318295,31	Картометрический метод, 5	-	-
26	488243,28	1318294,4	Картометрический метод, 5	-	-

27	488267,01	1318286,54	Картометрический метод, 5	-	-
28	488292,52	1318277,88	Картометрический метод, 5	-	-
29	488325,4	1318264,15	Картометрический метод, 5	-	-
30	488419,73	1318240	Картометрический метод, 5	-	-
31	488462,54	1318231,18	Картометрический метод, 5	-	-
32	488492,42	1318222,58	Картометрический метод, 5	-	-
33	488540,82	1318165,82	Картометрический метод, 5	-	-
34	488524,29	1318048,45	Картометрический метод, 5	-	-
35	488515,78	1318004,16	Картометрический метод, 5	-	-
36	488529,38	1317992,36	Картометрический метод, 5	-	-
37	488502,95	1317935,86	Картометрический метод, 5	-	-
38	488492,74	1317896,95	Картометрический метод, 5	-	-
39	488504,92	1317885,99	Картометрический метод, 5	-	-
40	488544	1317896,76	Картометрический метод, 5	-	-
41	488565,81	1317896,07	Картометрический метод, 5	-	-
42	488610,2	1317920,56	Картометрический метод, 5	-	-
43	488611,72	1317921,3	Картометрический метод, 5	-	-
44	488612,06	1317921,15	Картометрический метод, 5	-	-
45	488612,42	1317921,16	Картометрический метод, 5	-	-
46	488651,6	1317934,16	Картометрический метод, 5	-	-
47	488651,52	1317939,55	Картометрический метод, 5	-	-
48	488650,57	1317940,37	Картометрический метод, 5	-	-
49	488716,48	1317972,71	Картометрический метод, 5	-	-

50	488716,51	1317972,8	Картометрический метод, 5	-	-
51	488721,92	1317986,55	Картометрический метод, 5	-	-
52	488725,87	1317996,8	Картометрический метод, 5	-	-
53	488728,85	1318005,36	Картометрический метод, 5	-	-
54	488735,66	1318002,12	Картометрический метод, 5	-	-
55	488753,83	1317993,46	Картометрический метод, 5	-	-
56	488770,7	1317985,46	Картометрический метод, 5	-	-
57	488768,51	1317975,16	Картометрический метод, 5	-	-
58	488798,74	1317969,06	Картометрический метод, 5	-	-
59	488795,26	1317952,29	Картометрический метод, 5	-	-
60	488817,07	1317944,47	Картометрический метод, 5	-	-
61	488820,2	1317959,48	Картометрический метод, 5	-	-
62	488840,21	1317948,41	Картометрический метод, 5	-	-
63	488875,94	1317940,91	Картометрический метод, 5	-	-
64	488873,92	1317989,32	Картометрический метод, 5	-	-
65	488875	1317998,24	Картометрический метод, 5	-	-
66	488872,57	1318071,44	Картометрический метод, 5	-	-
67	488860,71	1318134,64	Картометрический метод, 5	-	-
68	488877,08	1318146,5	Картометрический метод, 5	-	-
69	488840,09	1318208,56	Картометрический метод, 5	-	-
70	488838,88	1318210,27	Картометрический метод, 5	-	-
71	488842,4	1318212,03	Картометрический метод, 5	-	-
72	488848,87	1318214,25	Картометрический метод, 5	-	-

73	488854,97	1318215,98	Картометрический метод, 5	-	-
74	488866,04	1318218,42	Картометрический метод, 5	-	-
75	488878,03	1318220,51	Картометрический метод, 5	-	-
76	488893,68	1318222,97	Картометрический метод, 5	-	-
77	488908,53	1318225,08	Картометрический метод, 5	-	-
78	488930,32	1318227,79	Картометрический метод, 5	-	-
79	488930,49	1318227,82	Картометрический метод, 5	-	-
80	488943,43	1318229,65	Картометрический метод, 5	-	-
81	488943,68	1318229,69	Картометрический метод, 5	-	-
82	488958,2	1318232,12	Картометрический метод, 5	-	-
83	488959,07	1318232,3	Картометрический метод, 5	-	-
84	488959,15	1318232,32	Картометрический метод, 5	-	-
85	488955,24	1318251,97	Картометрический метод, 5	-	-
86	488954,08	1318257,78	Картометрический метод, 5	-	-
87	488953,83	1318259,35	Картометрический метод, 5	-	-
88	488965,66	1318262,43	Картометрический метод, 5	-	-
89	488973,89	1318264,62	Картометрический метод, 5	-	-
90	488980,1	1318267,15	Картометрический метод, 5	-	-
91	488989,29	1318271,31	Картометрический метод, 5	-	-
92	488994,63	1318274,23	Картометрический метод, 5	-	-
93	488994,81	1318274,33	Картометрический метод, 5	-	-
94	489002,67	1318278,52	Картометрический метод, 5	-	-
95	489011,72	1318283,43	Картометрический метод, 5	-	-

96	489019,97	1318288,33	Картометрический метод, 5	-	-
97	489018,92	1318293,57	Картометрический метод, 5	-	-
98	489003,72	1318341,82	Картометрический метод, 5	-	-
99	488974,57	1318333,43	Картометрический метод, 5	-	-
100	488961,02	1318376,96	Картометрический метод, 5	-	-
101	488950,8	1318429,32	Картометрический метод, 5	-	-
102	488939,74	1318465,81	Картометрический метод, 5	-	-
103	488927,2	1318486,81	Картометрический метод, 5	-	-
104	488906,46	1318509,51	Картометрический метод, 5	-	-
105	488878,14	1318537,46	Картометрический метод, 5	-	-
106	488843,68	1318570,28	Картометрический метод, 5	-	-
107	488841,17	1318562,78	Картометрический метод, 5	-	-
108	488839,81	1318561,32	Картометрический метод, 5	-	-
109	488793,05	1318605,27	Картометрический метод, 5	-	-
110	488759,67	1318640,25	Картометрический метод, 5	-	-
111	488733,21	1318659,14	Картометрический метод, 5	-	-
112	488700,87	1318675,16	Картометрический метод, 5	-	-
113	488702,66	1318672,06	Картометрический метод, 5	-	-
114	488701,44	1318666,92	Картометрический метод, 5	-	-
115	488616,39	1318707,32	Картометрический метод, 5	-	-
116	488598,02	1318712,32	Картометрический метод, 5	-	-
117	488574,44	1318712,45	Картометрический метод, 5	-	-
118	488514,93	1318700,97	Картометрический метод, 5	-	-

119	488473,25	1318689,08	Картометрический метод, 5	-	-
120	488429,34	1318689,76	Картометрический метод, 5	-	-
1	488382,56	1318717,97	Картометрический метод, 5	-	-

3. Сведения о характерных точках части (частей) границы объекта

Обозначение характерных точек части границы	Координаты, м		Метод определения координат характерной точки	Средняя квадратическая погрешность положения характерной точки (Mt), м	Описание обозначения точки на местности (при наличии)
	X	Y			
1	2	3	4	5	6

Раздел 3

Сведения о местоположении измененных (уточненных) границ объекта

1. Система координат МСК 50 зона 1

2. Сведения о характерных точках границ объекта


Обозначение характерных точек границ	Существующие координаты, м		Измененные (уточненные) координаты, м		Метод определения координат характерной точки	Средняя квадратическая погрешность положения характерной точки (Mt), м	Описание обозначения точки на местности (при наличии)
	X	Y	X	Y			
1	2	3	4	5	6	7	8

3. Сведения о характерных точках части (частей) границы объекта

Часть № 1

Раздел 4

План границ объекта

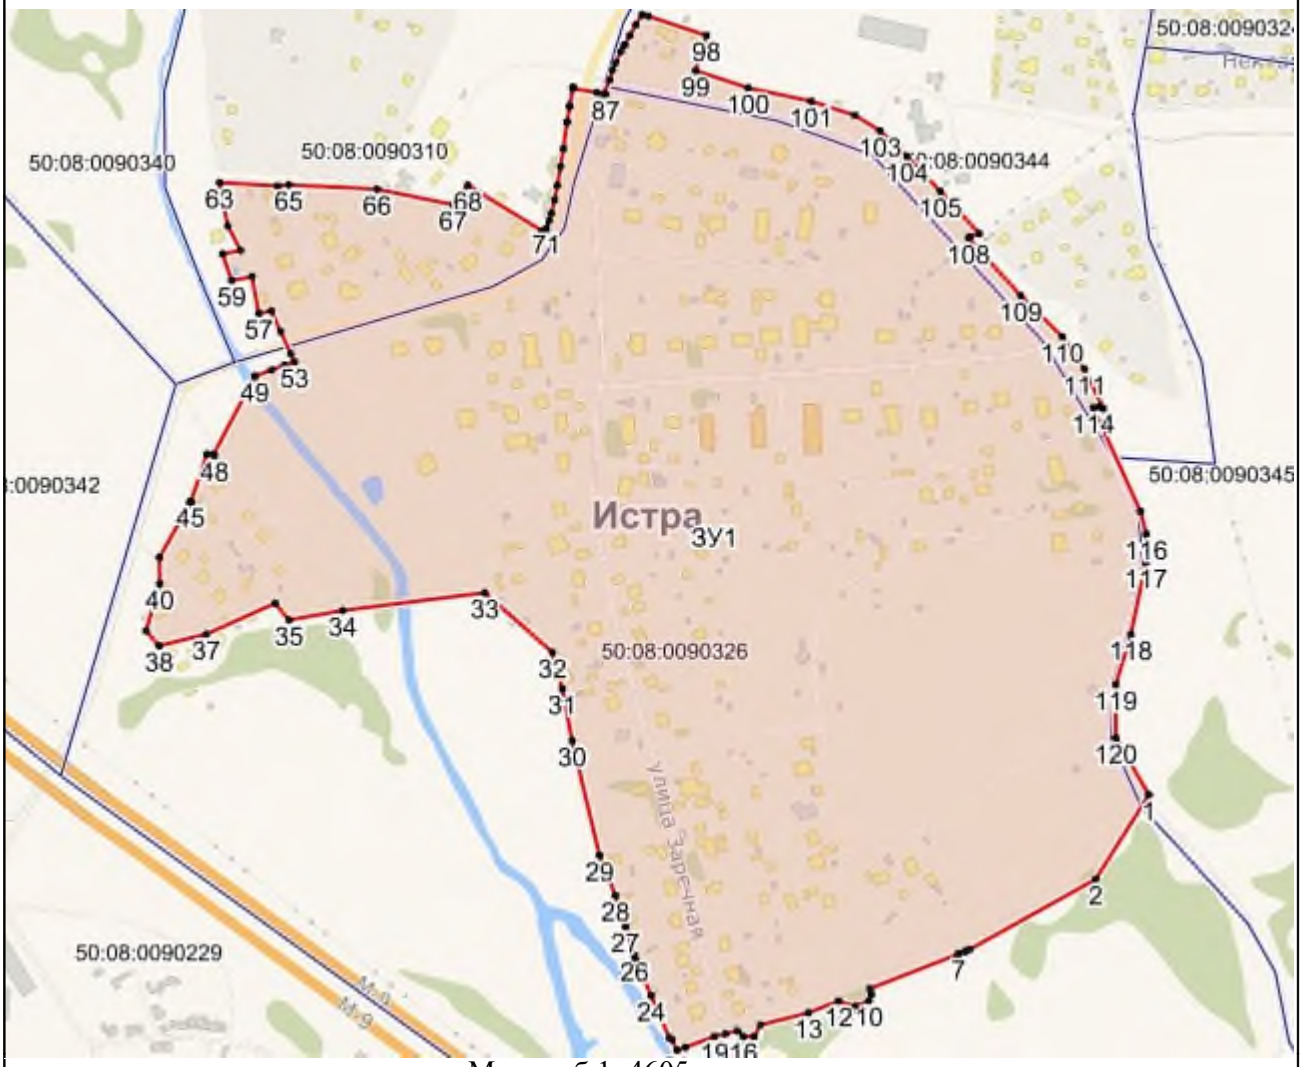

Масштаб 1: 4605

Используемые условные знаки и обозначения:

- Характерная точка объекта
- Граница объекта
- Граница ГО
- Граница кадастрового квартала

Подпись _____ Дата «____» _____ _____ г.

Место для оттиска печати (при наличии) лица, составившего описание местоположения границ объекта

Приложение № 1
к приказу Минэкономразвития России
от 23.11.2018 № 650

ФОРМА
графического описания местоположения границ населенных пунктов, территориальных зон, особо охраняемых природных территорий, зон с особыми условиями использования территории

ОПИСАНИЕ МЕСТОПОЛОЖЕНИЯ ГРАНИЦ
Деревня Чаново
(наименование объекта, местоположение границ которого описано (далее – объект)

Раздел 1

Сведения об объекте		
№ п/п	Характеристики объекта	Описание характеристик
1	2	3
1	Местоположение объекта	Московская область, Городской округ Истра
2	Площадь объекта +/- величина погрешности определения площади (Р +/- Дельта Р)	311911 кв.м ± 391 кв.м
3	Иные характеристики объекта	

Раздел 2

Сведения о местоположении границ объекта					
1. Система координат МСК 50 зона 1					
2. Сведения о характерных точках границ объекта					
Обозначение характерных точек границ	Координаты, м		Метод определения координат характерной точки	Средняя квадратическая погрешность положения характерной точки (Mt), м	Описание обозначения точки на местности (при наличии)
	X	Y			
1	2	3	4	5	6
ЗУ1					
1	491848,95	1323622,5	Картометрический метод, 5	-	-
2	491834,56	1323572,46	Картометрический метод, 5	-	-
3	491810,77	1323580,07	Картометрический метод, 5	-	-

4	491786,44	1323587,02	Картометрический метод, 5	-	-
5	491757,56	1323595,46	Картометрический метод, 5	-	-
6	491769,7	1323636,85	Картометрический метод, 5	-	-
7	491735,88	1323642,97	Картометрический метод, 5	-	-
8	491724,96	1323604,51	Картометрический метод, 5	-	-
9	491694,53	1323613,63	Картометрический метод, 5	-	-
10	491704,39	1323648,67	Картометрический метод, 5	-	-
11	491672,97	1323654,36	Картометрический метод, 5	-	-
12	491654,78	1323657,66	Картометрический метод, 5	-	-
13	491650,01	1323658,52	Картометрический метод, 5	-	-
14	491610,67	1323665,65	Картометрический метод, 5	-	-
15	491588,48	1323630,42	Картометрический метод, 5	-	-
16	491517,67	1323518,04	Картометрический метод, 5	-	-
17	491532,48	1323517,47	Картометрический метод, 5	-	-
18	491533,72	1323497,45	Картометрический метод, 5	-	-
19	491529,37	1323489,77	Картометрический метод, 5	-	-
20	491211,79	1323438,97	Картометрический метод, 5	-	-
21	491223,33	1323428,92	Картометрический метод, 5	-	-
22	491229,51	1323386,1	Картометрический метод, 5	-	-
23	491235,69	1323343,28	Картометрический метод, 5	-	-
24	491264,22	1323347,84	Картометрический метод, 5	-	-
25	491267,51	1323336,46	Картометрический метод, 5	-	-
26	491275,74	1323285,01	Картометрический метод, 5	-	-

27	491323,3	1323293,24	Картометрический метод, 5	-	-
28	491315,24	1323344,09	Картометрический метод, 5	-	-
29	491363,2	1323351,76	Картометрический метод, 5	-	-
30	491387,02	1323355,57	Картометрический метод, 5	-	-
31	491410,67	1323359,35	Картометрический метод, 5	-	-
32	491434,14	1323363,1	Картометрический метод, 5	-	-
33	491453,88	1323366,26	Картометрический метод, 5	-	-
34	491473,03	1323369,32	Картометрический метод, 5	-	-
35	491454,37	1323320,89	Картометрический метод, 5	-	-
36	491464,28	1323326,77	Картометрический метод, 5	-	-
37	491472,48	1323349,48	Картометрический метод, 5	-	-
38	491492,97	1323399,93	Картометрический метод, 5	-	-
39	491563,59	1323484,11	Картометрический метод, 5	-	-
40	491574,96	1323497,67	Картометрический метод, 5	-	-
41	491521,36	1323324,57	Картометрический метод, 5	-	-
42	491556,51	1323291,53	Картометрический метод, 5	-	-
43	491602,23	1323271,29	Картометрический метод, 5	-	-
44	491591,5	1323231,6	Картометрический метод, 5	-	-
45	491590,4	1323228,09	Картометрический метод, 5	-	-
46	491589,02	1323224,03	Картометрический метод, 5	-	-
47	491587,97	1323221,01	Картометрический метод, 5	-	-
48	491585,84	1323214,73	Картометрический метод, 5	-	-
49	491580,99	1323201,07	Картометрический метод, 5	-	-

50	491580,66	1323200,16	Картометрический метод, 5	-	-
51	491577,12	1323201,35	Картометрический метод, 5	-	-
52	491576,3	1323199,62	Картометрический метод, 5	-	-
53	491573,91	1323192,97	Картометрический метод, 5	-	-
54	491571,55	1323186,71	Картометрический метод, 5	-	-
55	491522,94	1323105,13	Картометрический метод, 5	-	-
56	491514,75	1323090,33	Картометрический метод, 5	-	-
57	491507,97	1323076,99	Картометрический метод, 5	-	-
58	491504,97	1323071,23	Картометрический метод, 5	-	-
59	491495,73	1323053,49	Картометрический метод, 5	-	-
60	491500,43	1323050,94	Картометрический метод, 5	-	-
61	491505,87	1323047,82	Картометрический метод, 5	-	-
62	491502	1323039,5	Картометрический метод, 5	-	-
63	491470,09	1322900,84	Картометрический метод, 5	-	-
64	491484,16	1322893,65	Картометрический метод, 5	-	-
65	491511,47	1322929,64	Картометрический метод, 5	-	-
66	491577,48	1322985,63	Картометрический метод, 5	-	-
67	491582,35	1322991,72	Картометрический метод, 5	-	-
68	491585,48	1322995,63	Картометрический метод, 5	-	-
69	491589,35	1323001,97	Картометрический метод, 5	-	-
70	491589,53	1323001,87	Картометрический метод, 5	-	-
71	491598,52	1322997,33	Картометрический метод, 5	-	-
72	491607,02	1322993,06	Картометрический метод, 5	-	-

73	491621,97	1322985,37	Картометрический метод, 5	-	-
74	491632,48	1322980,11	Картометрический метод, 5	-	-
75	491632,8	1322979,96	Картометрический метод, 5	-	-
76	491643,44	1322975,11	Картометрический метод, 5	-	-
77	491643,93	1322974,89	Картометрический метод, 5	-	-
78	491654,2	1322970,86	Картометрический метод, 5	-	-
79	491651,72	1322965,57	Картометрический метод, 5	-	-
80	491765,43	1322909,64	Картометрический метод, 5	-	-
81	491793,42	1322899,64	Картометрический метод, 5	-	-
82	491819,96	1323012,27	Картометрический метод, 5	-	-
83	491818,24	1323012	Картометрический метод, 5	-	-
84	491805,58	1323010,04	Картометрический метод, 5	-	-
85	491793,2	1323007,86	Картометрический метод, 5	-	-
86	491783,73	1323005,8	Картометрический метод, 5	-	-
87	491774,28	1323003,06	Картометрический метод, 5	-	-
88	491772,77	1323009,39	Картометрический метод, 5	-	-
89	491768,14	1323028,87	Картометрический метод, 5	-	-
90	491766,63	1323035,2	Картометрический метод, 5	-	-
91	491775,09	1323037,65	Картометрический метод, 5	-	-
92	491776,17	1323037,92	Картометрический метод, 5	-	-
93	491786,5	1323040,18	Картометрический метод, 5	-	-
94	491787,16	1323040,31	Картометрический метод, 5	-	-
95	491800,04	1323042,57	Картометрический метод, 5	-	-

96	491800,37	1323042,62	Картометрический метод, 5	-	-
97	491813,14	1323044,6	Картометрический метод, 5	-	-
98	491824,09	1323046,37	Картометрический метод, 5	-	-
99	491824,28	1323046,4	Картометрический метод, 5	-	-
100	491832,59	1323047,64	Картометрический метод, 5	-	-
101	492015,49	1323355,55	Картометрический метод, 5	-	-
102	492077,49	1323361,55	Картометрический метод, 5	-	-
103	492107,92	1323443,92	Картометрический метод, 5	-	-
104	492063,32	1323535,94	Картометрический метод, 5	-	-
105	491974,16	1323584,11	Картометрический метод, 5	-	-
106	491930,41	1323607,75	Картометрический метод, 5	-	-
107	491929,03	1323608	Картометрический метод, 5	-	-
108	491911,73	1323549,35	Картометрический метод, 5	-	-
109	491888,67	1323556,4	Картометрический метод, 5	-	-
110	491865,69	1323563,19	Картометрический метод, 5	-	-
111	491843,11	1323570,09	Картометрический метод, 5	-	-
112	491857,88	1323620,88	Картометрический метод, 5	-	-
1	491848,95	1323622,5	Картометрический метод, 5	-	-

3. Сведения о характерных точках части (частей) границы объекта

Обозначение характерных точек части границы	Координаты, м		Метод определения координат характерной точки	Средняя квадратическая погрешность положения характерной точки (Mt), м	Описание обозначения точки на местности (при наличии)
	X	Y			
1	2	3	4	5	6

Сведения о местоположении измененных (уточненных) границ объекта							
1. Система координат МСК 50 зона 1							
2. Сведения о характерных точках границ объекта							
Обозначение характерных точек границ	Существующие координаты, м		Измененные (уточненные) координаты, м		Метод определения координат характерной точки	Средняя квадратическая погрешность положения характерной точки (Mt), м	Описание обозначения точки на местности (при наличии)
	X	Y	X	Y			
1	2	3	4	5	6	7	8
3. Сведения о характерных точках части (частей) границы объекта							
Часть № 1							

Раздел 4

План границ объекта



Масштаб 1: 4281

Используемые условные знаки и обозначения:

- Характерная точка объекта
- Граница объекта
- Граница ГО
- Граница кадастрового квартала

Подпись _____ Дата «____» _____ _____ г.

Место для оттиска печати (при наличии) лица, составившего описание местоположения границ объекта

Приложение № 1
к приказу Минэкономразвития России
от 23.11.2018 № 650

ФОРМА
графического описания местоположения границ населенных пунктов, территориальных зон, особо охраняемых природных территорий, зон с особыми условиями использования территории

ОПИСАНИЕ МЕСТОПОЛОЖЕНИЯ ГРАНИЦ
Деревня Часовня
(наименование объекта, местоположение границ которого описано (далее – объект)

Раздел 1

Сведения об объекте		
№ п/п	Характеристики объекта	Описание характеристик
1	2	3
1	Местоположение объекта	Московская область, Городской округ Истра
2	Площадь объекта +/- величина погрешности определения площади (Р +/- Дельта Р)	78838 кв.м ± 197 кв.м
3	Иные характеристики объекта	

Раздел 2

Сведения о местоположении границ объекта					
1. Система координат МСК 50 зона 1					
2. Сведения о характерных точках границ объекта					
Обозначение характерных точек границ	Координаты, м		Метод определения координат характерной точки	Средняя квадратическая погрешность положения характерной точки (Mt), м	Описание обозначения точки на местности (при наличии)
	X	Y			
1	2	3	4	5	6
ЗУ1(1)					
1	486878,62	1318207,78	Картометрический метод, 5	-	-
2	486884,52	1318195,88	Картометрический метод, 5	-	-
3	486892,62	1318009,64	Картометрический метод, 5	-	-

4	486888,4	1317895,97	Картометрический метод, 5	-	-
5	486895	1317895,44	Картометрический метод, 5	-	-
6	486930,32	1317888,95	Картометрический метод, 5	-	-
7	486941,55	1317886,89	Картометрический метод, 5	-	-
8	486999,93	1317876,17	Картометрический метод, 5	-	-
9	487048,33	1317867,28	Картометрический метод, 5	-	-
10	487063,16	1317864,55	Картометрический метод, 5	-	-
11	487052,04	1317884,44	Картометрический метод, 5	-	-
12	487063,93	1317953,53	Картометрический метод, 5	-	-
13	487069,37	1317985,13	Картометрический метод, 5	-	-
14	487073,27	1318008,9	Картометрический метод, 5	-	-
15	487072,76	1318023,04	Картометрический метод, 5	-	-
16	487079,1	1318039,84	Картометрический метод, 5	-	-
17	487026,36	1318097	Картометрический метод, 5	-	-
18	487027,95	1318109,7	Картометрический метод, 5	-	-
19	487031,02	1318168,95	Картометрический метод, 5	-	-
20	487012,76	1318170,05	Картометрический метод, 5	-	-
21	487014,1	1318187,2	Картометрический метод, 5	-	-
22	487014,16	1318190,53	Картометрический метод, 5	-	-
23	487008,35	1318190,76	Картометрический метод, 5	-	-
24	486987,4	1318191,39	Картометрический метод, 5	-	-
25	486975,15	1318191,62	Картометрический метод, 5	-	-
26	486967,92	1318191,78	Картометрический метод, 5	-	-

27	486924,24	1318196,9	Картометрический метод, 5	-	-
28	486916,95	1318197,96	Картометрический метод, 5	-	-
1	486878,62	1318207,78	Картометрический метод, 5	-	-
ЗУ1(2)					
1	486499,3	1318202,82	Картометрический метод, 5	-	-
2	486494,77	1318170,32	Картометрический метод, 5	-	-
3	486491,7	1318150,29	Картометрический метод, 5	-	-
4	486487,01	1318133,56	Картометрический метод, 5	-	-
5	486475,9	1318098,42	Картометрический метод, 5	-	-
6	486474,78	1318094,84	Картометрический метод, 5	-	-
7	486471,14	1318075,51	Картометрический метод, 5	-	-
8	486471,4	1318075,35	Картометрический метод, 5	-	-
9	486469,8	1318059,85	Картометрический метод, 5	-	-
10	486483,3	1318054,89	Картометрический метод, 5	-	-
11	486493,36	1318059,26	Картометрический метод, 5	-	-
12	486494,2	1318061,87	Картометрический метод, 5	-	-
13	486510,16	1318053,76	Картометрический метод, 5	-	-
14	486511,23	1318054,19	Картометрический метод, 5	-	-
15	486518,94	1318051,15	Картометрический метод, 5	-	-
16	486527,45	1318047,42	Картометрический метод, 5	-	-
17	486527,27	1318046,9	Картометрический метод, 5	-	-
18	486543,66	1318040,58	Картометрический метод, 5	-	-
19	486540,2	1318030,72	Картометрический метод, 5	-	-
20	486539,6	1318028,14	Картометрический метод, 5	-	-

21	486532,21	1318007,84	Картометрический метод, 5	-	-
22	486537,69	1317980,54	Картометрический метод, 5	-	-
23	486575,59	1317966,14	Картометрический метод, 5	-	-
24	486582,02	1317980,61	Картометрический метод, 5	-	-
25	486584,01	1317981,6	Картометрический метод, 5	-	-
26	486606,79	1317973,67	Картометрический метод, 5	-	-
27	486609,14	1317972,65	Картометрический метод, 5	-	-
28	486610,48	1317969,31	Картометрический метод, 5	-	-
29	486609,19	1317958,36	Картометрический метод, 5	-	-
30	486607,54	1317953,99	Картометрический метод, 5	-	-
31	486612,38	1317952,16	Картометрический метод, 5	-	-
32	486644,6	1317942,1	Картометрический метод, 5	-	-
33	486658,2	1317997,91	Картометрический метод, 5	-	-
34	486660,92	1317997,02	Картометрический метод, 5	-	-
35	486671,52	1318028,42	Картометрический метод, 5	-	-
36	486671,53	1318028,45	Картометрический метод, 5	-	-
37	486671,55	1318028,52	Картометрический метод, 5	-	-
38	486669,55	1318029,17	Картометрический метод, 5	-	-
39	486669,57	1318029,22	Картометрический метод, 5	-	-
40	486628,65	1318053,88	Картометрический метод, 5	-	-
41	486633,21	1318067,35	Картометрический метод, 5	-	-
42	486632,91	1318074,28	Картометрический метод, 5	-	-
43	486638,35	1318086,57	Картометрический метод, 5	-	-

44	486645,12	1318084,99	Картометрический метод, 5	-	-
45	486669,07	1318076,22	Картометрический метод, 5	-	-
46	486687,63	1318109,31	Картометрический метод, 5	-	-
47	486666,08	1318121,56	Картометрический метод, 5	-	-
48	486646,31	1318111,68	Картометрический метод, 5	-	-
49	486625,67	1318121,63	Картометрический метод, 5	-	-
50	486624,93	1318121,43	Картометрический метод, 5	-	-
51	486619,91	1318107,44	Картометрический метод, 5	-	-
52	486616,72	1318107,95	Картометрический метод, 5	-	-
53	486606,43	1318112,23	Картометрический метод, 5	-	-
54	486605,78	1318110,23	Картометрический метод, 5	-	-
55	486599,51	1318112,71	Картометрический метод, 5	-	-
56	486588,9	1318115,38	Картометрический метод, 5	-	-
57	486580,45	1318119,59	Картометрический метод, 5	-	-
58	486564,15	1318170,43	Картометрический метод, 5	-	-
59	486556,35	1318173,08	Картометрический метод, 5	-	-
60	486559,63	1318187,49	Картометрический метод, 5	-	-
61	486544,84	1318193,09	Картометрический метод, 5	-	-
62	486544,88	1318193,39	Картометрический метод, 5	-	-
63	486528,97	1318197,69	Картометрический метод, 5	-	-
1	486499,3	1318202,82	Картометрический метод, 5	-	-
3. Сведения о характерных точках части (частей) границы объекта					
	Координаты, м				

Обозначение характерных точек части границы	X	Y	Метод определения координат характерной точки	Средняя квадратическая погрешность положения характерной точки (Mt), м	Описание обозначения точки на местности (при наличии)
1	2	3	4	5	6

Раздел 3

Сведения о местоположении измененных (уточненных) границ объекта							
1. Система координат МСК 50 зона 1							
2. Сведения о характерных точках границ объекта							
Обозначение характерных точек границ	Существующие координаты, м		Измененные (уточненные) координаты, м		Метод определения координат характерной точки	Средняя квадратическая погрешность положения характерной точки (Mt), м	Описание обозначения точки на местности (при наличии)
	X	Y	X	Y			
1	2	3	4	5	6	7	8
3. Сведения о характерных точках части (частей) границы объекта							
Часть № 1							

Раздел 4

План границ объекта



Масштаб 1: 1963

Используемые условные знаки и обозначения:

- Характерная точка объекта
- Граница объекта
- Граница ГО
- Граница кадастрового квартала

Подпись _____ Дата «____» _____ _____ г.

Место для оттиска печати (при наличии) лица, составившего описание местоположения границ объекта

Приложение № 1
к приказу Минэкономразвития России
от 23.11.2018 № 650

ФОРМА
графического описания местоположения границ населенных пунктов, территориальных зон, особо охраняемых природных территорий, зон с особыми условиями использования территории

ОПИСАНИЕ МЕСТОПОЛОЖЕНИЯ ГРАНИЦ
Деревня Чёрная
(наименование объекта, местоположение границ которого описано (далее – объект)

Раздел 1

Сведения об объекте		
№ п/п	Характеристики объекта	Описание характеристик
1	2	3
1	Местоположение объекта	Московская область, Городской округ Истра
2	Площадь объекта +/- величина погрешности определения площади (Р +/- Дельта Р)	932790 кв.м ± 676 кв.м
3	Иные характеристики объекта	

Раздел 2

Сведения о местоположении границ объекта					
1. Система координат МСК 50 зона 1					
2. Сведения о характерных точках границ объекта					
Обозначение характерных точек границ	Координаты, м		Метод определения координат характерной точки	Средняя квадратическая погрешность положения характерной точки (Mt), м	Описание обозначения точки на местности (при наличии)
	X	Y			
1	2	3	4	5	6
ЗУ1					
1	479431,8	1352633,98	Картометрический метод, 5	-	-
2	479454,75	1352642,77	Картометрический метод, 5	-	-
3	479446,3	1352679,88	Картометрический метод, 5	-	-

4	479466,23	1352685,33	Картометрический метод, 5	-	-
5	479482,46	1352692,77	Картометрический метод, 5	-	-
6	479495,98	1352700,17	Картометрический метод, 5	-	-
7	479514,75	1352715,17	Картометрический метод, 5	-	-
8	479530,73	1352734,55	Картометрический метод, 5	-	-
9	479561,87	1352694,3	Картометрический метод, 5	-	-
10	479590,88	1352720,03	Картометрический метод, 5	-	-
11	479626,78	1352751,87	Картометрический метод, 5	-	-
12	479631,01	1352761,87	Картометрический метод, 5	-	-
13	479644,44	1352772,02	Картометрический метод, 5	-	-
14	479638,61	1352779,85	Картометрический метод, 5	-	-
15	479610,65	1352822,1	Картометрический метод, 5	-	-
16	479602,95	1352833,72	Картометрический метод, 5	-	-
17	479593,14	1352848,55	Картометрический метод, 5	-	-
18	479572,04	1352880,43	Картометрический метод, 5	-	-
19	479586,23	1352891,31	Картометрический метод, 5	-	-
20	479599,06	1352883,6	Картометрический метод, 5	-	-
21	479636,88	1352866,96	Картометрический метод, 5	-	-
22	479676,72	1352848,84	Картометрический метод, 5	-	-
23	479691,3	1352844,72	Картометрический метод, 5	-	-
24	479694,9	1352845,41	Картометрический метод, 5	-	-
25	479706,82	1352847,91	Картометрический метод, 5	-	-
26	479725,17	1352853,72	Картометрический метод, 5	-	-

27	479756,26	1352877,28	Картометрический метод, 5	-	-
28	479771,76	1352889,96	Картометрический метод, 5	-	-
29	479803,49	1352915,47	Картометрический метод, 5	-	-
30	479822,62	1352929,74	Картометрический метод, 5	-	-
31	479842,99	1352933,87	Картометрический метод, 5	-	-
32	479870,42	1352904,67	Картометрический метод, 5	-	-
33	479934,58	1352907,84	Картометрический метод, 5	-	-
34	479934,62	1352889,15	Картометрический метод, 5	-	-
35	479941,8	1352831,92	Картометрический метод, 5	-	-
36	479941,63	1352831,93	Картометрический метод, 5	-	-
37	479867,06	1352836,34	Картометрический метод, 5	-	-
38	479876,71	1352808,04	Картометрический метод, 5	-	-
39	479887,19	1352811,45	Картометрический метод, 5	-	-
40	479986,8	1352808,66	Картометрический метод, 5	-	-
41	480012,51	1352807,93	Картометрический метод, 5	-	-
42	480004,28	1352817,7	Картометрический метод, 5	-	-
43	479980,64	1352821,15	Картометрический метод, 5	-	-
44	479978,01	1352833,25	Картометрический метод, 5	-	-
45	479954,4	1352899,76	Картометрический метод, 5	-	-
46	480035,69	1352966,85	Картометрический метод, 5	-	-
47	480070,55	1353007,16	Картометрический метод, 5	-	-
48	480070,78	1353007,43	Картометрический метод, 5	-	-
49	480073,96	1353011,11	Картометрический метод, 5	-	-

50	480121,63	1353066,23	Картометрический метод, 5	-	-
51	480116,62	1353073,21	Картометрический метод, 5	-	-
52	480010,74	1353065,75	Картометрический метод, 5	-	-
53	479987,63	1353072,18	Картометрический метод, 5	-	-
54	479982,86	1353073,51	Картометрический метод, 5	-	-
55	479974,39	1353075,87	Картометрический метод, 5	-	-
56	479972,11	1353076,5	Картометрический метод, 5	-	-
57	479965,73	1353078,28	Картометрический метод, 5	-	-
58	479936,59	1353086,39	Картометрический метод, 5	-	-
59	479911,62	1353089,53	Картометрический метод, 5	-	-
60	479898,74	1353107,27	Картометрический метод, 5	-	-
61	479895	1353133,1	Картометрический метод, 5	-	-
62	479892,05	1353167,55	Картометрический метод, 5	-	-
63	479891,96	1353168,55	Картометрический метод, 5	-	-
64	479958,11	1353173,65	Картометрический метод, 5	-	-
65	480019,41	1353223,93	Картометрический метод, 5	-	-
66	480024,8	1353251,9	Картометрический метод, 5	-	-
67	480153,99	1353331,59	Картометрический метод, 5	-	-
68	480224,51	1353522,71	Картометрический метод, 5	-	-
69	480061,35	1353717,73	Картометрический метод, 5	-	-
70	480009,59	1353657,72	Картометрический метод, 5	-	-
71	479990,19	1353670,98	Картометрический метод, 5	-	-
72	479931,81	1353724,78	Картометрический метод, 5	-	-

73	479924,61	1353730,1	Картометрический метод, 5	-	-
74	479919,43	1353733,93	Картометрический метод, 5	-	-
75	479866,2	1353763,01	Картометрический метод, 5	-	-
76	479840,45	1353765,59	Картометрический метод, 5	-	-
77	479823,35	1353771,31	Картометрический метод, 5	-	-
78	479799,64	1353786,96	Картометрический метод, 5	-	-
79	479793,57	1353790,96	Картометрический метод, 5	-	-
80	479720,56	1353799,05	Картометрический метод, 5	-	-
81	479665,13	1353798,52	Картометрический метод, 5	-	-
82	479622,35	1353762,51	Картометрический метод, 5	-	-
83	479569,62	1353718,11	Картометрический метод, 5	-	-
84	479558,73	1353696,55	Картометрический метод, 5	-	-
85	479524,09	1353627,97	Картометрический метод, 5	-	-
86	479507,4	1353621,79	Картометрический метод, 5	-	-
87	479493,98	1353593,66	Картометрический метод, 5	-	-
88	479461,92	1353603,78	Картометрический метод, 5	-	-
89	479478,13	1353642,29	Картометрический метод, 5	-	-
90	479468,93	1353645,58	Картометрический метод, 5	-	-
91	479415,43	1353624,83	Картометрический метод, 5	-	-
92	479374,01	1353617,9	Картометрический метод, 5	-	-
93	479011,36	1353752,45	Картометрический метод, 5	-	-
94	479001,8	1353714,73	Картометрический метод, 5	-	-
95	479137,24	1353106,76	Картометрический метод, 5	-	-

96	479082,58	1353095,15	Картометрический метод, 5	-	-
97	479050,15	1353240,25	Картометрический метод, 5	-	-
98	479040,15	1353235,73	Картометрический метод, 5	-	-
99	479069,3	1353105,3	Картометрический метод, 5	-	-
100	479068,21	1353101,75	Картометрический метод, 5	-	-
101	479064,61	1353100,87	Картометрический метод, 5	-	-
102	479060,43	1353102,06	Картометрический метод, 5	-	-
103	479053,43	1353102,37	Картометрический метод, 5	-	-
104	479004,84	1353093,17	Картометрический метод, 5	-	-
105	478997,39	1353089,44	Картометрический метод, 5	-	-
106	478993,01	1353082,37	Картометрический метод, 5	-	-
107	478965,56	1352986	Картометрический метод, 5	-	-
108	478976,51	1352953,15	Картометрический метод, 5	-	-
109	479016,09	1352834,39	Картометрический метод, 5	-	-
110	478975,61	1352808,02	Картометрический метод, 5	-	-
111	479028,64	1352794,99	Картометрический метод, 5	-	-
112	479058,45	1352788,74	Картометрический метод, 5	-	-
113	479078,41	1352828,43	Картометрический метод, 5	-	-
114	479104,38	1352826,66	Картометрический метод, 5	-	-
115	479232,25	1352822,95	Картометрический метод, 5	-	-
116	479243,79	1352817,11	Картометрический метод, 5	-	-
117	479244,89	1352817,03	Картометрический метод, 5	-	-
118	479244,74	1352816,74	Картометрический метод, 5	-	-

119	479249,14	1352813,76	Картометрический метод, 5	-	-
120	479295,31	1352800,63	Картометрический метод, 5	-	-
121	479307,57	1352805,31	Картометрический метод, 5	-	-
122	479320,23	1352812,33	Картометрический метод, 5	-	-
123	479328,38	1352797,74	Картометрический метод, 5	-	-
124	479318,47	1352790,22	Картометрический метод, 5	-	-
125	479298,3	1352774,93	Картометрический метод, 5	-	-
126	479320,75	1352738,71	Картометрический метод, 5	-	-
127	479340,94	1352749,7	Картометрический метод, 5	-	-
128	479361,02	1352713,67	Картометрический метод, 5	-	-
129	479384,97	1352670,01	Картометрический метод, 5	-	-
130	479400,31	1352678,72	Картометрический метод, 5	-	-
131	479425,1	1352633,67	Картометрический метод, 5	-	-
1	479431,8	1352633,98	Картометрический метод, 5	-	-

3. Сведения о характерных точках части (частей) границы объекта

Обозначение характерных точек части границы	Координаты, м		Метод определения координат характерной точки	Средняя квадратическая погрешность положения характерной точки (Mt), м	Описание обозначения точки на местности (при наличии)
	X	Y			
1	2	3	4	5	6

Раздел 3

Сведения о местоположении измененных (уточненных) границ объекта

1. Система координат МСК 50 зона 1


2. Сведения о характерных точках границ объекта

Обозначение характерных точек границ	Существующие координаты, м	Измененные (уточненные) координаты, м	Метод определения координат	Средняя квадратическая погрешность	Описание обозначения точки на

	X	Y	X	Y	характерной точки	положения характерной точки (Mt), м	местности (при наличии)
1	2	3	4	5	6	7	8
3. Сведения о характерных точках части (частей) границы объекта							
Часть № 1							

Раздел 4

План границ объекта

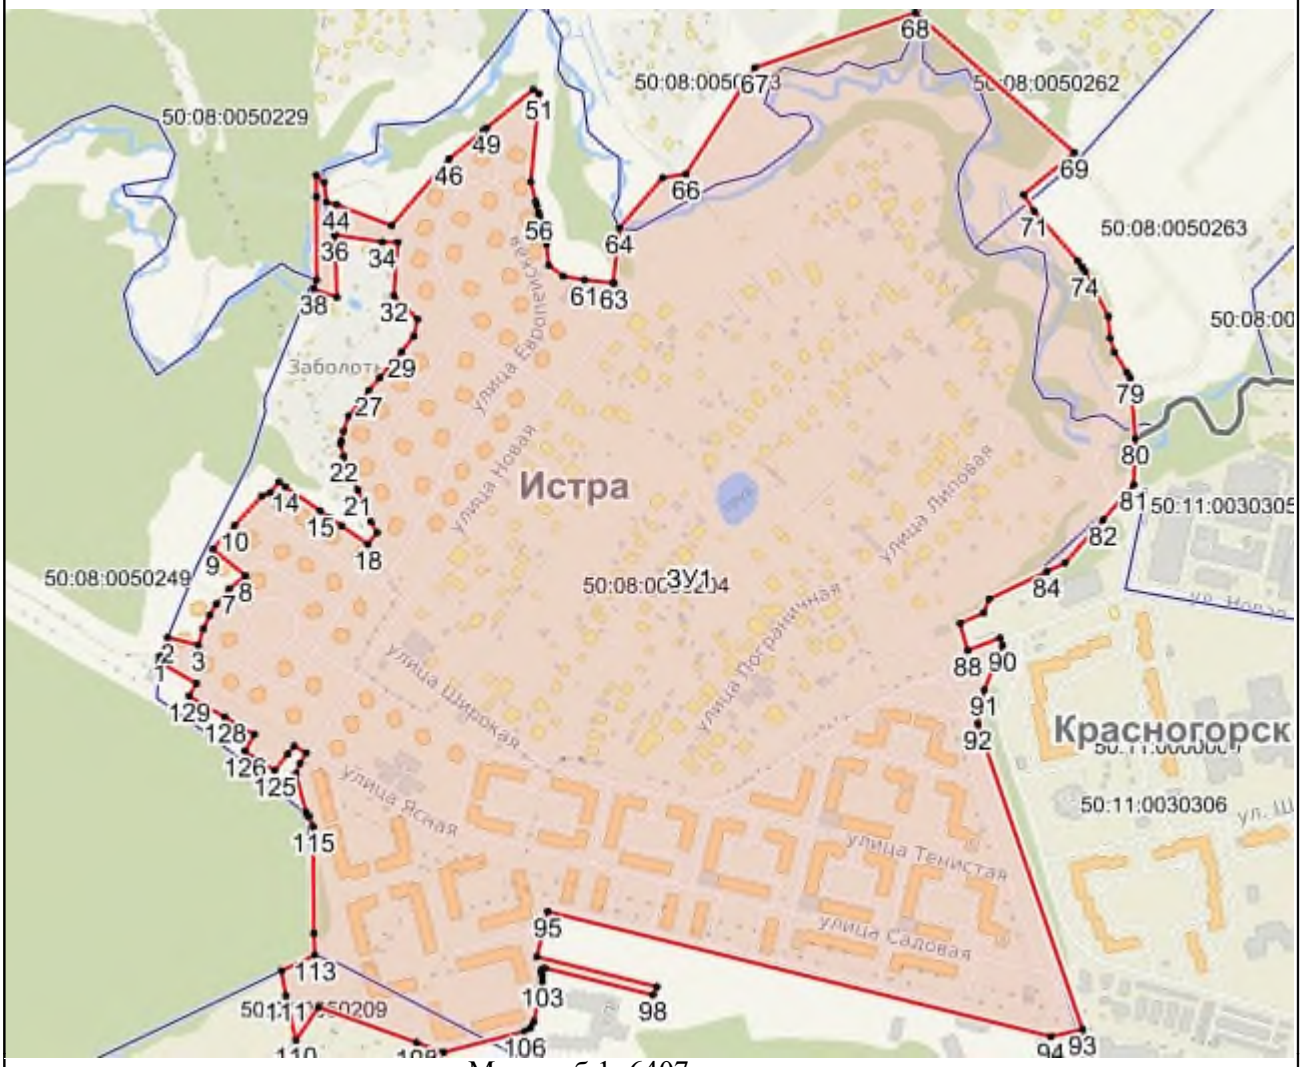

Масштаб 1: 6407

Используемые условные знаки и обозначения:

- Характерная точка объекта
- Граница объекта
- Граница ГО
- Граница кадастрового квартала

Подпись _____ Дата «____» _____ _____ г.

Место для оттиска печати (при наличии) лица, составившего описание местоположения границ объекта

Приложение № 1
к приказу Минэкономразвития России
от 23.11.2018 № 650

ФОРМА
графического описания местоположения границ населенных пунктов, территориальных зон, особо охраняемых природных территорий, зон с особыми условиями использования территории

ОПИСАНИЕ МЕСТОПОЛОЖЕНИЯ ГРАНИЦ
Деревня Чесноково
(наименование объекта, местоположение границ которого описано (далее – объект)

Раздел 1

Сведения об объекте		
№ п/п	Характеристики объекта	Описание характеристик
1	2	3
1	Местоположение объекта	Московская область, Городской округ Истра
2	Площадь объекта +/- величина погрешности определения площади (Р +/- Дельта Р)	2784894 кв.м ± 1168 кв.м
3	Иные характеристики объекта	

Раздел 2

Сведения о местоположении границ объекта					
1. Система координат МСК 50 зона 1					
2. Сведения о характерных точках границ объекта					
Обозначение характерных точек границ	Координаты, м		Метод определения координат характерной точки	Средняя квадратическая погрешность положения характерной точки (Mt), м	Описание обозначения точки на местности (при наличии)
	X	Y			
1	2	3	4	5	6
ЗУ1(1)					
1	472119,32	1346142,92	Картометрический метод, 5	-	-
2	472179,85	1346160,38	Картометрический метод, 5	-	-
3	472227,15	1346174,03	Картометрический метод, 5	-	-

4	472274,46	1346187,68	Картометрический метод, 5	-	-
5	472291,76	1346192,67	Картометрический метод, 5	-	-
6	472360,08	1346212,38	Картометрический метод, 5	-	-
7	472341,8	1346253,14	Картометрический метод, 5	-	-
8	472341,69	1346253,38	Картометрический метод, 5	-	-
9	472341,79	1346253,41	Картометрический метод, 5	-	-
10	472322,59	1346296,5	Картометрический метод, 5	-	-
11	472305,85	1346334,05	Картометрический метод, 5	-	-
12	472302,22	1346345,7	Картометрический метод, 5	-	-
13	472285,97	1346397,54	Картометрический метод, 5	-	-
14	472269,69	1346449,55	Картометрический метод, 5	-	-
15	472253,41	1346501,52	Картометрический метод, 5	-	-
16	472242,34	1346536,88	Картометрический метод, 5	-	-
17	472236,33	1346556,08	Картометрический метод, 5	-	-
18	472230,69	1346574,1	Картометрический метод, 5	-	-
19	472216,85	1346618,3	Картометрический метод, 5	-	-
20	472216,75	1346618,61	Картометрический метод, 5	-	-
21	472215,22	1346623,49	Картометрический метод, 5	-	-
22	472207,63	1346668,43	Картометрический метод, 5	-	-
23	472204,72	1346685,64	Картометрический метод, 5	-	-
24	472203,44	1346693,2	Картометрический метод, 5	-	-
25	472199,05	1346719,11	Картометрический метод, 5	-	-
26	472190,31	1346770,81	Картометрический метод, 5	-	-

27	472181,68	1346821,88	Картометрический метод, 5	-	-
28	472175,49	1346858,51	Картометрический метод, 5	-	-
29	472174,8	1346862,59	Картометрический метод, 5	-	-
30	472174,55	1346864,03	Картометрический метод, 5	-	-
31	472171,93	1346879,55	Картометрический метод, 5	-	-
32	472113,89	1346852,7	Картометрический метод, 5	-	-
33	472070,73	1346864,13	Картометрический метод, 5	-	-
34	472038,15	1346941,32	Картометрический метод, 5	-	-
35	472005,57	1347018,52	Картометрический метод, 5	-	-
36	471986,28	1347100,8	Картометрический метод, 5	-	-
37	471976,53	1347142,43	Картометрический метод, 5	-	-
38	471937,12	1347310,65	Картометрический метод, 5	-	-
39	471892,75	1347453,57	Картометрический метод, 5	-	-
40	471896,13	1347620,92	Картометрический метод, 5	-	-
41	471983,04	1347782,17	Картометрический метод, 5	-	-
42	471946,86	1347794,56	Картометрический метод, 5	-	-
43	472017,87	1347885,64	Картометрический метод, 5	-	-
44	472054,67	1347966,03	Картометрический метод, 5	-	-
45	472116,9	1348046,88	Картометрический метод, 5	-	-
46	472129,38	1348075,38	Картометрический метод, 5	-	-
47	472141,24	1348064,77	Картометрический метод, 5	-	-
48	472169,79	1348037,65	Картометрический метод, 5	-	-
49	472178,72	1348029,32	Картометрический метод, 5	-	-

50	472177,47	1348027,33	Картометрический метод, 5	-	-
51	472176,45	1348025,72	Картометрический метод, 5	-	-
52	472172,17	1348018,94	Картометрический метод, 5	-	-
53	472197,48	1347996,65	Картометрический метод, 5	-	-
54	472197,6	1347996,55	Картометрический метод, 5	-	-
55	472203,14	1347986,92	Картометрический метод, 5	-	-
56	472202,64	1347985,72	Картометрический метод, 5	-	-
57	472172,77	1347916,18	Картометрический метод, 5	-	-
58	472163,27	1347894,94	Картометрический метод, 5	-	-
59	472178,3	1347883,23	Картометрический метод, 5	-	-
60	472189,32	1347870,8	Картометрический метод, 5	-	-
61	472203,08	1347853,71	Картометрический метод, 5	-	-
62	472211,5	1347845,06	Картометрический метод, 5	-	-
63	472223,94	1347835,73	Картометрический метод, 5	-	-
64	472242,71	1347825,19	Картометрический метод, 5	-	-
65	472261,16	1347854,45	Картометрический метод, 5	-	-
66	472261,48	1347879,51	Картометрический метод, 5	-	-
67	472285,79	1347898,83	Картометрический метод, 5	-	-
68	472307,05	1347898,56	Картометрический метод, 5	-	-
69	472307,28	1347915,92	Картометрический метод, 5	-	-
70	472341,14	1347942,85	Картометрический метод, 5	-	-
71	472376,41	1347922,41	Картометрический метод, 5	-	-
72	472379,07	1347920,86	Картометрический метод, 5	-	-

73	472457,45	1347875,43	Картометрический метод, 5	-	-
74	472457,38	1347875,35	Картометрический метод, 5	-	-
75	472493,95	1347891,85	Картометрический метод, 5	-	-
76	472529,81	1347907,64	Картометрический метод, 5	-	-
77	472574,57	1347947,63	Картометрический метод, 5	-	-
78	472575,14	1347948,42	Картометрический метод, 5	-	-
79	472601,51	1347984,5	Картометрический метод, 5	-	-
80	472617,14	1348006,58	Картометрический метод, 5	-	-
81	472634,31	1348030,8	Картометрический метод, 5	-	-
82	472652,88	1348063,24	Картометрический метод, 5	-	-
83	472655,94	1348068,59	Картометрический метод, 5	-	-
84	472675,39	1348102,56	Картометрический метод, 5	-	-
85	472713,72	1348169,47	Картометрический метод, 5	-	-
86	472727,27	1348203,15	Картометрический метод, 5	-	-
87	472731,58	1348213,83	Картометрический метод, 5	-	-
88	472726,15	1348254,94	Картометрический метод, 5	-	-
89	472720,19	1348300,09	Картометрический метод, 5	-	-
90	472718,4	1348313,59	Картометрический метод, 5	-	-
91	472715,23	1348337,62	Картометрический метод, 5	-	-
92	472723,83	1348344,16	Картометрический метод, 5	-	-
93	472716,22	1348360,56	Картометрический метод, 5	-	-
94	472693,27	1348403,93	Картометрический метод, 5	-	-
95	472674,08	1348443,61	Картометрический метод, 5	-	-

96	472668,09	1348447,89	Картометрический метод, 5	-	-
97	472660,85	1348461,86	Картометрический метод, 5	-	-
98	472664,16	1348466,78	Картометрический метод, 5	-	-
99	472652,6	1348494,86	Картометрический метод, 5	-	-
100	472643,93	1348518,81	Картометрический метод, 5	-	-
101	472656,73	1348524,39	Картометрический метод, 5	-	-
102	472657,05	1348525,96	Картометрический метод, 5	-	-
103	472605,84	1348549,94	Картометрический метод, 5	-	-
104	472599,04	1348544,7	Картометрический метод, 5	-	-
105	472592,24	1348555,08	Картометрический метод, 5	-	-
106	472577,26	1348545,05	Картометрический метод, 5	-	-
107	472560,09	1348534,03	Картометрический метод, 5	-	-
108	472520,98	1348554,45	Картометрический метод, 5	-	-
109	472496,86	1348577,01	Картометрический метод, 5	-	-
110	472459,91	1348613,78	Картометрический метод, 5	-	-
111	472427,32	1348657,26	Картометрический метод, 5	-	-
112	472414,17	1348639,77	Картометрический метод, 5	-	-
113	472370,69	1348664,36	Картометрический метод, 5	-	-
114	472367,66	1348663,01	Картометрический метод, 5	-	-
115	472341,83	1348647,63	Картометрический метод, 5	-	-
116	472317,05	1348642,79	Картометрический метод, 5	-	-
117	472327,02	1348661,06	Картометрический метод, 5	-	-
118	472329,54	1348680,83	Картометрический метод, 5	-	-

119	472328,19	1348702,87	Картометрический метод, 5	-	-
120	472315,31	1348720,01	Картометрический метод, 5	-	-
121	472279,31	1348767,88	Картометрический метод, 5	-	-
122	472257,73	1348796,59	Картометрический метод, 5	-	-
123	472231,54	1348831,43	Картометрический метод, 5	-	-
124	472238,75	1348852,37	Картометрический метод, 5	-	-
125	472429,9	1349021,06	Картометрический метод, 5	-	-
126	472435,73	1349030,17	Картометрический метод, 5	-	-
127	472441,55	1349039,27	Картометрический метод, 5	-	-
128	472444,33	1349072,19	Картометрический метод, 5	-	-
129	472426,48	1349107,87	Картометрический метод, 5	-	-
130	472426,24	1349112,81	Картометрический метод, 5	-	-
131	472426	1349117,75	Картометрический метод, 5	-	-
132	472427,29	1349125,81	Картометрический метод, 5	-	-
133	472410,97	1349125,69	Картометрический метод, 5	-	-
134	472411,55	1349132,97	Картометрический метод, 5	-	-
135	472424,77	1349155,96	Картометрический метод, 5	-	-
136	472510,53	1349216,3	Картометрический метод, 5	-	-
137	472527,7	1349244,08	Картометрический метод, 5	-	-
138	472525,57	1349266,83	Картометрический метод, 5	-	-
139	472455,5	1349433,36	Картометрический метод, 5	-	-
140	472451,44	1349435,1	Картометрический метод, 5	-	-
141	472427,46	1349436,01	Картометрический метод, 5	-	-

142	472426,83	1349418,02	Картометрический метод, 5	-	-
143	472425,83	1349408,03	Картометрический метод, 5	-	-
144	472358,29	1349350,38	Картометрический метод, 5	-	-
145	472359,72	1349368,32	Картометрический метод, 5	-	-
146	472361,21	1349384,09	Картометрический метод, 5	-	-
147	472361,94	1349408,11	Картометрический метод, 5	-	-
148	472359,2	1349437,98	Картометрический метод, 5	-	-
149	472317,51	1349432,94	Картометрический метод, 5	-	-
150	472273,56	1349427,63	Картометрический метод, 5	-	-
151	472269,36	1349422,27	Картометрический метод, 5	-	-
152	472270,35	1349382,55	Картометрический метод, 5	-	-
153	472280,35	1349382,71	Картометрический метод, 5	-	-
154	472280,25	1349339,54	Картометрический метод, 5	-	-
155	472270,37	1349340,72	Картометрический метод, 5	-	-
156	472269,7	1349334,26	Картометрический метод, 5	-	-
157	472269,03	1349327,79	Картометрический метод, 5	-	-
158	472286,8	1349325,66	Картометрический метод, 5	-	-
159	472273,03	1349285,06	Картометрический метод, 5	-	-
160	472261,54	1349288,97	Картометрический метод, 5	-	-
161	472226,8	1349302,1	Картометрический метод, 5	-	-
162	472199,44	1349265,51	Картометрический метод, 5	-	-
163	472232,92	1349248,49	Картометрический метод, 5	-	-
164	472246,69	1349253,22	Картометрический метод, 5	-	-

165	472248,93	1349246,8	Картометрический метод, 5	-	-
166	472293,28	1349225,41	Картометрический метод, 5	-	-
167	472349,06	1349176,25	Картометрический метод, 5	-	-
168	472340,61	1349158,17	Картометрический метод, 5	-	-
169	472329,38	1349130,35	Картометрический метод, 5	-	-
170	472321,72	1349115,25	Картометрический метод, 5	-	-
171	472312,45	1349098,59	Картометрический метод, 5	-	-
172	472301,78	1349082,62	Картометрический метод, 5	-	-
173	472338,55	1349044,89	Картометрический метод, 5	-	-
174	472363,27	1349068,98	Картометрический метод, 5	-	-
175	472363,35	1349075,02	Картометрический метод, 5	-	-
176	472379,36	1349075,58	Картометрический метод, 5	-	-
177	472379,3	1349059,6	Картометрический метод, 5	-	-
178	472372,34	1349059,67	Картометрический метод, 5	-	-
179	472342,26	1349030,35	Картометрический метод, 5	-	-
180	472312,33	1349001,18	Картометрический метод, 5	-	-
181	472312,26	1348994,41	Картометрический метод, 5	-	-
182	472296,26	1348994,58	Картометрический метод, 5	-	-
183	472296,46	1349010,61	Картометрический метод, 5	-	-
184	472303,29	1349010,52	Картометрический метод, 5	-	-
185	472329,24	1349035,82	Картометрический метод, 5	-	-
186	472293,97	1349072,01	Картометрический метод, 5	-	-
187	472278,7	1349053,5	Картометрический метод, 5	-	-

188	472266,1	1349040,66	Картометрический метод, 5	-	-
189	472248,39	1349024,41	Картометрический метод, 5	-	-
190	472234,34	1349013,64	Картометрический метод, 5	-	-
191	472217,66	1348999,54	Картометрический метод, 5	-	-
192	472205,35	1348986,48	Картометрический метод, 5	-	-
193	472238,77	1348952,18	Картометрический метод, 5	-	-
194	472245,48	1348952,11	Картометрический метод, 5	-	-
195	472245,31	1348936,11	Картометрический метод, 5	-	-
196	472229,28	1348936,32	Картометрический метод, 5	-	-
197	472229,36	1348943,21	Картометрический метод, 5	-	-
198	472197,23	1348976,18	Картометрический метод, 5	-	-
199	472167,56	1348936,34	Картометрический метод, 5	-	-
200	472205,22	1348906,58	Картометрический метод, 5	-	-
201	472237,53	1348881,04	Картометрический метод, 5	-	-
202	472271,14	1348909,58	Картометрический метод, 5	-	-
203	472303,92	1348937,81	Картометрический метод, 5	-	-
204	472338,55	1348967,42	Картометрический метод, 5	-	-
205	472375,28	1348998,83	Картометрический метод, 5	-	-
206	472384,14	1349006,41	Картометрический метод, 5	-	-
207	472405,05	1349024,36	Картометрический метод, 5	-	-
208	472410,23	1349029,7	Картометрический метод, 5	-	-
209	472413,64	1349034,16	Картометрический метод, 5	-	-
210	472415,88	1349038,14	Картометрический метод, 5	-	-

211	472419,16	1349046,84	Картометрический метод, 5	-	-
212	472420,23	1349052,05	Картометрический метод, 5	-	-
213	472420,67	1349058,4	Картометрический метод, 5	-	-
214	472420,49	1349062,76	Картометрический метод, 5	-	-
215	472419,86	1349067,02	Картометрический метод, 5	-	-
216	472418,11	1349073,36	Картометрический метод, 5	-	-
217	472407,05	1349100,21	Картометрический метод, 5	-	-
218	472405,8	1349105,8	Картометрический метод, 5	-	-
219	472405,23	1349111,12	Картометрический метод, 5	-	-
220	472404,98	1349116,74	Картометрический метод, 5	-	-
221	472405,2	1349122,1	Картометрический метод, 5	-	-
222	472405,6	1349126,42	Картометрический метод, 5	-	-
223	472410,67	1349121,95	Картометрический метод, 5	-	-
224	472409,3	1349105,03	Картометрический метод, 5	-	-
225	472426,24	1349048,57	Картометрический метод, 5	-	-
226	472416,94	1349030,6	Картометрический метод, 5	-	-
227	472412,93	1349027,09	Картометрический метод, 5	-	-
228	472223,66	1348860,44	Картометрический метод, 5	-	-
229	472219,53	1348863,87	Картометрический метод, 5	-	-
230	472221,46	1348867,3	Картометрический метод, 5	-	-
231	472232,12	1348876,41	Картометрический метод, 5	-	-
232	472232,9	1348877,08	Картометрический метод, 5	-	-
233	472191,54	1348909,77	Картометрический метод, 5	-	-

234	472190,91	1348908,97	Картометрический метод, 5	-	-
235	472187,81	1348905,05	Картометрический метод, 5	-	-
236	472160,49	1348926,65	Картометрический метод, 5	-	-
237	472154,44	1348917,92	Картометрический метод, 5	-	-
238	472125,18	1348942,22	Картометрический метод, 5	-	-
239	472113,09	1348952,26	Картометрический метод, 5	-	-
240	472117,08	1348953,17	Картометрический метод, 5	-	-
241	472124,55	1348962,68	Картометрический метод, 5	-	-
242	472079,05	1349001,75	Картометрический метод, 5	-	-
243	472042,64	1349033,03	Картометрический метод, 5	-	-
244	472030,95	1349021,37	Картометрический метод, 5	-	-
245	472011,52	1349001,98	Картометрический метод, 5	-	-
246	471976,98	1348972,42	Картометрический метод, 5	-	-
247	471961,22	1348975,16	Картометрический метод, 5	-	-
248	471959,07	1348961,85	Картометрический метод, 5	-	-
249	471938,37	1348951,72	Картометрический метод, 5	-	-
250	471914,42	1348939,91	Картометрический метод, 5	-	-
251	471895,8	1348968,84	Картометрический метод, 5	-	-
252	471859,63	1348933,17	Картометрический метод, 5	-	-
253	471861,62	1348929,68	Картометрический метод, 5	-	-
254	471858,7	1348927,94	Картометрический метод, 5	-	-
255	471850,32	1348923,25	Картометрический метод, 5	-	-
256	471848,44	1348922,12	Картометрический метод, 5	-	-

257	471847,74	1348921,43	Картометрический метод, 5	-	-
258	471787,37	1348885,54	Картометрический метод, 5	-	-
259	471787,41	1348885,62	Картометрический метод, 5	-	-
260	471771,36	1348876,03	Картометрический метод, 5	-	-
261	471757,27	1348879,91	Картометрический метод, 5	-	-
262	471753,76	1348867,19	Картометрический метод, 5	-	-
263	471711,53	1348843,77	Картометрический метод, 5	-	-
264	471671,64	1348822,92	Картометрический метод, 5	-	-
265	471660,77	1348815,78	Картометрический метод, 5	-	-
266	471653,24	1348806,42	Картометрический метод, 5	-	-
267	471614,6	1348777,43	Картометрический метод, 5	-	-
268	471636,96	1348751,14	Картометрический метод, 5	-	-
269	471624,6	1348738,31	Картометрический метод, 5	-	-
270	471602,38	1348715,25	Картометрический метод, 5	-	-
271	471598,05	1348710,39	Картометрический метод, 5	-	-
272	471593,73	1348705,54	Картометрический метод, 5	-	-
273	471563,22	1348665,31	Картометрический метод, 5	-	-
274	471567,06	1348662,82	Картометрический метод, 5	-	-
275	471545,39	1348629,38	Картометрический метод, 5	-	-
276	471538,32	1348618,47	Картометрический метод, 5	-	-
277	471520,74	1348591,36	Картометрический метод, 5	-	-
278	471523,23	1348589,74	Картометрический метод, 5	-	-
279	471503,1	1348543,61	Картометрический метод, 5	-	-

280	471500,7	1348538,11	Картометрический метод, 5	-	-
281	471498,3	1348532,61	Картометрический метод, 5	-	-
282	471481,57	1348494,29	Картометрический метод, 5	-	-
283	471531,61	1348471,42	Картометрический метод, 5	-	-
284	471513,06	1348428,97	Картометрический метод, 5	-	-
285	471506,35	1348413,6	Картометрический метод, 5	-	-
286	471498,69	1348396,09	Картометрический метод, 5	-	-
287	471483,44	1348361,61	Картометрический метод, 5	-	-
288	471473,08	1348339,96	Картометрический метод, 5	-	-
289	471457,64	1348307,45	Картометрический метод, 5	-	-
290	471445	1348273,74	Картометрический метод, 5	-	-
291	471417,49	1348299,08	Картометрический метод, 5	-	-
292	471414,98	1348301,39	Картометрический метод, 5	-	-
293	471377,78	1348335,66	Картометрический метод, 5	-	-
294	471367,03	1348345,56	Картометрический метод, 5	-	-
295	471338,09	1348372,22	Картометрический метод, 5	-	-
296	471275,72	1348305,65	Картометрический метод, 5	-	-
297	471267,06	1348296,41	Картометрический метод, 5	-	-
298	471272,97	1348290,72	Картометрический метод, 5	-	-
299	471238,68	1348253,99	Картометрический метод, 5	-	-
300	471222,62	1348253,48	Картометрический метод, 5	-	-
301	471223,18	1348237,54	Картометрический метод, 5	-	-
302	471190,15	1348202,02	Картометрический метод, 5	-	-

303	471190,06	1348202,1	Картометрический метод, 5	-	-
304	471145,91	1348154,92	Картометрический метод, 5	-	-
305	471130,01	1348154,43	Картометрический метод, 5	-	-
306	471130,57	1348138,35	Картометрический метод, 5	-	-
307	471084,74	1348092,08	Картометрический метод, 5	-	-
308	471047,72	1348126,82	Картометрический метод, 5	-	-
309	471019,94	1348152,9	Картометрический метод, 5	-	-
310	470997,76	1348173,72	Картометрический метод, 5	-	-
311	470985,47	1348154,18	Картометрический метод, 5	-	-
312	470967,52	1348125,62	Картометрический метод, 5	-	-
313	470941,16	1348083,69	Картометрический метод, 5	-	-
314	470940,35	1348067,93	Картометрический метод, 5	-	-
315	470940,25	1348066,01	Картометрический метод, 5	-	-
316	470938,88	1348039,26	Картометрический метод, 5	-	-
317	470937,77	1348017,59	Картометрический метод, 5	-	-
318	470936,42	1347991,2	Картометрический метод, 5	-	-
319	470936,25	1347987,82	Картометрический метод, 5	-	-
320	470932,04	1347905,68	Картометрический метод, 5	-	-
321	470931,77	1347900,46	Картометрический метод, 5	-	-
322	470929,38	1347898,6	Картометрический метод, 5	-	-
323	470913,24	1347886,04	Картометрический метод, 5	-	-
324	470901,46	1347876,87	Картометрический метод, 5	-	-
325	470852,57	1347838,81	Картометрический метод, 5	-	-

326	470822,78	1347815,62	Картометрический метод, 5	-	-
327	470822,51	1347797,46	Картометрический метод, 5	-	-
328	470821,9	1347780,74	Картометрический метод, 5	-	-
329	470820,68	1347747,31	Картометрический метод, 5	-	-
330	470819,83	1347740,73	Картометрический метод, 5	-	-
331	470817,81	1347726,11	Картометрический метод, 5	-	-
332	470816,31	1347717,23	Картометрический метод, 5	-	-
333	470814,4	1347712,71	Картометрический метод, 5	-	-
334	470813,05	1347709,55	Картометрический метод, 5	-	-
335	470809,2	1347700,53	Картометрический метод, 5	-	-
336	470800,65	1347680,53	Картометрический метод, 5	-	-
337	470779,28	1347651,56	Картометрический метод, 5	-	-
338	470774,06	1347645,6	Картометрический метод, 5	-	-
339	470773,27	1347644,7	Картометрический метод, 5	-	-
340	470763,47	1347633,51	Картометрический метод, 5	-	-
341	470745,36	1347617,23	Картометрический метод, 5	-	-
342	470741,42	1347614,49	Картометрический метод, 5	-	-
343	470741,38	1347614,46	Картометрический метод, 5	-	-
344	470728,93	1347605,83	Картометрический метод, 5	-	-
345	470710,3	1347595,49	Картометрический метод, 5	-	-
346	470687,27	1347588,75	Картометрический метод, 5	-	-
347	470684,84	1347588,26	Картометрический метод, 5	-	-
348	470664,48	1347584,16	Картометрический метод, 5	-	-

349	470640,9	1347581	Картометрический метод, 5	-	-
350	470634,35	1347580,87	Картометрический метод, 5	-	-
351	470634,21	1347580,87	Картометрический метод, 5	-	-
352	470621,73	1347580,63	Картометрический метод, 5	-	-
353	470615,93	1347580,52	Картометрический метод, 5	-	-
354	470592,09	1347582,67	Картометрический метод, 5	-	-
355	470571,91	1347556,03	Картометрический метод, 5	-	-
356	470569,04	1347552,24	Картометрический метод, 5	-	-
357	470548,59	1347525,24	Картометрический метод, 5	-	-
358	470538,41	1347511,79	Картометрический метод, 5	-	-
359	470587,51	1347464,93	Картометрический метод, 5	-	-
360	470580,59	1347456,99	Картометрический метод, 5	-	-
361	470544,97	1347416,12	Картометрический метод, 5	-	-
362	470578,21	1347384,4	Картометрический метод, 5	-	-
363	470587,63	1347375,42	Картометрический метод, 5	-	-
364	470619,82	1347344,7	Картометрический метод, 5	-	-
365	470624,52	1347340,21	Картометрический метод, 5	-	-
366	470629,23	1347335,72	Картометрический метод, 5	-	-
367	470659,6	1347306,74	Картометрический метод, 5	-	-
368	470633,4	1347276,78	Картометрический метод, 5	-	-
369	470678,3	1347233,94	Картометрический метод, 5	-	-
370	470666,62	1347220,58	Картометрический метод, 5	-	-
371	470694,87	1347193,62	Картометрический метод, 5	-	-

372	470718,24	1347171,32	Картометрический метод, 5	-	-
373	470722,24	1347176,49	Картометрический метод, 5	-	-
374	470765,49	1347135,21	Картометрический метод, 5	-	-
375	470757,6	1347123,63	Картометрический метод, 5	-	-
376	470731,92	1347085,93	Картометрический метод, 5	-	-
377	470732,28	1347085	Картометрический метод, 5	-	-
378	470798,01	1347057,81	Картометрический метод, 5	-	-
379	470816,87	1347050,01	Картометрический метод, 5	-	-
380	470862,62	1347031,09	Картометрический метод, 5	-	-
381	470881,54	1347023,26	Картометрический метод, 5	-	-
382	470884,63	1347022,59	Картометрический метод, 5	-	-
383	470901,89	1347018,83	Картометрический метод, 5	-	-
384	470969,25	1347102,39	Картометрический метод, 5	-	-
385	471050,03	1347037,28	Картометрический метод, 5	-	-
386	471011,36	1347002,27	Картометрический метод, 5	-	-
387	471011,92	1347002,22	Картометрический метод, 5	-	-
388	471012,04	1347002,21	Картометрический метод, 5	-	-
389	471021,09	1346990,84	Картометрический метод, 5	-	-
390	471066,98	1347032,39	Картометрический метод, 5	-	-
391	471118,18	1346975,82	Картометрический метод, 5	-	-
392	471149,82	1346940,87	Картометрический метод, 5	-	-
393	471153,79	1346936,48	Картометрический метод, 5	-	-
394	471140,18	1346925,53	Картометрический метод, 5	-	-

395	471115,73	1346905,87	Картометрический метод, 5	-	-
396	471127,51	1346905,37	Картометрический метод, 5	-	-
397	471200,06	1346902,2	Картометрический метод, 5	-	-
398	471267,28	1346898,05	Картометрический метод, 5	-	-
399	471266,91	1346895,19	Картометрический метод, 5	-	-
400	471267,64	1346871,2	Картометрический метод, 5	-	-
401	471270,61	1346854,59	Картометрический метод, 5	-	-
402	471194,61	1346834,05	Картометрический метод, 5	-	-
403	471238,39	1346777,11	Картометрический метод, 5	-	-
404	471204,37	1346752,91	Картометрический метод, 5	-	-
405	471162,58	1346785,74	Картометрический метод, 5	-	-
406	471112,66	1346766,11	Картометрический метод, 5	-	-
407	471145,68	1346711,18	Картометрический метод, 5	-	-
408	471153,45	1346698,29	Картометрический метод, 5	-	-
409	471224,34	1346748,71	Картометрический метод, 5	-	-
410	471274,87	1346784,64	Картометрический метод, 5	-	-
411	471279,67	1346788,06	Картометрический метод, 5	-	-
412	471297,07	1346800,43	Картометрический метод, 5	-	-
413	471307,35	1346789,27	Картометрический метод, 5	-	-
414	471320,32	1346777,7	Картометрический метод, 5	-	-
415	471330,52	1346770,4	Картометрический метод, 5	-	-
416	471341,93	1346763,46	Картометрический метод, 5	-	-
417	471357,39	1346756,56	Картометрический метод, 5	-	-

418	471374,09	1346751,46	Картометрический метод, 5	-	-
419	471387,53	1346748,95	Картометрический метод, 5	-	-
420	471401,06	1346747,76	Картометрический метод, 5	-	-
421	471397,82	1346693,95	Картометрический метод, 5	-	-
422	471411,79	1346693,11	Картометрический метод, 5	-	-
423	471412,69	1346708,08	Картометрический метод, 5	-	-
424	471472,71	1346704,46	Картометрический метод, 5	-	-
425	471454,44	1346756,14	Картометрический метод, 5	-	-
426	471463,39	1346759,77	Картометрический метод, 5	-	-
427	471470,22	1346763,03	Картометрический метод, 5	-	-
428	471477,55	1346767,07	Картометрический метод, 5	-	-
429	471493,56	1346777,84	Картометрический метод, 5	-	-
430	471512,57	1346791,36	Картометрический метод, 5	-	-
431	471523,64	1346799,23	Картометрический метод, 5	-	-
432	471577,89	1346837,81	Картометрический метод, 5	-	-
433	471597,38	1346792,73	Картометрический метод, 5	-	-
434	471606,42	1346807,74	Картометрический метод, 5	-	-
435	471672,49	1346819,97	Картометрический метод, 5	-	-
436	471691,19	1346823,43	Картометрический метод, 5	-	-
437	471680,88	1346841,82	Картометрический метод, 5	-	-
438	471745,19	1346889,4	Картометрический метод, 5	-	-
439	471794,18	1346806,54	Картометрический метод, 5	-	-
440	471808,74	1346755,95	Картометрический метод, 5	-	-

441	471821,93	1346710,15	Картометрический метод, 5	-	-
442	471832,43	1346673,67	Картометрический метод, 5	-	-
443	471796,27	1346667,39	Картометрический метод, 5	-	-
444	471804,48	1346653,53	Картометрический метод, 5	-	-
445	471890,07	1346668,11	Картометрический метод, 5	-	-
446	471909,45	1346605,03	Картометрический метод, 5	-	-
447	471948,84	1346616,51	Картометрический метод, 5	-	-
448	471958	1346562,75	Картометрический метод, 5	-	-
449	471960,02	1346550,9	Картометрический метод, 5	-	-
450	471978,22	1346518,66	Картометрический метод, 5	-	-
451	471999,42	1346481,09	Картометрический метод, 5	-	-
452	472037,16	1346471,92	Картометрический метод, 5	-	-
453	472037,16	1346472,09	Картометрический метод, 5	-	-
454	472070,19	1346465,04	Картометрический метод, 5	-	-
455	472070,32	1346464,41	Картометрический метод, 5	-	-
456	472070,79	1346443,01	Картометрический метод, 5	-	-
457	472063,33	1346412,6	Картометрический метод, 5	-	-
458	472068,26	1346411,69	Картометрический метод, 5	-	-
459	472075,81	1346442,46	Картометрический метод, 5	-	-
460	472075,5	1346455,63	Картометрический метод, 5	-	-
461	472075,32	1346463,95	Картометрический метод, 5	-	-
462	472113,09	1346455,89	Картометрический метод, 5	-	-
463	472107,22	1346413,28	Картометрический метод, 5	-	-

464	472103,11	1346367,35	Картометрический метод, 5	-	-
465	472102,19	1346357,13	Картометрический метод, 5	-	-
466	472099,76	1346329,96	Картометрический метод, 5	-	-
467	472092,29	1346246,53	Картометрический метод, 5	-	-
468	472115,14	1346158,93	Картометрический метод, 5	-	-
1	472119,32	1346142,92	Картометрический метод, 5	-	-
ЗУ1(2)					
1	472194,29	1349142,17	Картометрический метод, 5	-	-
2	472187,54	1349141,22	Картометрический метод, 5	-	-
3	472164,09	1349118,52	Картометрический метод, 5	-	-
4	472155,74	1349112,45	Картометрический метод, 5	-	-
5	472135,8	1349095,63	Картометрический метод, 5	-	-
6	472120,11	1349079,39	Картометрический метод, 5	-	-
7	472120,52	1349072,62	Картометрический метод, 5	-	-
8	472149,54	1349047,07	Картометрический метод, 5	-	-
9	472181,06	1349019,31	Картометрический метод, 5	-	-
10	472198,21	1349036,1	Картометрический метод, 5	-	-
11	472221,84	1349054,63	Картометрический метод, 5	-	-
12	472244,11	1349074,78	Картометрический метод, 5	-	-
13	472259,65	1349093,06	Картометрический метод, 5	-	-
14	472226,07	1349118,29	Картометрический метод, 5	-	-
1	472194,29	1349142,17	Картометрический метод, 5	-	-
ЗУ1(3)					
1	472256,68	1349433,15	Картометрический метод, 5	-	-

2	472214,32	1349428,03	Картометрический метод, 5	-	-
3	472214,55	1349426,04	Картометрический метод, 5	-	-
4	472257,88	1349431,28	Картометрический метод, 5	-	-
1	472256,68	1349433,15	Картометрический метод, 5	-	-
ЗУ1(4)					
1	472243,28	1349235,09	Картометрический метод, 5	-	-
2	472236,85	1349232,84	Картометрический метод, 5	-	-
3	472220,26	1349196,76	Картометрический метод, 5	-	-
4	472213,35	1349180,09	Картометрический метод, 5	-	-
5	472201,14	1349159,31	Картометрический метод, 5	-	-
6	472202,08	1349152,66	Картометрический метод, 5	-	-
7	472234,03	1349128,82	Картометрический метод, 5	-	-
8	472267,69	1349103,7	Картометрический метод, 5	-	-
9	472278,09	1349118,39	Картометрический метод, 5	-	-
10	472294,4	1349150,55	Картометрический метод, 5	-	-
11	472305,66	1349178,36	Картометрический метод, 5	-	-
12	472316,25	1349199,9	Картометрический метод, 5	-	-
13	472278,42	1349218,15	Картометрический метод, 5	-	-
1	472243,28	1349235,09	Картометрический метод, 5	-	-
ЗУ1(5)					
1	472066,04	1349115,68	Картометрический метод, 5	-	-
2	472044,7	1349102,03	Картометрический метод, 5	-	-
3	472011,55	1349080,82	Картометрический метод, 5	-	-
4	472078,18	1349023,59	Картометрический метод, 5	-	-

5	472110,04	1348996,23	Картометрический метод, 5	-	-
6	472141,8	1348968,95	Картометрический метод, 5	-	-
7	472172,51	1349009,52	Картометрический метод, 5	-	-
8	472140,99	1349037,27	Картометрический метод, 5	-	-
9	472111,91	1349062,87	Картометрический метод, 5	-	-
10	472105,09	1349062,47	Картометрический метод, 5	-	-
11	472104,11	1349078,48	Картометрический метод, 5	-	-
1	472066,04	1349115,68	Картометрический метод, 5	-	-
ЗУ1(6)					
1	472315,14	1349597,12	Картометрический метод, 5	-	-
2	472280,64	1349582,53	Картометрический метод, 5	-	-
3	472277,83	1349581,85	Картометрический метод, 5	-	-
4	472304,12	1349495,05	Картометрический метод, 5	-	-
5	472267,27	1349484,93	Картометрический метод, 5	-	-
6	472263,2	1349479,48	Картометрический метод, 5	-	-
7	472268,34	1349443,42	Картометрический метод, 5	-	-
8	472272	1349440,54	Картометрический метод, 5	-	-
9	472315,71	1349445,81	Картометрический метод, 5	-	-
10	472357,44	1349450,85	Картометрический метод, 5	-	-
11	472353,11	1349480,54	Картометрический метод, 5	-	-
12	472336,52	1349540,02	Картометрический метод, 5	-	-
13	472332,56	1349552,41	Картометрический метод, 5	-	-
14	472326,69	1349569,42	Картометрический метод, 5	-	-
15	472319,24	1349587,28	Картометрический метод, 5	-	-

1	472315,14	1349597,12	Картометрический метод, 5	-	-

3. Сведения о характерных точках части (частей) границы объекта

Обозначение характерных точек части границы	Координаты, м		Метод определения координат характерной точки	Средняя квадратическая погрешность положения характерной точки (Mt), м	Описание обозначения точки на местности (при наличии)
	X	Y			
1	2	3	4	5	6

Раздел 3

Сведения о местоположении измененных (уточненных) границ объекта

1. Система координат МСК 50 зона 1

2. Сведения о характерных точках границ объекта


Обозначение характерных точек границ	Существующие координаты, м		Измененные (уточненные) координаты, м		Метод определения координат характерной точки	Средняя квадратическая погрешность положения характерной точки (Mt), м	Описание обозначения точки на местности (при наличии)
	X	Y	X	Y			
1	2	3	4	5	6	7	8

3. Сведения о характерных точках части (частей) границы объекта

Часть № 1

Раздел 4

План границ объекта

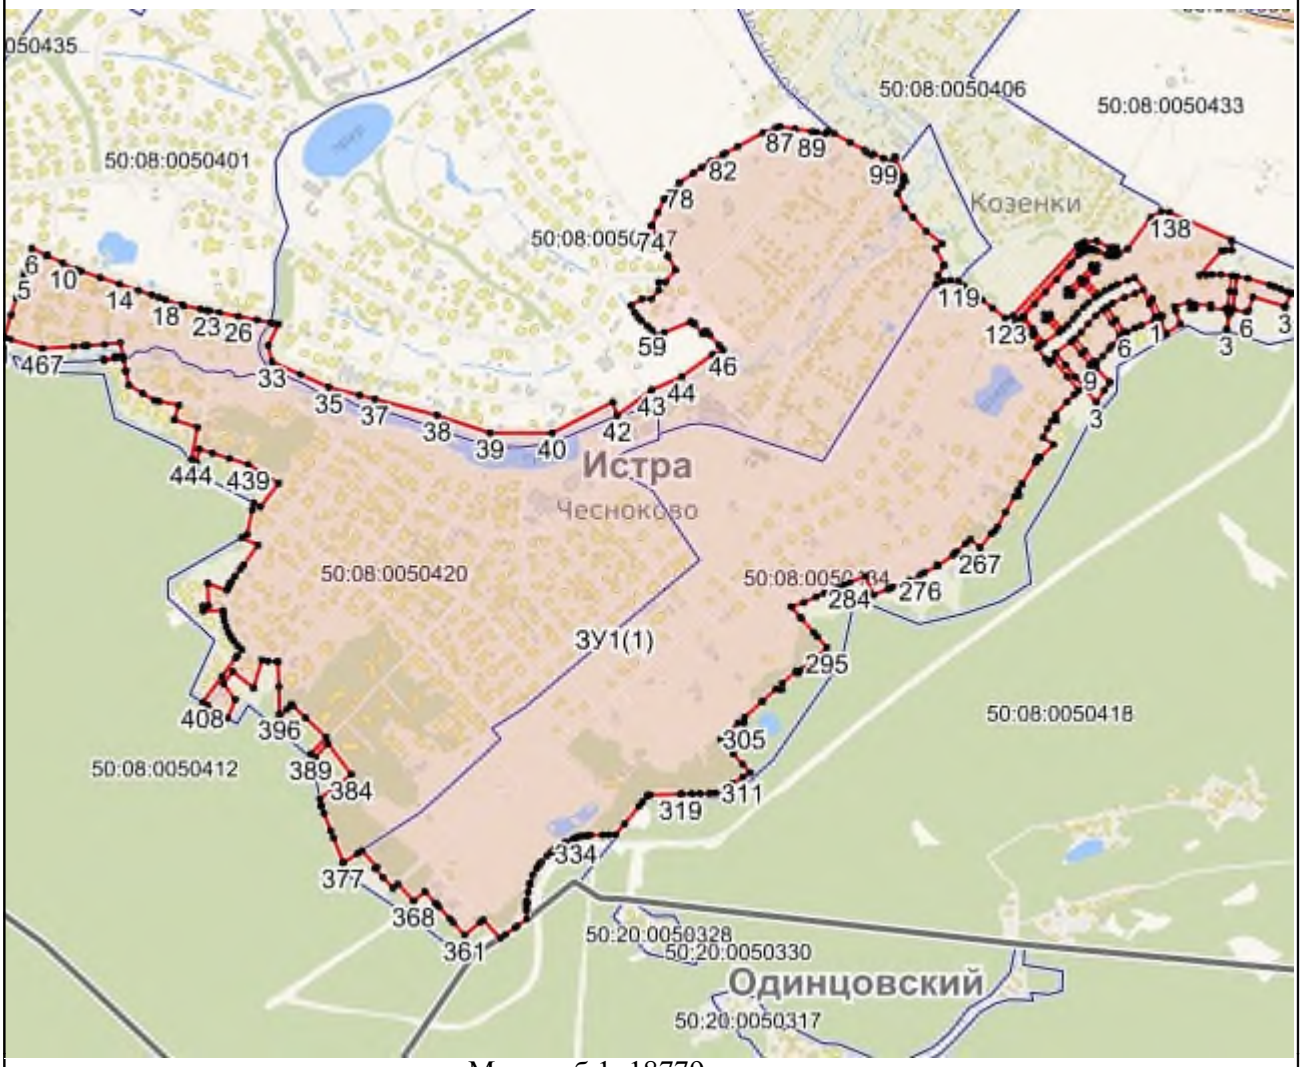

Масштаб 1: 18779

Используемые условные знаки и обозначения:

- Характерная точка объекта
- Граница объекта
- Граница ГО
- Граница кадастрового квартала

Подпись _____ Дата «____» _____ _____ г.

Место для оттиска печати (при наличии) лица, составившего описание местоположения границ объекта

Приложение № 1
к приказу Минэкономразвития России
от 23.11.2018 № 650

ФОРМА
графического описания местоположения границ населенных пунктов, территориальных зон, особо охраняемых природных территорий, зон с особыми условиями использования территории

ОПИСАНИЕ МЕСТОПОЛОЖЕНИЯ ГРАНИЦ
Посёлок Чеховский
(наименование объекта, местоположение границ которого описано (далее – объект)

Раздел 1

Сведения об объекте		
№ п/п	Характеристики объекта	Описание характеристик
1	2	3
1	Местоположение объекта	Московская область, Городской округ Истра
2	Площадь объекта +/- величина погрешности определения площади (Р +/- Дельта Р)	6608 кв.м ± 57 кв.м
3	Иные характеристики объекта	

Раздел 2

Сведения о местоположении границ объекта					
1. Система координат МСК 50 зона 1					
2. Сведения о характерных точках границ объекта					
Обозначение характерных точек границ	Координаты, м		Метод определения координат характерной точки	Средняя квадратическая погрешность положения характерной точки (Mt), м	Описание обозначения точки на местности (при наличии)
	X	Y			
1	2	3	4	5	6
ЗУ1(1)					
1	485551,27	1332976,35	Картометрический метод, 5	-	-
2	485550,04	1332971,04	Картометрический метод, 5	-	-
3	485547,17	1332958,59	Картометрический метод, 5	-	-

4	485564,91	1332932,88	Картометрический метод, 5	-	-
5	485621,88	1332926,89	Картометрический метод, 5	-	-
6	485699,57	1332938,55	Картометрический метод, 5	-	-
7	485700,44	1332943,83	Картометрический метод, 5	-	-
8	485701,4	1332949,69	Картометрический метод, 5	-	-
9	485678,91	1332953,76	Картометрический метод, 5	-	-
10	485646,29	1332959,79	Картометрический метод, 5	-	-
11	485606,47	1332966,75	Картометрический метод, 5	-	-
1	485551,27	1332976,35	Картометрический метод, 5	-	-
ЗУ1(2)					
1	485357,84	1332758,21	Картометрический метод, 5	-	-
2	485327,12	1332680,27	Картометрический метод, 5	-	-
3	485359,4	1332674,13	Картометрический метод, 5	-	-
4	485360,42	1332673,94	Картометрический метод, 5	-	-
5	485361,66	1332685,56	Картометрический метод, 5	-	-
6	485363,5	1332688,75	Картометрический метод, 5	-	-
7	485367,21	1332706,6	Картометрический метод, 5	-	-
8	485368,75	1332755,67	Картометрический метод, 5	-	-
1	485357,84	1332758,21	Картометрический метод, 5	-	-

3. Сведения о характерных точках части (частей) границы объекта


Обозначение характерных точек части границы	Координаты, м		Метод определения координат характерной точки	Средняя квадратическая погрешность положения характерной точки (Mt), м	Описание обозначения точки на местности (при наличии)
	X	Y			
1	2	3	4	5	6

Раздел 3

Сведения о местоположении измененных (уточненных) границ объекта							
1. Система координат МСК 50 зона 1							
2. Сведения о характерных точках границ объекта							
Обозначение характерных точек границ	Существующие координаты, м		Измененные (уточненные) координаты, м		Метод определения координат характерной точки	Средняя квадратическая погрешность положения характерной точки (Mt), м	Описание обозначения точки на местности (при наличии)
	X	Y	X	Y			
1	2	3	4	5	6	7	8
3. Сведения о характерных точках части (частей) границы объекта							
Часть № 1							

Раздел 4

План границ объекта

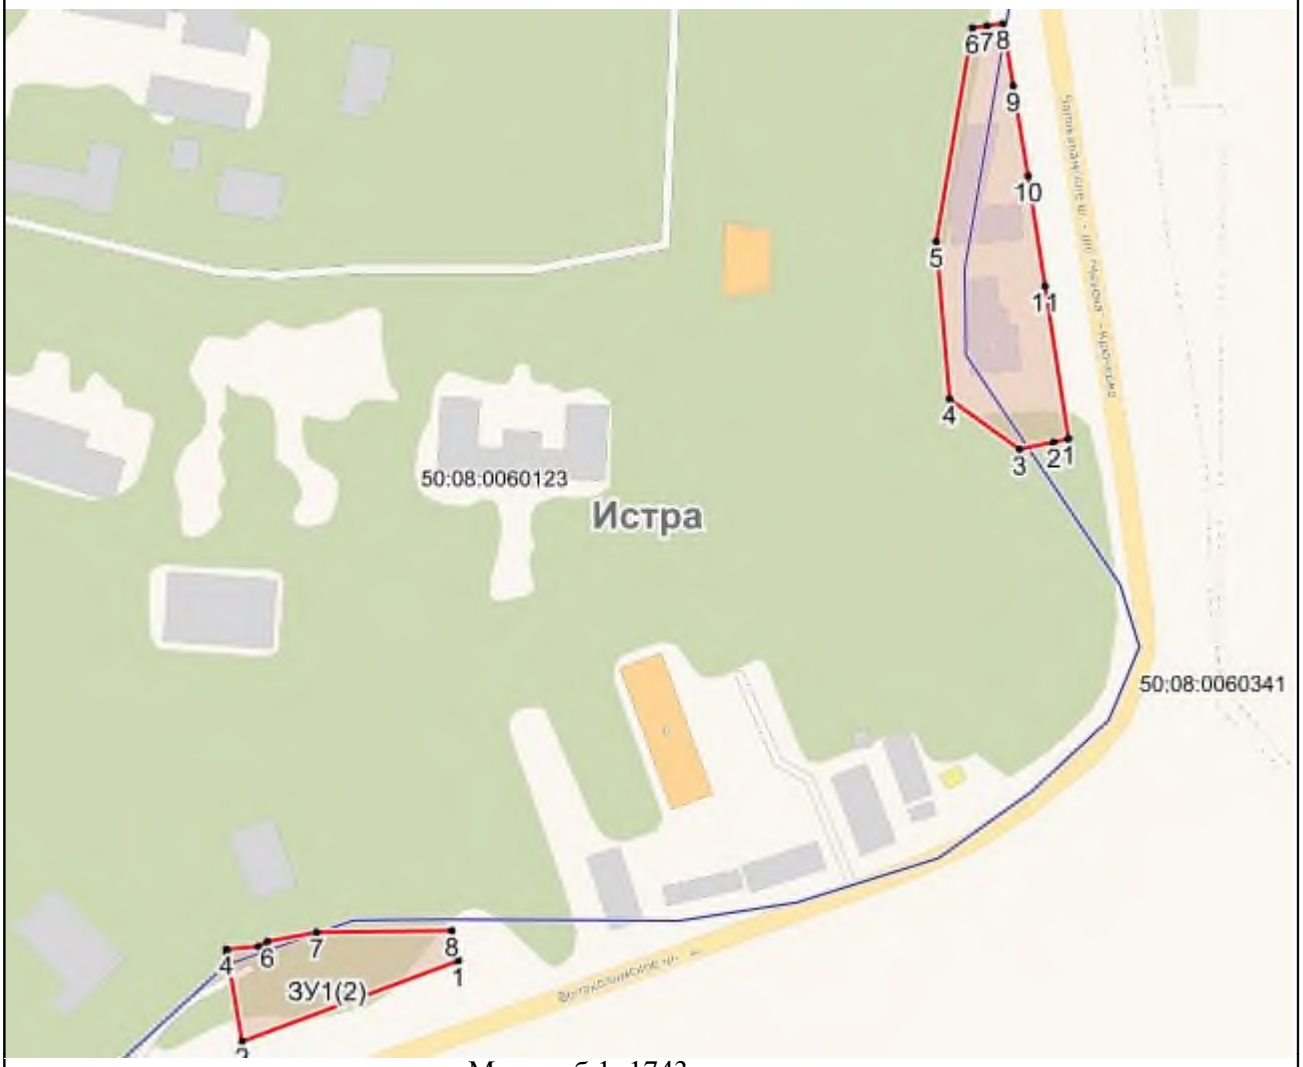

Масштаб 1: 1743

Используемые условные знаки и обозначения:

- Характерная точка объекта
- Граница объекта
- Граница ГО
- Граница кадастрового квартала

Подпись _____ Дата «____» _____ _____ г.

Место для оттиска печати (при наличии) лица, составившего описание местоположения границ объекта

Приложение № 1
к приказу Минэкономразвития России
от 23.11.2018 № 650

ФОРМА
графического описания местоположения границ населенных пунктов, территориальных зон, особо охраняемых природных территорий, зон с особыми условиями использования территории

ОПИСАНИЕ МЕСТОПОЛОЖЕНИЯ ГРАНИЦ
Деревня Чудцево
(наименование объекта, местоположение границ которого описано (далее – объект)

Раздел 1

Сведения об объекте		
№ п/п	Характеристики объекта	Описание характеристик
1	2	3
1	Местоположение объекта	Московская область, Городской округ Истра
2	Площадь объекта +/- величина погрешности определения площади (Р +/- Дельта Р)	517393 кв.м ± 504 кв.м
3	Иные характеристики объекта	

Раздел 2

Сведения о местоположении границ объекта					
1. Система координат МСК 50 зона 1					
2. Сведения о характерных точках границ объекта					
Обозначение характерных точек границ	Координаты, м		Метод определения координат характерной точки	Средняя квадратическая погрешность положения характерной точки (Mt), м	Описание обозначения точки на местности (при наличии)
	X	Y			
1	2	3	4	5	6
ЗУ1					
1	502836,04	1315028,66	Картометрический метод, 5	-	-
2	502837,05	1315035,1	Картометрический метод, 5	-	-
3	502838,06	1315041,52	Картометрический метод, 5	-	-

4	502846,31	1315040,22	Картометрический метод, 5	-	-
5	502863,24	1315038,02	Картометрический метод, 5	-	-
6	502870,05	1315037,31	Картометрический метод, 5	-	-
7	502870,27	1315037,29	Картометрический метод, 5	-	-
8	502875,5	1315036,67	Картометрический метод, 5	-	-
9	502877,44	1315036,33	Картометрический метод, 5	-	-
10	502881,15	1315035,43	Картометрический метод, 5	-	-
11	502883,51	1315034,67	Картометрический метод, 5	-	-
12	502887,64	1315032,99	Картометрический метод, 5	-	-
13	502888,79	1315032,46	Картометрический метод, 5	-	-
14	502895,89	1315028,91	Картометрический метод, 5	-	-
15	502896,55	1315028,57	Картометрический метод, 5	-	-
16	502906,39	1315023,08	Картометрический метод, 5	-	-
17	502907,26	1315022,56	Картометрический метод, 5	-	-
18	502917,66	1315015,89	Картометрический метод, 5	-	-
19	502926,91	1315010,31	Картометрический метод, 5	-	-
20	502927,19	1315010,14	Картометрический метод, 5	-	-
21	502935,25	1315005,05	Картометрический метод, 5	-	-
22	502943,02	1315001,06	Картометрический метод, 5	-	-
23	502950,68	1314997,28	Картометрический метод, 5	-	-
24	502961,31	1314992,1	Картометрический метод, 5	-	-
25	502968,13	1314988,91	Картометрический метод, 5	-	-
26	502982,13	1314982,92	Картометрический метод, 5	-	-

27	502982,34	1314982,83	Картометрический метод, 5	-	-
28	502990,71	1314979,1	Картометрический метод, 5	-	-
29	502992,26	1314978,42	Картометрический метод, 5	-	-
30	502994,05	1315060,64	Картометрический метод, 5	-	-
31	502994,1	1315063,06	Картометрический метод, 5	-	-
32	502965,35	1315170,18	Картометрический метод, 5	-	-
33	502959,1	1315194,76	Картометрический метод, 5	-	-
34	502957,51	1315201,01	Картометрический метод, 5	-	-
35	502953,6	1315224,8	Картометрический метод, 5	-	-
36	502949,68	1315248,58	Картометрический метод, 5	-	-
37	502957,54	1315330,47	Картометрический метод, 5	-	-
38	502925,81	1315350	Картометрический метод, 5	-	-
39	502911,95	1315356,57	Картометрический метод, 5	-	-
40	502883,08	1315356,57	Картометрический метод, 5	-	-
41	502812,69	1315329,1	Картометрический метод, 5	-	-
42	502764,75	1315310,39	Картометрический метод, 5	-	-
43	502680,88	1315415,19	Картометрический метод, 5	-	-
44	502672,38	1315425,81	Картометрический метод, 5	-	-
45	502631,97	1315437,35	Картометрический метод, 5	-	-
46	502585,46	1315574,46	Картометрический метод, 5	-	-
47	502535,97	1315720,35	Картометрический метод, 5	-	-
48	502519,41	1315769,18	Картометрический метод, 5	-	-
49	502441,28	1315816,71	Картометрический метод, 5	-	-

50	502410,83	1315816,53	Картометрический метод, 5	-	-
51	502365,65	1315816,64	Картометрический метод, 5	-	-
52	502265,65	1315685,28	Картометрический метод, 5	-	-
53	502327,02	1315515,87	Картометрический метод, 5	-	-
54	502468,08	1315540,89	Картометрический метод, 5	-	-
55	502484,7	1315454,6	Картометрический метод, 5	-	-
56	502498,74	1315381,72	Картометрический метод, 5	-	-
57	502403,95	1315361,02	Картометрический метод, 5	-	-
58	502359,25	1315299,52	Картометрический метод, 5	-	-
59	502303,89	1315291,77	Картометрический метод, 5	-	-
60	502154,29	1315270,83	Картометрический метод, 5	-	-
61	502150,08	1315290,49	Картометрический метод, 5	-	-
62	502112,87	1315285,58	Картометрический метод, 5	-	-
63	502112,87	1315276,45	Картометрический метод, 5	-	-
64	502076,54	1315273,11	Картометрический метод, 5	-	-
65	502079,68	1315247,19	Картометрический метод, 5	-	-
66	501879,82	1315398,52	Картометрический метод, 5	-	-
67	501868,88	1315381,1	Картометрический метод, 5	-	-
68	501820,4	1315340,39	Картометрический метод, 5	-	-
69	501714,18	1315226,92	Картометрический метод, 5	-	-
70	501860,78	1315132,17	Картометрический метод, 5	-	-
71	502103,84	1315008,48	Картометрический метод, 5	-	-
72	502264,58	1314925,95	Картометрический метод, 5	-	-

73	502598,28	1314865,19	Картометрический метод, 5	-	-
74	502656,32	1314879,68	Картометрический метод, 5	-	-
75	502681,73	1314903,33	Картометрический метод, 5	-	-
76	502716,57	1314907,38	Картометрический метод, 5	-	-
77	502729,7	1314899,29	Картометрический метод, 5	-	-
78	502753,55	1314898,06	Картометрический метод, 5	-	-
79	502759,68	1314972,39	Картометрический метод, 5	-	-
80	502752,92	1315009,14	Картометрический метод, 5	-	-
81	502806,9	1315050,34	Картометрический метод, 5	-	-
82	502818,63	1315031,36	Картометрический метод, 5	-	-
1	502836,04	1315028,66	Картометрический метод, 5	-	-

3. Сведения о характерных точках части (частей) границы объекта

Обозначение характерных точек части границы	Координаты, м		Метод определения координат характерной точки	Средняя квадратическая погрешность положения характерной точки (Mt), м	Описание обозначения точки на местности (при наличии)
	X	Y			
1	2	3	4	5	6

Раздел 3

Сведения о местоположении измененных (уточненных) границ объекта

1. Система координат МСК 50 зона 1

2. Сведения о характерных точках границ объекта

Обозначение характерных точек границ	Существующие координаты, м		Измененные (уточненные) координаты, м		Метод определения координат характерной точки	Средняя квадратическая погрешность положения характерной точки (Mt), м	Описание обозначения точки на местности (при наличии)
	X	Y	X	Y			
1	2	3	4	5	6	7	8

3. Сведения о характерных точках части (частей) границы объекта

Часть № 1

Раздел 4

План границ объекта



Масштаб 1: 5251

Используемые условные знаки и обозначения:

- Характерная точка объекта
- Граница объекта
- Граница ГО
- Граница кадастрового квартала

Подпись _____ Дата «____» _____ _____ г.

Место для оттиска печати (при наличии) лица, составившего описание местоположения границ объекта

Приложение № 1
к приказу Минэкономразвития России
от 23.11.2018 № 650

ФОРМА
графического описания местоположения границ населенных пунктов, территориальных зон, особо охраняемых природных территорий, зон с особыми условиями использования территории

ОПИСАНИЕ МЕСТОПОЛОЖЕНИЯ ГРАНИЦ
Деревня Шаблыкино
(наименование объекта, местоположение границ которого описано (далее – объект)

Раздел 1

Сведения об объекте		
№ п/п	Характеристики объекта	Описание характеристик
1	2	3
1	Местоположение объекта	Московская область, Городской округ Истра
2	Площадь объекта +/- величина погрешности определения площади (Р +/- Дельта Р)	151460 кв.м ± 272 кв.м
3	Иные характеристики объекта	

Раздел 2

Сведения о местоположении границ объекта					
1. Система координат МСК 50 зона 1					
2. Сведения о характерных точках границ объекта					
Обозначение характерных точек границ	Координаты, м		Метод определения координат характерной точки	Средняя квадратическая погрешность положения характерной точки (Mt), м	Описание обозначения точки на местности (при наличии)
	X	Y			
1	2	3	4	5	6
ЗУ1					
1	500162,03	1301891,54	Картометрический метод, 5	-	-
2	500162,12	1301891,48	Картометрический метод, 5	-	-
3	500197,11	1301864,2	Картометрический метод, 5	-	-

4	500247,13	1301825,24	Картометрический метод, 5	-	-
5	500247,88	1301826,21	Картометрический метод, 5	-	-
6	500335,32	1301939,01	Картометрический метод, 5	-	-
7	500335,39	1301939,01	Картометрический метод, 5	-	-
8	500321,74	1301962,03	Картометрический метод, 5	-	-
9	500310,9	1301978,8	Картометрический метод, 5	-	-
10	500300,62	1301990,98	Картометрический метод, 5	-	-
11	500288,2	1302008,05	Картометрический метод, 5	-	-
12	500277,21	1302025,34	Картометрический метод, 5	-	-
13	500270,8	1302037,24	Картометрический метод, 5	-	-
14	500256,98	1302061,53	Картометрический метод, 5	-	-
15	500244,78	1302080,01	Картометрический метод, 5	-	-
16	500231,96	1302098,19	Картометрический метод, 5	-	-
17	500204,47	1302138,5	Картометрический метод, 5	-	-
18	500191,44	1302155,92	Картометрический метод, 5	-	-
19	500179,79	1302173,39	Картометрический метод, 5	-	-
20	500166,39	1302188,85	Картометрический метод, 5	-	-
21	500154,89	1302205,51	Картометрический метод, 5	-	-
22	500124,28	1302247,73	Картометрический метод, 5	-	-
23	500180,32	1302288,53	Картометрический метод, 5	-	-
24	500177,97	1302290,9	Картометрический метод, 5	-	-
25	500167,72	1302304,31	Картометрический метод, 5	-	-
26	500146,95	1302338,14	Картометрический метод, 5	-	-

27	500134,56	1302355,21	Картометрический метод, 5	-	-
28	500133,23	1302354,18	Картометрический метод, 5	-	-
29	500121,09	1302370,2	Картометрический метод, 5	-	-
30	500121,43	1302370,46	Картометрический метод, 5	-	-
31	500108,46	1302387,2	Картометрический метод, 5	-	-
32	500096,25	1302402,1	Картометрический метод, 5	-	-
33	500084,34	1302417,65	Картометрический метод, 5	-	-
34	500061	1302446,93	Картометрический метод, 5	-	-
35	500004,59	1302389,07	Картометрический метод, 5	-	-
36	499959,93	1302340,88	Картометрический метод, 5	-	-
37	499914,75	1302295,78	Картометрический метод, 5	-	-
38	499924,08	1302285,87	Картометрический метод, 5	-	-
39	499853,48	1302244,17	Картометрический метод, 5	-	-
40	500013,78	1302010,41	Картометрический метод, 5	-	-
41	500002,73	1301976,82	Картометрический метод, 5	-	-
42	500002,68	1301976,68	Картометрический метод, 5	-	-
43	500011,29	1301994,15	Картометрический метод, 5	-	-
44	500013,5	1301998,63	Картометрический метод, 5	-	-
45	500038,08	1301977,62	Картометрический метод, 5	-	-
46	499999,09	1301932,02	Картометрический метод, 5	-	-
47	500014,29	1301919,02	Картометрический метод, 5	-	-
48	499982,52	1301880,41	Картометрический метод, 5	-	-
49	499974,05	1301887,42	Картометрический метод, 5	-	-

50	499959,12	1301843,67	Картометрический метод, 5	-	-
51	499927,68	1301747,65	Картометрический метод, 5	-	-
1	500162,03	1301891,54	Картометрический метод, 5	-	-

3. Сведения о характерных точках части (частей) границы объекта

Обозначение характерных точек части границы	Координаты, м		Метод определения координат характерной точки	Средняя квадратическая погрешность положения характерной точки (Mt), м	Описание обозначения точки на местности (при наличии)
	X	Y			
1	2	3	4	5	6

Раздел 3

Сведения о местоположении измененных (уточненных) границ объекта

1. Система координат МСК 50 зона 1

2. Сведения о характерных точках границ объекта

Обозначение характерных точек границ	Существующие координаты, м		Измененные (уточненные) координаты, м		Метод определения координат характерной точки	Средняя квадратическая погрешность положения характерной точки (Mt), м	Описание обозначения точки на местности (при наличии)
	X	Y	X	Y			
1	2	3	4	5	6	7	8

3. Сведения о характерных точках части (частей) границы объекта

Часть № 1

Раздел 4

План границ объекта



Масштаб 1: 3888

Используемые условные знаки и обозначения:

- Характерная точка объекта
- Граница объекта
- Граница ГО
- Граница кадастрового квартала

Подпись _____ Дата «____» _____ _____ г.

Место для оттиска печати (при наличии) лица, составившего описание местоположения границ объекта

Приложение № 1
к приказу Минэкономразвития России
от 23.11.2018 № 650

ФОРМА
графического описания местоположения границ населенных пунктов, территориальных зон, особо охраняемых природных территорий, зон с особыми условиями использования территории

ОПИСАНИЕ МЕСТОПОЛОЖЕНИЯ ГРАНИЦ
Деревня Шапково
(наименование объекта, местоположение границ которого описано (далее – объект)

Раздел 1

Сведения об объекте		
№ п/п	Характеристики объекта	Описание характеристик
1	2	3
1	Местоположение объекта	Московская область, Городской округ Истра
2	Площадь объекта +/- величина погрешности определения площади (Р +/- Дельта Р)	497252 кв.м ± 494 кв.м
3	Иные характеристики объекта	

Раздел 2

Сведения о местоположении границ объекта					
1. Система координат МСК 50 зона 1					
2. Сведения о характерных точках границ объекта					
Обозначение характерных точек границ	Координаты, м		Метод определения координат характерной точки	Средняя квадратическая погрешность положения характерной точки (Mt), м	Описание обозначения точки на местности (при наличии)
	X	Y			
1	2	3	4	5	6
ЗУ1(1)					
1	497623,96	1303047,6	Картометрический метод, 5	-	-
2	497436,7	1303010,61	Картометрический метод, 5	-	-
3	497409,04	1303005,43	Картометрический метод, 5	-	-

4	497371,49	1302999,94	Картометрический метод, 5	-	-
5	497372,48	1302997,11	Картометрический метод, 5	-	-
6	497368,55	1302894,62	Картометрический метод, 5	-	-
7	497354,97	1302723,44	Картометрический метод, 5	-	-
8	497372,43	1302651,9	Картометрический метод, 5	-	-
9	497425,35	1302662	Картометрический метод, 5	-	-
10	497435,73	1302596,02	Картометрический метод, 5	-	-
11	497428,78	1302593,9	Картометрический метод, 5	-	-
12	497432	1302579,11	Картометрический метод, 5	-	-
13	497437	1302580,09	Картометрический метод, 5	-	-
14	497438,19	1302580,42	Картометрический метод, 5	-	-
15	497438,86	1302576,17	Картометрический метод, 5	-	-
16	497441,87	1302557,01	Картометрический метод, 5	-	-
17	497448,51	1302530,07	Картометрический метод, 5	-	-
18	497454,59	1302506,18	Картометрический метод, 5	-	-
19	497459,17	1302494,42	Картометрический метод, 5	-	-
20	497460,09	1302419,67	Картометрический метод, 5	-	-
21	497449,59	1302417,62	Картометрический метод, 5	-	-
22	497454,46	1302392,4	Картометрический метод, 5	-	-
23	497460,67	1302393,67	Картометрический метод, 5	-	-
24	497461,15	1302374,37	Картометрический метод, 5	-	-
25	497467,51	1302316,45	Картометрический метод, 5	-	-
26	497470,54	1302282,1	Картометрический метод, 5	-	-

27	497472,92	1302259,02	Картометрический метод, 5	-	-
28	497479,06	1302225,74	Картометрический метод, 5	-	-
29	497478,92	1302171,86	Картометрический метод, 5	-	-
30	497509,11	1302091,62	Картометрический метод, 5	-	-
31	497509,22	1302091,32	Картометрический метод, 5	-	-
32	497522,8	1302070,65	Картометрический метод, 5	-	-
33	497523,38	1302069,81	Картометрический метод, 5	-	-
34	497534,15	1302053,99	Картометрический метод, 5	-	-
35	497546,12	1302027,96	Картометрический метод, 5	-	-
36	497549,83	1302028,92	Картометрический метод, 5	-	-
37	497559,45	1302005,02	Картометрический метод, 5	-	-
38	497574,36	1301976,02	Картометрический метод, 5	-	-
39	497548,02	1301877,27	Картометрический метод, 5	-	-
40	497531,32	1301609,3	Картометрический метод, 5	-	-
41	497567,53	1301602,06	Картометрический метод, 5	-	-
42	497728,01	1301697,65	Картометрический метод, 5	-	-
43	497769,98	1301730,84	Картометрический метод, 5	-	-
44	497808,65	1301771,06	Картометрический метод, 5	-	-
45	497935,89	1301914,93	Картометрический метод, 5	-	-
46	498018,64	1302023,21	Картометрический метод, 5	-	-
47	498017,93	1302044,51	Картометрический метод, 5	-	-
48	497770	1302034	Картометрический метод, 5	-	-
49	497768,32	1302048,58	Картометрический метод, 5	-	-

50	497763,4	1302091,11	Картометрический метод, 5	-	-
51	497757,47	1302142,37	Картометрический метод, 5	-	-
52	497756,76	1302144,87	Картометрический метод, 5	-	-
53	497755,9	1302148,3	Картометрический метод, 5	-	-
54	497755,84	1302150,57	Картометрический метод, 5	-	-
55	497756,16	1302153,71	Картометрический метод, 5	-	-
56	497744,4	1302255,41	Картометрический метод, 5	-	-
57	497743,26	1302258,28	Картометрический метод, 5	-	-
58	497743,11	1302258,64	Картометрический метод, 5	-	-
59	497737,39	1302271,49	Картометрический метод, 5	-	-
60	497731,54	1302287,46	Картометрический метод, 5	-	-
61	497726,02	1302303,14	Картометрический метод, 5	-	-
62	497721,71	1302316,17	Картометрический метод, 5	-	-
63	497717,55	1302329,49	Картометрический метод, 5	-	-
64	497711,74	1302350,89	Картометрический метод, 5	-	-
65	497705,45	1302378,44	Картометрический метод, 5	-	-
66	497701,25	1302399,78	Картометрический метод, 5	-	-
67	497701,23	1302399,92	Картометрический метод, 5	-	-
68	497700,13	1302405,09	Картометрический метод, 5	-	-
69	497683,21	1302458,14	Картометрический метод, 5	-	-
70	497650,88	1302553,74	Картометрический метод, 5	-	-
71	497647,33	1302573,7	Картометрический метод, 5	-	-
72	497646,57	1302576,57	Картометрический метод, 5	-	-

73	497642,45	1302595,19	Картометрический метод, 5	-	-
74	497638,65	1302613,66	Картометрический метод, 5	-	-
75	497634,23	1302640,1	Картометрический метод, 5	-	-
76	497630,74	1302660,68	Картометрический метод, 5	-	-
77	497630,68	1302660,99	Картометрический метод, 5	-	-
78	497626,89	1302679,65	Картометрический метод, 5	-	-
79	497624,59	1302695,71	Картометрический метод, 5	-	-
80	497624,01	1302704,89	Картометрический метод, 5	-	-
81	497615,43	1302753,19	Картометрический метод, 5	-	-
82	497611,48	1302775,39	Картометрический метод, 5	-	-
83	497608,66	1302783,22	Картометрический метод, 5	-	-
84	497604,35	1302795,74	Картометрический метод, 5	-	-
85	497602,7	1302801,67	Картометрический метод, 5	-	-
86	497601,8	1302809,96	Картометрический метод, 5	-	-
87	497601,96	1302816,77	Картометрический метод, 5	-	-
88	497602,93	1302821,96	Картометрический метод, 5	-	-
89	497583,6	1302827,13	Картометрический метод, 5	-	-
90	497577,34	1302828,81	Картометрический метод, 5	-	-
91	497577,62	1302829,88	Картометрический метод, 5	-	-
92	497582,8	1302845,48	Картометрический метод, 5	-	-
93	497589,04	1302864,21	Картометрический метод, 5	-	-
94	497594,36	1302881,77	Картометрический метод, 5	-	-
95	497596,85	1302891,98	Картометрический метод, 5	-	-

96	497596,87	1302892,06	Картометрический метод, 5	-	-
97	497602,16	1302913,24	Картометрический метод, 5	-	-
98	497604,14	1302921,66	Картометрический метод, 5	-	-
99	497606,02	1302921,2	Картометрический метод, 5	-	-
100	497607,39	1302927	Картометрический метод, 5	-	-
101	497605,51	1302927,47	Картометрический метод, 5	-	-
102	497608,4	1302939,76	Картометрический метод, 5	-	-
103	497608,42	1302939,86	Картометрический метод, 5	-	-
104	497618,37	1302980,99	Картометрический метод, 5	-	-
105	497623,8	1303004,83	Картометрический метод, 5	-	-
106	497624,83	1303010,91	Картометрический метод, 5	-	-
107	497625,35	1303020,79	Картометрический метод, 5	-	-
108	497625,3	1303034,7	Картометрический метод, 5	-	-
109	497624,34	1303045,29	Картометрический метод, 5	-	-
1	497623,96	1303047,6	Картометрический метод, 5	-	-
ЗУ1(2)					
1	498005,93	1301314,74	Картометрический метод, 5	-	-
2	498000,49	1301311,41	Картометрический метод, 5	-	-
3	497972,68	1301302,62	Картометрический метод, 5	-	-
4	497974,35	1301286,69	Картометрический метод, 5	-	-
5	498009,3	1301270,82	Картометрический метод, 5	-	-
6	498021,24	1301247,88	Картометрический метод, 5	-	-
7	498011,6	1301248,84	Картометрический метод, 5	-	-
8	498005,35	1301249,45	Картометрический метод, 5	-	-

9	498015,24	1301236,19	Картометрический метод, 5	-	-
10	497988,59	1301215,69	Картометрический метод, 5	-	-
11	497971,11	1301240,22	Картометрический метод, 5	-	-
12	497985,68	1301251,38	Картометрический метод, 5	-	-
13	497960,78	1301253,88	Картометрический метод, 5	-	-
14	497952,77	1301254,67	Картометрический метод, 5	-	-
15	497943,8	1301253,59	Картометрический метод, 5	-	-
16	497933,21	1301252,3	Картометрический метод, 5	-	-
17	497913,94	1301231,02	Картометрический метод, 5	-	-
18	497932,59	1301205,67	Картометрический метод, 5	-	-
19	497933,85	1301203,67	Картометрический метод, 5	-	-
20	497915,49	1301189,4	Картометрический метод, 5	-	-
21	497901,14	1301178,36	Картометрический метод, 5	-	-
22	497898,34	1301181,29	Картометрический метод, 5	-	-
23	497894,33	1301178,89	Картометрический метод, 5	-	-
24	497882,06	1301196,12	Картометрический метод, 5	-	-
25	497878,57	1301192,24	Картометрический метод, 5	-	-
26	497891,47	1301169,75	Картометрический метод, 5	-	-
27	497907,04	1301149,31	Картометрический метод, 5	-	-
28	497922,06	1301129,62	Картометрический метод, 5	-	-
29	497919,61	1301127,72	Картометрический метод, 5	-	-
30	497934,48	1301109,35	Картометрический метод, 5	-	-
31	497951,85	1301085,54	Картометрический метод, 5	-	-

32	497964,63	1301072,58	Картометрический метод, 5	-	-
33	497961,72	1301069,53	Картометрический метод, 5	-	-
34	497964,83	1301065,74	Картометрический метод, 5	-	-
35	497932,31	1301037,83	Картометрический метод, 5	-	-
36	497922,7	1301047,04	Картометрический метод, 5	-	-
37	497910,25	1301024,43	Картометрический метод, 5	-	-
38	497894,73	1301034,32	Картометрический метод, 5	-	-
39	497911,18	1301015,52	Картометрический метод, 5	-	-
40	497898,87	1301006,75	Картометрический метод, 5	-	-
41	497873,92	1300996,61	Картометрический метод, 5	-	-
42	497862,44	1301028,6	Картометрический метод, 5	-	-
43	497840,16	1301019,98	Картометрический метод, 5	-	-
44	497831,41	1301043,13	Картометрический метод, 5	-	-
45	497835,81	1301045,03	Картометрический метод, 5	-	-
46	497837,32	1301047,2	Картометрический метод, 5	-	-
47	497834,34	1301054,01	Картометрический метод, 5	-	-
48	497809,66	1301044,77	Картометрический метод, 5	-	-
49	497801,57	1301066,36	Картометрический метод, 5	-	-
50	497754,58	1301049,74	Картометрический метод, 5	-	-
51	497752,28	1301048,92	Картометрический метод, 5	-	-
52	497765,84	1300961,05	Картометрический метод, 5	-	-
53	497792,28	1300782,75	Картометрический метод, 5	-	-
54	497814,56	1300767,52	Картометрический метод, 5	-	-

55	497827,68	1300741,5	Картометрический метод, 5	-	-
56	497934,11	1300787,09	Картометрический метод, 5	-	-
57	497954,07	1300794,11	Картометрический метод, 5	-	-
58	498119,63	1300852,34	Картометрический метод, 5	-	-
59	498114,79	1300856,6	Картометрический метод, 5	-	-
60	498087,11	1300844,56	Картометрический метод, 5	-	-
61	498068,92	1300883,34	Картометрический метод, 5	-	-
62	498079,52	1300887,67	Картометрический метод, 5	-	-
63	498045,17	1300906,04	Картометрический метод, 5	-	-
64	498005,11	1300927,28	Картометрический метод, 5	-	-
65	497939,18	1300995,25	Картометрический метод, 5	-	-
66	497960,13	1301023,8	Картометрический метод, 5	-	-
67	497948,49	1301038,82	Картометрический метод, 5	-	-
68	497970,4	1301059,35	Картометрический метод, 5	-	-
69	497972,4	1301056,95	Картометрический метод, 5	-	-
70	497990,1	1301032,55	Картометрический метод, 5	-	-
71	498014,89	1301050,38	Картометрический метод, 5	-	-
72	498037,15	1301067,16	Картометрический метод, 5	-	-
73	498059,67	1301084,28	Картометрический метод, 5	-	-
74	498081,46	1301101,85	Картометрический метод, 5	-	-
75	498104,39	1301119,57	Картометрический метод, 5	-	-
76	498150,18	1301145,87	Картометрический метод, 5	-	-
77	498147,7	1301161,21	Картометрический метод, 5	-	-

78	498098,18	1301212,74	Картометрический метод, 5	-	-
79	498100,31	1301256,99	Картометрический метод, 5	-	-
1	498005,93	1301314,74	Картометрический метод, 5	-	-
ЗУ1(3)					
1	498080,72	1303121,74	Картометрический метод, 5	-	-
2	498078,42	1303122,8	Картометрический метод, 5	-	-
3	498071,83	1303124,59	Картометрический метод, 5	-	-
4	498071,32	1303124,68	Картометрический метод, 5	-	-
5	498069,25	1303125,03	Картометрический метод, 5	-	-
6	498064,61	1303125,82	Картометрический метод, 5	-	-
7	498061,3	1303126,31	Картометрический метод, 5	-	-
8	497943,11	1303145,39	Картометрический метод, 5	-	-
9	497927,45	1303145,89	Картометрический метод, 5	-	-
10	497861,79	1303131,12	Картометрический метод, 5	-	-
11	497670,48	1303057,17	Картометрический метод, 5	-	-
12	497669,29	1303053,48	Картометрический метод, 5	-	-
13	497664,88	1303052,01	Картометрический метод, 5	-	-
14	497664,01	1303051,77	Картометрический метод, 5	-	-
15	497656,99	1303050,07	Картометрический метод, 5	-	-
16	497657,15	1303048,87	Картометрический метод, 5	-	-
17	497658,22	1303036,96	Картометрический метод, 5	-	-
18	497658,29	1303035,54	Картометрический метод, 5	-	-
19	497658,35	1303020,44	Картометрический метод, 5	-	-
20	497658,32	1303019,5	Картометрический метод, 5	-	-

21	497658,32	1303019,34	Картометрический метод, 5	-	-
22	497656,86	1303014,81	Картометрический метод, 5	-	-
23	497652,63	1303006,12	Картометрический метод, 5	-	-
24	497657,59	1303006,97	Картометрический метод, 5	-	-
25	497657,55	1303006,63	Картометрический метод, 5	-	-
26	497974,99	1303068	Картометрический метод, 5	-	-
27	498132,83	1303037,44	Картометрический метод, 5	-	-
28	498129,72	1303040,45	Картометрический метод, 5	-	-
29	498127,89	1303045,95	Картометрический метод, 5	-	-
30	498116,36	1303047,15	Картометрический метод, 5	-	-
31	498082,02	1303113,62	Картометрический метод, 5	-	-
1	498080,72	1303121,74	Картометрический метод, 5	-	-

3. Сведения о характерных точках части (частей) границы объекта

Обозначение характерных точек части границы	Координаты, м		Метод определения координат характерной точки	Средняя квадратическая погрешность положения характерной точки (Mt), м	Описание обозначения точки на местности (при наличии)
	X	Y			
1	2	3	4	5	6

Раздел 3

Сведения о местоположении измененных (уточненных) границ объекта

1. Система координат МСК 50 зона 1

2. Сведения о характерных точках границ объекта


Обозначение характерных точек границ	Существующие координаты, м		Измененные (уточненные) координаты, м		Метод определения координат характерной точки	Средняя квадратическая погрешность положения характерной точки (Mt), м	Описание обозначения точки на местности (при наличии)
	X	Y	X	Y			
1	2	3	4	5	6	7	8

3. Сведения о характерных точках части (частей) границы объекта

Часть № 1							

Раздел 4

План границ объекта

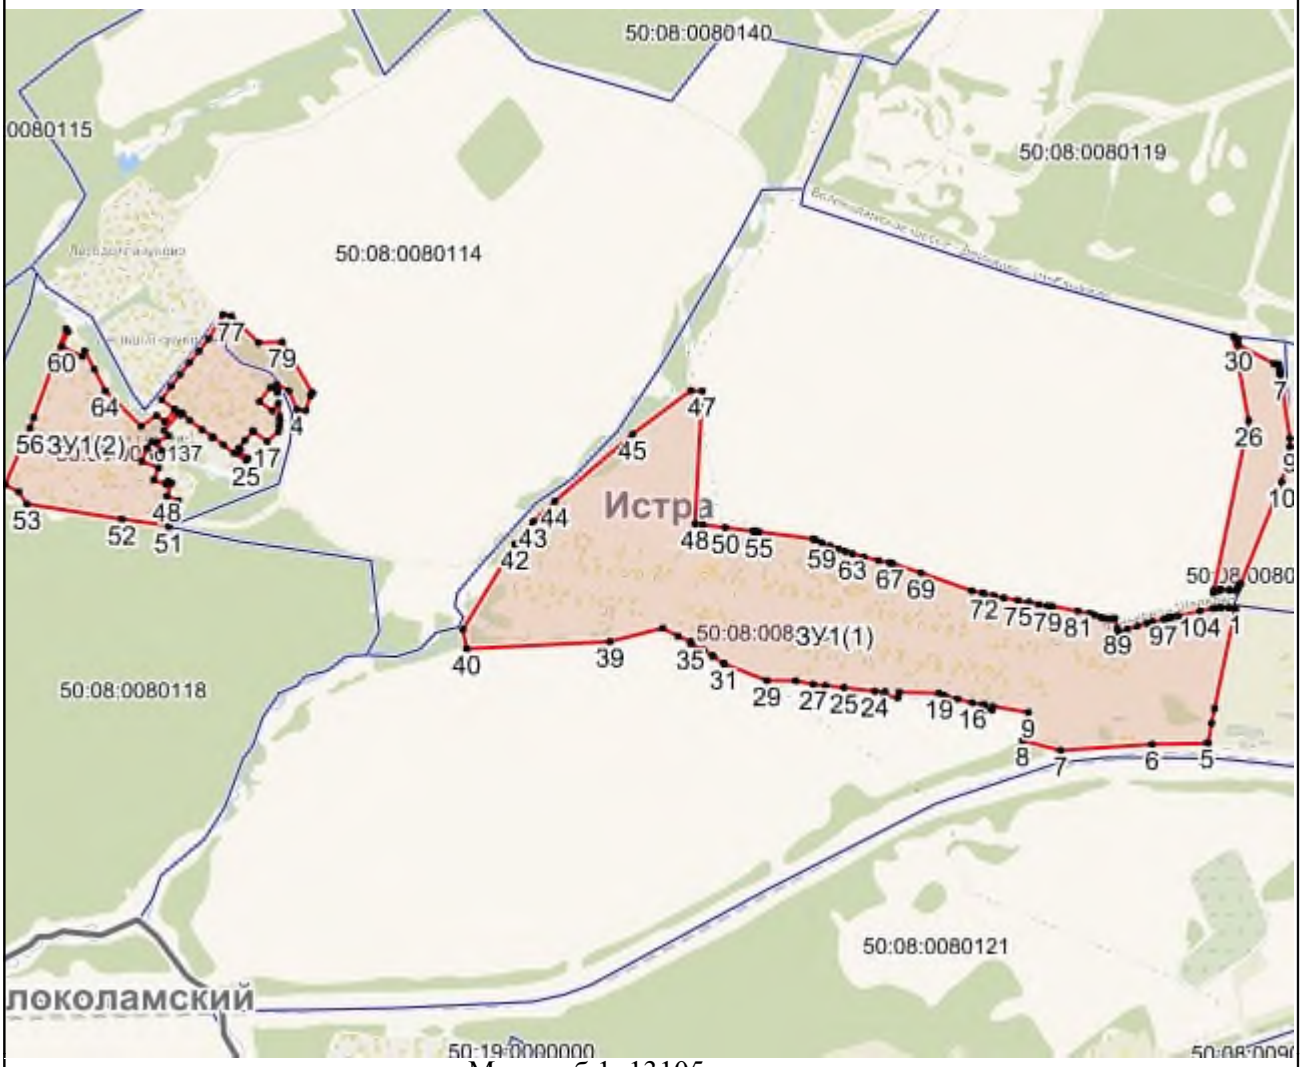

Масштаб 1: 13105

Используемые условные знаки и обозначения:

- Характерная точка объекта
- Граница объекта
- Граница ГО
- Граница кадастрового квартала

Подпись _____ Дата «____» _____ _____ г.

Место для оттиска печати (при наличии) лица, составившего описание местоположения границ объекта

Приложение № 1
к приказу Минэкономразвития России
от 23.11.2018 № 650

ФОРМА
графического описания местоположения границ населенных пунктов, территориальных зон, особо охраняемых природных территорий, зон с особыми условиями использования территории

ОПИСАНИЕ МЕСТОПОЛОЖЕНИЯ ГРАНИЦ
Деревня Шебаново
(наименование объекта, местоположение границ которого описано (далее – объект)

Раздел 1

Сведения об объекте		
№ п/п	Характеристики объекта	Описание характеристик
1	2	3
1	Местоположение объекта	Московская область, Городской округ Истра
2	Площадь объекта +/- величина погрешности определения площади (Р +/- Дельта Р)	202316 кв.м ± 315 кв.м
3	Иные характеристики объекта	

Раздел 2

Сведения о местоположении границ объекта					
1. Система координат МСК 50 зона 1					
2. Сведения о характерных точках границ объекта					
Обозначение характерных точек границ	Координаты, м		Метод определения координат характерной точки	Средняя квадратическая погрешность положения характерной точки (Mt), м	Описание обозначения точки на местности (при наличии)
	X	Y			
1	2	3	4	5	6
ЗУ1					
1	485379,5	1318566,74	Картометрический метод, 5	-	-
2	485358,99	1318575,37	Картометрический метод, 5	-	-
3	485354,37	1318607,12	Картометрический метод, 5	-	-

4	485344,66	1318611,63	Картометрический метод, 5	-	-
5	485345,09	1318634,04	Картометрический метод, 5	-	-
6	485306,66	1318692,32	Картометрический метод, 5	-	-
7	485249,91	1318678,13	Картометрический метод, 5	-	-
8	485219,66	1318676,9	Картометрический метод, 5	-	-
9	485210,41	1318674,1	Картометрический метод, 5	-	-
10	485192,23	1318655,75	Картометрический метод, 5	-	-
11	485171,88	1318644,39	Картометрический метод, 5	-	-
12	485137,98	1318632,2	Картометрический метод, 5	-	-
13	485111,19	1318621,51	Картометрический метод, 5	-	-
14	485088,06	1318606,83	Картометрический метод, 5	-	-
15	485081,89	1318604,94	Картометрический метод, 5	-	-
16	484993,2	1318573,36	Картометрический метод, 5	-	-
17	484816,27	1318642,08	Картометрический метод, 5	-	-
18	484770,07	1318654,13	Картометрический метод, 5	-	-
19	484760,03	1318667,19	Картометрический метод, 5	-	-
20	484749,7	1318680,64	Картометрический метод, 5	-	-
21	484741,97	1318690,7	Картометрический метод, 5	-	-
22	484669,85	1318744,96	Картометрический метод, 5	-	-
23	484680,87	1318778,35	Картометрический метод, 5	-	-
24	484605,74	1318816,23	Картометрический метод, 5	-	-
25	484605,9	1318817,07	Картометрический метод, 5	-	-
26	484600,69	1318818,78	Картометрический метод, 5	-	-

27	484599,42	1318819,42	Картометрический метод, 5	-	-
28	484577,27	1318826,72	Картометрический метод, 5	-	-
29	484494,79	1318826,58	Картометрический метод, 5	-	-
30	484439,39	1318786,46	Картометрический метод, 5	-	-
31	484428,38	1318722,04	Картометрический метод, 5	-	-
32	484469,22	1318616,77	Картометрический метод, 5	-	-
33	484503,78	1318588,48	Картометрический метод, 5	-	-
34	484579,2	1318553,91	Картометрический метод, 5	-	-
35	484626,26	1318519	Картометрический метод, 5	-	-
36	484638,64	1318507,43	Картометрический метод, 5	-	-
37	484647,9	1318498,76	Картометрический метод, 5	-	-
38	484660,23	1318487,24	Картометрический метод, 5	-	-
39	484725,43	1318449,82	Картометрический метод, 5	-	-
40	484756,94	1318441,89	Картометрический метод, 5	-	-
41	484771,5	1318420,48	Картометрический метод, 5	-	-
42	484776,62	1318403,23	Картометрический метод, 5	-	-
43	484758,85	1318341,25	Картометрический метод, 5	-	-
44	484799,28	1318353,43	Картометрический метод, 5	-	-
45	484856,61	1318341,32	Картометрический метод, 5	-	-
46	484942,47	1318310,67	Картометрический метод, 5	-	-
47	484990,49	1318303,16	Картометрический метод, 5	-	-
48	485035,42	1318430,08	Картометрический метод, 5	-	-
49	485047,79	1318437,18	Картометрический метод, 5	-	-

50	485053,87	1318440,67	Картометрический метод, 5	-	-
51	485065,31	1318447,24	Картометрический метод, 5	-	-
52	485109,92	1318470,29	Картометрический метод, 5	-	-
53	485173,33	1318503,04	Картометрический метод, 5	-	-
54	485216,38	1318519,03	Картометрический метод, 5	-	-
55	485228,05	1318523,36	Картометрический метод, 5	-	-
56	485236,34	1318526,44	Картометрический метод, 5	-	-
57	485322,26	1318542,14	Картометрический метод, 5	-	-
58	485334,98	1318544,46	Картометрический метод, 5	-	-
59	485345,14	1318546,32	Картометрический метод, 5	-	-
60	485403,76	1318557,03	Картометрический метод, 5	-	-
1	485379,5	1318566,74	Картометрический метод, 5	-	-

3. Сведения о характерных точках части (частей) границы объекта

Обозначение характерных точек части границы	Координаты, м		Метод определения координат характерной точки	Средняя квадратическая погрешность положения характерной точки (Mt), м	Описание обозначения точки на местности (при наличии)
	X	Y			
1	2	3	4	5	6

Раздел 3

Сведения о местоположении измененных (уточненных) границ объекта

1. Система координат МСК 50 зона 1

2. Сведения о характерных точках границ объекта

Обозначение характерных точек границ	Существующие координаты, м		Измененные (уточненные) координаты, м		Метод определения координат характерной точки	Средняя квадратическая погрешность положения характерной точки (Mt), м	Описание обозначения точки на местности (при наличии)
	X	Y	X	Y			
1	2	3	4	5	6	7	8

3. Сведения о характерных точках части (частей) границы объекта

Часть № 1							

Раздел 4

План границ объекта



Масштаб 1: 2938

Используемые условные знаки и обозначения:

- Характерная точка объекта
- Граница объекта
- Граница ГО
- Граница кадастрового квартала

Подпись _____ Дата «____» _____ _____ г.

Место для оттиска печати (при наличии) лица, составившего описание местоположения границ объекта

Приложение № 1
к приказу Минэкономразвития России
от 23.11.2018 № 650

ФОРМА
графического описания местоположения границ населенных пунктов, территориальных зон, особо охраняемых природных территорий, зон с особыми условиями использования территории

ОПИСАНИЕ МЕСТОПОЛОЖЕНИЯ ГРАНИЦ
Деревня Шейно
(наименование объекта, местоположение границ которого описано (далее – объект)

Раздел 1

Сведения об объекте		
№ п/п	Характеристики объекта	Описание характеристик
1	2	3
1	Местоположение объекта	Московская область, Городской округ Истра
2	Площадь объекта +/- величина погрешности определения площади (Р +/- Дельта Р)	699623 кв.м ± 586 кв.м
3	Иные характеристики объекта	

Раздел 2

Сведения о местоположении границ объекта					
1. Система координат МСК 50 зона 1					
2. Сведения о характерных точках границ объекта					
Обозначение характерных точек границ	Координаты, м		Метод определения координат характерной точки	Средняя квадратическая погрешность положения характерной точки (Mt), м	Описание обозначения точки на местности (при наличии)
	X	Y			
1	2	3	4	5	6
ЗУ1(1)					
1	472727,76	1310618,37	Картометрический метод, 5	-	-
2	472730,32	1310611,89	Картометрический метод, 5	-	-
3	472737,76	1310593,06	Картометрический метод, 5	-	-

4	472737,76	1310592,48	Картометрический метод, 5	-	-
5	472737,18	1310541,7	Картометрический метод, 5	-	-
6	472743,45	1310499,71	Картометрический метод, 5	-	-
7	472744,38	1310493,44	Картометрический метод, 5	-	-
8	472760	1310459,65	Картометрический метод, 5	-	-
9	472775,61	1310425,87	Картометрический метод, 5	-	-
10	472785,65	1310374,33	Картометрический метод, 5	-	-
11	472842,21	1310319,33	Картометрический метод, 5	-	-
12	472849,95	1310314,97	Картометрический метод, 5	-	-
13	472858,69	1310310,06	Картометрический метод, 5	-	-
14	472890,92	1310291,94	Картометрический метод, 5	-	-
15	472918,12	1310271,35	Картометрический метод, 5	-	-
16	472937,3	1310263,64	Картометрический метод, 5	-	-
17	472950,98	1310258,14	Картометрический метод, 5	-	-
18	472964,19	1310259,35	Картометрический метод, 5	-	-
19	472977,4	1310260,56	Картометрический метод, 5	-	-
20	472991,7	1310263,42	Картометрический метод, 5	-	-
21	473013,43	1310267,79	Картометрический метод, 5	-	-
22	473035,06	1310275,03	Картометрический метод, 5	-	-
23	473047,07	1310265,38	Картометрический метод, 5	-	-
24	473061,48	1310241,25	Картометрический метод, 5	-	-
25	473079,5	1310221,94	Картометрический метод, 5	-	-
26	473097,52	1310202,64	Картометрический метод, 5	-	-

27	473126,35	1310183,33	Картометрический метод, 5	-	-
28	473164,78	1310173,67	Картометрический метод, 5	-	-
29	473210,42	1310173,67	Картометрический метод, 5	-	-
30	473253,55	1310182,34	Картометрический метод, 5	-	-
31	473258,45	1310183,33	Картометрический метод, 5	-	-
32	473296,9	1310195,4	Картометрический метод, 5	-	-
33	473335,34	1310207,46	Картометрический метод, 5	-	-
34	473366,57	1310219,53	Картометрический метод, 5	-	-
35	473376,62	1310223,03	Картометрический метод, 5	-	-
36	473384,06	1310225,64	Картометрический метод, 5	-	-
37	473386,56	1310229,13	Картометрический метод, 5	-	-
38	473392,55	1310237,51	Картометрический метод, 5	-	-
39	473389,06	1310244,47	Картометрический метод, 5	-	-
40	473378,58	1310265,38	Картометрический метод, 5	-	-
41	473366,57	1310296,75	Картометрический метод, 5	-	-
42	473367,89	1310657,02	Картометрический метод, 5	-	-
43	473310,31	1310696,51	Картометрический метод, 5	-	-
44	473300,04	1310733,22	Картометрический метод, 5	-	-
45	473402,23	1310820,53	Картометрический метод, 5	-	-
46	473315,39	1310962,99	Картометрический метод, 5	-	-
47	473315,3	1310963,13	Картометрический метод, 5	-	-
48	473280,36	1311020,46	Картометрический метод, 5	-	-
49	473378,92	1311061,47	Картометрический метод, 5	-	-

50	473366,02	1311091,57	Картометрический метод, 5	-	-
51	473365,69	1311107,77	Картометрический метод, 5	-	-
52	473404,85	1311188,54	Картометрический метод, 5	-	-
53	473404,69	1311243,44	Картометрический метод, 5	-	-
54	473399,4	1311397,13	Картометрический метод, 5	-	-
55	473384,4	1311384,06	Картометрический метод, 5	-	-
56	473123,98	1311341,08	Картометрический метод, 5	-	-
57	473123,88	1311333,91	Картометрический метод, 5	-	-
58	473077,1	1311330,86	Картометрический метод, 5	-	-
59	473018,17	1311313,44	Картометрический метод, 5	-	-
60	472965,42	1311297,99	Картометрический метод, 5	-	-
61	472958,19	1311295,86	Картометрический метод, 5	-	-
62	472898,13	1311265,7	Картометрический метод, 5	-	-
63	472865,71	1311235,74	Картометрический метод, 5	-	-
64	472861,6	1311227,83	Картометрический метод, 5	-	-
65	472853,69	1311212,6	Картометрический метод, 5	-	-
66	472851,48	1311188,27	Картометрический метод, 5	-	-
67	472851,28	1311186,06	Картометрический метод, 5	-	-
68	472840,47	1311161,92	Картометрический метод, 5	-	-
69	472801,48	1311116,37	Картометрический метод, 5	-	-
70	472815,02	1311127,03	Картометрический метод, 5	-	-
71	472830,8	1311089,36	Картометрический метод, 5	-	-
72	472798,52	1311075,84	Картометрический метод, 5	-	-

73	472793,9	1311073,9	Картометрический метод, 5	-	-
74	472757,01	1311058,45	Картометрический метод, 5	-	-
75	472751,93	1311070,57	Картометрический метод, 5	-	-
76	472735,09	1311058,74	Картометрический метод, 5	-	-
77	472711,95	1311042,46	Картометрический метод, 5	-	-
78	472691,08	1311051,53	Картометрический метод, 5	-	-
79	472670,22	1311060,6	Картометрический метод, 5	-	-
80	472581,86	1310980,59	Картометрический метод, 5	-	-
81	472581,78	1310979,8	Картометрический метод, 5	-	-
82	472575,23	1310907,93	Картометрический метод, 5	-	-
83	472579,35	1310906,23	Картометрический метод, 5	-	-
84	472597,43	1310890,49	Картометрический метод, 5	-	-
85	472590,1	1310842,47	Картометрический метод, 5	-	-
86	472597,58	1310815,76	Картометрический метод, 5	-	-
87	472605,05	1310789,07	Картометрический метод, 5	-	-
88	472621,31	1310770,49	Картометрический метод, 5	-	-
89	472639,89	1310749,25	Картометрический метод, 5	-	-
90	472660,04	1310757,78	Картометрический метод, 5	-	-
91	472667,02	1310760,73	Картометрический метод, 5	-	-
92	472731,17	1310787,86	Картометрический метод, 5	-	-
93	472698,91	1310738,16	Картометрический метод, 5	-	-
94	472685,28	1310710,16	Картометрический метод, 5	-	-
95	472687,17	1310704,45	Картометрический метод, 5	-	-

96	472698,74	1310669,61	Картометрический метод, 5	-	-
97	472722,76	1310631	Картометрический метод, 5	-	-
1	472727,76	1310618,37	Картометрический метод, 5	-	-
ЗУ1(2)					
1	473454,02	1310990,57	Картометрический метод, 5	-	-
2	473447,52	1310988,07	Картометрический метод, 5	-	-
3	473415,8	1310977,08	Картометрический метод, 5	-	-
4	473434,03	1310933,97	Картометрический метод, 5	-	-
5	473427,88	1310931,86	Картометрический метод, 5	-	-
6	473427,27	1310931,53	Картометрический метод, 5	-	-
7	473434,37	1310913,76	Картометрический метод, 5	-	-
8	473442,1	1310896,11	Картометрический метод, 5	-	-
9	473412,9	1310883,67	Картометрический метод, 5	-	-
10	473419,11	1310866,44	Картометрический метод, 5	-	-
11	473420,79	1310862,63	Картометрический метод, 5	-	-
12	473425,09	1310852,89	Картометрический метод, 5	-	-
13	473426,73	1310849,18	Картометрический метод, 5	-	-
14	473434,35	1310831,93	Картометрический метод, 5	-	-
15	473463,43	1310843,96	Картометрический метод, 5	-	-
16	473470,68	1310846,16	Картометрический метод, 5	-	-
17	473469,47	1310849,21	Картометрический метод, 5	-	-
18	473469,48	1310850,14	Картометрический метод, 5	-	-
19	473493,87	1310857,9	Картометрический метод, 5	-	-
20	473495,86	1310859,4	Картометрический метод, 5	-	-

21	473511,58	1310870,16	Картометрический метод, 5	-	-
22	473500,95	1310892,31	Картометрический метод, 5	-	-
23	473500,42	1310893,06	Картометрический метод, 5	-	-
24	473498,63	1310895,59	Картометрический метод, 5	-	-
25	473484,54	1310915,45	Картометрический метод, 5	-	-
26	473471,48	1310931,96	Картометрический метод, 5	-	-
27	473466,65	1310945,55	Картометрический метод, 5	-	-
28	473463,37	1310957,46	Картометрический метод, 5	-	-
1	473454,02	1310990,57	Картометрический метод, 5	-	-

3. Сведения о характерных точках части (частей) границы объекта

Обозначение характерных точек части границы	Координаты, м		Метод определения координат характерной точки	Средняя квадратическая погрешность положения характерной точки (Mt), м	Описание обозначения точки на местности (при наличии)
	X	Y			
1	2	3	4	5	6

Раздел 3

Сведения о местоположении измененных (уточненных) границ объекта

1. Система координат МСК 50 зона 1

2. Сведения о характерных точках границ объекта

Обозначение характерных точек границ	Существующие координаты, м		Измененные (уточненные) координаты, м		Метод определения координат характерной точки	Средняя квадратическая погрешность положения характерной точки (Mt), м	Описание обозначения точки на местности (при наличии)
	X	Y	X	Y			
1	2	3	4	5	6	7	8

3. Сведения о характерных точках части (частей) границы объекта

Часть № 1

Раздел 4

План границ объекта



Масштаб 1: 6721

Используемые условные знаки и обозначения:

- Характерная точка объекта
- Граница объекта
- Граница ГО
- Граница кадастрового квартала

Подпись _____ Дата «____» _____ _____ г.

Место для оттиска печати (при наличии) лица, составившего описание местоположения границ объекта

Приложение № 1
к приказу Минэкономразвития России
от 23.11.2018 № 650

ФОРМА
графического описания местоположения границ населенных пунктов, территориальных зон, особо охраняемых природных территорий, зон с особыми условиями использования территории

ОПИСАНИЕ МЕСТОПОЛОЖЕНИЯ ГРАНИЦ
Посёлок Шёлковая Гора
(наименование объекта, местоположение границ которого описано (далее – объект)

Раздел 1

Сведения об объекте		
№ п/п	Характеристики объекта	Описание характеристик
1	2	3
1	Местоположение объекта	Московская область, Городской округ Истра
2	Площадь объекта +/- величина погрешности определения площади (Р +/- Дельта Р)	94698 кв.м ± 215 кв.м
3	Иные характеристики объекта	

Раздел 2

Сведения о местоположении границ объекта					
1. Система координат МСК 50 зона 1					
2. Сведения о характерных точках границ объекта					
Обозначение характерных точек границ	Координаты, м		Метод определения координат характерной точки	Средняя квадратическая погрешность положения характерной точки (Mt), м	Описание обозначения точки на местности (при наличии)
	X	Y			
1	2	3	4	5	6
ЗУ1					
1	485863,71	1332691,22	Картометрический метод, 5	-	-
2	485890,47	1332677,27	Картометрический метод, 5	-	-
3	485915,41	1332693,53	Картометрический метод, 5	-	-

4	485917,35	1332690,9	Картометрический метод, 5	-	-
5	485932,34	1332667,95	Картометрический метод, 5	-	-
6	485923,95	1332659,83	Картометрический метод, 5	-	-
7	485949,33	1332646,6	Картометрический метод, 5	-	-
8	486163,61	1332753,89	Картометрический метод, 5	-	-
9	486206,52	1332766,11	Картометрический метод, 5	-	-
10	486211,98	1332772,18	Картометрический метод, 5	-	-
11	486207,23	1332820,72	Картометрический метод, 5	-	-
12	486207,26	1332820,74	Картометрический метод, 5	-	-
13	486207,22	1332820,85	Картометрический метод, 5	-	-
14	486206,88	1332824,28	Картометрический метод, 5	-	-
15	486198,63	1332888,67	Картометрический метод, 5	-	-
16	486197,1	1332922,73	Картометрический метод, 5	-	-
17	486195,82	1332926,1	Картометрический метод, 5	-	-
18	486185,18	1332952,11	Картометрический метод, 5	-	-
19	486177,01	1332965,06	Картометрический метод, 5	-	-
20	486168,58	1332979,55	Картометрический метод, 5	-	-
21	486167,73	1332981,3	Картометрический метод, 5	-	-
22	486167,57	1332981,28	Картометрический метод, 5	-	-
23	486159,31	1332995,48	Картометрический метод, 5	-	-
24	486149,37	1332993,39	Картометрический метод, 5	-	-
25	486122,18	1332994,74	Картометрический метод, 5	-	-
26	486113,7	1332993,47	Картометрический метод, 5	-	-

27	486113,62	1332993,93	Картометрический метод, 5	-	-
28	486112,65	1332993,75	Картометрический метод, 5	-	-
29	486107,87	1332992,87	Картометрический метод, 5	-	-
30	486088,57	1332989,34	Картометрический метод, 5	-	-
31	486048,63	1332983,22	Картометрический метод, 5	-	-
32	486026,61	1332981,57	Картометрический метод, 5	-	-
33	485975,69	1332974,98	Картометрический метод, 5	-	-
34	485970,59	1332974,41	Картометрический метод, 5	-	-
35	485958,68	1332972,44	Картометрический метод, 5	-	-
36	485947,93	1332971,39	Картометрический метод, 5	-	-
37	485948,4	1332967,17	Картометрический метод, 5	-	-
38	485924,1	1332959,84	Картометрический метод, 5	-	-
39	485924,53	1332957,94	Картометрический метод, 5	-	-
40	485898,03	1332947,69	Картометрический метод, 5	-	-
41	485896,16	1332955,46	Картометрический метод, 5	-	-
42	485888,87	1332952,24	Картометрический метод, 5	-	-
43	485879,78	1332951,01	Картометрический метод, 5	-	-
44	485870,48	1332946,17	Картометрический метод, 5	-	-
45	485842,08	1332942,62	Картометрический метод, 5	-	-
46	485825,86	1332910,04	Картометрический метод, 5	-	-
47	485832,84	1332891,31	Картометрический метод, 5	-	-
48	485840,9	1332887,26	Картометрический метод, 5	-	-
49	485868,29	1332815,05	Картометрический метод, 5	-	-

50	485870,06	1332804,77	Картометрический метод, 5	-	-
51	485869,67	1332789,44	Картометрический метод, 5	-	-
52	485867,24	1332762,69	Картометрический метод, 5	-	-
53	485865,11	1332760,59	Картометрический метод, 5	-	-
54	485863,89	1332733,17	Картометрический метод, 5	-	-
1	485863,71	1332691,22	Картометрический метод, 5	-	-

3. Сведения о характерных точках части (частей) границы объекта

Обозначение характерных точек части границы	Координаты, м		Метод определения координат характерной точки	Средняя квадратическая погрешность положения характерной точки (Mt), м	Описание обозначения точки на местности (при наличии)
	X	Y			
1	2	3	4	5	6

Раздел 3

Сведения о местоположении измененных (уточненных) границ объекта

1. Система координат МСК 50 зона 1

2. Сведения о характерных точках границ объекта

Обозначение характерных точек границ	Существующие координаты, м		Измененные (уточненные) координаты, м		Метод определения координат характерной точки	Средняя квадратическая погрешность положения характерной точки (Mt), м	Описание обозначения точки на местности (при наличии)
	X	Y	X	Y			
1	2	3	4	5	6	7	8

3. Сведения о характерных точках части (частей) границы объекта

Часть № 1

Раздел 4

План границ объекта



Масштаб 1: 1994

Используемые условные знаки и обозначения:

- Характерная точка объекта
- Граница объекта
- Граница ГО
- Граница кадастрового квартала

Подпись _____ Дата «____» _____ _____ г.

Место для оттиска печати (при наличии) лица, составившего описание местоположения границ объекта

Приложение № 1
к приказу Минэкономразвития России
от 23.11.2018 № 650

ФОРМА
графического описания местоположения границ населенных пунктов, территориальных зон, особо охраняемых природных территорий, зон с особыми условиями использования территории

ОПИСАНИЕ МЕСТОПОЛОЖЕНИЯ ГРАНИЦ
Деревня Шишаиха
(наименование объекта, местоположение границ которого описано (далее – объект)

Раздел 1

Сведения об объекте		
№ п/п	Характеристики объекта	Описание характеристик
1	2	3
1	Местоположение объекта	Московская область, Городской округ Истра
2	Площадь объекта +/- величина погрешности определения площади (Р +/- Дельта Р)	567465 кв.м ± 527 кв.м
3	Иные характеристики объекта	

Раздел 2

Сведения о местоположении границ объекта					
1. Система координат МСК 50 зона 1					
2. Сведения о характерных точках границ объекта					
Обозначение характерных точек границ	Координаты, м		Метод определения координат характерной точки	Средняя квадратическая погрешность положения характерной точки (Mt), м	Описание обозначения точки на местности (при наличии)
	X	Y			
1	2	3	4	5	6
ЗУ1					
1	496243,53	1322714,81	Картометрический метод, 5	-	-
2	496159,84	1322682,57	Картометрический метод, 5	-	-
3	496149,33	1322678,48	Картометрический метод, 5	-	-

4	495935,95	1322595,49	Картометрический метод, 5	-	-
5	495916,05	1322587,75	Картометрический метод, 5	-	-
6	495944,48	1322555,89	Картометрический метод, 5	-	-
7	495684,18	1322454,64	Картометрический метод, 5	-	-
8	495621,47	1322462,29	Картометрический метод, 5	-	-
9	495429,18	1322372,02	Картометрический метод, 5	-	-
10	495429,15	1322366,05	Картометрический метод, 5	-	-
11	495434,88	1322339,43	Картометрический метод, 5	-	-
12	495432,53	1322334,5	Картометрический метод, 5	-	-
13	495444,91	1322300,96	Картометрический метод, 5	-	-
14	495527,85	1322222,15	Картометрический метод, 5	-	-
15	495563,85	1322190,02	Картометрический метод, 5	-	-
16	495605,13	1322153,17	Картометрический метод, 5	-	-
17	495694,67	1322134,58	Картометрический метод, 5	-	-
18	495739,71	1322123,94	Картометрический метод, 5	-	-
19	495730,91	1322043,23	Картометрический метод, 5	-	-
20	495711,95	1321991,49	Картометрический метод, 5	-	-
21	495748,39	1321979,32	Картометрический метод, 5	-	-
22	495757,98	1321975,9	Картометрический метод, 5	-	-
23	495763,18	1321963,88	Картометрический метод, 5	-	-
24	495741,54	1321899,42	Картометрический метод, 5	-	-
25	495761,61	1321890,57	Картометрический метод, 5	-	-
26	495870,96	1321861,79	Картометрический метод, 5	-	-

27	495979,97	1321823,08	Картометрический метод, 5	-	-
28	495981,55	1321823,42	Картометрический метод, 5	-	-
29	495984,62	1321824,1	Картометрический метод, 5	-	-
30	495989,91	1321848,55	Картометрический метод, 5	-	-
31	495996,01	1321877,26	Картометрический метод, 5	-	-
32	496031,58	1321869,73	Картометрический метод, 5	-	-
33	496022,52	1321834,62	Картометрический метод, 5	-	-
34	496019,39	1321824,98	Картометрический метод, 5	-	-
35	496026,35	1321821,09	Картометрический метод, 5	-	-
36	496029,51	1321820,42	Картометрический метод, 5	-	-
37	496036,22	1321815,58	Картометрический метод, 5	-	-
38	496136,1	1321759,79	Картометрический метод, 5	-	-
39	496160,08	1321753,03	Картометрический метод, 5	-	-
40	496164,93	1321768,95	Картометрический метод, 5	-	-
41	496194,94	1321761,97	Картометрический метод, 5	-	-
42	496215,36	1321816,34	Картометрический метод, 5	-	-
43	496216,08	1321826,72	Картометрический метод, 5	-	-
44	496241,85	1321818,49	Картометрический метод, 5	-	-
45	496259,47	1321812,85	Картометрический метод, 5	-	-
46	496307,74	1321799,77	Картометрический метод, 5	-	-
47	496350,55	1321789,81	Картометрический метод, 5	-	-
48	496355,85	1321788,93	Картометрический метод, 5	-	-
49	496356,29	1321808,22	Картометрический метод, 5	-	-

50	496356,13	1321817,14	Картометрический метод, 5	-	-
51	496355,91	1321824,56	Картометрический метод, 5	-	-
52	496354,98	1321834,17	Картометрический метод, 5	-	-
53	496353,9	1321844,62	Картометрический метод, 5	-	-
54	496352,38	1321855,99	Картометрический метод, 5	-	-
55	496350,78	1321864,88	Картометрический метод, 5	-	-
56	496348,52	1321875,18	Картометрический метод, 5	-	-
57	496348,47	1321875,42	Картометрический метод, 5	-	-
58	496345,97	1321888,3	Картометрический метод, 5	-	-
59	496342,41	1321902,02	Картометрический метод, 5	-	-
60	496342,4	1321902,07	Картометрический метод, 5	-	-
61	496340,24	1321910,59	Картометрический метод, 5	-	-
62	496336,66	1321924,59	Картометрический метод, 5	-	-
63	496331,95	1321942,84	Картометрический метод, 5	-	-
64	496327,9	1321957,98	Картометрический метод, 5	-	-
65	496327,8	1321958,35	Картометрический метод, 5	-	-
66	496324,35	1321973,55	Картометрический метод, 5	-	-
67	496320,15	1321991,01	Картометрический метод, 5	-	-
68	496320,07	1321991,38	Картометрический метод, 5	-	-
69	496317,43	1322004,48	Картометрический метод, 5	-	-
70	496315,46	1322013,73	Картометрический метод, 5	-	-
71	496315,35	1322014,32	Картометрический метод, 5	-	-
72	496314,67	1322018,85	Картометрический метод, 5	-	-

73	496314,59	1322019,45	Картометрический метод, 5	-	-
74	496314,02	1322025,86	Картометрический метод, 5	-	-
75	496313,49	1322031,5	Картометрический метод, 5	-	-
76	496316,74	1322031,73	Картометрический метод, 5	-	-
77	496321,64	1322092,48	Картометрический метод, 5	-	-
78	496418,04	1322666,06	Картометрический метод, 5	-	-
79	496421,17	1322684,7	Картометрический метод, 5	-	-
80	496366,91	1322691,88	Картометрический метод, 5	-	-
81	496356,54	1322687,03	Картометрический метод, 5	-	-
1	496243,53	1322714,81	Картометрический метод, 5	-	-

3. Сведения о характерных точках части (частей) границы объекта

Обозначение характерных точек части границы	Координаты, м		Метод определения координат характерной точки	Средняя квадратическая погрешность положения характерной точки (Mt), м	Описание обозначения точки на местности (при наличии)
	X	Y			
1	2	3	4	5	6

Раздел 3

Сведения о местоположении измененных (уточненных) границ объекта

1. Система координат МСК 50 зона 1

2. Сведения о характерных точках границ объекта

Обозначение характерных точек границ	Существующие координаты, м		Измененные (уточненные) координаты, м		Метод определения координат характерной точки	Средняя квадратическая погрешность положения характерной точки (Mt), м	Описание обозначения точки на местности (при наличии)
	X	Y	X	Y			
1	2	3	4	5	6	7	8

3. Сведения о характерных точках части (частей) границы объекта

Часть № 1

Раздел 4

План границ объекта



Масштаб 1: 5307

Используемые условные знаки и обозначения:

- Характерная точка объекта
- Граница объекта
- Граница ГО
- Граница кадастрового квартала

Подпись _____ Дата «____» _____ _____ г.

Место для оттиска печати (при наличии) лица, составившего описание местоположения границ объекта

Приложение № 1
к приказу Минэкономразвития России
от 23.11.2018 № 650

ФОРМА
графического описания местоположения границ населенных пунктов, территориальных зон, особо охраняемых природных территорий, зон с особыми условиями использования территории

ОПИСАНИЕ МЕСТОПОЛОЖЕНИЯ ГРАНИЦ
Деревня Юркино
(наименование объекта, местоположение границ которого описано (далее – объект)

Раздел 1

Сведения об объекте		
№ п/п	Характеристики объекта	Описание характеристик
1	2	3
1	Местоположение объекта	Московская область, Городской округ Истра
2	Площадь объекта +/- величина погрешности определения площади (Р +/- Дельта Р)	71925 кв.м ± 188 кв.м
3	Иные характеристики объекта	

Раздел 2

Сведения о местоположении границ объекта					
1. Система координат МСК 50 зона 1					
2. Сведения о характерных точках границ объекта					
Обозначение характерных точек границ	Координаты, м		Метод определения координат характерной точки	Средняя квадратическая погрешность положения характерной точки (Mt), м	Описание обозначения точки на местности (при наличии)
	X	Y			
1	2	3	4	5	6
ЗУ1					
1	478784,71	1318710,41	Картометрический метод, 5	-	-
2	478773,05	1318697,93	Картометрический метод, 5	-	-
3	478744,31	1318682,51	Картометрический метод, 5	-	-

4	478718,5	1318668,63	Картометрический метод, 5	-	-
5	478670,32	1318662,39	Картометрический метод, 5	-	-
6	478593,12	1318499,31	Картометрический метод, 5	-	-
7	478588	1318487,57	Картометрический метод, 5	-	-
8	478586,41	1318478,87	Картометрический метод, 5	-	-
9	478573,07	1318467,3	Картометрический метод, 5	-	-
10	478561,31	1318452,27	Картометрический метод, 5	-	-
11	478563,57	1318429,31	Картометрический метод, 5	-	-
12	478567,4	1318393,06	Картометрический метод, 5	-	-
13	478581,22	1318388,52	Картометрический метод, 5	-	-
14	478632,46	1318284,53	Картометрический метод, 5	-	-
15	478643,51	1318277,09	Картометрический метод, 5	-	-
16	478653,23	1318273,98	Картометрический метод, 5	-	-
17	478680,32	1318275,31	Картометрический метод, 5	-	-
18	478701,12	1318273,08	Картометрический метод, 5	-	-
19	478780,1	1318299,71	Картометрический метод, 5	-	-
20	478794,35	1318326,34	Картометрический метод, 5	-	-
21	478786,42	1318371,59	Картометрический метод, 5	-	-
22	478785,84	1318520,51	Картометрический метод, 5	-	-
23	478802,57	1318559,33	Картометрический метод, 5	-	-
24	478793,82	1318665,84	Картометрический метод, 5	-	-
25	478789,29	1318694,06	Картометрический метод, 5	-	-
26	478798,35	1318702,16	Картометрический метод, 5	-	-

27	478790,77	1318706,74	Картометрический метод, 5	-	-
28	478788,11	1318708,35	Картометрический метод, 5	-	-
1	478784,71	1318710,41	Картометрический метод, 5	-	-

3. Сведения о характерных точках части (частей) границы объекта

Обозначение характерных точек части границы	Координаты, м		Метод определения координат характерной точки	Средняя квадратическая погрешность положения характерной точки (Mt), м	Описание обозначения точки на местности (при наличии)
	X	Y			
1	2	3	4	5	6

Раздел 3

Сведения о местоположении измененных (уточненных) границ объекта

1. Система координат МСК 50 зона 1

2. Сведения о характерных точках границ объекта


Обозначение характерных точек границ	Существующие координаты, м		Измененные (уточненные) координаты, м		Метод определения координат характерной точки	Средняя квадратическая погрешность положения характерной точки (Mt), м	Описание обозначения точки на местности (при наличии)
	X	Y	X	Y			
1	2	3	4	5	6	7	8

3. Сведения о характерных точках части (частей) границы объекта

Часть № 1

Раздел 4

План границ объекта

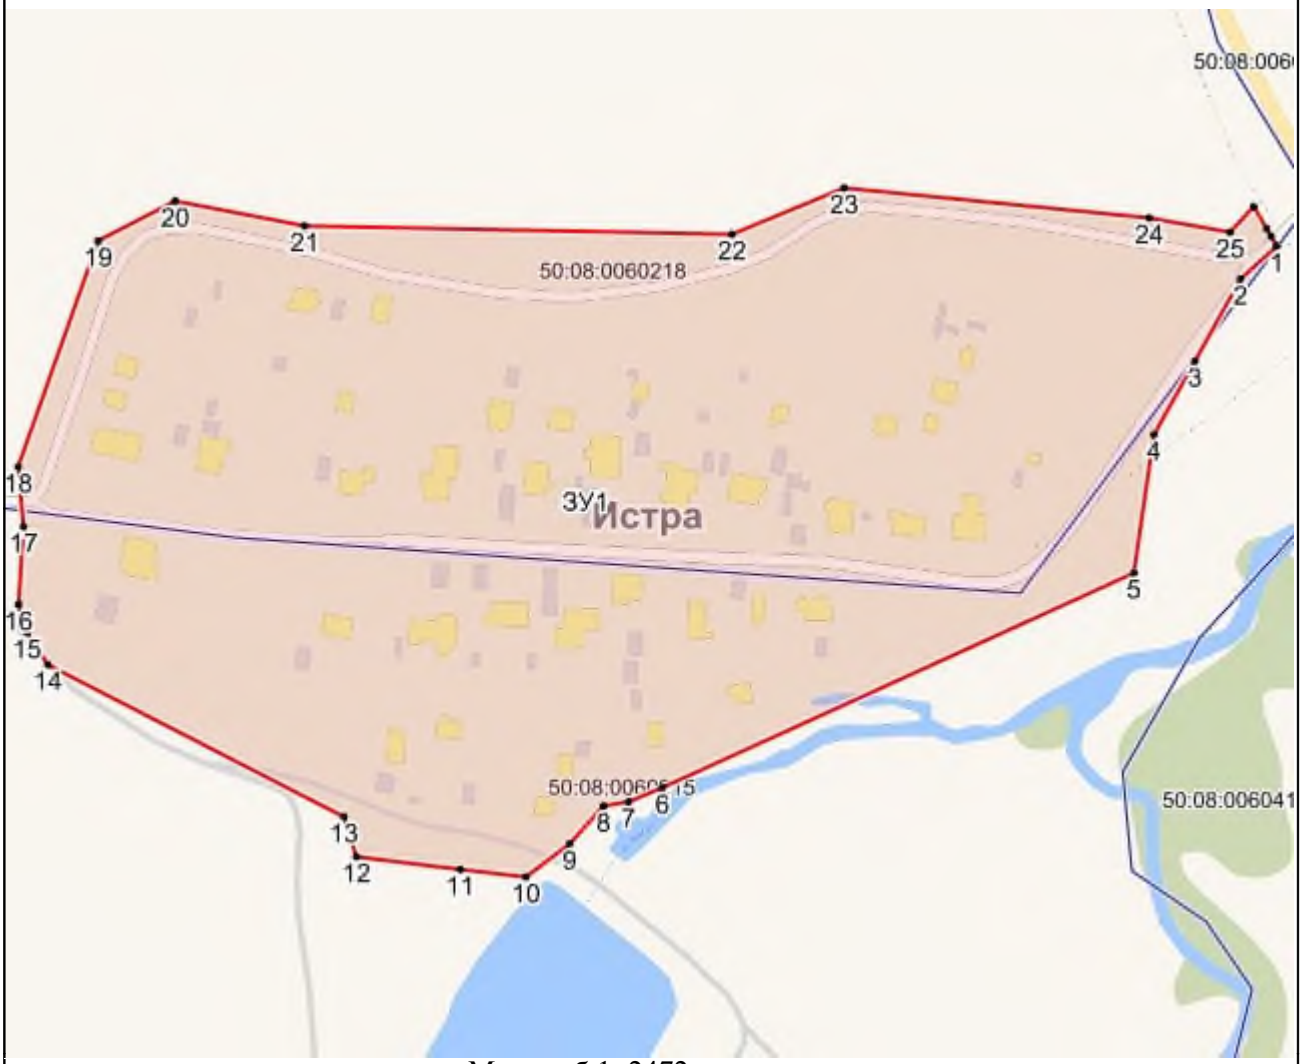

Масштаб 1: 2472

Используемые условные знаки и обозначения:

- Характерная точка объекта
- Граница объекта
- Граница ГО
- Граница кадастрового квартала

Подпись _____ Дата «____» _____ _____ г.

Место для оттиска печати (при наличии) лица, составившего описание местоположения границ объекта

Приложение № 1
к приказу Минэкономразвития России
от 23.11.2018 № 650

ФОРМА
графического описания местоположения границ населенных пунктов, территориальных зон, особо охраняемых природных территорий, зон с особыми условиями использования территории

ОПИСАНИЕ МЕСТОПОЛОЖЕНИЯ ГРАНИЦ
Деревня Юрьево
(наименование объекта, местоположение границ которого описано (далее – объект)

Раздел 1

Сведения об объекте		
№ п/п	Характеристики объекта	Описание характеристик
1	2	3
1	Местоположение объекта	Московская область, Городской округ Истра
2	Площадь объекта +/- величина погрешности определения площади (Р +/- Дельта Р)	907840 кв.м ± 667 кв.м
3	Иные характеристики объекта	

Раздел 2

Сведения о местоположении границ объекта					
1. Система координат МСК 50 зона 1					
2. Сведения о характерных точках границ объекта					
Обозначение характерных точек границ	Координаты, м		Метод определения координат характерной точки	Средняя квадратическая погрешность положения характерной точки (Mt), м	Описание обозначения точки на местности (при наличии)
	X	Y			
1	2	3	4	5	6
ЗУ1					
1	474178	1347918,26	Картометрический метод, 5	-	-
2	474187,83	1347934,72	Картометрический метод, 5	-	-
3	474230,58	1348006,3	Картометрический метод, 5	-	-

4	474297,36	1348118,1	Картометрический метод, 5	-	-
5	473901,17	1348436,29	Картометрический метод, 5	-	-
6	473759,07	1348566,6	Картометрический метод, 5	-	-
7	473485,54	1348779,52	Картометрический метод, 5	-	-
8	473412,72	1348836,2	Картометрический метод, 5	-	-
9	473301,29	1348933,58	Картометрический метод, 5	-	-
10	473290,69	1348921,29	Картометрический метод, 5	-	-
11	473267,39	1348883,35	Картометрический метод, 5	-	-
12	473258,08	1348846,77	Картометрический метод, 5	-	-
13	473204,05	1348879,15	Картометрический метод, 5	-	-
14	473201,47	1348873,1	Картометрический метод, 5	-	-
15	473171,1	1348895,85	Картометрический метод, 5	-	-
16	473143,16	1348894,92	Картометрический метод, 5	-	-
17	473140,26	1348917,93	Картометрический метод, 5	-	-
18	473162,21	1348927,39	Картометрический метод, 5	-	-
19	473204,82	1348945,73	Картометрический метод, 5	-	-
20	473263,39	1348966,7	Картометрический метод, 5	-	-
21	473263,36	1348966,72	Картометрический метод, 5	-	-
22	473235,27	1348995,55	Картометрический метод, 5	-	-
23	473187,51	1349044,44	Картометрический метод, 5	-	-
24	473176,54	1349055,73	Картометрический метод, 5	-	-
25	473141,76	1349107,44	Картометрический метод, 5	-	-
26	473086,34	1349189,94	Картометрический метод, 5	-	-

27	473081,52	1349204,63	Картометрический метод, 5	-	-
28	473080,78	1349206,85	Картометрический метод, 5	-	-
29	473079,69	1349210,18	Картометрический метод, 5	-	-
30	473075,86	1349221,72	Картометрический метод, 5	-	-
31	473074,93	1349224,51	Картометрический метод, 5	-	-
32	473074,14	1349226,88	Картометрический метод, 5	-	-
33	473060,51	1349267,88	Картометрический метод, 5	-	-
34	473056,76	1349266,23	Картометрический метод, 5	-	-
35	473046,78	1349261,84	Картометрический метод, 5	-	-
36	472924,5	1349208,02	Картометрический метод, 5	-	-
37	472808,53	1349156,98	Картометрический метод, 5	-	-
38	472881,39	1349053,26	Картометрический метод, 5	-	-
39	472881,42	1349053,28	Картометрический метод, 5	-	-
40	472910,8	1349074,79	Картометрический метод, 5	-	-
41	473054,74	1348875,73	Картометрический метод, 5	-	-
42	473057,29	1348872,2	Картометрический метод, 5	-	-
43	473057,33	1348872,19	Картометрический метод, 5	-	-
44	473019,81	1348844,77	Картометрический метод, 5	-	-
45	472879,82	1348742,24	Картометрический метод, 5	-	-
46	472891,68	1348723,71	Картометрический метод, 5	-	-
47	472848,7	1348692,81	Картометрический метод, 5	-	-
48	472774,81	1348641,4	Картометрический метод, 5	-	-
49	472722,82	1348603,38	Картометрический метод, 5	-	-

50	472701,42	1348587,73	Картометрический метод, 5	-	-
51	472664,01	1348560,44	Картометрический метод, 5	-	-
52	472657,05	1348525,96	Картометрический метод, 5	-	-
53	472656,73	1348524,39	Картометрический метод, 5	-	-
54	472643,93	1348518,81	Картометрический метод, 5	-	-
55	472652,6	1348494,86	Картометрический метод, 5	-	-
56	472664,16	1348466,78	Картометрический метод, 5	-	-
57	472660,85	1348461,86	Картометрический метод, 5	-	-
58	472668,09	1348447,89	Картометрический метод, 5	-	-
59	472674,08	1348443,61	Картометрический метод, 5	-	-
60	472693,27	1348403,93	Картометрический метод, 5	-	-
61	472716,22	1348360,56	Картометрический метод, 5	-	-
62	472723,83	1348344,16	Картометрический метод, 5	-	-
63	472726,54	1348338,32	Картометрический метод, 5	-	-
64	472737,91	1348324,69	Картометрический метод, 5	-	-
65	472745,92	1348323,61	Картометрический метод, 5	-	-
66	472791,29	1348273,55	Картометрический метод, 5	-	-
67	472806,36	1348260,34	Картометрический метод, 5	-	-
68	472819,21	1348246,69	Картометрический метод, 5	-	-
69	472818,89	1348246,26	Картометрический метод, 5	-	-
70	472819,21	1348245,94	Картометрический метод, 5	-	-
71	472811,57	1348236,41	Картометрический метод, 5	-	-
72	472808,68	1348232,51	Картометрический метод, 5	-	-

73	472789,95	1348206,92	Картометрический метод, 5	-	-
74	472752,18	1348159,13	Картометрический метод, 5	-	-
75	472753,94	1348157,72	Картометрический метод, 5	-	-
76	472730,4	1348125,55	Картометрический метод, 5	-	-
77	472729,31	1348123,6	Картометрический метод, 5	-	-
78	472756,34	1348103,99	Картометрический метод, 5	-	-
79	472783,36	1348084,31	Картометрический метод, 5	-	-
80	472806,26	1348115,85	Картометрический метод, 5	-	-
81	472813,98	1348109,72	Картометрический метод, 5	-	-
82	472846,92	1348157,11	Картометрический метод, 5	-	-
83	472869,24	1348189,13	Картометрический метод, 5	-	-
84	472873,98	1348198,09	Картометрический метод, 5	-	-
85	472868,33	1348202,05	Картометрический метод, 5	-	-
86	472878,62	1348210,28	Картометрический метод, 5	-	-
87	472904,96	1348191,88	Картометрический метод, 5	-	-
88	472915,54	1348184,96	Картометрический метод, 5	-	-
89	472925,25	1348179,8	Картометрический метод, 5	-	-
90	472935,98	1348172,78	Картометрический метод, 5	-	-
91	472974,43	1348189,66	Картометрический метод, 5	-	-
92	472974,53	1348189,71	Картометрический метод, 5	-	-
93	473035,41	1348217,35	Картометрический метод, 5	-	-
94	473041,4	1348220,88	Картометрический метод, 5	-	-
95	473063,91	1348235,81	Картометрический метод, 5	-	-

96	473134,34	1348287,88	Картометрический метод, 5	-	-
97	473157,59	1348306,98	Картометрический метод, 5	-	-
98	473180,77	1348326,04	Картометрический метод, 5	-	-
99	473207,9	1348348,32	Картометрический метод, 5	-	-
100	473218,37	1348338,17	Картометрический метод, 5	-	-
101	473222,61	1348306,6	Картометрический метод, 5	-	-
102	473225,14	1348288,25	Картометрический метод, 5	-	-
103	473226,07	1348288,36	Картометрический метод, 5	-	-
104	473247,17	1348287,49	Картометрический метод, 5	-	-
105	473264,61	1348282,24	Картометрический метод, 5	-	-
106	473278,57	1348275,84	Картометрический метод, 5	-	-
107	473292,65	1348271,44	Картометрический метод, 5	-	-
108	473397,02	1348294,31	Картометрический метод, 5	-	-
109	473400,34	1348274,35	Картометрический метод, 5	-	-
110	473390,36	1348260,37	Картометрический метод, 5	-	-
111	473385,7	1348244,4	Картометрический метод, 5	-	-
112	473400,99	1348203,8	Картометрический метод, 5	-	-
113	473410,31	1348193,15	Картометрический метод, 5	-	-
114	473431,6	1348190,48	Картометрический метод, 5	-	-
115	473444,24	1348192,48	Картометрический метод, 5	-	-
116	473456,28	1348177,31	Картометрический метод, 5	-	-
117	473460,14	1348172,45	Картометрический метод, 5	-	-
118	473464,2	1348167,33	Картометрический метод, 5	-	-

119	473480,17	1348147,21	Картометрический метод, 5	-	-
120	473493,87	1348109	Картометрический метод, 5	-	-
121	473498,78	1348095,3	Картометрический метод, 5	-	-
122	473458,85	1348063,35	Картометрический метод, 5	-	-
123	473456,96	1348060,24	Картометрический метод, 5	-	-
124	473454,58	1348056,31	Картометрический метод, 5	-	-
125	473447,53	1348044,72	Картометрический метод, 5	-	-
126	473553,98	1347932,89	Картометрический метод, 5	-	-
127	473588,58	1347962,83	Картометрический метод, 5	-	-
128	473590,59	1347988,12	Картометрический метод, 5	-	-
129	473594,59	1348018,14	Картометрический метод, 5	-	-
130	473607,7	1348014,84	Картометрический метод, 5	-	-
131	473625,91	1348010,24	Картометрический метод, 5	-	-
132	473640,27	1348009,57	Картометрический метод, 5	-	-
133	473655,37	1348008,88	Картометрический метод, 5	-	-
134	473657,68	1348008,77	Картометрический метод, 5	-	-
135	473659,67	1348008,68	Картометрический метод, 5	-	-
136	473690,93	1348008,81	Картометрический метод, 5	-	-
137	473918,89	1348011,64	Картометрический метод, 5	-	-
138	473930,52	1348011,8	Картометрический метод, 5	-	-
139	473994,19	1347992,94	Картометрический метод, 5	-	-
140	474032,07	1347967,12	Картометрический метод, 5	-	-
141	474058,45	1347958,28	Картометрический метод, 5	-	-

1	474178	1347918,26	Картометрический метод, 5	-	-

3. Сведения о характерных точках части (частей) границы объекта

Обозначение характерных точек части границы	Координаты, м		Метод определения координат характерной точки	Средняя квадратическая погрешность положения характерной точки (Mt), м	Описание обозначения точки на местности (при наличии)
	X	Y			
1	2	3	4	5	6

Раздел 3

Сведения о местоположении измененных (уточненных) границ объекта

1. Система координат МСК 50 зона 1

2. Сведения о характерных точках границ объекта

Обозначение характерных точек границ	Существующие координаты, м		Измененные (уточненные) координаты, м		Метод определения координат характерной точки	Средняя квадратическая погрешность положения характерной точки (Mt), м	Описание обозначения точки на местности (при наличии)
	X	Y	X	Y			
1	2	3	4	5	6	7	8

3. Сведения о характерных точках части (частей) границы объекта

Часть № 1

Раздел 4

План границ объекта



Масштаб 1: 7403

Используемые условные знаки и обозначения:

- Характерная точка объекта
- Граница объекта
- Граница ГО
- Граница кадастрового квартала

Подпись _____ Дата «____» _____ _____ г.

Место для оттиска печати (при наличии) лица, составившего описание местоположения границ объекта

Приложение № 1
к приказу Минэкономразвития России
от 23.11.2018 № 650

ФОРМА
графического описания местоположения границ населенных пунктов, территориальных зон, особо охраняемых природных территорий, зон с особыми условиями использования территории

ОПИСАНИЕ МЕСТОПОЛОЖЕНИЯ ГРАНИЦ
Деревня Ябедино
(наименование объекта, местоположение границ которого описано (далее – объект)

Раздел 1

Сведения об объекте		
№ п/п	Характеристики объекта	Описание характеристик
1	2	3
1	Местоположение объекта	Московская область, Городской округ Истра
2	Площадь объекта +/- величина погрешности определения площади (Р +/- Дельта Р)	607237 кв.м ± 545 кв.м
3	Иные характеристики объекта	

Раздел 2

Сведения о местоположении границ объекта					
1. Система координат МСК 50 зона 1					
2. Сведения о характерных точках границ объекта					
Обозначение характерных точек границ	Координаты, м		Метод определения координат характерной точки	Средняя квадратическая погрешность положения характерной точки (Mt), м	Описание обозначения точки на местности (при наличии)
	X	Y			
1	2	3	4	5	6
ЗУ1(1)					
1	485949,33	1332646,6	Картометрический метод, 5	-	-
2	485923,95	1332659,83	Картометрический метод, 5	-	-
3	485932,34	1332667,95	Картометрический метод, 5	-	-

4	485917,35	1332690,9	Картометрический метод, 5	-	-
5	485915,41	1332693,53	Картометрический метод, 5	-	-
6	485890,47	1332677,27	Картометрический метод, 5	-	-
7	485863,71	1332691,22	Картометрический метод, 5	-	-
8	485807,65	1332655,25	Картометрический метод, 5	-	-
9	485735,52	1332604,38	Картометрический метод, 5	-	-
10	485734,87	1332601,93	Картометрический метод, 5	-	-
11	485720,6	1332111,03	Картометрический метод, 5	-	-
12	485719,81	1332109,72	Картометрический метод, 5	-	-
13	485718,97	1332087,29	Картометрический метод, 5	-	-
14	485717,74	1332016,97	Картометрический метод, 5	-	-
15	485718,22	1332010,48	Картометрический метод, 5	-	-
16	485718,43	1332007,64	Картометрический метод, 5	-	-
17	485715,17	1331952,31	Картометрический метод, 5	-	-
18	485713,97	1331928,89	Картометрический метод, 5	-	-
19	485697,08	1331877,8	Картометрический метод, 5	-	-
20	485685,45	1331854,6	Картометрический метод, 5	-	-
21	485662,3	1331808,42	Картометрический метод, 5	-	-
22	485660,94	1331804,86	Картометрический метод, 5	-	-
23	485661,92	1331800,94	Картометрический метод, 5	-	-
24	485565,78	1331794,24	Картометрический метод, 5	-	-
25	485511,13	1331775,15	Картометрический метод, 5	-	-
26	485505,3	1331753,91	Картометрический метод, 5	-	-

27	485508,91	1331713,41	Картометрический метод, 5	-	-
28	485530,01	1331692,13	Картометрический метод, 5	-	-
29	485534,43	1331659,37	Картометрический метод, 5	-	-
30	485526,21	1331639,43	Картометрический метод, 5	-	-
31	485553,95	1331497,83	Картометрический метод, 5	-	-
32	485719,91	1331515,24	Картометрический метод, 5	-	-
33	485743,94	1331516,99	Картометрический метод, 5	-	-
34	485765,83	1331518,31	Картометрический метод, 5	-	-
35	485771,55	1331518,87	Картометрический метод, 5	-	-
36	485778,21	1331412,85	Картометрический метод, 5	-	-
37	485797,45	1331189,85	Картометрический метод, 5	-	-
38	485822,31	1331198,7	Картометрический метод, 5	-	-
39	485827,81	1331179,94	Картометрический метод, 5	-	-
40	485835,76	1331182,18	Картометрический метод, 5	-	-
41	485884,12	1331194,88	Картометрический метод, 5	-	-
42	485909,72	1331187,35	Картометрический метод, 5	-	-
43	485979,72	1331188,08	Картометрический метод, 5	-	-
44	485991,13	1331188,2	Картометрический метод, 5	-	-
45	486001,13	1331188,3	Картометрический метод, 5	-	-
46	486034,41	1331188,64	Картометрический метод, 5	-	-
47	486037,63	1331188,67	Картометрический метод, 5	-	-
48	486041,2	1331188,71	Картометрический метод, 5	-	-
49	486075,65	1331189,07	Картометрический метод, 5	-	-

50	486075,4	1331213,4	Картометрический метод, 5	-	-
51	486067,28	1331213,32	Картометрический метод, 5	-	-
52	486067,22	1331219,32	Картометрический метод, 5	-	-
53	486099,35	1331219,53	Картометрический метод, 5	-	-
54	486101,26	1331268,1	Картометрический метод, 5	-	-
55	486120,98	1331367,32	Картометрический метод, 5	-	-
56	486126,18	1331393,49	Картометрический метод, 5	-	-
57	486134,41	1331434,88	Картометрический метод, 5	-	-
58	486140,94	1331467,69	Картометрический метод, 5	-	-
59	486166,5	1331545,59	Картометрический метод, 5	-	-
60	486159,57	1331814,07	Картометрический метод, 5	-	-
61	486155,55	1331856,27	Картометрический метод, 5	-	-
62	486152,7	1331886,13	Картометрический метод, 5	-	-
63	486149,85	1331915,99	Картометрический метод, 5	-	-
64	486147	1331945,85	Картометрический метод, 5	-	-
65	486144,15	1331975,71	Картометрический метод, 5	-	-
66	486141,3	1332005,57	Картометрический метод, 5	-	-
67	486138,45	1332035,43	Картометрический метод, 5	-	-
68	486136,07	1332060,32	Картометрический метод, 5	-	-
69	486045,24	1332058,24	Картометрический метод, 5	-	-
70	485995,15	1332053,34	Картометрический метод, 5	-	-
71	485962,61	1332049,47	Картометрический метод, 5	-	-
72	485962,79	1332053,47	Картометрический метод, 5	-	-

73	485963,51	1332068,9	Картометрический метод, 5	-	-
74	485967,76	1332094,41	Картометрический метод, 5	-	-
75	485972,36	1332112,33	Картометрический метод, 5	-	-
76	485972,2	1332117,95	Картометрический метод, 5	-	-
77	485971,39	1332146,39	Картометрический метод, 5	-	-
78	485971,18	1332153,68	Картометрический метод, 5	-	-
79	485965,96	1332172,71	Картометрический метод, 5	-	-
80	485987,01	1332196,28	Картометрический метод, 5	-	-
81	485985,41	1332228,28	Картометрический метод, 5	-	-
82	485956,73	1332332,9	Картометрический метод, 5	-	-
83	486106,86	1332338,59	Картометрический метод, 5	-	-
84	486114,13	1332352,65	Картометрический метод, 5	-	-
85	486114,35	1332389,01	Картометрический метод, 5	-	-
86	486124,96	1332431,08	Картометрический метод, 5	-	-
87	485956,75	1332431,16	Картометрический метод, 5	-	-
88	485958,42	1332500,97	Картометрический метод, 5	-	-
89	485955,99	1332582,14	Картометрический метод, 5	-	-
1	485949,33	1332646,6	Картометрический метод, 5	-	-
ЗУ1(2)					
1	486264,94	1330986	Картометрический метод, 5	-	-
2	486231,04	1330985,65	Картометрический метод, 5	-	-
3	486216,04	1330985,5	Картометрический метод, 5	-	-
4	486216,49	1330941,25	Картометрический метод, 5	-	-
5	486182,59	1330940,9	Картометрический метод, 5	-	-

6	486182,44	1330955,65	Картометрический метод, 5	-	-
7	486182,14	1330985,15	Картометрический метод, 5	-	-
8	486148,24	1330984,8	Картометрический метод, 5	-	-
9	486093,57	1330985,15	Картометрический метод, 5	-	-
10	486093,32	1330979,24	Картометрический метод, 5	-	-
11	486093,66	1330946,74	Картометрический метод, 5	-	-
12	486093,84	1330929,24	Картометрический метод, 5	-	-
13	486093,92	1330921,74	Картометрический метод, 5	-	-
14	486094,17	1330896,74	Картометрический метод, 5	-	-
15	486094,36	1330879,25	Картометрический метод, 5	-	-
16	486094,44	1330871,74	Картометрический метод, 5	-	-
17	486094,7	1330846,74	Картометрический метод, 5	-	-
18	486094,88	1330829,24	Картометрический метод, 5	-	-
19	486095,64	1330775,36	Картометрический метод, 5	-	-
20	486267,01	1330757,44	Картометрический метод, 5	-	-
21	486267,05	1330779,5	Картометрический метод, 5	-	-
22	486266,74	1330809	Картометрический метод, 5	-	-
23	486266,44	1330838,5	Картометрический метод, 5	-	-
24	486266,14	1330868	Картометрический метод, 5	-	-
25	486265,84	1330897,5	Картометрический метод, 5	-	-
26	486265,54	1330927	Картометрический метод, 5	-	-
27	486265,24	1330956,5	Картометрический метод, 5	-	-
1	486264,94	1330986	Картометрический метод, 5	-	-
ЗУ1(3)					

1	485717,84	1332589,53	Картометрический метод, 5	-	-
2	485667,73	1332556,22	Картометрический метод, 5	-	-
3	485670,65	1332547,81	Картометрический метод, 5	-	-
4	485670,4	1332544,74	Картометрический метод, 5	-	-
5	485661,72	1332541,1	Картометрический метод, 5	-	-
6	485667,36	1332496,46	Картометрический метод, 5	-	-
7	485670,46	1332488,01	Картометрический метод, 5	-	-
8	485673,36	1332458,04	Картометрический метод, 5	-	-
9	485674,75	1332440,03	Картометрический метод, 5	-	-
10	485674,53	1332437,02	Картометрический метод, 5	-	-
11	485676,39	1332416,07	Картометрический метод, 5	-	-
12	485678,34	1332413,7	Картометрический метод, 5	-	-
13	485681,93	1332380,77	Картометрический метод, 5	-	-
14	485691,51	1332381,95	Картометрический метод, 5	-	-
15	485703,51	1332381,24	Картометрический метод, 5	-	-
16	485703,8	1332384,94	Картометрический метод, 5	-	-
17	485710,43	1332384,7	Картометрический метод, 5	-	-
18	485710,41	1332382,25	Картометрический метод, 5	-	-
19	485712,8	1332382,2	Картометрический метод, 5	-	-
20	485722,75	1332583,86	Картометрический метод, 5	-	-
21	485722,51	1332586,94	Картометрический метод, 5	-	-
1	485717,84	1332589,53	Картометрический метод, 5	-	-

3. Сведения о характерных точках части (частей) границы объекта				
	Координаты, м			

Обозначение характерных точек части границы	X	Y	Метод определения координат характерной точки	Средняя квадратическая погрешность положения характерной точки (Mt), м	Описание обозначения точки на местности (при наличии)
1	2	3	4	5	6

Раздел 3

Сведения о местоположении измененных (уточненных) границ объекта							
1. Система координат МСК 50 зона 1							
2. Сведения о характерных точках границ объекта							
Обозначение характерных точек границ	Существующие координаты, м		Измененные (уточненные) координаты, м		Метод определения координат характерной точки	Средняя квадратическая погрешность положения характерной точки (Mt), м	Описание обозначения точки на местности (при наличии)
	X	Y	X	Y			
1	2	3	4	5	6	7	8
3. Сведения о характерных точках части (частей) границы объекта							
Часть № 1							

Раздел 4

План границ объекта



Масштаб 1: 10573

Используемые условные знаки и обозначения:

- Характерная точка объекта
- Граница объекта
- Граница ГО
- Граница кадастрового квартала

Подпись _____ Дата «____» _____ _____ г.

Место для оттиска печати (при наличии) лица, составившего описание местоположения границ объекта

Приложение № 1
к приказу Минэкономразвития России
от 23.11.2018 № 650

ФОРМА
графического описания местоположения границ населенных пунктов, территориальных зон, особо охраняемых природных территорий, зон с особыми условиями использования территории

ОПИСАНИЕ МЕСТОПОЛОЖЕНИЯ ГРАНИЦ
Деревня Ядромино
(наименование объекта, местоположение границ которого описано (далее – объект)

Раздел 1

Сведения об объекте		
№ п/п	Характеристики объекта	Описание характеристик
1	2	3
1	Местоположение объекта	Московская область, Городской округ Истра
2	Площадь объекта +/- величина погрешности определения площади (Р +/- Дельта Р)	651518 кв.м ± 565 кв.м
3	Иные характеристики объекта	

Раздел 2

Сведения о местоположении границ объекта					
1. Система координат МСК 50 зона 1					
2. Сведения о характерных точках границ объекта					
Обозначение характерных точек границ	Координаты, м		Метод определения координат характерной точки	Средняя квадратическая погрешность положения характерной точки (Mt), м	Описание обозначения точки на местности (при наличии)
	X	Y			
1	2	3	4	5	6
ЗУ1					
1	490277,35	1318717,22	Картометрический метод, 5	-	-
2	490280,6	1318720,51	Картометрический метод, 5	-	-
3	490310,45	1318750,78	Картометрический метод, 5	-	-

4	490325,12	1318769,48	Картометрический метод, 5	-	-
5	490365,78	1318821,31	Картометрический метод, 5	-	-
6	490368,3	1318824,53	Картометрический метод, 5	-	-
7	490380,78	1318840,29	Картометрический метод, 5	-	-
8	490400,58	1318858,94	Картометрический метод, 5	-	-
9	490432,2	1318903,33	Картометрический метод, 5	-	-
10	490452,19	1318931,38	Картометрический метод, 5	-	-
11	490479,57	1318914,16	Картометрический метод, 5	-	-
12	490500,52	1318899,2	Картометрический метод, 5	-	-
13	490498,46	1318896,25	Картометрический метод, 5	-	-
14	490527,58	1318876,64	Картометрический метод, 5	-	-
15	490548,33	1318908,6	Картометрический метод, 5	-	-
16	490568,03	1318938,96	Картометрический метод, 5	-	-
17	490574,31	1318948,63	Картометрический метод, 5	-	-
18	490563,43	1318955,51	Картометрический метод, 5	-	-
19	490551,42	1318963,12	Картометрический метод, 5	-	-
20	490545,06	1318964,63	Картометрический метод, 5	-	-
21	490524,06	1318978,17	Картометрический метод, 5	-	-
22	490506,3	1318990,39	Картометрический метод, 5	-	-
23	490484,15	1319004,54	Картометрический метод, 5	-	-
24	490462,23	1319021,24	Картометрический метод, 5	-	-
25	490440,39	1319034,63	Картометрический метод, 5	-	-
26	490419,3	1319048,64	Картометрический метод, 5	-	-

27	490396,54	1319066,4	Картометрический метод, 5	-	-
28	490373,75	1319080,37	Картометрический метод, 5	-	-
29	490369,94	1319083,39	Картометрический метод, 5	-	-
30	490347,99	1319100,88	Картометрический метод, 5	-	-
31	490326,2	1319117,9	Картометрический метод, 5	-	-
32	490310,55	1319130,8	Картометрический метод, 5	-	-
33	490308,04	1319132,89	Картометрический метод, 5	-	-
34	490308,1	1319132,97	Картометрический метод, 5	-	-
35	490295,75	1319143,54	Картометрический метод, 5	-	-
36	490295,56	1319143,32	Картометрический метод, 5	-	-
37	490295,26	1319143,57	Картометрический метод, 5	-	-
38	490288,9	1319149,36	Картометрический метод, 5	-	-
39	490269,07	1319165,77	Картометрический метод, 5	-	-
40	490253,78	1319177,7	Картометрический метод, 5	-	-
41	490256,55	1319181,21	Картометрический метод, 5	-	-
42	490231,19	1319206,23	Картометрический метод, 5	-	-
43	490223,72	1319213,92	Картометрический метод, 5	-	-
44	490222,57	1319212,81	Картометрический метод, 5	-	-
45	490218,49	1319217,11	Картометрический метод, 5	-	-
46	490217,2	1319215,93	Картометрический метод, 5	-	-
47	490216,36	1319215,16	Картометрический метод, 5	-	-
48	490215,87	1319214,71	Картометрический метод, 5	-	-
49	490202,03	1319229,94	Картометрический метод, 5	-	-

50	490201,38	1319230,65	Картометрический метод, 5	-	-
51	490201	1319231,9	Картометрический метод, 5	-	-
52	490198,08	1319236,51	Картометрический метод, 5	-	-
53	490196,62	1319239,31	Картометрический метод, 5	-	-
54	490185,28	1319250,76	Картометрический метод, 5	-	-
55	490167,71	1319269,2	Картометрический метод, 5	-	-
56	490167,29	1319270,19	Картометрический метод, 5	-	-
57	490157,26	1319278,78	Картометрический метод, 5	-	-
58	490149,41	1319285,49	Картометрический метод, 5	-	-
59	490148,56	1319284,68	Картометрический метод, 5	-	-
60	490133,9	1319301,81	Картометрический метод, 5	-	-
61	490140,75	1319307,37	Картометрический метод, 5	-	-
62	490146,77	1319312,25	Картометрический метод, 5	-	-
63	490139,47	1319323	Картометрический метод, 5	-	-
64	490132,11	1319333,84	Картометрический метод, 5	-	-
65	490124,78	1319328,3	Картометрический метод, 5	-	-
66	490123,83	1319327,58	Картометрический метод, 5	-	-
67	490119,71	1319323,68	Картометрический метод, 5	-	-
68	490109,96	1319340,63	Картометрический метод, 5	-	-
69	490105,33	1319348,46	Картометрический метод, 5	-	-
70	490095,22	1319368,75	Картометрический метод, 5	-	-
71	490090,88	1319380,04	Картометрический метод, 5	-	-
72	490090	1319382,32	Картометрический метод, 5	-	-

73	490085,49	1319392,75	Картометрический метод, 5	-	-
74	490083,11	1319401,56	Картометрический метод, 5	-	-
75	490076,99	1319399,38	Картометрический метод, 5	-	-
76	490072,64	1319412,03	Картометрический метод, 5	-	-
77	490075,21	1319412,95	Картометрический метод, 5	-	-
78	490074,3	1319423,52	Картометрический метод, 5	-	-
79	490070,47	1319447,42	Картометрический метод, 5	-	-
80	490067,82	1319455,46	Картометрический метод, 5	-	-
81	490064,4	1319479,08	Картометрический метод, 5	-	-
82	490062,78	1319486,77	Картометрический метод, 5	-	-
83	490057,89	1319508,52	Картометрический метод, 5	-	-
84	490057,31	1319511,55	Картометрический метод, 5	-	-
85	490059,78	1319512,1	Картометрический метод, 5	-	-
86	490057,18	1319527,71	Картометрический метод, 5	-	-
87	490056,26	1319531,16	Картометрический метод, 5	-	-
88	490052,21	1319554,3	Картометрический метод, 5	-	-
89	490050,97	1319554,15	Картометрический метод, 5	-	-
90	490050,35	1319558,03	Картометрический метод, 5	-	-
91	490050,53	1319565,77	Картометрический метод, 5	-	-
92	490048,28	1319581,15	Картометрический метод, 5	-	-
93	490051,52	1319581,58	Картометрический метод, 5	-	-
94	490046,48	1319608,34	Картометрический метод, 5	-	-
95	490046,22	1319610,03	Картометрический метод, 5	-	-

96	490041,88	1319637,98	Картометрический метод, 5	-	-
97	490041,41	1319640,96	Картометрический метод, 5	-	-
98	490038,24	1319661,04	Картометрический метод, 5	-	-
99	490037,06	1319666,28	Картометрический метод, 5	-	-
100	490036,56	1319668,94	Картометрический метод, 5	-	-
101	490032,51	1319690,54	Картометрический метод, 5	-	-
102	490027,49	1319718,25	Картометрический метод, 5	-	-
103	490026,34	1319724,83	Картометрический метод, 5	-	-
104	490022,17	1319743,69	Картометрический метод, 5	-	-
105	490016,28	1319764,5	Картометрический метод, 5	-	-
106	490014,53	1319770,67	Картометрический метод, 5	-	-
107	490013,65	1319772,26	Картометрический метод, 5	-	-
108	489999,03	1319797,93	Картометрический метод, 5	-	-
109	489998,83	1319798,21	Картометрический метод, 5	-	-
110	489996,1	1319801,95	Картометрический метод, 5	-	-
111	490002,68	1319804,77	Картометрический метод, 5	-	-
112	490013,23	1319809,31	Картометрический метод, 5	-	-
113	490015,84	1319810,44	Картометрический метод, 5	-	-
114	490027,5	1319791,01	Картометрический метод, 5	-	-
115	490038,62	1319769,22	Картометрический метод, 5	-	-
116	490047,47	1319752,51	Картометрический метод, 5	-	-
117	490049,67	1319748,35	Картометрический метод, 5	-	-
118	490054,46	1319721,05	Картометрический метод, 5	-	-

119	490057,86	1319700,59	Картометрический метод, 5	-	-
120	490058,53	1319695,66	Картометрический метод, 5	-	-
121	490061,63	1319672,66	Картометрический метод, 5	-	-
122	490065,27	1319648,8	Картометрический метод, 5	-	-
123	490067,01	1319640,87	Картометрический метод, 5	-	-
124	490070,67	1319618,71	Картометрический метод, 5	-	-
125	490071,72	1319611,58	Картометрический метод, 5	-	-
126	490074,35	1319593,63	Картометрический метод, 5	-	-
127	490073,91	1319591,45	Картометрический метод, 5	-	-
128	490073,43	1319589,07	Картометрический метод, 5	-	-
129	490075,46	1319581,66	Картометрический метод, 5	-	-
130	490077,2	1319575,27	Картометрический метод, 5	-	-
131	490081,3	1319549,71	Картометрический метод, 5	-	-
132	490084,2	1319534,06	Картометрический метод, 5	-	-
133	490086,75	1319519,1	Картометрический метод, 5	-	-
134	490088,94	1319501,21	Картометрический метод, 5	-	-
135	490095,04	1319474,51	Картометрический метод, 5	-	-
136	490090,24	1319472,4	Картометрический метод, 5	-	-
137	490091,69	1319468,73	Картометрический метод, 5	-	-
138	490089,83	1319468,01	Картометрический метод, 5	-	-
139	490091,31	1319464,24	Картометрический метод, 5	-	-
140	490093,18	1319464,98	Картометрический метод, 5	-	-
141	490101,17	1319444,83	Картометрический метод, 5	-	-

142	490107,03	1319420,38	Картометрический метод, 5	-	-
143	490112,35	1319399,03	Картометрический метод, 5	-	-
144	490114,09	1319392,5	Картометрический метод, 5	-	-
145	490115,73	1319391,96	Картометрический метод, 5	-	-
146	490121,11	1319392,82	Картометрический метод, 5	-	-
147	490127,06	1319376,69	Картометрический метод, 5	-	-
148	490133,69	1319358,73	Картометрический метод, 5	-	-
149	490136,78	1319350,36	Картометрический метод, 5	-	-
150	490171,42	1319311,73	Картометрический метод, 5	-	-
151	490175,11	1319308,27	Картометрический метод, 5	-	-
152	490175,82	1319307,54	Картометрический метод, 5	-	-
153	490178,89	1319304,4	Картометрический метод, 5	-	-
154	490181,18	1319302	Картометрический метод, 5	-	-
155	490194,59	1319287,95	Картометрический метод, 5	-	-
156	490210,28	1319270,6	Картометрический метод, 5	-	-
157	490224,75	1319255,31	Картометрический метод, 5	-	-
158	490262,13	1319217,17	Картометрический метод, 5	-	-
159	490289,71	1319190,17	Картометрический метод, 5	-	-
160	490309,36	1319172,6	Картометрический метод, 5	-	-
161	490310,52	1319171,84	Картометрический метод, 5	-	-
162	490329,06	1319155,44	Картометрический метод, 5	-	-
163	490349,64	1319138,35	Картометрический метод, 5	-	-
164	490368,75	1319122,95	Картометрический метод, 5	-	-

165	490388,49	1319107,31	Картометрический метод, 5	-	-
166	490391,29	1319104,8	Картометрический метод, 5	-	-
167	490410,81	1319091,07	Картометрический метод, 5	-	-
168	490414,83	1319089,41	Картометрический метод, 5	-	-
169	490435,37	1319076,02	Картометрический метод, 5	-	-
170	490456,71	1319061,06	Картометрический метод, 5	-	-
171	490478,07	1319046,16	Картометрический метод, 5	-	-
172	490488,29	1319039,48	Картометрический метод, 5	-	-
173	490498,59	1319032,74	Картометрический метод, 5	-	-
174	490502,24	1319037,36	Картометрический метод, 5	-	-
175	490505,11	1319032,45	Картометрический метод, 5	-	-
176	490501,52	1319028,29	Картометрический метод, 5	-	-
177	490519,35	1319016,71	Картометрический метод, 5	-	-
178	490545,2	1319000,5	Картометрический метод, 5	-	-
179	490554,6	1318994,7	Картометрический метод, 5	-	-
180	490565,77	1318985,98	Картометрический метод, 5	-	-
181	490591,97	1318971,95	Картометрический метод, 5	-	-
182	490597,51	1318978,17	Картометрический метод, 5	-	-
183	490608,36	1318970,85	Картометрический метод, 5	-	-
184	490622,7	1318961,15	Картометрический метод, 5	-	-
185	490623,62	1318960,49	Картометрический метод, 5	-	-
186	490639,06	1318974,59	Картометрический метод, 5	-	-
187	490700	1318969,29	Картометрический метод, 5	-	-

188	490719,46	1318947,79	Картометрический метод, 5	-	-
189	490744,76	1318971,27	Картометрический метод, 5	-	-
190	490757,09	1318983,99	Картометрический метод, 5	-	-
191	490765,02	1318992,46	Картометрический метод, 5	-	-
192	490767,53	1318994,41	Картометрический метод, 5	-	-
193	490771,47	1318998,39	Картометрический метод, 5	-	-
194	490796,95	1319028,8	Картометрический метод, 5	-	-
195	490798,62	1319030,79	Картометрический метод, 5	-	-
196	490818,9	1319039,93	Картометрический метод, 5	-	-
197	490863,04	1319080,56	Картометрический метод, 5	-	-
198	490854,8	1319130,2	Картометрический метод, 5	-	-
199	490787,57	1319195,69	Картометрический метод, 5	-	-
200	490833,25	1319252,15	Картометрический метод, 5	-	-
201	490851,3	1319274,46	Картометрический метод, 5	-	-
202	490821,7	1319299,76	Картометрический метод, 5	-	-
203	490783,93	1319292,06	Картометрический метод, 5	-	-
204	490772,92	1319289,81	Картометрический метод, 5	-	-
205	490751,91	1319288,88	Картометрический метод, 5	-	-
206	490727,95	1319263,81	Картометрический метод, 5	-	-
207	490722	1319258,26	Картометрический метод, 5	-	-
208	490686,59	1319209,65	Картометрический метод, 5	-	-
209	490686,2	1319209,94	Картометрический метод, 5	-	-
210	490659,64	1319229,75	Картометрический метод, 5	-	-

211	490639,38	1319244,39	Картометрический метод, 5	-	-
212	490619,3	1319259,39	Картометрический метод, 5	-	-
213	490599,1	1319274,23	Картометрический метод, 5	-	-
214	490582,66	1319252,12	Картометрический метод, 5	-	-
215	490563,33	1319226,13	Картометрический метод, 5	-	-
216	490566,41	1319223,56	Картометрический метод, 5	-	-
217	490528,64	1319175,34	Картометрический метод, 5	-	-
218	490521,82	1319182,02	Картометрический метод, 5	-	-
219	490521,88	1319182,09	Картометрический метод, 5	-	-
220	490505,24	1319198,27	Картометрический метод, 5	-	-
221	490376,98	1319299,12	Картометрический метод, 5	-	-
222	490358,21	1319344,74	Картометрический метод, 5	-	-
223	490382,37	1319414,48	Картометрический метод, 5	-	-
224	490341,06	1319471,7	Картометрический метод, 5	-	-
225	490265,22	1319599,35	Картометрический метод, 5	-	-
226	490258,51	1319612,68	Картометрический метод, 5	-	-
227	490255,33	1319620,11	Картометрический метод, 5	-	-
228	490247,03	1319639,5	Картометрический метод, 5	-	-
229	490246,99	1319639,48	Картометрический метод, 5	-	-
230	490238,63	1319658,93	Картометрический метод, 5	-	-
231	490238,7	1319658,96	Картометрический метод, 5	-	-
232	490230,32	1319678,26	Картометрический метод, 5	-	-
233	490227,66	1319684,45	Картометрический метод, 5	-	-

234	490222,1	1319697,74	Картометрический метод, 5	-	-
235	490222,01	1319697,7	Картометрический метод, 5	-	-
236	490213,73	1319717,12	Картометрический метод, 5	-	-
237	490205,46	1319736,51	Картометрический метод, 5	-	-
238	490205,49	1319736,52	Картометрический метод, 5	-	-
239	490197,18	1319755,93	Картометрический метод, 5	-	-
240	490188,89	1319775,37	Картометрический метод, 5	-	-
241	490180,61	1319794,79	Картометрический метод, 5	-	-
242	490172,22	1319814,19	Картометрический метод, 5	-	-
243	490168,06	1319824,22	Картометрический метод, 5	-	-
244	490163,9	1319833,61	Картометрический метод, 5	-	-
245	490156,26	1319850,85	Картометрический метод, 5	-	-
246	490155,26	1319854,28	Картометрический метод, 5	-	-
247	490149,47	1319868,24	Картометрический метод, 5	-	-
248	490138,18	1319877,5	Картометрический метод, 5	-	-
249	490125,39	1319905,26	Картометрический метод, 5	-	-
250	490126,33	1319905,69	Картометрический метод, 5	-	-
251	490113	1319930,59	Картометрический метод, 5	-	-
252	490138	1319940,99	Картометрический метод, 5	-	-
253	490131,97	1319956,71	Картометрический метод, 5	-	-
254	490098,99	1319945,51	Картометрический метод, 5	-	-
255	490071,5	1319987,13	Картометрический метод, 5	-	-
256	490071,62	1319987,19	Картометрический метод, 5	-	-

257	490054,08	1320007,79	Картометрический метод, 5	-	-
258	490066,09	1320018,58	Картометрический метод, 5	-	-
259	490052,04	1320024,91	Картометрический метод, 5	-	-
260	490011,72	1320043,06	Картометрический метод, 5	-	-
261	490000,11	1320048,3	Картометрический метод, 5	-	-
262	489972,18	1320060,87	Картометрический метод, 5	-	-
263	489957,35	1320067,56	Картометрический метод, 5	-	-
264	489942,51	1320074,23	Картометрический метод, 5	-	-
265	489931,69	1320085,87	Картометрический метод, 5	-	-
266	489890,94	1320129,7	Картометрический метод, 5	-	-
267	489890,53	1320130,15	Картометрический метод, 5	-	-
268	489864,35	1320158,3	Картометрический метод, 5	-	-
269	489847,01	1320147,58	Картометрический метод, 5	-	-
270	489809,8	1320114,98	Картометрический метод, 5	-	-
271	489805,78	1320111,45	Картометрический метод, 5	-	-
272	489835,08	1320071,73	Картометрический метод, 5	-	-
273	489838,46	1320067,14	Картометрический метод, 5	-	-
274	489833,79	1320064,15	Картометрический метод, 5	-	-
275	489822,83	1320057,12	Картометрический метод, 5	-	-
276	489811,86	1320050,09	Картометрический метод, 5	-	-
277	489802,15	1320043,87	Картометрический метод, 5	-	-
278	489793,11	1320056,09	Картометрический метод, 5	-	-
279	489747,51	1320115,85	Картометрический метод, 5	-	-

280	489747,13	1320116,36	Картометрический метод, 5	-	-
281	489699,83	1320181,79	Картометрический метод, 5	-	-
282	489647,61	1320251,12	Картометрический метод, 5	-	-
283	489647,39	1320251,41	Картометрический метод, 5	-	-
284	489581,79	1320341,28	Картометрический метод, 5	-	-
285	489581,62	1320341,53	Картометрический метод, 5	-	-
286	489495,36	1320462,77	Картометрический метод, 5	-	-
287	489405,81	1320587,75	Картометрический метод, 5	-	-
288	489400,56	1320584,21	Картометрический метод, 5	-	-
289	489360,29	1320545,94	Картометрический метод, 5	-	-
290	489389,15	1320505,49	Картометрический метод, 5	-	-
291	489378,55	1320495,17	Картометрический метод, 5	-	-
292	489159,19	1320266,49	Картометрический метод, 5	-	-
293	489108,63	1320232,7	Картометрический метод, 5	-	-
294	489045,52	1320326,91	Картометрический метод, 5	-	-
295	488992,71	1320284,92	Картометрический метод, 5	-	-
296	488962,24	1320260,69	Картометрический метод, 5	-	-
297	488975,84	1320256,9	Картометрический метод, 5	-	-
298	489002,53	1320249,45	Картометрический метод, 5	-	-
299	489053,73	1320235,17	Картометрический метод, 5	-	-
300	489113,33	1320218,54	Картометрический метод, 5	-	-
301	489118,81	1320217,5	Картометрический метод, 5	-	-
302	489177,13	1320256,65	Картометрический метод, 5	-	-

303	489170,44	1320266,64	Картометрический метод, 5	-	-
304	489402,67	1320486,54	Картометрический метод, 5	-	-
305	489409,65	1320476,76	Картометрический метод, 5	-	-
306	489711,06	1320024,63	Картометрический метод, 5	-	-
307	489830,22	1319627,71	Картометрический метод, 5	-	-
308	489860,89	1319369,22	Картометрический метод, 5	-	-
309	489918,71	1319373,7	Картометрический метод, 5	-	-
310	489928,33	1319357,49	Картометрический метод, 5	-	-
311	489993,57	1319247,39	Картометрический метод, 5	-	-
312	490102,6	1319065,11	Картометрический метод, 5	-	-
313	490106,08	1319059,29	Картометрический метод, 5	-	-
314	490091,17	1319046,81	Картометрический метод, 5	-	-
315	490087,44	1319040,87	Картометрический метод, 5	-	-
316	490075,28	1319022,02	Картометрический метод, 5	-	-
317	490063,25	1319004,82	Картометрический метод, 5	-	-
318	490051,18	1318987,92	Картометрический метод, 5	-	-
319	490039,05	1318971,54	Картометрический метод, 5	-	-
320	490038,95	1318971,41	Картометрический метод, 5	-	-
321	490034,1	1318964,62	Картометрический метод, 5	-	-
322	490045,54	1318952,37	Картометрический метод, 5	-	-
323	490199,35	1318796,35	Картометрический метод, 5	-	-
1	490277,35	1318717,22	Картометрический метод, 5	-	-
3. Сведения о характерных точках части (частей) границы объекта					
	Координаты, м				


Обозначение характерных точек части границы	X	Y	Метод определения координат характерной точки	Средняя квадратическая погрешность положения характерной точки (Mt), м	Описание обозначения точки на местности (при наличии)
1	2	3	4	5	6

Раздел 3

Сведения о местоположении измененных (уточненных) границ объекта							
1. Система координат МСК 50 зона 1							
2. Сведения о характерных точках границ объекта							
Обозначение характерных точек границ	Существующие координаты, м		Измененные (уточненные) координаты, м		Метод определения координат характерной точки	Средняя квадратическая погрешность положения характерной точки (Mt), м	Описание обозначения точки на местности (при наличии)
	X	Y	X	Y			
1	2	3	4	5	6	7	8
3. Сведения о характерных точках части (частей) границы объекта							
Часть № 1							

Раздел 4

План границ объекта

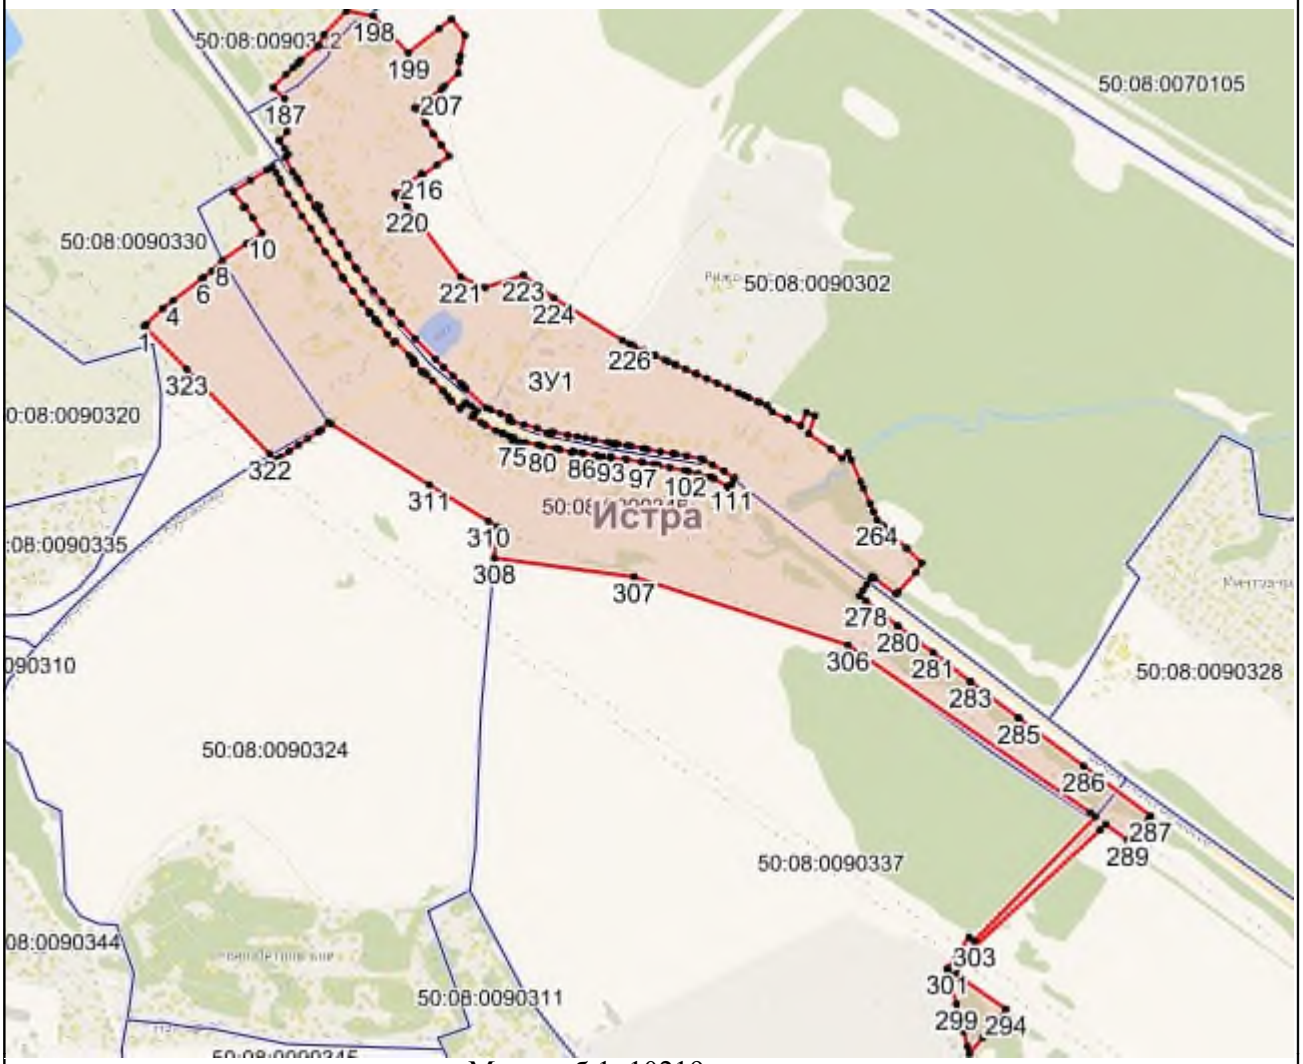

Масштаб 1: 10219

Используемые условные знаки и обозначения:

- Характерная точка объекта
- Граница объекта
- Граница ГО
- Граница кадастрового квартала

Подпись _____ Дата «____» _____ _____ г.

Место для оттиска печати (при наличии) лица, составившего описание местоположения границ объекта

Приложение № 1
к приказу Минэкономразвития России
от 23.11.2018 № 650

ФОРМА
графического описания местоположения границ населенных пунктов, территориальных зон, особо охраняемых природных территорий, зон с особыми условиями использования территории

ОПИСАНИЕ МЕСТОПОЛОЖЕНИЯ ГРАНИЦ
Деревня Якунино
(наименование объекта, местоположение границ которого описано (далее – объект)

Раздел 1

Сведения об объекте		
№ п/п	Характеристики объекта	Описание характеристик
1	2	3
1	Местоположение объекта	Московская область, Городской округ Истра
2	Площадь объекта +/- величина погрешности определения площади (Р +/- Дельта Р)	413210 кв.м ± 450 кв.м
3	Иные характеристики объекта	

Раздел 2

Сведения о местоположении границ объекта					
1. Система координат МСК 50 зона 1					
2. Сведения о характерных точках границ объекта					
Обозначение характерных точек границ	Координаты, м		Метод определения координат характерной точки	Средняя квадратическая погрешность положения характерной точки (Mt), м	Описание обозначения точки на местности (при наличии)
	X	Y			
1	2	3	4	5	6
ЗУ1					
1	502418,16	1329995,83	Картометрический метод, 5	-	-
2	502379,32	1329909,53	Картометрический метод, 5	-	-
3	502508,89	1329870,32	Картометрический метод, 5	-	-

4	502476,83	1329824,54	Картометрический метод, 5	-	-
5	502458,33	1329804,32	Картометрический метод, 5	-	-
6	502454,22	1329807,47	Картометрический метод, 5	-	-
7	502434,97	1329784,51	Картометрический метод, 5	-	-
8	502501,2	1329716,01	Картометрический метод, 5	-	-
9	502492,52	1329692,86	Картометрический метод, 5	-	-
10	502488,13	1329697,37	Картометрический метод, 5	-	-
11	502423,7	1329728,91	Картометрический метод, 5	-	-
12	502359,09	1329760,52	Картометрический метод, 5	-	-
13	502351	1329667,14	Картометрический метод, 5	-	-
14	502344,03	1329586,65	Картометрический метод, 5	-	-
15	502335,11	1329483,53	Картометрический метод, 5	-	-
16	502329,07	1329413,72	Картометрический метод, 5	-	-
17	502359,28	1329398,78	Картометрический метод, 5	-	-
18	502420,7	1329369,08	Картометрический метод, 5	-	-
19	502453,44	1329352,2	Картометрический метод, 5	-	-
20	502456,11	1329350,88	Картометрический метод, 5	-	-
21	502493,17	1329338,07	Картометрический метод, 5	-	-
22	502593,43	1329303,43	Картометрический метод, 5	-	-
23	502620,65	1329292,64	Картометрический метод, 5	-	-
24	502621,67	1329292,27	Картометрический метод, 5	-	-
25	502653,64	1329279,56	Картометрический метод, 5	-	-
26	502739,08	1329245,67	Картометрический метод, 5	-	-

27	502782,93	1329228,28	Картометрический метод, 5	-	-
28	502821,9	1329212,83	Картометрический метод, 5	-	-
29	502898,69	1329251,06	Картометрический метод, 5	-	-
30	502885,21	1329264,29	Картометрический метод, 5	-	-
31	502884,79	1329270,2	Картометрический метод, 5	-	-
32	502914,3	1329243,3	Картометрический метод, 5	-	-
33	502958,52	1329282,88	Картометрический метод, 5	-	-
34	503052,32	1329190,97	Картометрический метод, 5	-	-
35	503052,24	1329190,89	Картометрический метод, 5	-	-
36	503061,37	1329182,1	Картометрический метод, 5	-	-
37	503131,56	1329113,31	Картометрический метод, 5	-	-
38	503123,31	1329104,5	Картометрический метод, 5	-	-
39	503159,91	1329073,6	Картометрический метод, 5	-	-
40	503221,43	1329037,69	Картометрический метод, 5	-	-
41	503226,11	1329036,45	Картометрический метод, 5	-	-
42	503260,27	1329027,42	Картометрический метод, 5	-	-
43	503292,24	1329018,97	Картометрический метод, 5	-	-
44	503296,32	1329017,56	Картометрический метод, 5	-	-
45	503296,35	1329017,55	Картометрический метод, 5	-	-
46	503296,63	1329017,45	Картометрический метод, 5	-	-
47	503308	1329013,51	Картометрический метод, 5	-	-
48	503318,98	1329009,71	Картометрический метод, 5	-	-
49	503318,33	1329007,07	Картометрический метод, 5	-	-

50	503348,83	1328992,72	Картометрический метод, 5	-	-
51	503360,34	1329036,48	Картометрический метод, 5	-	-
52	503357,1	1329037,85	Картометрический метод, 5	-	-
53	503358,71	1329043,74	Картометрический метод, 5	-	-
54	503363,39	1329046,96	Картометрический метод, 5	-	-
55	503368,56	1329066,22	Картометрический метод, 5	-	-
56	503319,62	1329087,71	Картометрический метод, 5	-	-
57	503244,93	1329130,42	Картометрический метод, 5	-	-
58	503187,65	1329165,79	Картометрический метод, 5	-	-
59	503160,43	1329186,53	Картометрический метод, 5	-	-
60	503133,61	1329210,92	Картометрический метод, 5	-	-
61	503126,35	1329220,32	Картометрический метод, 5	-	-
62	503118,74	1329211,16	Картометрический метод, 5	-	-
63	503053,33	1329272,83	Картометрический метод, 5	-	-
64	503093,69	1329315,35	Картометрический метод, 5	-	-
65	503064,06	1329342,09	Картометрический метод, 5	-	-
66	503028,18	1329304,65	Картометрический метод, 5	-	-
67	503012,56	1329319,43	Картометрический метод, 5	-	-
68	503042,41	1329386,66	Картометрический метод, 5	-	-
69	503051,95	1329431,01	Картометрический метод, 5	-	-
70	503050,95	1329450,14	Картометрический метод, 5	-	-
71	503051,1	1329455,72	Картометрический метод, 5	-	-
72	503051,41	1329466,74	Картометрический метод, 5	-	-

73	503060,84	1329489,32	Картометрический метод, 5	-	-
74	503070,86	1329499,12	Картометрический метод, 5	-	-
75	503175,97	1329652,82	Картометрический метод, 5	-	-
76	503302,5	1329722,29	Картометрический метод, 5	-	-
77	503189,57	1329742,72	Картометрический метод, 5	-	-
78	503112,82	1329769,73	Картометрический метод, 5	-	-
79	503073,33	1329688,35	Картометрический метод, 5	-	-
80	503009,26	1329650,41	Картометрический метод, 5	-	-
81	502942,34	1329648,16	Картометрический метод, 5	-	-
82	502930,66	1329630,43	Картометрический метод, 5	-	-
83	502910,78	1329658,15	Картометрический метод, 5	-	-
84	502901,16	1329671,6	Картометрический метод, 5	-	-
85	502858,6	1329691,86	Картометрический метод, 5	-	-
86	502844,25	1329698,71	Картометрический метод, 5	-	-
87	502813,23	1329740,21	Картометрический метод, 5	-	-
88	502765,75	1329803,68	Картометрический метод, 5	-	-
89	502748,78	1329792,93	Картометрический метод, 5	-	-
90	502722,55	1329808,3	Картометрический метод, 5	-	-
91	502674,89	1329844,46	Картометрический метод, 5	-	-
92	502661,08	1329864,25	Картометрический метод, 5	-	-
93	502672,84	1329894,79	Картометрический метод, 5	-	-
94	502670,9	1329896,19	Картометрический метод, 5	-	-
95	502655,19	1329915,49	Картометрический метод, 5	-	-

96	502628,91	1329947,76	Картометрический метод, 5	-	-
97	502624,53	1329953,14	Картометрический метод, 5	-	-
98	502615,84	1329963,81	Картометрический метод, 5	-	-
99	502535,82	1329908,3	Картометрический метод, 5	-	-
1	502418,16	1329995,83	Картометрический метод, 5	-	-

3. Сведения о характерных точках части (частей) границы объекта

Обозначение характерных точек части границы	Координаты, м		Метод определения координат характерной точки	Средняя квадратическая погрешность положения характерной точки (Mt), м	Описание обозначения точки на местности (при наличии)
	X	Y			
1	2	3	4	5	6

Раздел 3

Сведения о местоположении измененных (уточненных) границ объекта

1. Система координат МСК 50 зона 1

2. Сведения о характерных точках границ объекта

Обозначение характерных точек границ	Существующие координаты, м		Измененные (уточненные) координаты, м		Метод определения координат характерной точки	Средняя квадратическая погрешность положения характерной точки (Mt), м	Описание обозначения точки на местности (при наличии)
	X	Y	X	Y			
1	2	3	4	5	6	7	8

3. Сведения о характерных точках части (частей) границы объекта

Часть № 1

Раздел 4

План границ объекта



Масштаб 1: 5530

Используемые условные знаки и обозначения:

- Характерная точка объекта
- Граница объекта
- Граница ГО
- Граница кадастрового квартала

Подпись _____ Дата «____» _____ _____ г.

Место для оттиска печати (при наличии) лица, составившего описание местоположения границ объекта